


# 阿賀野川水系河川整備計画（附図）

## [阿賀川]

- ・ 阿賀川平面図・・・・・・・・・・・・・・・・・・附図－ 1
- ・ 阿賀川水系河川整備計画での整備一覧表・・・・附図－ 2
- ・ 阿賀川水系河川整備計画施工箇所位置図・・・・附図－ 3
- ・ 阿賀川水系河川整備計画施工箇所詳細図・・・・附図－ 4
- ・ 阿賀川縦断図・・・・・・・・・・・・・・・・・・附図－ 2 1
- ・ 主要地点横断図・・・・・・・・・・・・・・・・・・附図－ 2 3

※本附図は、阿賀野川水系河川整備計画（大臣管理区間）について、河川基盤地図、河川横断測量図を基に整備箇所の範囲、断面形を、具体的に示したものです。詳細な位置や構造等については、今後の詳細設計を経て決定するので、最終的なものではありません。



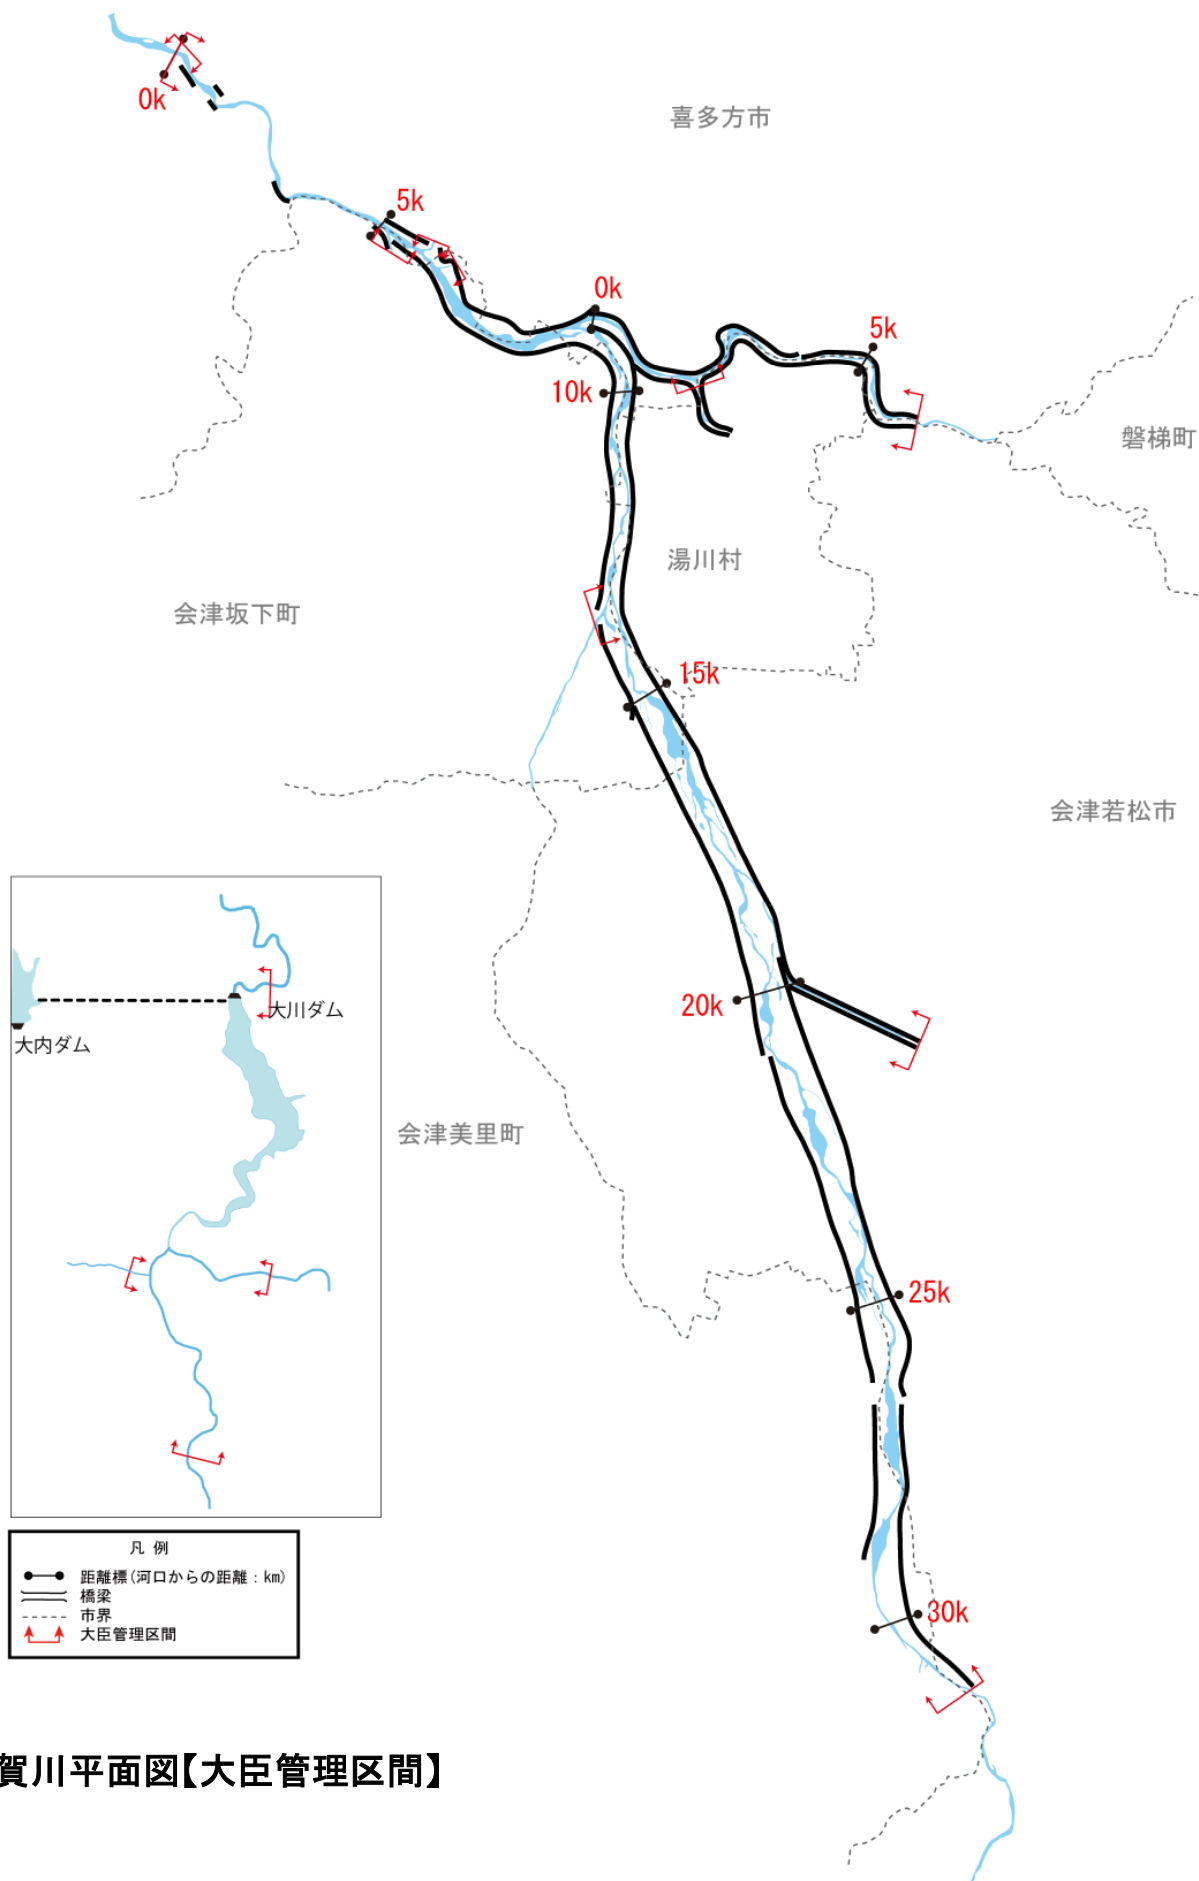


阿賀川平面図【大臣管理区間】

阿賀野川水系河川整備計画での整備一覧表[阿賀川]



|     | 施工の場所                                                      | 区間            | 区間延長<br>(m) | 左右<br>岸別 | 備考               |                          |
|-----|------------------------------------------------------------|---------------|-------------|----------|------------------|--------------------------|
| 阿賀川 | 喜多方市慶徳町地先                                                  | 2.3k～2.7k     | 400         | 右岸       | 河道掘削<br>(狭窄部改修)  | 河積確保を図るため                |
|     | 喜多方市慶徳町山科地先<br>～喜多方市塩川町会知地先                                | 5.0k～7.2k     | 2,200       | 右岸       | 堤防拡幅             | 堤防断面確保<br>を図るため          |
|     | 河沼郡会津坂下町宇内地先<br>～河沼郡会津坂下町青木地先                              | 5.0 k～7.2 k   | 2,200       | 左岸       | 堤防拡幅             | 堤防断面確保<br>を図るため          |
|     | 河沼郡会津坂下町青津地先<br>～河沼郡会津坂下町青木地先                              | 6.1 k～7.5 k   | 1,400       | 左岸       | 浸透対策<br>(断面拡大のみ) | 浸透に対する<br>堤防強化を図るため      |
|     | 喜多方市塩川町会知地先<br>～河沼郡湯川村堂畑地先                                 | 7.2 k～10.4 k  | 3,200       | 右岸       | 堤防拡幅             | 堤防断面確保<br>を図るため          |
|     | 河沼郡会津坂下町青木地先<br>～河沼郡会津坂下町立川地先                              | 7.2 k～10.5 k  | 3,300       | 左岸       | 堤防拡幅             | 堤防断面確保<br>を図るため          |
|     | 喜多方市塩川町会知地先<br>～喜多方市塩川町会知地先                                | 7.4 k～8.8 k   | 1,400       | 右岸       | 浸透対策<br>(断面拡大のみ) | 浸透に対する<br>堤防強化を図るため      |
|     | 河沼郡会津坂下町沼越地先<br>～河沼郡会津坂下町立川地先                              | 8.3k～9.8k     | 1,500       | 左岸       | 浸透対策             | 浸透に対する<br>堤防強化を図るため      |
|     | 喜多方市塩川町会知地先                                                | 8.8 k～9.3 k   | 500         | 右岸       | 河道掘削<br>(樹木伐採)   | 河積確保を図るため                |
|     | 河沼郡会津坂下町立川地先<br>～河沼郡会津坂下町宮古地先                              | 10.5 k～13.0 k | 2,500       | 左岸       | 堤防拡幅             | 堤防断面確保<br>を図るため          |
|     | 河沼郡会津坂下町五香地先<br>～河沼郡会津坂下町宮古地先                              | 11.3 k～12.5 k | 1,200       | 左岸       | 浸透対策             | 浸透に対する<br>堤防強化を図るため      |
|     | 河沼郡湯川村堂畑地先<br>河沼郡会津坂下町宮古地先                                 | 12.5k～12.7 k  | 200         | 中央       | 河道掘削<br>(樹木伐採)   | 河積確保を図るため                |
|     | 河沼郡会津坂下町宮古地先                                               | 13.2 k～13.6 k | 400         | 左岸       | 河道掘削<br>(樹木伐採)   | 河積確保を図るため                |
|     | 河沼郡湯川村佐野目地先<br>～会津若松市神指町地先                                 | 14.5 k～15.8 k | 1,300       | 右岸       | 浸透対策             | 浸透に対する<br>堤防強化を図るため      |
|     | 会津若松市神指町地先                                                 | 19.2 k～19.7 k | 500         | 右岸       | 河道掘削<br>(樹木伐採)   | 河積確保を図るため                |
|     | 会津若松市神指町南四合地先<br>～会津若松市門田町飯寺地先                             | 22.3 k～22.9 k | 600         | 右岸       | 浸透対策             | 浸透に対する<br>堤防強化を図るため      |
|     | 会津若松市北会津町三本松下大<br>川向地先                                     | 23.4 k～24.4 k | 1,000       | 左岸       | 河道掘削<br>(樹木伐採)   | 河積確保を図るため                |
|     | 会津若松市門田町大字飯寺上川<br>原地先                                      | 24.0k～24.4k   | 400         | 右岸       | 河道掘削<br>(樹木伐採)   | 河積確保を図るため                |
|     | 会津若松市門田町一の堰地先<br>大沼郡美里町船場地先                                | 26.6 k～27.2 k | 600         | 中央       | 河道掘削<br>(樹木伐採)   | 河積確保を図るため                |
|     | 会津若松市門田町大字面川沢川<br>向<br>大沼郡会津美里町大石下川原                       | 27.7k～28.0k   | 300         | 中央       | 河道掘削<br>(樹木伐採)   | 河積確保を図るため                |
|     | 会津若松市大戸町上雨屋地先<br>会津美里町大石大門地先                               | 28.6 k～29.1k  | 500         | 中央       | 河道掘削<br>(樹木伐採)   | 河積確保を図るため                |
|     | 河沼郡会津坂下町宮古地先<br>河沼郡湯川村佐野目地先<br>～会津若松市大戸町地先<br>大沼郡会津美里町種馬地先 | 13.3 k～31.6 k | 18,300      | 左岸<br>右岸 | 水衝部対策*1          | 水衝部の特徴を踏まえた<br>堤防強化を図るため |
| 日橋川 | 喜多方市塩川町遠田地先<br>～河沼郡湯川村湊地先                                  | 0.0 k～5.9 k   | 5,900       | 左岸       | 浸透対策             | 浸透に対する<br>堤防強化を図るため      |
| 湯川  | 会津若松市御旗町地先                                                 | 1.9 k         | －           | －        | 堰の改築             | 堰敷高を下げ、河積確保<br>を図るため     |
|     | 会津若松市御旗町地先<br>～会津若松市御旗町地先                                  | 2.0 k～2.2 k   | 200         | －        | 河道掘削             | 河積確保を図るため                |

※1: 水衝部対策の事業実施箇所および工法は、滞筋の変動状況や平面線形、高水敷高・幅等の諸条件を踏まえて決定する。

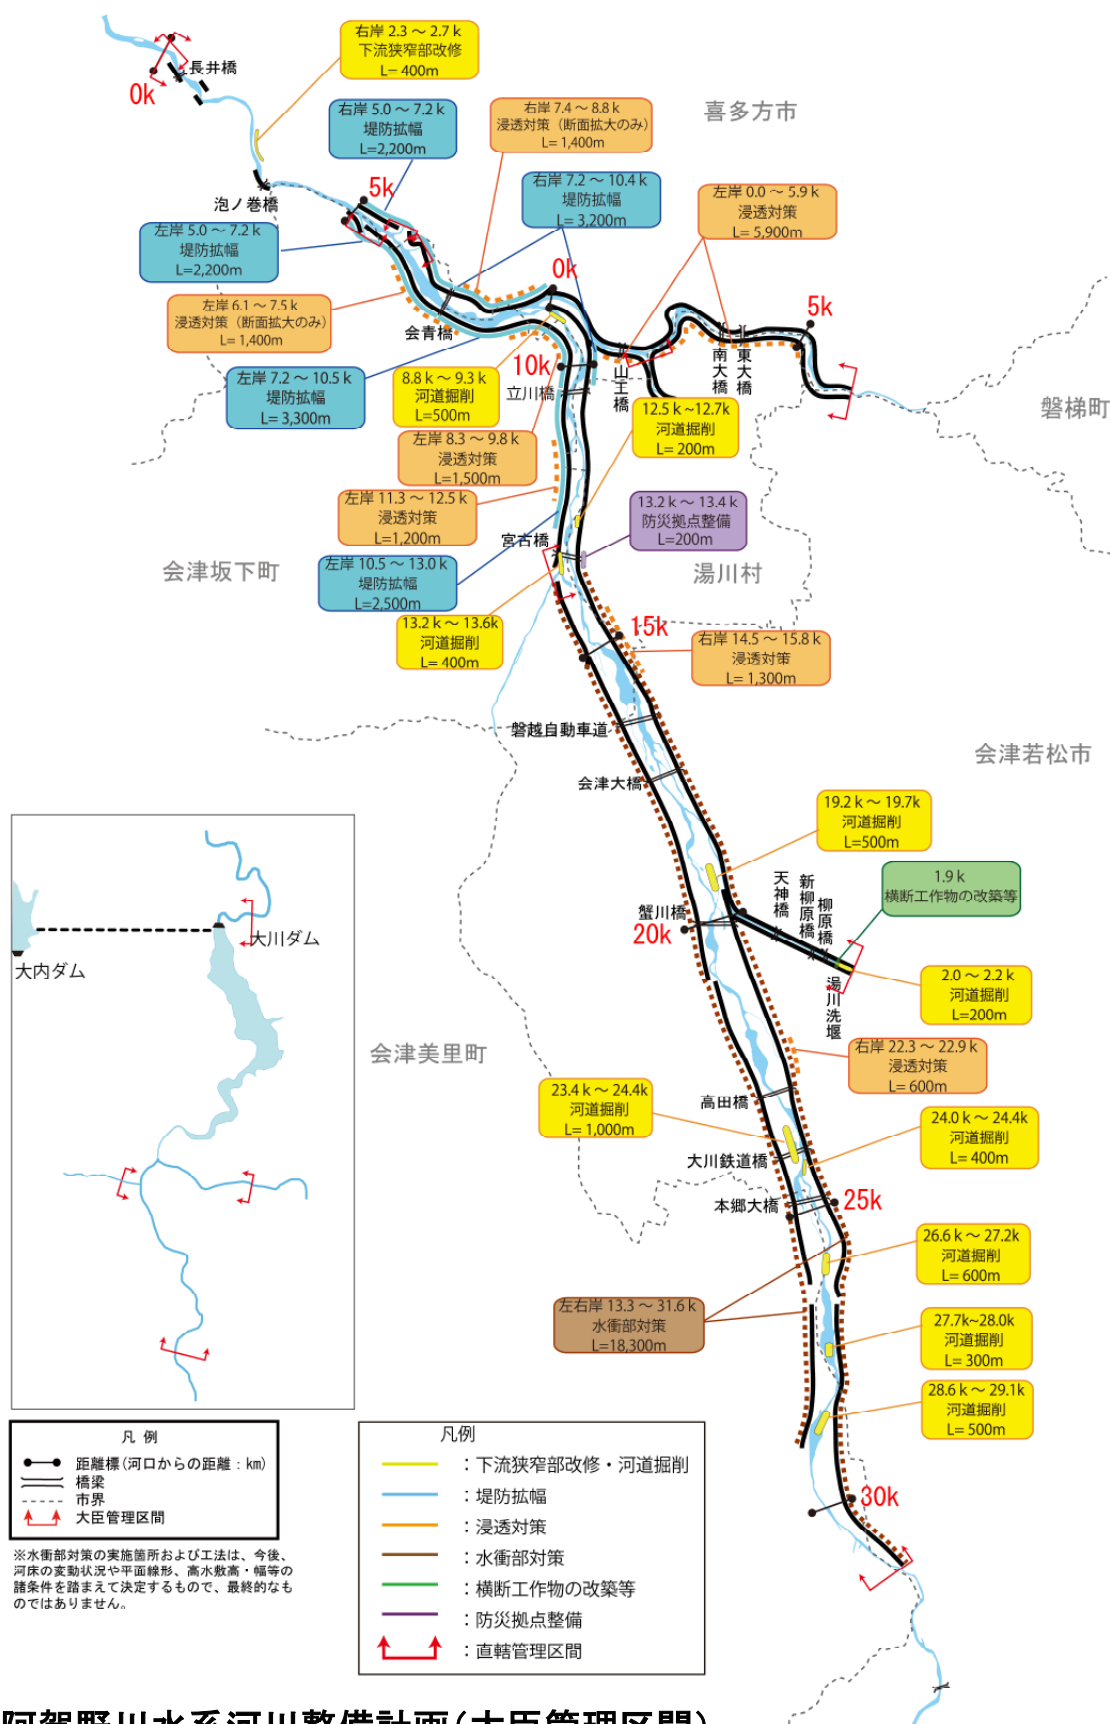

# 河川工事の施工場所

(阿賀川-1 0.0k~1.8k)

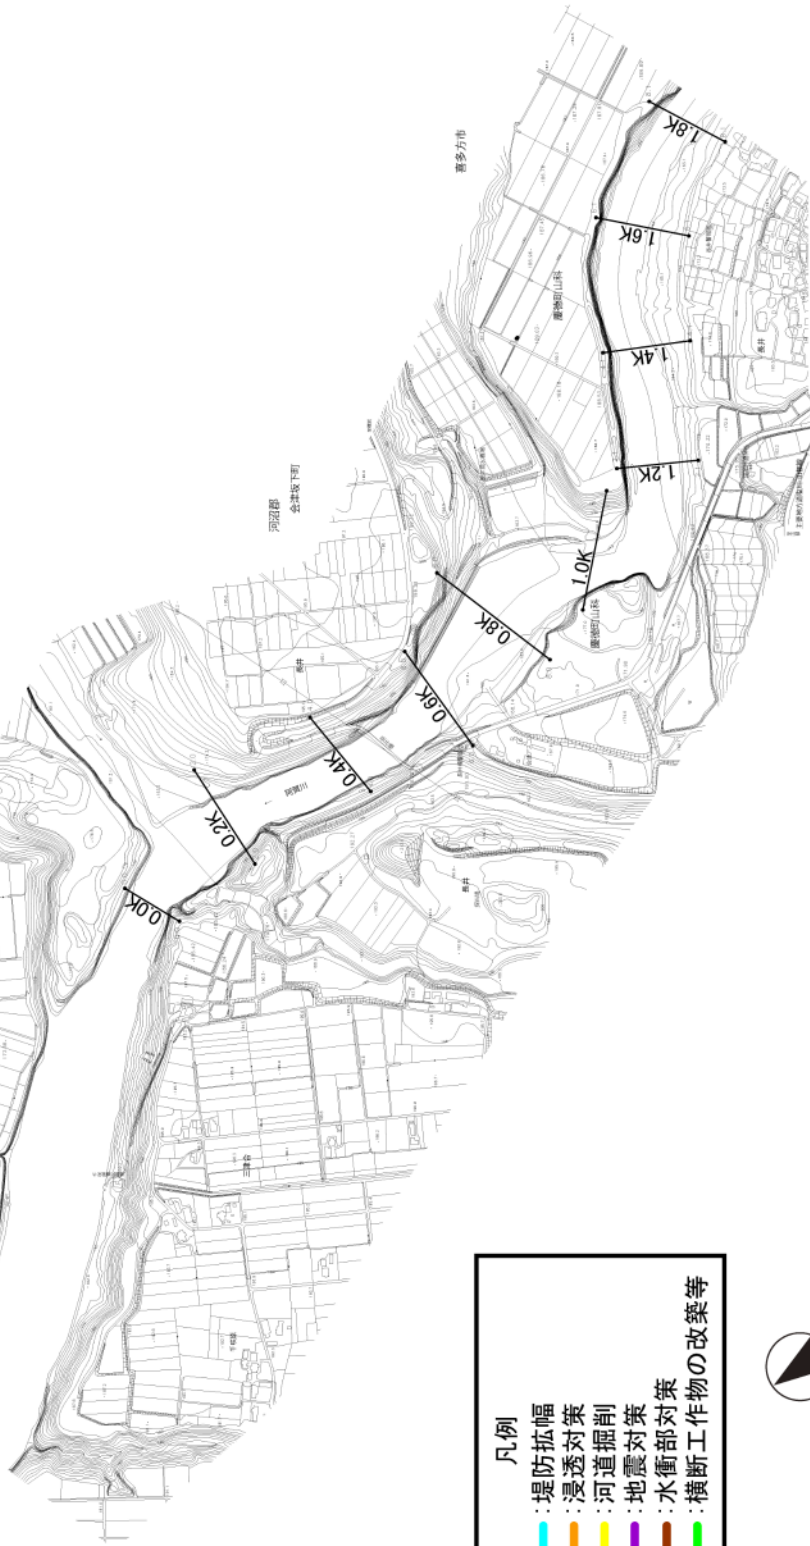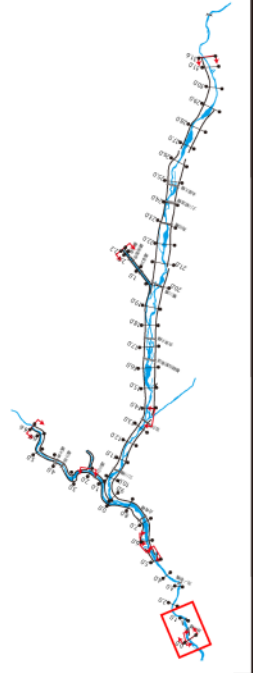


## 凡例

- : 堤防拡幅
- : 浸透対策
- : 河道掘削
- : 地震対策
- : 水衝部対策
- : 横断工作物の改築等





※水衝部対策の実施箇所および工法は、今後、河床の変動状況や平面線形、高水敷高・幅等の諸条件を踏まえて決定するもので、最終的なものではありません。

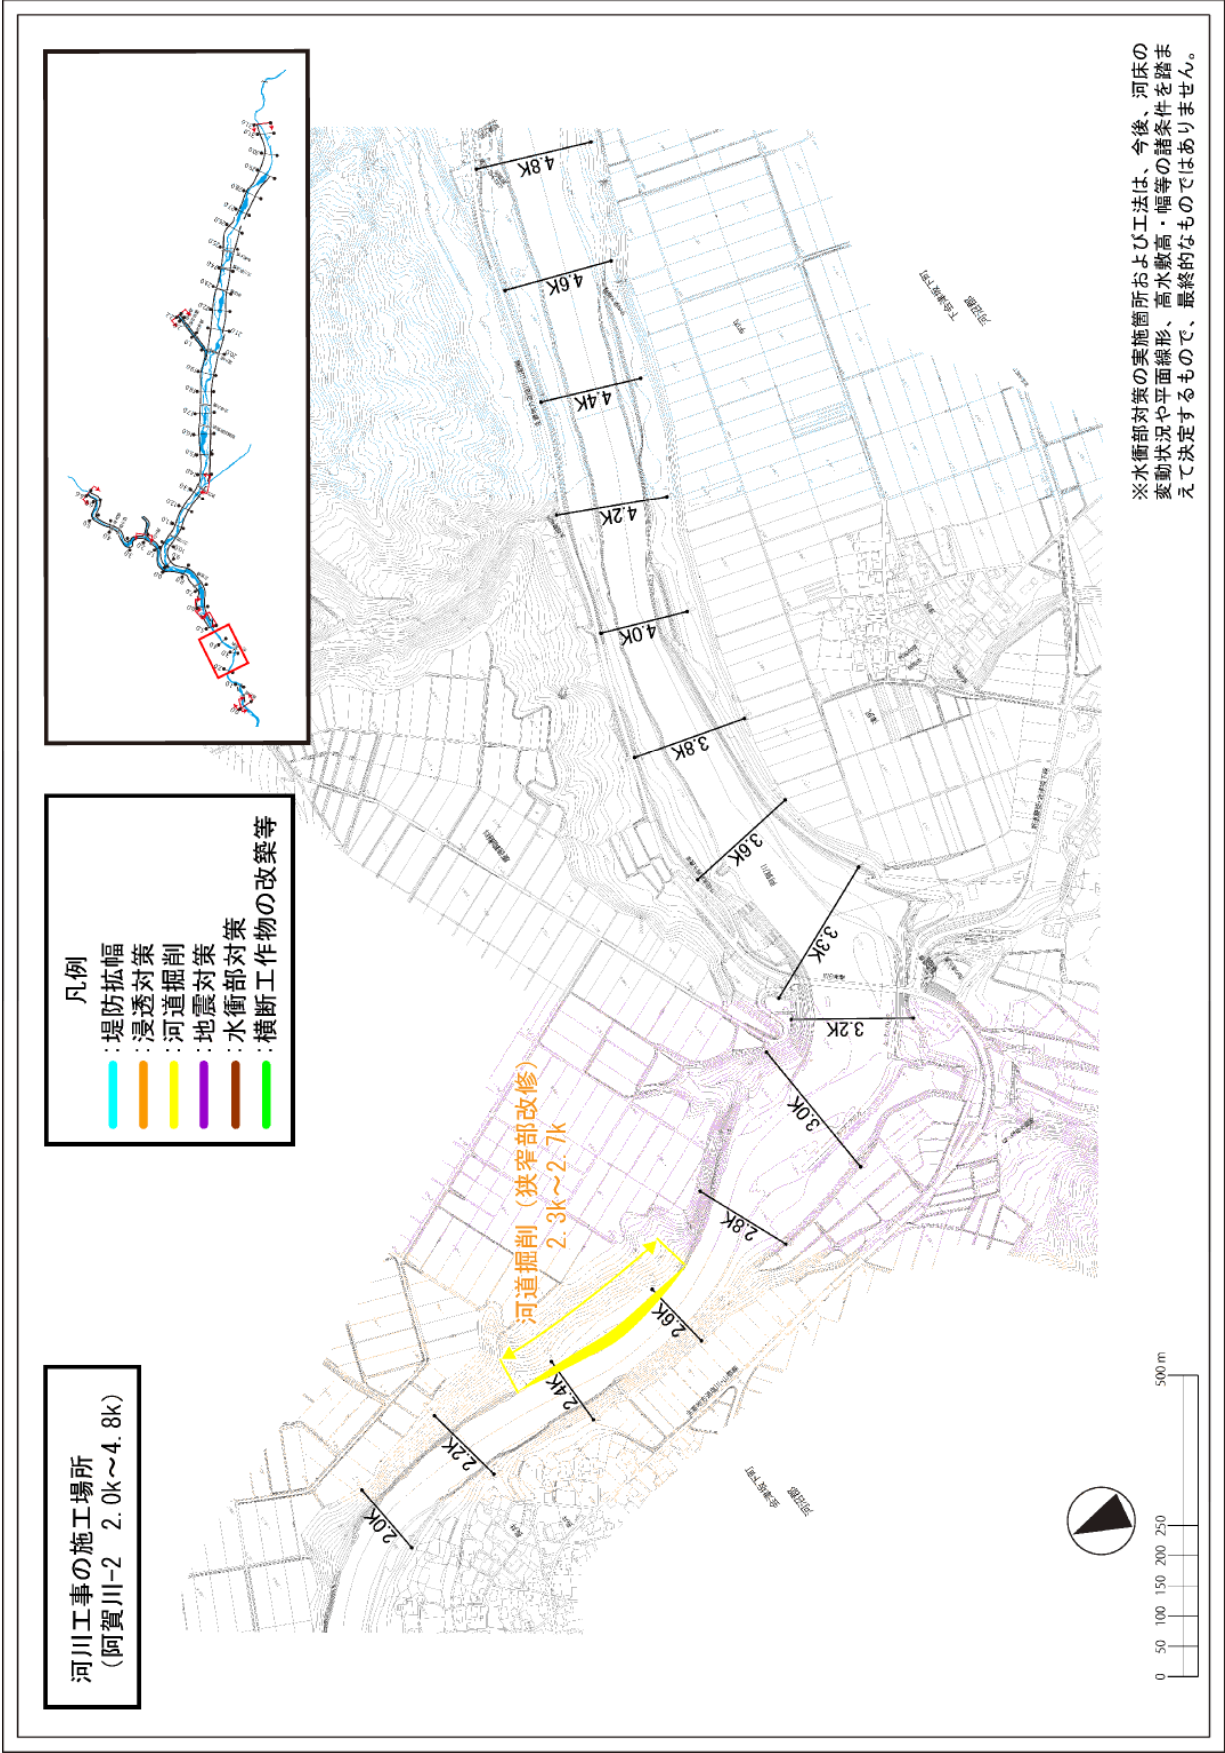


附図-5



河川工事の施工場所  
(阿賀川-3 5.0k~7.2k)

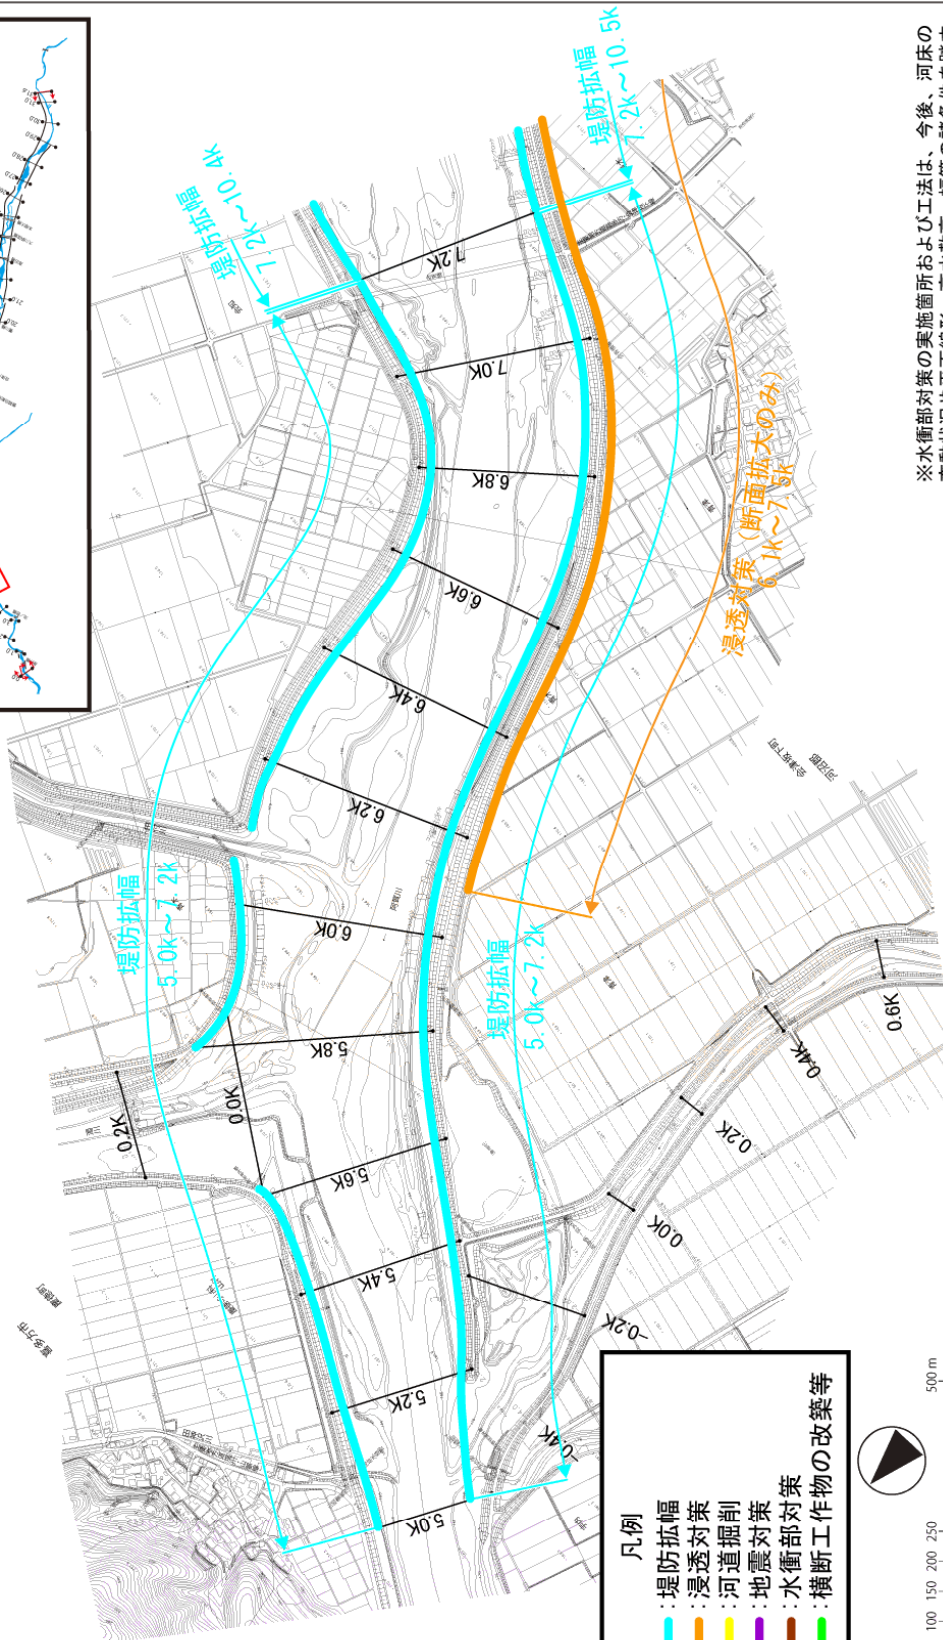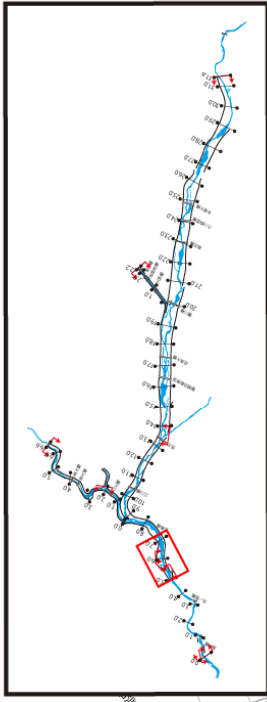


- 凡例
- 堤防拡幅
  - 浸透対策
  - 河道掘削
  - 地震対策
  - 水衝部対策
  - 横断工作物の改築等

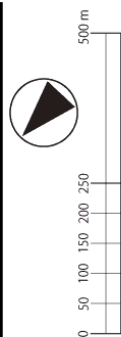

※水衝部対策の箇所および工法は、今後、河床の変動状況や平面線形、高水敷高・幅等の諸条件を踏まえて決定するもので、最終的なものではありません。


附图-6




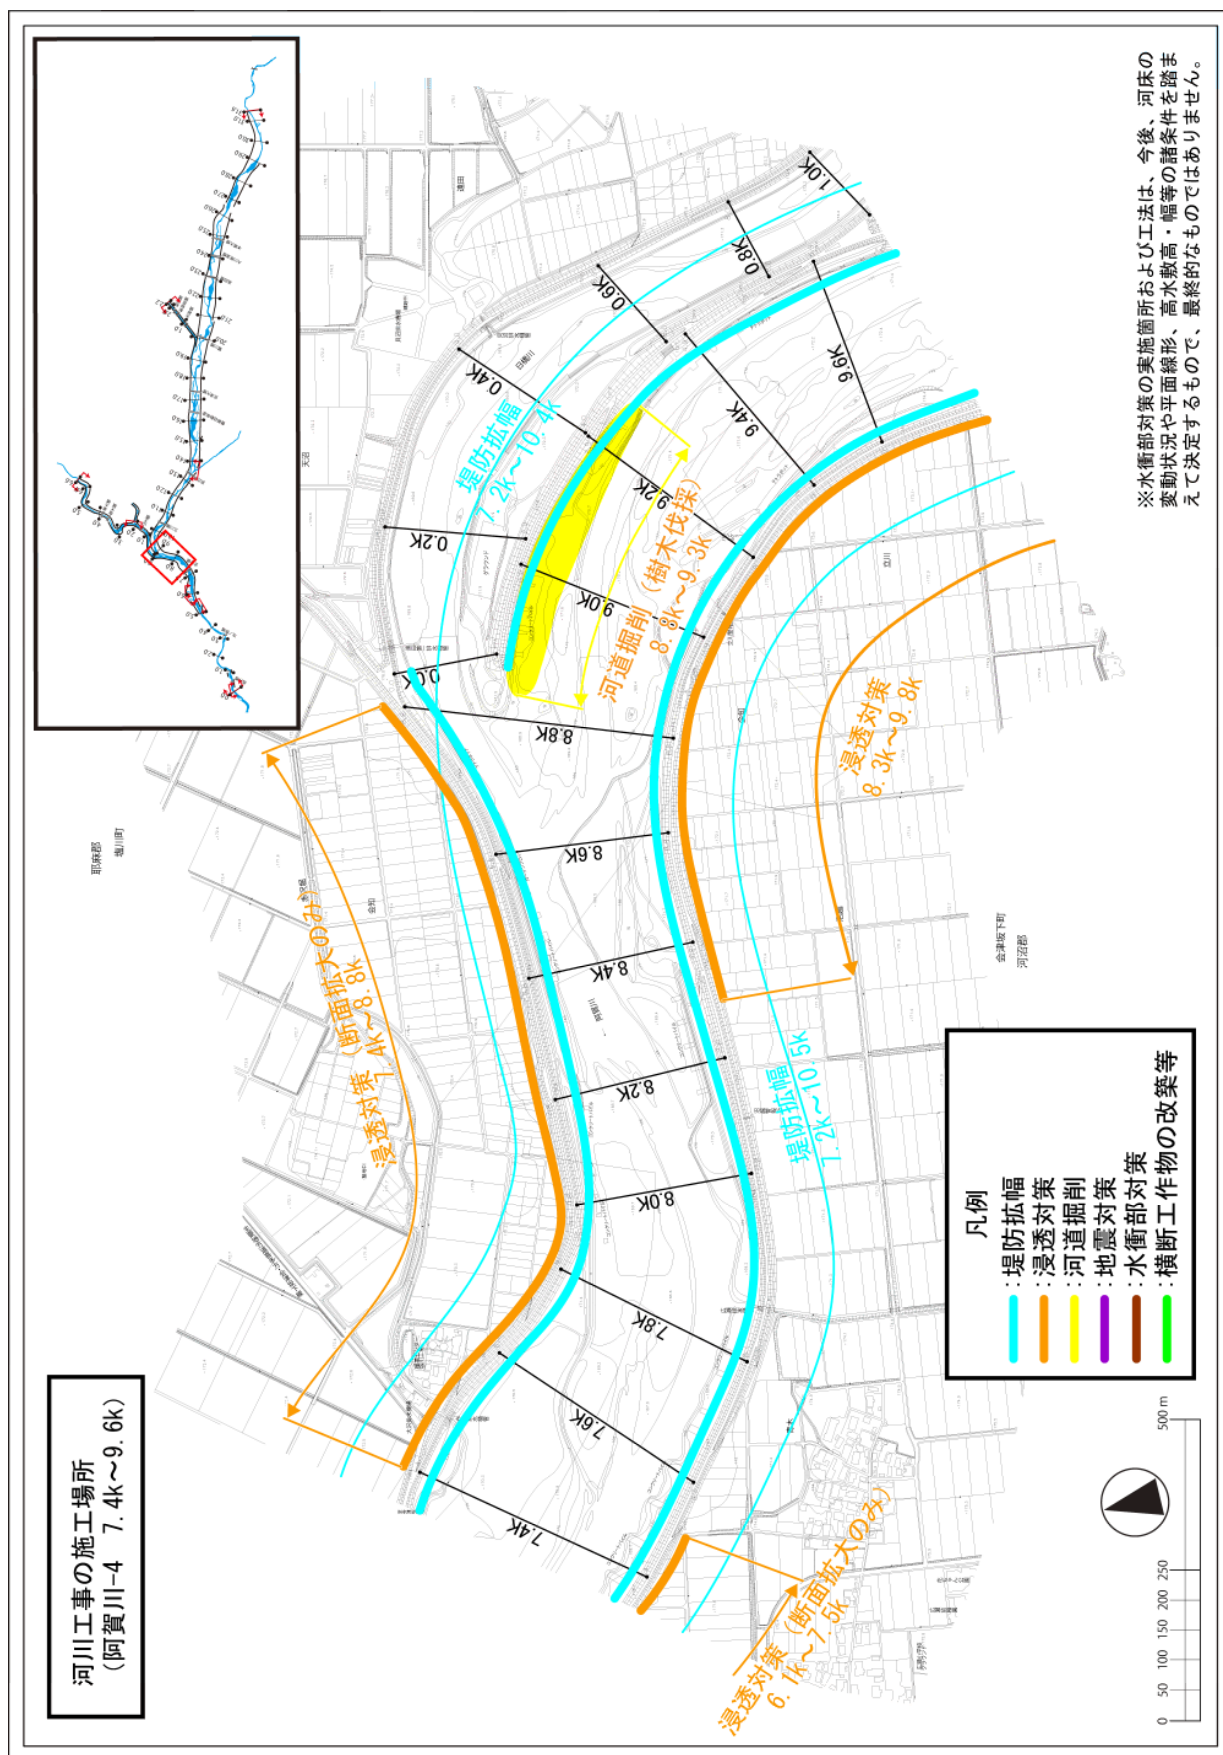


附图-7



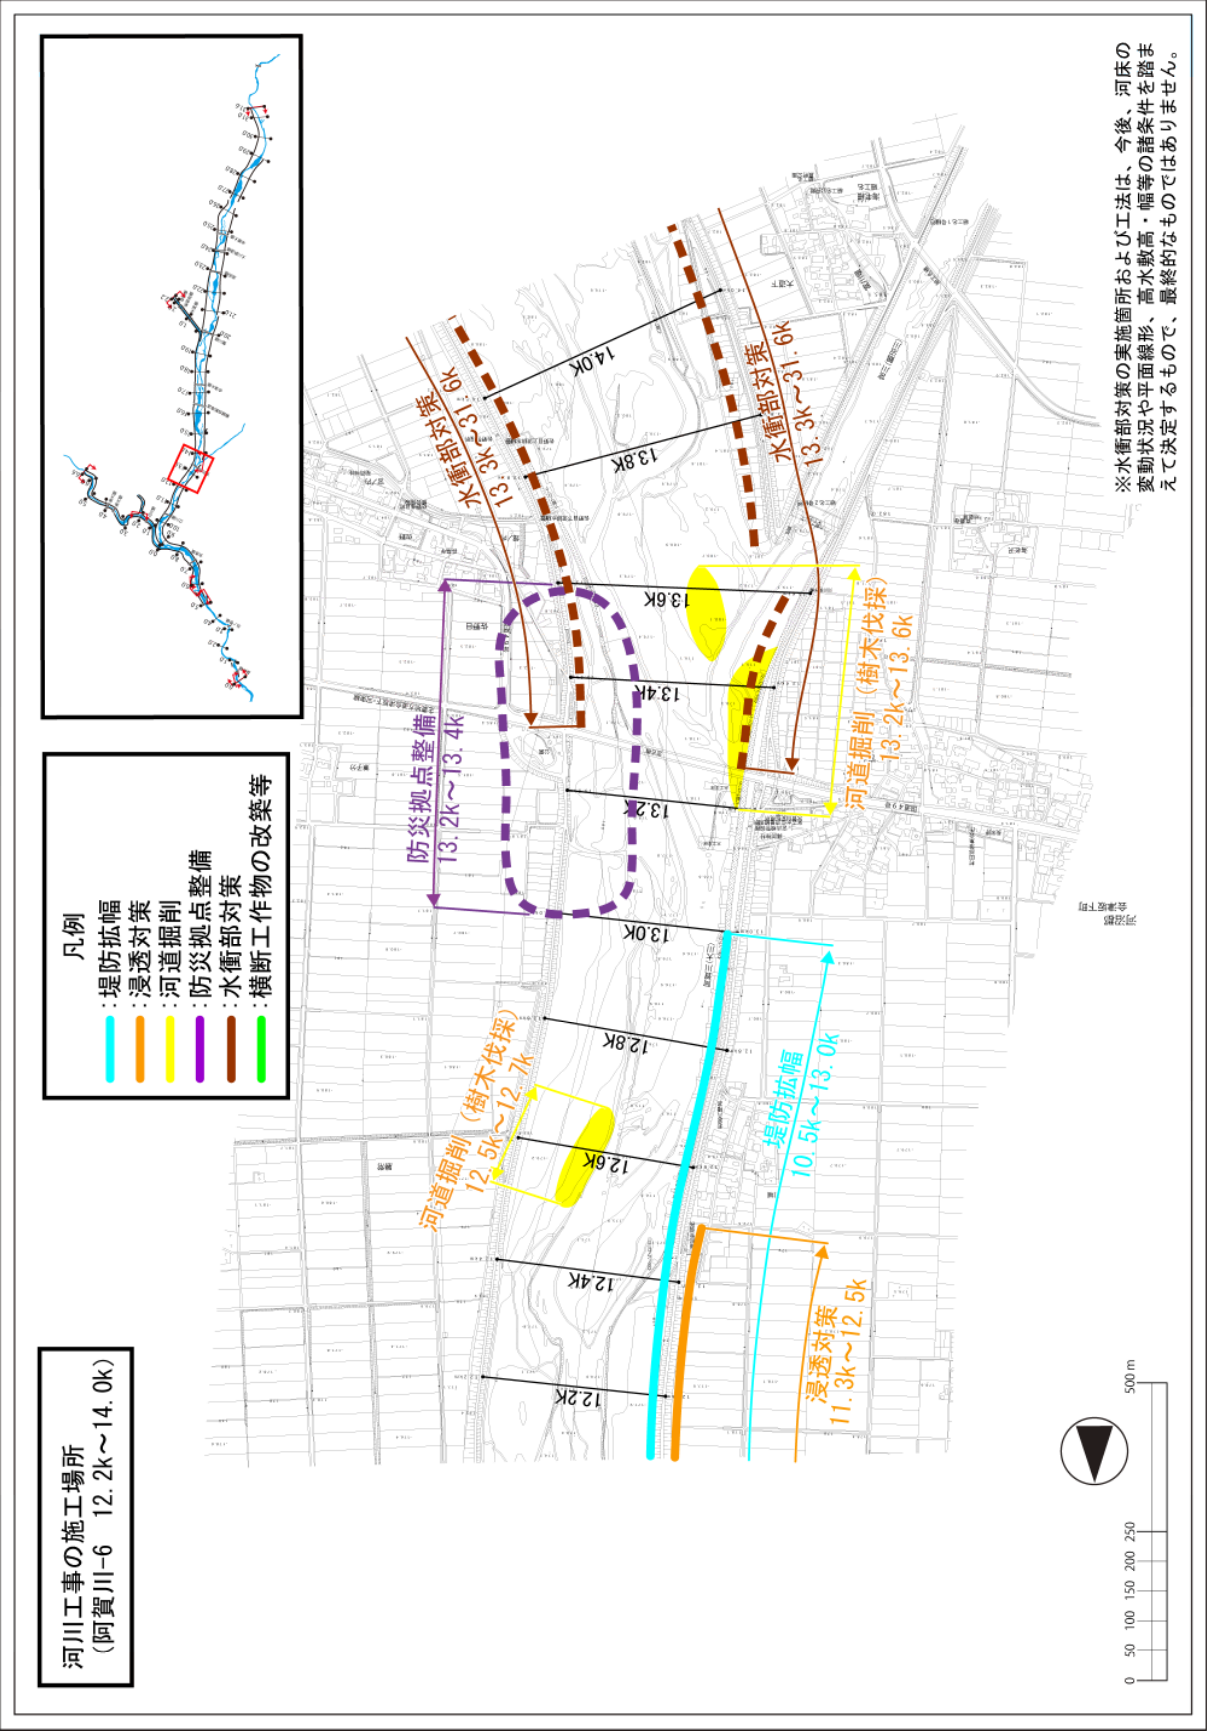

河川工事の施工場所  
(阿賀川-7 14.2k~16.6k)

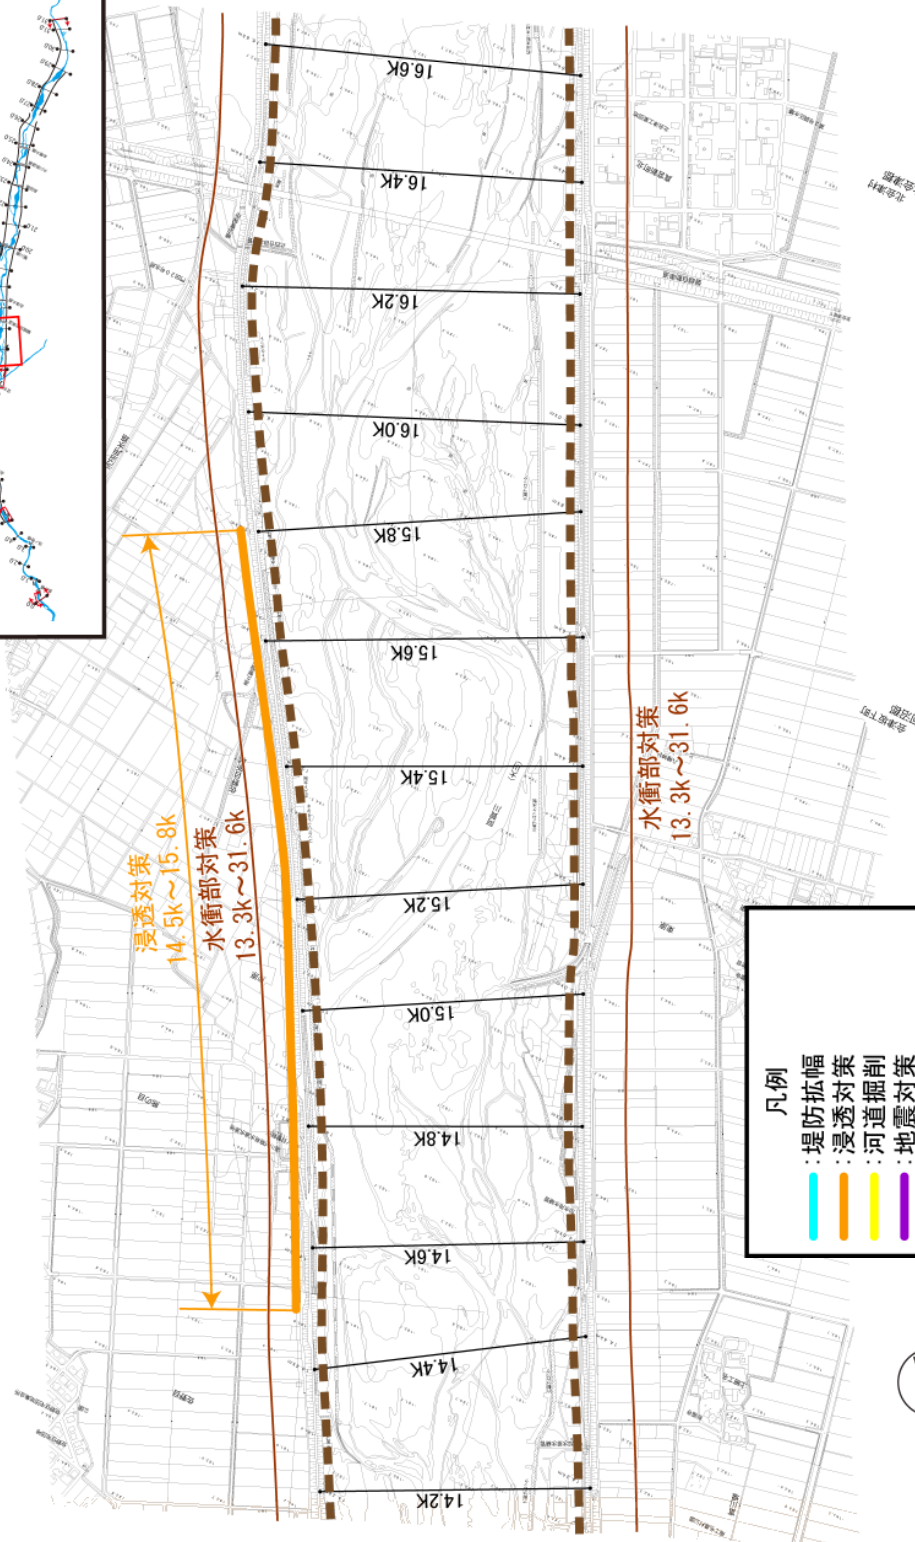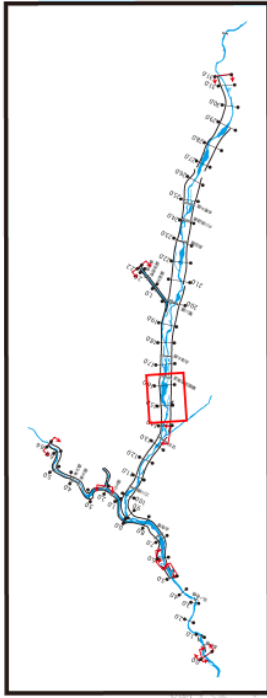


- 凡例
- 堤防拡幅
  - 浸透対策
  - 河道掘削
  - 地震対策
  - 水衝部対策
  - 横断工作物の改築等

※水衝部対策の実施箇所および工法は、今後、河床の変動状況や平面線形、高水敷高・幅等の諸条件を踏まえて決定するもので、最終的なものではありません。


附图-10



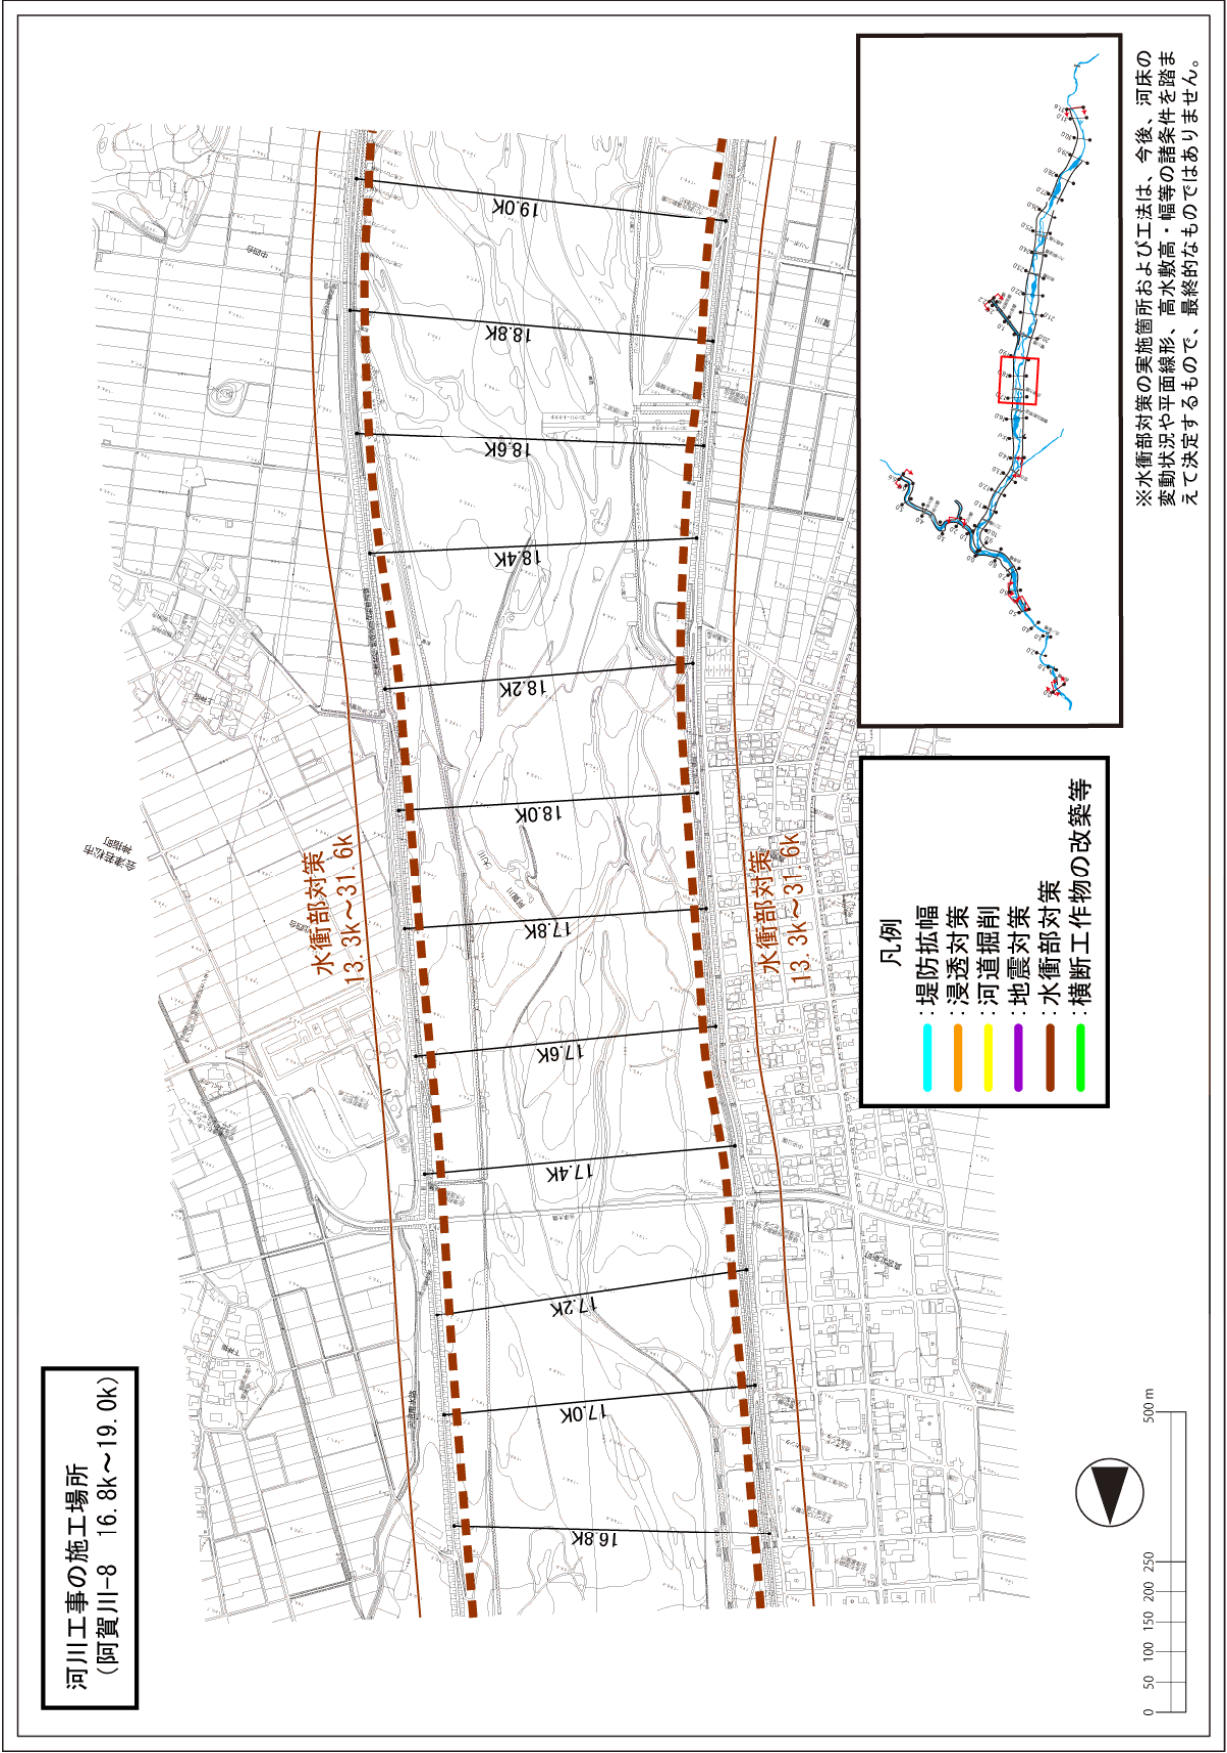


附図-11

河川工事の施工場所  
(阿賀川-9 19.2k~21.6k)

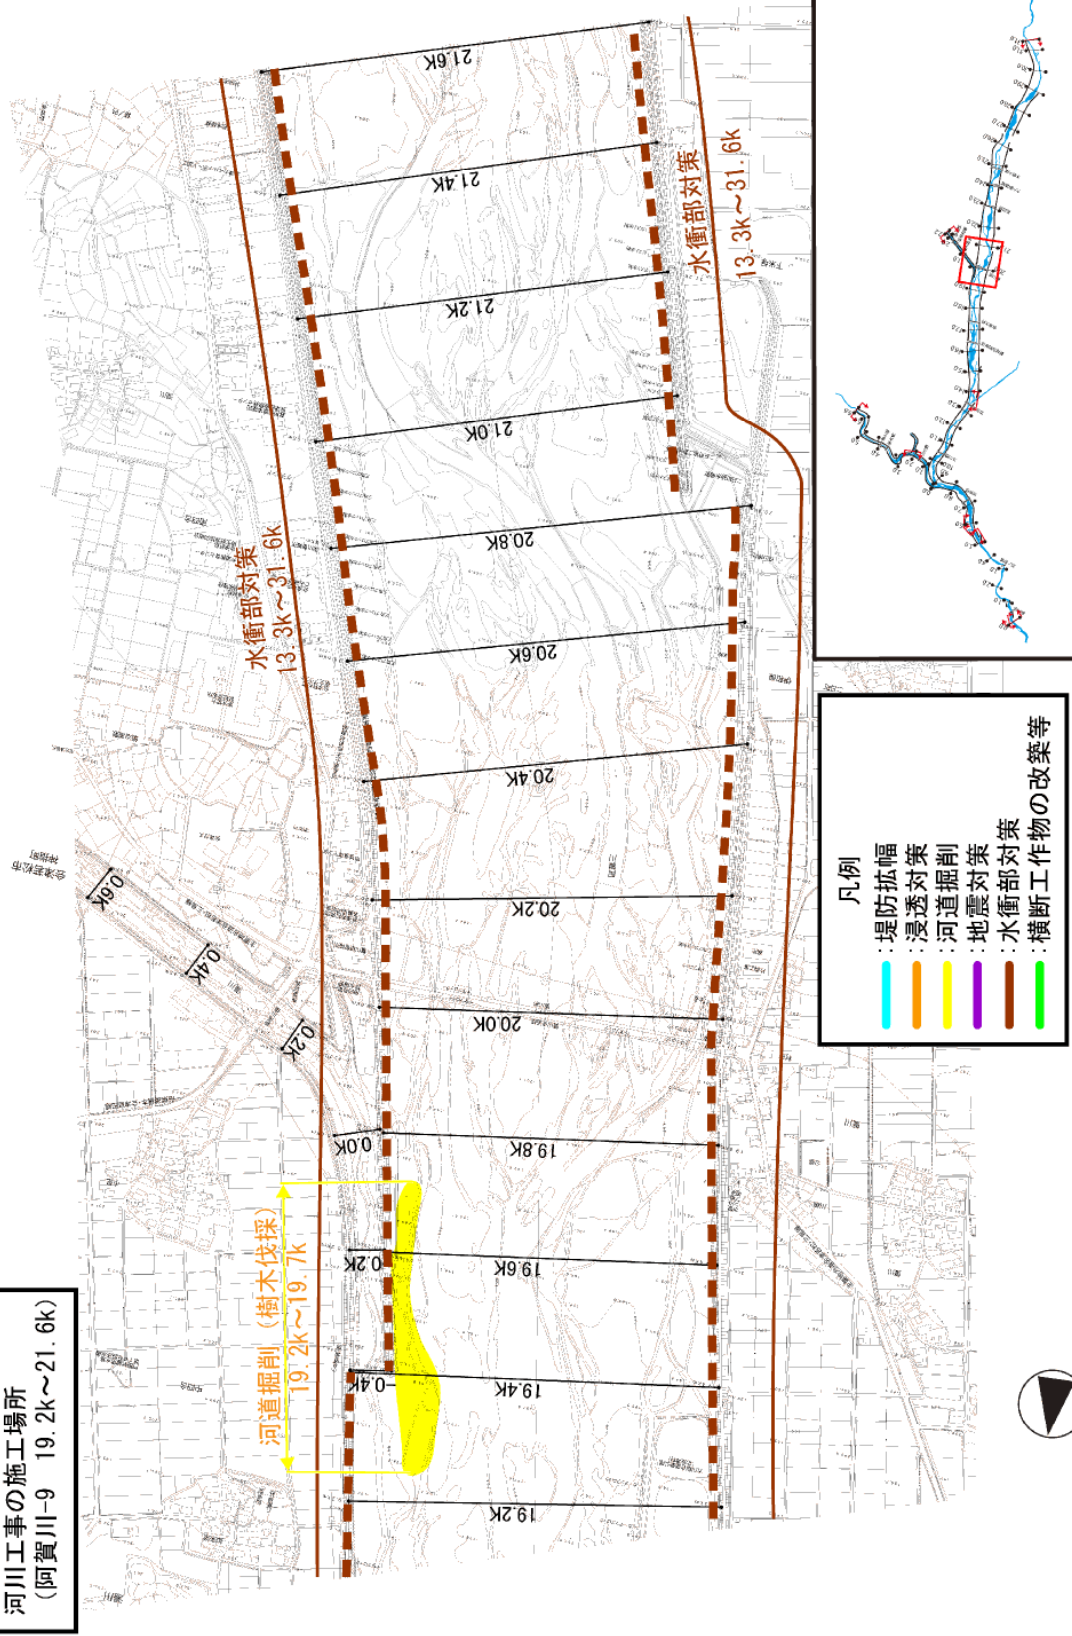


※水衝部対策の実施箇所および工法は、今後、河床の変動状況や平面線形、高水敷高・幅等の諸条件を踏まえて決定するもので、最終的なものではありません。




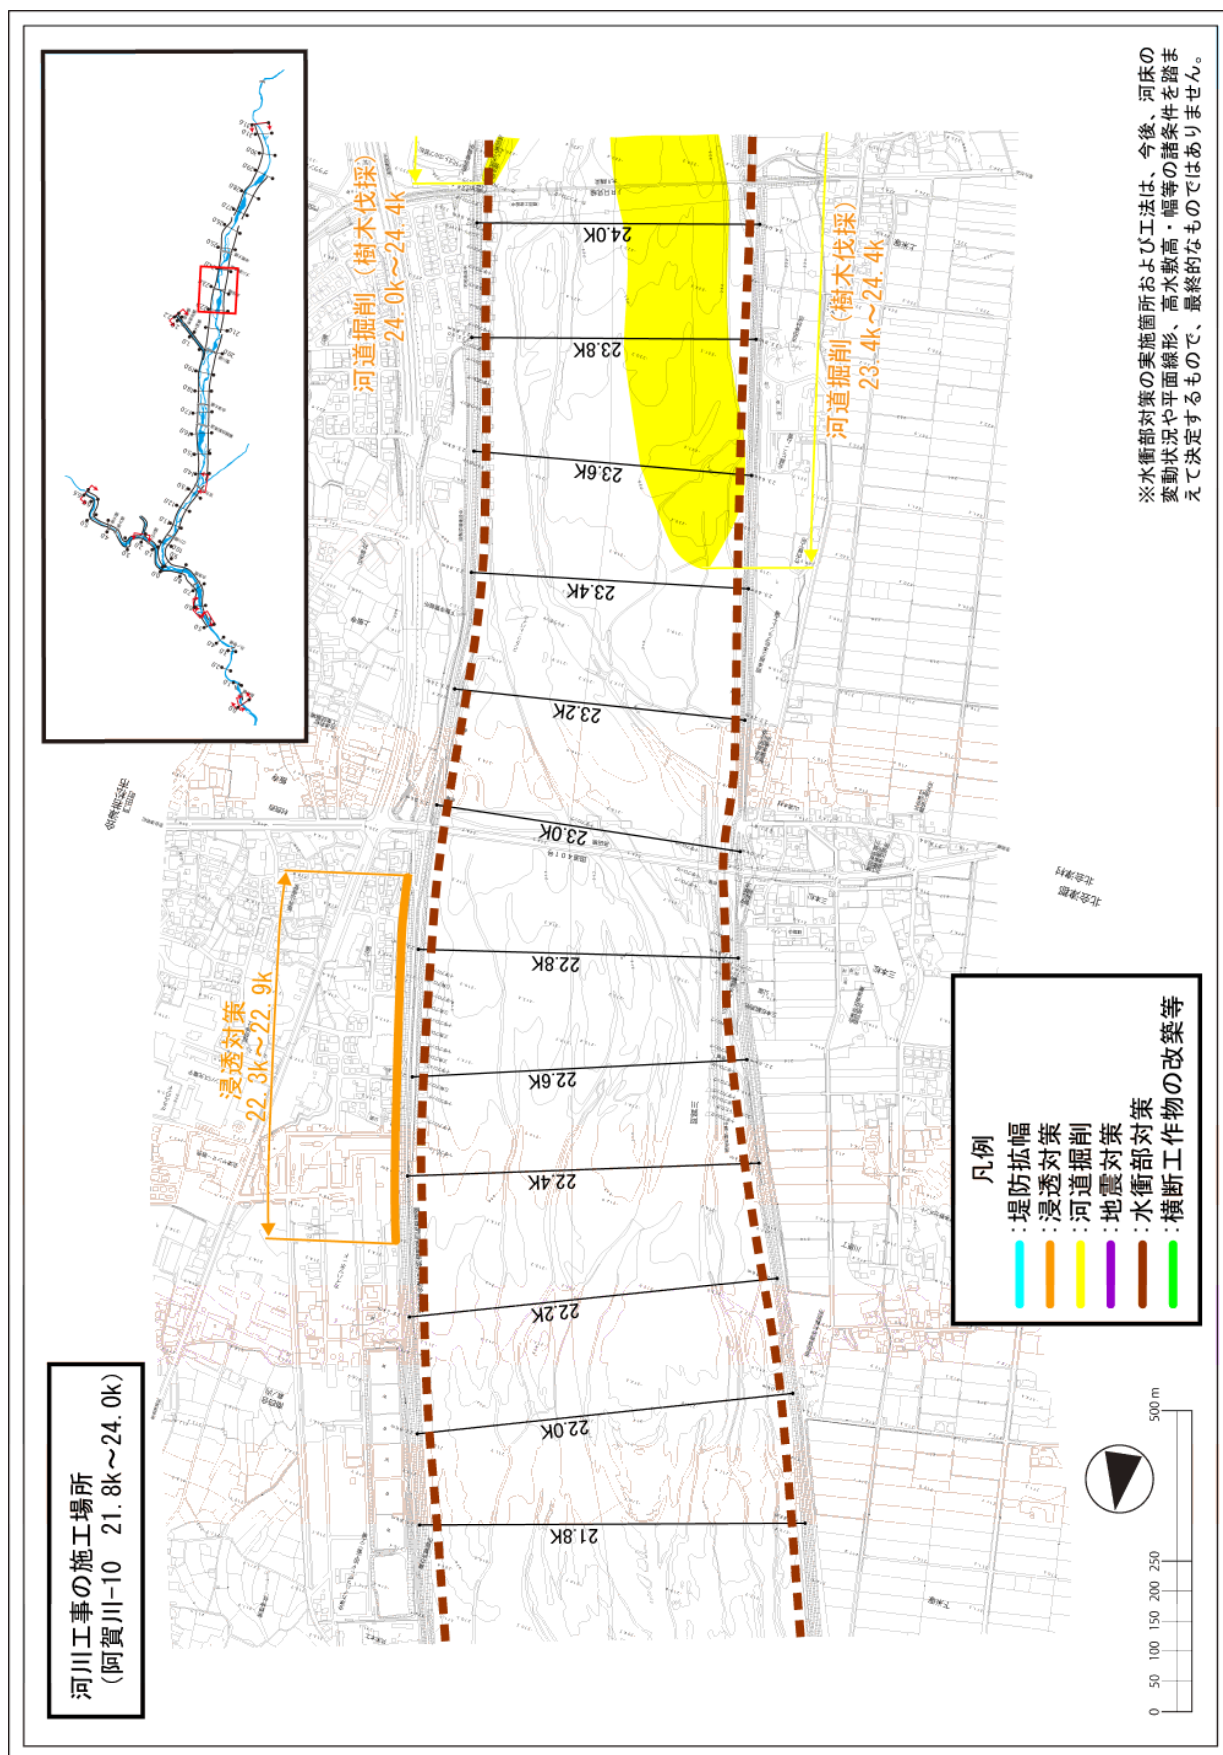


附図-13

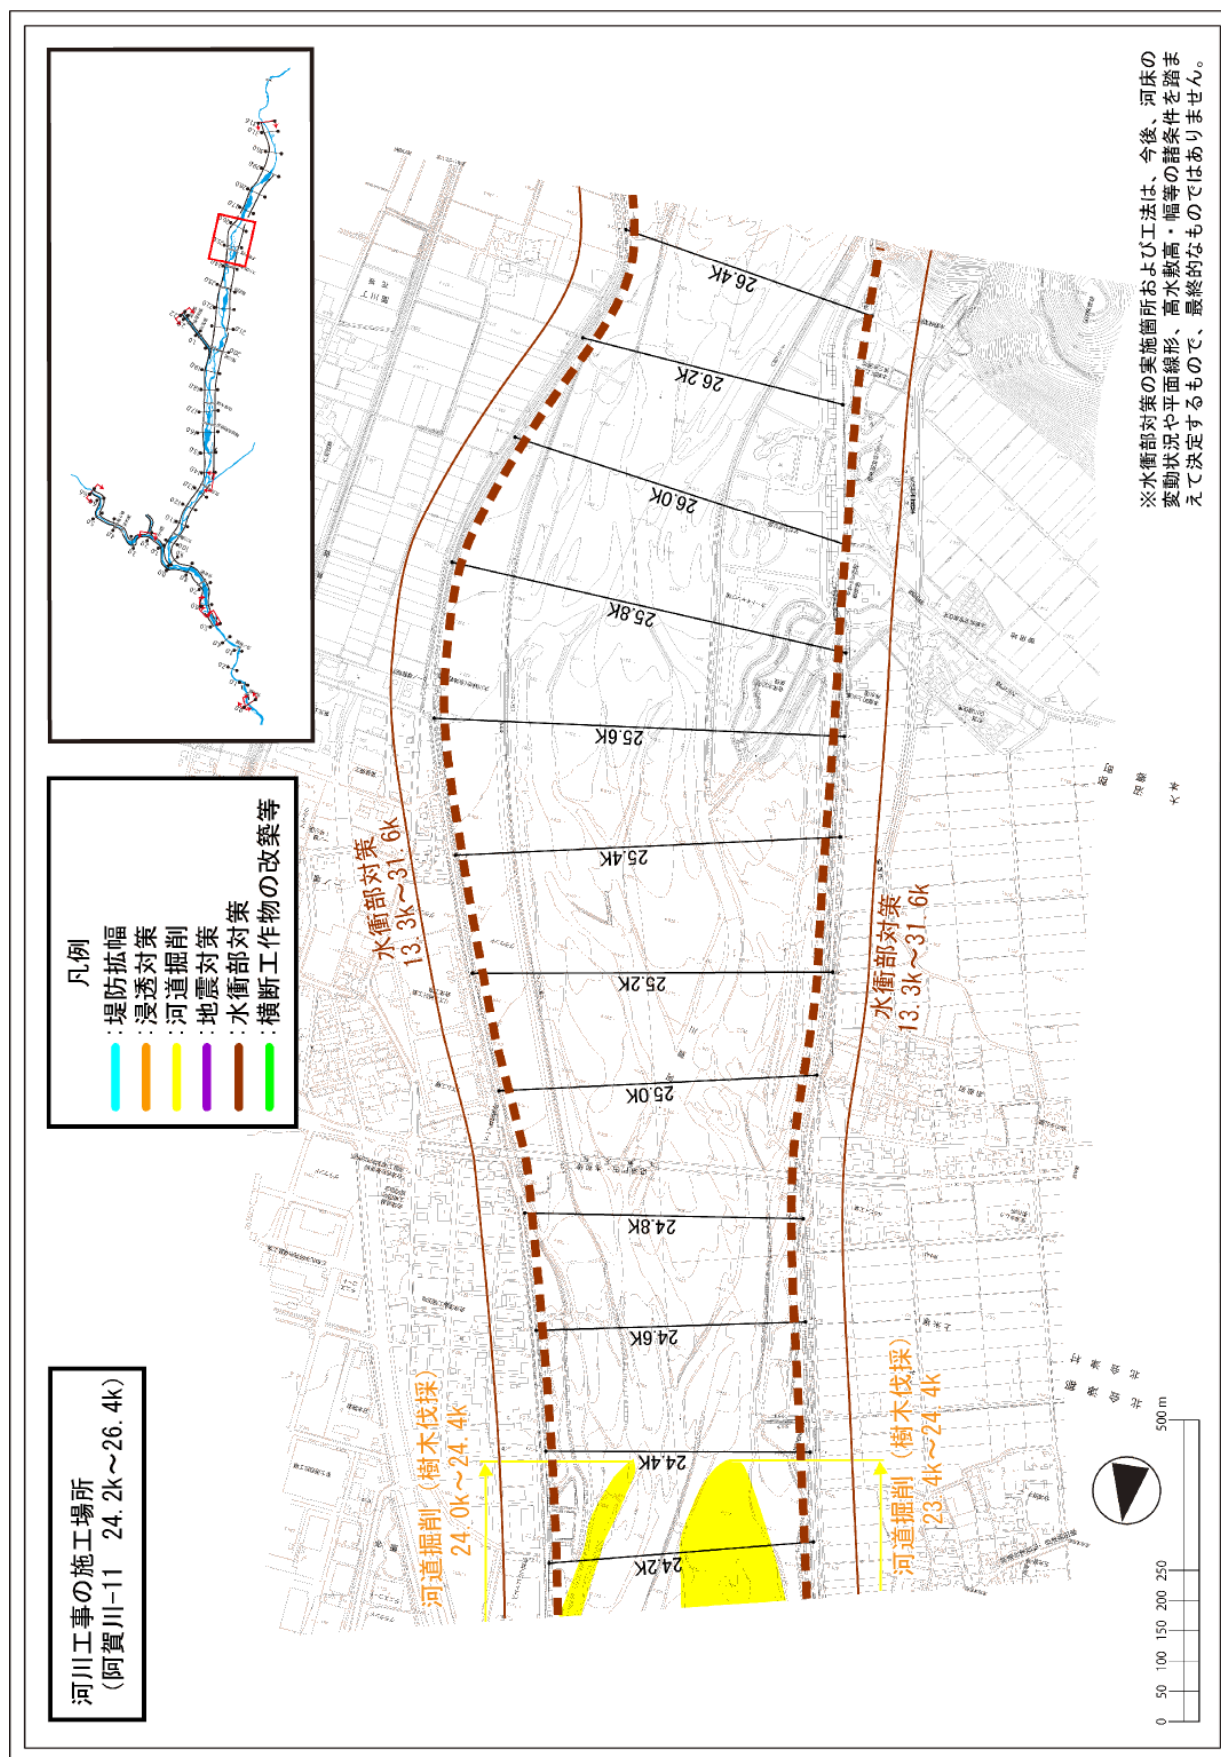


附图-14

河川工事の施工場所  
(阿賀川-12 26.4k~28.8k)

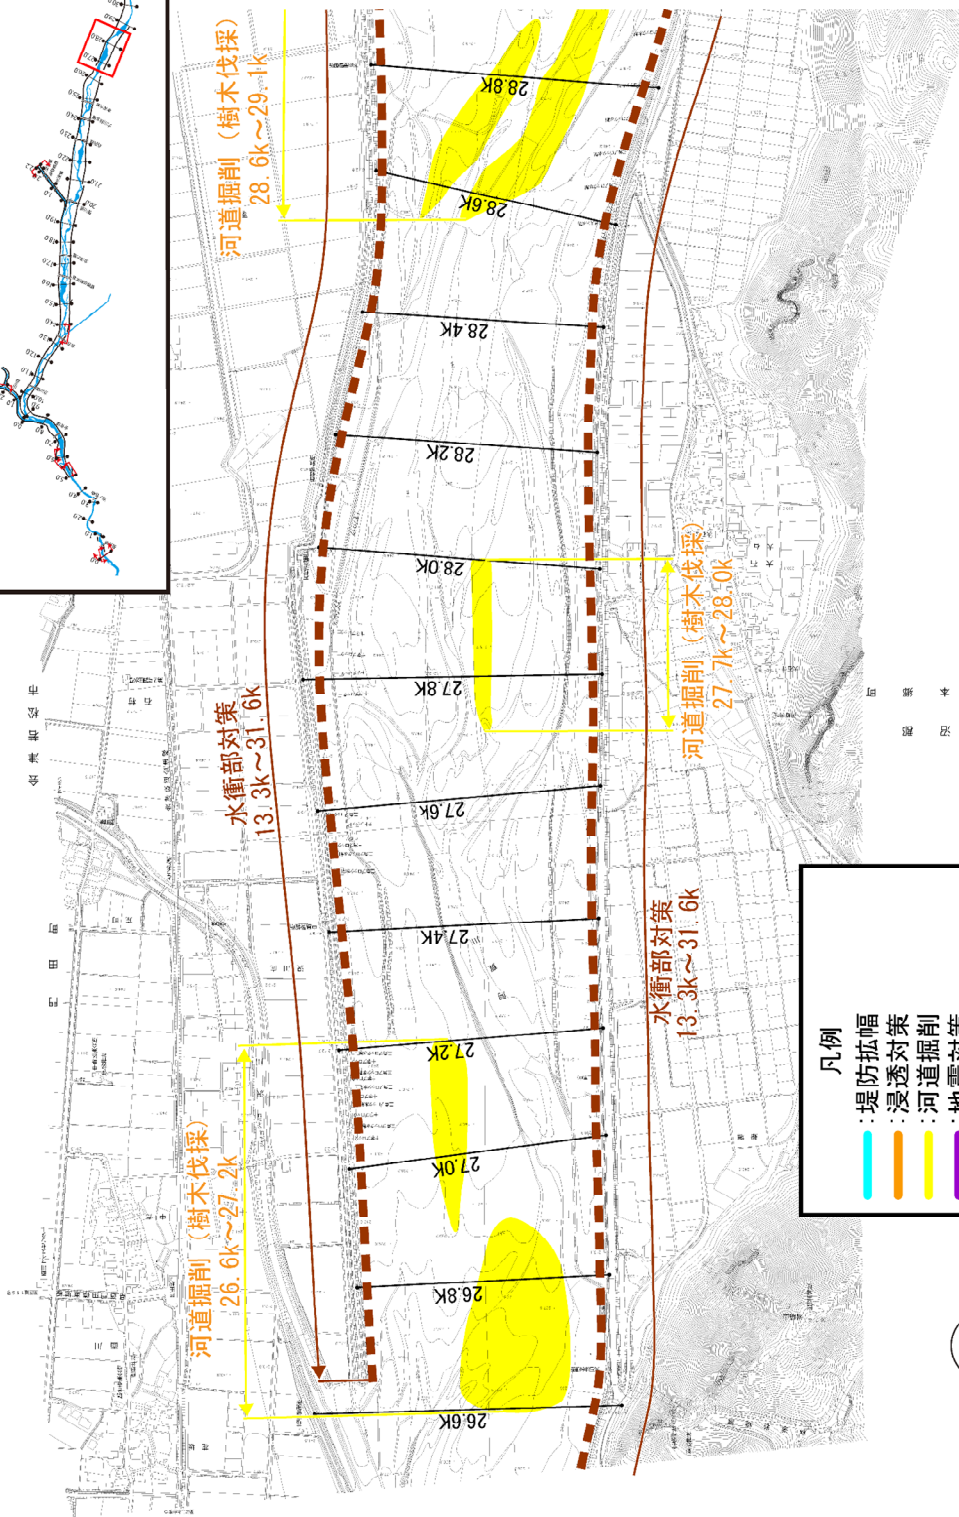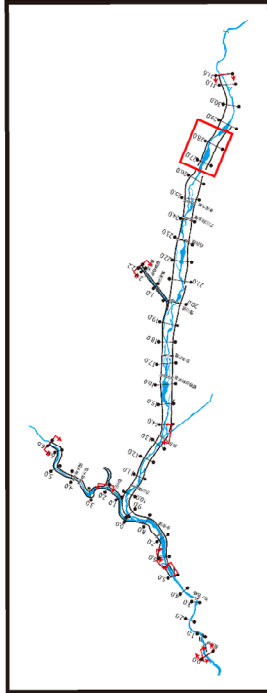


- 凡例
- 堤防拡幅
  - 浸透対策
  - 河道掘削
  - 地震対策
  - 水衝部対策
  - 横断工作物の改築等

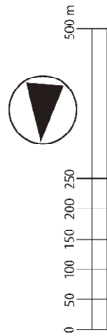


※水衝部対策の実施箇所および工法は、今後、河床の変動状況や平面線形、高水敷高・幅等の諸条件を踏まえて決定するもので、最終的なものではありません。



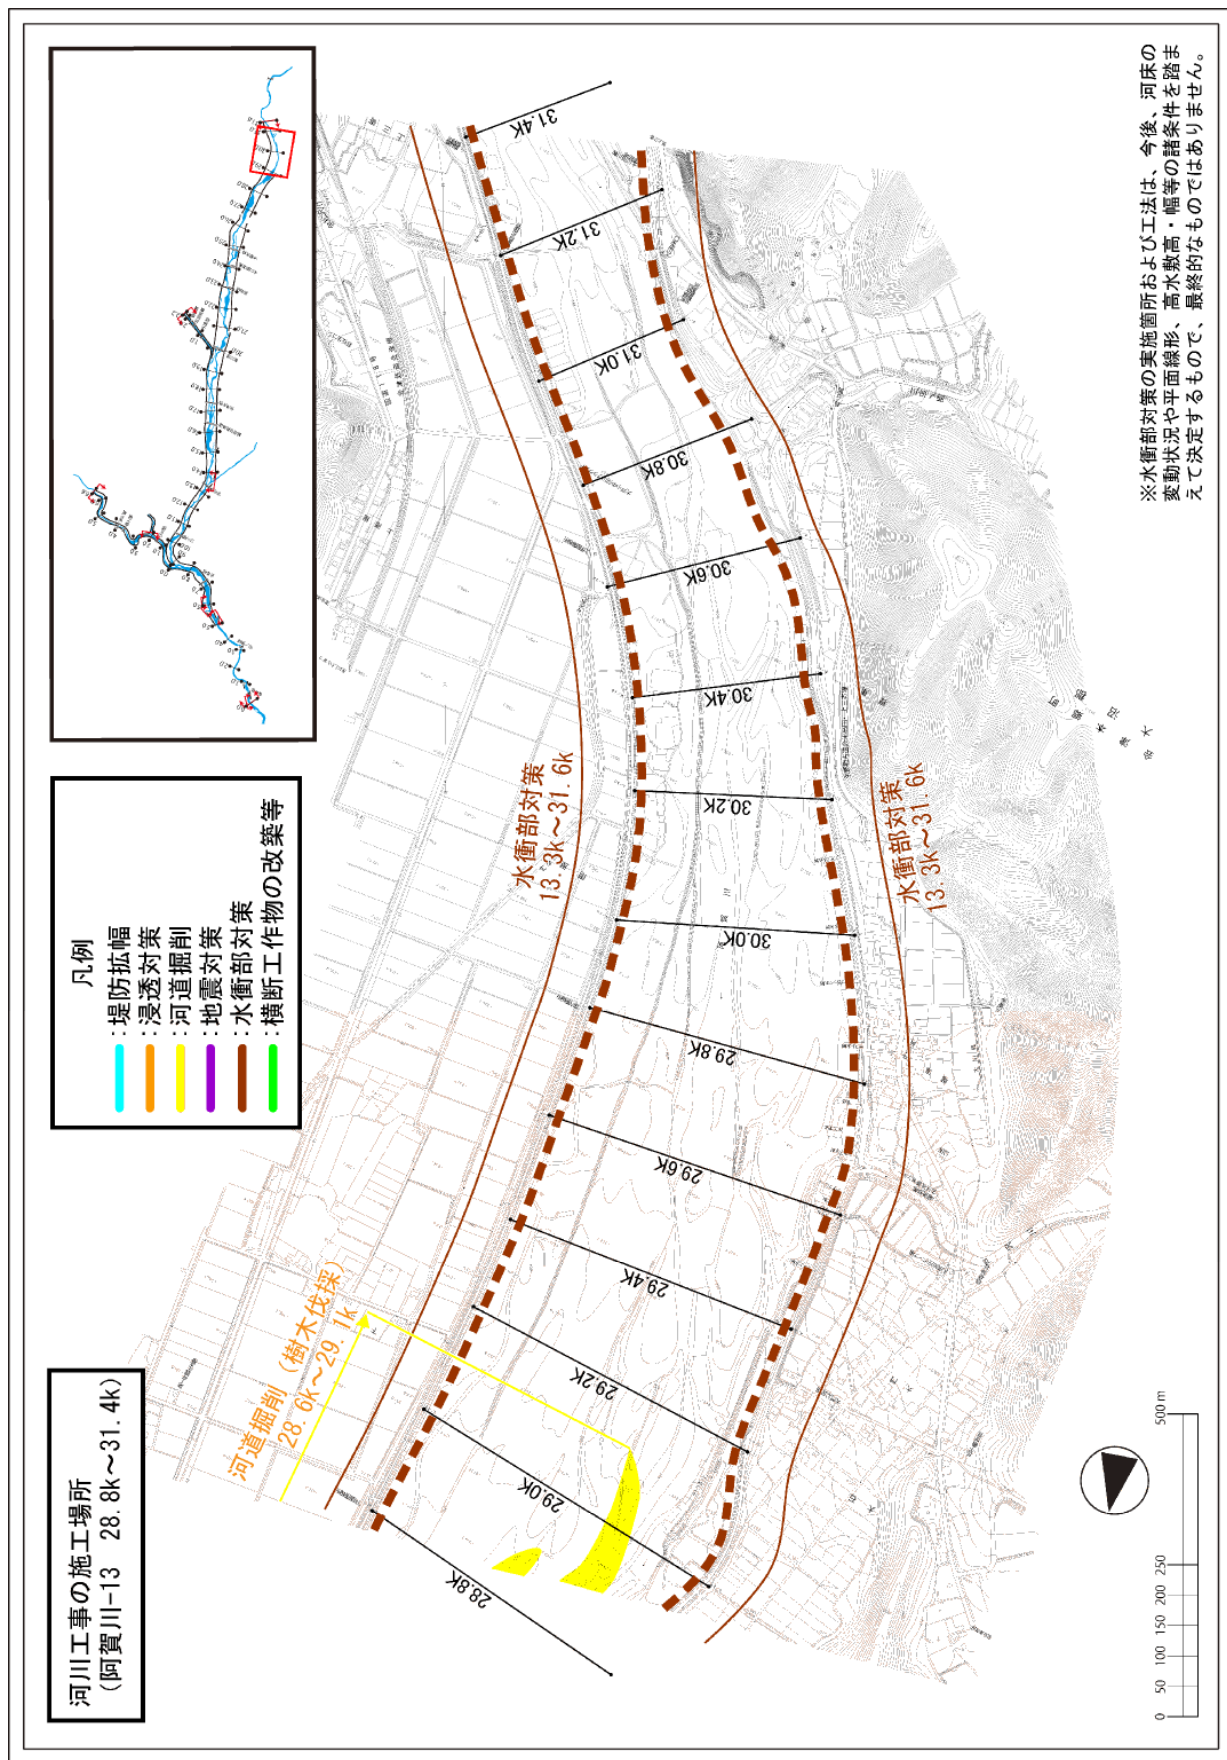


附图-16

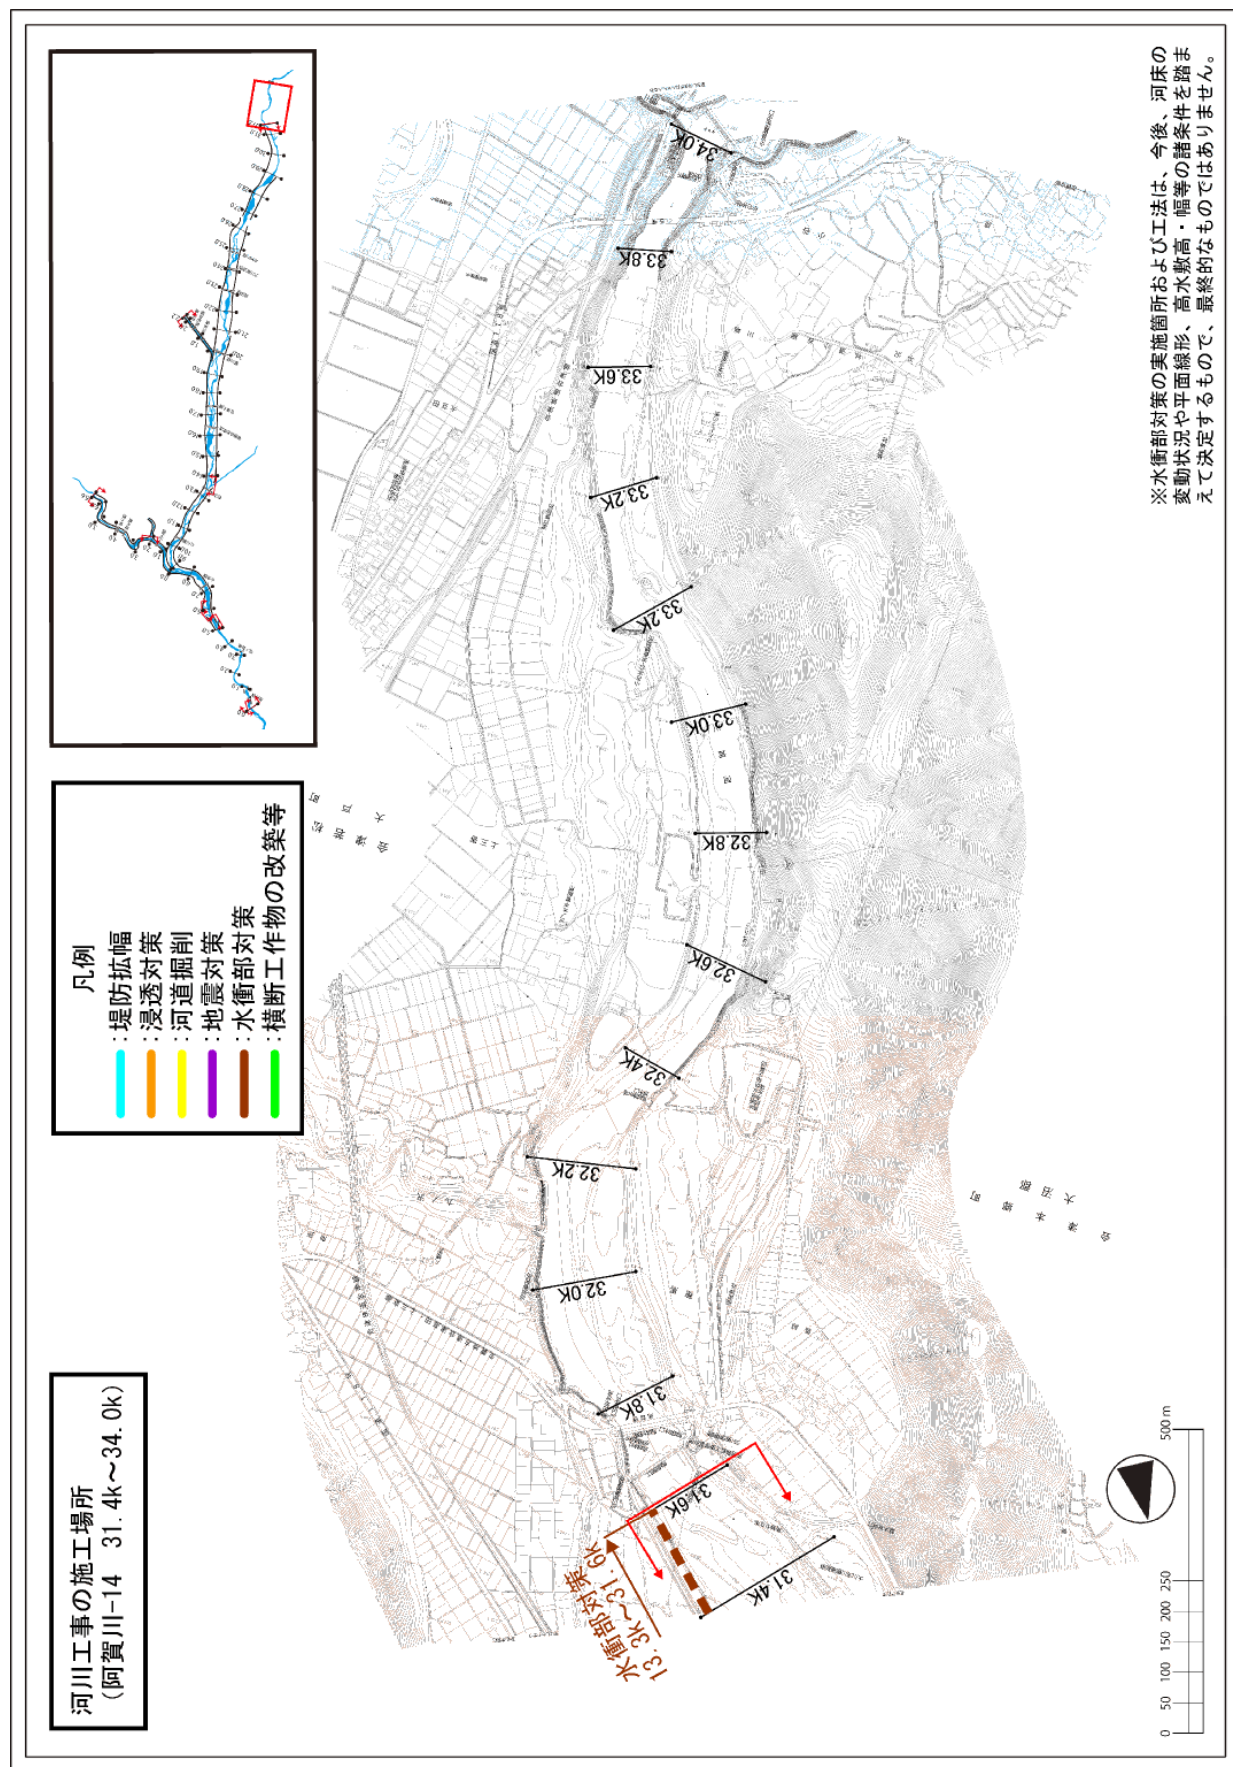


附図-17



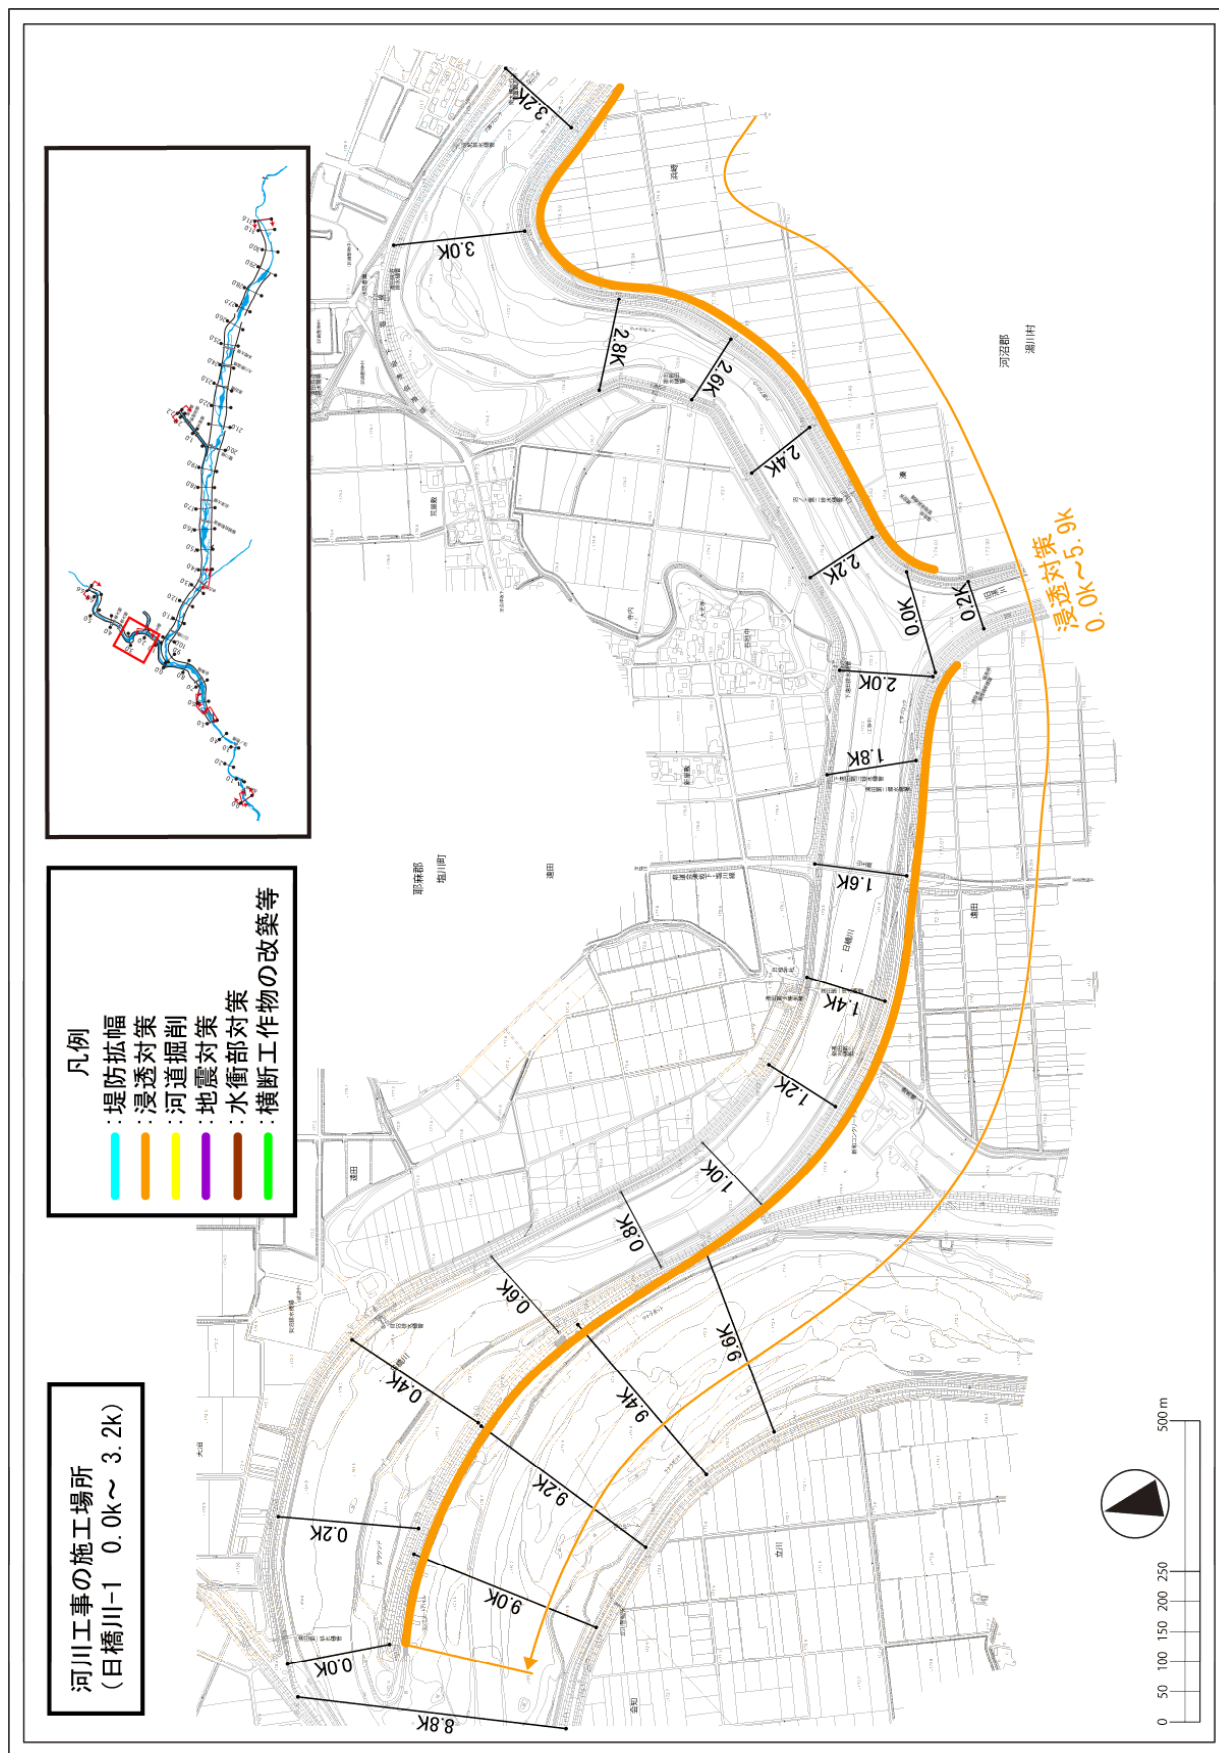

附图-18






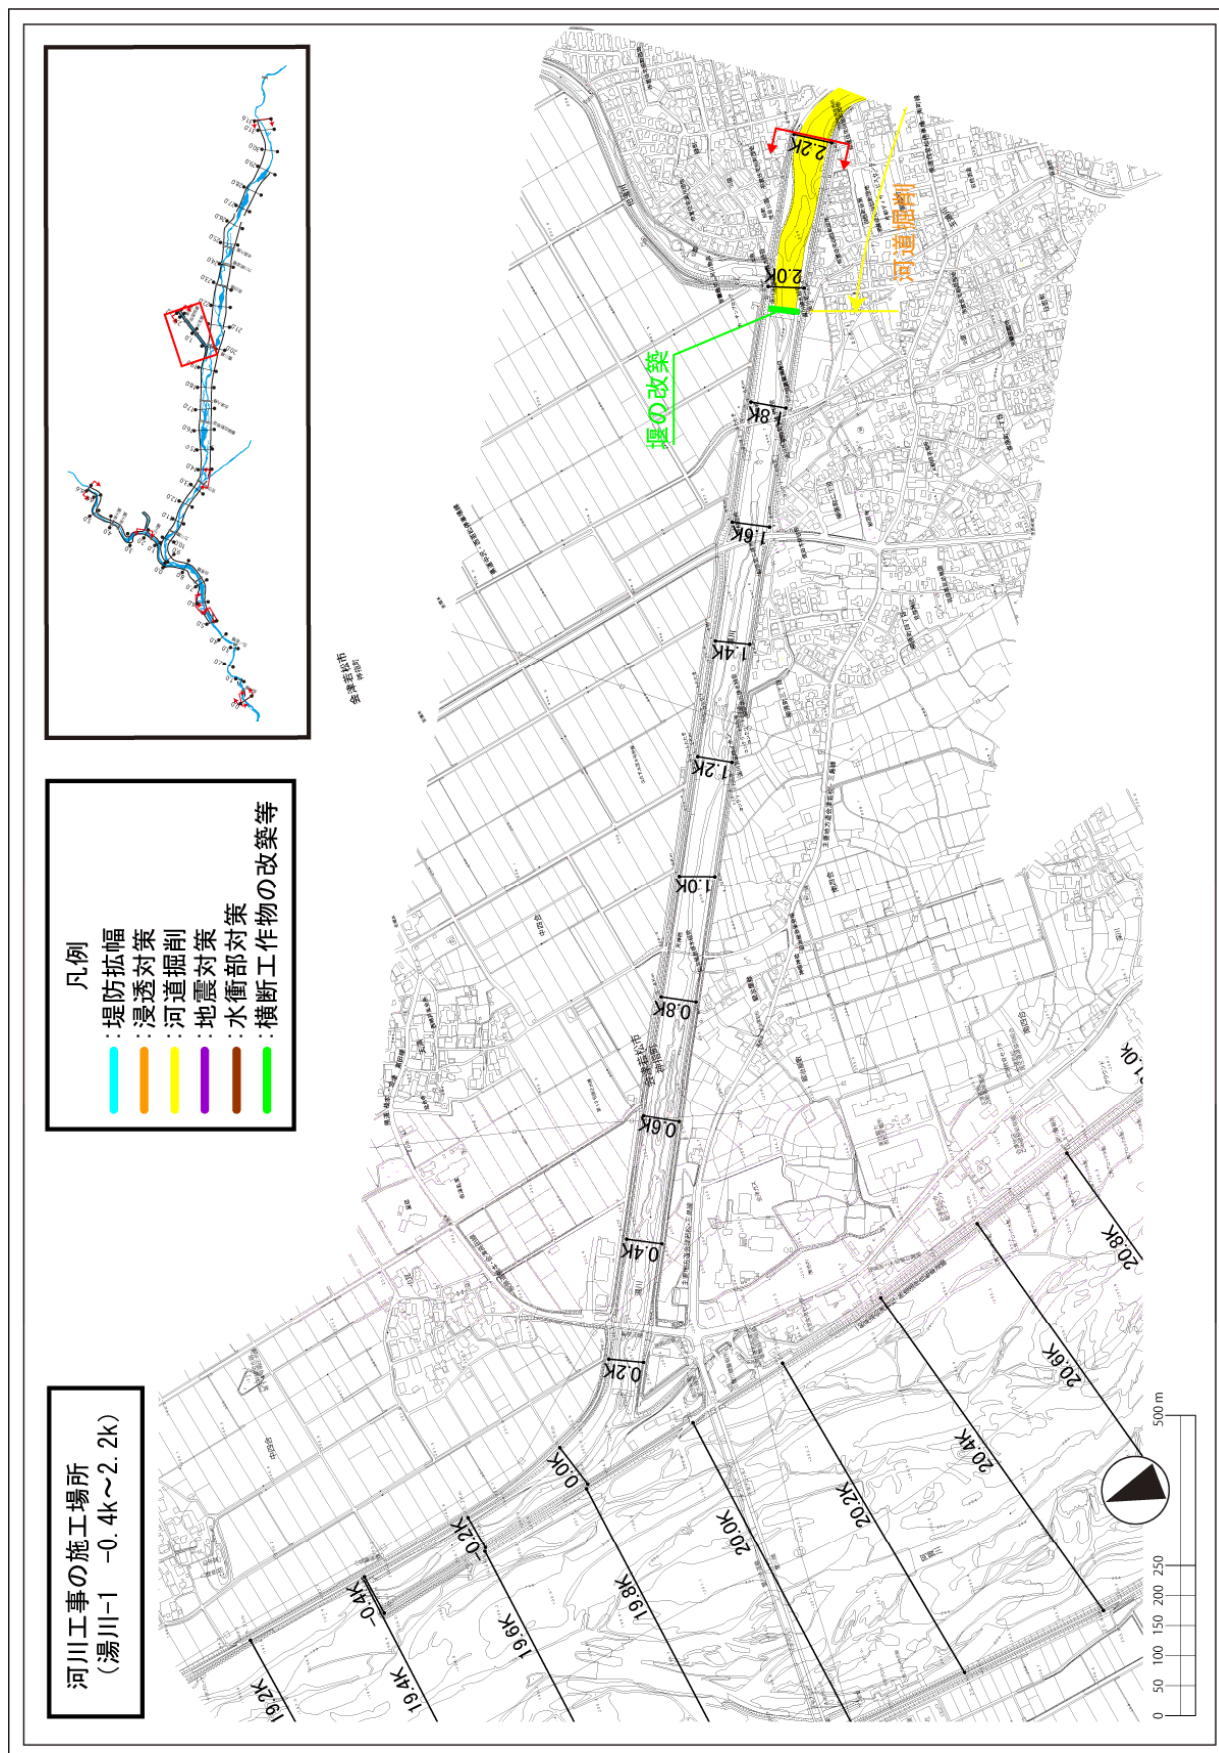


附図-20







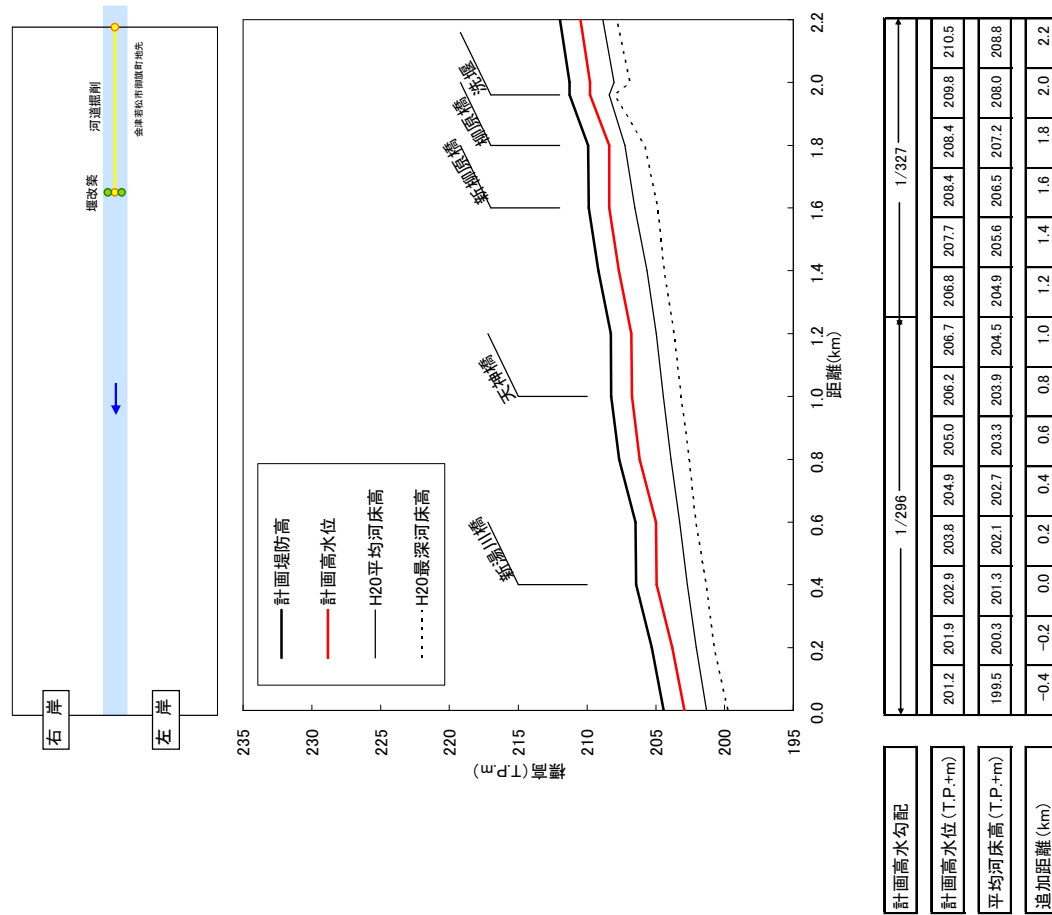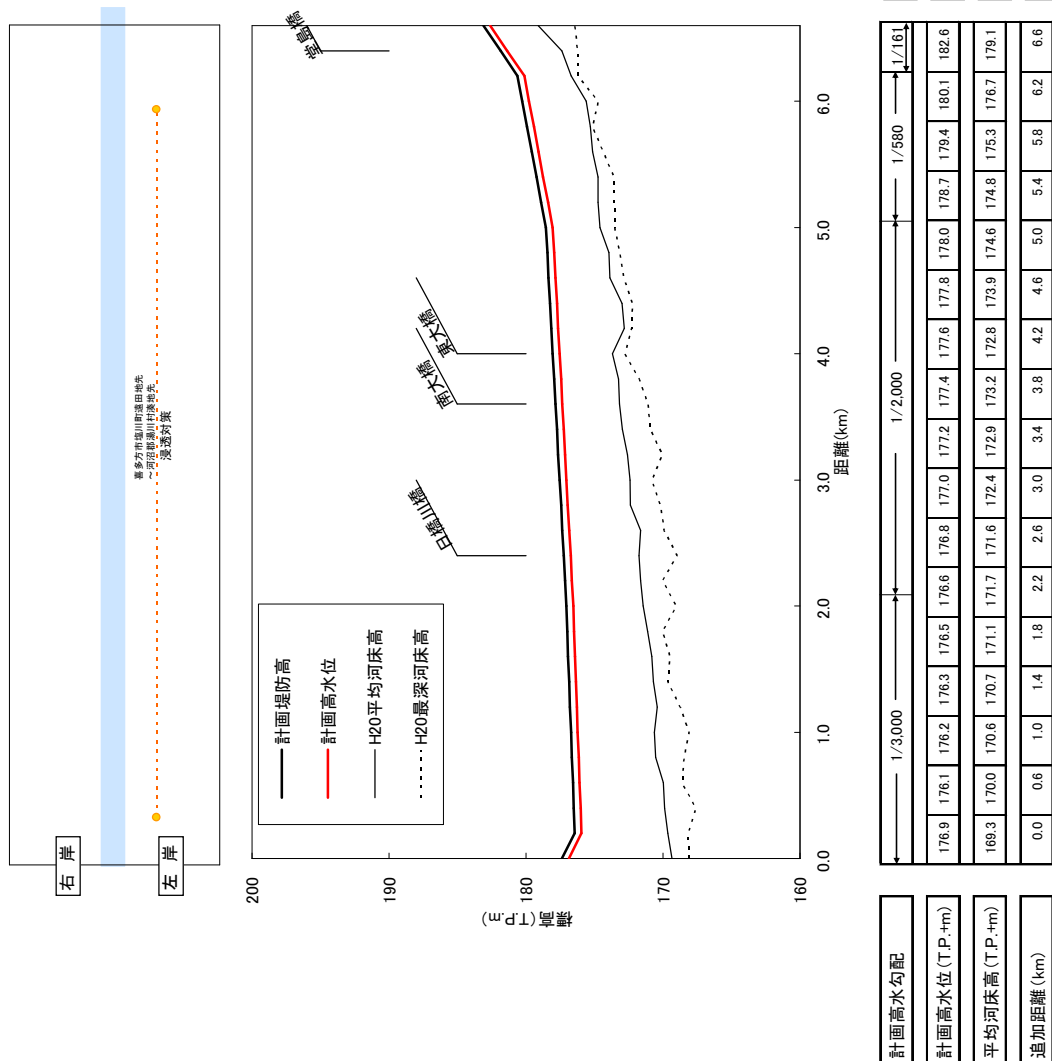

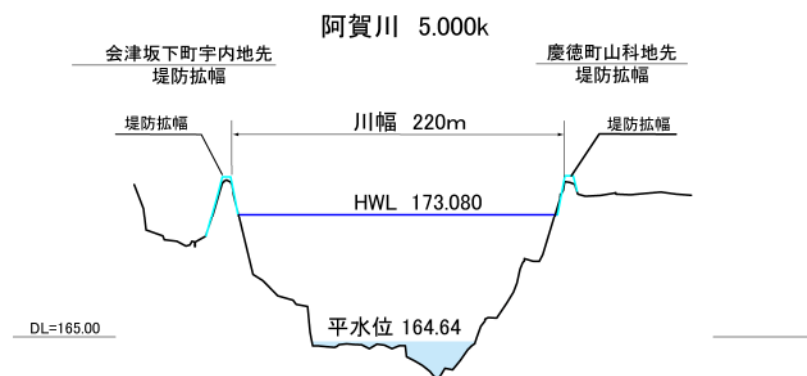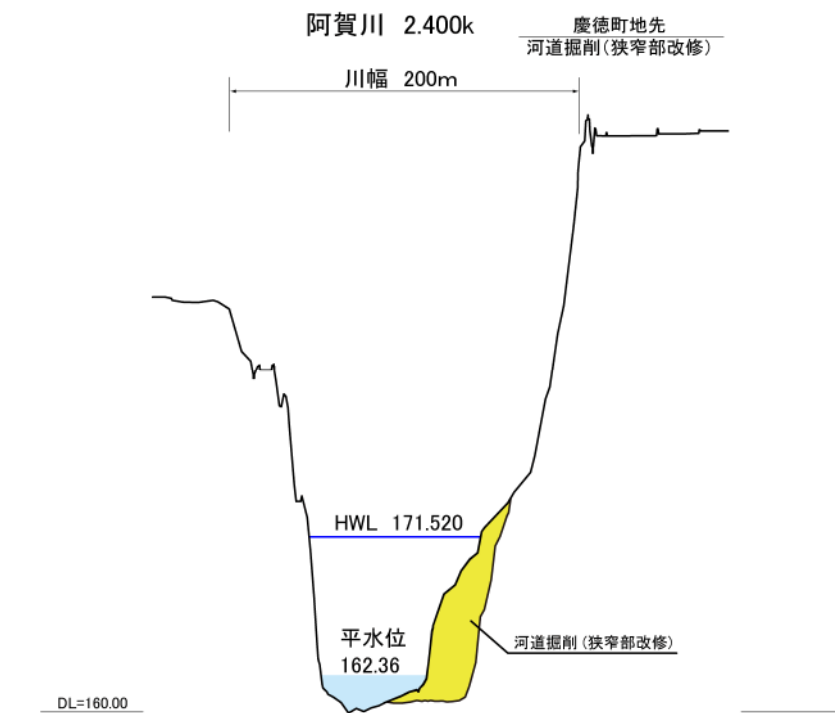


主要地点横断面図

縮尺  
縦 1/500  
横 1/5,000

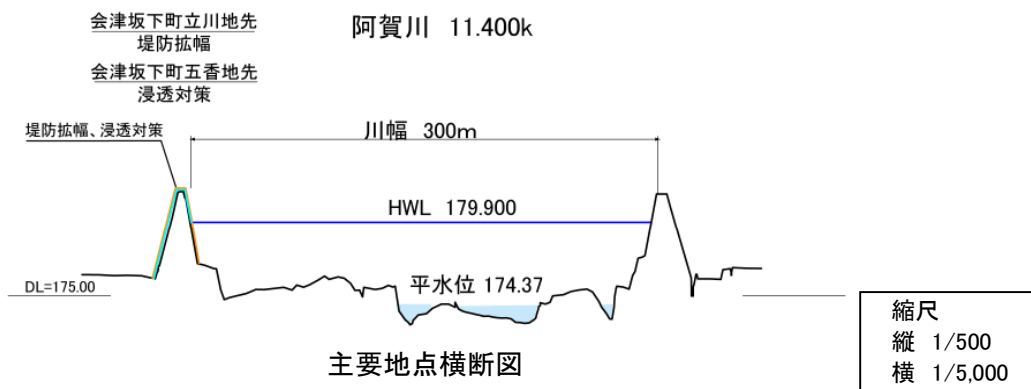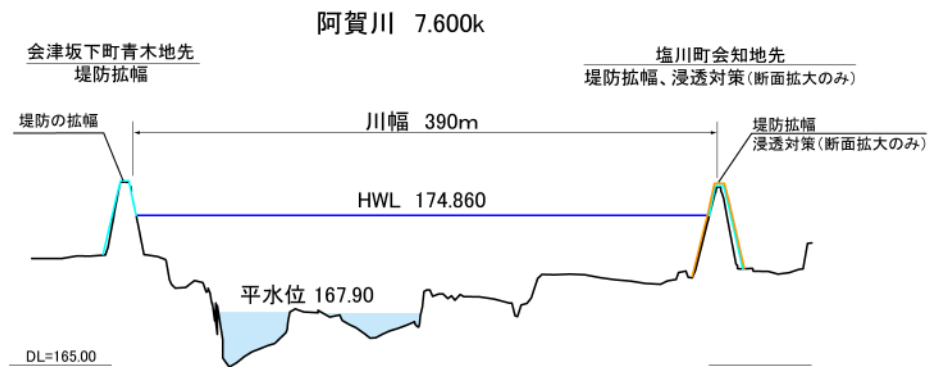


主要地点横断面図

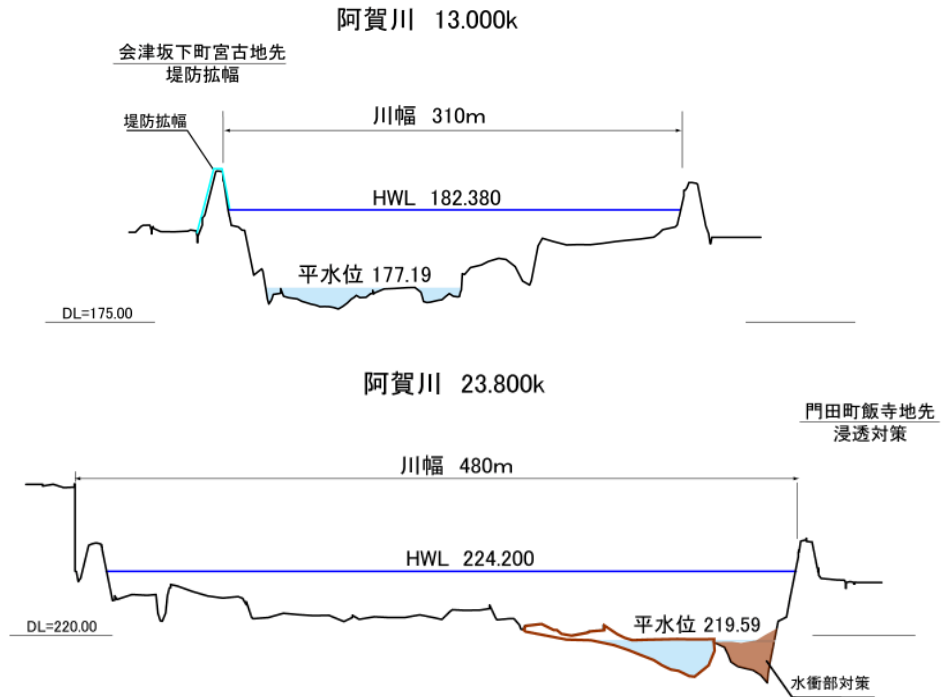


※水衝部対策の実施箇所および工法は、今後、河床の変動状況や平面線形、高水敷高、幅等の諸条件を踏まえて決定するもので、最終的なものではありません。

縮尺  
縦 1/500  
横 1/5,000

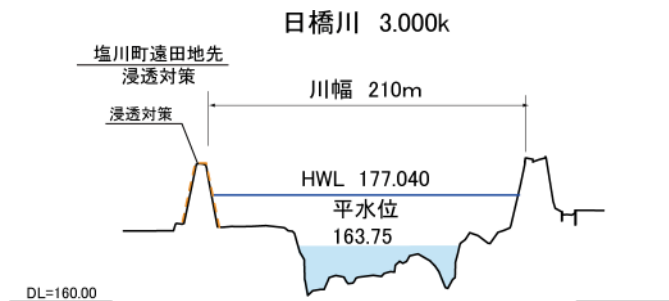

縮尺  
縦 1/500  
横 1/5,000

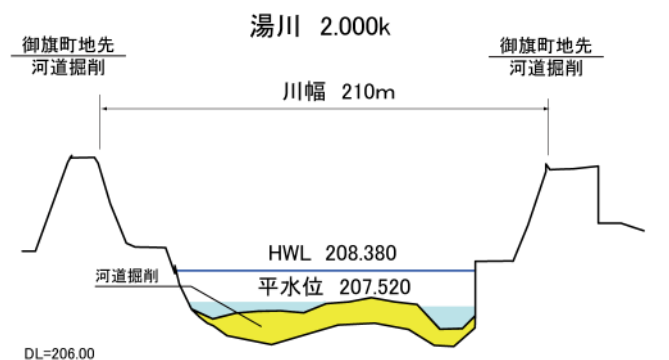

縮尺  
縦 1/200  
横 1/1,000

主要地点横断面図