


至金沢




一般国道8号

# 加賀拡幅

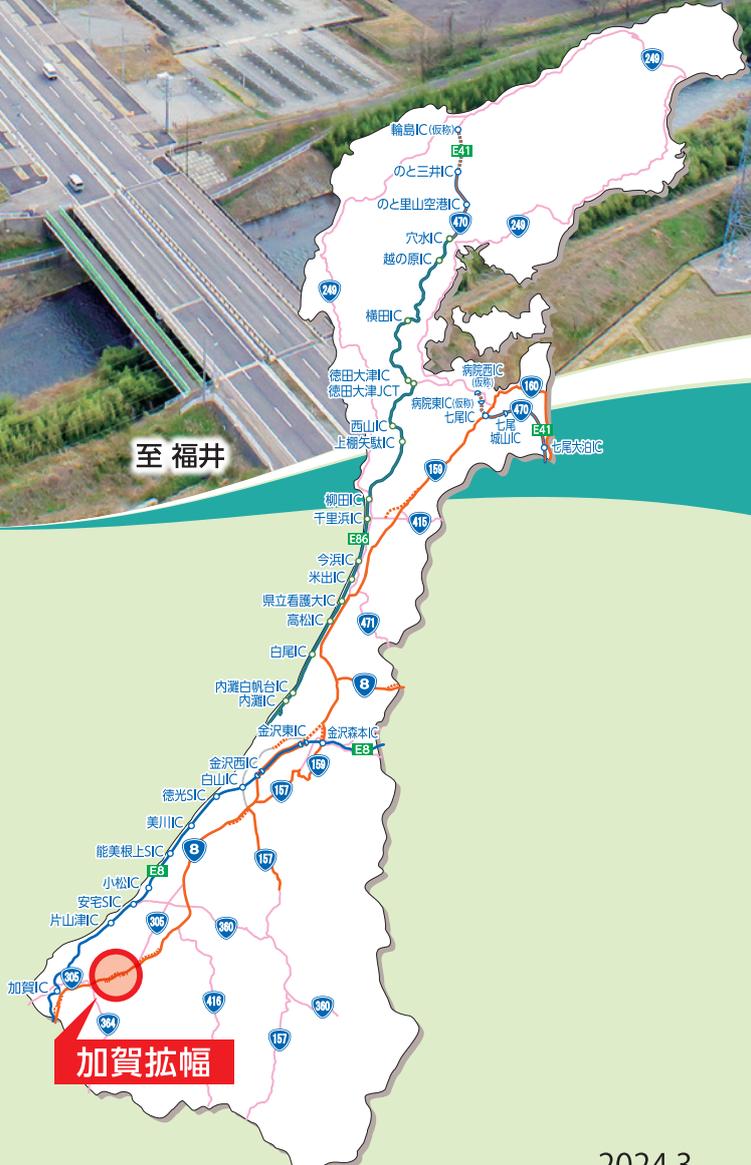

# 一般国道8号加賀拡幅 平面図

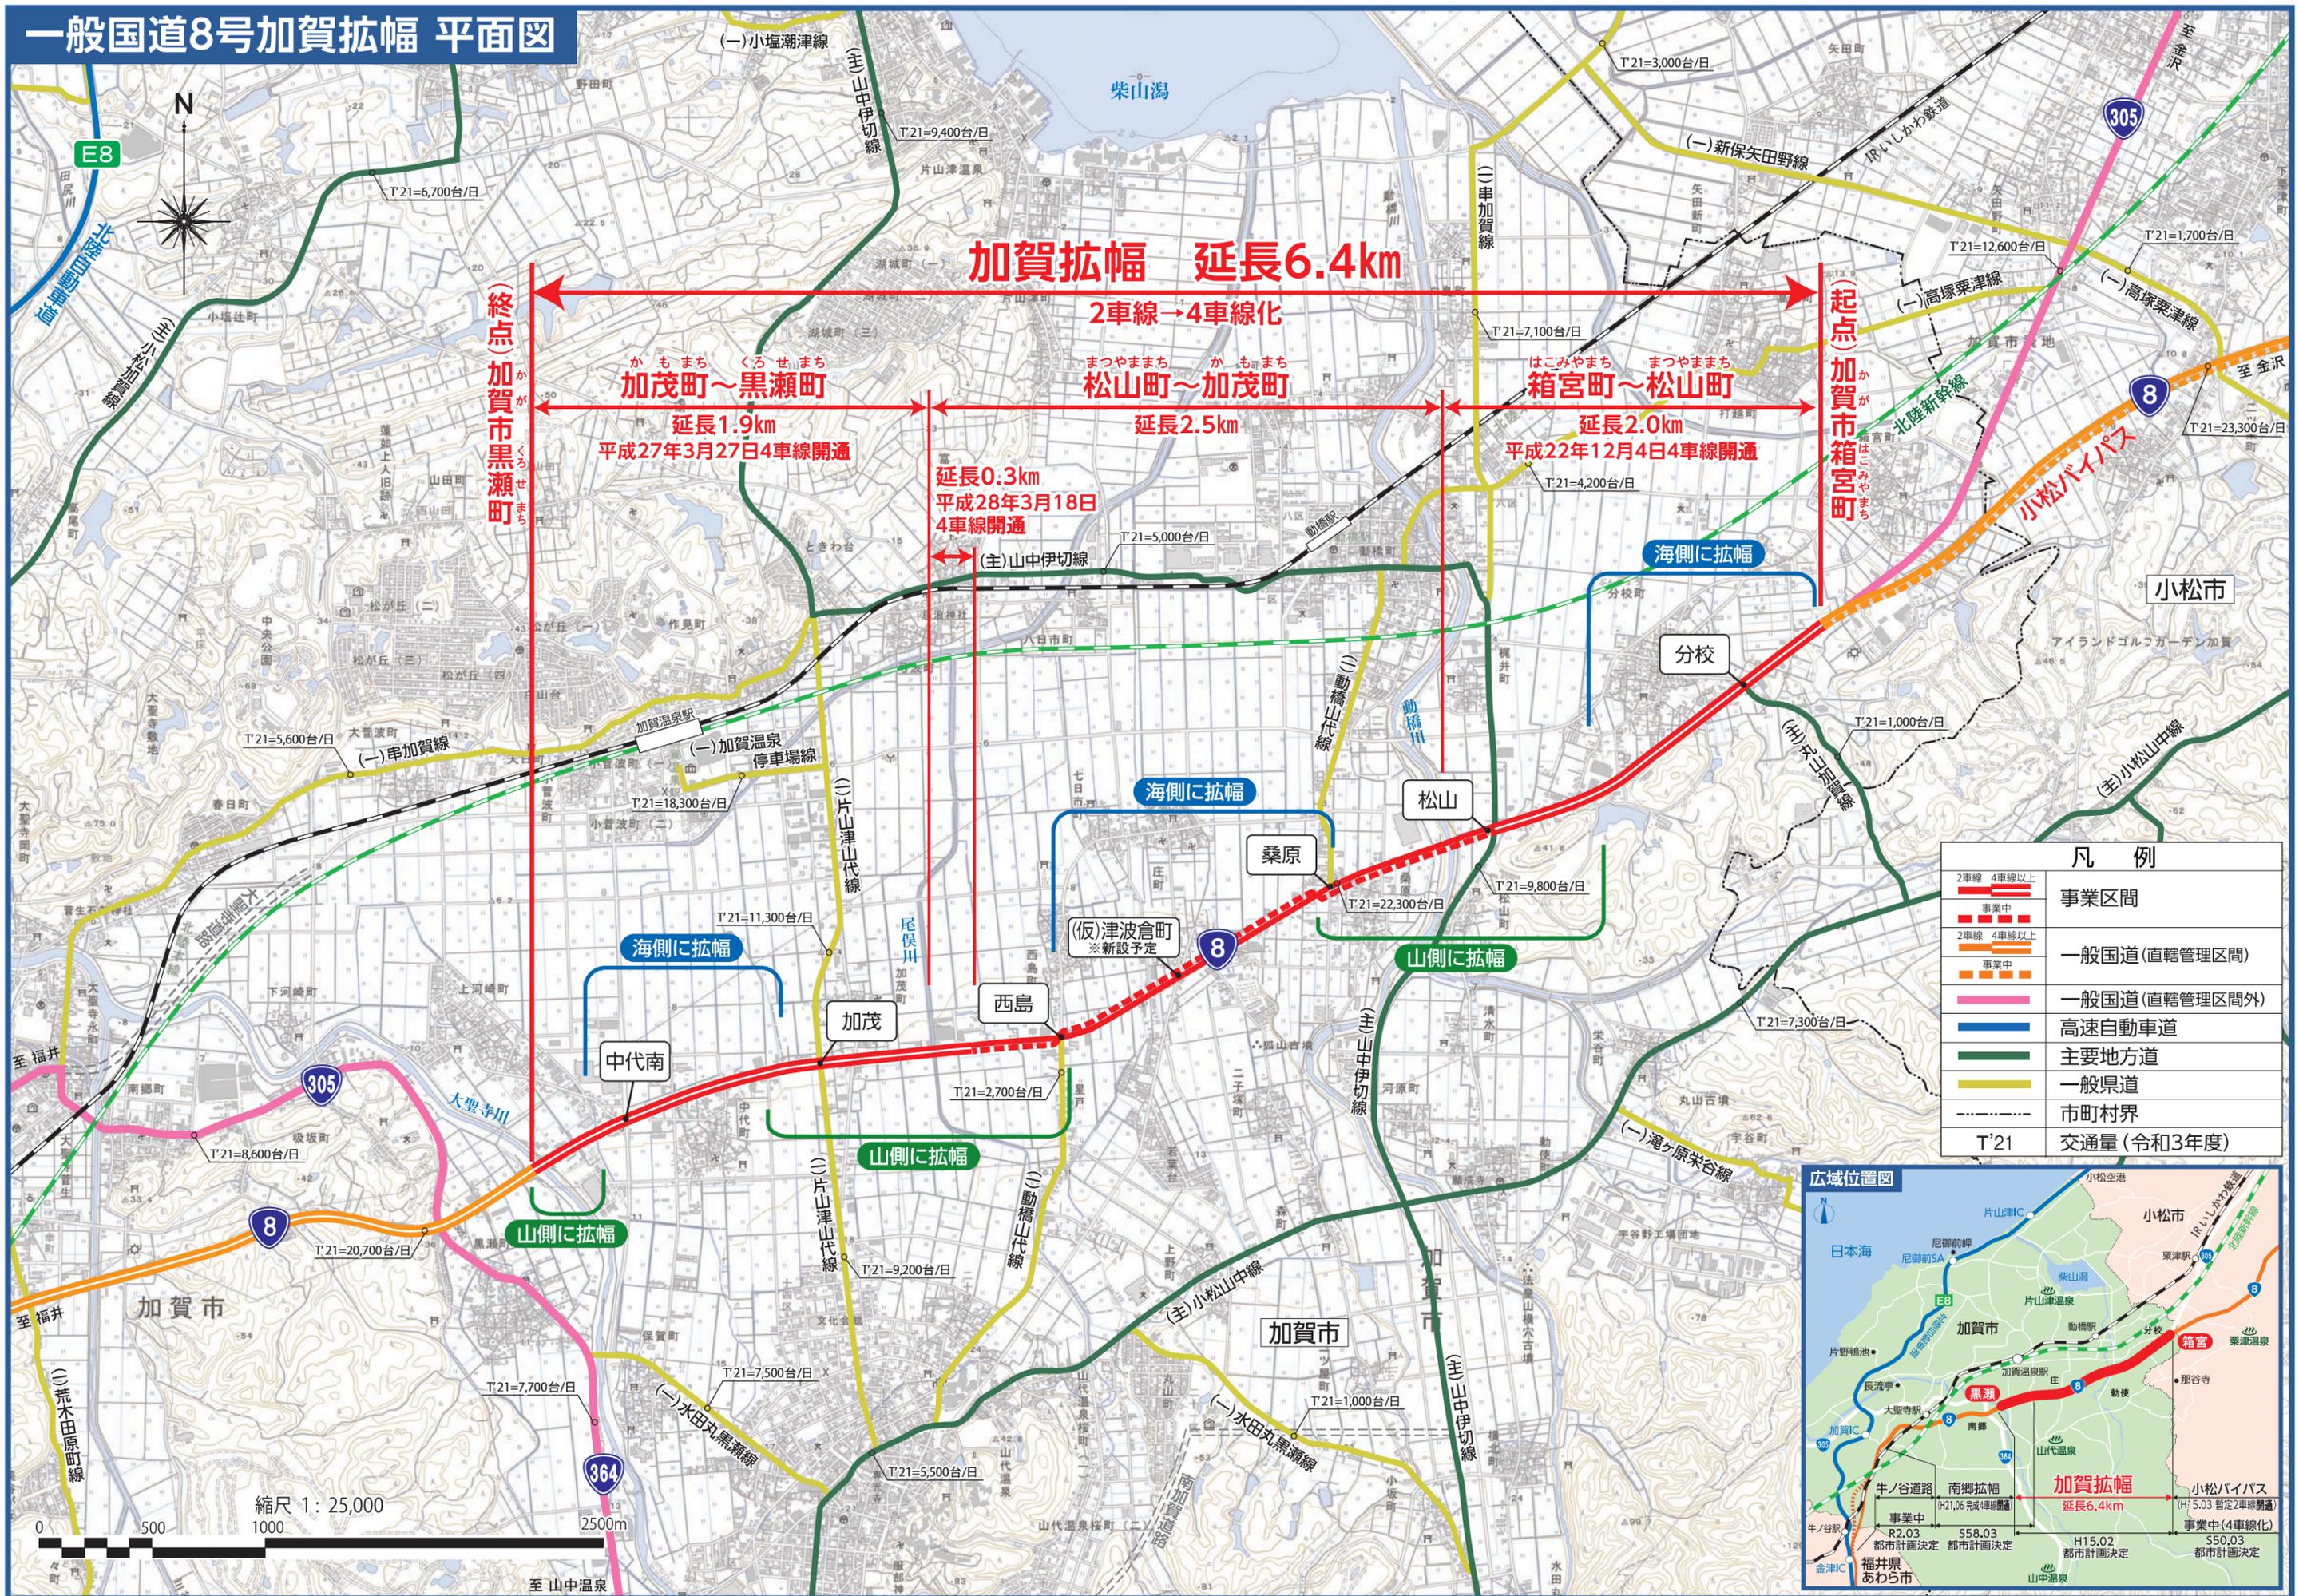

**加賀拡幅 延長6.4km**

終点(加賀市黒瀬町)

起点(加賀市箱宮町)

かもちまち くろせまち  
**加茂町~黒瀬町**

まつやままち かもちまち  
**松山町~加茂町**

はこみやまち まつやままち  
**箱宮町~松山町**

延長1.9km  
平成27年3月27日4車線開通

延長2.5km

延長2.0km  
平成22年12月4日4車線開通

延長0.3km  
平成28年3月18日  
4車線開通

凡例	
	事業区間
	2車線 4車線以上
	2車線 4車線以上
	一般国道(直轄管理区間)
	一般国道(直轄管理区間外)
	高速自動車道
	主要地方道
	一般県道
	市町村界
T'21	交通量(令和3年度)



縮尺 1 : 25,000  
0 500 1000 2500m

地図：測量法に基づく国土地理院長承認（複製）R 5JHf 250、本製品を複製する場合には、国土地理院の長の承認を得なければならない。

# 事業の概要

## 事業の概要


起点・終点	石川県加賀市箱宮町～同市黒瀬町
道路延長	6.4km
道路規格	第3種第1級
車線数	4車線
設計速度	80km/h
標準幅員	30.0～38.0m

## 事業の経緯


計画線調査	昭和48～60年度
整備計画策定(PI)	平成11～13年度
都市計画決定	平成14年度
事業化	平成15年度
用地着手	平成16年度
工事着手	平成19年度
部分供用	平成22年度(箱宮町～松山町 延長2.0km) 平成26年度(加茂町～黒瀬町 延長1.9km) 平成27年度(西島町～加茂町 延長0.3km)

## 標準断面図


箱宮町～  
松山交差点

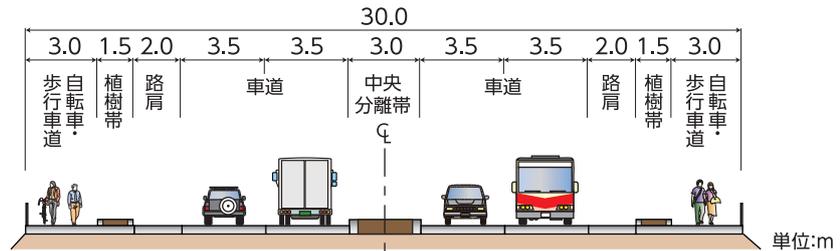


松山交差点～  
(仮)津波倉町  
新設交差点付近

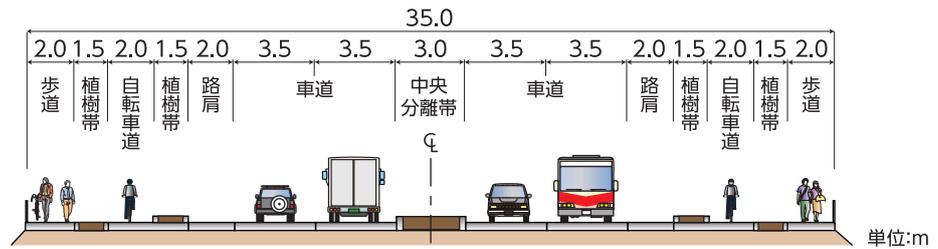

(仮)津波倉町  
新設交差点付近  
～黒瀬町

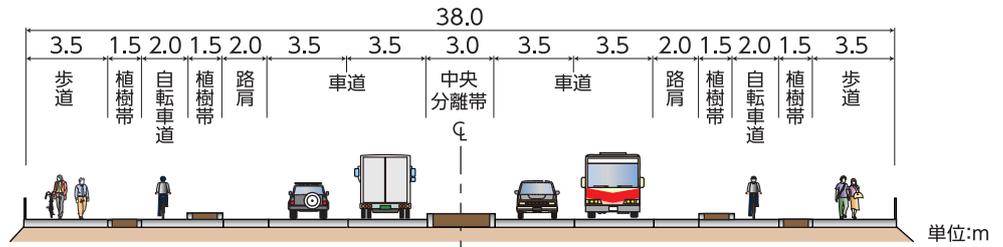

## 加賀拡幅ができるまで

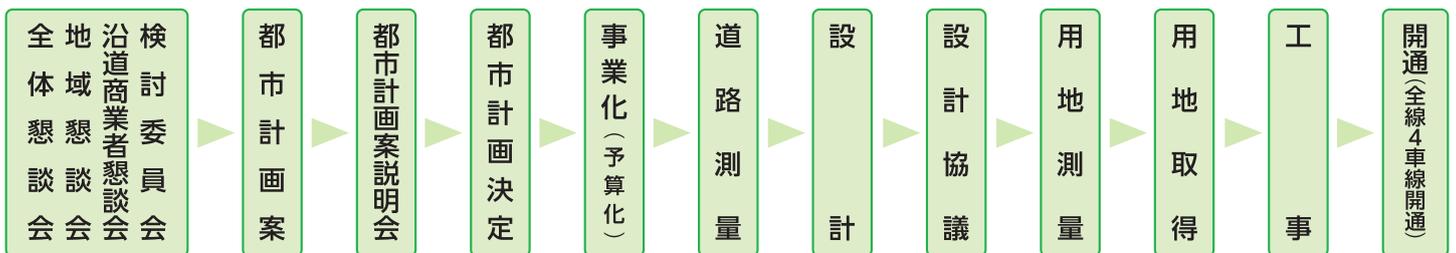

## お問い合わせ

### 国土交通省北陸地方整備局 金沢河川国道事務所

〒920-8648 金沢市西念4丁目23番5号 TEL 076-264-8800(代) FAX 076-233-9631

ホームページ <https://www.hrr.mlit.go.jp/kanazawa/>



限られた資源を大切にするために古紙配合率70%再生紙と植物油インキを使用しています。