


手取川水系河川整備計画（附図）

- ・ 手取川平面図・・・・・・・・・・・・・・・・・・附図 - 1
- ・ 手取川水系河川整備計画での整備一覧表・・・・附図 - 2
- ・ 手取川水系河川整備計画施工箇所図・・・・・・附図 - 3
- ・ 手取川水系河川整備計画施工箇所詳細図・・・・附図 - 4
- ・ 手取川縦断図・・・・・・・・・・・・・・・・・・附図 - 1 2
- ・ 主要地点横断図・・・・・・・・・・・・・・・・・・附図 - 1 3

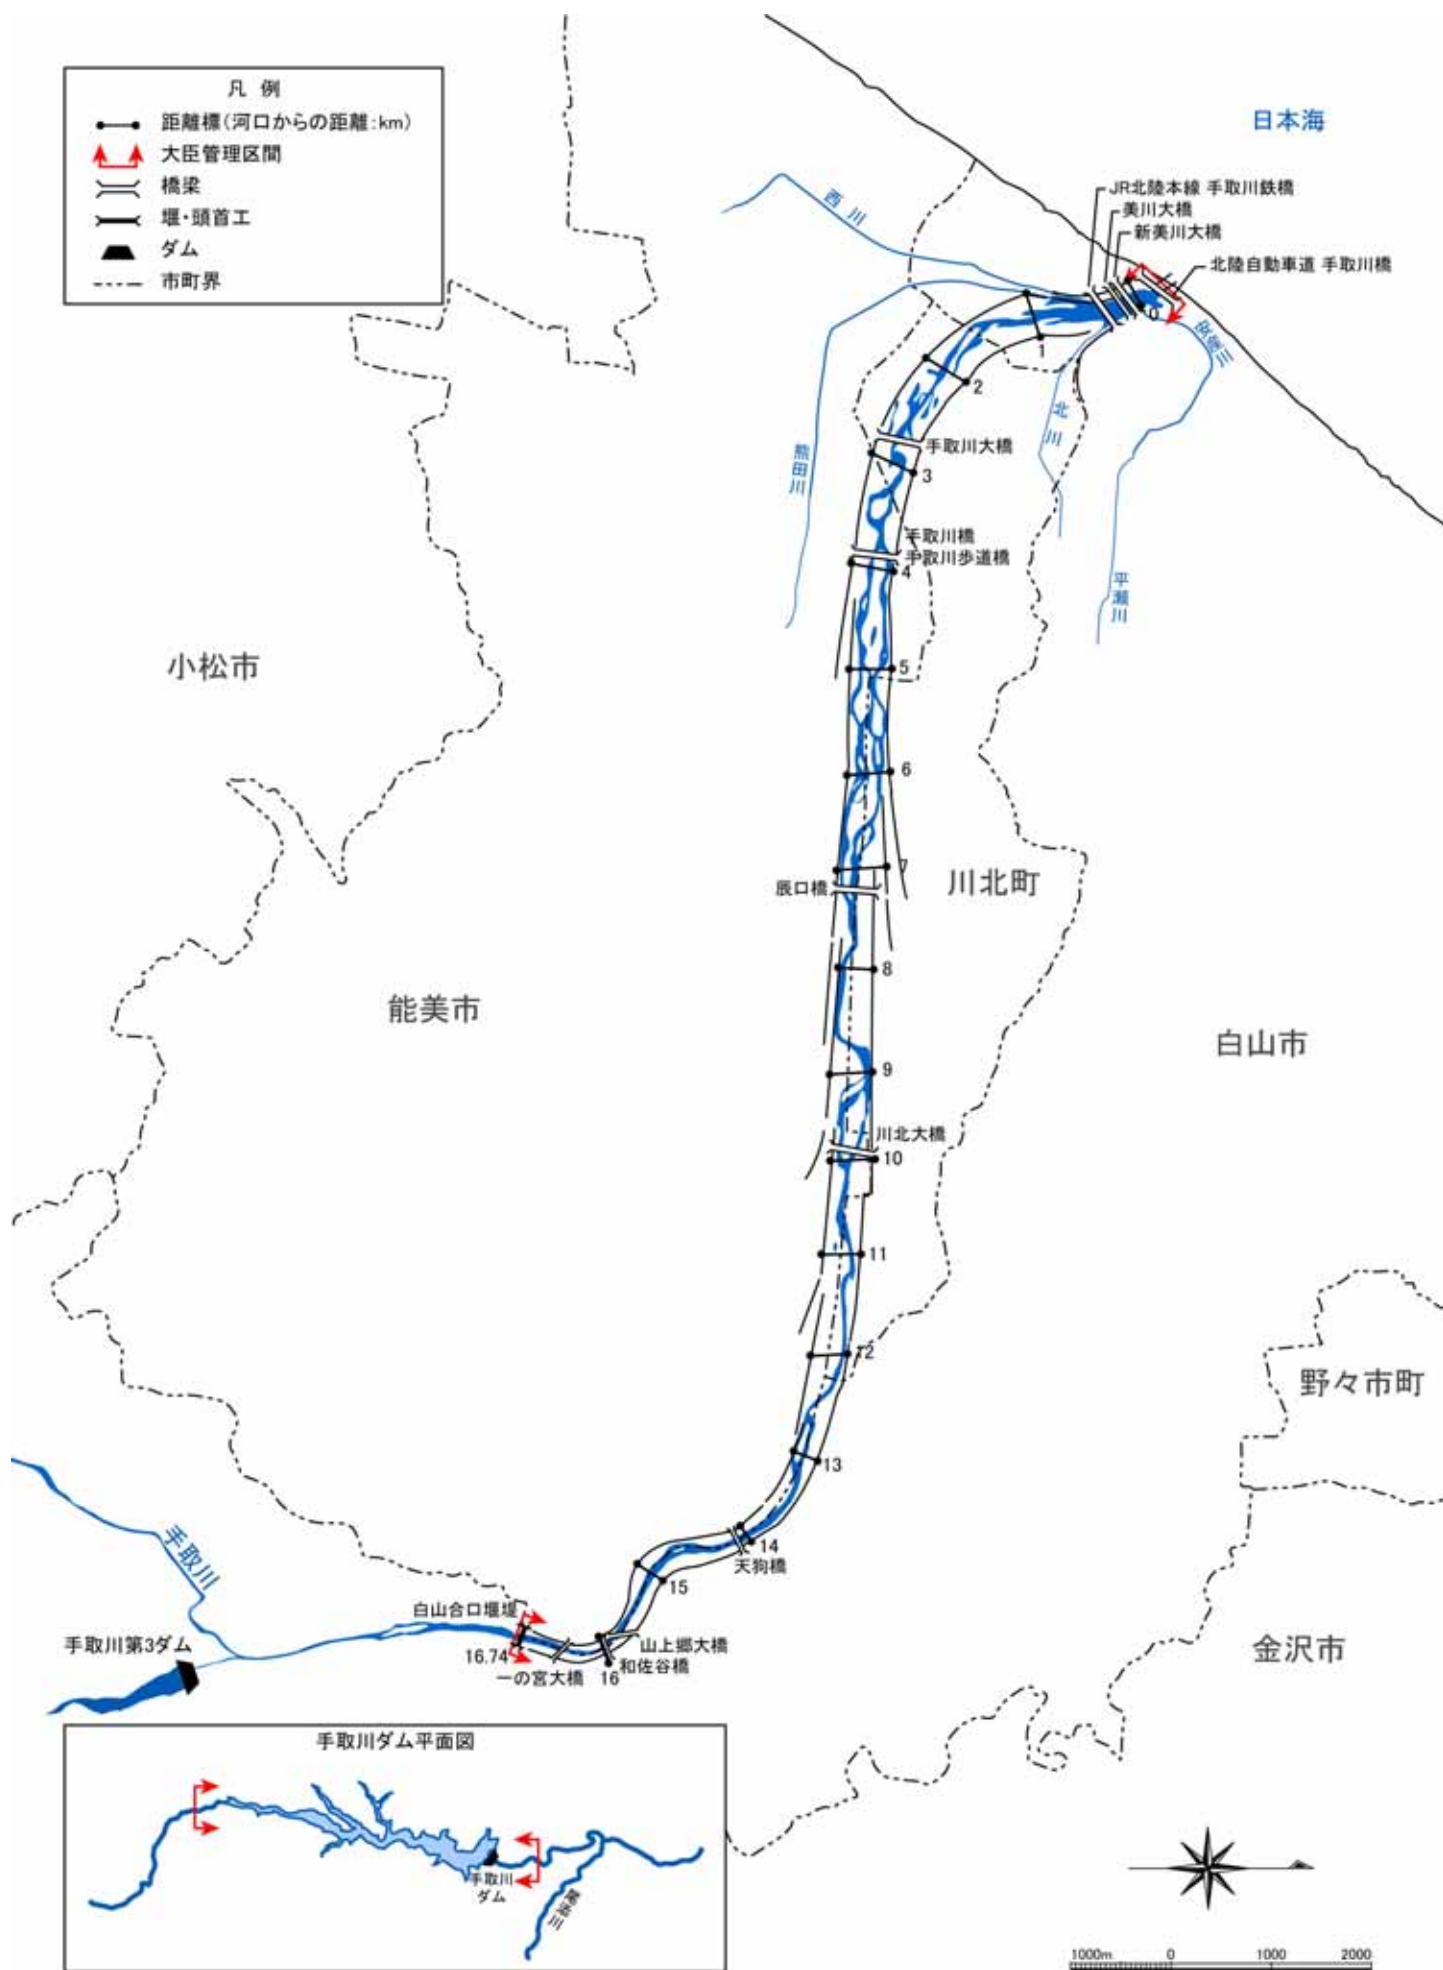

手取川平面図【大臣管理区間】

手取川水系河川整備計画での整備一覧表

施工の場所	区 間	整備延長 (m)	左右 岸別	備 考
白山市湊町地先 ～ 川北町朝日地先	1.0k～2.0k	1,000		(樹木伐採) 流下能力の向上のため
白山市美川南町地先	0.2k～0.6k	320	右岸	(低水護岸) 支川北川の合流点であり水衝部であるため
白山市美川永代町地先 ～ 白山市湊町地先	0.0k～0.9k	900		(河床掘削) 流下能力の向上のため
白山市湊町地先	0.8k～1.0k	—	左岸	(樋門設置) 外水氾濫防止のため
白山市湊町地先	0.9k～1.1k	190	左岸	(堤防整備) 高さ不足のため
川北町朝日地先	1.7k～2.5k	800	左岸	(急流河川対策) 急流河川の特徴を踏まえた堤防強化を図るため
能美市粟生町地先	3.9k～4.1k	140	左岸	(堤防整備) 高さ不足のため
能美市下清水町地先 ～ 川北町舟場島地先	4.0k～5.6k	1,600	右岸	(急流河川対策) 急流河川の特徴を踏まえた堤防強化を図るため
能美市下清水町地先 ～ 上清水町地先	4.5k～5.3k	800	左岸	(急流河川対策) 急流河川の特徴を踏まえた堤防強化を図るため
能美市山田町地先	6.2k～7.4k	1,200	左岸	(急流河川対策) 急流河川の特徴を踏まえた堤防強化を図るため
川北町山田先出地先 ～ 三反田地先	7.7k～9.3k	1,600	右岸	(急流河川対策) 急流河川の特徴を踏まえた堤防強化を図るため
能美市岩内町地先	8.3k～9.1k	800	左岸	(急流河川対策) 急流河川の特徴を踏まえた堤防強化を図るため
能美市三ツ口町地先	10.3k～10.5k	200	左岸	(急流河川対策) 急流河川の特徴を踏まえた堤防強化を図るため
川北町中島地先	10.3k～10.5k	200	右岸	(急流河川対策) 急流河川の特徴を踏まえた堤防強化を図るため
能美市宮竹町地先	11.7k～11.9k	200	左岸	(急流河川対策) 急流河川の特徴を踏まえた堤防強化を図るため
能美市岩本町地先	13.7k～14.1k	300	左岸	(堤防整備) 高さ不足のため
能美市和佐谷町地先	15.1k～15.2k	100	左岸	(堤防整備) 無堤のため
白山市鶴来水戸町二丁目 ～ 鶴来今町地先	15.4k～15.7k	300	右岸	(堤防整備) 高さ不足のため 堤防断面不足のため
能美市和佐谷町地先	16.0k～16.3k	200	左岸	(堤防整備) 高さ不足のため

大臣管理区間全域を対象に実施する整備

治水対策（ハード整備）

- 適正な樹木管理
- ダム of 適正管理・運用

治水対策（ソフト対策）

- 河川情報の公開・提供の促進
- 洪水等への危機管理
- 霞堤の機能の維持
- 土砂動態の調査・研究

管理


- 河川管理施設等の点検・維持管理

河川環境


- 流況の改善
- 良好な水質の維持
- 多様な生物の生息・生育環境の保全
- 魚類等の生息環境の保全
- 適正かつ多様な河川利用の推進
- 河川景観の保全

地域との協働


- 地域と連携した河川・ダムの管理
- 河川愛護の啓発
- 継続的な地域住民の意見把握

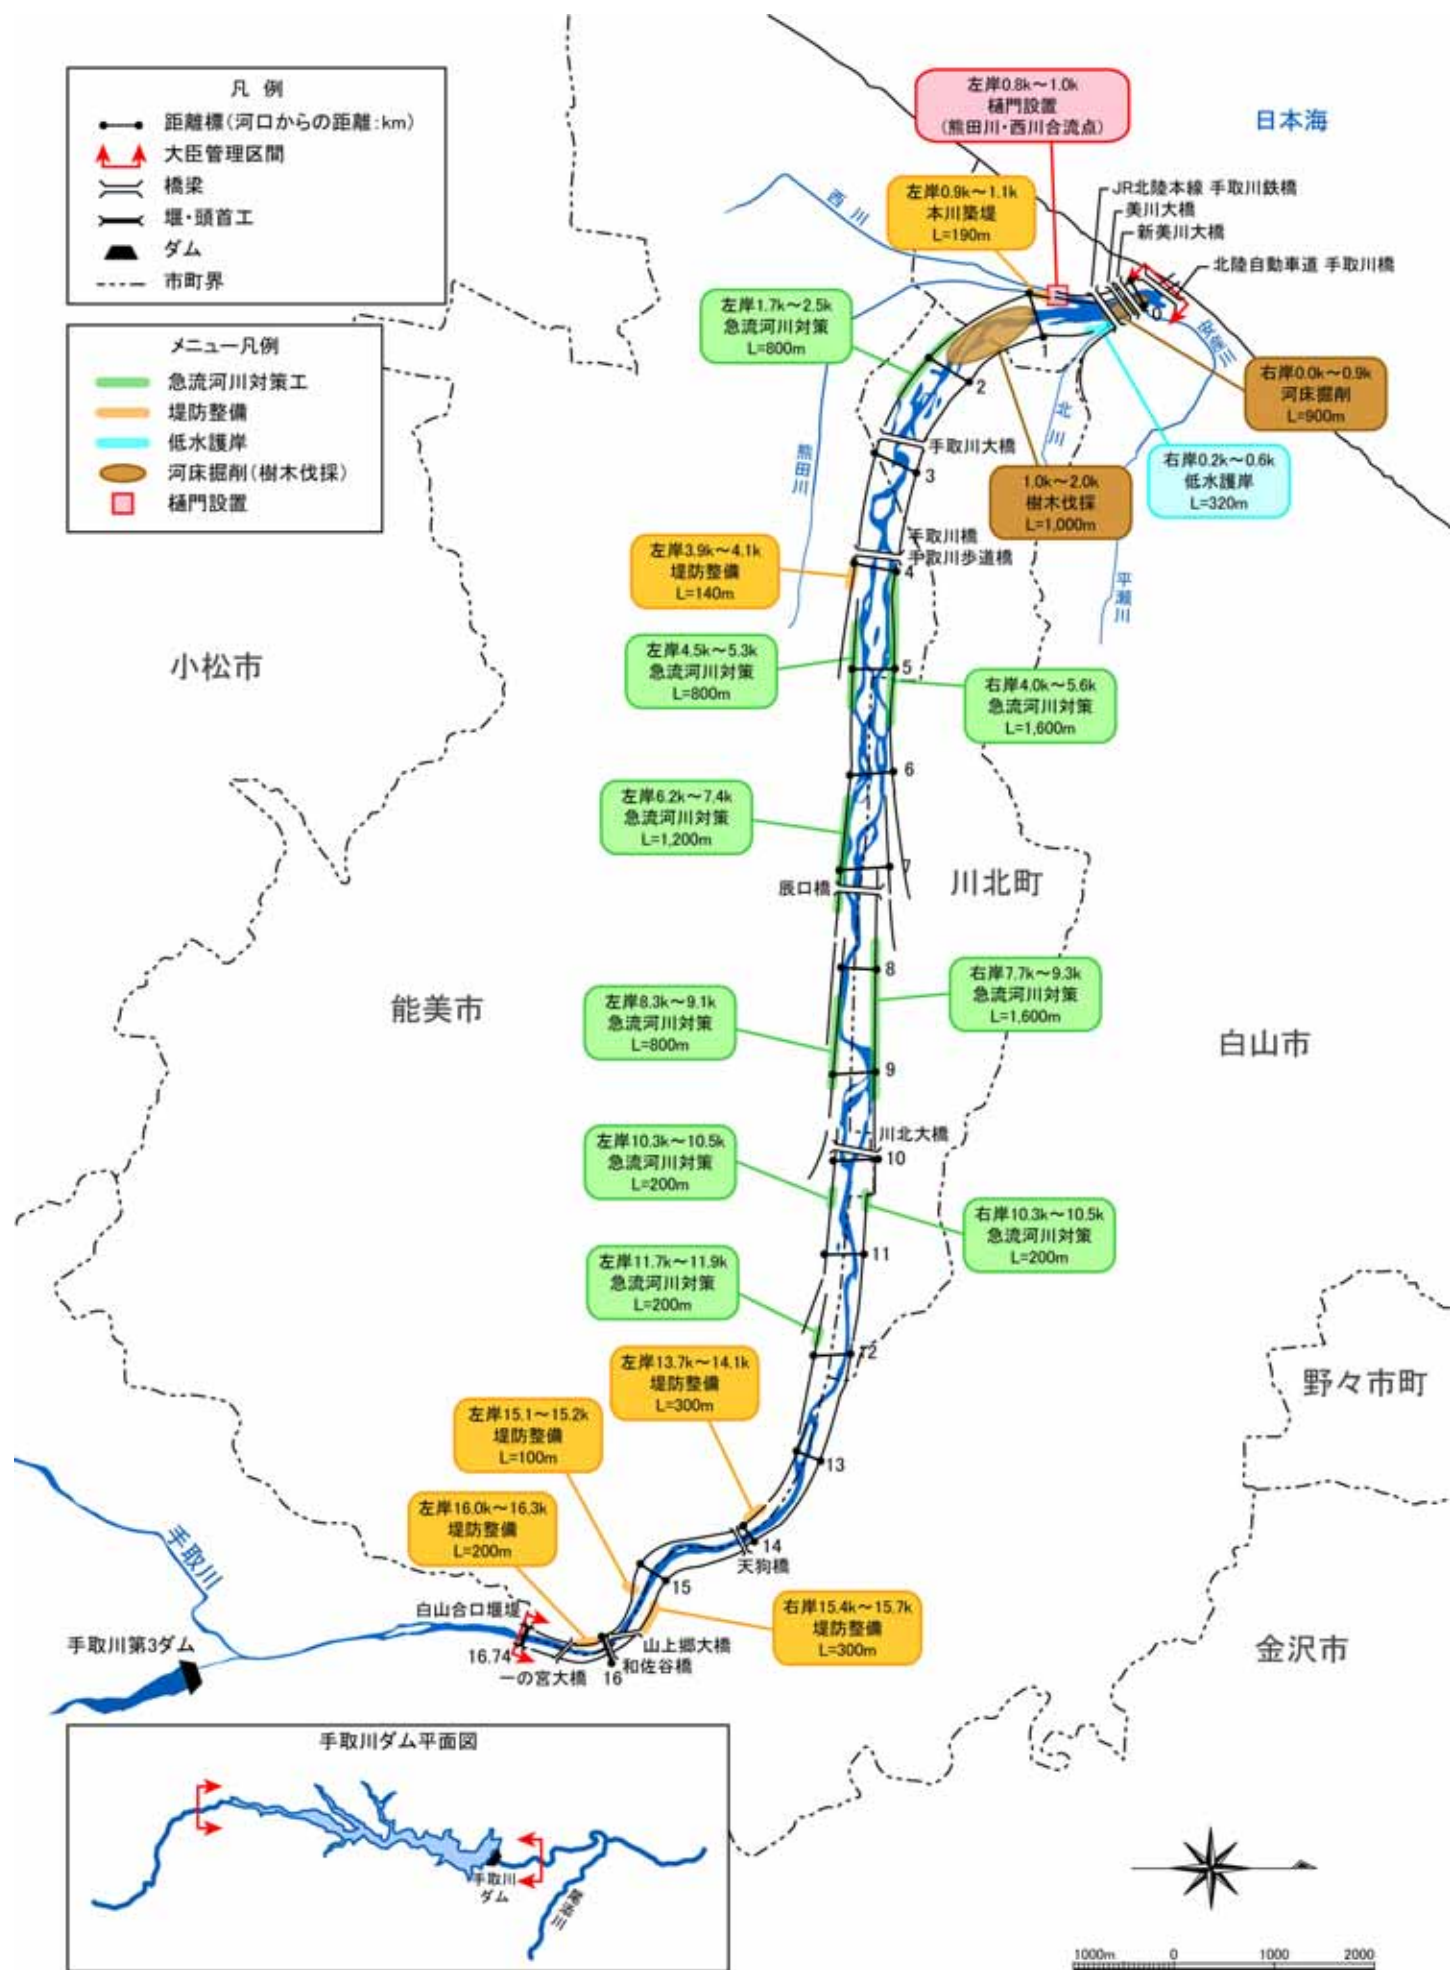

治水工事の施工の場所 縮尺1:10,000
(図-1 河口～1.2k)

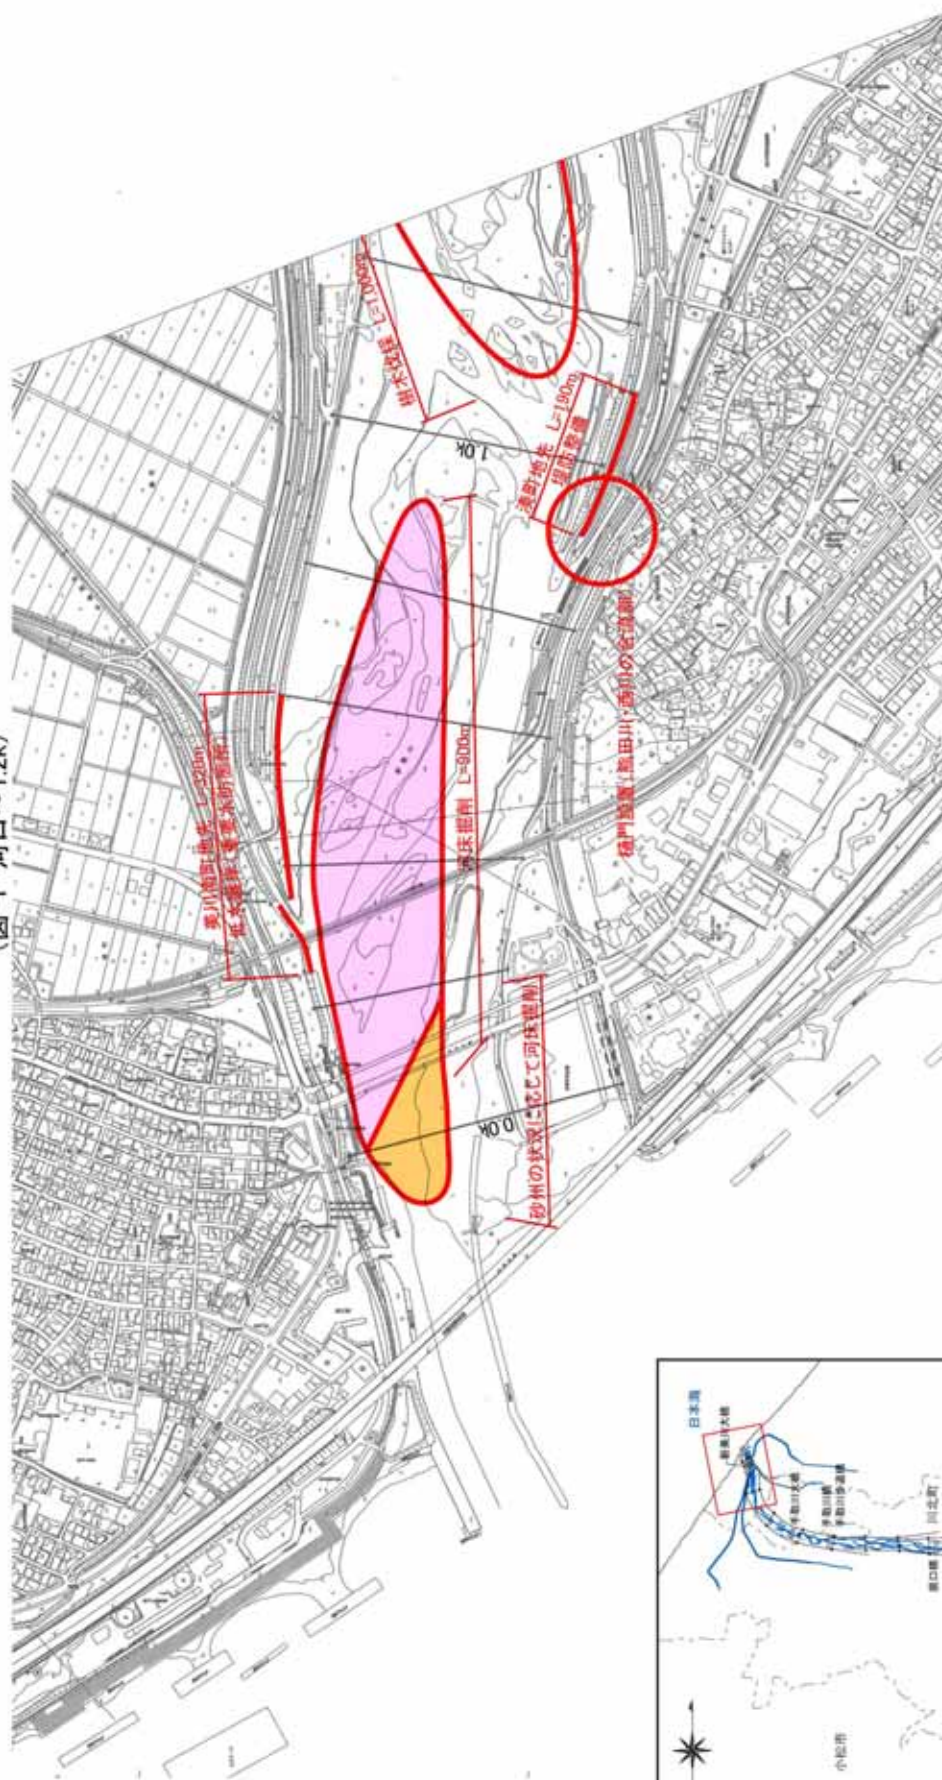

※1 河床掘削については、土砂の堆積状況をモニタリングしながら掘削範囲を決定する。
※2 河床掘削については、瀬・淵等の保全等、生物の生息環境に配慮しながら実施する。

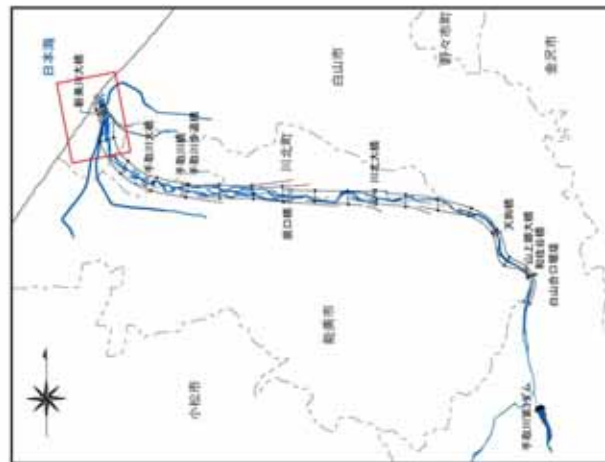


(☒)-2 1.4k~2.8k)



(図-3 3.0k~5.0k)


縮尺1:10,000

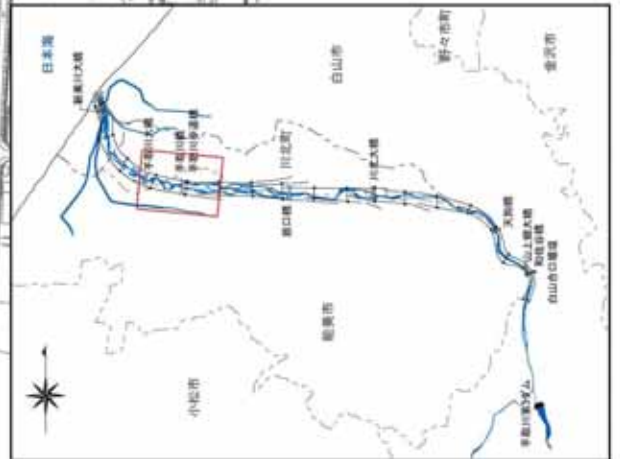


治水工事の施工の場所 縮尺1:10,000
(図-4 5.2k~7.6k)



0 100 200 300 400m


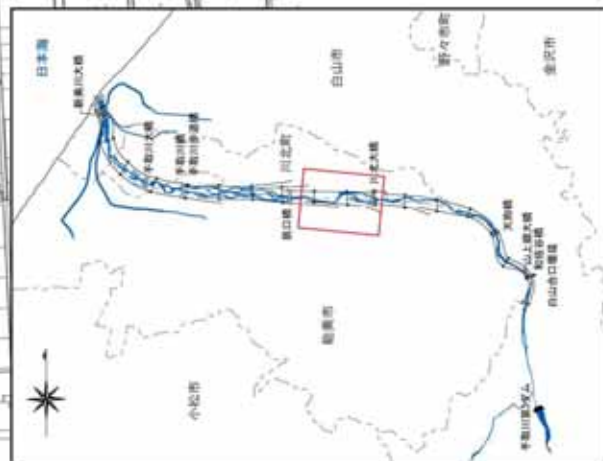
[illegible]


治水工事の施工の場所 縮尺1:10,000
(図-6 10.2k~12.4k)

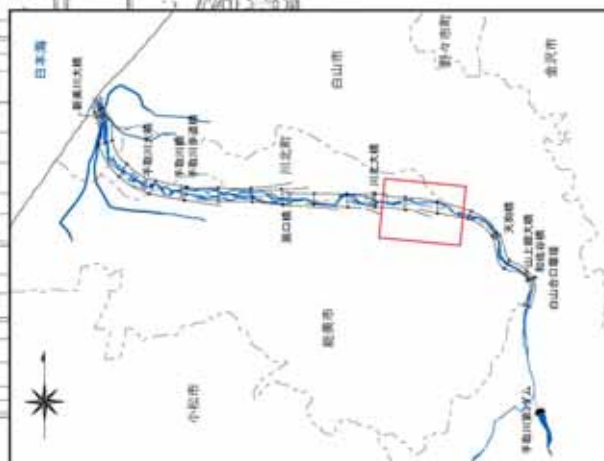




治水工事の施工の場所 縮尺1:10,000
(図-8 14.8k～16.74k)

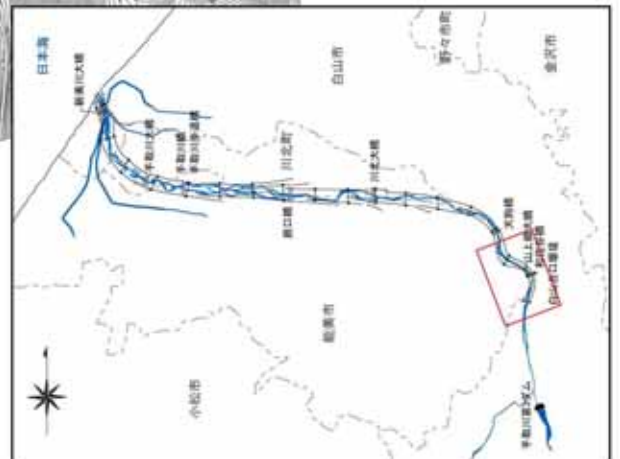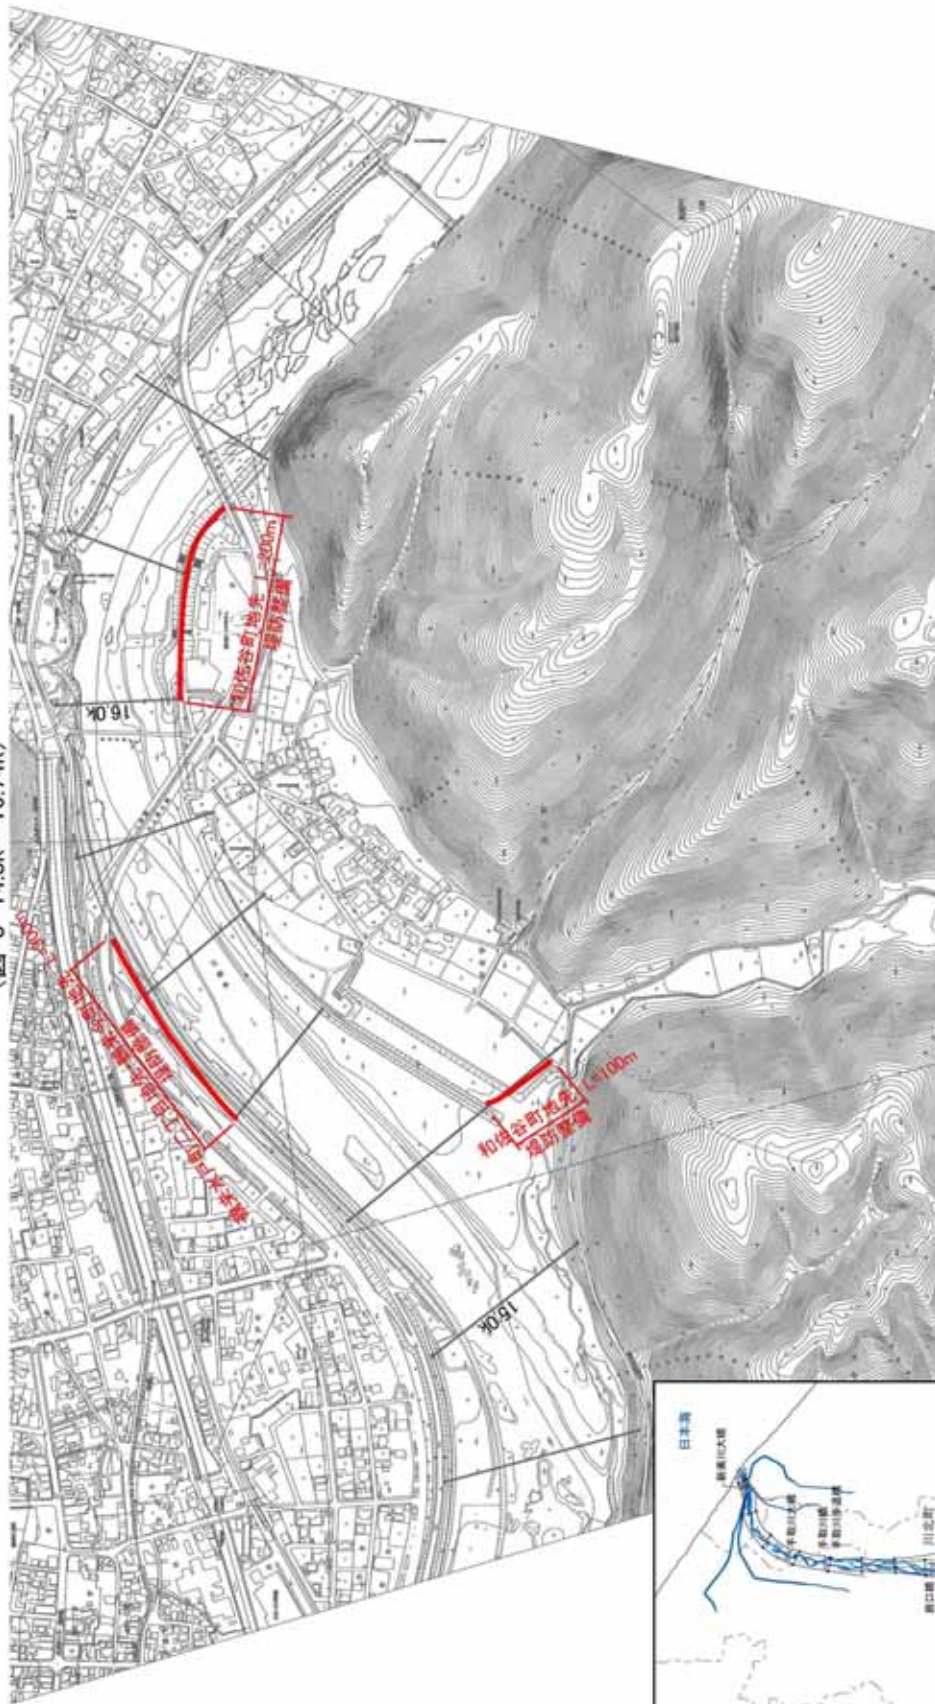

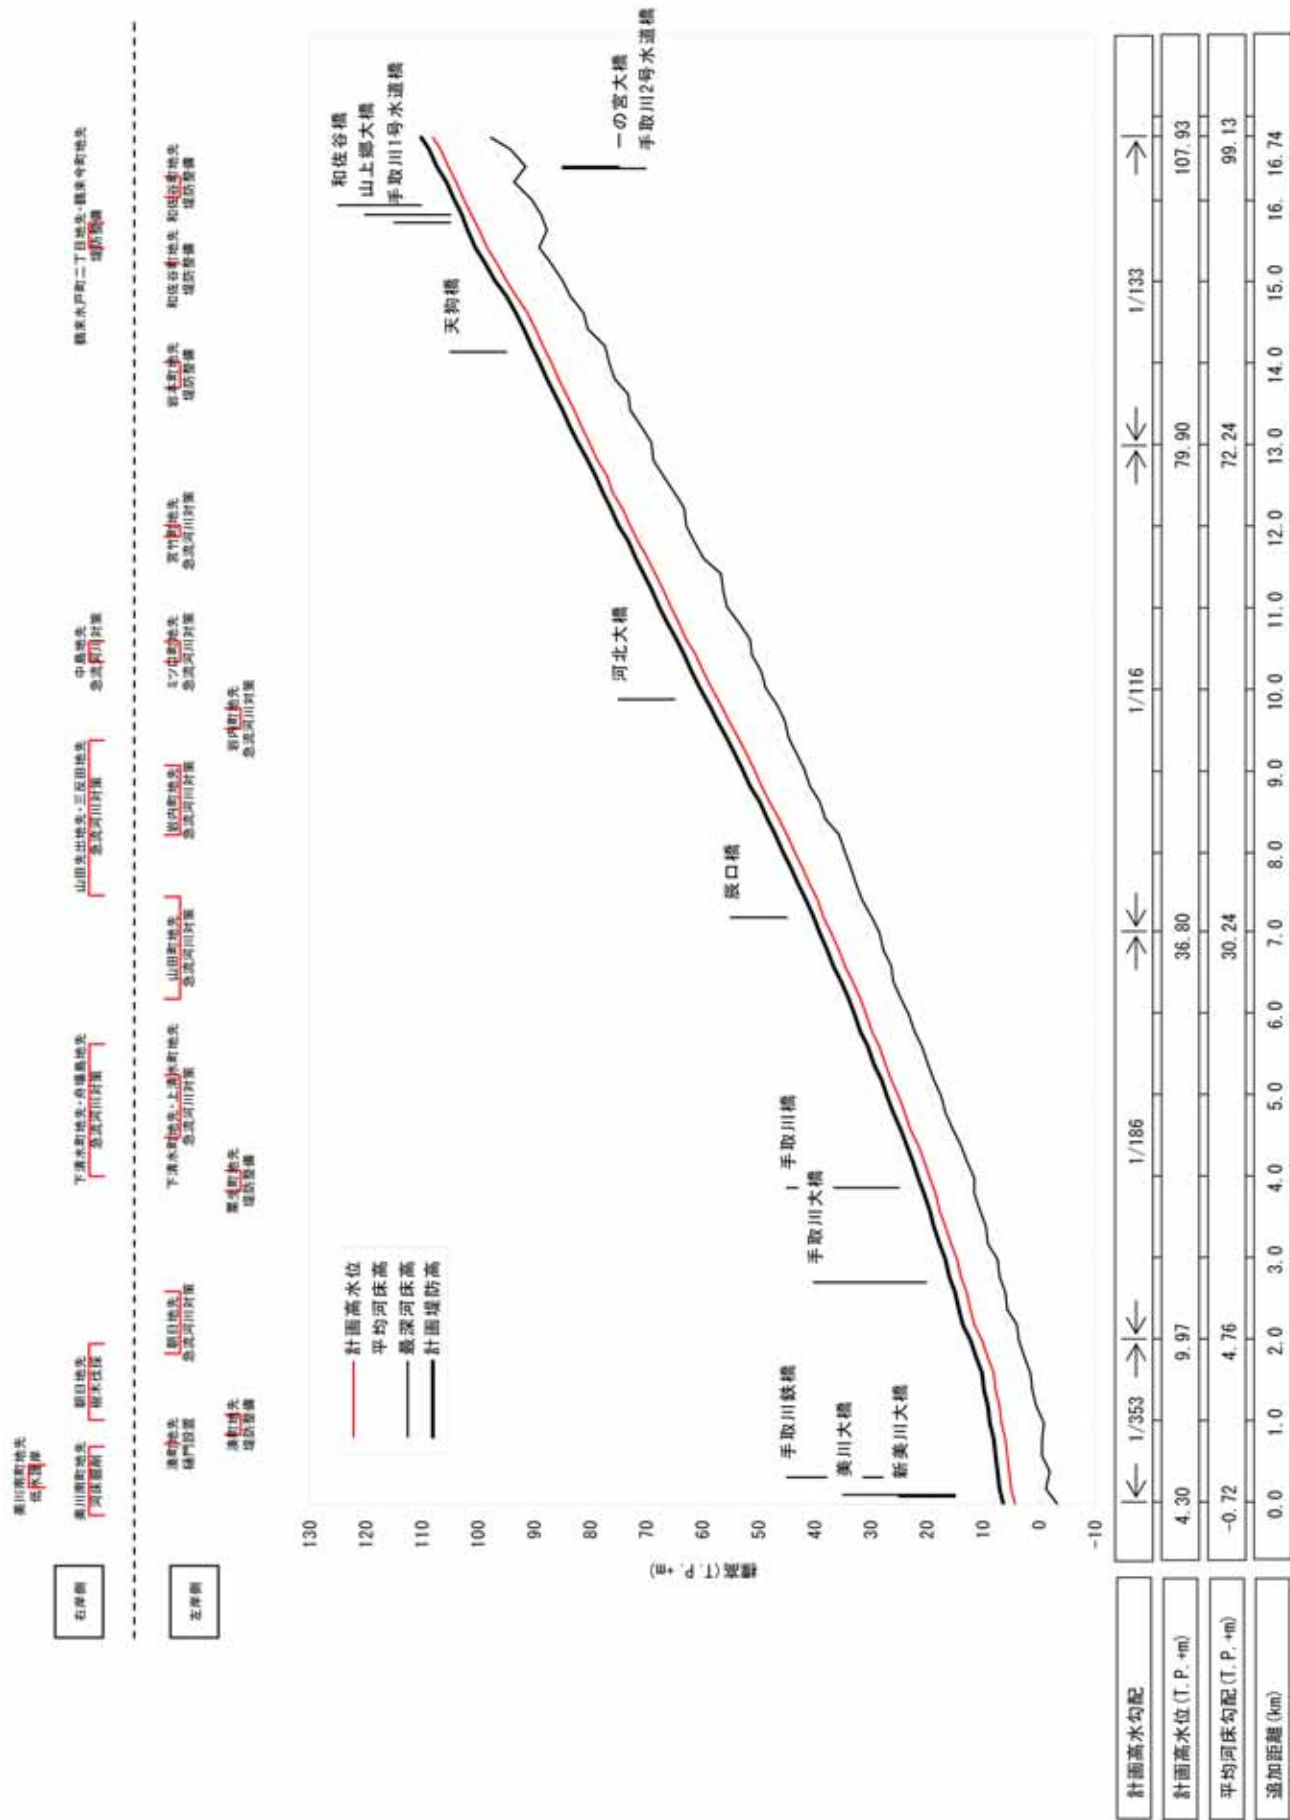

手取川 縦断面図

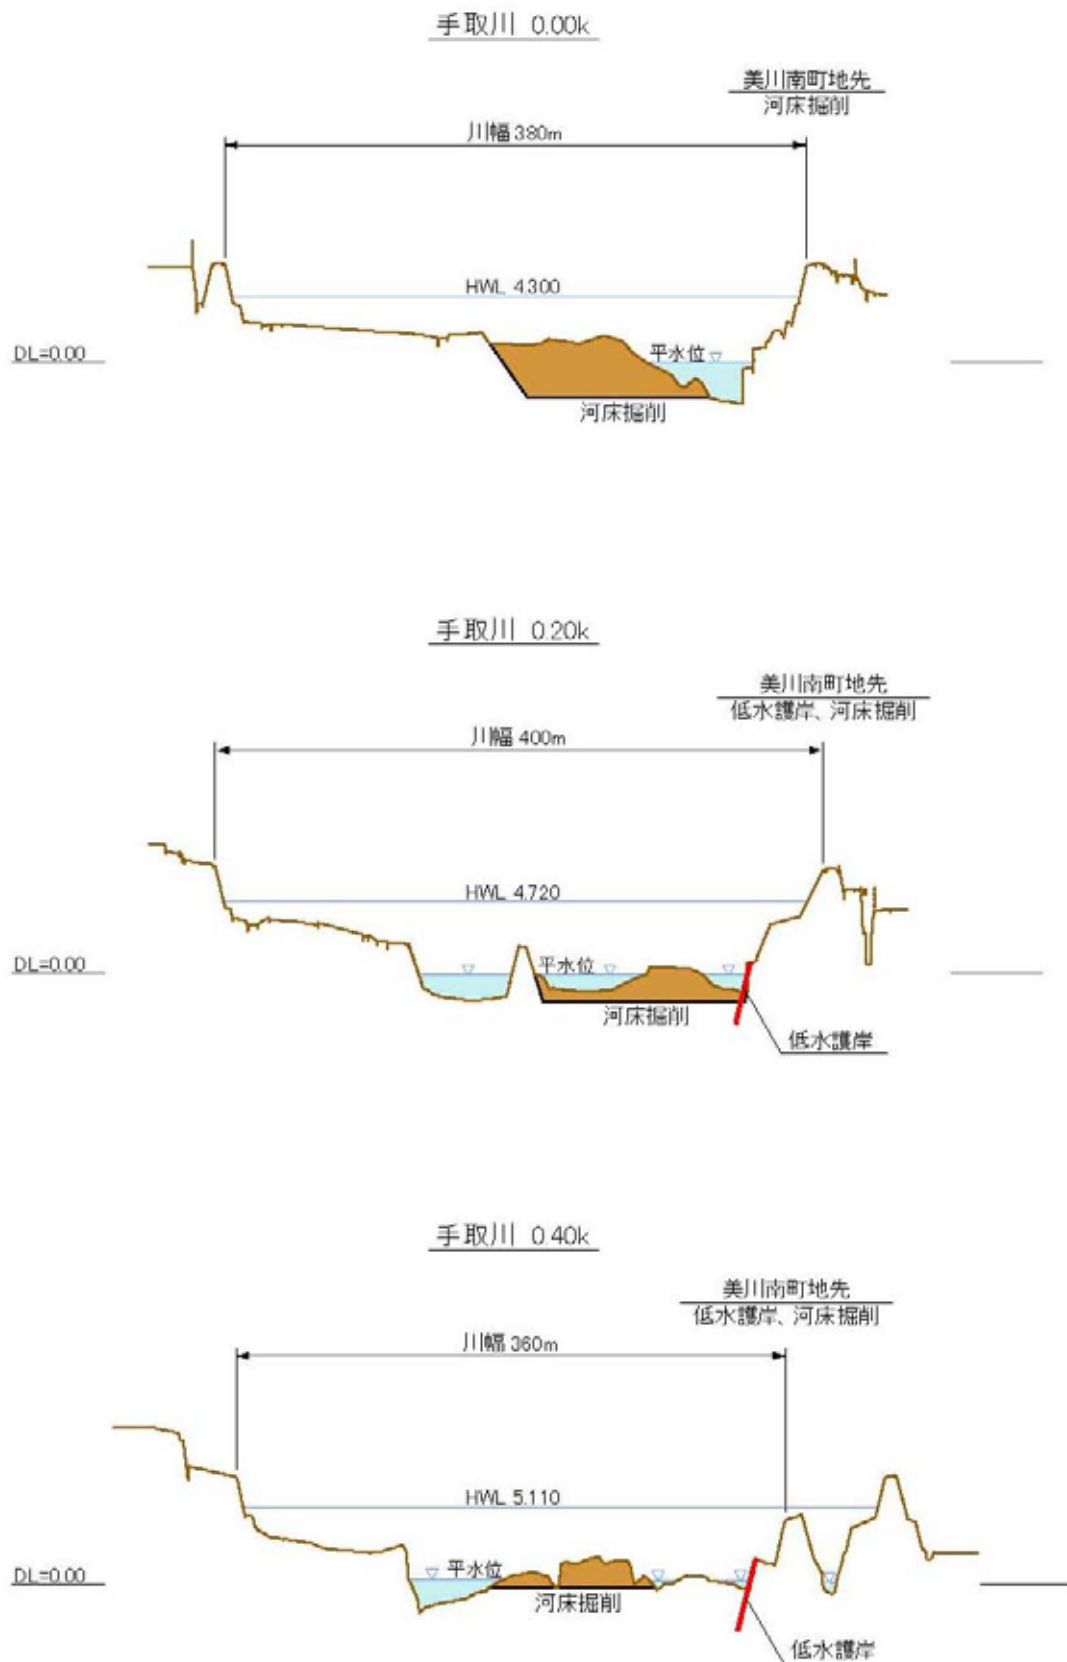

※1 河床掘削については、土砂の堆積状況をモニタリングしながら掘削範囲を決定する。
 ※2 河床掘削については、瀬・淵等の保全等、生物の生息環境に配慮しながら実施する。


縮尺
 縦: 1/500
 横: 1/5000

主要地点横断面図

手取川 1.80k



手取川 4.00k

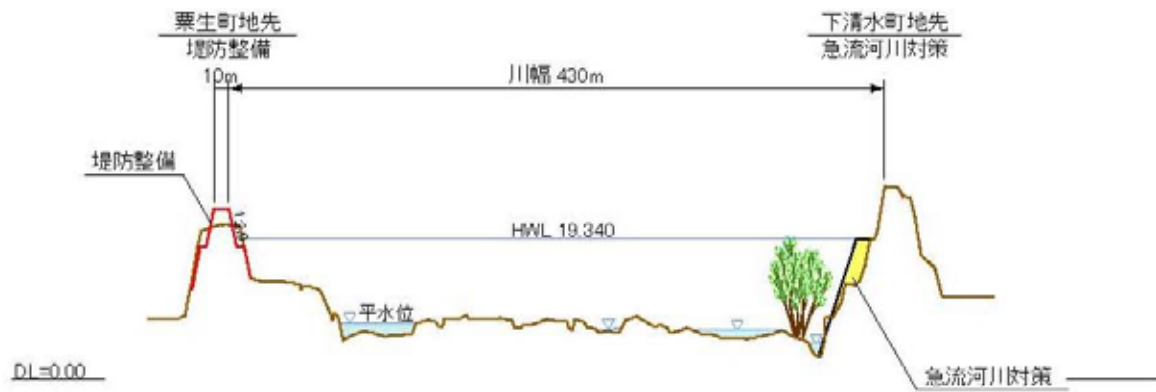

手取川 4.60k




※1 必要に応じて河道内樹木群の管理を行う
 ※2 樹木の位置は平成14年度河川水辺の国勢調査により設定


縮尺
 縦:1/500
 横:1/5000

主要地点横断面図


手取川 5.40k

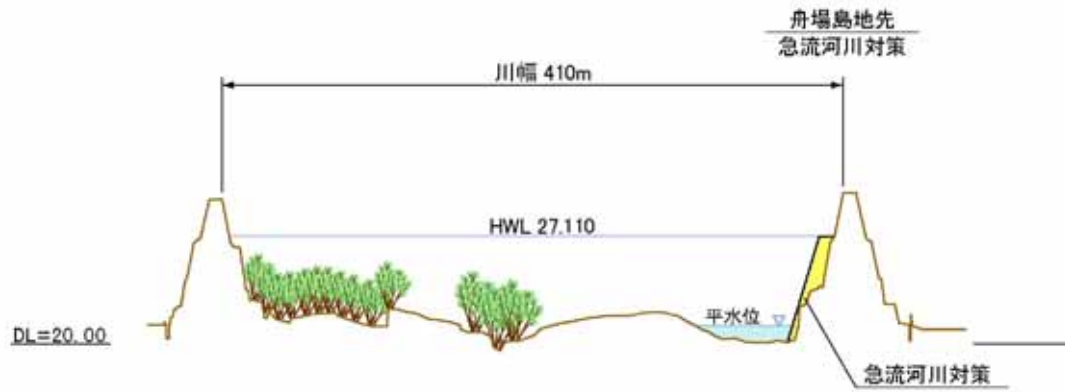

手取川 6.80k

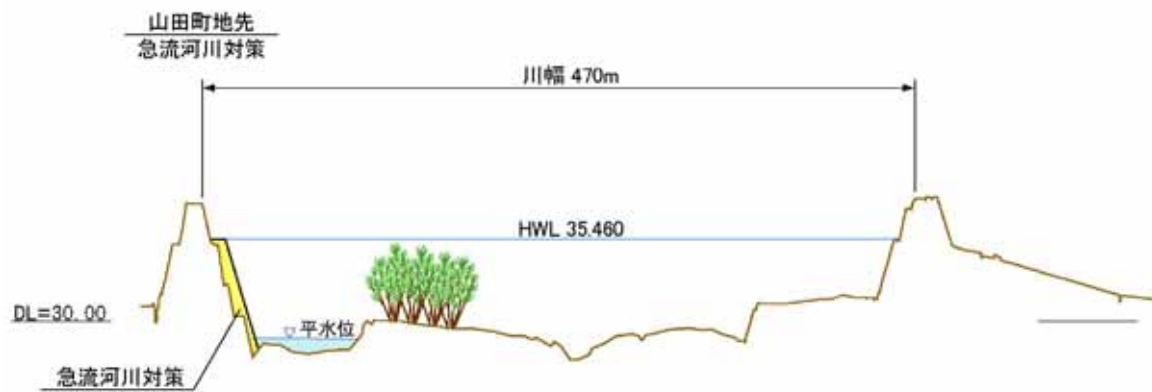




手取川 7.80k

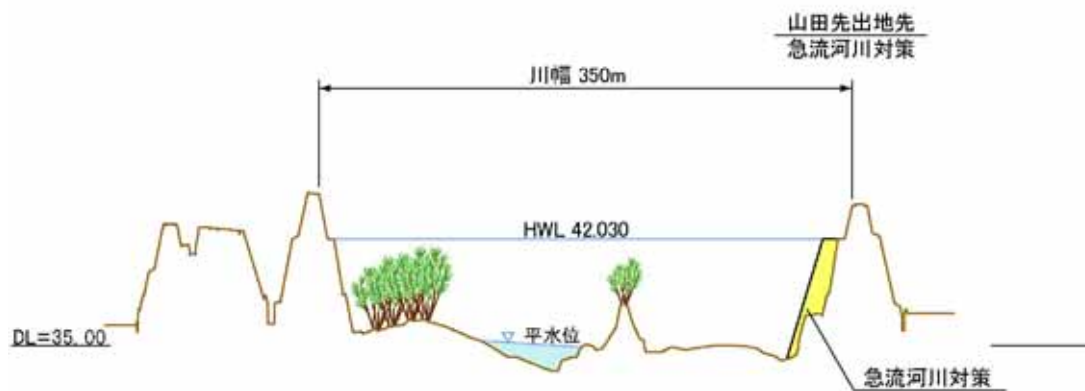

※1 必要に応じて河道内樹木群の管理を行う
 ※2 樹木の位置は平成14年度河川水辺の国勢調査により設定

縮尺
 縦:1/500
 横:1/5000


主要地点横断面図

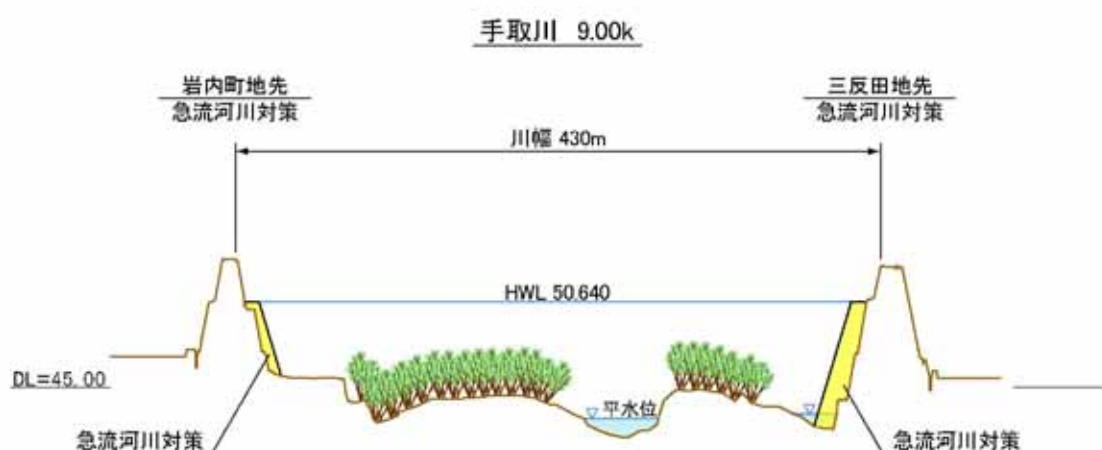
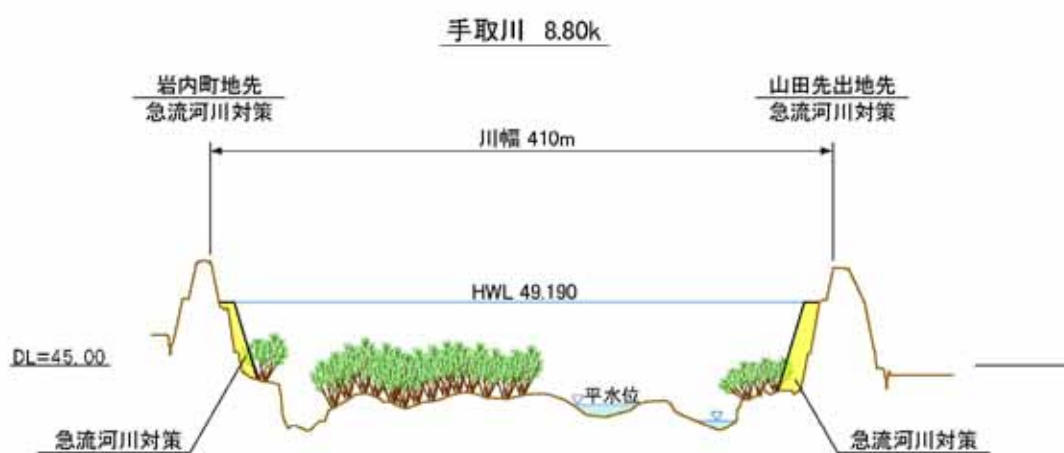
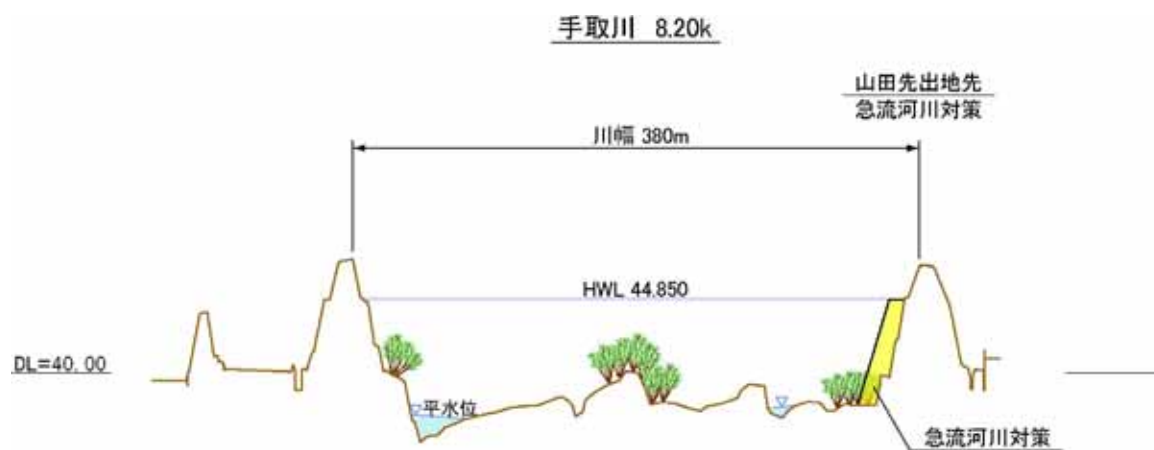


※1 必要に応じて河道内樹木群の管理を行う
 ※2 樹木の位置は平成14年度河川水辺の国勢調査により設定

縮尺
 縦:1/500
 横:1/5000

主要地点横断面図



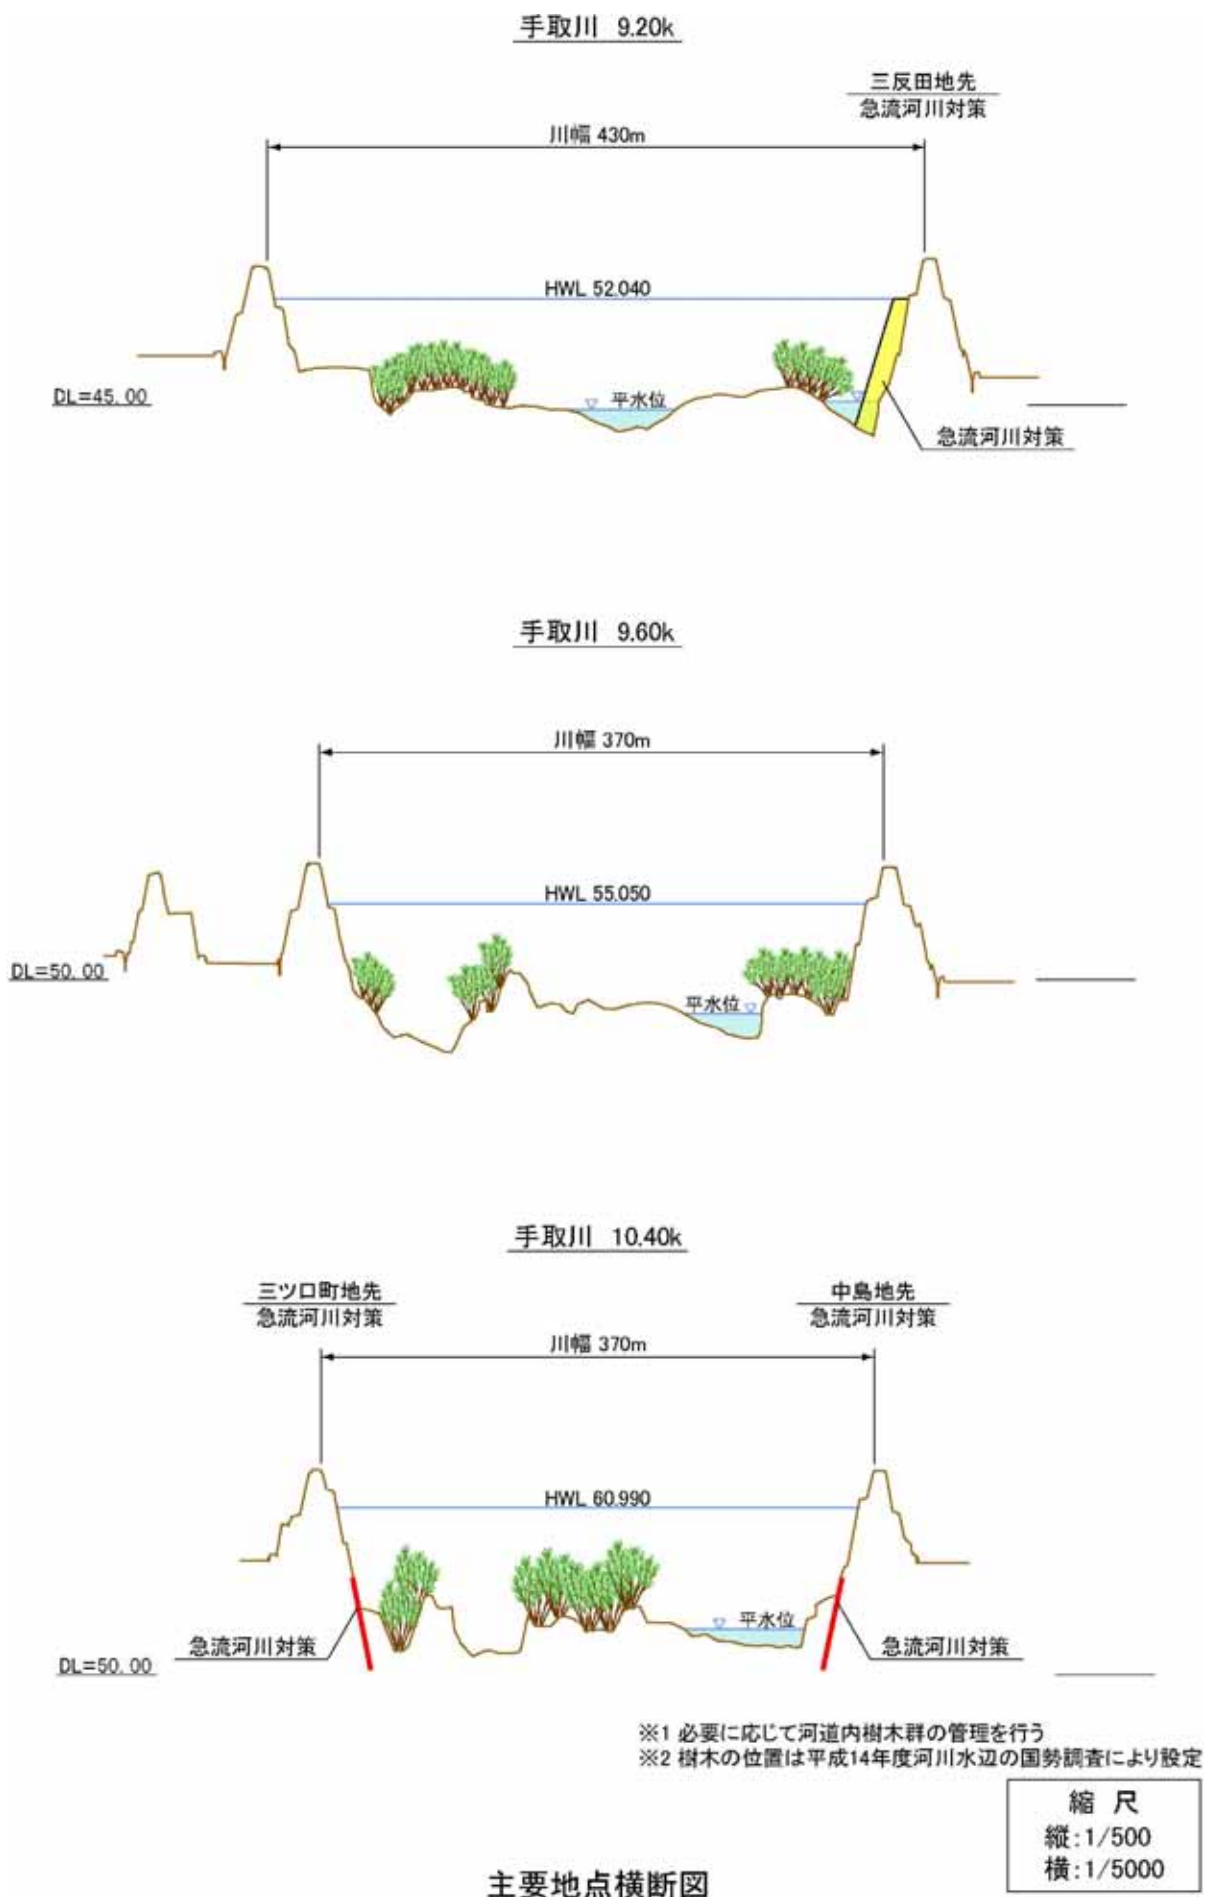


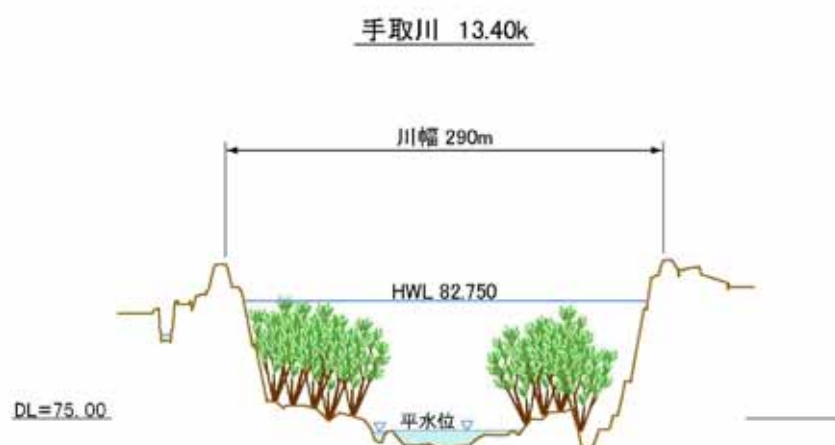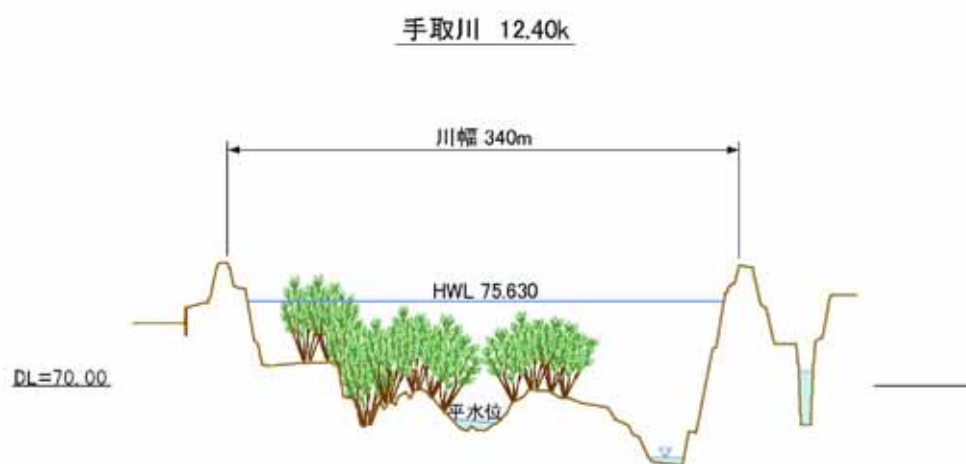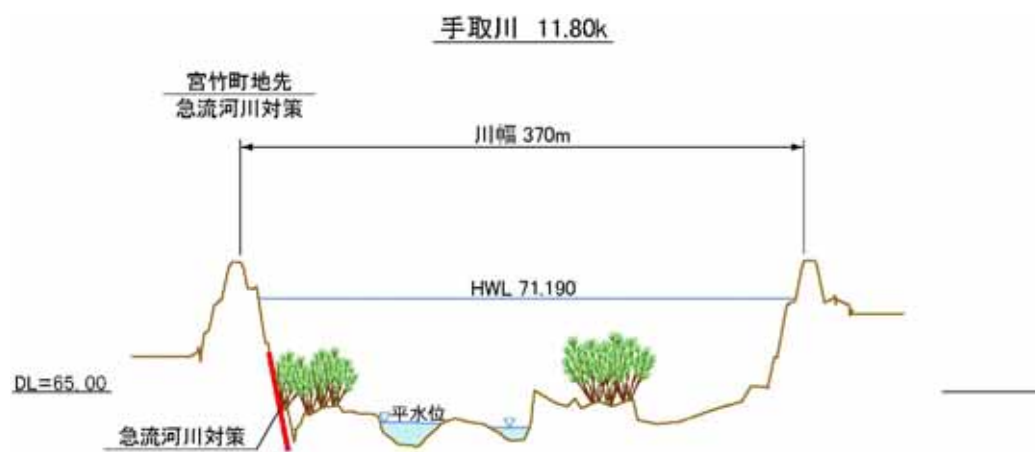

※1 必要に応じて河道内樹木群の管理を行う
 ※2 樹木の位置は平成14年度河川水辺の国勢調査により設定

縮尺
 縦:1/500
 横:1/5000

主要地点横断面図

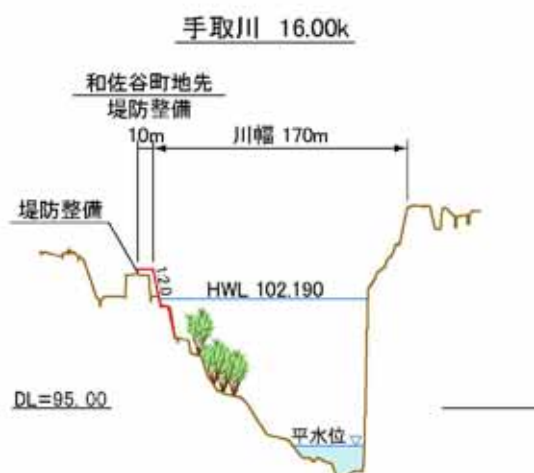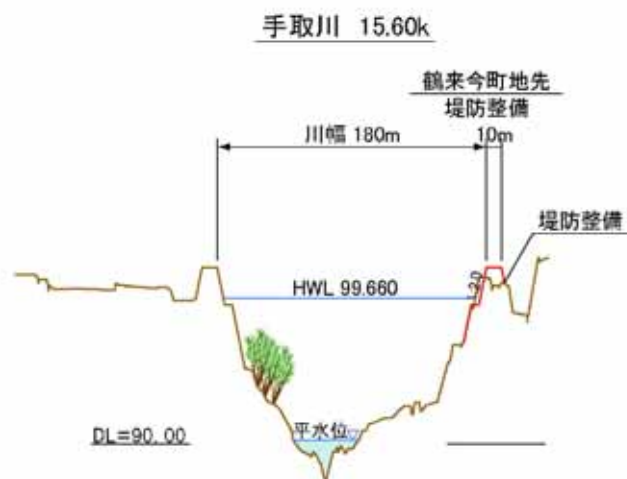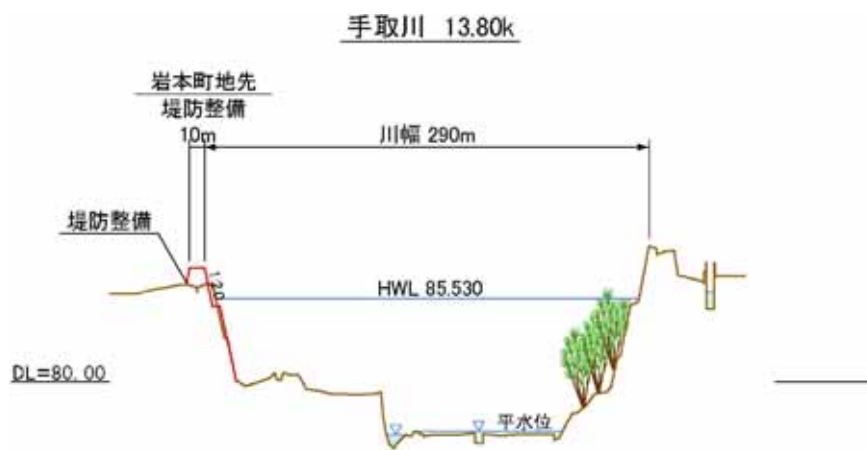


※1 必要に応じて河道内樹木群の管理を行う
 ※2 樹木の位置は平成14年度河川水辺の国勢調査により設定

縮尺
 縦:1/500
 横:1/5000


主要地点横断面図

堤防整備箇所


左岸1.0k 湊町地先

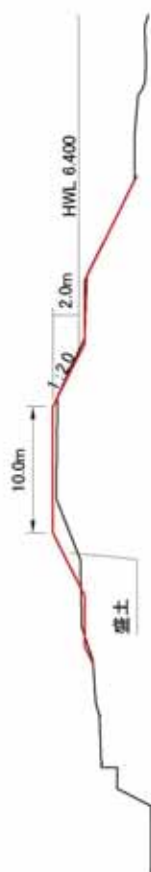

左岸4.0k 栗生町地先

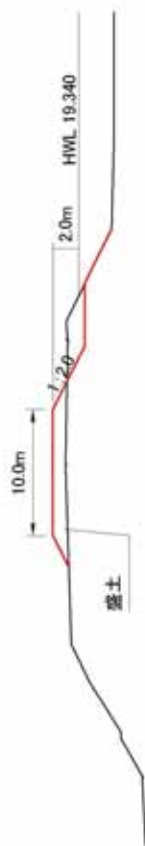

左岸13.8k 岩本町地先

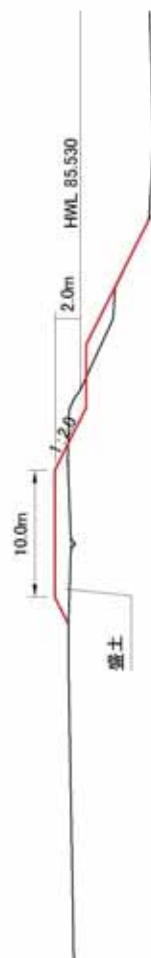

左岸14.0k 岩本町地先




右岸15.4k 鶴来水戸町二丁目地先




右岸15.6k 鶴来今町地先



左岸15.2k 和佐谷町地先

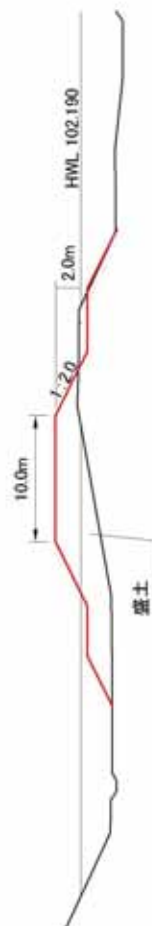

左岸16.0k 和佐谷町地先

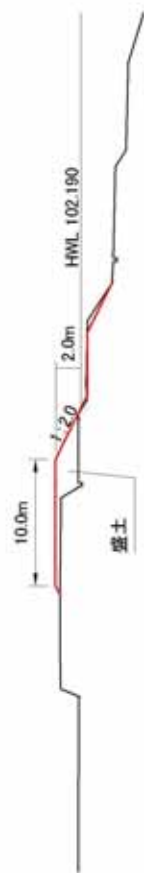

縮尺1:600