


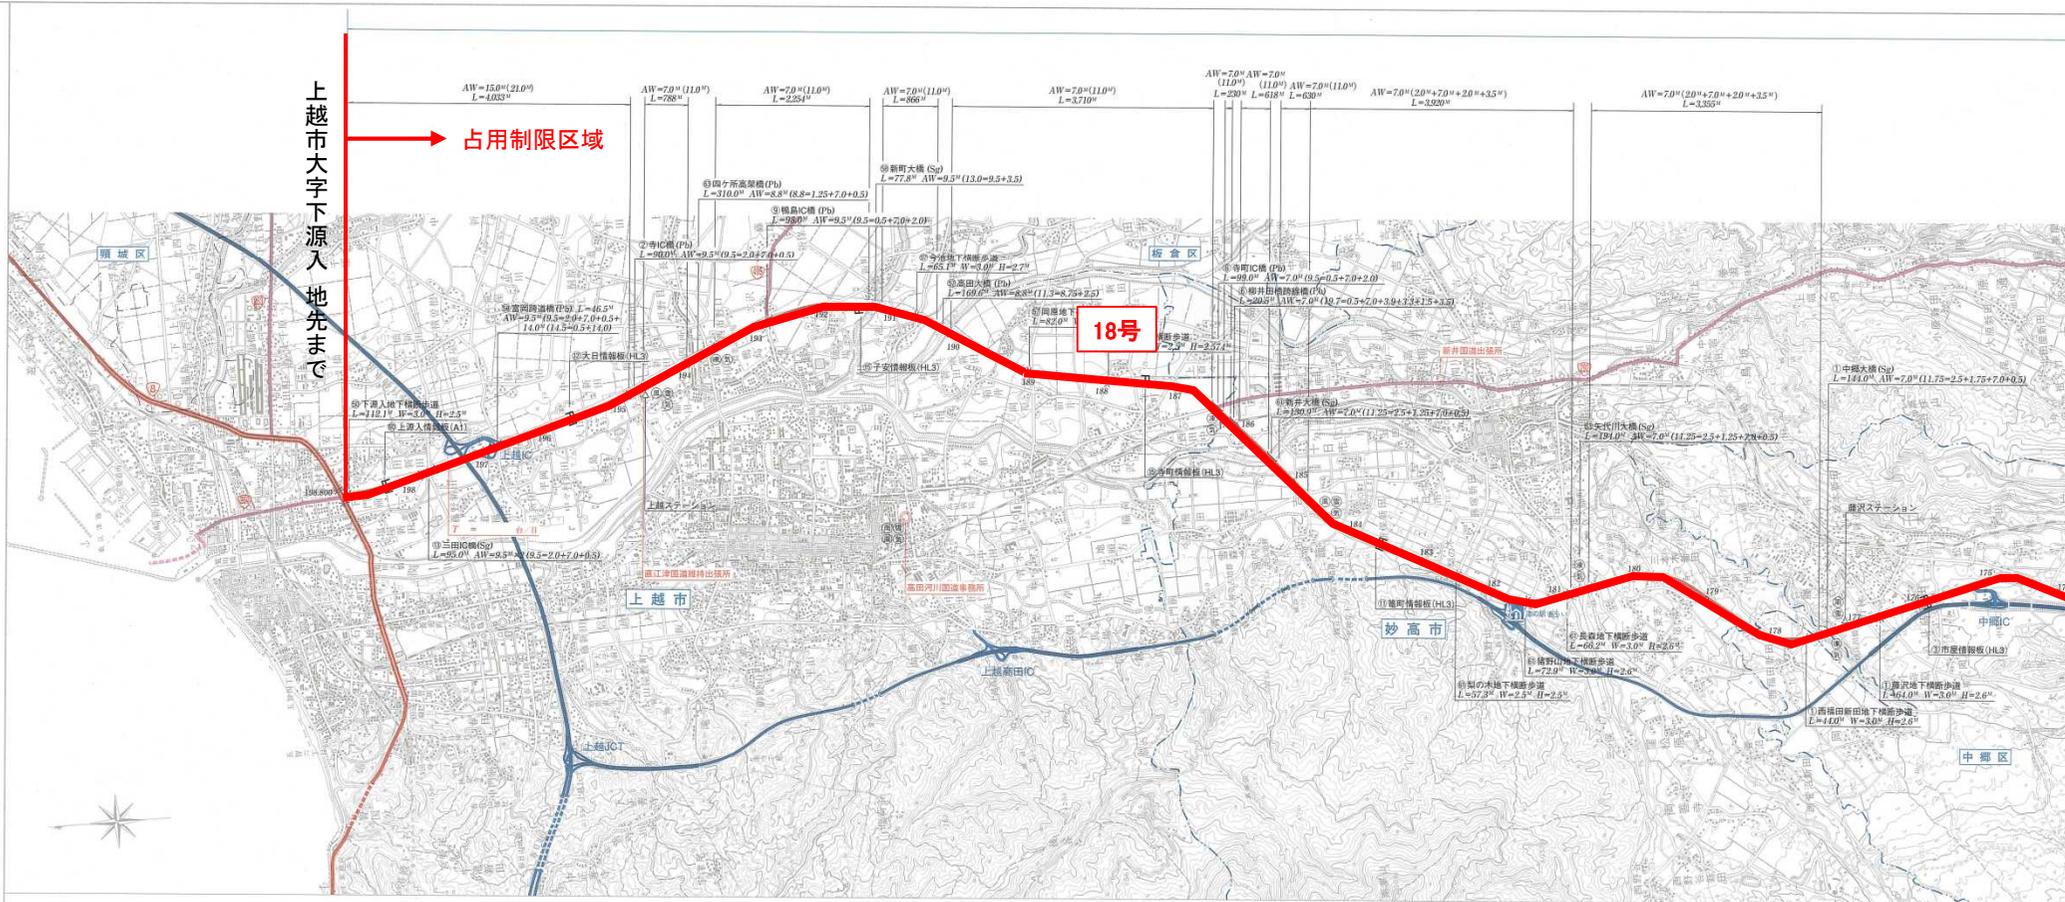

一般国道18号平面図(その二)

直江津国道維持出張所

北陸地方整備局 高田河川国道事務所



この地図は、国土庁国土地院長の承認を得て、国政発行の五分分の1縮尺図を複製したものである。 承認番号 平18-北規 第240号

1 : 50,000 0 1000 2000 3000 4000m