

(変更案)

## 信濃川水系河川整備計画（附図）


### [中流部]

- ・ 信濃川（中流部）平面図・・・・・・・・・・附図－ 1
- ・ 信濃川水系河川整備計画での整備一覧表・・・・附図－ 2
- ・ 信濃川水系河川整備計画施行箇所位置図・・・・附図－ 5
- ・ 信濃川水系河川整備計画施行箇所詳細図・・・・附図－ 6
- ・ 信濃川（中流部）縦断図・・・・・・・・・・附図－ 32
- ・ 主要地点横断図・・・・・・・・・・附図－ 34

平成26年 1月 策定

平成 年 月 変更

※本附図は、信濃川水系河川整備計画（大臣管理区間）について、河川基盤地図、河川横断測量図を基に整備箇所の範囲、断面形を示したものです。詳細な位置や構造等については、今後の詳細設計を経て決定するので、最終的なものではありません。

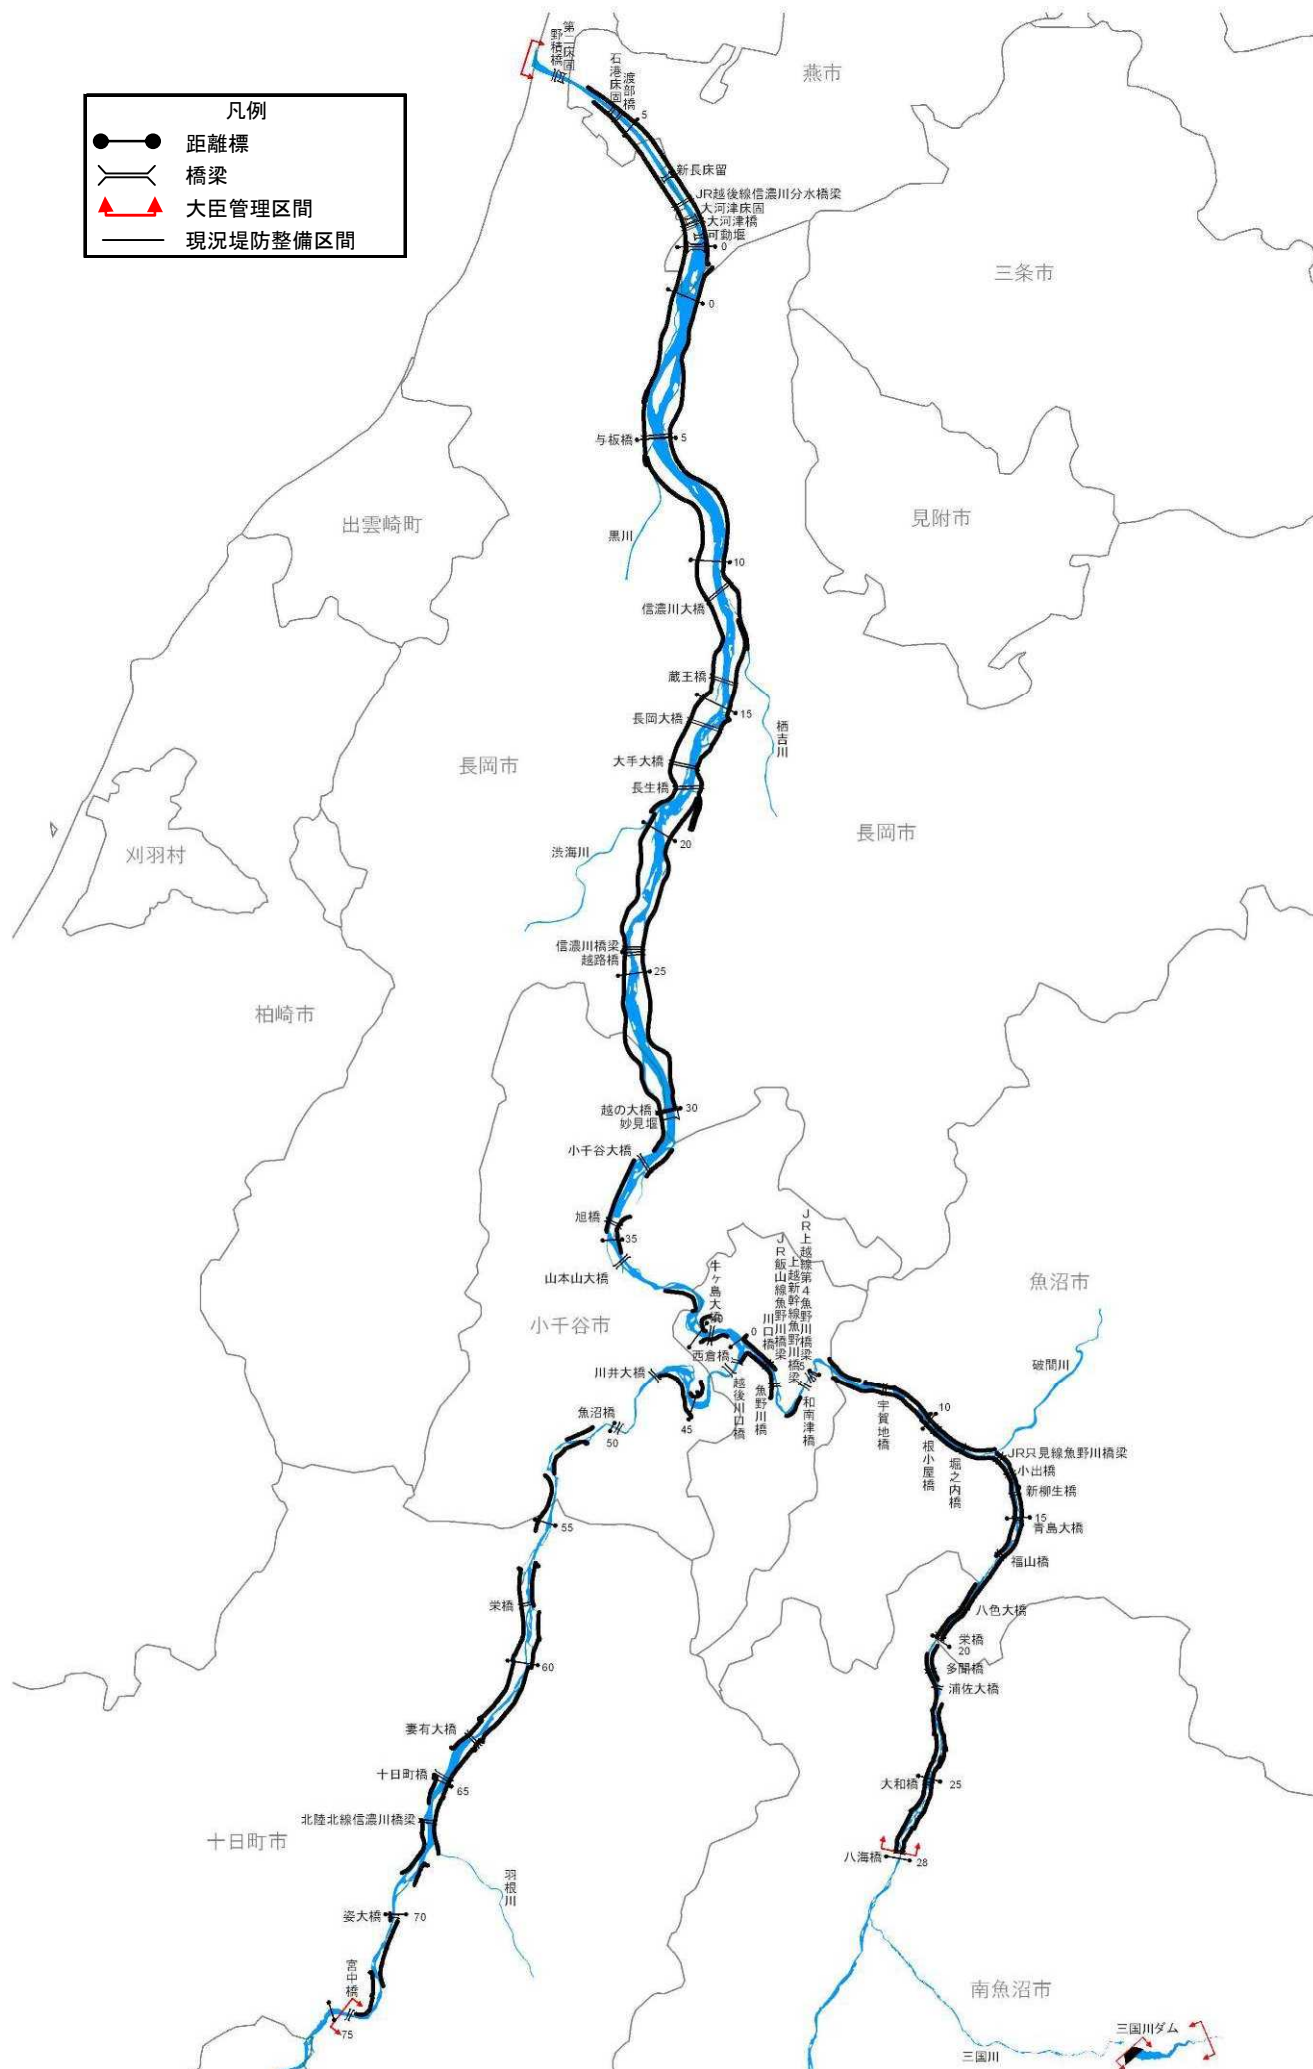

信濃川(中流部)平面図【大臣管理区間】

信濃川水系河川整備計画での整備一覧表〔中流部〕

| 河川名           | 施行の場所                     | 区間                        | 左右岸別 | 備考                |                                |
|---------------|---------------------------|---------------------------|------|-------------------|--------------------------------|
| 信濃川<br>大河津分水路 | 長岡市寺泊野積地先～<br>燕市五千石地先     | 8.8k～1.0k 付近              | —    | 大河津<br>分水路改修      | 信濃川水系全体の<br>洪水処理能力を<br>向上させるため |
| 信濃川<br>大河津分水路 | 燕市中島地先～<br>燕市野中才地先        | 4.25k～2.1k 付近             | 右岸   | 浸透対策              | 浸透に対して堤防の<br>安全性を確保するため        |
| 信濃川<br>大河津分水路 | 長岡市寺泊蛇塚地先～<br>長岡市寺泊新長地先   | 4.2k～1.9k 付近              | 左岸   | 浸透対策              | 浸透に対して堤防の<br>安全性を確保するため        |
| 大河津分水路        | 燕市中島地先                    | 4.1k 付近                   | 右岸   | 耐震対策              | 子ノ明樋管                          |
| 大河津分水路        | 燕市新長地先                    | 3.1k 付近                   | 右岸   | 耐震対策              | 島崎川樋管                          |
| 大河津分水路        | 燕市五千石地先                   | 1.3k 付近                   | 右岸   | 耐震対策              | 五千石樋管                          |
| 大河津分水路        | 燕市大川津地先                   | 0.0k 付近                   | 右岸   | 河川防災<br>ステーション等整備 |                                |
| 信濃川           | 燕市大川津地先                   | 1.5k 付近                   | —    | 耐震対策              | 大河津洗堰                          |
| 信濃川           | 長岡市並木新田地先                 | 5.4k～5.6k 付近              | 右岸   | 浸透対策              | 浸透に対して堤防の<br>安全性を確保するため        |
| 信濃川           | 長岡市長呂地先～<br>長岡市黒津町地先      | 7.0k～11.3k 付近             | 右岸   | 浸透対策              | 浸透に対して堤防の<br>安全性を確保するため        |
| 信濃川           | 長岡市川袋町地先～<br>長岡市榎下町地先     | 10.0k～13.1k 付近            | 左岸   | 浸透対策              | 浸透に対して堤防の<br>安全性を確保するため        |
| 信濃川           | 長岡市黒津町地先                  | 11.4k～11.5k 付近            | 右岸   | 浸透対策              | 浸透に対して堤防の<br>安全性を確保するため        |
| 信濃川           | 長岡市黒津町地先                  | 12.0k～12.1k 付近            | 右岸   | 浸透対策              | 浸透に対して堤防の<br>安全性を確保するため        |
| 信濃川           | 長岡市天神町地先～<br>長岡市榎下町地先     | 12.1k～12.8k 付近            | 右岸   | 築堤                | 築堤するため                         |
| 信濃川           | 長岡市榎下町地先～<br>長岡市藤沢町地先     | 12.8k～14.9k 付近            | —    | 河道掘削              | 河積確保を図るため                      |
| 信濃川           | 長岡市蔵王地先～<br>長岡市西蔵王地先      | 14.8k～15.3k 付近            | 右岸   | 浸透対策              | 浸透に対して堤防の<br>安全性を確保するため        |
| 信濃川           | 長岡市松葉地先                   | 15.3k～15.7k 付近            | 右岸   | 浸透対策              | 浸透に対して堤防の<br>安全性を確保するため        |
| 信濃川           | 長岡市宮関町地先～<br>長岡市岡村町地先     | 15.5k～17.6k 付近            | 左岸   | 浸透対策              | 浸透に対して堤防の<br>安全性を確保するため        |
| 信濃川           | 長岡市水道町地先                  | 15.7k～16.0k 付近            | 右岸   | 浸透対策              | 浸透に対して堤防の<br>安全性を確保するため        |
| 信濃川           | 長岡市中島地先～<br>長岡市信濃地先       | 17.0k～17.6k 付近            | 右岸   | 浸透対策              | 浸透に対して堤防の<br>安全性を確保するため        |
| 信濃川           | 長岡市信濃地先～<br>長岡市岡村町地先      | 17.8k 付近                  | 右岸   | 河川防災<br>ステーション等整備 |                                |
| 信濃川           | 長岡市草生津町地先                 | 18.3k 付近                  | 右岸   | 支川合流点処理           | 太田川                            |
| 信濃川           | 長岡市草生津町地先                 | 18.4k～18.5k 付近<br>(太田川左岸) | 右岸   | 浸透対策              | 浸透に対して堤防の<br>安全性を確保するため        |
| 信濃川           | 長岡市草生津町地先～<br>長岡市大宮町地先    | 18.4k～20.3k 付近            | 右岸   | 浸透対策              | 浸透に対して堤防の<br>安全性を確保するため        |
| 信濃川           | 長岡市下山町地先                  | 19.3k～19.7k 付近            | —    | 河道掘削              | 河積確保を図るため                      |
| 信濃川           | 長岡市下山町地先                  | 20.0k～20.3k 付近            | 左岸   | 浸透対策              | 浸透に対して堤防の<br>安全性を確保するため        |
| 信濃川           | 長岡市大宮町地先～<br>長岡市浦地先       | 20.5k～24.1k 付近            | 右岸   | 築堤                | 築堤するため                         |
| 信濃川           | 長岡市飯島地先～<br>長岡市飯島善兵衛古新田地先 | 20.8k～21.3k 付近            | 左岸   | 浸透対策              | 浸透に対して堤防の<br>安全性を確保するため        |
| 信濃川           | 長岡市浦地先                    | 23.5k～24.3k 付近            | 左岸   | 築堤                | 築堤するため                         |
| 信濃川           | 長岡市浦地先                    | 24.1k～24.3k 付近            | 右岸   | 浸透対策              | 浸透に対して堤防の<br>安全性を確保するため        |
| 信濃川           | 長岡市浦地先～<br>長岡市釜ヶ島地先       | 24.2k～25.5k 付近            | 左岸   | 浸透対策              | 浸透に対して堤防の<br>安全性を確保するため        |
| 信濃川           | 長岡市浦地先～<br>長岡市釜ヶ島地先       | 24.4k～25.5k 付近            | 右岸   | 築堤                | 築堤するため                         |
| 信濃川           | 長岡市釜ヶ島地先                  | 25.3k～26.1k 付近            | 右岸   | 浸透対策              | 浸透に対して堤防の<br>安全性を確保するため        |
| 信濃川           | 長岡市釜ヶ島地先～<br>長岡市岩野地先      | 25.5k～27.0k 付近            | 左岸   | 築堤                | 築堤するため                         |
| 信濃川           | 長岡市岩野地先                   | 27.1k～27.8k 付近            | 右岸   | 浸透対策              | 浸透に対して堤防の<br>安全性を確保するため        |
| 信濃川           | 小千谷市高梨町地先                 | 27.2k～27.4k 付近            | 左岸   | 浸透対策              | 浸透に対して堤防の<br>安全性を確保するため        |

※今後の水害の発生や詳細な調査の実施により、施行場所が変更となる場合があります。

信濃川水系河川整備計画での整備一覧表〔中流部〕

| 河川名 | 施行の場所               | 区間             | 左右岸別 | 備考      |                     |
|-----|---------------------|----------------|------|---------|---------------------|
| 信濃川 | 小千谷市高梨町地先           | 27.4k～27.6k 付近 | 左岸   | 築堤      | 築堤するため              |
| 信濃川 | 小千谷市高梨町地先           | 27.6k～27.7k 付近 | 左岸   | 浸透対策    | 浸透に対して堤防の安全性を確保するため |
| 信濃川 | 小千谷市高梨町地先           | 27.8k～28.6k 付近 | 左岸   | 築堤      | 築堤するため              |
| 信濃川 | 小千谷市高梨町地先～小千谷市三仏生地先 | 28.6k～31.2k 付近 | 左岸   | 浸透対策    | 浸透に対して堤防の安全性を確保するため |
| 信濃川 | 小千谷市千谷地先            | 32.5k～32.7k 付近 | 左岸   | 浸透対策    | 浸透に対して堤防の安全性を確保するため |
| 信濃川 | 小千谷市千谷地先～小千谷市上片貝地先  | 33.1k～39.3k 付近 | —    | 河道掘削    | 河積確保を図るため           |
| 信濃川 | 小千谷市大字上片貝地先         | 37.8k～39.4k 付近 | 左岸   | 築堤      | 築堤するため              |
| 信濃川 | 長岡市川口牛ヶ島地先          | 39.3k～40.0k 付近 | 右岸   | 築堤      | 築堤するため              |
| 信濃川 | 長岡市川口牛ヶ島地先～長岡市西川口地先 | 39.7k～43.4k 付近 | —    | 河道掘削    | 河積確保を図るため           |
| 信濃川 | 長岡市西川口地先            | 41.9k～42.3k 付近 | 右岸   | 築堤      | 築堤するため              |
| 信濃川 | 小千谷市川井新田地先          | 43.6k～45.5k 付近 | 左岸   | 築堤      | 築堤するため              |
| 信濃川 | 小千谷市川井地先            | 43.6k～44.4k 付近 | —    | 河道掘削    | 河積確保を図るため           |
| 信濃川 | 小千谷市大字川井地先          | 45.3k～47.0k 付近 | 右岸   | 築堤      | 築堤するため              |
| 信濃川 | 小千谷市川井地先～小千谷市川井新田地先 | 45.3k～46.3k 付近 | —    | 河道掘削    | 河積確保を図るため           |
| 信濃川 | 小千谷市真人町地先           | 49.7k～52.4k 付近 | —    | 河道掘削    | 河積確保を図るため           |
| 信濃川 | 小千谷市岩沢地先            | 51.1k～51.2k 付近 | 右岸   | 水衝部対策   | 洪水による侵食から堤防を防護するため  |
| 信濃川 | 小千谷市岩沢地先            | 51.2k～53.2k 付近 | 右岸   | 築堤      | 築堤するため              |
| 信濃川 | 十日町市中条甲地先           | 60.1k～60.7k 付近 | 右岸   | 水衝部対策   | 洪水による侵食から堤防を防護するため  |
| 信濃川 | 十日町市中条甲地先           | 60.7k～61.1k 付近 | 右岸   | 浸透対策    | 浸透に対して堤防の安全性を確保するため |
| 信濃川 | 十日町市寅乙地先            | 63.5k～64.1k 付近 | 右岸   | 浸透対策    | 浸透に対して堤防の安全性を確保するため |
| 信濃川 | 十日町市寅乙地先～十日町市子地先    | 64.1k～64.8k 付近 | 右岸   | 築堤      | 築堤するため              |
| 信濃川 | 十日町市子地先             | 64.8k～64.9k 付近 | 右岸   | 浸透対策    | 浸透に対して堤防の安全性を確保するため |
| 信濃川 | 十日町市子地先             | 64.9k～65.5k 付近 | 右岸   | 築堤      | 築堤するため              |
| 信濃川 | 十日町市姿地先             | 70.0k～70.1k 付近 | 左岸   | 浸透対策    | 浸透に対して堤防の安全性を確保するため |
| 信濃川 | 十日町市馬場丙地先           | 70.3k～70.5k 付近 | 右岸   | 水衝部対策   | 浸透に対して堤防の安全性を確保するため |
| 魚野川 | 長岡市東川口地先            | 0.4k 付近        | 右岸   | 浸透対策    | 浸透に対して堤防の安全性を確保するため |
| 魚野川 | 長岡市西川口地先            | 0.6k～1.3k 付近   | 左岸   | 浸透対策    | 浸透に対して堤防の安全性を確保するため |
| 魚野川 | 長岡市東川口地先            | 0.8k～1.3k 付近   | 右岸   | 浸透対策    | 浸透に対して堤防の安全性を確保するため |
| 魚野川 | 長岡市東川口地先            | 1.3k～1.6k 付近   | 右岸   | 浸透対策    | 浸透に対して堤防の安全性を確保するため |
| 魚野川 | 長岡市西川口地先            | 1.7k～2.4k 付近   | —    | 河道掘削    | 河積確保を図るため           |
| 魚野川 | 長岡市川口和南津地先          | 3.4k～4.2k 付近   | —    | 河道掘削    | 河積確保を図るため           |
| 魚野川 | 長岡市川口和南津地先          | 3.9k～4.3k 付近   | 左岸   | 築堤      | 築堤するため              |
| 魚野川 | 長岡市川口和南津地先          | 5.4k～6.2k 付近   | —    | 河道掘削    | 河積確保を図るため           |
| 魚野川 | 魚沼市新道島地先～魚沼市下新田地先   | 5.8k～7.2k 付近   | 右岸   | 浸透対策    | 浸透に対して堤防の安全性を確保するため |
| 魚野川 | 魚沼市新道島地先            | 6.2k～6.8k 付近   | 左岸   | 築堤      | 築堤するため              |
| 魚野川 | 魚沼市新道島地先            | 6.2k 付近        | 左岸   | 支川合流点処理 | 大沢川                 |
| 魚野川 | 魚沼市下新田地先            | 6.8k～7.3k 付近   | —    | 河道掘削    | 河積確保を図るため           |
| 魚野川 | 魚沼市竜光地先             | 7.2k～7.9k 付近   | 右岸   | 築堤      | 築堤するため              |
| 魚野川 | 魚沼市竜光地先             | 7.3k 付近        | 右岸   | 支川合流点処理 | 芋川                  |
| 魚野川 | 魚沼市竜光地先～魚沼市徳田地先     | 7.9k～8.5k 付近   | 右岸   | 浸透対策    | 浸透に対して堤防の安全性を確保するため |

※今後の水害の発生や詳細な調査の実施により、施行場所が変更となる場合があります。




信濃川水系河川整備計画での整備一覧表〔中流部〕

| 河川名 | 施行の場所                  | 区間             | 左右岸別 | 備考    |                     |
|-----|------------------------|----------------|------|-------|---------------------|
| 魚野川 | 魚沼市徳田地先                | 8.4k～8.8k 付近   | 左岸   | 水衝部対策 | 洪水による侵食から堤防を防護するため  |
| 魚野川 | 魚沼市根小屋地先               | 8.8k～9.1k 付近   | 右岸   | 水衝部対策 | 洪水による侵食から堤防を防護するため  |
| 魚野川 | 魚沼市根小屋地先               | 9.1k～9.4k 付近   | 右岸   | 水衝部対策 | 洪水による侵食から堤防を防護するため  |
| 魚野川 | 魚沼市根小屋地先               | 9.5k～9.8k 付近   | 右岸   | 浸透対策  | 浸透に対して堤防の安全性を確保するため |
| 魚野川 | 魚沼市根小屋地先               | 10.0k～10.5k 付近 | 右岸   | 築堤    | 築堤するため              |
| 魚野川 | 魚沼市古新田地先               | 14.0k～14.9k 付近 | 右岸   | 浸透対策  | 浸透に対して堤防の安全性を確保するため |
| 魚野川 | 魚沼市青島地先                | 14.1k～14.9k 付近 | 左岸   | 浸透対策  | 浸透に対して堤防の安全性を確保するため |
| 魚野川 | 魚沼市青島地先                | 15.0k～15.9k 付近 | 左岸   | 浸透対策  | 浸透に対して堤防の安全性を確保するため |
| 魚野川 | 魚沼市伊勢島地先               | 15.3k～15.4k 付近 | 右岸   | 水衝部対策 | 洪水による侵食から堤防を防護するため  |
| 魚野川 | 魚沼市青島地先                | 16.2k～16.3k 付近 | 左岸   | 浸透対策  | 浸透に対して堤防の安全性を確保するため |
| 魚野川 | 魚沼市十日町地先               | 17.3k～18.2k 付近 | 右岸   | 浸透対策  | 浸透に対して堤防の安全性を確保するため |
| 魚野川 | 魚沼市十日町地先               | 18.6k～18.8k 付近 | 右岸   | 浸透対策  | 浸透に対して堤防の安全性を確保するため |
| 魚野川 | 南魚沼市五箇地先               | 18.7k～19.0k 付近 | 左岸   | 浸透対策  | 浸透に対して堤防の安全性を確保するため |
| 魚野川 | 南魚沼市五箇地先               | 19.5k～19.8k 付近 | 左岸   | 浸透対策  | 浸透に対して堤防の安全性を確保するため |
| 魚野川 | 魚沼市岡新田地先～<br>南魚沼市浦佐地先  | 19.6k～22.6k 付近 | —    | 河道掘削  | 河積確保を図るため           |
| 魚野川 | 南魚沼市浦佐地先               | 20.2k～21.4k 付近 | 右岸   | 浸透対策  | 浸透に対して堤防の安全性を確保するため |
| 魚野川 | 南魚沼市浦佐地先               | 21.5k～21.7k 付近 | 右岸   | 水衝部対策 | 洪水による侵食から堤防を防護するため  |
| 魚野川 | 南魚沼市浦佐地先               | 21.9k～22.2k 付近 | 左岸   | 水衝部対策 | 洪水による侵食から堤防を防護するため  |
| 魚野川 | 南魚沼市芹田地先               | 22.7k～22.8k 付近 | 左岸   | 浸透対策  | 浸透に対して堤防の安全性を確保するため |
| 魚野川 | 南魚沼市芹田地先               | 22.9k～23.1k 付近 | 左岸   | 浸透対策  | 浸透に対して堤防の安全性を確保するため |
| 魚野川 | 南魚沼市鰯島地先               | 23.5k～24.3k 付近 | 左岸   | 浸透対策  | 浸透に対して堤防の安全性を確保するため |
| 魚野川 | 南魚沼市海士ヶ島新田地先           | 23.7k～23.9k 付近 | 右岸   | 浸透対策  | 浸透に対して堤防の安全性を確保するため |
| 魚野川 | 南魚沼市柳古新田地先             | 23.9k～24.2k 付近 | 右岸   | 浸透対策  | 浸透に対して堤防の安全性を確保するため |
| 魚野川 | 南魚沼市柳古新田地先             | 24.3k～24.5k 付近 | —    | 河道掘削  | 河積確保を図るため           |
| 魚野川 | 南魚沼市九日町地先              | 24.5k 付近       | 左岸   | 水衝部対策 | 洪水による侵食から堤防を防護するため  |
| 魚野川 | 南魚沼市今町新田地先             | 25.2k～25.3k 付近 | 右岸   | 浸透対策  | 浸透に対して堤防の安全性を確保するため |
| 魚野川 | 南魚沼市今町新田地先             | 25.3k～26.1k 付近 | 右岸   | 築堤    | 築堤するため              |
| 魚野川 | 南魚沼市今町新田地先             | 25.5k～25.6k 付近 | 右岸   | 浸透対策  | 浸透に対して堤防の安全性を確保するため |
| 魚野川 | 南魚沼市今町地先               | 25.6k 付近       | 左岸   | 浸透対策  | 浸透に対して堤防の安全性を確保するため |
| 魚野川 | 南魚沼市今町地先               | 25.6k～26.0k 付近 | 左岸   | 水衝部対策 | 洪水による侵食から堤防を防護するため  |
| 魚野川 | 南魚沼市五日町地先              | 26.9k～27.0k 付近 | 左岸   | 水衝部対策 | 洪水による侵食から堤防を防護するため  |
| 魚野川 | 南魚沼市麓地先                | 27.0k～27.9k 付近 | 右岸   | 浸透対策  | 浸透に対して堤防の安全性を確保するため |
| 魚野川 | 南魚沼市麓地先～<br>南魚沼市下原新田地先 | 27.4k～27.9k 付近 | 左岸   | 浸透対策  | 浸透に対して堤防の安全性を確保するため |
| 魚野川 | 南魚沼市麓地先                | 27.5k～27.9k 付近 | —    | 河道掘削  | 河積確保を図るため           |

※今後の水害の発生や詳細な調査の実施により、施行場所が変更となる場合があります。



※今後の水害の発生や詳細な調査の実施により、  
施工場所が変更となる場合があります。

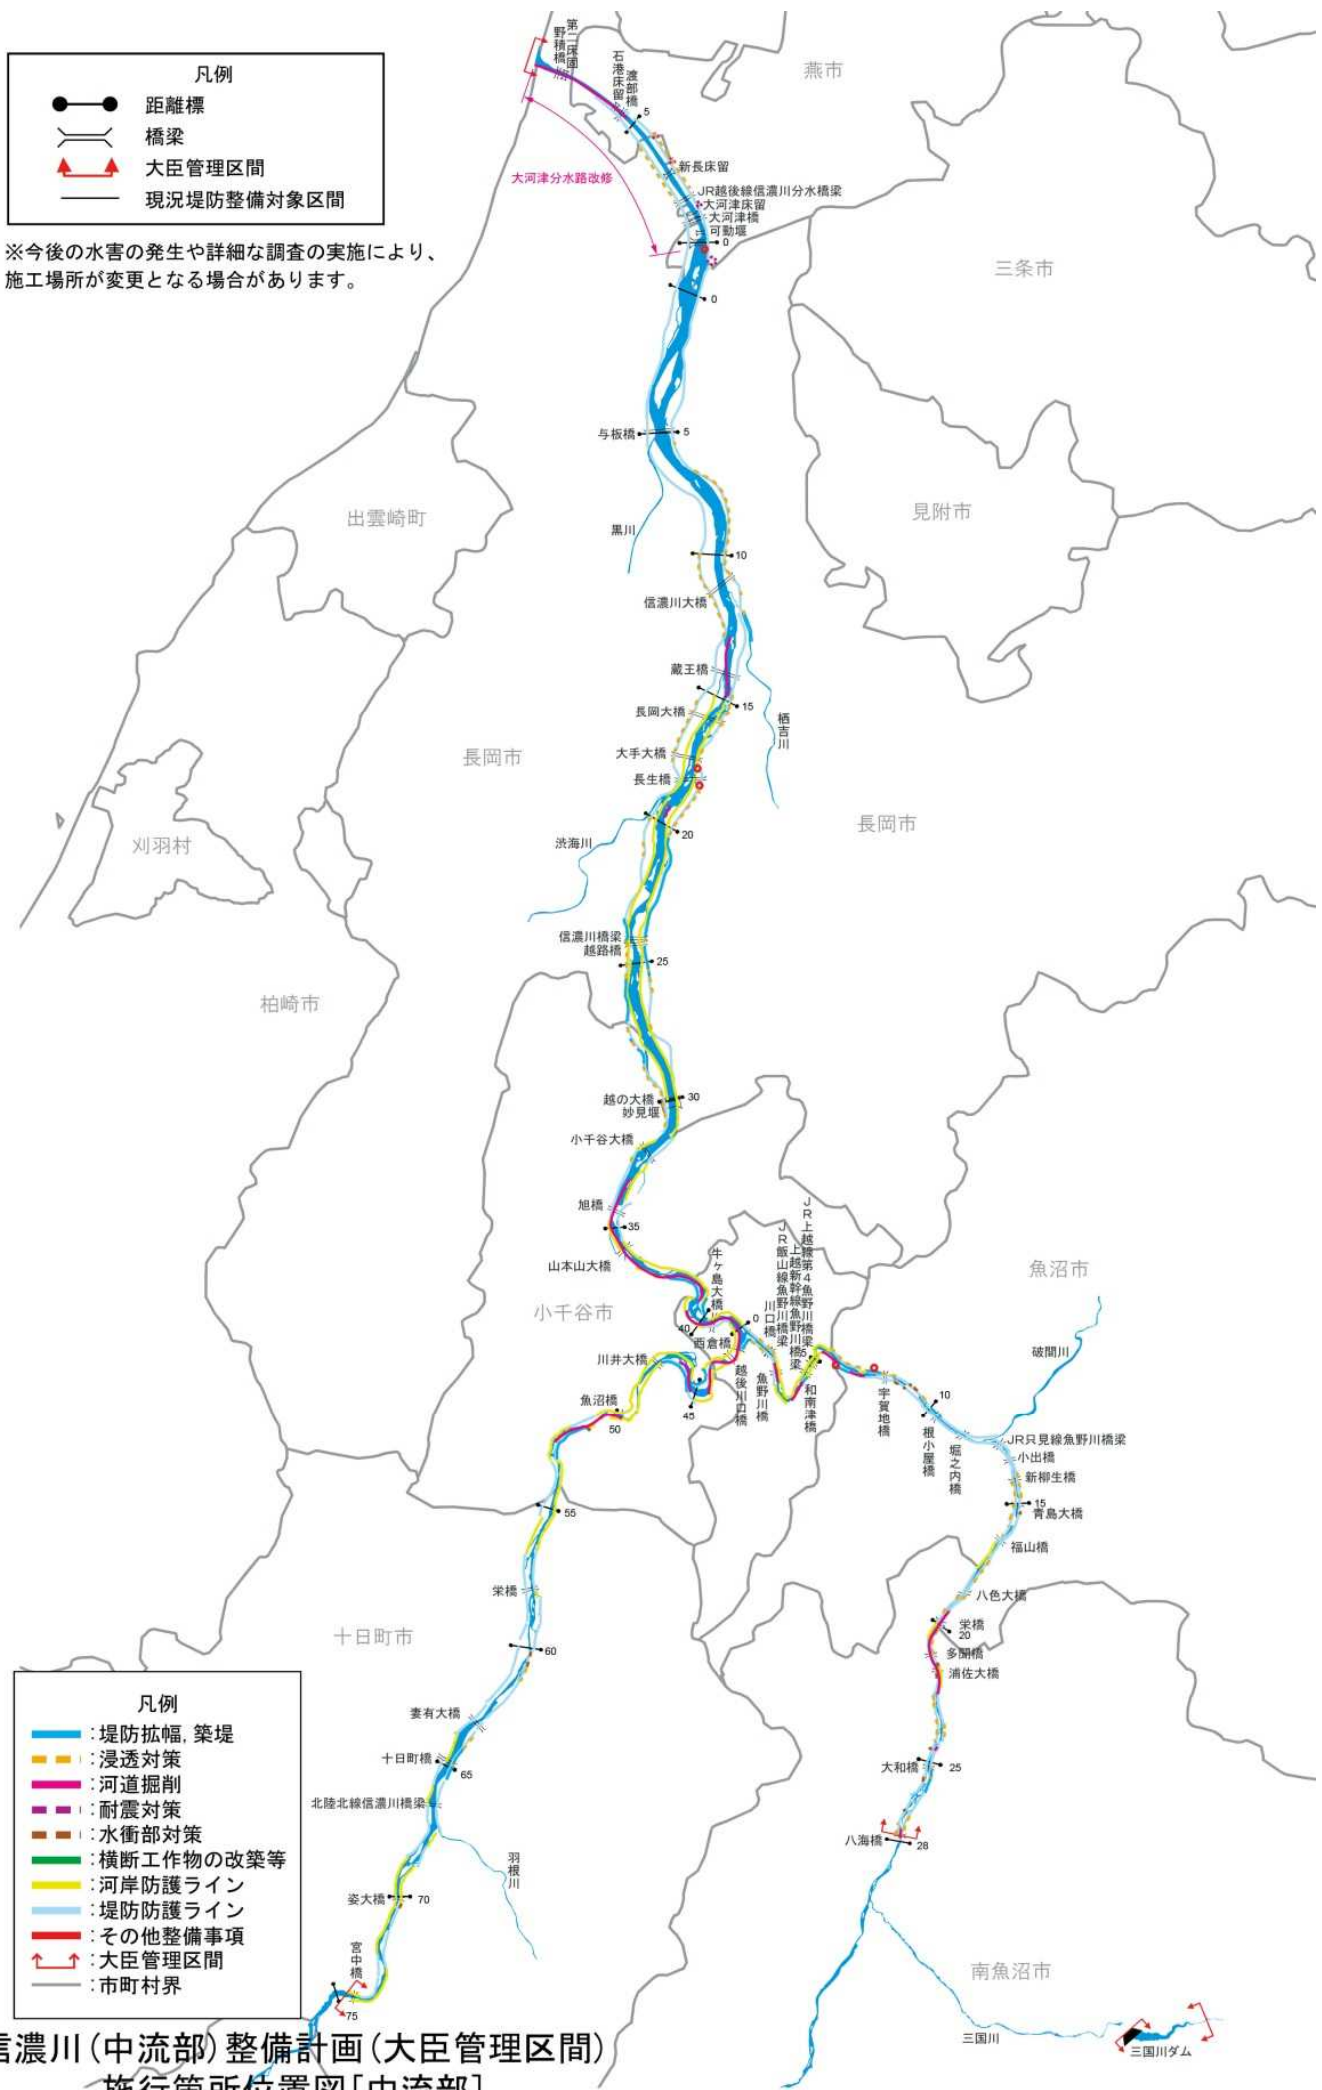



河川工事の施行場所  
(大河津分水路 8.8k ~ 0.0k)

- 凡例
- 堤防拡幅、築堤
  - 浸透対策
  - 河道掘削
  - 耐震対策
  - 水衝部対策
  - 横断工作物の改築等
  - 河岸防護ライン
  - 堤防防護ライン
  - その他整備事項
  - 大臣管理区間
  - 市町村界

燕市

長岡市

第二床固改築

大河津分水路改修  
(8.8k ~ 1.0k)

河道掘削(河口山地部掘削、低水路拡幅)

浸透対策  
(4.2k ~ 2.1k)

耐震対策  
(島崎川樋管)

耐震対策  
(子明樋管)

耐震対策  
(五千石樋管)


浸透対策  
(4.2k ~ 1.9k)

河川防災  
スローション等整備  
耐震対策  
大河津洗堰




※今後の水害の発生や詳細な調査の実施により、施行場所が変更となる場合があります。

1:35000

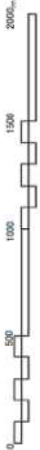


附図-6



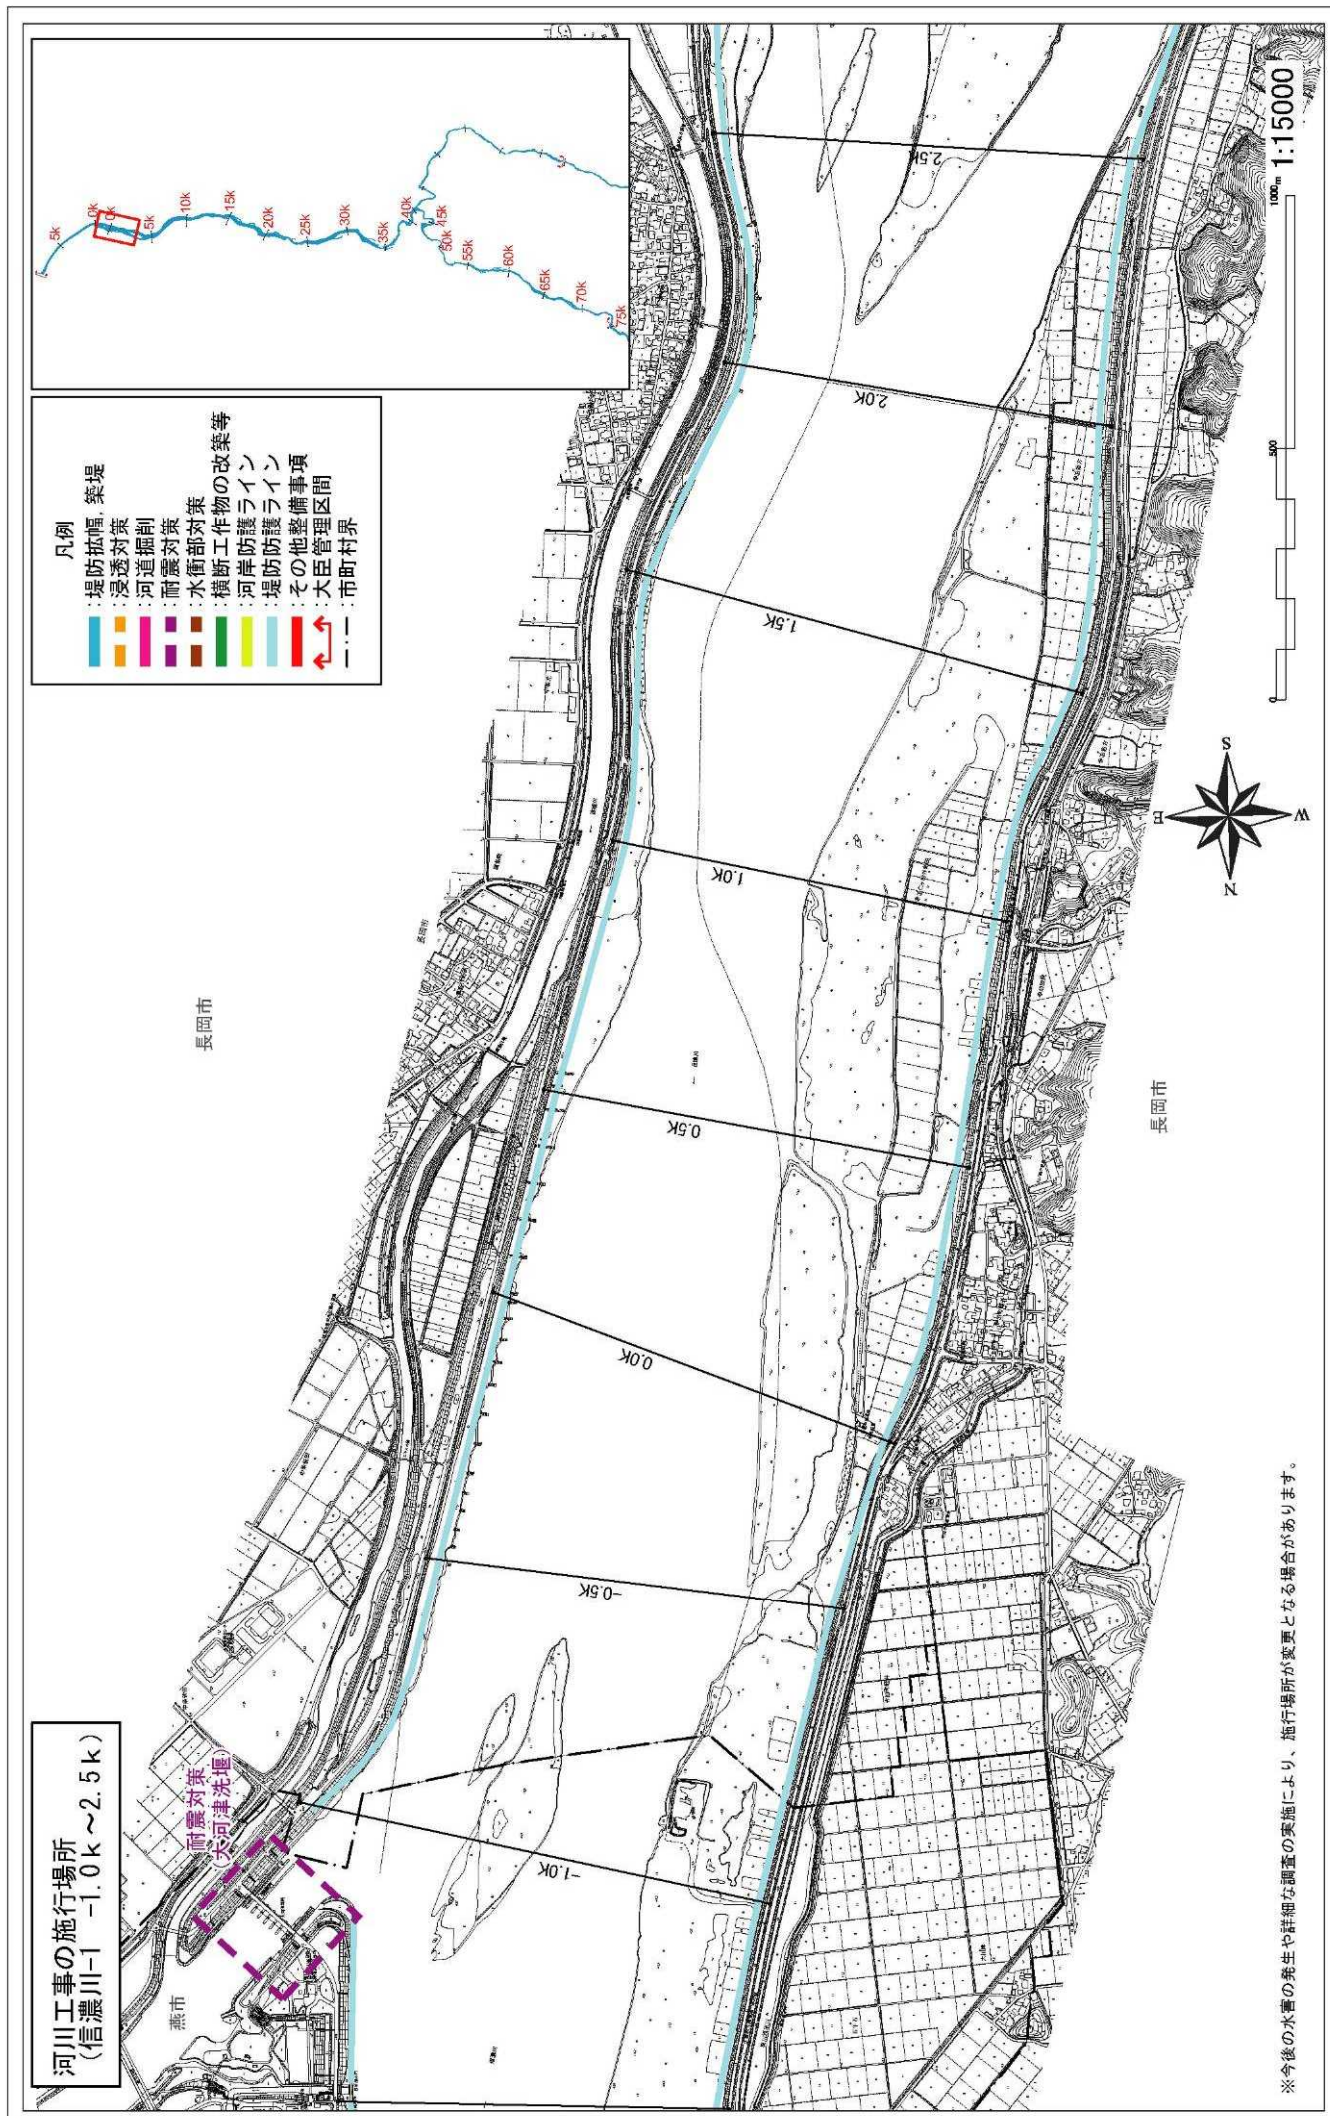


附図-7



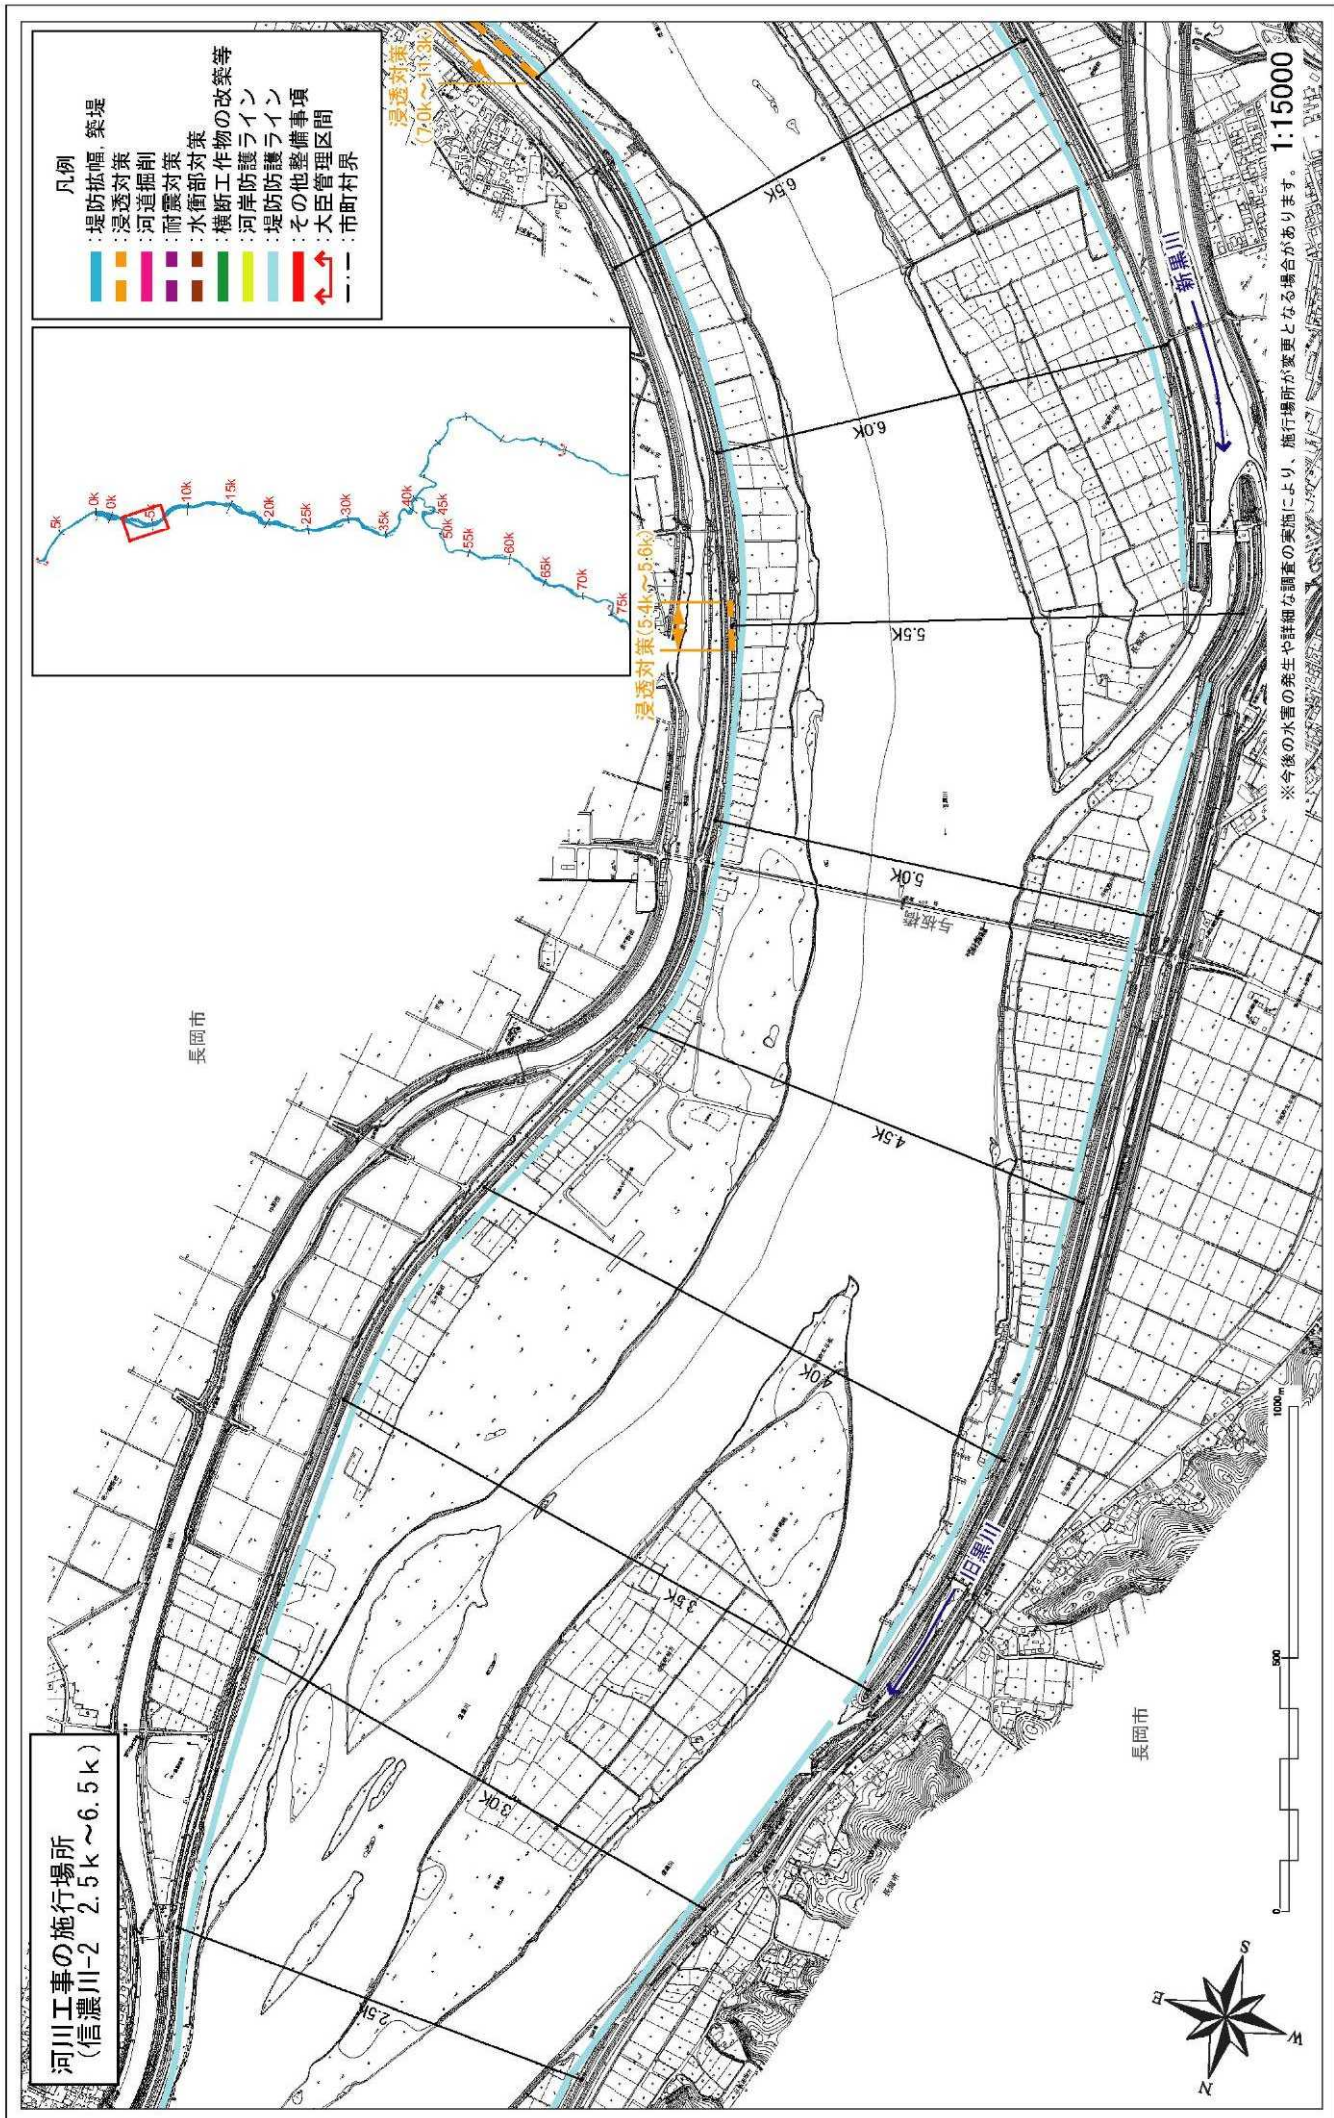


附図-8



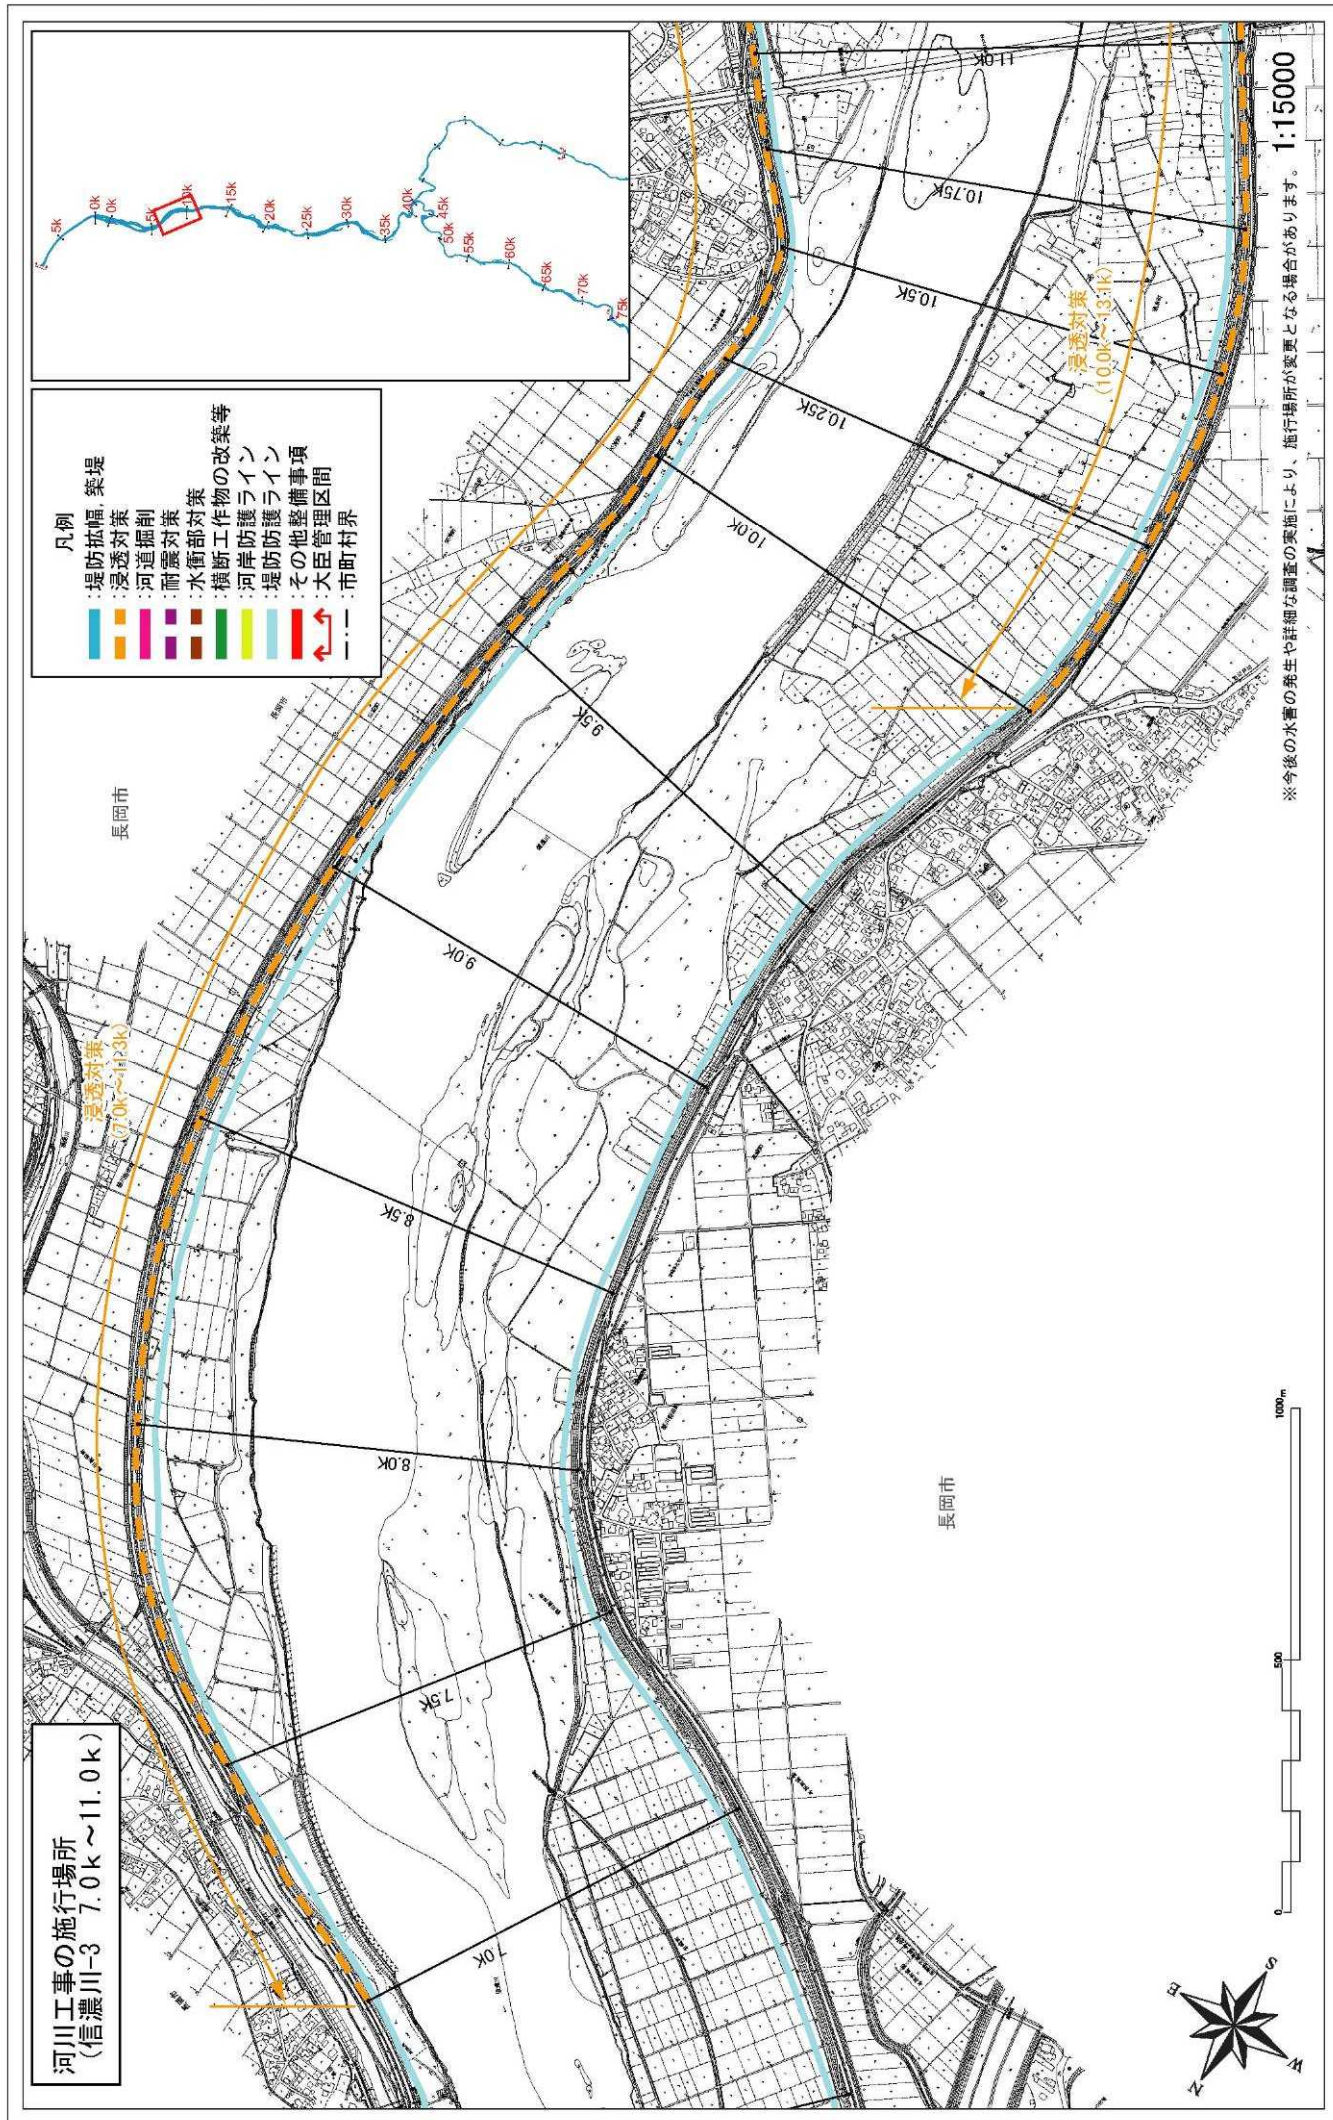


附図-9



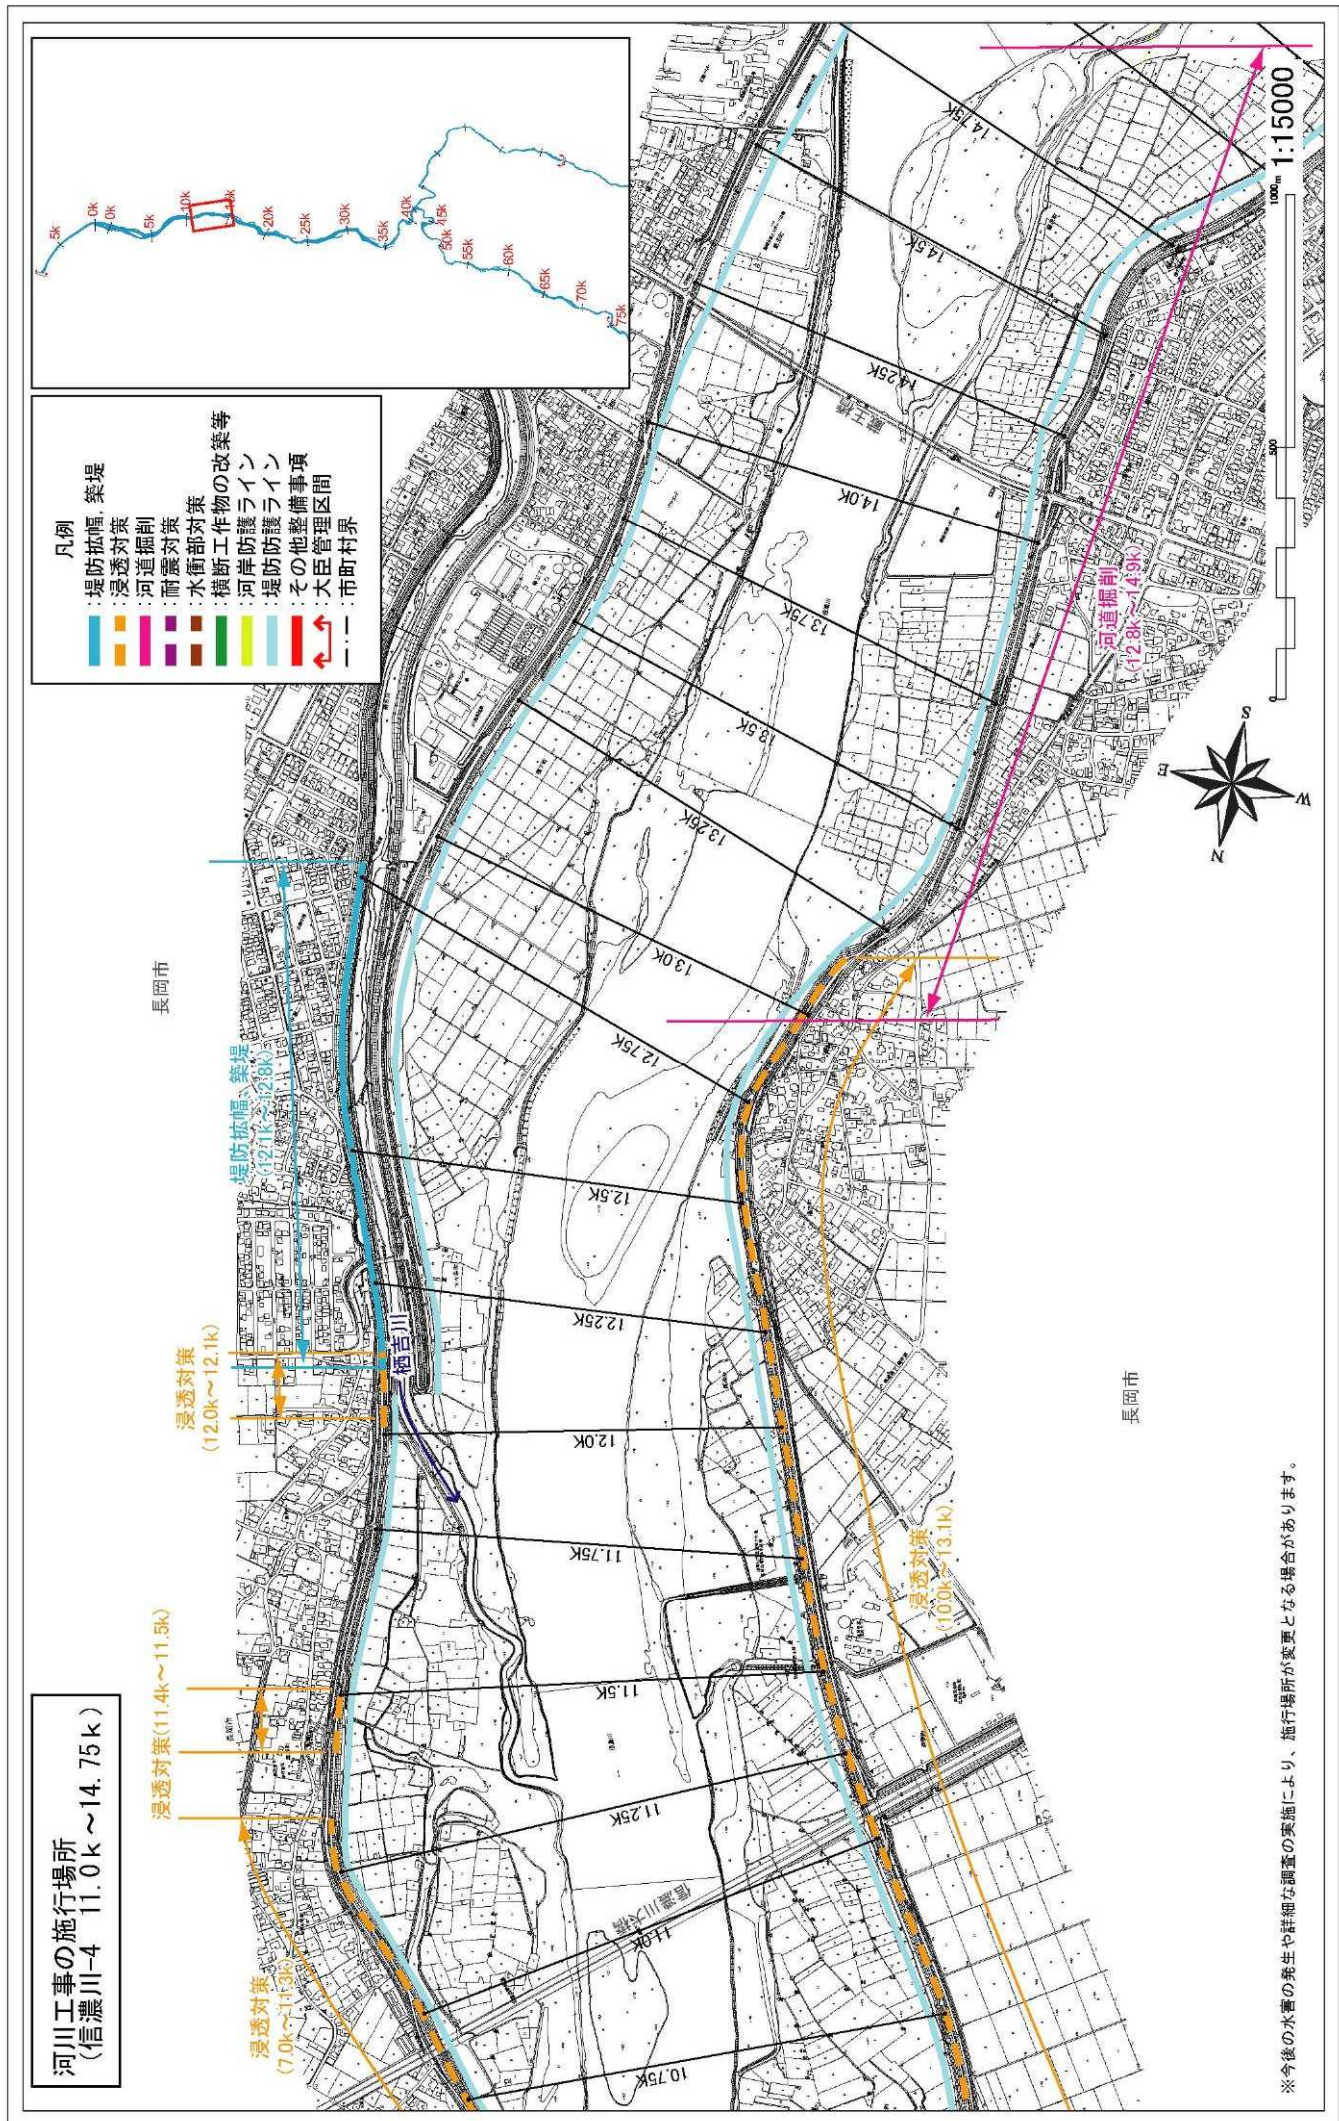


附図-10



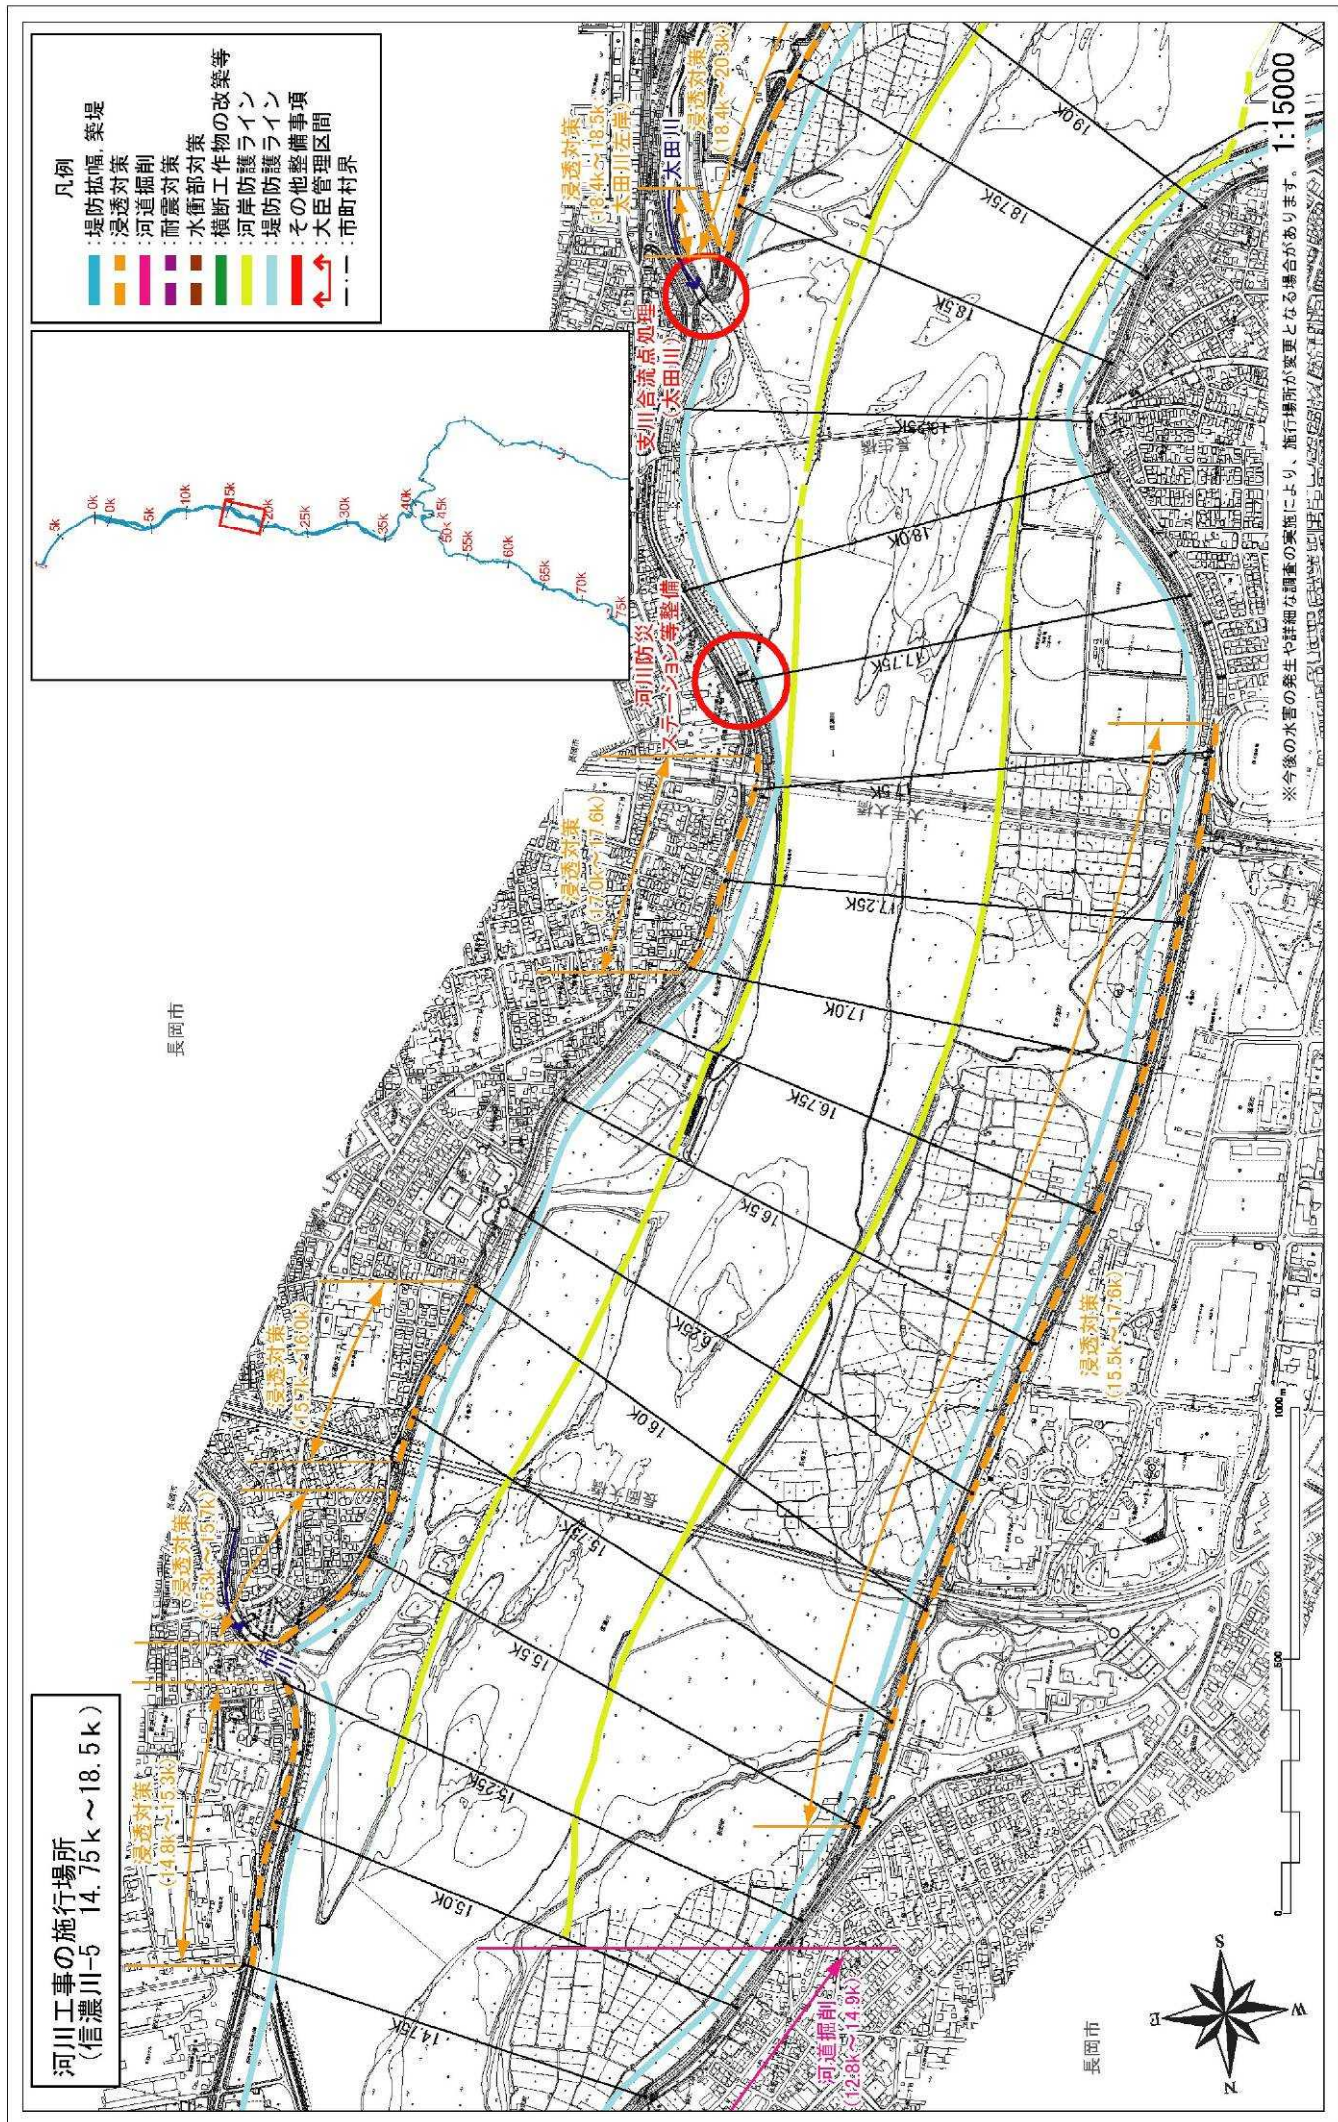


附図-11



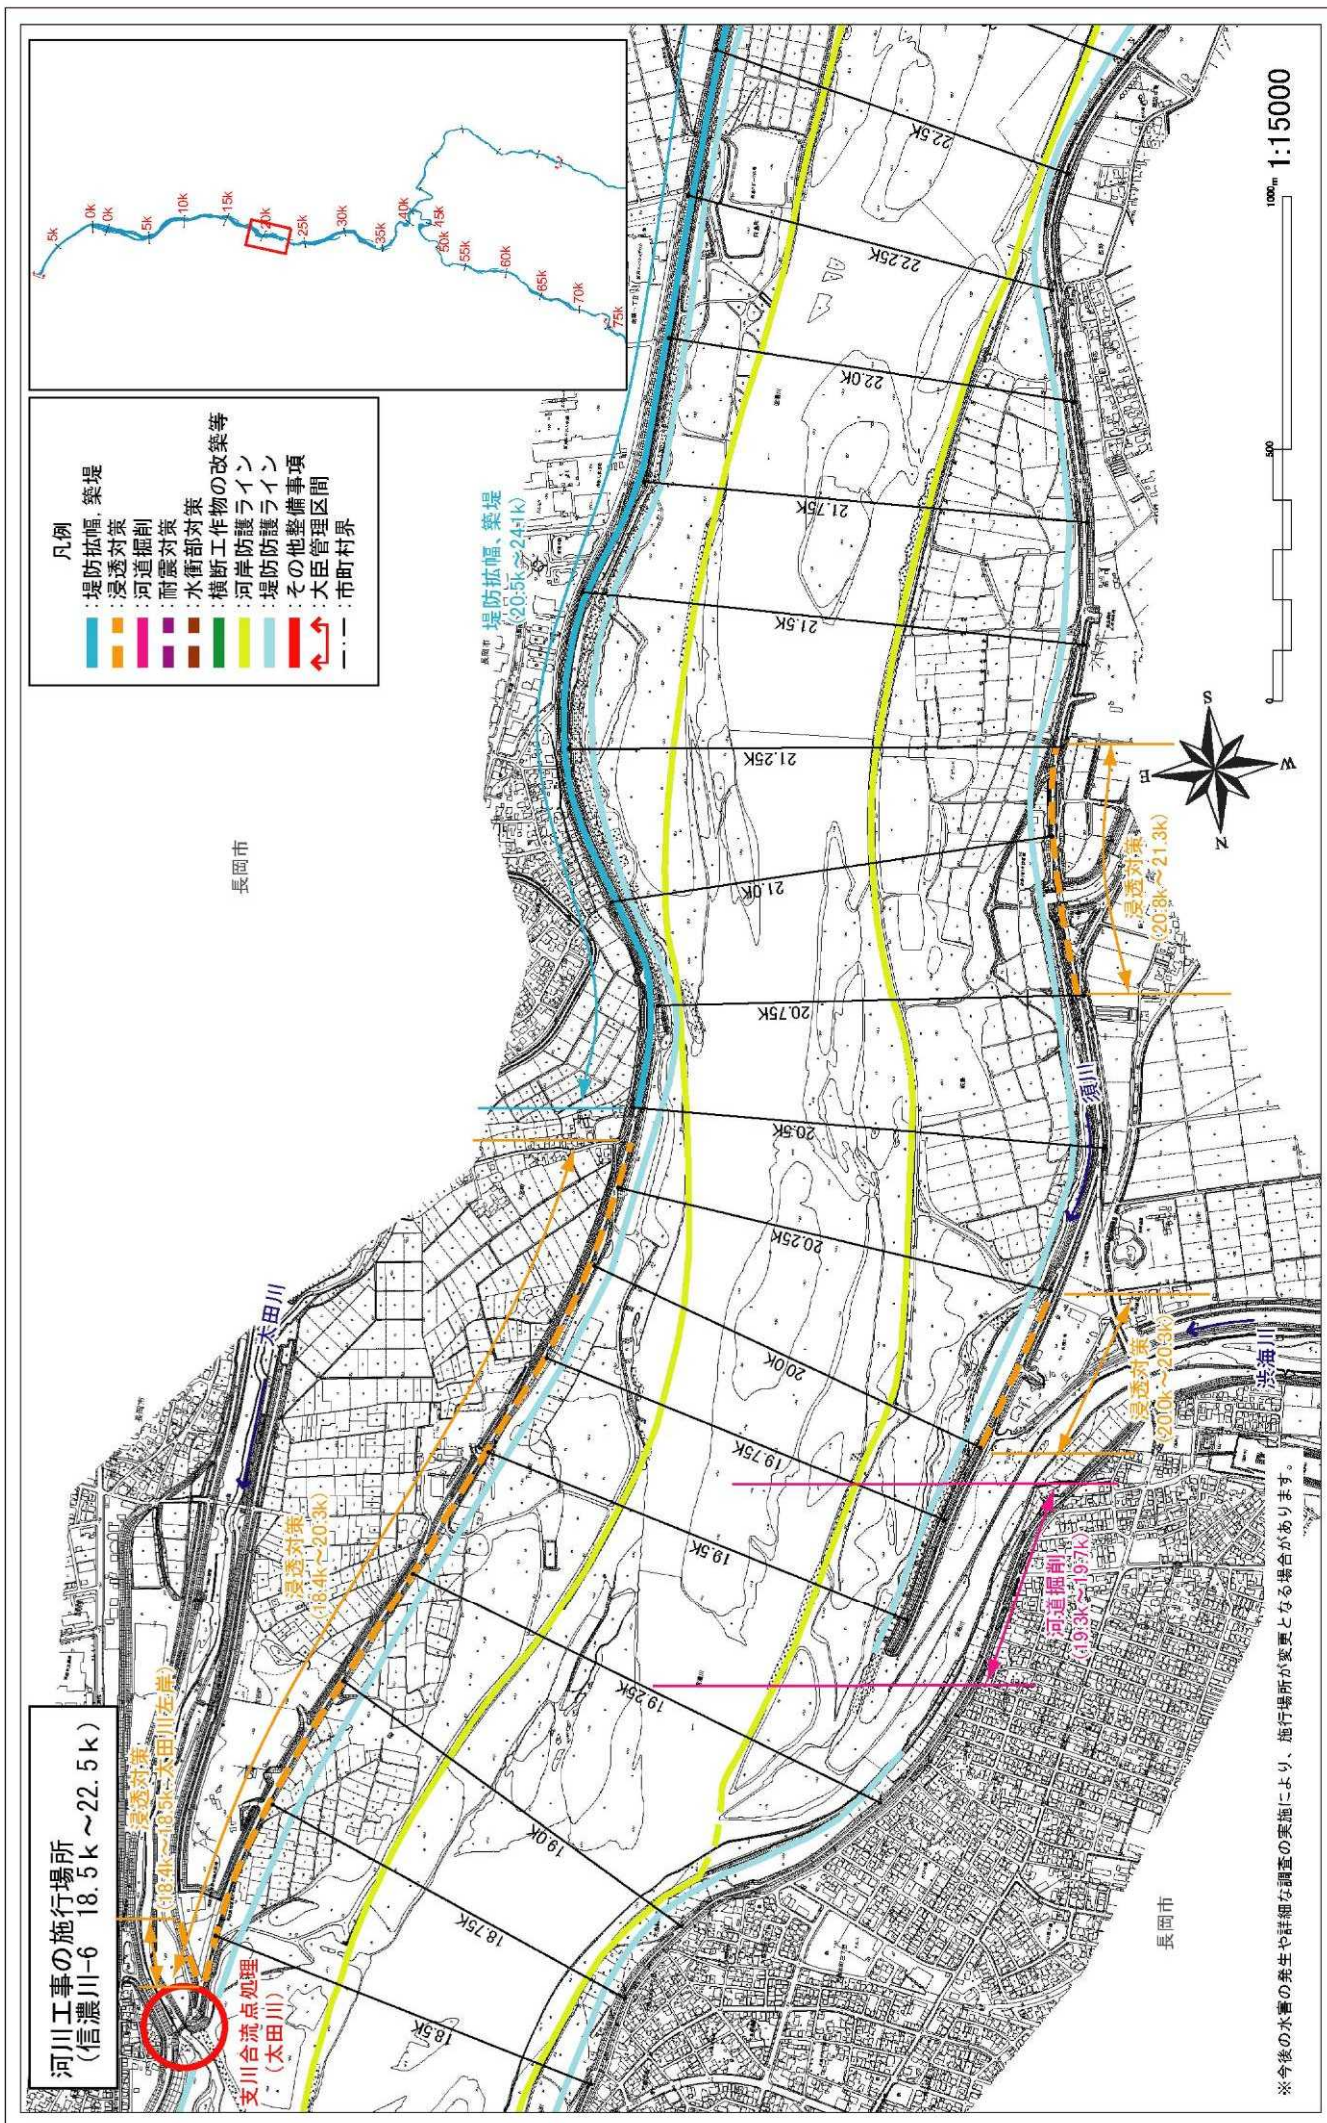


附図-12



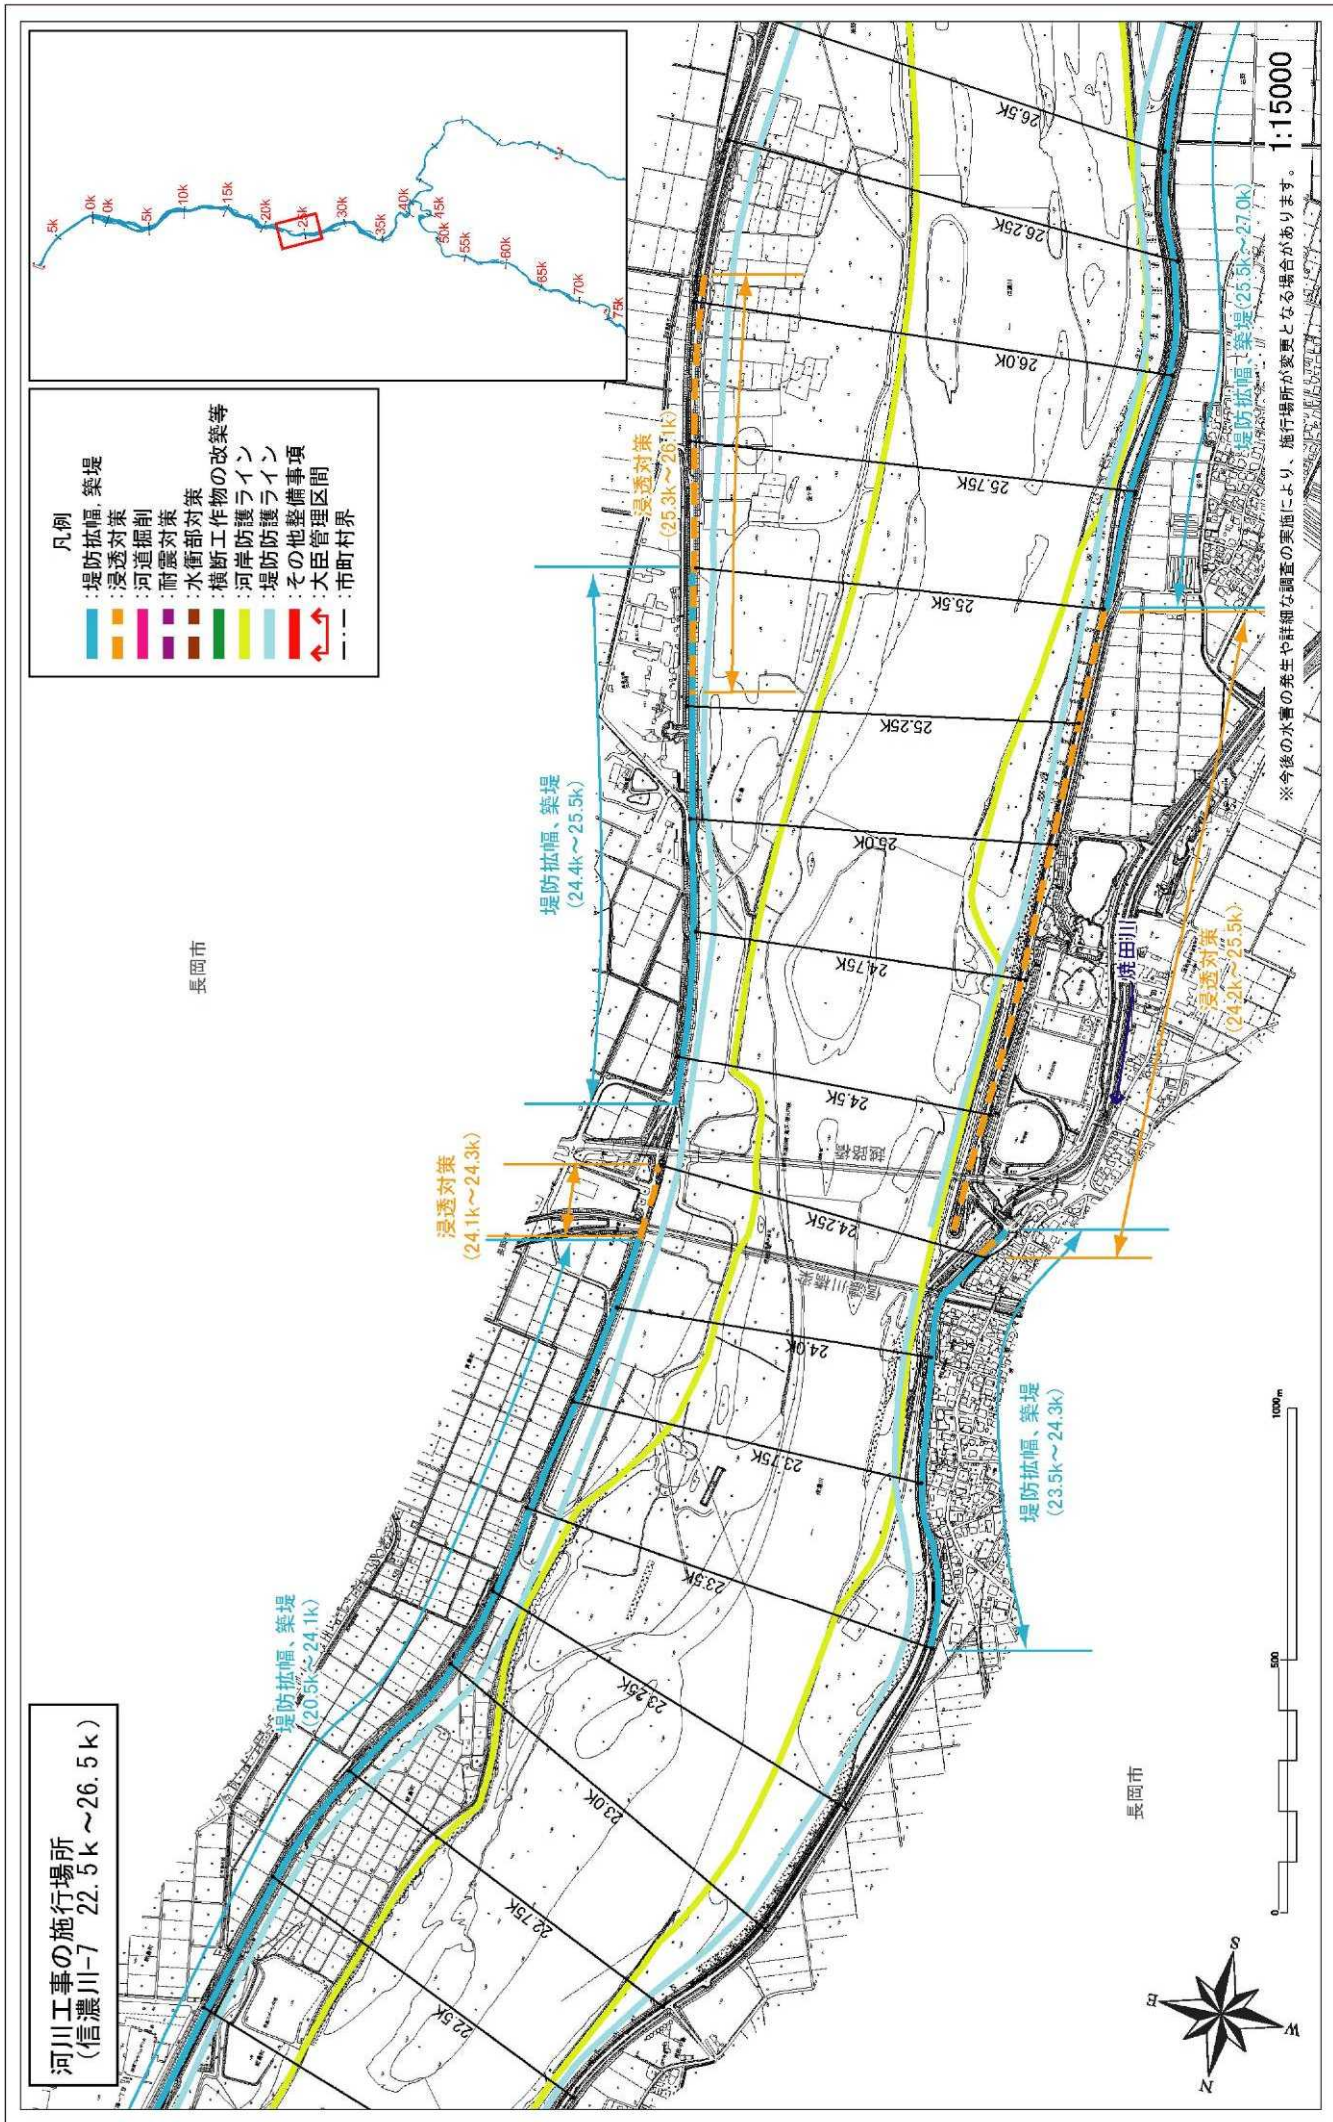

附図-13



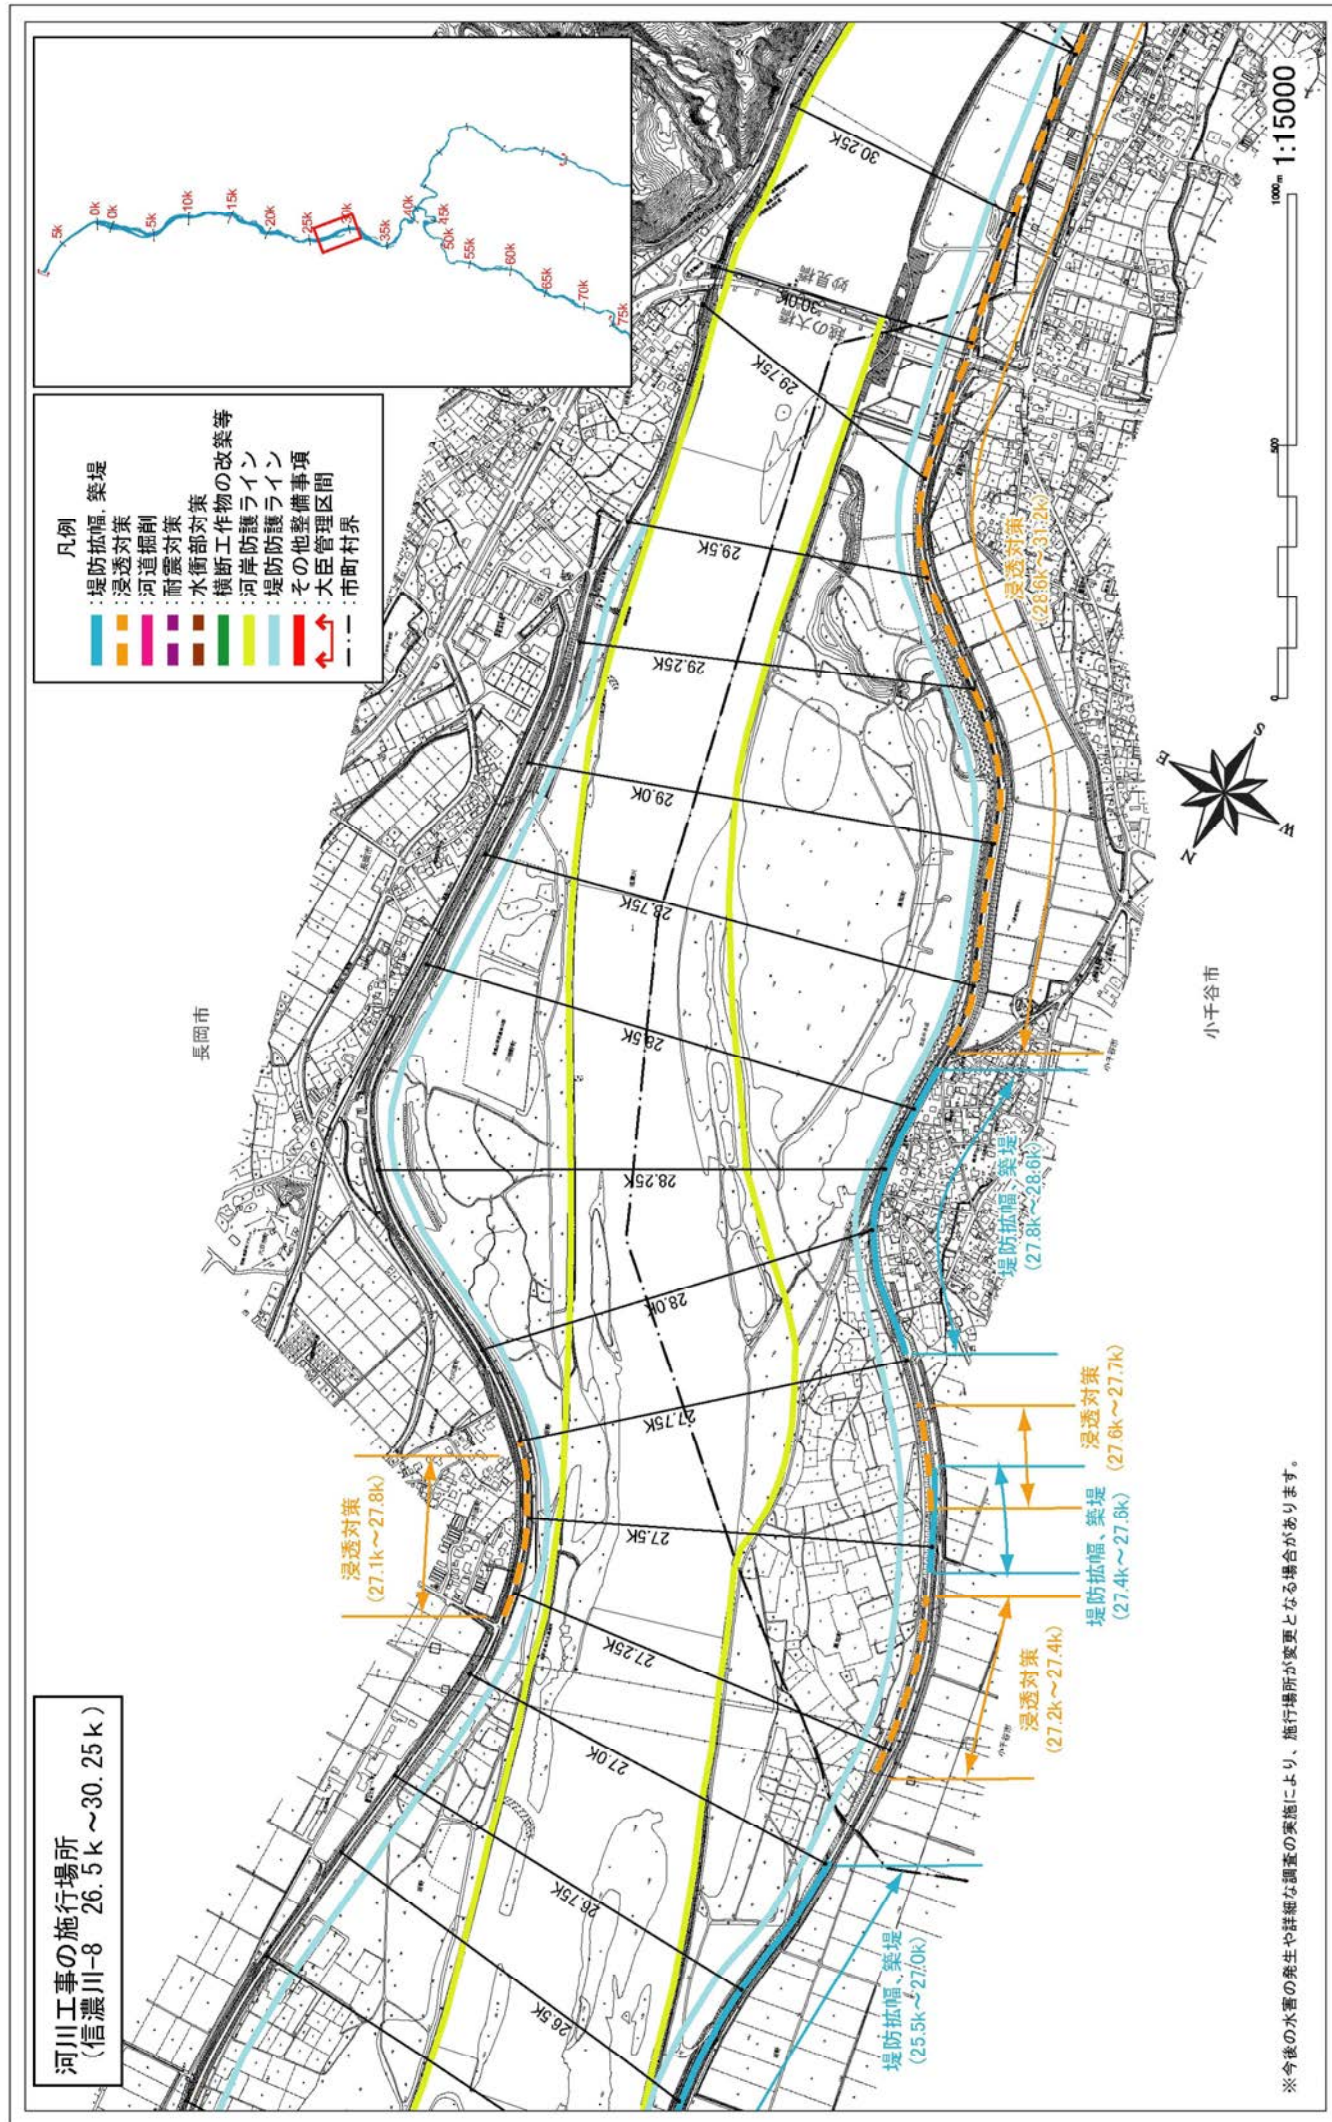

附図-14




河川工事の施行場所  
(信濃川-9 30.25k ~ 34.25k)

- 凡例
- 堤防拡幅、築堤
  - 浸透対策
  - 河道掘削
  - 耐震対策
  - 水衝部対策
  - 横断工作物の改築等
  - 河岸防護ライン
  - 堤防護ライン
  - その他整備事項
  - 大臣管理区間
  - 市町村界

小千谷市

長岡市

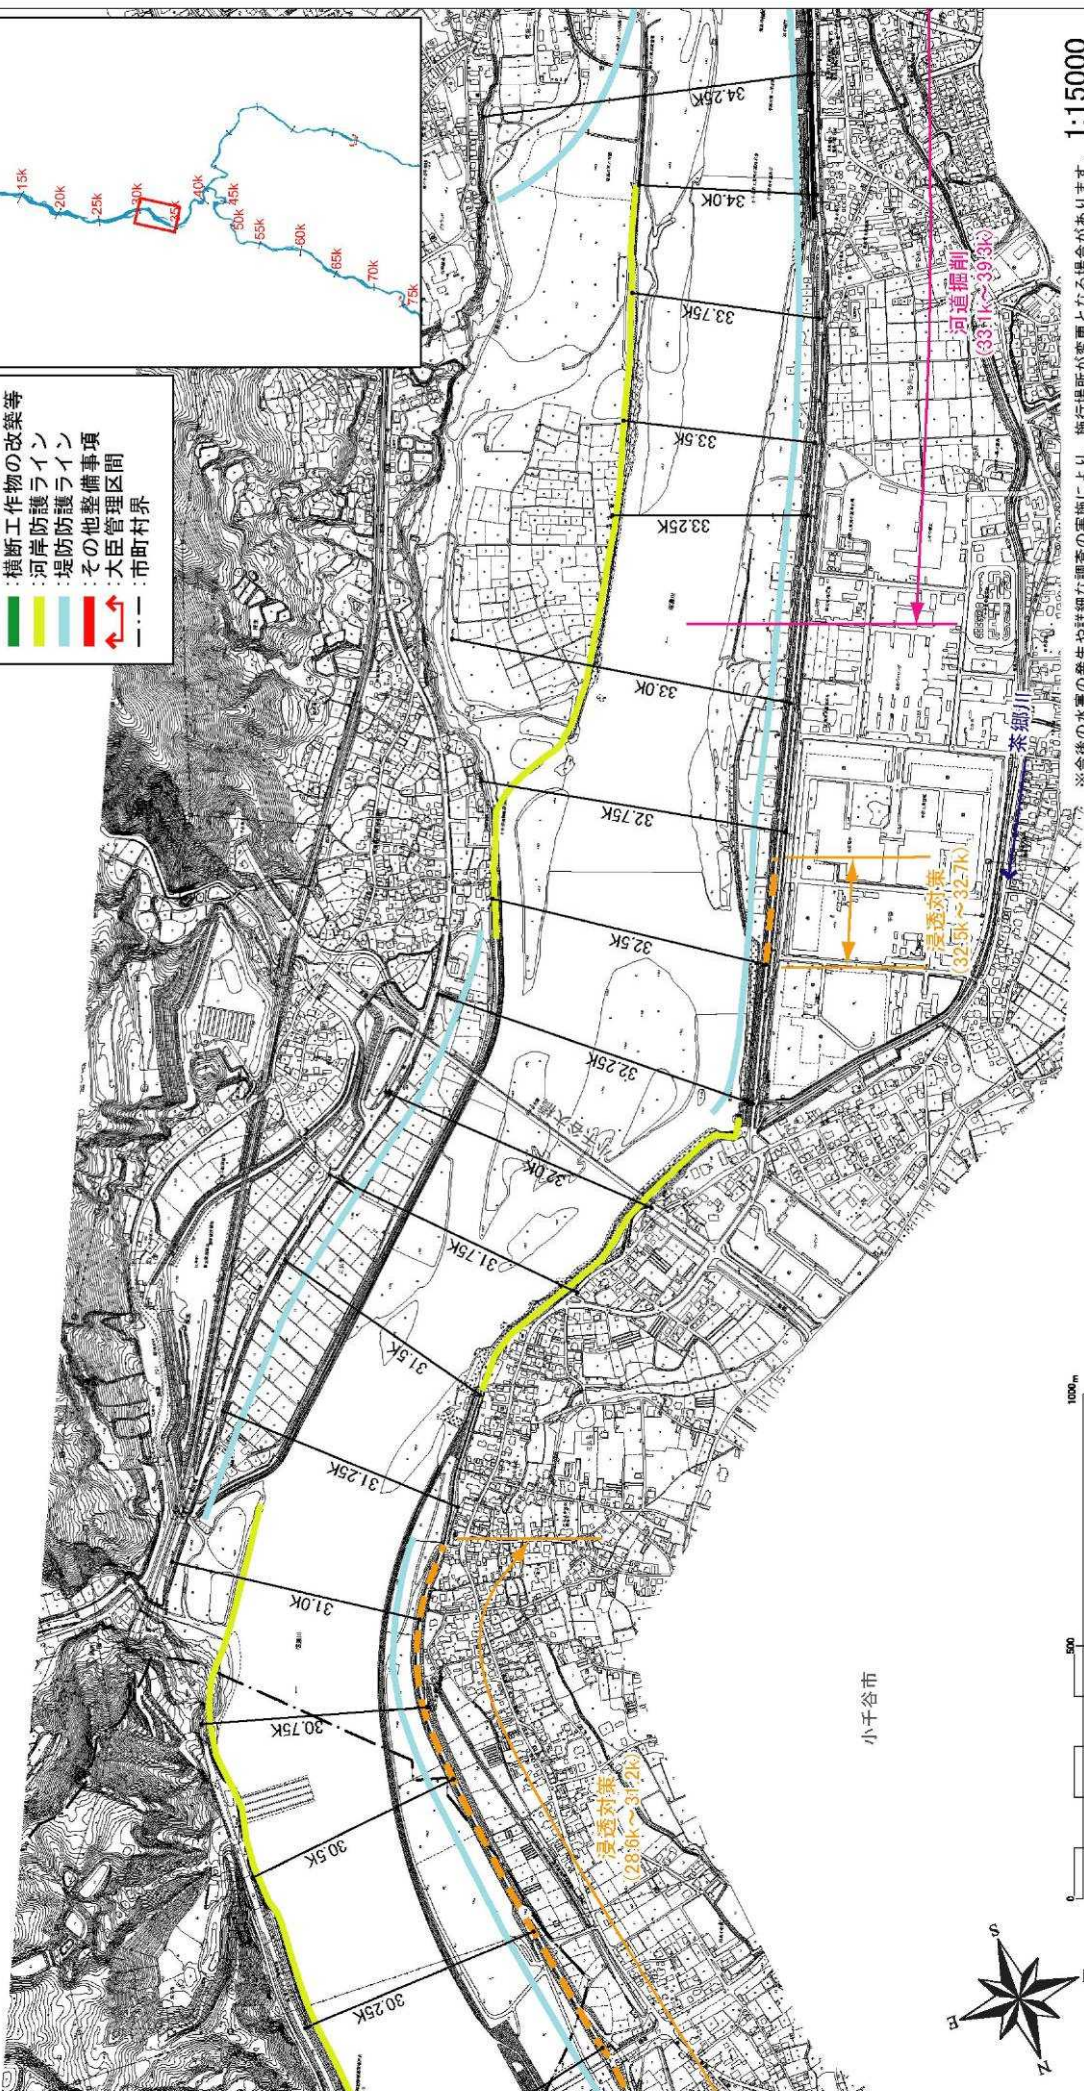


※今後の水量の発生や詳細な調査の実施により、施行場所が変更となる場合があります。

1:15000

附図-15




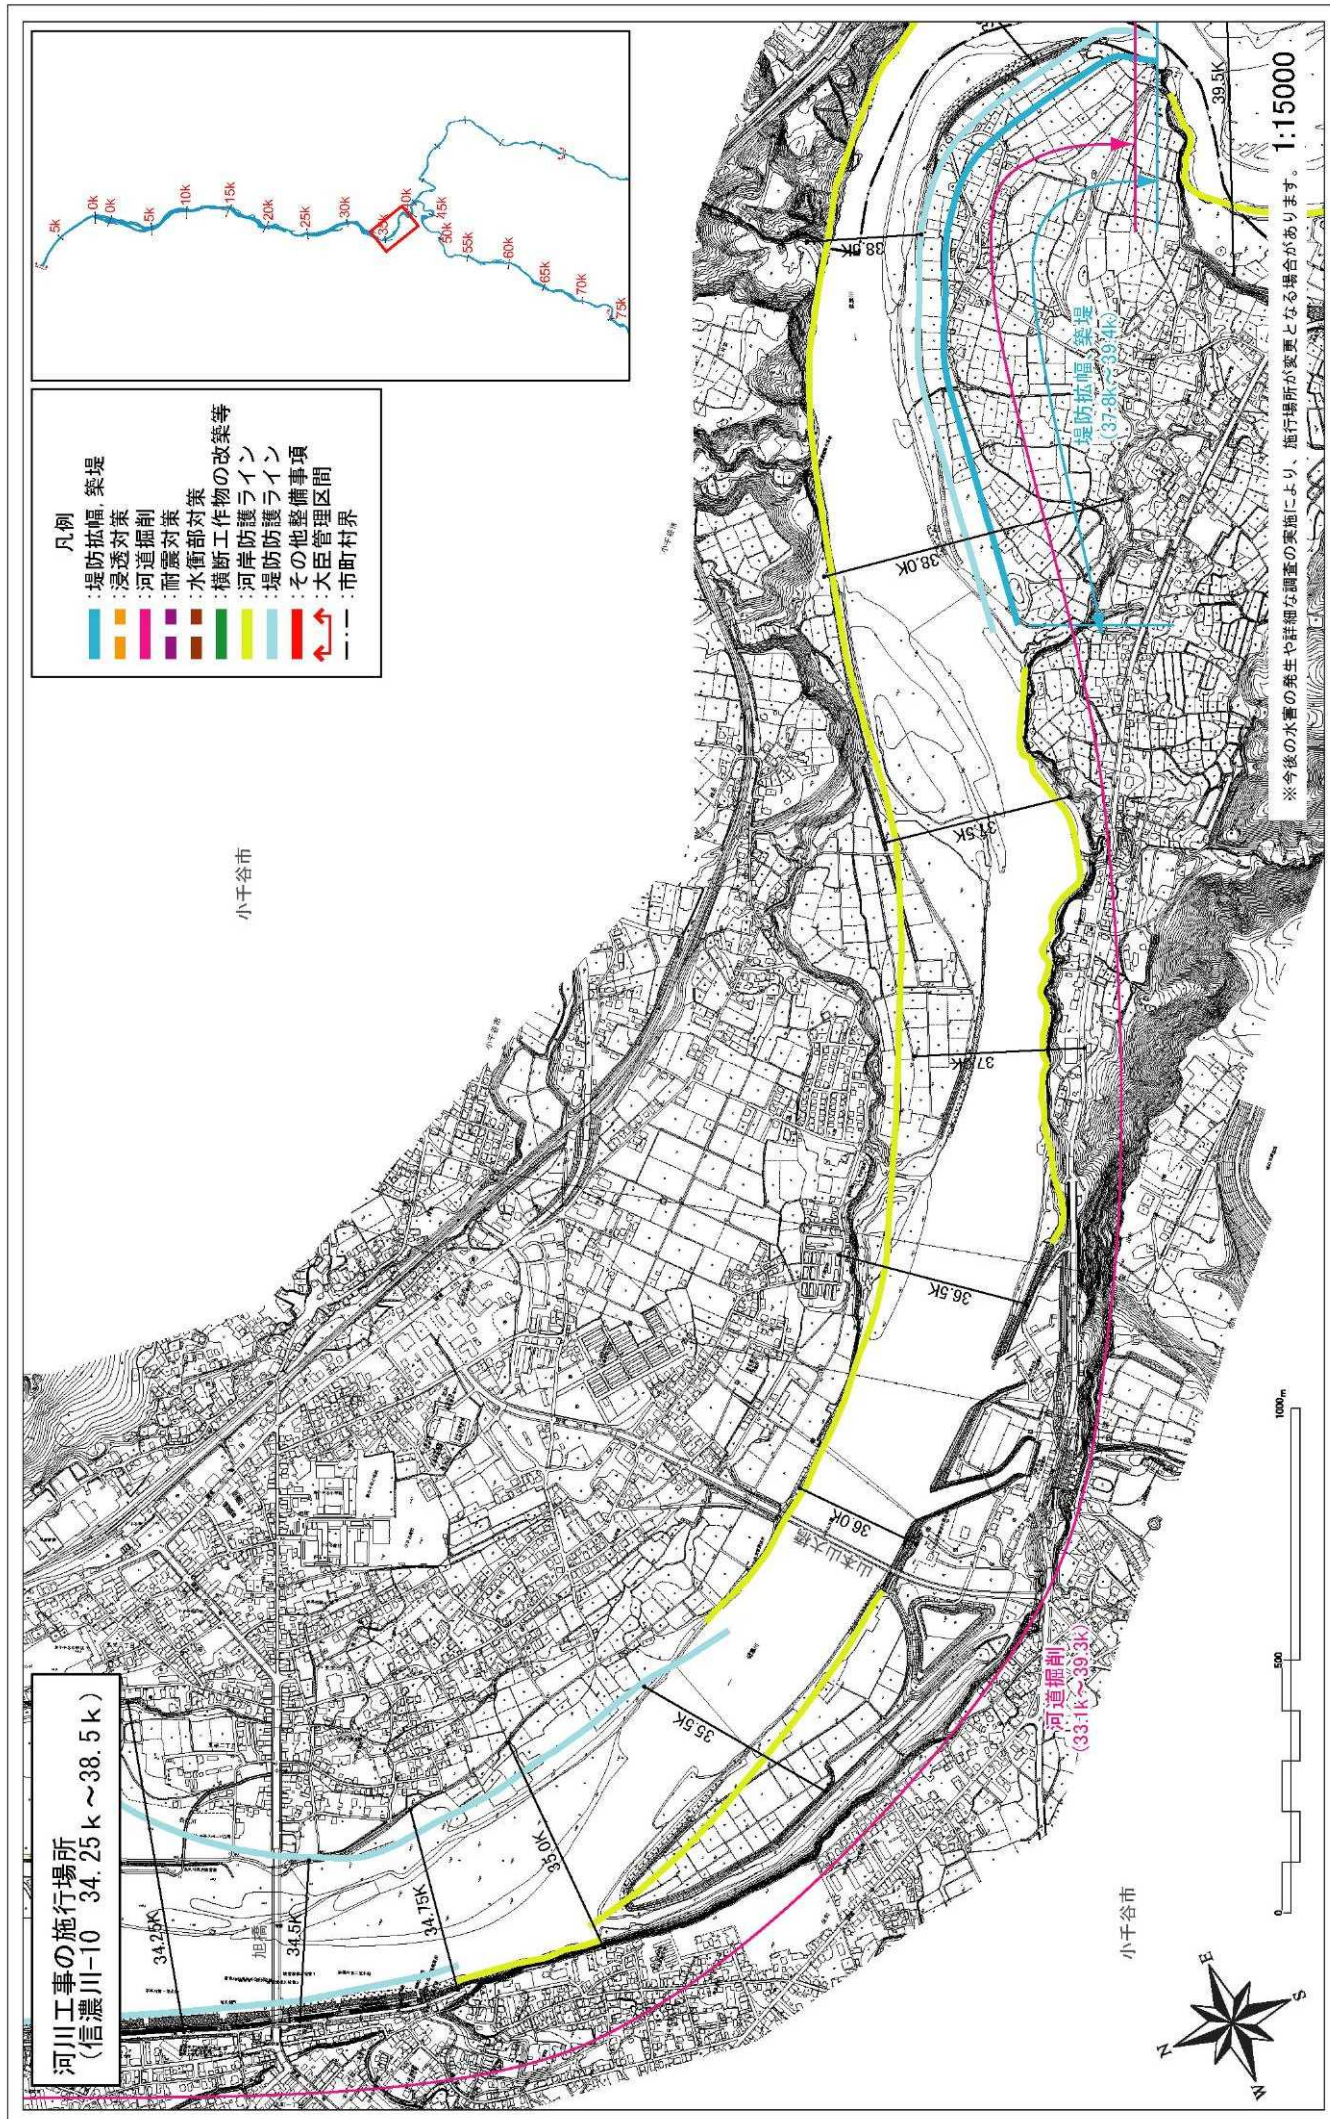

附図-16




河川工事の施行場所  
(信濃川-11 38.5k～43.5k)

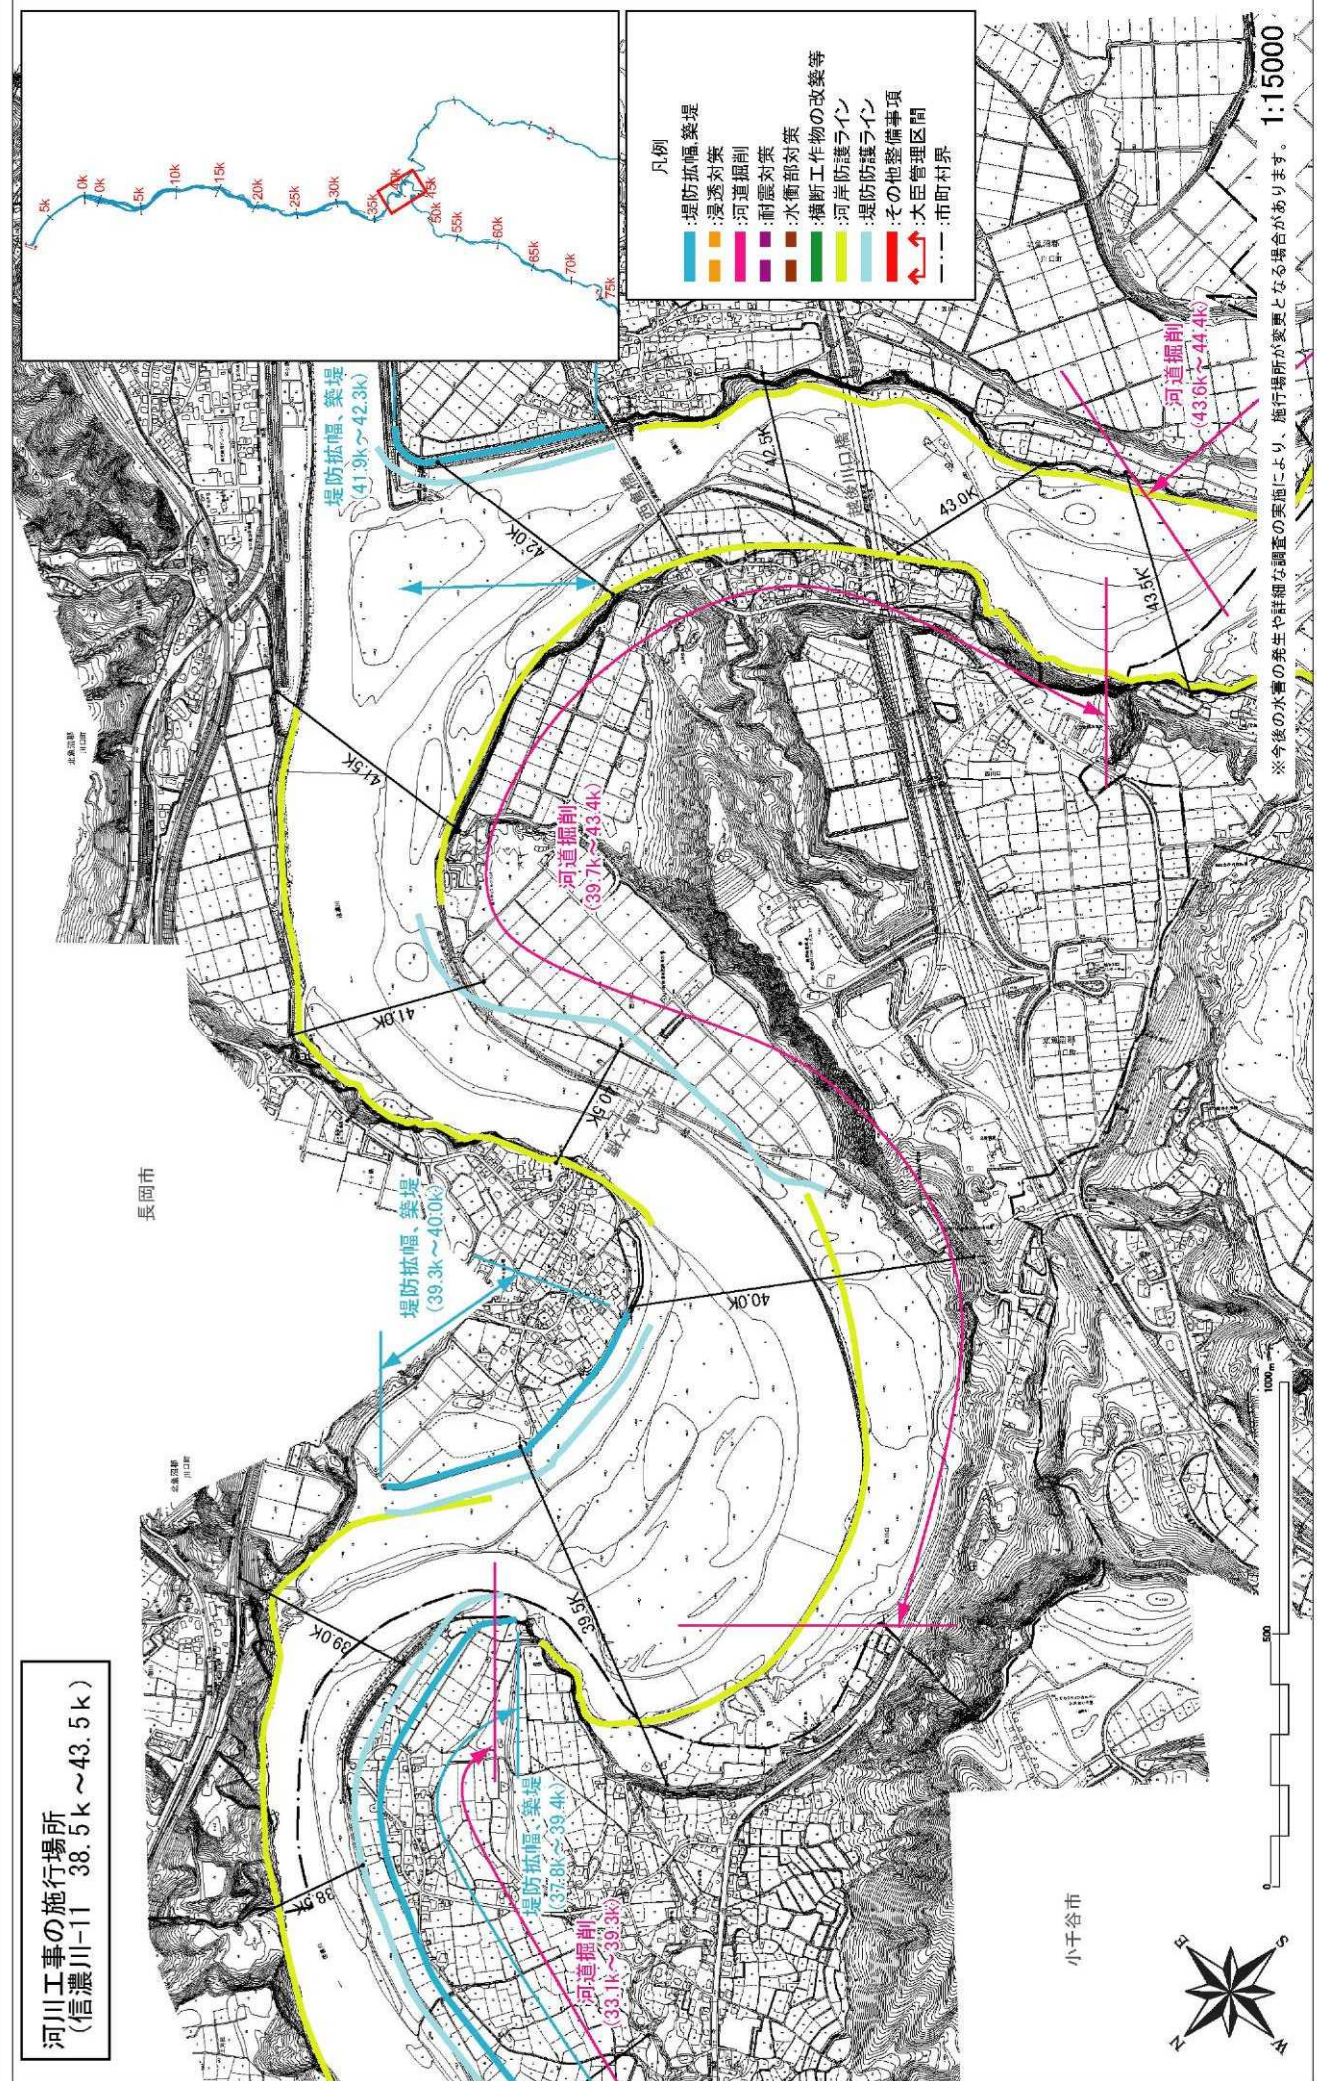

附図-17



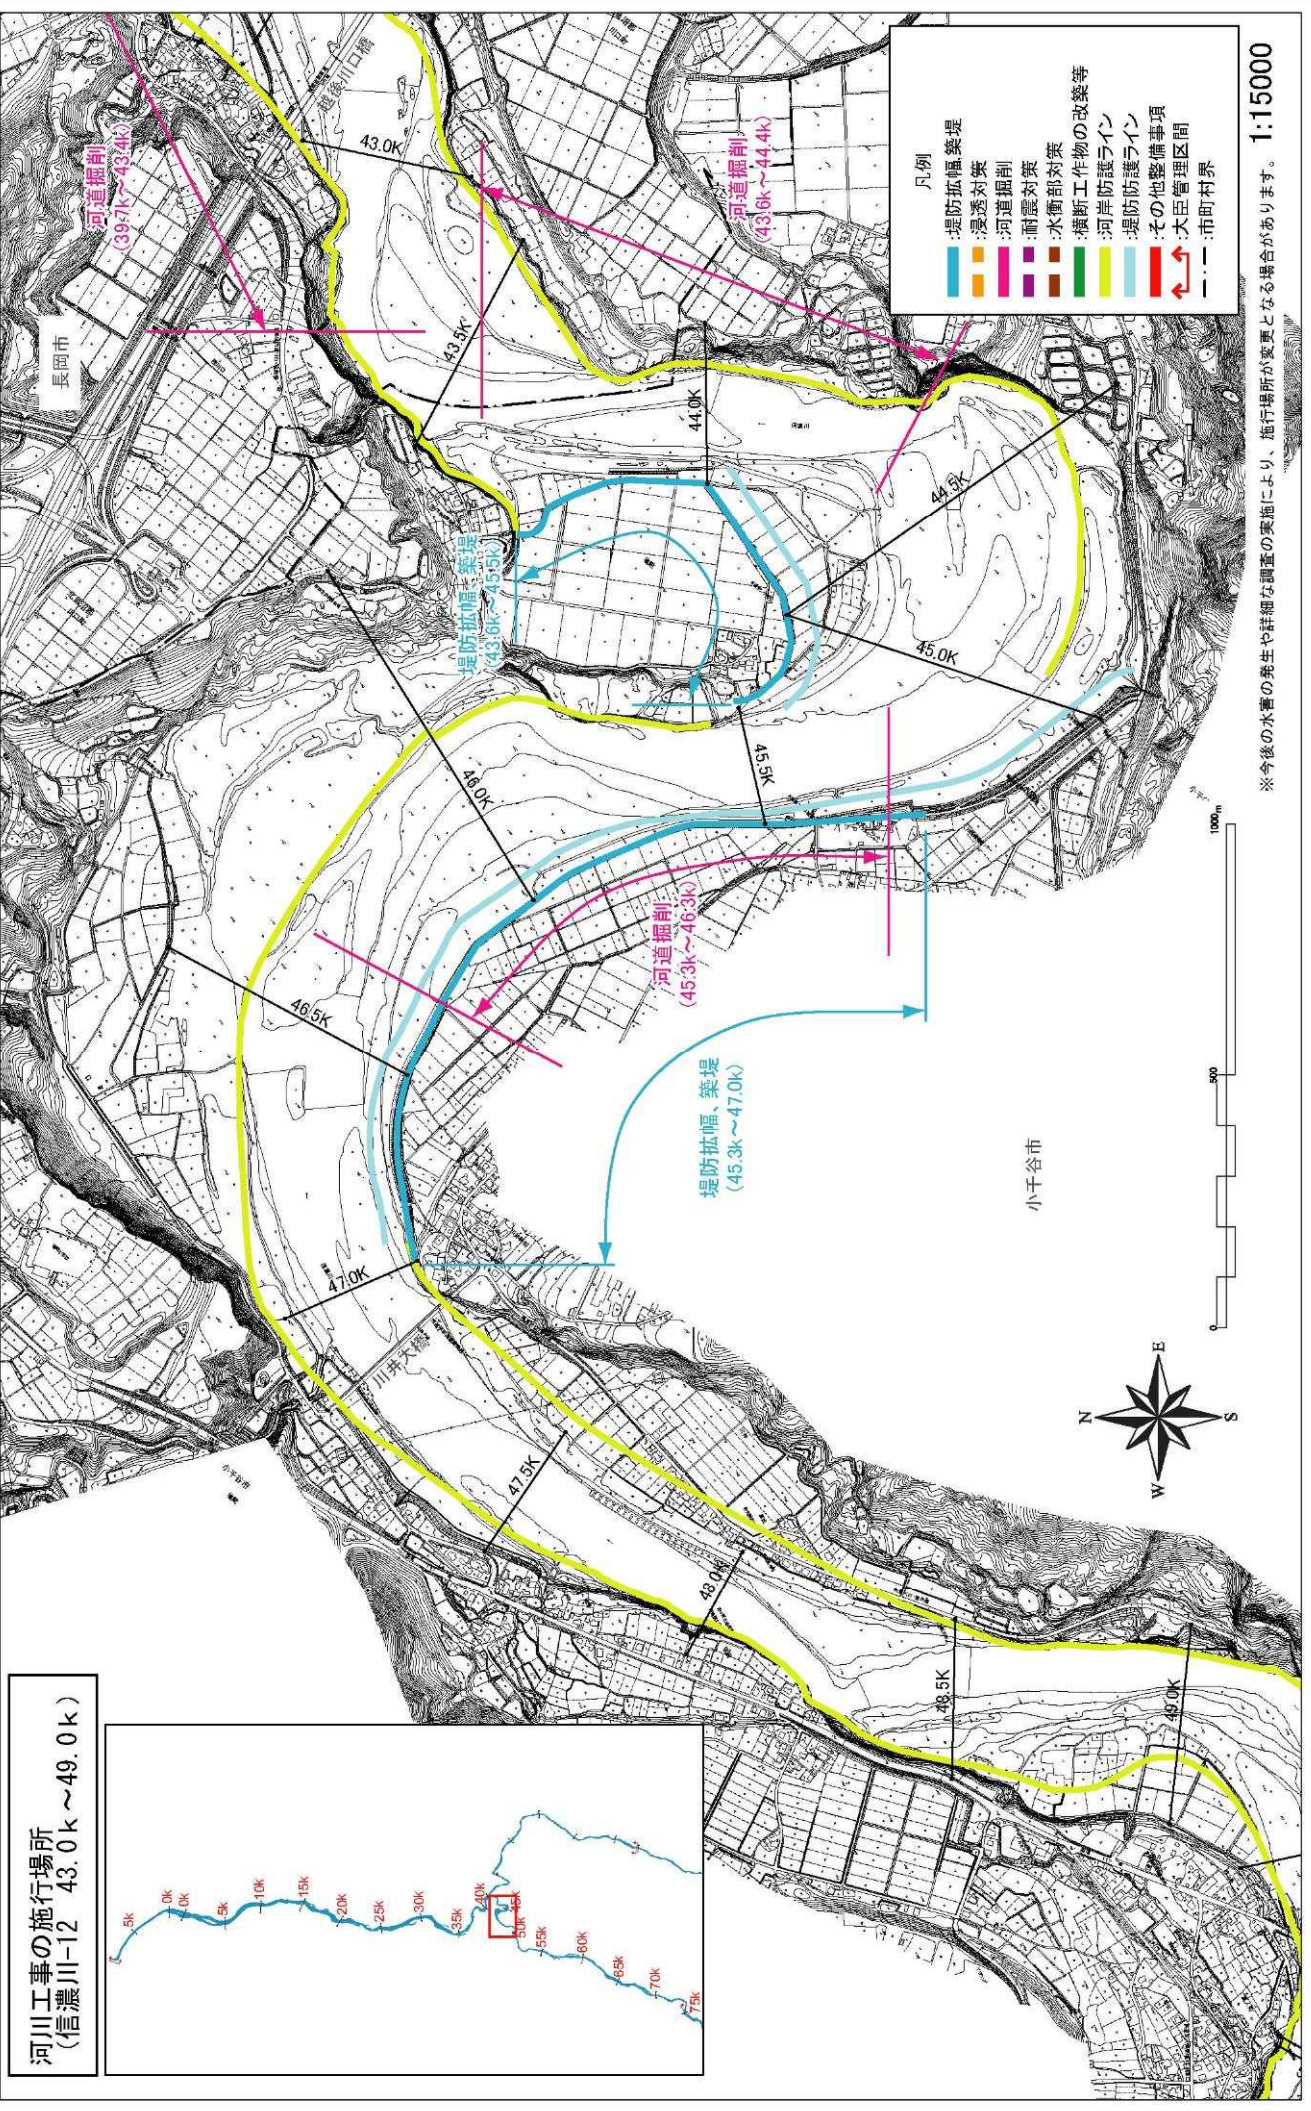

附図-18








河川工事の施行場所  
(信濃川-14 54.0k～58.0k)

- 凡例
- 堤防拡張、築堤
  - 浸透対策
  - 河道掘削
  - 耐震対策
  - 水衝部対策
  - 横断工作物の改築等
  - 河岸防護ライン
  - 堤防護ライン
  - その他整備事項
  - 大臣管理区間
  - 市町村界

十日町市

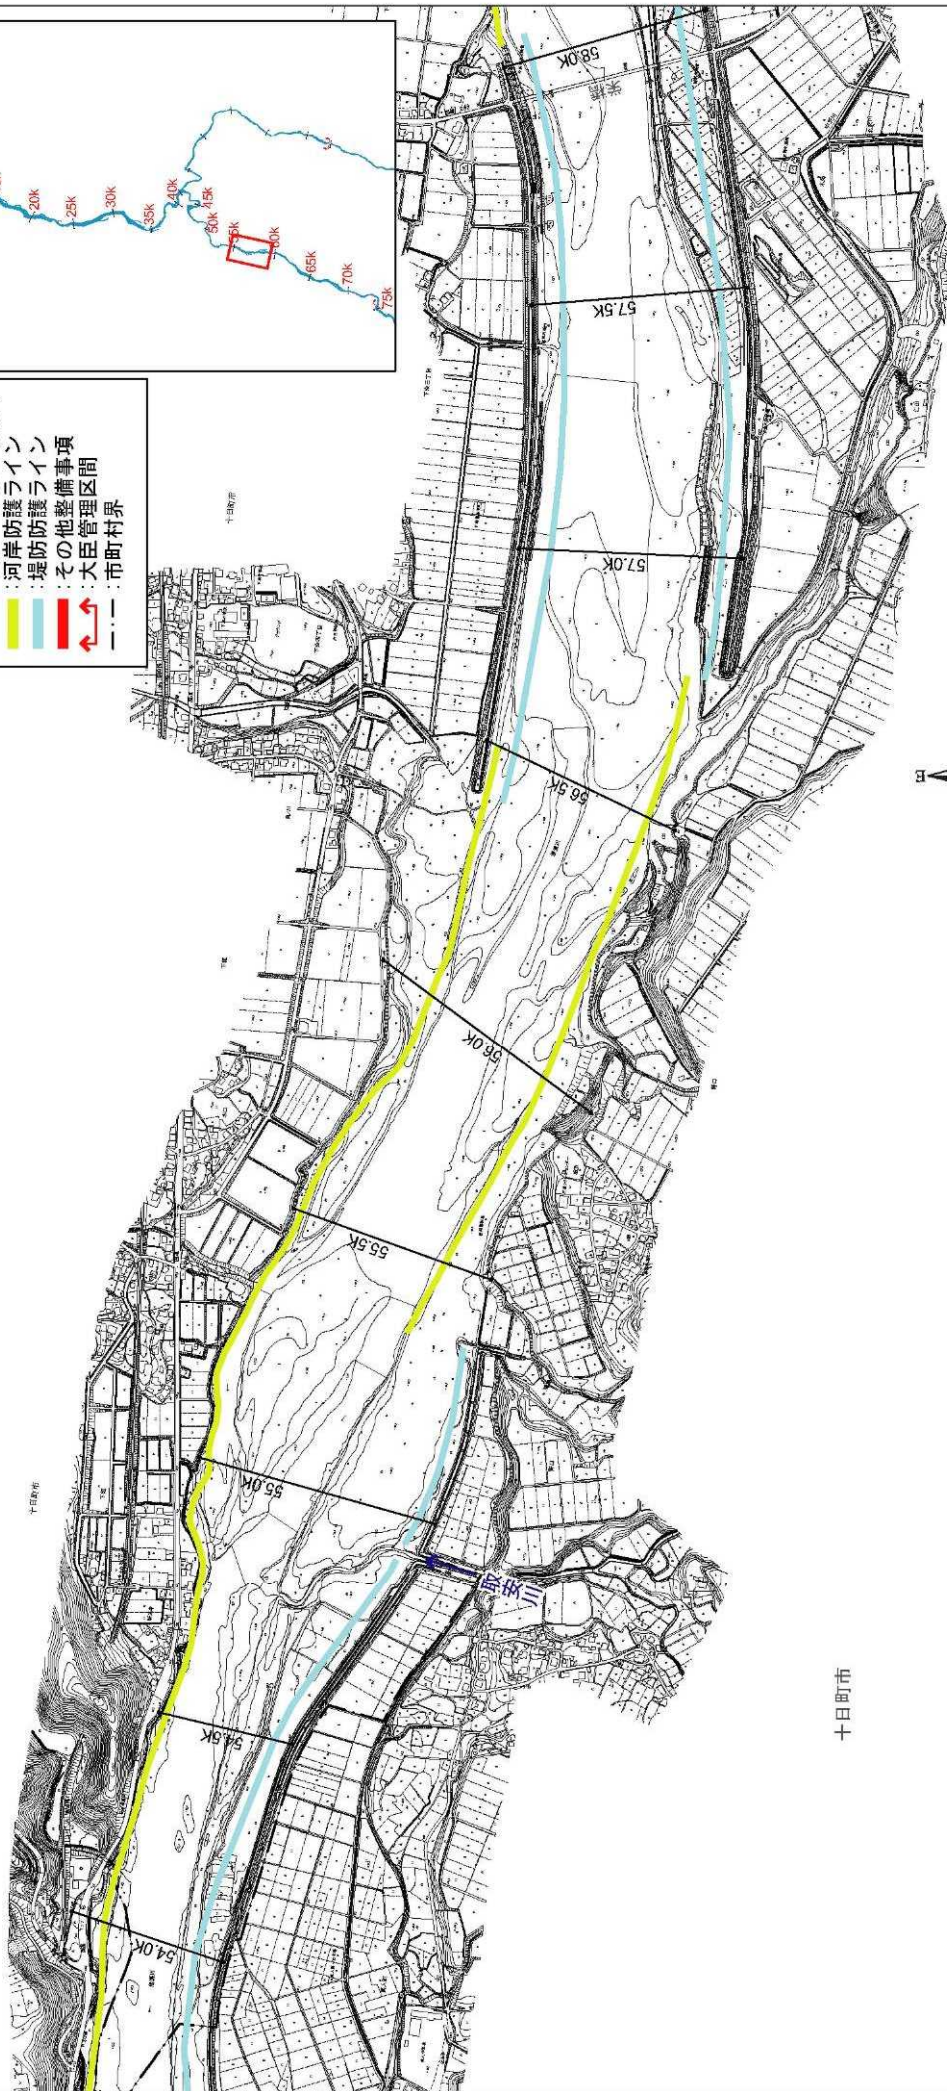


十日町市



0 50 100m 1:15000

※今後の水害の発生や詳細な調査の実施により、施行場所が変更となる場合があります。



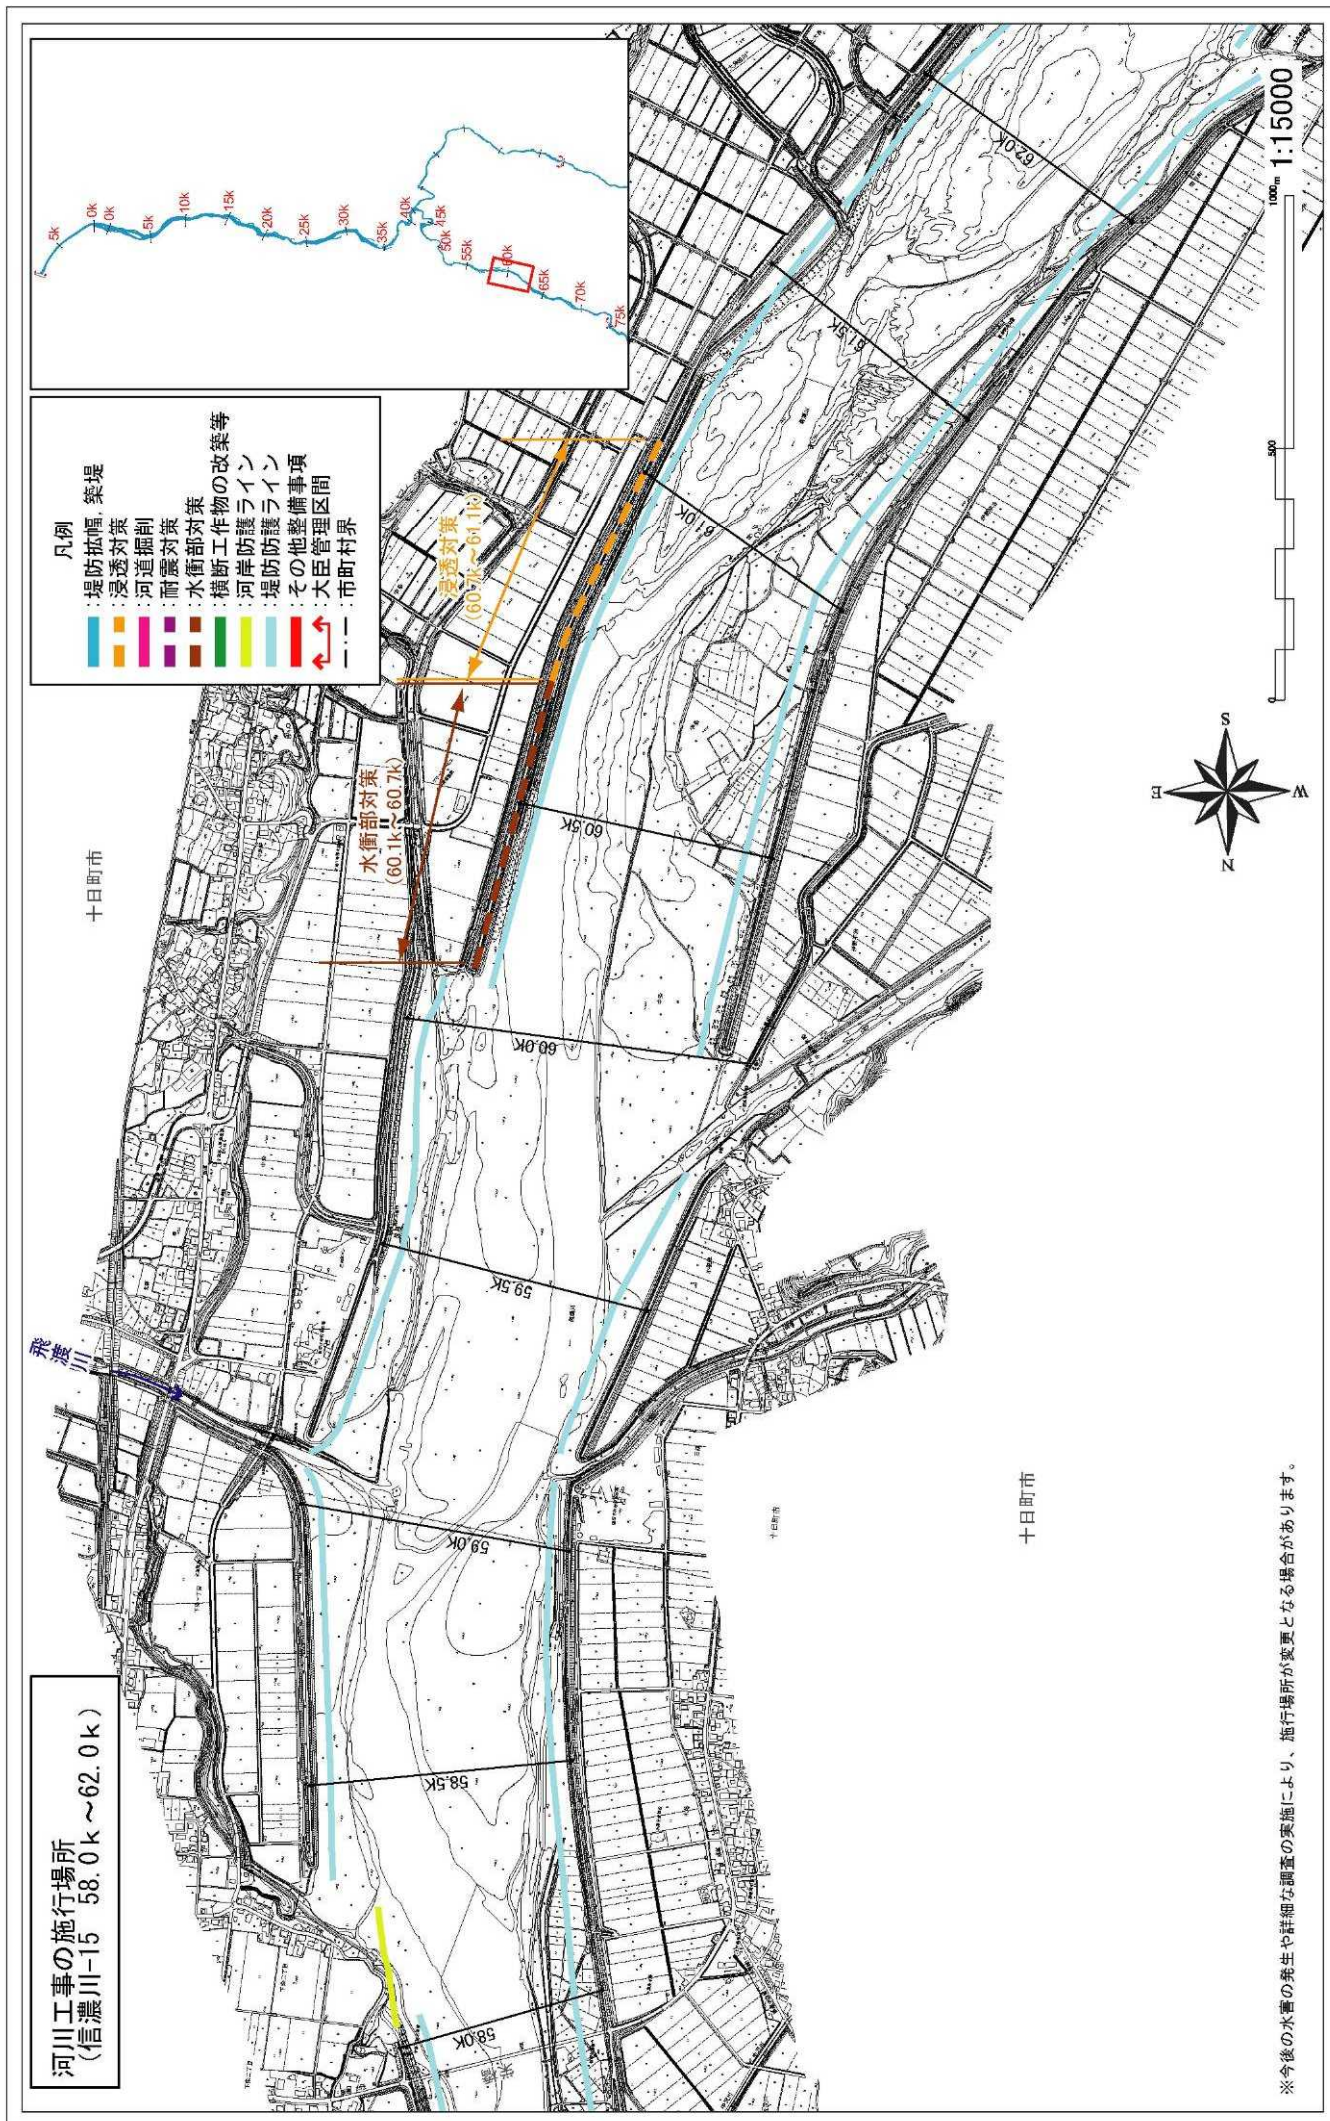



附図-21





河川工事の施行場所  
(信濃川-16 62.0k～66.0k)

十日町市

- 凡例
- 堤防拡幅・築堤
  - 浸透対策
  - 河道掘削
  - 耐震対策
  - 水衝扉対策
  - 横断工作物の改築等
  - 河岸防護ライン
  - 堤防防護ライン
  - その他整備事項
  - 大臣管理区間
  - 市町村界

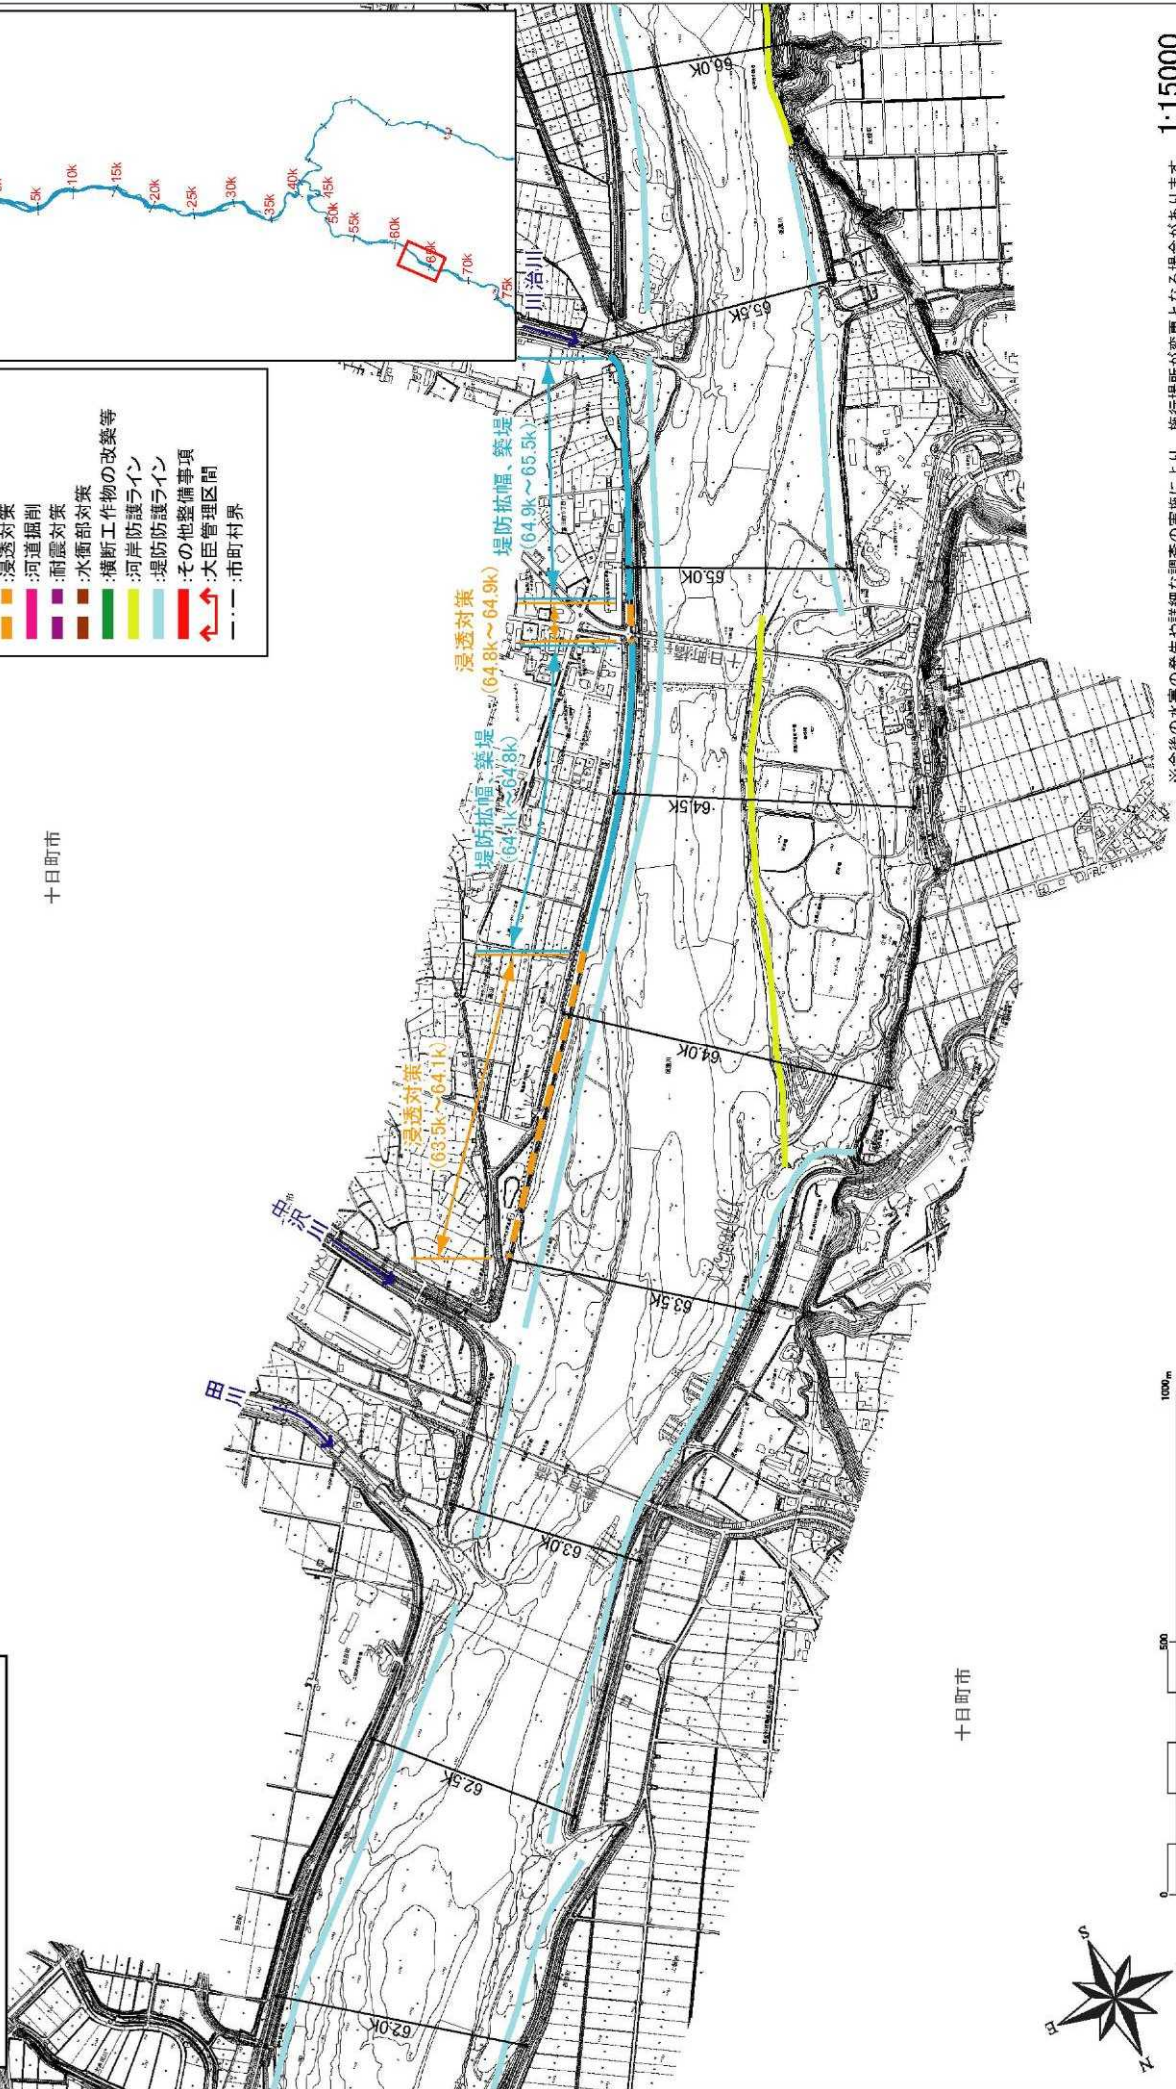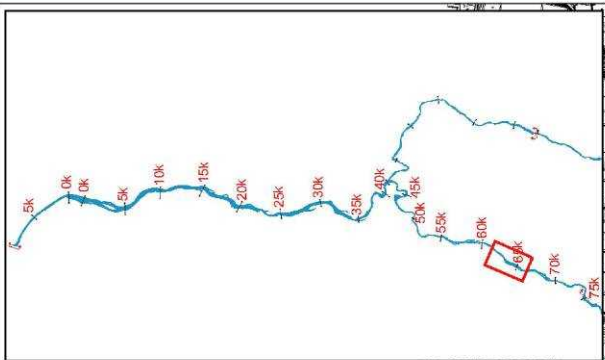

十日町市

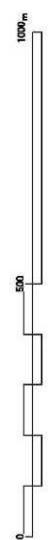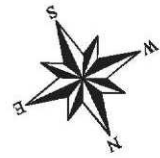


※今後の水害の発生や詳細な調査の実施により、施行場所が変更となる場合があります。

1:15000



河川工事の施行場所  
(信濃川-17 66.0k ~70.0k)

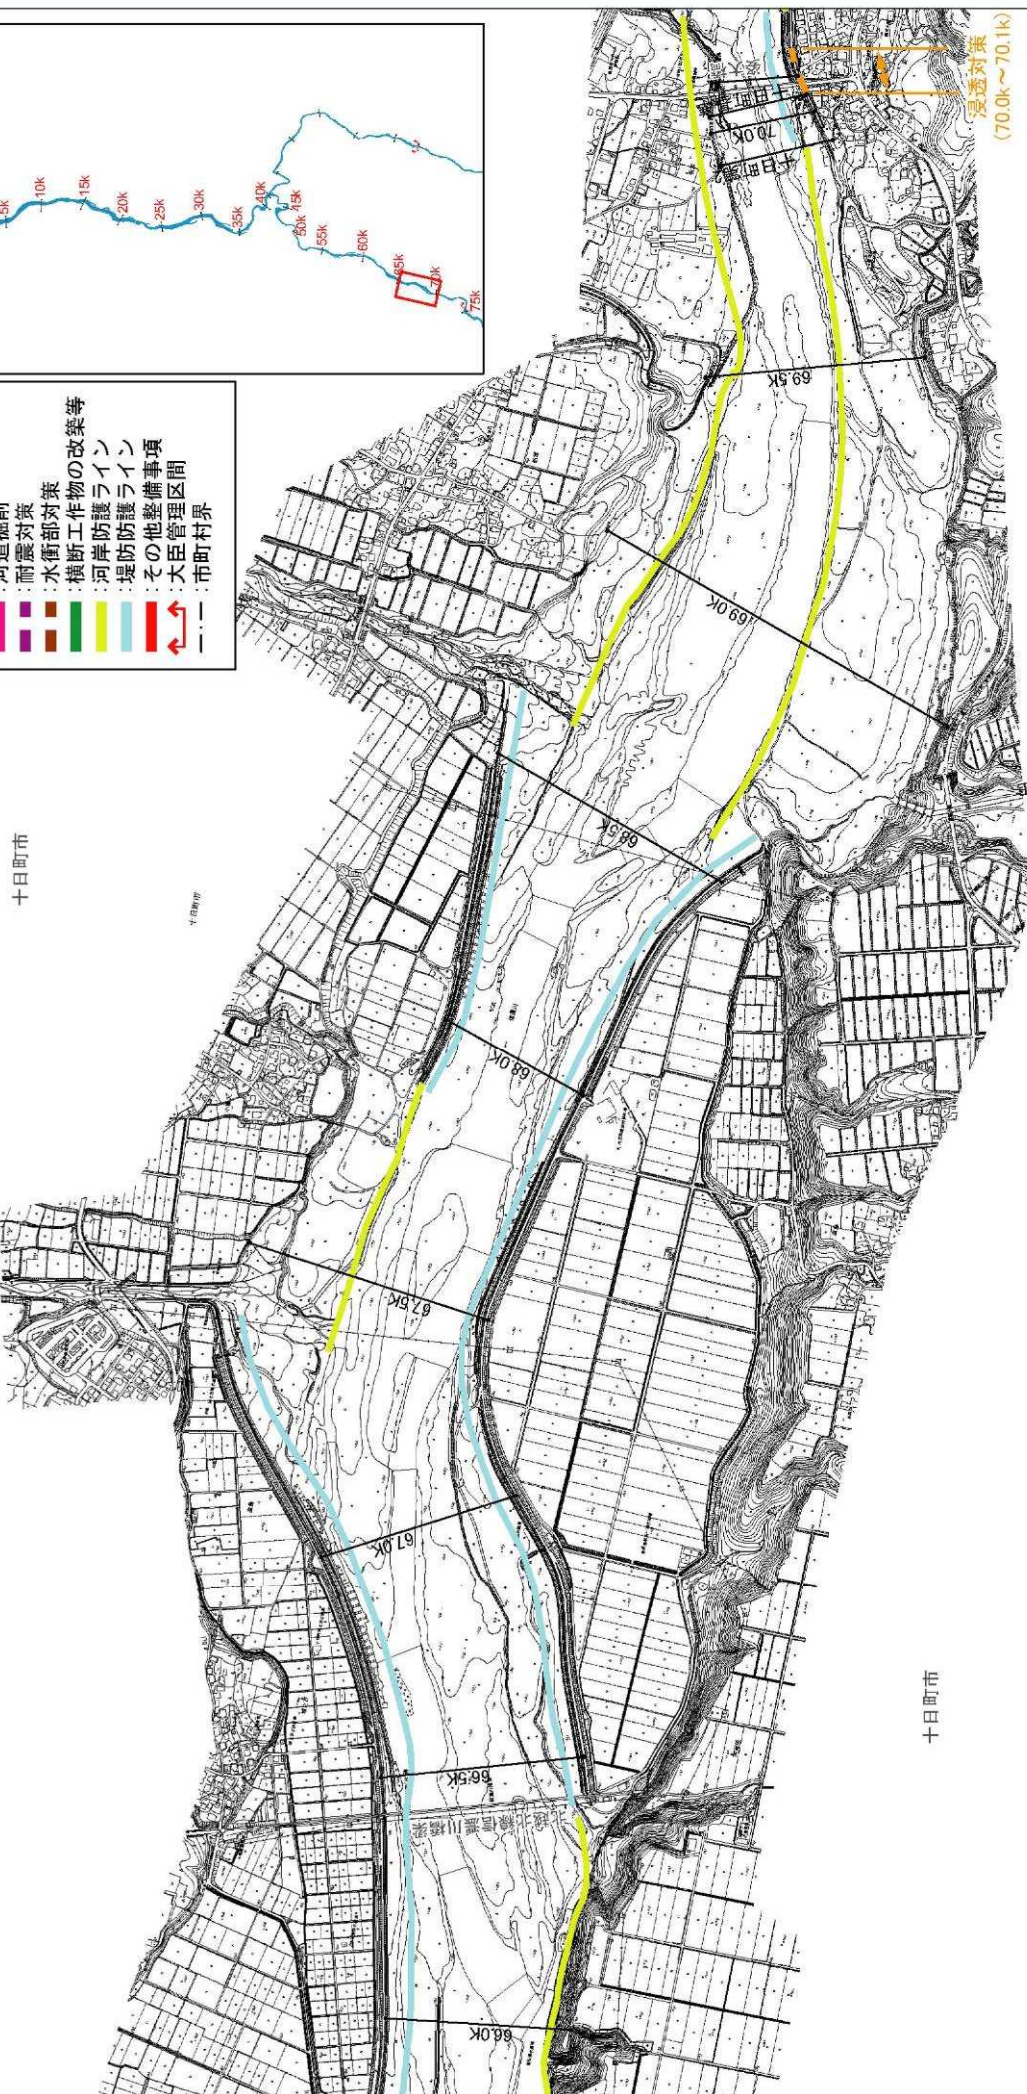


- 凡例
- 堤防拡幅、築堤
  - 浸透対策
  - 河道掘削
  - 耐震対策
  - 水衝扉対策
  - 横断工作物の改築等
  - 河岸防護ライン
  - 堤防護ライン
  - その他整備事項
  - 大臣管理区間
  - 市町村界




※今後の水量の発生や詳細な調査の実施により、施行場所が変更となる場合があります。



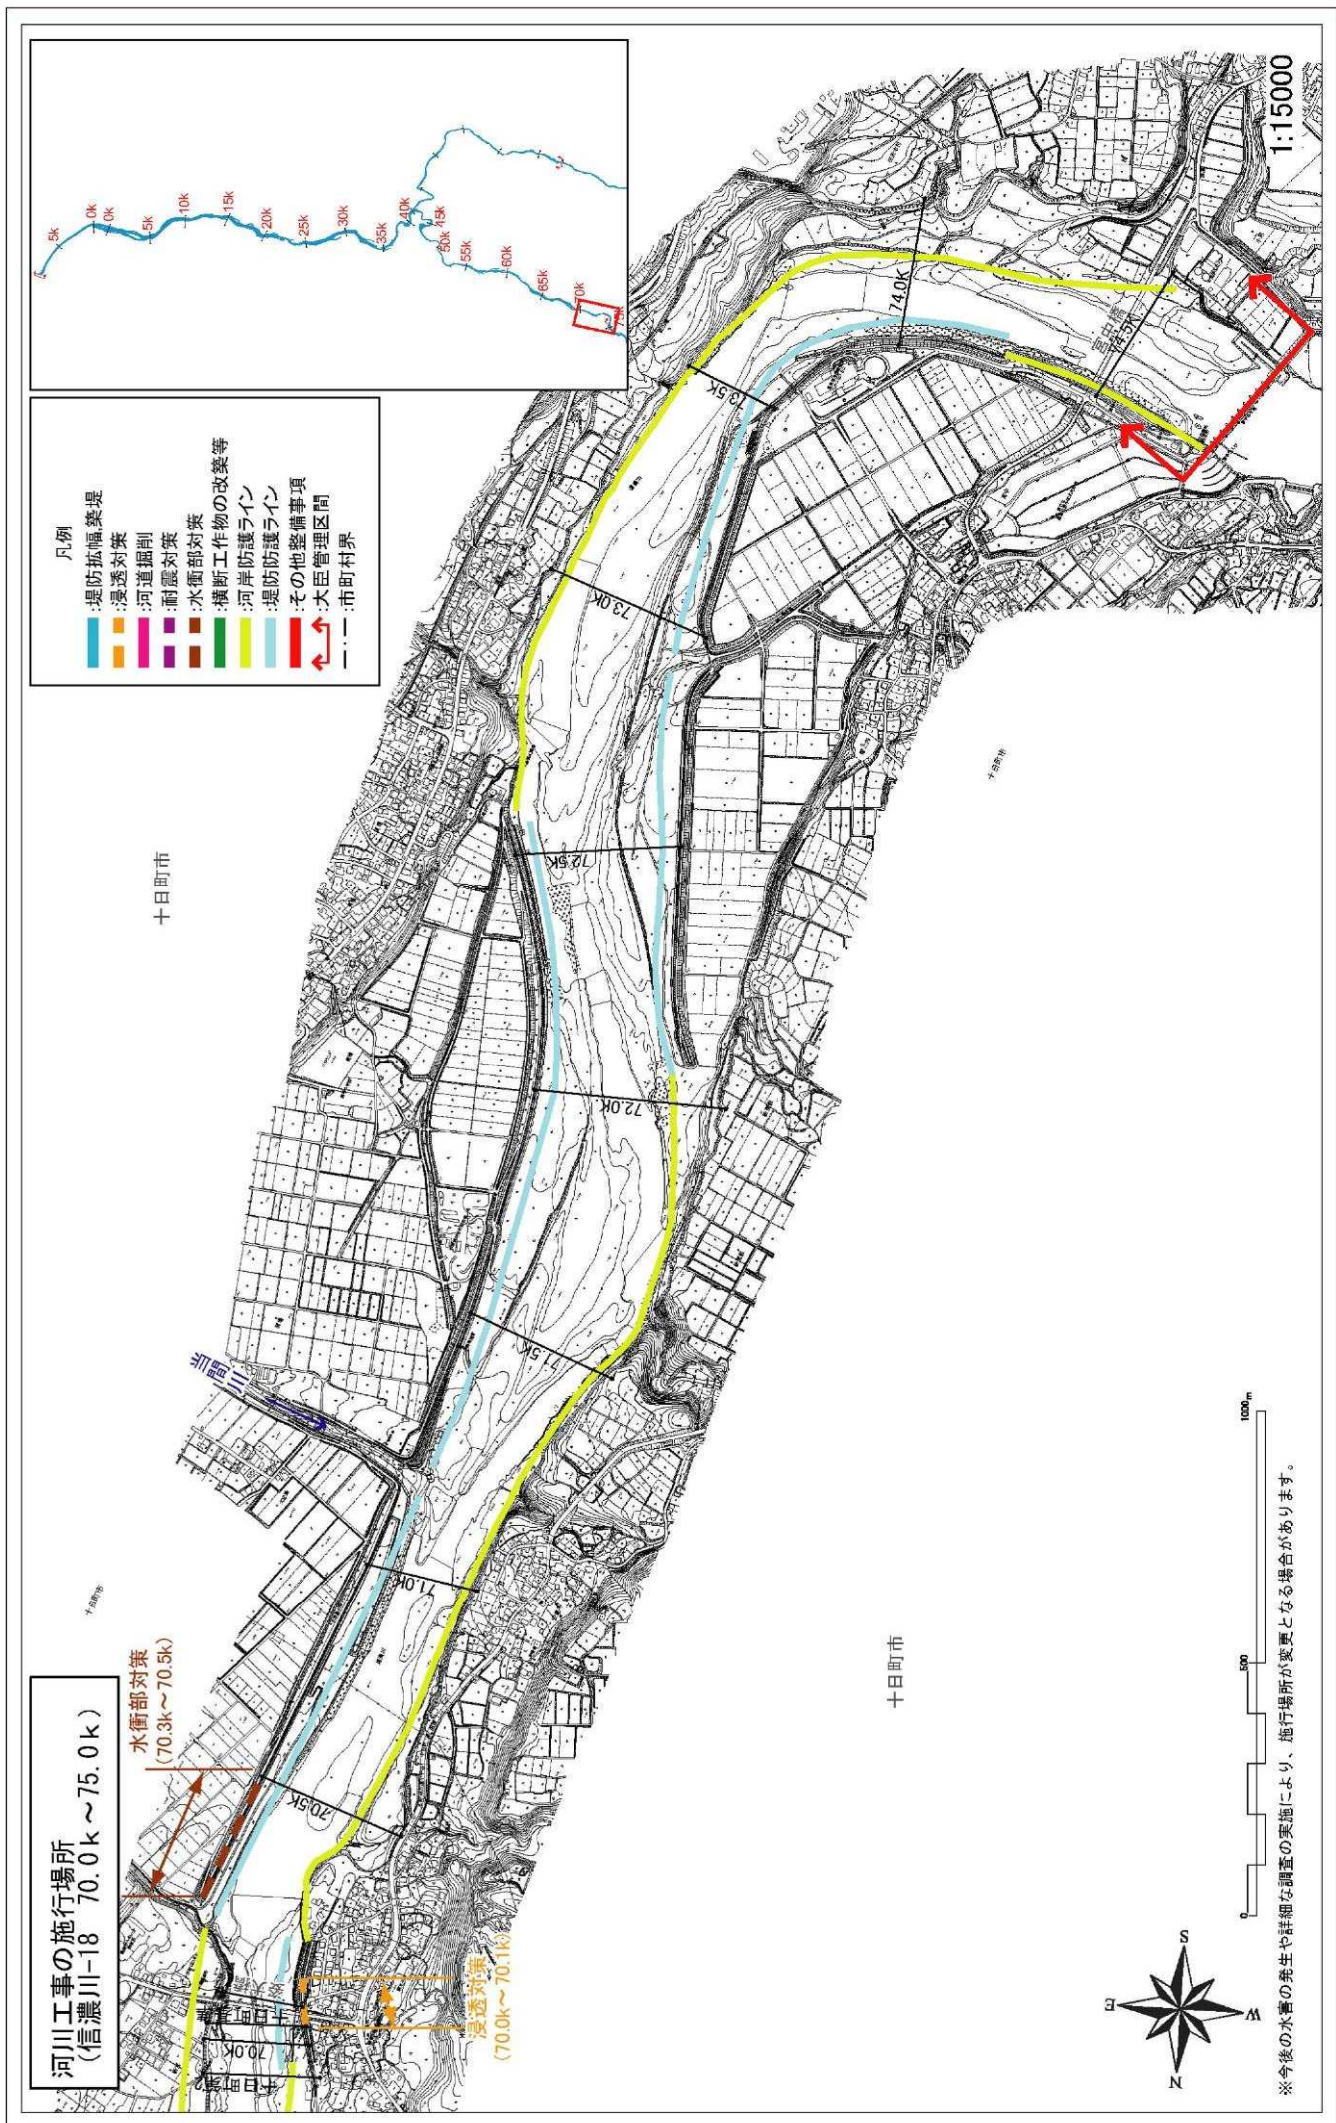


附図-24



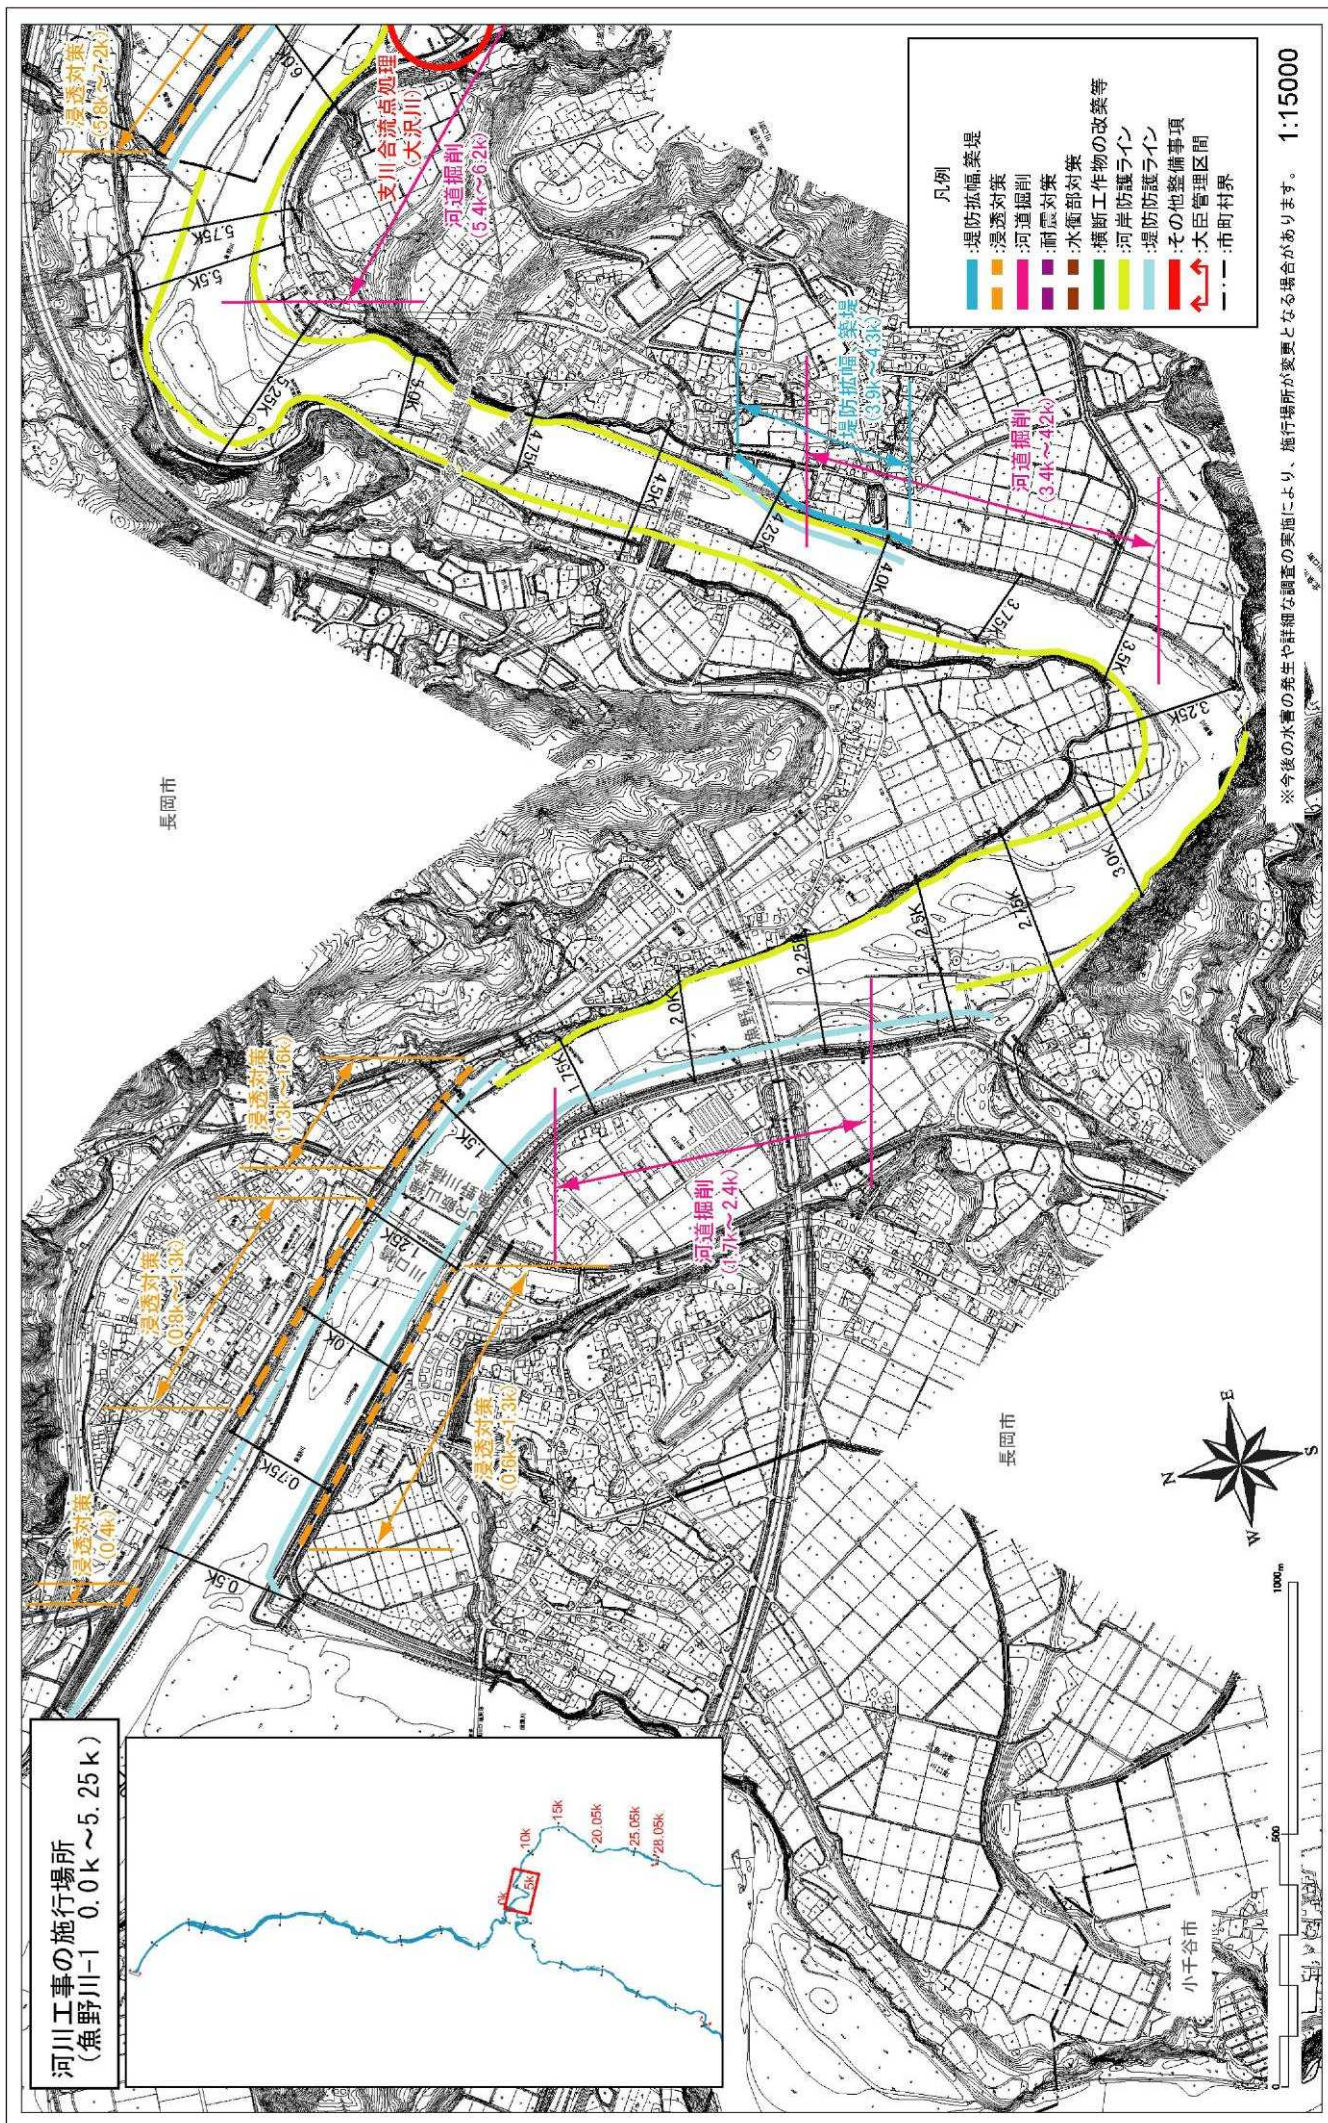

附図-25



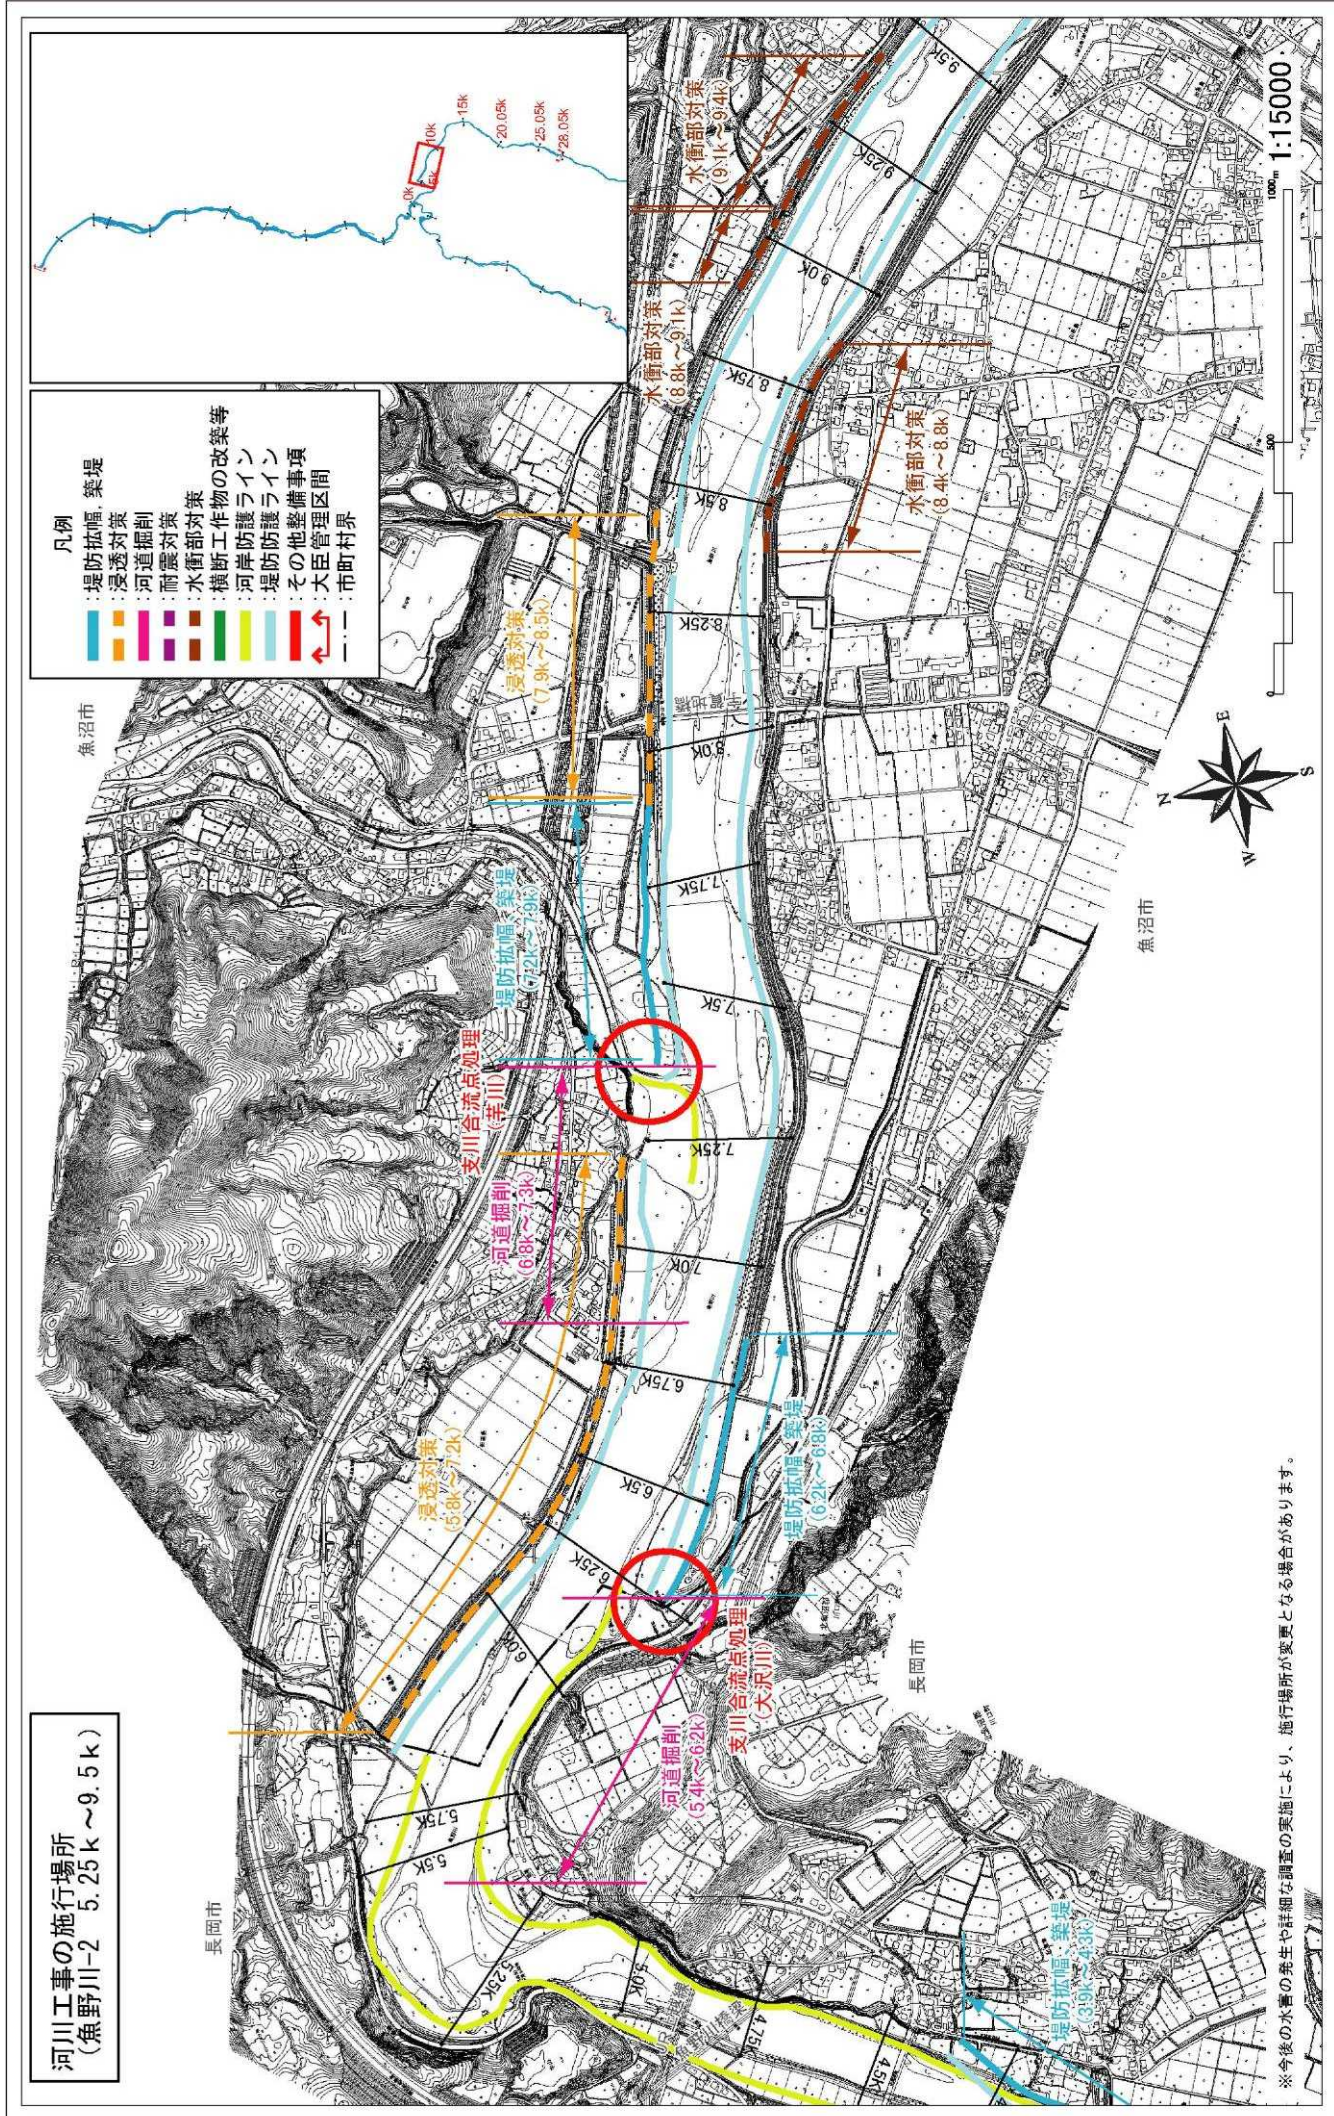


附图-26








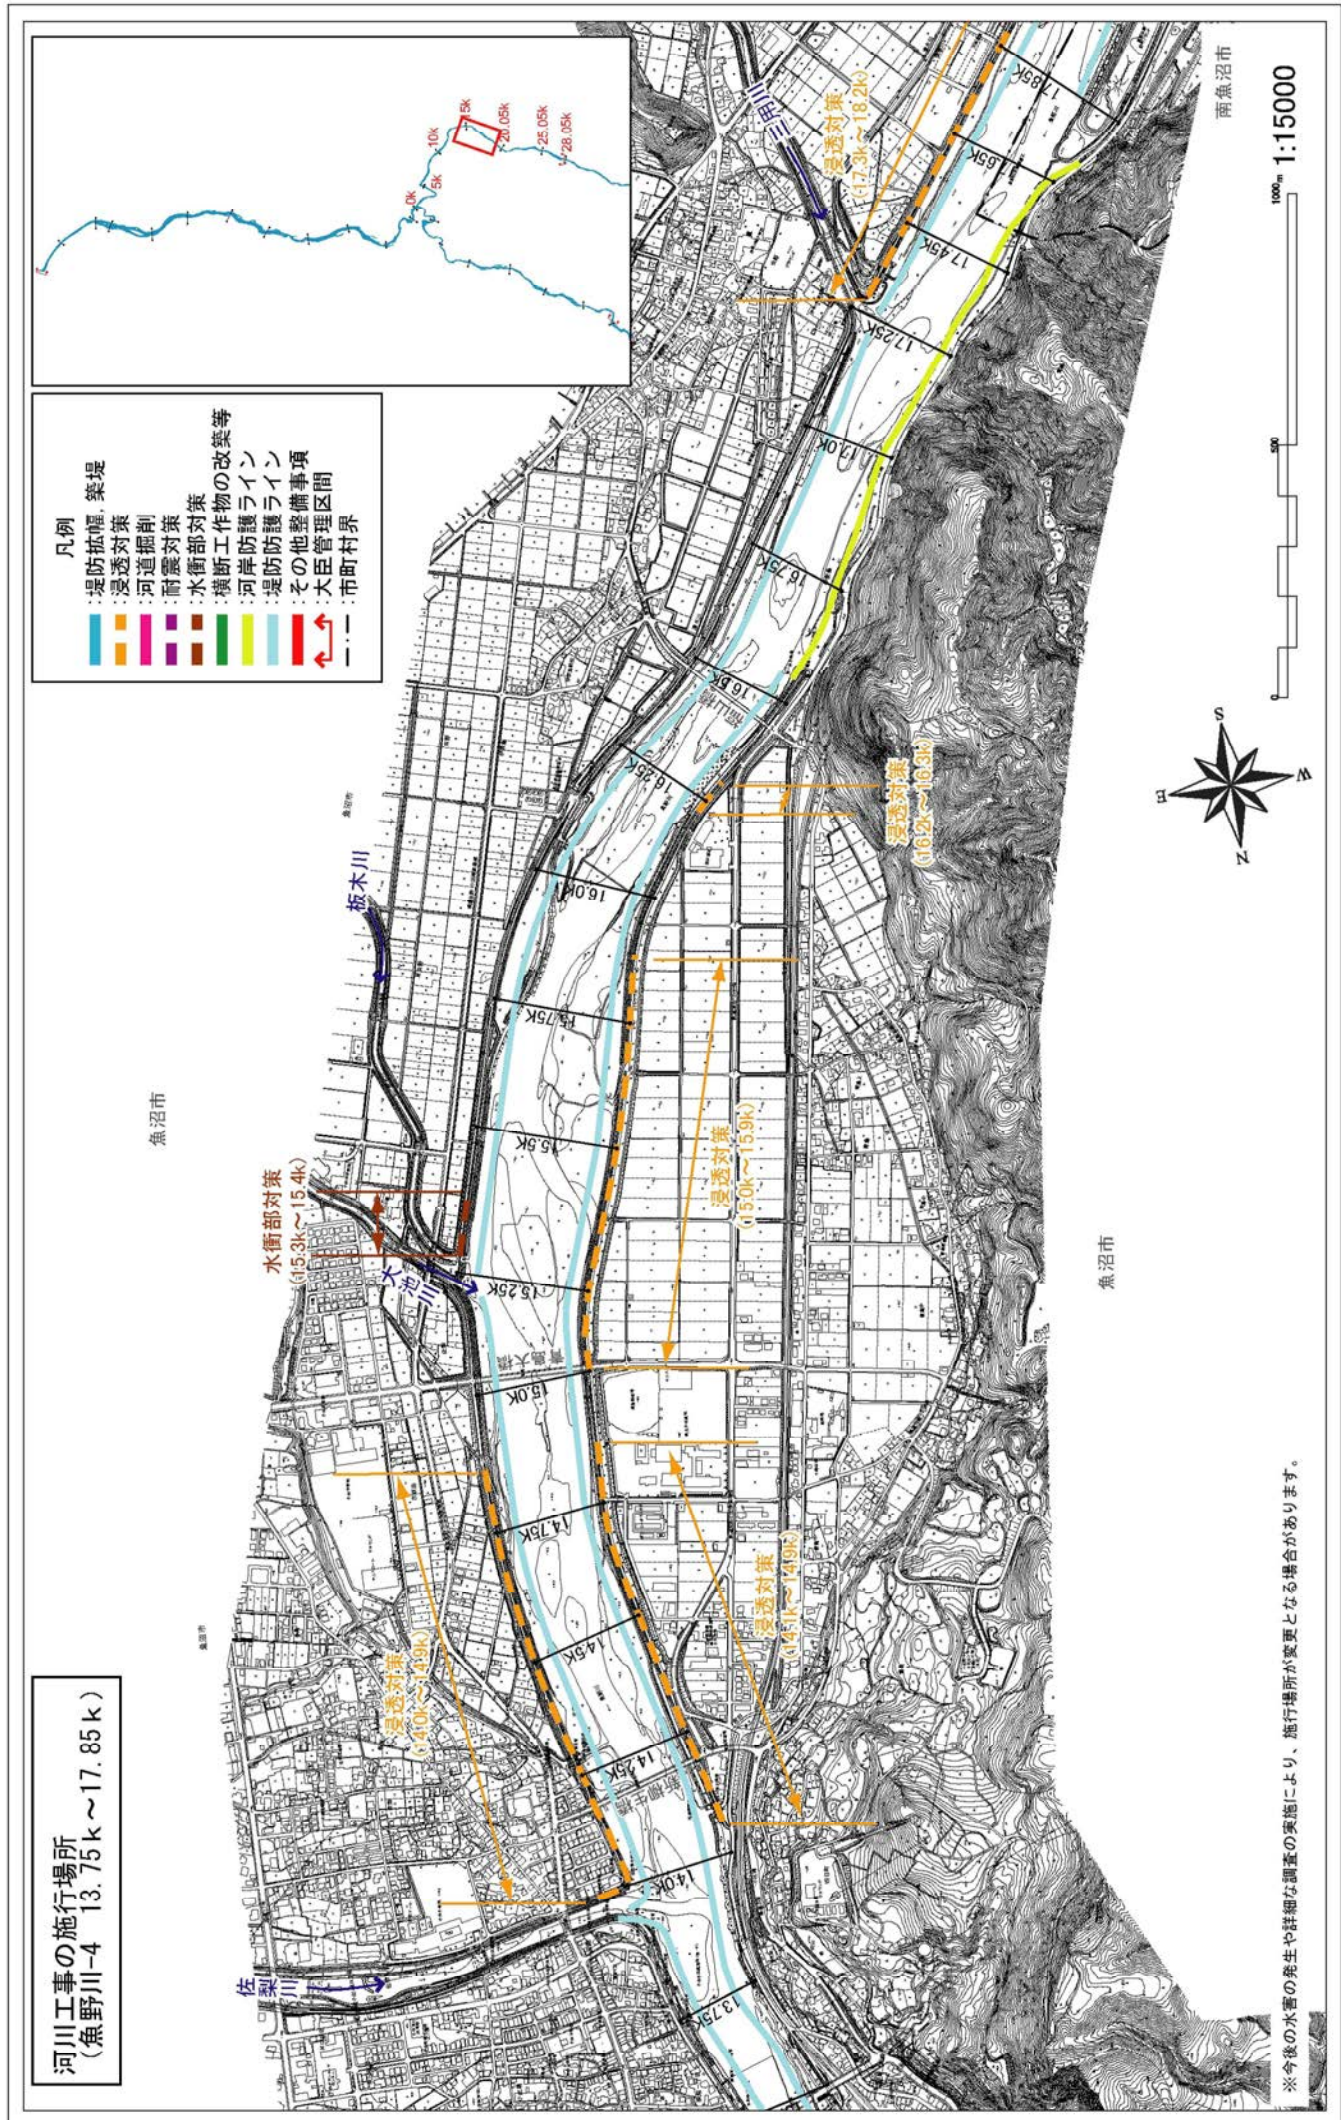

附図-28



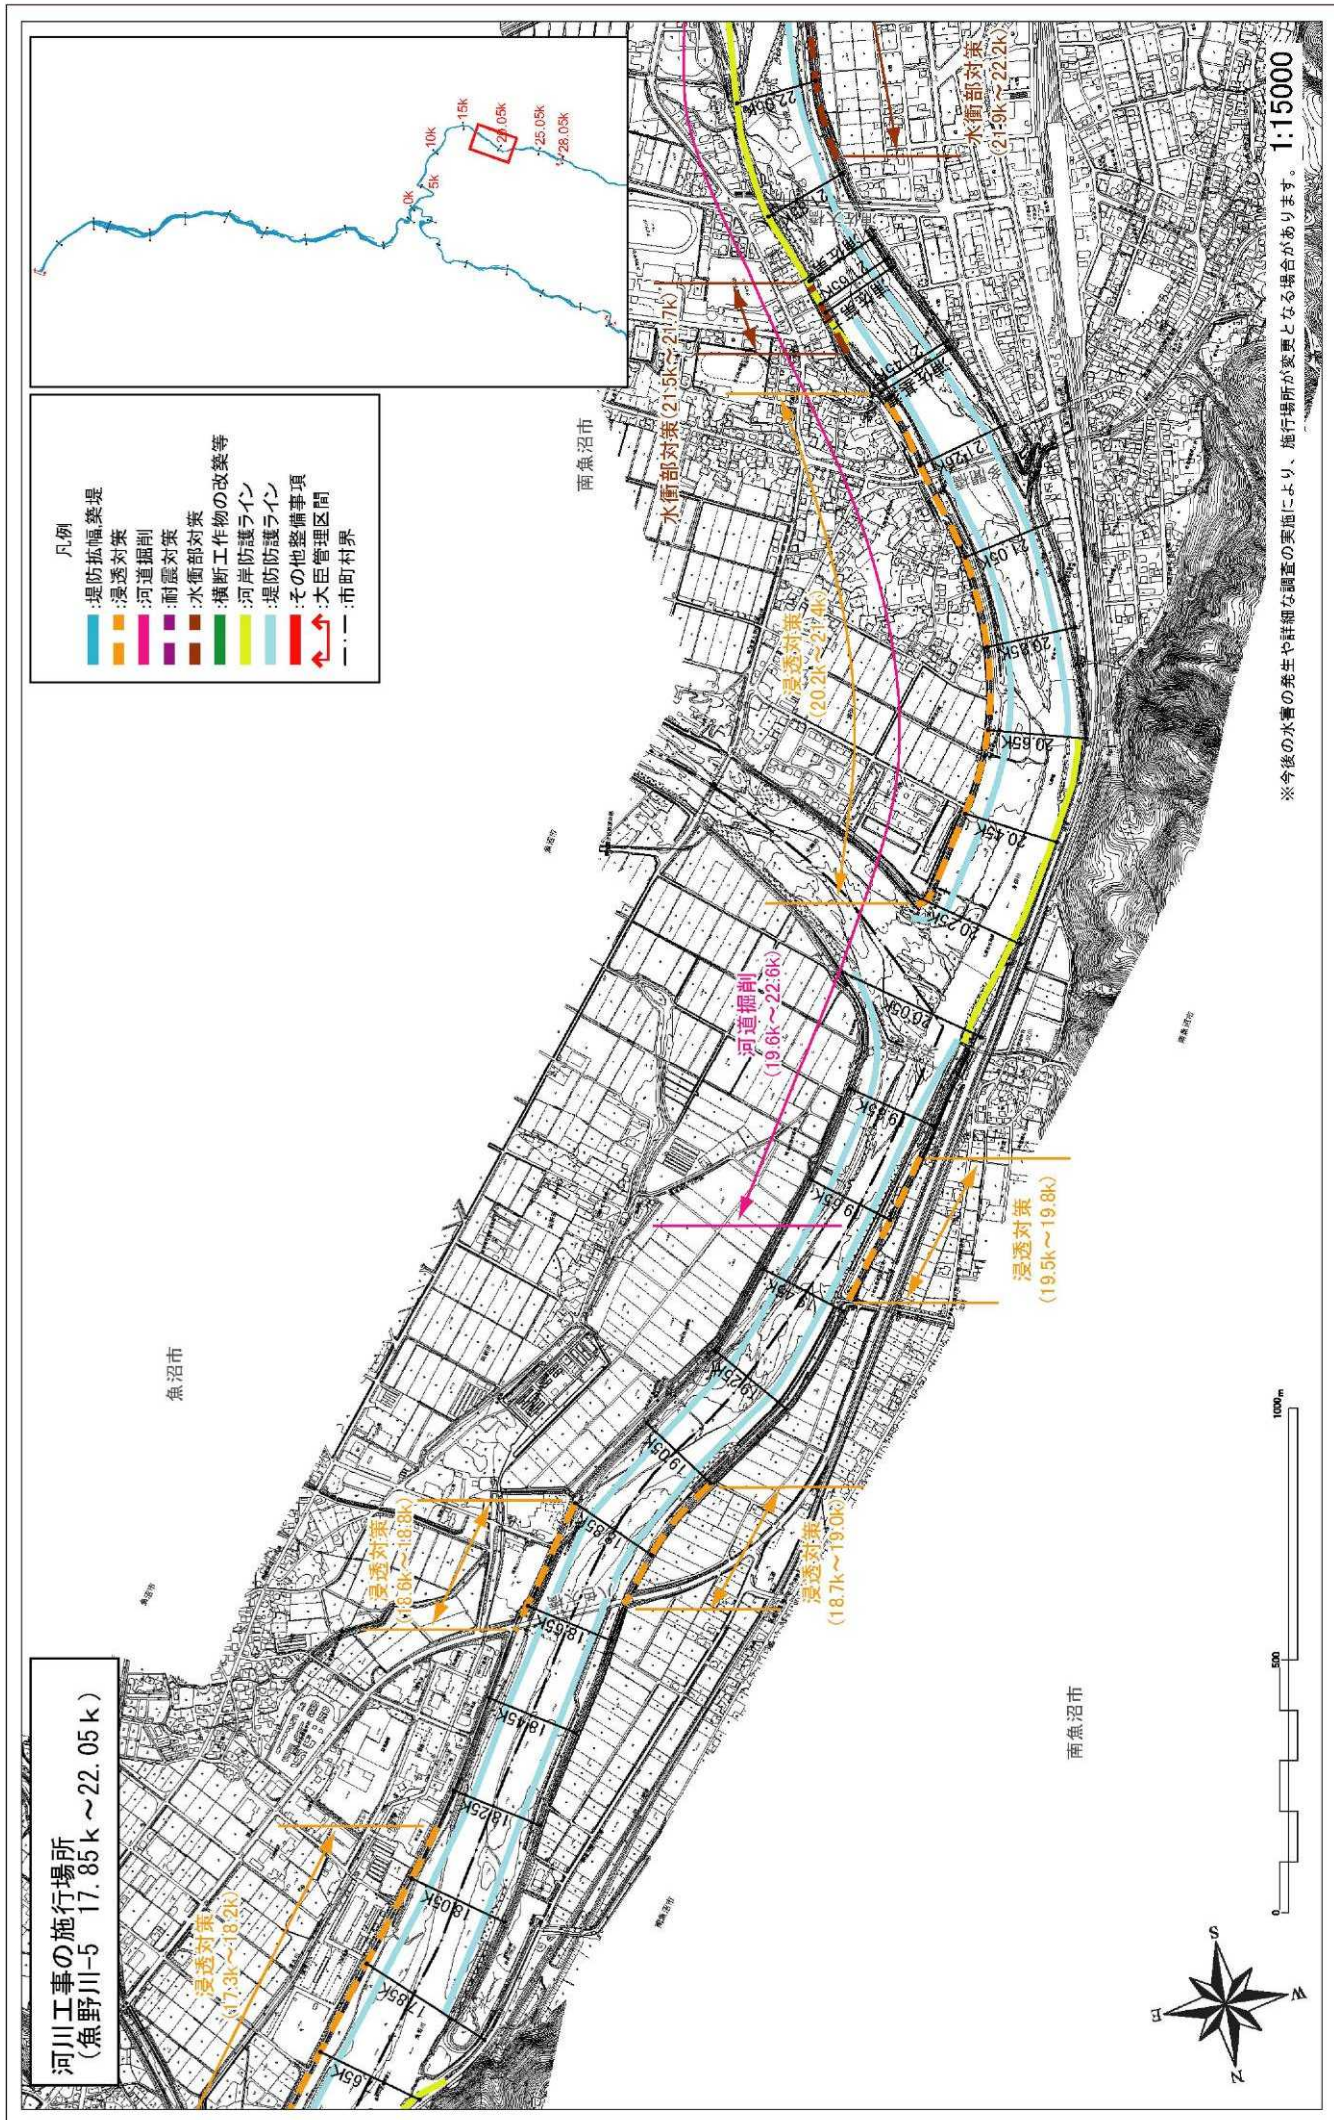

附図-29




河川工事の施行場所  
(魚野川-6 22.05k～26.05k)

南魚沼市

南魚沼市

南魚沼市


※今後の水害の発生や詳細な調査の実施により、施行場所が変更となる場合があります。

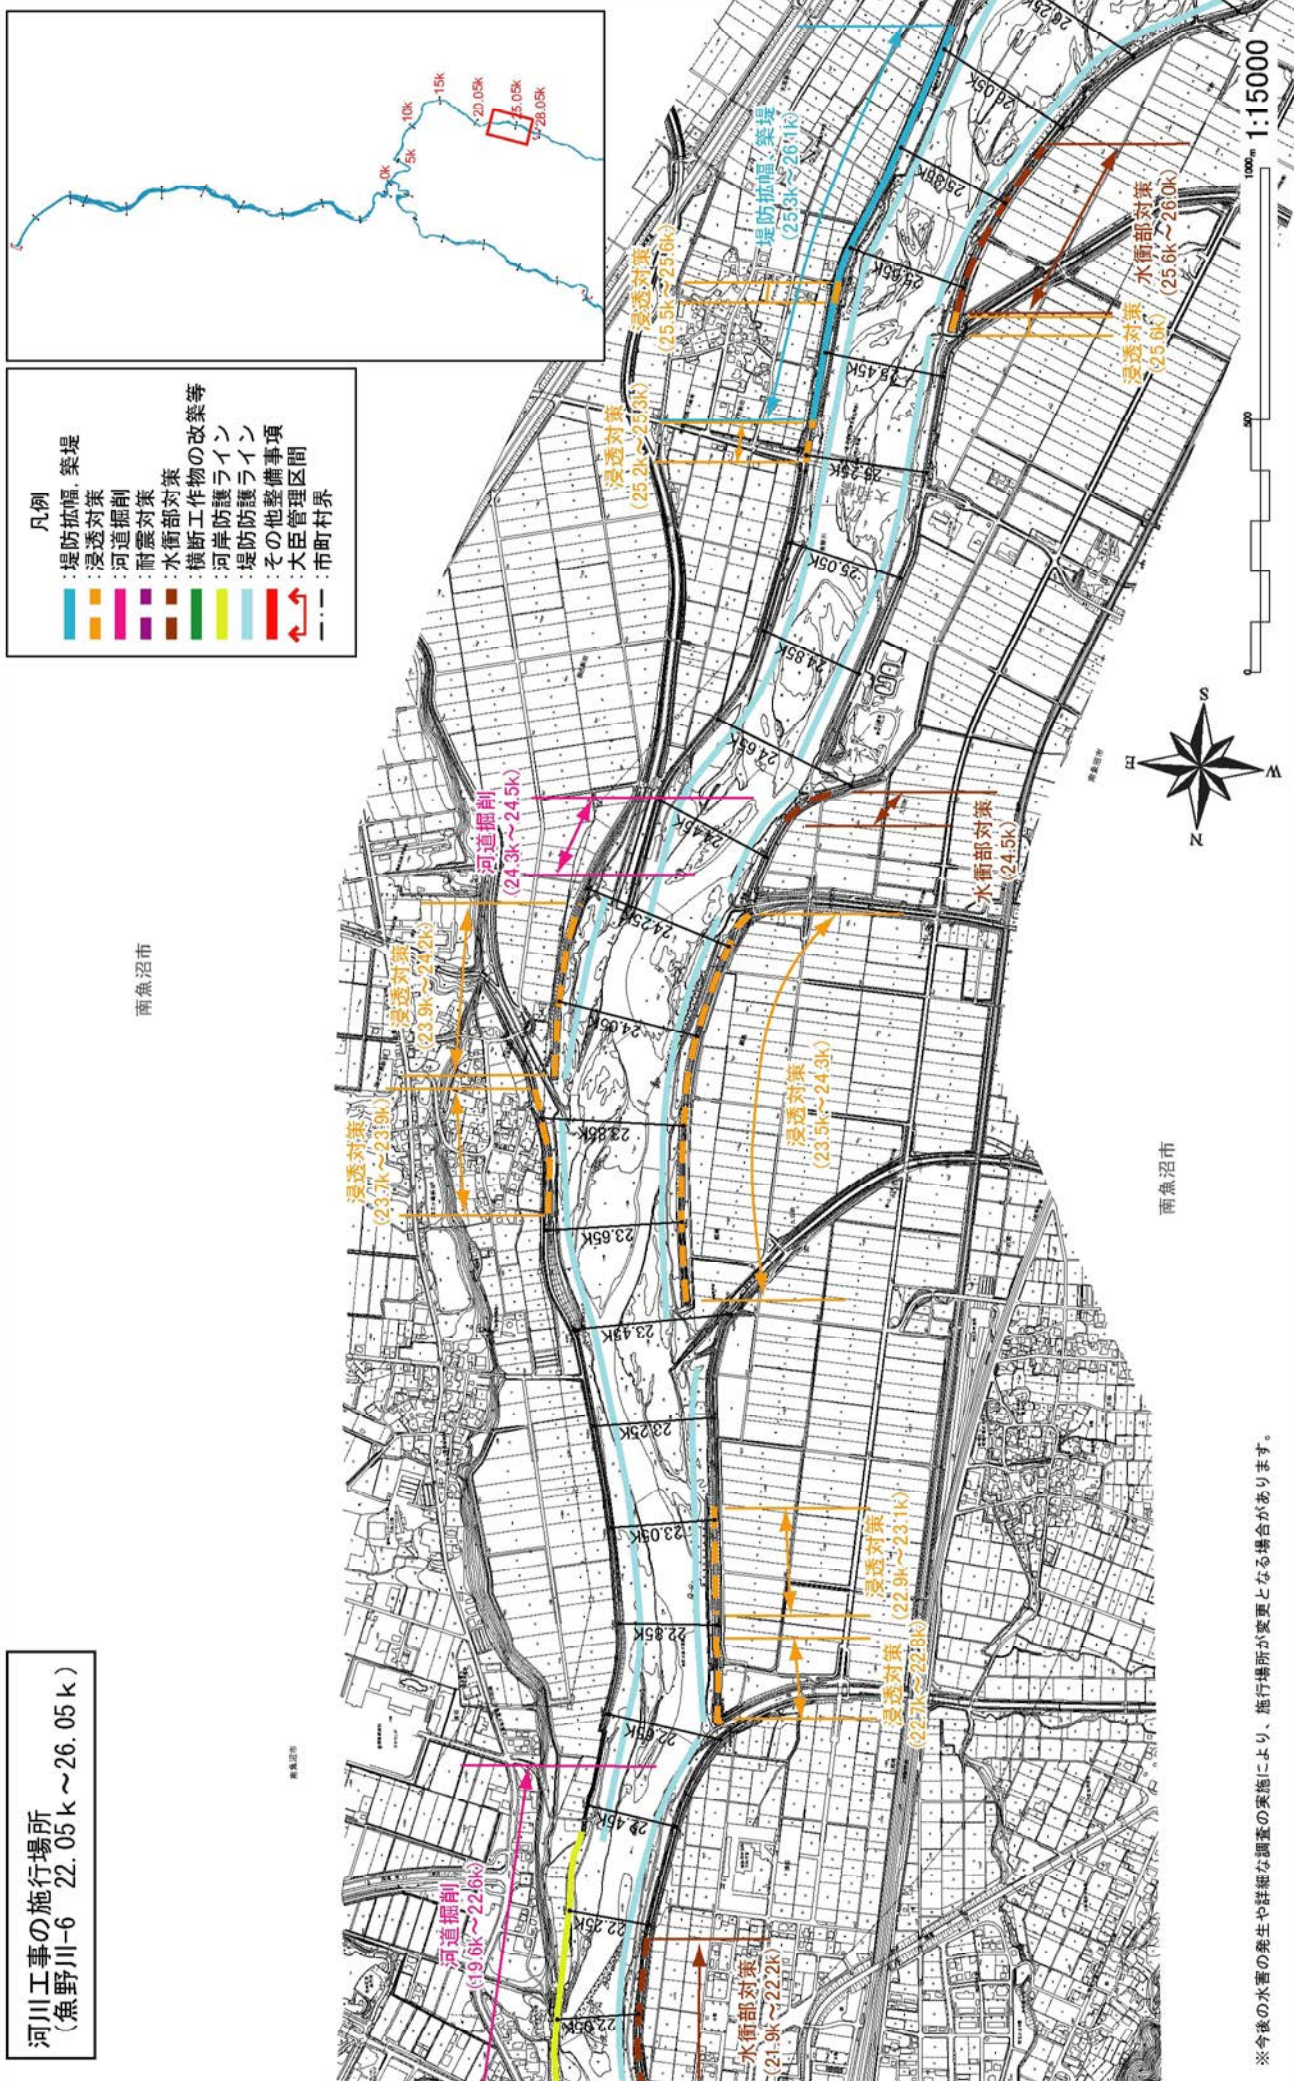







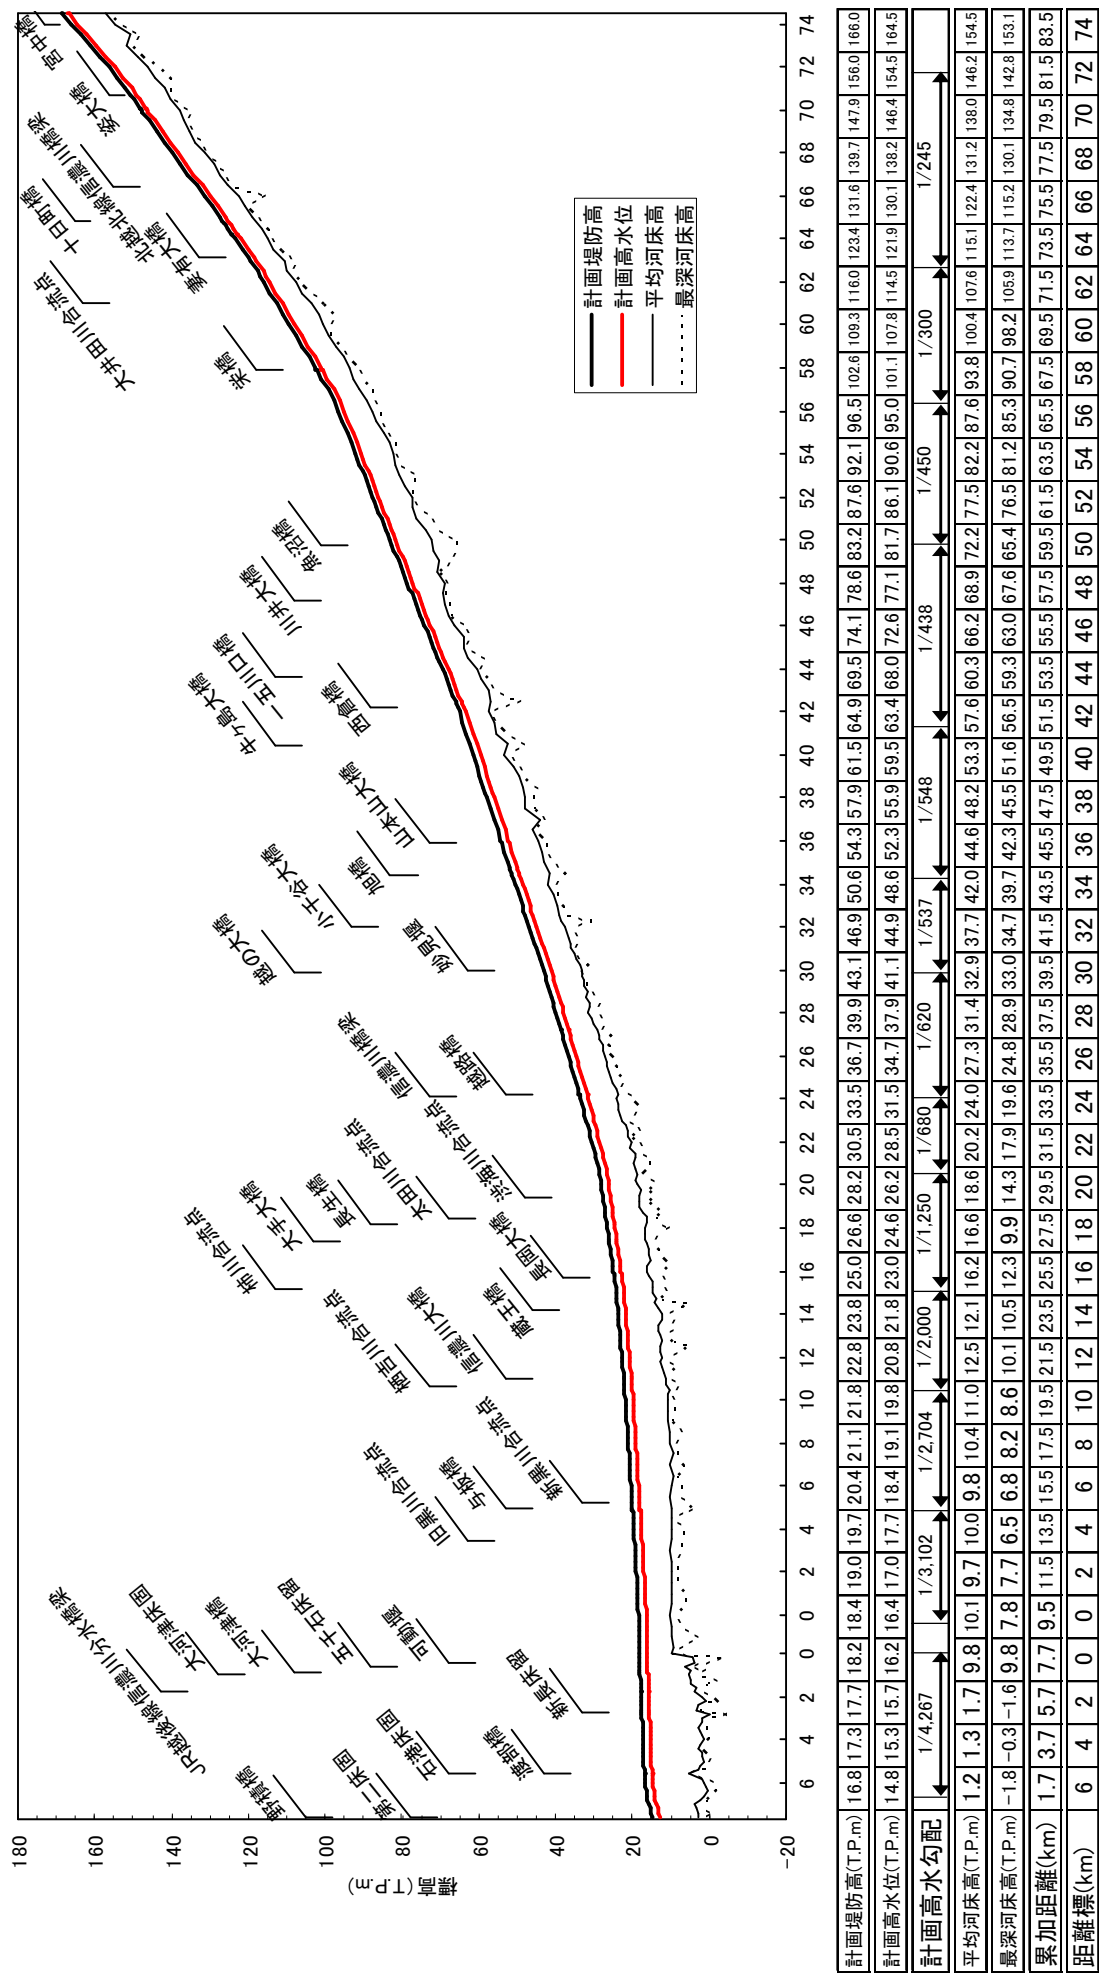


信濃川縦断面図

大河津分水路

※計画堤防高は標準的な高さを示しており、霞堤（開口部）が存在するところについてはこれに基づかず、今後の検討、調整により個別で定めます。  
※平均・最深河床高は平成23年度測量断面の値を用いています。  
※計画堤防高は計画高水位に余裕高を加えて表示しています。



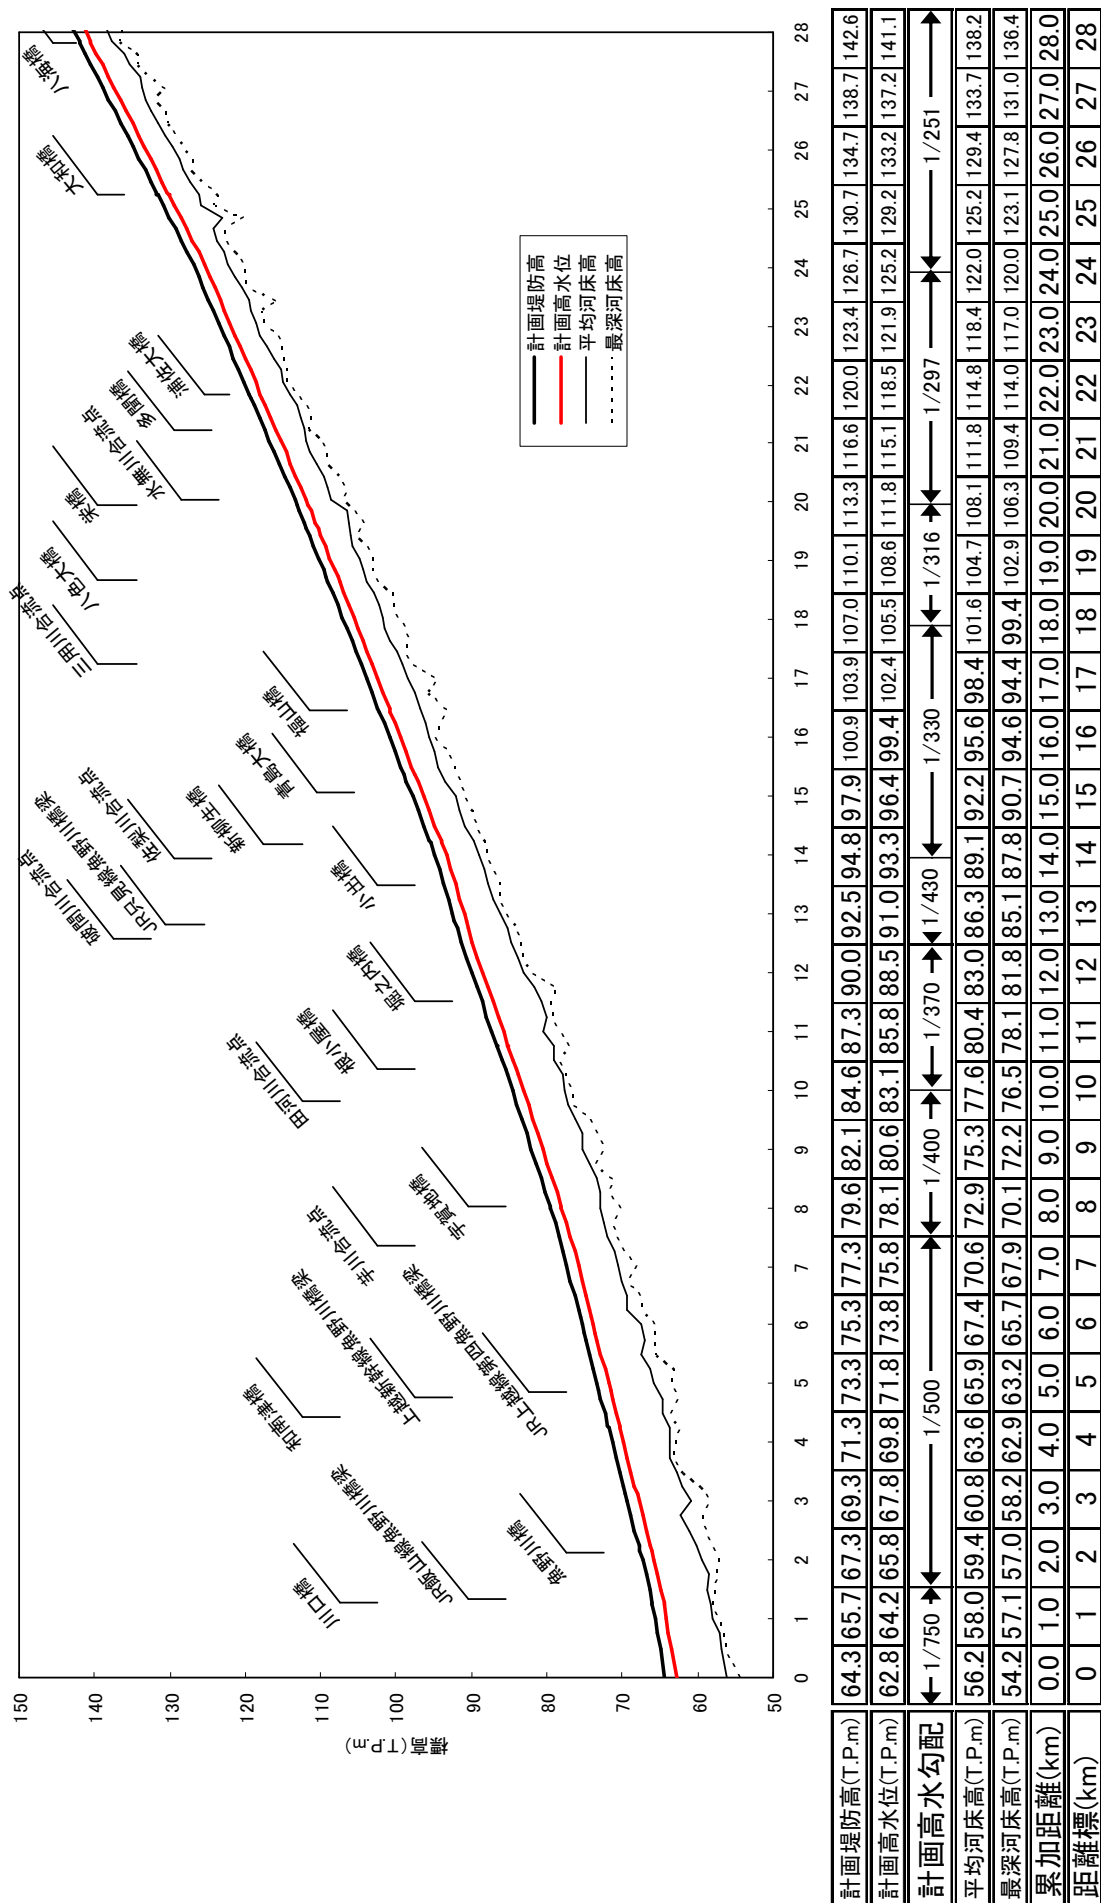


魚野川縦断面図

※計画堤防高は標準的な高さを示しており、霞堤（開口部）が存在するところについてはこれに基づかず、今後の検討、調整により個別で定めます。

※平均・最深河床高は平成23年度測量断面の値を用いています。

※計画堤防高は計画高水位に余裕高を加えて表示しています。




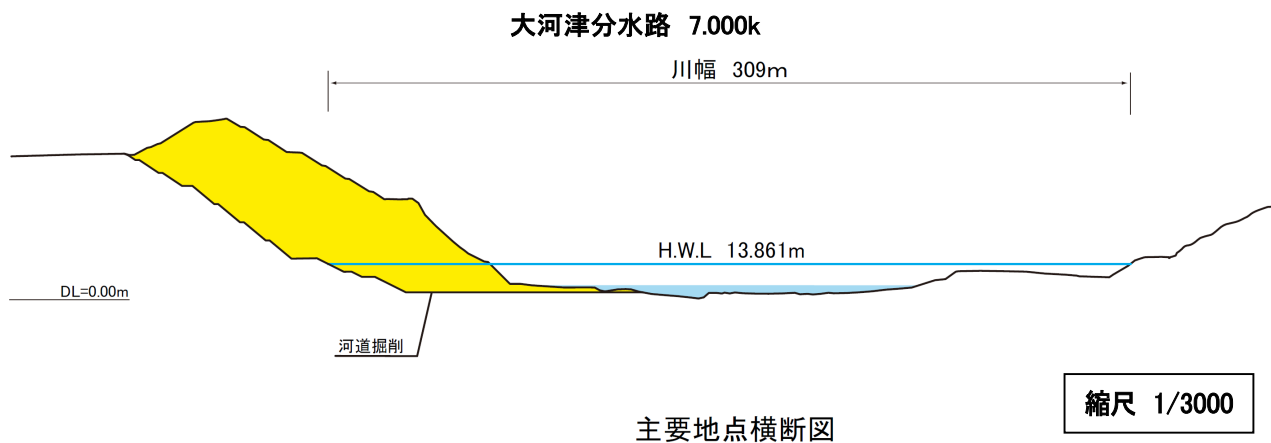


※今後の水害の発生や詳細な調査の実施により、施行場所が変更となる場合があります。  
 ※計画高水位（H.W.L.）や基準高（DL）は東京湾平均海面（T.P.）で表記しています。




信濃川 13.250k

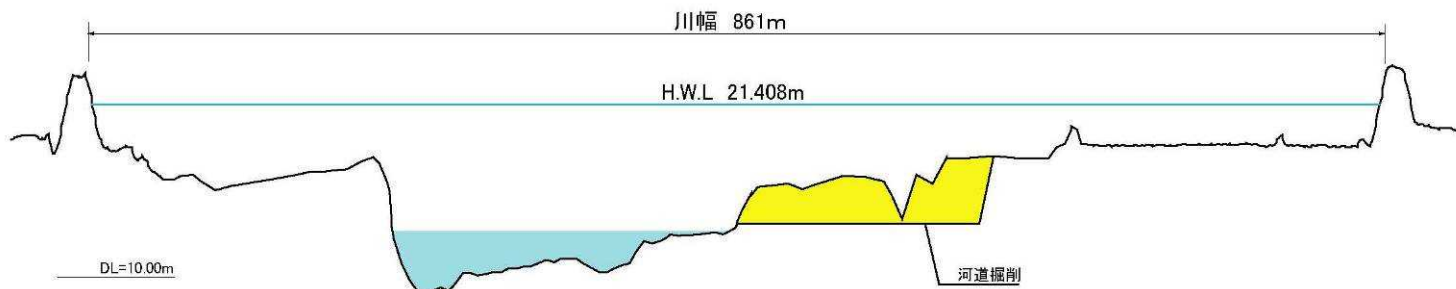


信濃川 34.000k

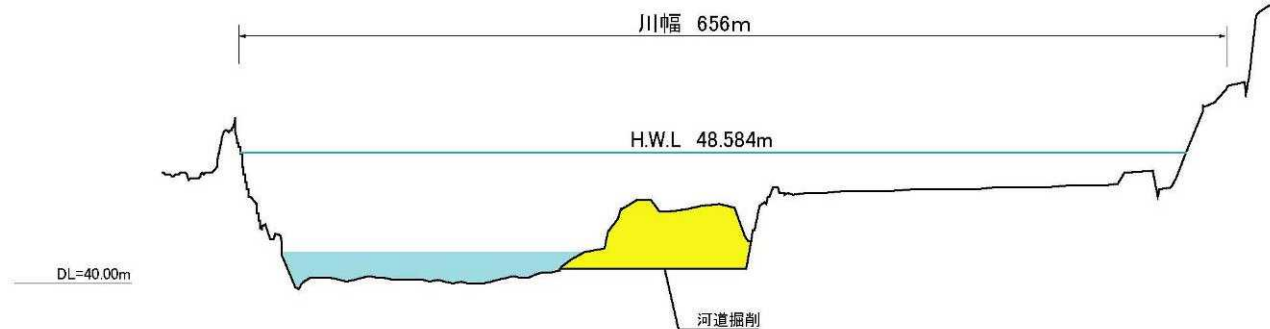

信濃川 52.500k

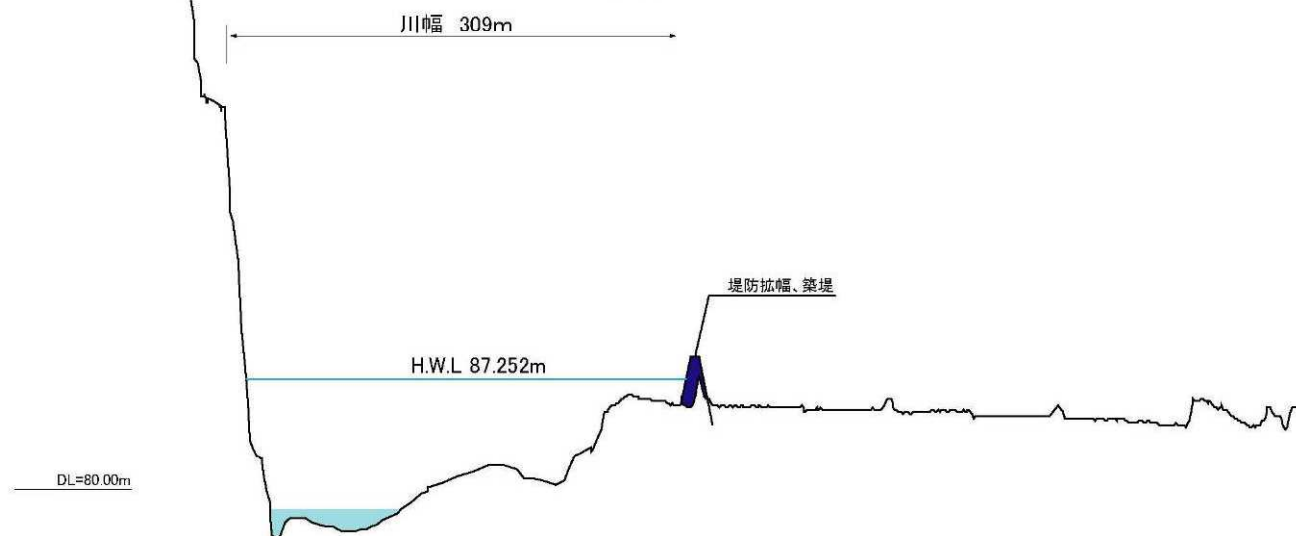

魚野川 6.500k

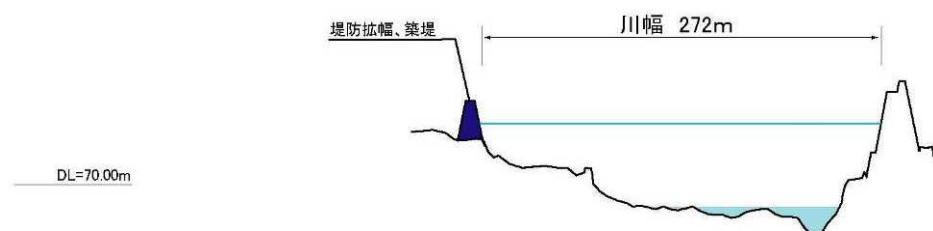

主要地点横断面図

縮尺  
縦：1/500  
横：1/5000

※今後の水害の発生や詳細な調査の実施により、施行場所が変更となる場合があります。  
※計画高水位（H.W.L.）や基準高（DL）は東京湾平均海面（T.P.）で表記しています。