


# 信濃川水系河川整備計画（附図）

## 〔上流部〕

- ・ 信濃川（上流部）平面図・・・・・・・・・・附図－ 1
- ・ 信濃川水系河川整備計画での整備一覧表・・・・附図－ 2
- ・ 信濃川水系河川整備計画施行箇所位置図・・・・附図－ 4
- ・ 信濃川水系河川整備計画施行箇所詳細図・・・・附図－ 5
- ・ 信濃川（上流部）縦断図・・・・・・・・・・附図－43
- ・ 主要地点横断図・・・・・・・・・・附図－45

※本附図は、信濃川水系河川整備計画（大臣管理区間）について、河川基盤地図、河川横断測量図を基に整備箇所の範囲、断面形を示したものです。詳細な位置や構造等については、今後の詳細設計を経て決定するので、最終的なものではありません。

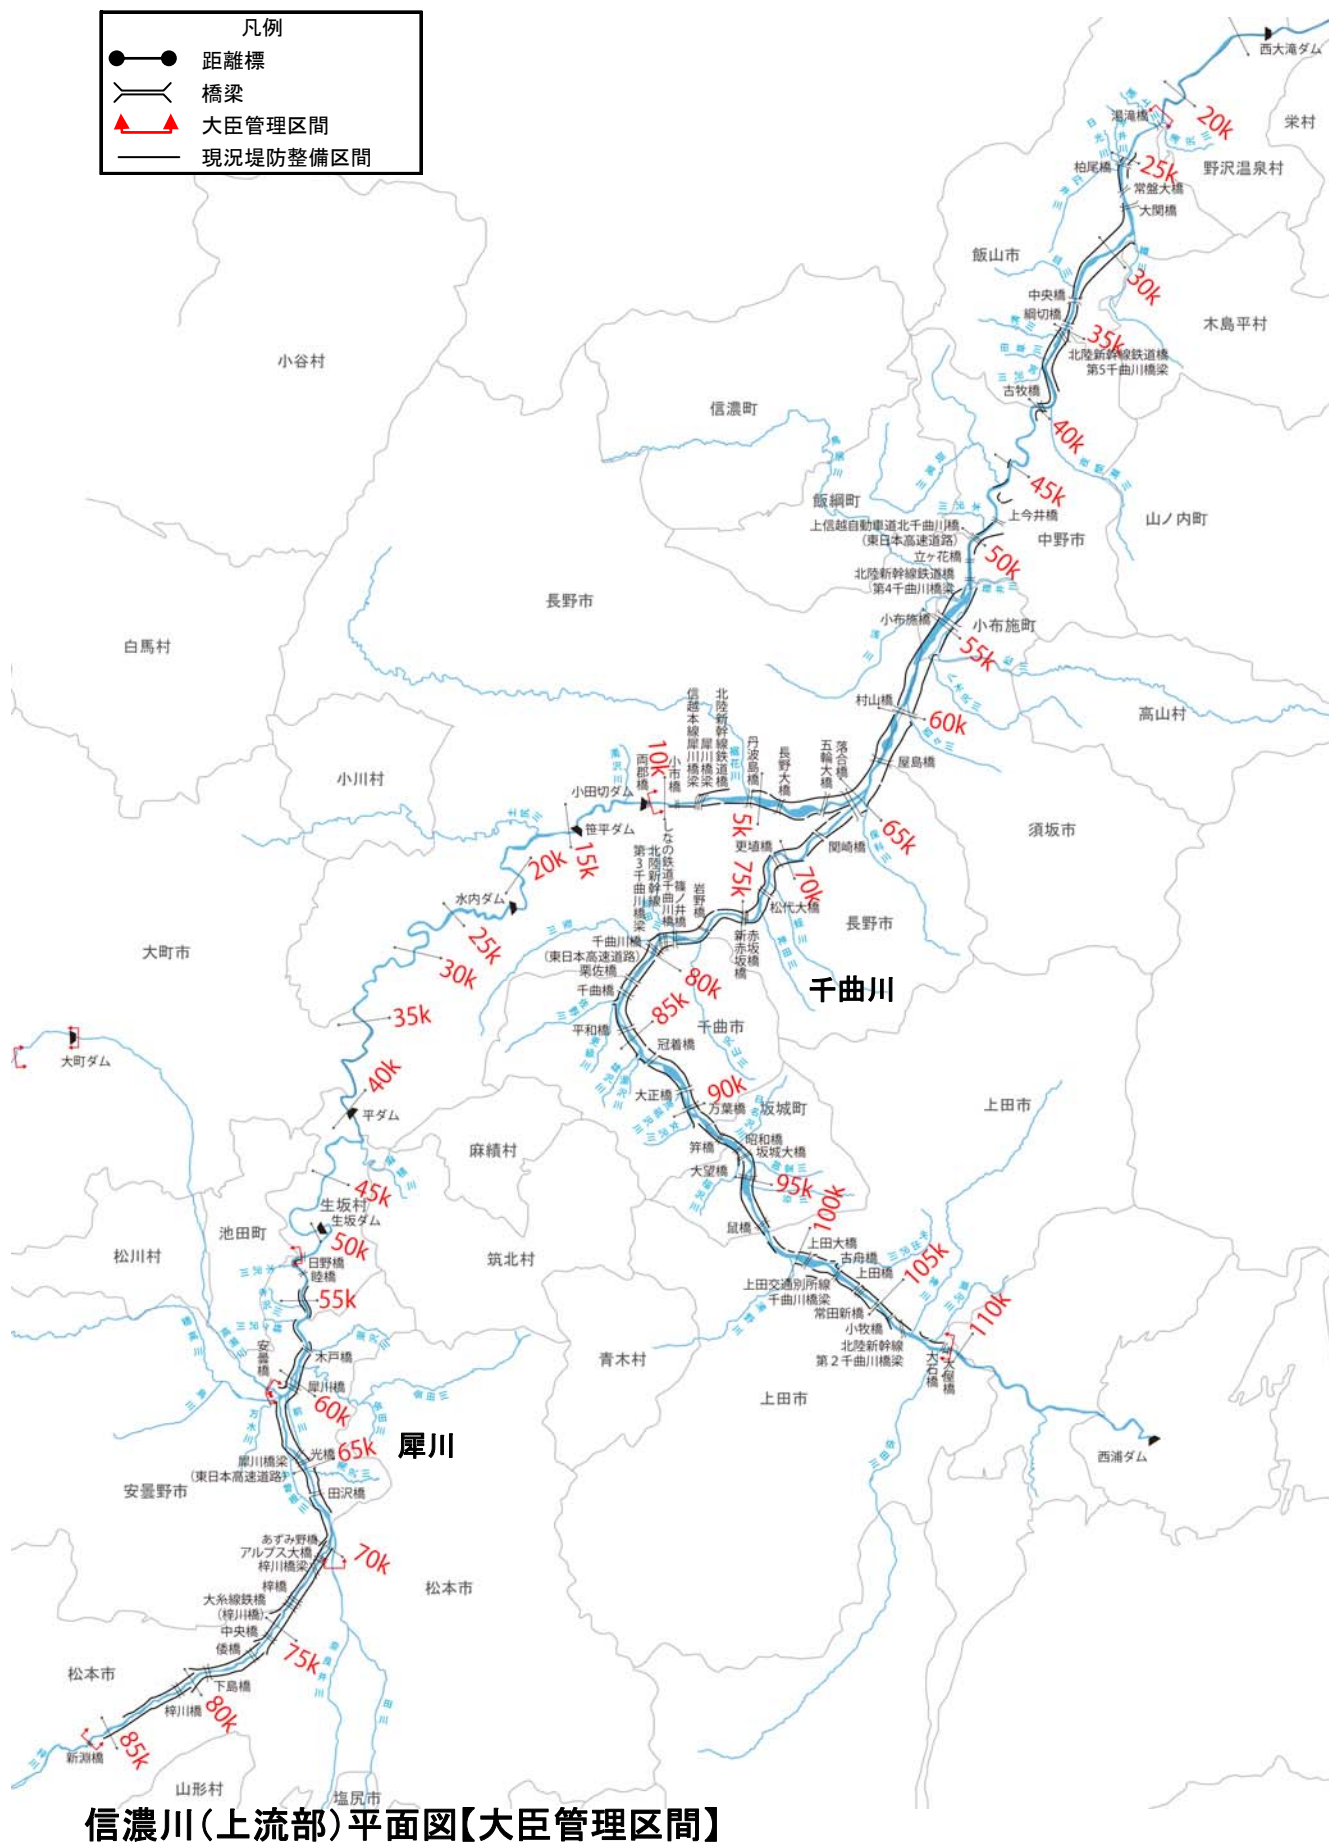

信濃川水系河川整備計画での整備一覧表〔上流部〕

| 河川名 | 施行の場所                                     | 区間            | 左右岸別 | 備考         |                               |
|-----|-------------------------------------------|---------------|------|------------|-------------------------------|
| 千曲川 | 飯山市上境地先～飯山市飯山地先<br>野沢温泉村平地先～飯山市飯山地先       | 22.00k～32.00k | －    | 河道掘削       | 河積確保を図るため                     |
| 千曲川 | 木島平村穂高地先                                  | 28.69k～29.34k | 右岸   | 浸透対策       | 浸透に対して堤防の安全性を確保するため           |
| 千曲川 | 飯山市東小沼地先                                  | 29.98k～30.78k | 右岸   | 浸透対策       | 浸透に対して堤防の安全性を確保するため           |
| 千曲川 | 飯山市飯山地先                                   | 31.86k～33.50k | 右岸   | 浸透対策       | 浸透に対して堤防の安全性を確保するため           |
| 千曲川 | 飯山市木島地先～中野市田上地先                           | 35.13k～38.22k | 右岸   | 築堤         | 築堤するため                        |
| 千曲川 | 飯山市静間地先～飯山市蓮地先<br>中野市岩井地先                 | 35.75k～36.25k | －    | 河道掘削       | 河積確保を図るため                     |
| 千曲川 | 飯山市蓮地先                                    | 37.16k～39.71k | 左岸   | 築堤         | 築堤するため                        |
| 千曲川 | 中野市豊津地先                                   | 44.85k～45.28k | 左岸   | 築堤         | 築堤するため                        |
| 千曲川 | 中野市豊津地先                                   | 45.75k～46.85k | 左岸   | 築堤         | 築堤するため                        |
| 千曲川 | 中野市替佐地先～長野市豊野町蟹沢地先<br>中野市田麦地先～中野市立ヶ花地先    | 45.75k～52.25k | －    | 河道掘削       | 河積確保を図るため                     |
| 千曲川 | 中野市上今井地先～中野市大俣地先                          | 47.84k        | 右岸   | 築堤         | 築堤するため                        |
| 千曲川 | 中野市上今井地先～中野市牛出地先                          | 48.74k～50.81k | 右岸   | 築堤         | 築堤するため                        |
| 千曲川 | 中野市上今井地先                                  | 48.85k～49.93k | 左岸   | 築堤         | 築堤するため                        |
| 千曲川 | 中野市立ヶ花地先～小布施町押羽                           | 52.20k～52.49k | 右岸   | 浸透対策       | 浸透に対して堤防の安全性を確保するため           |
| 千曲川 | 長野市津野地先<br>小布施町飯田地先～須坂市相之島地先              | 55.25k～57.25k | －    | 河道掘削       | 河積確保を図るため                     |
| 千曲川 | 須坂市福島地先～<br>長野市若穂綿内地先                     | 60.34k～62.80k | 右岸   | 築堤         | 築堤するため                        |
| 千曲川 | 長野市柳原地先～<br>長野市屋島地先                       | 60.80k～64.10k | 左岸   | 築堤<br>浸透対策 | 築堤するため<br>浸透に対して堤防の安全性を確保するため |
| 千曲川 | 長野市若穂綿内地先                                 | 62.80k～63.76k | 右岸   | 築堤<br>浸透対策 | 築堤するため<br>浸透に対して堤防の安全性を確保するため |
| 千曲川 | 長野市屋島地先～<br>長野市大豆島地先                      | 64.10k～65.31k | 左岸   | 築堤<br>浸透対策 | 築堤するため<br>浸透に対して堤防の安全性を確保するため |
| 千曲川 | 長野市若穂牛島地先                                 | 65.00k～65.82k | 右岸   | 築堤<br>浸透対策 | 築堤するため<br>浸透に対して堤防の安全性を確保するため |
| 千曲川 | 長野市若穂牛島地先<br>長野市若穂牛島地先                    | 65.25k～66.25k | －    | 河道掘削       | 河積確保を図るため                     |
| 千曲川 | 長野市松代町牧島地先～長野市松代町柴地先                      | 69.07k～71.50k | 右岸   | 築堤         | 築堤するため                        |
| 千曲川 | 長野市小島田町地先                                 | 70.55k～71.50k | 左岸   | 築堤<br>浸透対策 | 築堤するため<br>浸透に対して堤防の安全性を確保するため |
| 千曲川 | 長野市小島田町地先～長野市篠ノ井塩崎地先<br>長野市松代町柴地先～千曲市屋代地先 | 70.75k～80.75k | －    | 河道掘削       | 河積確保を図るため                     |
| 千曲川 | 長野市篠ノ井塩崎地先                                | 78.60k～79.85k | 左岸   | 築堤         | 築堤するため                        |
| 千曲川 | 千曲市屋代地先                                   | 78.91k～79.17k | 右岸   | 築堤<br>浸透対策 | 築堤するため<br>浸透に対して堤防の安全性を確保するため |
| 千曲川 | 千曲市屋代地先～千曲市栗佐地先                           | 79.81k～80.36k | 右岸   | 築堤<br>浸透対策 | 築堤するため<br>浸透に対して堤防の安全性を確保するため |
| 千曲川 | 長野市篠ノ井塩崎地先～千曲市野高場地先                       | 81.22k～82.25k | 左岸   | 築堤<br>浸透対策 | 築堤するため<br>浸透に対して堤防の安全性を確保するため |

※今後の水害の発生や詳細な調査の実施により、施行場所が変更となる場合があります。

信濃川水系河川整備計画での整備一覧表〔上流部〕


| 河川名 | 施行の場所                              | 区間              | 左右岸別 | 備考    |                     |
|-----|------------------------------------|-----------------|------|-------|---------------------|
| 千曲川 | 千曲市杭瀬下地先～千曲市中地先                    | 82.75k～84.25k   | 右岸   | 築堤    | 築堤するため              |
|     |                                    |                 |      | 浸透対策  | 浸透に対して堤防の安全性を確保するため |
| 千曲川 | 千曲市八幡地先                            | 83.20k～84.25k   | 左岸   | 築堤    | 築堤するため              |
|     |                                    |                 |      | 浸透対策  | 浸透に対して堤防の安全性を確保するため |
| 千曲川 | 千曲市八幡地先～千曲市須坂地先                    | 84.36k～85.90k   | 左岸   | 築堤    | 築堤するため              |
|     |                                    |                 |      | 浸透対策  | 浸透に対して堤防の安全性を確保するため |
| 千曲川 | 千曲市須坂地先～千曲市若宮地先                    | 85.93k～88.84k   | 左岸   | 築堤    | 築堤するため              |
|     |                                    |                 |      | 浸透対策  | 浸透に対して堤防の安全性を確保するため |
| 千曲川 | 千曲市千本柳地先～千曲市上徳間地先                  | 86.63k～88.16k   | 右岸   | 築堤    | 築堤するため              |
|     |                                    |                 |      | 浸透対策  | 浸透に対して堤防の安全性を確保するため |
| 千曲川 | 千曲市磯部地先                            | 90.22k～90.42k   | 右岸   | 水衝部対策 | 洪水による侵食から堤防を防護するため  |
| 千曲川 | 千曲市上山田地先～坂城町上五明地先                  | 90.80k～92.73k   | 左岸   | 築堤    | 築堤するため              |
| 千曲川 | 千曲市磯部地先～坂城町坂城地先                    | 91.16k～92.30k   | 右岸   | 築堤    | 築堤するため              |
| 千曲川 | 坂城町上五明地先～坂城町網掛地先                   | 93.75k～95.50k   | 左岸   | 築堤    | 築堤するため              |
|     |                                    |                 |      | 浸透対策  | 浸透に対して堤防の安全性を確保するため |
| 千曲川 | 坂城町網掛地先                            | 94.60k～94.78k   | 左岸   | 水衝部対策 | 洪水による侵食から堤防を防護するため  |
| 千曲川 | 坂城町南条地先                            | 95.75k～97.87k   | 右岸   | 築堤    | 築堤するため              |
|     |                                    |                 |      | 浸透対策  | 浸透に対して堤防の安全性を確保するため |
| 千曲川 | 上田市下塩尻地先                           | 98.10k～98.40k   | 右岸   | 水衝部対策 | 洪水による侵食から堤防を防護するため  |
| 千曲川 | 上田市小牧地先                            | 105.50k～105.75k | 左岸   | 築堤    | 築堤するため              |
|     |                                    |                 |      | 浸透対策  | 浸透に対して堤防の安全性を確保するため |
| 千曲川 | 上田市国分地先                            | 106.75k～107.25k | 右岸   | 築堤    | 築堤するため              |
| 千曲川 | 上田市生田地先～上田市塩川地先<br>上田市国分地先～上田市大屋地先 | 106.75k～109.25k | －    | 河道掘削  | 河積確保を図るため           |
| 犀川  | 長野市若穂牛島地先                          | －0.10k～0.50k    | 右岸   | 水衝部対策 | 洪水による侵食から堤防を防護するため  |
| 犀川  | 生坂村下生野地先                           | 52.00k～53.22k   | 右岸   | 築堤    | 築堤するため              |
| 犀川  | 安曇野市明科南陸郷地先                        | 53.00k～53.75k   | 左岸   | 築堤    | 築堤するため              |
| 犀川  | 生坂村小立野地先                           | 54.22k～55.25k   | 右岸   | 築堤    | 築堤するため              |
| 犀川  | 安曇野市明科七貴地先                         | 57.04k～57.68k   | 左岸   | 築堤    | 築堤するため              |
| 犀川  | 安曇野市明科七貴地先<br>安曇野市明科東川手地先          | 57.75k～58.25k   | －    | 河道掘削  | 河積確保を図るため           |
|     | 安曇野市明科東川手地先                        | 57.90k～59.05k   | 右岸   | 築堤    | 築堤するため              |
| 犀川  | 安曇野市明科七貴地先                         | 59.00k～59.70k   | 左岸   | 築堤    | 築堤するため              |
| 犀川  | 安曇野市明科中川手地先                        | 59.13k～60.13k   | 右岸   | 築堤    | 築堤するため              |
| 犀川  | 安曇野市豊科南穂高地先                        | 63.25k～63.86k   | 左岸   | 築堤    | 築堤するため              |
| 犀川  | 安曇野市豊科田沢地先                         | 65.85k～66.44k   | 左岸   | 築堤    | 築堤するため              |
| 犀川  | 松本市梓川倭地先                           | 73.74k～73.92k   | 左岸   | 水衝部対策 | 洪水による侵食から堤防を防護するため  |
| 犀川  | 松本市波田地先                            | 80.17k～80.33k   | 右岸   | 水衝部対策 | 洪水による侵食から堤防を防護するため  |
| 犀川  | 松本市梓川梓地先                           | 81.10k～81.25k   | 左岸   | 水衝部対策 | 洪水による侵食から堤防を防護するため  |

※今後の水害の発生や詳細な調査の実施により、施行場所が変更となる場合があります。







※今後の水害の発生や詳細な調査の実施により、  
施行場所が変更となる場合があります。

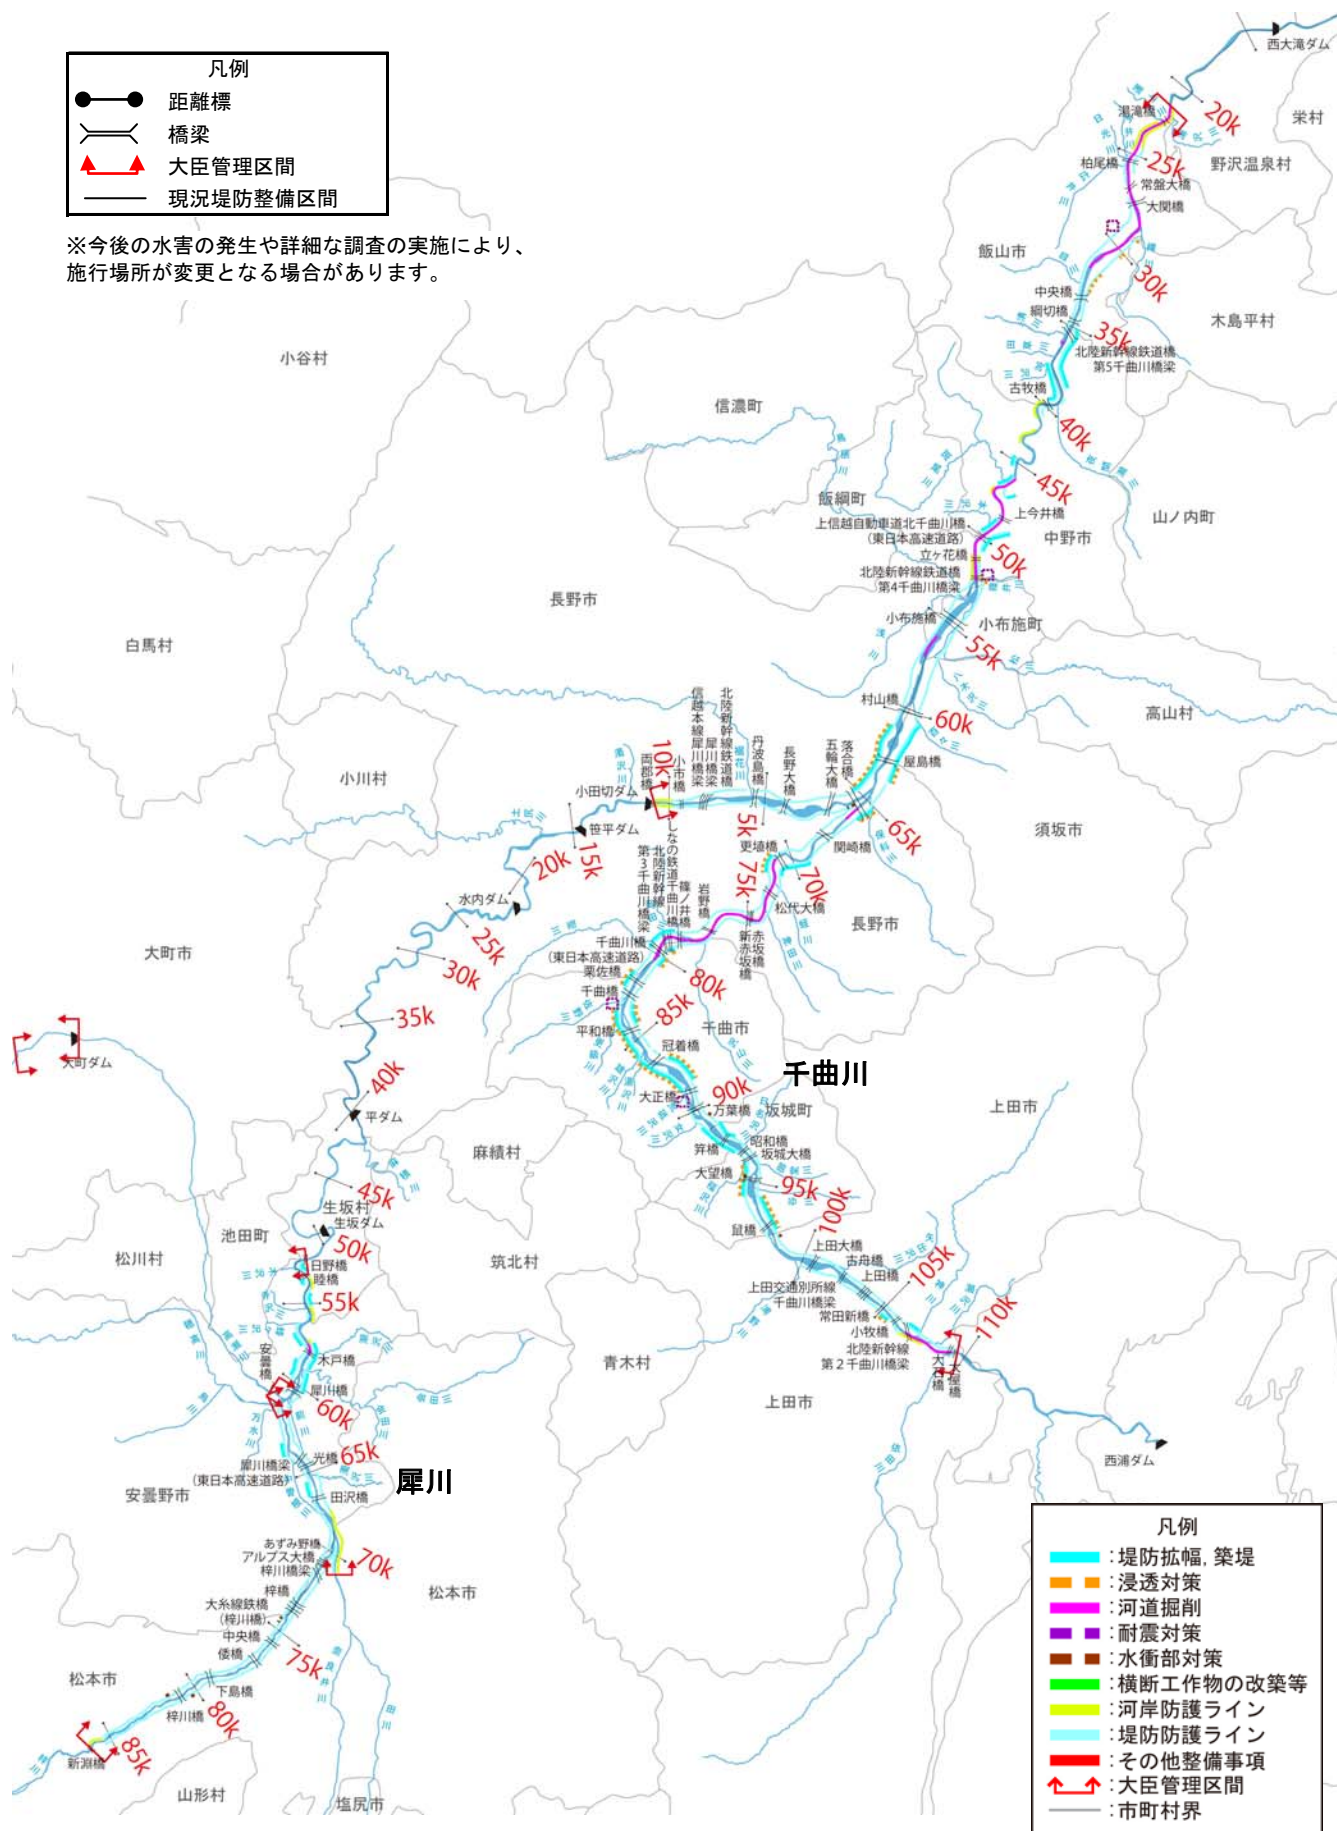

信濃川(上流部)整備計画(大臣管理区間)  
施行箇所位置図[上流部]

河川工事の施行場所  
(千曲川-1 20.5k~24.5k)

- 凡例
- 堤防拡幅, 築堤
  - 浸透対策
  - 河道掘削
  - 耐震対策
  - 水衝部対策
  - 横断工作物の改築等
  - 河岸防護ライン
  - 堤防防護ライン
  - その他整備事項
  - 大臣管理区間
  - 市町村界

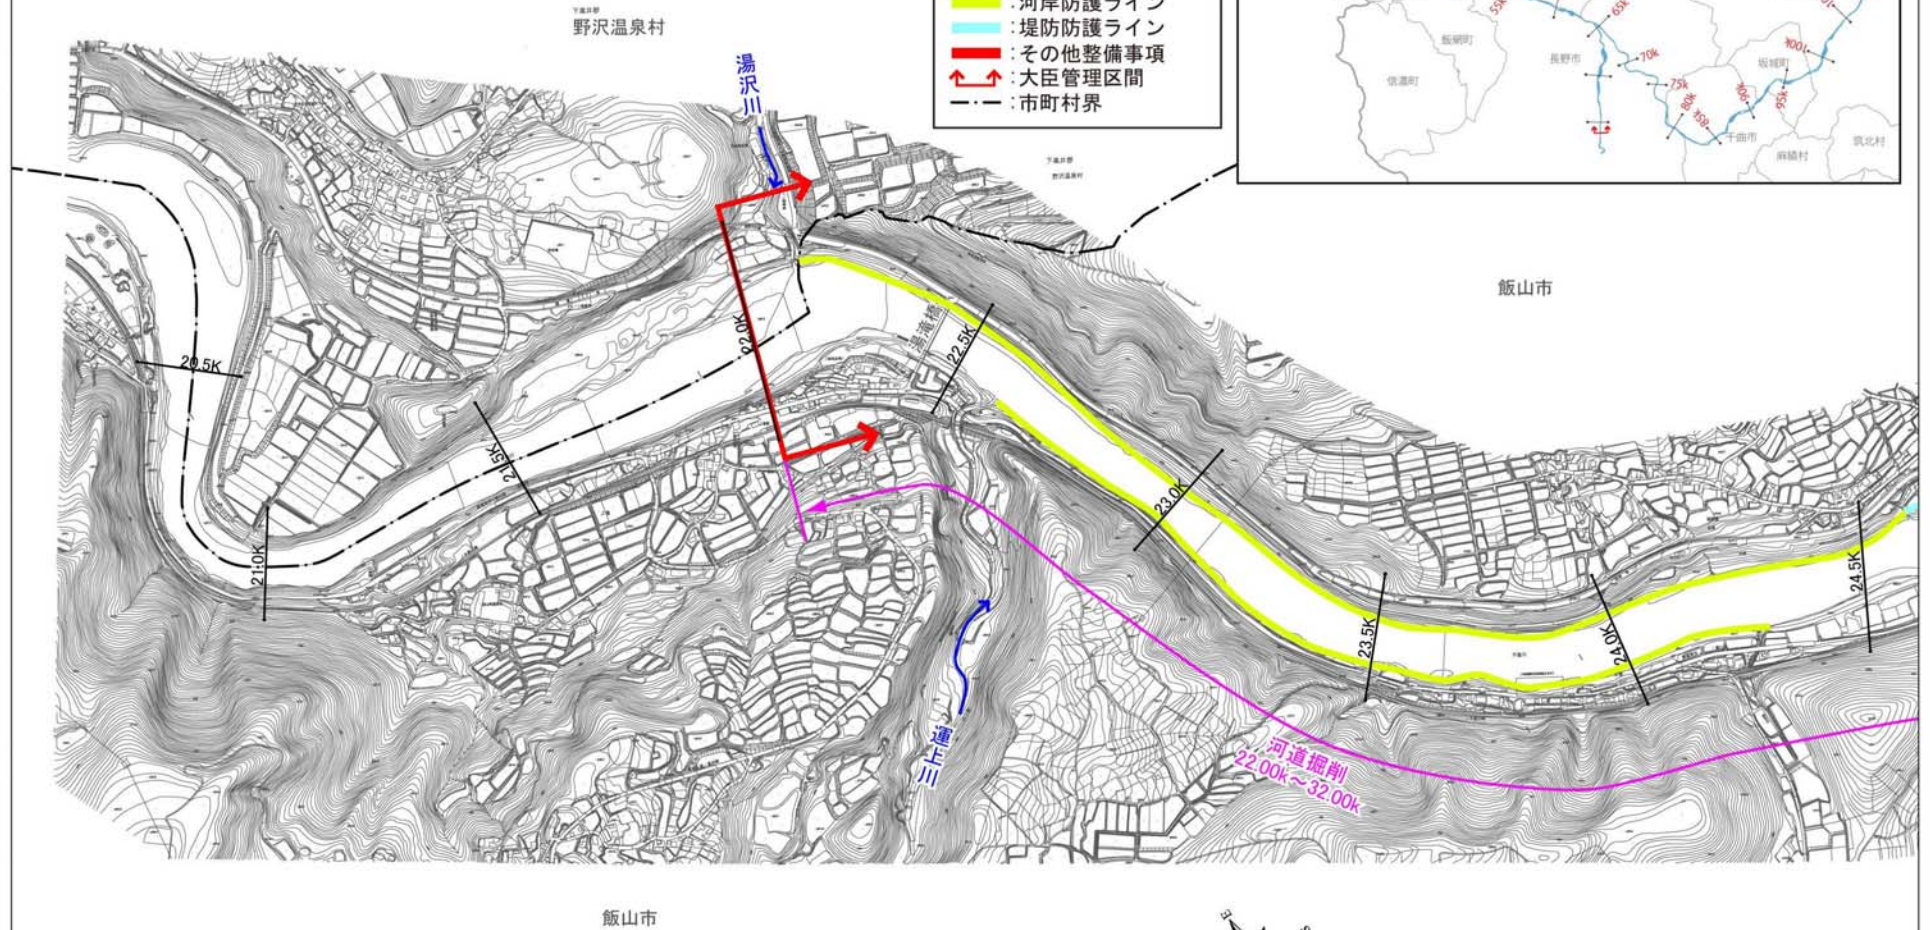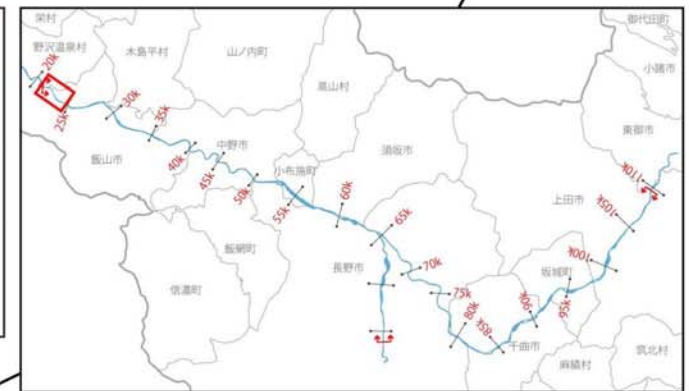


0 500 1000m

1:15000


※今後の水害の発生や詳細な調査の実施により、施行場所が変更となる場合があります。



河川工事の施行場所  
(千曲川-2 24.0k~27.5k)

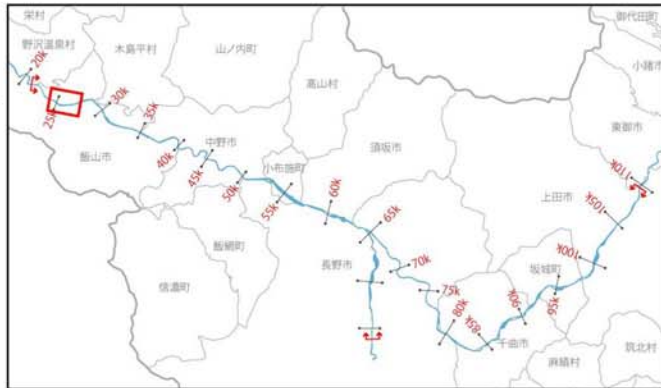


- 凡例
- 堤防拡幅 築堤
  - 浸透対策
  - 河道掘削
  - 耐震対策
  - 水衝部対策
  - 横断工作物の改築等
  - 河岸防護ライン
  - 堤防護ライン
  - その他整備事項
  - 大臣管理区間
  - 市町村界

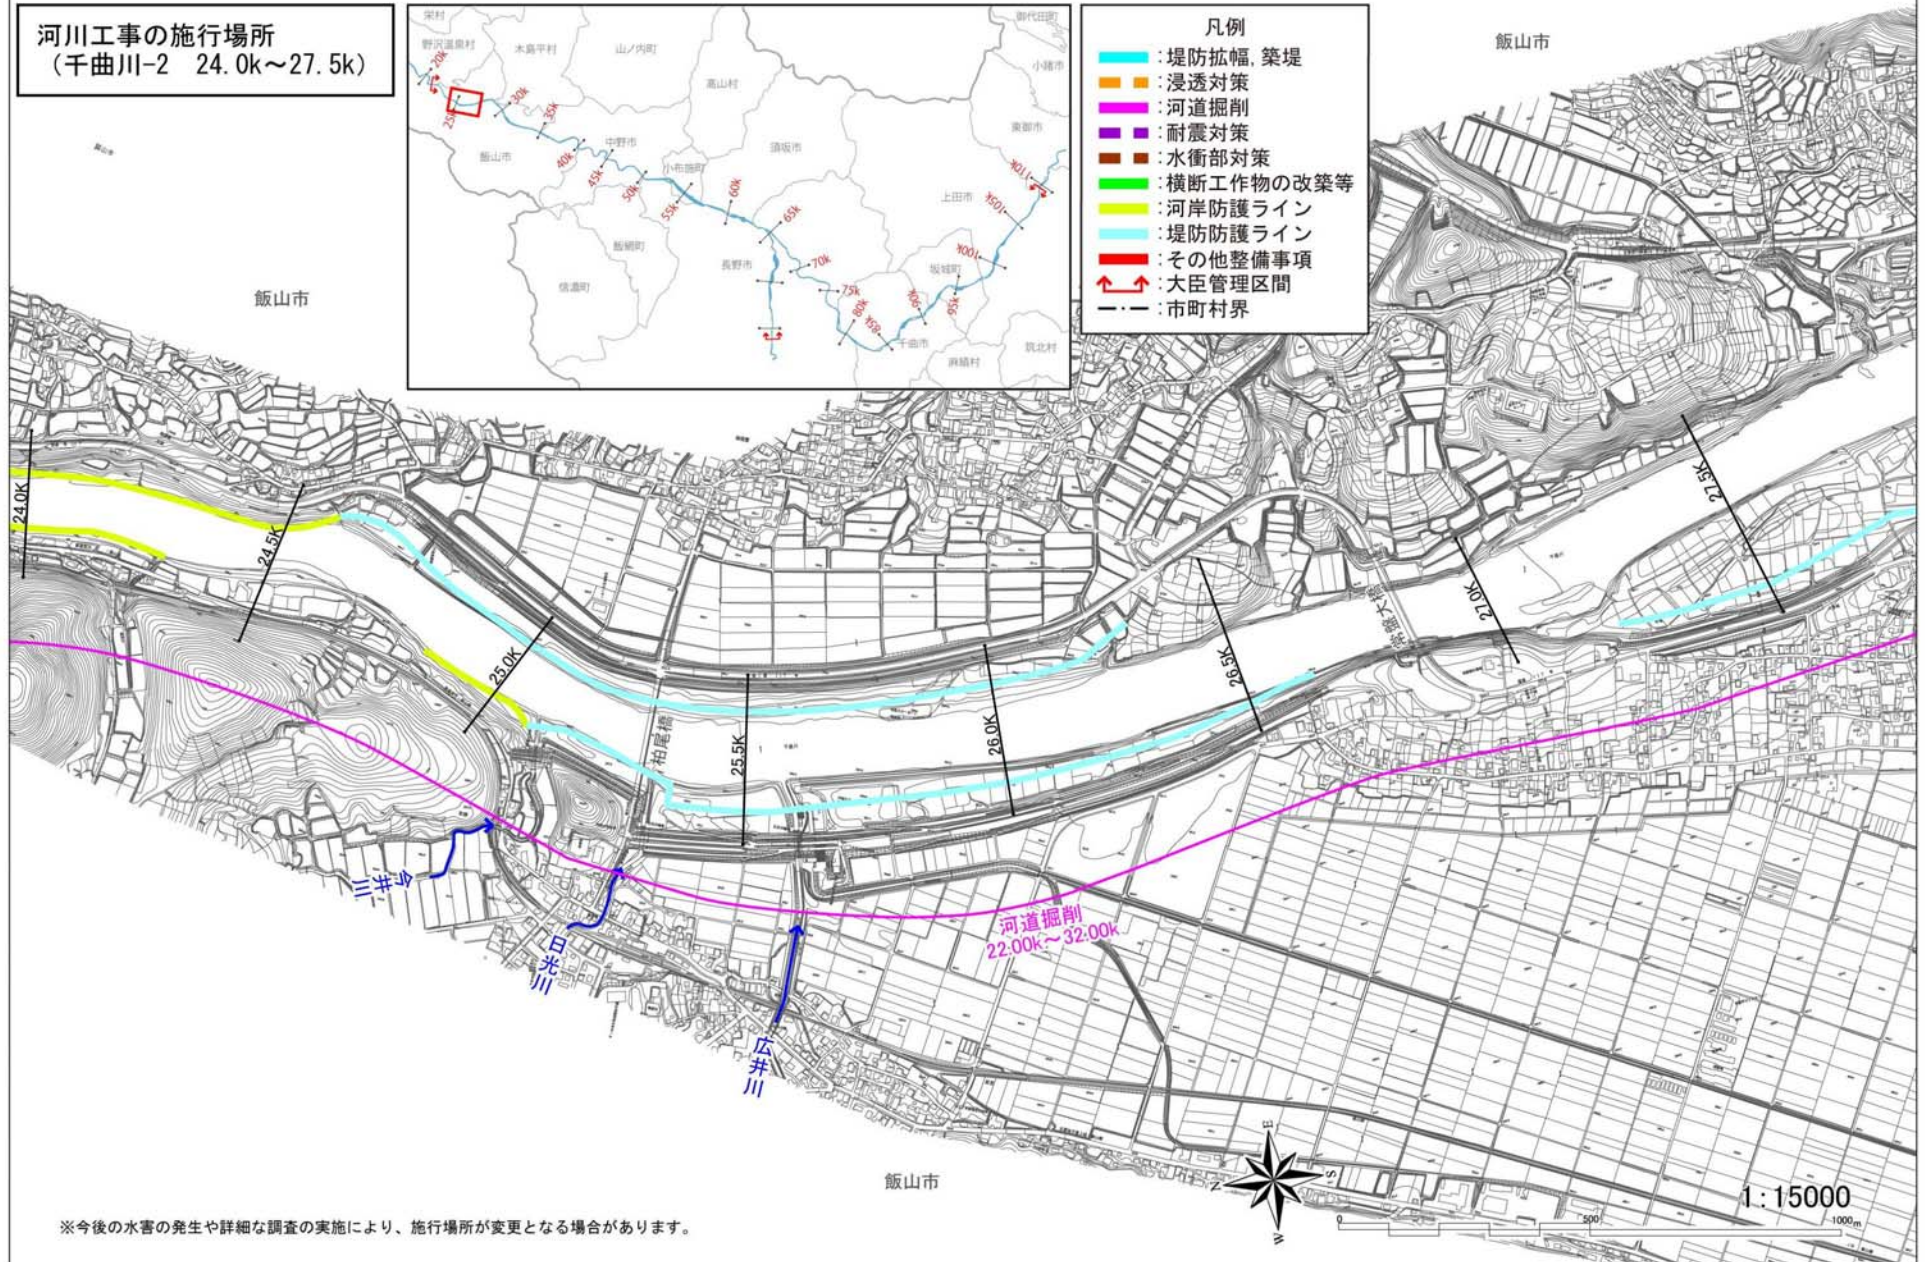


※今後の水害の発生や詳細な調査の実施により、施行場所が変更となる場合があります。



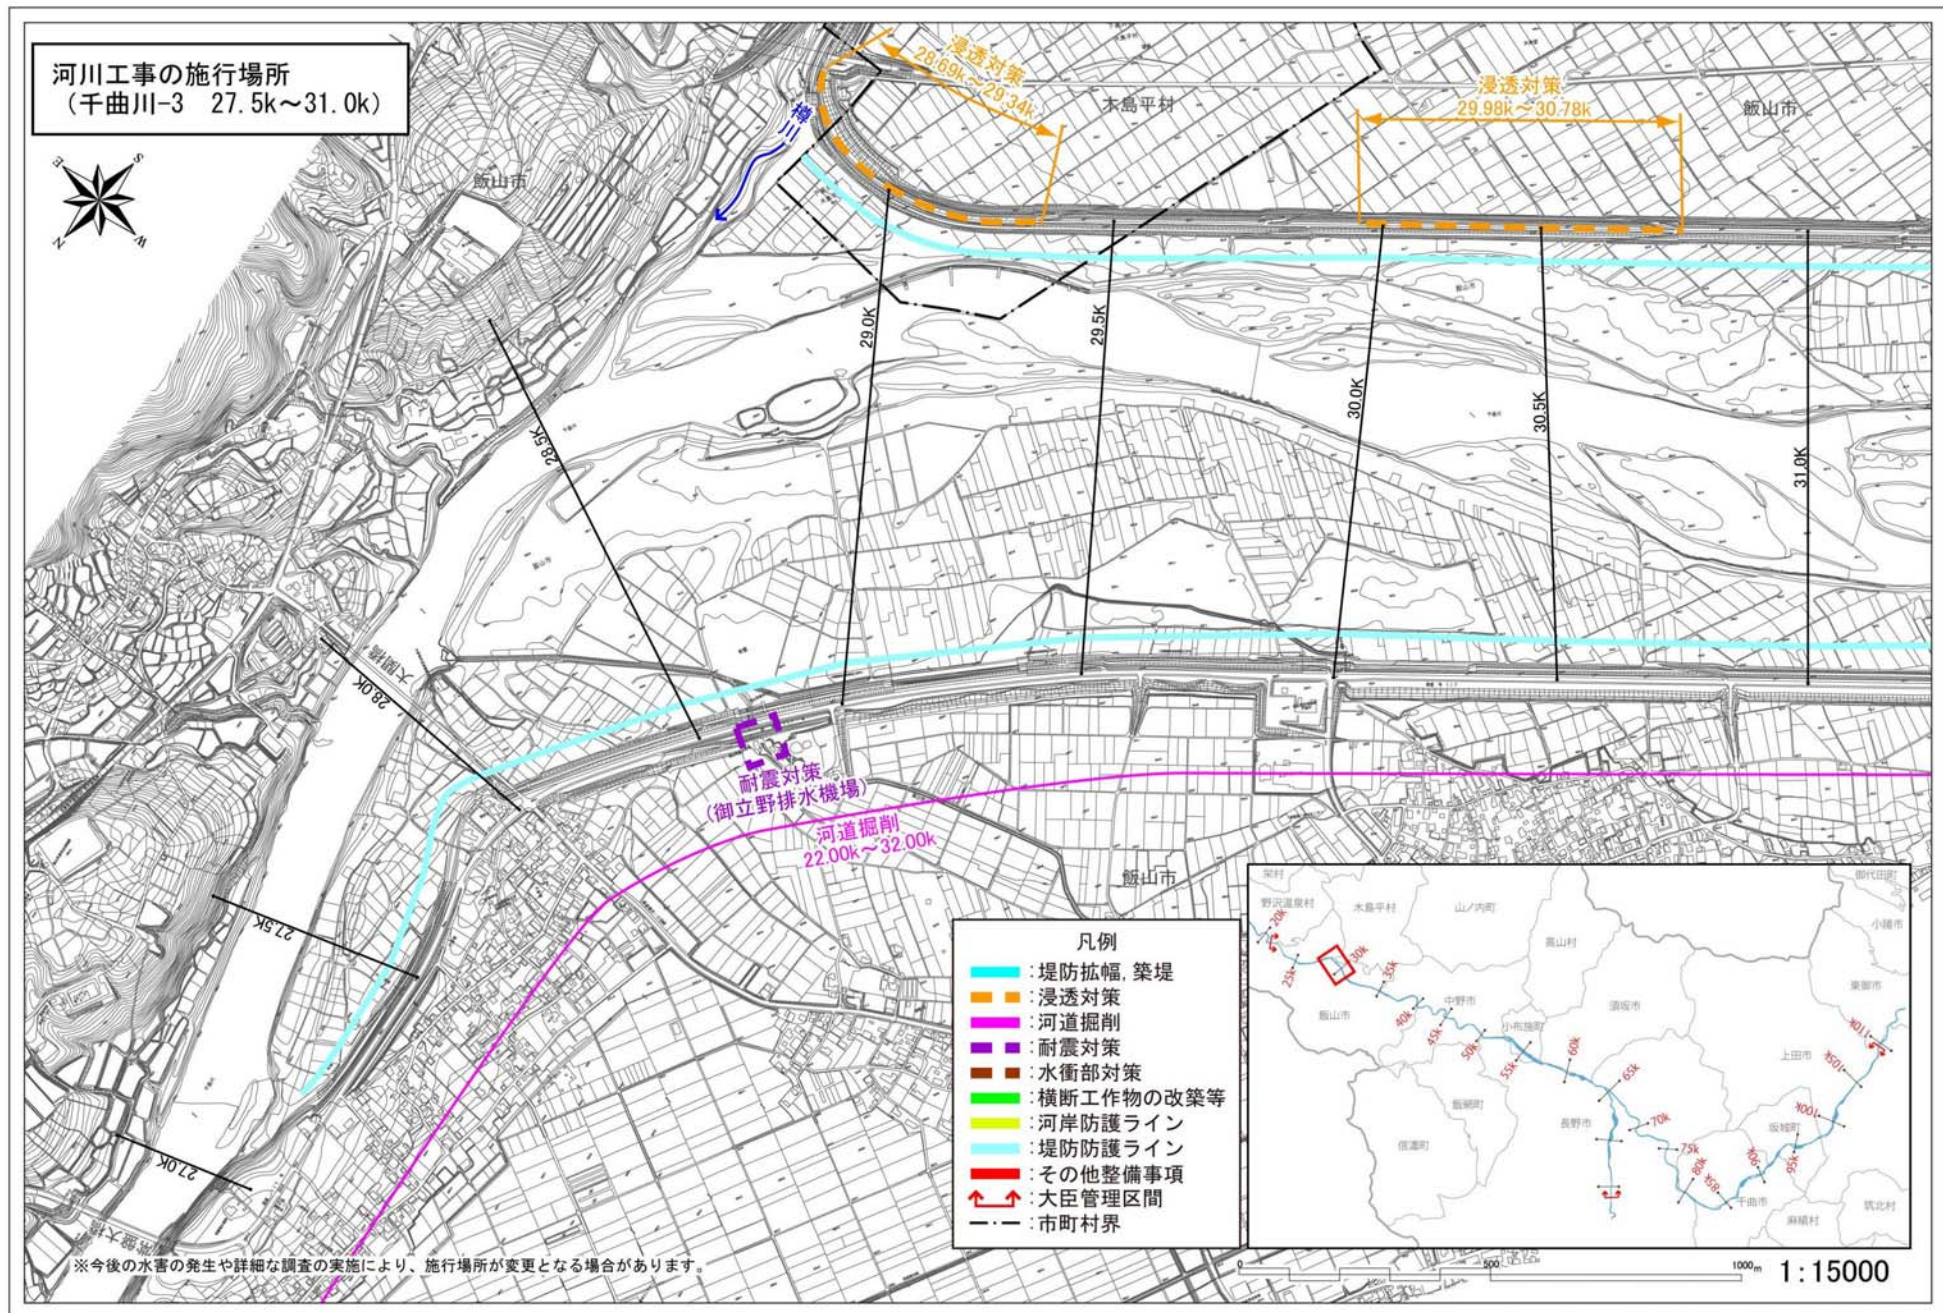




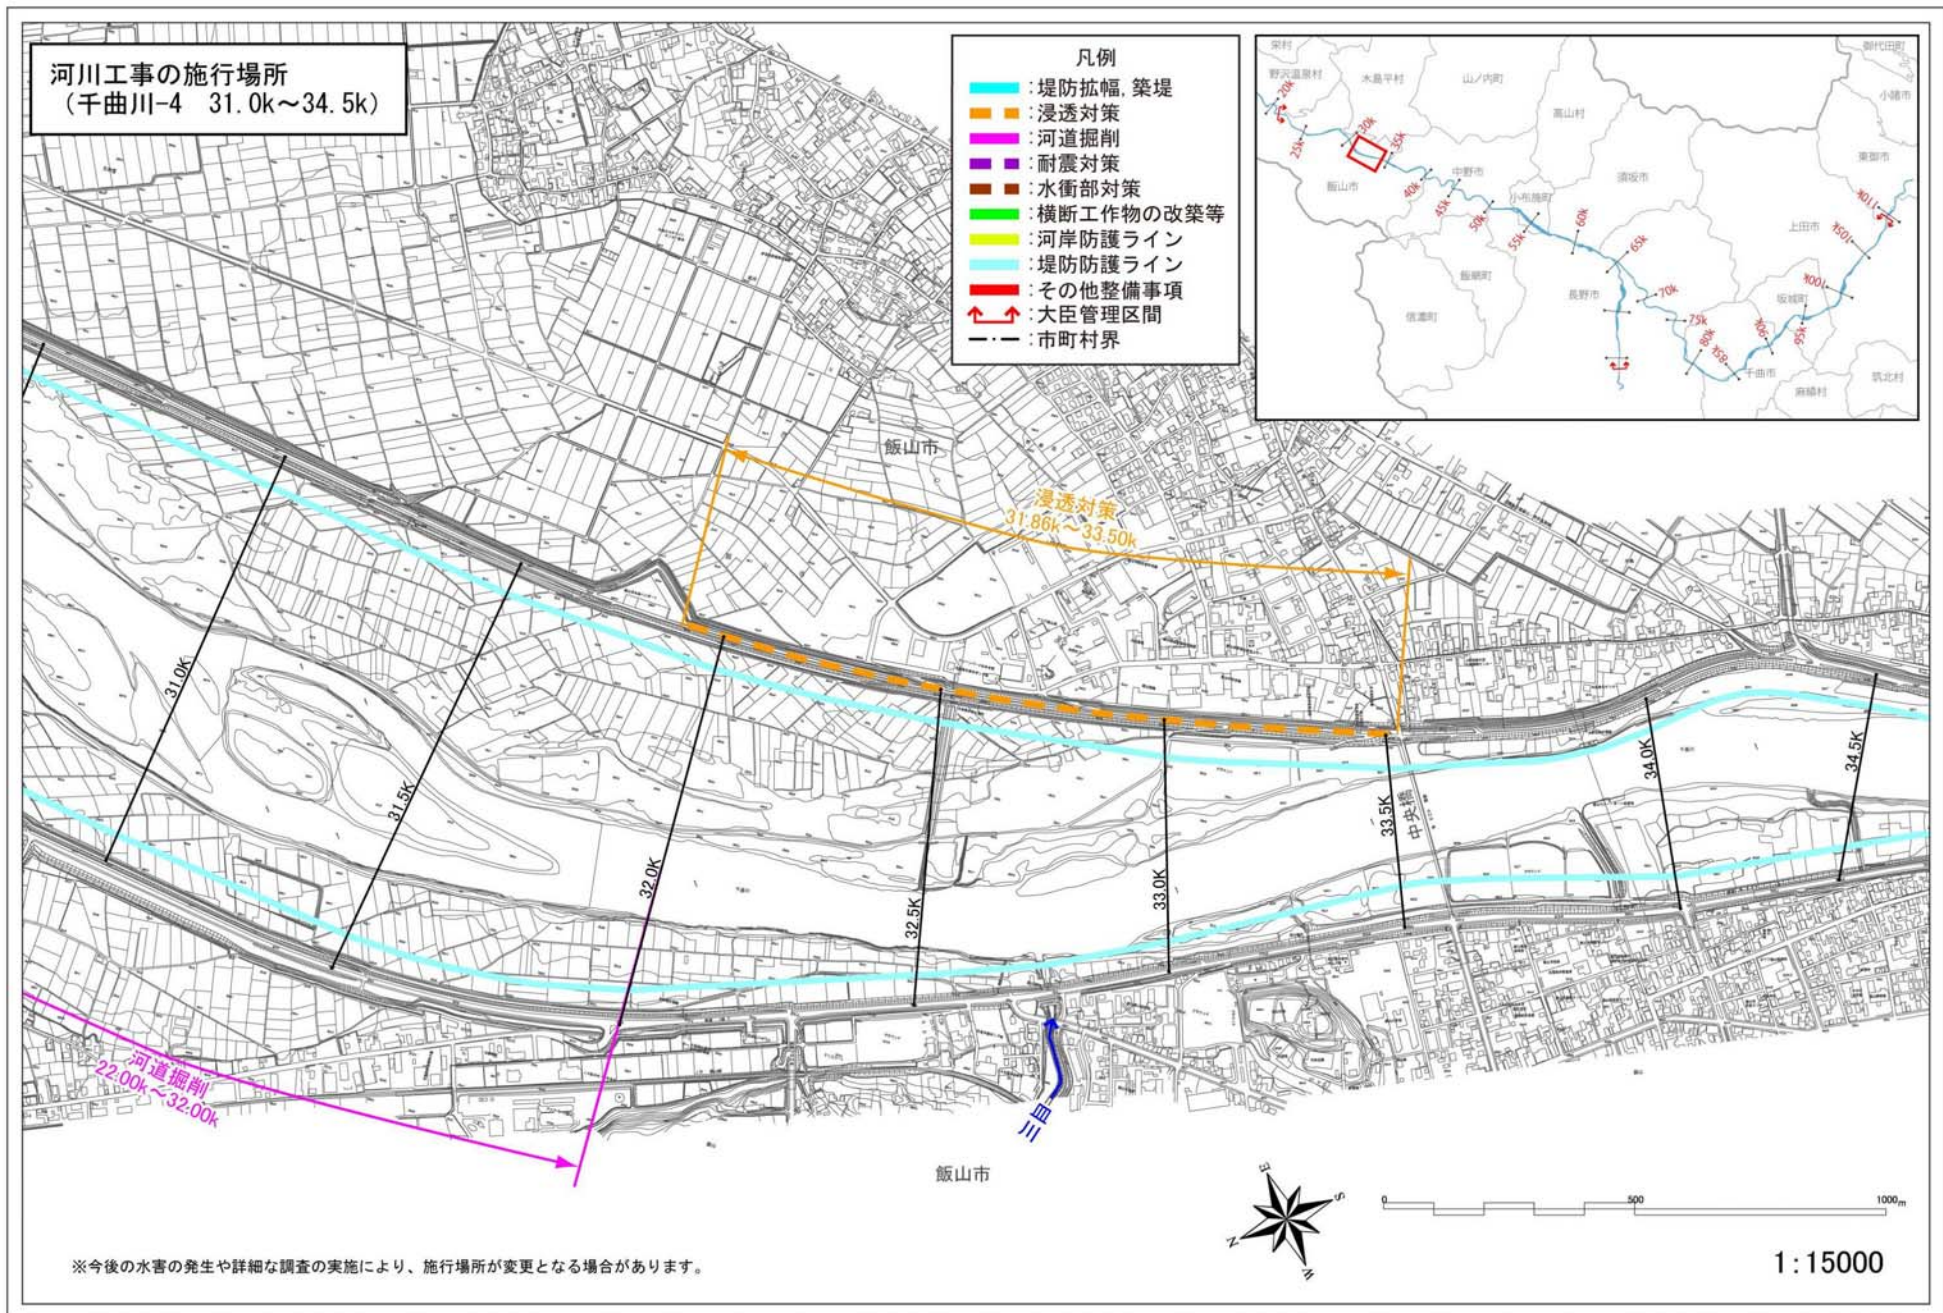



河川工事の施行場所  
(千曲川-5 34.5k~37.5k)

- 凡例
- 堤防拡幅、築堤
  - 浸透対策
  - 河道掘削
  - 耐震対策
  - 水衝部対策
  - 横断工作物の改築等
  - 河岸防護ライン
  - 堤防防護ライン
  - その他整備事項
  - 大臣管理区間
  - 市町村界

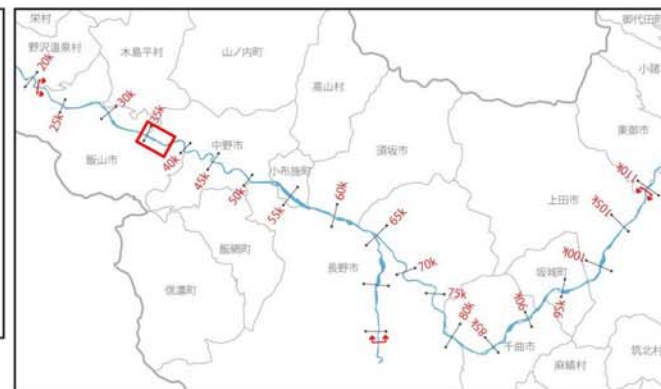


※今後の水害の発生や詳細な調査の実施により、施行場所が変更となる場合があります。




0 500 1000m

1:15000




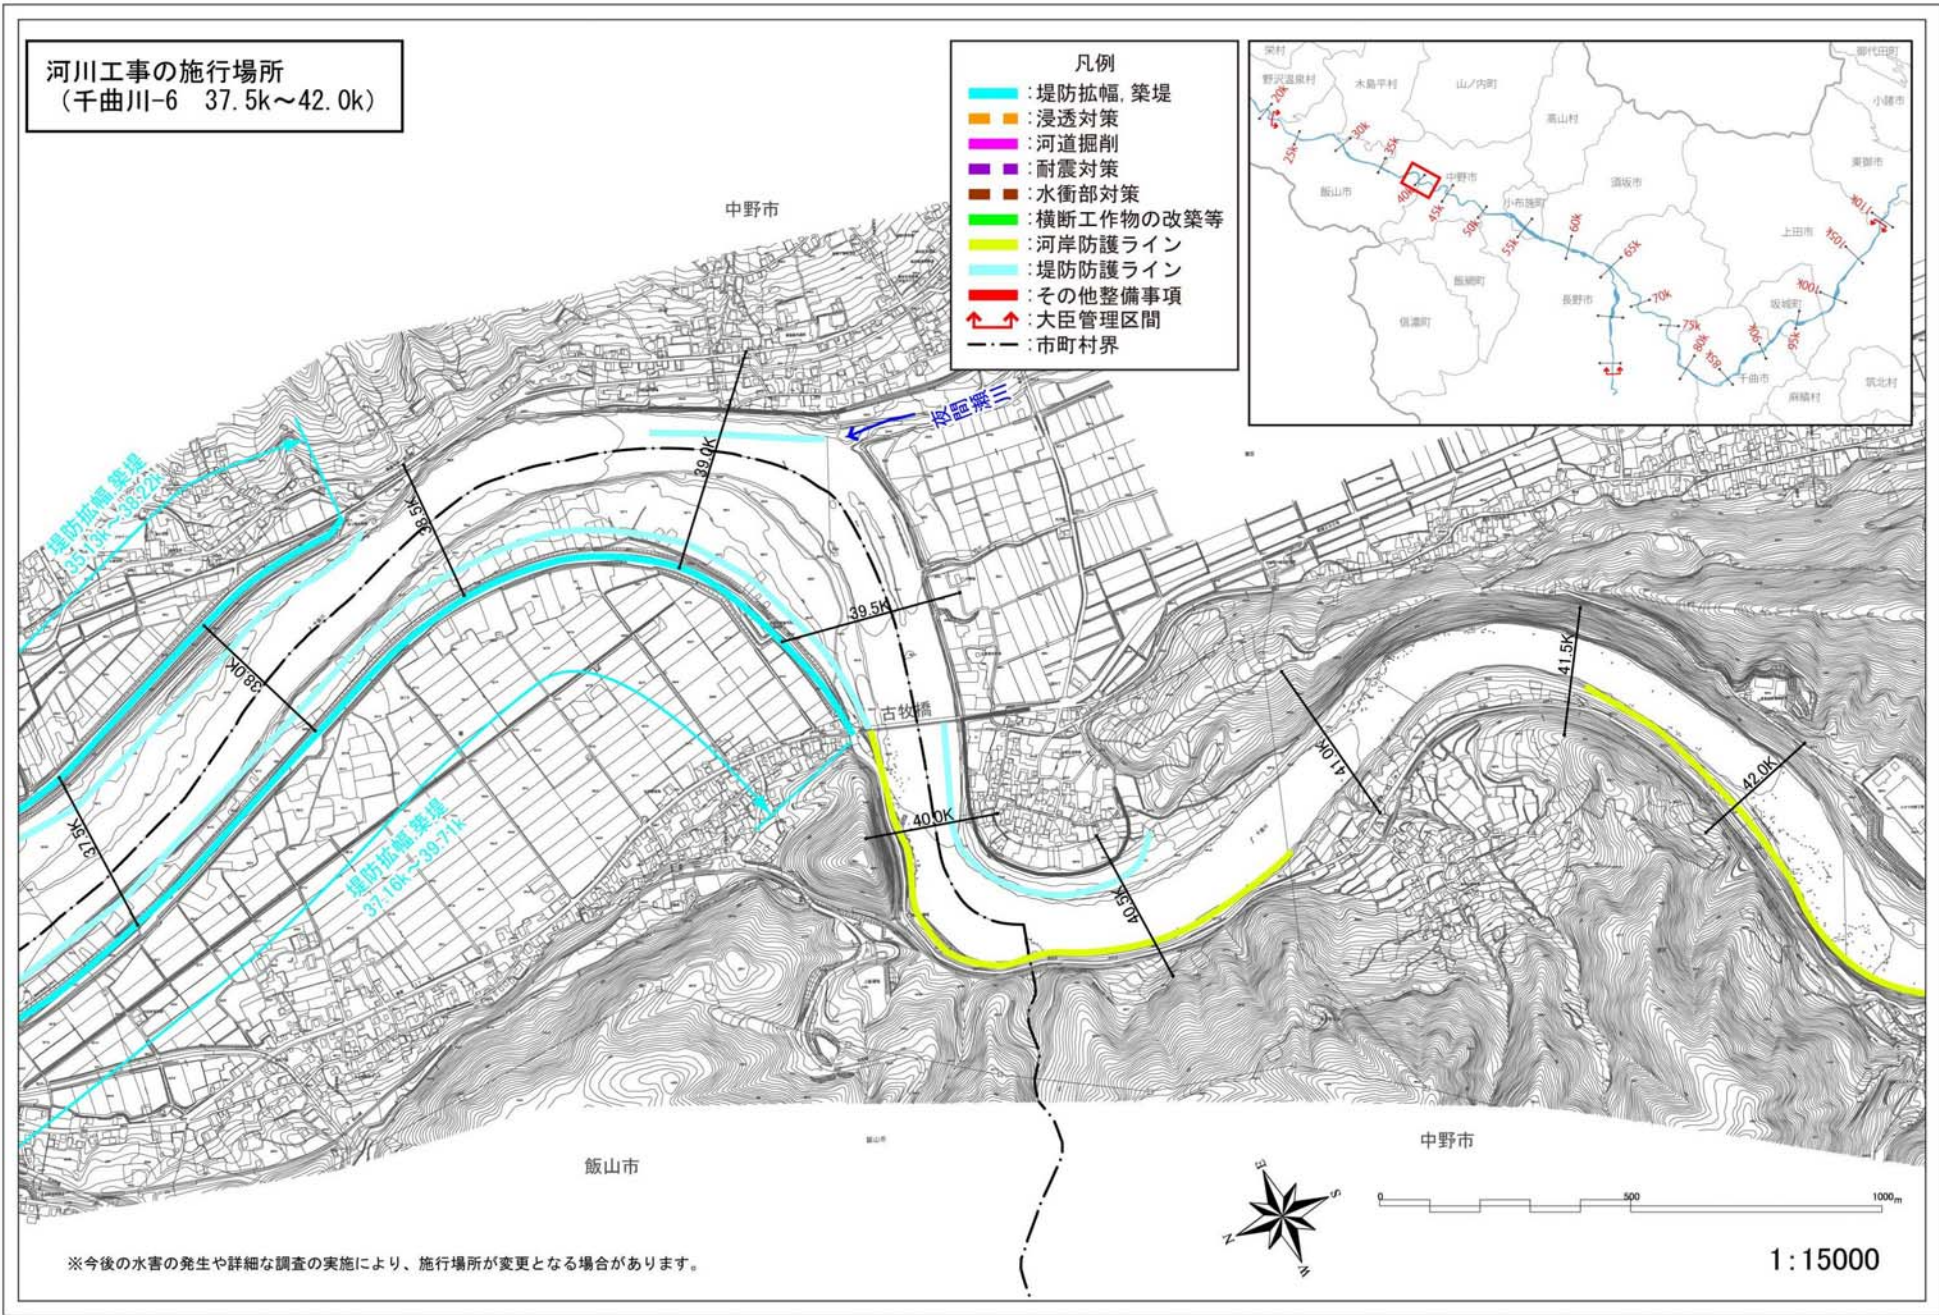




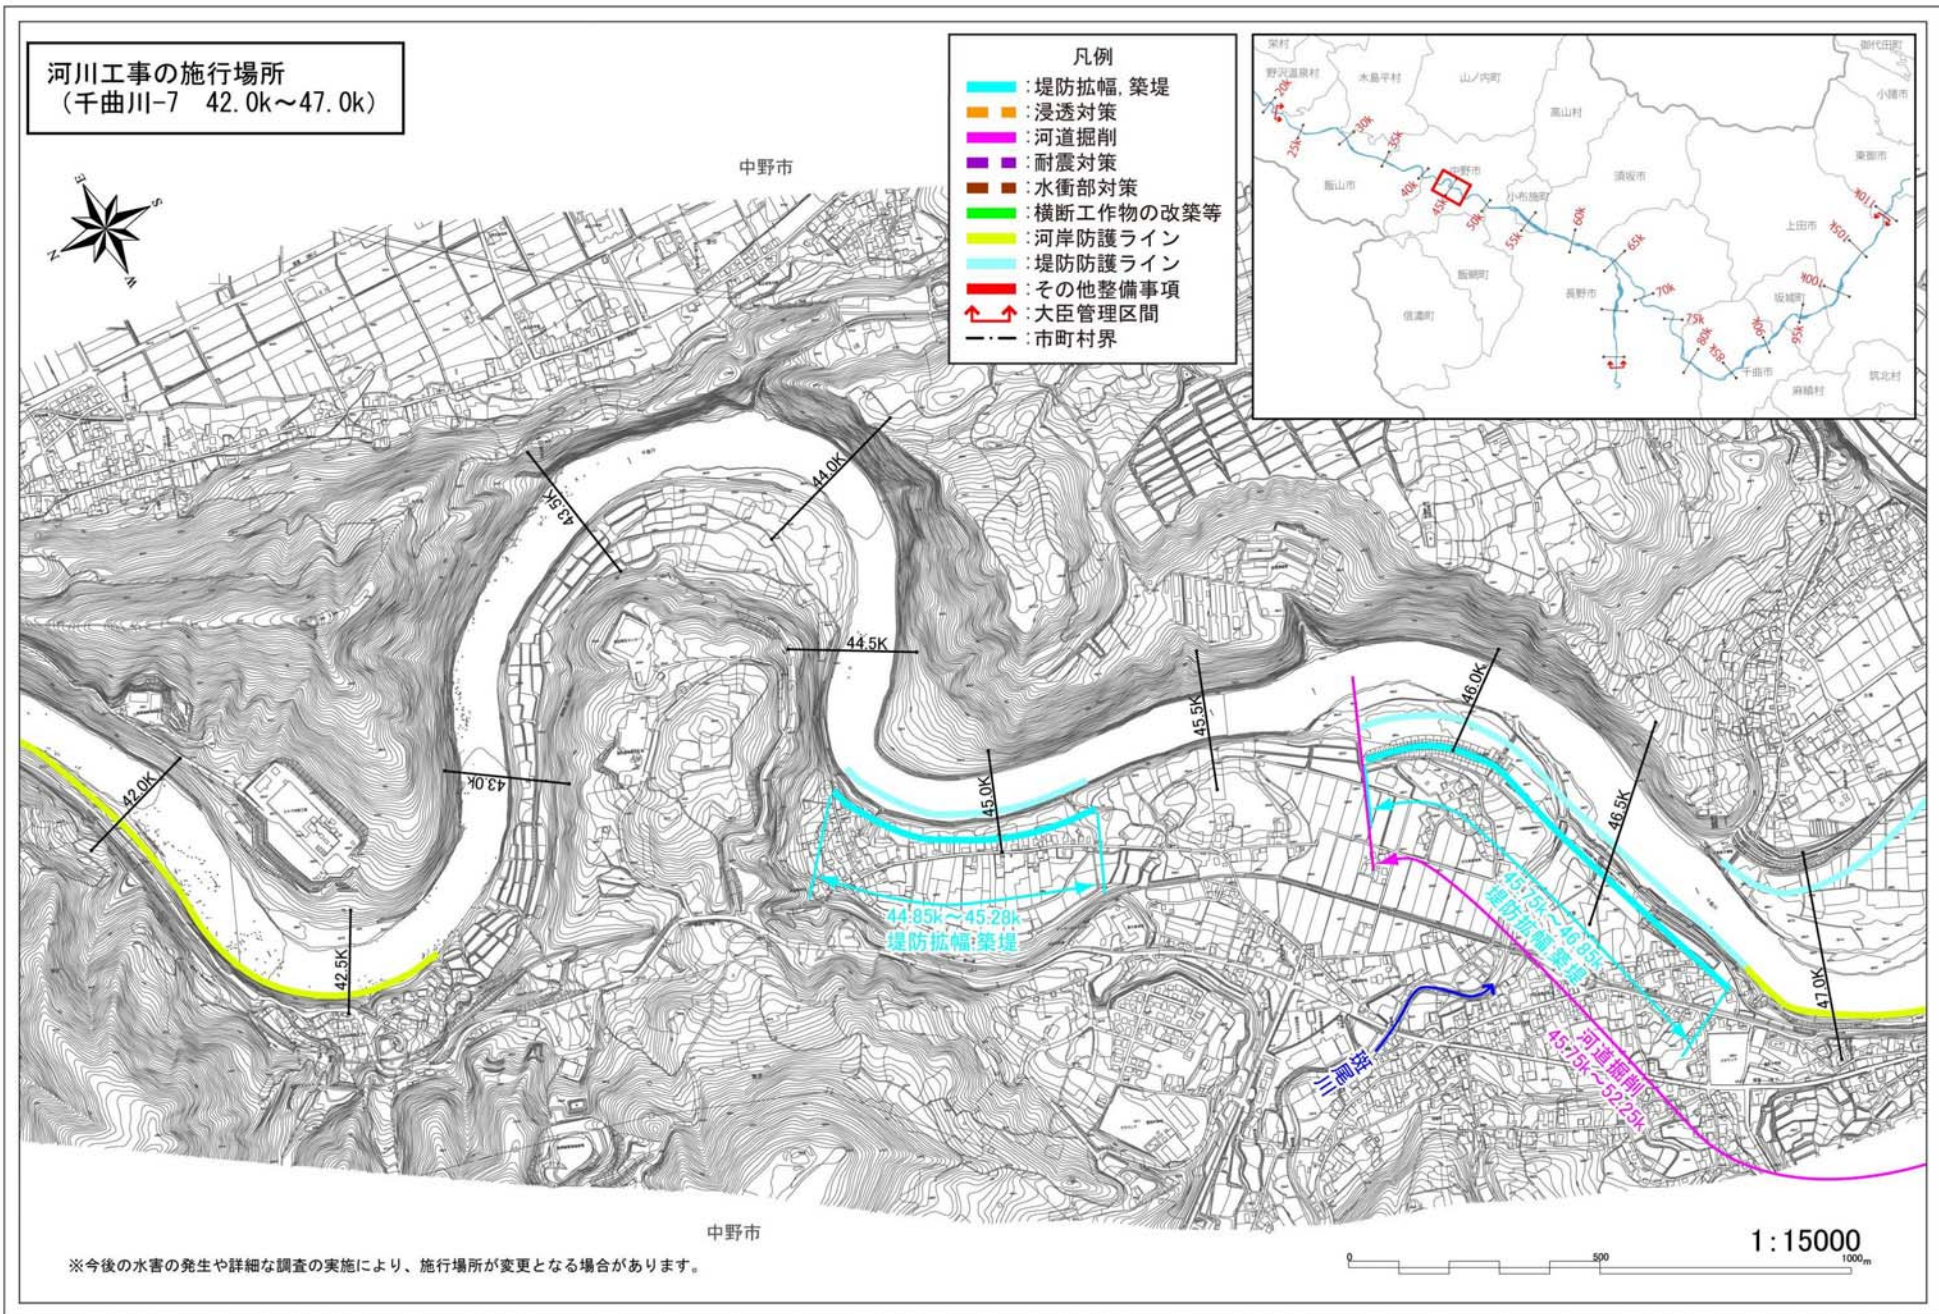




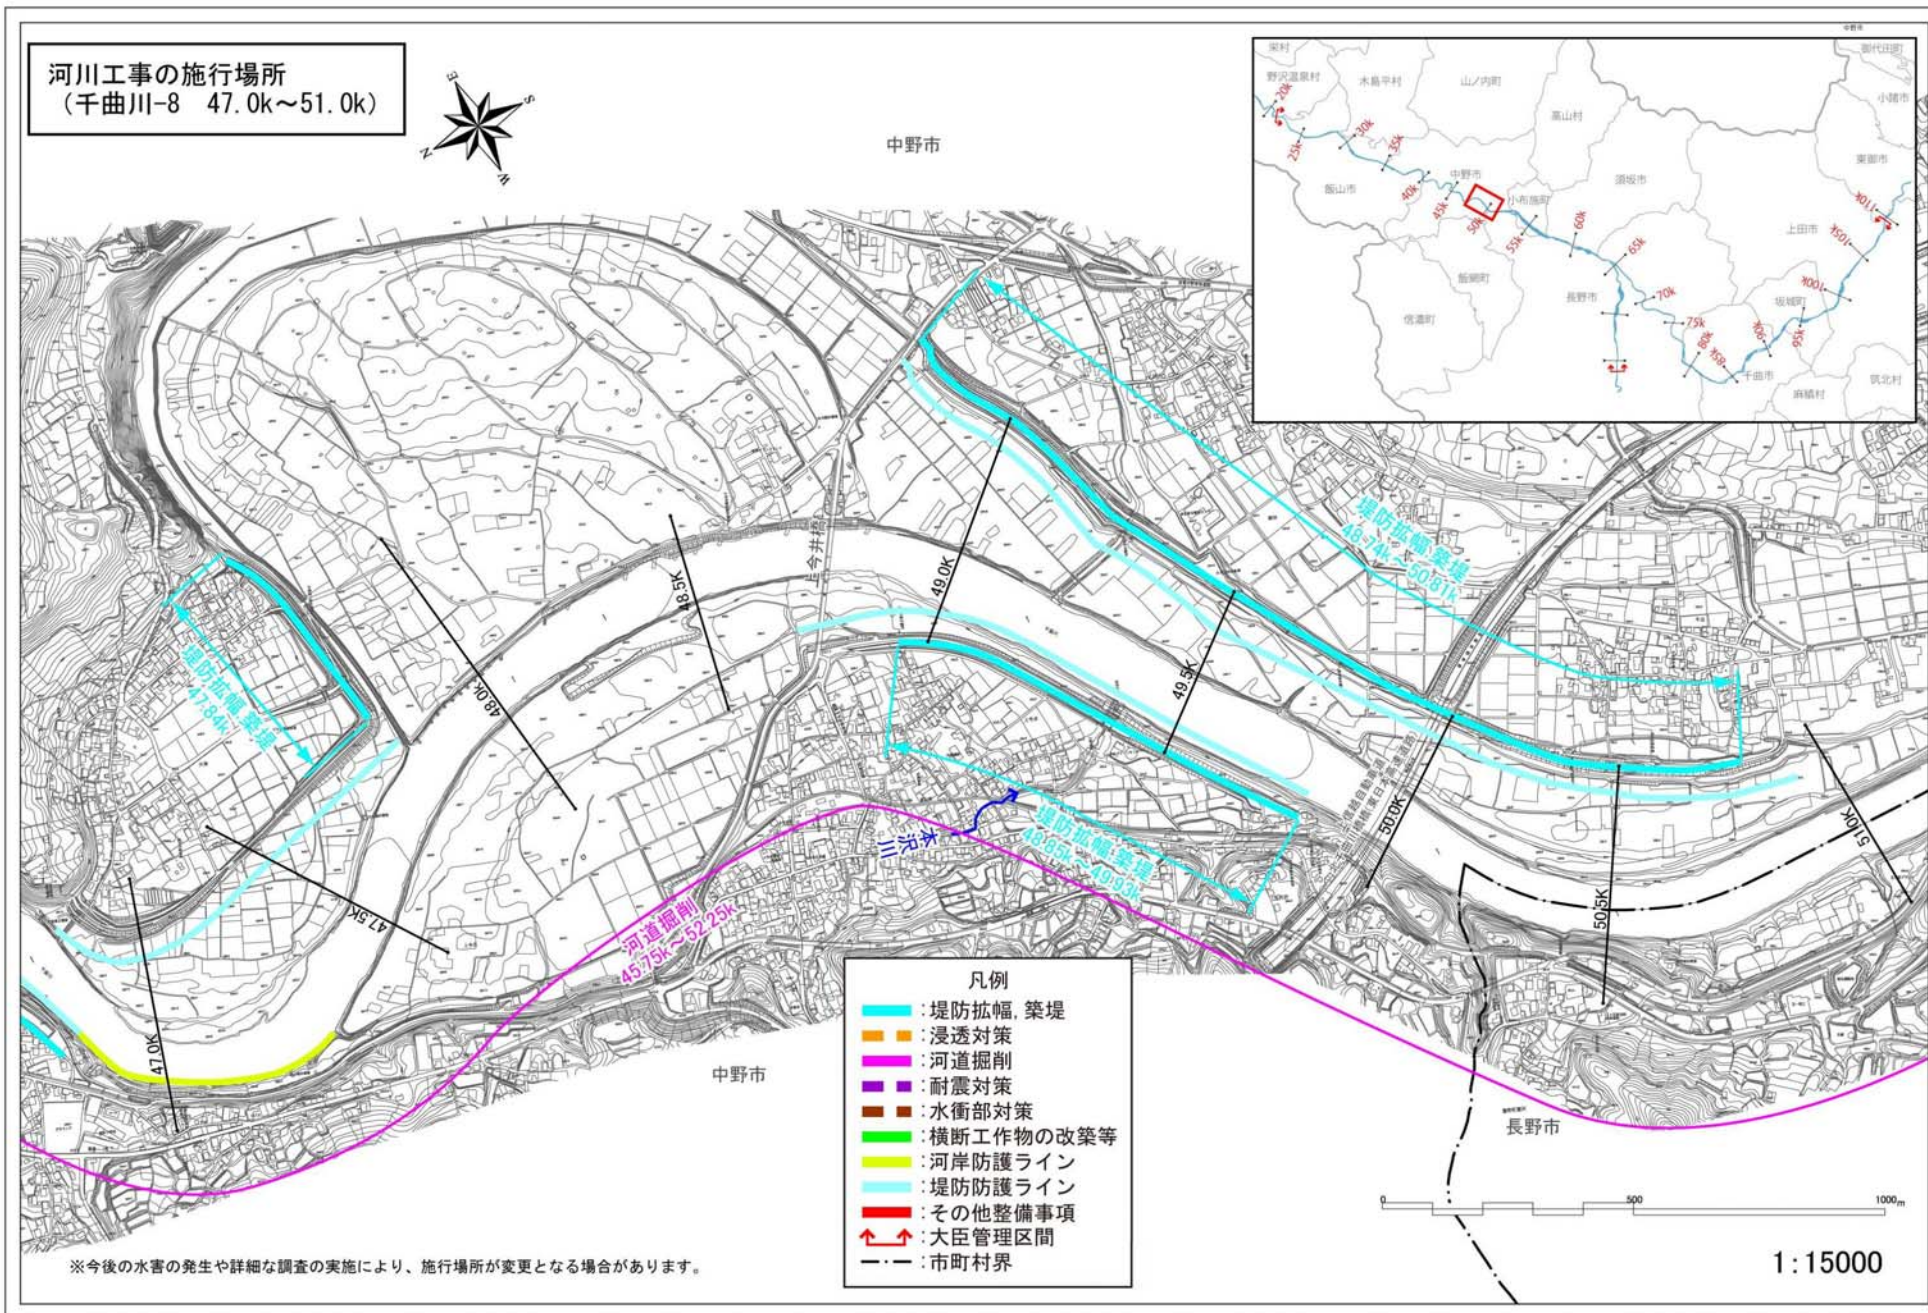




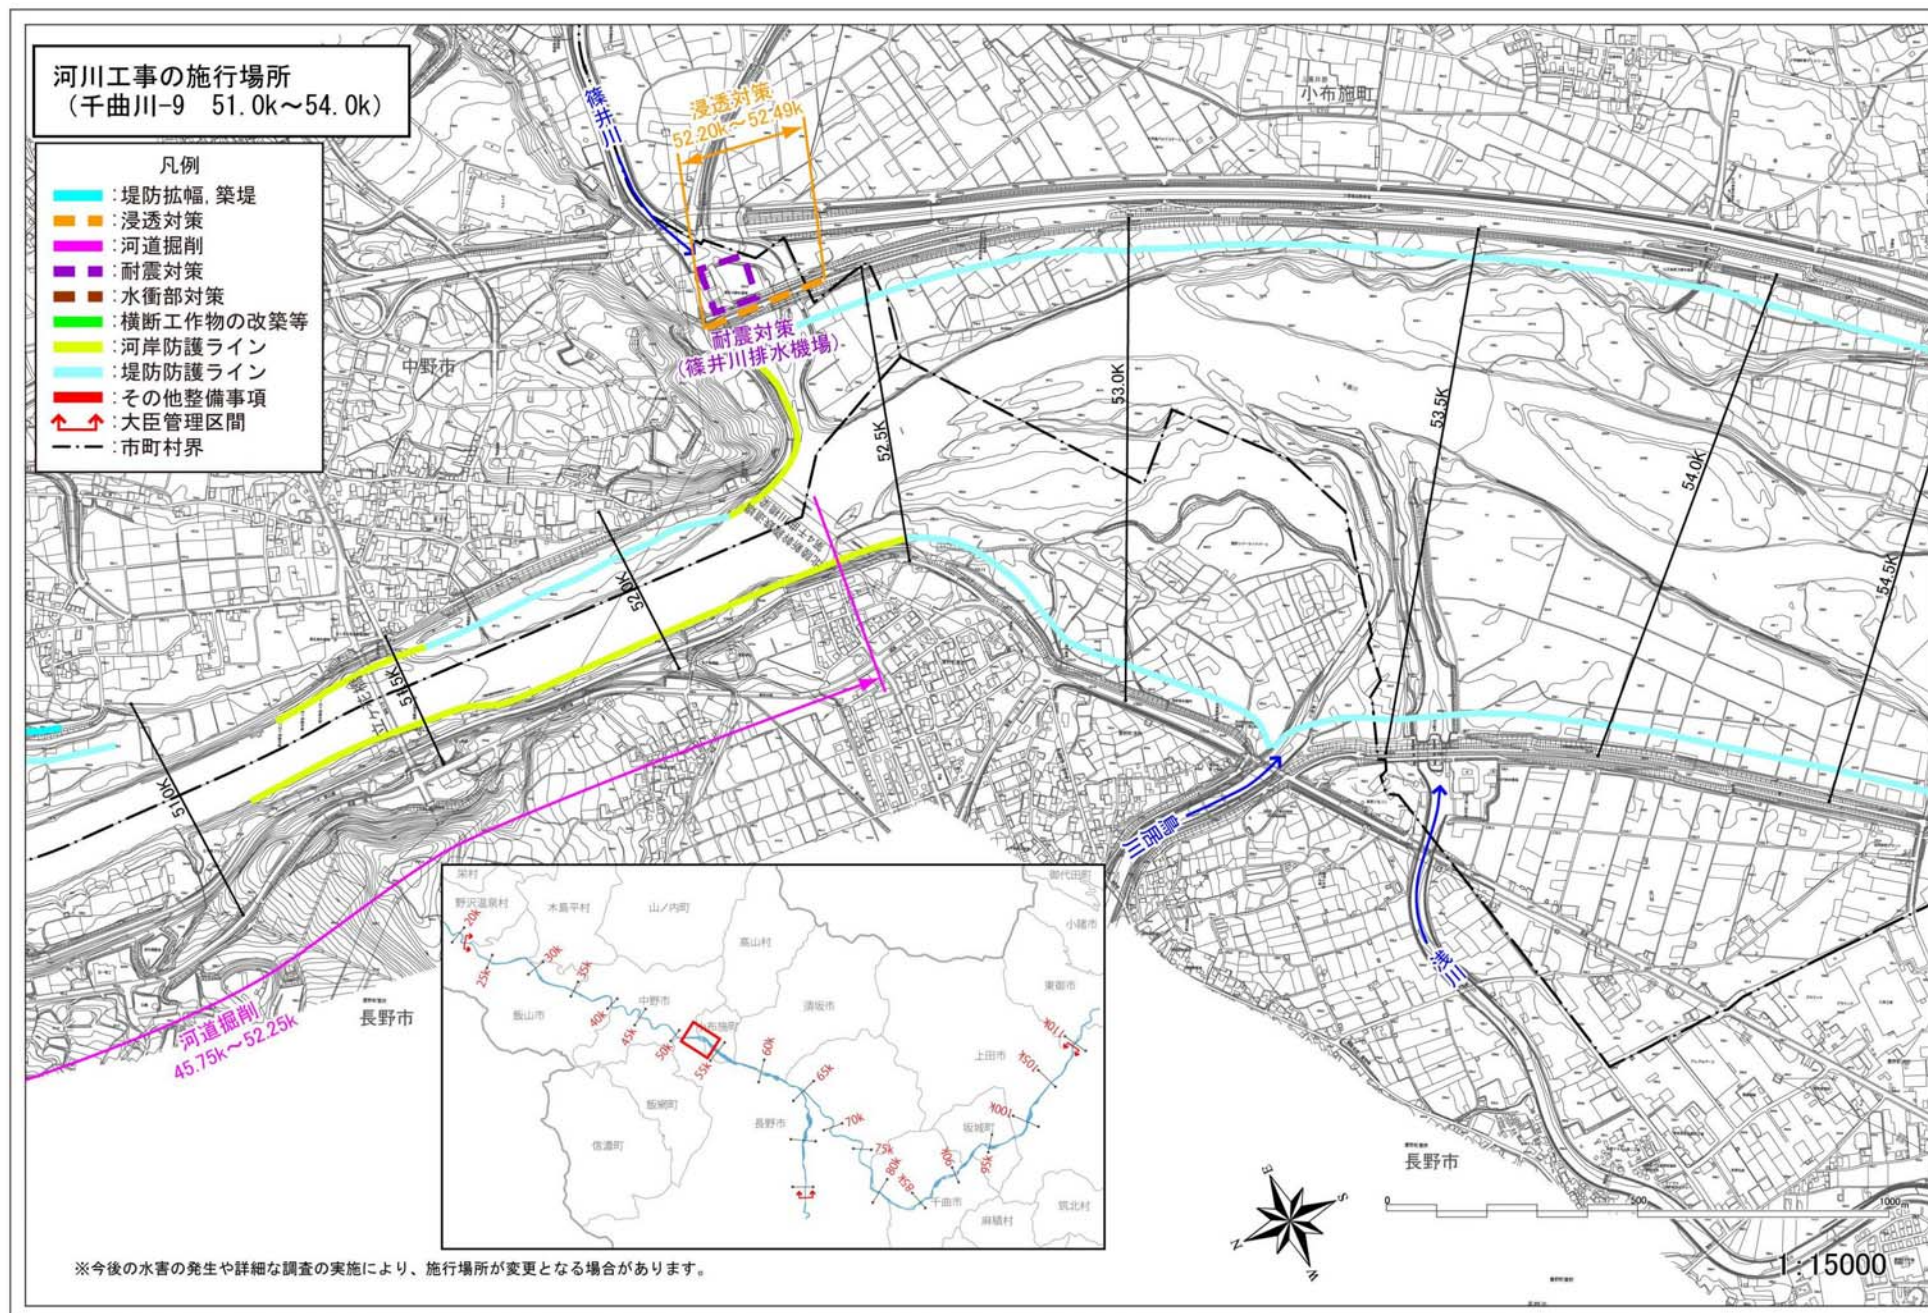




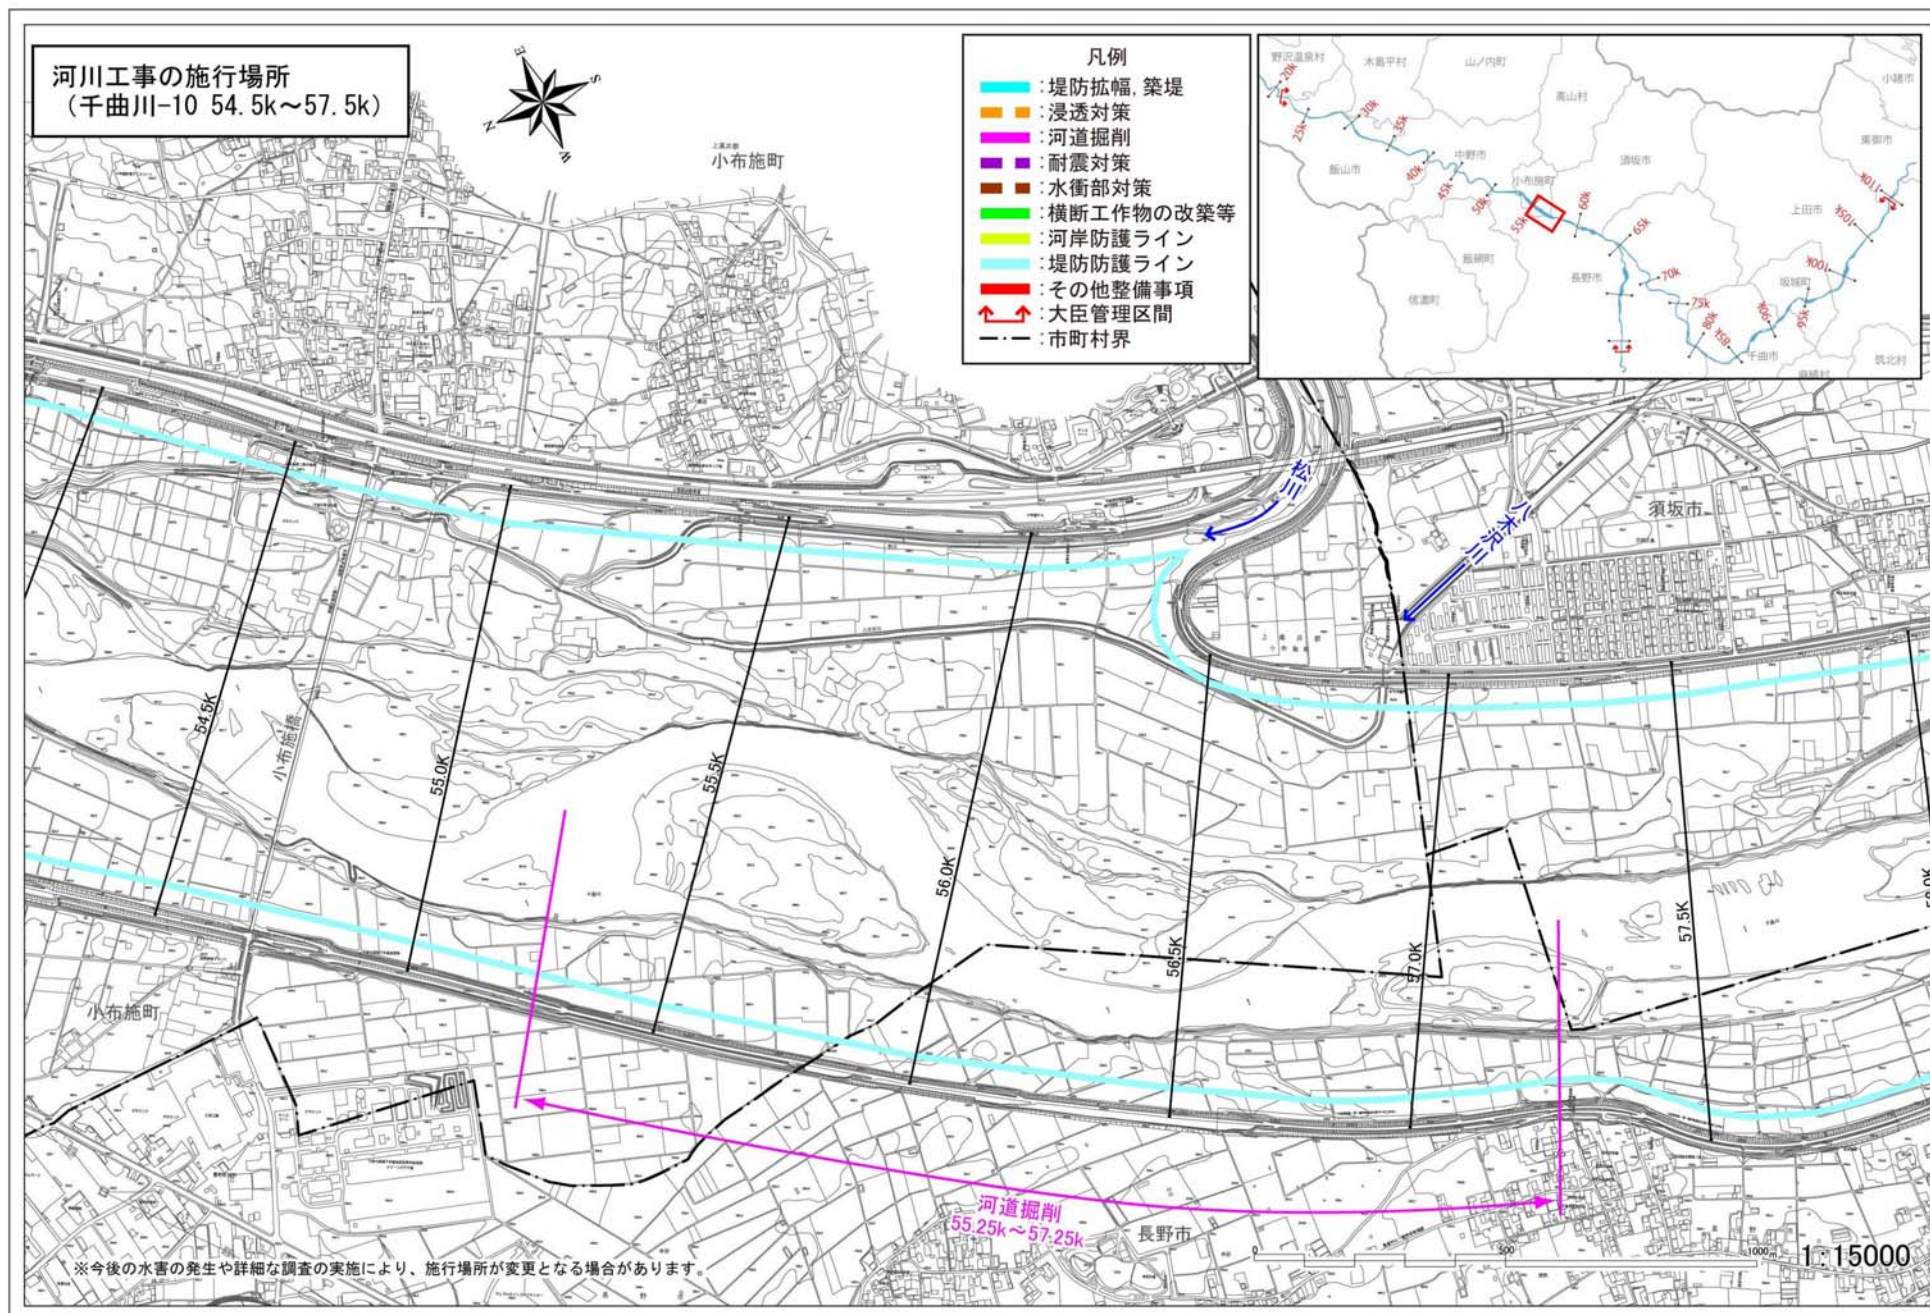




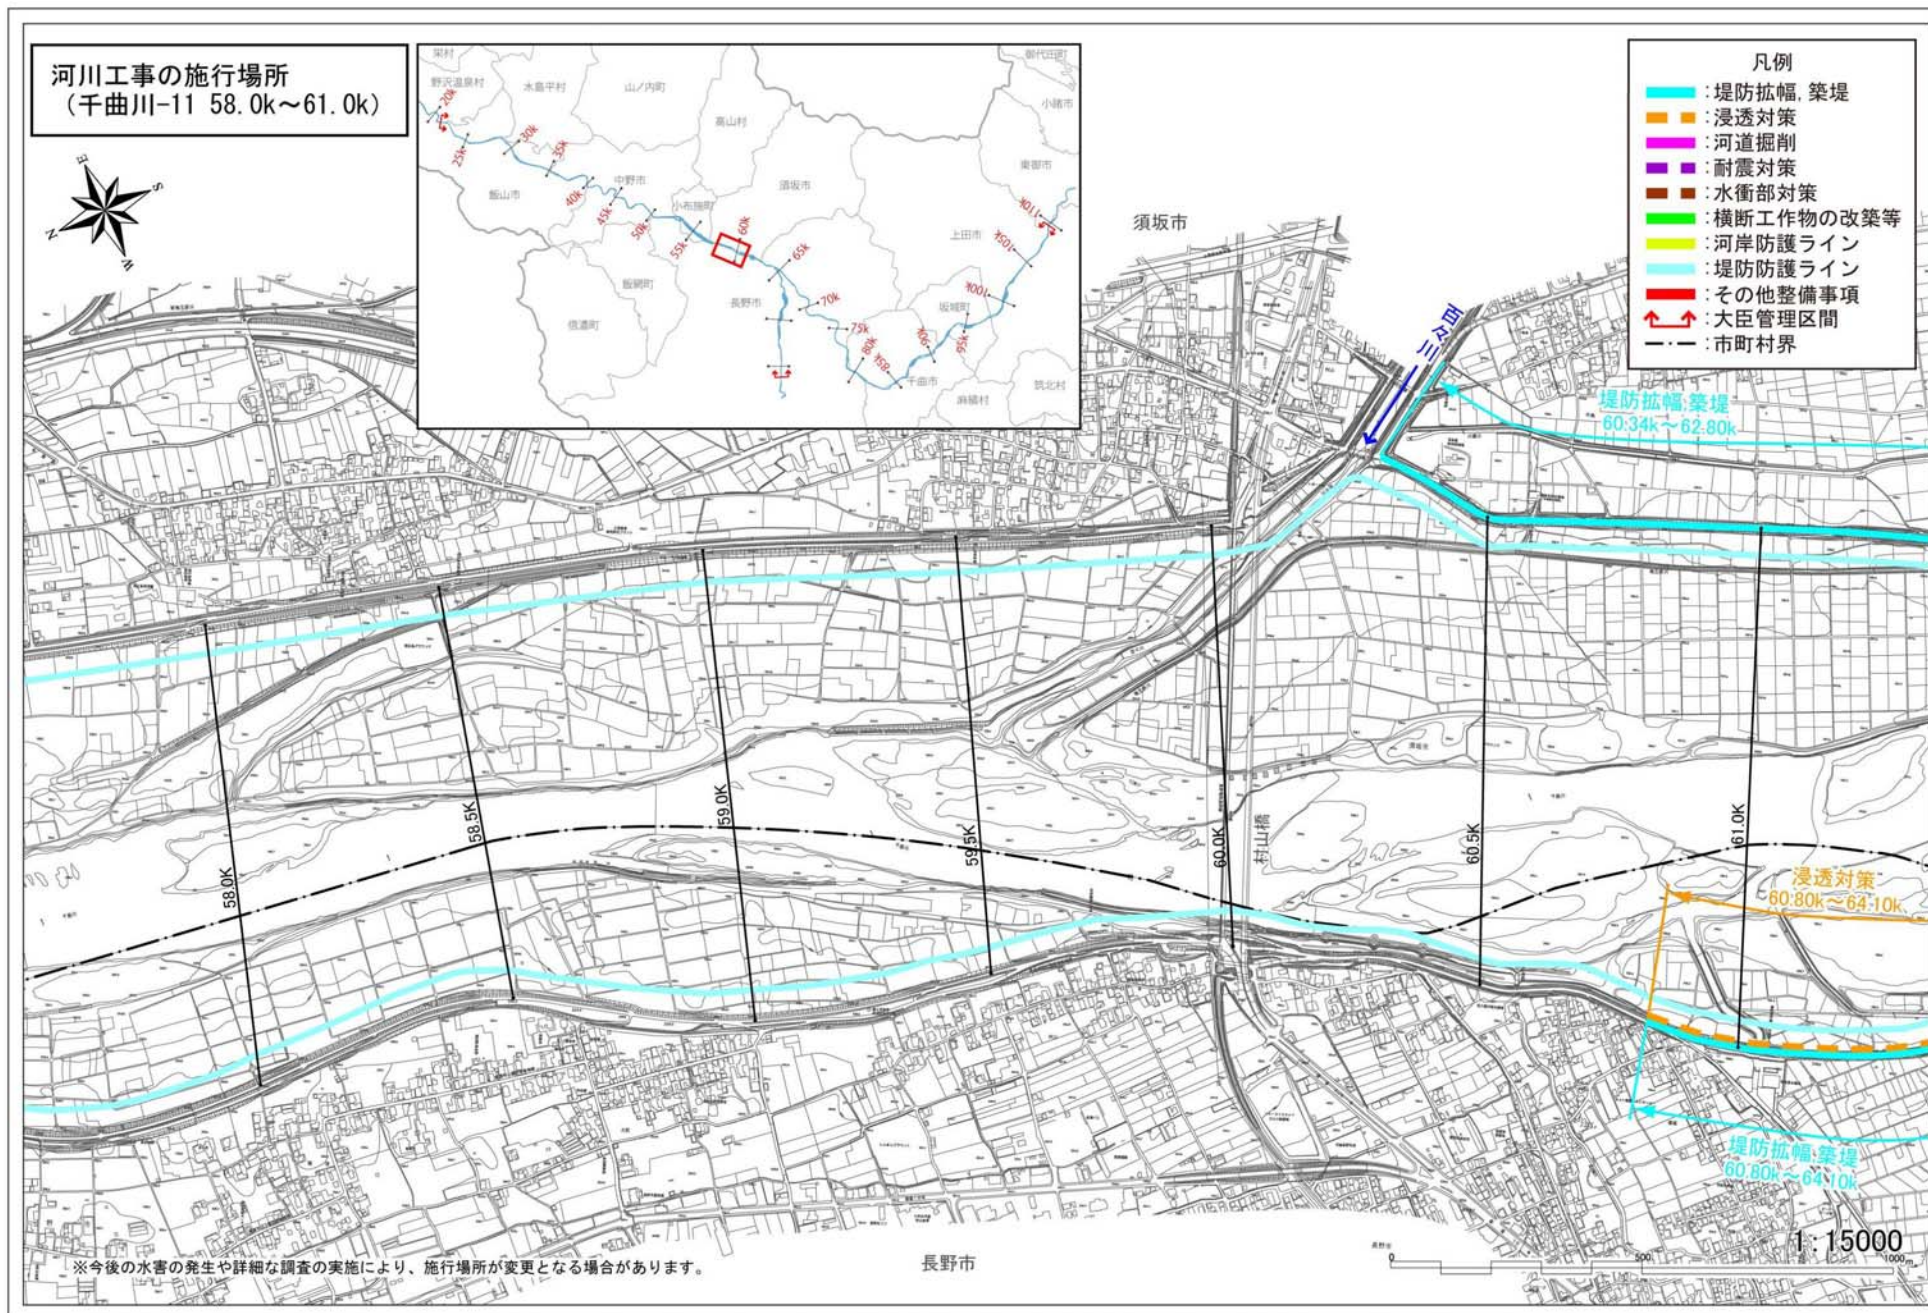



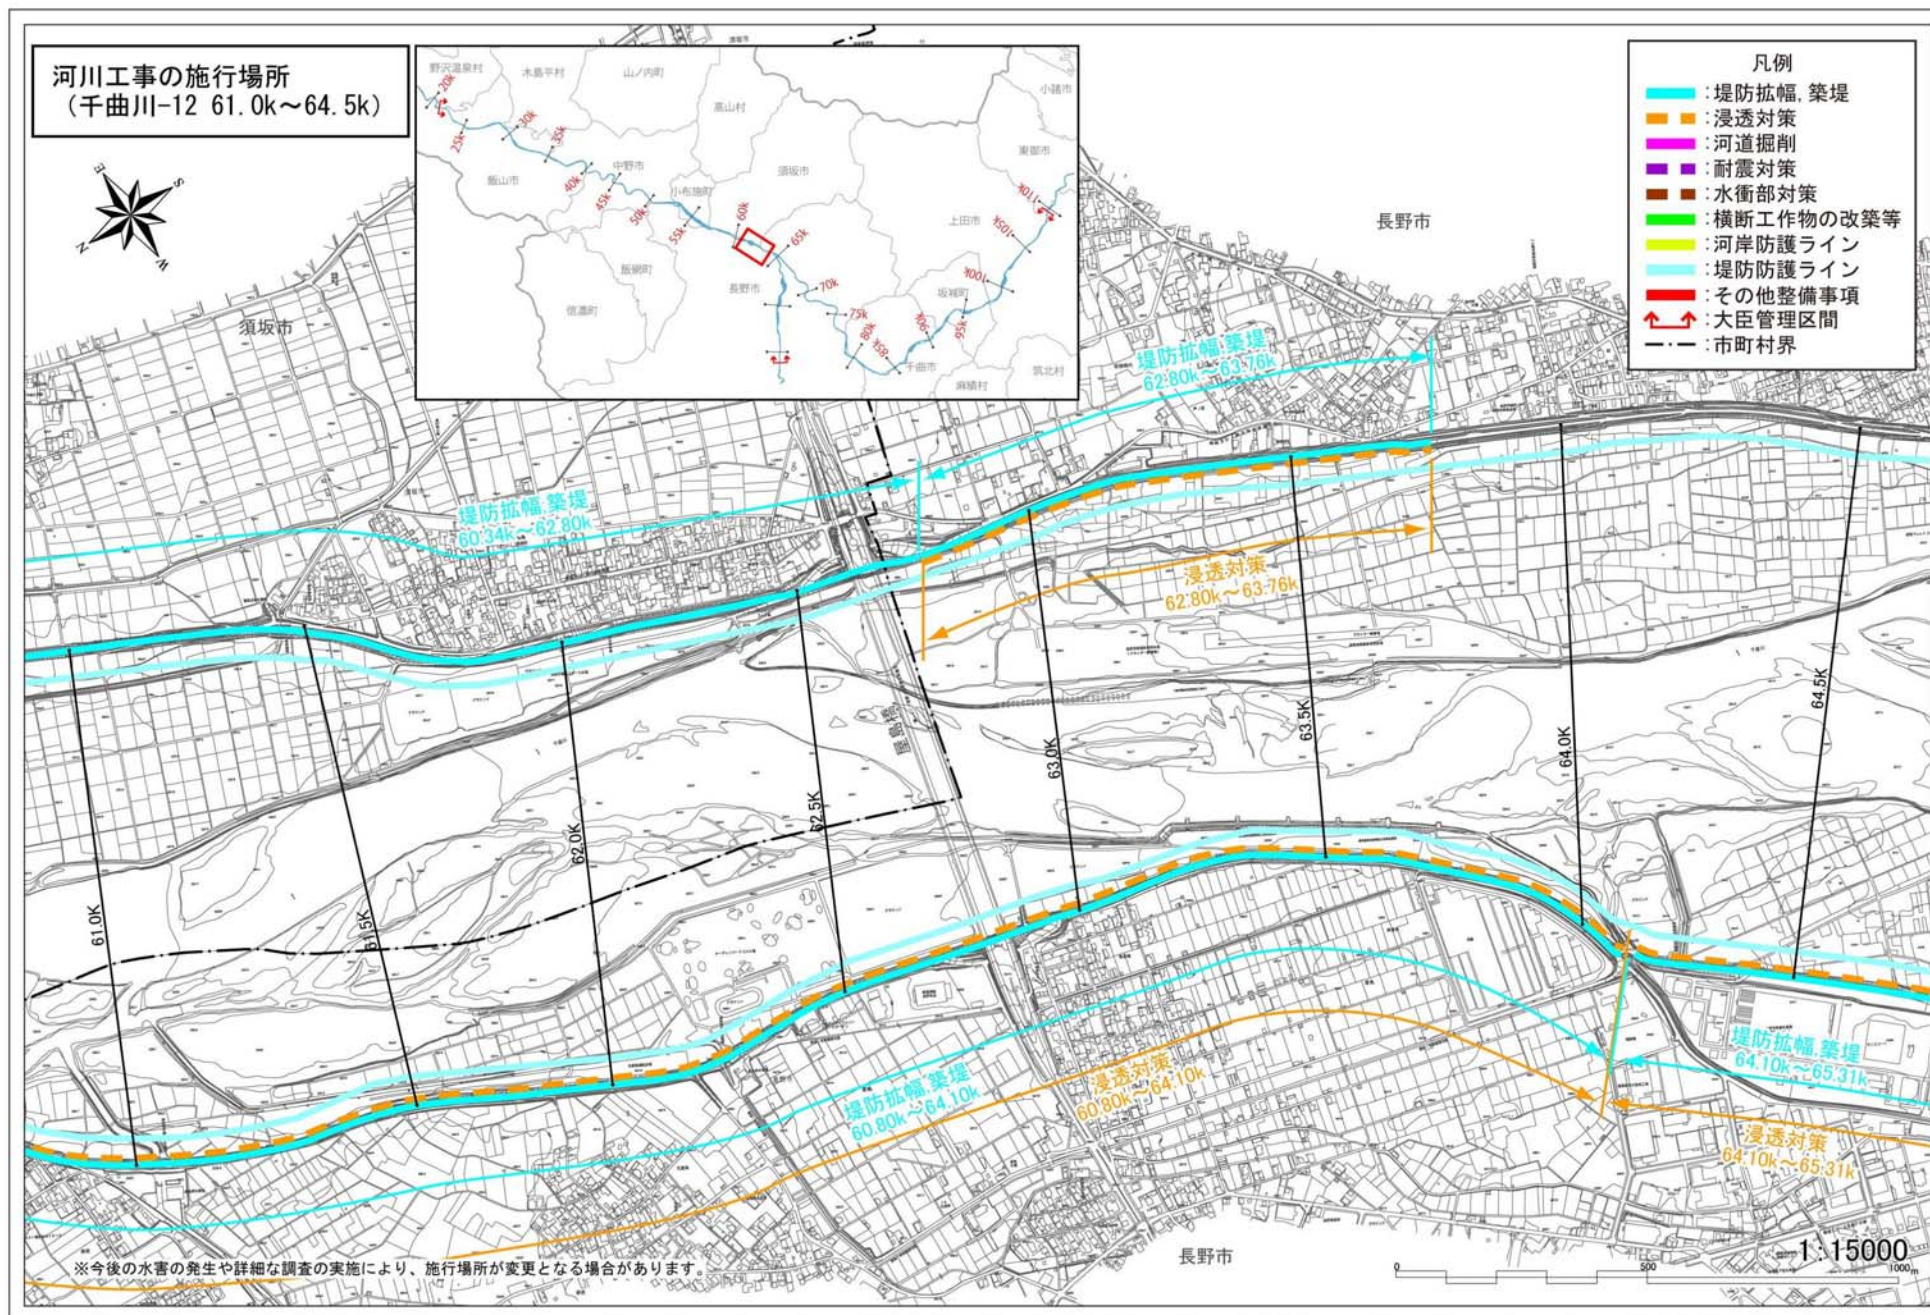




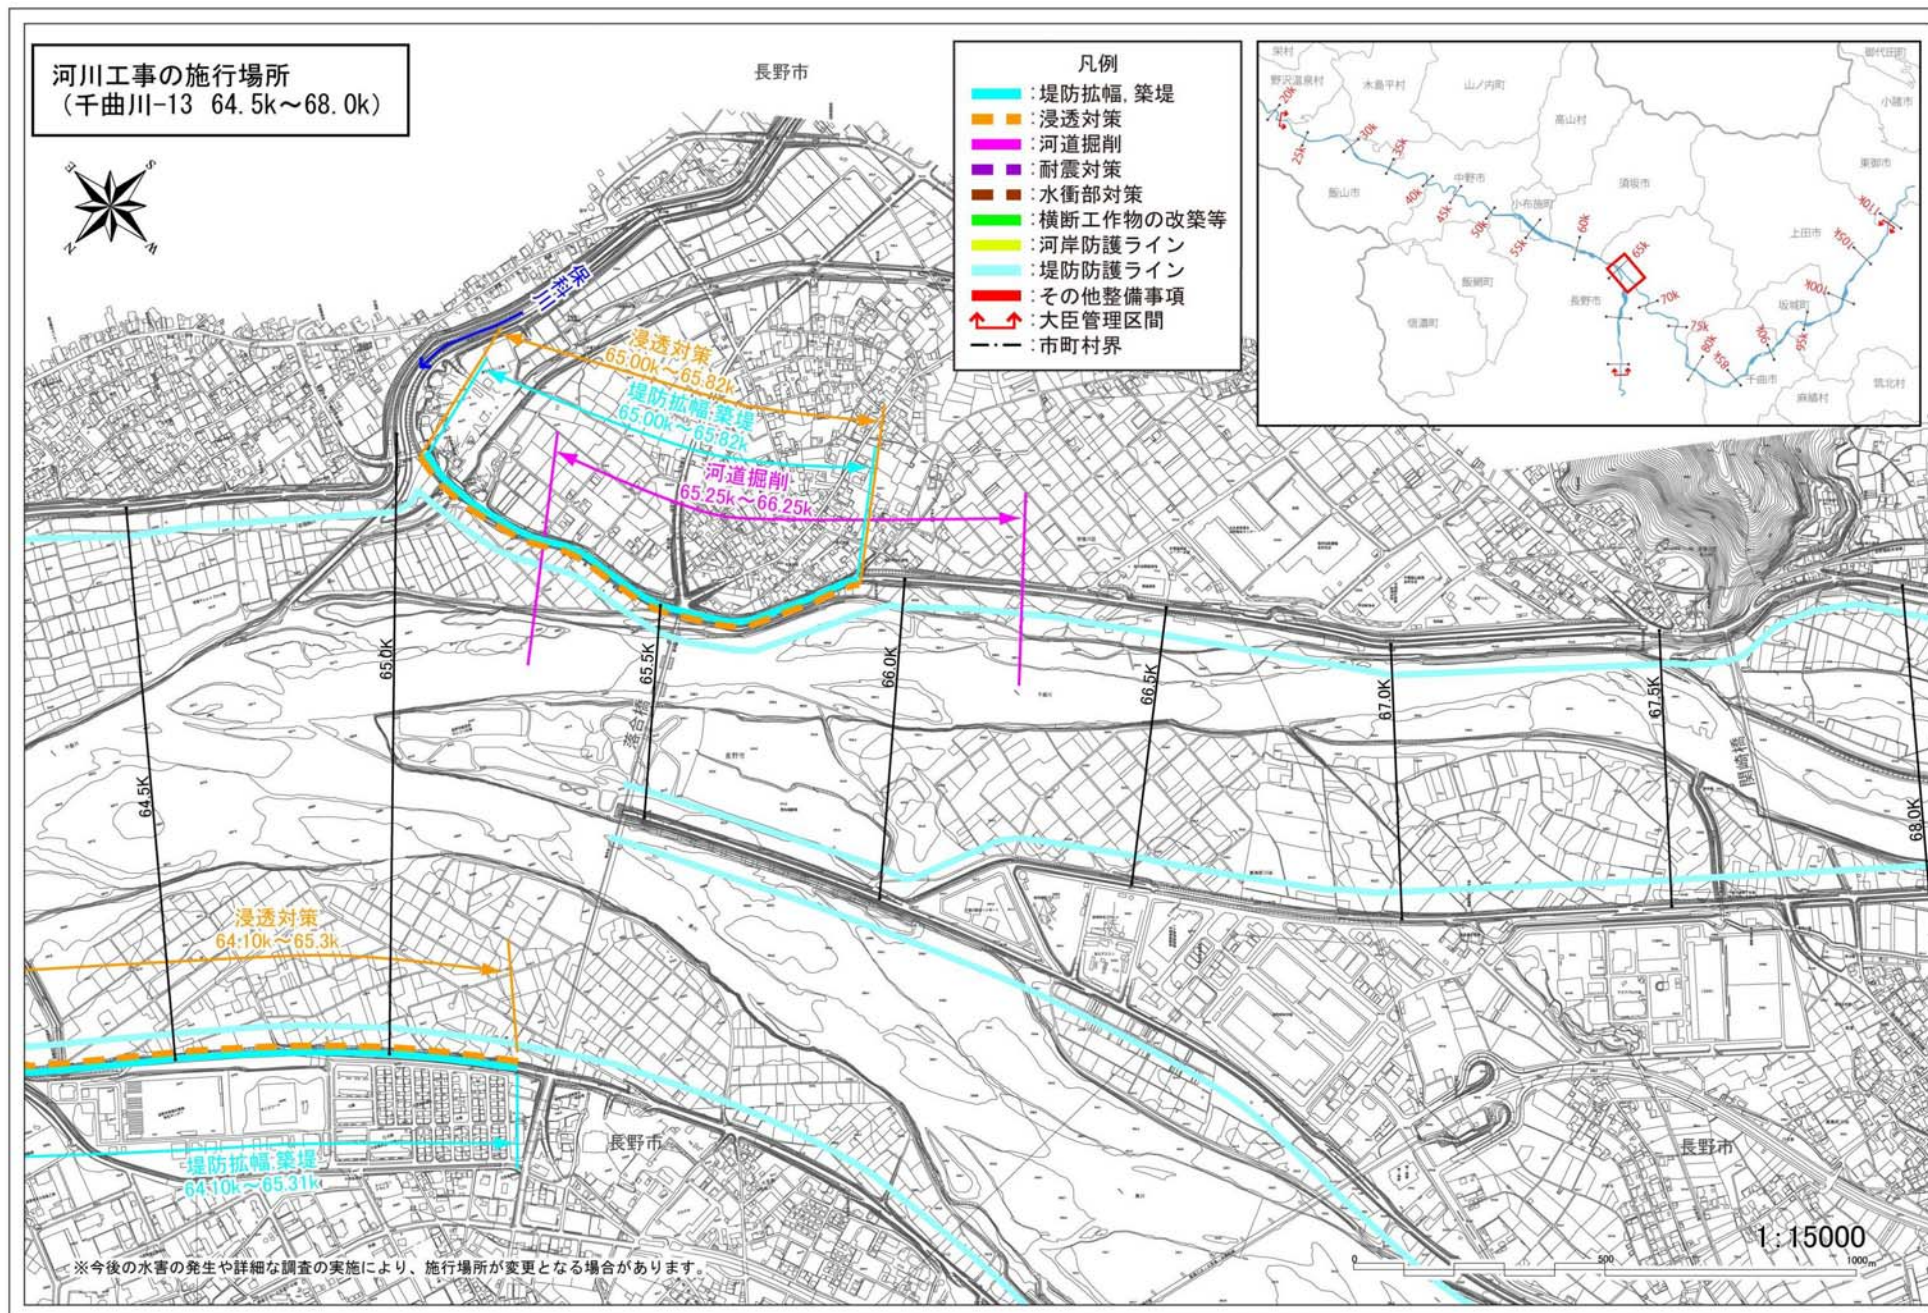





河川工事の施行場所  
(千曲川-14 68.0k~71.5k)

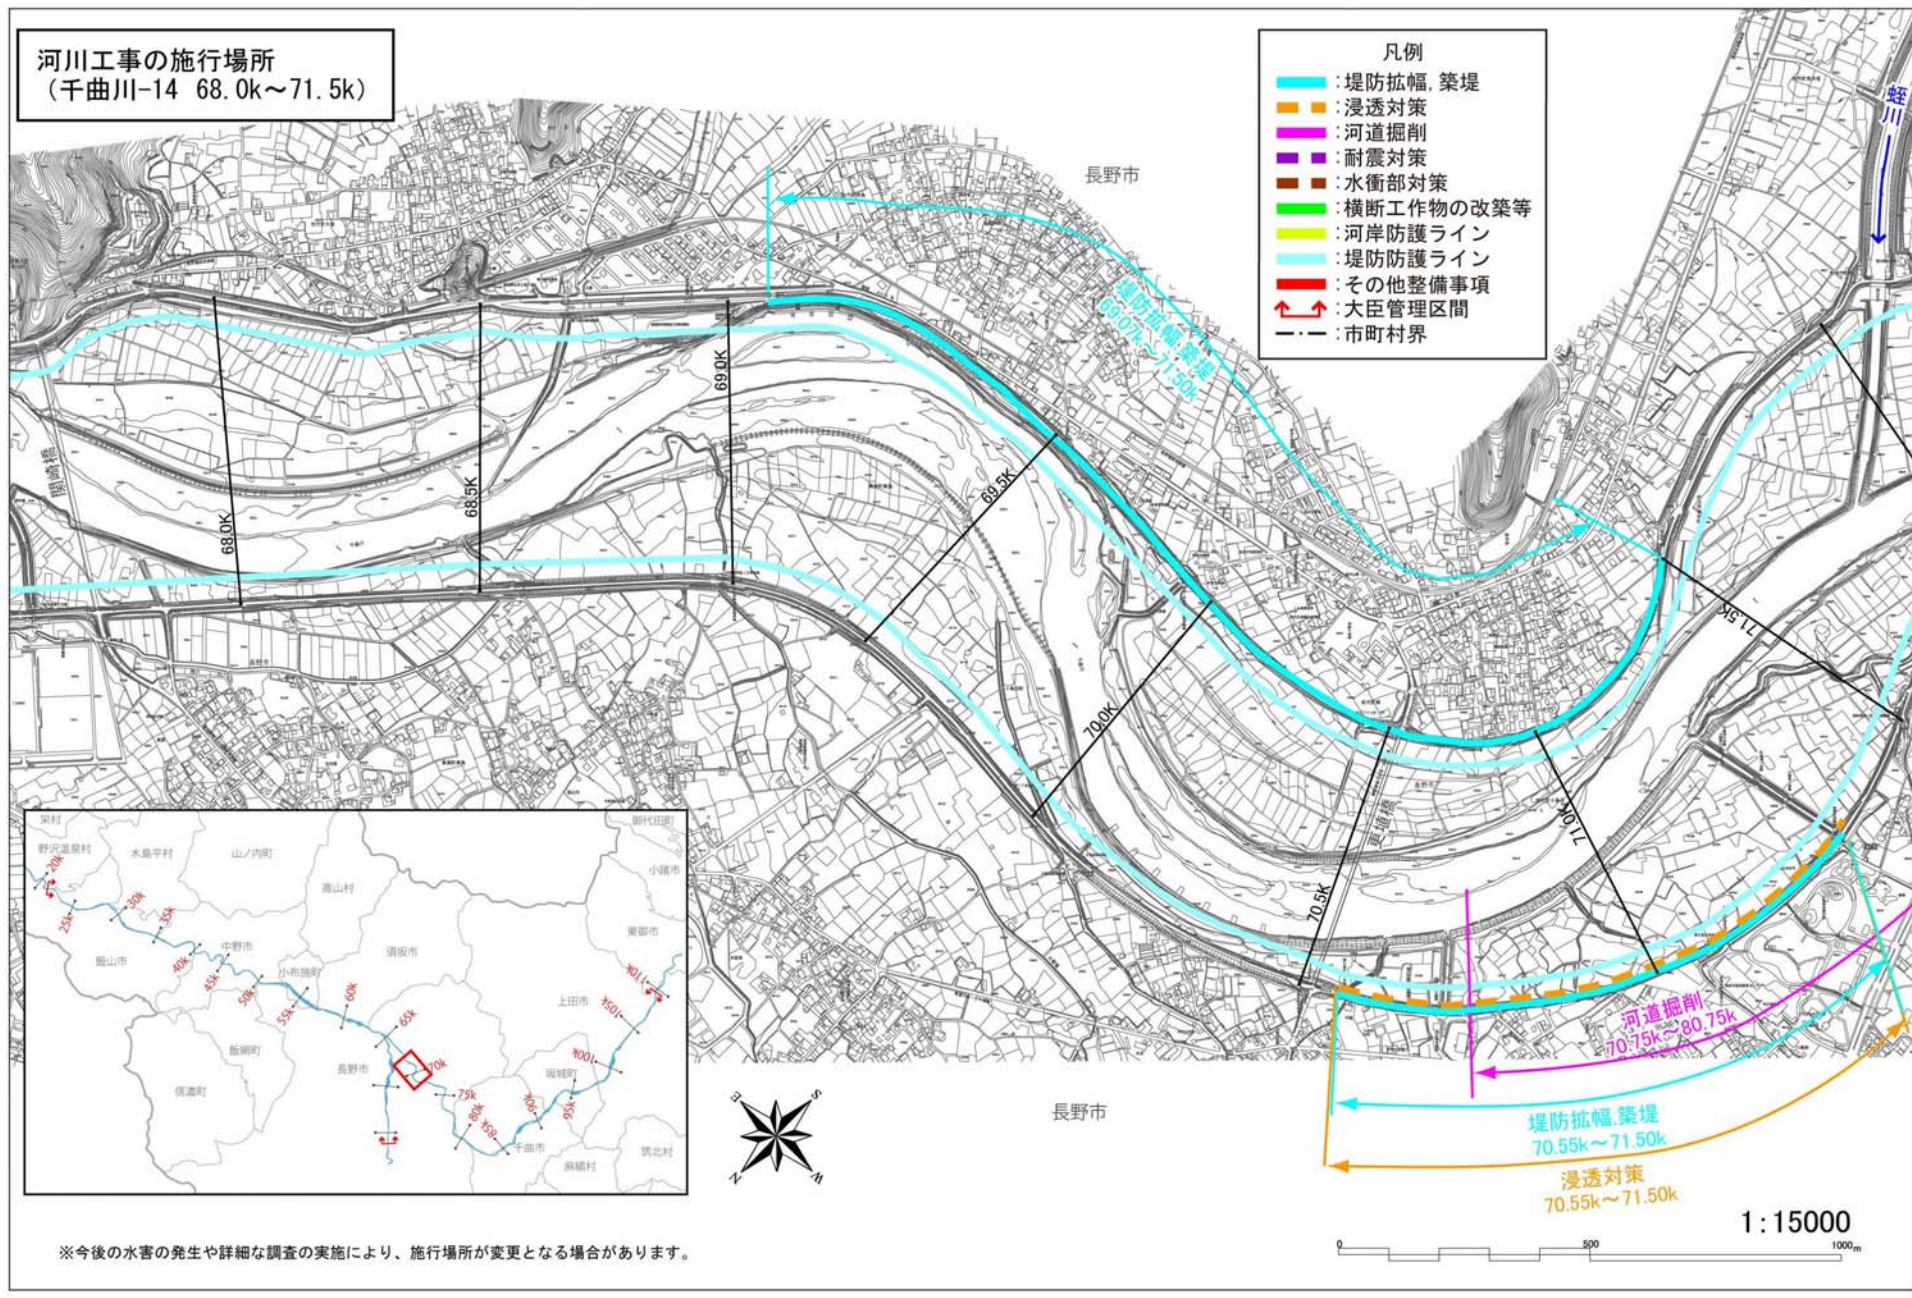




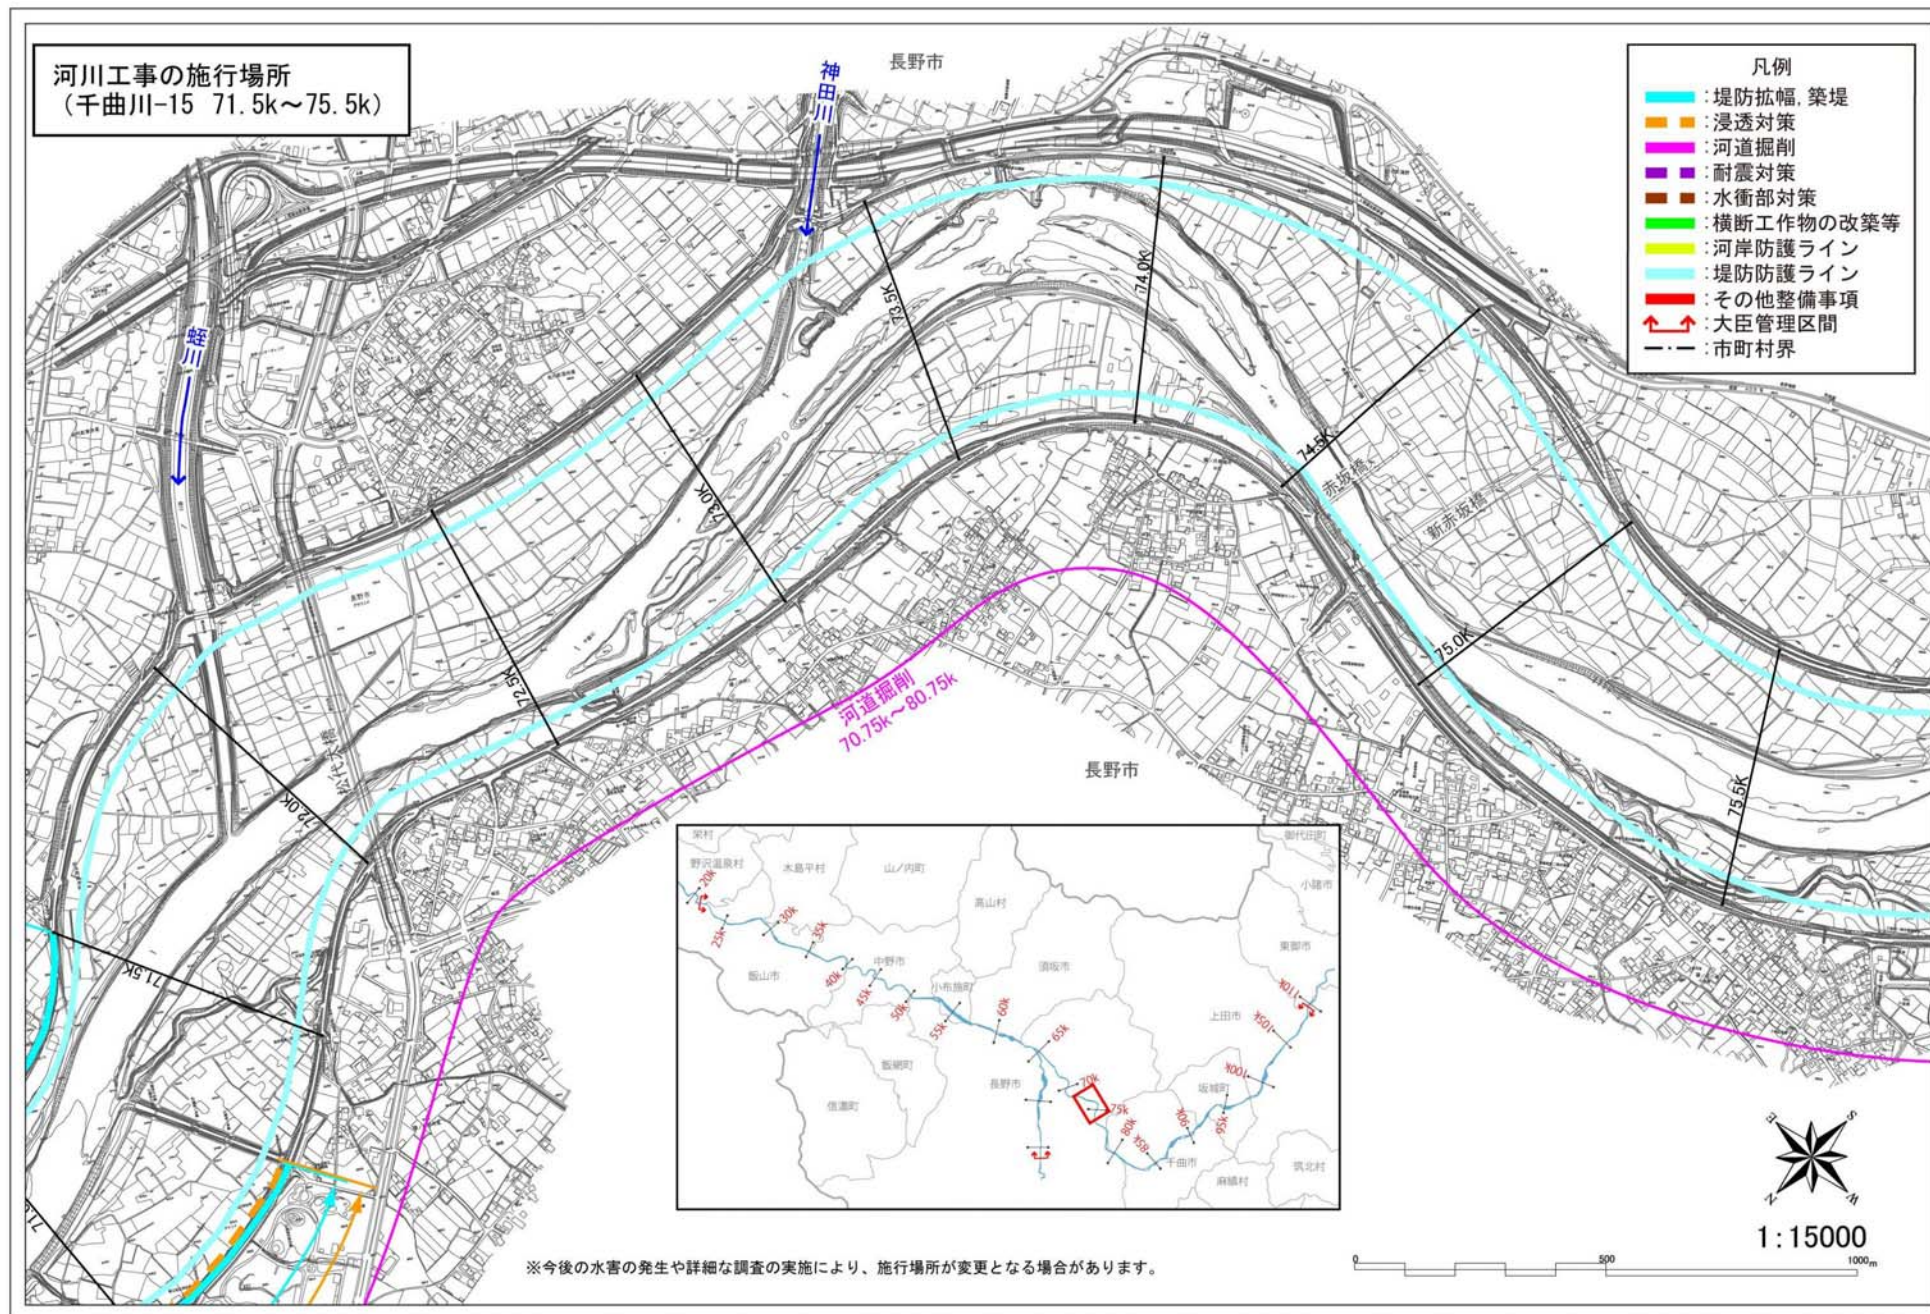




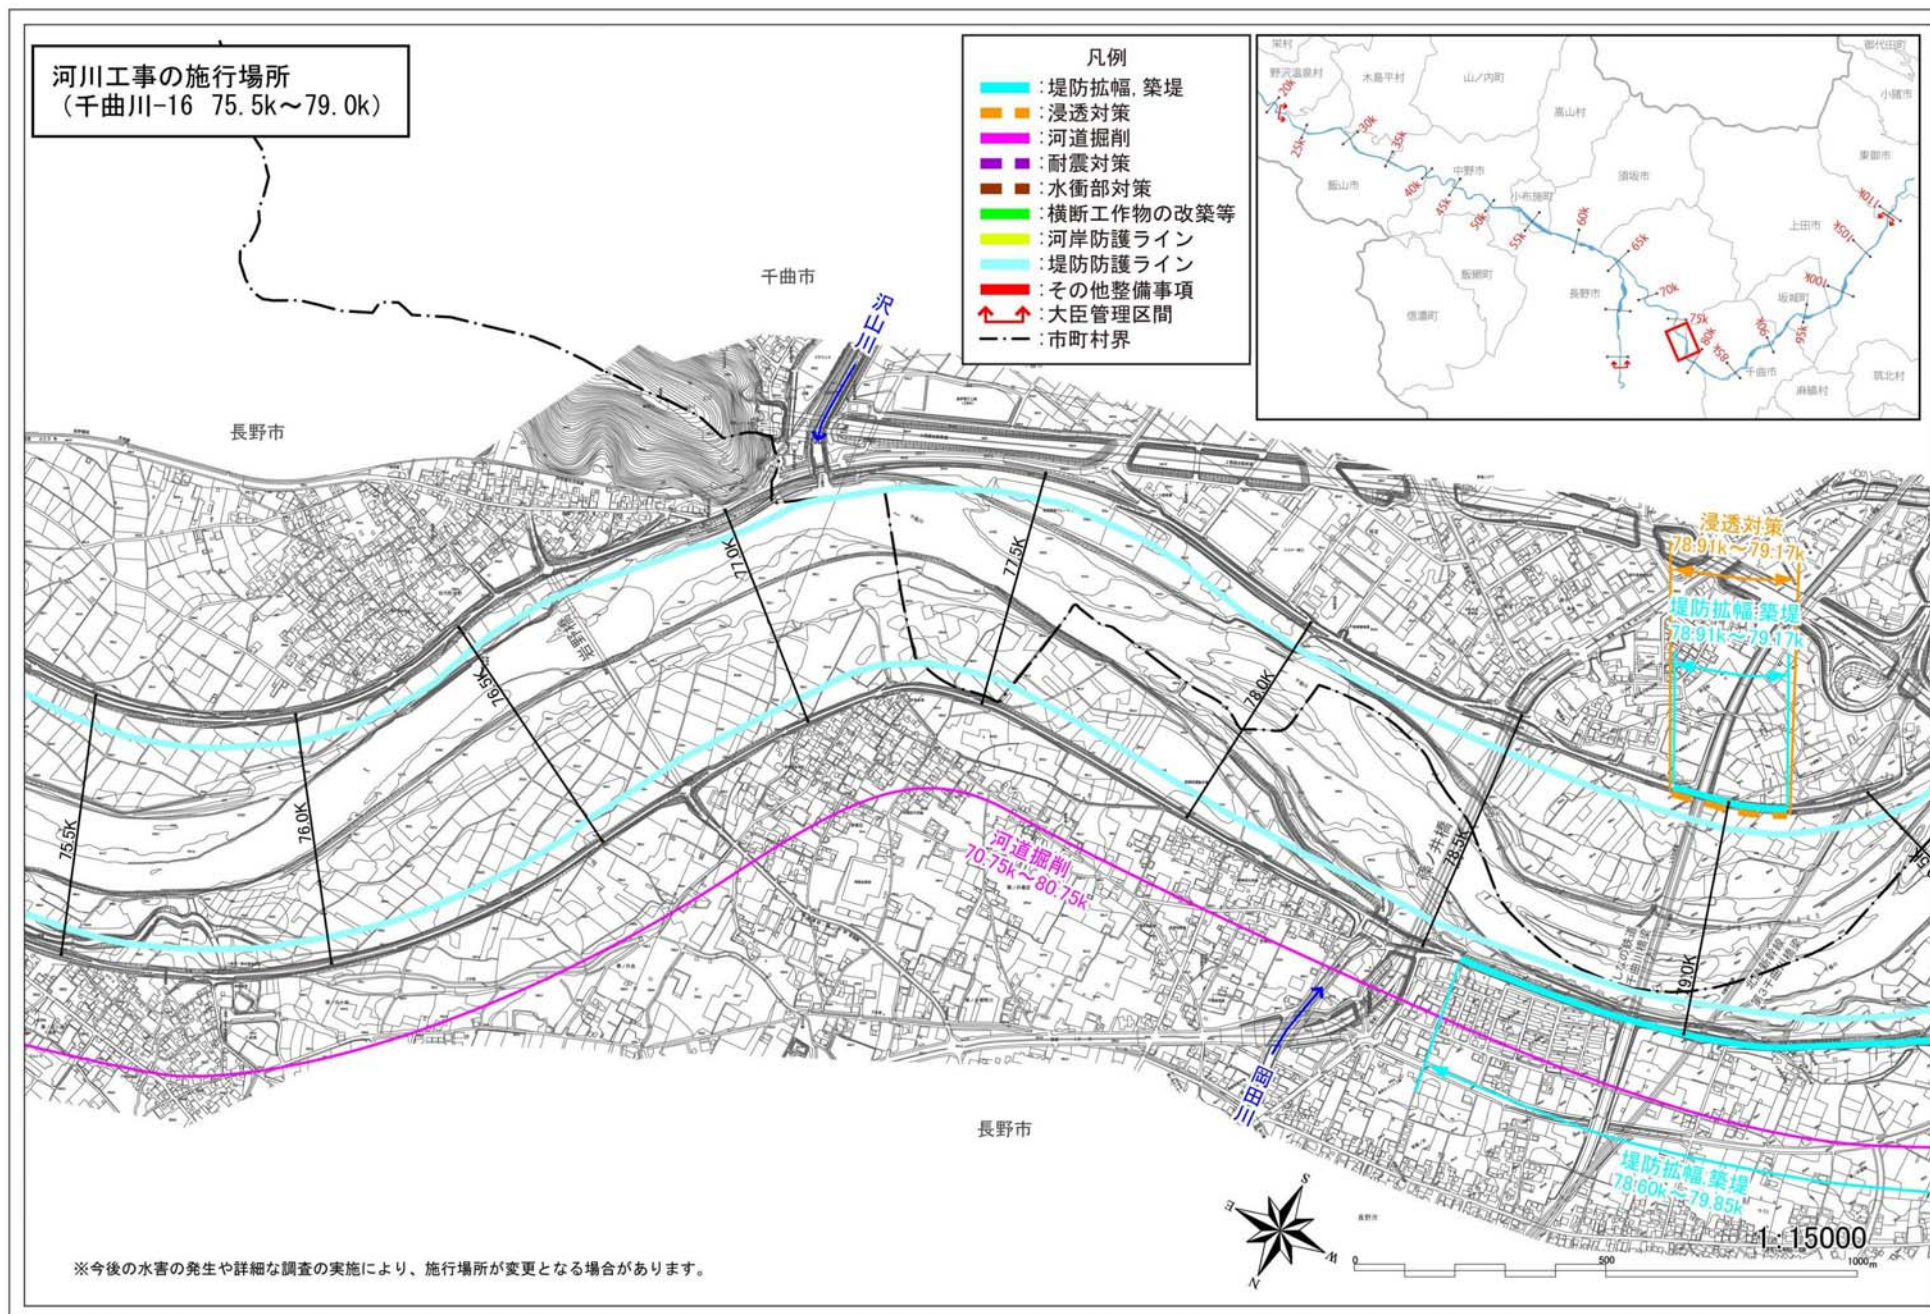



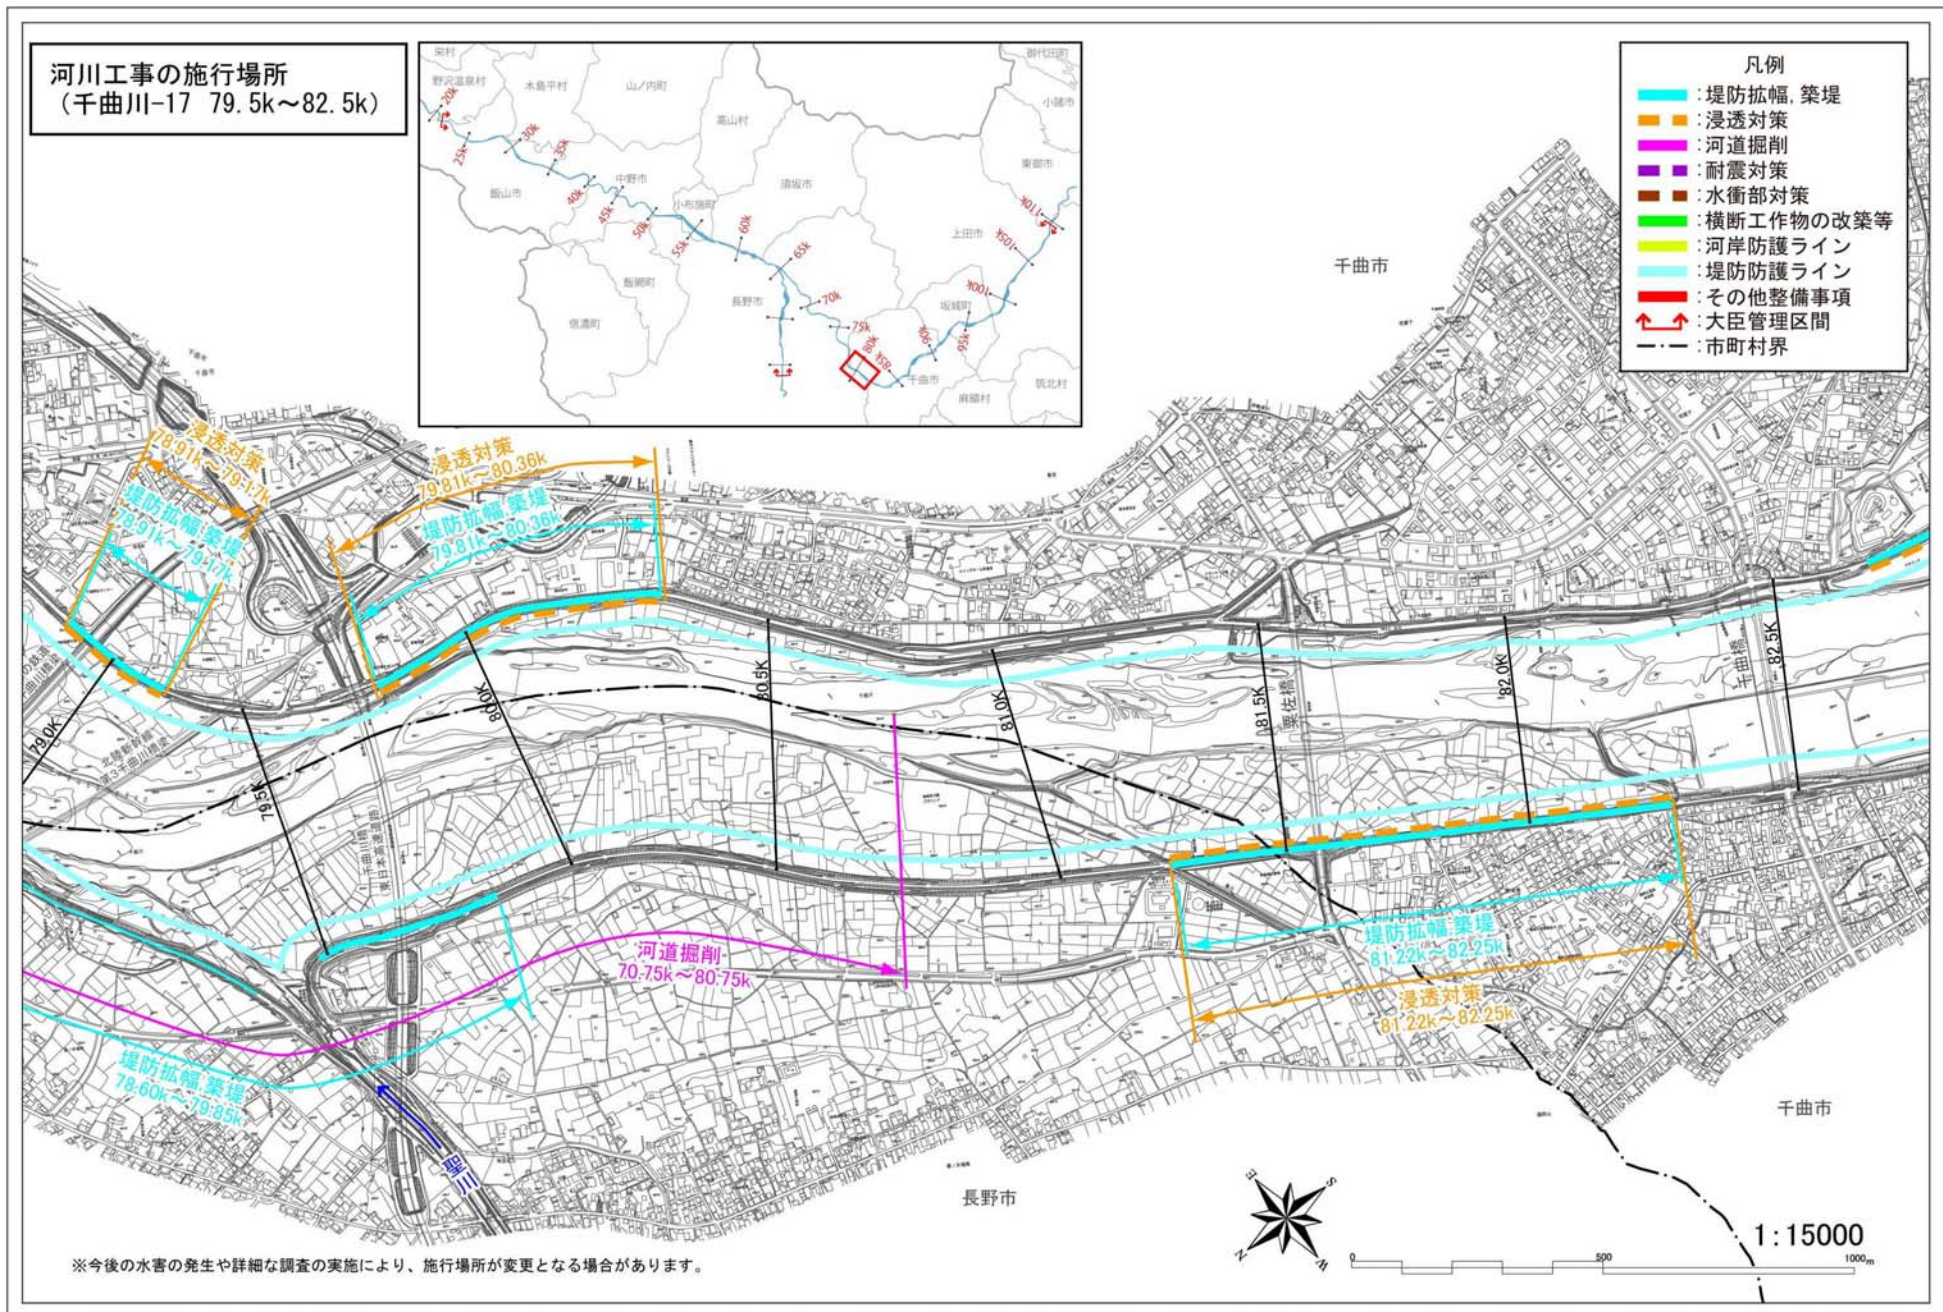




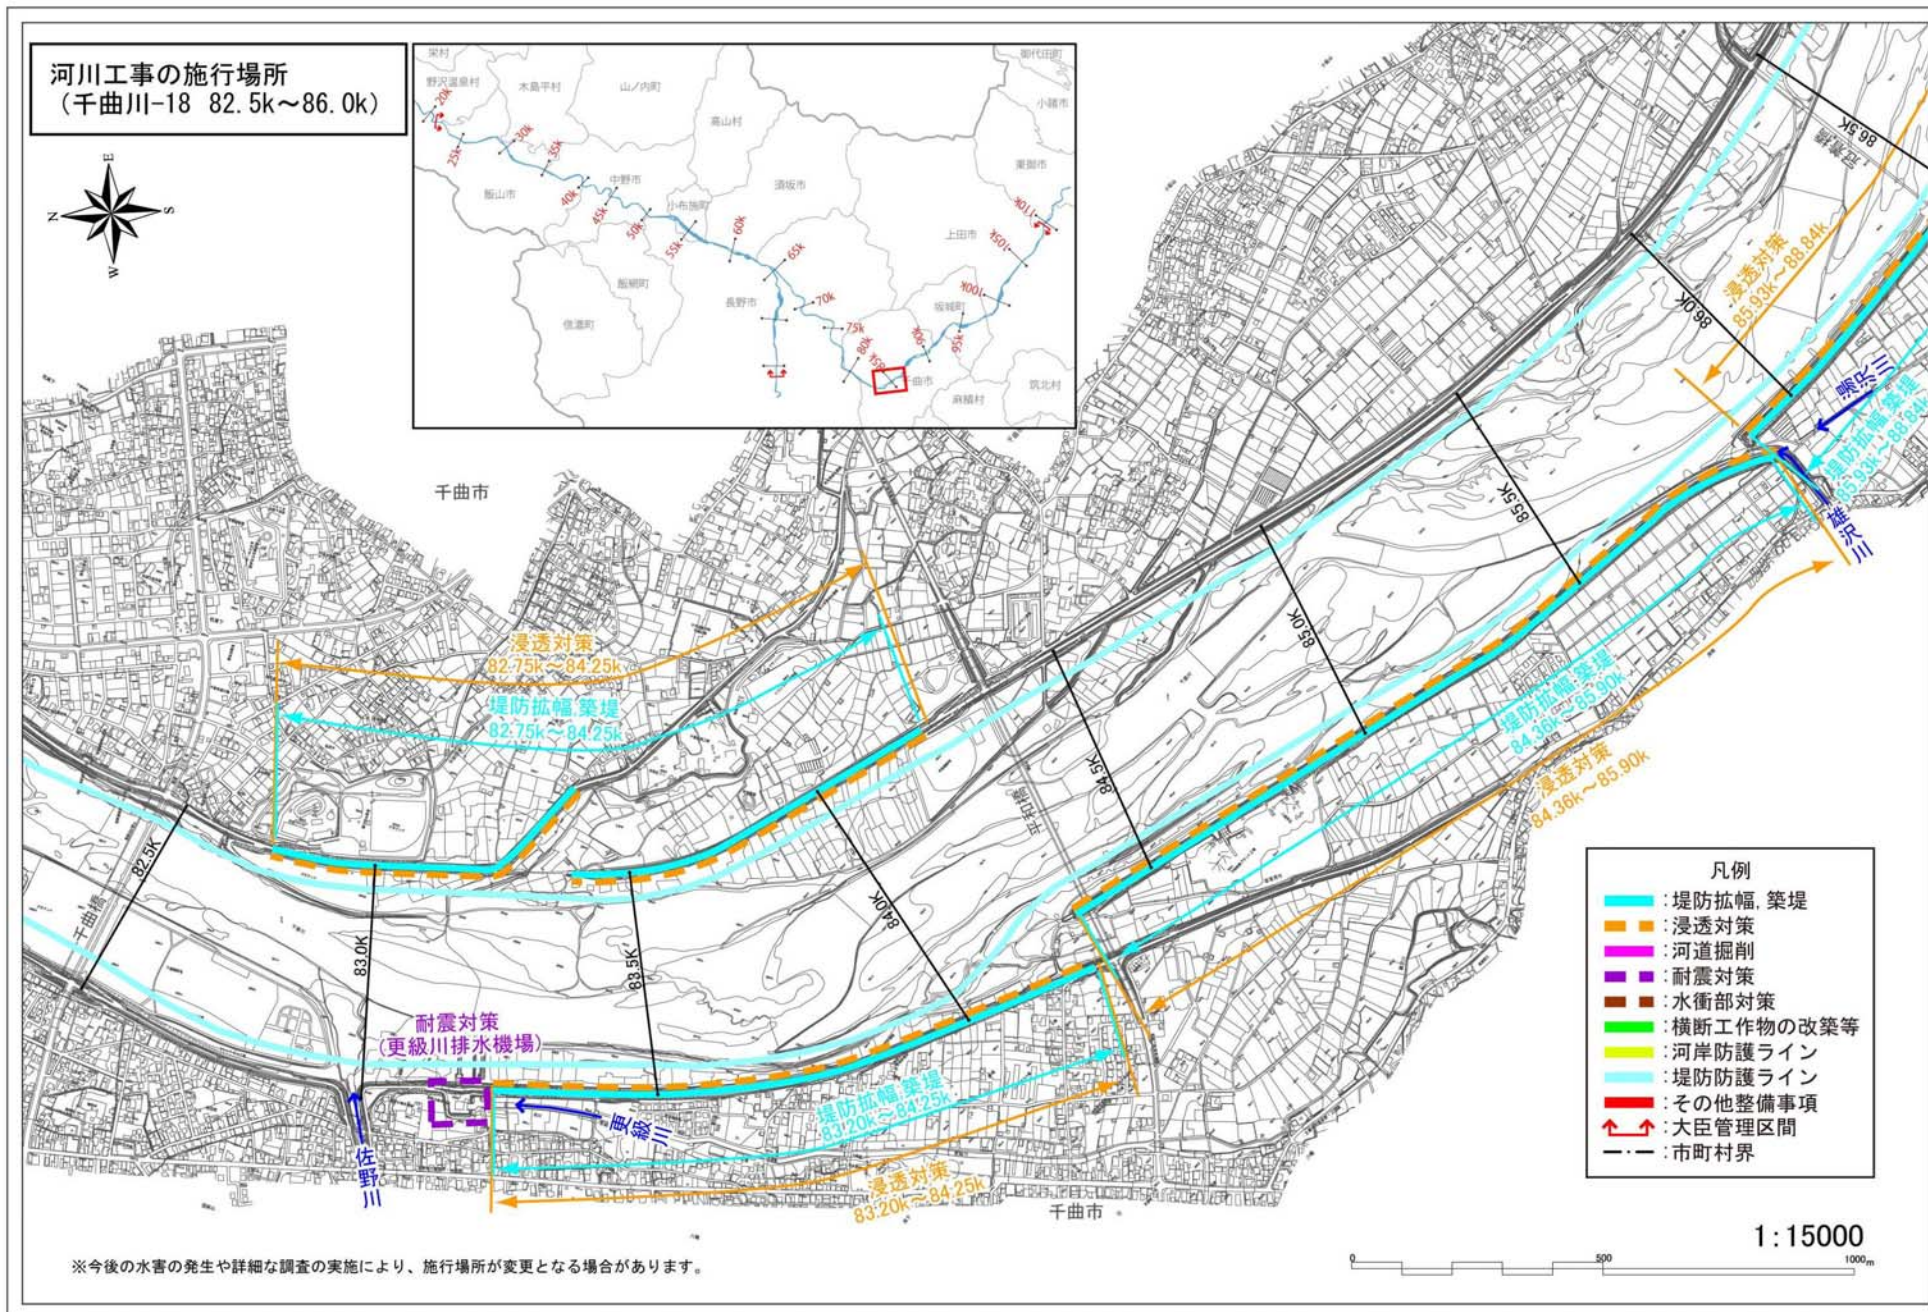




河川工事の施行場所  
(千曲川-19 86.0k~89.5k)

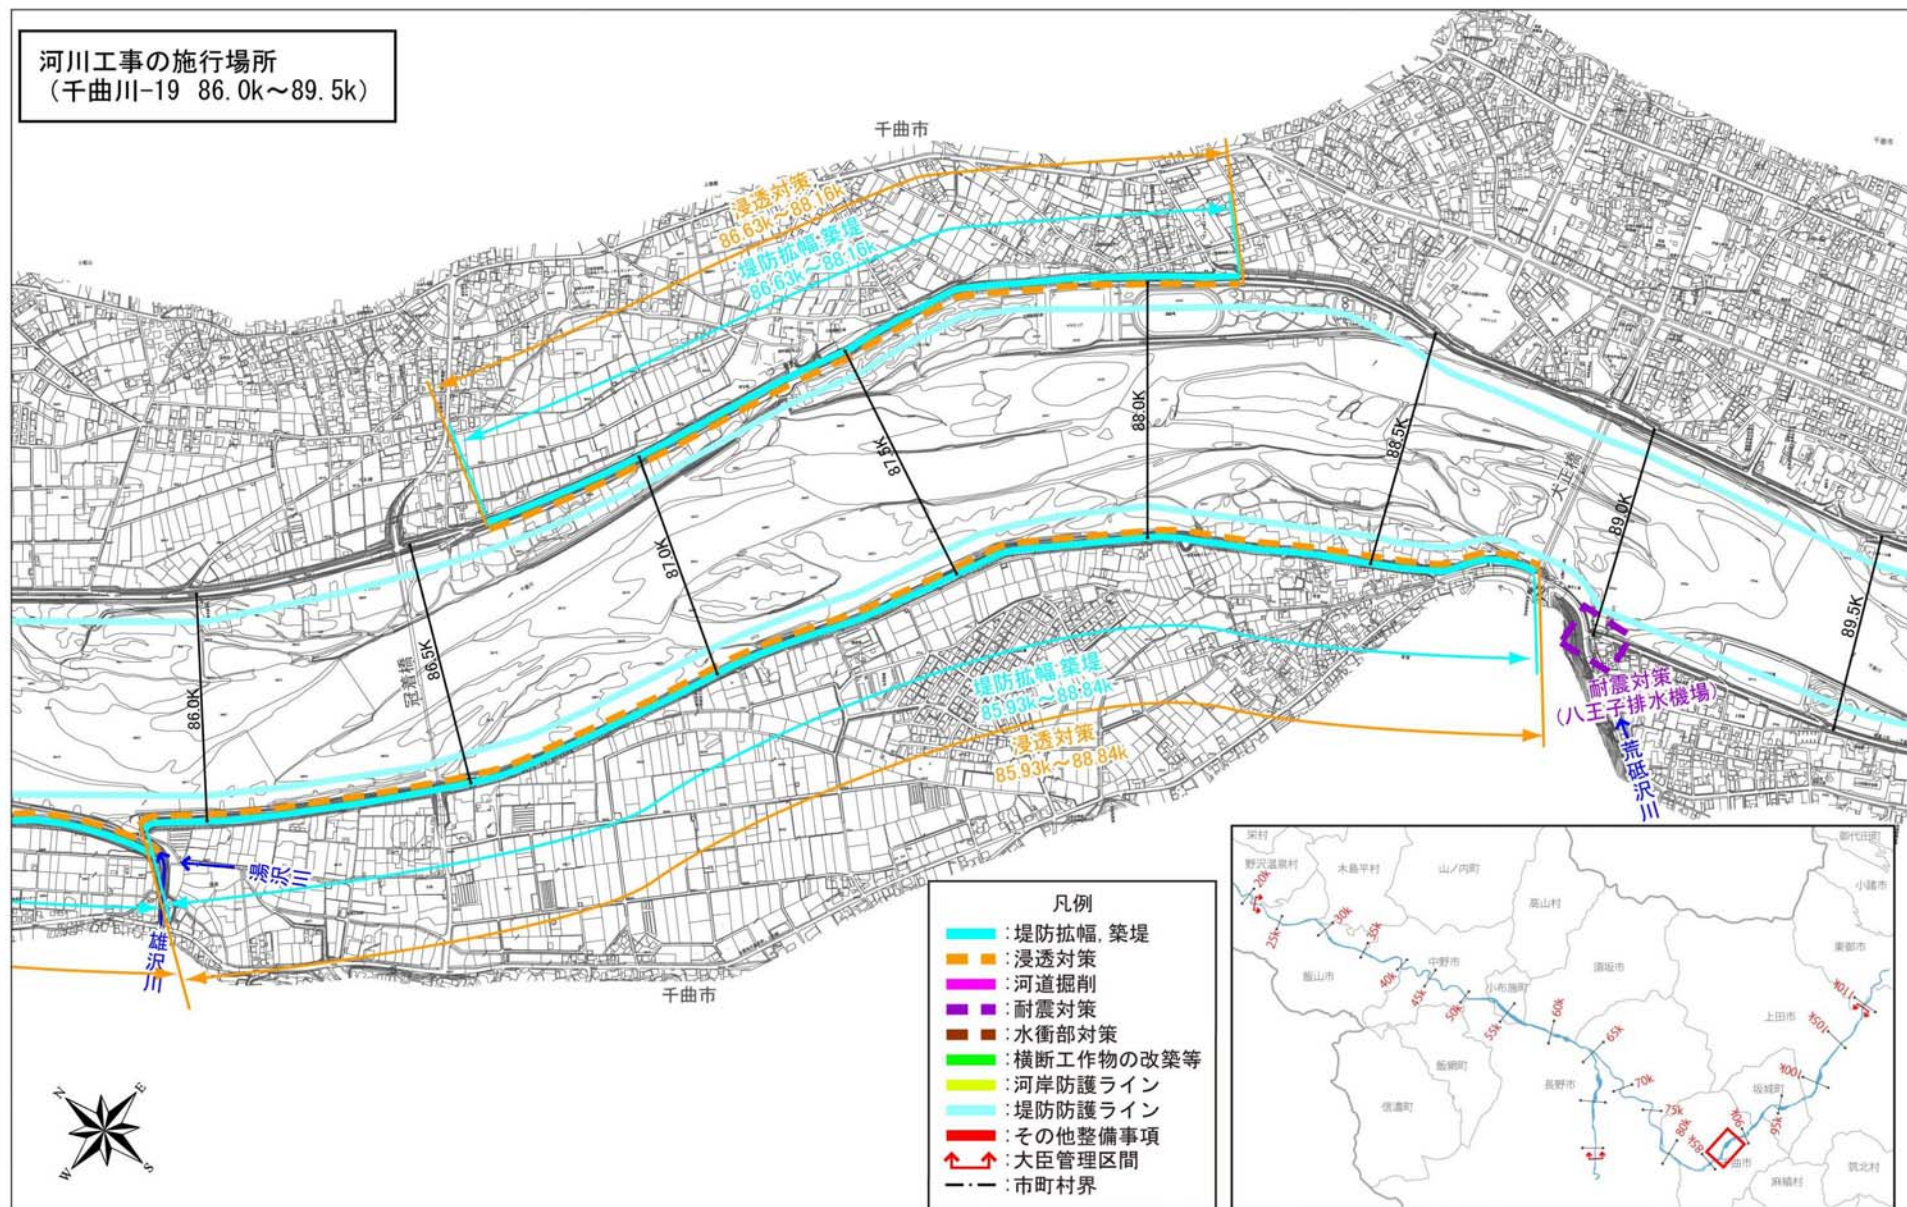





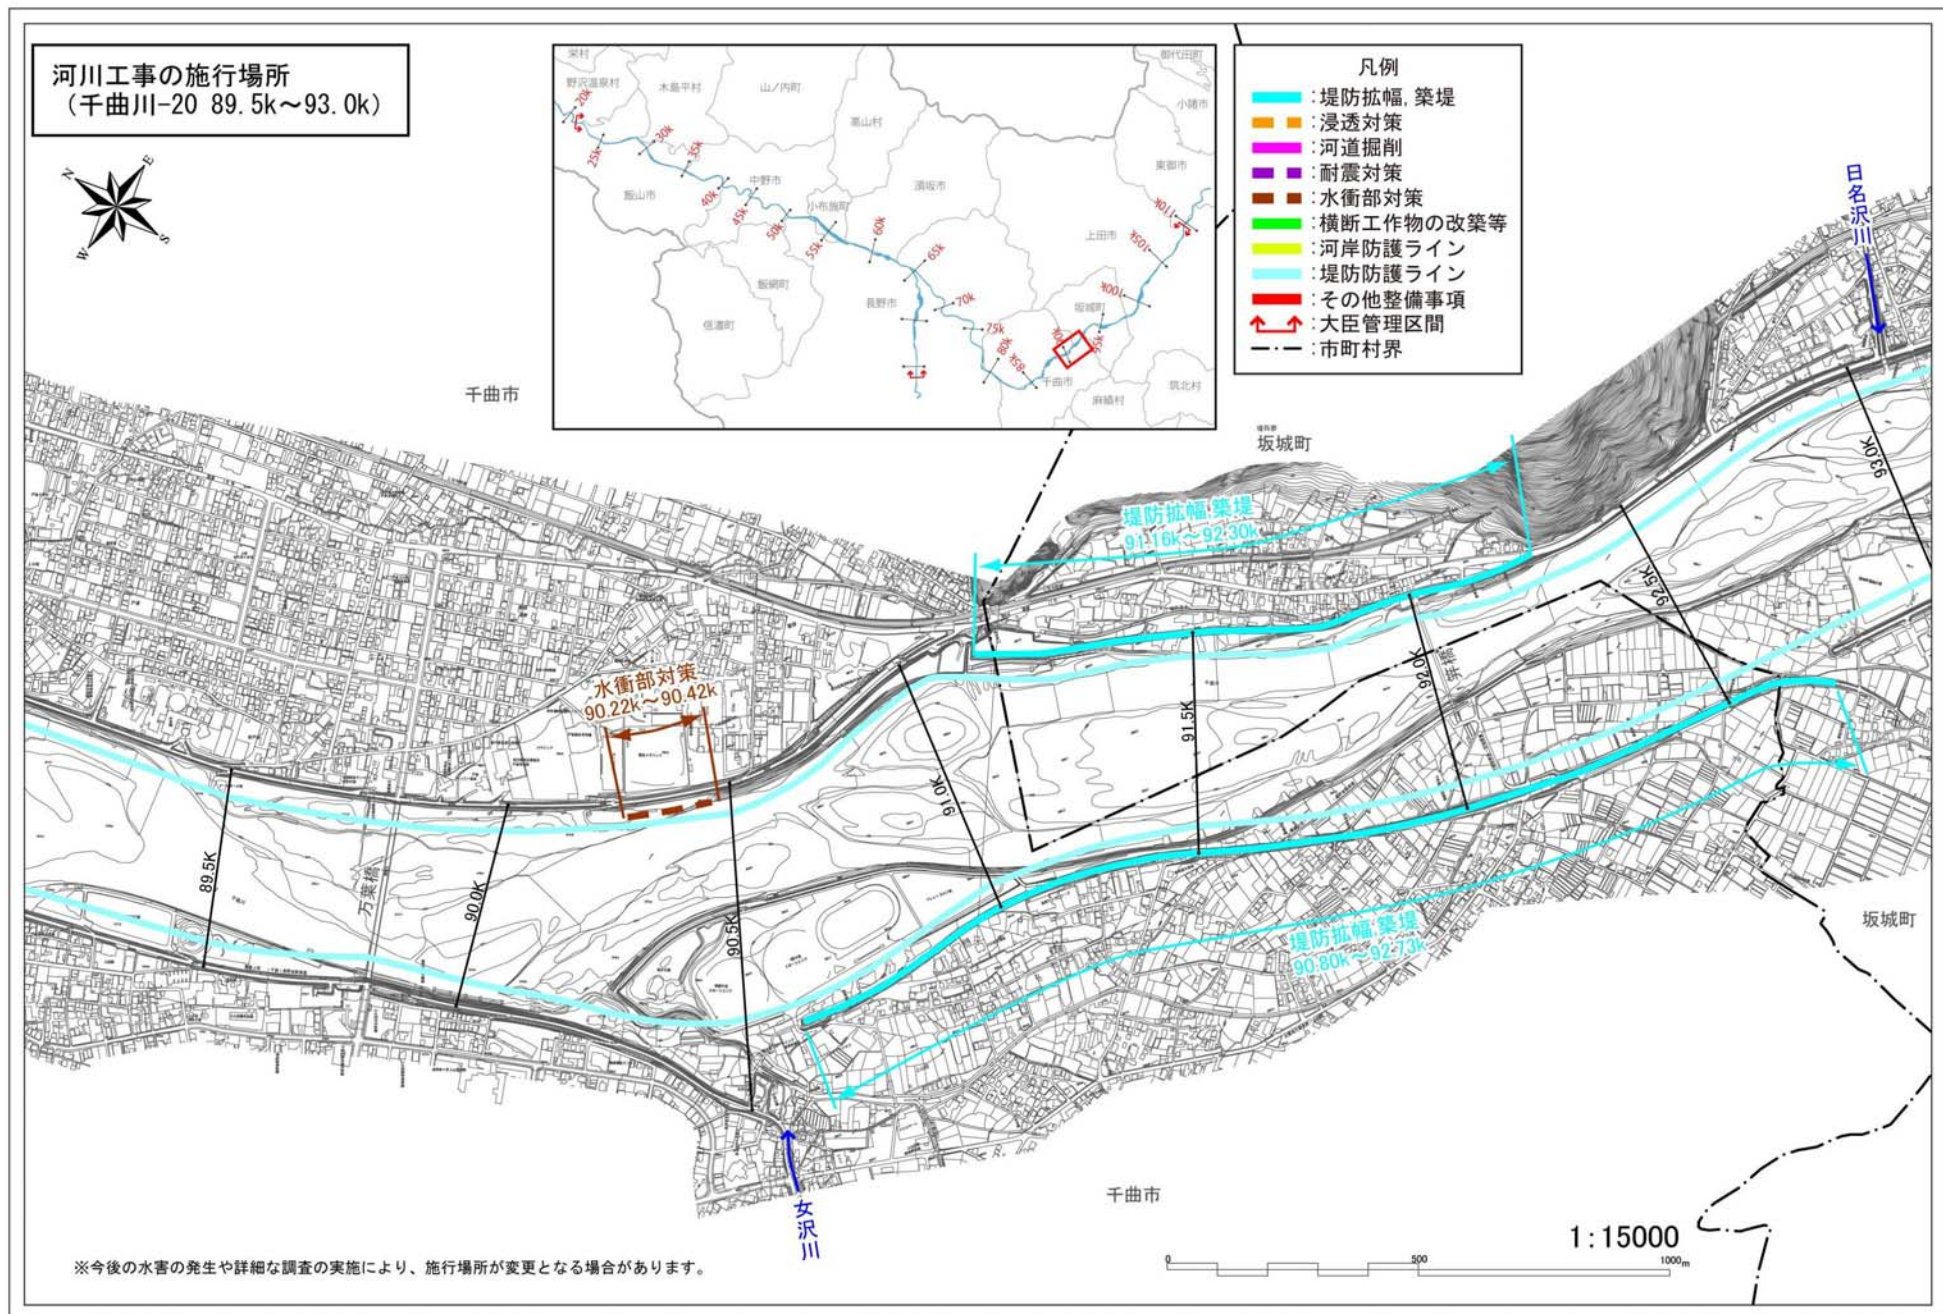




河川工事の施行場所  
(千曲川-21 93.0k~96.5k)

- 凡例
- 堤防拡幅、築堤
  - 浸透対策
  - 河道掘削
  - 耐震対策
  - 水衝部対策
  - 横断工作物の改築等
  - 河岸防護ライン
  - 堤防防護ライン
  - その他整備事項
  - 大臣管理区間
  - 市町村界

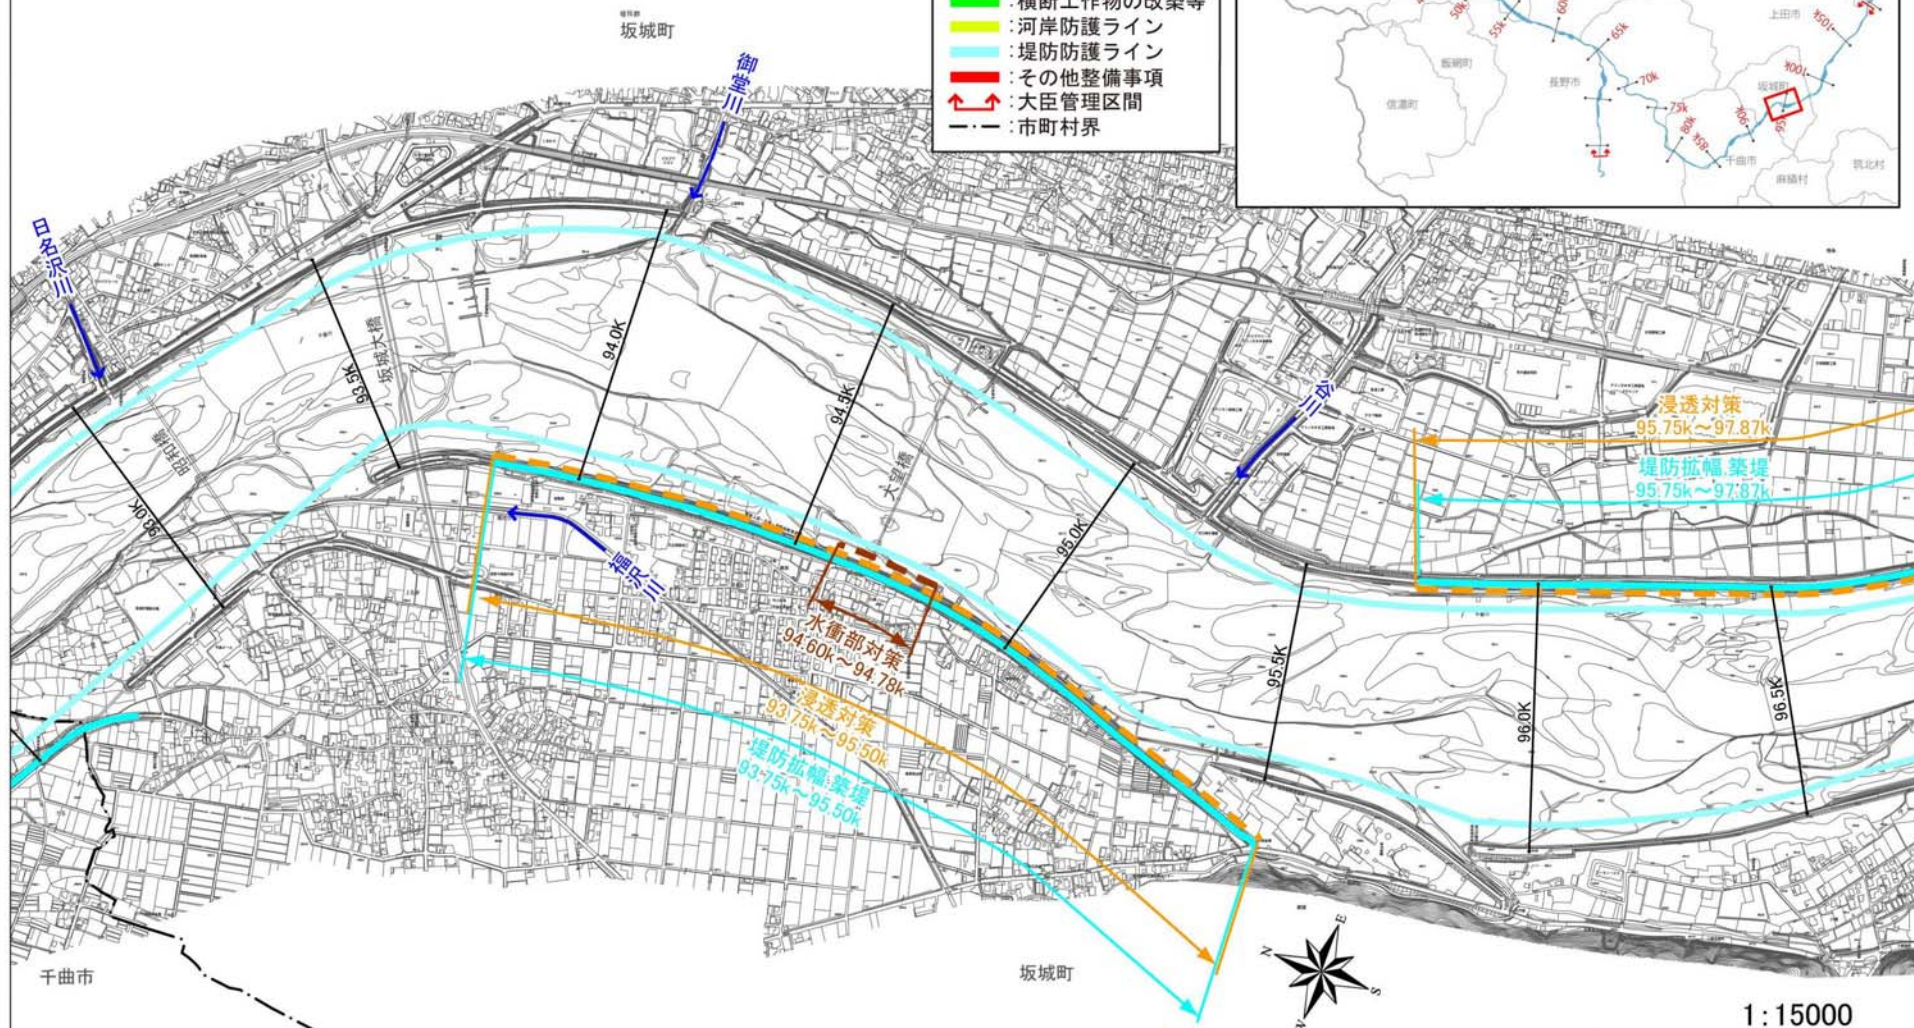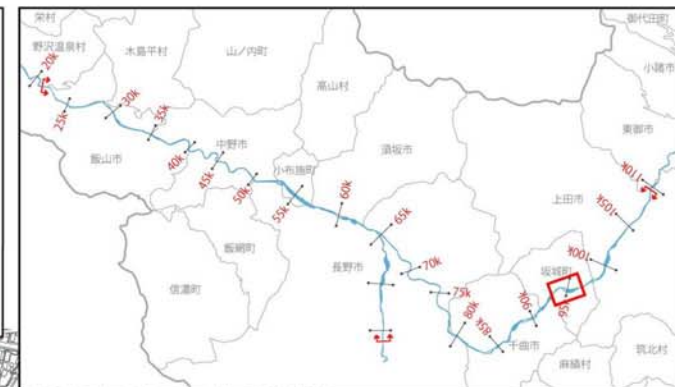


※今後の水害の発生や詳細な調査の実施により、施行場所が変更となる場合があります。



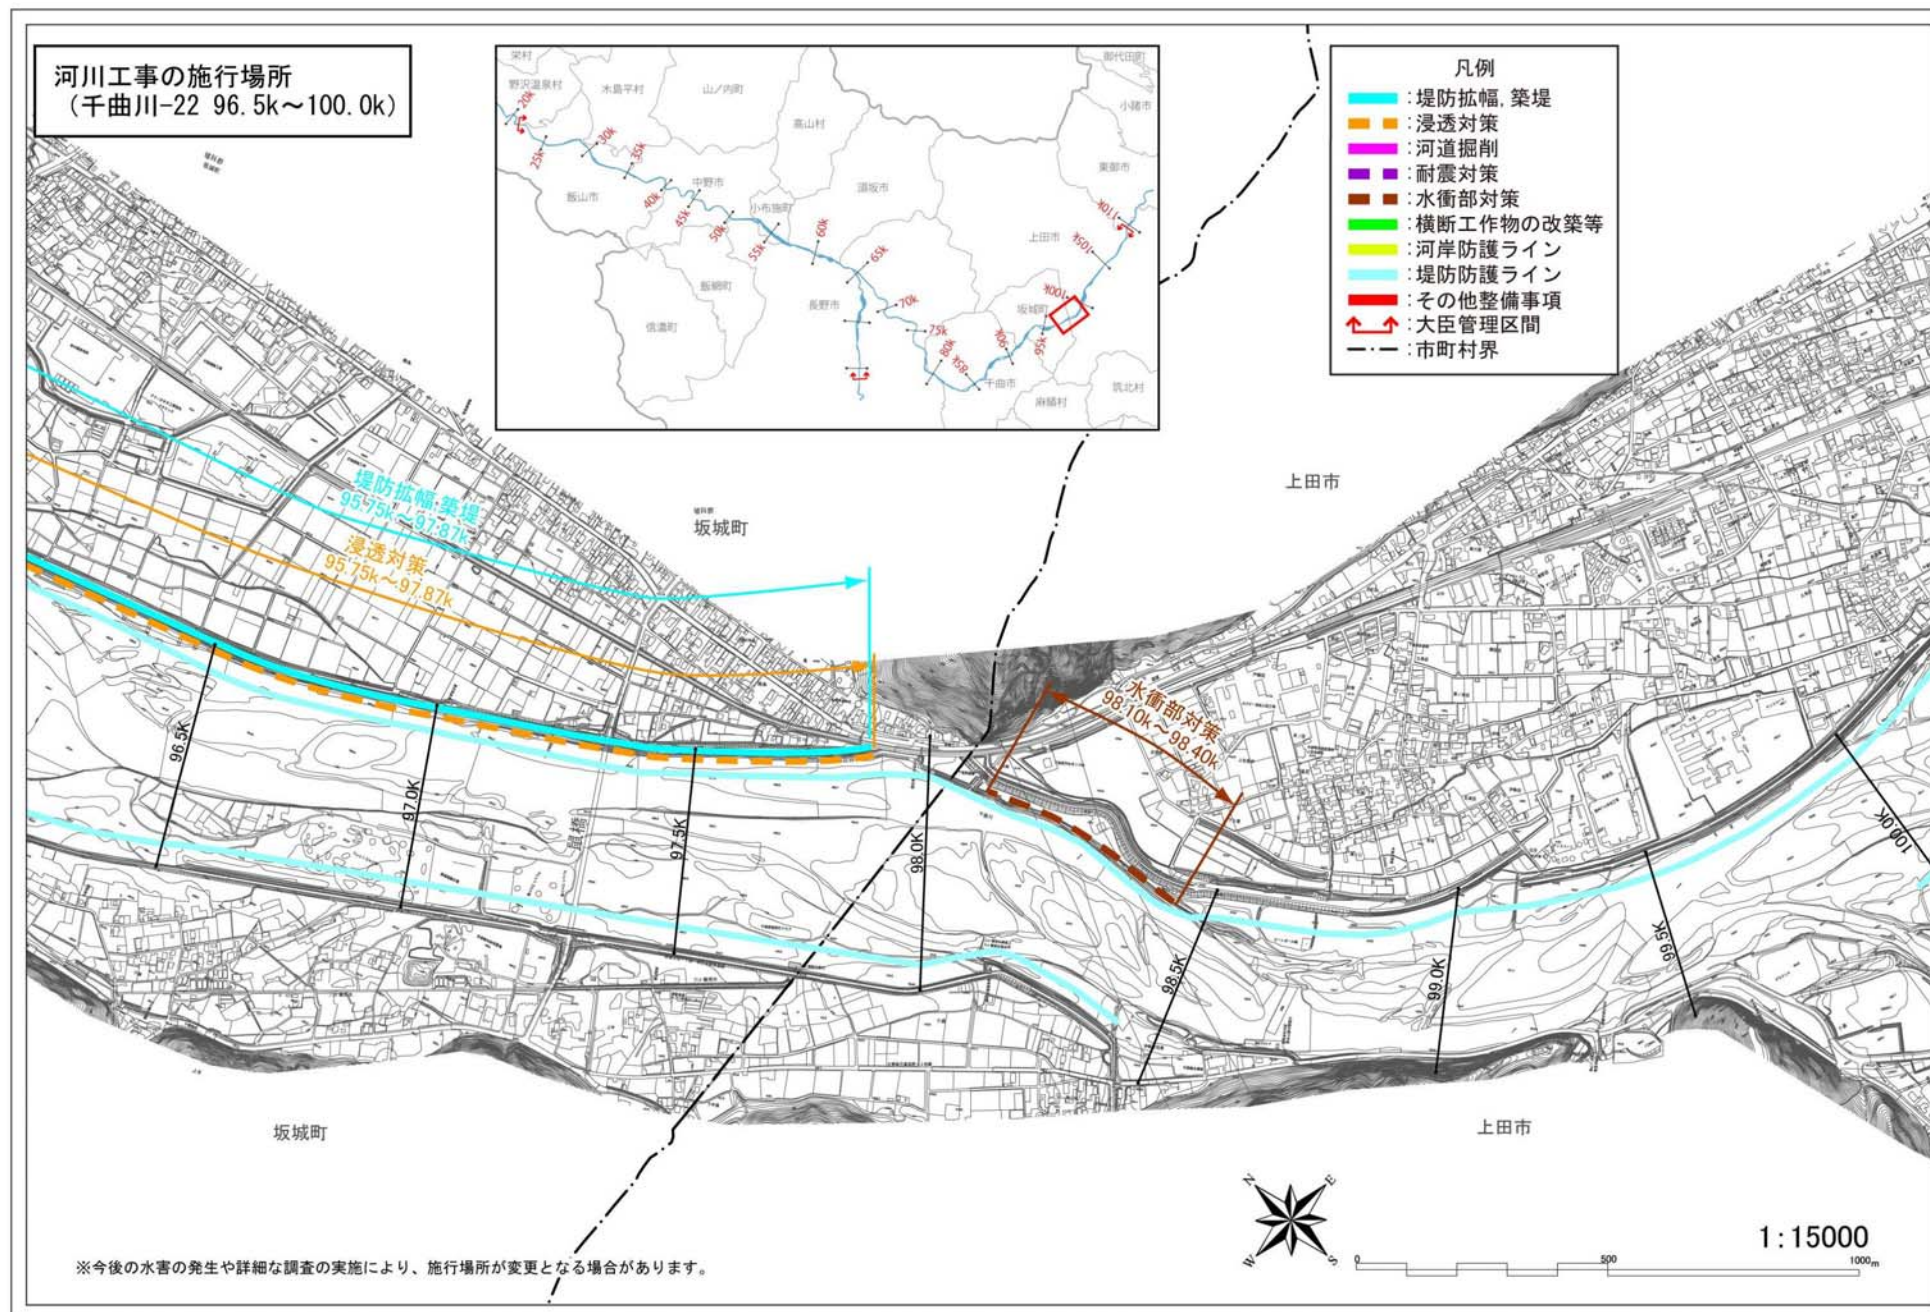



河川工事の施行場所  
(千曲川-23 100.0k ~103.0k)

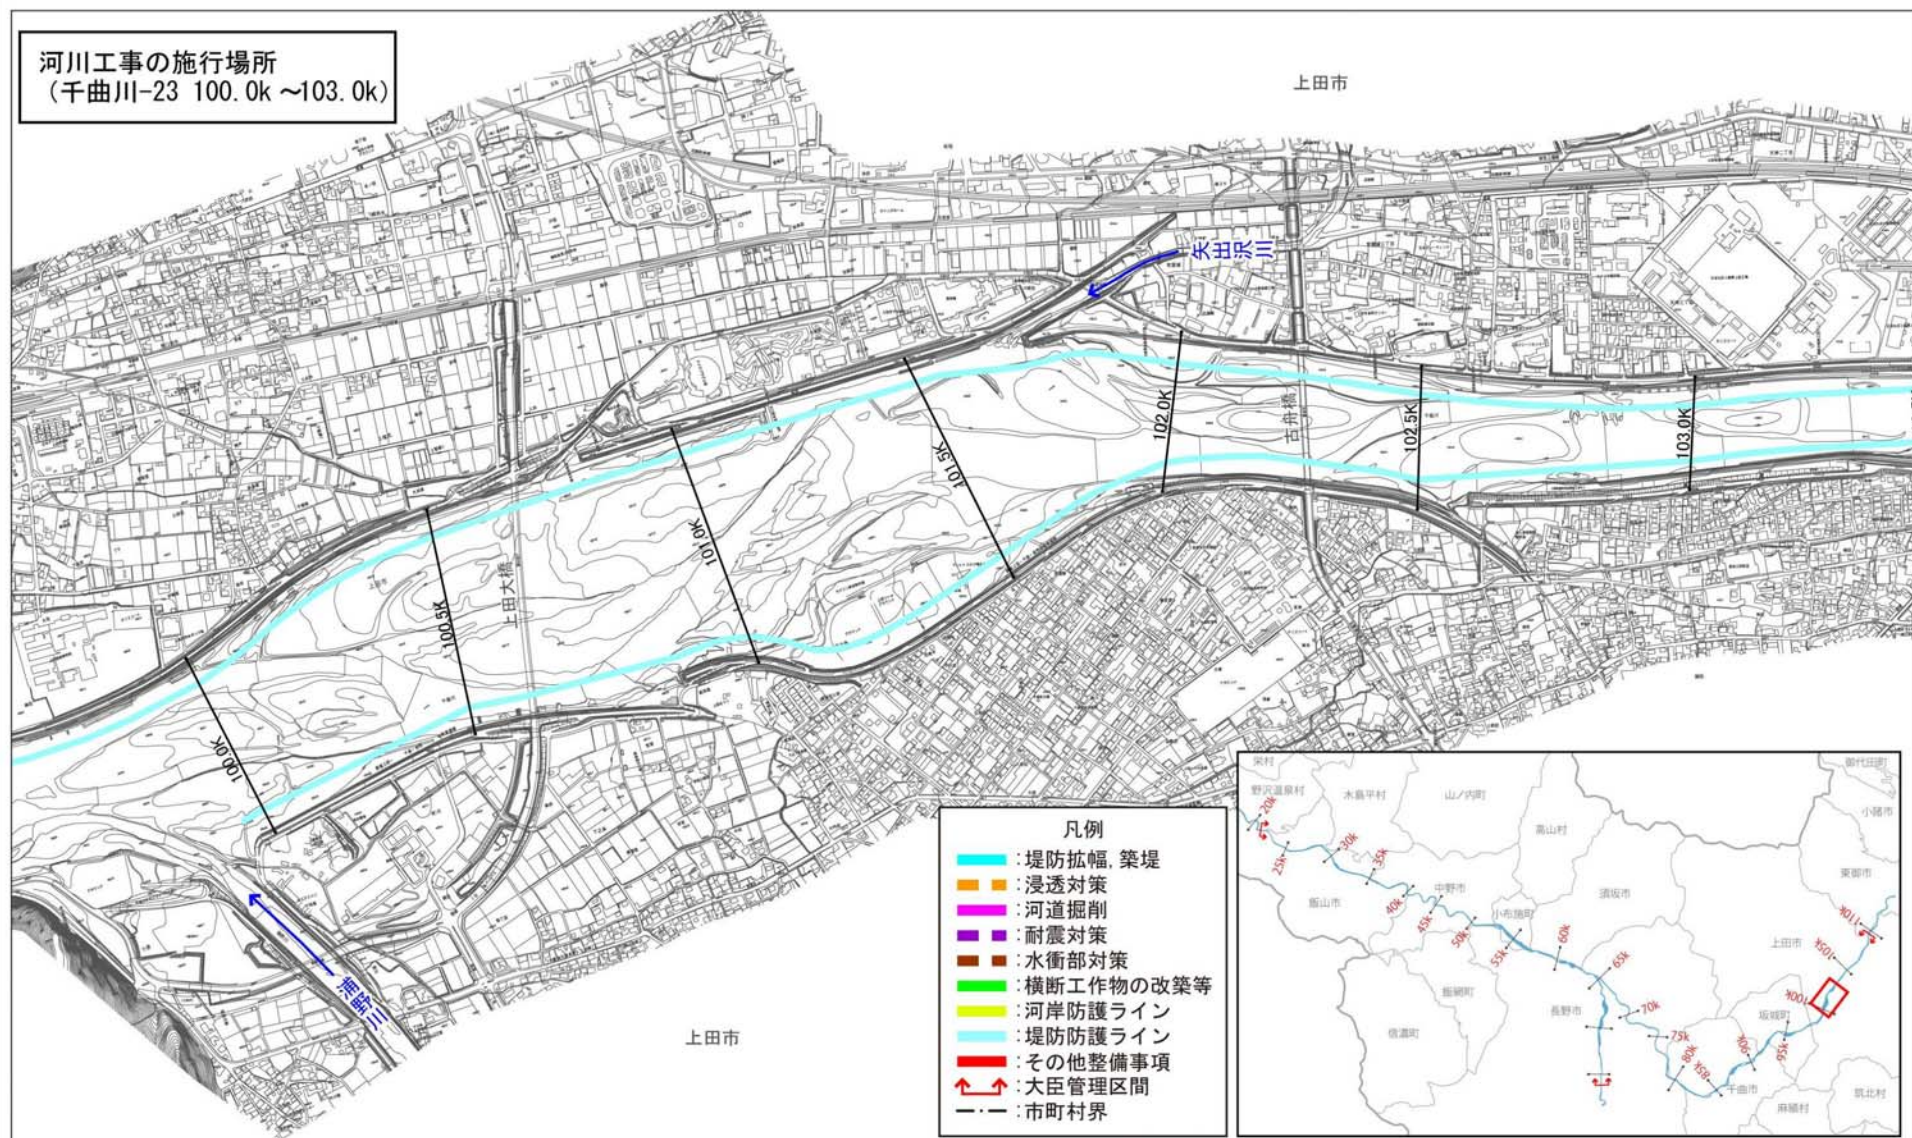

- 凡例
- 堤防拡幅, 築堤
  - 浸透対策
  - 河道掘削
  - 耐震対策
  - 水衝部対策
  - 横断工作物の改築等
  - 河岸防護ライン
  - 堤防防護ライン
  - その他整備事項
  - 大臣管理区間
  - 市町村界



0 500 1000m


1:15000

※今後の水害の発生や詳細な調査の実施により、施行場所が変更となる場合があります。




河川工事の施行場所  
(千曲川-24 103.0k ~106.5k)

- 凡例
- 堤防拡幅、築堤
  - 浸透対策
  - 河道掘削
  - 耐震対策
  - 水衝部対策
  - 横断工作物の改築等
  - 河岸防護ライン
  - 堤防防護ライン
  - その他整備事項
  - 大臣管理区間
  - 市町村界

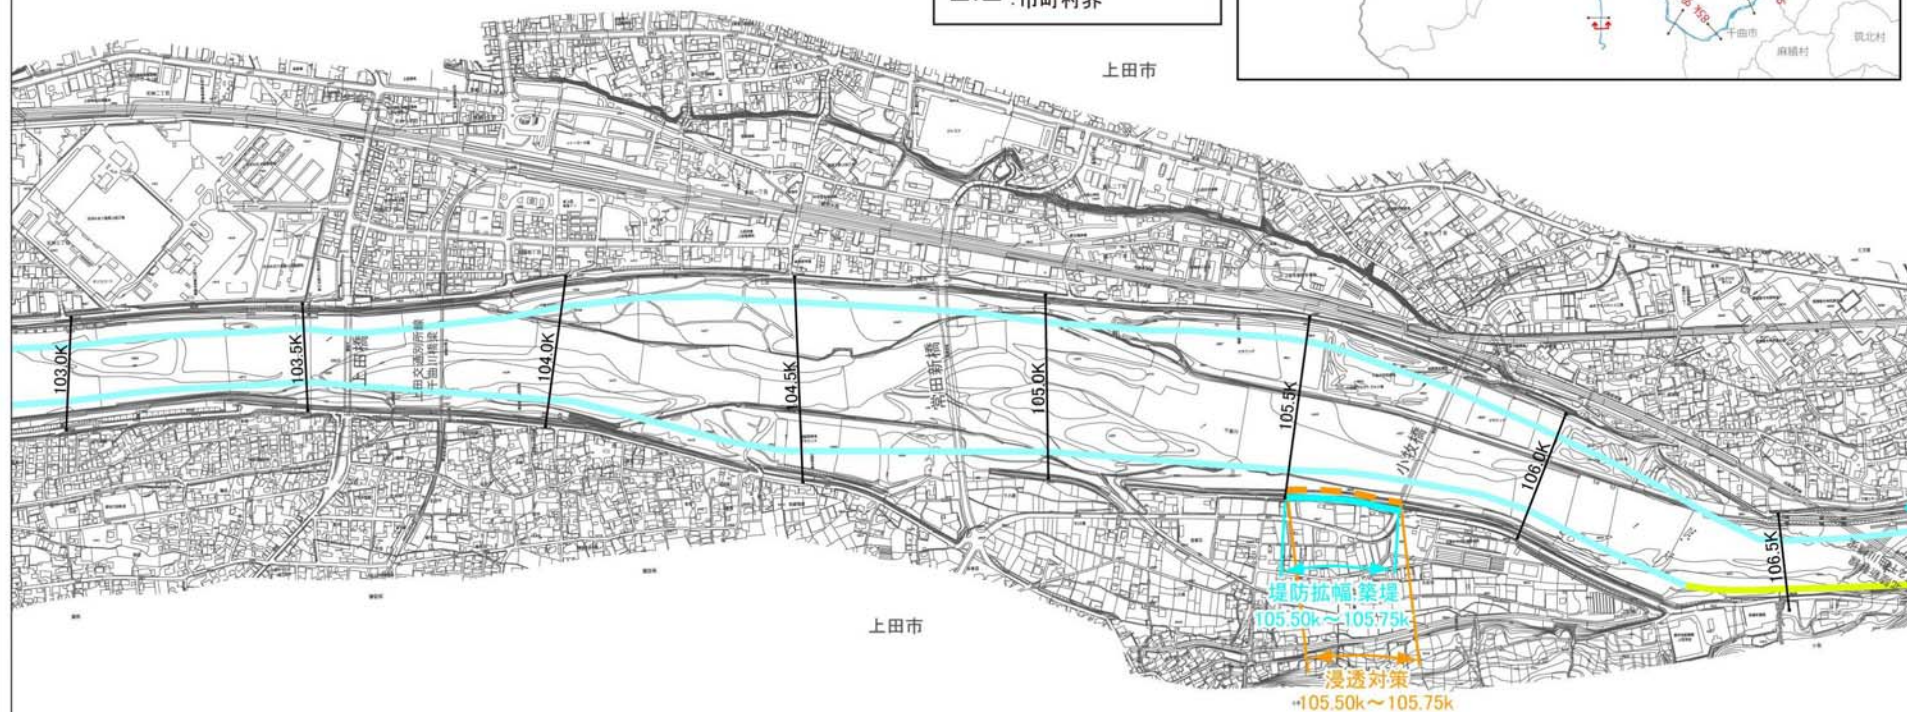


※今後の水害の発生や詳細な調査の実施により、施行場所が変更となる場合があります。




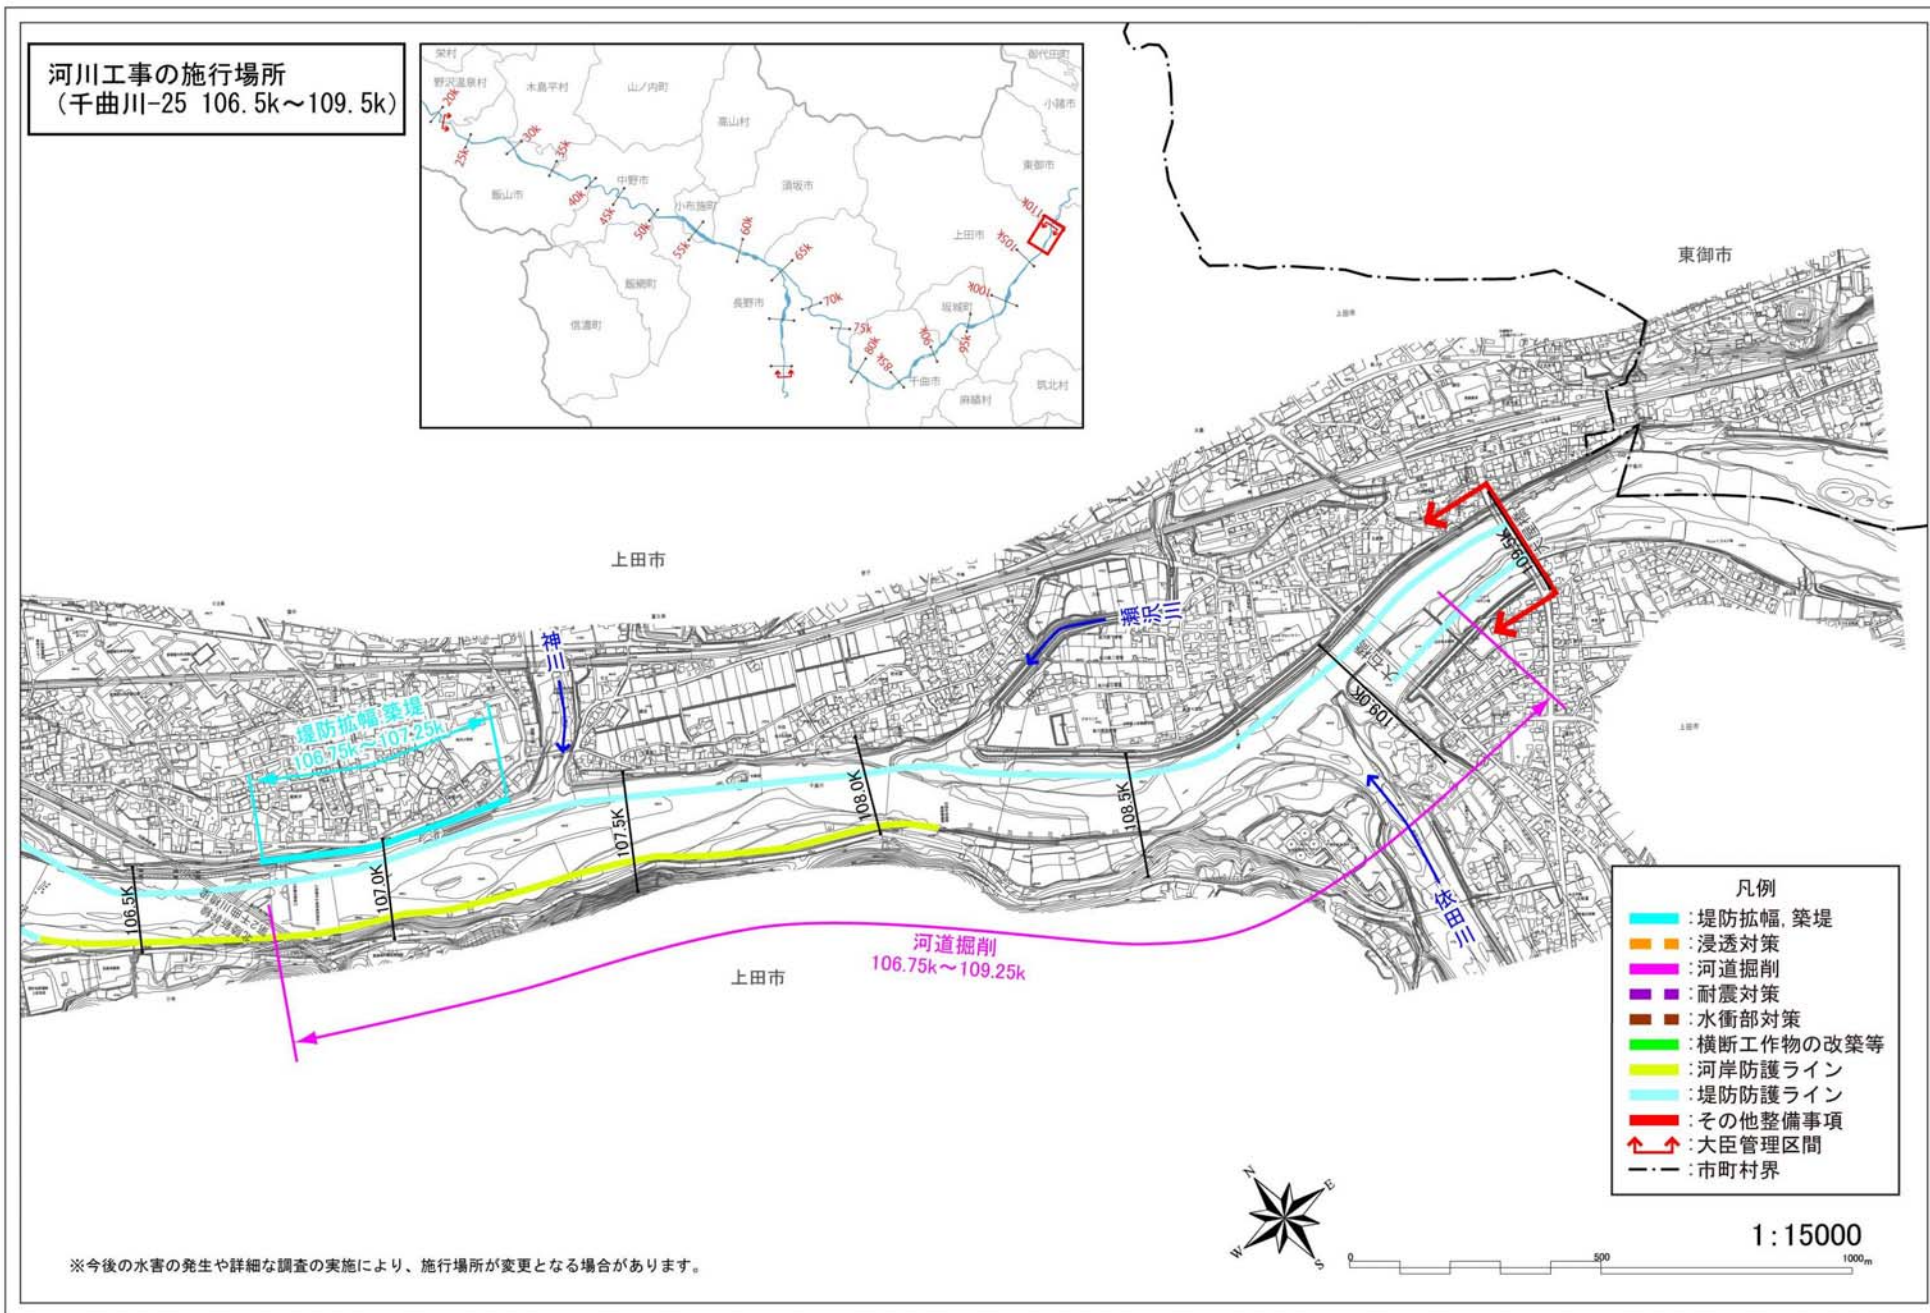



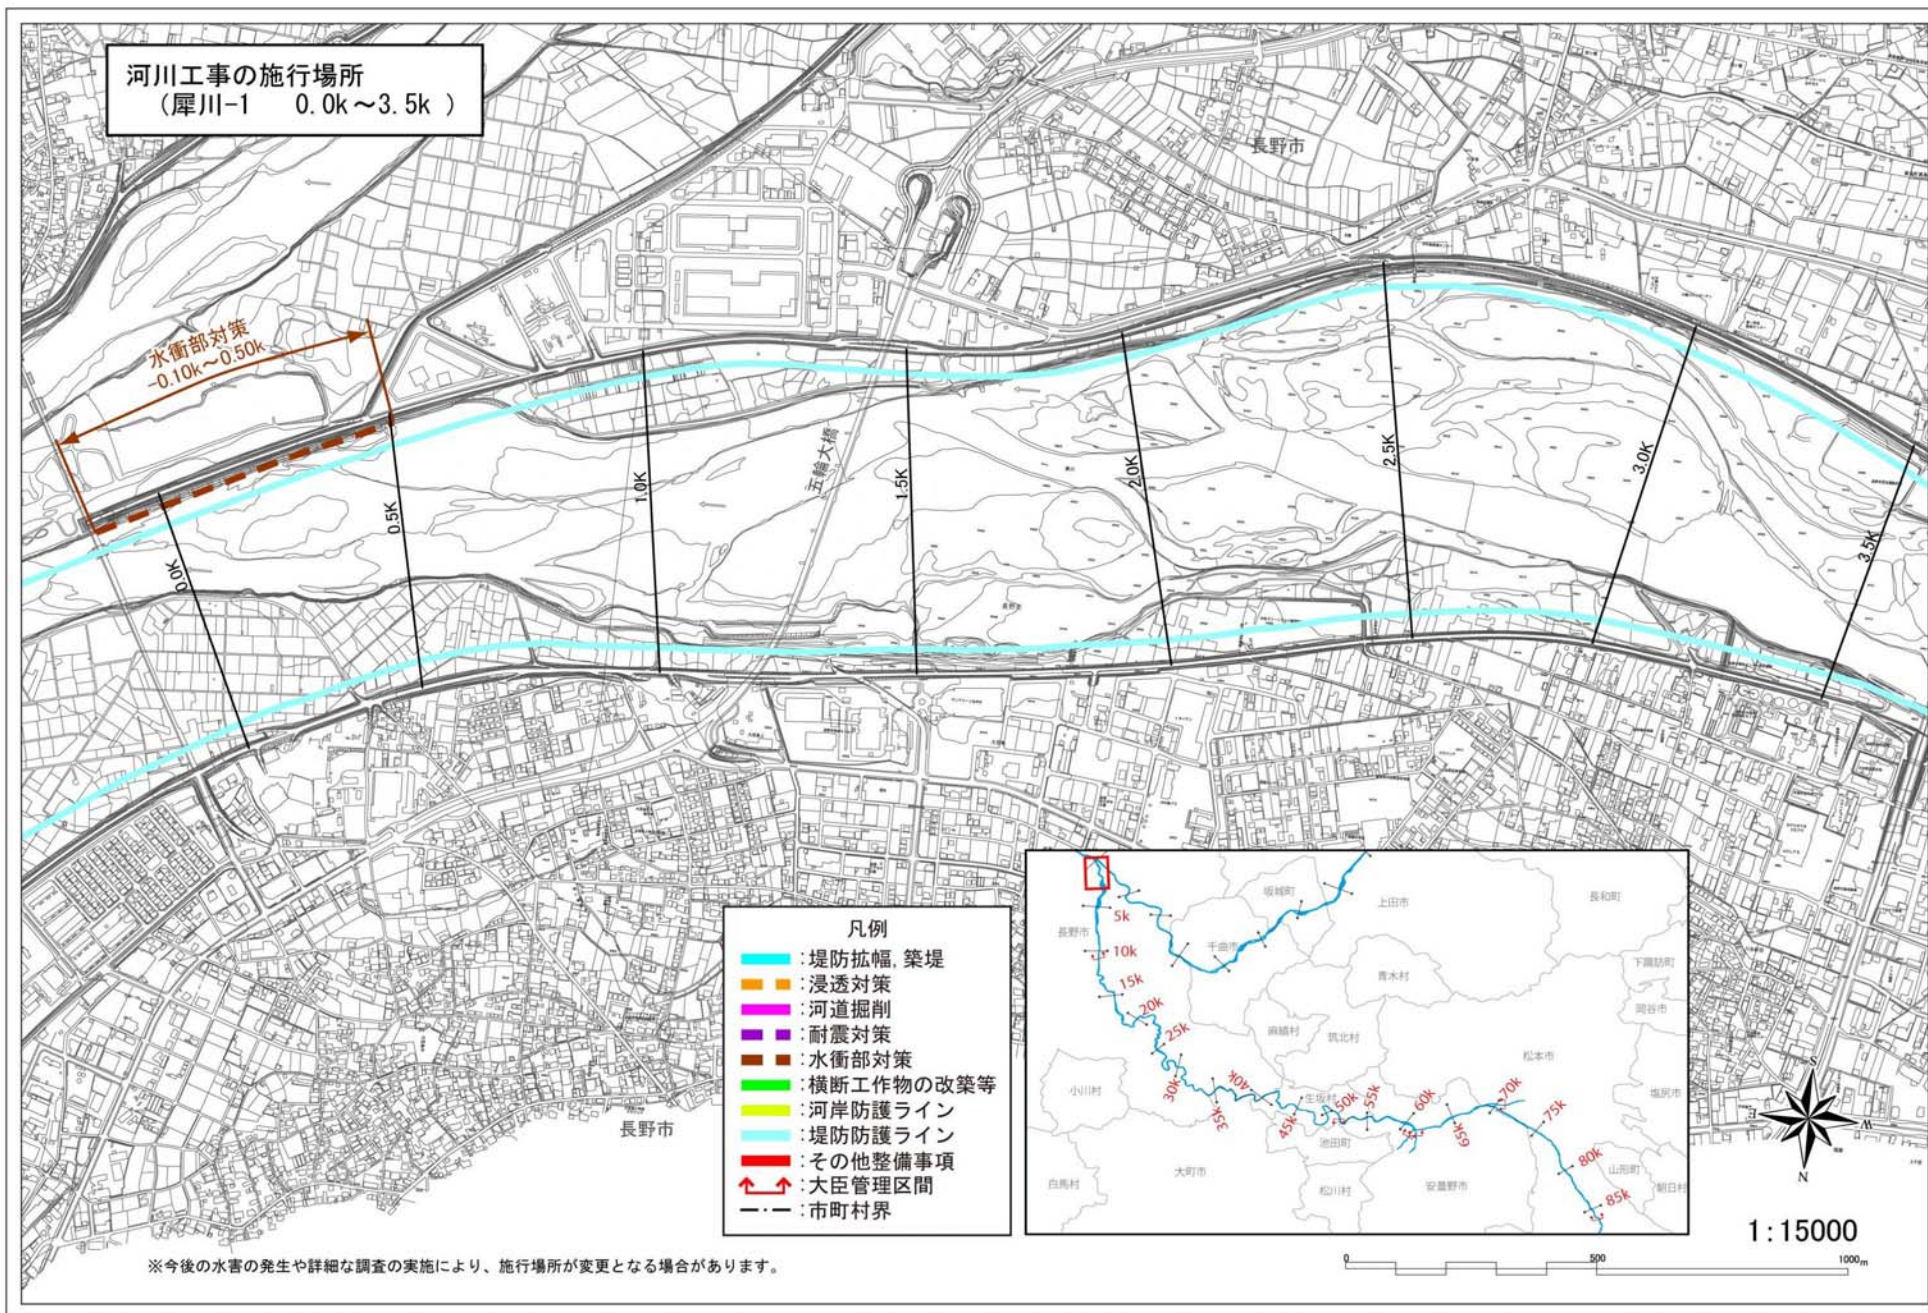




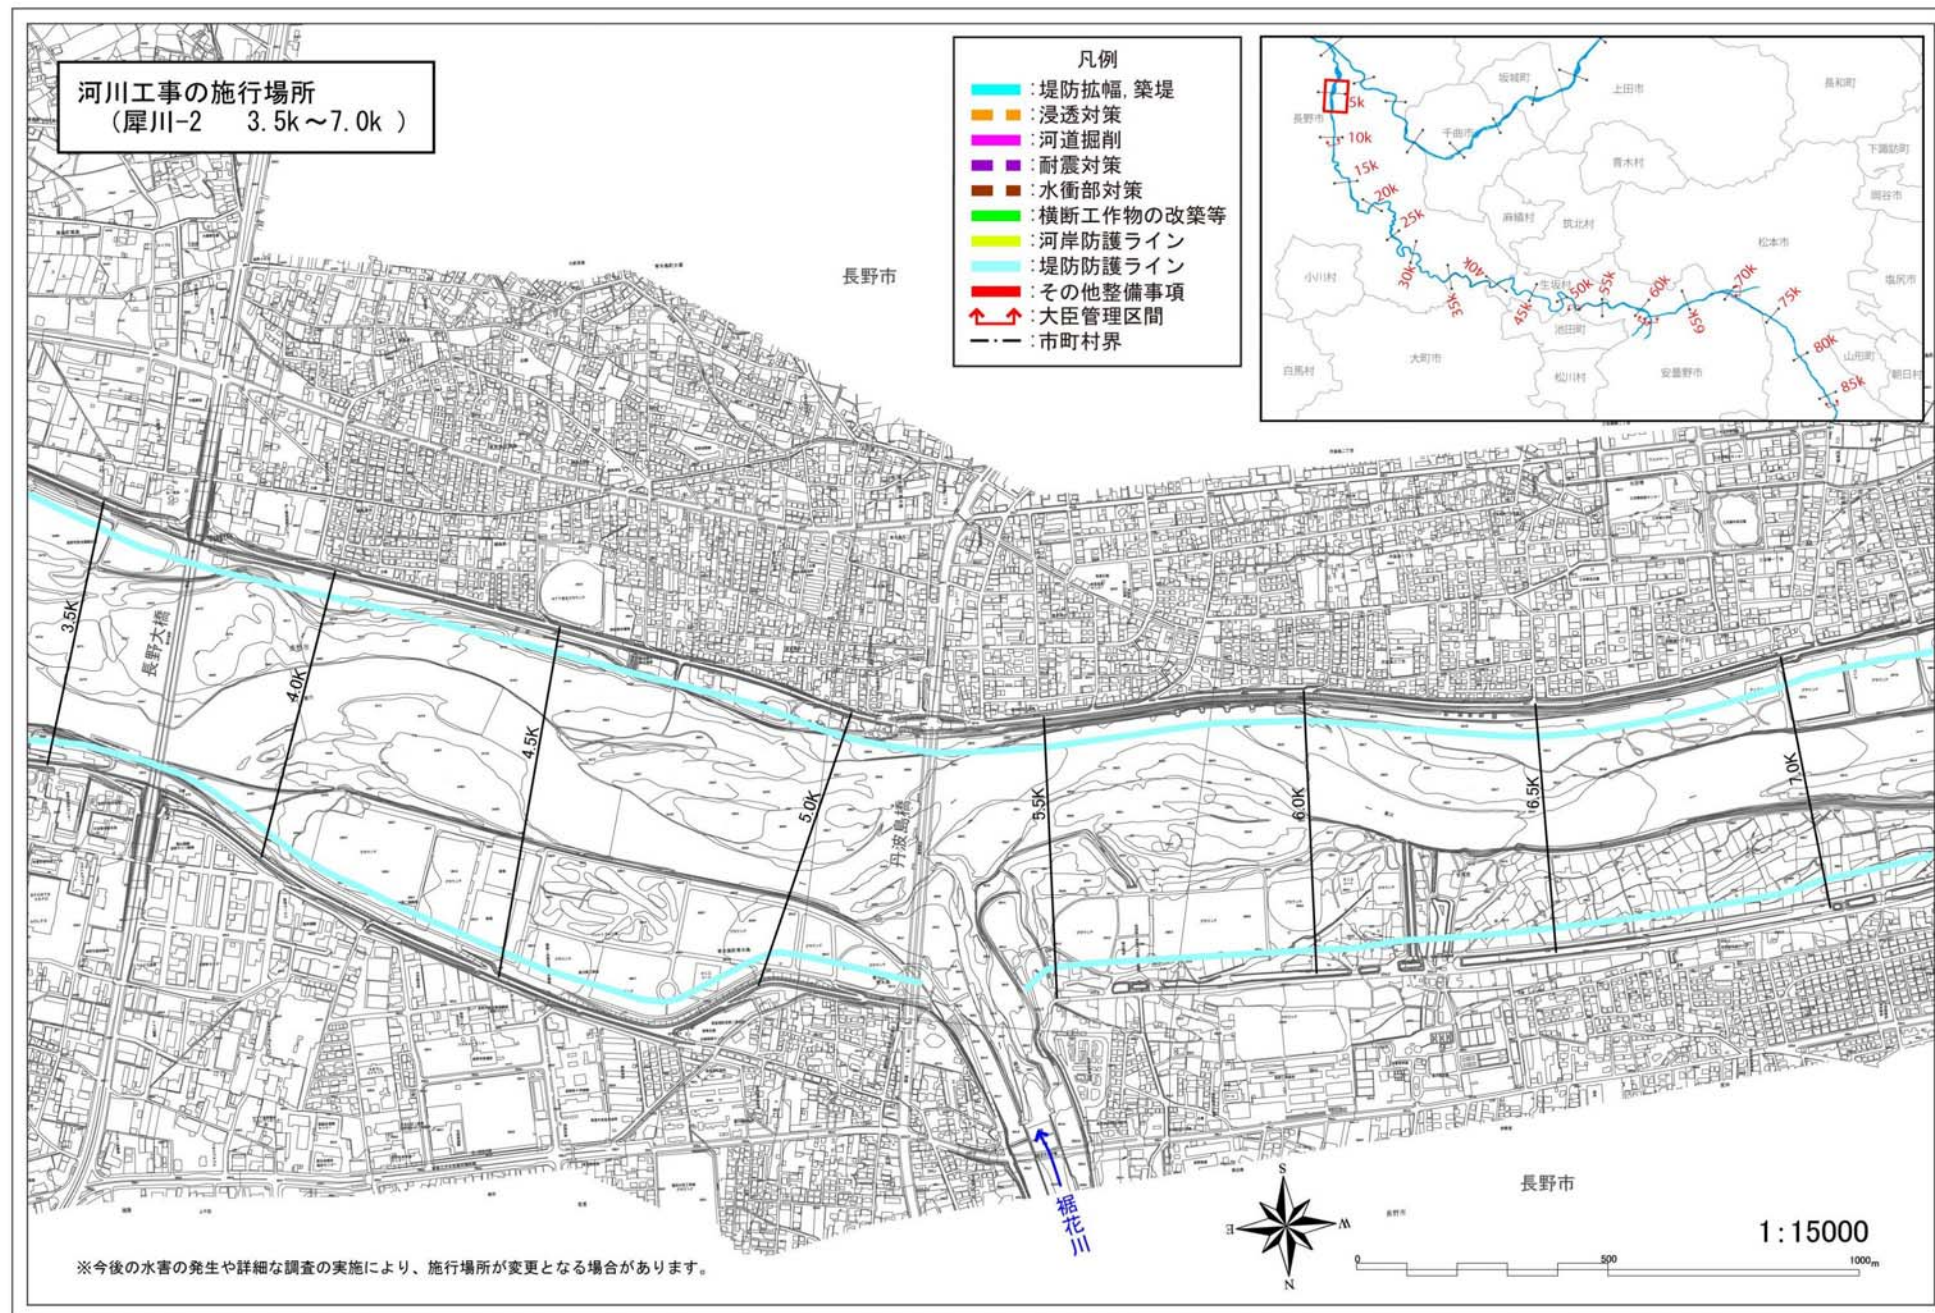




河川工事の施行場所  
(犀川-3 7.0k~10.0k)



- 凡例
- : 堤防拡幅, 築堤
  - : 浸透対策
  - : 河道掘削
  - : 耐震対策
  - : 水衝部対策
  - : 横断工作物の改築等
  - : 河岸防護ライン
  - : 堤防防護ライン
  - : その他整備事項
  - ↔ : 大臣管理区間
  - : 市町村界

 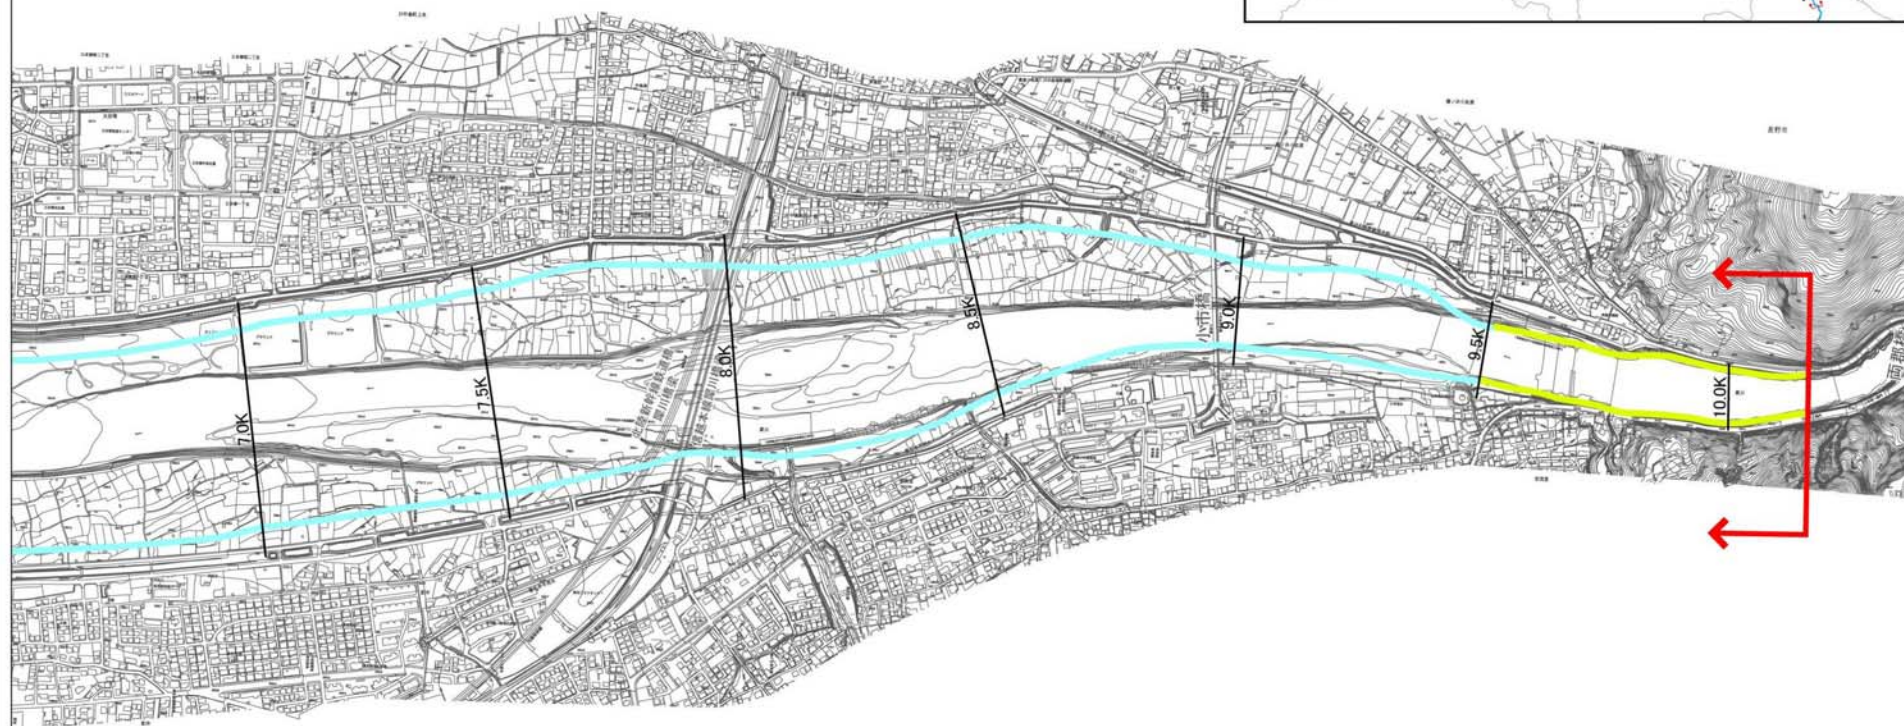


1:15000



河川工事の施行場所  
(犀川-4 52.0k~56.5k)

- 凡例
- 堤防拡幅、築堤
  - 浸透対策
  - 河道掘削
  - 耐震対策
  - 水衝部対策
  - 横断工作物の改築等
  - 河岸防護ライン
  - 堤防防護ライン
  - その他整備事項
  - 大臣管理区間
  - 市町村界

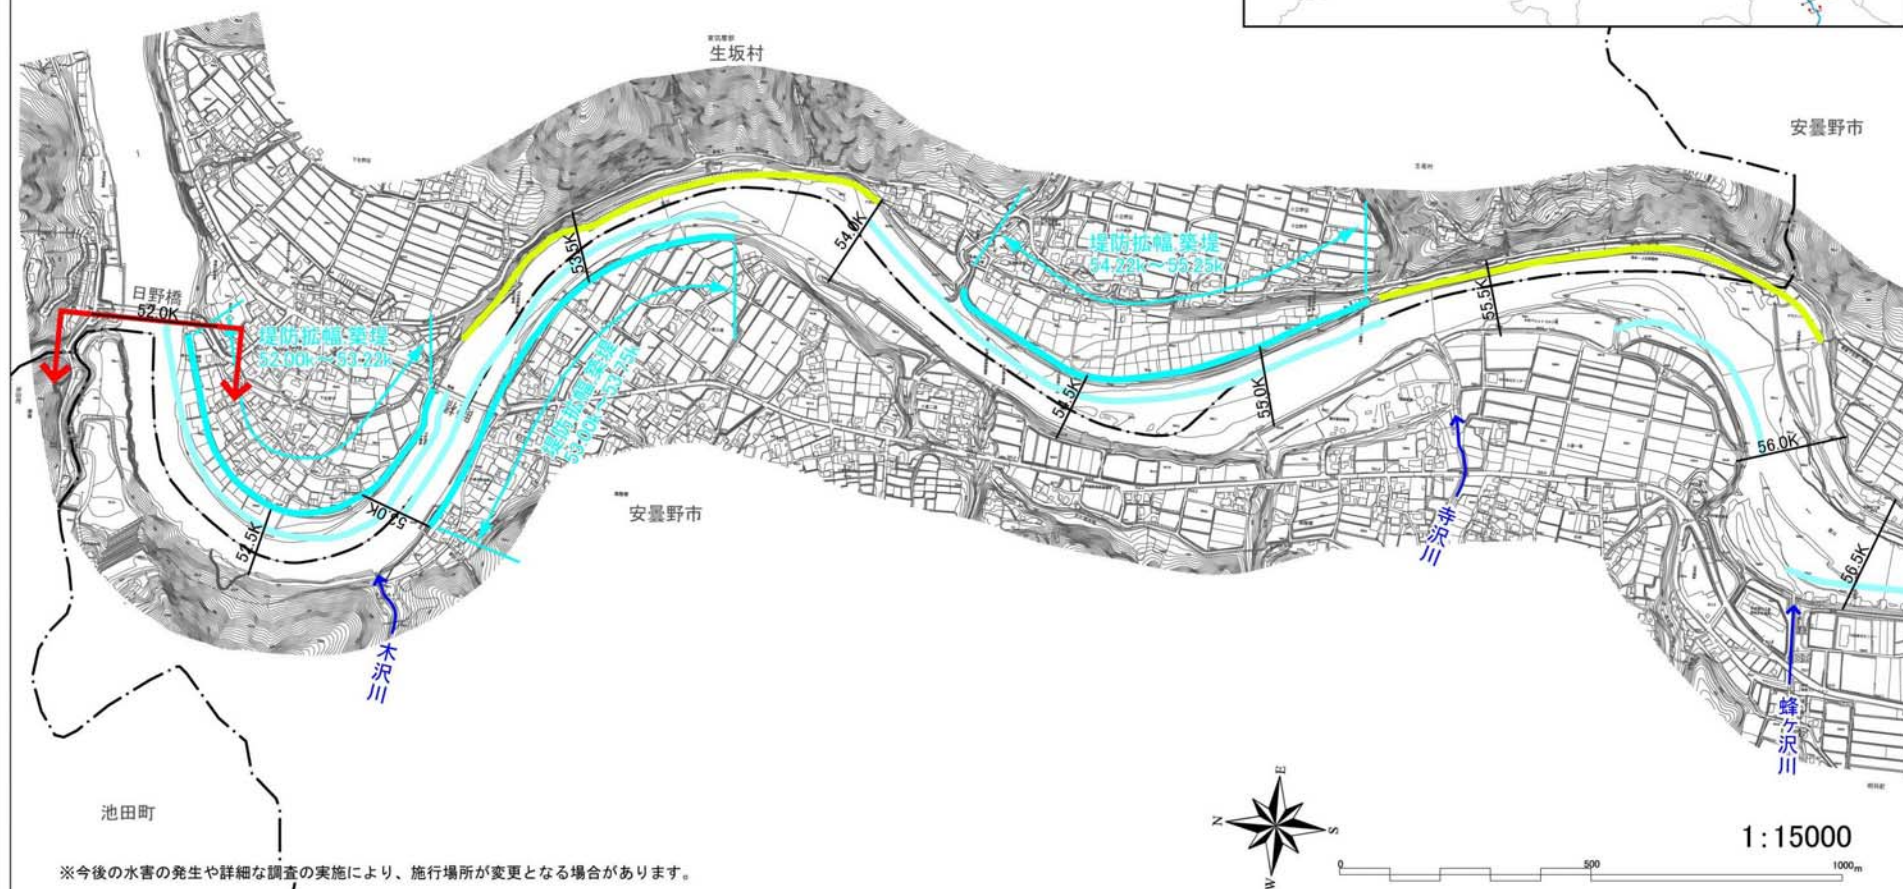




河川工事の施行場所  
(犀川-5 56.5k~60.5k)




安曇野市

- 凡例
- : 堤防拡幅、築堤
  - : 浸透対策
  - : 河道掘削
  - : 耐震対策
  - : 水衝部対策
  - : 横断工作物の改築等
  - : 河岸防護ライン
  - : 堤防防護ライン
  - : その他整備事項
  - ↔ : 大臣管理区間
  - : 市町村界

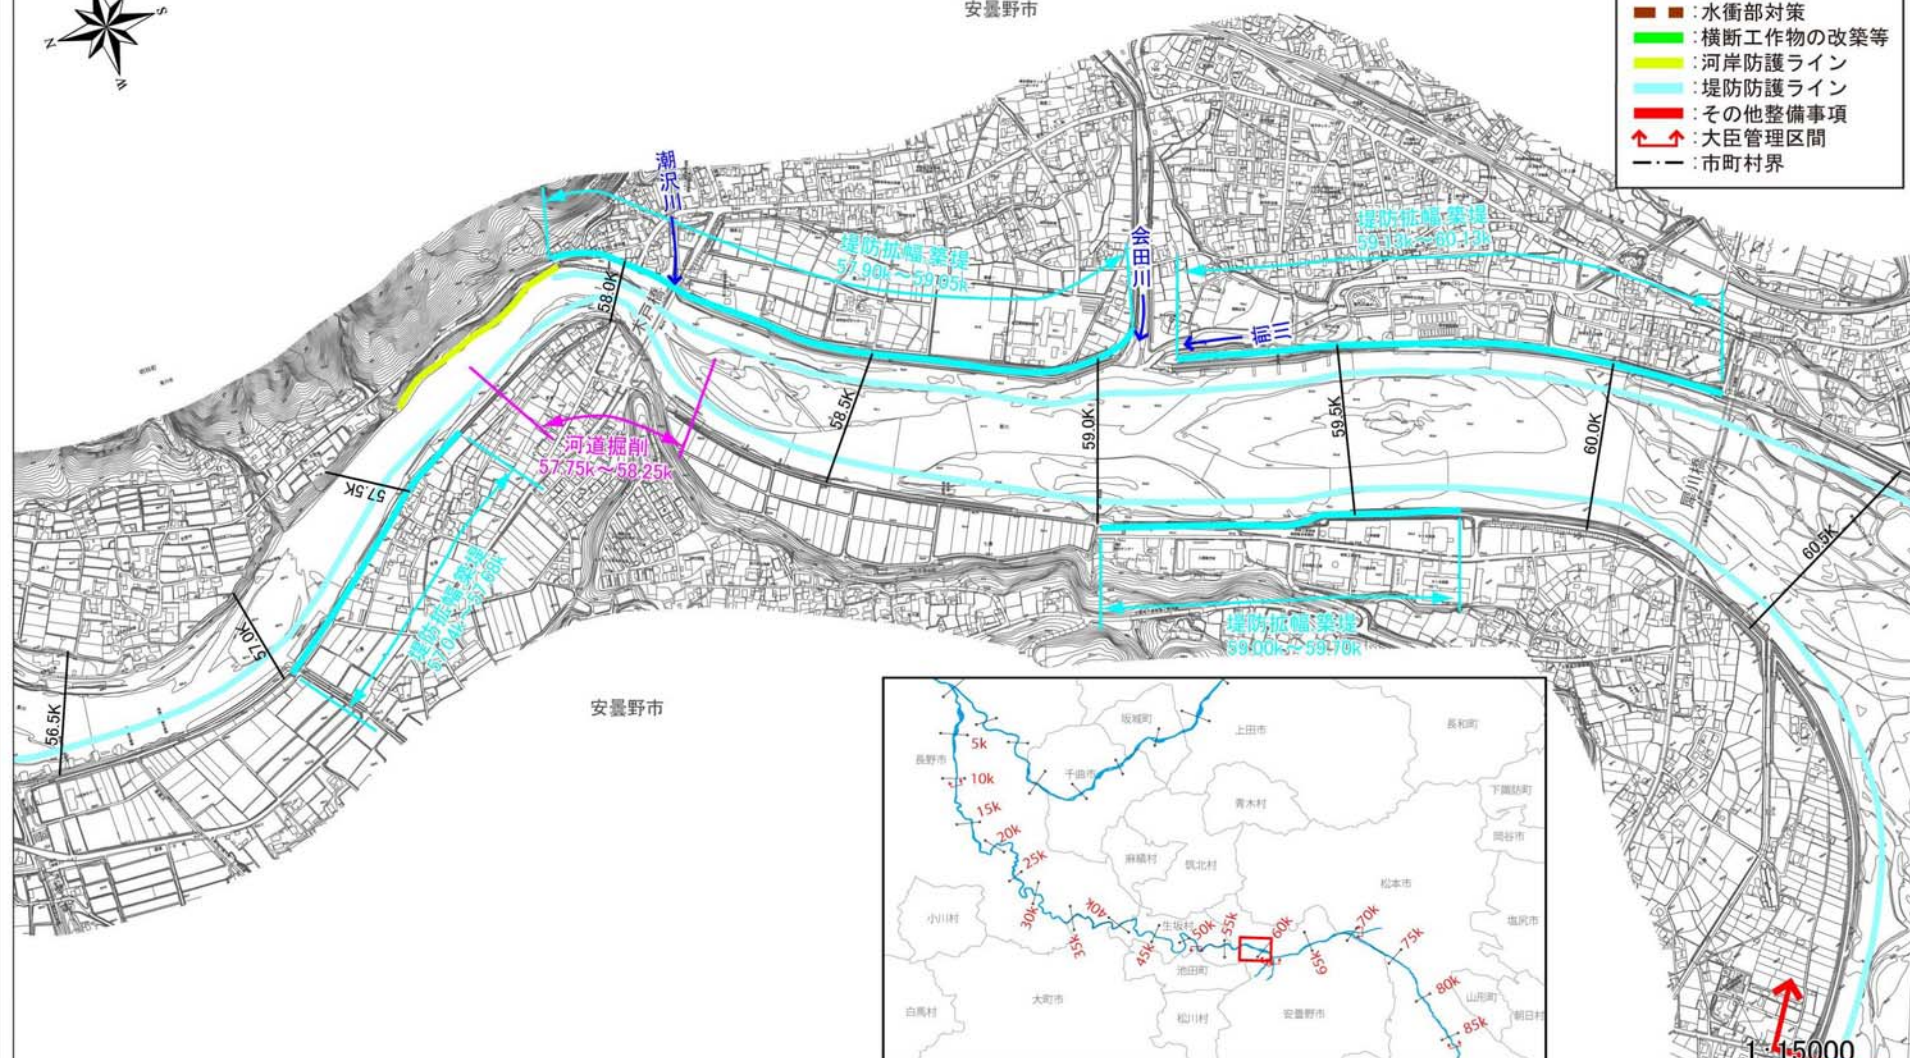


※今後の水害の発生や詳細な調査の実施により、施行場所が変更となる場合があります。



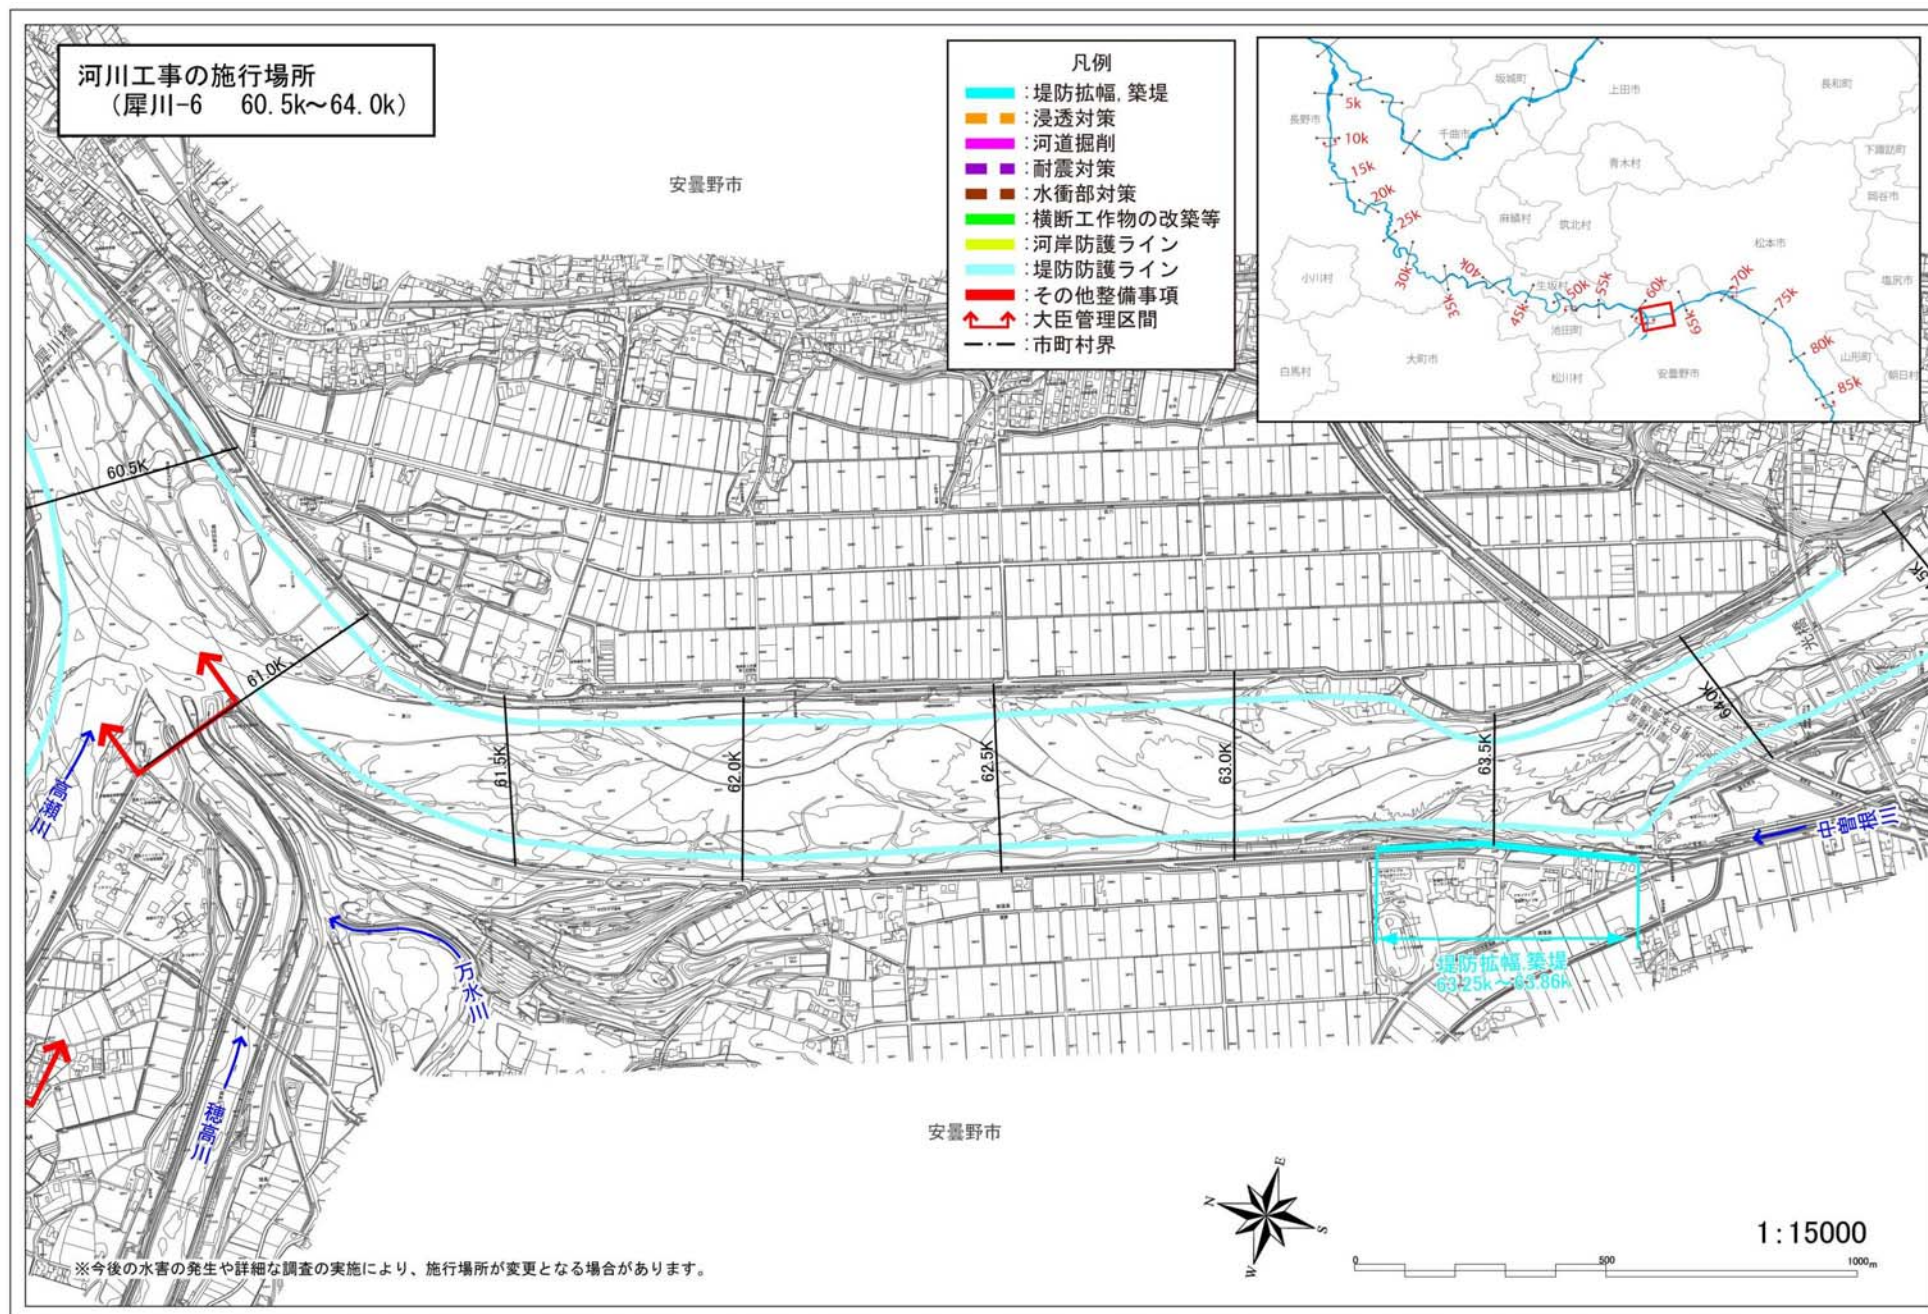




河川工事の施行場所  
(犀川-7 64.0k~67.5k)

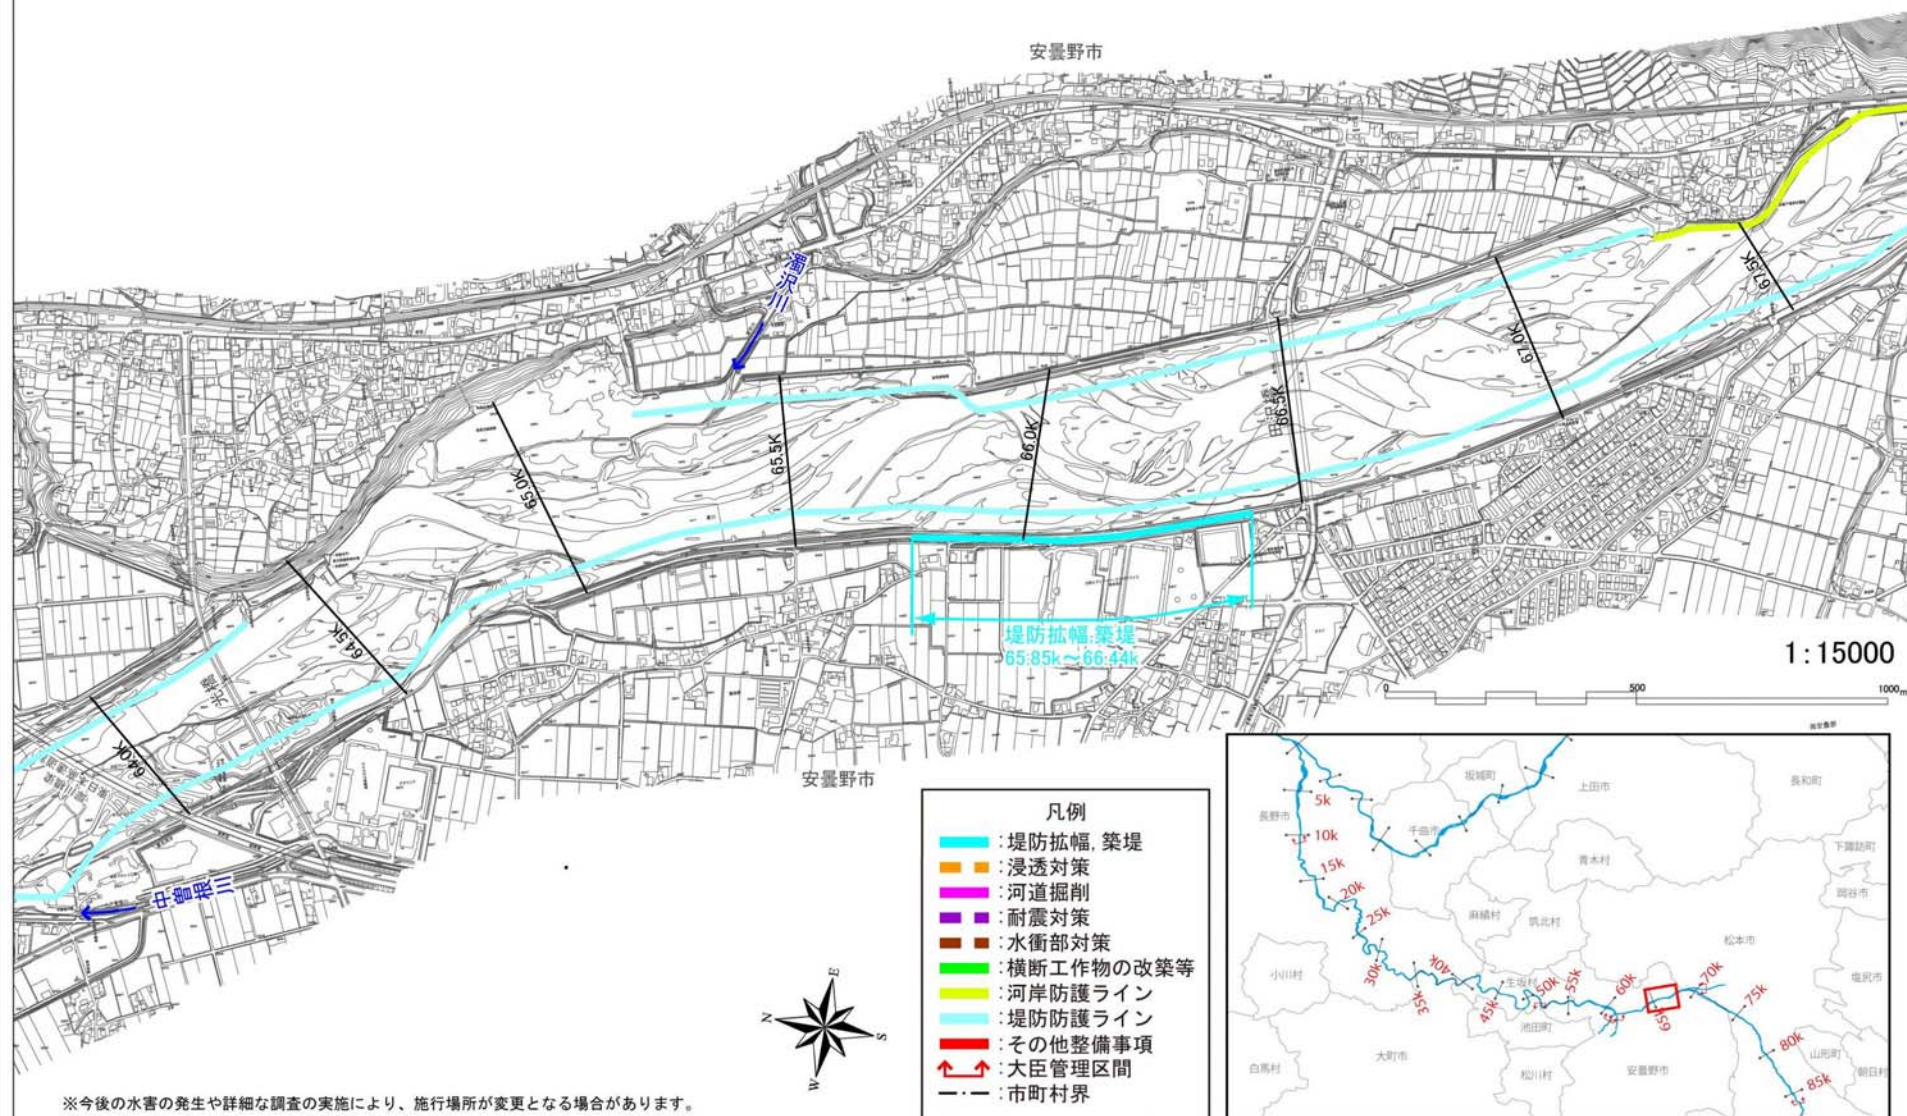




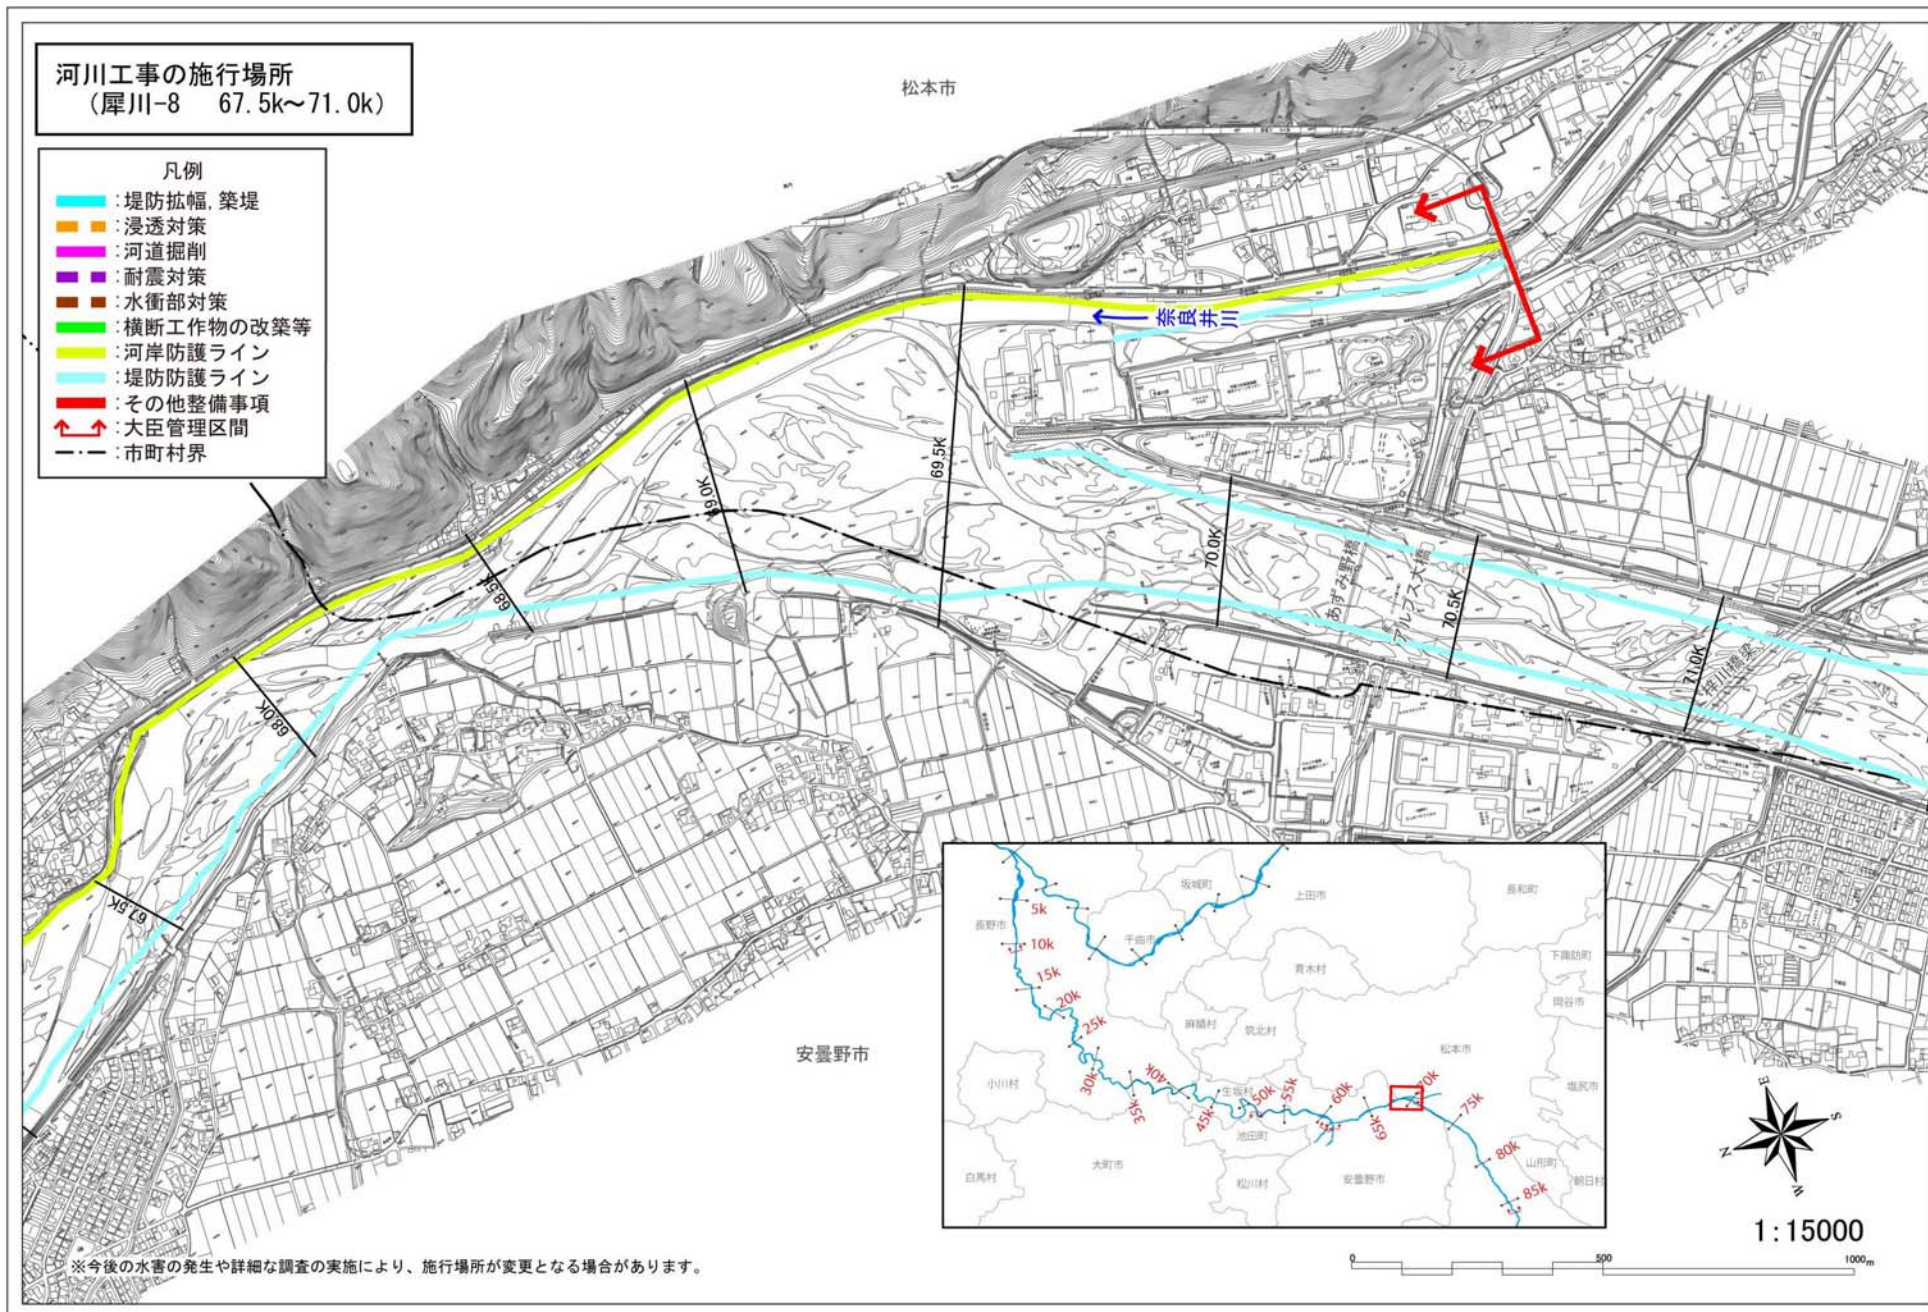



河川工事の施行場所  
(犀川-9 71.0k~74.5k)

- 凡例
- 堤防拡幅、築堤
  - 浸透対策
  - 河道掘削
  - 耐震対策
  - 水衝部対策
  - 横断工作物の改築等
  - 河岸防護ライン
  - 堤防護ライン
  - その他整備事項
  - 大臣管理区間
  - 市町村界

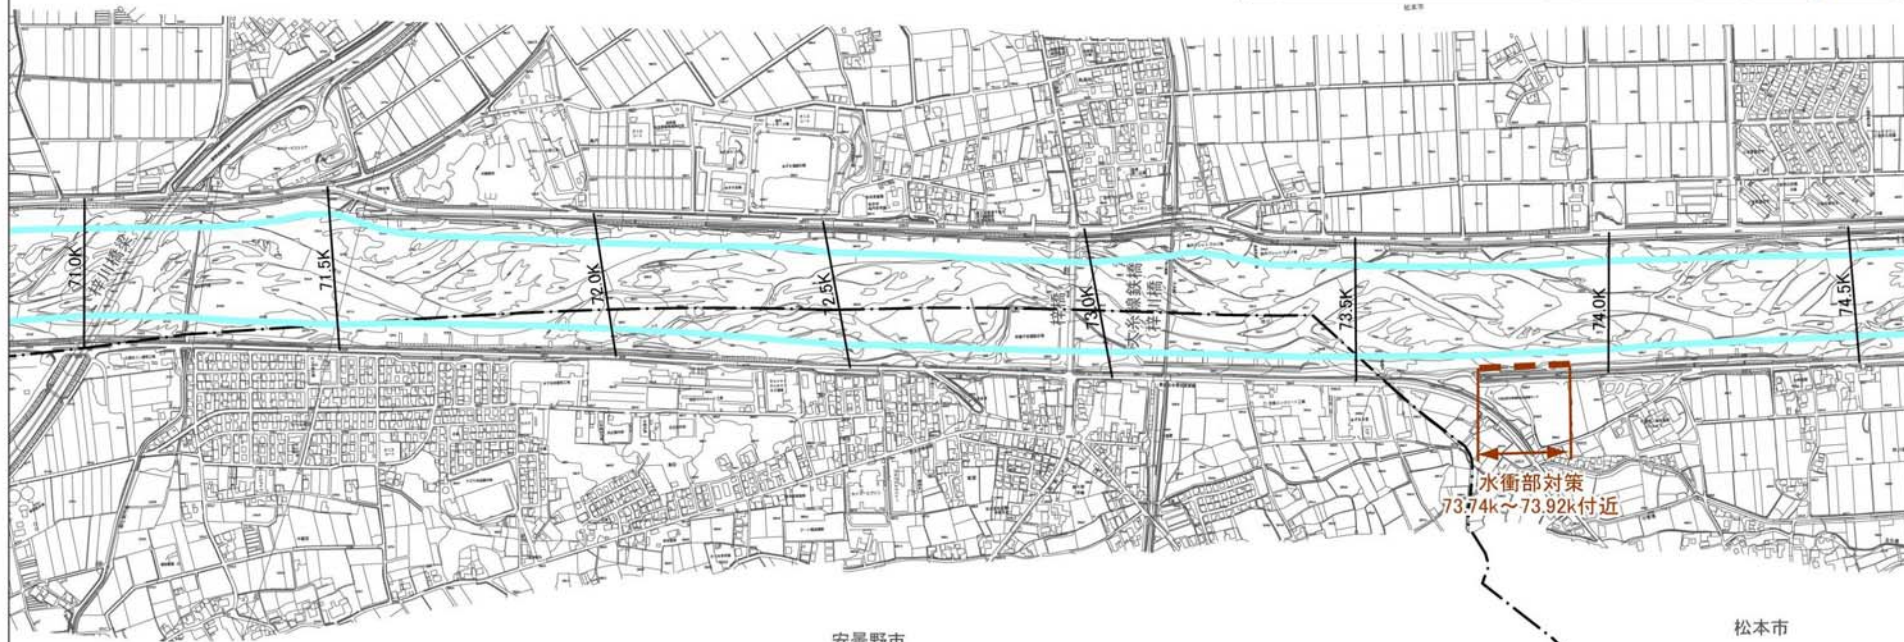

安曇野市

松本市

※今後の水害の発生や詳細な調査の実施により、施行場所が変更となる場合があります。



0 500 1000m


1:15000




# 河川工事の施行場所 (犀川-10 74.5k~78.0k)

## 凡例

- : 堤防拡幅, 築堤
- : 浸透対策
- : 河道掘削
- : 耐震対策
- : 水衝部対策
- : 横断工作物の改築等
- : 河岸防護ライン
- : 堤防防護ライン
- : その他整備事項
- ↔ : 大臣管理区間
- : 市町村界

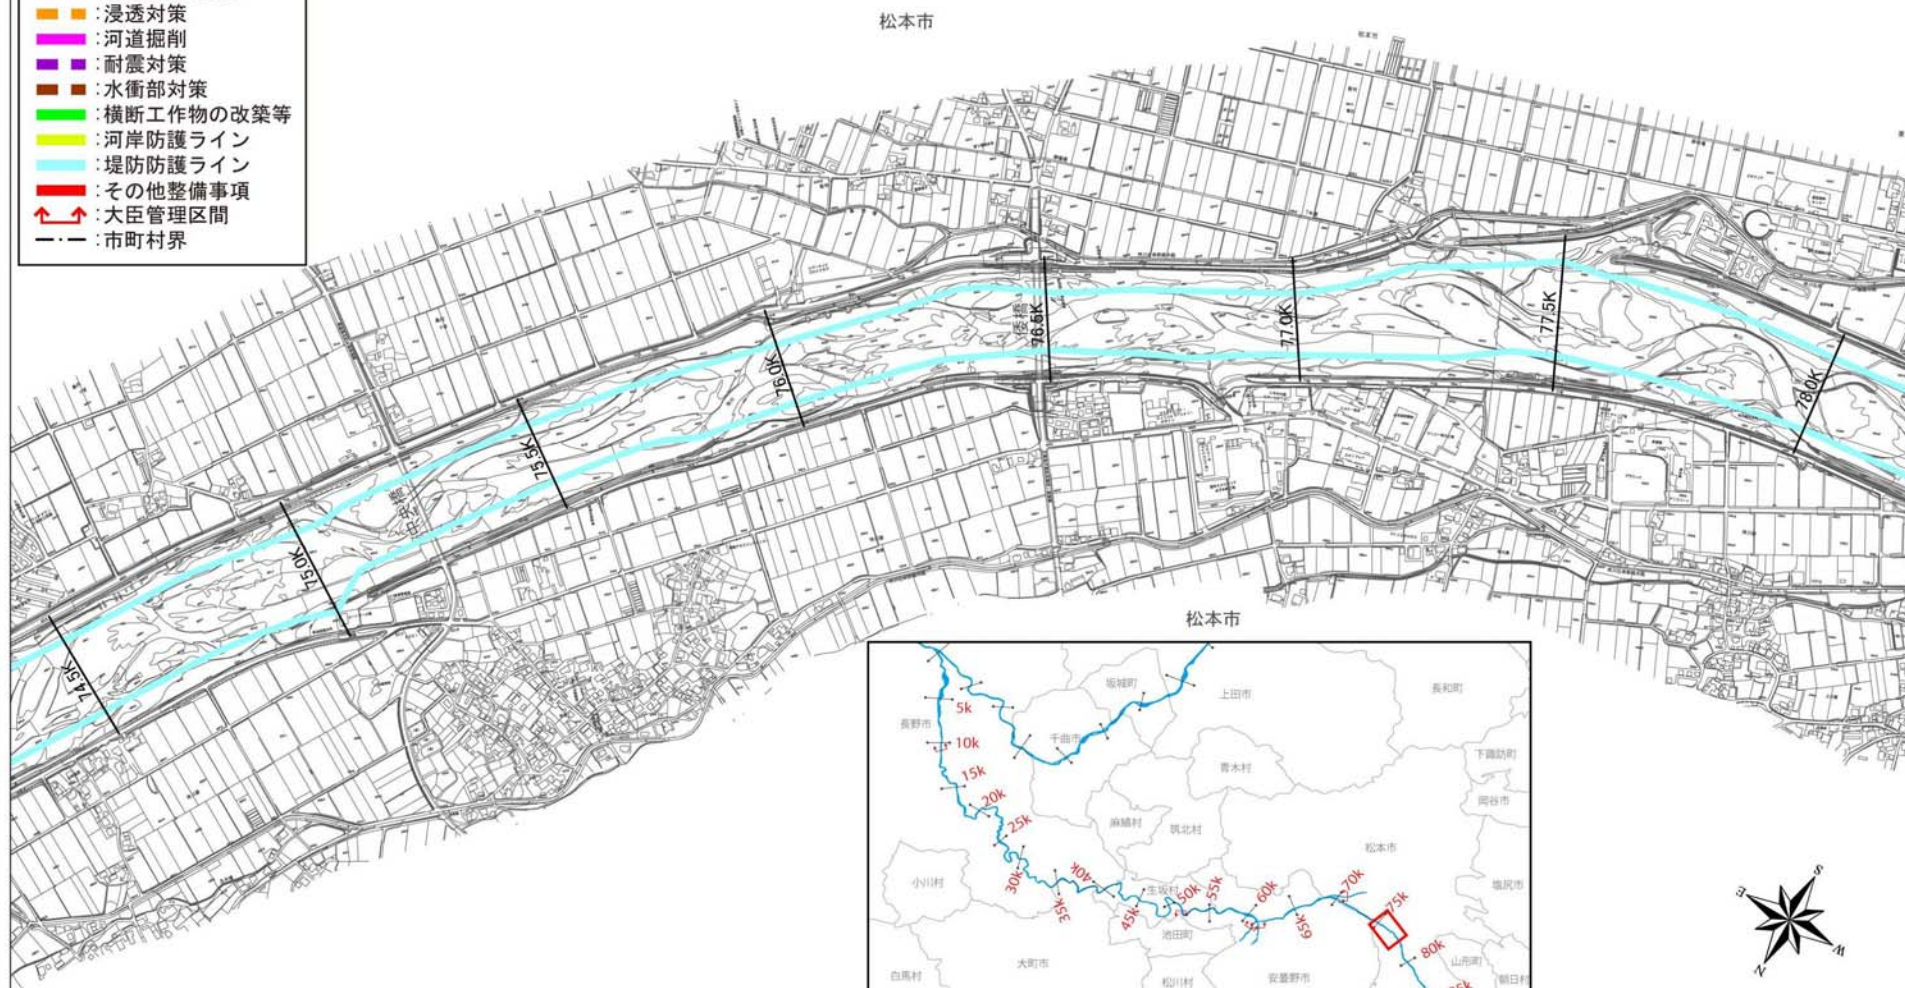

1:15000

 

※今後の水害の発生や詳細な調査の実施により、施行場所が変更となる場合があります。



河川工事の施行場所  
(犀川-11 78.0k~81.5k)

- 凡例
- 堤防拡幅、築堤
  - 浸透対策
  - 河道掘削
  - 耐震対策
  - 水衝部対策
  - 横断工作物の改築等
  - 河岸防護ライン
  - 堤防防護ライン
  - その他整備事項
  - 大臣管理区間
  - 市町村界



松本市




1:15000

※今後の水害の発生や詳細な調査の実施により、施行場所が変更となる場合があります。




河川工事の施行場所  
(犀川-12 81.5k~85.0k)

- 凡例
- 堤防拡幅, 築堤
  - 浸透対策
  - 河道掘削
  - 耐震対策
  - 水衝部対策
  - 横断工作物の改築等
  - 河岸防護ライン
  - 堤防防護ライン
  - その他整備事項
  - 大臣管理区間
  - 市町村界

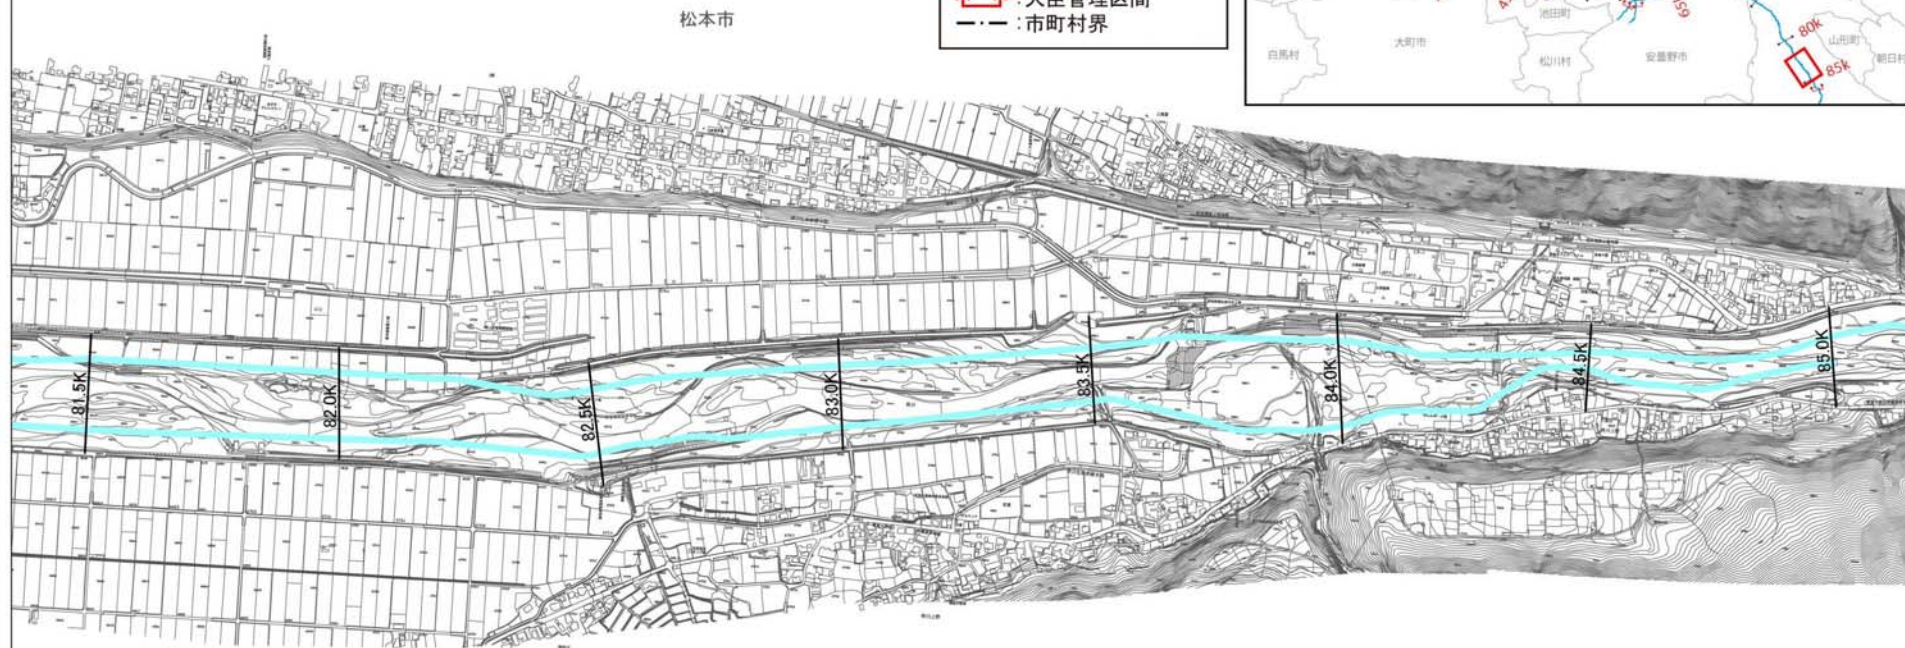

松本市

※今後の水害の発生や詳細な調査の実施により、施行場所が変更となる場合があります。

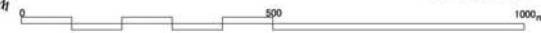


1:15000




河川工事の施行場所  
(犀川-13 83.0k~86.0k)

- 凡例
- 堤防拡幅、築堤
  - 浸透対策
  - 河道掘削
  - 耐震対策
  - 水衝部対策
  - 横断工作物の改築等
  - 河岸防護ライン
  - 堤防防護ライン
  - その他整備事項
  - 大臣管理区間
  - 市町村界

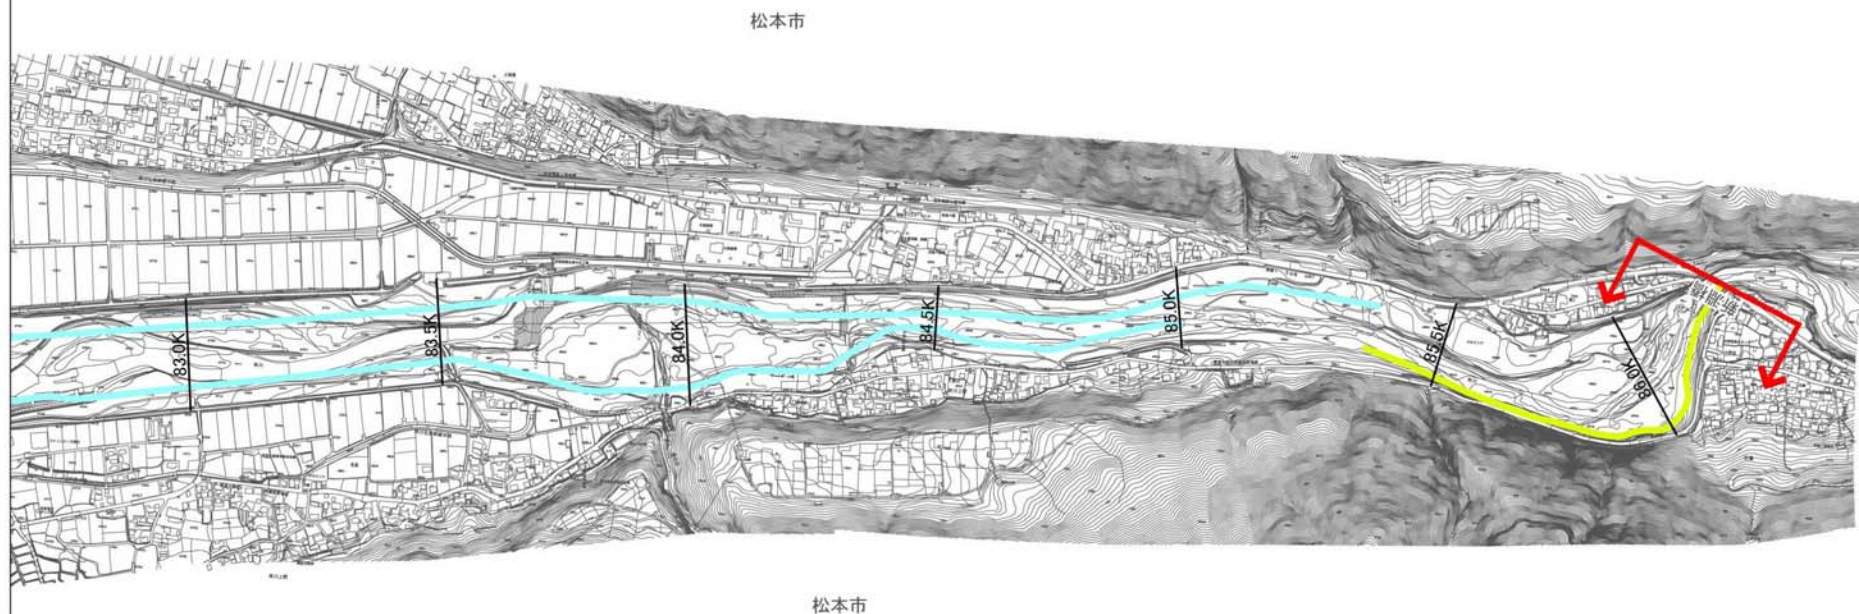


※今後の水害の発生や詳細な調査の実施により、施行場所が変更となる場合があります。

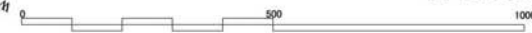

1:15000



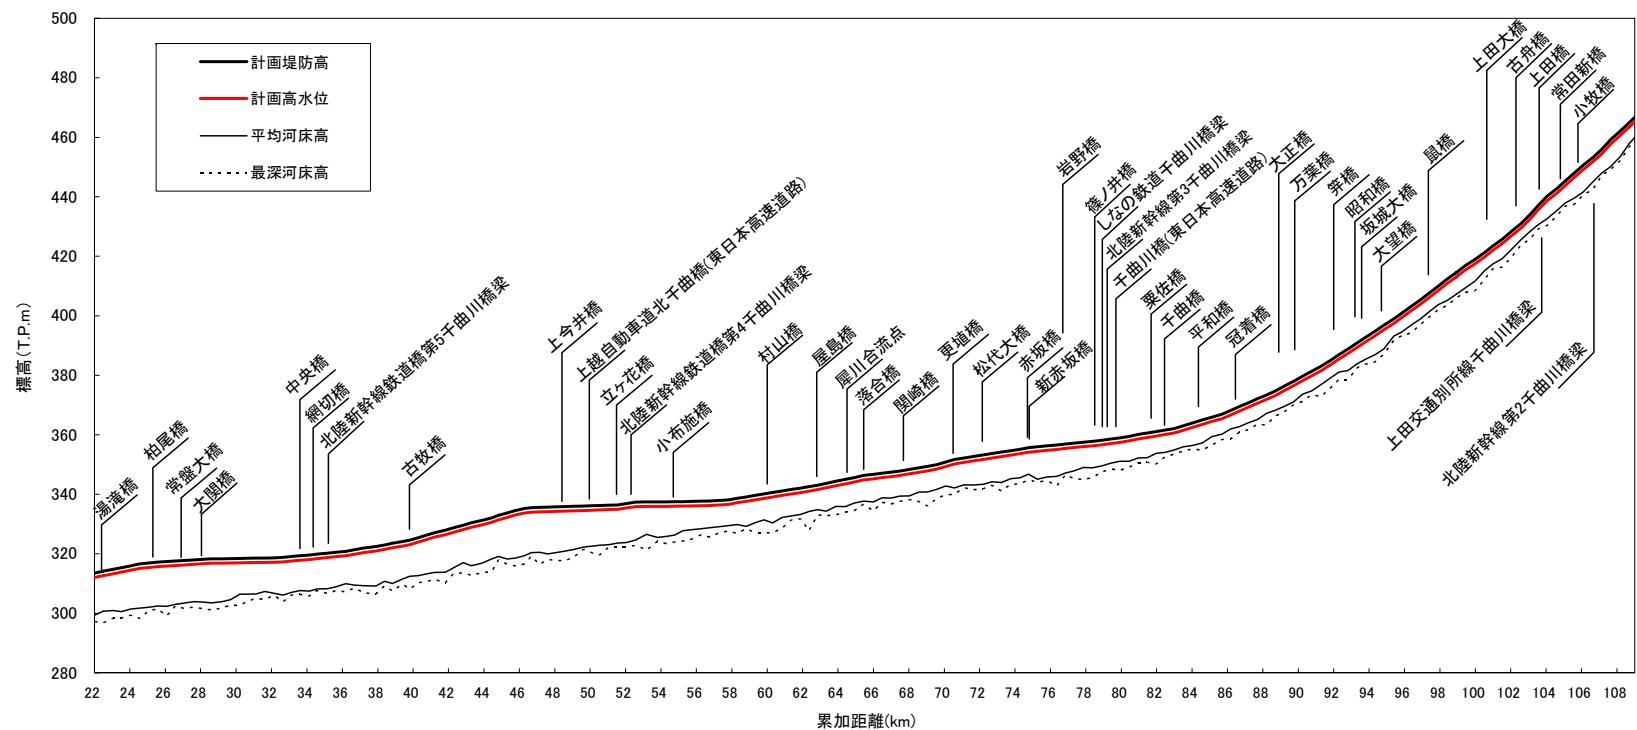


| |
|---|
| 計画堤防高(T.P.m) | 313.5                                     | 316.0 | 317.4 | 318.1 | 318.5 | 318.7 | 319.6 | 320.8 | 323.0 | 325.4 | 328.8 | 332.1 | 335.2 | 335.8 | 336.2 | 336.9 | 337.5 | 337.7 | 338.7 | 340.6 | 342.6 | 345.0 | 347.1 | 348.9 | 351.7 | 353.7 | 355.7 | 356.9 | 358.2 | 360.1 | 362.1 | 366.0 | 370.8 | 376.4 | 383.0 | 390.9 | 399.0 | 407.7 | 416.9 | 425.8 | 437.1 | 448.1 | 459.3 | 470.2 |
| 計画高水位(T.P.m) | 312.0                                     | 314.5 | 315.9 | 316.6 | 317.0 | 317.2 | 318.1 | 319.3 | 321.5 | 323.9 | 327.3 | 330.6 | 333.7 | 334.3 | 334.7 | 335.4 | 336.0 | 336.2 | 337.2 | 339.1 | 341.1 | 343.5 | 345.6 | 347.4 | 350.2 | 352.2 | 354.2 | 355.4 | 356.7 | 358.6 | 360.6 | 364.5 | 369.3 | 374.9 | 381.5 | 389.4 | 397.5 | 406.2 | 415.4 | 424.3 | 435.6 | 446.6 | 457.8 | 468.7 |
| 計画高水勾配       | ←————— 1/1,100 —————→ ←————— 1/200 —————→ | |
| 平均河床高(T.P.m) | 299.3                                     | 301.4 | 302.3 | 303.8 | 306.4 | 306.8 | 307.5 | 310.0 | 310.8 | 312.6 | 315.3 | 318.3 | 319.4 | 320.5 | 322.6 | 323.8 | 325.9 | 328.4 | 329.8 | 330.3 | 334.2 | 335.9 | 338.8 | 340.8 | 342.2 | 344.2 | 346.8 | 347.2 | 349.6 | 352.2 | 354.9 | 359.4 | 364.1 | 369.6 | 376.9 | 383.8 | 393.2 | 401.3 | 409.3 | 419.2 | 430.7 | 439.6 | 450.2 | 462.9 |
| 最深河床高(T.P.m) | 297.2                                     | 299.3 | 299.1 | 301.5 | 302.6 | 306.0 | 305.8 | 307.2 | 309.2 | 310.2 | 313.3 | 314.0 | 316.6 | 317.8 | 320.3 | 322.3 | 323.4 | 326.4 | 326.9 | 327.0 | 327.7 | 334.0 | 337.3 | 337.6 | 340.0 | 343.0 | 344.8 | 346.5 | 347.6 | 350.7 | 353.4 | 356.5 | 361.8 | 367.7 | 372.9 | 382.4 | 391.7 | 399.6 | 407.9 | 416.4 | 429.1 | 437.4 | 449.2 | 461.3 |
| 累加距離(km)     | 22.0                                      | 24.0  | 26.1  | 28.1  | 30.2  | 32.1  | 34.1  | 36.2  | 38.4  | 40.3  | 42.3  | 44.5  | 46.3  | 48.1  | 50.1  | 52.1  | 54.3  | 56.3  | 58.3  | 60.3  | 62.4  | 64.4  | 66.5  | 68.6  | 70.6  | 72.7  | 74.8  | 76.8  | 78.9  | 80.9  | 83.0  | 85.1  | 87.2  | 89.2  | 91.3  | 93.3  | 95.4  | 97.4  | 99.4  | 101.5 | 103.6 | 105.6 | 107.7 | 109.7 |
| 距離標(km)      | 22.0                                      | 24.0  | 26.0  | 28.0  | 30.0  | 32.0  | 34.0  | 36.0  | 38.0  | 40.0  | 42.0  | 44.0  | 46.0  | 48.0  | 50.0  | 52.0  | 54.0  | 56.0  | 58.0  | 60.0  | 62.0  | 64.0  | 66.0  | 68.0  | 70.0  | 72.0  | 74.0  | 76.0  | 78.0  | 80.0  | 82.0  | 84.0  | 86.0  | 88.0  | 90.0  | 92.0  | 94.0  | 96.0  | 98.0  | 100.0 | 102.0 | 104.0 | 106.0 | 108.0 |

千曲川縦断面図

※計画堤防高は標準的な高さを示しており、霞堤（開口部）が存在するところについてはこれに基づかず、今後の検討、調整により個別で定めます。

※平均・最深河床高は平成19年度測量断面の値を用いています。  
※計画堤防高は計画高水位に余裕高を加えて表示しています。



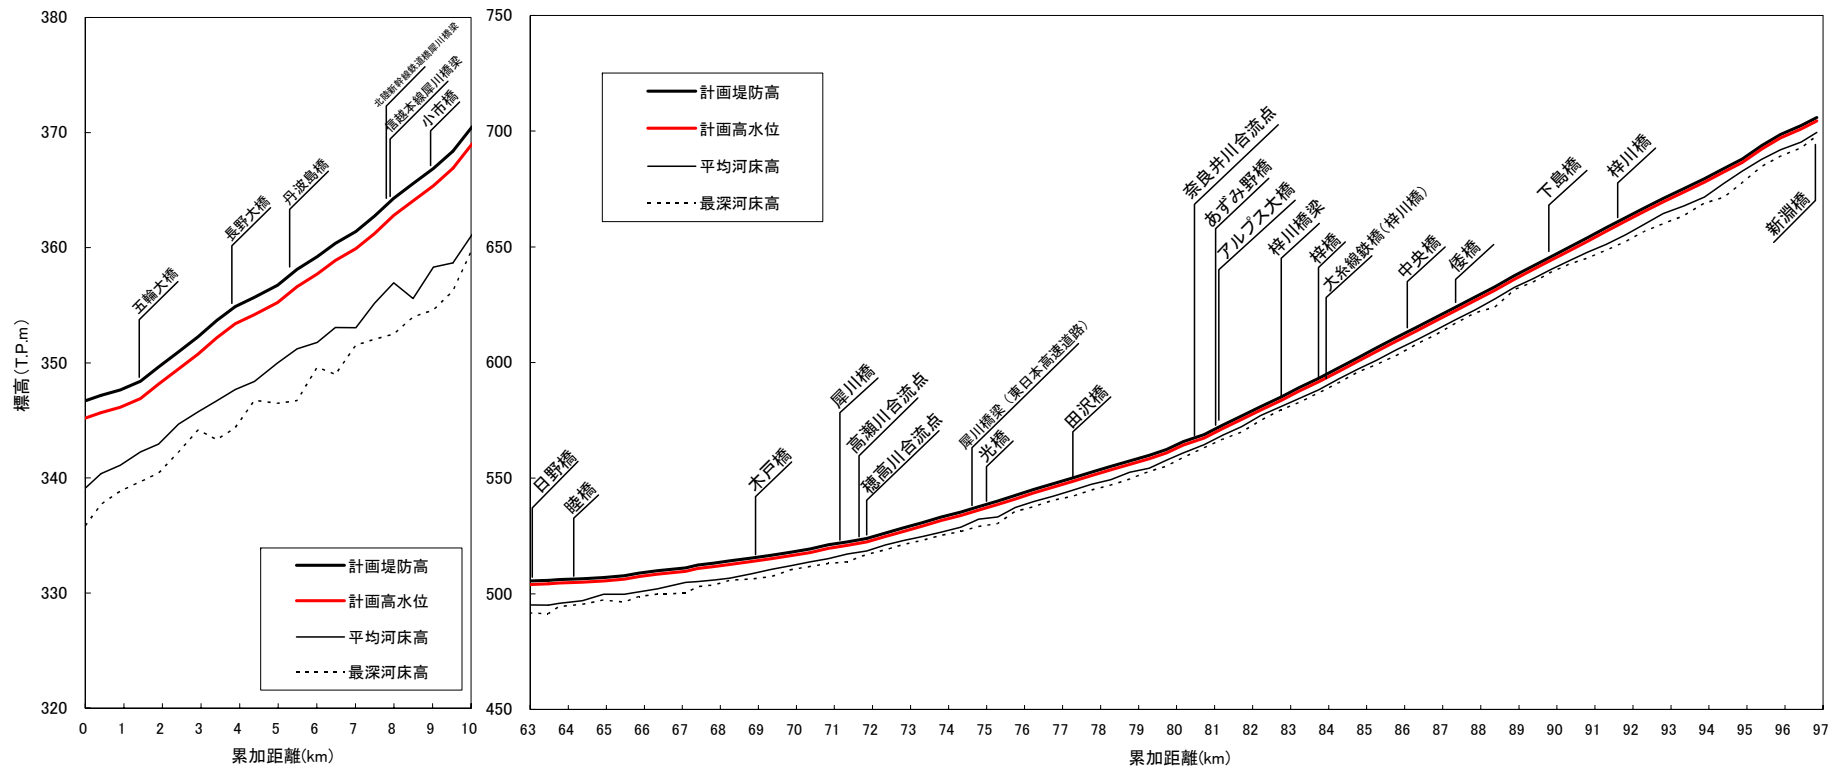

| |
|---|
| 計画堤防高 (T.P.m) | 346.7     | 347.7 | 349.7 | 352.3 | 354.9 | 356.7 | 359.2 | 361.4 | 364.3 | 366.9 | 370.5 |  | 505.6     | 506.2 | 507.0 | 508.9 | 511.2 | 513.3 | 515.5 | 518.0 | 521.2 | 523.9 | 528.5 | 533.1 | 537.7     | 542.5 | 547.7 | 552.6 | 557.4 | 562.4 | 568.8 | 577.0 | 585.1 | 593.1 | 602.0 | 610.7 | 619.4 | 628.3 | 637.4 | 645.7 | 653.9 | 662.7 | 670.9 | 679.5 | 688.0 | 696.6 | 706.0 |
| 計画高水位 (T.P.m) | 345.2     | 346.2 | 348.2 | 350.8 | 353.4 | 355.2 | 357.7 | 359.9 | 362.8 | 365.4 | 369.0 |  | 504.1     | 504.7 | 505.5 | 507.4 | 509.7 | 511.8 | 514.0 | 516.5 | 519.7 | 522.4 | 527.0 | 531.6 | 536.2     | 541.0 | 546.2 | 551.1 | 555.9 | 560.9 | 567.3 | 575.5 | 583.6 | 591.6 | 600.5 | 609.2 | 617.9 | 626.8 | 635.9 | 644.2 | 652.4 | 661.2 | 669.4 | 678.0 | 686.5 | 697.1 | 704.5 |
| 計画高水勾配        | ← 1/400 → |       |       |       |       |       |       |       |       |       |       |  | ← 1/300 → |       |       |       |       |       |       |       |       |       |       |       | ← 1/200 → |       |       
| 平均河床高 (T.P.m) | 339.1     | 341.1 | 343.0 | 345.8 | 347.7 | 350.0 | 351.8 | 353.0 | 357.0 | 358.3 | 361.2 |  | 495.2     | 495.9 | 499.8 | 500.9 | 504.9 | 506.0 | 508.6 | 512.2 | 515.2 | 518.6 | 523.0 | 526.6 | 532.3     | 537.4 | 542.2 | 547.3 | 552.6 | 557.8 | 564.4 | 572.3 | 581.0 | 588.2 | 597.1 | 605.4 | 613.9 | 622.7 | 632.5 | 640.2 | 647.6 | 655.3 | 664.4 | 671.5 | 682.8 | 692.0 | 699.4 |
| 最深河床高 (T.P.m) | 335.8     | 338.9 | 340.4 | 344.2 | 344.3 | 346.5 | 349.6 | 351.5 | 352.5 | 354.6 | 359.9 |  | 491.8     | 494.5 | 497.3 | 498.8 | 500.2 | 503.8 | 506.5 | 510.4 | 513.1 | 517.1 | 521.4 | 525.3 | 529.2     | 535.6 | 540.5 | 544.9 | 549.6 | 555.2 | 563.1 | 569.9 | 579.6 | 586.9 | 595.8 | 602.9 | 611.8 | 621.5 | 631.4 | 638.9 | 645.2 | 652.3 | 659.9 | 668.9 | 677.9 | 689.2 | 698.1 |
| 累加距離 (km)     | 0.0       | 0.9   | 1.9   | 2.9   | 3.9   | 5.0   | 6.0   | 7.0   | 8.0   | 9.0   | 10.0  |  | 63.3      | 64.1  | 65.2  | 66.2  | 67.4  | 68.1  | 69.1  | 70.2  | 71.1  | 72.1  | 73.1  | 74.1  | 75.1      | 76.1  | 77.1  | 78.1  | 79.1  | 80.0  | 81.0  | 82.0  | 83.1  | 84.0  | 85.1  | 86.1  | 87.1  | 88.1  | 89.2  | 90.1  | 91.1  | 92.1  | 93.1  | 94.2  | 95.2  | 96.2  | 97.1  |
| 距離標 (km)      | 0.0       | 1.0   | 2.0   | 3.0   | 4.0   | 5.0   | 6.0   | 7.0   | 8.0   | 9.0   | 10.0  |  | 52.0      | 53.0  | 54.0  | 55.0  | 56.0  | 57.0  | 58.0  | 59.0  | 60.0  | 61.0  | 62.0  | 63.0  | 64.0      | 65.0  | 66.0  | 67.0  | 68.0  | 69.0  | 70.0  | 71.0  | 72.0  | 73.0  | 74.0  | 75.0  | 76.0  | 77.0  | 78.0  | 79.0  | 80.0  | 81.0  | 82.0  | 83.0  | 84.0  | 85.0  | 86.0  |


犀川縦断面図

※計画堤防高は標準的な高さを示しており、霞堤（開口部）が存在するところについてはこれに基づかず、今後の検討、調整により個別で定めます。

※平均・最深河床高は平成 19 年度測量断面の値を用いています。  
※計画堤防高は計画高水位に余裕高を加えて表示しています。



### 千曲川 24.5k

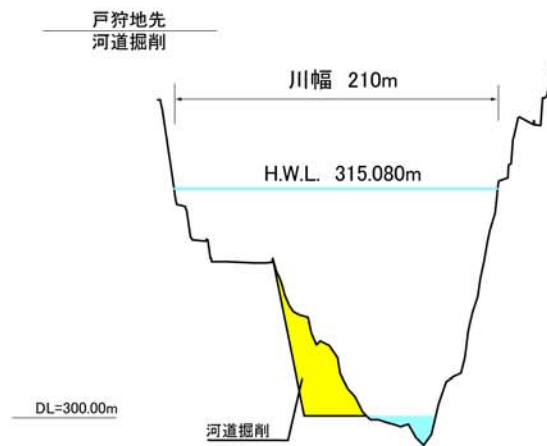

### 千曲川 36.0k



### 千曲川 49.5k





縮尺  
縦：1/500  
横：1/5000

### 主要地点横断面図

※今後の水害の発生や詳細な調査の実施により、施行場所が変更となる場合があります。  
※計画高水位（H.W.L.）や基準高（DL）は東京湾平均海面（T.P.）で表記しています。



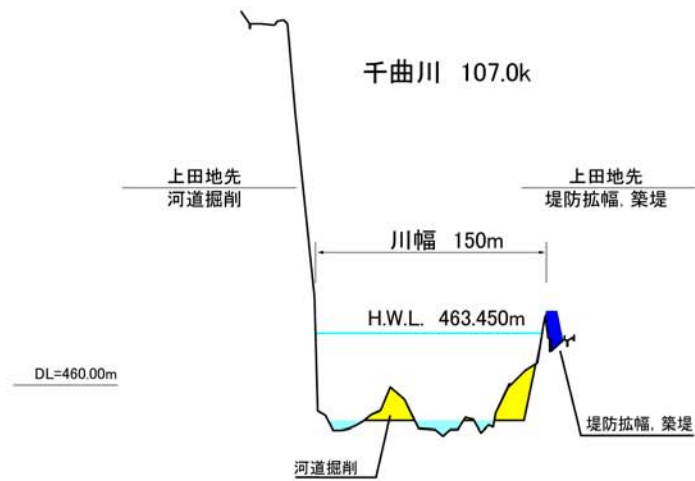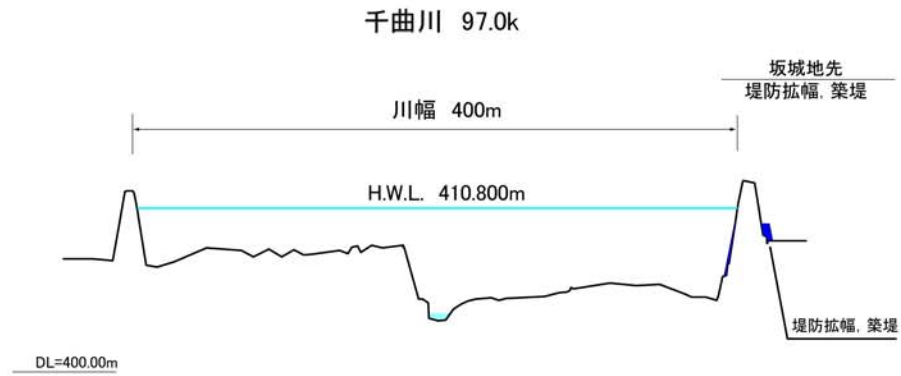


主要地点横断面図

縮尺  
縦 : 1/500  
横 : 1/5000

※今後の水害の発生や詳細な調査の実施により、施行場所が変更となる場合があります。  
※計画高水位 (H.W.L.) や基準高 (DL) は東京湾平均海面 (T.P.) で表記しています。



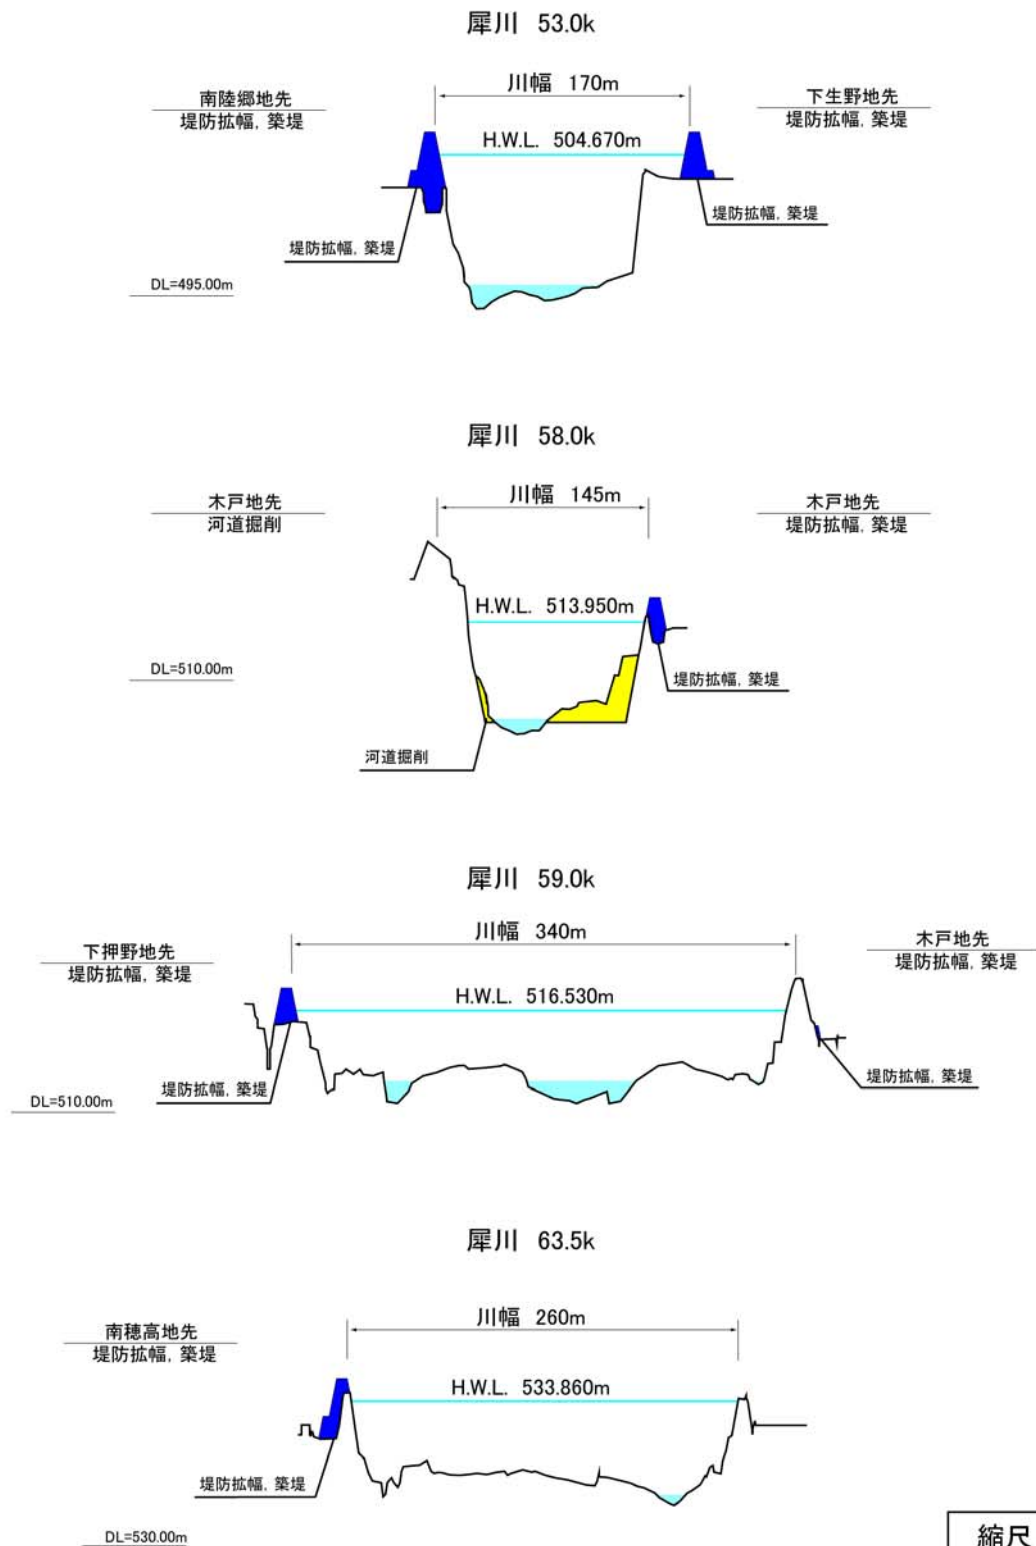

主要地点横断面図

縮尺  
縦：1/500  
横：1/5000

※今後の水害の発生や詳細な調査の実施により、施行場所が変更となる場合があります。  
※計画高水位（H.W.L.）や基準高（DL）は東京湾平均海面（T.P.）で表記しています。