

小矢部川水系河川整備計画（附図）

- ・ 小矢部川平面図・・・・・・・・・・・・・・・・・・附図－ 1
- ・ 小矢部川水系河川整備計画での整備一覧表・・・・附図－ 2
- ・ 小矢部川水系河川整備計画施行箇所位置図・・・・附図－ 3
- ・ 小矢部川水系河川整備計画施行箇所詳細図・・・・附図－ 4
- ・ 小矢部川縦断図・・・・・・・・・・・・・・・・・・附図－ 2 1
- ・ 主要地点横断図・・・・・・・・・・・・・・・・・・附図－ 2 3

※本附図は、小矢部川水系河川整備計画（国管理区間）について、河川基盤地図、河川横断測量図を基に整備箇所の範囲、断面形を、具体的に示したものです。詳細な位置や構造等については、今後の詳細設計を経て決定するので、最終的なものではありません。



小矢部川平面図【国管理区間】

小矢部川水系河川整備計画での整備一覧表


	施行の場所	区間	整備延長 (m)	左右 岸別	備考
小 矢 部 川	左岸:高岡市伏木湊町地先 ～高岡市城光寺地先 右岸:射水市庄西町地先 ～高岡市米島地先	0.0k～2.6k	2,600	左岸 右岸	堤防整備
	高岡市守護町地先 ～高岡市二上町地先	5.9k～7.5k	1,600	左岸	浸透対策
	高岡市開発本町地先 ～高岡市長慶寺地先	6.0k～7.1k	1,100	右岸	浸透対策
	高岡市長慶寺地先～高岡市長江地先	8.2k～10.9k	2,700	右岸	浸透対策
	高岡市長江地先 ～高岡市北島地先	12.0k～12.6k	600	右岸	浸透対策
	高岡市荒屋敷地先 ～高岡市宝来町地先	14.6k～18.1k	3,500	右岸	浸透対策
	高岡市四日市地先	14.8k	－	左岸	支川合流点処理 対策
	高岡市福岡町大野地先 ～高岡市福岡町荒屋敷地先	18.9k～20.4k	1,500	右岸	浸透対策
	高岡市福岡町下向田地先 ～高岡市福岡町上野地先	20.8k～22.7k	1,900	左岸	浸透対策
	高岡市福岡町上野地先 ～小矢部市田川地先	22.8k～23.2k	400	左岸	堤防整備
	小矢部市石王丸地先 ～小矢部市宇治新地先	23.2k～24.5k	1,300	右岸	浸透対策
	小矢部市茄子島地先 ～小矢部市島地先	28.0k～28.2k	－	右岸	支川合流点処理 対策
	小矢部市茄子島地先 ～小矢部市新西地先	28.1k～32.6k	4,500	右岸	浸透対策
洪 江 川	小矢部市矢水町地先	0.0k～0.2k	200	右岸	堤防整備
	小矢部市矢水町地先	0.8k～1.2k	400	右岸	堤防整備
	小矢部市綾子地先	0.8k～1.2k	400	左岸	堤防整備
	小矢部市矢水町地先 小矢部市綾子地先	1.2k～1.8k	600	－	河道掘削
	小矢部市矢水町地先	1.6k、2.0k	200	右岸	堤防整備
	小矢部市綾子地先	1.8k	100	左岸	堤防整備

※施行場所及び範囲については、今後の調査等により変わる場合があります。


※0.0k～2.6k 付近の整備については、港湾管理者と調整のうえ適切な役割分担のもとで対策を行います。




小矢部川整備計画(国管理区間)施行箇所位置図

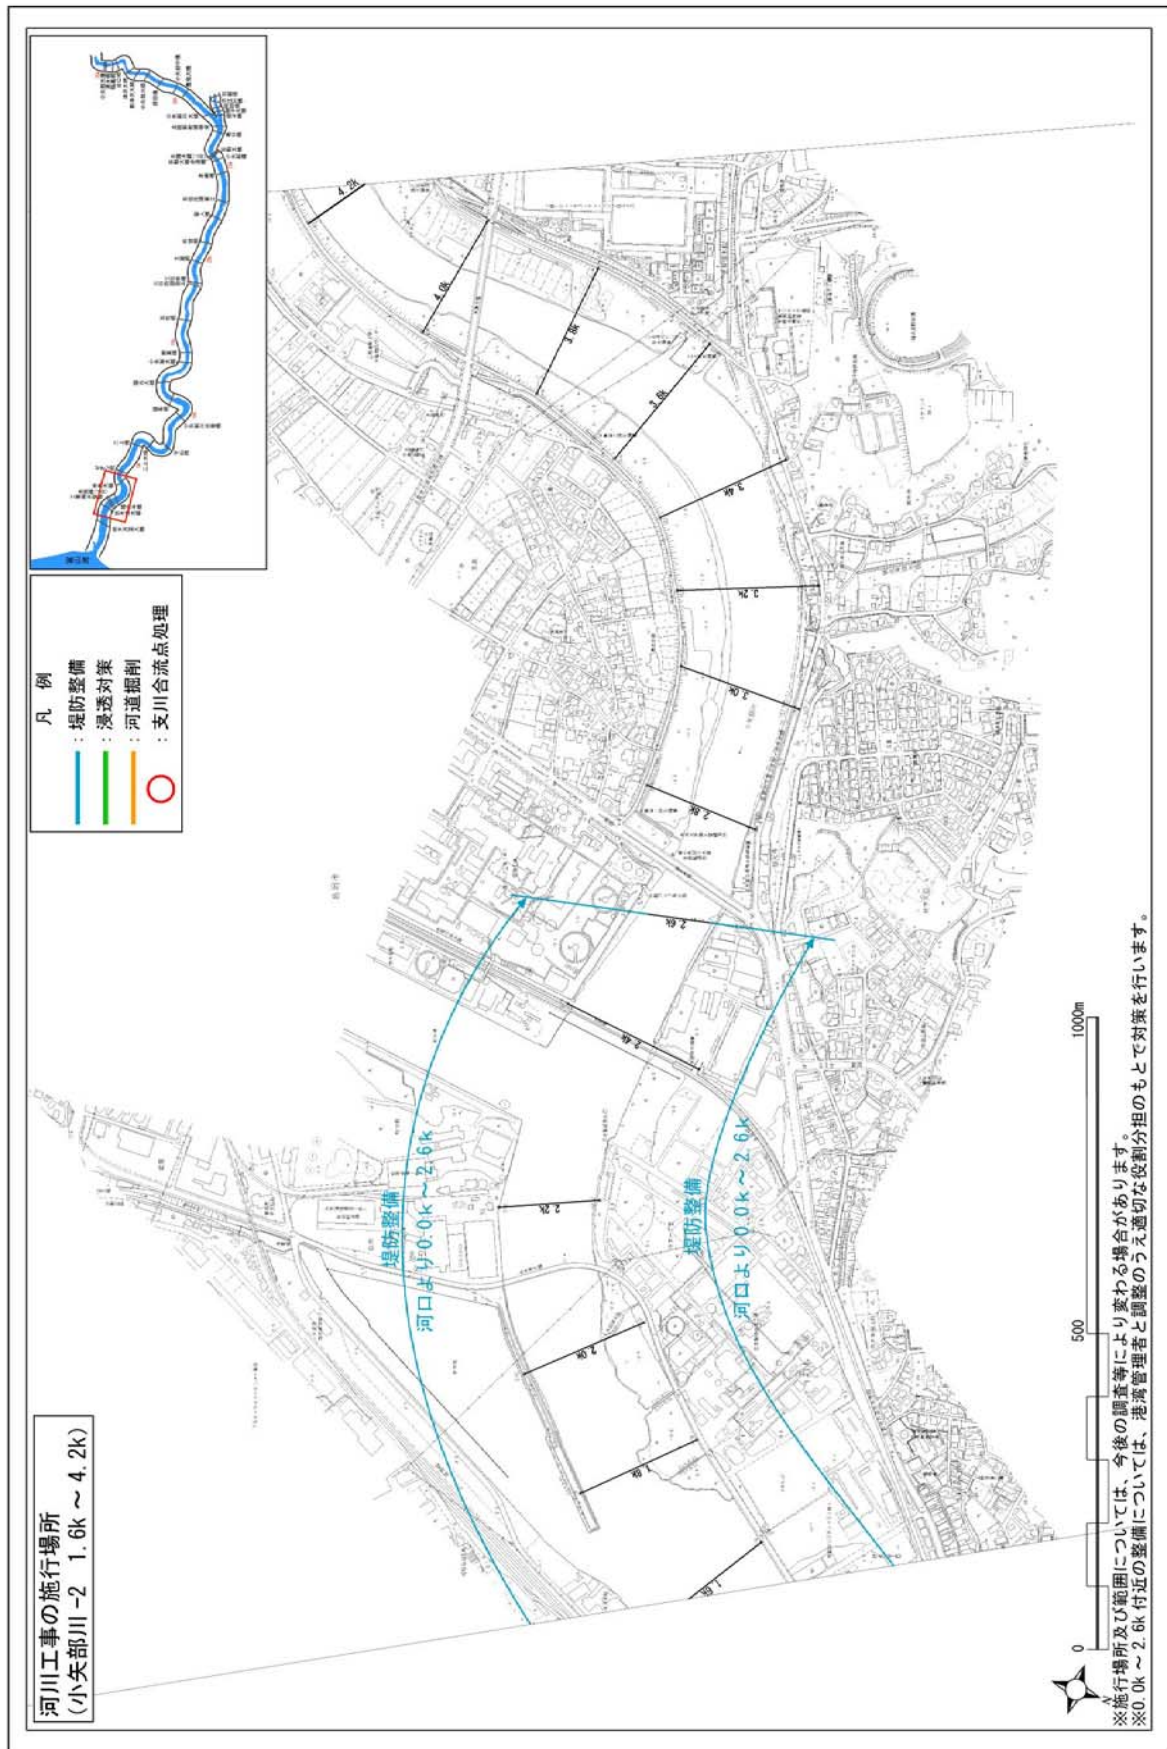


附图-5

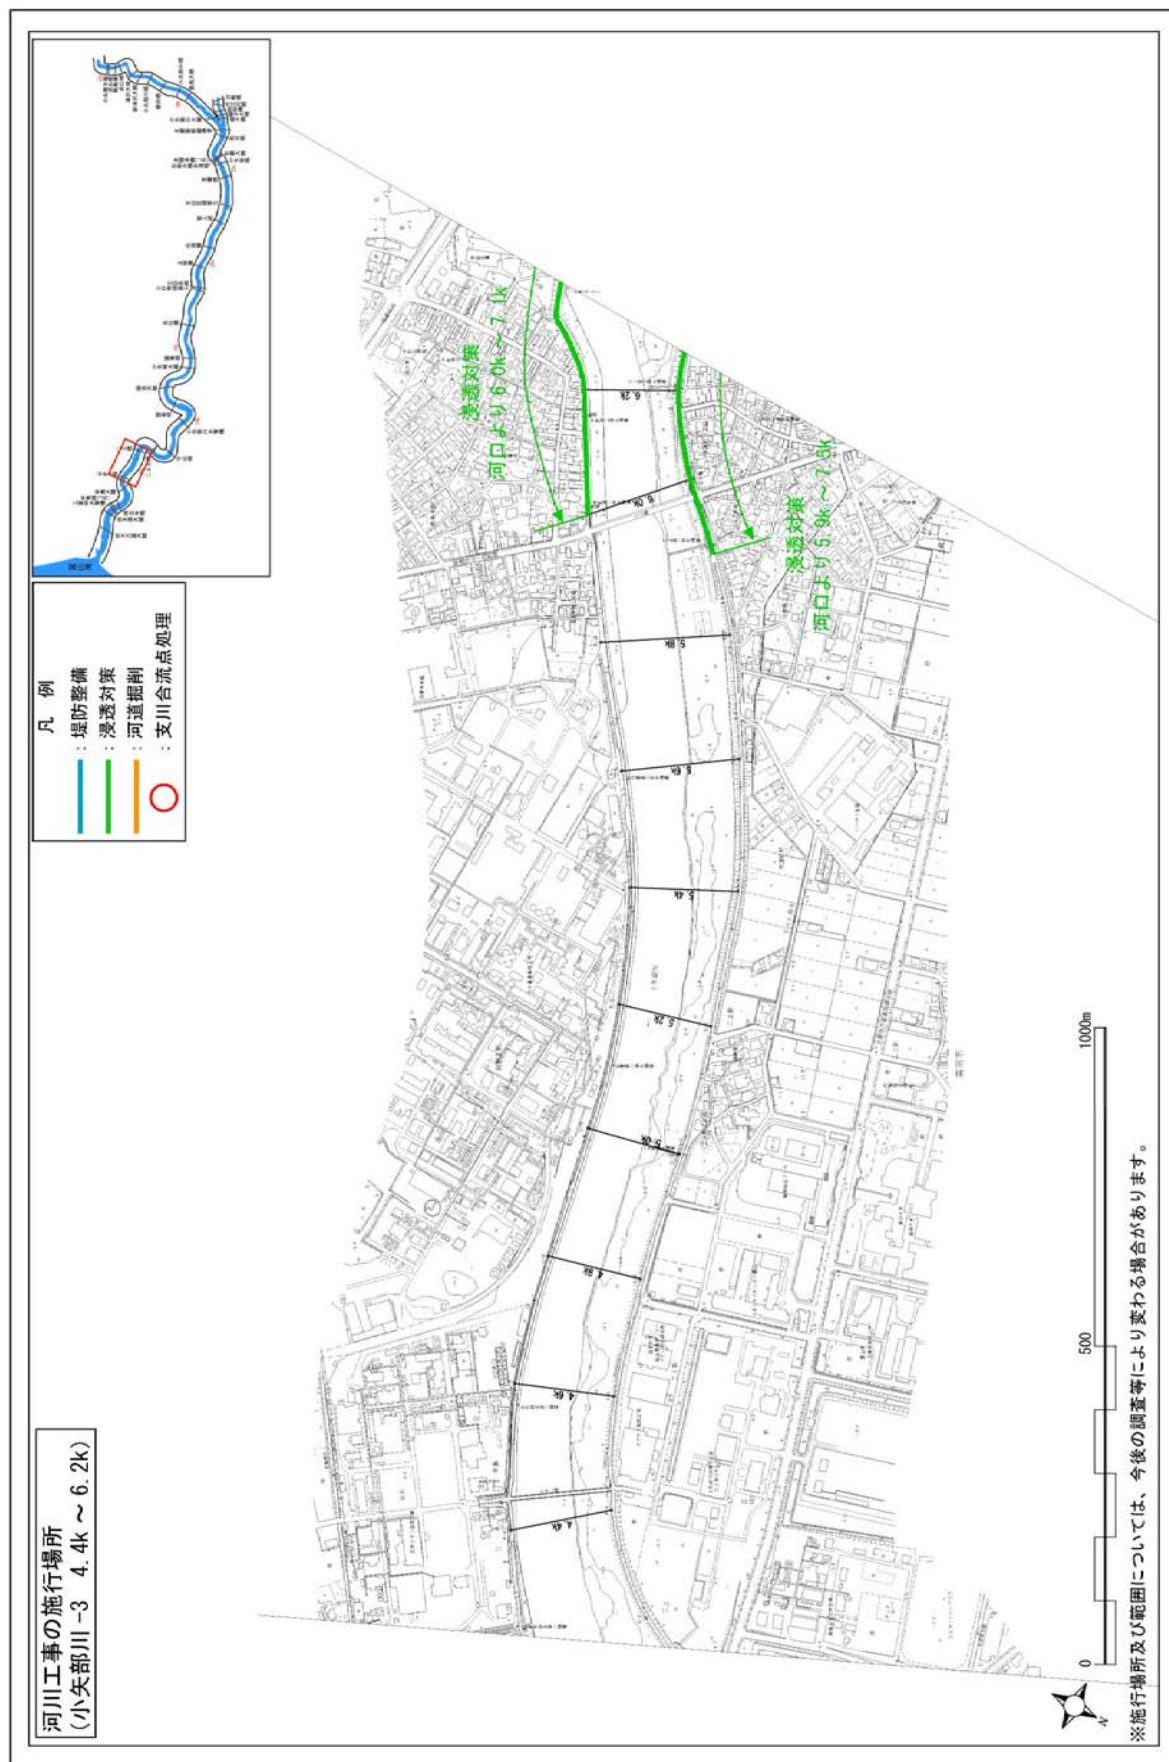


附图-6

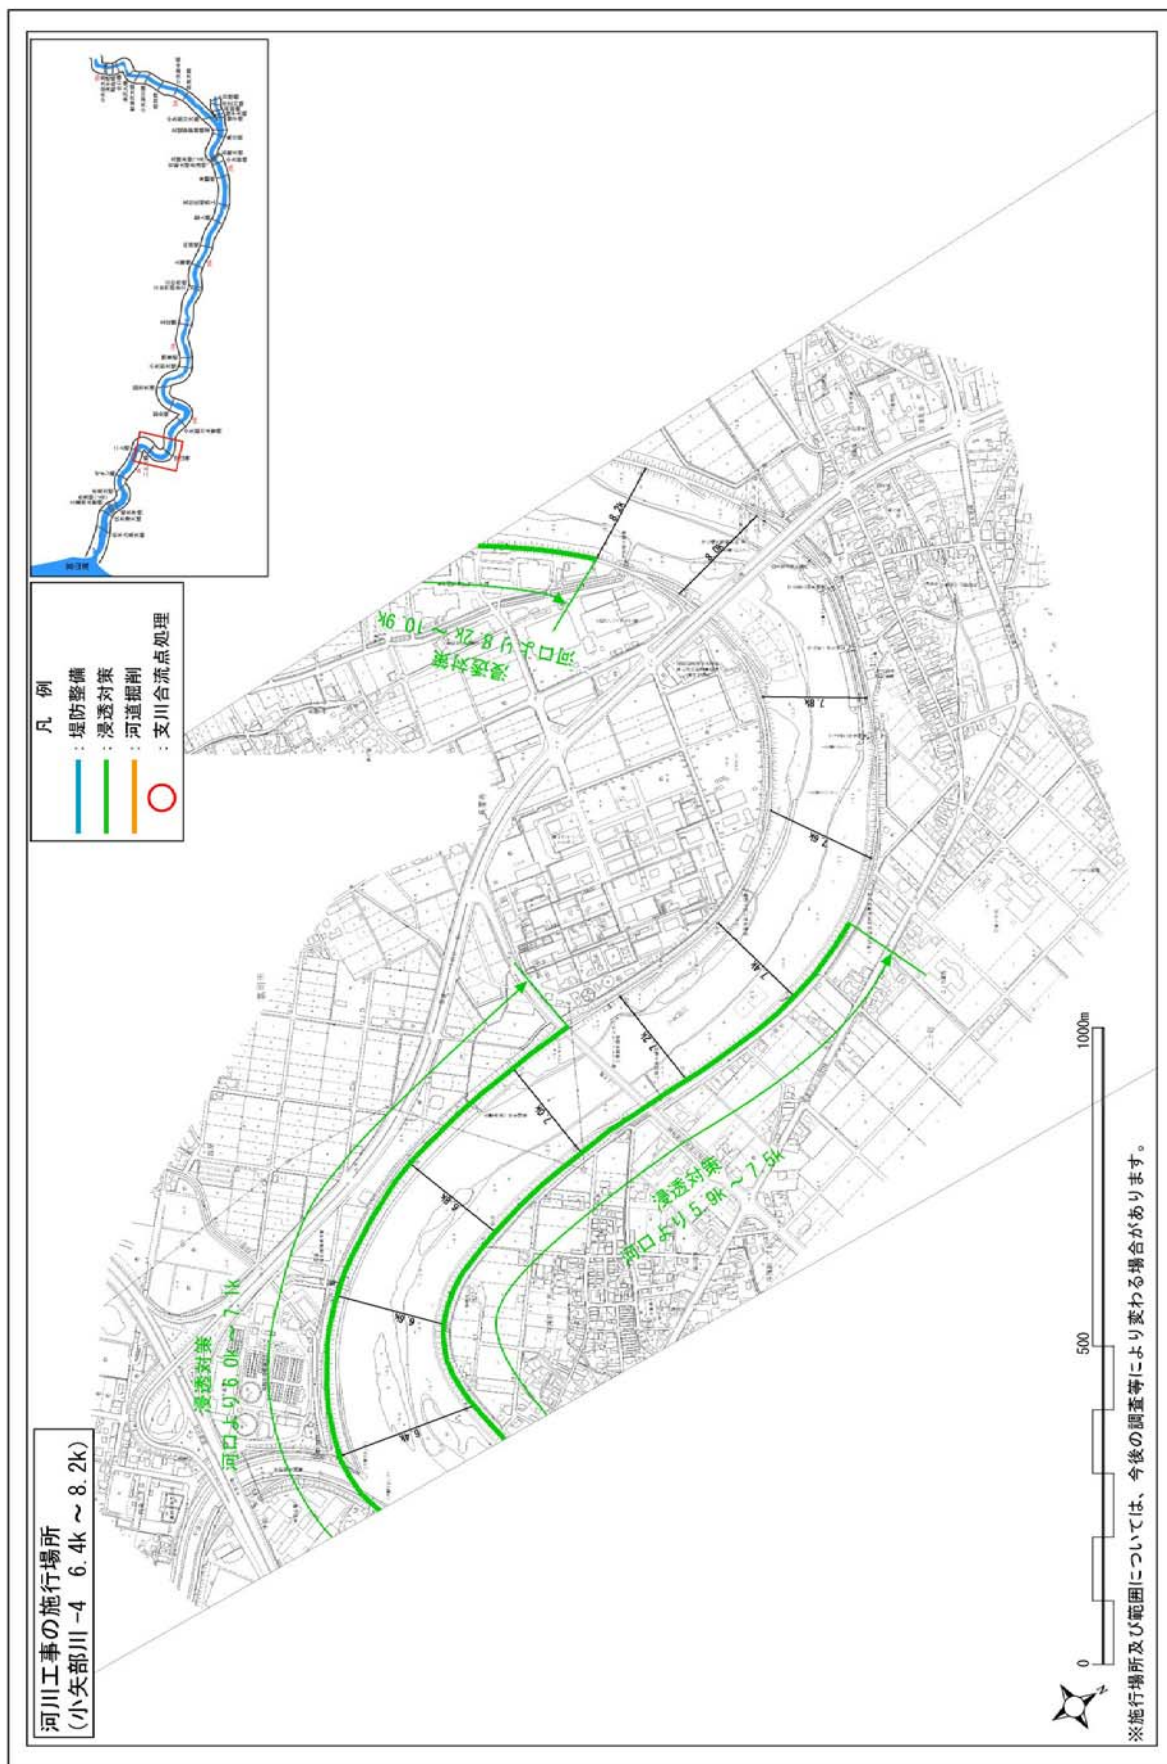


附図-7

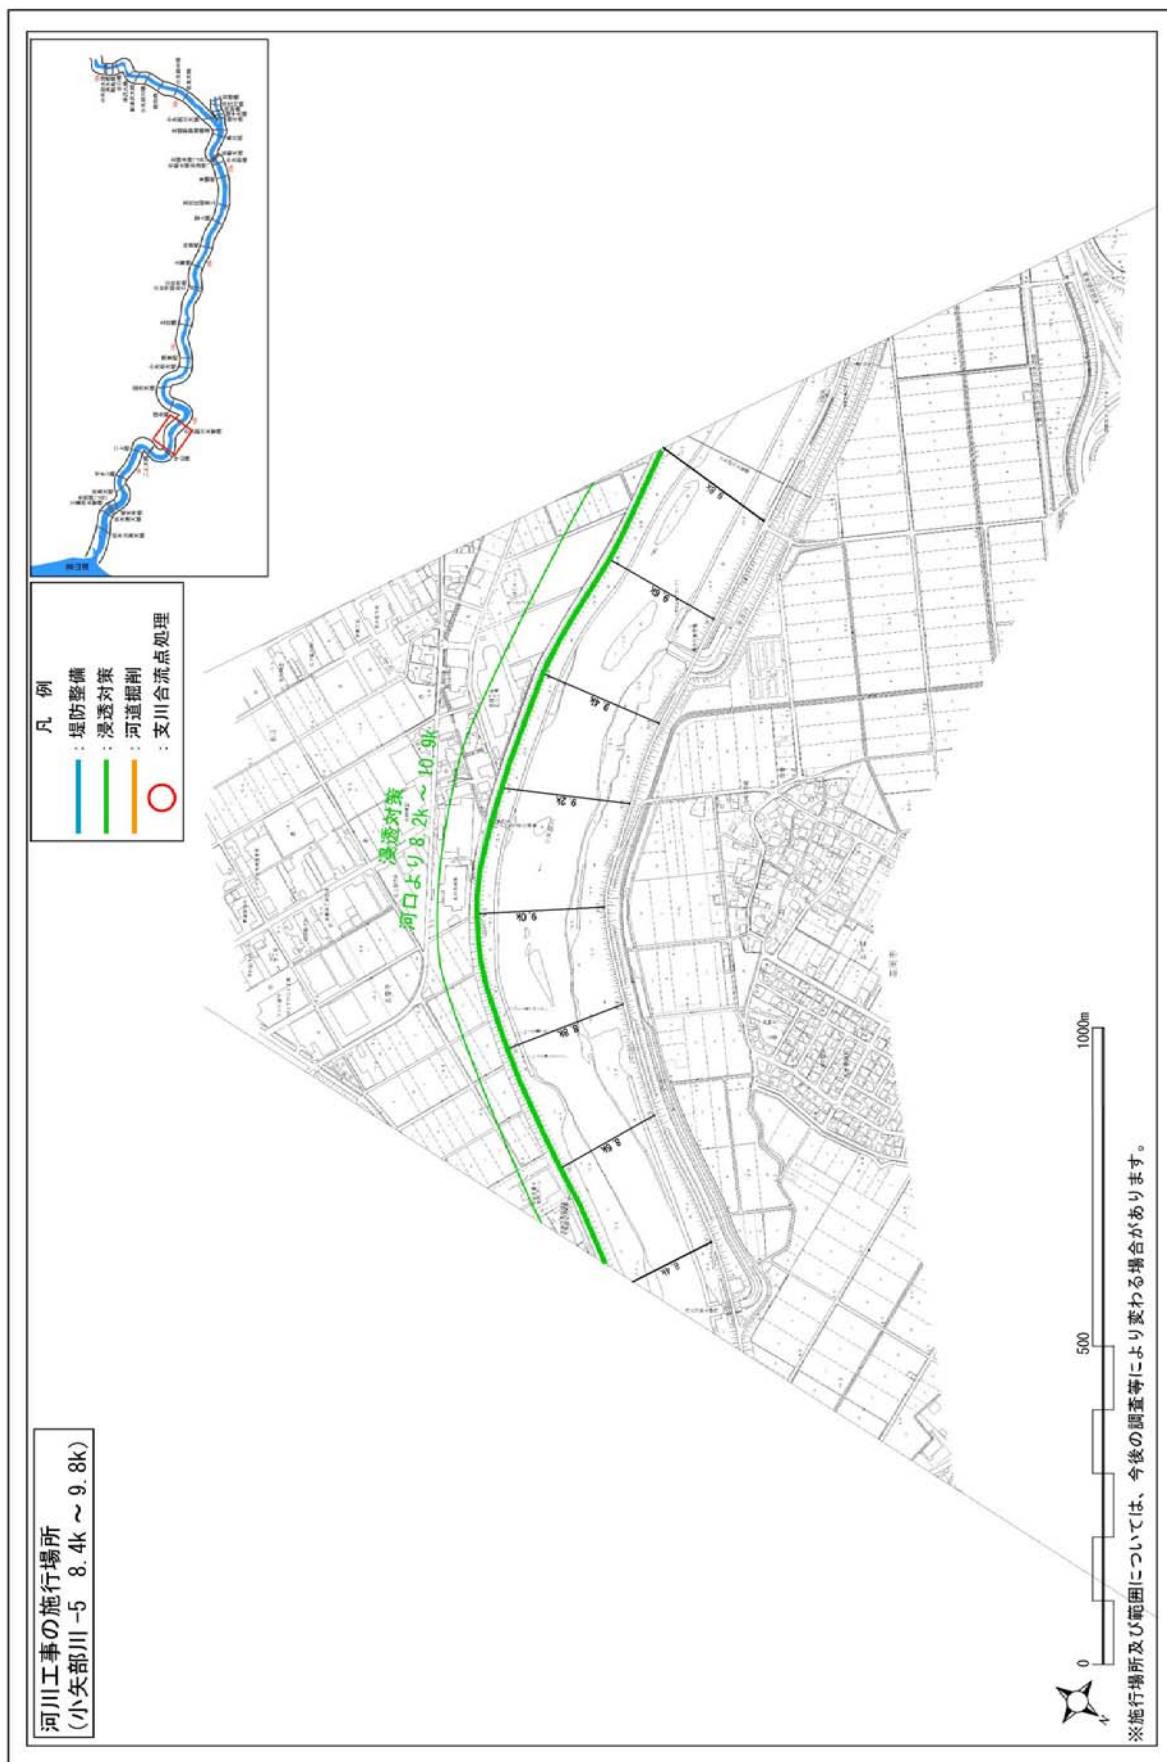


附図-8

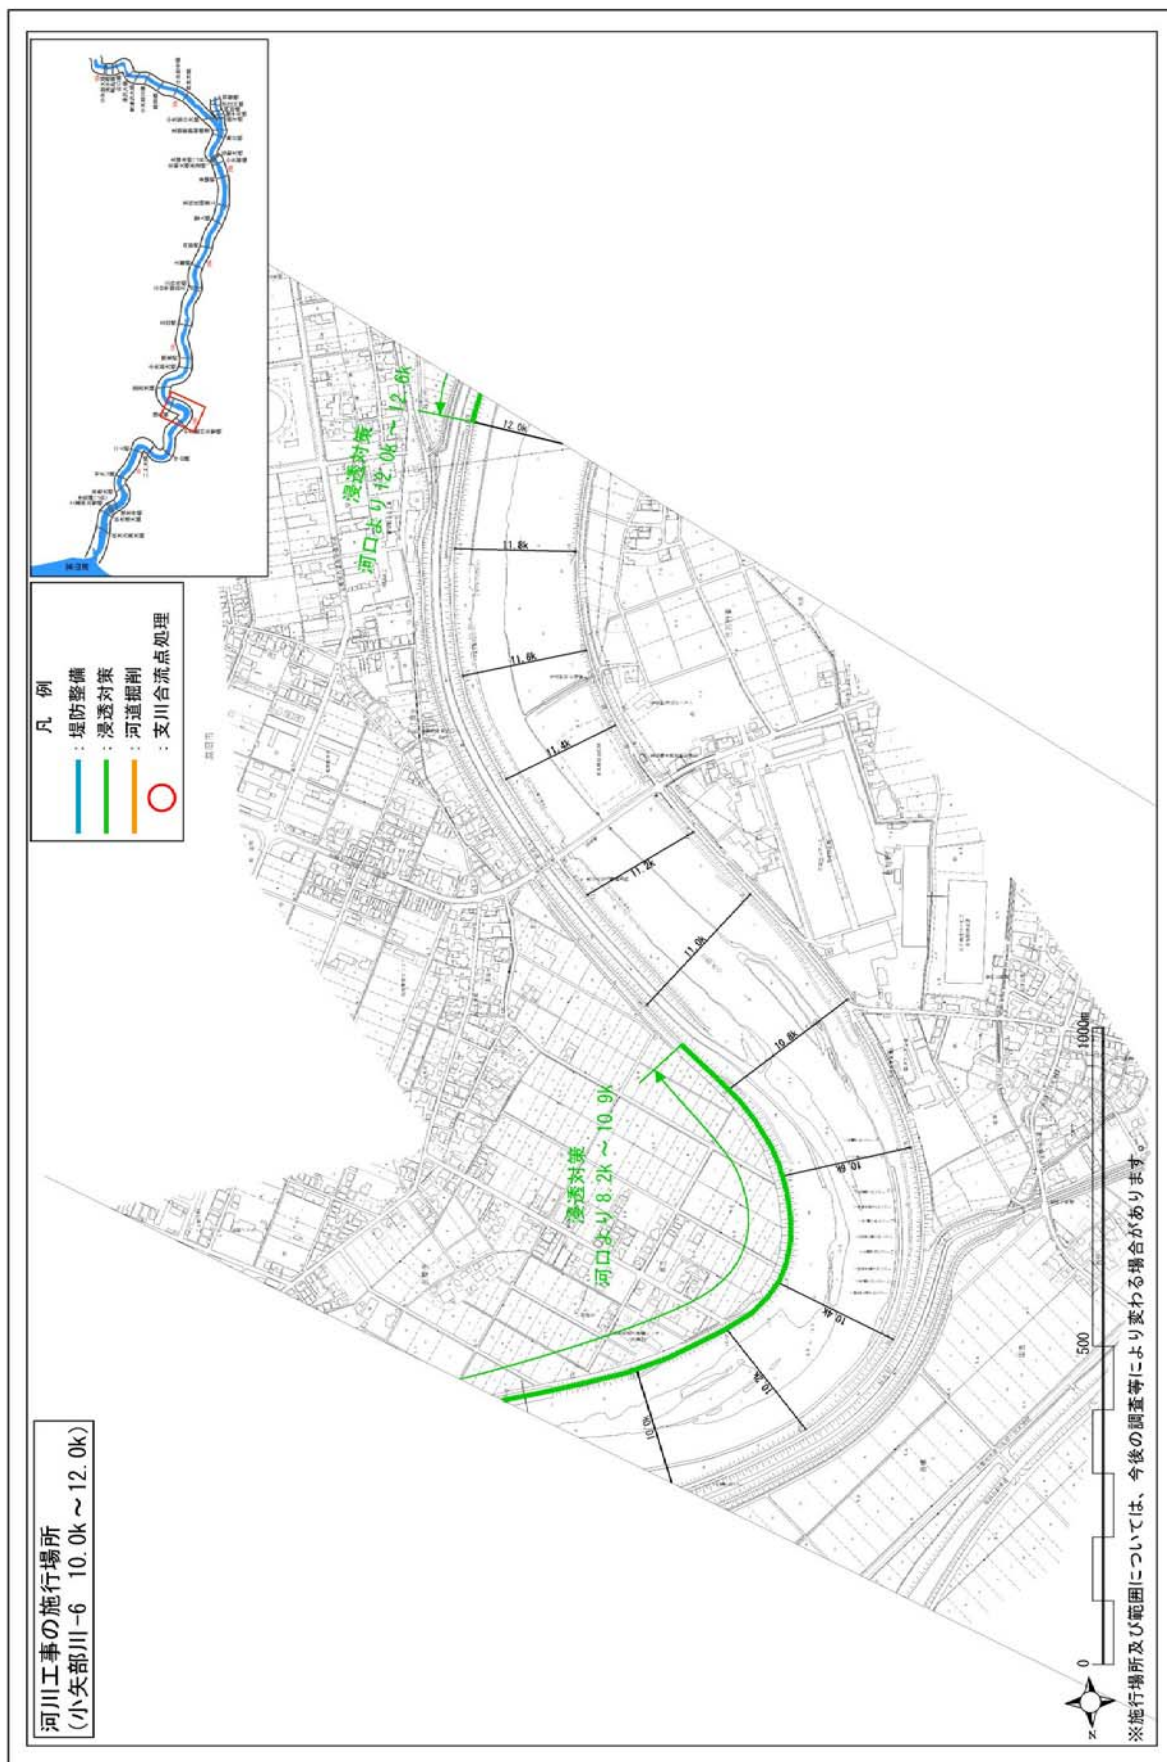


附图-9

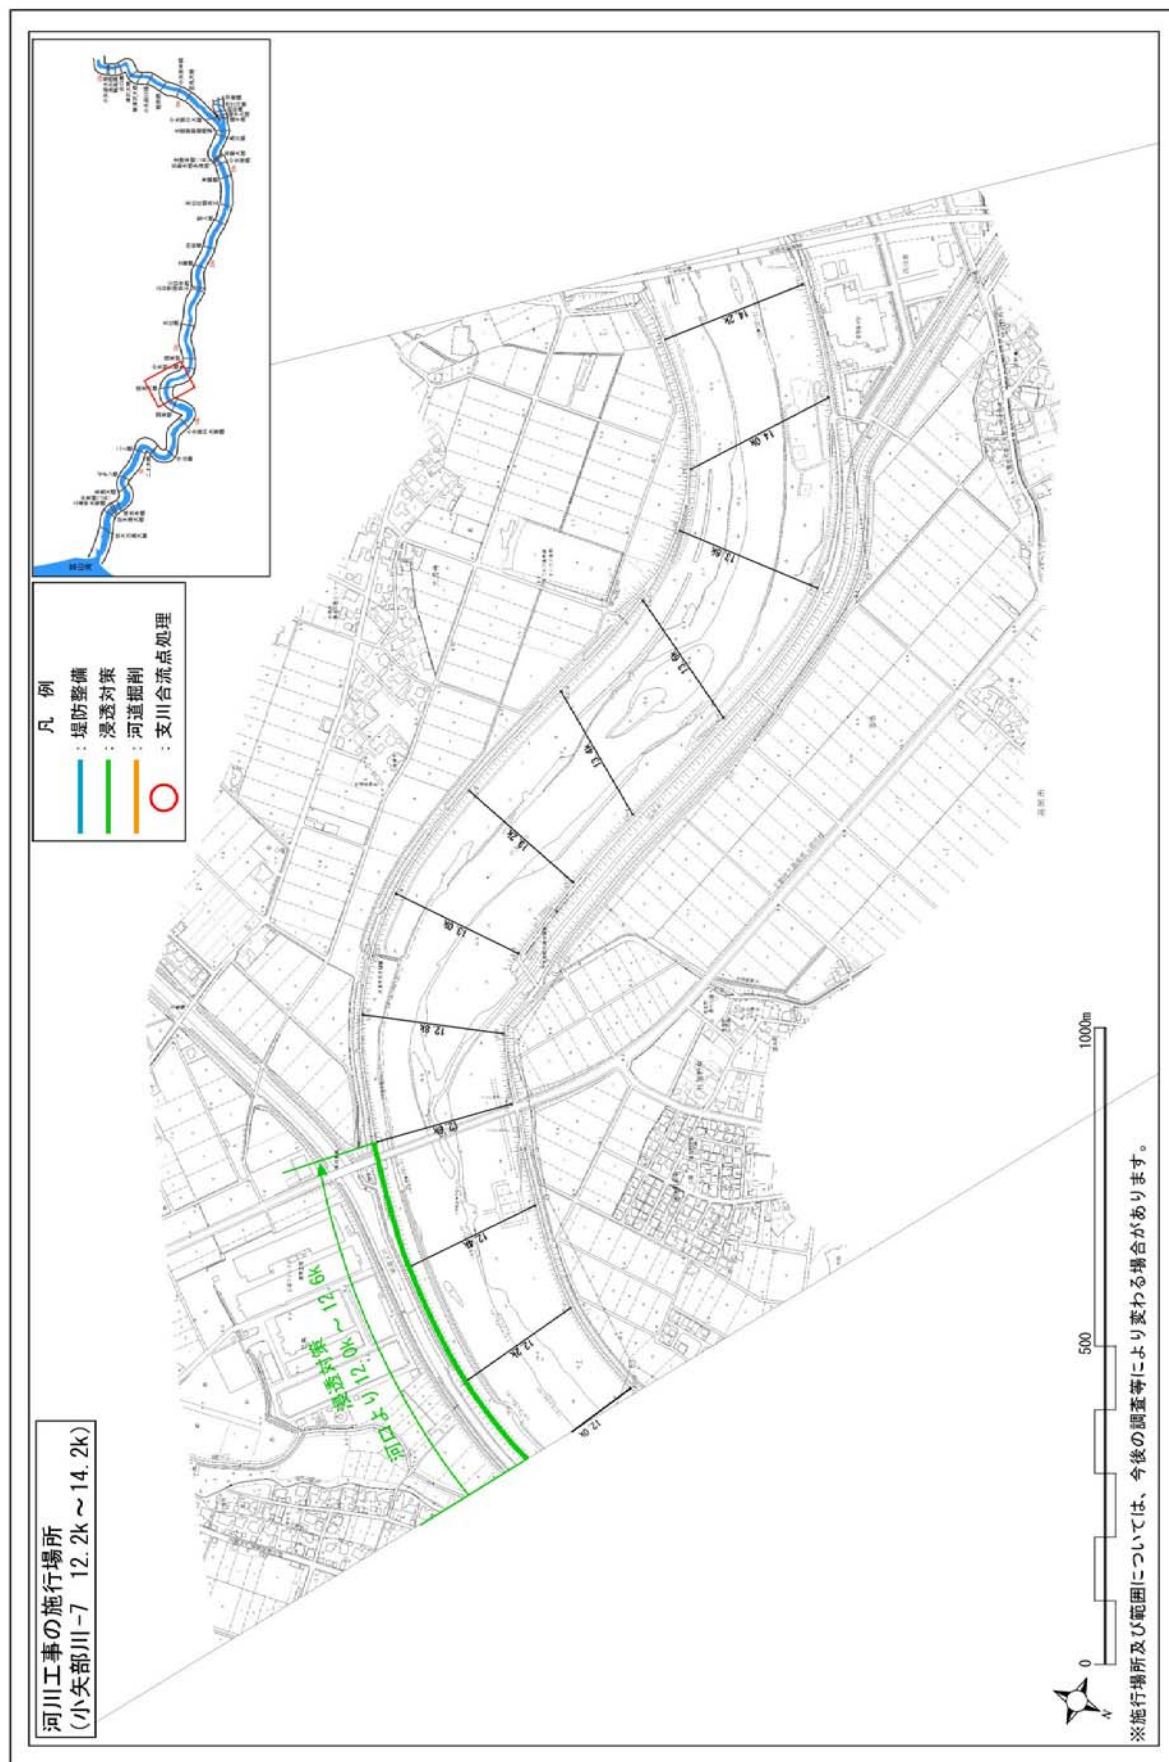


附図-10

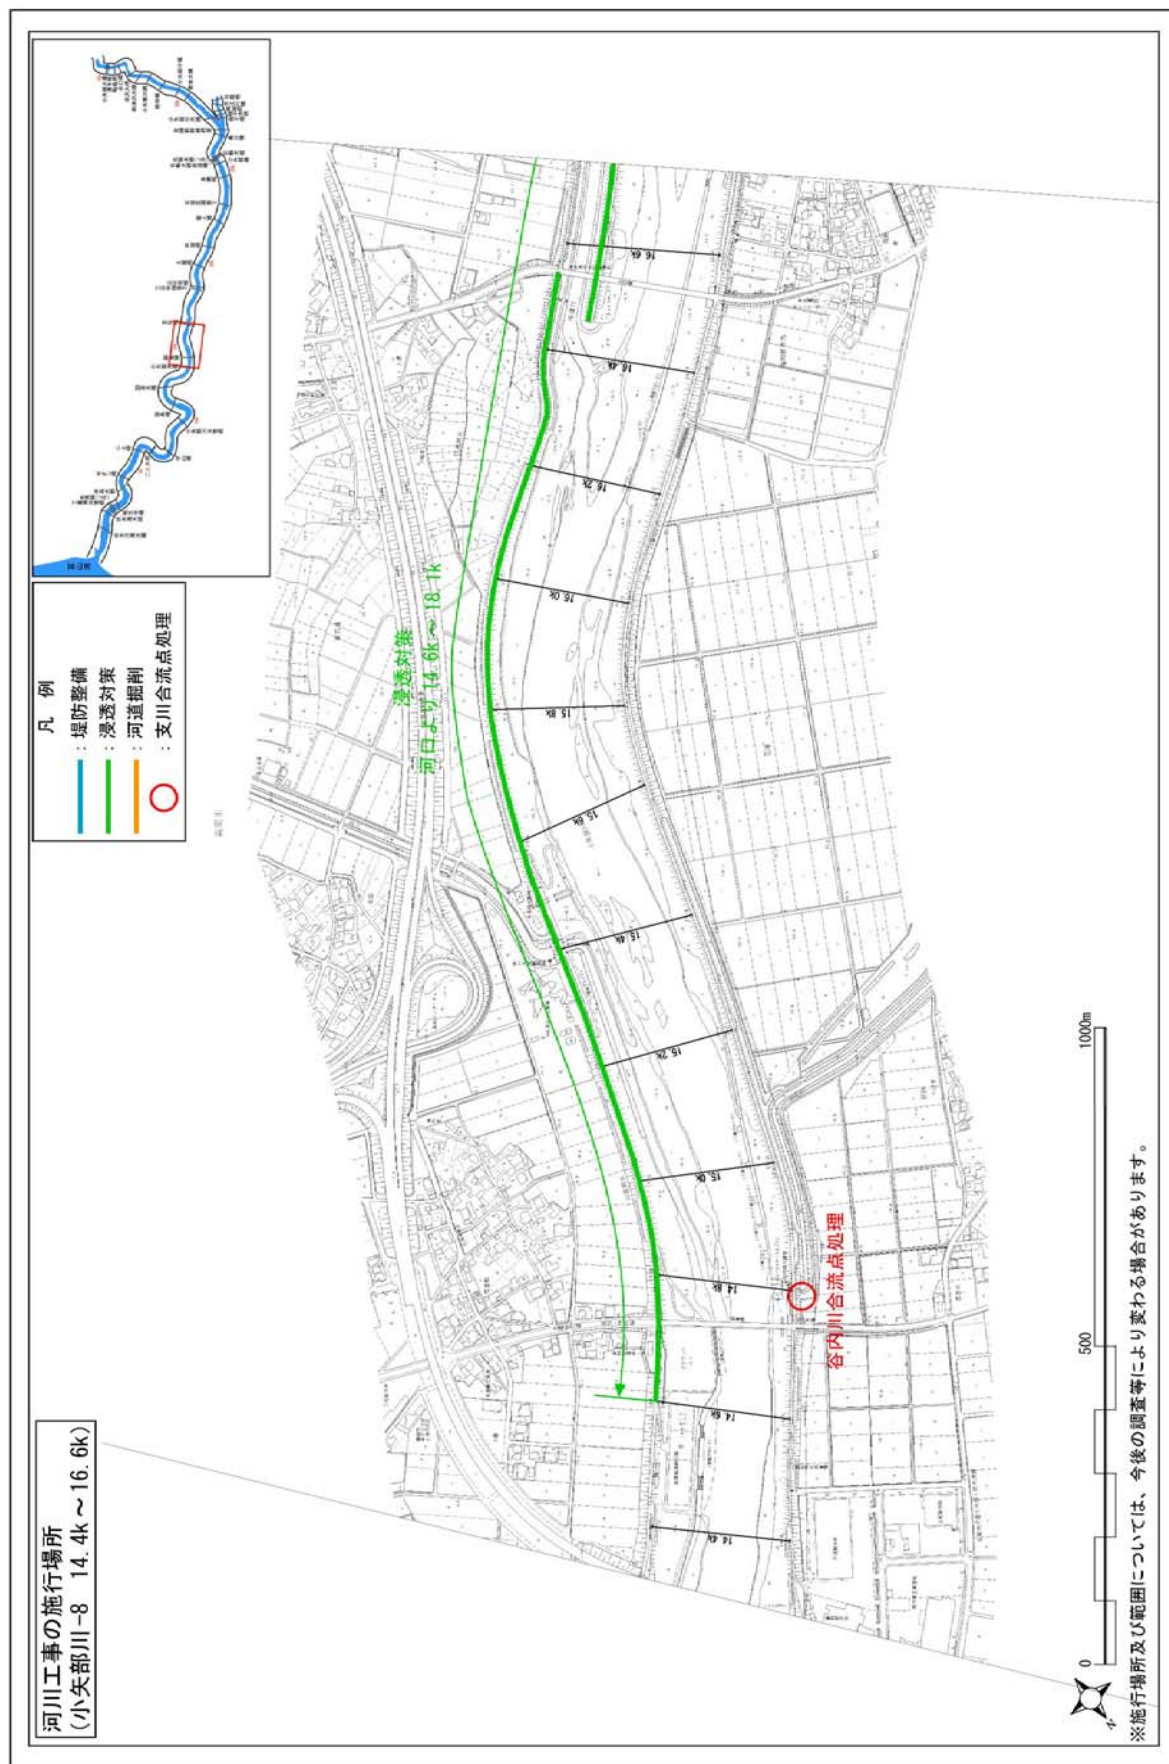


附図-11

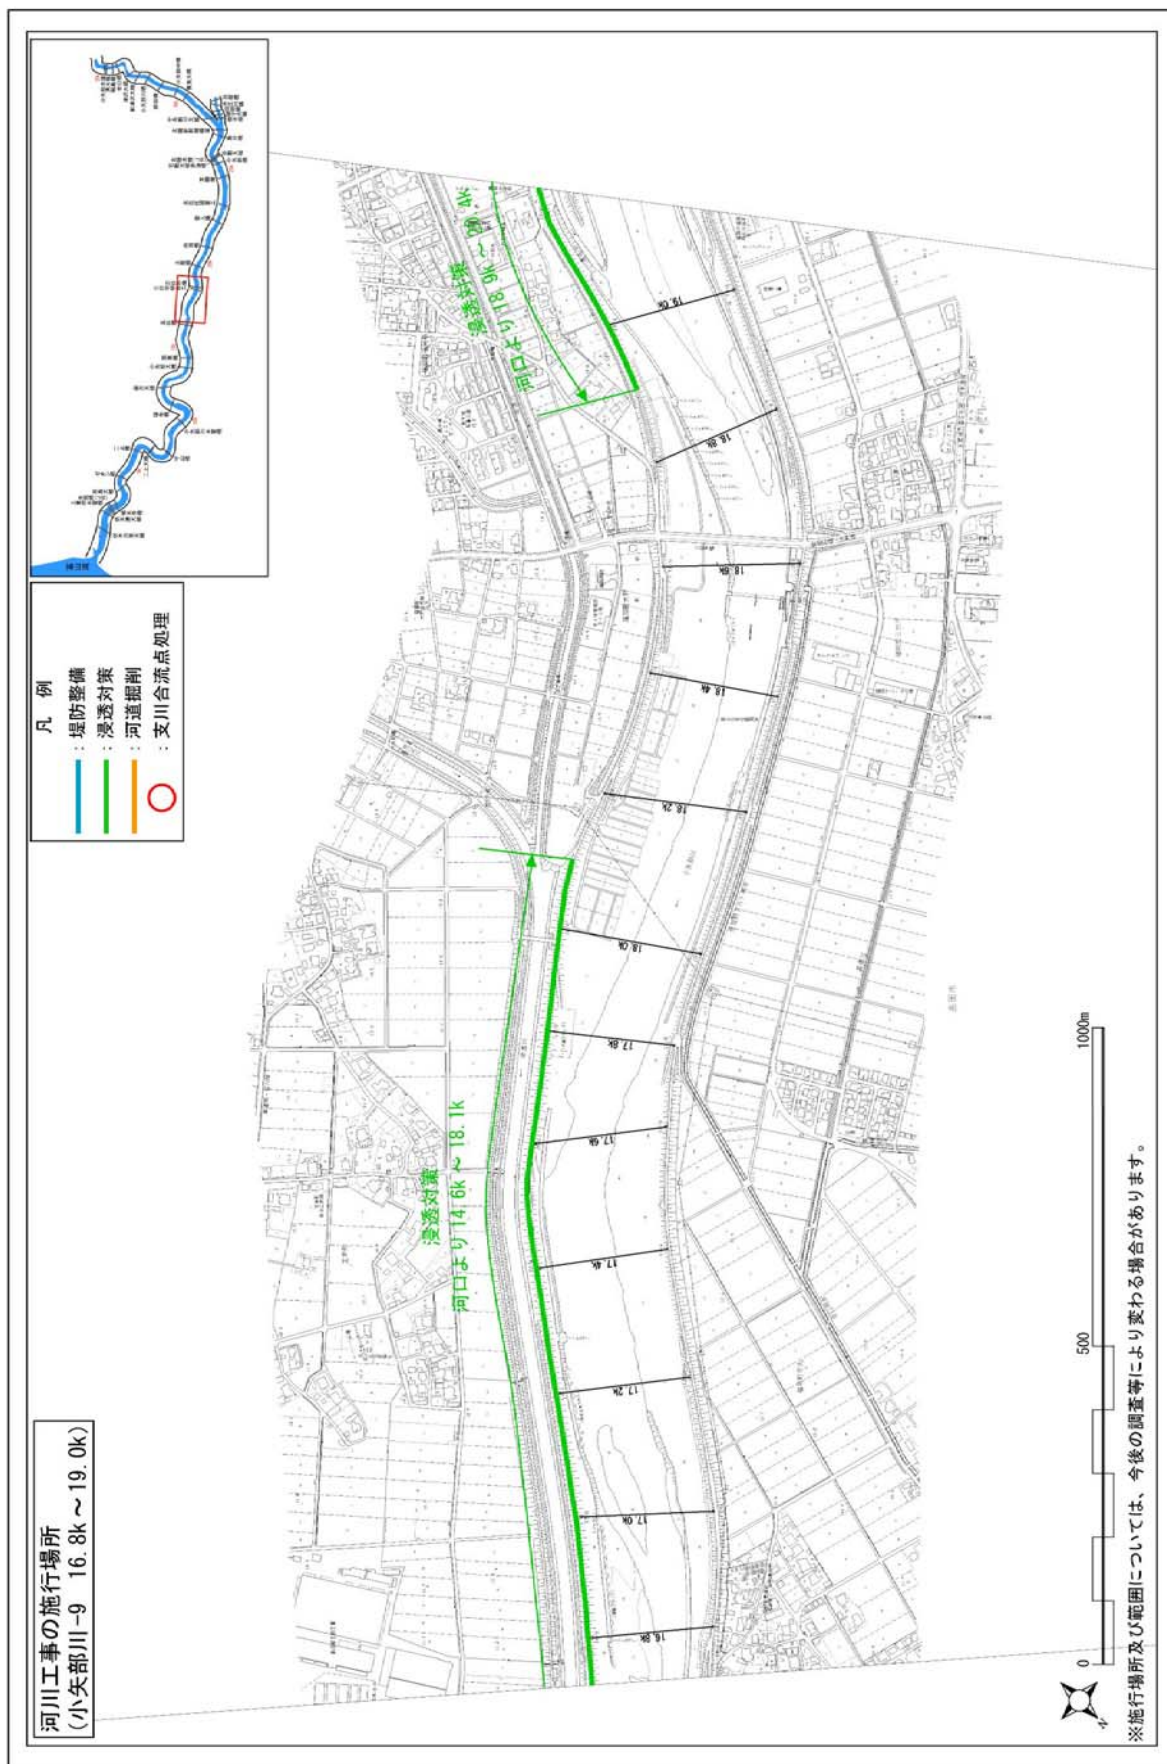


附図-12

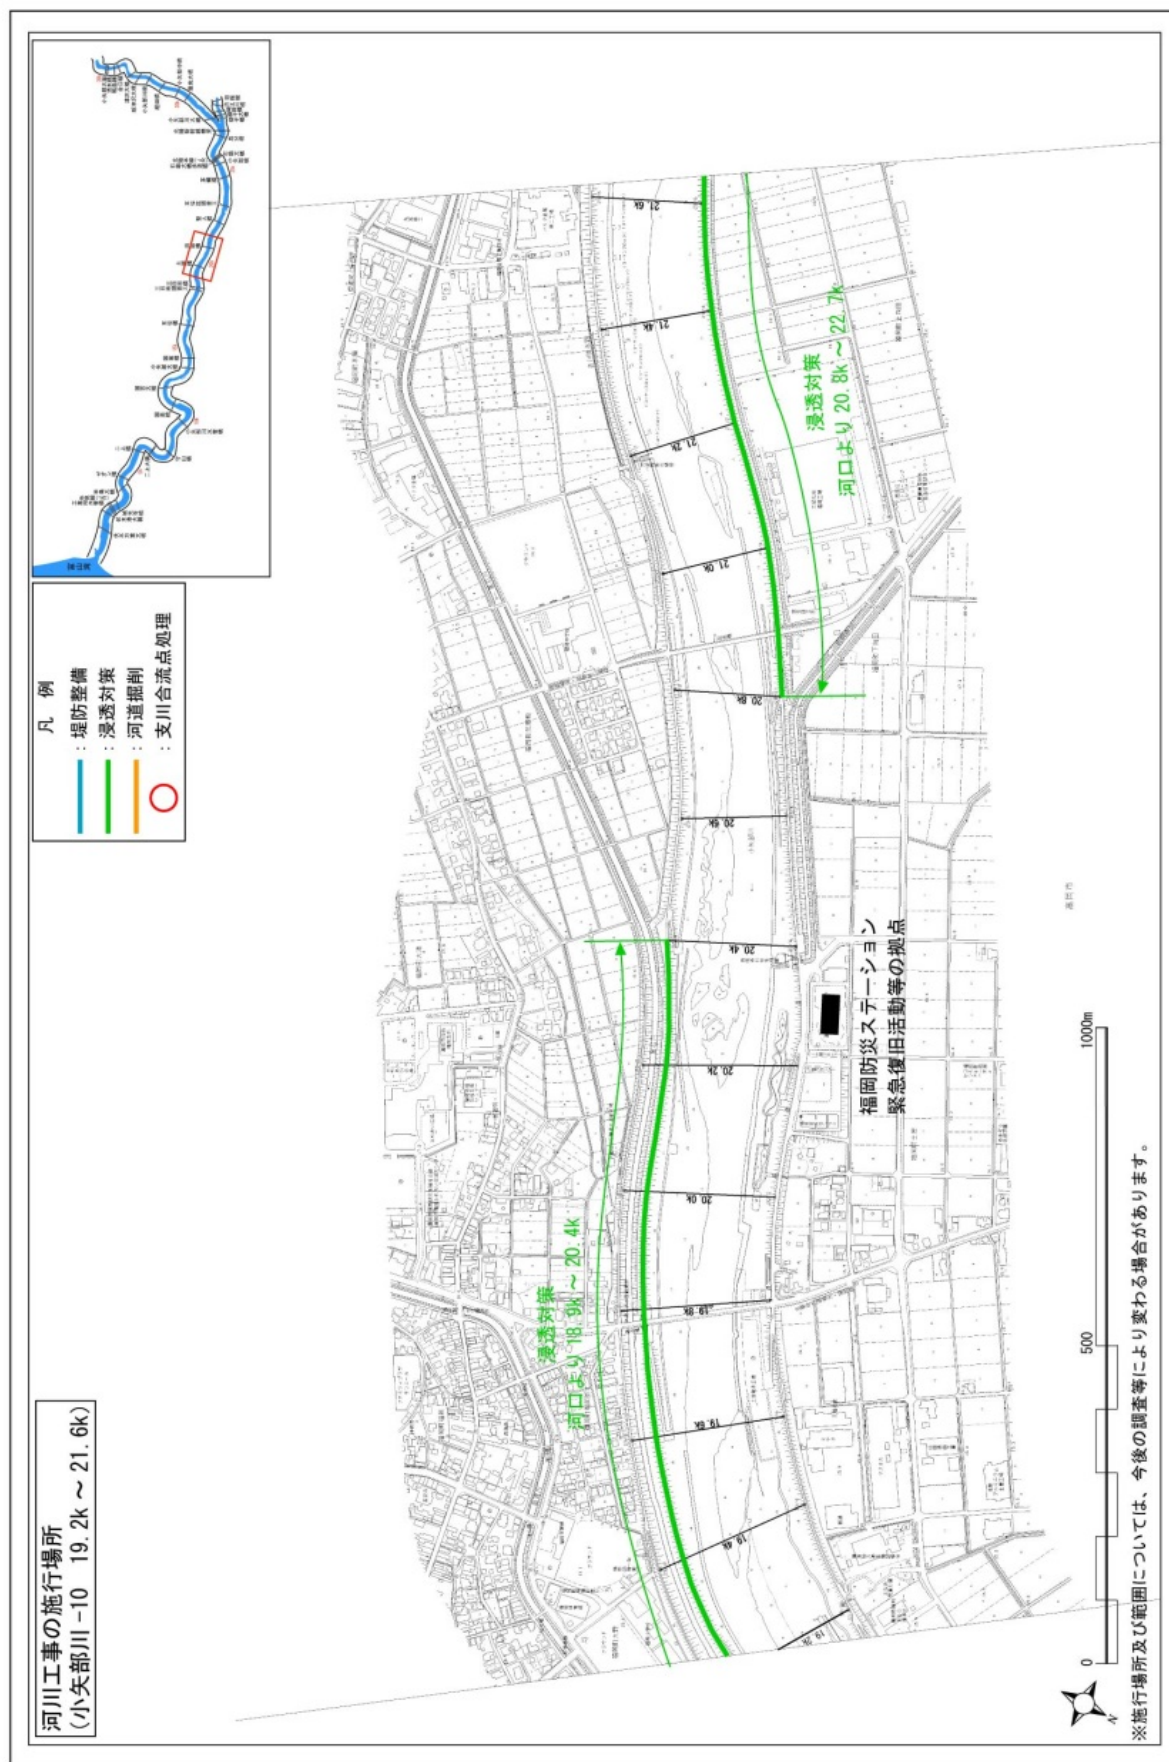


附図-13

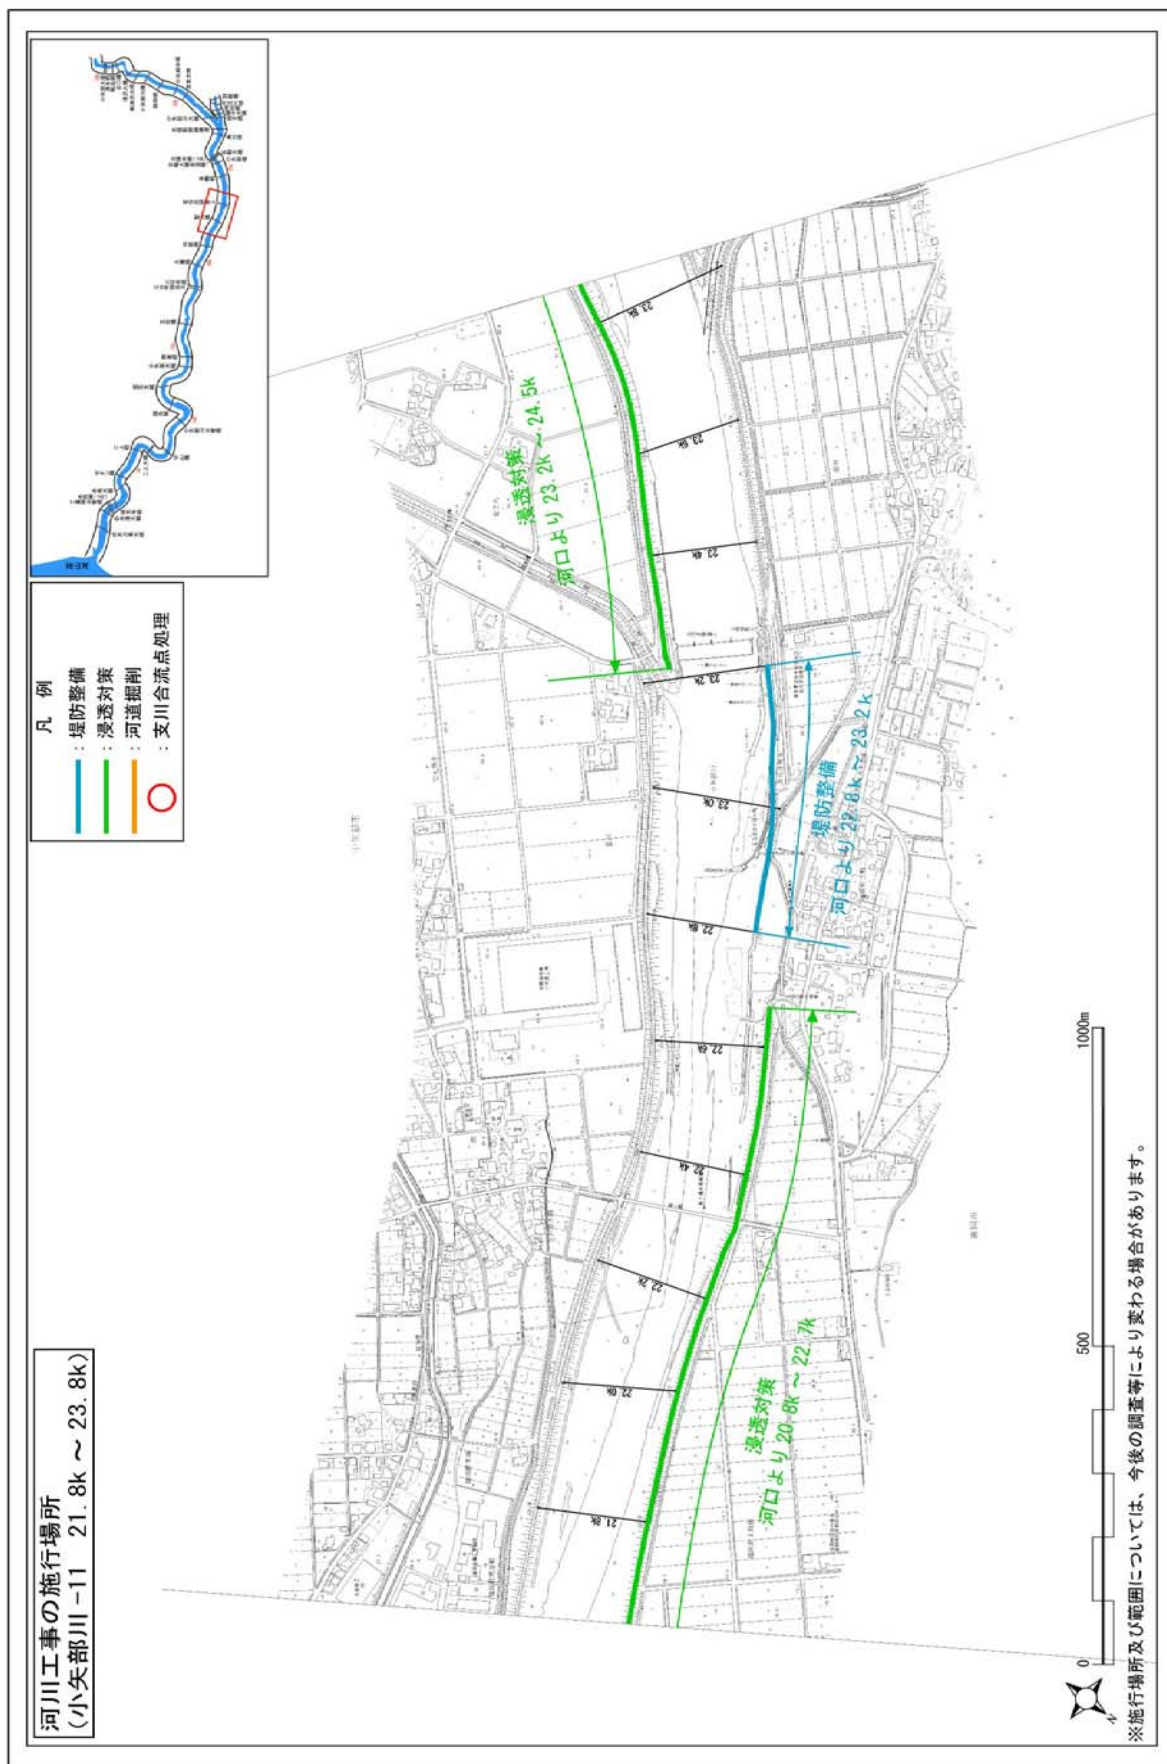



附図-14

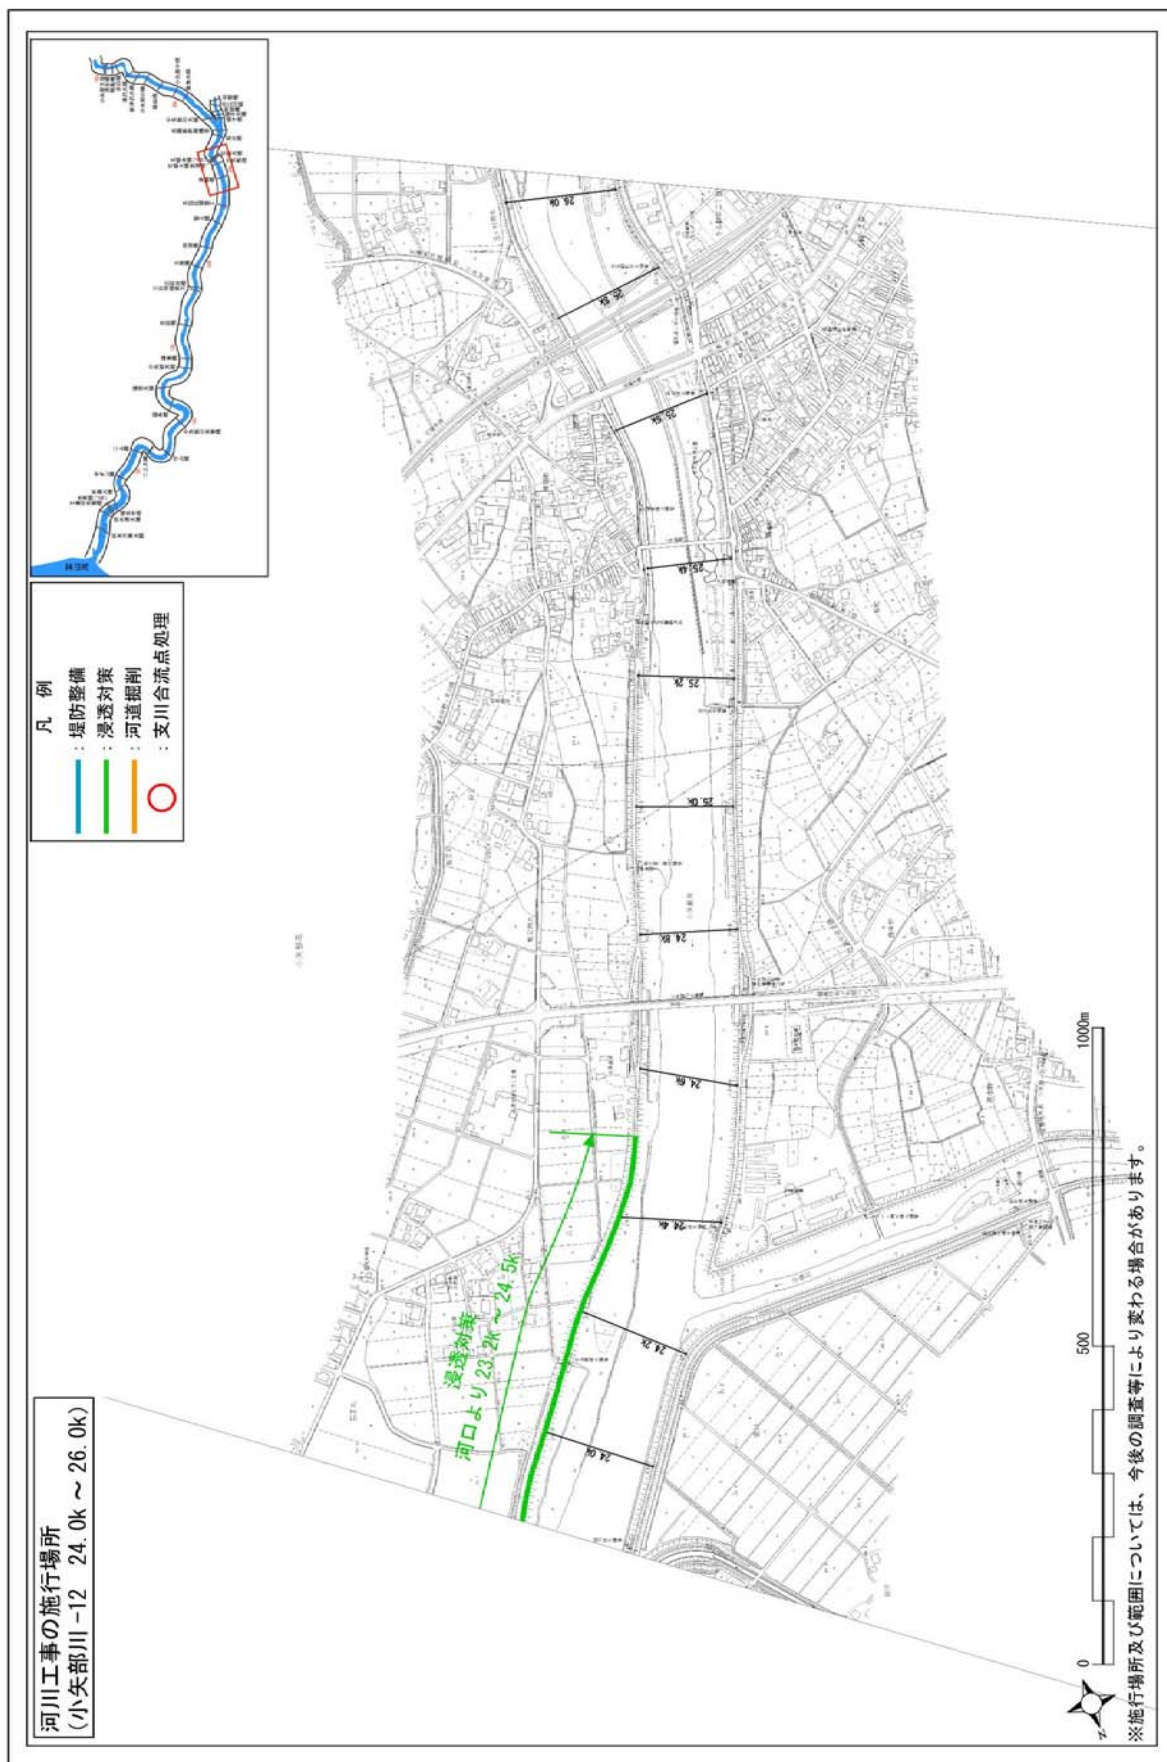


附図-15

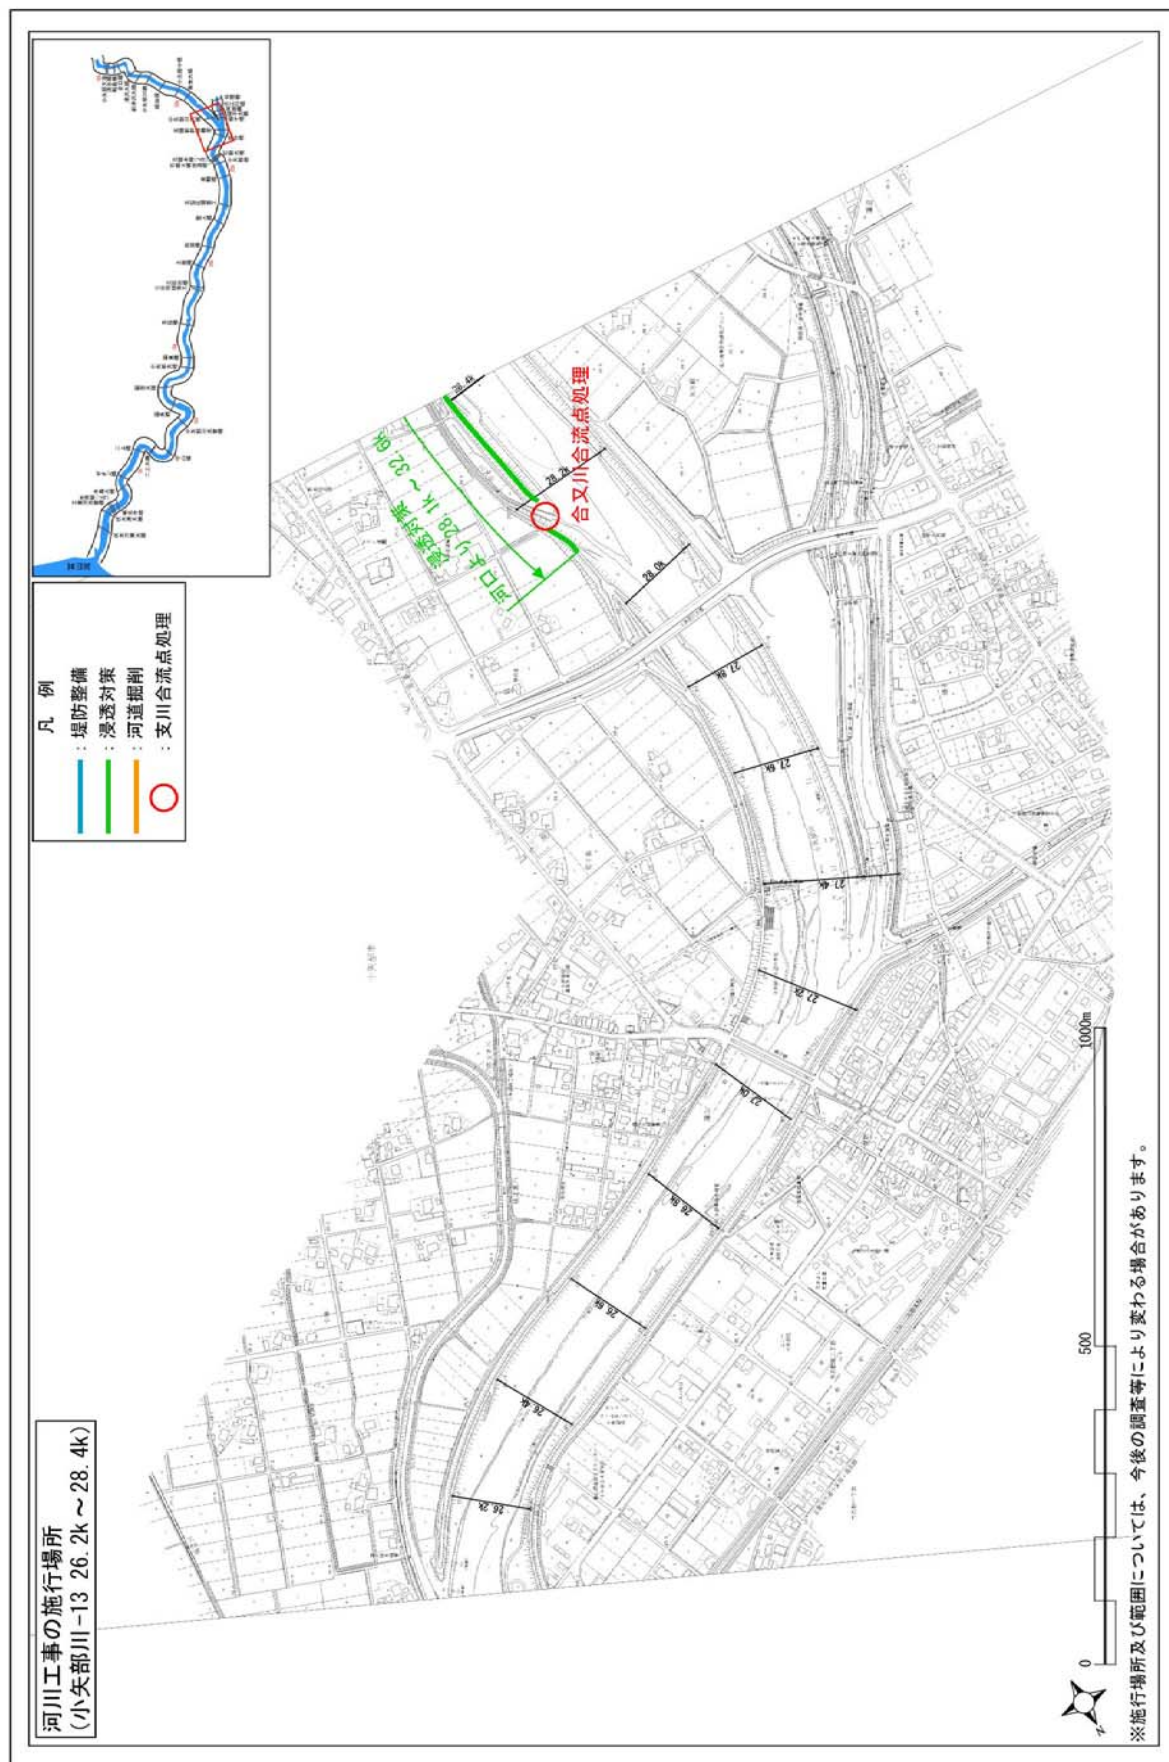


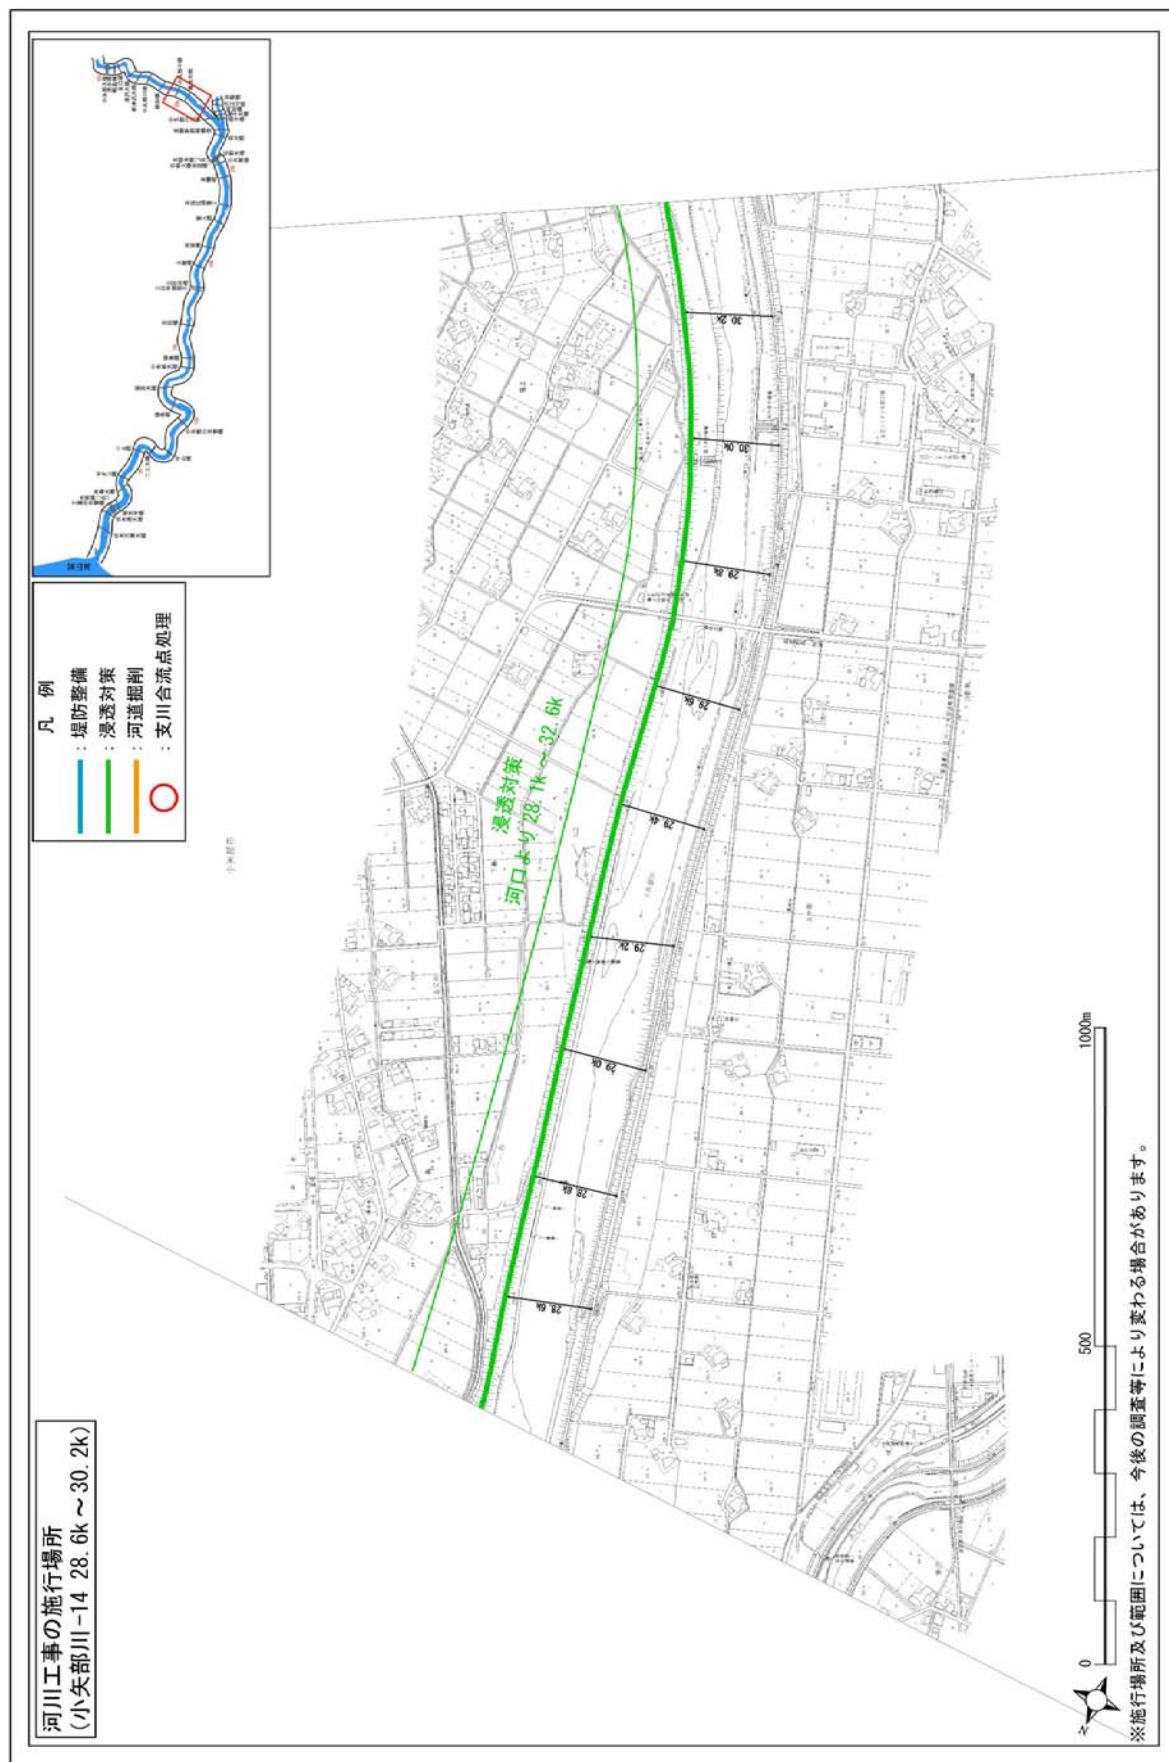

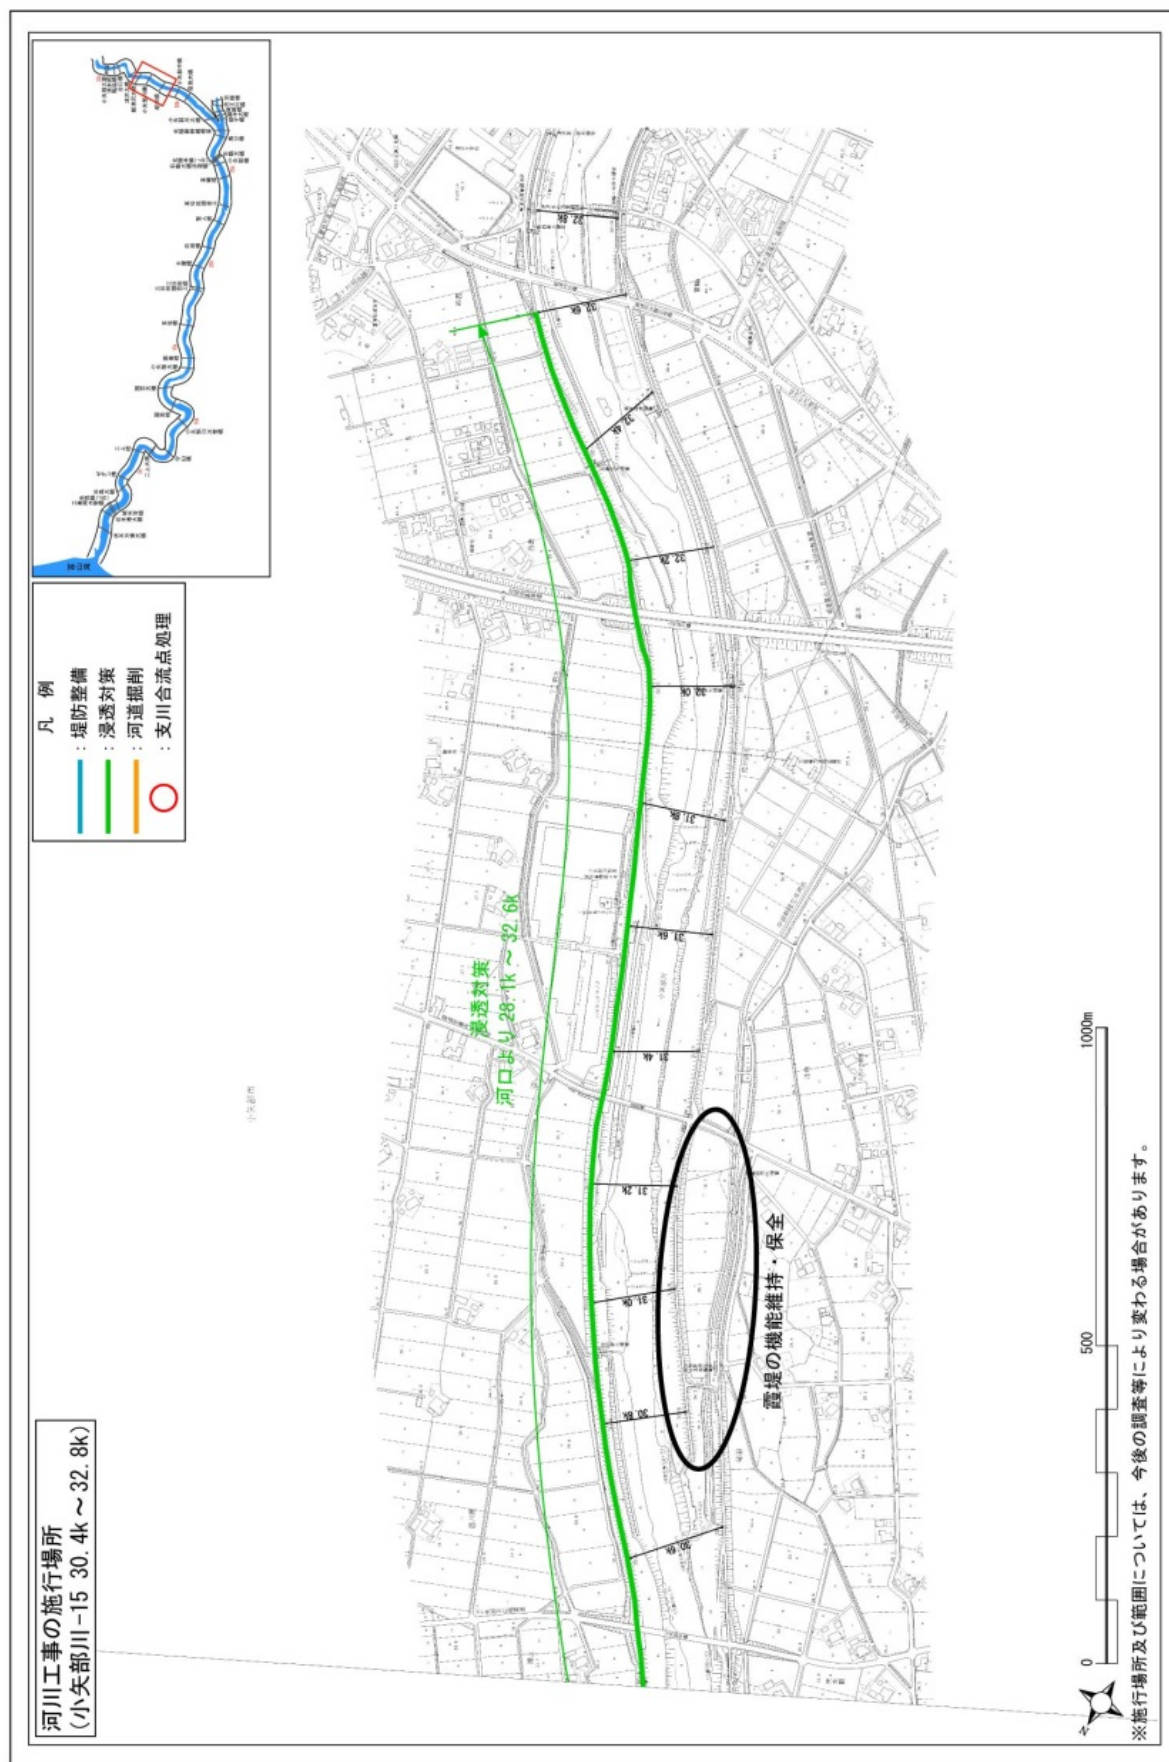

附図-18

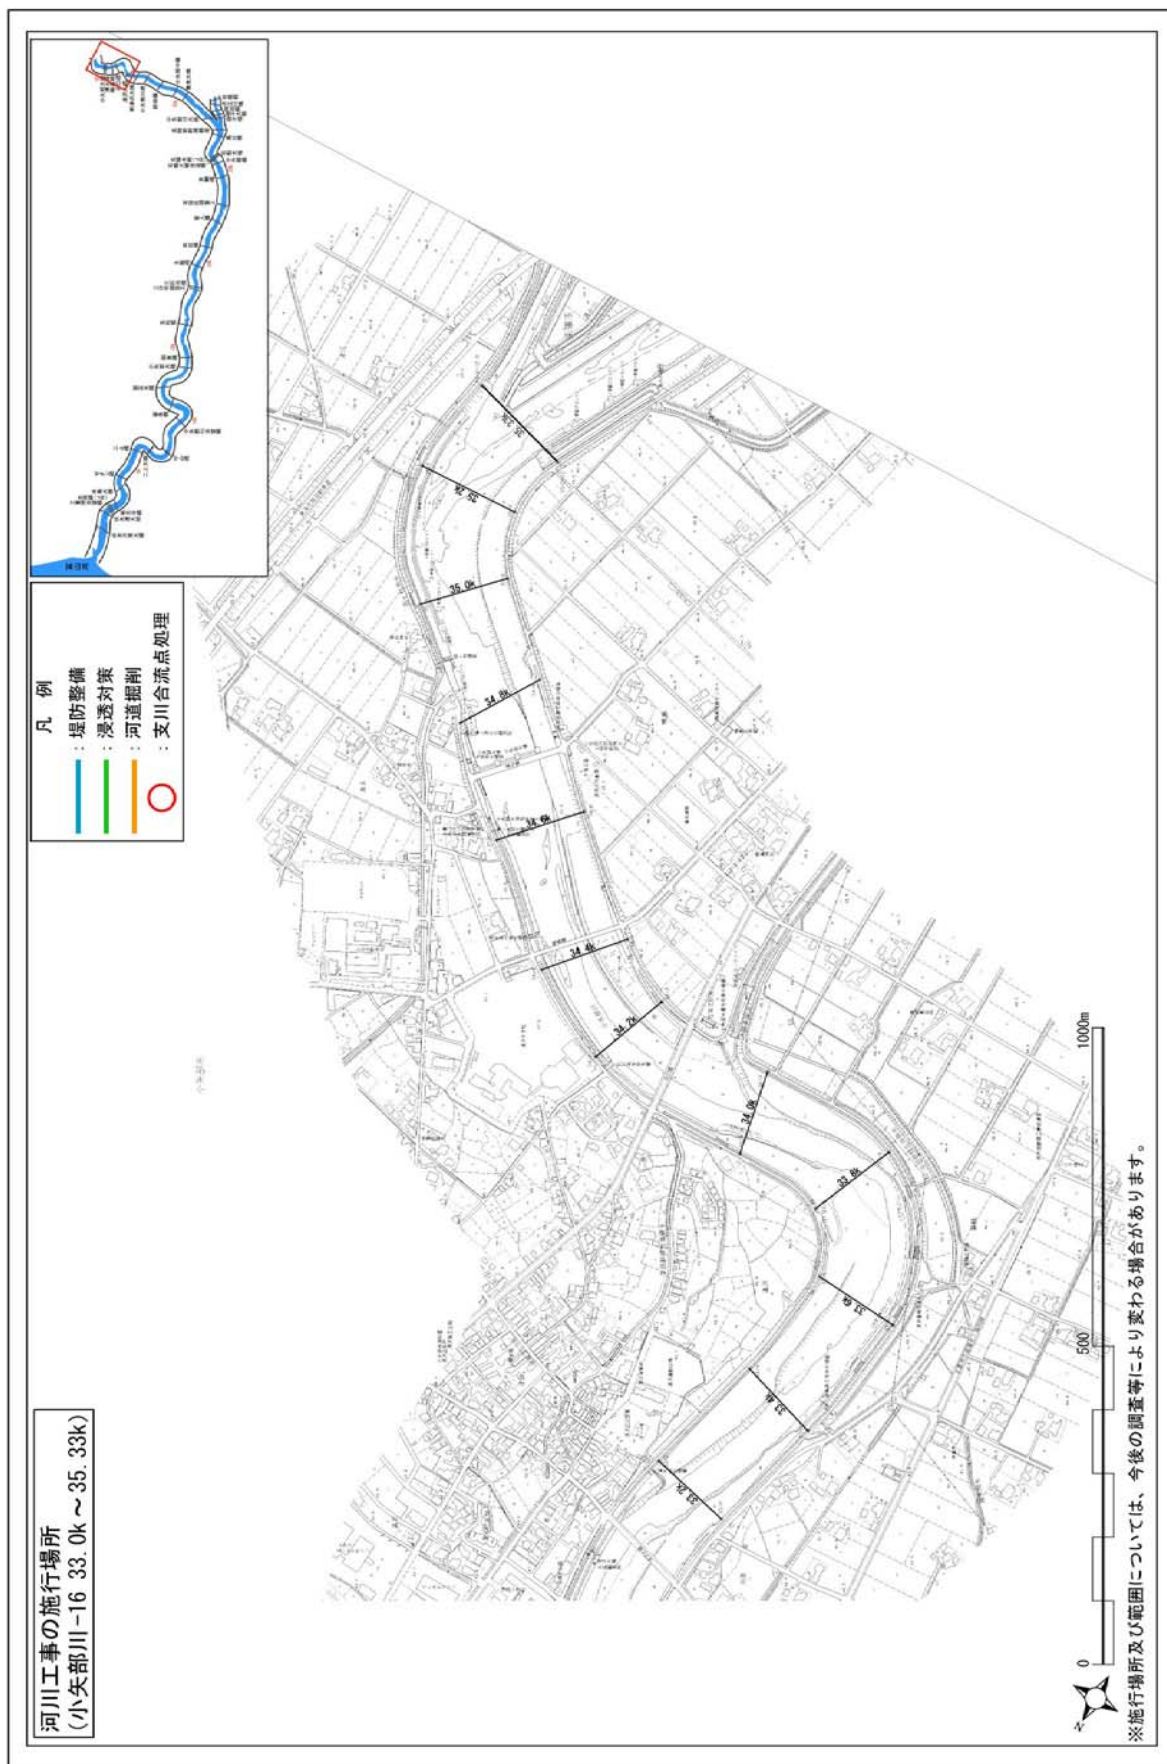

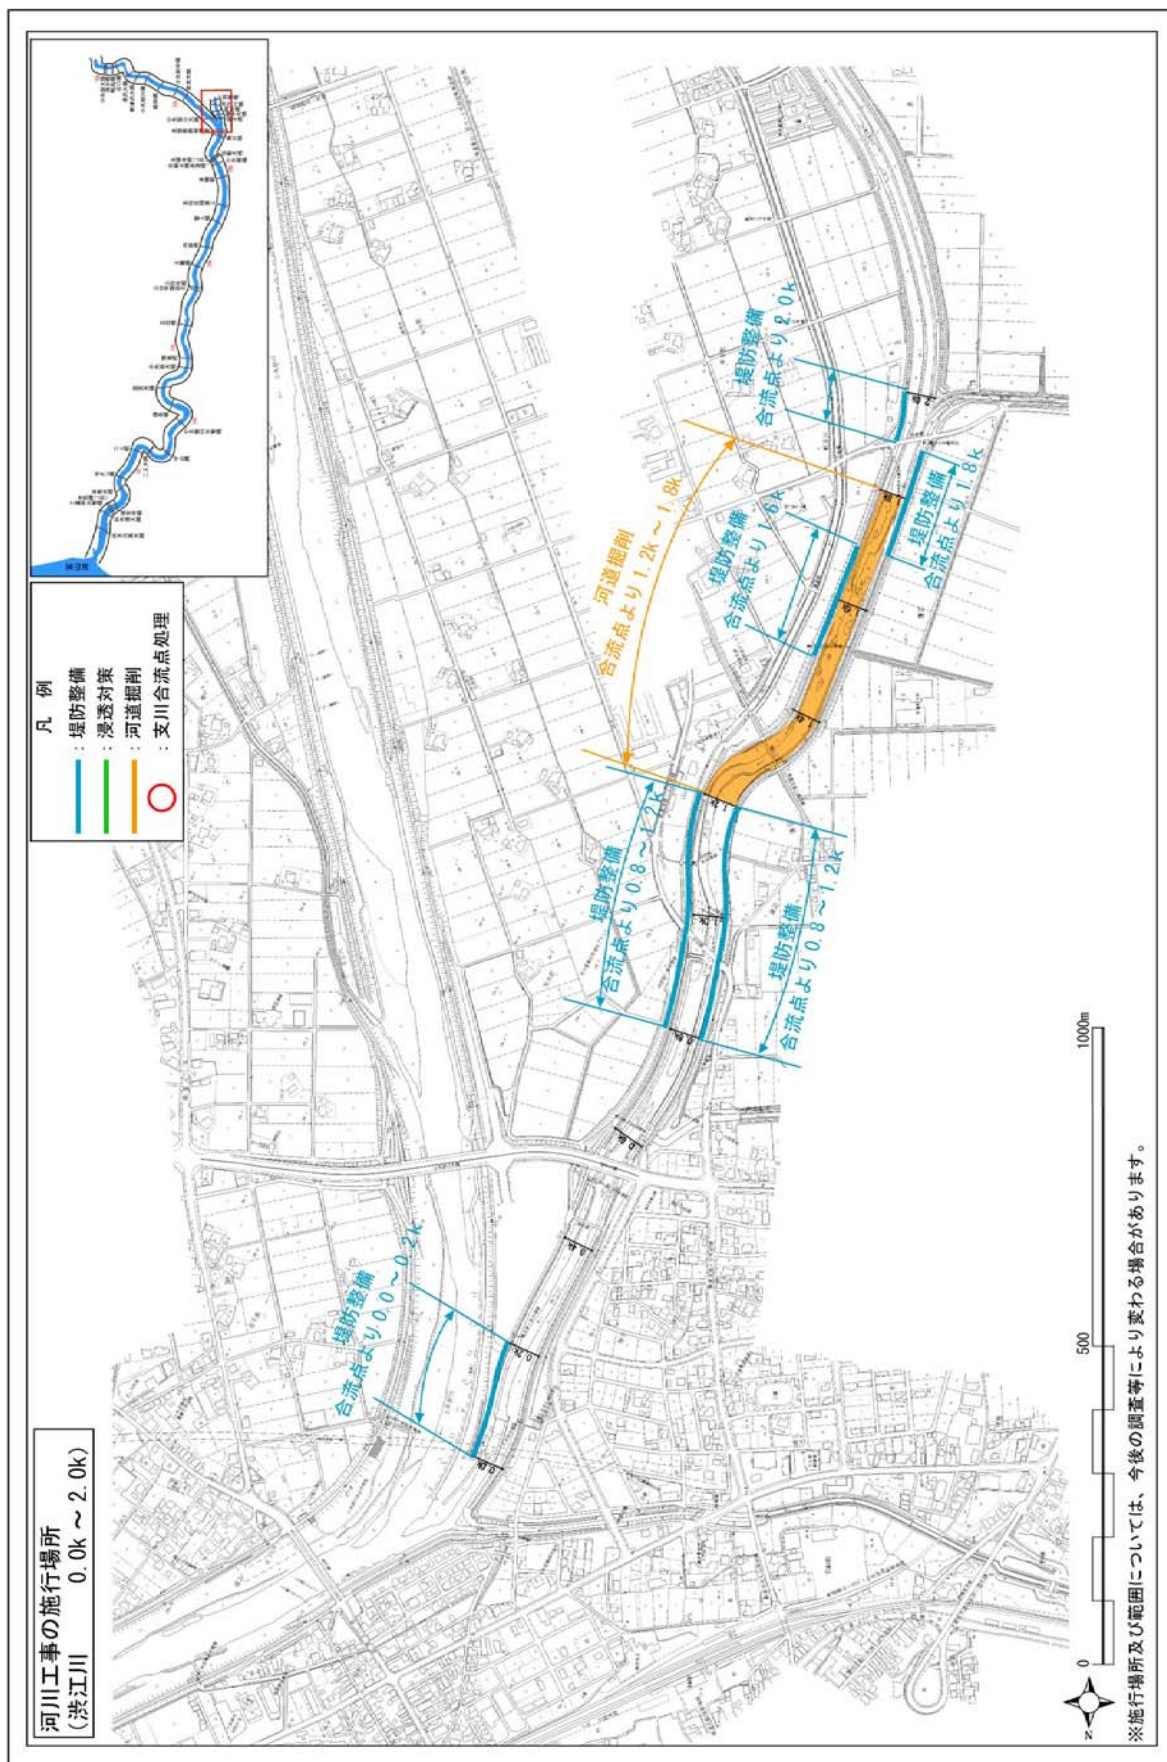

附図-20

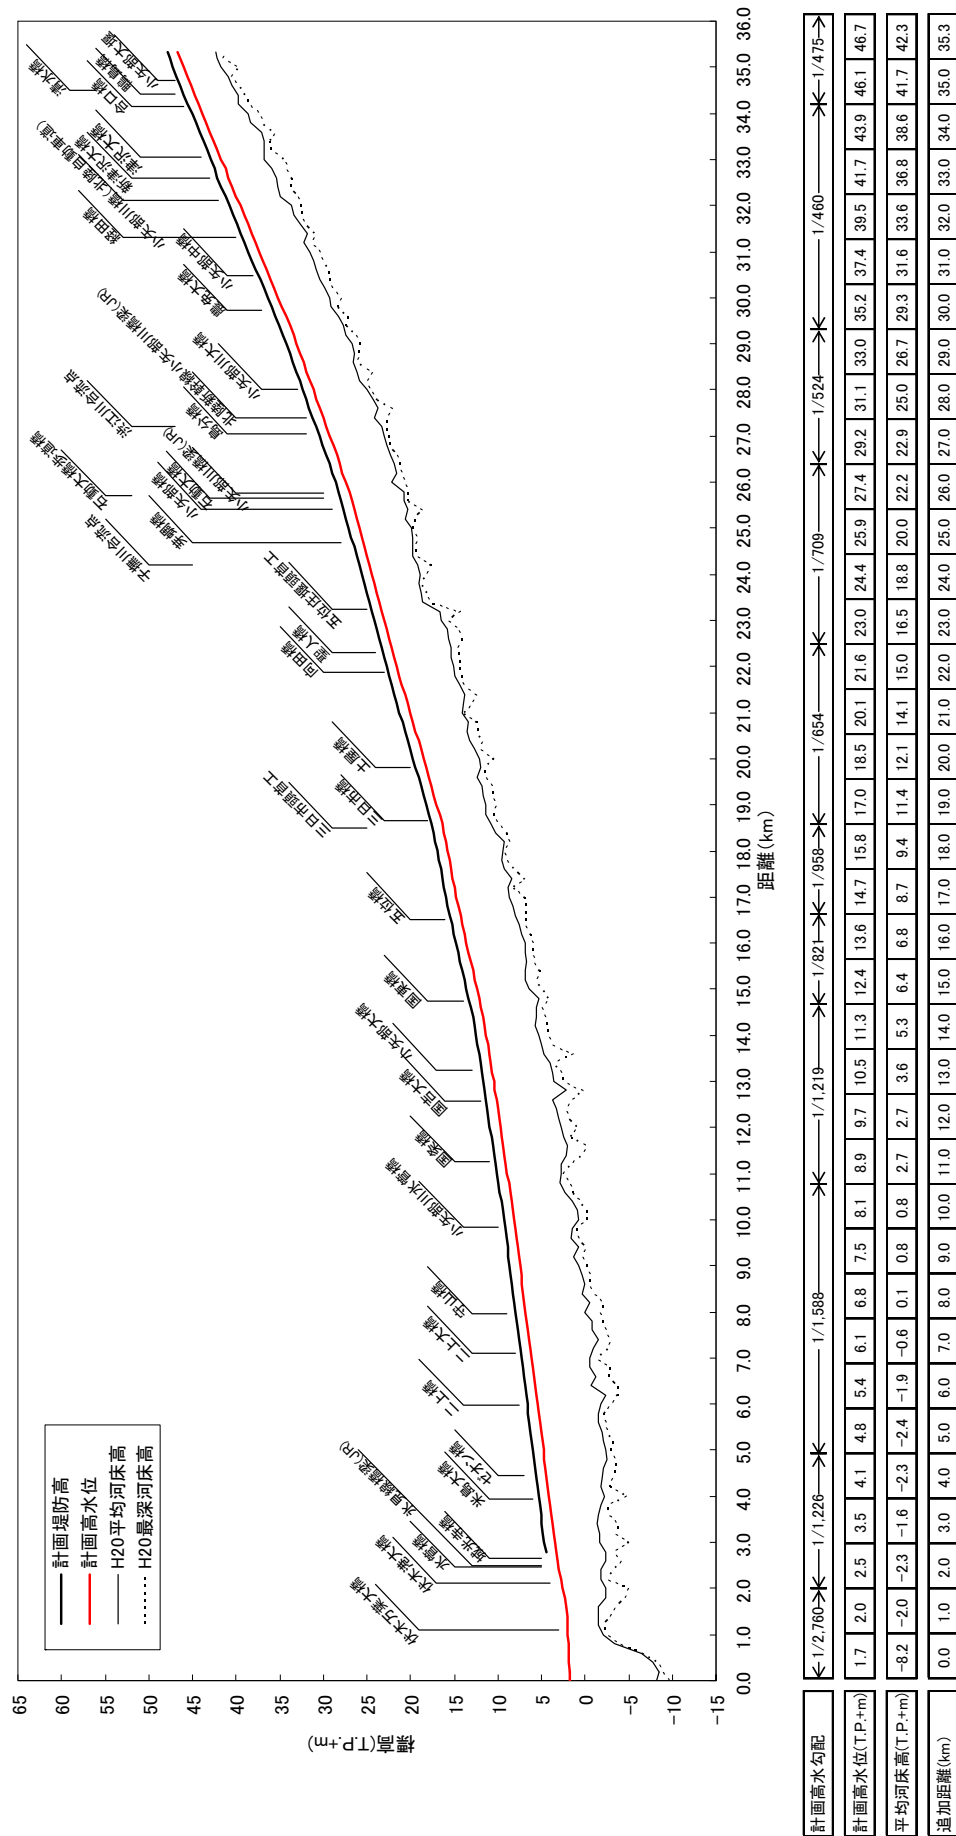


図 小矢部川縦断面図



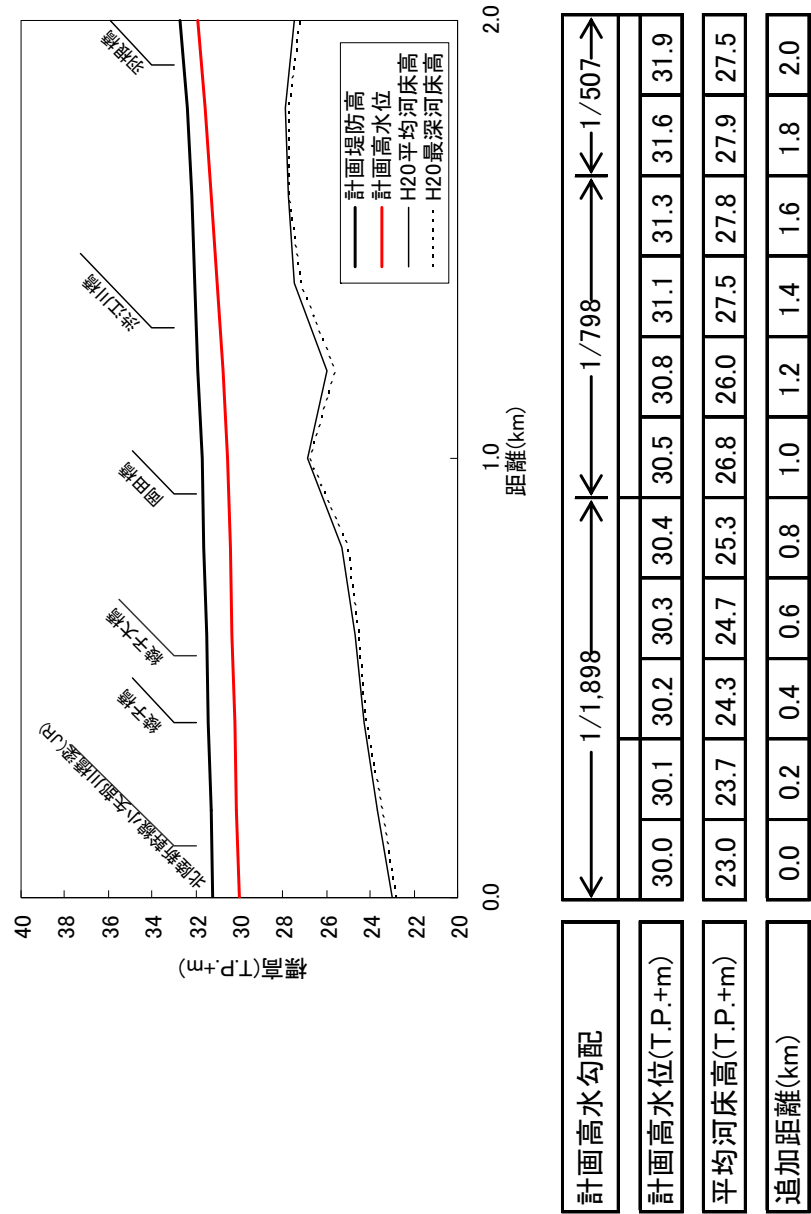


図 茨江川縦断面図

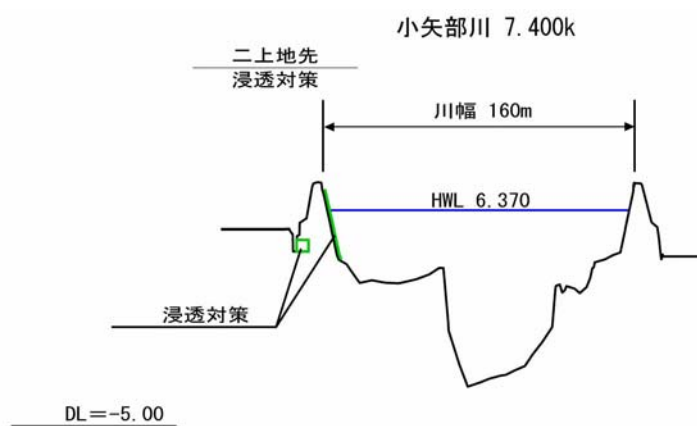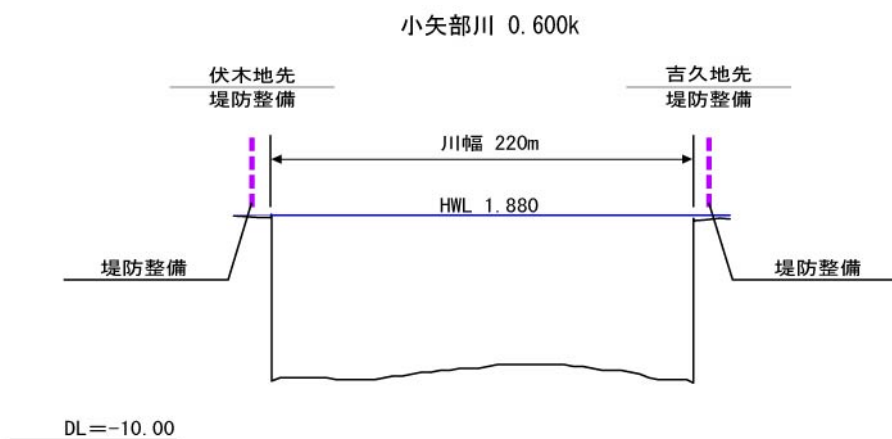


主要地点横断図

縮尺
縦：1/400
横：1/4000

※施行場所及び範囲については、今後の調査等により変わる場合があります。
 ※0.0k～2.6k 付近の整備については、港湾管理者と調整のうえ適切な役割分担のもとで対策を行います。

渋江川 1. 200k

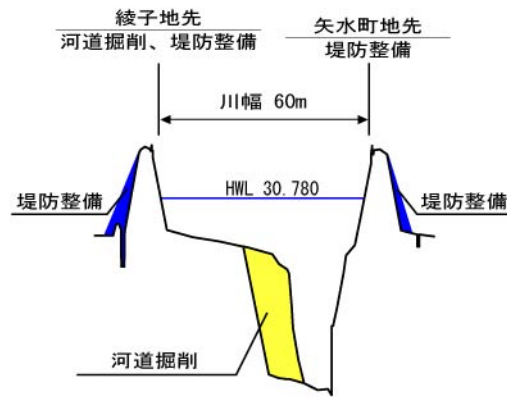

縮尺
縦：1/200
横：1/2000

主要地点横断面図

※施行場所及び範囲については、今後の調査等により
変わる場合があります。