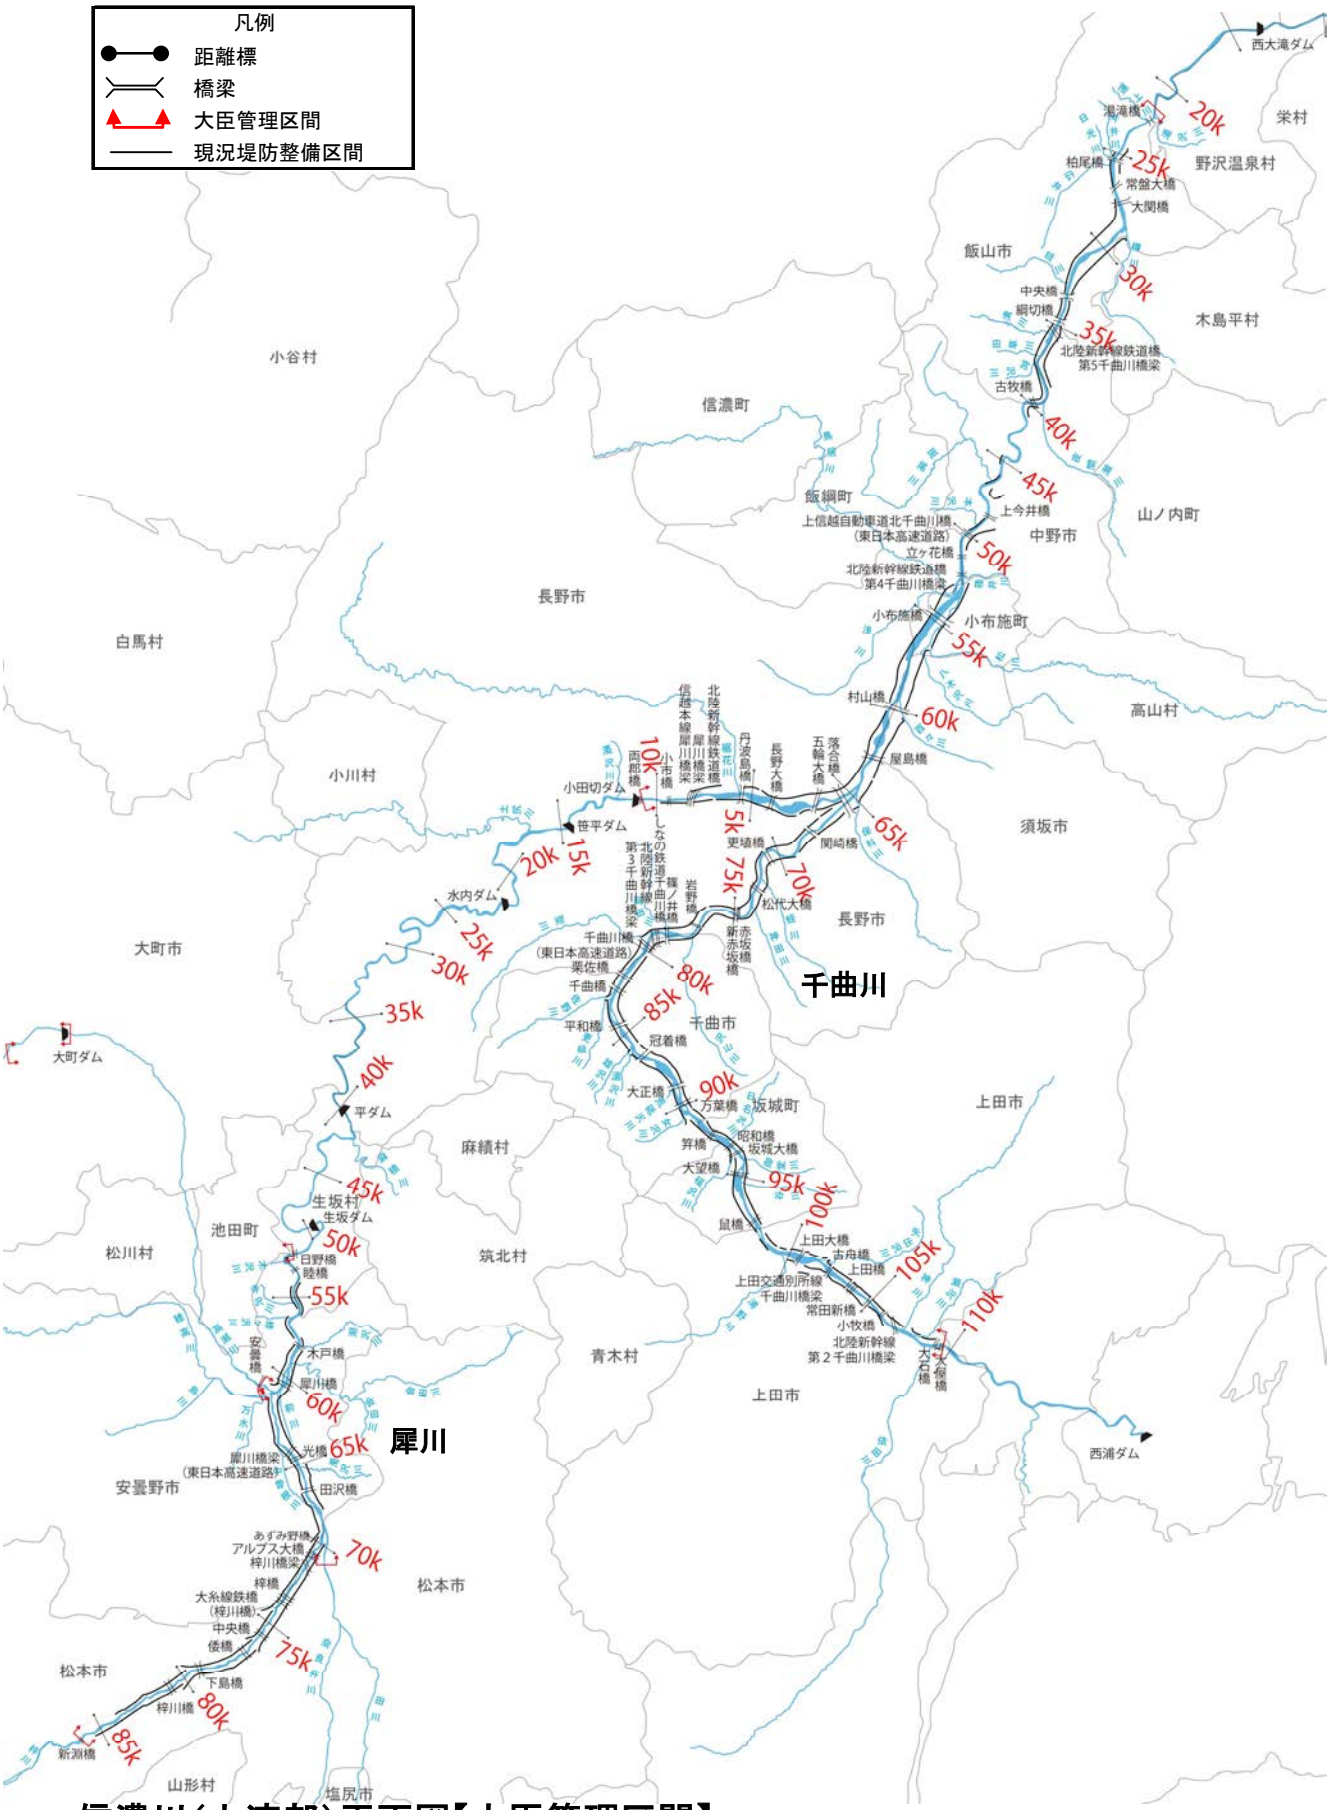
信濃川水系河川整備計画（附図）
［上流部］

・信濃川（上流部）平面図・・・・・・・・・・・附図－ 1
・信濃川水系河川整備計画での整備一覧表・・・附図－ 2
・信濃川水系河川整備計画施行箇所位置図・・・附図－ 4
・信濃川水系河川整備計画施行箇所詳細図・・・附図－ 5
・信濃川（上流部）縦断図・・・・・・・・・・・附図－43
・主要地点横断図・・・・・・・・・・・・・・・附図－45

※本附図は、信濃川水系河川整備計画（大臣管理区間）について、河川基盤地図、河川横断測量図を基に整備箇所の範囲、断面形を示したものです。詳細な位置や構造等については、今後の詳細設計を経て決定するので、最終的なものではありません。



信濃川（上流部）平面図【大臣管理区間】

信濃川水系河川整備計画での整備一覧表［上流部］

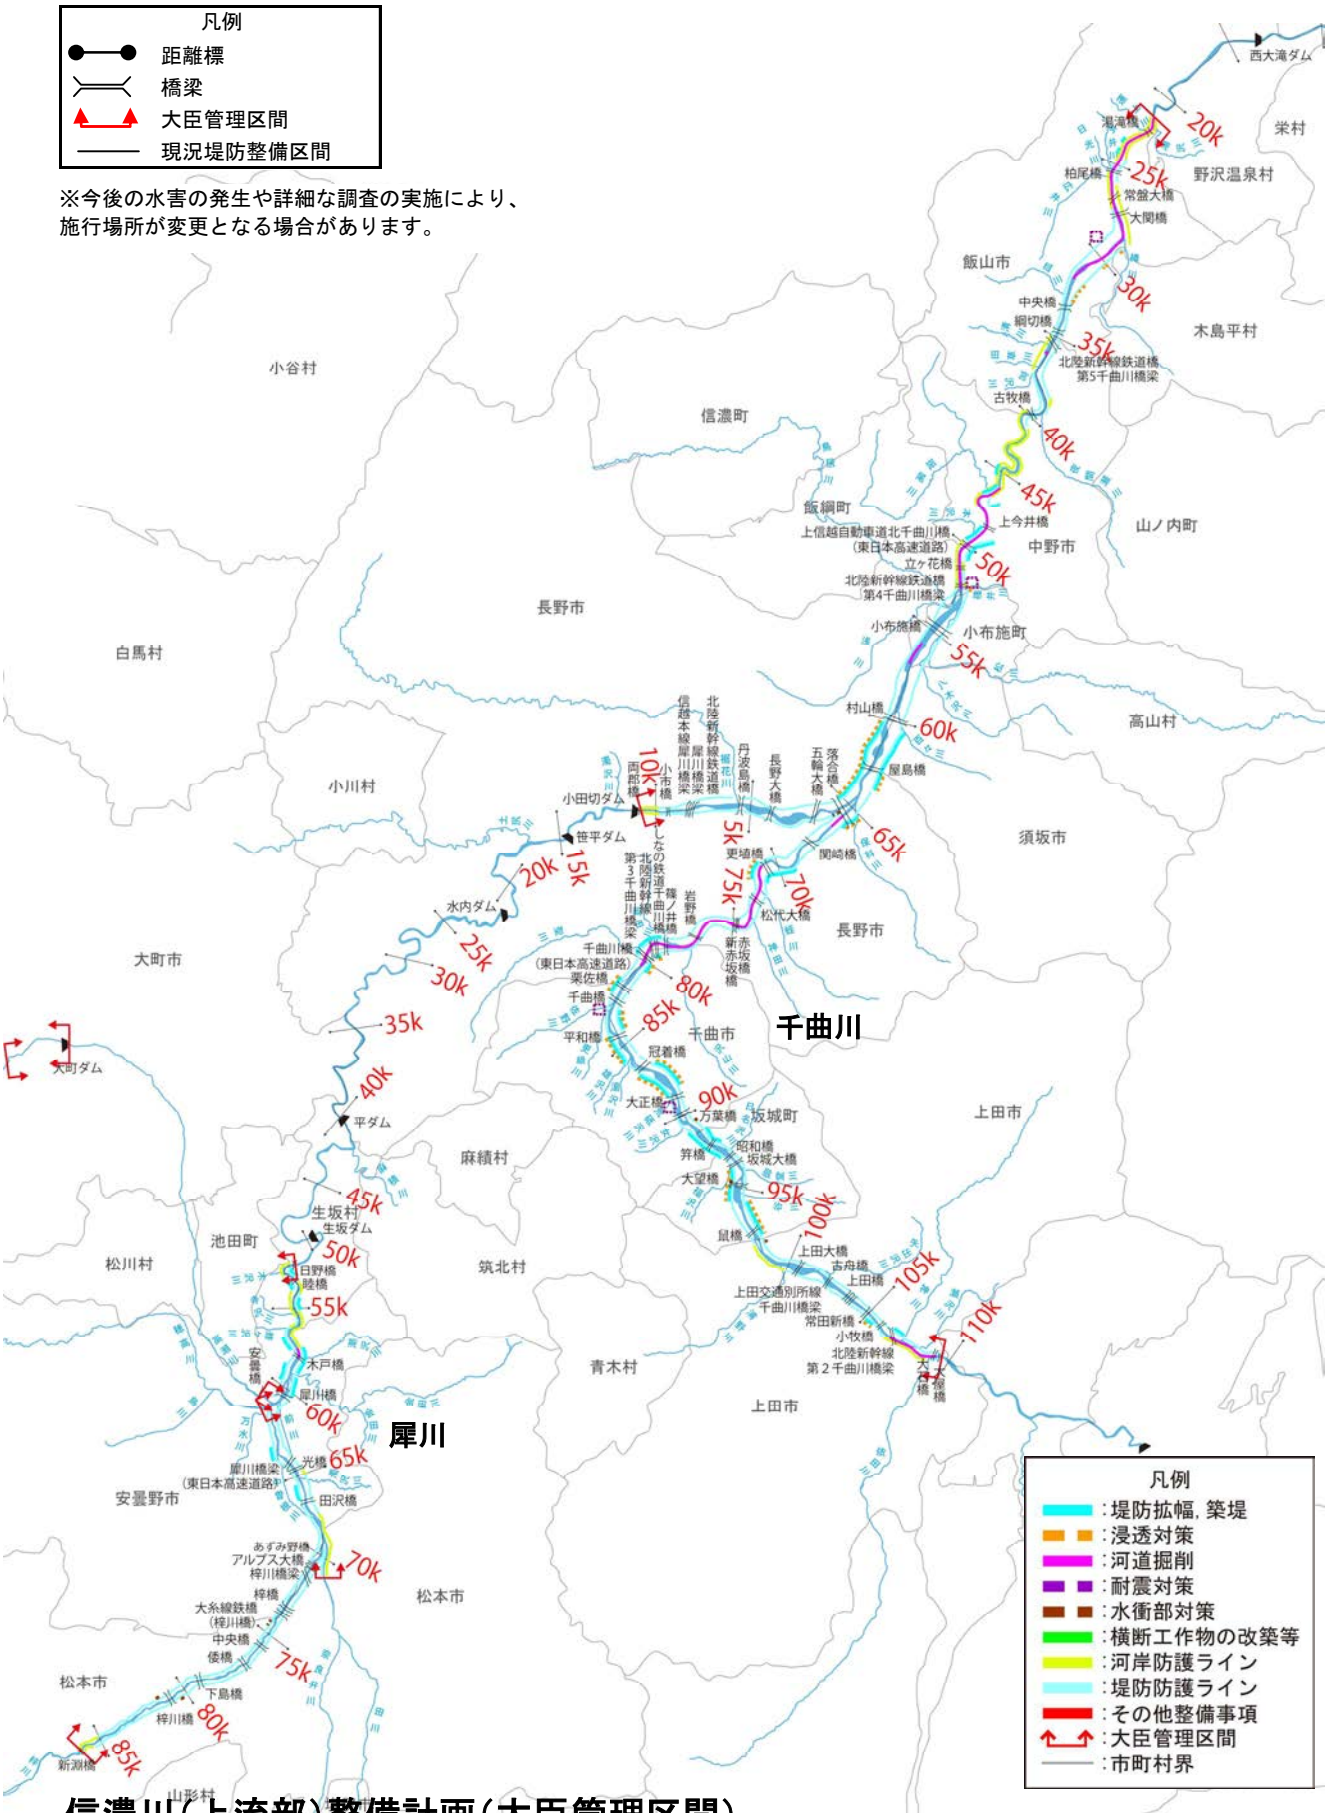
河川名	施行の場所	区間	左右岸別	備考	
千曲川	飯山市上境地先～飯山市飯山地先 野沢温泉村平林地先～飯山市飯山地先	22.0k～32.0k 付近	－	河道掘削	河積確保を図るため
千曲川	飯山市常郷地先	23.8 k 付近	左岸	築堤	築堤するため
千曲川	飯山市常郷地先	24.1k～24.4k 付近	左岸	築堤	築堤するため
千曲川	飯山市常盤地先	28.6k 付近	左岸	耐震対策	御立野川排水機場
千曲川	木島平村穂高地先	28.7k～29.3k 付近	右岸	浸透対策	浸透に対して堤防の安全性を確保するため
千曲川	飯山市東小沼地先	30.0k～30.8k 付近	右岸	浸透対策	浸透に対して堤防の安全性を確保するため
千曲川	飯山市飯山地先	31.9k～33.5k 付近	右岸	浸透対策	浸透に対して堤防の安全性を確保するため
千曲川	飯山市静間地先～飯山市蓮地先 中野市岩井地先	35.8k～36.3k 付近	－	河道掘削	河積確保を図るため
千曲川	飯山市蓮地先	37.2k 付近	左岸	築堤	築堤するため
千曲川	中野市豊津地先	44.7k～45.3k 付近	左岸	築堤	築堤するため
千曲川	中野市豊津地先	45.8k～46.9k 付近	左岸	築堤	築堤するため
千曲川	中野市豊津地先～長野市豊野町蟹沢地先 中野市豊津地先～中野市立ヶ花地先	45.8k～52.3k 付近	－	河道掘削	河積確保を図るため
千曲川	中野市上今井地先～中野市大俣地先	47.8k 付近	右岸	築堤	築堤するため
千曲川	中野市上今井地先～中野市牛出地先	48.7k～50.9k 付近	右岸	築堤	築堤するため
千曲川	中野市上今井地先	48.7k～49.9k 付近	左岸	築堤	築堤するため
千曲川	中野市立ヶ花地先～小布施町押羽地先	52.2k～52.4k 付近	右岸	浸透対策	浸透に対して堤防の安全性を確保するため
千曲川	中野市立ヶ花地先	52.3k 付近	右岸	耐震対策	篠井川排水機場
千曲川	長野市津野地先 小布施町飯田地先～須坂市相之島地先	55.3k～57.3k 付近	－	河道掘削	河積確保を図るため
千曲川	長野市柳原地先～ 長野市屋島地先	60.1k～64.1k 付近	左岸	築堤	築堤するため
				浸透対策	浸透に対して堤防の安全性を確保するため
千曲川	須坂市福島地先～ 長野市若穂綿内地先	60.3k～62.8k 付近	右岸	築堤	築堤するため
千曲川	長野市若穂綿内地先	62.8k～63.8k 付近	右岸	築堤	築堤するため
				浸透対策	浸透に対して堤防の安全性を確保するため
千曲川	長野市屋島地先～ 長野市大豆島地先	64.1k～65.3k 付近	左岸	築堤	築堤するため
				浸透対策	浸透に対して堤防の安全性を確保するため
千曲川	長野市若穂牛島地先	65.0k～65.8k 付近	右岸	築堤	築堤するため
				浸透対策	浸透に対して堤防の安全性を確保するため
千曲川	長野市若穂牛島地先	65.3k～66.3k 付近	－	河道掘削	河積確保を図るため
千曲川	長野市松代町牧島地先～長野市松代町柴地先	69.1k～71.5k 付近	右岸	築堤	築堤するため
千曲川	長野市小島田町地先	70.6k～71.3k 付近	左岸	築堤	築堤するため
				浸透対策	浸透に対して堤防の安全性を確保するため
千曲川	長野市小島田町地先～長野市篠ノ井塩崎地先 長野市松代町柴地先～千曲市屋代地先	70.8k～80.8k 付近	－	河道掘削	河積確保を図るため
千曲川	長野市篠ノ井塩崎地先	78.6k～79.9k 付近	左岸	築堤	築堤するため
千曲川	千曲市屋代地先	78.9k～79.2k 付近	右岸	築堤	築堤するため
				浸透対策	浸透に対して堤防の安全性を確保するため
千曲川	千曲市屋代地先～千曲市粟佐地先	79.8k～80.4k 付近	右岸	築堤	築堤するため
				浸透対策	浸透に対して堤防の安全性を確保するため
千曲川	長野市篠ノ井塩崎地先～千曲市野高場地先	81.2k～82.3k 付近	左岸	築堤	築堤するため
				浸透対策	浸透に対して堤防の安全性を確保するため

※今後の水害の発生や詳細な調査の実施により、施行場所が変更となる場合があります。

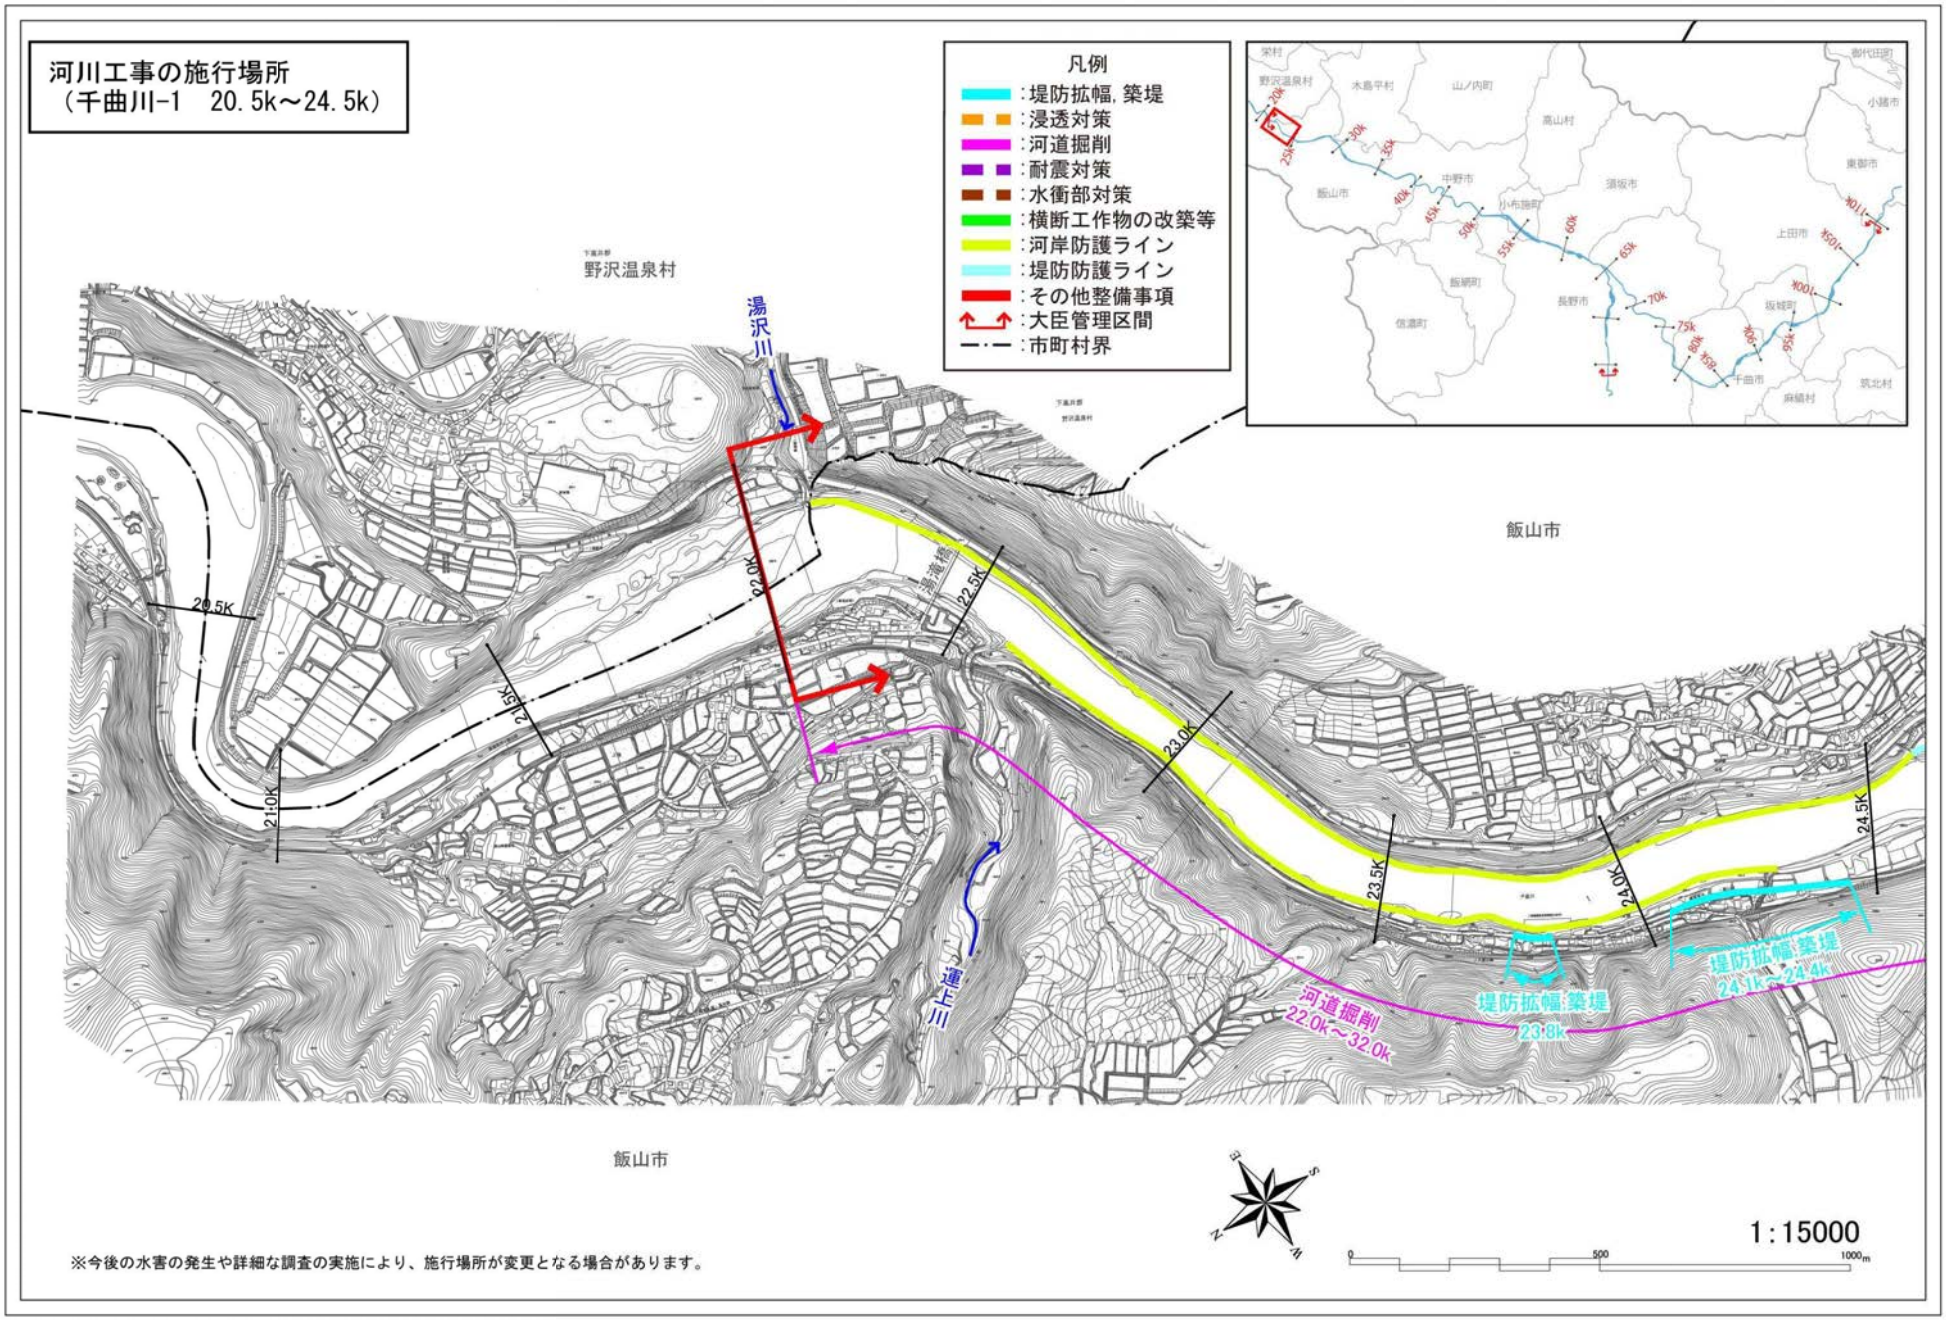
信濃川水系河川整備計画での整備一覧表［上流部］

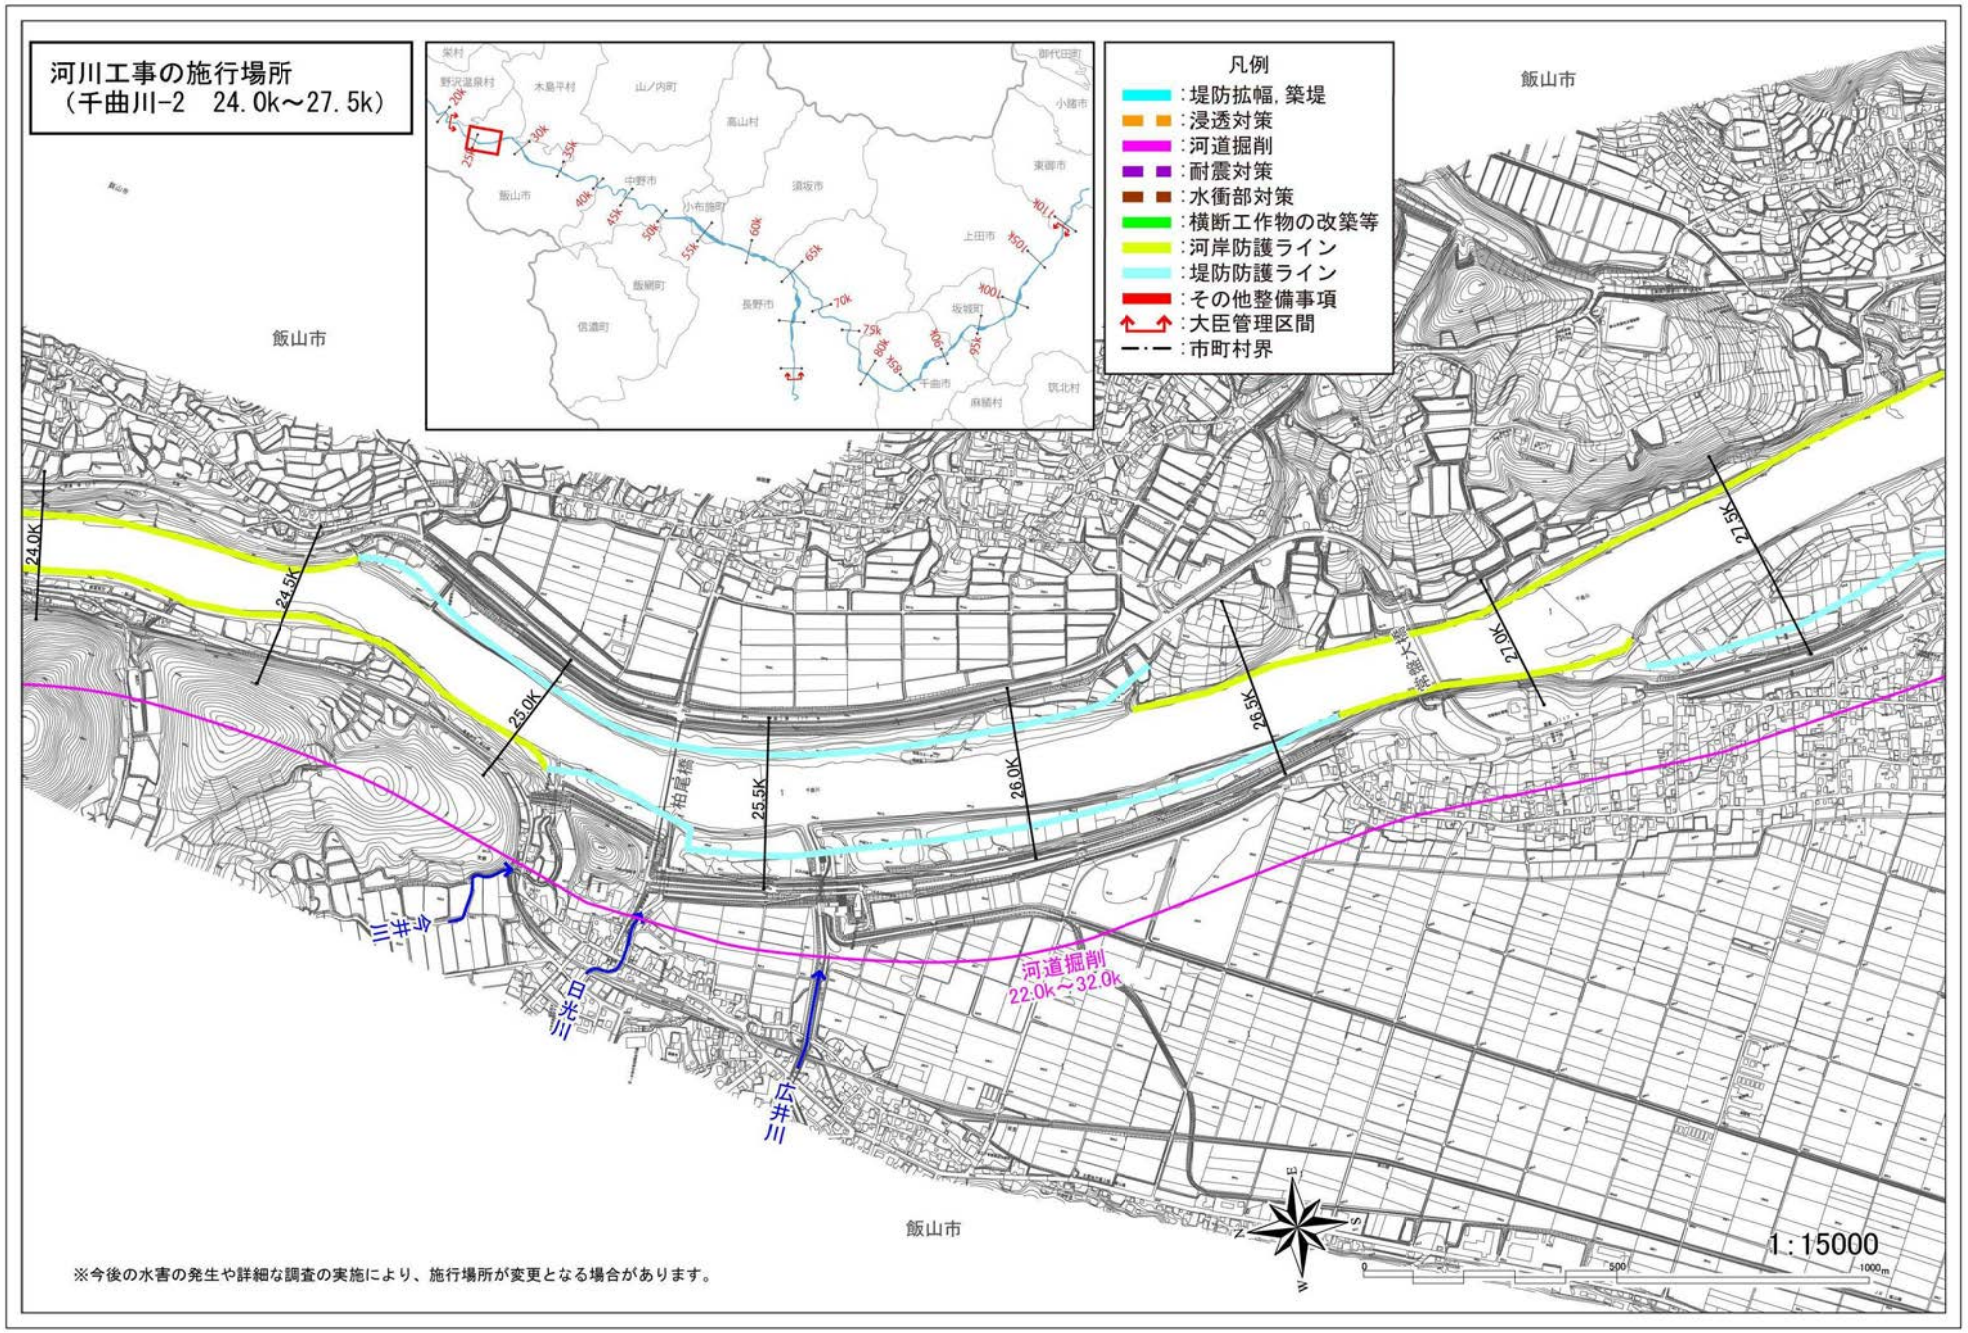
河川名	施行の場所	区間	左右岸別	備考	
千曲川	千曲市杭瀬下地先～千曲市中地先	82.8k～84.3k 付近	右岸	築堤	築堤するため
				浸透対策	浸透に対して堤防の安全性を確保するため
千曲川	千曲市志川地先	83.2k 付近	左岸	耐震対策	更級川排水機場
千曲川	千曲市八幡地先	84.3k 付近	左岸	築堤	築堤するため
				浸透対策	浸透に対して堤防の安全性を確保するため
千曲川	千曲市八幡地先～千曲市須坂地先	84.4k～85.9k 付近	左岸	築堤	築堤するため
				浸透対策	浸透に対して堤防の安全性を確保するため
千曲川	千曲市須坂地先～千曲市若宮地先	86.4k～88.8k 付近	左岸	築堤	築堤するため
				浸透対策	浸透に対して堤防の安全性を確保するため
千曲川	千曲市千本柳地先～千曲市上徳間地先	86.6k～88.2k 付近	右岸	築堤	築堤するため
				浸透対策	浸透に対して堤防の安全性を確保するため
千曲川	千曲市上山田地先	89.0k 付近	左岸	耐震対策	八王子排水機場
千曲川	千曲市磯部地先	90.2k～90.5k 付近	右岸	水衝部対策	洪水による侵食から堤防を防護するため
千曲川	千曲市上山田地先～坂城町上五明地先	90.6k～92.7k 付近	左岸	築堤	築堤するため
千曲川	千曲市磯部地先～坂城町坂城地先	91.2k～92.3k 付近	右岸	築堤	築堤するため
千曲川	坂城町上五明地先～坂城町網掛地先	93.8k～95.5k 付近	左岸	築堤	築堤するため
				浸透対策	浸透に対して堤防の安全性を確保するため
千曲川	坂城町網掛地先	94.6k～94.8k 付近	左岸	水衝部対策	洪水による侵食から堤防を防護するため
千曲川	坂城町南条地先	95.8k～97.9k 付近	右岸	築堤	築堤するため
				浸透対策	浸透に対して堤防の安全性を確保するため
千曲川	上田市下塩尻地先	98.1k～98.4k 付近	右岸	水衝部対策	洪水による侵食から堤防を防護するため
千曲川	上田市小牧地先	105.5k～105.8k 付近	左岸	築堤	築堤するため
				浸透対策	浸透に対して堤防の安全性を確保するため
千曲川	上田市国分地先	106.8k～107.3k 付近	右岸	築堤	築堤するため
千曲川	上田市生田地先～上田市塩川地先 上田市国分地先～上田市大屋地先	106.8k～109.3k 付近	－	河道掘削	河積確保を図るため
犀川	長野市若穂牛島地先	−0.1k～0.5k 付近	右岸	水衝部対策	洪水による侵食から堤防を防護するため
犀川	生坂村下生野地先	52.0k～53.2k 付近	右岸	築堤	築堤するため
犀川	安曇野市明科南陸郷地先	53.0k～53.8k 付近	左岸	築堤	築堤するため
犀川	生坂村小立野地先	54.2k～55.3k 付近	右岸	築堤	築堤するため
犀川	安曇野市明科七貴地先	57.0k～57.7k 付近	左岸	築堤	築堤するため
犀川	安曇野市明科七貴地先 安曇野市明科東川手地先	57.8k～58.3k 付近	－	河道掘削	河積確保を図るため
犀川	安曇野市明科東川手地先	57.9k～59.1k 付近	右岸	築堤	築堤するため
犀川	安曇野市明科七貴地先	59.0k～59.7k 付近	左岸	築堤	築堤するため
犀川	安曇野市明科中川手地先	59.1k～60.2k 付近	右岸	築堤	築堤するため
犀川	安曇野市豊科南穂高地先	63.3k～63.8k 付近	左岸	築堤	築堤するため
犀川	安曇野市豊科田沢地先	65.8k～66.4k 付近	左岸	築堤	築堤するため
犀川	松本市梓川倭地先	73.7k～73.9k 付近	左岸	水衝部対策	洪水による侵食から堤防を防護するため
犀川	松本市波田地先	80.2k～80.3k 付近	右岸	水衝部対策	洪水による侵食から堤防を防護するため
犀川	松本市梓川梓地先	81.1k～81.3k 付近	左岸	水衝部対策	洪水による侵食から堤防を防護するため

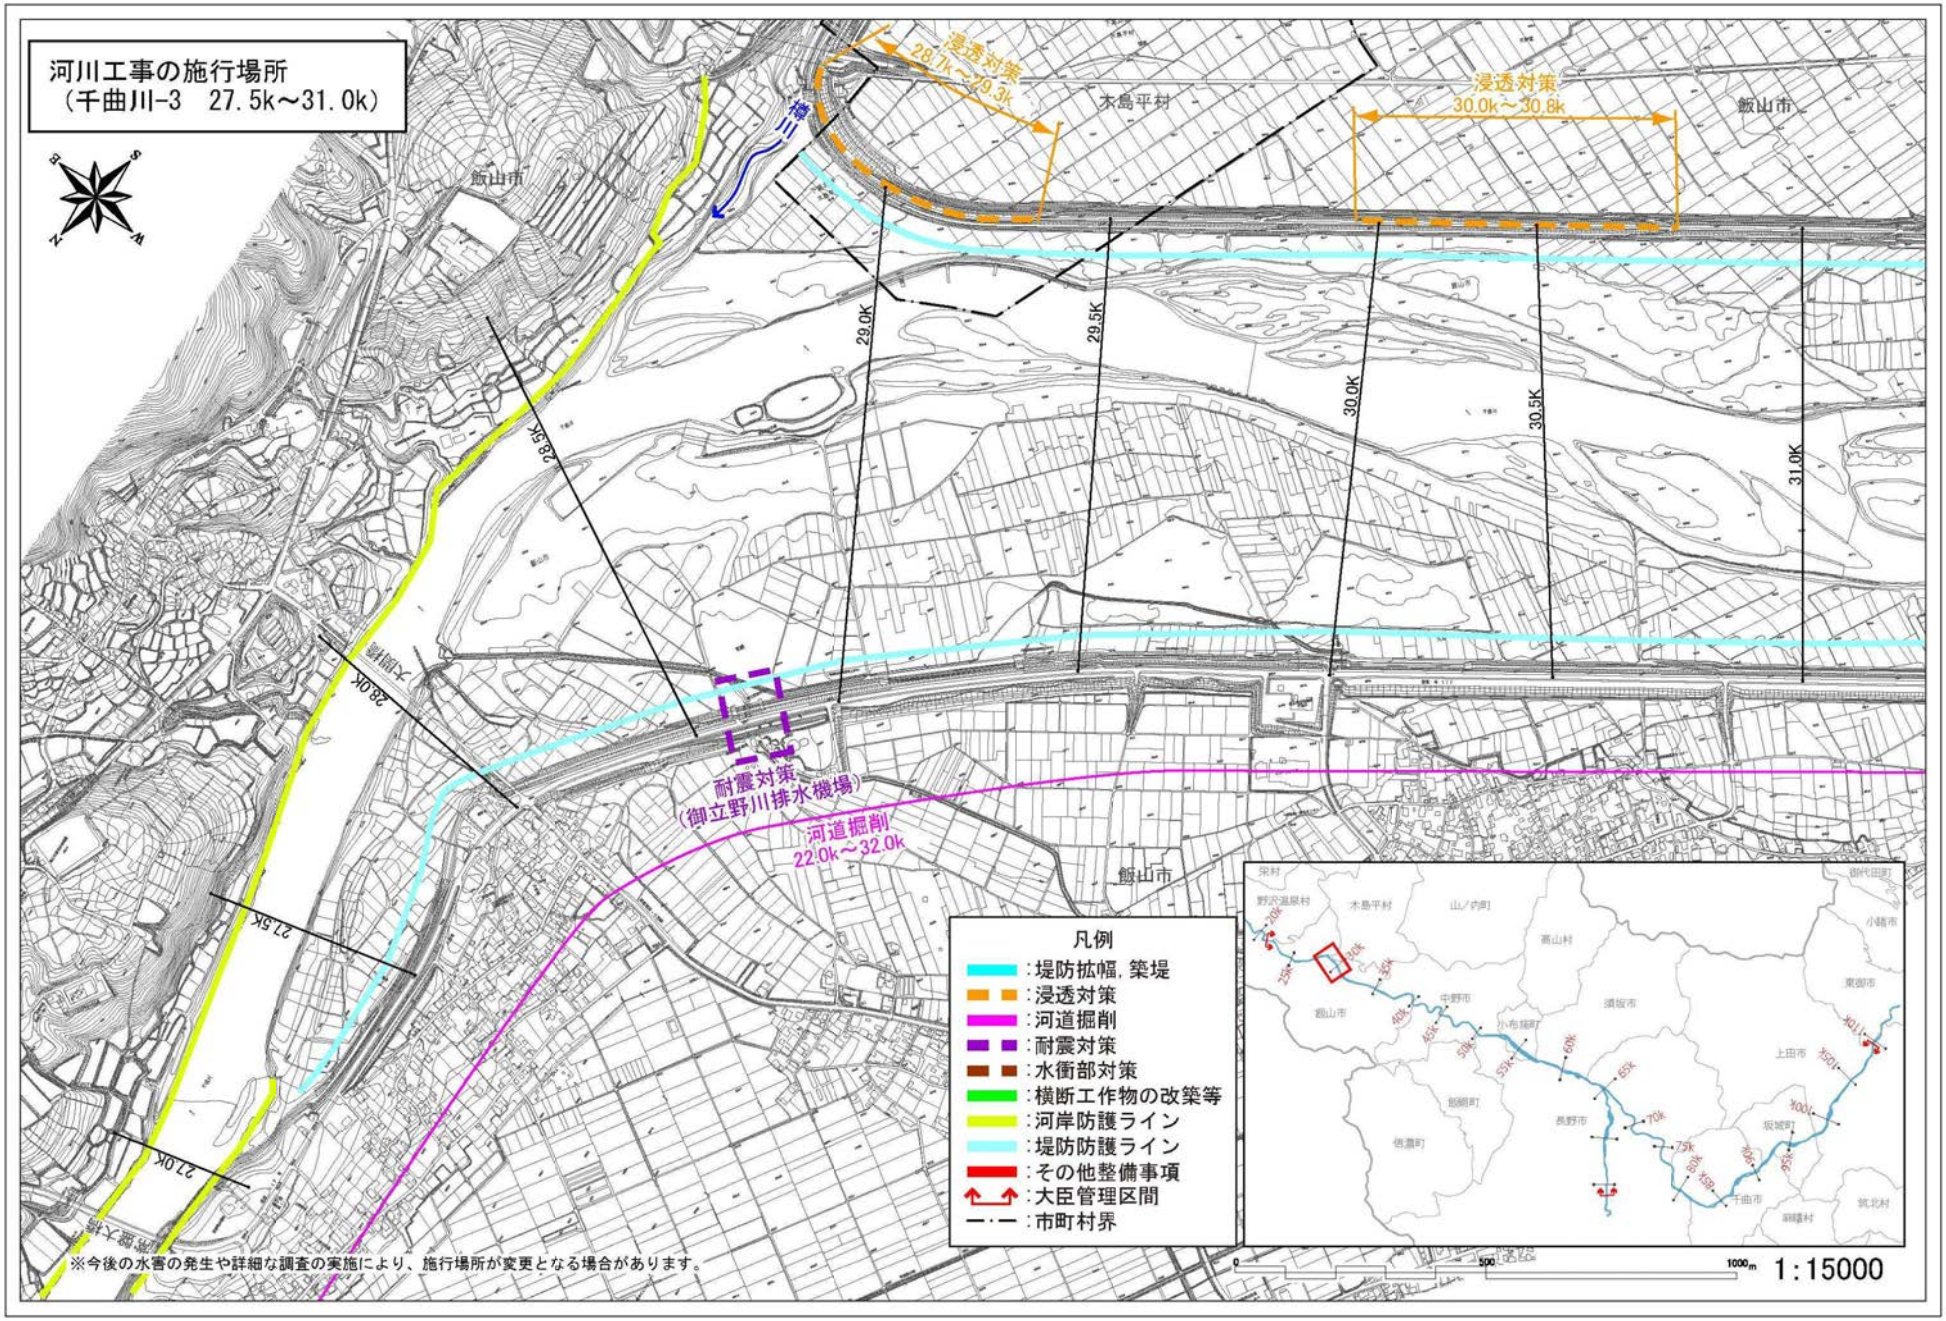
※今後の水害の発生や詳細な調査の実施により、施行場所が変更となる場合があります。



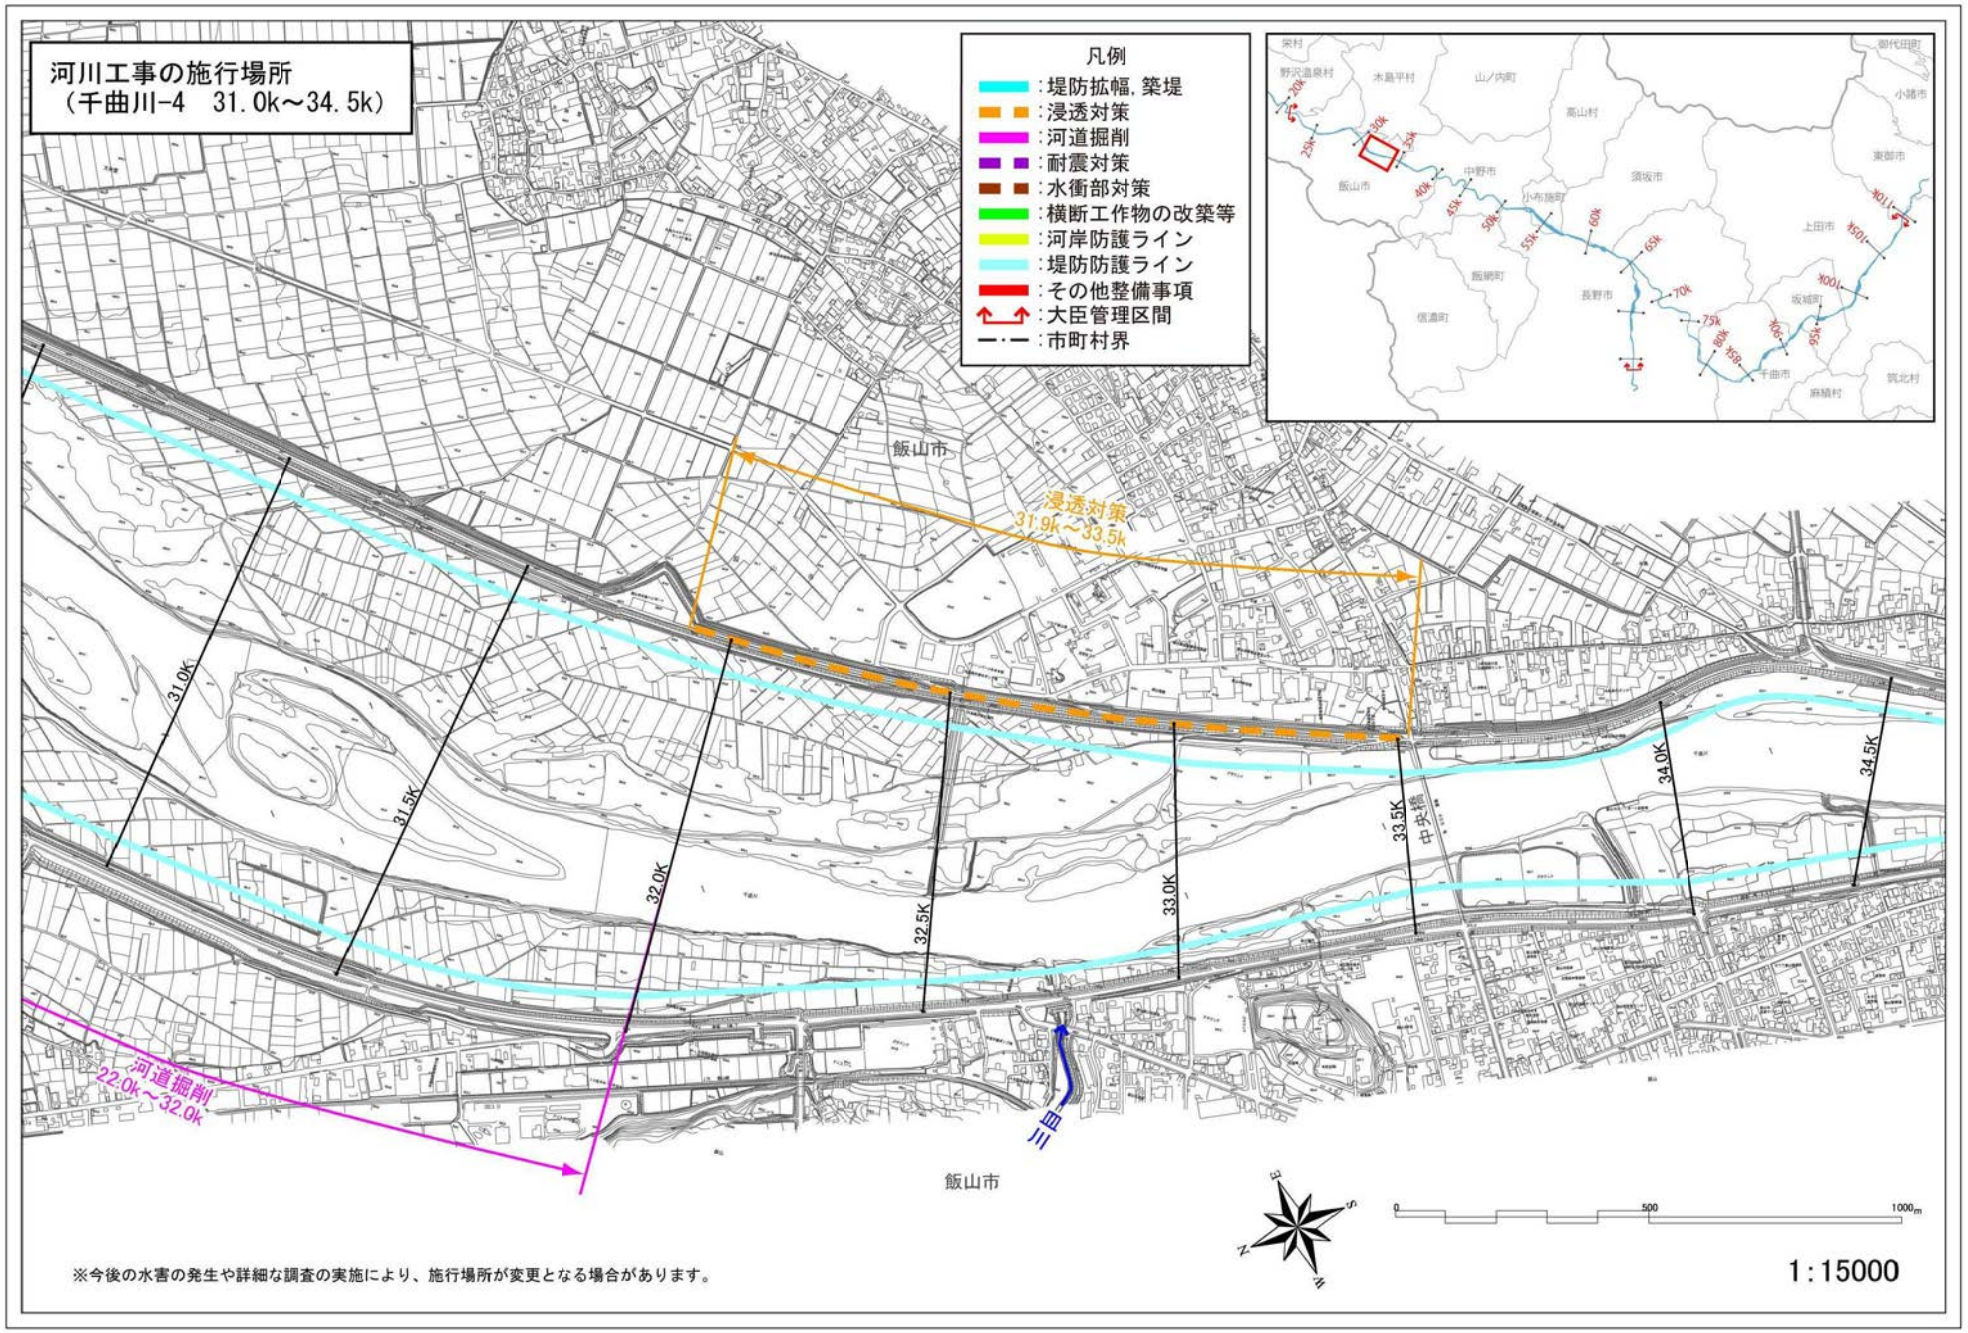
信濃川（上流部）整備計画（大臣管理区間）
施行箇所位置図［上流部］

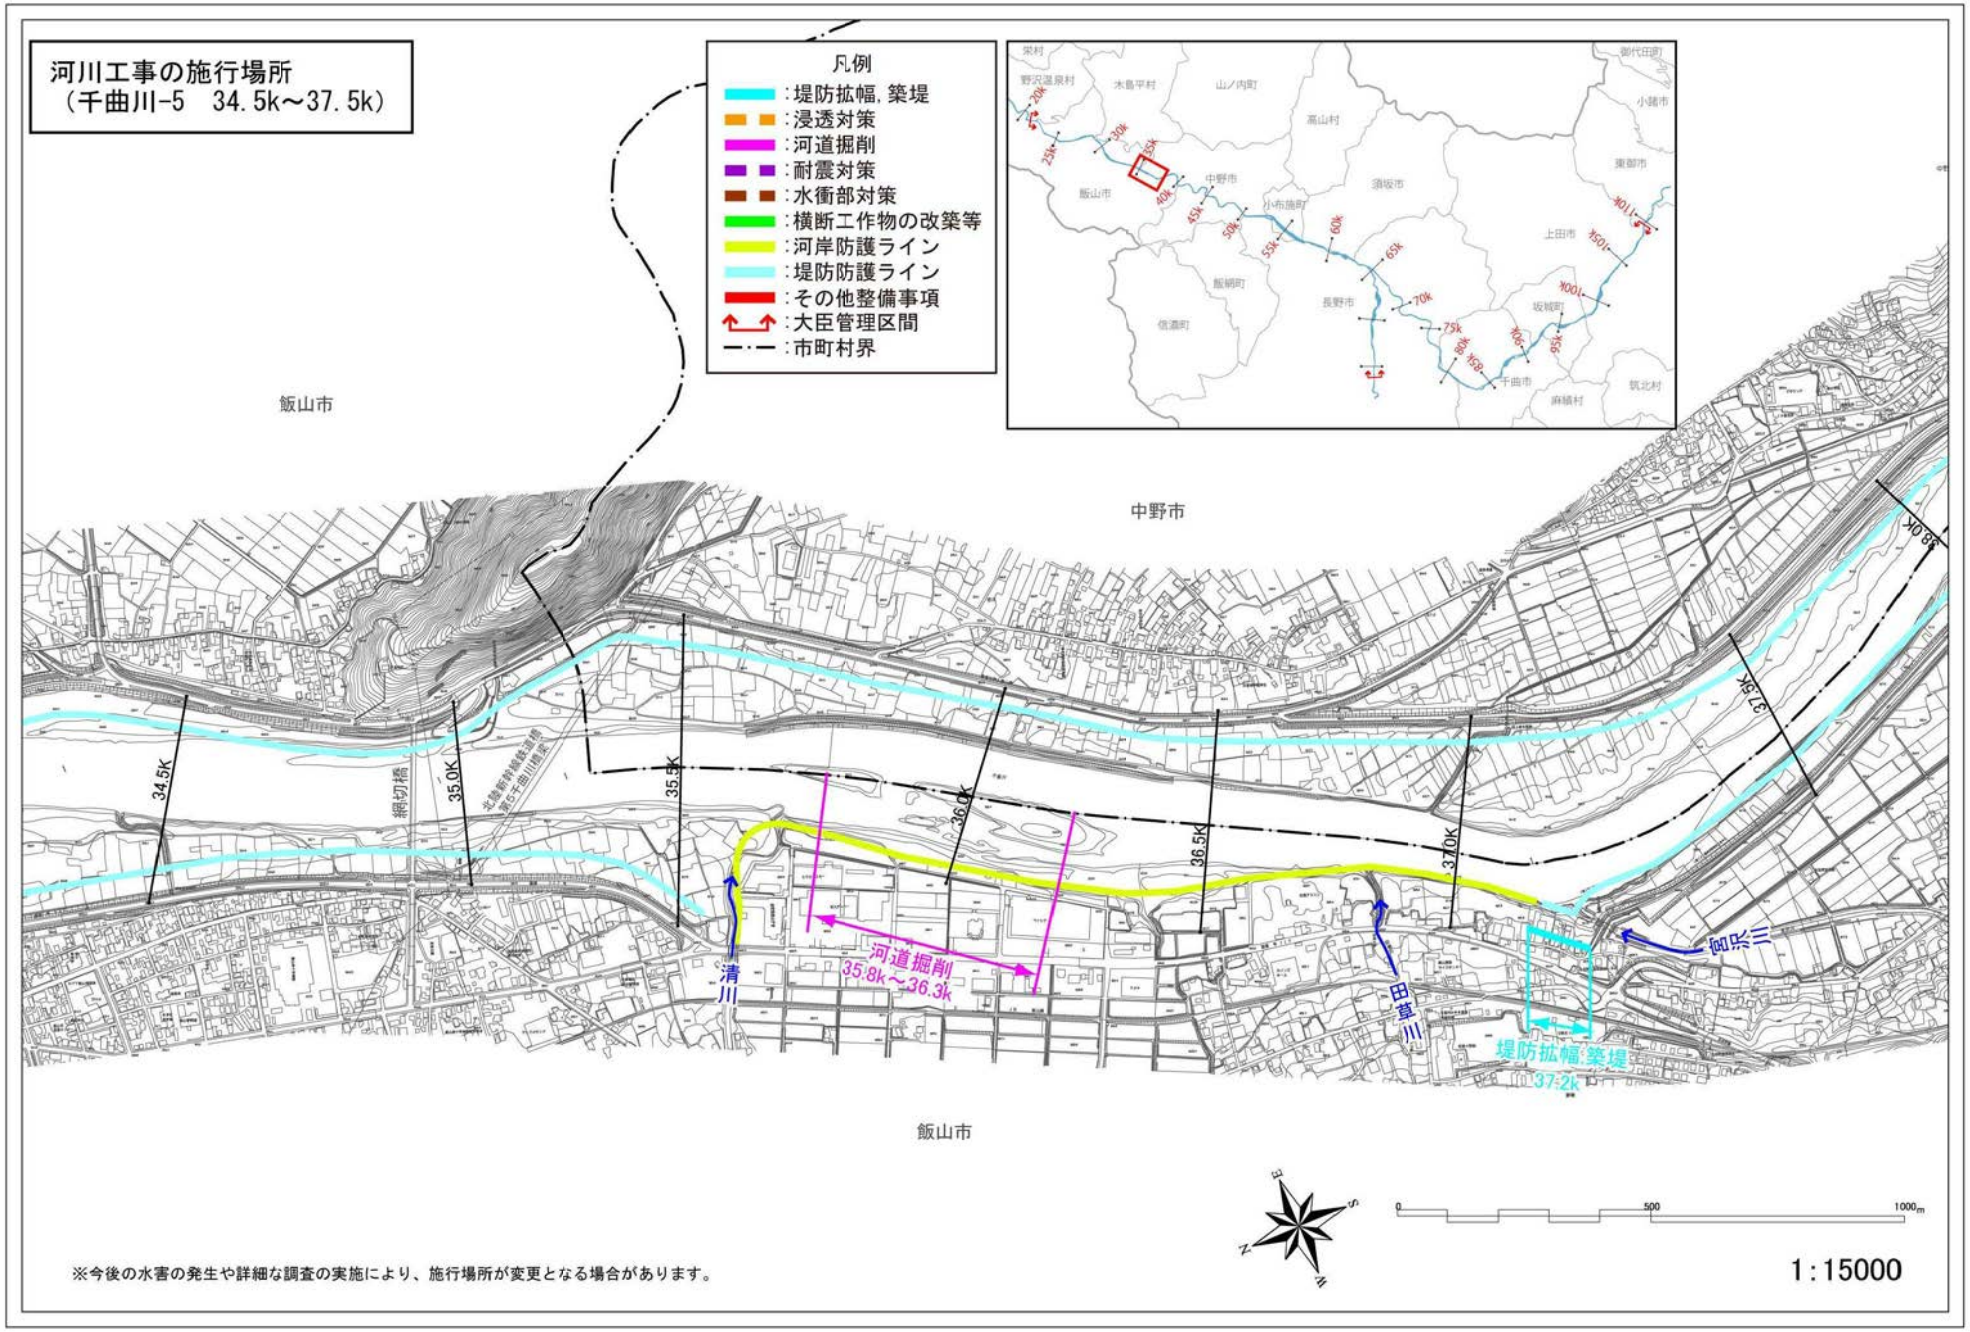

河川工事の施行場所
（千曲川-1　20.5k～24.5k）
凡例
:堤防拡幅，築堤
:浸透対策
:河道掘削
:耐震対策
:水衝部対策
:横断工作物の改築等
:河岸防護ライン
:堤防防護ライン
:その他整備事項
:大臣管理区間
:市町村界
野沢温泉村
湯沢川
飯山市
20.5K
21.0K
21.5K
22.0K
22.5K
23.0K
23.5K
24.0K
24.5K
運上川
河道掘削
22.0k～32.0k
堤防拡幅;築堤
23.8k
堤防拡幅;築堤
24.1k～24.4k
飯山市
1:15000
※今後の水害の発生や詳細な調査の実施により、施行場所が変更となる場合があります。

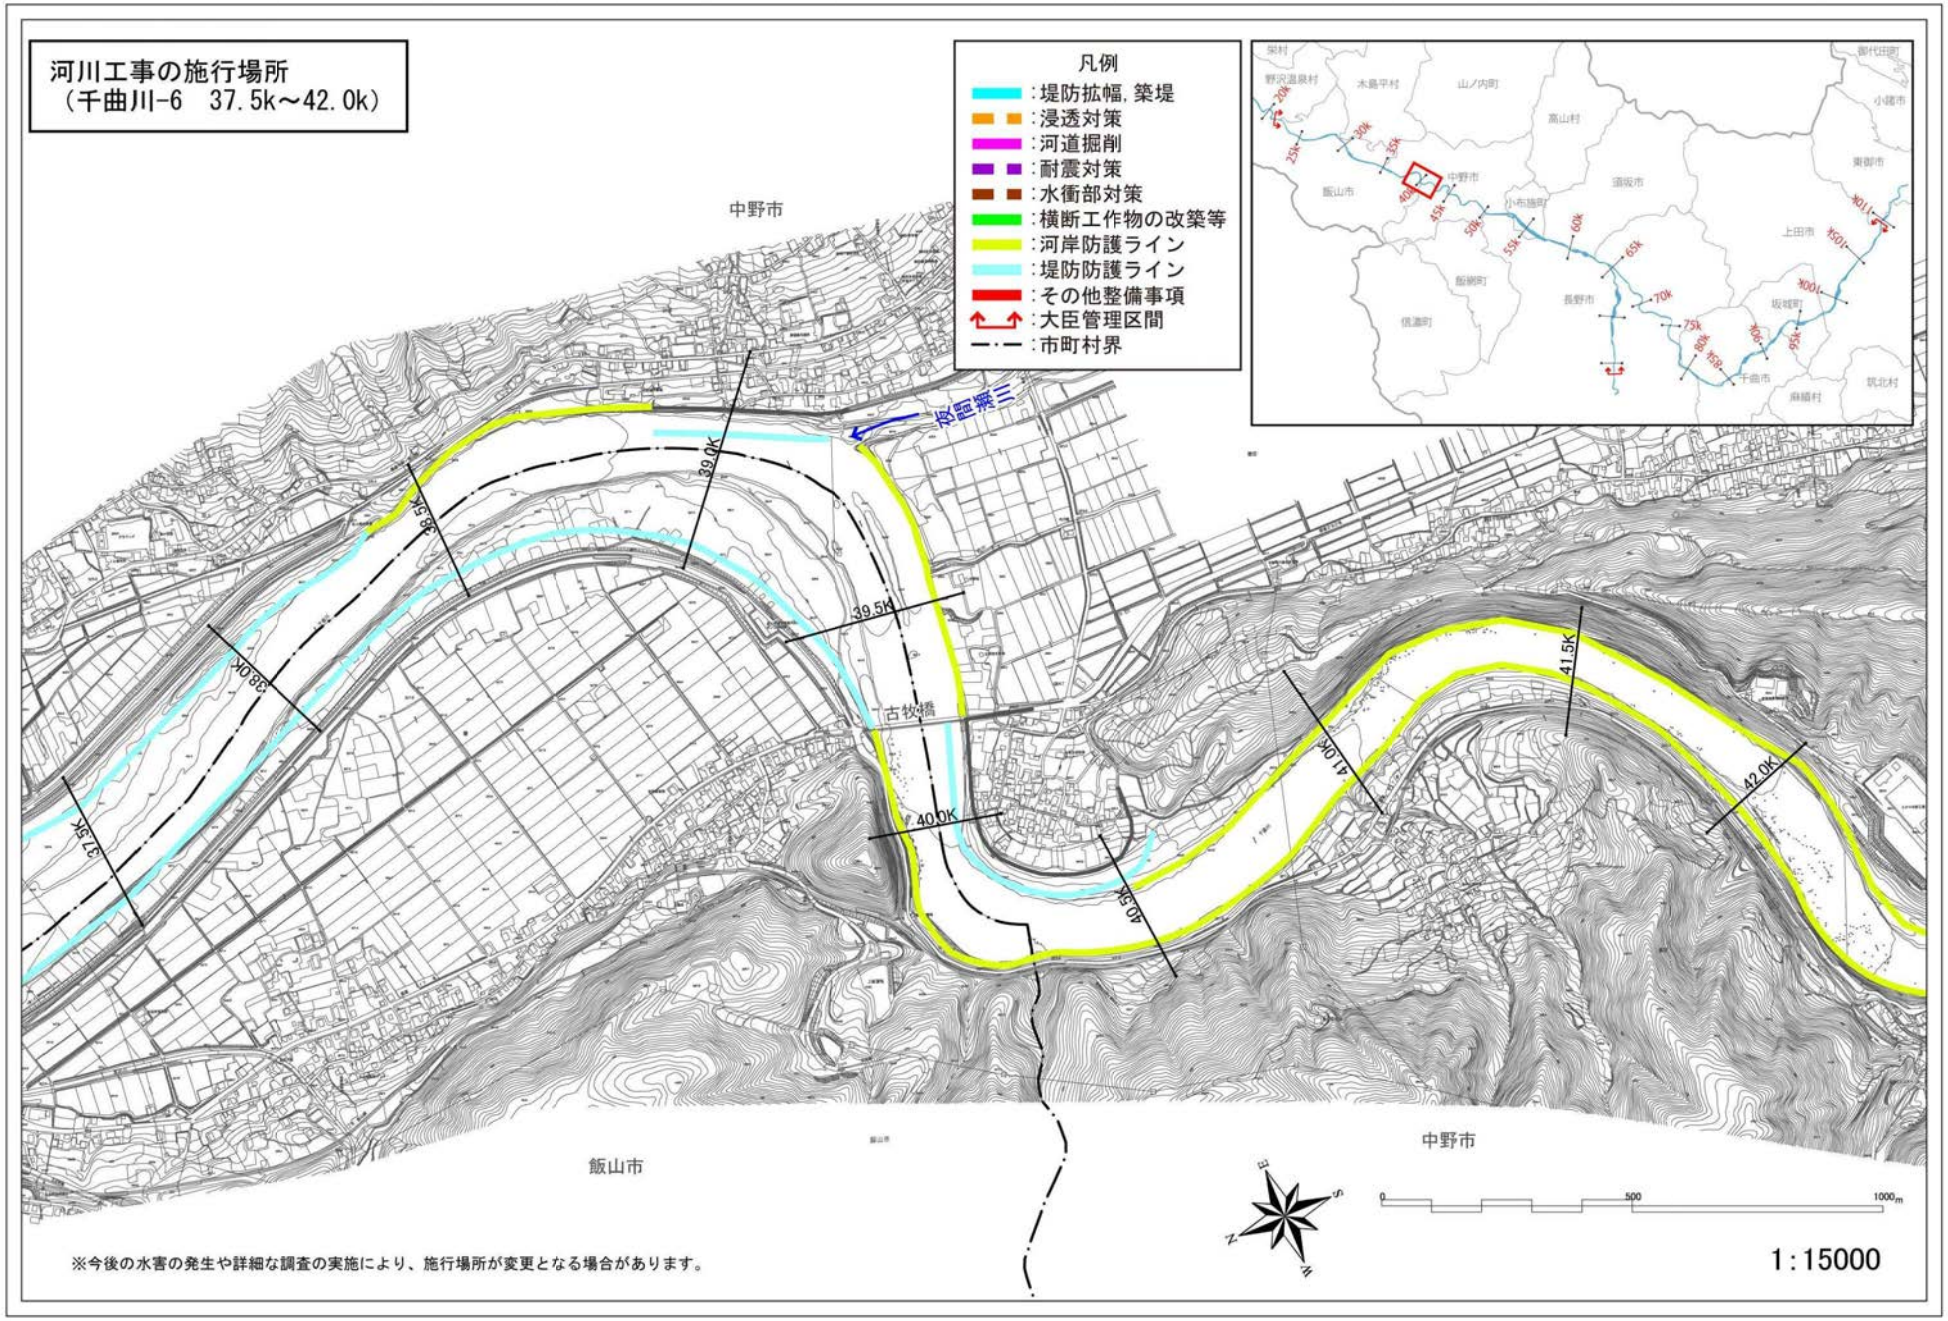

河川工事の施行場所
（千曲川-2　24.0k～27.5k）
凡例
：堤防拡幅，築堤
：浸透対策
：河道掘削
：耐震対策
：水衝部対策
：横断工作物の改築等
：河岸防護ライン
：堤防防護ライン
：その他整備事項
：大臣管理区間
：市町村界
飯山市
24.0K
24.5K
25.0K
25.5K
26.0K
26.5K
27.0K
27.5K
柏尾橋
新幹線大橋
河道掘削
22.0k～32.0k
水井川
日光川
広井川
1:15000
※今後の水害の発生や詳細な調査の実施により、施行場所が変更となる場合があります。

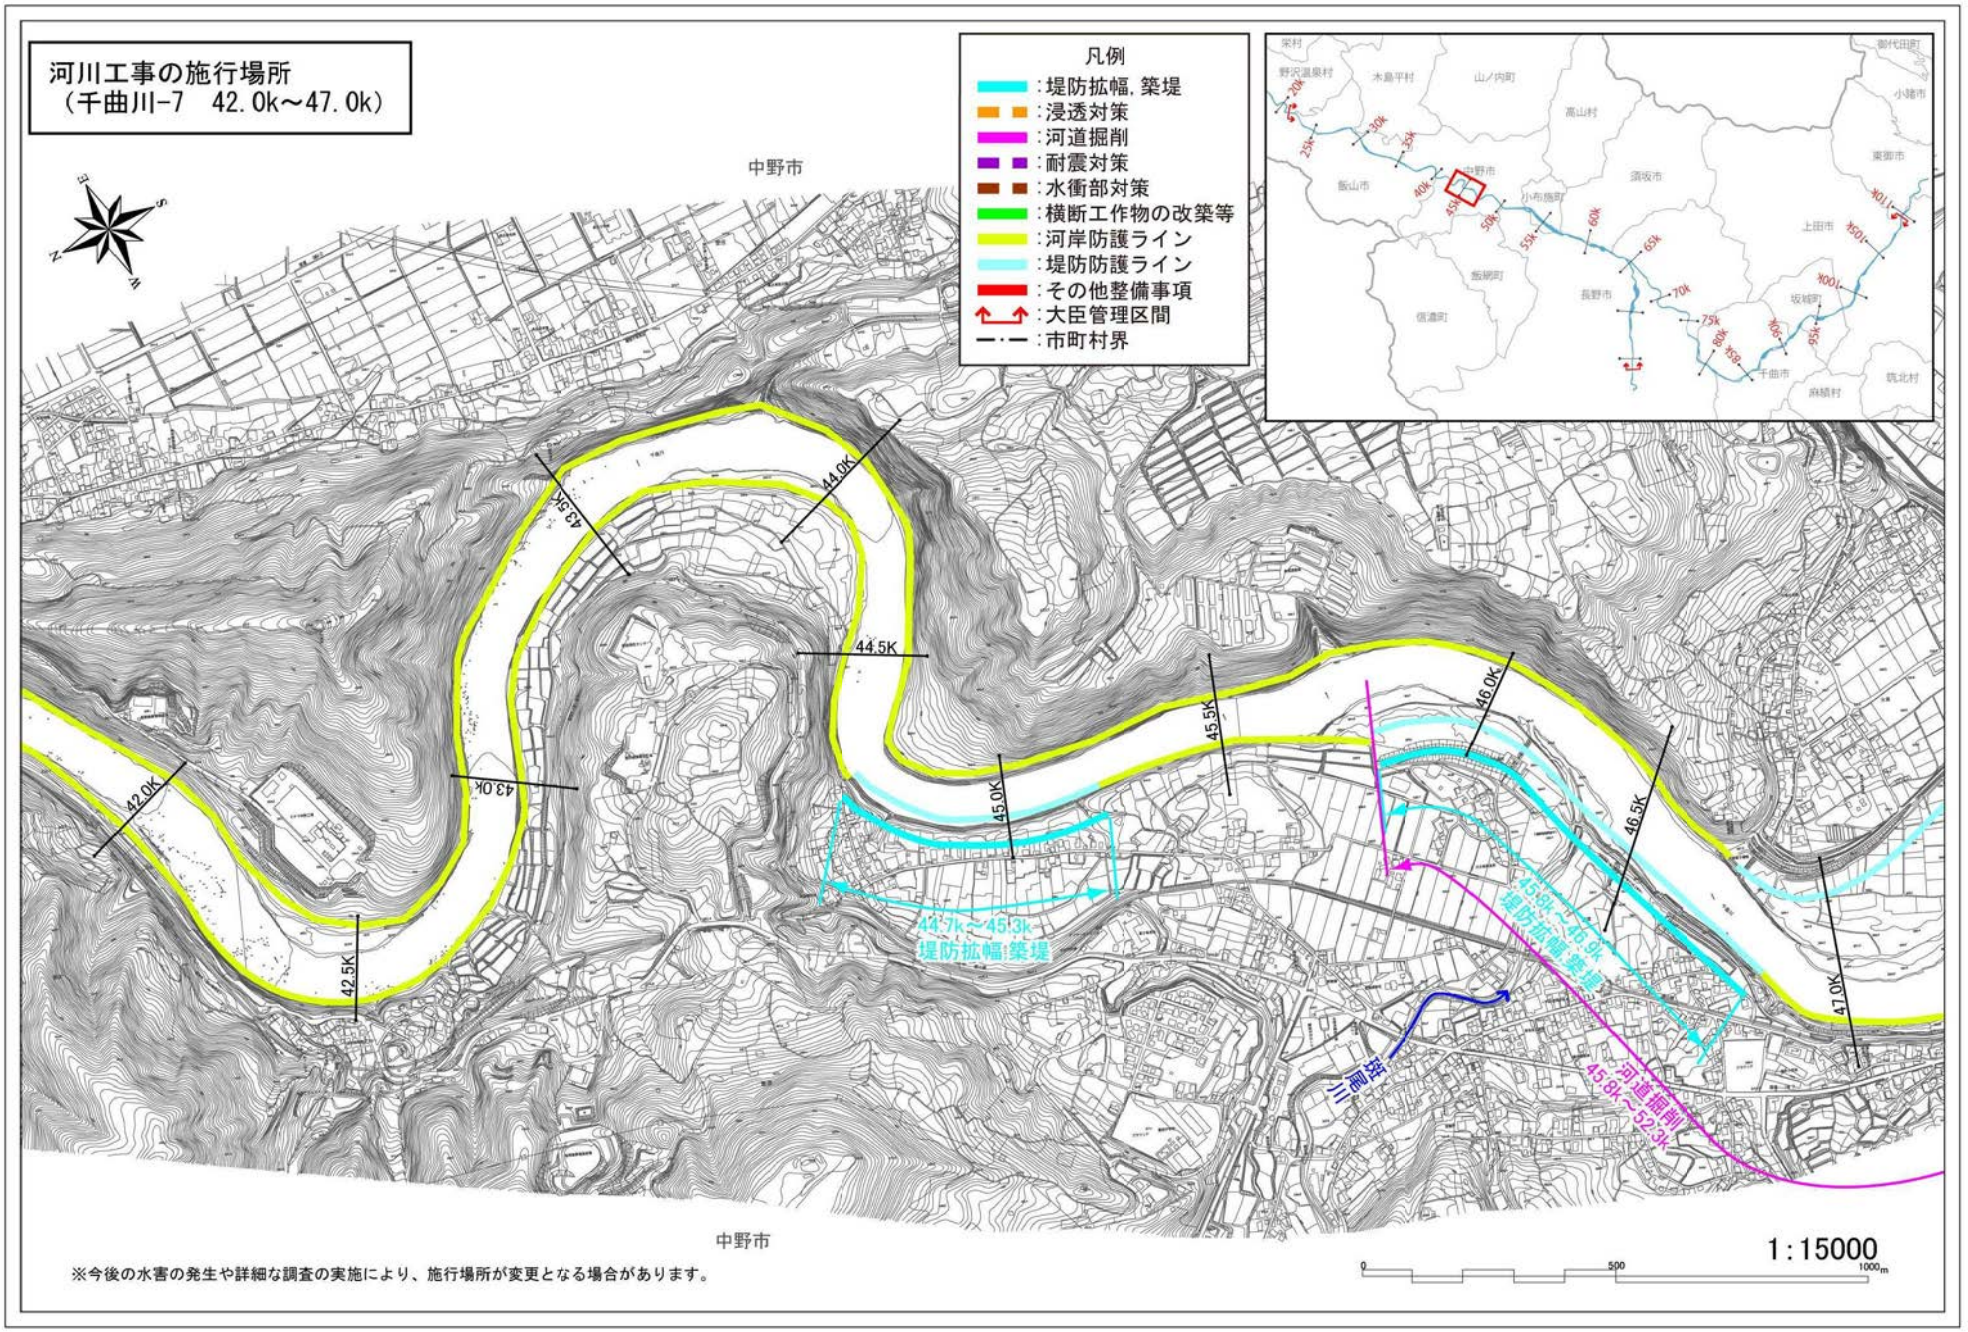

河川工事の施行場所
（千曲川-3　27.5k～31.0k）
浸透対策
28.7k～29.3k
浸透対策
30.0k～30.8k
木島平村
飯山市
千曲川
29.0K
29.5K
30.0K
30.5K
31.0K
28.5K
28.0K
27.5K
27.0K
耐震対策
（御立野川排水機場）
河道掘削
22.0k～32.0k
凡例
：堤防拡幅，築堤
：浸透対策
：河道掘削
：耐震対策
：水衝部対策
：横断工作物の改築等
：河岸防護ライン
：堤防防護ライン
：その他整備事項
：大臣管理区間
：市町村界
※今後の水害の発生や詳細な調査の実施により、施行場所が変更となる場合があります。
1:15000

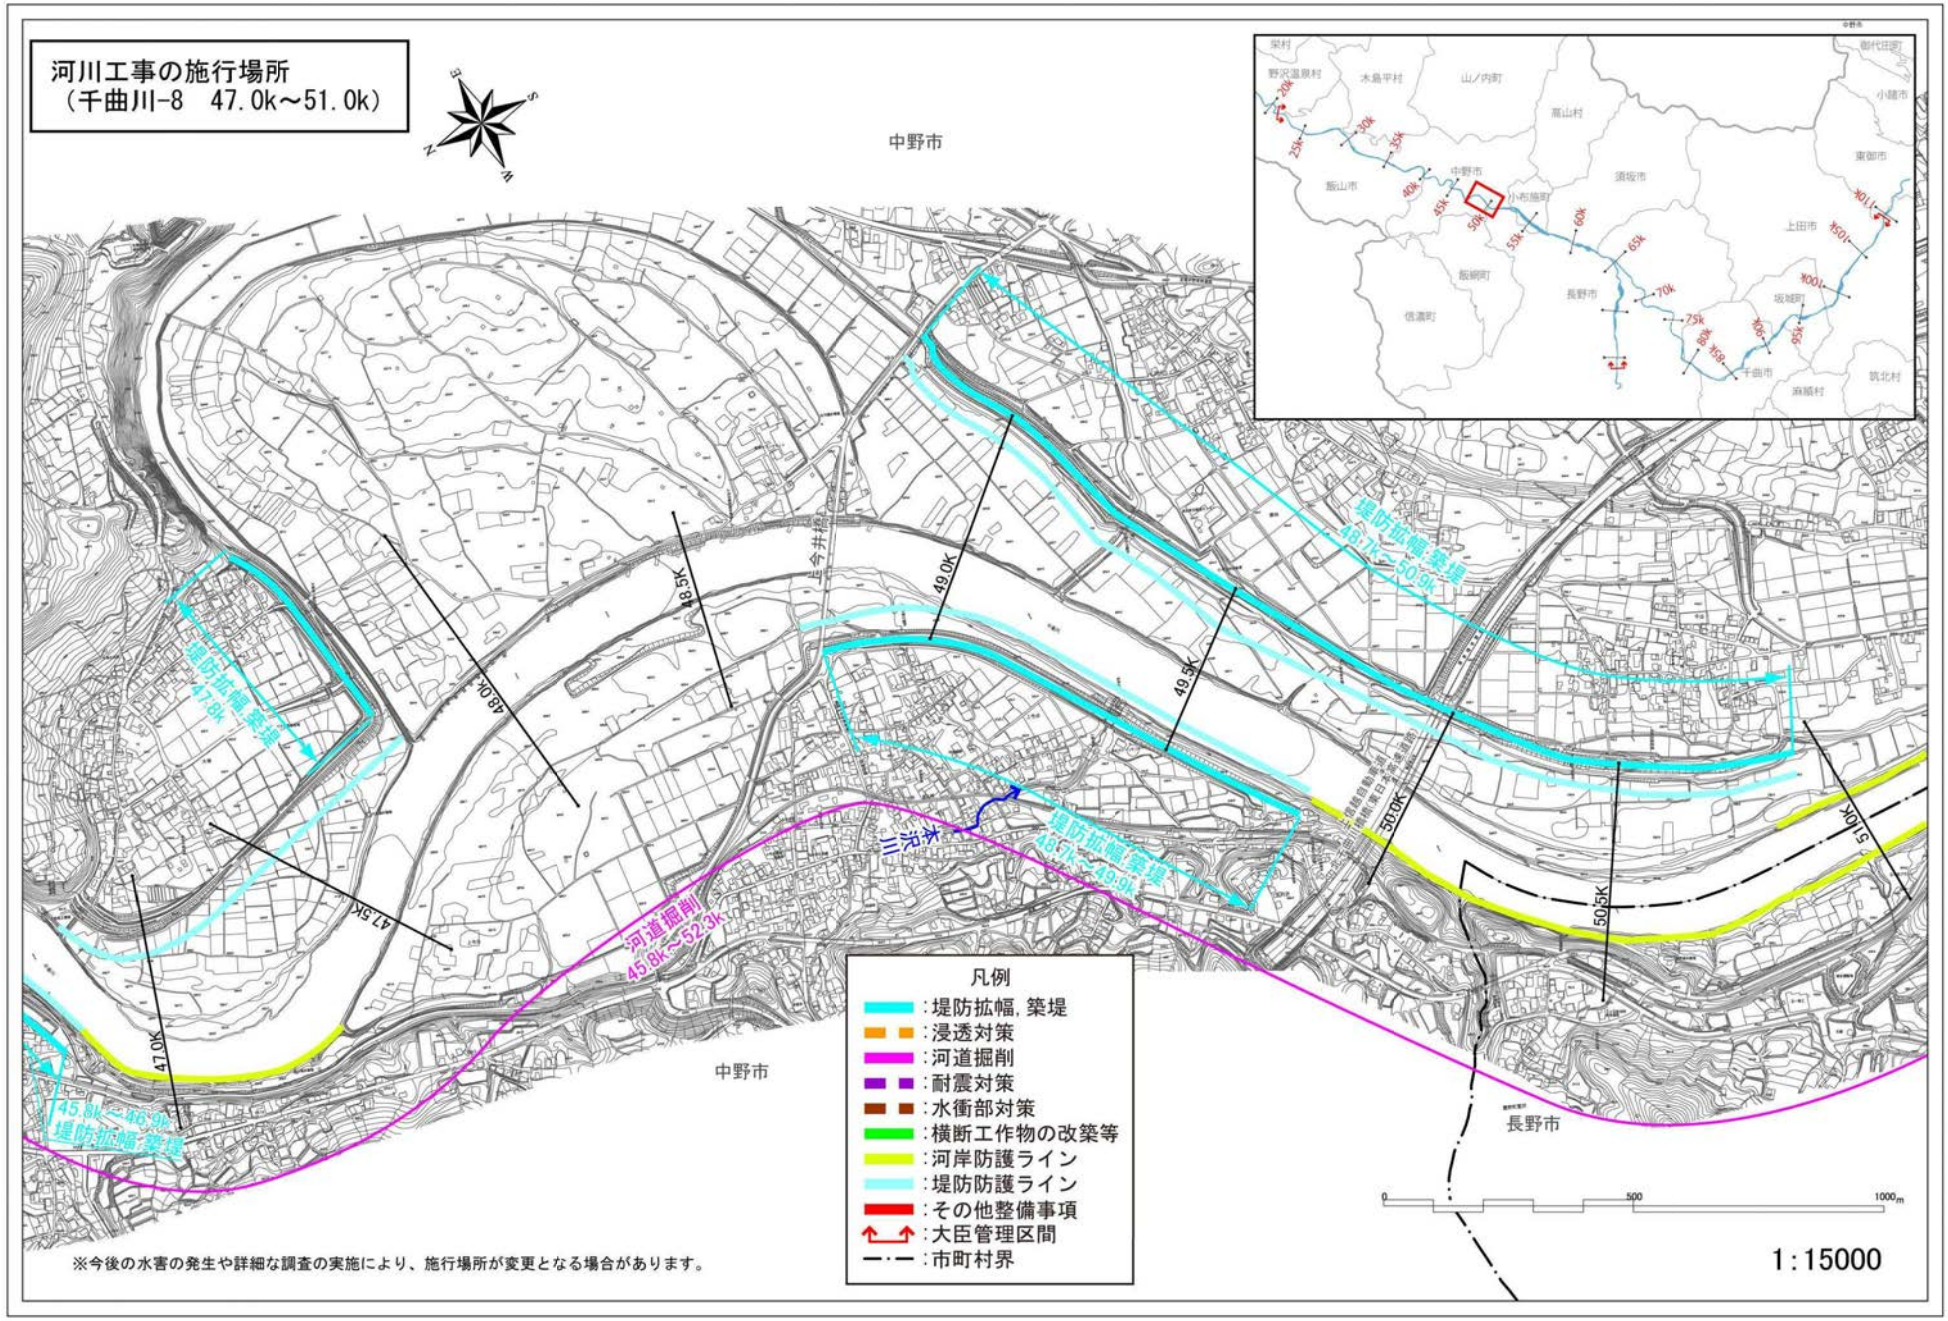
別図-7

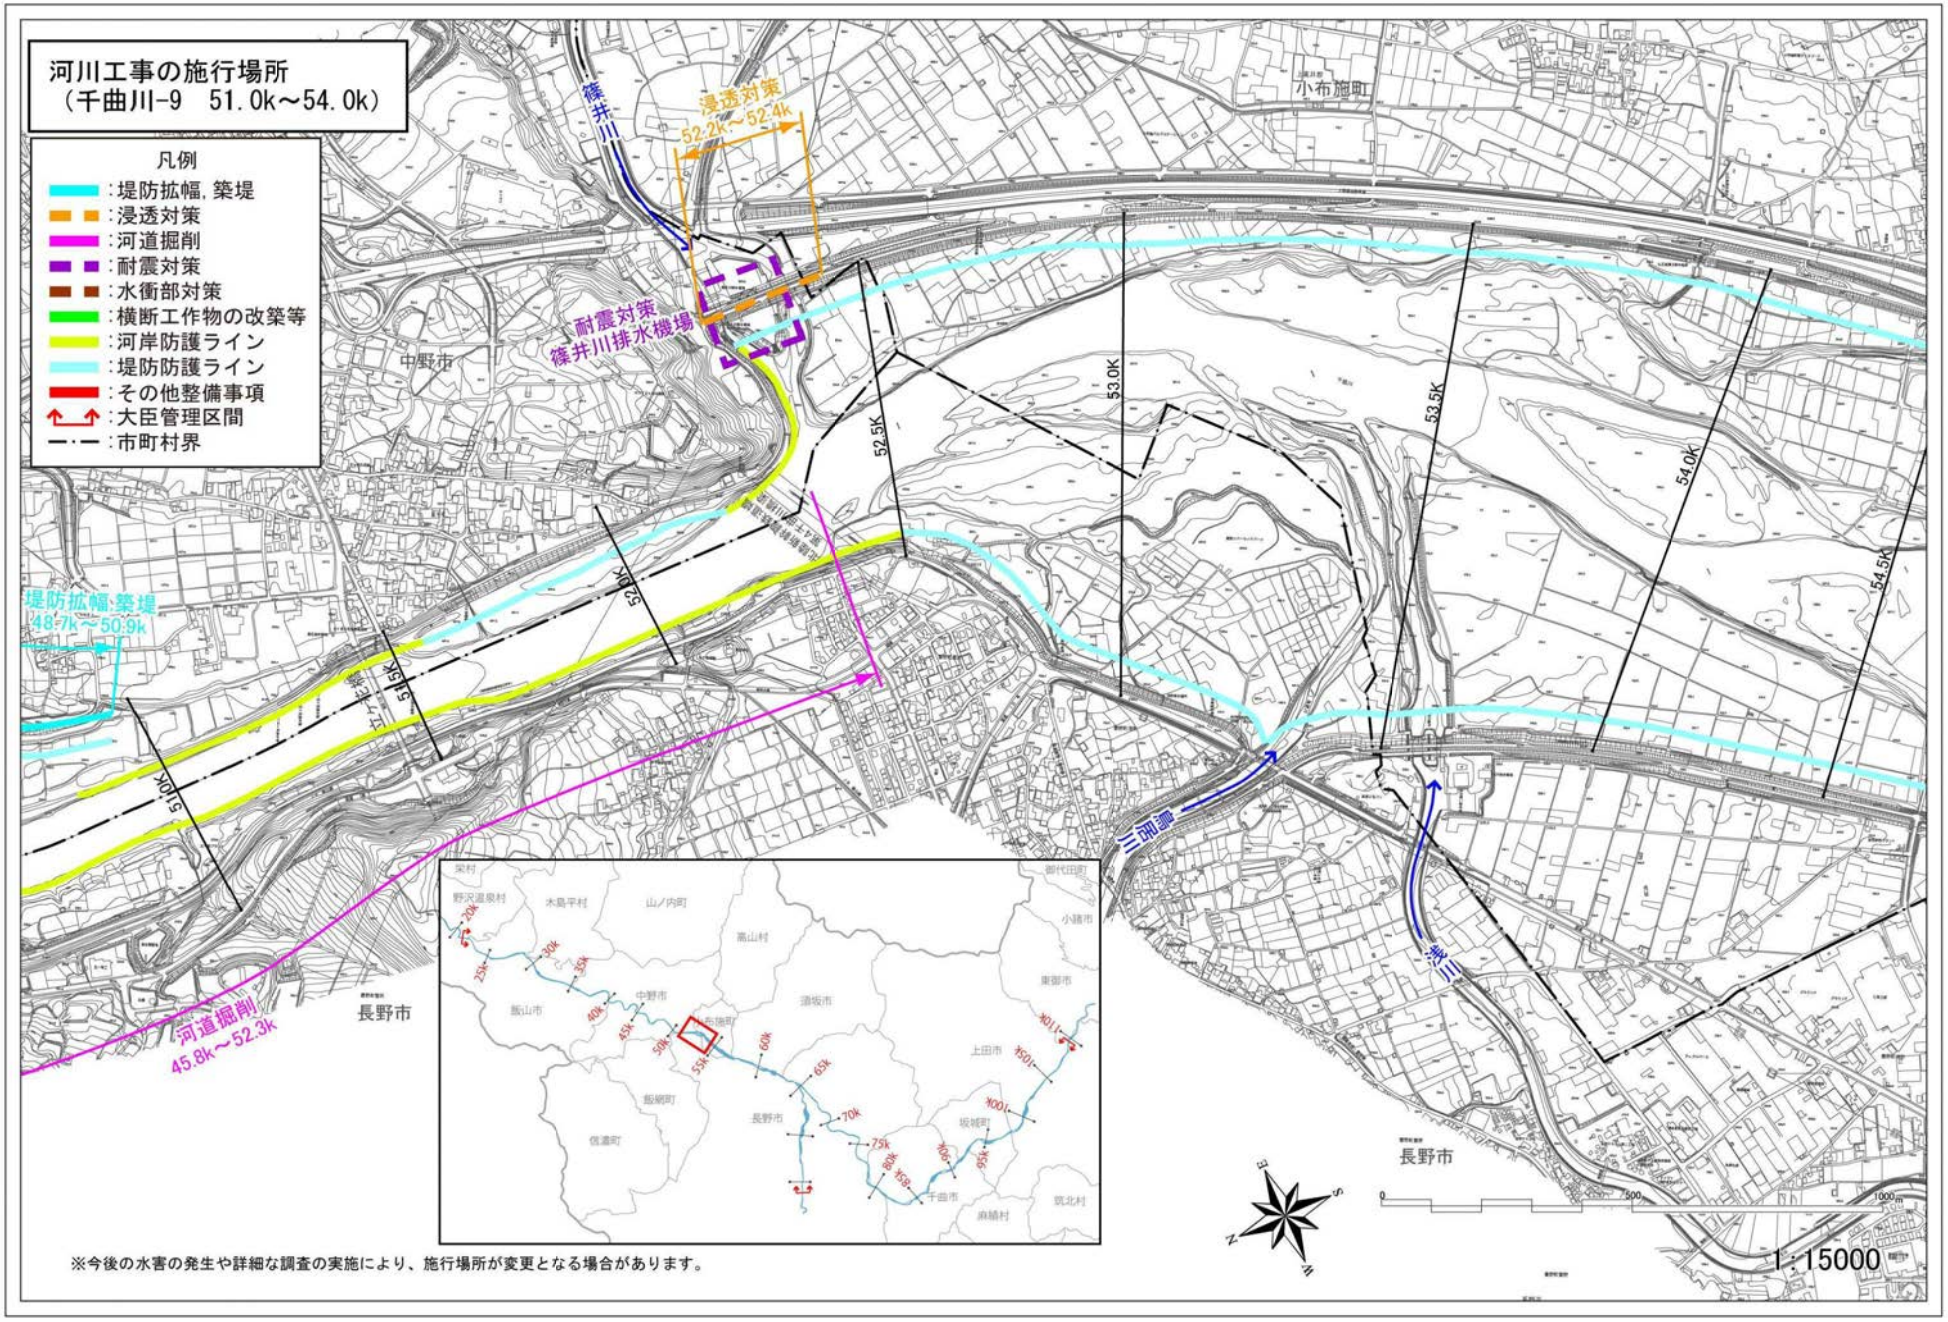

河川工事の施行場所
（千曲川-4　31.0k～34.5k）
凡例
：堤防拡幅，築堤
：浸透対策
：河道掘削
：耐震対策
：水衝部対策
：横断工作物の改築等
：河岸防護ライン
：堤防防護ライン
：その他整備事項
：大臣管理区間
：市町村界
飯山市
浸透対策
31.9k～33.5k
河道掘削
22.0k～32.0k
31.0K
31.5K
32.0K
32.5K
33.0K
33.5K
34.0K
34.5K
中央橋
三目
飯山市
0
500
1000m
1：15000
※今後の水害の発生や詳細な調査の実施により、施行場所が変更となる場合があります。


河川工事の施行場所
（千曲川-5　34.5k～37.5k）
凡例
:堤防拡幅，築堤
:浸透対策
:河道掘削
:耐震対策
:水衝部対策
:横断工作物の改築等
:河岸防護ライン
:堤防防護ライン
:その他整備事項
:大臣管理区間
:市町村界
飯山市
中野市
飯山市
34.5K
網切橋
35.0K
35.5K
36.0K
36.5K
37.0K
37.5K
清川
河道掘削
35.8k～36.3k
田草川
堤防拡幅・築堤
37.2k
三沢川
0
500
1000m
1:15000
※今後の水害の発生や詳細な調査の実施により、施行場所が変更となる場合があります。

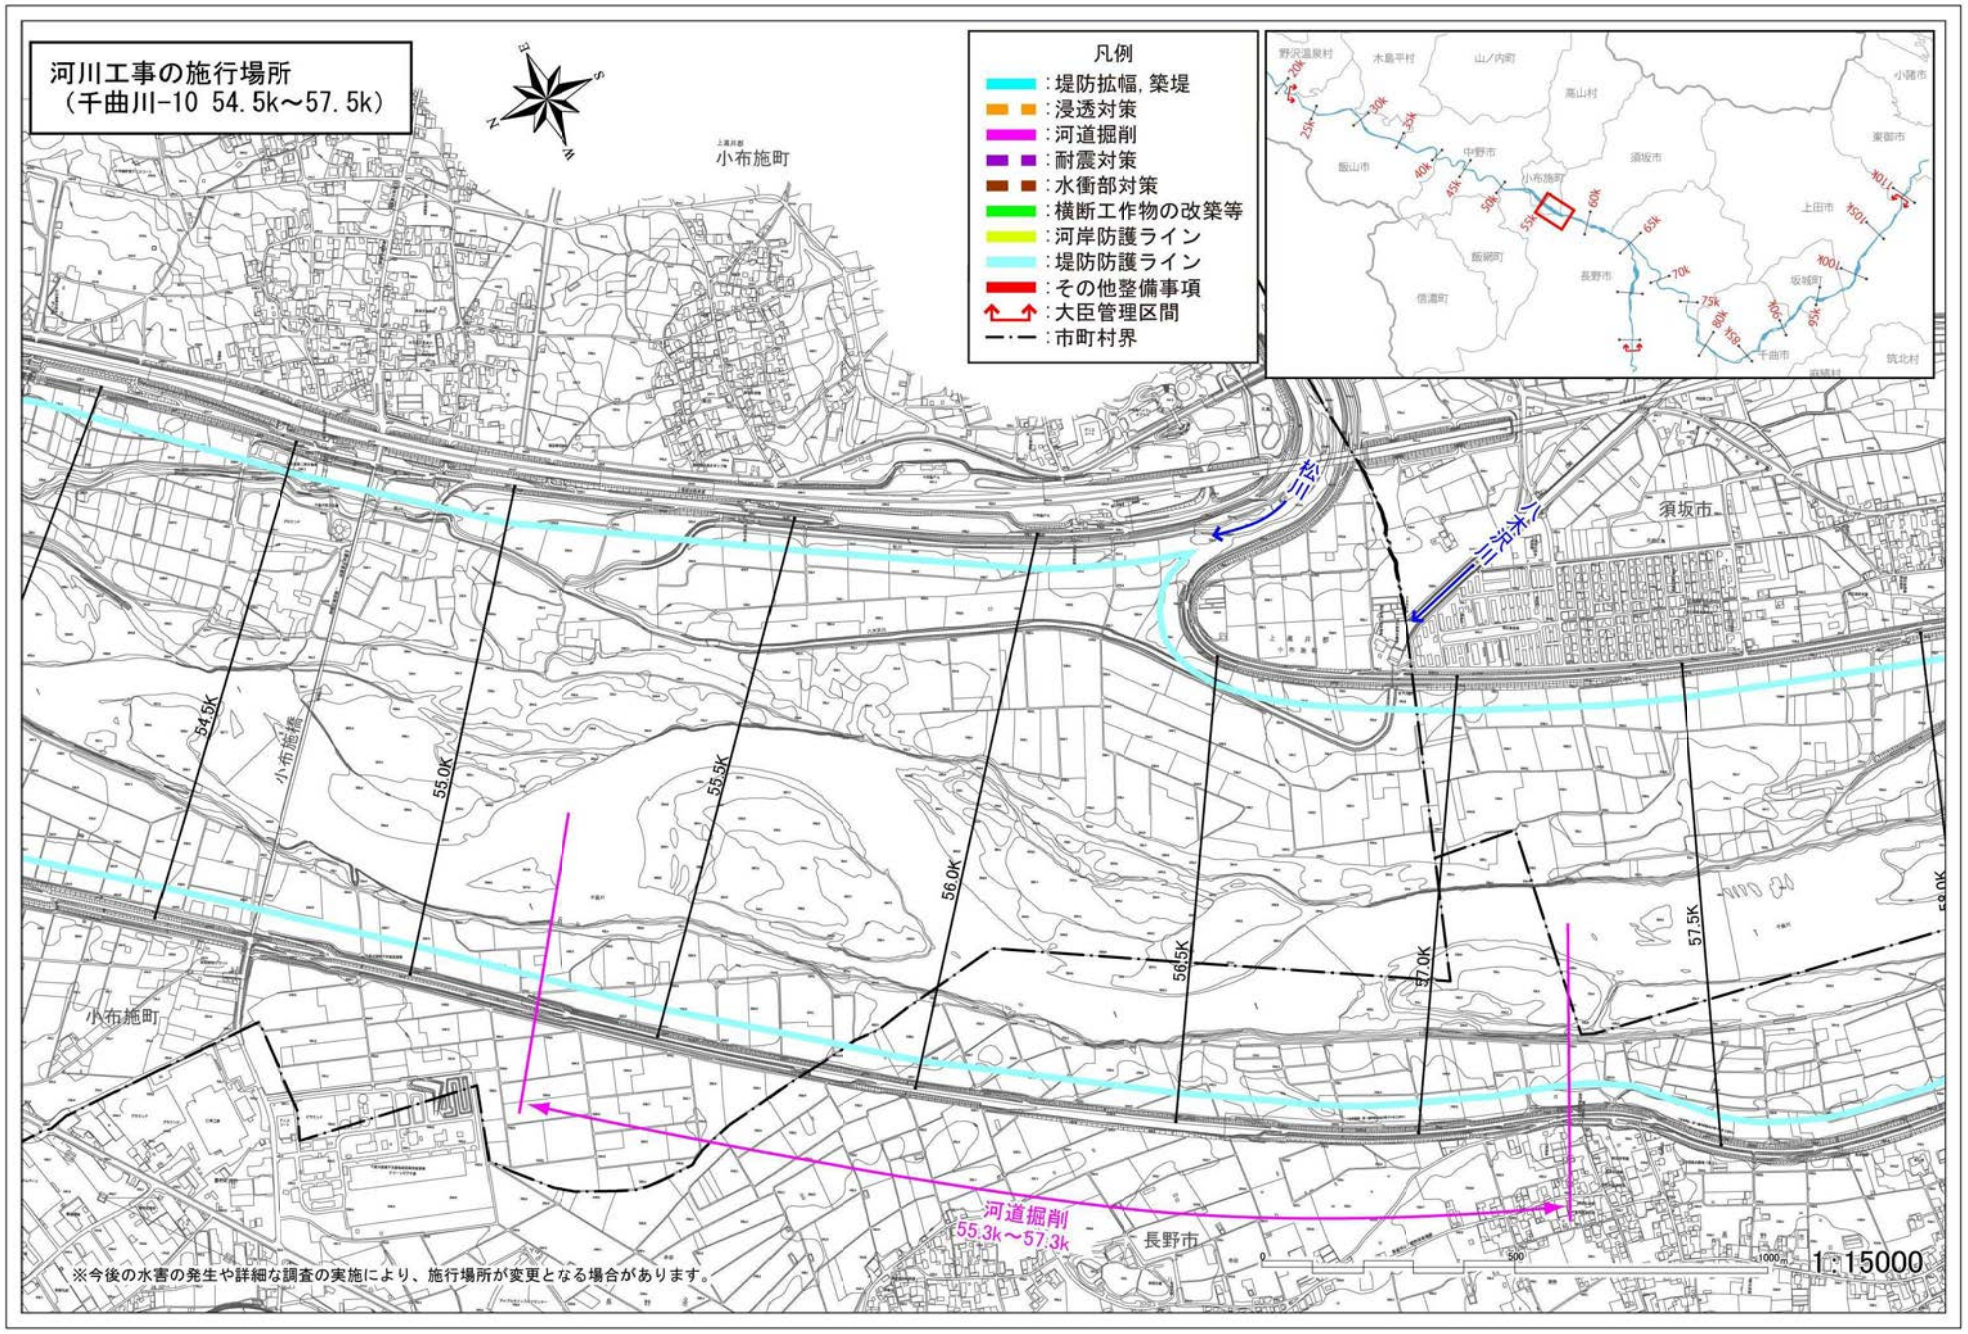

河川工事の施行場所
（千曲川-6　37.5k～42.0k）
凡例
:堤防拡幅，築堤
:浸透対策
:河道掘削
:耐震対策
:水衝部対策
:横断工作物の改築等
:河岸防護ライン
:堤防防護ライン
:その他整備事項
:大臣管理区間
:市町村界
中野市
飯山市
古牧橋
37.5K
38.0K
38.5K
39.0K
39.5K
40.0K
40.5K
41.0K
41.5K
42.0K
0
500
1000m
1:15000
※今後の水害の発生や詳細な調査の実施により、施行場所が変更となる場合があります。

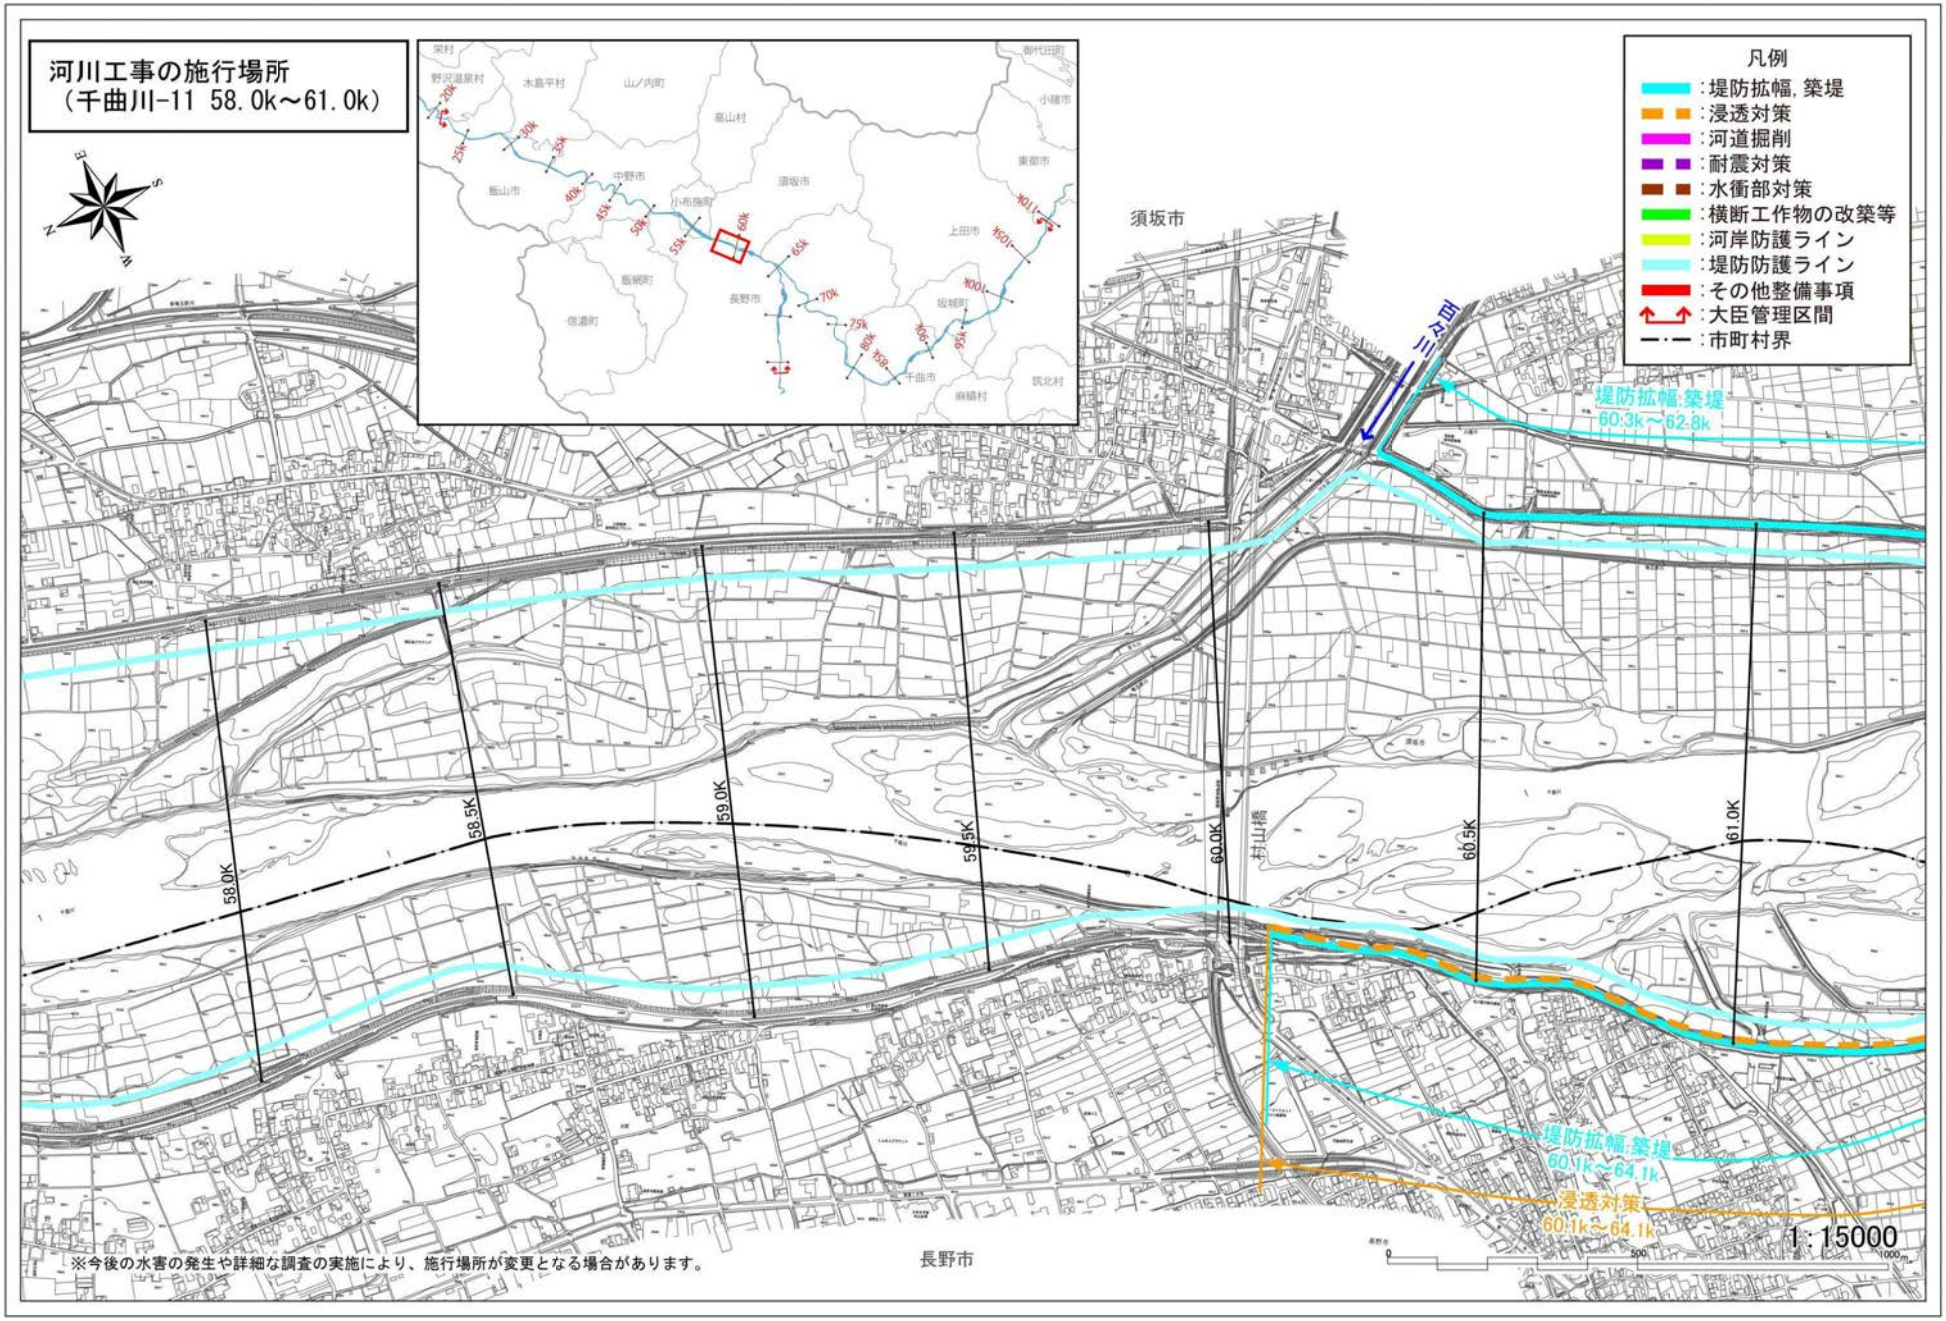

河川工事の施行場所
（千曲川-7　42.0k～47.0k）
凡例
：堤防拡幅，築堤
：浸透対策
：河道掘削
：耐震対策
：水衝部対策
：横断工作物の改築等
：河岸防護ライン
：堤防防護ライン
：その他整備事項
：大臣管理区間
：市町村界
中野市
42.0K
42.5K
43.0K
43.5K
44.0K
44.5K
45.0K
45.5K
46.0K
46.5K
47.0K
44.7k～45.3k
堤防拡幅;築堤
45.9k～46.9k
堤防拡幅;築堤
45.8k～52.3k
河道掘削
1:15000
※今後の水害の発生や詳細な調査の実施により、施行場所が変更となる場合があります。

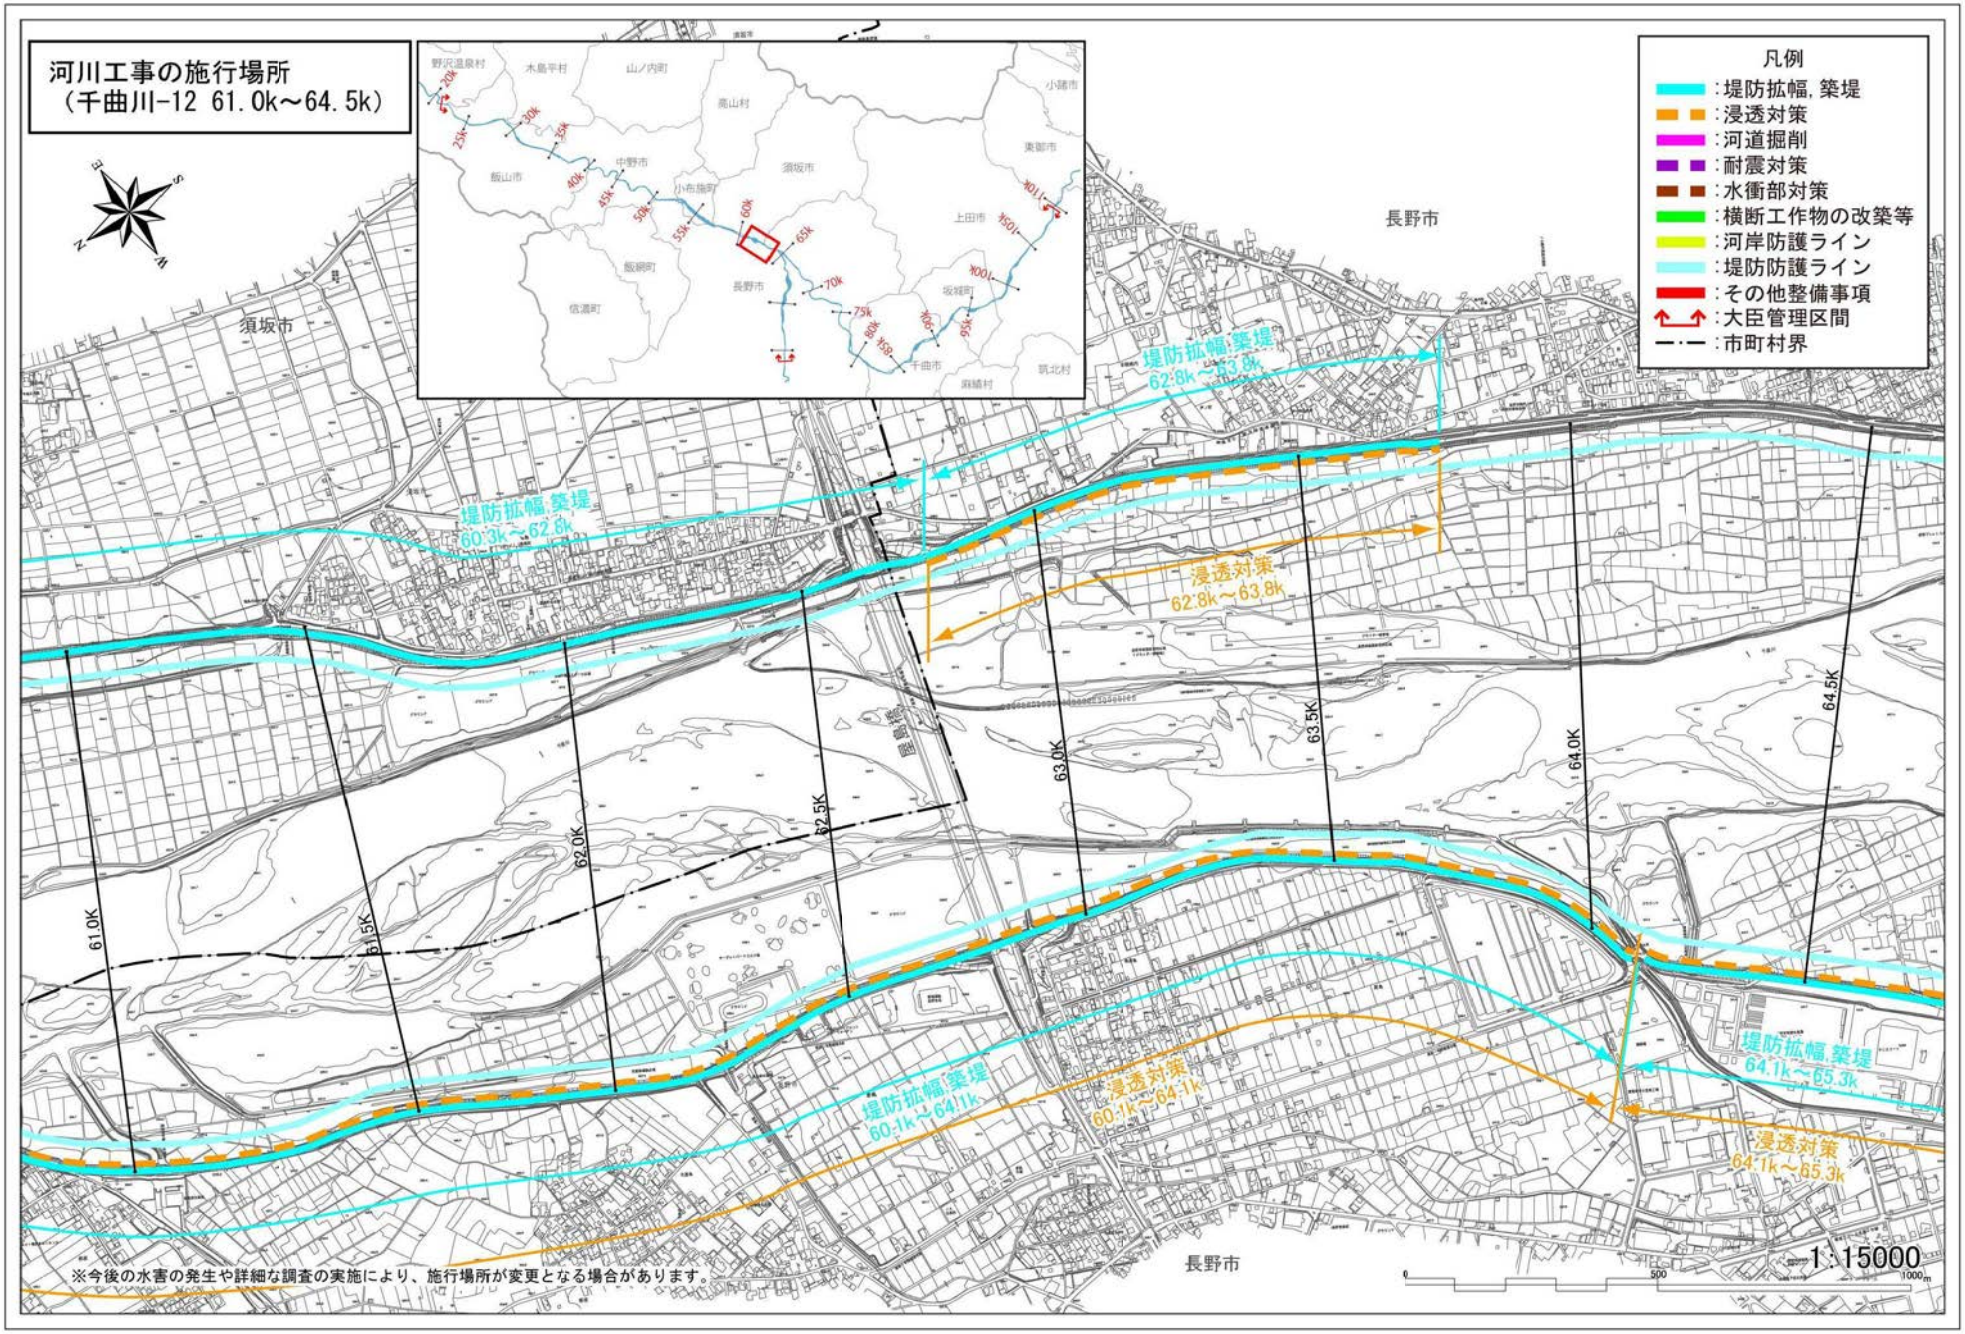

河川工事の施行場所
（千曲川-8　47.0k～51.0k）
中野市
堤防拡幅,築堤
47.8k～48.0k
47.5K
48.0K
48.5K
49.0K
49.5K
50.0K
50.5K
51.0K
上今井橋
三沖水門
堤防拡幅,築堤
49.7k～50.9k
河道掘削
45.8k～52.3k
堤防拡幅,築堤
45.8k～46.9k
47.0K
中野市
長野市
凡例
：堤防拡幅, 築堤
：浸透対策
：河道掘削
：耐震対策
：水衝部対策
：横断工作物の改築等
：河岸防護ライン
：堤防防護ライン
：その他整備事項
：大臣管理区間
：市町村界
※今後の水害の発生や詳細な調査の実施により、施行場所が変更となる場合があります。
0
500
1000m
1:15000

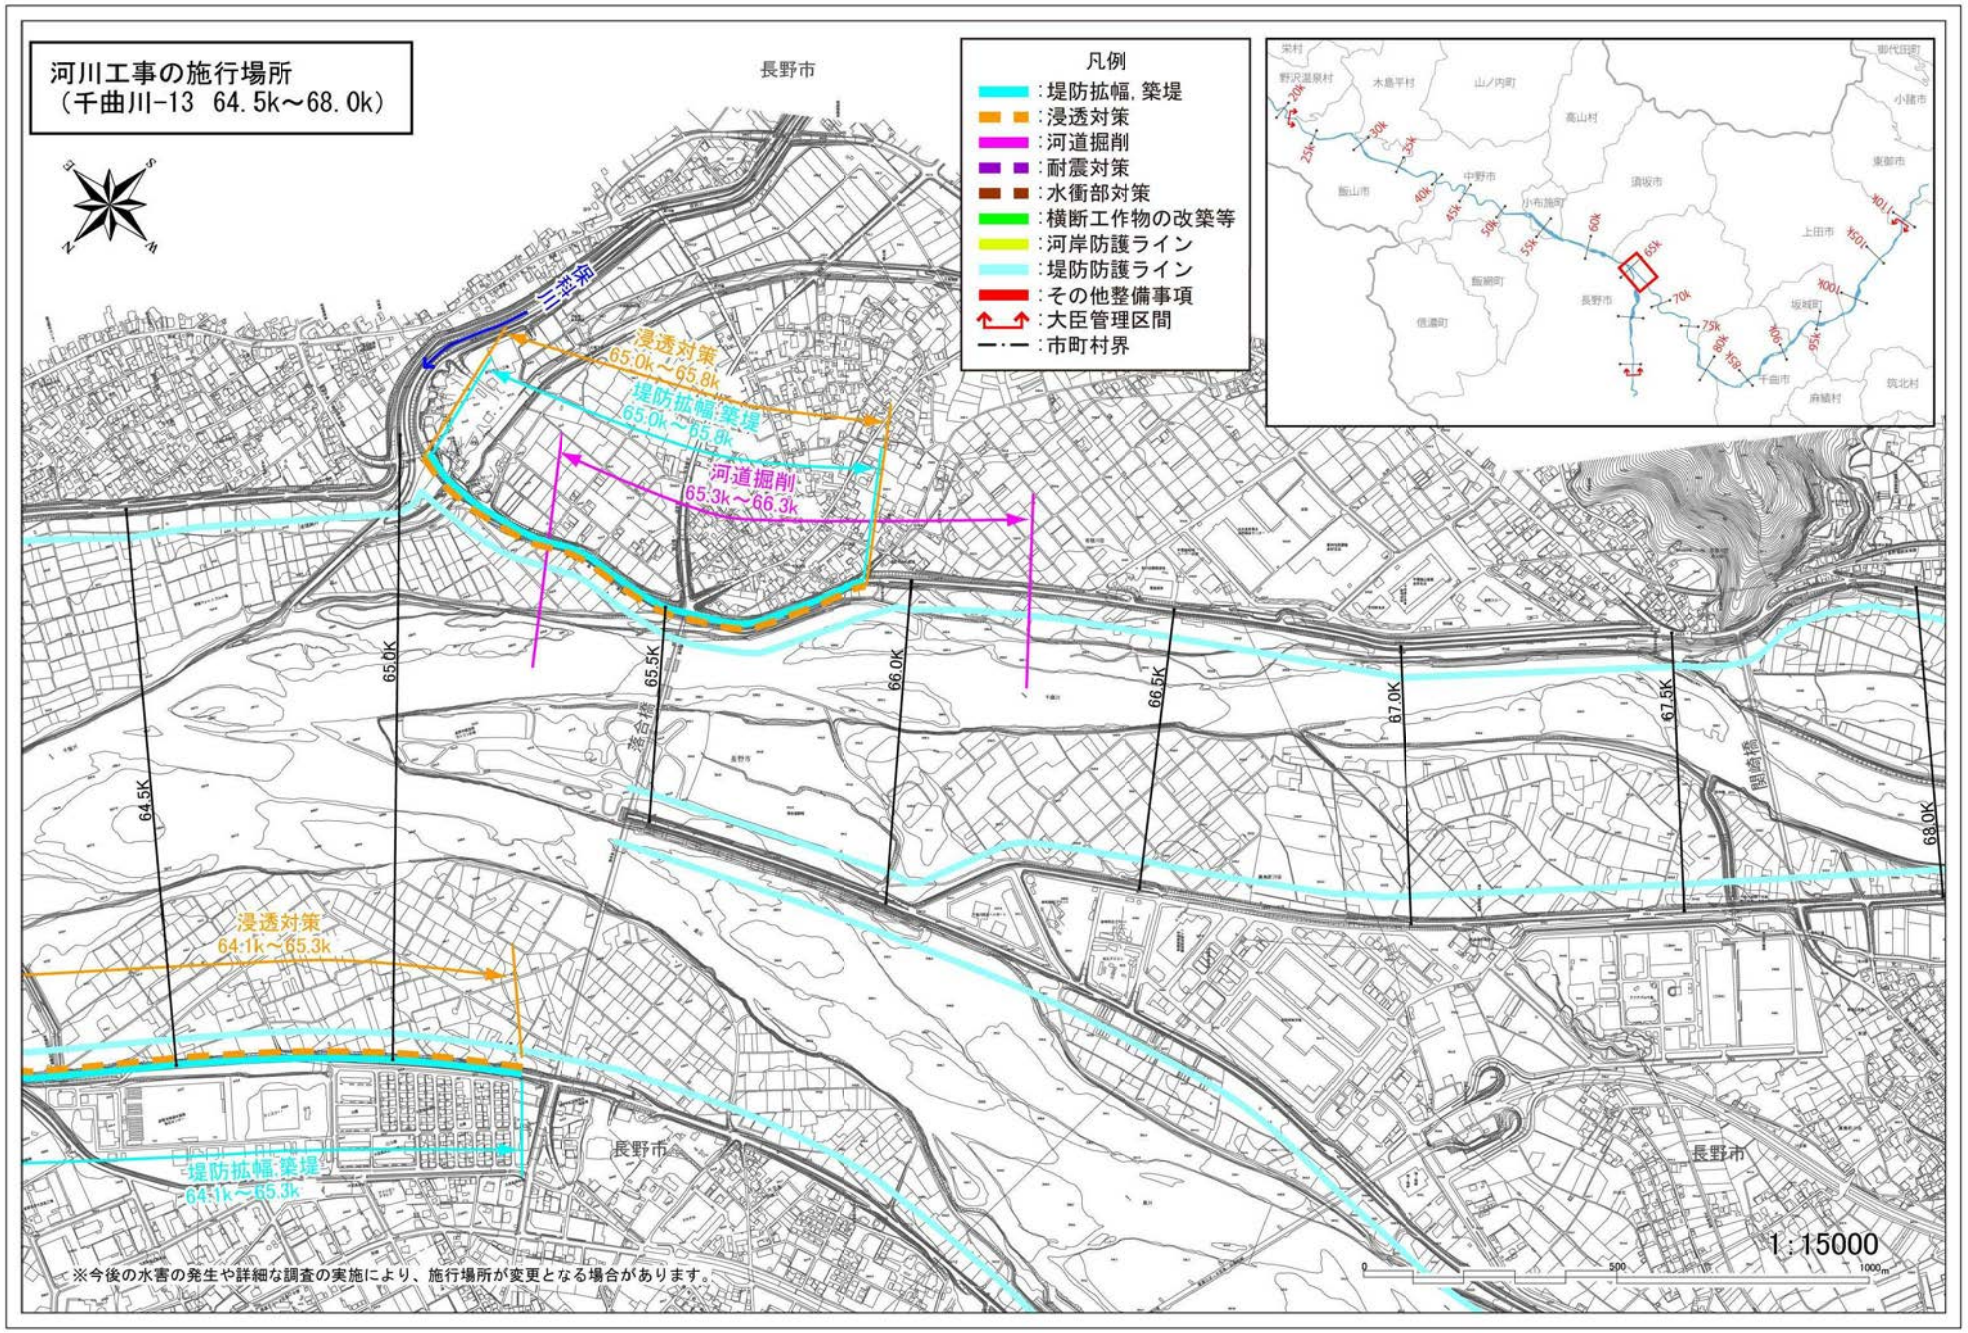


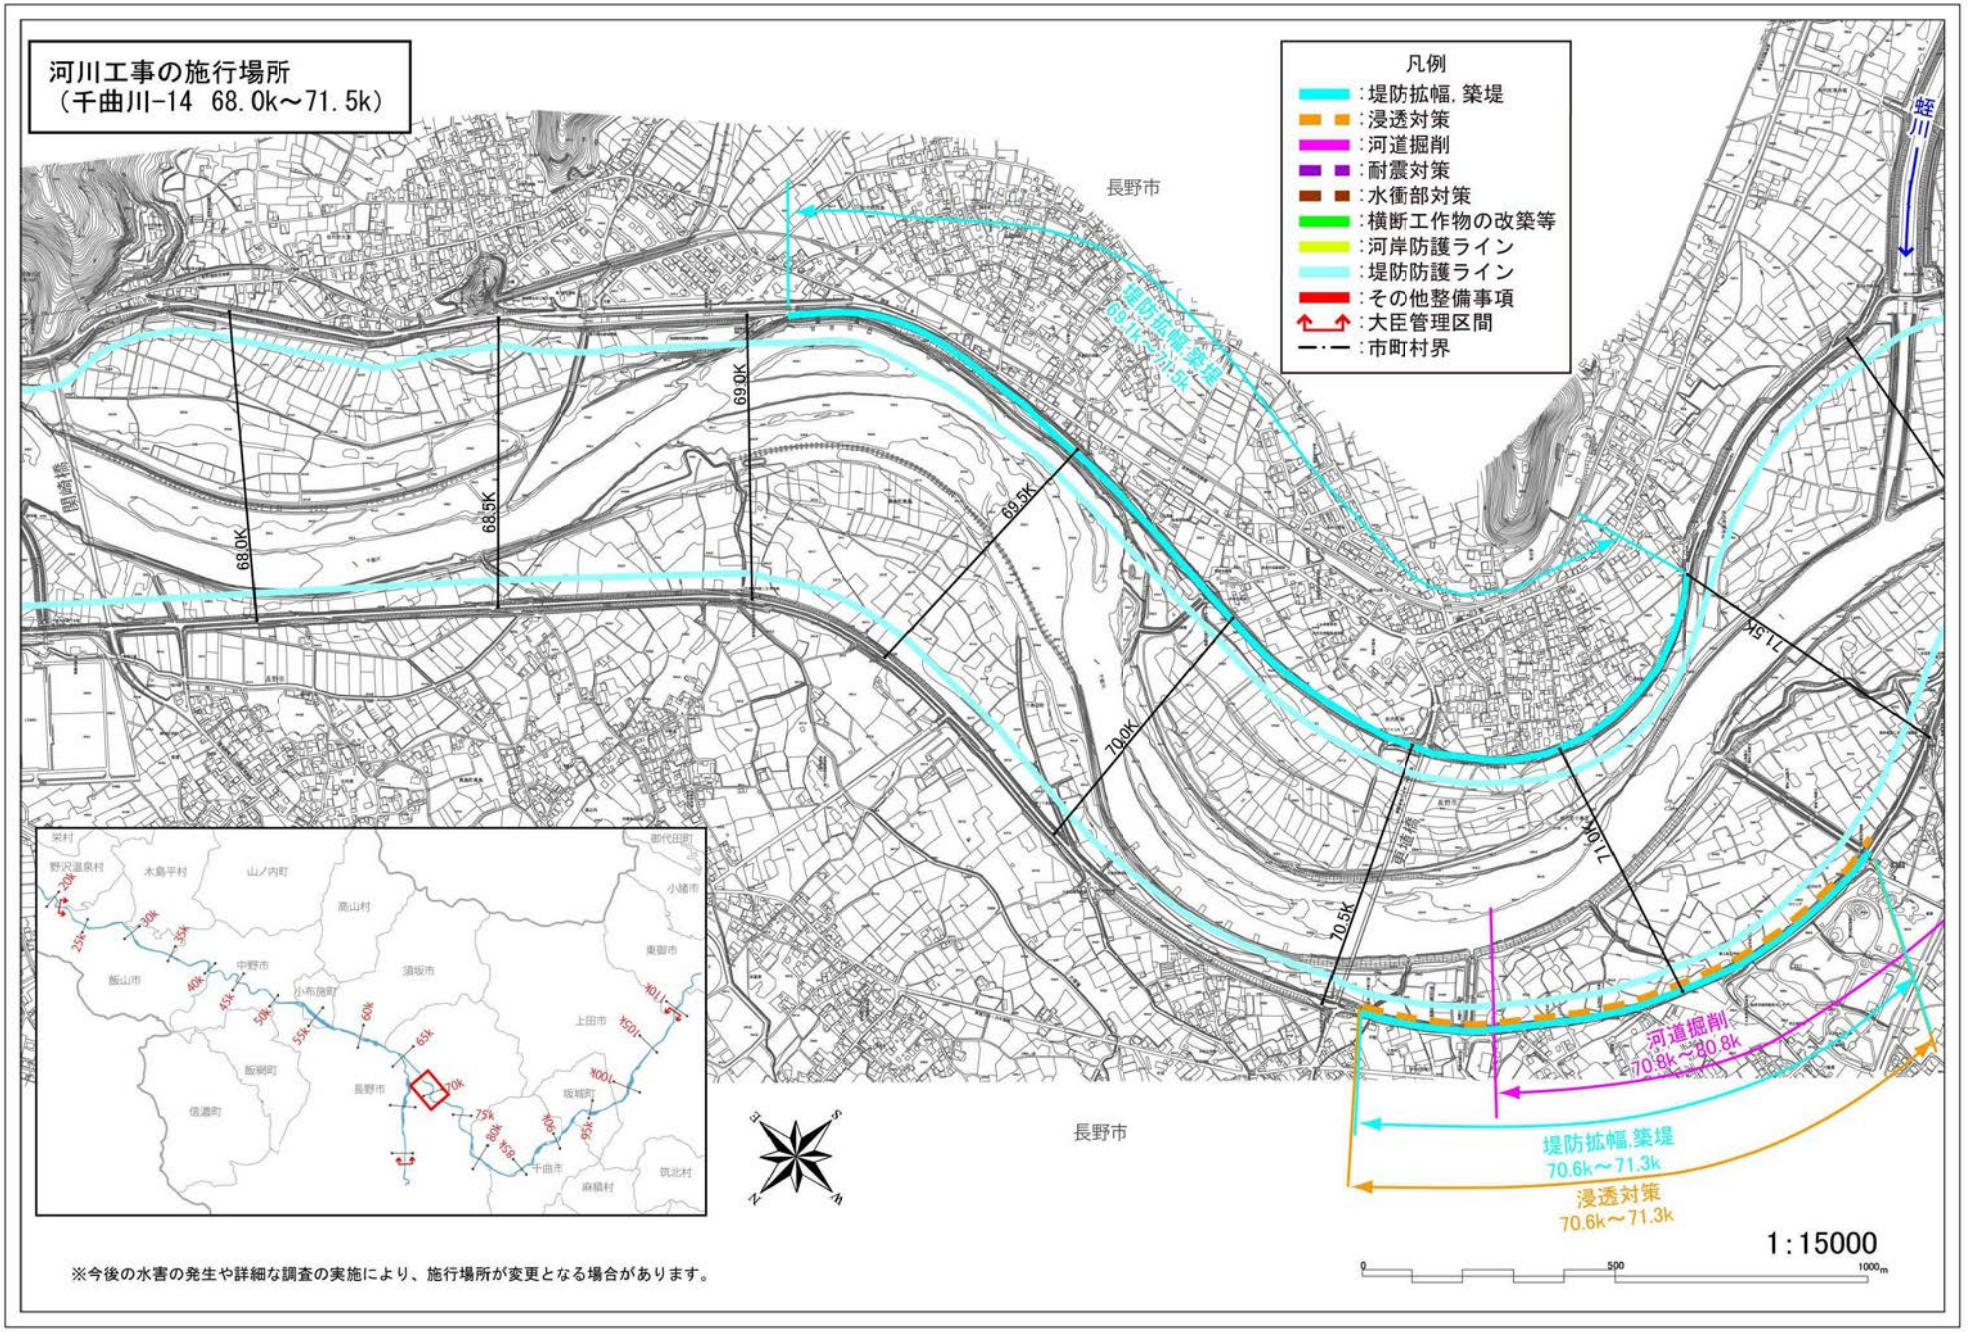
※今後の水害の発生や詳細な調査の実施により、施行場所が変更となる場合があります。

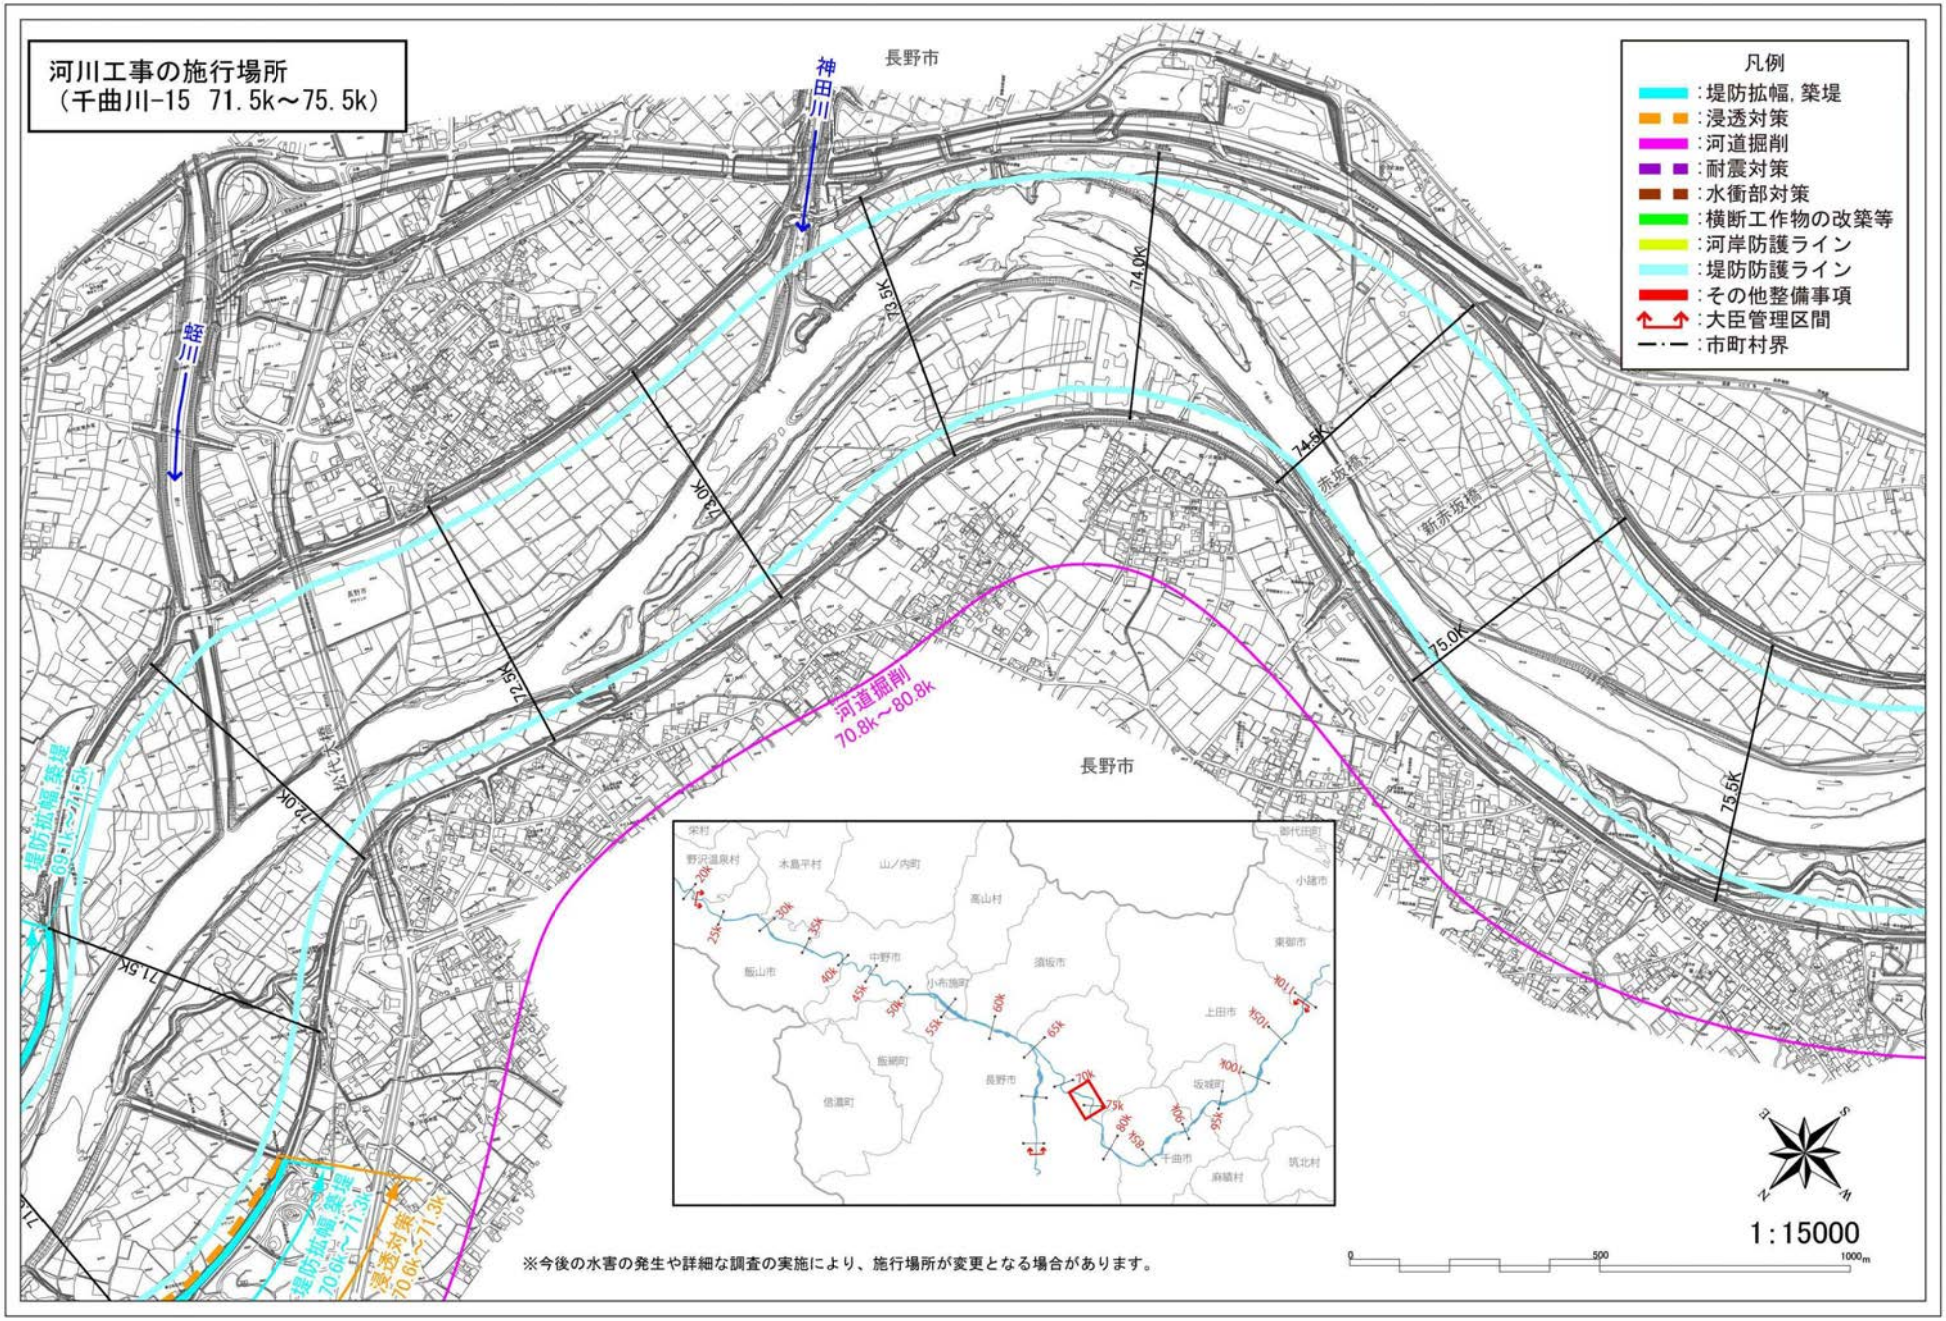

河川工事の施行場所
（千曲川-10 54.5k～57.5k）
凡例
：堤防拡幅，築堤
：浸透対策
：河道掘削
：耐震対策
：水衝部対策
：横断工作物の改築等
：河岸防護ライン
：堤防防護ライン
：その他整備事項
：大臣管理区間
：市町村界
小布施町
須坂市
長野市
松川
浸水区間
54.5K
小布施橋
55.0K
55.5K
56.0K
56.5K
57.0K
57.5K
河道掘削
55.3k～57.3k
※今後の水害の発生や詳細な調査の実施により、施行場所が変更となる場合があります。
1：15000

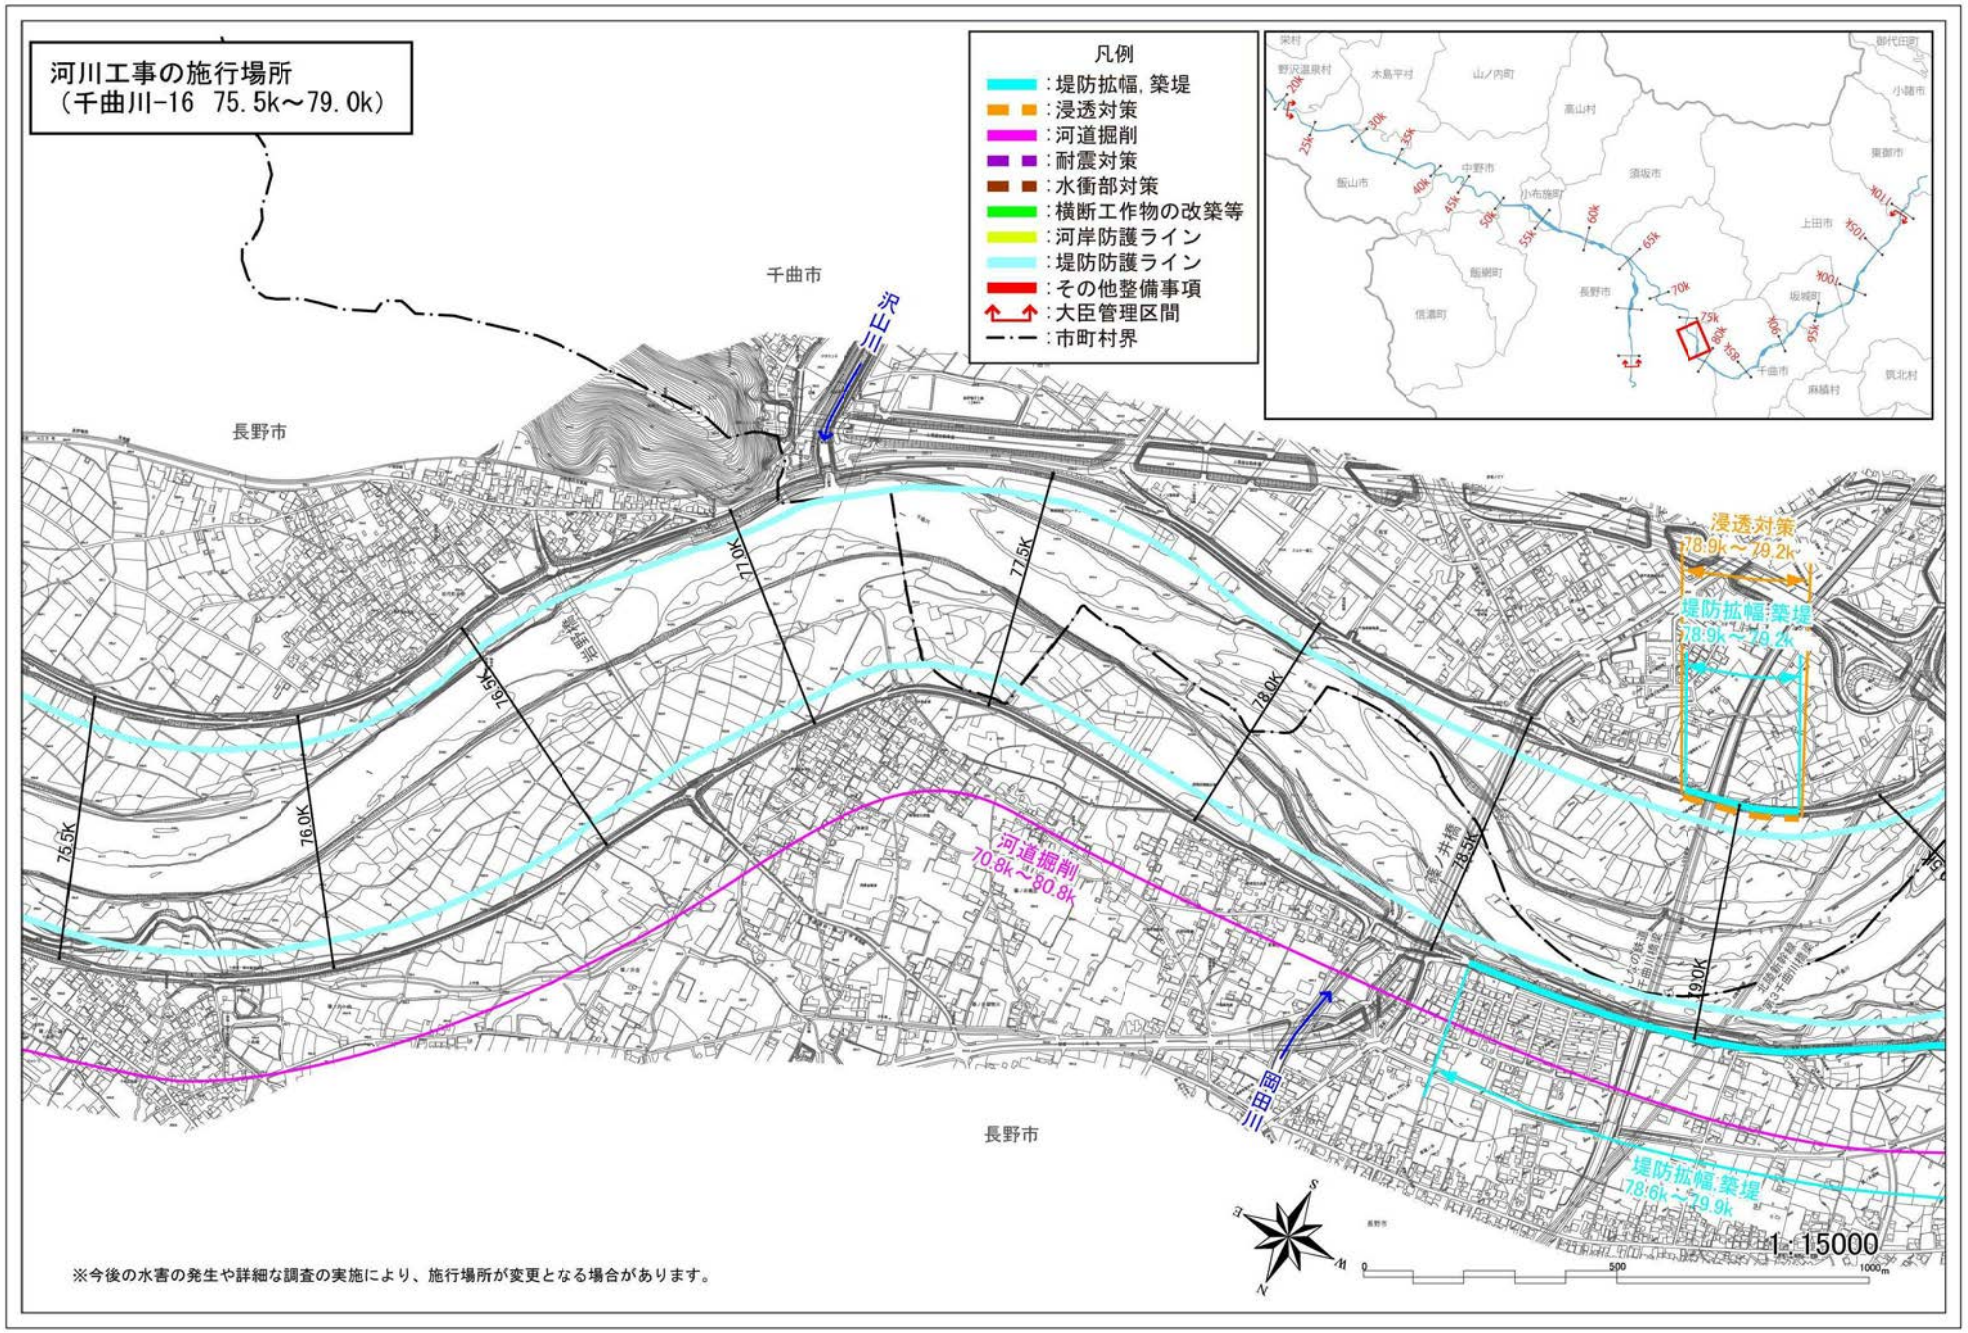

河川工事の施行場所
（千曲川-11 58.0k～61.0k）
凡例
：堤防拡幅，築堤
：浸透対策
：河道掘削
：耐震対策
：水衝部対策
：横断工作物の改築等
：河岸防護ライン
：堤防防護ライン
：その他整備事項
：大臣管理区間
：市町村界
須坂市
長野市
三ヶ田
村山橋
堤防拡幅:築堤
60.3k～62.8k
堤防拡幅:築堤
60.1k～64.1k
浸透対策
60.1k～64.1k
58.0K
58.5K
59.0K
59.5K
60.0K
60.5K
61.0K
1：15000
※今後の水害の発生や詳細な調査の実施により、施行場所が変更となる場合があります。

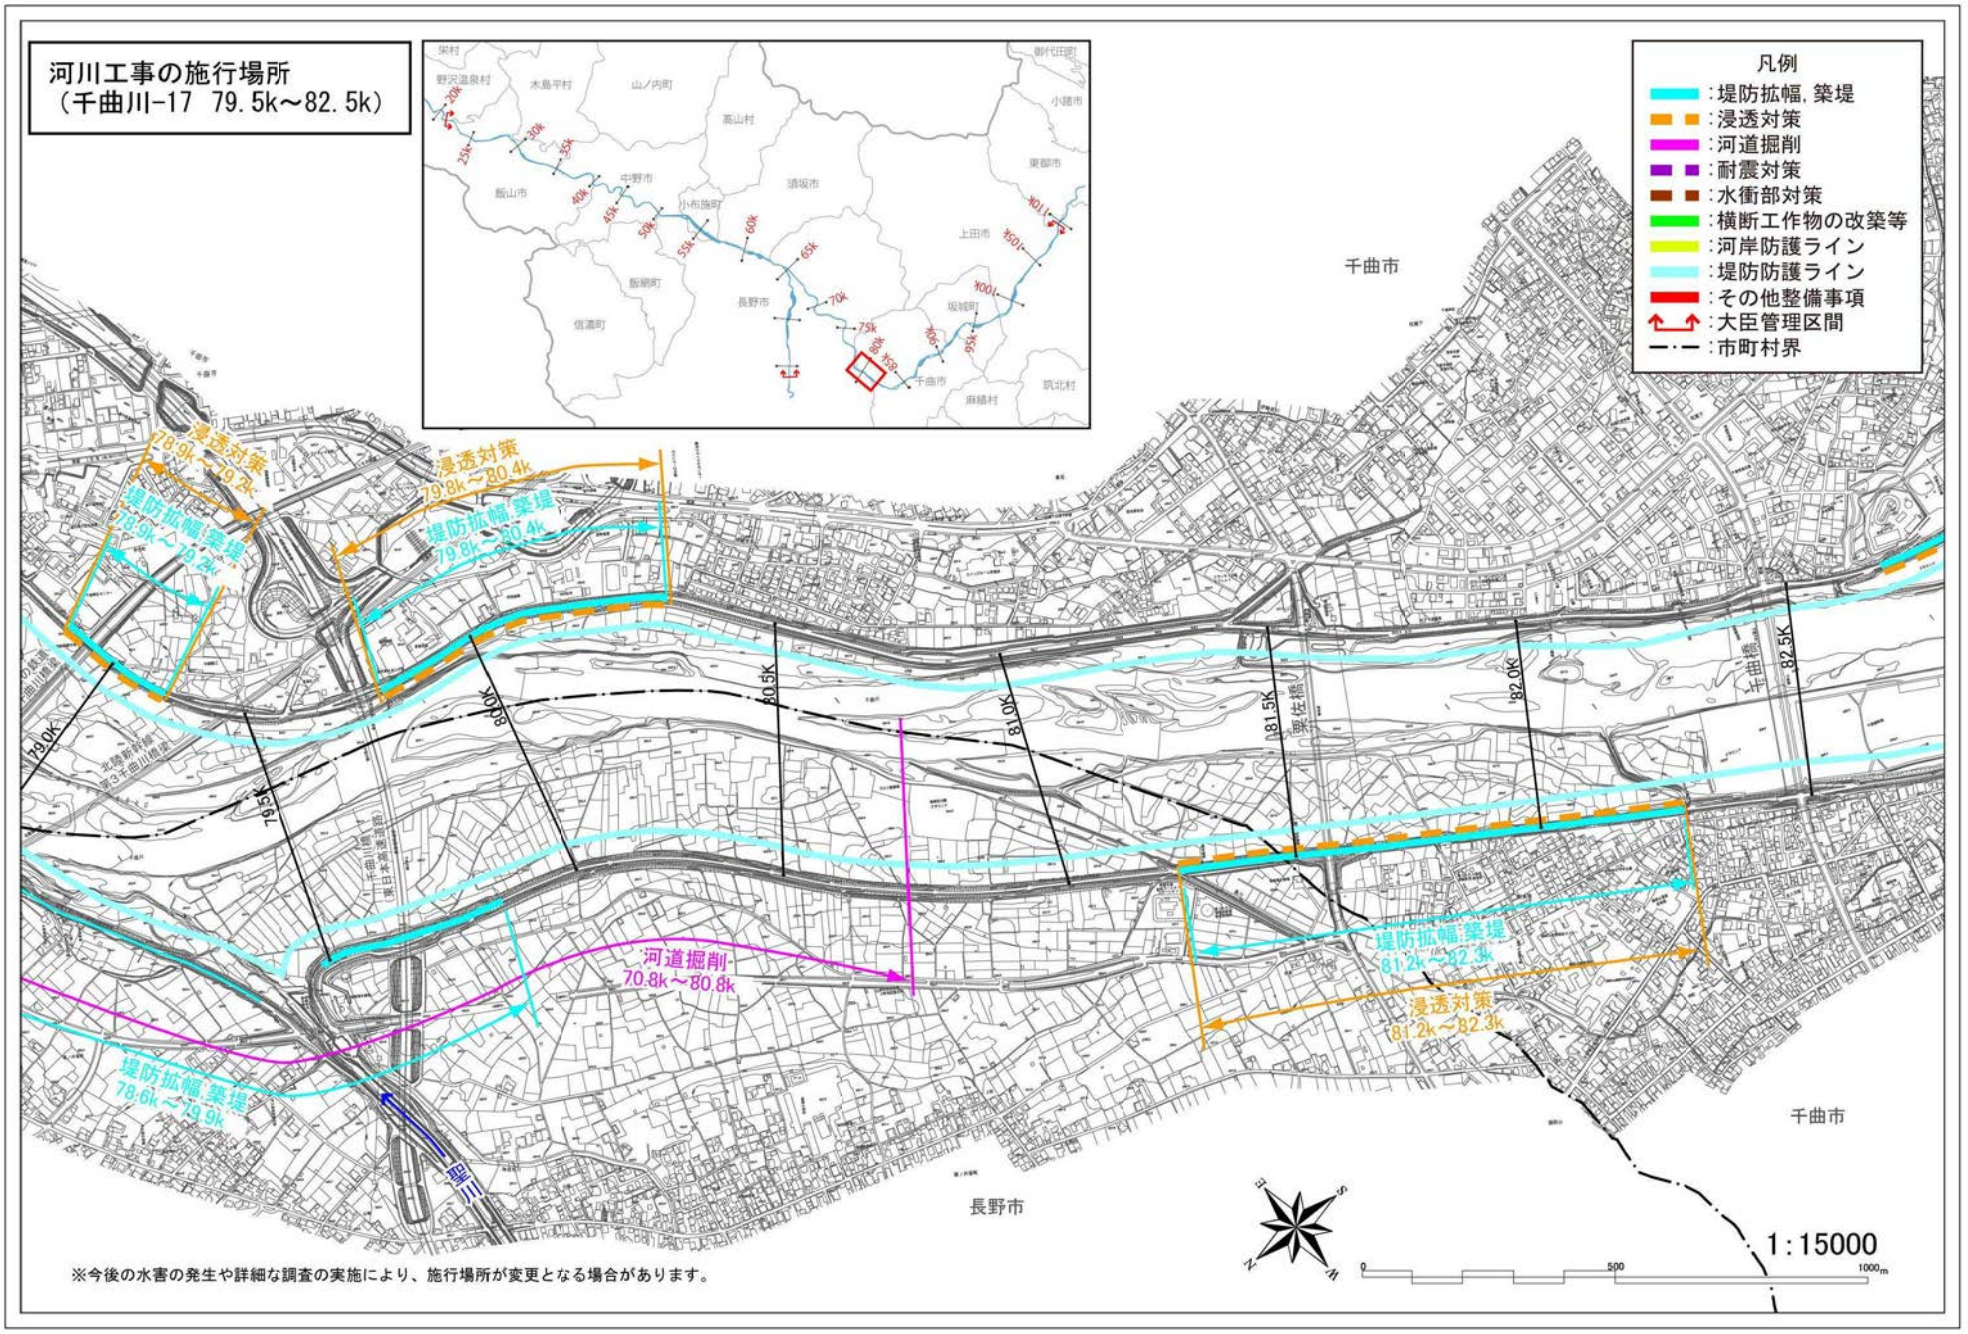

河川工事の施行場所
（千曲川-12 61.0k～64.5k）
凡例
：堤防拡幅，築堤
：浸透対策
：河道掘削
：耐震対策
：水衝部対策
：横断工作物の改築等
：河岸防護ライン
：堤防防護ライン
：その他整備事項
：大臣管理区間
：市町村界
須坂市
長野市
堤防拡幅,築堤
60.3k～62.6k
堤防拡幅,築堤
62.8k～63.8k
浸透対策
62.8k～63.8k
堤防拡幅,築堤
60.1k～64.1k
浸透対策
60.1k～64.1k
堤防拡幅,築堤
64.1k～65.3k
浸透対策
64.1k～65.3k
61.0K
61.5K
62.0K
62.5K
63.0K
63.5K
64.0K
64.5K
※今後の水害の発生や詳細な調査の実施により、施行場所が変更となる場合があります。
1:15000

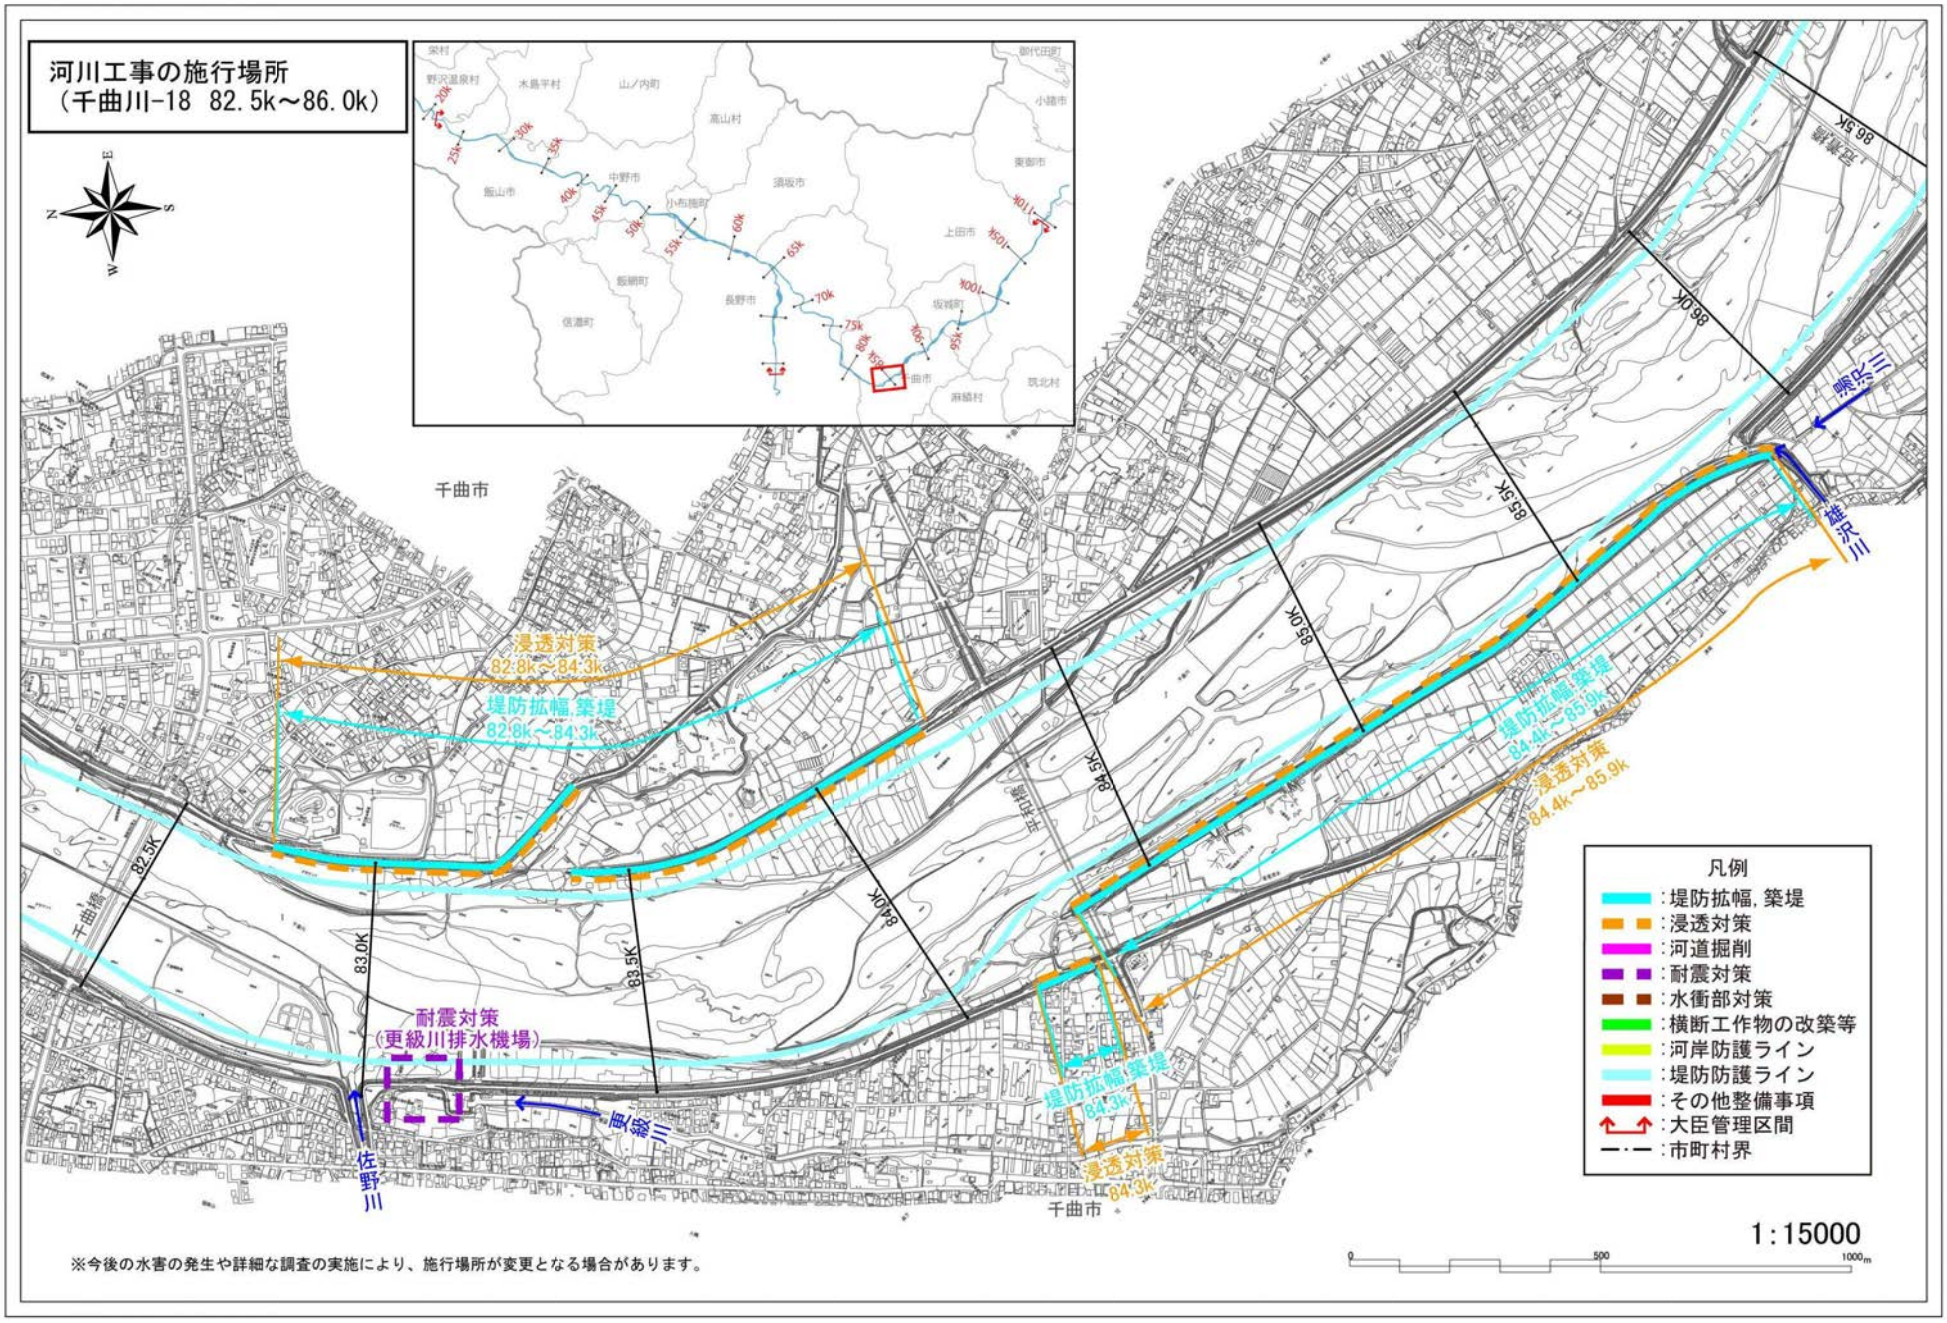

河川工事の施行場所
（千曲川-13　64.5k～68.0k）
凡例
：堤防拡幅，築堤
：浸透対策
：河道掘削
：耐震対策
：水衝部対策
：横断工作物の改築等
：河岸防護ライン
：堤防防護ライン
：その他整備事項
：大臣管理区間
：市町村界
長野市
三滝橋
浸透対策
65.0k～65.8k
堤防拡幅,築堤
65.0k～65.8k
河道掘削
65.3k～66.3k
浸透対策
64.1k～65.3k
堤防拡幅,築堤
64.1k～65.3k
64.5K
65.0K
65.5K
66.0K
66.5K
67.0K
67.5K
68.0K
開発橋
1：15000
※今後の水害の発生や詳細な調査の実施により、施行場所が変更となる場合があります。

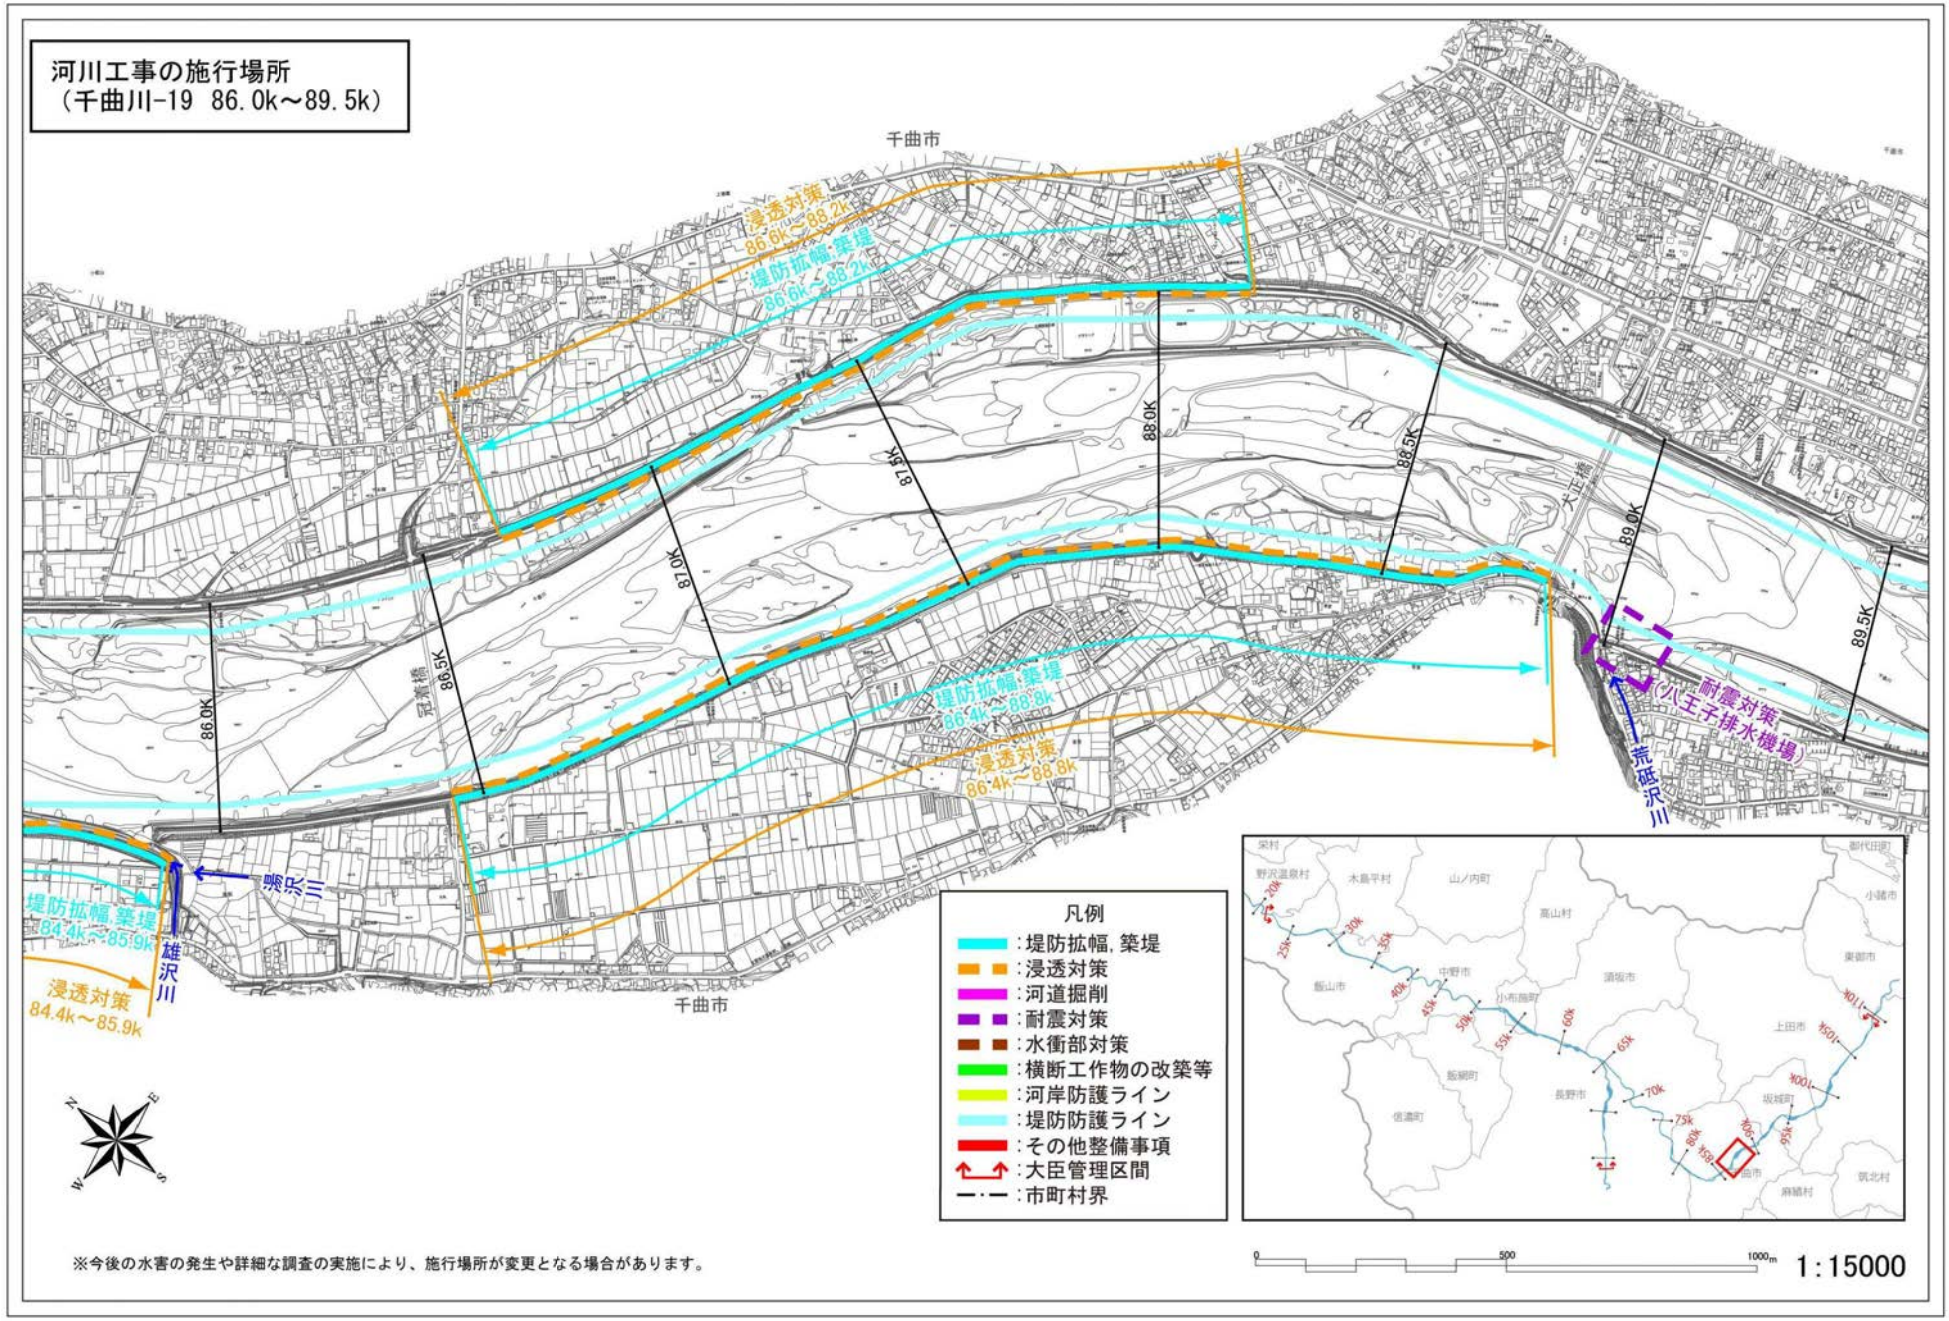

河川工事の施行場所
（千曲川-14　68.0k～71.5k）
凡例
:堤防拡幅，築堤
:浸透対策
:河道掘削
:耐震対策
:水衝部対策
:横断工作物の改築等
:河岸防護ライン
:堤防防護ライン
:その他整備事項
:大臣管理区間
:市町村界
長野市
堤防拡幅,築堤
69.1k～71.5k
68.0K
68.5K
69.0K
69.5K
70.0K
70.5K
71.0K
71.5K
関崎橋
長野橋
河道掘削
70.8k～80.8k
堤防拡幅,築堤
70.6k～71.3k
浸透対策
70.6k～71.3k
1:15000
0
500
1000m
※今後の水害の発生や詳細な調査の実施により、施行場所が変更となる場合があります。

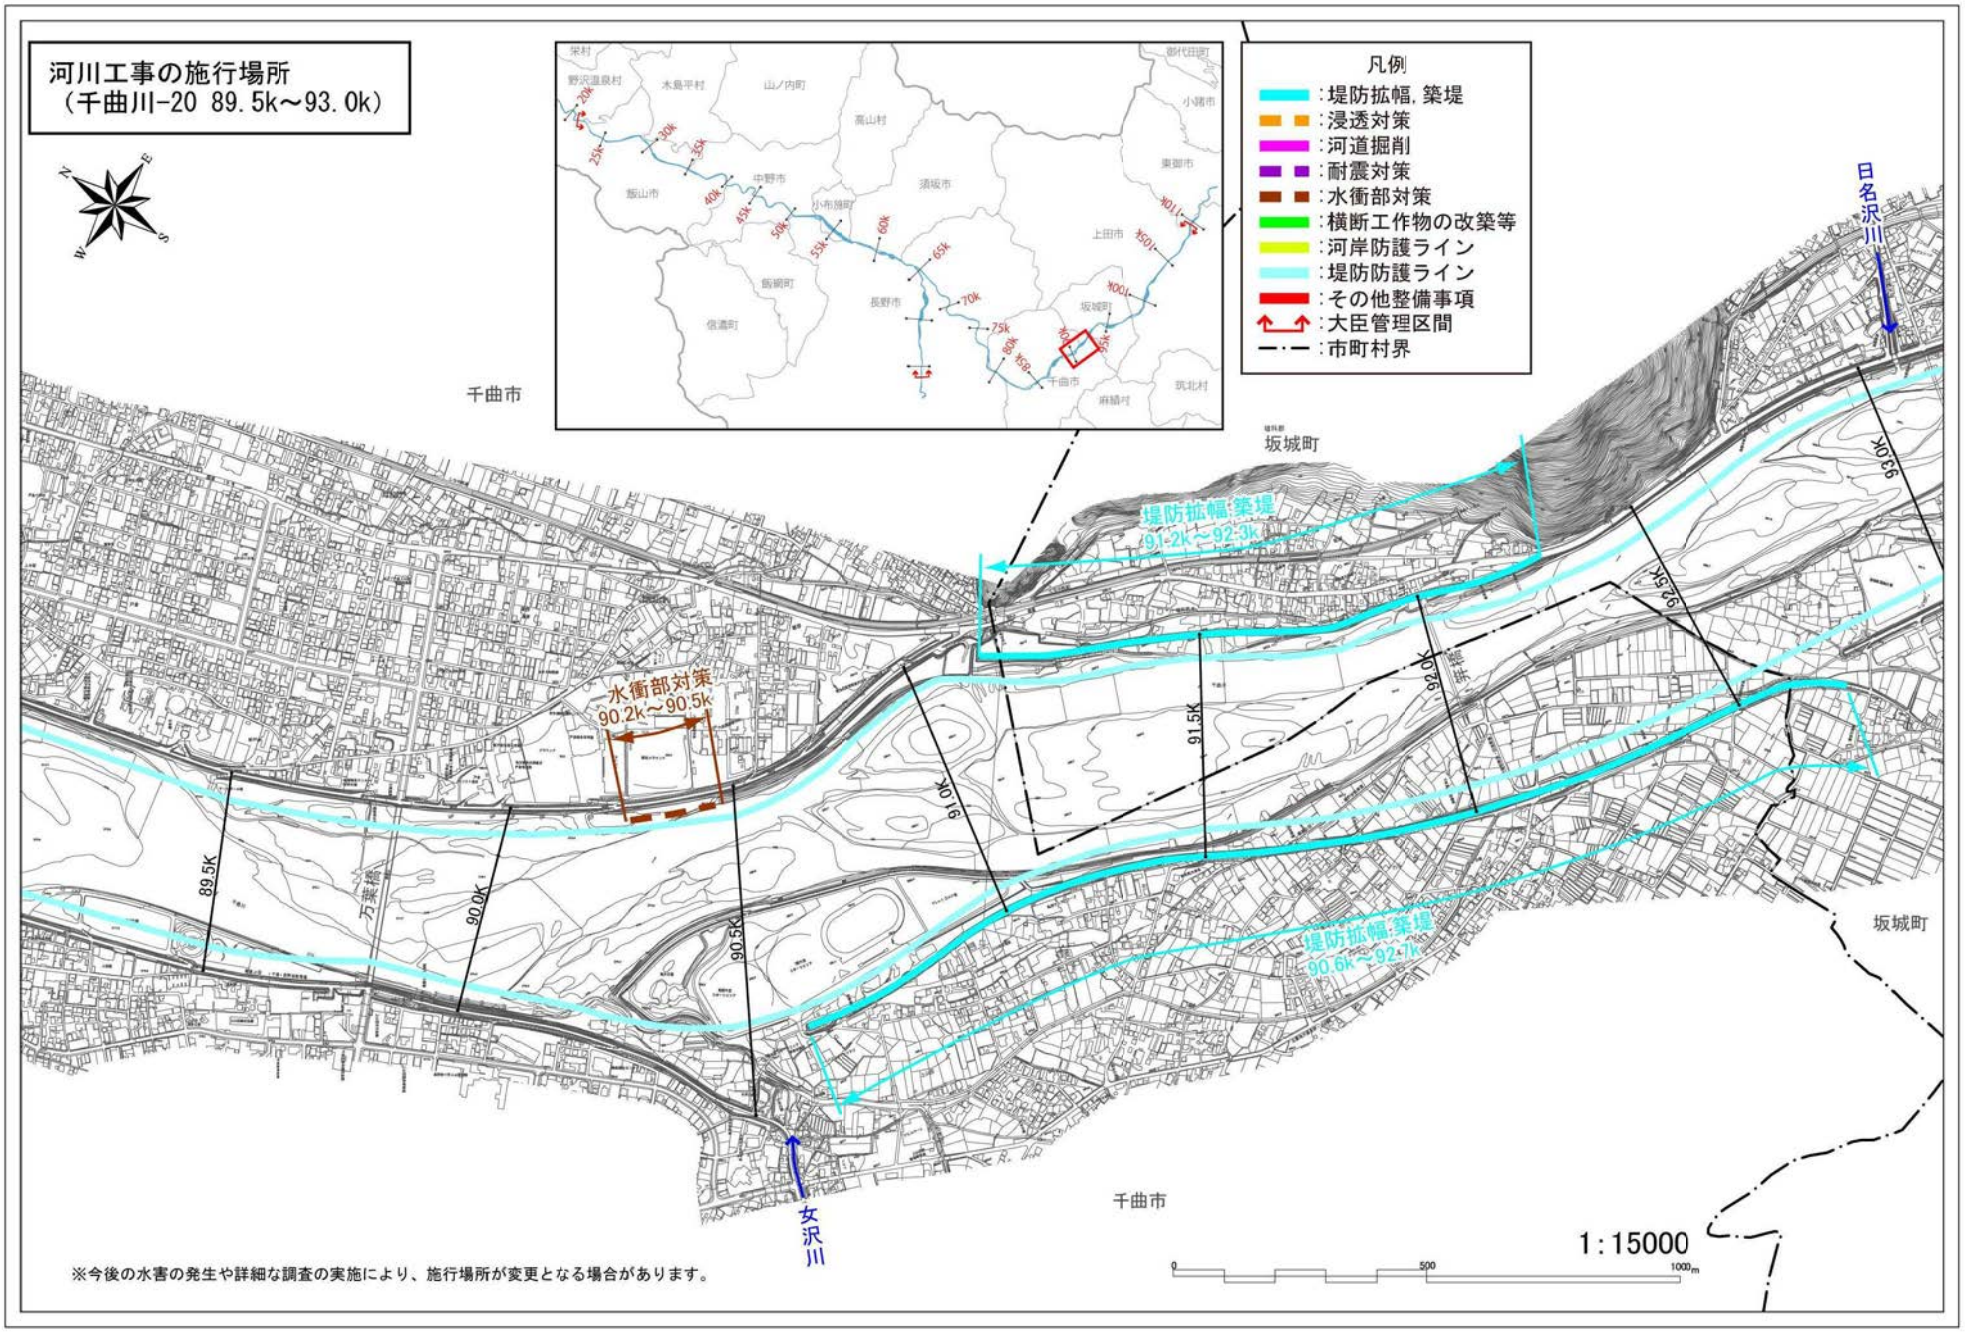

河川工事の施行場所
（千曲川-15　71.5k～75.5k）
凡例
:堤防拡幅，築堤
:浸透対策
:河道掘削
:耐震対策
:水衝部対策
:横断工作物の改築等
:河岸防護ライン
:堤防防護ライン
:その他整備事項
:大臣管理区間
:市町村界
神田川
蛭川
長野市
73.5K
74.0K
74.5K
75.0K
75.5K
73.0K
72.5K
72.0K
71.5K
赤坂橋
新赤坂橋
河道掘削
70.8k～80.8k
堤防拡幅，築堤
70.6k～71.3k
浸透対策
70.6k～71.3k
1:15000
0
500
1000m
※今後の水害の発生や詳細な調査の実施により、施行場所が変更となる場合があります。

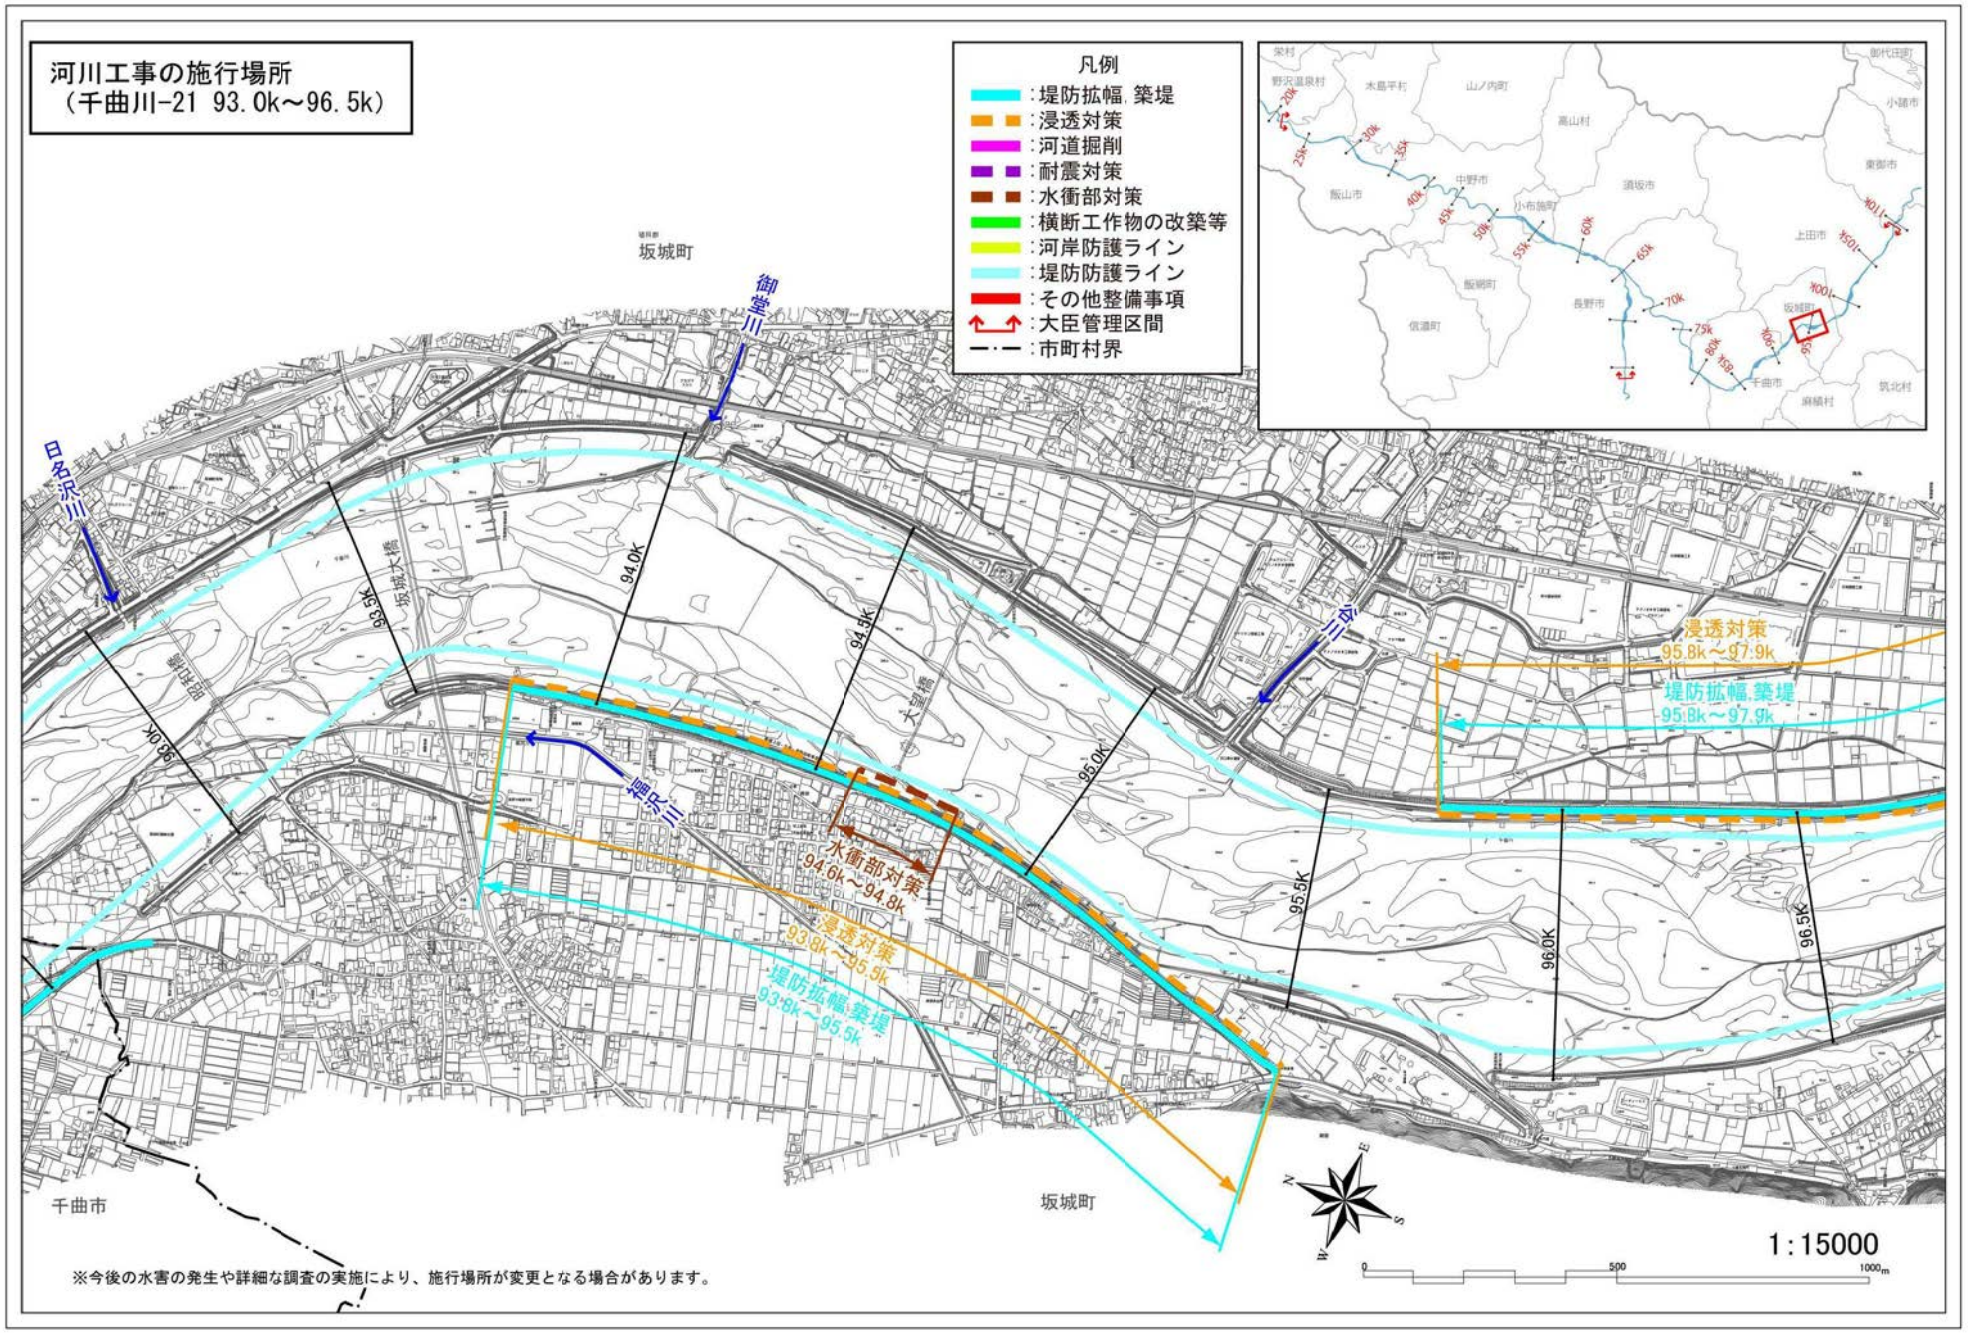

河川工事の施行場所
（千曲川-16　75.5k～79.0k）
凡例
：堤防拡幅，築堤
：浸透対策
：河道掘削
：耐震対策
：水衝部対策
：横断工作物の改築等
：河岸防護ライン
：堤防防護ライン
：その他整備事項
：大臣管理区間
：市町村界
千曲市
長野市
長野市
三石沢
75.5K
76.0K
76.6K
77.0K
77.5K
78.0K
78.5K
79.0K
浸透対策
78.9k～79.2k
堤防拡幅，築堤
78.9k～79.2k
河道掘削
70.8k～80.8k
堤防拡幅，築堤
78.6k～79.9k
1：15000
※今後の水害の発生や詳細な調査の実施により、施行場所が変更となる場合があります。

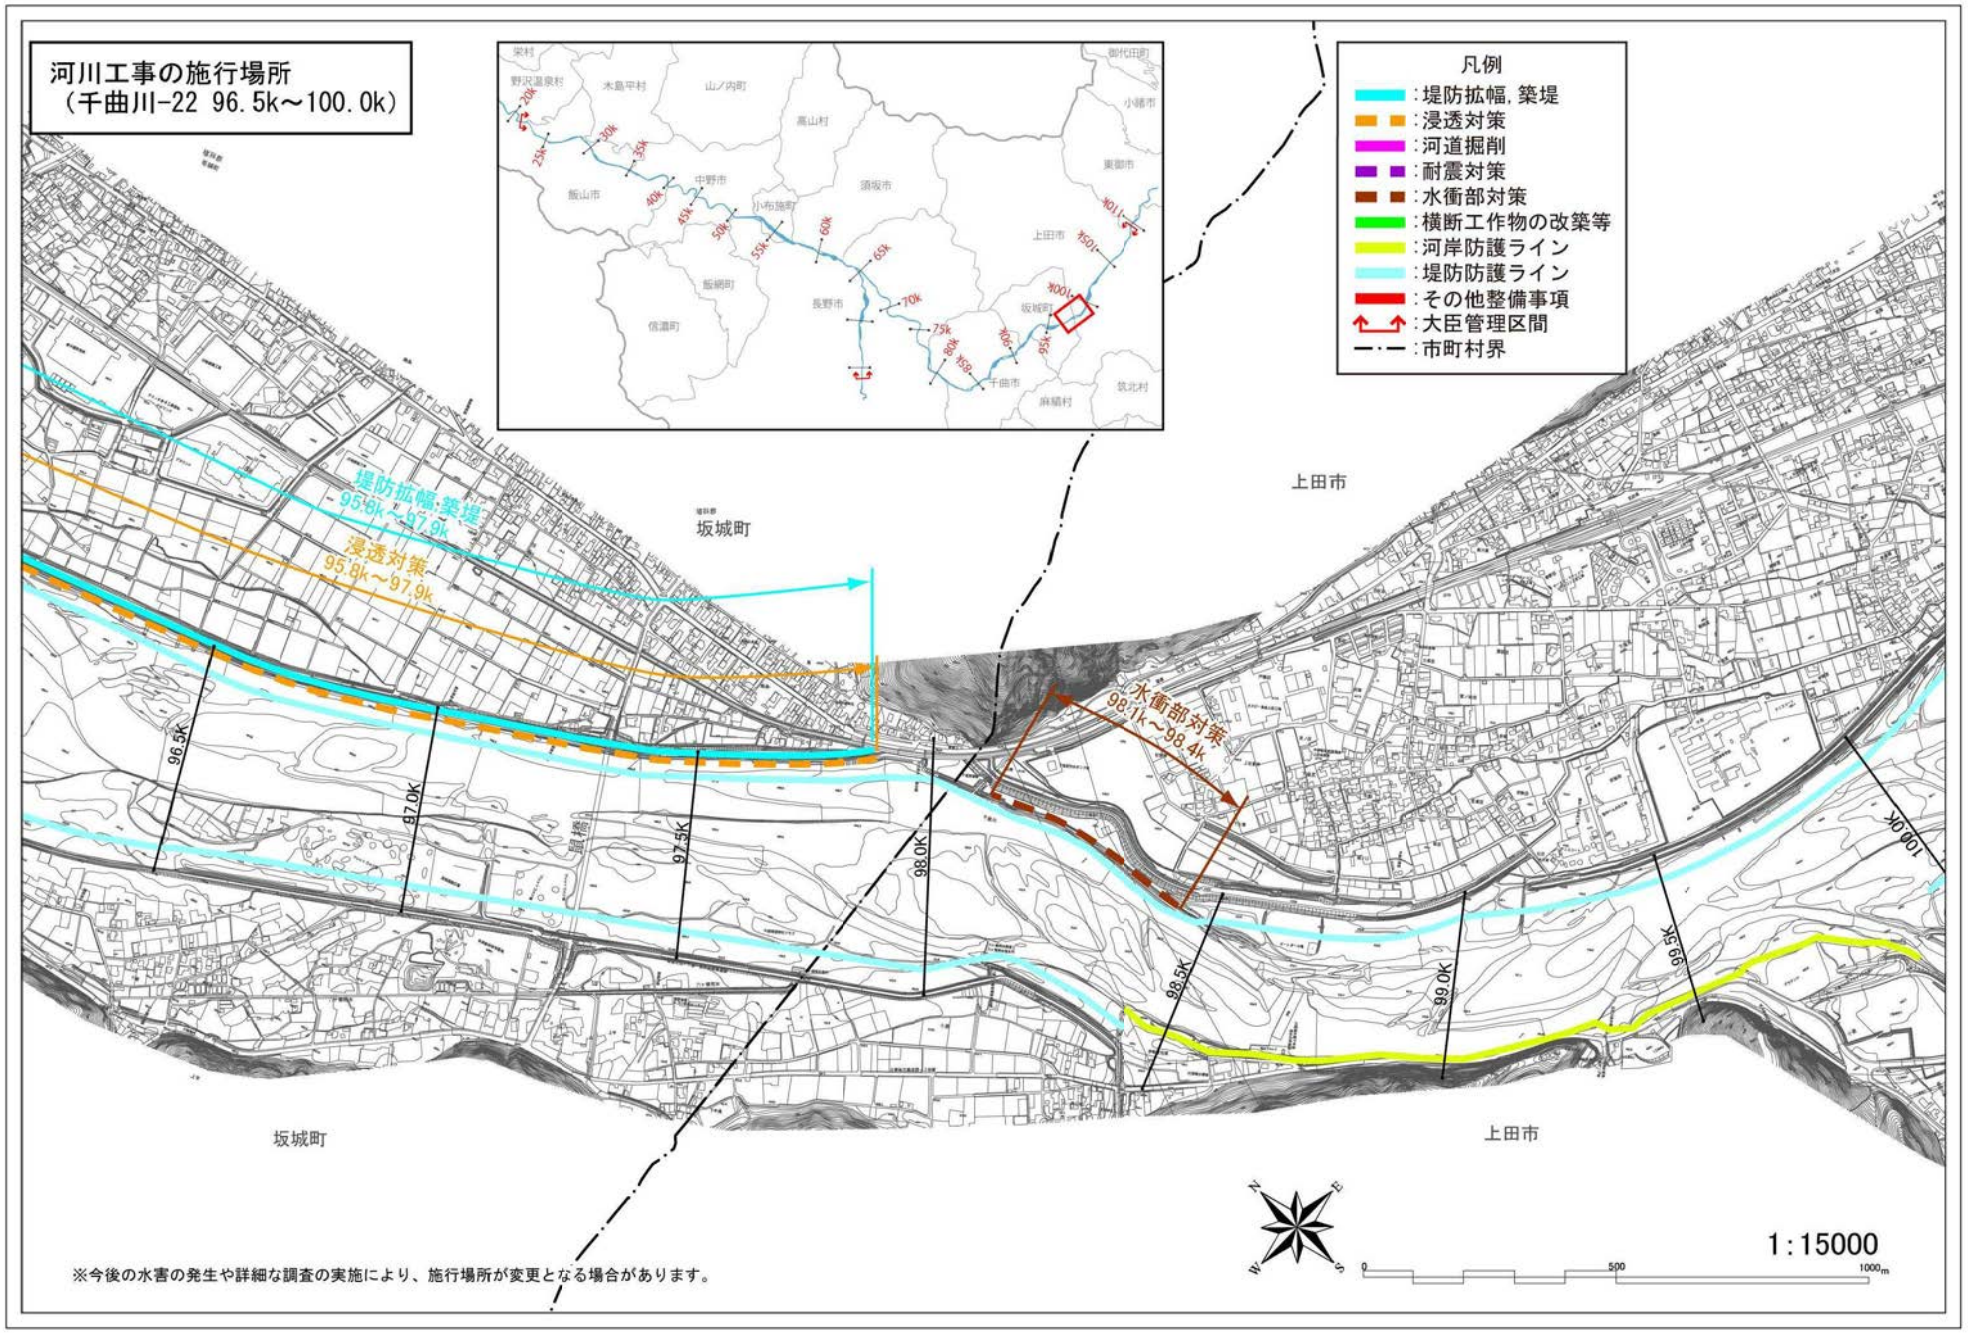

河川工事の施行場所
（千曲川-17　79.5k～82.5k）
凡例
：堤防拡幅，築堤
：浸透対策
：河道掘削
：耐震対策
：水衝部対策
：横断工作物の改築等
：河岸防護ライン
：堤防防護ライン
：その他整備事項
：大臣管理区間
：市町村界
千曲市
長野市
浸透対策
78.9k～79.2k
堤防拡幅,築堤
78.9k～79.2k
浸透対策
79.8k～80.4k
堤防拡幅,築堤
79.8k～80.4k
河道掘削
70.8k～80.8k
堤防拡幅,築堤
78.6k～79.9k
堤防拡幅,築堤
81.2k～82.3k
浸透対策
81.2k～82.3k
79.0K
79.5K
80.0K
80.5K
81.0K
81.5K
栗佐橋
82.0K
千曲橋
82.5K
1:15000
0
500
1000m
※今後の水害の発生や詳細な調査の実施により、施行場所が変更となる場合があります。

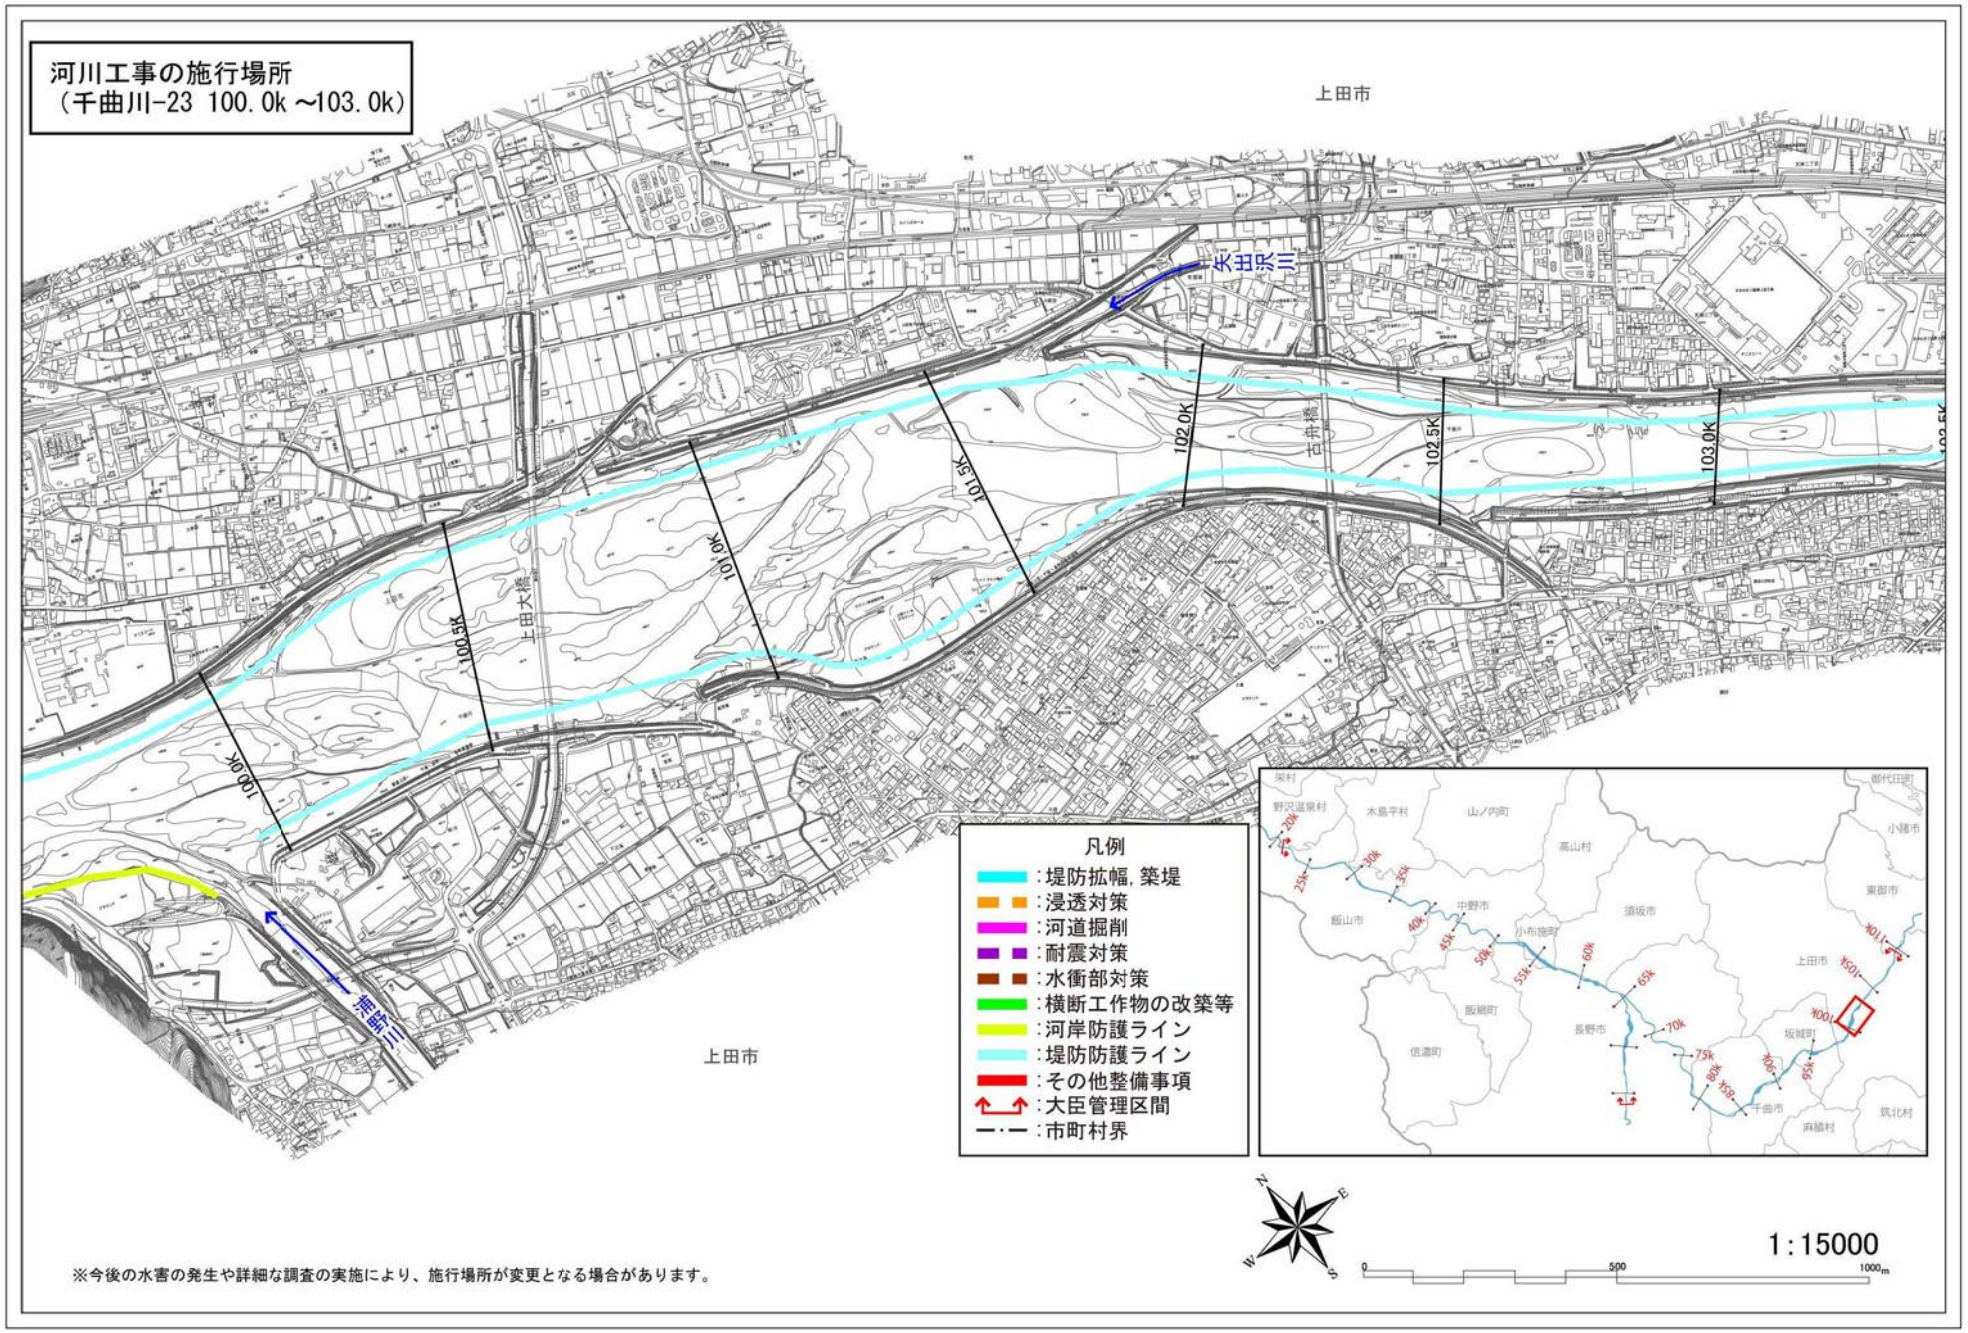

河川工事の施行場所
（千曲川-18　82.5k～86.0k）
千曲市
浸透対策
82.8k～84.3k
堤防拡幅,築堤
82.8k～84.3k
耐震対策
（更級川排水機場）
更級川
佐野川
千曲橋
82.5K
83.0K
83.5K
84.0K
84.5K
85.0K
85.5K
86.0K
86.5K
北陸新幹線
雑炊川
堤防拡幅,築堤
84.4k～85.9k
浸透対策
84.4k～85.9k
堤防拡幅,築堤
84.3k
浸透対策
84.3k
千曲市
凡例
：堤防拡幅，築堤
：浸透対策
：河道掘削
：耐震対策
：水衝部対策
：横断工作物の改築等
：河岸防護ライン
：堤防防護ライン
：その他整備事項
：大臣管理区間
：市町村界
1：15000
0
500
1000m
※今後の水害の発生や詳細な調査の実施により、施行場所が変更となる場合があります。


河川工事の施行場所
（千曲川-19　86.0k～89.5k）
千曲市
浸透対策
86.6k～88.2k
堤防拡幅,築堤
86.6k～88.2k
86.0K
87.0K
87.5K
88.0K
88.5K
89.0K
89.5K
冠着橋
大正堰
堤防拡幅,築堤
86.4k～88.8k
浸透対策
86.4k～88.8k
耐震対策
(八王子排水機場)
荒砥沢川
堤防拡幅,築堤
84.4k～85.9k
浸透対策
84.4k～85.9k
雄沢川
凡例
:堤防拡幅,築堤
:浸透対策
:河道掘削
:耐震対策
:水衝部対策
:横断工作物の改築等
:河岸防護ライン
:堤防防護ライン
:その他整備事項
:大臣管理区間
:市町村界
※今後の水害の発生や詳細な調査の実施により、施行場所が変更となる場合があります。
0
500
1000m
1:15000


河川工事の施行場所
（千曲川-20 89.5k～93.0k）
凡例
:堤防拡幅，築堤
:浸透対策
:河道掘削
:耐震対策
:水衝部対策
:横断工作物の改築等
:河岸防護ライン
:堤防防護ライン
:その他整備事項
:大臣管理区間
:市町村界
千曲市
坂城町
日名沢川
女沢川
堤防拡幅:築堤
91.2k～92.3k
水衝部対策
90.2k～90.5k
堤防拡幅:築堤
90.6k～92.1k
89.5K
90.0K
90.5K
91.0K
91.5K
92.0K
92.5K
93.0K
万葉橋
1:15000
※今後の水害の発生や詳細な調査の実施により、施行場所が変更となる場合があります。

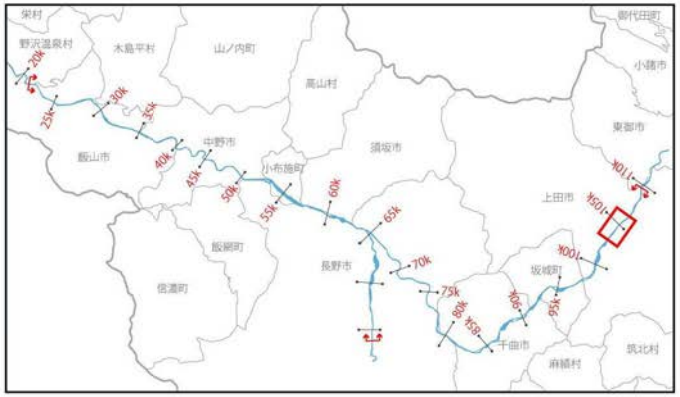

河川工事の施行場所
（千曲川-21 93.0k～96.5k）
凡例
：堤防拡幅，築堤
：浸透対策
：河道掘削
：耐震対策
：水衝部対策
：横断工作物の改築等
：河岸防護ライン
：堤防防護ライン
：その他整備事項
：大臣管理区間
：市町村界
坂城町
御堂川
日名沢川
93.0K
93.5K
94.0K
94.5K
95.0K
95.5K
96.0K
96.5K
浸透対策
95.8k～97.9k
堤防拡幅，築堤
95.8k～97.9k
水衝部対策
94.6k～94.8k
浸透対策
93.8k～95.5k
堤防拡幅，築堤
93.8k～95.5k
千曲市
坂城町
1：15000
※今後の水害の発生や詳細な調査の実施により、施行場所が変更となる場合があります。

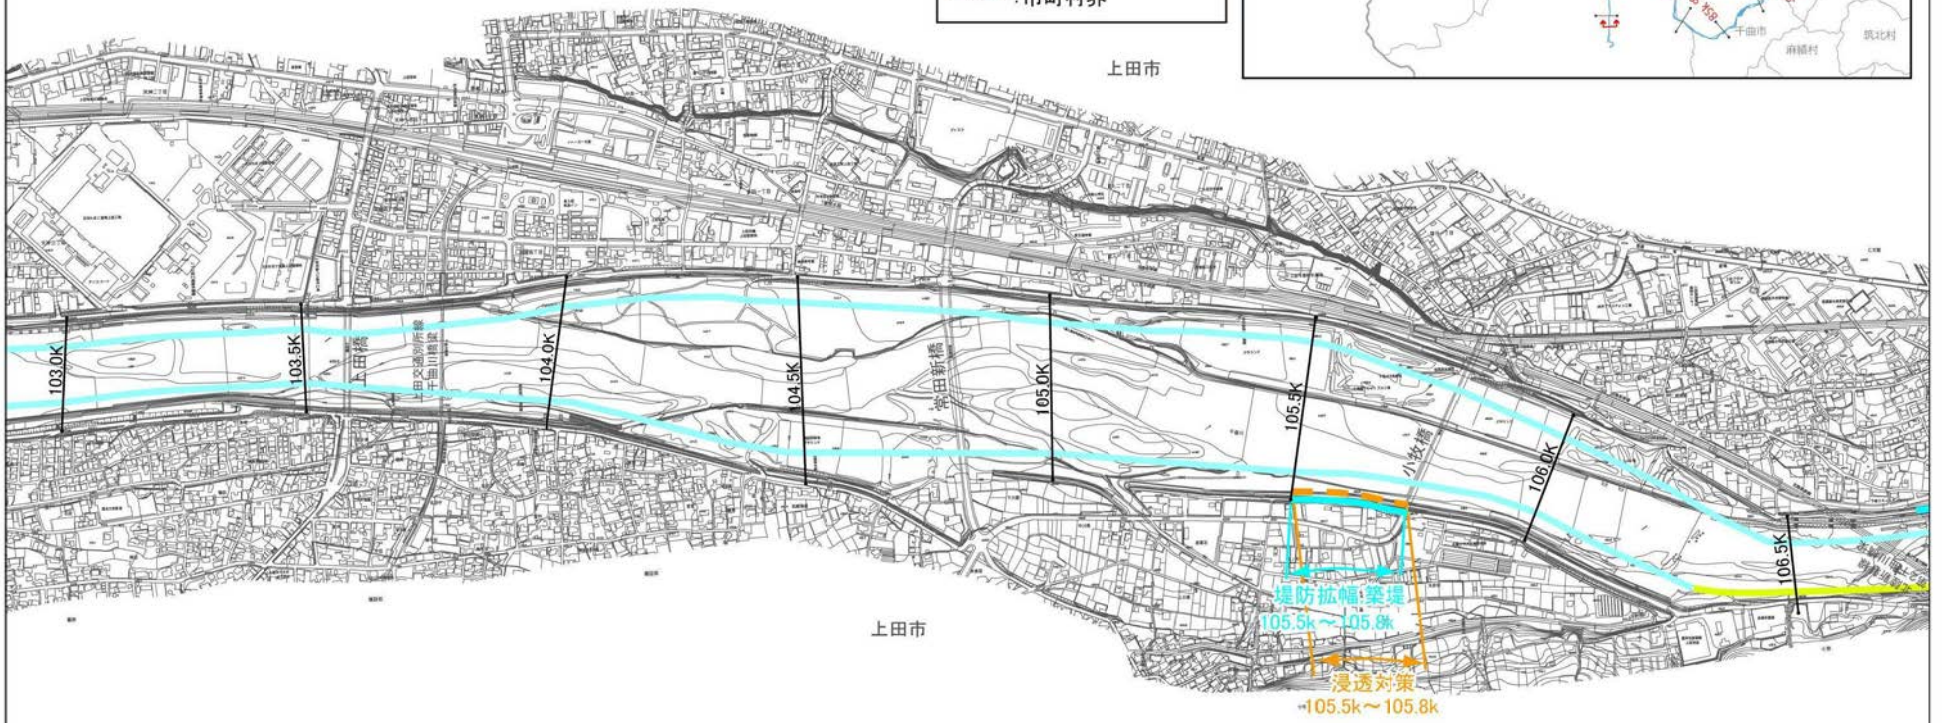

河川工事の施行場所
（千曲川-22 96.5k～100.0k）
凡例
：堤防拡幅，築堤
：浸透対策
：河道掘削
：耐震対策
：水衝部対策
：横断工作物の改築等
：河岸防護ライン
：堤防防護ライン
：その他整備事項
：大臣管理区間
：市町村界
堤防拡幅・築堤
95.8k～97.9k
浸透対策
95.8k～97.9k
水衝部対策
98.1k～98.4k
96.5K
97.0K
97.5K
98.0K
98.5K
99.0K
99.5K
100.0K
坂城町
上田市
坂城町
上田市
※今後の水害の発生や詳細な調査の実施により、施行場所が変更となる場合があります。
1:15000
0
500
1000m


河川工事の施行場所
（千曲川-23 100.0k ～103.0k）
上田市
上田大橋
上田橋
100.0K
100.5K
101.0K
101.5K
102.0K
102.5K
103.0K
三河原水
熊倉三
凡例
：堤防拡幅，築堤
：浸透対策
：河道掘削
：耐震対策
：水衝部対策
：横断工作物の改築等
：河岸防護ライン
：堤防防護ライン
：その他整備事項
：大臣管理区間
：市町村界
N
E
S
W
1：15000
0
500
1000m
※今後の水害の発生や詳細な調査の実施により、施行場所が変更となる場合があります。

河川工事の施行場所
（千曲川-24 103.0k ～106.5k）

凡例
- :堤防拡幅, 築堤
- :浸透対策
- :河道掘削
- :耐震対策
- :水衝部対策
- :横断工作物の改築等
- :河岸防護ライン
- :堤防防護ライン
- :その他整備事項
- :大臣管理区間
- :市町村界

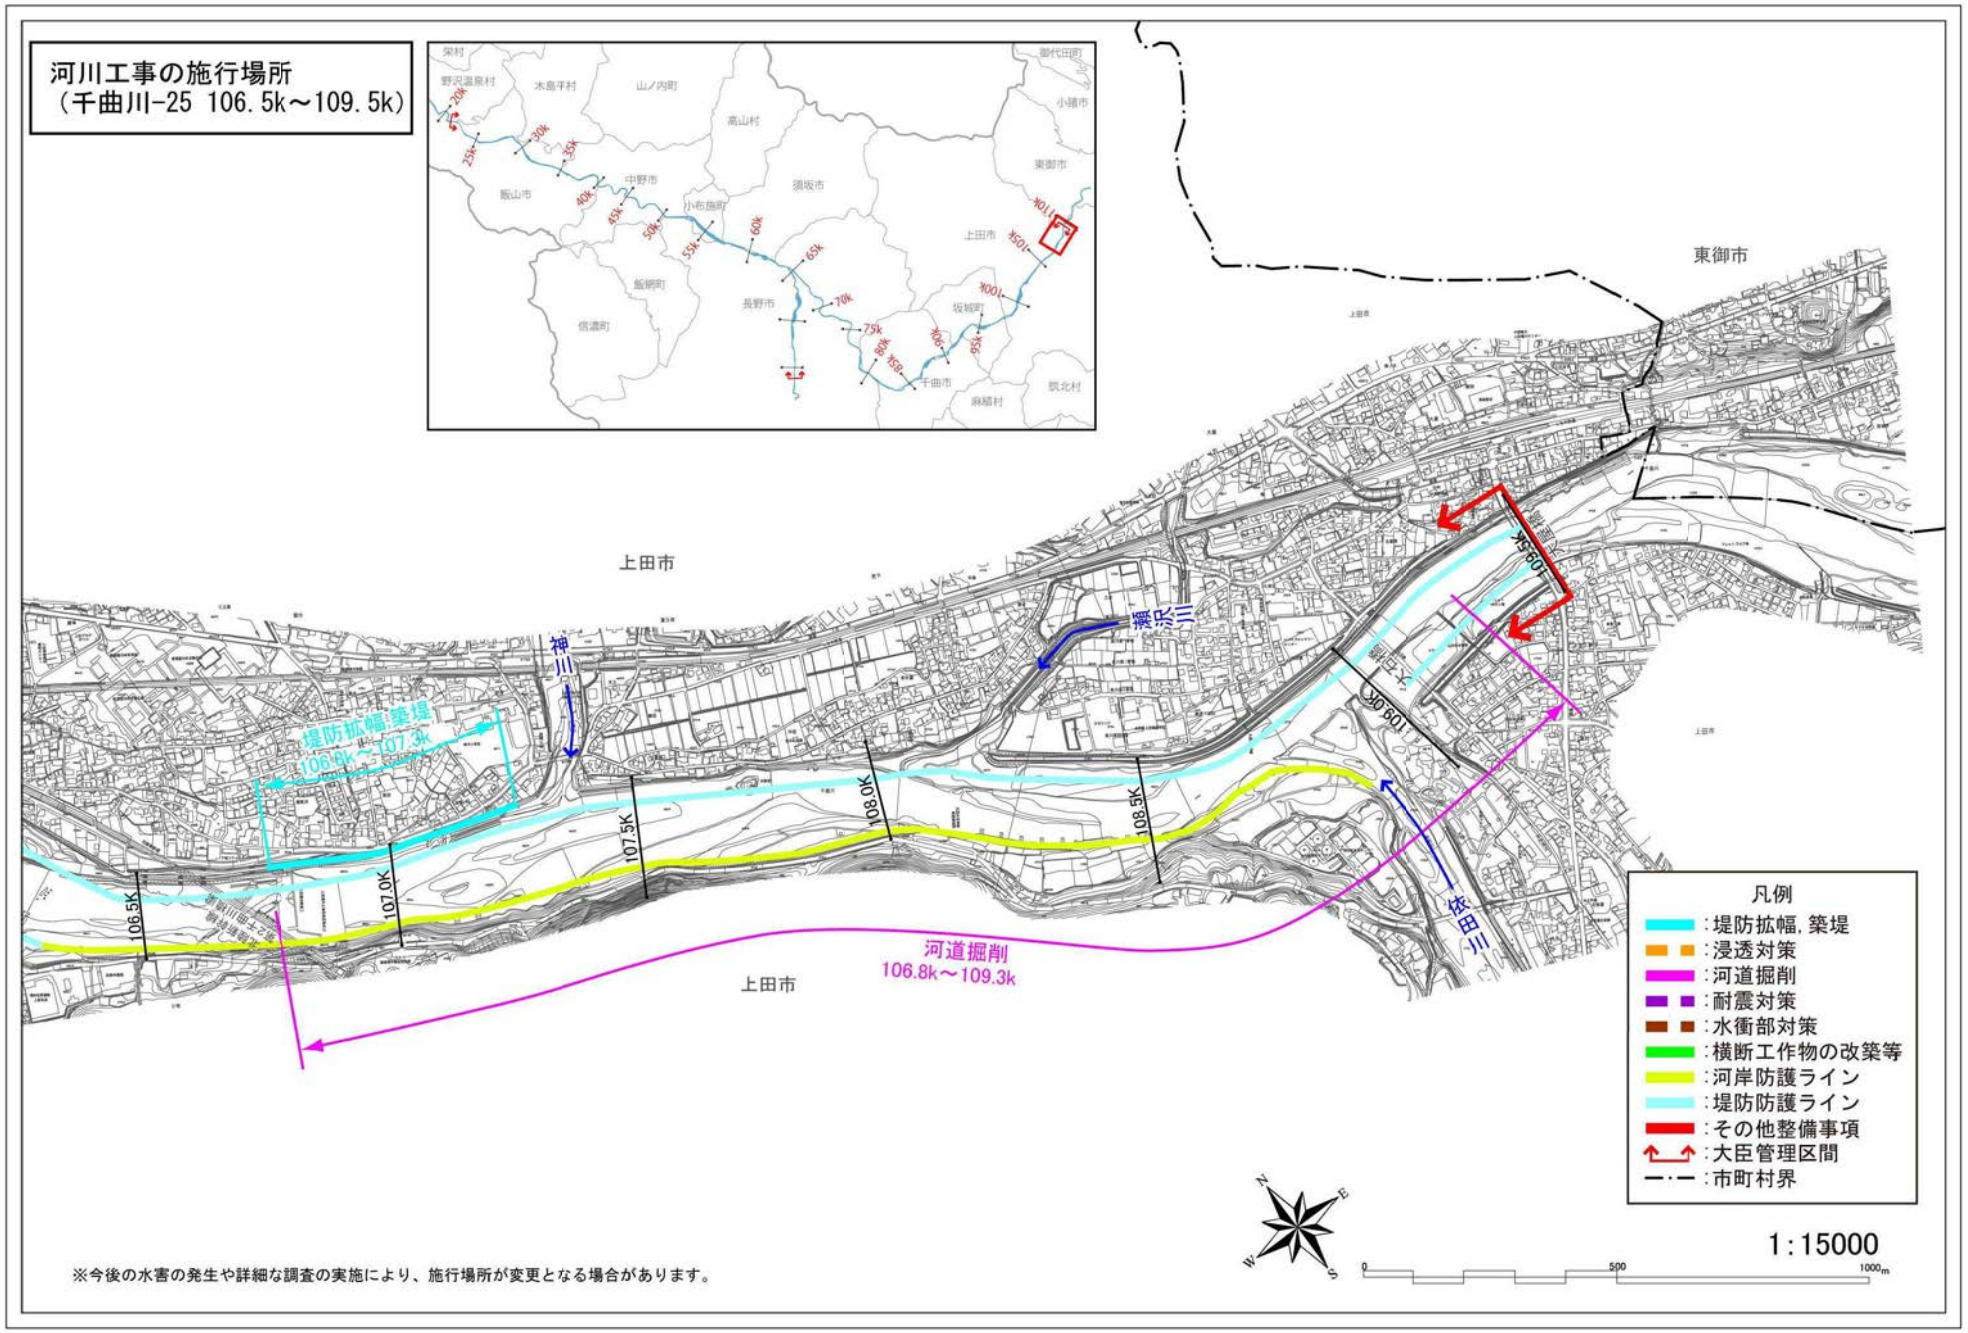


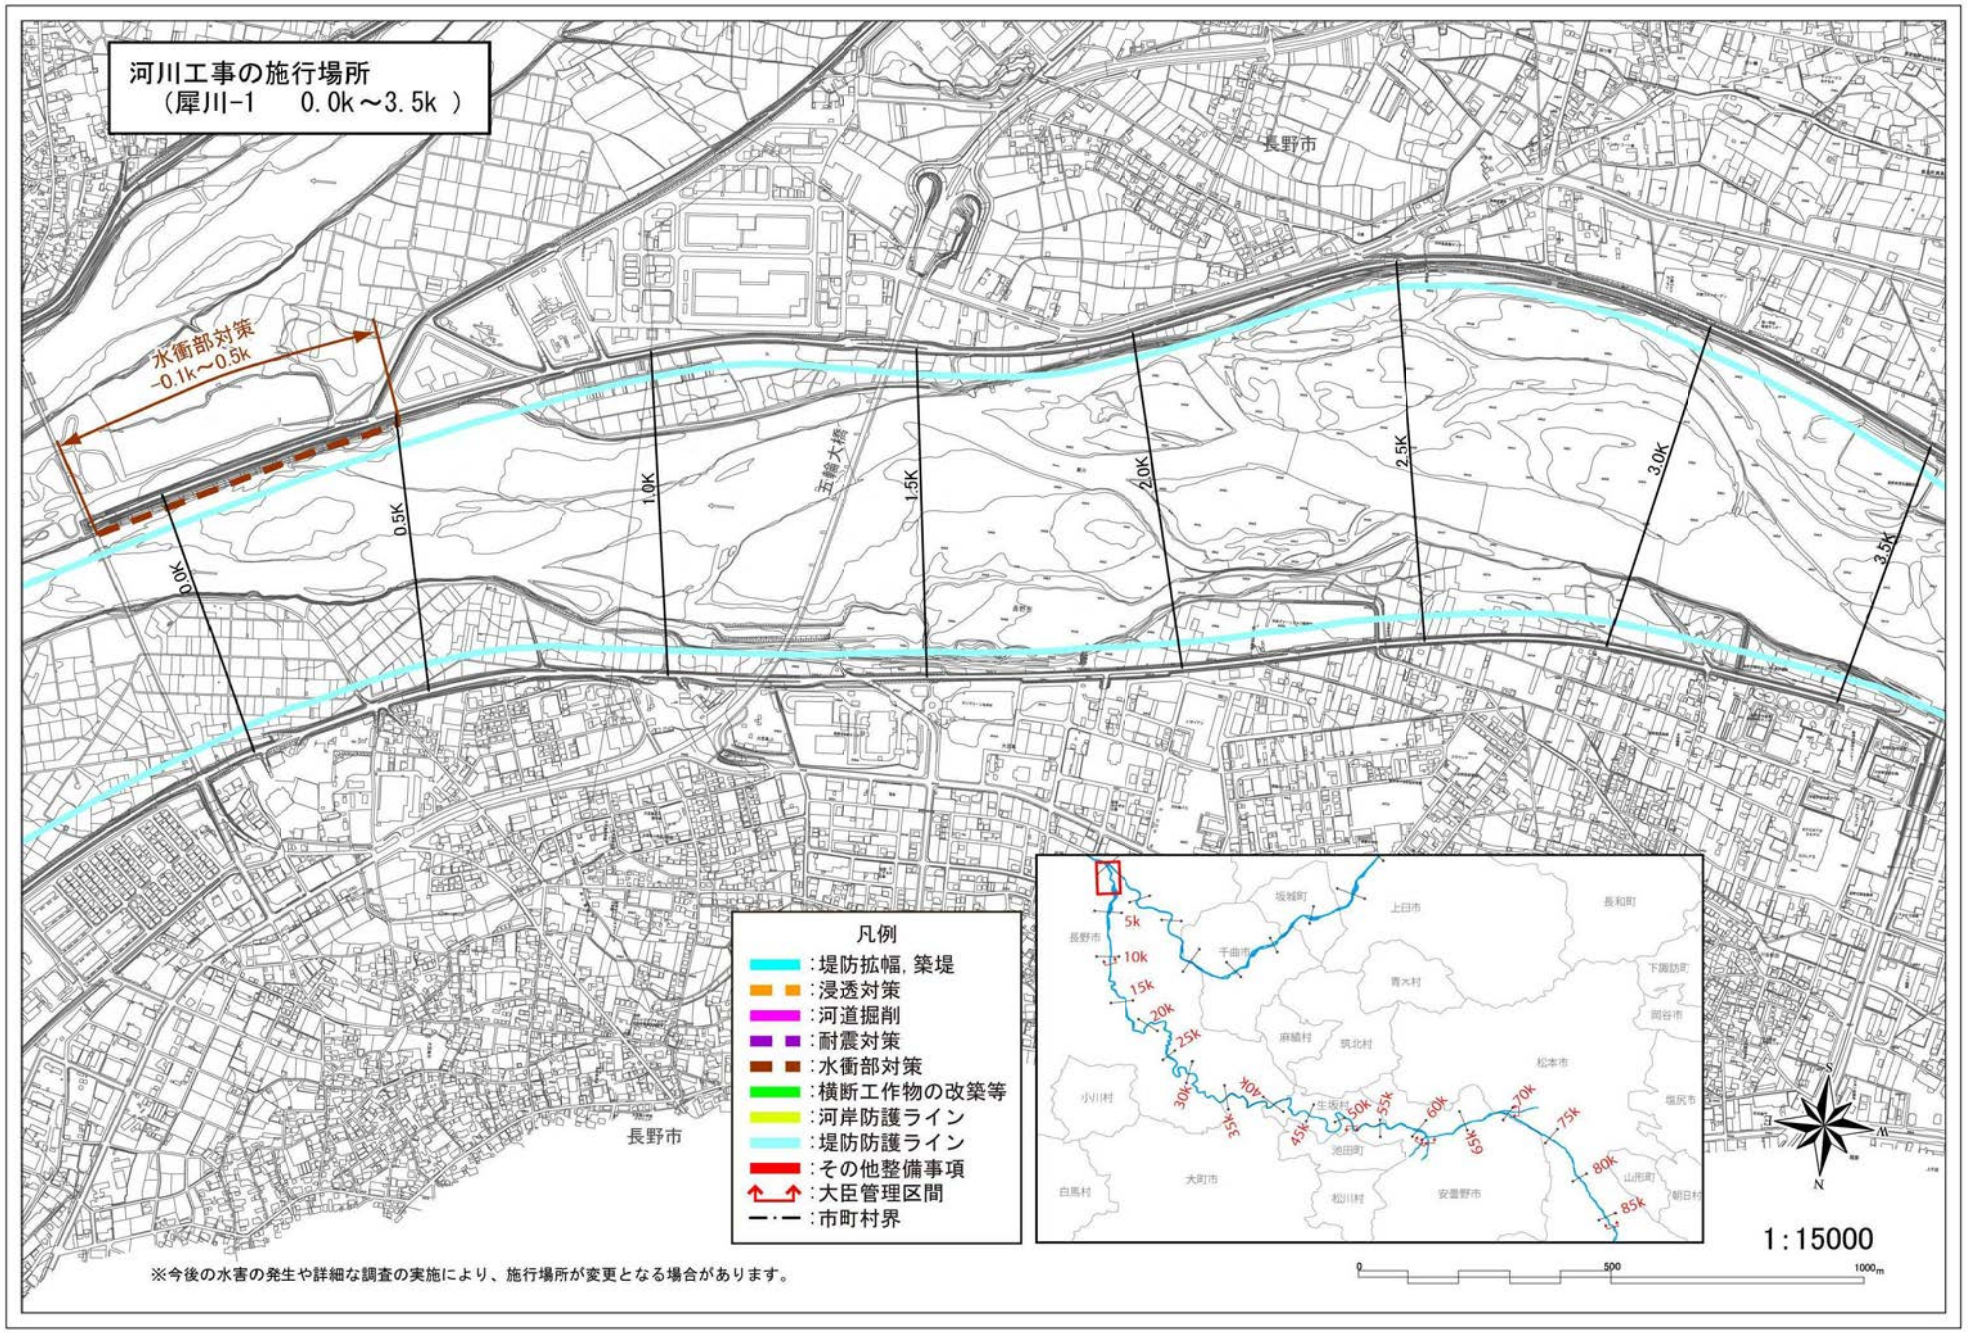


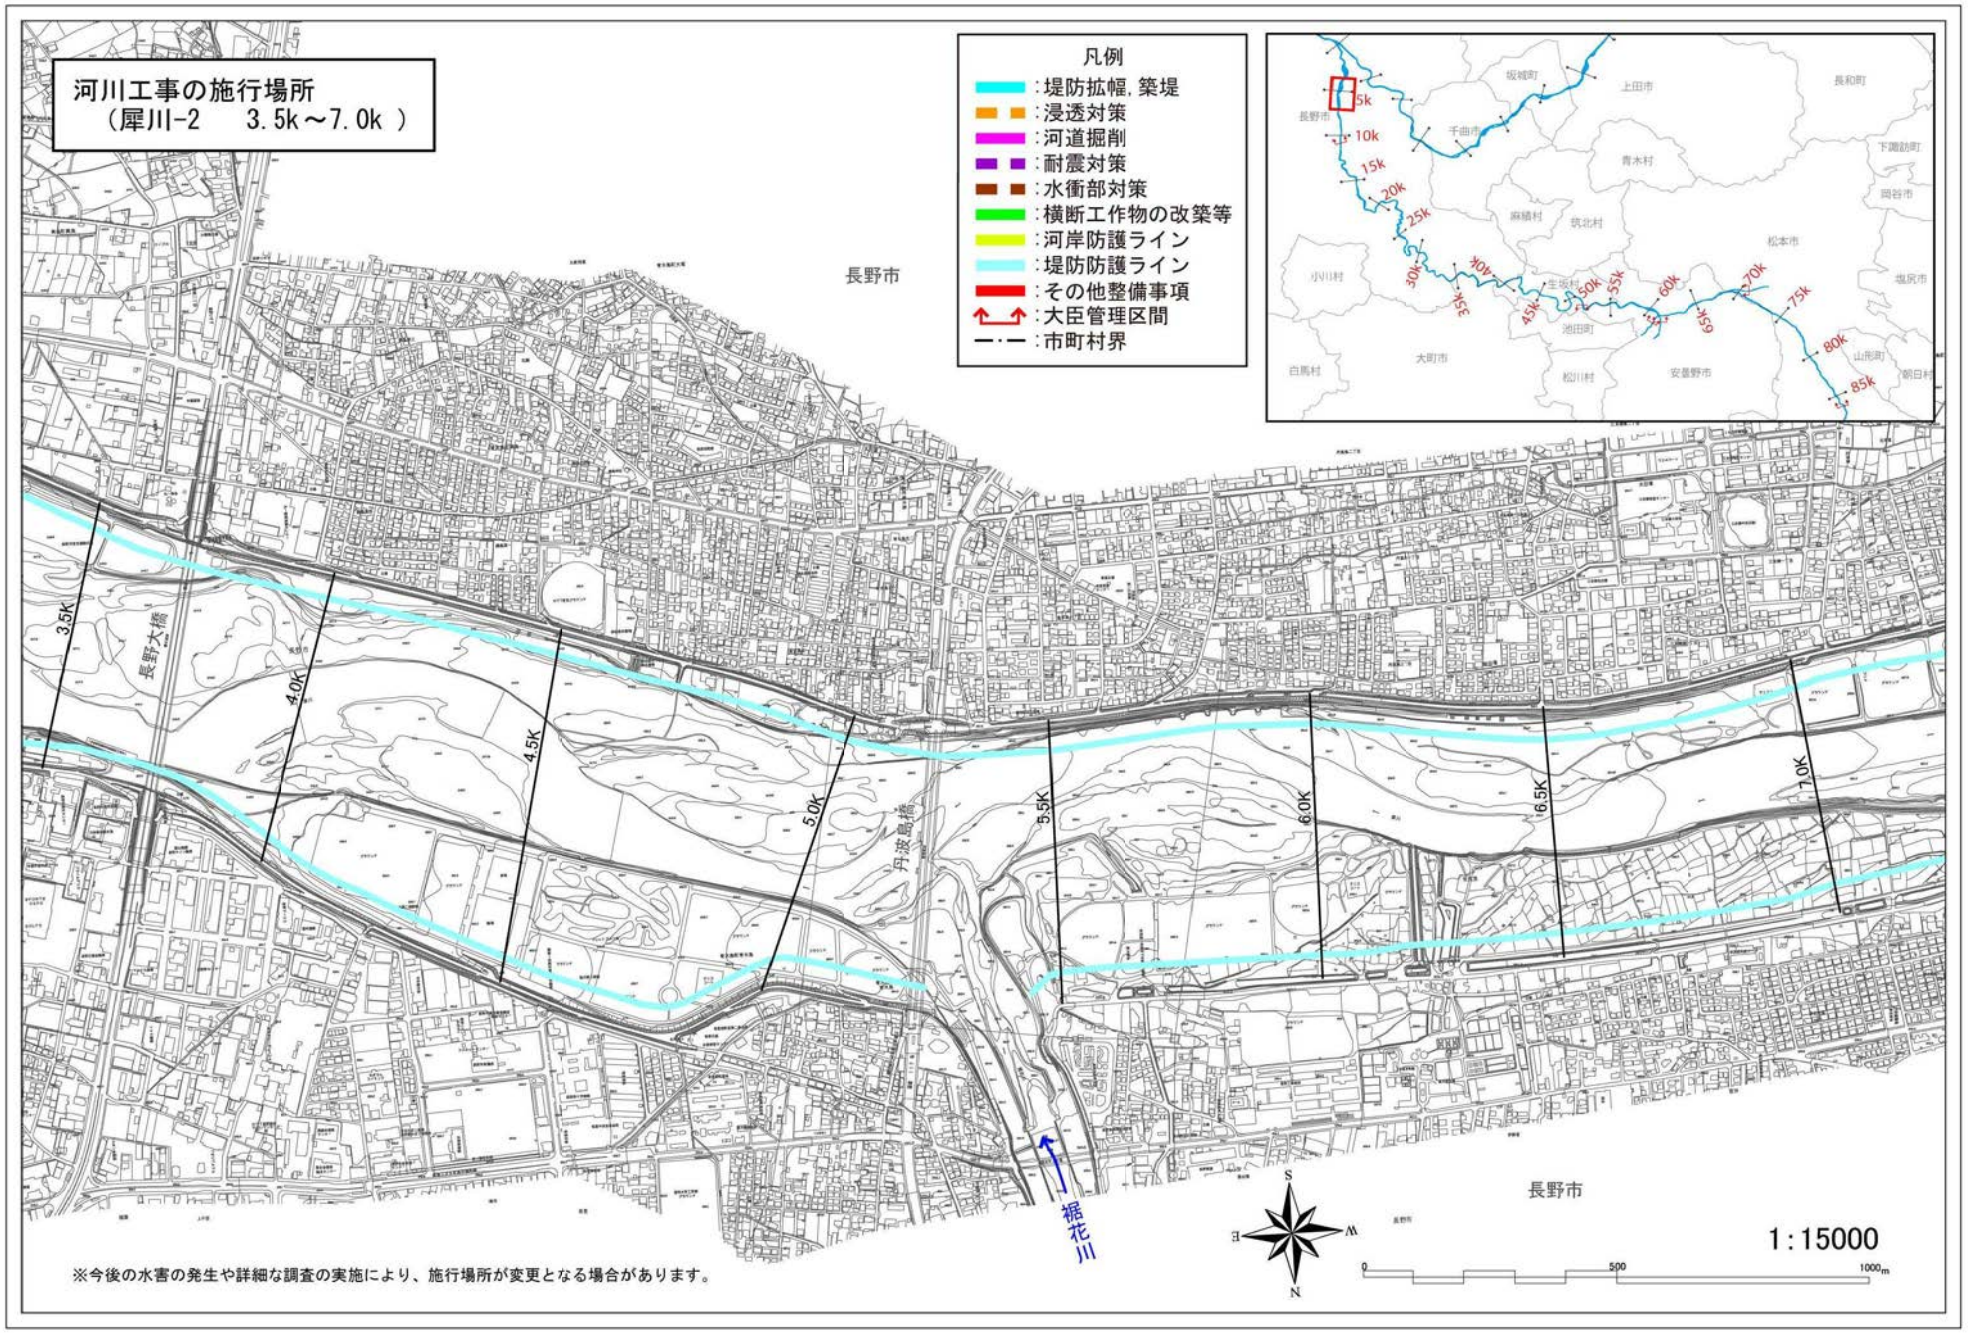


1:15000

※今後の水害の発生や詳細な調査の実施により、施行場所が変更となる場合があります。

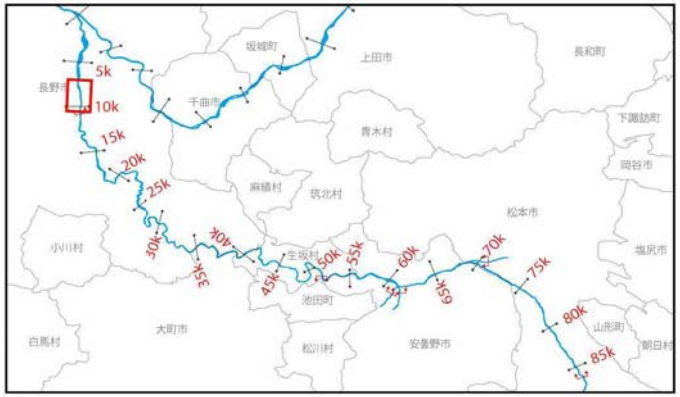

河川工事の施行場所
（千曲川-25 106.5k～109.5k）
東御市
上田市
神川
三沢橋
依田川
堤防拡幅,築堤
106.8k～107.3k
河道掘削
106.8k～109.3k
106.5K
107.0K
107.5K
108.0K
108.5K
109.0K
凡例
：堤防拡幅，築堤
：浸透対策
：河道掘削
：耐震対策
：水衝部対策
：横断工作物の改築等
：河岸防護ライン
：堤防防護ライン
：その他整備事項
：大臣管理区間
：市町村界
1：15000
※今後の水害の発生や詳細な調査の実施により、施行場所が変更となる場合があります。

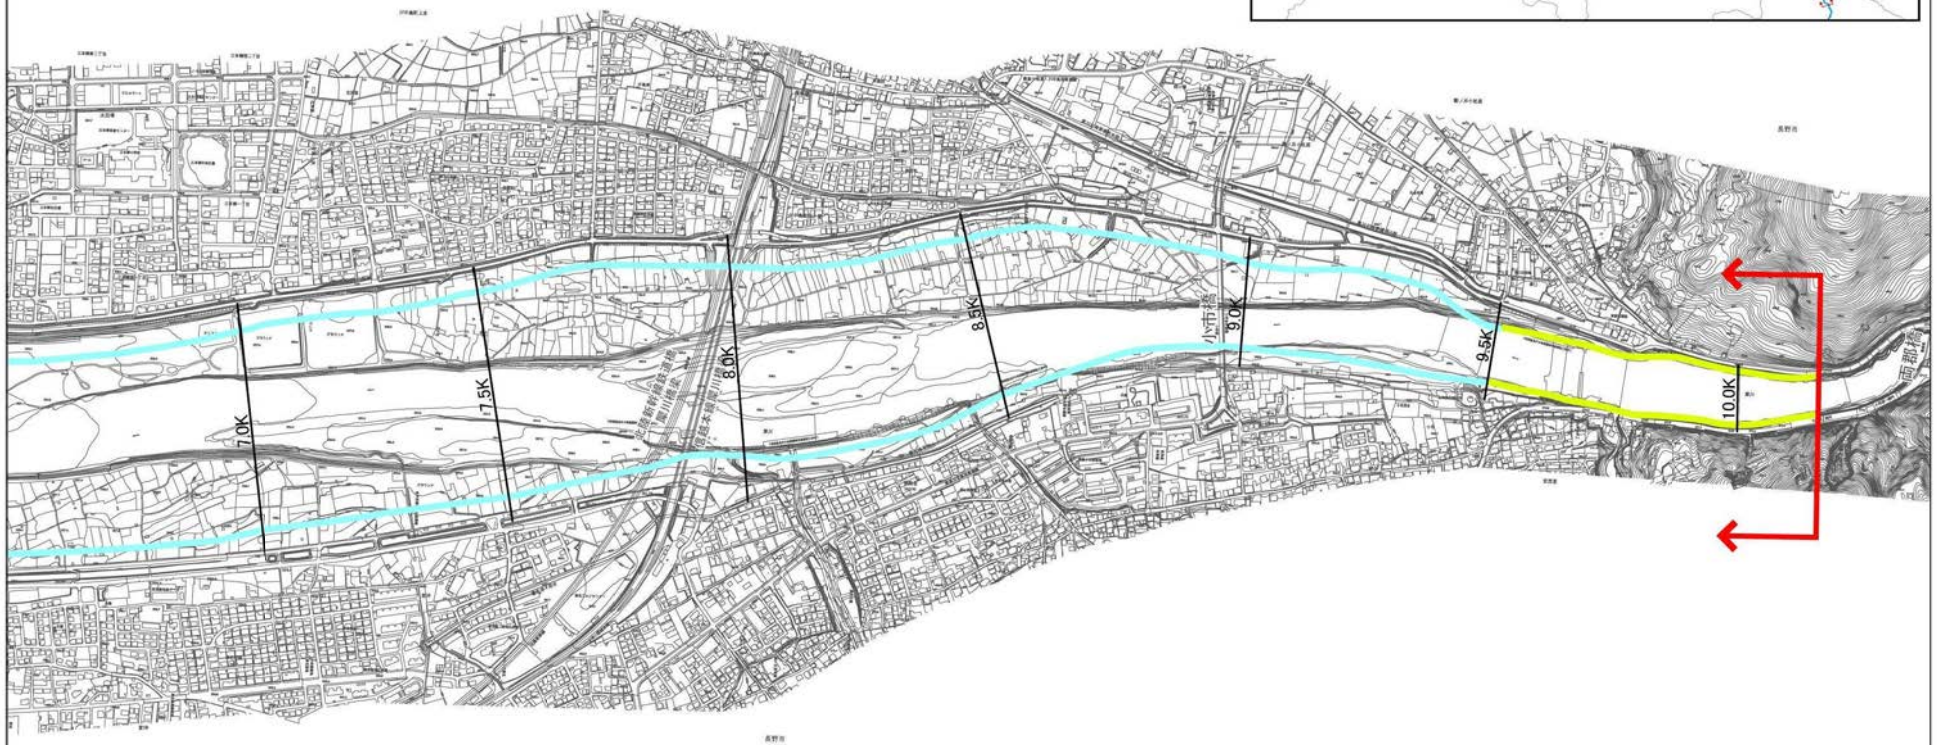

河川工事の施行場所
（犀川-1　0.0k～3.5k ）
水衝部対策
-0.1k～0.5k
0.0K
0.5K
1.0K
1.5K
2.0K
2.5K
3.0K
3.5K
古牧大橋
長野市
凡例
:堤防拡幅，築堤
:浸透対策
:河道掘削
:耐震対策
:水衝部対策
:横断工作物の改築等
:河岸防護ライン
:堤防防護ライン
:その他整備事項
:大臣管理区間
:市町村界
5k
10k
15k
20k
25k
30k
35k
40k
45k
50k
55k
60k
65k
70k
75k
80k
85k
1:15000
0
500
1000m
※今後の水害の発生や詳細な調査の実施により、施行場所が変更となる場合があります。


河川工事の施行場所
（犀川-2　3.5k～7.0k ）
凡例
:堤防拡幅，築堤
:浸透対策
:河道掘削
:耐震対策
:水衝部対策
:横断工作物の改築等
:河岸防護ライン
:堤防防護ライン
:その他整備事項
:大臣管理区間
:市町村界
長野市
3.5K
4.0K
4.5K
5.0K
5.5K
6.0K
6.5K
7.0K
長野大橋
丹波島橋
裾花川
長野市
1:15000
※今後の水害の発生や詳細な調査の実施により、施行場所が変更となる場合があります。

河川工事の施行場所
（犀川-3　7.0k～10.0k）

凡例
- ：堤防拡幅，築堤
- ：浸透対策
- ：河道掘削
- ：耐震対策
- ：水衝部対策
- ：横断工作物の改築等
- ：河岸防護ライン
- ：堤防防護ライン
- ：その他整備事項
- ：大臣管理区間
- ：市町村界

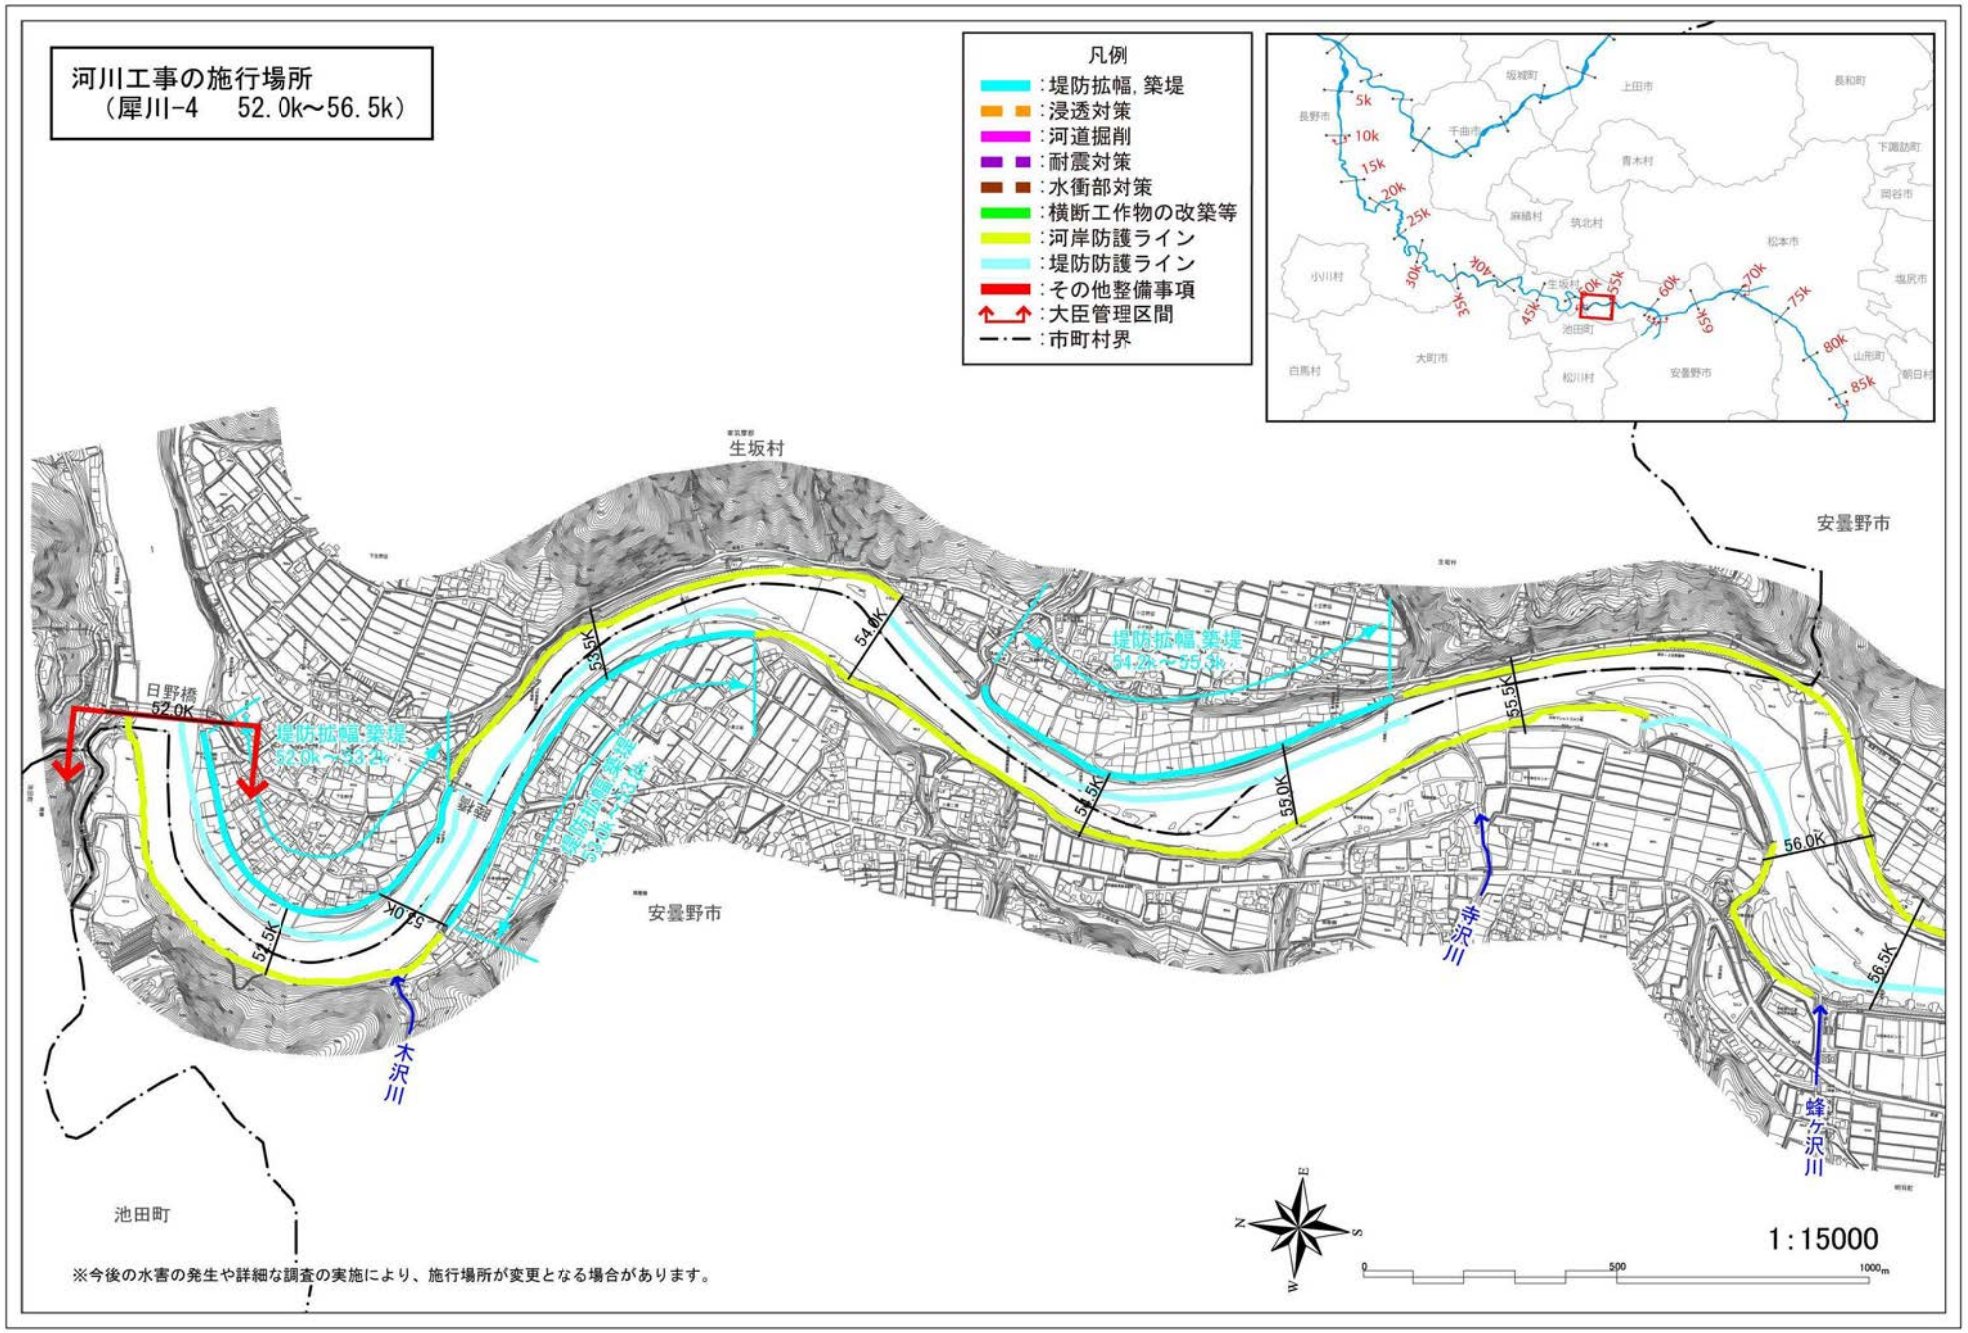


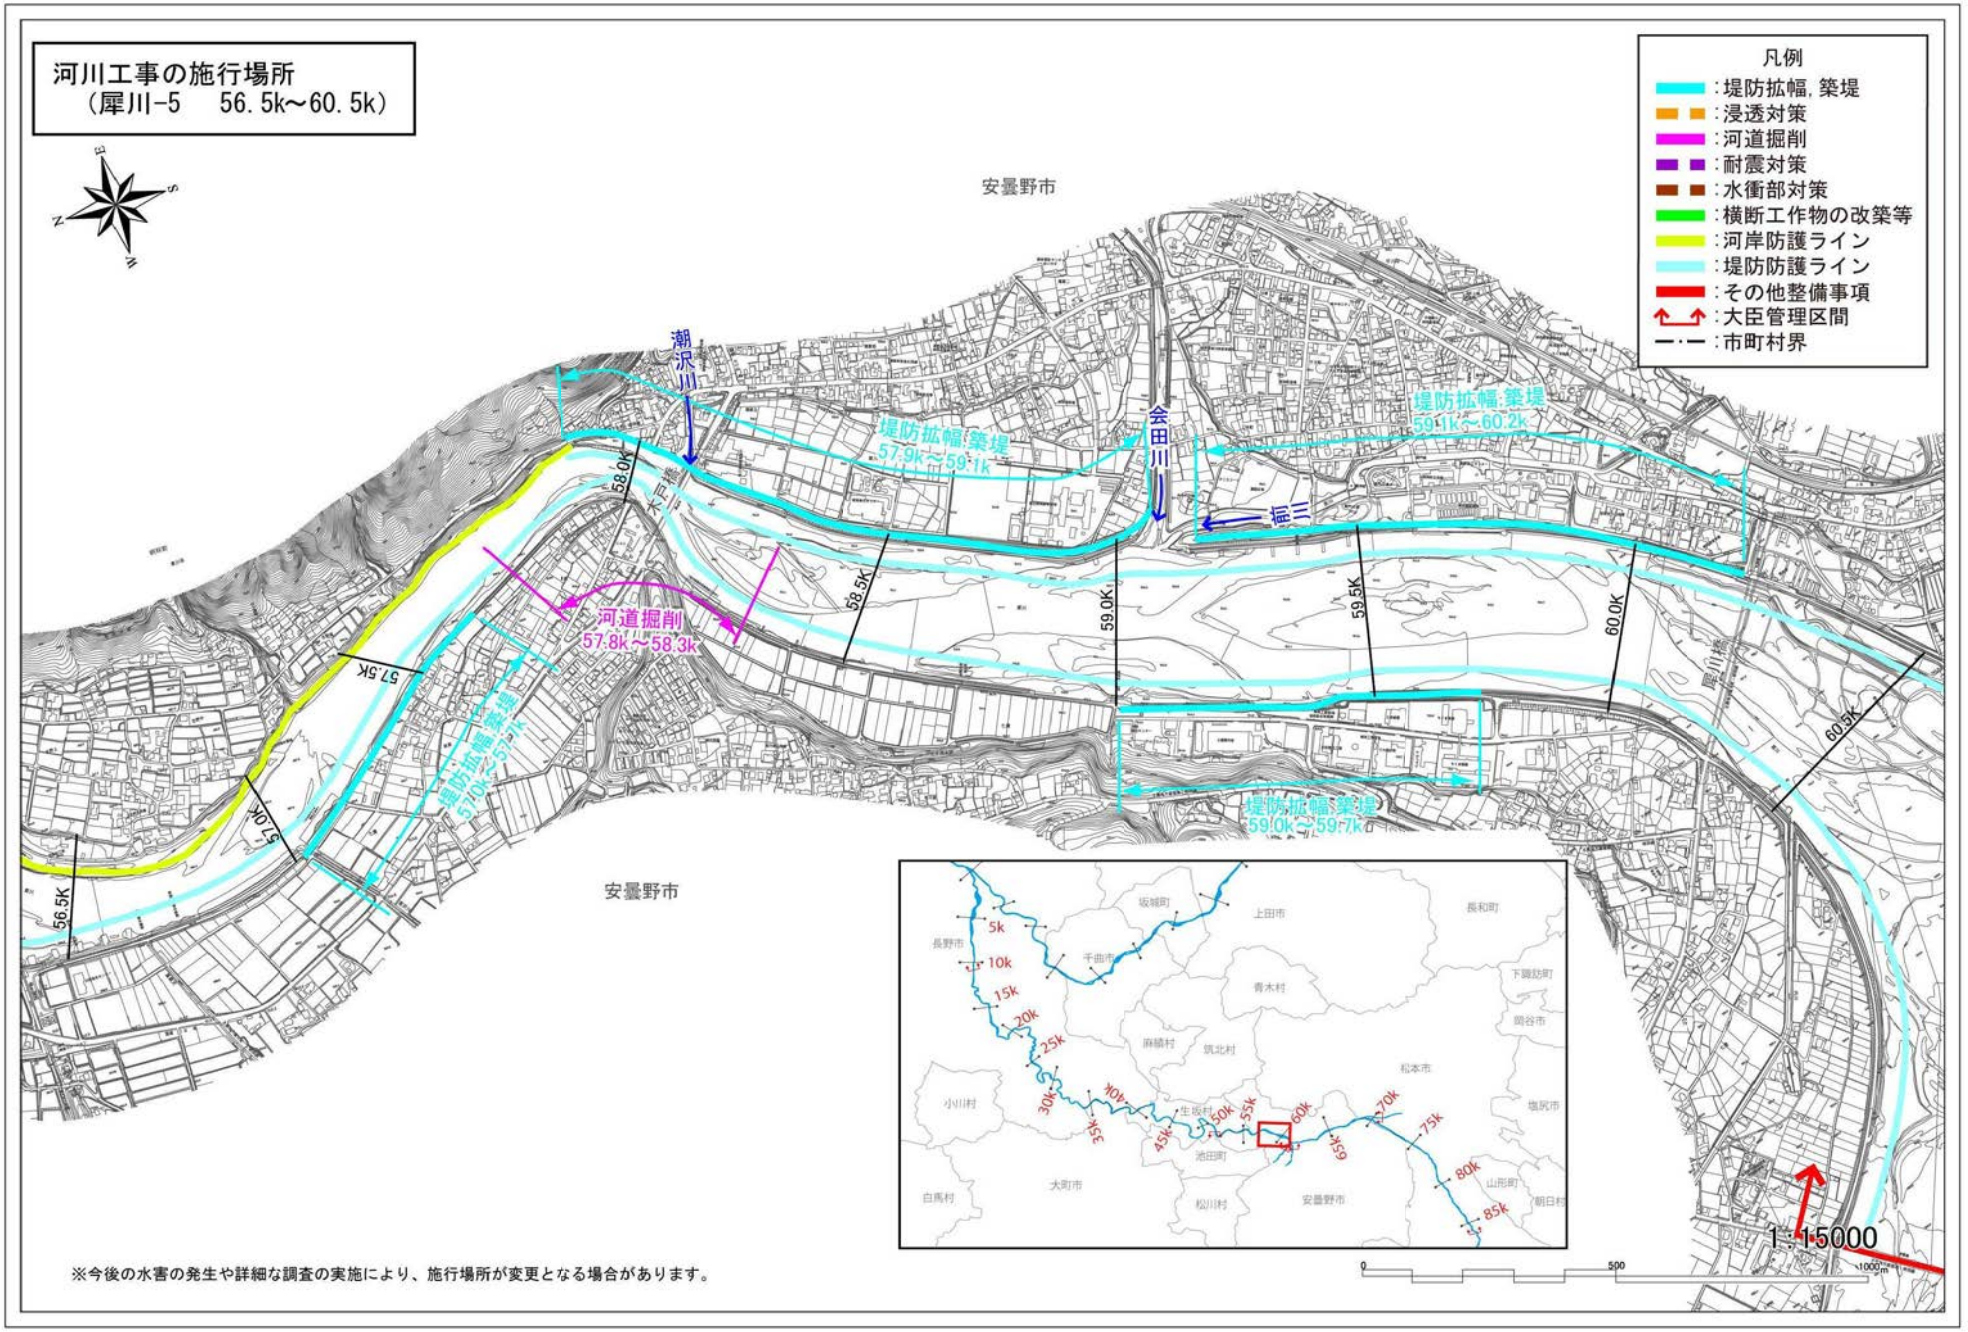


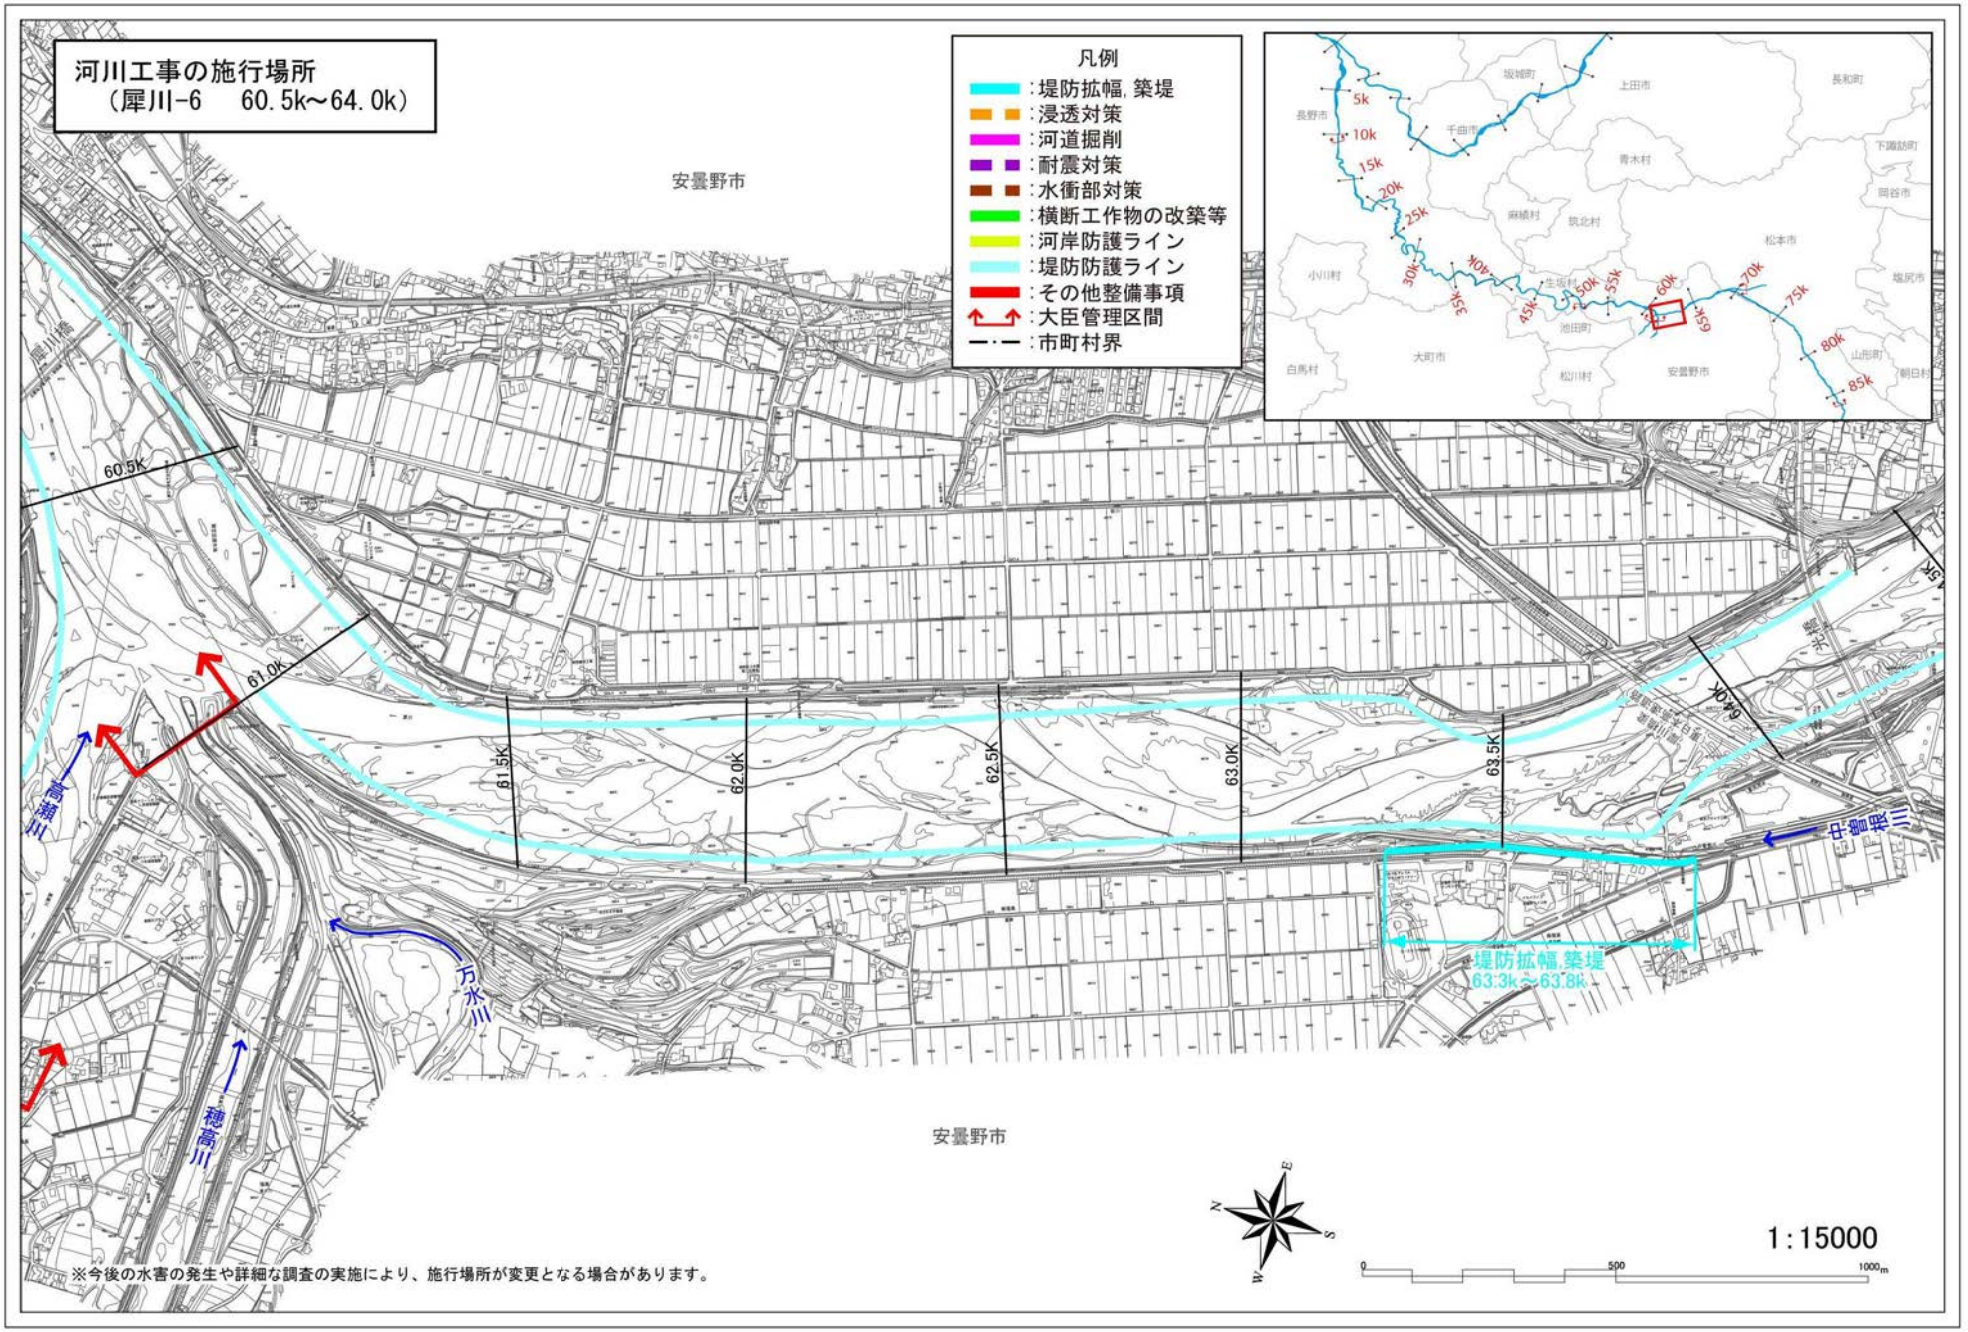
1：15000

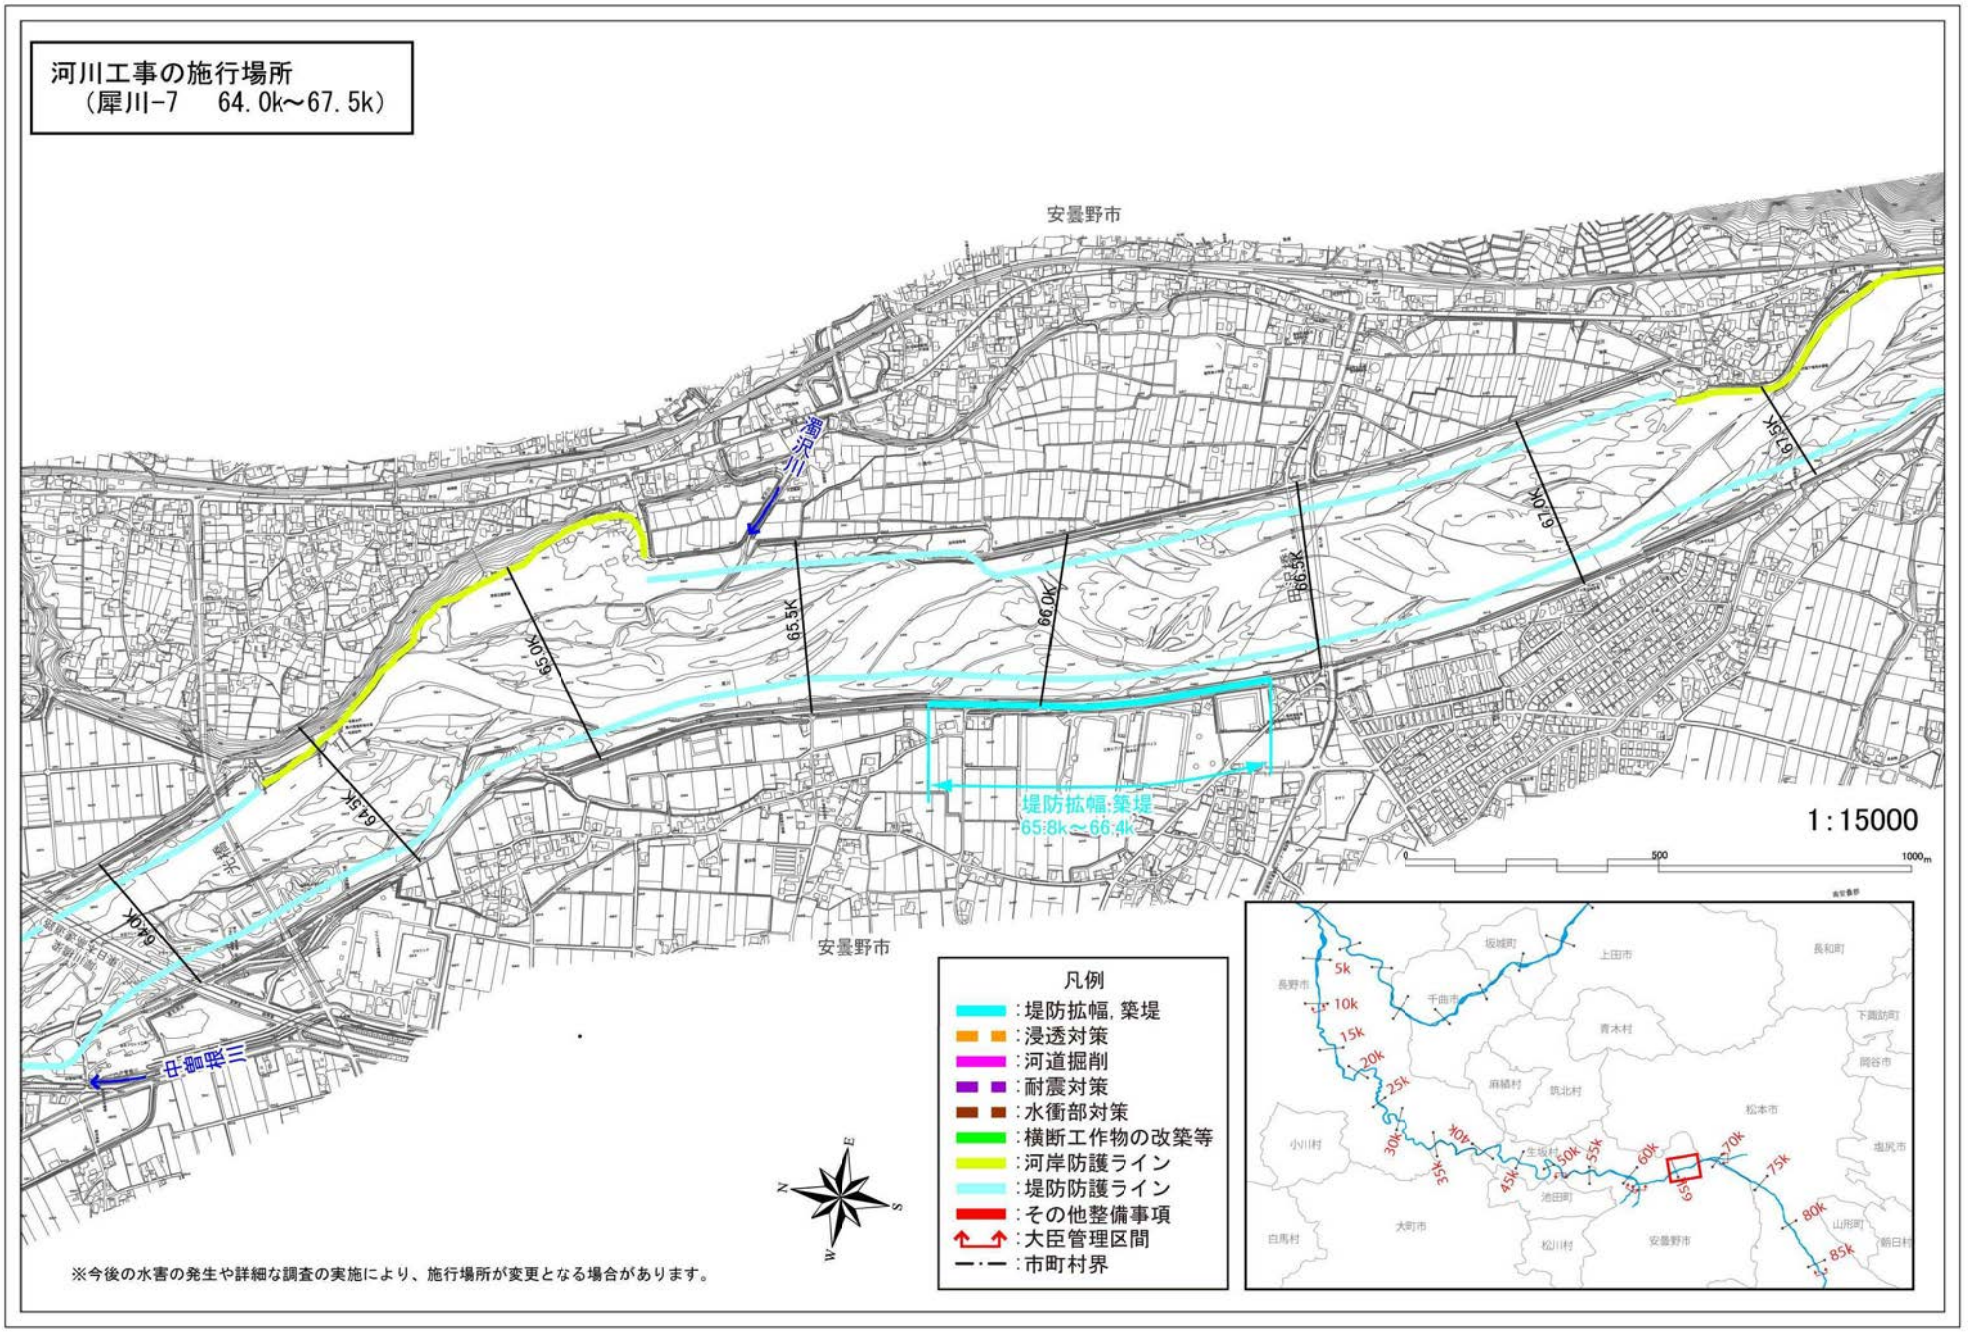
0　500　1000m

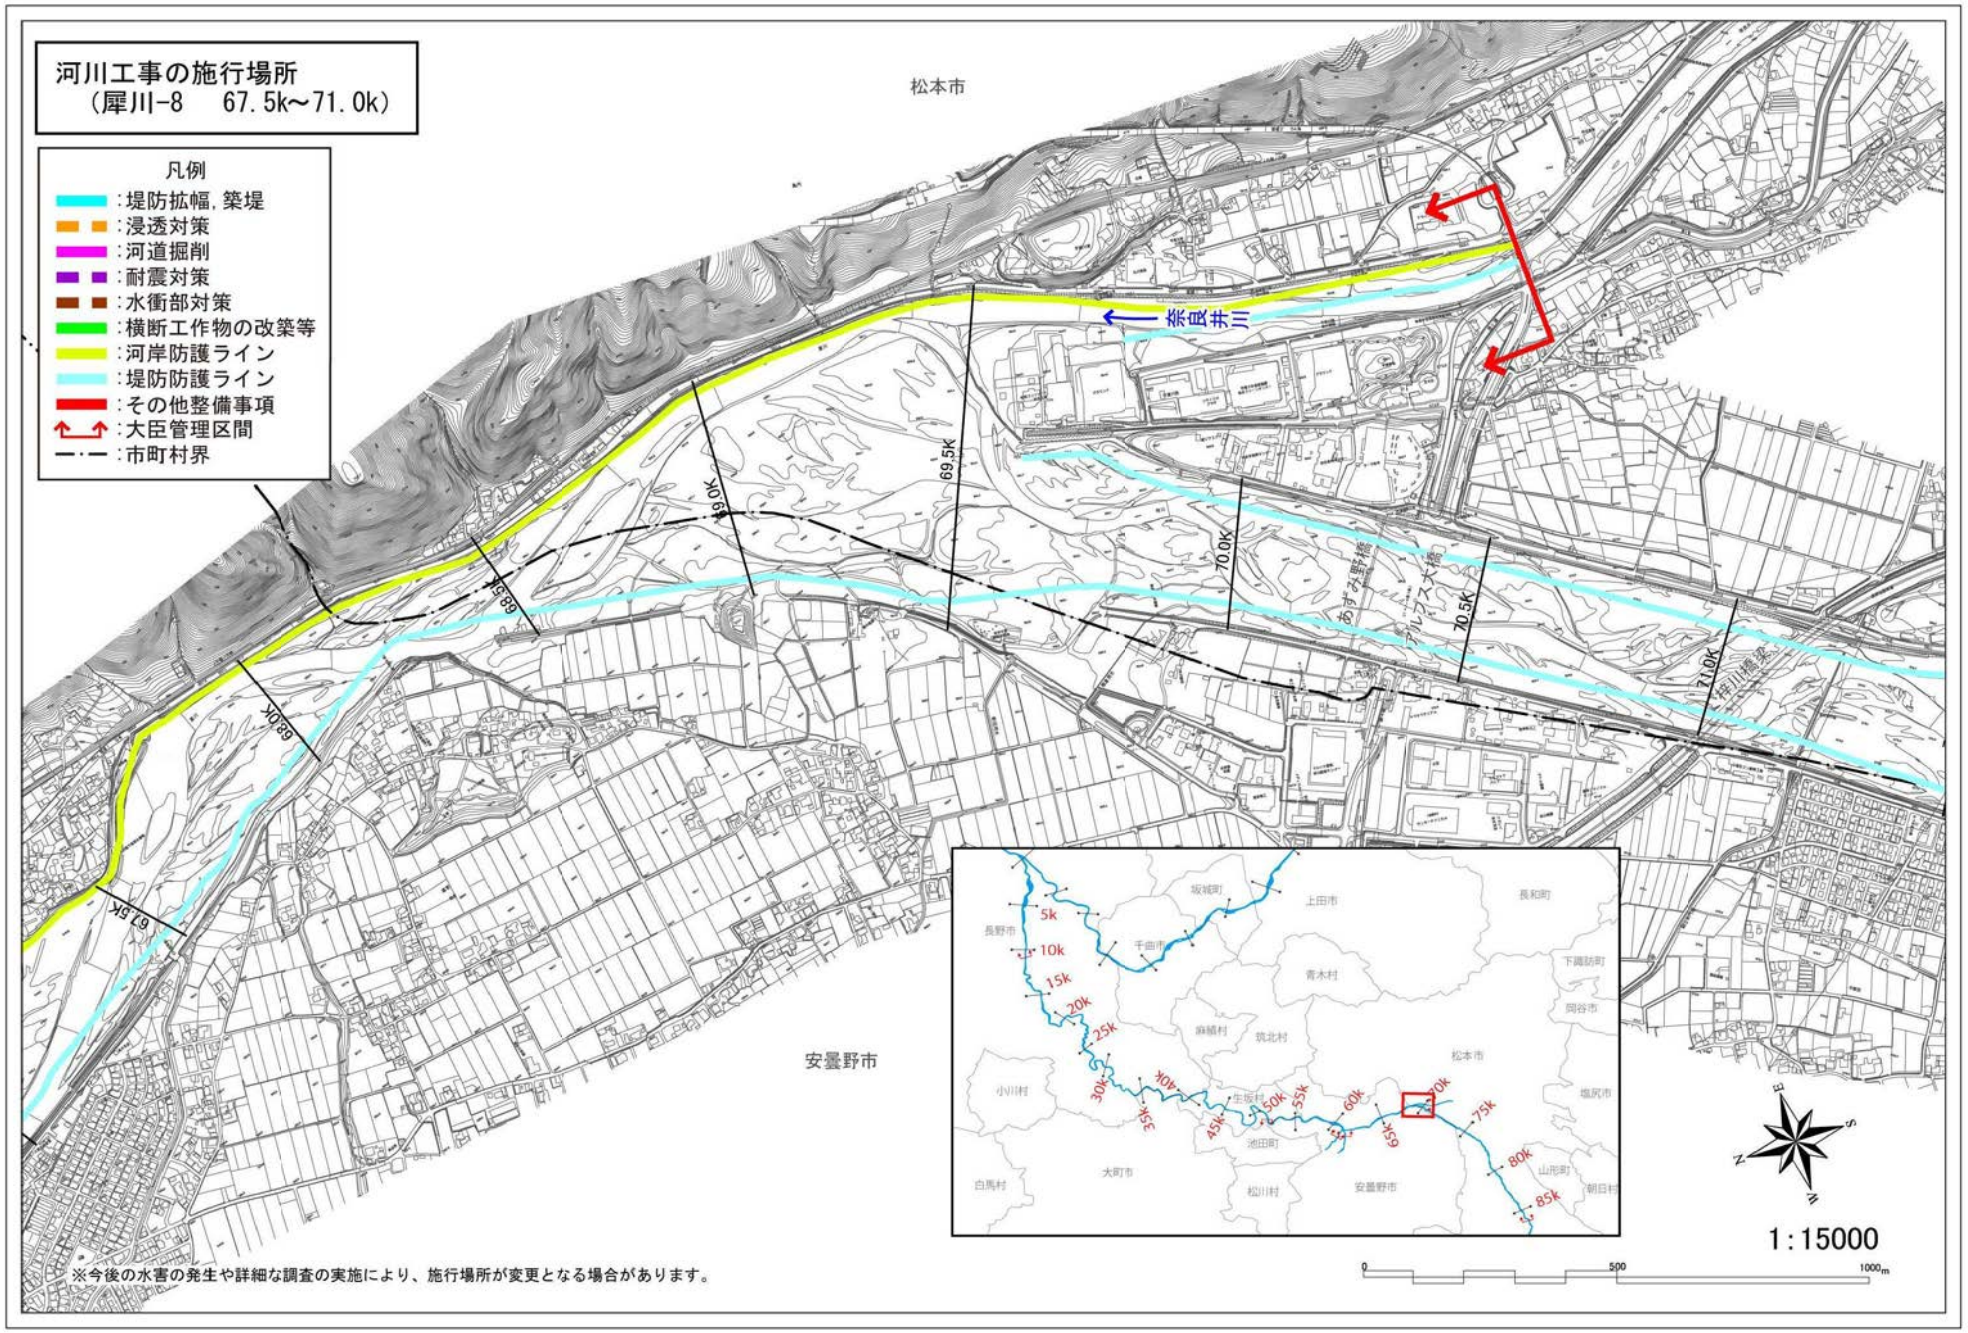
※今後の水害の発生や詳細な調査の実施により、施行場所が変更となる場合があります。

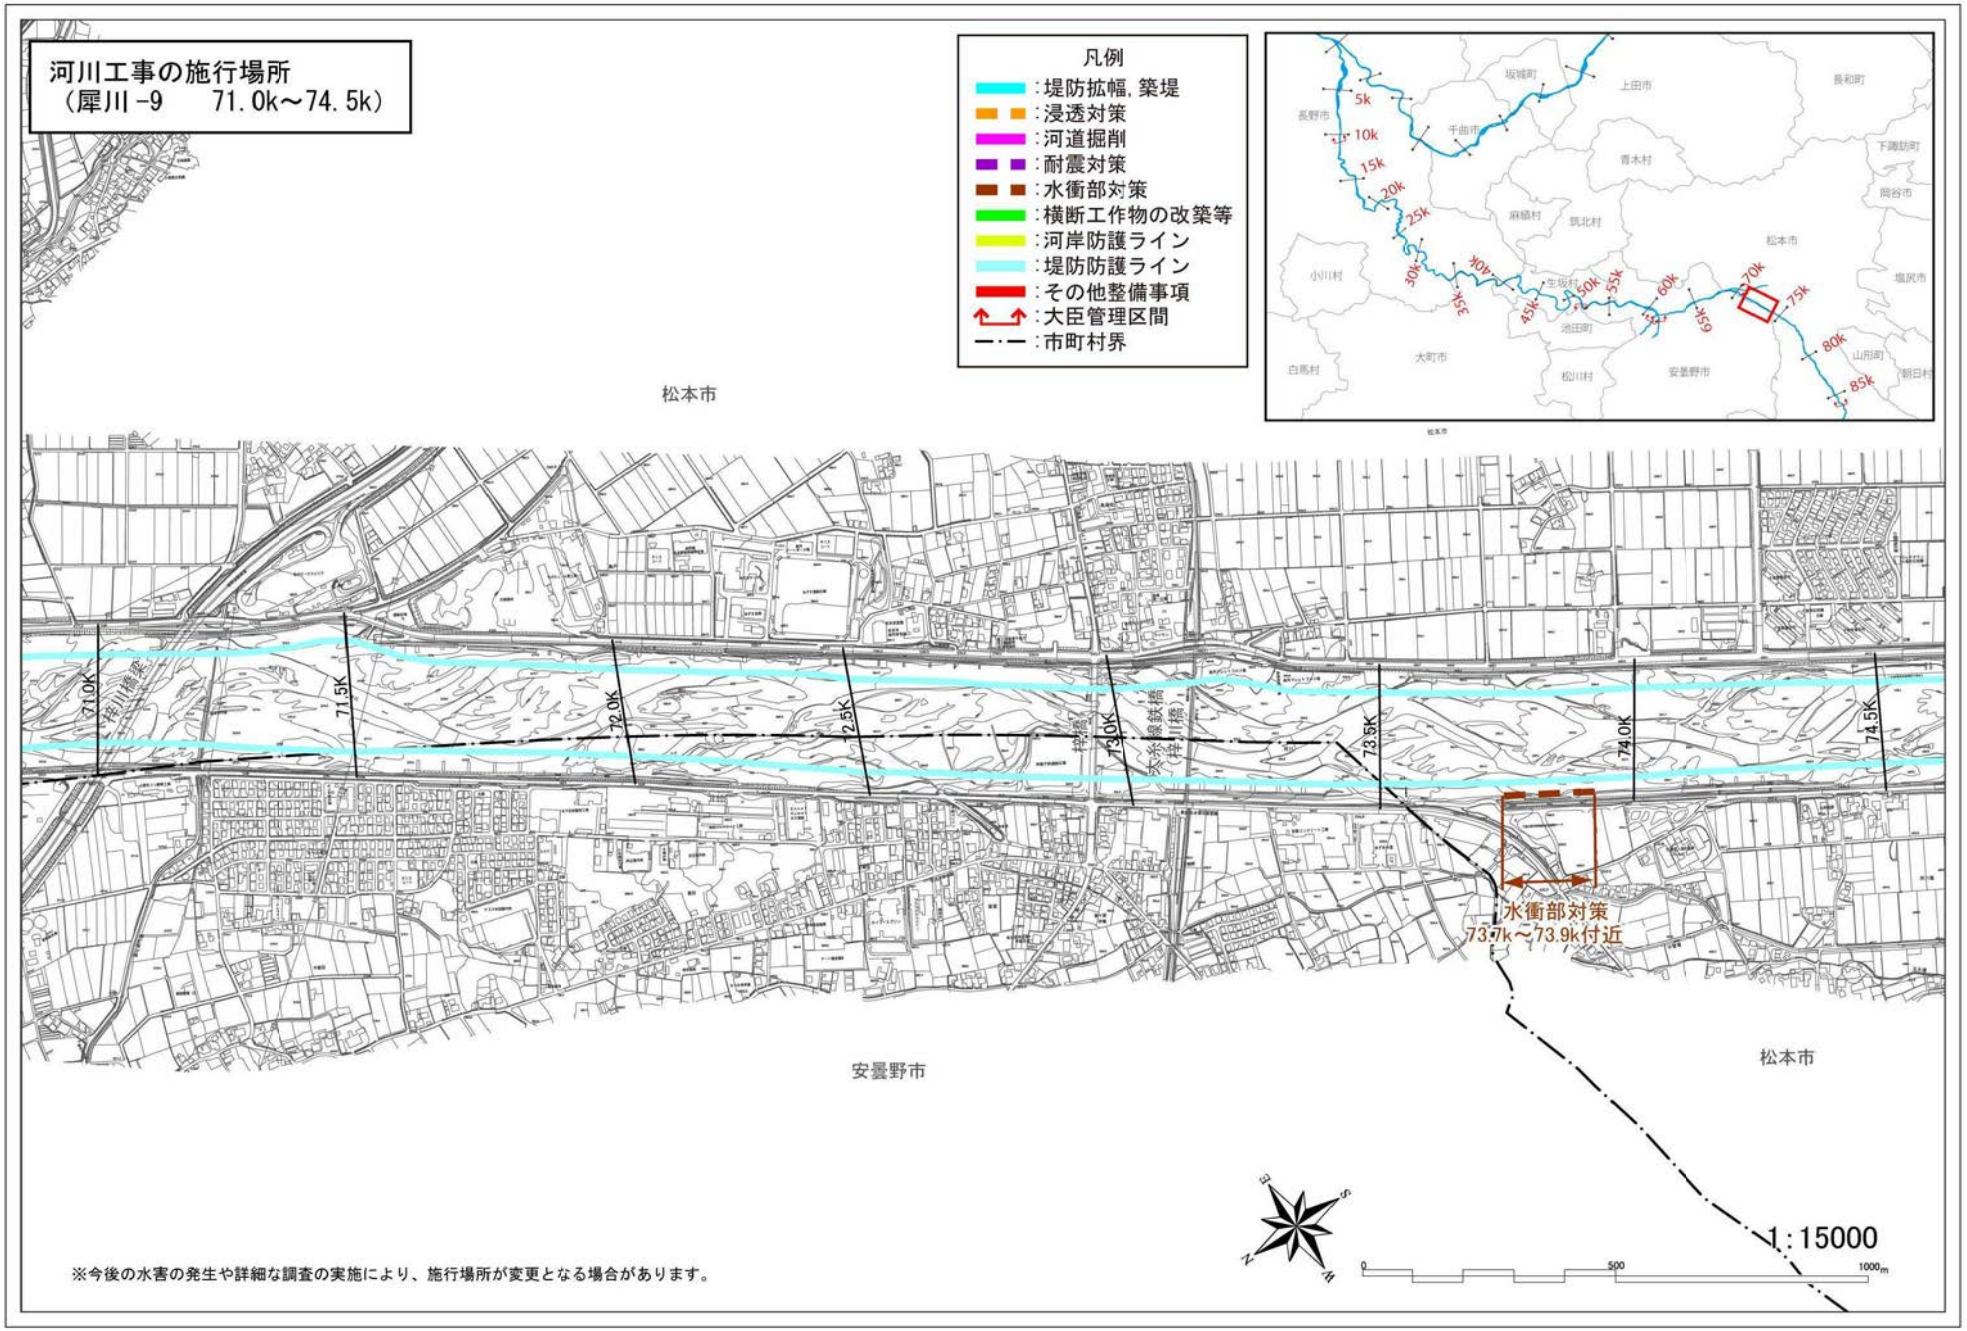

河川工事の施行場所
（犀川-4　52.0k～56.5k）
凡例
：堤防拡幅，築堤
：浸透対策
：河道掘削
：耐震対策
：水衝部対策
：横断工作物の改築等
：河岸防護ライン
：堤防防護ライン
：その他整備事項
：大臣管理区間
：市町村界
生坂村
安曇野市
池田町
日野橋
52.0K
51.5K
52.0K
53.0K
53.5K
54.0K
54.5K
55.0K
55.5K
56.0K
56.5K
堤防拡幅・築堤
52.0k～53.2k
堤防拡幅・築堤
53.0k～53.4k
堤防拡幅・築堤
54.2k～55.5k
木沢川
寺沢川
蜂ケ沢川
1:15000
※今後の水害の発生や詳細な調査の実施により、施行場所が変更となる場合があります。

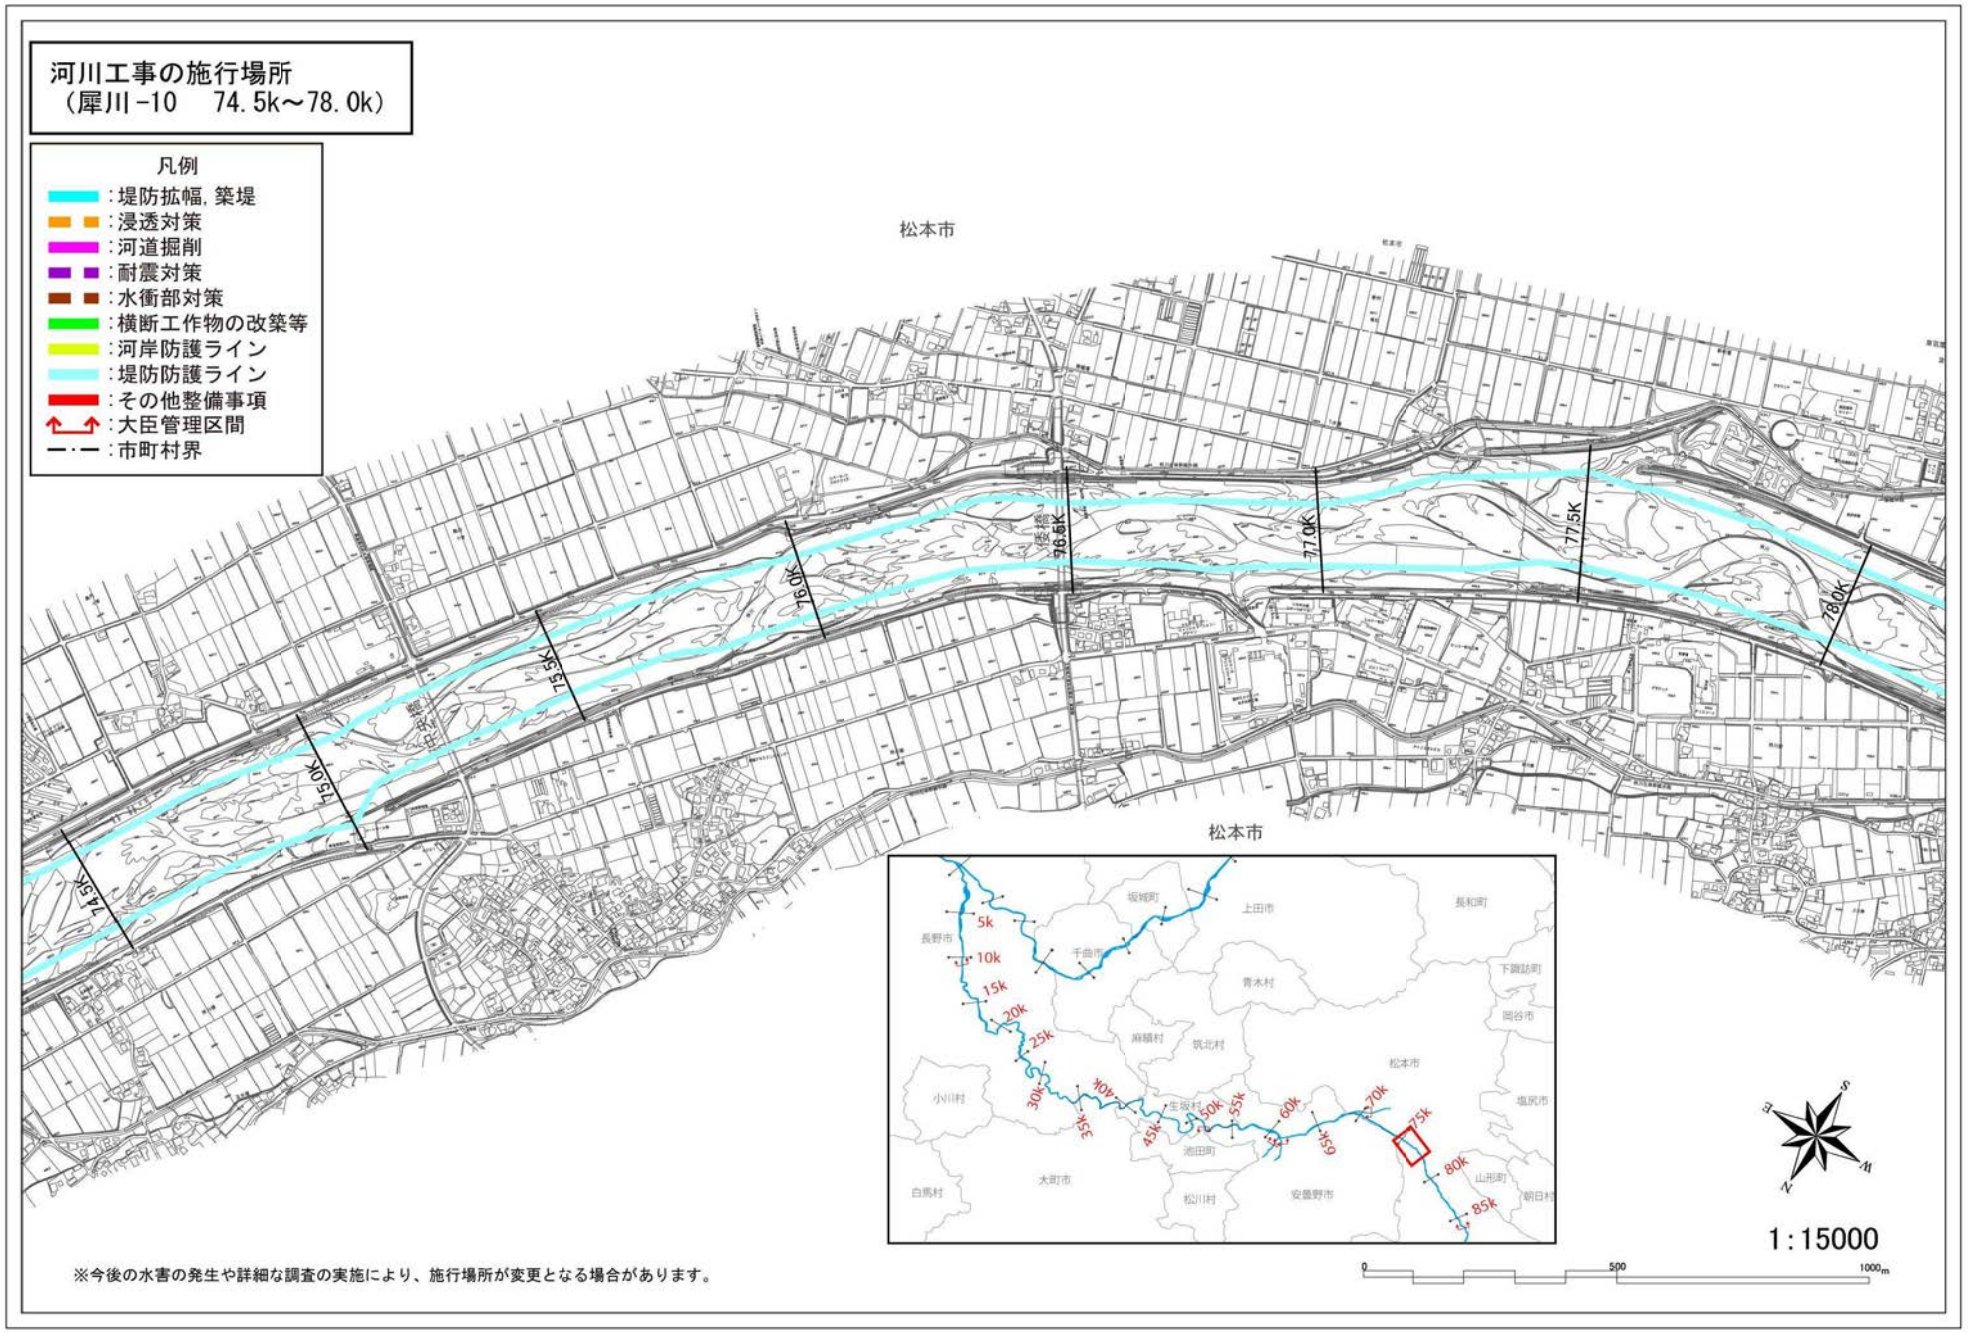

河川工事の施行場所
（犀川-5　56.5k～60.5k）
凡例
：堤防拡幅，築堤
：浸透対策
：河道掘削
：耐震対策
：水衝部対策
：横断工作物の改築等
：河岸防護ライン
：堤防防護ライン
：その他整備事項
：大臣管理区間
：市町村界
安曇野市
潮沢川
会田川
堤防拡幅,築堤
57.9k～59.1k
堤防拡幅,築堤
59.1k～60.2k
堤防拡幅,築堤
59.0k～59.7k
河道掘削
57.8k～58.3k
堤防拡幅,築堤
57.0k～57.7k
堀三
大戸堰
56.5K
57.0K
57.5K
58.0K
58.5K
59.0K
59.5K
60.0K
60.5K
1：15000
※今後の水害の発生や詳細な調査の実施により、施行場所が変更となる場合があります。


河川工事の施行場所
（犀川-6　60.5k～64.0k）
凡例
：堤防拡幅，築堤
：浸透対策
：河道掘削
：耐震対策
：水衝部対策
：横断工作物の改築等
：河岸防護ライン
：堤防防護ライン
：その他整備事項
：大臣管理区間
：市町村界
安曇野市
60.5K
61.0K
61.5K
62.0K
62.5K
63.0K
63.5K
64.0K
1.5K
三滝川
三滝川
万水川
穂高川
堤防拡幅，築堤
63.3k～63.8k
安曇野市
※今後の水害の発生や詳細な調査の実施により、施行場所が変更となる場合があります。
1:15000
0
500
1000m


河川工事の施行場所
（犀川-7　64.0k～67.5k）
安曇野市
潮沢川
64.0K
64.5K
65.0K
65.5K
66.0K
66.5K
67.0K
67.5K
堤防拡幅:築堤
65.8k～66.4k
1:15000
0
500
1000m
安曇野市
三滝川
凡例
:堤防拡幅，築堤
:浸透対策
:河道掘削
:耐震対策
:水衝部対策
:横断工作物の改築等
:河岸防護ライン
:堤防防護ライン
:その他整備事項
:大臣管理区間
:市町村界
N
E
S
W
※今後の水害の発生や詳細な調査の実施により、施行場所が変更となる場合があります。

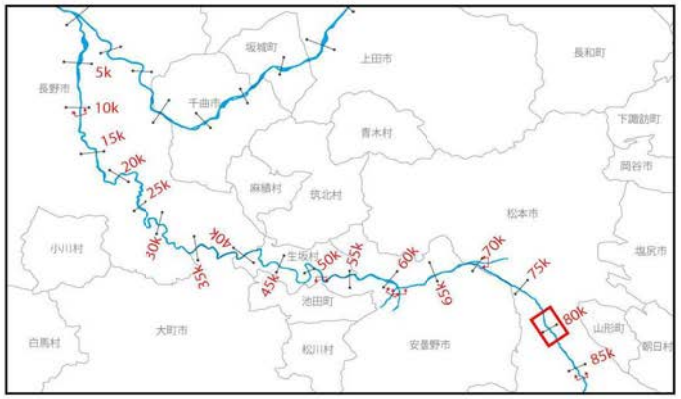

河川工事の施行場所
（犀川-8　67.5k～71.0k）
凡例
:堤防拡幅，築堤
:浸透対策
:河道掘削
:耐震対策
:水衝部対策
:横断工作物の改築等
:河岸防護ライン
:堤防防護ライン
:その他整備事項
:大臣管理区間
:市町村界
松本市
安曇野市
奈良井川
あずみ野橋
アルプス大橋
犀川堤防
67.5K
68.0K
68.5K
69.0K
69.5K
70.0K
70.5K
71.0K
1:15000
※今後の水害の発生や詳細な調査の実施により、施行場所が変更となる場合があります。

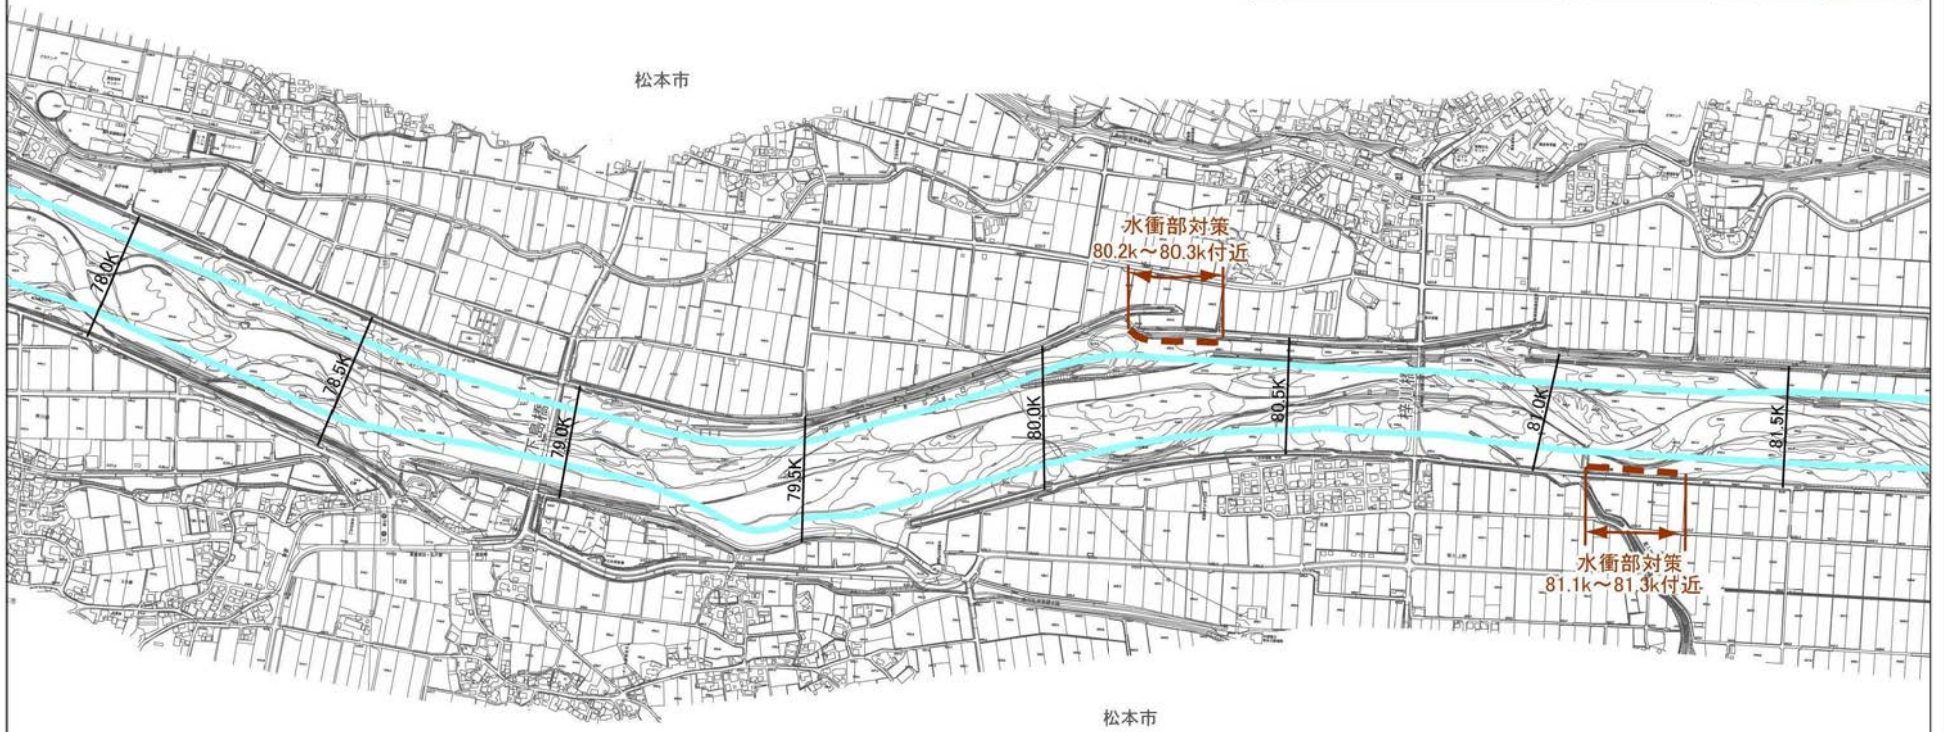

河川工事の施行場所
（犀川 -9　71.0k～74.5k）
凡例
:堤防拡幅, 築堤
:浸透対策
:河道掘削
:耐震対策
:水衝部対策
:横断工作物の改築等
:河岸防護ライン
:堤防防護ライン
:その他整備事項
:大臣管理区間
:市町村界
松本市
71.0K
71.5K
72.0K
72.5K
73.0K
73.5K
74.0K
74.5K
水衝部対策
73.7k～73.9k付近
安曇野市
松本市
1:15000
※今後の水害の発生や詳細な調査の実施により、施行場所が変更となる場合があります。


河川工事の施行場所
（犀川-10　74.5k～78.0k）
凡例
：堤防拡幅，築堤
：浸透対策
：河道掘削
：耐震対策
：水衝部対策
：横断工作物の改築等
：河岸防護ライン
：堤防防護ライン
：その他整備事項
：大臣管理区間
：市町村界
松本市
松本市
74.5K
75.0K
75.5K
76.0K
76.5K
77.0K
77.5K
78.0K
1:15000
※今後の水害の発生や詳細な調査の実施により、施行場所が変更となる場合があります。

河川工事の施行場所
（犀川-11　78.0k～81.5k）

凡例
- :堤防拡幅,築堤
- :浸透対策
- :河道掘削
- :耐震対策
- :水衝部対策
- :横断工作物の改築等
- :河岸防護ライン
- :堤防防護ライン
- :その他整備事項
- :大臣管理区間
- :市町村界





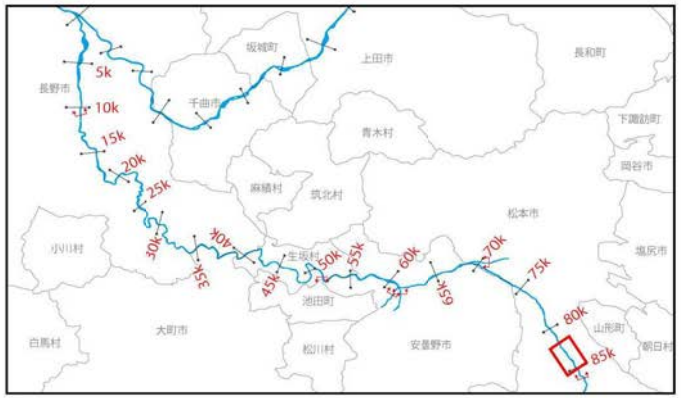


1:15000

※今後の水害の発生や詳細な調査の実施により、施行場所が変更となる場合があります。

河川工事の施行場所
（犀川-12　81.5k～85.0k）

凡例
- :堤防拡幅，築堤
- :浸透対策
- :河道掘削
- :耐震対策
- :水衝部対策
- :横断工作物の改築等
- :河岸防護ライン
- :堤防防護ライン
- :その他整備事項
- :大臣管理区間
- :市町村界







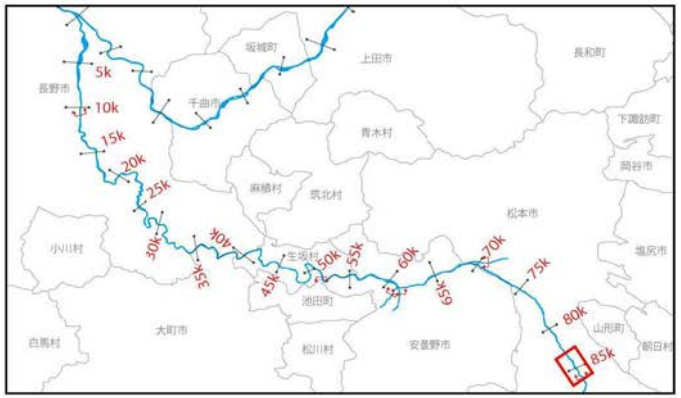
1:15000

0　500　1000m

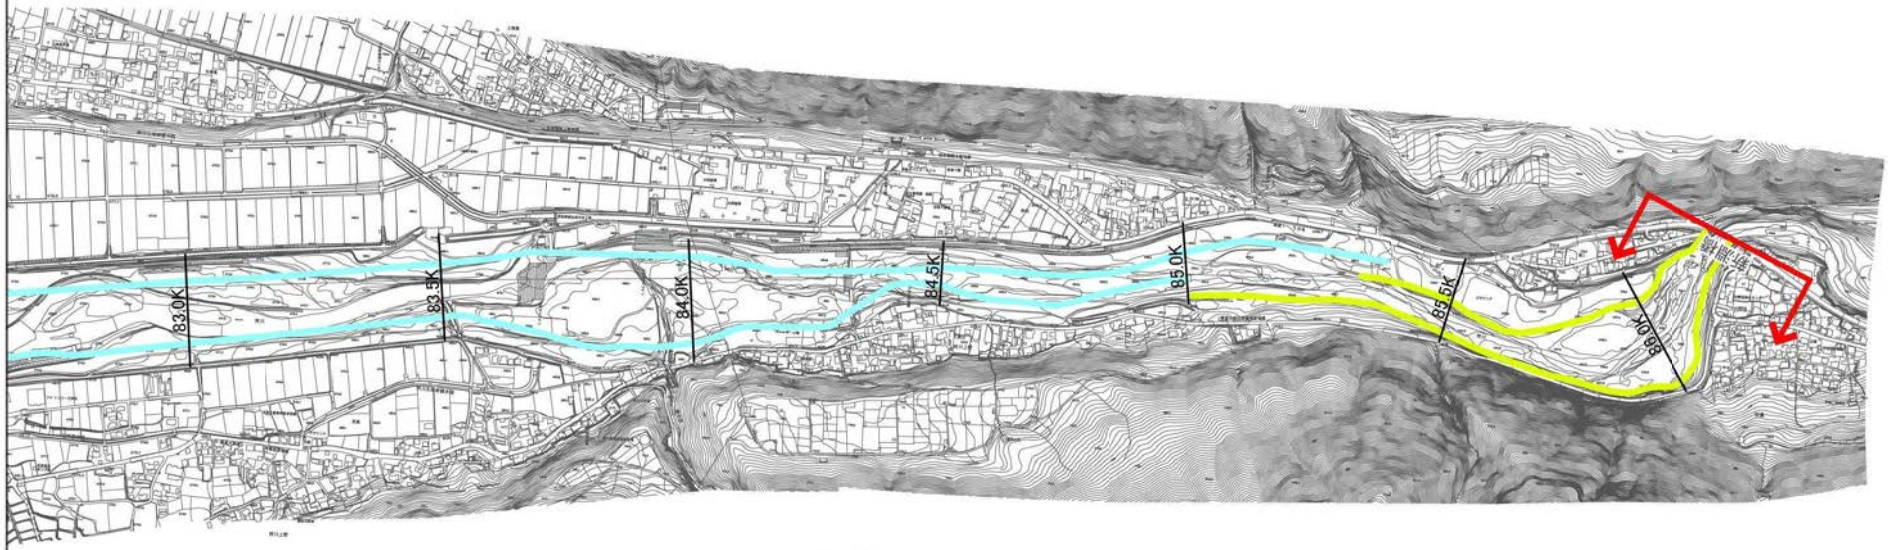
※今後の水害の発生や詳細な調査の実施により、施行場所が変更となる場合があります。

河川工事の施行場所
（犀川-13　83.0k～86.0k）

凡例
- :堤防拡幅，築堤
- :浸透対策
- :河道掘削
- :耐震対策
- :水衝部対策
- :横断工作物の改築等
- :河岸防護ライン
- :堤防防護ライン
- :その他整備事項
- :大臣管理区間
- :市町村界



松本市



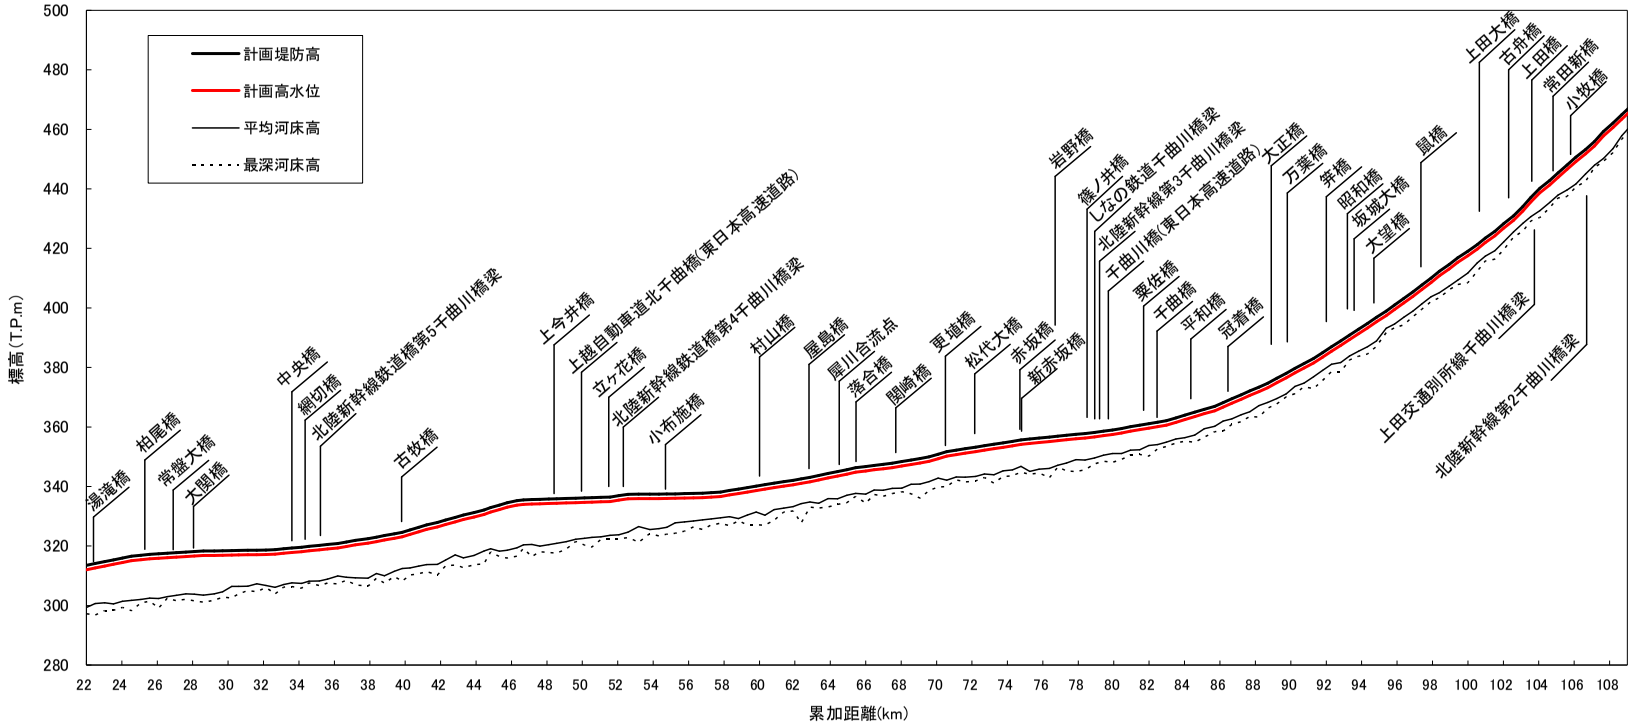
松本市



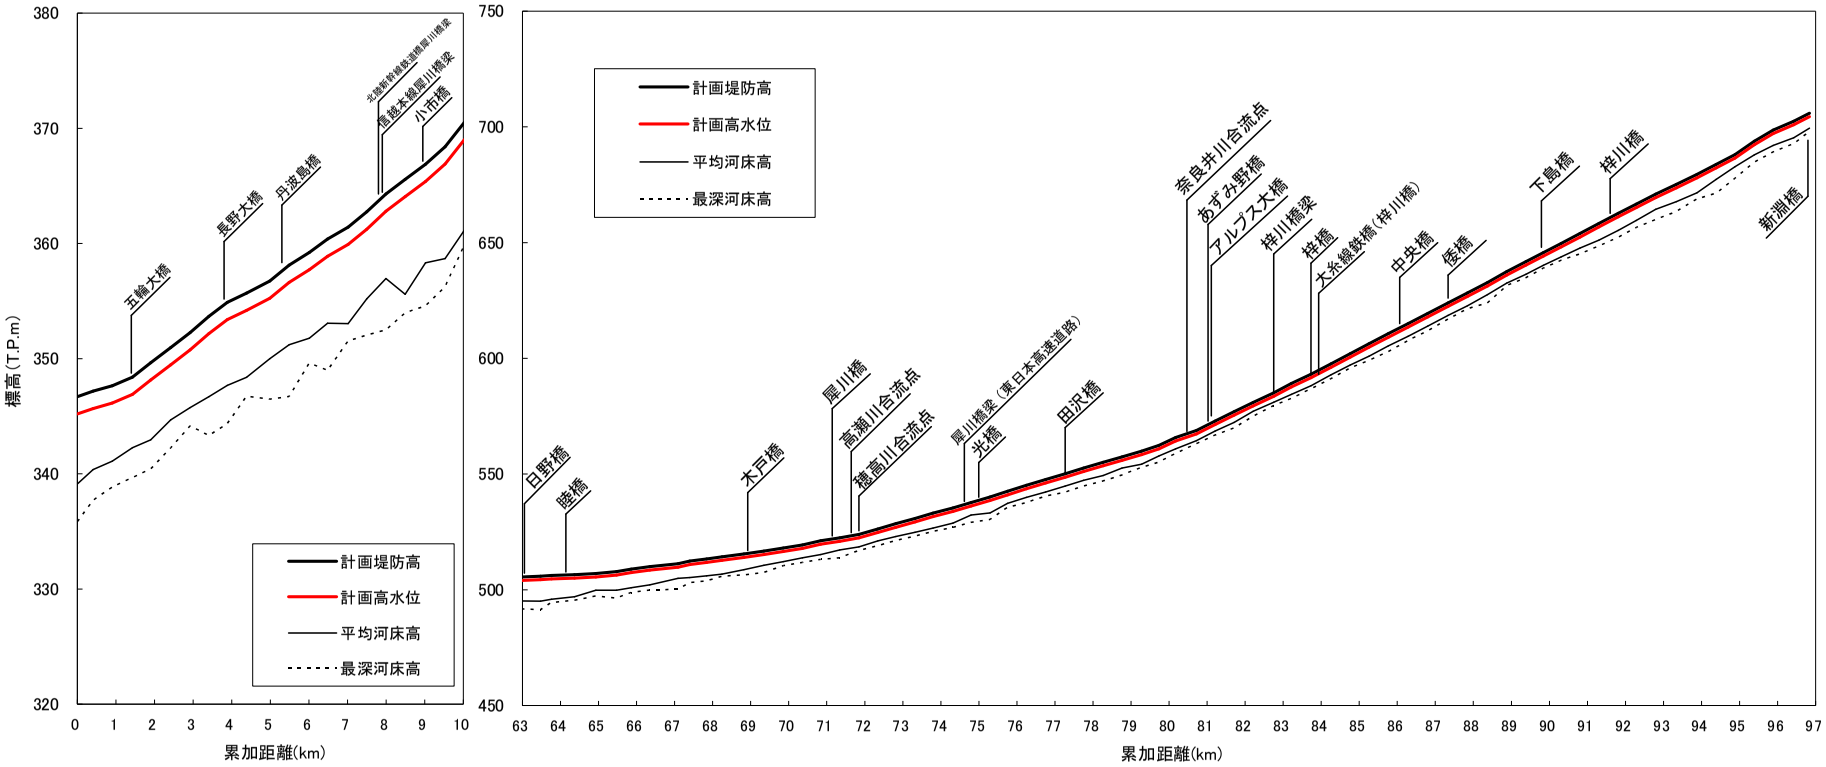
1:15000

0　500　1000m

※今後の水害の発生や詳細な調査の実施により、施行場所が変更となる場合があります。

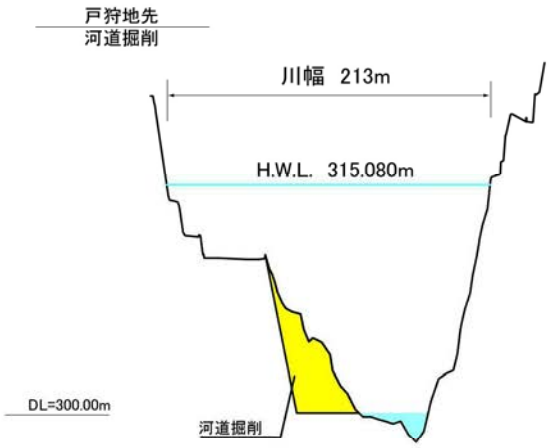

計画堤防高
計画高水位
平均河床高
最深河床高
標高(T.P.m)
累加距離(km)
湯滝橋
柏尾橋
常盤大橋
大隈橋
中央橋
網切橋
北陸新幹線鉄道橋第5千曲川橋梁
古牧橋
上今井橋
上越自動車道北千曲橋(東日本高速道路)
立ヶ花橋
北陸新幹線鉄道橋第4千曲川橋梁
小布施橋
村山橋
屋島橋
雁川合流点
落合橋
関崎橋
更埴橋
松代大橋
赤坂橋
新赤坂橋
岩野橋
篠ノ井橋
しなの鉄道千曲川橋梁
北陸新幹線第3千曲川橋梁
千曲川橋(東日本高速道路)
栗佐橋
千曲橋
平和橋
冠着橋
大正橋
万葉橋
笄橋
昭和橋
坂城大橋
大望橋
鼠橋
上田大橋
古舟橋
上田橋
常田新橋
小牧橋
上田交通別所線千曲川橋梁
北陸新幹線第2千曲川橋梁

| | | |


標高(T.P.m)
累加距離(km)
計画堤防高
計画高水位
平均河床高
最深河床高
五輪大橋
長野大橋
弁天島橋
北陸新幹線鉄道橋(犀川橋梁)
信越本線犀川橋梁
小市橋
白野橋
豊橋
木戸橋
犀川橋
高瀬川合流点
穂高川合流点
犀川橋梁(東日本高速道路)
光橋
田沢橋
奈良井川合流点
あずみ野橋
アルプス大橋
梓川橋梁
梓橋
大糸線鉄橋(梓川橋)
中央橋
渚橋
下島橋
梓川橋
新洲橋

| | | |

千曲川　24.5k

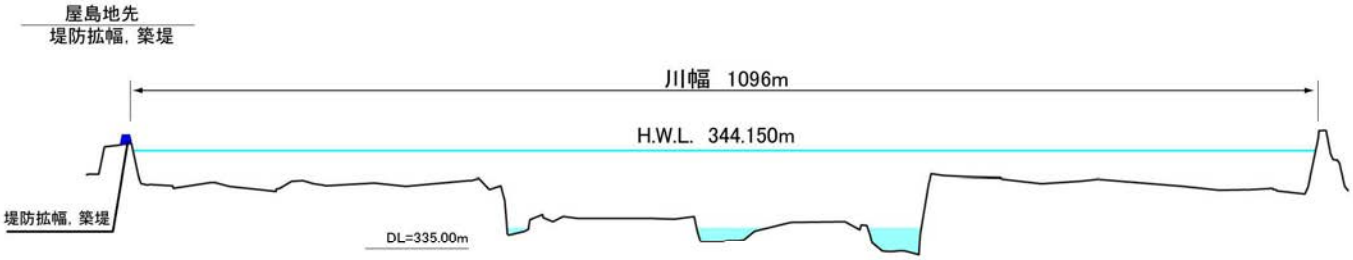


千曲川　49.5k



縮尺
縦：1/500
横：1/5000

千曲川　64.5k

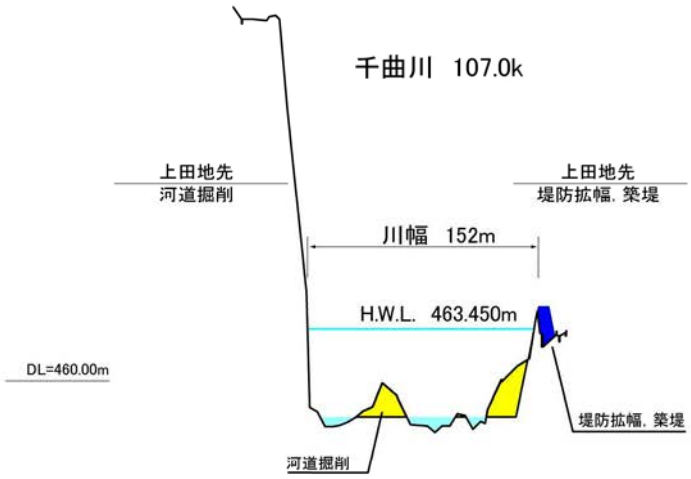


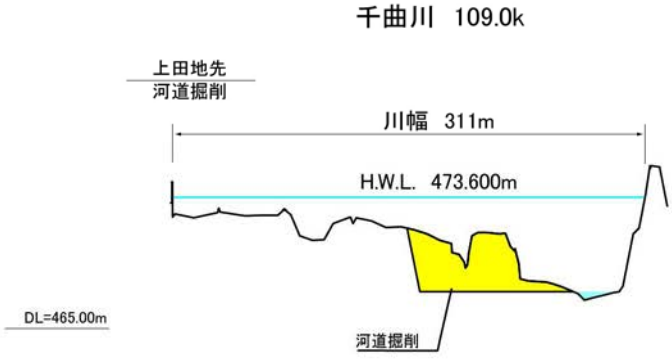
縮尺
縦：1/700
横：1/7000

主要地点横断図

※今後の水害の発生や詳細な調査の実施により、施行場所が変更となる場合があります。
※計画高水位（H.W.L.）や基準高（DL）は東京湾平均海面（T.P.）で表記しています。





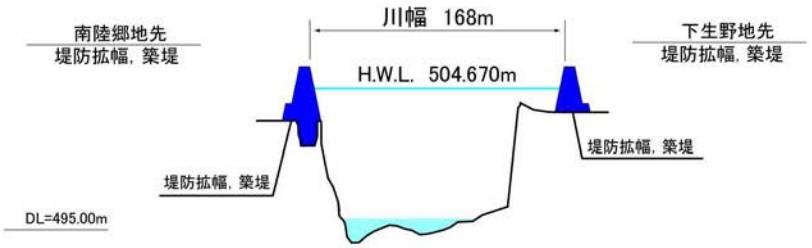


縮尺
縦：1/500
横：1/5000

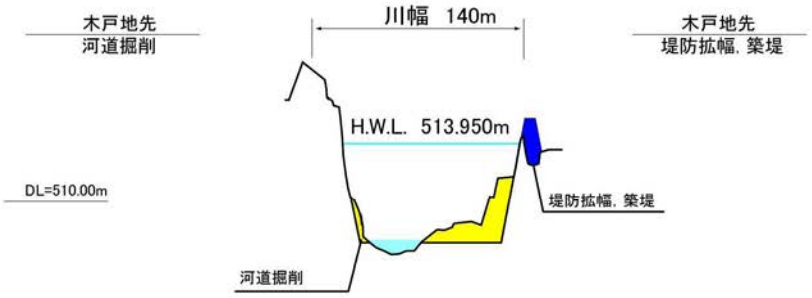
主要地点横断図

※今後の水害の発生や詳細な調査の実施により、施行場所が変更となる場合があります。
※計画高水位（H.W.L.）や基準高（DL）は東京湾平均海面（T.P.）で表記しています。

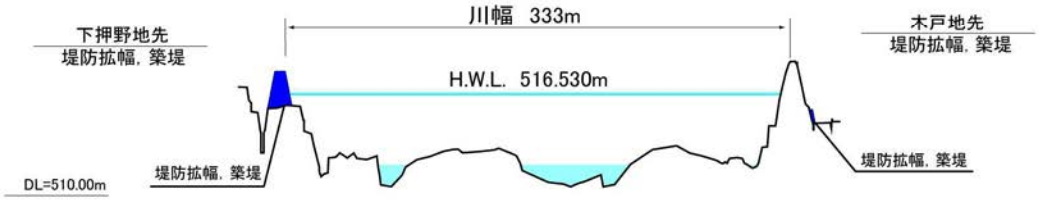
犀川　53.0k



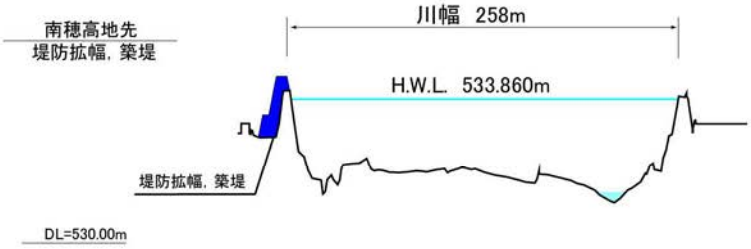
犀川　58.0k



犀川　59.0k



犀川　63.5k



縮尺
縦：1/500
横：1/5000

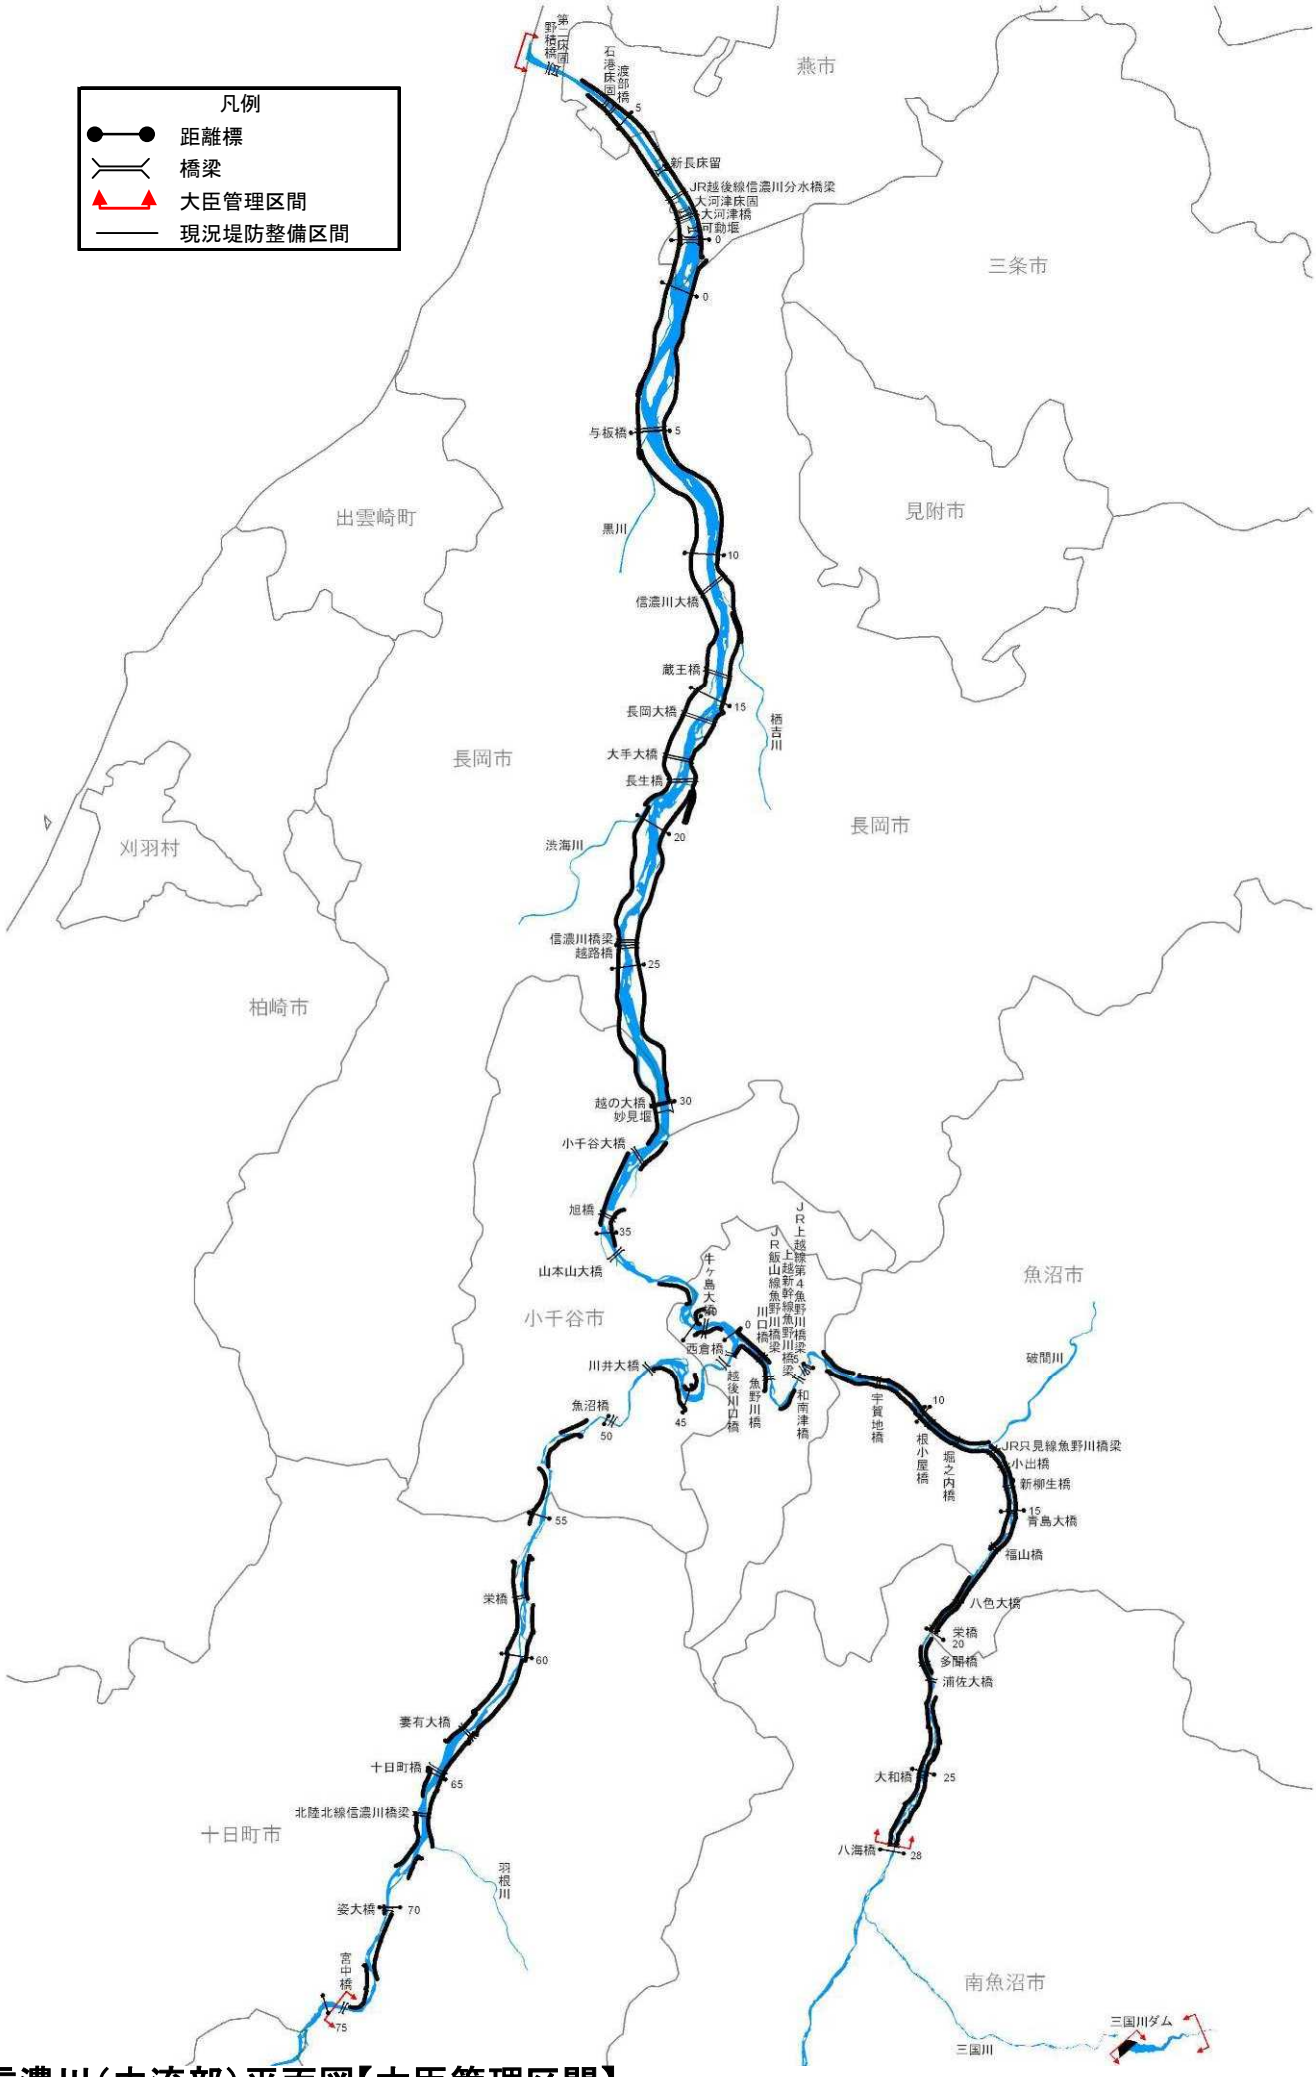
主要地点横断図

※今後の水害の発生や詳細な調査の実施により、施行場所が変更となる場合があります。
※計画高水位（H.W.L.）や基準高（DL）は東京湾平均海面（T.P.）で表記しています。

信濃川水系河川整備計画（附図）
［中流部］

・信濃川（中流部）平面図・・・・・・・・・・・附図－ 1
・信濃川水系河川整備計画での整備一覧表・・・附図－ 2
・信濃川水系河川整備計画施行箇所位置図・・・附図－ 5
・信濃川水系河川整備計画施行箇所詳細図・・・附図－ 6
・信濃川（中流部）縦断図・・・・・・・・・・・附図－ 32
・主要地点横断図・・・・・・・・・・・・・・・附図－ 34

※本附図は、信濃川水系河川整備計画（大臣管理区間）について、河川基盤地図、河川横断測量図を基に整備箇所の範囲、断面形を示したものです。詳細な位置や構造等については、今後の詳細設計を経て決定するので、最終的なものではありません。



信濃川（中流部）平面図【大臣管理区間】

信濃川水系河川整備計画での整備一覧表［中流部］

河川名	施行の場所	区間	左右岸別	備考	
信濃川 大河津分水路	長岡市寺泊野積地先～ 燕市五千石地先	8.8k～-1.0k 付近	―	大河津 分水路改修	信濃川水系全体の 洪水処理能力を 向上させるため
信濃川 大河津分水路	燕市太田地先～ 燕市五千石地先	5.0k～-1.0k 付近	右岸	浸透対策	浸透に対して堤防の 安全性を確保するため
信濃川 大河津分水路	長岡市寺泊蛇塚地先～ 燕市五千石地先	4.6k～-1.0k 付近	左岸	浸透対策	浸透に対して堤防の 安全性を確保するため
大河津分水路	燕市中島地先	4.1k 付近	右岸	耐震対策	子ノ明樋管
大河津分水路	燕市新長地先	3.1k 付近	右岸	耐震対策	島崎川樋管
大河津分水路	燕市五千石地先	1.3k 付近	右岸	耐震対策	五千石樋管
大河津分水路	燕市大川津地先	0.0k 付近	右岸	河川防災 ステーション等整備	
信濃川	燕市大川津地先	-1.5k 付近	―	耐震対策	大河津洗堰
信濃川	長岡市並木新田地先	5.4k～5.6k 付近	右岸	浸透対策	浸透に対して堤防の 安全性を確保するため
信濃川	長岡市長呂地先～ 長岡市黒津町地先	7.0k～11.3k 付近	右岸	浸透対策	浸透に対して堤防の 安全性を確保するため
信濃川	長岡市川袋町地先～ 長岡市槇下町地先	10.0k～13.1k 付近	左岸	浸透対策	浸透に対して堤防の 安全性を確保するため
信濃川	長岡市黒津町地先	11.4k～11.5k 付近	右岸	浸透対策	浸透に対して堤防の 安全性を確保するため
信濃川	長岡市黒津町地先	12.0k～12.1k 付近	右岸	浸透対策	浸透に対して堤防の 安全性を確保するため
信濃川	長岡市天神町地先～ 長岡市槇下町地先	12.1k～12.8k 付近	右岸	築堤	築堤するため
信濃川	長岡市槇下町地先～ 長岡市藤沢町地先	12.8k～14.9k 付近	―	河道掘削	河積確保を図るため
信濃川	長岡市蔵王地先～ 長岡市西蔵王地先	14.8k～15.3k 付近	右岸	浸透対策	浸透に対して堤防の 安全性を確保するため
信濃川	長岡市松葉地先	15.3k～15.7k 付近	右岸	浸透対策	浸透に対して堤防の 安全性を確保するため
信濃川	長岡市宮関町地先～ 長岡市岡村町地先	15.5k～17.6k 付近	左岸	浸透対策	浸透に対して堤防の 安全性を確保するため
信濃川	長岡市水道町地先	15.7k～16.0k 付近	右岸	浸透対策	浸透に対して堤防の 安全性を確保するため
信濃川	長岡市中島地先～ 長岡市信濃地先	17.0k～17.6k 付近	右岸	浸透対策	浸透に対して堤防の 安全性を確保するため
信濃川	長岡市信濃地先～ 長岡市岡村町地先	17.8k 付近	右岸	河川防災 ステーション等整備	
信濃川	長岡市草生津町地先	18.3k 付近	右岸	支川合流点処理	太田川
信濃川	長岡市草生津町地先	18.4k～18.5k 付近 （太田川左岸）	右岸	浸透対策	浸透に対して堤防の 安全性を確保するため
信濃川	長岡市草生津町地先～ 長岡市大宮町地先	18.4k～20.3k 付近	右岸	浸透対策	浸透に対して堤防の 安全性を確保するため
信濃川	長岡市下山町地先	19.3k～19.7k 付近	―	河道掘削	河積確保を図るため
信濃川	長岡市下山町地先	20.0k～20.3k 付近	左岸	浸透対策	浸透に対して堤防の 安全性を確保するため
信濃川	長岡市大宮町地先～ 長岡市浦地先	20.5k～24.1k 付近	右岸	築堤	築堤するため
信濃川	長岡市飯島地先～ 長岡市飯島善兵衛古新田地先	20.8k～21.3k 付近	左岸	浸透対策	浸透に対して堤防の 安全性を確保するため
信濃川	長岡市浦地先	23.5k～24.3k 付近	左岸	築堤	築堤するため
信濃川	長岡市浦地先	24.1k～24.3k 付近	右岸	浸透対策	浸透に対して堤防の 安全性を確保するため
信濃川	長岡市浦地先～ 長岡市釜ヶ島地先	24.2k～25.5k 付近	左岸	浸透対策	浸透に対して堤防の 安全性を確保するため
信濃川	長岡市浦地先～ 長岡市釜ヶ島地先	24.4k～25.5k 付近	右岸	築堤	築堤するため
信濃川	長岡市釜ヶ島地先	25.3k～26.1k 付近	右岸	浸透対策	浸透に対して堤防の 安全性を確保するため
信濃川	長岡市釜ヶ島地先～ 長岡市岩野地先	25.5k～27.0k 付近	左岸	築堤	築堤するため
信濃川	長岡市岩野地先	27.1k～27.8k 付近	右岸	浸透対策	浸透に対して堤防の 安全性を確保するため
信濃川	小千谷市高梨町地先	27.2k～27.4k 付近	左岸	浸透対策	浸透に対して堤防の 安全性を確保するため

※今後の水害の発生や詳細な調査の実施により、施行場所が変更となる場合があります。

信濃川水系河川整備計画での整備一覧表［中流部］

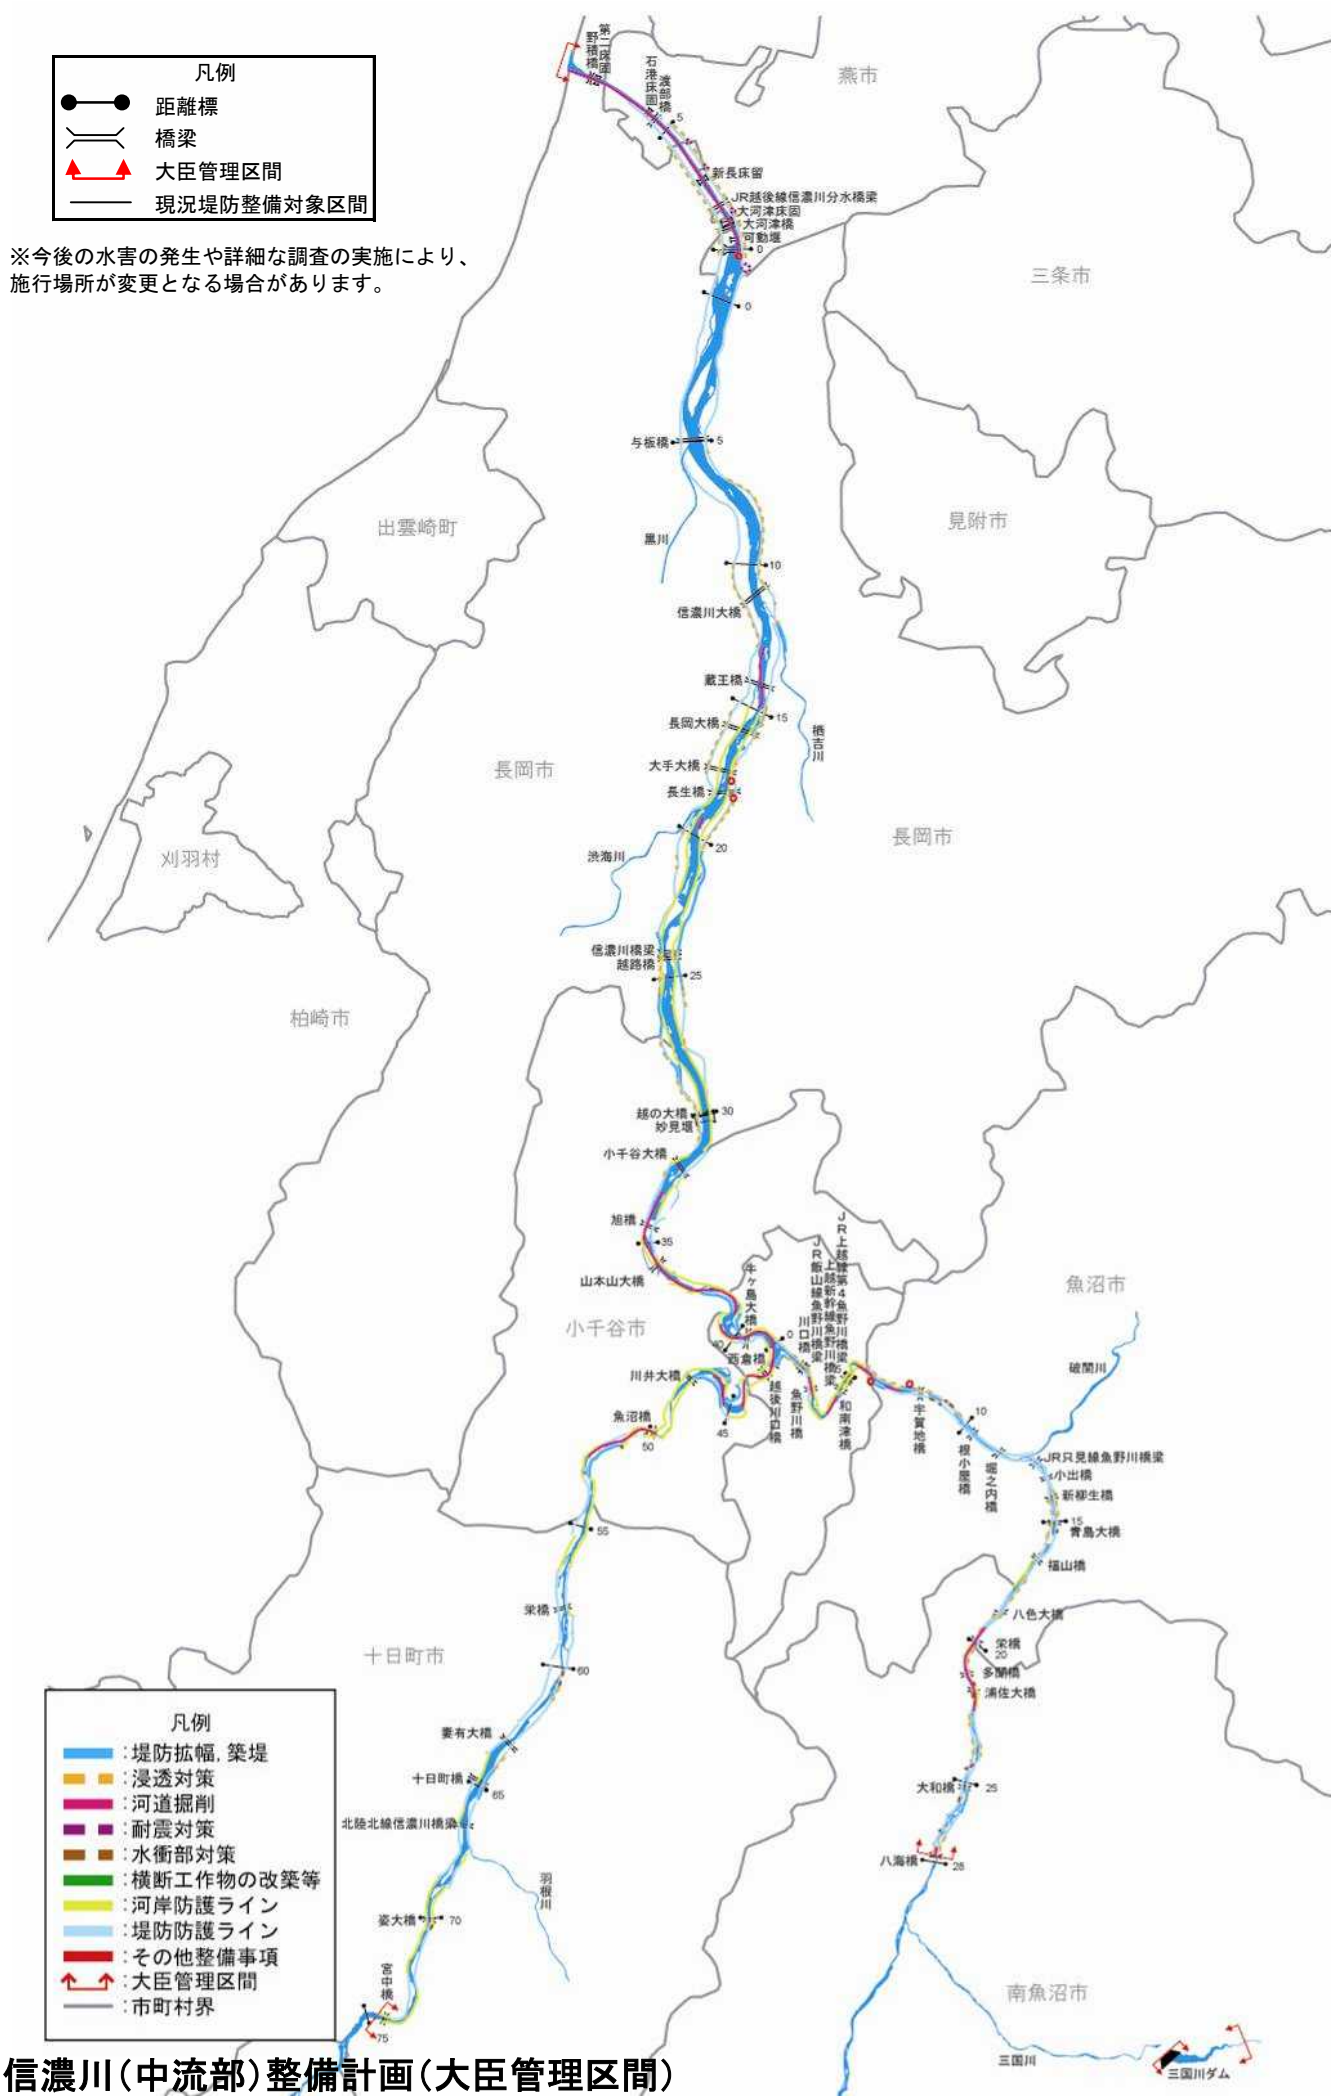
河川名	施行の場所	区間	左右岸別	備考	
信濃川	小千谷市高梨町地先	27.4k～27.6k 付近	左岸	築堤	築堤するため
信濃川	小千谷市高梨町地先	27.6k～27.7k 付近	左岸	浸透対策	浸透に対して堤防の安全性を確保するため
信濃川	小千谷市高梨町地先	27.8k～28.6k 付近	左岸	築堤	築堤するため
信濃川	小千谷市高梨町地先～小千谷市三仏生地先	28.6k～31.2k 付近	左岸	浸透対策	浸透に対して堤防の安全性を確保するため
信濃川	小千谷市千谷地先	32.5k～32.7k 付近	左岸	浸透対策	浸透に対して堤防の安全性を確保するため
信濃川	小千谷市千谷地先～小千谷市上片貝地先	33.1k～39.3k 付近	―	河道掘削	河積確保を図るため
信濃川	小千谷市大字上片貝地先	37.8k～39.4k 付近	左岸	築堤	築堤するため
信濃川	長岡市川口牛ヶ島地先	39.3k～40.0k 付近	右岸	築堤	築堤するため
信濃川	長岡市川口牛ヶ島地先～長岡市西川口地先	39.7k～43.4k 付近	―	河道掘削	河積確保を図るため
信濃川	長岡市西川口地先	41.9k～42.3k 付近	右岸	築堤	築堤するため
信濃川	小千谷市川井新田地先	43.6k～45.5k 付近	左岸	築堤	築堤するため
信濃川	小千谷市川井地先	43.6k～44.4k 付近	―	河道掘削	河積確保を図るため
信濃川	小千谷市大字川井地先	45.3k～47.0k 付近	右岸	築堤	築堤するため
信濃川	小千谷市川井地先～小千谷市川井新田地先	45.3k～46.3k 付近	―	河道掘削	河積確保を図るため
信濃川	小千谷市真人町地先	49.7k～52.4k 付近	―	河道掘削	河積確保を図るため
信濃川	小千谷市岩沢地先	51.1k～51.2k 付近	右岸	水衝部対策	洪水による侵食から堤防を防護するため
信濃川	小千谷市岩沢地先	51.2k～53.2k 付近	右岸	築堤	築堤するため
信濃川	十日町市中条甲地先	60.1k～60.7k 付近	右岸	水衝部対策	洪水による侵食から堤防を防護するため
信濃川	十日町市中条甲地先	60.7k～61.1k 付近	右岸	浸透対策	浸透に対して堤防の安全性を確保するため
信濃川	十日町市寅乙地先	63.5k～64.1k 付近	右岸	浸透対策	浸透に対して堤防の安全性を確保するため
信濃川	十日町市寅乙地先～十日町市子地先	64.1k～64.8k 付近	右岸	築堤	築堤するため
信濃川	十日町市子地先	64.8k～64.9k 付近	右岸	浸透対策	浸透に対して堤防の安全性を確保するため
信濃川	十日町市子地先	64.9k～65.5k 付近	右岸	築堤	築堤するため
信濃川	十日町市姿地先	70.0k～70.1k 付近	左岸	浸透対策	浸透に対して堤防の安全性を確保するため
信濃川	十日町市馬場丙地先	70.3k～70.5k 付近	右岸	水衝部対策	浸透に対して堤防の安全性を確保するため
魚野川	長岡市東川口地先	0.4k 付近	右岸	浸透対策	浸透に対して堤防の安全性を確保するため
魚野川	長岡市西川口地先	0.6k～1.3k 付近	左岸	浸透対策	浸透に対して堤防の安全性を確保するため
魚野川	長岡市東川口地先	0.8k～1.3k 付近	右岸	浸透対策	浸透に対して堤防の安全性を確保するため
魚野川	長岡市東川口地先	1.3k～1.6k 付近	右岸	浸透対策	浸透に対して堤防の安全性を確保するため
魚野川	長岡市西川口地先	1.7k～2.4k 付近	―	河道掘削	河積確保を図るため
魚野川	長岡市川口和南津地先	3.4k～4.2k 付近	―	河道掘削	河積確保を図るため
魚野川	長岡市川口和南津地先	3.9k～4.3k 付近	左岸	築堤	築堤するため
魚野川	長岡市川口和南津地先	5.4k～6.2k 付近	―	河道掘削	河積確保を図るため
魚野川	魚沼市新道島地先～魚沼市下新田地先	5.8k～7.2k 付近	右岸	浸透対策	浸透に対して堤防の安全性を確保するため
魚野川	魚沼市新道島地先	6.2k～6.8k 付近	左岸	築堤	築堤するため
魚野川	魚沼市新道島地先	6.2k 付近	左岸	支川合流点処理	大沢川
魚野川	魚沼市下新田地先	6.8k～7.3k 付近	―	河道掘削	河積確保を図るため
魚野川	魚沼市竜光地先	7.2k～7.9k 付近	右岸	築堤	築堤するため
魚野川	魚沼市竜光地先	7.3k 付近	右岸	支川合流点処理	芋川
魚野川	魚沼市竜光地先～魚沼市徳田地先	7.9k～8.5k 付近	右岸	浸透対策	浸透に対して堤防の安全性を確保するため

※今後の水害の発生や詳細な調査の実施により、施行場所が変更となる場合があります。

信濃川水系河川整備計画での整備一覧表［中流部］

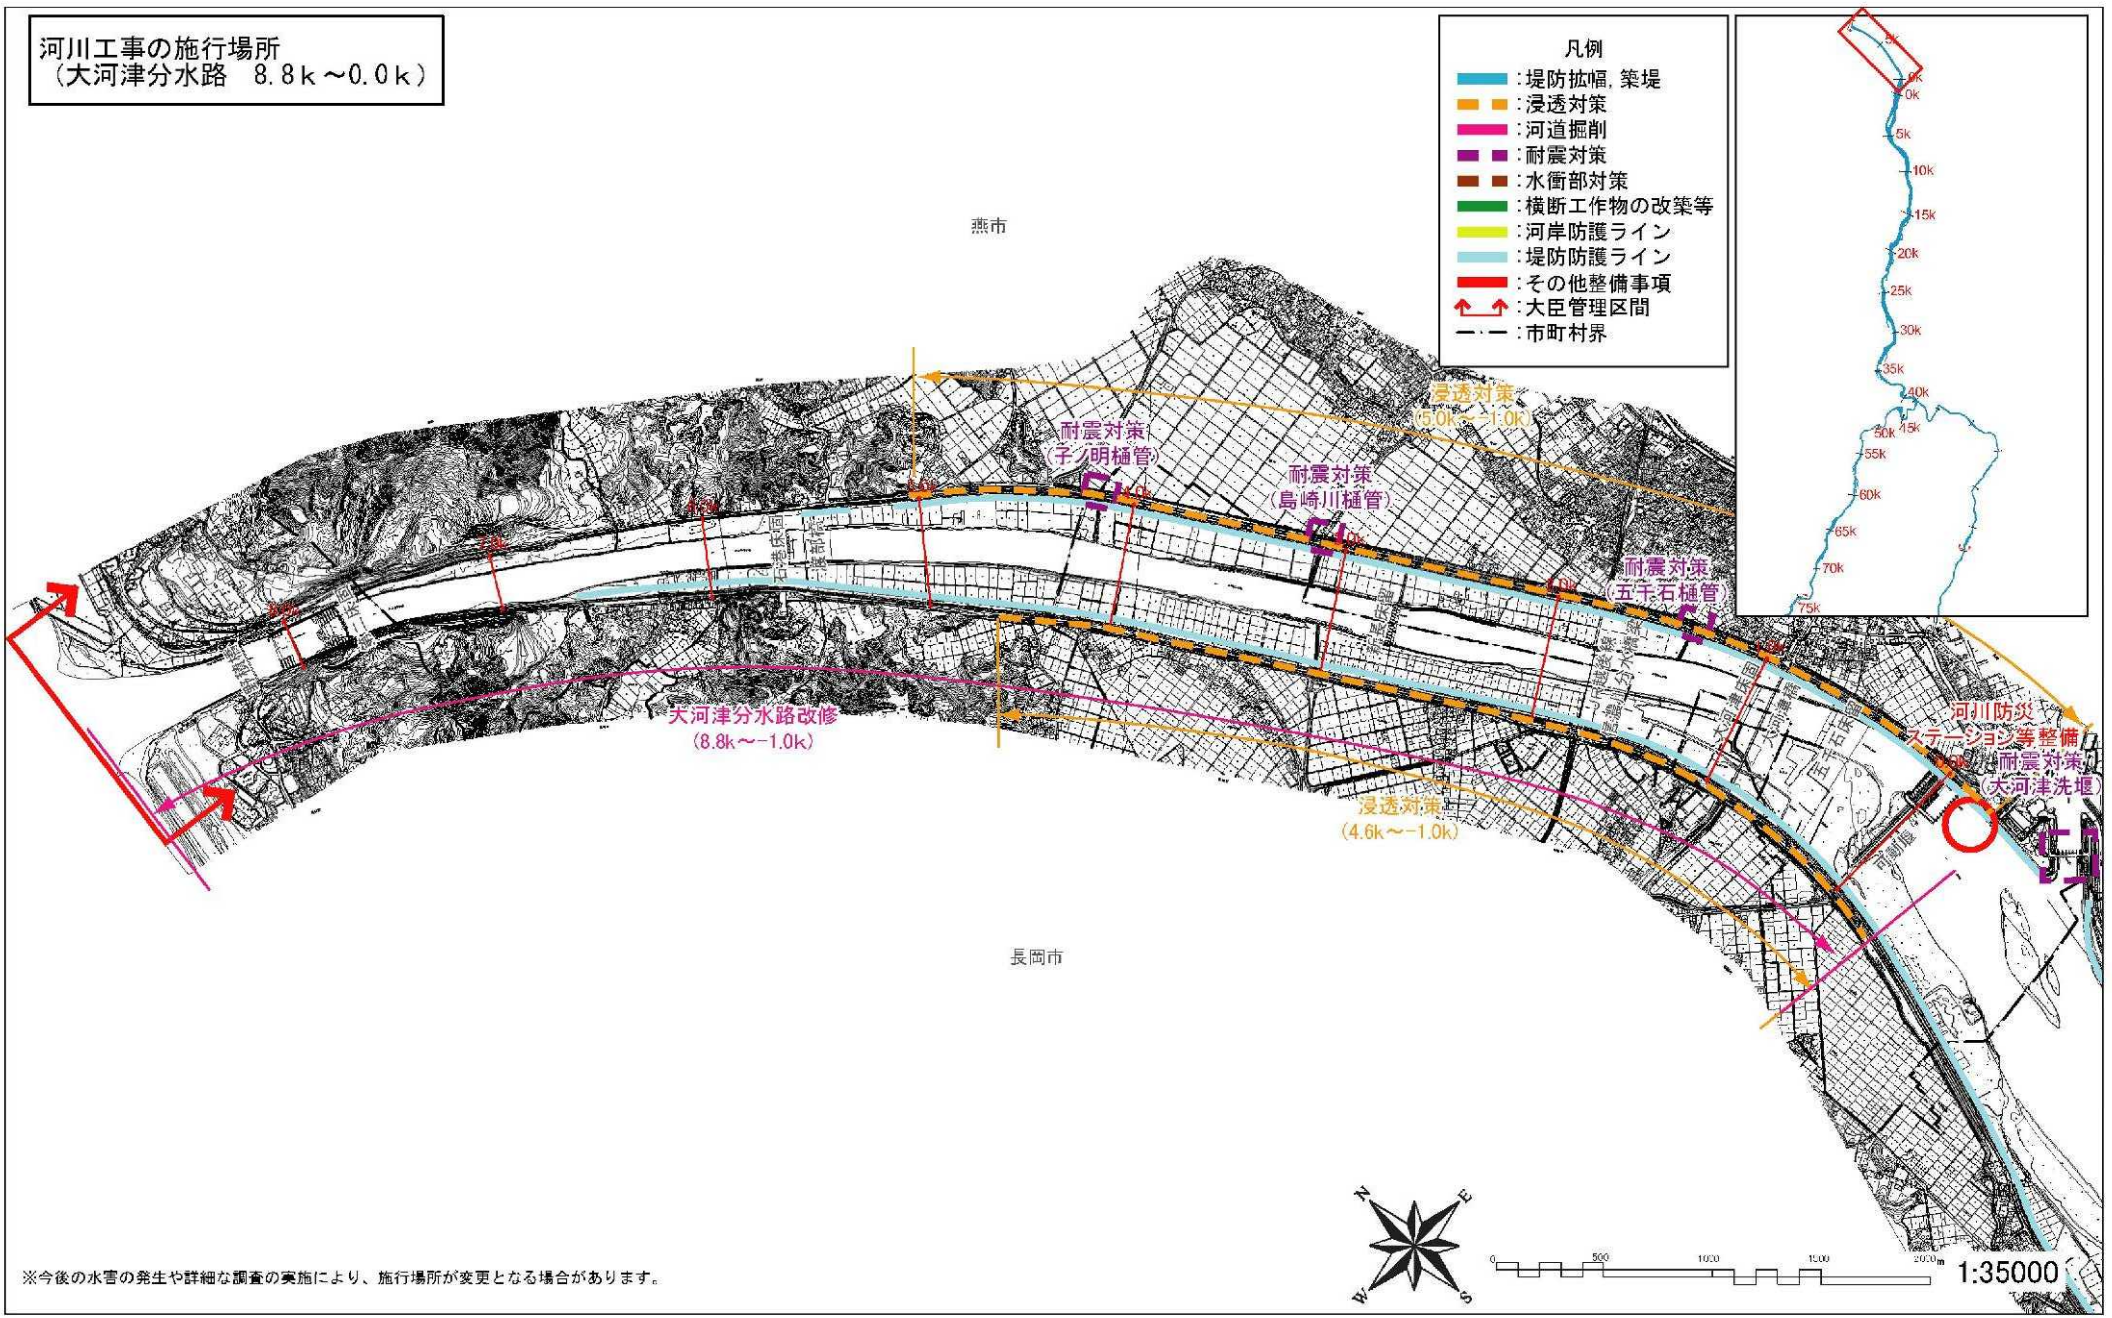
河川名	施行の場所	区間	左右岸別	備考	
魚野川	魚沼市徳田地先	8.4k～8.8k 付近	左岸	水衝部対策	洪水による侵食から堤防を防護するため
魚野川	魚沼市根小屋地先	8.8k～9.1k 付近	右岸	水衝部対策	洪水による侵食から堤防を防護するため
魚野川	魚沼市根小屋地先	9.1k～9.4k 付近	右岸	水衝部対策	洪水による侵食から堤防を防護するため
魚野川	魚沼市根小屋地先	9.5k～9.8k 付近	右岸	浸透対策	浸透に対して堤防の安全性を確保するため
魚野川	魚沼市根小屋地先	10.0k～10.5k 付近	右岸	築堤	築堤するため
魚野川	魚沼市古新田地先	14.0k～14.9k 付近	右岸	浸透対策	浸透に対して堤防の安全性を確保するため
魚野川	魚沼市青島地先	14.1k～14.9k 付近	左岸	浸透対策	浸透に対して堤防の安全性を確保するため
魚野川	魚沼市青島地先	15.0k～15.9k 付近	左岸	浸透対策	浸透に対して堤防の安全性を確保するため
魚野川	魚沼市伊勢島地先	15.3k～15.4k 付近	右岸	水衝部対策	洪水による侵食から堤防を防護するため
魚野川	魚沼市青島地先	16.2k～16.3k 付近	左岸	浸透対策	浸透に対して堤防の安全性を確保するため
魚野川	魚沼市十日町地先	17.3k～18.2k 付近	右岸	浸透対策	浸透に対して堤防の安全性を確保するため
魚野川	魚沼市十日町地先	18.6k～18.8k 付近	右岸	浸透対策	浸透に対して堤防の安全性を確保するため
魚野川	南魚沼市五箇地先	18.7k～19.0k 付近	左岸	浸透対策	浸透に対して堤防の安全性を確保するため
魚野川	南魚沼市五箇地先	19.5k～19.8k 付近	左岸	浸透対策	浸透に対して堤防の安全性を確保するため
魚野川	魚沼市岡新田地先～南魚沼市浦佐地先	19.6k～22.6k 付近	―	河道掘削	河積確保を図るため
魚野川	南魚沼市浦佐地先	20.2k～21.4k 付近	右岸	浸透対策	浸透に対して堤防の安全性を確保するため
魚野川	南魚沼市浦佐地先	21.5k～21.7k 付近	右岸	水衝部対策	洪水による侵食から堤防を防護するため
魚野川	南魚沼市浦佐地先	21.9k～22.2k 付近	左岸	水衝部対策	洪水による侵食から堤防を防護するため
魚野川	南魚沼市芹田地先	22.7k～22.8k 付近	左岸	浸透対策	浸透に対して堤防の安全性を確保するため
魚野川	南魚沼市芹田地先	22.9k～23.1k 付近	左岸	浸透対策	浸透に対して堤防の安全性を確保するため
魚野川	南魚沼市鰕島地先	23.5k～24.3k 付近	左岸	浸透対策	浸透に対して堤防の安全性を確保するため
魚野川	南魚沼市海士ヶ島新田地先	23.7k～23.9k 付近	右岸	浸透対策	浸透に対して堤防の安全性を確保するため
魚野川	南魚沼市柳古新田地先	23.9k～24.2k 付近	右岸	浸透対策	浸透に対して堤防の安全性を確保するため
魚野川	南魚沼市柳古新田地先	24.3k～24.5k 付近	―	河道掘削	河積確保を図るため
魚野川	南魚沼市九日町地先	24.5k 付近	左岸	水衝部対策	洪水による侵食から堤防を防護するため
魚野川	南魚沼市今町新田地先	25.2k～25.3k 付近	右岸	浸透対策	浸透に対して堤防の安全性を確保するため
魚野川	南魚沼市今町新田地先	25.3k～26.1k 付近	右岸	築堤	築堤するため
魚野川	南魚沼市今町新田地先	25.5k～25.6k 付近	右岸	浸透対策	浸透に対して堤防の安全性を確保するため
魚野川	南魚沼市今町地先	25.6k 付近	左岸	浸透対策	浸透に対して堤防の安全性を確保するため
魚野川	南魚沼市今町地先	25.6k～26.0k 付近	左岸	水衝部対策	洪水による侵食から堤防を防護するため
魚野川	南魚沼市五日町地先	26.9k～27.0k 付近	左岸	水衝部対策	洪水による侵食から堤防を防護するため
魚野川	南魚沼市麓地先	27.0k～27.9k 付近	右岸	浸透対策	浸透に対して堤防の安全性を確保するため
魚野川	南魚沼市麓地先～南魚沼市下原新田地先	27.4k～27.9k 付近	左岸	浸透対策	浸透に対して堤防の安全性を確保するため
魚野川	南魚沼市麓地先	27.5k～27.9k 付近	―	河道掘削	河積確保を図るため

※今後の水害の発生や詳細な調査の実施により、施行場所が変更となる場合があります。

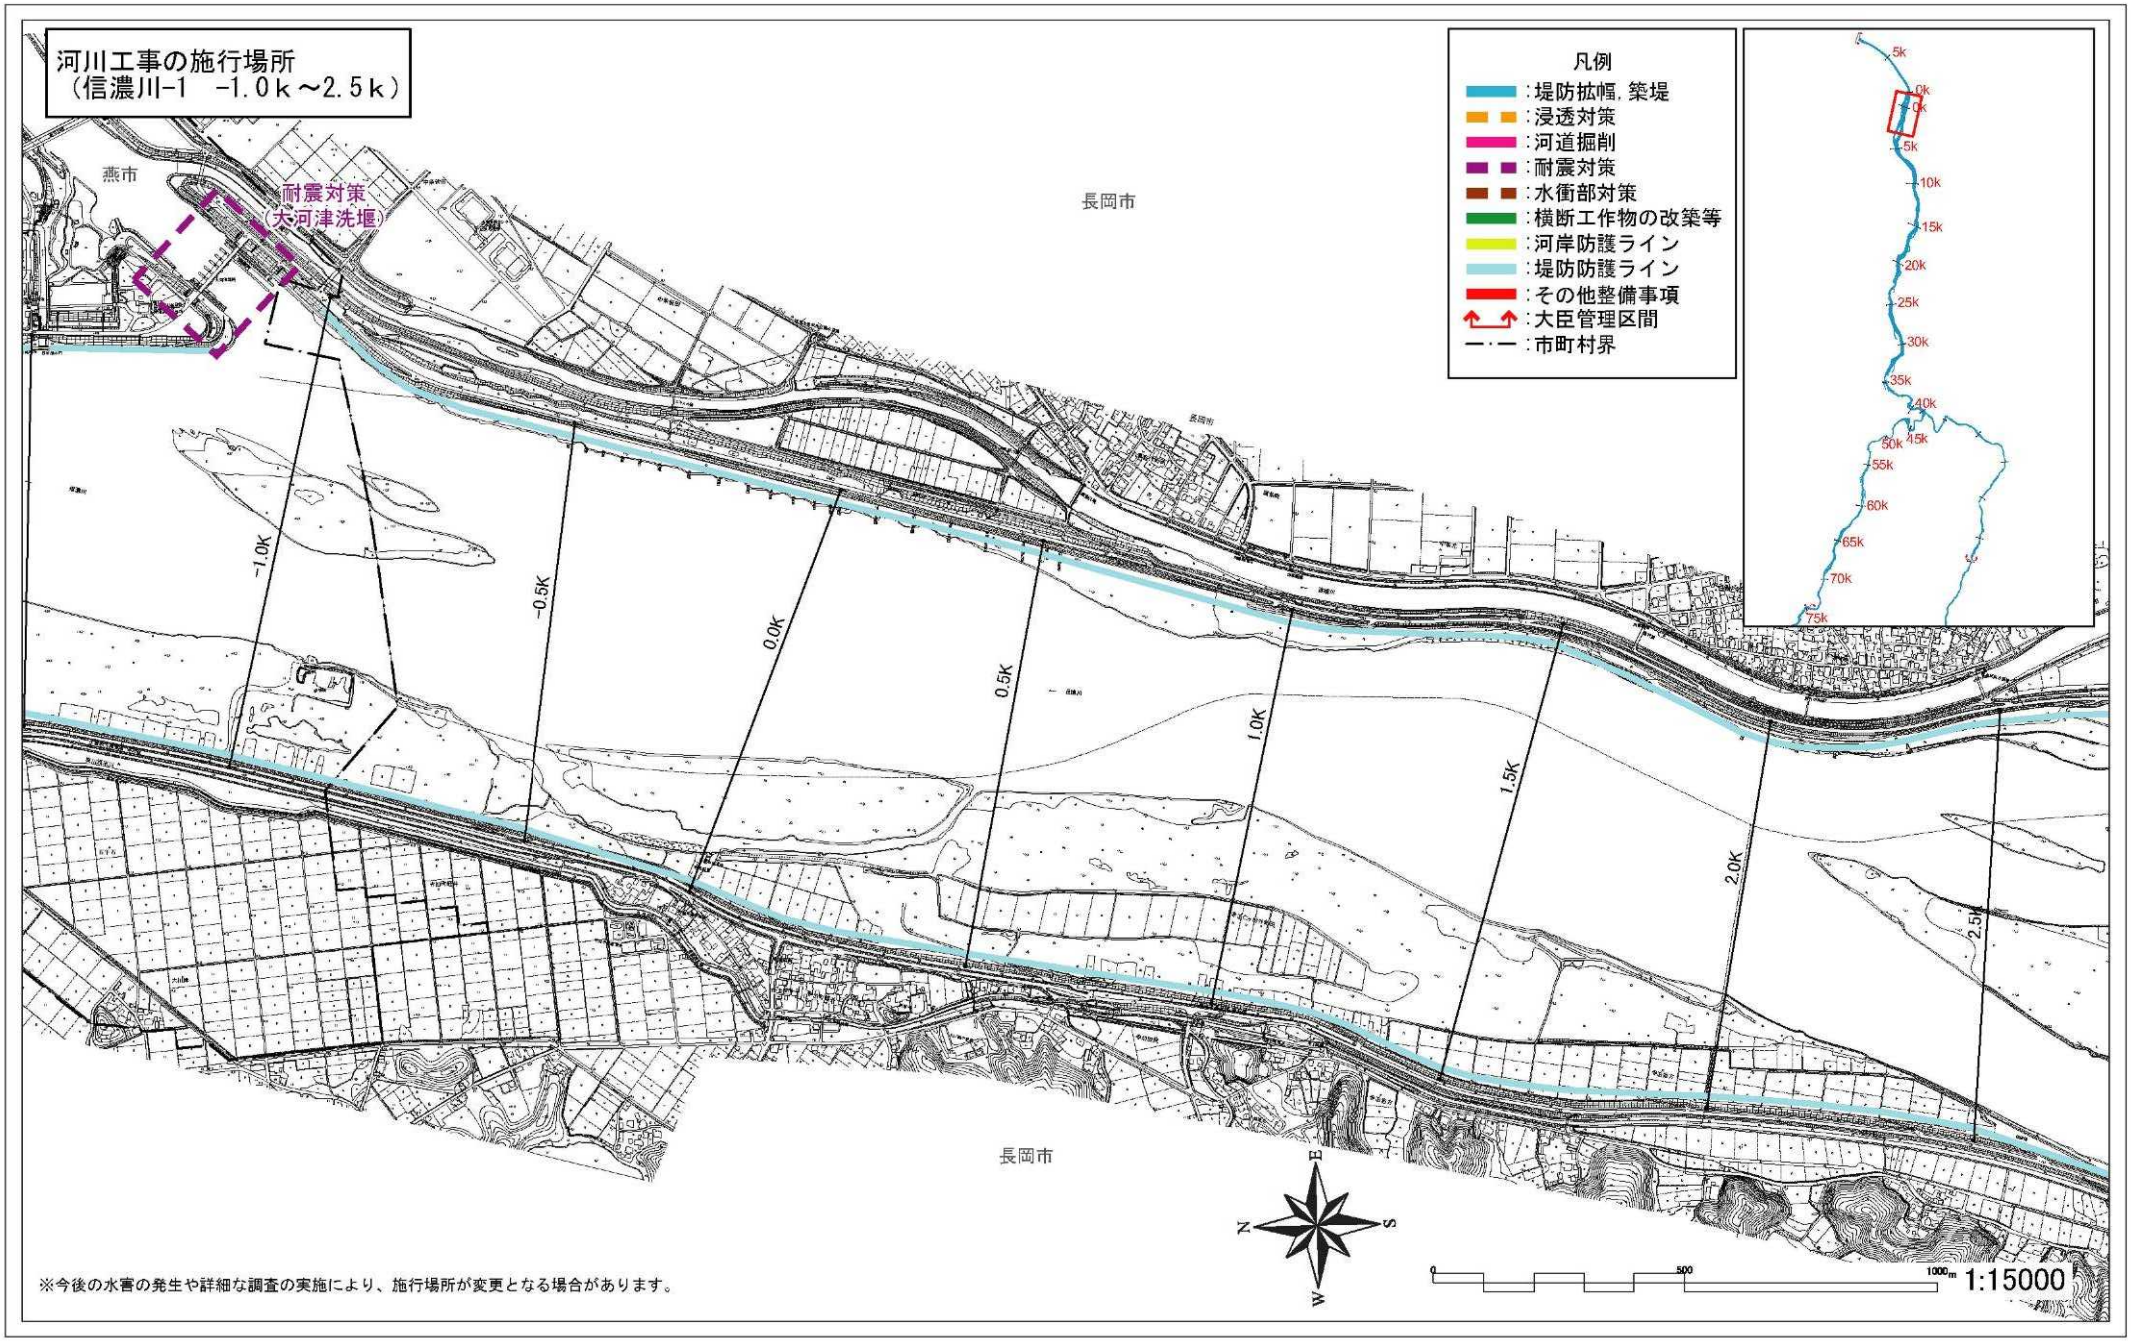


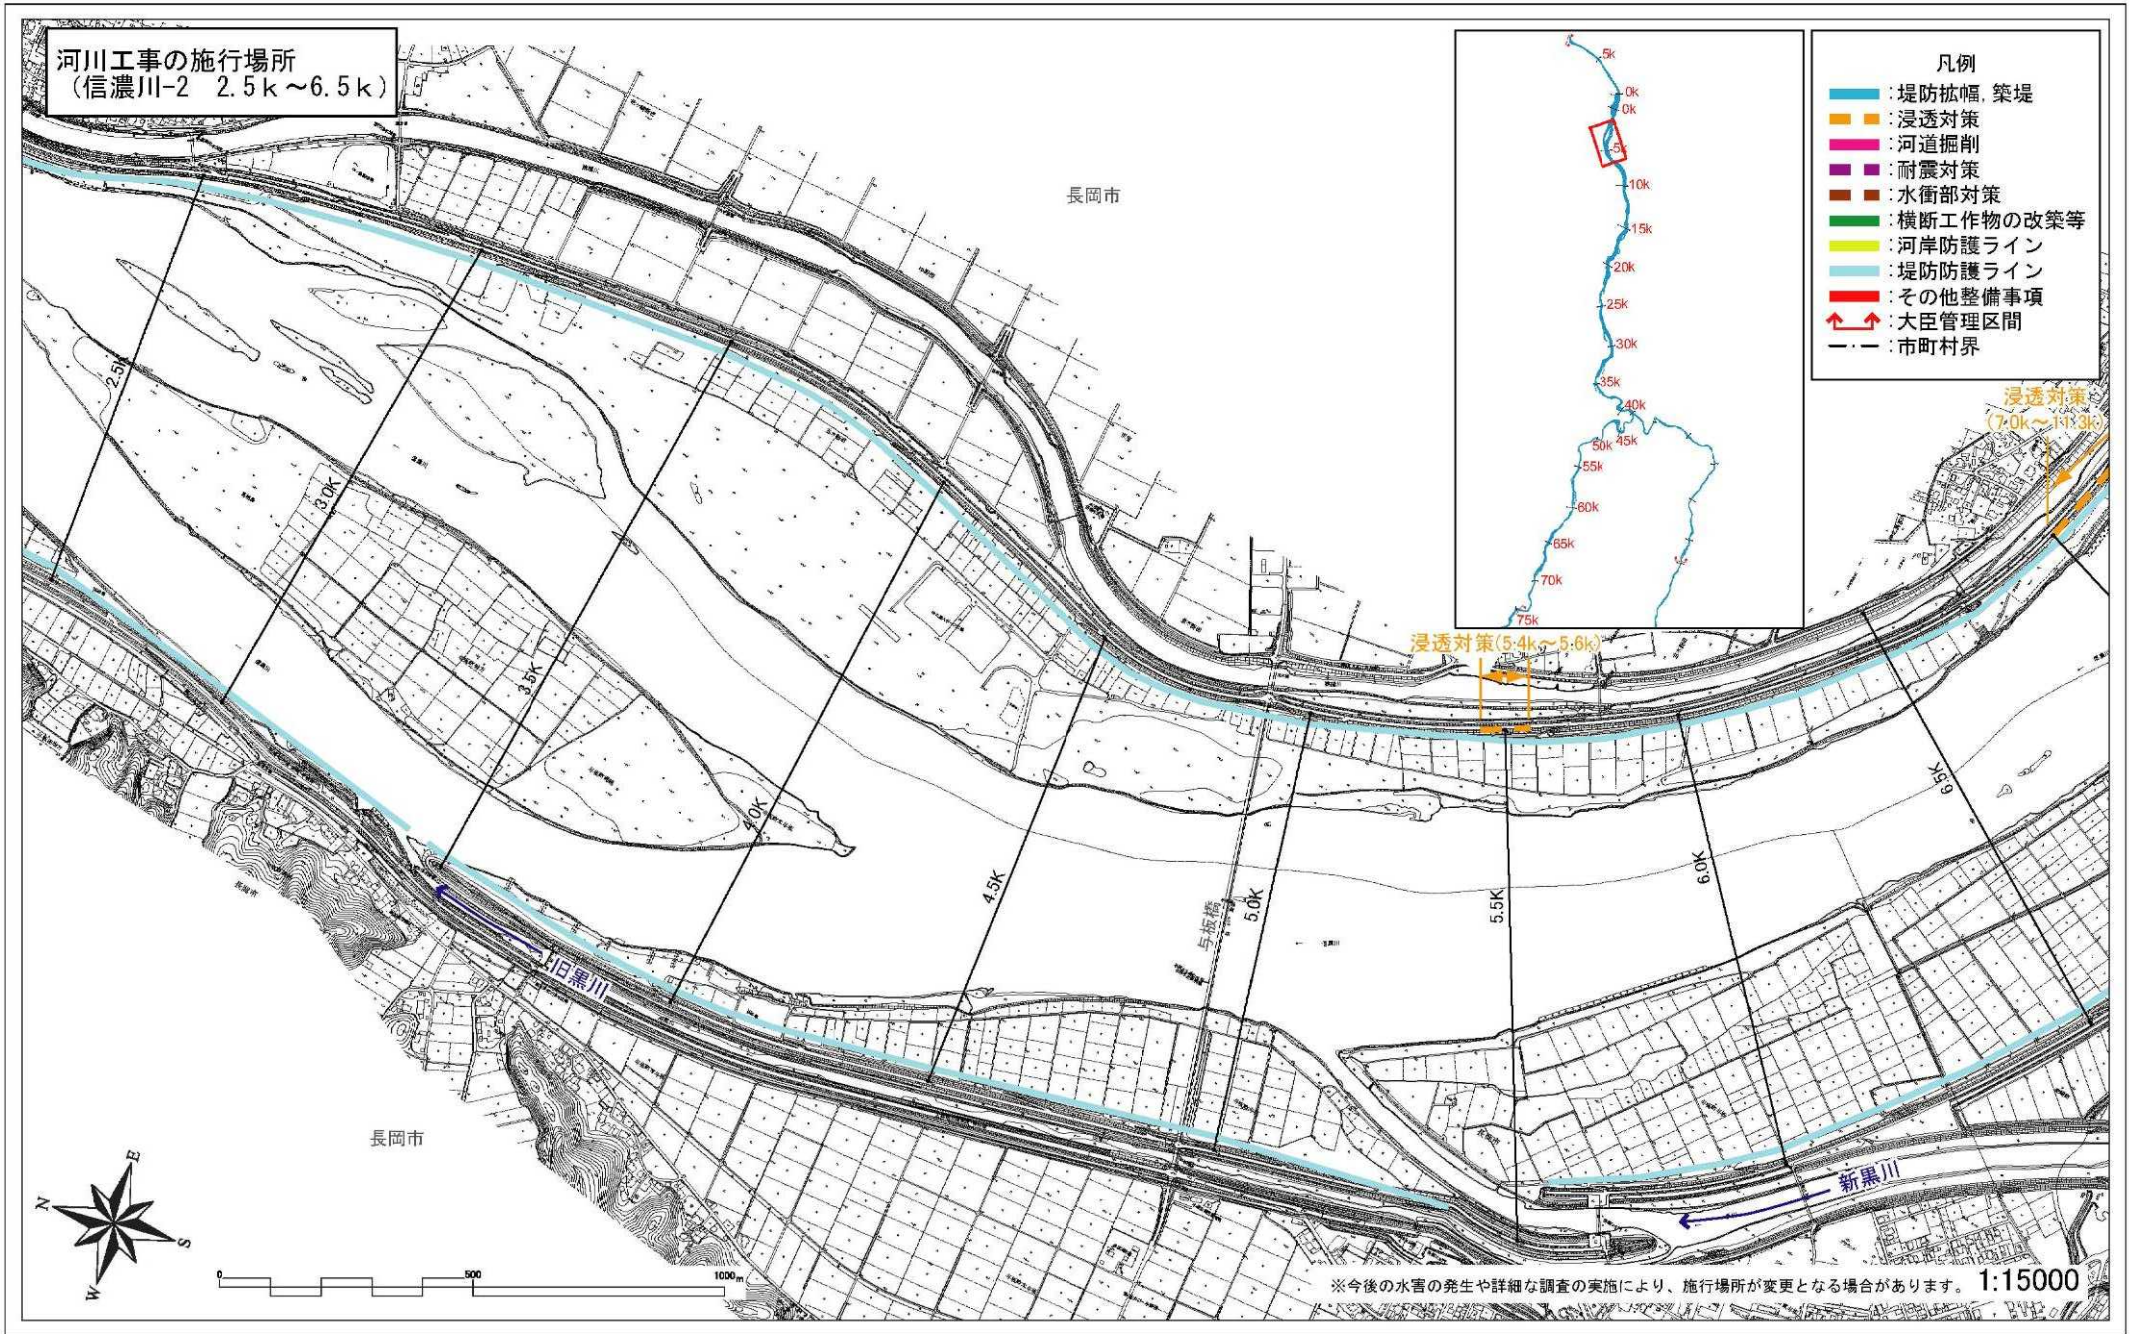
信濃川（中流部）整備計画（大臣管理区間）
施行箇所位置図［中流部］

河川工事の施行場所
（大河津分水路　8.8k～0.0k）

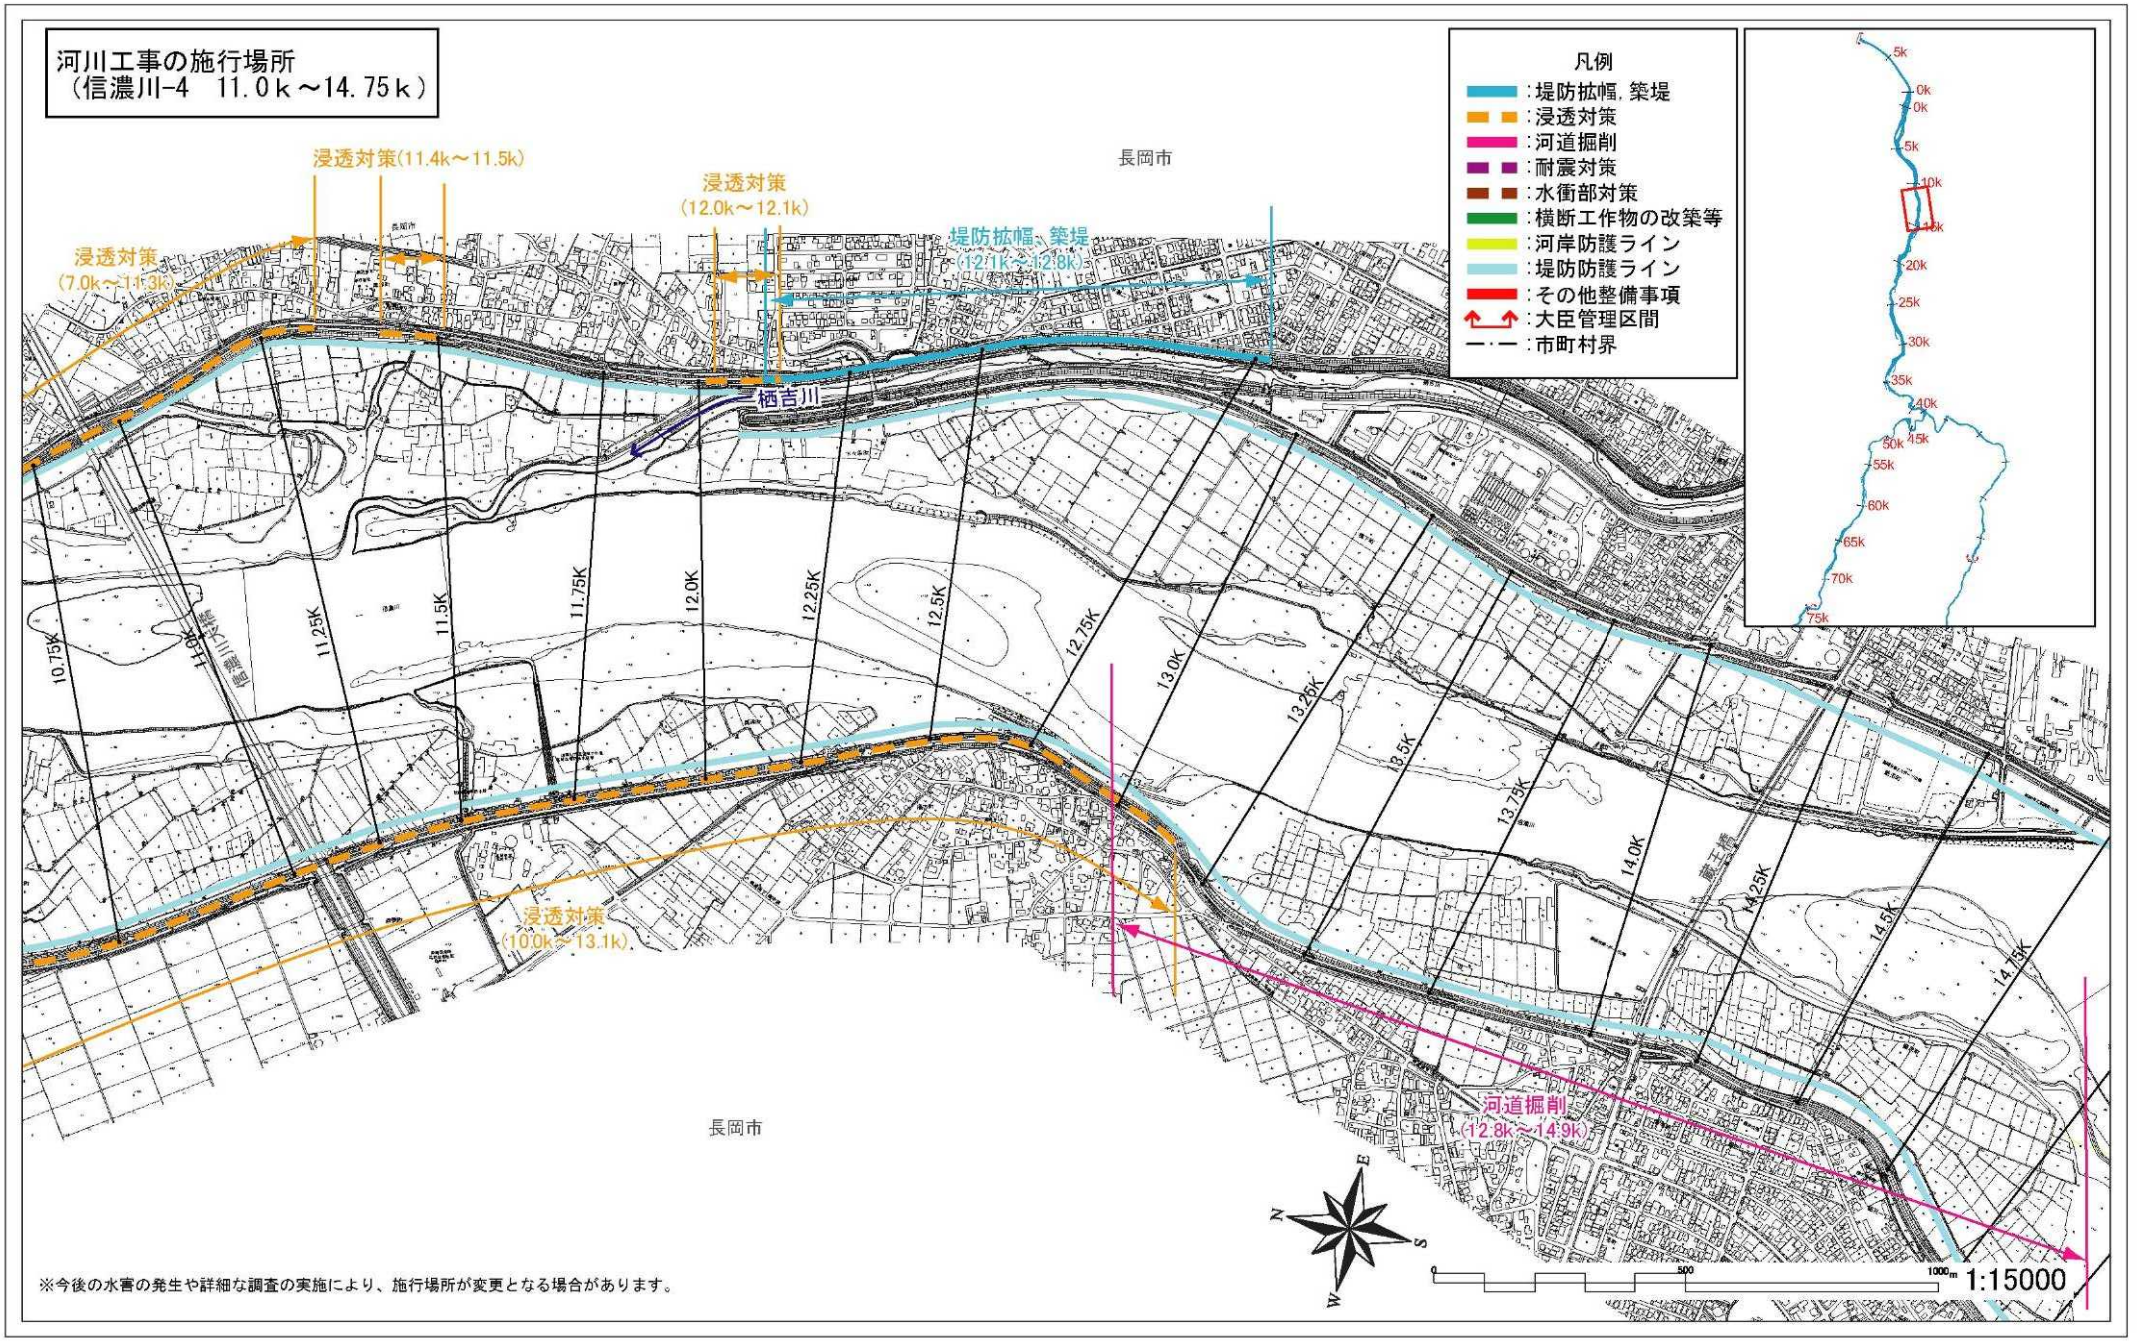


※今後の水害の発生や詳細な調査の実施により、施行場所が変更となる場合があります。


河川工事の施行場所
（信濃川-1　-1.0k～2.5k）
凡例
：堤防拡幅，築堤
：浸透対策
：河道掘削
：耐震対策
：水衝部対策
：横断工作物の改築等
：河岸防護ライン
：堤防防護ライン
：その他整備事項
：大臣管理区間
：市町村界
燕市
長岡市
耐震対策
（大河津洗堰）
-1.0K
-0.5K
0.0K
0.5K
1.0K
1.5K
2.0K
2.5K
N
S
W
E
0
500
1000m
1:15000
※今後の水害の発生や詳細な調査の実施により、施行場所が変更となる場合があります。

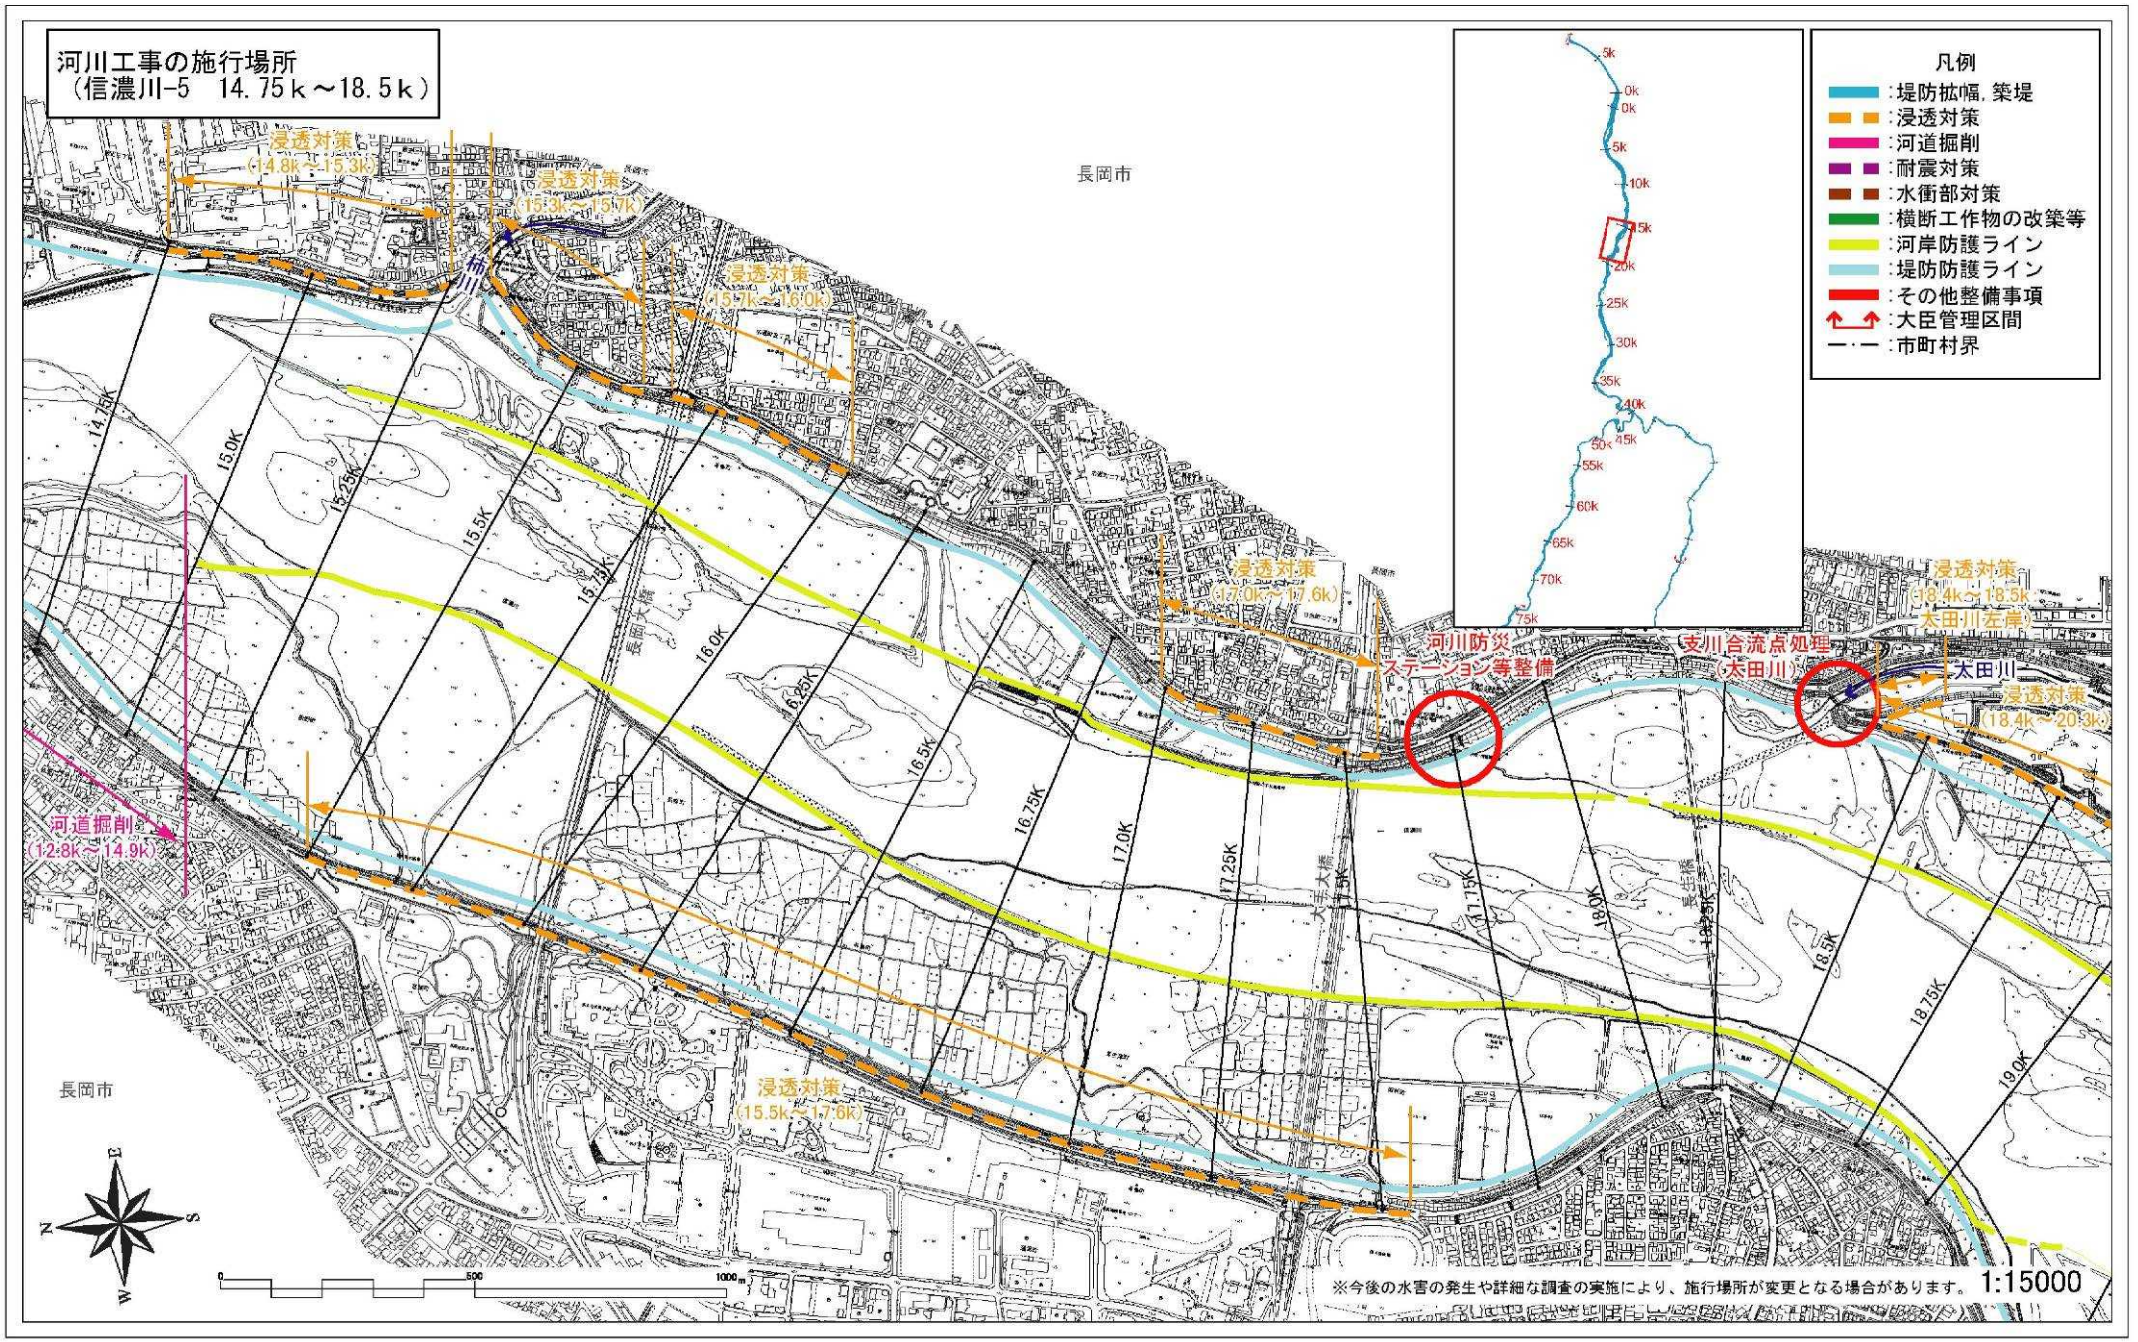

河川工事の施行場所
（信濃川-2　2.5ｋ～6.5ｋ）
凡例
：堤防拡幅，築堤
：浸透対策
：河道掘削
：耐震対策
：水衝部対策
：横断工作物の改築等
：河岸防護ライン
：堤防防護ライン
：その他整備事項
：大臣管理区間
：市町村界
浸透対策
（7.0k～11.3k）
浸透対策(5.4k～5.6k)
長岡市
長岡市
旧黒川
新黒川
与板橋
2.5K
3.0K
3.5K
4.0K
4.5K
5.0K
5.5K
6.0K
6.5K
※今後の水害の発生や詳細な調査の実施により、施行場所が変更となる場合があります。
1:15000


河川工事の施行場所
（信濃川-3　7.0k～11.0k）
浸透対策
（7.0k～11.3k）
長岡市
長岡市
凡例
:堤防拡幅，築堤
:浸透対策
:河道掘削
:耐震対策
:水衝部対策
:横断工作物の改築等
:河岸防護ライン
:堤防防護ライン
:その他整備事項
:大臣管理区間
:市町村界
7.0K
7.5K
8.0K
8.5K
9.0K
9.5K
10.0K
10.25K
10.5K
10.75K
11.0K
浸透対策
（10.0k～13.1k）
0
500
1000m
※今後の水害の発生や詳細な調査の実施により、施行場所が変更となる場合があります。
1:15000

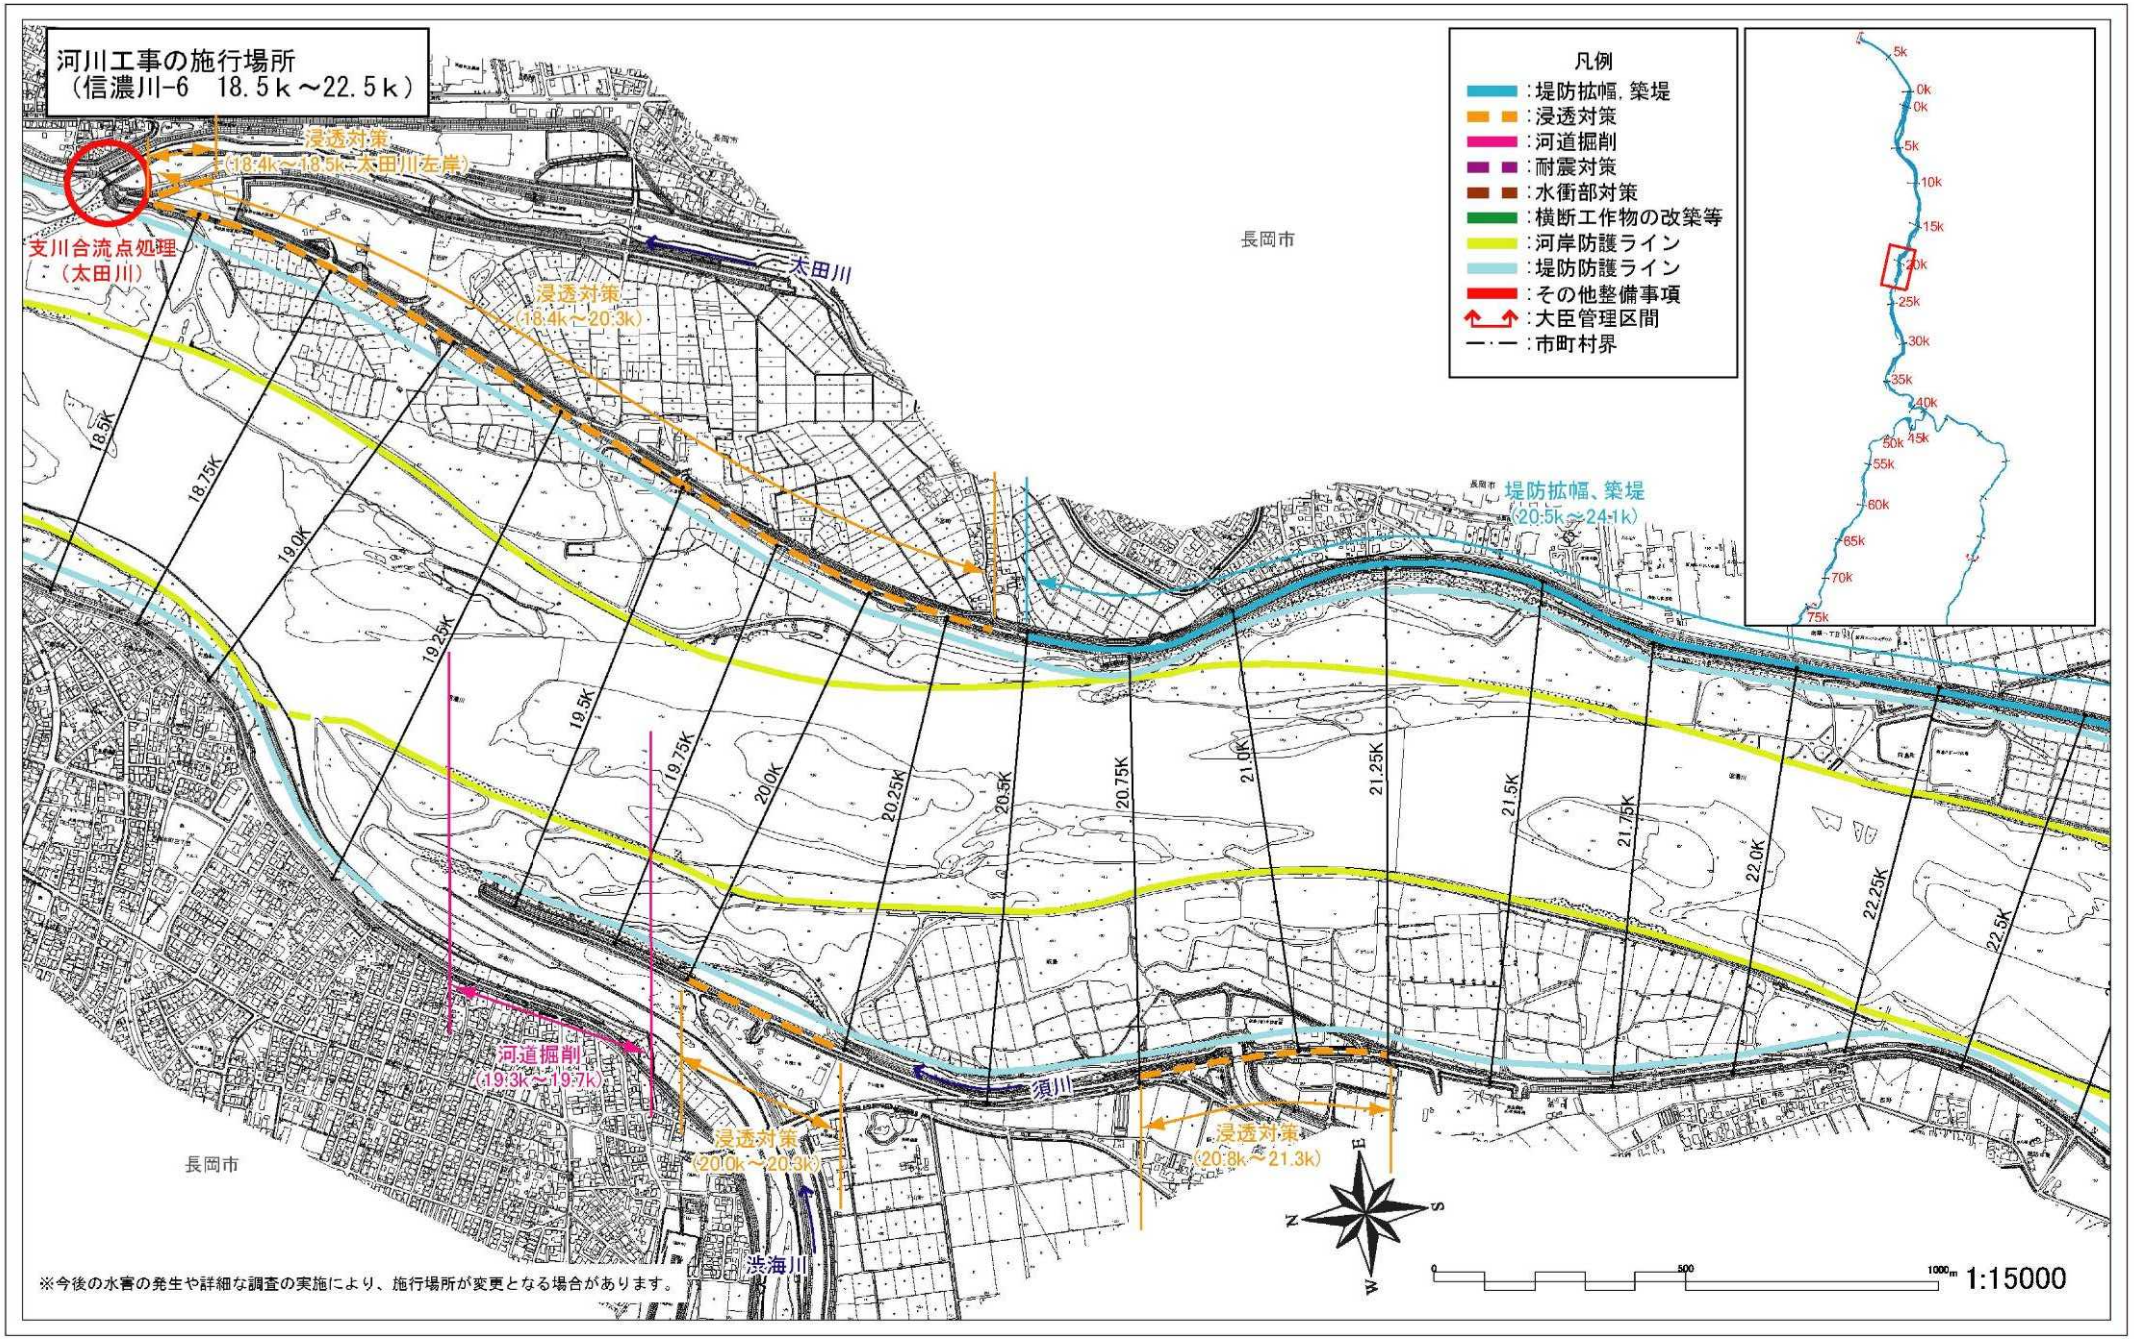


※今後の水害の発生や詳細な調査の実施により、施行場所が変更となる場合があります。

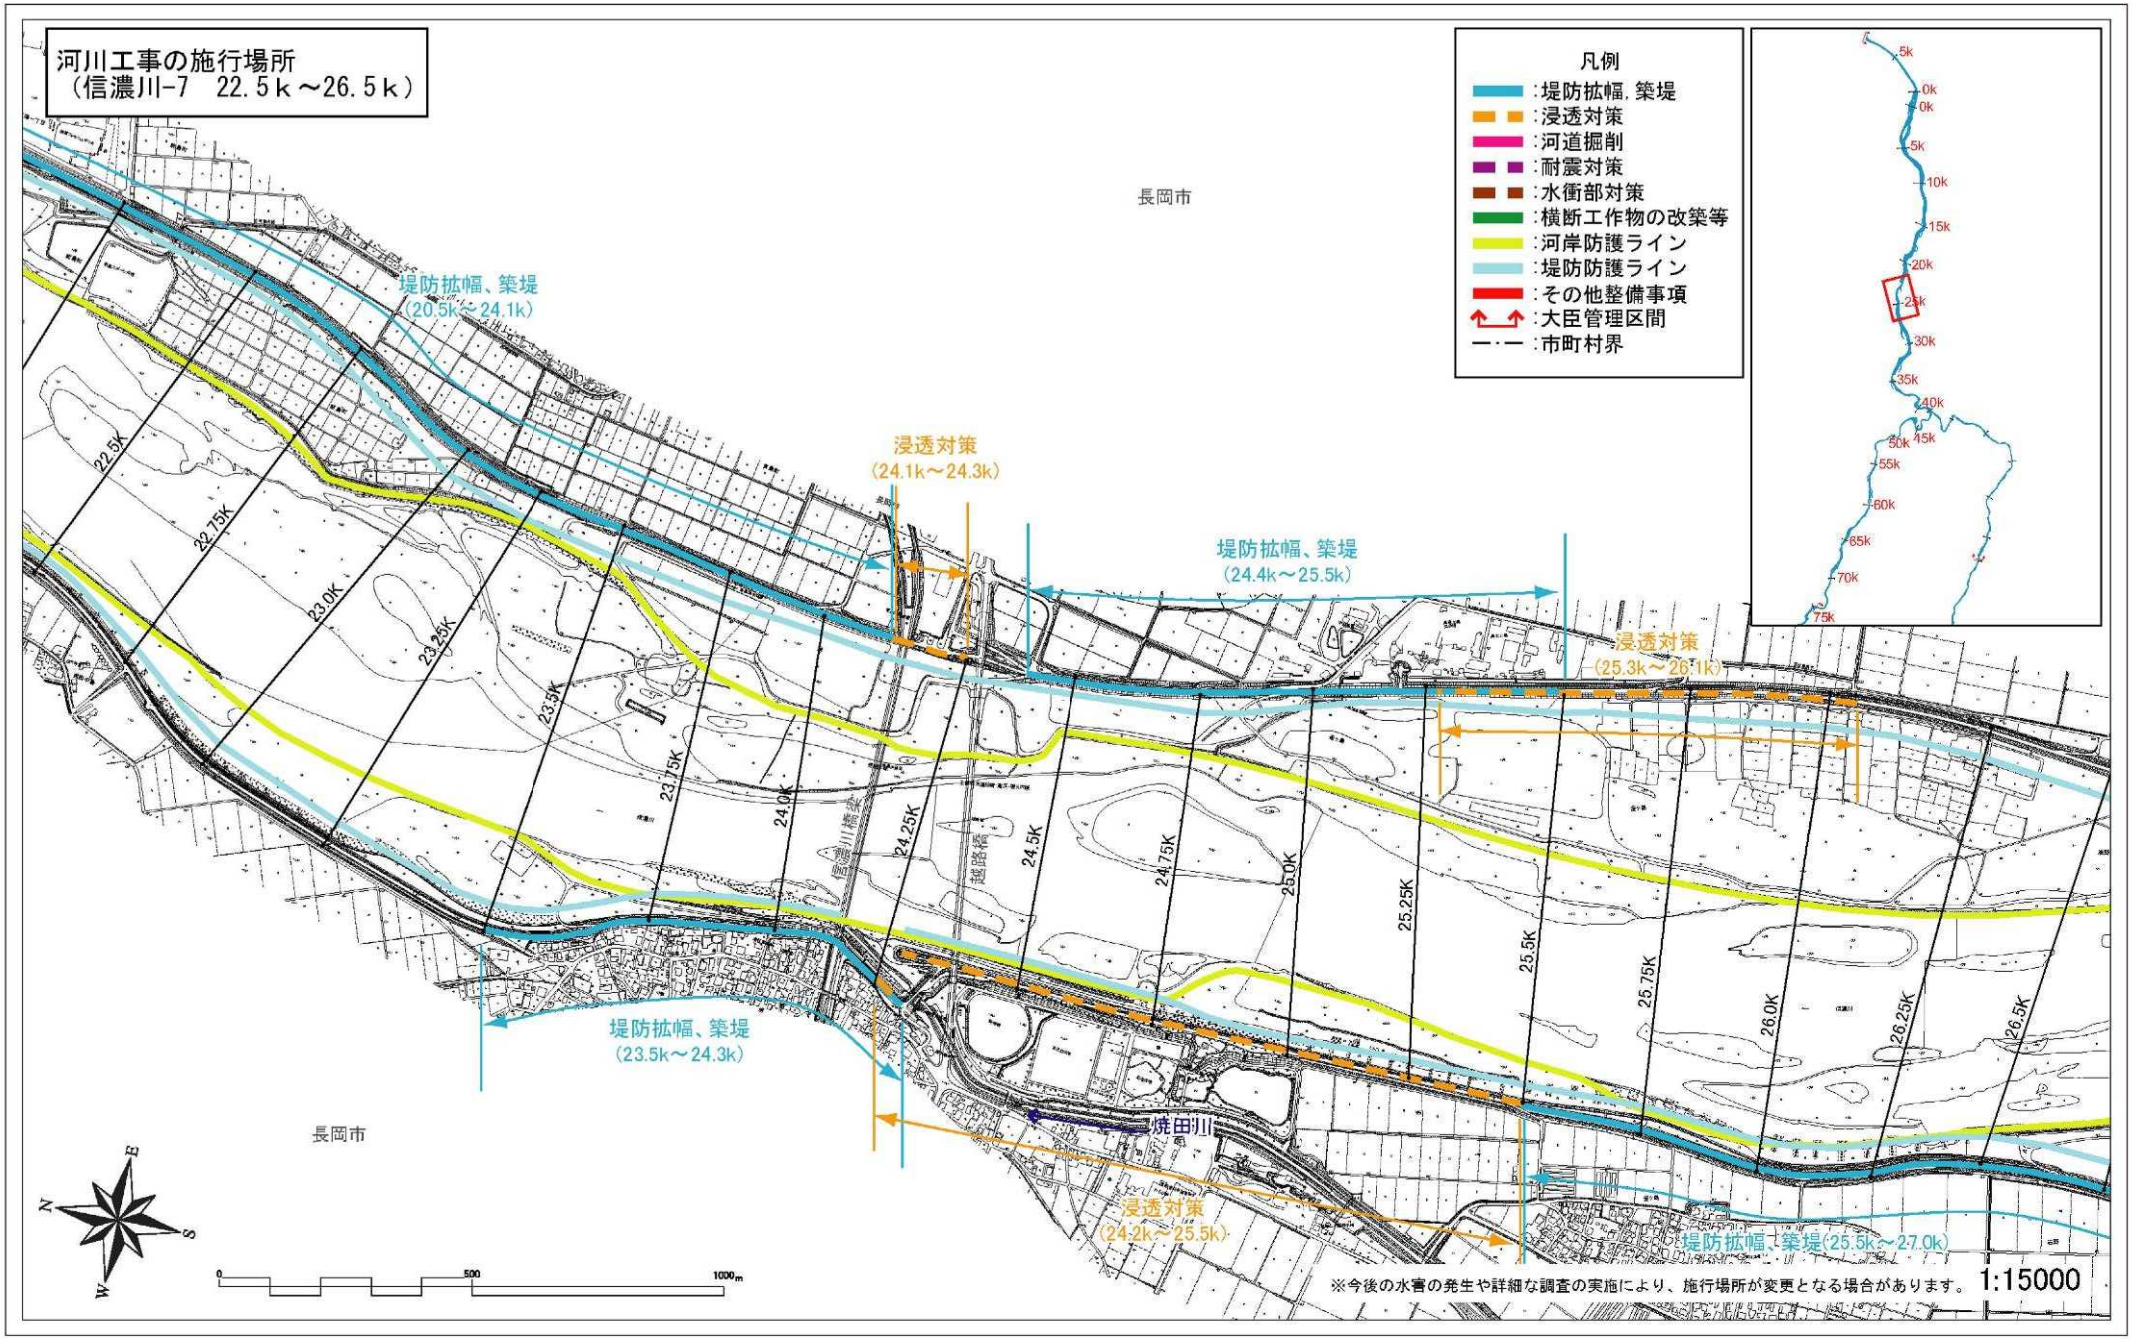
附図-10


河川工事の施行場所
（信濃川-5　14.75ｋ～18.5ｋ）
凡例
：堤防拡幅，築堤
：浸透対策
：河道掘削
：耐震対策
：水衝部対策
：横断工作物の改築等
：河岸防護ライン
：堤防防護ライン
：その他整備事項
：大臣管理区間
：市町村界
浸透対策
（14.8k～15.3k）
浸透対策
（15.3k～15.7k）
浸透対策
（15.7k～16.0k）
浸透対策
（15.5k～17.6k）
浸透対策
（17.0k～17.6k）
河川防災
ステーション等整備
支川合流点処理
（太田川）
浸透対策
（18.4k～18.5k）
太田川左岸
太田川
浸透対策
（18.4k～20.3k）
河道掘削
（12.8k～14.9k）
長岡市
長岡市
14.75K
15.0K
15.25K
15.5K
15.75K
16.0K
16.25K
16.5K
16.75K
17.0K
17.25K
17.5K
17.75K
18.0K
18.25K
18.5K
18.75K
19.0K
大手大橋
1:15000
※今後の水害の発生や詳細な調査の実施により、施行場所が変更となる場合があります。

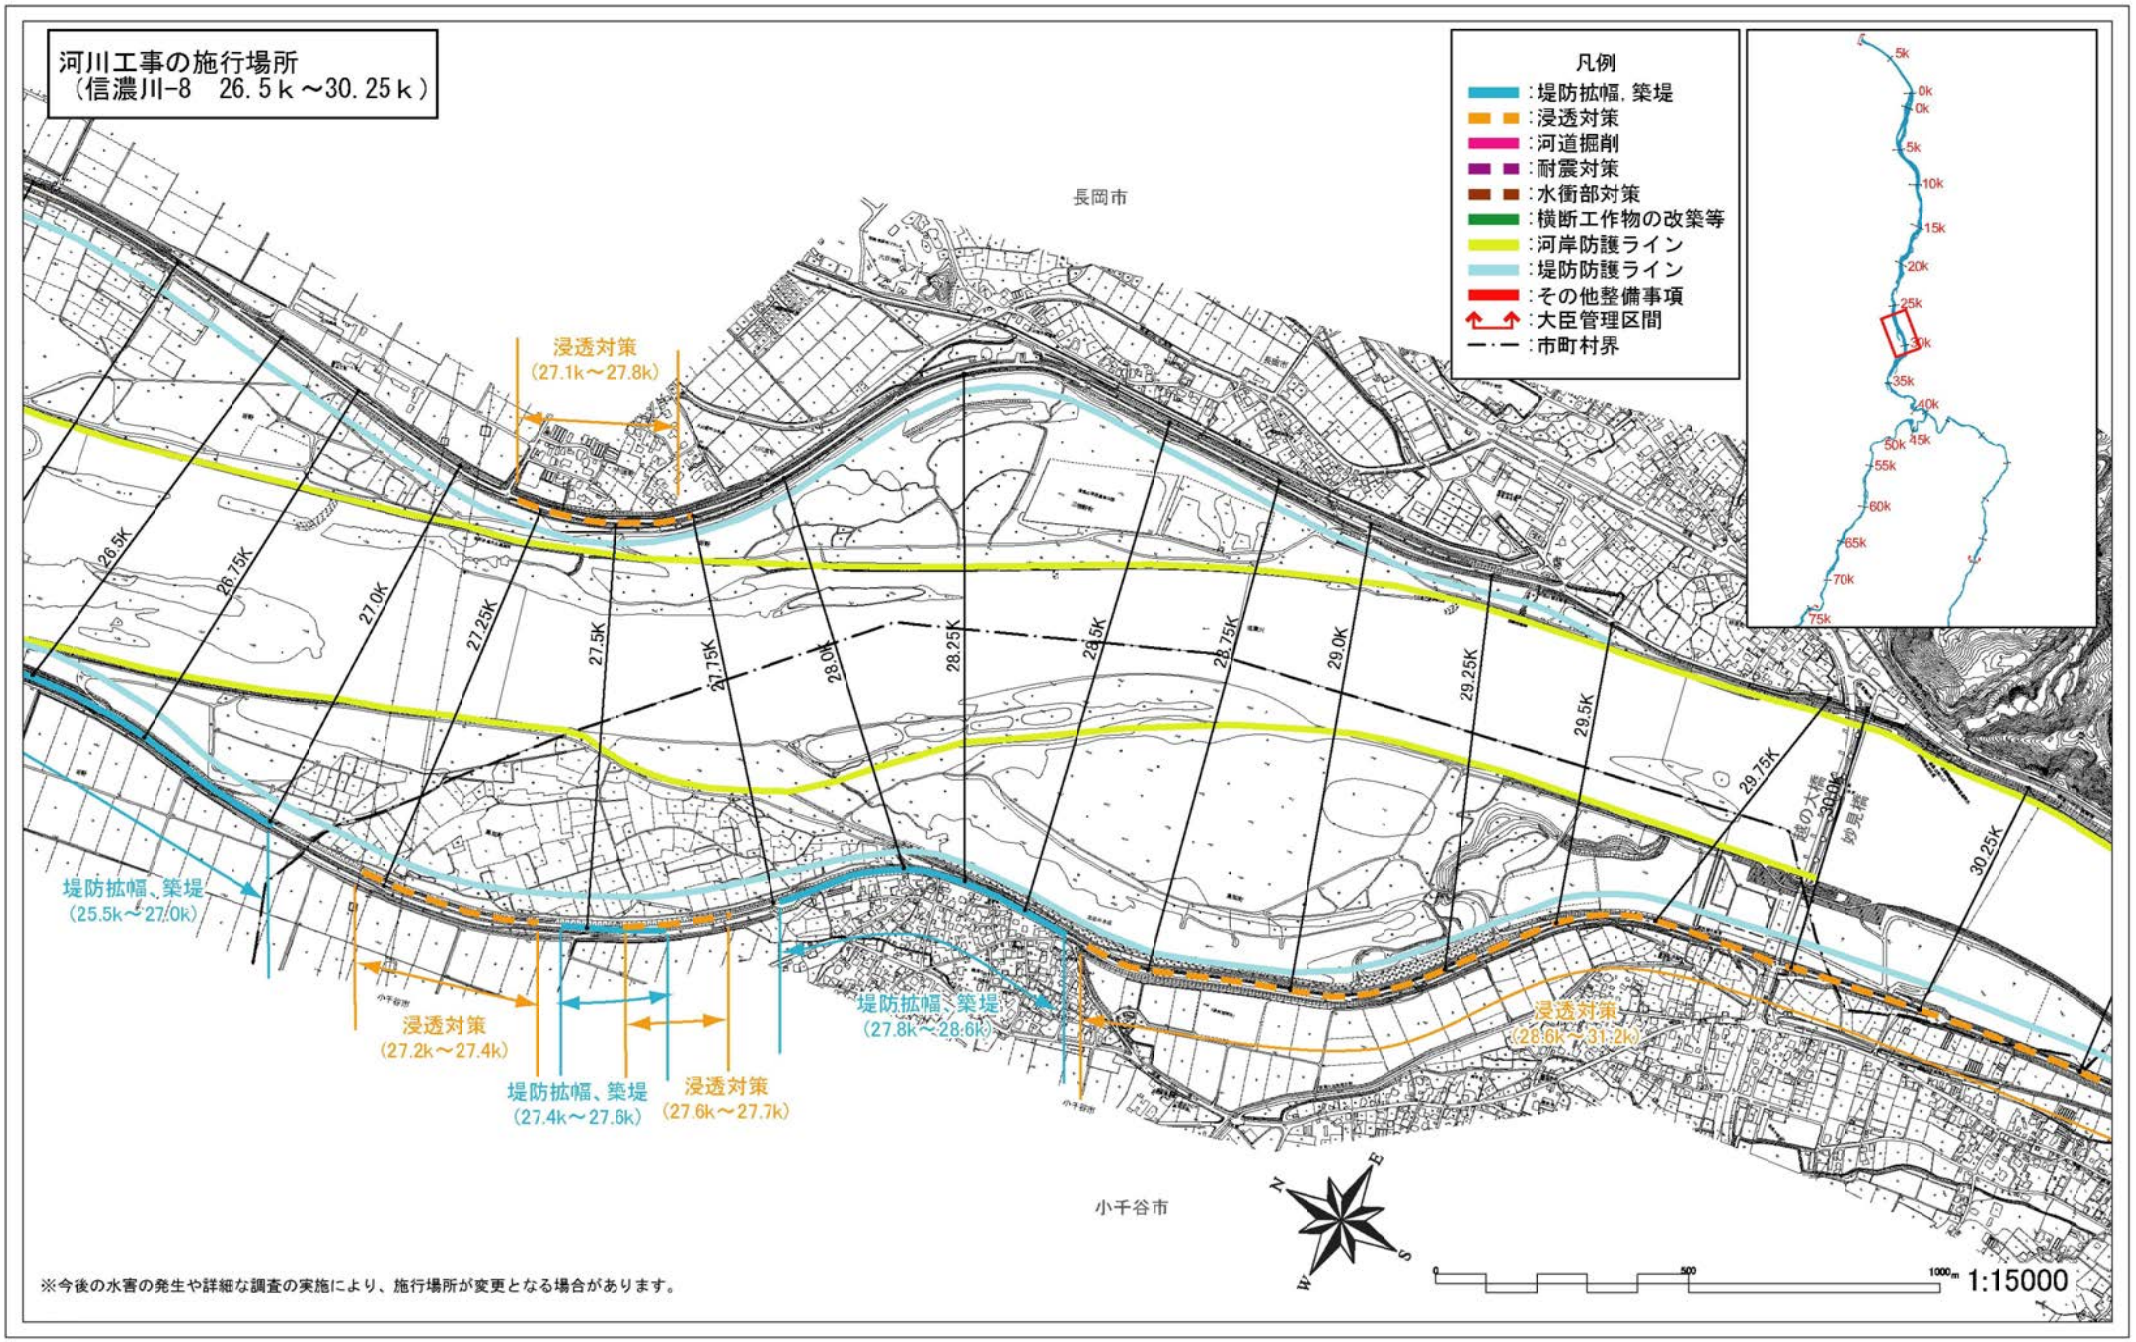
附図-11


河川工事の施行場所
（信濃川-6　18.5ｋ～22.5ｋ）
凡例
：堤防拡幅，築堤
：浸透対策
：河道掘削
：耐震対策
：水衝部対策
：横断工作物の改築等
：河岸防護ライン
：堤防防護ライン
：その他整備事項
：大臣管理区間
：市町村界
浸透対策
（18.4k～18.5k：太田川左岸）
支川合流点処理
（太田川）
浸透対策
（18.4k～20.3k）
太田川
長岡市
堤防拡幅、築堤
（20.5k～24.1k）
河道掘削
（19.3k～19.7k）
浸透対策
（20.0k～20.3k）
須川
浸透対策
（20.8k～21.3k）
渋海川
長岡市
※今後の水害の発生や詳細な調査の実施により、施行場所が変更となる場合があります。
1:15000

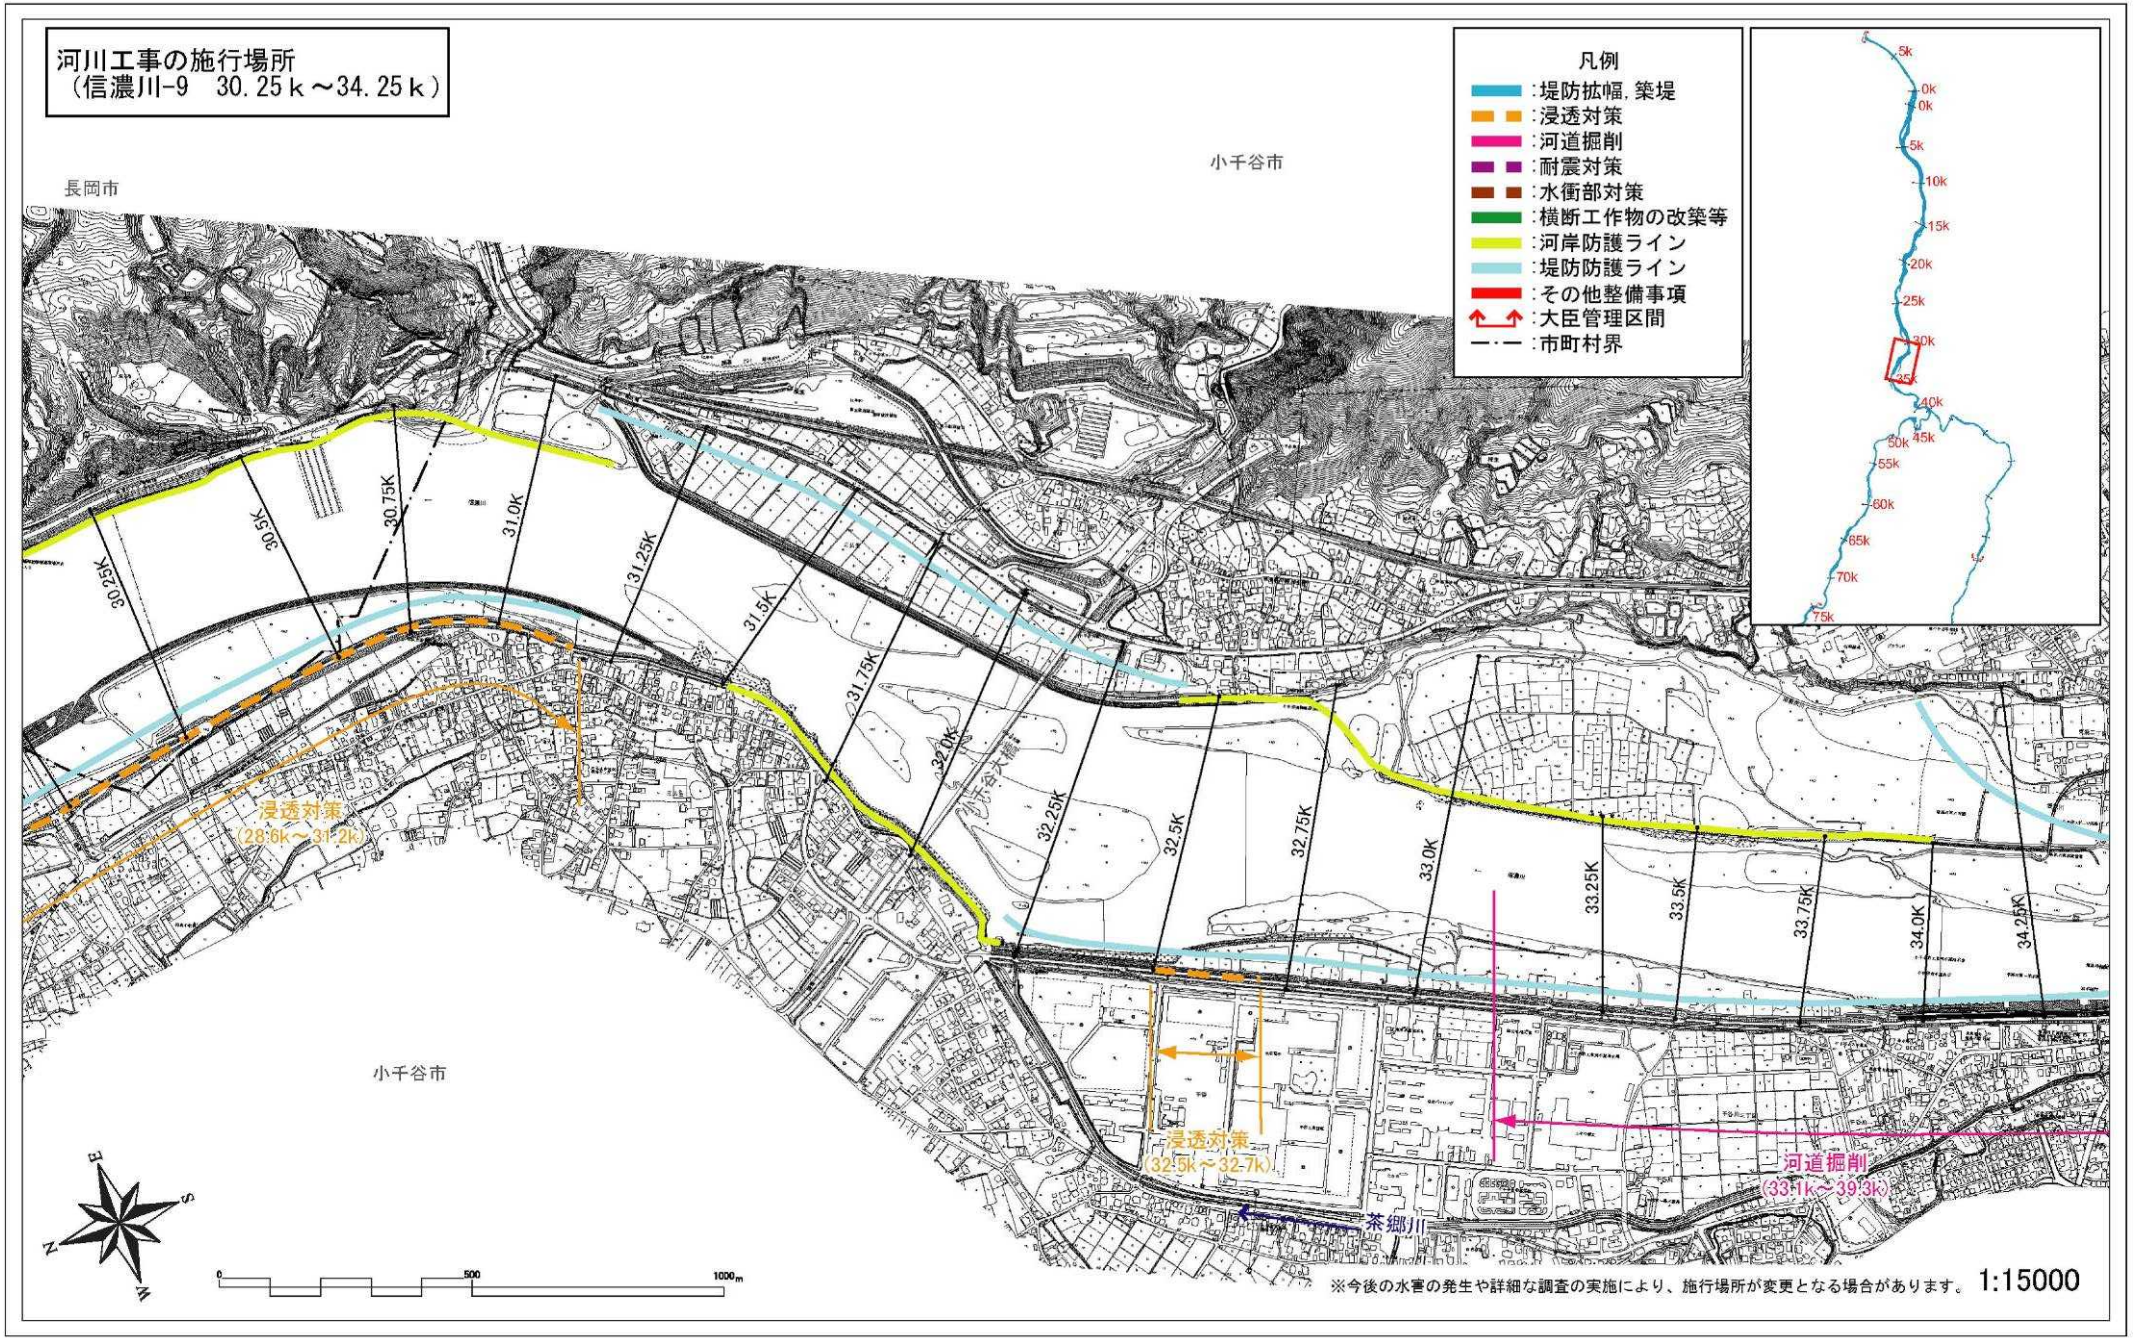
附図-12

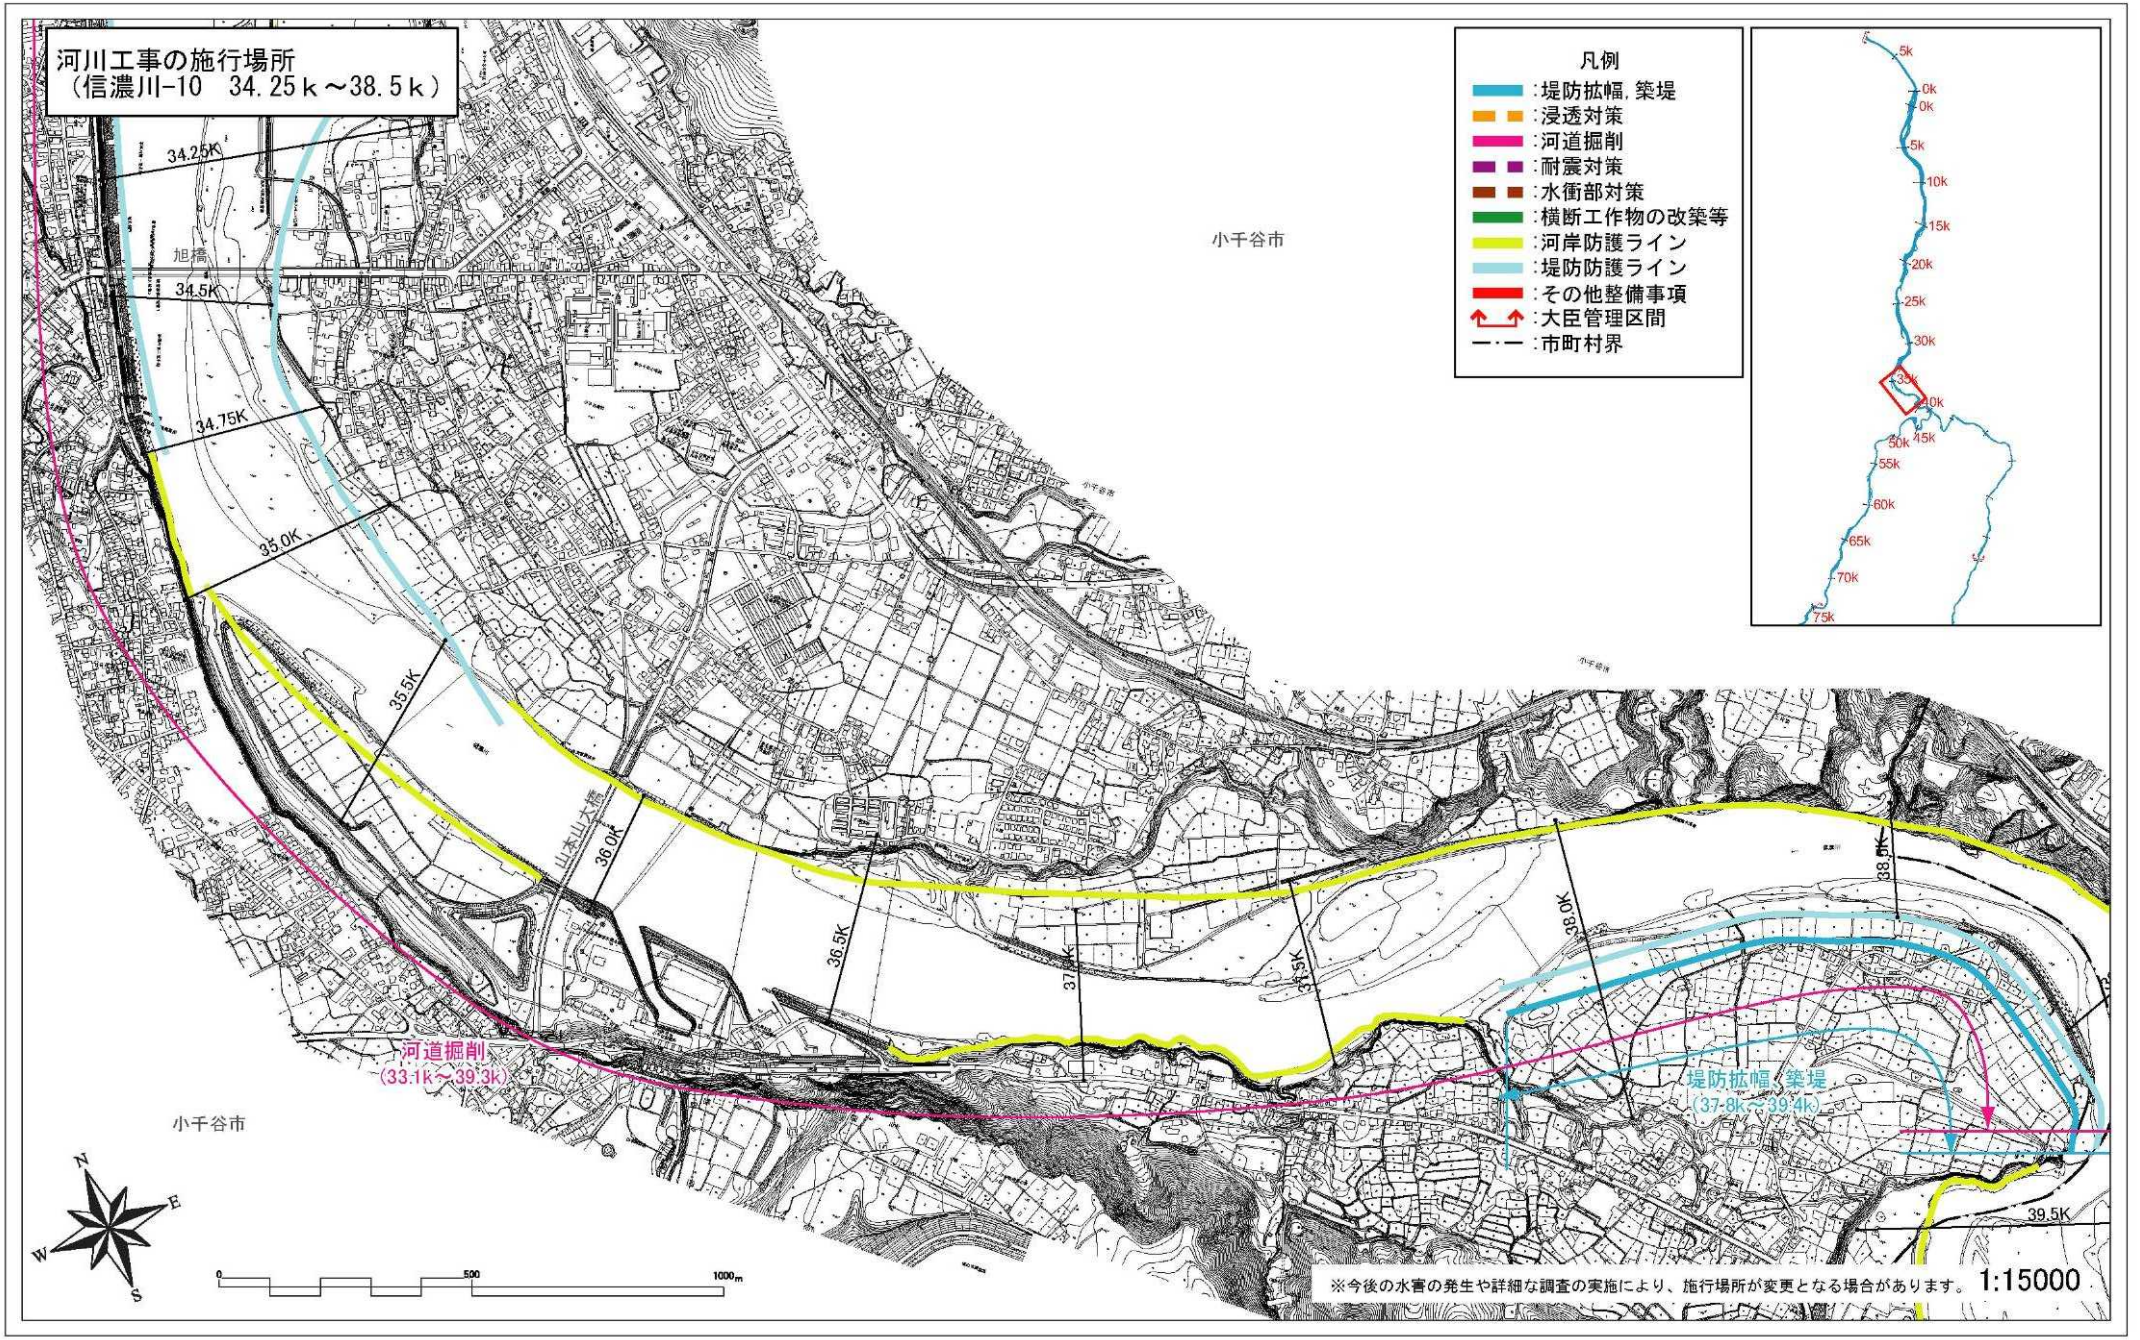

河川工事の施行場所
（信濃川-7　22.5ｋ～26.5ｋ）
凡例
:堤防拡幅，築堤
:浸透対策
:河道掘削
:耐震対策
:水衝部対策
:横断工作物の改築等
:河岸防護ライン
:堤防防護ライン
:その他整備事項
:大臣管理区間
:市町村界
長岡市
堤防拡幅、築堤
（20.5k～24.1k）
浸透対策
（24.1k～24.3k）
堤防拡幅、築堤
（24.4k～25.5k）
浸透対策
（25.3k～26.1k）
堤防拡幅、築堤
（23.5k～24.3k）
長岡市
焼田川
浸透対策
（24.2k～25.5k）
堤防拡幅、築堤（25.5k～27.0k）
※今後の水害の発生や詳細な調査の実施により、施行場所が変更となる場合があります。
1:15000
22.5K
22.75K
23.0K
23.25K
23.5K
23.75K
24.0K
24.25K
24.5K
24.75K
25.0K
25.25K
25.5K
25.75K
26.0K
26.25K
26.5K
信濃川橋梁
越路橋

附図-13

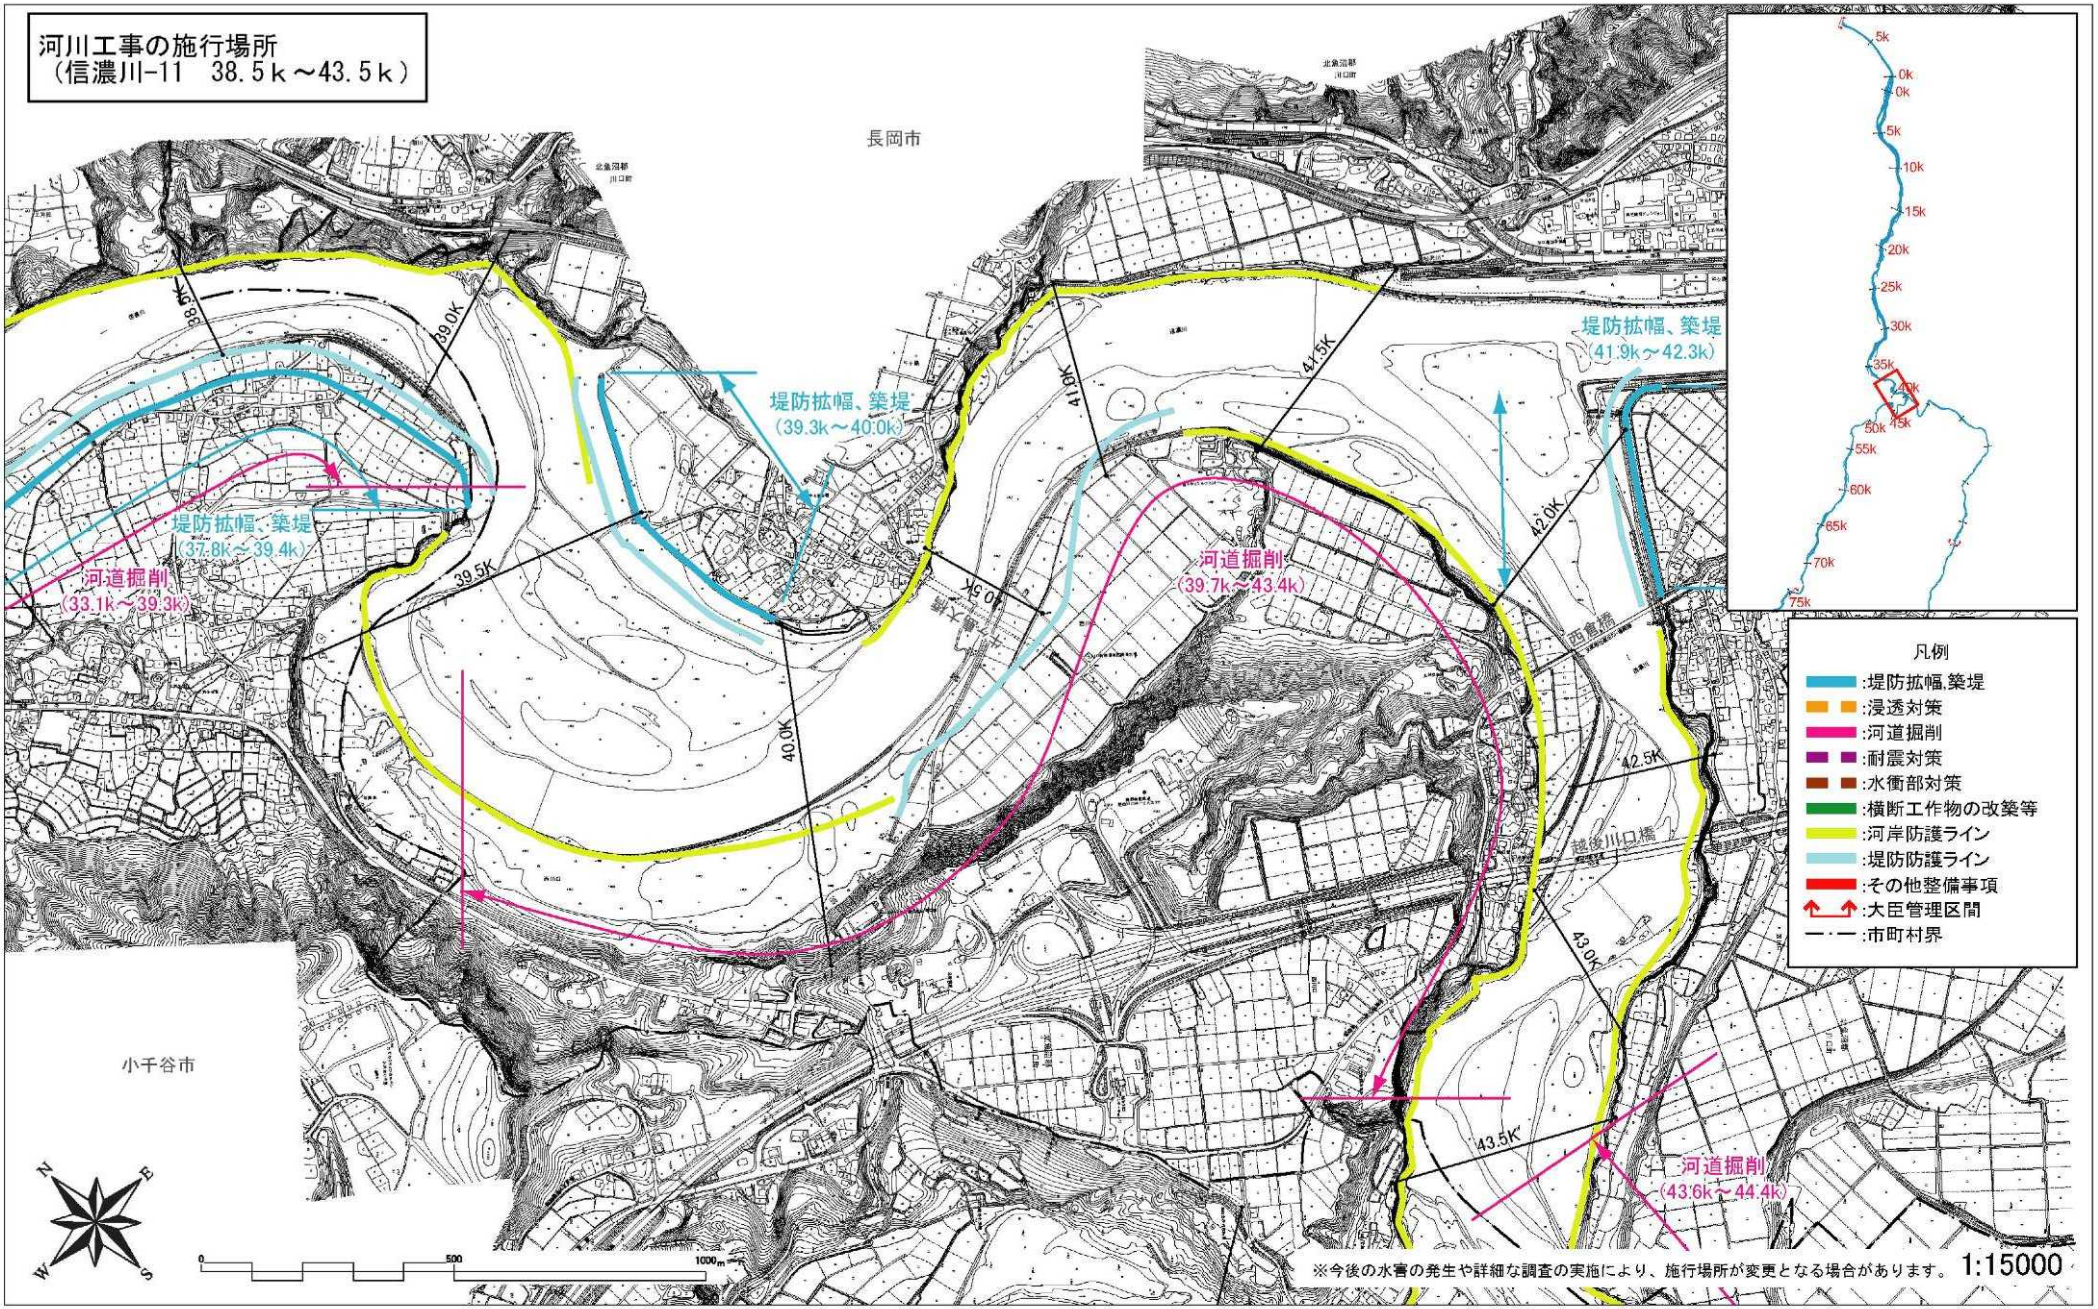

河川工事の施行場所
（信濃川-8　26.5ｋ～30.25ｋ）
凡例
：堤防拡幅，築堤
：浸透対策
：河道掘削
：耐震対策
：水衝部対策
：横断工作物の改築等
：河岸防護ライン
：堤防防護ライン
：その他整備事項
：大臣管理区間
：市町村界
長岡市
小千谷市
浸透対策
（27.1k～27.8k）
堤防拡幅、築堤
（25.5k～27.0k）
浸透対策
（27.2k～27.4k）
堤防拡幅、築堤
（27.4k～27.6k）
浸透対策
（27.6k～27.7k）
堤防拡幅、築堤
（27.8k～28.6k）
浸透対策
（28.6k～31.2k）
26.5K
26.75K
27.0K
27.25K
27.5K
27.75K
28.0K
28.25K
28.5K
28.75K
29.0K
29.25K
29.5K
29.75K
30.0K
30.25K
越の大橋
妙見橋
※今後の水害の発生や詳細な調査の実施により、施行場所が変更となる場合があります。
1:15000

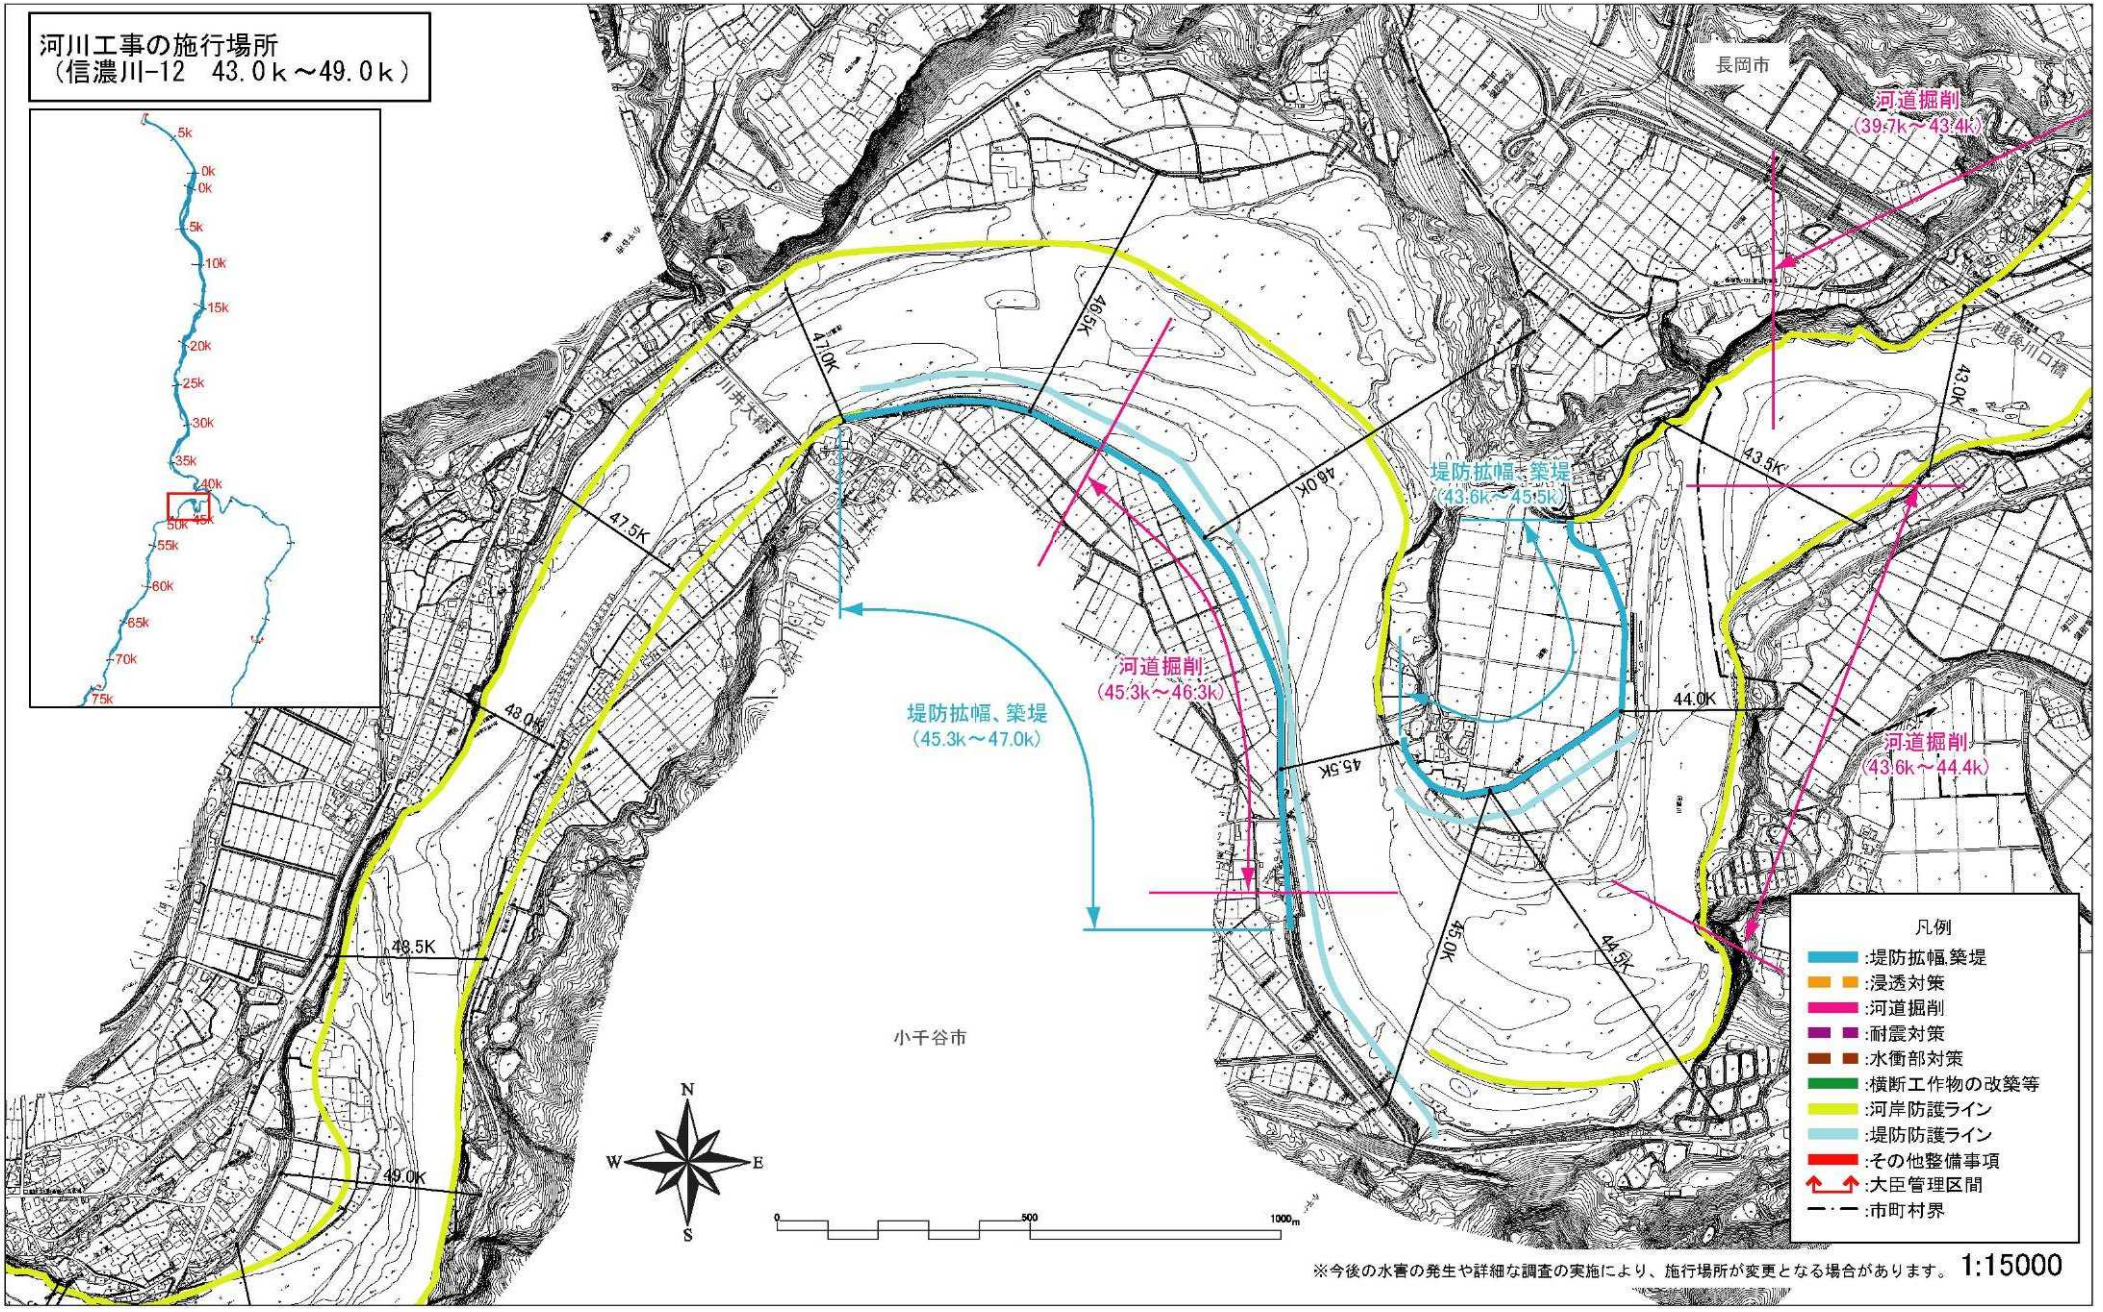
附図-14

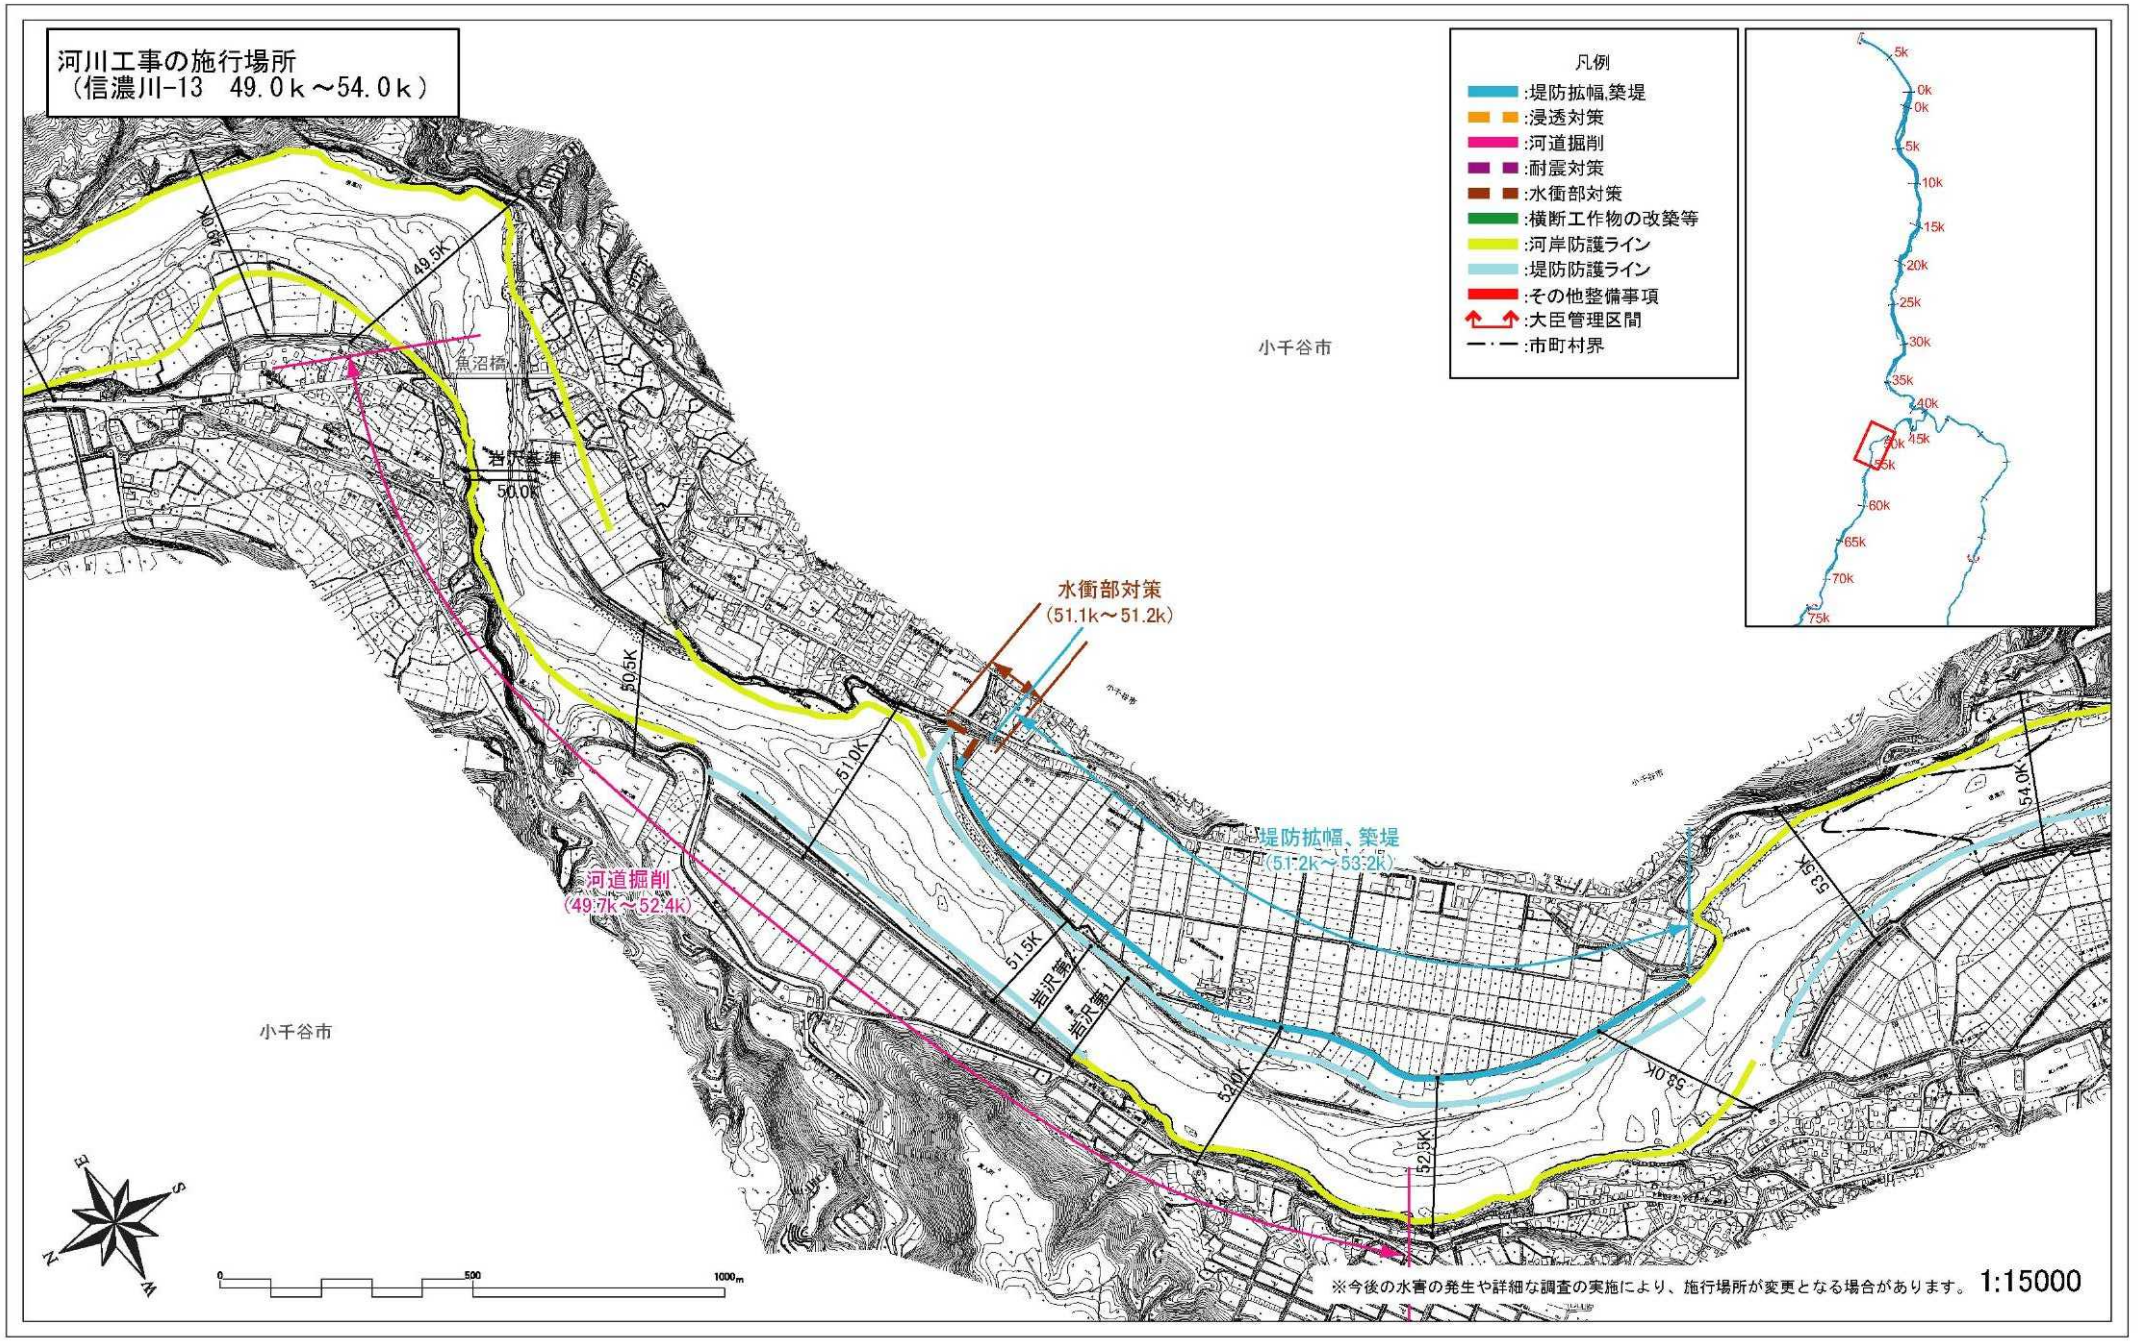

河川工事の施行場所
（信濃川-9　30.25ｋ～34.25ｋ）
凡例
:堤防拡幅，築堤
:浸透対策
:河道掘削
:耐震対策
:水衝部対策
:横断工作物の改築等
:河岸防護ライン
:堤防防護ライン
:その他整備事項
:大臣管理区間
:市町村界
長岡市
小千谷市
小千谷市
30.25K
30.5K
30.75K
31.0K
31.25K
31.5K
31.75K
32.0K
32.25K
32.5K
32.75K
33.0K
33.25K
33.5K
33.75K
34.0K
34.25K
浸透対策
(28.6k～31.2k)
浸透対策
(32.5k～32.7k)
河道掘削
(33.1k～39.3k)
茶郷川
0
500
1000m
※今後の水害の発生や詳細な調査の実施により、施行場所が変更となる場合があります。
1:15000


河川工事の施行場所
（信濃川-10　34.25ｋ～38.5ｋ）
凡例
:堤防拡幅，築堤
:浸透対策
:河道掘削
:耐震対策
:水衝部対策
:横断工作物の改築等
:河岸防護ライン
:堤防防護ライン
:その他整備事項
:大臣管理区間
:市町村界
34.25K
34.5K
34.75K
35.0K
35.5K
36.0K
36.5K
37.0K
37.5K
38.0K
38.5K
39.5K
旭橋
山本山大橋
小千谷市
河道掘削
（33.1k～39.3k）
堤防拡幅，築堤
（37.8k～39.4k）
0
500
1000m
※今後の水害の発生や詳細な調査の実施により、施行場所が変更となる場合があります。
1:15000

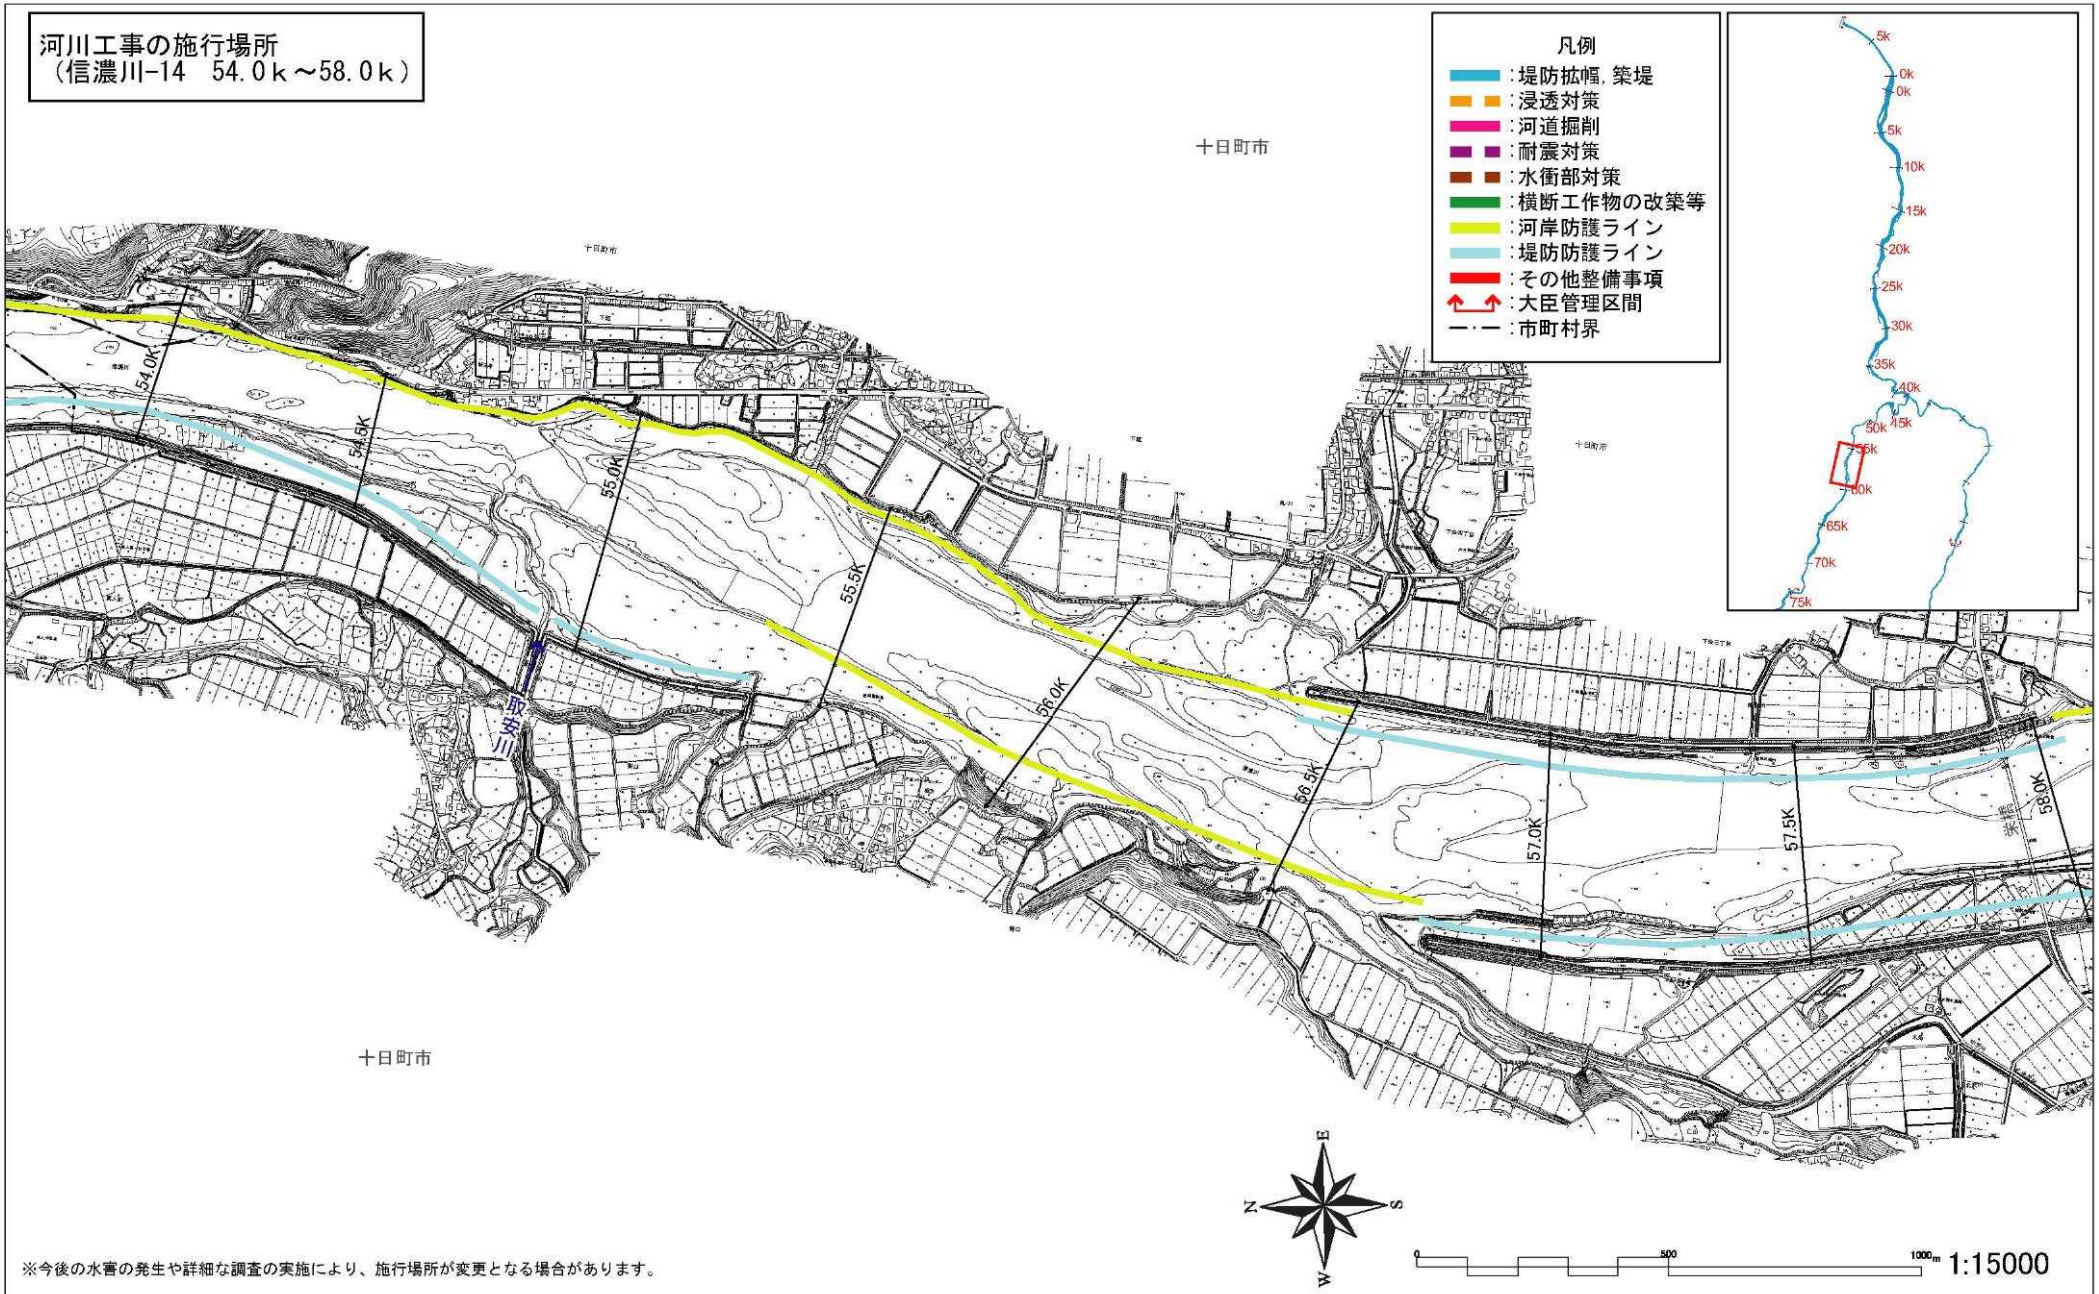
附図-16


河川工事の施行場所
（信濃川-11　38.5ｋ～43.5ｋ）
長岡市
小千谷市
堤防拡幅、築堤
（37.8k～39.4k）
河道掘削
（33.1k～39.3k）
堤防拡幅、築堤
（39.3k～40.0k）
河道掘削
（39.7k～43.4k）
堤防拡幅、築堤
（41.9k～42.3k）
河道掘削
（43.6k～44.4k）
38.5K
39.0K
39.5K
40.0K
40.5K
41.0K
41.5K
42.0K
42.5K
43.0K
43.5K
西蔵橋
越後川口橋
凡例
:堤防拡幅,築堤
:浸透対策
:河道掘削
:耐震対策
:水衝部対策
:横断工作物の改築等
:河岸防護ライン
:堤防防護ライン
:その他整備事項
:大臣管理区間
:市町村界
※今後の水害の発生や詳細な調査の実施により、施行場所が変更となる場合があります。
1:15000

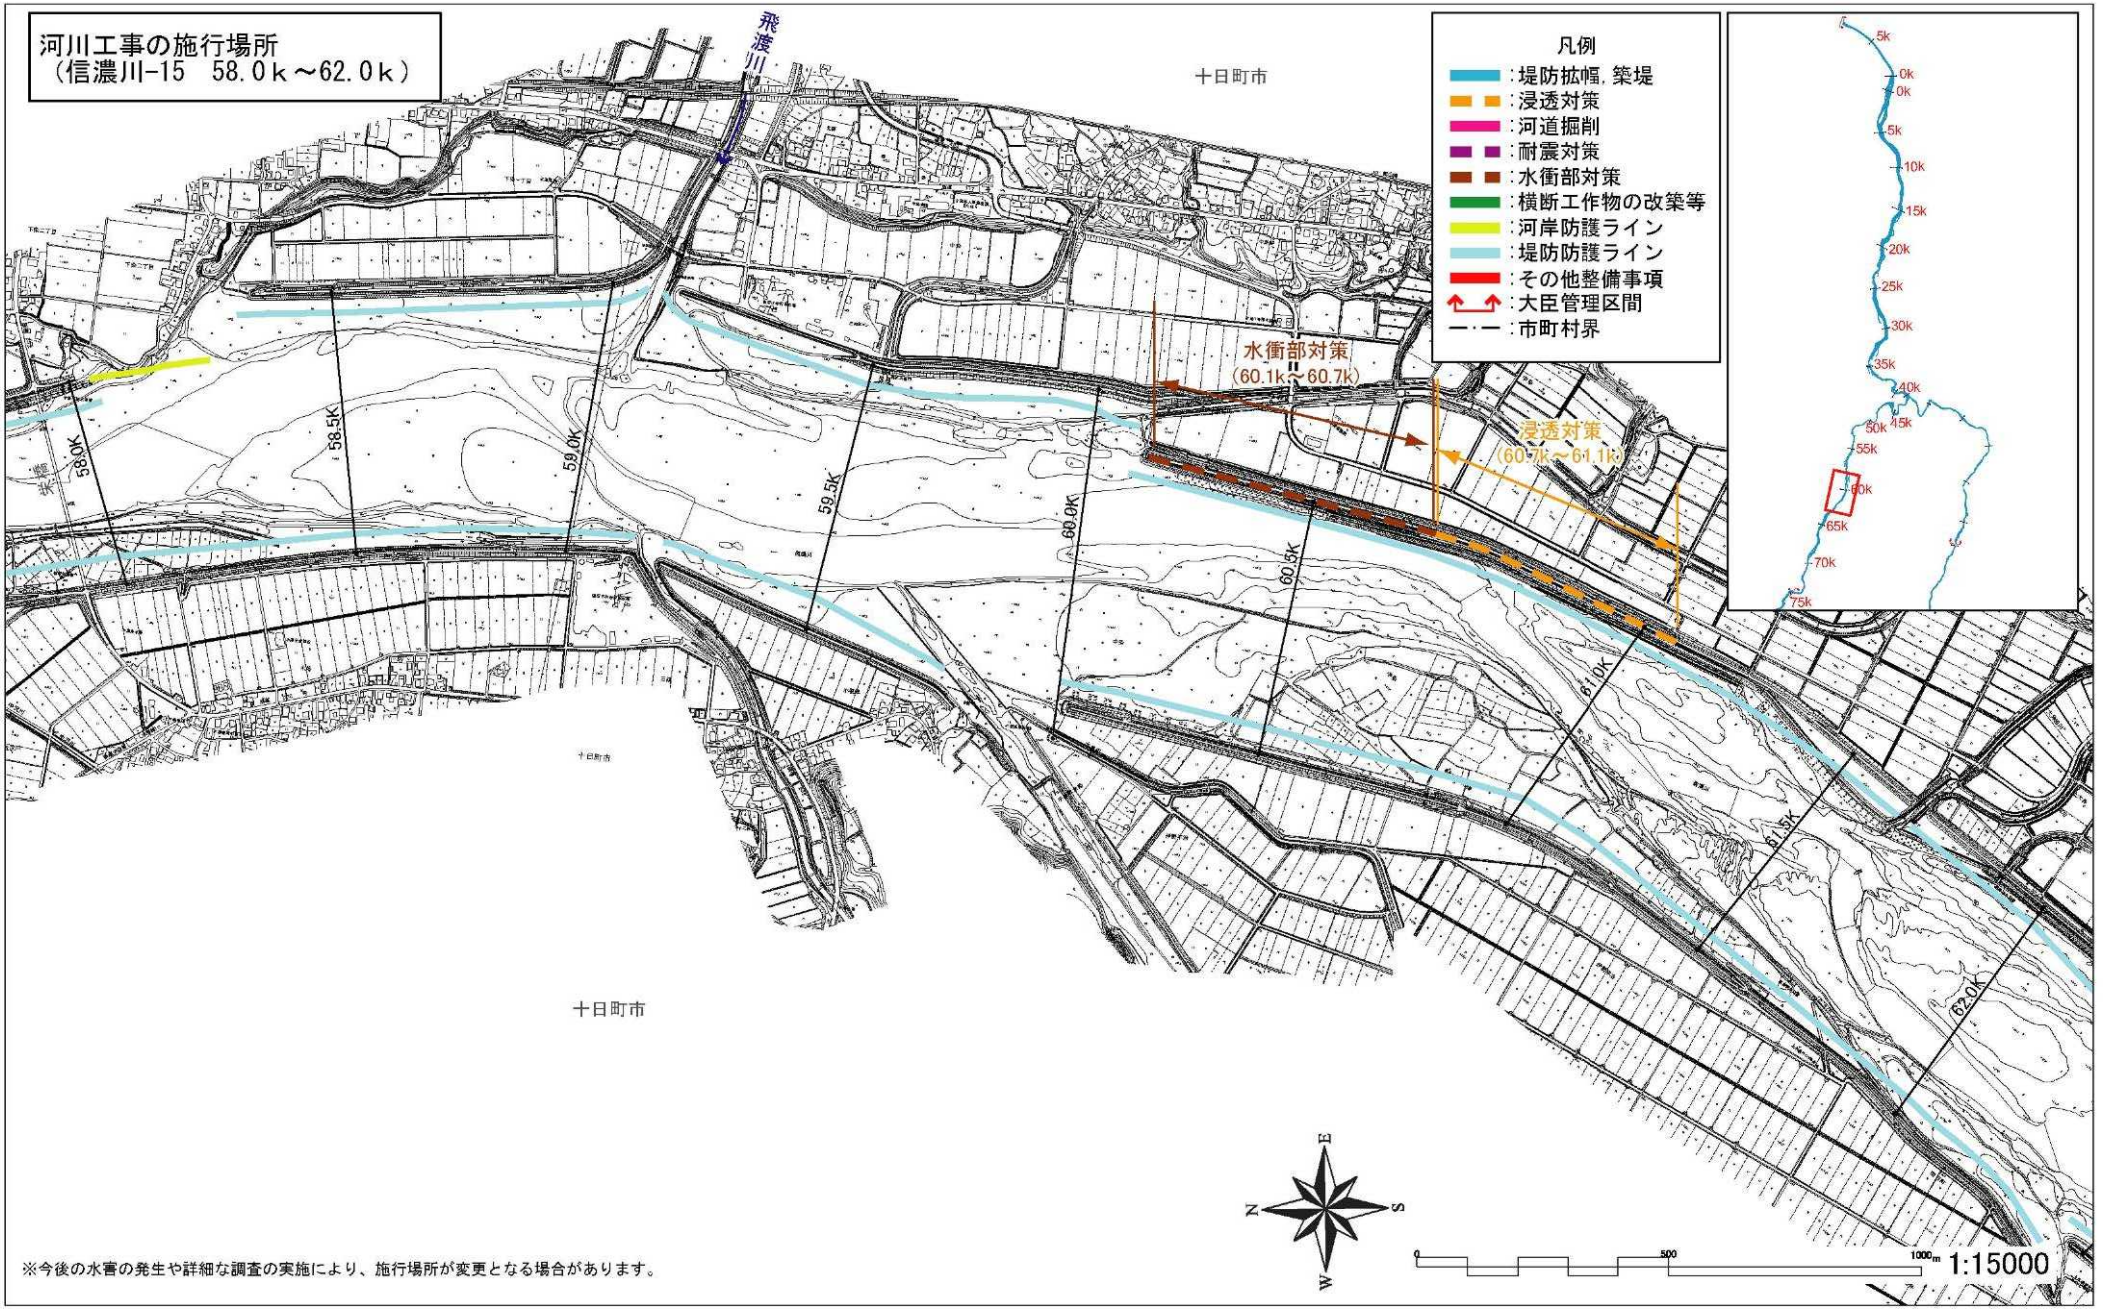

河川工事の施行場所
（信濃川-12　43.0ｋ～49.0ｋ）
長岡市
河道掘削
(39.7k～43.4k)
堤防拡幅・築堤
(43.6k～45.5k)
河道掘削
(45.3k～46.3k)
堤防拡幅、築堤
(45.3k～47.0k)
河道掘削
(43.6k～44.4k)
小千谷市
川井大橋
越後川口橋
47.0K
46.5K
46.0K
47.5K
43.0K
43.5K
44.0K
45.5K
48.0K
48.5K
49.0K
45.0K
44.5K
凡例
:堤防拡幅,築堤
:浸透対策
:河道掘削
:耐震対策
:水衝部対策
:横断工作物の改築等
:河岸防護ライン
:堤防防護ライン
:その他整備事項
:大臣管理区間
:市町村界
※今後の水害の発生や詳細な調査の実施により、施行場所が変更となる場合があります。
1:15000

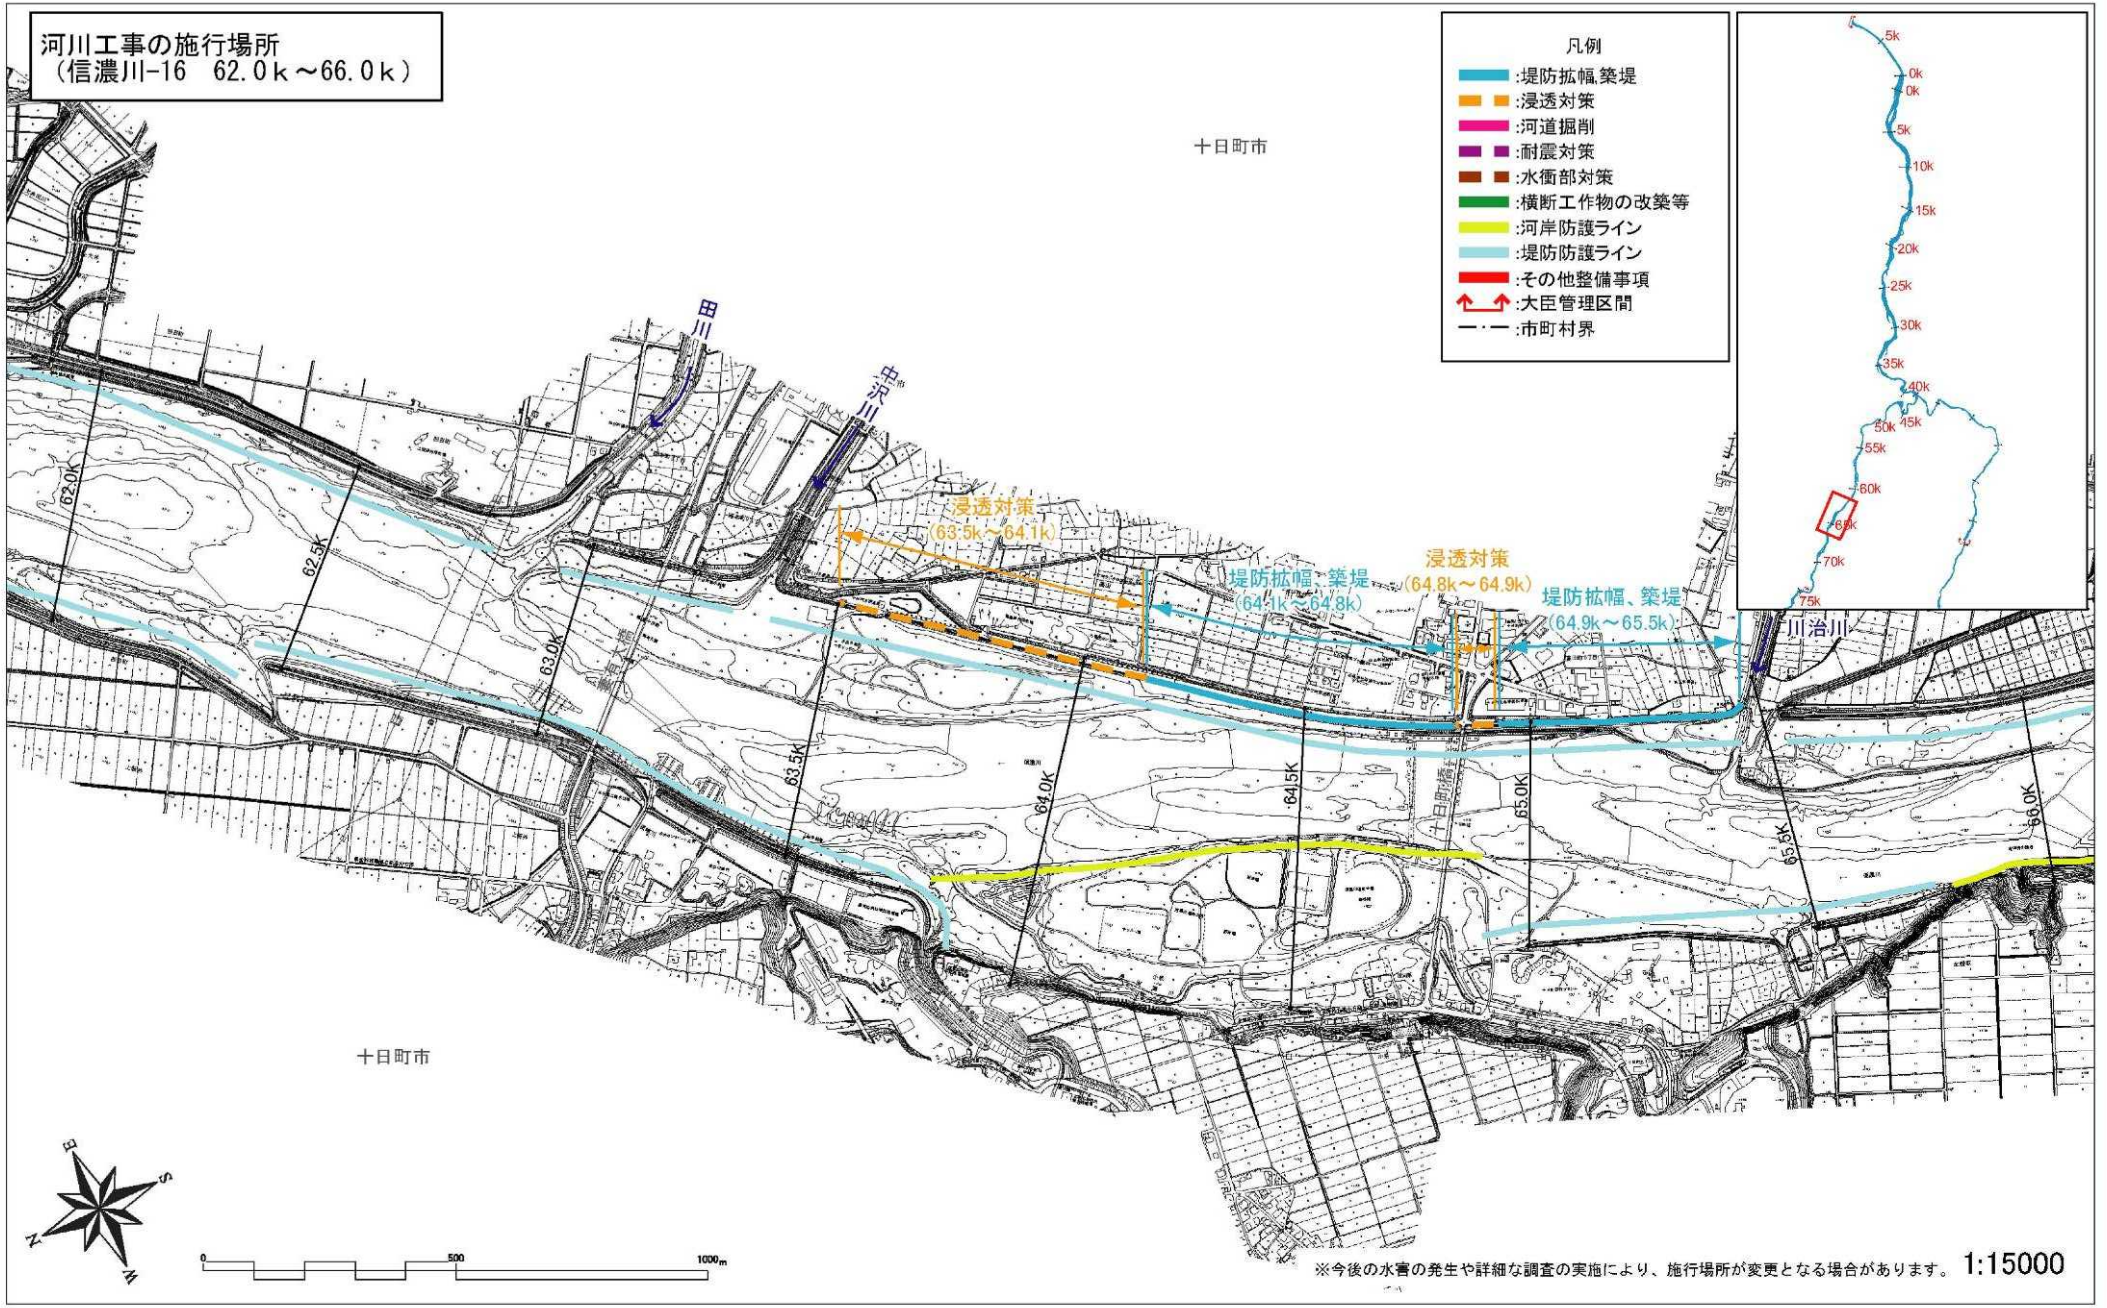

河川工事の施行場所
（信濃川-13　49.0ｋ～54.0ｋ）
凡例
:堤防拡幅,築堤
:浸透対策
:河道掘削
:耐震対策
:水衝部対策
:横断工作物の改築等
:河岸防護ライン
:堤防防護ライン
:その他整備事項
:大臣管理区間
:市町村界
小千谷市
魚沼橋
岩沢基準
50.0K
49.5K
50.5K
51.0K
51.5K
52.0K
52.5K
53.5K
54.0K
水衝部対策
(51.1k～51.2k)
堤防拡幅、築堤
(51.2k～53.2k)
河道掘削
(49.7k～52.4k)
小千谷市
※今後の水害の発生や詳細な調査の実施により、施行場所が変更となる場合があります。
1:15000

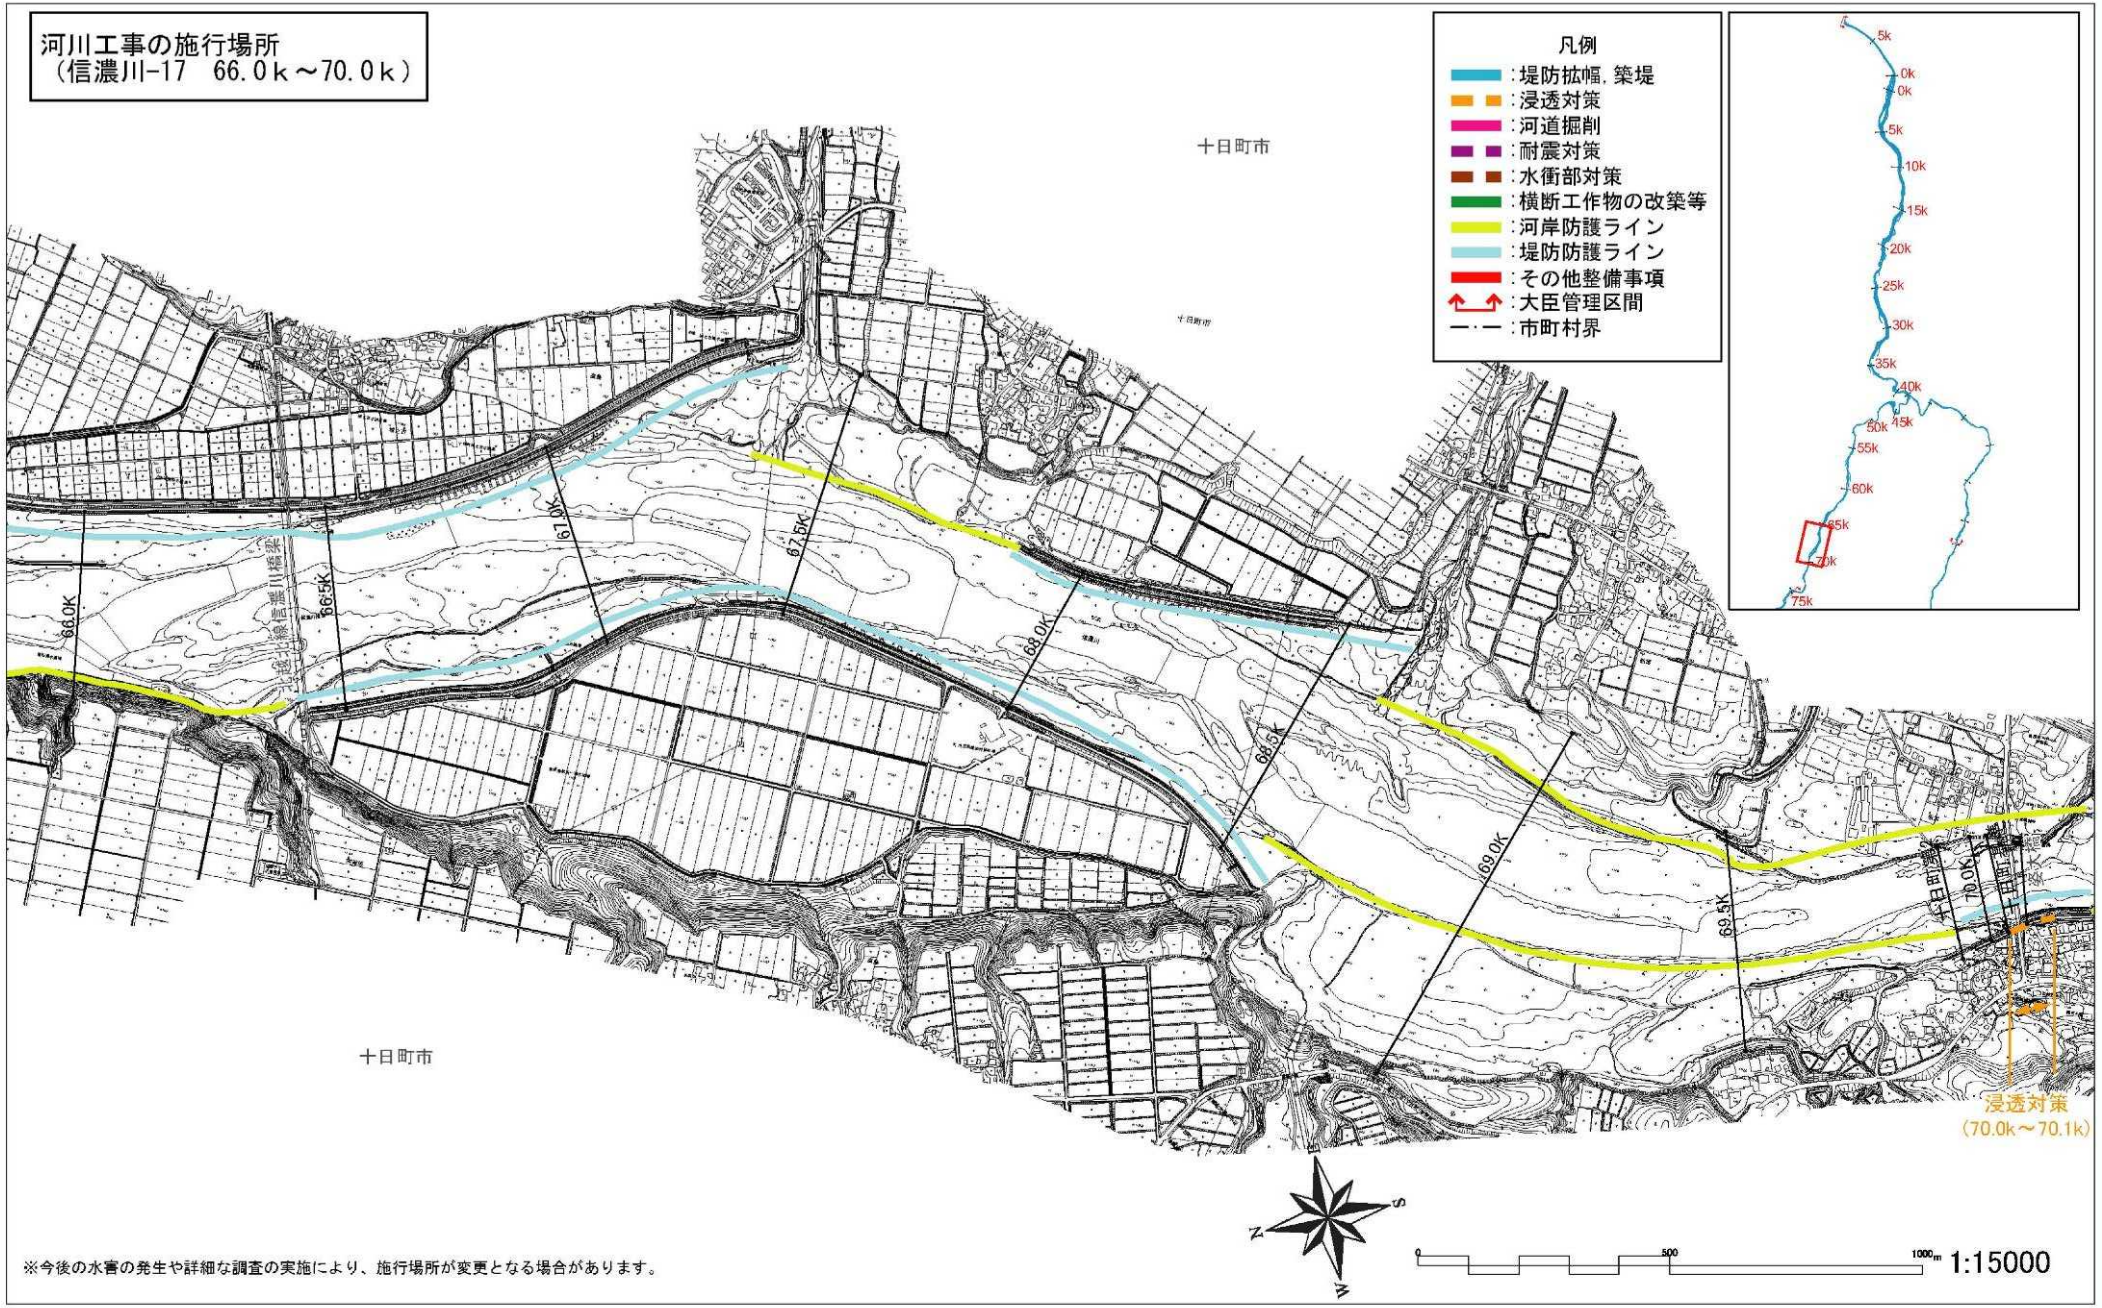
河川工事の施行場所
（信濃川-14　54.0ｋ～58.0ｋ）

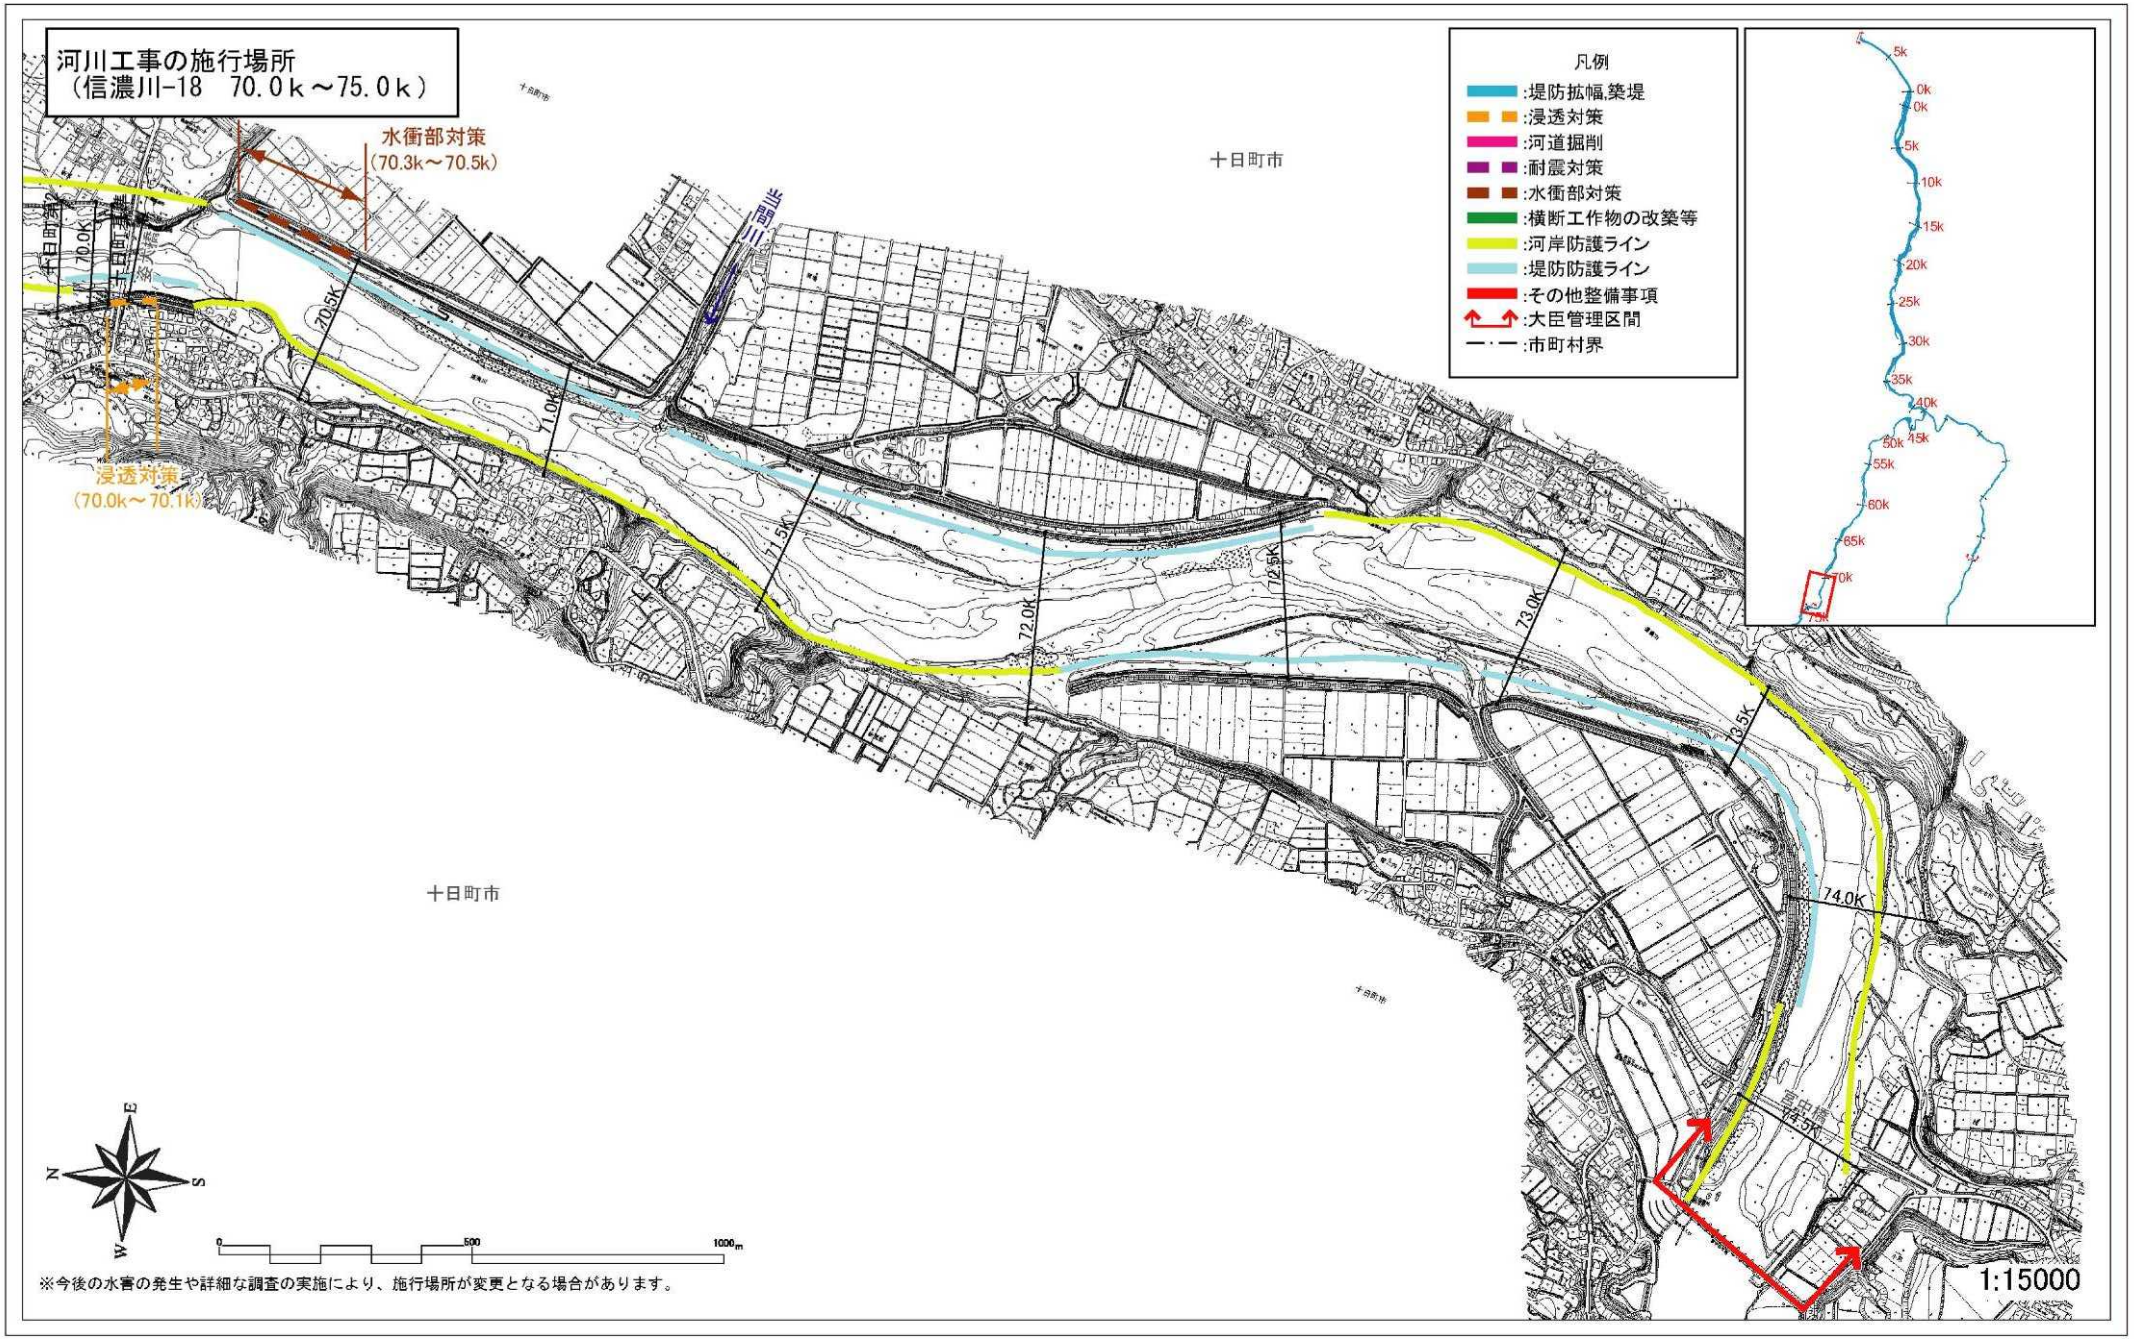


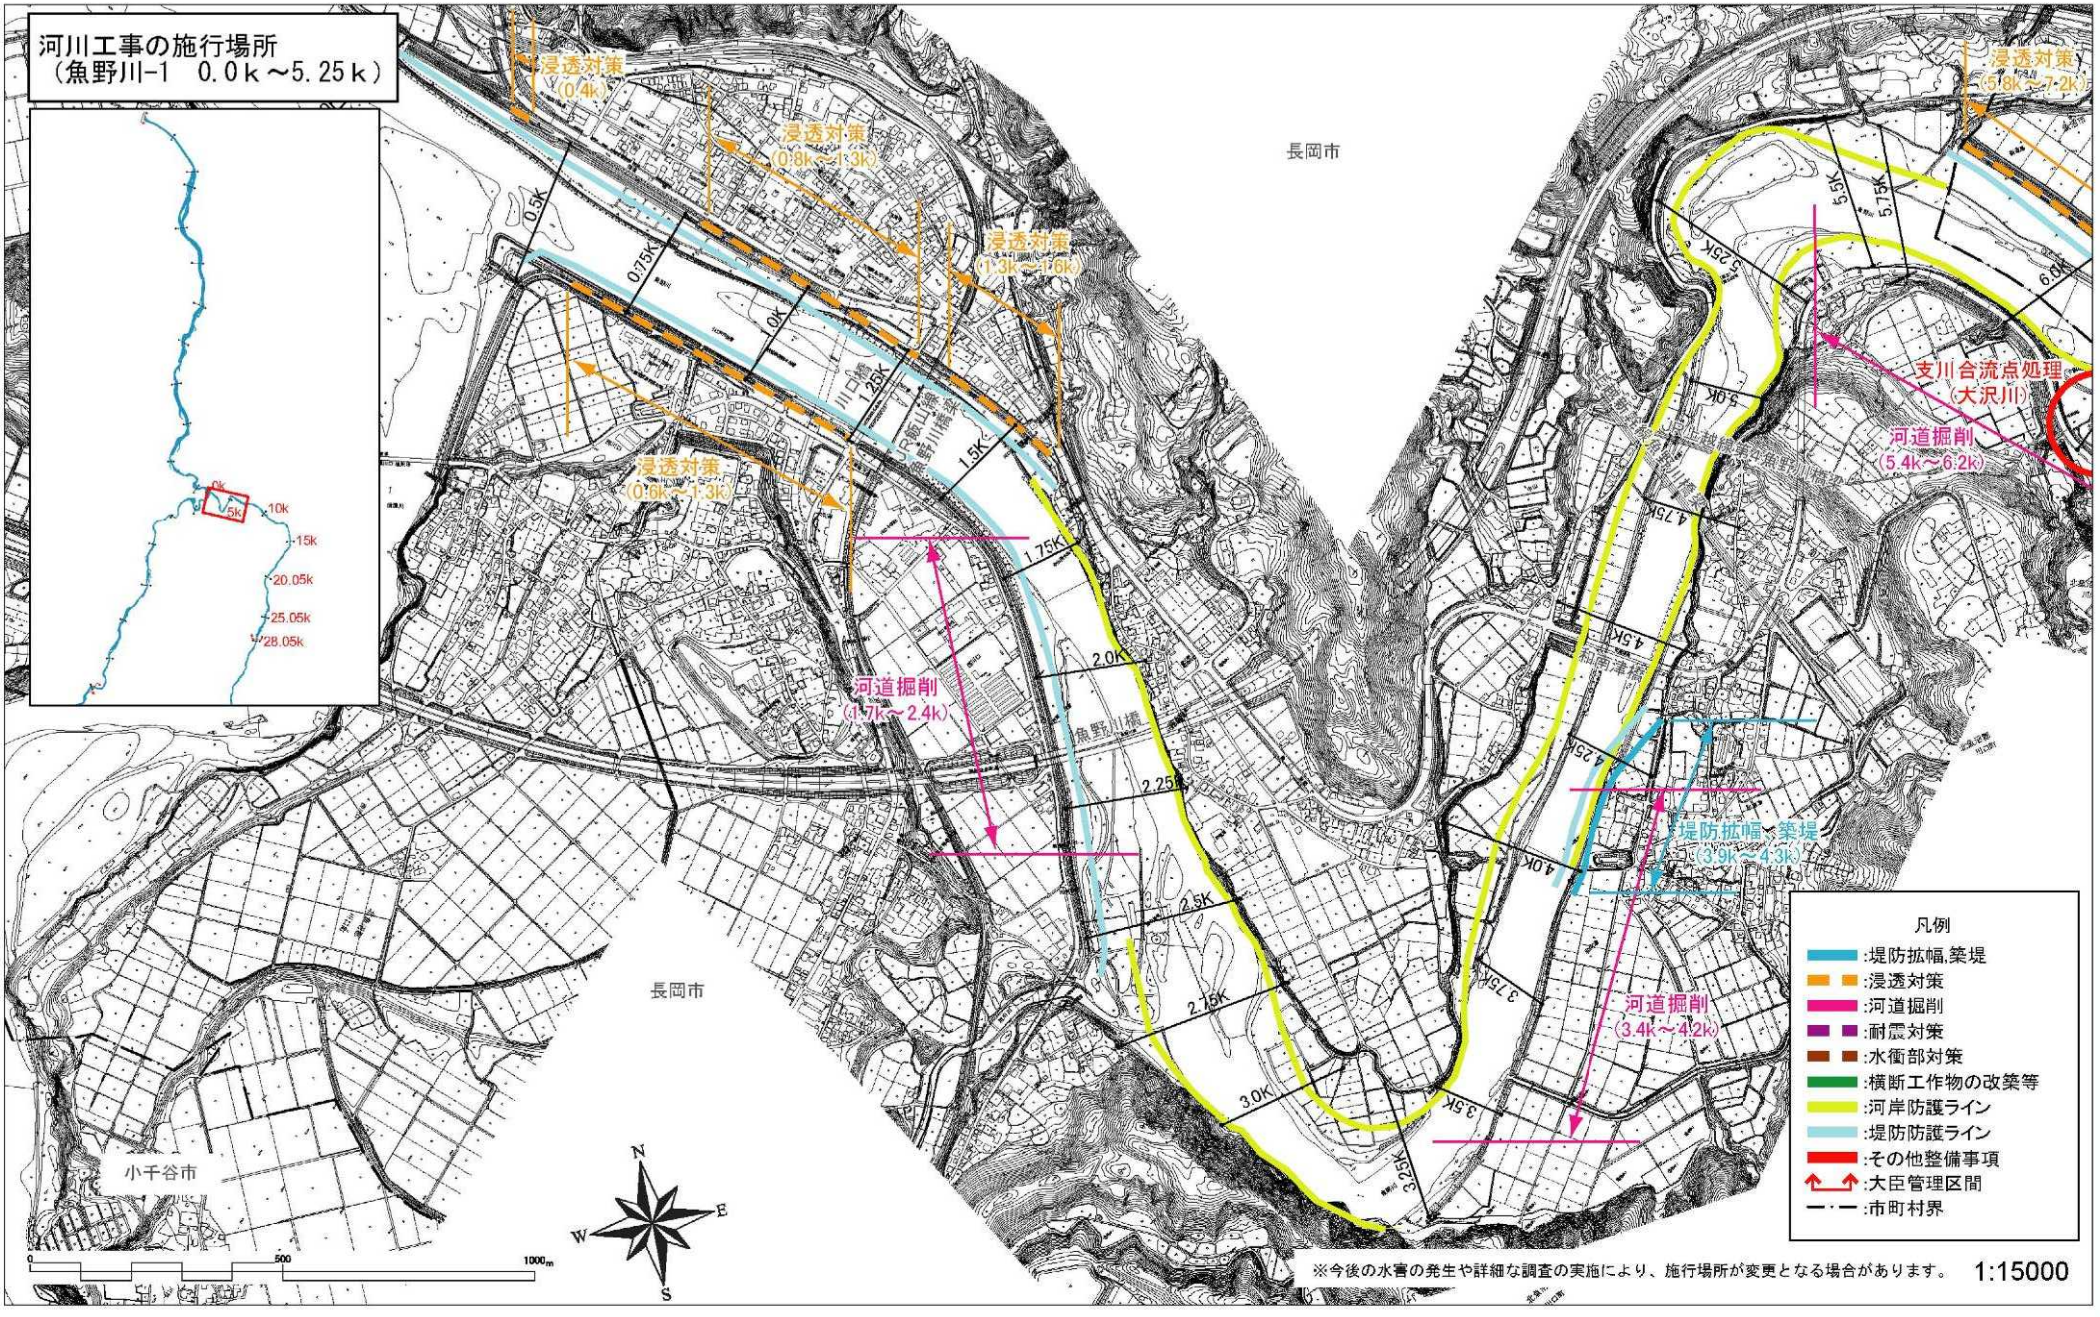
※今後の水害の発生や詳細な調査の実施により、施行場所が変更となる場合があります。

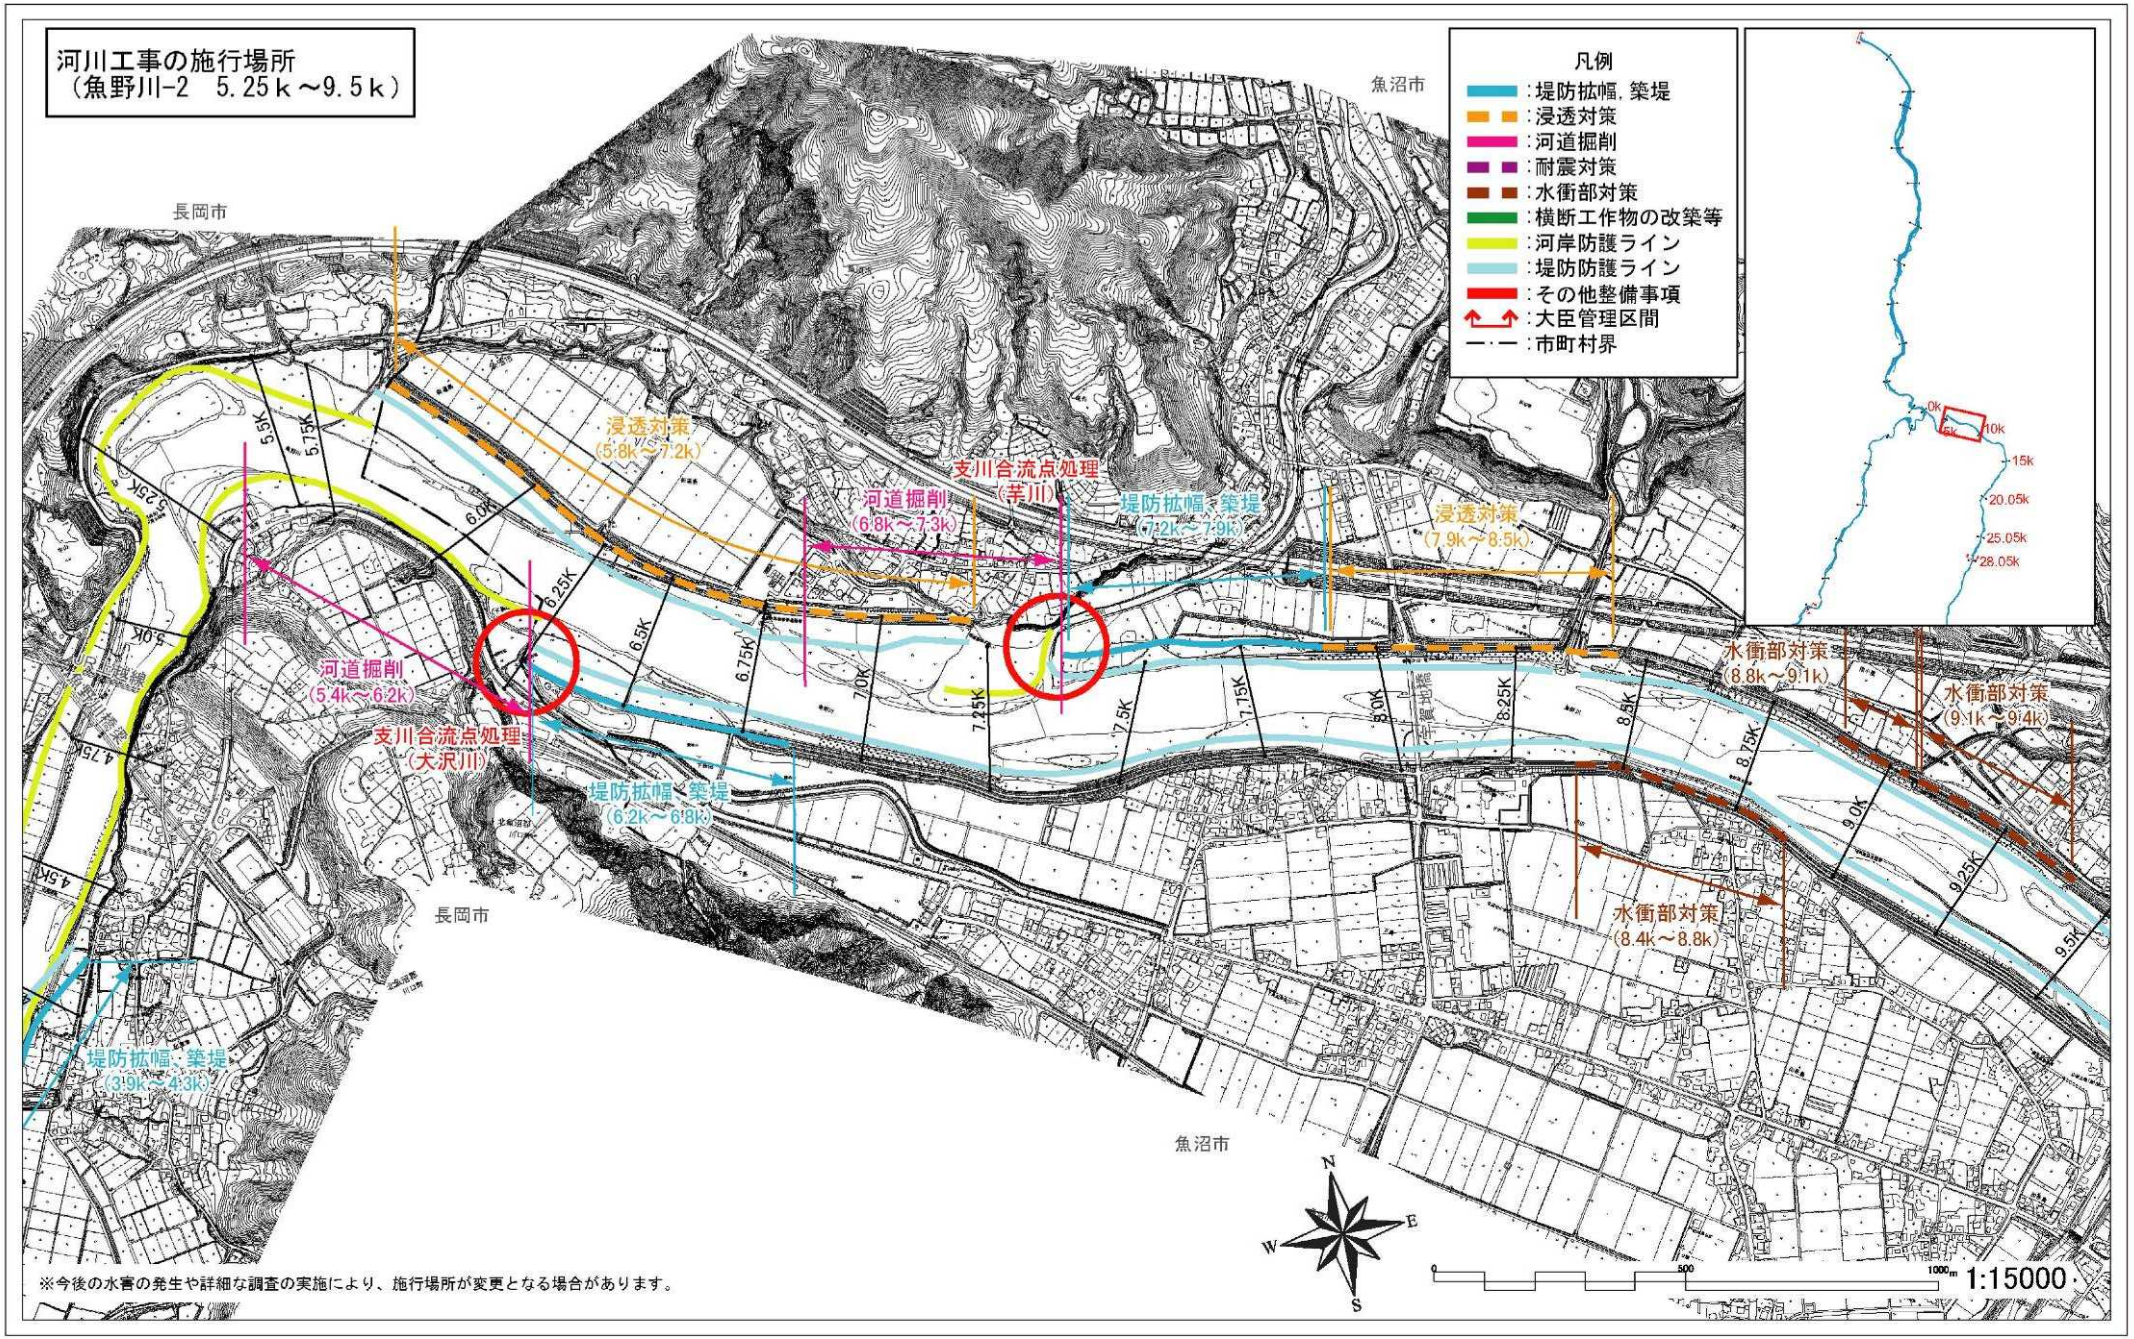

河川工事の施行場所
（信濃川-15　58.0ｋ～62.0ｋ）
飛渡川
十日町市
十日町市
十日町市
凡例
：堤防拡幅，築堤
：浸透対策
：河道掘削
：耐震対策
：水衝部対策
：横断工作物の改築等
：河岸防護ライン
：堤防防護ライン
：その他整備事項
：大臣管理区間
：市町村界
水衝部対策
（60.1k～60.7k）
浸透対策
（60.7k～61.1k）
58.0K
58.5K
59.0K
59.5K
60.0K
60.5K
61.0K
61.5K
62.0K
N
E
S
W
0
500
1000m
1:15000
※今後の水害の発生や詳細な調査の実施により、施行場所が変更となる場合があります。


河川工事の施行場所
（信濃川-16　62.0ｋ～66.0ｋ）
凡例
:堤防拡幅,築堤
:浸透対策
:河道掘削
:耐震対策
:水衝部対策
:横断工作物の改築等
:河岸防護ライン
:堤防防護ライン
:その他整備事項
:大臣管理区間
:市町村界
十日町市
田川
中沢川
浸透対策
(63.5k～64.1k)
堤防拡幅、築堤
(64.1k～64.8k)
浸透対策
(64.8k～64.9k)
堤防拡幅、築堤
(64.9k～65.5k)
川治川
62.0K
62.5K
63.0K
63.5K
64.0K
64.5K
65.0K
65.5K
66.0K
十日町市
N
E
S
W
0
500
1000m
※今後の水害の発生や詳細な調査の実施により、施行場所が変更となる場合があります。
1:15000

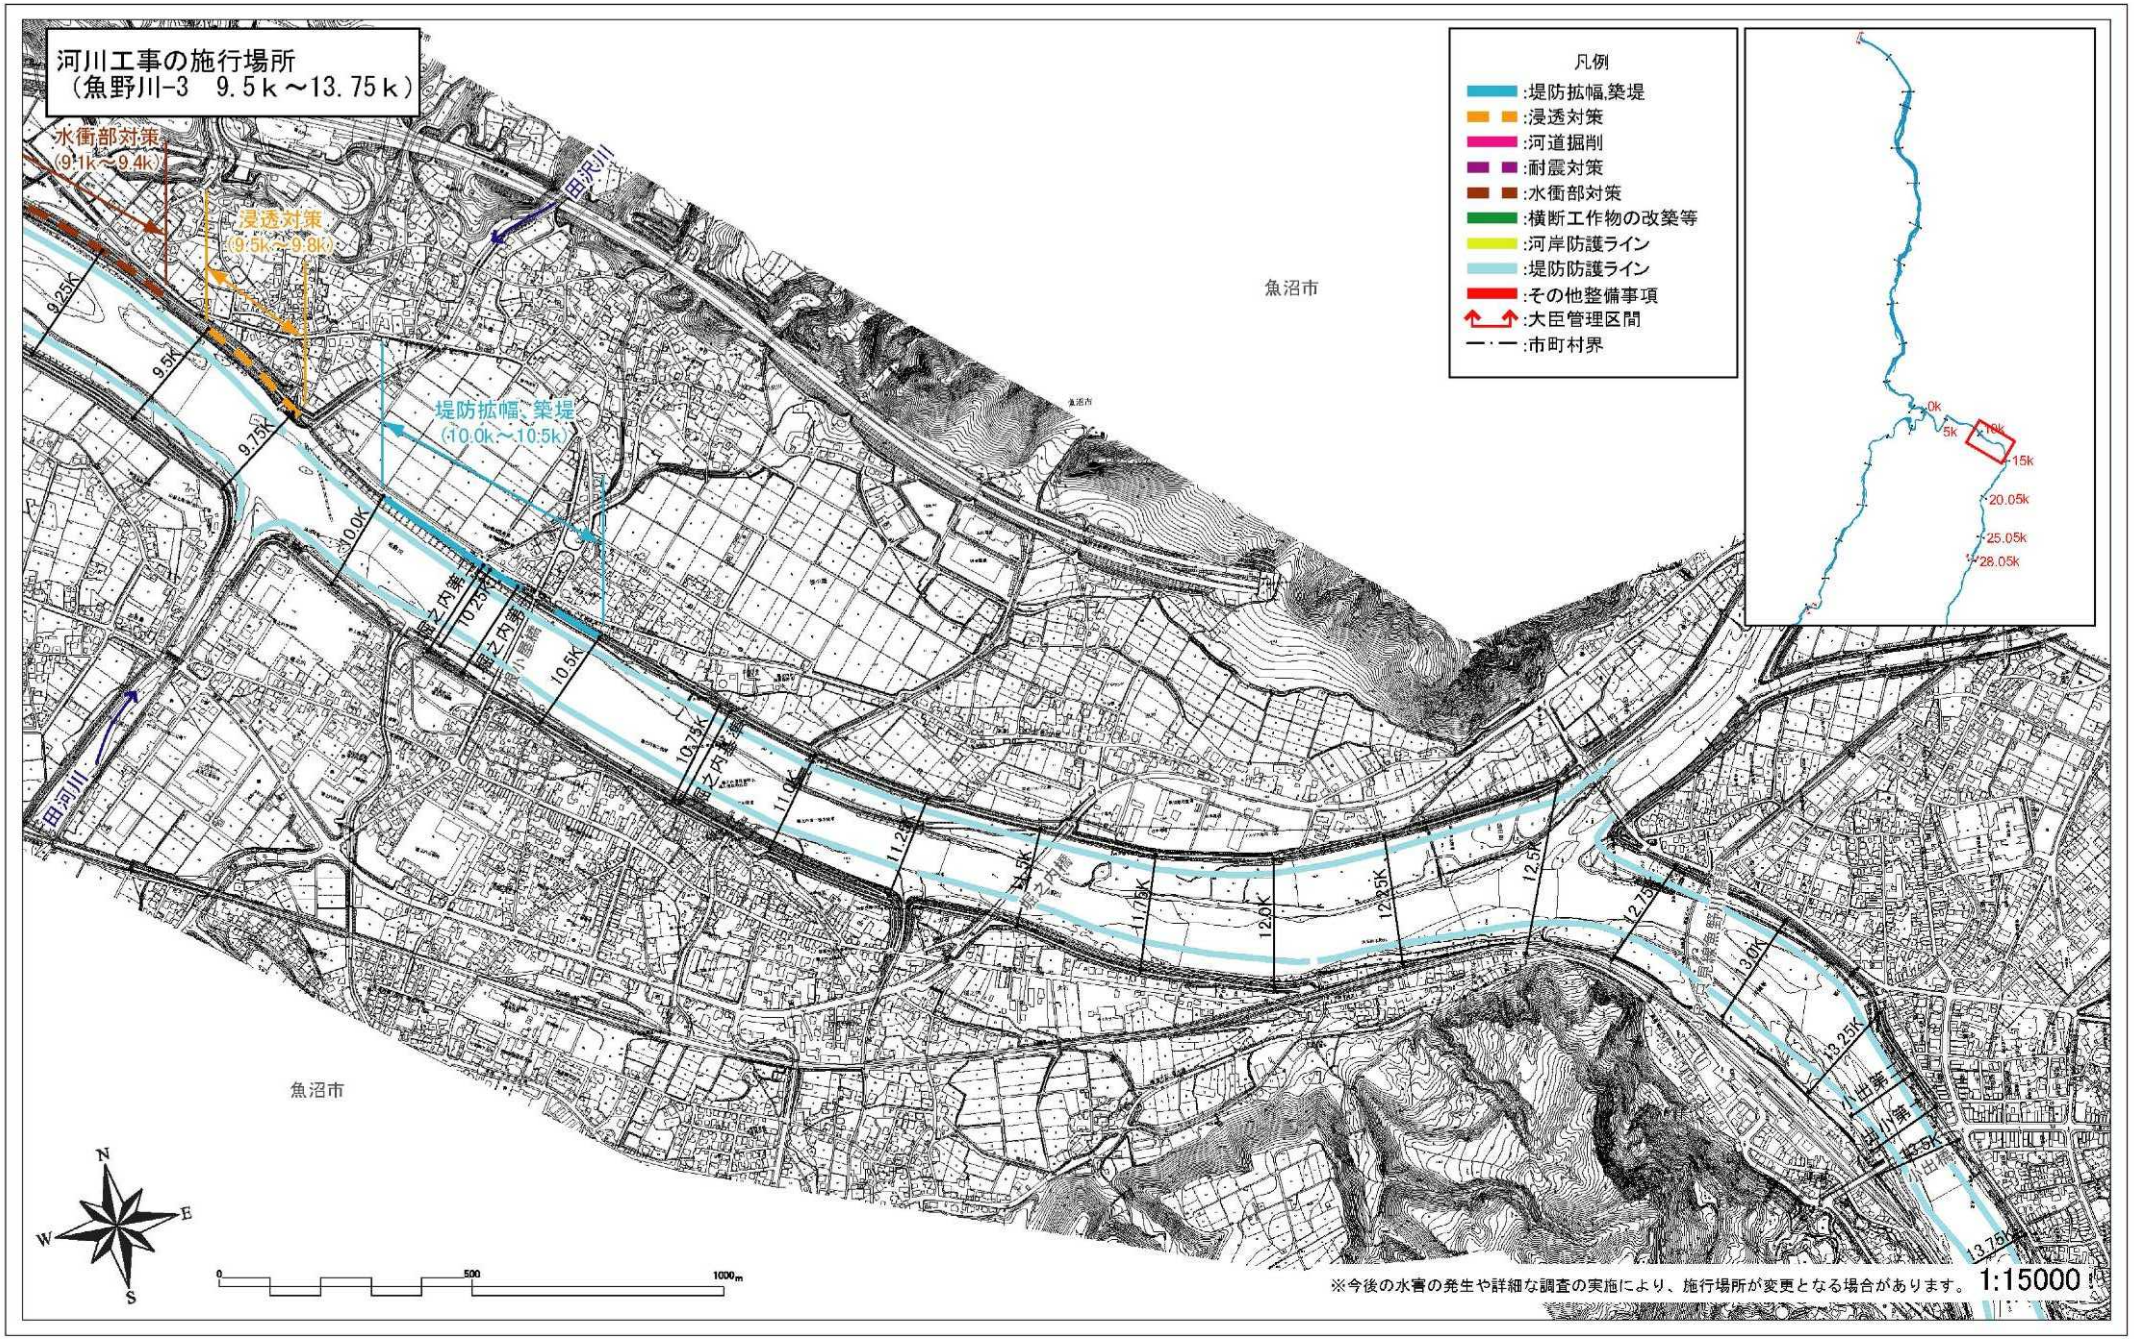

河川工事の施行場所
（信濃川-17　66.0ｋ～70.0ｋ）
凡例
：堤防拡幅，築堤
：浸透対策
：河道掘削
：耐震対策
：水衝部対策
：横断工作物の改築等
：河岸防護ライン
：堤防防護ライン
：その他整備事項
：大臣管理区間
：市町村界
十日町市
66.0K
66.5K
67.0K
67.5K
68.0K
68.5K
69.0K
69.5K
70.0K
浸透対策
（70.0k～70.1k）
N
S
1:15000
※今後の水害の発生や詳細な調査の実施により、施行場所が変更となる場合があります。

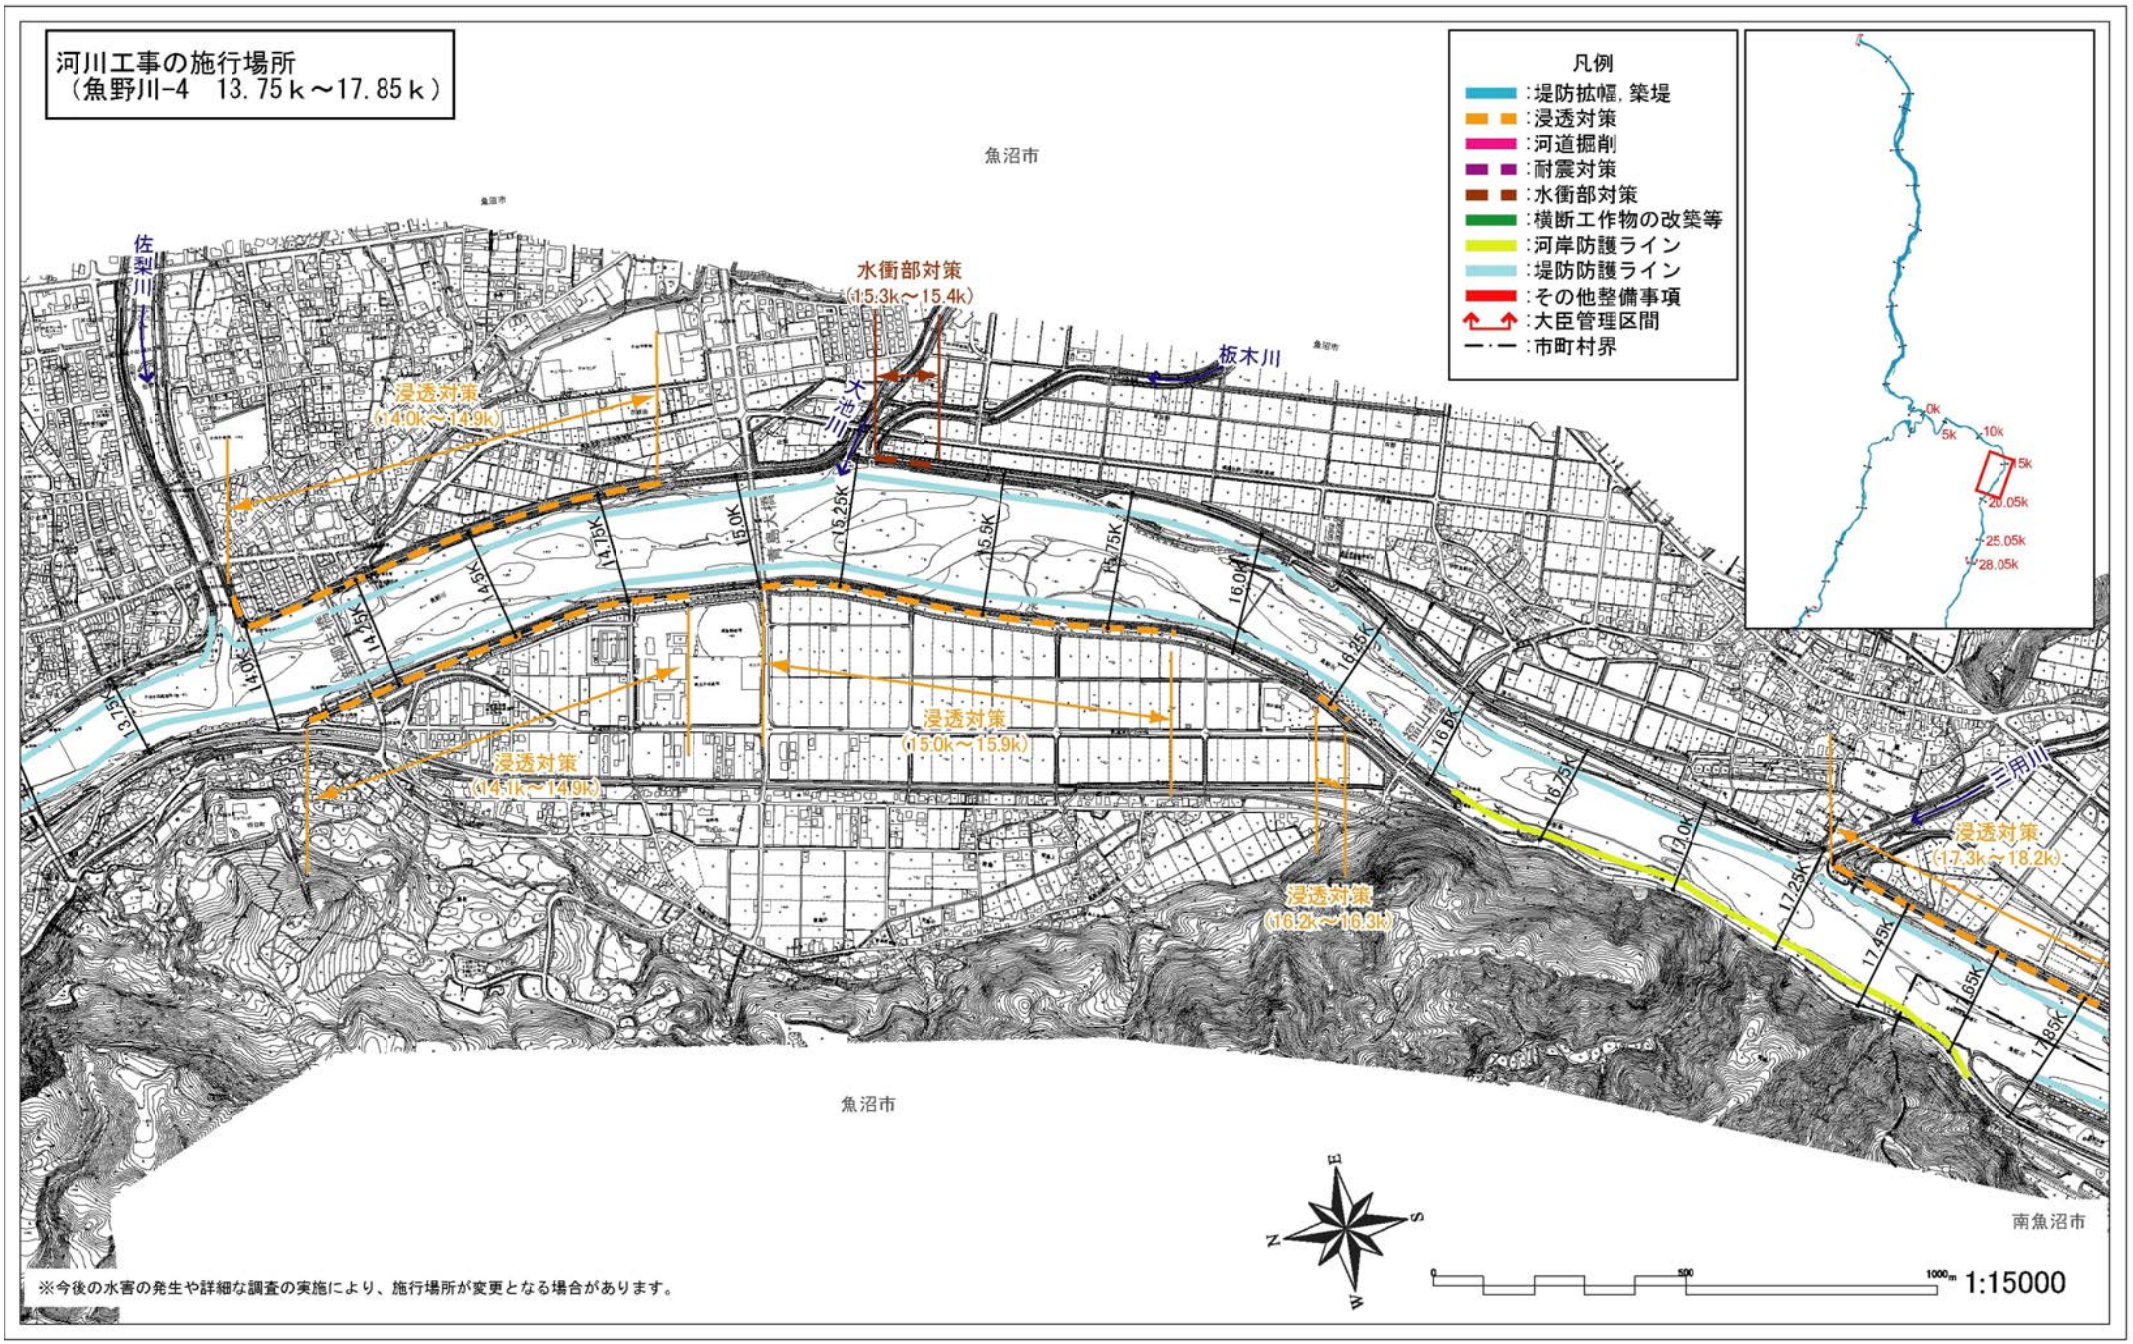

河川工事の施行場所
（信濃川-18　70.0ｋ～75.0ｋ）
水衝部対策
（70.3k～70.5k）
浸透対策
（70.0k～70.1k）
凡例
:堤防拡幅,築堤
:浸透対策
:河道掘削
:耐震対策
:水衝部対策
:横断工作物の改築等
:河岸防護ライン
:堤防防護ライン
:その他整備事項
:大臣管理区間
:市町村界
十日町市
70.0K
70.5K
71.0K
71.5K
72.0K
72.5K
73.0K
73.5K
74.0K
74.5K
N
E
S
W
0
500
1000m
1:15000
※今後の水害の発生や詳細な調査の実施により、施行場所が変更となる場合があります。

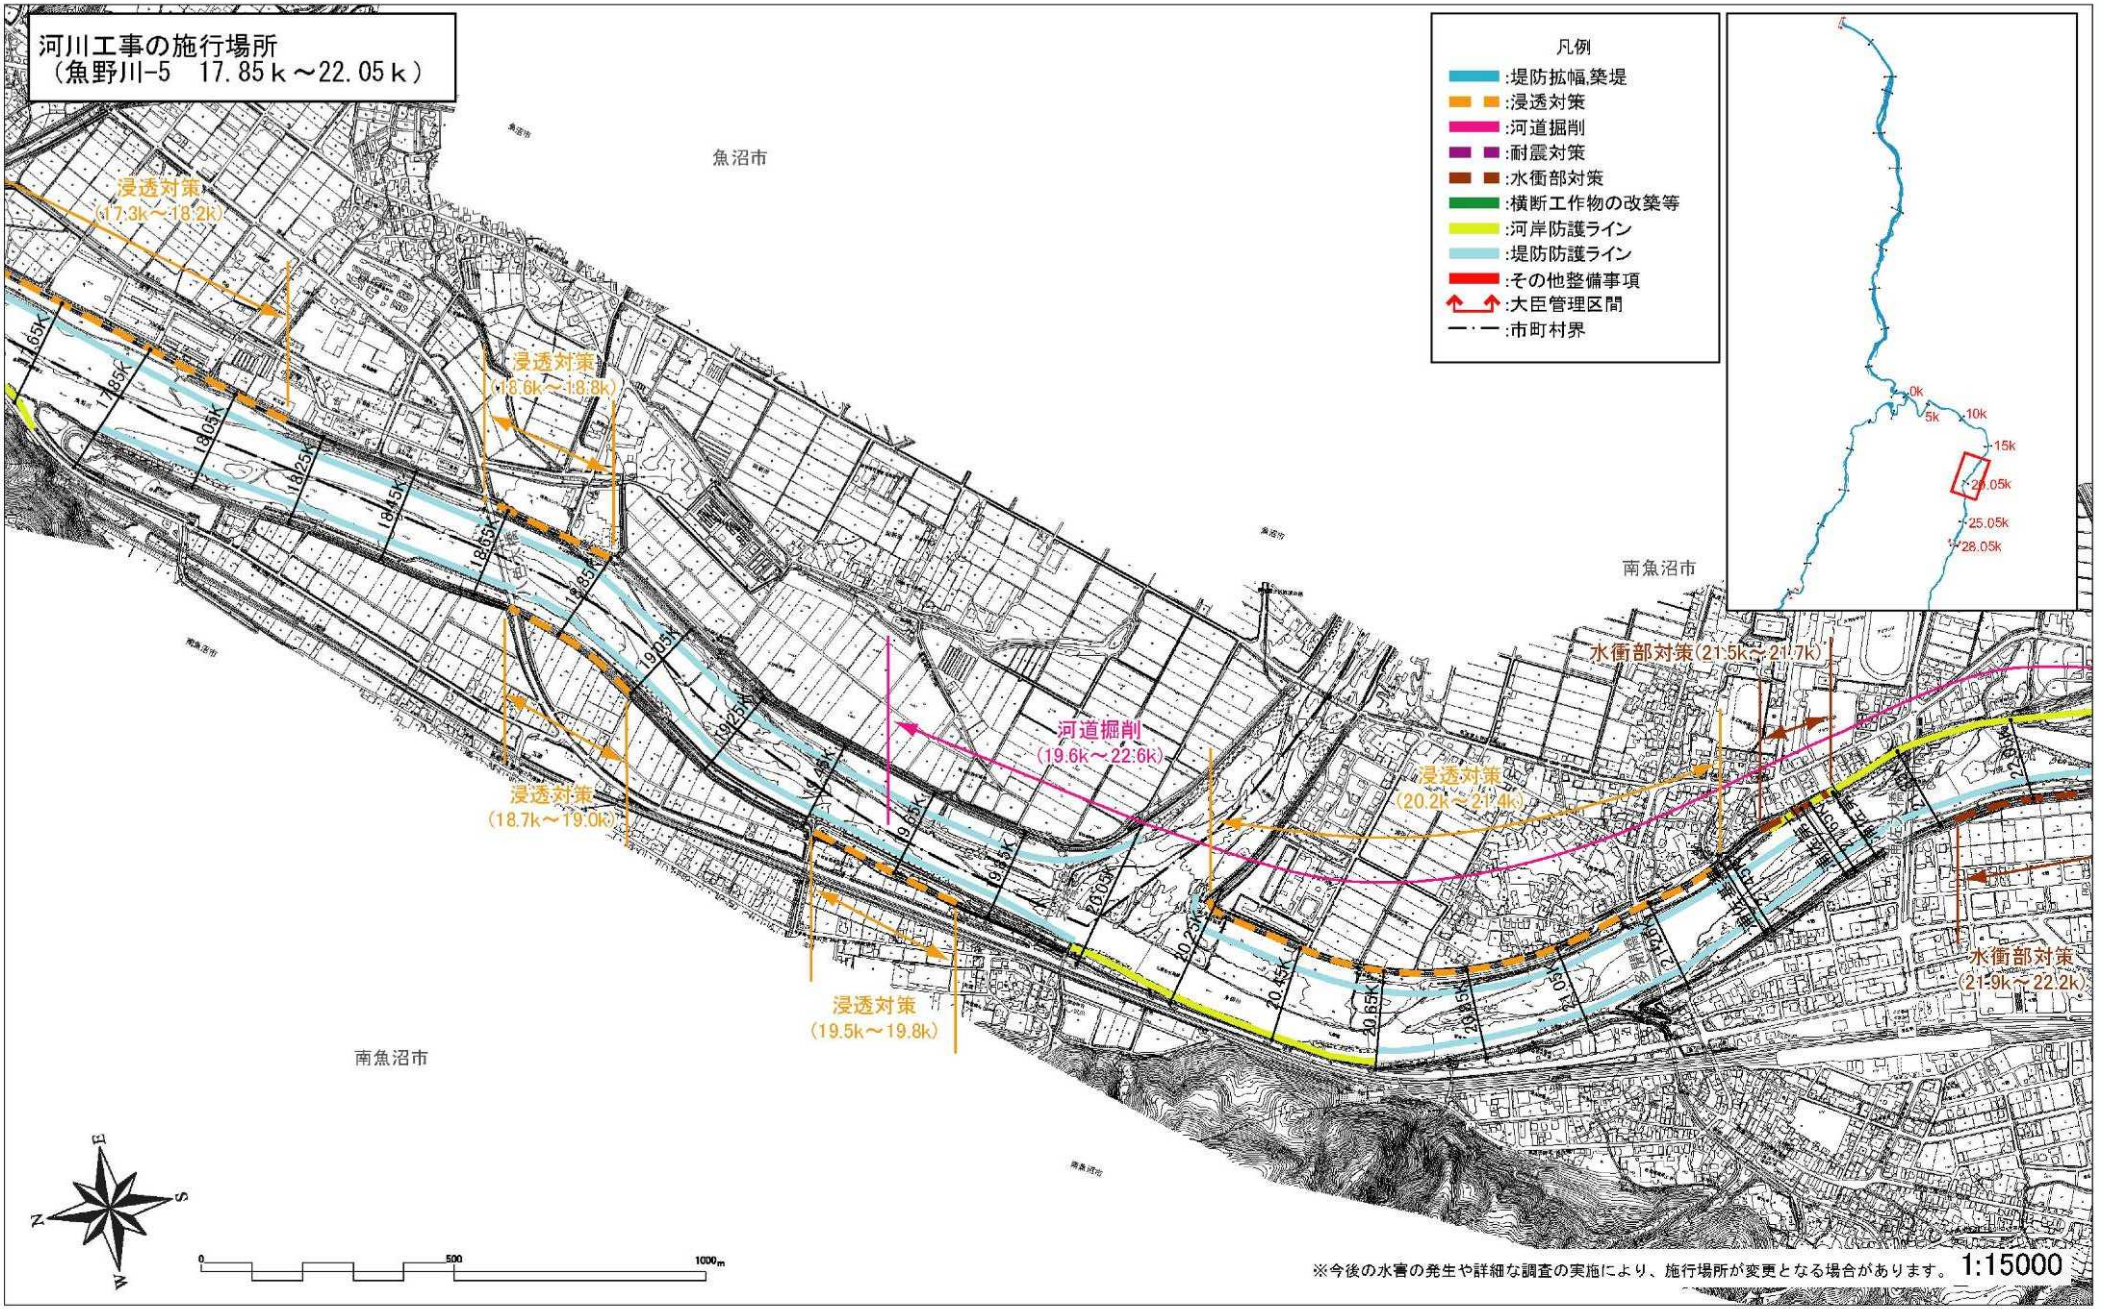

河川工事の施行場所
（魚野川-1　0.0ｋ～5.25ｋ）
0k
5k
10k
15k
20.05k
25.05k
28.05k
浸透対策
（0.4k）
浸透対策
（0.8k～1.3k）
浸透対策
（1.3k～1.6k）
浸透対策
（0.6k～1.3k）
浸透対策
（5.8k～7.2k）
河道掘削
（1.7k～2.4k）
河道掘削
（5.4k～6.2k）
河道掘削
（3.4k～4.2k）
支川合流点処理
（大沢川）
堤防拡幅・築堤
（3.9k～4.3k）
長岡市
長岡市
小千谷市
凡例
:堤防拡幅,築堤
:浸透対策
:河道掘削
:耐震対策
:水衝部対策
:横断工作物の改築等
:河岸防護ライン
:堤防防護ライン
:その他整備事項
:大臣管理区間
:市町村界
※今後の水害の発生や詳細な調査の実施により、施行場所が変更となる場合があります。
1:15000

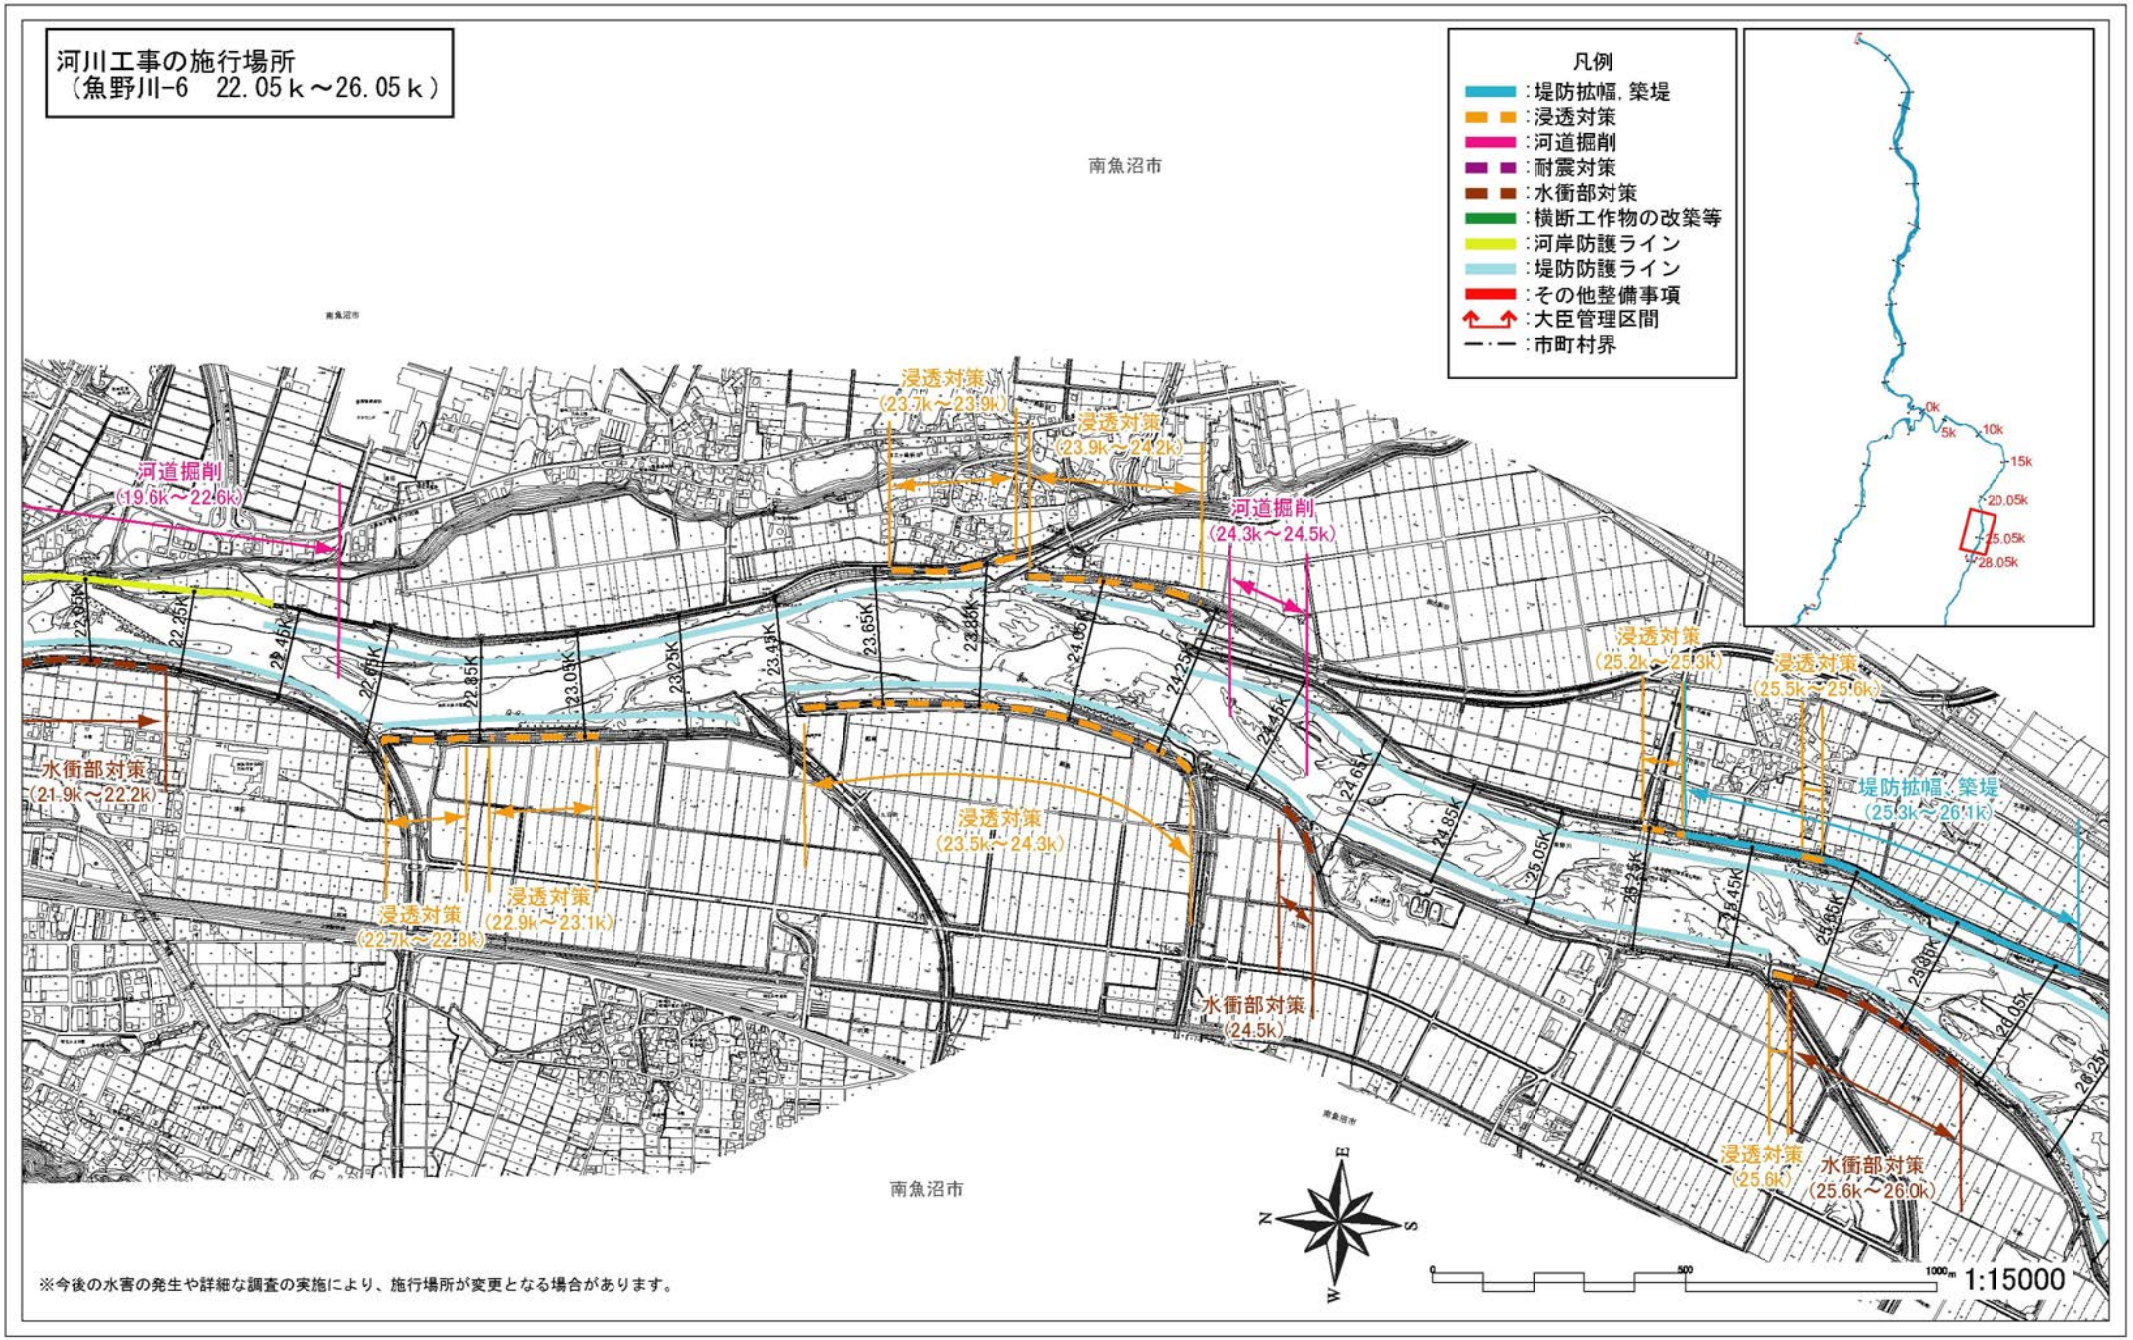


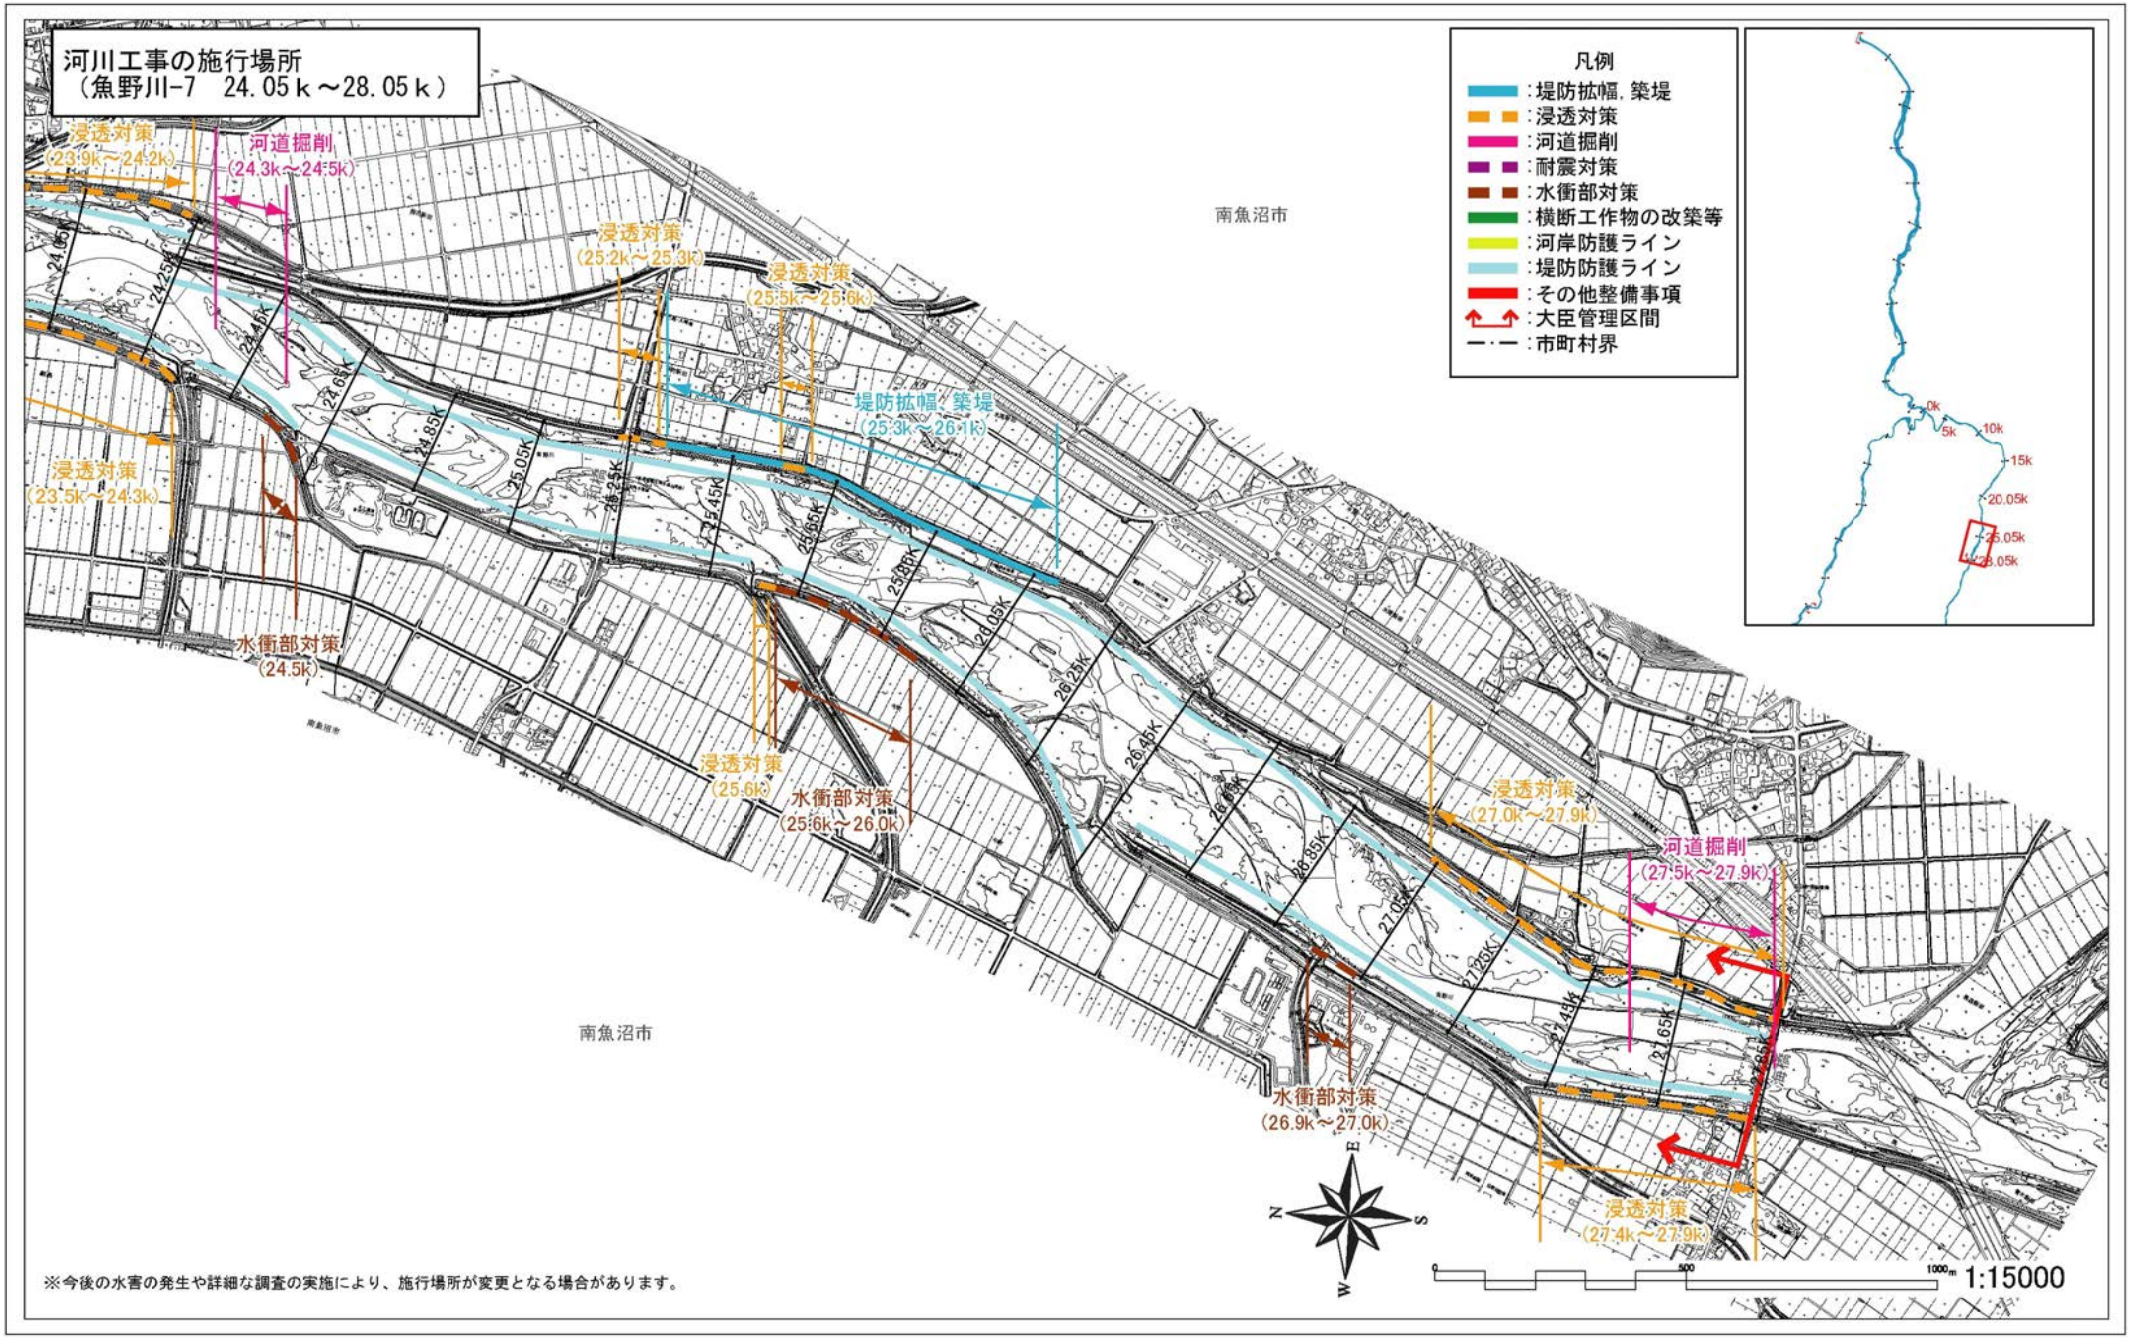
※今後の水害の発生や詳細な調査の実施により、施行場所が変更となる場合があります。

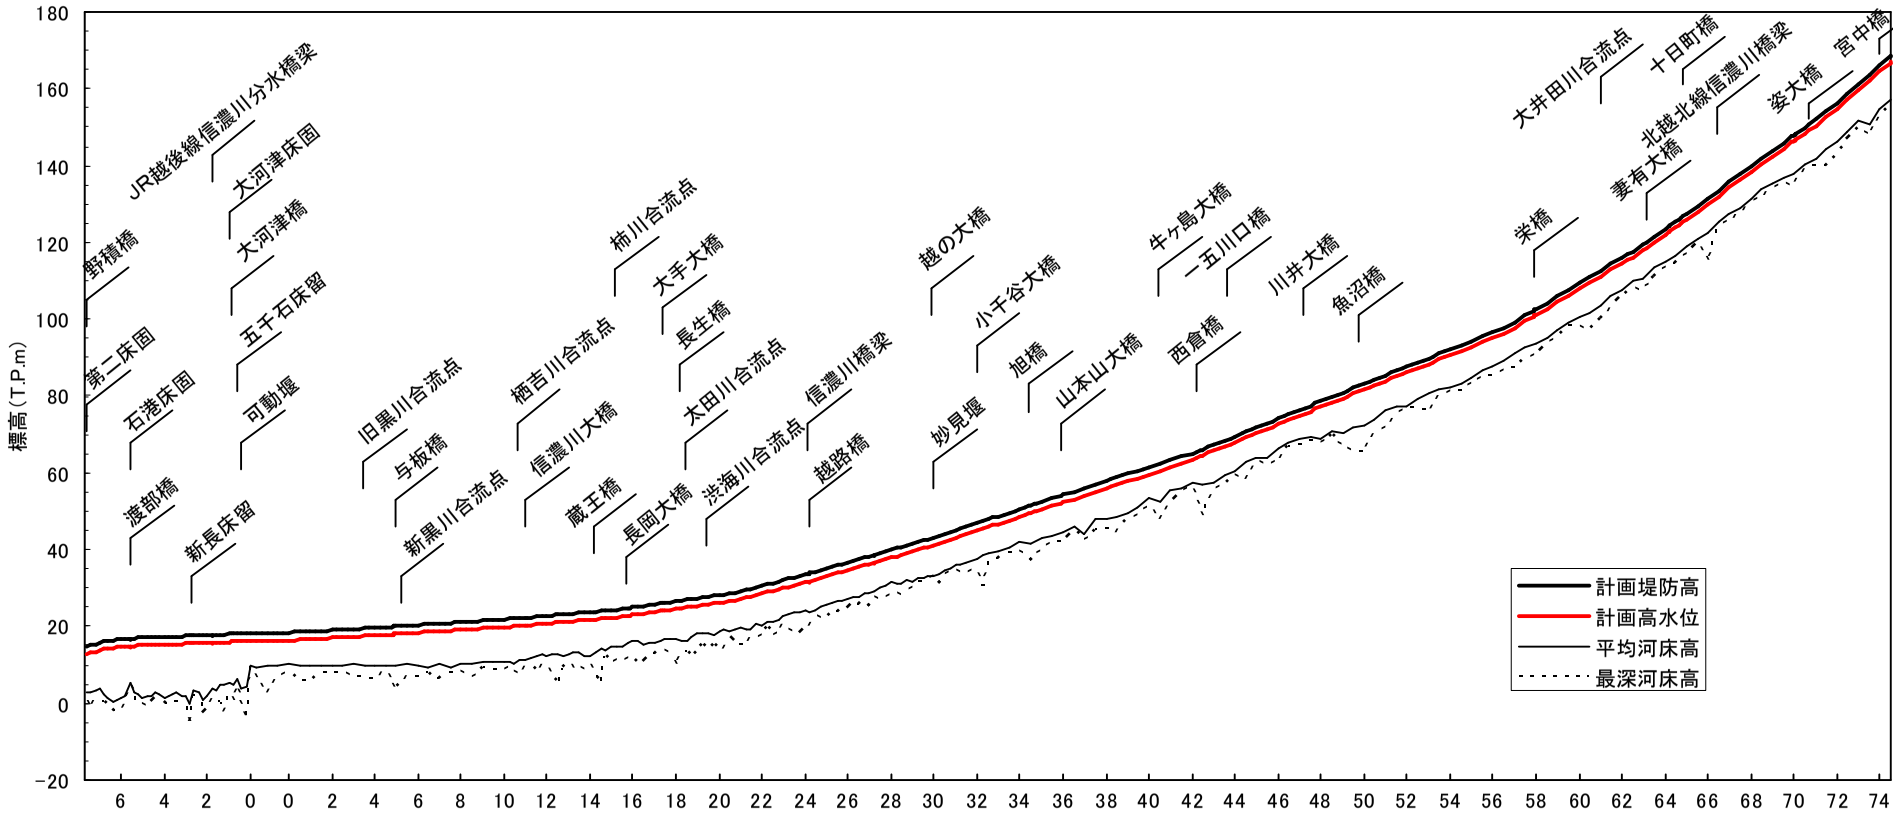

河川工事の施行場所
（魚野川-3　9.5ｋ～13.75ｋ）
水衝部対策
(9.1k～9.4k)
浸透対策
(9.5k～9.8k)
堤防拡幅・築堤
(10.0k～10.5k)
田沢川
田河川
魚沼市
魚沼市
凡例
:堤防拡幅,築堤
:浸透対策
:河道掘削
:耐震対策
:水衝部対策
:横断工作物の改築等
:河岸防護ライン
:堤防防護ライン
:その他整備事項
:大臣管理区間
:市町村界
9.25K
9.5K
9.75K
10.0K
10.25K
10.5K
10.75K
11.0K
11.25K
11.5K
11.75K
12.0K
12.25K
12.5K
12.75K
13.0K
13.25K
13.5K
13.76K
0K
5K
10k
15k
20.05k
25.05k
28.05k
N
S
E
W
0
500
1000m
1:15000
※今後の水害の発生や詳細な調査の実施により、施行場所が変更となる場合があります。


河川工事の施行場所
（魚野川-4　13.75ｋ～17.85ｋ）
凡例
:堤防拡幅，築堤
:浸透対策
:河道掘削
:耐震対策
:水衝部対策
:横断工作物の改築等
:河岸防護ライン
:堤防防護ライン
:その他整備事項
:大臣管理区間
:市町村界
魚沼市
佐梨川
水衝部対策
(15.3k～15.4k)
板木川
大池川
浸透対策
(14.0k～14.9k)
浸透対策
(14.1k～14.9k)
浸透対策
(15.0k～15.9k)
浸透対策
(16.2k～16.3k)
三用川
浸透対策
(17.3k～18.2k)
13.75K
14.0K
14.25K
14.45K
14.75K
15.0K
15.25K
15.5K
15.75K
16.0K
16.25K
16.5K
16.75K
17.0K
17.25K
17.45K
17.65K
17.85K
0k
5k
10k
15k
20.05k
25.05k
28.05k
魚沼市
南魚沼市
N
E
S
W
0
500
1000m
1:15000
※今後の水害の発生や詳細な調査の実施により、施行場所が変更となる場合があります。

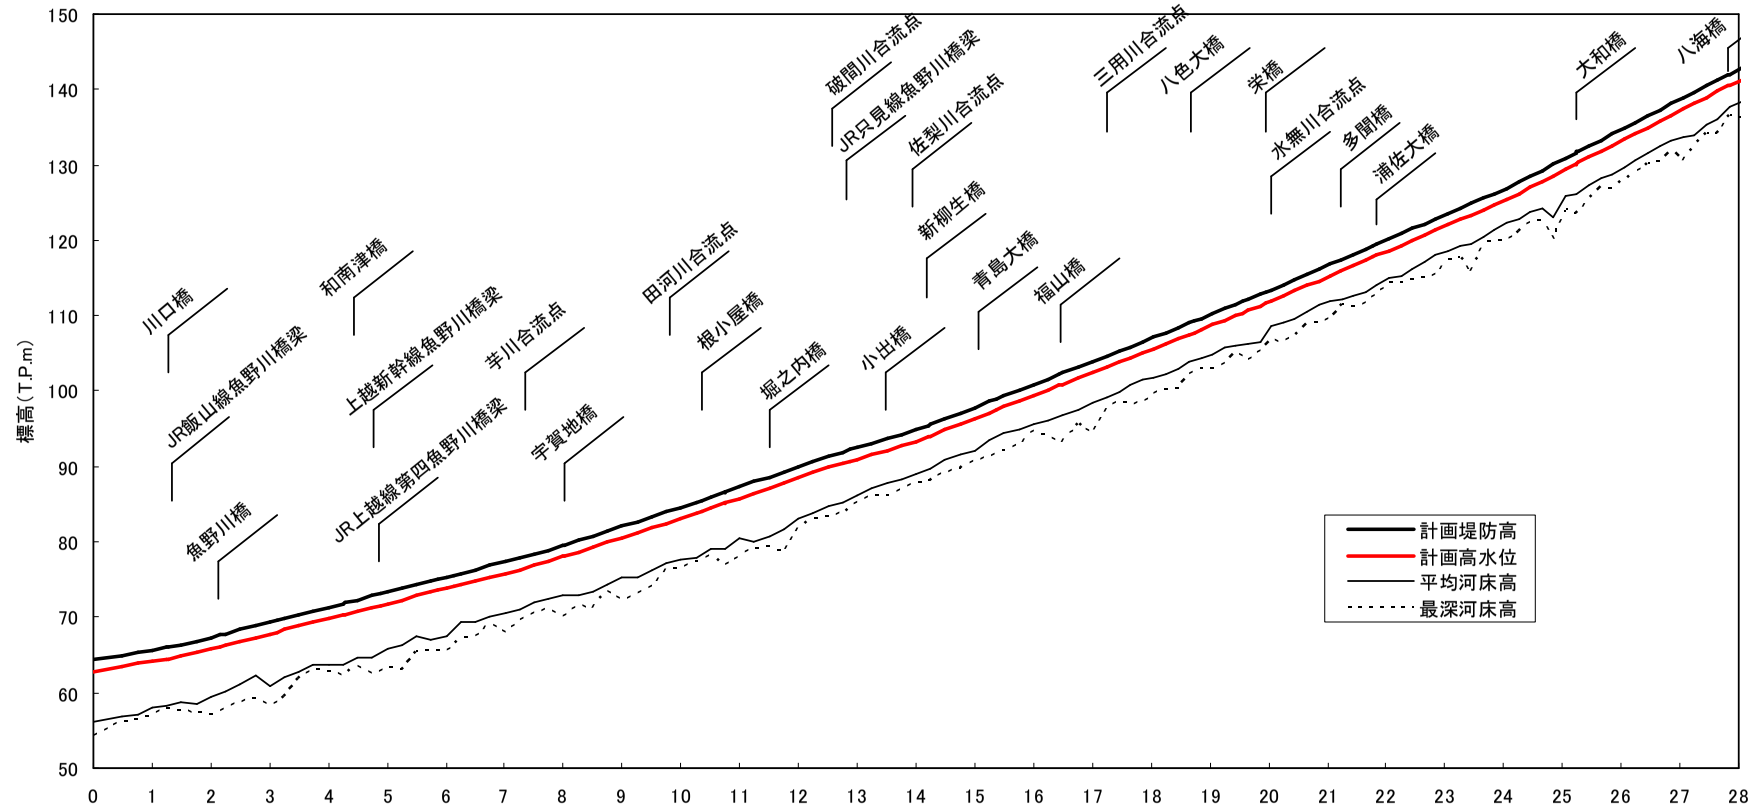

河川工事の施行場所
（魚野川-5　17.85ｋ～22.05ｋ）
凡例
:堤防拡幅,築堤
:浸透対策
:河道掘削
:耐震対策
:水衝部対策
:横断工作物の改築等
:河岸防護ライン
:堤防防護ライン
:その他整備事項
:大臣管理区間
:市町村界
浸透対策
(17.3k～18.2k)
浸透対策
(18.6k～18.8k)
浸透対策
(18.7k～19.0k)
浸透対策
(19.5k～19.8k)
河道掘削
(19.6k～22.6k)
浸透対策
(20.2k～21.4k)
水衝部対策(21.5k～21.7k)
水衝部対策
(21.9k～22.2k)
魚沼市
南魚沼市
南魚沼市
0k
5k
10k
15k
20.05k
25.05k
28.05k
0
500
1000m
※今後の水害の発生や詳細な調査の実施により、施行場所が変更となる場合があります。
1:15000


河川工事の施行場所
（魚野川-6　22.05ｋ～26.05ｋ）
凡例
：堤防拡幅，築堤
：浸透対策
：河道掘削
：耐震対策
：水衝部対策
：横断工作物の改築等
：河岸防護ライン
：堤防防護ライン
：その他整備事項
：大臣管理区間
：市町村界
南魚沼市
河道掘削
（19.6k～22.6k）
浸透対策
（23.7k～23.9k）
浸透対策
（23.9k～24.2k）
河道掘削
（24.3k～24.5k）
浸透対策
（25.2k～25.3k）
浸透対策
（25.5k～25.6k）
堤防拡幅，築堤
（25.3k～26.1k）
水衝部対策
（21.9k～22.2k）
浸透対策
（23.5k～24.3k）
浸透対策
（22.7k～22.8k）
浸透対策
（22.9k～23.1k）
水衝部対策
（24.5k）
浸透対策
（25.6k）
水衝部対策
（25.6k～26.0k）
0k
5k
10k
15k
20.05k
25.05k
28.05k
※今後の水害の発生や詳細な調査の実施により、施行場所が変更となる場合があります。
1:15000


河川工事の施行場所
（魚野川-7　24.05ｋ～28.05ｋ）
凡例
：堤防拡幅，築堤
：浸透対策
：河道掘削
：耐震対策
：水衝部対策
：横断工作物の改築等
：河岸防護ライン
：堤防防護ライン
：その他整備事項
：大臣管理区間
：市町村界
浸透対策
(23.9k～24.2k)
河道掘削
(24.3k～24.5k)
浸透対策
(25.2k～25.3k)
浸透対策
(25.5k～25.6k)
堤防拡幅・築堤
(25.3k～26.1k)
浸透対策
(23.5k～24.3k)
水衝部対策
(24.5k)
浸透対策
(25.6k)
水衝部対策
(25.6k～26.0k)
浸透対策
(27.0k～27.9k)
河道掘削
(27.5k～27.9k)
水衝部対策
(26.9k～27.0k)
浸透対策
(27.4k～27.9k)
南魚沼市
南魚沼市
24.05K
24.25K
24.45K
24.65K
24.85K
25.05K
25.25K
25.45K
25.65K
25.85K
26.05K
26.25K
26.45K
26.65K
26.85K
27.05K
27.25K
27.45K
27.65K
27.85K
0k
5k
10k
15k
20.05k
25.05k
28.05k
N
E
S
W
0
500
1000m
1:15000
※今後の水害の発生や詳細な調査の実施により、施行場所が変更となる場合があります。


標高（T.P.m）
180
160
140
120
100
80
60
40
20
0
−20
野積橋
JR越後線信濃川分水橋梁
大河津床固
大河津橋
五千石床留
可動堤
第二床固
石港床固
渡部橋
新長床留
旧黒川合流点
与板橋
新黒川合流点
栖吉川合流点
信濃川大橋
蔵王橋
柿川合流点
大手大橋
長生橋
太田川合流点
長岡大橋
渋海川合流点
信濃川橋梁
越路橋
越の大橋
小千谷大橋
妙見堰
旭橋
山本山大橋
牛ヶ島大橋
一五川口橋
西倉橋
川井大橋
魚沼橋
栄橋
大井田川合流点
十日町橋
妻有大橋
北越北線信濃川橋梁
姿大橋
宮中橋
計画堤防高
計画高水位
平均河床高
最深河床高
6 4 2 0 0 2 4 6 8 10 12 14 16 18 20 22 24 26 28 30 32 34 36 38 40 42 44 46 48 50 52 54 56 58 60 62 64 66 68 70 72 74

| | | |



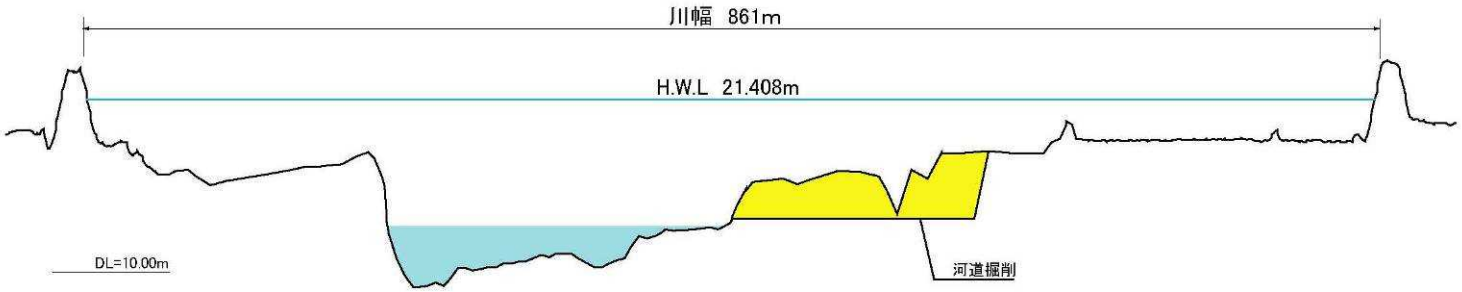
計画堤防高(T.P.m)	64.3	65.7	67.3	69.3	71.3	73.3	75.3	77.3	79.6	82.1	84.6	87.3	90.0	92.5	94.8	97.9	100.9	103.9	107.0	110.1	113.3	116.6	120.0	123.4	126.7	130.7	134.7	138.7	142.6
計画高水位(T.P.m)	62.8	64.2	65.8	67.8	69.8	71.8	73.8	75.8	78.1	80.6	83.1	85.8	88.5	91.0	93.3	96.4	99.4	102.4	105.5	108.6	111.8	115.1	118.5	121.9	125.2	129.2	133.2	137.2	141.1
計画高水勾配	← 1/750 →		← 1/500 →						← 1/400 →		← 1/370 →			← 1/430		← 1/330 →			← 1/316 →		← 1/297 →				← 1/251 →			
平均河床高(T.P.m)	56.2	58.0	59.4	60.8	63.6	65.9	67.4	70.6	72.9	75.3	77.6	80.4	83.0	86.3	89.1	92.2	95.6	98.4	101.6	104.7	108.1	111.8	114.8	118.4	122.0	125.2	129.4	133.7	138.2
最深河床高(T.P.m)	54.2	57.1	57.0	58.2	62.9	63.2	65.7	67.9	70.1	72.2	76.5	78.1	81.8	85.1	87.8	90.7	94.6	94.4	99.4	102.9	106.3	109.4	114.0	117.0	120.0	123.1	127.8	131.0	136.4
累加距離(km)	0.0	1.0	2.0	3.0	4.0	5.0	6.0	7.0	8.0	9.0	10.0	11.0	12.0	13.0	14.0	15.0	16.0	17.0	18.0	19.0	20.0	21.0	22.0	23.0	24.0	25.0	26.0	27.0	28.0
距離標(km)	0	1	2	3	4	5	6	7	8	9	10	11	12	13	14	15	16	17	18	19	20	21	22	23	24	25	26	27	28

魚野川縦断図

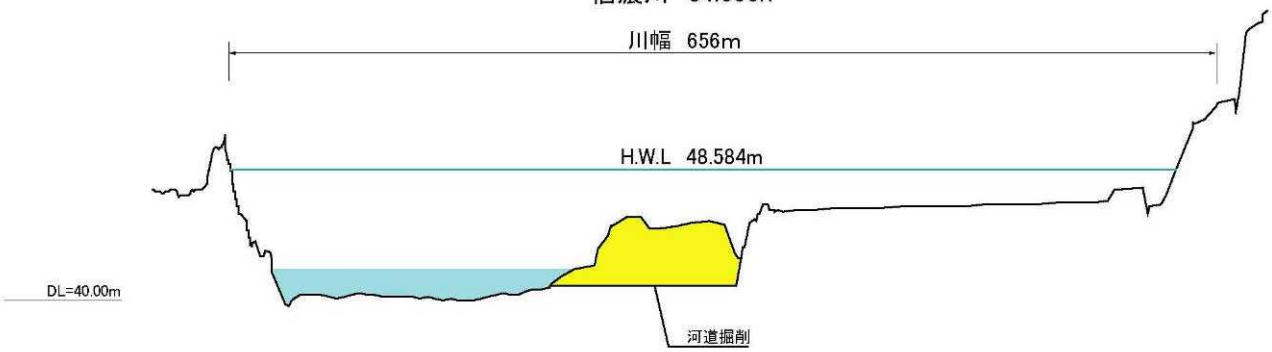
※計画堤防高は標準的な高さを示しており、霞堤（開口部）が存在するところについてはこれに基づかず、今後の検討、調整により個別で定めます。

※平均・最深河床高は平成 23 年度測量断面の値を用いています。
※計画堤防高は計画高水位に余裕高を加えて表示しています。

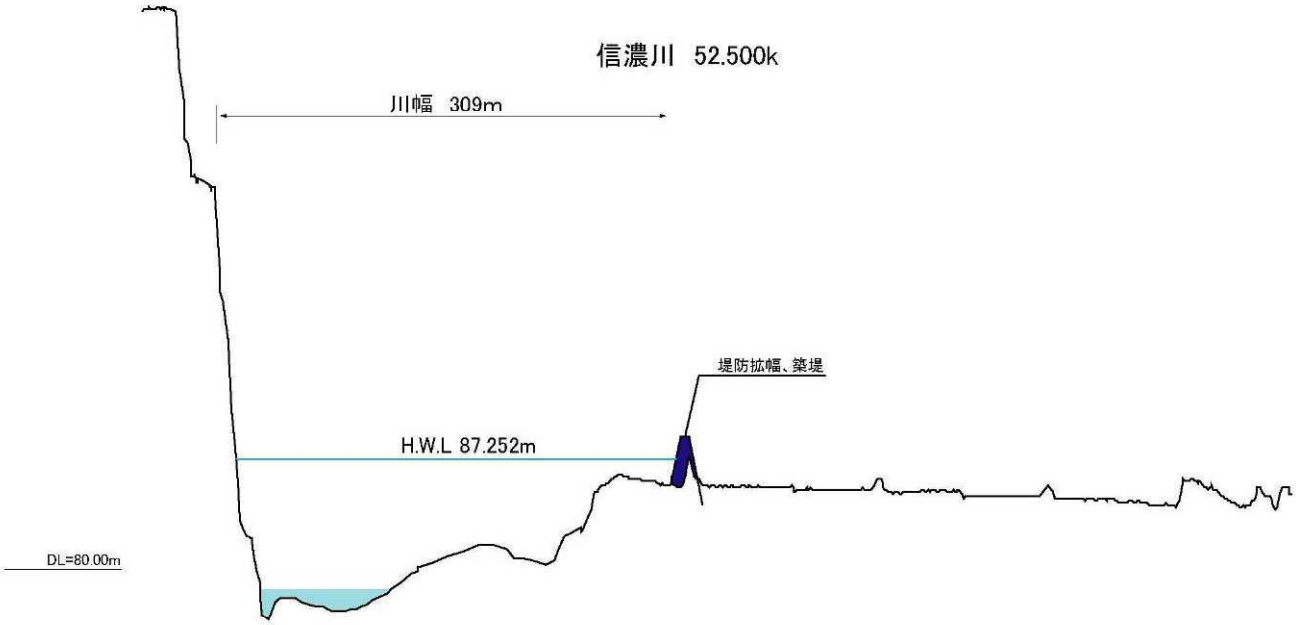
信濃川　13.250k



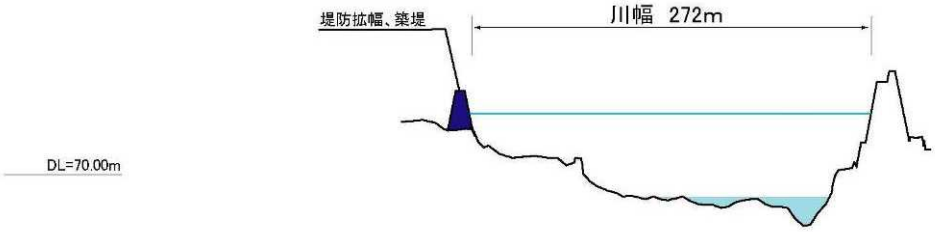
信濃川　34.000k



信濃川　52.500k



魚野川　6.500k



縮尺
縦：1/500
横：1/5000

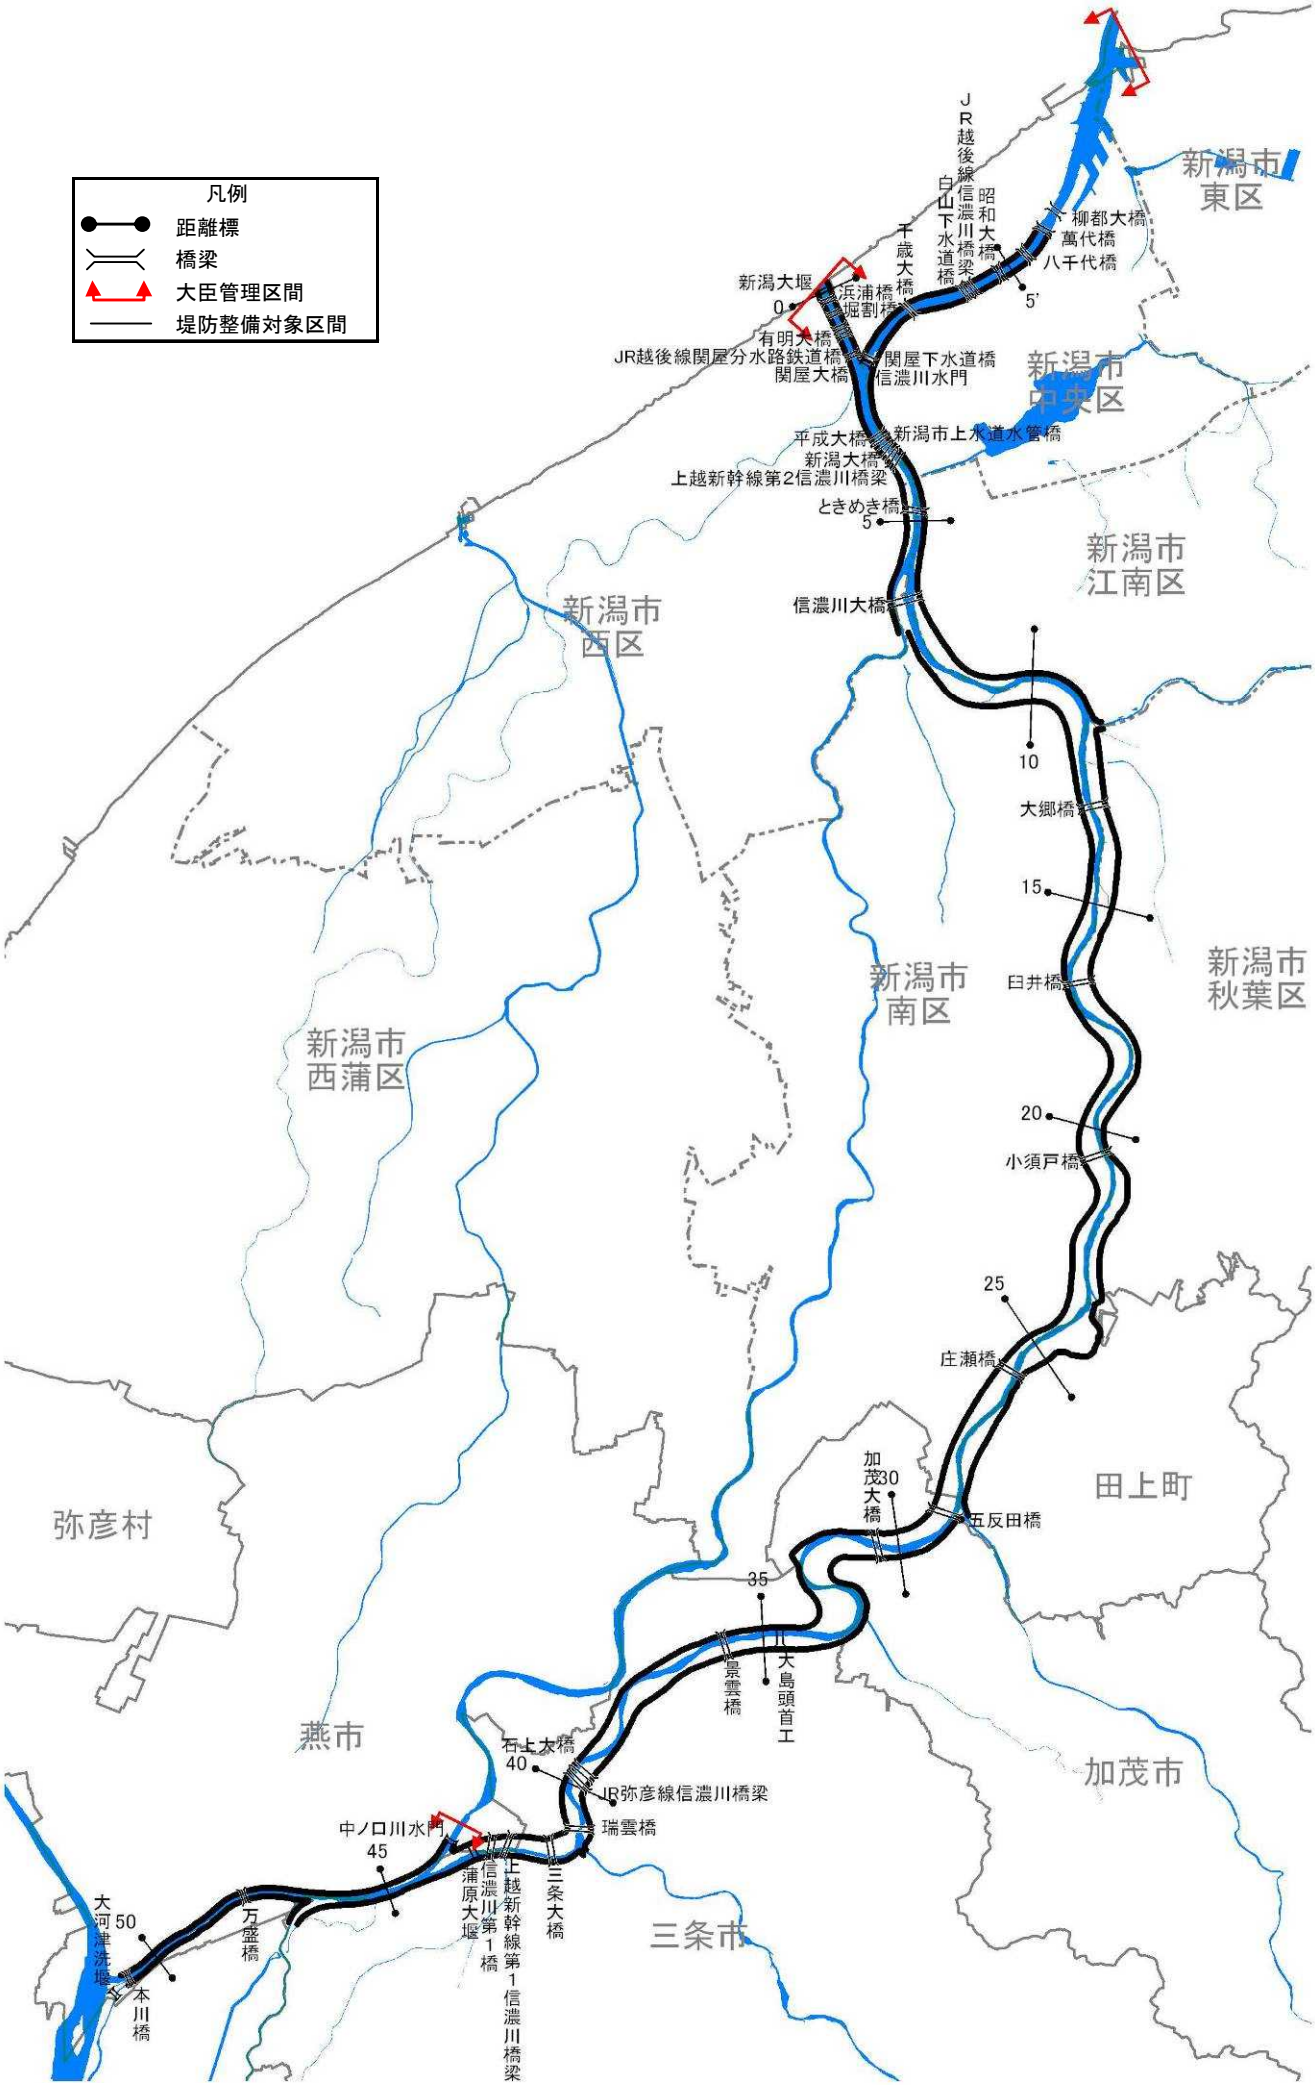
主要地点横断図

※今後の水害の発生や詳細な調査の実施により、施行場所が変更となる場合があります。
※計画高水位（H.W.L.）や基準高（DL）は東京湾平均海面（T.P.）で表記しています。

信濃川水系河川整備計画（附図）
［下流部］

・信濃川（下流部）平面図・・・・・・・・・・・附図－1
・信濃川水系河川整備計画での整備一覧表・・・附図－2
・信濃川水系河川整備計画施行箇所位置図・・・附図－4
・信濃川水系河川整備計画施行箇所詳細図・・・附図－5
・信濃川（下流部）縦断図・・・・・・・・・・・附図－21
・主要地点横断図・・・・・・・・・・・・・・・附図－23

※本附図は、信濃川水系河川整備計画（大臣管理区間）について、河川基盤地図、河川横断測量図を基に整備箇所の範囲、断面形を、具体的に示したものです。詳細な位置や構造等については、今後の詳細設計を経て決定するので、最終的なものではありません。



信濃川（下流部）平面図【大臣管理区間】

信濃川水系河川整備計画での整備一覧表［下流部］

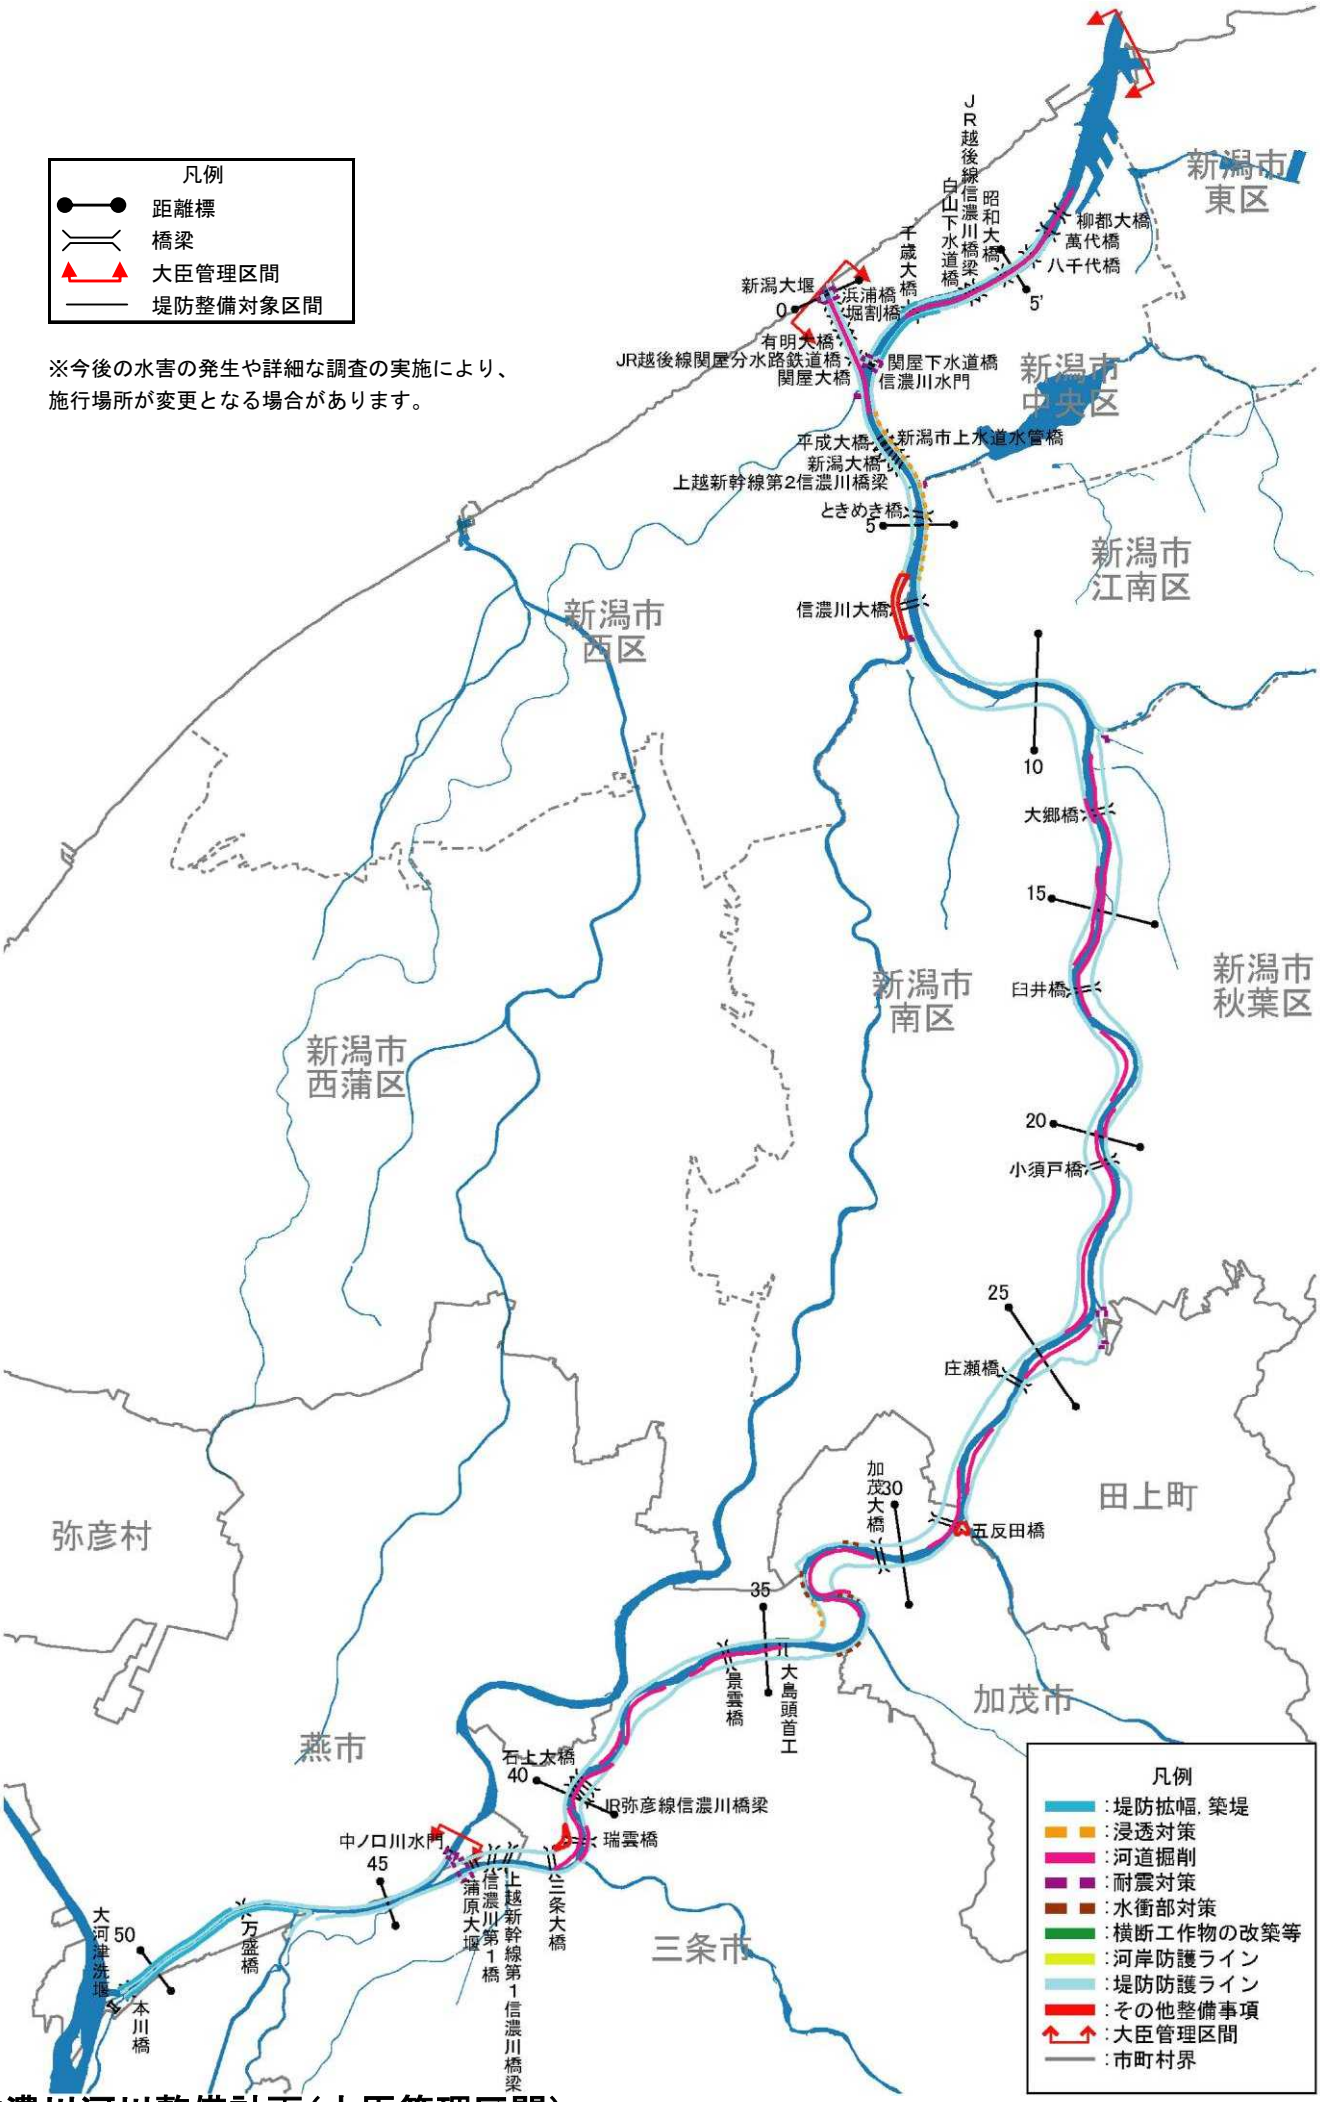
河川名	施行の場所	区間	左右岸別	備考	
関屋分水路	新潟市西区関屋堀割町地先(左岸) 新潟市中央区信濃町地先(右岸)	0.1k 付近	－	耐震対策	新潟大堰
信濃川・関屋分水路	新潟市西区関屋堀割町地先～ 新潟市西区寺地地先(左岸) 新潟市中央区有明台地先～ 新潟市中央区美咲町地先(右岸)	0.1k～2.5k 付近	－	河道掘削	河積確保を図るため
信濃川	新潟市中央区網川原地先	1.6k 付近	－	耐震対策	信濃川水門
信濃川	新潟市西区小新地先	2.1k 付近	左岸	耐震対策	西川排水機場
信濃川	新潟市中央区美咲町地先～ 新潟市江南区楚川地先	2.5k～6.1k 付近	右岸	浸透対策	浸透に対して堤防の安全性を確保するため
信濃川	新潟市中央区太右エ門新田地先	4.2k 付近	右岸	耐震対策	鳥屋野潟排水機場
信濃川	新潟市西区善久地先～ 新潟市西区大野町地先	6.0k 付近	左岸	支川合流点処理	中ノ口川
信濃川	新潟市西区善久地先	5.9k～6.5k 付近	左岸	浸透対策	浸透に対して堤防の安全性を確保するため
信濃川	新潟市南区鷲ノ木新田地先	7.1k 付近	左岸	耐震対策	鷲ノ木水門
信濃川	新潟市秋葉区覚路津地先	11.6k 付近	右岸	耐震対策	覚路津水門
信濃川	新潟市秋葉区覚路津地先～ 新潟市秋葉区子成場地先	11.9k～17.2k 付近	右岸	河道掘削	河積確保を図るため
信濃川	新潟市南区犬帰新田地先～ 新潟市南区大郷地先	12.7k～13.2k 付近	左岸	河道掘削	河積確保を図るため
信濃川	新潟市南区大郷地先～ 新潟市南区赤渋地先	14.1k～16.2k 付近	左岸	河道掘削	河積確保を図るため
信濃川	新潟市南区堀掛地先～ 新潟市南区下八枚地先	17.4k～19.3k 付近	左岸	河道掘削	河積確保を図るため
信濃川	新潟市秋葉区小須戸地先	19.4k～20.0k 付近	右岸	河道掘削	河積確保を図るため
信濃川	新潟市南区下八枚地先～ 新潟市南区菱潟地先	19.9k～24.3k 付近	左岸	河道掘削	河積確保を図るため
信濃川	新潟市秋葉区水田地先	23.6k 付近	右岸	耐震対策	五社川水門
信濃川	田上町曽根新田地先～ 田上町横場新田地先	23.9k～25.5k 付近	右岸	河道掘削	河積確保を図るため
信濃川	新潟市秋葉区水田地先	24.0k 付近	右岸	耐震対策	才歩川水門
信濃川	田上町横場新田地先～ 田上町保明新田地先	26.8k～28.2k 付近	右岸	河道掘削	河積確保を図るため
信濃川	新潟市南区庄瀬地先～ 加茂市五反田地先	27.7k～29.5k 付近	左岸	河道掘削	河積確保を図るため
信濃川	田上町保明新田地先	28.8k 付近	右岸	支川合流点処理	加茂川
信濃川	加茂市加茂新田地先～ 加茂市山島新田地先	30.6k～32.6k 付近	右岸	河道掘削	河積確保を図るため
信濃川	加茂市前須田地先	30.9k～31.2k 付近	左岸	水衝部対策	洪水による侵食から堤防を防護するため
信濃川	加茂市鵜森地先～ 三条市井戸場地先	31.9k～32.3k 付近	左岸	水衝部対策	洪水による侵食から堤防を防護するため
信濃川	三条市井戸場地先	32.3k～32.8k 付近	左岸	河道掘削	河積確保を図るため
信濃川	三条市井戸場地先	32.3k～33.6k 付近	左岸	浸透対策	浸透に対して堤防の安全性を確保するため
信濃川	加茂市山島新田地先～ 加茂市加茂新田地先	32.6k～32.9k 付近	右岸	水衝部対策	洪水による侵食から堤防を防護するため
信濃川	加茂市天神林地先～ 三条市柳場新田地先	33.3k～33.8k 付近	右岸	水衝部対策	洪水による侵食から堤防を防護するため

※今後の水害の発生や詳細な調査の実施により、施行場所が変更となる場合があります。

信濃川水系河川整備計画での整備一覧表［下流部］

河川名	施行の場所	区間	左右岸別	備考	
信濃川	三条市柳川新田地先～ 三条市三貫地新田地先	34.6k～36.6k 付近	右岸	河道掘削	河積確保を図るため
信濃川	三条市栗林地先	37.1k～38.6k 付近	右岸	河道掘削	河積確保を図るため
信濃川	三条市大島地先～ 三条市下須頃地先	38.4k～39.2k 付近	左岸	河道掘削	河積確保を図るため
信濃川	三条市石上地先	39.0k～40.2k 付近	右岸	河道掘削	河積確保を図るため
信濃川	三条市下須頃地先～ 三条市上須頃地先	40.3k～41.6k 付近	左岸	河道掘削	河積確保を図るため
信濃川	三条市荒町地先～ 三条市本町地先	40.6k～41.2k 付近	右岸	河道掘削	河積確保を図るため
信濃川	三条市上須頃地先	41.0k 付近	左岸	河川防災 ステーション整備	
信濃川	三条市今井地先	43.4k 付近	ー	耐震対策	蒲原大堰
信濃川	燕市熊森地先～ 長岡市中条新田地先	46.8k～50.8k 付近	右岸	築堤	築堤するため
信濃川	燕市熊森地先～ 燕市大川津地先	48.1k～50.8k 付近	左岸	築堤	築堤するため
中ノ口川	燕市道金地先	中ノ口川 34.0k 付近	ー	耐震対策	中ノ口川水門
本川下流	新潟市中央区柳島町地先～ 新潟市中央区関新地先(左岸) 新潟市中央区万代島地先～ 新潟市中央区新光町地先(右岸)	3.0k～7.3k 付近	ー	河道掘削	河積確保を図るため
本川下流	新潟市中央区新光町地先	6.7k～8.3k 付近	右岸	築堤	築堤するため
本川下流	新潟市中央区川岸町地先～ 新潟市中央区関新地先	7.0k～7.3k 付近	左岸	築堤	築堤するため

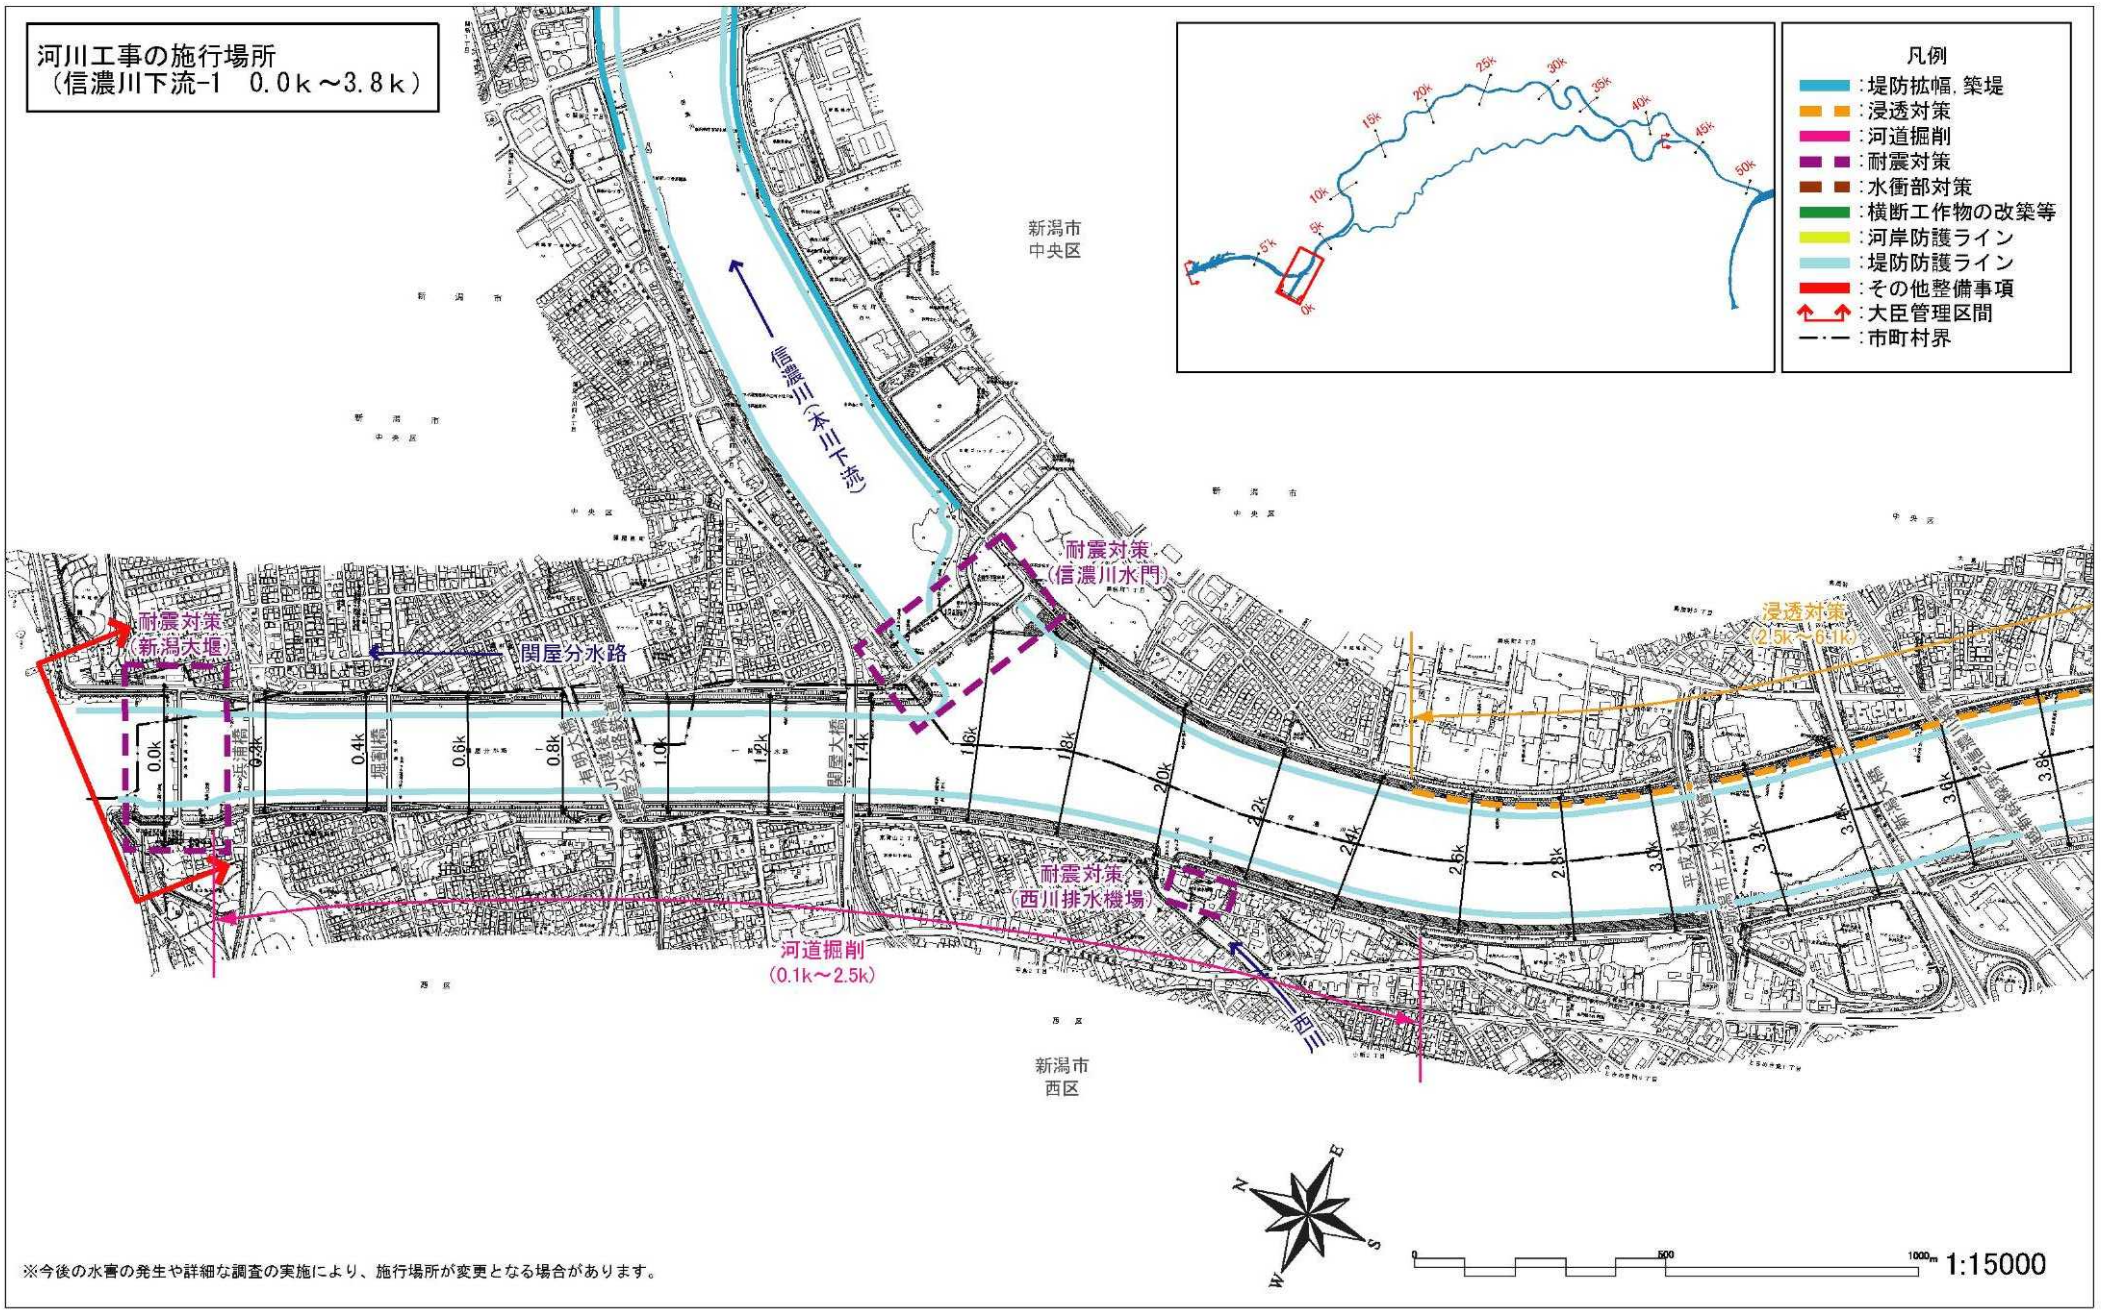
※今後の水害の発生や詳細な調査の実施により、施行場所が変更となる場合があります。



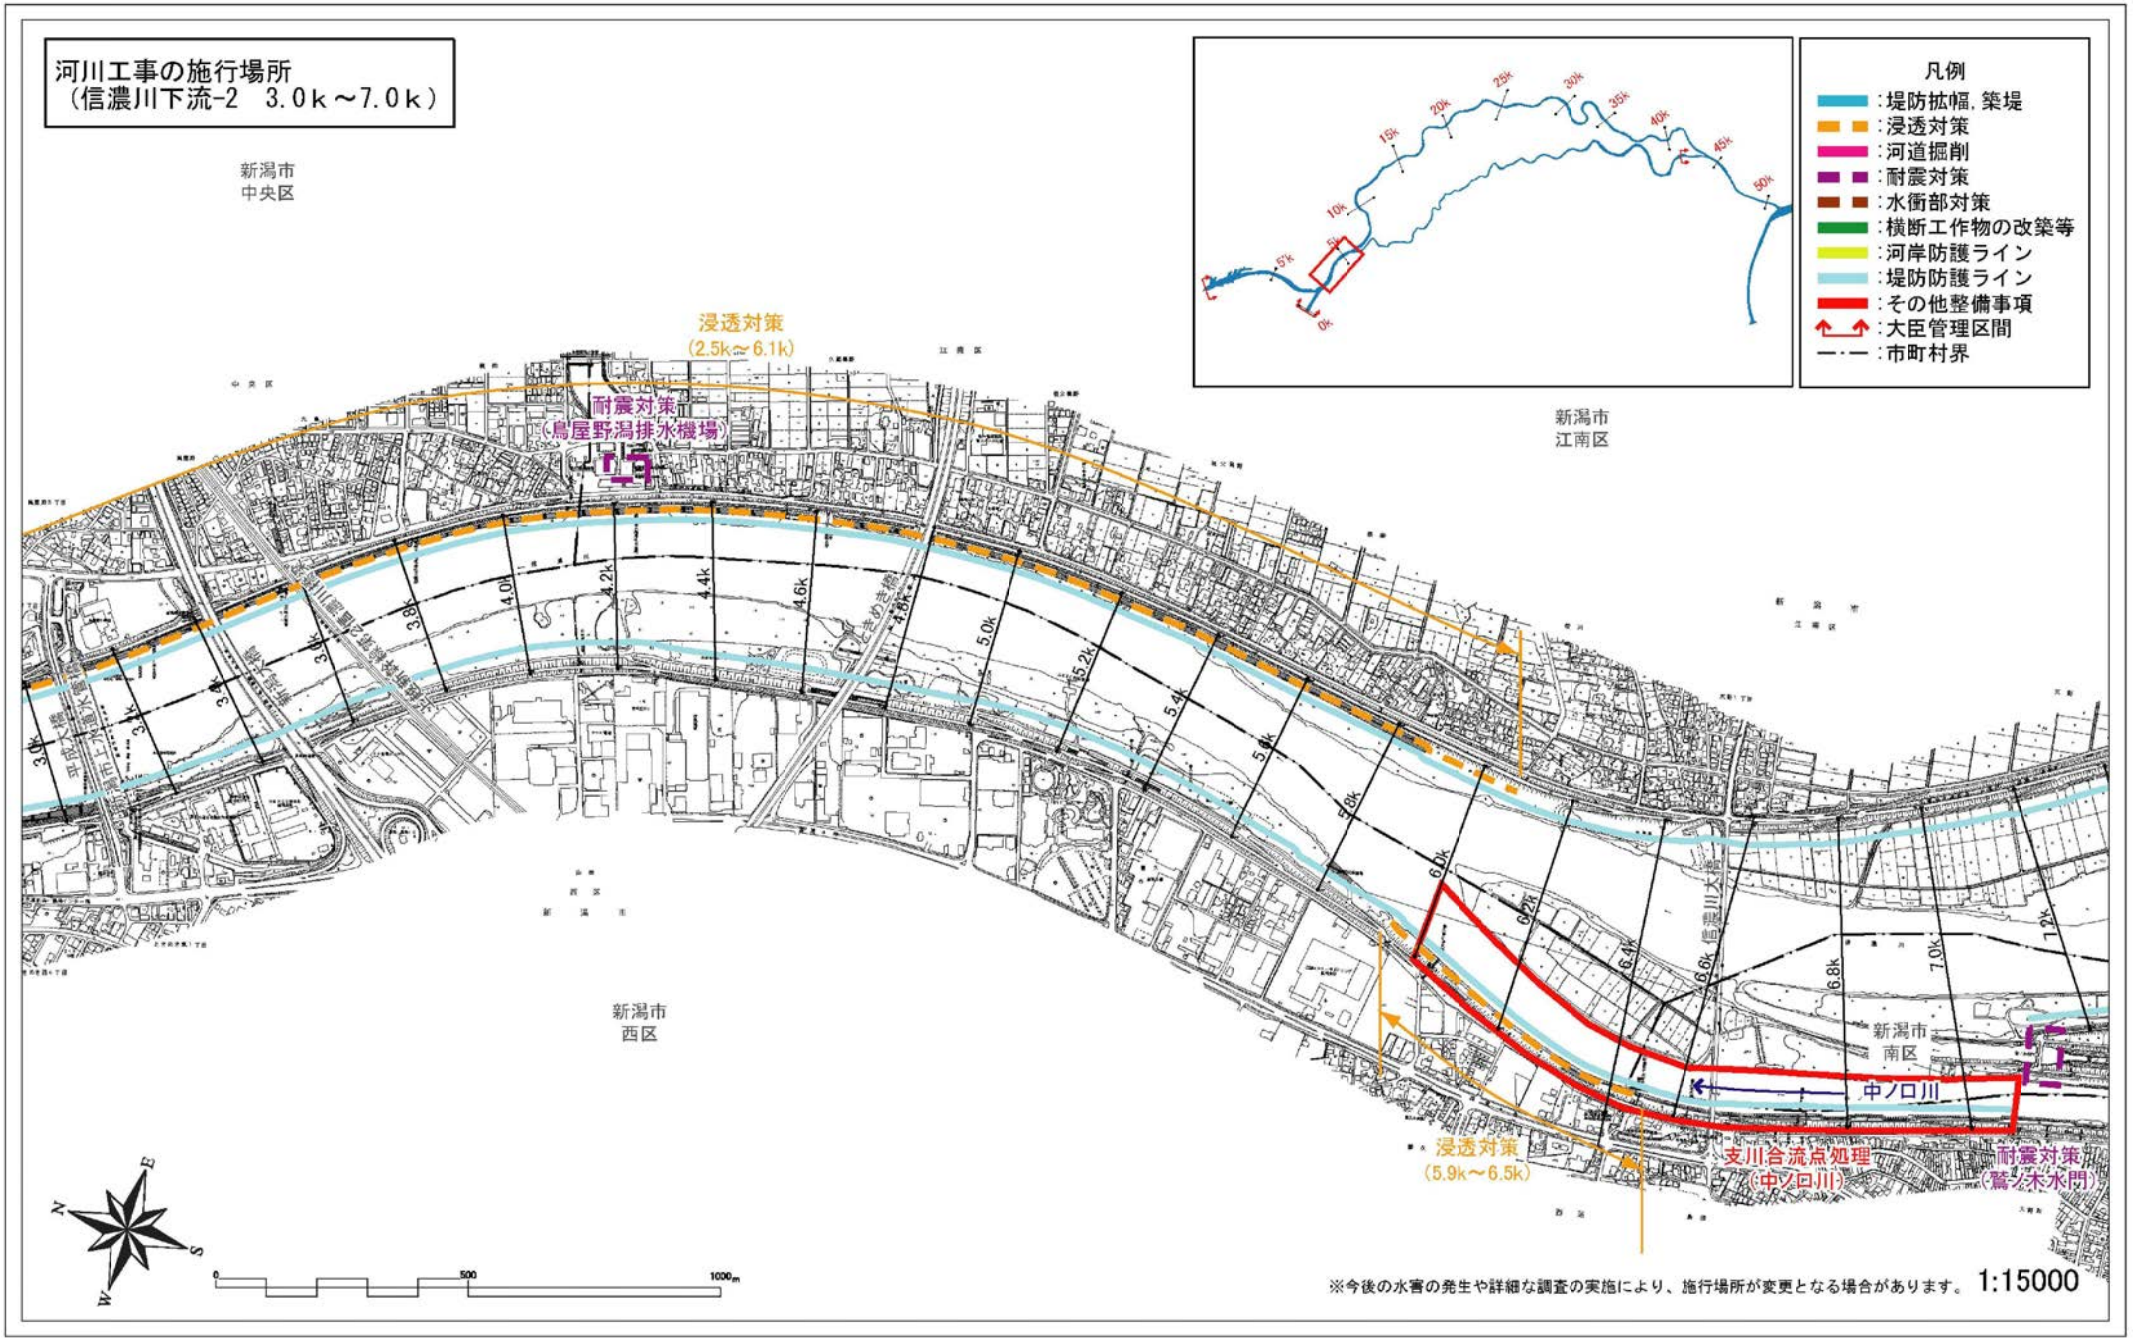
信濃川河川整備計画（大臣管理区間）
施行箇所位置図［下流部］

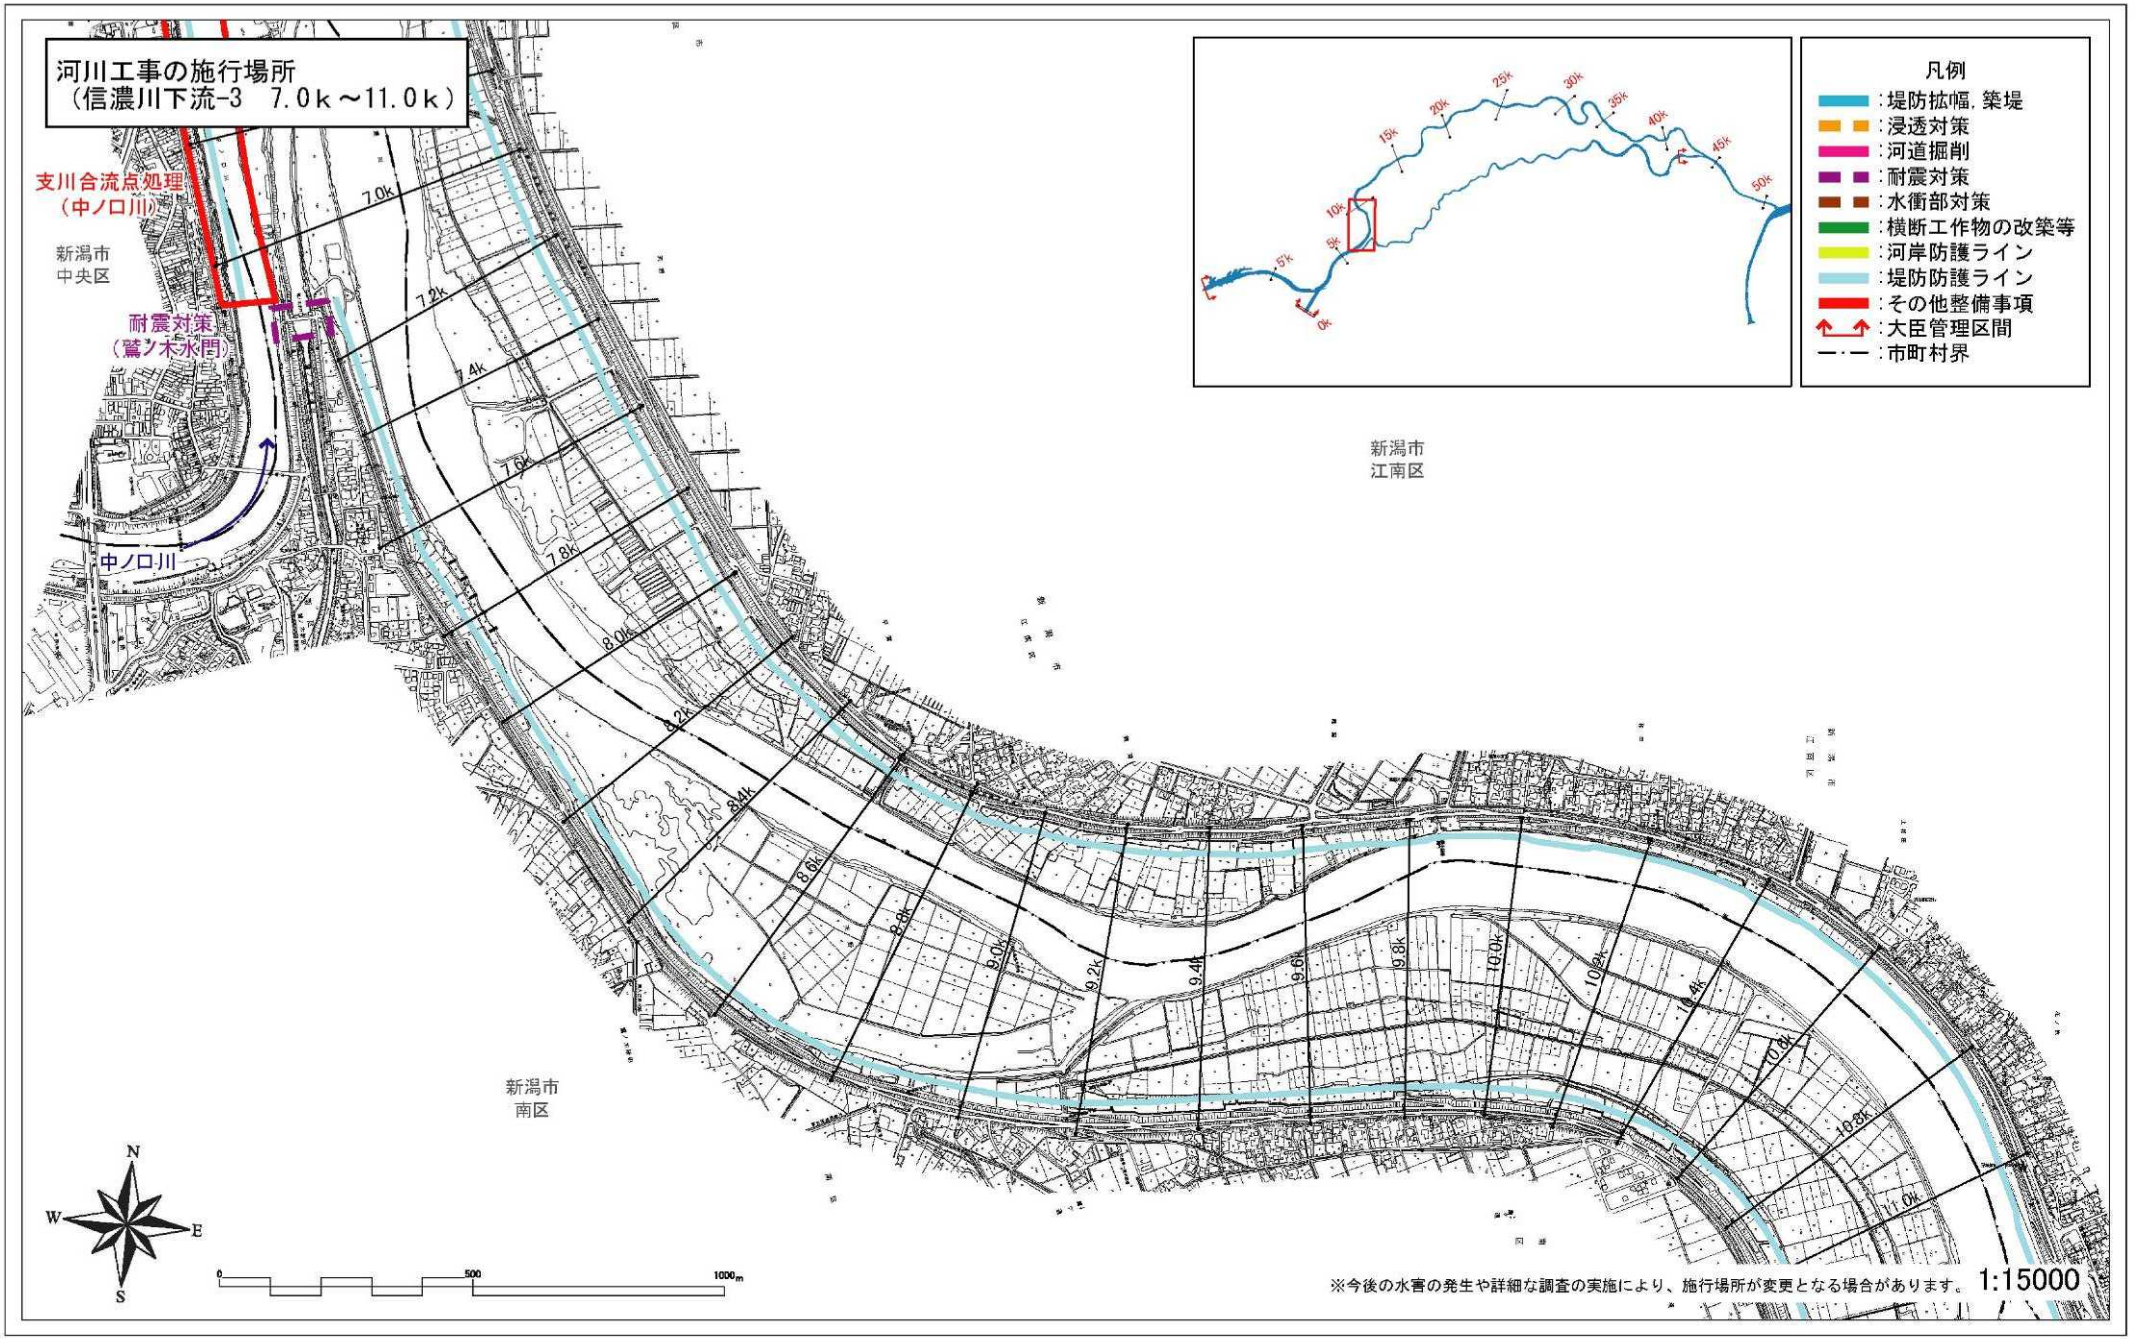
別図-5

河川工事の施行場所
（信濃川下流-1　0.0k～3.8k）



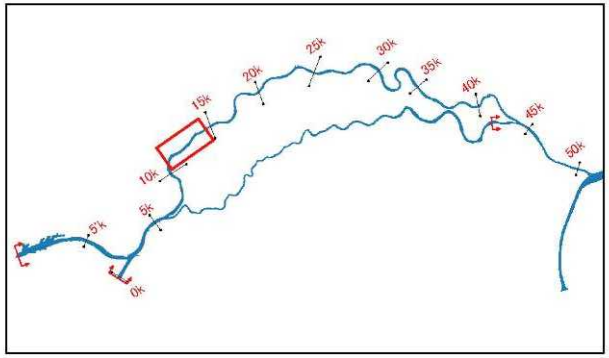
※今後の水害の発生や詳細な調査の実施により、施行場所が変更となる場合があります。


河川工事の施行場所
（信濃川下流-2　3.0k～7.0k）
新潟市
中央区
浸透対策
(2.5k～6.1k)
耐震対策
(鳥屋野潟排水機場)
新潟市
江南区
新潟市
西区
新潟市
南区
中ノ口川
浸透対策
(5.9k～6.5k)
支川合流点処理
(中ノ口川)
耐震対策
(鷲ノ木水門)
凡例
：堤防拡幅，築堤
：浸透対策
：河道掘削
：耐震対策
：水衝部対策
：横断工作物の改築等
：河岸防護ライン
：堤防防護ライン
：その他整備事項
：大臣管理区間
：市町村界
N
E
S
W
0
500
1000m
※今後の水害の発生や詳細な調査の実施により、施行場所が変更となる場合があります。
1:15000


河川工事の施行場所
（信濃川下流-3　7.0ｋ～11.0ｋ）
支川合流点処理
（中ノ口川）
耐震対策
（鷲ノ木水門）
中ノ口川
新潟市
中央区
新潟市
江南区
新潟市
南区
凡例
：堤防拡幅，築堤
：浸透対策
：河道掘削
：耐震対策
：水衝部対策
：横断工作物の改築等
：河岸防護ライン
：堤防防護ライン
：その他整備事項
：大臣管理区間
：市町村界
N
W
E
S
0
500
1000m
※今後の水害の発生や詳細な調査の実施により、施行場所が変更となる場合があります。
1:15000

別図-7

河川工事の施行場所
（信濃川下流-4　11.0ｋ～14.8ｋ）



凡例
- ：堤防拡幅，築堤
- ：浸透対策
- ：河道掘削
- ：耐震対策
- ：水衝部対策
- ：横断工作物の改築等
- ：河岸防護ライン
- ：堤防防護ライン
- ：その他整備事項
- ：大臣管理区間
- ：市町村界

新潟市
江南区

小阿賀野川

耐震対策
（覚路津水門）

新潟市
秋葉区

河道掘削
（11.9k～17.2k）

河道掘削
（12.7k～13.2k）

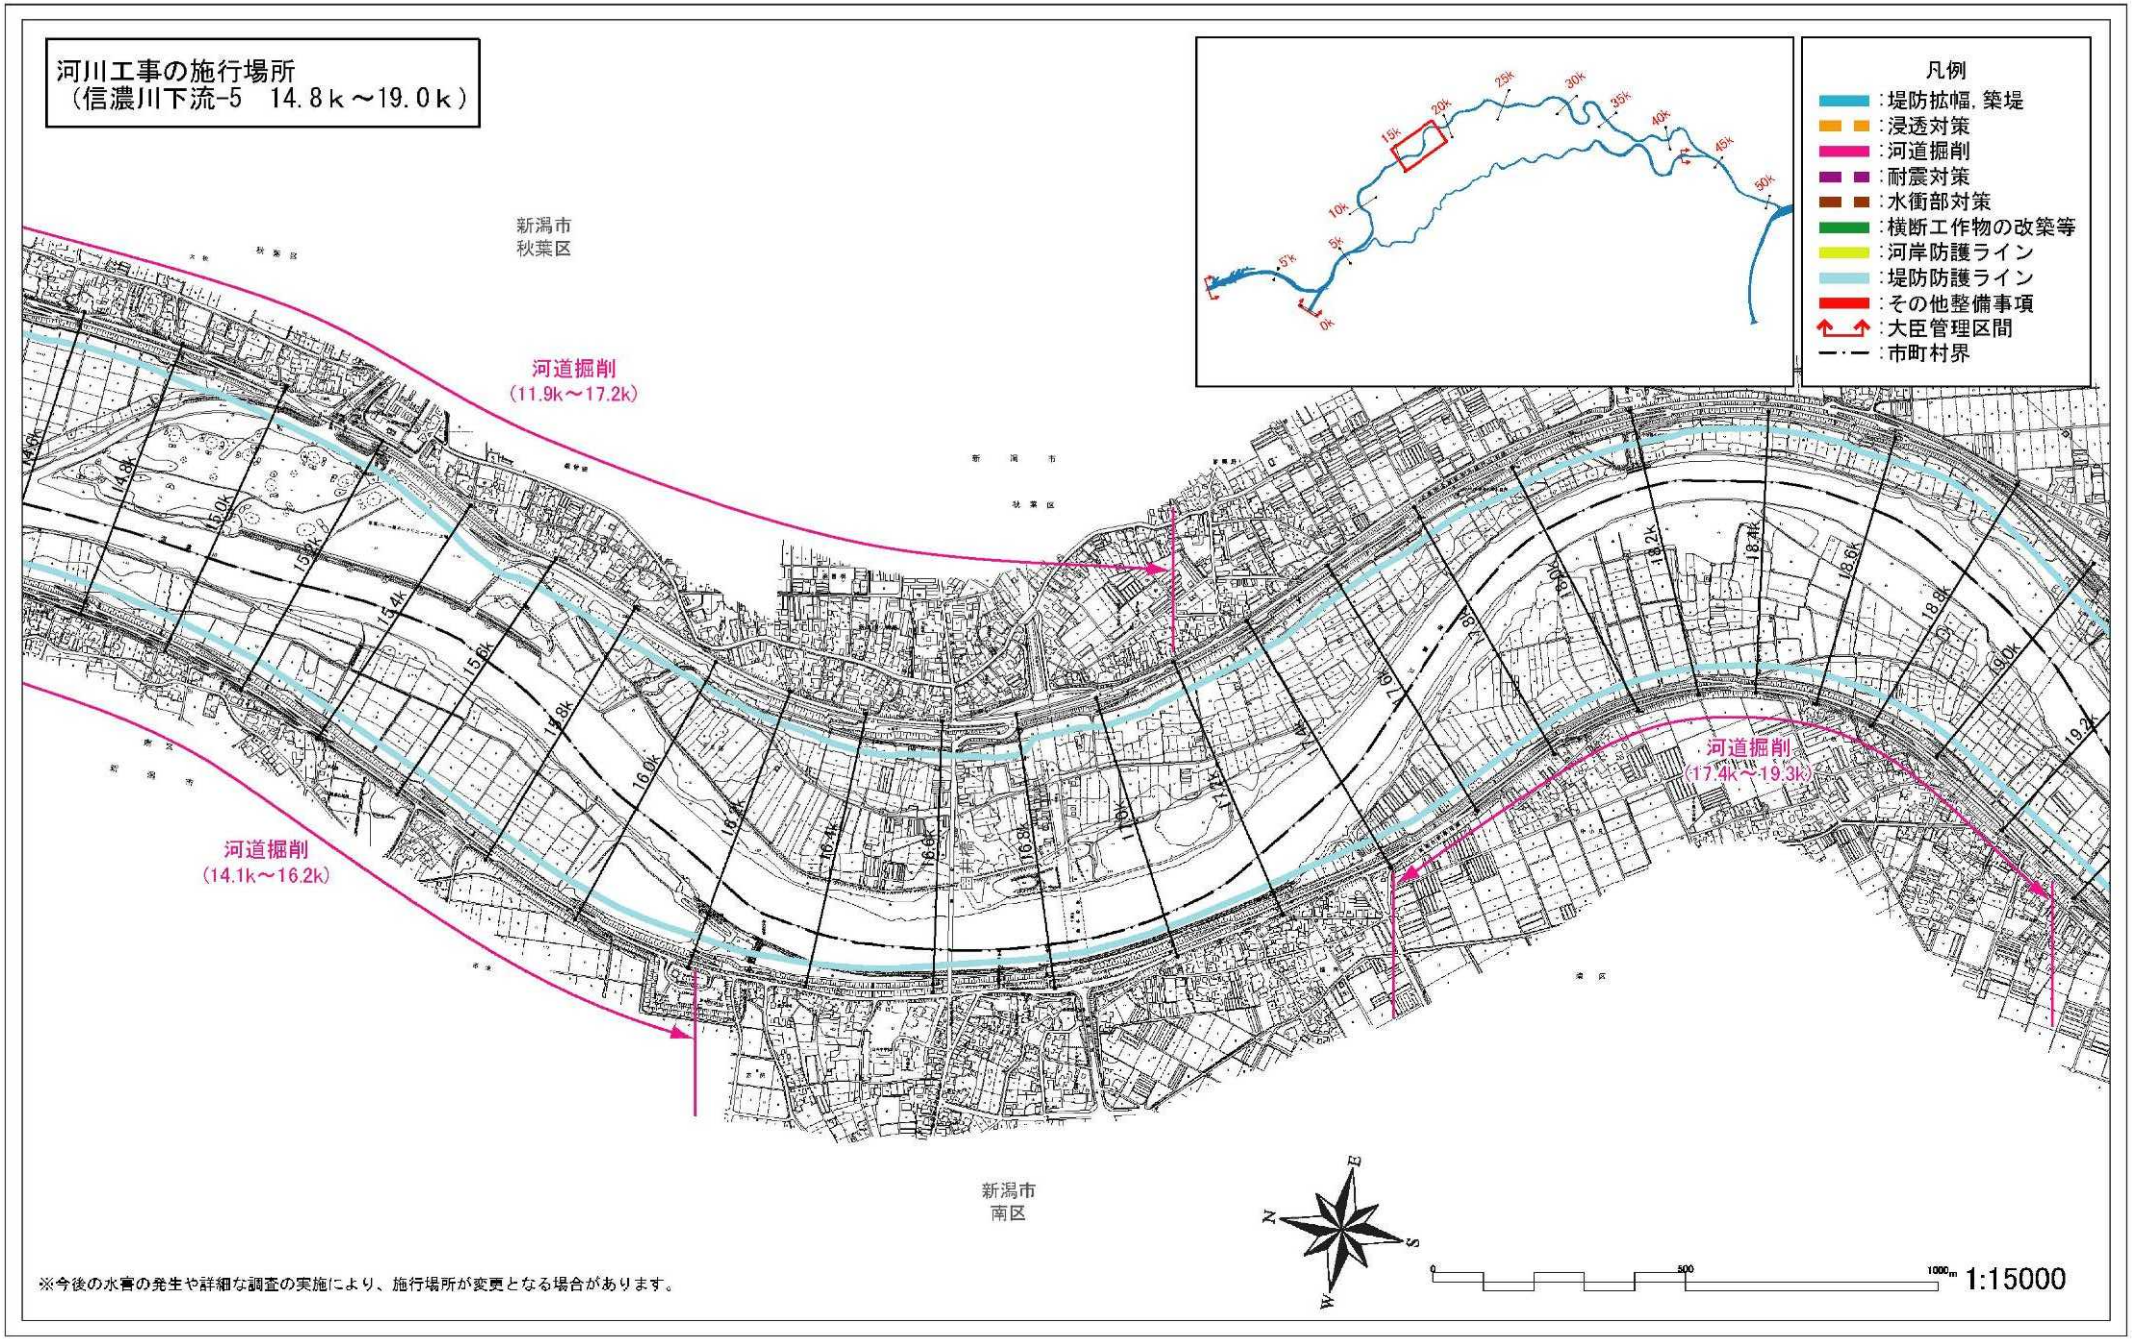
河道掘削
（14.1k～16.2k）

新潟市
南区

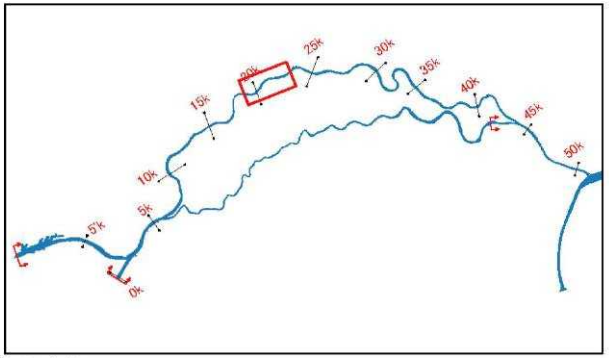
N　E　S　W

0　500　1000m　1:15000

※今後の水害の発生や詳細な調査の実施により、施行場所が変更となる場合があります。


河川工事の施行場所
（信濃川下流-5　14.8ｋ～19.0ｋ）
新潟市
秋葉区
河道掘削
(11.9k～17.2k)
河道掘削
(14.1k～16.2k)
河道掘削
(17.4k～19.3k)
新潟市
南区
凡例
:堤防拡幅，築堤
:浸透対策
:河道掘削
:耐震対策
:水衝部対策
:横断工作物の改築等
:河岸防護ライン
:堤防防護ライン
:その他整備事項
:大臣管理区間
:市町村界
※今後の水害の発生や詳細な調査の実施により、施行場所が変更となる場合があります。
1:15000

河川工事の施行場所
（信濃川下流-6　18.8ｋ～23.0ｋ）



凡例
- ：堤防拡幅，築堤
- ：浸透対策
- ：河道掘削
- ：耐震対策
- ：水衝部対策
- ：横断工作物の改築等
- ：河岸防護ライン
- ：堤防防護ライン
- ：その他整備事項
- ：大臣管理区間
- ：市町村界

新潟市
秋葉区

河道掘削
（19.4k～20.0k）

河道掘削
（17.4k～19.3k）

河道掘削
（19.9k～24.3k）

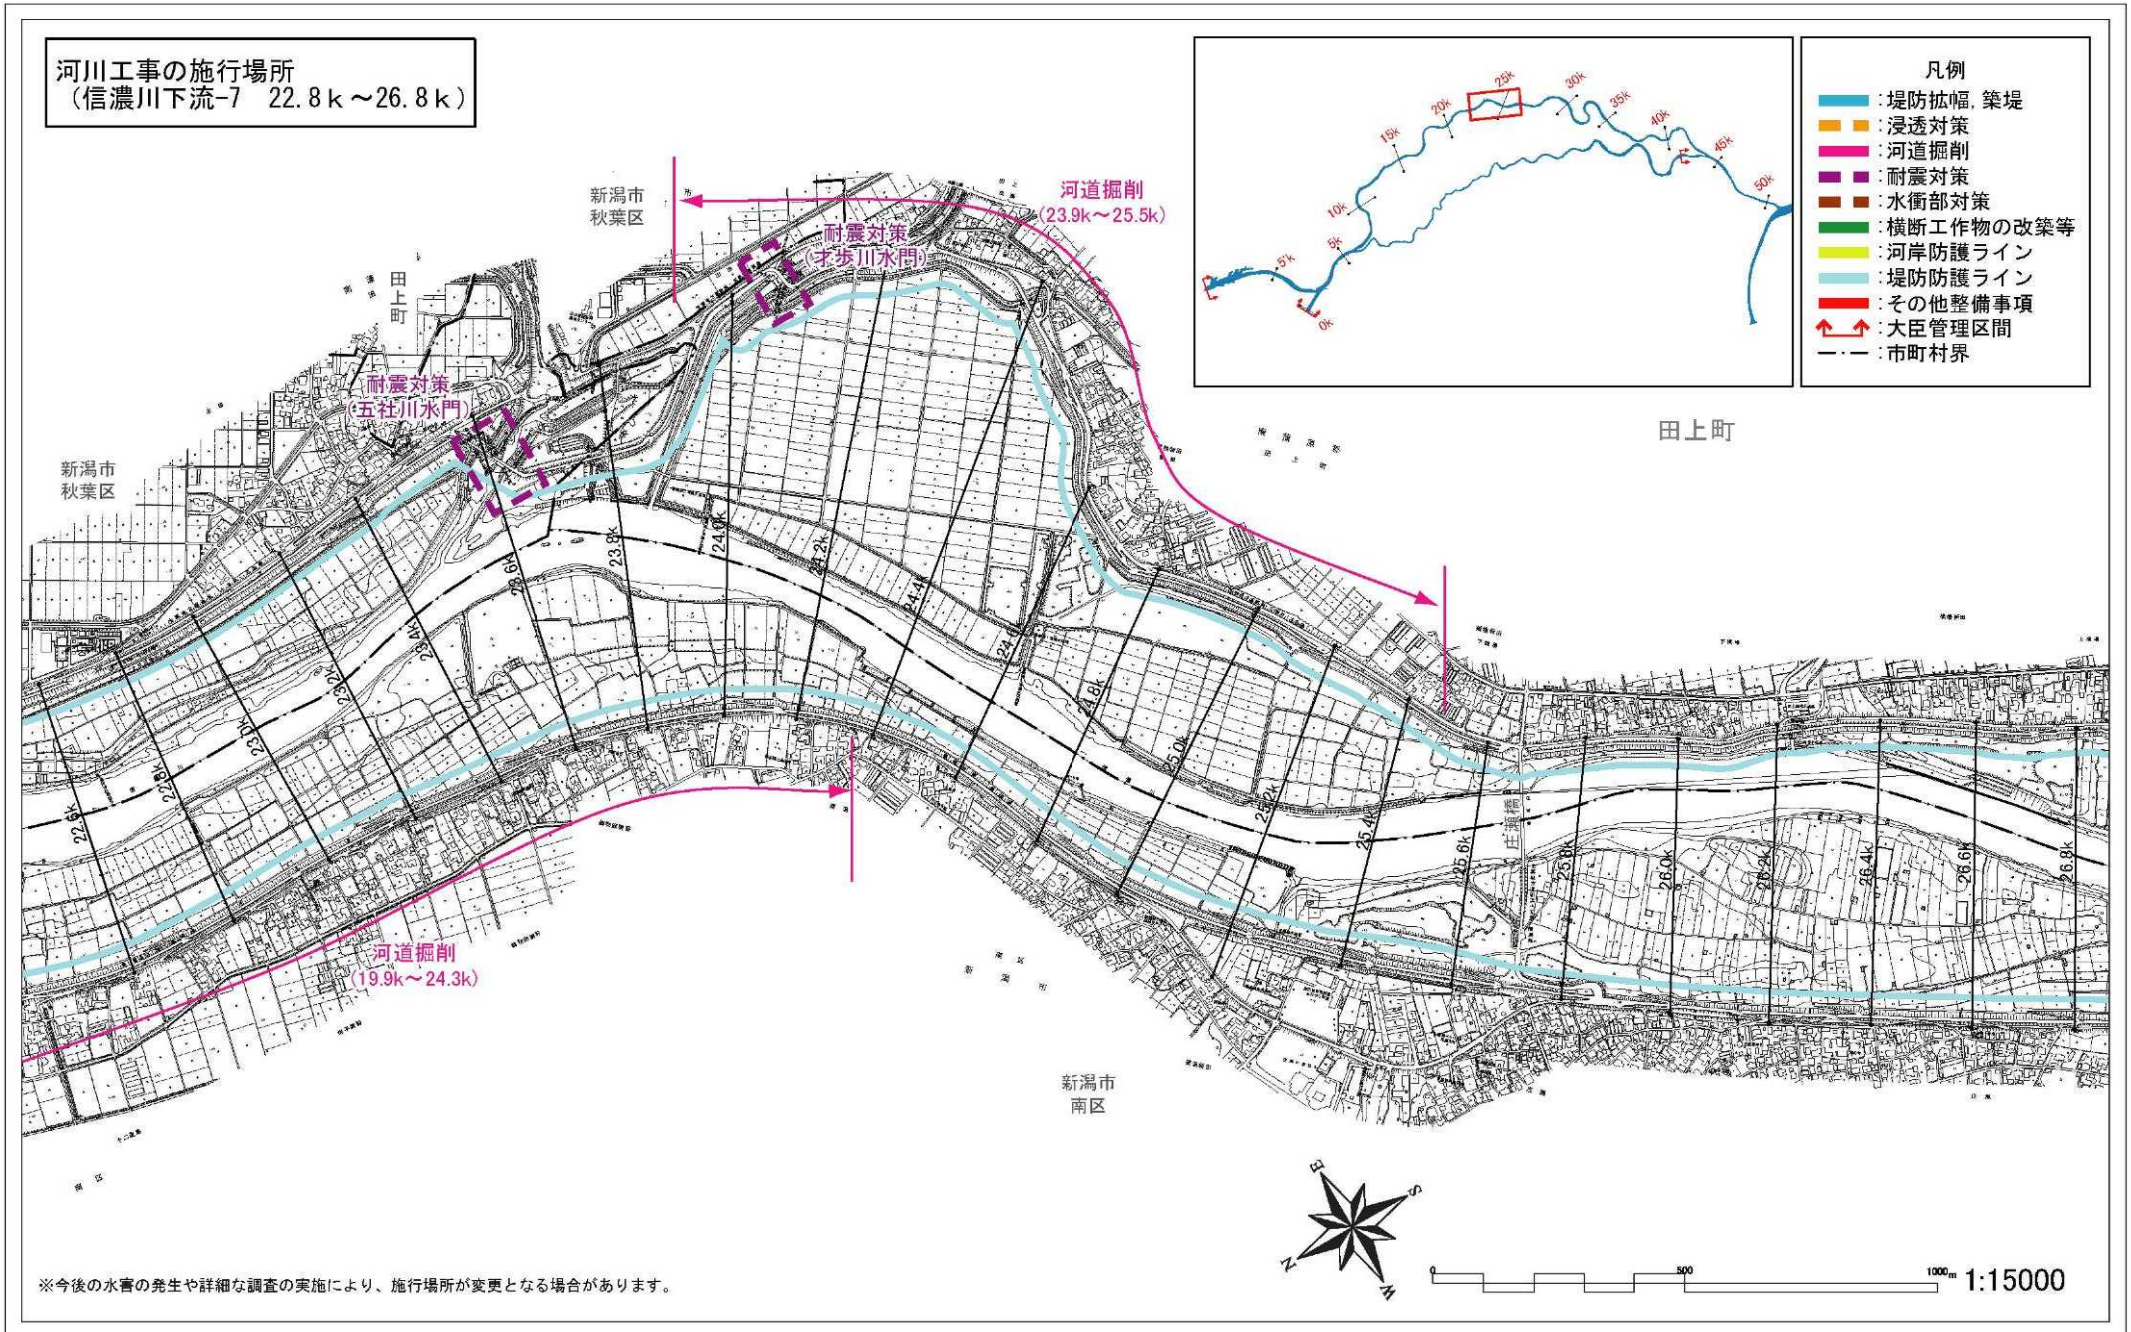
新潟市
南区

N　E　S　W

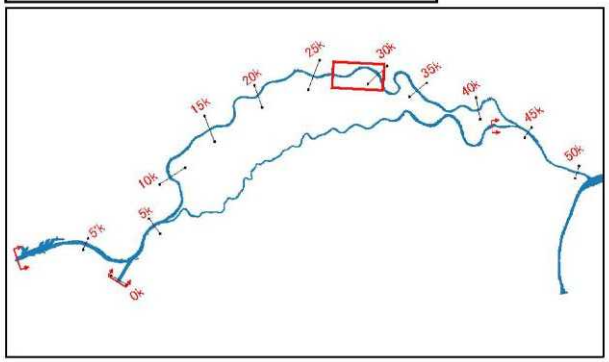
0　500　1000m

※今後の水害の発生や詳細な調査の実施により、施行場所が変更となる場合があります。

1:15000


河川工事の施行場所
（信濃川下流-7　22.8ｋ～26.8ｋ）
凡例
：堤防拡幅，築堤
：浸透対策
：河道掘削
：耐震対策
：水衝部対策
：横断工作物の改築等
：河岸防護ライン
：堤防防護ライン
：その他整備事項
：大臣管理区間
：市町村界
新潟市
秋葉区
田上町
耐震対策
（五社川水門）
耐震対策
（才歩川水門）
河道掘削
（23.9k～25.5k）
河道掘削
（19.9k～24.3k）
新潟市
南区
庄瀬橋
※今後の水害の発生や詳細な調査の実施により、施行場所が変更となる場合があります。
1:15000

河川工事の施行場所
（信濃川下流-8　26.6ｋ～30.5ｋ）

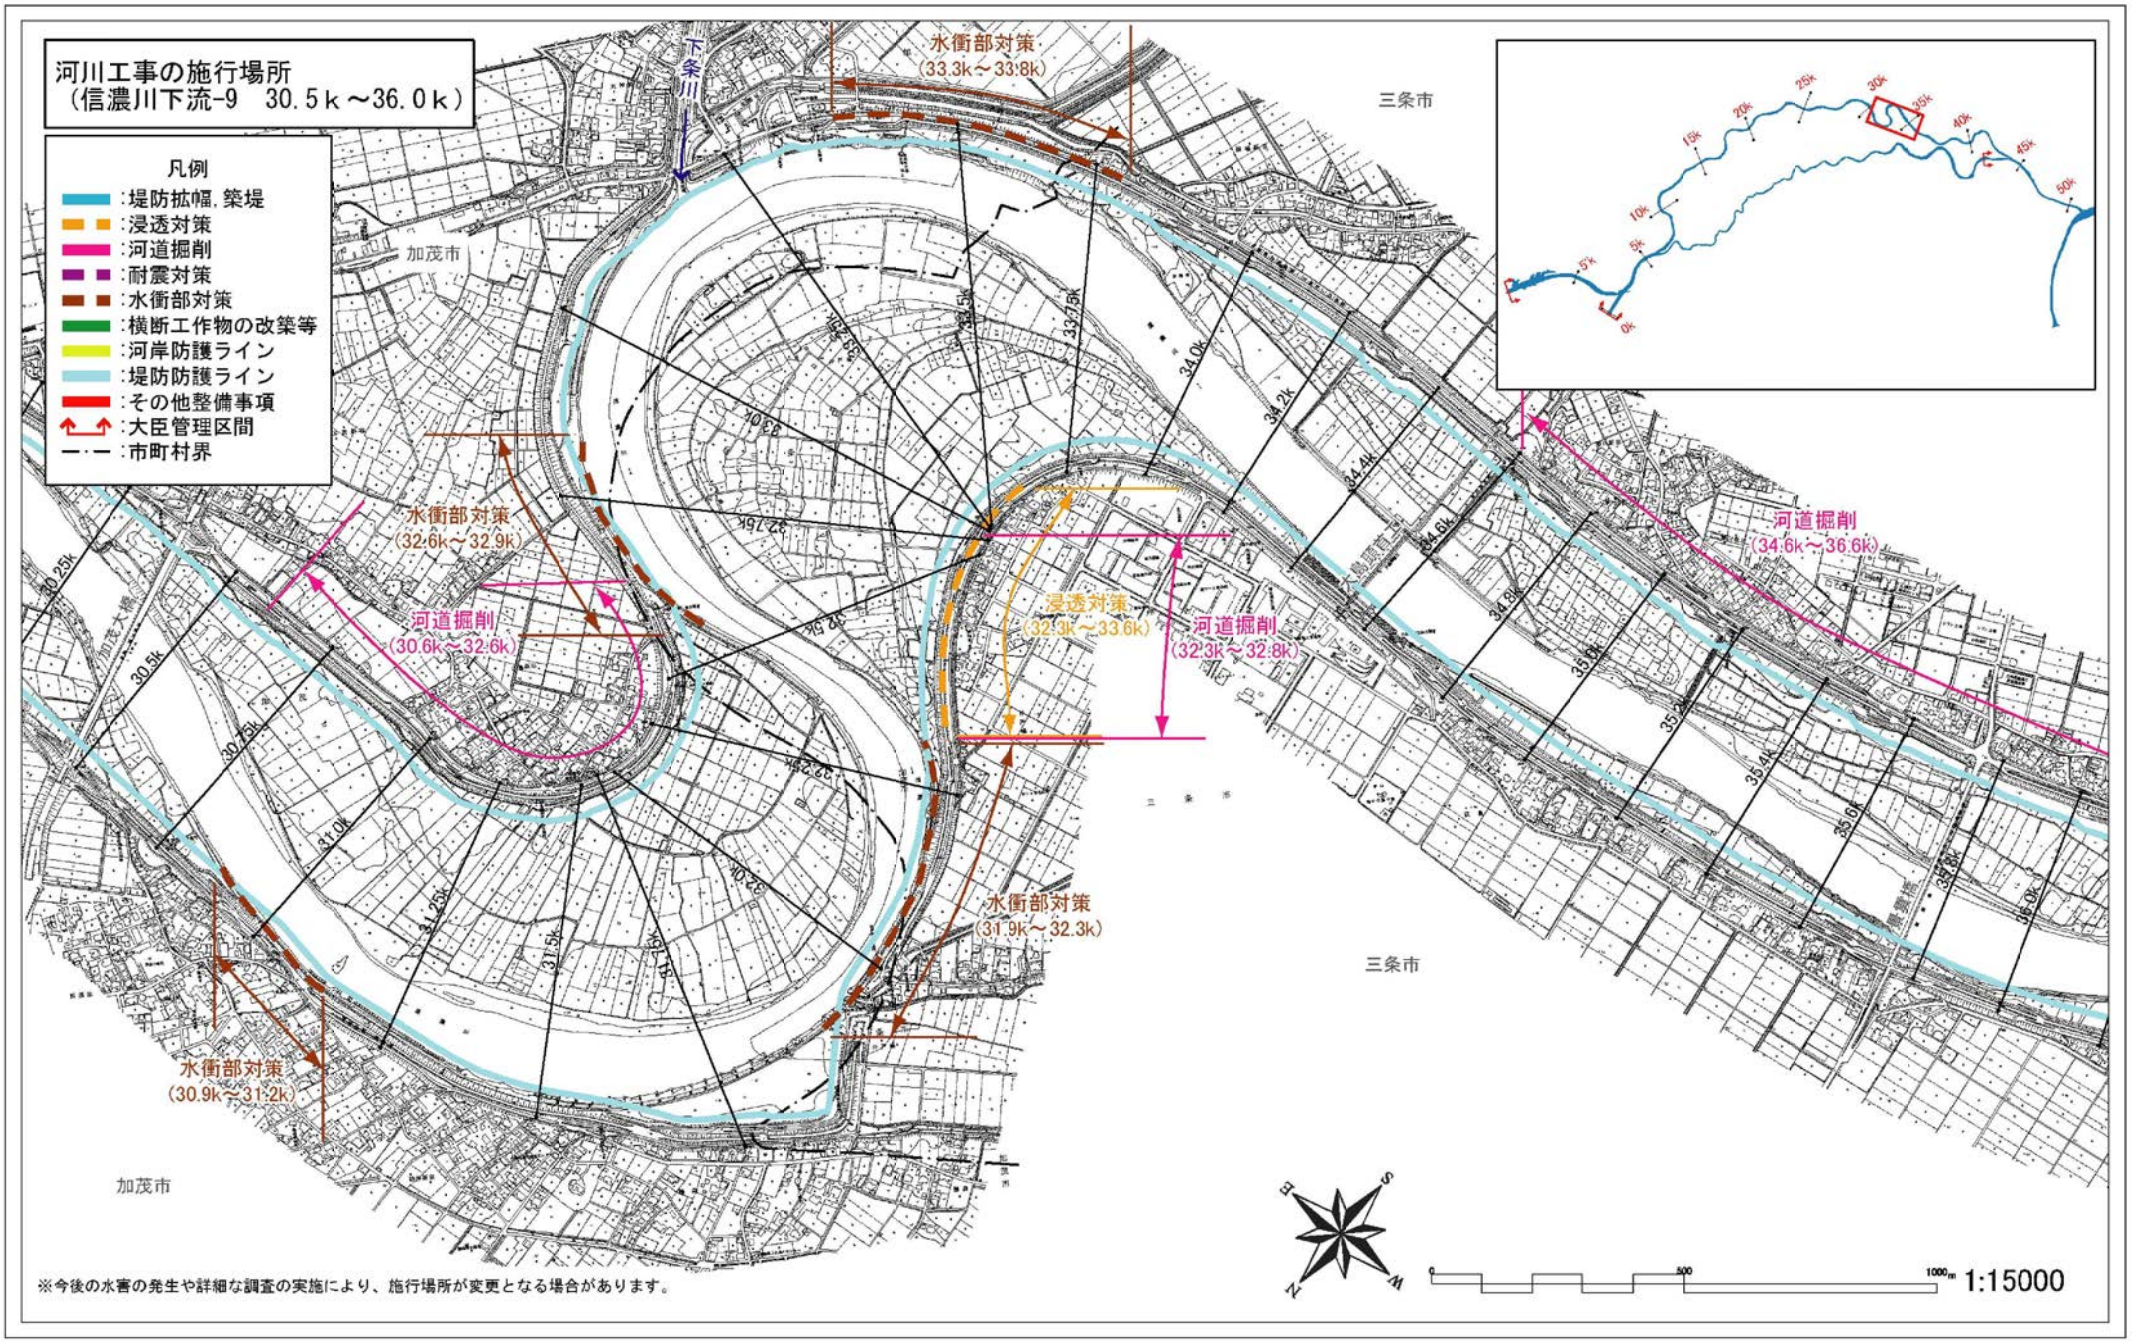


凡例
- ：堤防拡幅，築堤
- ：浸透対策
- ：河道掘削
- ：耐震対策
- ：水衝部対策
- ：横断工作物の改築等
- ：河岸防護ライン
- ：堤防防護ライン
- ：その他整備事項
- ：大臣管理区間
- ：市町村界

田上町
加茂市
新潟市
南区
加茂川
支川合流点処理
（加茂川）
河道掘削
（26.8k～28.2k）
河道掘削
（27.7k～29.5k）
河道掘削
（30.6k～32.6k）
水衝部対策
（30.9k～31.2k）

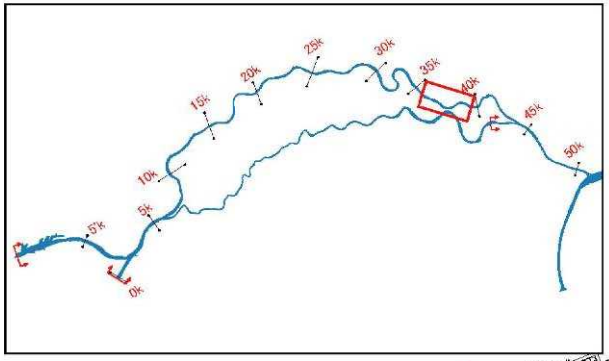
※今後の水害の発生や詳細な調査の実施により、施行場所が変更となる場合があります。

1:15000

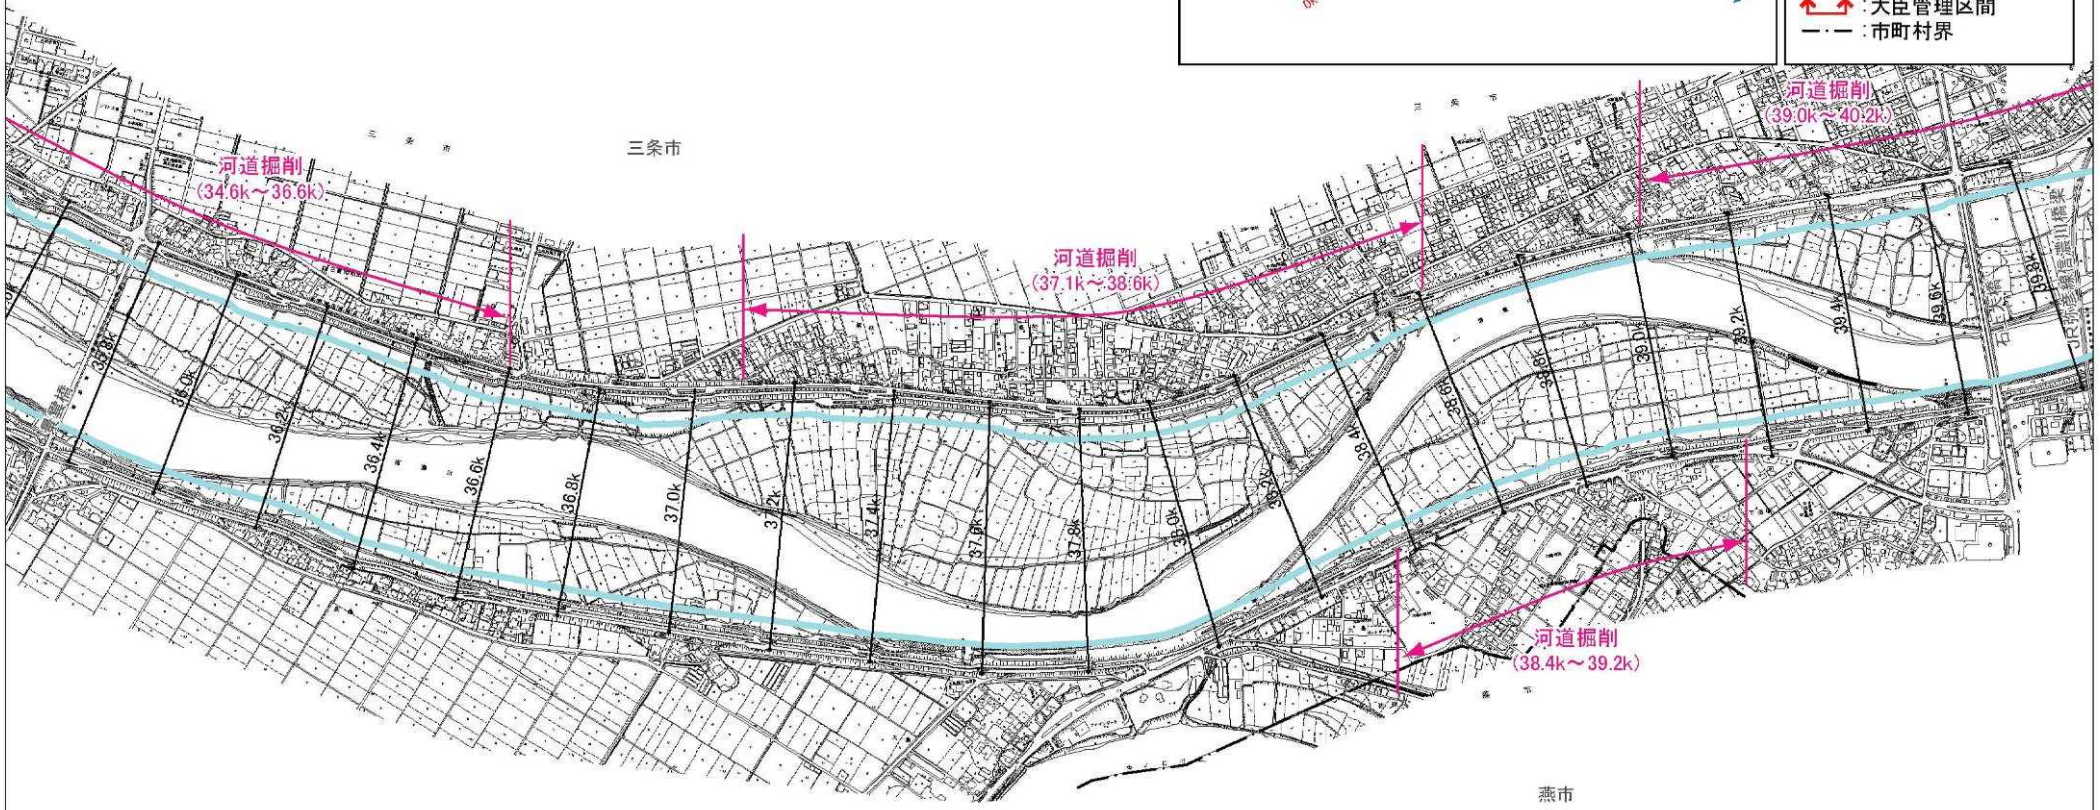

河川工事の施行場所
（信濃川下流-9　30.5ｋ～36.0ｋ）
凡例
:堤防拡幅，築堤
:浸透対策
:河道掘削
:耐震対策
:水衝部対策
:横断工作物の改築等
:河岸防護ライン
:堤防防護ライン
:その他整備事項
:大臣管理区間
:市町村界
下条川
水衝部対策
（33.3k～33.8k）
三条市
加茂市
水衝部対策
（32.6k～32.9k）
河道掘削
（30.6k～32.6k）
浸透対策
（32.3k～33.6k）
河道掘削
（32.3k～32.8k）
河道掘削
（34.6k～36.6k）
水衝部対策
（31.9k～32.3k）
水衝部対策
（30.9k～31.2k）
三条市
加茂市
※今後の水害の発生や詳細な調査の実施により、施行場所が変更となる場合があります。
1:15000

附図-13

河川工事の施行場所
（信濃川下流-10　35.8ｋ～39.8ｋ）



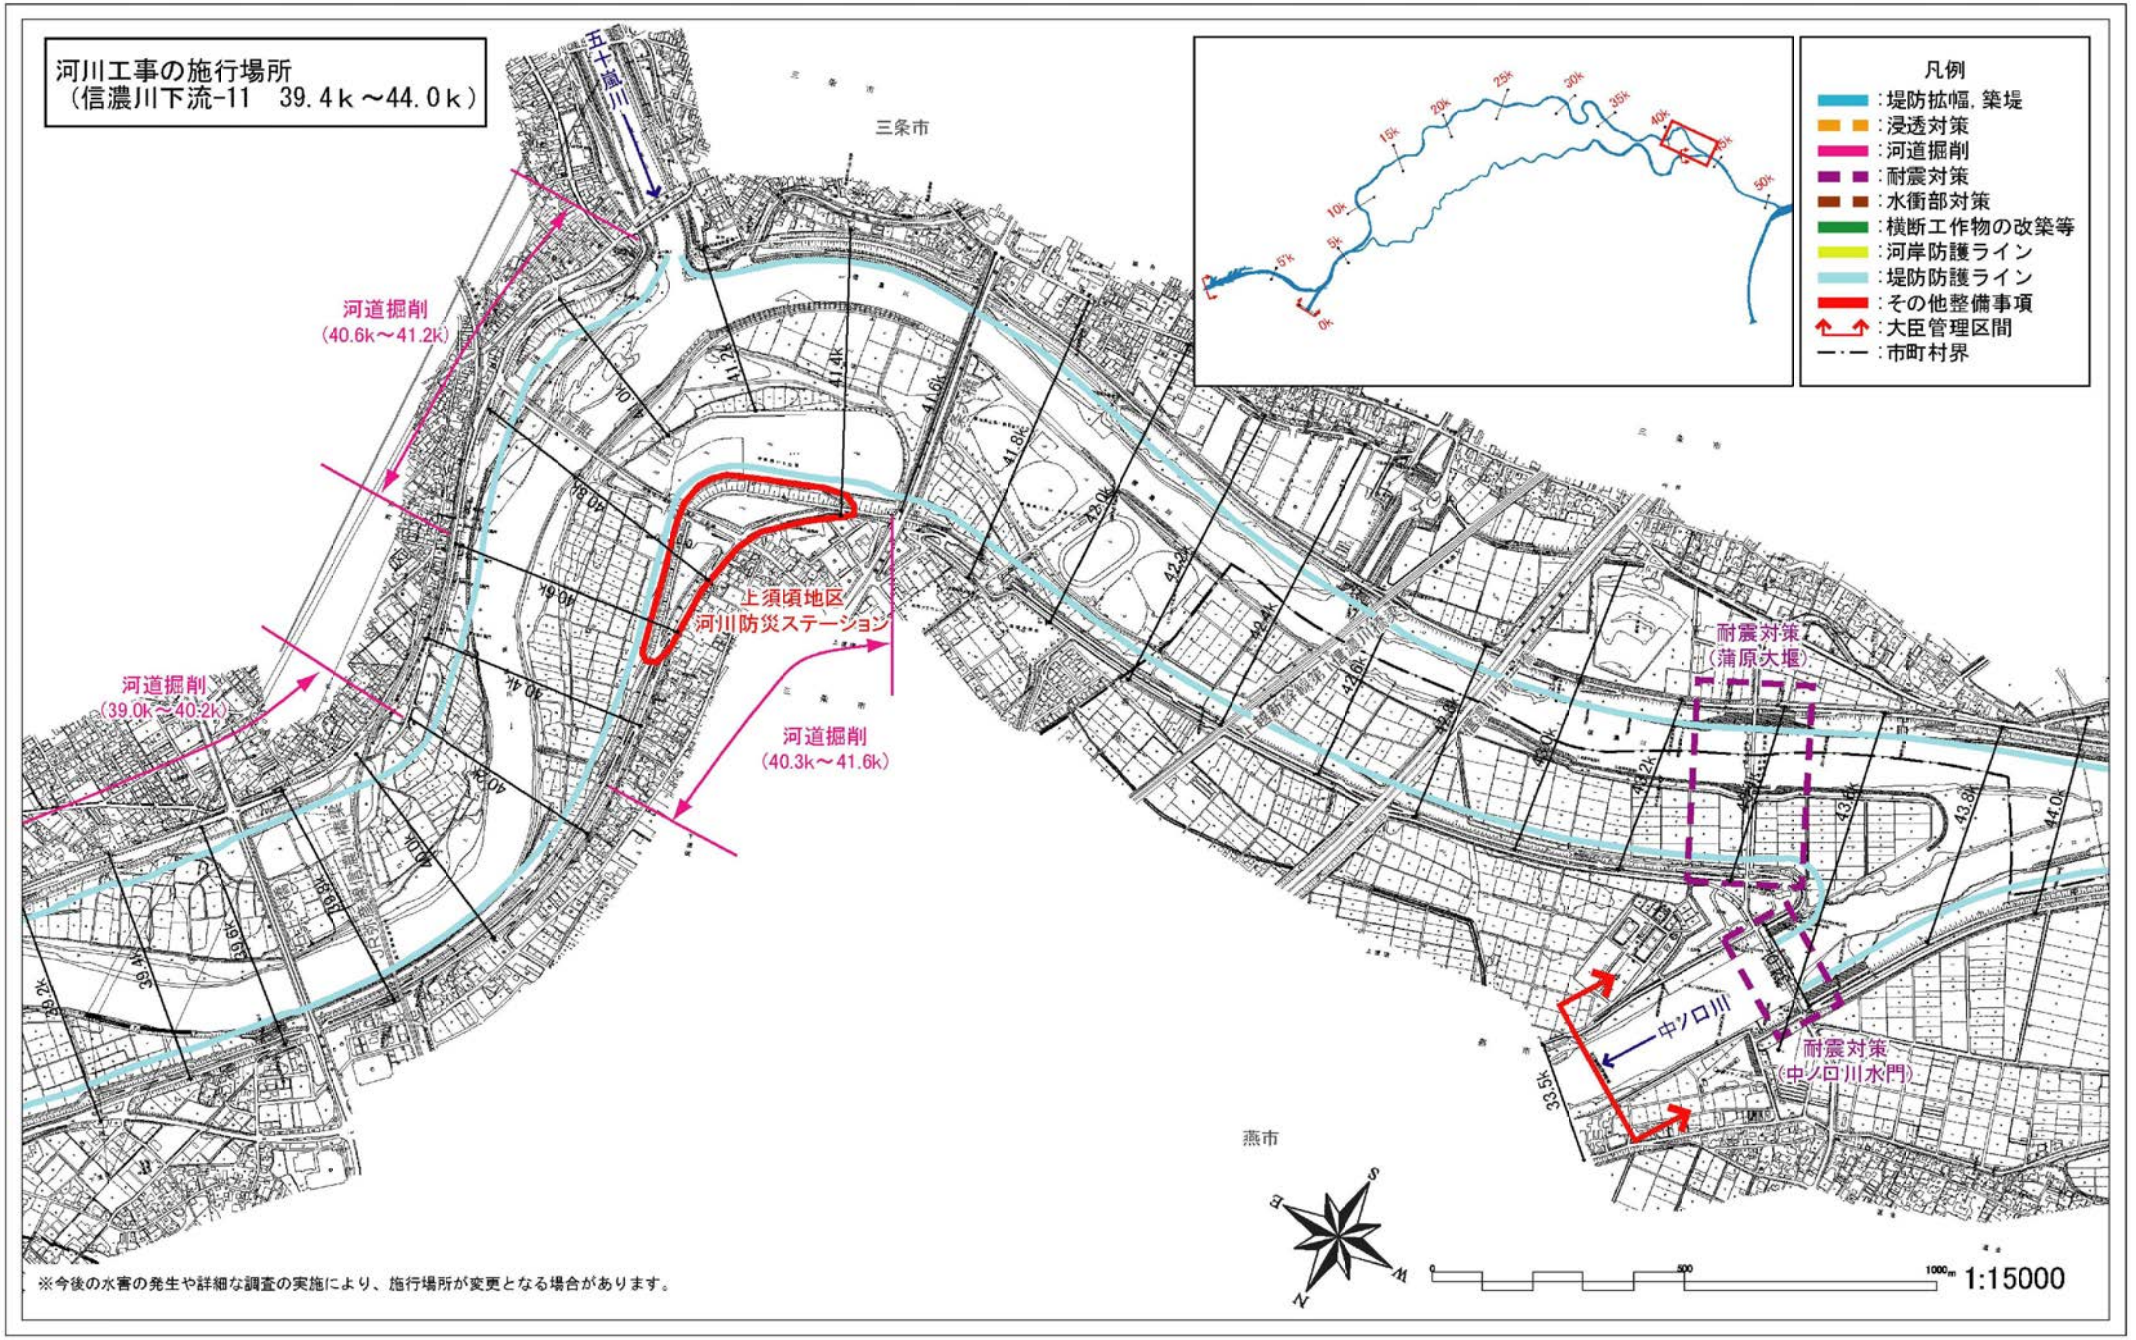
凡例
- ：堤防拡幅，築堤
- ：浸透対策
- ：河道掘削
- ：耐震対策
- ：水衝部対策
- ：横断工作物の改築等
- ：河岸防護ライン
- ：堤防防護ライン
- ：その他整備事項
- ：大臣管理区間
- ：市町村界



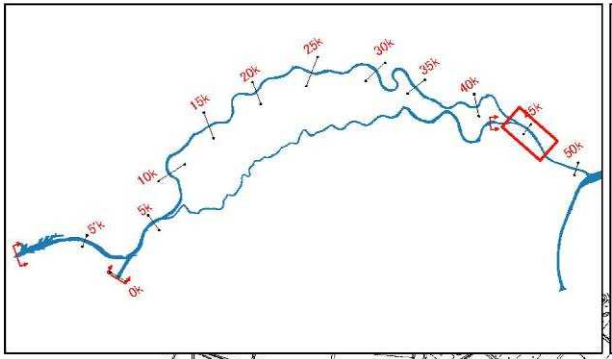


0　500　1000m　1:15000

※今後の水害の発生や詳細な調査の実施により、施行場所が変更となる場合があります。


河川工事の施行場所
（信濃川下流-11　39.4k～44.0k）
五十嵐川
三条市
河道掘削
(40.6k～41.2k)
河道掘削
(39.0k～40.2k)
上須頃地区
河川防災ステーション
河道掘削
(40.3k～41.6k)
耐震対策
(蒲原大堰)
中ノ口川
耐震対策
(中ノ口川水門)
燕市
凡例
：堤防拡幅，築堤
：浸透対策
：河道掘削
：耐震対策
：水衝部対策
：横断工作物の改築等
：河岸防護ライン
：堤防防護ライン
：その他整備事項
：大臣管理区間
：市町村界
※今後の水害の発生や詳細な調査の実施により、施行場所が変更となる場合があります。
1:15000

河川工事の施行場所
（信濃川下流-12　43.8ｋ～47.8ｋ）



凡例
- ：堤防拡幅，築堤
- ：浸透対策
- ：河道掘削
- ：耐震対策
- ：水衝部対策
- ：横断工作物の改築等
- ：河岸防護ライン
- ：堤防防護ライン
- ：その他整備事項
- ：大臣管理区間
- ：市町村界

三条市

長岡市

燕市

刈谷田川

耐震対策
（中ノ口川水門）

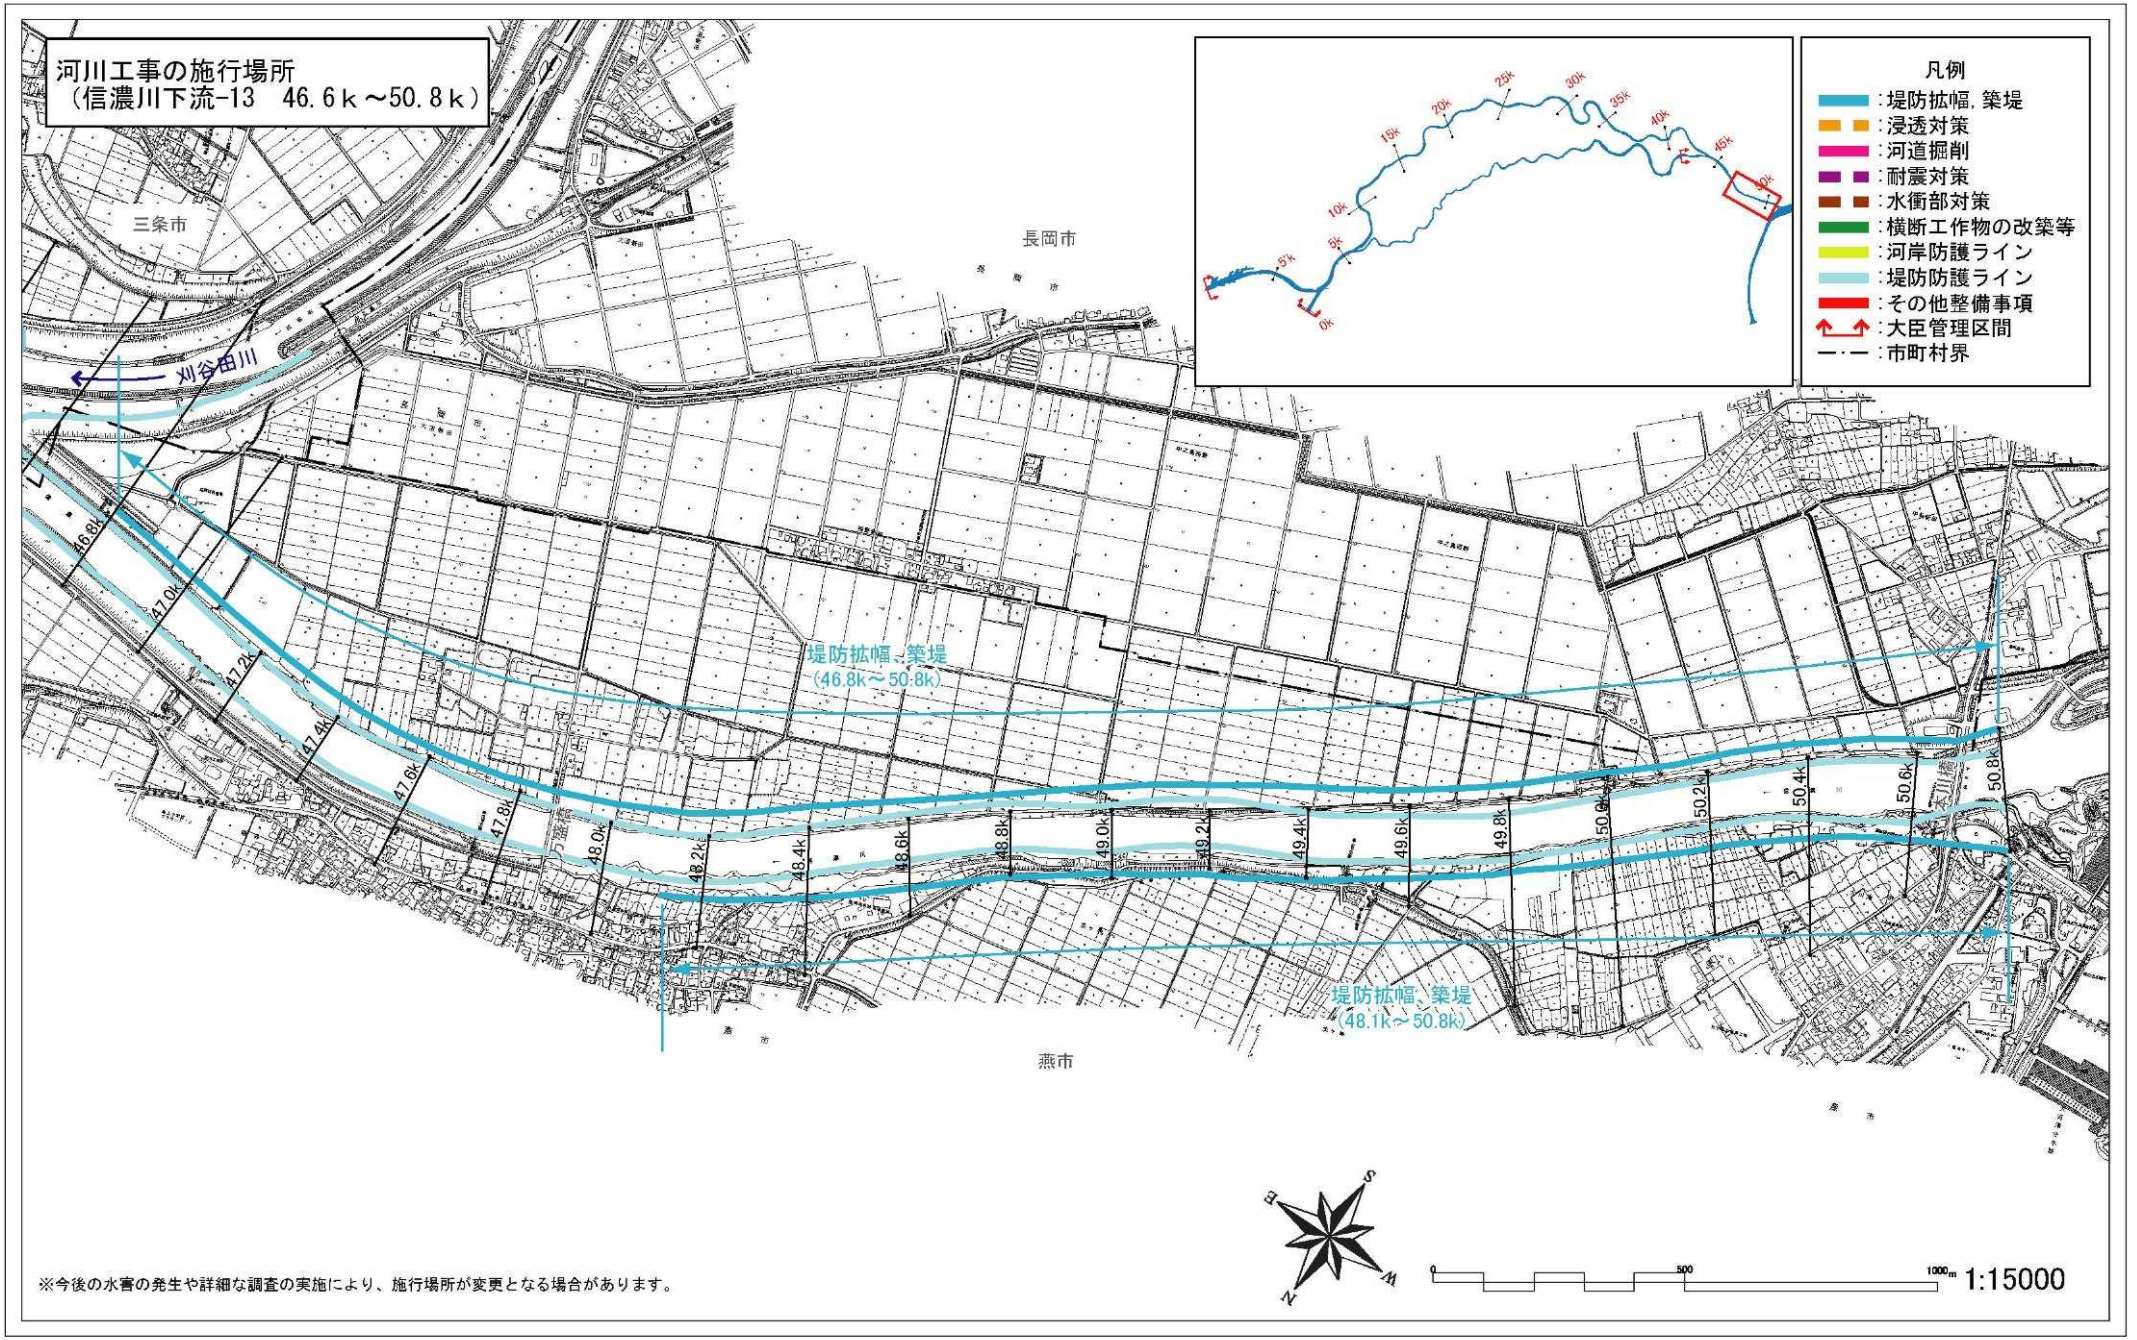
堤防拡幅、築堤
（46.8k～50.8k）

43.8k
44.0k
44.2k
44.4k
44.6k
44.8k
45.0k
45.2k
45.4k
45.6k
45.8k
46.0k
46.2k
46.4k
46.6k
46.8k
47.0k
47.2k
47.4k
47.6k
47.8k

S
E
W
N

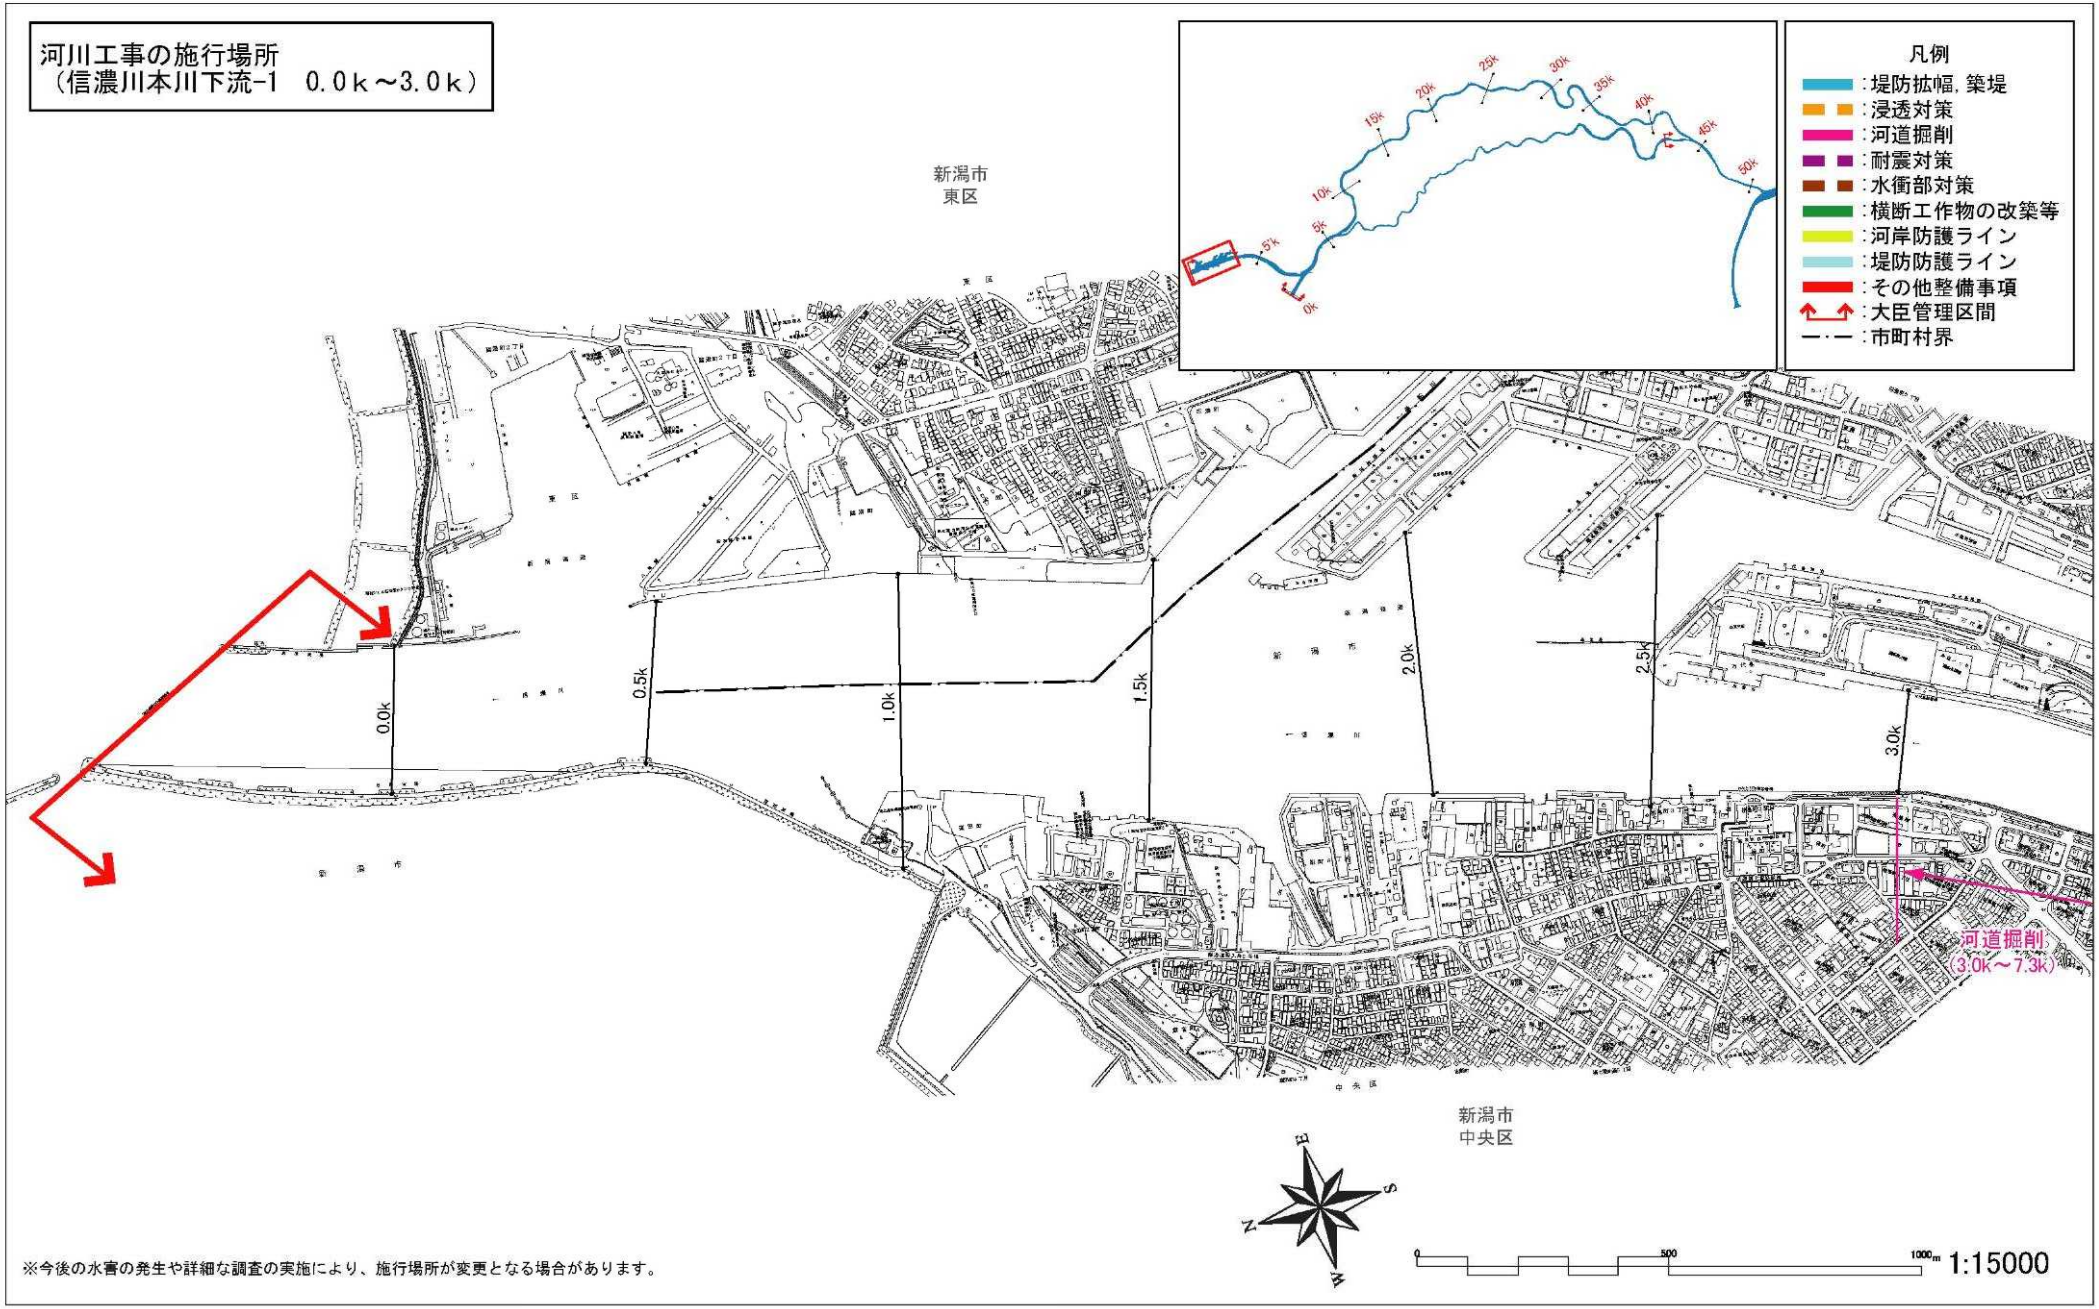
0　500　1000m　1:15000

※今後の水害の発生や詳細な調査の実施により、施行場所が変更となる場合があります。



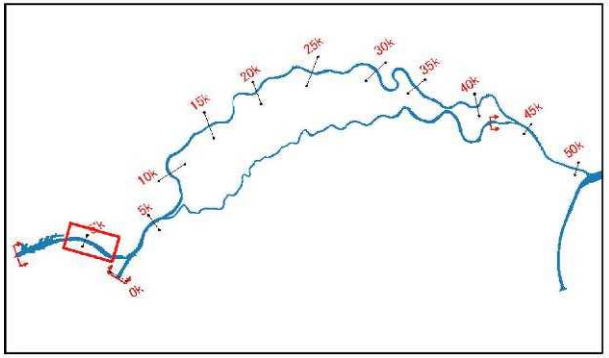
※今後の水害の発生や詳細な調査の実施により、施行場所が変更となる場合があります。

河川工事の施行場所
（信濃川本川下流-1　0.0ｋ～3.0ｋ）



※今後の水害の発生や詳細な調査の実施により、施行場所が変更となる場合があります。

河川工事の施行場所
（信濃川本川下流-2　3.0k～7.0k）



凡例
- ：堤防拡幅，築堤
- ：浸透対策
- ：河道掘削
- ：耐震対策
- ：水衝部対策
- ：横断工作物の改築等
- ：河岸防護ライン
- ：堤防防護ライン
- ：その他整備事項
- ：大臣管理区間
- ：市町村界

新潟市
中央区

3.0k
3.5k
4.25k
4.5k
八千代橋
4.75k
5.0k
5.25k
昭和大橋
5.5k
5.75k
信濃川橋梁
白山下水道橋
6.0k
6.25k
6.5k
6.75k
7.0k
千歳大橋

河道掘削
（3.0k～7.3k）

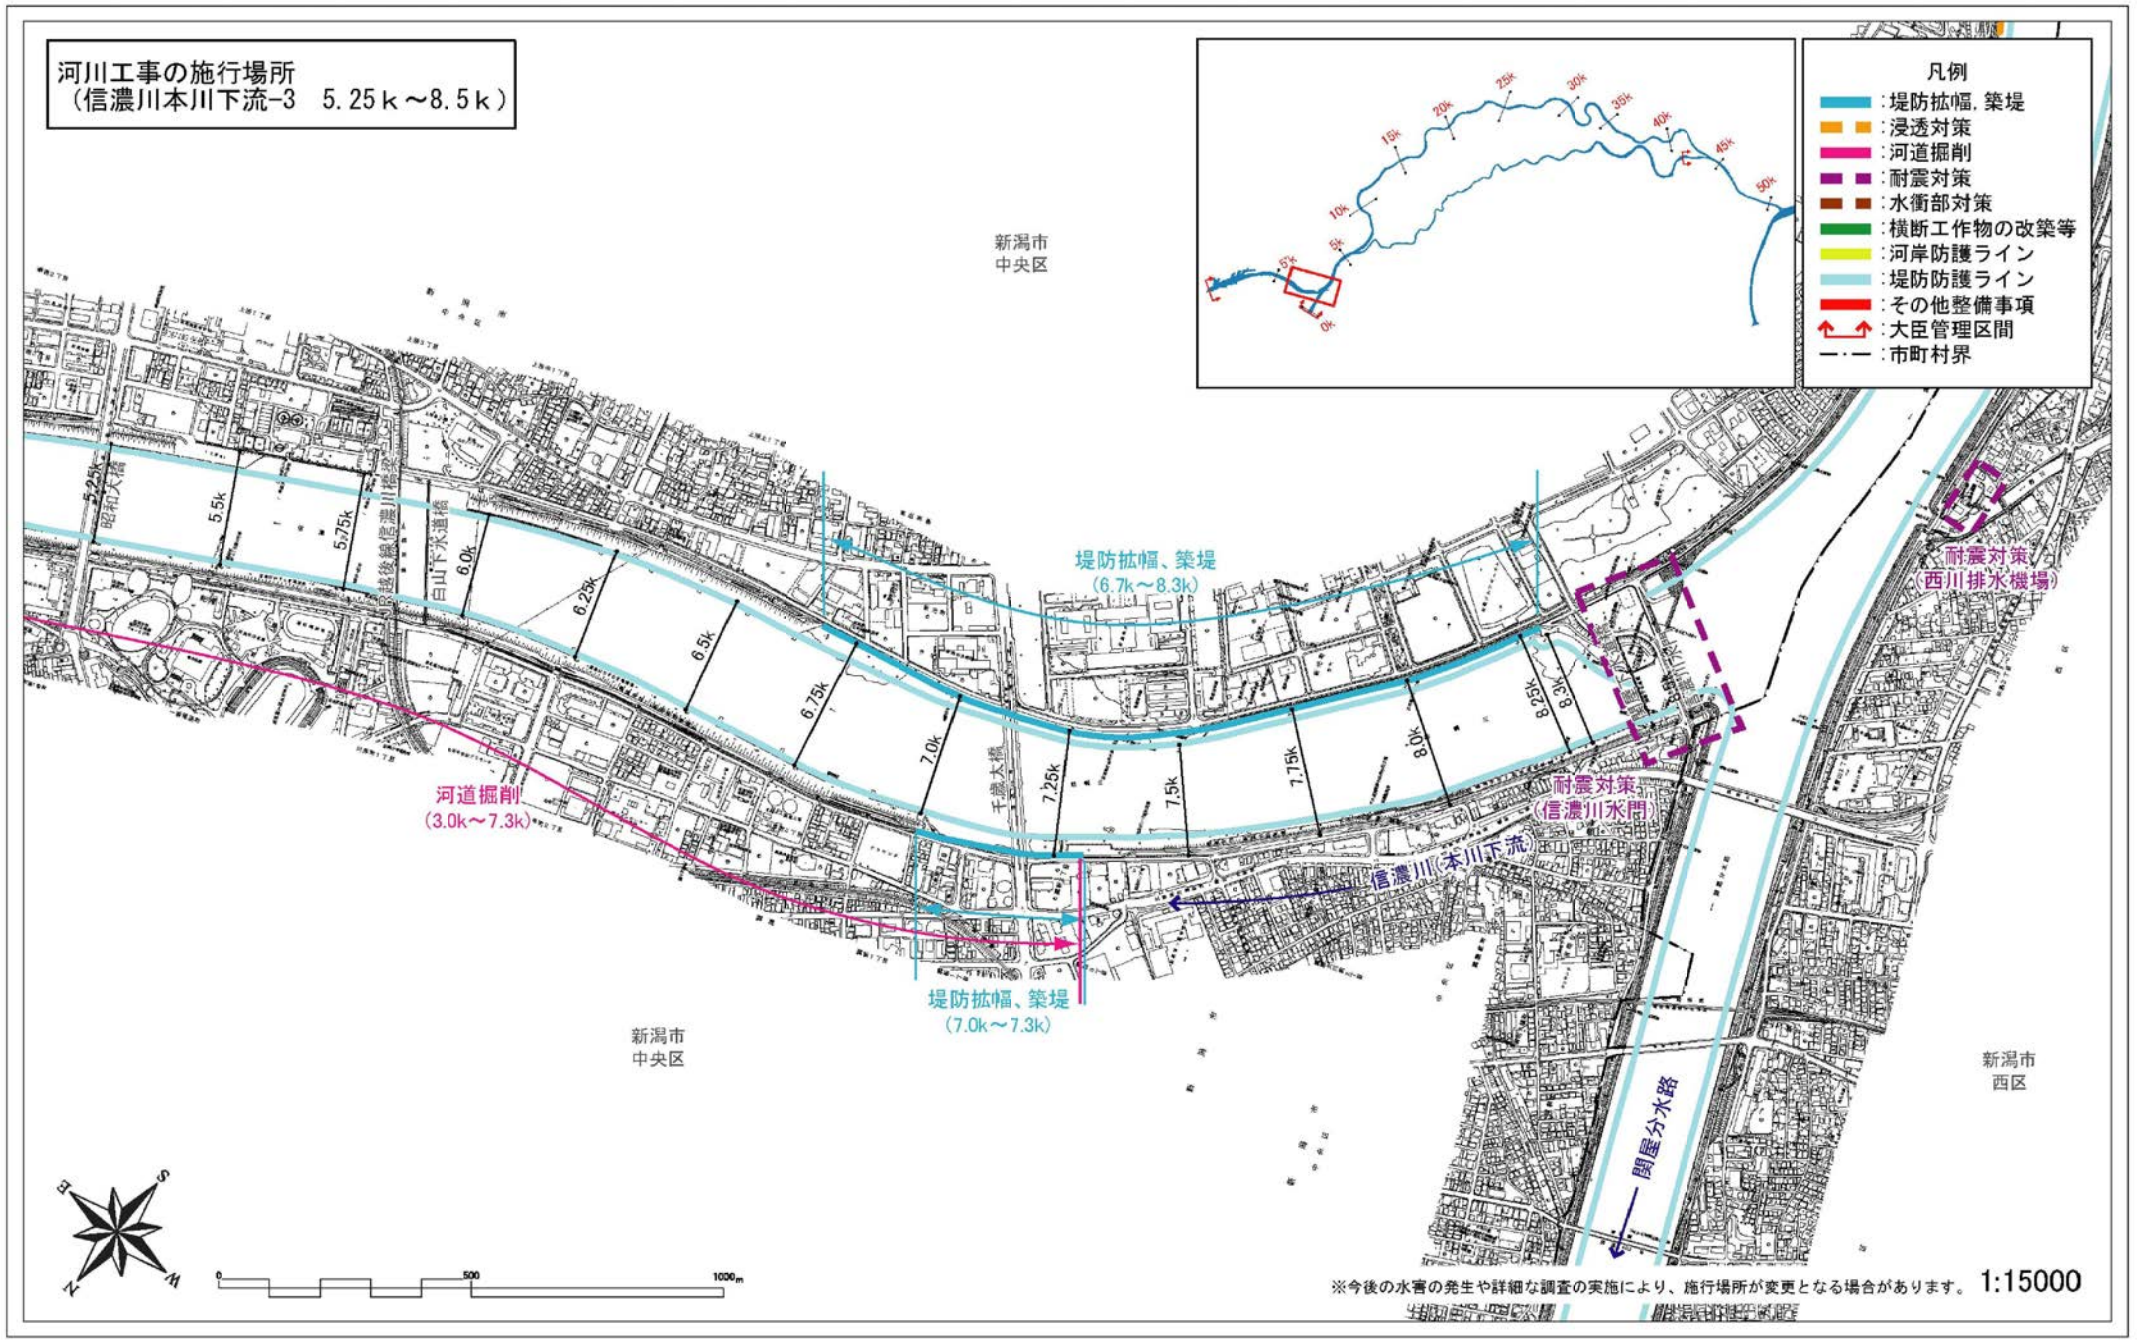
堤防拡幅、築堤
（6.7k～8.3k）

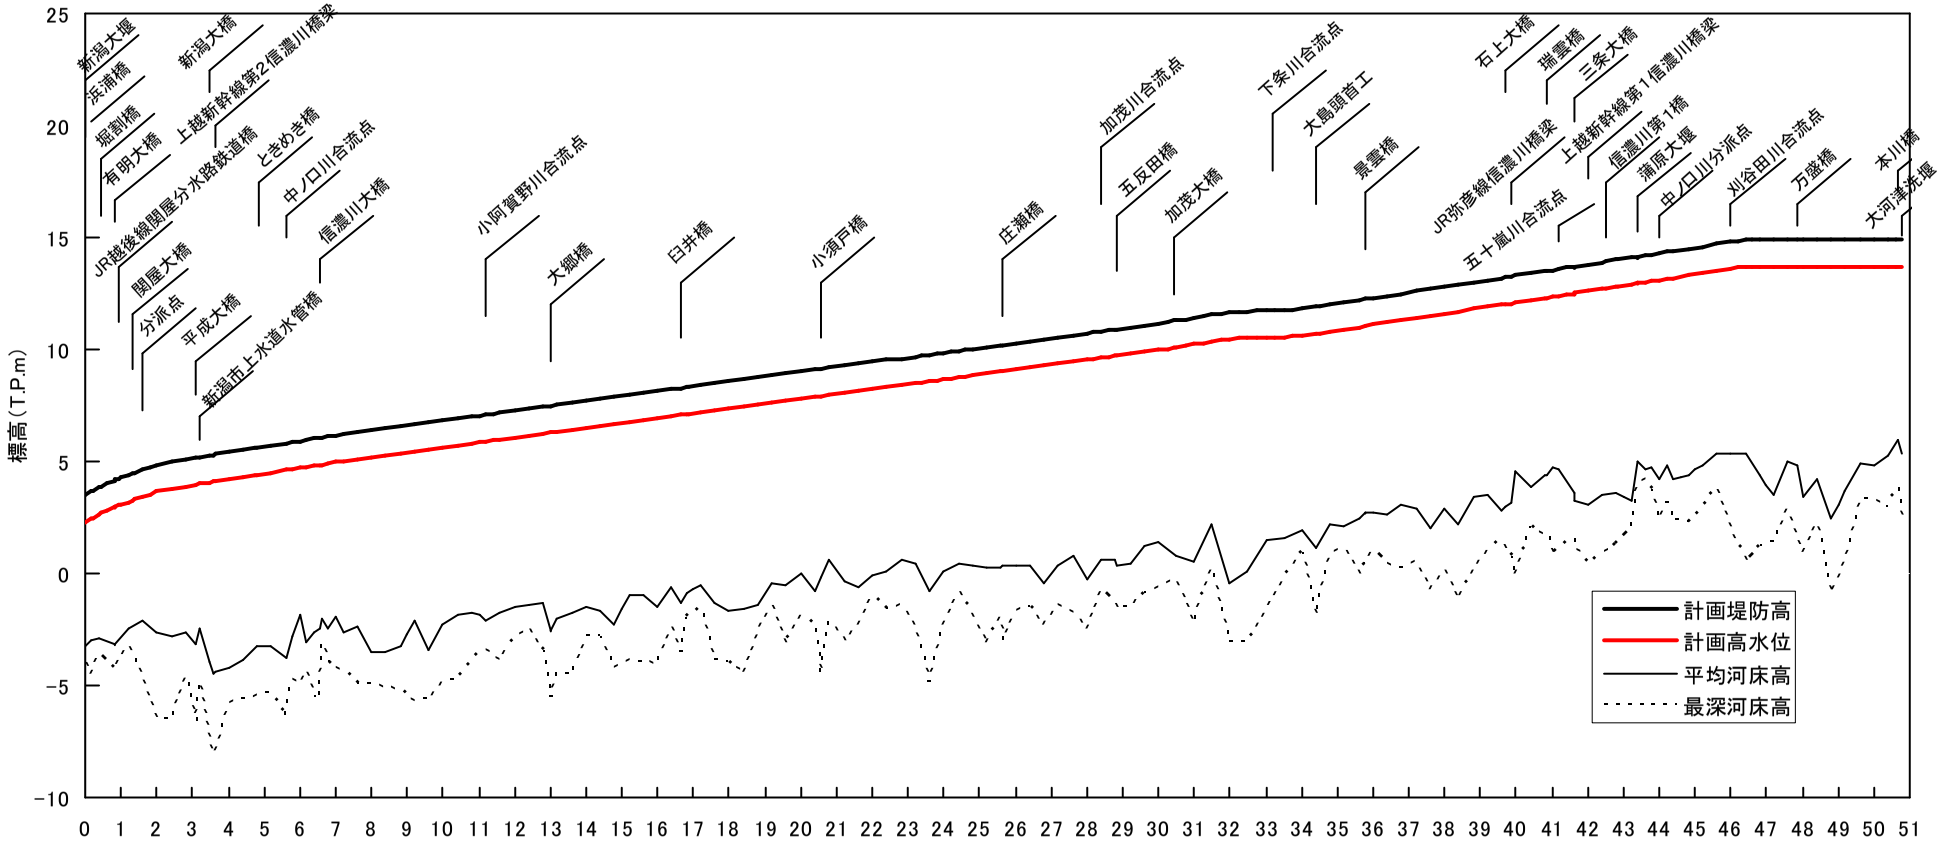
堤防拡幅、築堤
（7.0k～7.3k）

新潟市
中央区

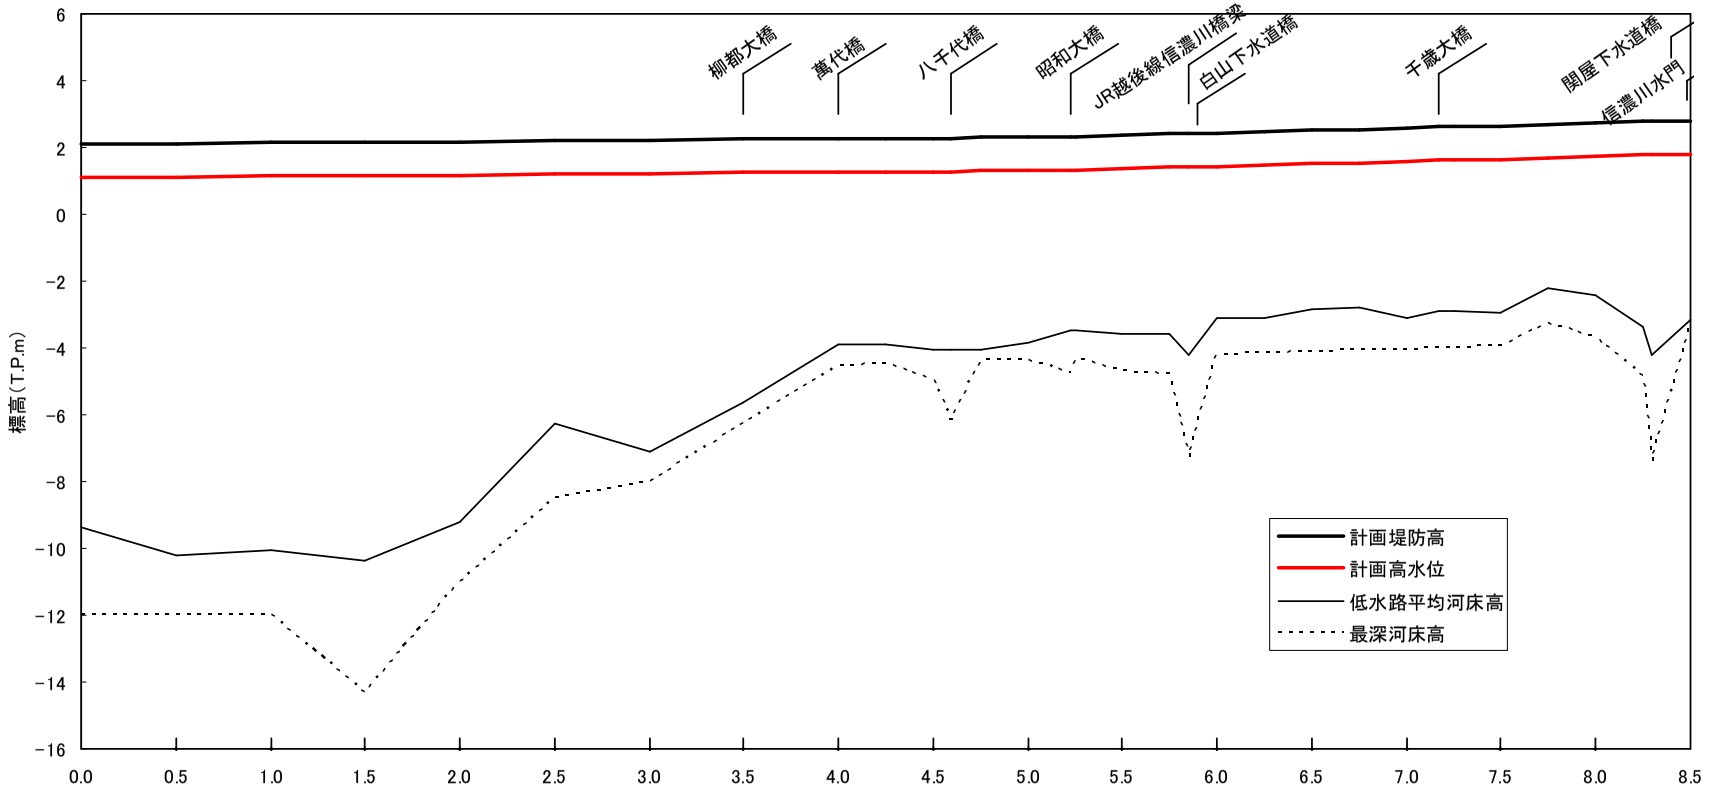
※今後の水害の発生や詳細な調査の実施により、施行場所が変更となる場合があります。

0　500　1000m　1:15000


河川工事の施行場所
（信濃川本川下流-3　5.25ｋ～8.5ｋ）
凡例
：堤防拡幅，築堤
：浸透対策
：河道掘削
：耐震対策
：水衝部対策
：横断工作物の改築等
：河岸防護ライン
：堤防防護ライン
：その他整備事項
：大臣管理区間
：市町村界
新潟市
中央区
堤防拡幅、築堤
（6.7k～8.3k）
耐震対策
（西川排水機場）
河道掘削
（3.0k～7.3k）
耐震対策
（信濃川水門）
信濃川（本川下流）
堤防拡幅、築堤
（7.0k～7.3k）
新潟市
中央区
新潟市
西区
関屋分水路
5.25k
5.5k
5.75k
6.0k
6.25k
6.5k
6.75k
7.0k
7.25k
7.5k
7.75k
8.0k
8.25k
8.3k
昭和大橋
白山下水道橋
千歳大橋
0
500
1000m
※今後の水害の発生や詳細な調査の実施により、施行場所が変更となる場合があります。
1:15000


標高（T.P.m）
25
20
15
10
5
0
−5
−10
0 1 2 3 4 5 6 7 8 9 10 11 12 13 14 15 16 17 18 19 20 21 22 23 24 25 26 27 28 29 30 31 32 33 34 35 36 37 38 39 40 41 42 43 44 45 46 47 48 49 50 51
新潟大堰
浜浦橋
堀割橋
有明大橋
JR越後線関屋分水路鉄道橋
関屋大橋
分派点
平成大橋
新潟市上水道水管橋
新潟大橋
上越新幹線第2信濃川橋梁
ときめき橋
中ノ口川合流点
信濃川大橋
小阿賀野川合流点
大郷橋
臼井橋
小須戸橋
庄瀬橋
加茂川合流点
五反田橋
加茂大橋
下条川合流点
大島頭首工
景雲橋
石上大橋
瑞雲橋
三条大橋
JR弥彦線信濃川橋梁
五十嵐川合流点
上越新幹線第1信濃川橋梁
信濃川第1橋
蒲原大堰
中ノ口川分派点
刈谷田川合流点
万歳橋
本川橋
大河津洗堰
計画堤防高
計画高水位
平均河床高
最深河床高

| | | |



計画堤防高(T.P.m)	2.1	2.1	2.1	2.2	2.2	2.2	2.2	2.2	2.3	2.3	2.3	2.4	2.4	2.5	2.6	2.7	2.7	2.8
計画高水位(T.P.m)	1.1	1.1	1.1	1.2	1.2	1.2	1.2	1.2	1.3	1.3	1.3	1.4	1.4	1.5	1.6	1.7	1.7	1.8
計画高水勾配	← 1/25,000 →										← 1/6,000 →							
平均河床高(T.P.m)	−9.4	−10.2	−10.0	−10.4	−9.2	−6.3	−7.1	−5.6	−3.9	−4.1	−3.8	−3.6	−3.1	−2.9	−3.1	−2.9	−2.4	−3.2
最深河床高(T.P.m)	−12.0	−12.0	−12.0	−14.3	−11.0	−8.5	−8.0	−6.3	−4.5	−4.9	−4.3	−4.7	−4.2	−4.1	−4.0	−4.0	−3.7	−3.3
累加距離(km)	0.0	0.5	1.0	1.5	2.0	2.5	3.0	3.5	4.0	4.5	5.0	5.5	6.0	6.5	7.0	7.5	8.0	8.5
距離標(km)	0.0	0.5	1.0	1.5	2.0	2.5	3.0	3.5	4.0	4.5	5.0	5.5	6.0	6.5	7.0	7.5	8.0	8.5

本川下流縦断図

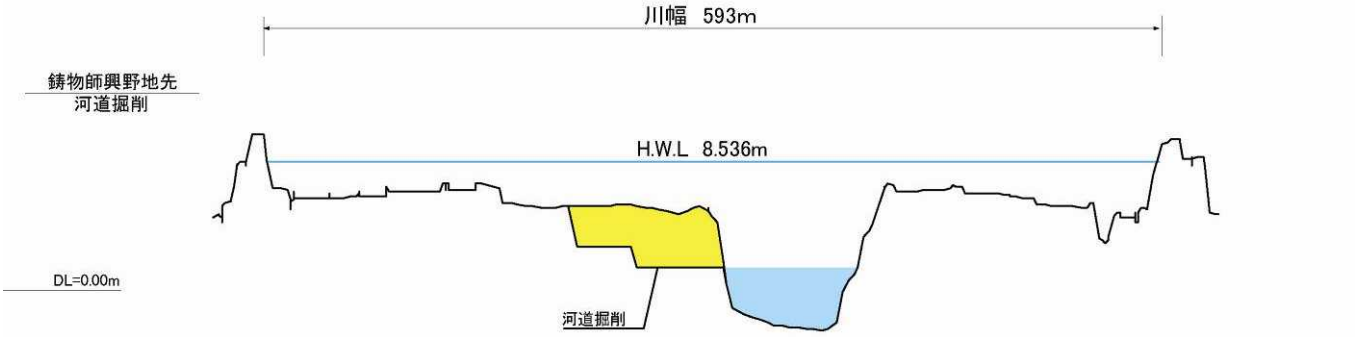
※計画堤防高は標準的な高さを示しており、霞堤（開口部）が存在するところについてはこれに基づかず、今後の検討、調整により個別で定めます。

※平均・最深河床高は平成 23 年度測量断面の値を用いています。
※計画堤防高は計画高水位に余裕高を加えて表示しています。

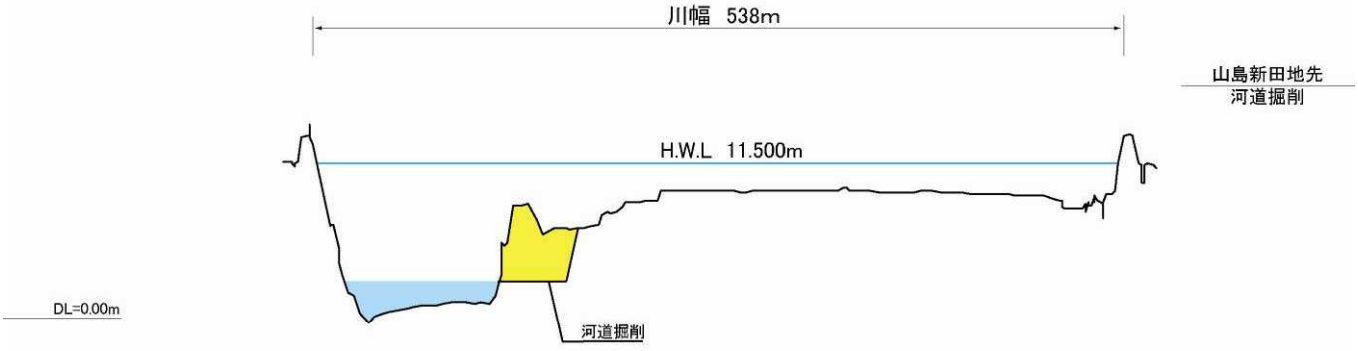
関屋分水路　1.200k



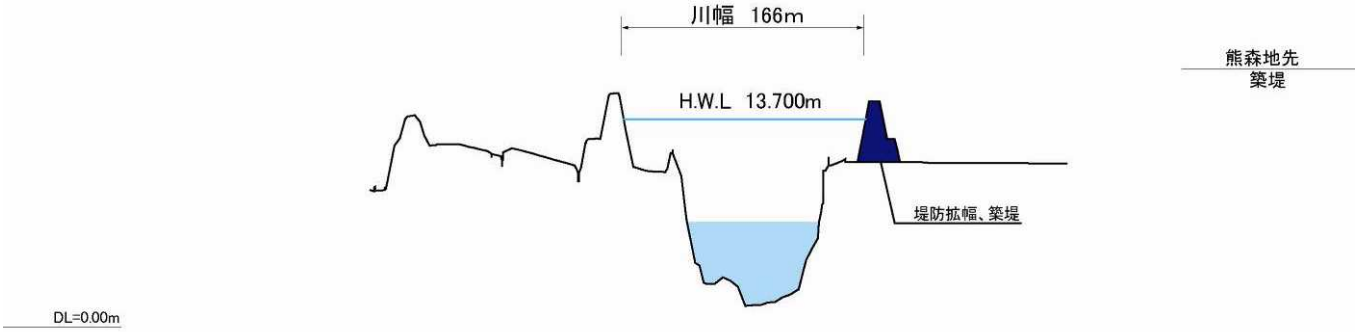
信濃川　23.400k



信濃川　31.250k



信濃川　47.200k

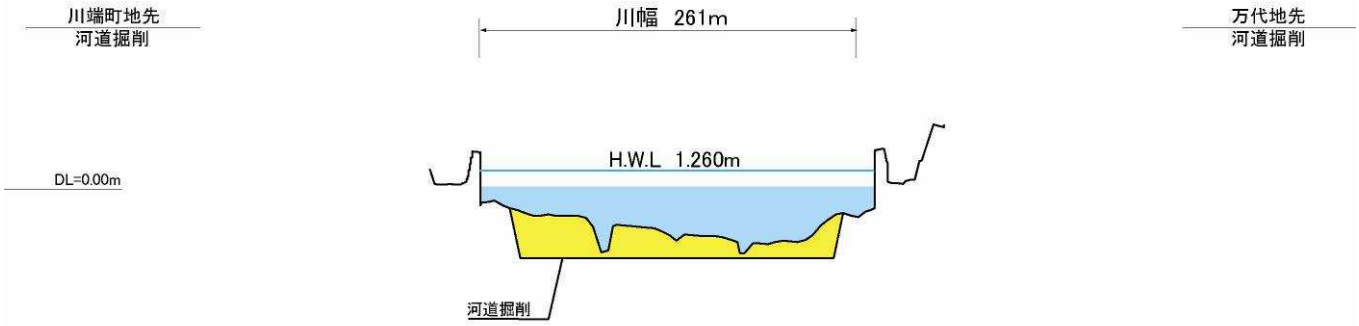


縮尺
縦：1/500
横：1/5000

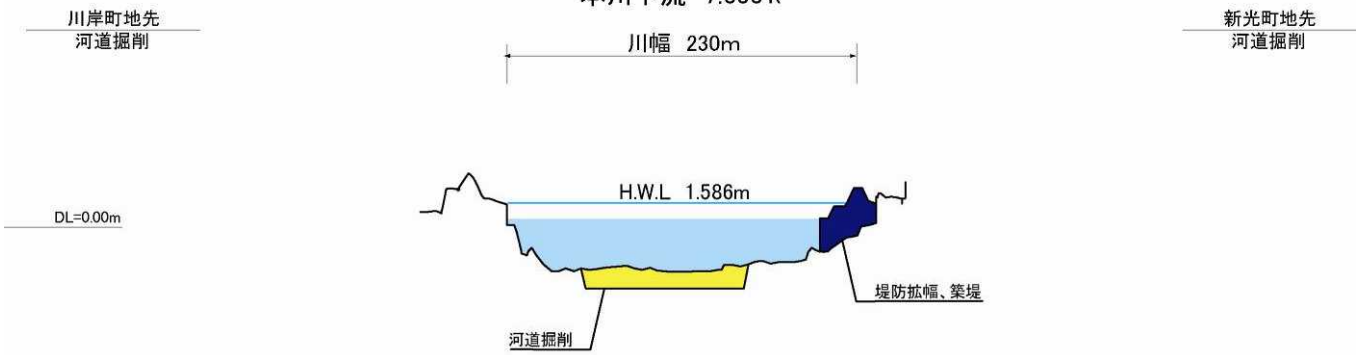
主要地点横断図

※今後の水害の発生や詳細な調査の実施により、施行場所が変更となる場合があります。
※計画高水位（H.W.L.）や基準高（DL）は東京湾平均海面（T.P.）で表記しています。

本川下流　4.000'k



本川下流　7.000'k



縮尺
縦：1/500
横：1/5000

主要地点横断図

※今後の水害の発生や詳細な調査の実施により、施行場所が変更となる場合があります。
※計画高水位（H.W.L.）や基準高（DL）は東京湾平均海面（T.P.）で表記しています。