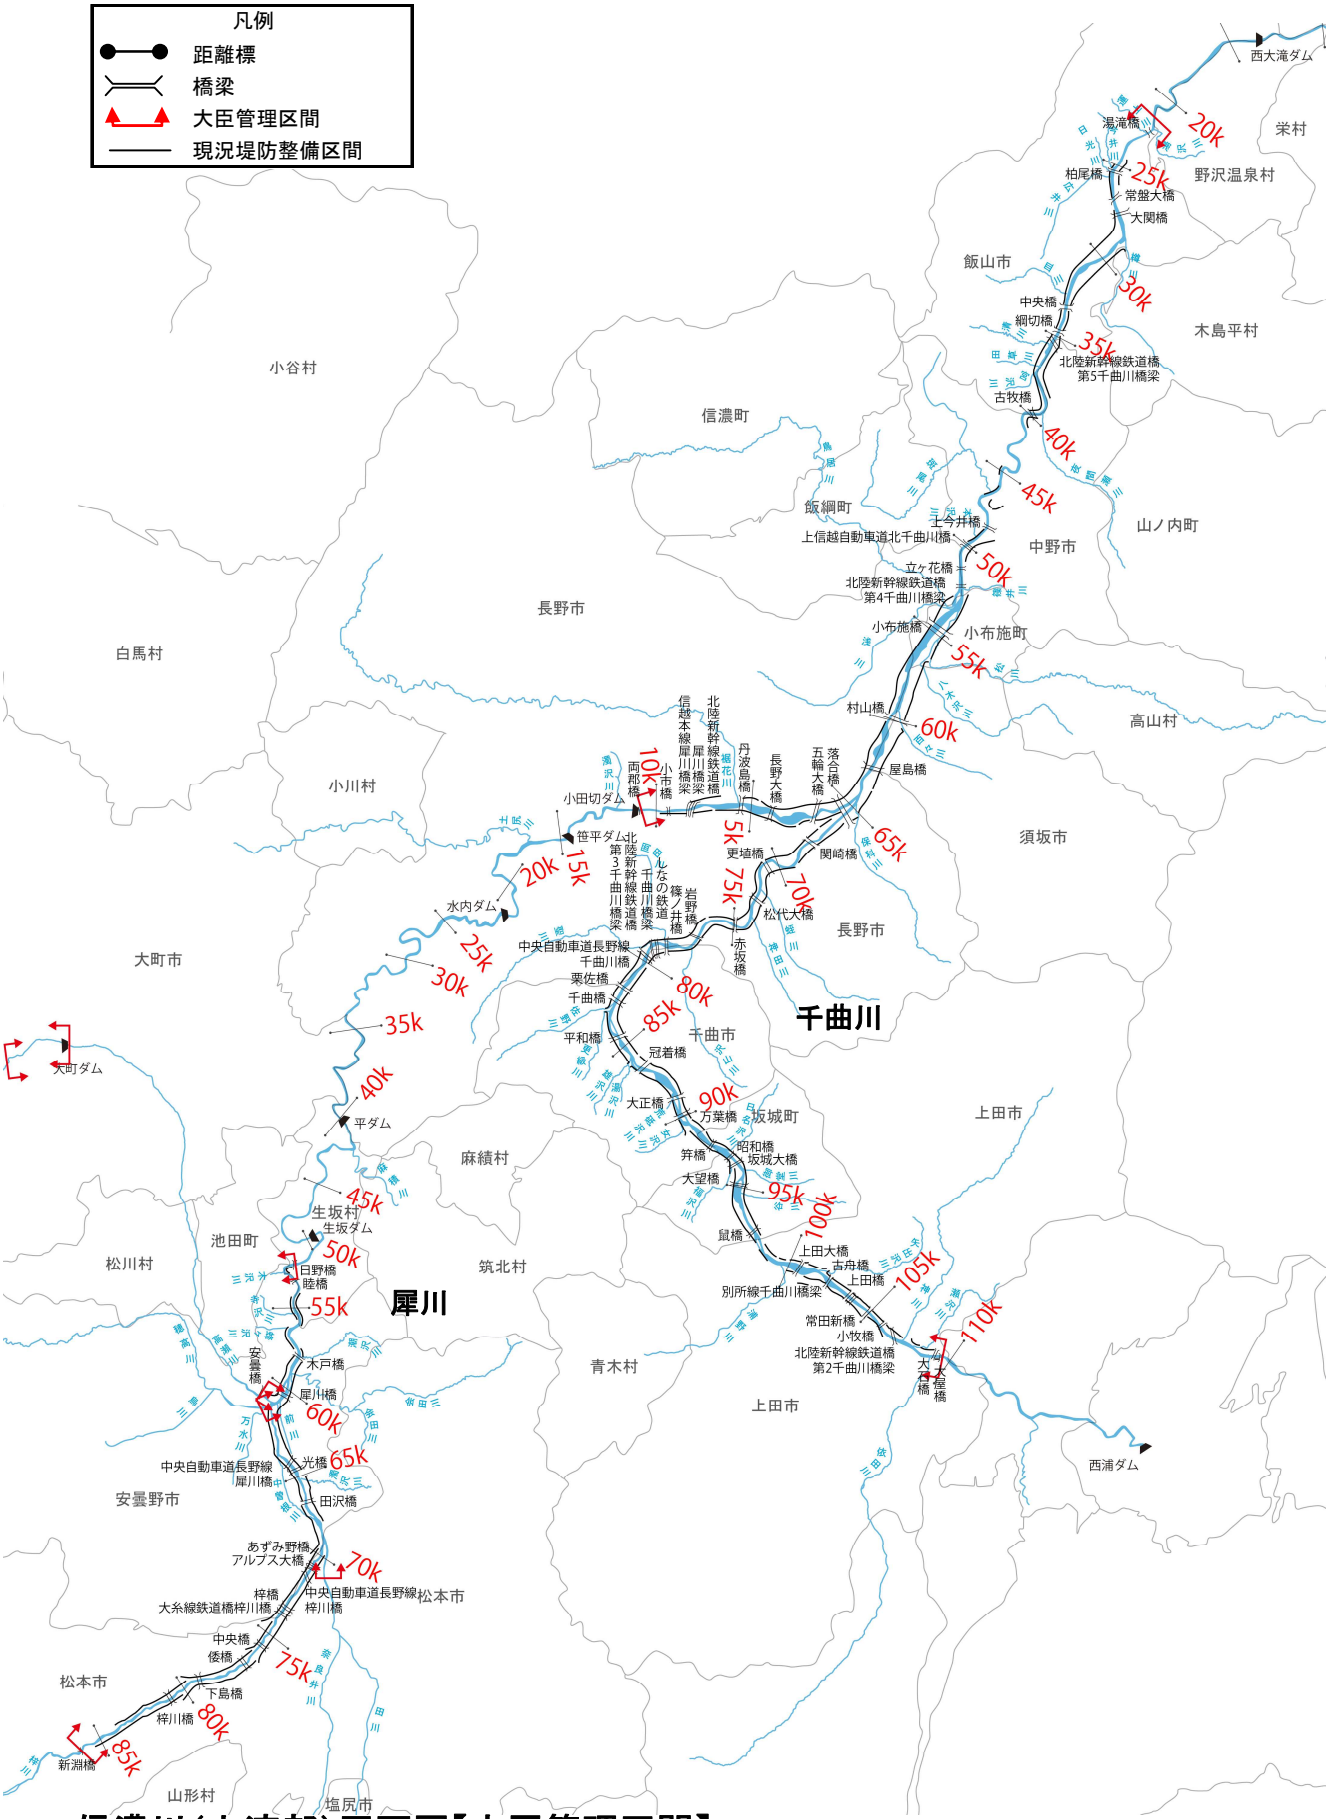
資料－２－３

信濃川水系河川整備計画（附図）
［上流部］

・信濃川（上流部）平面図・・・・・・・・・・・附図－ 1
・信濃川水系河川整備計画での整備一覧表・・・附図－ 2
・信濃川水系河川整備計画施行箇所位置図・・・附図－ 5
・信濃川水系河川整備計画施行箇所詳細図・・・附図－ 6
・信濃川（上流部）縦断図・・・・・・・・・・・附図－44
・主要地点横断図・・・・・・・・・・・・・・・附図－46

平成２６年　１月　策定
令和　元年　８月　変更
令和　　年　　月　変更

※本附図は、信濃川水系河川整備計画（大臣管理区間）について、河川基盤地図、河川横断測量図を基に整備箇所の範囲、断面形を示したものです。詳細な位置や構造等については、今後の詳細設計を経て決定するので、最終的なものではありません。


凡例
距離標
橋梁
大臣管理区間
現況堤防整備区間
千曲川
犀川
信濃川（上流部）平面図【大臣管理区間】
西大滝ダム
栄村
野沢温泉村
飯山市
木島平村
小谷村
信濃町
飯綱町
山ノ内町
中野市
長野市
白馬村
小布施町
高山村
小川村
須坂市
大町市
千曲市
上田市
坂城町
麻績村
生坂村
池田町
松川村
筑北村
青木村
安曇野市
松本市
塩尻市
山形村
大町ダム
平ダム
生坂ダム
笹平ダム
小田切ダム
水内ダム
湯滝橋
柏尾橋
常盤大橋
大関橋
中央橋
綱切橋
古牧橋
北陸新幹線鉄道橋第5千曲川橋梁
上今井橋
上信越自動車道北千曲川橋
立ヶ花橋
北陸新幹線鉄道橋第4千曲川橋梁
小布施橋
村山橋
屋島橋
落合橋五輪大橋
長野大橋
丹波島橋
北陸新幹線鉄道橋
信越本線屋川橋梁
小市橋
両郎橋
関崎橋
更埴橋
松代大橋
赤坂橋
岩野井橋
しなの鉄道千曲川橋梁
北陸新幹線鉄道橋第3千曲川橋梁
中央自動車道長野線千曲川橋
栗佐橋
千曲橋
平和橋
冠着橋
大正橋
万葉橋
昭和橋坂城大橋
笄橋
大望橋
鼠橋
別所線千曲川橋梁
上田大橋
舌舟橋
上田橋
常田新橋
小牧橋
北陸新幹線鉄道橋第2千曲川橋梁
大屋橋
西浦ダム
日野橋
睦橋
安曇橋
木戸橋
犀川橋
光橋
田沢橋
中央自動車道長野線犀川橋
あずみ野橋アルプス大橋
梓橋
大糸線鉄道橋梓川橋
梓川橋
中央橋
倭橋
下島橋
新淵橋
10k
15k
20k
25k
30k
35k
40k
45k
50k
55k
60k
65k
70k
75k
80k
85k
90k
95k
100k
105k
110k

整備完了

信濃川水系河川整備計画での整備一覧表［上流部］

河川名	施行の場所	区間	左右岸別	備考	
千曲川	飯山市上境地先～飯山市飯山地先 野沢温泉村平林地先～飯山市飯山地先	22.0k～32.0k 付近	－	河道掘削	河積確保を図るため
千曲川	飯山市常郷地先	23.6k～24.4k 付近	左岸	築堤	築堤するため
千曲川	飯山市常盤地先	28.6k 付近	左岸	耐震対策	御立野川排水機場
千曲川	木島平村穂高地先	28.7k～29.3k 付近	右岸	浸透対策	浸透に対して堤防の安全性を確保するため
千曲川	飯山市常盤地先	29.7k 付近	左岸	河川防災ステーション整備	
千曲川	飯山市東小沼地先	30.0k～30.8k 付近	右岸	浸透対策	浸透に対して堤防の安全性を確保するため
千曲川	飯山市飯山地先	31.9k～33.5k 付近	右岸	浸透対策	浸透に対して堤防の安全性を確保するため
千曲川	飯山市静間地先～飯山市蓮地先	35.6k～36.5k 付近	左岸	築堤	築堤するため
千曲川	飯山市静間地先～飯山市蓮地先 中野市岩井地先	35.8k～36.3k 付近	－	河道掘削	河積確保を図るため
千曲川	飯山市蓮地先	37.0k～40.0k 付近	左岸	遊水地	河道流量を低減させるため
千曲川	飯山市蓮地先	37.2k 付近	左岸	築堤	築堤するため
千曲川	中野市豊津地先	44.7k～45.3k 付近	左岸	築堤	築堤するため
千曲川	中野市豊津地先	45.8k～46.9k 付近	左岸	築堤	築堤するため
千曲川	中野市豊津地先～長野市村山地先 中野市壁田地先～須坂市村山地先	41.0k～60.0k 付近	－	河道掘削	河積確保を図るため
千曲川	中野市上今井地先	47.5k～49.5k 付近	右岸	遊水地	河道流量を低減させるため
千曲川	中野市上今井地先	47.3k～48.7k 付近	左岸	築堤	築堤するため
千曲川	中野市上今井地先～中野市大俣地先	47.8k 付近	右岸	築堤	築堤するため
千曲川	中野市上今井地先～中野市牛出地先	48.7k～50.9k 付近	右岸	築堤	築堤するため
千曲川	中野市上今井地先	48.7k～49.9k 付近	左岸	築堤	築堤するため
千曲川	中野市立ヶ花地先	51.5k～52.1k付近	右岸	粘り強い河川堤防等	堤防を越水した場合であっても、決壊しにくく、堤防が決壊するまでの時間を少しでも長くするため
千曲川	中野市立ヶ花地先～須坂市村山地先	52.2k～60.0k付近	右岸	粘り強い河川堤防等	堤防を越水した場合であっても、決壊しにくく、堤防が決壊するまでの時間を少しでも長くするため
千曲川	中野市立ヶ花地先～小布施町押羽地先	52.2k～52.4k 付近	右岸	浸透対策	浸透に対して堤防の安全性を確保するため
千曲川	中野市立ヶ花地先	52.3k 付近	右岸	耐震対策	篠井川排水機場
千曲川	長野市豊野町蟹沢地先～長野市村山地先	52.5k～60.0k付近	左岸	粘り強い河川堤防等	堤防を越水した場合であっても、決壊しにくく、堤防が決壊するまでの時間を少しでも長くするため
千曲川	長野市穂保地先	57.5k 付近	左岸	河川防災ステーション整備	
千曲川	長野市柳原地先～ 長野市屋島地先	60.1k～62.8k 付近	左岸	築堤	築堤するため
				浸透対策	浸透に対して堤防の安全性を確保するため
千曲川	須坂市福島地先～ 長野市若穂綿内地先	60.3k～62.8k 付近	右岸	築堤	築堤するため
千曲川	長野市若穂綿内地先	62.8k～65.0k 付近	右岸	築堤	築堤するため
				浸透対策	浸透に対して堤防の安全性を確保するため
千曲川	長野市屋島地先～ 長野市大豆島地先	62.8k～65.3k 付近	左岸	築堤	築堤するため
				浸透対策	浸透に対して堤防の安全性を確保するため
千曲川	長野市若穂牛島地先	65.0k～65.8k 付近	右岸	築堤	築堤するため
				浸透対策	浸透に対して堤防の安全性を確保するため
千曲川	長野市若穂牛島地先	65.3k～68.5k 付近	－	河道掘削	河積確保を図るため
千曲川	長野市松代町牧島地先～長野市松代町柴地先	69.1k～71.5k 付近	右岸	築堤	築堤するため
千曲川	長野市松代町柴地先	71.5k 付近	右岸	粘り強い河川堤防等	堤防を越水した場合であっても、決壊しにくく、堤防が決壊するまでの時間を少しでも長くするため

※今後の水害の発生や詳細な調査の実施により、施行場所が変更となる場合があります。

整備完了

信濃川水系河川整備計画での整備一覧表［上流部］

河川名	施行の場所	区間	左右岸別	備考	
千曲川	長野市小島田町地先	70.6k～71.3k 付近	左岸	築堤	築堤するため
				浸透対策	浸透に対して堤防の安全性を確保するため
千曲川	長野市小島田町地先～千曲市八幡地先 長野市松代町小島田地先～千曲市中地先	70.4k～84.5k 付近	－	河道掘削	河積確保を図るため
千曲川	長野市篠ノ井小森地先	75.4k～75.5k 付近	左岸	粘り強い河川堤防等	堤防を越水した場合であっても、決壊しにくく、堤防が決壊するまでの時間を少しでも長くするため
千曲川	長野市篠ノ井横田地先	77.3k～78.5k 付近	左岸	浸透対策	浸透に対して堤防の安全性を確保するため
千曲川	千曲市雨宮地先	77.6k～78.4k 付近	右岸	粘り強い河川堤防等	堤防を越水した場合であっても、決壊しにくく、堤防が決壊するまでの時間を少しでも長くするため
千曲川	長野市篠ノ井横田地先	78.2k～78.4 付近	左岸	粘り強い河川堤防等	堤防を越水した場合であっても、決壊しにくく、堤防が決壊するまでの時間を少しでも長くするため
千曲川	長野市篠ノ井塩崎地先	78.6k～79.6k 付近	左岸	粘り強い河川堤防等	堤防を越水した場合であっても、決壊しにくく、堤防が決壊するまでの時間を少しでも長くするため
千曲川	長野市篠ノ井塩崎地先	78.6k～79.9k 付近	左岸	築堤	築堤するため
千曲川	千曲市屋代地先	78.9k～79.2k 付近	右岸	築堤	築堤するため
				浸透対策	浸透に対して堤防の安全性を確保するため
千曲川	長野市篠ノ井塩崎地先	79.5k～81.0k 付近	左岸	遊水地	河道流量を低減させるため
千曲川	千曲市屋代地先～千曲市粟佐地先	79.8k～80.4k 付近	右岸	築堤	築堤するため
				浸透対策	浸透に対して堤防の安全性を確保するため
千曲川	長野市篠ノ井塩崎地先～千曲市野高場地先	81.2k～82.9k 付近	左岸	築堤	築堤するため
				浸透対策	浸透に対して堤防の安全性を確保するため
千曲川	千曲市杭瀬下地先～千曲市中地先	82.8k～84.3k 付近	右岸	築堤	築堤するため
				浸透対策	浸透に対して堤防の安全性を確保するため
千曲川	千曲市中地先	83.0k～84.5k 付近	右岸	遊水地	河道流量を低減させるため
千曲川	千曲市志川地先	83.2k 付近	左岸	耐震対策	更級川排水機場
千曲川	千曲市八幡地先	84.0k～85.0k 付近	左岸	遊水地	河道流量を低減させるため
千曲川	千曲市八幡地先	84.3k 付近	左岸	築堤	築堤するため
				浸透対策	浸透に対して堤防の安全性を確保するため
千曲川	千曲市八幡地先～千曲市須坂地先	84.4k～85.9k 付近	左岸	築堤	築堤するため
				浸透対策	浸透に対して堤防の安全性を確保するため
千曲川	千曲市須坂地先～千曲市若宮地先	86.4k～88.8k 付近	左岸	築堤	築堤するため
				浸透対策	浸透に対して堤防の安全性を確保するため
千曲川	千曲市千本柳地先～千曲市上徳間地先	86.6k～88.2k 付近	右岸	築堤	築堤するため
				浸透対策	浸透に対して堤防の安全性を確保するため
千曲川	千曲市若宮地先～千曲市磯部地先 千曲市戸倉地先～千曲市磯部地先	88.3k～89.9k 付近	－	河道掘削	河積確保を図るため
千曲川	千曲市上山田地先	89.0k 付近	左岸	耐震対策	八王子排水機場
千曲川	千曲市磯部地先	90.2k～90.5k 付近	右岸	水衝部対策	洪水による侵食から堤防を防護するため
千曲川	千曲市上山田地先～坂城町上五明地先	90.6k～92.7k 付近	左岸	築堤	築堤するため
千曲川	千曲市磯部地先～坂城町坂城地先	91.2k～92.3k 付近	右岸	築堤	築堤するため
千曲川	坂城町上五明地先～坂城町網掛地先	93.8k～95.5k 付近	左岸	築堤	築堤するため
				浸透対策	浸透に対して堤防の安全性を確保するため
千曲川	坂城町中之条地先	94.0k～94.2k 付近	右岸	築堤	築堤するため


※今後の水害の発生や詳細な調査の実施により、施行場所が変更となる場合があります。

整備完了

信濃川水系河川整備計画での整備一覧表［上流部］


河川名	施行の場所	区間	左右岸別	備考	
千曲川	坂城町網掛地先	94.6k～94.8k 付近	左岸	水衝部対策	洪水による侵食から堤防を防護するため
千曲川	坂城町南条地先	95.8k～97.9k 付近	右岸	築堤	築堤するため
				浸透対策	浸透に対して堤防の安全性を確保するため
千曲川	坂城町網掛地先～坂城町南条地先	95.9k～97.3k 付近	左岸	築堤	築堤するため
千曲川	上田市下塩尻地先	98.1k～98.4k 付近	右岸	水衝部対策	洪水による侵食から堤防を防護するため
千曲川	上田市小泉地先～上田市塩川地先 上田市下塩尻地先～上田市大屋地先	98.7k～109.5k 付近	－	河道掘削	河積確保を図るため
千曲川	上田市小牧地先	105.5k～105.8k 付近	左岸	築堤	築堤するため
				浸透対策	浸透に対して堤防の安全性を確保するため
千曲川	上田市国分地先	106.8k～107.3k 付近	右岸	築堤	築堤するため
千曲川	上田市大屋地先	109.2k～109.4k 付近	右岸	築堤	築堤するため
犀川	長野市若穂牛島地先	−0.1k～0.5k 付近	右岸	水衝部対策	洪水による侵食から堤防を防護するため
犀川	生坂村下生野地先	52.0k～53.2k 付近	右岸	築堤	築堤するため
犀川	安曇野市明科南陸郷地先	53.0k～53.8k 付近	左岸	築堤	築堤するため
犀川	生坂村小立野地先	54.2k～55.3k 付近	右岸	築堤	築堤するため
犀川	安曇野市明科七貴地先	57.0k～57.7k 付近	左岸	築堤	築堤するため
犀川	安曇野市明科七貴地先 安曇野市明科東川手地先	57.8k～58.3k 付近	－	河道掘削	河積確保を図るため
犀川	安曇野市明科東川手地先	57.9k～59.1k 付近	右岸	築堤	築堤するため
犀川	安曇野市明科七貴地先	59.0k～59.7k 付近	左岸	築堤	築堤するため
犀川	安曇野市明科中川手地先	59.1k～60.2k 付近	右岸	築堤	築堤するため
犀川	安曇野市豊科南穂高地先	63.3k～63.8k 付近	左岸	築堤	築堤するため
犀川	安曇野市豊科田沢地先	65.8k～66.4k 付近	左岸	築堤	築堤するため
犀川	松本市梓川倭地先	73.7k～73.9k 付近	左岸	水衝部対策	洪水による侵食から堤防を防護するため
犀川	松本市波田地先	80.2k～80.3k 付近	右岸	水衝部対策	洪水による侵食から堤防を防護するため
犀川	松本市梓川梓地先	81.1k～81.3k 付近	左岸	水衝部対策	洪水による侵食から堤防を防護するため

※今後の水害の発生や詳細な調査の実施により、施行場所が変更となる場合があります。

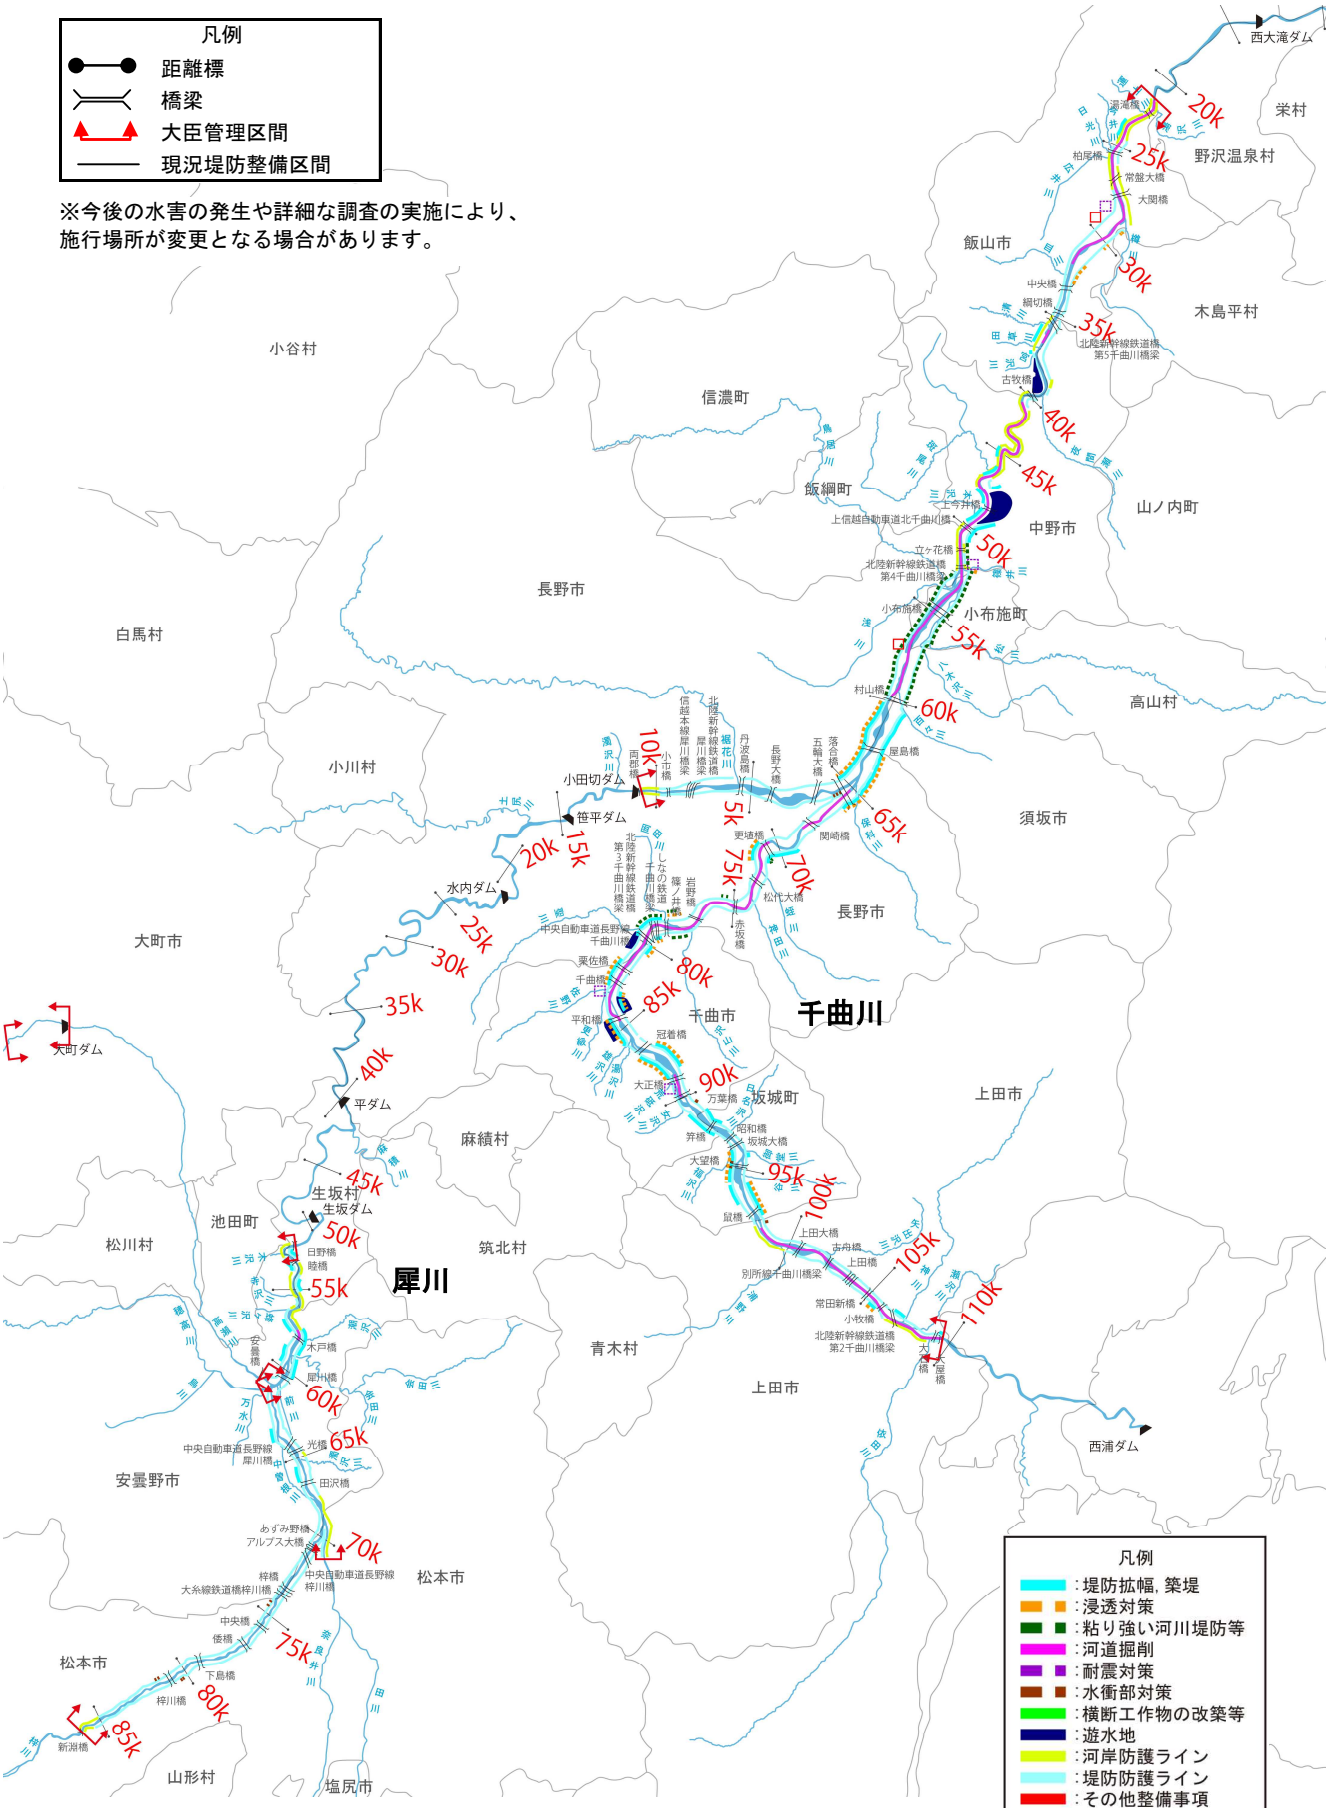



信濃川（上流部）整備計画（大臣管理区間）
施行箇所位置図[上流部]


河川工事の施行場所
（千曲川-1　20.5k～24.5k）

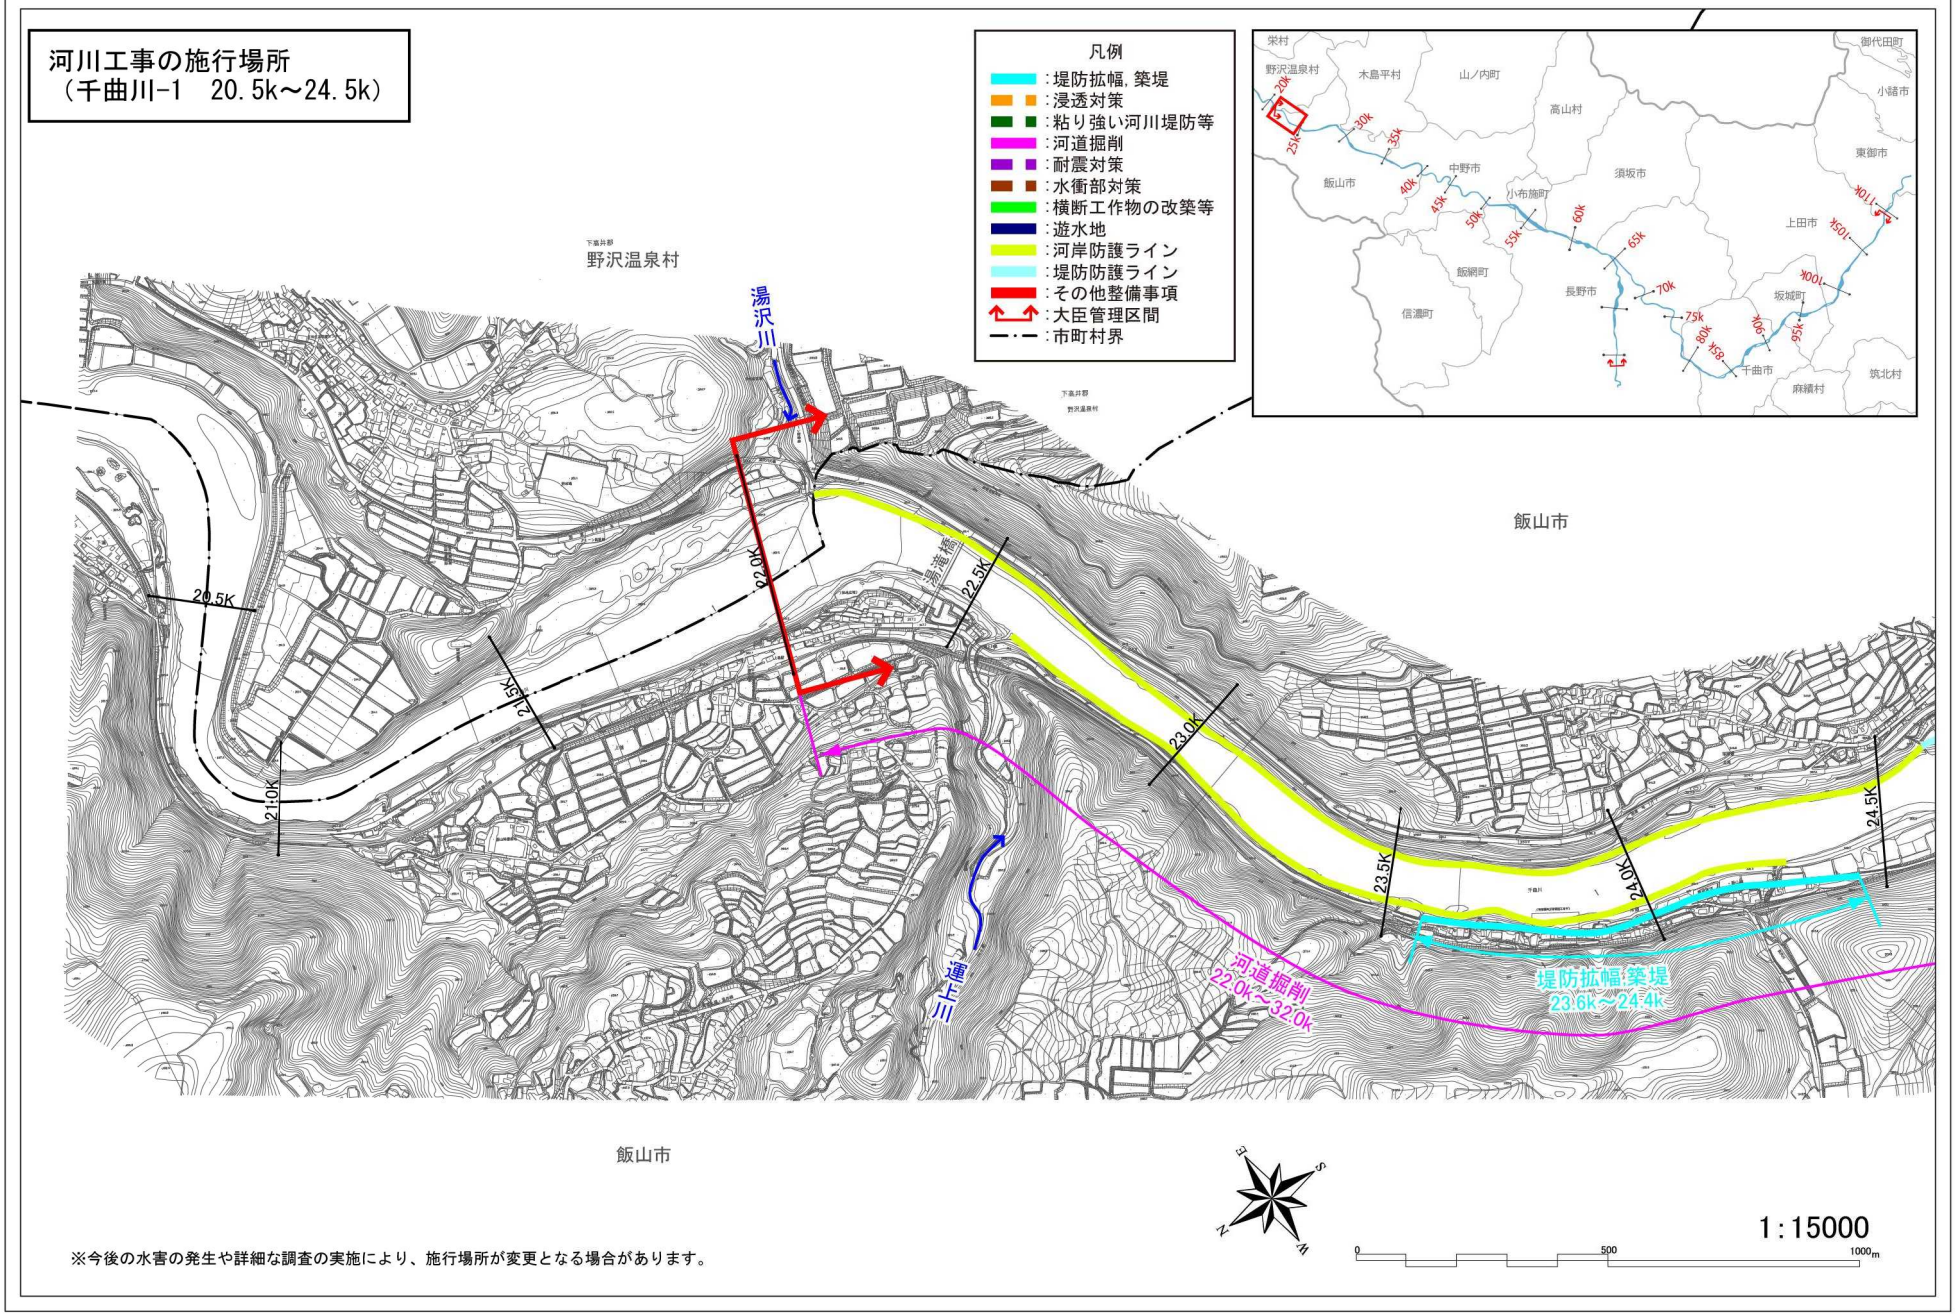


※今後の水害の発生や詳細な調査の実施により、施行場所が変更となる場合があります。

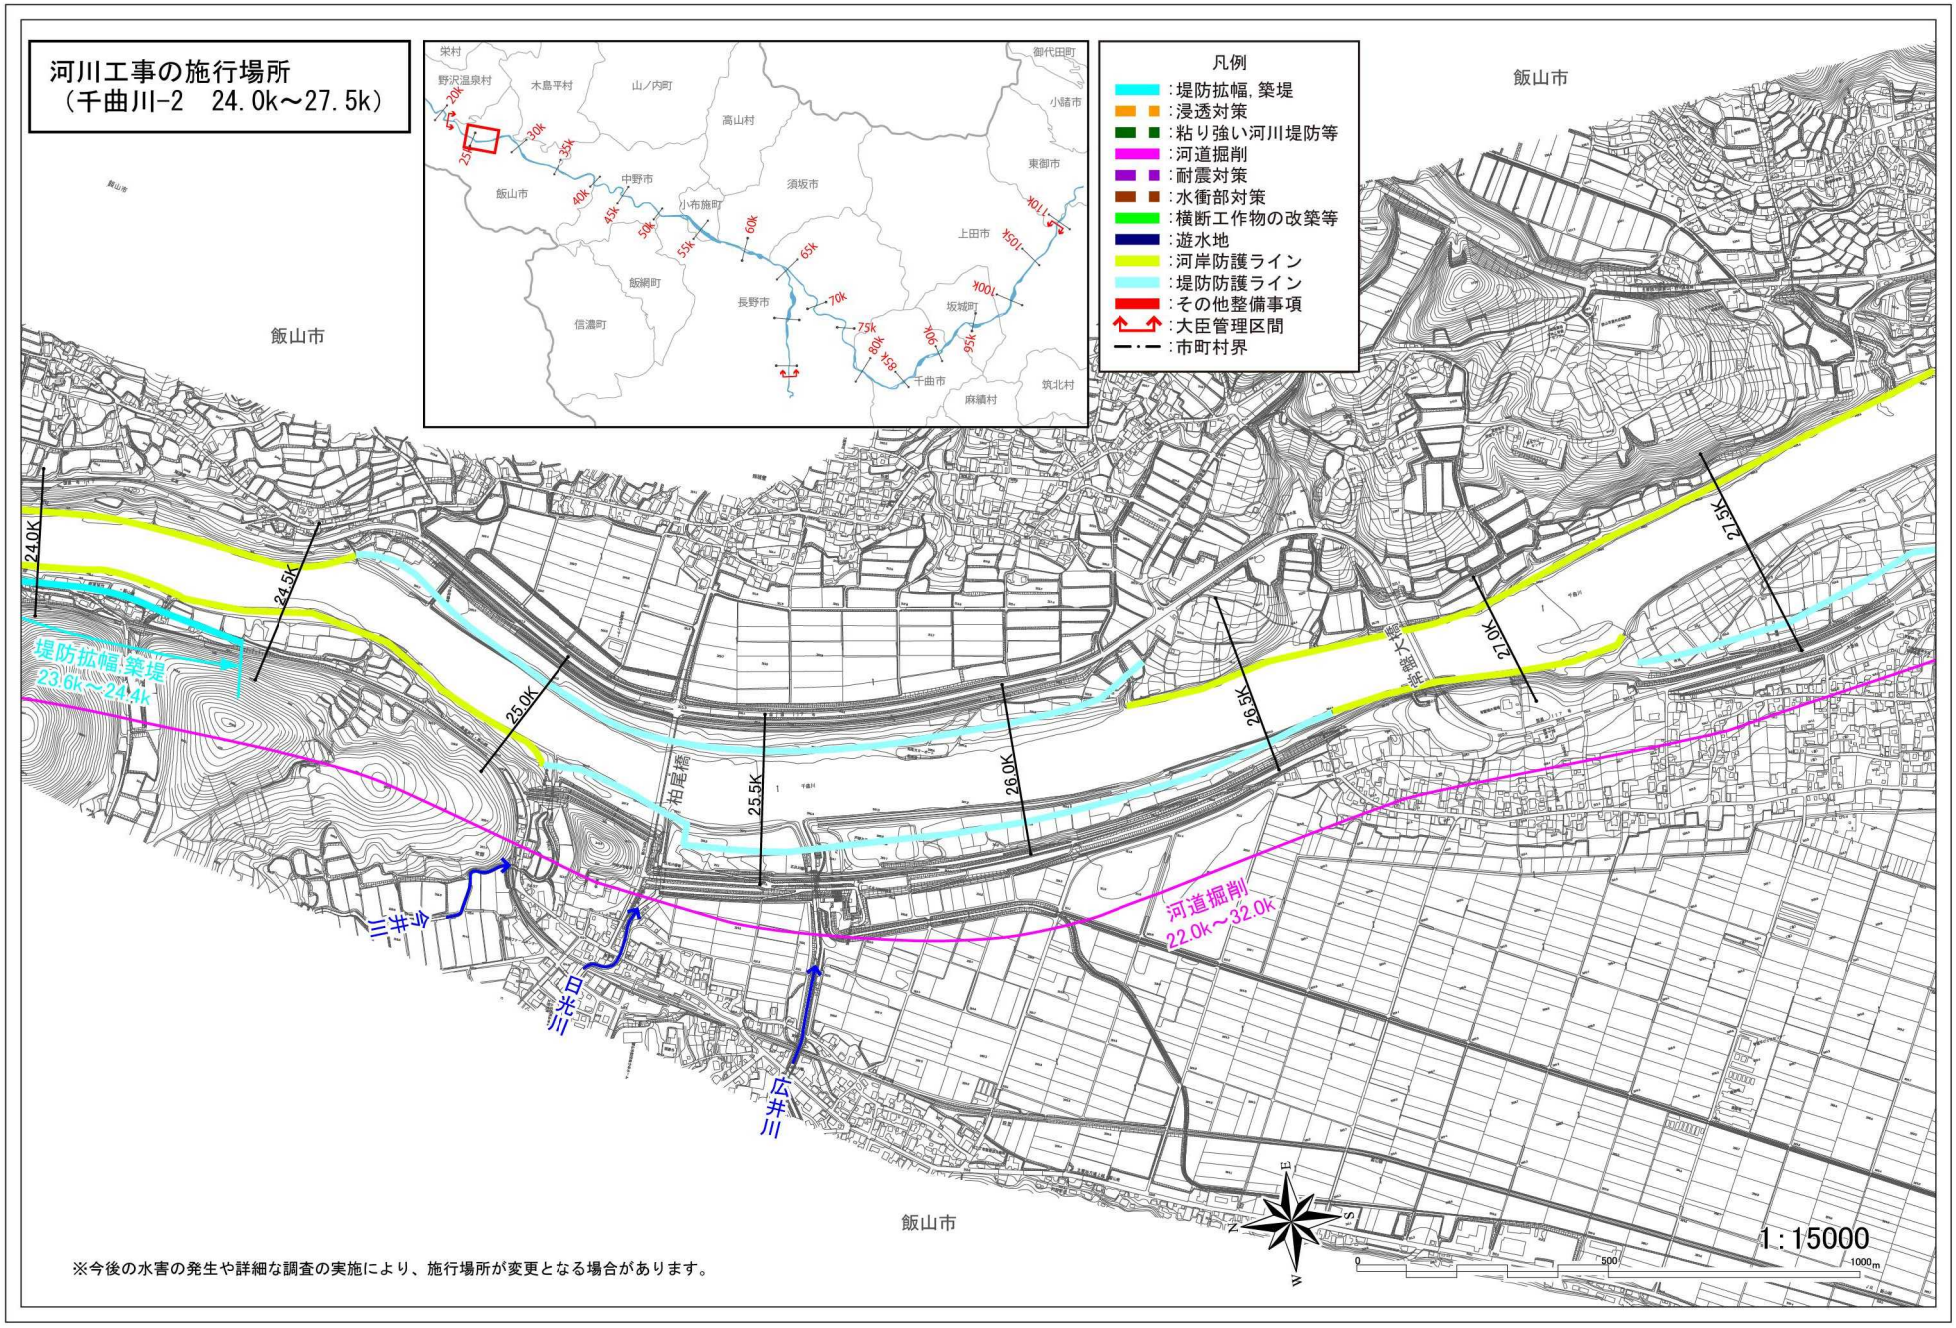

河川工事の施行場所
（千曲川-2　24.0k～27.5k）
凡例
:堤防拡幅，築堤
:浸透対策
:粘り強い河川堤防等
:河道掘削
:耐震対策
:水衝部対策
:横断工作物の改築等
:遊水地
:河岸防護ライン
:堤防防護ライン
:その他整備事項
:大臣管理区間
:市町村界
飯山市
栄村
野沢温泉村
木島平村
山ノ内町
高山村
小諸市
御代田町
東御市
須坂市
中野市
小布施町
上田市
飯綱町
長野市
坂城町
信濃町
千曲市
麻績村
筑北村
24.0K
24.5K
25.0K
25.5K
26.0K
26.5K
27.0K
27.5K
堤防拡幅，築堤
23.6k～24.4k
柏尾橋
新幹線大橋
今井川
日光川
広井川
河道掘削
22.0k～32.0k
1：15000
0
500
1000m
※今後の水害の発生や詳細な調査の実施により、施行場所が変更となる場合があります。

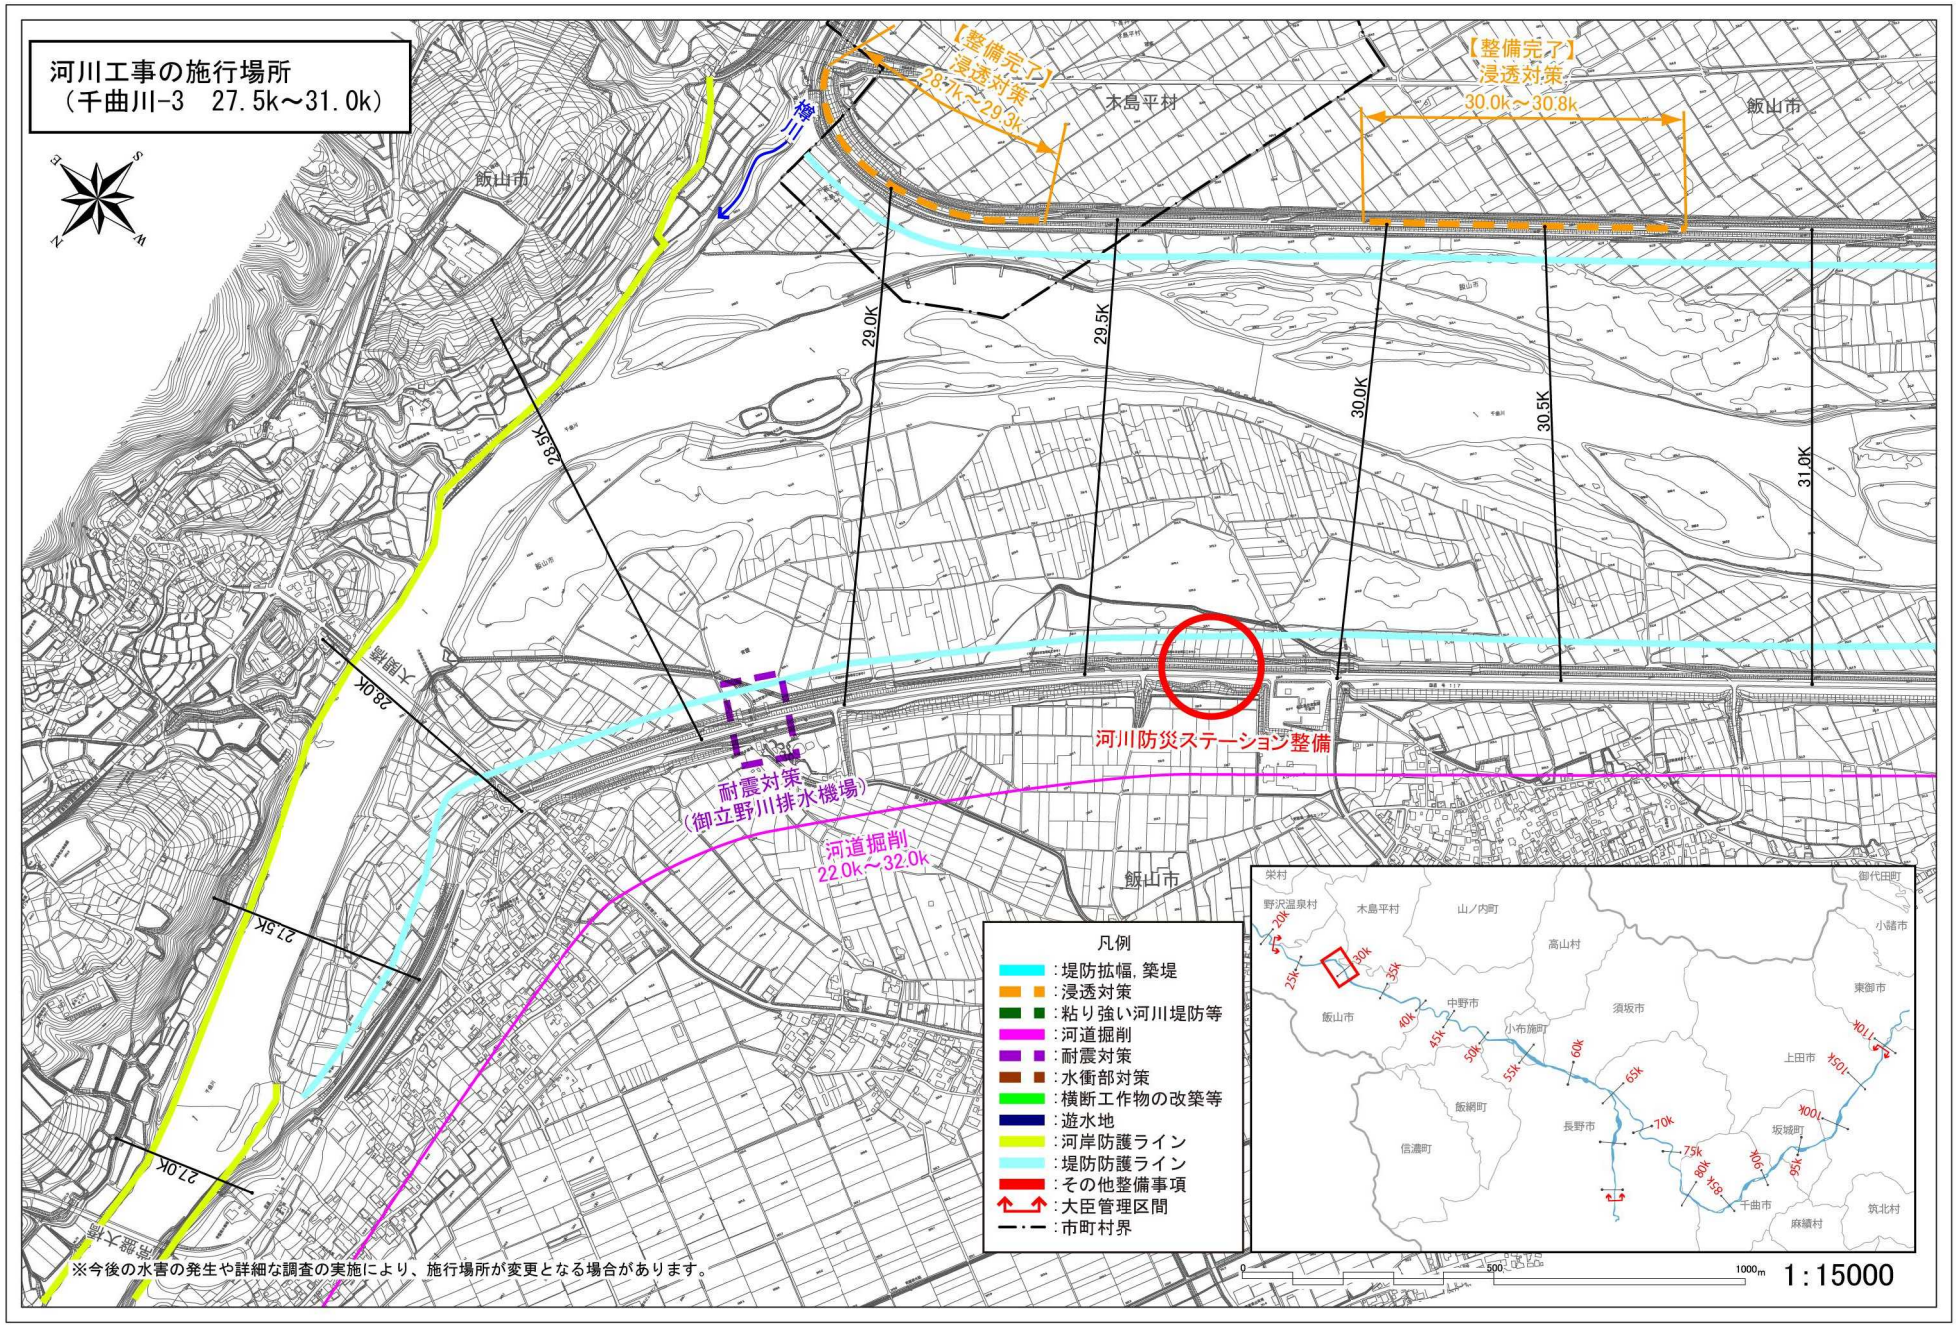

河川工事の施行場所
（千曲川-3　27.5k～31.0k）
【整備完了】
浸透対策
29.1k～29.3k
【整備完了】
浸透対策
30.0k～30.8k
本島平村
飯山市
29.0K
29.5K
30.0K
30.5K
31.0K
28.5K
28.0K
27.5K
27.0K
河川防災ステーション整備
耐震対策
（御立野川排水機場）
河道掘削
22.0k～32.0k
凡例
：堤防拡幅，築堤
：浸透対策
：粘り強い河川堤防等
：河道掘削
：耐震対策
：水衝部対策
：横断工作物の改築等
：遊水地
：河岸防護ライン
：堤防防護ライン
：その他整備事項
：大臣管理区間
：市町村界
※今後の水害の発生や詳細な調査の実施により、施行場所が変更となる場合があります。
0
500
1000m
1：15000

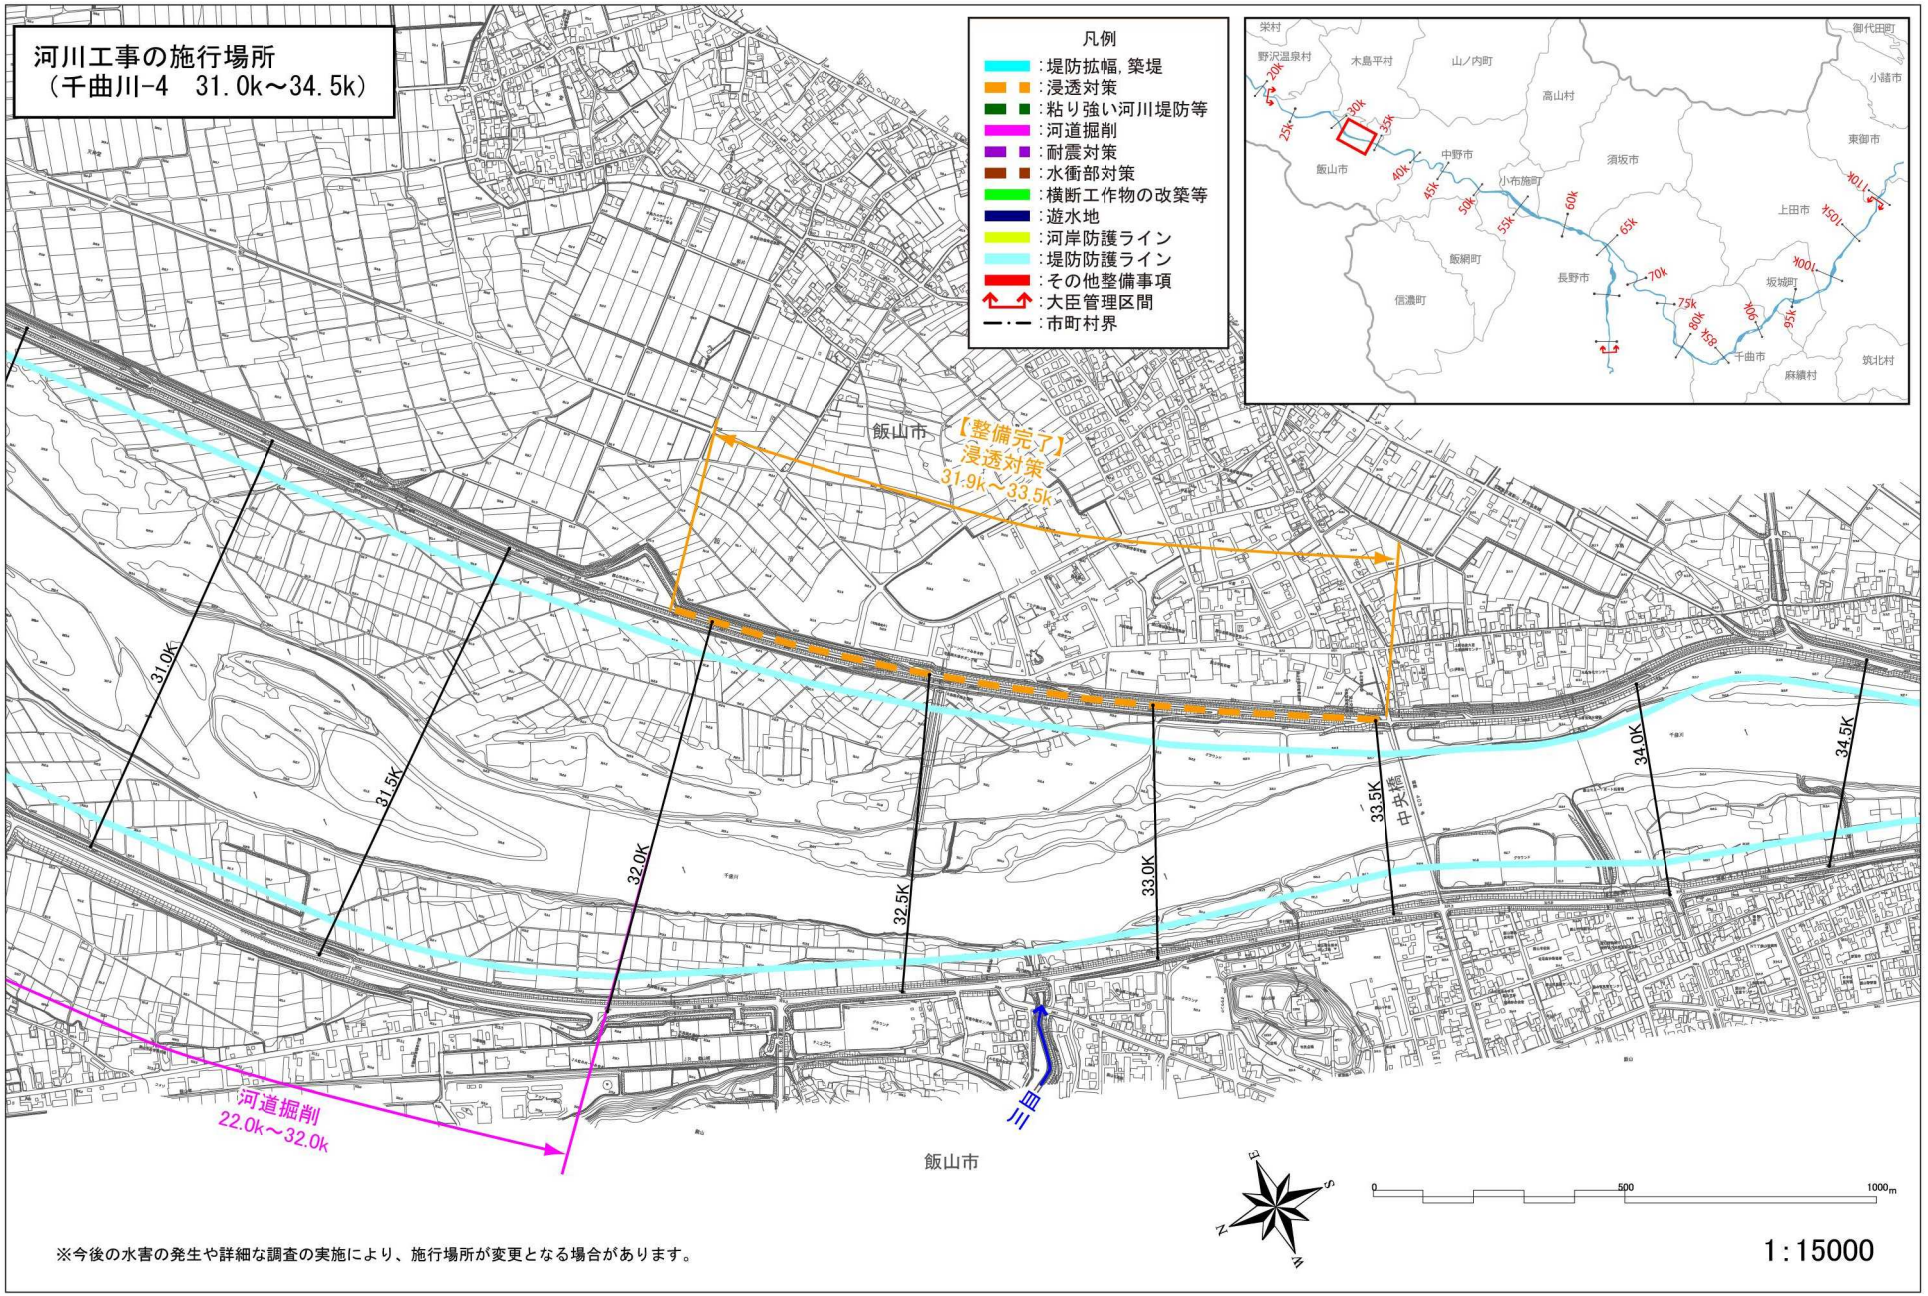



※今後の水害の発生や詳細な調査の実施により、施行場所が変更となる場合があります。

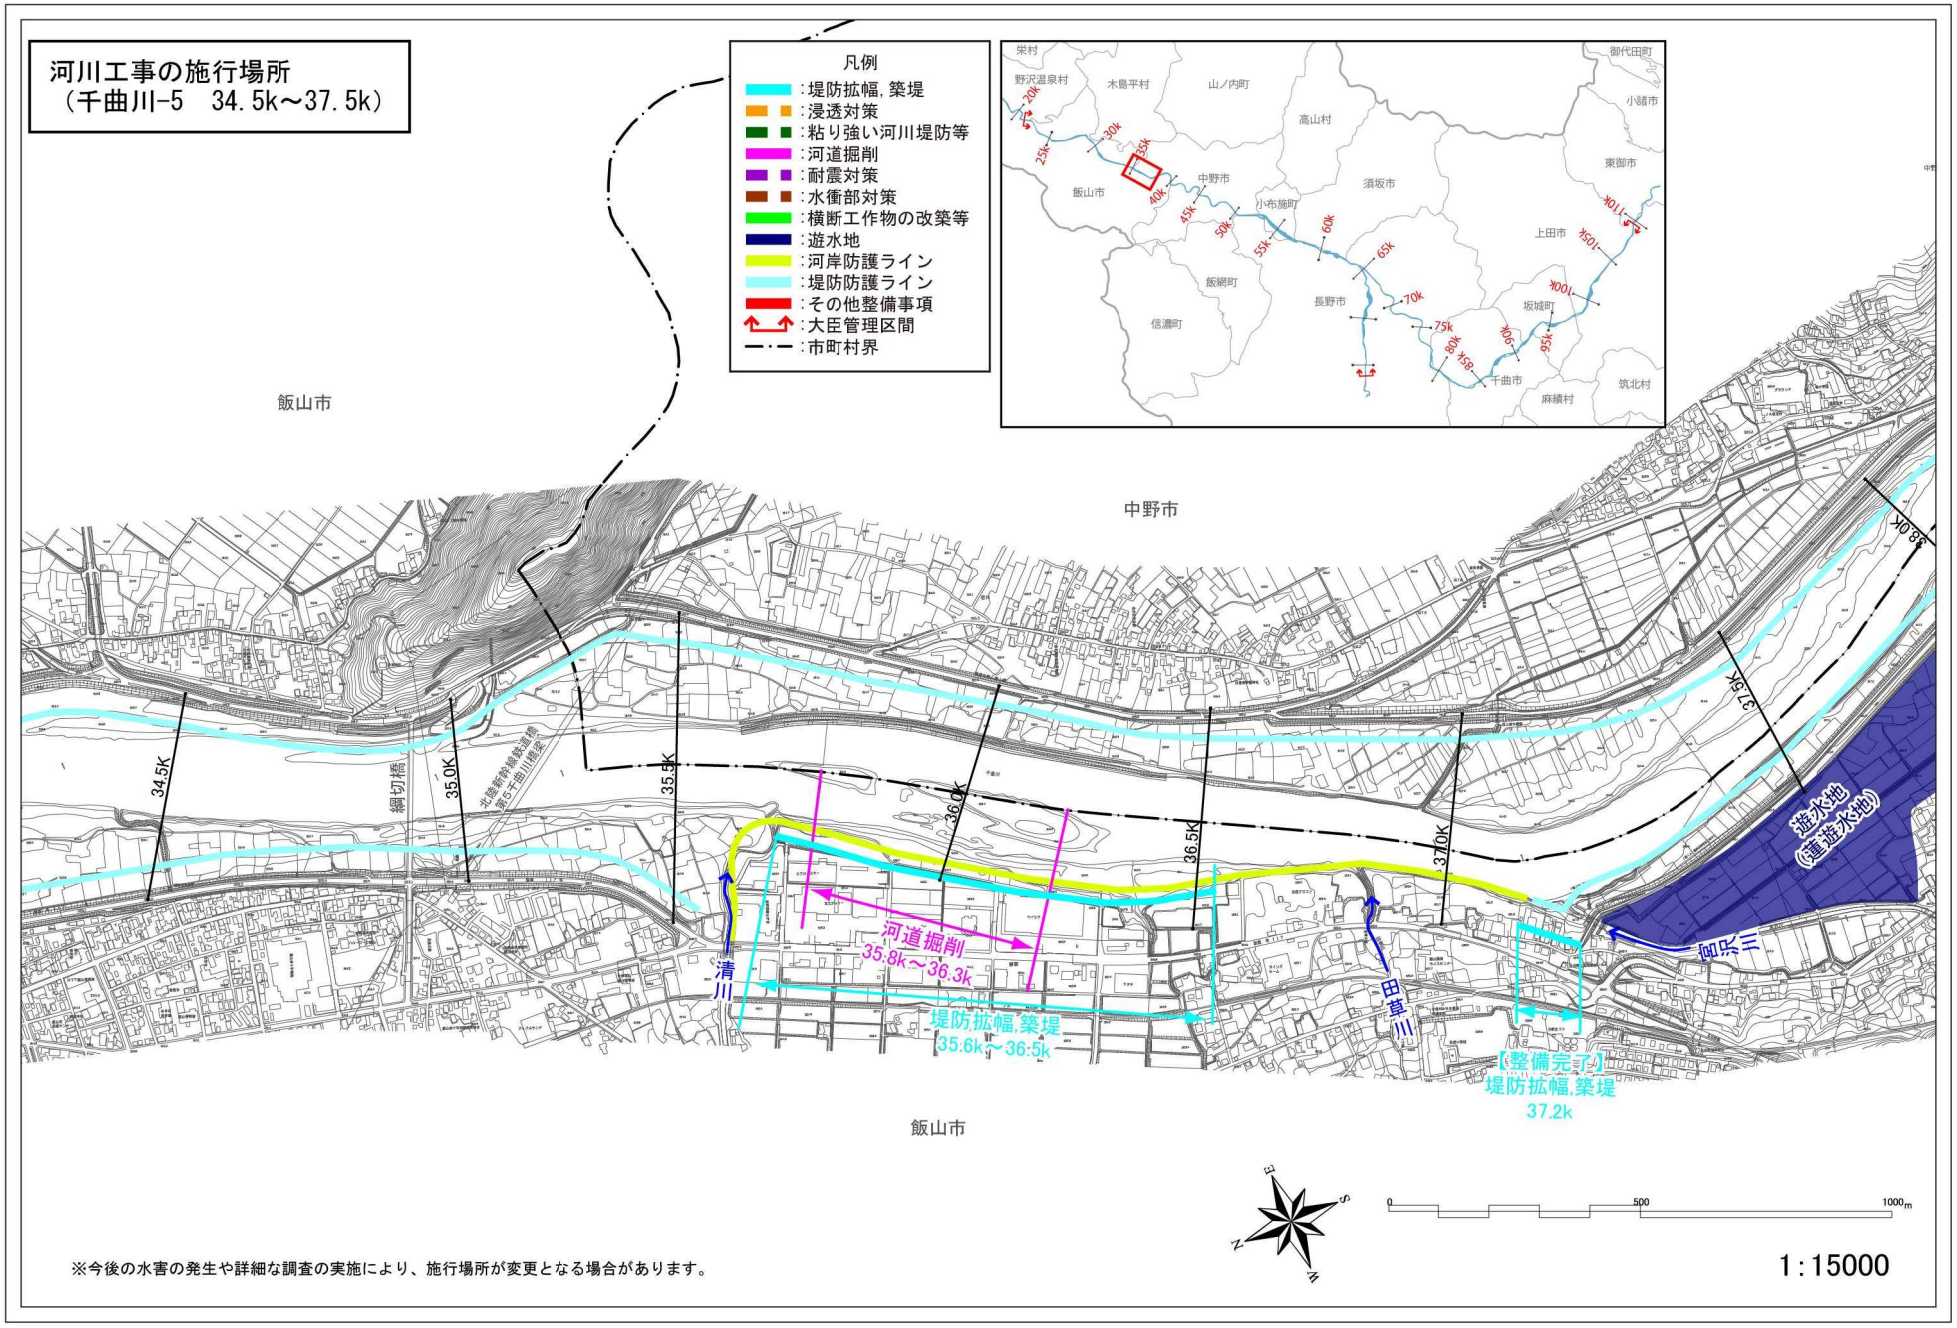

河川工事の施行場所
（千曲川-5　34.5k～37.5k）
凡例
:堤防拡幅, 築堤
:浸透対策
:粘り強い河川堤防等
:河道掘削
:耐震対策
:水衝部対策
:横断工作物の改築等
:遊水地
:河岸防護ライン
:堤防防護ライン
:その他整備事項
:大臣管理区間
:市町村界
飯山市
中野市
飯山市
34.5K
35.0K
35.5K
36.0K
36.5K
37.0K
37.5K
38.0K
綱切橋
北陸新幹線新千曲川橋梁
清川
田草川
三沼堰
遊水地
(堤遊水地)
河道掘削
35.8k～36.3k
堤防拡幅,築堤
35.6k～36.5k
(整備完了)
堤防拡幅,築堤
37.2k
栄村
野沢温泉村
木島平村
山ノ内町
高山村
小諸市
御代田町
東御市
飯山市
中野市
須坂市
小布施町
上田市
飯綱町
長野市
坂城町
信濃町
千曲市
麻績村
筑北村
0
500
1000m
N
1:15000
※今後の水害の発生や詳細な調査の実施により、施行場所が変更となる場合があります。

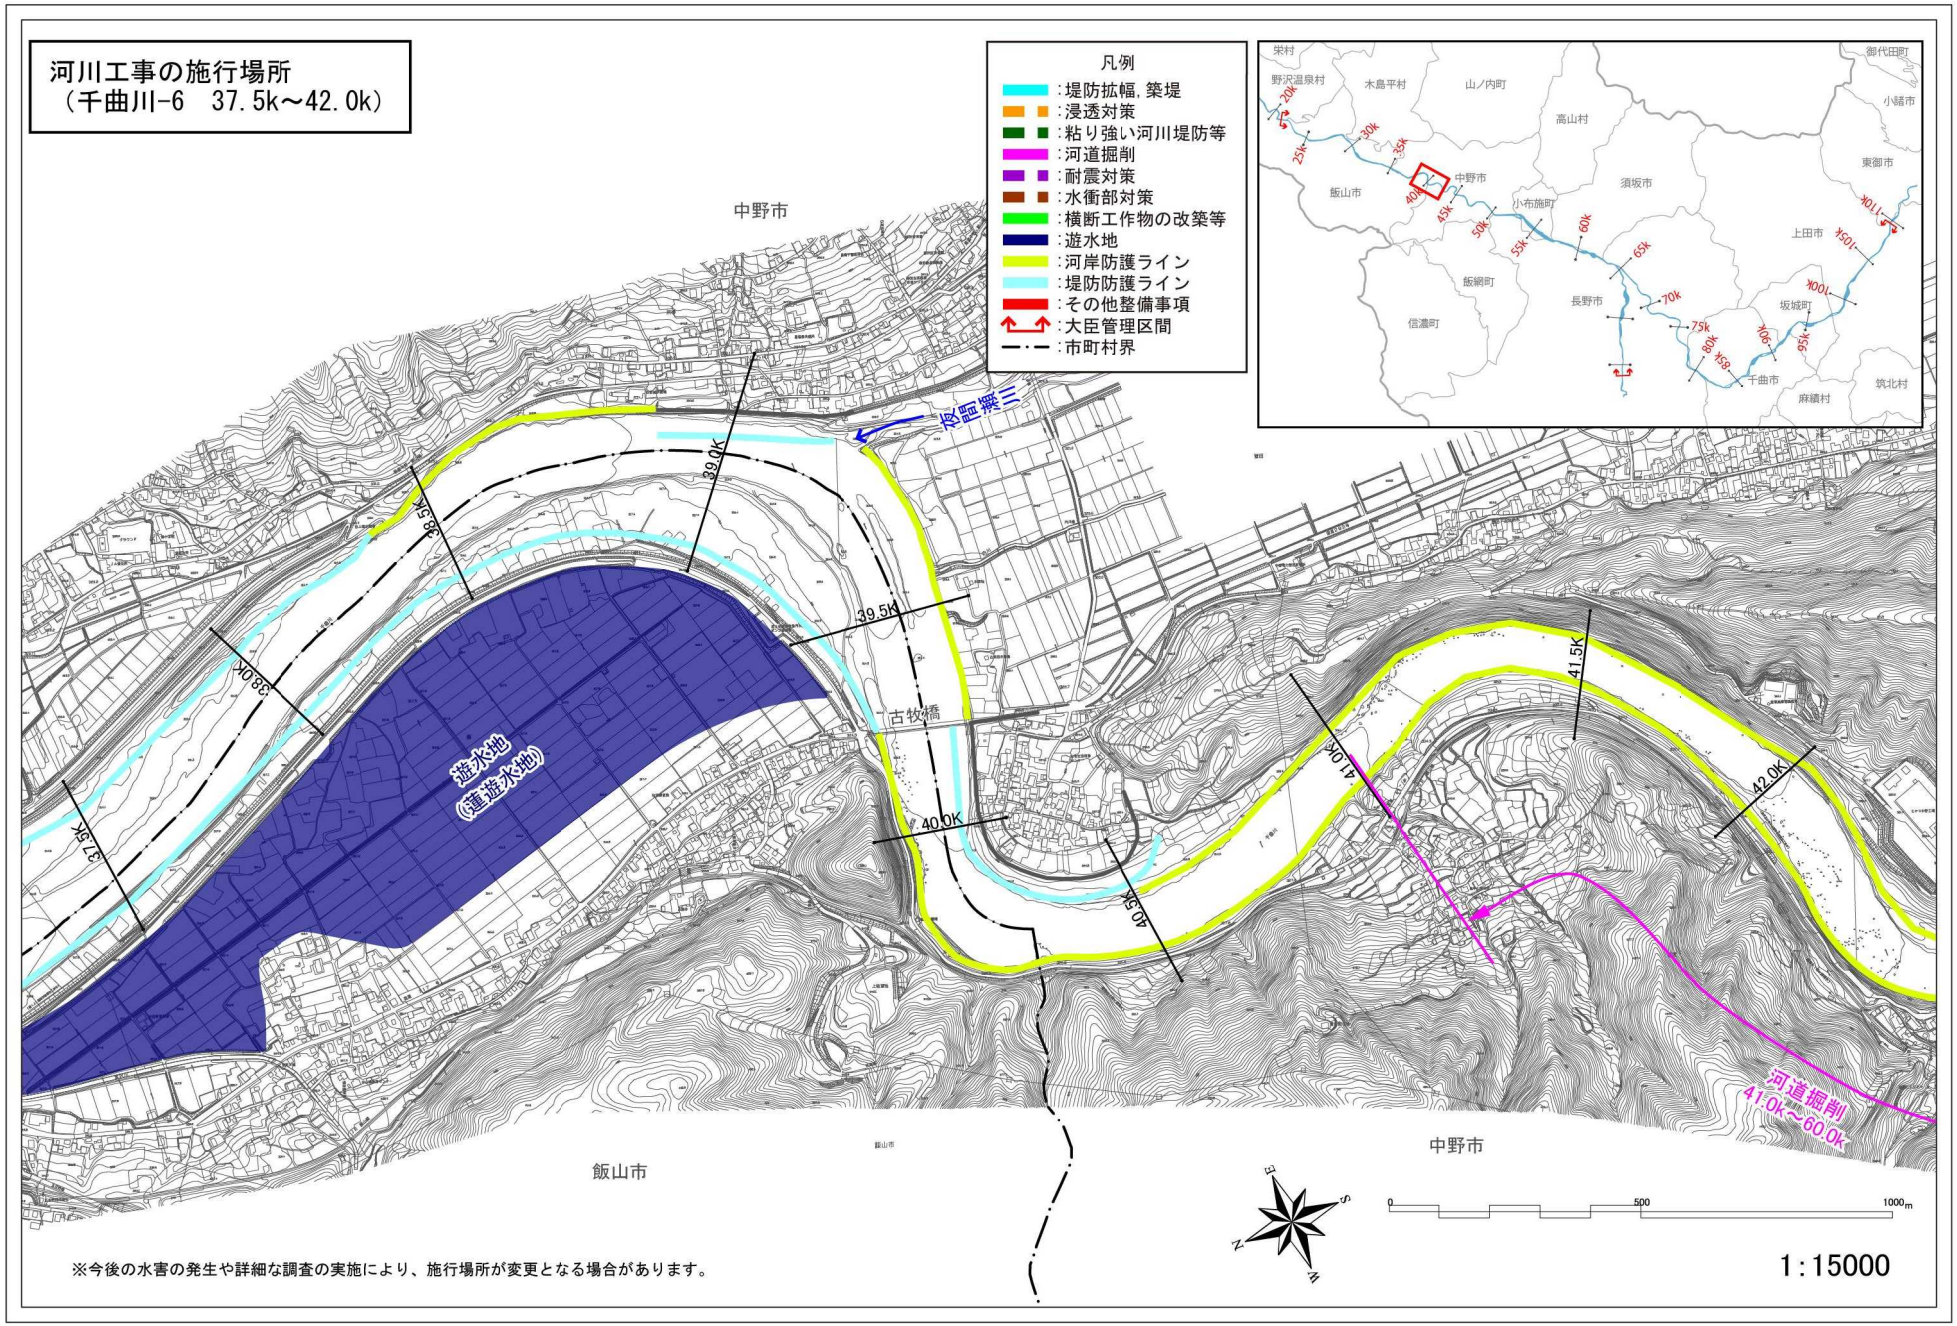

河川工事の施行場所
（千曲川-6　37.5k～42.0k）
凡例
:堤防拡幅，築堤
:浸透対策
:粘り強い河川堤防等
:河道掘削
:耐震対策
:水衝部対策
:横断工作物の改築等
:遊水地
:河岸防護ライン
:堤防防護ライン
:その他整備事項
:大臣管理区間
:市町村界
中野市
飯山市
古牧橋
遊水地
(連続遊水地)
河道掘削
41.0k～60.0k
37.5K
38.0K
38.5K
39.0K
39.5K
40.0K
40.5K
41.0K
41.5K
42.0K
0
500
1000m
1:15000
※今後の水害の発生や詳細な調査の実施により、施行場所が変更となる場合があります。

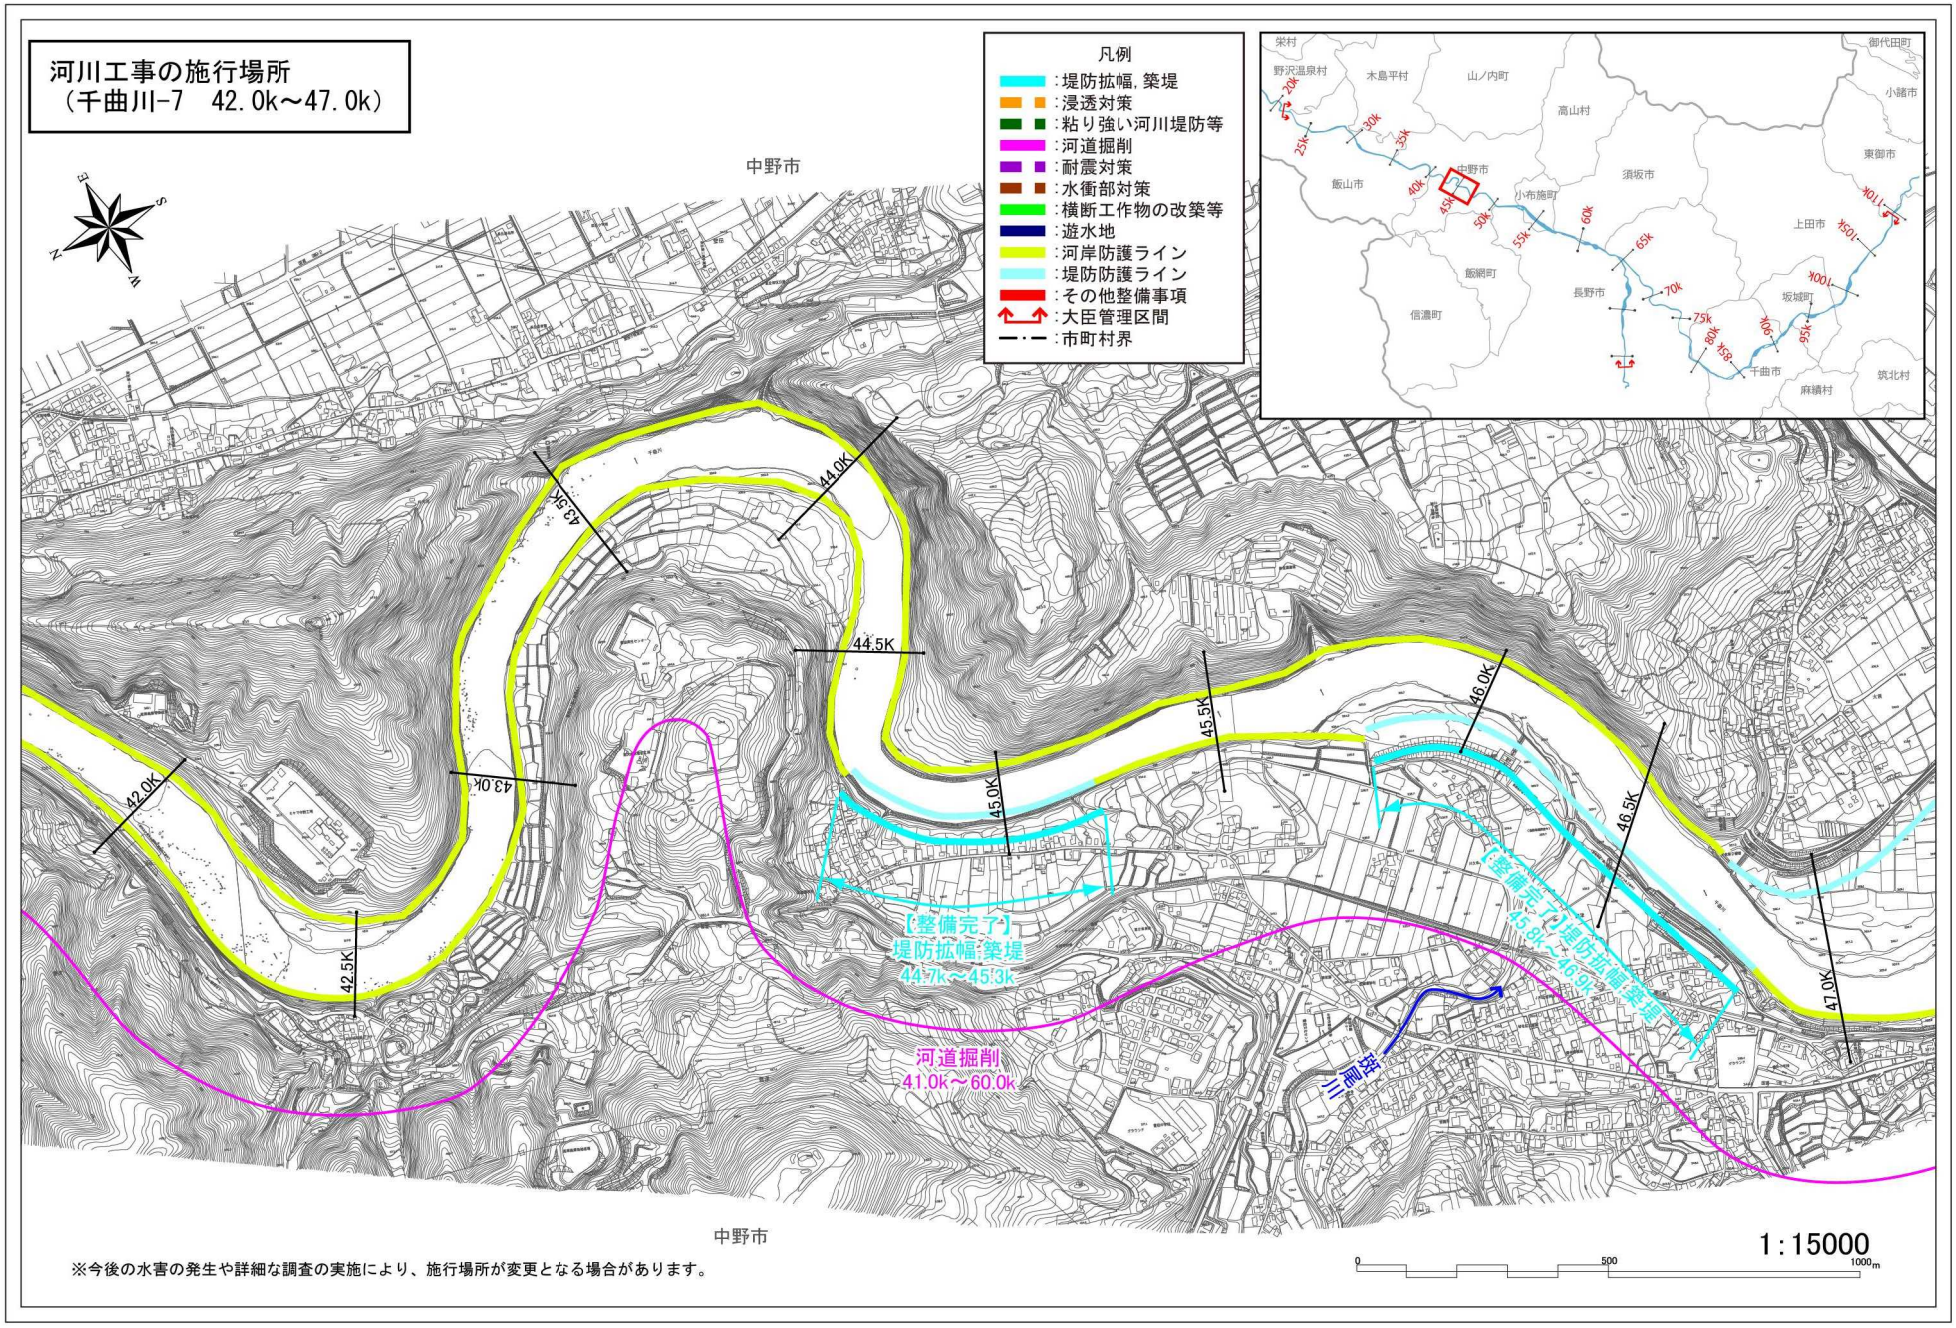

河川工事の施行場所
（千曲川-7　42.0k～47.0k）
凡例
：堤防拡幅，築堤
：浸透対策
：粘り強い河川堤防等
：河道掘削
：耐震対策
：水衝部対策
：横断工作物の改築等
：遊水地
：河岸防護ライン
：堤防防護ライン
：その他整備事項
：大臣管理区間
：市町村界
中野市
42.0K
42.5K
43.0K
43.5K
44.0K
44.5K
45.0K
45.5K
46.0K
46.5K
47.0K
【整備完了】
堤防拡幅,築堤
44.7k～45.3k
【整備完了】堤防拡幅,築堤
45.5k～46.9k
河道掘削
41.0k～60.0k
斑尾川
中野市
1:15000
0
500
1000m
※今後の水害の発生や詳細な調査の実施により、施行場所が変更となる場合があります。

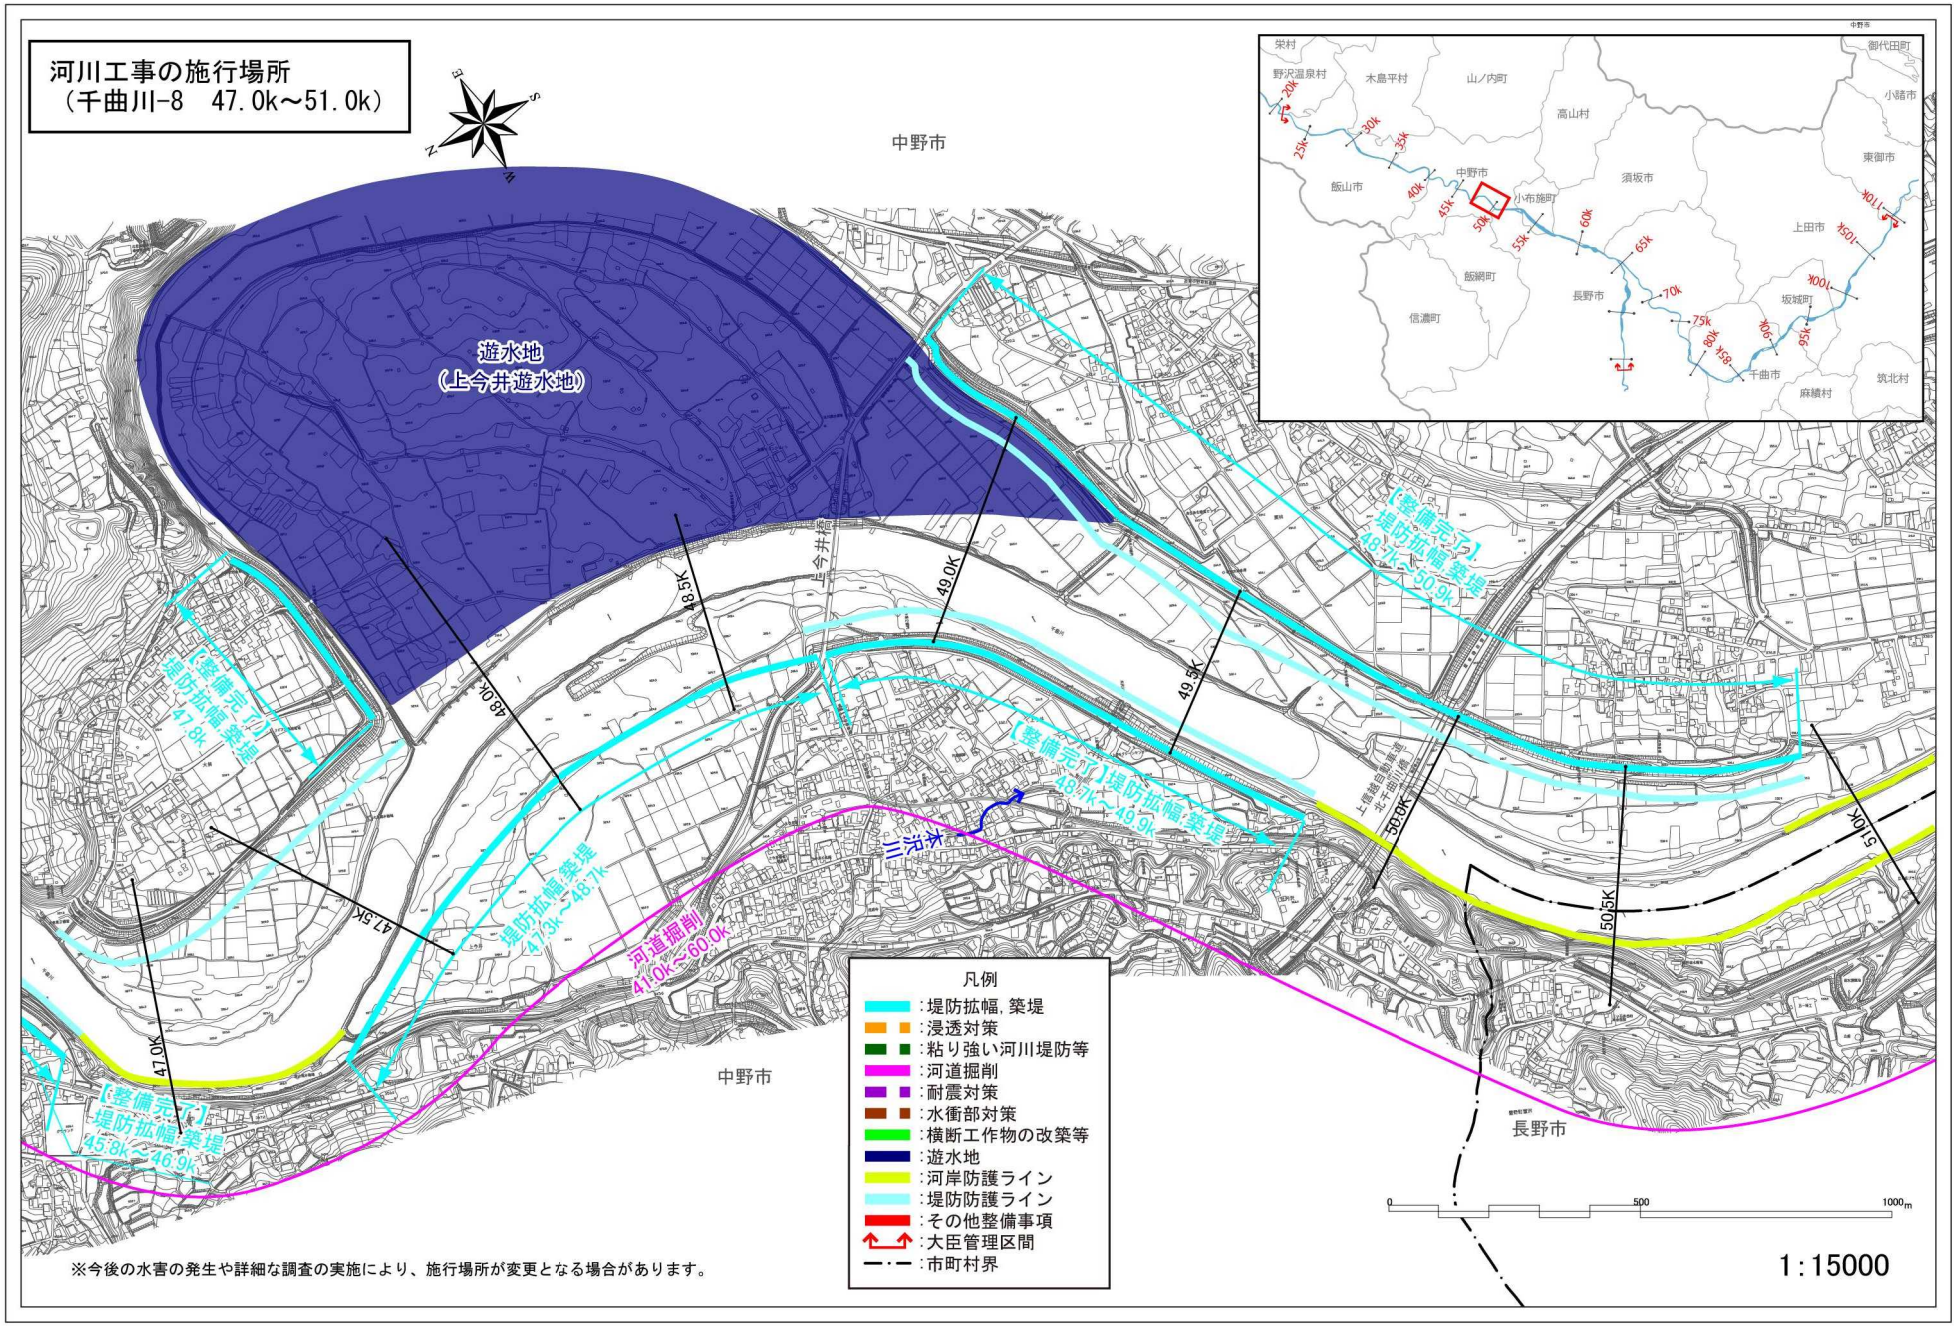

河川工事の施行場所
（千曲川-8　47.0k～51.0k）
遊水地
（上今井遊水地）
中野市
中野市
長野市
【整備完了】
堤防拡幅・築堤
47.8k
【整備完了】
堤防拡幅・築堤
47.3k～48.7k
河道掘削
41.0k～60.0k
【整備完了】
堤防拡幅・築堤
48.7k～49.9k
【整備完了】
堤防拡幅・築堤
48.7k～50.9k
【整備完了】
堤防拡幅・築堤
45.8k～46.9k
上今井堰
47.0K
47.5K
48.0K
48.5K
49.0K
49.5K
50.0K
50.5K
51.0K
凡例
：堤防拡幅，築堤
：浸透対策
：粘り強い河川堤防等
：河道掘削
：耐震対策
：水衝部対策
：横断工作物の改築等
：遊水地
：河岸防護ライン
：堤防防護ライン
：その他整備事項
：大臣管理区間
：市町村界
栄村
野沢温泉村
木島平村
山ノ内町
高山村
小諸市
東御市
飯山市
中野市
須坂市
小布施町
上田市
飯綱町
長野市
坂城町
信濃町
千曲市
麻績村
筑北村
御代田町
20k
25k
30k
35k
40k
45k
50k
55k
60k
65k
70k
75k
80k
85k
90k
95k
100k
105k
110k
0
500
1000m
1:15000
※今後の水害の発生や詳細な調査の実施により、施行場所が変更となる場合があります。

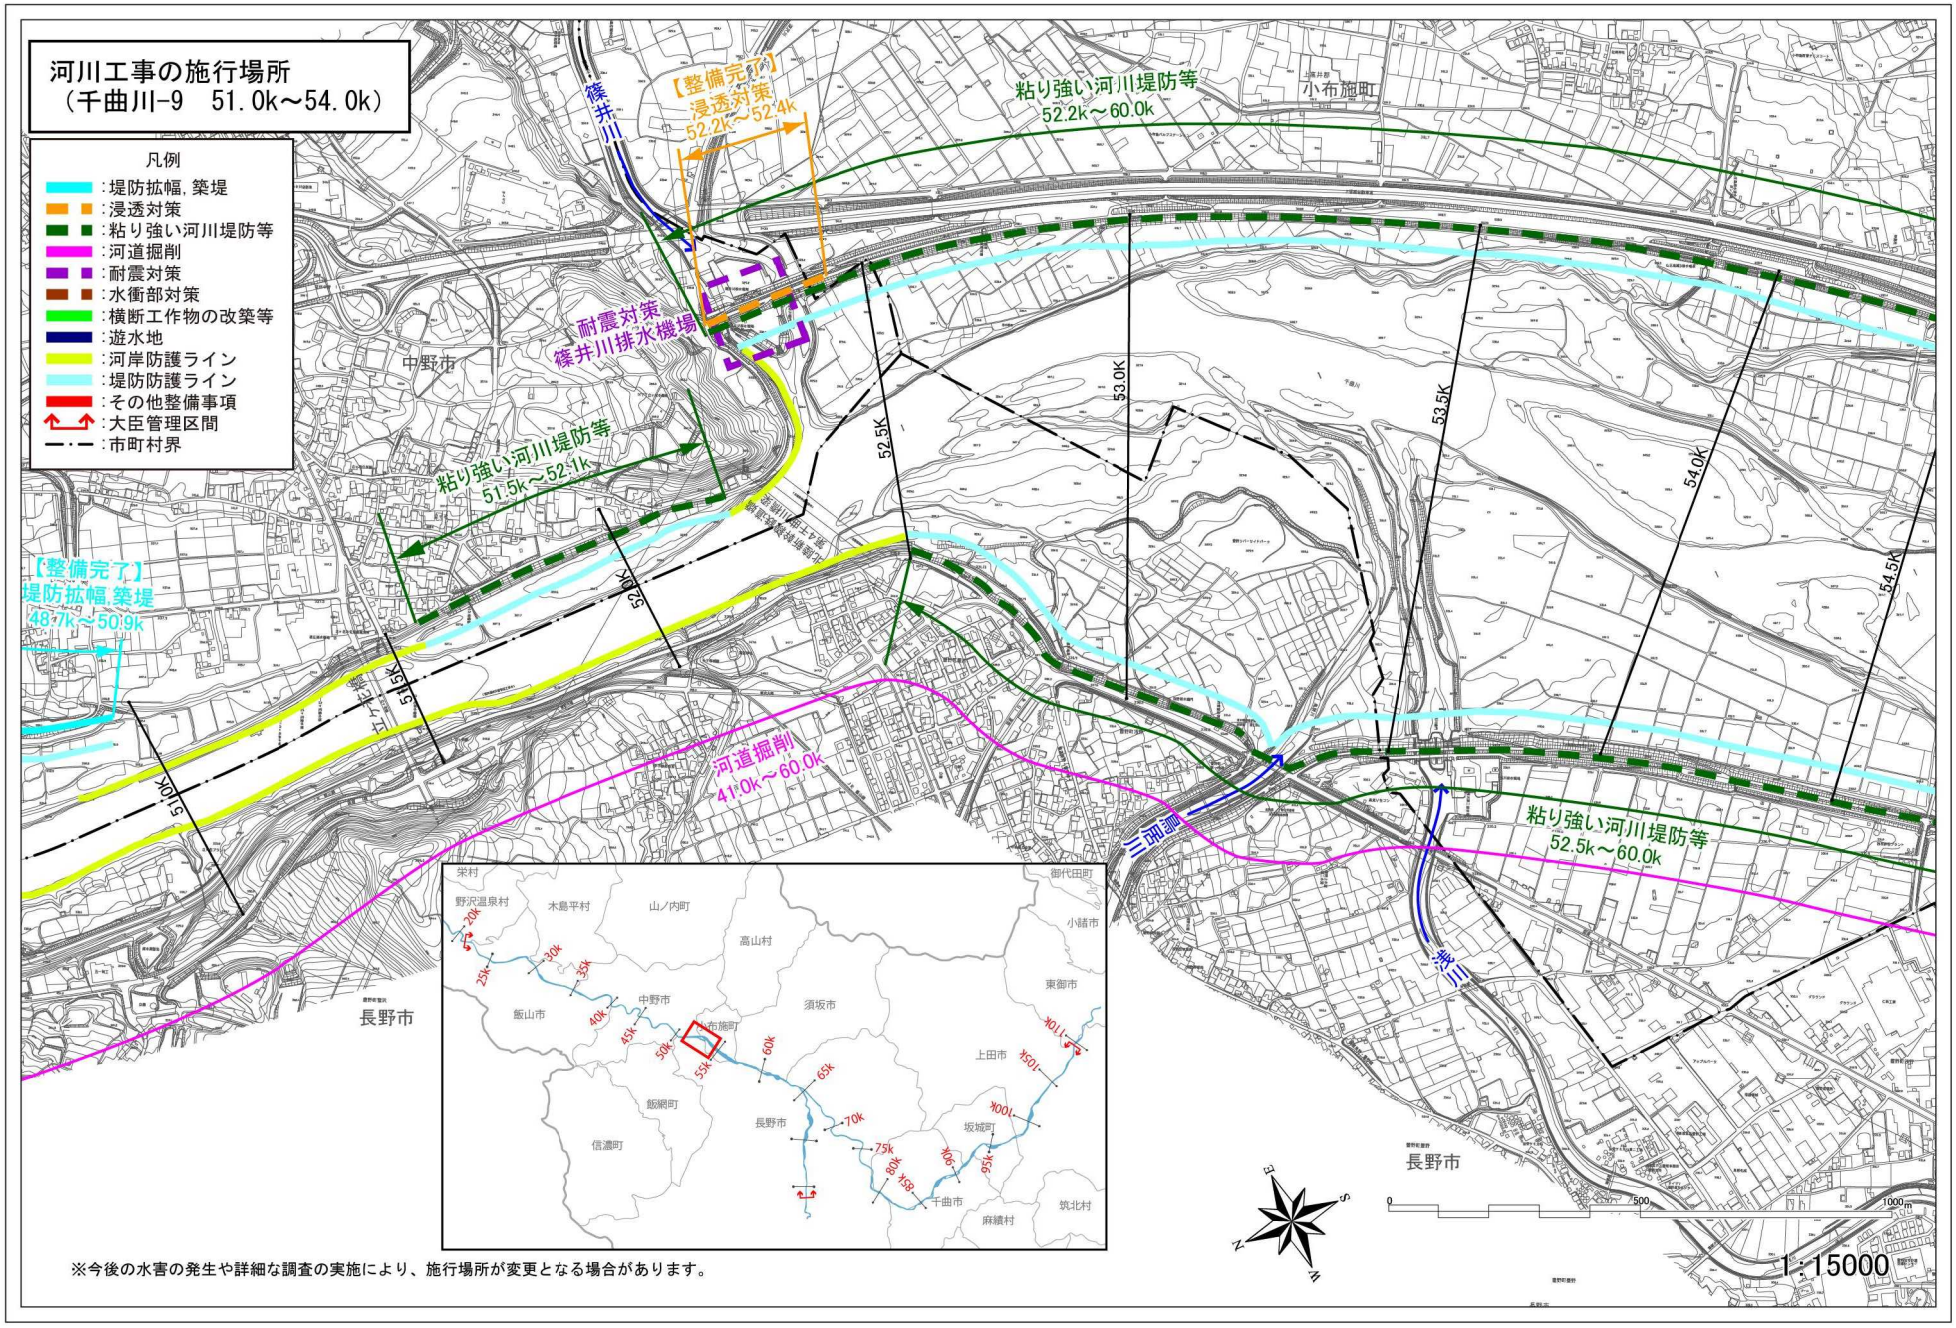

河川工事の施行場所
（千曲川-9　51.0k～54.0k）
凡例
:堤防拡幅，築堤
:浸透対策
:粘り強い河川堤防等
:河道掘削
:耐震対策
:水衝部対策
:横断工作物の改築等
:遊水地
:河岸防護ライン
:堤防防護ライン
:その他整備事項
:大臣管理区間
:市町村界
篠井川
【整備完了】
浸透対策
52.2k～52.4k
粘り強い河川堤防等
52.2k～60.0k
小布施町
耐震対策
篠井川排水機場
中野市
粘り強い河川堤防等
51.5k～52.1k
【整備完了】
堤防拡幅，築堤
48.7k～50.9k
52.0K
51.5K
51.0K
52.5K
53.0K
53.5K
54.0K
54.5K
河道掘削
41.0k～60.0k
犀川
粘り強い河川堤防等
52.5k～60.0k
千曲川
長野市
栄村
野沢温泉村
木島平村
山ノ内町
高山村
御代田町
小諸市
飯山市
須坂市
東御市
上田市
飯綱町
坂城町
信濃町
千曲市
麻績村
筑北村
20k
25k
30k
35k
40k
45k
50k
55k
60k
65k
70k
75k
80k
85k
90k
95k
100k
105k
110k
N
W
E
S
0
500
1000m
1:15000
※今後の水害の発生や詳細な調査の実施により、施行場所が変更となる場合があります。

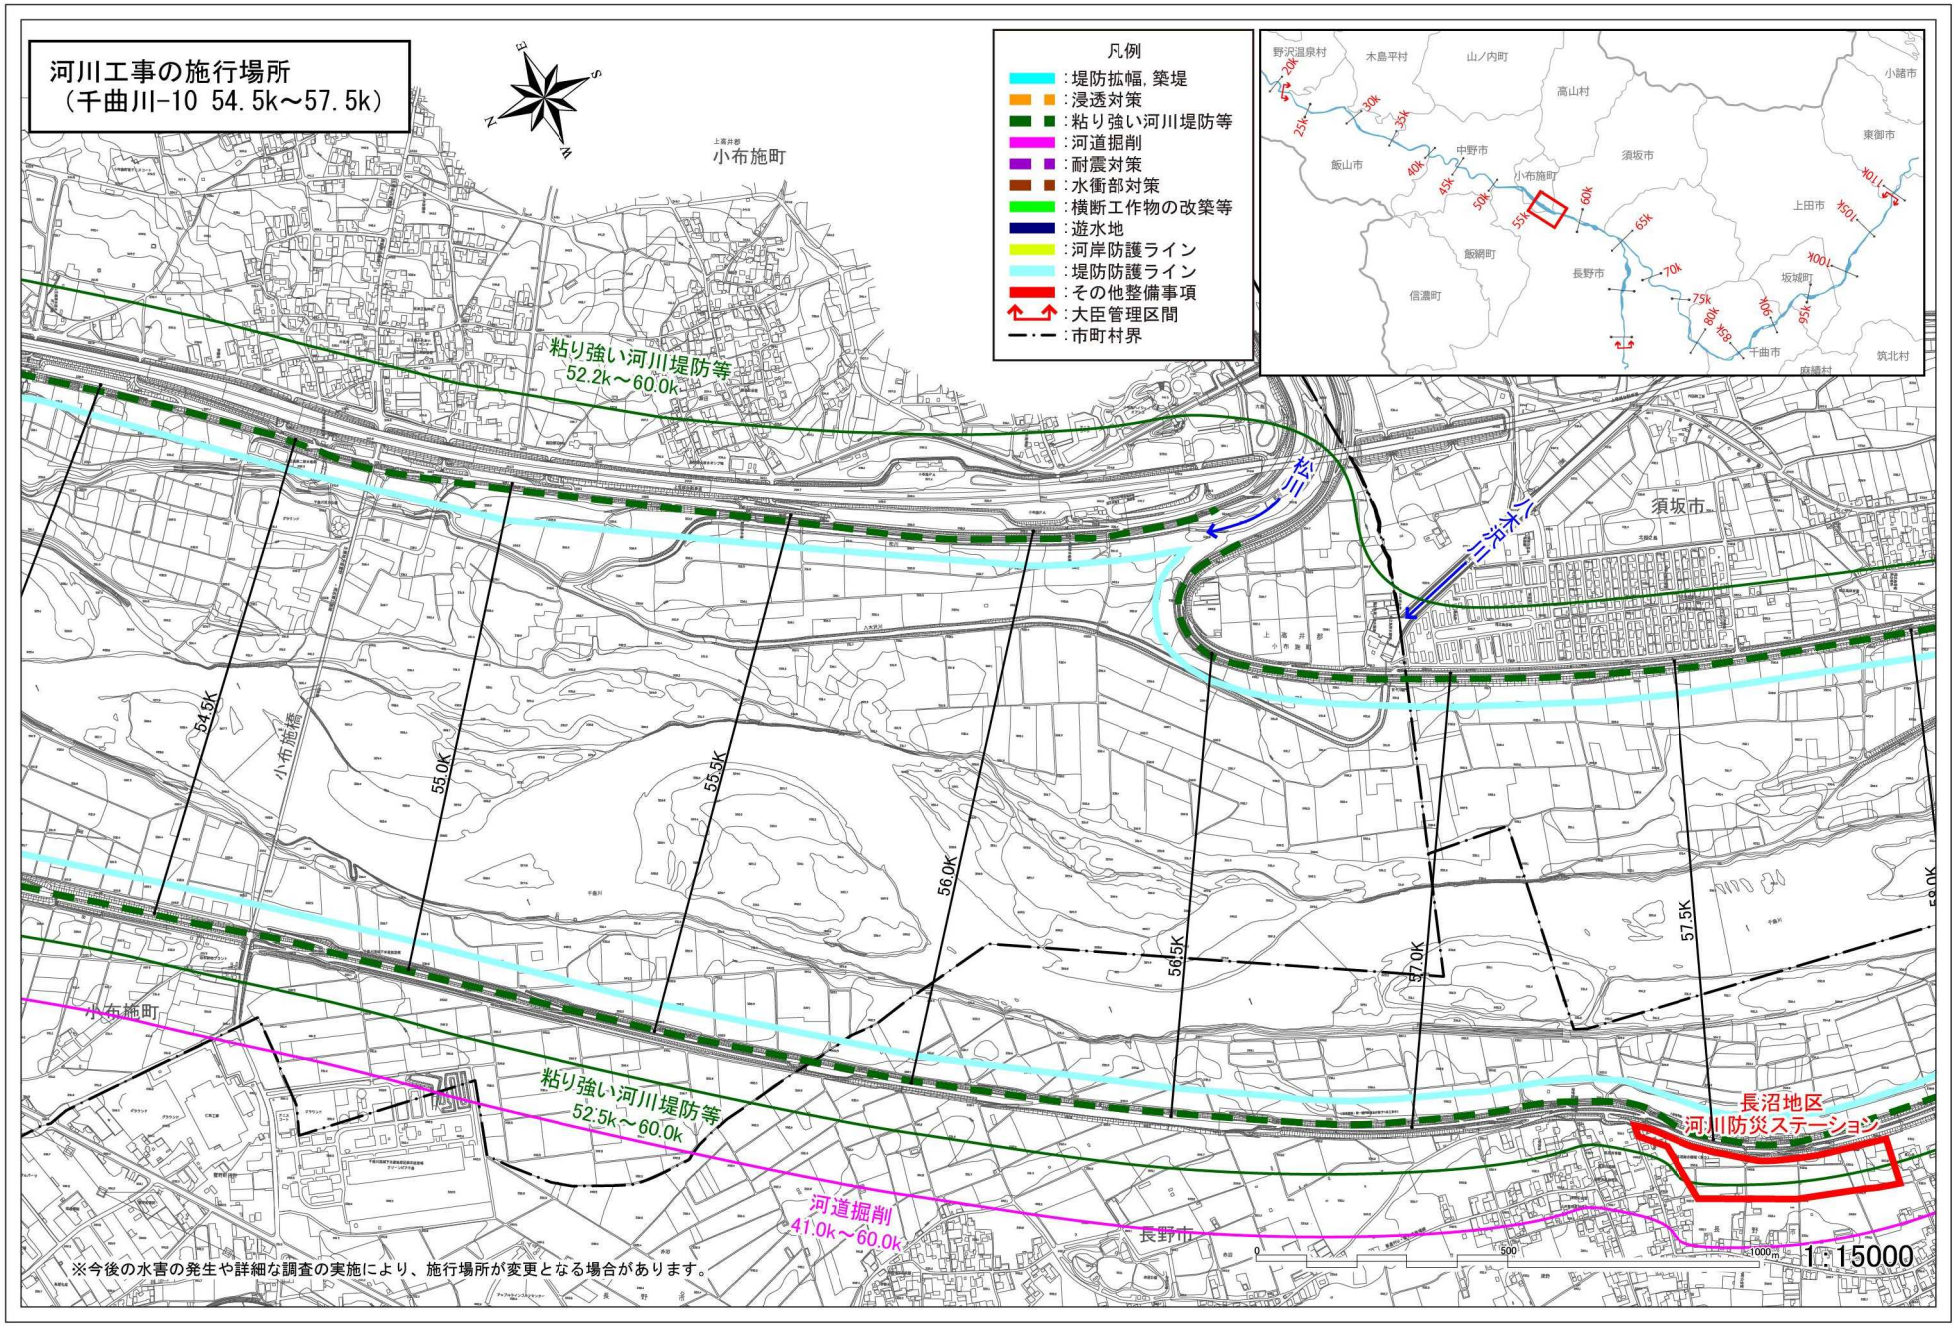

河川工事の施行場所
（千曲川-10 54.5k～57.5k）
凡例
：堤防拡幅，築堤
：浸透対策
：粘り強い河川堤防等
：河道掘削
：耐震対策
：水衝部対策
：横断工作物の改築等
：遊水地
：河岸防護ライン
：堤防防護ライン
：その他整備事項
：大臣管理区間
：市町村界
小布施町
粘り強い河川堤防等
52.2k～60.0k
松川
千曲川
須坂市
54.5K
小布施橋
55.0K
55.5K
56.0K
56.5K
57.0K
57.5K
粘り強い河川堤防等
52.5k～60.0k
河道掘削
41.0k～60.0k
長野市
長沼地区
河川防災ステーション
※今後の水害の発生や詳細な調査の実施により、施行場所が変更となる場合があります。
1:15000

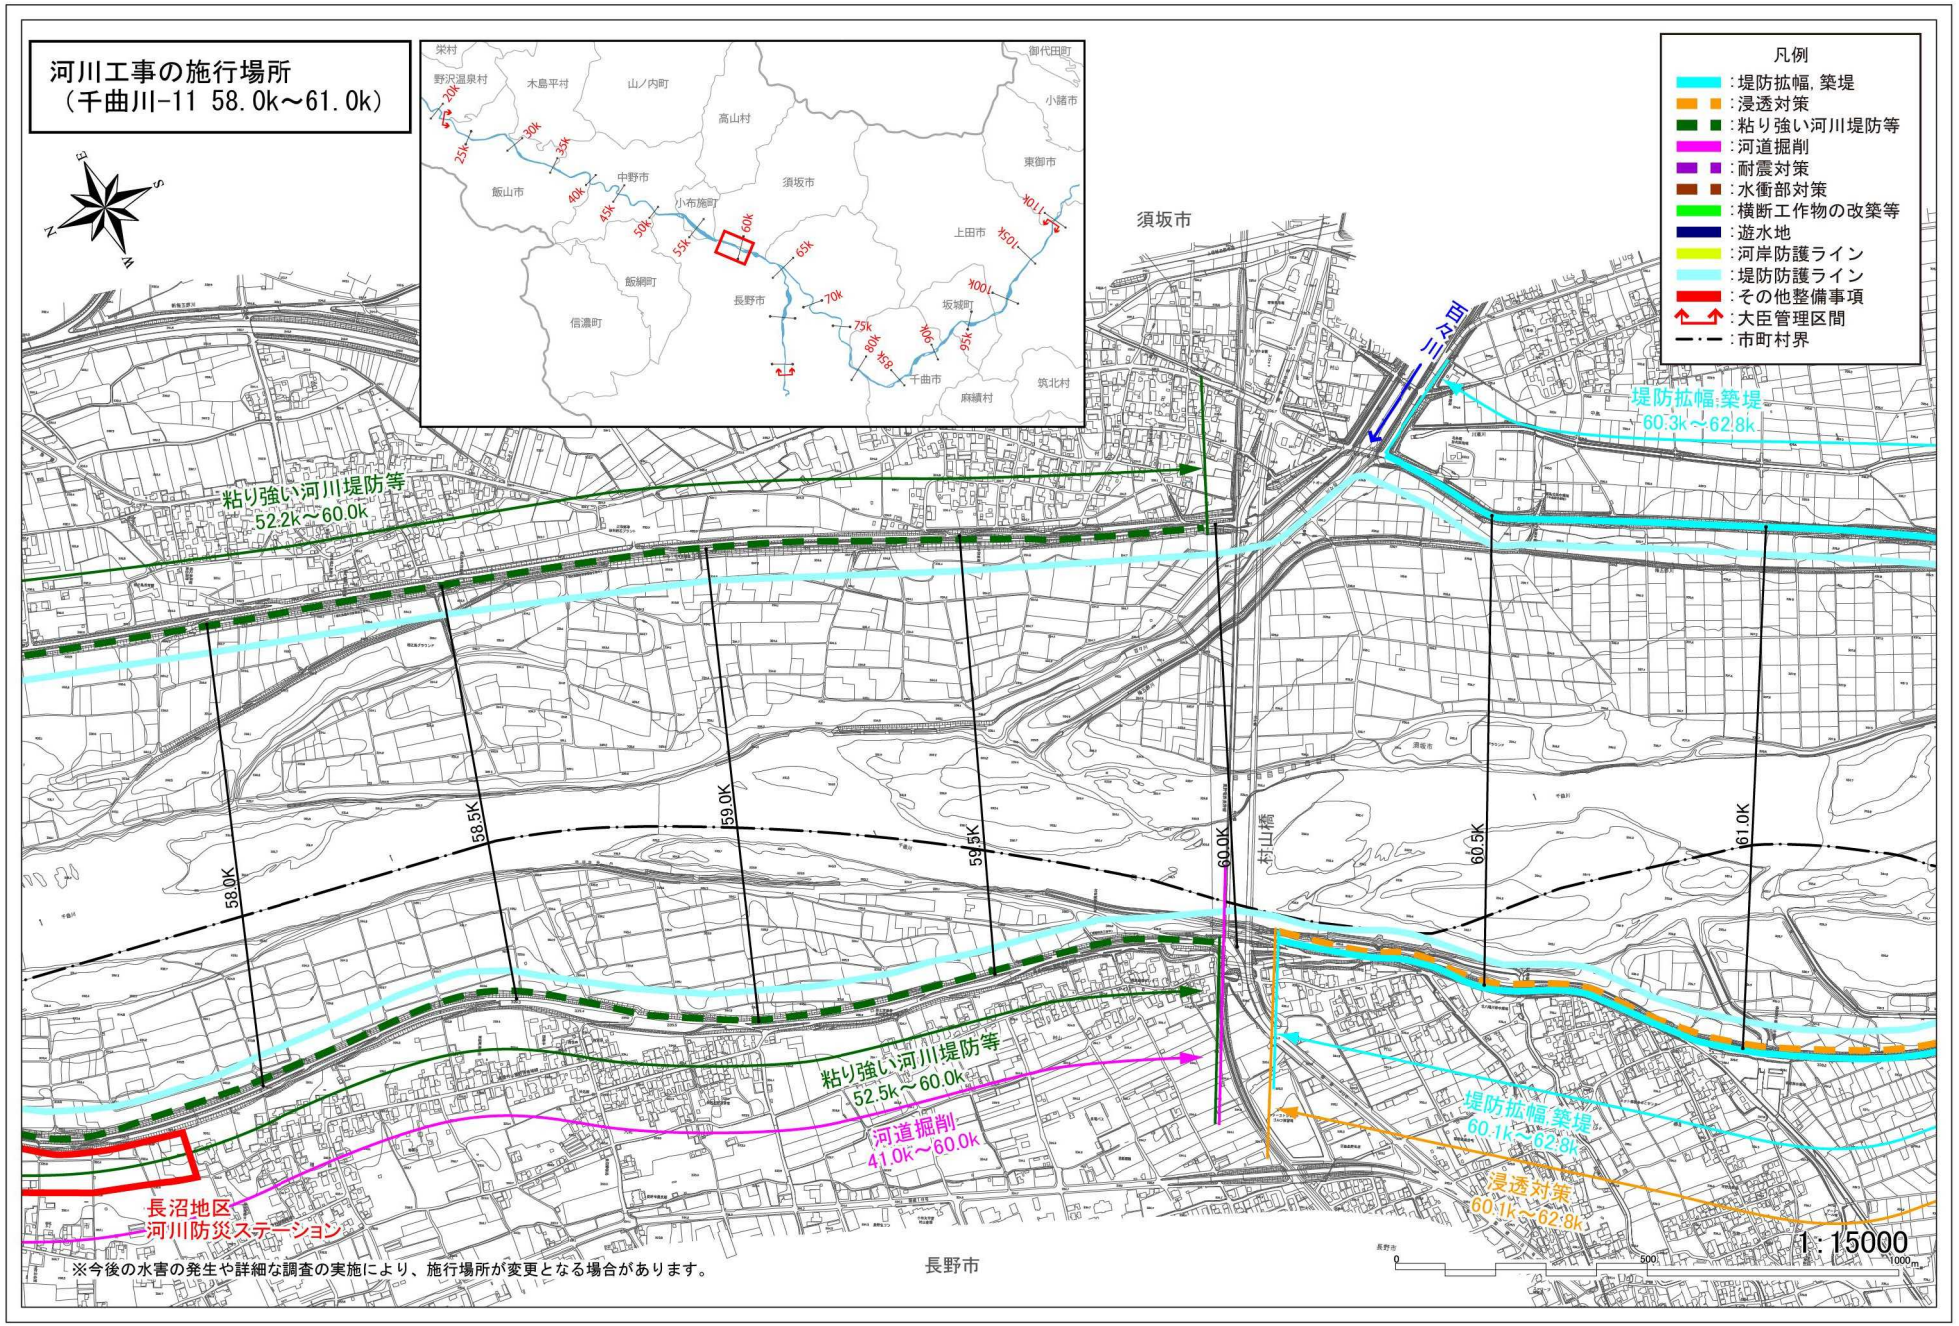

河川工事の施行場所
（千曲川-11 58.0k～61.0k）
凡例
：堤防拡幅，築堤
：浸透対策
：粘り強い河川堤防等
：河道掘削
：耐震対策
：水衝部対策
：横断工作物の改築等
：遊水地
：河岸防護ライン
：堤防防護ライン
：その他整備事項
：大臣管理区間
：市町村界
須坂市
三立川
堤防拡幅，築堤
60.3k～62.8k
粘り強い河川堤防等
52.2k～60.0k
58.0K
58.5K
59.0K
59.5K
60.0K
村山橋
60.5K
61.0K
粘り強い河川堤防等
52.5k～60.0k
河道掘削
41.0k～60.0k
堤防拡幅，築堤
60.1k～62.8k
浸透対策
60.1k～62.8k
長沼地区
河川防災ステーション
※今後の水害の発生や詳細な調査の実施により、施行場所が変更となる場合があります。
長野市
1：15000
0
500
1000m
20k
25k
30k
35k
40k
45k
50k
55k
60k
65k
70k
75k
80k
85k
90k
95k
100k
105k
110k
飯山市
中野市
小布施町
須坂市
長野市
上田市
坂城町
千曲市
飯綱町
信濃町
高山村
山ノ内町
木島平村
野沢温泉村
栄村
小諸市
東御市
御代田町
麻績村
筑北村

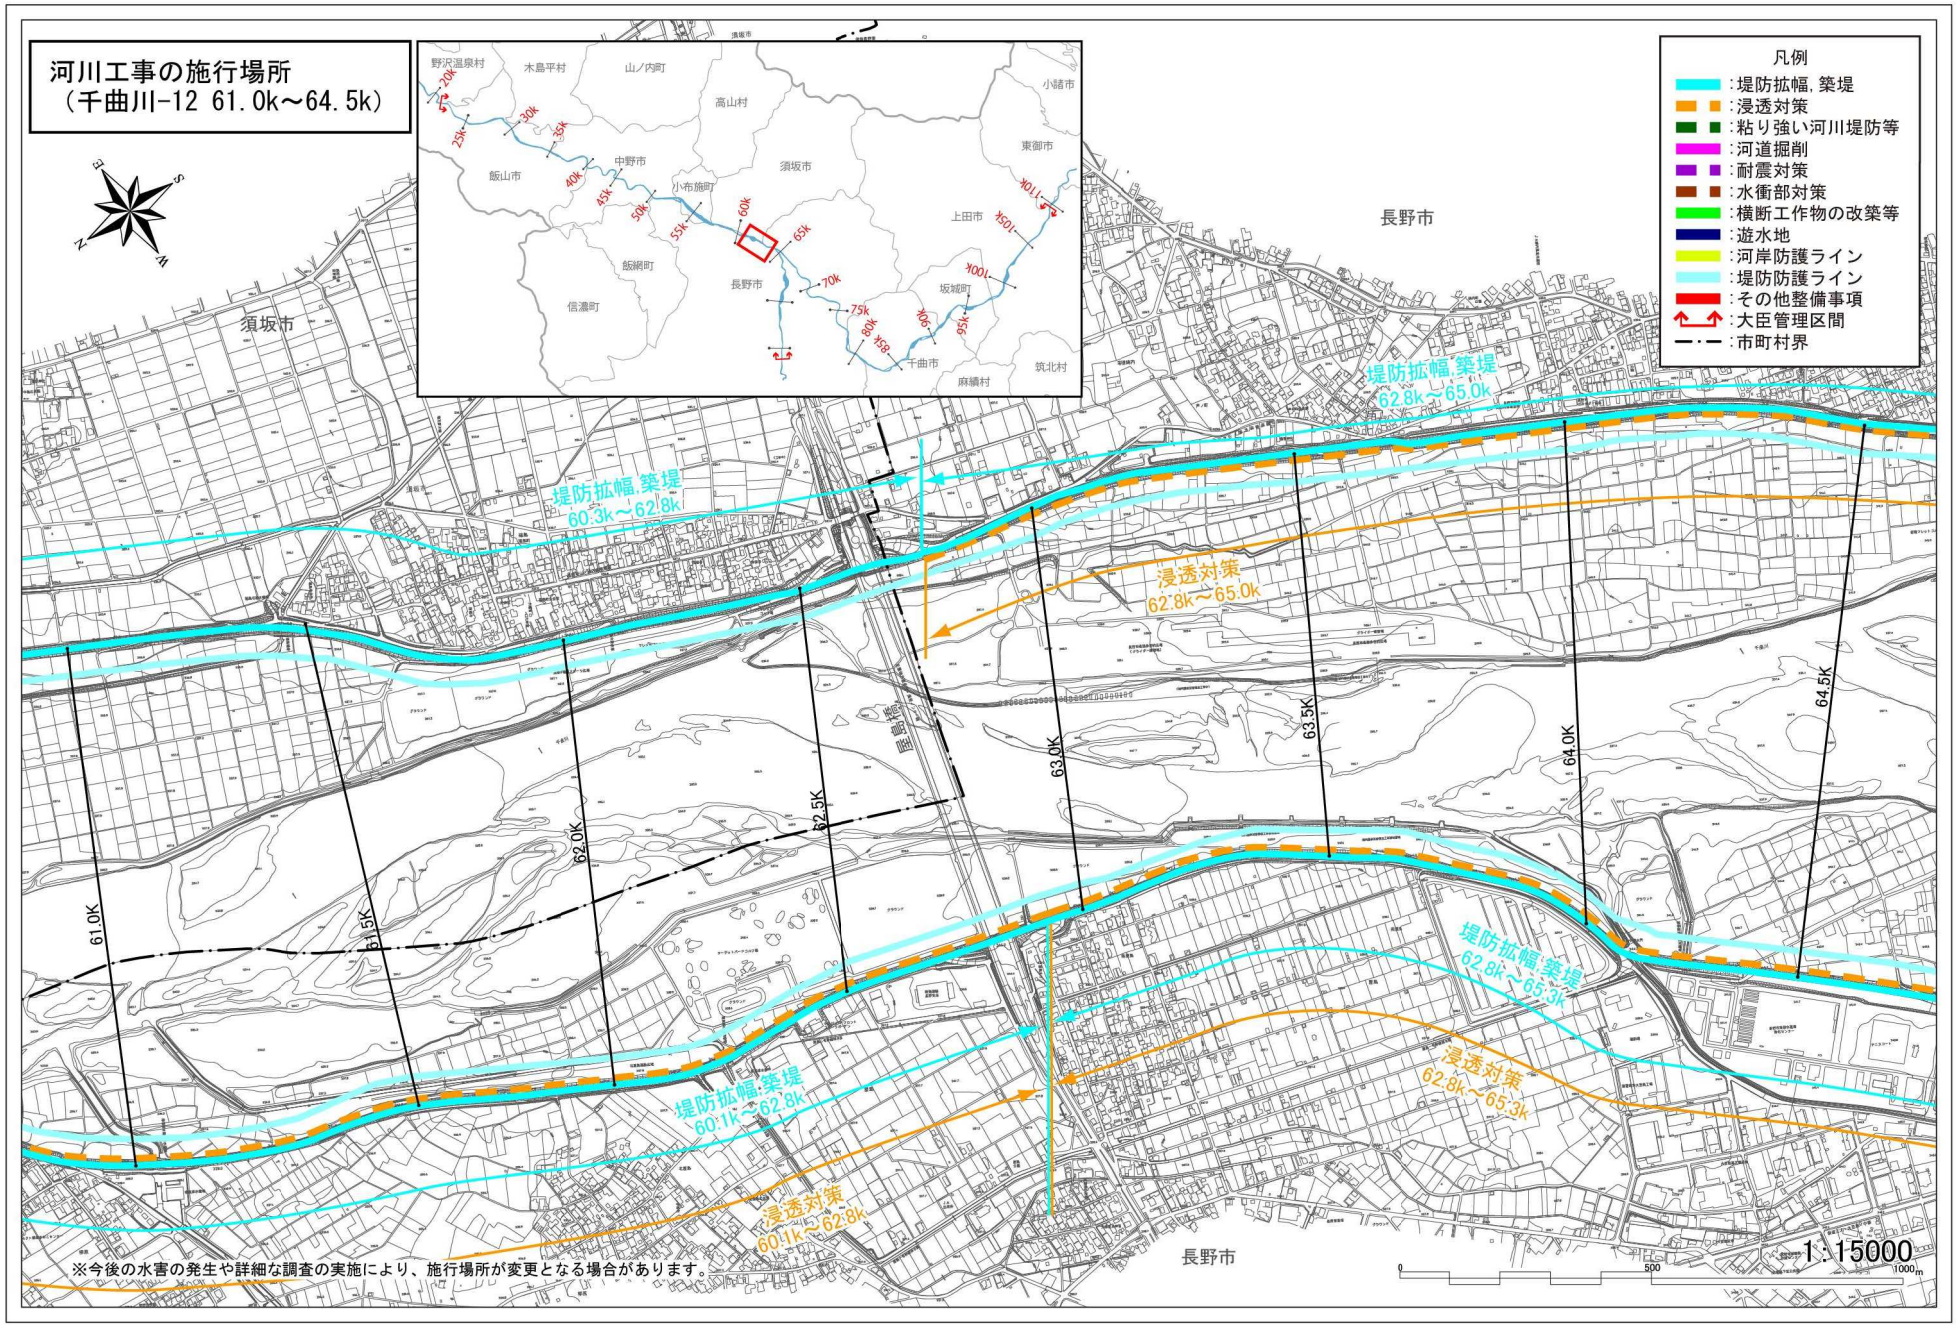

河川工事の施行場所
（千曲川-12 61.0k～64.5k）
凡例
：堤防拡幅，築堤
：浸透対策
：粘り強い河川堤防等
：河道掘削
：耐震対策
：水衝部対策
：横断工作物の改築等
：遊水地
：河岸防護ライン
：堤防防護ライン
：その他整備事項
：大臣管理区間
：市町村界
須坂市
長野市
千曲市
堤防拡幅,築堤
60.3k～62.8k
浸透対策
62.8k～65.0k
堤防拡幅,築堤
62.8k～65.0k
堤防拡幅,築堤
60.1k～62.8k
浸透対策
60.1k～62.8k
堤防拡幅,築堤
62.8k～65.3k
浸透対策
62.8k～65.3k
61.0K
61.5K
62.0K
62.5K
63.0K
63.5K
64.0K
64.5K
1:15000
※今後の水害の発生や詳細な調査の実施により、施行場所が変更となる場合があります。

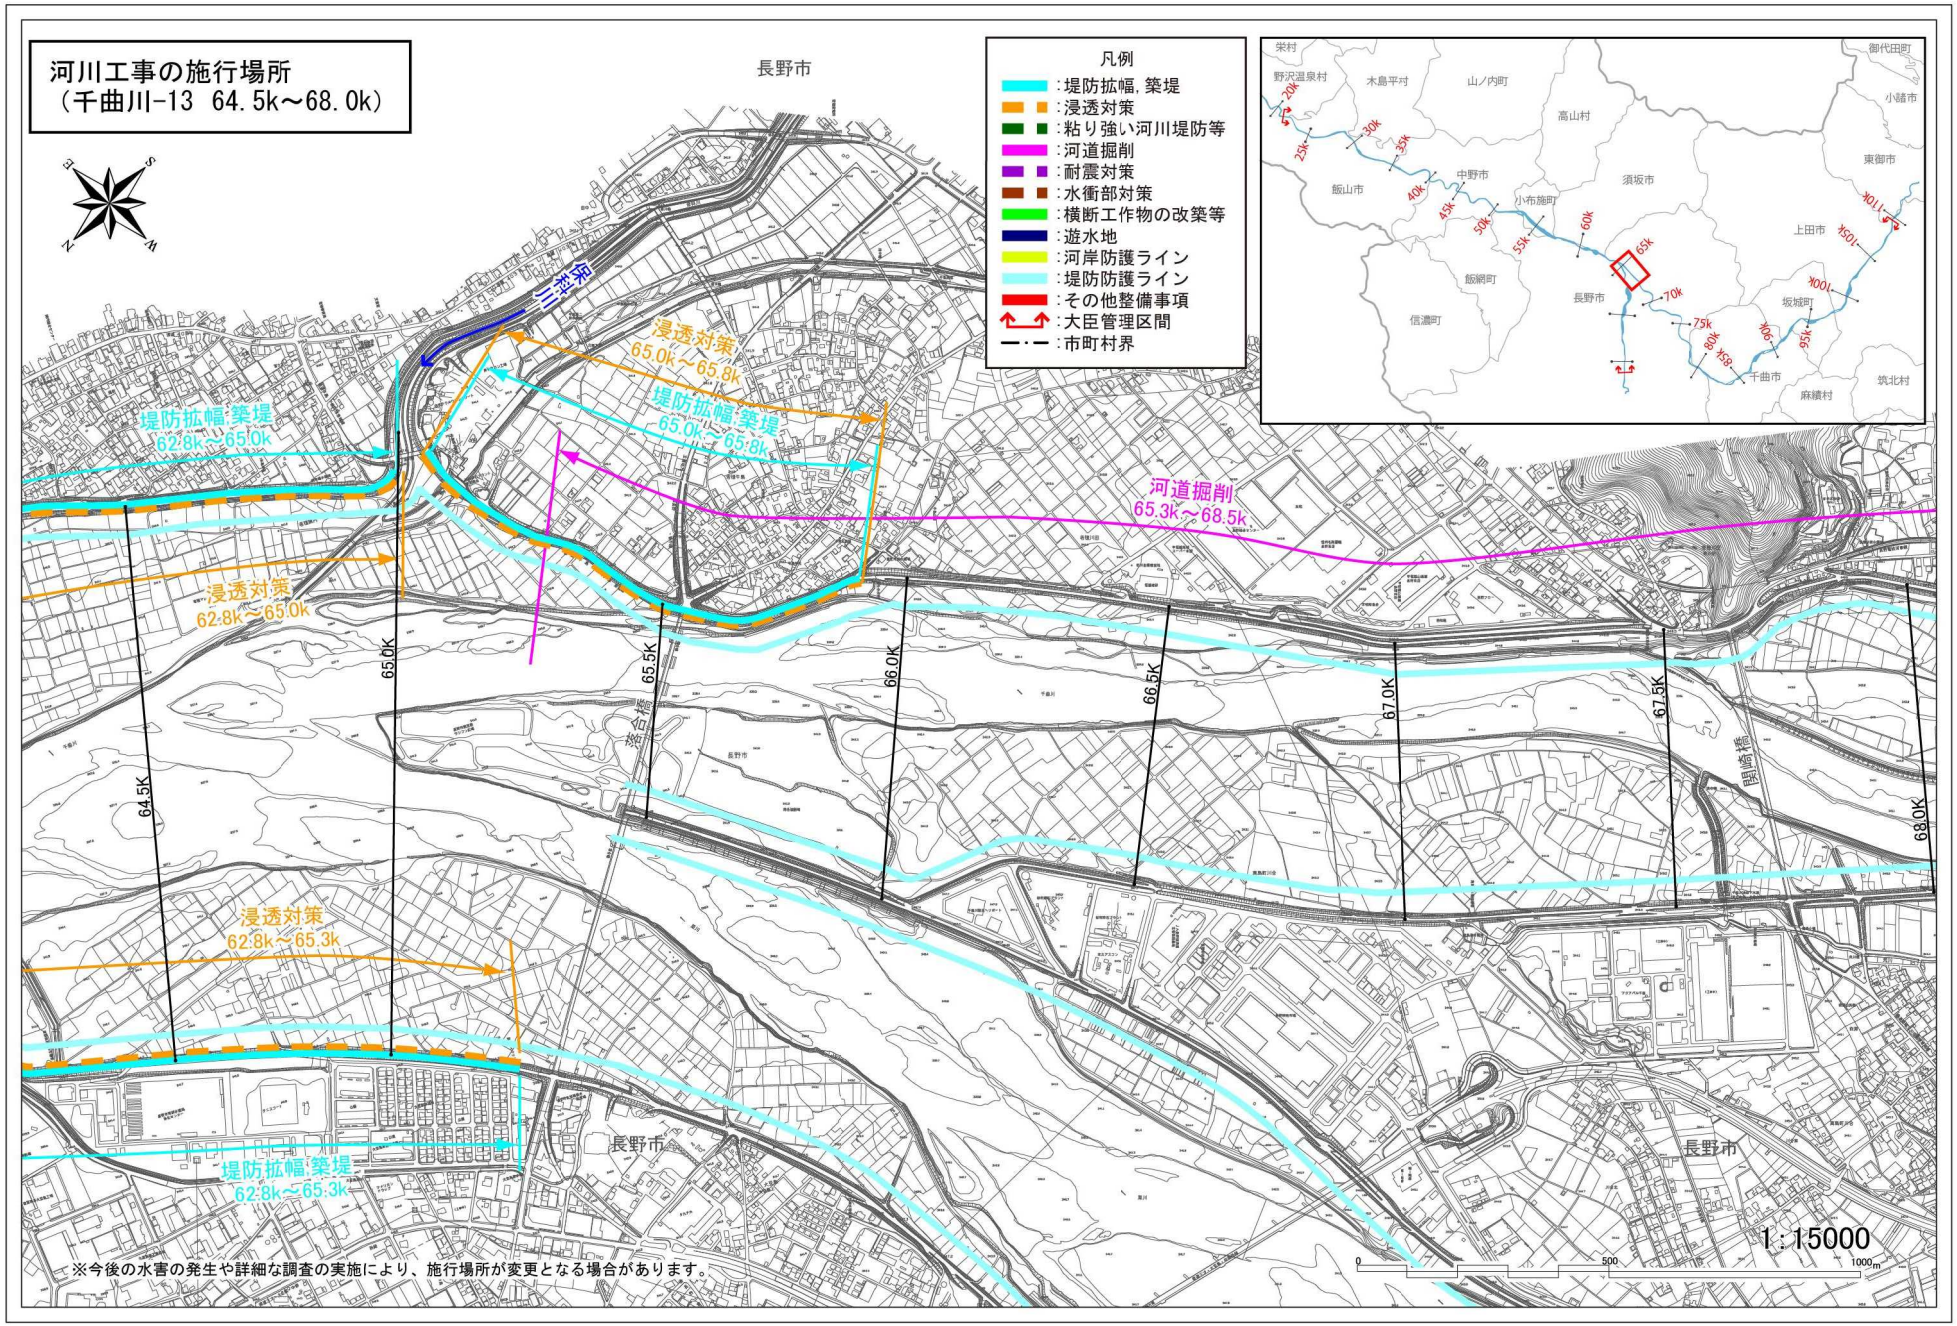

河川工事の施行場所
（千曲川-13　64.5k～68.0k）
凡例
:堤防拡幅，築堤
:浸透対策
:粘り強い河川堤防等
:河道掘削
:耐震対策
:水衝部対策
:横断工作物の改築等
:遊水地
:河岸防護ライン
:堤防防護ライン
:その他整備事項
:大臣管理区間
:市町村界
長野市
三滝橋
浸透対策
65.0k～65.8k
堤防拡幅・築堤
65.0k～65.8k
堤防拡幅・築堤
62.8k～65.0k
浸透対策
62.8k～65.0k
河道掘削
65.3k～68.5k
浸透対策
62.8k～65.3k
堤防拡幅・築堤
62.8k～65.3k
64.5K
65.0K
65.5K
66.0K
66.5K
67.0K
67.5K
68.0K
開崎橋
栄村
野沢温泉村
木島平村
山ノ内町
高山村
小諸市
飯山市
中野市
須坂市
東御市
小布施町
上田市
飯綱町
信濃町
坂城町
千曲市
麻績村
筑北村
20k
25k
30k
35k
40k
43k
50k
55k
60k
65k
70k
75k
80k
85k
90k
95k
100k
105k
110k
1：15000
0
500
1000m
※今後の水害の発生や詳細な調査の実施により、施行場所が変更となる場合があります。

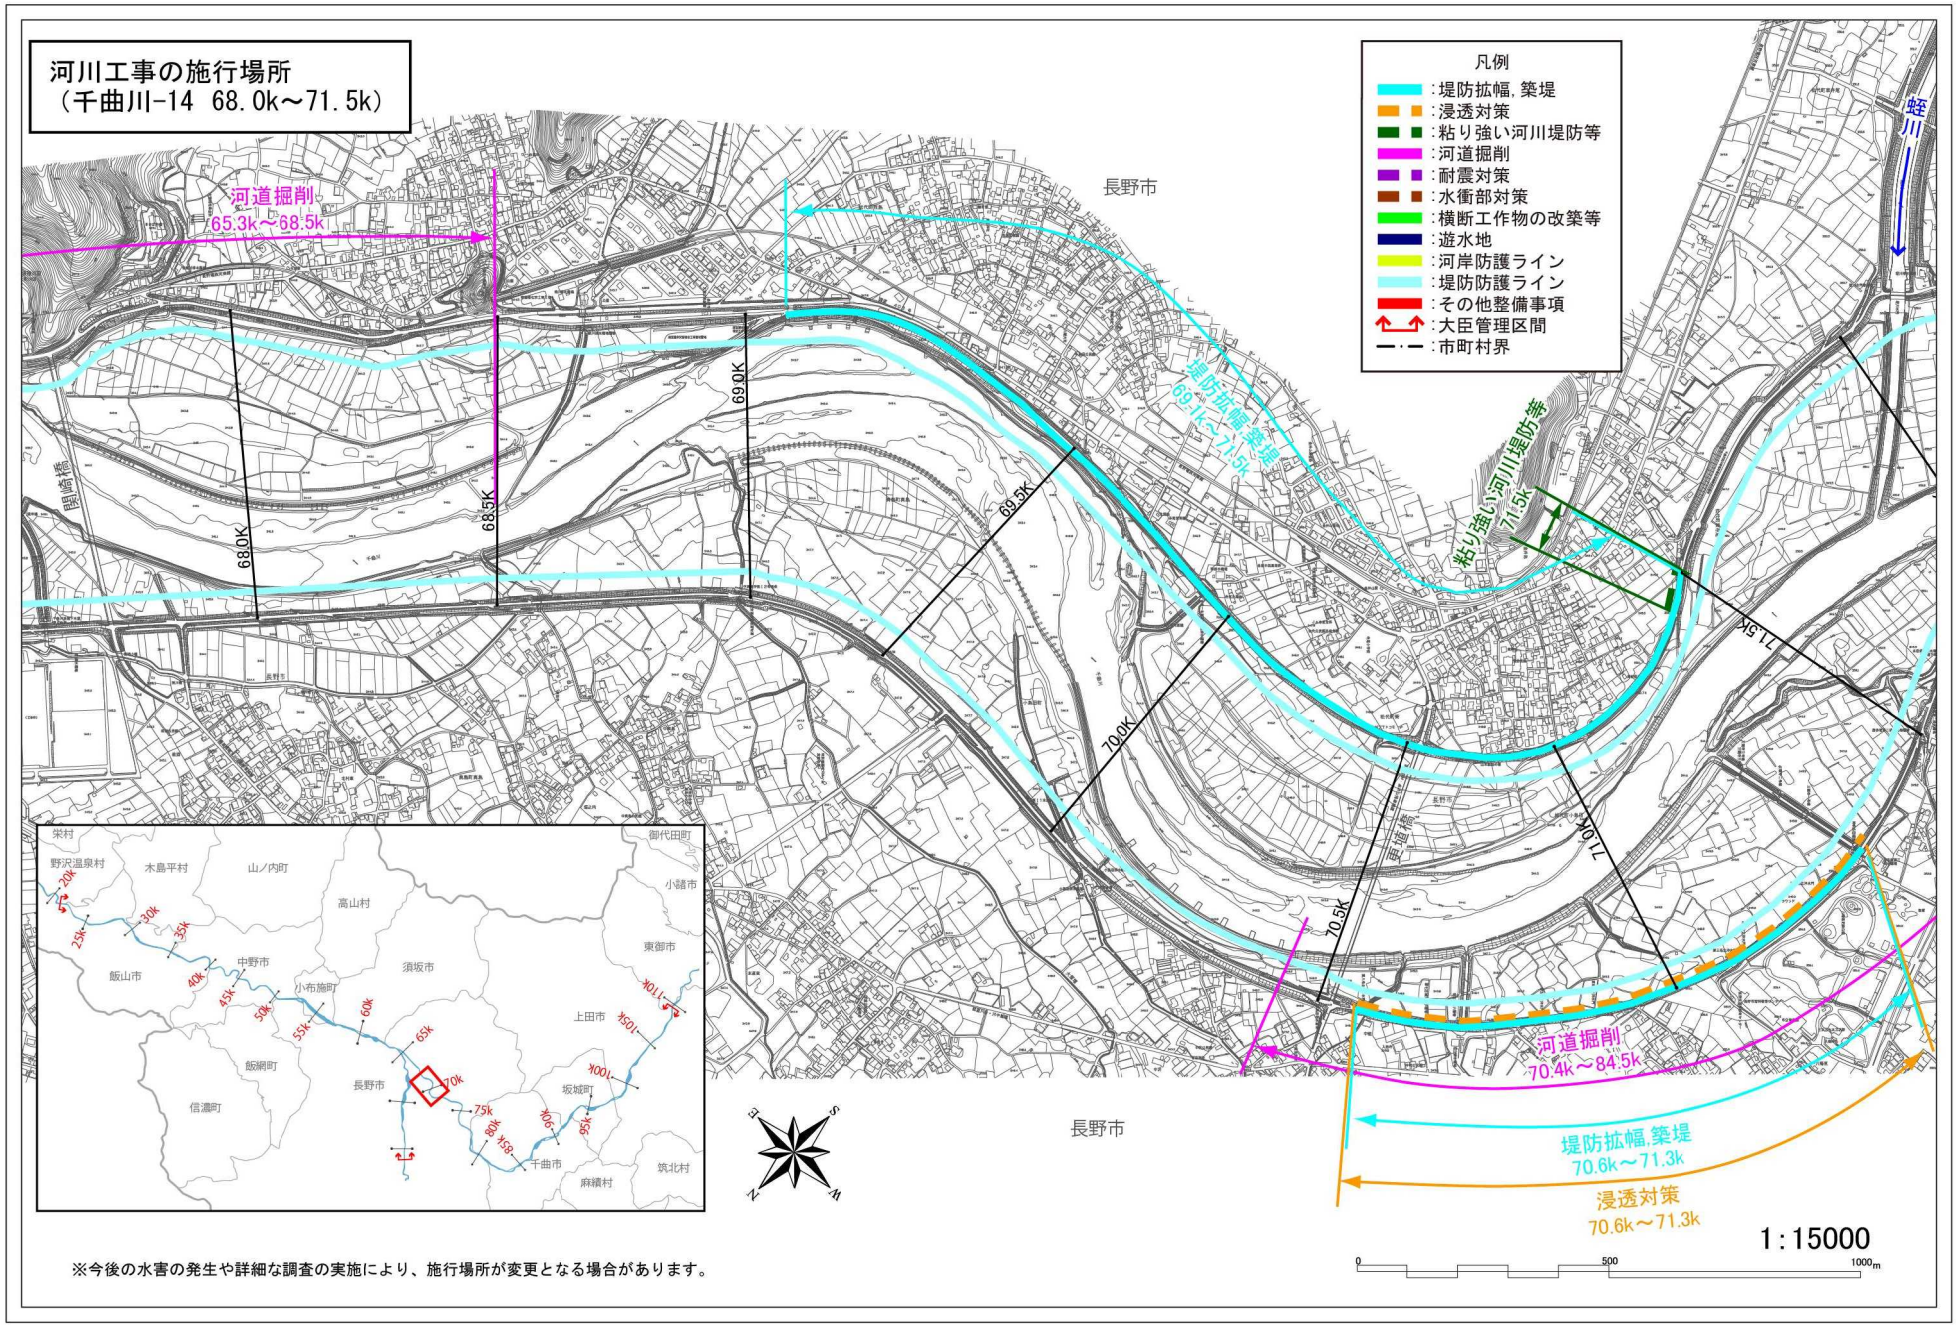

河川工事の施行場所
（千曲川-14　68.0k～71.5k）
凡例
:堤防拡幅，築堤
:浸透対策
:粘り強い河川堤防等
:河道掘削
:耐震対策
:水衝部対策
:横断工作物の改築等
:遊水地
:河岸防護ライン
:堤防防護ライン
:その他整備事項
:大臣管理区間
:市町村界
河道掘削
65.3k～68.5k
堤防拡幅，築堤
69.1k～71.5k
粘り強い河川堤防等
71.5k
河道掘削
70.4k～84.5k
堤防拡幅，築堤
70.6k～71.3k
浸透対策
70.6k～71.3k
68.0K
68.5K
69.0K
69.5K
70.0K
70.5K
71.0K
71.5K
関崎橋
長野市
長野市
栄村
野沢温泉村
木島平村
山ノ内町
高山村
小諸市
御代田町
東御市
飯山市
中野市
小布施町
須坂市
上田市
飯綱町
長野市
坂城町
信濃町
千曲市
麻績村
筑北村
1:15000
0
500
1000m
※今後の水害の発生や詳細な調査の実施により、施行場所が変更となる場合があります。

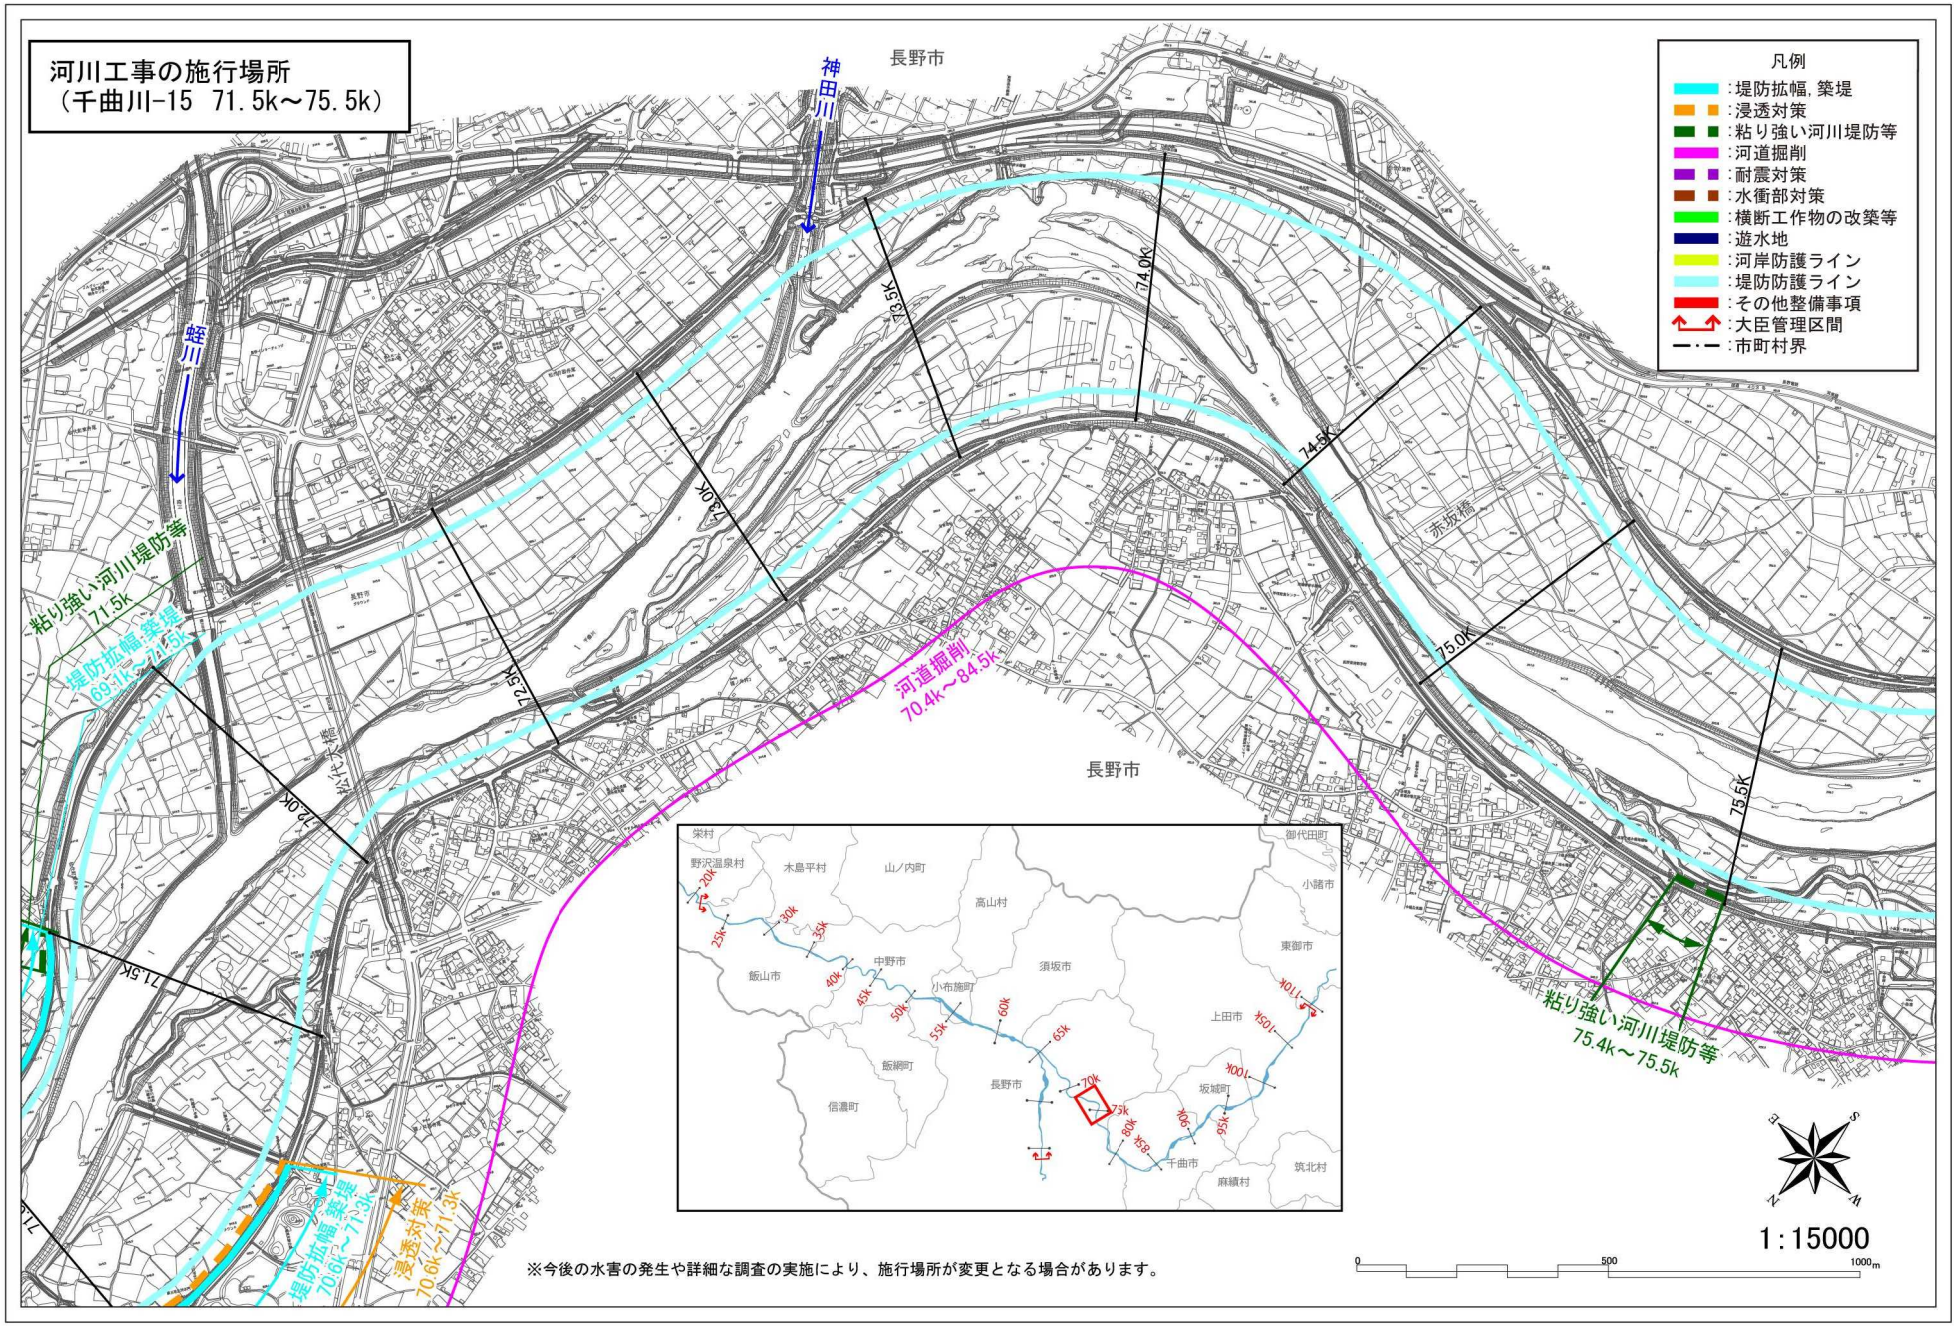

河川工事の施行場所
（千曲川-15　71.5k～75.5k）
凡例
：堤防拡幅，築堤
：浸透対策
：粘り強い河川堤防等
：河道掘削
：耐震対策
：水衝部対策
：横断工作物の改築等
：遊水地
：河岸防護ライン
：堤防防護ライン
：その他整備事項
：大臣管理区間
：市町村界
長野市
神田川
蛭川
73.5K
74.0K
74.5K
75.0K
75.5K
73.0K
72.5K
72.0K
71.5K
赤坂橋
粘り強い河川堤防等
71.5k
堤防拡幅，築堤
69.1k～71.5k
河道掘削
70.4k～84.5k
粘り強い河川堤防等
75.4k～75.5k
堤防拡幅，築堤
70.6k～71.3k
浸透対策
70.6k～71.3k
栄村
野沢温泉村
木島平村
山ノ内町
高山村
小諸市
御代田町
東御市
須坂市
中野市
飯山市
小布施町
上田市
飯綱町
長野市
信濃町
坂城町
千曲市
麻績村
筑北村
1:15000
0
500
1000m
※今後の水害の発生や詳細な調査の実施により、施行場所が変更となる場合があります。

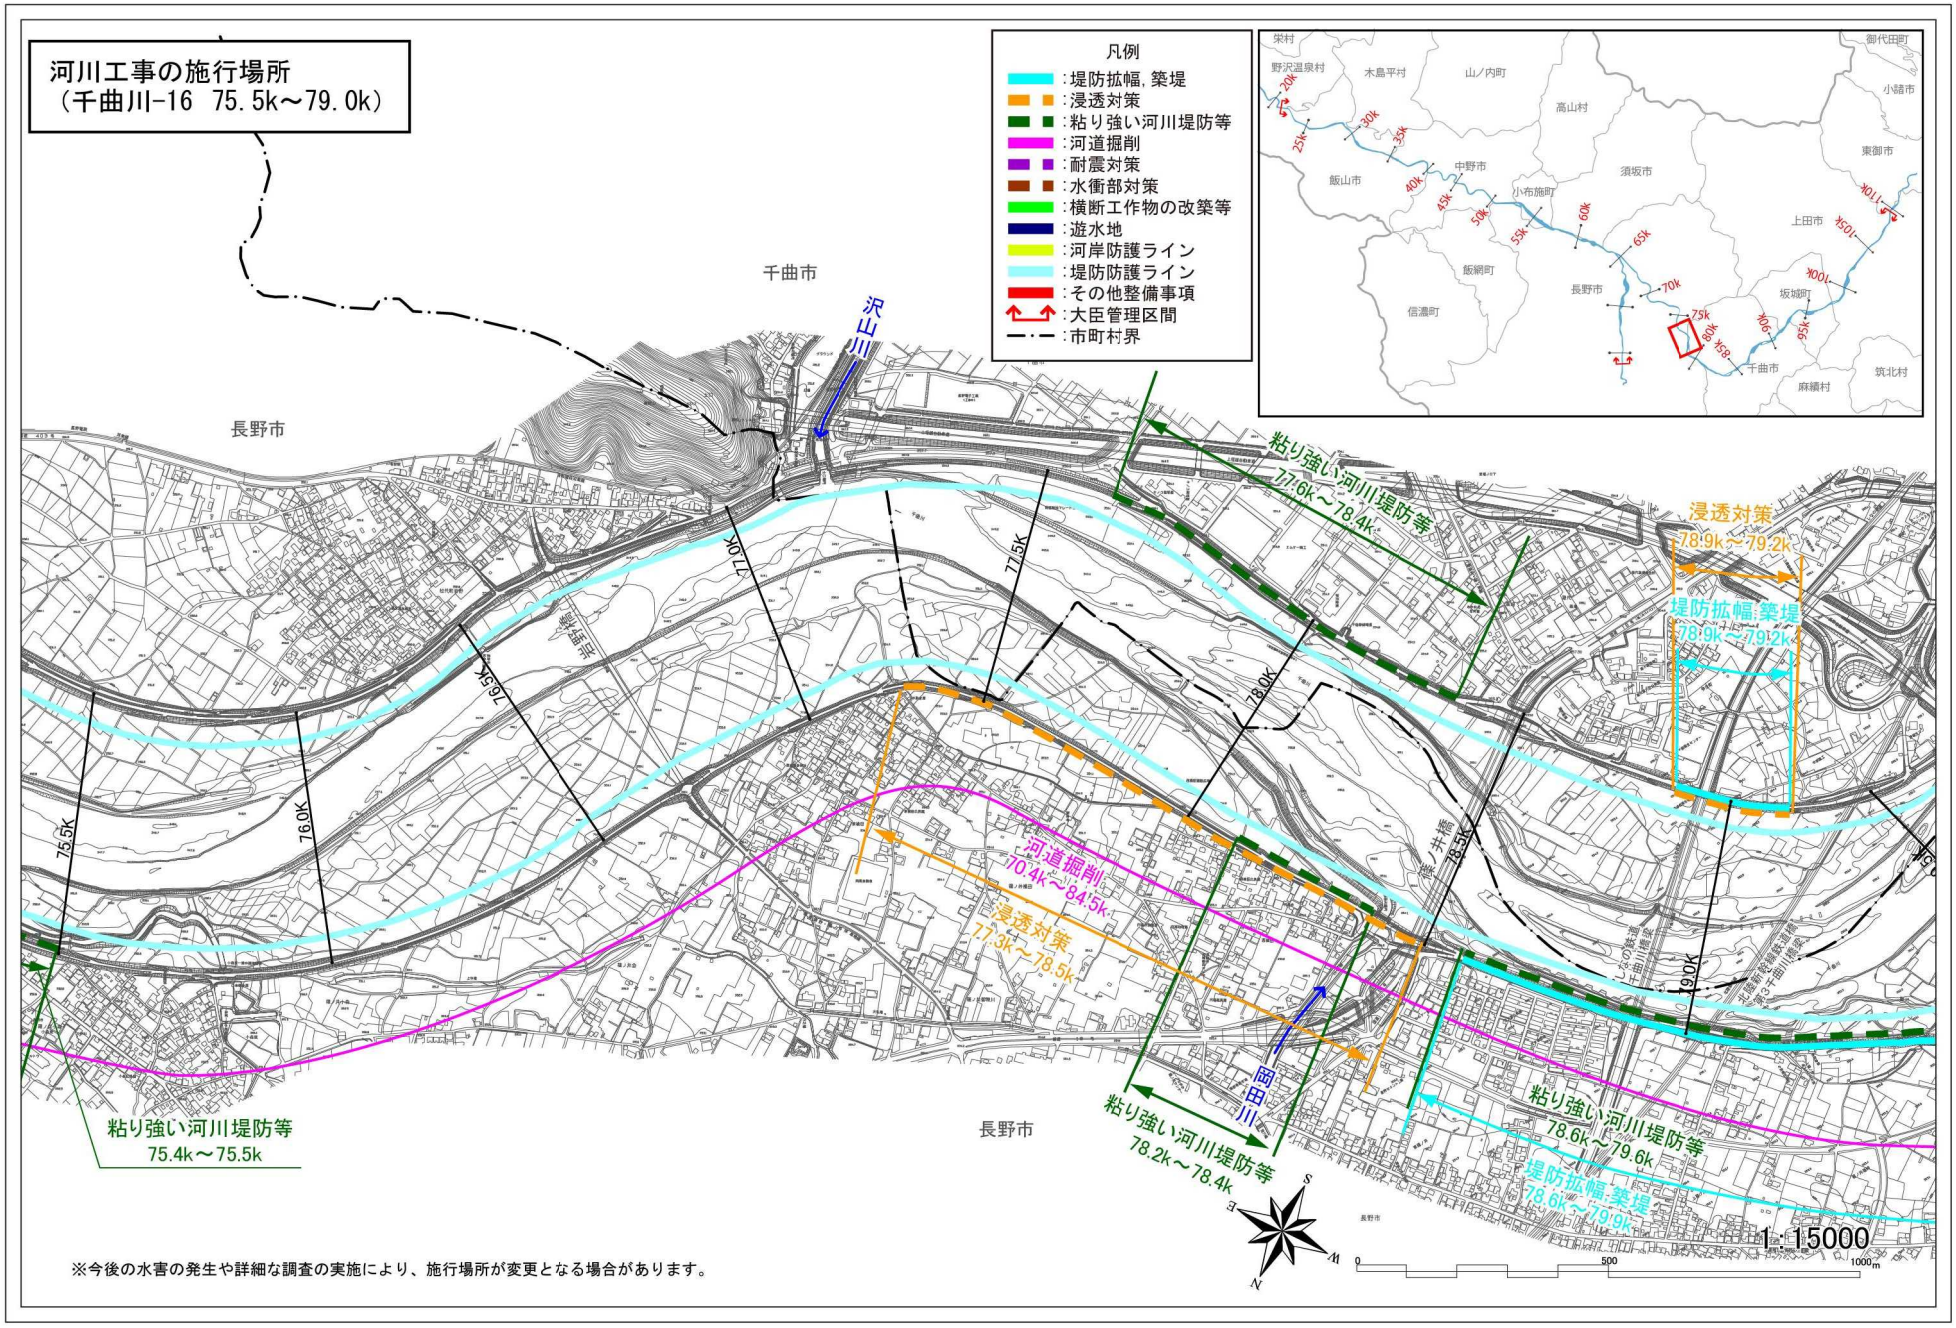
河川工事の施行場所
（千曲川-16　75.5k～79.0k）
凡例
：堤防拡幅，築堤
：浸透対策
：粘り強い河川堤防等
：河道掘削
：耐震対策
：水衝部対策
：横断工作物の改築等
：遊水地
：河岸防護ライン
：堤防防護ライン
：その他整備事項
：大臣管理区間
：市町村界
千曲市
長野市
沢山川
粘り強い河川堤防等
77.6k～78.4k
浸透対策
78.9k～79.2k
堤防拡幅;築堤
78.9k～79.2k
77.0K
77.5K
78.0K
78.5K
79.0K
76.5K
76.0K
75.5K
河道掘削
70.4k～84.5k
浸透対策
77.3k～78.5k
粘り強い河川堤防等
75.4k～75.5k
岡田川
粘り強い河川堤防等
78.2k～78.4k
粘り強い河川堤防等
78.6k～79.6k
堤防拡幅;築堤
78.6k～79.9k
1:15000
0
500
1000m
※今後の水害の発生や詳細な調査の実施により、施行場所が変更となる場合があります。

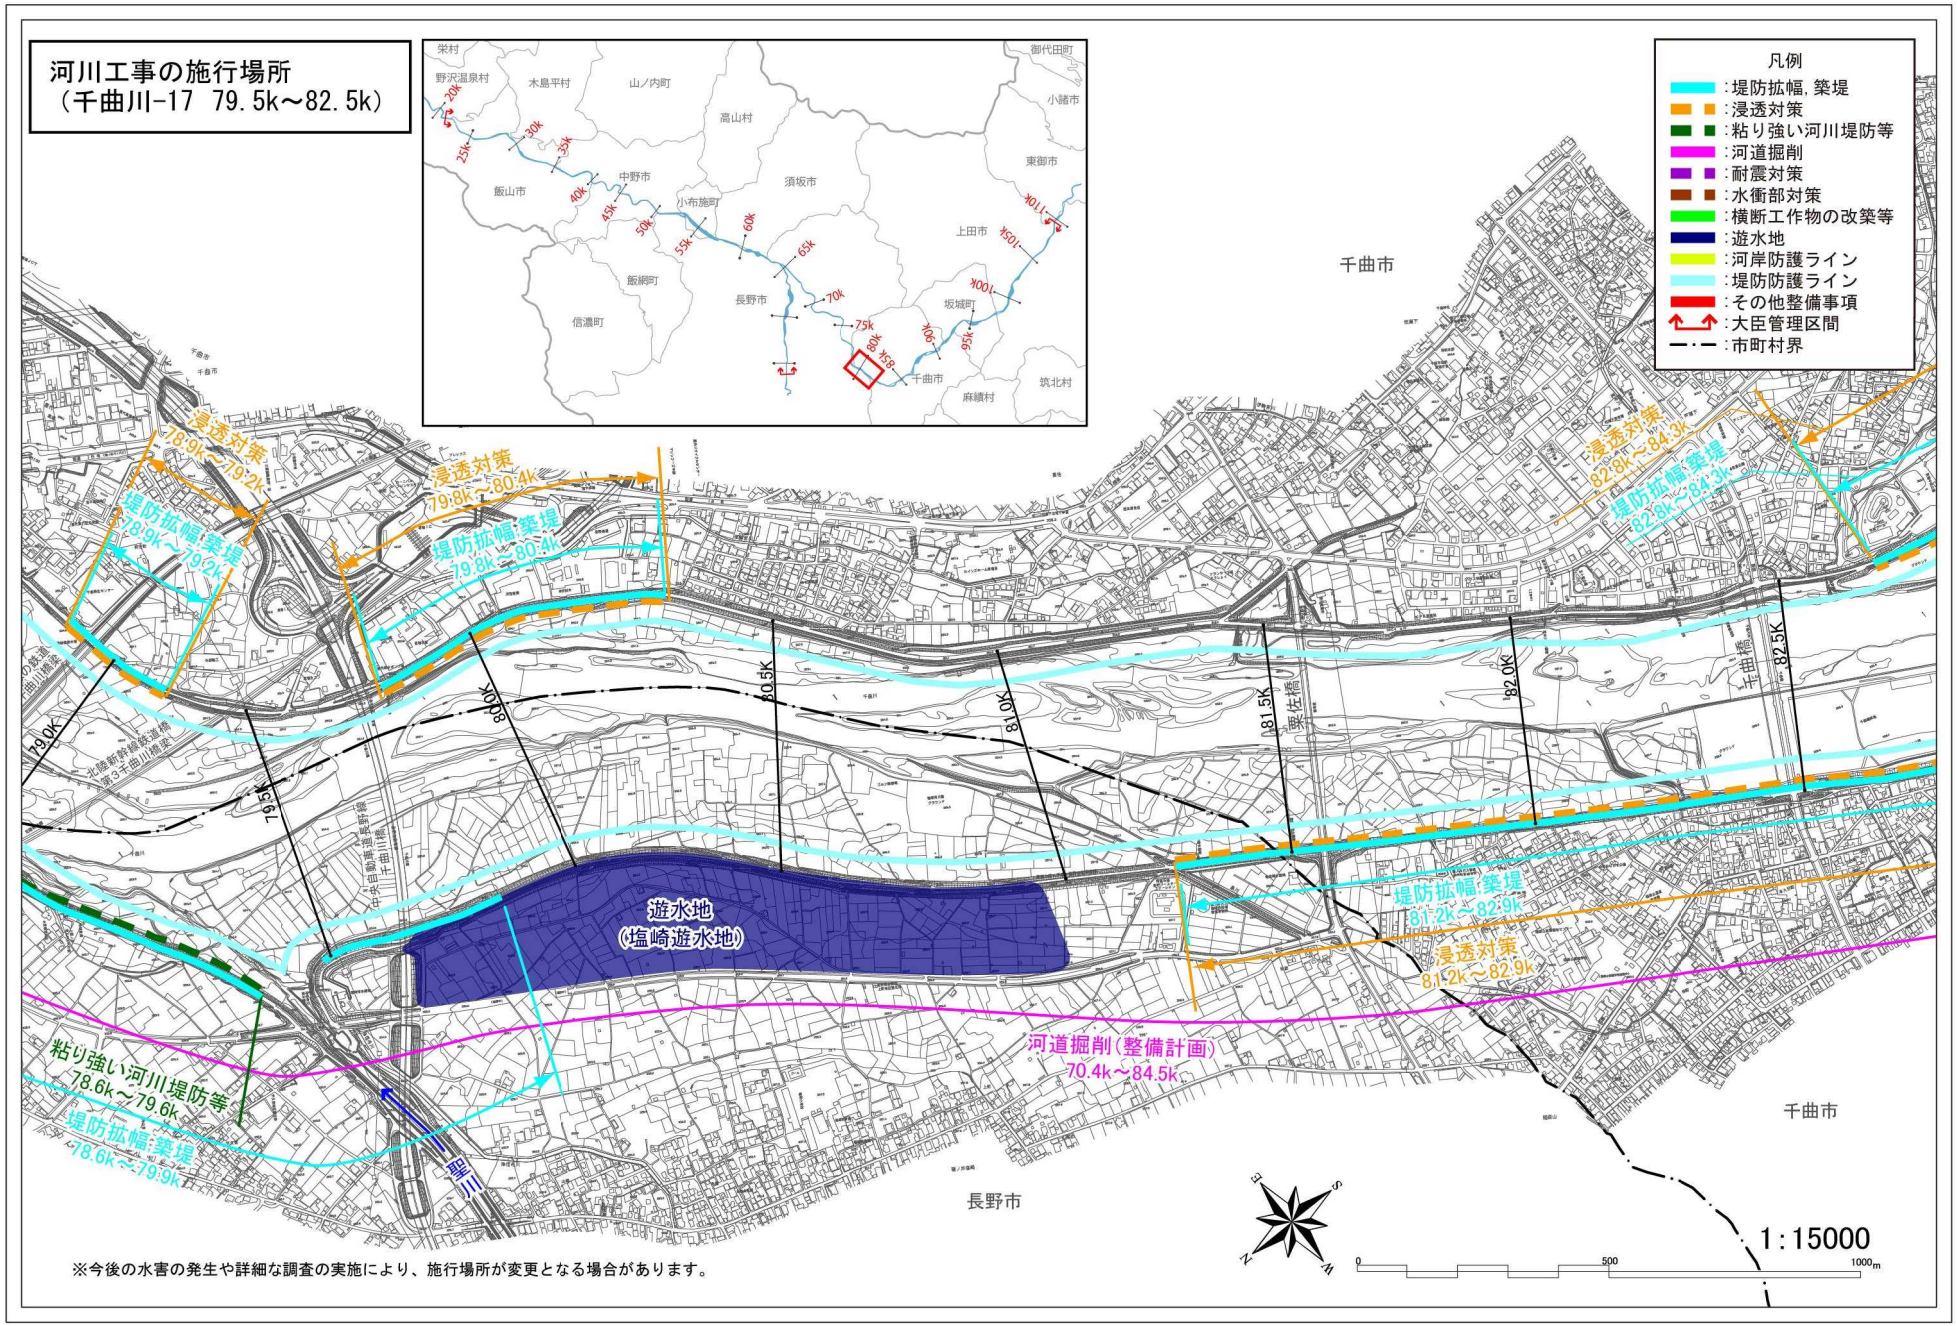

河川工事の施行場所
（千曲川-17　79.5k～82.5k）
凡例
：堤防拡幅，築堤
：浸透対策
：粘り強い河川堤防等
：河道掘削
：耐震対策
：水衝部対策
：横断工作物の改築等
：遊水地
：河岸防護ライン
：堤防防護ライン
：その他整備事項
：大臣管理区間
：市町村界
千曲市
長野市
浸透対策
78.9k～79.2k
堤防拡幅・築堤
78.9k～79.2k
浸透対策
79.8k～80.4k
堤防拡幅・築堤
79.8k～80.4k
浸透対策
82.8k～84.3k
堤防拡幅・築堤
82.8k～84.3k
堤防拡幅・築堤
81.2k～82.9k
浸透対策
81.2k～82.9k
遊水地
（塩崎遊水地）
河道掘削（整備計画）
70.4k～84.5k
粘り強い河川堤防等
78.6k～79.6k
堤防拡幅・築堤
78.6k～79.9k
千曲川
千曲橋
栗佐橋
79.0K
79.5K
80.0K
80.5K
81.0K
81.5K
82.0K
82.5K
1:15000
0
500
1000m
※今後の水害の発生や詳細な調査の実施により、施行場所が変更となる場合があります。

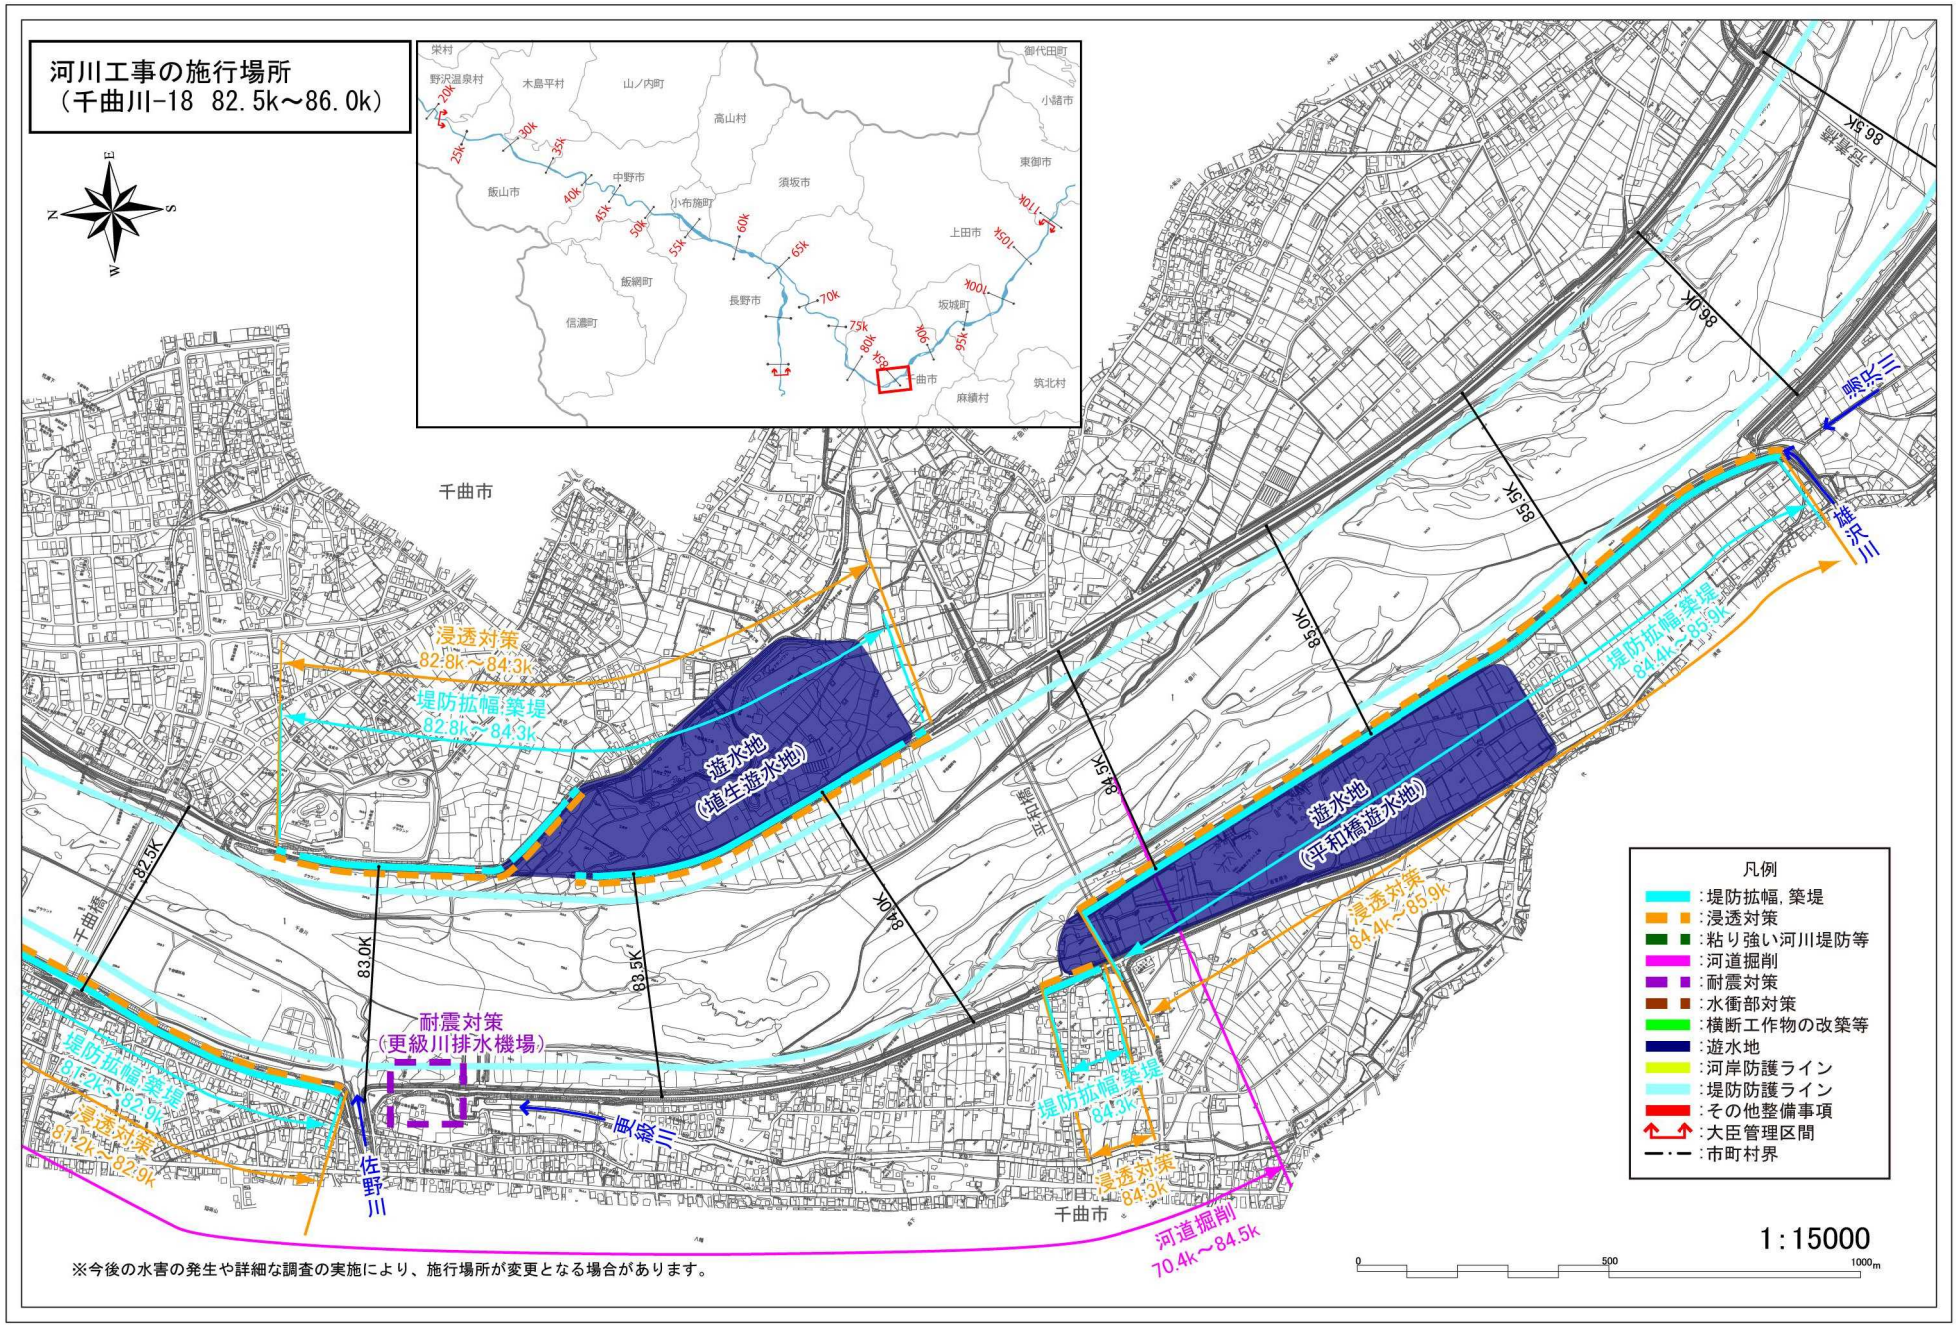

河川工事の施行場所
（千曲川-18　82.5k～86.0k）
千曲市
浸透対策
82.8k～84.3k
堤防拡幅・築堤
82.8k～84.3k
遊水地
(塩生遊水地)
遊水地
(平和橋遊水地)
耐震対策
(更級川排水機場)
更級川
佐野川
雄沢川
堤防拡幅・築堤
84.4k～85.9k
浸透対策
84.4k～85.9k
堤防拡幅・築堤
81.2k～82.9k
浸透対策
81.2k～82.9k
堤防拡幅・築堤
84.3k～
浸透対策
84.3k～
河道掘削
70.4k～84.5k
82.5K
83.0K
83.5K
84.0K
84.5K
85.0K
85.5K
86.0K
86.5K
千曲橋
凡例
：堤防拡幅，築堤
：浸透対策
：粘り強い河川堤防等
：河道掘削
：耐震対策
：水衝部対策
：横断工作物の改築等
：遊水地
：河岸防護ライン
：堤防防護ライン
：その他整備事項
：大臣管理区間
：市町村界
1：15000
0
500
1000m
※今後の水害の発生や詳細な調査の実施により、施行場所が変更となる場合があります。

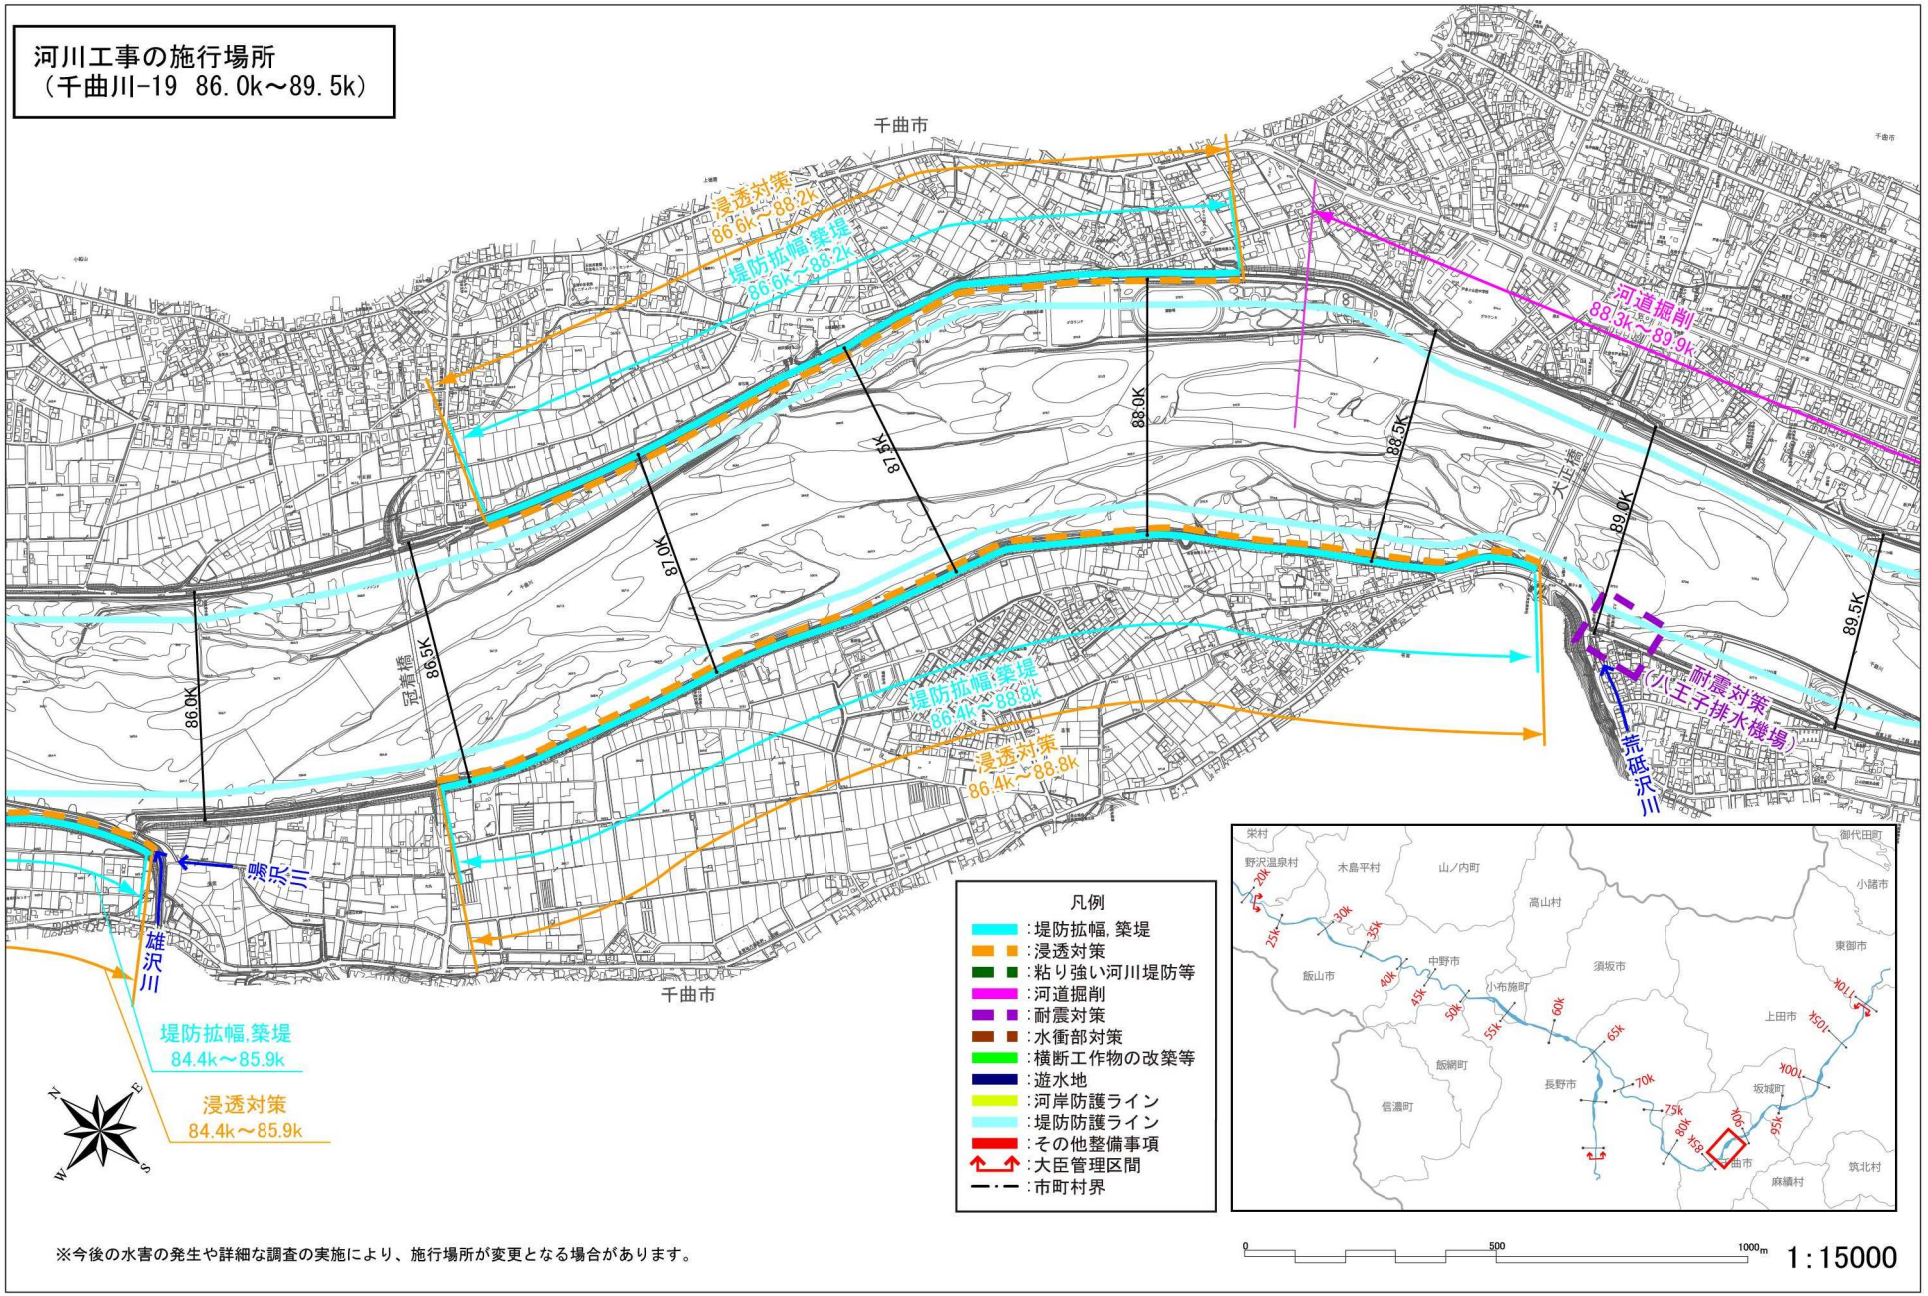

河川工事の施行場所
（千曲川-19　86.0k～89.5k）
千曲市
浸透対策
86.6k～88.2k
堤防拡幅,築堤
86.6k～88.2k
河道掘削
88.3k～89.9k
86.0K
86.5K
87.0K
87.5K
88.0K
88.5K
89.0K
89.5K
冠着橋
大正橋
堤防拡幅,築堤
86.4k～88.8k
浸透対策
86.4k～88.8k
耐震対策
（八王子排水機場）
荒砥沢川
鳴沢川
雄沢川
千曲市
堤防拡幅,築堤
84.4k～85.9k
浸透対策
84.4k～85.9k
凡例
:堤防拡幅, 築堤
:浸透対策
:粘り強い河川堤防等
:河道掘削
:耐震対策
:水衝部対策
:横断工作物の改築等
:遊水地
:河岸防護ライン
:堤防防護ライン
:その他整備事項
:大臣管理区間
:市町村界
栄村
野沢温泉村
木島平村
山ノ内町
高山村
御代田町
小諸市
東御市
飯山市
中野市
小布施町
須坂市
上田市
飯綱町
長野市
坂城町
信濃町
千曲市
筑北村
麻績村
20k
25k
30k
35k
40k
45k
50k
55k
60k
65k
70k
75k
80k
85k
90k
95k
100k
105k
110k
N
E
S
W
0
500
1000m
1:15000
※今後の水害の発生や詳細な調査の実施により、施行場所が変更となる場合があります。

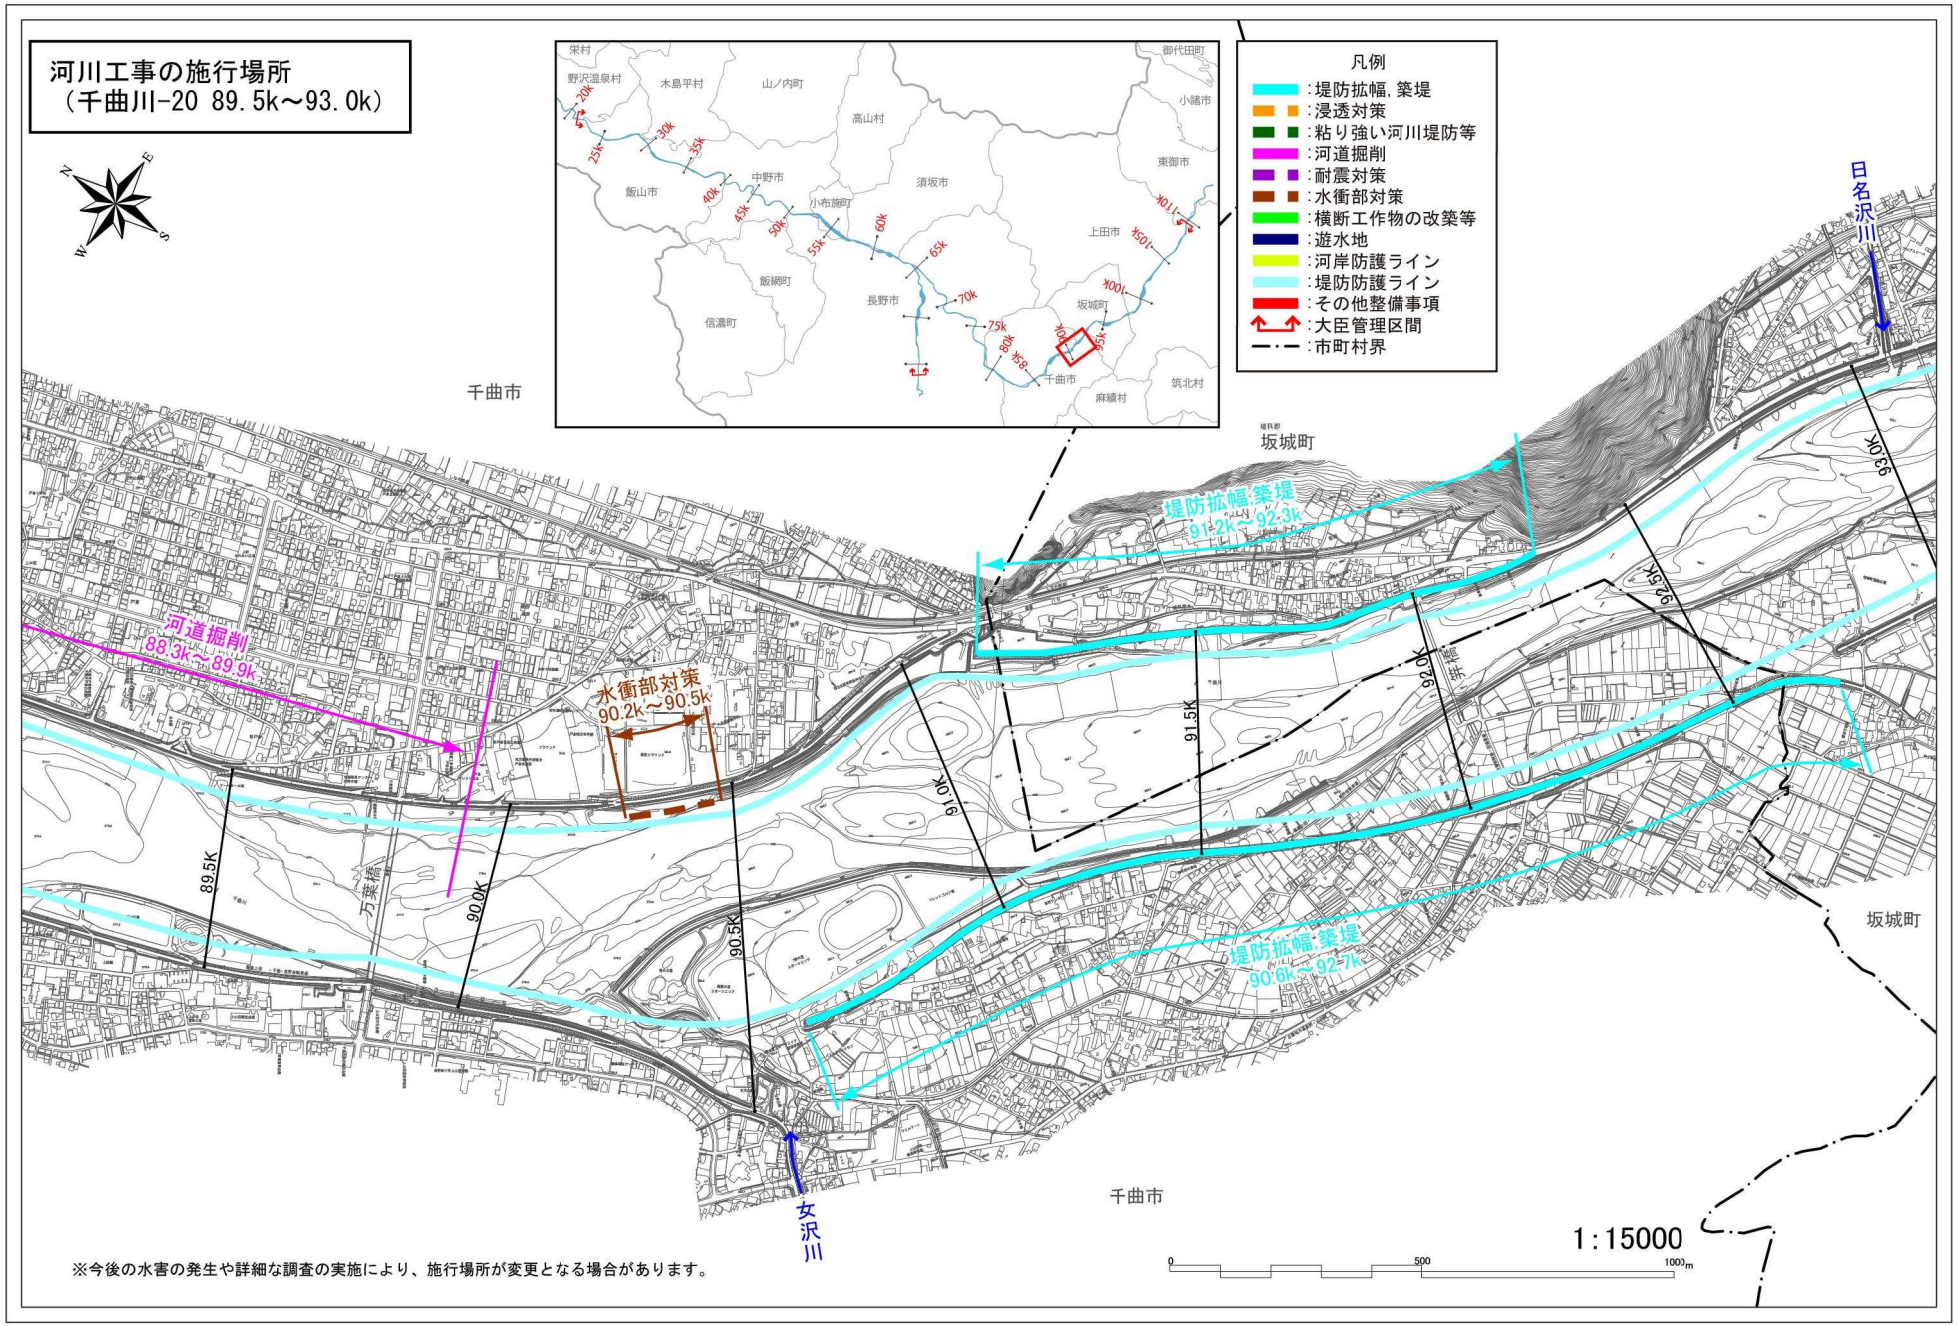
河川工事の施行場所
（千曲川-20 89.5k～93.0k）
凡例
:堤防拡幅，築堤
:浸透対策
:粘り強い河川堤防等
:河道掘削
:耐震対策
:水衝部対策
:横断工作物の改築等
:遊水地
:河岸防護ライン
:堤防防護ライン
:その他整備事項
:大臣管理区間
:市町村界
千曲市
坂城町
日名沢川
女沢川
堤防拡幅･築堤
91.2K～92.3k
河道掘削
88.3k～89.9k
水衝部対策
90.2k～90.5k
堤防拡幅･築堤
90.6k～92.7k
89.5K
90.0K
90.5K
91.0K
91.5K
92.0K
92.5K
93.0K
1:15000
0
500
1000m
※今後の水害の発生や詳細な調査の実施により、施行場所が変更となる場合があります。

河川工事の施行場所
（千曲川-21 93.0k～96.5k）

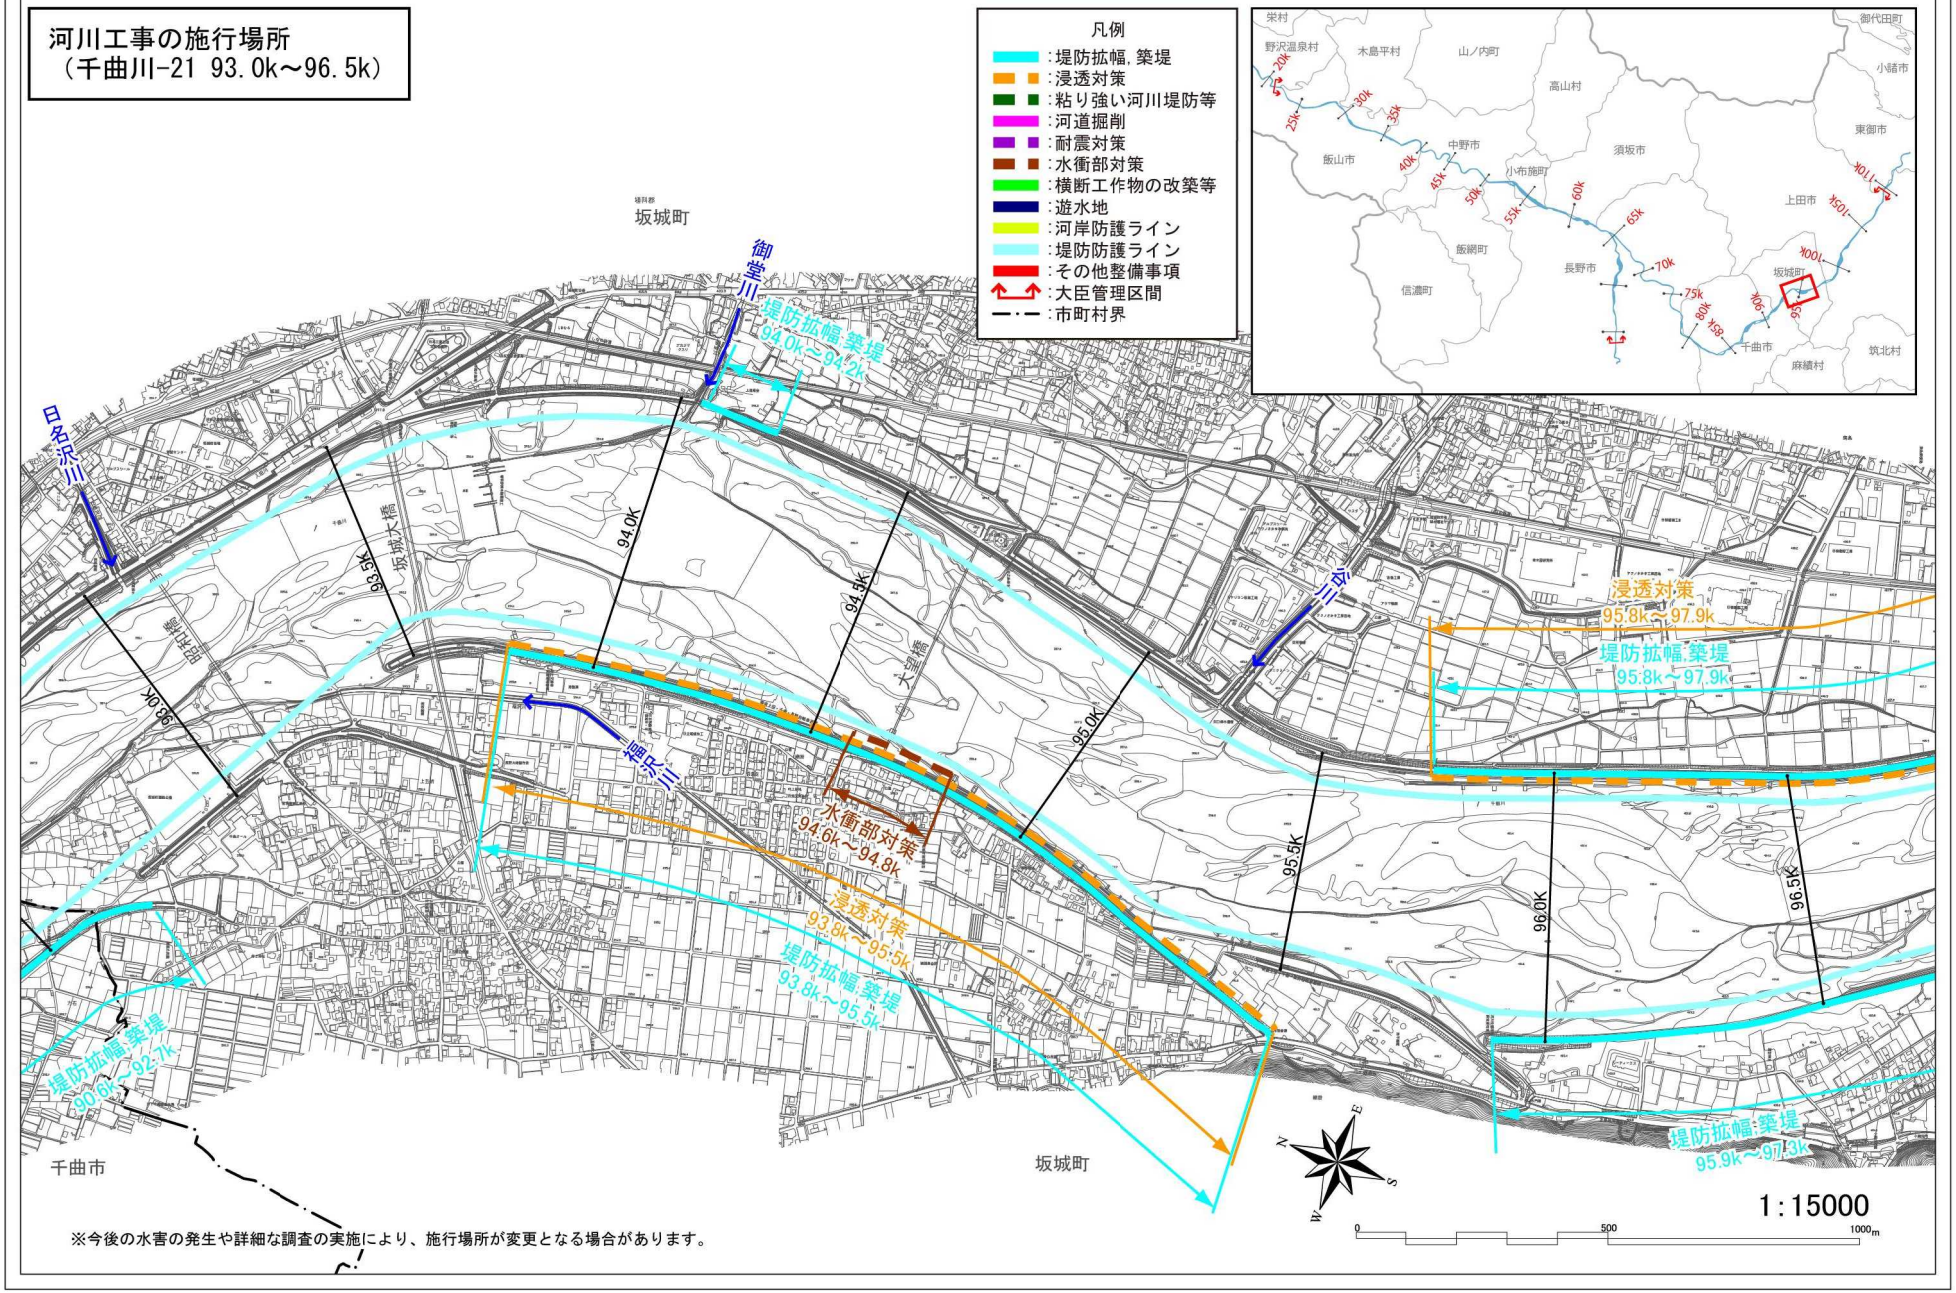

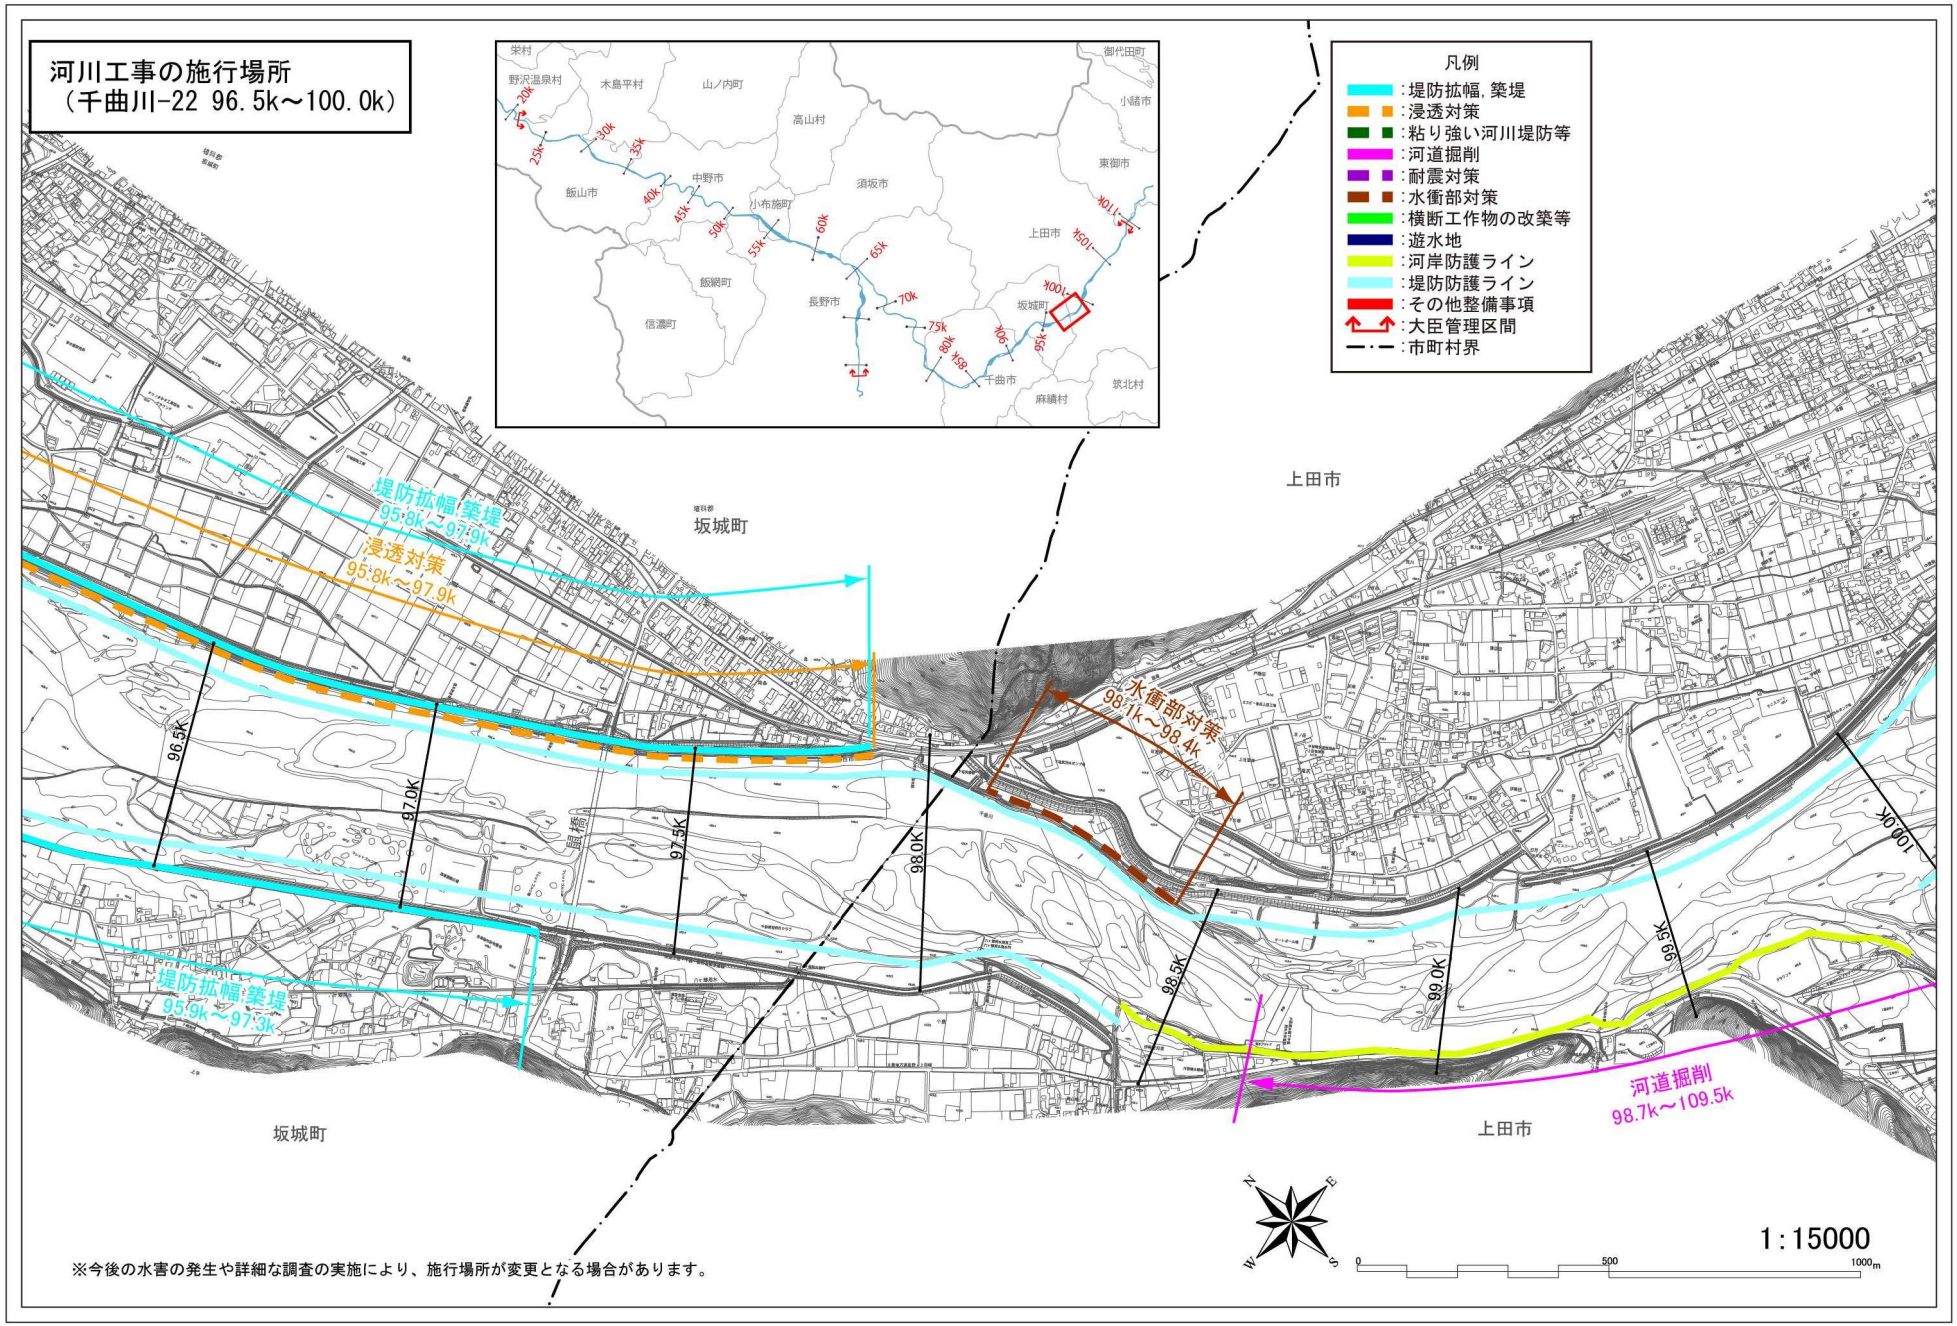

河川工事の施行場所
（千曲川-22 96.5k～100.0k）
凡例
：堤防拡幅，築堤
：浸透対策
：粘り強い河川堤防等
：河道掘削
：耐震対策
：水衝部対策
：横断工作物の改築等
：遊水地
：河岸防護ライン
：堤防防護ライン
：その他整備事項
：大臣管理区間
：市町村界
堤防拡幅,築堤
95.8k～97.9k
浸透対策
95.8k～97.9k
堤防拡幅,築堤
95.9k～97.3k
水衝部対策
98.1k～98.4k
河道掘削
98.7k～109.5k
96.5K
97.0K
97.5K
98.0K
98.5K
99.0K
99.5K
100.0K
坂城町
上田市
千曲川
1:15000
0
500
1000m
※今後の水害の発生や詳細な調査の実施により、施行場所が変更となる場合があります。

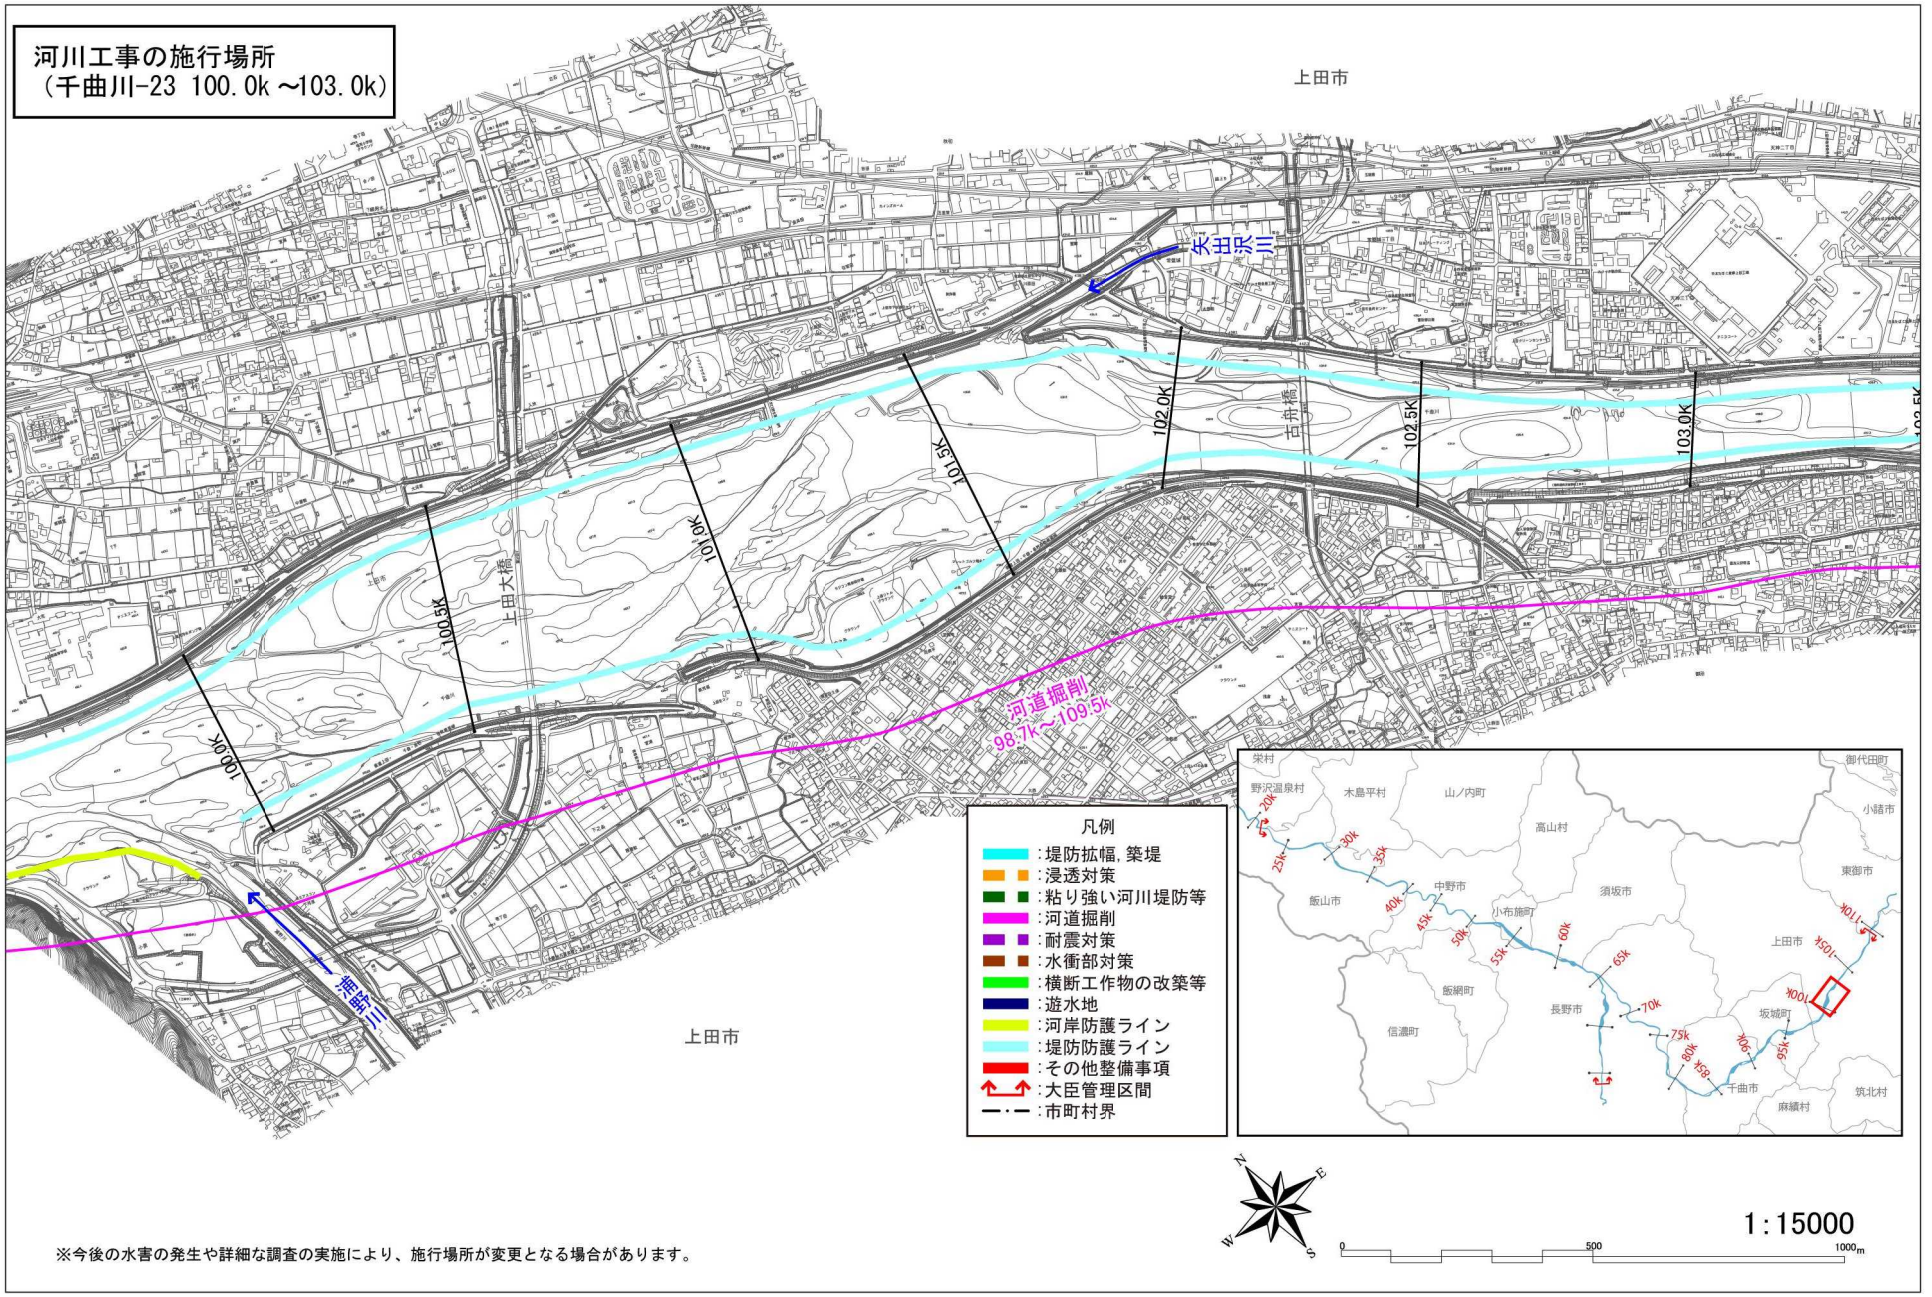


※今後の水害の発生や詳細な調査の実施により、施行場所が変更となる場合があります。

河川工事の施行場所
（千曲川-24 103.0k ～106.5k）

凡例
- ：堤防拡幅，築堤
- ：浸透対策
- ：粘り強い河川堤防等
- ：河道掘削
- ：耐震対策
- ：水衝部対策
- ：横断工作物の改築等
- ：遊水地
- ：河岸防護ライン
- ：堤防防護ライン
- ：その他整備事項
- ：大臣管理区間
- ：市町村界

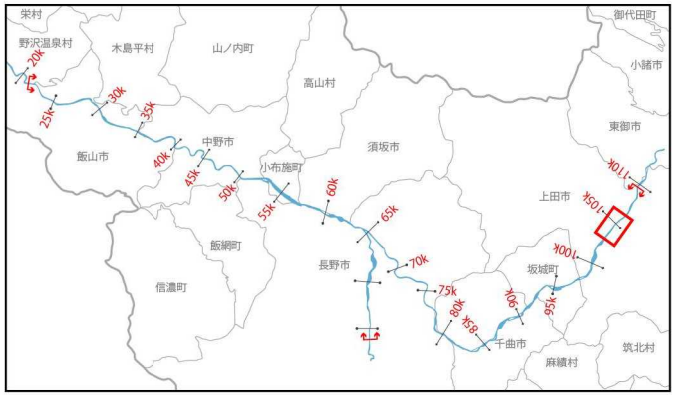

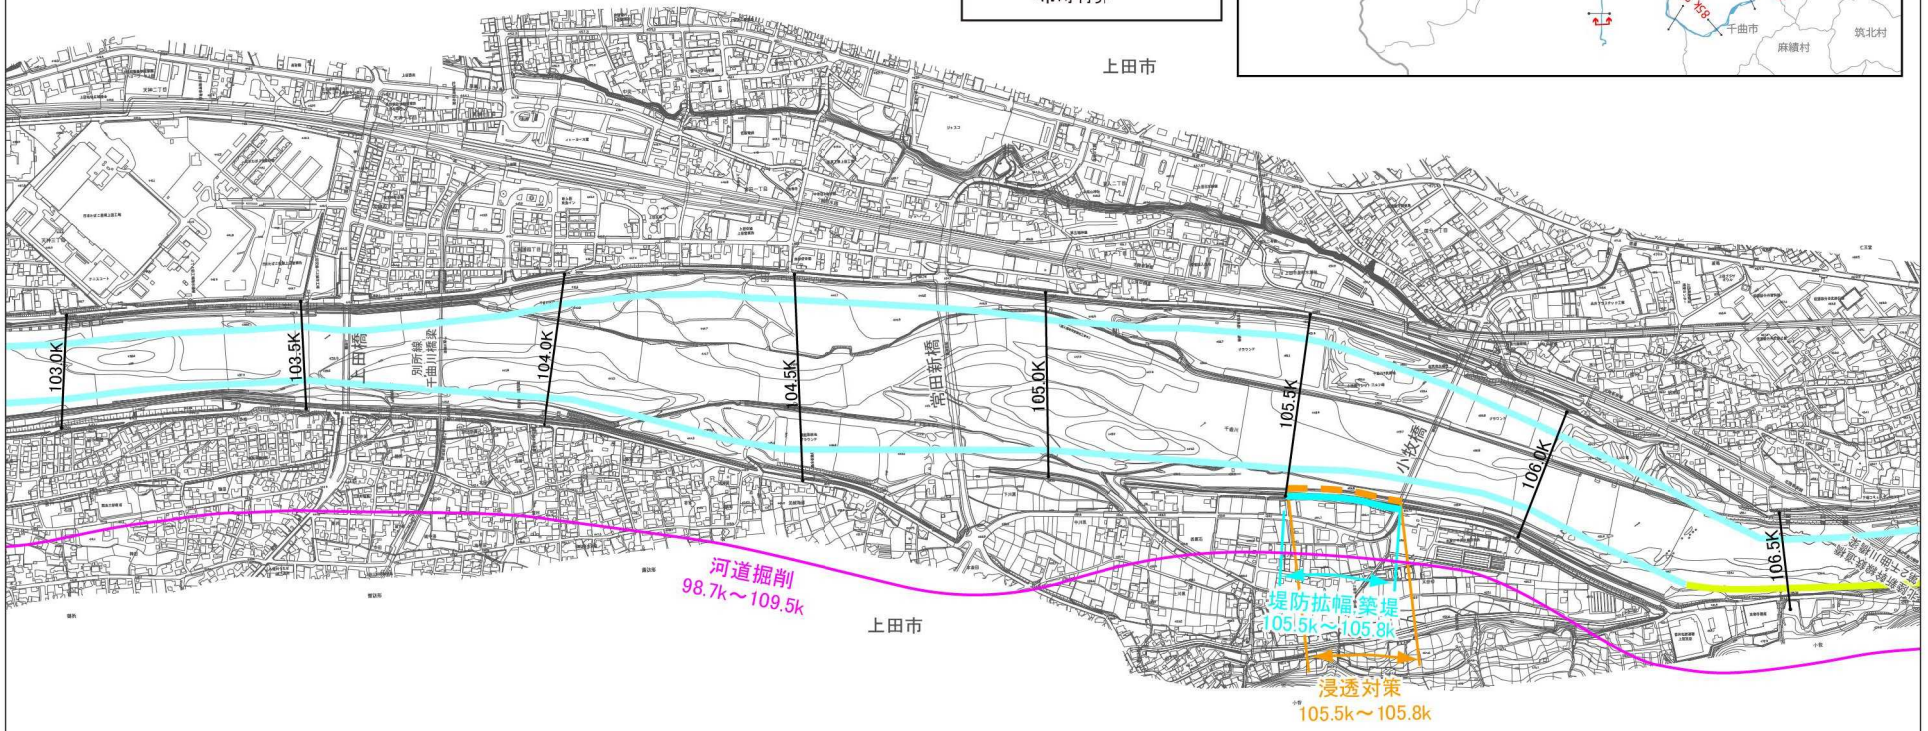


N E S W

1：15000


0 500 1000m

※今後の水害の発生や詳細な調査の実施により、施行場所が変更となる場合があります。


河川工事の施行場所
（千曲川-25 106.5k～109.5k）

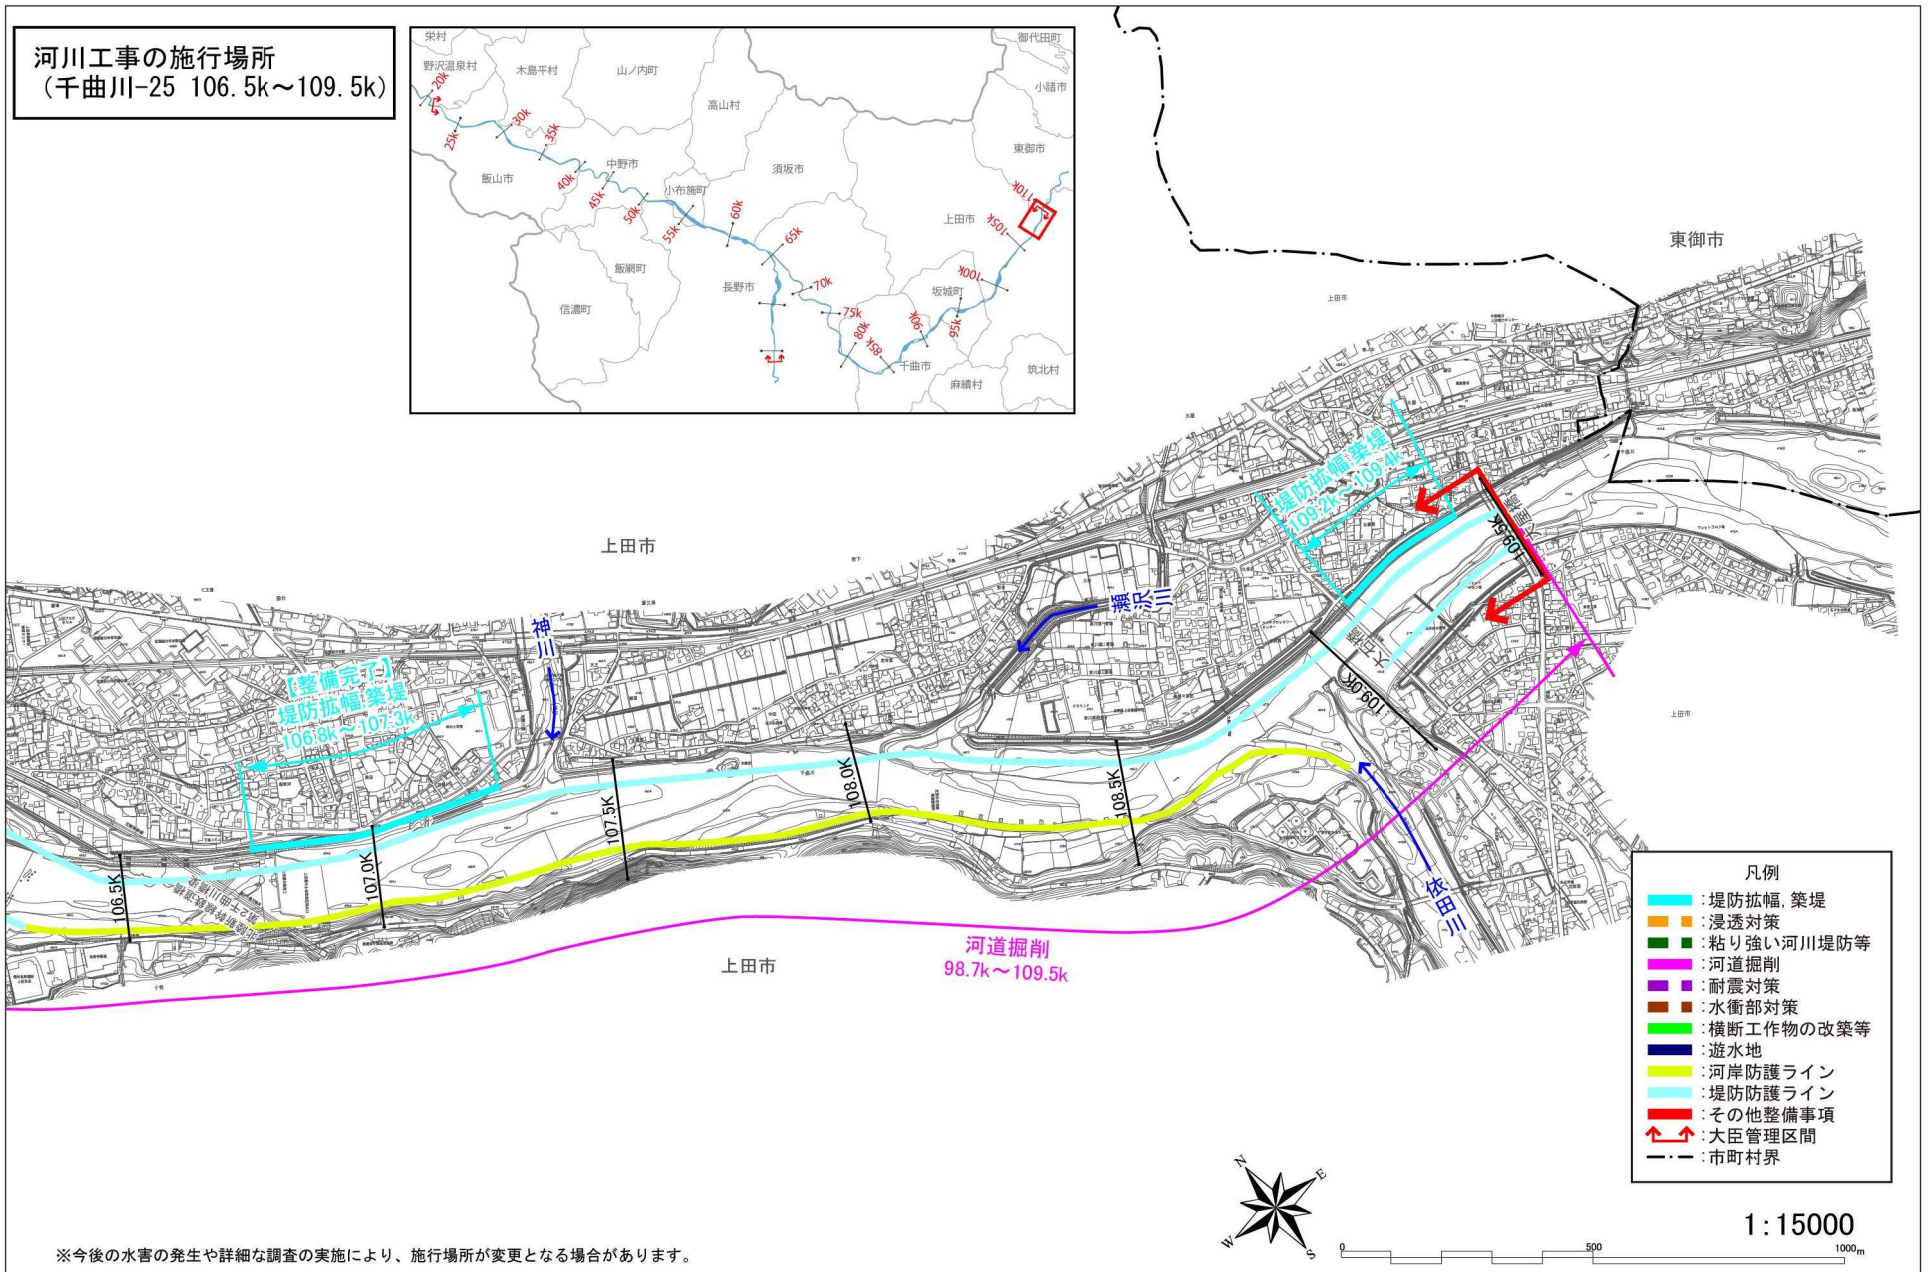

※今後の水害の発生や詳細な調査の実施により、施行場所が変更となる場合があります。

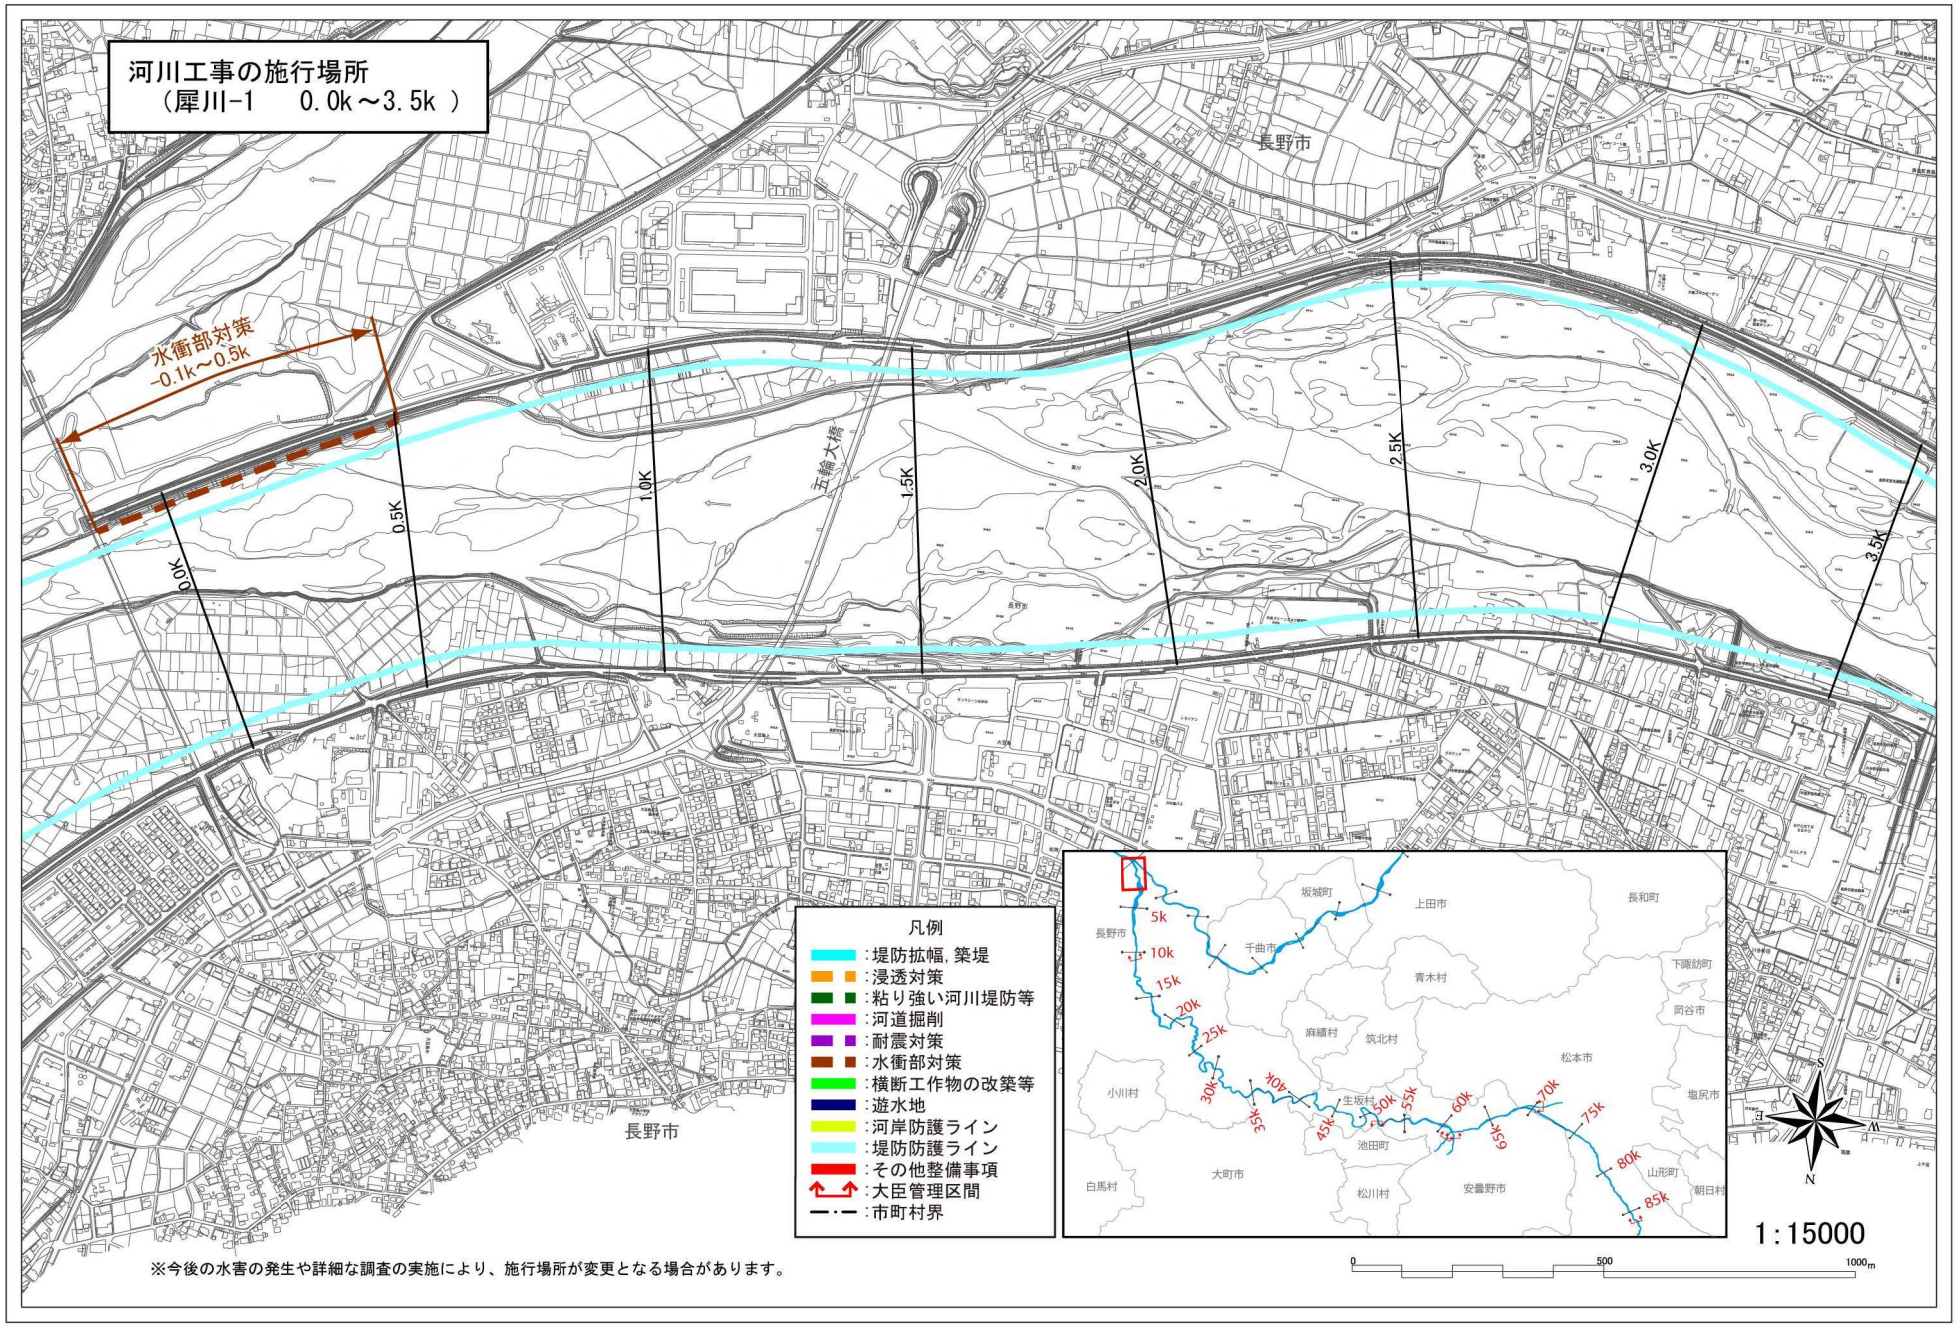


※今後の水害の発生や詳細な調査の実施により、施行場所が変更となる場合があります。

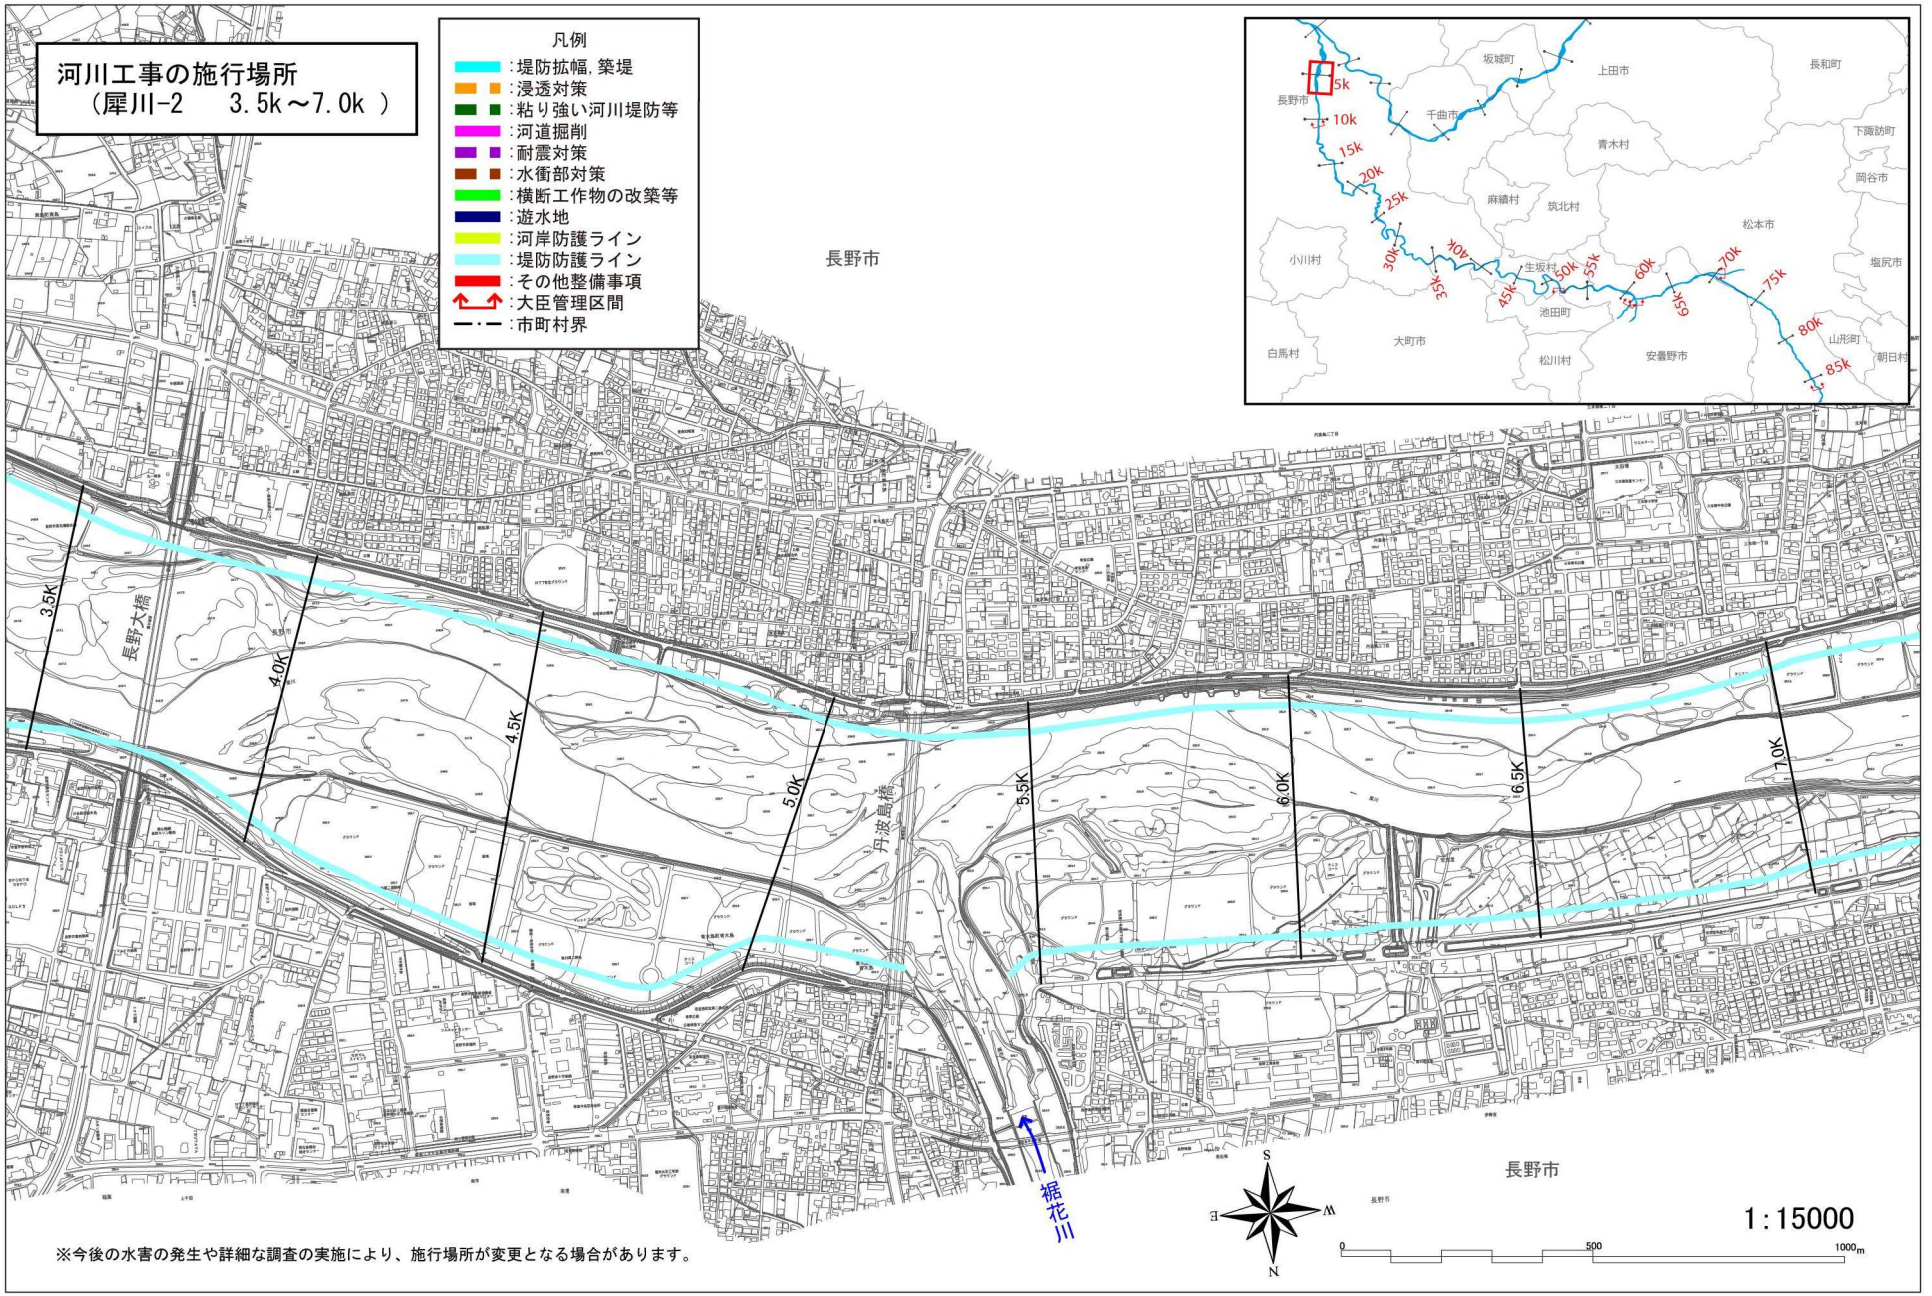


※今後の水害の発生や詳細な調査の実施により、施行場所が変更となる場合があります。

河川工事の施行場所
（犀川-3　7.0k～10.0k）

凡例
- ：堤防拡幅，築堤
- ：浸透対策
- ：粘り強い河川堤防等
- ：河道掘削
- ：耐震対策
- ：水衝部対策
- ：横断工作物の改築等
- ：遊水地
- ：河岸防護ライン
- ：堤防防護ライン
- ：その他整備事項
- ：大臣管理区間
- ：市町村界

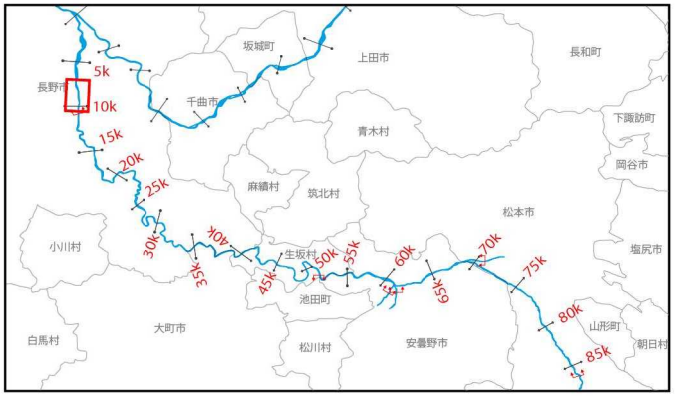

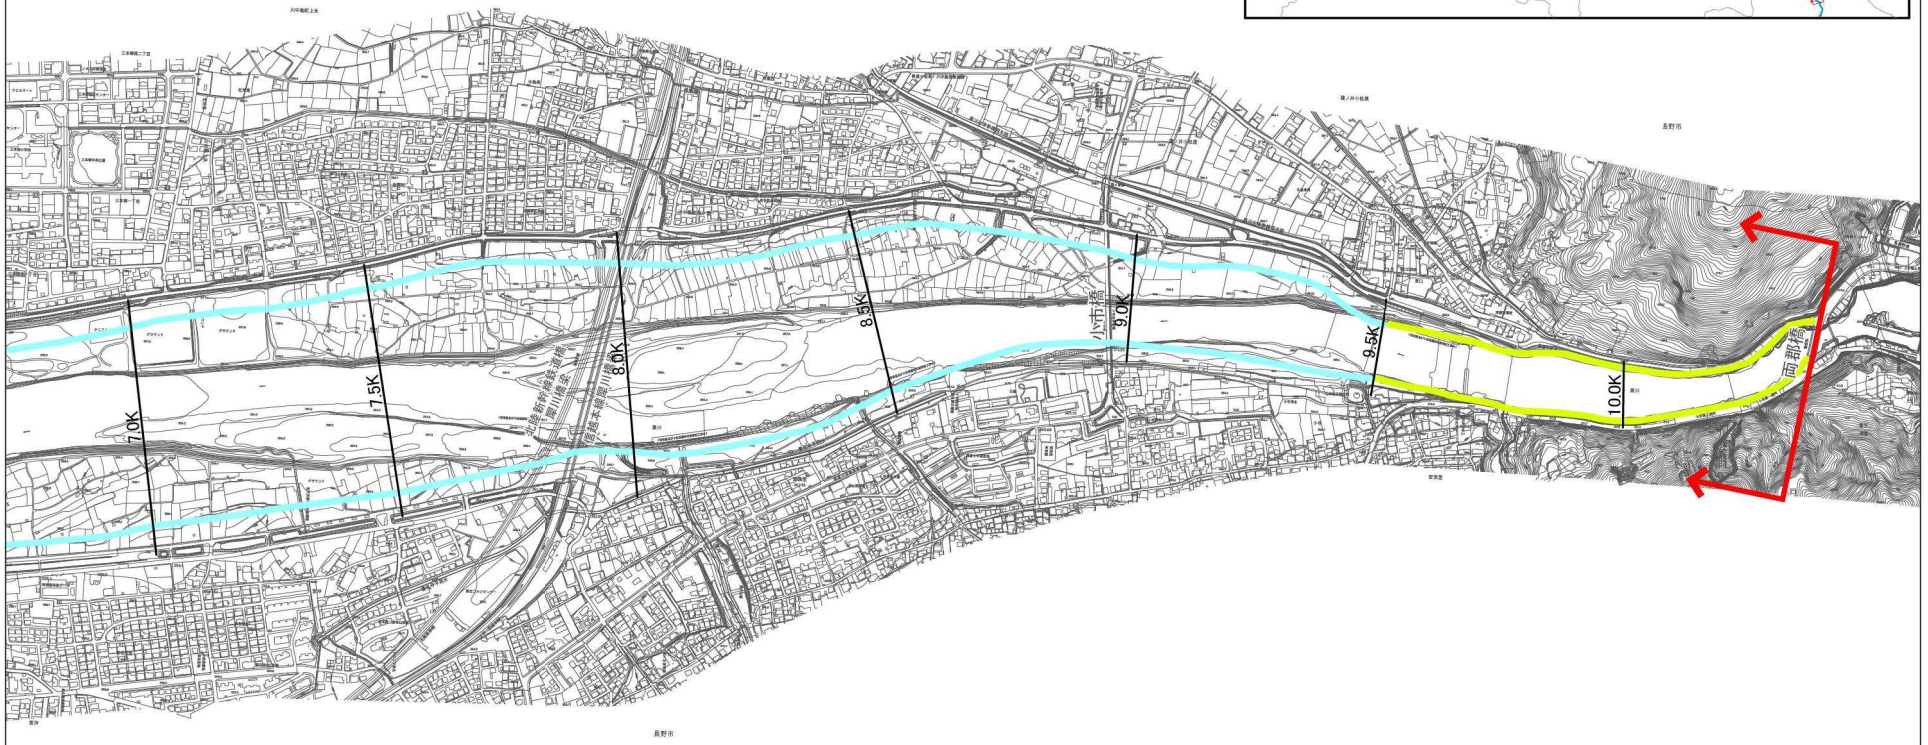


1：15000


0　500　1000m


※今後の水害の発生や詳細な調査の実施により、施行場所が変更となる場合があります。

河川工事の施行場所
（犀川-4　52.0k～56.5k）

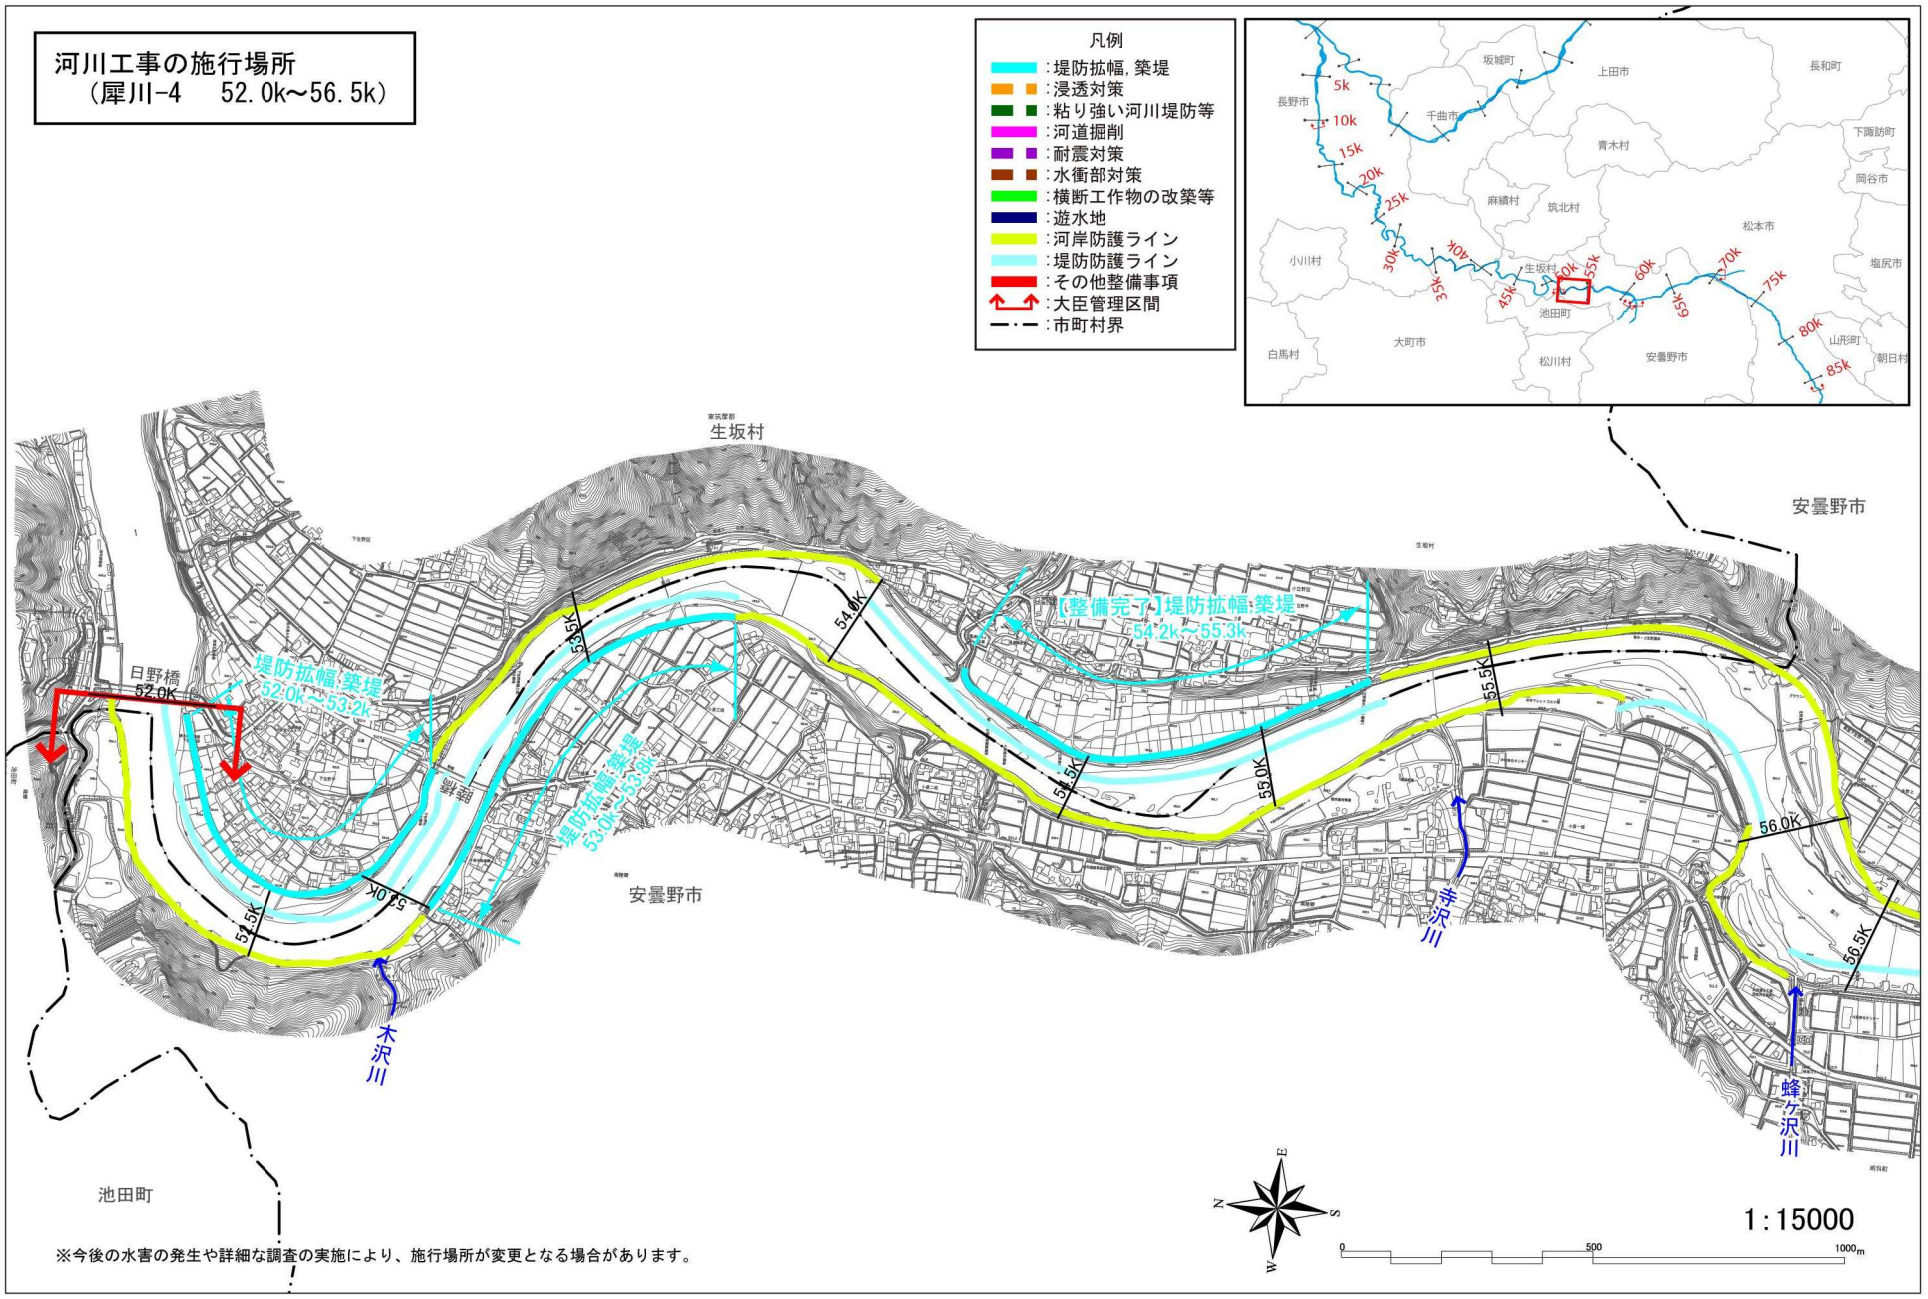


※今後の水害の発生や詳細な調査の実施により、施行場所が変更となる場合があります。

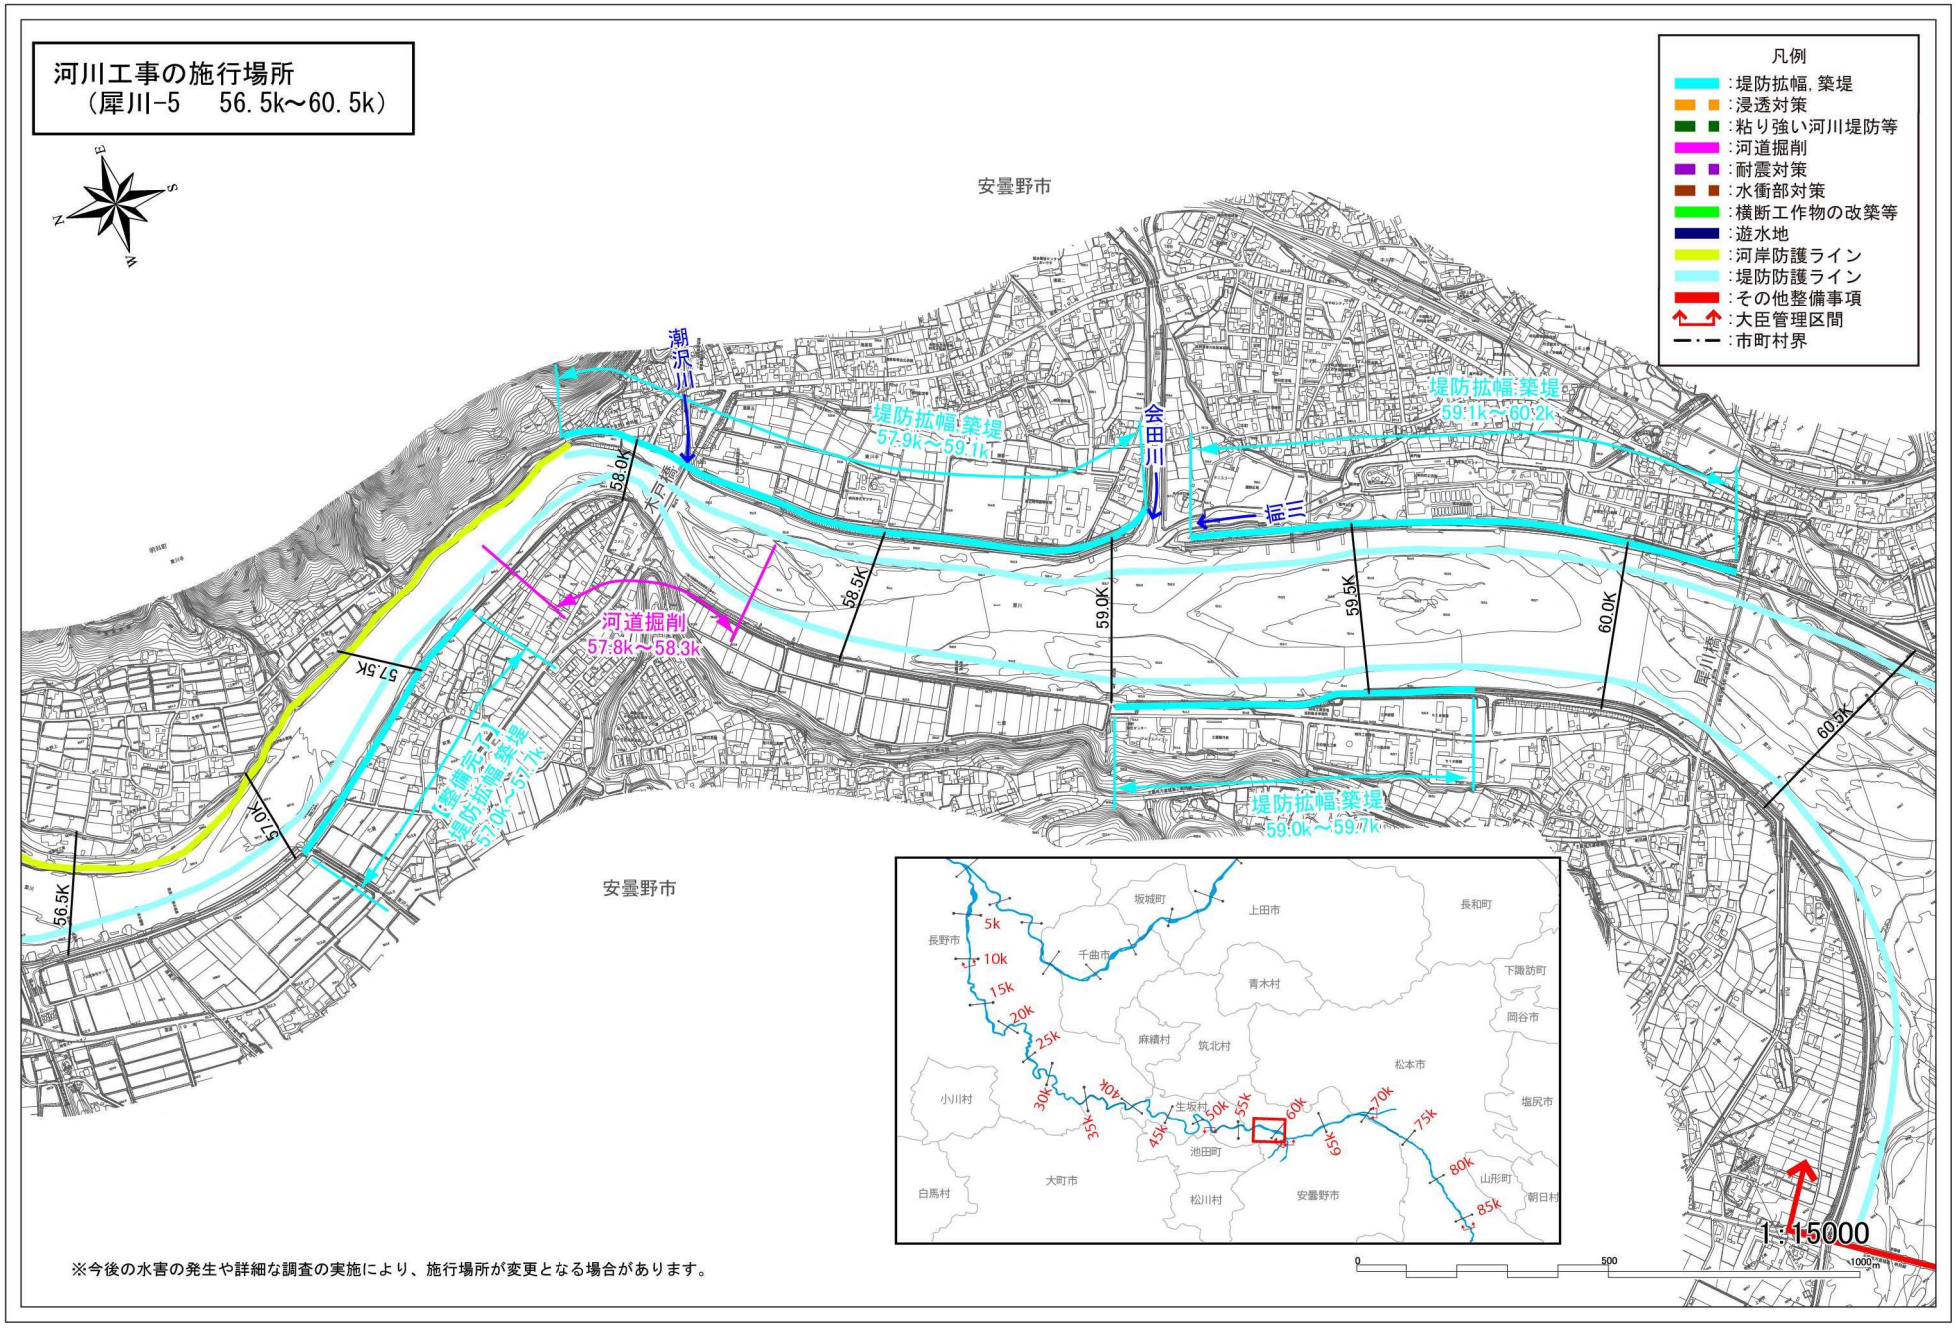
河川工事の施行場所
（犀川-5　56.5k～60.5k）
凡例
：堤防拡幅，築堤
：浸透対策
：粘り強い河川堤防等
：河道掘削
：耐震対策
：水衝部対策
：横断工作物の改築等
：遊水地
：河岸防護ライン
：堤防防護ライン
：その他整備事項
：大臣管理区間
：市町村界
安曇野市
潮沢川
会田川
堤防拡幅;築堤
57.9k～59.1k
堤防拡幅;築堤
59.1k～60.2k
堤防拡幅;築堤
59.0k～59.7k
河道掘削
57.8k～58.3k
堤防拡幅;築堤
57.0k～57.7k
塩三
大町
58.0K
58.5K
59.0K
59.5K
60.0K
60.5K
57.5K
57.0K
56.5K
犀川
1：15000
0
500
1000m
※今後の水害の発生や詳細な調査の実施により、施行場所が変更となる場合があります。

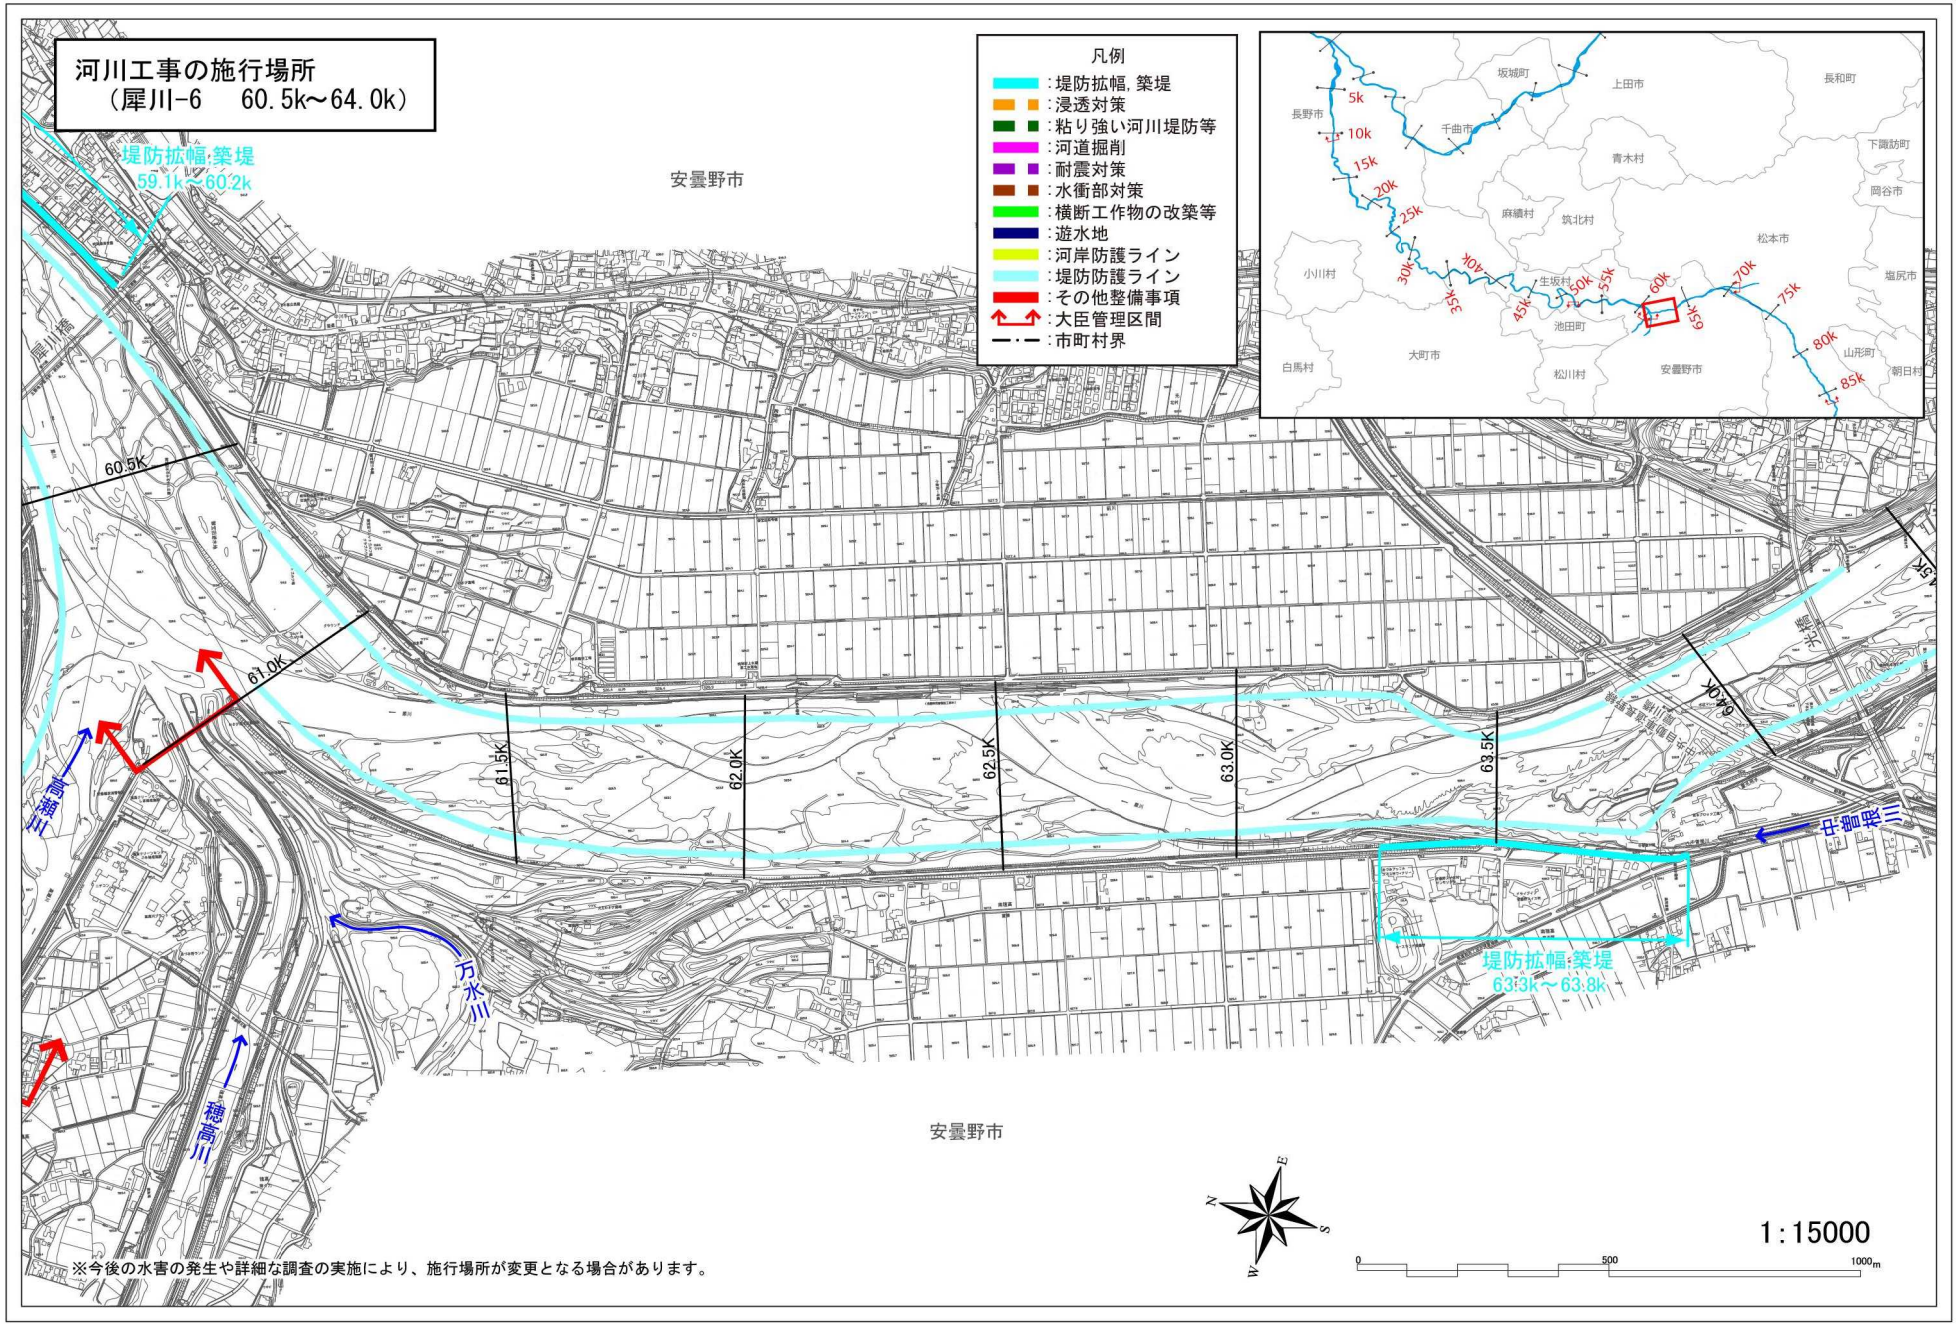

河川工事の施行場所
（犀川-6　60.5k～64.0k）
凡例
：堤防拡幅，築堤
：浸透対策
：粘り強い河川堤防等
：河道掘削
：耐震対策
：水衝部対策
：横断工作物の改築等
：遊水地
：河岸防護ライン
：堤防防護ライン
：その他整備事項
：大臣管理区間
：市町村界
堤防拡幅;築堤
59.1k～60.2k
安曇野市
60.5K
61.0K
61.5K
62.0K
62.5K
63.0K
63.5K
64.0K
三溝高
万水川
神高川
三溝悪水
堤防拡幅;築堤
63.3k～63.8k
安曇野市
1:15000
0
500
1000m
※今後の水害の発生や詳細な調査の実施により、施行場所が変更となる場合があります。

河川工事の施行場所
（犀川-7　64.0k～67.5k）

凡例
- ：堤防拡幅，築堤
- ：浸透対策
- ：粘り強い河川堤防等
- ：河道掘削
- ：耐震対策
- ：水衝部対策
- ：横断工作物の改築等
- ：遊水地
- ：河岸防護ライン
- ：堤防防護ライン
- ：その他整備事項
- ：大臣管理区間
- ：市町村界

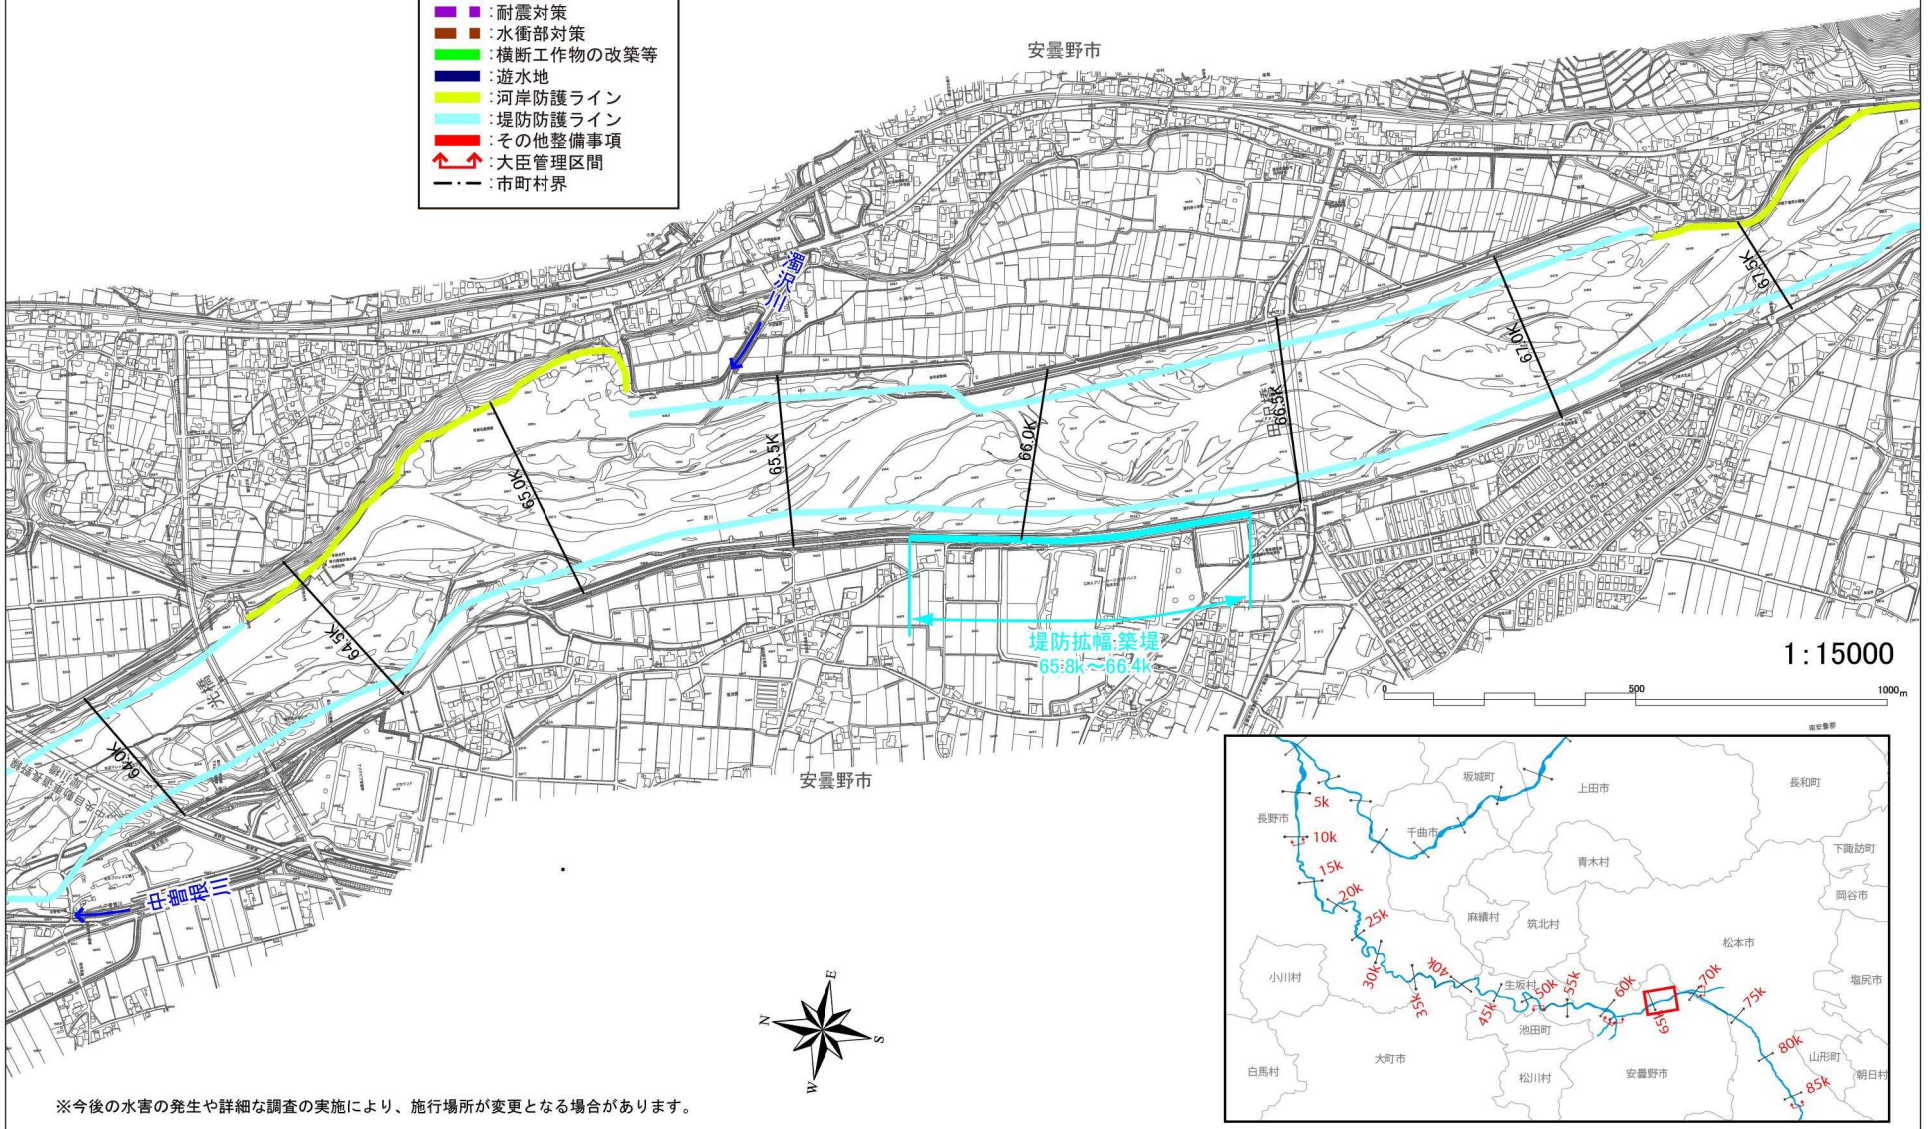



※今後の水害の発生や詳細な調査の実施により、施行場所が変更となる場合があります。

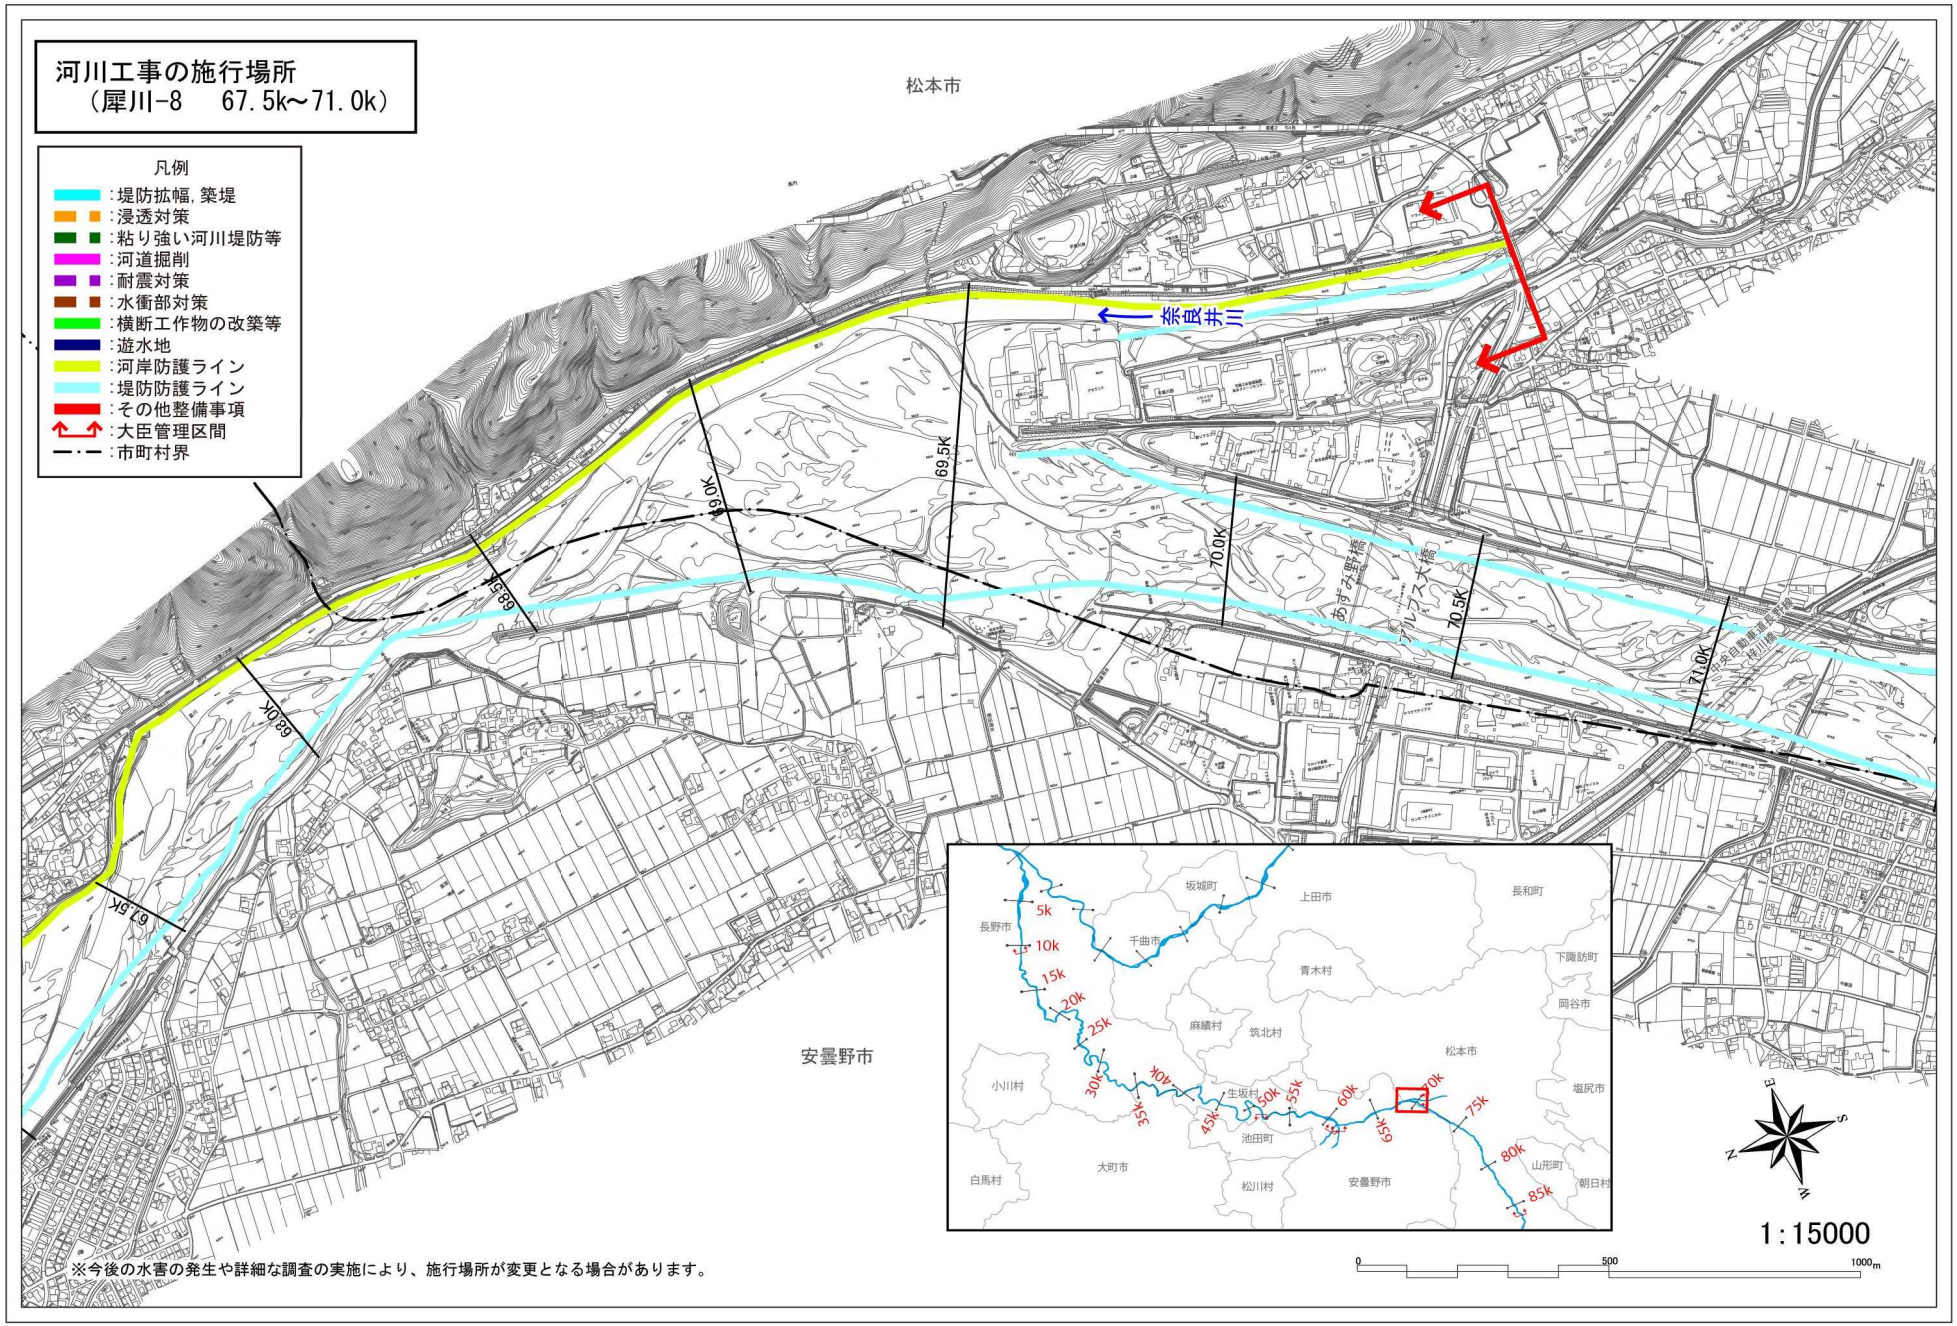
河川工事の施行場所
（犀川-8　67.5k～71.0k）
凡例
:堤防拡幅，築堤
:浸透対策
:粘り強い河川堤防等
:河道掘削
:耐震対策
:水衝部対策
:横断工作物の改築等
:遊水地
:河岸防護ライン
:堤防防護ライン
:その他整備事項
:大臣管理区間
:市町村界
松本市
安曇野市
犀川
69.0K
68.5K
67.5K
66.0K
69.5K
70.0K
70.5K
71.0K
あずみ野橋
アルプスオ橋
1:15000
0
500
1000m
※今後の水害の発生や詳細な調査の実施により、施行場所が変更となる場合があります。

河川工事の施行場所
（犀川 -9　　71.0k～74.5k）

凡例
- ：堤防拡幅，築堤
- ：浸透対策
- ：粘り強い河川堤防等
- ：河道掘削
- ：耐震対策
- ：水衝部対策
- ：横断工作物の改築等
- ：遊水地
- ：河岸防護ライン
- ：堤防防護ライン
- ：その他整備事項
- ：大臣管理区間
- ：市町村界

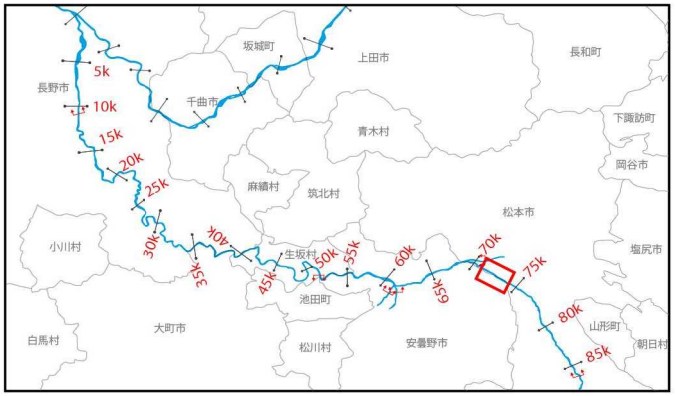


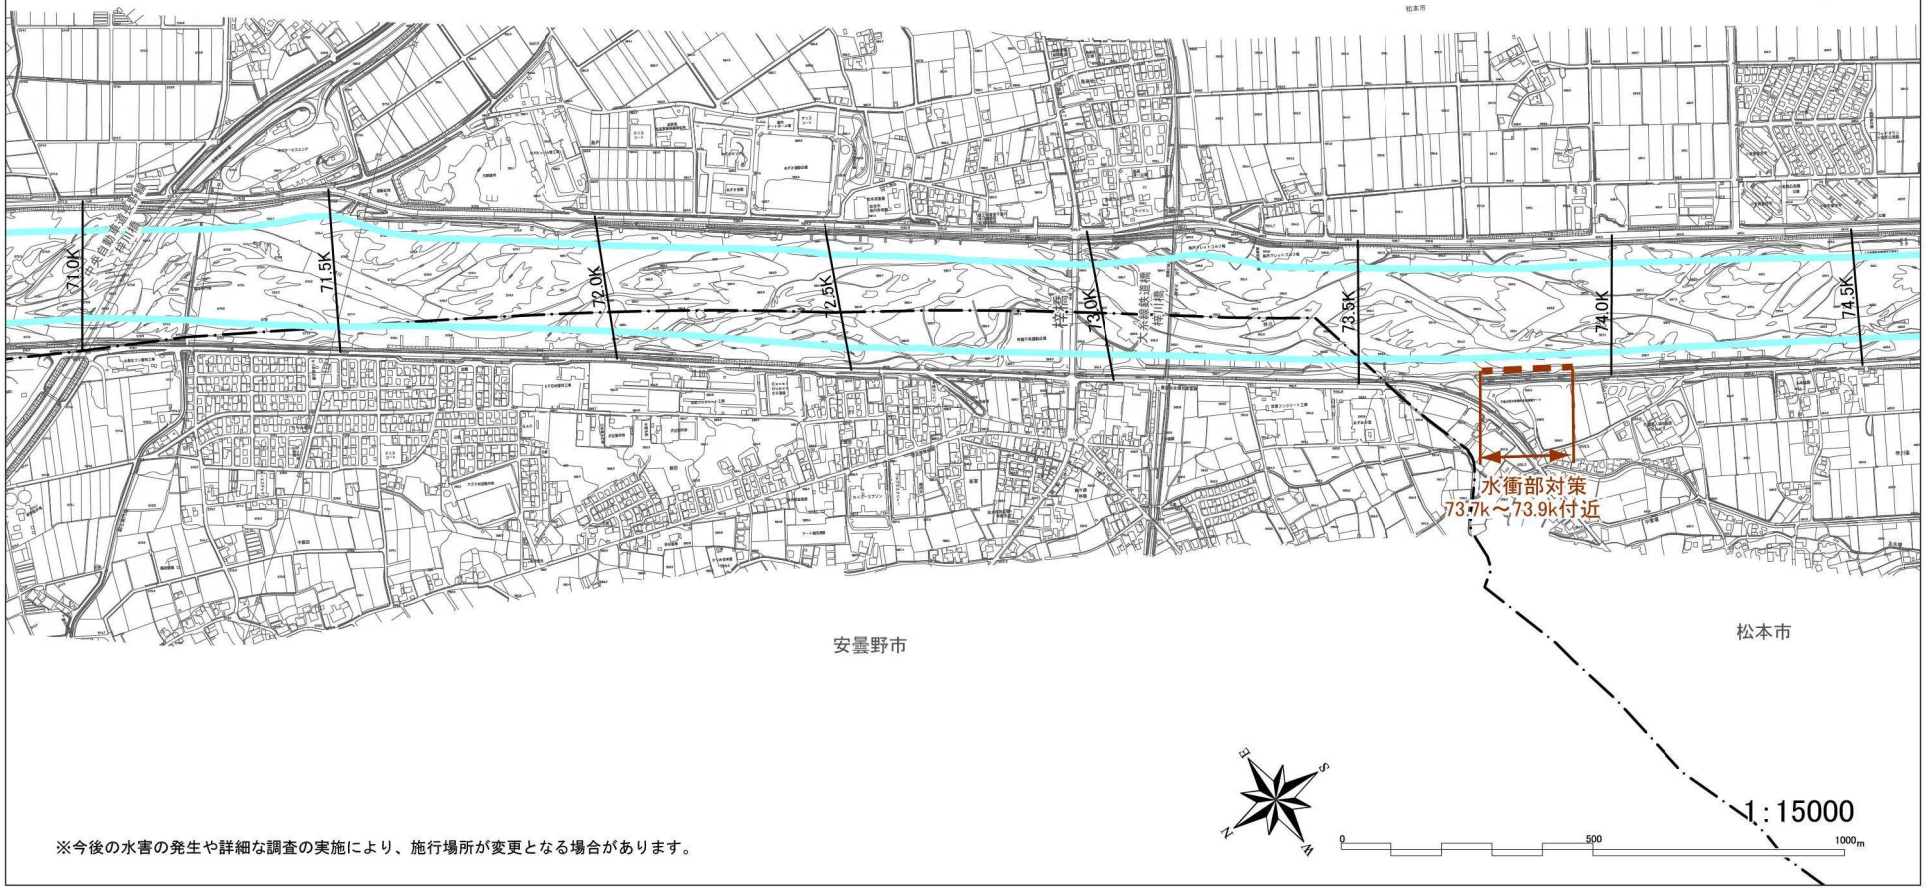

※今後の水害の発生や詳細な調査の実施により、施行場所が変更となる場合があります。

河川工事の施行場所
（犀川-10　74.5k～78.0k）


凡例
- :堤防拡幅，築堤
- :浸透対策
- :粘り強い河川堤防等
- :河道掘削
- :耐震対策
- :水衝部対策
- :横断工作物の改築等
- :遊水地
- :河岸防護ライン
- :堤防防護ライン
- :その他整備事項
- :大臣管理区間
- :市町村界

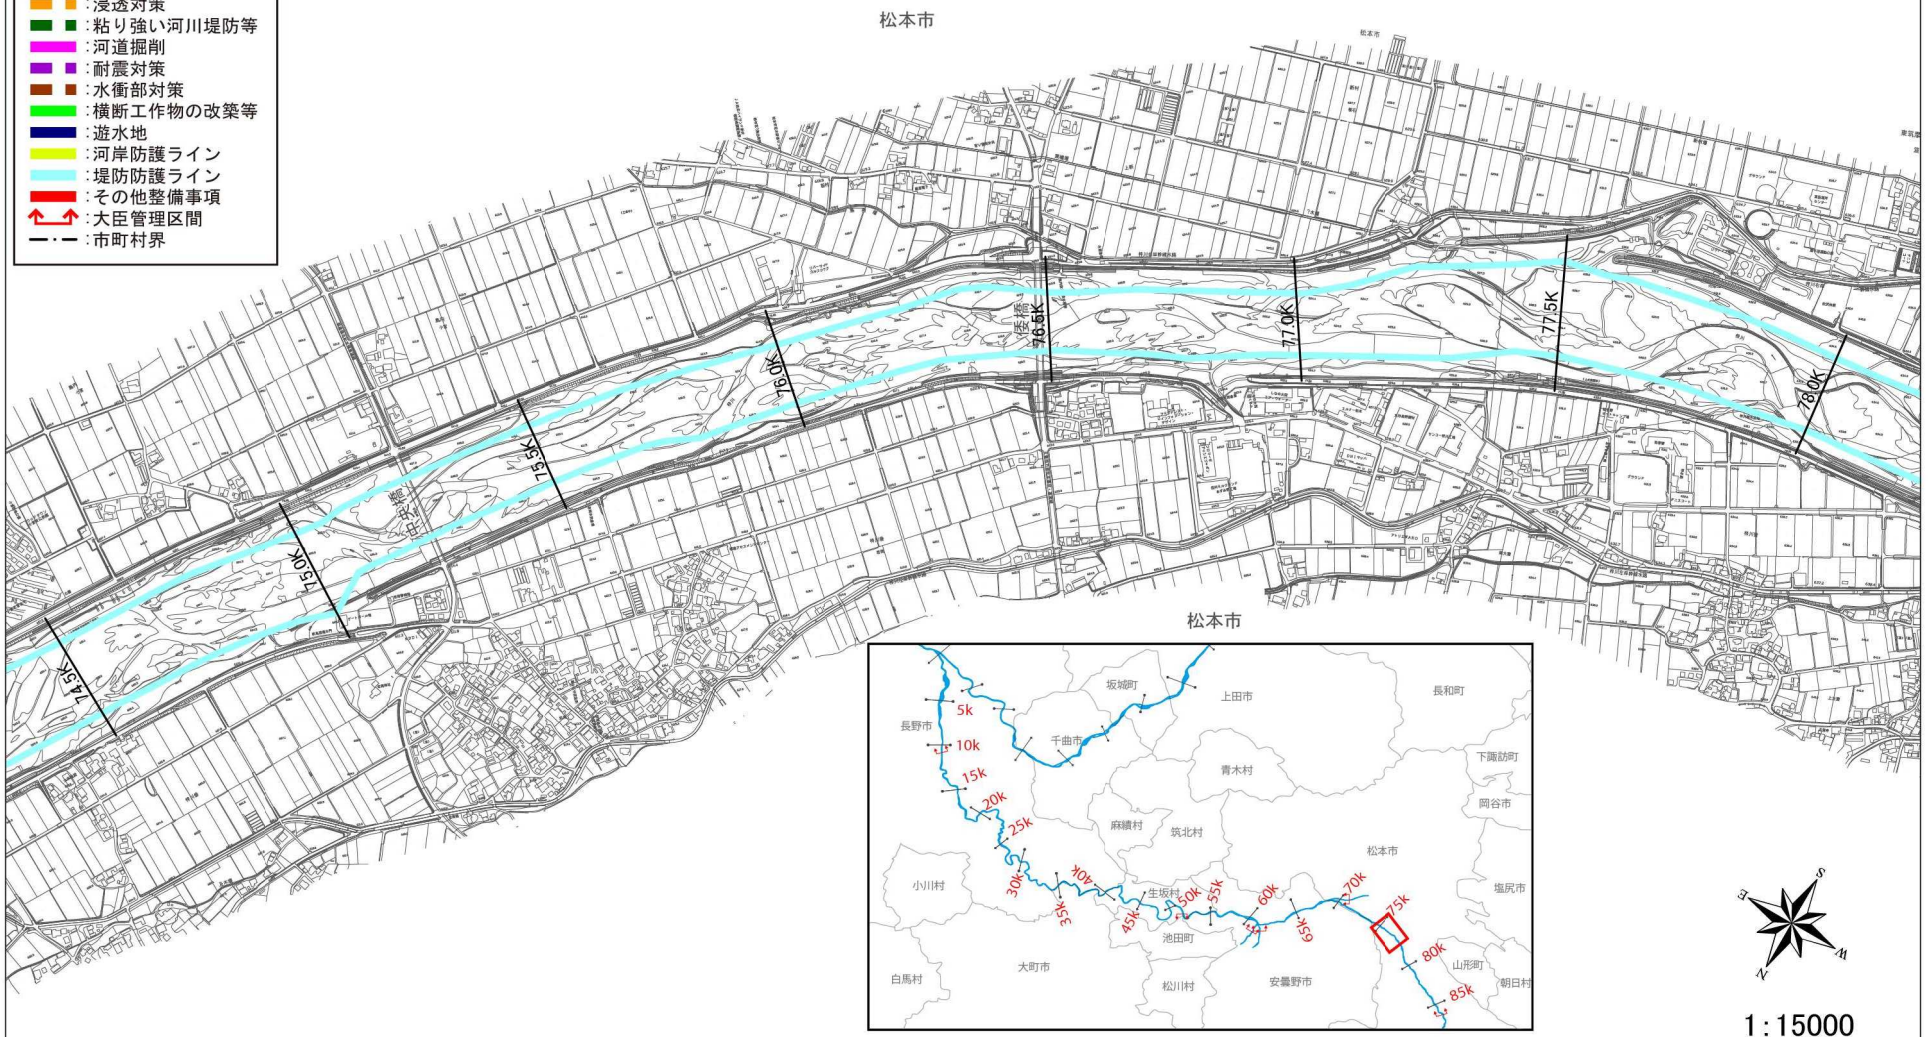

※今後の水害の発生や詳細な調査の実施により、施行場所が変更となる場合があります。

河川工事の施行場所
（犀川 -11　78.0k～81.5k）

凡例
- :堤防拡幅, 築堤
- :浸透対策
- :粘り強い河川堤防等
- :河道掘削
- :耐震対策
- :水衝部対策
- :横断工作物の改築等
- :遊水地
- :河岸防護ライン
- :堤防防護ライン
- :その他整備事項
- :大臣管理区間
- :市町村界

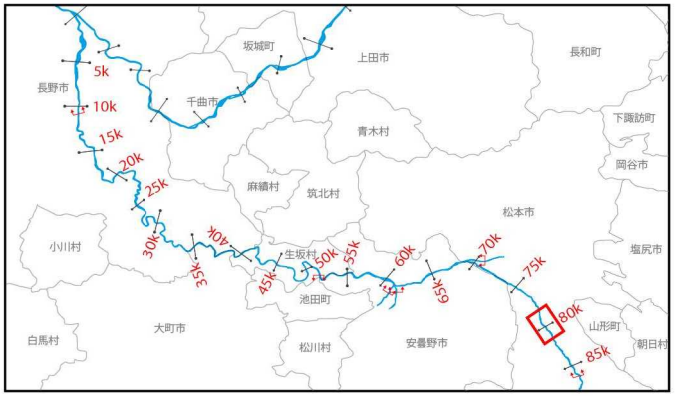




1:15000

※今後の水害の発生や詳細な調査の実施により、施行場所が変更となる場合があります。

河川工事の施行場所
（犀川-12　81.5k～85.0k）

凡例
- ：堤防拡幅，築堤
- ：浸透対策
- ：粘り強い河川堤防等
- ：河道掘削
- ：耐震対策
- ：水衝部対策
- ：横断工作物の改築等
- ：遊水地
- ：河岸防護ライン
- ：堤防防護ライン
- ：その他整備事項
- ：大臣管理区間
- ：市町村界

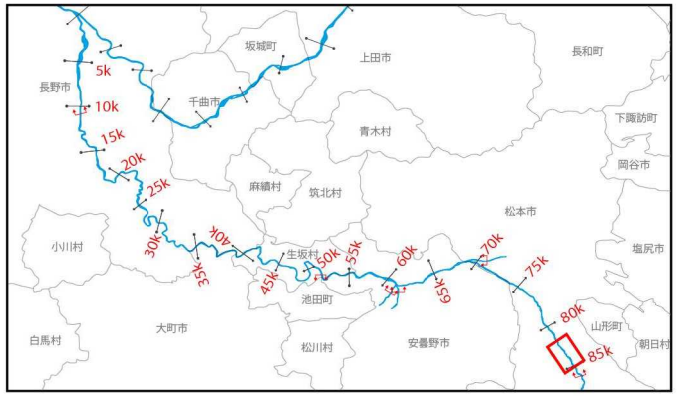

松本市



松本市


※今後の水害の発生や詳細な調査の実施により、施行場所が変更となる場合があります。

1:15000


0　500　1000m

河川工事の施行場所
（犀川-13　83.0k～86.0k）

凡例
- ：堤防拡幅，築堤
- ：浸透対策
- ：粘り強い河川堤防等
- ：河道掘削
- ：耐震対策
- ：水衝部対策
- ：横断工作物の改築等
- ：遊水地
- ：河岸防護ライン
- ：堤防防護ライン
- ：その他整備事項
- ：大臣管理区間
- ：市町村界

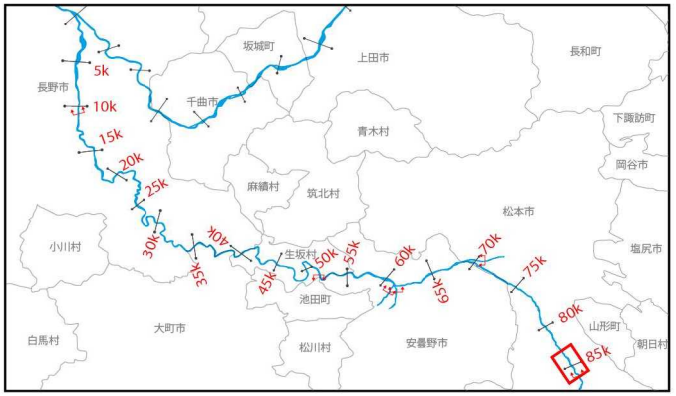

松本市

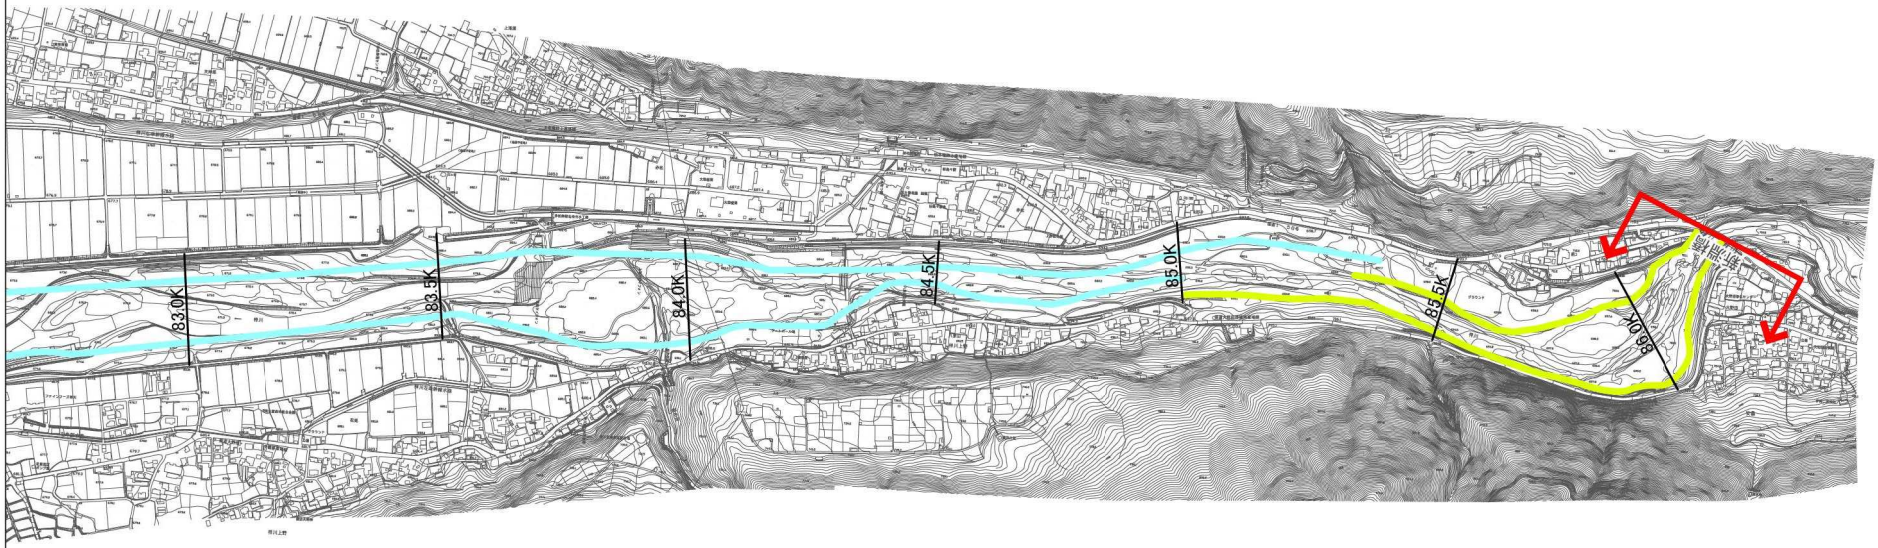


松本市


1：15000

0　500　1000m


※今後の水害の発生や詳細な調査の実施により、施行場所が変更となる場合があります。

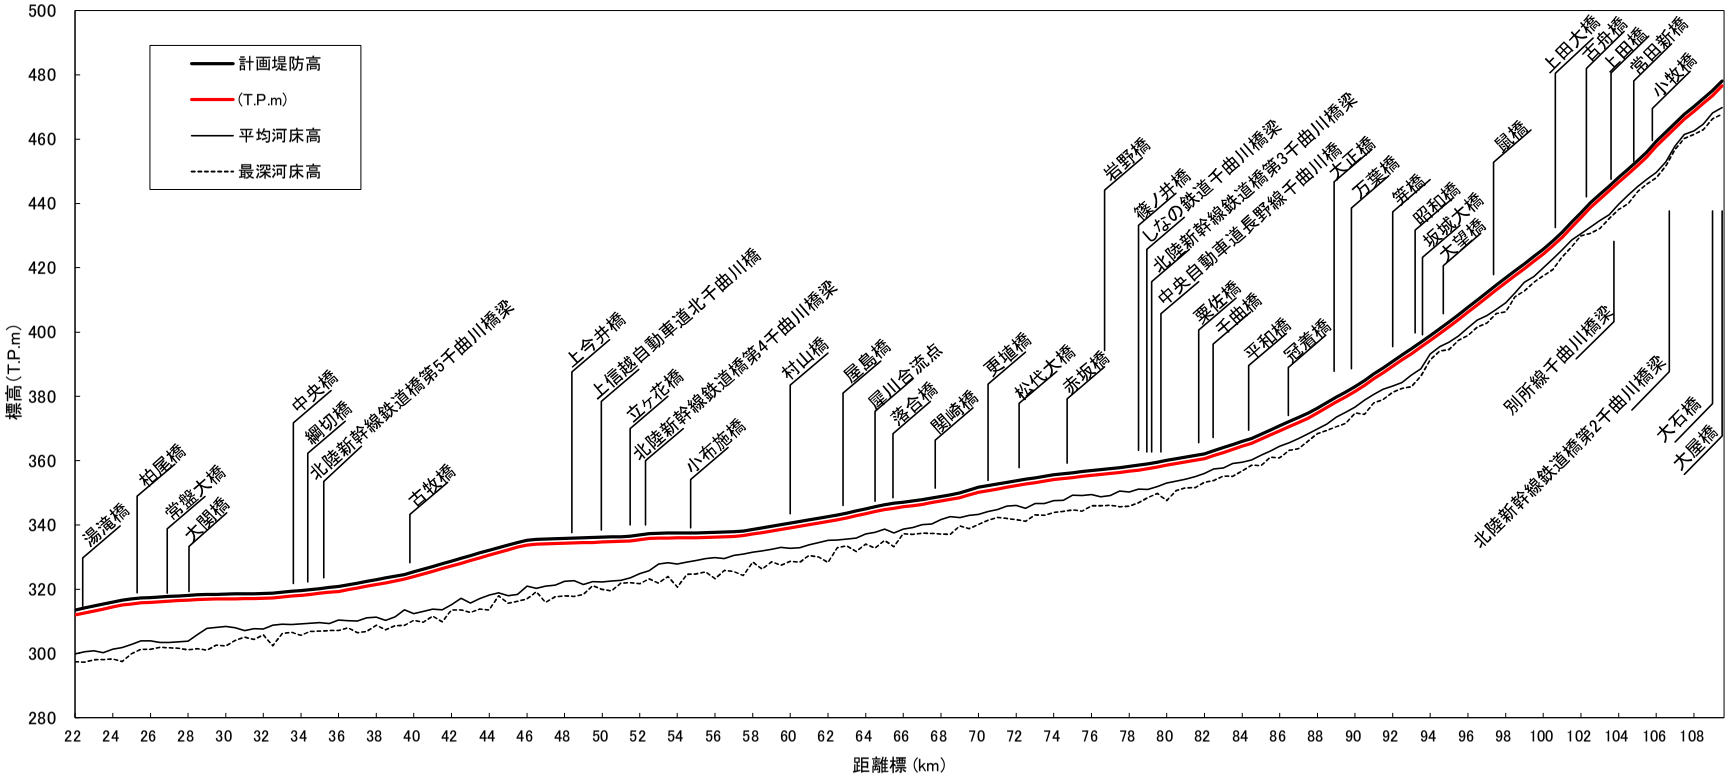
計画堤防高
(T.P.m)
平均河床高
最深河床高
標高(T.P.m)
距離標(km)
湯滝橋
柏屋橋
常盤大橋
大関橋
中央橋
綱切橋
北陸新幹線鉄道橋第5千曲川橋梁
古牧橋
上今井橋
上信越自動車道北千曲川橋
立ヶ花橋
北陸新幹線鉄道橋第4千曲川橋梁
小布施橋
村山橋
屋島橋
屋川合流点
落合橋
関崎橋
更埴橋
松代大橋
赤坂橋
岩野橋
篠ノ井橋
しなの鉄道千曲川橋梁
北陸新幹線鉄道橋第3千曲川橋梁
中央自動車道長野線千曲川橋
大正橋
万葉橋
笹橋
昭和橋
坂城大橋
大望橋
鼠橋
上田大橋
舌丸橋
上田橋
常田新橋
小牧橋
別所線千曲川橋梁
北陸新幹線鉄道橋第2千曲川橋梁
大石橋
大屋橋

| | | |

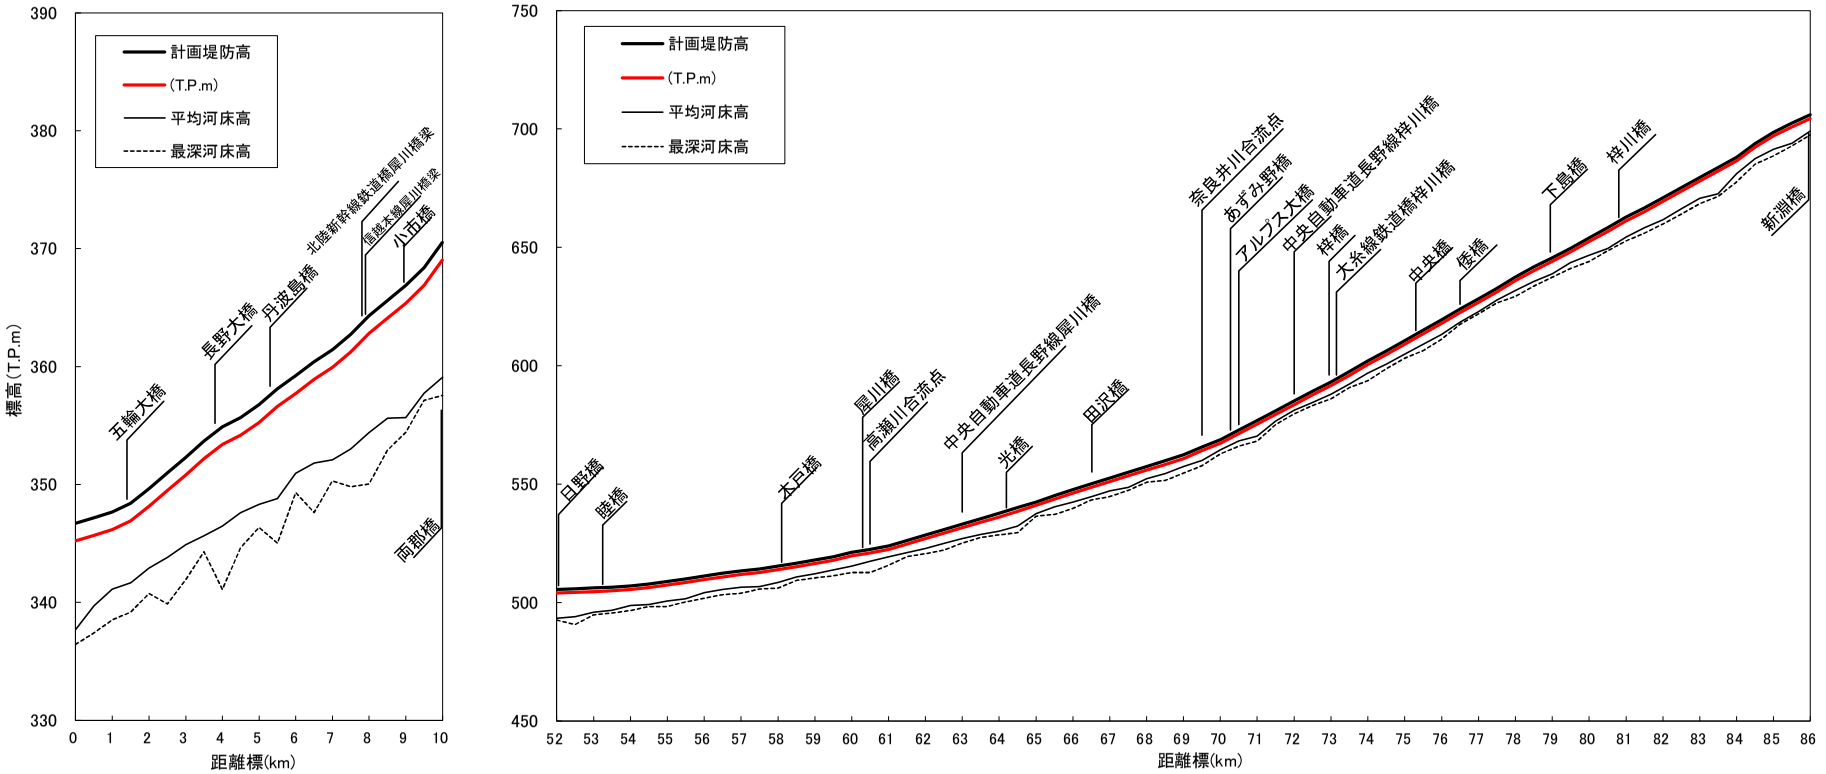

計画堤防高
(T.P.m)
平均河床高
最深河床高
標高(T.P.m)
距離標(km)
五輪大橋
長野大橋
丹波島橋
北陸新幹線鉄道橋犀川橋梁
信越本線犀川橋梁
小五橋
両郡橋
日野橋
睦橋
犬戸橋
犀川橋
高瀬川合流点
中央自動車道長野線犀川橋
光橋
田沢橋
奈良井川合流点
あずみ野橋
アルプス大橋
中央自動車道長野線梓川橋
梓橋
大糸線鉄道橋梓川橋
中央橋
倭橋
下島橋
梓川橋
新淵橋


| | | |

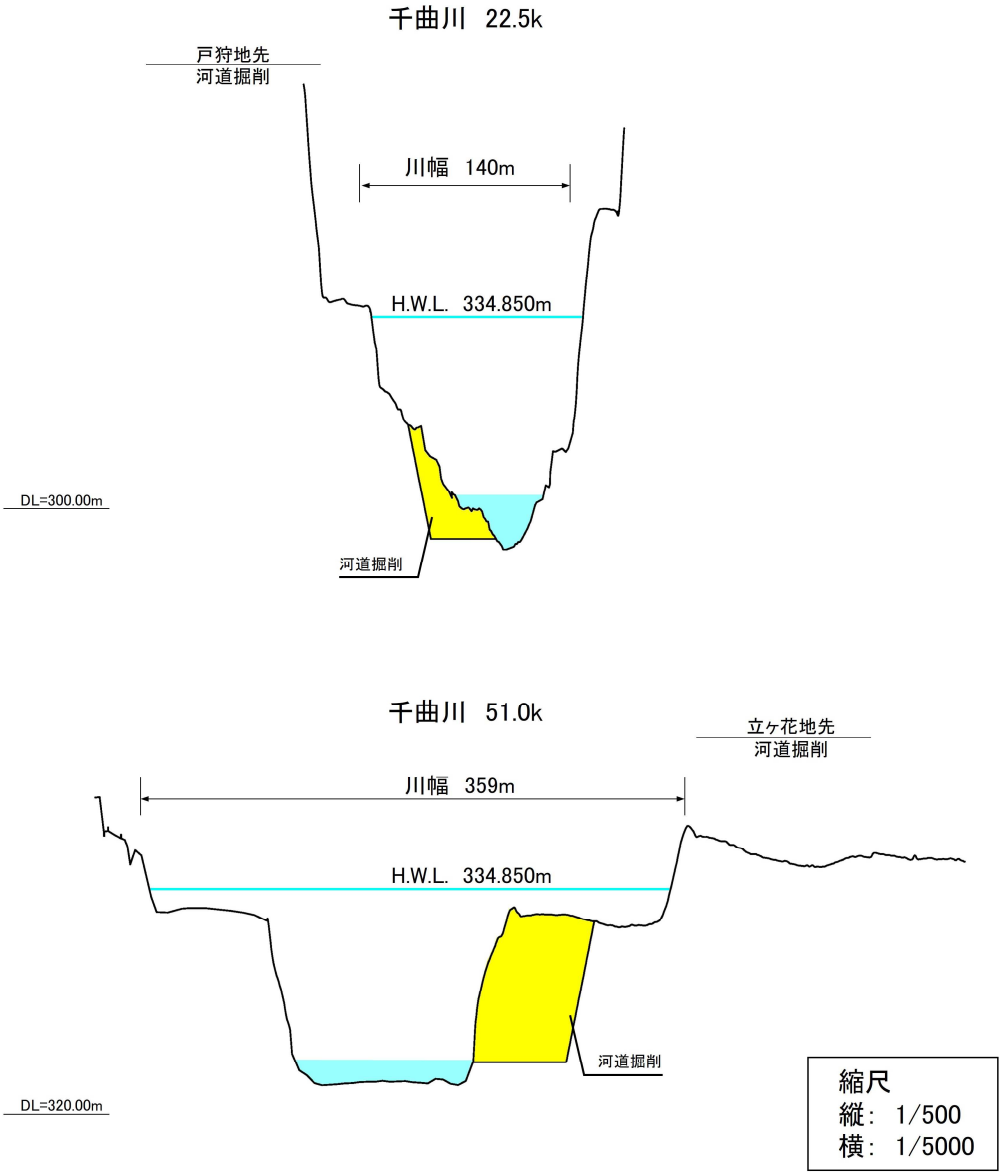


主要地点横断図

※今後の水害の発生や詳細な調査の実施により、施行場所が変更となる場合があります。
※計画高水位（H.W.L.）や基準高（DL）は東京湾平均海面（T.P.）で表記しています。

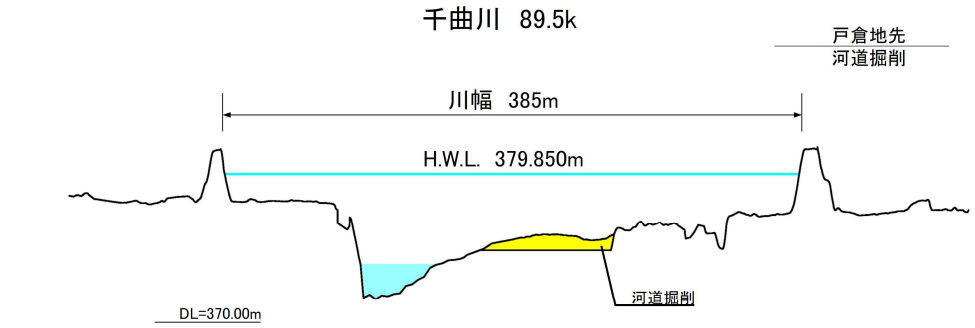

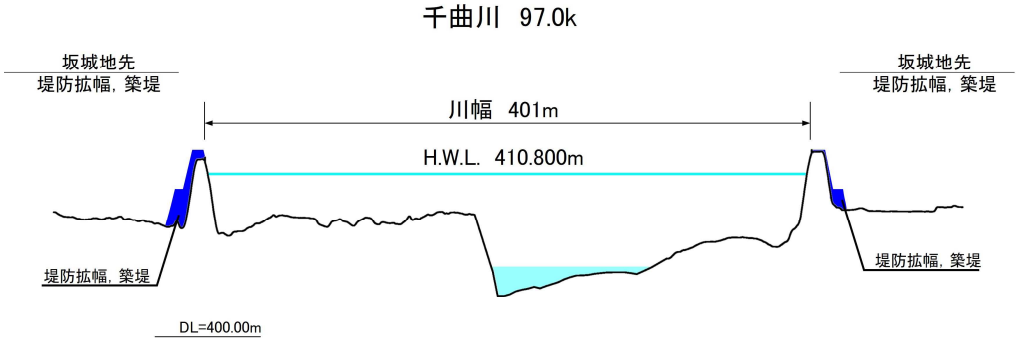


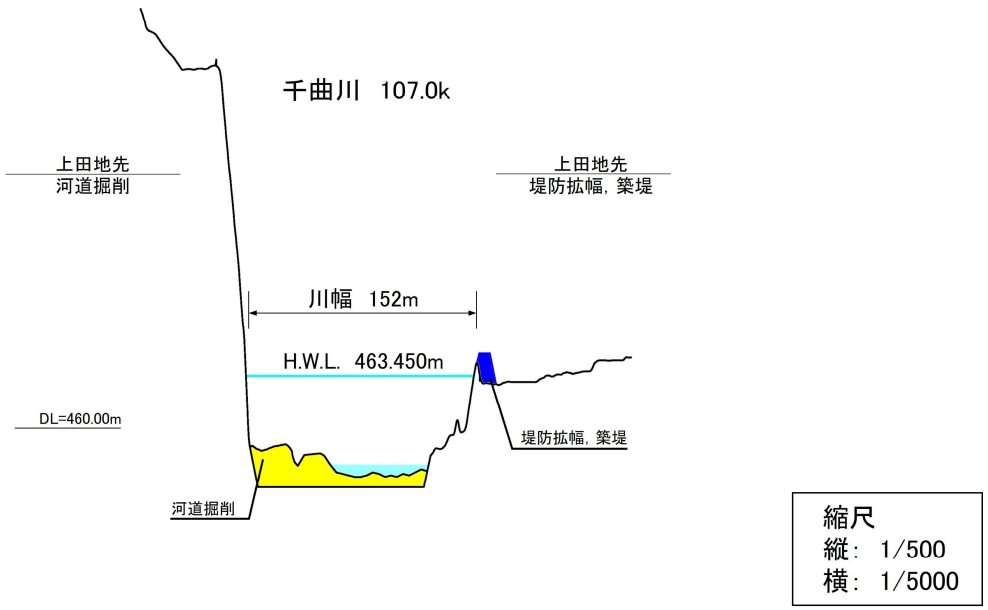


主要地点横断図

※今後の水害の発生や詳細な調査の実施により、施行場所が変更となる場合があります。
※計画高水位（H.W.L.）や基準高（DL）は東京湾平均海面（T.P.）で表記しています。


犀川　53.0k

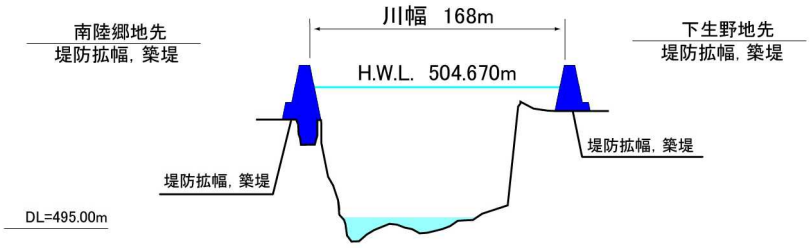


犀川　58.0k

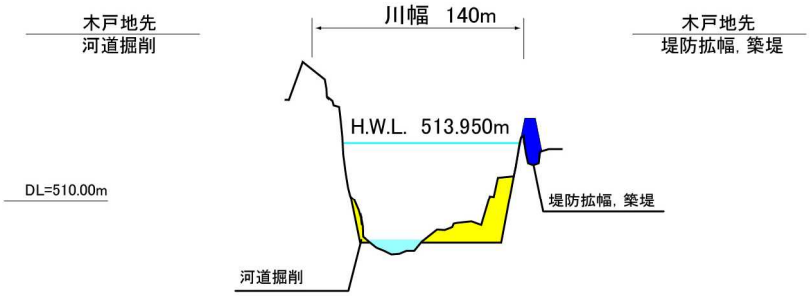

犀川　59.0k

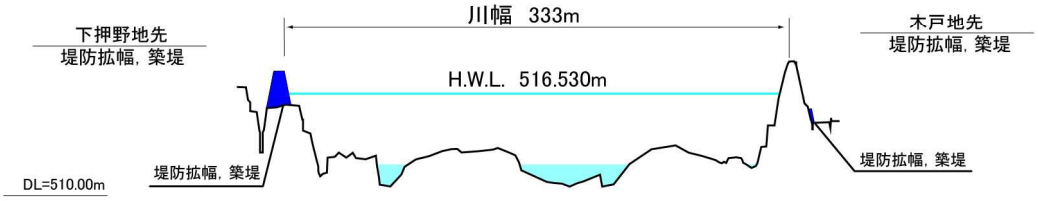

犀川　63.5k

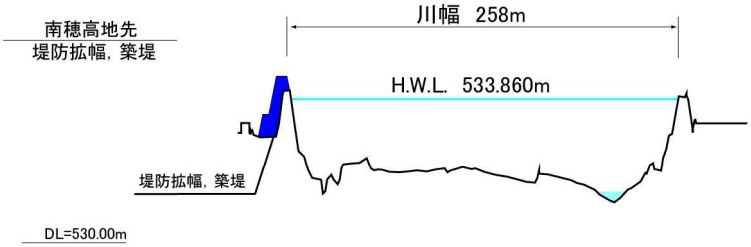

縮尺
縦：1/500
横：1/5000

主要地点横断図

※今後の水害の発生や詳細な調査の実施により、施行場所が変更となる場合があります。
※計画高水位（H.W.L.）や基準高（DL）は東京湾平均海面（T.P.）で表記しています。