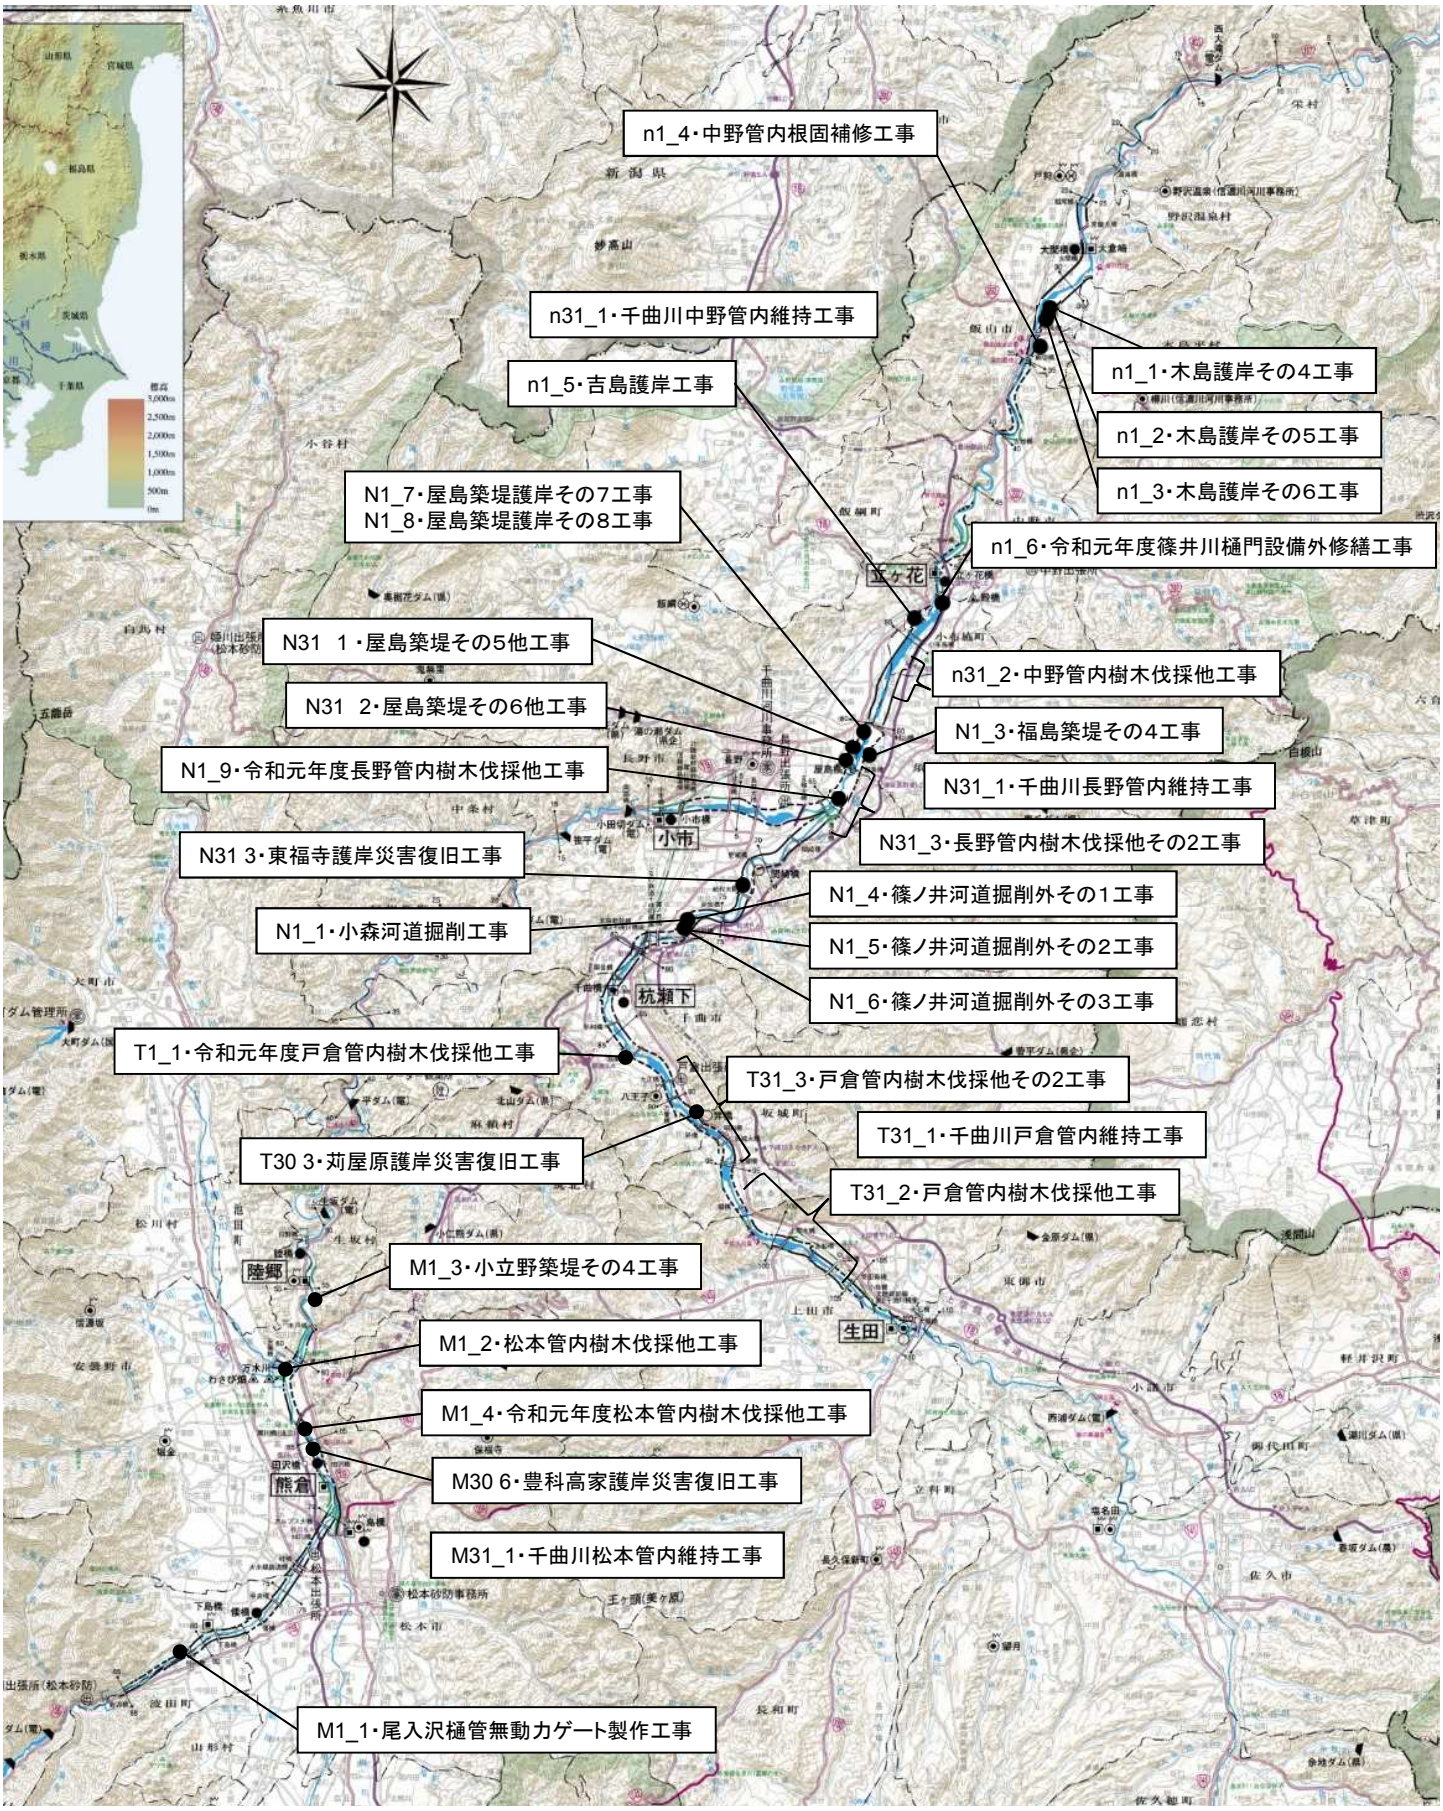工事箇所位置図(R2.3.4現在)