

国道159号金沢東部環状道路


御所トンネル(Ⅱ期)工事区間の進捗状況について

国道159号金沢東部環状道路のうち、御所トンネル(Ⅱ期)工事区間において、今年3月、想定外の脆弱な地質のため、斜面の変状が発生し、これまで対策工法を検討してきたところです。

このたび対策工法が決定し、工事を開始する運びとなりましたのでお知らせ致します。

今後も安全に配慮しながら工事を進めていきます。


【位置図】

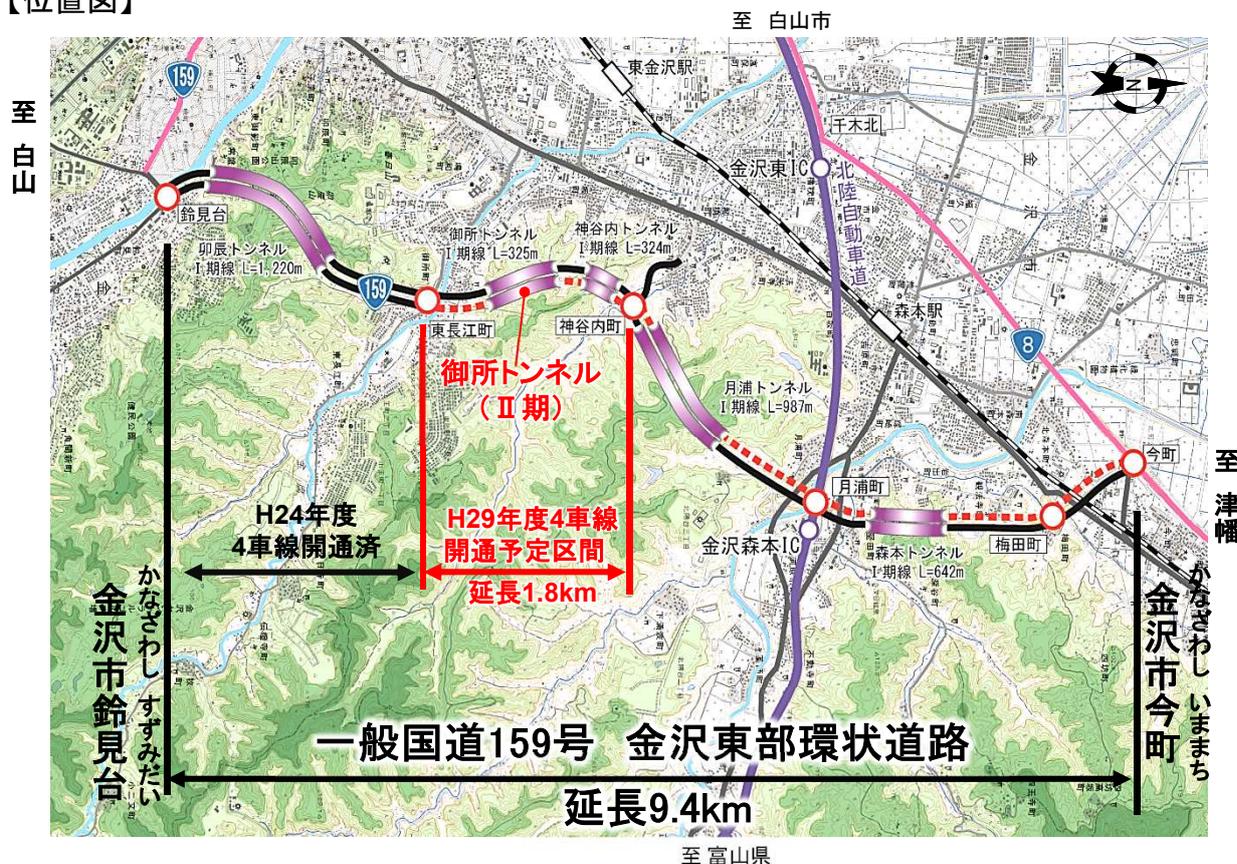

<お問い合わせ先>

【別紙】

平面図

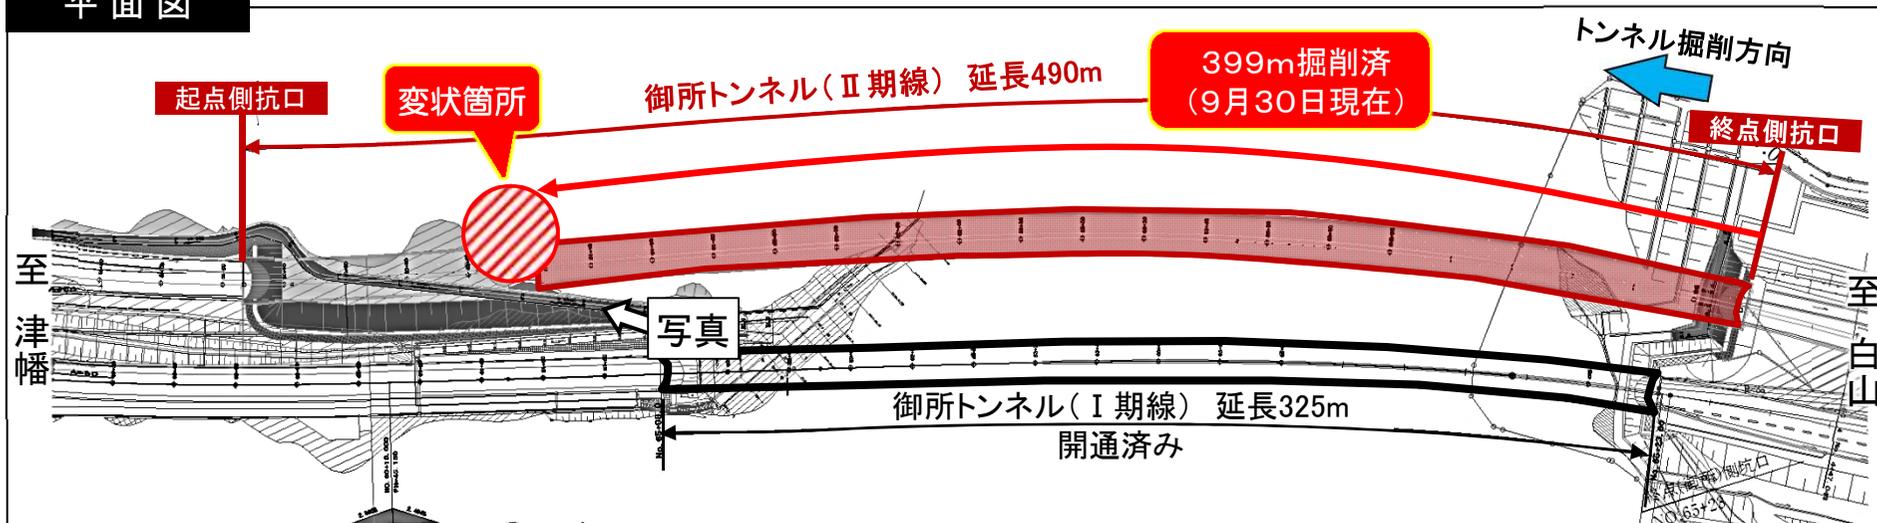

【写真】斜面変状の様子

