


演習

平面图

1/2,500

崩落箇所

①

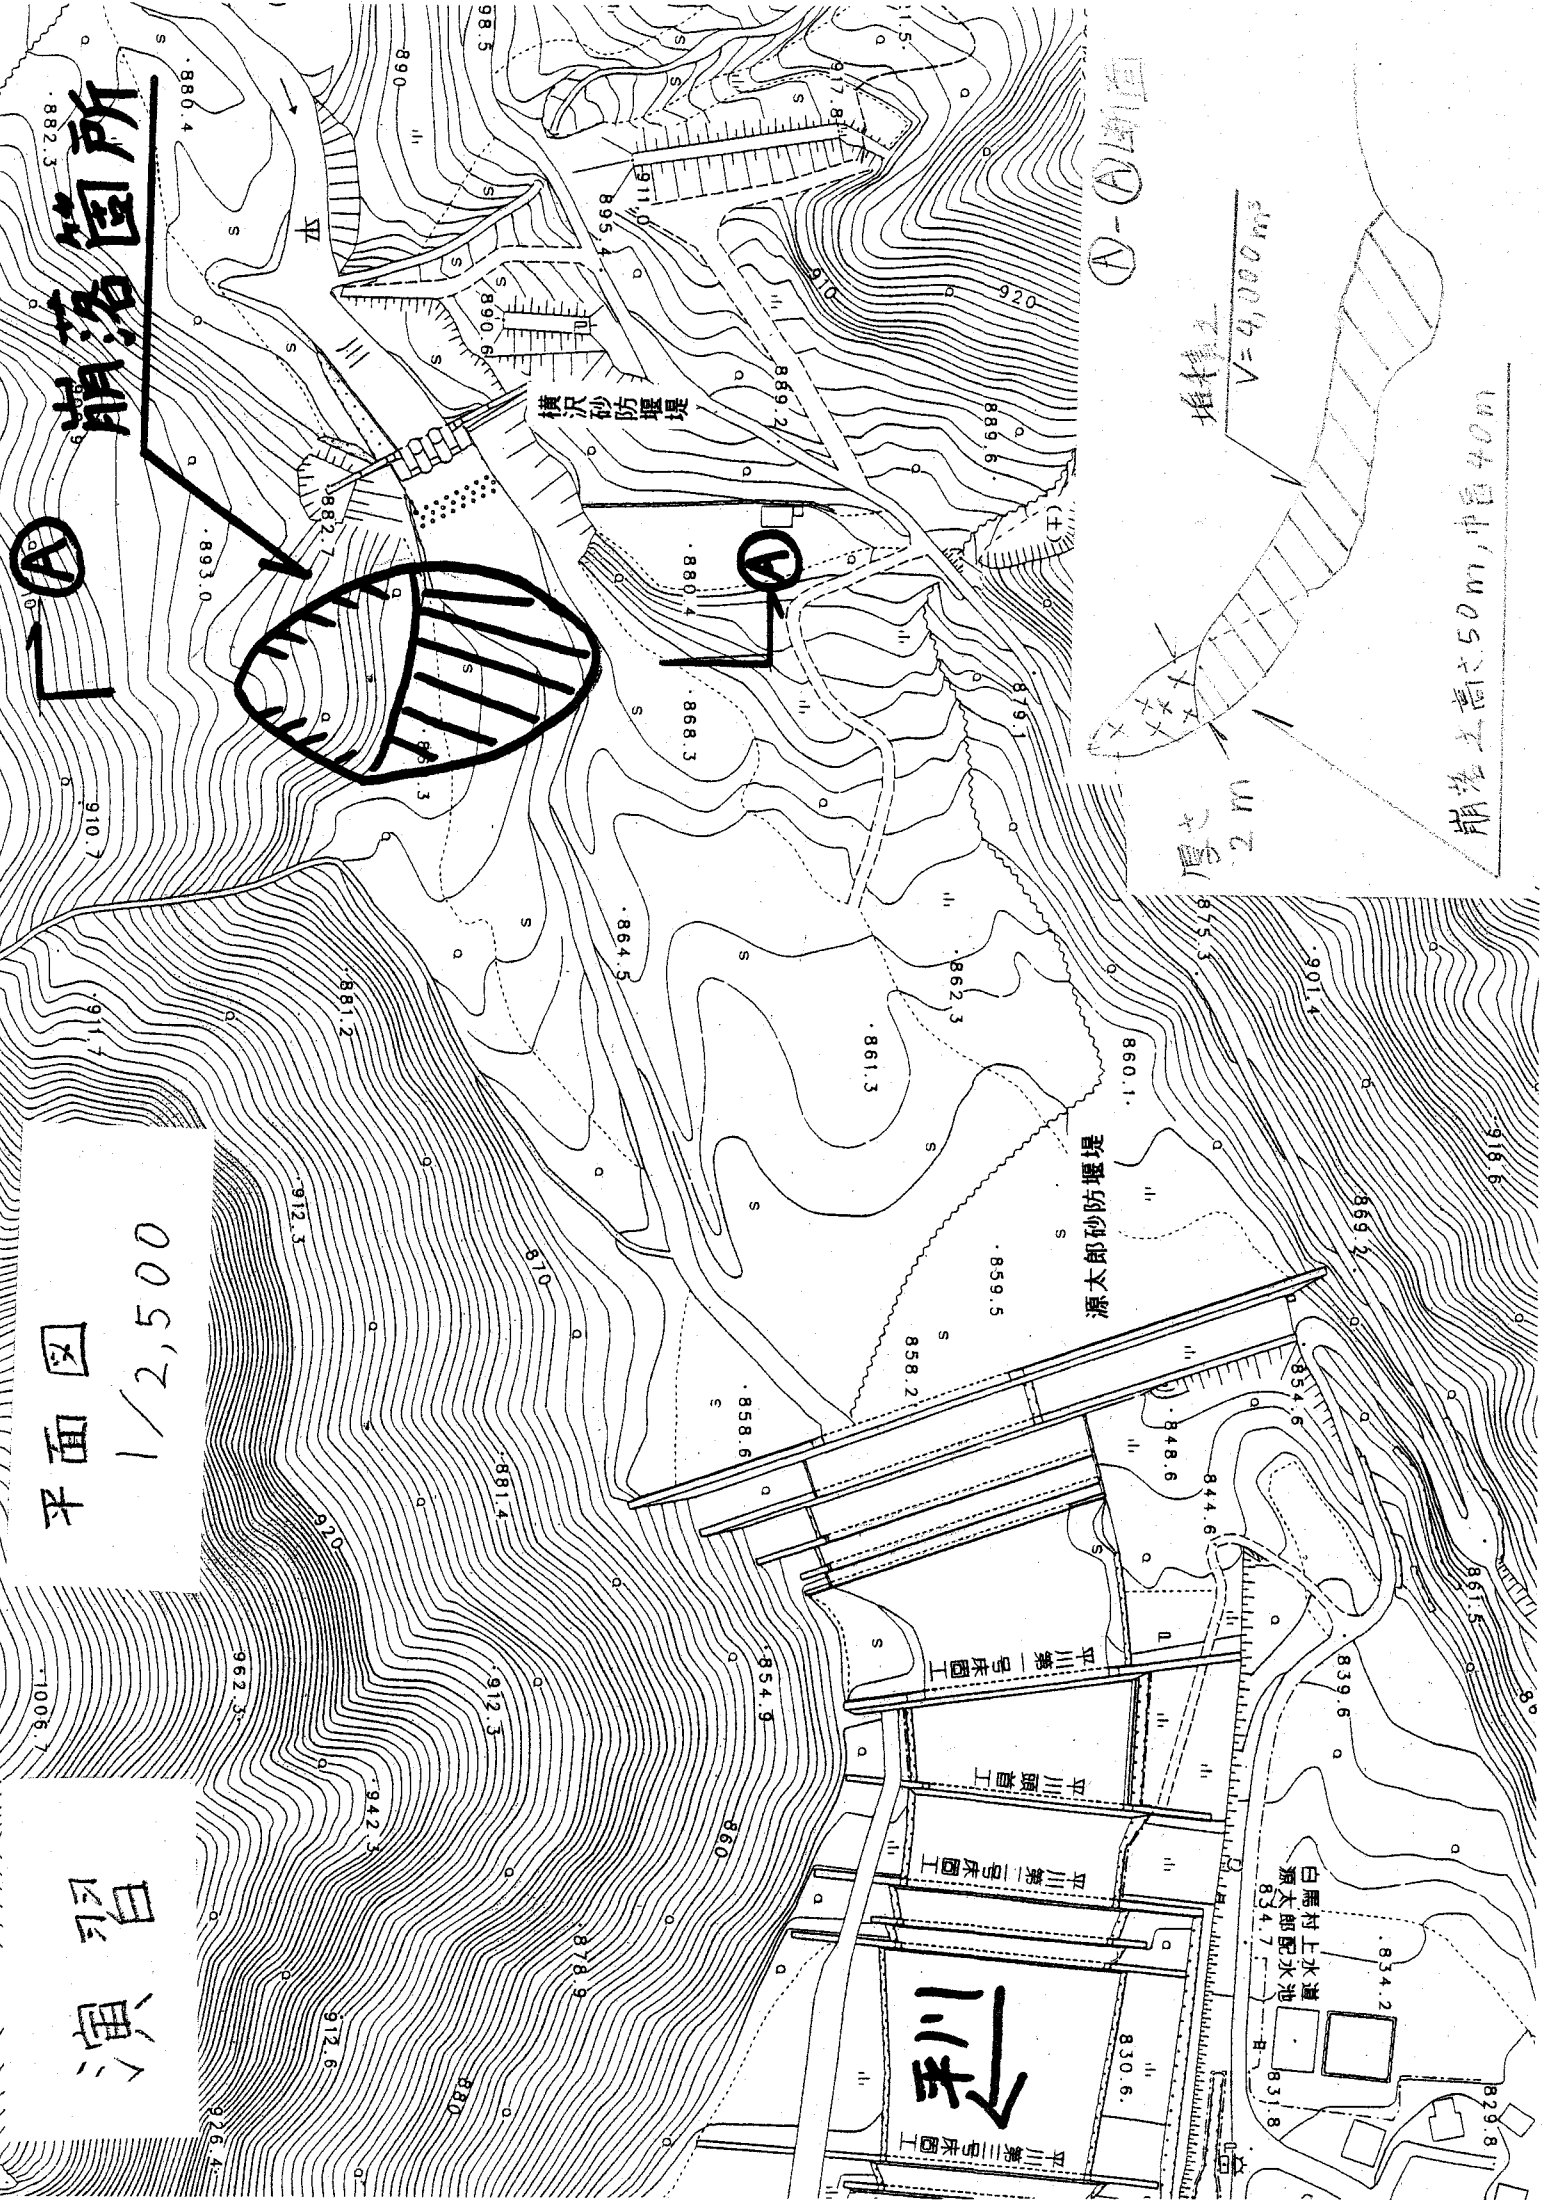

A-A断面

堆積土

$V=4000m^3$

厚2m

崩落の長さ50m, 中径40m