


やすらぎ堤耐震対策工事位置図

2014.7. 29 現在

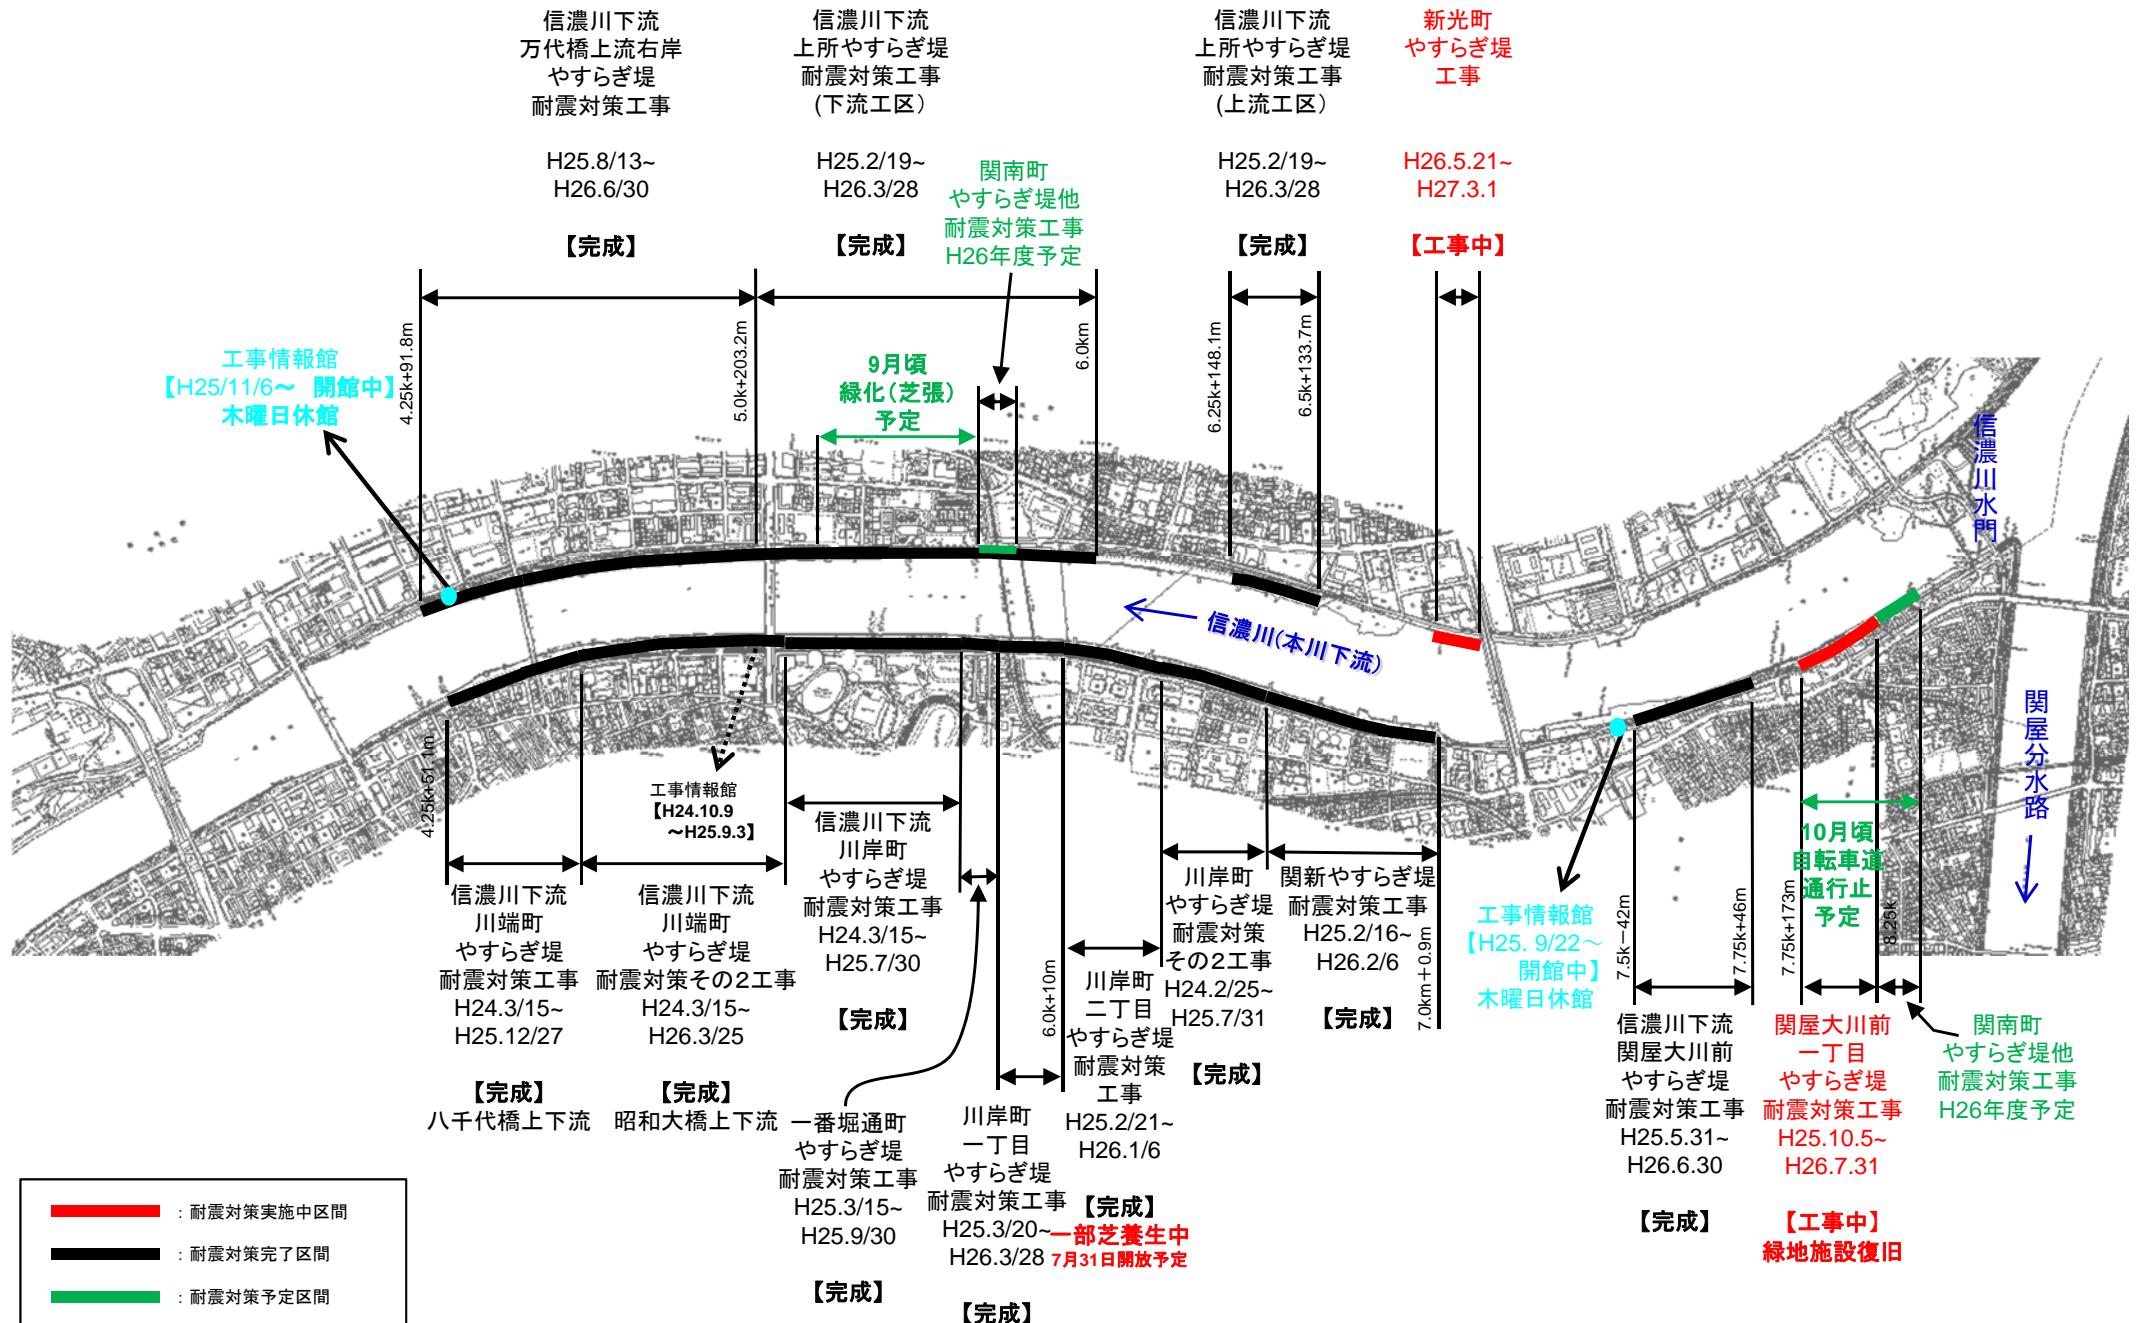

※芝の養生については、今後の天候状況により、開放予定が前後します。