


姫川水系河川整備計画（附図）

- ・ 姫川平面図・・・・・・・・・・・・・・・・・・附図－１
- ・ 姫川水系河川整備計画での整備一覧表・・・・附図－２
- ・ 姫川縦断図・・・・・・・・・・・・・・・・・・附図－３
- ・ 姫川水系河川整備計画施行箇所詳細図・・・・附図－４
- ・ 堤防標準断面図・・・・・・・・・・・・・・・・・・附図－１０
- ・ 主要地点横断図・・・・・・・・・・・・・・・・・・附図－１１

※本附図は、姫川水系河川整備計画（国管理区間）について、河川基盤地図、河川横断測量図を基に整備箇所の範囲、断面形を示したものです。詳細な位置や構造等については、今後の詳細設計を経て決定しますので、最終的なものではありません。

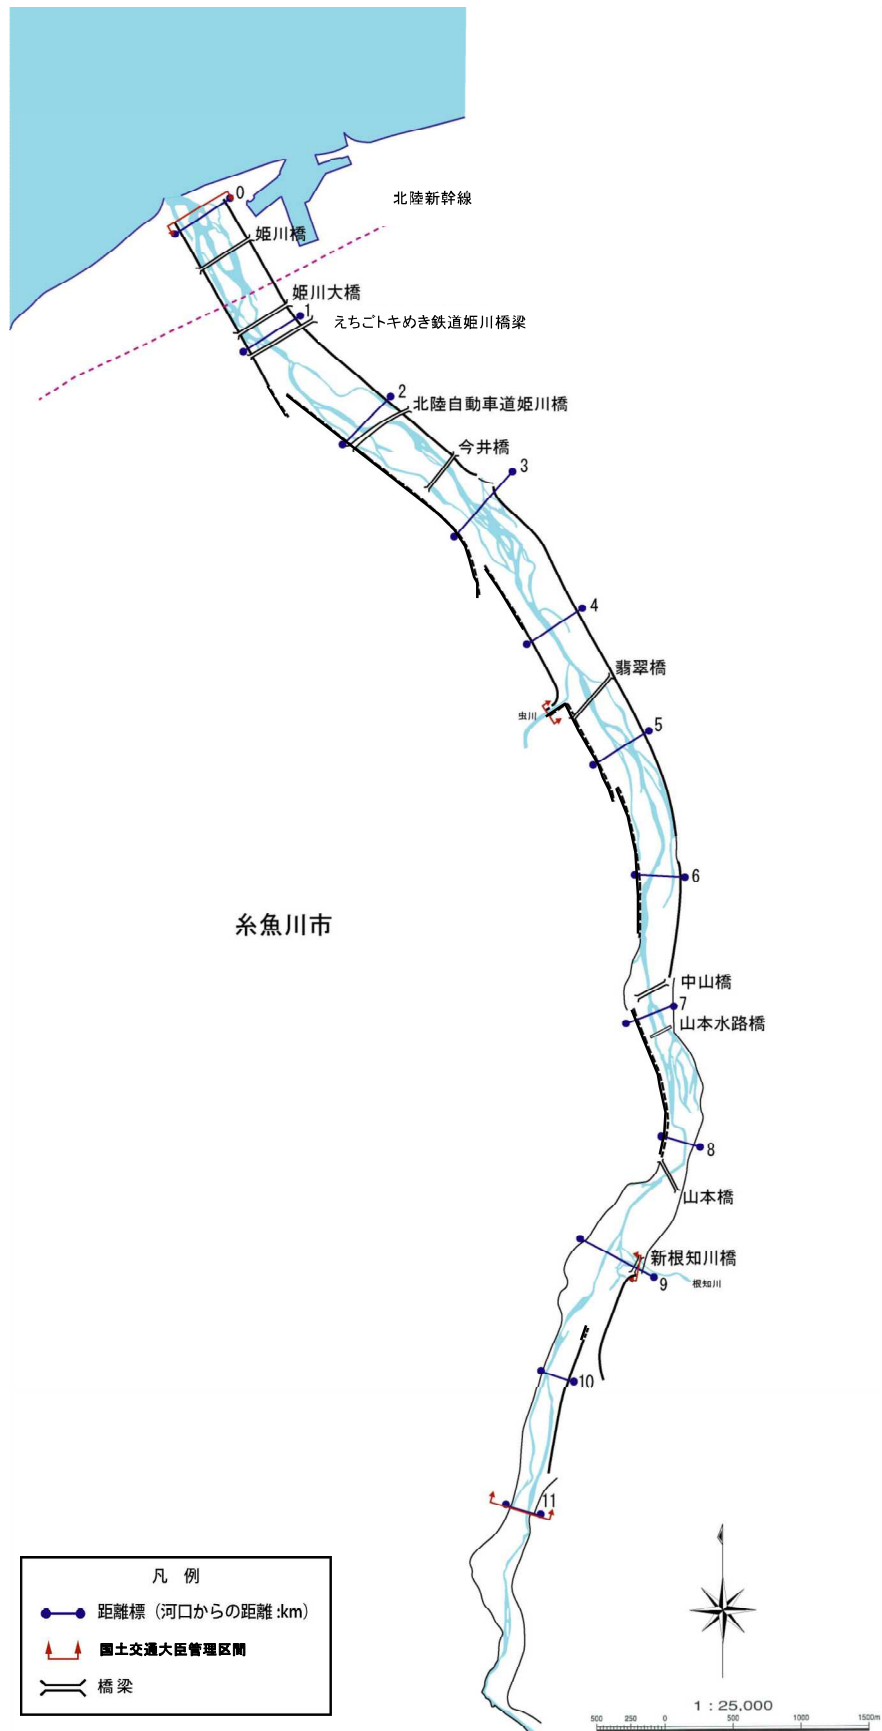

姫川平面図【国管理区間】


姫川水系河川整備計画での整備一覧表

目的	位 置※ ¹		地区	整備内容※ ¹
堤防の安全性確保	左岸	1.8～2.2k 付近	西中（岩木）	護岸及び 根固め等
		2.2～3.0k 付近	西中（頭山）	
		3.4～4.0k 付近	西中（西中）	
	右岸	0.2～0.6k 付近	寺島（寺島）	
		2.2～2.4k 付近 2.6～2.8k 付近	寺島（上刈）	
		3.0～3.8k 付近	大野	
		3.2～3.4k 付近	大野（鰐口）	
		3.8～5.2k 付近	大野	
流下能力向上	左岸	2.2～3.6k 付近	西中（頭山、西中）	堤防整備 （築堤）
	0.0～0.6k 付近		須沢、寺島	河道掘削※ ²
流下能力向上、 流速低減及び 流向是正	2.2～3.0k 付近		西中（頭山、西中）	河道掘削 橋梁架替※ ³


※¹ 施行場所、施行範囲及び施工形状については、今後の調査や河道の変化等により変わる場合があります。

※² 洪水時の河床変動や水面形を把握し、必要に応じて対応します。


※³ 橋梁架替については、関係機関と協議し、適切な役割分担にて対応します。

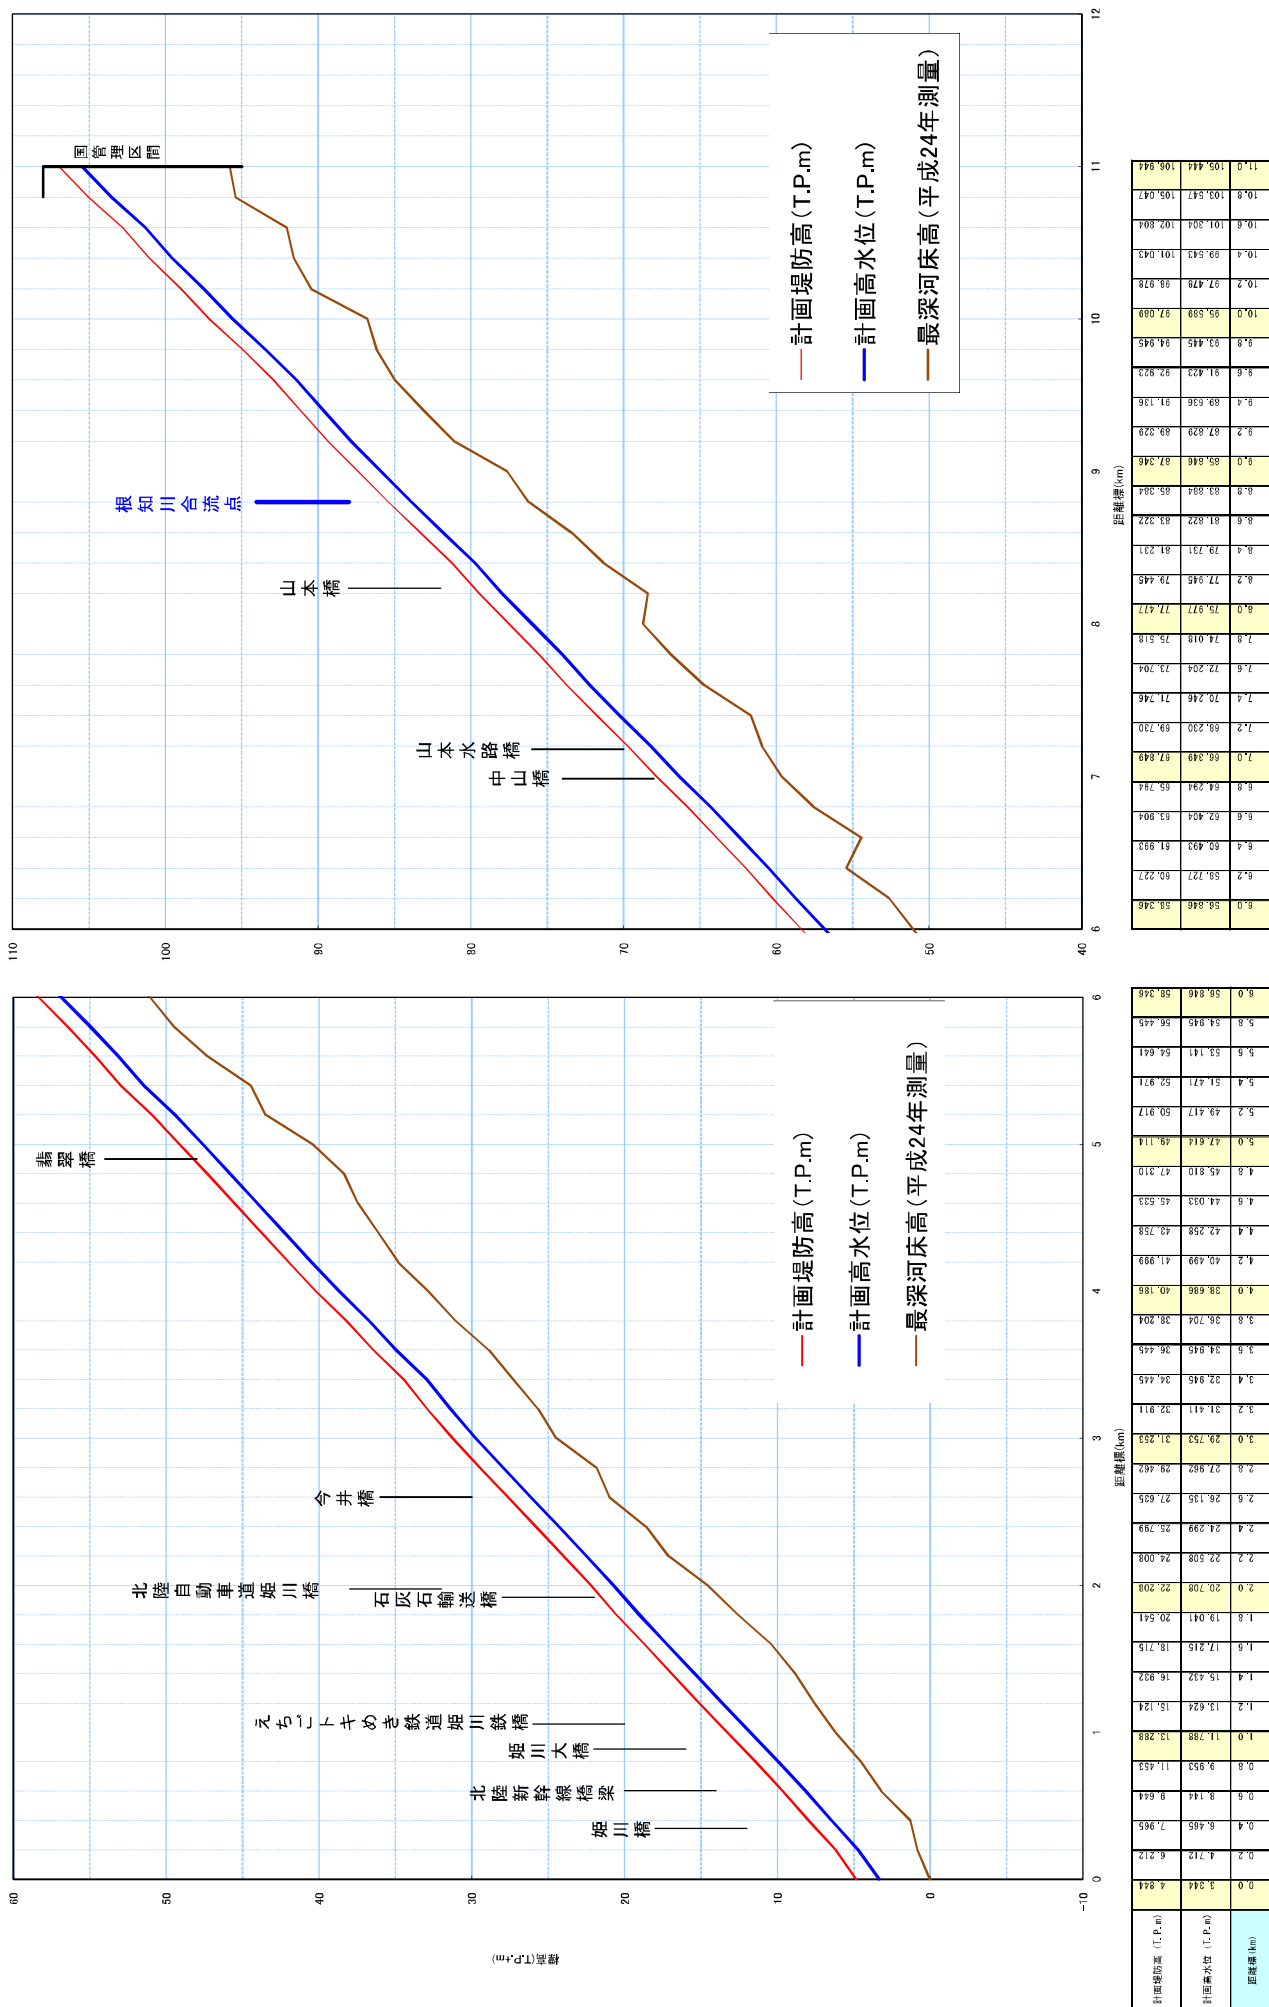

附图-3

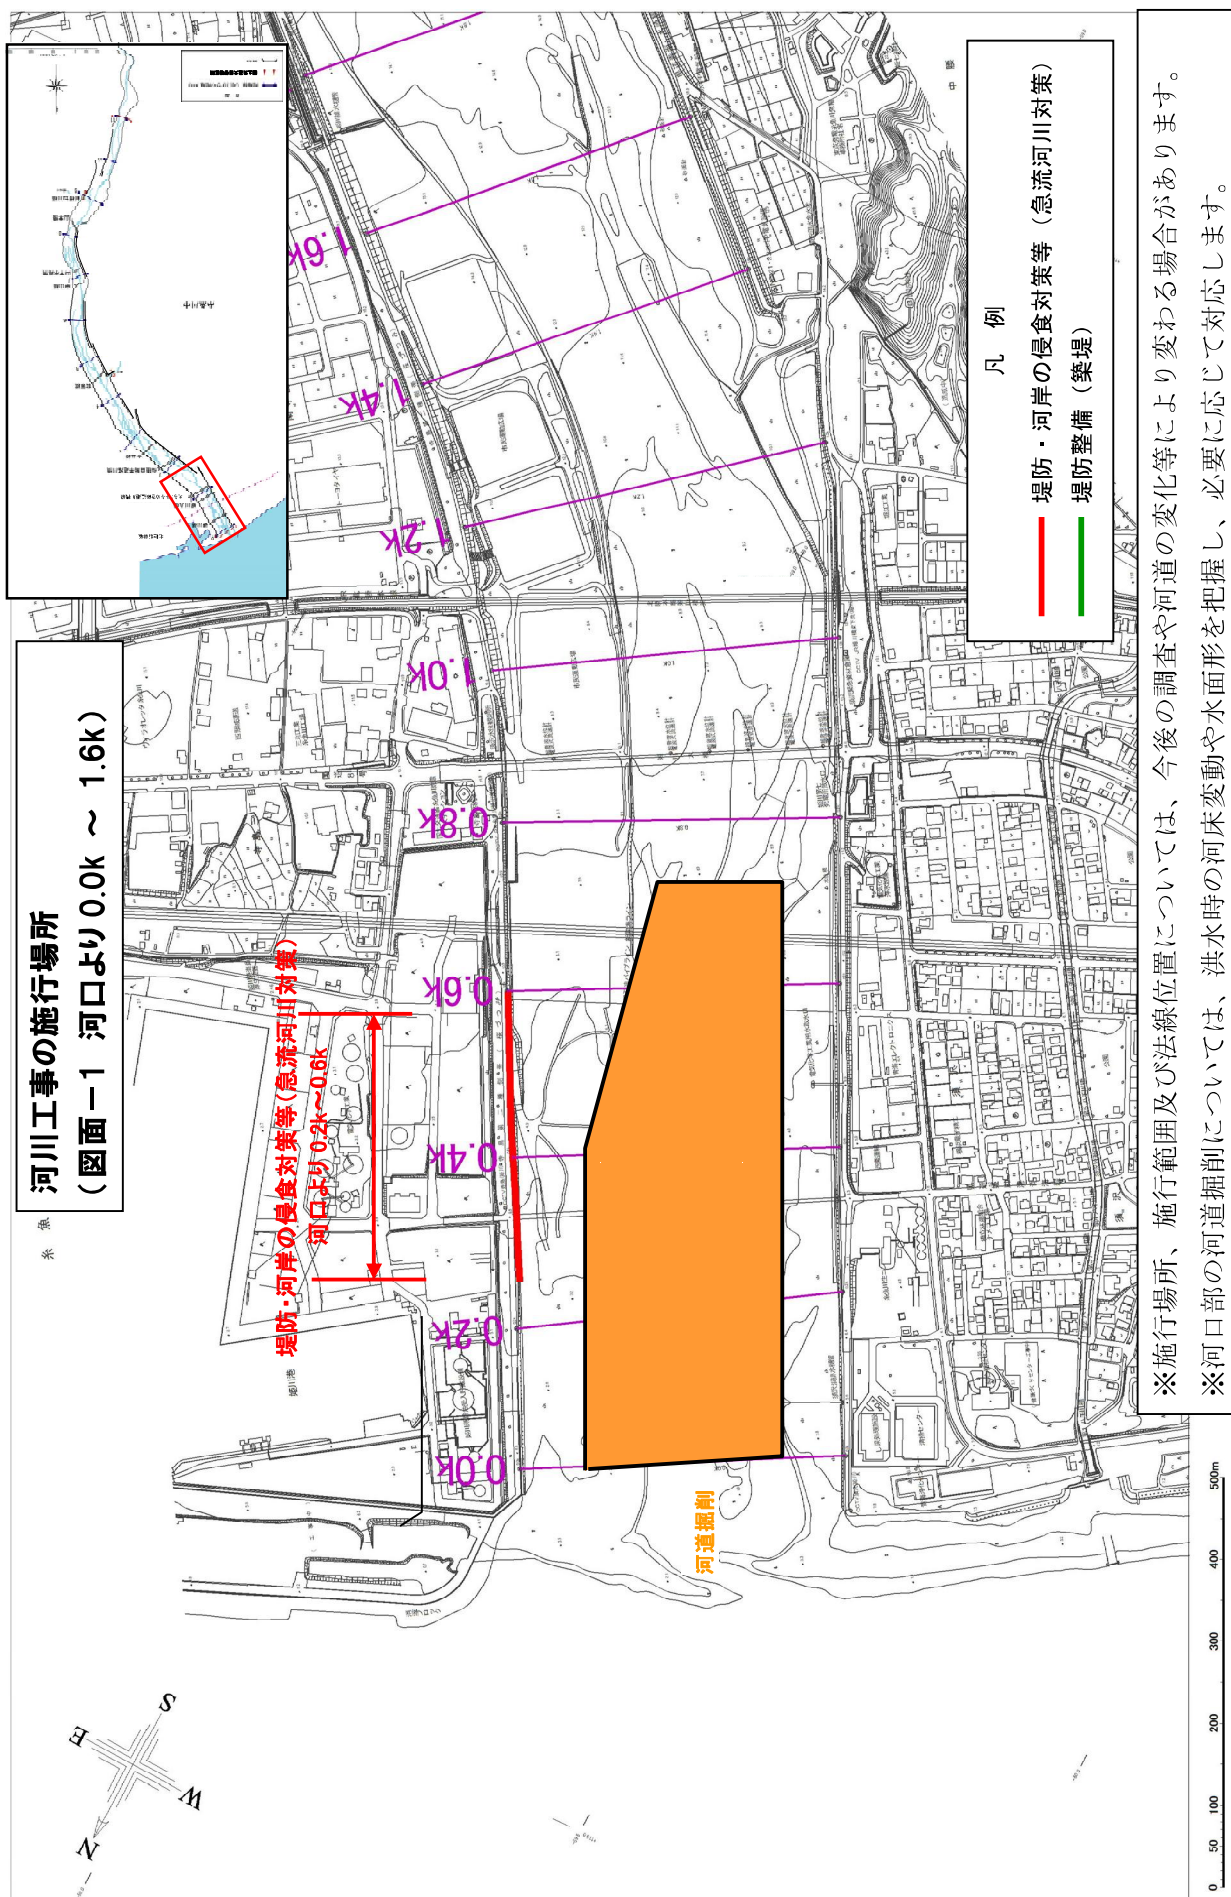


附図-4

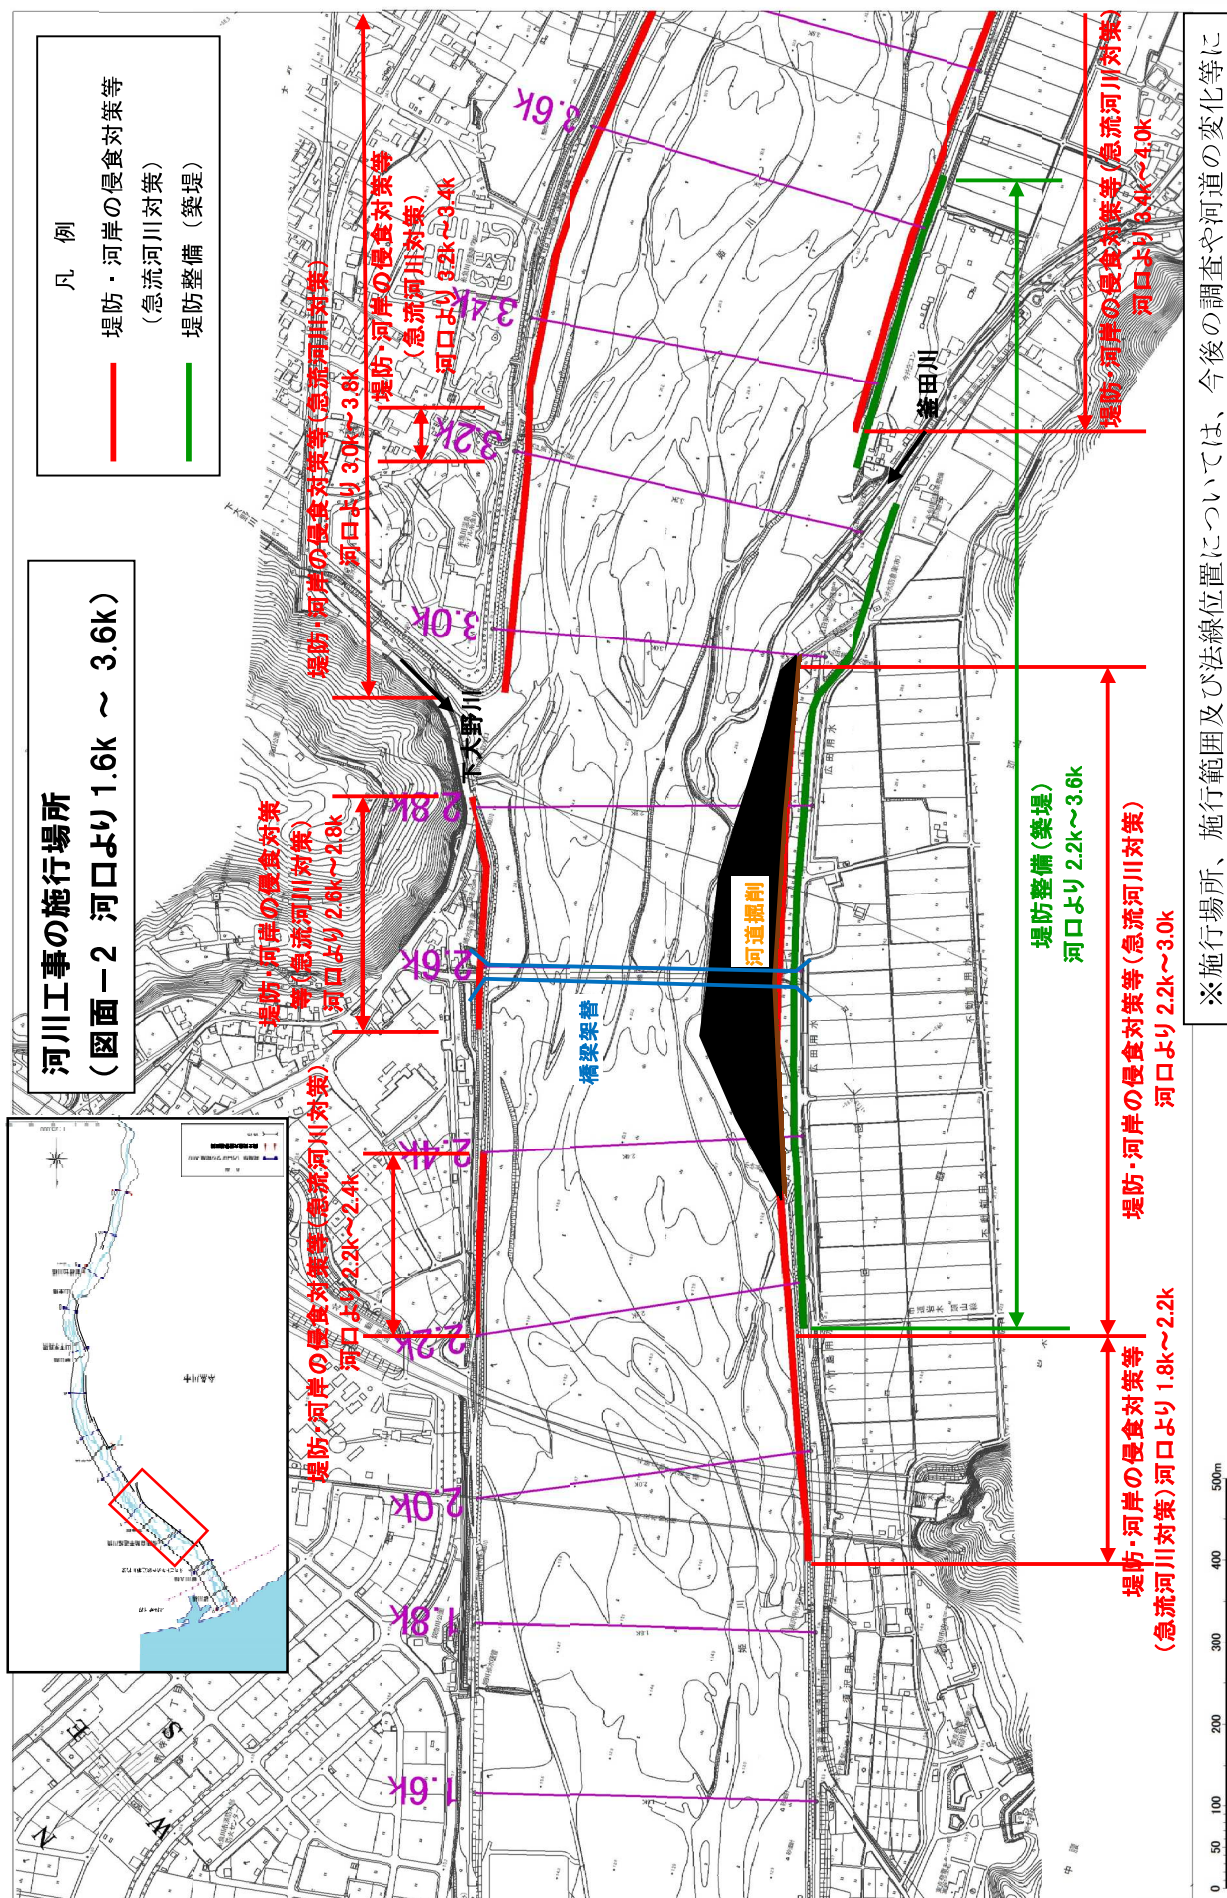


※施行場所、施行範囲及び法線位置については、今後の調査や河道の変化等により変わる場合があります。


※橋梁架替については、関係機関と協議し、適切な役割分担にて対応します。

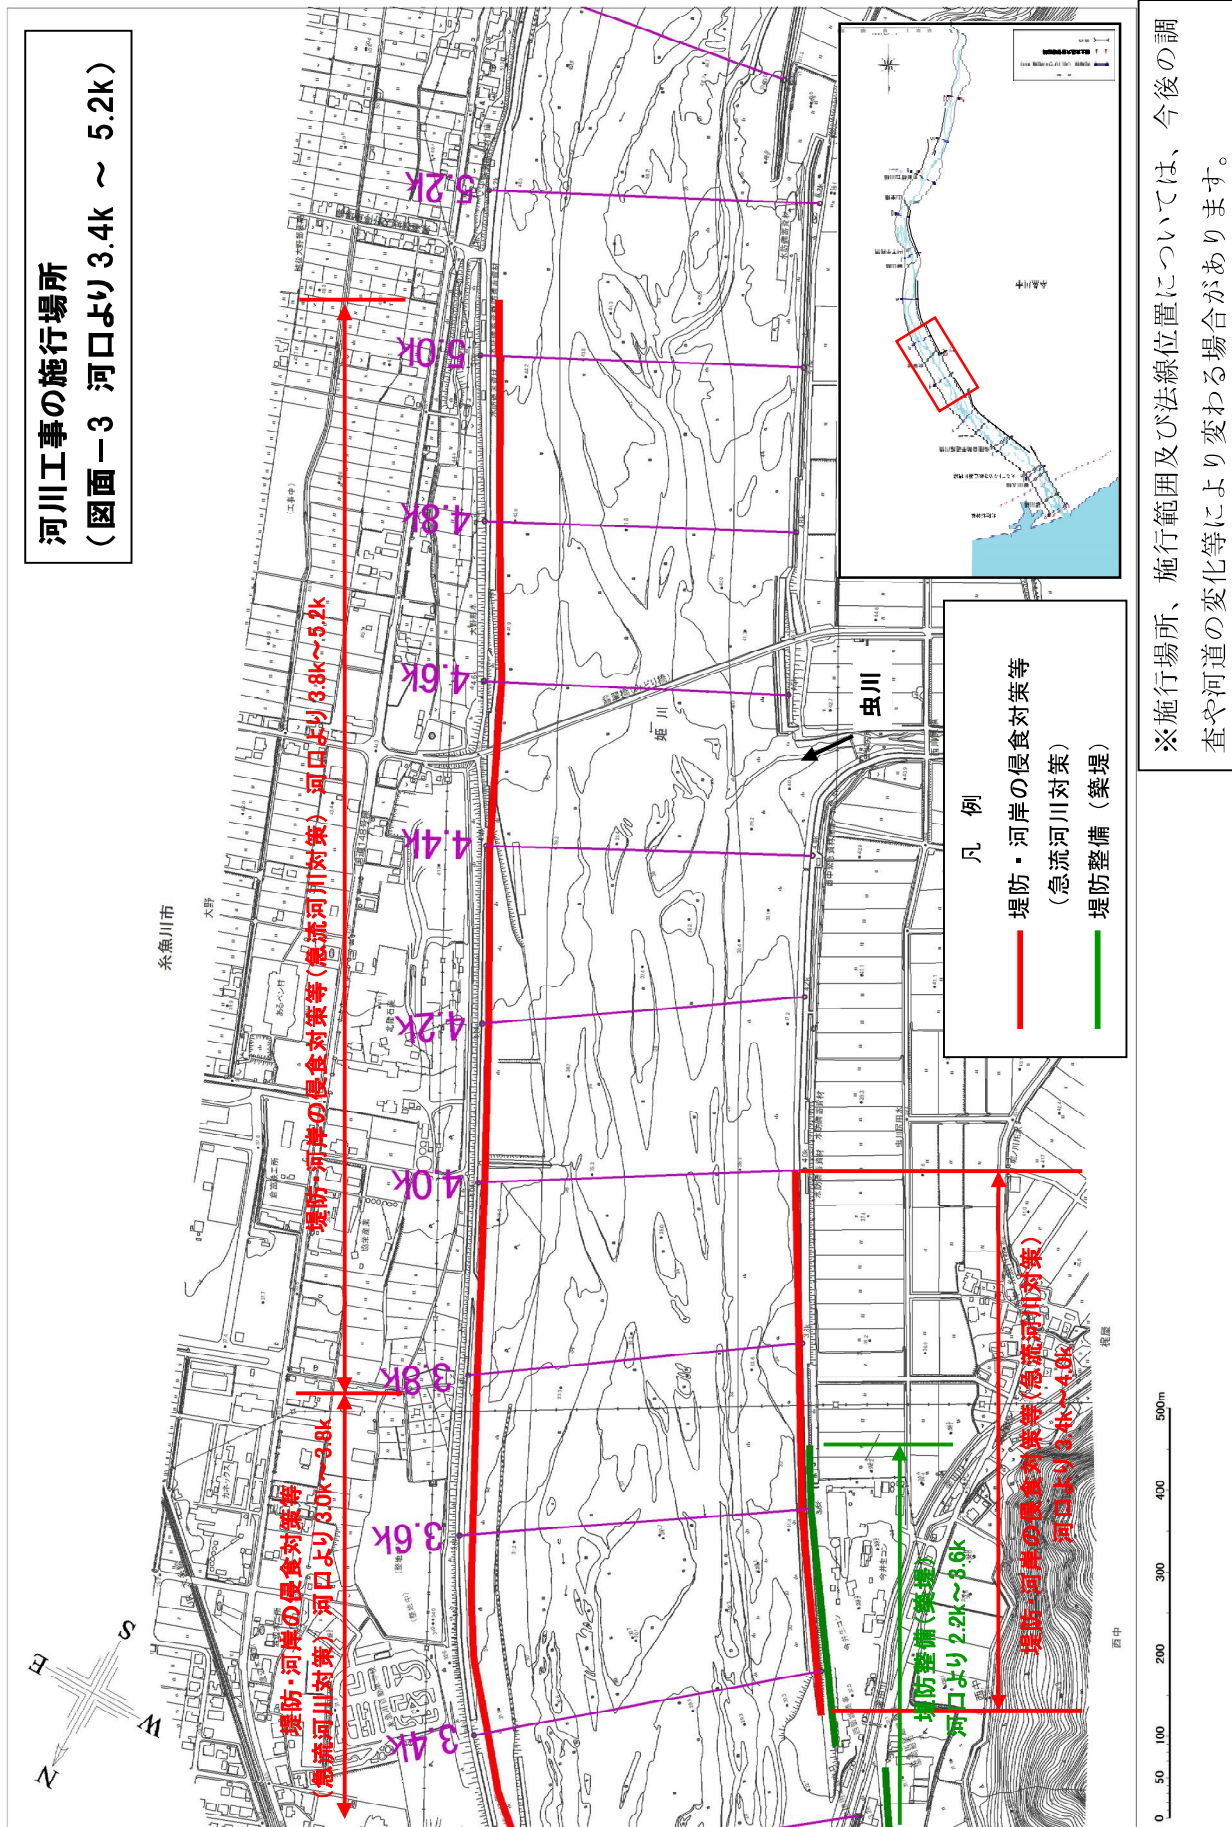


※施行場所、施行範囲及び法線位置については、今後の調査や河道の変化等により変わる場合があります。

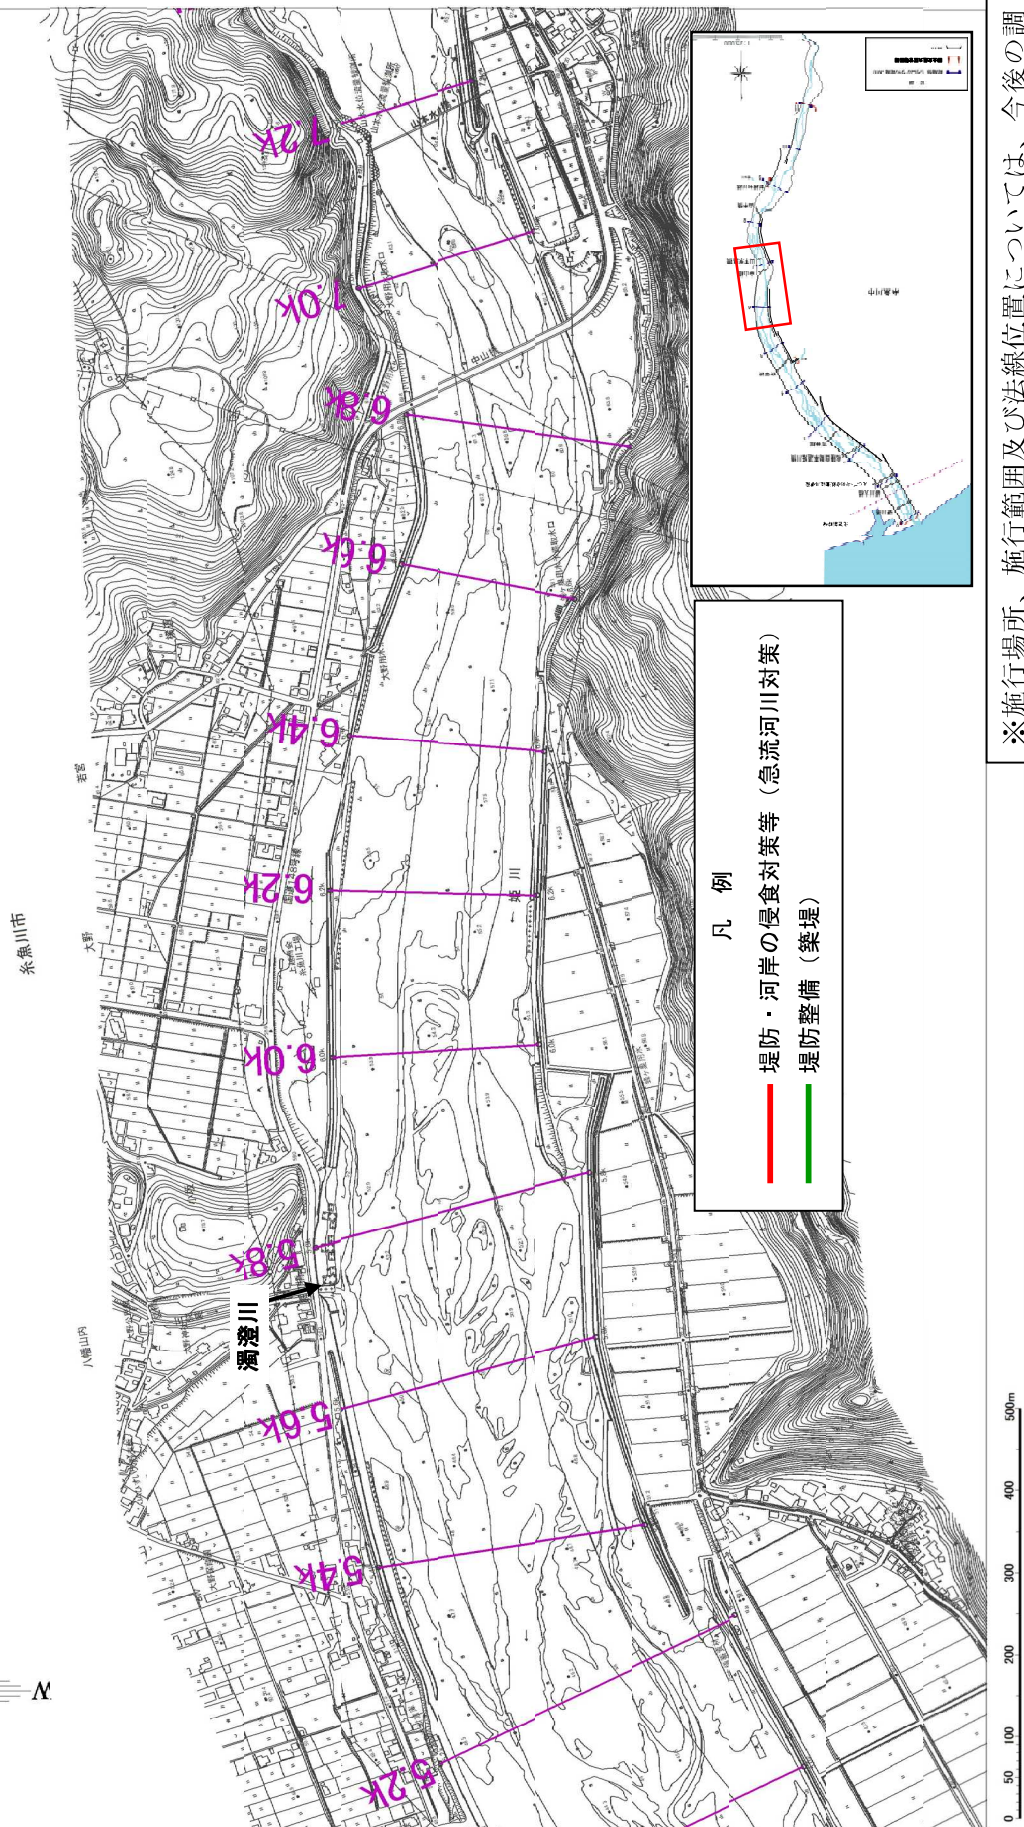

※施行場所、施行範囲及び法線位置については、今後の調査や河道の変化等により変わる場合があります。

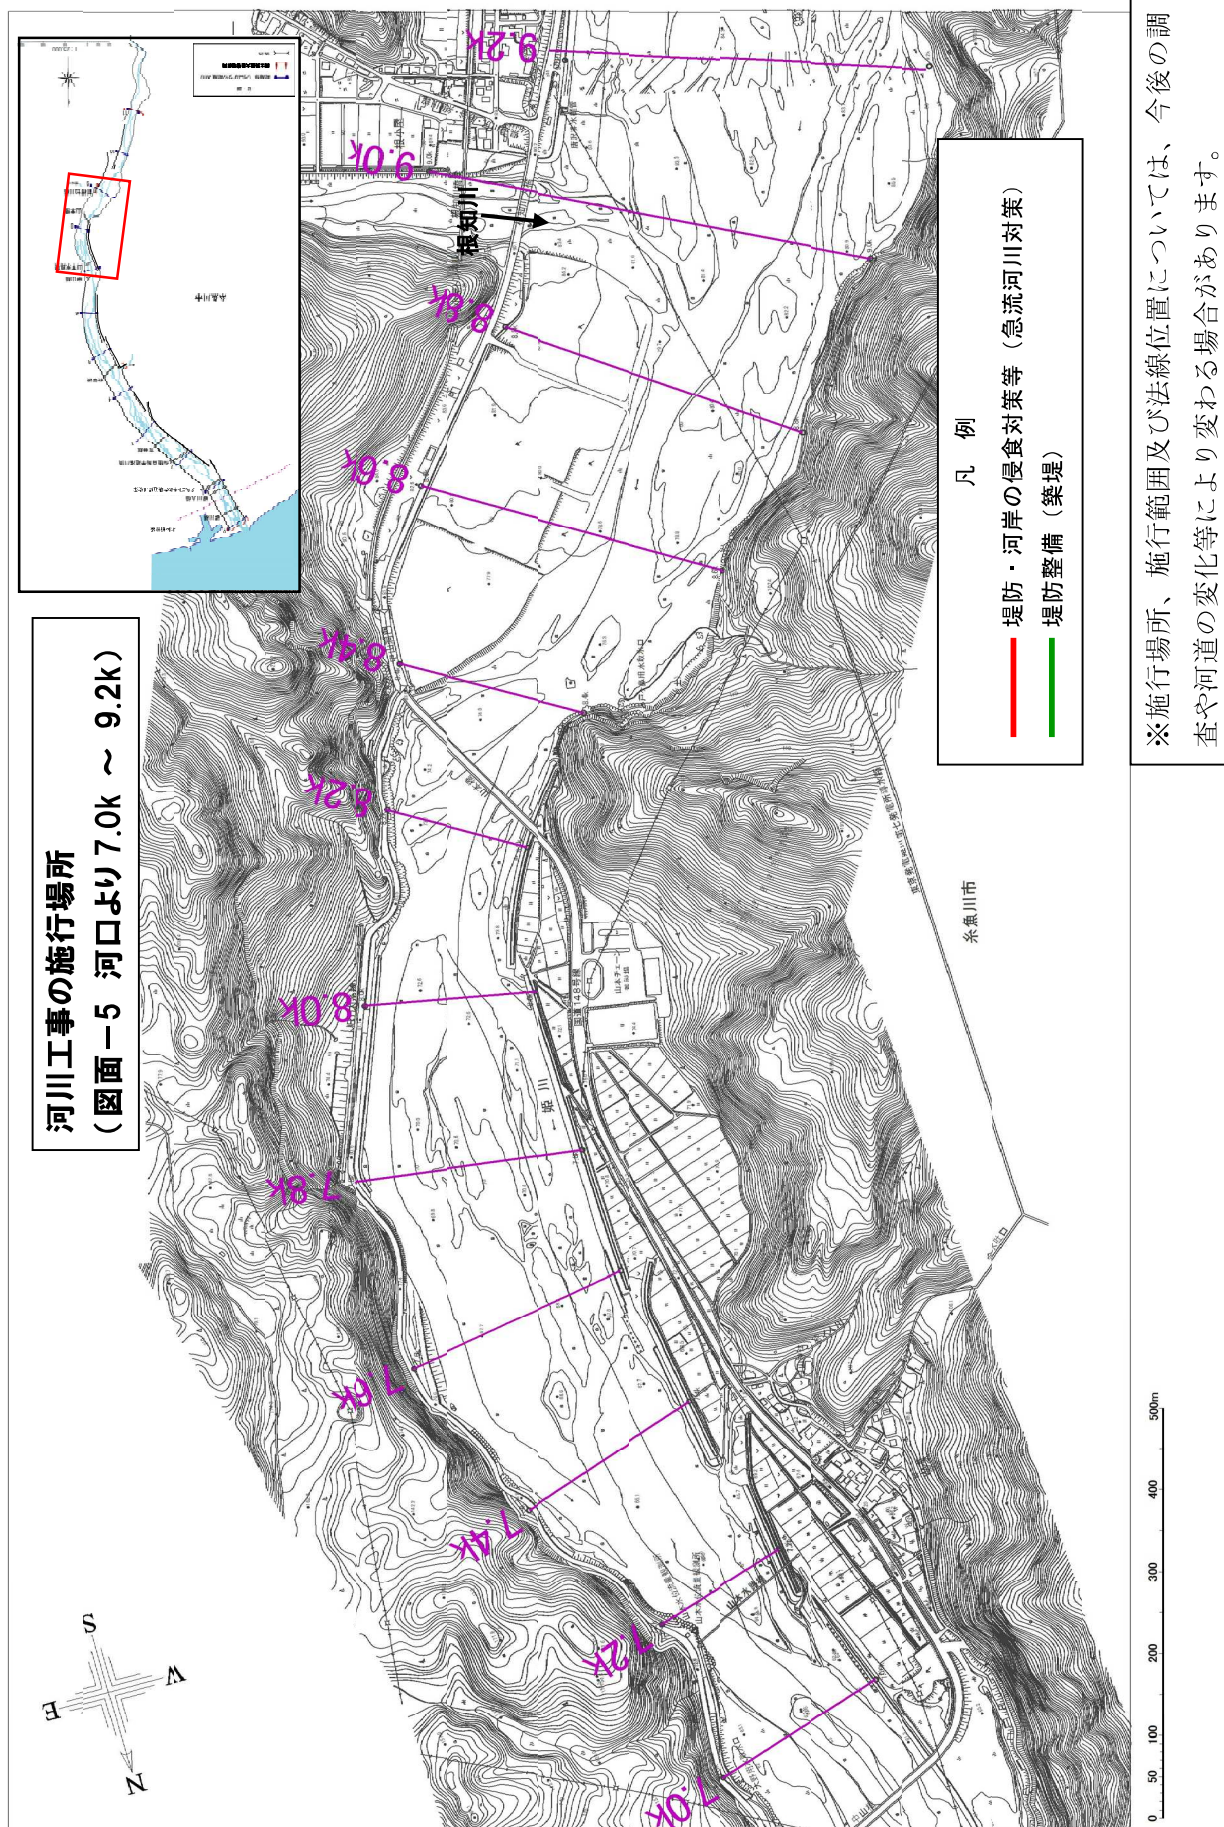

附図-8

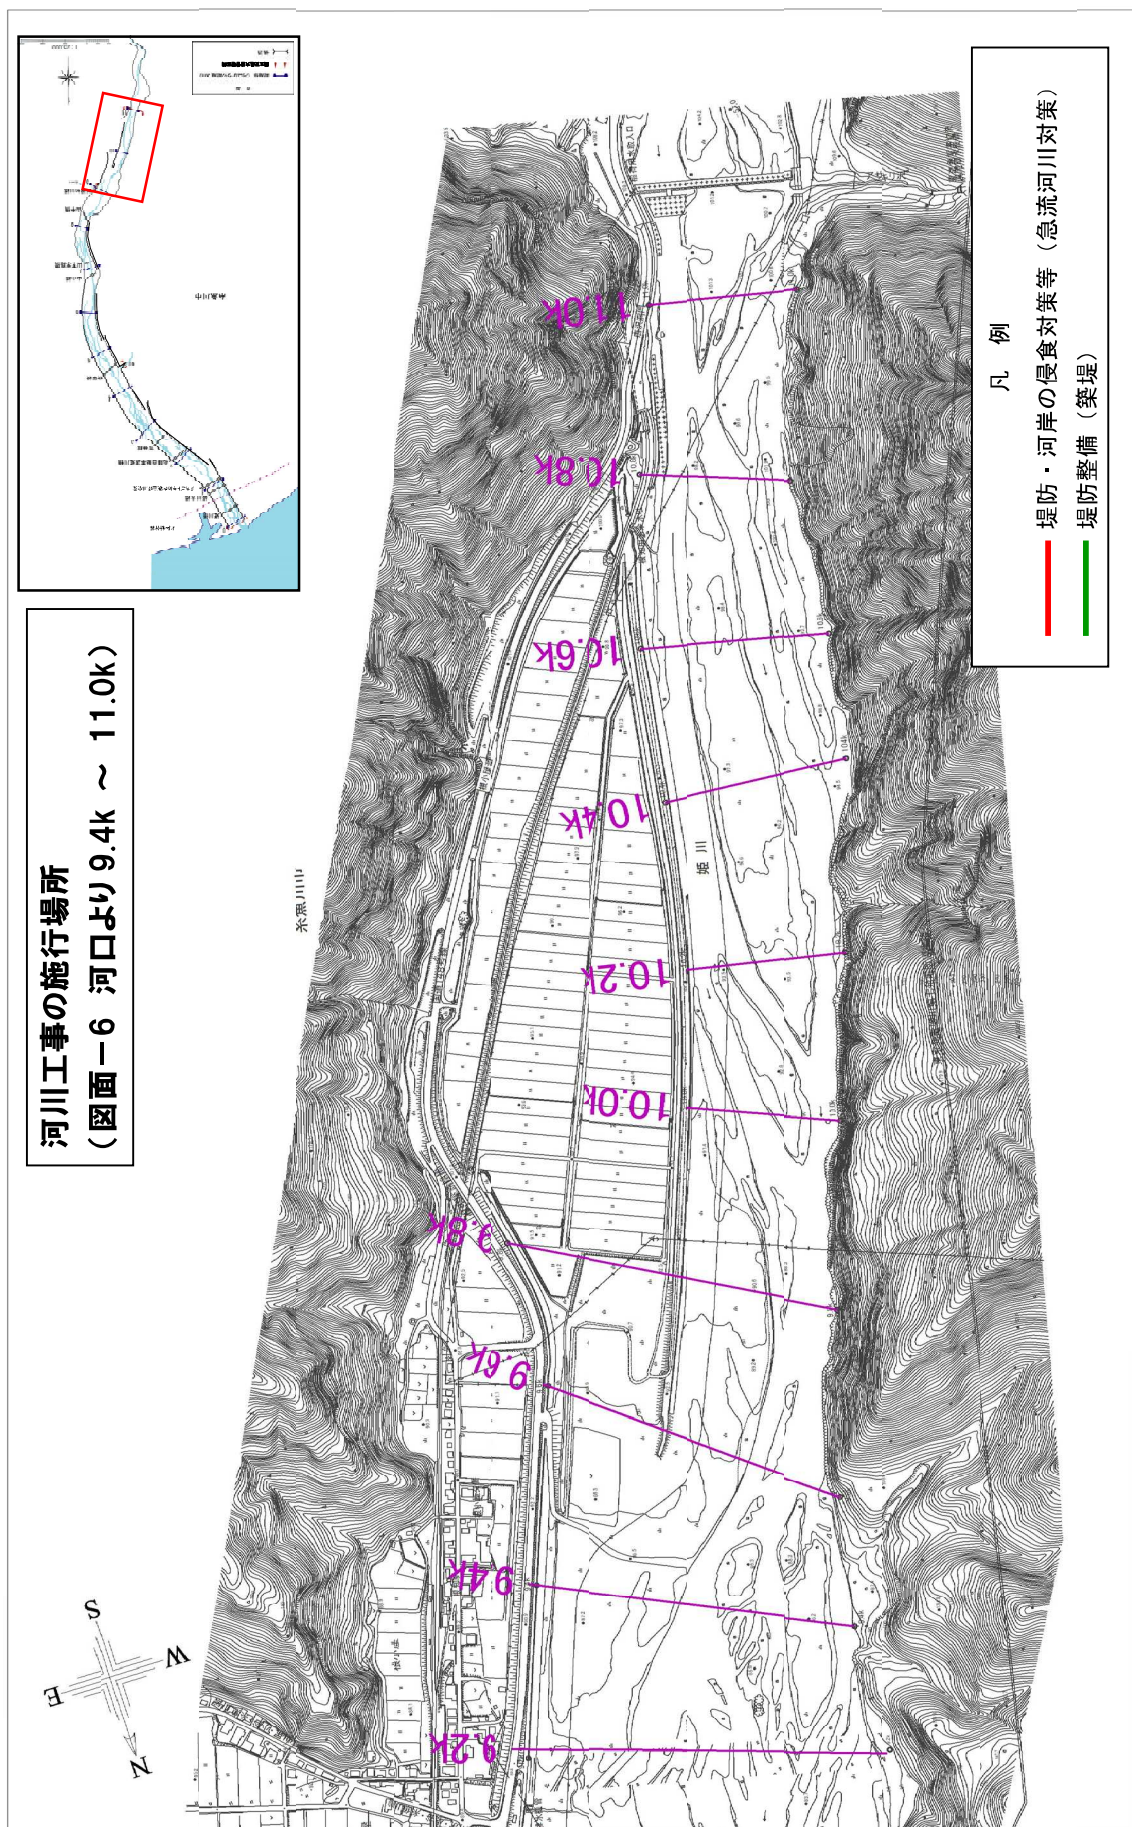


0 50 100 200 300 400 500m

※施行場所、施行範囲及び法線位置については、今後の調査や河道の変化等により変わる場合があります。

堤防標準断面図

【洪水対策のための標準堤防断面】




姫川 土堤 2/200～3/400 (左岸)

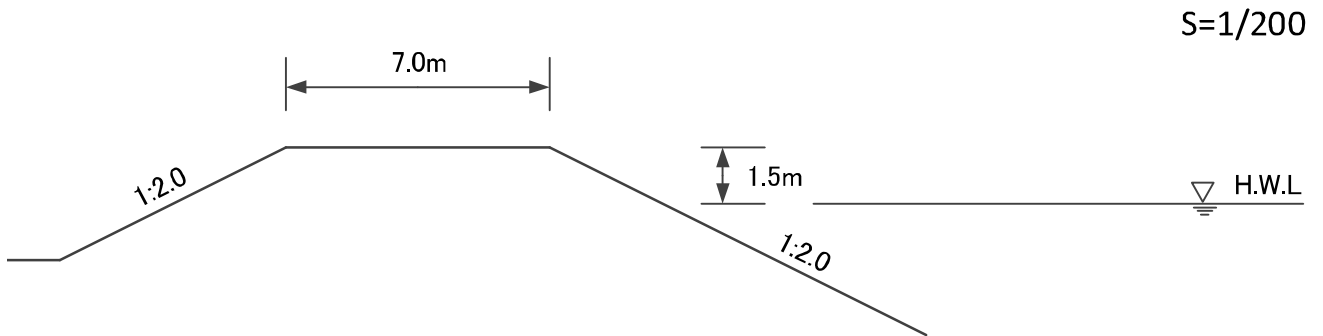

※姫川における堤防の標準構造を示しています。

※流水の作用から堤防を保護する必要がある箇所及びその他の必要に応じて、護岸等を設置します。

※実施にあたっては、周辺の景観等に配慮したものとします。

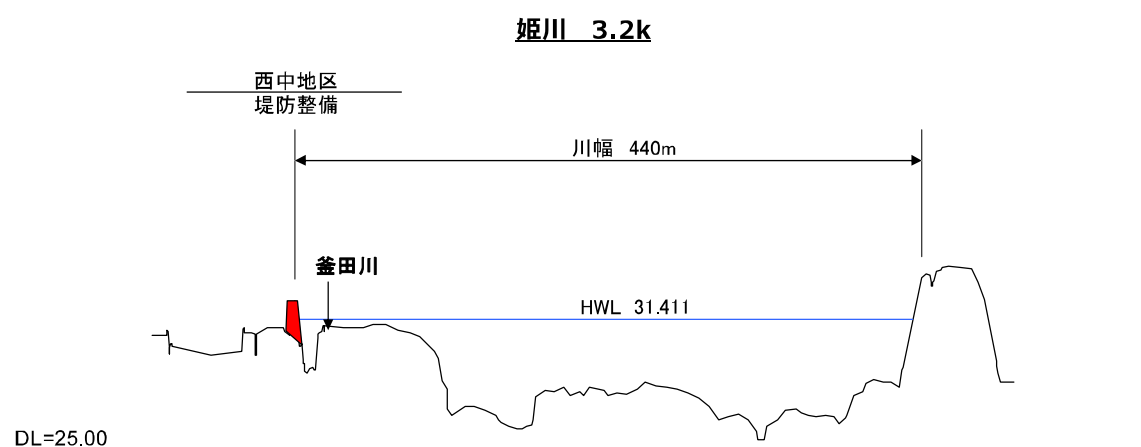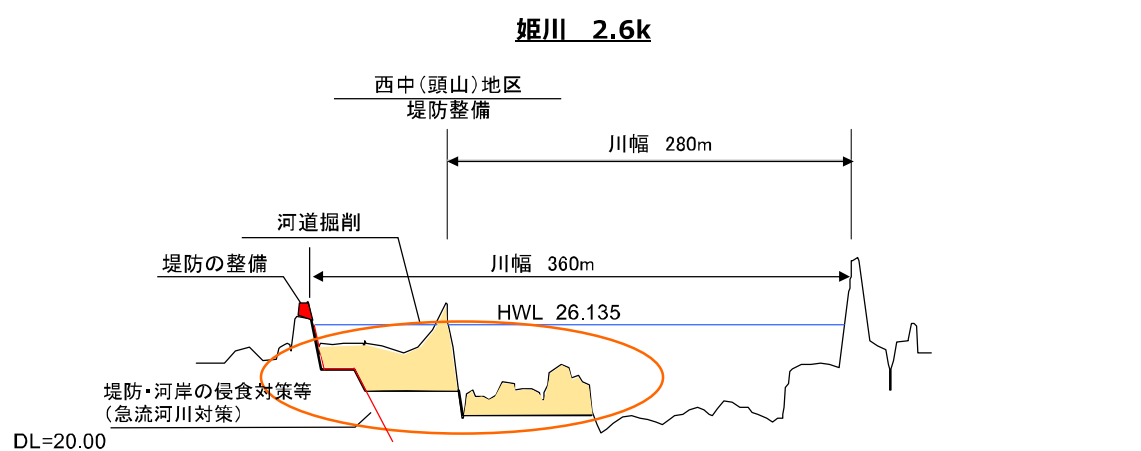
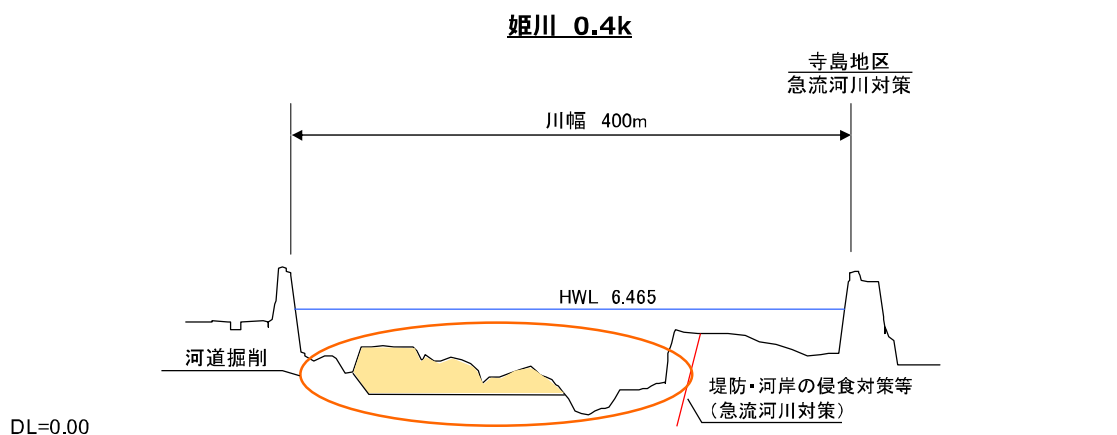


※河道掘削については、適宜、砂利採取等と連携して行います。

※河口部の河道掘削については、洪水時の河床変動や水面形を把握し、必要に応じて対応します。

※施行場所及び施行範囲、施工形状については、今後の調査や河道の変化等により変わる場合があります。

主要地点横断面図

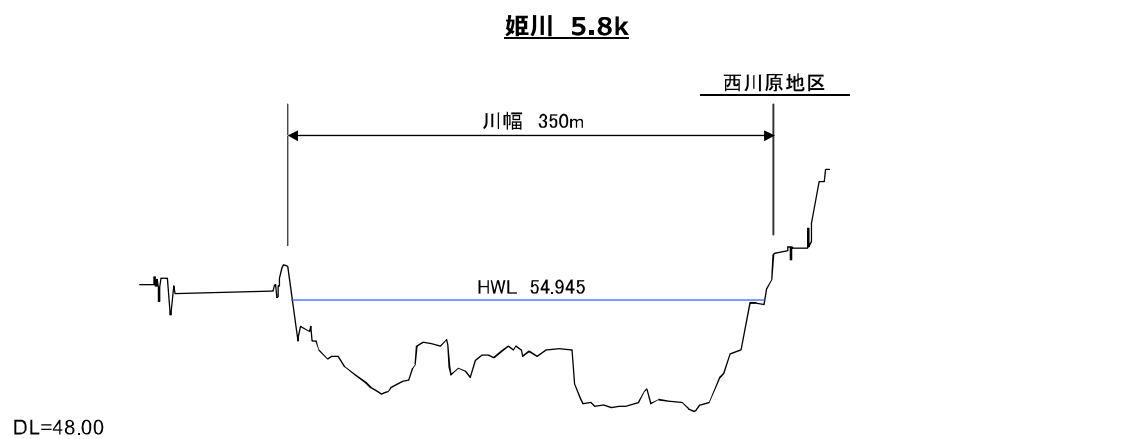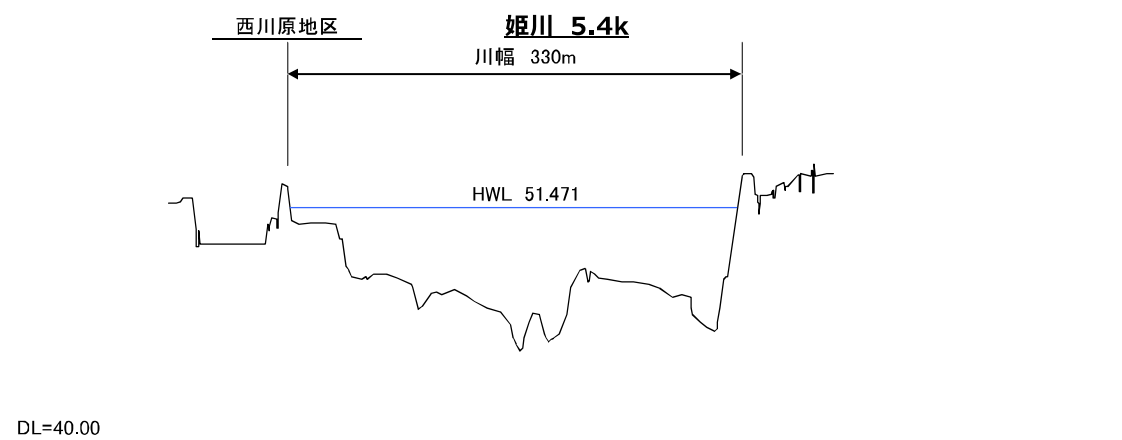


※河道掘削については、適宜、砂利採取等と連携して行います。


※施行場所及び施行範囲、施工形状については、今後の調査や河道の変化等により変わる場合があります。

主要地点横断面図


姫川 6.4k

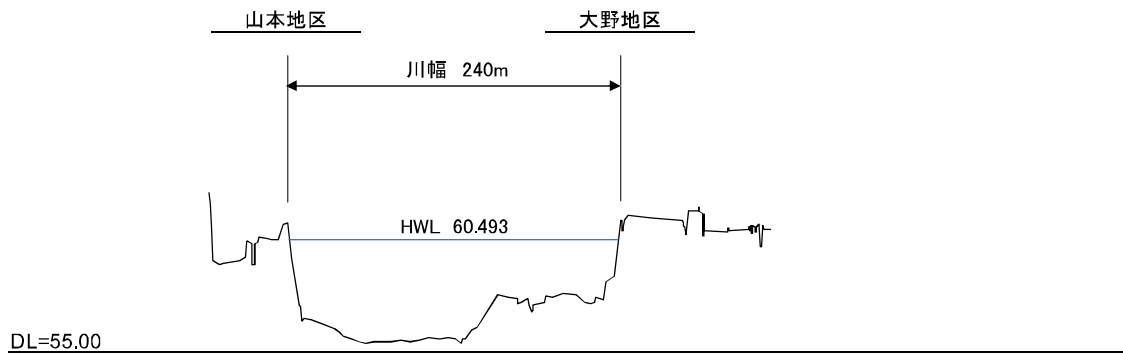

姫川 7.2k

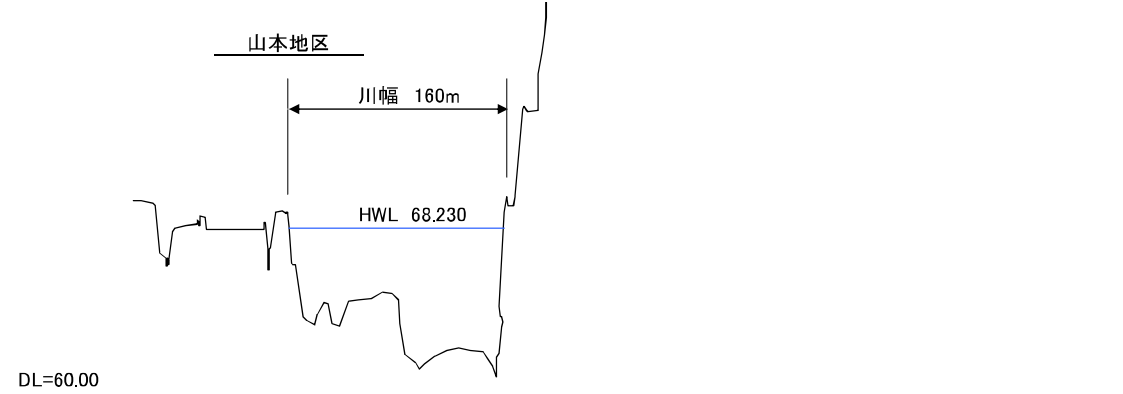

姫川 10.2k

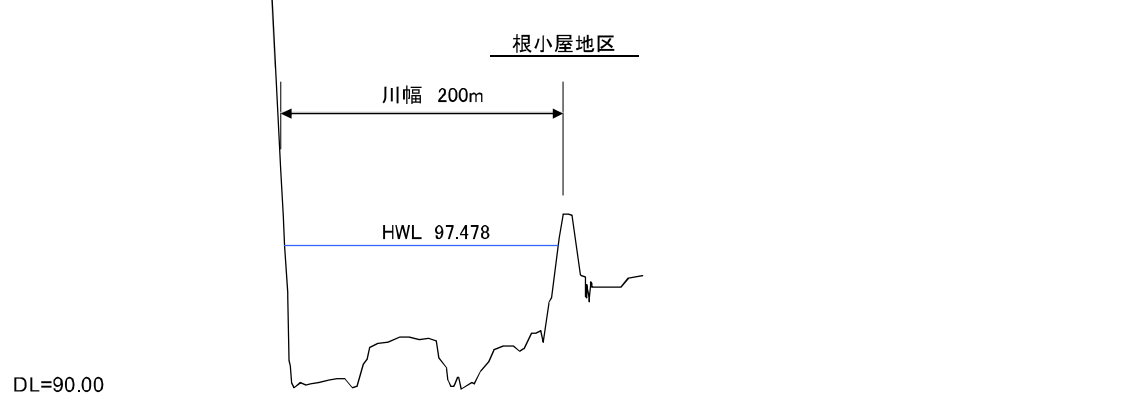

※河道掘削については、適宜、砂利採取等と連携して行います。

※施行場所及び施行範囲、施工形状については、今後の調査や河道の変化等により変わる場合があります。

主要地点横断面図