

遊歩道付け替え、樹木伐採工事 のお知らせ

砂防堰堤補強工事のため、希望大橋右岸部の遊歩道付け替えと樹木伐採工事を下記のとおり実施します。

工事期間中は、一時的に遊歩道の通行を規制することがあります。誘導員を配置していますので、指示に従い通行願います。


記

工事期間：平成28年8月30日～10月31日頃まで

工事範囲：下図のとおり

工事区域はバリケードロープで規制しています。あぶないので中に入らないようお願い致します。

利用者の皆様にはご迷惑をお掛けいたしますが、ご理解の程宜しくお願い致します。

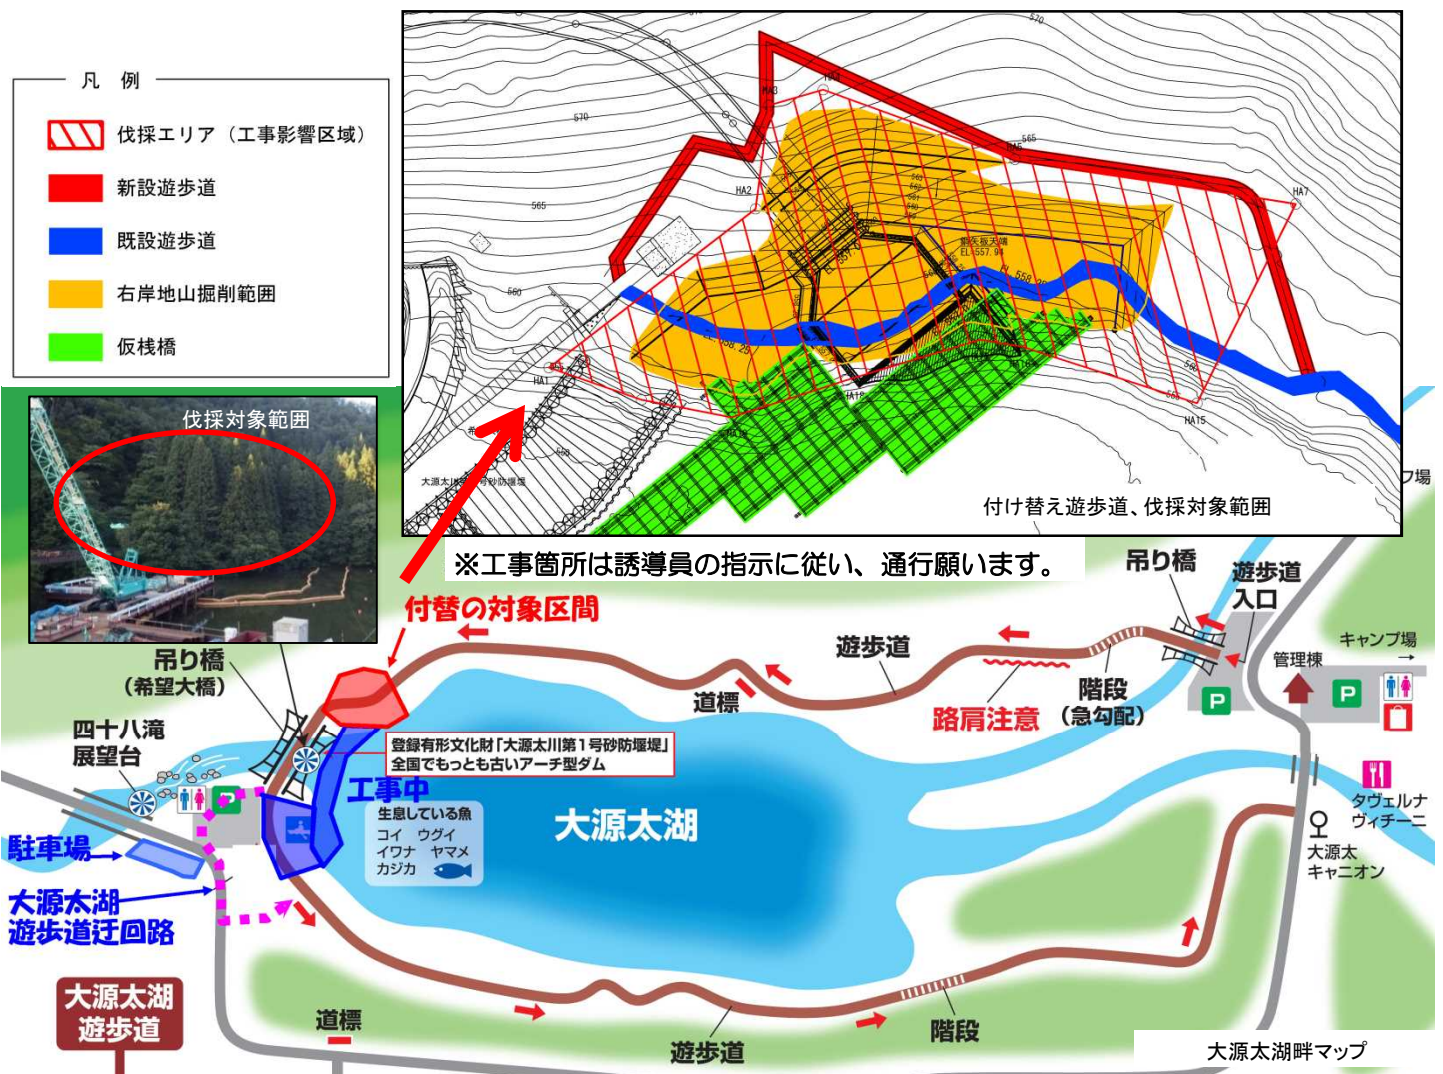

工事名：大源太川第1号砂防堰堤補強工事

施工者：佐藤工業株式会社 大源太砂防堰堤作業所

TEL 025(775)7948

発注者：国土交通省

湯沢砂防事務所

TEL 025(784)2254