


# 八十里越道路工事レポート(10号)

発行年月日：令和6年2月  
 発行者：長岡国道事務所 三条国道出張所  
 連絡先：0256-31-1028 (三条国道出張所)

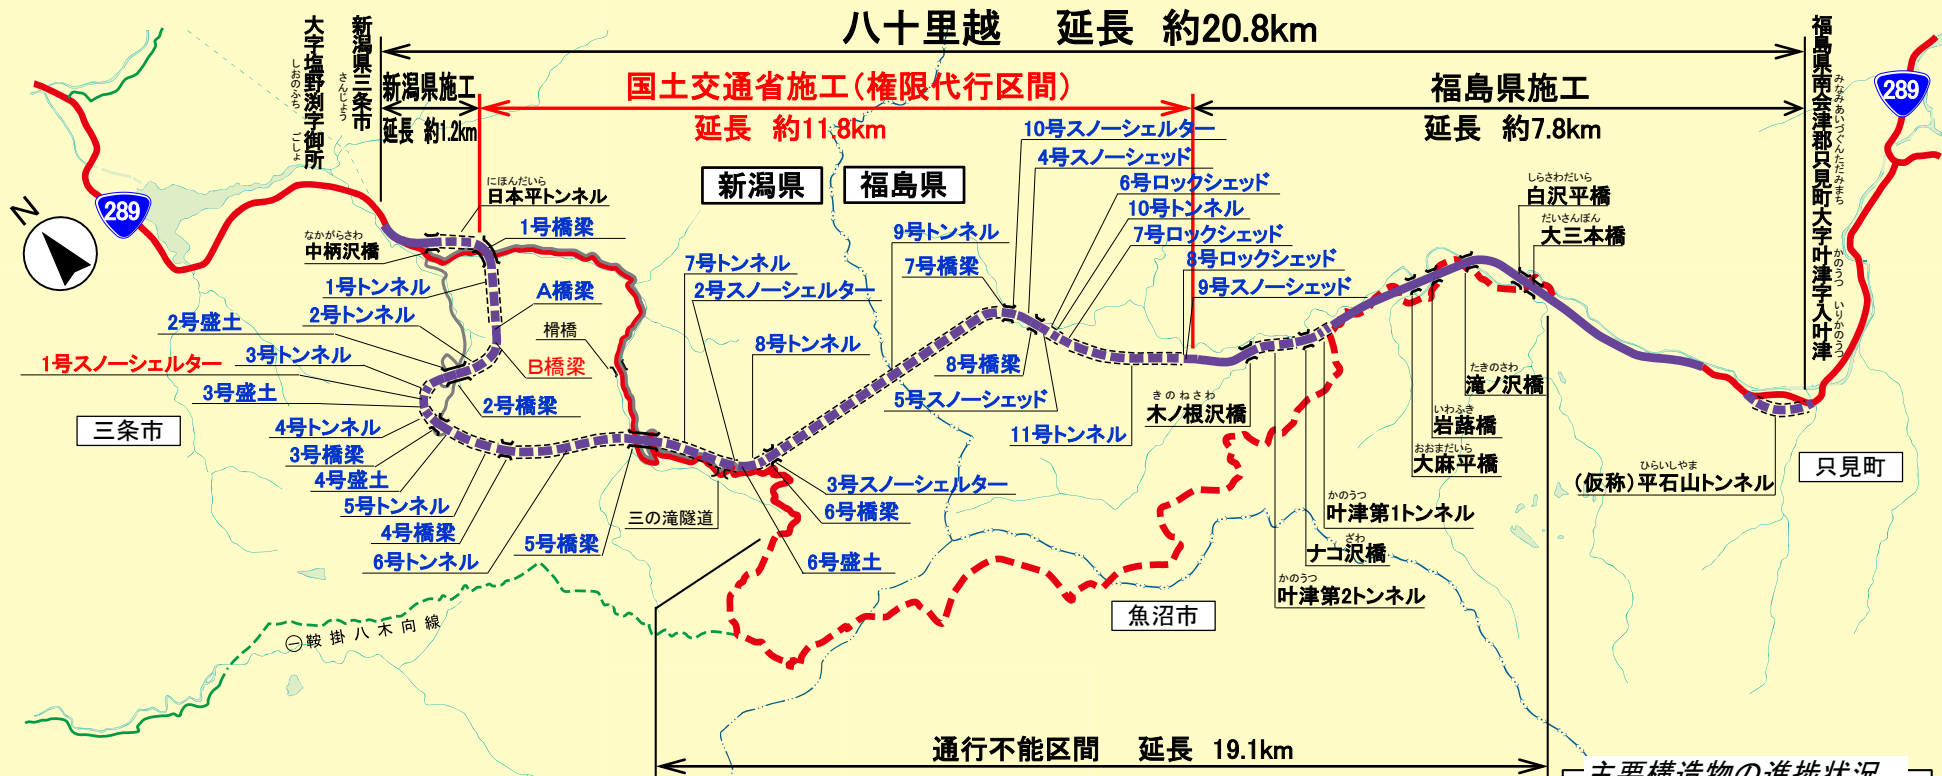

## 令和5年 年末の状況

### ☆B橋梁(L=49m)

- 橋梁の桁を架設しました。今後、床版工、舗装工を施工します。

### ☆3号盛土

- 路体工が概成しました。

### ☆その他

- 4号、6号トンネルに、コンクリート舗装を施工しました。
- 1~7号トンネルに、照明設備を設置しました。

### ☆5号橋梁(L=337m)


- 舗装工を施工しました。

### ☆4号スノーシェッド(L=127m)

- 4号スノーシェッドが概成しました。

- 1~5、9号トンネルに、監査廊を設置しました。

## ☆B橋梁(L=49m)

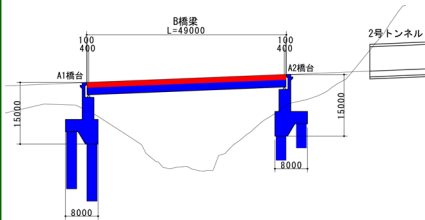

■ : 未完成

■ : 完成




➤ B橋梁の桁を架設しました。

## ☆5号橋梁(L=337m)



5号橋梁

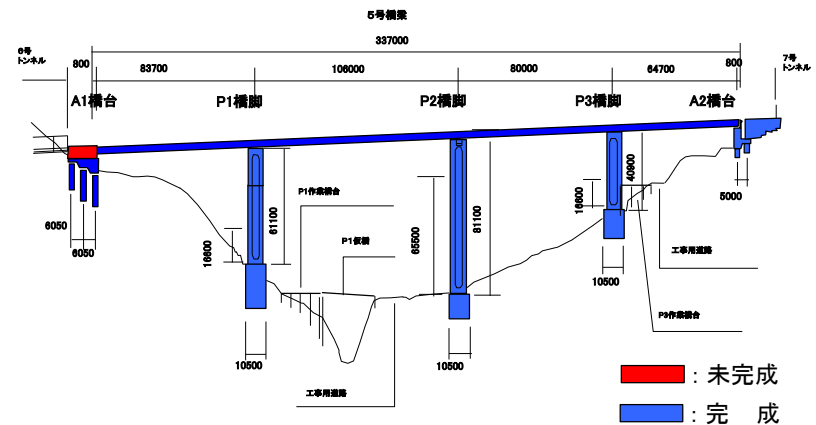

■ : 未完成

■ : 完成

➤ 5号橋梁の舗装が完成しました。

## ☆3号盛土



## ☆4号スノーシェッド(L=127m)



➤ 4号スノーシェッドが概成しました。

➤ 3号トンネルと4号トンネル間で、3号盛土の路体工が概成しました。  
➤ 今後、3号トンネル側の盛土上に1号スノーシェルターを施工します。