




八十里越道路工事レポート(7号)



発行年月日：令和3年5月
 発行者：長岡国道事務所 三条国道出張所
 連絡先：0256-31-1028 (三条国道出張所)

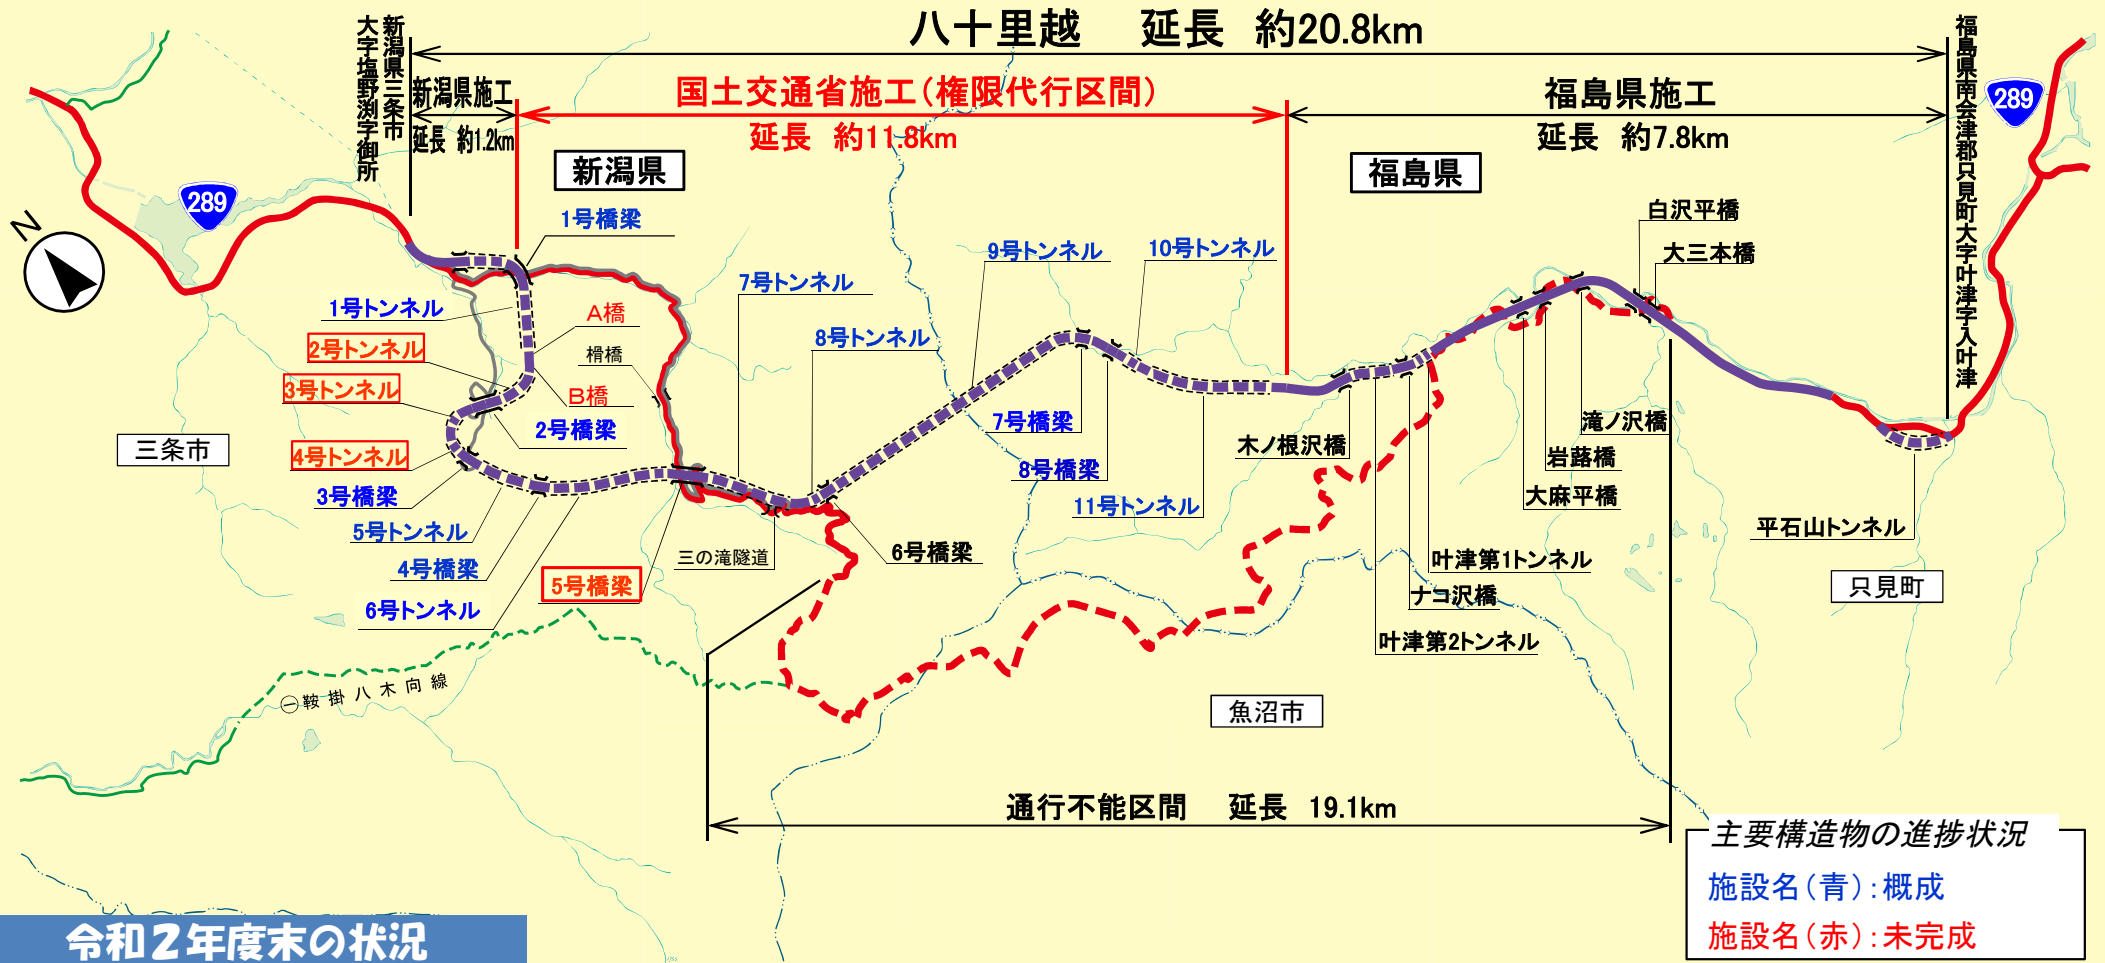

令和2年度末の状況

<p>☆2号トンネル(延長504m)</p> <p>➤ トンネルの掘削を行いました。</p>	<p>☆3号トンネル(延長168m)</p> <p>➤ トンネルの掘削を行いました。</p>
<p>☆4号トンネル(延長178m)</p> <p>➤ トンネルの掘削を行いました。</p>	<p>☆5号橋梁(延長337m)</p> <p>➤ A1橋台施工中です。</p>


主要構造物の進捗状況
 施設名(青): 概成
 施設名(赤): 未完成

凡 例	
	事業区間
	国 道
	一般県道
	工事用道路

※構造物の名称は仮称です。

☆2号トンネル(延長504m)


トンネル掘削工

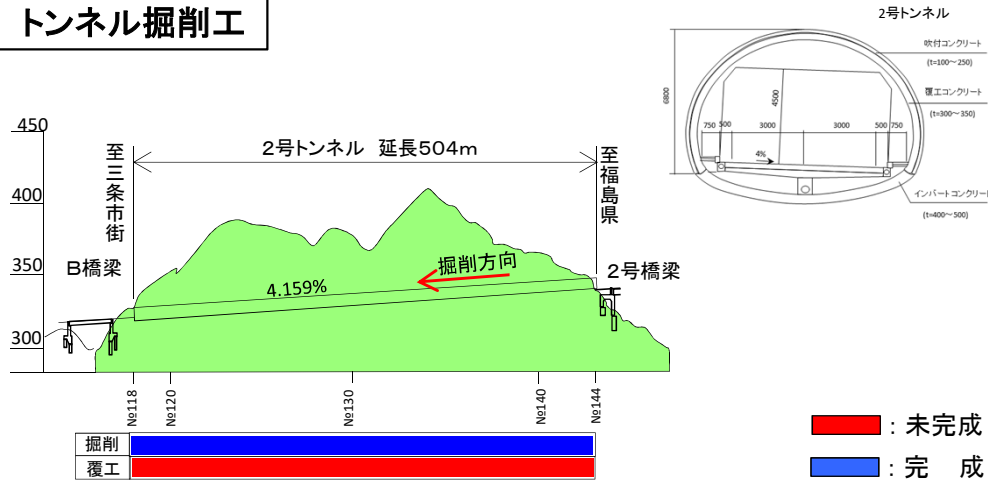

➤ トンネルの掘削を行いました。

☆3号トンネル(延長168m)


トンネル掘削工

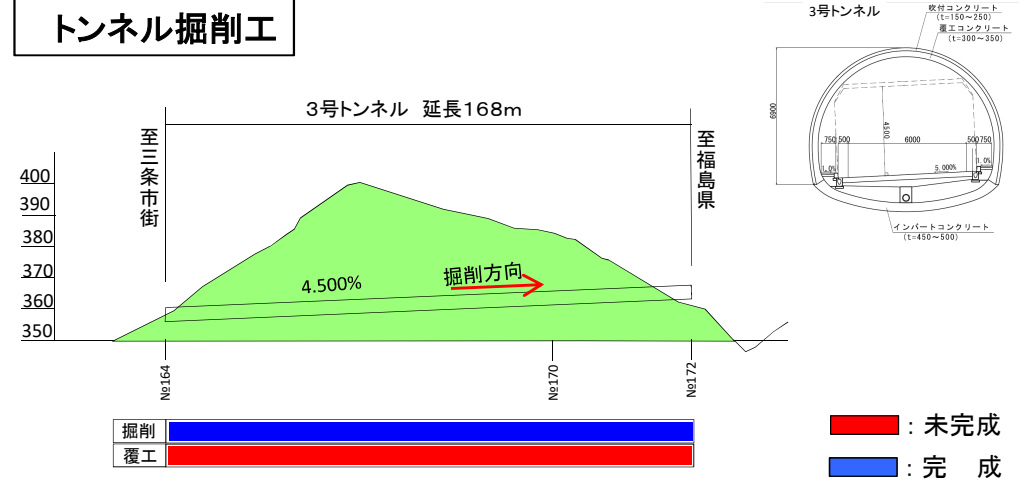

➤ トンネルの掘削を行いました。

☆4号トンネル(延長178m)


トンネル掘削工

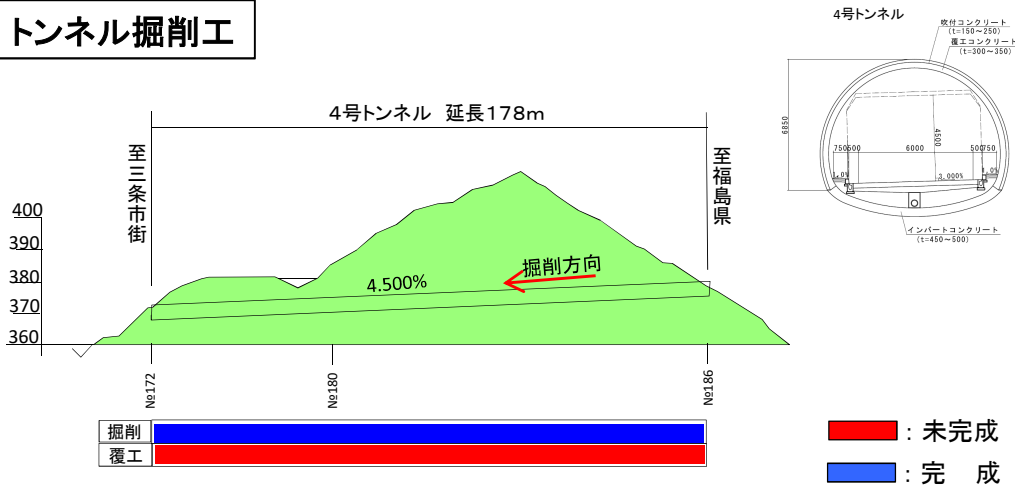

➤ トンネルの掘削を行いました。

☆5号橋梁(延長337m)

橋梁下部工

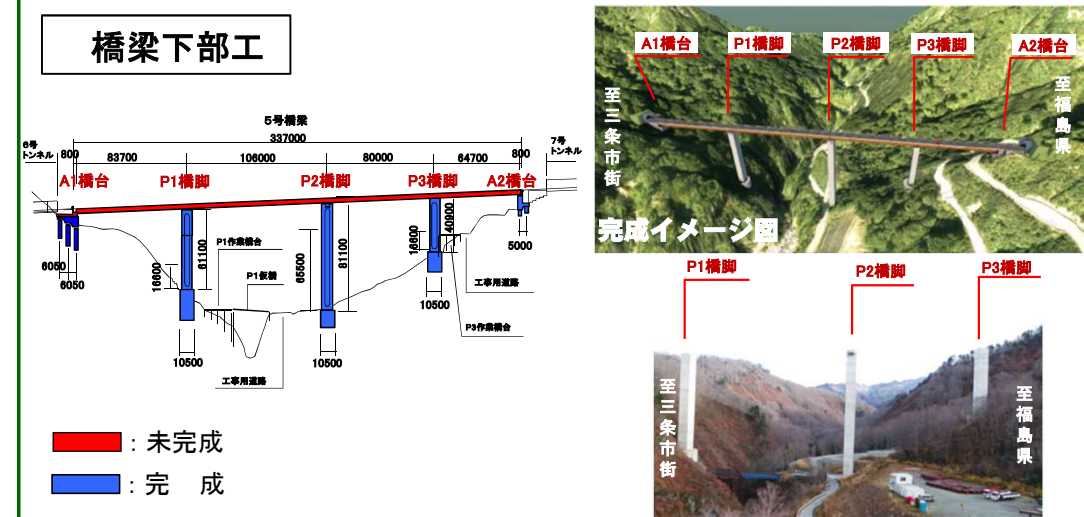

➤ A1橋台施工中です。