ちょーこく
記 者 発 表

令和　7年　4月　9日

本紙の投込みをもって解禁

記者発表資料配布先
会津若松市記者クラブ
長岡市記者会
長岡地域記者会
三条市記者室

国道289号八十里越（はちじゅうりごえ）
一部施工区域の工事を再開します。

【有識者への報告・意見聴取】

長岡国道事務所では、４月８日までに「八十里越道路環境検討委員会」の有識者の方々に、冬期間工事を中止していた八十里越の工事再開へ向けた猛禽類の調査結果を報告し、次のとおりご意見をいただきました。

> 国土交通省施工区間の一部区域では、新たな猛禽類の繁殖への影響が予見されない。工事再開に問題がない。

【工事の部分再開】

・意見を受けて、今回確認できた一部施工区域では、**令和７年４月１０日（木）**以降、環境に配慮しながら工事を再開します。
・残る施工区域については猛禽類の繁殖への影響について引き続きモニタリング調査を行い、工事の再開時期を検討します。

【お問い合わせ先】
●八十里越事業に関すること
国土交通省 北陸地方整備局 長岡国道事務所 副所長(改築)　関根（せきね）　伸幸（のぶゆき）
［電話］0258-36-4551(内線204)　［FAX］0258-33-7566

●福島県施工区間に関すること
福島県 南会津建設事務所 事業部長　山口（やまぐち）　孝太（こうた）
［電話］0241-62-5303　［FAX］0241-62-5340

参考1

八十里越道路環境検討委員会

委員会設立の目的

国道２８９号八十里越は、県境の「八十里越」と呼ばれる越後山脈の豊かな自然に恵まれた越後三山只見国定公園をはじめ、奥早出粟守門県立自然公園、只見柳津県立自然公園を通過します。

当該地区は特に豊富な自然が保たれているため、建設工事にあたっては、自然環境への影響を十分把握し、適切な保全措置を講ずる必要があることから、その具体的な環境保全対策の検討を行うことを目的として、学識経験者で組織する「八十里越道路環境検討委員会」が設立されました。

委員会の開催状況

・平成　９年　４月２１日　第　１回八十里越道路環境検討委員会
（中略）
・令和　３年　４月　第４８回八十里越道路環境検討委員会
・令和　３年１２月　第４９回八十里越道路環境検討委員会
・令和　４年　４月　第５０回八十里越道路環境検討委員会
・令和　４年１１月　第５１回八十里越道路環境検討委員会
・令和　５年　４月　第５２回八十里越道路環境検討委員会
・令和　５年１２月　第５３回八十里越道路環境検討委員会
・令和　６年　４月　第５４回八十里越道路環境検討委員会
・令和　６年１２月　第５５回八十里越道路環境検討委員会

委員名簿

組　織	氏　名	所　属	専　門
委　員	あべ　まなぶ 阿　部　學	日本猛禽類研究機構　理事長 （前新潟大学農学部教授）	野生生物全般
〃	いいづか　やすお 飯　塚　康　雄	国土技術政策総合研究所 社会資本マネジメント研究センター 緑化生態研究室　室長	緑化・生態全般
〃	きむら　かつひこ 木　村　勝　彦	福島大学　共生システム理工学類　教授	植　　物
〃	ちば　あきら 千　葉　晃	日本歯科大学　名誉教授	哺乳類・鳥類

（委員は、五十音順）

国道289号（八十里越）平面図

八十里越　延長 約20.8km

新潟県施工　延長 約1.2km

国土交通省施工（直轄権限代行区間）　延長 約11.8km

福島県施工　延長 約7.8km

新潟県三条市塩野渕字御所

福島県南会津郡只見町大字叶津字入叶津

新潟県

福島県

三条市

只見町

魚沼市

工事用ゲート

計画高 234m

1号橋梁　延長 239m　平成14年度　概成

3号仮設道路

1号トンネル　延長 733m　令和元年度　概成

2号トンネル　延長 504m　令和3年度　概成

6号仮設道路

2号橋梁　延長 190m　平成30年度　概成

3号トンネル　延長 165m　令和3年度　概成

4号トンネル　延長 178m　令和4年度　概成

3号橋梁　延長 64m　令和元年度　概成

5号トンネル　延長 660m　平成19年度　概成

4号橋梁　延長 131m　平成25年度　概成

中橋沢橋（新潟県）　延長 55m

日本平トンネル　延長 478m

A橋梁　延長 23m　令和4年度　概成

B橋梁　延長 49m

檜橋　延長 36.3m

6号橋梁　延長 15m　令和2年度　概成

8号トンネル　延長 166m　平成10年度　概成

7号トンネル　延長 949m　平成28年度　概成

計画高 418m

9号トンネル　延長 3,168m　平成22年度　貫通　平成24年度　概成

三の滝隧道　延長 30.4m

5号橋梁　延長 337m　令和4年度　概成

6号トンネル　延長 1,195m　平成30年度　概成

計画高 559m

8号橋梁　延長 60m　平成21年度　概成

7号橋梁　延長 33m　平成30年度　概成

計画高 650m

10号トンネル　延長 138m　平成16年度　概成

11号トンネル　延長 1,417m　平成14年度　概成

計画高 598m

木ノ根沢橋　延長 61m

計画高 501m

白沢平橋　延長 94m

大三本橋　延長 100m

滝ノ沢橋　延長 63m

岩蟇橋　延長 41m

大麻平橋　延長 43m

叶津第1トンネル　延長 296m

ナコ沢橋　延長 30m

叶津第2トンネル　延長 567m

（仮）平石山トンネル　延長 655m

計画高 419m

（仮）入叶津橋　延長 57m

（仮）鮫ヶ戸橋　延長 28m

奥早川・粟・守門県立自然公園

只見御津県立自然公園

越後三山只見国定公園

通行不能区間　延長 19.1km

鮫ヶ橋八木沢線

1 : 50,000

1000　500　0　1000　2000　3000m

凡　例

		公園 国定公園	公園 県立公園	地域地区
	工事区間			特別保護地区
	開通区間			第1種特別地域
	国道			第2種特別地域
	県道			第3種特別地域
	工事用道路			普通地域

※国土交通省区間の構造物の名称は仮称。

この地図は、国土地理院長の承認を得て、同院発行の5万分1地形図を複製したものである。（承認番号　平30北複、第33号）　無断複製
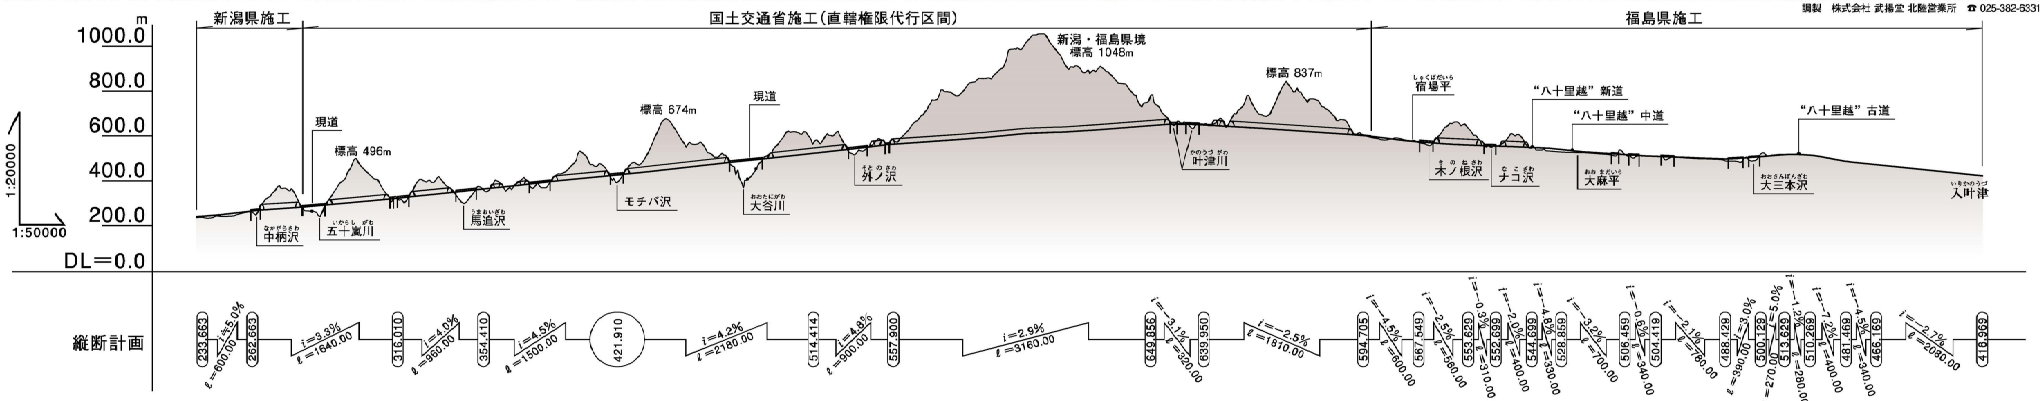
調製　株式会社 武揚堂 北陸営業所　☎ 025-382-5331