




# 八十里越道路工事レポート(4号)

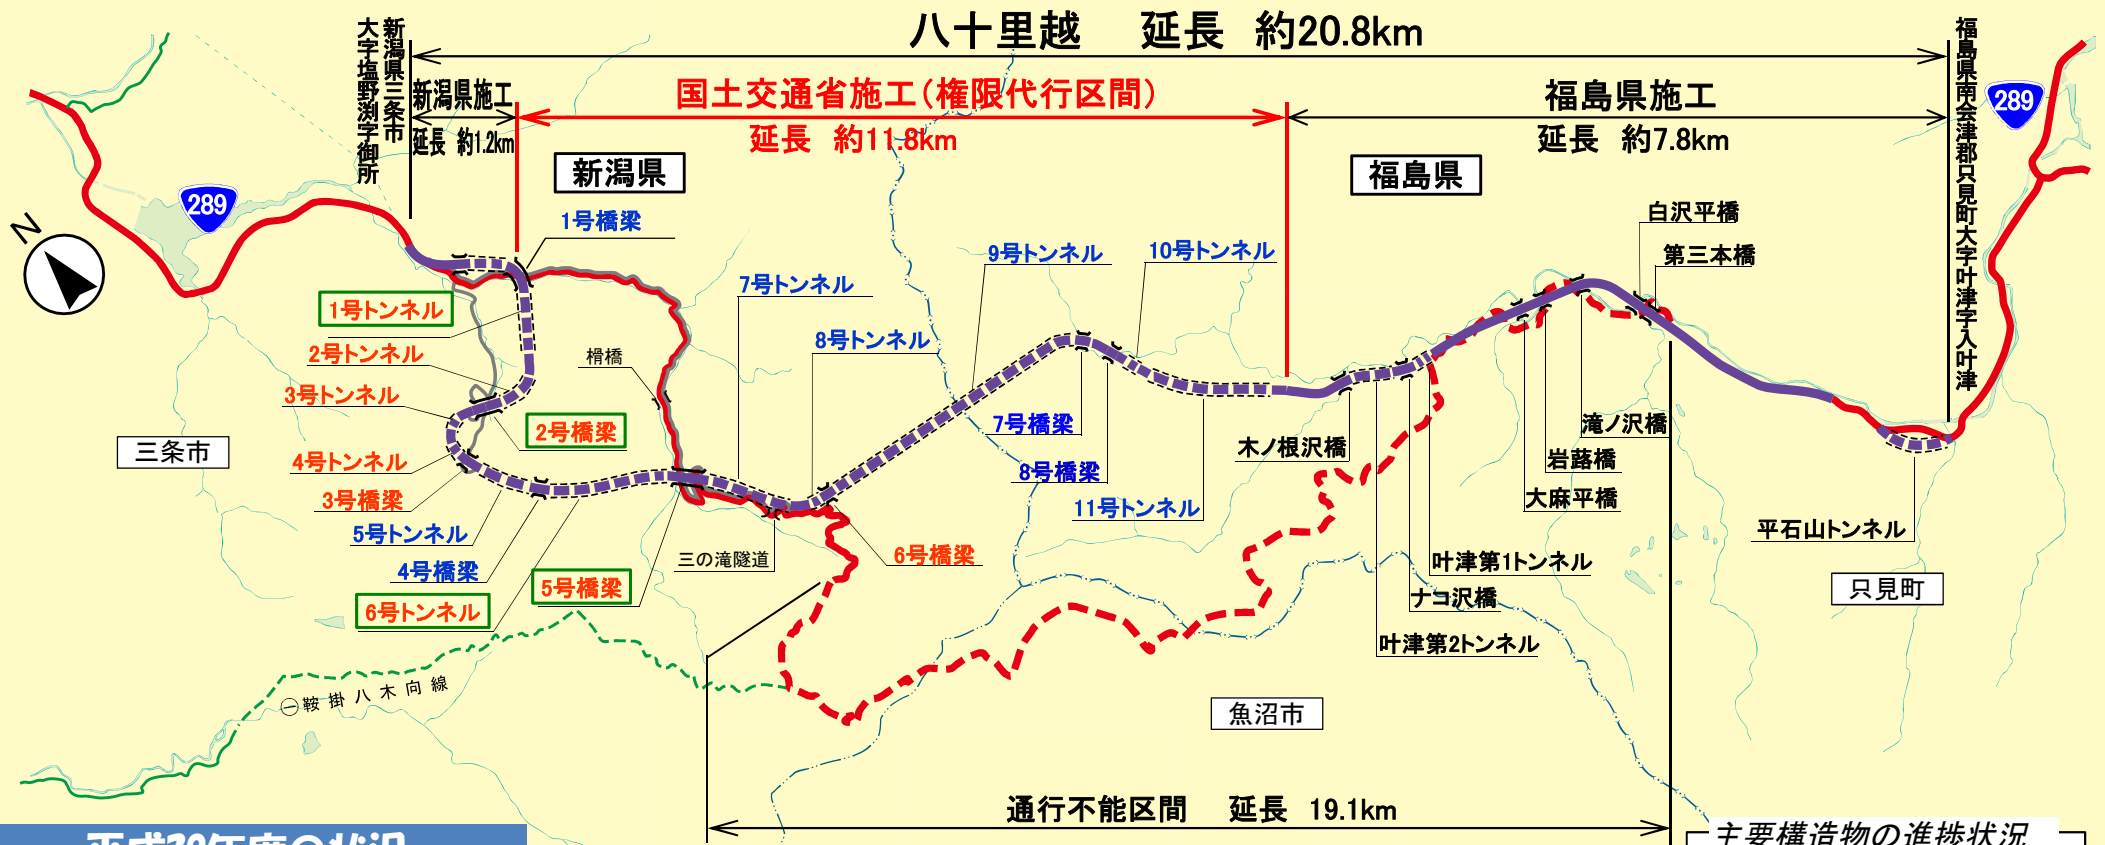

発行年月日：平成30年1月  
発行者：長岡国道事務所 三条国道出張所  
連絡先：0256-31-1028 (三条国道出張所)



## 平成29年度の状況

### ☆1号トンネル(L=733m)

- 平成29年度は186mの掘削が完了しました。
- 次年度引き続き掘削を進め、覆工を施工します。

### ☆6号トンネル(L=1,195m)

- 平成29年度は1,195mのトンネル掘削が完了し貫通しました。
- 次年度残る22m区間の覆工と坑門工を施工します。

### ☆2号橋梁(L=190m)

- 平成29年度はP1, P2橋脚の脚頭部(H=6.0m)と柱頭部(H=5.5m)が完了しました。
- 次年度引き続き、上部工を施工します。

### ☆5号橋梁(L=337m)

- 平成29年度P1橋脚はH=61.1mのうち16.6m完了、P2橋脚はH=81.1mのうち65.5m完了、P3橋脚はH=40.9mのうち16.6mが完了しました。
- 次年度引き続き、P1, P2, P3橋脚を施工します。

主要構造物の進捗状況  
表示名(青): 概成  
表示名(赤): 未完成




凡 例	
	事業区間
	国 道
	一般県道
	工事用道路

※構造物の名称は仮称です。

## ☆1号トンネル(L=733m)

### トンネル掘削・覆工



■ : 施工  
■ : 完成

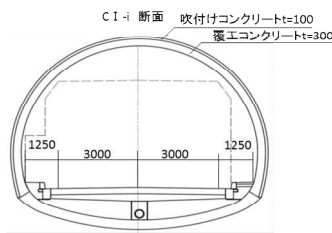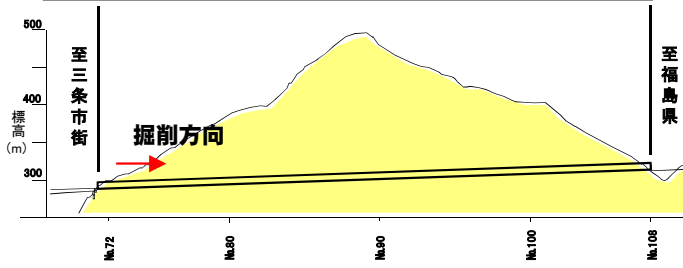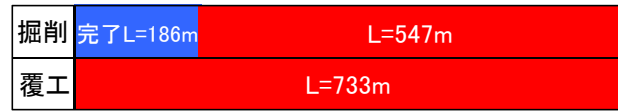

➤ 平成29年度は186mの掘削が完了しました。

## ☆2号橋梁(L=190m)



### 橋梁上部工

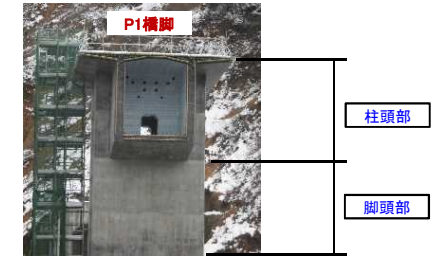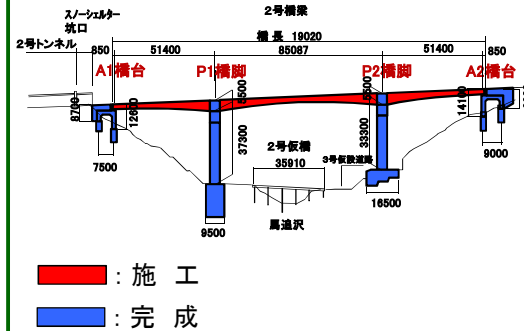

➤ 平成29年度はP1, P2橋脚の脚頭部(H=6.0m)と柱頭部(H=5.5m)が完了しました。

## ☆6号トンネル(L=1,195m)

### トンネル掘削・覆工

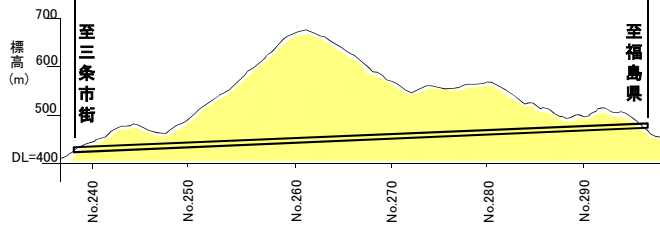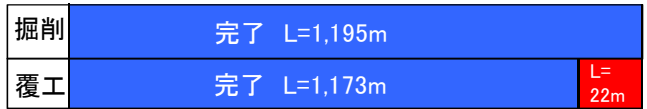

福岡側坑口




■ : 施工  
■ : 完成

➤ 平成29年度は1,195mのトンネル掘削が完了し貫通しました。

## ☆5号橋梁(L=337m)

### 橋梁下部工

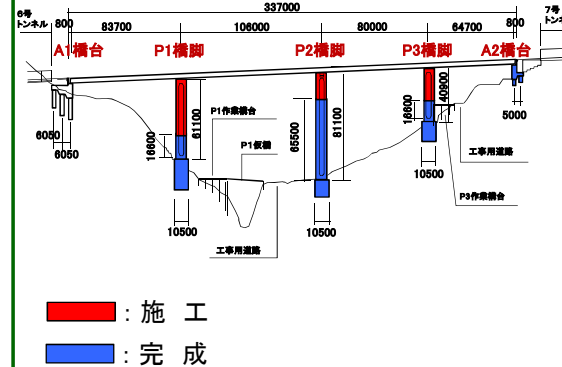

➤ 平成29年度P1橋脚はH=61.1mのうち16.6m完了、P2橋脚はH=81.1mのうち65.5m完了、P3橋脚はH=40.9mのうち16.6mが完了しました。