




八十里越道路工事レポート(8号)



発行年月日：令和4年3月
発行者：長岡国道事務所 三条国道出張所
連絡先：0256-31-1028 (三条国道出張所)

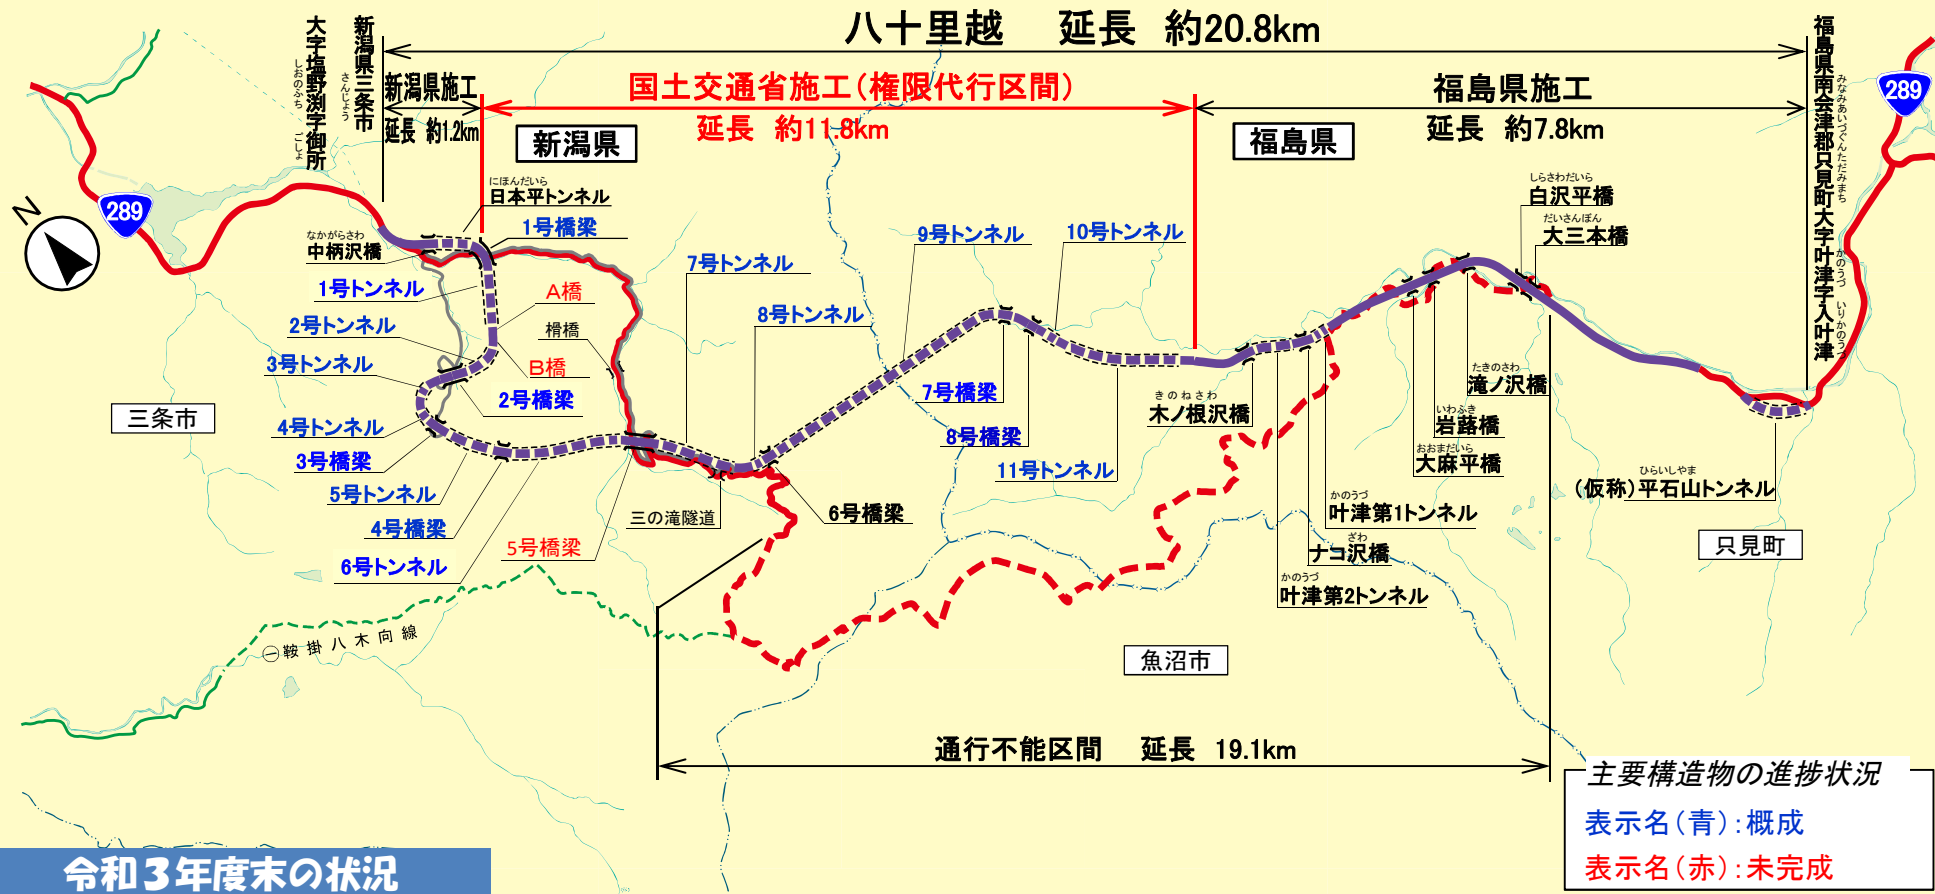

令和3年度末の状況

☆2号トンネル(L=504m)

- トンネルが概成しました。今後、舗装工事および照明等設備等を計画的に施工します。

☆4号トンネル(L=178m)

- トンネルが概成しました。今後、舗装工事および照明等設備等を計画的に施工します。

☆3号トンネル(L=168m)

- トンネルが概成しました。今後、舗装工事および照明等設備等を計画的に施工します。

☆5号橋梁(L=337m)


- 橋桁が架かりました。今後、床板、舗装、照明等設備等を計画的に施工します。

主要構造物の進捗状況
表示名(青):概成
表示名(赤):未完成

凡 例	
	事業区間
	国 道
	一般県道
	工事用道路


※国土交通省施工区間の構造物名称は仮称です。

☆2号トンネル(L=504m)

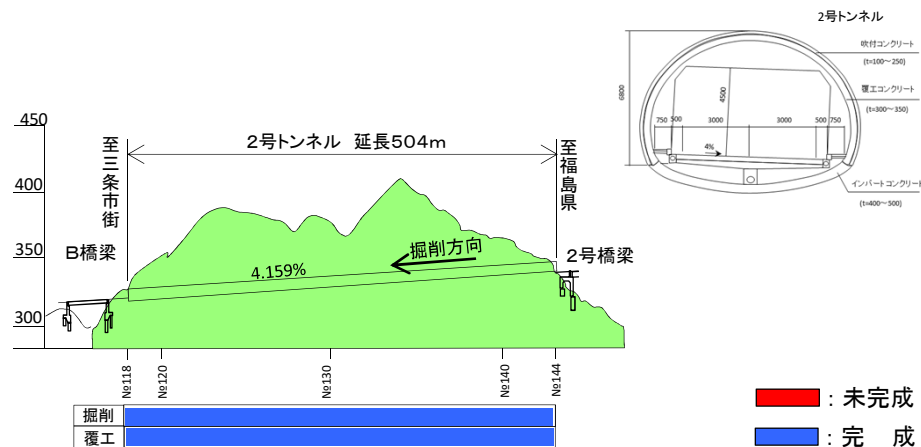


- トンネルが概成しました。今後、舗装工事および照明等設備等を計画的に施工します。

☆3号トンネル(L=168m)

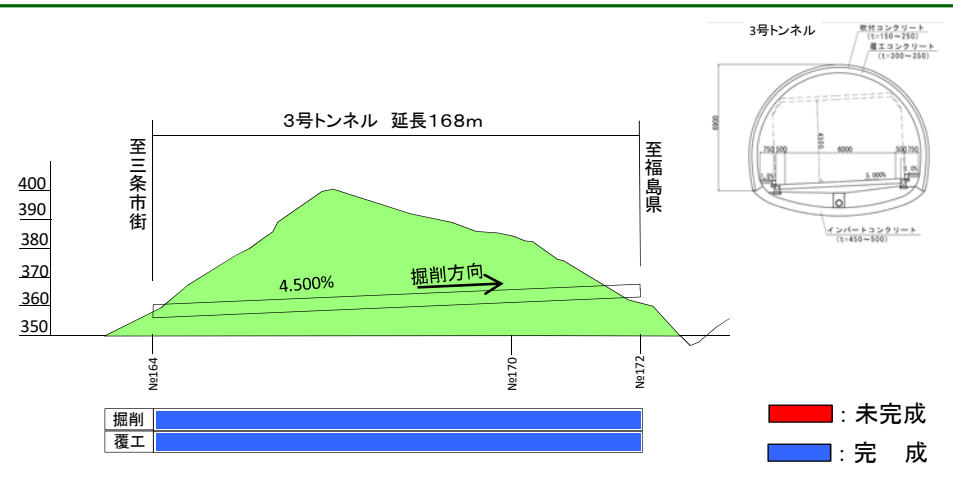


- トンネルが概成しました。今後、舗装工事および照明等設備等を計画的に施工します。

☆4号トンネル(L=178m)

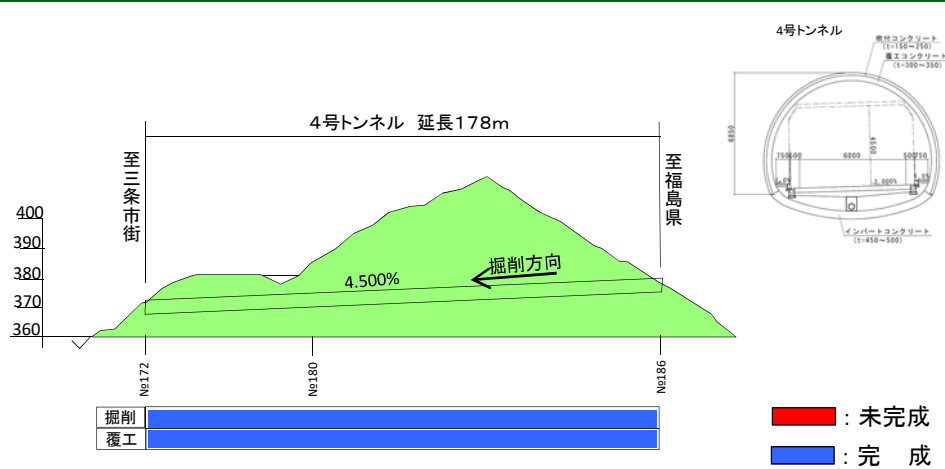

- トンネルが概成しました。今後、舗装工事および照明等設備等を計画的に施工します。

☆5号橋梁(L=337m)

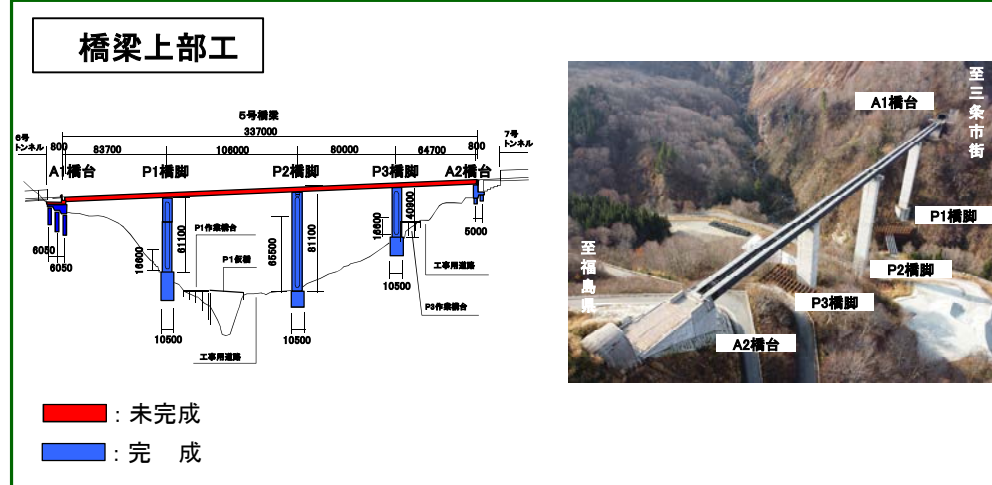

- 橋桁が架かりました。今後、床板、舗装、照明等設備等を計画的に施工します。