


国道289号(八十里越)平面図

八十里越 延長 約20.8km

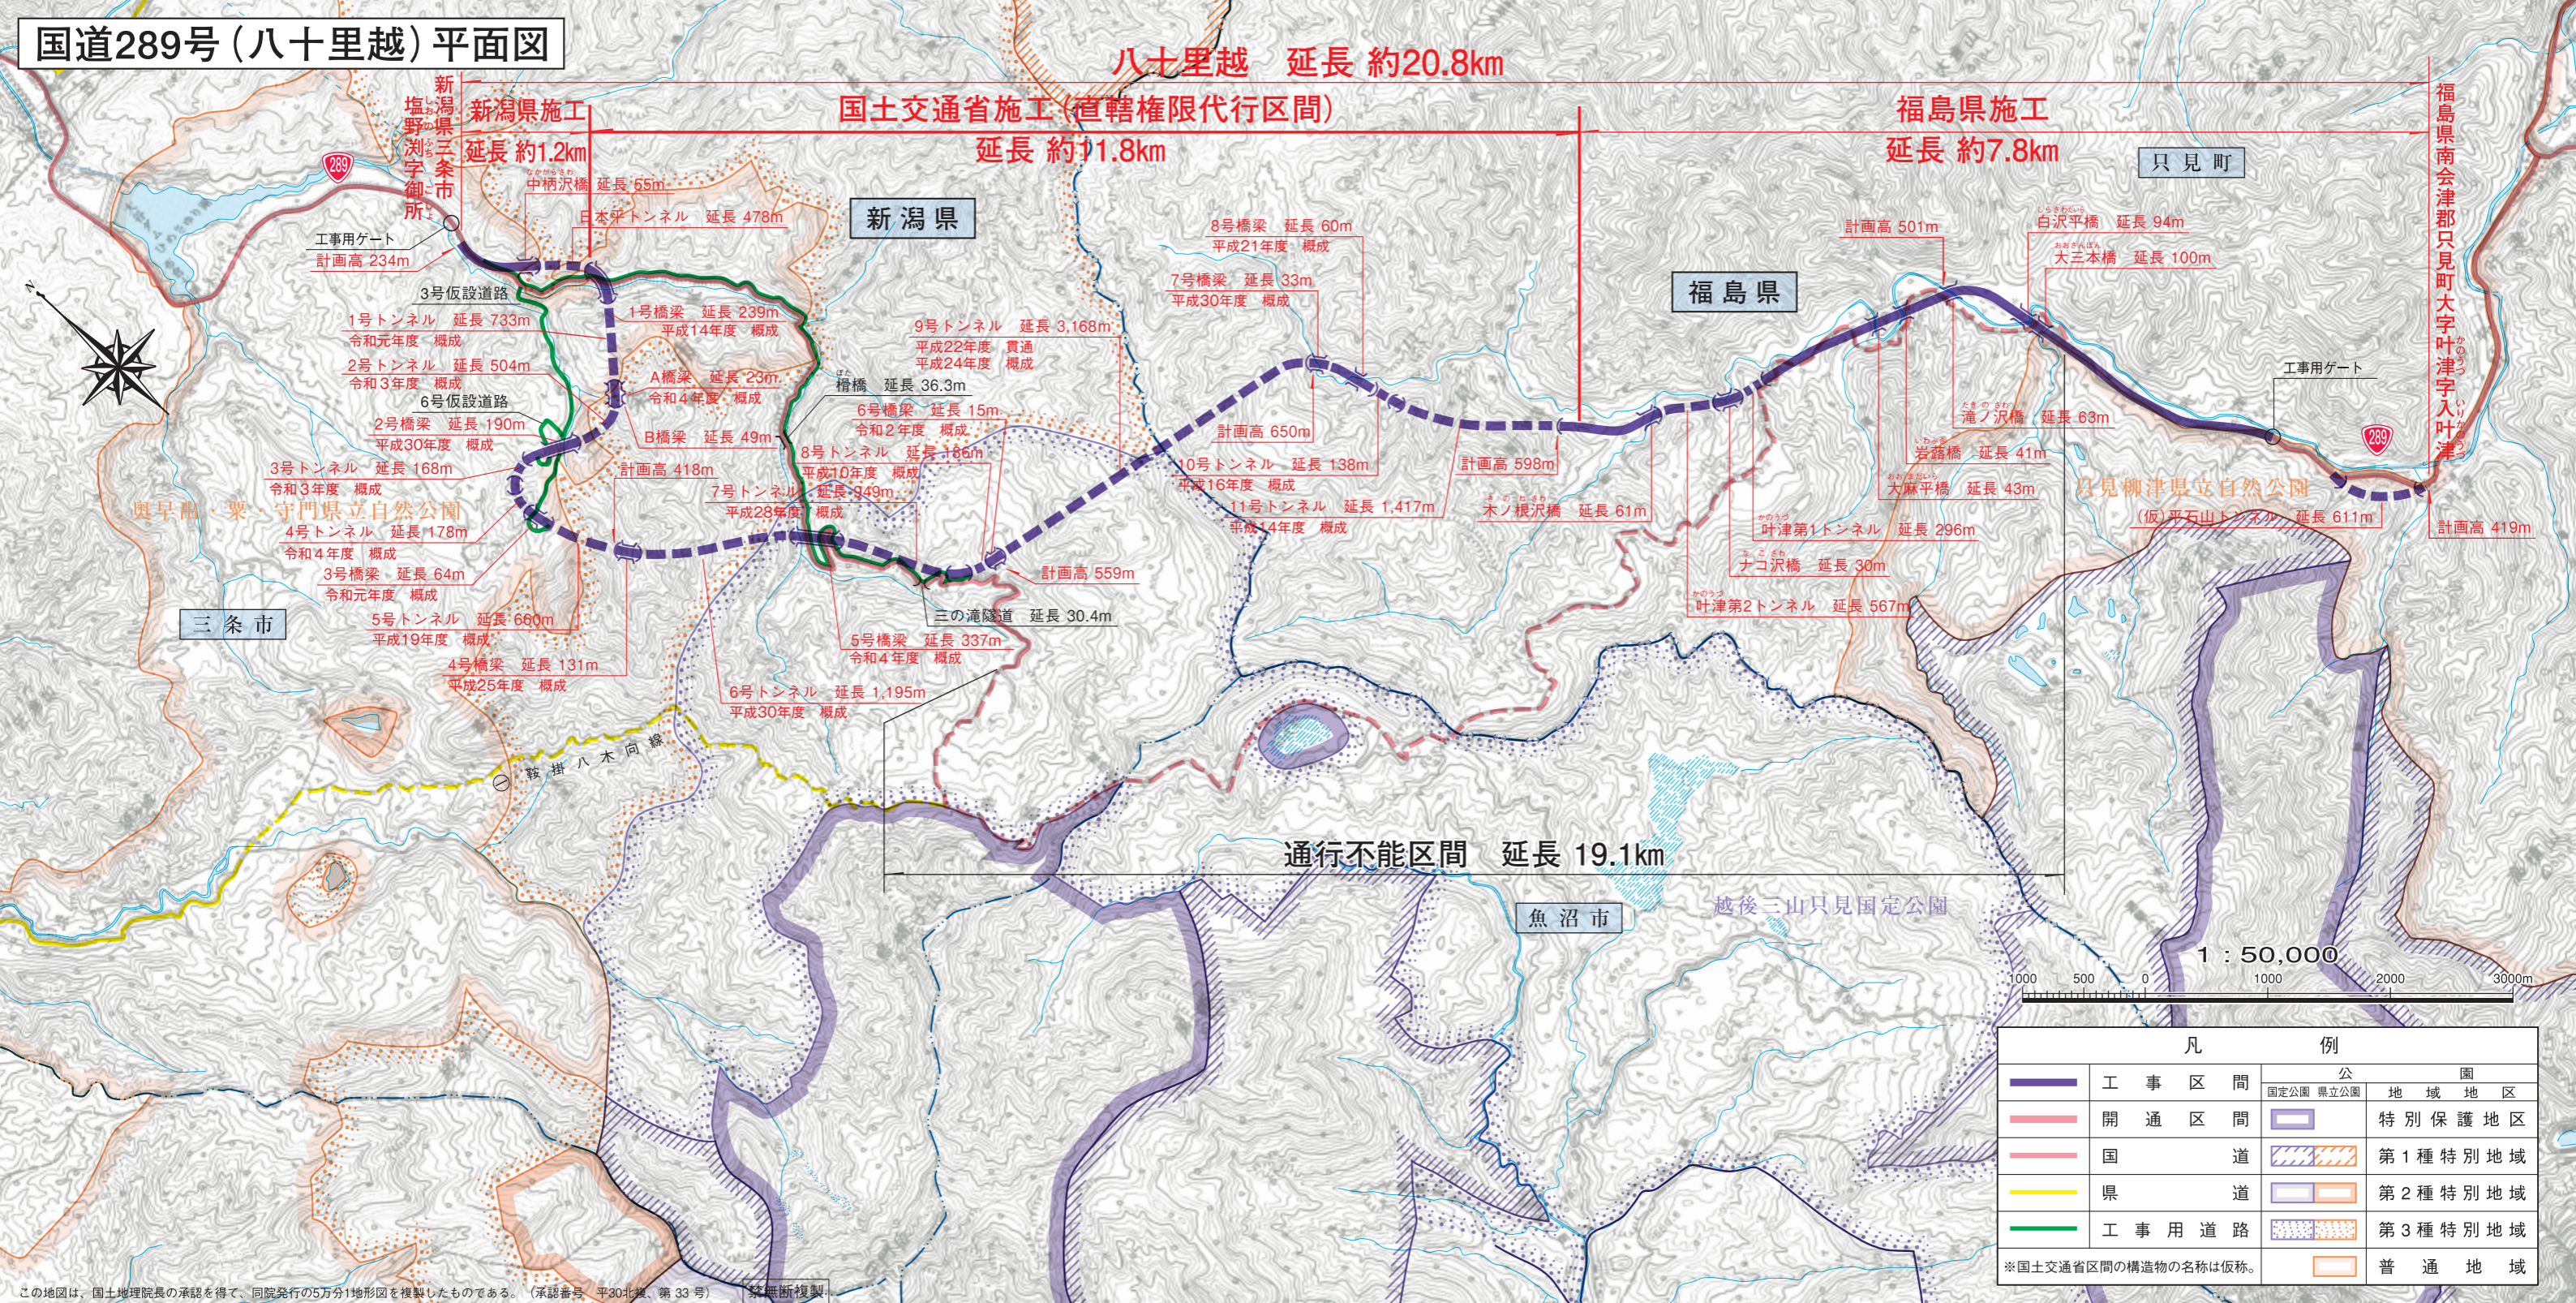

国土交通省施工(直轄権限代行区間) 延長 約11.8km

福島県施工 延長 約7.8km

新潟県施工 延長 約1.2km

通行不能区間 延長 19.1km




凡 例	
	工事区間
	開通区間
	国 道
	県 道
	工 事 用 道 路
	公 園
	国定公園 県立公園
	地 域 地 区
	特別保護地区
	第1種特別地域
	第2種特別地域
	第3種特別地域
	普 通 地 域

※国土交通省区間の構造物の名称は仮称。

この地図は、国土地理院長の承認を得て、同院発行の5万分1地形図を複製したものである。(承認番号 平30北製、第33号) 縦横断複製

調製 株式会社 武揚堂 北陸営業所 ☎ 025-382-6331

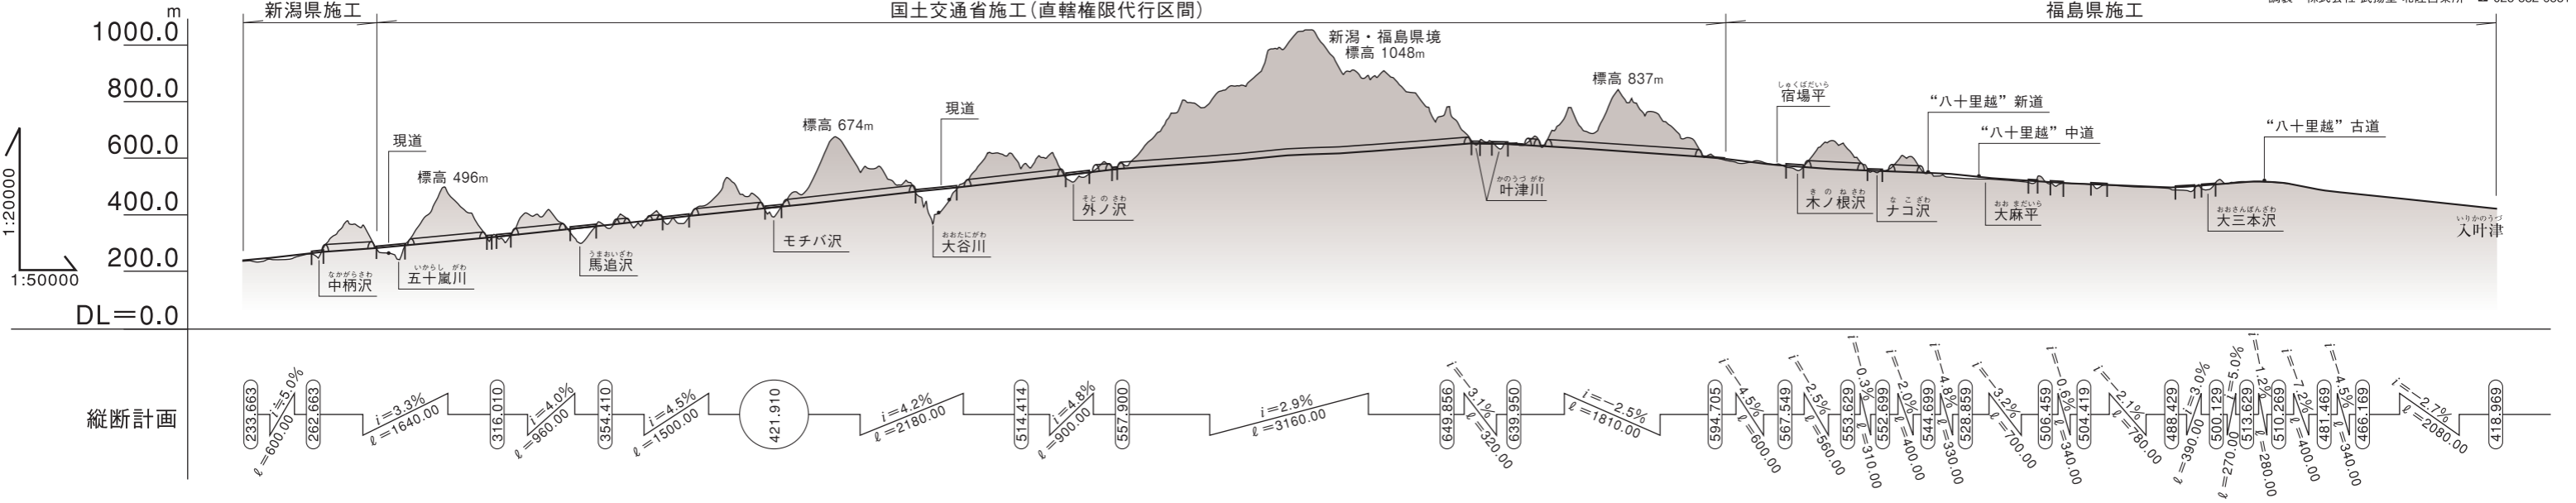

縦断計画

