


能美大橋架替工事の概要

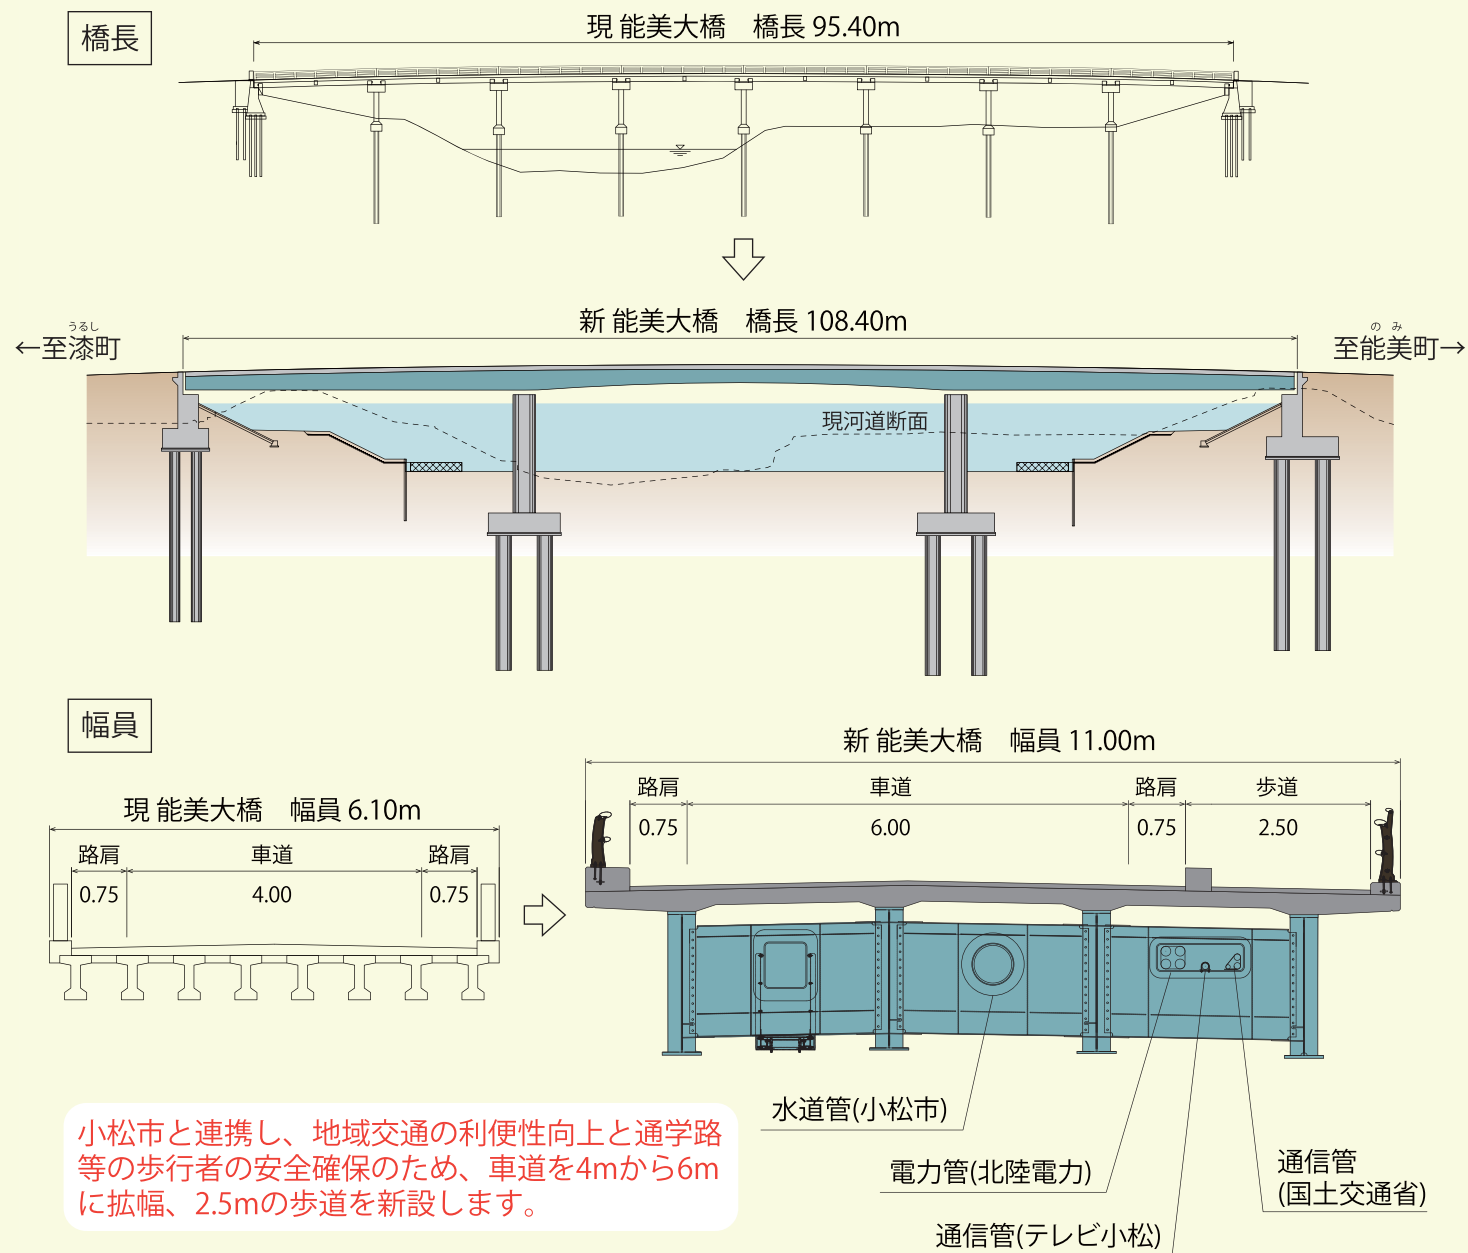

小松市と連携し、地域交通の利便性向上と通学路等の歩行者の安全確保のため、車道を4mから6mに拡幅、2.5mの歩道を新設します。


	現 能美大橋	新 能美大橋
道路規格	—	第3種第3級
設計速度	—	V=40 km/h
橋 長	L=95.40 m	L=108.40 m
幅 員	B=6.10 m	B=11.00 m
添架利用者	—	国土交通省、小松市上下水道局 北陸電力、テレビ小松

～霊峰白山と清流が育んだ歴史文化のまち小松市街地を水害から守る～
水の郷こまつ梯川緊急治水対策プロジェクト

能美大橋架替工事



お問い合わせ先

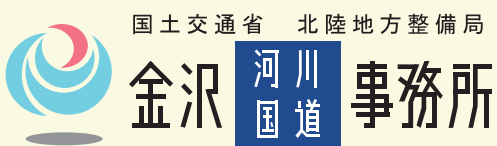

○金沢河川国道事務所
〒920-8648 金沢市西念4丁目23番5号 Tel.(076)264-8800 (代表)

○小松出張所
〒923-0002 小松市小島町ヲ 27-2 Tel.(0761)23-4000

受付時間：土日祝日を除く 9:00～17:00

