




国道159号かほく市木津^{きづ}の交差点改良が完成

- 国道159号かほく市木津^{きづ}地先の交差点は、平成24年度の通学路緊急合同点検で要対策箇所となっていたため、金沢河川国道事務所では、通学児童等の交通安全確保を目的として、道路拡幅(歩道整備)及び右折レーンの設置を行ってきました。
- このたび、平成29年度末で完成したのでお知らせします。
 (かほく市内での歩道整備については引き続き事業を進めてまいります。)
- 今後は、かほく市や小学校、警察等と通学路合同点検を行い、交差点改良事業の対策効果を確認していただくこととしています。

【交差点改良の概要】

事業内容:右折レーン設置、道路拡幅(歩道整備) ※別紙の通り

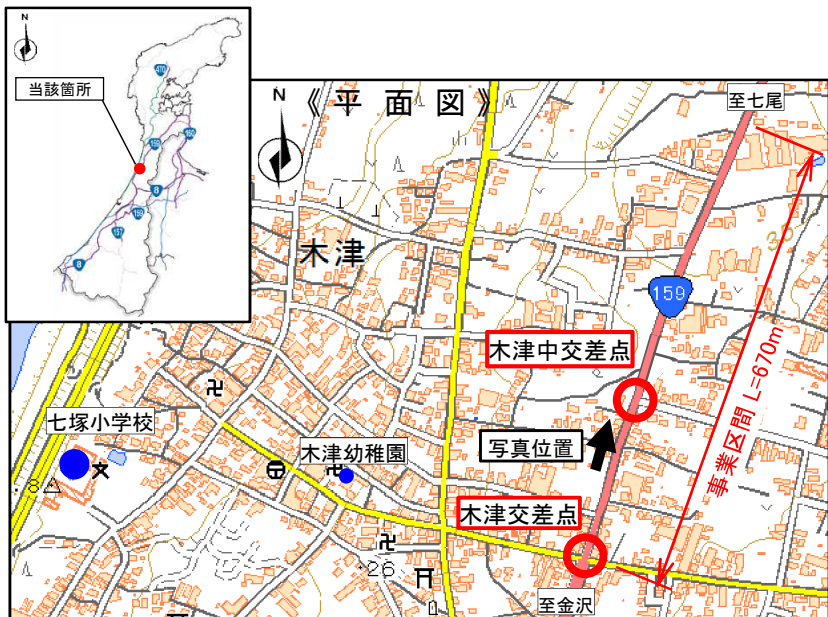


完成した木津中交差点

お問い合わせ先

金沢河川国道事務所 道路管理第二課長 なかた ひかる
中田 光
さいねん
 住所 : 金沢市西念4丁目23番5号
 電話 : 076-264-9918(道路管理第二課直通)
 FAX : 076-233-9632


木津交差点改良 事業内容:右折レーン設置、道路拡幅(歩道整備)

平面図

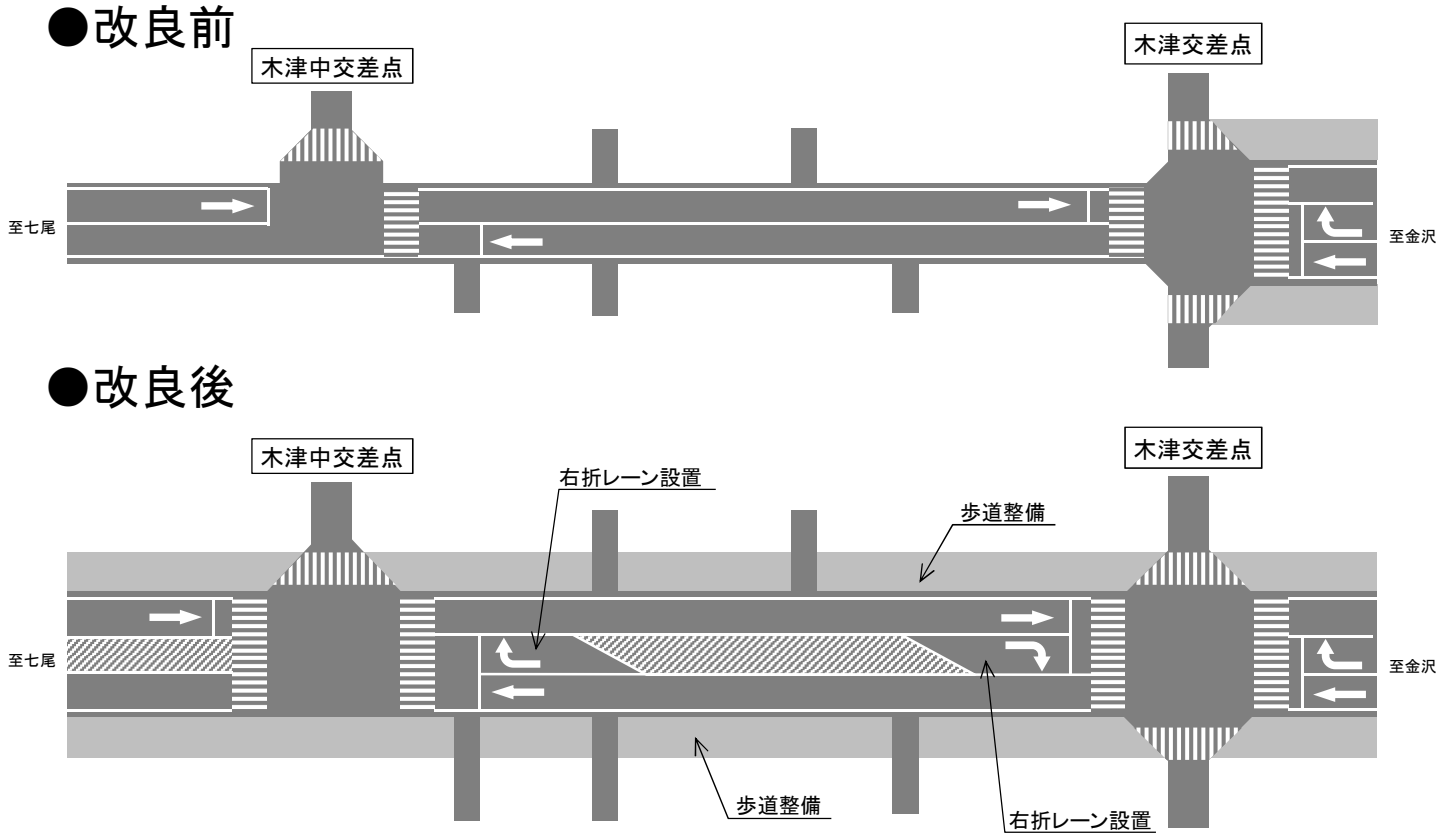

断面図

●改良前

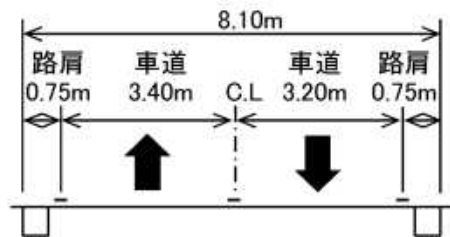

●改良後

