ちょーこく
記 者 発 表

令和　７年　４月２５日

本紙の投込みをもって解禁

記者発表資料配布先
会津若松市記者クラブ
長岡市記者会
長岡地域記者会
三条市記者室

国道289号八十里越（はちじゅうりごえ）について、環境調査の結果に基づき、「工事を全面的に再開」します。

冬期間工事を中止していた国道２８９号八十里越においては、「八十里越道路環境検討委員会」の有識者の方々からのご意見を踏まえ、現在、国土交通省施工区間の一部区域において工事を再開しております。

今般、「第５６回八十里越道路環境検討委員会」を開催し、環境調査の結果から工事の全面的再開ついて、有識者の方々から次のとおりご意見をいただきました。

> 国土交通省施工区間および福島県施工区間においては、猛禽類の繁殖への影響が予見されない。
> 工事再開に問題ない。

今回の意見を踏まえ、国土交通省施工区間、福島県施工区間について、**令和７年４月２５日（金）以降、工事を再開**いたします。
なお、引き続き環境に配慮しながら、工事を実施して参ります。

【お問い合わせ先】

●八十里越事業に関すること
国土交通省 北陸地方整備局 長岡国道事務所 副所長（改築）　関根（せきね）　伸幸（のぶゆき）
［電話］0258-36-4551（内線204）　［FAX］0258-33-7566

●福島県施工区間に関すること
福島県 南会津建設事務所 事業部長　山口（やまぐち）　孝太（こうた）
［電話］0241-62-5303　［FAX］0241-62-5340

参考1

八十里越道路環境検討委員会

委員会設立の目的

国道２８９号八十里越は、県境の「八十里越」と呼ばれる越後山脈の豊かな自然に恵まれた越後三山只見国定公園をはじめ、奥早出粟守門県立自然公園、只見柳津県立自然公園を通過します。

当該地区は特に豊富な自然が保たれているため、建設工事にあたっては、自然環境への影響を十分把握し、適切な保全措置を講ずる必要があることから、その具体的な環境保全対策の検討を行うことを目的として、学識経験者で組織する「八十里越道路環境検討委員会」が設立されました。

委員会の開催状況

・平成　９年　４月２１日　第　１回八十里越道路環境検討委員会
（中略）
・令和　４年　４月　第５０回八十里越道路環境検討委員会
・令和　４年１１月　第５１回八十里越道路環境検討委員会
・令和　５年　４月　第５２回八十里越道路環境検討委員会
・令和　５年１２月　第５３回八十里越道路環境検討委員会
・令和　６年　４月　第５４回八十里越道路環境検討委員会
・令和　６年１２月　第５５回八十里越道路環境検討委員会
・令和　７年　４月　第５６回八十里越道路環境検討委員会

委員名簿

組　織	氏　名	所　属	専　門
委　員	あべ　まなぶ 阿 部　學	日本猛禽類研究機構　理事長 （前新潟大学農学部教授）	野生生物全般
〃	きむら　かつひこ 木 村　勝 彦	福島大学　名誉教授	植　　物
〃	こじま　たかふみ 小 島　孝 文	国土技術政策総合研究所 社会資本マネジメント研究センター 緑化生態研究室　室長	緑化・生態全般
〃	ちば　あきら 千 葉　晃	日本歯科大学　名誉教授	哺乳類・鳥類

（委員は、五十音順）

国道289号（八十里越）平面図

八十里越　延長 約20.8km

新潟県施工
延長 約1.2km

国土交通省施工（直轄権限代行区間）
延長 約11.8km

福島県施工
延長 約7.8km

新潟県三条市塩野町字測量所

福島県南会津郡只見町大字叶津字入叶津

新潟県

福島県

只見町

三条市

魚沼市

通行不能区間　延長 19.1km

工事用ゲート
計画高 234m
1号橋梁　延長 239m
平成14年度　概成
3号仮設道路
1号トンネル　延長 733m
令和元年度　概成
2号トンネル　延長 504m
令和3年度　概成
6号仮設道路
2号橋梁　延長 190m
平成30年度　概成
3号トンネル　延長 165m
令和3年度　概成
4号トンネル　延長 178m
令和4年度　概成
3号橋梁　延長 64m
令和元年度　概成
5号トンネル　延長 660m
平成19年度　概成
4号橋梁　延長 131m
平成25年度　概成
中橋沢橋（新潟県）　延長 55m
日本平トンネル　延長 478m
A橋梁　延長 23m
令和4年度　概成
B橋梁　延長 49m
計画高 418m
7号トンネル　延長 949m
平成28年度　概成
檜橋　延長 36.3m
6号橋梁　延長 15m
令和2年度　概成
8号トンネル　延長 166m
平成10年度　概成
三の滝隧道　延長 30.4m
5号橋梁　延長 337m
令和4年度　概成
6号トンネル　延長 1,195m
平成30年度　概成
計画高 559m
9号トンネル　延長 3,168m
平成22年度　貫通
平成24年度　概成
8号橋梁　延長 60m
平成21年度　概成
7号橋梁　延長 33m
平成30年度　概成
計画高 650m
10号トンネル　延長 138m
平成16年度　概成
11号トンネル　延長 1,417m
平成14年度　概成
計画高 598m
木ノ根沢橋　延長 61m
計画高 501m
白沢平橋　延長 94m
大三本橋　延長 100m
滝ノ沢橋　延長 63m
岩蟇橋　延長 41m
大麻平橋　延長 43m
叶津第1トンネル　延長 296m
ナコ沢橋　延長 30m
叶津第2トンネル　延長 567m
（仮）平石山トンネル　延長 655m
（仮）入叶津橋　延長 57m
計画高 419m
（仮）鮒ヶ戸橋　延長 29m
工事用ゲート

奥早川・粟・守門県立自然公園
只見御津県立自然公園
越後三山只見国定公園

1 : 50,000

凡　例

		公園	
	工事区間	国定公園 県立公園	地域地区
	開通区間		特別保護地区
	国道		第1種特別地域
	県道		第2種特別地域
	工事用道路		第3種特別地域
※国土交通省区間の構造物の名称は仮称。			普通地域

この地図は、国土地理院長の承認を得て、同院発行の5万分1地形図を複製したものである。（承認番号　平30北複、第33号）　無断複製
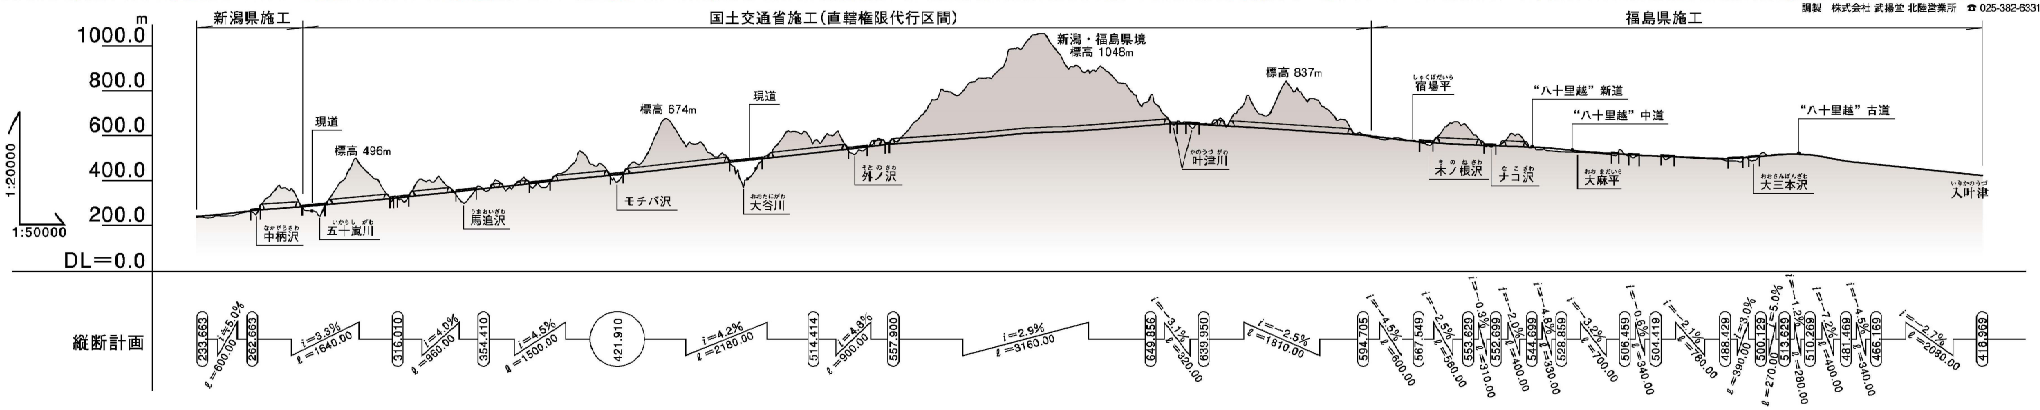
調製　株式会社 武揚堂 北陸営業所　☎ 025-382-5331