


区域変更位置図


(一般国道160号 七尾市東浜町)

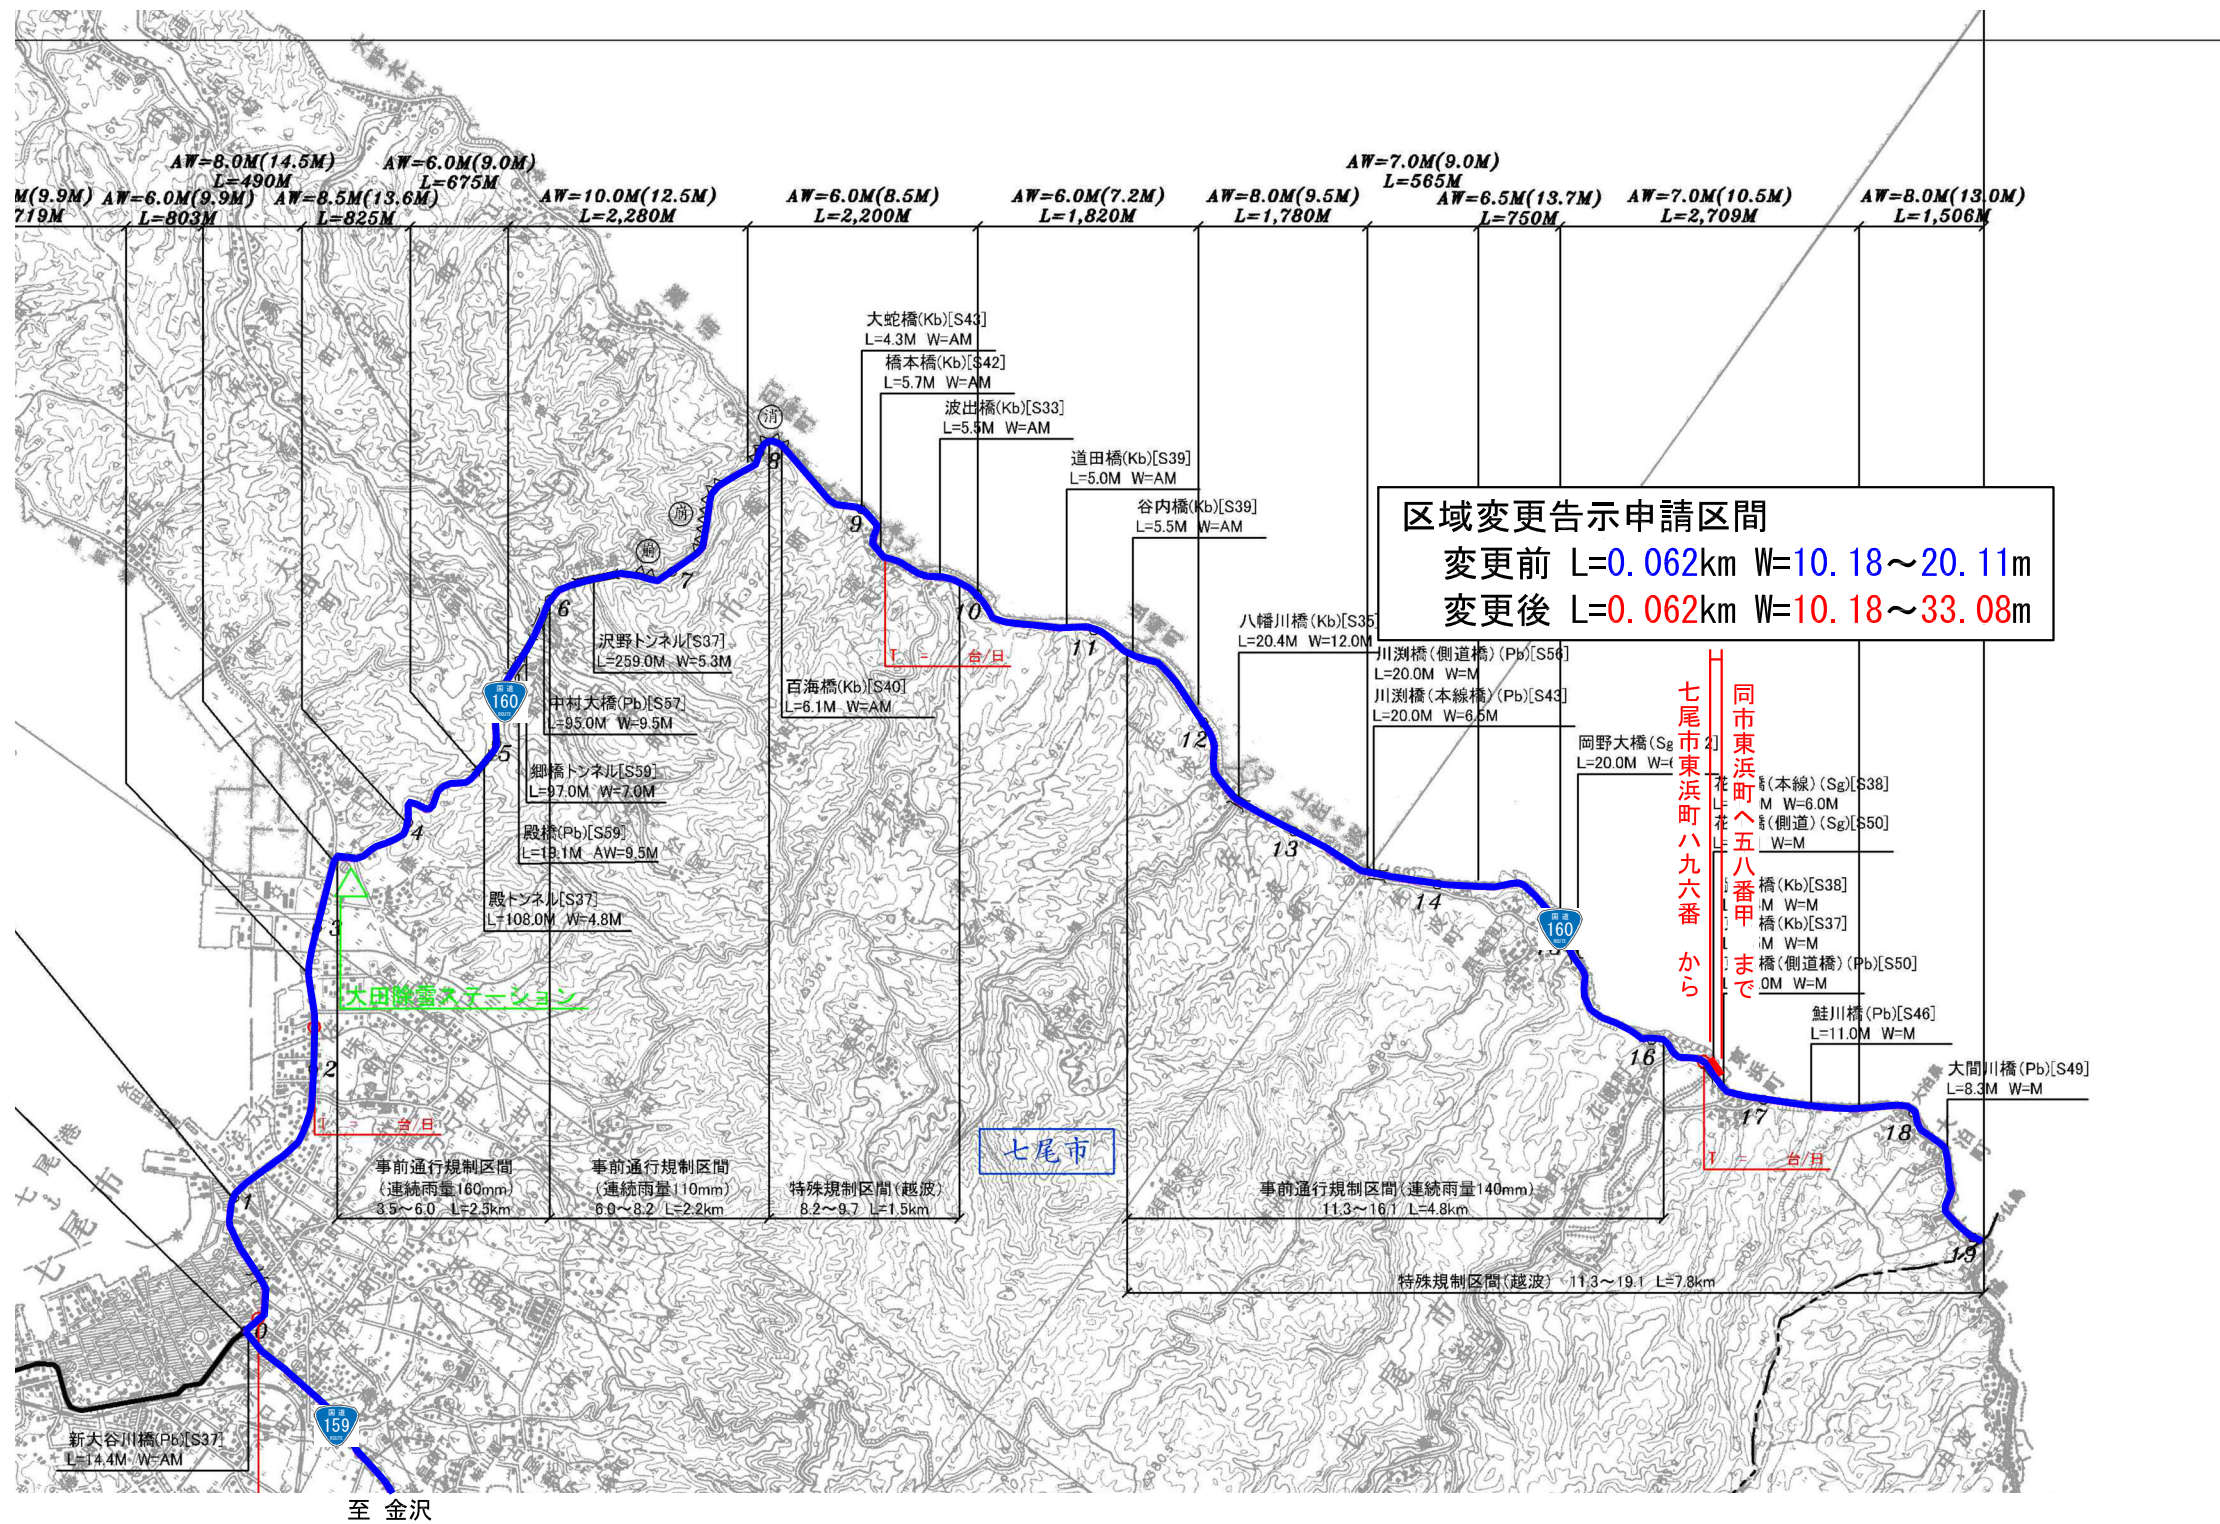

一般国道160号	
区域変更位置図	
縮尺 1/50000	図面番号 1/1
七尾市東浜町八九六番	から
同市東浜町へ五八番甲	まで

凡 例	
赤 色	今回道路に追加する分
黄 色	在来道路区域を今後も道路の区域とする分
青 色	今回の変更で道路区域から除外する分

道路区域図

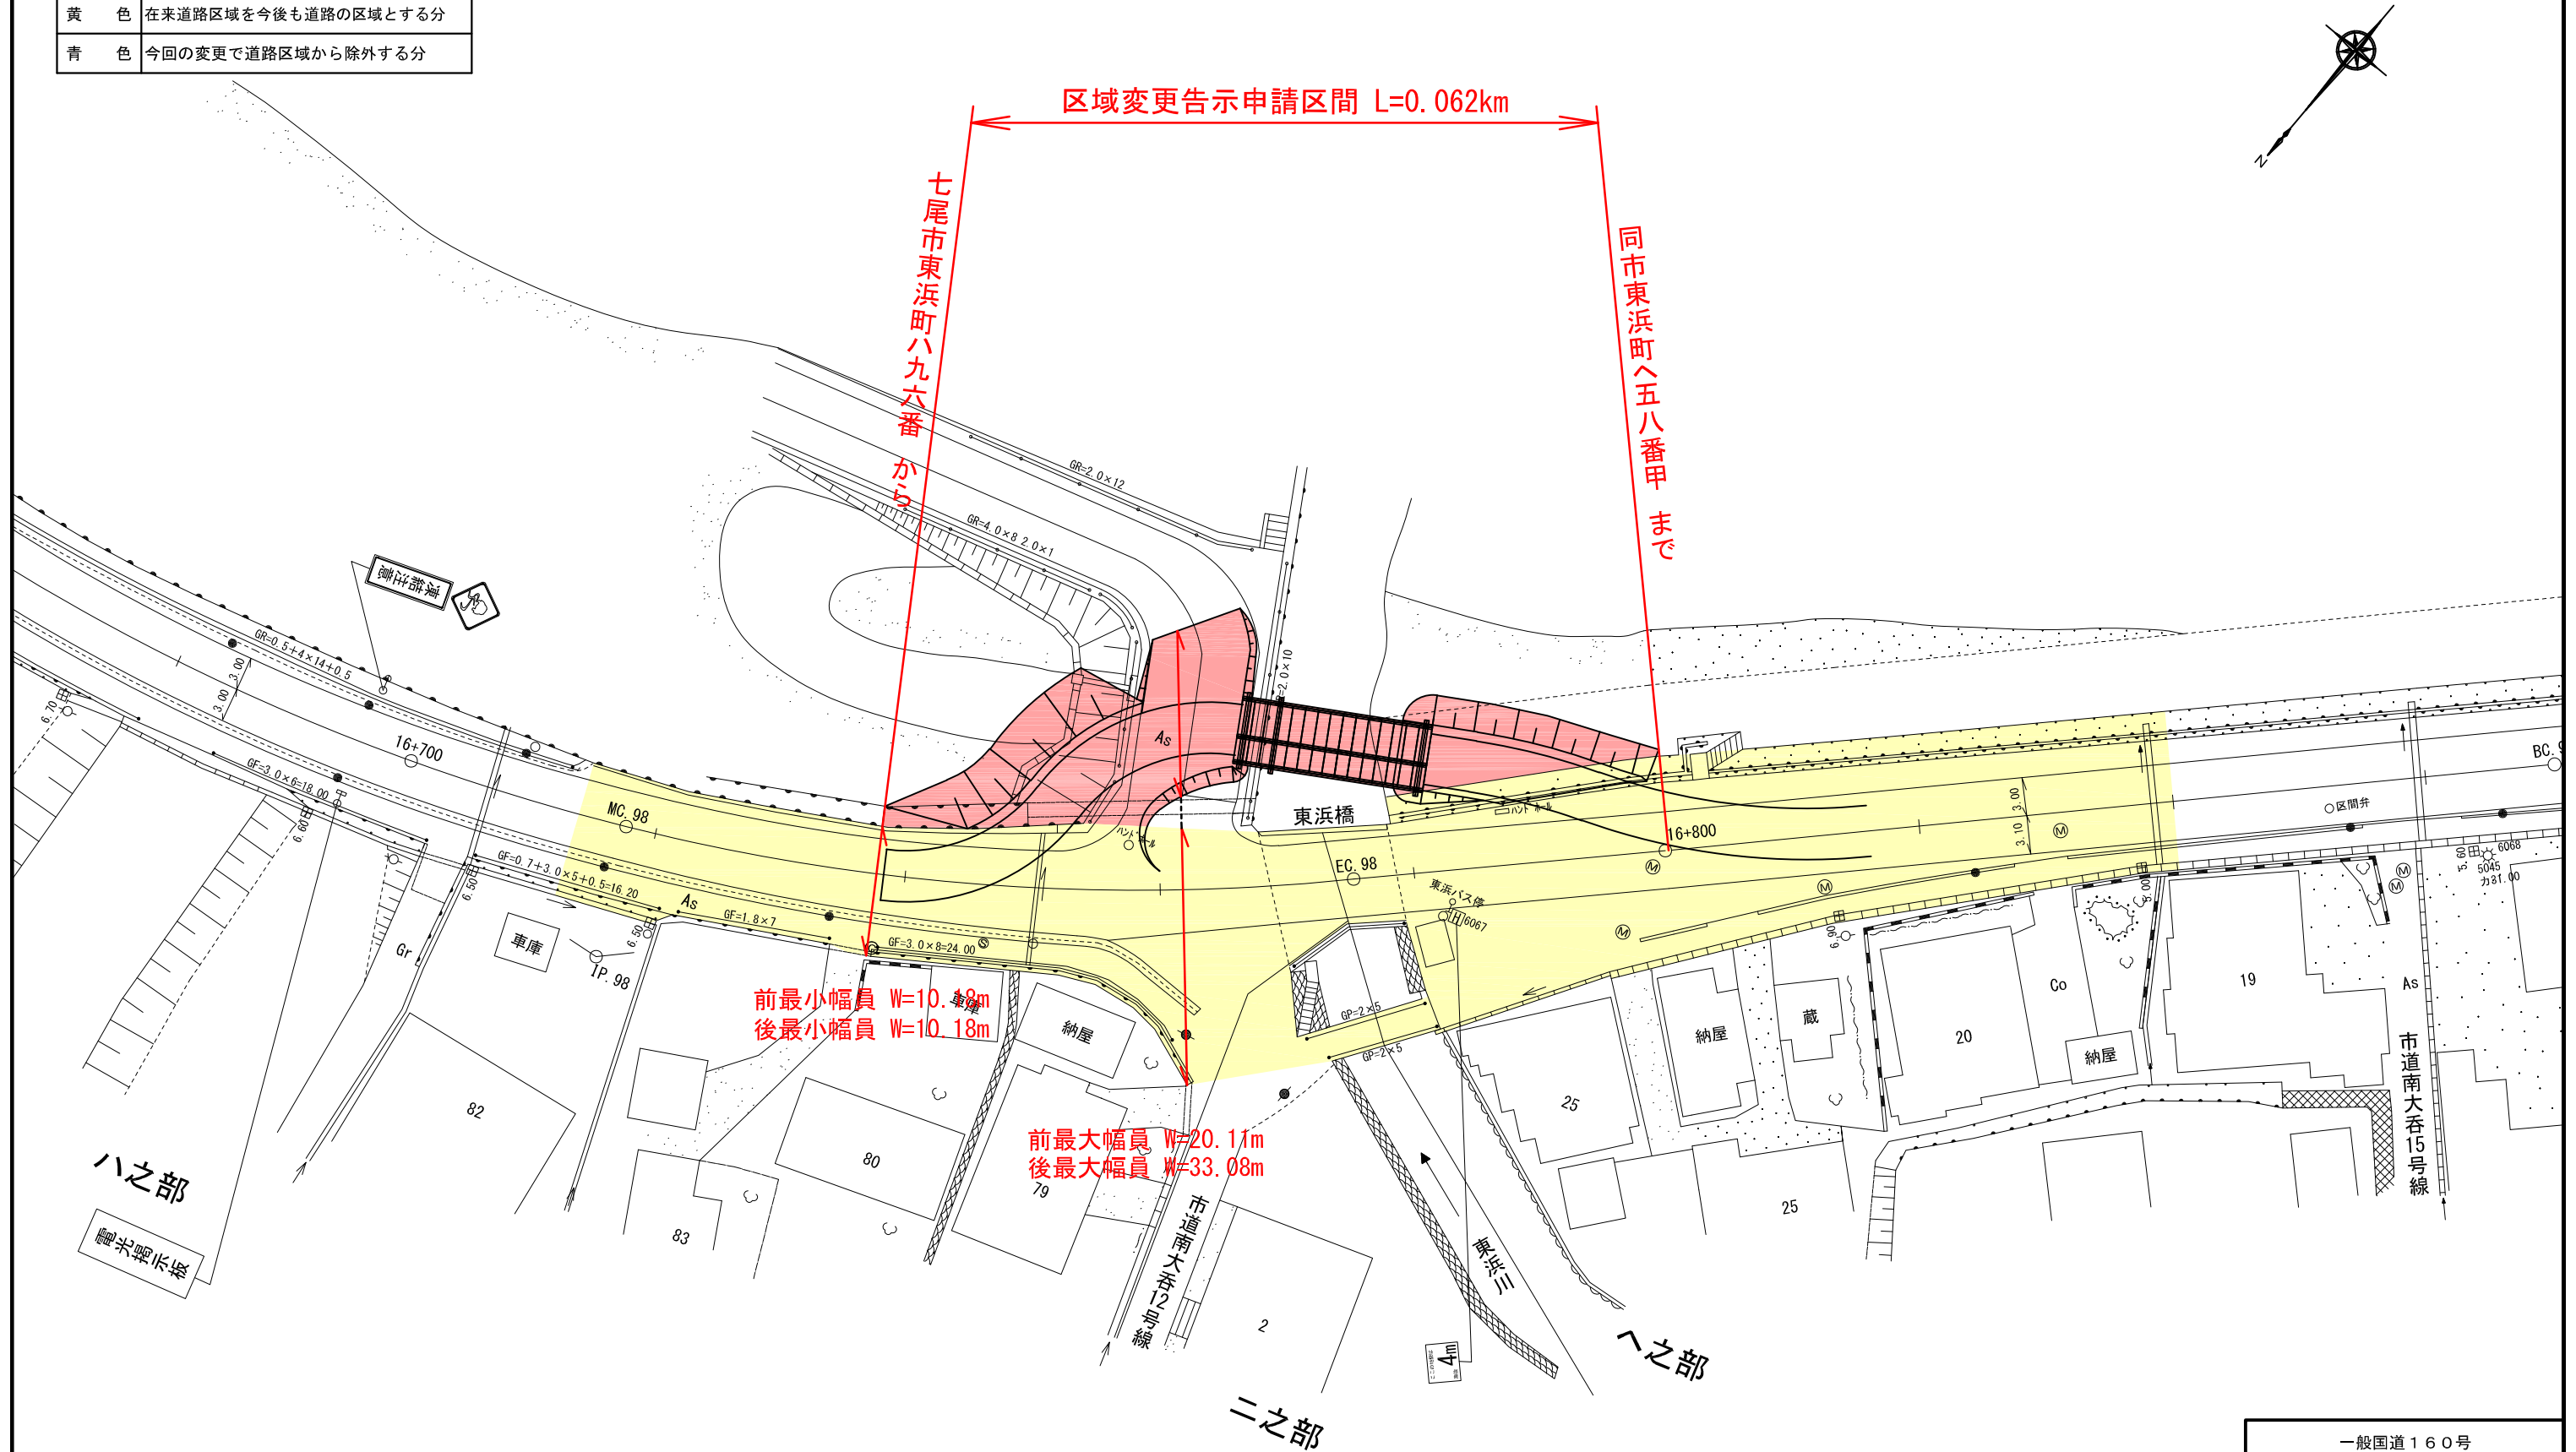

前最小幅員 W=10.48m
後最小幅員 W=10.18m

前最大幅員 W=20.11m
後最大幅員 W=33.08m

一般国道160号			
道路区域図			
縮尺	1/500	図面番号	1/1
七尾市東浜町八九六番		から	
同市東浜町へ五八番甲		まで	