


供用開始位置図

(一般国道157号及び305号 野々市市若松町)



一般国道157号及び305号	
供用開始位置図	
縮尺 1/50000	図面番号 1/1
野々市市若松町232番1	から
同市若松町番222番1	まで

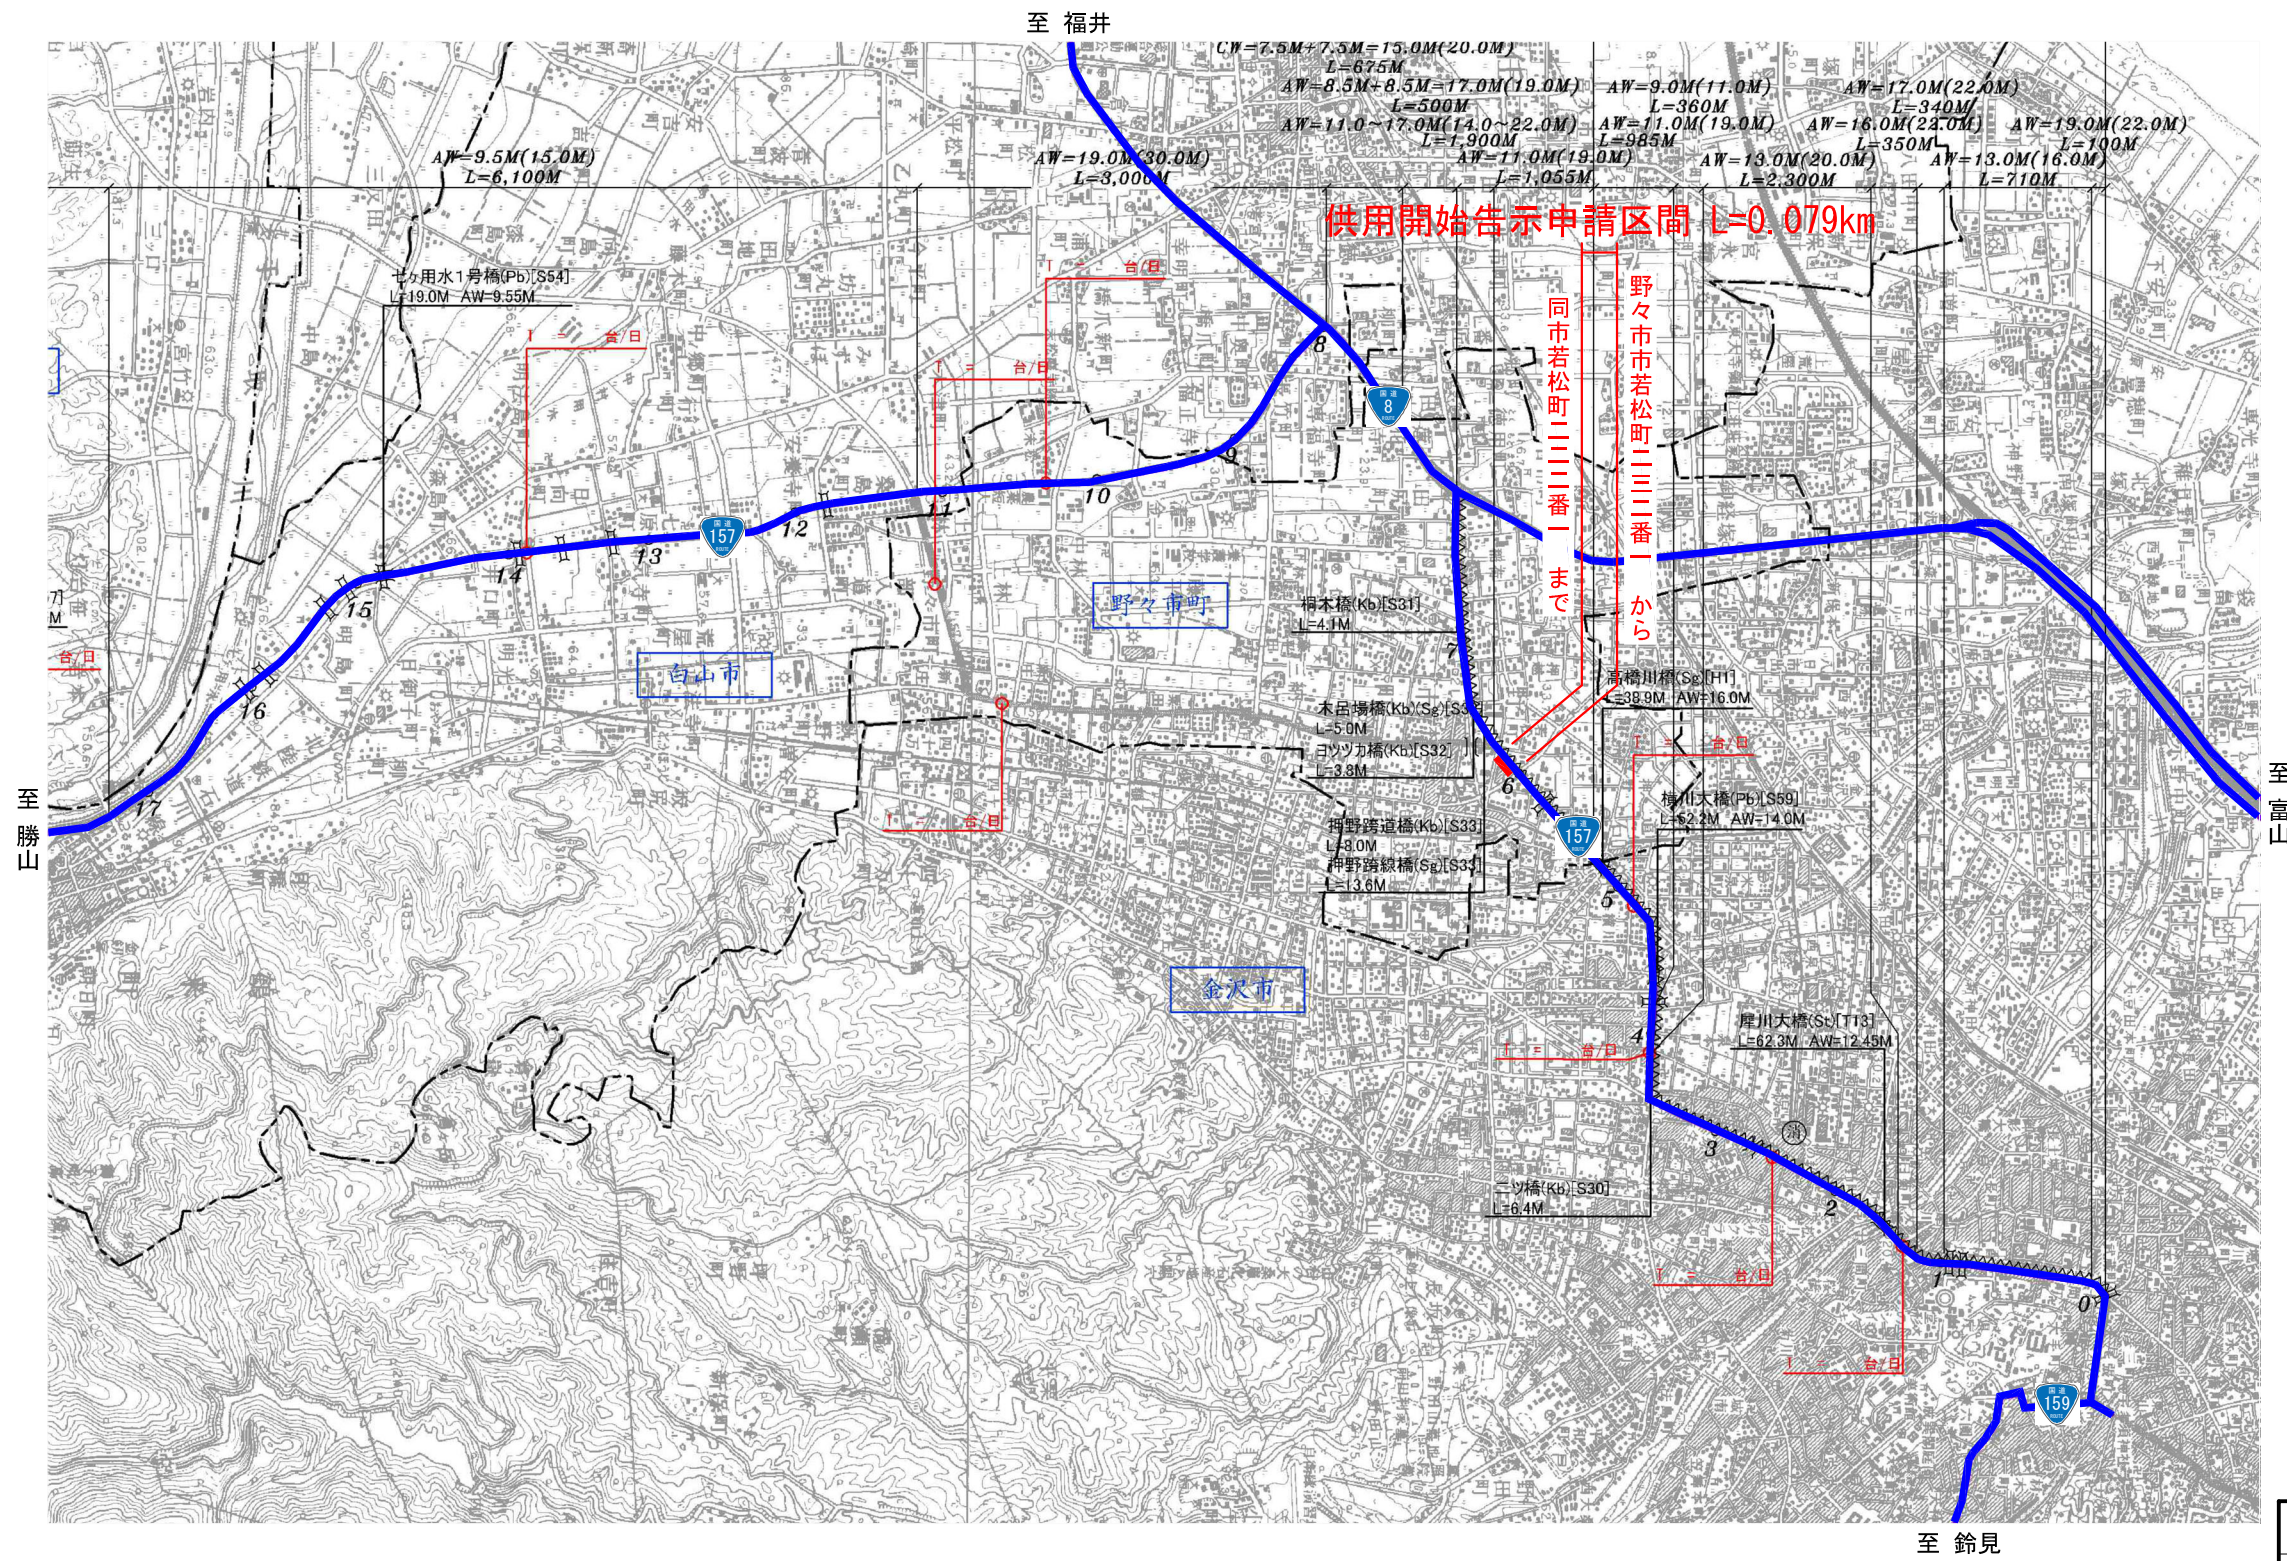