


(一般国道8号 金沢市南新保町)

三丁目二一〇八番まで

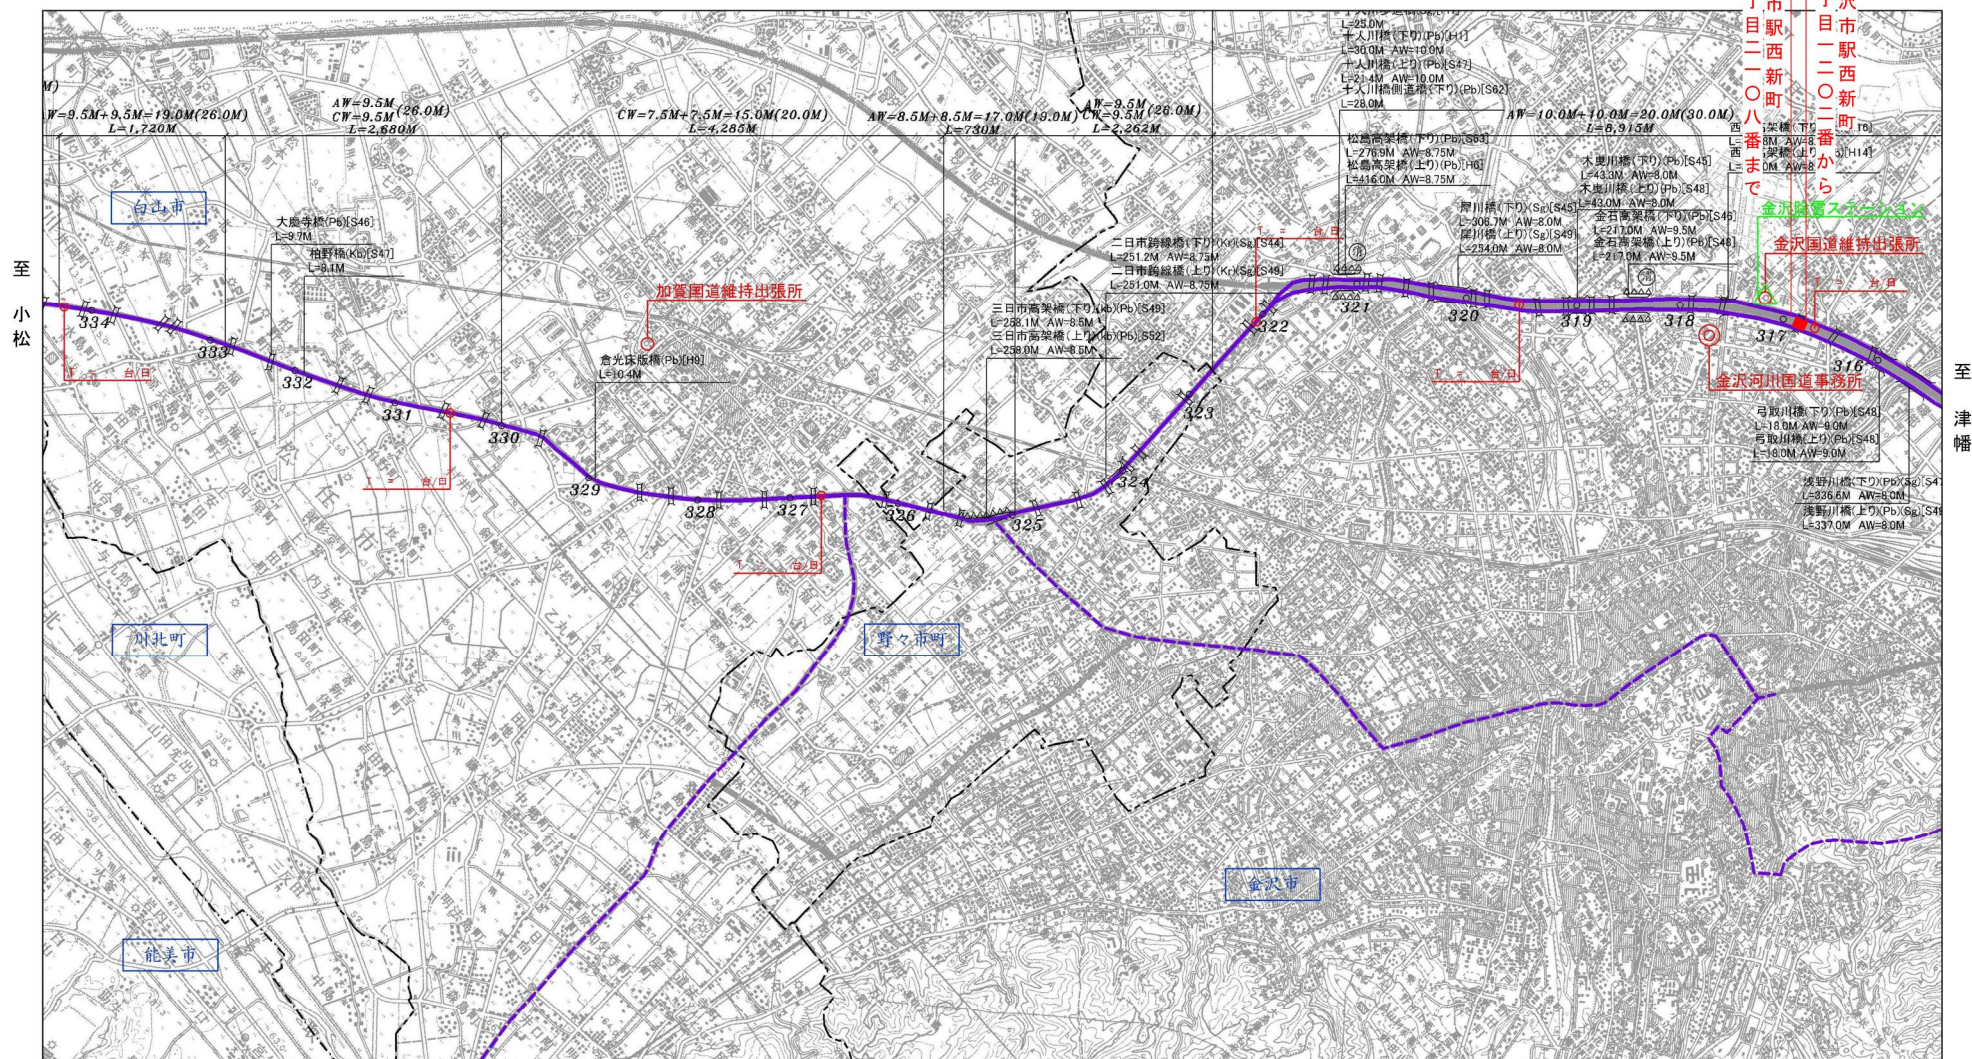

一般国道8号	
供用開始位置図	
縮尺 S=1:50,000	図面番号 1/1
金沢市駅西新町2丁目1202番から 同市駅西新町3丁目2108番まで	

S=1 : 600

金沢市駅西新町二丁目一二〇二番から

都市計畫道路
南新保戶水線

一般国道 8 号	
供用開始図	
縮尺 S=1:600	図面番号 1/1
金沢市駅西新町2丁目1202番から 同市駅西新町3丁目2108番まで	