



一般国道十七号平面図(その二)

北陸地方整備局 長岡国道事務所

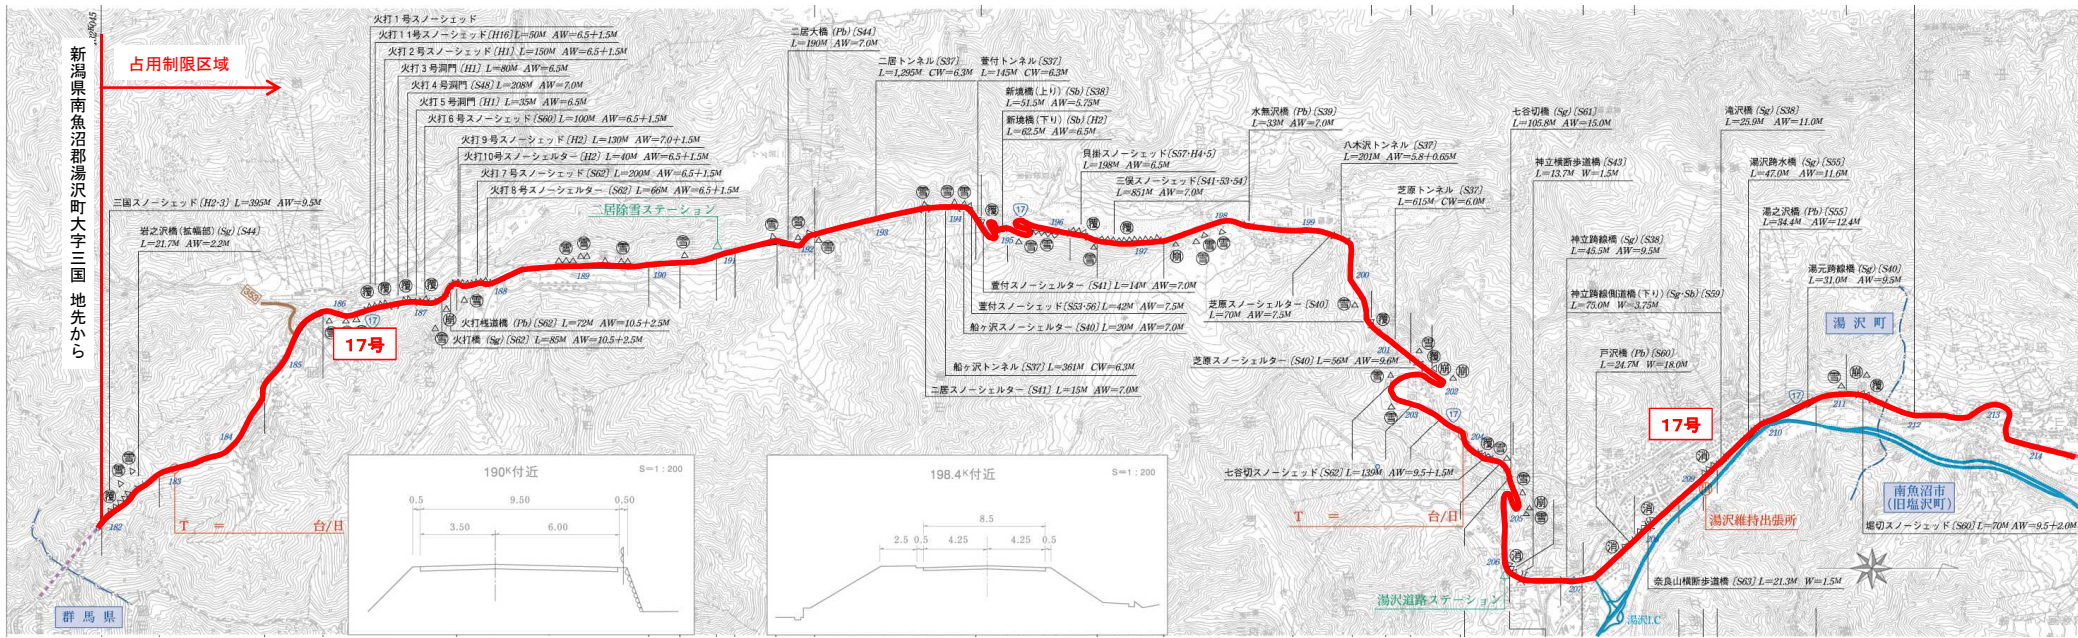


一般国道十七号平面図(その二)

北陸地方整備局 長岡国道事務所

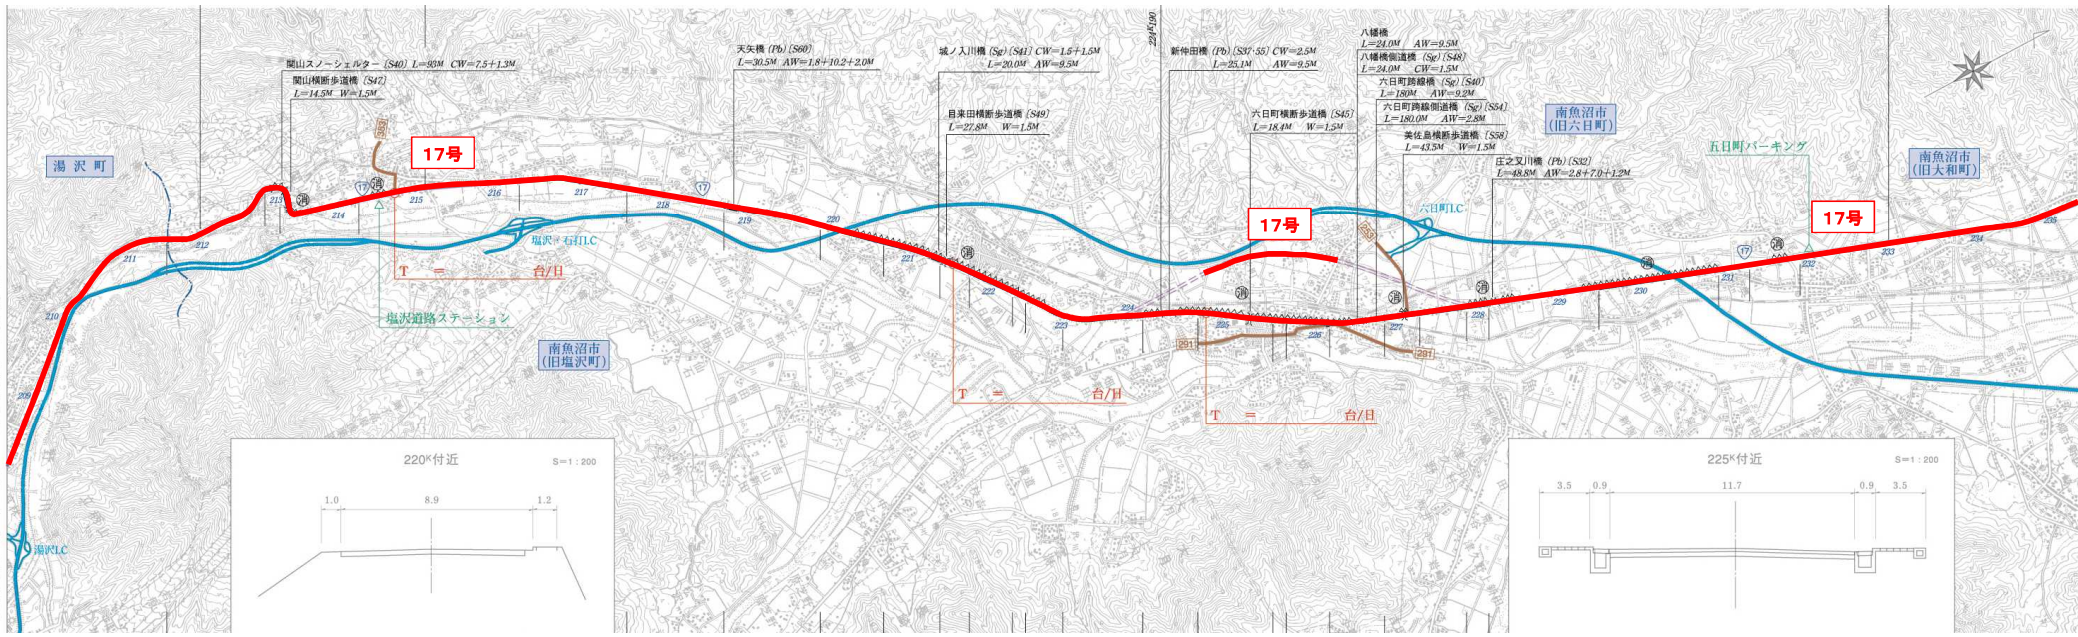


一般国道十七号平面図(その四)

北陸地方整備局 長岡国道事務所

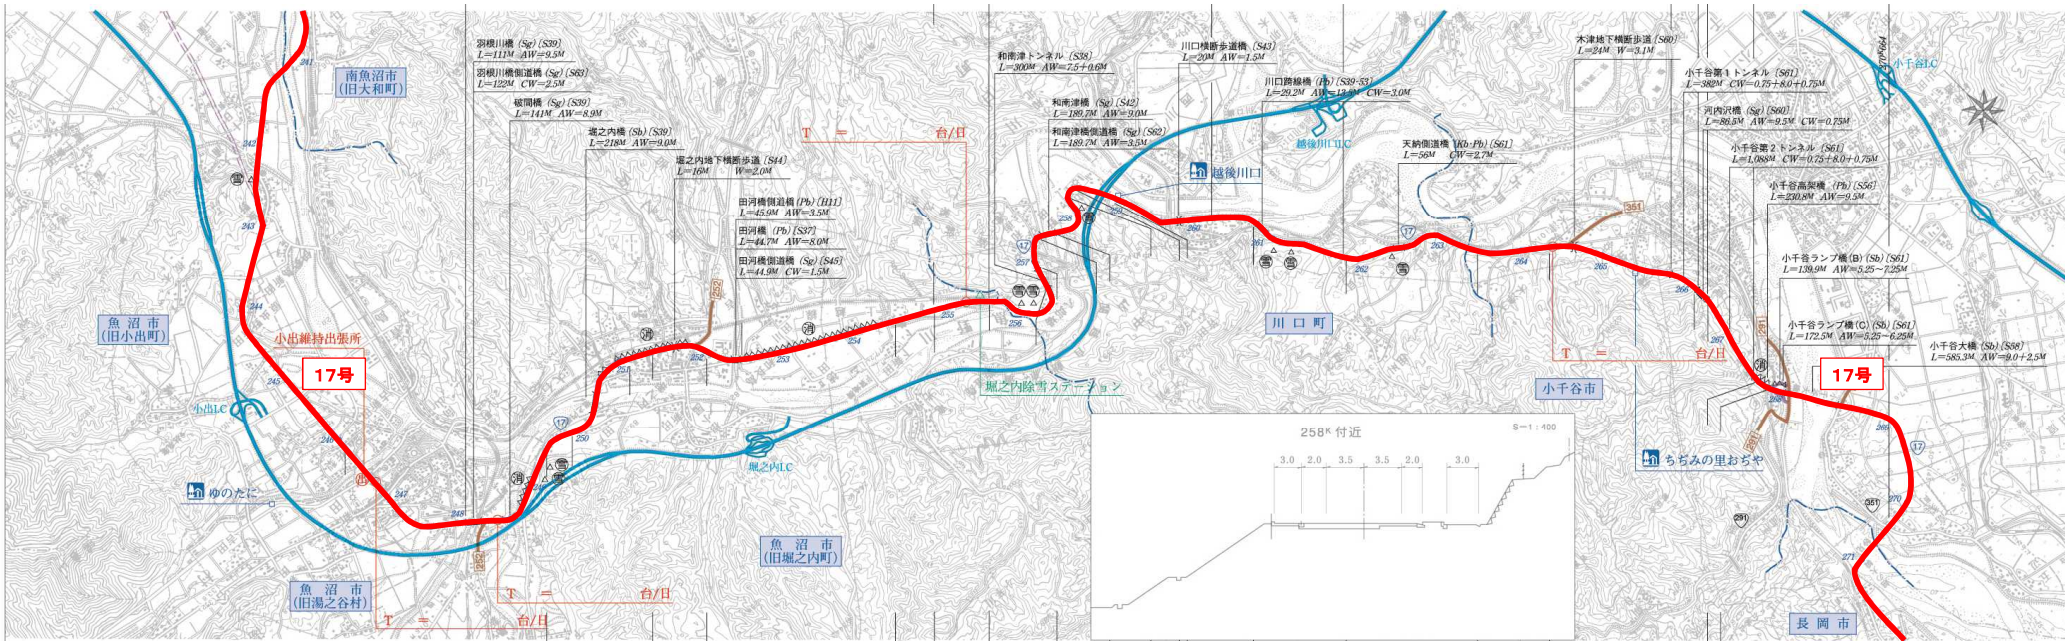


一般国道十七号平面図(その五)

北陸地方整備局 長岡国道事務所

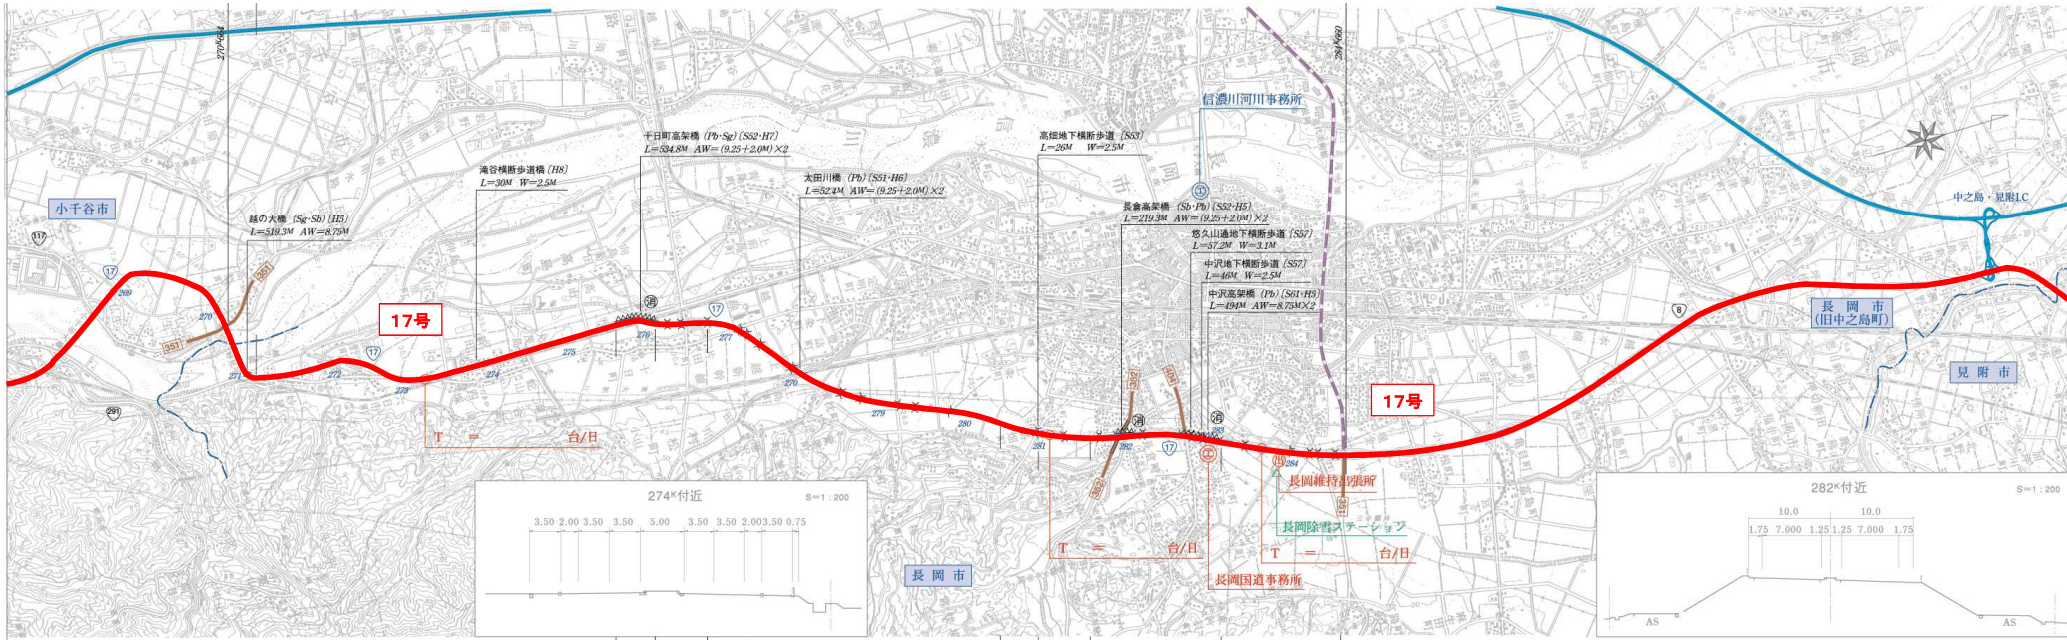


一般国道十七号平面図（その六）

北陸地方整備局 長岡国道事務所

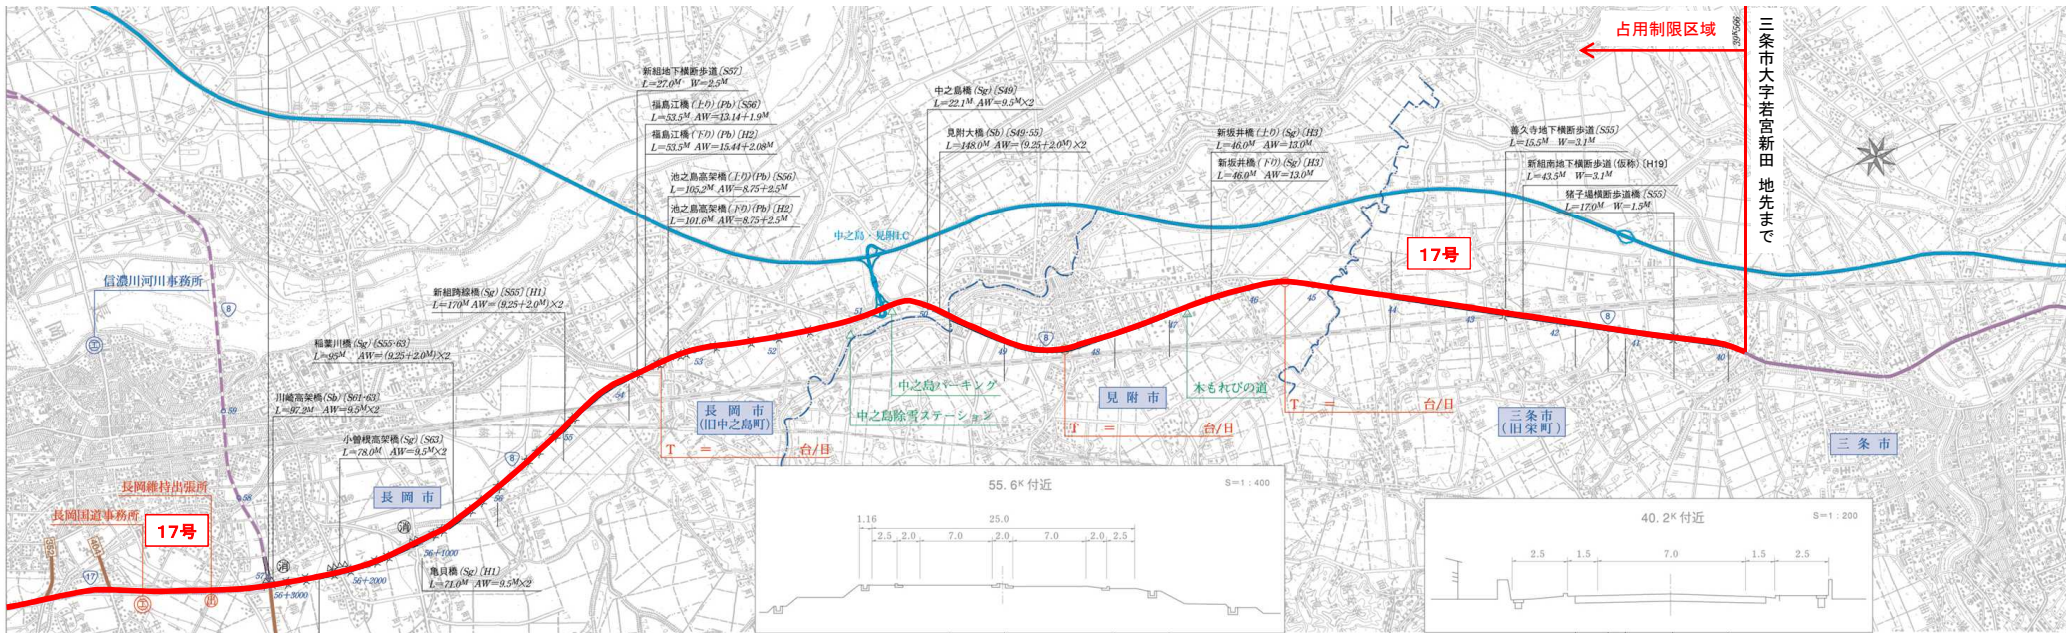

一般国道一七号（その一）


新潟国道事務所
新潟維持出張所
黒埼維持出張所

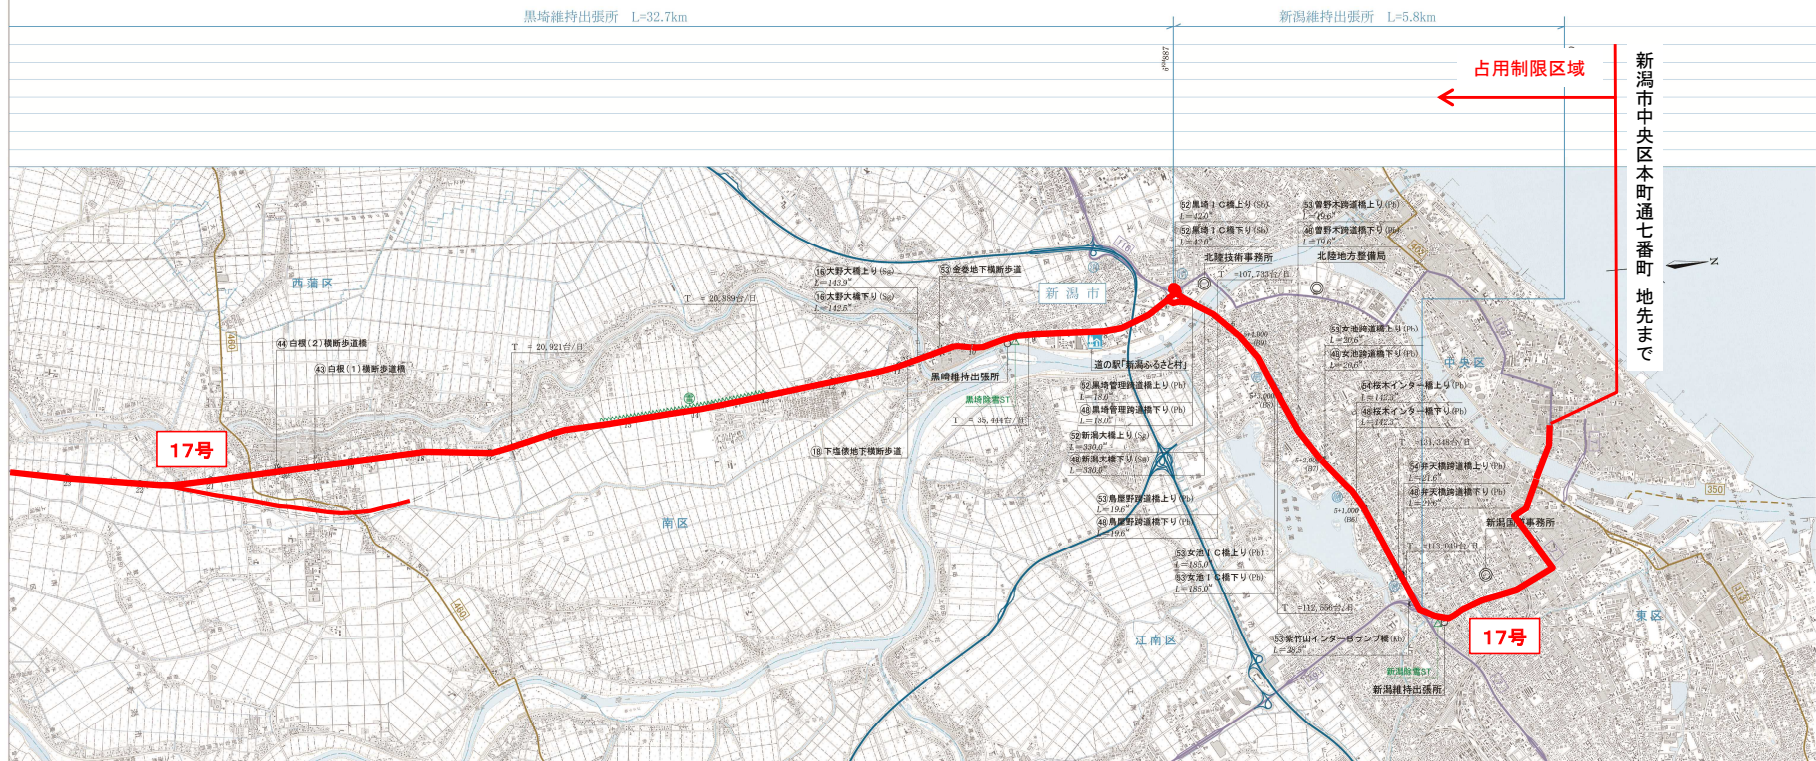

黒埼維持出張所 L=32.7km

三條市土場地先から

占用制限区域

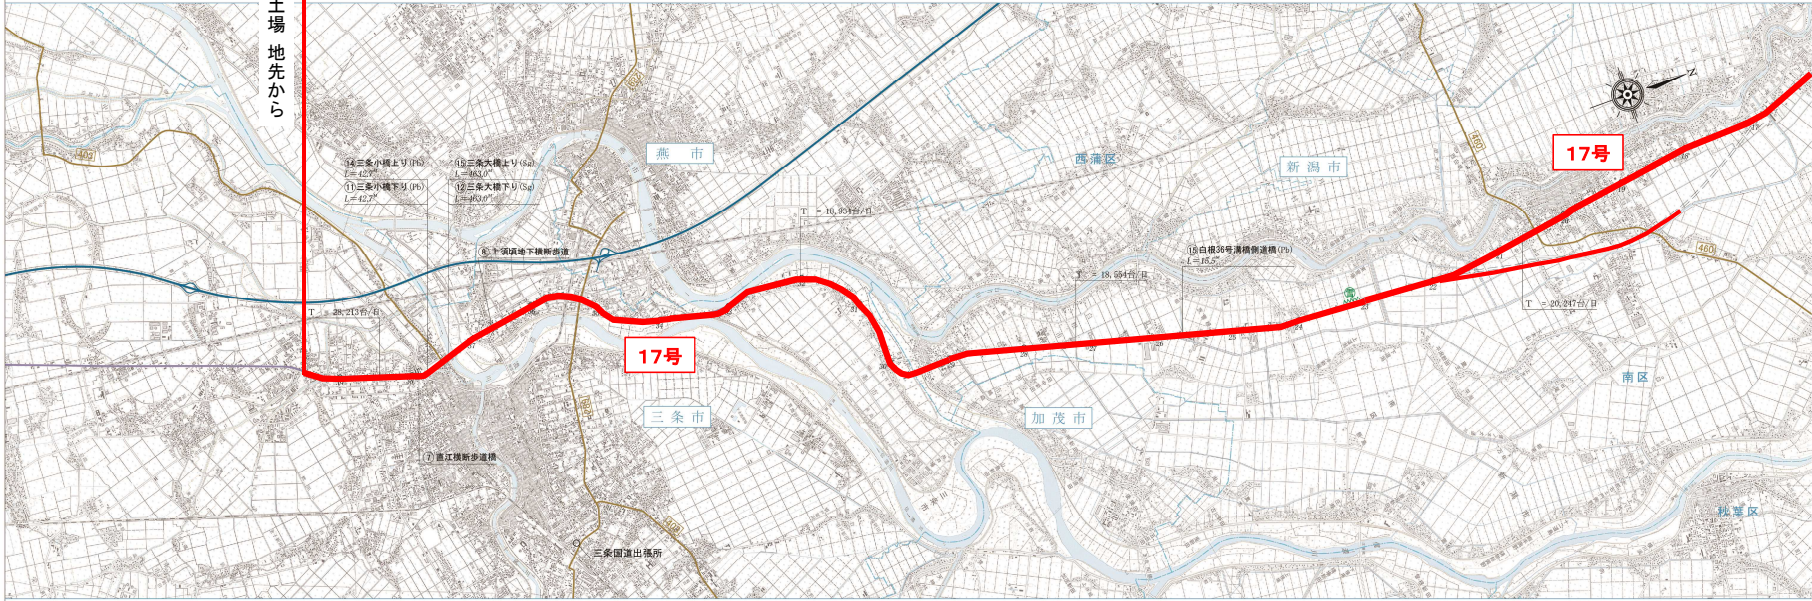

一般国道一七号 (その二)

北陸地方整備局

新潟国道事務所

黒埼維持出張所

この地図は、国土院の承認を経て、同院発行の5万分1地形図を複製したものである。 承認番号 平00 北建 第000号

1000 500 0 1000 2000 3000 4000m 1:50,000