

【仮称】新野積橋の計画について紹介します

【仮称】新野積橋は、5径間、橋長426m、幅員10m（車道3.0m 2車線、歩道2.5m【歩道は橋梁海側に設置】）の橋梁として架橋されます。

野積橋架け替え工事は、平成29年度にて右岸側の橋台より施工開始し、平成34年度に完成する計画です。


大河津分水路改修事業と併せて野積橋架け替えを行うことで、治水安全度の向上と道路の線形不良・幅員狭小区間が解消されます。



※上記は完成イメージ図であり、各施設の構造等については今後変更となる場合があります。

【仮称】新野積橋 橋梁計画図


側面イメージ

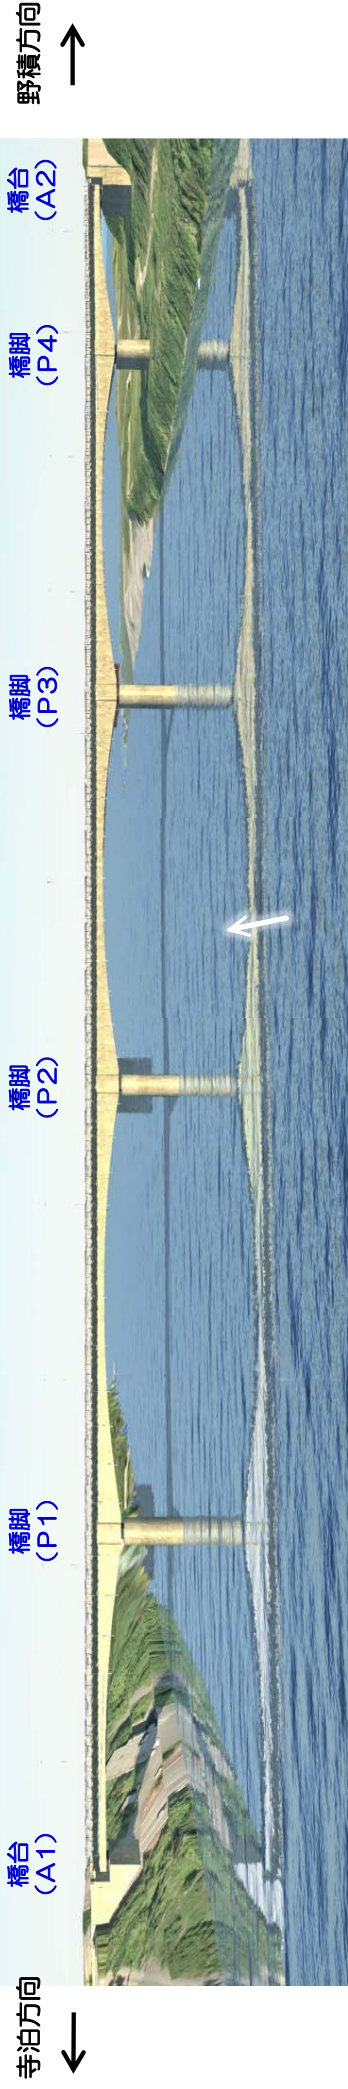

平面イメージ



現況幅員

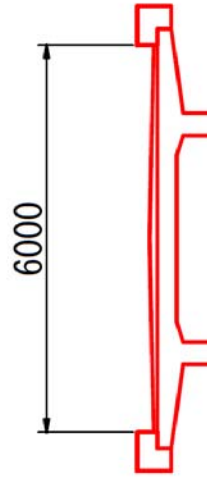

幅員狭小
の解消

計画幅員

