

信濃川河川事務所管内(信濃川水系信濃川)

令和3年8月豪雨に伴う河川災害復旧工事 発注予定

工事発注予定箇所位置図

地先名	新潟県長岡市篠花地先
位置	信濃川左岸 21.25k+10m～21.25k+50m
工種・数量	護岸工 L=60m 矢板護岸工 L=60m コンクリートブロック工 A=60m ² 根固めブロック工 N=600個 ※数量は概数
公告予定	第4四半期
工事規模	1億円未満 1件

位置図



地先名	新潟県長岡市篠花地先
位置	信濃川左岸 21.25k+190m～21.50k+60m
工種・数量	護岸工 L=120m 矢板護岸工 L=120m コンクリートブロック工 A=120m ² 根固めブロック工 N=1,200個 ※数量は概数
公告予定	第4四半期
工事規模	2億円以上3億円未満 1件

地先名	新潟県十日町市上新田地先
位置	信濃川右岸 58.50k+202m～58.50k+148m
工種・数量	護岸工 L=350m 根固めブロック工 N=2,600個 ※数量は概数
公告予定	第4四半期
工事規模	1億円以上2億円未満 2件

地先名	新潟県十日町市四日町地先
位置	信濃川右岸 62.0k+352m～62.0k+132m
工種・数量	護岸工 L=220m 練石張工 A=4,700m ² 根固めブロック工 N=1,500個 沈床工 550基 ※数量は概数
公告予定	第4四半期
工事規模	1億円以上2億円未満 2件



工事発注予定箇所

工事概要図

新潟県長岡市篠花地先

信濃川水系信濃川


①左岸 21.25k+10m～21.25k+50m

L=60m


②左岸 21.25k+190m～21.50k+60m

L=120m

平面図

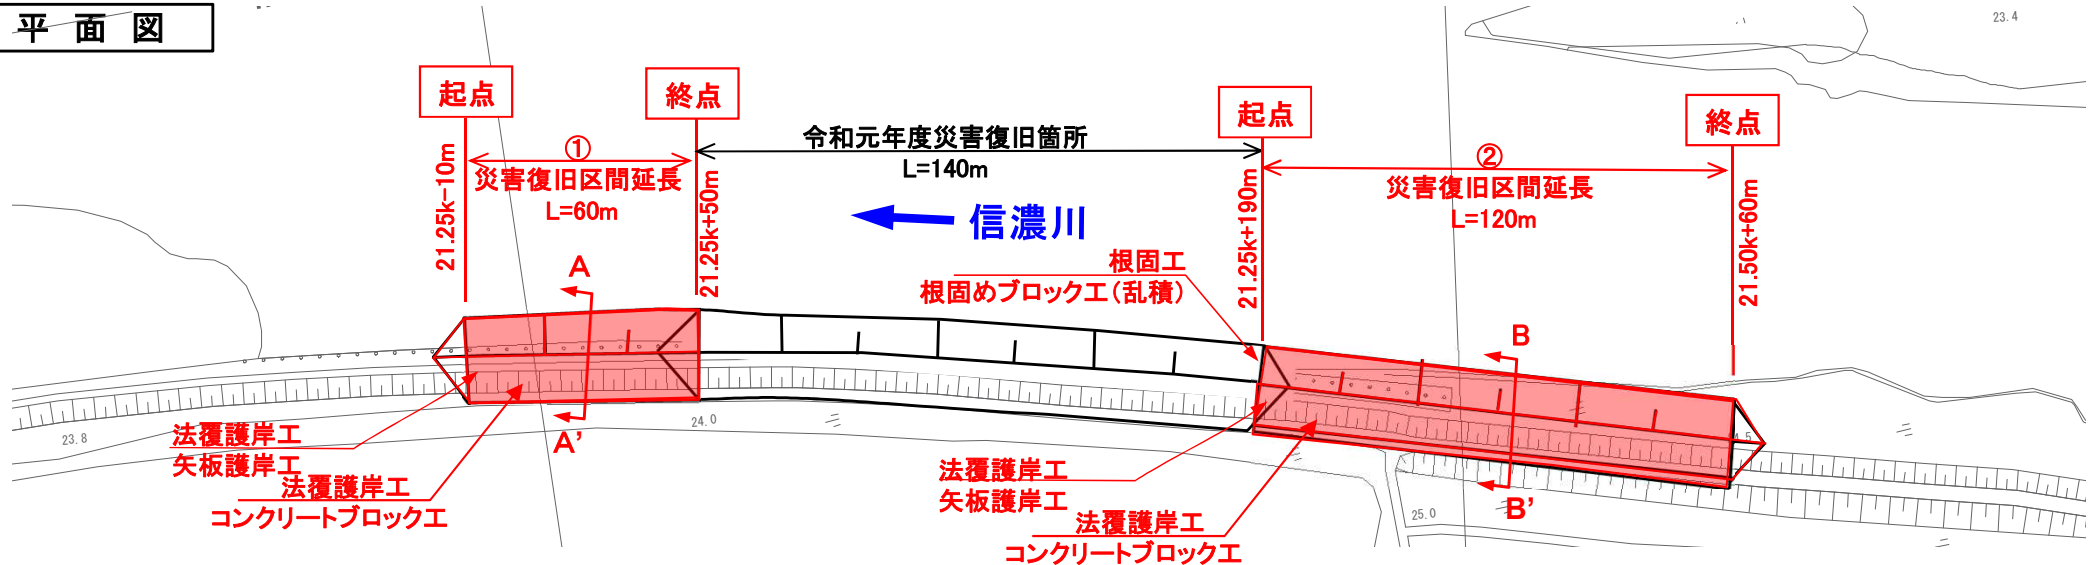

標準断面図 A-A'、B-B'

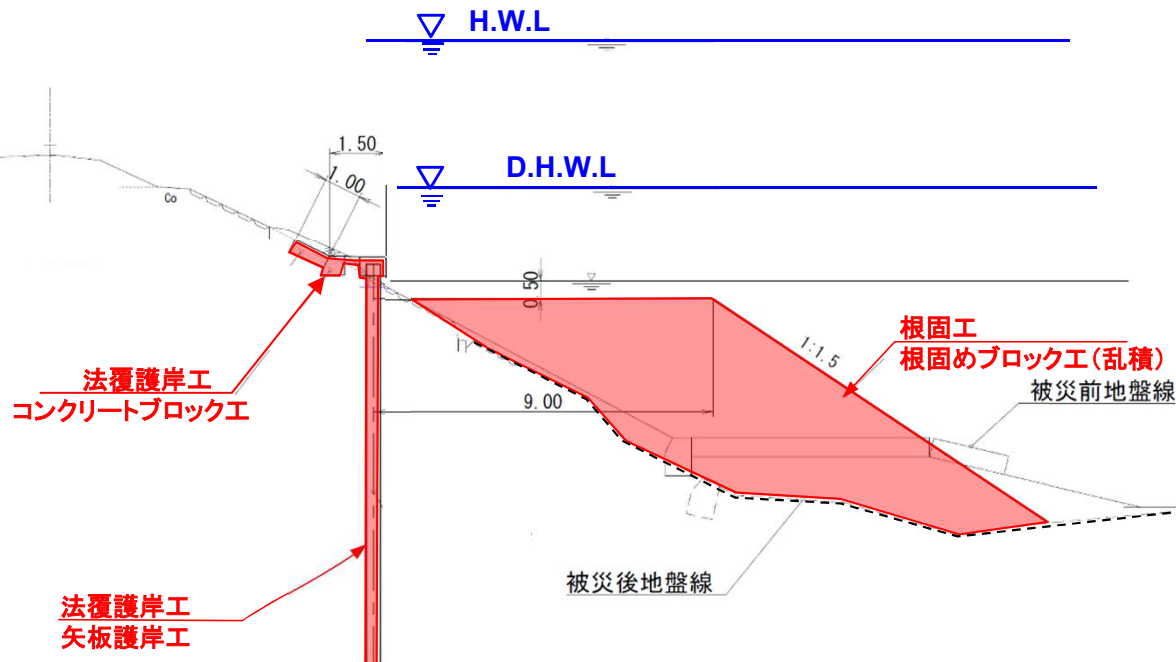

①

河川名	信濃川水系 信濃川		
位置	新潟県長岡市篠花地先		
工種/数量	護岸工 L=60m、矢板護岸工 L=60m、コンクリートブロック工 A=60m ² 根固めブロック工 N=600個 ※数量は概数		
公告予定	第4四半期	工事規模	1億円未満 1件
事務所名	北陸地方整備局 信濃川河川事務所		

②

河川名	信濃川水系 信濃川		
位置	新潟県長岡市篠花地先		
工種/数量	護岸工 L=120m、矢板護岸工 L=120m、コンクリートブロック工 A=120m ² 、根固めブロック工 N=1,200個 ※数量は概数		
公告予定	第4四半期	工事規模	2億円以上3億円未満 1件
事務所名	北陸地方整備局 信濃川河川事務所		


工事概要図

新潟県十日町市上新田地先


信濃川水系信濃川 右岸 58.50k-202m～58.50k+148m

L=350m

平面図

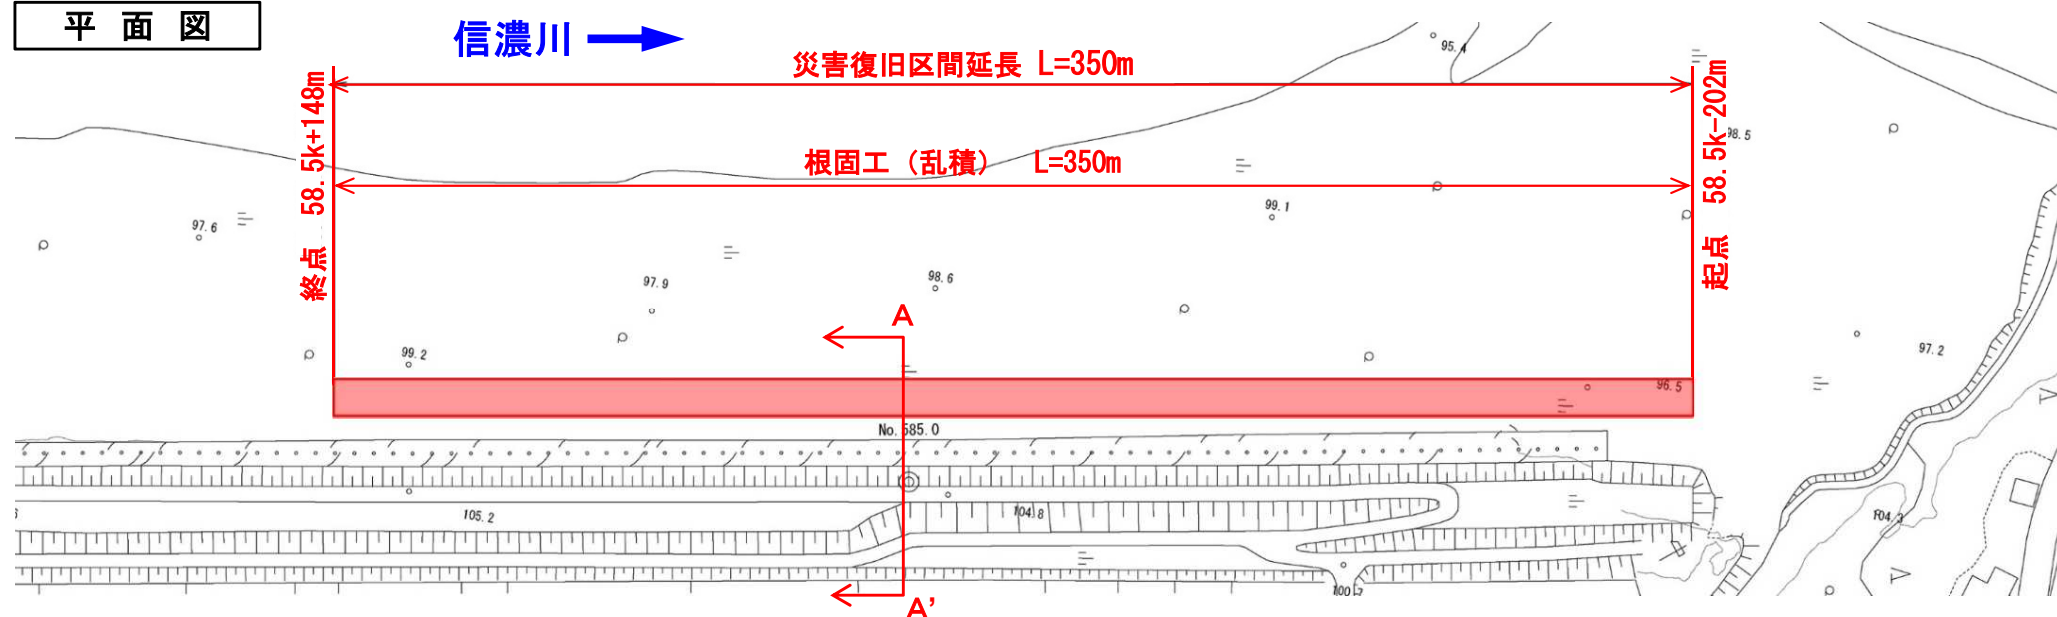

標準断面図 A-A'

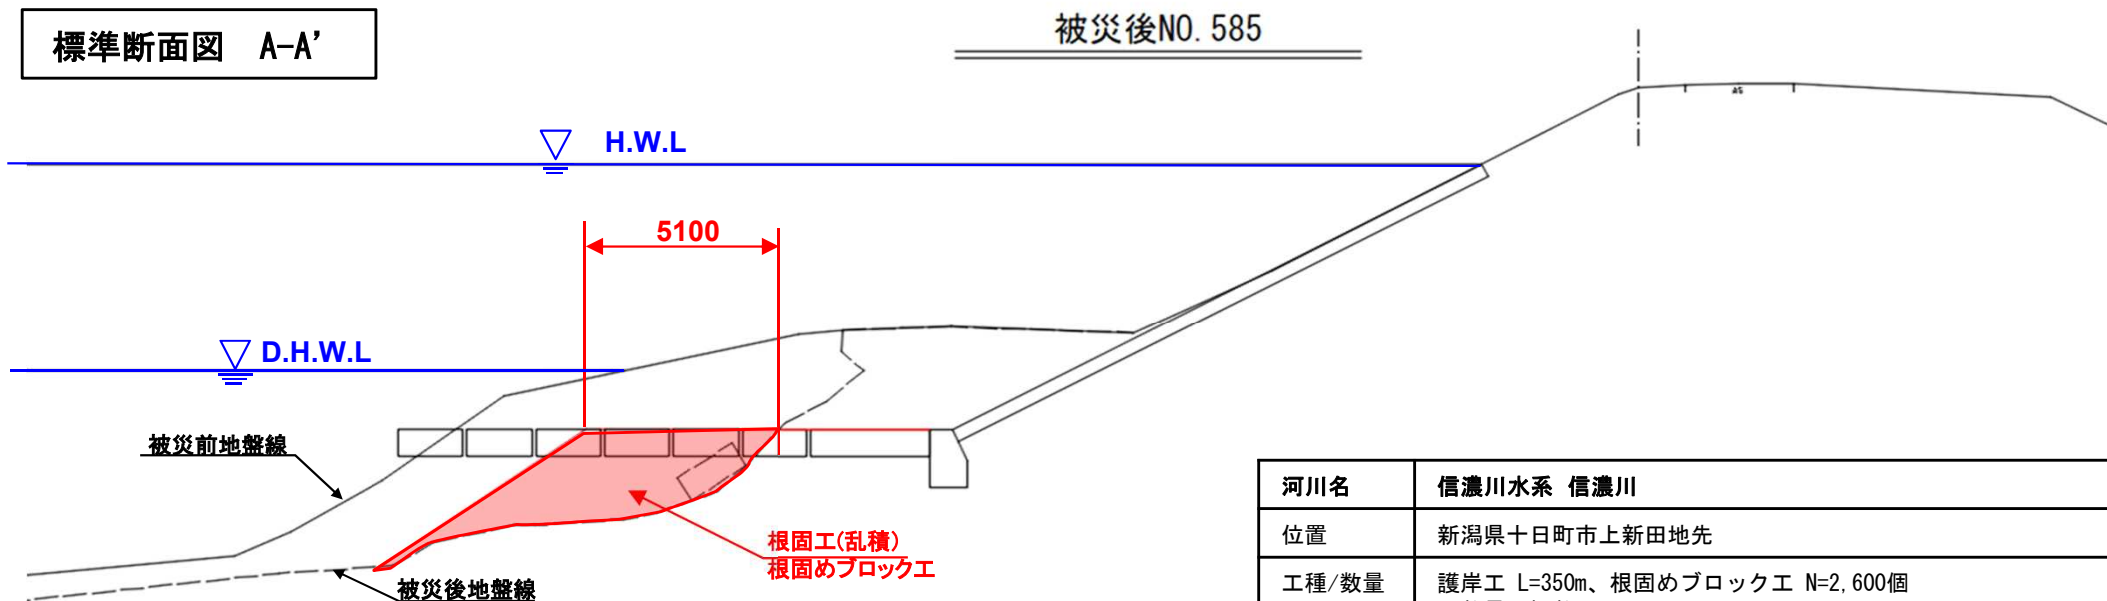

河川名	信濃川水系 信濃川		
位置	新潟県十日町市上新田地先		
工種/数量	護岸工 L=350m、根固めブロック工 N=2,600個 ※数量は概数		
公告予定	第4四半期	工事規模	1億円以上2億円未満 2件
事務所名	北陸地方整備局 信濃川河川事務所		


工事概要図

新潟県十日町市四日町地先


信濃川水系信濃川 右岸 62.00k-352m~62.00k-132m

L=220m

平面図

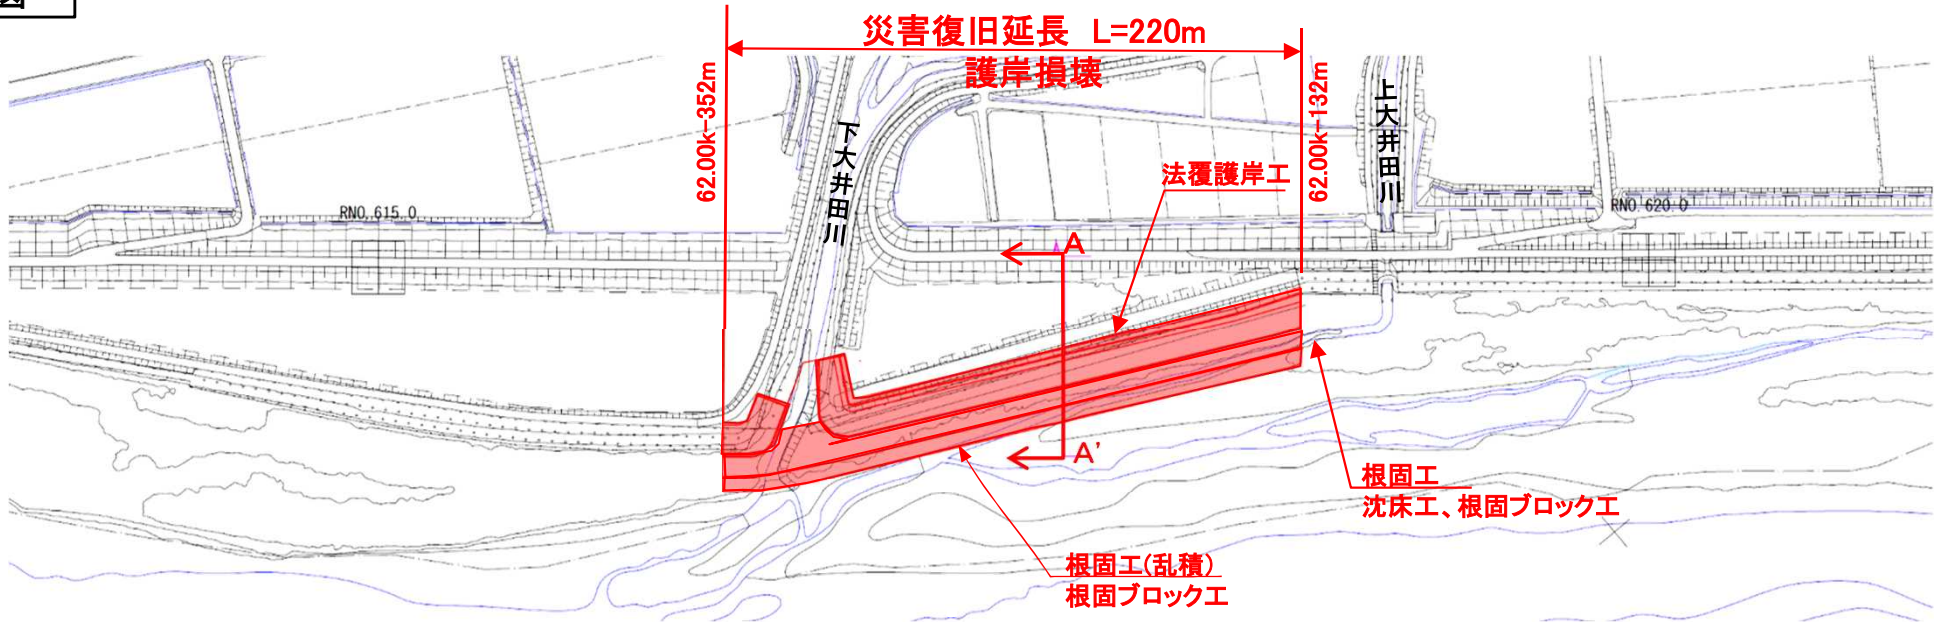

標準断面図 A-A'

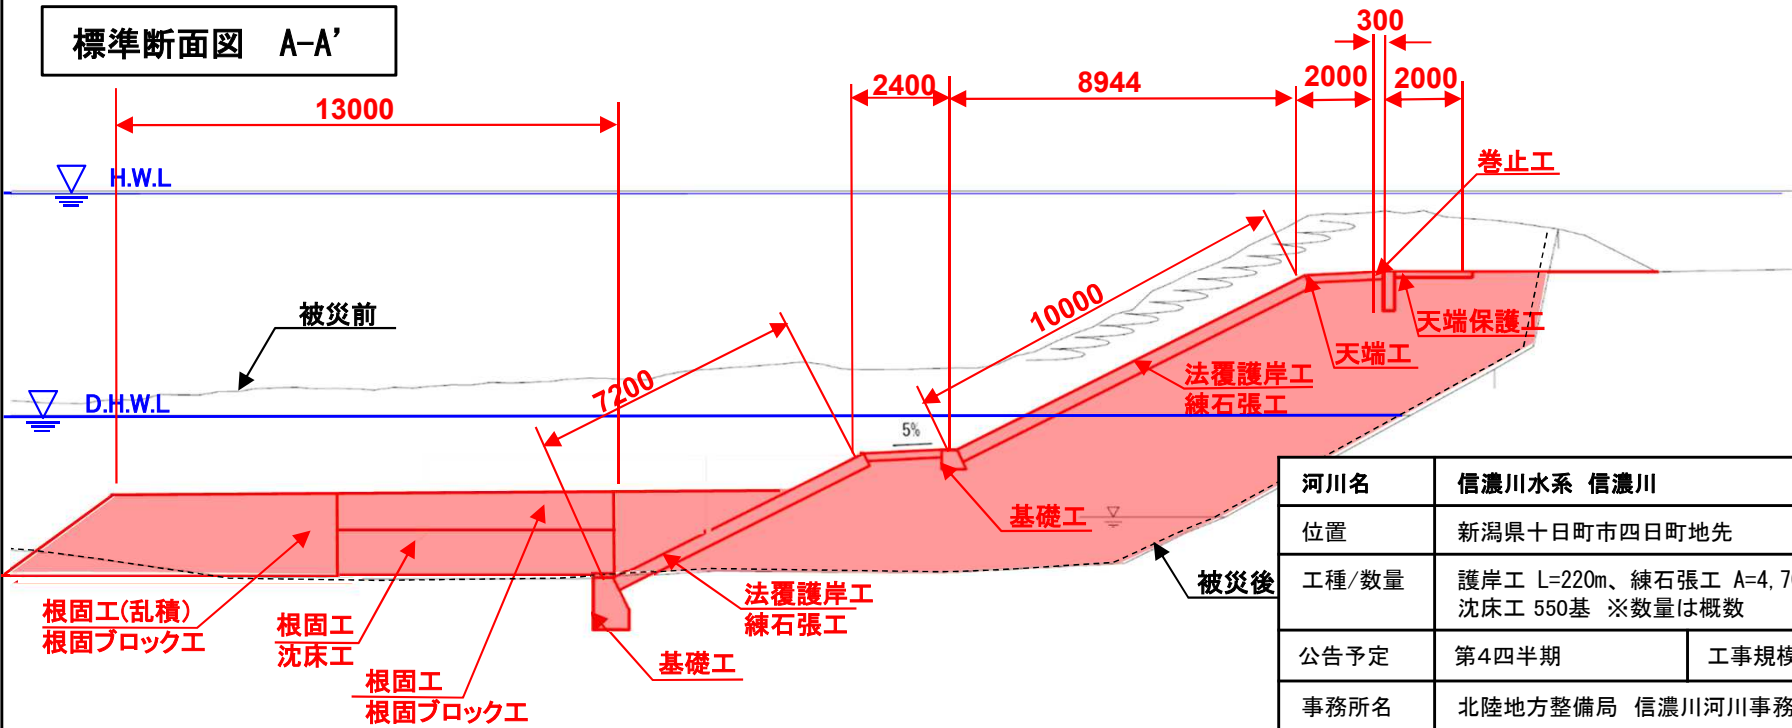

河川名	信濃川水系 信濃川		
位置	新潟県十日町市四日町地先		
工種/数量	護岸工 L=220m、練石張工 A=4,700m ² 、根固めブロック工 N=1,500個 沈床工 550基 ※数量は概数		
公告予定	第4四半期	工事規模	1億円以上2億円未満 2件
事務所名	北陸地方整備局 信濃川河川事務所		