


平成23年9月撮影



平成18年8月撮影



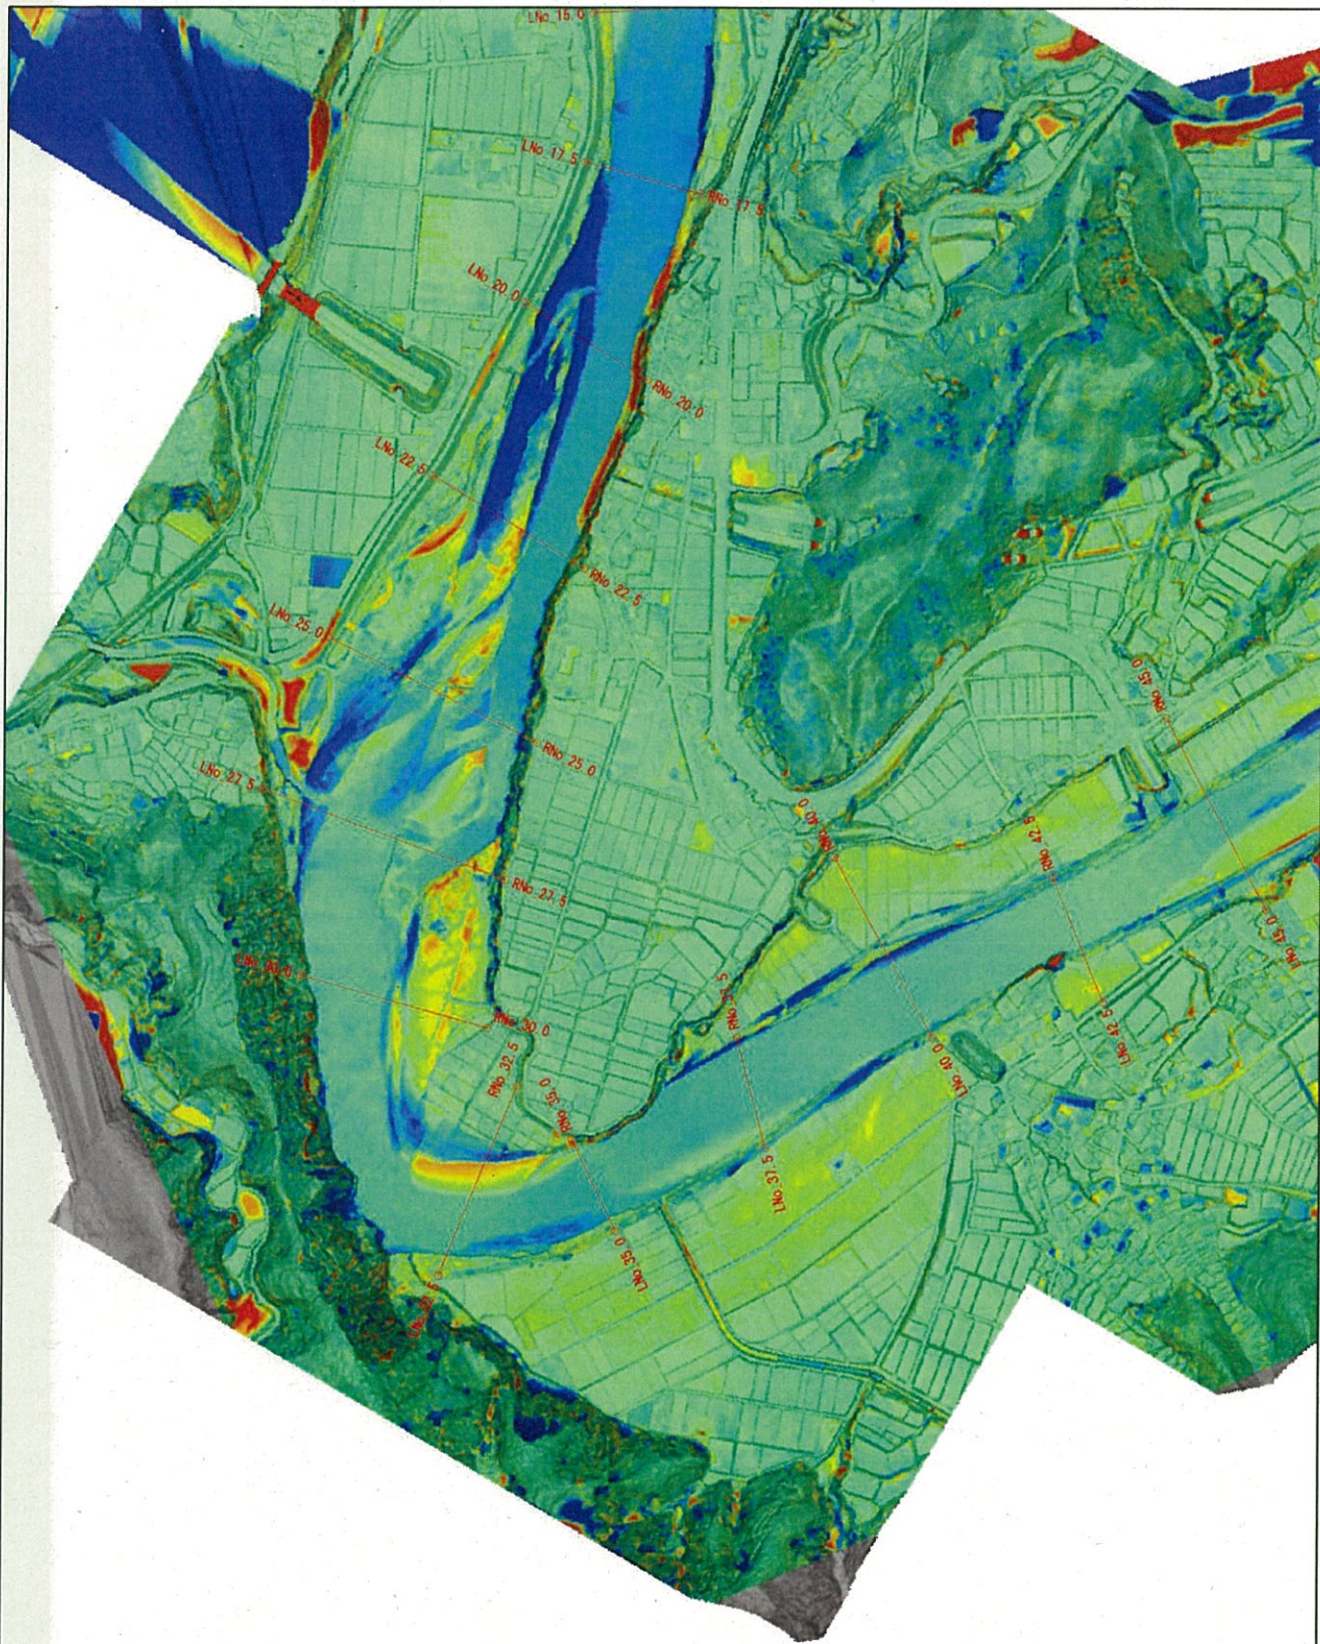

魚野川

2

区間

自 N022.5

至 N045.0

縮尺

1/10,000



図面名

差分解析図


左側

索引図

右側

H23_H16差分図

凡例

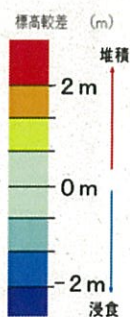

備考

航空レーザ
H16.10計測
H23.10計測




被災前 右岸から左岸を望む



被災後 左岸上流から右岸下流を望む
(橋は関越自動車道)



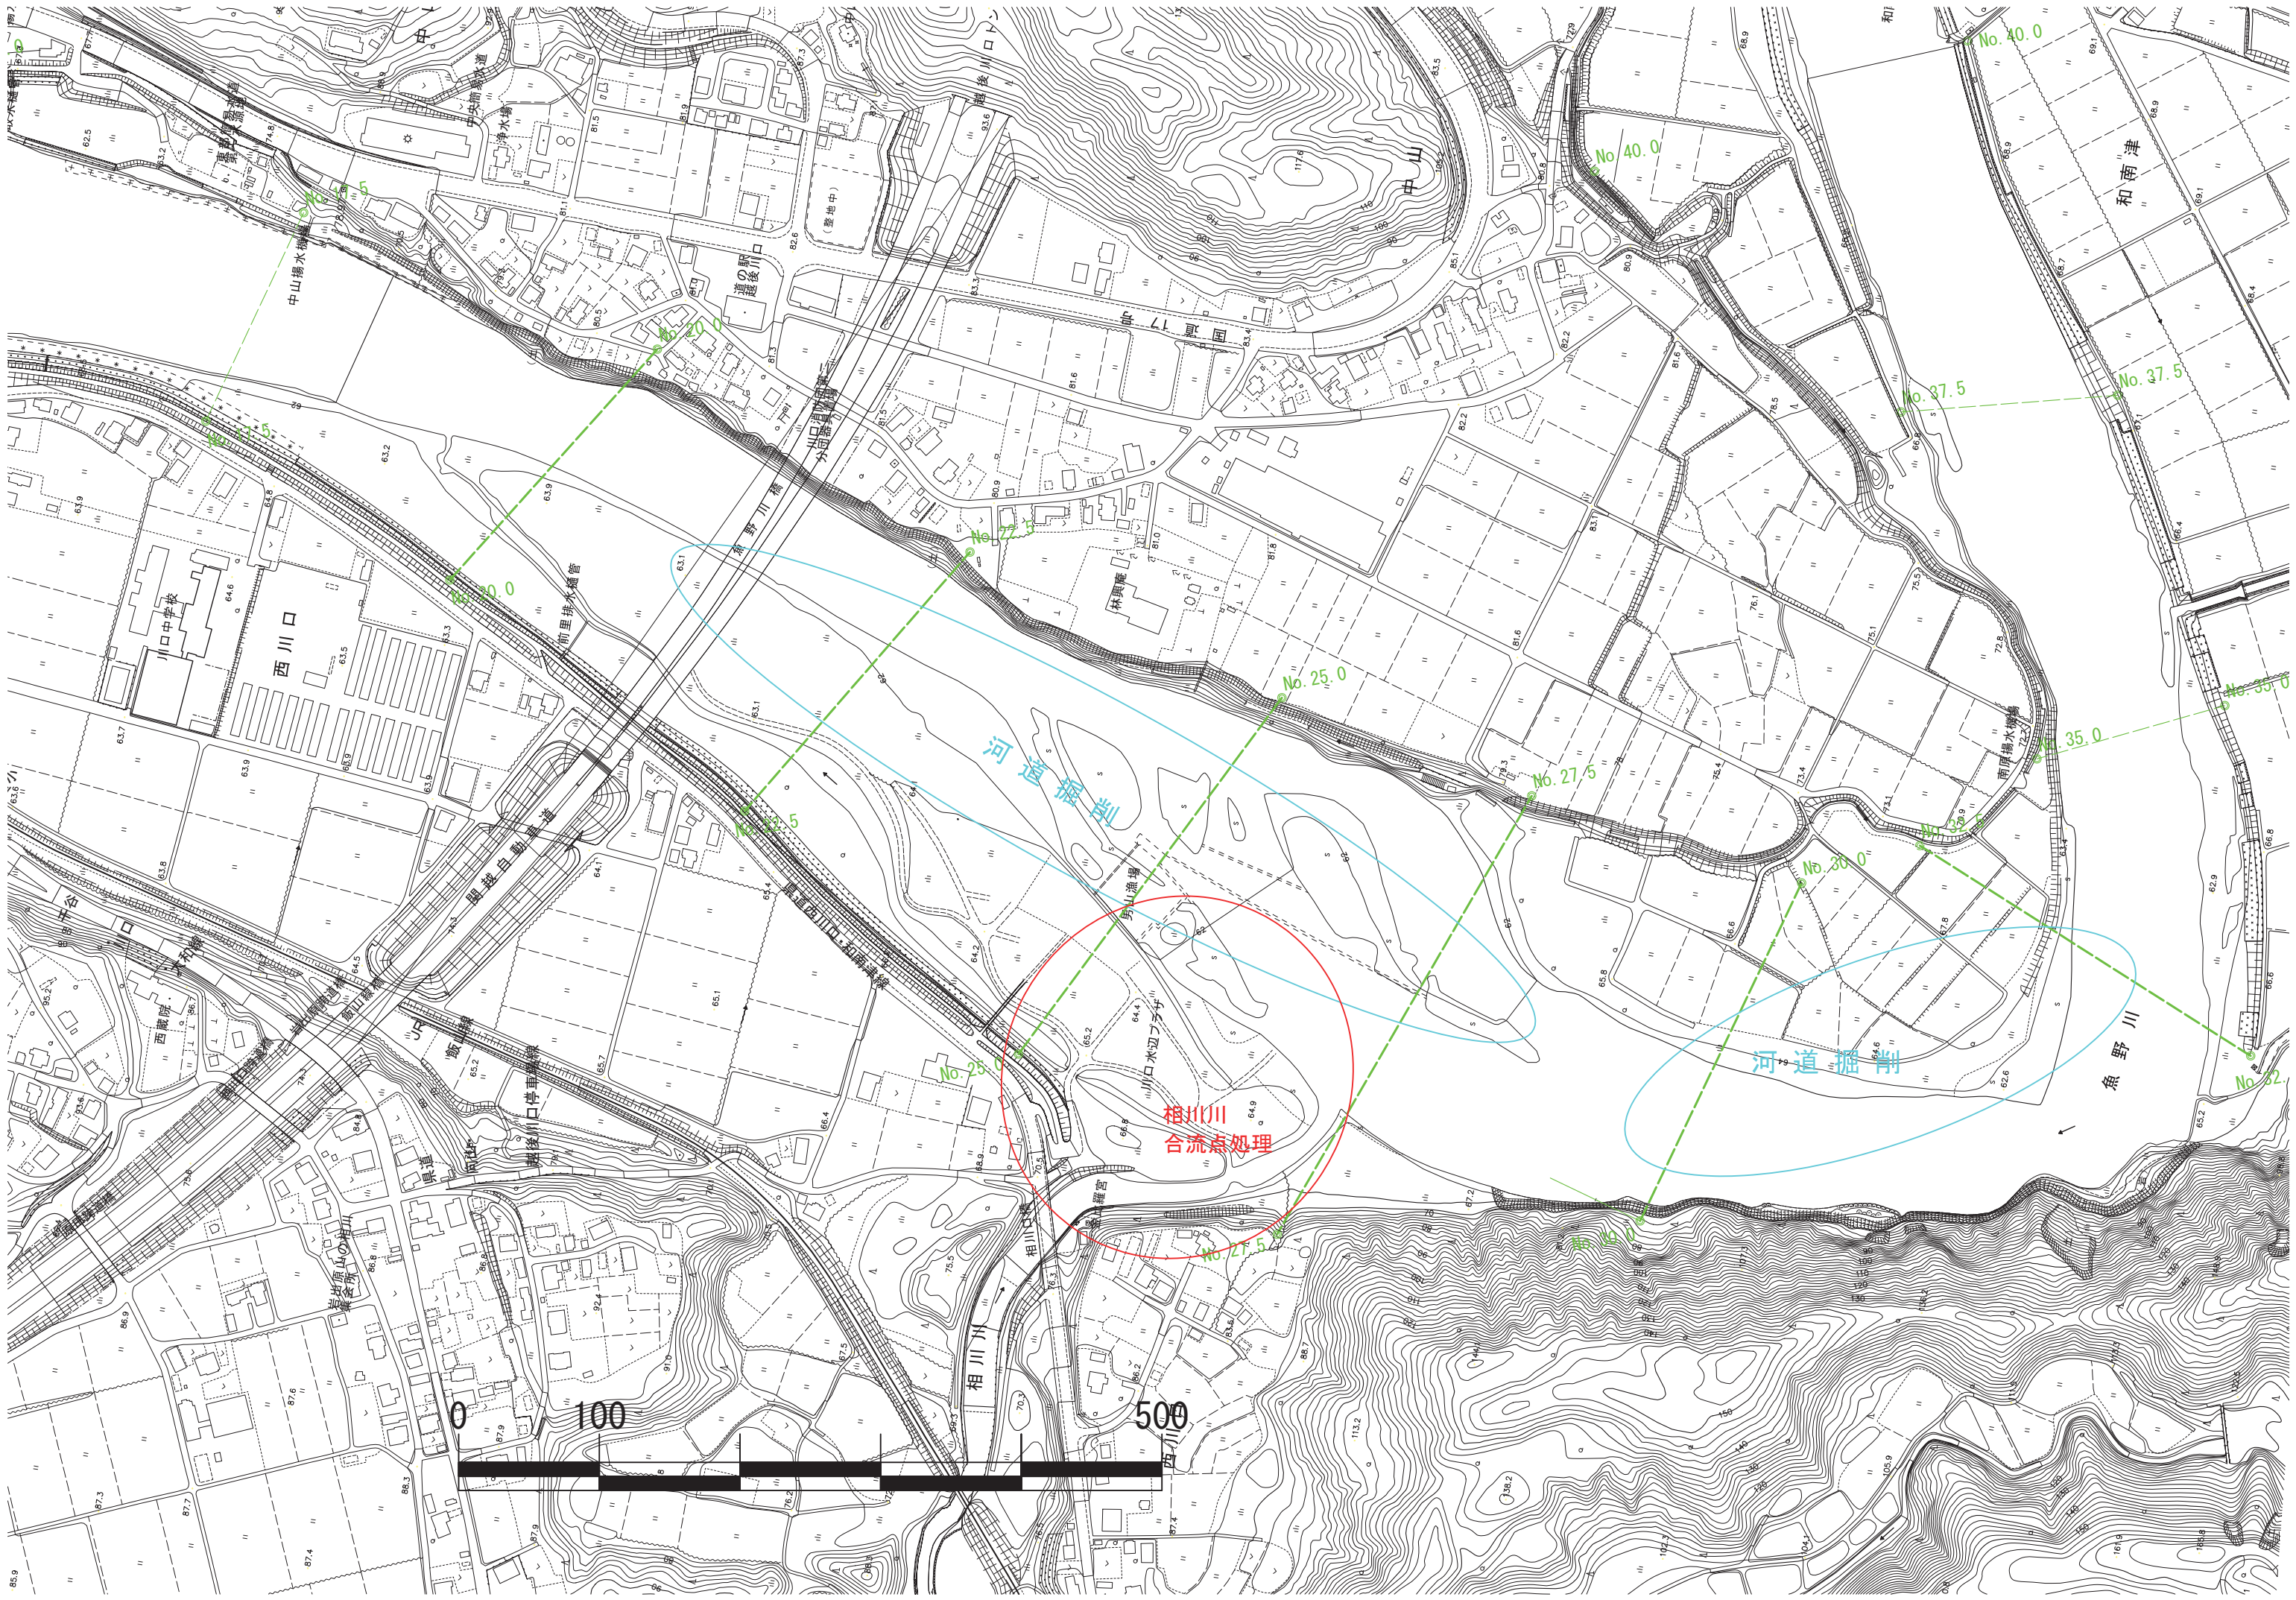

魚野川 水辺プラザ全体図



■各ゾーンコンセプト

- ◇体験エリア 護岸工なし
- ・つりができる
 - ・魚が野鳥に捕られないように水深を1.2～1.5m確保

- ◇親水エリア 護岸工(覆石・石積)
- ・築場川の法勾配を緩くし(1:5)親水性を高める。
 - ・川底には栗石を敷き、河原のイメージ
 - ・床止め工を設け、30～50cmの水深を確保

- ◇浄化エリア 護岸工なし
- ・川幅を広げ流速を落とし、流水中のシルト分を沈降させる。
 - ・川底を深くし沈砂スペースを設ける。

