

庄川水系河川整備計画（附図）


- ・ 庄川平面図・・・・・・・・・・・・・・・・附図－ 1
- ・ 庄川水系河川整備計画での整備一覧表・・・・附図－ 2
- ・ 庄川水系河川整備計画施工箇所位置図・・・・附図－ 3
- ・ 庄川水系河川整備計画施工箇所詳細図・・・・附図－ 4
- ・ 庄川縦断図・・・・・・・・・・・・・・・・附図－ 1 5
- ・ 主要地点横断図・・・・・・・・・・・・附図－ 1 6
- ・ 堤防整備箇所図・・・・・・・・・・・・附図－ 1 9

※本附図は、庄川水系河川整備計画（大臣管理区間）について、河川基盤地図、河川横断測量図を基に整備箇所の範囲、断面形を、具体的に示したものです。詳細な位置や構造等については、今度の詳細設計を経て決定するので、最終的なものではありません。





庄川水系河川整備計画での整備一覧表




施工の場所	区間	整備延長 (m)	左右 岸別	備 考	
射水市港町地先 ～高岡市上牧野地先	0.0k～1.9k	1,900	右岸	(堤防整備)	堤防断面不足のため
高岡市石瀬地先 ～高岡市枇杷首地先	4.1k～6.9k	2,800	左岸	(堤防整備)	堤防断面不足のため
射水市寺塚原地先 ～射水市北野地先	4.7k～5.2k	500	右岸	(堤防整備)	堤防断面不足のため
射水市北野地先 ～射水市大門地先	6.2k～6.7k	500	右岸	(堤防整備)	堤防断面不足のため
射水市土合地先	7.4k～8.8k	1,300	右岸	(急流河川対策)	急流河川の特徴を踏まえた 堤防強化を図るため
高岡市深沢地先 ～高岡市下伏間江地先	8.4k～9.2k	600	左岸	(急流河川対策)	急流河川の特徴を踏まえた 堤防強化を図るため
高岡市戸出大清水地先 ～高岡市戸出石代地先	13.6k～14.2k	600	左岸	(急流河川対策)	急流河川の特徴を踏まえた 堤防強化を図るため
高岡市戸出石代地先 ～高岡市戸出西部金屋地先	15.2k～15.9k	700	左岸	(急流河川対策)	急流河川の特徴を踏まえた 堤防強化を図るため
高岡市戸出西部金屋地先 ～砺波市東開発地先	16.2k～17.8k	1,600	左岸	(急流河川対策)	急流河川の特徴を踏まえた 堤防強化を図るため
砺波市金屋地先	25.7k～25.9k	200	左岸	(堤防整備)	堤防断面不足のため
射水市北野地先 ～射水市犬内地先	6.2k 付近	—	右岸	(合流点処理)	堤防断面不足のため
右岸：射水市庄川本町地先 左岸：射水市庄西町地先	0.5k 付近	—	—	(橋梁架替)	橋梁の桁下余裕高不足等のた め
右岸：南砺市利賀村草嶺地先 左岸： "	—	—	—	(利賀ダム整備)	

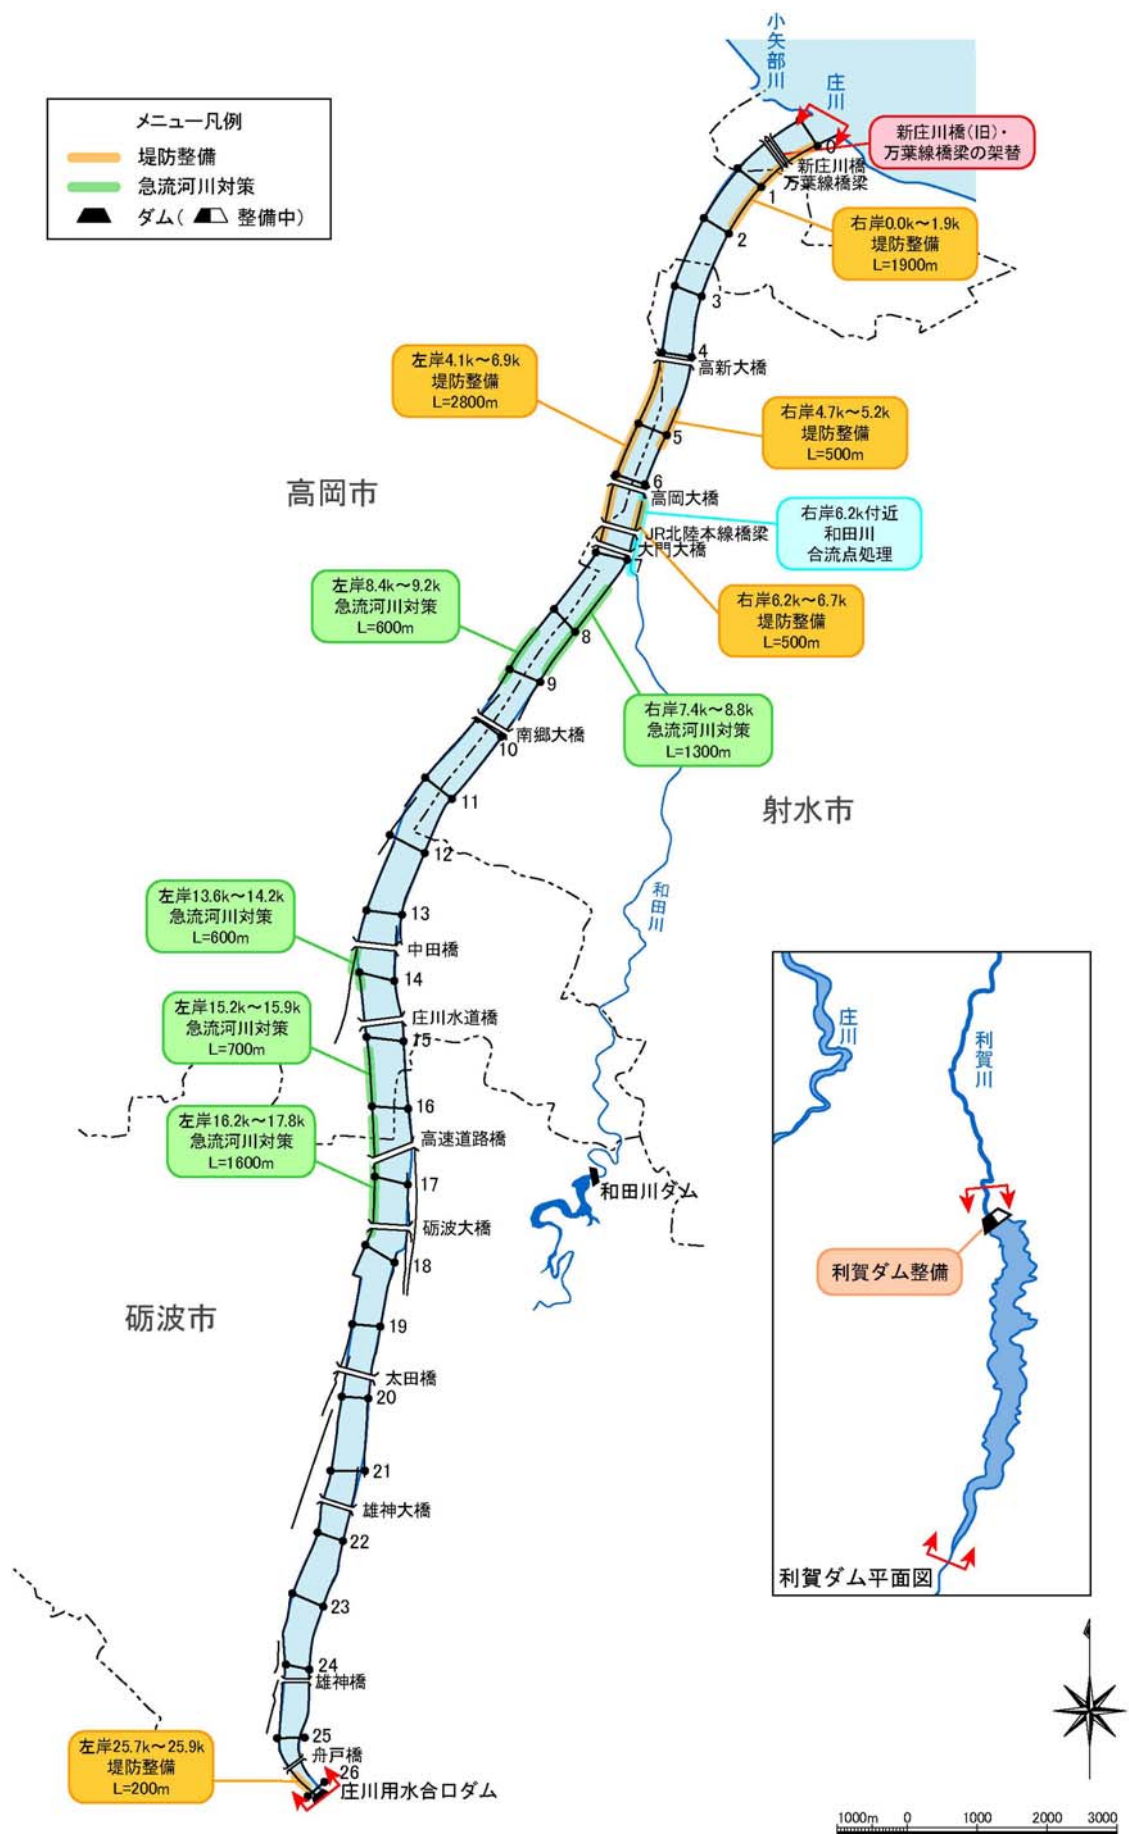

庄川河川整備計画（大臣管理区間）施工箇所位置図

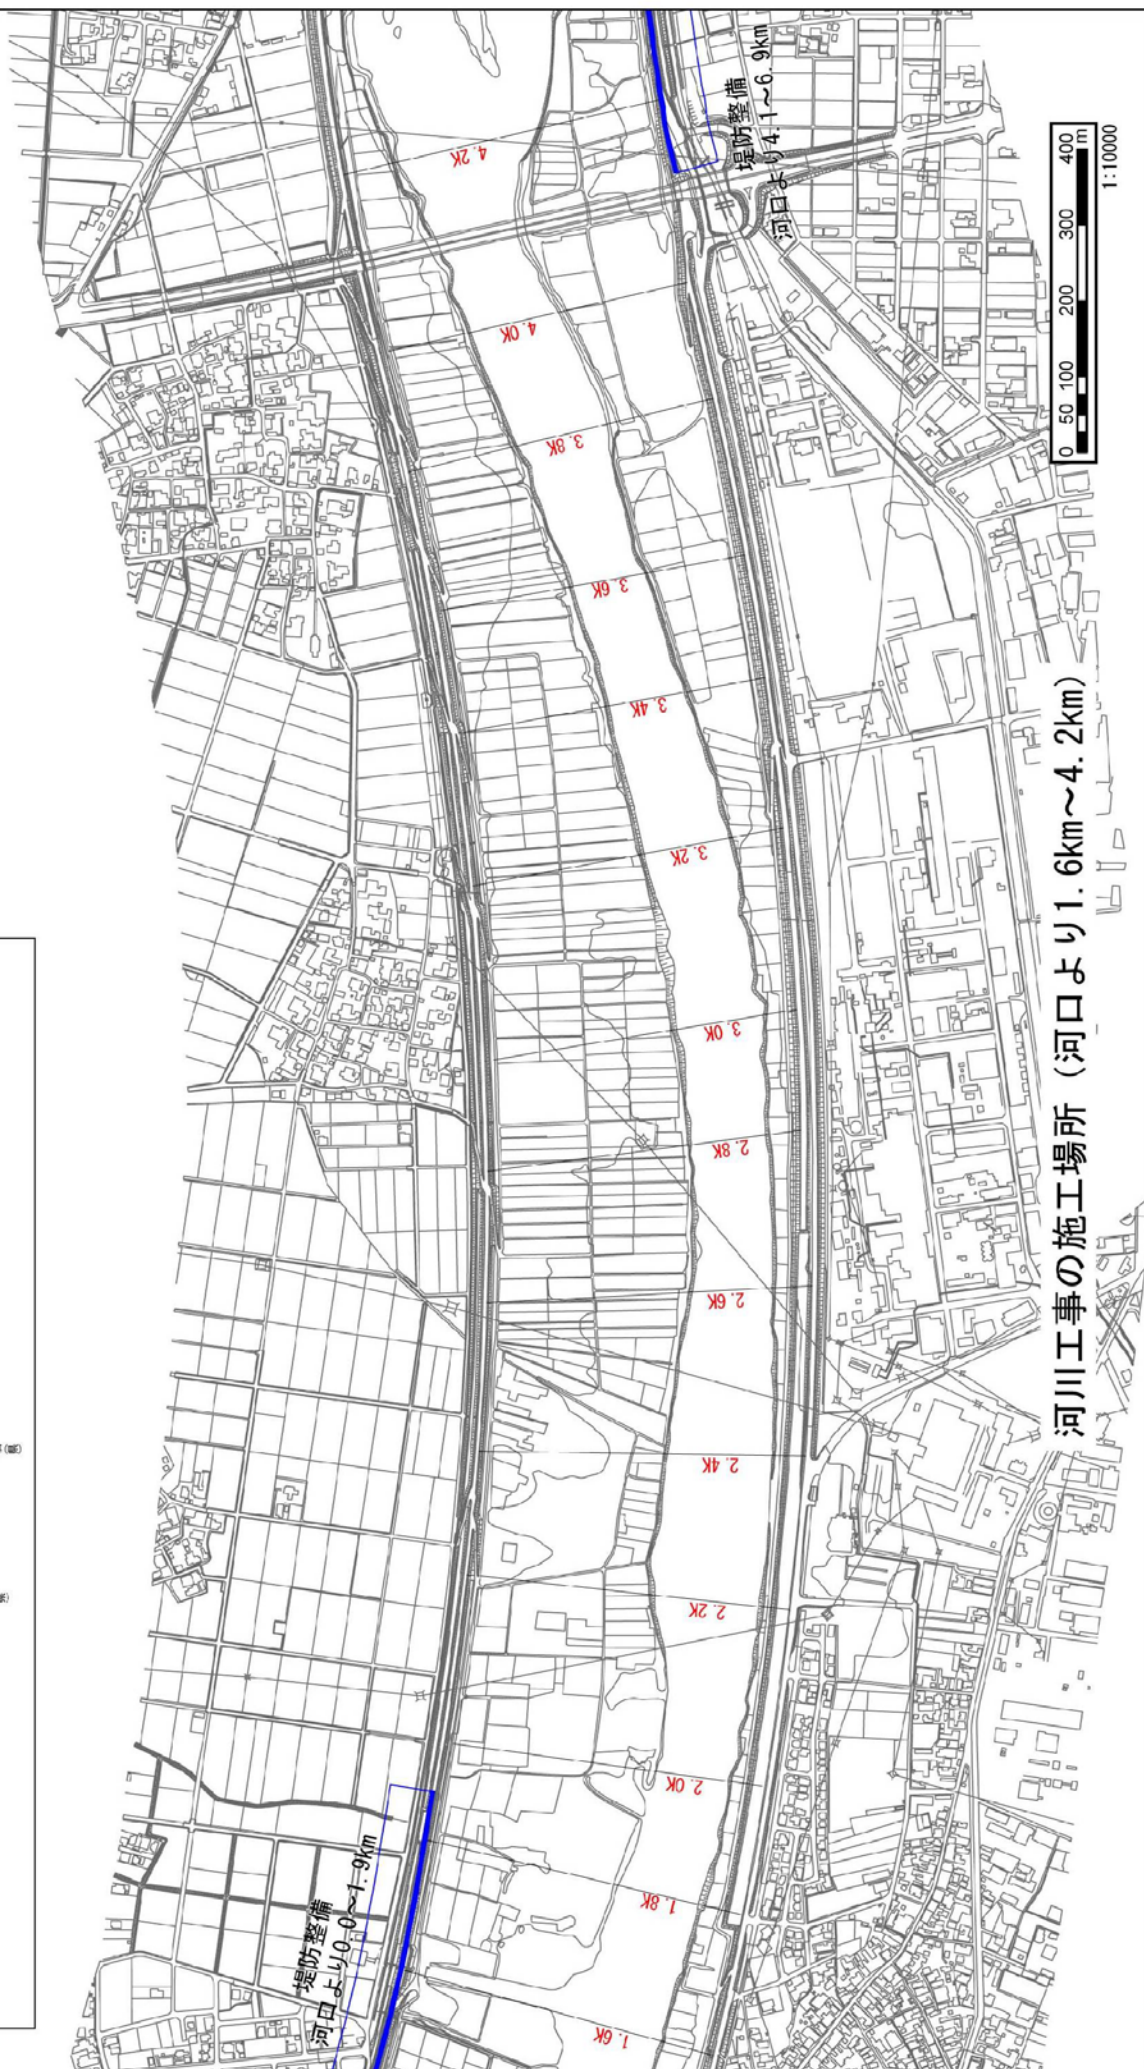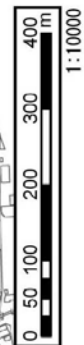



附圖-5

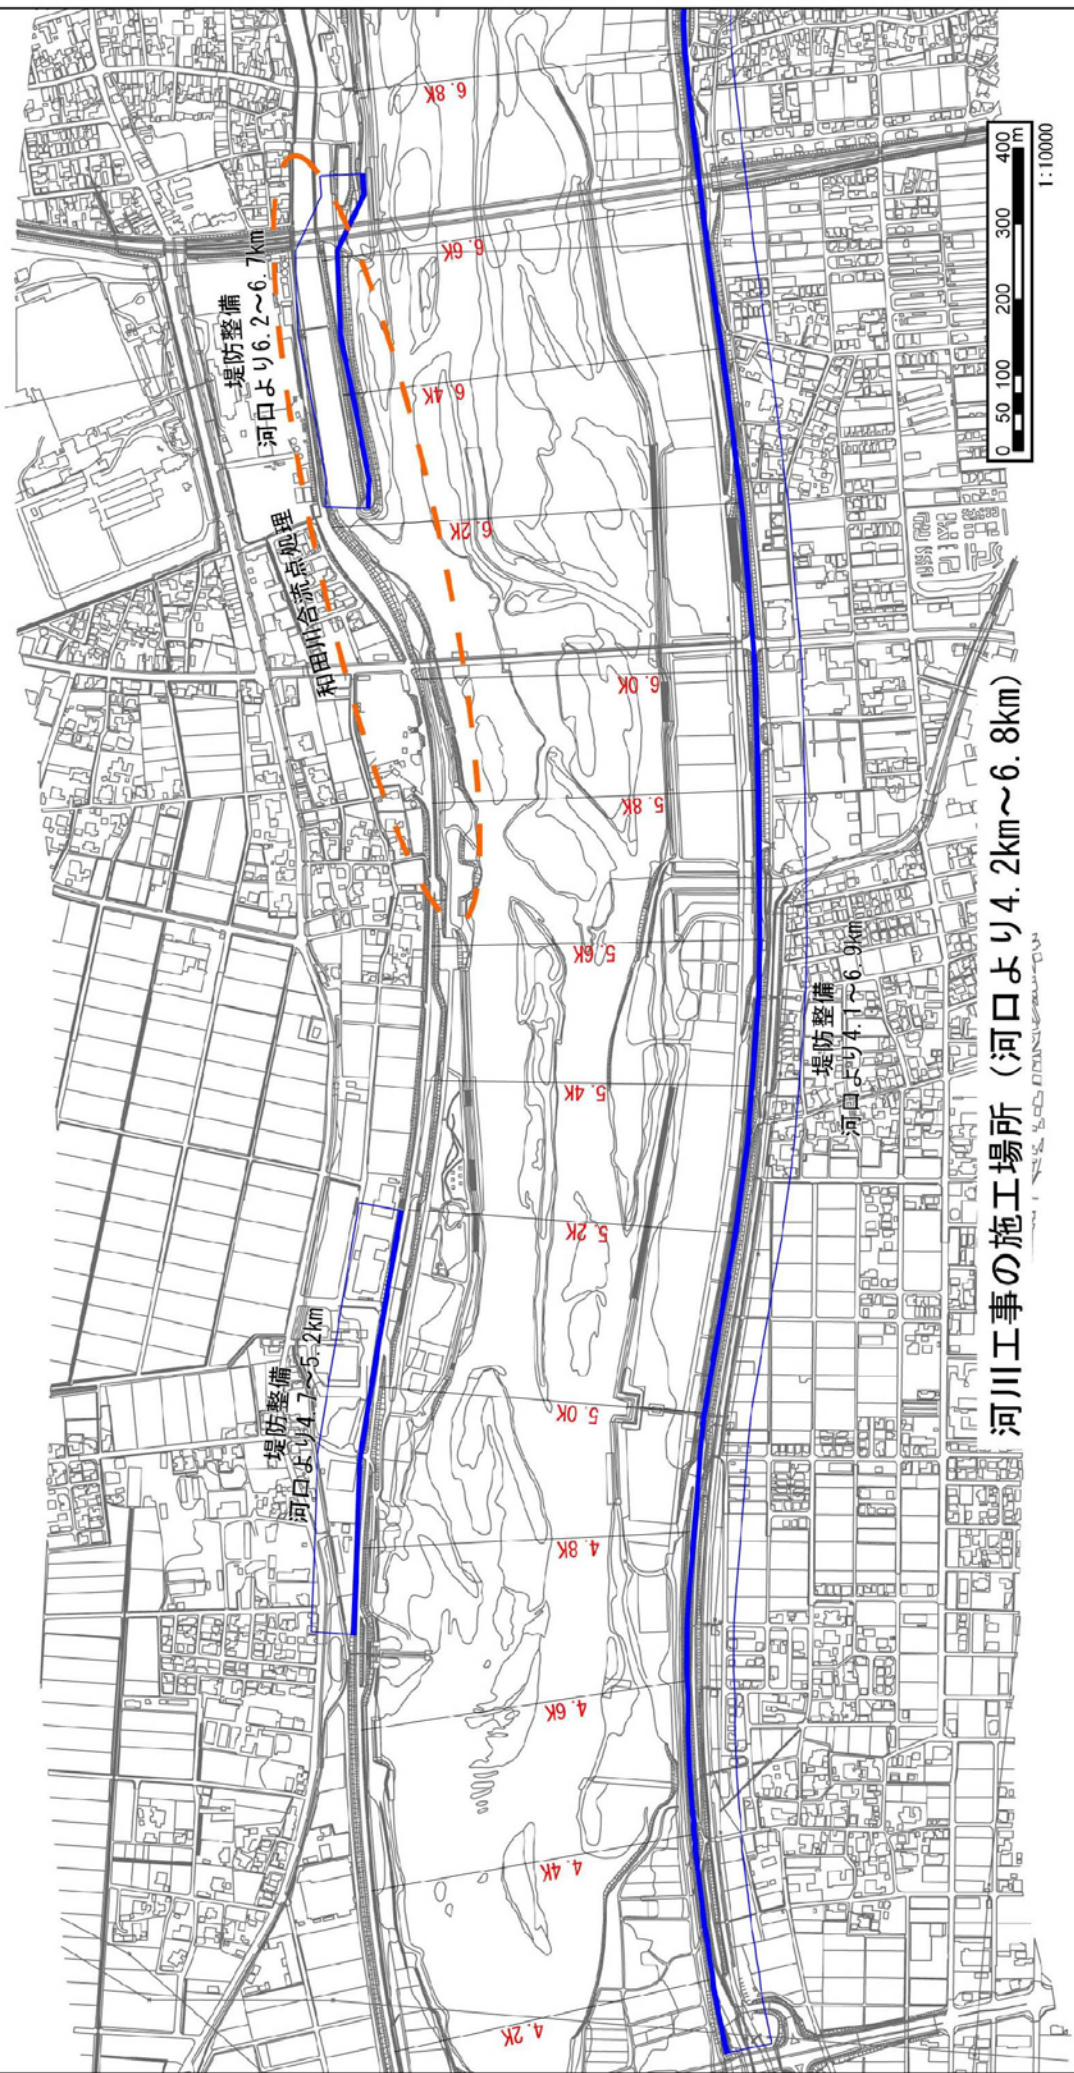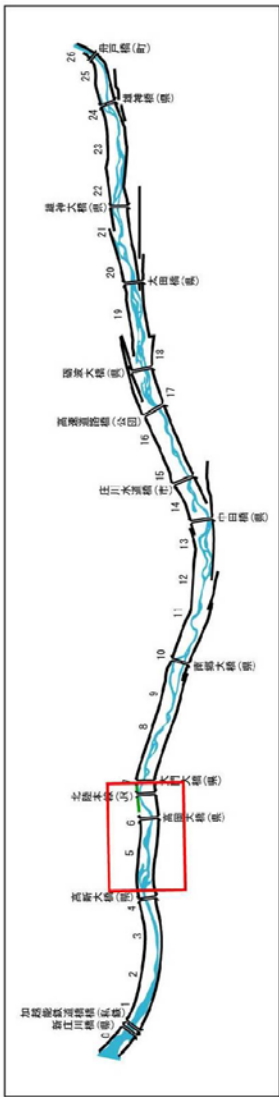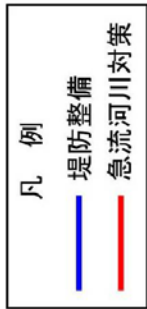





附図-6



- 凡 例
- 堤防整備
 - 急流河川対策

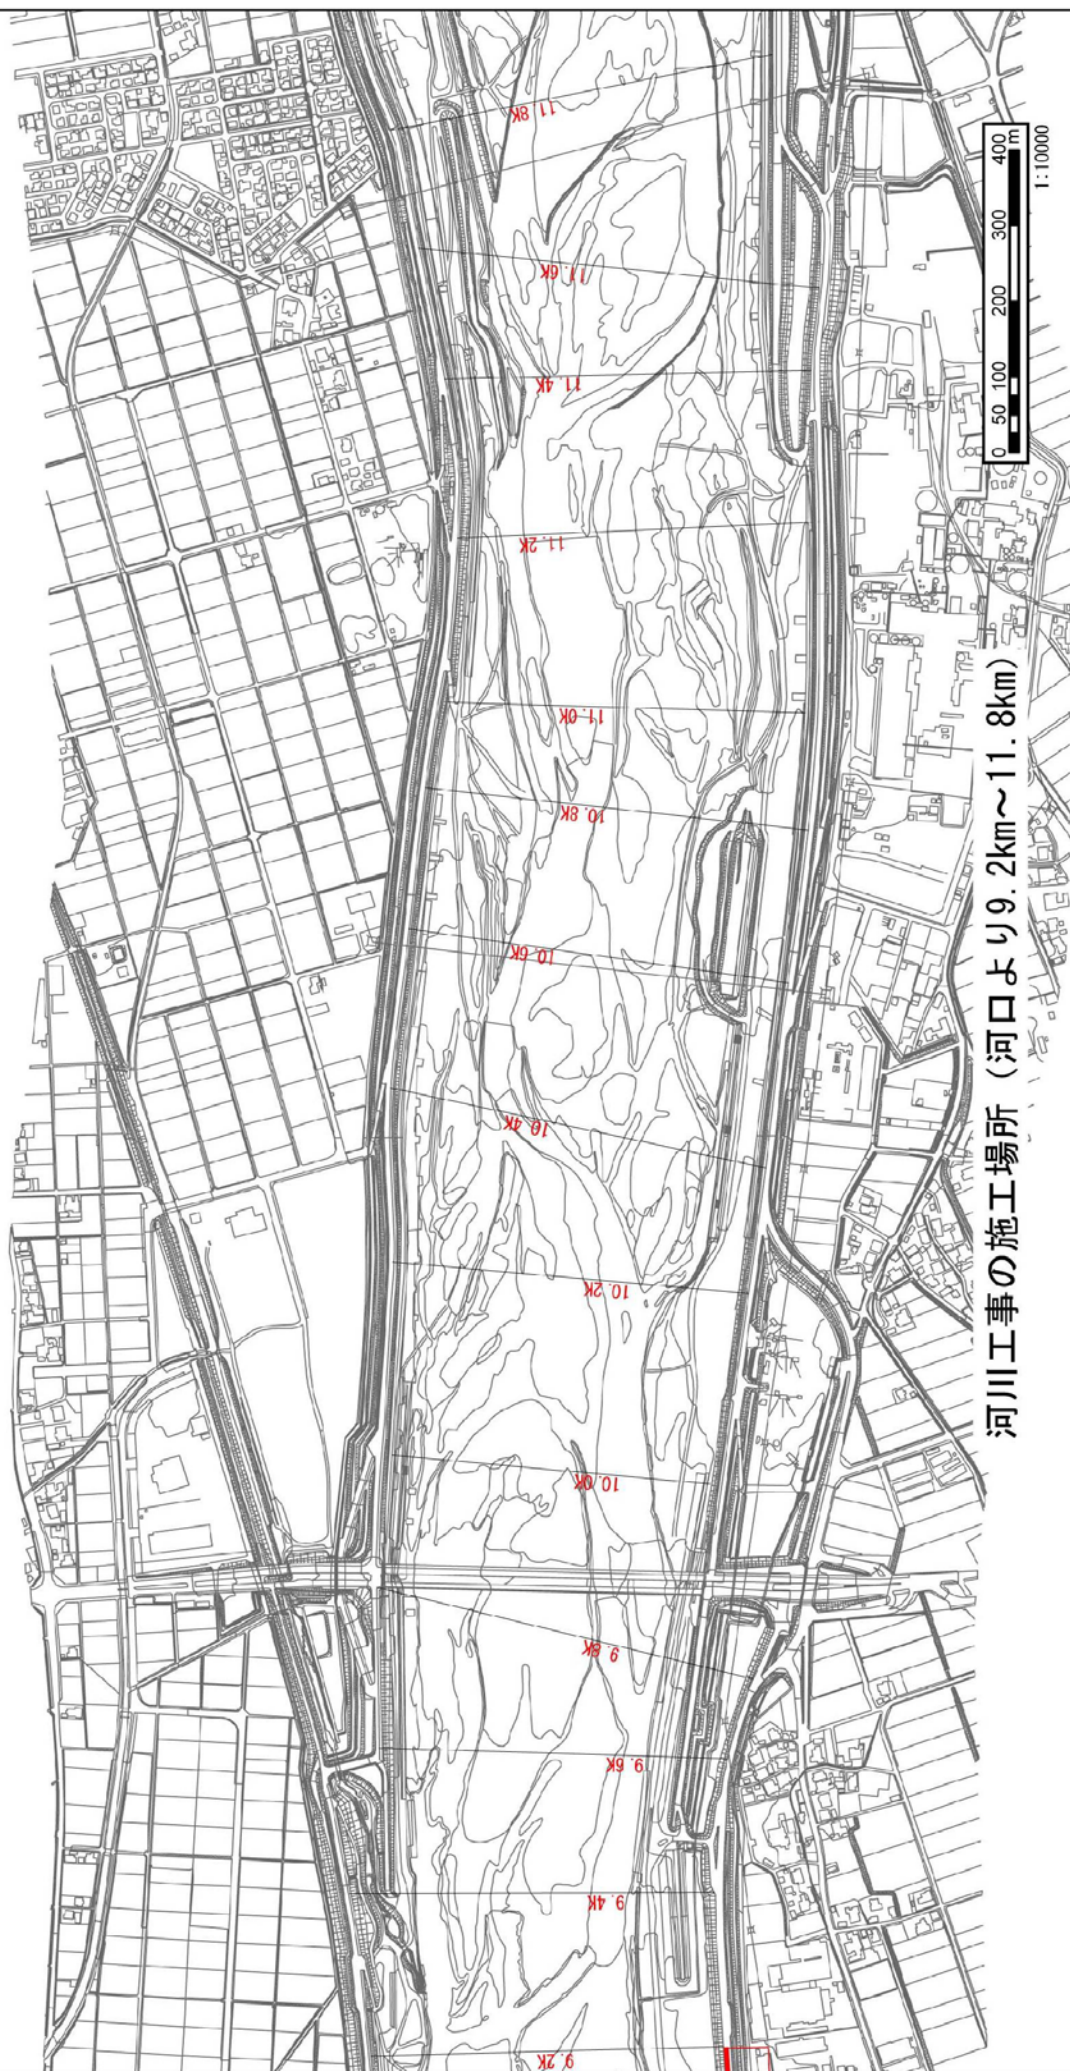
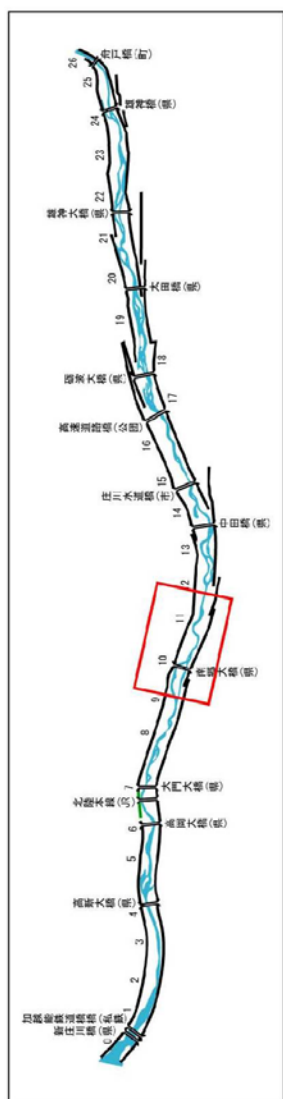


附図-8

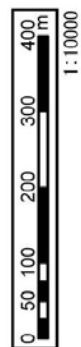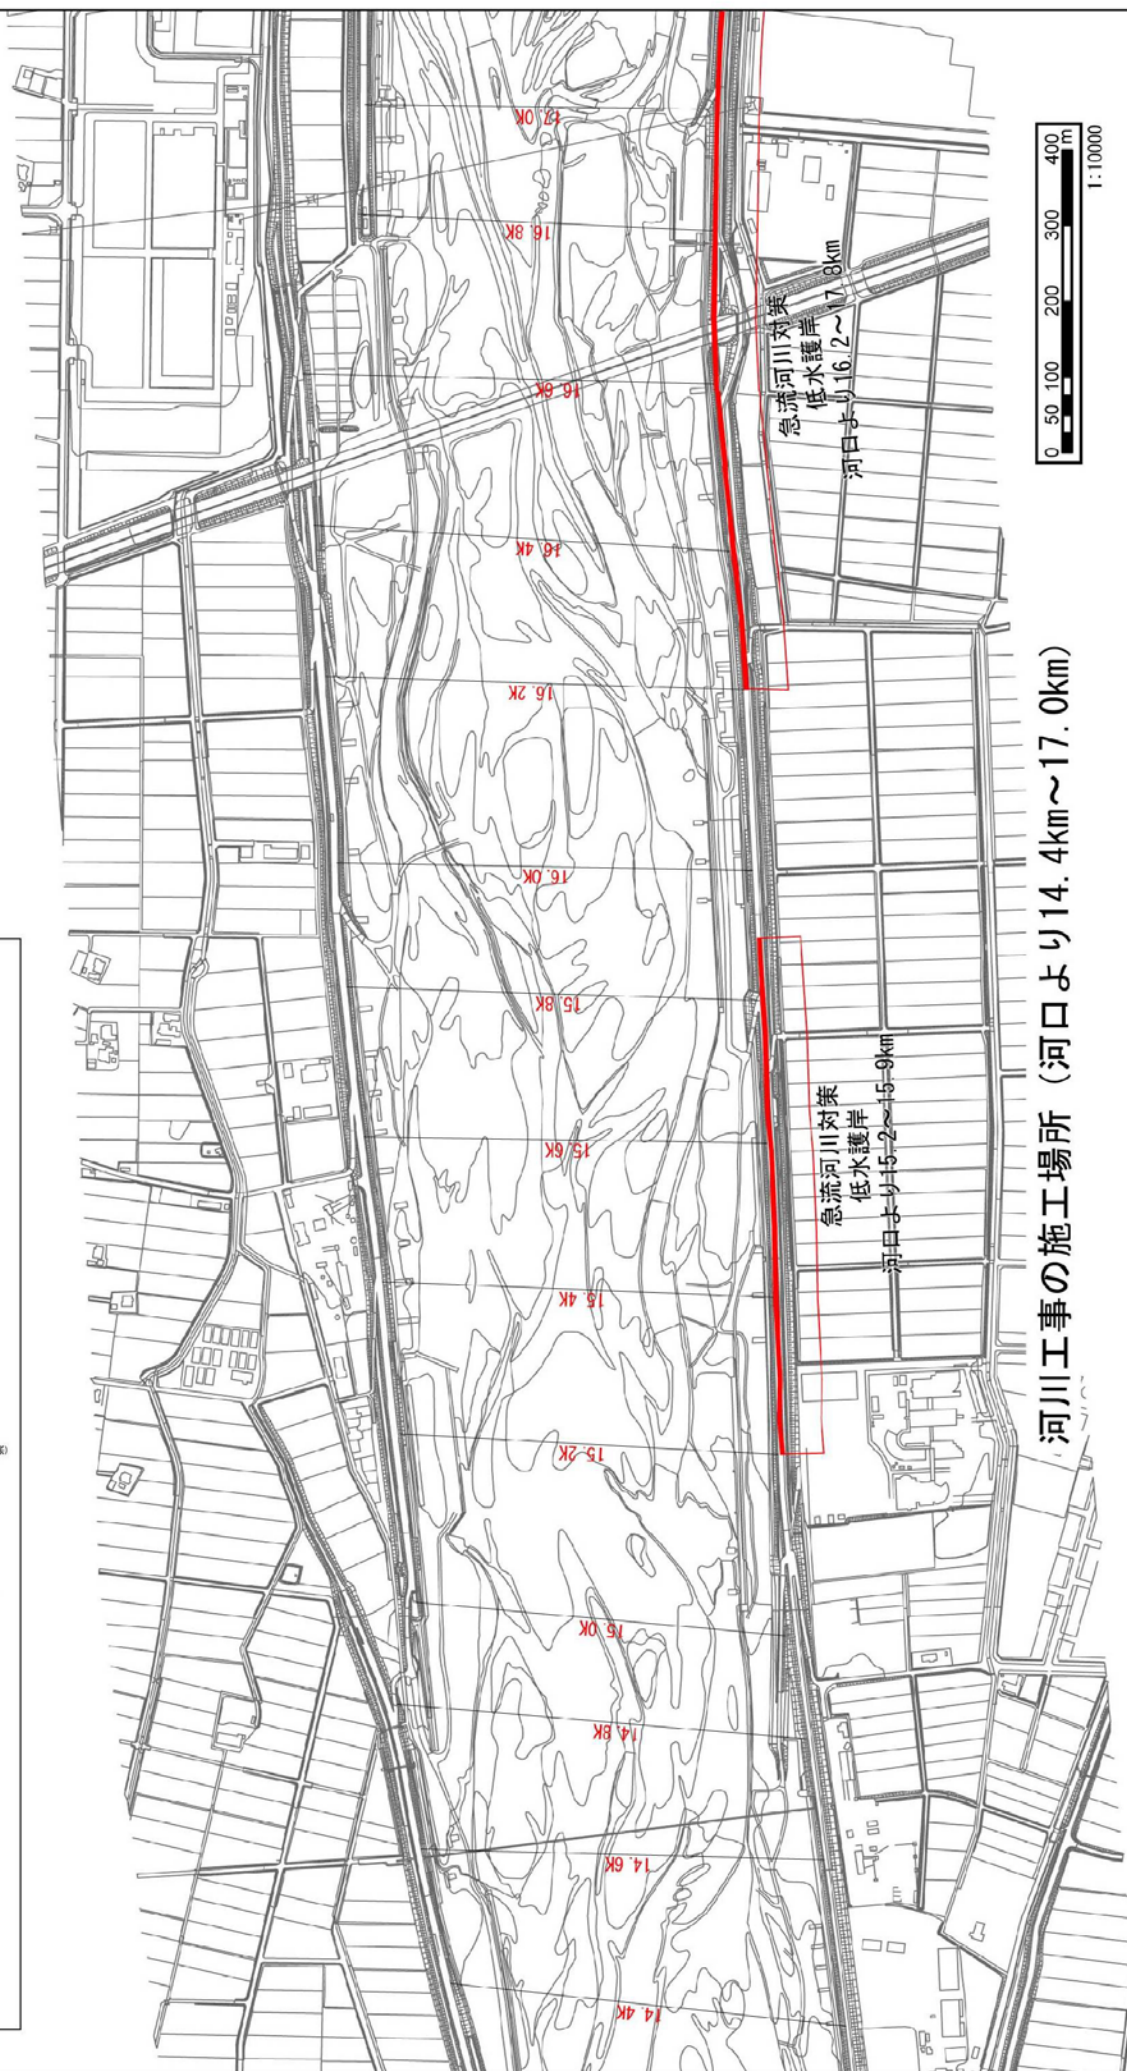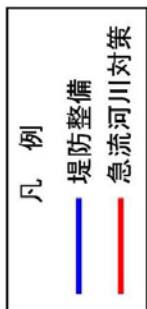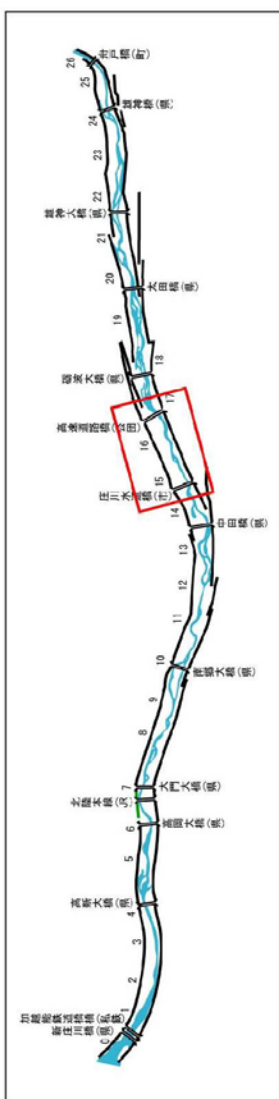


河川工事の施工場所 (河口より14.4km~17.0km)


附図-10

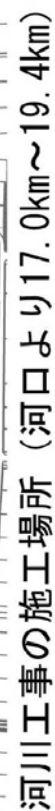
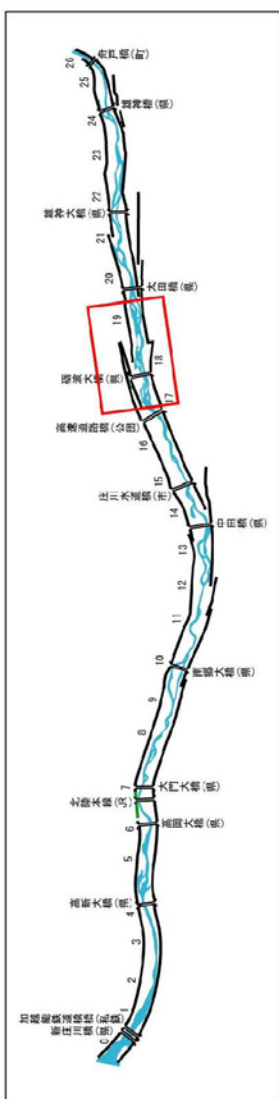


附圖-11

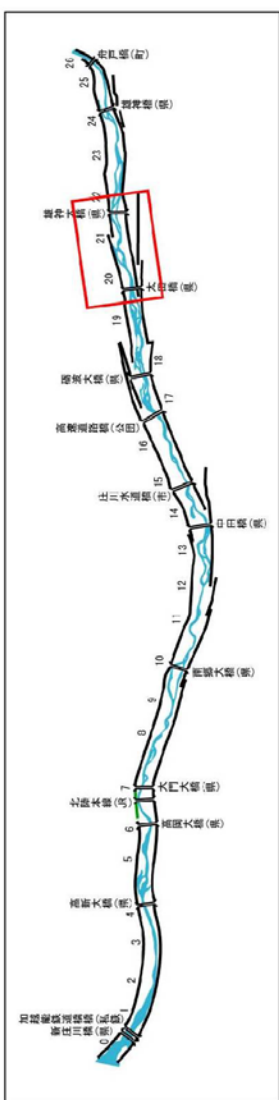


附圖-12

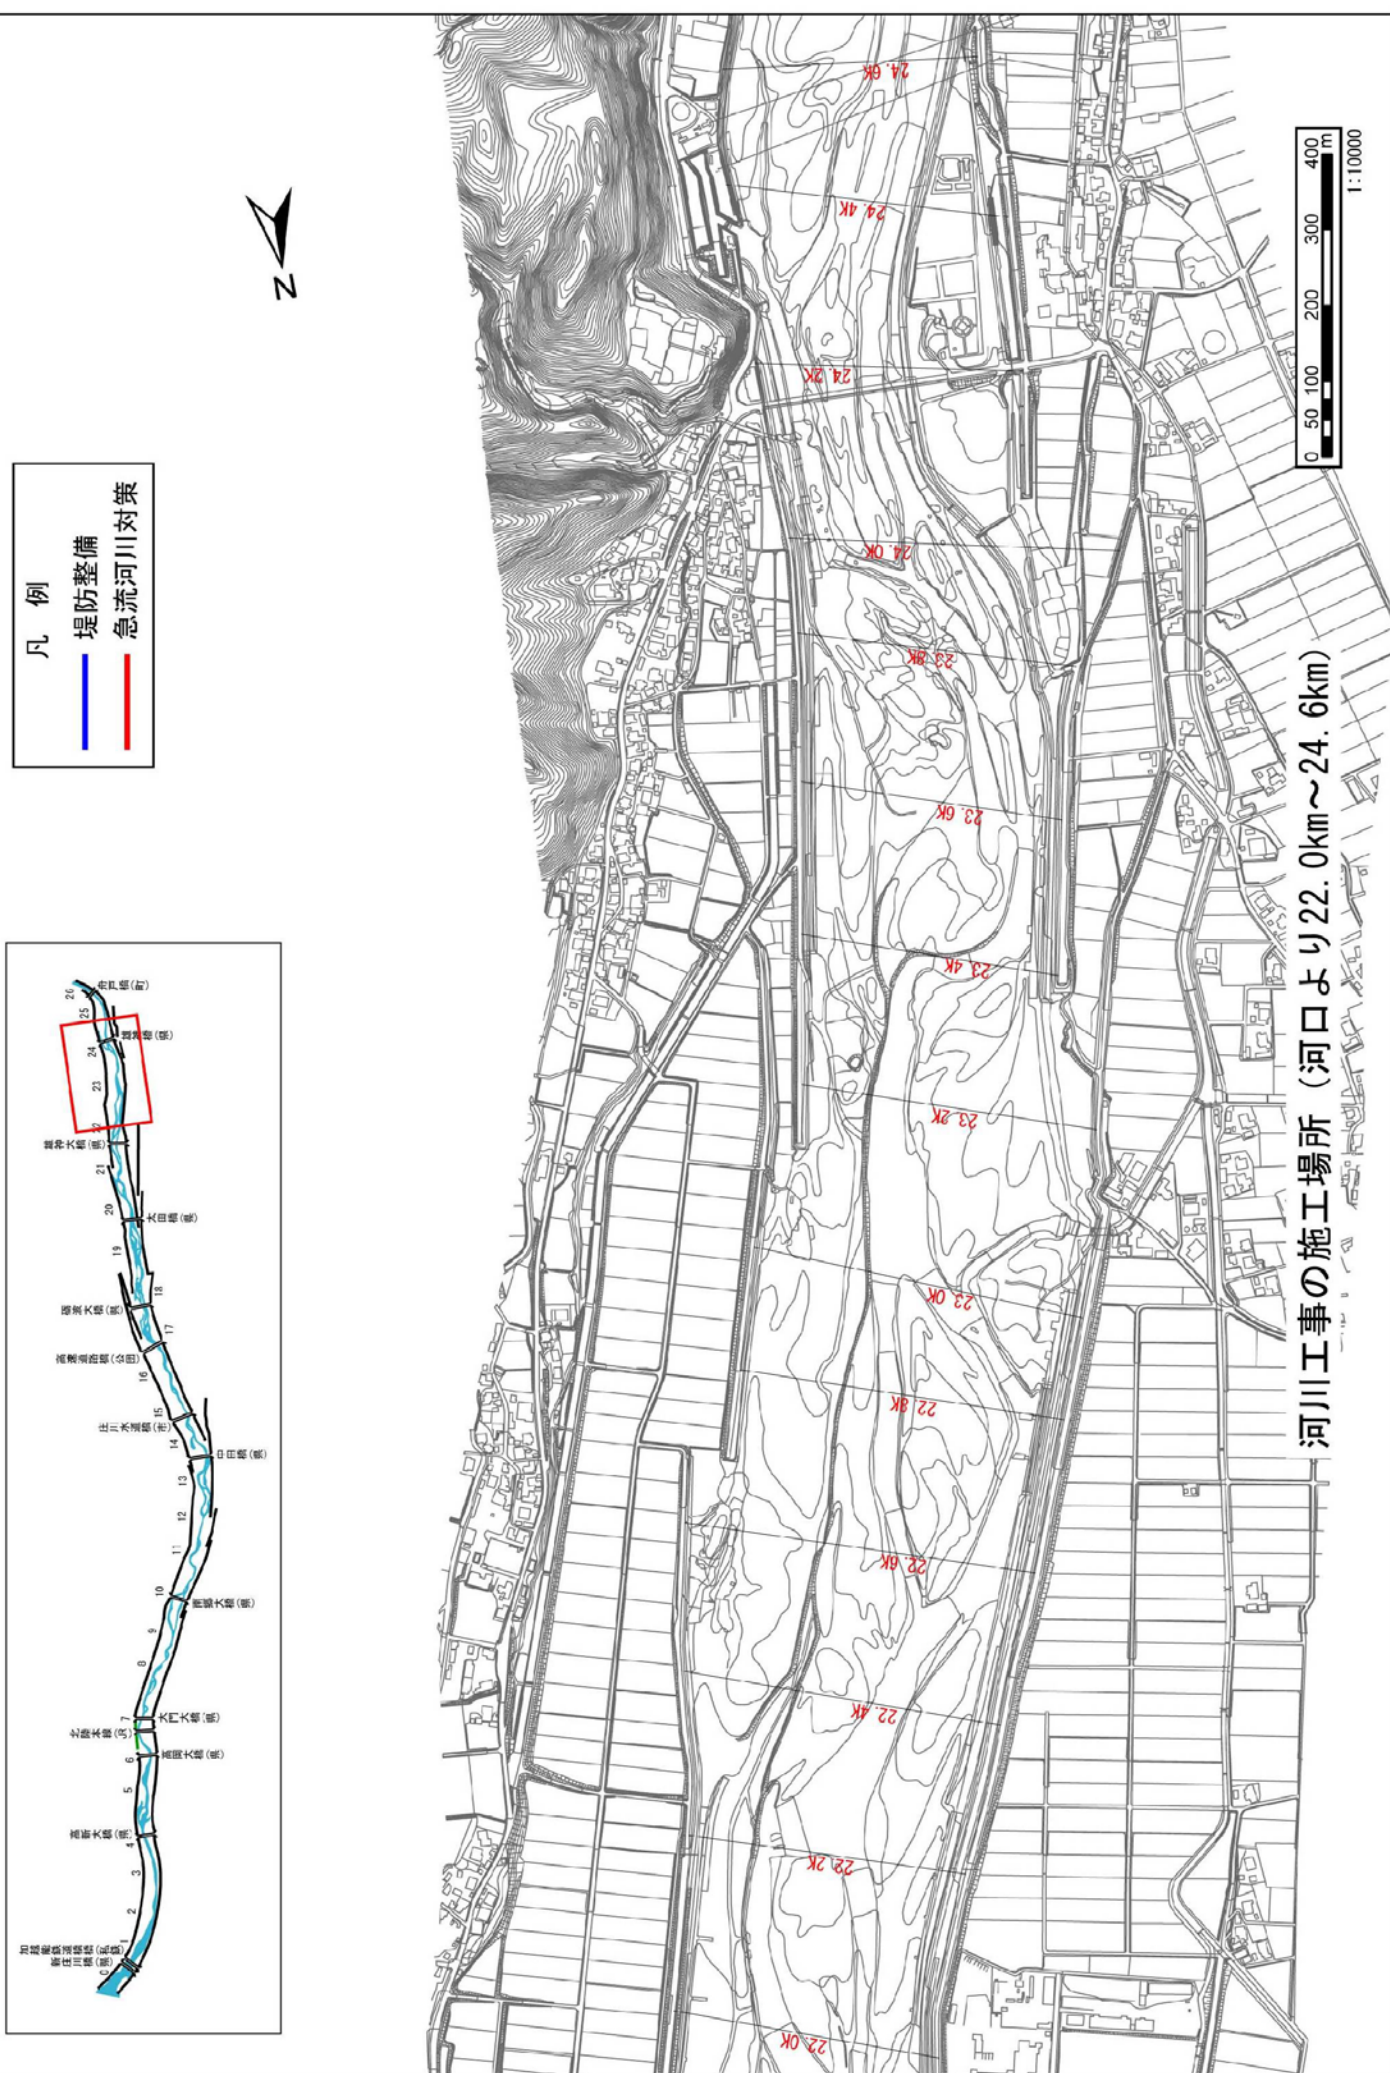


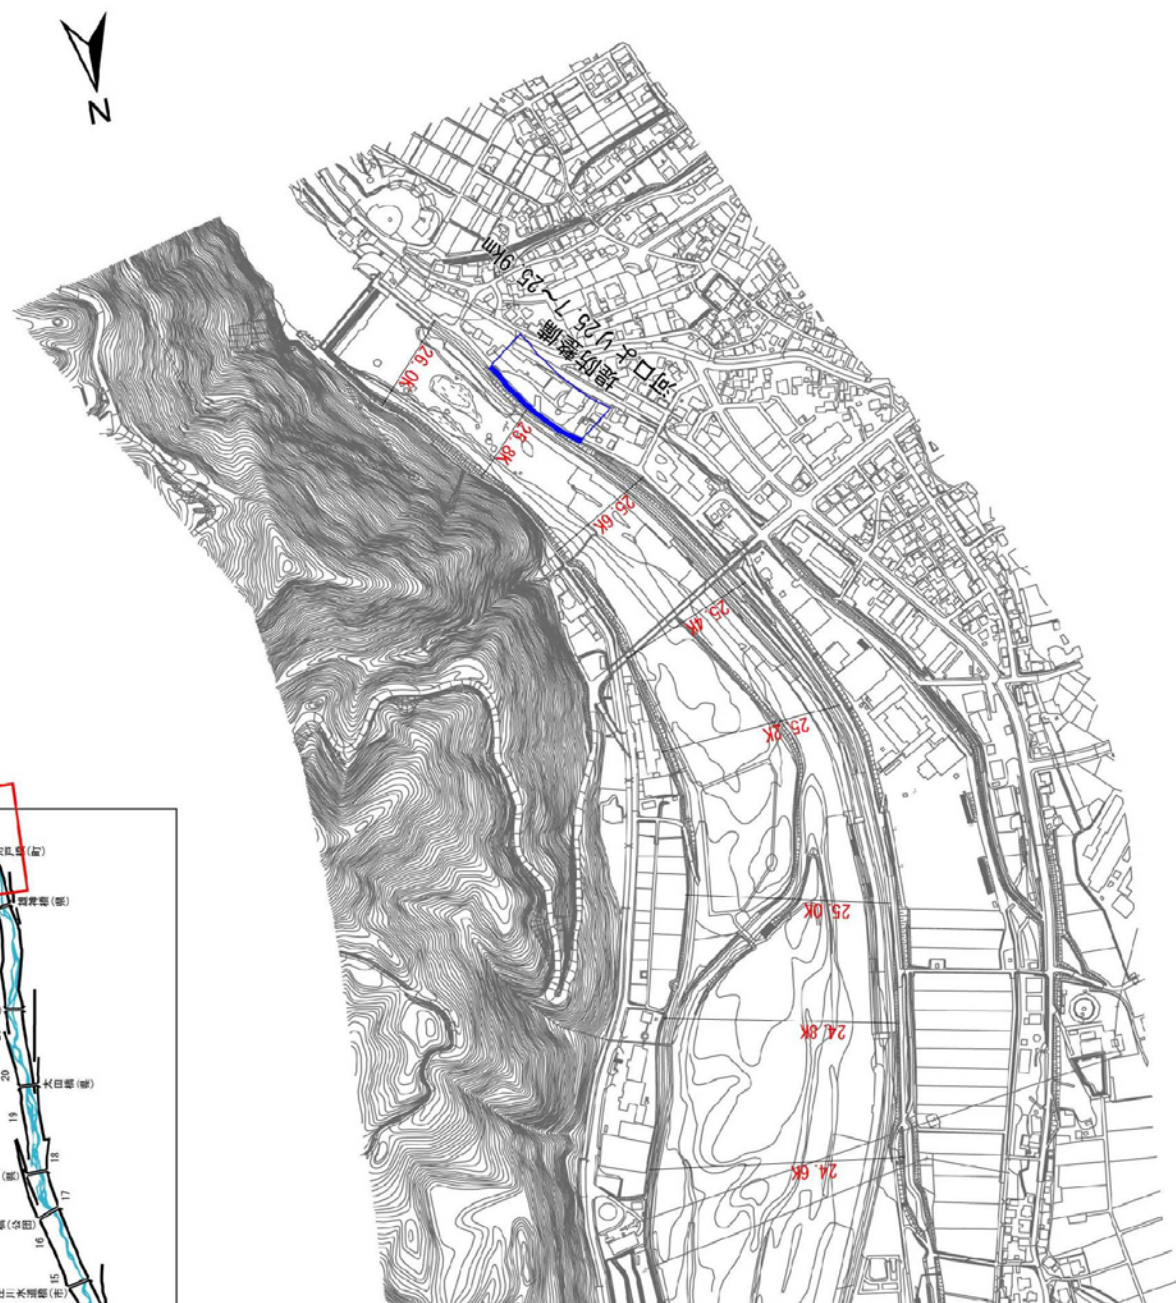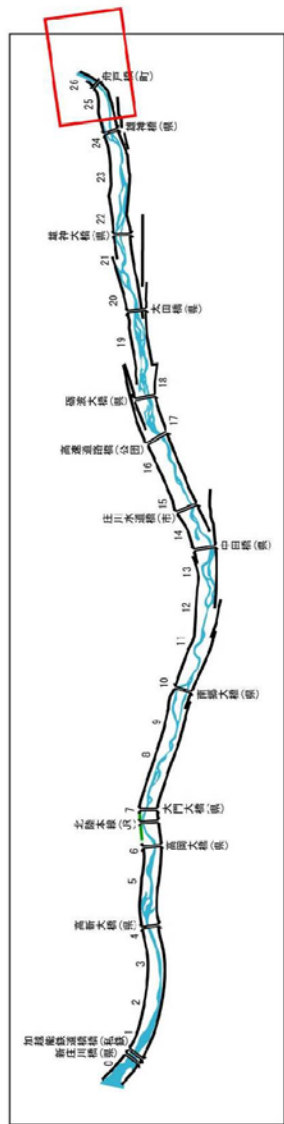




- 凡 例
- 堤防整備
 - 急流河川対策

河川工事の施工場所（河口より24.6km～26.0km）

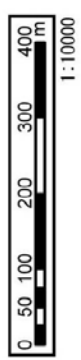

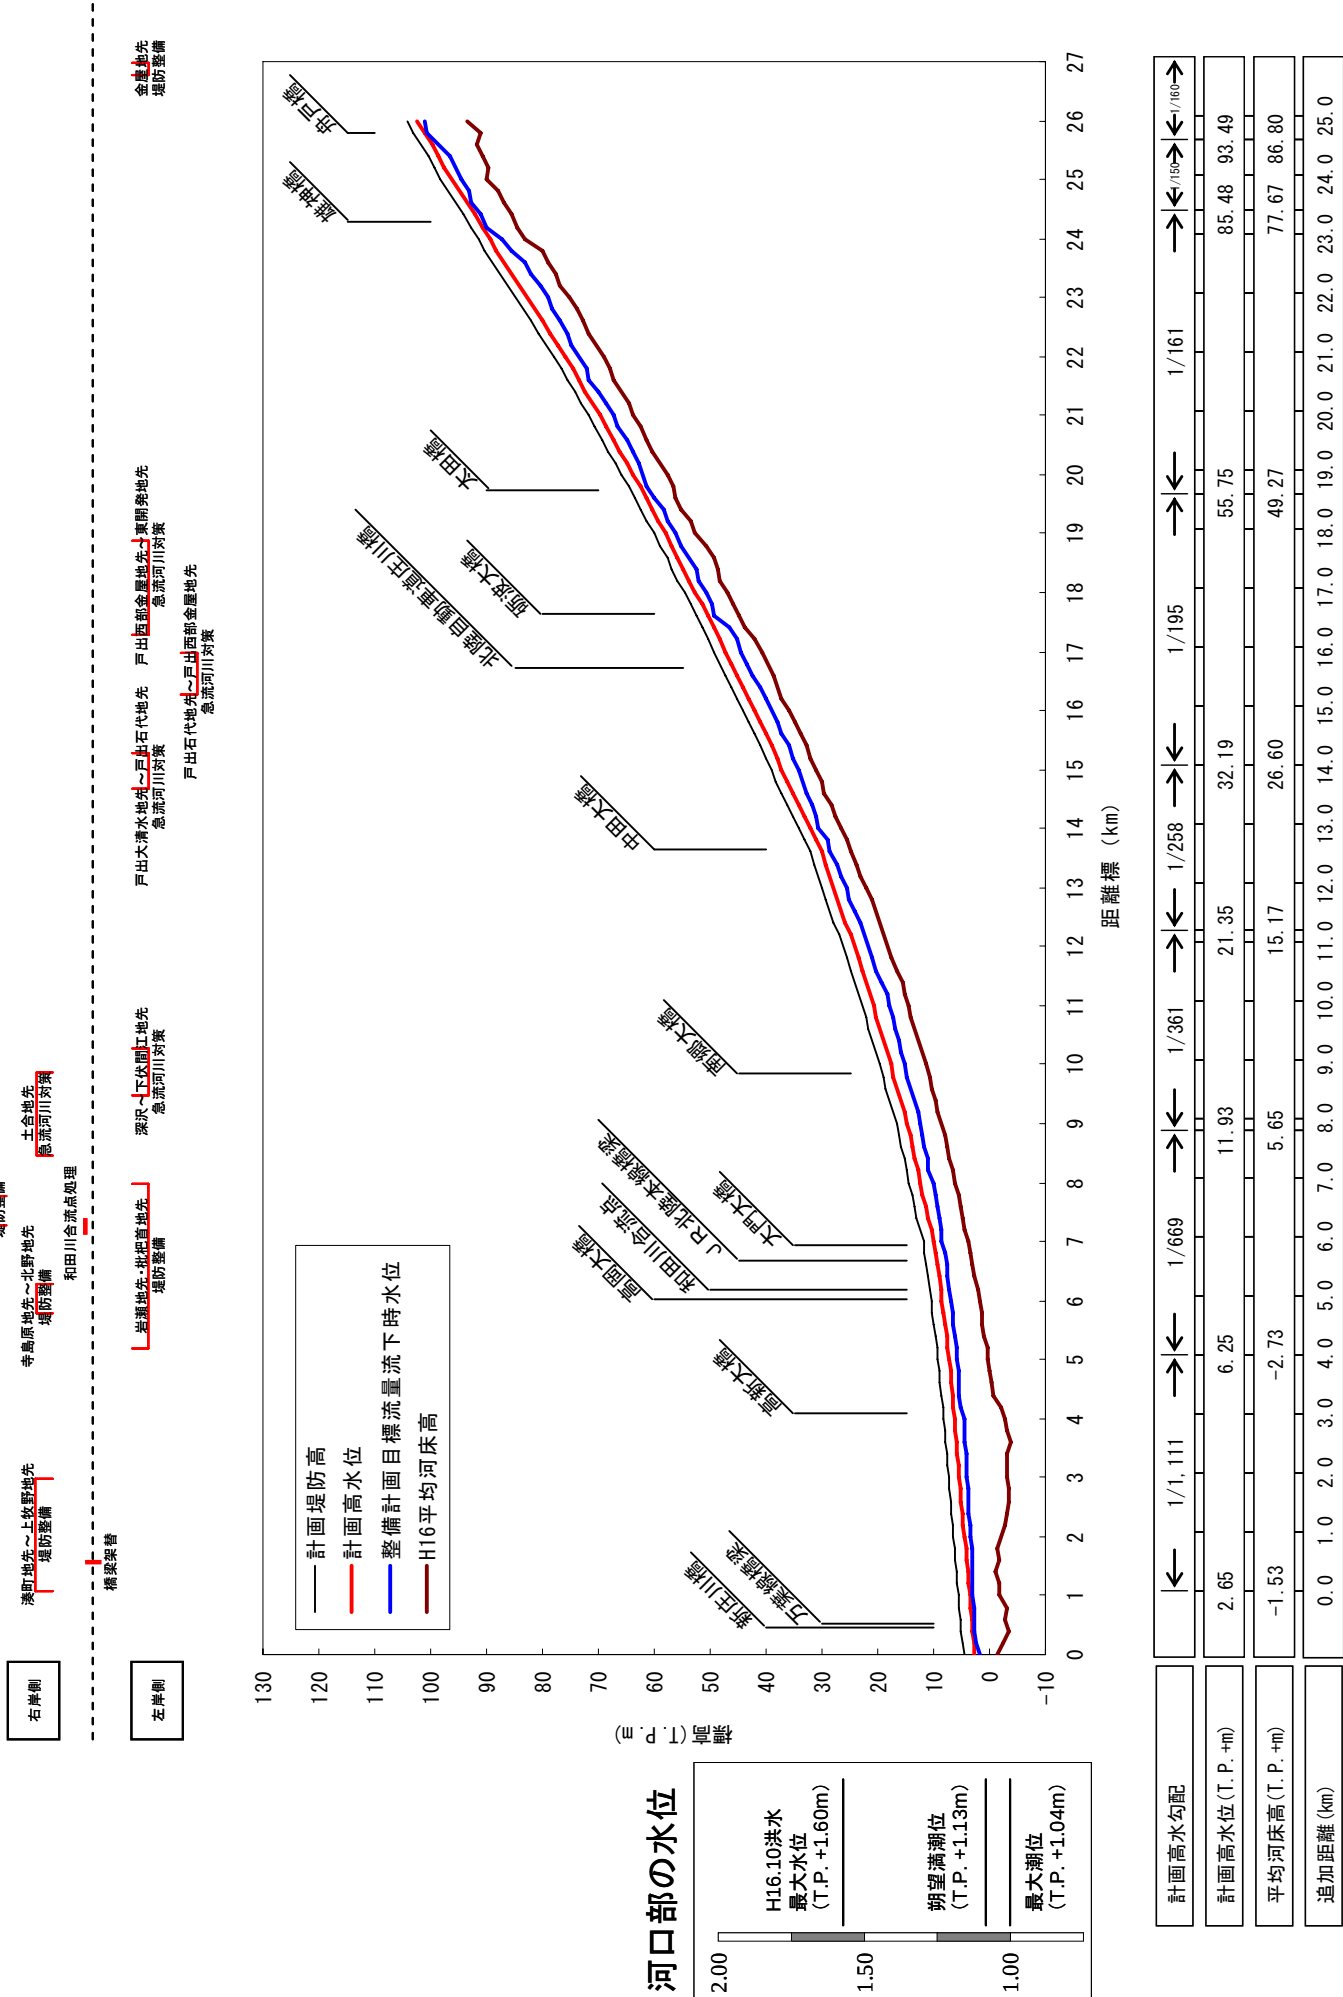


庄川縦断面図

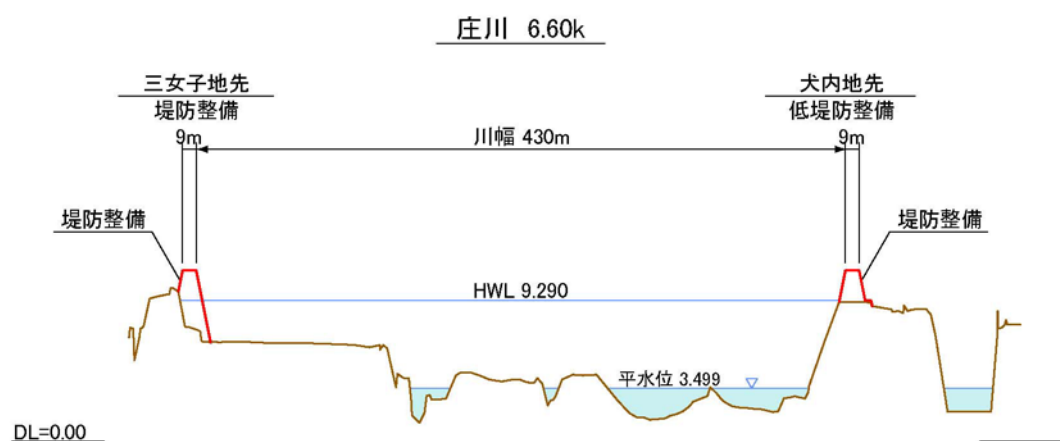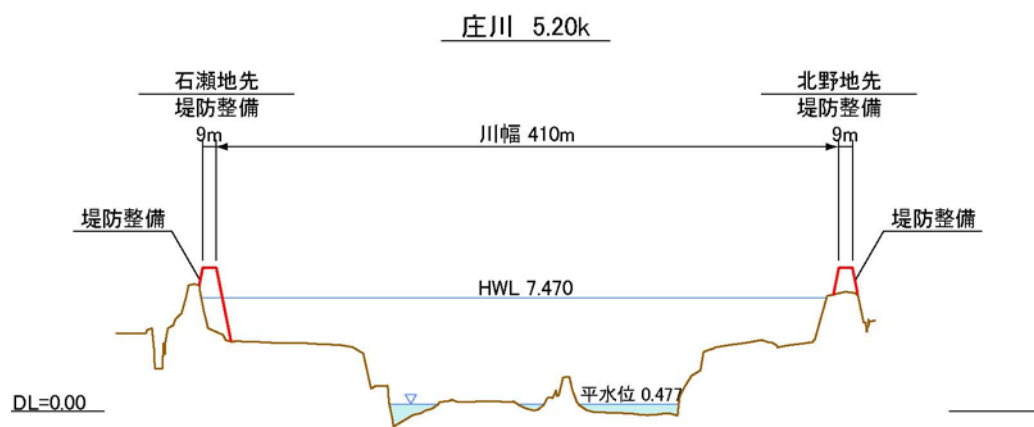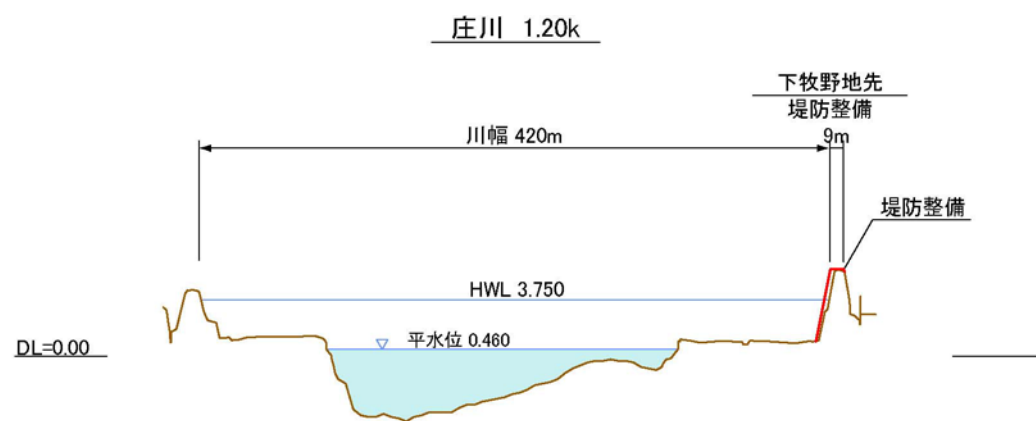



主要地点横断面図

縮尺
縦: 1/500
横: 1/5000

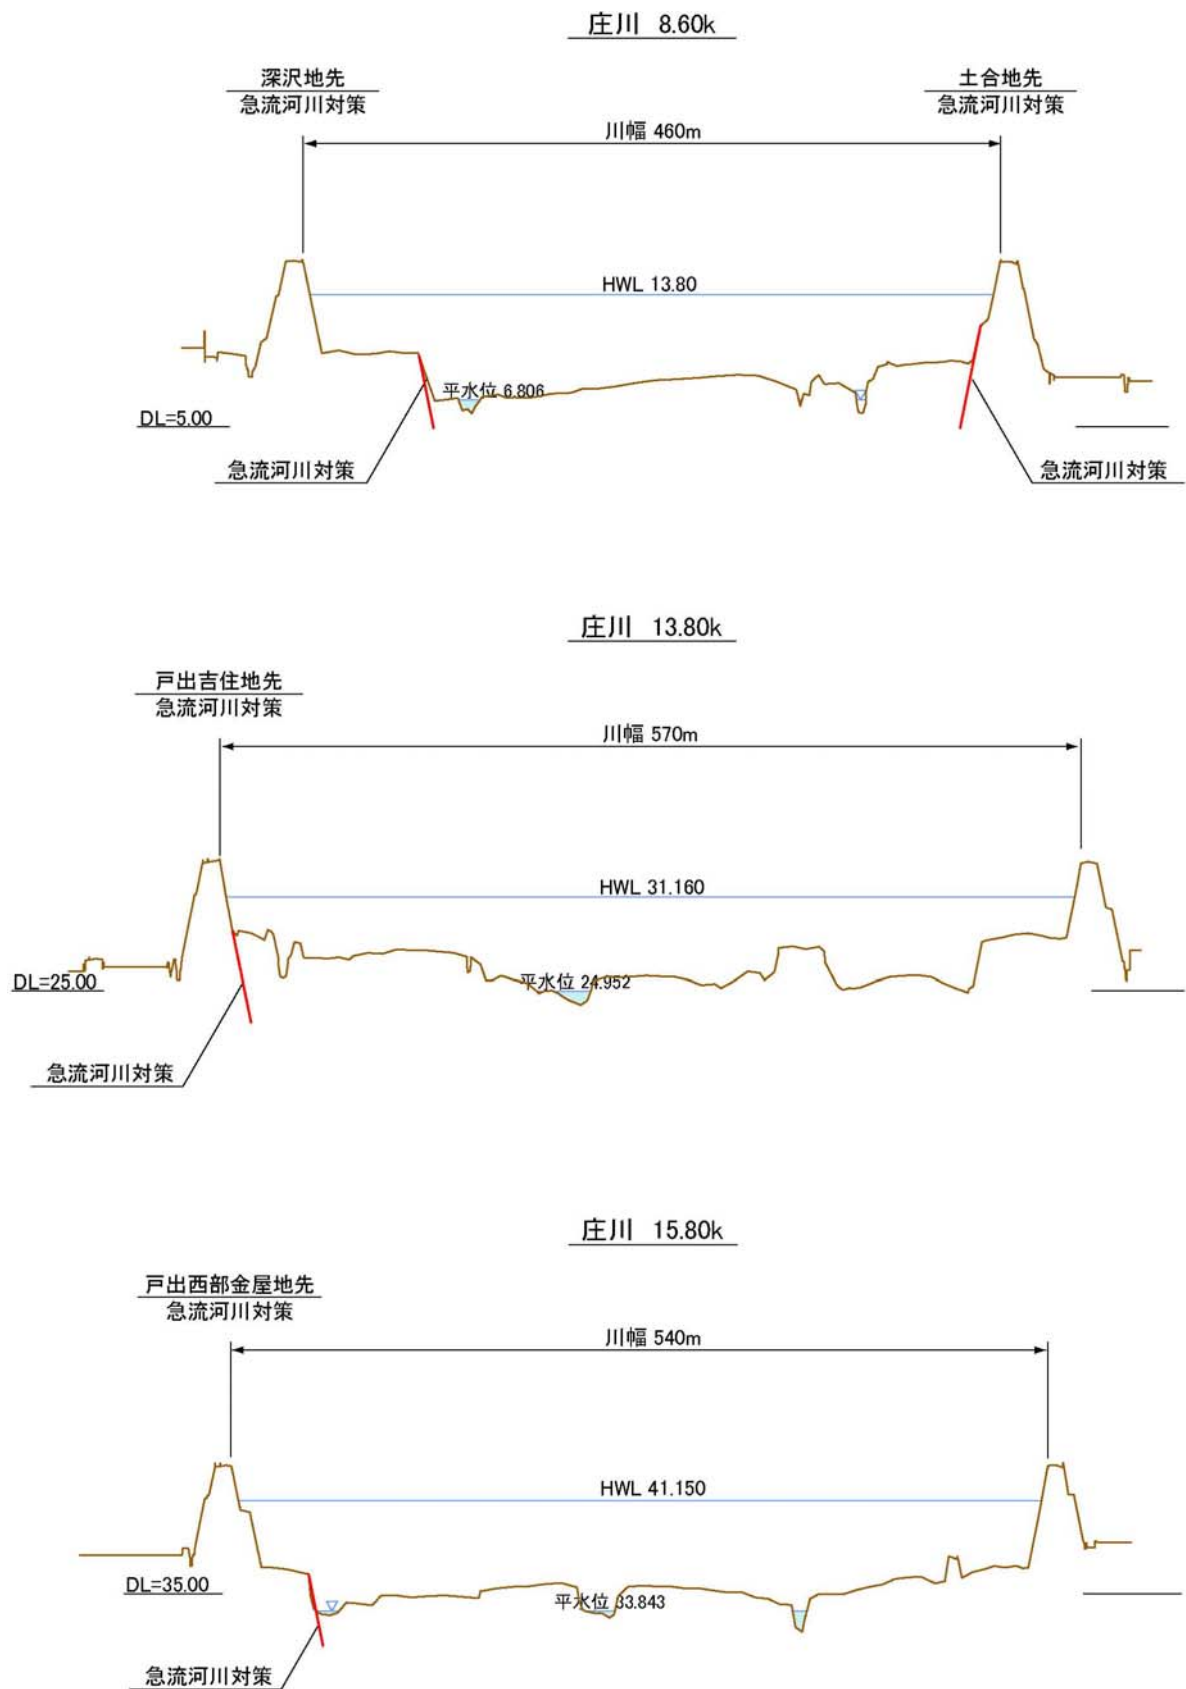

主要地点横断図

縮 尺
縦: 1/500
横: 1/5000

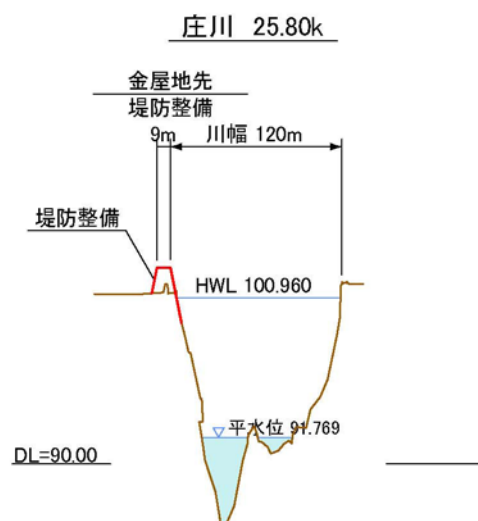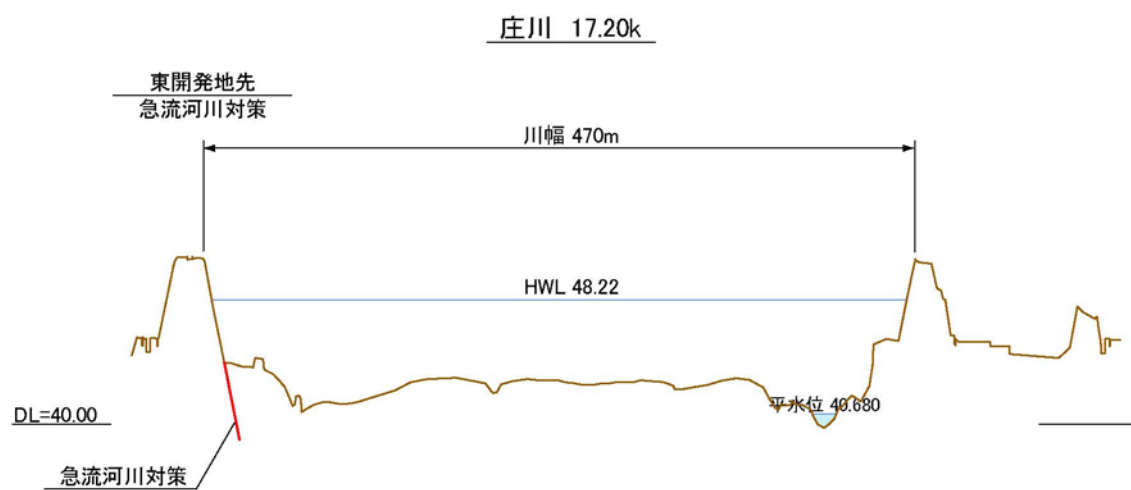


主要地点横断面図


縮尺
縦:1/500
横:1/5000

堤防整備箇所


左岸5.2k 石瀬地先

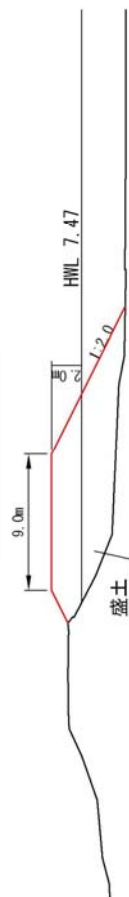


右岸1.2k 下牧野地先

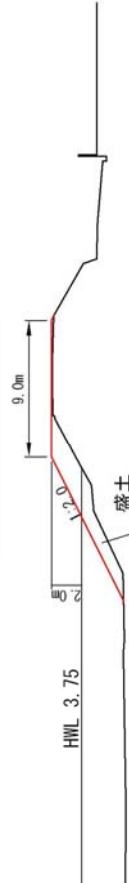


左岸6.6k 三女子地先

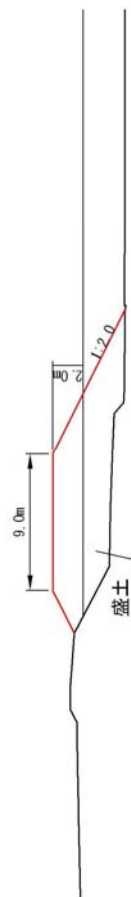


右岸5.2k 北野地先

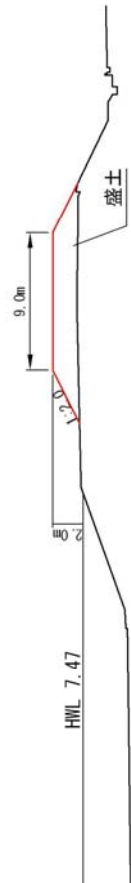

右岸6.6k 犬内地先

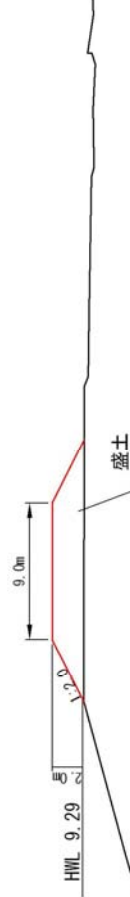

左岸25.8k 金屋地先

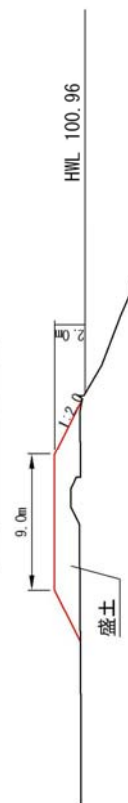

縮尺=1:500