



Z 08

【参考】 NEXCO中日本のナンバリング図面

路線番号が2桁の場合

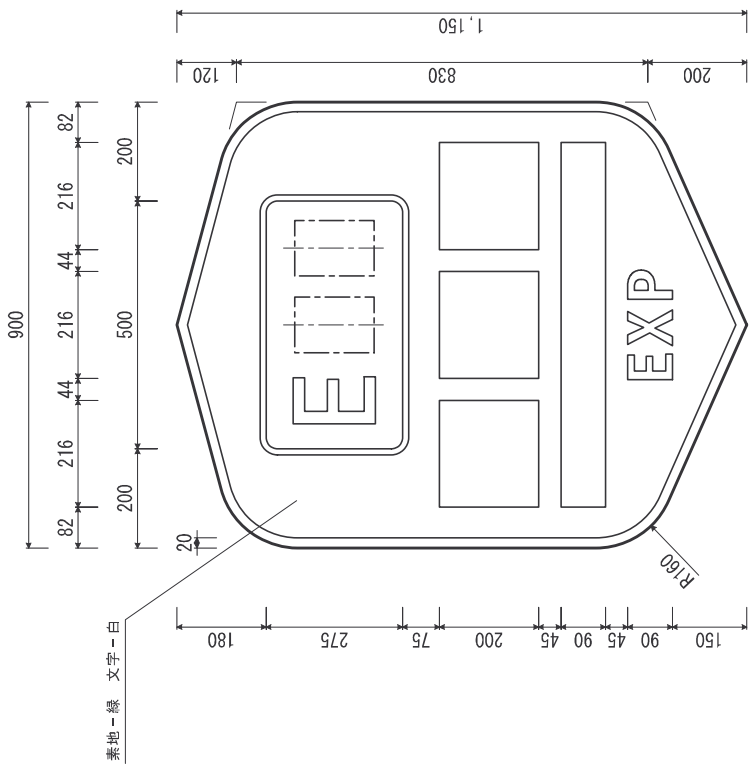

路線番号が1桁の場合

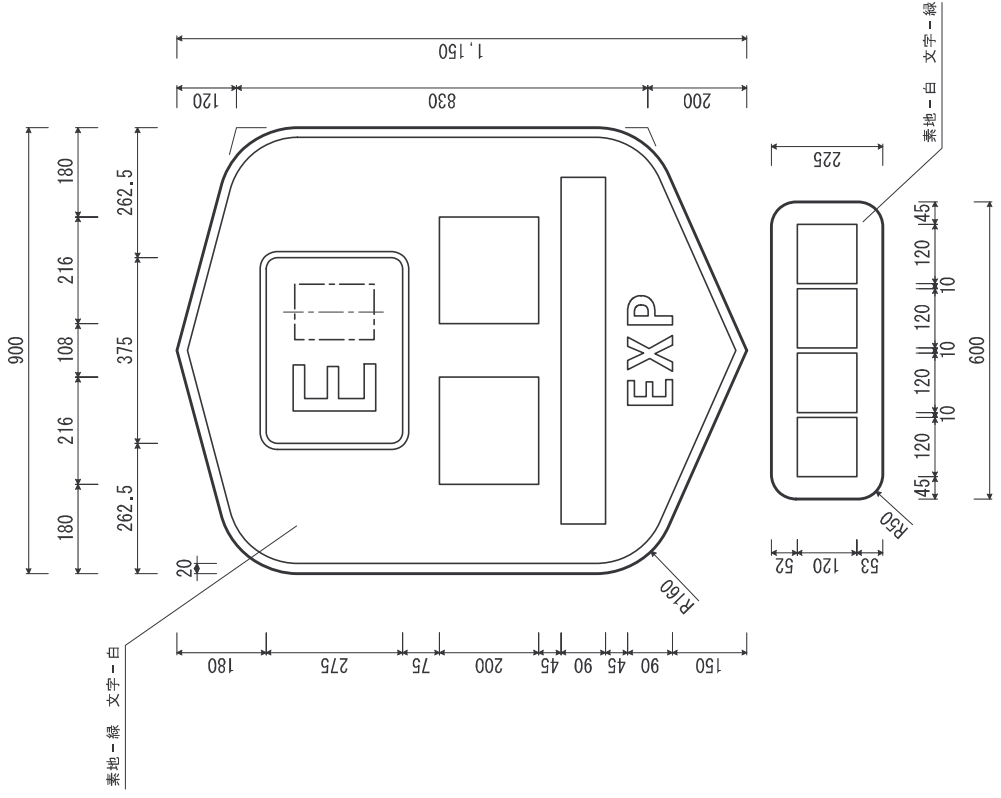


# 本線案内標識レイアウト図

東海北陸道

S = 1/20

路線確認表示板 (Z08)

< 改修方法 : 新設, 板交換 >

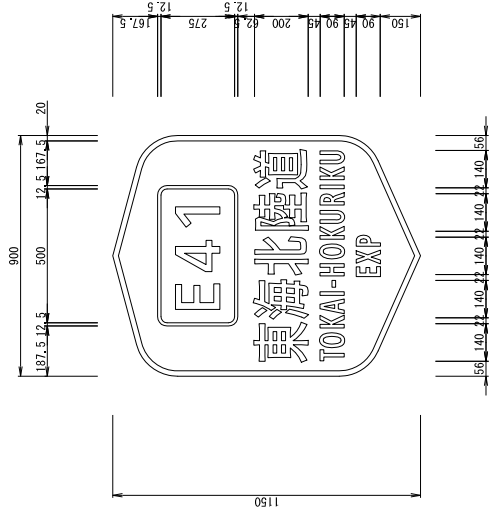

東海北陸道

金沢支社管内 標識ナンバリング設計	
図面の種類	本線案内標識 レイアウト図
縮尺	1/20 図面番号 /
設計会社名	株式会社 アスコス東
施工会社名	
事務所名	中日本高速道路株式会社 金沢支社