# 親不知道路平面図

1：25,000

0　500　1000　1500　2000m

## 標準断面図

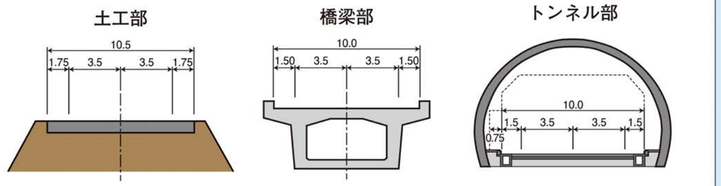

## 凡例

- 親不知道路予定線
- 高速自動車道
- 国道（直轄指定区間）
- 一般県道
- 遮断機
- 道路情報板
- 気温テレメーター
- 雨量テレメーター
- 雨量・積雪テレメーター
- 気温・積雪テレメーター
- 道路情報ターミナル
- 国土交通省地すべり防止区域
- 急傾斜地崩壊危険区域
- 海岸保全区域

### 県立自然公園

- 第1種特別地域
- 第2種特別地域
- 第3種特別地域
- 普通地域

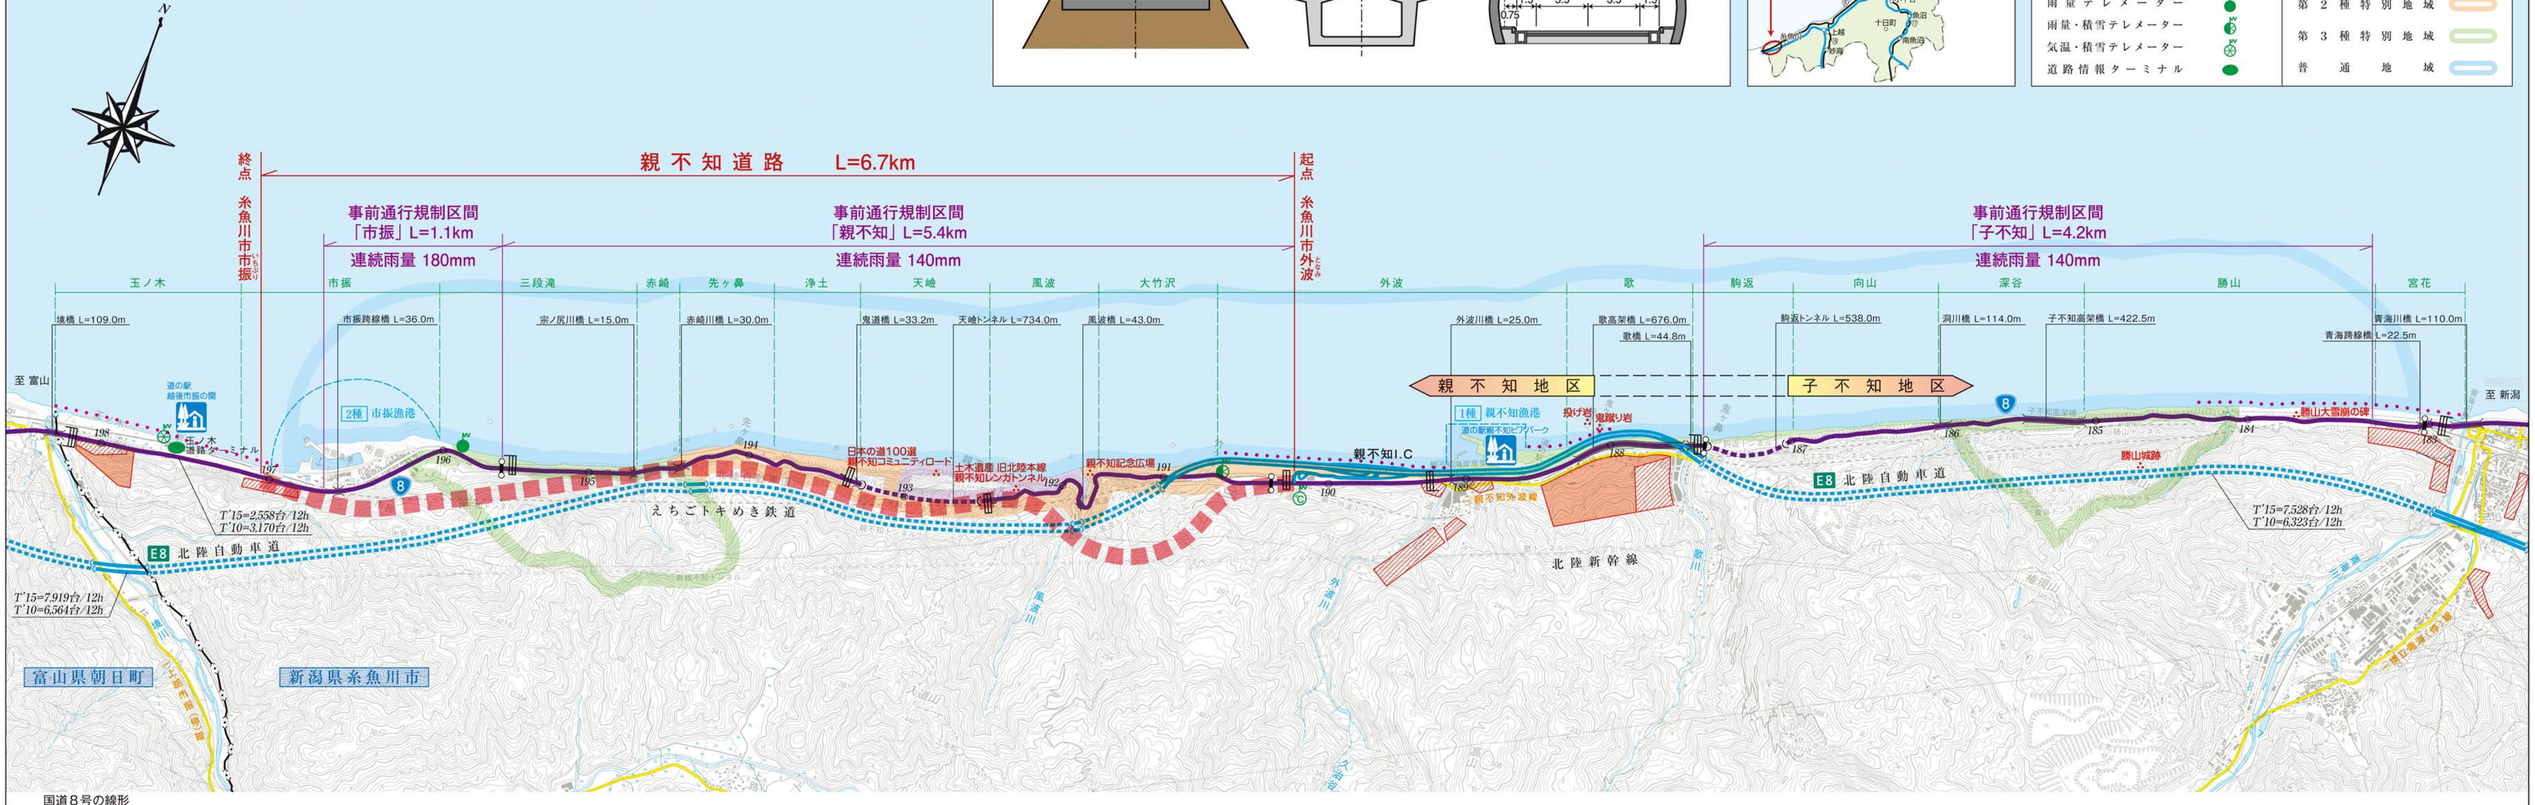


「測量法に基づく国土地理院長承認（使用）R 2JHs 556」

調製　株式会社 武揚堂 北陸営業所　〒950-0163 新潟市江南区東船場3-2-3　☎ 025-382-6331