



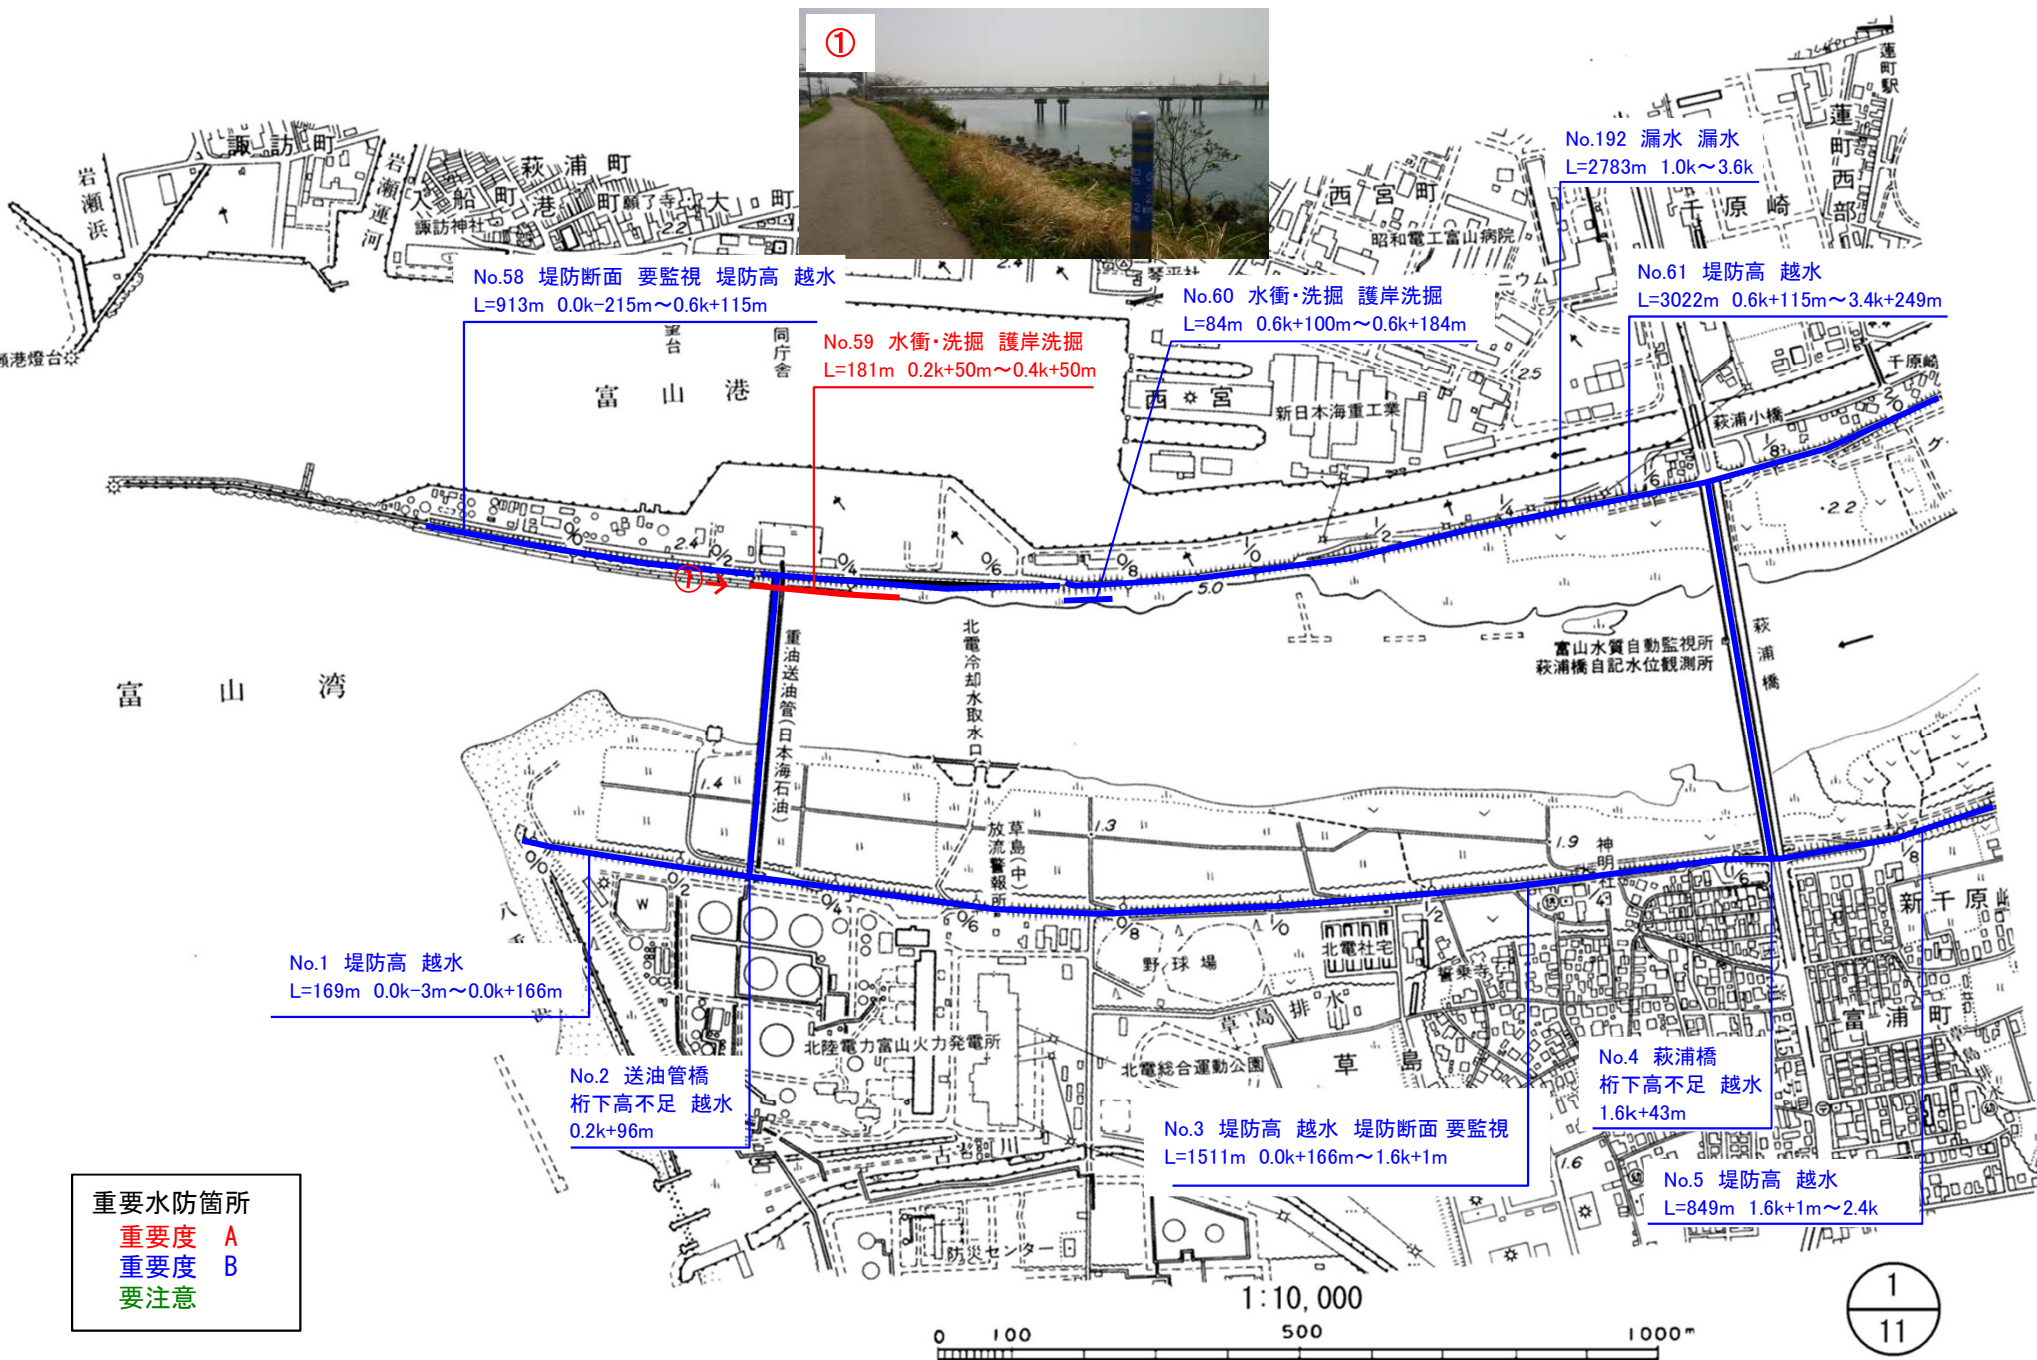


神通川（有沢）



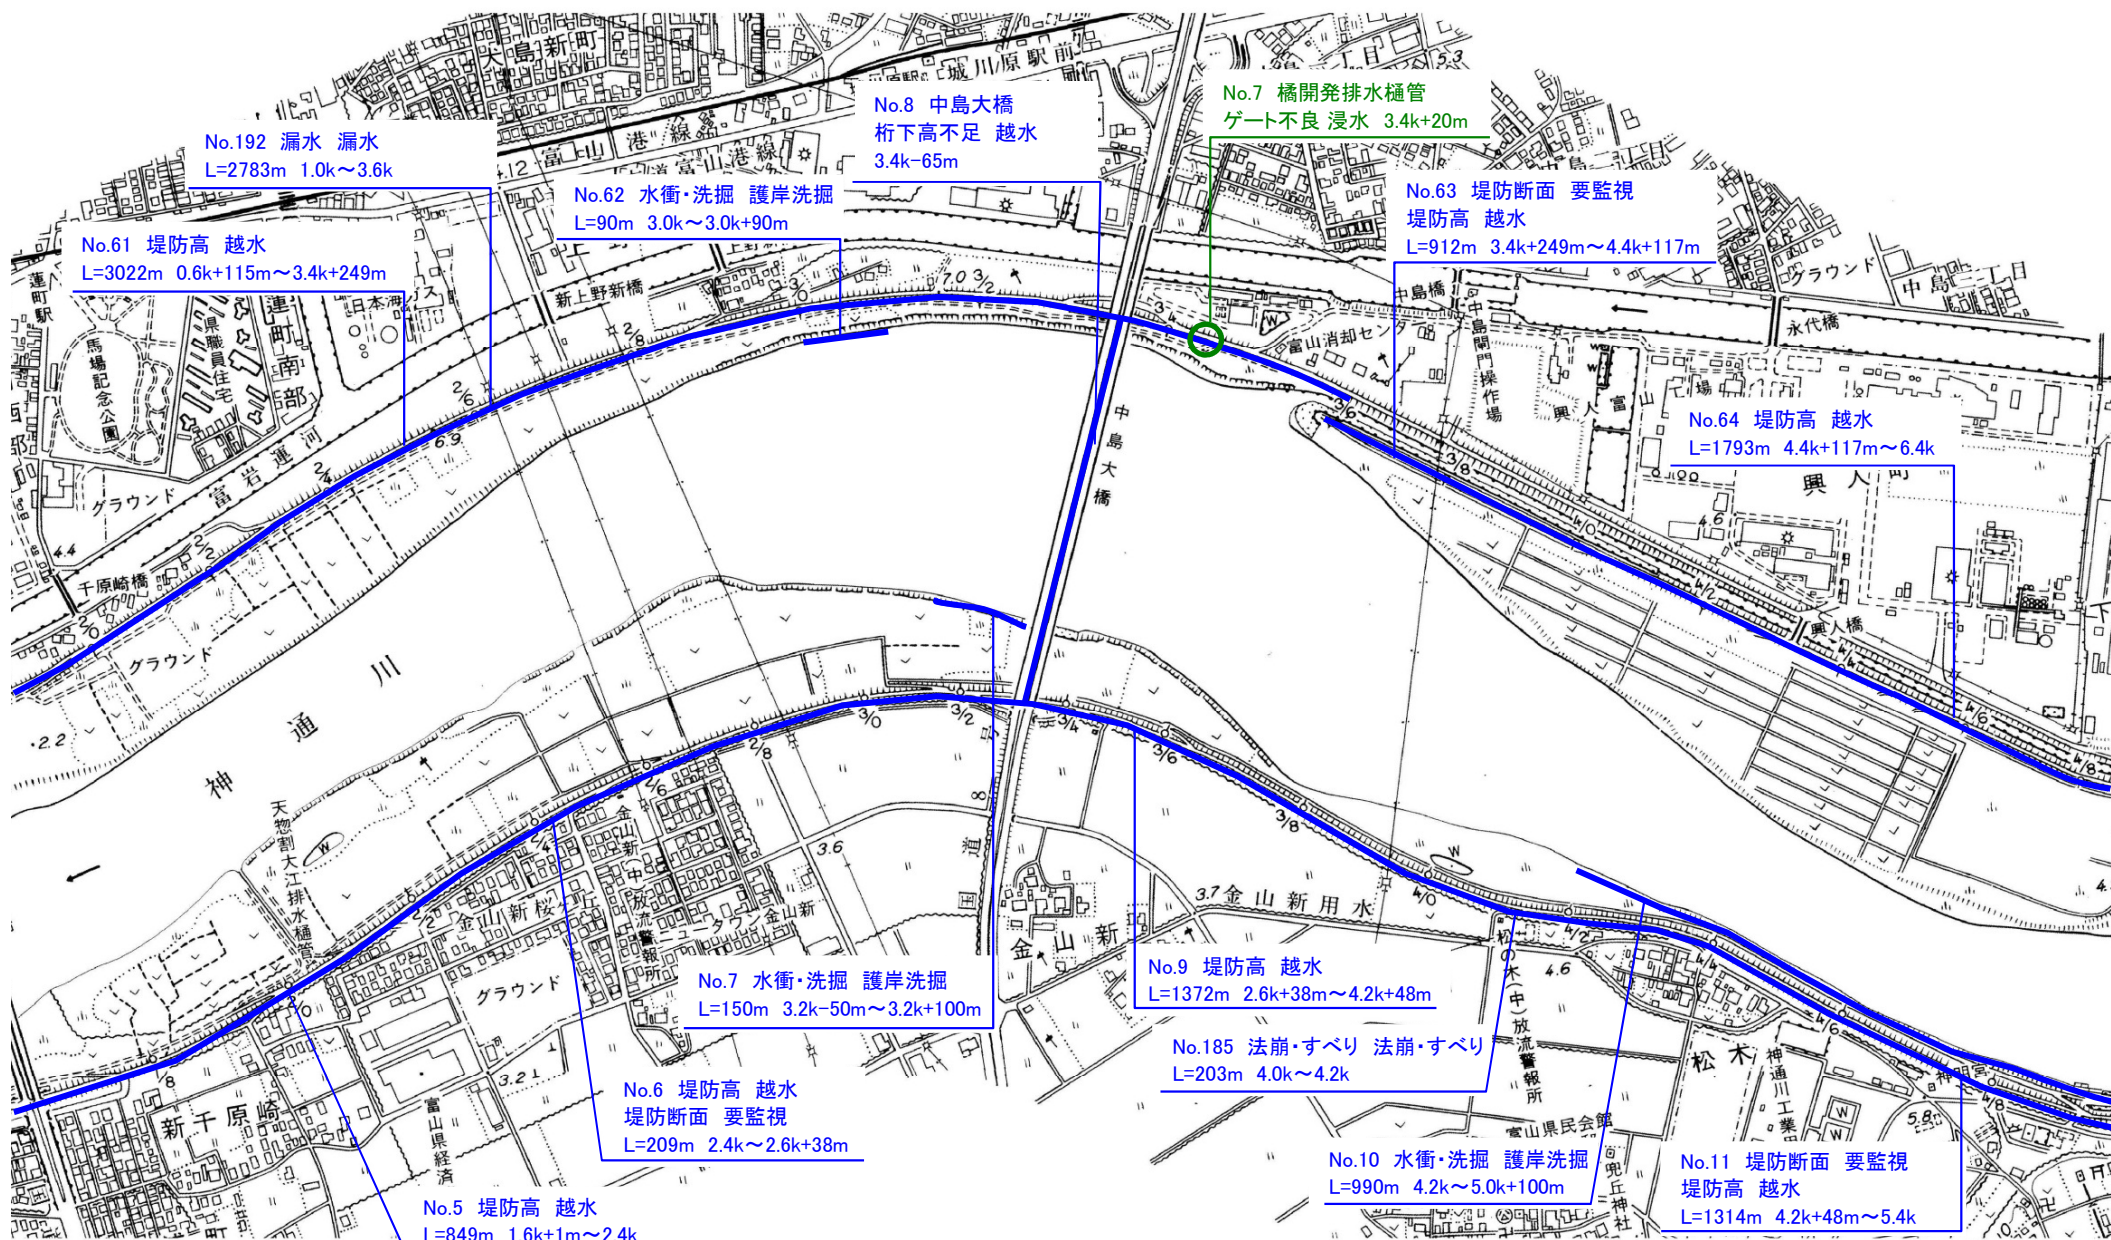


重要水防箇所  
重要度 A  
重要度 B  
要注意

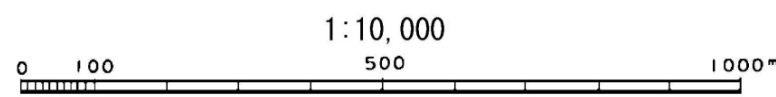


2  
11  
神通川（有沢）



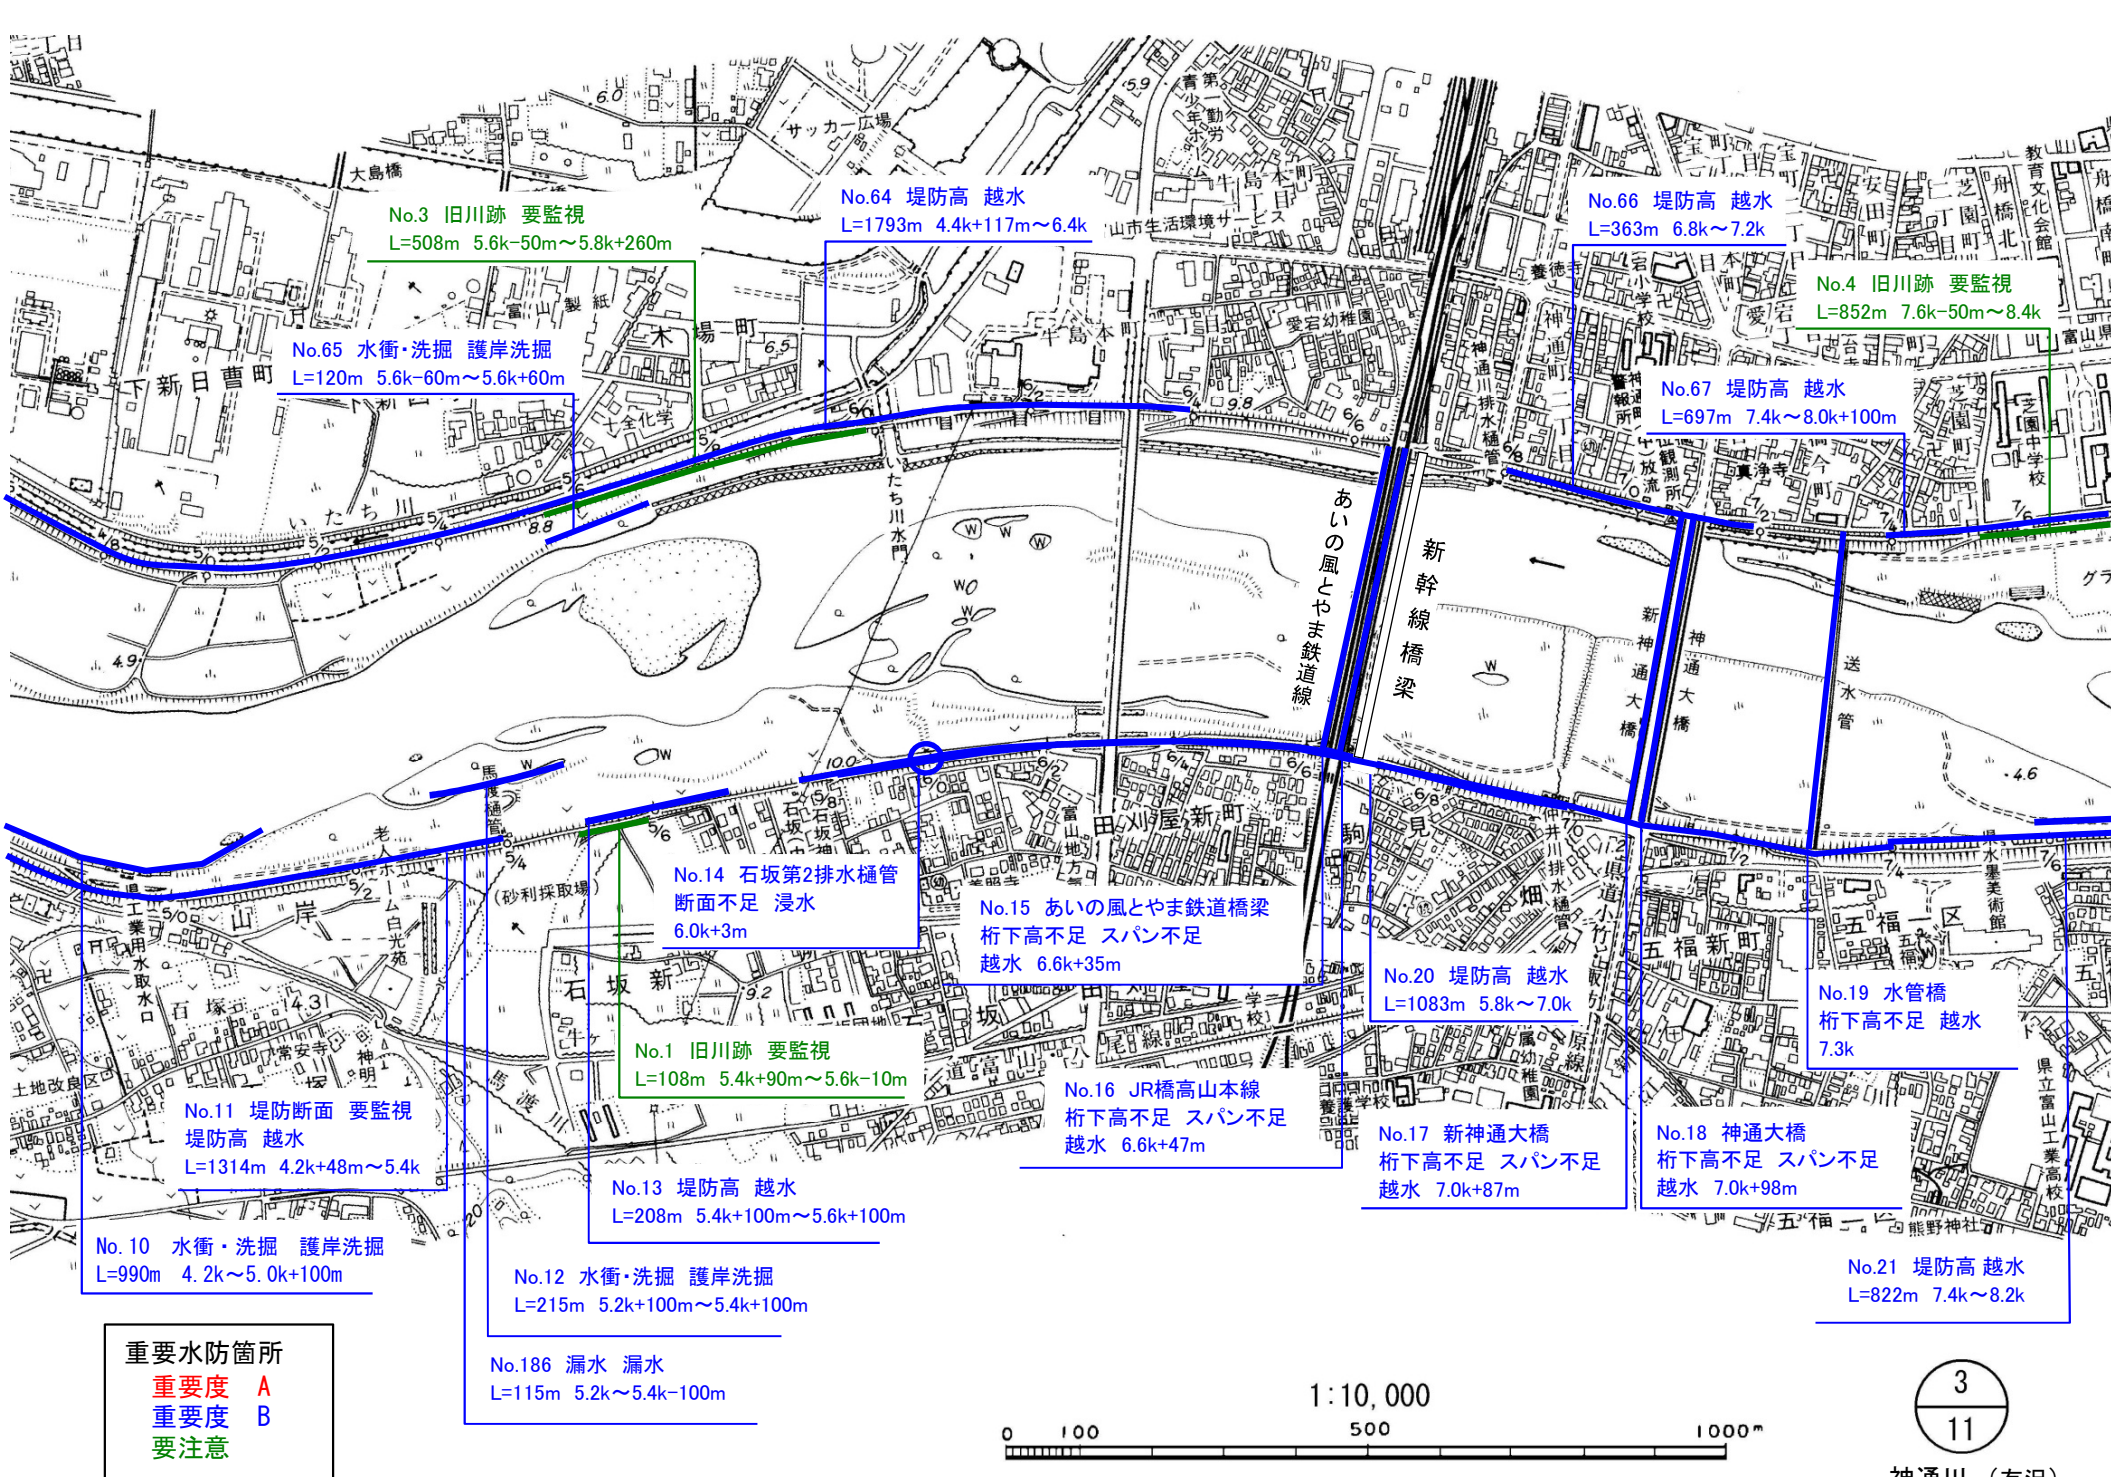

重要水防箇所

|     |   |
|-----|---|
| 重要度 | A |
| 重要度 | B |
| 要注意 |   |

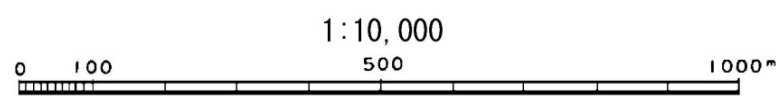



No.4 旧川跡 要監視  
L=852m 7.6k~50m~8.4k

No.67 堤防高 越水  
L=697m 7.4k~8.0k+100m

No.23 富山大橋  
桁下高不足 越水  
8.0k+19m

No.68 堤防高 越水  
堤防断面 要監視  
L=689m 8.0k+100m~8.8k

No.193 法崩・すべり 法崩・すべり  
L=2563m 8.0k~10.4k+100m

No.69 堤防断面 要監視  
L=420m 8.8k~9.2k

No.70 堤防高 越水 堤防断面 要監視  
L=200m 9.2k~9.4k

No.194 漏水 漏水  
L=1284m 9.2k+70m~10.4k+100m

No.72 堤防断面 要監視  
L=350m 10.0k+100m~10.4k+1m

No.71 堤防断面 要監視  
L=104m 9.4k~9.4k+104m

No.22 水衝・洗掘 護岸洗掘  
L=389m 7.6k~8.0k

No.21 堤防高 越水  
L=822m 7.4k~8.2k

No.24 水衝・洗掘 護岸洗掘  
L=268m 8.0k~8.2k+50m

No.27 堤防断面 要監視  
L=344m 8.8k+36m~9.2k

No.26 堤防高 越水  
L=150m 8.4k+150~8.6k+100m

No.25 堤防高 越水  
L=52m 8.4k~8.4k+52m


No.28 堤防高 越水  
堤防断面 要監視  
L=315m 9.6k+65m~10.0k

No.29 堤防断面 要監視  
L=150m 10.0k~10.0k+150m

No.30 堤防断面 要監視  
L=733m 10.2k+170m~11.0k+75m

No.2 旧川跡 要監視  
L=130m 8.4k~30m~8.4k+100m

重要水防箇所  
重要度 A  
重要度 B  
要注意

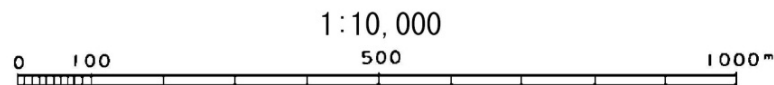

4  
11

神通川 (有沢)



No.194 漏水 漏水  
L=1284m 9.2k+70m~10.4k+100m

No.72 堤防断面 要監視 L=350m  
10.0k+100m~10.4k+1m

No.73 水衝・洗掘 護岸洗掘  
L=406m 11.0k+110m~11.2k+95m

No.30 堤防断面 要監視  
L=733m 10.2k+170m~11.0k+75m

No.31 水衝・洗掘 護岸洗掘  
L=34m 11.4k+23m~11.4k+57m

No.32 堤防断面 要監視  
L=882m 11.6k+101m~12.4k+191m

No.33 水衝・洗掘 護岸洗掘  
L=120m 12.2k+40m~12.2k+160m

No.187 漏水 漏水  
L=3718m 12.4k+100m~16.0k+173m

No.35 堤防断面 要監視  
L=1529m 12.8k+117m~14.2k+170m

No.188 法崩・すべり 法崩・すべり  
L=1870m 12.4k+100m~14.2k+100m

No.34 水衝・洗掘 護岸洗掘  
L=153m 12.4k+100m~12.6k+50m

重要水防箇所

重要度 A

重要度 B

要注意

1:10,000


0 100 500 1000m

5

11

神通川（有沢）



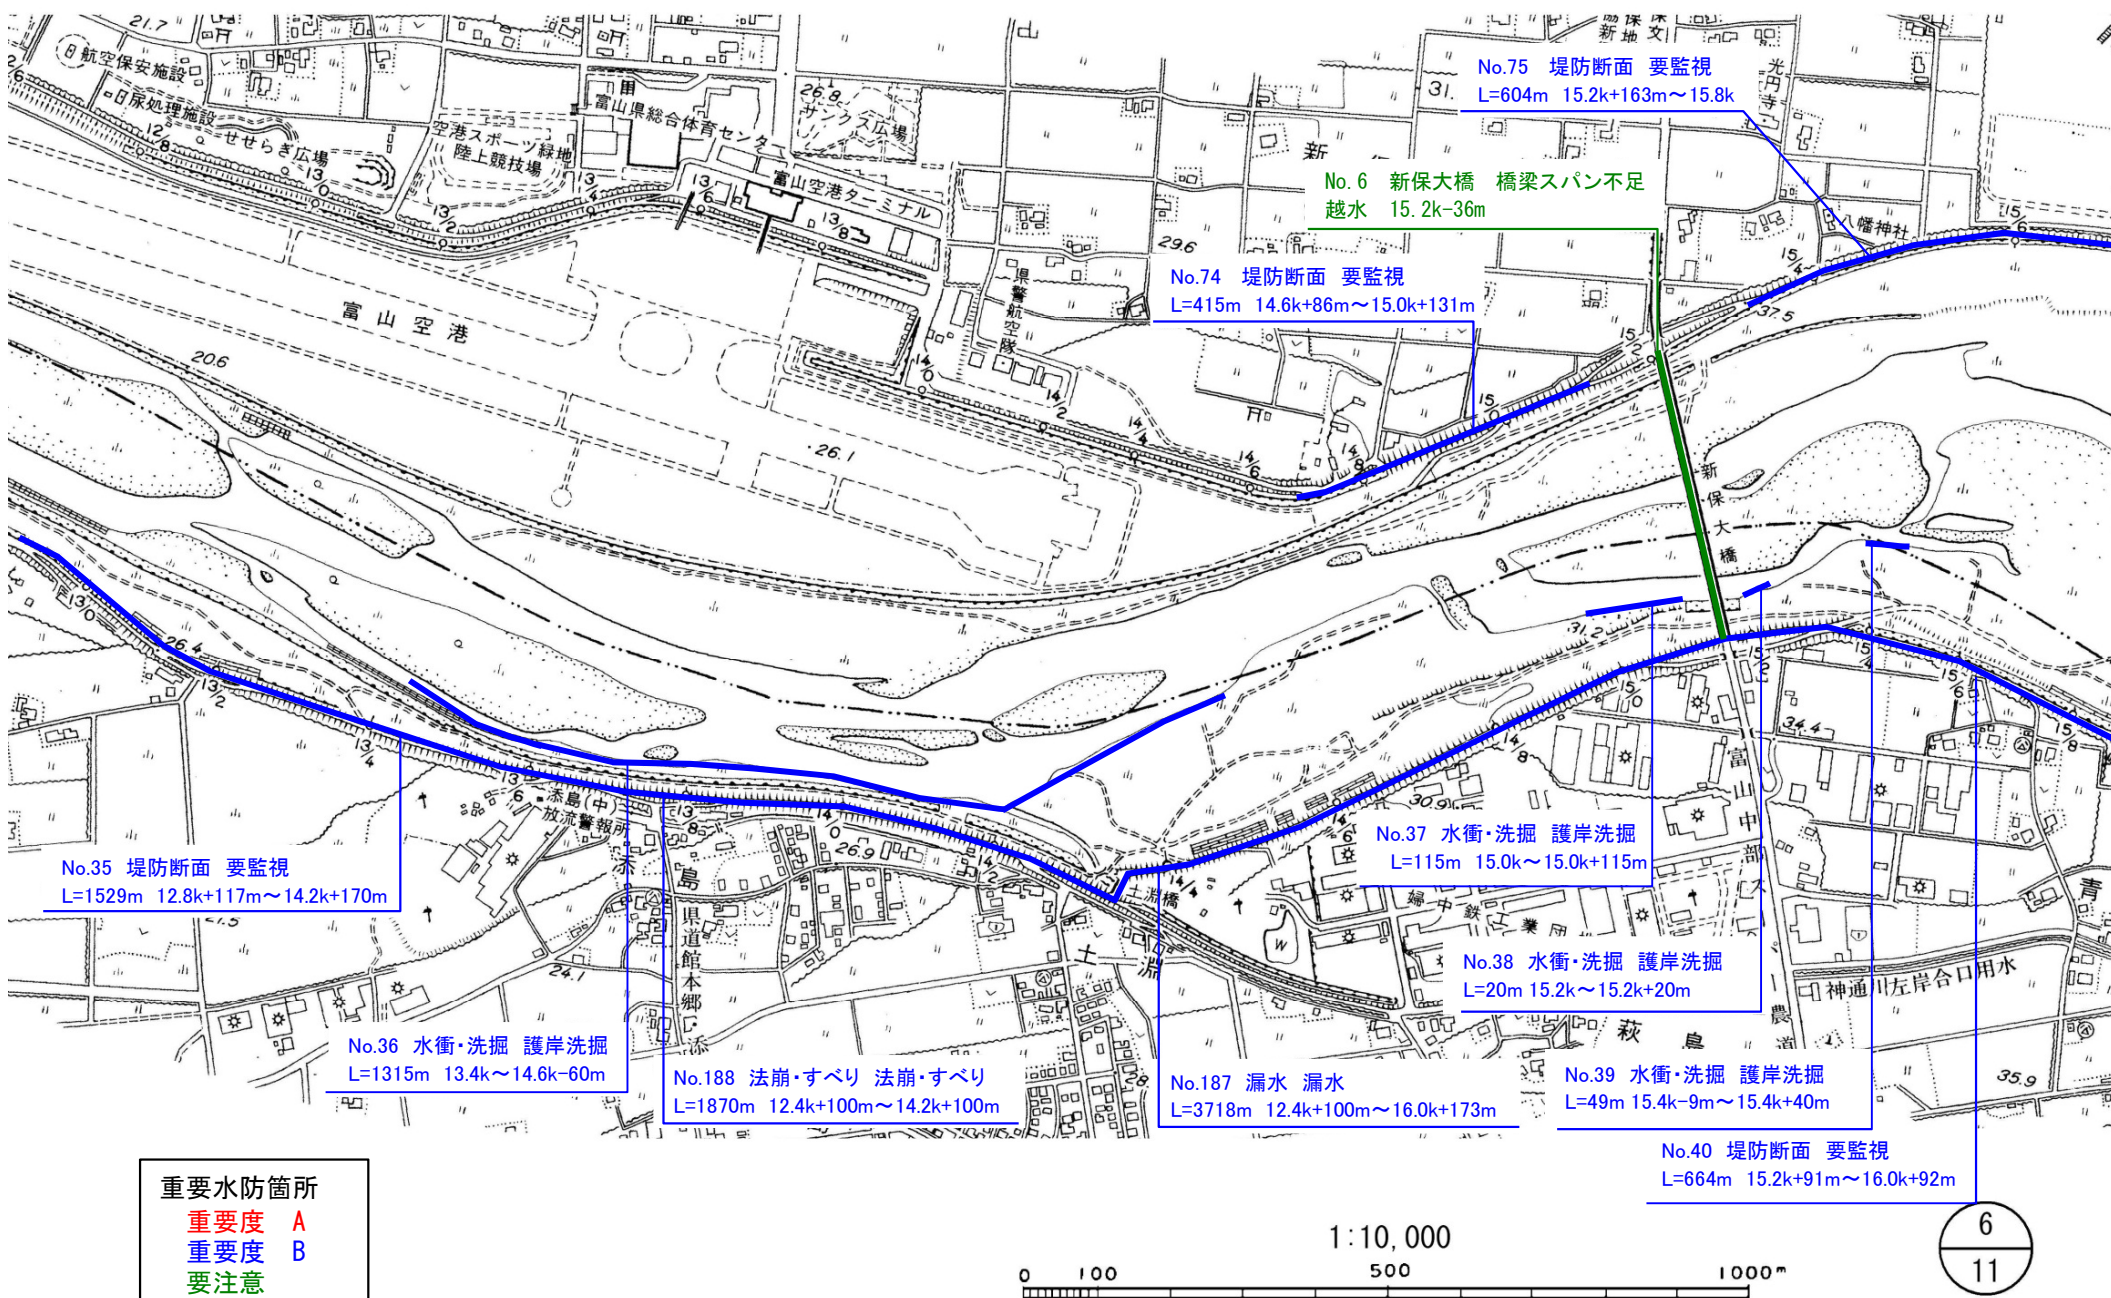



No.75 堤防断面 要監視  
L=604m 15.2k+163m~15.8k

No.77 吉倉第1排水樋管  
ゲート全開不能 浸水  
15.8k+70m

No.76 堤防断面 要監視  
L=422m 16.2k+87m~16.6k+91m

No.78 吉倉第2排水樋管  
ゲート全開不能 浸水  
16.0k+44m

No.79 吉倉第3排水樋管  
フラップゲート 浸水  
16.4k+90m

No.80 水衝・洗掘 護岸洗掘  
L=168m 16.6k+50m~16.8k+74m

No.82 堤防高 越水  
L=214m 18.0k+100m~18.2k+100m

No.81 堤防断面 要監視  
L=121m 17.4k~17.4k+121m

No.39 水衝・洗掘 護岸洗掘、L=49m  
15.4k+9m~15.4k+40m

No.41 水衝・洗掘 護岸洗掘  
L=90m 16.6k~16.6k+90m

No.40 堤防断面 要監視  
L=664m 15.2k+91m~16.0k+92m

No.190 法崩・すべり 法崩・すべり  
L=3184m 16.8k+100m~20.4k

No.189 漏水 漏水  
L=208m 16.6k+139m~16.8k+100m

No.43 水衝・洗掘 護岸洗掘  
L=29m 17.6k+71m~17.6k+100m

No.187 漏水 漏水  
L=3718m 12.4k+100m~16.0k+173m

No.42 水衝・洗掘 護岸洗掘  
L=640m 16.8k+60~17.4k+50m

No.38 水衝・洗掘 護岸洗掘  
L=20m 15.2k~15.2k+20m

No.37 水衝・洗掘 護岸洗掘 L=115m  
15.0k~15.0k+115m

重要水防箇所  
重要度 A  
重要度 B  
要注意

1:10,000

0 100 500 1000m

7  
11

神通川（有沢）



②

③

重要水防箇所

重要度 A

重要度 B

要注意

No.195 漏水 漏水  
法崩・すべり 法崩・すべり  
L=570m 18.2k+100m~18.8k

No.82 堤防高 越水  
L=214m 18.0k+100m~18.2k+100

No.83 堤防高 越水  
L=167m 18.8k~18.8k+167m

No.45 新婦大橋  
桁下高不足 越水  
19.0k+0m

No.196 法崩・すべり 法崩・すべり  
L=203m 20.2k+100m~20.4k+100m

No.46 水衝・洗掘 護岸洗掘  
L=762m 18.6k~19.2k+180m

No.190 法崩・すべり 法崩・すべり  
L=3184m 16.8k+100m~20.4k

No.44 水衝・洗掘 護岸洗掘  
L=127m 18.4k~50m~18.4k+77m

No.8 西派川第2排水樋管  
樋管ゲート無し 浸水  
18.0k+105m

No.47 水衝・洗掘 護岸洗掘  
L=241m 19.6k+40m~19.8k+112m

No.49 水衝・洗掘 護岸洗掘  
L=175m 20.0k+115m~20.4k+95m

No.48 堤防高 越水  
L=169m 19.6k+100m~19.8k+100m

No.50 JR橋梁高山本線  
桁下高不足 越水  
20.4k+188m

No.43 水衝・洗掘 護岸洗掘  
L=29m 17.6k+71m~17.6k+100m

1:10,000


0 100 500 1000m

8

11


神通川（有沢）



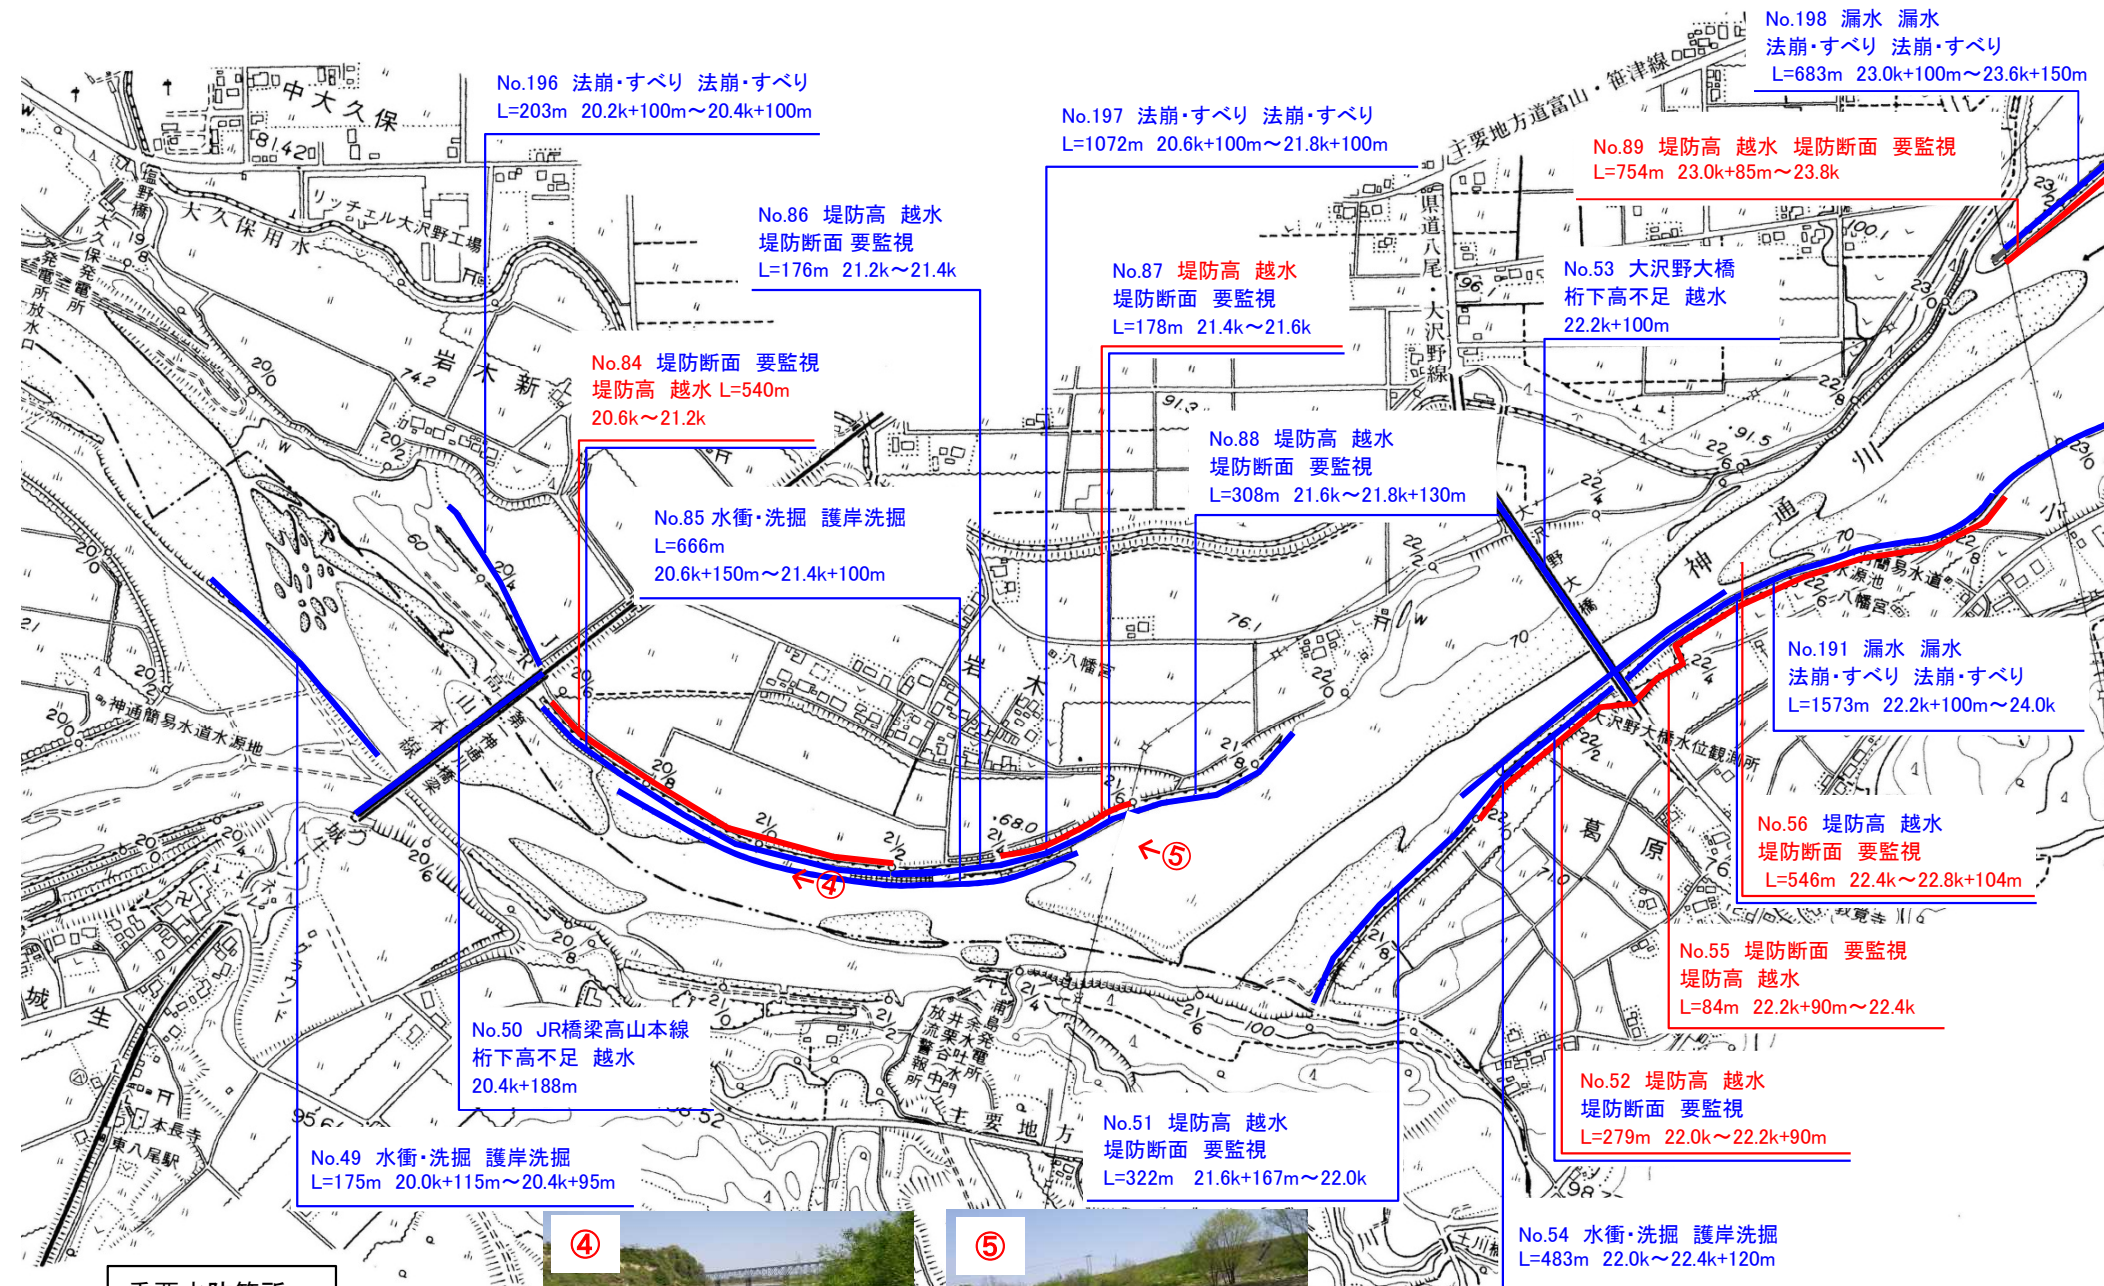

重要水防箇所

重要度 A  
重要度 B  
要注意

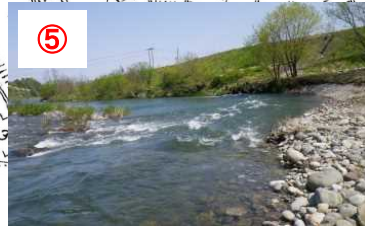

9  
11

神通川（有沢）





No.198 漏水 漏水  
法崩・すべり 法崩・すべり  
L=683m 23.0k+100m~23.6k+150m

No.89 堤防高 越水 堤防断面 要監視  
L=754m 23.0k+85m~23.8k

No.53 大沢野大橋  
桁下高不足 越水  
22.2k+100m

No.90 水衝・洗掘 護岸洗掘  
L=134m 23.4k~23.4k+134m

No.91 堤防高 越水  
L=41m 23.8k~23.8k+41m

No.56 堤防高 越水  
堤防断面 要監視  
L=546m 22.4k~22.8k+104m

No.191 漏水 漏水  
法崩・すべり 法崩・すべり  
L=1573m 22.2k+100m~24.0k

No.52 堤防高 越水  
堤防断面 要監視  
L=279m 22.0k~22.2k+90m


No.55 堤防断面 要監視  
堤防高 越水  
L=84m 22.2k+90m~22.4k

No.57 堤防高 越水  
堤防断面 要監視  
L=284m 23.4k+173m~23.8k+55m

No.51 堤防高 越水  
堤防断面 要監視  
L=322m 21.6k+167m~22.0k

No.54 水衝・洗掘 護岸洗掘  
L=483m 22.0k~22.4k+120m


重要水防箇所  
重要度 A  
重要度 B  
要注意

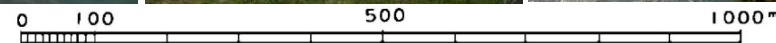


10  
11

神通川（有沢）



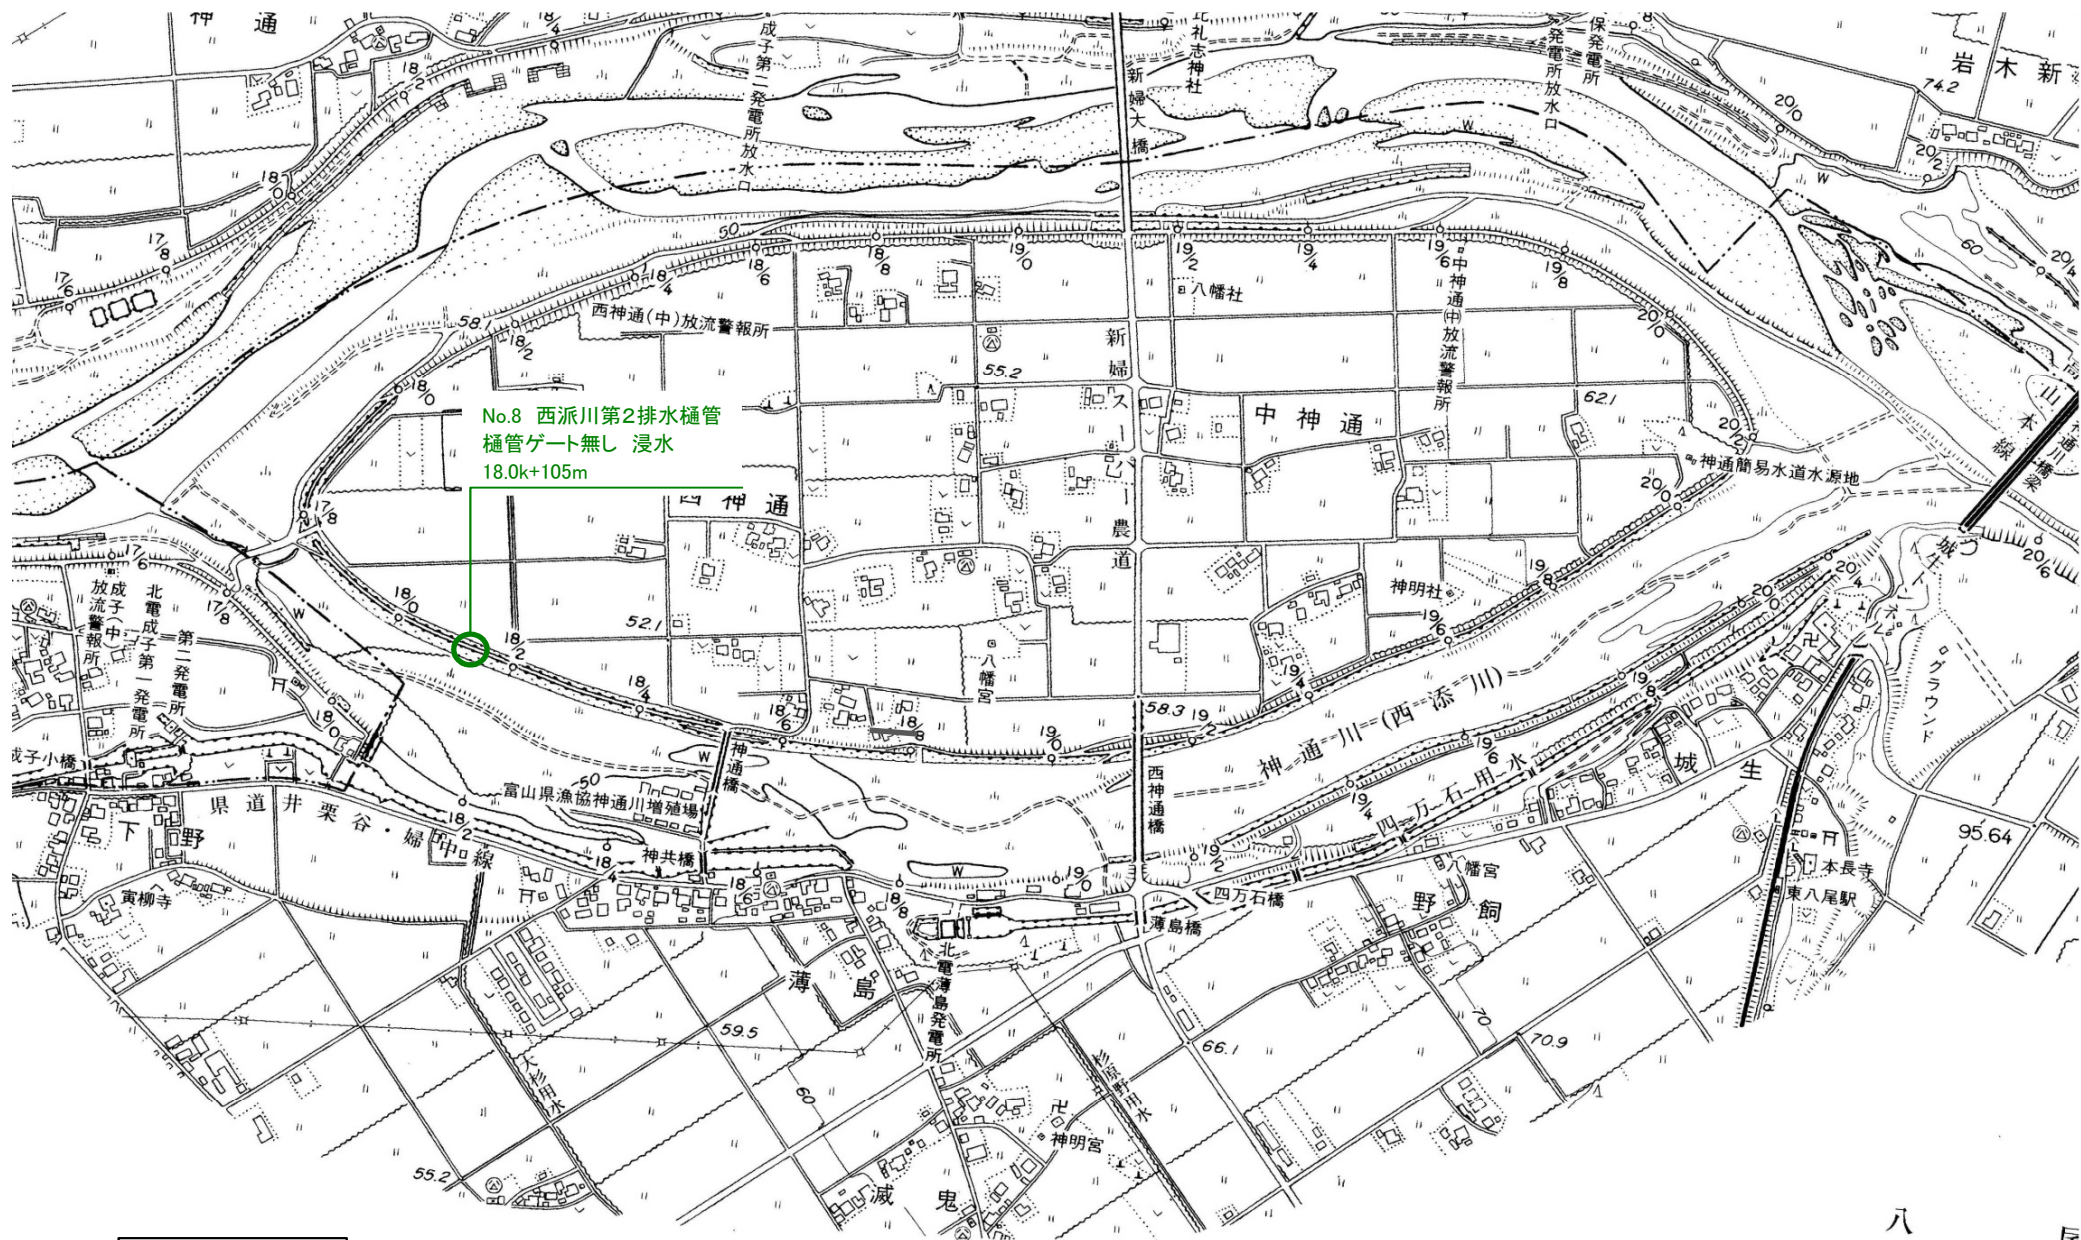

重要水防箇所  
重要度 A  
重要度 B  
要注意

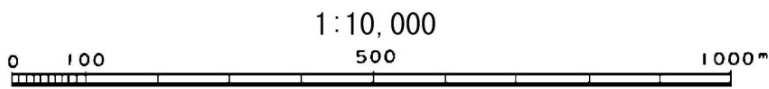


八尾


神通川（有沢）






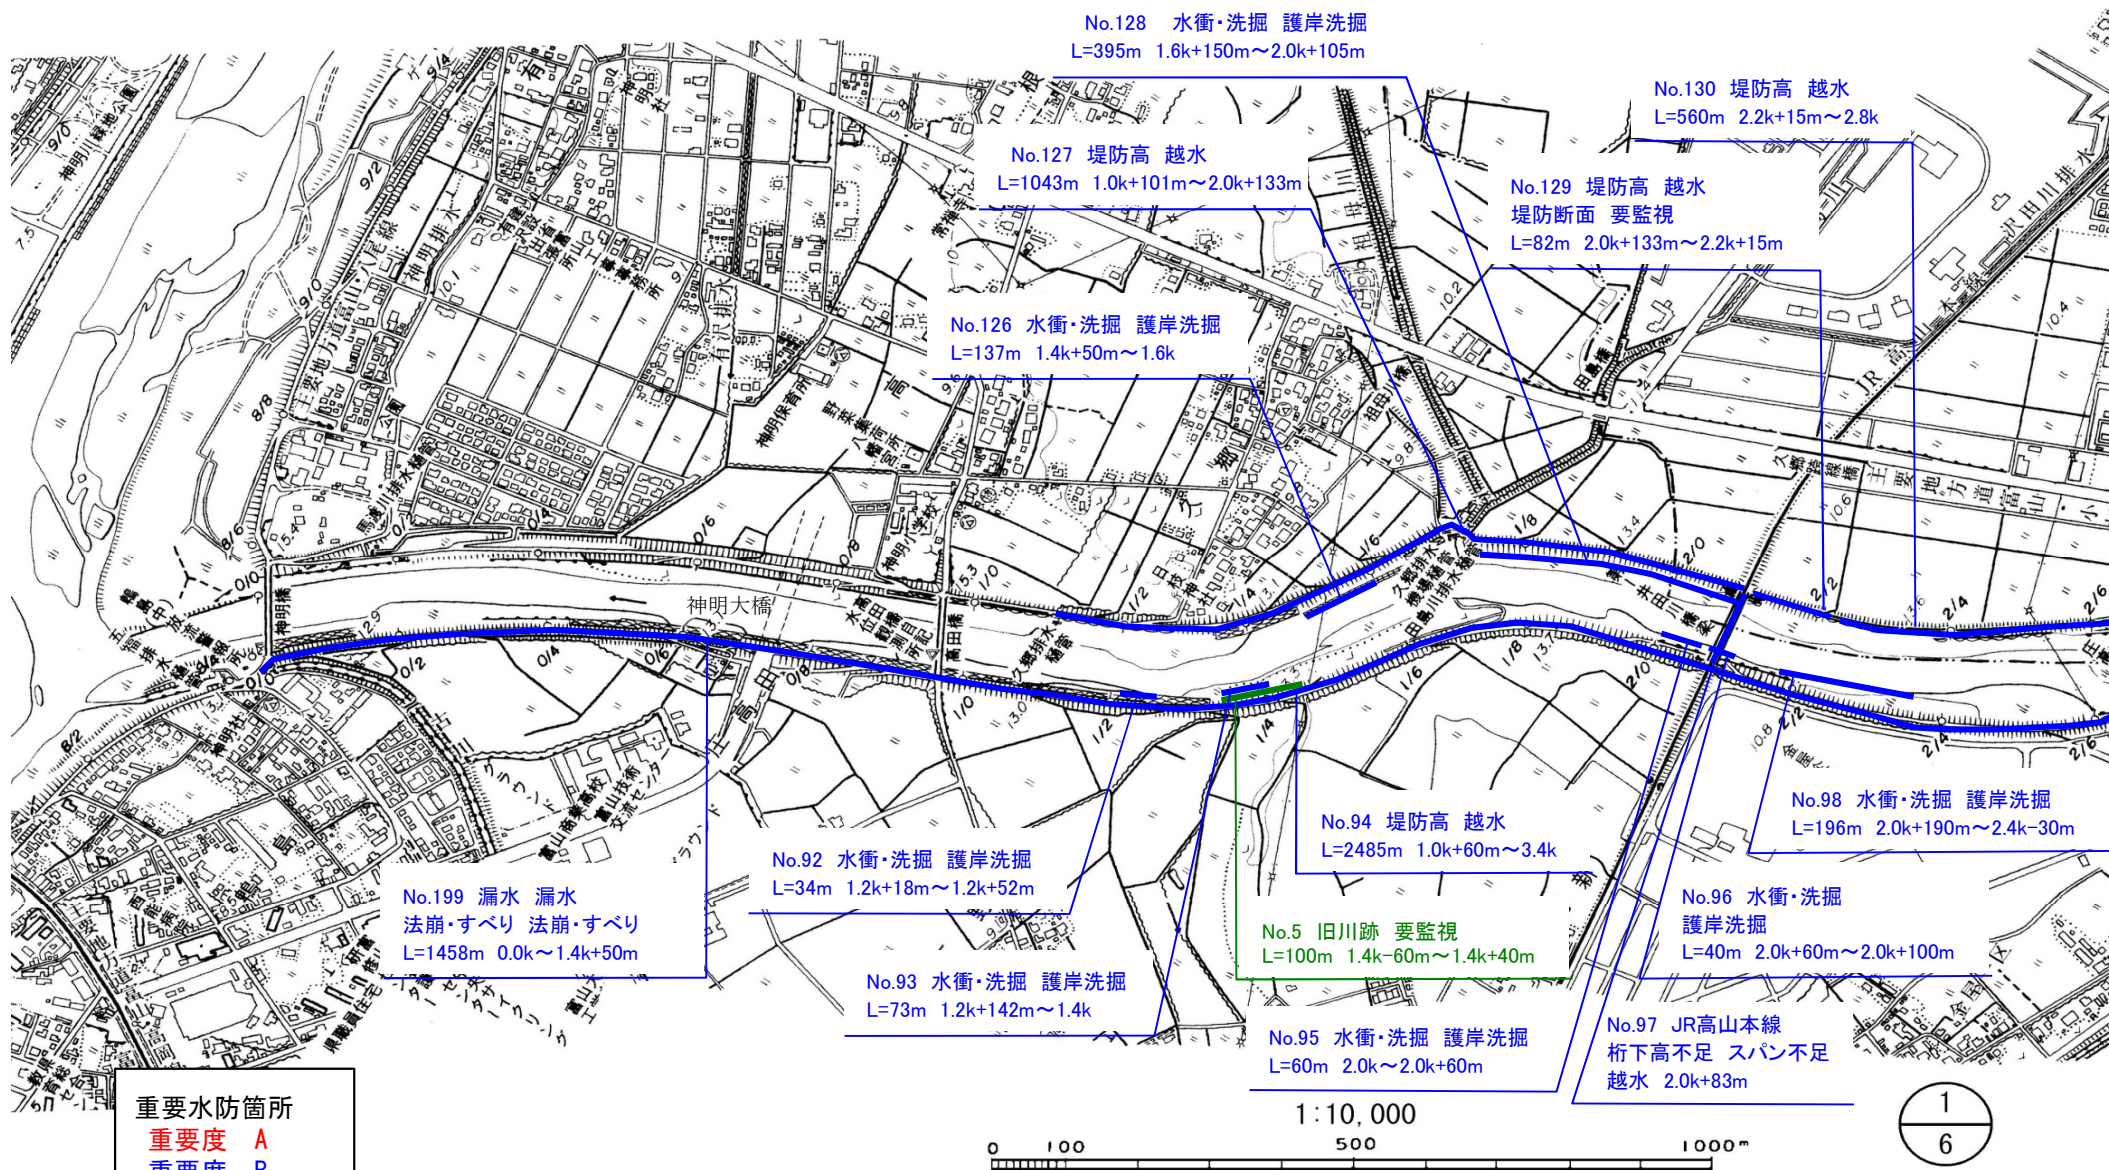



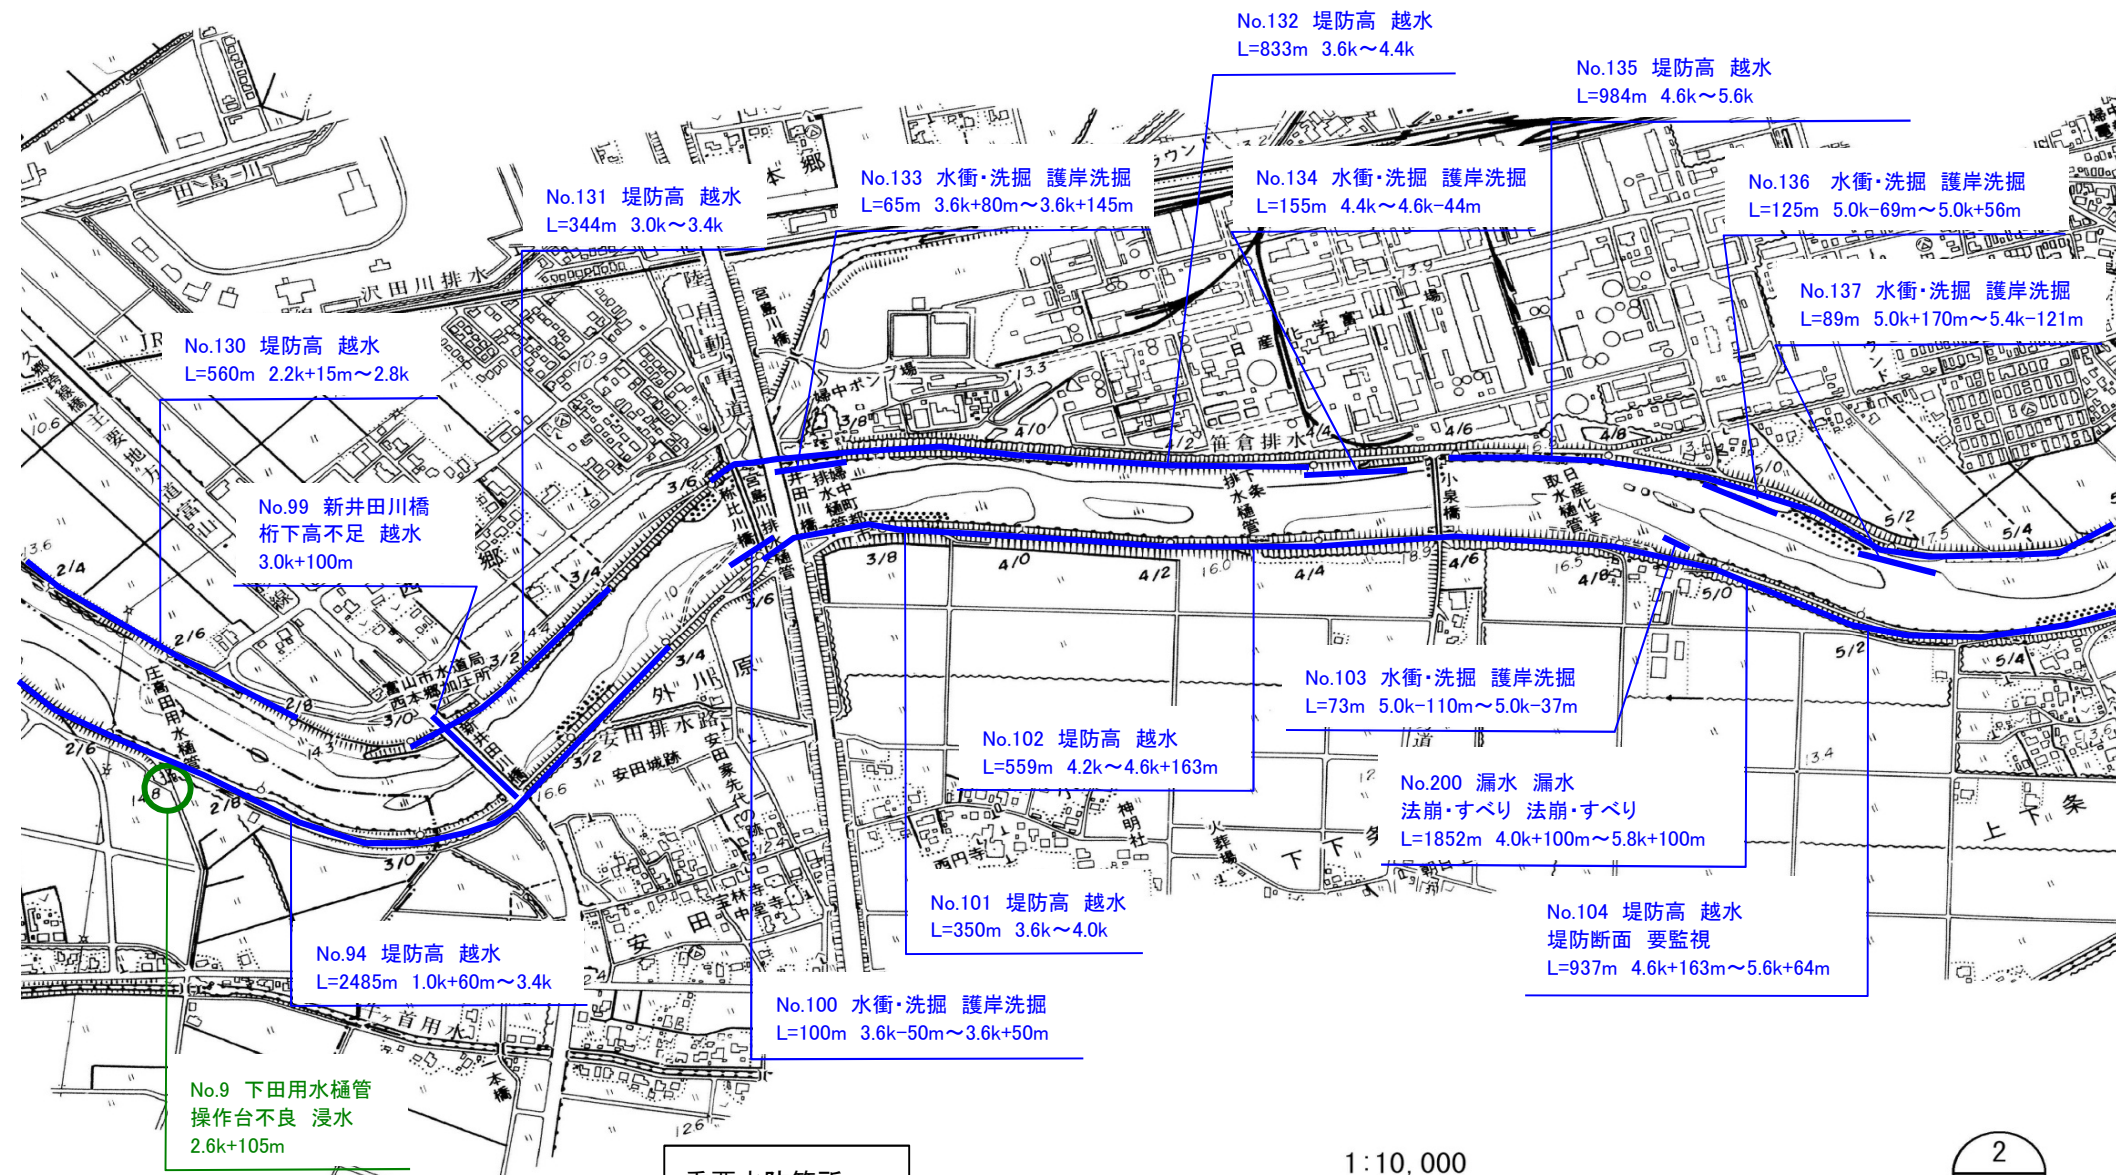



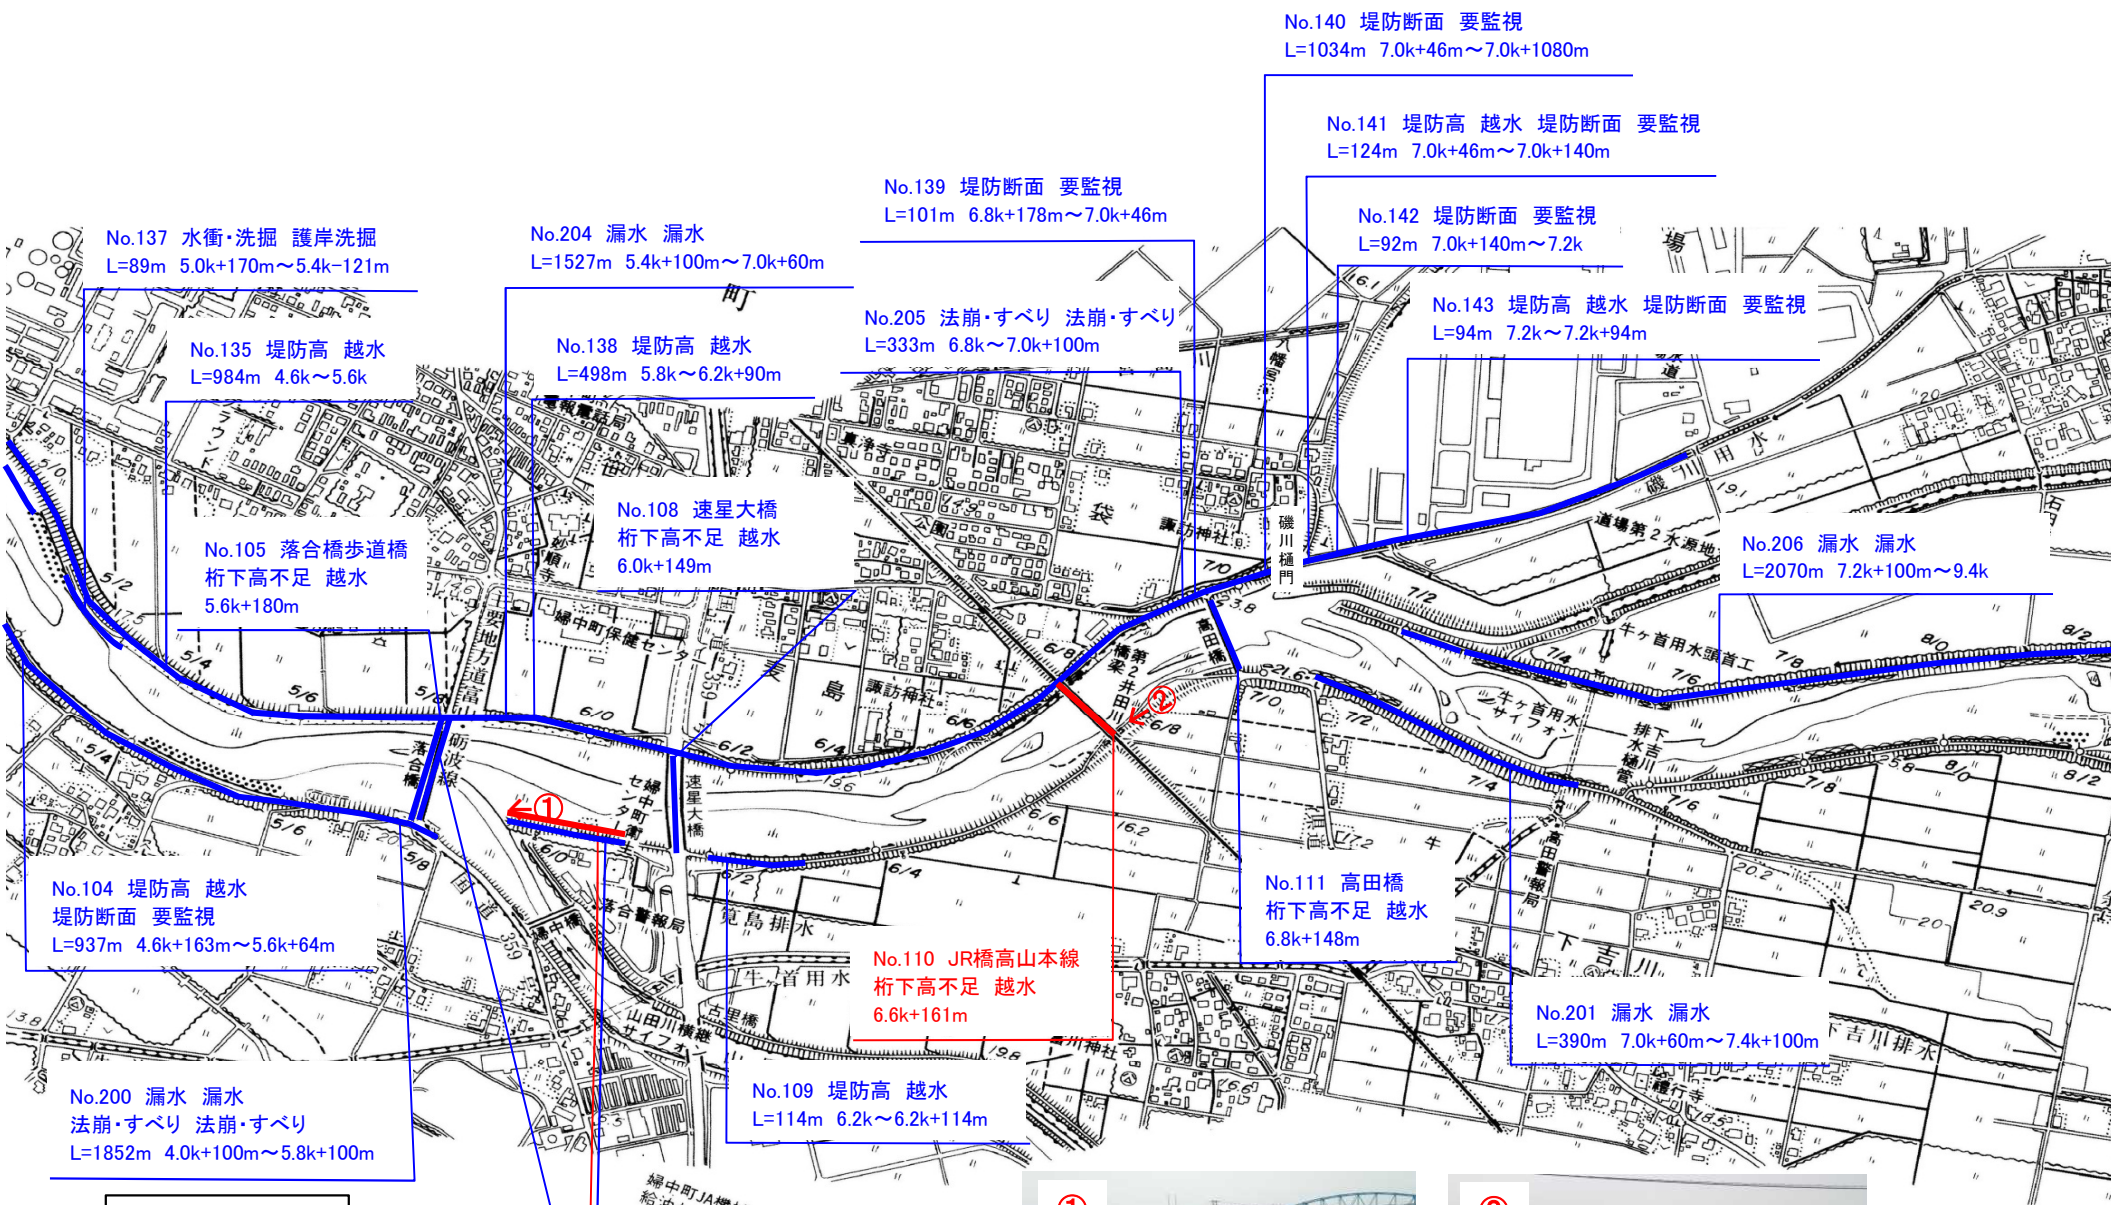

重要水防箇所  
重要度 A  
重要度 B  
要注意

No.106 落合橋  
桁下高不足 越水  
5.6k+191m


No.107 堤防高 越水  
堤防断面 要監視  
L=209, 206m 6.0k+91, 94m~6.0k+115m



3  
6

井田川 (有沢)



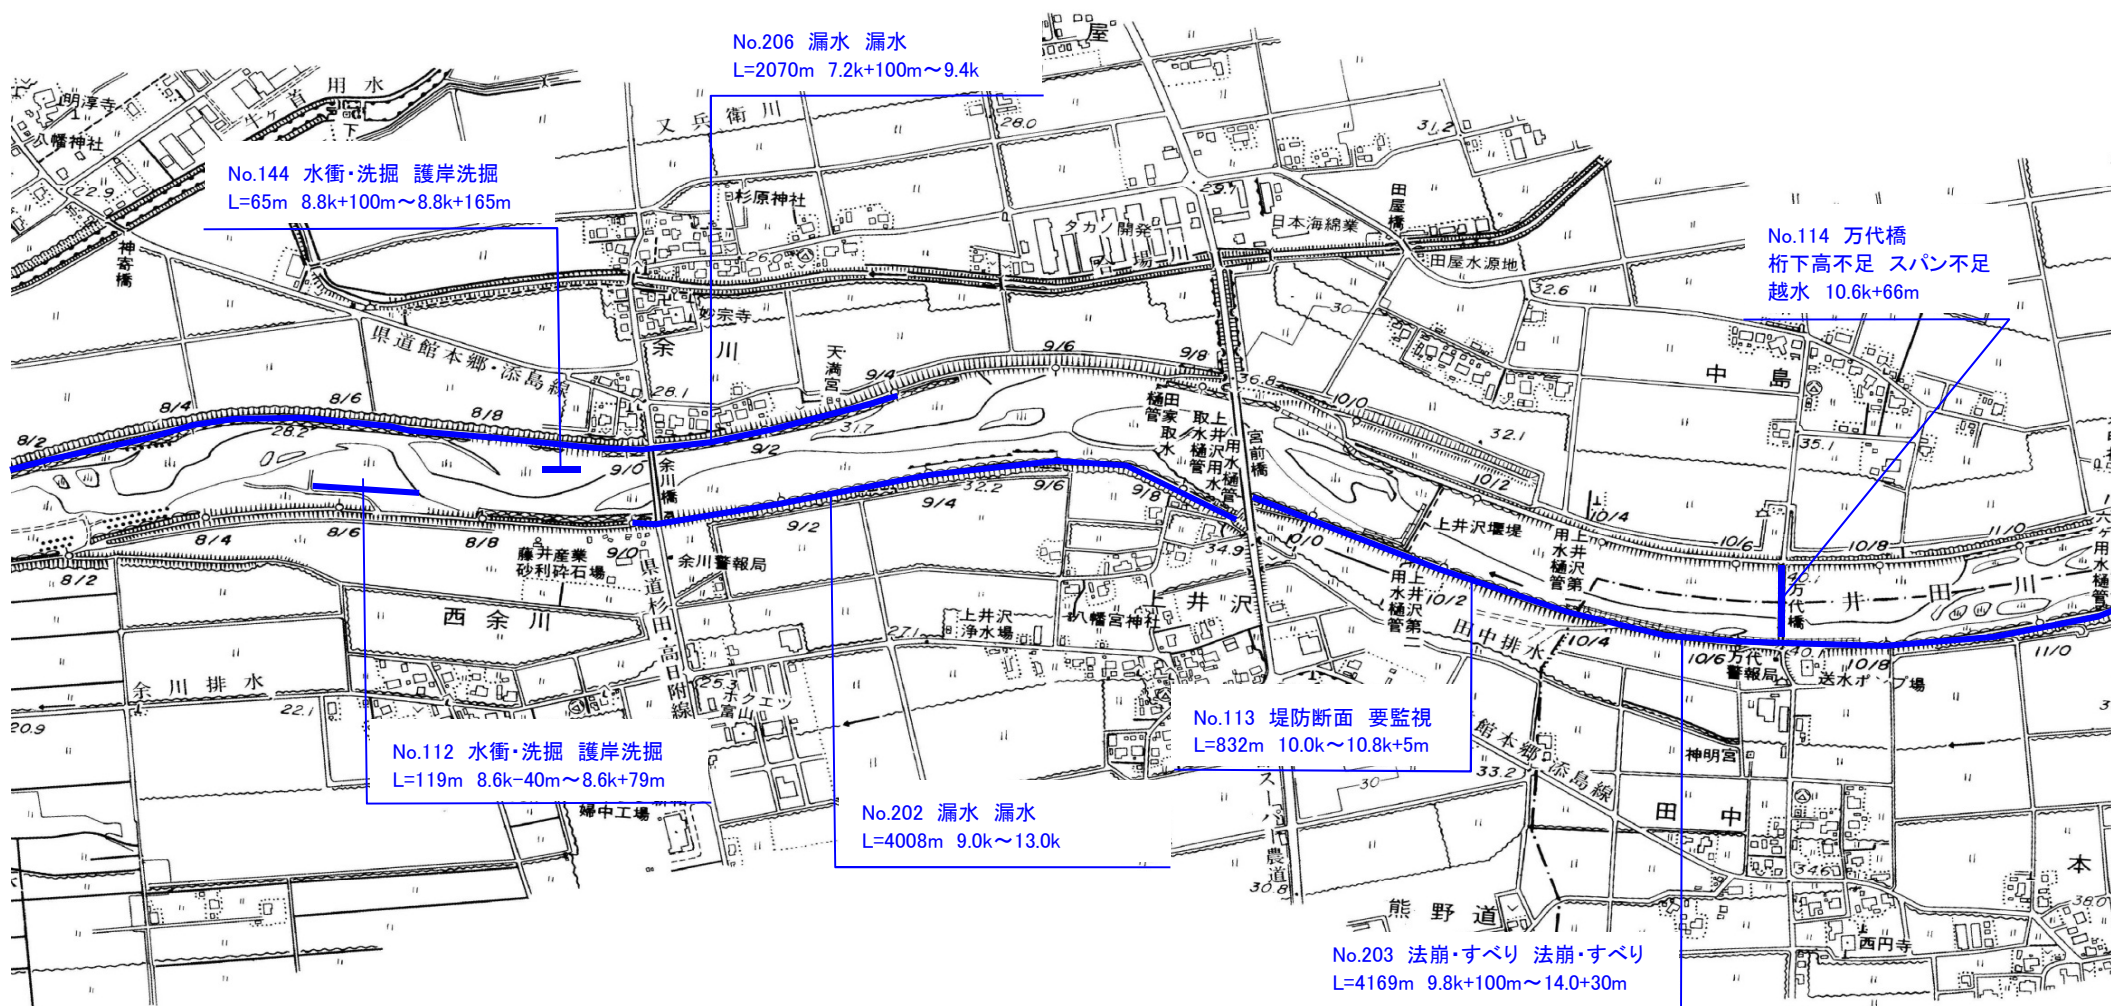

No.206 漏水 漏水  
L=2070m 7.2k+100m~9.4k

No.144 水衝・洗掘 護岸洗掘  
L=65m 8.8k+100m~8.8k+165m

No.114 万代橋  
桁下高不足 スパン不足  
越水 10.6k+66m



No.112 水衝・洗掘 護岸洗掘  
L=119m 8.6k-40m~8.6k+79m

No.202 漏水 漏水  
L=4008m 9.0k~13.0k

No.113 堤防断面 要監視  
L=832m 10.0k~10.8k+5m


No.203 法崩・すべり 法崩・すべり  
L=4169m 9.8k+100m~14.0+30m

重要水防箇所  
重要度 A  
重要度 B  
要注意

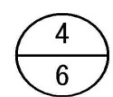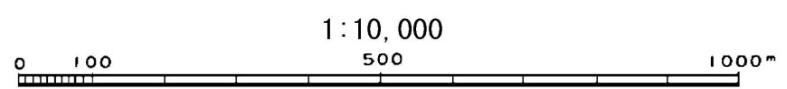


井田川（有沢）



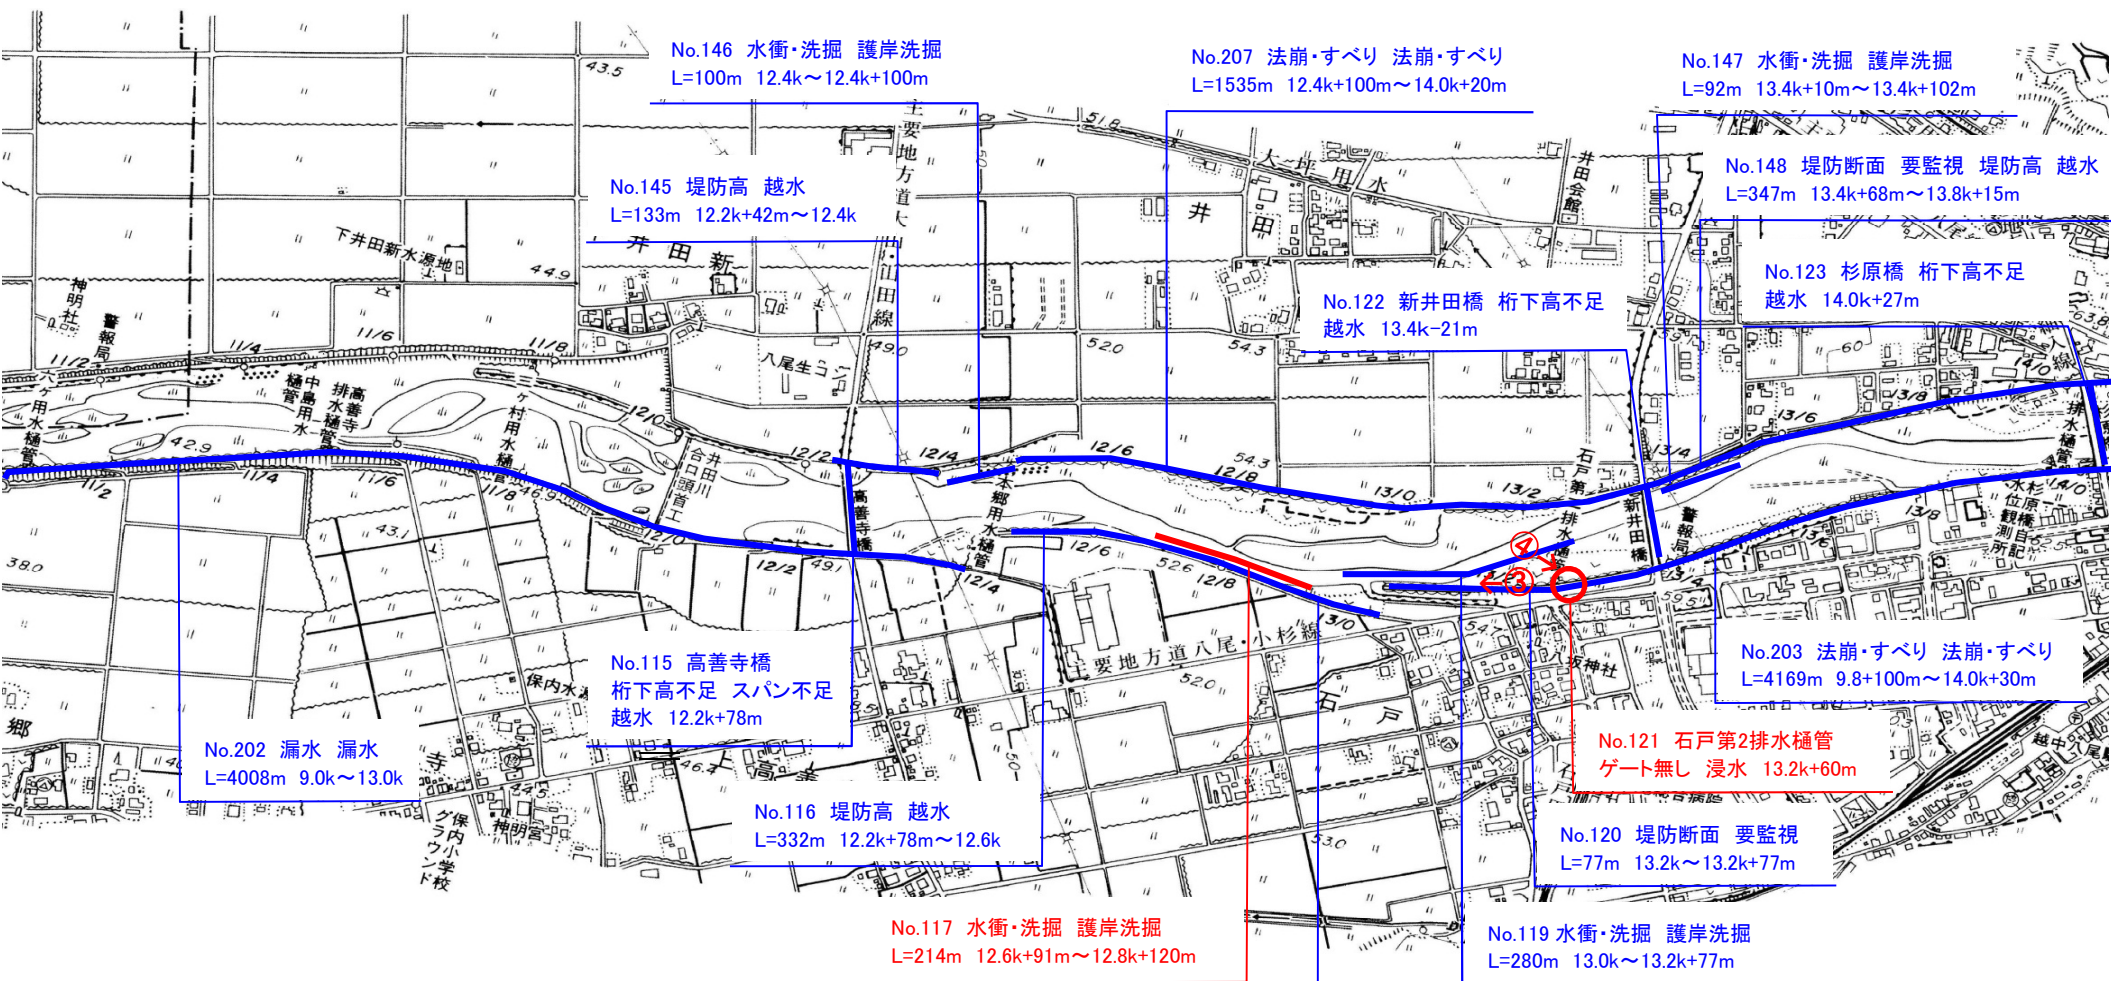



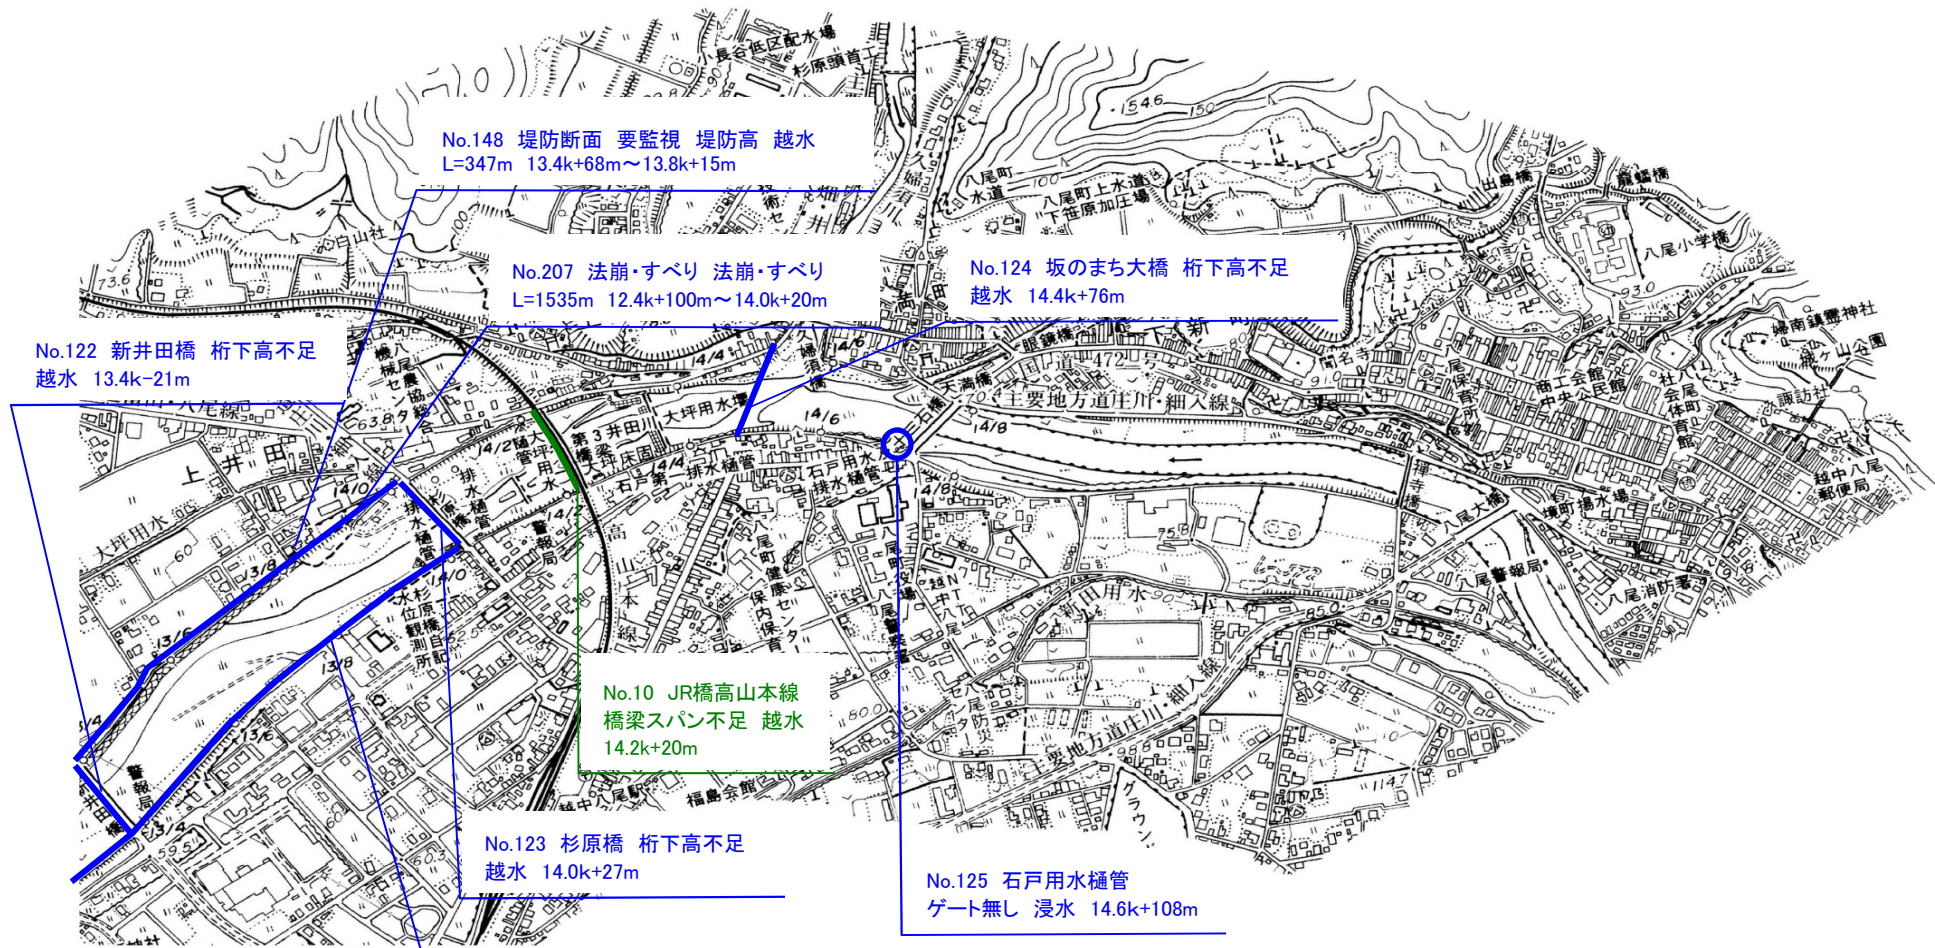



重要水防箇所

重要度 A

重要度 B


要注意

1:10,000

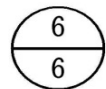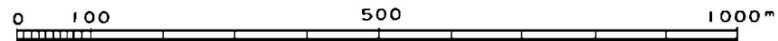

井田川（有沢）



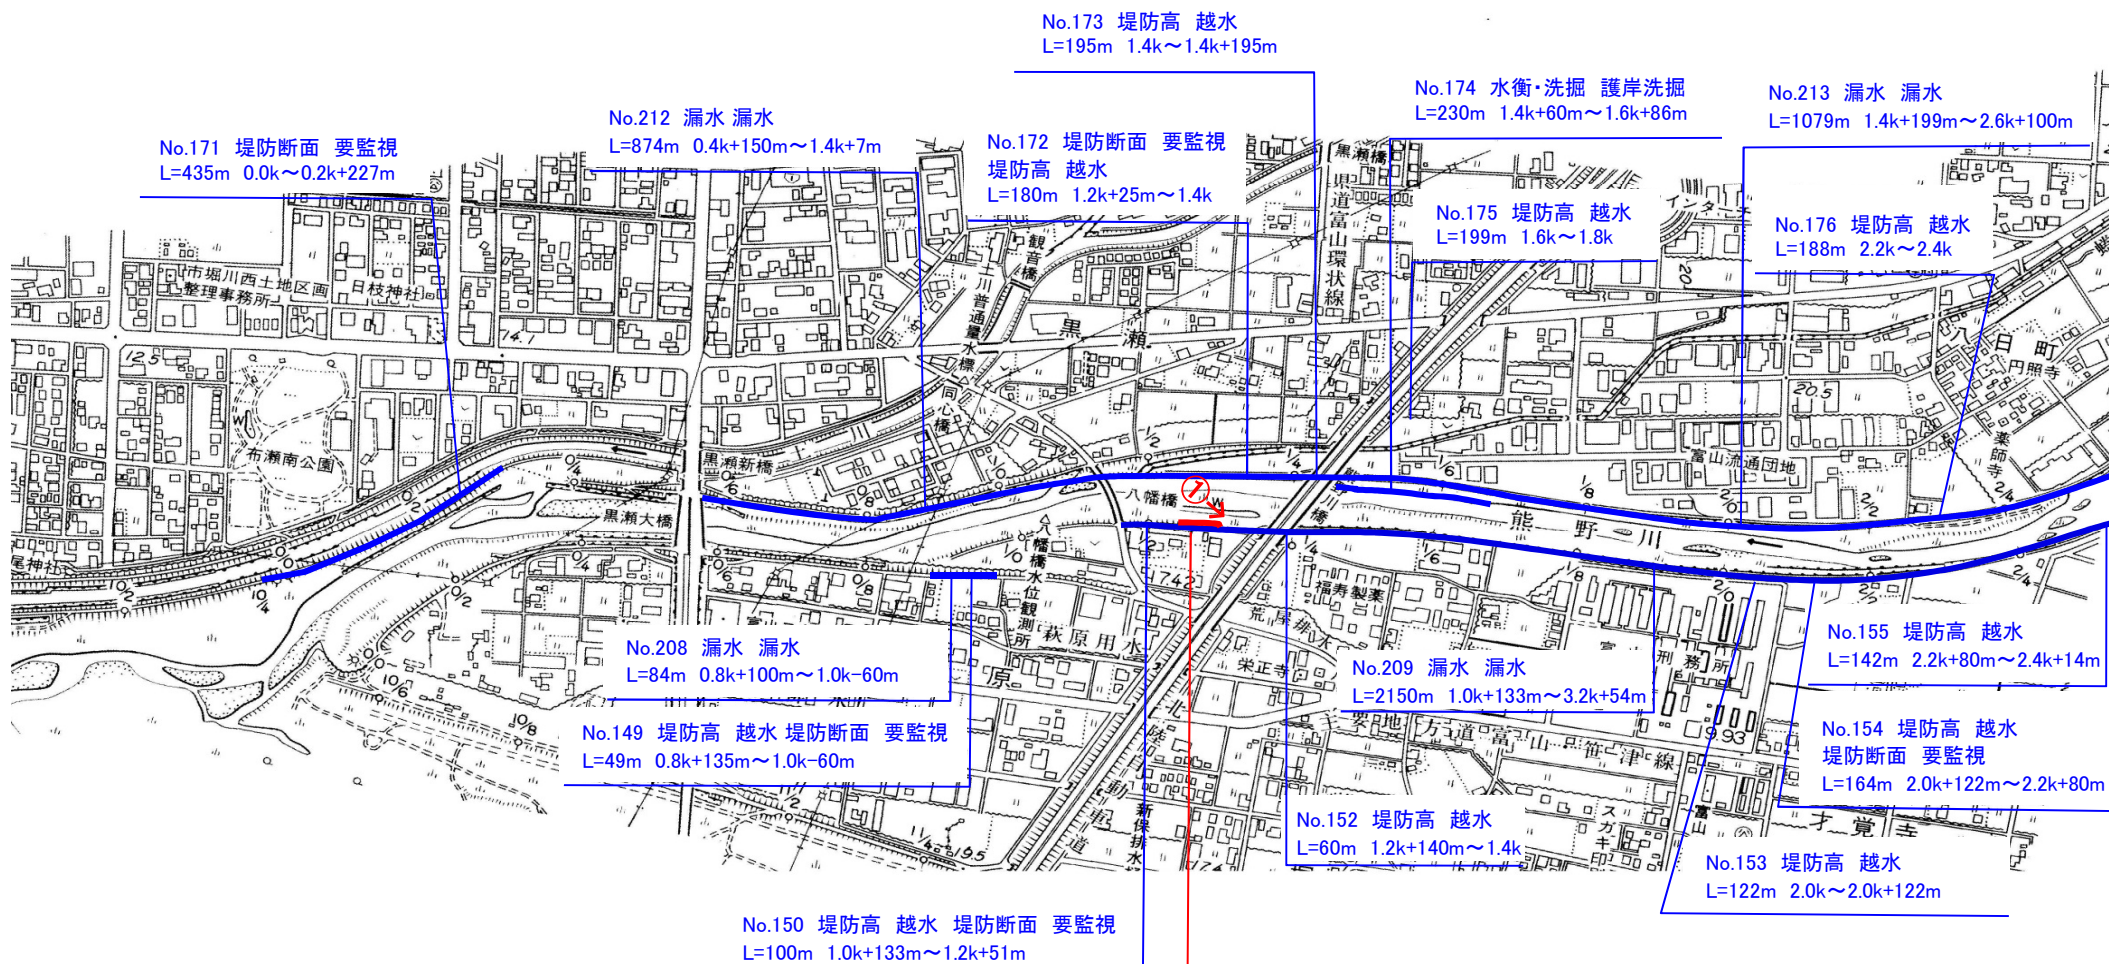


重要水防箇所  
 重要度 A  
 重要度 B  
 要注意



熊野川 (有沢)





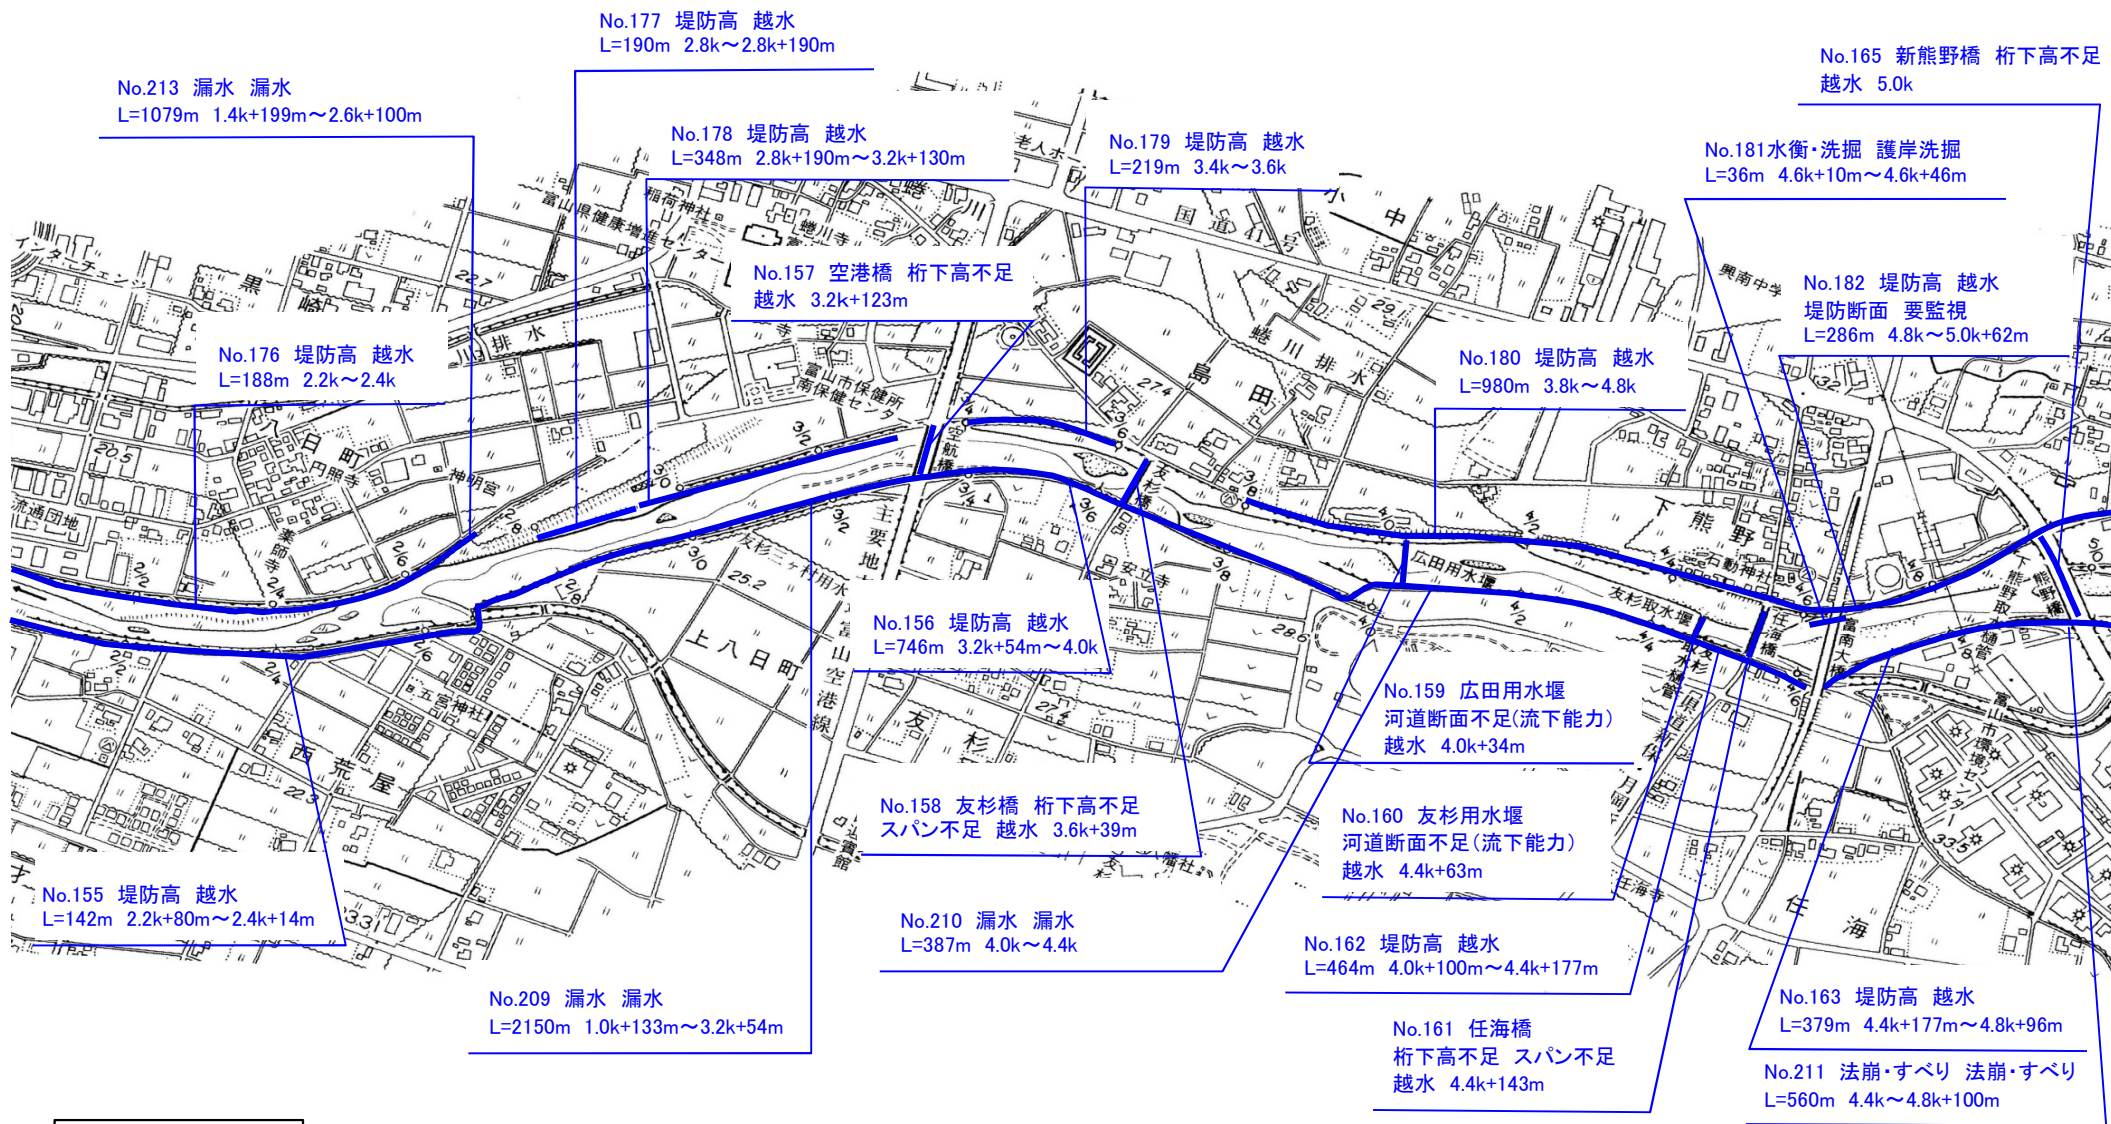

重要水防箇所

重要度 A  
重要度 B  
要注意

1:10,000

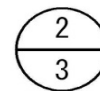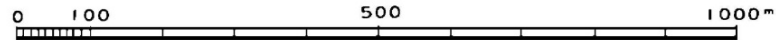

熊野川 (有沢)





No.182 堤防高 越水 堤防断面 要監視  
L=286m 4.8k~5.0k+62m

No.180 堤防高 越水  
L=980m 3.8k~4.8k

No.181 水衡・洗掘 護岸洗掘  
L=36m 4.6k+10m~4.6k+4.6m

No.183 下熊野第2取水樋管  
ゲート無し 浸水 5.0k

No.168 熊野橋 桁下高不足  
越水 5.4k+193m

No.170 (旧)向田排水樋管  
ゲート無し 浸水 5.6k~10m

No.184 堤防高 越水  
L=453m 5.0k+65m~5.4k+136m

No.159 広田用水堰  
河道断面不足(流下能力)  
越水 4.0k+34m

No.162 堤防高 越水  
L=464m 4.0k+100m~4.4k+177m

No.210 漏水 漏水  
L=387m 4.0k~4.4k

No.160 友杉用水堰  
河道断面不足(流下能力)  
越水 4.4k+63m

No.163 堤防高 越水  
L=379m 4.4k+177m~4.8k+96m

No.211 法崩・すべり 法崩・すべり  
L=560m 4.4k~4.8k+100m

No.161 任海橋  
桁下高 スパン不足  
越水 4.4k+143m

No.165 新熊野橋  
桁下高不足 越水  
5.0k

No.166 水衡・洗掘 護岸洗掘  
L=51m 5.2k+110m~5.2k+161m

No.164 堤防高 越水  
L=458m 5.0k~5.4k+50m

No.167 堤防高 越水  
L=130m 5.4k+50m~5.4k+180m

No.169 水衡・洗掘 護岸洗掘  
L=226m 5.4k+160m~5.6k+180m

重要水防箇所  
重要度 A  
重要度 B  
要注意

1:10,000

0 100 500 1000m

3  
3

熊野川 (有沢)