


重要水防箇所


重要度 A
重要度 B
要注意

No.39 堤防高 越水
堤防断面 要監視
L=200m 0.4k-11m~0.6k


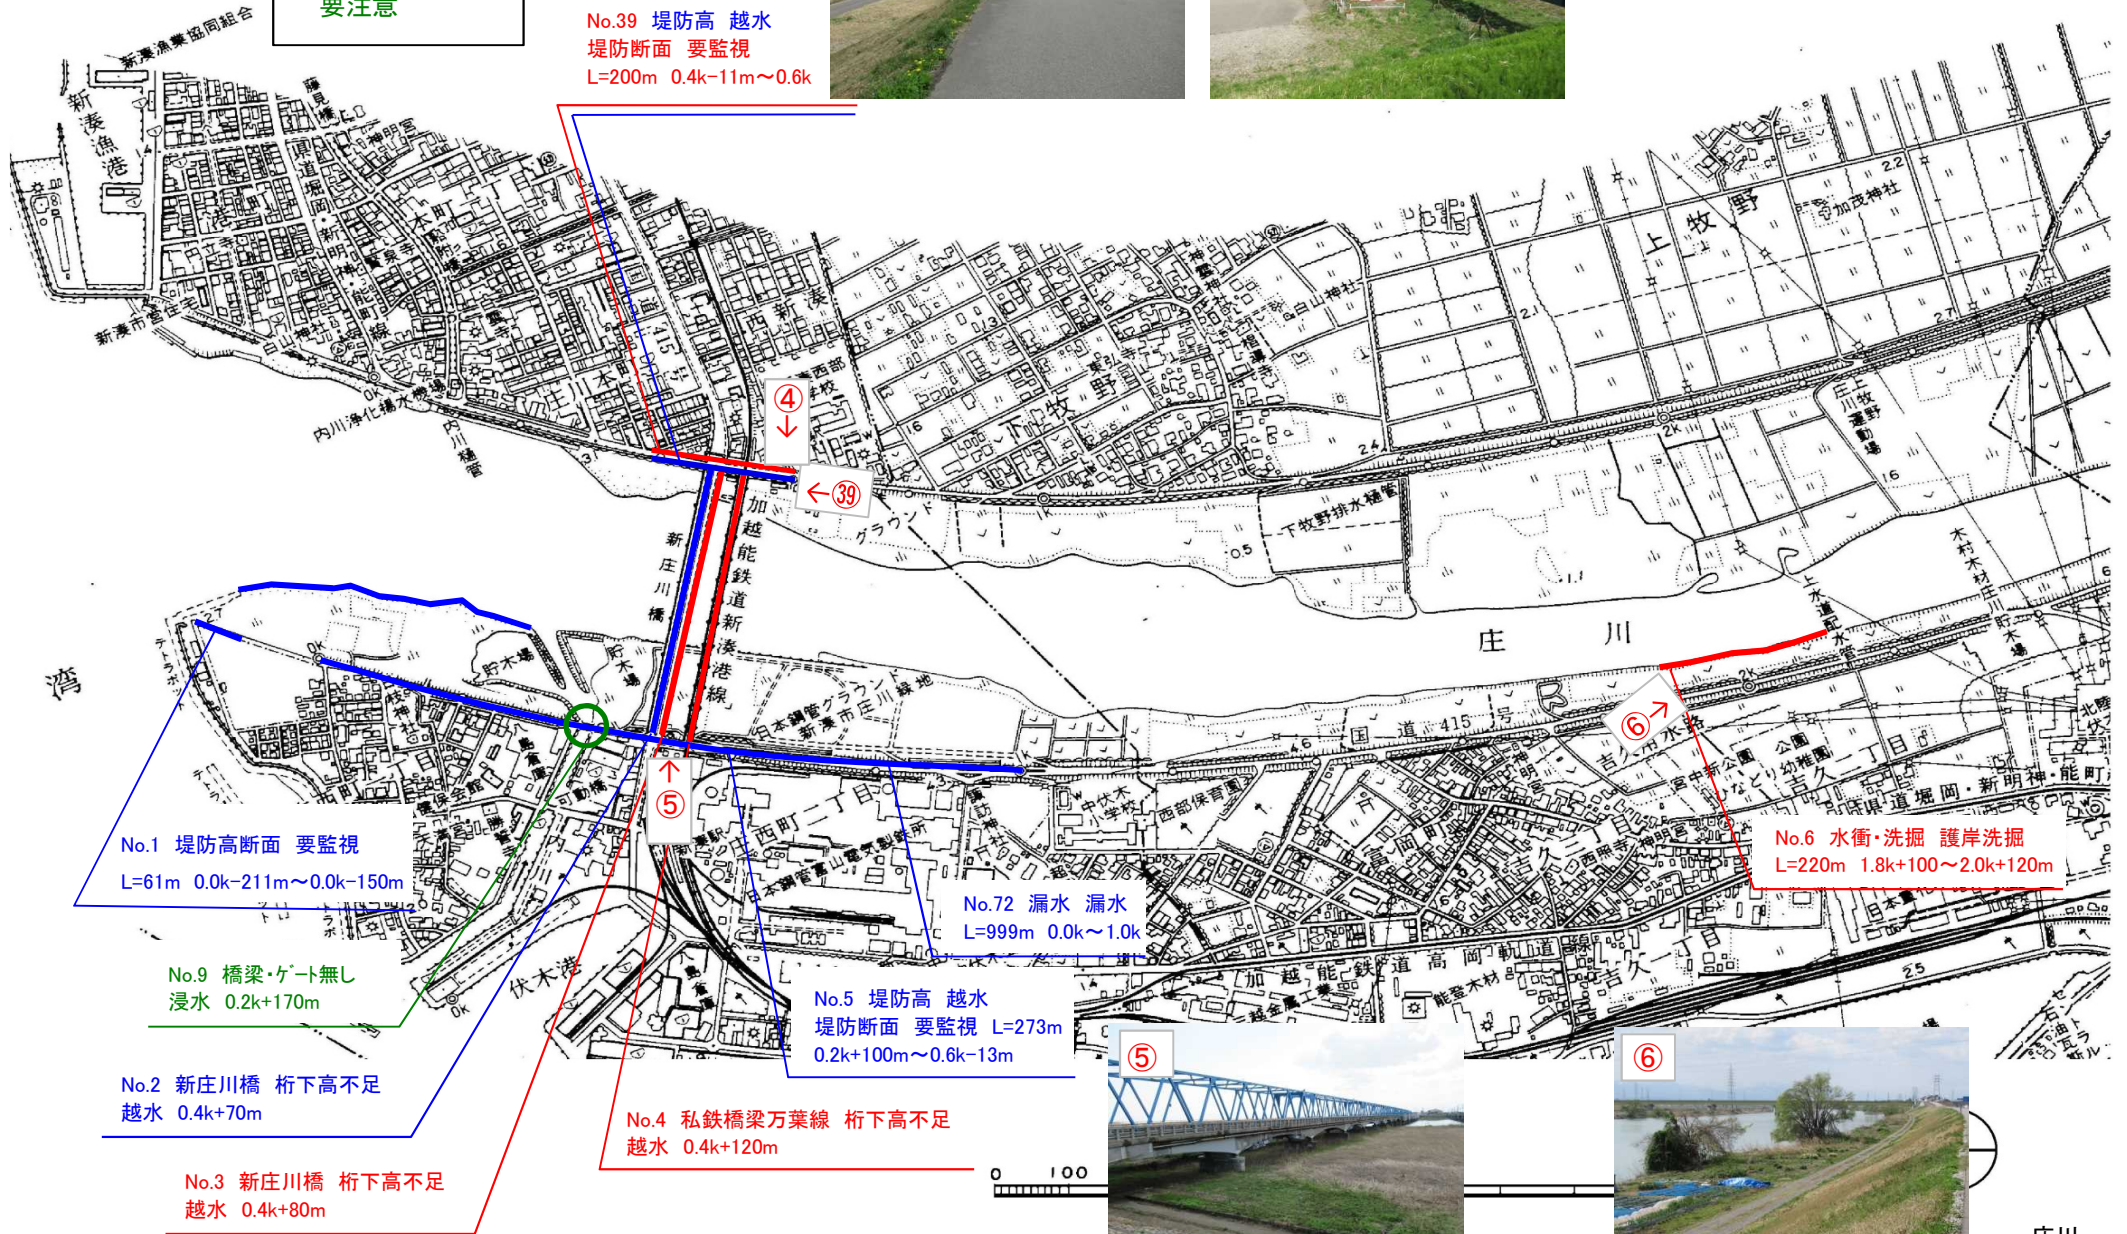


庄川
(大門)

新 湊 市

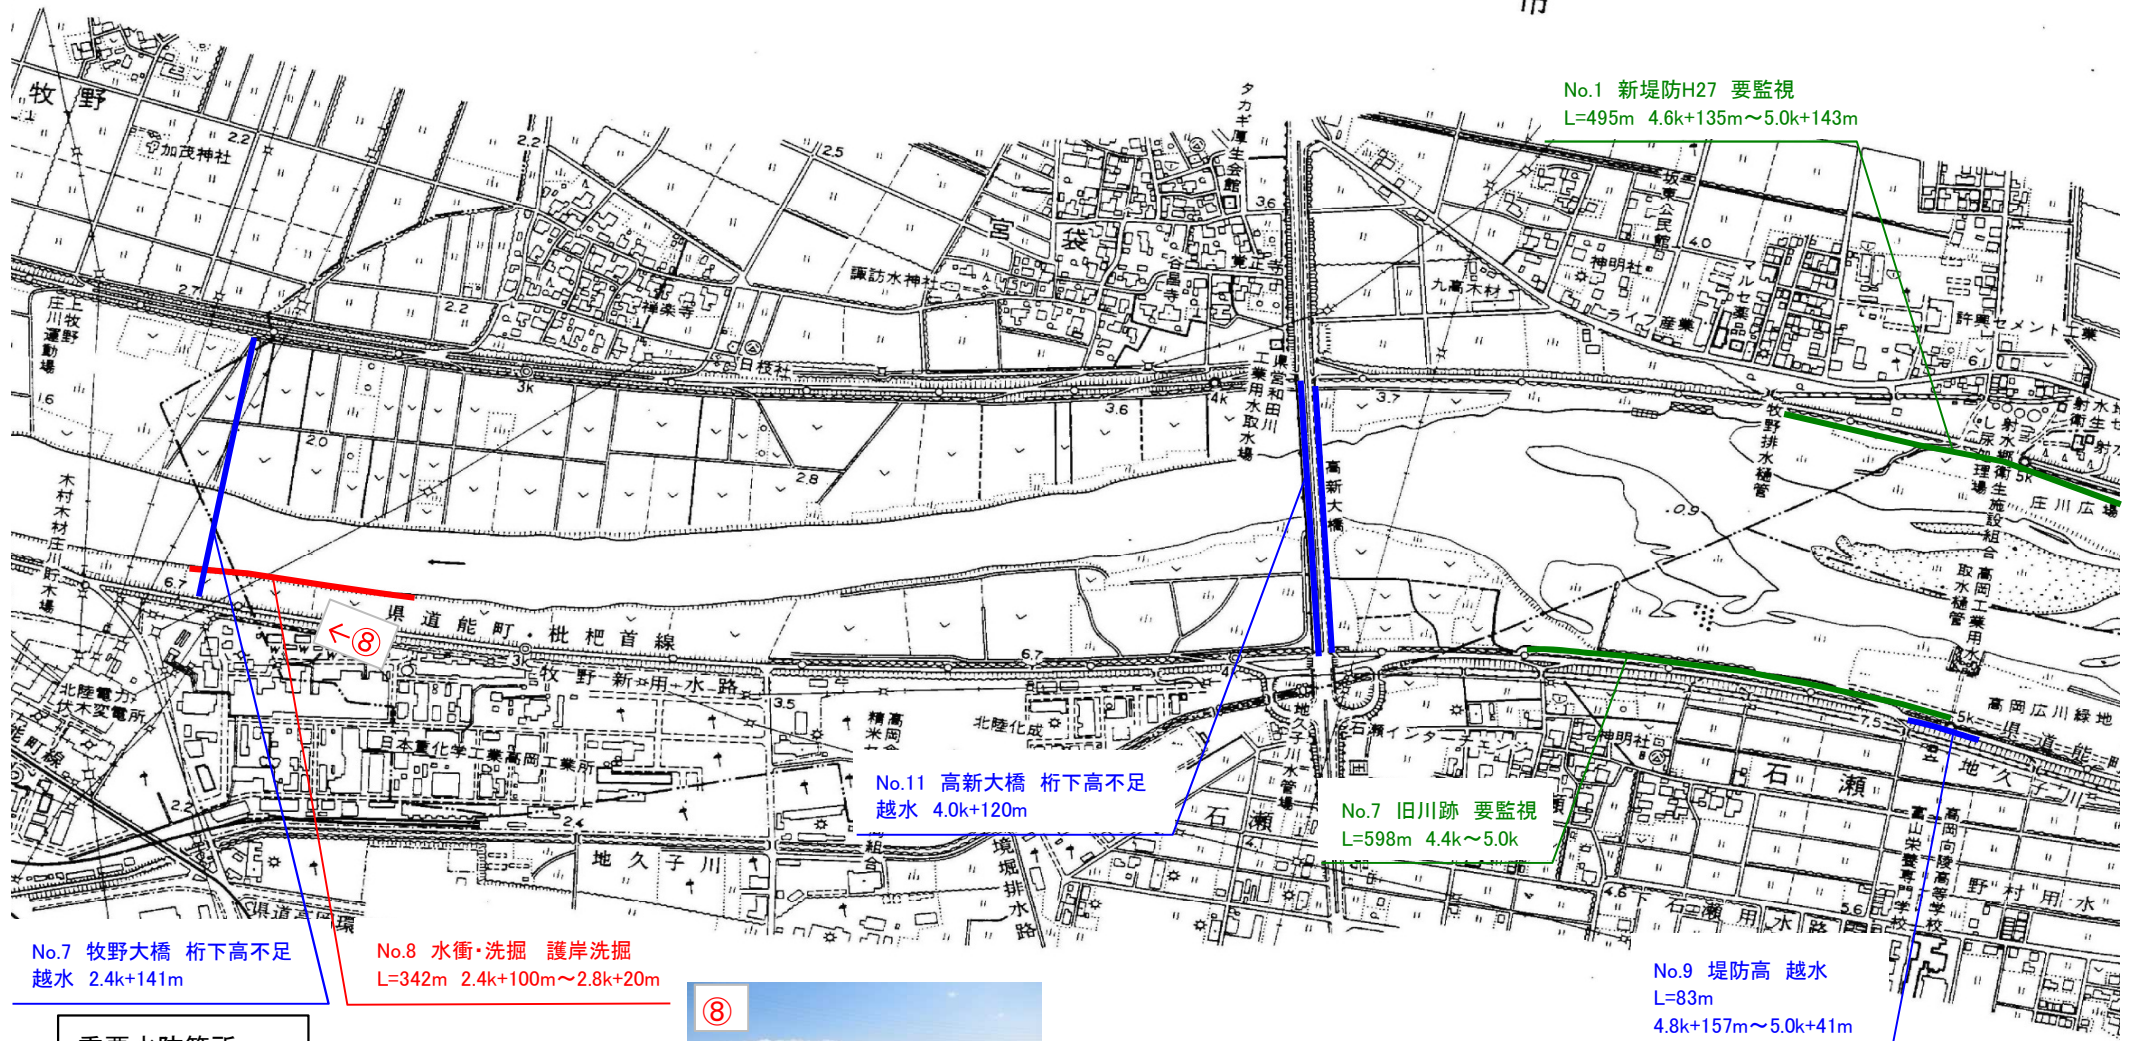

重要水防箇所
重要度 A
重要度 B
要注意

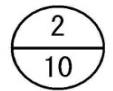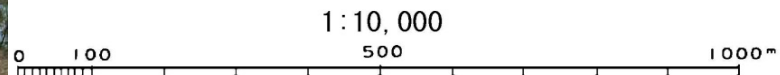

庄川 (大門)



No.43 水衝・洗掘 護岸洗掘
L=161m 6.2k+100m~6.4k+89m

No.45 堤防高 越水
堤防断面 要監視
L=185m 6.2k+50m~6.4k+90m

No.46 堤防高 越水
L=93m 6.4k+90m~6.6k

No.47 堤防高 越水
堤防断面 要監視
L=85m 6.6k~6.6k+85m



No.48 水衝・洗掘 護岸洗掘
L=315m 7.0k+100m~7.2k+100m



No.80 法崩・すべり 法崩・すべり
L=783m 6.8k+100m~7.4k+100m

No.49 水衝・洗掘 護岸洗掘
L=214m 7.6k+100m~7.8k+100m

No.40 堤防高 越水
L=198m 5.6k+172m~6.0k+15m

No.2 新堤防H29 要監視
L=387m 5.0k+143m~5.4k+151m

No.3 新堤防H29 要監視
L=199m 5.4k+151m~5.6k+172m

No.42 水衝・洗掘 護岸洗掘
L=192m 6.0k+100m~6.2k+100m

No.44 堤防高 越水
L=212m 6.0k+30m~6.2k+50m

No.41 堤防断面 要監視
L=198m 5.6k+172m~6.0k+15m

No.79 漏水 漏水
L=2840m 6.8k+100m~9.4k+100m

No.10 堤防高 越水
堤防断面 要監視
L=110m 5.6k+57m~5.6k+167m

No.16 堤防高 越水
L=198m 5.8k+115m~6.0k+115m

No.12 高岡大橋
桁下高不足 越水
6.0k+30m

No.13 あいの風とやま鉄道橋梁(下)
桁下高不足 越水 6.6k+49m

No.14 あいの風とやま鉄道橋梁(上)
桁下高不足 越水 6.6k+64m

No.17 堤防高 越水 L=178m
堤防断面 要監視
6.4k+175m~6.6k+148m


No.15 大門大橋 桁下高不足
越水 6.8k+122m

No.18 堤防断面 要監視
L=56m 6.8k+62m~6.8k+118m

No.73 法崩・すべり 法崩・すべり
L=1006m 7.0k~8.0k

No.74 漏水 漏水
L=1025m 8.0k~9.0k

重要水防箇所
重要度 A
重要度 B
要注意

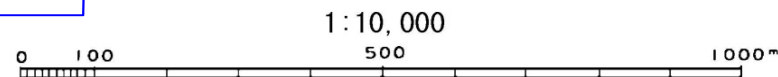

庄川（大門）

51



No.79 漏水 漏水
L=2840m 6.8k+100m~9.4k+100m

No.50 漏水 漏水
L=126m 8.4k+130m~8.6k+50m

No.81 法崩・すべり 法崩・すべり
L=203m 8.0k+100m~8.2k+100m

No.51 水衝・洗掘 護岸洗掘
L=416m 8.6k~9.0k

No.52 水衝・洗掘 護岸洗掘
L=615m 9.0k~9.6k

No.53 水衝・洗掘 護岸洗掘
L=650m 10.0k~10.6k

No.75 漏水 漏水
L=205m 9.6k~9.8k

No.21 水衝・洗掘 護岸洗掘
L=226m 9.4k~9.6k+60m


No.74 漏水 漏水
L=1025m 8.0k~9.0k

No.73 法崩・すべり 法崩・すべり
L=1006m 7.0k~8.0k


No.20 水衝・洗掘 護岸洗掘
L=406m 8.4k~8.8k

重要水防箇所
重要度 A
重要度 B
要注意

No.12 北野牧野用水樋管
ゲート不良函渠破損 浸水
10.2k+50m

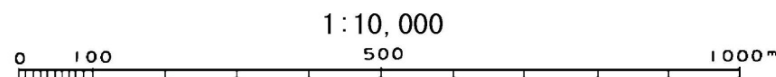

庄川（大門）

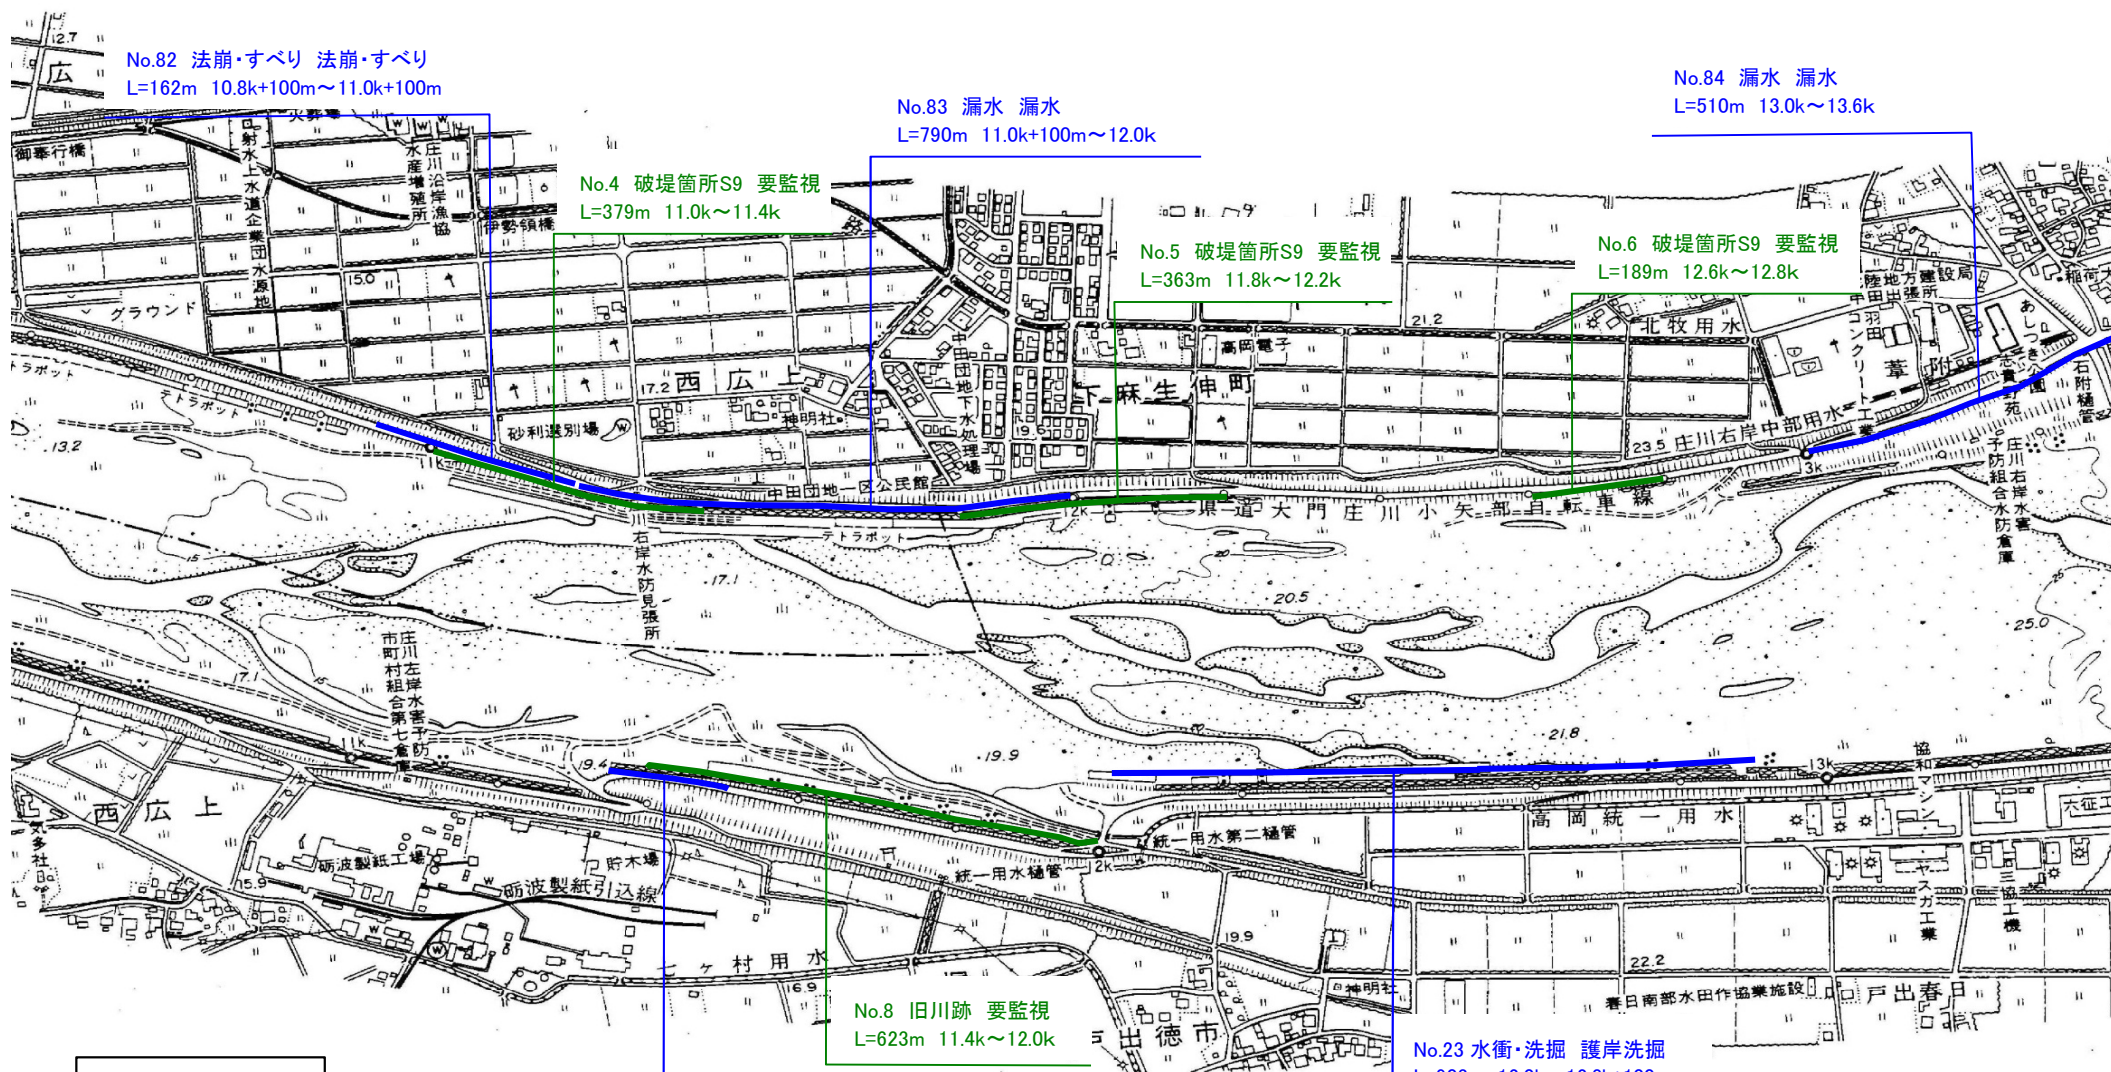

No.82 法崩・すべり 法崩・すべり
L=162m 10.8k+100m~11.0k+100m

No.83 漏水 漏水
L=790m 11.0k+100m~12.0k

No.84 漏水 漏水
L=510m 13.0k~13.6k

No.4 破堤箇所S9 要監視
L=379m 11.0k~11.4k

No.5 破堤箇所S9 要監視
L=363m 11.8k~12.2k



No.6 破堤箇所S9 要監視
L=189m 12.6k~12.8k

No.8 旧川跡 要監視
L=623m 11.4k~12.0k

No.22 堤防断面 要監視
L=148m 11.4k-48m~11.4k+100m

No.23 水衝・洗掘 護岸洗掘
L=903m 12.0k~12.8k+100m

重要水防箇所
重要度 A
重要度 B
要注意

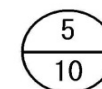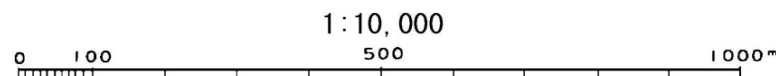

庄川 (大門)



No.85 法崩・すべり 法崩・すべり
L=11060m 13.6k~24.4k+100m

No.55 堤防断面(空洞化) 要監視
L=303m 15.2k~15.4k+100m

No.56 堤防断面(空洞化) 要監視
L=50m 15.8k~15.8k+50m

No.54 水衝・洗掘 護岸洗掘
L=263m 15.0k~138m~15.0k+125m

←55

No.76 漏水 漏水
L=2017m 15.0k~17.0k

No.24 水衝・洗掘 護岸洗掘
L=489m 16.2k~6m~16.6k+77m

重要水防箇所

重要度 A
重要度 B
要注意

1:10,000

0 100 500 1000m

6
10

庄川（大門）



砺

No.85 法崩・すべり 法崩・すべり
L=11060m 13.6k~24.4k+100m

No.57 四輪用水樋管
樋管・堤体内埋没
浸水 17.4k+90m

No.86 漏水 漏水
L=5214m 15.8k+100m~20.8k+160m

No.58 水衝・洗掘 護岸洗掘
L=514m 17.4k~17.8k

←57

No.10 庄川大橋
橋梁・スパン不足 越水
L=16.6k+100m


No.76 漏水 漏水
L=2017m 15.0k~17.0k

No.24 水衝・洗掘 護岸洗掘
L=489m 16.2k-6m~16.6k+77m

重要水防箇所
重要度 A
重要度 B
要注意

1:10,000

0 100 500 1000m

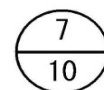

庄川（大門）

61



No.86 漏水 漏水
L=5214m 15.8k+100m~20.8k+160m

63



No.62 堤防断面 要監視
L=785m 20.8k+74m~21.4k+193m


No.61 水衝・洗掘 護岸洗掘
L=390m 20.0k+100m~20.4k+100m

No.85 法崩・すべり 法崩・すべり
L=11060m 13.6k~24.4k+100m

No.63 水衝・洗掘 護岸洗掘
L=378m 20.8k+100m~21.2k+50m

No.59 水衝・洗掘 護岸洗掘
L=171m 18.8k~18.8k+171m

No.60 堤防断面 要監視
L=318m 19.8k~40m~20.0k+93m

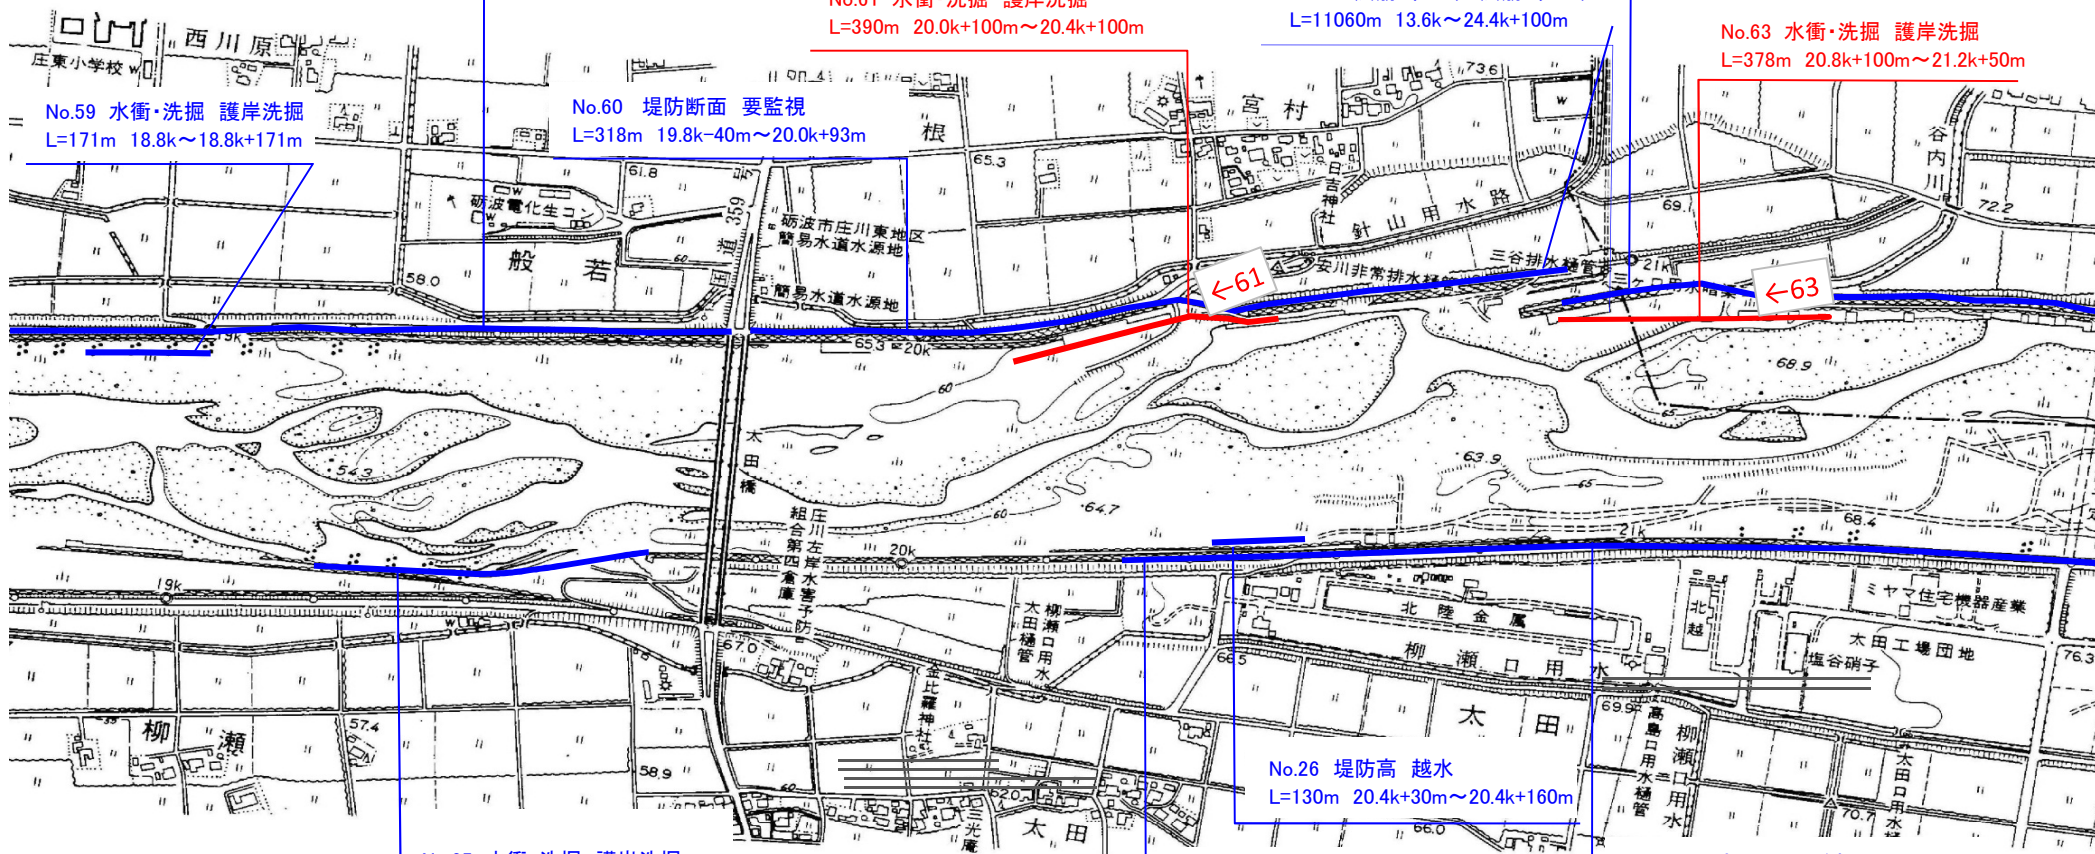

No.25 水衝・洗掘 護岸洗掘
L=444m 19.2k~19.6k+30m

No.26 堤防高 越水
L=130m 20.4k+30m~20.4k+160m

No.77 漏水 漏水
法崩・すべり 法崩・すべり
L=1502m 20.2k+100m~21.8k

No.27 堤防断面 要監視
L=1084m 20.4k+24m~21.4k+106m

重要水防箇所
重要度 A
重要度 B
要注意

1:10,000

0 100 500 1000m

8
10

庄川（大門）

65



No.64 堤防断面 要監視
L=437m 22.2k+100m~22.6k+124m

66



No.67 堤防断面(空洞化) 要監視
L=652m 23.4k+100m~24.2k

波 郡

No.68 水衝・洗掘 護岸洗掘
L=163m 24.0k+130m~24.2k+100m

No.85 法崩・すべり 法崩・すべり
L=11060m 13.6k~24.4k+100m

No.66 水衝・洗掘 護岸洗掘
L=101m 23.8k+100m~24.0k+40m

No.65 水衝・洗掘 護岸洗掘
L=389m 22.8k+100m~23.2k+100m

No.28 水衝・洗掘 護岸洗掘
L=202m 22.0k~22.2k

No.29 水衝・洗掘 護岸洗掘
L=310m 22.2k+100m~22.6k

No.32 堤防断面 要監視
L=256m 24.0k+22m~24.0k+68m

No.78 法崩・すべり 法崩・すべり
L=912m 23.2k~24.0k+100m

重要水防箇所
重要度 A
重要度 B
要注意

30



No.30 水衝・洗掘 護岸洗掘
L=150m 22.6k~22.6k+150m

No.31 水衝・洗掘 護岸洗掘
堤防断面(空洞化) 要監視
L=228m 23.4k~23.6k+30m

31



9
10

庄川 (大門)

0 100 500

No.68 水衝・洗掘 護岸洗掘
L=163m 24.0k+130m~24.2k+100m

No.85 法崩・すべり 法崩・すべり
L=11060m 13.6k~24.4k+100m

68

38

No.38 庄川用水合口ダム
河道断面不足(流下能力)
越水 26.0k+100m

No.67 堤防断面(空洞化) 要監視
L=652m 23.4k+100m~24.2k

No.69 堤防高 越水
堤防断面 要監視
L=259m 24.4k+106m~24.6k

No.66 水衝・洗掘 護岸洗掘
L=101m 23.8k+100m~24.0k+40m

No.71 堤防高 越水
堤防断面 要監視
L=254m 25.2k+100m~25.6k+72m

No.87 法崩・すべり 法崩・すべり
L=78m 25.2k+100m~25.4k+50m

No.70 堤防高 越水
堤防断面 要監視
L=330m 24.8k+50m~25.0k+175m

No.78 法崩・すべり 法崩・すべり
L=912m 23.2k~24.0k+100m

No.32 堤防断面 要監視
L=256m 24.0k+22m~24.0k+68m

No.11
雄神橋 橋梁・河積阻害
越水 24.2k+50m

No.35 堤防高 越水
L=180m 25.4k+100m~25.6k+80m

No.36 堤防高 越水
堤防断面 要監視
L=200m 25.6k+80m~25.8k+100m

No.34 堤防断面 要監視
L=325m 24.2k+51m~24.6k+42m

No.33 堤防高 越水
L=628m 24.0k+68m~24.6k+95m

重要水防箇所
重要度 A
重要度 B
要注意

0 100

1:10,000

500

庄川（大門）



No.37 水衝・洗掘 護岸洗掘
堤防高 越水 L=225m
25.8k+100m~26.0k+108m

