

右岸

阿賀野川
帳正本

阿賀野川
臺帳

水流横断面圖

明治參拾四年四月貳拾日着手

明治參拾六年參月參拾日結了

新潟縣

阿賀野川

第參號


阿賀野川

一縮尺ハ特ニ記載セルモノ外ハ凡^レ縦横百分ノ壹トス
一縦ハ尺ヲ以テ單位トシ横ハ間ヲ以テ單位トス
一圖中記載セル番號ハ切圖番號トス

古水戸堀 古崎濱村


第一號

古崎濱村石

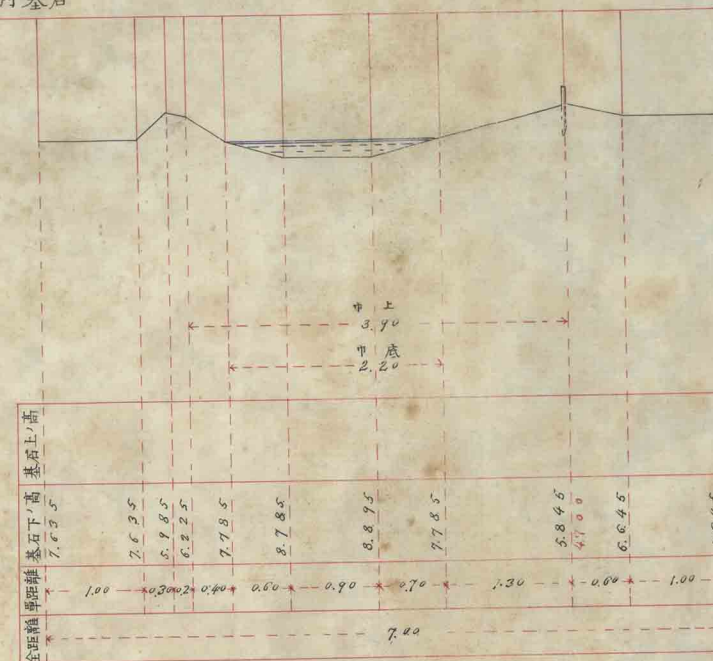


古川堀 上全

第一壱八號イ

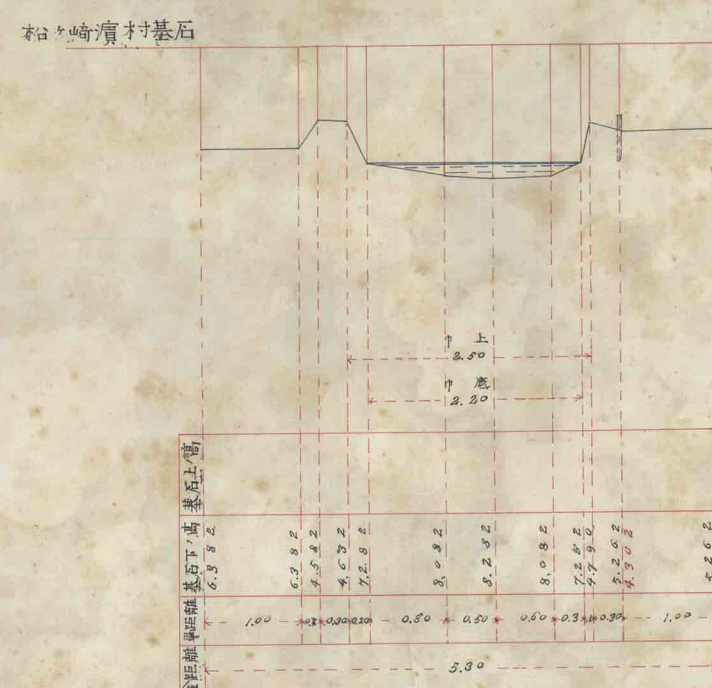


第一壱八號ロ

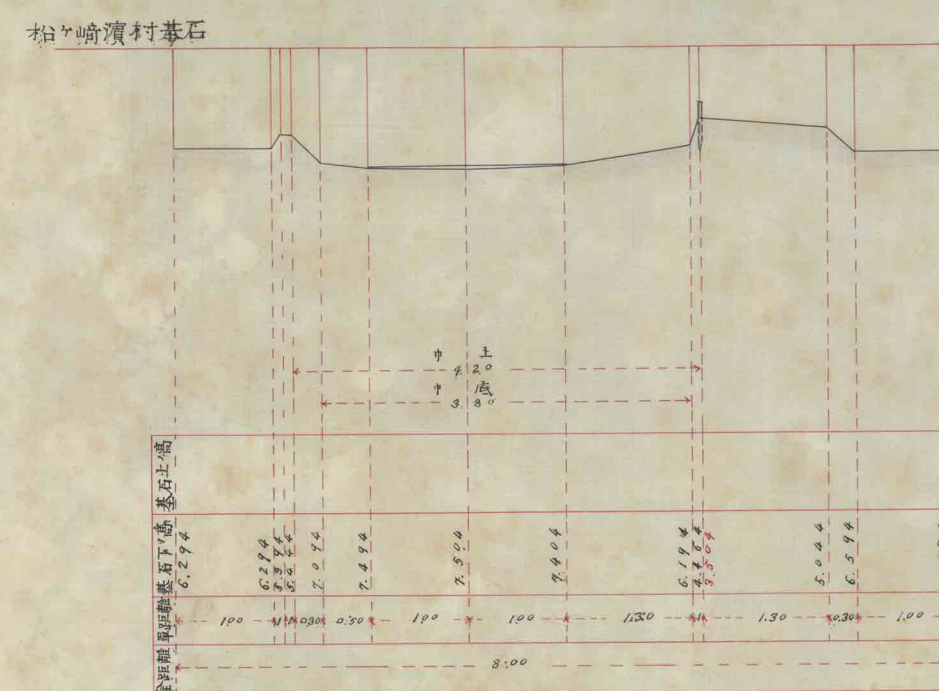


通船川 大形村

第貳拾一ノ

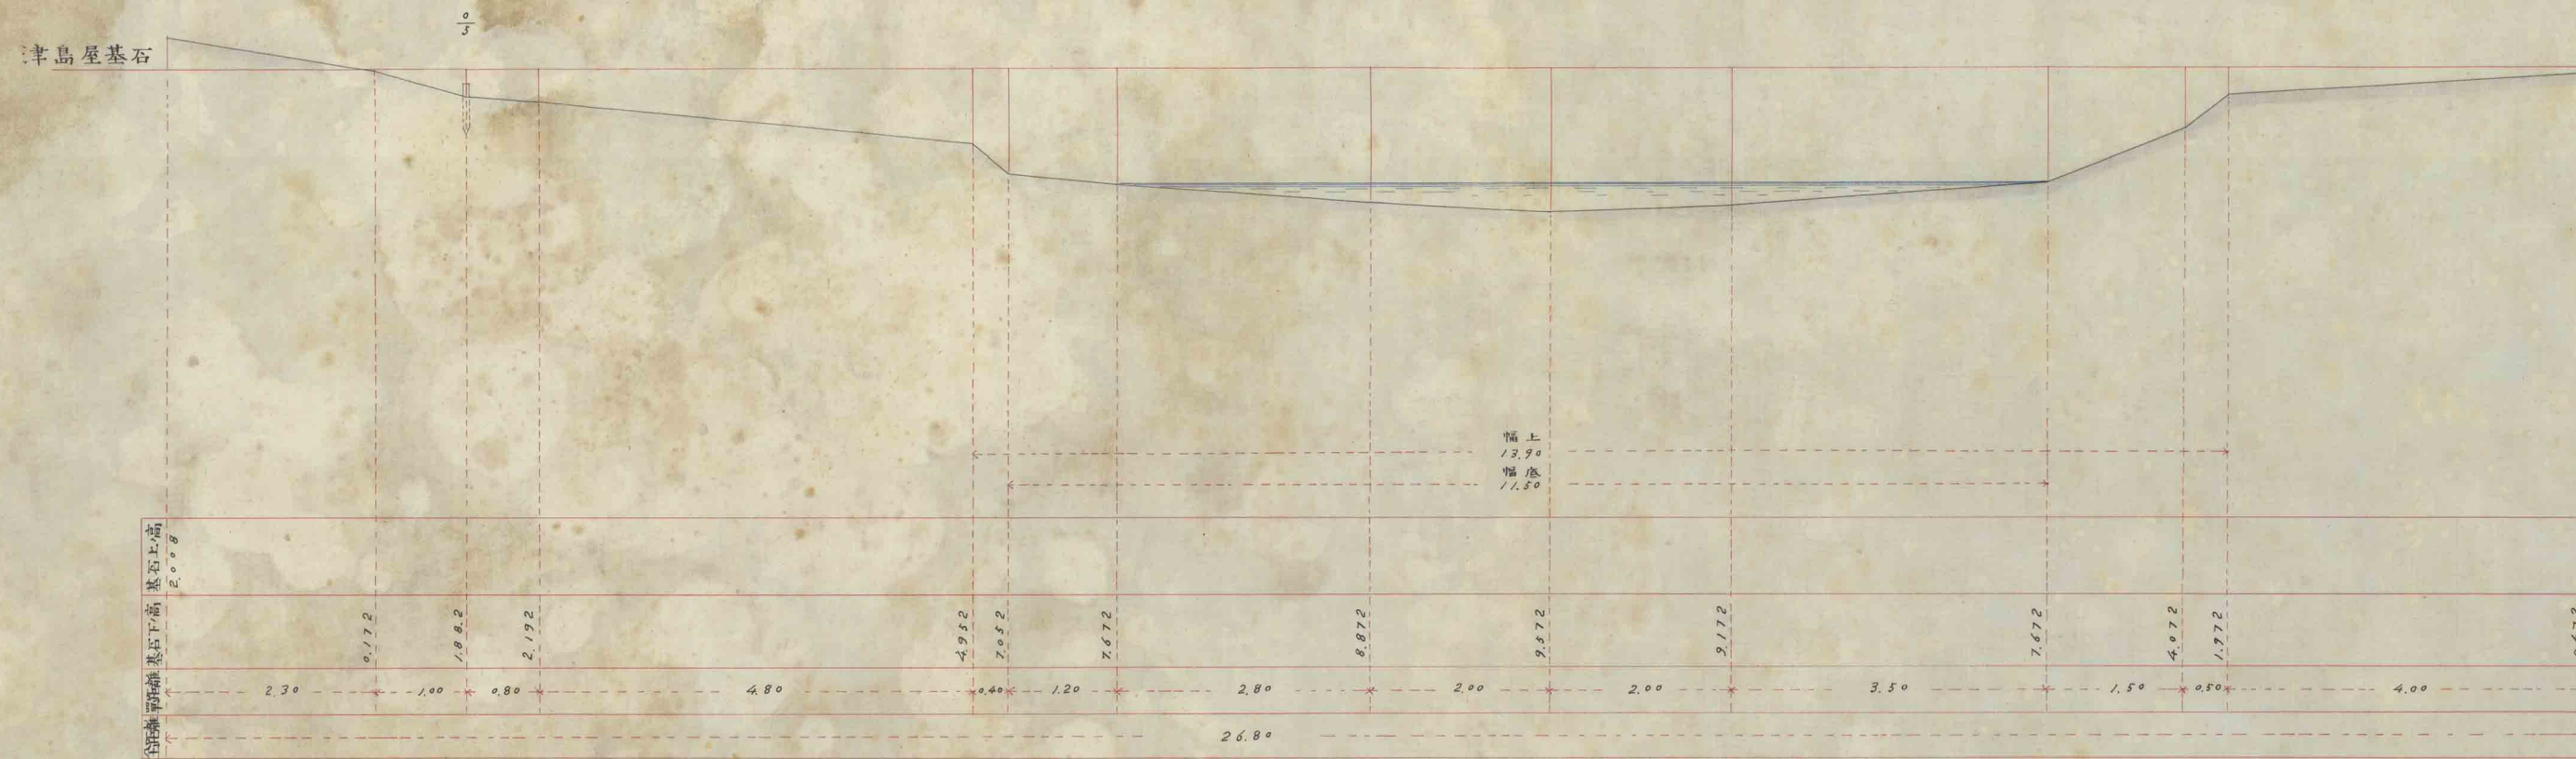


第貳十四ノ

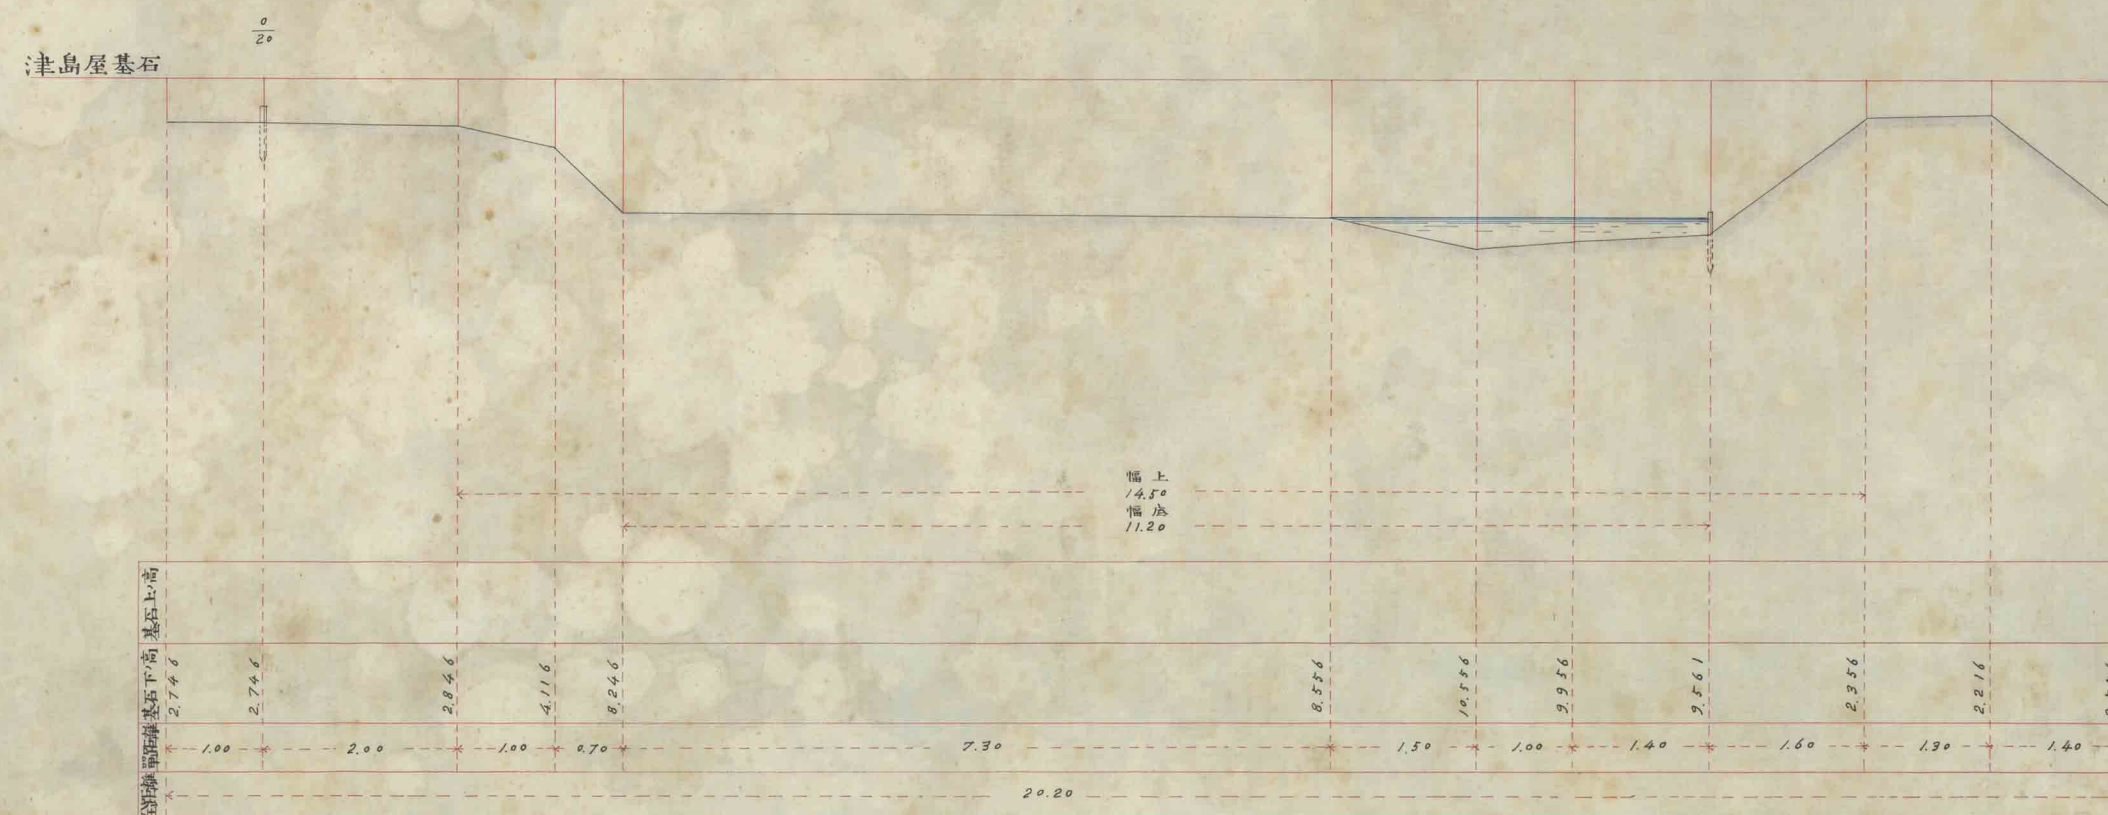


形端用分水
全在上下

第五號

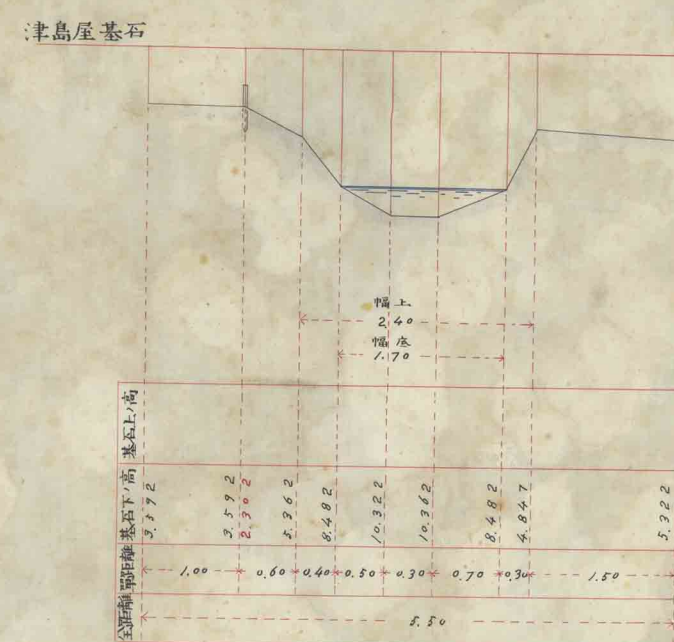


第 六 卷

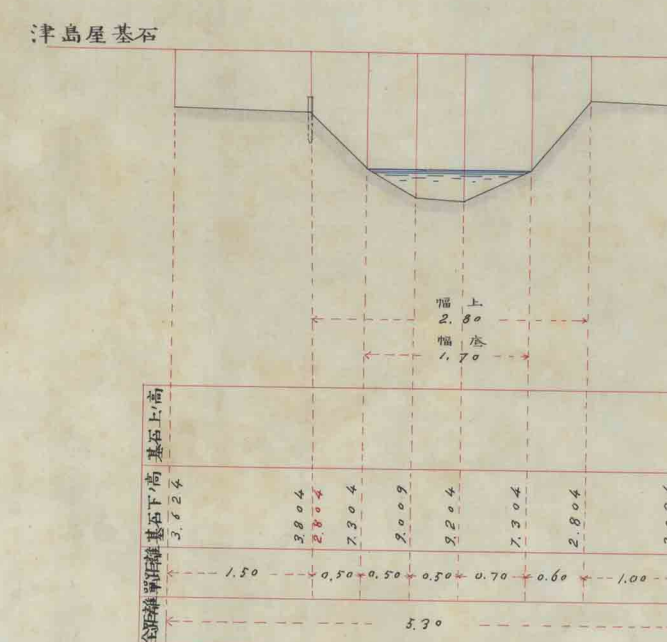


下 掛 掘
上 全

第四參號

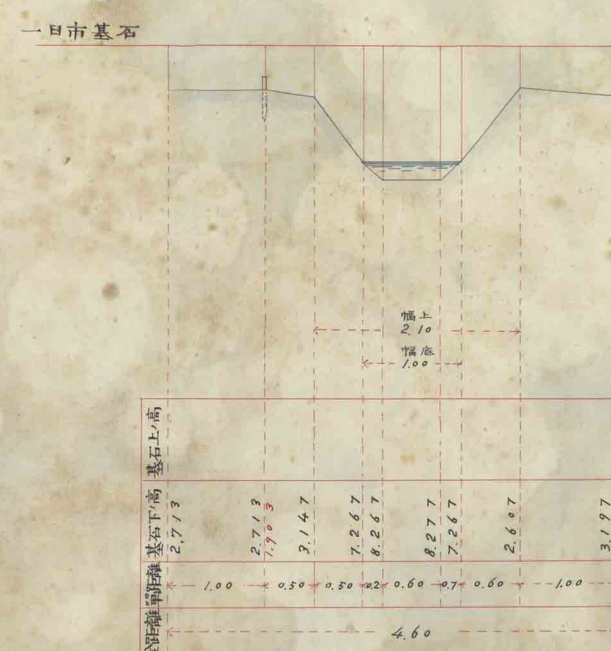


第 四 參 號 口

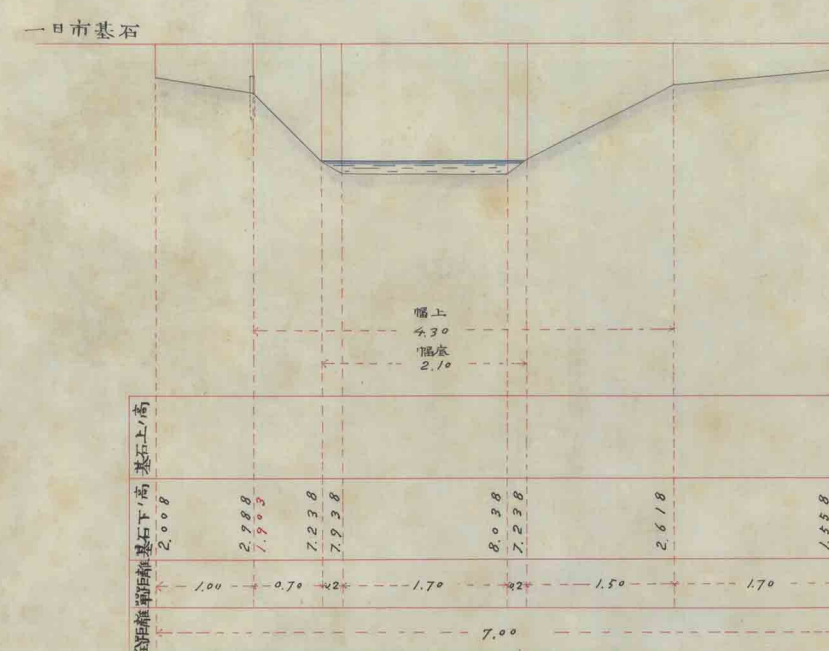


上掛堀

第四六號

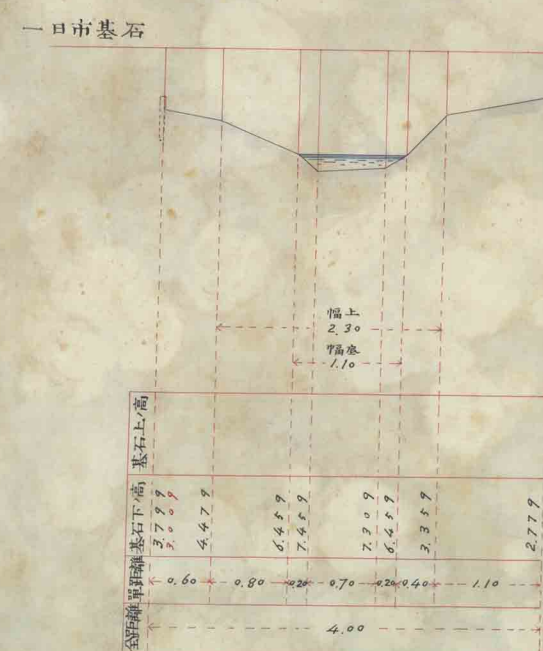


第 四 六 號 口

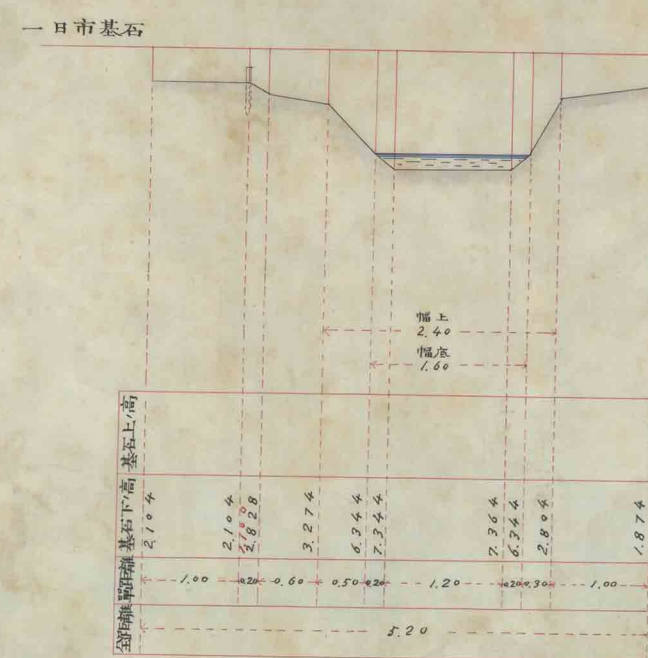


水 用 所 本 上 全


イ 第五五第

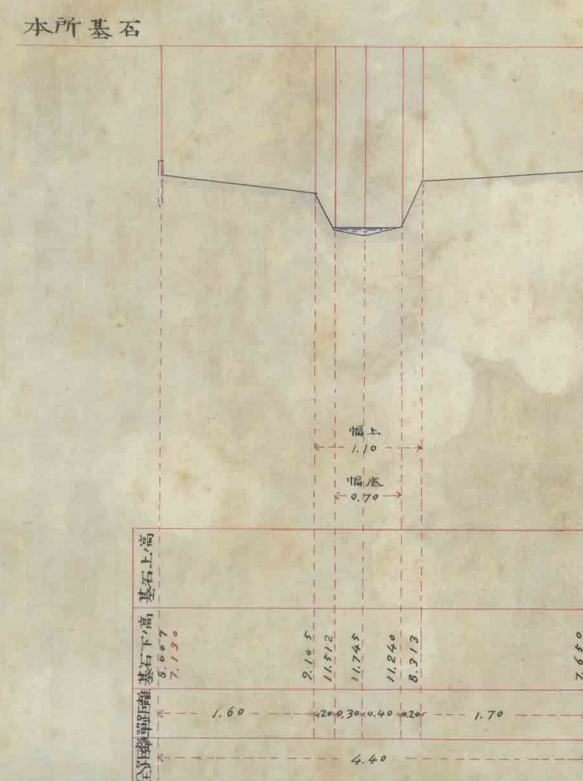


ロ 第五五第

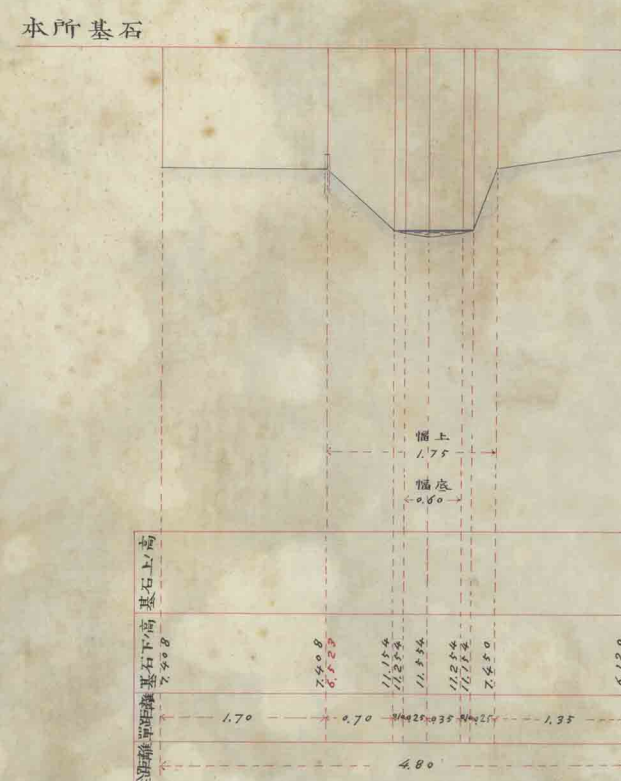

ハ 第五五第

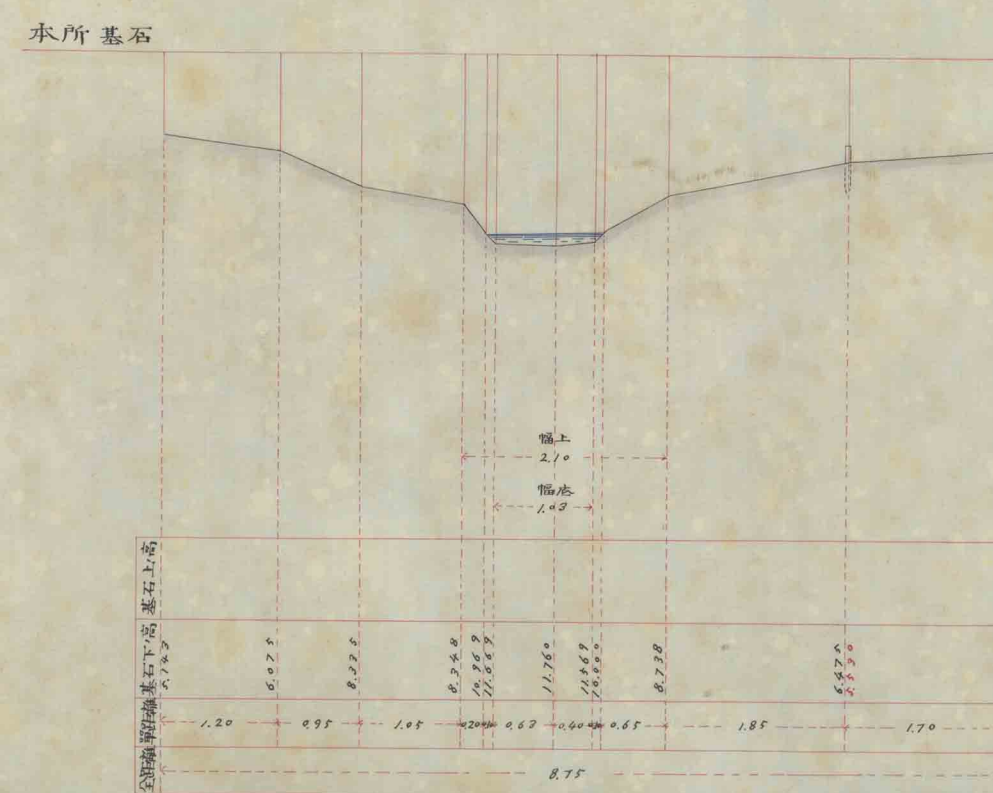



二 第五五第

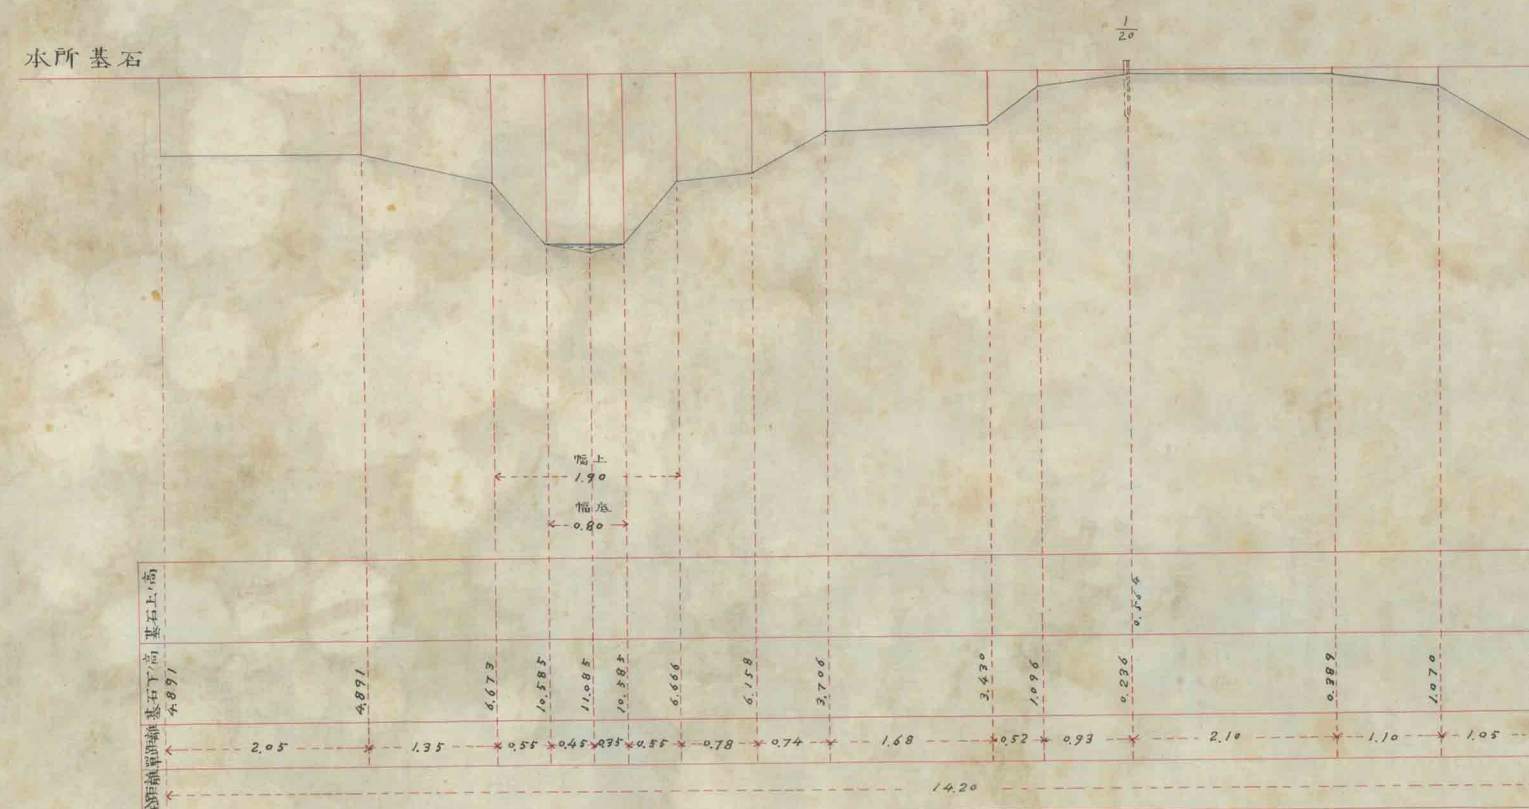

水用門衛左三 村山江大



イ 號 八 六 第

口 號 八 六 第

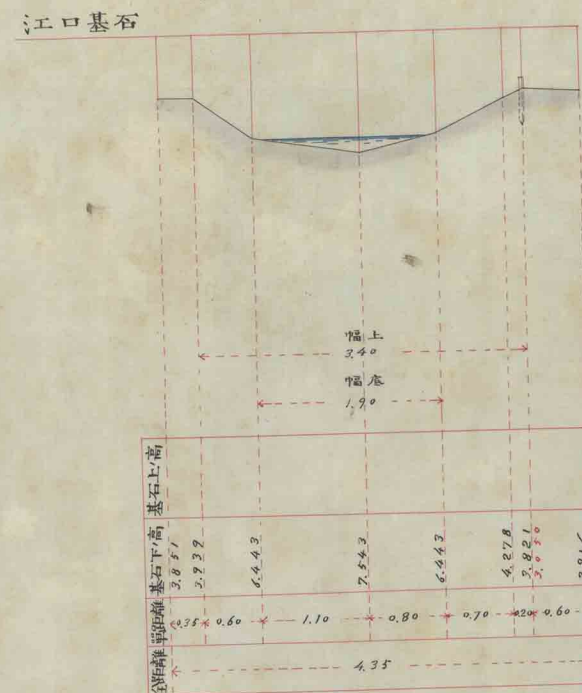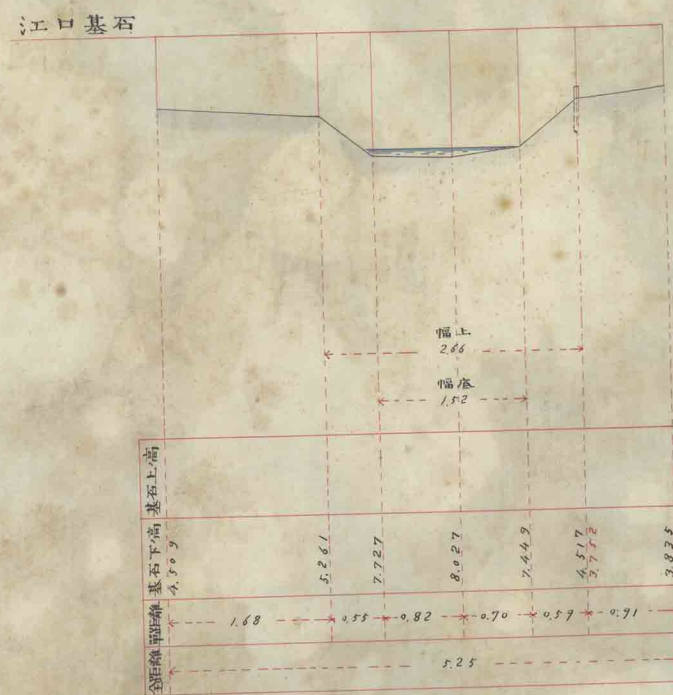

ハ 號 八 六 第

二 號 八 六 第

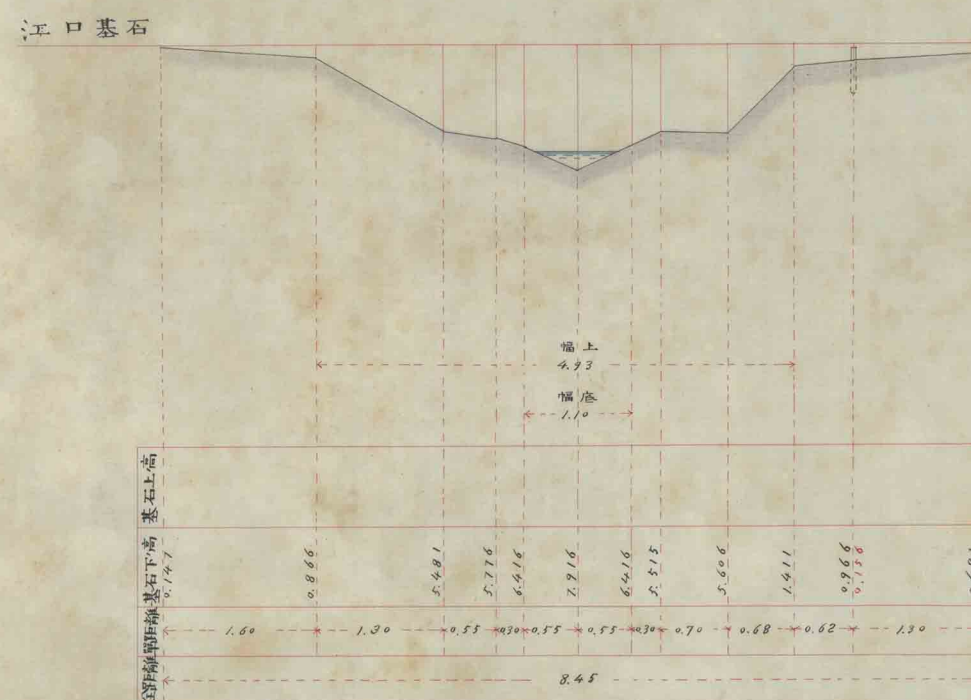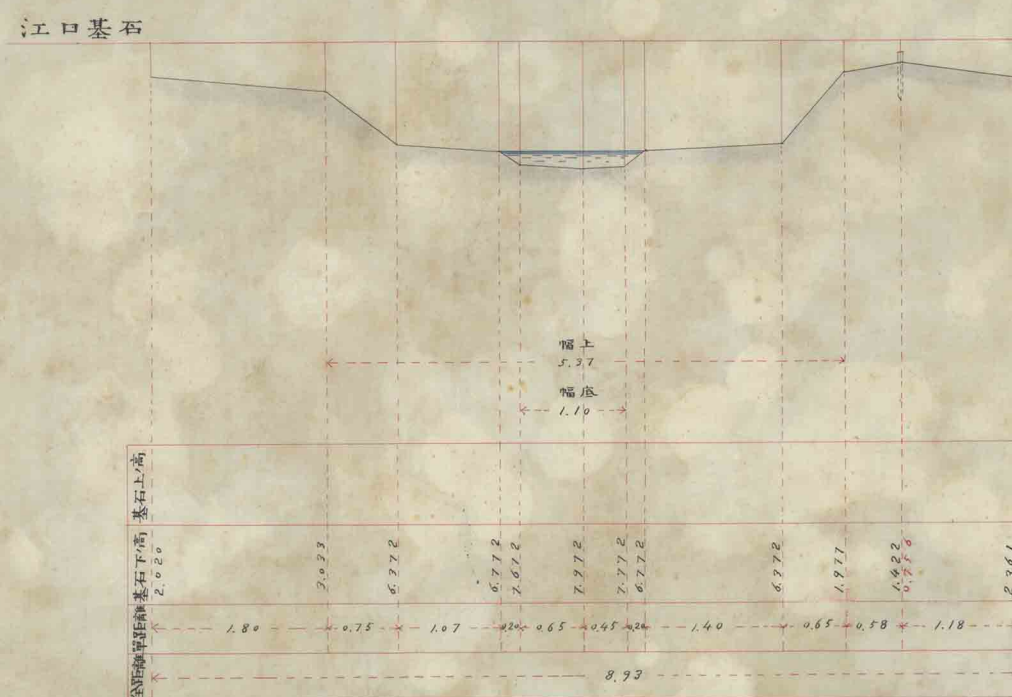


水用人の本 上


イ 第七號




ロ 第七號

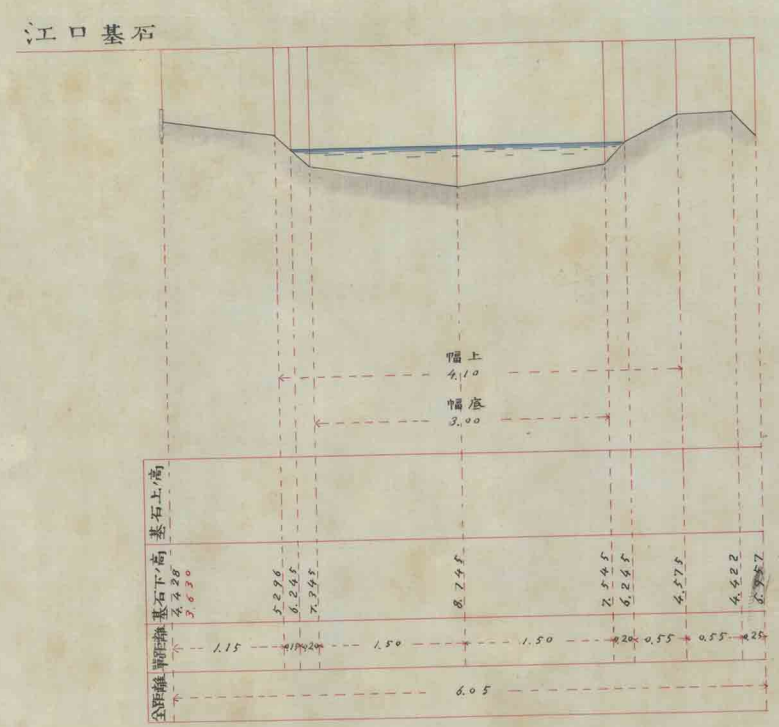

ハ 第七號

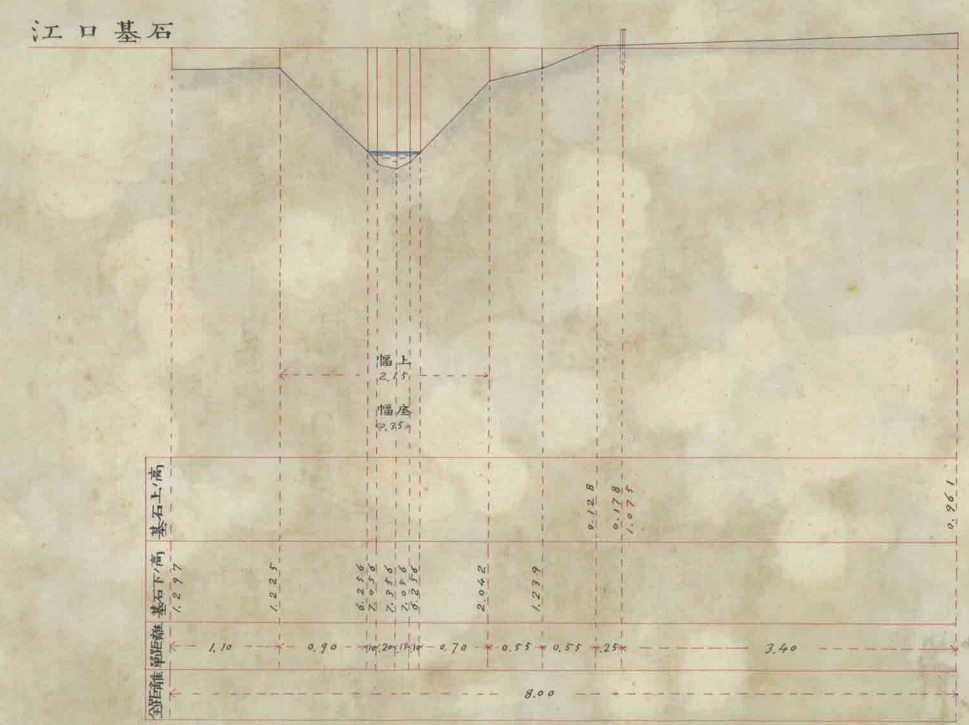


ニ 第七號

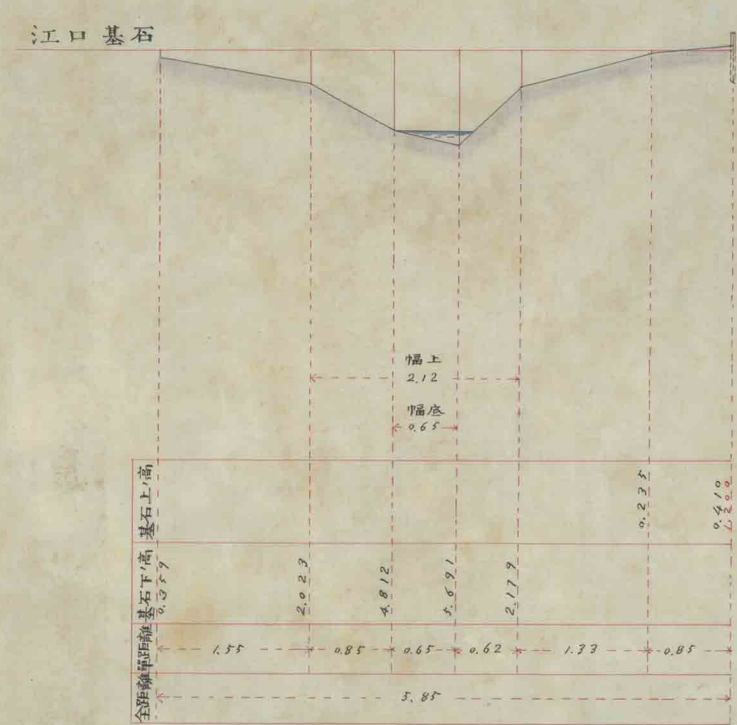

水 用 松 甚 上 全


第七十七號
第七十六號

大洲基石

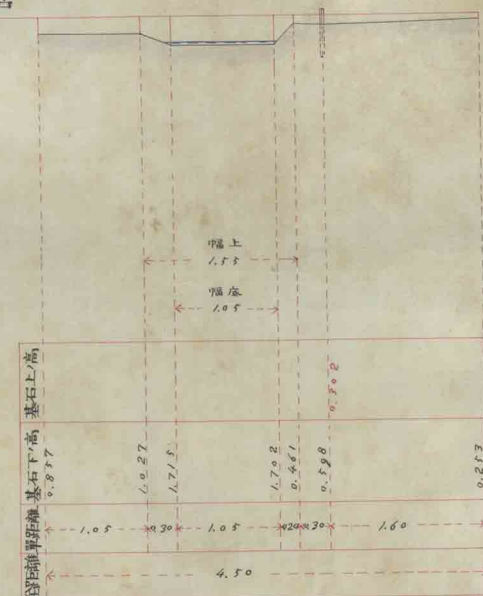


第七十七號

大洲基石

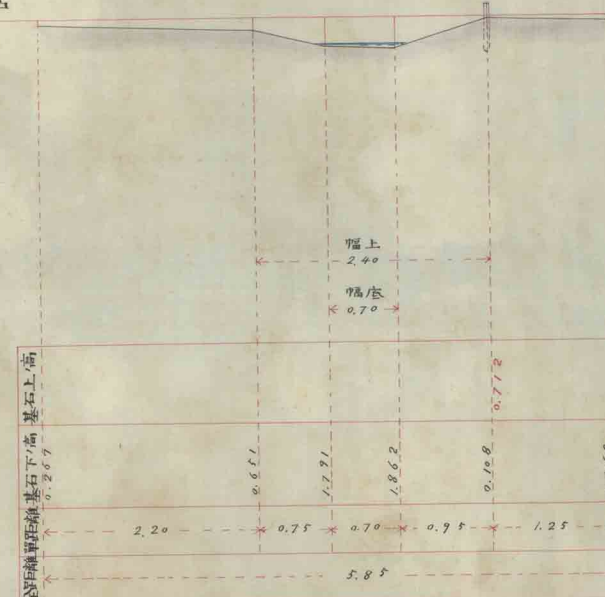

第七十七號


大洲基石

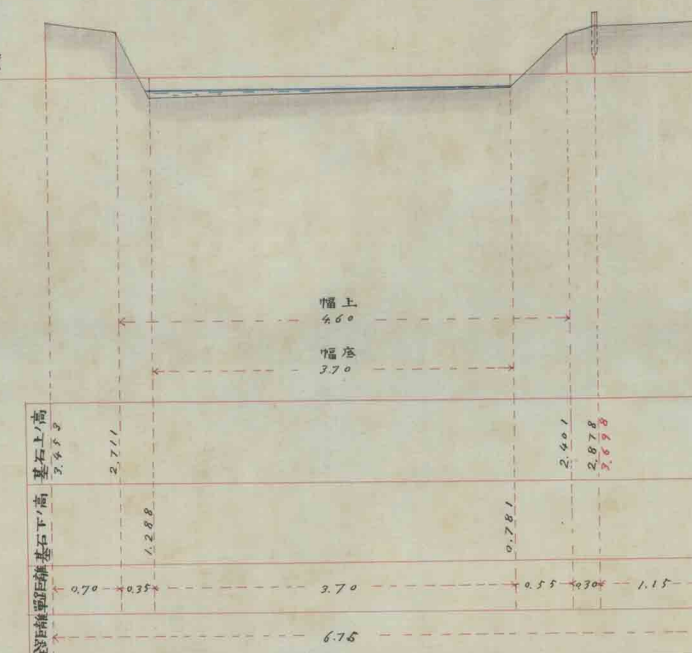

水源助水 上全


第七十七號イ

大淵基石

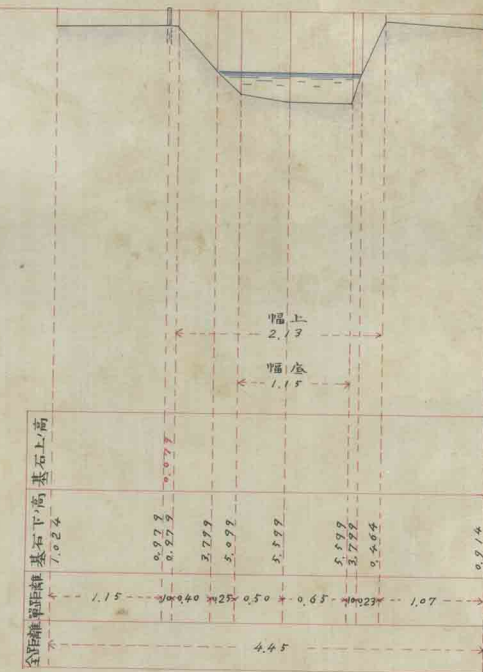


第七十七號ロ

大淵基石

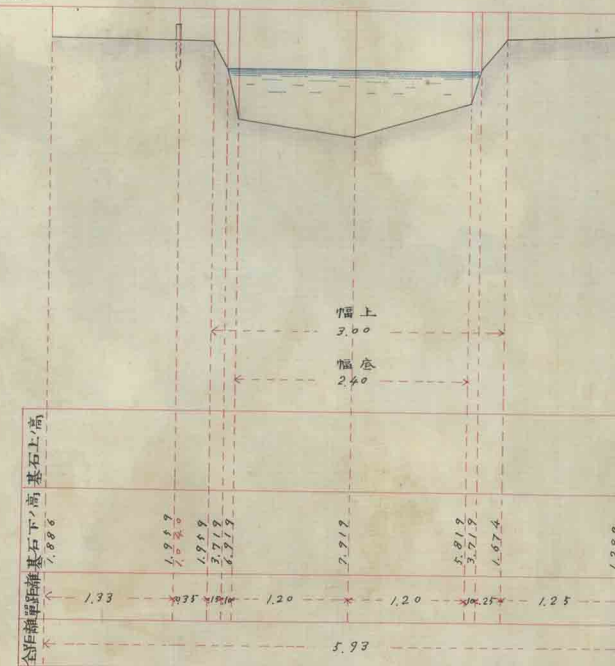


第七十七號ハ

大淵基石

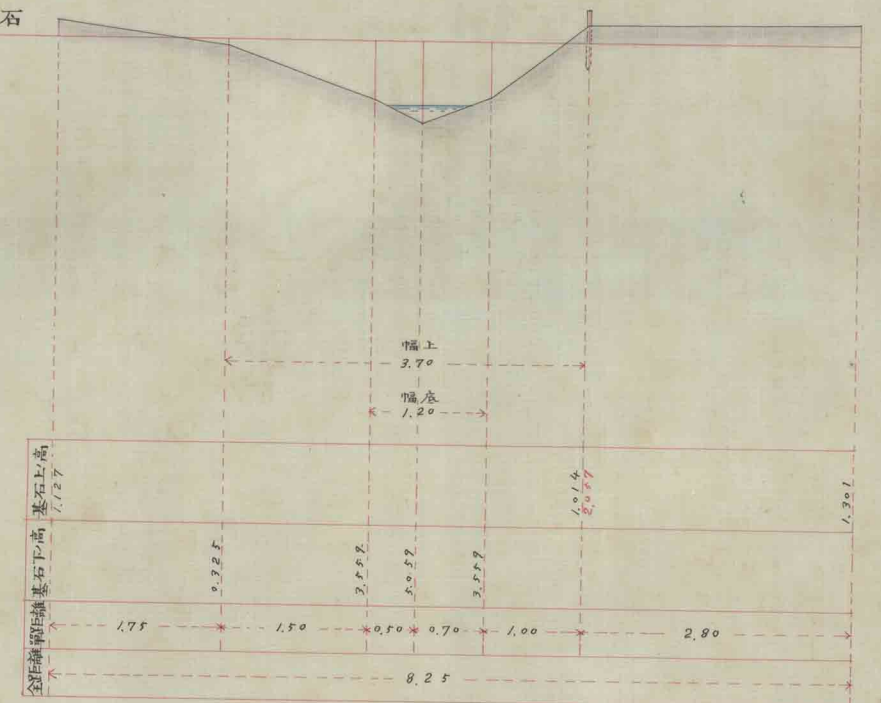


水 用 山 細 上 全


イ 號 五 八 第

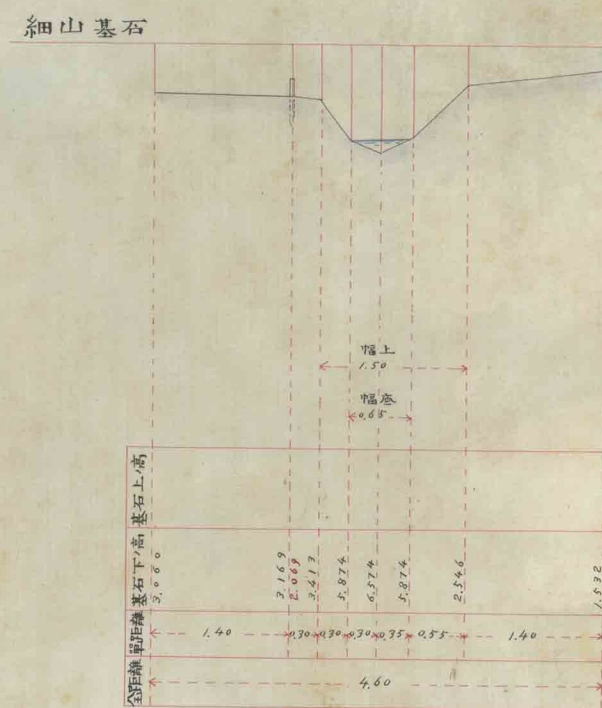

ロ 號 五 八 第

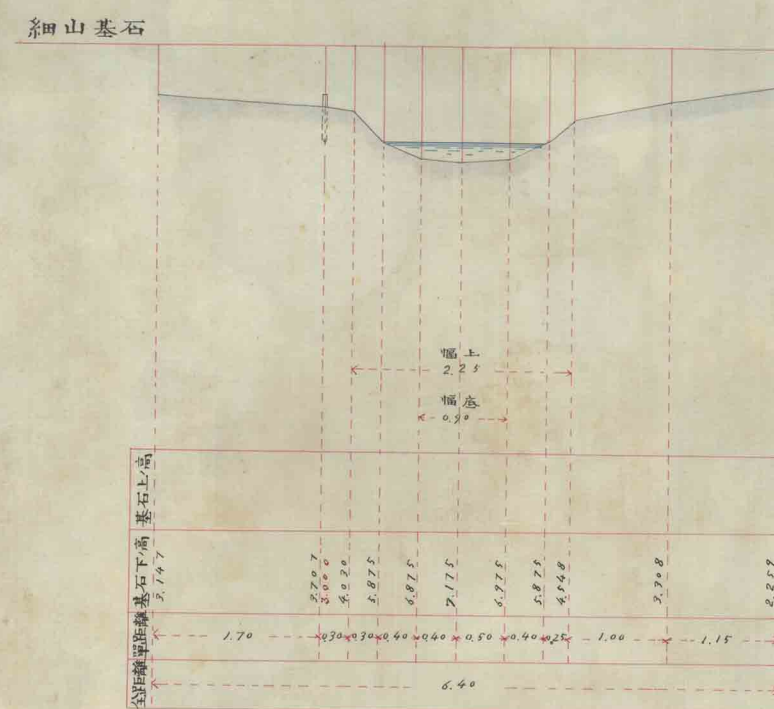


ハ 號 五 八 第

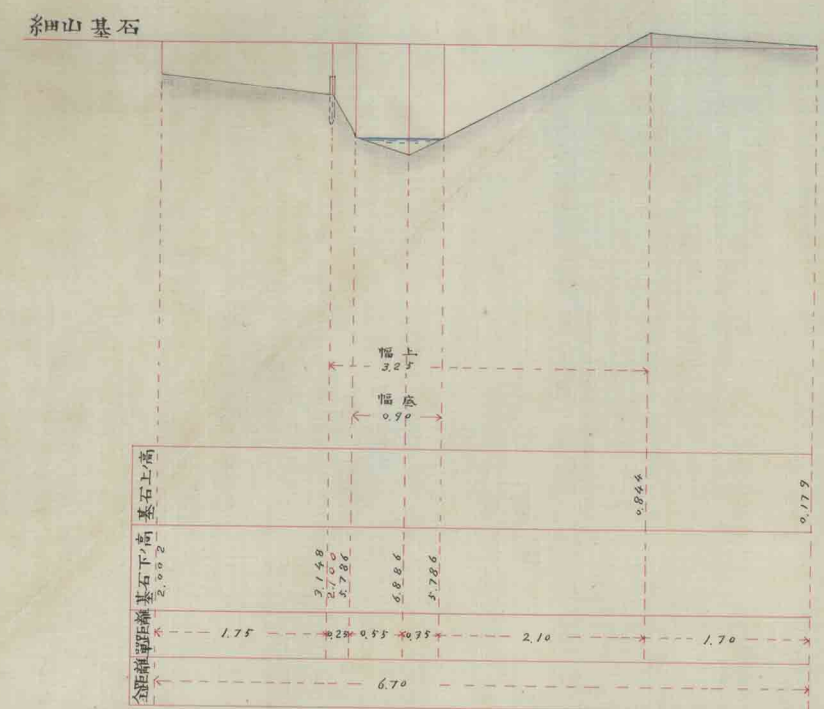


直山用水
上左


第八十五號

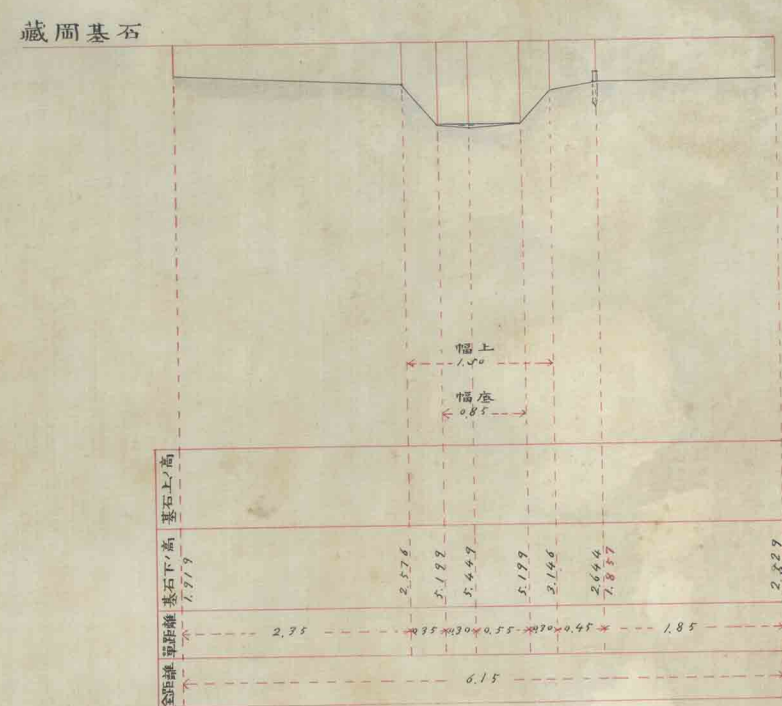

第八五號

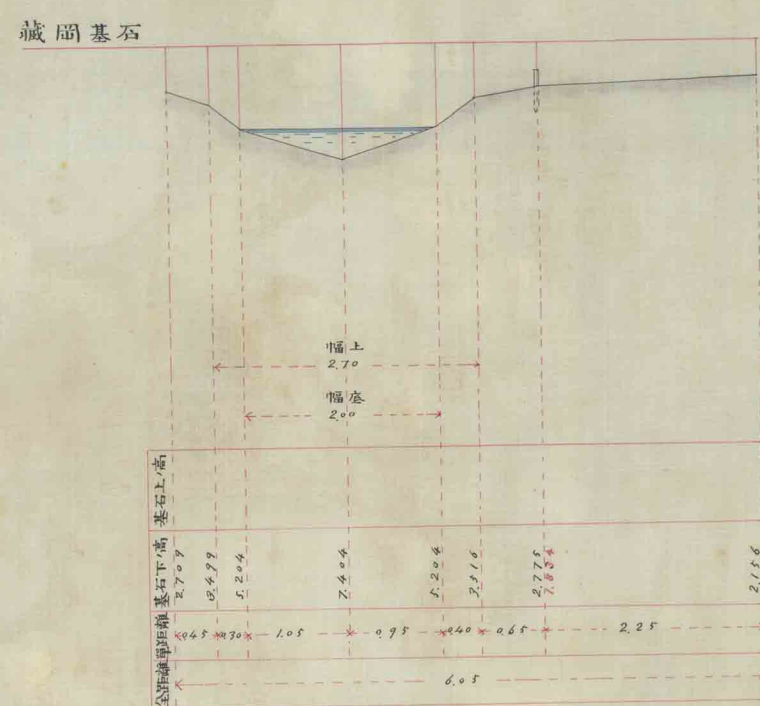

第八五號

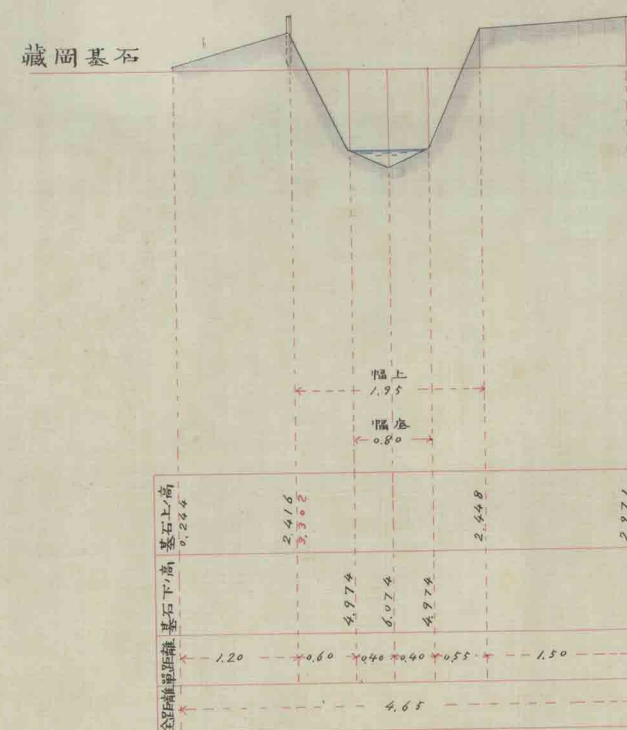


水 用 岡 蔵 上 全


八 號 八 八 第

1 號 八 八 第


蔵岡基石

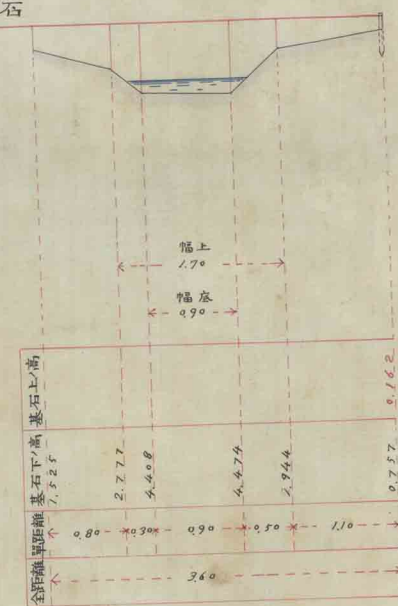

蔵岡基石

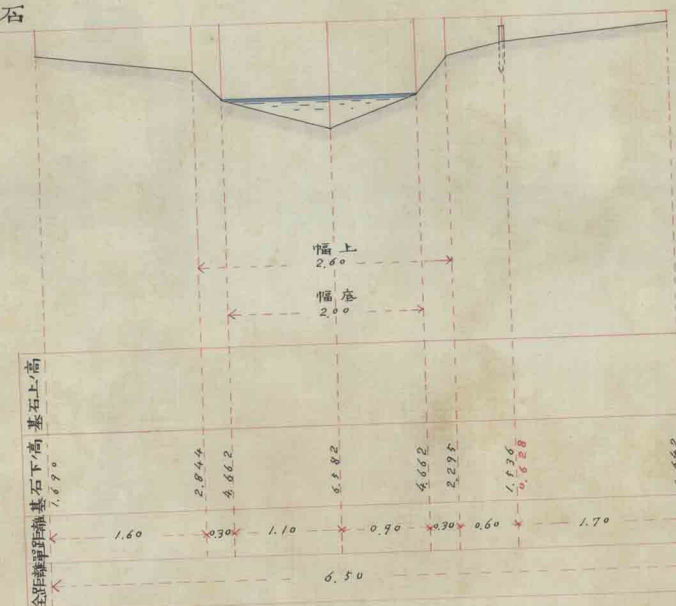

蔵岡基石


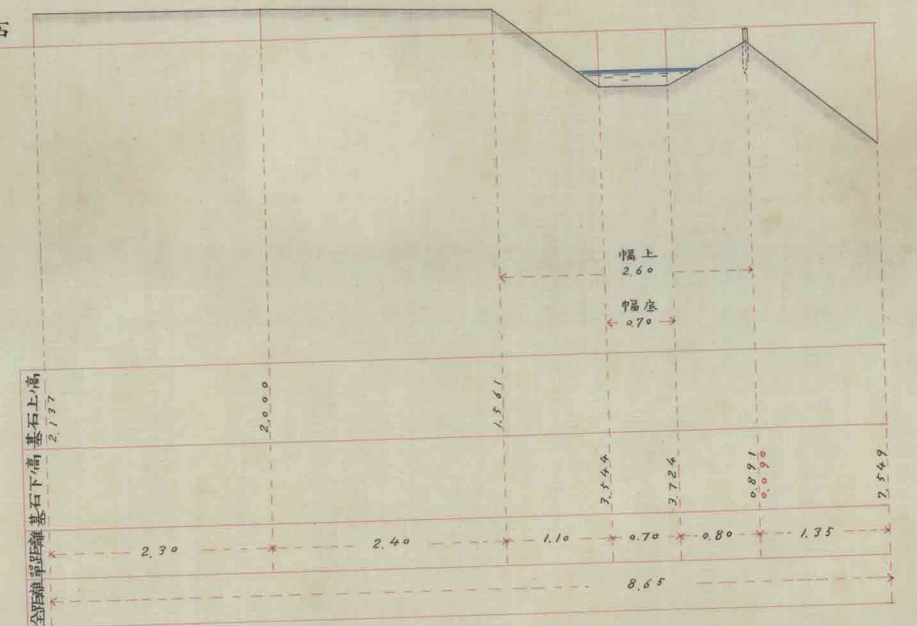


水用平真 村越横

イ 號六九第

ロ 號六九第

ハ 號六九第


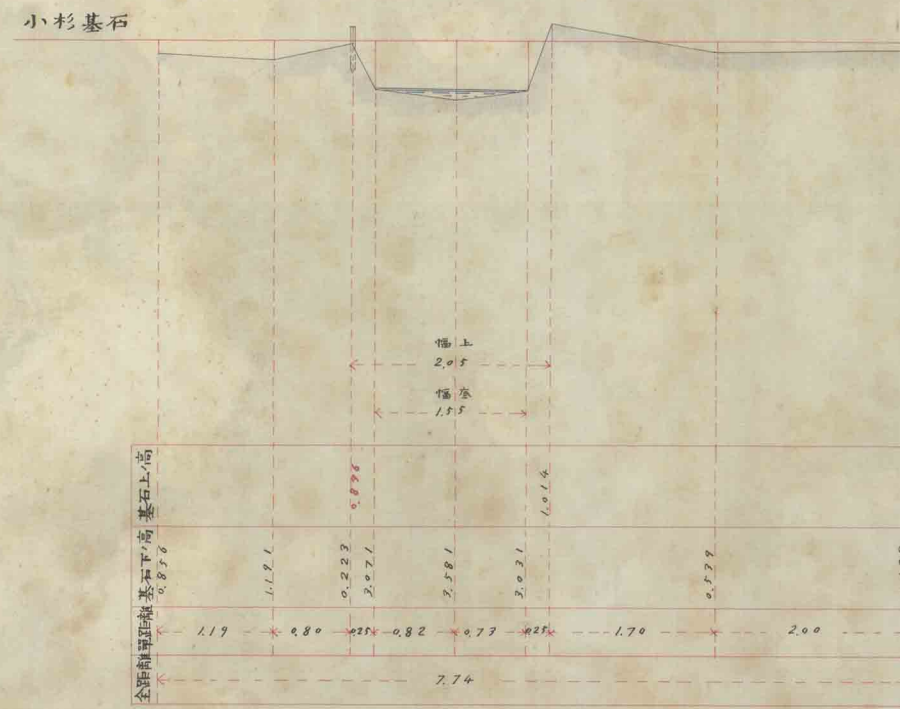
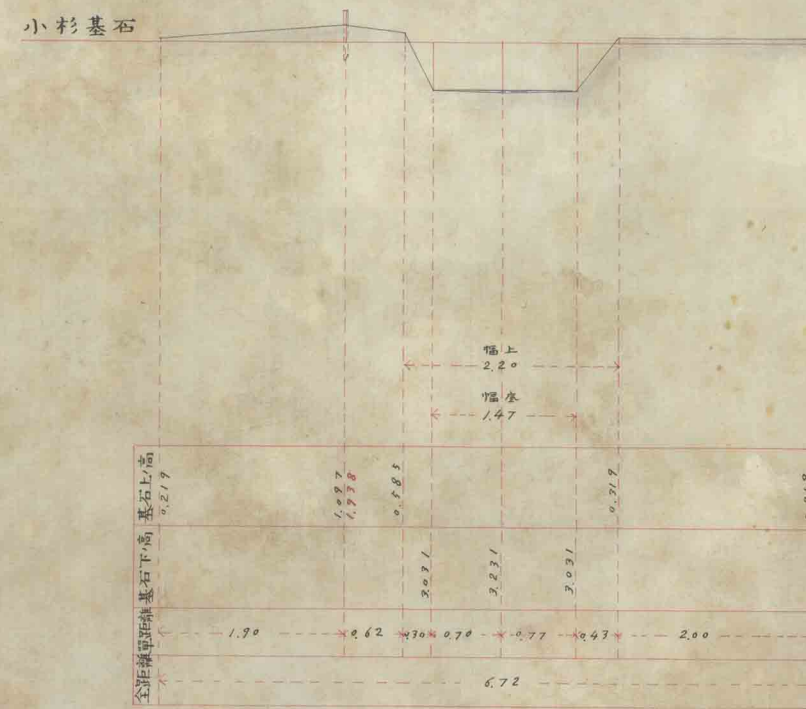


水用内梅

イ 號〇〇壹第


ロ 號〇〇壹第

ハ 號〇〇壹第

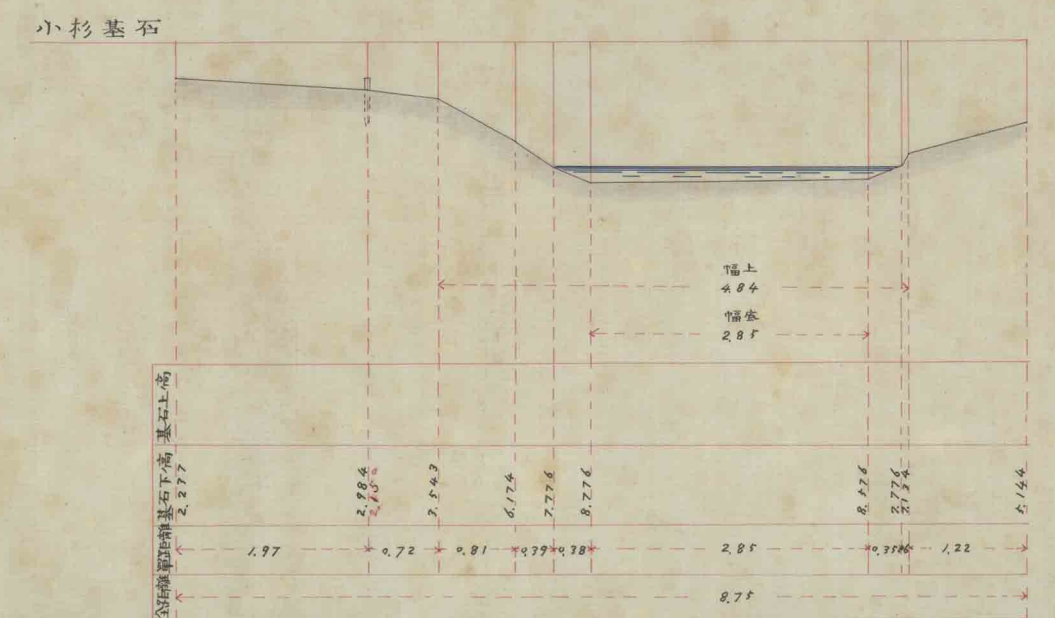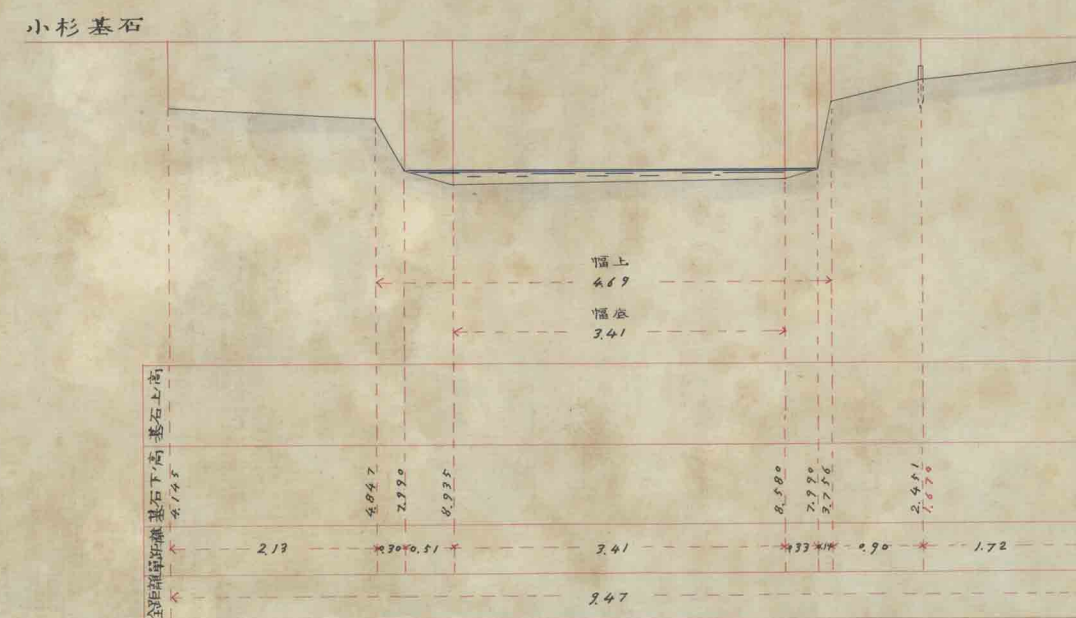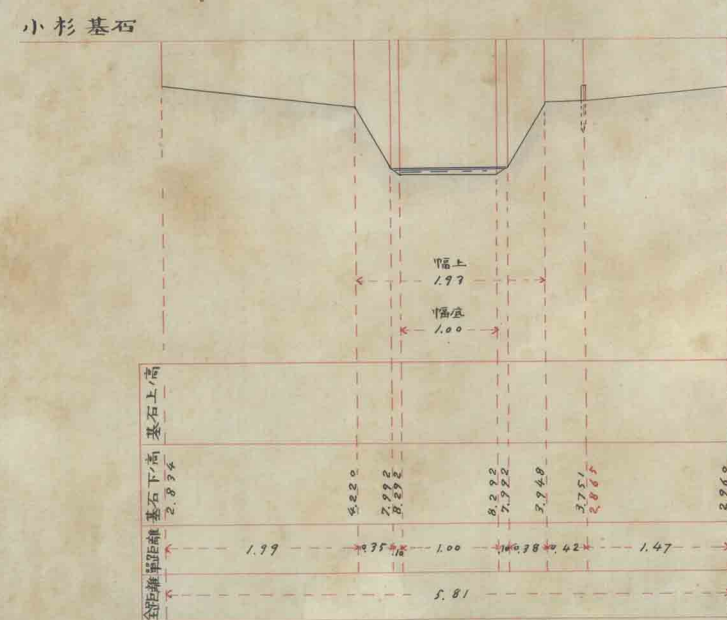


八 內 用 水
全 上


イ 號 ○ ○ 壹 第

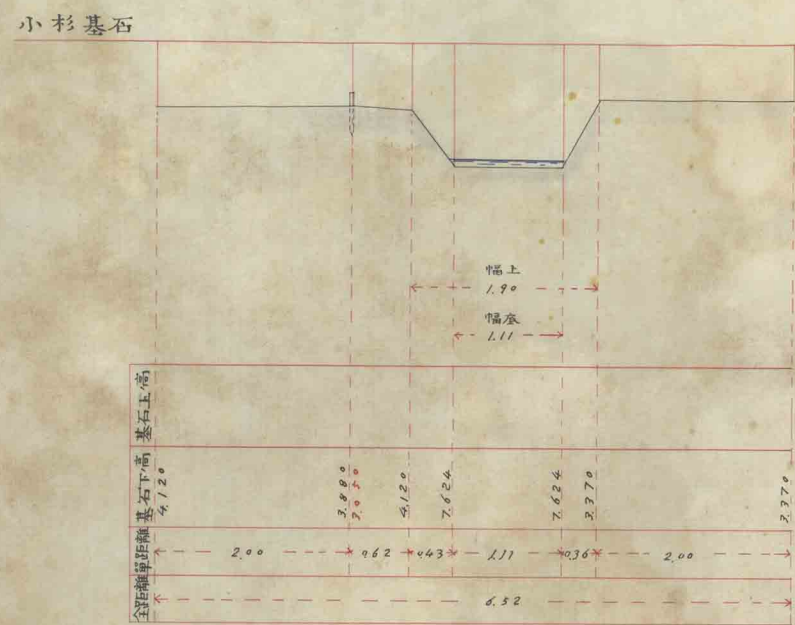

第壹〇〇號口

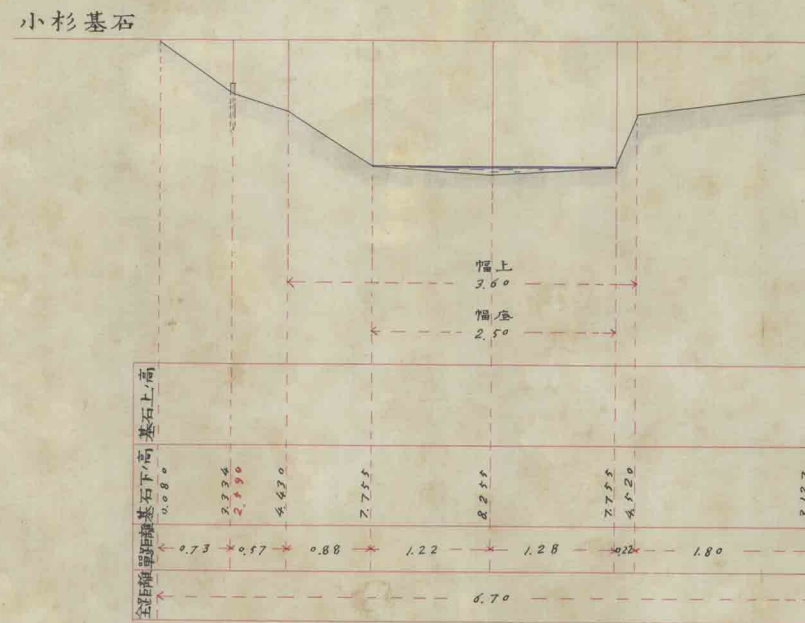


第八 ○ ○ 第一

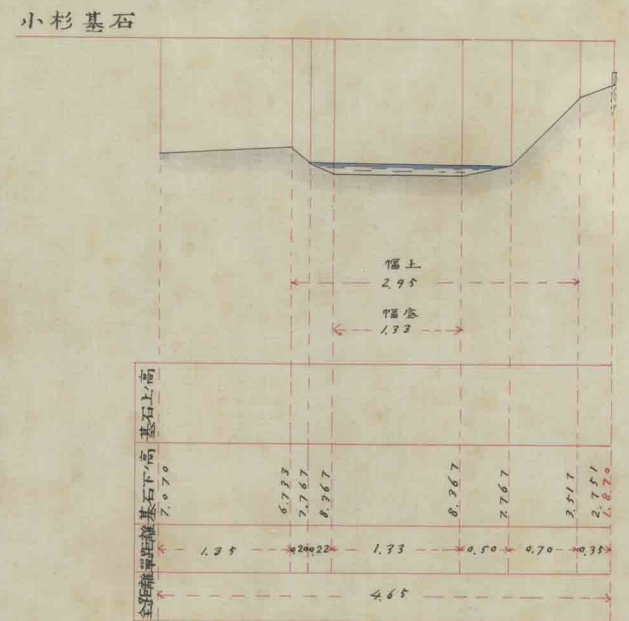


水用榧本五

イ 第四〇壹第

口 號四 ○ 壹第

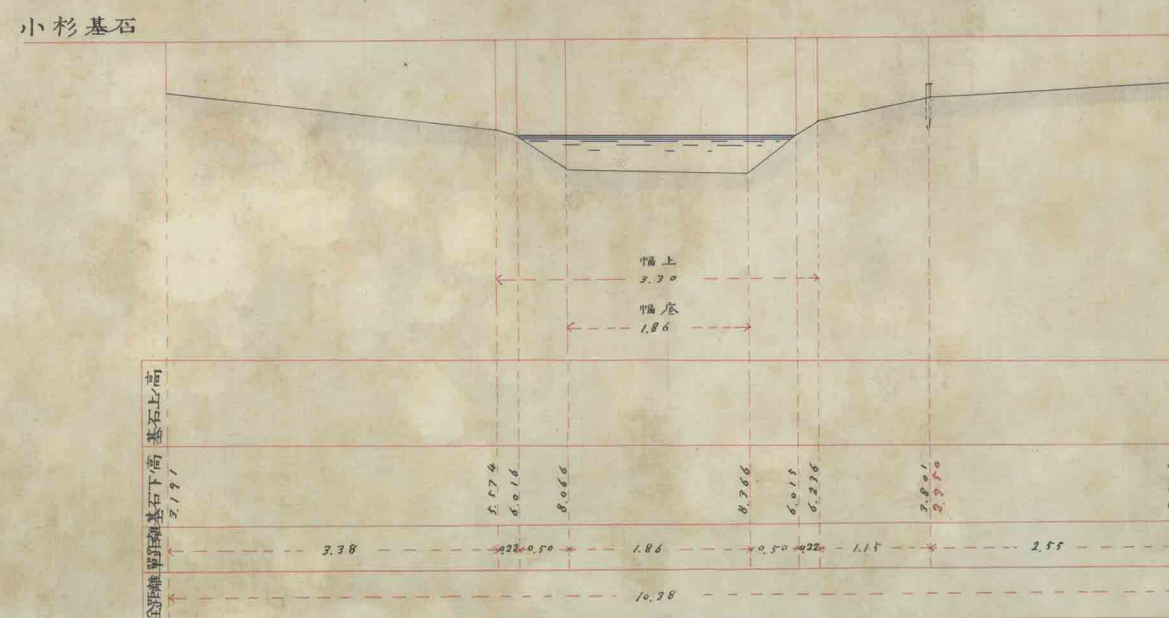


第壹四〇號

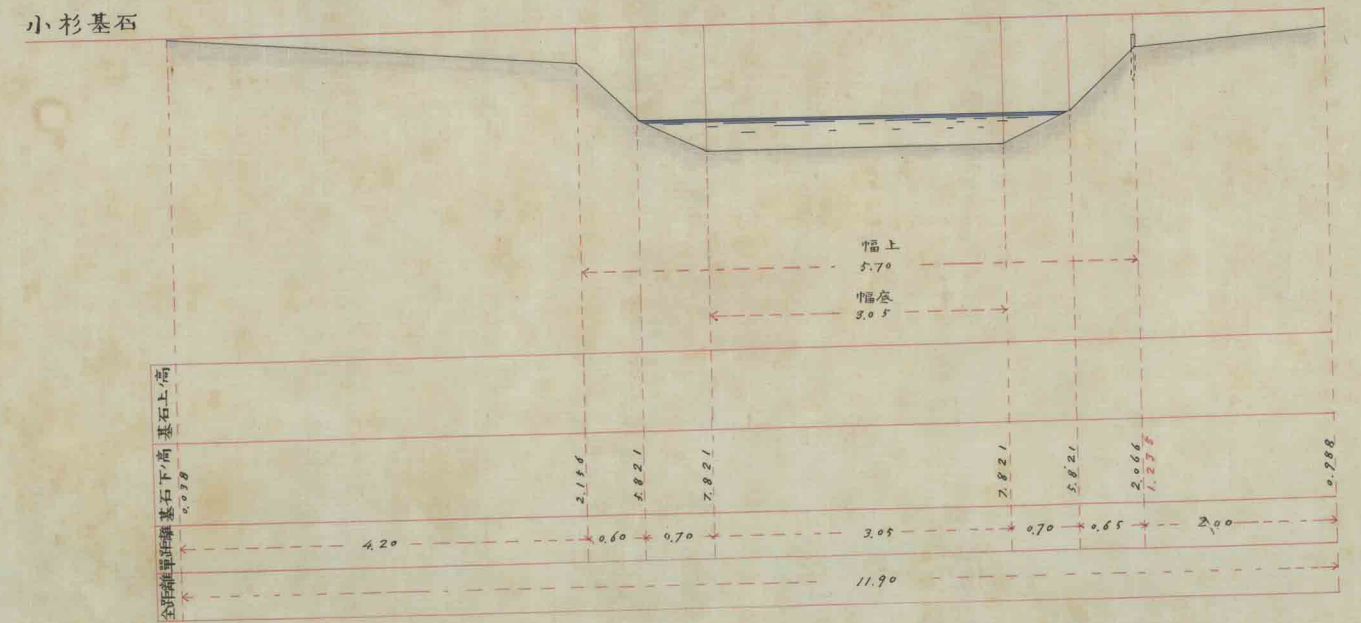


水用杉小 上全

イ 號九壹壹第

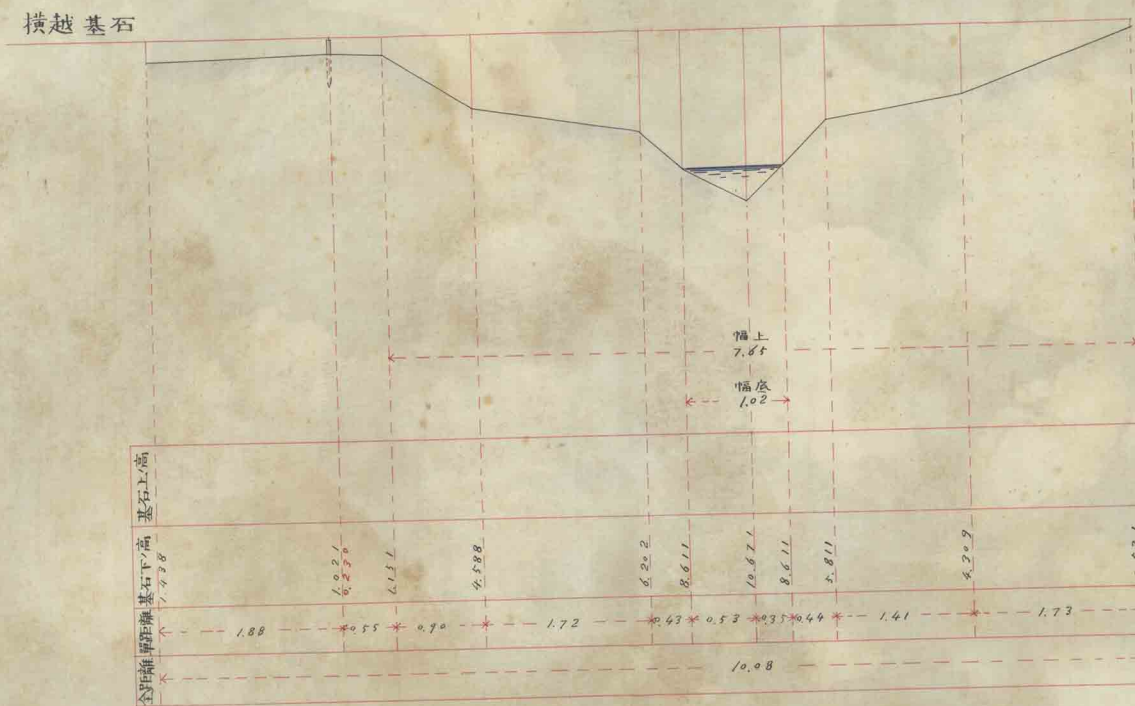


ロ 號九壹壹第

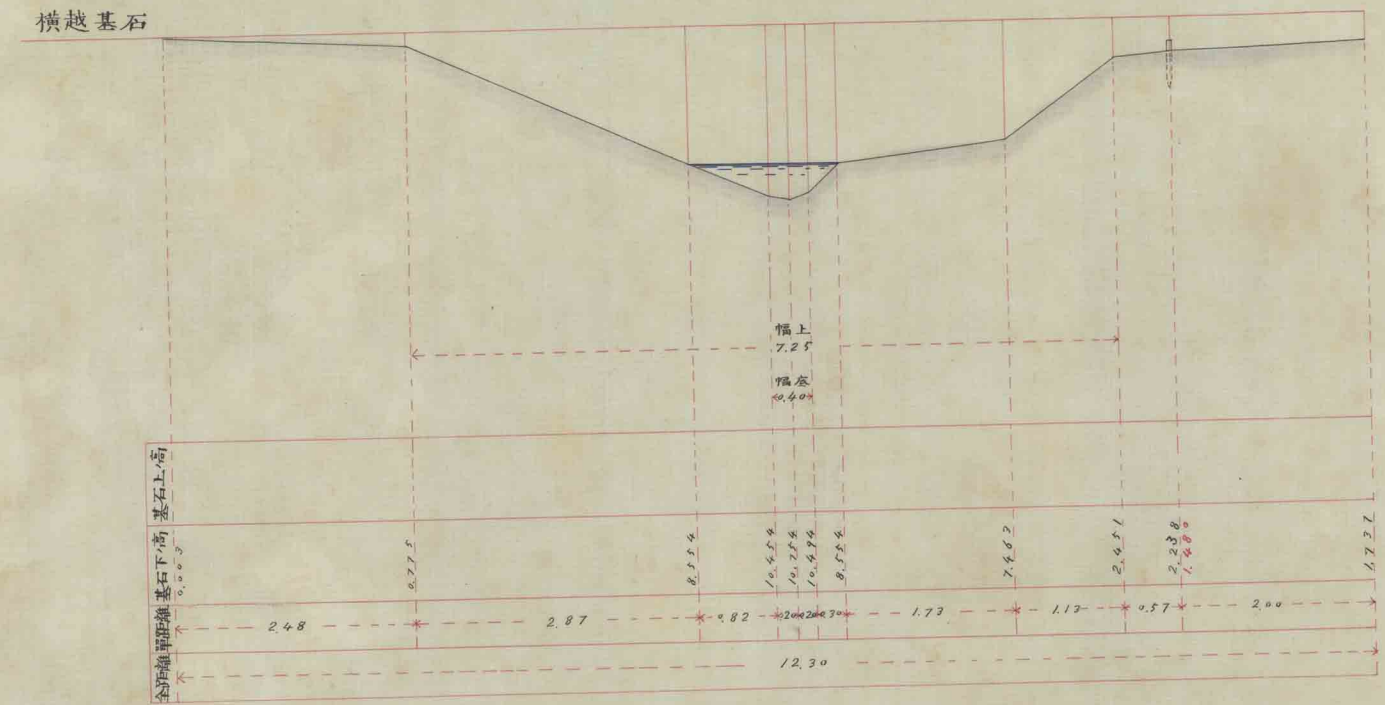


水用堀、五

イ 號八壹壹第

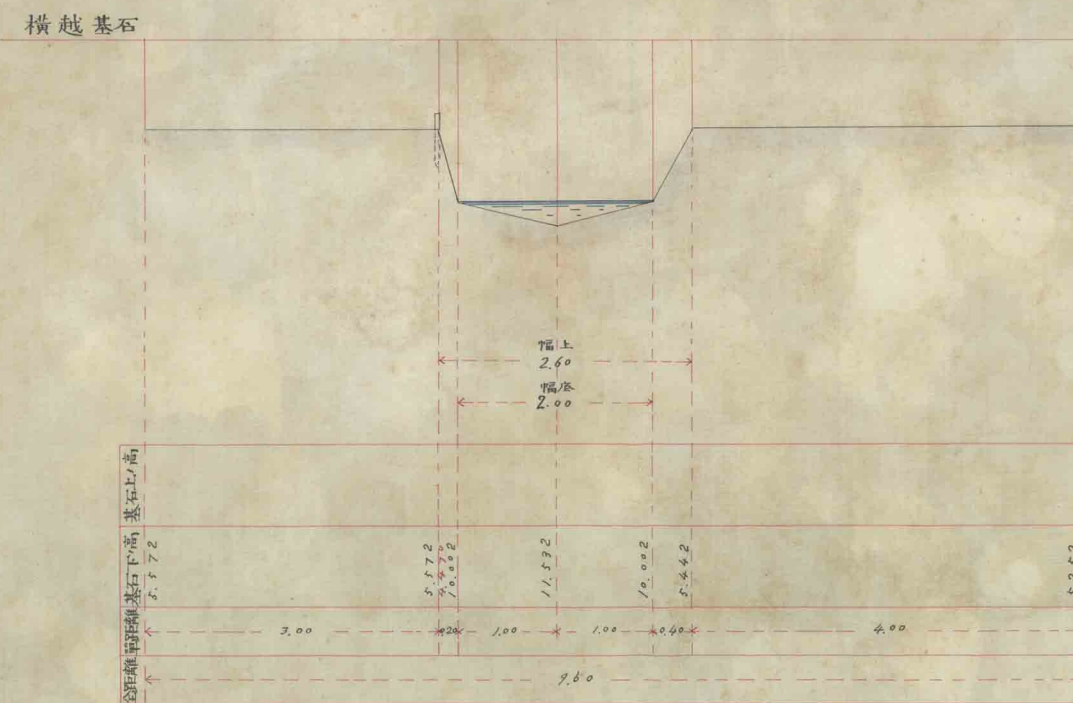

ロ 號四貳壹第

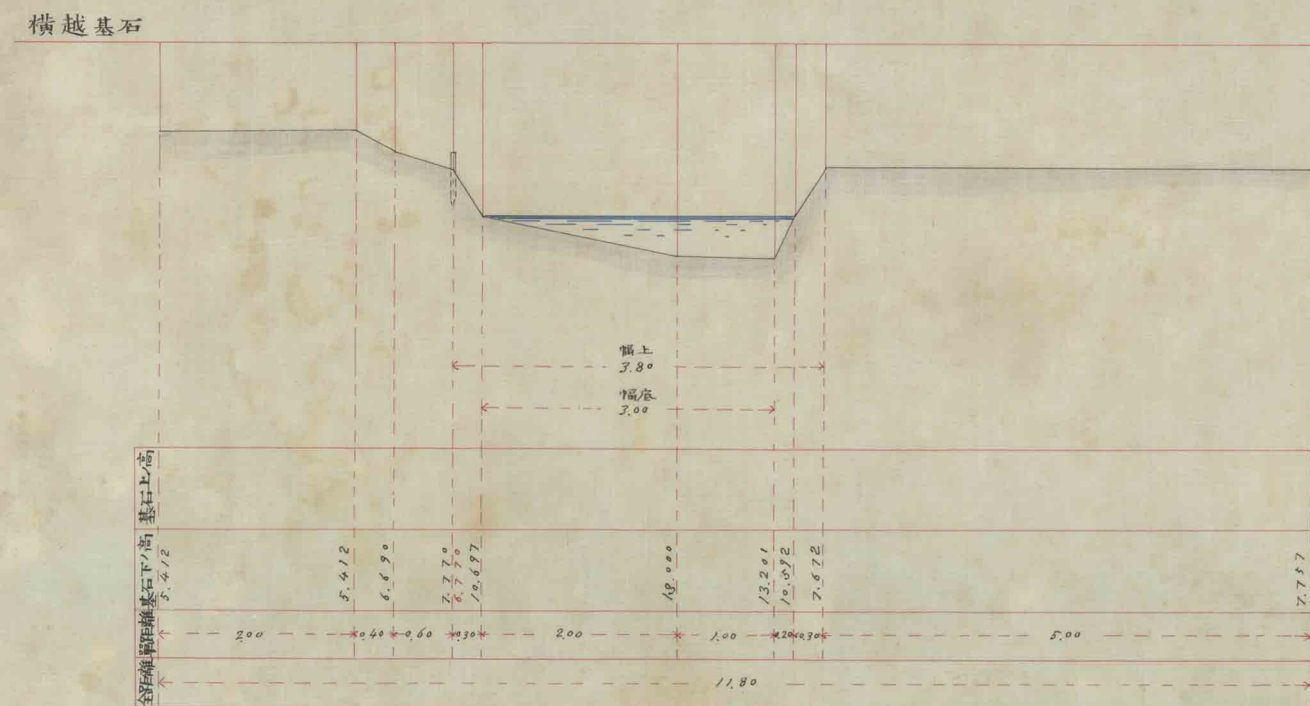

水 用 掘 〃 四
上 全

第壹貳四號

第壹貳四號口

水用堀ノ三


第壹貳四號

第壹貳四號口

二ノ堀用水
上


第壹貳八號

第壹貳八號口

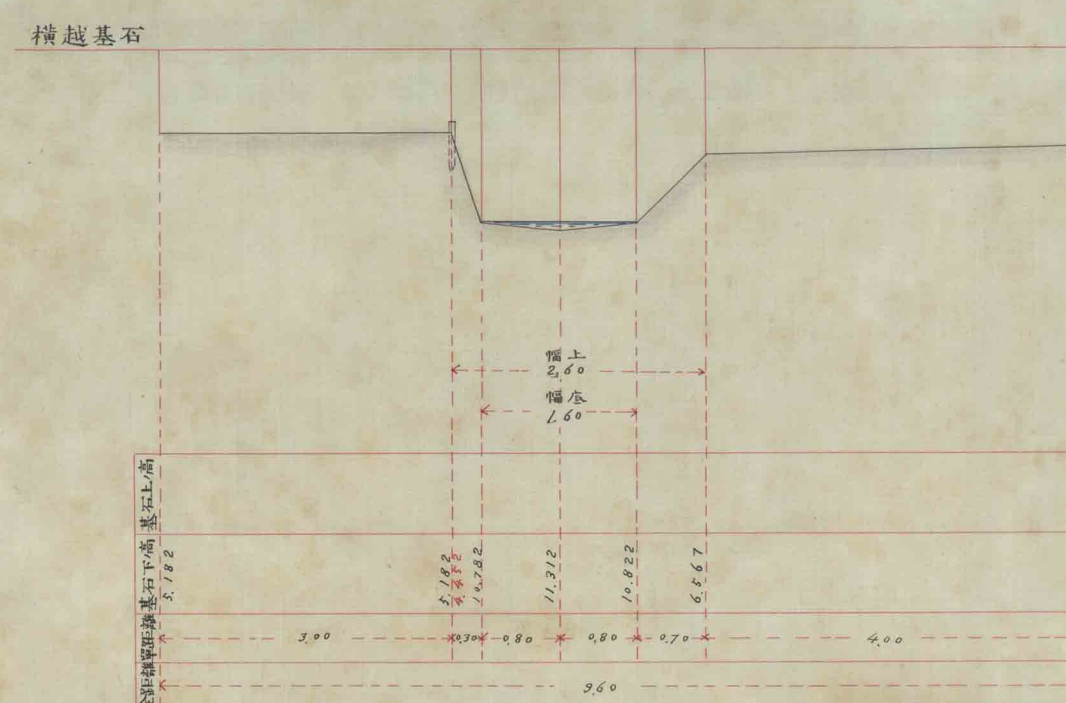


水 惡 切 締 上 全


イ 號六参壹第

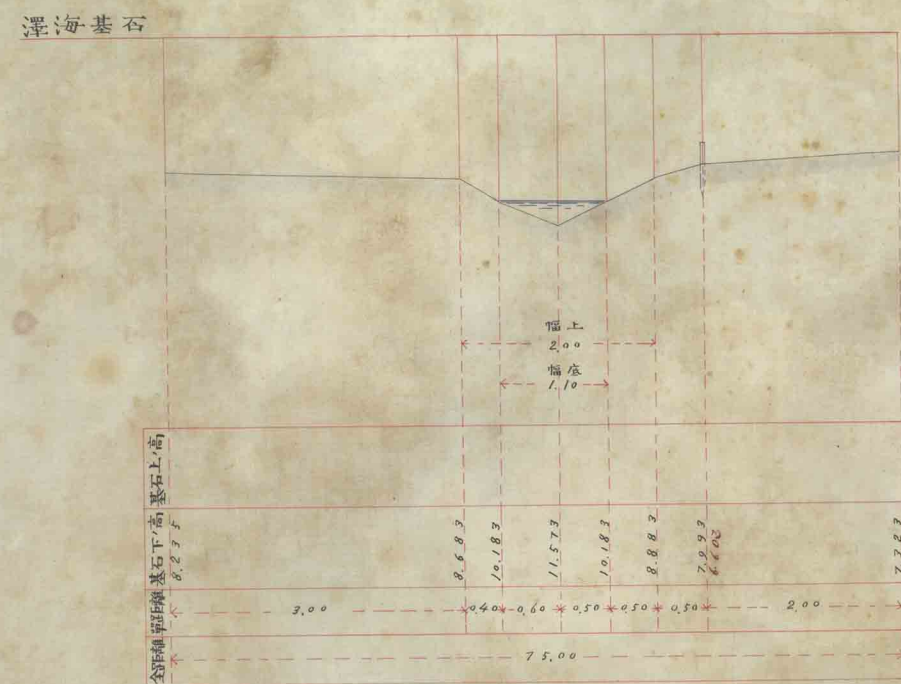


ハ 號貳四壹第

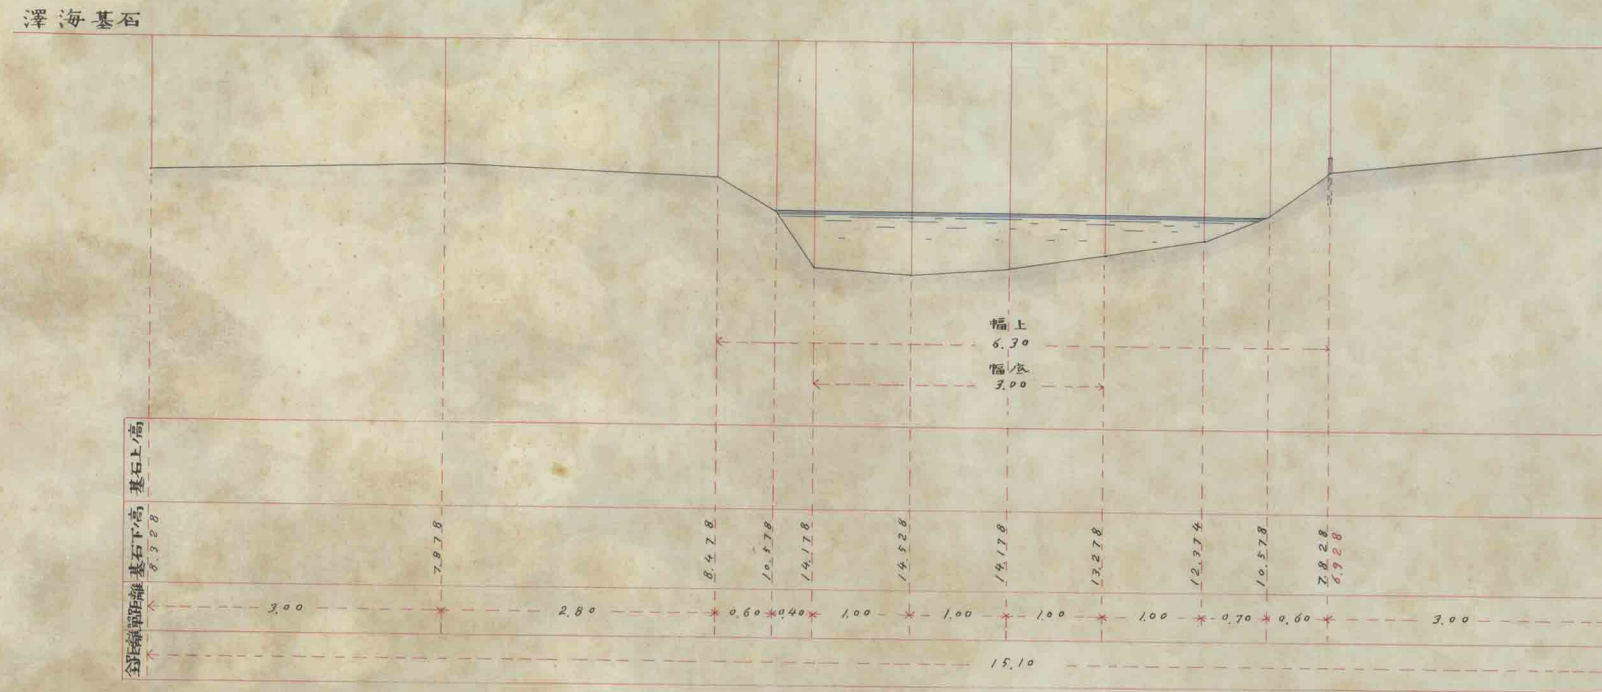


ホ 號八四壹第

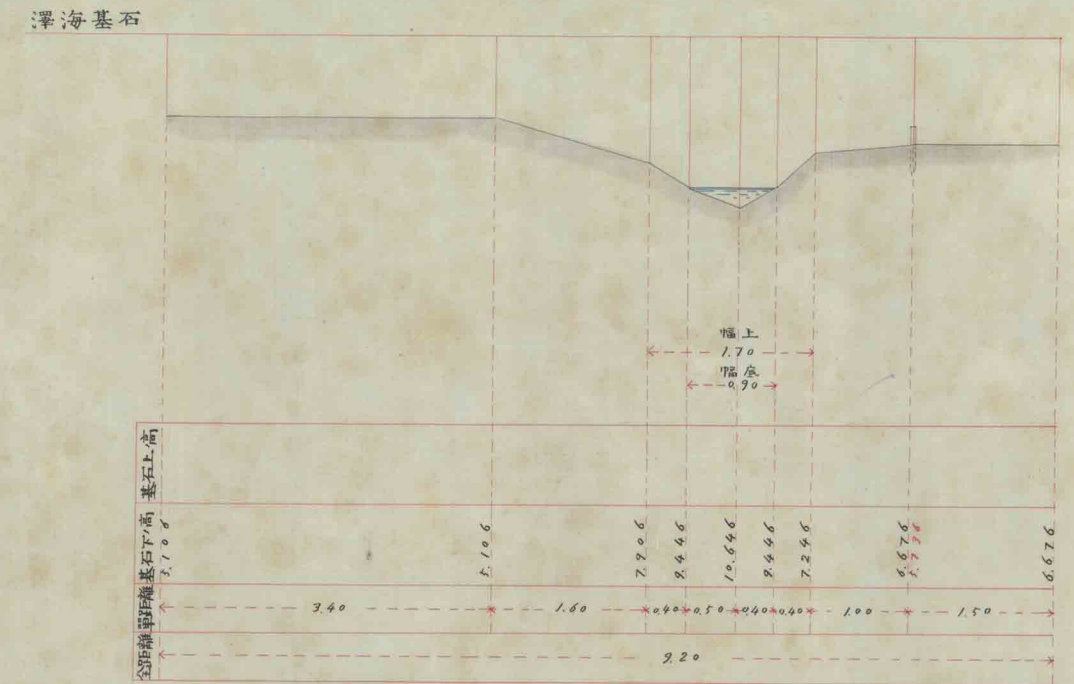

第壹参六號
第壹四壹號

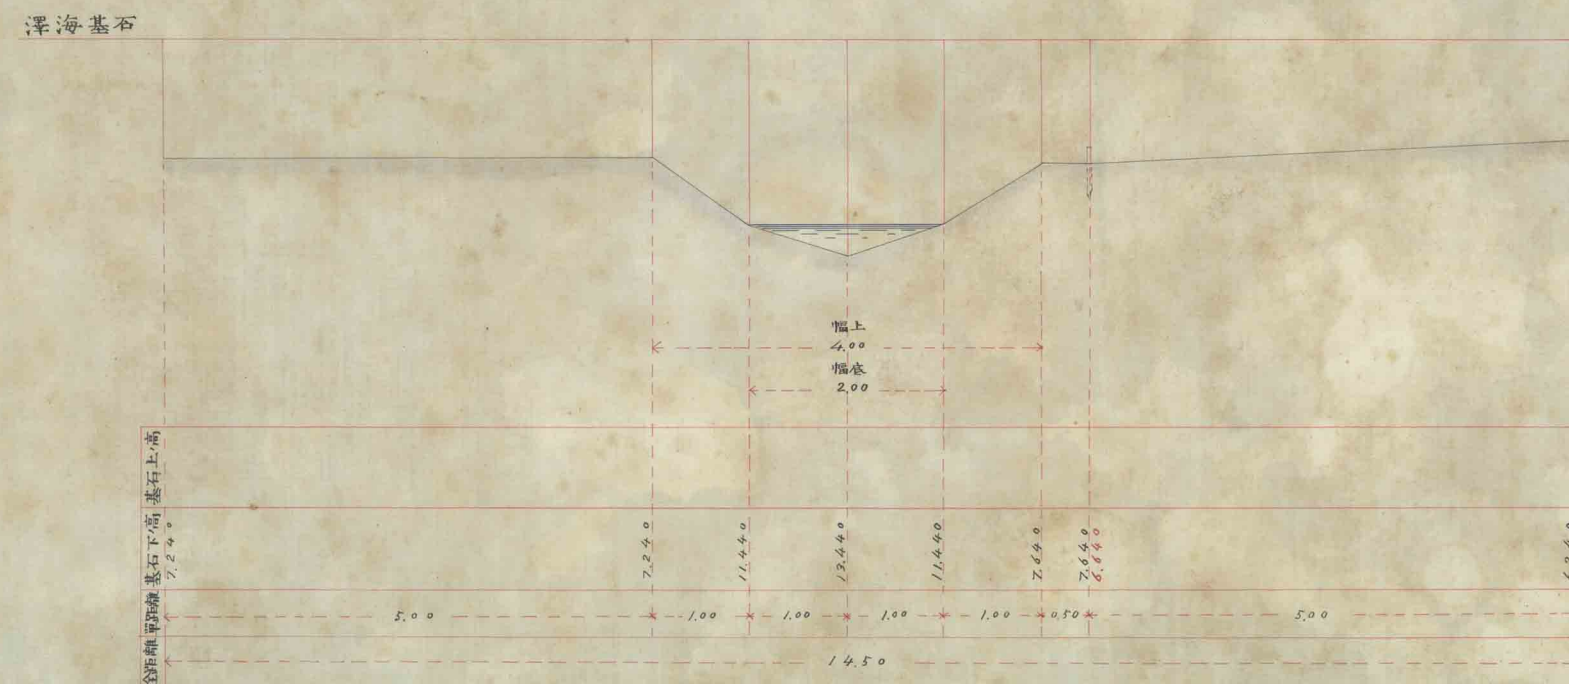


二 號貳四壹第

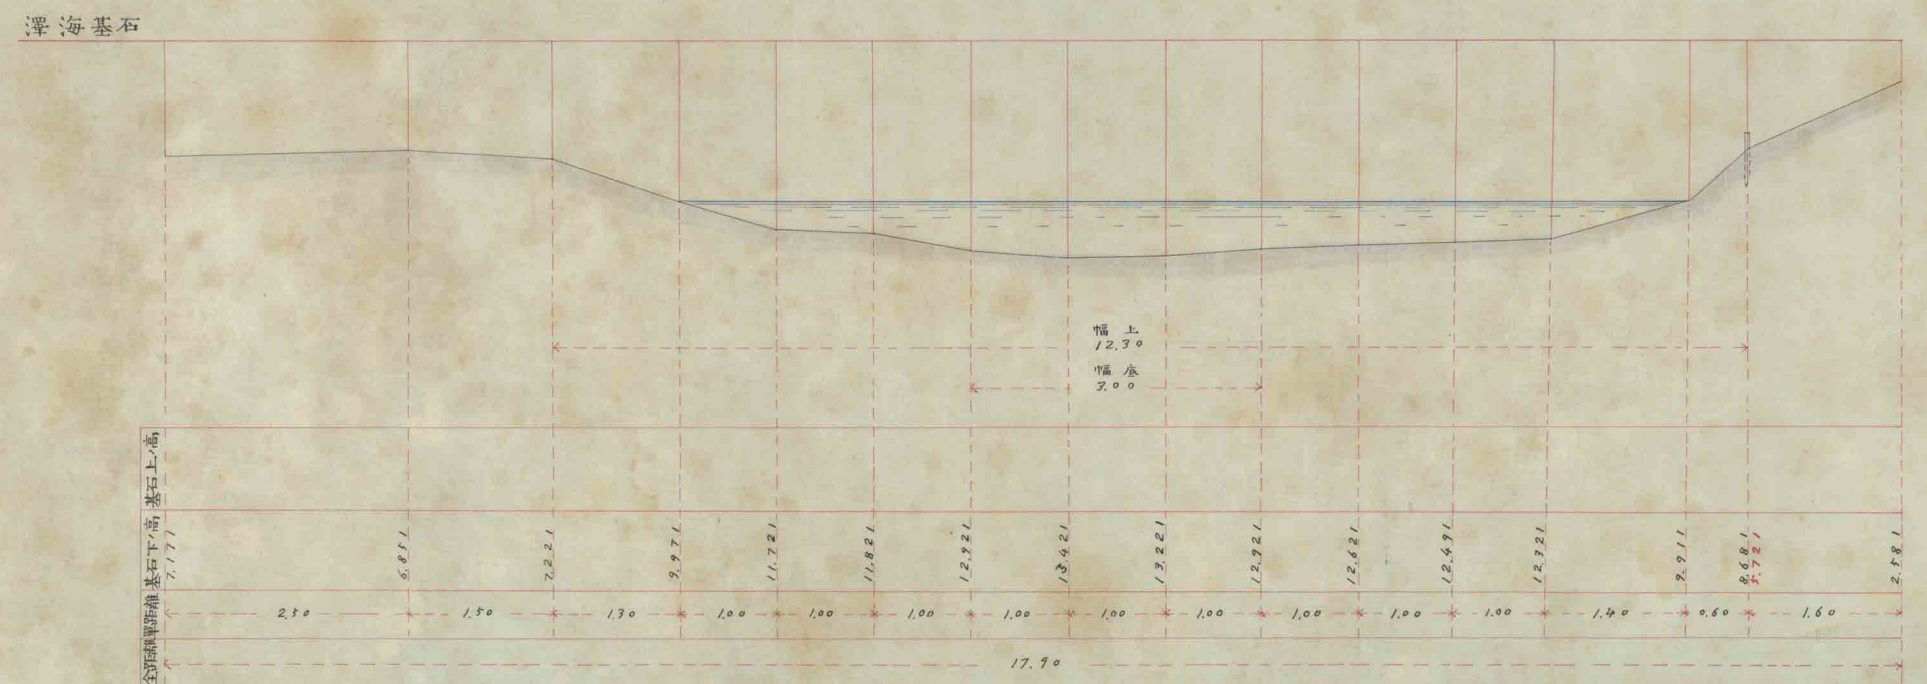

池尻惡水 阿賀浦村


第一八九號

大安寺基石

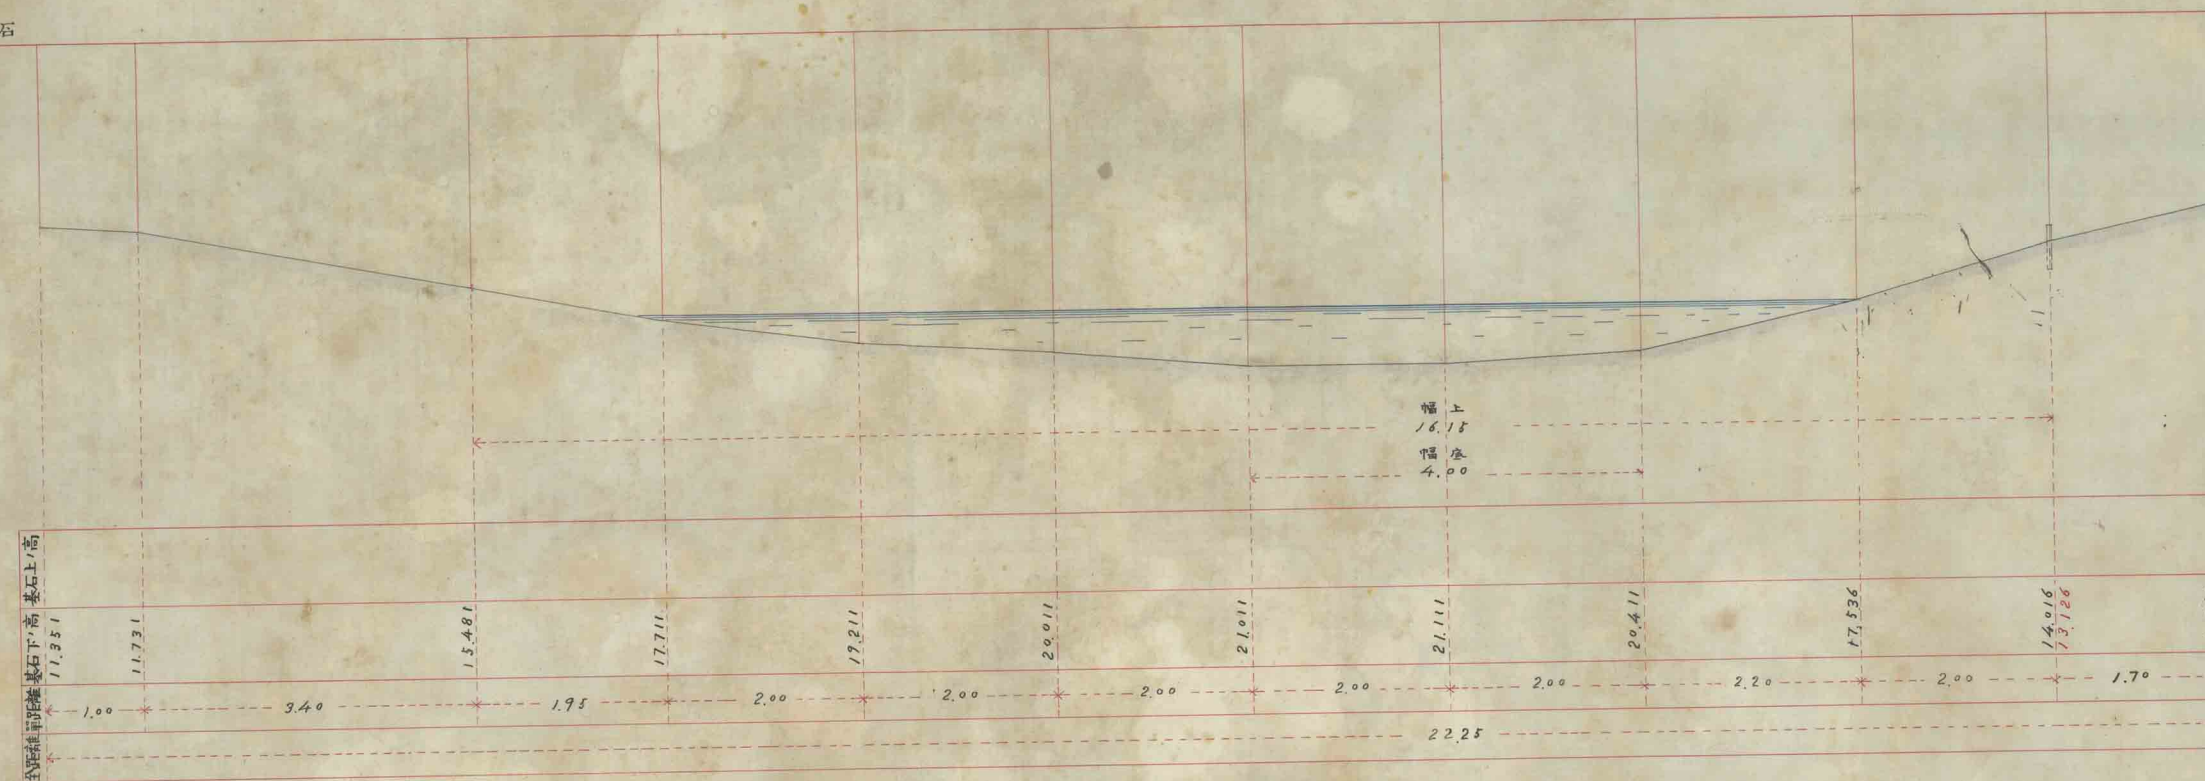

第一九六號

大安寺基石

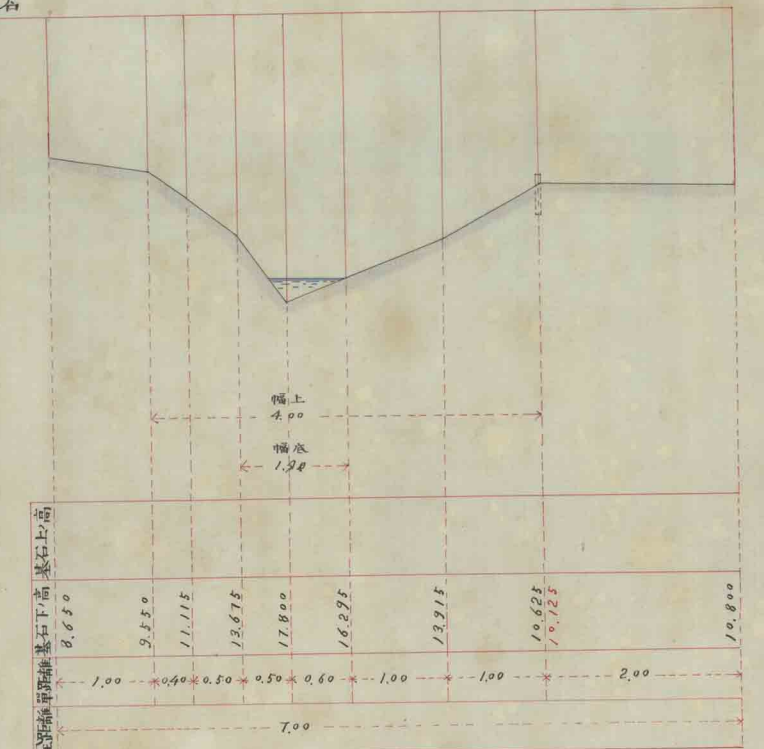


宮前用水 上

イ 第一九六號




ロ 第一九五號

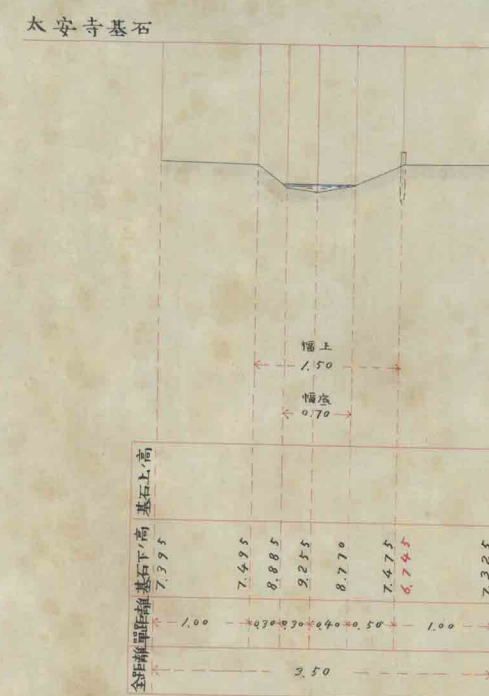


新下水 新開村


第一號九

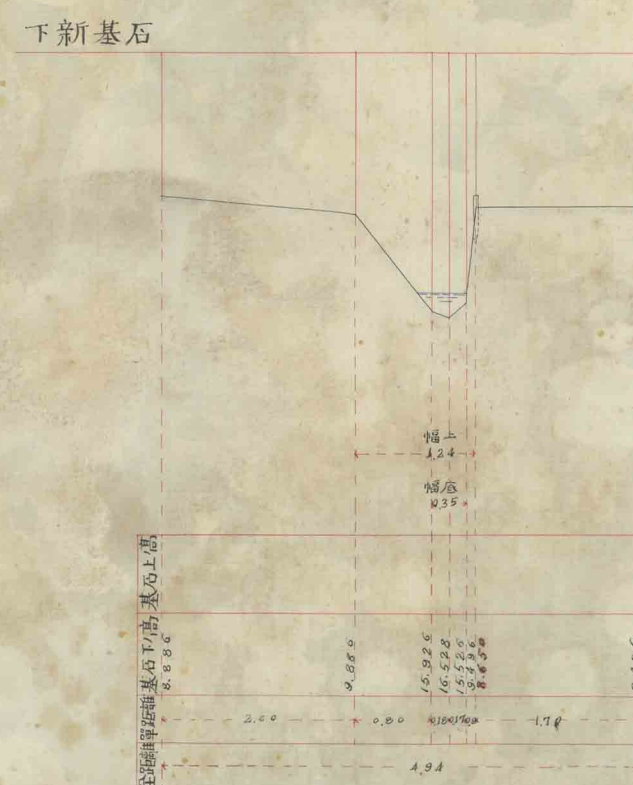


第二號五

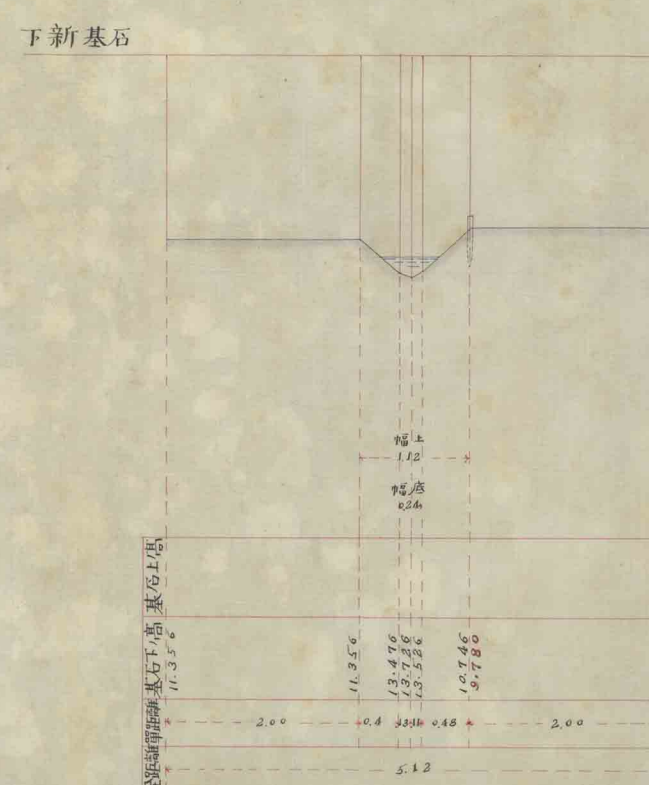

第三號五

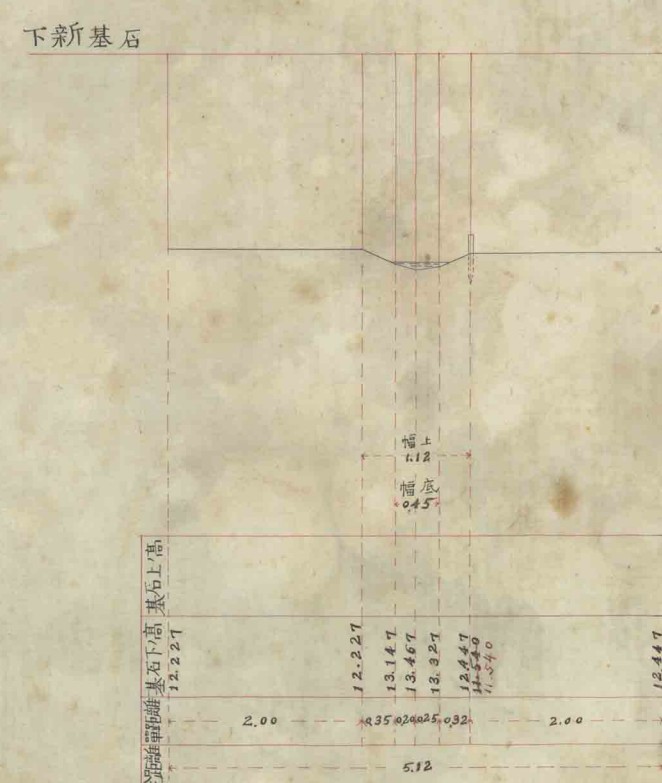

第四號五

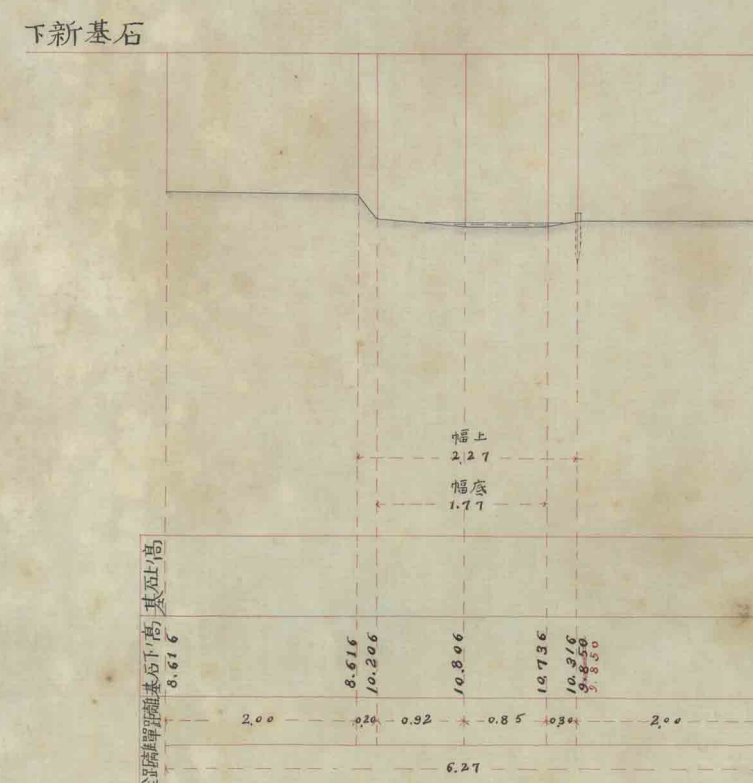

川出早

尺 縮

壹分百五橫

縱百分壹

上 全

第一貳貳六號

下新基石


上 左
口 號 八 參 貳 第

第貳參八
第貳四六八

天 塩 悪 水
築 本 村


第 貳 四 八 號

一 水 杉 基 石

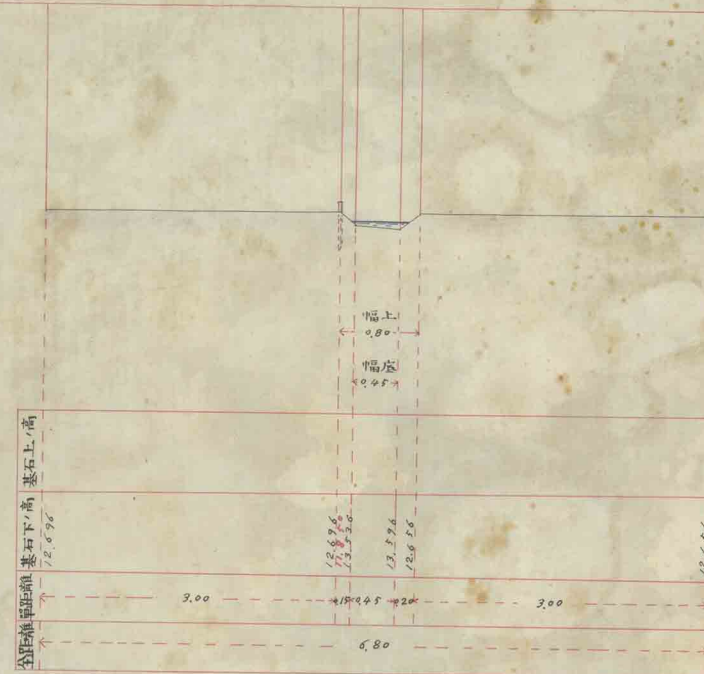


第 貳 四 八 號

一 水 杉 基 石

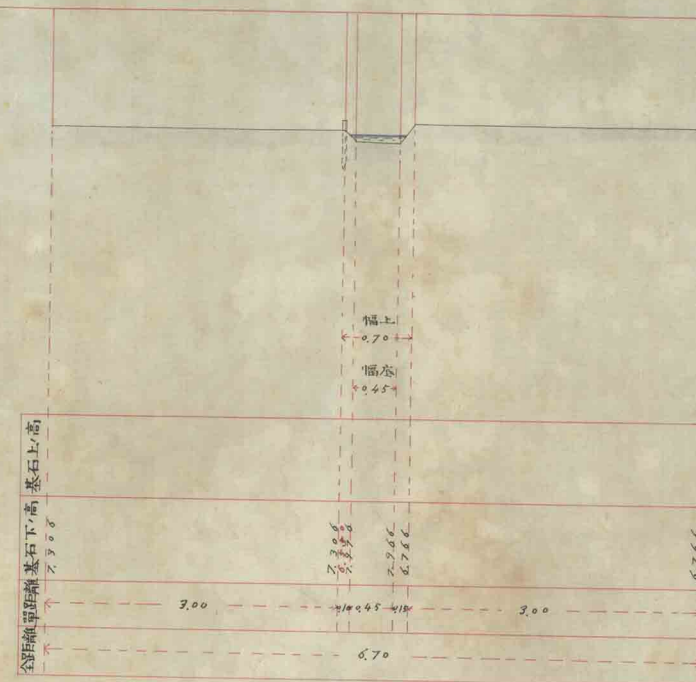

第 貳 五 六 號
第 貳 四 八 號


一 水 杉 基 石

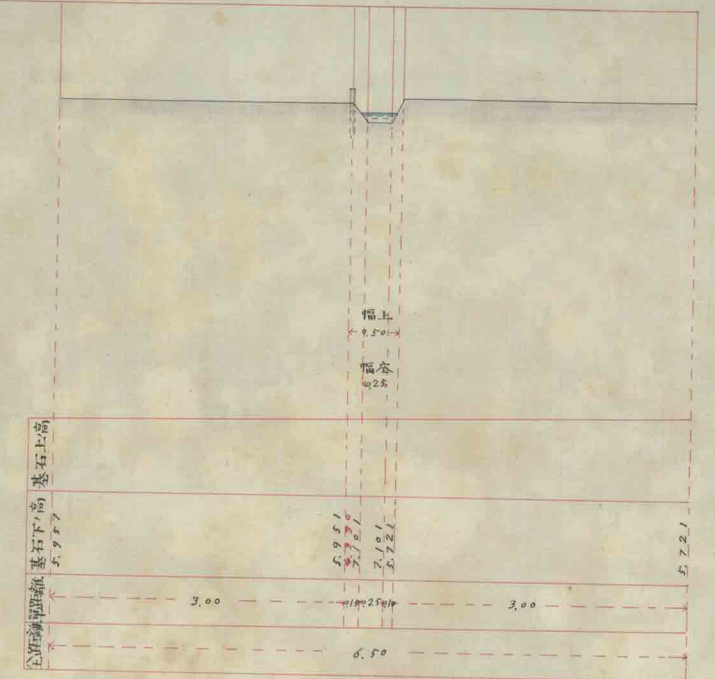


江下水用

村田安


イ 號九貳第

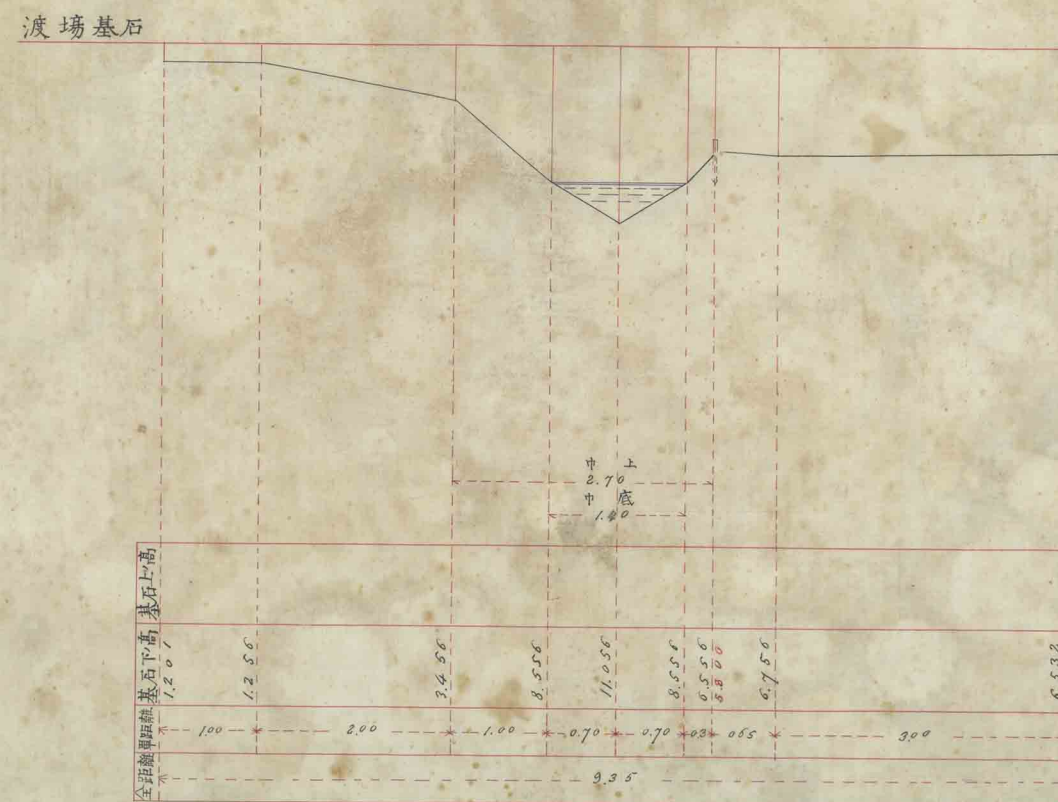

ロ 號九貳第

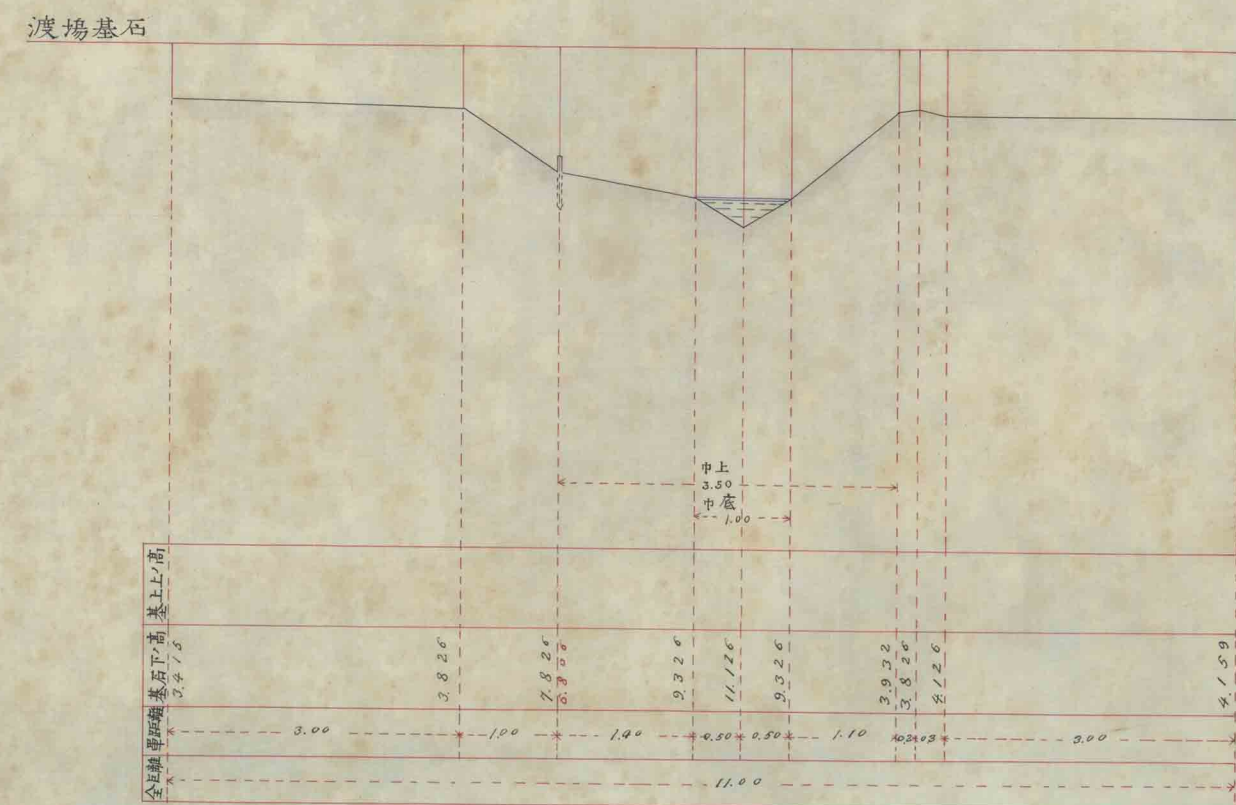

ハ 號〇参第

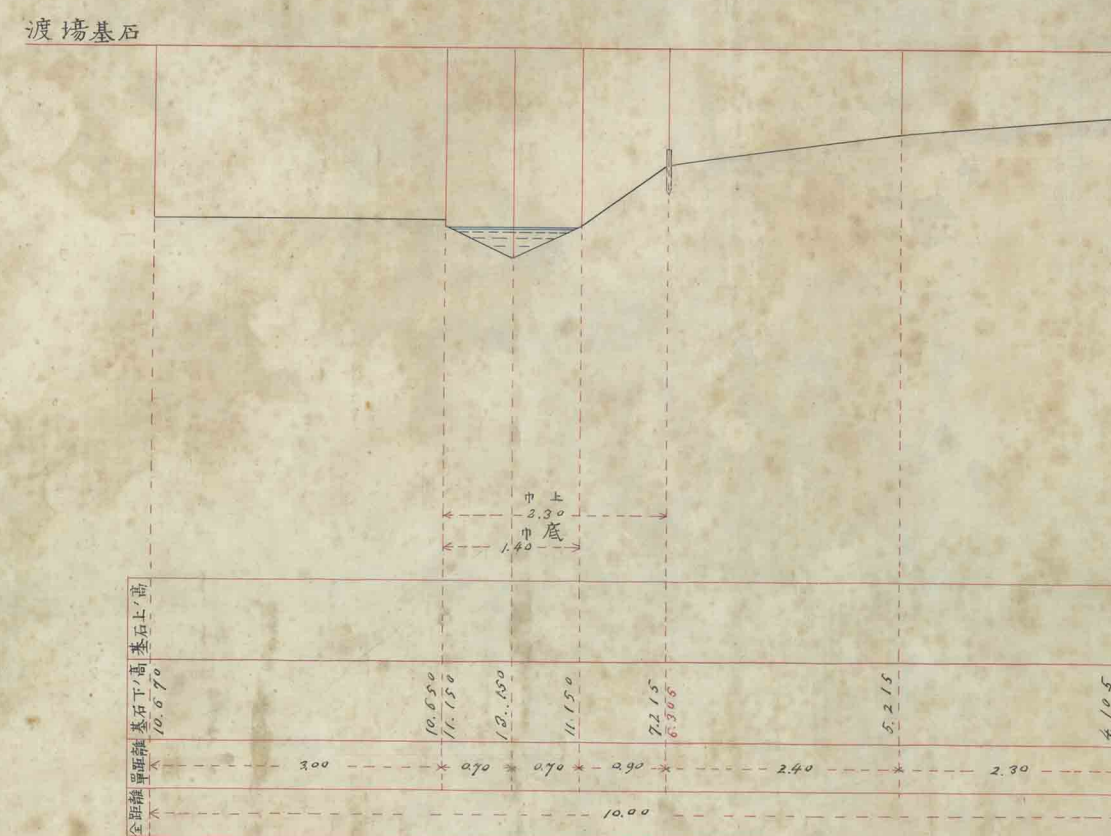

宮川用水
川東村

第參○六號
第參○八號

口 第八〇參第

