

左岸

阿賀野川
帳正本

阿賀野川
臺帳

圍堤橫断面圖

明治參拾四年四月貳拾日着手

明治參拾六年參月參拾日結了

新潟縣

契


第八號

契


一 縮尺ハ特ニ記載セルモノノ外ハ凡テ縦横百分ノ壹トス
一 縦ハ尺ヲ以テ單位トシ横ハ間ヲ以テ單位トス
一 圖中記載セル番號ハ切圖番號トス

松崎濱村 堤圍 第壹號


第七號

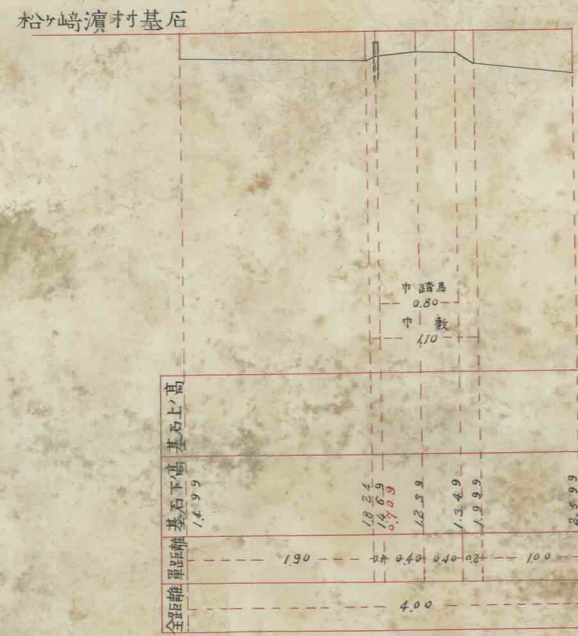

第一號

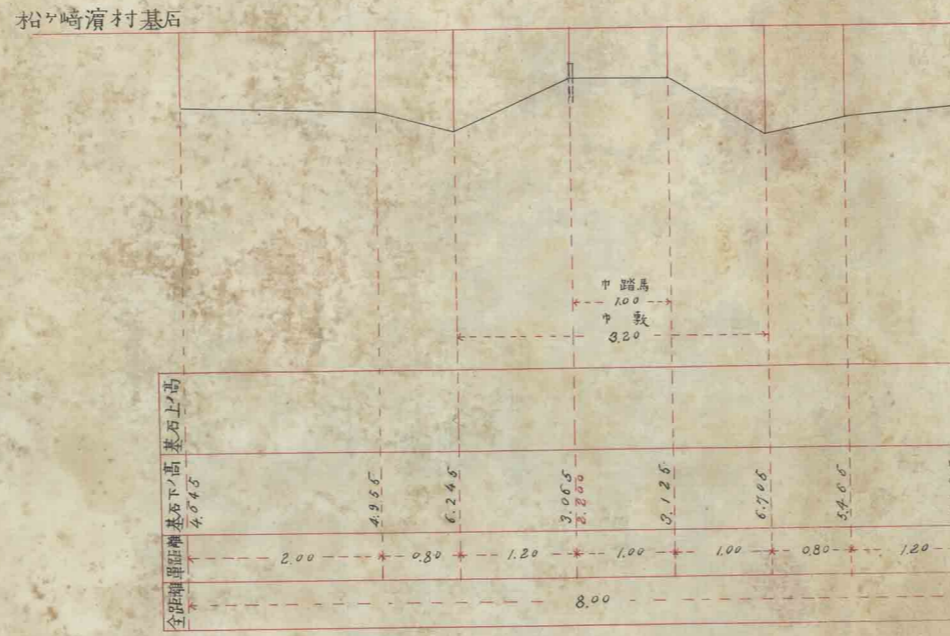


第一號

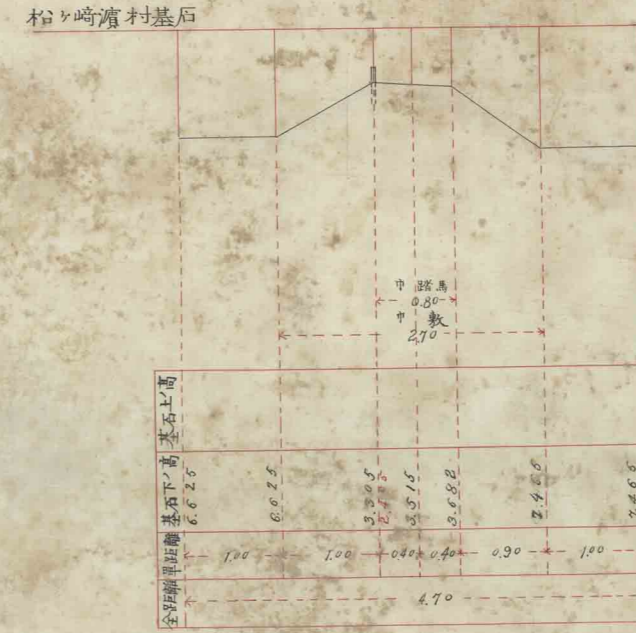

第一號



第九號

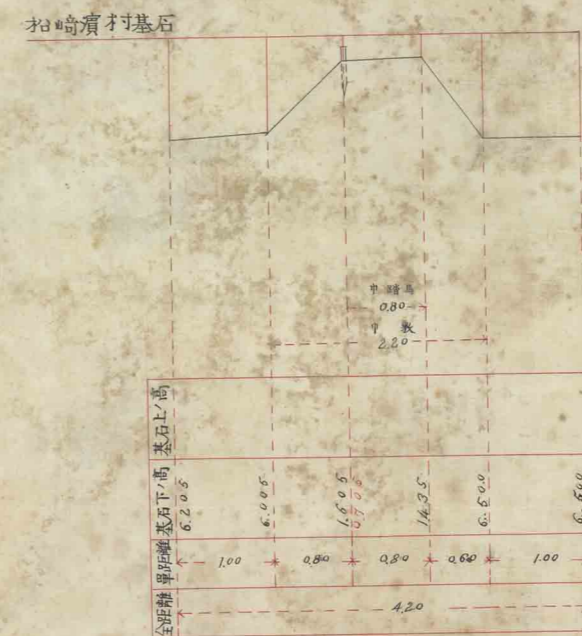


村越横

堤園

第壹號



第一號四八號

第二號四八號

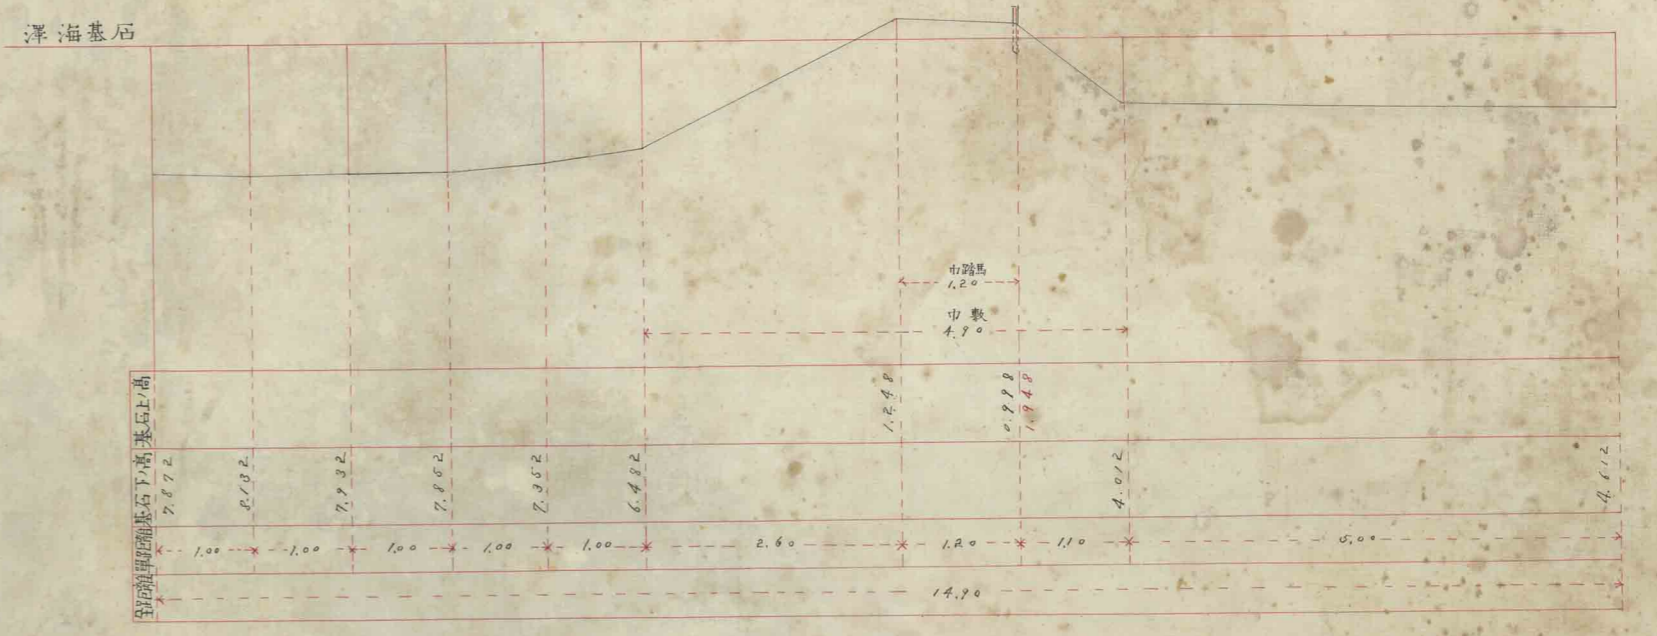


第三號四九號

第二號四九號

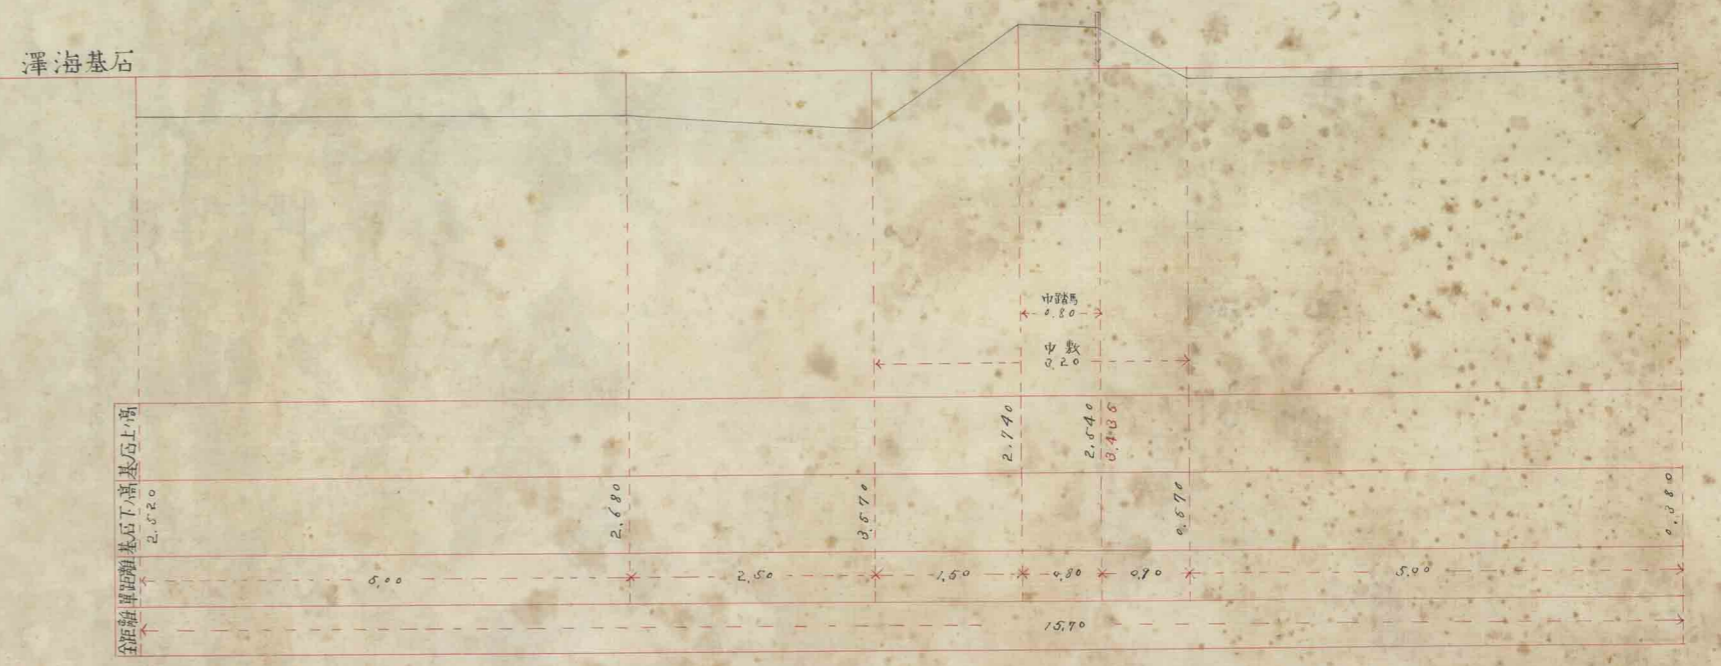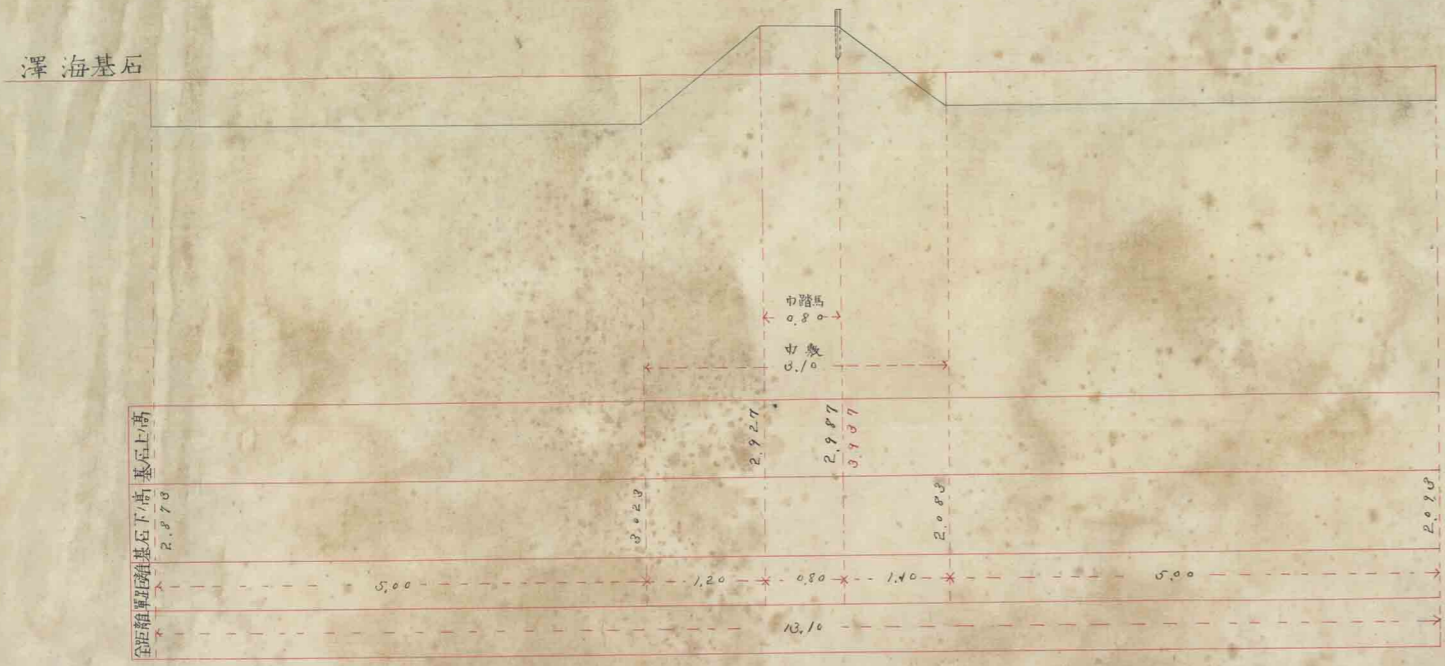


上 全
堤 園
第 壹 號


第 壹 四 九 號

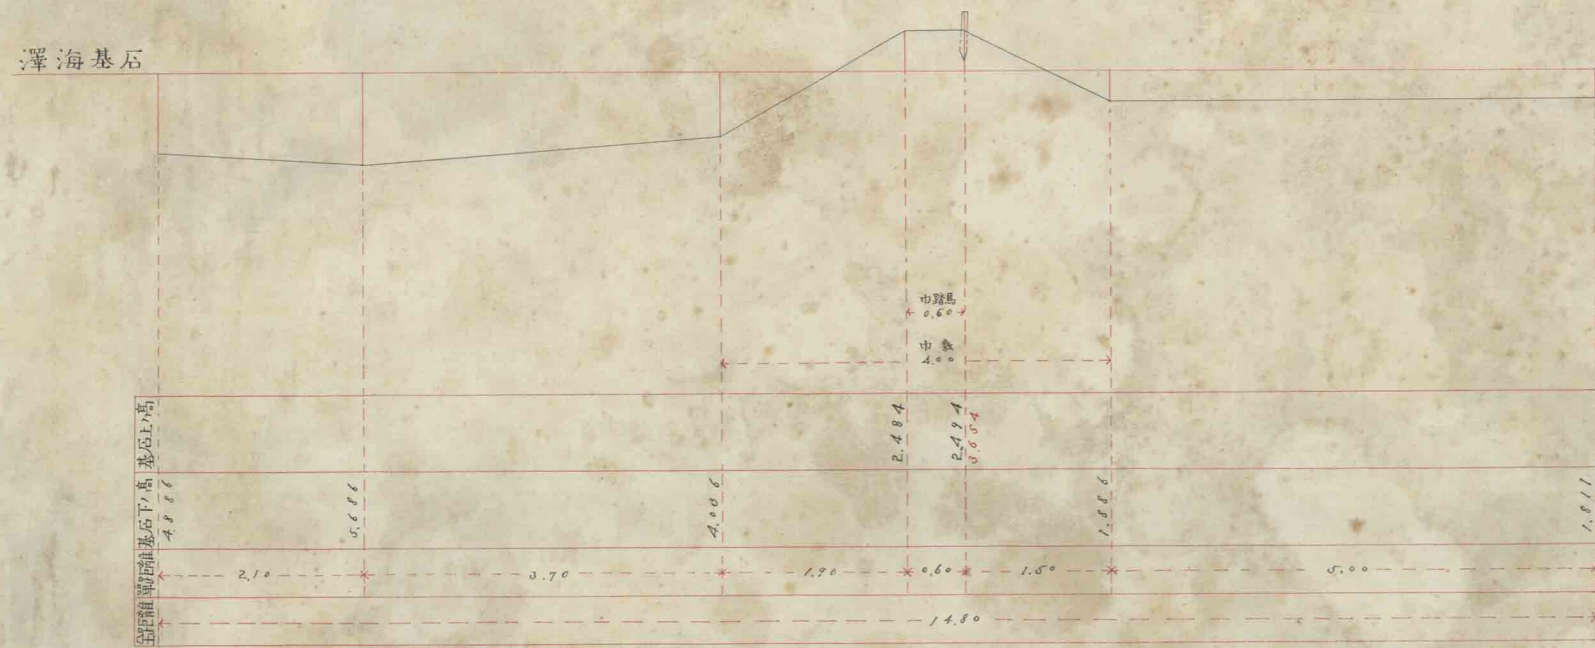


第 壹 五 〇 號

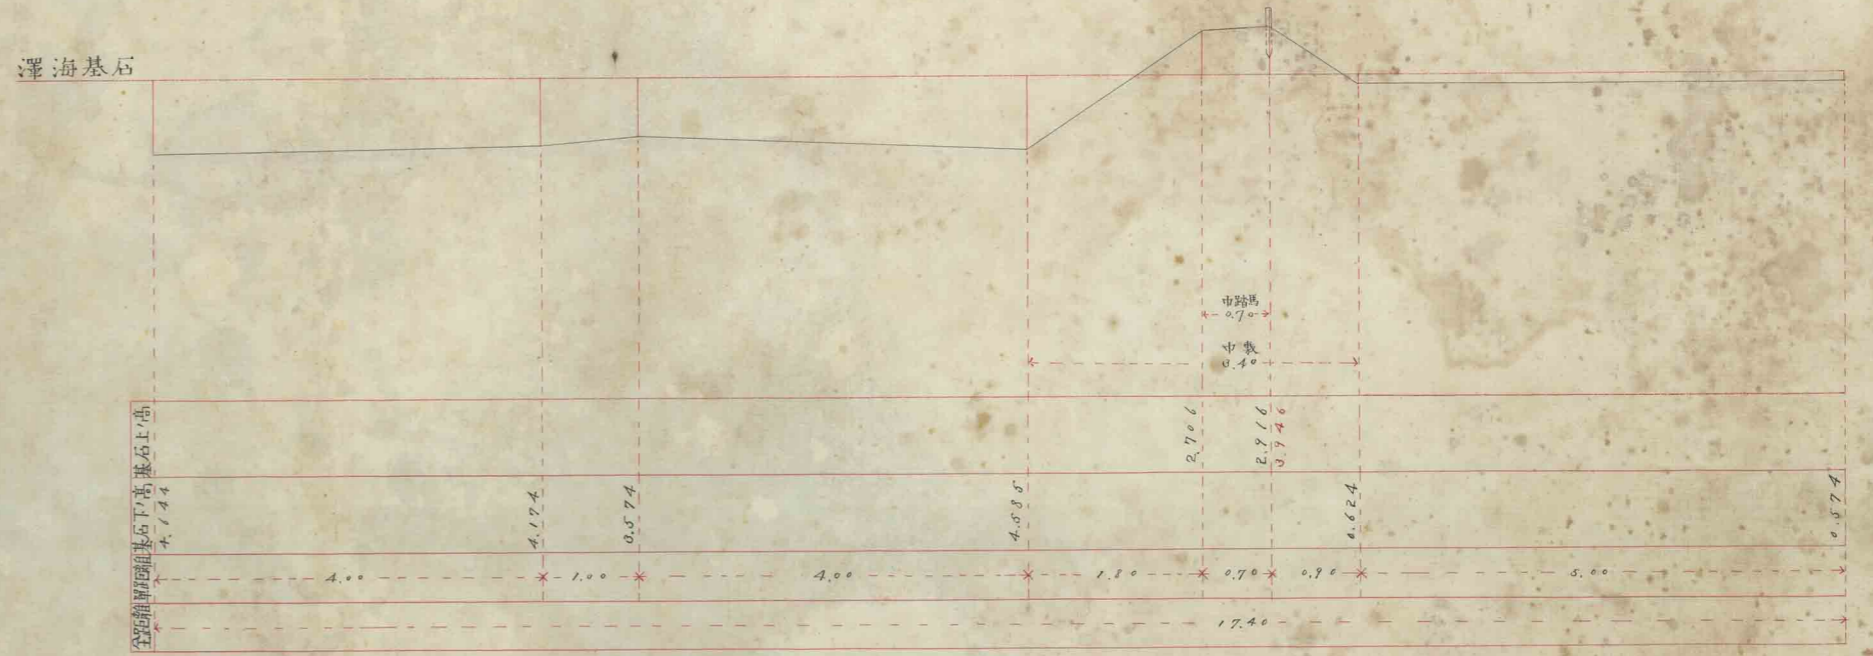

第 壹 五 六 號

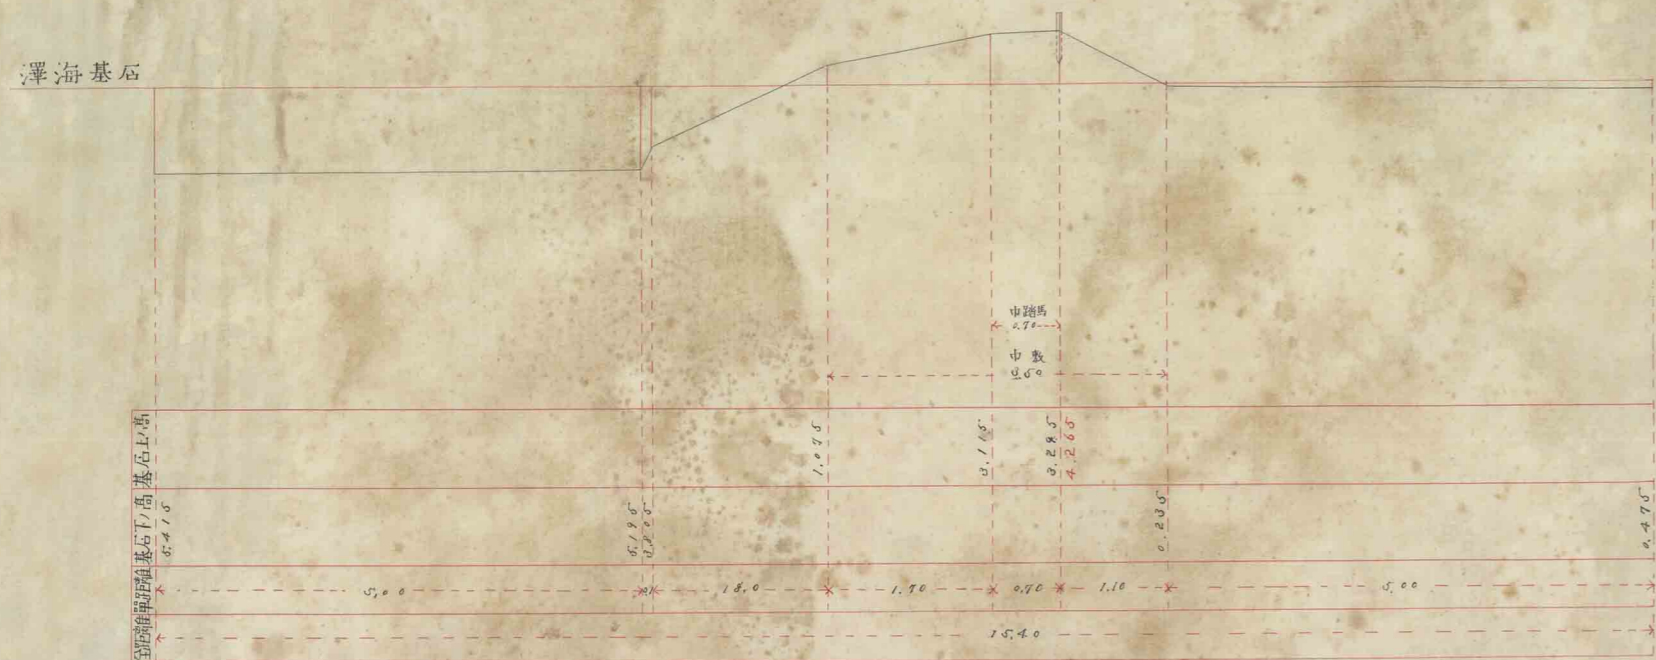


第 壹 五 六 號

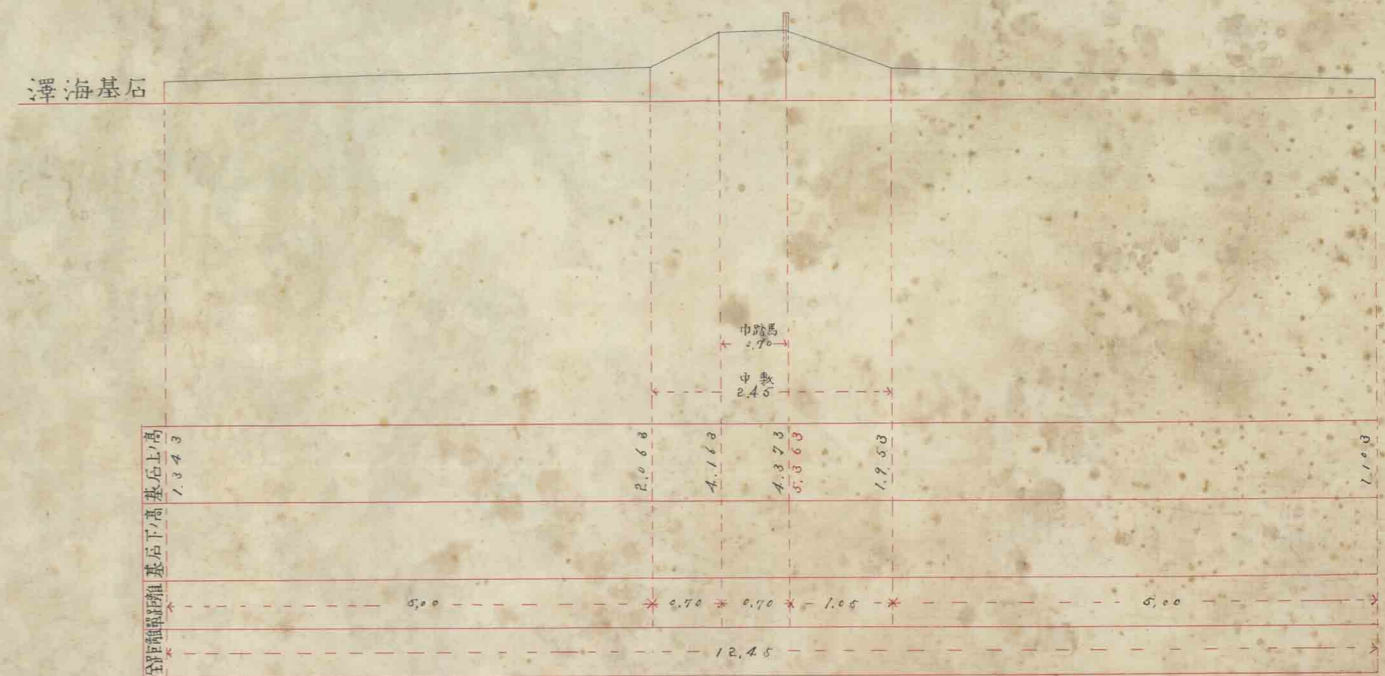


上 全
堤 圍

跡 貳 第

一 號 壹 六 壹 第

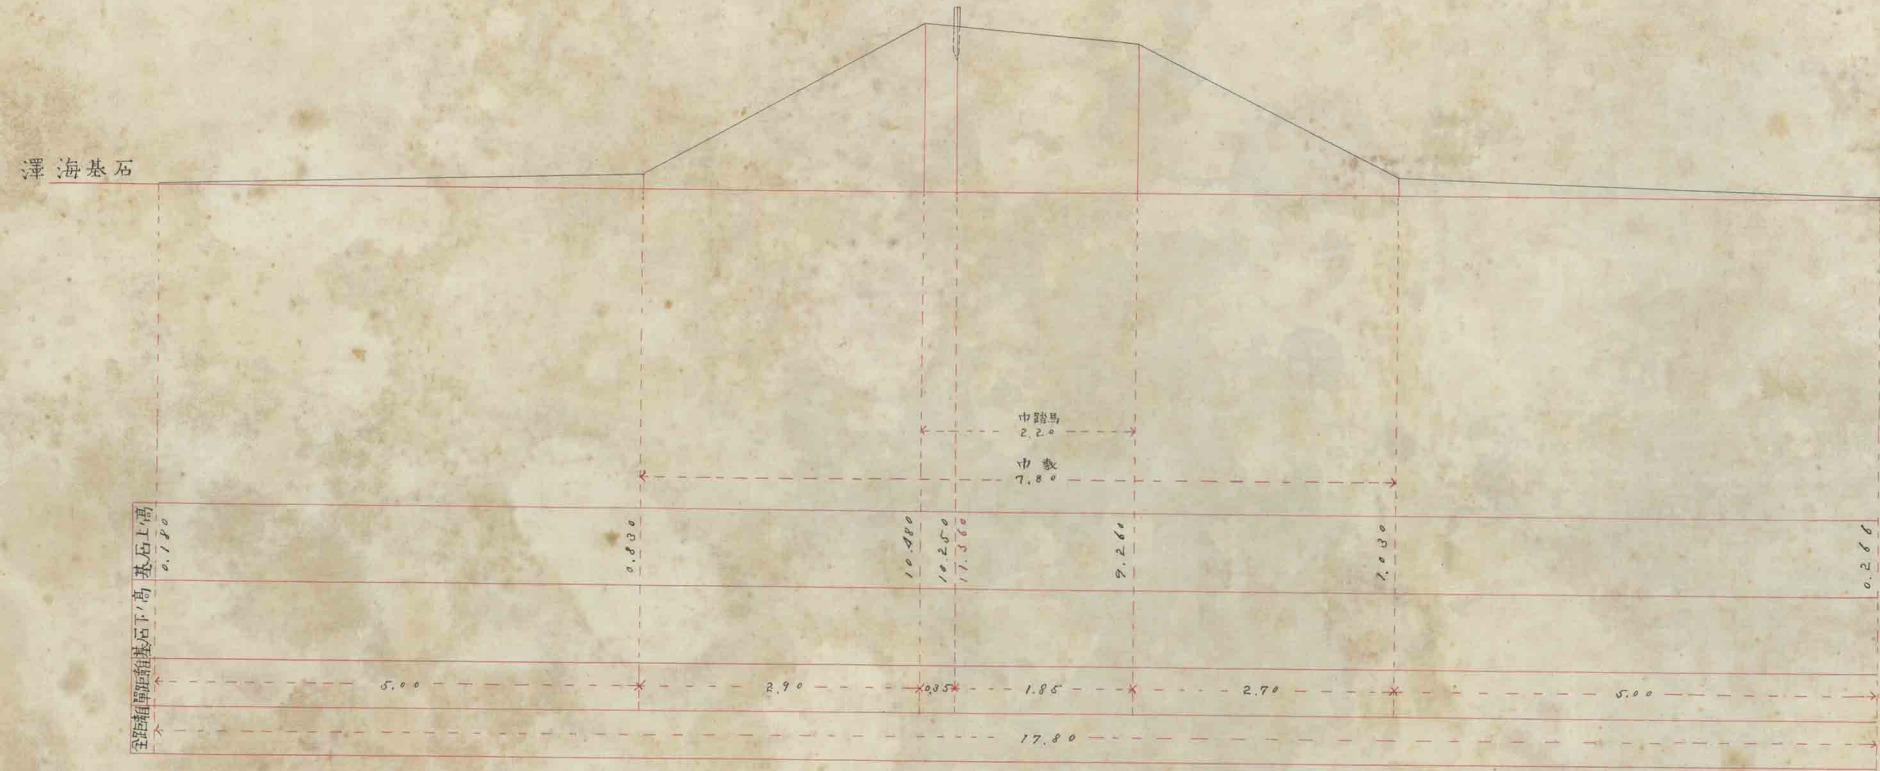

口 號 壹 六 壹 第

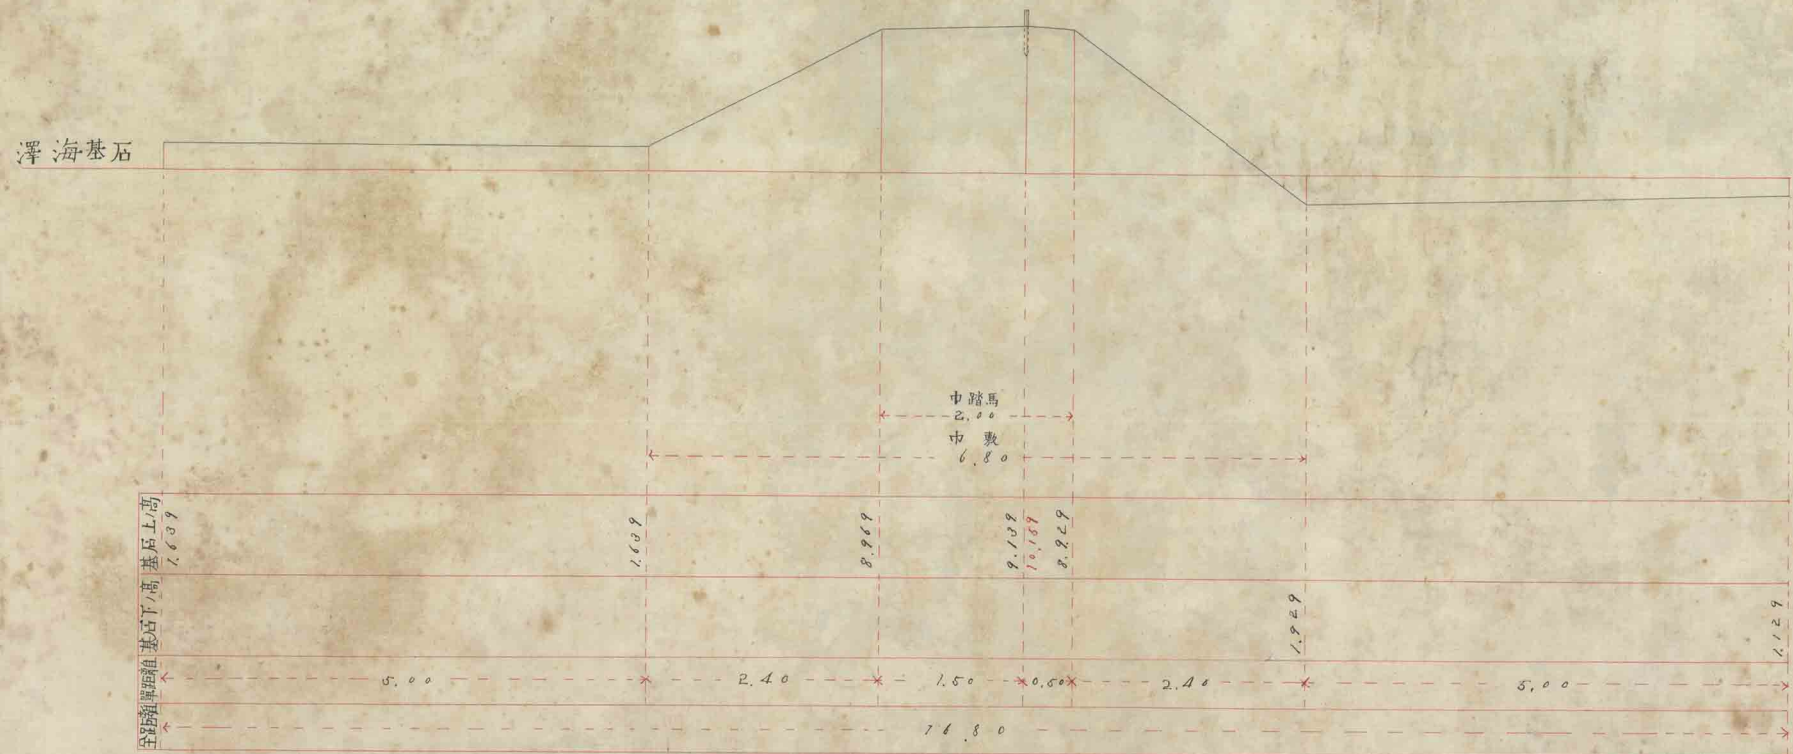



物