

砂防事業の再評価説明資料


〔手取川水系直轄砂防事業〕

- 様式－１ ブロック分割図
- 様式－２ 資産データ
- 様式－３ 被害額
- 様式－４ 年平均被害軽減期待額
- 様式－５ 費用対便益
- 様式－６ 事業費の内訳

令和7年11月

北陸地方整備局

様式-1 氾濫ブロック分割図

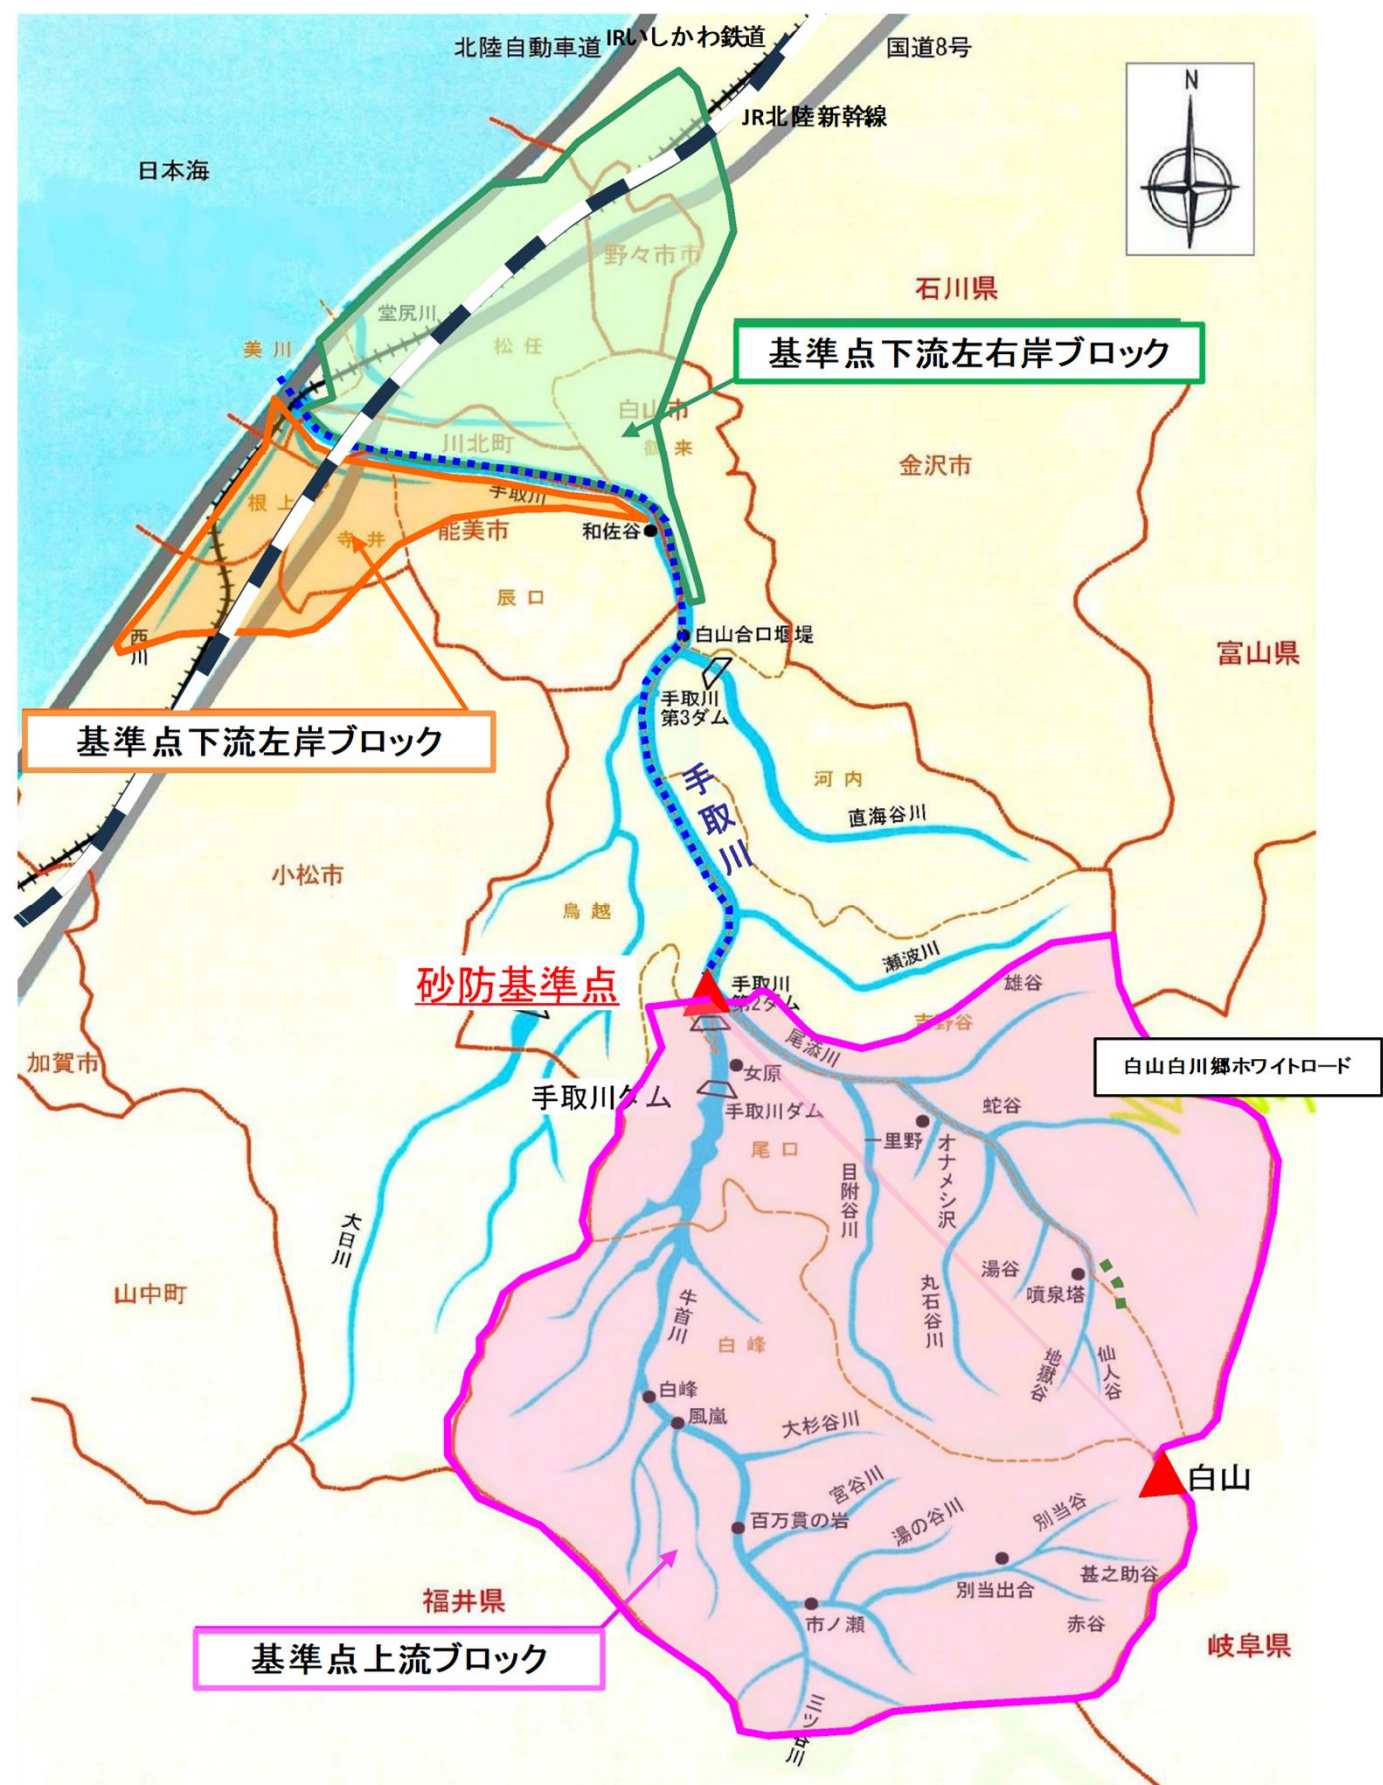

様式-2 資産額

様式-2			資産データ		水系名：手取川		河川名：手取川			国勢調査年：令和2年				事業所統計調査年：令和3年						
氾濫 ブロック	ブロック 面積 (ha)	人口 (人)	世帯数 (世帯)	従業者数 (産業分類 別に算出) (人)	農漁家数 (世帯)	延床面積 (ha)	水田面積 (ha)	畑面積 (ha)	家屋	一般資産額 (百万円)				農作物資産額 (百万円)			備考			
										事業所資産		農漁家資産		小計	水稲	畑作物		小計		
										償却	在庫	償却	在庫							
上流	118	241	97	203	4	2.9	0.0	0.0	7,301	1,192	477	408	13	4	9,395	0	0	0	9,395	
右岸	8,879	115,192	43,196	61,310	1,036	9,034	5,173	73.0	2,287,132	502,415	216,654	158,579	3,107	980	3,168,867	4,851	78	4,929	3,173,796	
左岸	3,217	26,998	9,941	12,412	231	263	2,190	4.1	709,439	124,987	48,713	39,790	718	226	923,873	2,085	4	2,089	925,962	
土石流	105	249	112	291	1	1.8	0.7	0.0	4,941	1,454	538	109	3	1	7,047	1	0	0	7,047	
合計	12,319	142,680	53,346	74,216	1,272	9,301.7	7,363.7	77.1	3,008,814	630,048	266,382	198,886	3,840	1,211	4,109,182	6,936	82	7,018	4,116,200	

様式-3 被害額(確率規模別:事業実施前)

様式-3		被害額(事業実施前)						水系名:手取川				河川名:手取川				流量規模:1/10				(単位:百万円)	
氾濫 ブロック	家屋	家屋用品	一般資産被害額				農作物被害額				公共土木施設等被害額	営業停止 損失	家屋における 応急対策費用			事業所における 応急対策費用	国・地方 公共団体 における 応急対策 費用	その他の 間接被害	小計	合計	備考
			事業所資産		農漁家資産		小計	水稲	畑作物	小計			清掃労働 対価	代替活動 等							
			償却	在庫	償却	在庫															
上流	1,940	300	111	80	4	1	2,530	0	0	0	1,882	103	52	21	73	79	26	0	270	4,697	
土石流	1,708	493	175	35	0	0	2,411	0	0	0	993	70	23	14	37	15	2,309	532	2,964	6,368	
合計	3,648	892	286	115	5	2	4,948	0	0	0	2,875	173	75	35	110	94	2,334	532	3,243	11,065	

様式-3		被害額(事業実施前)										水系名:手取川			河川名:手取川		流量規模:1/20					(単位:百万円)	
氾濫 ブロック	家屋	一般資産被害額				農作物被害額				公共土木施設 等被害額	営業停止 損失	家屋における 応急対策費用				事業所における 応急対策 費用	国・地方 公共団体 における 応急対策 費用	その他の 間接被害	小計	合計	備考		
		事業所資産		農漁家資産		小計	水稲	畑作物	小計			清掃労働 対価	代替活動 等	小計									
		償却	在庫	償却	在庫																		
		上流	3,145	327	189										157							7	2
土石流	2,038	586	208	41	1	0	2,873	0	0	0	1,198	85	27	16	44	18	2,918	587	3,652	7,721			
合計	5,182	912	397	198	8	3	6,700	0	0	0	4,259	257	106	48	154	146	2,958	587	4,101	15,060			

様式-3		被害額(事業実施前)						水系名:手取川				河川名:手取川				流量規模:1/30				(単位:百万円)	
氾濫 ブロック	家屋	一般資産被害額				農作物被害額				公共土木施設等被害額	営業停止 損失	家屋における 応急対策費用			事業所における 応急対策費用	国・地方 公共団体 における 応急対策 費用	その他の 間接被害	小計	合計	備考	
		事業所資産		農漁家資産		小計	水稲	畑作物	小計			清掃労働 対価	代替活動 等								
		償却	在庫	償却	在庫																
		上流	3,610	695	219									186							8
土石流	0	0	0	0	0	0	0	0	0	0	0	0	0	0	0	0	0	0	0	0	0
合計	3,610	695	219	186	8	3	4,720	0	0	0	3,503	210	94	37	130	156	43	0	540	8,763	

様式-3		被害額(事業実施前)										水系名:手取川		河川名:手取川		流量規模:1/50					(単位:百万円)				
氾濫 ブロック	一般資産被害額										農作物被害額				公共土木施設 等被害額	営業停止 損失	家屋における 応急対策費用			事業所における 応急対策 費用	国・地方 公共団体 における 応急対策 費用	その他の 間接被害	小計	合計	備考
	家屋	家庭用品	事業所資産		農漁家資産		小計	水稲	畑作物	小計															
			償却	在庫	償却	在庫																			
上流	4,454	845	307	272	9	3	5,890	0	0	0	4,370	303	120	46	166	208	53	0	730	10,990					
土石流	0	0	0	0	0	0	0	0	0	0	0	0	0	0	0	0	0	0	0	0					
合計	4,454	845	307	272	9	3	5,890	0	0	0	4,370	303	120	46	166	208	53	0	730	10,990					

様式-3		被害額(事業実施前)										水系名: 手取川		河川名: 手取川		流量規模: 1/80					(単位: 百万円)	
氾濫 ブロック	家屋	家屋用品	一般資産被害額				農作物被害額				公共土木施設等被害額	営業停止損失	家屋における 応急対策費用			事業所における 応急対策費用	国・地方 公共団体 における 応急対策 費用	その他の 間接被害	小計	合計	備考	
			事業所資産		農漁家資産		小計	水稲	畑作物	小計			家屋における 応急対策費用									
			償却	在庫	償却	在庫							清掃労働 対価	代替活動 等								
上流	5,175	993	369	326	10	3	6,875	0	0	0	5,101	378	139	53	192	238	82	0	871	12,847		
土石流	0	0	0	0	0	0	0	0	0	0	0	0	0	0	0	0	0	0	0	0		
合計	5,175	993	369	326	10	3	6,875	0	0	0	5,101	378	139	53	192	238	82	0	871	12,847		

様式-3		被害額(事業実施前)										水系名:手取川		河川名:手取川		流量規模:1/100										(単位:百万円)	
氾濫 ブロック	家屋	家屋用品	一般資産被害額				農作物被害額				公共土木施設 等被害額	営業停止 損失	家屋における 応急対策費用			事業所における 応急対策費用	国・地方 公共団体 における 応急対策 費用	その他の 間接被害	小計	合計	備考						
			事業所資産		農漁家資産		小計	水稲	畑作物	小計																	
			償却	在庫	償却	在庫																					
上流	5,431	1,043	393	346	11	3	7,227	0	0	0	5,363	408	147	56	203	251	85	0	827	13,617							
土石流	2,534	810	287	56	1	0	3,988	0	0	0	1,692	120	38	23	61	26	4,480	20,036	24,704	30,385							
合計	8,265	1,853	680	402	12	4	11,216	0	0	0	7,055	528	185	79	264	278	4,526	20,036	26,631	43,902							

様式-3		被害額(事業実施前)										水系名: 手取川		河川名: 手取川		流量規模: 1/30					(単位: 百万円)	
氾濫 ブロック	家屋	一般資産被害額				農作物被害額				公共土木施設等被害額	営業停止 損失	家屋における 応急対策費用			事業所における 応急対策費用	国・地方 公共団体 における 応急対策 費用	その他の 間接被害	小計	合計	備考		
		事業所資産		農漁家資産		小計	水稲	畑作物	小計													
		償却	在庫	償却	在庫																	
右岸	0	0	0	0	0	0	0	0	0	0	0	0	0	0	0	0	0	0	0			
左岸	6,202	605	690	540	0	0	8,037	82	0	82	11,591	719	278	129	407	62	44	651	1,882	21,593		
合計	6,202	605	690	540	0	0	8,037	82	0	82	11,591	719	278	129	407	62	44	651	1,882	21,593		

様式-3		被害額(事業実施前)										水系名:手取川		河川名:手取川		流量規模:1/50										(単位:百万円)	
氾濫 ブロック	家屋	家屋用品	一般資産被害額				農作物被害額				公共土木施設等被害額	営業停止 損失	家屋における 応急対策費用			事業所における 応急対策費用	国・地方 公共団体 における 応急対策 費用	その他の 間接被害	小計	合計	備考						
			事業所資産		農漁家資産		小計	水稲	畑作物	小計			家屋における 応急対策費用		小計												
			償却	在庫	償却	在庫							清障対策費用	代償活動費													
右岸	80,160	21,434	7,902	5,631	76	29	115,233	110	0	110	90,587	3,794	1,971	889	2,860	1,214	1,648	789	10,306	216,235							
左岸	12,182	1,366	1,195	916	1	1	15,061	144	0	144	21,065	1,209	510	241	751	110	101	0	2,171	36,941							
合計	92,341	22,800	9,098	6,547	77	30	130,894	254	0	254	112,552	5,003	2,482	1,130	3,612	1,324	1,749	789	12,477	256,176							

様式-3 被害額(確率規模別:現況)

様式-3		被審額（現況時）						水系名：手取川		河川名：手取川		流量規模：1/10						（単位：百万円）			
近畿 ブロック	一般資産被審額						農作物被審額				公共土木施設等被審額	災害停止 損失	家庭における 応急対策費用				国・地方 公共団体 における 応急対策 費用	その他の 関係被審	小計	合計	備考
	事業用資産		農漁業資産		小計	水稲	畑作物	小計	清排水機 対価	代財補償 等			小計								
	償却	在庫	償却	在庫																	
上流	1,867.8	383	106.9	76.0	4.0	1.3	2,439	0.0	0.0	0	1,810	99.3	50.4	20.1	70	76.2	24	0	270	4,619	
土石流	1,281	364	133	27	0	0	1,806	0	0	0	883	58	17	10	27	12	2,000	532	2,730	5,420	
合計	3,149	747	240	103	4	1	4,245	0	0	0	2,693	157	68	30	98	89	2,124	532	3,000	9,938	

様式-3		被害額（罹災状況）						水系名：手取川				河川名：手取川				流量規模：1/20				（単位：百万円）		
災害 プロセス	一般資産被害額						農作物被害額				公共土木施設 等被害額	営業停止 損失	家屋における 応急対策費用				事業所に おける 応急対策 費用	国・地方 公共団体 における 応急対策 費用	その他の 関係被害	小計	合計	備考
	事業所資産		農漁業資産		小計	水稲	畑作物	小計	清障対策 対価	代替活動 等			小計									
	償却	在庫	償却	在庫																		
上流	3,033.6	327	179.1	145.7	6.6	2.2	3,664	0.0	0.0	0	2,947	163.7	75.9	0	106	123.0	38	0	431	7,072		
土石流	1,514	429	158	32	1	0	2,134	0	0	0	1,067	70	20	12	32	15	2,666	547	3,332	6,534		
合計	4,547	755	337	178	7	2	5,828	0	0	0	4,015	234	96	42	138	138	2,705	547	3,763	13,606		

様式-3		被害額（罹損時）						水系名：手取川				河川名：手取川				流量規模：1/30				(単位：百万円)				
近畿 ブロック	一般資産被害額						農作物被害額						公共土木施設等被害額	営業停止 損失	家庭における 応急対策費用				事業等における 応急対策費用	事業等に 対する 公共団体 における 応急対策 費用	その他の 関係被害	小計	合計	備考
	家庭	家庭用品	事業所有資産		農漁業資産		小計	水稲	畑作物	小計	清排水施設 対策	代耕・代播 等			小計									
			償却	在庫	償却	在庫																		
上座	3,583.4	691	216.2	182.6	8.0	2.5	4,683	0.0	0.0	0	3,476	204.3	91.6	35.9	127	151.5	43	0	526	8,685				
土石流	0	0	0	0	0	0	0	0	0	0	0	0	0	0	0	0	0	0	0	0	0			
合計	3,583	691	216	183	8	3	4,683	0	0	0	3,475	204	92	36	127	152	43	0	526	8,685				

様式—3		被害額（現況計）						水系名：手取川				河川名：手取川				流量規模：1/50				（単位：百万円）		
災害 ブロック	一般資産被害額								農作物被害額													
	家庭	家庭用品	事業所有資産		農産物資産		小計	水稲	畑作物	小計	公共土木施設等被害額	営業停止損失	家庭における応急対策費用				事業所における応急対策費用	公共団体における応急対策費用	その他の関係被害	小計	合計	備考
			償却	在庫	償却	在庫																
上座	4,416.5	836	302.0	266.2	9.1	2.8	5,833	0.0	0.0	0	4,328	297.2	119.0	45.7	165	204.8	62	0	719	10,880		
土石流	0	0	0	0	0	0	0	0	0	0	0	0	0	0	0	0	0	0	0	0	0	
合計	4,416	836	302	266	9	3	5,833	0	0	0	4,328	297	119	46	165	205	62	0	719	10,880		

形式－3		被害額（罹損時）				水系名：手取川				河川名：手取川				流量規模：1/80				（単位：百万円）			
避難 ブロック	一般資産被害額								農作物被害額												
	家屋	家屋用品	事業所有資産		農漁業資産		小計	水稲	畑作物	小計	公共土木施設等被害額	営業停止損失	家屋における 応急対策費用		事業所における 応急対策費用	国・地方公共団体 における 応急対策費用	その他の 関係被害	小計	合計	備考	
			償却	在庫	償却	在庫							小計	清掃対策 対価							代替雑 等
上屋	5,093.6	975	361.8	320.9	10.0	3.1	6,764	0.0	0.0	0	5,019	365.3	136.1	52.4	188	232.3	61	0	847	12,630	
土石害	0	0	0	0	0	0	0	0	0	0	0	0	0	0	0	0	0	0	0	0	0
合計	5,094	975	362	321	10	3	6,764	0	0	0	5,019	365	136	52	188	232	61	0	847	12,630	

形式－3		被害額（現況計）						水系名：手取川		河川名：手取川		流量規模：1/100		（単位：百万円）							
災害 ブロック	一般資産被害額						農作物被害額		公共土木施設等被害額	営業停止 損失	清掃関係 対策	家屋における 応急対策費用	事業所に おける 応急対策 費用	国・地方 公共団体 における 応急対策 費用	その他の 関係被害	小計	合計	備考			
	事業所資産		農産物資産		小計	水稲	畑作物	小計													
	償却	在庫	償却	在庫																	
上流	5,381.1	1,033	387.6	340.6	10.4	3.2	7,156	0.0	0.0	0	5,399	399.2	144.6	55.5	200	247.6	6	0	911	13,376	
土石流	2,072	583	219	44	1	0	2,919	0	0	0	1,518	99.9	27	16	244	260	4,173	13,987	18,270	22,708	
合計	7,453	1,616	607	385	12	4	10,075	0	0	0	6,828	499	172	72	244	260	4,173	13,987	19,181	36,084	

様式—3		被害額（現況）				水系名：手取川				河川名：手取川				流量規模：1/30				（単位：百万円）						
近畿 ブロック	一般資産被害額								農作物被害額															
	家庭	家庭用品	事業所有資産		農産物資産		小計	水稲	畑作物	小計	公共土木施設等被害額	営業停止損失	家屋における応急対策費用				事業所に おける 応急対策費用	国・地方 公共団体 における 応急対策費用	その他の 関係被害	小計	合計	備考		
			償却	在庫	償却	在庫							清掃活動 対価	代価返額	小計									
右岸	0.0	0	0.0	0.0	0.0	0.0	0	0.0	0.0	0	0	0.0	0.0	0.0	0	0.0	0	0	0	0	0			
左岸	3,703.8	361	412.1	322.6	0.2	0.1	4,800	48.8	0.0	0	49	6,923	429.3	166.1	77.1	243	36.8	26	625	1,360	13,132			
合計	3,704	361	412	323	0	0	4,800	49	0	49	6,923	429	166	77	243	37	26	625	1,360	13,132				

様式-3		被害額（現況計）				水系名：手取川				河川名：手取川				流量規模：1/50				（単位：百万円）	
避難 マップ	一般資産被害額								農作物被害額	
	家屋		家屋用品		事業所有資産		農漁業資産		小計	水稲	畑作物	小計	公共土木施設等被害額	営業停止損失	家屋における 応対対策費用				事業所に おける 応対対策費用	地方公共 団体における 応対対策費用	その他の 関係被害	小計	合計	備考	
					償却	在庫	償却	在庫							代償活動等		小計	
	右岸	左岸	右岸	左岸	

様式-3		被害額（罹災状況）				水系名：手取川		河川名：手取川		流量規模：1/80				（単位：百万円）						
避難 プロセス	一般資産被害額						農作物被害額		家屋における 応対対策費用	事業所に おける 応対対策費用	国・地方 公共団体に おける 応対対策費用	その他の 関係被害	小計	合計	備考					
	家屋	家庭用品	事業所有資産		農産物資産		公共土木施設 等被害額	営業停止 損失												
			償却	在庫	償却	在庫														
																小計	水稲	畑作物	小計	
右岸	239,981.8	64,994	29,550.3	20,279.8	224.3	111.7	365,142	1,354.2	24.9	1,970	312,011	17,021.2	7,805.5	3,972.8	11,772	2,652.4	6,547	1,308	38,387	706,930
左岸	91,576.8	19,190	7,850.8	5,462.1	34.1	19.8	124,134	481.5	1.3	463	124,143	4,654.9	2,326.1	1,236.1	3,612	688.5	1,345	0	10,200	258,060
合計	331,559	84,185	37,401	25,742	258	132	479,276	1,836	26	1,662	436,154	21,676	10,062	5,209	16,280	3,341	6,982	1,308	48,598	965,090

形式－3		被害額（現況計）						水系名：手取川		河川名：手取川		流量規模：1/100				（単位：百万円）					
避難 マップ	一般資産被害額						農作物被害額		公共土木施設 等被害額	営業停止 損失	清掃廃棄 等被害額	家屋における 応対対策費用	家屋における 応対対策費用	国・地方 公共団体に おける 応対対策費 用	国・地方 公共団体の 応対対策費 用	その他の 関係被害	小計	合計	備考		
	事業所有資産		農漁業資産		小計	水稲	畑作物	小計													
	家屋	家庭用品	所有	償却																所有	償却
右岸	402,077.2	106,373	49,634.4	34,027.6	379.0	188.7	666,680	2,264.5	41.6	2,306	622,288	28,454.1	12,932.6	6,601.0	10,534	4,433.1	9,318	1,604	63,343	1,163,588	
左岸	109,979.8	24,569	9,508.8	6,549.7	46.9	26.9	160,710	521.8	1.3	623	130,068	5,309.9	2,616.8	1,447.8	4,065	832.8	1,672	0	11,879	303,071	
合計	512,057	133,971	59,143	40,577	426	216	746,390	2,786	43	2,929	682,217	33,764	15,549	8,049	23,598	5,266	10,991	1,604	75,223	1,466,659	

様式-3 被害額(確率規模別:事業実施後)

形式－3			被害額(事業実施後)						水系名:手取川				河川名:手取川				流量規模:1/10				(単位:百万円)	
災害 ブロック	家屋	家庭用品	一般資産被害額				農作物被害額				公共土木施設 等被害額	営業停止損失	家屋における 応急対策費用			事業所における 応急対策費用	国・地方公共 団体における 応急対策費用	その他の 間接被害	小計	合計	備考	
			事業所資産		農漁家資産		小計	水稲	畑作物	小計			清掃労働対 価	代替活動等	小計							
			償却	在庫	償却	在庫																
上流	1,760	359	101	70	4	1	2,295	0	0	0	1,703	94	48	19	67	73	22	0	257	4,254		
土石流	521	135	0	0	102	22	760	0	0	0	644	39	6	4	10	7	1,668	532	2,257	3,682		
合計	2,282	493	101	70	106	23	3,075	0	0	0	2,347	134	54	23	77	80	1,691	532	2,514	7,936		

形式－3			被害額(事業実施後)						水系名：手取川			河川名：手取川			流量規模：1/20				(単位：百万円)		
災害 ブロック	一般資産被害額						農作物被害額			公共土木施設 等被害額	営業停止損失	家屋における 応急対策費用			事業所における 応急対策費用	国・地方公共 団体における 応急対策費用	その他の 間接被害	小計	合計	備考	
	家屋	家庭用品	事業所資産		農漁家資産		小計	水稲	畑作物			小計	清掃労働対 価	代替活動等							小計
			償却	在庫	償却	在庫															
上流	2,869	670	164	129	6	2	3,740	0	0	0	2,775	152	71	29	100	116	36	0	404	6,919	
土石流	608	155	0	0	123	26	912	0	0	0	750	48	7	4	12	9	2,114	547	2,731	4,392	
合計	3,477	725	164	129	129	28	4,652	0	0	0	3,525	200	79	33	112	125	2,150	547	3,134	11,311	

形式－3			被害額(事業実施後)					水系名：手取川			河川名：手取川			流量規模：1/30					(単位：百万円)		
災害 ブロック	一般資産被害額						農作物被害額			公共土木施設 等被害額	営業停止損失	家屋における 応急対策費用			事業所における 応急対策費用	国・地方公共 団体における 応急対策費用	その他の 間接被害	小計	合計	備考	
	家庭	家庭用品	事業所資産		農漁家資産		小計	水稲	畑作物			小計									
			償却	在庫	償却	在庫															
上流	3,544	684	211	178	8	3	4,629	0	0	0	3,434	195	89	35	123	145	43	0	507	8,570	
土石流	0	0	0	0	0	0	0	0	0	0	0	0	0	0	0	0	0	0	0	0	
合計	3,544	684	211	178	8	3	4,629	0	0	0	3,434	195	89	35	123	145	43	0	507	8,570	

形式－3			被害額(事業実施後)					水系名:手取川			河川名:手取川			流量規模:1/50			(単位:百万円)					
災害 ブロック	一般資産被害額								農作物被害額		公共土木施設 等被害額	営業停止損失	家屋における 応急対策費用			事業所における 応急対策費用	国・地方公共 団体における 応急対策費用	その他の 間接被害	小計	合計	備考	
	家屋	家庭用品	事業所資産		農漁家資産		小計	水稲	畑作物	小計												
			償却	在庫	償却	在庫																
上流	4,361	824	295	257	9	3	5,748	0	0	0	4,265	288	117	45	162	200	51	0	702	10,716		
土石流	0	0	0	0	0	0	0	0	0	0	0	0	0	0	0	0	0	0	0	0	0	
合計	4,361	824	295	257	9	3	5,748	0	0	0	4,265	288	117	45	162	200	51	0	702	10,716		

形式－3			被害額(事業実施後)						水系名:手取川			河川名:手取川			流量規模:1/80			(単位:百万円)		
災害 ブロック	一般資産被害額						農作物被害額			公共土木施設 等被害額	営業停止損失	家屋における 応急対策費用			事業所における 応急対策費用	国・地方公共 団体における 応急対策費用	その他の 間接被害	小計	合計	備考
	家屋	家庭用品	事業所資産		農漁家資産		小計	水稲	畑作物			小計								
			償却	在庫	償却	在庫														
上流	4,974	947	352	314	10	3	6,599	0	0	0	4,897	346	132	51	183	223	59	0	811	12,308
土石流	0	0	0	0	0	0	0	0	0	0	0	0	0	0	0	0	0	0	0	0
合計	4,974	947	352	314	10	3	6,599	0	0	0	4,897	346	132	51	183	223	59	0	811	12,308

形式 - 9			被害額(事業実施後)										水系名:手取川			河川名:手取川			流量規模:1/100			(単位:百万円)		
災害 ブロック	一般資産被害額										農作物被害額			公共土木施設等 被害額	営業停止損失	家屋における 応急対策費用			事業所における 応急対策費用	国・地方公共 団体における 応急対策費用	その他の 間接被害	小計	合計	備考
	家屋	家庭用品	事業所資産		農漁家資産		小計	水稲	畑作物	小計														
			償却	在庫	償却	在庫																		
上流	5,307	1,017	380	332	10	3	7,049	0	0	0	5,231	387	141	54	196	242	63	0	888	13,168				
土石流	814	201	171	36	0	0	1,223	0	0	0	998	70	9	6	15	13	3,245	6,732	8,078	11,297				
合計	6,121	1,218	551	369	10	3	8,272	0	0	0	6,229	457	151	60	211	255	3,309	6,732	8,964	24,464				

形式－3			被害額(事業実施後)							水系名：手取川			河川名：手取川			流量規模：1/30					(単位：百万円)		
災害 ブロック	一般資産被害額										農作物被害額		公共土木施設 等被害額	営業停止損失	家屋における 応急対策費用			事業所 における 応急 対策費 用	国・地方公共 団体 における 応急 対策費 用	その他の 間接被害	小計	合計	備考
	家庭	家庭用品	事業所資産		農漁家資産		小計	水稲	畑作物	小計													
			償却	在庫	償却	在庫																	
右岸	0	0	0	0	0	0	0	0	0	0	0	0	0	0	0	0	0	0	0	0			
左岸	0	0	0	0	0	0	0	0	0	0	0	0	0	0	0	0	0	0	0	0	0		
合計	0	0	0	0	0	0	0	0	0	0	0	0	0	0	0	0	0	0	0	0	0		

形式－3			被害額（事業実施後）						水系名：手取川			河川名：手取川			流量規模：1/50			（単位：百万円）		
災害 ブロック	一般資産被害額						農作物被害額			公共土木施設 等被害額	営業停止損失	家屋における 応急対策費用			事業所における 応急対策費用	国・地方公共 団体における 応急対策費用	その他の 間接被害	小計	合計	備考
	事業所資産		農漁家資産		小計	水稲	畑作物	小計	清掃労働対 価			代替活動等	小計							
	償却	在庫	償却	在庫																
右岸	0	0	0	0	0	0	0	0	0	0	0	0	0	0	0	0	0	0	0	0
左岸	27,229	4,091	2,312	1,770	4	3	35,409	247	1	248	44,288	2,048	938	466	1,404	211	286	711	4,661	84,586
合計	27,229	4,091	2,312	1,770	4	3	35,409	247	1	248	44,288	2,048	938	466	1,404	211	286	711	4,661	84,586

被害額(事業実施後)										水系名:手取川		河川名:手取川	
------------	--	--	--	--	--	--	--	--	--	---------	--	---------	--

様式-4 年平均被害軽減期待額(全体事業)

○基準点上流 年平均被害軽減期待額（全体事業） 水系名：手取川 河川名：手取川 単位:百万円

流量規模	超過確率	被害額			区間平均被害額 ④	区間確率 ⑤	年平均被害額 ④×⑤	年平均被害額の累計 =年平均被害軽減期待額	備考
		事業を実施しない場合 ①	事業を実施した場合 ②	軽減額 ③＝①－②					
1/12.6	0.0792	0	0	0	－	－	－	0.0	
1/20	0.0500	7,339	6,919	421	210	0.029	6	6	
1/30	0.0333	8,763	8,570	193	307	0.017	5	11	
1/50	0.0200	10,990	10,716	274	234	0.013	3	14	
1/80	0.0125	12,847	12,308	539	407	0.008	3	17	
1/100	0.0100	13,517	13,168	349	444	0.003	1	19	

○基準点下流（左岸）年平均被害軽減期待額（全体事業） 水系名：手取川 河川名：手取川 単位:百万円

流量規模	超過確率	被害額			区間平均被害額 ④	区間確率 ⑤	年平均被害額 ④×⑤	年平均被害額の累計 =年平均被害軽減期待額	備考
		事業を実施しない場合 ①	事業を実施した場合 ②	軽減額 ③＝①－②					
1/26.0	0.0384	0	0	0	－	－	－	0.0	
1/30	0.0333	21,593	0	21,593	10,796	0.005	55	55	
1/50	0.0200	39,941	39,941	0	10,796	0.013	144	199	
1/80	0.0125	284,235	221,482	62,753	31,376	0.008	235	434	
1/100	0.0100	308,713	303,071	5,641	34,197	0.003	85	520	

○基準点下流（右岸）年平均被害軽減期待額（全体事業） 水系名：手取川 河川名：手取川 単位:百万円

流量規模	超過確率	被害額			区間平均被害額 ④	区間確率 ⑤	年平均被害額 ④×⑤	年平均被害額の累計 =年平均被害軽減期待額	備考
		事業を実施しない場合 ①	事業を実施した場合 ②	軽減額 ③＝①－②					
1/46	0.0219	0	0	0	－	－	－	0	
1/50	0.0200	216,235	0	216,235	108,118	0.002	206	206	
1/80	0.0125	1,179,068	6,864	1,172,204	694,220	0.008	5,207	5,412	
1/100	0.0100	1,229,037	1,116,197	112,841	642,523	0.003	1,606	7,018	

○土石流 年平均被害軽減期待額（全体事業） 水系名：手取川 河川名：手取川 単位:百万円

流量規模	超過確率	被害額			区間平均被害額 ④	区間確率 ⑤	年平均被害額 ④×⑤	年平均被害額の累計 =年平均被害軽減期待額	備考
		事業を実施しない場合 ①	事業を実施した場合 ②	軽減額 ③＝①－②					
1/10	0.1000	6,368	3,682	2,686	－	－	－	0	
1/20	0.0500	7,721	4,392	3,329	3,007	0.050	150	150	
1/100	0.0100	30,385	11,297	19,088	11,208	0.040	448	599	

※実施前 ※実施後

年平均被害軽減期待額計 8,156

様式-4 年平均被害軽減期待額(残事業)

○基準点上流 年平均被害軽減期待額（残事業） 水系名：手取川 河川名：手取川 単位:百万円

流量規模	超過確率	被害額			区間平均被害額 ④	区間確率 ⑤	年平均被害額 ④×⑤	年平均被害額の累計 =年平均被害軽減期待額	備考
		事業を実施しない場合 ①	事業を実施した場合 ②	軽減額 ③＝①－②					
1/13.8	0.0724	0	0	0	－	－	－	0	
1/20	0.0500	7,072	6,919	153	77	0.022	2	2	
1/30	0.0333	8,685	8,570	115	134	0.017	2	4	
1/50	0.0200	10,880	10,716	164	140	0.013	2	6	
1/80	0.0125	12,630	12,308	322	243	0.008	2	8	
1/100	0.0100	13,376	13,168	208	265	0.003	1	8	

○基準点下流（左岸）年平均被害軽減期待額（残事業） 水系名：手取川 河川名：手取川 単位:百万円

流量規模	超過確率	被害額			区間平均被害額 ④	区間確率 ⑤	年平均被害額 ④×⑤	年平均被害額の累計 =年平均被害軽減期待額	備考
		事業を実施しない場合 ①	事業を実施した場合 ②	軽減額 ③＝①－②					
1/26.8	0.0373	0	0	0	－	－	－	0	
1/30	0.0333	13,132	0	13,132	6,566	0.004	26	26	
1/50	0.0200	39,941	39,941	0	6,566	0.013	88	113	
1/80	0.0125	258,960	221,482	37,477	18,739	0.008	141	254	
1/100	0.0100	303,071	303,071	0	18,739	0.003	47	301	

○基準点下流（右岸）年平均被害軽減期待額（残事業） 水系名：手取川 河川名：手取川 単位:百万円

流量規模	超過確率	被害額			区間平均被害額 ④	区間確率 ⑤	年平均被害額 ④×⑤	年平均被害額の累計 =年平均被害軽減期待額	備考
		事業を実施しない場合 ①	事業を実施した場合 ②	軽減額 ③＝①－②					
1/45	0.0224	0	0	0	－	－	－	0	
1/50	0.0200	129,427	0	129,427	64,713	0.002	157	157	
1/80	0.0125	706,930	6,864	700,067	414,747	0.008	3,111	3,268	
1/100	0.0100	1,183,588	1,116,197	67,391	383,729	0.003	959	4,227	

○土石流 年平均被害軽減期待額（残事業） 水系名：手取川 河川名：手取川 単位:百万円

流量規模	超過確率	被害額			区間平均被害額 ④	区間確率 ⑤	年平均被害額 ④×⑤	年平均被害額の累計 =年平均被害軽減期待額	備考
		事業を実施しない場合 ①	事業を実施した場合 ②	軽減額 ③＝①－②					
1/10	0.1000	5,420	3,682	1,738	－	－	－	0	
1/20	0.0500	6,534	4,392	2,141	1,940	0.050	97	97	
1/100	0.0100	22,708	11,297	11,411	6,776	0.040	271	368	

※現況 ※実施後

年平均被害軽減期待額計 4,904

様式-5 費用対便益(全体事業)

様式-5					費用対便益（全体事業）				水系名：手取川				河川名：手取川				単位：百万円		
年次	年度	t	割引率 4%	デフレーター	便 益（B）		残存 価値 ②	計 ①＋②	建設費③		費 用（C）		計③＋④		費用便益比 B／C	純現在価値 B－C	経済的 内部 収益率 EIRR		
					便益	現在価値 ①			費用	現在価値	費用	現在価値	費用	現在価値					
基準	R 7	0	1.000	1.000															
整備期間 （平成22年～令和21年）	H 22	-15	1.801	1.359	0	0			1,355	3,316			1,355	3,316					
	H 23	-14	1.732	1.338	310	537			1,222	2,832			1,222	2,832					
	H 24	-13	1.665	1.341	585	974			1,784	3,984			1,784	3,984					
	H 25	-12	1.601	1.309	988	1,582			984	2,062			984	2,062					
	H 26	-11	1.539	1,257	1,205	1,855			1,018	1,970			1,018	1,970					
	H 27	-10	1.480	1.242	1,420	2,102			1,003	1,844			1,003	1,844					
	H 28	-9	1.423	1.232	1,630	2,320			1,192	2,090			1,192	2,090					
	H 29	-8	1.369	1.205	1,877	2,569			1,166	1,922			1,166	1,922					
	H 30	-7	1.316	1.165	2,113	2,781			1,495	2,292			1,495	2,292					
	R 1	-6	1.265	1.139	2,407	3,045			1,987	2,865			1,987	2,865					
	R 2	-5	1.217	1.137	2,788	3,392			1,977	2,736			1,977	2,736					
	R 3	-4	1.170	1.100	3,166	3,704			1,632	2,100			1,632	2,100					
	R 4	-3	1.125	1.044	3,468	3,901			1,493	1,753			1,493	1,753					
	R 5	-2	1.082	1.000	3,731	4,035			1,541	1,667			1,541	1,667					
	R 6	-1	1.040	1.000	3,990	4,150			1,392	1,448			1,392	1,448					
	R 7	0	1.000	1.000	4,224	4,224			1,055	1,055			1,055	1,055					
	R 8	1	0.962	1.000	4,402	4,233			1,593	1,532			1,593	1,532					
	R 9	2	0.925	1.000	4,670	4,318			1,593	1,473			1,593	1,473					
	R 10	3	0.889	1.000	4,938	4,390			1,593	1,416			1,593	1,416					
	R 11	4	0.855	1.000	5,206	4,450			1,593	1,362			1,593	1,362					
	R 12	5	0.822	1.000	5,474	4,499			1,593	1,309			1,593	1,309					
R 13	6	0.790	1.000	5,742	4,538			1,593	1,259			1,593	1,259						
R 14	7	0.760	1.000	6,011	4,568			1,593	1,211			1,593	1,211						
R 15	8	0.731	1.000	6,279	4,588			1,593	1,164			1,593	1,164						
R 16	9	0.703	1.000	6,547	4,600			1,593	1,119			1,593	1,119						
R 17	10	0.676	1.000	6,815	4,604			1,593	1,076			1,593	1,076						
R 18	11	0.650	1.000	7,083	4,601			1,593	1,035			1,593	1,035						
R 19	12	0.625	1.000	7,351	4,592			1,593	995			1,593	995						
R 20	13	0.601	1.000	7,619	4,576			1,593	957			1,593	957						
R 21	14	0.577	1.000	7,887	4,555			1,593	920			1,593	920						
施設完成後の 評価期間（50年）	R 22	15	0.555	1.000	8,156	4,528					7	4	7	4					
	R 23	16	0.534	1.000	8,156	4,354					7	4	7	4					
	R 24	17	0.513	1.000	8,156	4,187					7	4	7	4					
	R 25	18	0.494	1.000	8,156	4,026					7	3	7	3					
	R 26	19	0.475	1.000	8,156	3,871					7	3	7	3					
	R 27	20	0.456	1.000	8,156	3,722					7	3	7	3					
	R 28	21	0.439	1.000	8,156	3,579					7	3	7	3					
	R 29	22	0.422	1.000	8,156	3,441					7	3	7	3					
	R 30	23	0.406	1.000	8,156	3,309					7	3	7	3					
	R 31	24	0.390	1.000	8,156	3,182					7	3	7	3					
	R 32	25	0.375	1.000	8,156	3,059					7	3	7	3					
	R 33	26	0.361	1.000	8,156	2,942					7	2	7	2					
	R 34	27	0.347	1.000	8,156	2,828					7	2	7	2					
	R 35	28	0.333	1.000	8,156	2,720					7	2	7	2					
	R 36	29	0.321	1.000	8,156	2,615					7	2	7	2					
	R 37	30	0.308	1.000	8,156	2,515					7	2	7	2					
	R 38	31	0.296	1.000	8,156	2,418					7	2	7	2					
	R 39	32	0.285	1.000	8,156	2,325					7	2	7	2					
	R 40	33	0.274	1.000	8,156	2,235					7	2	7	2					
	R 41	34	0.264	1.000	8,156	2,149					7	2	7	2					
	R 42	35	0.253	1.000	8,156	2,067					7	2	7	2					
	R 43	36	0.244	1.000	8,156	1,987					7	2	7	2					
	R 44	37	0.234	1.000	8,156	1,911					7	2	7	2					
	R 45	38	0.225	1.000	8,156	1,837					7	2	7	2					
	R 46	39	0.217	1.000	8,156	1,767					7	1	7	1					
	R 47	40	0.208	1.000	8,156	1,699					7	1	7	1					
	R 48	41	0.200	1.000	8,156	1,633					7	1	7	1					
	R 49	42	0.193	1.000	8,156	1,571					7	1	7	1					
	R 50	43	0.185	1.000	8,156	1,510					7	1	7	1					
	R 51	44	0.178	1.000	8,156	1,452					7	1	7	1					
	R 52	45	0.171	1.000	8,156	1,396					7	1	7	1					
	R 53	46	0.165	1.000	8,156	1,343					7	1	7	1					
	R 54	47	0.158	1.000	8,156	1,291					7	1	7	1					
	R 55	48	0.152	1.000	8,156	1,241					7	1	7	1					
	R 56	49	0.146	1.000	8,156	1,193					7	1	7	1					
	R 57	50	0.141	1.000	8,156	1,148					7	1	7	1					
	R 58	51	0.135	1.000	8,156	1,103					7	1	7	1					
	R 59	52	0.130	1.000	8,156	1,061					7	1	7	1					
	R 60	53	0.125	1.000	8,156	1,020					7	1	7	1					
	R 61	54	0.120	1.000	8,156	981					7	1	7	1					
	R 62	55	0.116	1.000	8,156	943					7	1	7	1					
	R 63	56	0.111	1.000	8,156	907					7	1	7	1					
	R 64	57	0.107	1.000	8,156	872					7	1	7	1					
	R 65	58	0.103	1.000	8,156	839					7	1	7	1					
	R 66	59	0.099	1.000	8,156	806					7	1	7	1					
	R 67	60	0.095	1.000	8,156	775					7	1	7	1					
	R 68	61	0.091	1.000	8,156	745					7	1	7	1					
R 69	62	0.088	1.000	8,156	717					7	1	7	1						
R 70	63	0.085	1.000	8,156	689					7	1	7	1						
R 71	64	0.081	1.000	8,156	663					7	1	7	1						
合 計					527,704	205,453	580	206,033	44,598	52,763	342	85	44,940	52,848	3.899	153,185	12.7%		

様式-5 費用対便益(参考値_社会的割引率 1%)_全体事業

様式-5					費用対便益（全体事業）				水系名：手取川		河川名：手取川		単位：百万円				
年次	年度	t	割引率 4% 1%	デフレーター	便 益（B）				費 用（C）						費用便益比 B／C	純現在価値 B－C	経済的 内部 収益率 EIRR
					便 益		残存 価値 ②	計 ①＋②	建設費③		維持管理費④		計③＋④				
					便 益	現在価値 ①			費用	現在価値	費用	現在価値	費用	現在価値			
基準	R 7	0	1.000	1.000													
整備期間 （平成22年～令和21年）	H 22	-15	1.699	1.359	0	0			1,355	3,128			1,355	3,128			
	H 23	-14	1.633	1.338	310	506			1,222	2,671			1,222	2,671			
	H 24	-13	1.570	1.341	585	919			1,784	3,758			1,784	3,758			
	H 25	-12	1.510	1.309	988	1,492			984	1,945			984	1,945			
	H 26	-11	1.452	1.257	1,205	1,749			1,018	1,858			1,018	1,858			
	H 27	-10	1.396	1.242	1,420	1,983			1,003	1,739			1,003	1,739			
	H 28	-9	1.342	1.232	1,630	2,188			1,192	1,972			1,192	1,972			
	H 29	-8	1.291	1.205	1,877	2,423			1,166	1,813			1,166	1,813			
	H 30	-7	1.241	1.165	2,113	2,623			1,495	2,162			1,495	2,162			
	R 1	-6	1.193	1.139	2,407	2,872			1,987	2,702			1,987	2,702			
	R 2	-5	1.147	1.137	2,788	3,199			1,977	2,580			1,977	2,580			
	R 3	-4	1.103	1.100	3,166	3,493			1,632	1,981			1,632	1,981			
	R 4	-3	1.061	1.044	3,468	3,680			1,493	1,653			1,493	1,653			
	R 5	-2	1.020	1.000	3,731	3,806			1,541	1,572			1,541	1,572			
	R 6	-1	1.010	1.000	3,990	4,030			1,392	1,406			1,392	1,406			
	R 7	0	1.000	1.000	4,224	4,224			1,055	1,055			1,055	1,055			
	R 8	1	0.990	1.000	4,402	4,358			1,593	1,577			1,593	1,577			
	R 9	2	0.980	1.000	4,670	4,578			1,593	1,562			1,593	1,562			
	R 10	3	0.971	1.000	4,938	4,793			1,593	1,546			1,593	1,546			
	R 11	4	0.961	1.000	5,206	5,003			1,593	1,531			1,593	1,531			
	R 12	5	0.951	1.000	5,474	5,209			1,593	1,516			1,593	1,516			
R 13	6	0.942	1.000	5,742	5,410			1,593	1,501			1,593	1,501				
R 14	7	0.933	1.000	6,011	5,606			1,593	1,486			1,593	1,486				
R 15	8	0.923	1.000	6,279	5,798			1,593	1,471			1,593	1,471				
R 16	9	0.914	1.000	6,547	5,986			1,593	1,457			1,593	1,457				
R 17	10	0.905	1.000	6,815	6,169			1,593	1,442			1,593	1,442				
R 18	11	0.896	1.000	7,083	6,349			1,593	1,428			1,593	1,428				
R 19	12	0.887	1.000	7,351	6,524			1,593	1,414			1,593	1,414				
R 20	13	0.879	1.000	7,619	6,695			1,593	1,400			1,593	1,400				
R 21	14	0.870	1.000	7,887	6,862			1,593	1,386			1,593	1,386				
施設完成後の 評価期間（50年）	R 22	15	0.861	1.000	8,156	7,025					7	6	7	6			
	R 23	16	0.853	1.000	8,156	6,955					7	6	7	6			
	R 24	17	0.844	1.000	8,156	6,886					7	6	7	6			
	R 25	18	0.836	1.000	8,156	6,818					7	6	7	6			
	R 26	19	0.828	1.000	8,156	6,751					7	6	7	6			
	R 27	20	0.820	1.000	8,156	6,684					7	6	7	6			
	R 28	21	0.811	1.000	8,156	6,618					7	6	7	6			
	R 29	22	0.803	1.000	8,156	6,552					7	5	7	5			
	R 30	23	0.795	1.000	8,156	6,487					7	5	7	5			
	R 31	24	0.788	1.000	8,156	6,423					7	5	7	5			
	R 32	25	0.780	1.000	8,156	6,359					7	5	7	5			
	R 33	26	0.772	1.000	8,156	6,296					7	5	7	5			
	R 34	27	0.764	1.000	8,156	6,234					7	5	7	5			
	R 35	28	0.757	1.000	8,156	6,172					7	5	7	5			
	R 36	29	0.749	1.000	8,156	6,111					7	5	7	5			
	R 37	30	0.742	1.000	8,156	6,051					7	5	7	5			
	R 38	31	0.735	1.000	8,156	5,991					7	5	7	5			
	R 39	32	0.727	1.000	8,156	5,932					7	5	7	5			
	R 40	33	0.720	1.000	8,156	5,873					7	5	7	5			
	R 41	34	0.713	1.000	8,156	5,815					7	5	7	5			
	R 42	35	0.706	1.000	8,156	5,757					7	5	7	5			
	R 43	36	0.699	1.000	8,156	5,700					7	5	7	5			
	R 44	37	0.692	1.000	8,156	5,644					7	5	7	5			
	R 45	38	0.685	1.000	8,156	5,588					7	5	7	5			
	R 46	39	0.678	1.000	8,156	5,532					7	5	7	5			
	R 47	40	0.672	1.000	8,156	5,478					7	5	7	5			
	R 48	41	0.665	1.000	8,156	5,423					7	5	7	5			
	R 49	42	0.658	1.000	8,156	5,370					7	5	7	5			
	R 50	43	0.652	1.000	8,156	5,317					7	4	7	4			
	R 51	44	0.645	1.000	8,156	5,264					7	4	7	4			
	R 52	45	0.639	1.000	8,156	5,212					7	4	7	4			
	R 53	46	0.633	1.000	8,156	5,160					7	4	7	4			
	R 54	47	0.626	1.000	8,156	5,109					7	4	7	4			
	R 55	48	0.620	1.000	8,156	5,059					7	4	7	4			
	R 56	49	0.614	1.000	8,156	5,008					7	4	7	4			
	R 57	50	0.608	1.000	8,156	4,959					7	4	7	4			
	R 58	51	0.602	1.000	8,156	4,910					7	4	7	4			
	R 59	52	0.596	1.000	8,156	4,861					7	4	7	4			
	R 60	53	0.590	1.000	8,156	4,813					7	4	7	4			
	R 61	54	0.584	1.000	8,156	4,765					7	4	7	4			
	R 62	55	0.579	1.000	8,156	4,718					7	4	7	4			
	R 63	56	0.573	1.000	8,156	4,671					7	4	7	4			
R 64	57	0.567	1.000	8,156	4,625					7	4	7	4				
R 65	58	0.562	1.000	8,156	4,579					7	4	7	4				
R 66	59	0.556	1.000	8,156	4,534					7	4	7	4				
R 67	60	0.550	1.000	8,156	4,489					7	4	7	4				
R 68	61	0.545	1.000	8,156	4,445					7	4	7	4				
R 69	62	0.540	1.000	8,156	4,401					7	4	7	4				
R 70	63	0.534	1.000	8,156	4,357					7	4	7	4				
R 71	64	0.529	1.000	8,156	4,314					7	4	7	4				
合 計					527,704	396,622	580	397,202	44,598	54,708	342	233	44,940	54,942	7.230	342,260	12.7%

様式-5 費用対便益(参考値_社会的割引率 2%)_全体事業

様式－5					費用対便益（全体事業）				水系名：手取川		河川名：手取川		単位：百万円				
年次	年度	t	割引率 4% 2%	デフレーター	便 益（B）			計 ①＋②	建設費③		費 用（C）		計③＋④		費用便益比 B／C	純現在価値 B－C	経済的 内部 収益率 EIRR
					便益	現在価値 ①	残存 価値 ②		費用	現在価値	費用	現在価値	費用	現在価値			
基準	R 7	0	1.000	1.000													
整備期間（平成22年5 令和21年）	H 22	-15	1.732	1.359	0	0			1,355	3,190			1,355	3,190			
	H 23	-14	1.666	1.338	310	516			1,222	2,724			1,222	2,724			
	H 24	-13	1.602	1.341	585	937			1,784	3,833			1,784	3,833			
	H 25	-12	1.540	1.309	988	1,521			984	1,983			984	1,983			
	H 26	-11	1.481	1.257	1,205	1,784			1,018	1,895			1,018	1,895			
	H 27	-10	1.424	1.242	1,420	2,022			1,003	1,774			1,003	1,774			
	H 28	-9	1.369	1.232	1,630	2,231			1,192	2,011			1,192	2,011			
	H 29	-8	1.316	1.205	1,877	2,471			1,166	1,849			1,166	1,849			
	H 30	-7	1.266	1.165	2,113	2,675			1,495	2,205			1,495	2,205			
	R 1	-6	1.217	1.139	2,407	2,929			1,987	2,756			1,987	2,756			
	R 2	-5	1.170	1.137	2,788	3,262			1,977	2,632			1,977	2,632			
	R 3	-4	1.125	1.100	3,166	3,563			1,632	2,020			1,632	2,020			
	R 4	-3	1.082	1.044	3,468	3,753			1,493	1,686			1,493	1,686			
	R 5	-2	1.040	1.000	3,731	3,881			1,541	1,603			1,541	1,603			
	R 6	-1	1.020	1.000	3,990	4,070			1,392	1,420			1,392	1,420			
	R 7	0	1.000	1.000	4,224	4,224			1,055	1,055			1,055	1,055			
	R 8	1	0.980	1.000	4,402	4,315			1,593	1,562			1,593	1,562			
	R 9	2	0.961	1.000	4,670	4,489			1,593	1,531			1,593	1,531			
	R 10	3	0.942	1.000	4,938	4,653			1,593	1,501			1,593	1,501			
	R 11	4	0.924	1.000	5,206	4,810			1,593	1,472			1,593	1,472			
	R 12	5	0.906	1.000	5,474	4,958			1,593	1,443			1,593	1,443			
R 13	6	0.888	1.000	5,742	5,099			1,593	1,415			1,593	1,415				
R 14	7	0.871	1.000	6,011	5,233			1,593	1,387			1,593	1,387				
R 15	8	0.853	1.000	6,279	5,359			1,593	1,360			1,593	1,360				
R 16	9	0.837	1.000	6,547	5,478			1,593	1,333			1,593	1,333				
R 17	10	0.820	1.000	6,815	5,591			1,593	1,307			1,593	1,307				
R 18	11	0.804	1.000	7,083	5,697			1,593	1,281			1,593	1,281				
R 19	12	0.788	1.000	7,351	5,796			1,593	1,256			1,593	1,256				
R 20	13	0.773	1.000	7,619	5,890			1,593	1,231			1,593	1,231				
R 21	14	0.758	1.000	7,887	5,978			1,593	1,207			1,593	1,207				
施設完成後の 評価期間（50年）	R 22	15	0.743	1.000	8,156	6,060					7	5	7	5			
	R 23	16	0.728	1.000	8,156	5,941					7	5	7	5			
	R 24	17	0.714	1.000	8,156	5,824					7	5	7	5			
	R 25	18	0.700	1.000	8,156	5,710					7	5	7	5			
	R 26	19	0.686	1.000	8,156	5,598					7	5	7	5			
	R 27	20	0.673	1.000	8,156	5,488					7	5	7	5			
	R 28	21	0.660	1.000	8,156	5,381					7	5	7	5			
	R 29	22	0.647	1.000	8,156	5,275					7	4	7	4			
	R 30	23	0.634	1.000	8,156	5,172					7	4	7	4			
	R 31	24	0.622	1.000	8,156	5,070					7	4	7	4			
	R 32	25	0.610	1.000	8,156	4,971					7	4	7	4			
	R 33	26	0.598	1.000	8,156	4,874					7	4	7	4			
	R 34	27	0.586	1.000	8,156	4,778					7	4	7	4			
	R 35	28	0.574	1.000	8,156	4,684					7	4	7	4			
	R 36	29	0.563	1.000	8,156	4,592					7	4	7	4			
	R 37	30	0.552	1.000	8,156	4,502					7	4	7	4			
	R 38	31	0.541	1.000	8,156	4,414					7	4	7	4			
	R 39	32	0.531	1.000	8,156	4,328					7	4	7	4			
	R 40	33	0.520	1.000	8,156	4,243					7	4	7	4			
	R 41	34	0.510	1.000	8,156	4,160					7	3	7	3			
	R 42	35	0.500	1.000	8,156	4,078					7	3	7	3			
	R 43	36	0.490	1.000	8,156	3,998					7	3	7	3			
	R 44	37	0.481	1.000	8,156	3,920					7	3	7	3			
	R 45	38	0.471	1.000	8,156	3,843					7	3	7	3			
	R 46	39	0.462	1.000	8,156	3,767					7	3	7	3			
	R 47	40	0.453	1.000	8,156	3,694					7	3	7	3			
	R 48	41	0.444	1.000	8,156	3,621					7	3	7	3			
	R 49	42	0.435	1.000	8,156	3,550					7	3	7	3			
	R 50	43	0.427	1.000	8,156	3,481					7	3	7	3			
	R 51	44	0.418	1.000	8,156	3,412					7	3	7	3			
	R 52	45	0.410	1.000	8,156	3,345					7	3	7	3			
	R 53	46	0.402	1.000	8,156	3,280					7	3	7	3			
	R 54	47	0.394	1.000	8,156	3,215					7	3	7	3			
	R 55	48	0.387	1.000	8,156	3,152					7	3	7	3			
	R 56	49	0.379	1.000	8,156	3,091					7	3	7	3			
	R 57	50	0.372	1.000	8,156	3,030					7	3	7	3			
	R 58	51	0.364	1.000	8,156	2,971					7	2	7	2			
	R 59	52	0.357	1.000	8,156	2,912					7	2	7	2			
	R 60	53	0.350	1.000	8,156	2,855					7	2	7	2			
	R 61	54	0.343	1.000	8,156	2,799					7	2	7	2			
	R 62	55	0.337	1.000	8,156	2,744					7	2	7	2			
	R 63	56	0.330	1.000	8,156	2,691					7	2	7	2			
	R 64	57	0.323	1.000	8,156	2,638					7	2	7	2			
	R 65	58	0.317	1.000	8,156	2,586					7	2	7	2			
	R 66	59	0.311	1.000	8,156	2,535					7	2	7	2			
	R 67	60	0.305	1.000	8,156	2,486					7	2	7	2			
	R 68	61	0.299	1.000	8,156	2,437					7	2	7	2			
	R 69	62	0.293	1.000	8,156	2,389					7	2	7	2			
R 70	63	0.287	1.000	8,156	2,342					7	2	7	2				
R 71	64	0.282	1.000	8,156	2,296					7	2	7	2				
合 計					527,704	307,412	580	307,991	44,598	53,920	342	163	44,940	54,083	5.695	253,908	12.7%

様式-5 費用対便益(残事業)

様式－5					費用対便益（残事業）				水系名：手取川		河川名：手取川		単位：百万円				
年次	年度	t	割引率 4%	デフレーター	便 益（B）				費 用（C）						費用便益比 B／C	純現在価値 B－C	経済的 内部 收益率 EIRR
					便益		残存 価値 ②	計 ①＋②	建設費③		維持管理費④		計③＋④				
					便益	現在価値 ①			費用	現在価値	費用	現在価値	費用	現在価値			
基準	R 7	0	1.000	1.000													
整備期間 （令和8年～令和21年）	R 8	1	0.962	1.000	0	0			1,593	1,532			1,593	1,532			
	R 9	2	0.925	1.000	350	324			1,593	1,473			1,593	1,473			
	R 10	3	0.889	1.000	701	623			1,593	1,416			1,593	1,416			
	R 11	4	0.855	1.000	1,051	898			1,593	1,362			1,593	1,362			
	R 12	5	0.822	1.000	1,401	1,152			1,593	1,309			1,593	1,309			
	R 13	6	0.790	1.000	1,752	1,384			1,593	1,259			1,593	1,259			
	R 14	7	0.760	1.000	2,102	1,597			1,593	1,211			1,593	1,211			
	R 15	8	0.731	1.000	2,452	1,792			1,593	1,164			1,593	1,164			
	R 16	9	0.703	1.000	2,803	1,969			1,593	1,119			1,593	1,119			
	R 17	10	0.676	1.000	3,153	2,130			1,593	1,076			1,593	1,076			
	R 18	11	0.650	1.000	3,503	2,276			1,593	1,035			1,593	1,035			
	R 19	12	0.625	1.000	3,853	2,407			1,593	995			1,593	995			
	R 20	13	0.601	1.000	4,204	2,525			1,593	957			1,593	957			
	R 21	14	0.577	1.000	4,554	2,630			1,593	920			1,593	920			
施設完成後の 評価期間（50年）	R 22	15	0.555	1.000	4,904	2,723					7	4	7	4			
	R 23	16	0.534	1.000	4,904	2,618					7	4	7	4			
	R 24	17	0.513	1.000	4,904	2,518					7	4	7	4			
	R 25	18	0.494	1.000	4,904	2,421					7	4	7	4			
	R 26	19	0.475	1.000	4,904	2,328					7	3	7	3			
	R 27	20	0.456	1.000	4,904	2,238					7	3	7	3			
	R 28	21	0.439	1.000	4,904	2,152					7	3	7	3			
	R 29	22	0.422	1.000	4,904	2,069					7	3	7	3			
	R 30	23	0.406	1.000	4,904	1,990					7	3	7	3			
	R 31	24	0.390	1.000	4,904	1,913					7	3	7	3			
	R 32	25	0.375	1.000	4,904	1,840					7	3	7	3			
	R 33	26	0.361	1.000	4,904	1,769					7	3	7	3			
	R 34	27	0.347	1.000	4,904	1,701					7	3	7	3			
	R 35	28	0.333	1.000	4,904	1,636					7	2	7	2			
	R 36	29	0.321	1.000	4,904	1,573					7	2	7	2			
	R 37	30	0.308	1.000	4,904	1,512					7	2	7	2			
	R 38	31	0.296	1.000	4,904	1,454					7	2	7	2			
	R 39	32	0.285	1.000	4,904	1,398					7	2	7	2			
	R 40	33	0.274	1.000	4,904	1,344					7	2	7	2			
	R 41	34	0.264	1.000	4,904	1,293					7	2	7	2			
	R 42	35	0.253	1.000	4,904	1,243					7	2	7	2			
	R 43	36	0.244	1.000	4,904	1,195					7	2	7	2			
	R 44	37	0.234	1.000	4,904	1,149					7	2	7	2			
	R 45	38	0.225	1.000	4,904	1,105					7	2	7	2			
	R 46	39	0.217	1.000	4,904	1,062					7	2	7	2			
	R 47	40	0.208	1.000	4,904	1,022					7	2	7	2			
	R 48	41	0.200	1.000	4,904	982					7	1	7	1			
	R 49	42	0.193	1.000	4,904	944					7	1	7	1			
	R 50	43	0.185	1.000	4,904	908					7	1	7	1			
	R 51	44	0.178	1.000	4,904	873					7	1	7	1			
	R 52	45	0.171	1.000	4,904	840					7	1	7	1			
	R 53	46	0.165	1.000	4,904	807					7	1	7	1			
	R 54	47	0.158	1.000	4,904	776					7	1	7	1			
	R 55	48	0.152	1.000	4,904	746					7	1	7	1			
	R 56	49	0.146	1.000	4,904	718					7	1	7	1			
	R 57	50	0.141	1.000	4,904	690					7	1	7	1			
R 58	51	0.135	1.000	4,904	664					7	1	7	1				
R 59	52	0.130	1.000	4,904	638					7	1	7	1				
R 60	53	0.125	1.000	4,904	614					7	1	7	1				
R 61	54	0.120	1.000	4,904	590					7	1	7	1				
R 62	55	0.116	1.000	4,904	567					7	1	7	1				
R 63	56	0.111	1.000	4,904	545					7	1	7	1				
R 64	57	0.107	1.000	4,904	524					7	1	7	1				
R 65	58	0.103	1.000	4,904	504					7	1	7	1				
R 66	59	0.099	1.000	4,904	485					7	1	7	1				
R 67	60	0.095	1.000	4,904	466					7	1	7	1				
R 68	61	0.091	1.000	4,904	448					7	1	7	1				
R 69	62	0.088	1.000	4,904	431					7	1	7	1				
R 70	63	0.085	1.000	4,904	414					7	1	7	1				
R 71	64	0.081	1.000	4,904	399					7	1	7	1				
合 計					277,098	82,547	494	83,041	22,302	16,827	366	91	22,668	16,918	4.908	66,123	14.6%

様式-5 費用対便益(事業費+10%)__全体事業

様式-5					費用対便益（全体事業）				水系名：手取川				河川名：手取川				単位：百万円		
年次	年度	t	割引率 4%	デフレーター	便 益（B）		残存 価値 ②	計 ①＋②	建設費③		費 用（C）		計③＋④		費用便益比 B／C	純現在価値 B－C	経済的 内部 収益率 EIRR		
					便 益	現在価値 ①			費用	現在価値	費用	現在価値	費用	現在価値					
基準	R 7	0	1.000	1.000															
整備期間（平成22年～令和21年）	H 22	-15	1.801	1.359	0	0			1,355	3,316			1,355	3,316					
	H 23	-14	1.732	1.338	296	513			1,222	2,832			1,222	2,832					
	H 24	-13	1.665	1.341	559	932			1,784	3,984			1,784	3,984					
	H 25	-12	1.601	1.309	944	1,512			984	2,062			984	2,062					
	H 26	-11	1.539	1.257	1,152	1,773			1,018	1,970			1,018	1,970					
	H 27	-10	1.480	1.242	1,358	2,010			1,003	1,844			1,003	1,844					
	H 28	-9	1.423	1.232	1,558	2,218			1,192	2,090			1,192	2,090					
	H 29	-8	1.369	1.205	1,794	2,456			1,166	1,922			1,166	1,922					
	H 30	-7	1.316	1.165	2,020	2,659			1,495	2,292			1,495	2,292					
	R 1	-6	1.265	1.139	2,301	2,911			1,987	2,865			1,987	2,865					
	R 2	-5	1.217	1.137	2,665	3,242			1,977	2,736			1,977	2,736					
	R 3	-4	1.170	1.100	3,027	3,541			1,632	2,100			1,632	2,100					
	R 4	-3	1.125	1.044	3,316	3,730			1,493	1,753			1,493	1,753					
	R 5	-2	1.082	1.000	3,566	3,857			1,541	1,667			1,541	1,667					
	R 6	-1	1.040	1.000	3,814	3,967			1,392	1,448			1,392	1,448					
	R 7	0	1.000	1.000	4,038	4,038			1,055	1,055			1,055	1,055					
	R 8	1	0.962	1.000	4,208	4,046			1,752	1,685			1,752	1,685					
	R 9	2	0.925	1.000	4,490	4,151			1,752	1,620			1,752	1,620					
	R 10	3	0.889	1.000	4,772	4,242			1,752	1,558			1,752	1,558					
	R 11	4	0.855	1.000	5,054	4,320			1,752	1,498			1,752	1,498					
	R 12	5	0.822	1.000	5,336	4,386			1,752	1,440			1,752	1,440					
R 13	6	0.790	1.000	5,618	4,440			1,752	1,385			1,752	1,385						
R 14	7	0.760	1.000	5,900	4,483			1,752	1,332			1,752	1,332						
R 15	8	0.731	1.000	6,182	4,517			1,752	1,280			1,752	1,280						
R 16	9	0.703	1.000	6,464	4,541			1,752	1,231			1,752	1,231						
R 17	10	0.676	1.000	6,746	4,557			1,752	1,184			1,752	1,184						
R 18	11	0.650	1.000	7,028	4,565			1,752	1,138			1,752	1,138						
R 19	12	0.625	1.000	7,310	4,566			1,752	1,094			1,752	1,094						
R 20	13	0.601	1.000	7,592	4,559			1,752	1,052			1,752	1,052						
R 21	14	0.577	1.000	7,874	4,547			1,752	1,012			1,752	1,012						
施設完成後の評価期間（50年）	R 22	15	0.555	1.000	8,156	4,528					7	4	7	4					
	R 23	16	0.534	1.000	8,156	4,354					7	4	7	4					
	R 24	17	0.513	1.000	8,156	4,187					7	4	7	4					
	R 25	18	0.494	1.000	8,156	4,026					7	4	7	4					
	R 26	19	0.475	1.000	8,156	3,871					7	3	7	3					
	R 27	20	0.456	1.000	8,156	3,722					7	3	7	3					
	R 28	21	0.439	1.000	8,156	3,579					7	3	7	3					
	R 29	22	0.422	1.000	8,156	3,441					7	3	7	3					
	R 30	23	0.406	1.000	8,156	3,309					7	3	7	3					
	R 31	24	0.390	1.000	8,156	3,182					7	3	7	3					
	R 32	25	0.375	1.000	8,156	3,059					7	3	7	3					
	R 33	26	0.361	1.000	8,156	2,942					7	3	7	3					
	R 34	27	0.347	1.000	8,156	2,828					7	2	7	2					
	R 35	28	0.333	1.000	8,156	2,720					7	2	7	2					
	R 36	29	0.321	1.000	8,156	2,615					7	2	7	2					
	R 37	30	0.308	1.000	8,156	2,515					7	2	7	2					
	R 38	31	0.296	1.000	8,156	2,418					7	2	7	2					
	R 39	32	0.285	1.000	8,156	2,325					7	2	7	2					
	R 40	33	0.274	1.000	8,156	2,235					7	2	7	2					
	R 41	34	0.264	1.000	8,156	2,149					7	2	7	2					
	R 42	35	0.253	1.000	8,156	2,067					7	2	7	2					
	R 43	36	0.244	1.000	8,156	1,987					7	2	7	2					
	R 44	37	0.234	1.000	8,156	1,911					7	2	7	2					
	R 45	38	0.225	1.000	8,156	1,837					7	2	7	2					
	R 46	39	0.217	1.000	8,156	1,767					7	2	7	2					
	R 47	40	0.208	1.000	8,156	1,699					7	1	7	1					
	R 48	41	0.200	1.000	8,156	1,633					7	1	7	1					
	R 49	42	0.193	1.000	8,156	1,571					7	1	7	1					
	R 50	43	0.185	1.000	8,156	1,510					7	1	7	1					
	R 51	44	0.178	1.000	8,156	1,452					7	1	7	1					
	R 52	45	0.171	1.000	8,156	1,396					7	1	7	1					
	R 53	46	0.165	1.000	8,156	1,343					7	1	7	1					
	R 54	47	0.158	1.000	8,156	1,291					7	1	7	1					
	R 55	48	0.152	1.000	8,156	1,241					7	1	7	1					
R 56	49	0.146	1.000	8,156	1,193					7	1	7	1						
R 57	50	0.141	1.000	8,156	1,148					7	1	7	1						
R 58	51	0.135	1.000	8,156	1,103					7	1	7	1						
R 59	52	0.130	1.000	8,156	1,061					7	1	7	1						
R 60	53	0.125	1.000	8,156	1,020					7	1	7	1						
R 61	54	0.120	1.000	8,156	981					7	1	7	1						
R 62	55	0.116	1.000	8,156	943					7	1	7	1						
R 63	56	0.111	1.000	8,156	907					7	1	7	1						
R 64	57	0.107	1.000	8,156	872					7	1	7	1						
R 65	58	0.103	1.000	8,156	839					7	1	7	1						
R 66	59	0.099	1.000	8,156	806					7	1	7	1						
R 67	60	0.095	1.000	8,156	775					7	1	7	1						
R 68	61	0.091	1.000	8,156	745					7	1	7	1						
R 69	62	0.088	1.000	8,156	717					7	1	7	1						
R 70	63	0.085	1.000	8,156	689					7	1	7	1						
R 71	64	0.081	1.000	8,156	663					7	1	7	1						
合 計					524,759	202,453	580	203,033	46,828	54,446	359	89	47,187	54,535	3.723	148,497	12.7%		

様式-5 費用対便益(事業費-10%)__全体事業

様式-5					費用対便益（全体事業）				水系名：手取川				河川名：手取川				単位：百万円		
年次	年度	t	割引率 4%	デフレーター	便 益（B）		残存 価値 ②	計 ①+②	建設費③		費 用（C）		計③+④		費用便益比 B／C	純現在価値 B－C	経済的 内部 収益率 EIRR		
					便益	現在価値 ①			費用	現在価値	費用	現在価値	費用	現在価値					
基準	R 7	0	1.000	1.000															
整備期間 （平成22年 と令和21年）	H 22	-15	1.801	1.359	0	0			1,355	3,316			1,355	3,316					
	H 23	-14	1.732	1.338	325	563			1,222	2,832			1,222	2,832					
	H 24	-13	1.665	1.341	613	1,021			1,784	3,984			1,784	3,984					
	H 25	-12	1.601	1.309	1,036	1,658			984	2,062			984	2,062					
	H 26	-11	1.539	1.257	1,263	1,944			1,018	1,970			1,018	1,970					
	H 27	-10	1.480	1.242	1,489	2,204			1,003	1,844			1,003	1,844					
	H 28	-9	1.423	1.232	1,708	2,432			1,192	2,090			1,192	2,090					
	H 29	-8	1.369	1.205	1,968	2,693			1,166	1,922			1,166	1,922					
	H 30	-7	1.316	1.165	2,215	2,915			1,495	2,292			1,495	2,292					
	R 1	-6	1.265	1.139	2,523	3,192			1,987	2,865			1,987	2,865					
	R 2	-5	1.217	1.137	2,922	3,555			1,977	2,736			1,977	2,736					
	R 3	-4	1.170	1.100	3,319	3,883			1,632	2,100			1,632	2,100					
	R 4	-3	1.125	1.044	3,636	4,090			1,493	1,753			1,493	1,753					
	R 5	-2	1.082	1.000	3,911	4,230			1,541	1,667			1,541	1,667					
	R 6	-1	1.040	1.000	4,182	4,350			1,392	1,448			1,392	1,448					
	R 7	0	1.000	1.000	4,428	4,428			1,055	1,055			1,055	1,055					
	R 8	1	0.962	1.000	4,614	4,437			1,434	1,379			1,434	1,379					
	R 9	2	0.925	1.000	4,867	4,500			1,434	1,326			1,434	1,326					
	R 10	3	0.889	1.000	5,120	4,552			1,434	1,275			1,434	1,275					
	R 11	4	0.855	1.000	5,373	4,593			1,434	1,226			1,434	1,226					
	R 12	5	0.822	1.000	5,626	4,624			1,434	1,178			1,434	1,178					
R 13	6	0.790	1.000	5,879	4,646			1,434	1,133			1,434	1,133						
R 14	7	0.760	1.000	6,132	4,660			1,434	1,089			1,434	1,089						
R 15	8	0.731	1.000	6,385	4,665			1,434	1,048			1,434	1,048						
R 16	9	0.703	1.000	6,638	4,664			1,434	1,007			1,434	1,007						
R 17	10	0.676	1.000	6,891	4,655			1,434	969			1,434	969						
R 18	11	0.650	1.000	7,144	4,640			1,434	931			1,434	931						
R 19	12	0.625	1.000	7,397	4,620			1,434	895			1,434	895						
R 20	13	0.601	1.000	7,650	4,594			1,434	861			1,434	861						
R 21	14	0.577	1.000	7,903	4,564			1,434	828			1,434	828						
施設完成後の 評価期間 （50年）	R 22	15	0.555	1.000	8,156	4,528					6	4	6	4					
	R 23	16	0.534	1.000	8,156	4,354					6	3	6	3					
	R 24	17	0.513	1.000	8,156	4,187					6	3	6	3					
	R 25	18	0.494	1.000	8,156	4,026					6	3	6	3					
	R 26	19	0.475	1.000	8,156	3,871					6	3	6	3					
	R 27	20	0.456	1.000	8,156	3,722					6	3	6	3					
	R 28	21	0.439	1.000	8,156	3,579					6	3	6	3					
	R 29	22	0.422	1.000	8,156	3,441					6	3	6	3					
	R 30	23	0.406	1.000	8,156	3,309					6	3	6	3					
	R 31	24	0.390	1.000	8,156	3,182					6	3	6	3					
	R 32	25	0.375	1.000	8,156	3,059					6	2	6	2					
	R 33	26	0.361	1.000	8,156	2,942					6	2	6	2					
	R 34	27	0.347	1.000	8,156	2,828					6	2	6	2					
	R 35	28	0.333	1.000	8,156	2,720					6	2	6	2					
	R 36	29	0.321	1.000	8,156	2,615					6	2	6	2					
	R 37	30	0.308	1.000	8,156	2,515					6	2	6	2					
	R 38	31	0.296	1.000	8,156	2,418					6	2	6	2					
	R 39	32	0.285	1.000	8,156	2,325					6	2	6	2					
	R 40	33	0.274	1.000	8,156	2,235					6	2	6	2					
	R 41	34	0.264	1.000	8,156	2,149					6	2	6	2					
	R 42	35	0.253	1.000	8,156	2,067					6	2	6	2					
	R 43	36	0.244	1.000	8,156	1,987					6	2	6	2					
	R 44	37	0.234	1.000	8,156	1,911					6	2	6	2					
	R 45	38	0.225	1.000	8,156	1,837					6	1	6	1					
	R 46	39	0.217	1.000	8,156	1,767					6	1	6	1					
	R 47	40	0.208	1.000	8,156	1,699					6	1	6	1					
	R 48	41	0.200	1.000	8,156	1,633					6	1	6	1					
	R 49	42	0.193	1.000	8,156	1,571					6	1	6	1					
	R 50	43	0.185	1.000	8,156	1,510					6	1	6	1					
	R 51	44	0.178	1.000	8,156	1,452					6	1	6	1					
	R 52	45	0.171	1.000	8,156	1,396					6	1	6	1					
	R 53	46	0.165	1.000	8,156	1,343					6	1	6	1					
	R 54	47	0.158	1.000	8,156	1,291					6	1	6	1					
	R 55	48	0.152	1.000	8,156	1,241					6	1	6	1					
	R 56	49	0.146	1.000	8,156	1,193					6	1	6	1					
	R 57	50	0.141	1.000	8,156	1,148					6	1	6	1					
	R 58	51	0.135	1.000	8,156	1,103					6	1	6	1					
	R 59	52	0.130	1.000	8,156	1,061					6	1	6	1					
	R 60	53	0.125	1.000	8,156	1,020					6	1	6	1					
	R 61	54	0.120	1.000	8,156	981					6	1	6	1					
R 62	55	0.116	1.000	8,156	943					6	1	6	1						
R 63	56	0.111	1.000	8,156	907					6	1	6	1						
R 64	57	0.107	1.000	8,156	872					6	1	6	1						
R 65	58	0.103	1.000	8,156	839					6	1	6	1						
R 66	59	0.099	1.000	8,156	806					6	1	6	1						
R 67	60	0.095	1.000	8,156	775					6	1	6	1						
R 68	61	0.091	1.000	8,156	745					6	1	6	1						
R 69	62	0.088	1.000	8,156	717					6	1	6	1						
R 70	63	0.085	1.000	8,156	689					6	1	6	1						
R 71	64	0.081	1.000	8,156	663					6	1	6	1						
合 計					530,932	208,743	580	209,323	42,368	51,081	325	81	42,693	51,161	4.091	158.161	12.7%		

様式-5 費用対便益(工期+10%)__全体事業

様式-5					費用対便益（全体事業）				水系名：手取川				河川名：手取川				単位：百万円		
年次	年度	t	割引率 4%	デフレーター	便 益（B）				費 用（C）						費用便益比 B／C	純現在価値 B－C	経済的 内部 収益率 EIRR		
					便 益		残存 価値 ②	計 ①＋②	建設費③		維持管理費④		計③＋④						
					便益	現在価値 ①			費用	現在価値	費用	現在価値	費用	現在価値					
基準	R 7	0	1.000	1.000															
整備期間 （平成22年～令和22年）	H 22	-15	1.801	1.359	0	0			1,355	3,316			1,355	3,316					
	H 23	-14	1.732	1.338	310	537			1,222	2,832			1,222	2,832					
	H 24	-13	1.665	1.341	585	974			1,784	3,984			1,784	3,984					
	H 25	-12	1.601	1.309	988	1,582			984	2,062			984	2,062					
	H 26	-11	1.539	1.257	1,205	1,855			1,018	1,970			1,018	1,970					
	H 27	-10	1.480	1.242	1,420	2,102			1,003	1,844			1,003	1,844					
	H 28	-9	1.423	1.232	1,630	2,320			1,192	2,090			1,192	2,090					
	H 29	-8	1.369	1.205	1,877	2,569			1,166	1,922			1,166	1,922					
	H 30	-7	1.316	1.165	2,113	2,781			1,495	2,292			1,495	2,292					
	R 1	-6	1.265	1.139	2,407	3,045			1,987	2,865			1,987	2,865					
	R 2	-5	1.217	1.137	2,788	3,392			1,977	2,736			1,977	2,736					
	R 3	-4	1.170	1.100	3,166	3,704			1,632	2,100			1,632	2,100					
	R 4	-3	1.125	1.044	3,468	3,901			1,493	1,753			1,493	1,753					
	R 5	-2	1.082	1.000	3,731	4,035			1,541	1,667			1,541	1,667					
	R 6	-1	1.040	1.000	3,990	4,150			1,392	1,448			1,392	1,448					
	R 7	0	1.000	1.000	4,224	4,224			1,055	1,055			1,055	1,055					
	R 8	1	0.962	1.000	4,402	4,233			1,487	1,430			1,487	1,430					
	R 9	2	0.925	1.000	4,652	4,301			1,487	1,375			1,487	1,375					
	R 10	3	0.889	1.000	4,902	4,358			1,487	1,322			1,487	1,322					
	R 11	4	0.855	1.000	5,153	4,404			1,487	1,271			1,487	1,271					
	R 12	5	0.822	1.000	5,403	4,441			1,487	1,222			1,487	1,222					
	R 13	6	0.790	1.000	5,653	4,468			1,487	1,175			1,487	1,175					
R 14	7	0.760	1.000	5,903	4,486			1,487	1,130			1,487	1,130						
R 15	8	0.731	1.000	6,154	4,496			1,487	1,086			1,487	1,086						
R 16	9	0.703	1.000	6,404	4,499			1,487	1,045			1,487	1,045						
R 17	10	0.676	1.000	6,654	4,495			1,487	1,004			1,487	1,004						
R 18	11	0.650	1.000	6,904	4,485			1,487	966			1,487	966						
R 19	12	0.625	1.000	7,155	4,469			1,487	929			1,487	929						
R 20	13	0.601	1.000	7,405	4,447			1,487	893			1,487	893						
R 21	14	0.577	1.000	7,655	4,421			1,487	859			1,487	859						
R 22	15	0.555	1.000	7,905	4,390			1,487	826			1,487	826						
施設完成後の 評価期間 （50年）	R 23	16	0.534	1.000	8,156	4,354					7	4	7	4					
	R 24	17	0.513	1.000	8,156	4,187					7	4	7	4					
	R 25	18	0.494	1.000	8,156	4,026					7	3	7	3					
	R 26	19	0.475	1.000	8,156	3,871					7	3	7	3					
	R 27	20	0.456	1.000	8,156	3,722					7	3	7	3					
	R 28	21	0.439	1.000	8,156	3,579					7	3	7	3					
	R 29	22	0.422	1.000	8,156	3,441					7	3	7	3					
	R 30	23	0.406	1.000	8,156	3,309					7	3	7	3					
	R 31	24	0.390	1.000	8,156	3,182					7	3	7	3					
	R 32	25	0.375	1.000	8,156	3,059					7	3	7	3					
	R 33	26	0.361	1.000	8,156	2,942					7	2	7	2					
	R 34	27	0.347	1.000	8,156	2,828					7	2	7	2					
	R 35	28	0.333	1.000	8,156	2,720					7	2	7	2					
	R 36	29	0.321	1.000	8,156	2,615					7	2	7	2					
	R 37	30	0.308	1.000	8,156	2,515					7	2	7	2					
	R 38	31	0.296	1.000	8,156	2,418					7	2	7	2					
	R 39	32	0.285	1.000	8,156	2,325					7	2	7	2					
	R 40	33	0.274	1.000	8,156	2,235					7	2	7	2					
	R 41	34	0.264	1.000	8,156	2,149					7	2	7	2					
	R 42	35	0.253	1.000	8,156	2,067					7	2	7	2					
	R 43	36	0.244	1.000	8,156	1,987					7	2	7	2					
	R 44	37	0.234	1.000	8,156	1,911					7	2	7	2					
	R 45	38	0.225	1.000	8,156	1,837					7	2	7	2					
	R 46	39	0.217	1.000	8,156	1,767					7	1	7	1					
	R 47	40	0.208	1.000	8,156	1,699					7	1	7	1					
	R 48	41	0.200	1.000	8,156	1,633					7	1	7	1					
	R 49	42	0.193	1.000	8,156	1,571					7	1	7	1					
	R 50	43	0.185	1.000	8,156	1,510					7	1	7	1					
	R 51	44	0.178	1.000	8,156	1,452					7	1	7	1					
	R 52	45	0.171	1.000	8,156	1,396					7	1	7	1					
	R 53	46	0.165	1.000	8,156	1,343					7	1	7	1					
	R 54	47	0.158	1.000	8,156	1,291					7	1	7	1					
	R 55	48	0.152	1.000	8,156	1,241					7	1	7	1					
	R 56	49	0.146	1.000	8,156	1,193					7	1	7	1					
R 57	50	0.141	1.000	8,156	1,148					7	1	7	1						
R 58	51	0.135	1.000	8,156	1,103					7	1	7	1						
R 59	52	0.130	1.000	8,156	1,061					7	1	7	1						
R 60	53	0.125	1.000	8,156	1,020					7	1	7	1						
R 61	54	0.120	1.000	8,156	981					7	1	7	1						
R 62	55	0.116	1.000	8,156	943					7	1	7	1						
R 63	56	0.111	1.000	8,156	907					7	1	7	1						
R 64	57	0.107	1.000	8,156	872					7	1	7	1						
R 65	58	0.103	1.000	8,156	839					7	1	7	1						
R 66	59	0.099	1.000	8,156	806					7	1	7	1						
R 67	60	0.095	1.000	8,156	775					7	1	7	1						
R 68	61	0.091	1.000	8,156	745					7	1	7	1						
R 69	62	0.088	1.000	8,156	717					7	1	7	1						
R 70	63	0.085	1.000	8,156	689					7	1	7	1						
R 71	64	0.081	1.000	8,156	663					7	1	7	1						
R 72	65	0.078	1.000	8,156	637					7	1	7	1						
合 計					533,982	204,844	580	205,423	44,598	52,467	342	82	44,940	52,549	3.909	152,875	12.7%		

様式-5 費用対便益(工期-10%)__全体事業

様式-5					費用対便益（全体事業）				水系名：手取川		河川名：手取川		単位：百万円				
年次	年度	t	割引率 4%	デフレーター	便 益（B）				費 用（C）						費用便益比 B／C	純現在価値 B－C	経済的 内部 收益率 EIRR
					便 益		残存 価値 ②	計 ①＋②	建設費③		維持管理費④		計③＋④				
					便 益	現在価値 ①			費用	現在価値	費用	現在価値	費用	現在価値			
基準	R 7	0	1.000	1.000													
整備期間（平成22年～令和20年）	H 22	-15	1.801	1.359	0	0			1,355	3,316			1,355	3,316			
	H 23	-14	1.732	1.338	310	537			1,222	2,832			1,222	2,832			
	H 24	-13	1.665	1.341	585	974			1,784	3,984			1,784	3,984			
	H 25	-12	1.601	1.309	988	1,582			984	2,062			984	2,062			
	H 26	-11	1.539	1.257	1,205	1,855			1,018	1,970			1,018	1,970			
	H 27	-10	1.480	1.242	1,420	2,102			1,003	1,844			1,003	1,844			
	H 28	-9	1.423	1.232	1,630	2,320			1,192	2,090			1,192	2,090			
	H 29	-8	1.369	1.205	1,877	2,569			1,166	1,922			1,166	1,922			
	H 30	-7	1.316	1.165	2,113	2,781			1,495	2,292			1,495	2,292			
	R 1	-6	1.265	1.139	2,407	3,045			1,987	2,865			1,987	2,865			
	R 2	-5	1.217	1.137	2,788	3,392			1,977	2,736			1,977	2,736			
	R 3	-4	1.170	1.100	3,166	3,704			1,632	2,100			1,632	2,100			
	R 4	-3	1.125	1.044	3,468	3,901			1,493	1,753			1,493	1,753			
	R 5	-2	1.082	1.000	3,731	4,035			1,541	1,667			1,541	1,667			
	R 6	-1	1.040	1.000	3,990	4,150			1,392	1,448			1,392	1,448			
	R 7	0	1.000	1.000	4,224	4,224			1,055	1,055			1,055	1,055			
	R 8	1	0.962	1.000	4,402	4,233			1,716	1,650			1,716	1,650			
	R 9	2	0.925	1.000	4,691	4,337			1,716	1,586			1,716	1,586			
	R 10	3	0.889	1.000	4,979	4,427			1,716	1,525			1,716	1,525			
	R 11	4	0.855	1.000	5,268	4,503			1,716	1,466			1,716	1,466			
	R 12	5	0.822	1.000	5,557	4,567			1,716	1,410			1,716	1,410			
	R 13	6	0.790	1.000	5,846	4,620			1,716	1,356			1,716	1,356			
	R 14	7	0.760	1.000	6,134	4,662			1,716	1,304			1,716	1,304			
R 15	8	0.731	1.000	6,423	4,693			1,716	1,254			1,716	1,254				
R 16	9	0.703	1.000	6,712	4,716			1,716	1,205			1,716	1,205				
R 17	10	0.676	1.000	7,001	4,729			1,716	1,159			1,716	1,159				
R 18	11	0.650	1.000	7,289	4,735			1,716	1,114			1,716	1,114				
R 19	12	0.625	1.000	7,578	4,733			1,716	1,072			1,716	1,072				
R 20	13	0.601	1.000	7,867	4,725			1,716	1,030			1,716	1,030				
R 21	14	0.577	1.000	8,156	4,710					7	4	7	4				
施設完成後の評価期間（50年）	R 22	15	0.555	1.000	8,156	4,528					7	4	7	4			
	R 23	16	0.534	1.000	8,156	4,354					7	4	7	4			
	R 24	17	0.513	1.000	8,156	4,187					7	4	7	4			
	R 25	18	0.494	1.000	8,156	4,026					7	3	7	3			
	R 26	19	0.475	1.000	8,156	3,871					7	3	7	3			
	R 27	20	0.456	1.000	8,156	3,722					7	3	7	3			
	R 28	21	0.439	1.000	8,156	3,579					7	3	7	3			
	R 29	22	0.422	1.000	8,156	3,441					7	3	7	3			
	R 30	23	0.406	1.000	8,156	3,309					7	3	7	3			
	R 31	24	0.390	1.000	8,156	3,182					7	3	7	3			
	R 32	25	0.375	1.000	8,156	3,059					7	3	7	3			
	R 33	26	0.361	1.000	8,156	2,942					7	2	7	2			
	R 34	27	0.347	1.000	8,156	2,828					7	2	7	2			
	R 35	28	0.333	1.000	8,156	2,720					7	2	7	2			
	R 36	29	0.321	1.000	8,156	2,615					7	2	7	2			
	R 37	30	0.308	1.000	8,156	2,515					7	2	7	2			
	R 38	31	0.296	1.000	8,156	2,418					7	2	7	2			
	R 39	32	0.285	1.000	8,156	2,325					7	2	7	2			
	R 40	33	0.274	1.000	8,156	2,235					7	2	7	2			
	R 41	34	0.264	1.000	8,156	2,149					7	2	7	2			
	R 42	35	0.253	1.000	8,156	2,067					7	2	7	2			
	R 43	36	0.244	1.000	8,156	1,987					7	2	7	2			
	R 44	37	0.234	1.000	8,156	1,911					7	2	7	2			
	R 45	38	0.225	1.000	8,156	1,837					7	2	7	2			
	R 46	39	0.217	1.000	8,156	1,767					7	1	7	1			
	R 47	40	0.208	1.000	8,156	1,699					7	1	7	1			
	R 48	41	0.200	1.000	8,156	1,633					7	1	7	1			
	R 49	42	0.193	1.000	8,156	1,571					7	1	7	1			
	R 50	43	0.185	1.000	8,156	1,510					7	1	7	1			
	R 51	44	0.178	1.000	8,156	1,452					7	1	7	1			
	R 52	45	0.171	1.000	8,156	1,396					7	1	7	1			
	R 53	46	0.165	1.000	8,156	1,343					7	1	7	1			
	R 54	47	0.158	1.000	8,156	1,291					7	1	7	1			
	R 55	48	0.152	1.000	8,156	1,241					7	1	7	1			
	R 56	49	0.146	1.000	8,156	1,193					7	1	7	1			
	R 57	50	0.141	1.000	8,156	1,148					7	1	7	1			
	R 58	51	0.135	1.000	8,156	1,103					7	1	7	1			
	R 59	52	0.130	1.000	8,156	1,061					7	1	7	1			
	R 60	53	0.125	1.000	8,156	1,020					7	1	7	1			
	R 61	54	0.120	1.000	8,156	981					7	1	7	1			
	R 62	55	0.116	1.000	8,156	943					7	1	7	1			
	R 63	56	0.111	1.000	8,156	907					7	1	7	1			
	R 64	57	0.107	1.000	8,156	872					7	1	7	1			
	R 65	58	0.103	1.000	8,156	839					7	1	7	1			
	R 66	59	0.099	1.000	8,156	806					7	1	7	1			
	R 67	60	0.095	1.000	8,156	775					7	1	7	1			
	R 68	61	0.091	1.000	8,156	745					7	1	7	1			
R 69	62	0.088	1.000	8,156	717					7	1	7	1				
R 70	63	0.085	1.000	8,156	689					7	1	7	1				
					521,425	206,068	580	206,648	44,598	53,067	342	88	44,940	53,155	3.888	153,493	12.7%

様式-5 費用対便益(資産-10%)__全体事業

様式-5					費用対便益 (全体事業)				水系名：手取川				河川名：手取川				単位：百万円		
年次	年度	t	割引率 4%	デフレーター	便 益 (B)				費 用 (C)						費用便益比 B / C	純現在価値 B - C	経済的 内部 収益率 EIRR		
					便 益		残存 価値 ②	計 ①+②	建設費③		維持管理費④		計③+④						
					便益	現在価値 ①			費用	現在価値	費用	現在価値	費用	現在価値					
基準	R 7	0	1.000	1.000															
整備期間 (平成22年～令和21年)	H 22	-15	1.801	1.359	0	0			1,355	3,316			1,355	3,316					
	H 23	-14	1.732	1.338	279	483			1,222	2,832			1,222	2,832					
	H 24	-13	1.665	1.341	527	877			1,784	3,984			1,784	3,984					
	H 25	-12	1.601	1.309	889	1,424			984	2,062			984	2,062					
	H 26	-11	1.539	1.257	1,084	1,669			1,018	1,970			1,018	1,970					
	H 27	-10	1.480	1.242	1,278	1,892			1,003	1,844			1,003	1,844					
	H 28	-9	1.423	1.232	1,467	2,088			1,192	2,090			1,192	2,090					
	H 29	-8	1.369	1.205	1,689	2,312			1,166	1,922			1,166	1,922					
	H 30	-7	1.316	1.165	1,902	2,503			1,495	2,292			1,495	2,292					
	R 1	-6	1.265	1.139	2,166	2,741			1,987	2,865			1,987	2,865					
	R 2	-5	1.217	1.137	2,509	3,052			1,977	2,736			1,977	2,736					
	R 3	-4	1.170	1.100	2,850	3,334			1,632	2,100			1,632	2,100					
	R 4	-3	1.125	1.044	3,121	3,511			1,493	1,753			1,493	1,753					
	R 5	-2	1.082	1.000	3,358	3,631			1,541	1,667			1,541	1,667					
	R 6	-1	1.040	1.000	3,591	3,735			1,392	1,448			1,392	1,448					
	R 7	0	1.000	1.000	3,802	3,802			1,055	1,055			1,055	1,055					
	R 8	1	0.962	1.000	3,962	3,809			1,593	1,532			1,593	1,532					
	R 9	2	0.925	1.000	4,203	3,886			1,593	1,473			1,593	1,473					
	R 10	3	0.889	1.000	4,444	3,951			1,593	1,416			1,593	1,416					
	R 11	4	0.855	1.000	4,686	4,005			1,593	1,362			1,593	1,362					
	R 12	5	0.822	1.000	4,927	4,050			1,593	1,309			1,593	1,309					
R 13	6	0.790	1.000	5,168	4,084			1,593	1,259			1,593	1,259						
R 14	7	0.760	1.000	5,409	4,111			1,593	1,211			1,593	1,211						
R 15	8	0.731	1.000	5,651	4,129			1,593	1,164			1,593	1,164						
R 16	9	0.703	1.000	5,892	4,140			1,593	1,119			1,593	1,119						
R 17	10	0.676	1.000	6,133	4,144			1,593	1,076			1,593	1,076						
R 18	11	0.650	1.000	6,375	4,141			1,593	1,035			1,593	1,035						
R 19	12	0.625	1.000	6,616	4,132			1,593	995			1,593	995						
R 20	13	0.601	1.000	6,857	4,118			1,593	957			1,593	957						
R 21	14	0.577	1.000	7,099	4,099			1,593	920			1,593	920						
施設完成後の 評価期間 (50年)	R 22	15	0.555	1.000	7,340	4,076					7	4	7	4					
	R 23	16	0.534	1.000	7,340	3,919					7	4	7	4					
	R 24	17	0.513	1.000	7,340	3,768					7	4	7	4					
	R 25	18	0.494	1.000	7,340	3,623					7	3	7	3					
	R 26	19	0.475	1.000	7,340	3,484					7	3	7	3					
	R 27	20	0.456	1.000	7,340	3,350					7	3	7	3					
	R 28	21	0.439	1.000	7,340	3,221					7	3	7	3					
	R 29	22	0.422	1.000	7,340	3,097					7	3	7	3					
	R 30	23	0.406	1.000	7,340	2,978					7	3	7	3					
	R 31	24	0.390	1.000	7,340	2,863					7	3	7	3					
	R 32	25	0.375	1.000	7,340	2,753					7	3	7	3					
	R 33	26	0.361	1.000	7,340	2,647					7	2	7	2					
	R 34	27	0.347	1.000	7,340	2,546					7	2	7	2					
	R 35	28	0.333	1.000	7,340	2,448					7	2	7	2					
	R 36	29	0.321	1.000	7,340	2,354					7	2	7	2					
	R 37	30	0.308	1.000	7,340	2,263					7	2	7	2					
	R 38	31	0.296	1.000	7,340	2,176					7	2	7	2					
	R 39	32	0.285	1.000	7,340	2,092					7	2	7	2					
	R 40	33	0.274	1.000	7,340	2,012					7	2	7	2					
	R 41	34	0.264	1.000	7,340	1,934					7	2	7	2					
	R 42	35	0.253	1.000	7,340	1,860					7	2	7	2					
	R 43	36	0.244	1.000	7,340	1,789					7	2	7	2					
	R 44	37	0.234	1.000	7,340	1,720					7	2	7	2					
	R 45	38	0.225	1.000	7,340	1,654					7	2	7	2					
	R 46	39	0.217	1.000	7,340	1,590					7	1	7	1					
	R 47	40	0.208	1.000	7,340	1,529					7	1	7	1					
	R 48	41	0.200	1.000	7,340	1,470					7	1	7	1					
	R 49	42	0.193	1.000	7,340	1,413					7	1	7	1					
	R 50	43	0.185	1.000	7,340	1,359					7	1	7	1					
	R 51	44	0.178	1.000	7,340	1,307					7	1	7	1					
	R 52	45	0.171	1.000	7,340	1,257					7	1	7	1					
	R 53	46	0.165	1.000	7,340	1,208					7	1	7	1					
	R 54	47	0.158	1.000	7,340	1,162					7	1	7	1					
	R 55	48	0.152	1.000	7,340	1,117					7	1	7	1					
	R 56	49	0.146	1.000	7,340	1,074					7	1	7	1					
	R 57	50	0.141	1.000	7,340	1,033					7	1	7	1					
	R 58	51	0.135	1.000	7,340	993					7	1	7	1					
	R 59	52	0.130	1.000	7,340	955					7	1	7	1					
	R 60	53	0.125	1.000	7,340	918					7	1	7	1					
	R 61	54	0.120	1.000	7,340	883					7	1	7	1					
R 62	55	0.116	1.000	7,340	849					7	1	7	1						
R 63	56	0.111	1.000	7,340	816					7	1	7	1						
R 64	57	0.107	1.000	7,340	785					7	1	7	1						
R 65	58	0.103	1.000	7,340	755					7	1	7	1						
R 66	59	0.099	1.000	7,340	726					7	1	7	1						
R 67	60	0.095	1.000	7,340	698					7	1	7	1						
R 68	61	0.091	1.000	7,340	671					7	1	7	1						
R 69	62	0.088	1.000	7,340	645					7	1	7	1						
R 70	63	0.085	1.000	7,340	620					7	1	7	1						
R 71	64	0.081	1.000	7,340	596					7	1	7	1						
合 計					474,933	184,908	580	185,487	44,598	52,763	342	85	44,940	52,848	3.510	132,639	12.7%		

様式-5 費用対便益(資産+10%)__全体事業

様式-5					費用対便益（全体事業）				水系名：手取川				河川名：手取川				単位：百万円		
年次	年度	t	割引率 4%	デフレーター	便 益（B）			計 ①＋②	建設費③		費 用（C）		計③＋④		費用便益比 B／C	純現在価値 B－C	経済的 内部 収益率 EIRR		
					便益	現在価値 ①	残存 価値 ②		費用	現在価値	費用	現在価値	費用	現在価値					
基準	R 7	0	1.000	1.000															
整備期間 （平成22年 5令和21年）	H 22	-15	1.801	1.359	0	0			1,355	3,316			1,355	3,316					
	H 23	-14	1.732	1.338	341	590			1,222	2,832			1,222	2,832					
	H 24	-13	1.665	1.341	644	1,072			1,784	3,984			1,784	3,984					
	H 25	-12	1.601	1.309	1,087	1,740			984	2,062			984	2,062					
	H 26	-11	1.539	1.257	1,325	2,040			1,018	1,970			1,018	1,970					
	H 27	-10	1.480	1.242	1,562	2,312			1,003	1,844			1,003	1,844					
	H 28	-9	1.423	1.232	1,793	2,552			1,192	2,090			1,192	2,090					
	H 29	-8	1.369	1.205	2,065	2,826			1,166	1,922			1,166	1,922					
	H 30	-7	1.316	1.165	2,325	3,059			1,495	2,292			1,495	2,292					
	R 1	-6	1.265	1.139	2,647	3,350			1,987	2,865			1,987	2,865					
	R 2	-5	1.217	1.137	3,066	3,731			1,977	2,736			1,977	2,736					
	R 3	-4	1.170	1.100	3,483	4,074			1,632	2,100			1,632	2,100					
	R 4	-3	1.125	1.044	3,815	4,291			1,493	1,753			1,493	1,753					
	R 5	-2	1.082	1.000	4,104	4,438			1,541	1,667			1,541	1,667					
	R 6	-1	1.040	1.000	4,389	4,564			1,392	1,448			1,392	1,448					
	R 7	0	1.000	1.000	4,647	4,647			1,055	1,055			1,055	1,055					
	R 8	1	0.962	1.000	4,842	4,656			1,593	1,532			1,593	1,532					
	R 9	2	0.925	1.000	5,137	4,749			1,593	1,473			1,593	1,473					
	R 10	3	0.889	1.000	5,432	4,829			1,593	1,416			1,593	1,416					
	R 11	4	0.855	1.000	5,727	4,895			1,593	1,362			1,593	1,362					
	R 12	5	0.822	1.000	6,022	4,949			1,593	1,309			1,593	1,309					
R 13	6	0.790	1.000	6,317	4,992			1,593	1,259			1,593	1,259						
R 14	7	0.760	1.000	6,612	5,024			1,593	1,211			1,593	1,211						
R 15	8	0.731	1.000	6,907	5,047			1,593	1,164			1,593	1,164						
R 16	9	0.703	1.000	7,201	5,060			1,593	1,119			1,593	1,119						
R 17	10	0.676	1.000	7,496	5,064			1,593	1,076			1,593	1,076						
R 18	11	0.650	1.000	7,791	5,061			1,593	1,035			1,593	1,035						
R 19	12	0.625	1.000	8,086	5,051			1,593	995			1,593	995						
R 20	13	0.601	1.000	8,381	5,034			1,593	957			1,593	957						
R 21	14	0.577	1.000	8,676	5,010			1,593	920			1,593	920						
施設完成後の 評価期間（50年）	R 22	15	0.555	1.000	8,971	4,981					7	4	7	4					
	R 23	16	0.534	1.000	8,971	4,790					7	4	7	4					
	R 24	17	0.513	1.000	8,971	4,606					7	4	7	4					
	R 25	18	0.494	1.000	8,971	4,428					7	3	7	3					
	R 26	19	0.475	1.000	8,971	4,258					7	3	7	3					
	R 27	20	0.456	1.000	8,971	4,094					7	3	7	3					
	R 28	21	0.439	1.000	8,971	3,937					7	3	7	3					
	R 29	22	0.422	1.000	8,971	3,785					7	3	7	3					
	R 30	23	0.406	1.000	8,971	3,640					7	3	7	3					
	R 31	24	0.390	1.000	8,971	3,500					7	3	7	3					
	R 32	25	0.375	1.000	8,971	3,365					7	3	7	3					
	R 33	26	0.361	1.000	8,971	3,236					7	2	7	2					
	R 34	27	0.347	1.000	8,971	3,111					7	2	7	2					
	R 35	28	0.333	1.000	8,971	2,992					7	2	7	2					
	R 36	29	0.321	1.000	8,971	2,877					7	2	7	2					
	R 37	30	0.308	1.000	8,971	2,766					7	2	7	2					
	R 38	31	0.296	1.000	8,971	2,660					7	2	7	2					
	R 39	32	0.285	1.000	8,971	2,557					7	2	7	2					
	R 40	33	0.274	1.000	8,971	2,459					7	2	7	2					
	R 41	34	0.264	1.000	8,971	2,364					7	2	7	2					
	R 42	35	0.253	1.000	8,971	2,273					7	2	7	2					
	R 43	36	0.244	1.000	8,971	2,186					7	2	7	2					
	R 44	37	0.234	1.000	8,971	2,102					7	2	7	2					
	R 45	38	0.225	1.000	8,971	2,021					7	2	7	2					
	R 46	39	0.217	1.000	8,971	1,943					7	1	7	1					
	R 47	40	0.208	1.000	8,971	1,869					7	1	7	1					
	R 48	41	0.200	1.000	8,971	1,797					7	1	7	1					
	R 49	42	0.193	1.000	8,971	1,728					7	1	7	1					
	R 50	43	0.185	1.000	8,971	1,661					7	1	7	1					
	R 51	44	0.178	1.000	8,971	1,597					7	1	7	1					
	R 52	45	0.171	1.000	8,971	1,536					7	1	7	1					
	R 53	46	0.165	1.000	8,971	1,477					7	1	7	1					
	R 54	47	0.158	1.000	8,971	1,420					7	1	7	1					
	R 55	48	0.152	1.000	8,971	1,365					7	1	7	1					
	R 56	49	0.146	1.000	8,971	1,313					7	1	7	1					
	R 57	50	0.141	1.000	8,971	1,262					7	1	7	1					
	R 58	51	0.135	1.000	8,971	1,214					7	1	7	1					
	R 59	52	0.130	1.000	8,971	1,167					7	1	7	1					
	R 60	53	0.125	1.000	8,971	1,122					7	1	7	1					
	R 61	54	0.120	1.000	8,971	1,079					7	1	7	1					
R 62	55	0.116	1.000	8,971	1,038					7	1	7	1						
R 63	56	0.111	1.000	8,971	998					7	1	7	1						
R 64	57	0.107	1.000	8,971	959					7	1	7	1						
R 65	58	0.103	1.000	8,971	922					7	1	7	1						
R 66	59	0.099	1.000	8,971	887					7	1	7	1						
R 67	60	0.095	1.000	8,971	853					7	1	7	1						
R 68	61	0.091	1.000	8,971	820					7	1	7	1						
R 69	62	0.088	1.000	8,971	788					7	1	7	1						
R 70	63	0.085	1.000	8,971	758					7	1	7	1						
R 71	64	0.081	1.000	8,971	729					7	1	7	1						
合 計					580,474	225,998	580	226,578	44,598	52,763	342	85	44,940	52,848	4.287	173,730	12.7%		

様式-5 費用対便益(事業費+10%)__残事業

様式－5					費用対便益（残事業）				水系名：手取川		河川名：手取川		単位：百万円				
年次	年度	t	割引率 4%	デフレーター	便 益（B）				費 用（C）						費用便益比 B／C	純現在価値 B－C	経済的 内部 收益率 EIRR
					便益		残存 価値 ②	計 ①＋②	建設費③		維持管理費④		計③＋④				
					便益	現在価値 ①			費用	現在価値	費用	現在価値	費用	現在価値			
基準	R 7	0	1. 000	1. 000													
整備 期間（令和8年～令和21年）	R 8	1	0. 962	1. 000	0	0			1, 752	1, 685			1, 752	1, 685			
	R 9	2	0. 925	1. 000	350	324			1, 752	1, 620			1, 752	1, 620			
	R 10	3	0. 889	1. 000	701	623			1, 752	1, 558			1, 752	1, 558			
	R 11	4	0. 855	1. 000	1, 051	898			1, 752	1, 498			1, 752	1, 498			
	R 12	5	0. 822	1. 000	1, 401	1, 152			1, 752	1, 440			1, 752	1, 440			
	R 13	6	0. 790	1. 000	1, 752	1, 384			1, 752	1, 385			1, 752	1, 385			
	R 14	7	0. 760	1. 000	2, 102	1, 597			1, 752	1, 332			1, 752	1, 332			
	R 15	8	0. 731	1. 000	2, 452	1, 792			1, 752	1, 280			1, 752	1, 280			
	R 16	9	0. 703	1. 000	2, 803	1, 969			1, 752	1, 231			1, 752	1, 231			
	R 17	10	0. 676	1. 000	3, 153	2, 130			1, 752	1, 184			1, 752	1, 184			
	R 18	11	0. 650	1. 000	3, 503	2, 276			1, 752	1, 138			1, 752	1, 138			
	R 19	12	0. 625	1. 000	3, 853	2, 407			1, 752	1, 094			1, 752	1, 094			
R 20	13	0. 601	1. 000	4, 204	2, 525			1, 752	1, 052			1, 752	1, 052				
R 21	14	0. 577	1. 000	4, 554	2, 630			1, 752	1, 012			1, 752	1, 012				
施設 完成後の 評価期間（50年）	R 22	15	0. 555	1. 000	4, 904	2, 723					8	4	8	4			
	R 23	16	0. 534	1. 000	4, 904	2, 618					8	4	8	4			
	R 24	17	0. 513	1. 000	4, 904	2, 518					8	4	8	4			
	R 25	18	0. 494	1. 000	4, 904	2, 421					8	4	8	4			
	R 26	19	0. 475	1. 000	4, 904	2, 328					8	4	8	4			
	R 27	20	0. 456	1. 000	4, 904	2, 238					8	4	8	4			
	R 28	21	0. 439	1. 000	4, 904	2, 152					8	4	8	4			
	R 29	22	0. 422	1. 000	4, 904	2, 069					8	3	8	3			
	R 30	23	0. 406	1. 000	4, 904	1, 990					8	3	8	3			
	R 31	24	0. 390	1. 000	4, 904	1, 913					8	3	8	3			
	R 32	25	0. 375	1. 000	4, 904	1, 840					8	3	8	3			
	R 33	26	0. 361	1. 000	4, 904	1, 769					8	3	8	3			
	R 34	27	0. 347	1. 000	4, 904	1, 701					8	3	8	3			
	R 35	28	0. 333	1. 000	4, 904	1, 636					8	3	8	3			
	R 36	29	0. 321	1. 000	4, 904	1, 573					8	3	8	3			
	R 37	30	0. 308	1. 000	4, 904	1, 512					8	2	8	2			
	R 38	31	0. 296	1. 000	4, 904	1, 454					8	2	8	2			
	R 39	32	0. 285	1. 000	4, 904	1, 398					8	2	8	2			
	R 40	33	0. 274	1. 000	4, 904	1, 344					8	2	8	2			
	R 41	34	0. 264	1. 000	4, 904	1, 293					8	2	8	2			
	R 42	35	0. 253	1. 000	4, 904	1, 243					8	2	8	2			
	R 43	36	0. 244	1. 000	4, 904	1, 195					8	2	8	2			
	R 44	37	0. 234	1. 000	4, 904	1, 149					8	2	8	2			
	R 45	38	0. 225	1. 000	4, 904	1, 105					8	2	8	2			
	R 46	39	0. 217	1. 000	4, 904	1, 062					8	2	8	2			
	R 47	40	0. 208	1. 000	4, 904	1, 022					8	2	8	2			
	R 48	41	0. 200	1. 000	4, 904	982					8	2	8	2			
	R 49	42	0. 193	1. 000	4, 904	944					8	2	8	2			
	R 50	43	0. 185	1. 000	4, 904	908					8	1	8	1			
	R 51	44	0. 178	1. 000	4, 904	873					8	1	8	1			
	R 52	45	0. 171	1. 000	4, 904	840					8	1	8	1			
	R 53	46	0. 165	1. 000	4, 904	807					8	1	8	1			
	R 54	47	0. 158	1. 000	4, 904	776					8	1	8	1			
	R 55	48	0. 152	1. 000	4, 904	746					8	1	8	1			
	R 56	49	0. 146	1. 000	4, 904	718					8	1	8	1			
	R 57	50	0. 141	1. 000	4, 904	690					8	1	8	1			
R 58	51	0. 135	1. 000	4, 904	664					8	1	8	1				
R 59	52	0. 130	1. 000	4, 904	638					8	1	8	1				
R 60	53	0. 125	1. 000	4, 904	614					8	1	8	1				
R 61	54	0. 120	1. 000	4, 904	590					8	1	8	1				
R 62	55	0. 116	1. 000	4, 904	567					8	1	8	1				
R 63	56	0. 111	1. 000	4, 904	545					8	1	8	1				
R 64	57	0. 107	1. 000	4, 904	524					8	1	8	1				
R 65	58	0. 103	1. 000	4, 904	504					8	1	8	1				
R 66	59	0. 099	1. 000	4, 904	485					8	1	8	1				
R 67	60	0. 095	1. 000	4, 904	466					8	1	8	1				
R 68	61	0. 091	1. 000	4, 904	448					8	1	8	1				
R 69	62	0. 088	1. 000	4, 904	431					8	1	8	1				
R 70	63	0. 085	1. 000	4, 904	414					8	1	8	1				
R 71	64	0. 081	1. 000	4, 904	399					8	1	8	1				
合 計					277, 098	82, 547	494	83, 041	24, 532	18, 510	403	100	24, 935	18, 610	4. 462	64, 431	14. 6%

様式-5 費用対便益(事業費-10%)__残事業

様式－5					費用対便益（残事業）				水系名：手取川		河川名：手取川		単位：百万円				
年次	年度	t	割引率 4%	デフレーター	便 益（B）				費 用（C）						費用便益比 B／C	純現在価値 B－C	経済的 内部 收益率 EIRR
					便益		残存 価値 ②	計 ①＋②	建設費③		維持管理費④		計③＋④				
					便益	現在価値 ①			費用	現在価値	費用	現在価値	費用	現在価値			
基準	R 7	0	1.000	1.000													
整備期間（令和8年～令和21年）	R 8	1	0.962	1.000	0	0			1,434	1,379			1,434	1,379			
	R 9	2	0.925	1.000	350	324			1,434	1,326			1,434	1,326			
	R 10	3	0.889	1.000	701	623			1,434	1,275			1,434	1,275			
	R 11	4	0.855	1.000	1,051	898			1,434	1,226			1,434	1,226			
	R 12	5	0.822	1.000	1,401	1,152			1,434	1,178			1,434	1,178			
	R 13	6	0.790	1.000	1,752	1,384			1,434	1,133			1,434	1,133			
	R 14	7	0.760	1.000	2,102	1,597			1,434	1,089			1,434	1,089			
	R 15	8	0.731	1.000	2,452	1,792			1,434	1,048			1,434	1,048			
	R 16	9	0.703	1.000	2,803	1,969			1,434	1,007			1,434	1,007			
	R 17	10	0.676	1.000	3,153	2,130			1,434	969			1,434	969			
	R 18	11	0.650	1.000	3,503	2,276			1,434	931			1,434	931			
	R 19	12	0.625	1.000	3,853	2,407			1,434	895			1,434	895			
R 20	13	0.601	1.000	4,204	2,525			1,434	861			1,434	861				
R 21	14	0.577	1.000	4,554	2,630			1,434	828			1,434	828				
施設完成後の評価期間（50年）	R 22	15	0.555	1.000	4,904	2,723					7	4	7	4			
	R 23	16	0.534	1.000	4,904	2,618					7	4	7	4			
	R 24	17	0.513	1.000	4,904	2,518					7	3	7	3			
	R 25	18	0.494	1.000	4,904	2,421					7	3	7	3			
	R 26	19	0.475	1.000	4,904	2,328					7	3	7	3			
	R 27	20	0.456	1.000	4,904	2,238					7	3	7	3			
	R 28	21	0.439	1.000	4,904	2,152					7	3	7	3			
	R 29	22	0.422	1.000	4,904	2,069					7	3	7	3			
	R 30	23	0.406	1.000	4,904	1,990					7	3	7	3			
	R 31	24	0.390	1.000	4,904	1,913					7	3	7	3			
	R 32	25	0.375	1.000	4,904	1,840					7	2	7	2			
	R 33	26	0.361	1.000	4,904	1,769					7	2	7	2			
	R 34	27	0.347	1.000	4,904	1,701					7	2	7	2			
	R 35	28	0.333	1.000	4,904	1,636					7	2	7	2			
	R 36	29	0.321	1.000	4,904	1,573					7	2	7	2			
	R 37	30	0.308	1.000	4,904	1,512					7	2	7	2			
	R 38	31	0.296	1.000	4,904	1,454					7	2	7	2			
	R 39	32	0.285	1.000	4,904	1,398					7	2	7	2			
	R 40	33	0.274	1.000	4,904	1,344					7	2	7	2			
	R 41	34	0.264	1.000	4,904	1,293					7	2	7	2			
	R 42	35	0.253	1.000	4,904	1,243					7	2	7	2			
	R 43	36	0.244	1.000	4,904	1,195					7	2	7	2			
	R 44	37	0.234	1.000	4,904	1,149					7	2	7	2			
	R 45	38	0.225	1.000	4,904	1,105					7	1	7	1			
	R 46	39	0.217	1.000	4,904	1,062					7	1	7	1			
	R 47	40	0.208	1.000	4,904	1,022					7	1	7	1			
	R 48	41	0.200	1.000	4,904	982					7	1	7	1			
	R 49	42	0.193	1.000	4,904	944					7	1	7	1			
	R 50	43	0.185	1.000	4,904	908					7	1	7	1			
	R 51	44	0.178	1.000	4,904	873					7	1	7	1			
	R 52	45	0.171	1.000	4,904	840					7	1	7	1			
	R 53	46	0.165	1.000	4,904	807					7	1	7	1			
	R 54	47	0.158	1.000	4,904	776					7	1	7	1			
	R 55	48	0.152	1.000	4,904	746					7	1	7	1			
	R 56	49	0.146	1.000	4,904	718					7	1	7	1			
	R 57	50	0.141	1.000	4,904	690					7	1	7	1			
R 58	51	0.135	1.000	4,904	664					7	1	7	1				
R 59	52	0.130	1.000	4,904	638					7	1	7	1				
R 60	53	0.125	1.000	4,904	614					7	1	7	1				
R 61	54	0.120	1.000	4,904	590					7	1	7	1				
R 62	55	0.116	1.000	4,904	567					7	1	7	1				
R 63	56	0.111	1.000	4,904	545					7	1	7	1				
R 64	57	0.107	1.000	4,904	524					7	1	7	1				
R 65	58	0.103	1.000	4,904	504					7	1	7	1				
R 66	59	0.099	1.000	4,904	485					7	1	7	1				
R 67	60	0.095	1.000	4,904	466					7	1	7	1				
R 68	61	0.091	1.000	4,904	448					7	1	7	1				
R 69	62	0.088	1.000	4,904	431					7	1	7	1				
R 70	63	0.085	1.000	4,904	414					7	1	7	1				
R 71	64	0.081	1.000	4,904	399					7	1	7	1				
合 計					277,098	82,547	494	83,041	20,072	15,144	330	82	20,402	15,226	5.454	67,815	14.6%

様式-5 費用対便益(工期+10%)__残事業

様式－5					費用対便益（残事業）				水系名：手取川		河川名：手取川		単位：百万円				
年次	年度	t	割引率 4%	デフレーター	便 益（B）				費 用（C）						費用便益比 B／C	純現在価値 B－C	経済的 内部 收益率 EIRR
					便益		残存 価値 ②	計 ①＋②	建設費③		維持管理費④		計③＋④				
					便益	現在価値 ①			費用	現在価値	費用	現在価値	費用	現在価値			
基準	R 7	0	1.000	1.000													
整備期間（令和8年～令和22年）	R 8	1	0.962	1.000	0	0			1,487	1,430			1,487	1,430			
	R 9	2	0.925	1.000	327	302			1,487	1,375			1,487	1,375			
	R 10	3	0.889	1.000	654	581			1,487	1,322			1,487	1,322			
	R 11	4	0.855	1.000	981	838			1,487	1,271			1,487	1,271			
	R 12	5	0.822	1.000	1,308	1,075			1,487	1,222			1,487	1,222			
	R 13	6	0.790	1.000	1,635	1,292			1,487	1,175			1,487	1,175			
	R 14	7	0.760	1.000	1,962	1,491			1,487	1,130			1,487	1,130			
	R 15	8	0.731	1.000	2,289	1,672			1,487	1,086			1,487	1,086			
	R 16	9	0.703	1.000	2,616	1,838			1,487	1,045			1,487	1,045			
	R 17	10	0.676	1.000	2,943	1,988			1,487	1,004			1,487	1,004			
	R 18	11	0.650	1.000	3,270	2,124			1,487	966			1,487	966			
	R 19	12	0.625	1.000	3,597	2,246			1,487	929			1,487	929			
R 20	13	0.601	1.000	3,924	2,356			1,487	893			1,487	893				
R 21	14	0.577	1.000	4,250	2,455			1,487	859			1,487	859				
R 22	15	0.555	1.000	4,577	2,542			1,487	826			1,487	826				
施設完成後の評価期間（50年）	R 23	16	0.534	1.000	4,904	2,618					7	4	7	4			
	R 24	17	0.513	1.000	4,904	2,518					7	4	7	4			
	R 25	18	0.494	1.000	4,904	2,421					7	4	7	4			
	R 26	19	0.475	1.000	4,904	2,328					7	3	7	3			
	R 27	20	0.456	1.000	4,904	2,238					7	3	7	3			
	R 28	21	0.439	1.000	4,904	2,152					7	3	7	3			
	R 29	22	0.422	1.000	4,904	2,069					7	3	7	3			
	R 30	23	0.406	1.000	4,904	1,990					7	3	7	3			
	R 31	24	0.390	1.000	4,904	1,913					7	3	7	3			
	R 32	25	0.375	1.000	4,904	1,840					7	3	7	3			
	R 33	26	0.361	1.000	4,904	1,769					7	3	7	3			
	R 34	27	0.347	1.000	4,904	1,701					7	3	7	3			
	R 35	28	0.333	1.000	4,904	1,636					7	2	7	2			
	R 36	29	0.321	1.000	4,904	1,573					7	2	7	2			
	R 37	30	0.308	1.000	4,904	1,512					7	2	7	2			
	R 38	31	0.296	1.000	4,904	1,454					7	2	7	2			
	R 39	32	0.285	1.000	4,904	1,398					7	2	7	2			
	R 40	33	0.274	1.000	4,904	1,344					7	2	7	2			
	R 41	34	0.264	1.000	4,904	1,293					7	2	7	2			
	R 42	35	0.253	1.000	4,904	1,243					7	2	7	2			
	R 43	36	0.244	1.000	4,904	1,195					7	2	7	2			
	R 44	37	0.234	1.000	4,904	1,149					7	2	7	2			
	R 45	38	0.225	1.000	4,904	1,105					7	2	7	2			
	R 46	39	0.217	1.000	4,904	1,062					7	2	7	2			
	R 47	40	0.208	1.000	4,904	1,022					7	2	7	2			
	R 48	41	0.200	1.000	4,904	982					7	1	7	1			
	R 49	42	0.193	1.000	4,904	944					7	1	7	1			
	R 50	43	0.185	1.000	4,904	908					7	1	7	1			
	R 51	44	0.178	1.000	4,904	873					7	1	7	1			
	R 52	45	0.171	1.000	4,904	840					7	1	7	1			
	R 53	46	0.165	1.000	4,904	807					7	1	7	1			
	R 54	47	0.158	1.000	4,904	776					7	1	7	1			
	R 55	48	0.152	1.000	4,904	746					7	1	7	1			
	R 56	49	0.146	1.000	4,904	718					7	1	7	1			
	R 57	50	0.141	1.000	4,904	690					7	1	7	1			
	R 58	51	0.135	1.000	4,904	664					7	1	7	1			
R 59	52	0.130	1.000	4,904	638					7	1	7	1				
R 60	53	0.125	1.000	4,904	614					7	1	7	1				
R 61	54	0.120	1.000	4,904	590					7	1	7	1				
R 62	55	0.116	1.000	4,904	567					7	1	7	1				
R 63	56	0.111	1.000	4,904	545					7	1	7	1				
R 64	57	0.107	1.000	4,904	524					7	1	7	1				
R 65	58	0.103	1.000	4,904	504					7	1	7	1				
R 66	59	0.099	1.000	4,904	485					7	1	7	1				
R 67	60	0.095	1.000	4,904	466					7	1	7	1				
R 68	61	0.091	1.000	4,904	448					7	1	7	1				
R 69	62	0.088	1.000	4,904	431					7	1	7	1				
R 70	63	0.085	1.000	4,904	414					7	1	7	1				
R 71	64	0.081	1.000	4,904	399					7	1	7	1				
R 72	65	0.078	1.000	4,904	383					7	1	7	1				
合 計					279,551	81,302	494	81,795	22,302	16,531	366	87	22,668	16,618	4.922	65,177	14.6%

様式-5 費用対便益(工期-10%)__残事業

様式－5					費用対便益（残事業）				水系名：手取川		河川名：手取川		単位：百万円				
年次	年度	t	割引率 4%	デフレーター	便 益（B）				費 用（C）						費用便益比 B／C	純現在価値 B－C	経済的 内部 收益率 EIRR
					便益		残存 価値 ②	計 ①＋②	建設費③		維持管理費④		計③＋④				
					便益	現在価値 ①			費用	現在価値	費用	現在価値	費用	現在価値			
基準	R 7	0	1. 000	1. 000													
整備期間（令和8年～令和20年）	R 8	1	0. 962	1. 000	0	0			1, 716	1, 650			1, 716	1, 650			
	R 9	2	0. 925	1. 000	377	349			1, 716	1, 586			1, 716	1, 586			
	R 10	3	0. 889	1. 000	755	671			1, 716	1, 525			1, 716	1, 525			
	R 11	4	0. 855	1. 000	1, 132	967			1, 716	1, 466			1, 716	1, 466			
	R 12	5	0. 822	1. 000	1, 509	1, 240			1, 716	1, 410			1, 716	1, 410			
	R 13	6	0. 790	1. 000	1, 886	1, 491			1, 716	1, 356			1, 716	1, 356			
	R 14	7	0. 760	1. 000	2, 264	1, 720			1, 716	1, 304			1, 716	1, 304			
	R 15	8	0. 731	1. 000	2, 641	1, 930			1, 716	1, 254			1, 716	1, 254			
	R 16	9	0. 703	1. 000	3, 018	2, 120			1, 716	1, 205			1, 716	1, 205			
	R 17	10	0. 676	1. 000	3, 395	2, 294			1, 716	1, 159			1, 716	1, 159			
	R 18	11	0. 650	1. 000	3, 773	2, 451			1, 716	1, 114			1, 716	1, 114			
	R 19	12	0. 625	1. 000	4, 150	2, 592			1, 716	1, 072			1, 716	1, 072			
	R 20	13	0. 601	1. 000	4, 527	2, 719			1, 716	1, 030			1, 716	1, 030			
施設完成後の評価期間（50年）	R 21	14	0. 577	1. 000	4, 904	2, 832					7	4	7	4			
	R 22	15	0. 555	1. 000	4, 904	2, 723					7	4	7	4			
	R 23	16	0. 534	1. 000	4, 904	2, 618					7	4	7	4			
	R 24	17	0. 513	1. 000	4, 904	2, 518					7	4	7	4			
	R 25	18	0. 494	1. 000	4, 904	2, 421					7	4	7	4			
	R 26	19	0. 475	1. 000	4, 904	2, 328					7	3	7	3			
	R 27	20	0. 456	1. 000	4, 904	2, 238					7	3	7	3			
	R 28	21	0. 439	1. 000	4, 904	2, 152					7	3	7	3			
	R 29	22	0. 422	1. 000	4, 904	2, 069					7	3	7	3			
	R 30	23	0. 406	1. 000	4, 904	1, 990					7	3	7	3			
	R 31	24	0. 390	1. 000	4, 904	1, 913					7	3	7	3			
	R 32	25	0. 375	1. 000	4, 904	1, 840					7	3	7	3			
	R 33	26	0. 361	1. 000	4, 904	1, 769					7	3	7	3			
	R 34	27	0. 347	1. 000	4, 904	1, 701					7	3	7	3			
	R 35	28	0. 333	1. 000	4, 904	1, 636					7	2	7	2			
	R 36	29	0. 321	1. 000	4, 904	1, 573					7	2	7	2			
	R 37	30	0. 308	1. 000	4, 904	1, 512					7	2	7	2			
	R 38	31	0. 296	1. 000	4, 904	1, 454					7	2	7	2			
	R 39	32	0. 285	1. 000	4, 904	1, 398					7	2	7	2			
	R 40	33	0. 274	1. 000	4, 904	1, 344					7	2	7	2			
	R 41	34	0. 264	1. 000	4, 904	1, 293					7	2	7	2			
	R 42	35	0. 253	1. 000	4, 904	1, 243					7	2	7	2			
	R 43	36	0. 244	1. 000	4, 904	1, 195					7	2	7	2			
	R 44	37	0. 234	1. 000	4, 904	1, 149					7	2	7	2			
	R 45	38	0. 225	1. 000	4, 904	1, 105					7	2	7	2			
	R 46	39	0. 217	1. 000	4, 904	1, 062					7	2	7	2			
	R 47	40	0. 208	1. 000	4, 904	1, 022					7	2	7	2			
	R 48	41	0. 200	1. 000	4, 904	982					7	1	7	1			
	R 49	42	0. 193	1. 000	4, 904	944					7	1	7	1			
	R 50	43	0. 185	1. 000	4, 904	908					7	1	7	1			
	R 51	44	0. 178	1. 000	4, 904	873					7	1	7	1			
	R 52	45	0. 171	1. 000	4, 904	840					7	1	7	1			
	R 53	46	0. 165	1. 000	4, 904	807					7	1	7	1			
	R 54	47	0. 158	1. 000	4, 904	776					7	1	7	1			
	R 55	48	0. 152	1. 000	4, 904	746					7	1	7	1			
	R 56	49	0. 146	1. 000	4, 904	718					7	1	7	1			
	R 57	50	0. 141	1. 000	4, 904	690					7	1	7	1			
	R 58	51	0. 135	1. 000	4, 904	664					7	1	7	1			
	R 59	52	0. 130	1. 000	4, 904	638					7	1	7	1			
	R 60	53	0. 125	1. 000	4, 904	614					7	1	7	1			
	R 61	54	0. 120	1. 000	4, 904	590					7	1	7	1			
	R 62	55	0. 116	1. 000	4, 904	567					7	1	7	1			
	R 63	56	0. 111	1. 000	4, 904	545					7	1	7	1			
	R 64	57	0. 107	1. 000	4, 904	524					7	1	7	1			
	R 65	58	0. 103	1. 000	4, 904	504					7	1	7	1			
	R 66	59	0. 099	1. 000	4, 904	485					7	1	7	1			
	R 67	60	0. 095	1. 000	4, 904	466					7	1	7	1			
	R 68	61	0. 091	1. 000	4, 904	448					7	1	7	1			
	R 69	62	0. 088	1. 000	4, 904	431					7	1	7	1			
	R 70	63	0. 085	1. 000	4, 904	414					7	1	7	1			
合 計					274, 646	83, 818	494	84, 312	22, 302	17, 131	366	95	22, 668	17, 225	4. 895	67, 087	14. 6%

様式-5 費用対便益(資産-10%)__残事業

様式－5					費用対便益（残事業）				水系名：手取川		河川名：手取川		単位：百万円				
年次	年度	t	割引率 4%	デフレーター	便 益（B）				費 用（C）						費用便益比 B／C	純現在価値 B－C	経済的 内部 收益率 EIRR
					便益		残存 価値 ②	計 ①＋②	建設費③		維持管理費④		計③＋④				
					便益	現在価値 ①			費用	現在価値	費用	現在価値	費用	現在価値			
基準	R 7	0	1. 000	1. 000													
整備期間（令和8年～令和21年）	R 8	1	0. 962	1. 000	0	0			1, 593	1, 532			1, 593	1, 532			
	R 9	2	0. 925	1. 000	315	291			1, 593	1, 473			1, 593	1, 473			
	R 10	3	0. 889	1. 000	631	561			1, 593	1, 416			1, 593	1, 416			
	R 11	4	0. 855	1. 000	946	809			1, 593	1, 362			1, 593	1, 362			
	R 12	5	0. 822	1. 000	1, 261	1, 037			1, 593	1, 309			1, 593	1, 309			
	R 13	6	0. 790	1. 000	1, 576	1, 246			1, 593	1, 259			1, 593	1, 259			
	R 14	7	0. 760	1. 000	1, 892	1, 438			1, 593	1, 211			1, 593	1, 211			
	R 15	8	0. 731	1. 000	2, 207	1, 613			1, 593	1, 164			1, 593	1, 164			
	R 16	9	0. 703	1. 000	2, 522	1, 772			1, 593	1, 119			1, 593	1, 119			
	R 17	10	0. 676	1. 000	2, 838	1, 917			1, 593	1, 076			1, 593	1, 076			
	R 18	11	0. 650	1. 000	3, 153	2, 048			1, 593	1, 035			1, 593	1, 035			
	R 19	12	0. 625	1. 000	3, 468	2, 166			1, 593	995			1, 593	995			
	R 20	13	0. 601	1. 000	3, 783	2, 272			1, 593	957			1, 593	957			
	R 21	14	0. 577	1. 000	4, 099	2, 367			1, 593	920			1, 593	920			
施設完成後の評価期間（50年）	R 22	15	0. 555	1. 000	4, 414	2, 451					7	4	7	4			
	R 23	16	0. 534	1. 000	4, 414	2, 357					7	4	7	4			
	R 24	17	0. 513	1. 000	4, 414	2, 266					7	4	7	4			
	R 25	18	0. 494	1. 000	4, 414	2, 179					7	4	7	4			
	R 26	19	0. 475	1. 000	4, 414	2, 095					7	3	7	3			
	R 27	20	0. 456	1. 000	4, 414	2, 014					7	3	7	3			
	R 28	21	0. 439	1. 000	4, 414	1, 937					7	3	7	3			
	R 29	22	0. 422	1. 000	4, 414	1, 862					7	3	7	3			
	R 30	23	0. 406	1. 000	4, 414	1, 791					7	3	7	3			
	R 31	24	0. 390	1. 000	4, 414	1, 722					7	3	7	3			
	R 32	25	0. 375	1. 000	4, 414	1, 656					7	3	7	3			
	R 33	26	0. 361	1. 000	4, 414	1, 592					7	3	7	3			
	R 34	27	0. 347	1. 000	4, 414	1, 531					7	3	7	3			
	R 35	28	0. 333	1. 000	4, 414	1, 472					7	2	7	2			
	R 36	29	0. 321	1. 000	4, 414	1, 415					7	2	7	2			
	R 37	30	0. 308	1. 000	4, 414	1, 361					7	2	7	2			
	R 38	31	0. 296	1. 000	4, 414	1, 309					7	2	7	2			
	R 39	32	0. 285	1. 000	4, 414	1, 258					7	2	7	2			
	R 40	33	0. 274	1. 000	4, 414	1, 210					7	2	7	2			
	R 41	34	0. 264	1. 000	4, 414	1, 163					7	2	7	2			
	R 42	35	0. 253	1. 000	4, 414	1, 119					7	2	7	2			
	R 43	36	0. 244	1. 000	4, 414	1, 076					7	2	7	2			
	R 44	37	0. 234	1. 000	4, 414	1, 034					7	2	7	2			
	R 45	38	0. 225	1. 000	4, 414	994					7	2	7	2			
	R 46	39	0. 217	1. 000	4, 414	956					7	2	7	2			
	R 47	40	0. 208	1. 000	4, 414	919					7	2	7	2			
	R 48	41	0. 200	1. 000	4, 414	884					7	1	7	1			
	R 49	42	0. 193	1. 000	4, 414	850					7	1	7	1			
	R 50	43	0. 185	1. 000	4, 414	817					7	1	7	1			
	R 51	44	0. 178	1. 000	4, 414	786					7	1	7	1			
	R 52	45	0. 171	1. 000	4, 414	756					7	1	7	1			
	R 53	46	0. 165	1. 000	4, 414	727					7	1	7	1			
	R 54	47	0. 158	1. 000	4, 414	699					7	1	7	1			
	R 55	48	0. 152	1. 000	4, 414	672					7	1	7	1			
	R 56	49	0. 146	1. 000	4, 414	646					7	1	7	1			
	R 57	50	0. 141	1. 000	4, 414	621					7	1	7	1			
	R 58	51	0. 135	1. 000	4, 414	597					7	1	7	1			
	R 59	52	0. 130	1. 000	4, 414	574					7	1	7	1			
	R 60	53	0. 125	1. 000	4, 414	552					7	1	7	1			
	R 61	54	0. 120	1. 000	4, 414	531					7	1	7	1			
	R 62	55	0. 116	1. 000	4, 414	510					7	1	7	1			
	R 63	56	0. 111	1. 000	4, 414	491					7	1	7	1			
	R 64	57	0. 107	1. 000	4, 414	472					7	1	7	1			
	R 65	58	0. 103	1. 000	4, 414	454					7	1	7	1			
	R 66	59	0. 099	1. 000	4, 414	436					7	1	7	1			
	R 67	60	0. 095	1. 000	4, 414	420					7	1	7	1			
	R 68	61	0. 091	1. 000	4, 414	403					7	1	7	1			
	R 69	62	0. 088	1. 000	4, 414	388					7	1	7	1			
R 70	63	0. 085	1. 000	4, 414	373					7	1	7	1				
R 71	64	0. 081	1. 000	4, 414	359					7	1	7	1				
合 計					249, 389	74, 292	494	74, 786	22, 302	16, 827	366	91	22, 668	16, 918	4. 421	57, 868	14. 6%

様式-5 費用対便益(資産+10%)__残事業

様式－5					費用対便益（残事業）				水系名：手取川		河川名：手取川		単位：百万円				
年次	年度	t	割引率 4%	デフレーター	便 益（B）				費 用（C）						費用便益比 B／C	純現在価値 B－C	経済的 内部 収益率 EIRR
					便益		残存 価値 ②	計 ①＋②	建設費③		維持管理費④		計③＋④				
					便益	現在価値 ①			費用	現在価値	費用	現在価値	費用	現在価値			
基準	R 7	0	1.000	1.000													
整備期間（令和8年～令和21年）	R 8	1	0.962	1.000	0	0			1,593	1,532			1,593	1,532			
	R 9	2	0.925	1.000	385	356			1,593	1,473			1,593	1,473			
	R 10	3	0.889	1.000	771	685			1,593	1,416			1,593	1,416			
	R 11	4	0.855	1.000	1,156	988			1,593	1,362			1,593	1,362			
	R 12	5	0.822	1.000	1,541	1,267			1,593	1,309			1,593	1,309			
	R 13	6	0.790	1.000	1,927	1,523			1,593	1,259			1,593	1,259			
	R 14	7	0.760	1.000	2,312	1,757			1,593	1,211			1,593	1,211			
	R 15	8	0.731	1.000	2,697	1,971			1,593	1,164			1,593	1,164			
	R 16	9	0.703	1.000	3,083	2,166			1,593	1,119			1,593	1,119			
	R 17	10	0.676	1.000	3,468	2,343			1,593	1,076			1,593	1,076			
	R 18	11	0.650	1.000	3,853	2,503			1,593	1,035			1,593	1,035			
	R 19	12	0.625	1.000	4,239	2,648			1,593	995			1,593	995			
	R 20	13	0.601	1.000	4,624	2,777			1,593	957			1,593	957			
	R 21	14	0.577	1.000	5,009	2,893			1,593	920			1,593	920			
施設完成後の評価期間（50年）	R 22	15	0.555	1.000	5,395	2,996					7	4	7	4			
	R 23	16	0.534	1.000	5,395	2,880					7	4	7	4			
	R 24	17	0.513	1.000	5,395	2,770					7	4	7	4			
	R 25	18	0.494	1.000	5,395	2,663					7	4	7	4			
	R 26	19	0.475	1.000	5,395	2,561					7	3	7	3			
	R 27	20	0.456	1.000	5,395	2,462					7	3	7	3			
	R 28	21	0.439	1.000	5,395	2,367					7	3	7	3			
	R 29	22	0.422	1.000	5,395	2,276					7	3	7	3			
	R 30	23	0.406	1.000	5,395	2,189					7	3	7	3			
	R 31	24	0.390	1.000	5,395	2,105					7	3	7	3			
	R 32	25	0.375	1.000	5,395	2,024					7	3	7	3			
	R 33	26	0.361	1.000	5,395	1,946					7	3	7	3			
	R 34	27	0.347	1.000	5,395	1,871					7	3	7	3			
	R 35	28	0.333	1.000	5,395	1,799					7	2	7	2			
	R 36	29	0.321	1.000	5,395	1,730					7	2	7	2			
	R 37	30	0.308	1.000	5,395	1,663					7	2	7	2			
	R 38	31	0.296	1.000	5,395	1,599					7	2	7	2			
	R 39	32	0.285	1.000	5,395	1,538					7	2	7	2			
	R 40	33	0.274	1.000	5,395	1,479					7	2	7	2			
	R 41	34	0.264	1.000	5,395	1,422					7	2	7	2			
	R 42	35	0.253	1.000	5,395	1,367					7	2	7	2			
	R 43	36	0.244	1.000	5,395	1,315					7	2	7	2			
	R 44	37	0.234	1.000	5,395	1,264					7	2	7	2			
	R 45	38	0.225	1.000	5,395	1,215					7	2	7	2			
	R 46	39	0.217	1.000	5,395	1,169					7	2	7	2			
	R 47	40	0.208	1.000	5,395	1,124					7	2	7	2			
	R 48	41	0.200	1.000	5,395	1,080					7	1	7	1			
	R 49	42	0.193	1.000	5,395	1,039					7	1	7	1			
	R 50	43	0.185	1.000	5,395	999					7	1	7	1			
	R 51	44	0.178	1.000	5,395	961					7	1	7	1			
	R 52	45	0.171	1.000	5,395	924					7	1	7	1			
	R 53	46	0.165	1.000	5,395	888					7	1	7	1			
	R 54	47	0.158	1.000	5,395	854					7	1	7	1			
	R 55	48	0.152	1.000	5,395	821					7	1	7	1			
	R 56	49	0.146	1.000	5,395	789					7	1	7	1			
	R 57	50	0.141	1.000	5,395	759					7	1	7	1			
	R 58	51	0.135	1.000	5,395	730					7	1	7	1			
	R 59	52	0.130	1.000	5,395	702					7	1	7	1			
	R 60	53	0.125	1.000	5,395	675					7	1	7	1			
	R 61	54	0.120	1.000	5,395	649					7	1	7	1			
	R 62	55	0.116	1.000	5,395	624					7	1	7	1			
	R 63	56	0.111	1.000	5,395	600					7	1	7	1			
	R 64	57	0.107	1.000	5,395	577					7	1	7	1			
	R 65	58	0.103	1.000	5,395	555					7	1	7	1			
	R 66	59	0.099	1.000	5,395	533					7	1	7	1			
	R 67	60	0.095	1.000	5,395	513					7	1	7	1			
	R 68	61	0.091	1.000	5,395	493					7	1	7	1			
	R 69	62	0.088	1.000	5,395	474					7	1	7	1			
R 70	63	0.085	1.000	5,395	456					7	1	7	1				
R 71	64	0.081	1.000	5,395	438					7	1	7	1				
合 計					304,808	90,802	494	91,295	22,302	16,827	366	91	22,668	16,918	5.396	74,377	14.6%

様式-6 事業費の内訳__全体事業費

事業費の内訳書

砂防事業

事業名	手取川水系直轄砂防事業（全体事業費）
-----	--------------------

※（ ）欄に残事業費、全体事業費の別を記入すること。

評価年度	令和7年度	再評価
------	-------	-----

※評価の種類（新規事業採択時評価、再評価、完了後の事後評価）の別を記入すること。

区分	項目	工種	単位	数量	金額 (百万円)	備考
工事費			式	1	35,017	
	本工事費		式	1	35,017	
		堰堤工	基	62	30,331	
		山腹工	ha	1.67	2,000	
		床固工群	箇所	1	225	
		溪流保全工	m(箇所)			
		流木対策工	基			
		砂防樹林帯	箇所			
		その他	式	1	2,461	
用地費及び補償費			式	1	88	
	用地費	式	1	44		
	補償費	式	1	44		
間接経費			式	1	13,562	
事業費(工事諸費除く) 計			式	1	48,667	
工事諸費			式	1	5,137	
事業費(工事諸費含む) 計			式	1	53,804	

維持管理費	式		376	
-------	---	--	-----	--

様式-6 事業費の内訳__残事業費

事業費の内訳書

砂防事業

事業名	手取川水系直轄砂防事業（残事業費）
-----	-------------------

※（ ）欄に残事業費、全体事業費の別を記入すること。

評価年度	令和7年度	再評価
------	-------	-----

※評価の種類（新規事業採択時評価、再評価、完了後の事後評価）の別を記入すること。

区分	項目	工種	単位	数量	金額 (百万円)	備考
工事費			式	1	16,982	
	本工事費		式	1	16,982	
		堰堤工	基	49	15,505	
		山腹工	ha			
		床固工群	箇所			
		溪流保全工	m(箇所)			
		流木対策工	基			
		砂防樹林帯	箇所			
		その他	式	1	1,477	
用地費及び補償費			式	1	40	
	用地費	式	1	20		
	補償費	式	1	20		
間接経費			式	1	7,507	
事業費(工事諸費除く) 計			式	1	24,529	
工事諸費			式	1	2,369	
事業費(工事諸費含む) 計			式	1	26,898	

維持管理費	式	1	403	
-------	---	---	-----	--