


応急復旧平面図(S=1:1000)

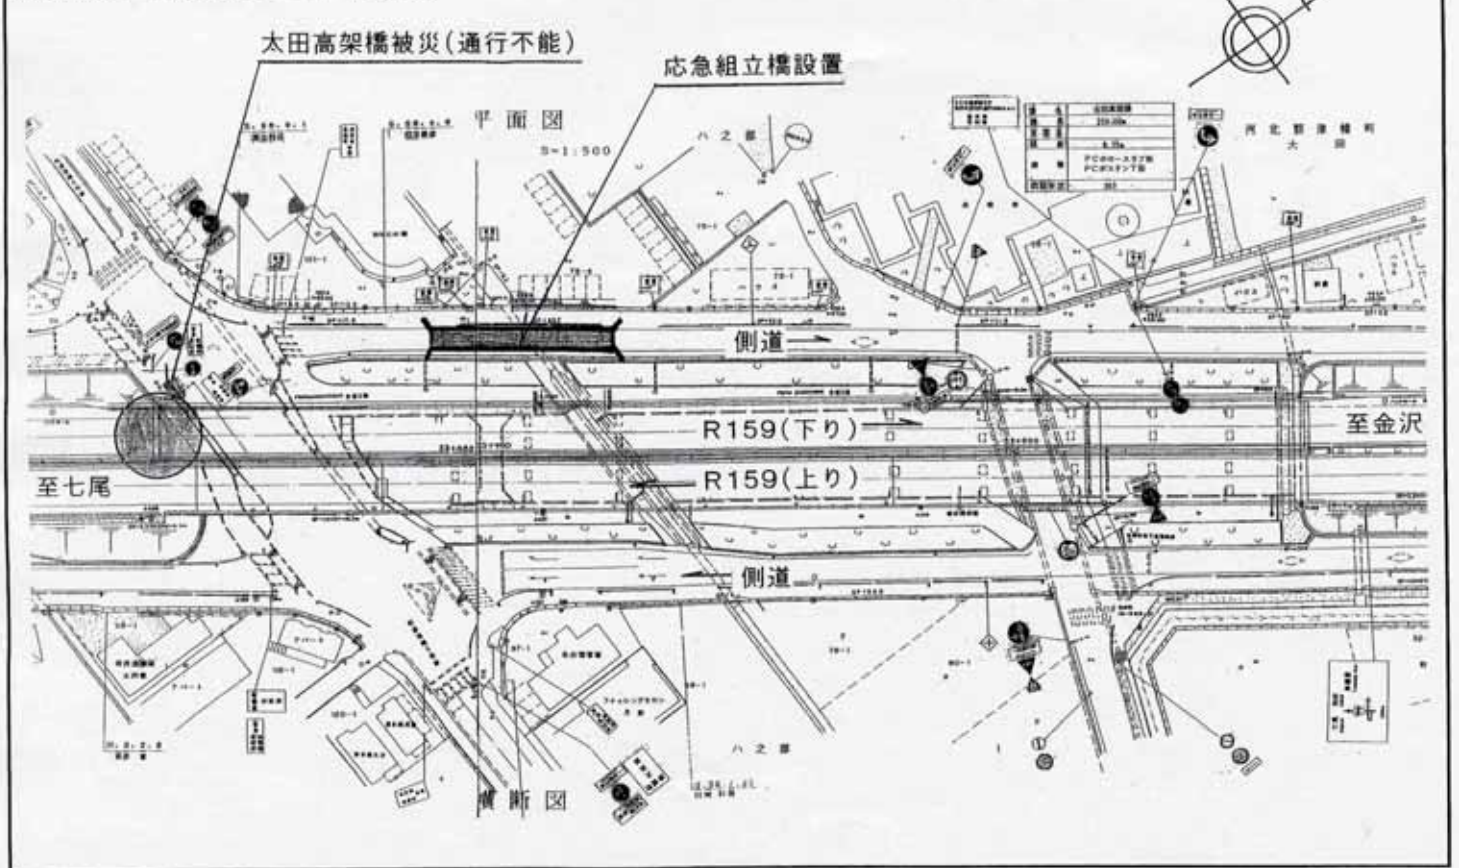

159号河北郡津幡町太田地先(53.400kp)における被災状況

応急復旧標準断面図

