


下新川海岸 平成18年度安全利用点検 参考図

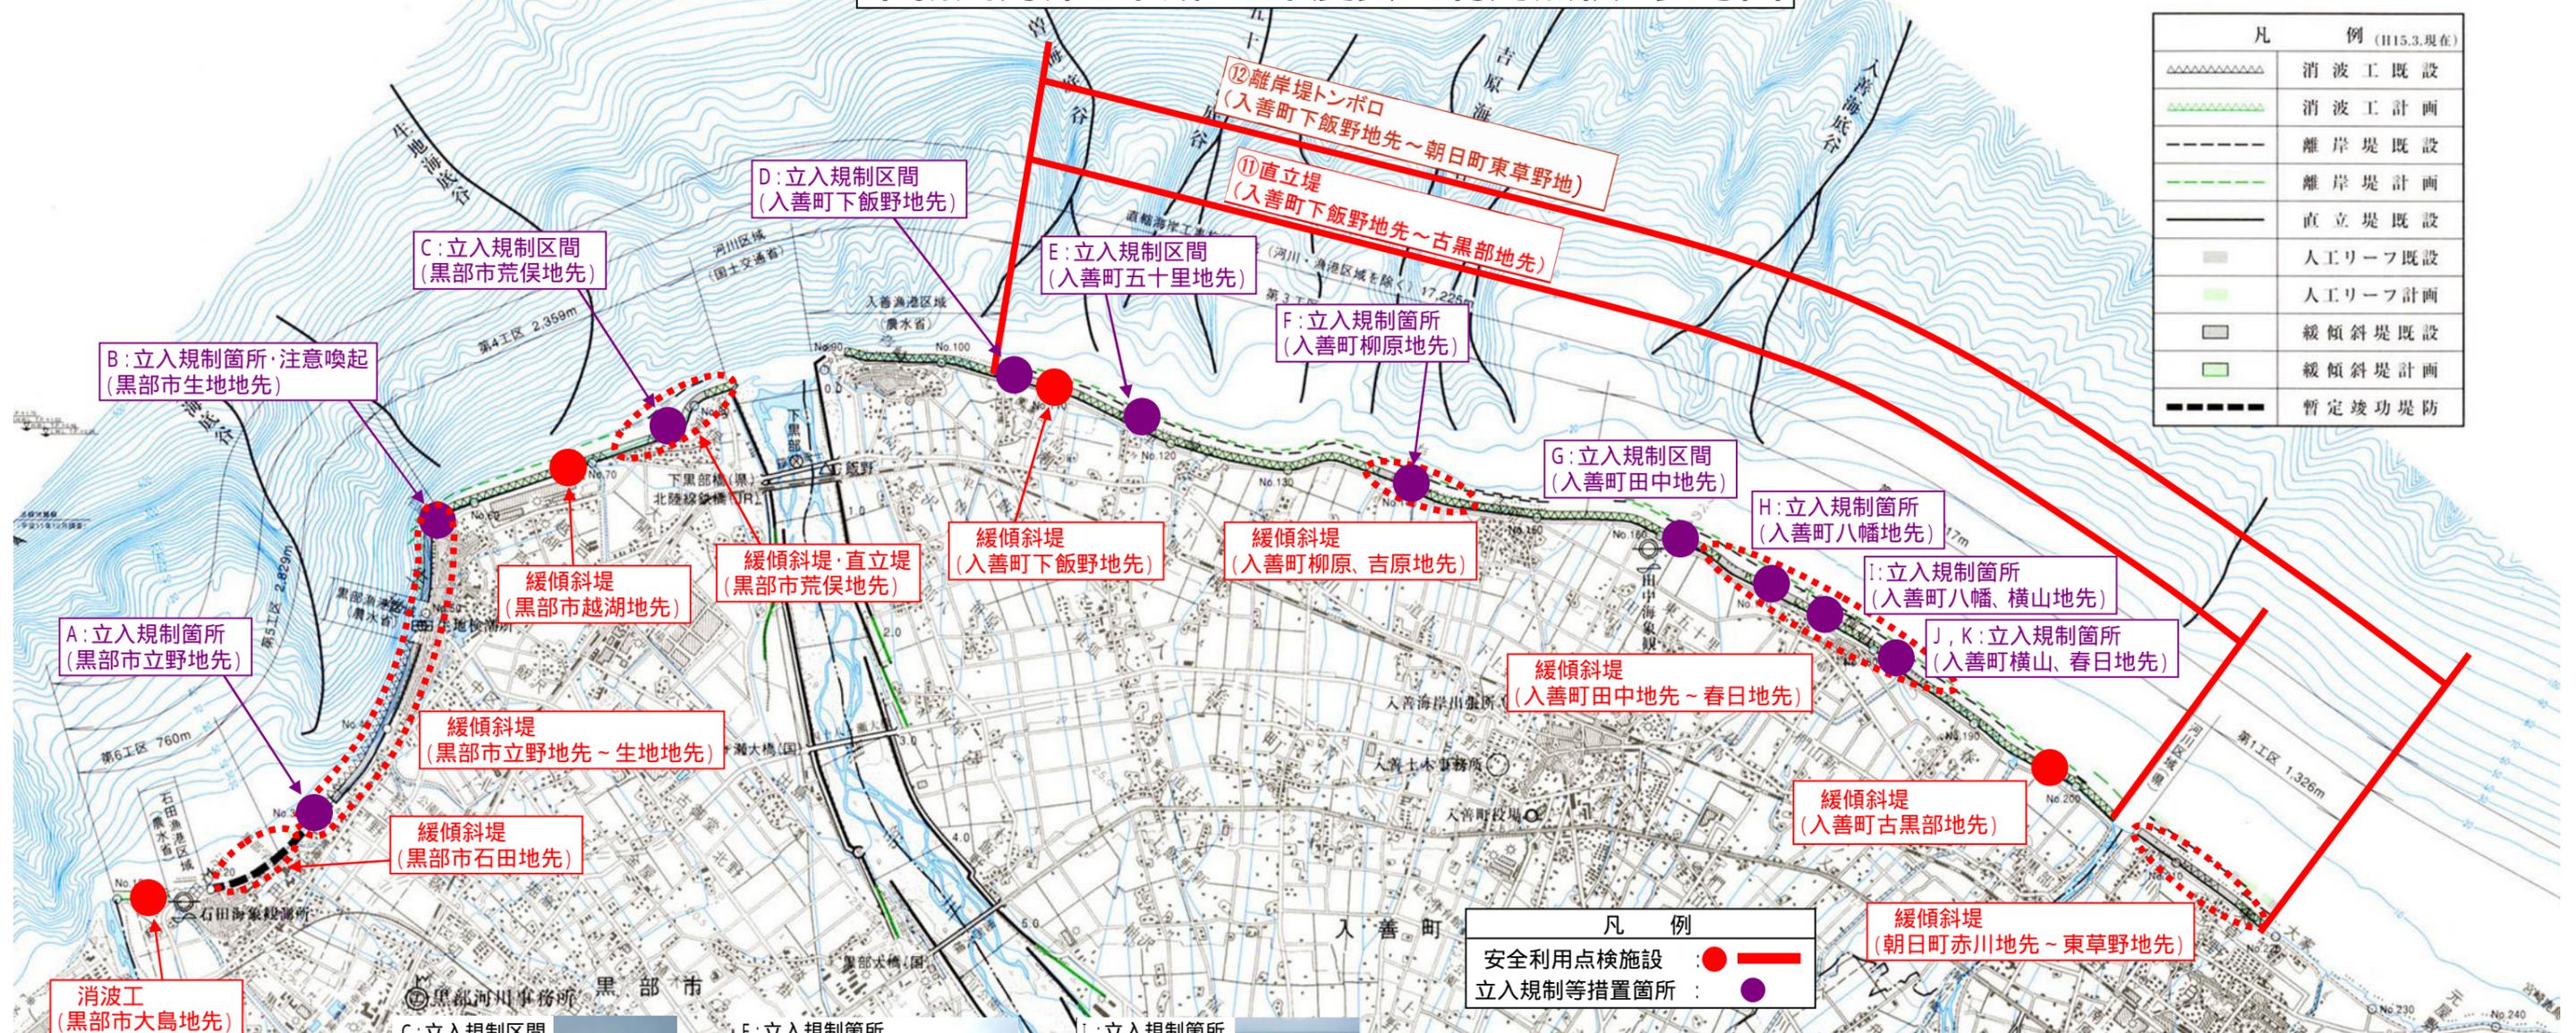

	消波工 既設
	消波工 計画
	離岸堤 既設
	離岸堤 計画
	直立堤 既設
	直立堤 計画
	人工リーフ 既設
	人工リーフ 計画
	緩傾斜堤 既設
	緩傾斜堤 計画
	暫定竣功堤防

	安全利用点検施設
	立入規制等措置箇所

報告様式 - B 立入規制措置・注意喚起措置 設置箇所一覧表

記号	対象施設	管理者	所在地	位置	措置状況	措置理由	措置期間
A	緩傾斜堤	黒部河川事務所	黒部市立野地先	No.29	立入規制 (ロープ・看板)	根固消波工被覆土の陥没・空洞化	H17.6 ~
B	突堤	黒部河川事務所	黒部市生地地先	No.57	注意喚起 (看板)	転落の恐れ	H14.10 ~
C	消波工	黒部河川事務所	黒部市荒俣地先	No.73 ~ No.76	立入規制 (ロープ・看板)	養浜工の浸食	H15.7 ~
D	直立堤	黒部河川事務所	入善町下飯野地先	No.105 ~ No.107	立入規制 (バリケード・看板)	直立堤の空洞化が確認された	H17.3 ~
E	直立堤	黒部河川事務所	入善町五十里地先	No.117 ~ No.120	立入規制 (バリケード・看板)	直立堤の空洞化が確認された	H18.1 ~
F	緩傾斜堤	黒部河川事務所	入善町柳原地先	No.141-30	立入規制 (ロープ・看板)	緩傾斜堤羽口部の吸出し陥没	H17.6 ~
G	直立堤	黒部河川事務所	入善町田中地先	No.161 ~ No.165	立入規制 (バリケード・看板)	直立堤の空洞化が確認された	H17.3 ~
H	緩傾斜堤	黒部河川事務所	入善町八幡地先	No.170+40	立入規制 (ロープ・看板)	緩傾斜堤羽口部の吸出し陥没	H18.3 ~
I	消波工	黒部河川事務所	入善町八幡地先	No.174+50	立入規制 (ロープ・看板)	消波工被覆土の陥没の恐れ	H16.6 ~
J	消波工	黒部河川事務所	入善町横山地先	No.181	立入規制 (バリケード・看板)	消波工被覆土の陥没の恐れ	H16.6 ~
K	緩傾斜堤	黒部河川事務所	入善町横山、春日地先	No.182 ~ No.183	立入規制 (ロープ・看板)	緩傾斜堤羽口部の吸出し陥没	H17.6 ~

