


供用開始位置図



(一般国道159号及び249号 かほく市高松)

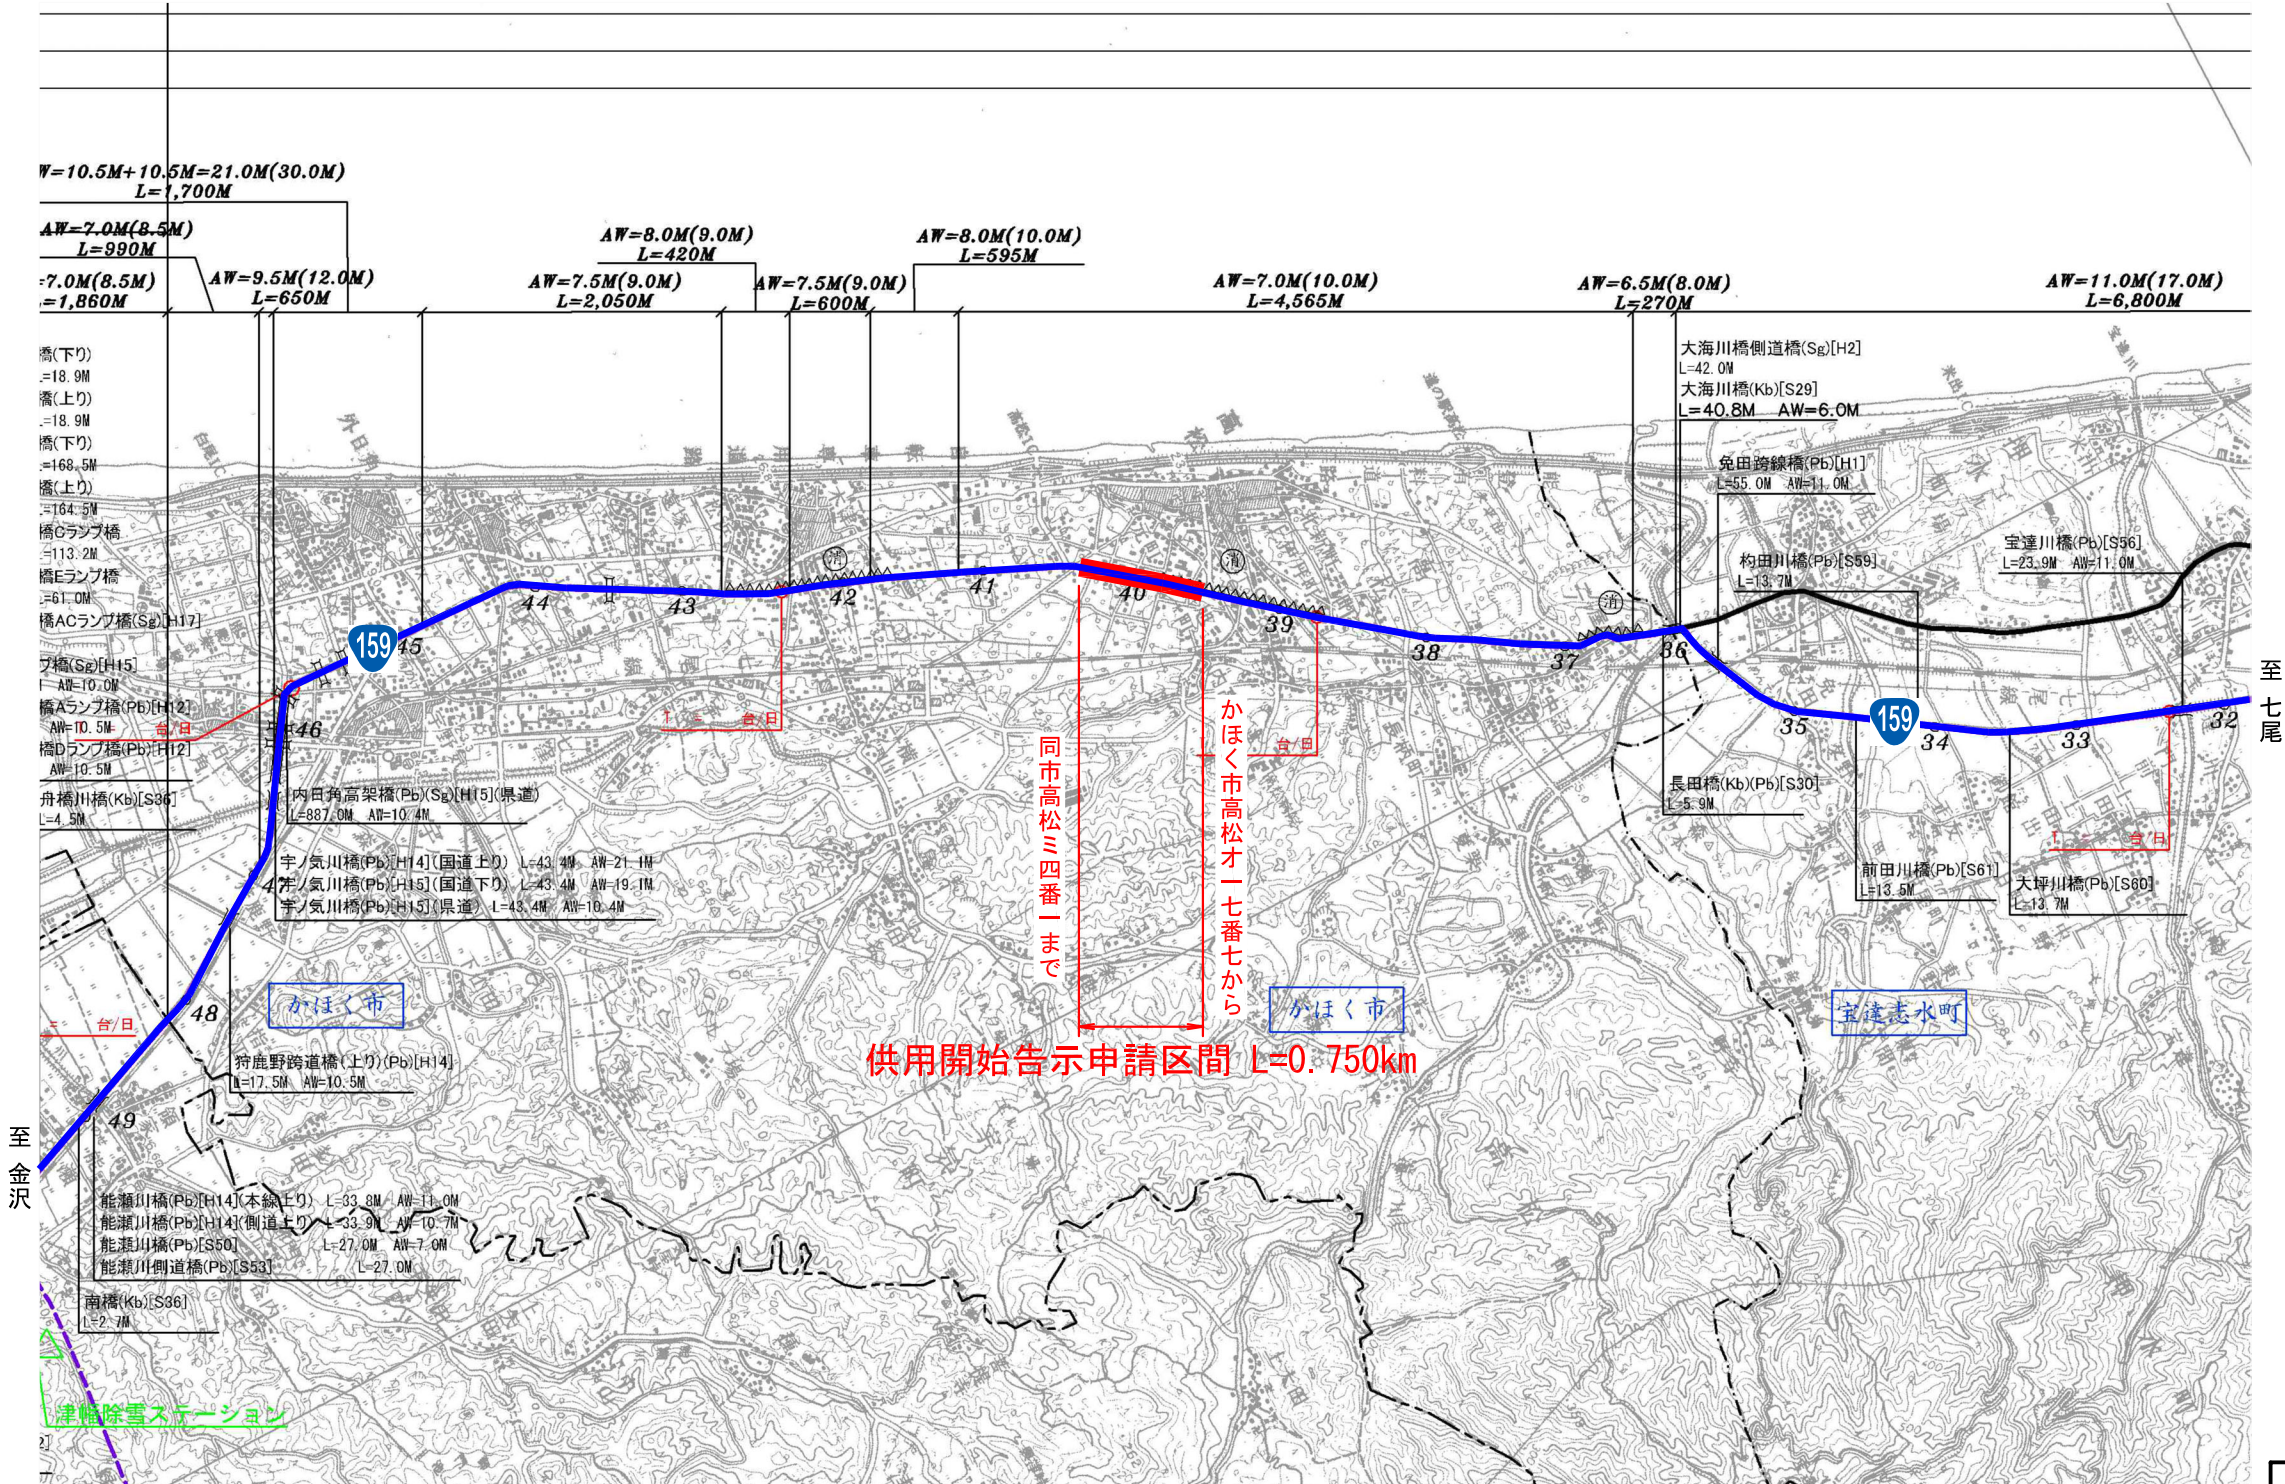

一般国道159号及び249号	
供用開始位置図	
縮尺 1/50000	図面番号 1/1
かほく市高松オ17番7	から
同市高松ミ4番1	まで

供用開始図（1）

凡		例
赤	色	今回供用開始する部分
黄	色	今回未供用とする部分
		道路区域

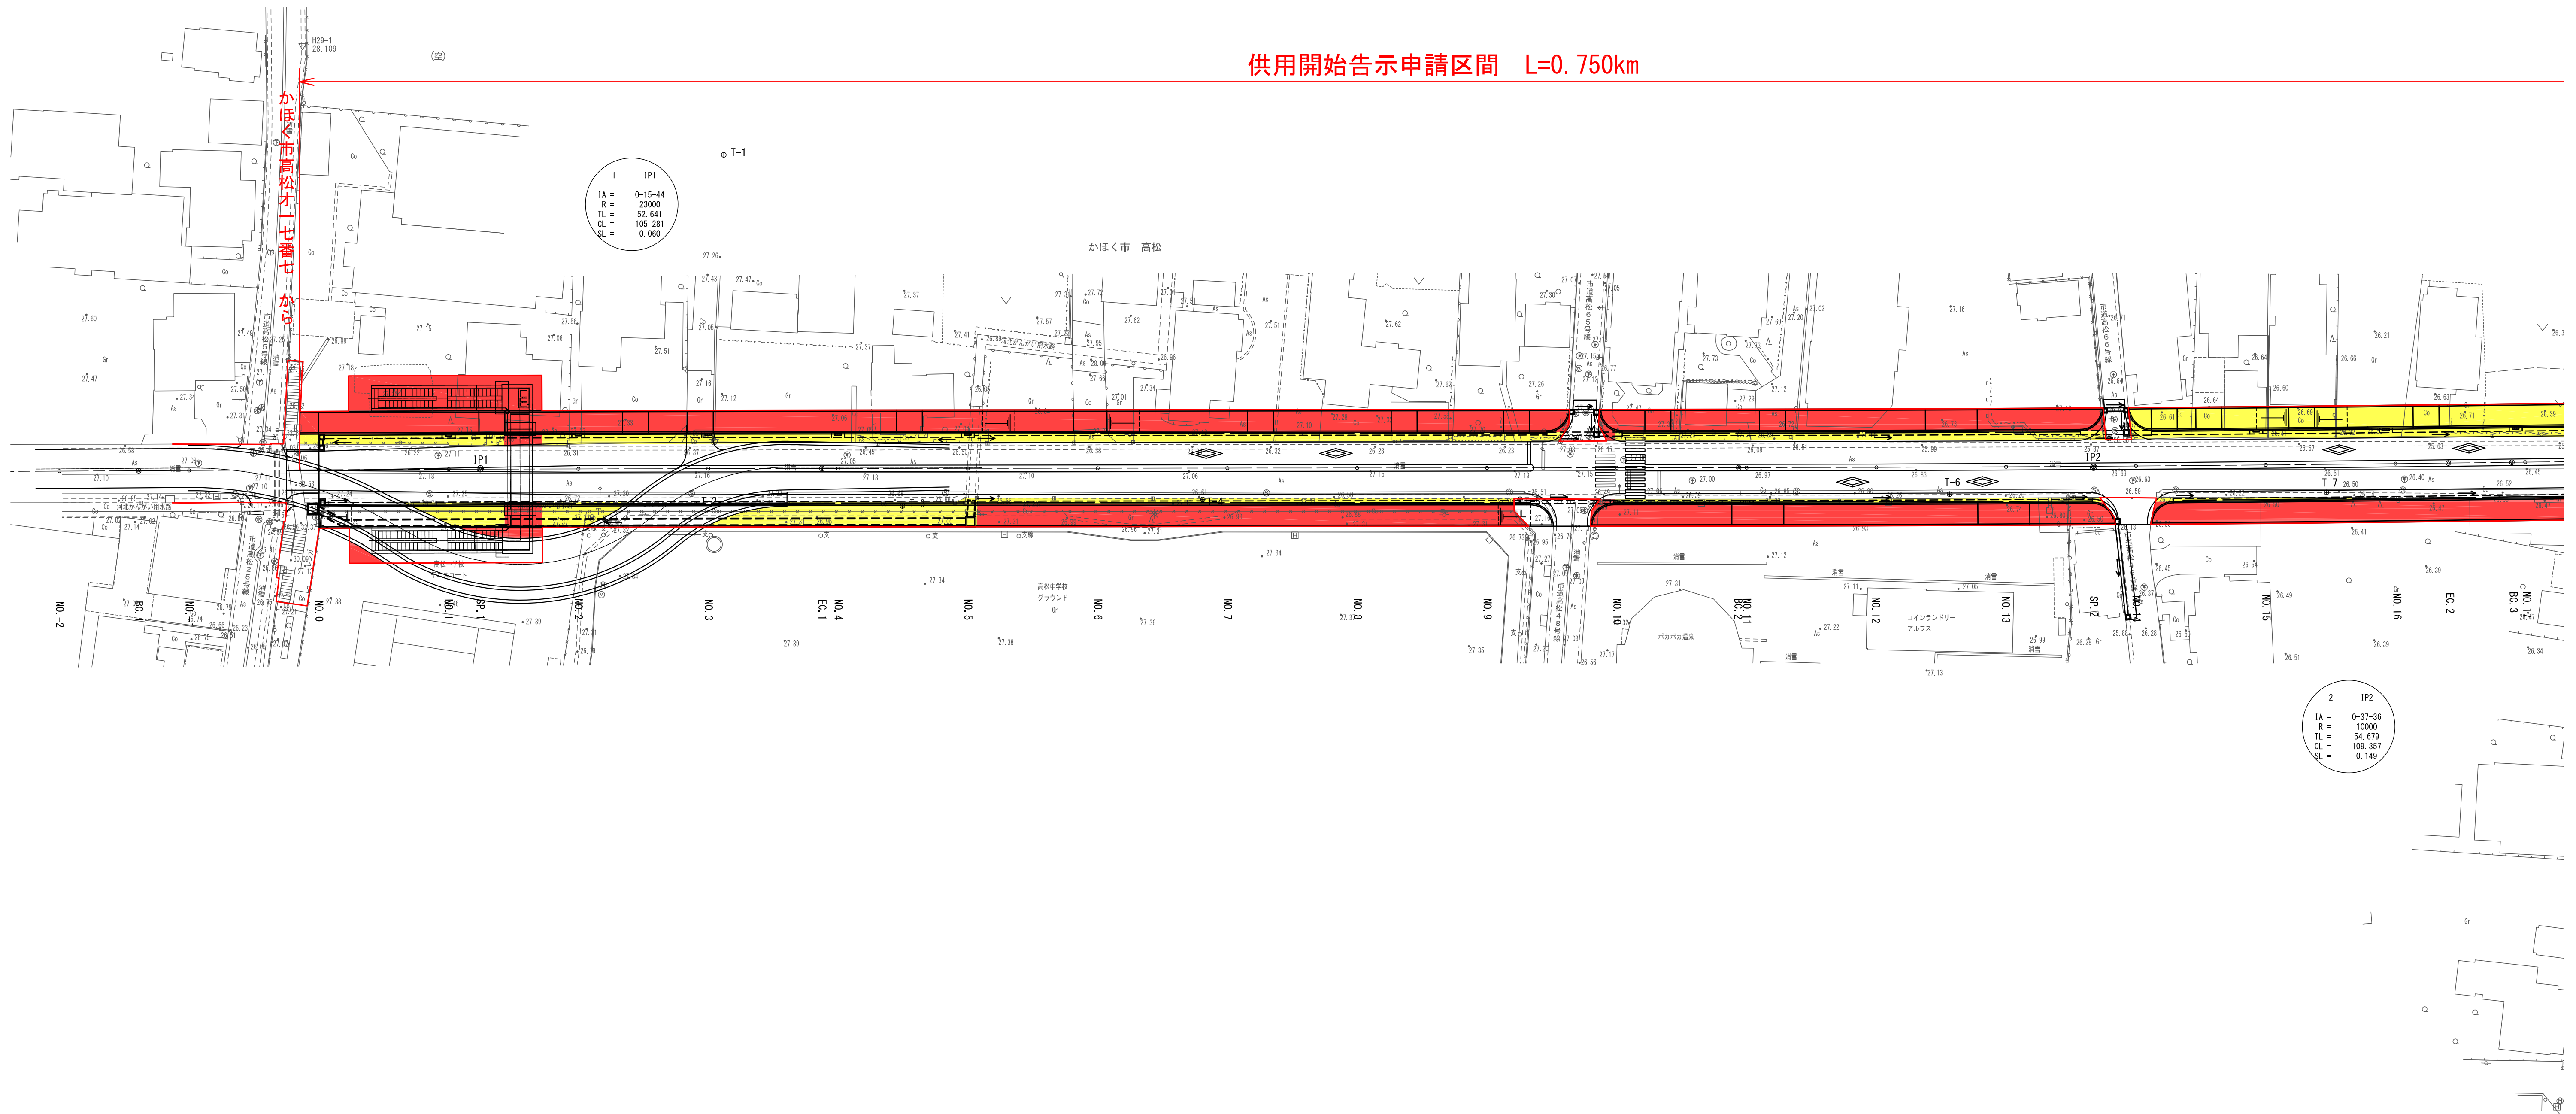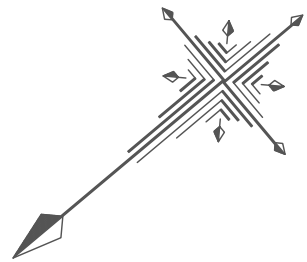


供用開始告示申請区間 L=0.750km


2	IP2
IA =	0-37-36
R =	10000
TL =	54.679
CL =	109.357
SL =	0.149

一般国道159号及び249号			
供用開始図(1)			
縮尺	1/500	図面番号	1/3
かほく市高松オ17番7		から	
同市高松ミ4番1		まで	

供用開始図（2）

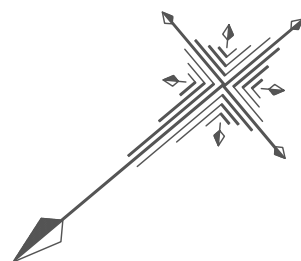


供用開始告示申請区間 L=0.750km

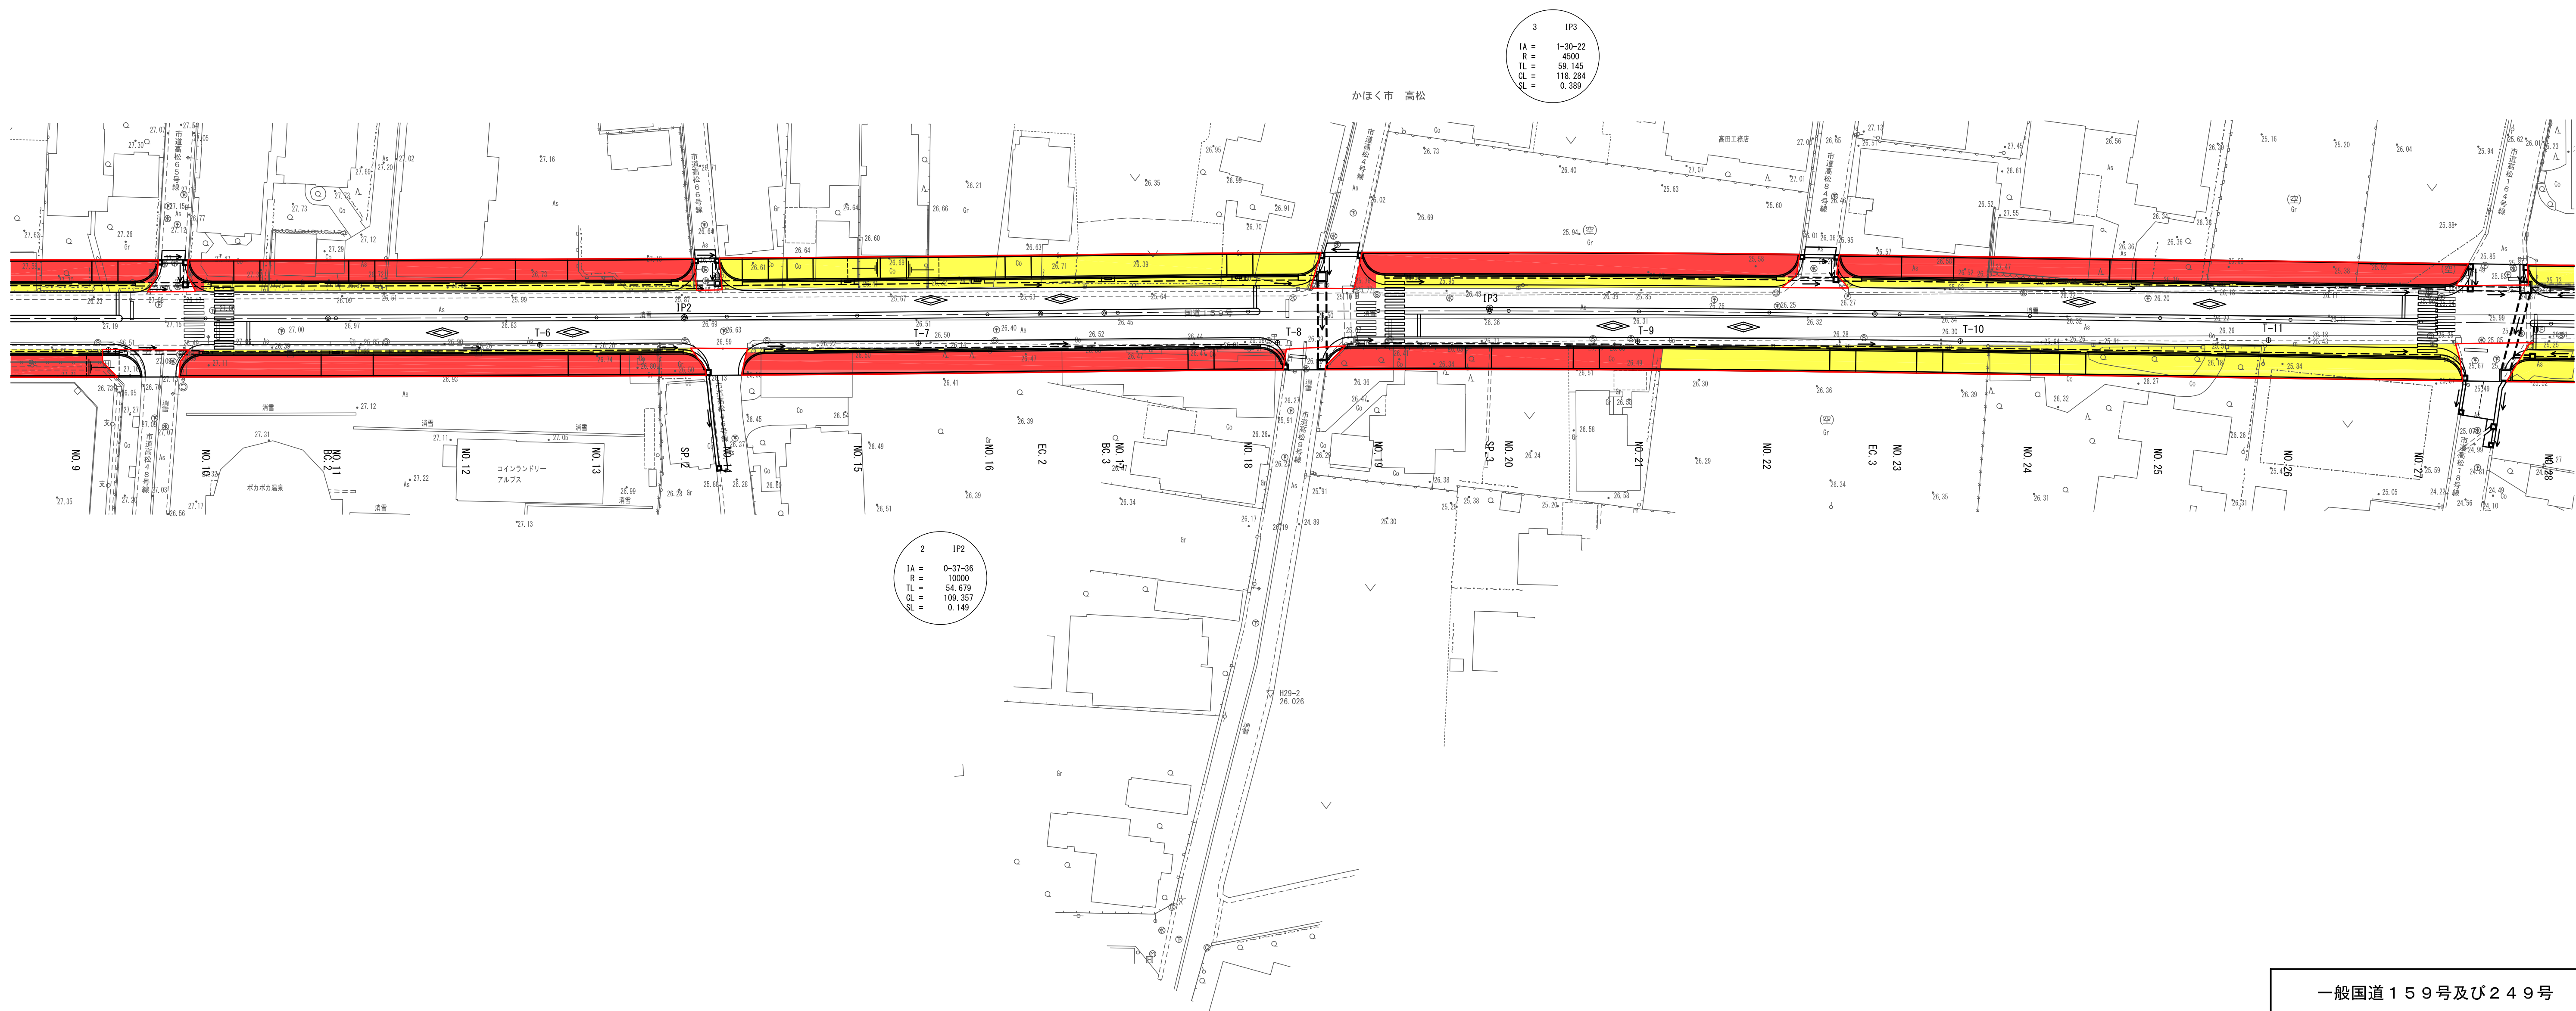


一般国道159号及び249号			
供用開始図(2)			
縮尺	1/500	図面番号	2/3
かほく市高松オ17番7		から	
同市高松ミ4番1		まで	

供用開始図（3）

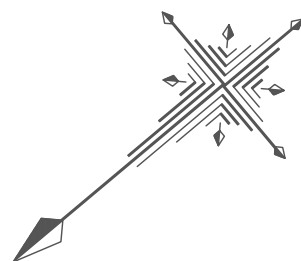

供用開始告示申請区間 L=0.750km

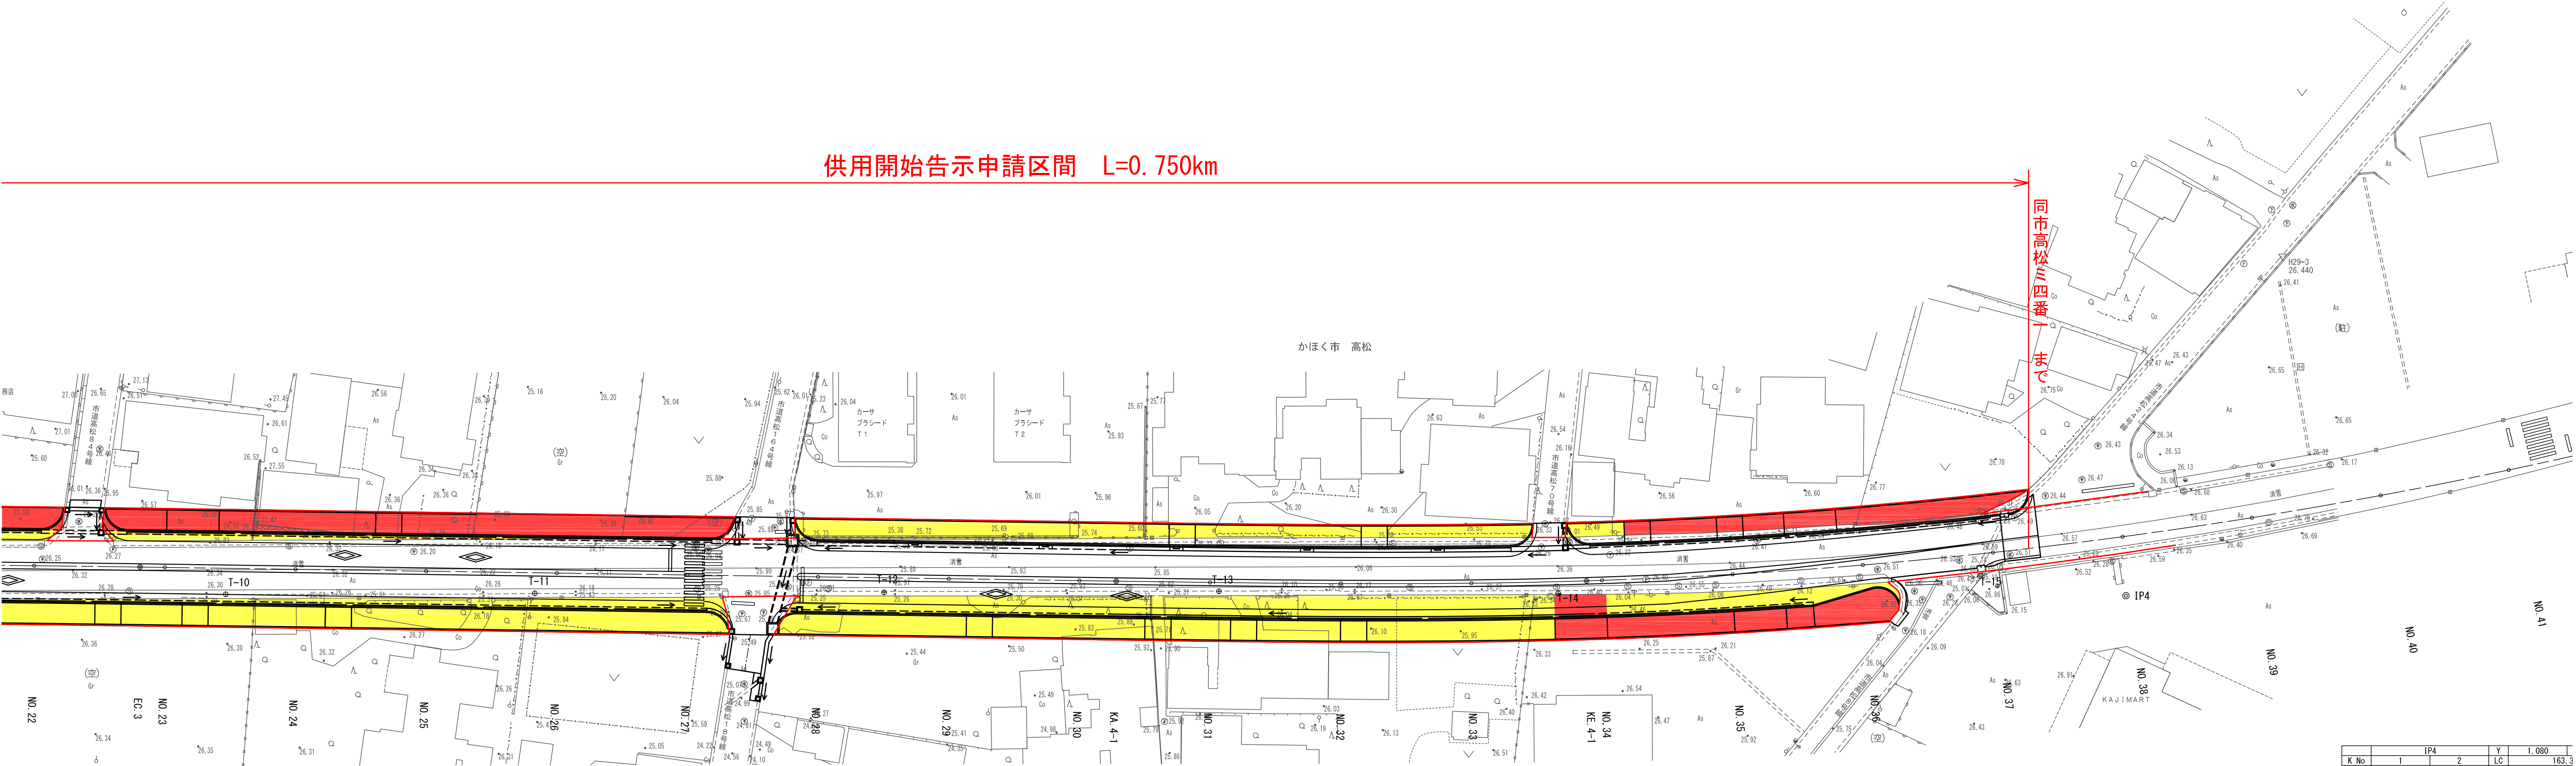

IP4		Y	1.080
K No	1	2	LC
LA	16-51-22	CL	163.3
R	500	TC	307.3
L	72.000	So	154.571
ΔR	0.210	W	71.994
WM	35.986	A	118.5
X	71.985		240

一般国道159号及び249号			
供用開始図(3)			
縮尺	1/500	図面番号	3/3
かほく市高松オ17番7		から	
同市高松ミ4番1		まで	