


信濃川直轄河川改修事業 費用対便益算出資料 [様式集]

- 様式-1 ブロック分割図
- 様式-2 資産データ
- 様式-3 被害額
- 様式-4 年平均被害軽減期待額
- 様式-5 費用対効果分析
- 様式-6 事業費の内訳書


令和６年（２０２４年）８月
北陸地方整備局

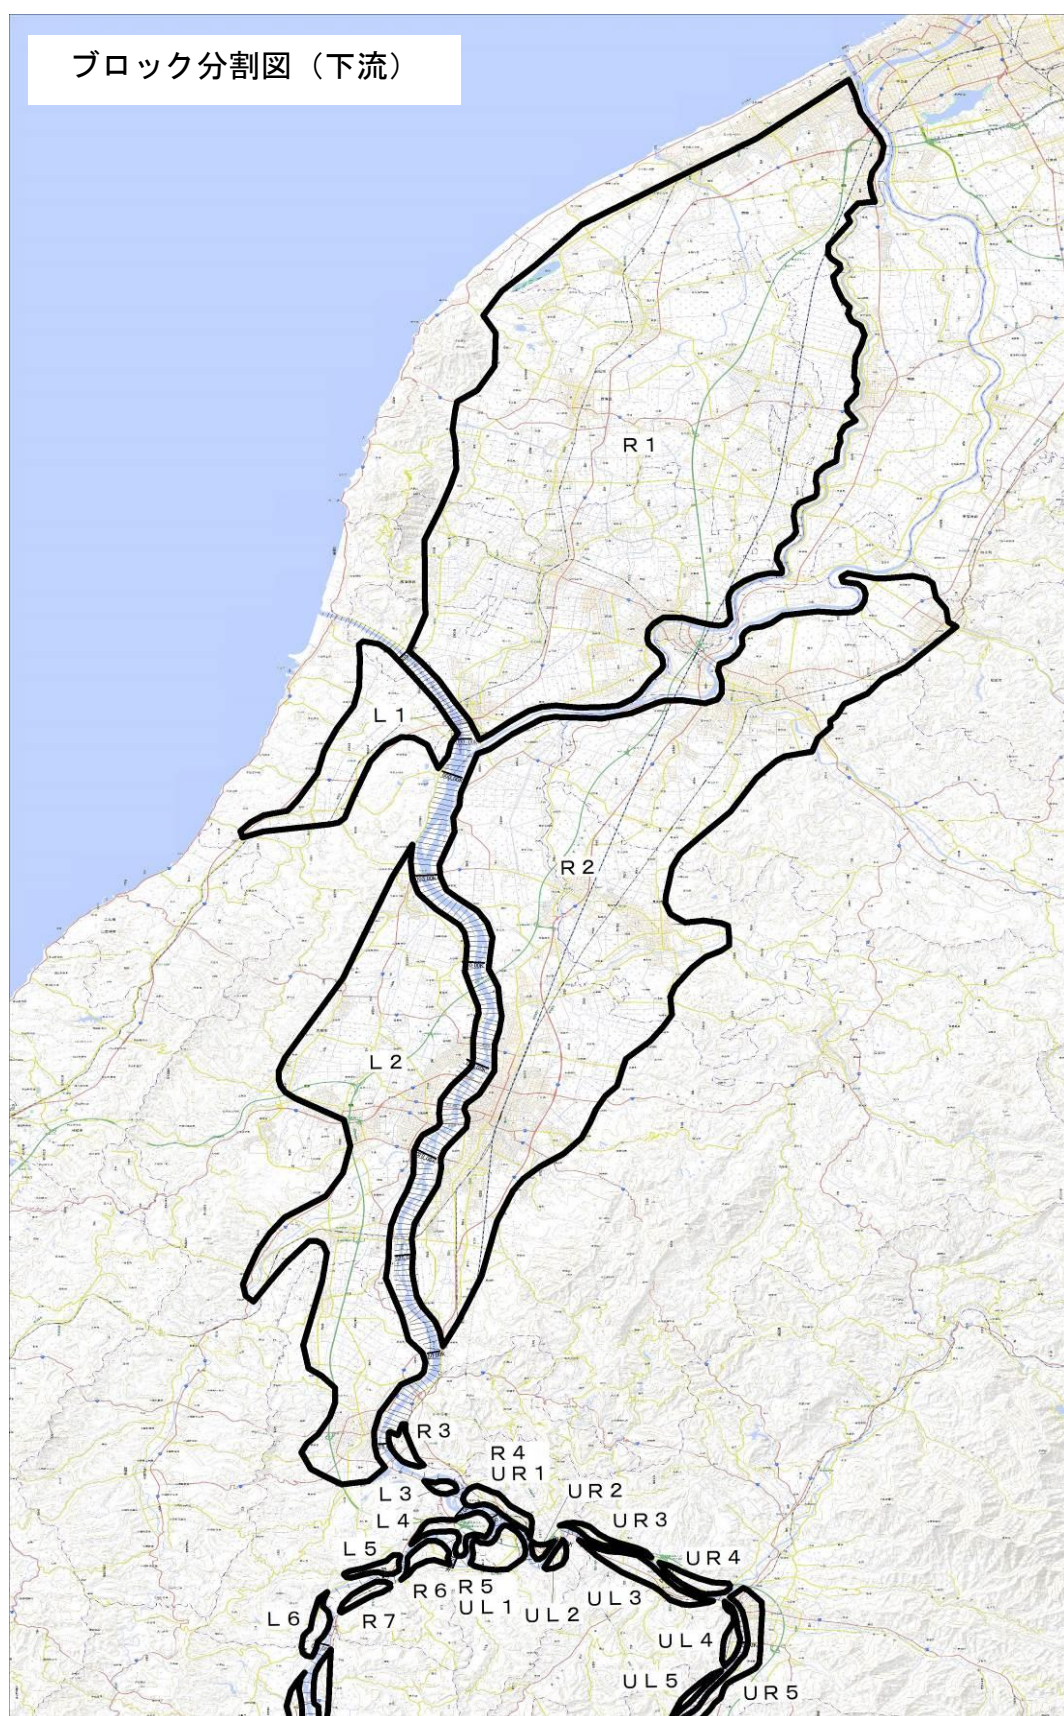

様式-1 ブロック分割図

水系名：信濃川

河川名：信濃川、魚野川

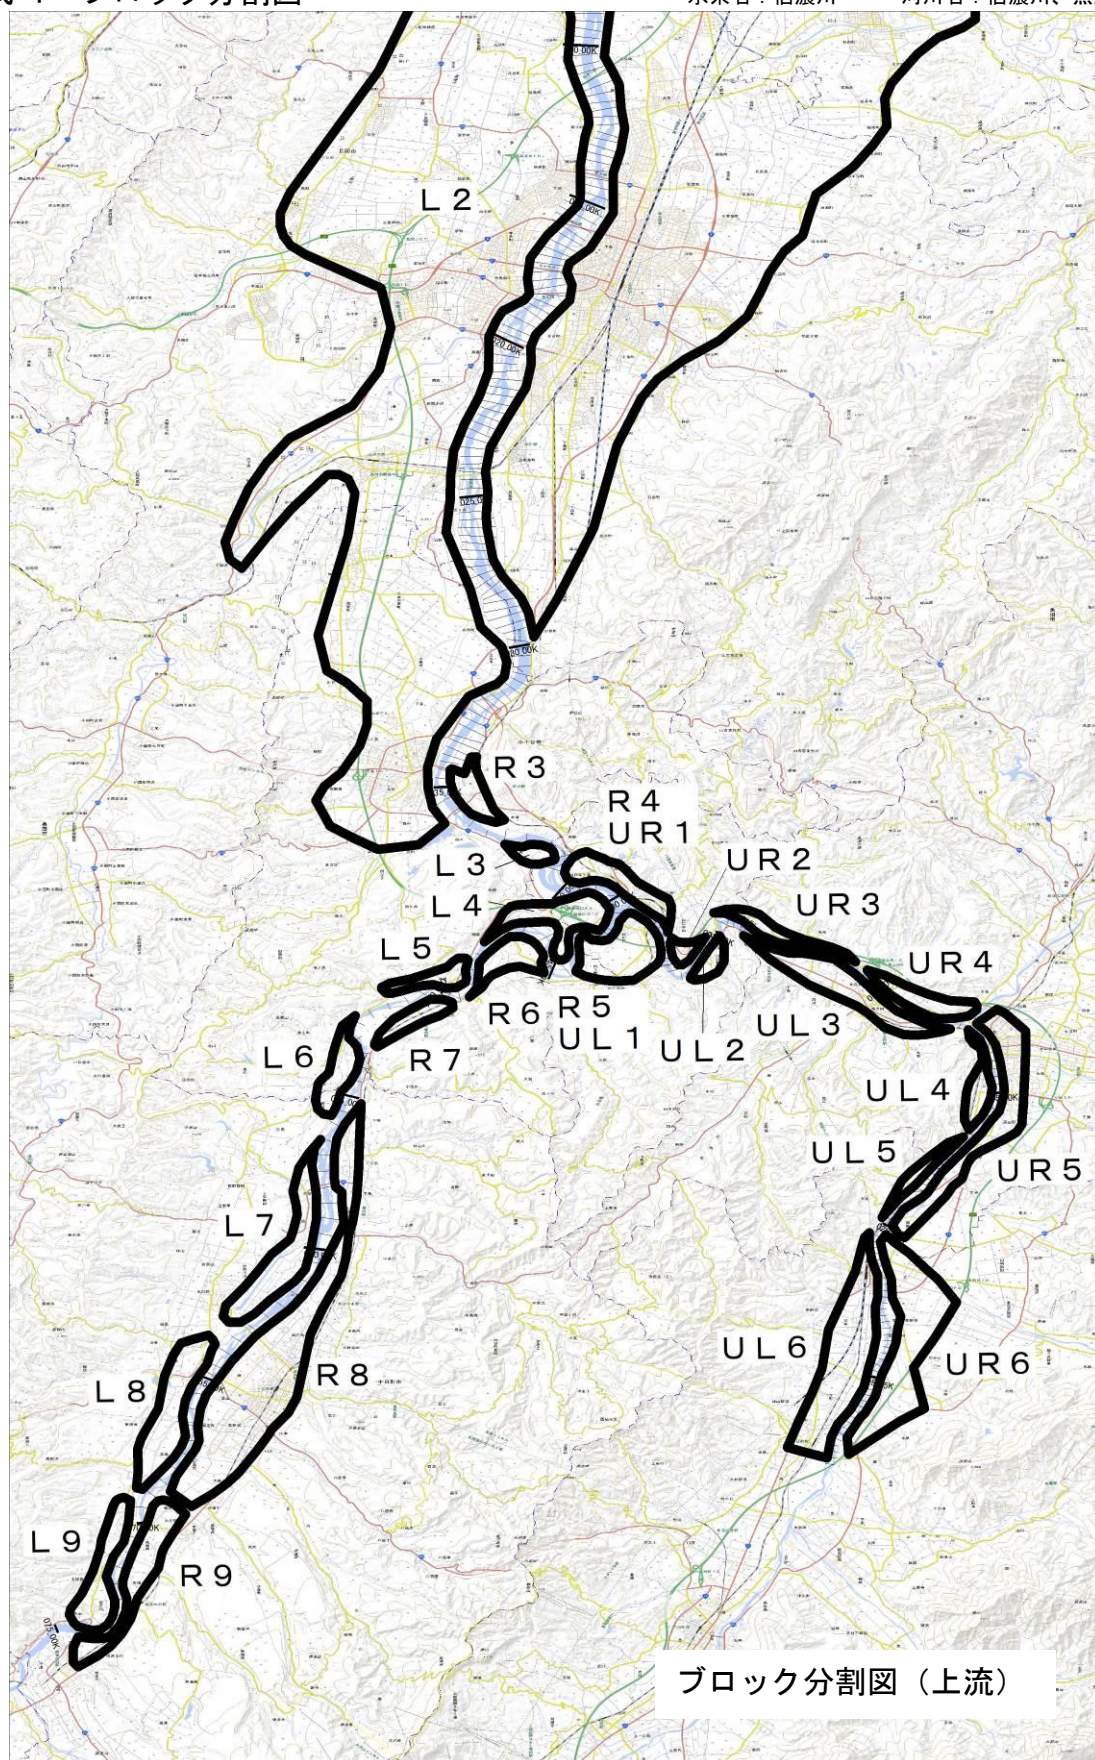

様式-2 資産データ

水系名：信濃川 河川名：信濃川、魚野川 国勢調査年：平成 27 年度 経済センサス調査年：平成 28 年度

様式-2 資産データ 河川名：信濃川 国勢調査年：平成27年 経済センサス調査年：平成28年

氾濫 ブロック	ブロック 面積 (ha)	一般資産等基礎数量							一般資産額(百万円)							農産物資産(百万円)			一般資産額 等合計 (百万円)	備考
		人口 (人)	世帯数 (世帯)	従業者数 (人)	農漁家数 (世帯)	延床面積 (ha)	水田面積 (ha)	畑面積 (ha)	家屋	家庭用品	事業所資産		農漁家資産		小計	水稻	畑作物	小計		
											償却	在庫	償却	在庫						
L1	3,767	7,317	2,152	2,882	230	58	1,997	92	88,904	26,980	12,242	7,884	501	132	136,642	2,059	257	2,316	138,957	
L2	11,120	91,782	33,465	46,685	1,045	794	5,686	475	1,475,104	419,551	182,039	97,766	2,275	600	2,177,335	5,864	1,322	7,186	2,184,521	
L3	194	272	93	80	15	3	53	9	5,339	1,166	198	225	33	9	6,969	55	25	80	7,049	
L4	205	121	32	0	10	2	74	23	1,554	401	2	2	22	6	1,986	75	63	139	2,124	
L5	204	265	73	127	12	2	94	5	3,179	915	595	463	28	8	5,188	96	14	110	5,298	
L6	261	810	274	81	66	7	159	3	13,505	3,435	272	221	146	38	17,617	163	8	170	17,788	
L7	637	933	297	351	47	15	411	20	7,983	3,724	1,392	1,121	103	27	14,350	420	56	476	14,826	
L8	252	59	19	240	3	2	147	0	672	238	1,668	1,017	9	2	3,607	151	0	151	3,757	
L9	271	927	302	103	59	9	105	12	10,561	3,786	483	299	130	34	15,293	108	33	141	15,433	
R1	35,534	284,949	104,882	114,464	4,376	2,087	22,134	2,461	3,886,709	1,314,908	415,541	250,989	9,526	2,512	5,880,185	22,831	6,856	29,686	5,909,871	
R2	27,110	274,885	99,031	137,885	2,895	2,539	14,313	506	4,888,729	1,241,554	571,835	310,288	6,302	1,662	7,020,369	14,763	1,410	16,173	7,036,542	
R3	523	5,150	1,877	1,774	79	54	105	10	105,363	23,532	6,689	4,783	172	45	140,584	108	29	137	140,721	
R4	342	1,537	531	507	42	12	67	9	22,016	6,657	2,292	1,427	91	24	32,507	69	26	95	32,602	
R5	413	1,229	338	412	40	8	205	14	11,879	4,238	1,251	861	89	23	18,340	210	37	247	18,587	
R6	148	233	84	139	14	3	73	8	3,657	1,053	393	297	31	8	5,438	75	23	98	5,536	
R7	202	698	224	306	24	6	89	4	9,923	2,808	1,163	1,025	52	14	14,986	92	10	102	15,088	
R8	1,937	22,874	8,116	12,969	551	227	883	75	326,009	101,749	44,785	26,186	1,200	316	500,245	903	206	1,109	501,354	
R9	425	2,446	746	744	100	16	172	53	21,840	9,353	2,763	1,813	219	58	36,046	176	145	321	36,367	
UL2	106	278	91	20	14	2	42	5	3,762	1,141	93	64	31	8	5,098	43	13	56	5,154	
UL3	899	5,472	1,784	2,029	181	55	328	80	75,166	22,366	6,971	5,017	394	104	110,018	336	221	557	110,575	
UL4	221	1,392	506	421	27	14	69	2	14,474	6,344	1,582	1,089	60	16	23,565	71	7	77	23,642	
UL5	221	663	207	110	35	8	104	1	4,604	2,595	418	335	77	20	8,048	106	3	109	8,157	
UL6	1,455	7,773	2,479	3,456	325	73	875	10	75,468	31,079	16,291	7,858	708	186	131,591	895	29	924	132,515	
UR2	138	166	66	113	7	1	48	2	2,778	827	543	414	17	5	4,584	49	6	54	4,638	
UR3	251	452	142	44	22	4	85	13	5,714	1,780	2,892	200	50	13	10,650	87	36	123	10,772	
UR4	263	1,158	370	707	51	12	86	14	11,804	4,639	3,416	2,383	111	29	22,383	88	38	126	22,508	
UR5	1,423	10,647	3,979	6,039	237	115	742	21	163,724	49,884	20,372	12,077	516	136	246,710	759	58	817	247,527	
UR6	1,514	5,159	1,571	2,323	315	63	856	47	44,394	19,696	8,507	4,439	686	181	77,903	875	129	1,004	78,907	
合 計	90,033	729,647	263,731	335,011	10,822	6,192	49,999	3,974	11,284,816	3,306,399	1,306,686	740,540	23,578	6,214	16,668,233	51,524	11,059	62,582	16,730,815	

様式-3 被害額（事業実施前（H25 年度末）、信濃川小千谷区間）

様式3		被害額（事業実施前）						水系名：信濃川				河川名：大河津分水路、信濃川（小千谷区間）						流量規模：1/5		(百万円)			
氾濫 ブロック	一般資産被害額							農作物被害額			公共土木 施設等 被害額	営業 停止 損失	家庭における応急対策費用			事業所における応急 対策費用	国・地方公共団 体における応急 対策費用	その他の 間接被害	小計	合計	備考		
	家屋	家庭用品	事業所資産		農漁家資産		小計	水稻	畑作物	小計			清掃労働 対価	代替活動等	小計								
			償却	在庫	償却	在庫																	
L1	0	0	0	0	0	0	0	0	0	0	0	0	0	0	0	0	0	0	0	0	0		
L2	0	0	0	0	0	0	0	0	0	0	0	0	0	0	0	0	0	0	0	0	0		
L3	0	0	0	0	0	0	0	0	0	0	0	0	0	0	0	0	0	0	0	0	0		
R1	0	0	0	0	0	0	0	0	0	0	0	0	0	0	0	0	0	0	0	0	0		
R2	0	0	0	0	0	0	0	0	0	0	0	0	0	0	0	0	0	0	0	0	0		
R3	0	0	0	0	0	0	0	0	0	0	0	0	0	0	0	0	0	0	0	0	0		
R4	0	0	0	0	0	0	0	0	0	0	0	0	0	0	0	0	0	0	0	0	0		
合計	0	0	0	0	0	0	0	0	0	0	0	0	0	0	0	0	0	0	0	0	0		

様式3		被害額（事業実施前）								水系名：信濃川				河川名：大河津分水路、信濃川（小千谷区間）						流量規模：1/10		(百万円)			
氾濫 ブロック	一般資産被害額								農作物被害額			公共土木 施設等 被害額	営業 停止 損失	家庭における応急対策費用			事業所における応急 対策費用	国・地方公共団 体における応急 対策費用	その他の 間接被害	小計	合計	備考			
	家屋	家庭用品	事業所資産		農漁家資産		小計	水稻	畑作物	小計	清掃労働 対価			代替活動等	小計										
			償却	在庫	償却	在庫																			
L1	0	0	0	0	0	0	0	0	0	0	0	0	0	0	0	0	0	0	0	0	0	0	0		
L2	0	0	0	0	0	0	0	0	0	0	0	0	0	0	0	0	0	0	0	0	0	0	0		
L3	0	0	0	0	0	0	0	0	0	2	3	5	143	0	0	0	0	0	0	0	0	0	148	0	
R1	0	0	0	0	0	0	0	0	0	0	0	0	0	0	0	0	0	0	0	0	0	0	0		
R2	0	0	0	0	0	0	0	0	0	0	0	0	0	0	0	0	0	0	0	0	0	0	0		
R3	0	0	0	0	0	0	0	0	0	0	0	0	0	0	0	0	0	0	0	0	0	0	0		
R4	0	0	0	0	0	0	0	0	0	0	0	0	0	0	0	0	0	0	0	0	0	0	0		
合計	0	0	0	0	0	0	0	0	0	2	3	5	143	0	0	0	0	0	0	0	0	0	148	0	

様式3		被害額（事業実施前）						水系名：信濃川				河川名：大河津分水路、信濃川（小千谷区間）						流量規模：1/30		(百万円)					
氾濫 ブロック	一般資産被害額										農作物被害額				公共土木 施設等 被害額	営業 停止 損失	家庭における応急対策費用			事業所における 応急 対策費用	国、地方公共 団体における 応急 対策費用	その他の 間接被害	小計	合計	備考
	家屋	家庭用品	事業所資産		農漁家資産		小計	水稲	畑作物	小計	清掃労働 対価	代替活動等	小計												
			償却	在庫	償却	在庫																			
L1	19,248	7,641	2,816	1,774	119	34	31,632	491	49	540	44,857	1,248	705	337	1,042	596	476	0	3,362	80,391					
L2	84,777	34,271	10,286	5,248	82	34	134,698	798	56	854	142,291	5,429	2,583	1,745	4,328	983	2,135	0	12,875	290,718					
L3	0	0	0	0	0	0	0	0	3	3	6	143	0	0	0	0	0	0	0	0	149				
R1	102,647	41,628	23,198	14,283	147	64	181,967	3,212	303	3,515	323,518	16,828	3,258	1,994	5,252	2,945	2,593	0	27,618	536,618					
R2	405,201	191,892	73,292	34,733	157	58	705,333	847	71	918	573,286	39,286	15,437	8,575	24,012	11,169	11,955	0	86,422	1,365,959					
R3	0	0	0	0	0	0	0	0	0	0	0	0	0	0	0	0	0	0	0	0					
R4	145	97	0	0	1	0	243	2	0	2	260	0	7	3	10	0	6	0	16	521					
合計	612,018	275,529	109,592	56,038	506	190	1,053,873	5,353	482	5,835	1,084,355	62,791	21,990	12,654	34,644	15,693	17,165	0	130,293	2,274,356					

様式3		被害額（事業実施前）										水系名：信濃川		河川名：大河津分水路、信濃川（小千谷区間）						流量規模：1/50		(百万円)			
氾濫 ブロック	一般資産被害額										農作物被害額				公共土木 施設等 被害額	営業 停止 損失	家庭における応急対策費用			事業所に おける応急 対策費用	国・地方公共団 体における応急 対策費用	その他の 間接被害	小計	合計	備考
	家屋	家庭用品	事業所資産		農漁家資産		小計	水稻	畑作物	小計	清掃労働 対価	代替活動等	小計												
			償却	在庫	償却	在庫																			
L1	25,003	9,345	4,363	2,485	161	44	41,401	528	55	583	53,312	1,796	961	432	1,393	908	582	0	4,679	99,975					
L2	141,010	69,719	18,072	9,432	177	74	238,484	966	72	1,038	223,457	7,986	3,909	2,632	6,541	1,775	4,344	0	20,646	483,625					
L3	0	0	0	0	0	0	0	0	3	3	6	143	0	0	0	0	0	0	0	0	149				
R1	137,389	56,286	30,238	18,576	226	96	242,811	4,126	427	4,553	405,898	20,802	4,423	2,650	7,073	4,031	3,507	0	35,413	688,675					
R2	536,211	241,805	89,632	43,259	259	91	911,257	1,299	79	1,378	746,479	53,410	21,865	11,292	33,157	16,294	15,065	0	117,926	1,777,040					
R3	1,286	39	27	21	0	0	1,373	1	0	1	1,050	15	3	1	4	10	2	0	31	2,455					
R4	145	97	0	0	1	0	243	2	0	2	260	0	7	3	10	0	6	0	16	521					
合計	841,044	377,291	142,332	73,773	824	305	1,435,569	6,925	636	7,561	1,430,599	84,009	31,168	17,010	48,178	23,018	23,506	0	178,711	3,052,440					

様式-3 被害額（事業実施前（H25 年度末）、信濃川小千谷区間）

様式3		被害額（事業実施前）						水系名：信濃川			河川名：大河津分水路、信濃川（小千谷区間）						流量規模：1/80		(百万円)		
氾濫 ブロック	家屋	家庭用品	一般資産被害額				農作物被害額				公共土木 施設等 被害額	営業 停止 損失	家庭における応急対策費用			事業所に おける応急 対策費用	国・地方公共団 体における応急 対策費用	その他の 間接被害	小計	合計	備考
			事業所資産		農漁家資産		小計	水稻	畑作物	小計			清掃労働 対価	代替活動等	小計						
			償却	在庫	償却	在庫															
L1	29,304	10,302	4,867	2,987	185	48	47,693	560	63	623	59,153	2,363	1,183	514	1,697	1,188	642	0	5,890	113,359	
L2	183,467	89,514	24,307	12,455	287	107	310,137	1,071	79	1,150	278,625	10,562	5,424	3,324	8,748	2,877	5,577	0	27,764	617,676	
L3	85	21	1	1	1	0	109	5	3	8	370	0	3	2	5	0	1	0	6	493	
R1	172,566	71,882	36,989	23,080	327	141	304,985	4,778	555	5,333	476,199	26,071	5,710	3,388	9,098	5,245	4,478	0	44,892	831,409	
R2	643,958	279,920	100,089	48,940	356	123	1,073,386	1,544	90	1,634	875,569	68,816	27,906	13,773	41,679	23,736	17,439	0	151,670	2,102,259	
R3	1,286	39	27	21	0	0	1,373	1	0	1	1,050	15	3	1	4	10	2	0	31	2,455	
R4	201	121	0	0	2	1	325	2	0	2	319	0	13	6	19	0	8	0	27	673	
合計	1,030,867	451,799	166,280	87,484	1,158	420	1,738,008	7,961	790	8,751	1,691,285	107,827	40,242	21,008	61,250	33,056	28,147	0	230,280	3,668,324	

様式3		被害額（事業実施前）						水系名：信濃川		河川名：大河津分水路、信濃川（小千谷区間）						流量規模：1/100		(百万円)				
氾濫 ブロック	家屋	家庭用品	一般資産被害額				農作物被害額				公共土木 施設等 被害額	営業 停止 損失	家庭における応急対策費用				事業所における 応急 対策費用	国・地方公共団 体における応急 対策費用	その他の 間接被害	小計	合計	備考
			事業所資産		農漁家資産		小計	水稻	畑作物	小計			清掃労働 対価	代替活動等	小計							
			償却	在庫	償却	在庫																
L1	31,543	10,983	5,195	3,103	196	52	51,072	570	65	635	62,048	2,636	1,292	560	1,852	1,359	684	0	6,531	120,286		
L2	204,016	97,704	26,384	13,870	339	117	342,430	1,094	82	1,176	302,829	11,631	6,256	3,674	9,930	3,328	6,087	0	30,976	677,411		
L3	149	50	1	1	1	1	203	5	3	8	439	0	3	2	5	0	3	0	8	658		
R1	189,059	80,143	40,149	25,169	386	165	335,071	5,056	627	5,683	507,803	29,859	6,344	3,746	10,090	5,783	4,993	0	50,725	899,282		
R2	686,088	293,655	104,163	50,776	403	135	1,135,220	1,627	92	1,719	922,837	77,011	30,971	14,994	45,965	28,208	18,295	0	169,479	2,229,255		
R3	1,778	48	31	24	0	0	1,881	1	0	1	1,428	28	5	2	7	26	3	0	64	3,374		
R4	201	121	0	0	2	1	325	2	0	2	319	0	13	6	19	0	8	0	27	673		
合計	1,112,834	482,704	175,923	92,943	1,327	471	1,866,202	8,355	869	9,224	1,797,703	121,165	44,884	22,984	67,868	38,704	30,073	0	257,810	3,930,939		

様式3		被害額（事業実施前）						水系名：信濃川			河川名：大河津分水路、信濃川（小千谷区間）						流量規模：1/150			(百万円)		
氾濫 ブロック	家屋	家庭用品	一般資産被害額				農作物被害額				公共土木 施設等 被害額	営業 停止 損失	家庭における応急対策費用			事業所に おける応急 対策費用	国・地方公共団 体における応急 対策費用	その他の 間接被害	小計	合計	備考	
			事業所資産		農漁家資産		小計	水稻	畑作物	小計			清掃労働 対価	代替活動等	小計							
			償却	在庫	償却	在庫																
L1	35,526	12,473	5,570	3,388	218	58	57,233	595	67	662	67,565	3,160	1,471	638	2,109	1,595	777	0	7,641	133,101		
L2	246,726	112,787	31,273	16,184	410	136	407,516	1,234	86	1,320	357,062	13,642	7,730	4,362	12,092	4,076	7,027	0	36,837	802,735		
L3	172	81	2	1	2	1	259	6	3	9	482	0	3	3	6	1	5	0	12	762		
R1	241,865	109,939	51,146	30,715	498	212	434,375	5,503	783	6,286	594,927	37,986	8,457	5,051	13,508	7,289	6,849	0	65,632	1,101,220		
R2	786,522	327,682	111,900	55,029	504	167	1,281,804	1,776	102	1,878	1,035,563	86,978	35,870	17,058	52,928	32,937	20,415	0	193,258	2,512,503		
R3	2,131	143	45	33	0	0	2,352	1	0	1	1,800	52	36	18	54	35	9	0	150	4,303		
R4	281	132	0	0	2	1	416	2	0	2	388	1	22	10	32	1	8	0	42	848		
合計	1,313,223	563,237	199,936	105,350	1,634	575	2,183,955	9,117	1,041	10,158	2,057,787	141,819	53,589	27,140	80,729	45,934	35,090	0	303,572	4,555,472		

様式-3 被害額（事業実施前（H25 年度末）、信濃川十日町区間）

様式3		被害額（事業実施前）							水系名：信濃川			河川名：信濃川（十日町区間）					流量規模：1/4.9			(百万円)		
氾濫 ブロック	一般資産被害額							農作物被害額			公共土木 施設等 被害額	営業 停止 損失	家庭における応急対策費用			事業所における応急 対策費用	国・地方公共団 体における応急 対策費用	その他の 間接被害	小計	合計	備考	
	家屋	家庭用品	事業所資産		農漁家資産		小計	水稻	畑作物	小計			清掃労働 対価	代替活動等	小計							
			償却	在庫	償却	在庫																
L4	0	0	0	0	0	0	0	0	0	0	0	0	0	0	0	0	0	0	0	0	0	
L5	0	0	0	0	0	0	0	0	0	0	0	0	0	0	0	0	0	0	0	0	0	
L6	0	0	0	0	0	0	0	0	0	0	0	0	0	0	0	0	0	0	0	0	0	
L7	0	0	0	0	0	0	0	0	0	0	0	0	0	0	0	0	0	0	0	0	0	
L8	0	0	0	0	0	0	0	0	0	0	0	0	0	0	0	0	0	0	0	0	0	
L9	0	0	0	0	0	0	0	0	0	0	0	0	0	0	0	0	0	0	0	0	0	
R5	0	0	0	0	0	0	0	0	0	0	0	0	0	0	0	0	0	0	0	0	0	
R6	0	0	0	0	0	0	0	0	0	0	0	0	0	0	0	0	0	0	0	0	0	
R7	0	0	0	0	0	0	0	0	0	0	0	0	0	0	0	0	0	0	0	0	0	
R8	0	0	0	0	0	0	0	0	0	0	0	0	0	0	0	0	0	0	0	0	0	
R9	0	0	0	0	0	0	0	0	0	0	0	0	0	0	0	0	0	0	0	0	0	
合計	0	0	0	0	0	0	0	0	0	0	0	0	0	0	0	0	0	0	0	0	0	

様式3		被害額（事業実施前）							水系名：信濃川			河川名：信濃川（十日町区間）					流量規模：1/10			(百万円)		
氾濫 ブロック	一般資産被害額							農作物被害額			公共土木 施設等 被害額	営業 停止 損失	家庭における応急対策費用			事業所における応急 対策費用	国・地方公共団 体における応急 対策費用	その他の 間接被害	小計	合計	備考	
	家屋	家庭用品	事業所資産		農漁家資産		小計	水稻	畑作物	小計			清掃労働 対価	代替活動等	小計							
			償却	在庫	償却	在庫																
L4	0	0	0	0	0	0	0	8	0	8	360	0	0	0	0	0	0	0	0	368		
L5	0	0	0	0	0	0	0	5	0	5	224	35	0	0	0	0	0	0	36	265		
L6	0	0	0	0	0	0	0	2	0	2	148	0	0	0	0	0	0	0	0	150		
L7	0	0	0	0	0	0	0	0	0	0	0	0	0	0	0	0	0	0	0	0		
L8	0	0	0	0	0	0	0	0	0	0	0	0	0	0	0	0	0	0	0	0		
L9	0	0	0	0	0	0	0	0	0	0	0	0	0	0	0	0	0	0	0	0		
R5	34	50	6	5	0	0	95	1	0	1	102	6	3	2	5	2	3	0	16	214		
R6	23	7	15	10	0	0	55	3	0	3	206	9	1	1	2	1	0	0	12	276		
R7	0	0	0	0	0	0	0	16	0	16	644	0	0	0	0	0	0	0	660			
R8	0	0	0	0	0	0	0	0	0	0	0	0	0	0	0	0	0	0	0	0		
R9	0	0	0	0	0	0	0	0	0	0	0	0	0	0	0	0	0	0	0	0		
合計	57	57	21	15	0	0	150	35	0	35	1,684	50	4	3	7	4	3	0	64	1,933		

様式3		被害額（事業実施前）						水系名：信濃川			河川名：信濃川（十日町区間）						流量規模：1/20			(百万円)		
氾濫 ブロック	一般資産被害額							農作物被害額			公共土木 施設等 被害額	営業 停止 損失	家庭における応急対策費用			事業所における応急 対策費用	国・地方公共団 体における応急 対策費用	その他の 間接被害	小計	合計	備考	
	家屋	家庭用品	事業所資産		農漁家資産		小計	水稻	畑作物	小計			清掃労働 対価	代替活動等	小計							
			償却	在庫	償却	在庫																
L4	0	0	0	0	0	0	0	10	0	10	420	0	0	0	0	0	0	0	0	430		
L5	0	0	0	0	0	0	0	6	0	6	236	54	0	0	0	2	0	0	56	298		
L6	0	0	0	0	0	0	0	8	0	8	436	0	0	0	0	0	0	0	444			
L7	671	808	195	177	11	4	1,866	64	11	75	4,685	72	62	31	93	43	50	0	258	6,884		
L8	0	0	0	0	0	0	0	0	0	0	0	0	0	0	0	0	0	0	0	0		
L9	0	0	0	0	0	0	0	0	0	0	0	0	0	0	0	0	0	0	0	0		
R5	123	163	27	20	0	0	333	2	0	2	351	19	10	6	16	12	10	0	57	743		
R6	101	50	67	42	1	1	262	9	1	10	683	36	4	2	6	6	3	0	51	1,006		
R7	73	9	4	6	0	0	92	16	0	16	724	4	0	0	0	0	1	0	5	837		
R8	0	0	0	0	0	0	0	0	0	0	0	0	0	0	0	0	0	0	0	0		
R9	0	0	0	0	0	0	0	5	0	5	224	0	0	0	0	0	0	0	0	229		
合計	968	1,030	293	245	12	5	2,553	120	12	132	7,759	185	76	39	115	63	64	0	427	10,871		

様式-3 被害額（事業実施前（H25 年度末）、信濃川十日町区間）

様式3		被害額（事業実施前）							水系名：信濃川			河川名：信濃川（十日町区間）					流量規模：1/30			(百万円)		
氾濫 ブロック	一般資産被害額							農作物被害額			公共土木 施設等 被害額	営業 停止 損失	家庭における応急対策費用			事業所における応急 対策費用	国・地方公共団 体における応急 対策費用	その他の 間接被害	小計	合計	備考	
	家屋	家庭用品	事業所資産		農漁家資産		小計	水稻	畑作物	小計			清掃労働 対価	代替活動等	小計							
			償却	在庫	償却	在庫																
L4	0	0	0	0	0	0	0	11	0	11	460	0	0	0	0	0	0	0	0	471		
L5	0	0	0	0	0	0	0	6	0	6	236	68	0	0	0	2	0	0	70	312		
L6	0	0	0	0	0	0	0	13	0	13	528	0	0	0	0	0	0	0	0	541		
L7	1,163	1,175	227	215	33	8	2,821	73	11	84	5,559	136	158	65	223	114	73	0	546	9,010		
L8	0	0	0	0	0	0	0	0	0	0	0	0	0	0	0	0	0	0	0	0		
L9	0	0	0	0	0	0	0	0	0	0	0	0	0	0	0	0	0	0	0	0		
R5	165	214	35	27	0	0	441	2	0	2	436	26	14	8	22	17	13	0	78	957		
R6	182	95	103	65	3	1	449	12	2	14	877	50	5	4	9	9	6	0	74	1,414		
R7	154	20	12	16	0	0	202	16	0	16	813	10	1	1	2	2	1	0	15	1,046		
R8	0	0	0	0	0	0	0	0	0	0	0	0	0	0	0	0	0	0	0	0		
R9	0	0	0	0	0	0	0	6	0	6	244	0	0	0	0	0	0	0	0	250		
合計	1,664	1,504	377	323	36	9	3,913	139	13	152	9,153	290	178	78	256	144	93	0	783	14,001		

様式3		被害額（事業実施前）						水系名：信濃川			河川名：信濃川（十日町区間）				流量規模：1/50				(百万円)			
氾濫 ブロック	一般資産被害額								農作物被害額			公共土木 施設等 被害額	営業 停止 損失	家庭における応急対策費用			事業所における応急 対策費用	国・地方公共団 体における応急 対策費用	その他の 間接被害	小計	合計	備考
	家屋	家庭用品	事業所資産		農漁家資産		小計	水稻	畑作物	小計	清掃労働 対価			代替活動等	小計							
			償却	在庫	償却	在庫																
L4	12	3	0	0	0	0	15	12	0	12	495	0	1	0	1	0	0	0	1	523		
L5	0	0	0	0	0	0	0	6	0	6	240	78	0	0	0	0	0	0	81	327		
L6	0	0	0	0	0	0	0	13	0	13	544	0	0	0	0	0	0	0	0	557		
L7	1,796	1,449	276	262	41	11	3,835	78	11	89	6,410	161	192	79	271	132	90	0	654	10,988		
L8	0	0	0	0	0	0	0	17	0	17	716	0	0	0	0	0	0	0	0	733		
L9	0	0	0	0	0	0	0	4	0	4	176	0	0	0	0	0	0	0	0	180		
R5	229	269	44	34	1	0	577	3	0	3	548	40	23	12	35	29	17	0	121	1,249		
R6	256	131	137	92	4	2	622	14	2	16	1,097	81	9	5	14	19	8	0	122	1,857		
R7	295	45	20	26	0	0	386	16	0	16	951	21	3	2	5	5	3	0	34	1,387		
R8	0	0	0	0	0	0	0	38	7	45	2,177	9	0	0	0	1	0	0	10	2,232		
R9	5	1	0	0	0	0	6	8	7	15	493	0	0	0	0	0	0	0	0	514		
合計	2,593	1,898	477	414	46	13	5,441	209	27	236	13,847	390	228	98	326	189	118	0	1,023	20,547		

様式3		被害額（事業実施前）						水系名：信濃川			河川名：信濃川（十日町区間）				流量規模：1/80				(百万円)			
氾濫 ブロック	一般資産被害額								農作物被害額			公共土木 施設等 被害額	営業 停止 損失	家庭における応急対策費用			事業所における応急 対策費用	国・地方公共団 体における応急 対策費用	その他の 間接被害	小計	合計	備考
	家屋	家庭用品	事業所資産		農漁家資産		小計	水稻	畑作物	小計	清掃労働 対価			代替活動等	小計							
			償却	在庫	償却	在庫																
L4	60	33	0	0	0	0	93	12	0	12	569	0	2	1	3	0	2	0	5	679		
L5	0	0	0	0	0	0	0	6	0	6	240	78	0	0	0	3	0	0	81	327		
L6	0	0	0	0	0	0	0	13	0	13	548	0	0	0	0	0	0	0	0	561		
L7	2,077	1,535	291	280	48	12	4,243	83	11	94	6,826	182	213	87	300	153	96	0	731	11,894		
L8	0	0	0	0	0	0	0	18	0	18	740	0	0	0	0	0	0	0	0	758		
L9	0	0	0	0	0	0	0	4	0	4	184	0	0	0	0	0	0	0	0	188		
R5	324	366	56	45	1	0	792	3	0	3	712	61	34	16	50	51	23	0	185	1,692		
R6	376	165	159	112	6	2	820	16	2	18	1,308	124	14	7	21	33	10	0	188	2,334		
R7	475	72	47	51	1	0	646	16	0	16	1,148	38	7	3	10	10	5	0	63	1,873		
R8	143	56	122	61	1	0	383	52	11	63	2,929	307	5	3	8	43	4	0	362	3,737		
R9	202	94	1	2	3	1	303	11	15	26	881	0	9	4	13	2	6	0	21	1,231		
合計	3,657	2,321	676	551	60	15	7,280	234	39	273	16,085	790	284	121	405	295	146	0	1,636	25,274		

様式-3 被害額（事業実施前（H25 年度末）、信濃川十日町区間）

様式3		被害額（事業実施前）						水系名：信濃川			河川名：信濃川（十日町区間）				流量規模：1/100				(百万円)			
氾濫 ブロック	一般資産被害額								農作物被害額			公共土木 施設等 被害額	営業 停止 損失	家庭における応急対策費用			事業所における 応急対策費用	国・地方公共団 体における応急 対策費用	その他の 間接被害	小計	合計	備考
	家屋	家庭用品	事業所資産		農漁家資産		小計	水稻	畑作物	小計	清掃労働 対価			代替活動等	小計							
			償却	在庫	償却	在庫																
L4	92	39	0	0	0	0	131	12	0	12	598	0	3	1	4	0	2	0	6	747		
L5	0	0	0	0	0	0	0	6	0	6	240	78	0	0	0	3	0	0	81	327		
L6	0	0	0	0	0	0	0	13	0	13	548	0	0	0	0	0	0	0	0	561		
L7	2,113	1,538	291	280	48	12	4,282	84	11	95	6,903	184	215	87	302	155	96	0	737	12,017		
L8	0	0	0	0	0	0	0	18	0	18	744	0	0	0	0	0	0	0	0	762		
L9	0	0	0	0	0	0	0	5	0	5	188	0	0	0	0	0	0	0	0	193		
R5	334	388	60	47	1	0	830	3	0	3	740	65	35	17	52	55	24	0	196	1,769		
R6	464	187	165	117	8	2	943	17	2	19	1,432	154	21	9	30	44	12	0	240	2,634		
R7	528	95	61	65	1	0	750	17	0	17	1,233	43	8	4	12	10	6	0	71	2,071		
R8	240	94	169	87	1	0	591	59	11	70	3,363	406	10	5	15	60	6	0	487	4,511		
R9	488	224	3	5	8	2	730	13	15	28	1,254	0	22	10	32	5	14	0	51	2,063		
合計	4,259	2,565	749	601	67	16	8,257	247	39	286	17,243	930	314	133	447	332	160	0	1,869	27,655		

様式-3 被害額（事業実施前（H25 年度末）、魚野川）

様式3		被害額（事業実施前）								水系名：信濃川			河川名：魚野川			流量規模：1/5.9						(百万円)	
氾濫 ブロック	一般資産被害額								農作物被害額			公共土木 施設等 被害額	営業 停止 損失	家庭における応急対策費用			事業所における応急 対策費用	国・地方公共団 体における応急 対策費用	その他の 間接被害	小計	合計	備考	
	家屋	家庭用品	事業所資産		農漁家資産		小計	水稻	畑作物	小計	清掃労働 対価			代替活動等	小計								
			償却	在庫	償却	在庫																	
UL2	0	0	0	0	0	0	0	0	0	0	0	0	0	0	0	0	0	0	0	0	0	0	0
UL3	0	0	0	0	0	0	0	0	0	0	0	0	0	0	0	0	0	0	0	0	0	0	0
UL4	0	0	0	0	0	0	0	0	0	0	0	0	0	0	0	0	0	0	0	0	0	0	0
UL5	0	0	0	0	0	0	0	0	0	0	0	0	0	0	0	0	0	0	0	0	0	0	0
UL6	0	0	0	0	0	0	0	0	0	0	0	0	0	0	0	0	0	0	0	0	0	0	0
UR2	0	0	0	0	0	0	0	0	0	0	0	0	0	0	0	0	0	0	0	0	0	0	0
UR3	0	0	0	0	0	0	0	0	0	0	0	0	0	0	0	0	0	0	0	0	0	0	0
UR4	0	0	0	0	0	0	0	0	0	0	0	0	0	0	0	0	0	0	0	0	0	0	0
UR5	0	0	0	0	0	0	0	0	0	0	0	0	0	0	0	0	0	0	0	0	0	0	0
UR6	0	0	0	0	0	0	0	0	0	0	0	0	0	0	0	0	0	0	0	0	0	0	0
合計	0	0	0	0	0	0	0	0	0	0	0	0	0	0	0	0	0	0	0	0	0	0	0

様式3		被害額（事業実施前）							水系名：信濃川			河川名：魚野川			流量規模：1/10						(百万円)		
氾濫 ブロック	一般資産被害額							農作物被害額			公共土木 施設等 被害額	営業 停止 損失	家庭における応急対策費用			事業所における応急 対策費用	国・地方公共団 体における応急 対策費用	その他の 間接被害	小計	合計	備考		
	家屋	家庭用品	事業所資産		農漁家資産		小計	水稻	畑作物	小計			清掃労働 対価	代替活動等	小計								
			償却	在庫	償却	在庫																	
UL2	0	0	0	0	0	0	0	4	0	4	232	0	0	0	0	0	0	0	0	236			
UL3	0	0	0	0	0	0	0	0	0	0	0	0	0	0	0	0	0	0	0	0			
UL4	0	0	0	0	0	0	0	0	0	0	0	0	0	0	0	0	0	0	0	0			
UL5	0	0	0	0	0	0	0	0	0	0	0	0	0	0	0	0	0	0	0	0			
UL6	0	0	0	0	0	0	0	2	0	2	124	0	0	0	0	0	0	0	0	126			
UR2	0	0	0	0	0	0	0	0	0	0	0	0	0	0	0	0	0	0	0	0			
UR3	0	0	0	0	0	0	0	3	0	3	152	0	0	0	0	0	0	0	0	155			
UR4	0	0	0	0	0	0	0	0	0	0	0	0	0	0	0	0	0	0	0	0			
UR5	0	0	0	0	0	0	0	0	0	0	0	0	0	0	0	0	0	0	0	0			
UR6	0	0	0	0	0	0	0	0	0	0	20	0	0	0	0	0	0	0	0	20			
合計	0	0	0	0	0	0	0	9	0	9	528	0	0	0	0	0	0	0	0	537			

様式3		被害額（事業実施前）						水系名：信濃川			河川名：魚野川			流量規模：1/20			(百万円)					
氾濫 ブロック	一般資産被害額							農作物被害額			公共土木 施設等 被害額	営業 停止 損失	家庭における応急対策費用			事業所における応急 対策費用	国・地方公共団 体における応急 対策費用	その他の 間接被害	小計	合計	備考	
	家屋	家庭用品	事業所資産		農漁家資産		小計						清掃労働 対価	代替活動等	小計							
			償却	在庫	償却	在庫																
UL2	0	0	0	0	0	0	0	5	0	5	260	0	0	0	0	0	0	0	0	0	265	
UL3	961	471	100	66	8	4	1,610	13	0	13	1,827	34	27	18	45	19	29	0	127	3,577		
UL4	0	0	0	0	0	0	0	0	0	0	0	0	0	0	0	0	0	0	0	0	0	
UL5	0	0	0	0	0	0	0	0	0	0	0	0	0	0	0	0	0	0	0	0	0	
UL6	0	0	0	0	0	0	0	3	0	3	188	0	0	0	0	0	0	0	0	0	191	
UR2	0	0	0	0	0	0	0	0	0	0	0	0	0	0	0	0	0	0	0	0	0	
UR3	0	0	0	0	0	0	0	10	0	10	488	0	0	0	0	0	0	0	0	0	498	
UR4	428	320	142	72	3	1	966	6	0	6	1,069	36	21	13	34	27	20	0	117	2,158		
UR5	0	0	0	0	0	0	0	0	0	0	0	0	0	0	0	0	0	0	0	0	0	
UR6	0	0	0	0	0	0	0	1	0	1	20	0	0	0	0	0	0	0	0	0	21	
合計	1,389	791	242	138	11	5	2,576	38	0	38	3,852	70	48	31	79	46	49	0	244	6,710		

様式-3 被害額（事業実施前（H25 年度末）、魚野川）

様式3		被害額（事業実施前）						水系名：信濃川			河川名：魚野川			流量規模：1/30						(百万円)		
氾濫 ブロック	一般資産被害額										公共土木 施設等 被害額	営業 停止 損失	家庭における応急対策費用			事業所に おける応急 対策費用	国・地方公共団 体における応急 対策費用	その他の 間接被害	小計	合計	備考	
	家屋	家庭用品	事業所資産		農漁家資産		小計	水稲	畑作物	小計			清掃労働 対価	代替活動等	小計							
			償却	在庫	償却	在庫																
UL2	0	0	0	0	0	0	0	6	0	6	268	0	0	0	0	0	0	0	274			
UL3	1,813	836	176	120	16	6	2,967	17	1	18	3,018	66	55	31	86	42	52	0	246	6,249		
UL4	0	0	0	0	0	0	0	0	0	0	0	0	0	0	0	0	0	0	0	0		
UL5	0	0	0	0	0	0	0	0	0	0	0	0	0	0	0	0	0	0	0	0		
UL6	0	0	0	0	0	0	0	4	0	4	216	0	0	0	0	0	0	0	0	220		
UR2	0	0	0	0	0	0	0	0	0	0	0	0	0	0	0	0	0	0	0	0		
UR3	248	164	96	38	3	1	550	17	2	19	1,164	11	11	6	17	7	10	0	45	1,778		
UR4	1,137	712	248	146	11	3	2,257	11	0	11	2,179	99	64	32	96	93	44	0	332	4,779		
UR5	0	0	0	0	0	0	0	0	0	0	0	0	0	0	0	0	0	0	0	0		
UR6	0	0	0	0	0	0	0	1	0	1	20	0	0	0	0	0	0	0	0	21		
合計	3,198	1,712	520	304	30	10	5,774	56	3	59	6,865	176	130	69	199	142	106	0	623	13,321		

様式3		被害額（事業実施前）						水系名：信濃川			河川名：魚野川			流量規模：1/50			(百万円)					
氾濫 ブロック	一般資産被害額								農作物被害額			公共土木 施設等 被害額	営業 停止 損失	家庭における応急対策費用			事業所における 応急 対策費用	国・地方公共団 体における応急 対策費用	その他の 間接被害	小計	合計	備考
	家屋	家庭用品	事業所資産		農漁家資産		小計	水稲	畑作物	小計	清掃労働 対価			代替活動等	小計							
			償却	在庫	償却	在庫																
UL2	8	2	0	0	0	0	10	7	0	7	296	0	1	0	1	0	0	0	1	314		
UL3	2,725	1,190	237	156	29	10	4,347	21	2	23	4,246	106	89	46	135	78	74	0	393	9,009		
UL4	0	0	0	0	0	0	0	0	0	0	0	0	0	0	0	0	0	0	0	0		
UL5	0	0	0	0	0	0	0	0	0	0	0	0	0	0	0	0	0	0	0	0		
UL6	3,025	2,142	911	486	10	4	6,578	17	0	17	5,766	261	147	87	234	132	134	0	761	13,122		
UR2	0	0	0	0	0	0	0	0	0	0	0	0	0	0	0	0	0	0	0	0		
UR3	348	203	123	46	6	2	728	18	2	20	1,308	21	21	9	30	18	13	0	82	2,138		
UR4	1,080	691	285	172	12	4	2,244	11	0	11	2,137	122	66	31	97	100	43	0	362	4,754		
UR5	0	0	0	0	0	0	0	0	0	0	0	0	0	0	0	0	0	0	0	0		
UR6	239	74	8	6	1	0	328	18	0	18	1,412	4	8	5	13	1	5	0	23	1,781		
合計	7,425	4,302	1,564	866	58	20	14,235	92	4	96	15,165	514	332	178	510	329	269	0	1,622	31,118		

様式3		被害額（事業実施前）						水系名：信濃川			河川名：魚野川			流量規模：1/80						(百万円)		
氾濫 ブロック	一般資産被害額								農作物被害額			公共土木 施設等 被害額	営業 停止 損失	家庭における応急対策費用			事業所に おける応急 対策費用	国・地方公共団 体における応急 対策費用	その他の 間接被害	小計	合計	備考
	家屋	家庭用品	事業所資産		農漁家資産		小計	水稲	畑作物	小計	清掃労働 対価			代替活動等	小計							
			償却	在庫	償却	在庫																
UL2	38	20	0	0	0	0	58	7	0	7	335	0	2	1	3	0	1	0	4	404		
UL3	3,649	1,434	272	185	39	11	5,590	26	4	30	5,372	137	126	60	186	116	89	0	528	11,520		
UL4	0	0	0	0	0	0	0	0	0	0	0	0	0	0	0	0	0	0	0	0		
UL5	0	0	0	0	0	0	0	0	0	0	0	0	0	0	0	0	0	0	0	0		
UL6	3,940	2,841	1,141	627	14	5	8,568	20	0	20	7,349	320	186	108	294	166	177	0	957	16,894		
UR2	0	0	0	0	0	0	0	0	0	0	0	0	0	0	0	0	0	0	0	0		
UR3	384	214	133	46	6	2	785	19	2	21	1,379	21	22	10	32	19	13	0	85	2,270		
UR4	1,271	785	371	222	15	4	2,668	11	0	11	2,467	156	82	37	119	126	49	0	450	5,596		
UR5	5,981	2,798	440	277	13	5	9,514	10	0	10	7,656	251	248	140	388	136	174	0	949	18,129		
UR6	303	109	9	8	1	1	431	22	0	22	1,764	4	10	7	17	1	7	0	29	2,246		
合計	15,566	8,201	2,366	1,365	88	28	27,614	115	6	121	26,322	889	676	363	1,039	564	510	0	3,002	57,059		

様式-3 被害額（事業実施前（H25 年度末）、魚野川）

様式3		被害額（事業実施前）										水系名：信濃川			河川名：魚野川			流量規模：1/100			(百万円)							
氾濫 ブロック	一般資産被害額														農作物被害額			公共土木 施設等 被害額	営業 停止 損失	家庭における応急対策費用			事業所における応急 対策費用	国・地方公共団 体における応急 対策費用	その他の 間接被害	小計	合計	備考
	家屋	家庭用品	事業所資産				小計	水稻	畑作物	小計	清掃労働 対価	代替活動等	小計															
			償却	在庫	償却	在庫																						
UL2	38	22	0	0	0	0	60	7	0	7	341	0	2	1	3	0	1	0	4	412								
UL3	3,848	1,497	283	191	41	12	5,872	28	4	32	5,661	157	138	65	203	132	93	0	585	12,150								
UL4	0	0	0	0	0	0	0	0	0	0	0	0	0	0	0	0	0	0	0	0								
UL5	0	0	0	0	0	0	0	0	0	0	0	0	0	0	0	0	0	0	0	0								
UL6	4,461	3,272	1,242	680	16	6	9,677	21	0	21	8,220	350	210	121	331	186	204	0	1,071	18,989								
UR2	0	0	0	0	0	0	0	0	0	0	0	0	0	0	0	0	0	0	0	0								
UR3	384	214	133	46	6	2	785	19	2	21	1,383	21	22	10	32	19	13	0	85	2,274								
UR4	1,363	832	406	241	17	5	2,864	12	0	12	2,629	179	90	41	131	139	52	0	501	6,006								
UR5	10,121	5,064	769	498	23	8	16,483	12	0	12	12,891	407	380	219	599	251	316	0	1,573	30,959								
UR6	306	122	9	8	1	1	447	23	1	24	1,816	4	10	7	17	1	8	0	30	2,317								
合計	20,521	11,023	2,842	1,664	104	34	36,188	122	7	129	32,941	1,118	852	464	1,316	728	687	0	3,849	73,107								

様式-3 被害額（当面の事業完了後河道（R9 年度末）、信濃川 小千谷区間）

様式3		被害額（当面の事業実施後 R9年度末）						水系名：信濃川			河川名：大河津分水路、信濃川（小千谷区間）						流量規模：1/5			（百万円）			
氾濫 ブロック	家屋		家庭用品	一般資産被害額				小計	農作物被害額			公共土木 施設等 被害額	営業 停止 損失	家庭における応急対策費用			事業所に おける応急 対策費用	国・地方公共団 体における応急 対策費用	その他の 間接被害	小計	合計	備考	
				事業所資産		農漁家資産			水稻	畑作物	小計			清掃労働 対価	代替活動等	小計							
	償却	在庫	償却	在庫	小計	小計	小計	小計				小計											
L1	0	0	0	0	0	0	0	0	0	0	0	0	0	0	0	0	0	0	0	0	0	0	0
L2	0	0	0	0	0	0	0	0	0	0	0	0	0	0	0	0	0	0	0	0	0	0	0
L3	0	0	0	0	0	0	0	0	0	0	0	0	0	0	0	0	0	0	0	0	0	0	0
R1	0	0	0	0	0	0	0	0	0	0	0	0	0	0	0	0	0	0	0	0	0	0	0
R2	0	0	0	0	0	0	0	0	0	0	0	0	0	0	0	0	0	0	0	0	0	0	0
R3	0	0	0	0	0	0	0	0	0	0	0	0	0	0	0	0	0	0	0	0	0	0	0
R4	0	0	0	0	0	0	0	0	0	0	0	0	0	0	0	0	0	0	0	0	0	0	0
合計	0	0	0	0	0	0	0	0	0	0	0	0	0	0	0	0	0	0	0	0	0	0	0

様式3		被害額（当面の事業実施後 R9年度末）						水系名：信濃川			河川名：大河津分水路、信濃川（小千谷区間）						流量規模：1/10			（百万円）		
氾濫 ブロック	家屋	家庭用品	一般資産被害額				小計	農作物被害額			公共土木 施設等 被害額	営業 停止 損失	家庭における応急対策費用			事業所における応急 対策費用	国・地方公共団 体における応急 対策費用	その他の 間接被害	小計	合計	備考	
			事業所資産		農漁家資産			水稻	畑作物	小計			清掃労働 対価	代替活動等	小計							
			償却	在庫	償却	在庫																
L1	0	0	0	0	0	0	0	0	0	0	0	0	0	0	0	0	0	0	0	0	0	
L2	0	0	0	0	0	0	0	0	0	0	0	0	0	0	0	0	0	0	0	0	0	
L3	0	0	0	0	0	0	0	0	0	0	0	0	0	0	0	0	0	0	0	0	0	
R1	0	0	0	0	0	0	0	0	0	0	0	0	0	0	0	0	0	0	0	0	0	
R2	0	0	0	0	0	0	0	0	0	0	0	0	0	0	0	0	0	0	0	0	0	
R3	0	0	0	0	0	0	0	0	0	0	0	0	0	0	0	0	0	0	0	0	0	
R4	0	0	0	0	0	0	0	0	0	0	0	0	0	0	0	0	0	0	0	0	0	
合計	0	0	0	0	0	0	0	0	0	0	0	0	0	0	0	0	0	0	0	0	0	

様式3		被害額（当面の事業実施後 R9年度末）						水系名：信濃川			河川名：大河津分水路、信濃川（小千谷区間）						流量規模：1/30			（百万円）		
氾濫 ブロック			一般資産被害額				小計	農作物被害額			公共土木 施設等 被害額	営業 停止 損失	家庭における応急対策費用			事業所における応急 対策費用	国・地方公共団 体における応急 対策費用	その他の 間接被害	小計	合計	備考	
	家屋	家庭用品	事業所資産		農漁家資産			水稻	畑作物	小計			清掃労働 対価	代替活動等	小計							
			償却	在庫	償却	在庫																
L1	0	0	0	0	0	0	0	0	0	0	0	0	0	0	0	0	0	0	0	0	0	
L2	0	0	0	0	0	0	0	0	0	0	0	0	0	0	0	0	0	0	0	0	0	
L3	0	0	0	0	0	0	0	3	3	6	143	0	0	0	0	0	0	0	0	0	149	
R1	0	0	0	0	0	0	0	0	0	0	0	0	0	0	0	0	0	0	0	0	0	
R2	0	0	0	0	0	0	0	0	0	0	0	0	0	0	0	0	0	0	0	0	0	
R3	0	0	0	0	0	0	0	0	0	0	0	0	0	0	0	0	0	0	0	0	0	
R4	145	97	0	0	1	0	243	2	0	2	260	0	7	3	10	0	6	0	16	521		
合計	145	97	0	0	1	0	243	5	3	8	403	0	7	3	10	0	6	0	16	670		

様式3		被害額（当面の事業実施後 R9年度末）						水系名：信濃川				河川名：大河津分水路、信濃川（小千谷区間）						流量規模：1/50			(百万円)			
氾濫 ブロック	一般資産被害額										農作物被害額			公共土木 施設等 被害額	営業 停止 損失	家庭における応急対策費用			事業所における 応急 対策費用	国・地方公共団 体における応急 対策費用	その他の 間接被害	小計	合計	備考
	家屋	家庭用品	事業所資産		農漁家資産		小計	水稻	畑作物	小計	清掃労働 対価	代替活動等	小計											
			償却	在庫	償却	在庫																		
L1	16,594	6,571	2,261	1,505	104	31	27,066	463	45	508	40,297	1,072	595	289	884	516	409	0	2,881	70,752				
L2	42,379	11,817	5,321	2,945	52	20	62,534	606	45	651	81,237	3,617	2,125	1,154	3,279	699	736	0	8,331	152,753				
L3	0	0	0	0	0	0	0	3	3	6	143	0	0	0	0	0	0	0	0	149				
R1	92,926	37,807	21,236	12,962	129	57	165,117	2,732	242	2,974	283,809	15,688	2,873	1,775	4,648	2,678	2,355	0	25,369	477,269				
R2	392,171	185,663	71,833	33,683	149	55	683,554	733	70	803	550,151	37,896	14,884	8,308	23,192	10,584	11,567	0	83,239	1,317,747				
R3	0	0	0	0	0	0	0	0	0	0	0	0	0	0	0	0	0	0	0	0				
R4	145	97	0	0	1	0	243	2	0	2	260	0	7	3	10	0	6	0	16	521				
合計	544,215	241,955	100,651	51,095	435	163	938,514	4,539	405	4,944	955,897	58,273	20,484	11,529	32,013	14,477	15,073	0	119,836	2,019,191				

様式-3 被害額（当面の事業完了後河道（R9 年度末）、信濃川 小千谷区間）

様式3		被害額（当面の事業実施後 R9年度末）						水系名：信濃川				河川名：大河津分水路、信濃川（小千谷区間）						流量規模：1/80				(百万円)	
氾濫 ブロック	一般資産被害額						農作物被害額				公共土木 施設等 被害額	営業 停止 損失	家庭における応急対策費用			事業所における応急 対策費用	国・地方公共団 体における応急 対策費用	その他の 間接被害	小計	合計	備考		
	家屋	家庭用品	事業所資産		農漁家資産		小計	水稻	畑作物	小計			清掃労働 対価	代替活動等	小計								
			償却	在庫	償却	在庫																	
L1	22,405	8,672	3,695	2,151	138	39	37,100	512	52	564	49,522	1,535	835	387	1,222	769	540	0	4,066	91,252			
L2	117,353	54,970	14,215	7,402	127	55	194,122	904	62	966	189,255	6,808	3,110	2,187	5,297	1,289	3,425	0	16,819	401,162			
L3	0	0	0	0	0	0	0	0	3	3	6	143	0	0	0	0	0	0	0	149			
R1	131,038	54,198	29,409	18,098	215	91	233,049	3,973	402	4,375	392,916	20,283	4,256	2,548	6,804	3,919	3,377	0	34,383	664,723			
R2	523,071	236,337	88,133	42,437	245	86	890,309	1,251	77	1,328	729,284	52,290	21,314	11,054	32,368	15,908	14,724	0	115,290	1,736,211			
R3	0	0	0	0	0	0	0	0	0	0	0	0	0	0	0	0	0	0	0	0			
R4	201	121	0	0	2	1	325	2	0	2	319	0	13	6	19	0	8	0	27	673			
合計	794,068	354,298	135,452	70,088	727	272	1,354,905	6,645	596	7,241	1,361,439	80,916	29,528	16,182	45,710	21,885	22,074	0	170,585	2,894,170			

様式3		被害額（当面の事業実施後 R9年度末）						水系名：信濃川			河川名：大河津分水路、信濃川（小千谷区間）					流量規模：1/100				（百万円）				
氾濫 ブロック	一般資産被害額										農作物被害額			公共土木 施設等 被害額	営業 停止 損失	家庭における応急対策費用			事業所に おける応急 対策費用	国・地方公共団 体における応急 対策費用	その他の 間接被害	小計	合計	備考
	家屋	家庭用品	事業所資産		農漁家資産		小計	水稻	畑作物	小計	清掃労働 対価	代替活動等	小計											
			償却	在庫	償却	在庫																		
L1	24,767	9,292	4,361	2,485	160	44	41,109	528	55	583	53,094	1,795	952	429	1,381	906	579	0	4,661	99,447				
L2	134,671	65,563	16,907	8,872	171	72	226,256	949	68	1,017	213,936	7,600	3,628	2,500	6,128	1,553	4,085	0	19,366	460,575				
L3	0	0	0	0	0	0	0	0	3	3	6	143	0	0	0	0	0	0	0	149				
R1	149,128	60,773	32,390	20,392	250	106	263,039	4,251	446	4,697	424,380	22,492	4,827	2,870	7,697	4,461	3,786	0	38,436	730,552				
R2	583,950	257,759	94,064	45,974	291	102	982,140	1,383	83	1,466	802,287	61,048	24,503	12,374	36,877	19,923	16,058	0	133,906	1,919,799				
R3	0	0	0	0	0	0	0	0	0	0	0	0	0	0	0	0	0	0	0	0				
R4	201	121	0	0	2	1	325	2	0	2	319	0	13	6	19	0	8	0	27	673				
合計	892,717	393,508	147,722	77,723	874	325	1,512,869	7,116	655	7,771	1,494,159	92,935	33,923	18,179	52,102	26,843	24,516	0	196,396	3,211,195				

様式3		被害額（当面の事業実施後 R9年度末）										水系名：信濃川		河川名：大河津分水路、信濃川（小千谷区間）						流量規模：1/150				（百万円）	
氾濫 ブロック	一般資産被害額										農作物被害額			公共土木 施設等 被害額	営業 停止 損失	家庭における応急対策費用			事業所における応急 対策費用	国・地方公共団 体における応急 対策費用	その他の 間接被害	小計	合計	備考	
	家屋	家庭用品	事業所資産		農漁家資産		小計	水稻	畑作物	小計															
			償却	在庫	償却	在庫																			
L1	28,310	10,134	4,807	2,944	177	47	46,419	552	61	613	57,790	2,239	1,127	494	1,621	1,112	631	0	5,603	110,425					
L2	165,032	82,981	21,982	11,044	246	97	281,382	1,038	77	1,115	256,649	9,472	4,827	3,104	7,931	2,473	5,170	0	25,046	564,192					
L3	0	0	0	0	0	0	0	0	3	3	6	143	0	0	0	0	0	0	0	0	149				
R1	177,517	73,739	37,903	23,768	335	145	313,407	4,835	565	5,400	484,378	27,376	5,938	3,503	9,441	5,434	4,594	0	46,845	850,030					
R2	662,131	285,072	101,980	49,746	379	128	1,099,436	1,572	90	1,662	895,463	73,827	29,031	14,212	43,243	26,308	17,760	0	161,138	2,157,699					
R3	1,286	39	27	21	0	0	1,373	1	0	1	1,050	15	3	1	4	10	2	0	31	2,455					
R4	281	139	0	0	2	1	423	2	0	2	394	1	22	10	32	1	9	0	43	862					
合計	1,034,557	452,104	166,699	87,523	1,139	418	1,742,440	8,003	796	8,799	1,695,867	112,930	40,948	21,324	62,272	35,338	28,166	0	238,706	3,685,812					

様式-3 被害額（当面の事業完了後河道（R9 年度末）、信濃川 十日町区間）

様式3		被害額（当面の事業実施後 R9年度末）						水系名：信濃川			河川名：信濃川（十日町区間）				流量規模：1/4.9				（百万円）			
氾濫 ブロック	一般資産被害額										公共土木 施設等 被害額	営業 停止 損失	家庭における応急対策費用			事業所に おける応急 対策費用	国・地方公共団 体における応急 対策費用	その他の 間接被害	小計	合計	備考	
	家屋	家庭用品	事業所資産		農漁家資産		小計	水稻	畑作物	小計			清掃労働 対価	代替活動等	小計							
			償却	在庫	償却	在庫																
L4	0	0	0	0	0	0	0	0	0	0	0	0	0	0	0	0	0	0	0	0		
L5	0	0	0	0	0	0	0	0	0	0	0	0	0	0	0	0	0	0	0	0		
L6	0	0	0	0	0	0	0	0	0	0	0	0	0	0	0	0	0	0	0	0		
L7	0	0	0	0	0	0	0	0	0	0	0	0	0	0	0	0	0	0	0	0		
L8	0	0	0	0	0	0	0	0	0	0	0	0	0	0	0	0	0	0	0	0		
L9	0	0	0	0	0	0	0	0	0	0	0	0	0	0	0	0	0	0	0	0		
R5	0	0	0	0	0	0	0	0	0	0	0	0	0	0	0	0	0	0	0	0		
R6	0	0	0	0	0	0	0	0	0	0	0	0	0	0	0	0	0	0	0	0		
R7	0	0	0	0	0	0	0	0	0	0	0	0	0	0	0	0	0	0	0	0		
R8	0	0	0	0	0	0	0	0	0	0	0	0	0	0	0	0	0	0	0	0		
R9	0	0	0	0	0	0	0	0	0	0	0	0	0	0	0	0	0	0	0	0		
合計	0	0	0	0	0	0	0	0	0	0	0	0	0	0	0	0	0	0	0	0		

様式3		被害額（当面の事業実施後 R9年度末）						水系名：信濃川			河川名：信濃川（十日町区間）				流量規模：1/10				（百万円）		
氾濫 ブロック	一般資産被害額							農作物被害額			公共土木 施設等 被害額	営業 停止 損失	家庭における応急対策費用			事業所における応急 対策費用	国・地方公共団 体における応急 対策費用	その他の 間接被害	小計	合計	備考
	家屋	家庭用品	事業所資産		農漁家資産		小計	水稻	畑作物	小計			清掃労働 対価	代替活動等	小計						
			償却	在庫	償却	在庫															
L4	0	0	0	0	0	0	0	0	0	0	0	0	0	0	0	0	0	0	0	0	0
L5	0	0	0	0	0	0	0	0	0	0	0	0	0	0	0	0	0	0	0	0	0
L6	0	0	0	0	0	0	0	0	0	0	0	0	0	0	0	0	0	0	0	0	0
L7	0	0	0	0	0	0	0	0	0	0	0	0	0	0	0	0	0	0	0	0	0
L8	0	0	0	0	0	0	0	0	0	0	0	0	0	0	0	0	0	0	0	0	0
L9	0	0	0	0	0	0	0	0	0	0	0	0	0	0	0	0	0	0	0	0	0
R5	97	116	19	14	0	0	246	1	0	1	255	14	8	5	13	7	7	0	41	543	
R6	0	0	0	0	0	0	0	0	0	0	0	0	0	0	0	0	0	0	0	0	0
R7	0	0	0	0	0	0	0	0	0	0	0	0	0	0	0	0	0	0	0	0	0
R8	0	0	0	0	0	0	0	0	0	0	0	0	0	0	0	0	0	0	0	0	0
R9	0	0	0	0	0	0	0	0	0	0	0	0	0	0	0	0	0	0	0	0	0
合計	97	116	19	14	0	0	246	1	0	1	255	14	8	5	13	7	7	0	41	543	

様式3		被害額（当面の事業実施後 R9年度末）							水系名：信濃川			河川名：信濃川（十日町区間）					流量規模：1/20				（百万円）		
氾濫 ブロック	一般資産被害額								農作物被害額			公共土木 施設等 被害額	営業 停止 損失	家庭における応急対策費用			事業所における応急 対策費用	国・地方公共団 体における応急 対策費用	その他の 間接被害	小計	合計	備考	
	家屋	家庭用品	事業所資産		農漁家資産		小計	水稻	畑作物	小計	清掃労働 対価			代替活動等	小計								
			償却	在庫	償却	在庫																	
L4	0	0	0	0	0	0	0	0	0	0	12	0	0	0	0	0	0	0	0	12			
L5	0	0	0	0	0	0	0	0	5	0	5	224	45	0	0	0	2	0	0	47	276		
L6	0	0	0	0	0	0	0	0	1	0	1	40	0	0	0	0	0	0	0	41			
L7	0	0	0	0	0	0	0	0	0	0	0	0	0	0	0	0	0	0	0	0			
L8	0	0	0	0	0	0	0	0	0	0	0	0	0	0	0	0	0	0	0	0			
L9	0	0	0	0	0	0	0	0	0	0	0	0	0	0	0	0	0	0	0	0			
R5	145	192	32	25	0	0	394	2	0	2	400	23	11	7	18	15	12	0	68	864			
R6	0	0	0	0	0	0	0	0	0	0	0	0	0	0	0	0	0	0	0	0			
R7	0	0	0	0	0	0	0	0	0	0	0	0	0	0	0	0	0	0	0	0			
R8	0	0	0	0	0	0	0	0	0	0	0	0	0	0	0	0	0	0	0	0			
R9	0	0	0	0	0	0	0	5	0	5	216	0	0	0	0	0	0	0	0	221			
合計	145	192	32	25	0	0	394	13	0	13	892	68	11	7	18	17	12	0	115	1,414			

様式-3 被害額（当面の事業完了後河道（R9 年度末）、信濃川 十日町区間）

様式3		被害額（当面の事業実施後 R9年度末）							水系名：信濃川			河川名：信濃川（十日町区間）					流量規模：1/30			（百万円）			
氾濫 ブロック	一般資産被害額								農作物被害額			公共土木 施設等 被害額	営業 停止 損失	家庭における応急対策費用			事業所における応急 対策費用	国・地方公共団 体における応急 対策費用	その他の 間接被害	小計	合計	備考	
	家屋	家庭用品	事業所資産		農漁家資産		小計	水稲	畑作物	小計	清掃労働 対価			代替活動等	小計								
			償却	在庫	償却	在庫																	
L4	0	0	0	0	0	0	0	0	0	0	0	12	0	0	0	0	0	0	0	0	0	12	
L5	0	0	0	0	0	0	0	0	6	0	6	228	49	0	0	0	2	0	0	0	51	285	
L6	0	0	0	0	0	0	0	0	1	0	1	44	0	0	0	0	0	0	0	0	45		
L7	0	0	0	0	0	0	0	0	0	0	0	0	0	0	0	0	0	0	0	0	0		
L8	0	0	0	0	0	0	0	0	0	0	0	0	0	0	0	0	0	0	0	0	0		
L9	0	0	0	0	0	0	0	0	4	0	4	164	0	0	0	0	0	0	0	0	168		
R5	190	233	37	29	1	0	490	3	0	3	470	32	19	10	29	23	15	0	99	1,062			
R6	0	0	0	0	0	0	0	0	0	0	0	0	0	0	0	0	0	0	0	0	0		
R7	0	0	0	0	0	0	0	16	0	16	644	0	0	0	0	0	0	0	0	0	660		
R8	0	0	0	0	0	0	0	0	0	0	0	0	0	0	0	0	0	0	0	0	0		
R9	0	0	0	0	0	0	0	5	0	5	232	0	0	0	0	0	0	0	0	0	237		
合計	190	233	37	29	1	0	490	35	0	35	1,794	81	19	10	29	25	15	0	150	2,469			

様式3		被害額（当面の事業実施後 R9年度末）						水系名：信濃川			河川名：信濃川（十日町区間）						流量規模：1/50			（百万円）		
氾濫 ブロック	一般資産被害額							農作物被害額			公共土木 施設等 被害額	営業 停止 損失	家庭における応急対策費用			事業所における応急 対策費用	国・地方公共団 体における応急 対策費用	その他の 間接被害	小計	合計	備考	
	家屋	家庭用品	事業所資産		農漁家資産		小計	水稲	畑作物	小計			清掃労働 対価	代替活動等	小計							
			償却	在庫	償却	在庫																
L4	0	0	0	0	0	0	0	7	0	7	264	0	0	0	0	0	0	0	0	271		
L5	0	0	0	0	0	0	0	6	0	6	236	54	0	0	0	0	2	0	0	56	298	
L6	0	0	0	0	0	0	0	1	0	1	44	0	0	0	0	0	0	0	0	45		
L7	0	0	0	0	0	0	0	18	1	19	1,276	0	0	0	0	0	0	0	0	1,295		
L8	0	0	0	0	0	0	0	17	0	17	712	0	0	0	0	0	0	0	0	729		
L9	0	0	0	0	0	0	0	4	0	4	176	0	0	0	0	0	0	0	0	180		
R5	252	301	47	37	1	0	638	3	0	3	597	49	26	13	39	38	19	0	145	1,383		
R6	101	53	67	42	1	1	265	8	1	9	625	36	4	2	6	6	3	0	51	950		
R7	20	1	1	1	0	0	23	16	0	16	673	3	0	0	0	0	0	0	3	715		
R8	0	0	0	0	0	0	0	0	0	0	0	0	0	0	0	0	0	0	0	0		
R9	0	0	0	0	0	0	0	6	0	6	244	0	0	0	0	0	0	0	0	250		
合計	373	355	115	80	2	1	926	86	2	88	4,847	142	30	15	45	46	22	0	255	6,116		

様式3		被害額（当面の事業実施後 R9年度末）							水系名：信濃川			河川名：信濃川（十日町区間）					流量規模：1/80			(百万円)		
氾濫 ブロック	一般資産被害額							農作物被害額			公共土木 施設等 被害額	営業 停止 損失	家庭における応急対策費用			事業所における応急 対策費用	国・地方公共団 体における応急 対策費用	その他の 間接被害	小計	合計	備考	
	家屋	家庭用品	事業所資産		農漁家資産		小計	水稲	畑作物	小計			清掃労働 対価	代替活動等	小計							
			償却	在庫	償却	在庫																
L4	0	0	0	0	0	0	0	7	0	7	264	0	0	0	0	0	0	0	0	271		
L5	0	0	0	0	0	0	0	6	0	6	236	68	0	0	0	2	0	0	70	312		
L6	0	0	0	0	0	0	0	8	0	8	420	0	0	0	0	0	0	0	0	428		
L7	0	0	0	0	0	0	0	28	5	33	1,765	0	0	0	0	0	0	0	0	1,798		
L8	0	0	0	0	0	0	0	18	0	18	740	0	0	0	0	0	0	0	0	758		
L9	0	0	0	0	0	0	0	4	0	4	184	0	0	0	0	0	0	0	0	188		
R5	350	399	61	48	1	0	859	3	0	3	762	69	39	18	57	59	25	0	210	1,834		
R6	182	95	103	65	3	1	449	10	2	12	817	50	5	4	9	9	6	0	74	1,352		
R7	100	16	8	9	0	0	133	16	0	16	759	6	1	1	2	2	1	0	11	919		
R8	0	0	0	0	0	0	0	0	0	0	0	0	0	0	0	0	0	0	0	0		
R9	44	21	0	0	1	0	66	9	11	20	617	0	2	1	3	0	1	0	4	707		
合計	676	531	172	122	5	1	1,507	109	18	127	6,564	193	47	24	71	72	33	0	369	8,567		

様式-3 被害額（当面の事業完了後河道（R9 年度末）、信濃川 十日町区間）

様式3		被害額（当面の事業実施後 R9年度末）						水系名：信濃川			河川名：信濃川（十日町区間）						流量規模：1/100				(百万円)			
氾濫 ブロック	一般資産被害額						農作物被害額			公共土木 施設等 被害額	営業 停止 損失	家庭における応急対策費用			事業所における応急 対策費用	国・地方公共団 体における応急 対策費用	その他の 間接被害	小計	合計	備考				
	家屋	家庭用品	事業所資産		農漁家資産		小計	水稻	畑作物			小計	清掃労働 対価	代替活動等							小計			
			償却	在庫	償却	在庫																		
L4	0	0	0	0	0	0	0	7	0	7	264	0	0	0	0	0	0	0	271					
L5	0	0	0	0	0	0	0	6	0	6	236	78	0	0	0	3	0	0	81	323				
L6	0	0	0	0	0	0	0	12	0	12	500	0	0	0	0	0	0	0	512					
L7	15	10	2	2	0	0	29	37	6	43	2,282	1	1	1	2	0	1	0	4	2,358				
L8	0	0	0	0	0	0	0	18	0	18	740	0	0	0	0	0	0	0	758					
L9	0	0	0	0	0	0	0	7	0	7	376	3	0	0	0	1	0	0	4	387				
R5	384	425	69	52	1	0	931	3	0	3	814	76	43	20	63	69	26	0	234	1,982				
R6	195	107	107	69	3	1	482	10	2	12	854	52	6	4	10	10	7	0	79	1,427				
R7	154	20	12	16	0	0	202	16	0	16	813	10	1	1	2	2	1	0	15	1,046				
R8	0	0	0	0	0	0	0	0	0	0	28	0	0	0	0	0	0	0	28					
R9	137	64	1	2	2	1	207	11	14	25	797	0	6	3	9	1	4	0	14	1,043				
合計	885	626	191	141	6	2	1,851	127	22	149	7,704	220	57	29	86	86	39	0	431	10,135				

様式-3 被害額（当面の事業完了後河道（R9 年度末）、魚野川）

様式3		被害額（当面の事業実施後 R9年度末）						水系名：信濃川			河川名：魚野川			流量規模：1/5.9						(百万円)	
氾濫 ブロック	一般資産被害額										公共土木 施設等 被害額	営業 停止 損失	家庭における応急対策費用			事業所に おける応急 対策費用	国・地方公共団 体における応急 対策費用	その他の 間接被害	小計	合計	備考
	家屋	家庭用品	事業所資産		農漁家資産		小計	水稻	畑作物	小計			清掃労働 対価	代替活動等	小計						
			償却	在庫	償却	在庫															
UL2	0	0	0	0	0	0	0	0	0	0	0	0	0	0	0	0	0	0	0	0	
UL3	0	0	0	0	0	0	0	0	0	0	0	0	0	0	0	0	0	0	0	0	
UL4	0	0	0	0	0	0	0	0	0	0	0	0	0	0	0	0	0	0	0	0	
UL5	0	0	0	0	0	0	0	0	0	0	0	0	0	0	0	0	0	0	0	0	
UL6	0	0	0	0	0	0	0	0	0	0	0	0	0	0	0	0	0	0	0	0	
UR2	0	0	0	0	0	0	0	0	0	0	0	0	0	0	0	0	0	0	0	0	
UR3	0	0	0	0	0	0	0	0	0	0	0	0	0	0	0	0	0	0	0	0	
UR4	0	0	0	0	0	0	0	0	0	0	0	0	0	0	0	0	0	0	0	0	
UR5	0	0	0	0	0	0	0	0	0	0	0	0	0	0	0	0	0	0	0	0	
UR6	0	0	0	0	0	0	0	0	0	0	0	0	0	0	0	0	0	0	0	0	
合計	0	0	0	0	0	0	0	0	0	0	0	0	0	0	0	0	0	0	0	0	

様式3		被害額（当面の事業実施後 R9年度末）						水系名：信濃川			河川名：魚野川			流量規模：1/10						(百万円)	
氾濫 ブロック	一般資産被害額										公共土木 施設等 被害額	営業 停止 損失	家庭における応急対策費用			事業所に おける応急 対策費用	国・地方公共団 体における応急 対策費用	その他の 間接被害	小計	合計	備考
	家屋	家庭用品	事業所資産		農漁家資産		小計	水稻	畑作物	小計			清掃労働 対価	代替活動等	小計						
			償却	在庫	償却	在庫															
UL2	0	0	0	0	0	0	0	0	0	0	24	0	0	0	0	0	0	0	24		
UL3	0	0	0	0	0	0	0	0	0	0	0	0	0	0	0	0	0	0	0		
UL4	0	0	0	0	0	0	0	0	0	0	0	0	0	0	0	0	0	0	0		
UL5	0	0	0	0	0	0	0	0	0	0	0	0	0	0	0	0	0	0	0		
UL6	0	0	0	0	0	0	0	0	0	0	0	0	0	0	0	0	0	0	0		
UR2	0	0	0	0	0	0	0	0	0	0	0	0	0	0	0	0	0	0	0		
UR3	0	0	0	0	0	0	0	2	0	2	136	0	0	0	0	0	0	0	138		
UR4	0	0	0	0	0	0	0	0	0	0	0	0	0	0	0	0	0	0	0		
UR5	0	0	0	0	0	0	0	0	0	0	0	0	0	0	0	0	0	0	0		
UR6	0	0	0	0	0	0	0	0	0	0	20	0	0	0	0	0	0	0	20		
合計	0	0	0	0	0	0	0	2	0	2	180	0	0	0	0	0	0	0	182		

様式3		被害額（当面の事業実施後 R9年度末）						水系名：信濃川			河川名：魚野川			流量規模：1/20						(百万円)		
氾濫 ブロック	一般資産被害額										農作物被害額	公共土木 施設等 被害額	営業 停止 損失	家庭における応急対策費用			事業所における応急 対策費用	国・地方公共団 体における応急 対策費用	その他の 間接被害	小計	合計	備考
	家屋	家庭用品	事業所資産		農漁家資産		小計	水稻	畑作物	小計				清掃労働 対価	代替活動等	小計						
			償却	在庫	償却	在庫																
UL2	0	0	0	0	0	0	0	5	0	5	260	0	0	0	0	0	0	0	0	265		
UL3	0	0	0	0	0	0	0	0	0	0	0	0	0	0	0	0	0	0	0	0		
UL4	0	0	0	0	0	0	0	0	0	0	0	0	0	0	0	0	0	0	0	0		
UL5	0	0	0	0	0	0	0	0	0	0	0	0	0	0	0	0	0	0	0	0		
UL6	0	0	0	0	0	0	0	2	0	2	108	0	0	0	0	0	0	0	0	110		
UR2	0	0	0	0	0	0	0	0	0	0	0	0	0	0	0	0	0	0	0	0		
UR3	0	0	0	0	0	0	0	5	0	5	240	0	0	0	0	0	0	0	0	245		
UR4	498	347	156	83	3	1	1,088	6	0	6	1,163	40	24	14	38	30	22	0	130	2,387		
UR5	0	0	0	0	0	0	0	0	0	0	0	0	0	0	0	0	0	0	0	0		
UR6	0	0	0	0	0	0	0	0	0	0	20	0	0	0	0	0	0	0	0	20		
合計	498	347	156	83	3	1	1,088	18	0	18	1,791	40	24	14	38	30	22	0	130	3,027		

様式-3 被害額（当面の事業完了後河道（R9 年度末）、魚野川）

様式3		被害額（当面の事業実施後 R9年度末）						水系名：信濃川			河川名：魚野川			流量規模：1/30						(百万円)		
氾濫 ブロック	一般資産被害額							農作物被害額			公共土木 施設等 被害額	営業 停止 損失	家庭における応急対策費用			事業所に おける応急 対策費用	国・地方公共団 体における応急 対策費用	その他の 間接被害	小計	合計	備考	
	家屋	家庭用品	事業所資産		農漁家資産		小計	水稲	畑作物	小計			清掃労働 対価	代替活動等	小計							
			償却	在庫	償却	在庫																
UL2	0	0	0	0	0	0	0	6	0	6	268	0	0	0	0	0	0	0	0	274		
UL3	790	364	79	55	6	3	1,297	13	0	13	1,559	27	22	15	37	14	23	0	101	2,970		
UL4	0	0	0	0	0	0	0	0	0	0	0	0	0	0	0	0	0	0	0	0		
UL5	0	0	0	0	0	0	0	0	0	0	0	0	0	0	0	0	0	0	0	0		
UL6	0	0	0	0	0	0	0	3	0	3	160	0	0	0	0	0	0	0	0	163		
UR2	0	0	0	0	0	0	0	0	0	0	0	0	0	0	0	0	0	0	0	0		
UR3	0	0	0	0	0	0	0	6	0	6	252	0	0	0	0	0	0	0	0	258		
UR4	1,161	738	250	147	11	4	2,311	11	0	11	2,222	99	66	33	99	94	46	0	338	4,882		
UR5	0	0	0	0	0	0	0	0	0	0	0	0	0	0	0	0	0	0	0	0		
UR6	0	0	0	0	0	0	0	0	0	0	20	0	0	0	0	0	0	0	0	20		
合計	1,951	1,102	329	202	17	7	3,608	39	0	39	4,481	126	88	48	136	108	69	0	439	8,567		

様式3		被害額（当面の事業実施後 R9年度末）						水系名：信濃川			河川名：魚野川			流量規模：1/50						(百万円)		
氾濫 ブロック	一般資産被害額										公共土木 施設等 被害額	営業 停止 損失	家庭における応急対策費用			事業所に おける応急 対策費用	国・地方公共団 体における応急 対策費用	その他の 間接被害	小計	合計	備考	
	家屋	家庭用品	事業所資産		農漁家資産		小計	水稲	畑作物	小計			清掃労働 対価	代替活動等	小計							
			償却	在庫	償却	在庫																
UL2	4	1	0	0	0	0	5	7	0	7	280	0	0	0	0	0	0	0	292			
UL3	1,463	680	142	100	13	5	2,403	15	0	15	2,475	52	46	27	73	31	42	0	198	5,091		
UL4	0	0	0	0	0	0	0	0	0	0	0	0	0	0	0	0	0	0	0	0		
UL5	0	0	0	0	0	0	0	0	0	0	0	0	0	0	0	0	0	0	0	0		
UL6	0	0	0	0	0	0	0	3	0	3	200	0	0	0	0	0	0	0	0	203		
UR2	0	0	0	0	0	0	0	0	0	0	0	0	0	0	0	0	0	0	0	0		
UR3	252	158	46	37	3	1	497	14	2	16	1,050	12	11	6	17	8	10	0	47	1,610		
UR4	1,080	691	285	172	12	4	2,244	11	0	11	2,137	122	66	31	97	100	43	0	362	4,754		
UR5	0	0	0	0	0	0	0	0	0	0	0	0	0	0	0	0	0	0	0	0		
UR6	163	32	4	4	0	0	203	16	0	16	1,235	4	8	4	12	1	2	0	19	1,473		
合計	2,962	1,562	477	313	28	10	5,352	66	2	68	7,377	190	131	68	199	140	97	0	626	13,423		

様式3		被害額（当面の事業実施後 R9年度末）						水系名：信濃川			河川名：魚野川			流量規模：1/80						(百万円)		
氾濫 ブロック	一般資産被害額							農作物被害額			公共土木 施設等 被害額	営業 停止 損失	家庭における応急対策費用			事業所に おける応急 対策費用	国・地方公共団 体における応急 対策費用	その他の 間接被害	小計	合計	備考	
	家屋	家庭用品	事業所資産		農漁家資産		小計	水稲	畑作物	小計			清掃労働 対価	代替活動等	小計							
			償却	在庫	償却	在庫																
UL2	27	12	0	0	0	0	39	7	0	7	321	0	2	1	3	0	1	0	4	371		
UL3	2,162	963	193	132	19	7	3,476	18	1	19	3,435	74	61	35	96	46	60	0	276	7,206		
UL4	0	0	0	0	0	0	0	0	0	0	0	0	0	0	0	0	0	0	0	0		
UL5	0	0	0	0	0	0	0	0	0	0	0	0	0	0	0	0	0	0	0	0		
UL6	0	0	0	0	0	0	0	4	0	4	220	0	0	0	0	0	0	0	0	224		
UR2	0	0	0	0	0	0	0	0	0	0	0	0	0	0	0	0	0	0	0	0		
UR3	336	201	78	43	6	2	666	18	2	20	1,262	21	20	9	29	18	13	0	81	2,029		
UR4	1,271	785	371	222	15	4	2,668	11	0	11	2,467	156	82	37	119	126	49	0	450	5,596		
UR5	2,164	1,362	169	114	7	3	3,819	8	0	8	3,322	67	105	57	162	46	85	0	360	7,509		
UR6	254	76	8	6	1	0	345	20	0	20	1,580	4	9	6	15	1	5	0	25	1,970		
合計	6,214	3,399	819	517	48	16	11,013	86	3	89	12,607	322	279	145	424	237	213	0	1,196	24,905		

様式-3 被害額（当面の事業完了後河道（R9 年度末）、魚野川）

表式3		被害額（当面の事業実施後 R9年度末）						水系名：信濃川			河川名：魚野川			流量規模：1/100			(百万円)					
氾濫 ブロック	一般資産被害額											公共土木 施設等 被害額	営業 停止 損失	家庭における応急対策費用			事業所における応急 対策費用	国・地方公共団 体における応急 対策費用	その他の 間接被害	小計	合計	備考
	家屋	家庭用品	事業所資産		農漁家資産		小計	水稻	畑作物	小計	清掃労働 対価			代替活動等	小計							
			償却	在庫	償却	在庫																
UL2	46	25	0	0	0	0	71	7	0	7	353	0	3	2	5	0	2	0	7	438		
UL3	2,238	1,023	208	138	21	8	3,636	19	1	20	3,609	81	65	36	101	51	64	0	297	7,562		
UL4	0	0	0	0	0	0	0	0	0	0	0	0	0	0	0	0	0	0	0	0		
UL5	0	0	0	0	0	0	0	0	0	0	0	0	0	0	0	0	0	0	0	0		
UL6	0	0	0	0	0	0	0	4	0	4	236	0	0	0	0	0	0	0	0	240		
UR2	0	0	0	0	0	0	0	0	0	0	0	0	0	0	0	0	0	0	0	0		
UR3	340	205	103	44	6	2	700	18	2	20	1,299	21	20	9	29	18	13	0	81	2,100		
UR4	1,363	832	406	241	17	5	2,864	12	0	12	2,629	179	90	41	131	139	52	0	501	6,006		
UR5	6,025	2,779	442	278	13	5	9,542	10	0	10	7,660	266	261	144	405	145	173	0	989	18,201		
UR6	300	97	9	7	1	0	414	21	0	21	1,720	4	10	6	16	1	6	0	27	2,182		
合計	10,312	4,961	1,168	708	58	20	17,227	91	3	94	17,506	551	449	238	687	354	310	0	1,902	36,729		

樣式集—20

被害額（事業実施後 R33年度末）

河川名：大河津分水路、信濃川（小千谷区間）

流量規模：1/5

(百万円)

[illegible]

被害額（事業実施後 R33年度末）

河川名：大河津分水路、信濃川（小千谷区間）

流量規模：1/30

(百万円)

[illegible]

被害額（事業実施後 R33年度末）

河川名：大河津分水路、信濃川（小千谷区間）

流量規模：1/50

(百万円)

[illegible]

様式-3 被害額（事業実施後（R33 年度末）、信濃川小千谷区間）

様式3		被害額（事業実施後 R33年度末）						水系名：信濃川			河川名：大河津分水路、信濃川（小千谷区間）					流量規模：1/80		(百万円)				
氾濫 ブロック	家屋	家庭用品	一般資産被害額				小計	農作物被害額			公共土木 施設等 被害額	営業 停止 損失	家庭における応急対策費用			事業所 における応急 対策費用	国・地方公共 団 体における応急 対策費用	その他の 間接被害	小計	合計	備考	
			事業所資産		農漁家資産			水稲	畑作物	小計			清掃労働 対価	代替活動等	小計							
			償却	在庫	償却	在庫																
L1	0	0	0	0	0	0	0	0	0	0	0	0	0	0	0	0	0	0	0	0	0	
L2	0	0	0	0	0	0	0	0	0	0	0	0	0	0	0	0	0	0	0	0	0	
L3	0	0	0	0	0	0	0	0	0	0	0	0	0	0	0	0	0	0	0	0	0	
R1	0	0	0	0	0	0	0	0	0	0	0	0	0	0	0	0	0	0	0	0	0	
R2	0	0	0	0	0	0	0	0	0	0	0	0	0	0	0	0	0	0	0	0	0	
R3	0	0	0	0	0	0	0	0	0	0	0	0	0	0	0	0	0	0	0	0	0	
R4	0	0	0	0	0	0	0	0	0	0	0	0	0	0	0	0	0	0	0	0	0	
合計	0	0	0	0	0	0	0	0	0	0	0	0	0	0	0	0	0	0	0	0	0	

表式3		被害額（事業実施後 R33年度末）						水系名：信濃川			河川名：大河津分水路、信濃川（小千谷区間）					流量規模：1/100					(百万円)				
氾濫 ブロック	一般資産被害額											農作物被害額			公共土木 施設等 被害額	営業 停止 損失	家庭における応急対策費用			事業所 における応急 対策費用	国・地方公共 団体における応急 対策費用	その他の 間接被害	小計	合計	備考
	家屋	家庭用品	事業所資産		農漁家資産		小計	水稲	畑作物	小計	清掃労働 対価	代替活動等	小計												
			償却	在庫	償却	在庫																			
L1	10,557	4,398	1,100	780	64	21	16,920	383	34	417	30,014	547	362	185	547	272	274	0	1,640	48,991					
L2	74,689	28,306	9,080	4,704	75	31	116,885	760	56	816	127,771	4,962	2,544	1,614	4,158	927	1,764	0	11,811	257,283					
L3	0	0	0	0	0	0	0	0	0	0	0	0	0	0	0	0	0	0	0	0					
R1	0	0	0	0	0	0	0	0	0	0	0	0	0	0	0	0	0	0	0	0					
R2	395,244	189,263	72,410	34,150	158	59	691,284	730	71	801	555,084	38,143	15,017	8,382	23,399	10,656	11,791	0	83,989	1,331,158					
R3	0	0	0	0	0	0	0	0	0	0	0	0	0	0	0	0	0	0	0	0					
R4	0	0	0	0	0	0	0	0	0	0	0	0	0	0	0	0	0	0	0	0					
合計	480,490	221,967	82,590	39,634	297	111	825,089	1,873	161	2,034	712,869	43,652	17,923	10,181	28,104	11,855	13,829	0	97,440	1,637,432					

様式3		被害額（事業実施後 R33年度末）						水系名：信濃川			河川名：大河津分水路、信濃川（小千谷区間）					流量規模：1/150					(百万円)				
氾濫 ブロック	一般資産被害額											農作物被害額			公共土木 施設等 被害額	営業 停止 損失	家庭における応急対策費用			事業所 における 応急 対策費用	国・地方公共 団体における 応急 対策費用	その他の 間接被害	小計	合計	備考
	家屋	家庭用品	事業所資産		農漁家資産		小計	水稲	畑作物	小計	清掃労働 対価	代替活動等	小計												
			償却	在庫	償却	在庫																			
L1	15,286	6,082	1,884	1,274	95	29	24,650	450	43	493	38,072	918	541	266	807	445	379	0	2,549	65,764					
L2	140,039	68,975	18,070	9,436	178	74	236,772	958	73	1,031	221,979	7,992	3,859	2,606	6,465	1,767	4,297	0	20,521	480,303					
L3	0	0	0	0	0	0	0	0	0	0	0	0	0	0	0	0	0	0	0	0					
R1	0	0	0	0	0	0	0	0	0	0	0	0	0	0	0	0	0	0	0	0					
R2	551,910	247,499	90,704	44,090	265	92	934,560	1,299	82	1,381	763,722	54,850	22,557	11,591	34,148	16,831	15,419	0	121,248	1,820,911					
R3	0	0	0	0	0	0	0	0	0	0	0	0	0	0	0	0	0	0	0	0					
R4	0	0	0	0	0	0	0	0	0	0	0	0	0	0	0	0	0	0	0	0					
合計	707,235	322,556	110,658	54,800	538	195	1,195,982	2,707	198	2,905	1,023,773	63,760	26,957	14,463	41,420	19,043	20,095	0	144,318	2,366,978					

様式-3 被害額（事業実施後（R33 年度末）、信濃川十日町区間）

様式3		被害額（事業実施後 R33年度末）						水系名：信濃川			河川名：信濃川（十日町区間）				流量規模：1/4.9				(百万円)			
氾濫 ブロック	一般資産被害額											公共土木 施設等 被害額	営業 停止 損失	家庭における応急対策費用			事業所に おける応急 対策費用	国・地方公共団 体における応急 対策費用	その他の 間接被害	小計	合計	備考
	家屋	家庭用品	事業所資産		農漁家資産		小計	水稲	畑作物	小計	清掃労働 対価			代替活動等	小計							
			償却	在庫	償却	在庫																
L4	0	0	0	0	0	0	0	0	0	0	0	0	0	0	0	0	0	0	0	0	0	
L5	0	0	0	0	0	0	0	0	0	0	0	0	0	0	0	0	0	0	0	0	0	
L6	0	0	0	0	0	0	0	0	0	0	0	0	0	0	0	0	0	0	0	0	0	
L7	0	0	0	0	0	0	0	0	0	0	0	0	0	0	0	0	0	0	0	0	0	
L8	0	0	0	0	0	0	0	0	0	0	0	0	0	0	0	0	0	0	0	0	0	
L9	0	0	0	0	0	0	0	0	0	0	0	0	0	0	0	0	0	0	0	0	0	
R5	0	0	0	0	0	0	0	0	0	0	0	0	0	0	0	0	0	0	0	0	0	
R6	0	0	0	0	0	0	0	0	0	0	0	0	0	0	0	0	0	0	0	0	0	
R7	0	0	0	0	0	0	0	0	0	0	0	0	0	0	0	0	0	0	0	0	0	
R8	0	0	0	0	0	0	0	0	0	0	0	0	0	0	0	0	0	0	0	0	0	
R9	0	0	0	0	0	0	0	0	0	0	0	0	0	0	0	0	0	0	0	0	0	
合計	0	0	0	0	0	0	0	0	0	0	0	0	0	0	0	0	0	0	0	0	0	

様式3		被害額（事業実施後 R33年度末）						水系名：信濃川			河川名：信濃川（十日町区間）				流量規模：1/10				(百万円)			
氾濫 ブロック	一般資産被害額							農作物被害額			公共土木 施設等 被害額	営業 停止 損失	家庭における応急対策費用			事業所における応急 対策費用	国・地方公共団 体における応急 対策費用	その他の 間接被害	小計	合計	備考	
	家屋	家庭用品	事業所資産		農漁家資産		小計	水稻	畑作物	小計			清掃労働 対価	代替活動等	小計							
			償却	在庫	償却	在庫																
L4	0	0	0	0	0	0	0	0	0	0	0	0	0	0	0	0	0	0	0	0	0	0
L5	0	0	0	0	0	0	0	0	0	0	0	0	0	0	0	0	0	0	0	0	0	0
L6	0	0	0	0	0	0	0	0	0	0	0	0	0	0	0	0	0	0	0	0	0	0
L7	0	0	0	0	0	0	0	0	0	0	0	0	0	0	0	0	0	0	0	0	0	0
L8	0	0	0	0	0	0	0	0	0	0	0	0	0	0	0	0	0	0	0	0	0	0
L9	0	0	0	0	0	0	0	0	0	0	0	0	0	0	0	0	0	0	0	0	0	0
R5	0	0	0	0	0	0	0	0	0	0	0	0	0	0	0	0	0	0	0	0	0	0
R6	0	0	0	0	0	0	0	0	0	0	0	0	0	0	0	0	0	0	0	0	0	0
R7	0	0	0	0	0	0	0	0	0	0	0	0	0	0	0	0	0	0	0	0	0	0
R8	0	0	0	0	0	0	0	0	0	0	0	0	0	0	0	0	0	0	0	0	0	0
R9	0	0	0	0	0	0	0	0	0	0	0	0	0	0	0	0	0	0	0	0	0	0
合計	0	0	0	0	0	0	0	0	0	0	0	0	0	0	0	0	0	0	0	0	0	0

様式3		被害額（事業実施後 R33年度末）							水系名：信濃川			河川名：信濃川（十日町区間）					流量規模：1/20			(百万円)		
氾濫 ブロック	一般資産被害額							農作物被害額			公共土木 施設等 被害額	営業 停止 損失	家庭における応急対策費用			事業所に おける応急 対策費用	国・地方公共団 体における応急 対策費用	その他の 間接被害	小計	合計	備考	
	家屋	家庭用品	事業所資産		農漁家資産		小計	水稻	畑作物	小計			清掃労働 対価	代替活動等	小計							
			償却	在庫	償却	在庫																
L4	0	0	0	0	0	0	0	0	0	0	12	0	0	0	0	0	0	0	0	12		
L5	0	0	0	0	0	0	0	0	5	0	5	224	45	0	0	0	2	0	0	47	276	
L6	0	0	0	0	0	0	0	0	1	0	1	40	0	0	0	0	0	0	0	0	41	
L7	0	0	0	0	0	0	0	0	0	0	0	0	0	0	0	0	0	0	0	0	0	
L8	0	0	0	0	0	0	0	0	0	0	0	0	0	0	0	0	0	0	0	0	0	
L9	0	0	0	0	0	0	0	0	0	0	0	0	0	0	0	0	0	0	0	0	0	
R5	0	0	0	0	0	0	0	0	0	0	0	0	0	0	0	0	0	0	0	0	0	
R6	0	0	0	0	0	0	0	0	0	0	0	0	0	0	0	0	0	0	0	0	0	
R7	0	0	0	0	0	0	0	0	0	0	0	0	0	0	0	0	0	0	0	0	0	
R8	0	0	0	0	0	0	0	0	0	0	0	0	0	0	0	0	0	0	0	0	0	
R9	0	0	0	0	0	0	0	0	5	0	5	212	0	0	0	0	0	0	0	0	217	
合計	0	0	0	0	0	0	0	0	11	0	11	488	45	0	0	0	2	0	0	47	546	

様式-3 被害額（事業実施後（R33 年度末）、信濃川十日町区間）

様式3		被害額（事業実施後 R33年度末）								水系名：信濃川				河川名：信濃川（十日町区間）				流量規模：1/30				(百万円)			
氾濫 ブロック	一般資産被害額												農作物被害額		公共土木 施設等 被害額	営業 停止 損失	家庭における応急対策費用			事業所に おける応急 対策費用	国・地方公共団 体における応急 対策費用	その他の 間接被害	小計	合計	備考
	家屋	家庭用品	事業所資産		農漁家資産		小計	水稻	畑作物	小計	清掃労働 対価	代替活動等	小計												
			償却	在庫	償却	在庫																			
L4	0	0	0	0	0	0	0	0	0	0	0	12	0	0	0	0	0	0	0	0	0	0	12		
L5	0	0	0	0	0	0	0	0	6	0	6	228	49	0	0	0	0	2	0	0	0	51	285		
L6	0	0	0	0	0	0	0	0	1	0	1	44	0	0	0	0	0	0	0	0	0	0	45		
L7	0	0	0	0	0	0	0	0	0	0	0	0	0	0	0	0	0	0	0	0	0	0	0		
L8	0	0	0	0	0	0	0	0	0	0	0	0	0	0	0	0	0	0	0	0	0	0	0		
L9	0	0	0	0	0	0	0	0	0	0	0	0	0	0	0	0	0	0	0	0	0	0	0		
R5	0	0	0	0	0	0	0	0	0	0	0	0	0	0	0	0	0	0	0	0	0	0	0		
R6	0	0	0	0	0	0	0	0	0	0	0	0	0	0	0	0	0	0	0	0	0	0	0		
R7	0	0	0	0	0	0	0	16	0	16	644	0	0	0	0	0	0	0	0	0	0	660			
R8	0	0	0	0	0	0	0	0	0	0	0	0	0	0	0	0	0	0	0	0	0	0	0		
R9	0	0	0	0	0	0	0	5	0	5	228	0	0	0	0	0	0	0	0	0	0	233			
合計	0	0	0	0	0	0	0	28	0	28	1,156	49	0	0	0	0	2	0	0	51	1,235				

様式3			被害額（事業実施後 R33年度末）						水系名：信濃川				河川名：信濃川（十日町区間）						流量規模：1/50				(百万円)		
氾濫 ブロック	一般資産被害額								農作物被害額			公共土木 施設等 被害額	営業 停止 損失	家庭における応急対策費用			事業所における応急 対策費用	国・地方公共団 体における応急 対策費用	その他の 間接被害	小計	合計	備考			
	家屋	家庭用品	事業所資産		農漁家資産		小計	水稻	畑作物	小計	清掃労働 対価			代替活動等	小計										
			償却	在庫	償却	在庫																			
L4	0	0	0	0	0	0	0	0	0	0	0	12	0	0	0	0	0	0	0	0	0	12			
L5	0	0	0	0	0	0	0	0	6	0	6	236	54	0	0	0	2	0	0	0	56	298			
L6	0	0	0	0	0	0	0	0	1	0	1	44	0	0	0	0	0	0	0	0	0	45			
L7	0	0	0	0	0	0	0	0	17	1	18	1,232	0	0	0	0	0	0	0	0	0	1,250			
L8	0	0	0	0	0	0	0	0	17	0	17	712	0	0	0	0	0	0	0	0	0	729			
L9	0	0	0	0	0	0	0	0	4	0	4	176	0	0	0	0	0	0	0	0	0	180			
R5	0	0	0	0	0	0	0	0	0	0	0	0	0	0	0	0	0	0	0	0	0	0			
R6	101	53	67	42	1	1	265	8	1	9	621	36	4	2	6	6	3	0	51	946					
R7	20	1	1	1	0	0	23	16	0	16	669	3	0	0	0	0	0	0	3	711					
R8	0	0	0	0	0	0	0	0	0	0	0	0	0	0	0	0	0	0	0	0	0	0			
R9	0	0	0	0	0	0	0	6	0	6	244	0	0	0	0	0	0	0	0	0	250				
合計	121	54	68	43	1	1	288	75	2	77	3,946	93	4	2	6	8	3	0	110	4,421					

様式3			被害額（事業実施後 R33年度末）						水系名：信濃川			河川名：信濃川（十日町区間）						流量規模：1/80						(百万円)		
氾濫 ブロック	一般資産被害額							農作物被害額			公共土木 施設等 被害額	営業 停止 損失	家庭における応急対策費用			事業所に おける応急 対策費用	国・地方公共団 体における応急 対策費用	その他の 間接被害	小計	合計	備考					
	家屋	家庭用品	事業所資産		農漁家資産		小計	水稻	畑作物	小計			清掃労働 対価	代替活動等	小計											
			償却	在庫	償却	在庫																				
L4	0	0	0	0	0	0	0	7	0	7	264	0	0	0	0	0	0	0	0	271						
L5	0	0	0	0	0	0	0	6	0	6	236	68	0	0	0	2	0	0	70	312						
L6	0	0	0	0	0	0	0	6	0	6	360	0	0	0	0	0	0	0	0	366						
L7	0	0	0	0	0	0	0	27	5	32	1,729	0	0	0	0	0	0	0	0	1,761						
L8	0	0	0	0	0	0	0	18	0	18	736	0	0	0	0	0	0	0	0	754						
L9	0	0	0	0	0	0	0	4	0	4	184	0	0	0	0	0	0	0	0	188						
R5	60	86	15	9	0	0	170	1	0	1	182	11	5	3	8	6	5	0	30	383						
R6	182	95	103	65	3	1	449	10	2	12	817	50	5	4	9	9	6	0	74	1,352						
R7	100	16	8	9	0	0	133	16	0	16	759	6	1	1	2	2	1	0	11	919						
R8	0	0	0	0	0	0	0	0	0	0	0	0	0	0	0	0	0	0	0	0						
R9	30	17	0	0	0	0	47	9	11	20	596	0	1	1	2	0	1	0	3	666						
合計	372	214	126	83	3	1	799	104	18	122	5,863	135	12	9	21	19	13	0	188	6,972						

様式-3 被害額（事業実施後（R33 年度末）、信濃川十日町区間）

様式3		被害額（事業実施後 R33年度末）						水系名：信濃川			河川名：信濃川（十日町区間）				流量規模：1/100				(百万円)		
氾濫 ブロック	一般資産被害額										公共土木 施設等 被害額	営業 停止 損失	家庭における応急対策費用			事業所における応急 対策費用	国・地方公共団 体における応急 対策費用	その他の 間接被害	小計	合計	備考
	家屋	家庭用品	事業所資産		農漁家資産		小計	水稻	畑作物	小計			清掃労働 対価	代替活動等	小計						
			償却	在庫	償却	在庫															
L4	0	0	0	0	0	0	0	7	0	7	264	0	0	0	0	0	0	0	271		
L5	0	0	0	0	0	0	0	6	0	6	236	78	0	0	0	3	0	0	81	323	
L6	0	0	0	0	0	0	0	12	0	12	500	0	0	0	0	0	0	0	0	512	
L7	8	1	0	0	0	0	9	32	5	37	1,924	0	1	0	1	0	0	1	1,971		
L8	0	0	0	0	0	0	0	18	0	18	740	0	0	0	0	0	0	0	0	758	
L9	0	0	0	0	0	0	0	7	0	7	368	3	0	0	0	1	0	0	4	379	
R5	97	121	21	15	0	0	254	1	0	1	277	16	8	5	13	9	8	0	46	578	
R6	195	107	107	69	3	1	482	10	2	12	854	52	6	4	10	10	7	0	79	1,427	
R7	100	16	8	9	0	0	133	16	0	16	763	6	1	1	2	2	1	0	11	923	
R8	0	0	0	0	0	0	0	0	0	0	12	0	0	0	0	0	0	0	0	12	
R9	118	60	1	1	2	1	183	11	14	25	776	0	5	2	7	1	4	0	12	996	
合計	518	305	137	94	5	2	1,061	120	21	141	6,714	155	21	12	33	26	20	0	234	8,150	

様式-3 被害額（事業実施後（R33 年度末）、魚野川）

様式3		被害額（事業実施後 R33年度末）						水系名：信濃川			河川名：魚野川			流量規模：1/5.9			(百万円)				
氾濫 ブロック	家屋	家庭用品	一般資産被害額				小計	農作物被害額			公共土木 施設等 被害額	営業 停止 損失	家庭における応急対策費用			事業所に おける応急 対策費用	国・地方公共 団における応急 対策費用	その他の 間接被害	小計	合計	備考
			事業所資産		農漁家資産			水稻	畑作物	小計			清掃労働 対価	代替活動等	小計						
			償却	在庫	償却	在庫															
UL2	0	0	0	0	0	0	0	0	0	0	0	0	0	0	0	0	0	0	0	0	0
UL3	0	0	0	0	0	0	0	0	0	0	0	0	0	0	0	0	0	0	0	0	0
UL4	0	0	0	0	0	0	0	0	0	0	0	0	0	0	0	0	0	0	0	0	0
UL5	0	0	0	0	0	0	0	0	0	0	0	0	0	0	0	0	0	0	0	0	0
UL6	0	0	0	0	0	0	0	0	0	0	0	0	0	0	0	0	0	0	0	0	0
UR2	0	0	0	0	0	0	0	0	0	0	0	0	0	0	0	0	0	0	0	0	0
UR3	0	0	0	0	0	0	0	0	0	0	0	0	0	0	0	0	0	0	0	0	0
UR4	0	0	0	0	0	0	0	0	0	0	0	0	0	0	0	0	0	0	0	0	0
UR5	0	0	0	0	0	0	0	0	0	0	0	0	0	0	0	0	0	0	0	0	0
UR6	0	0	0	0	0	0	0	0	0	0	0	0	0	0	0	0	0	0	0	0	0
合計	0	0	0	0	0	0	0	0	0	0	0	0	0	0	0	0	0	0	0	0	0

様式3		被害額（事業実施後 R33年度末）						水系名：信濃川			河川名：魚野川			流量規模：1/10			(百万円)				
氾濫 ブロック	家屋	家庭用品	一般資産被害額				小計	農作物被害額			公共土木 施設等 被害額	営業 停止 損失	家庭における応急対策費用			事業所に おける応急 対策費用	国・地方公共 体における応急 対策費用	その他の 間接被害	小計	合計	備考
			事業所資産		農漁家資産			水稻	畑作物	小計			清掃労働 対価	代替活動等	小計						
			償却	在庫	償却	在庫															
UL2	0	0	0	0	0	0	0	0	0	0	12	0	0	0	0	0	0	0	0	12	
UL3	0	0	0	0	0	0	0	0	0	0	0	0	0	0	0	0	0	0	0	0	
UL4	0	0	0	0	0	0	0	0	0	0	0	0	0	0	0	0	0	0	0	0	
UL5	0	0	0	0	0	0	0	0	0	0	0	0	0	0	0	0	0	0	0	0	
UL6	0	0	0	0	0	0	0	0	0	0	0	0	0	0	0	0	0	0	0	0	
UR2	0	0	0	0	0	0	0	0	0	0	0	0	0	0	0	0	0	0	0	0	
UR3	0	0	0	0	0	0	0	2	0	2	136	0	0	0	0	0	0	0	0	138	
UR4	0	0	0	0	0	0	0	0	0	0	0	0	0	0	0	0	0	0	0	0	
UR5	0	0	0	0	0	0	0	0	0	0	0	0	0	0	0	0	0	0	0	0	
UR6	0	0	0	0	0	0	0	0	0	0	20	0	0	0	0	0	0	0	0	20	
合計	0	0	0	0	0	0	0	2	0	2	168	0	0	0	0	0	0	0	0	170	

様式3		被害額（事業実施後 R33年度末）							水系名：信濃川			河川名：魚野川			流量規模：1/20			(百万円)			
氾濫 ブロック	家屋	家庭用品	一般資産被害額				小計	農作物被害額			公共土木 施設等 被害額	営業 停止 損失	家庭における応急対策費用			事業所に おける応急 対策費用	国・地方公共団 体における応急 対策費用	その他の 間接被害	小計	合計	備考
			事業所資産		農漁家資産			水稻	畑作物	小計			清掃労働 対価	代替活動等	小計						
			償却	在庫	償却	在庫															
UL2	0	0	0	0	0	0	0	4	0	4	248	0	0	0	0	0	0	0	0	252	
UL3	0	0	0	0	0	0	0	0	0	0	0	0	0	0	0	0	0	0	0	0	
UL4	0	0	0	0	0	0	0	0	0	0	0	0	0	0	0	0	0	0	0	0	
UL5	0	0	0	0	0	0	0	0	0	0	0	0	0	0	0	0	0	0	0	0	
UL6	0	0	0	0	0	0	0	2	0	2	108	0	0	0	0	0	0	0	0	110	
UR2	0	0	0	0	0	0	0	0	0	0	0	0	0	0	0	0	0	0	0	0	
UR3	0	0	0	0	0	0	0	5	0	5	240	0	0	0	0	0	0	0	0	245	
UR4	0	0	0	0	0	0	0	0	0	0	0	0	0	0	0	0	0	0	0	0	
UR5	0	0	0	0	0	0	0	0	0	0	0	0	0	0	0	0	0	0	0	0	
UR6	0	0	0	0	0	0	0	0	0	0	20	0	0	0	0	0	0	0	0	20	
合計	0	0	0	0	0	0	0	11	0	11	616	0	0	0	0	0	0	0	0	627	

様式-3 被害額（事業実施後（R33 年度末）、魚野川）

様式3		被害額（事業実施後 R33年度末）							水系名：信濃川			河川名：魚野川			流量規模：1/30			(百万円)			
氾濫 ブロック	家屋	家庭用品	一般資産被害額				小計	農作物被害額			公共土木 施設等 被害額	営業 停止 損失	家庭における応急対策費用			事業所に おける応急 対策費用	国・地方公共 体における応急 対策費用	その他の 間接被害	小計	合計	備考
			事業所資産		農漁家資産			水稲	畑作物	小計			清掃労働 対価	代替活動等	小計						
			償却	在庫	償却	在庫															
UL2	0	0	0	0	0	0	0	5	0	5	260	0	0	0	0	0	0	0	0	265	
UL3	0	0	0	0	0	0	0	0	0	0	0	0	0	0	0	0	0	0	0	0	
UL4	0	0	0	0	0	0	0	0	0	0	0	0	0	0	0	0	0	0	0	0	
UL5	0	0	0	0	0	0	0	0	0	0	0	0	0	0	0	0	0	0	0	0	
UL6	0	0	0	0	0	0	0	3	0	3	164	0	0	0	0	0	0	0	0	167	
UR2	0	0	0	0	0	0	0	0	0	0	0	0	0	0	0	0	0	0	0	0	
UR3	0	0	0	0	0	0	0	6	0	6	252	0	0	0	0	0	0	0	0	258	
UR4	0	0	0	0	0	0	0	0	0	0	0	0	0	0	0	0	0	0	0	0	
UR5	0	0	0	0	0	0	0	0	0	0	0	0	0	0	0	0	0	0	0	0	
UR6	0	0	0	0	0	0	0	0	0	0	20	0	0	0	0	0	0	0	0	20	
合計	0	0	0	0	0	0	0	14	0	14	696	0	0	0	0	0	0	0	0	710	

様式3		被害額（事業実施後 R33年度末）						水系名：信濃川			河川名：魚野川			流量規模：1/50			(百万円)				
氾濫 ブロック	家屋	家庭用品	一般資産被害額				小計	農作物被害額			公共土木 施設等 被害額	営業 停止 損失	家庭における応急対策費用			事業所における応急 対策費用	国・地方公共団 体における応急 対策費用	その他の 間接被害	小計	合計	備考
			事業所資産		農漁家資産			水稲	畑作物	小計			清掃労働 対価	代替活動等	小計						
			償却	在庫	償却	在庫															
UL2	0	0	0	0	0	0	0	6	0	6	268	0	0	0	0	0	0	0	0	274	
UL3	961	471	100	66	8	4	1,610	13	0	13	1,826	34	27	18	45	19	29	0	127	3,576	
UL4	0	0	0	0	0	0	0	0	0	0	0	0	0	0	0	0	0	0	0	0	
UL5	0	0	0	0	0	0	0	0	0	0	0	0	0	0	0	0	0	0	0	0	
UL6	0	0	0	0	0	0	0	3	0	3	200	0	0	0	0	0	0	0	0	203	
UR2	0	0	0	0	0	0	0	0	0	0	0	0	0	0	0	0	0	0	0	0	
UR3	252	158	46	37	3	1	497	11	2	13	882	12	11	6	17	8	10	0	47	1,439	
UR4	1,050	671	275	166	11	3	2,176	10	0	10	2,075	115	62	29	91	97	42	0	345	4,606	
UR5	0	0	0	0	0	0	0	0	0	0	0	0	0	0	0	0	0	0	0	0	
UR6	0	0	0	0	0	0	0	1	0	1	20	0	0	0	0	0	0	0	0	21	
合計	2,263	1,300	421	269	22	8	4,283	44	2	46	5,271	161	100	53	153	124	81	0	519	10,119	

様式3		被害額（事業実施後 R33年度末）						水系名：信濃川			河川名：魚野川			流量規模：1/80			(百万円)				
氾濫 ブロック	家屋	家庭用品	一般資産被害額				小計	農作物被害額			公共土木 施設等 被害額	営業 停止 損失	家庭における応急対策費用			事業所における応急 対策費用	国・地方公共団 体における応急 対策費用	その他の 間接被害	小計	合計	備考
			事業所資産		農漁家資産			水稲	畑作物	小計			清掃労働 対価	代替活動等	小計						
			償却	在庫	償却	在庫															
UL2	4	1	0	0	0	0	5	7	0	7	284	0	0	0	0	0	0	0	0	296	
UL3	1,525	703	148	102	13	5	2,496	15	0	15	2,552	53	47	28	75	31	44	0	203	5,266	
UL4	0	0	0	0	0	0	0	0	0	0	0	0	0	0	0	0	0	0	0	0	
UL5	0	0	0	0	0	0	0	0	0	0	0	0	0	0	0	0	0	0	0	0	
UL6	0	0	0	0	0	0	0	4	0	4	220	0	0	0	0	0	0	0	0	224	
UR2	0	0	0	0	0	0	0	0	0	0	0	0	0	0	0	0	0	0	0	0	
UR3	325	195	52	42	6	2	622	16	2	18	1,201	21	20	9	29	17	12	0	79	1,920	
UR4	1,271	781	371	222	15	4	2,664	11	0	11	2,464	156	82	37	119	126	49	0	450	5,589	
UR5	2,003	1,273	158	106	7	2	3,549	8	0	8	3,121	62	99	53	152	42	79	0	335	7,013	
UR6	0	0	0	0	0	0	0	1	0	1	40	0	0	0	0	0	0	0	0	41	
合計	5,128	2,953	729	472	41	13	9,336	62	2	64	9,882	292	248	127	375	216	184	0	1,067	20,349	

様式-3 被害額（事業実施後（R33 年度末）、魚野川）

表式3		被害額（事業実施後 R33年度末）						水系名：信濃川			河川名：魚野川			流量規模：1/100			(百万円)				
氾濫 ブロック			一般資産被害額				農作物被害額				公共土木 施設等 被害額	営業 停止 損失	家庭における応急対策費用			事業所における応急 対策費用	国・地方公共団 体における応急 対策費用	その他の 間接被害	小計	合計	備考
	家屋	家庭用品	事業所資産		農漁家資産		小計	水稻	畑作物	小計			清掃労働 対価	代替活動等	小計						
			償却	在庫	償却	在庫															
UL2	8	2	0	0	0	0	10	7	0	7	296	0	1	0	1	0	0	0	1	314	
UL3	1,710	786	165	114	15	6	2,796	17	1	18	2,854	61	51	30	81	37	49	0	228	5,896	
UL4	0	0	0	0	0	0	0	0	0	0	0	0	0	0	0	0	0	0	0	0	
UL5	0	0	0	0	0	0	0	0	0	0	0	0	0	0	0	0	0	0	0	0	
UL6	0	0	0	0	0	0	0	4	0	4	236	0	0	0	0	0	0	0	0	240	
UR2	0	0	0	0	0	0	0	0	0	0	0	0	0	0	0	0	0	0	0	0	
UR3	336	200	78	43	6	2	665	18	2	20	1,265	21	20	9	29	18	12	0	80	2,030	
UR4	1,375	836	407	241	17	5	2,881	12	0	12	2,646	181	91	41	132	141	52	0	506	6,045	
UR5	5,795	2,684	427	269	13	5	9,193	10	0	10	7,389	253	249	138	387	138	167	0	945	17,537	
UR6	0	0	0	0	0	0	0	1	0	1	56	0	0	0	0	0	0	0	0	57	
合計	9,224	4,508	1,077	667	51	18	15,545	69	3	72	14,742	516	412	218	630	334	280	0	1,760	32,119	

様式-4 年平均被害軽減期待額

年平均被害軽減期待額（H25末→当面の事業完了（R9末））					水系名：信濃川 河川名：大河津分水路、信濃川（小千谷）				全ブロック （百万円）
流量規模	超過確率	被 害 額			区間平均 被害軽減額 ④	区間確率 ⑤	年平均 被害軽減額 ④×⑤	年平均被害軽減額の累計 ＝ 年平均被害軽減期待額	備考
		事業を実施しない 場合 ①	事業を実施した 場合 ②	軽減額 ③＝①－②					
1/5	0.2000	0	0	0	74	0.1000	7	7	
1/10	0.1000	148	0	148	1,136,917	0.0667	75,794	75,802	
1/30	0.0333	2,274,356	670	2,273,686	1,653,468	0.0133	22,046	97,848	
1/50	0.0200	3,052,440	2,019,191	1,033,249	903,702	0.0075	6,778	104,626	
1/80	0.0125	3,668,324	2,894,170	774,154	746,949	0.0025	1,867	106,493	
1/100	0.0100	3,930,939	3,211,195	719,744	794,702	0.0033	2,649	109,142	
1/150	0.0067	4,555,472	3,685,812	869,660					

年平均被害軽減期待額（H25末→当面の事業完了（R9末））					水系名：信濃川 河川名：信濃川（十日町）			全ブロック （百万円）	
流量規模	超過確率	被 害 額			区間平均 被害軽減額 ④	区間確率 ⑤	年平均 被害軽減額 ④×⑤	年平均被害軽減額の累計 ＝ 年平均被害軽減期待額	備考
		事業を実施しない 場合 ①	事業を実施した 場合 ②	軽減額 ③＝①－②					
1/4.9	0.2041	0	0	0					
					695	0.1041	72	72	
1/10	0.1000	1,933	543	1,390					
					5,424	0.0500	271	344	
1/20	0.0500	10,871	1,414	9,457					
					10,495	0.0167	175	518	
1/30	0.0333	14,001	2,469	11,532					
					12,982	0.0133	173	692	
1/50	0.0200	20,547	6,116	14,431					
					15,569	0.0075	117	808	
1/80	0.0125	25,274	8,567	16,707					
					17,114	0.0025	43	851	
1/100	0.0100	27,655	10,135	17,520					

年平均被害軽減期待額（H25末→当面の事業完了（R9末））					水系名：信濃川 河川名：魚野川		全ブロック (百万円)		
流量規模	超過確率	被 害 額			区間平均 被害軽減額 ④	区間確率 ⑤	年平均 被害軽減額 ④×⑤	年平均被害軽減額の累計 ＝ 年平均被害軽減期待額	備考
		事業を実施しない 場合 ①	事業を実施した 場合 ②	軽減額 ③＝①－②					
1/5.9	0.1695	0	0	0					
1/10	0.1000	537	182	355	178	0.0695	12	12	
1/20	0.0500	6,710	3,027	3,683	2,019	0.0500	101	113	
1/30	0.0333	13,321	8,567	4,754	4,219	0.0167	70	184	
1/50	0.0200	31,118	13,423	17,695	11,225	0.0133	150	333	
1/80	0.0125	57,059	24,905	32,154	24,925	0.0075	187	520	
1/100	0.0100	73,107	36,729	36,378	34,266	0.0025	86	606	

様式-4 年平均被害軽減期待額

年平均被害軽減期待額（当面の事業完了（R9末））→整備計画完了（R33末）					水系名：信濃川 河川名：大河津分水路、信濃川（小千谷）				全ブロック （百万円）
流量規模	超過確率	被害額			区間平均 被害軽減額 ④	区間確率 ⑤	年平均 被害軽減額 ④×⑤	年平均被害軽減額の累計 ＝年平均被害軽減期待額	備考
		事業を実施しない 場合 ①	事業を実施した 場合 ②	③被害軽減額 （①－②）					
1/5	0.2000	0	0	0					
1/10	0.1000	0	0	0	0	0.1000	0	0	
1/30	0.0333	670	0	670	335	0.0667	22	22	
1/50	0.0200	2,019,191	0	2,019,191	1,009,931	0.0133	13,466	13,488	
1/80	0.0125	2,894,170	0	2,894,170	2,456,681	0.0075	18,425	31,913	
1/100	0.0100	3,211,195	1,637,432	1,573,763	2,233,967	0.0025	5,585	37,498	
1/150	0.0067	3,685,812	2,366,978	1,318,834	1,446,299	0.0033	4,821	42,319	

年平均被害軽減期待額（当面の事業完了（R9末））→整備計画完了（R33末）					水系名：信濃川 河川名：信濃川（十日町）				全ブロック （百万円）
流量規模	超過確率	被害額			区間平均 被害軽減額 ④	区間確率 ⑤	年平均 被害軽減額 ④×⑤	年平均被害軽減額の累計 ＝年平均被害軽減期待額	備考
		事業を実施しない 場合 ①	事業を実施した 場合 ②	③被害軽減額 （①－②）					
1/4.9	0.2041	0	0	0					
1/10	0.1000	543	0	543	272	0.1041	28	28	
1/20	0.0500	1,414	546	868	706	0.0500	35	64	
1/30	0.0333	2,469	1,235	1,234	1,051	0.0167	18	81	
1/50	0.0200	6,116	4,421	1,695	1,465	0.0133	20	101	
1/80	0.0125	8,567	6,972	1,595	1,645	0.0075	12	113	
1/100	0.0100	10,135	8,150	1,985	1,790	0.0025	4	117	

年平均被害軽減期待額（当面の事業完了（R9末））→整備計画完了（R33末）					水系名：信濃川 河川名：魚野川				全ブロック （百万円）
流量規模	超過確率	被害額			区間平均 被害軽減額 ④	区間確率 ⑤	年平均 被害軽減額 ④×⑤	年平均被害軽減額の累計 ＝年平均被害軽減期待額	備考
		事業を実施しない 場合 ①	事業を実施した 場合 ②	③被害軽減額 （①－②）					
1/5.9	0.1695	0	0	0					
1/10	0.1000	182	170	12	6	0.0695	0	0	
1/20	0.0500	3,027	627	2,400	1,206	0.0500	60	61	
1/30	0.0333	8,567	710	7,857	5,129	0.0167	85	146	
1/50	0.0200	13,423	10,119	3,304	5,581	0.0133	74	221	
1/80	0.0125	24,905	20,349	4,556	3,930	0.0075	29	250	
1/100	0.0100	36,729	32,119	4,610	4,583	0.0025	11	262	

様式-5 費用対便益（直轄河川改修事業 全体事業）

水系名:信濃川														河川名:大河津分水路、信濃川、魚野川												(百万円)		
年次	年度	t	割引率	デフ レー ター	便益 (B)				費用 (C)						費用便益比 B/C	純現在価値 B-C	経済的 内部 収益率 EIRR											
					便益		残存価値 ②	計 ①+②	事業費③		維持管理費④		計③+④															
基準	R6	0	1.000	1.000	便益	現在価値①			費用	現在価値	費用	現在価値	費用	現在価値														
整備期間 (3 8 年)	H26	-10	1.480	1.132	0	0			4,127	7,920	0	0	4,127	7,920														
	H27	-9	1.423	1.129	5,107	7,269			5,426	8,718	2	3	5,428	8,721														
	H28	-8	1.369	1.122	10,215	13,979			5,234	8,037	5	7	5,239	8,044														
	H29	-7	1.316	1.097	15,322	20,162			7,182	10,368	8	10	7,190	10,378														
	H30	-6	1.265	1.066	20,429	25,849			9,531	12,783	8	10	9,539	12,793														
	R1	-5	1.217	1.037	25,536	31,069			12,455	15,714	8	10	12,463	15,724														
	R2	-4	1.170	1.038	30,644	35,849			23,474	28,505	8	9	23,482	28,514														
	R3	-3	1.125	1.000	35,751	40,215			16,838	18,941	8	9	16,846	18,950														
	R4	-2	1.082	1.000	40,858	44,192			15,998	17,304	13	14	16,011	17,318														
	R5	-1	1.040	1.000	52,482	54,581			19,014	19,774	13	14	19,027	19,788														
	R6	0	1.000	1.000	64,105	64,105			12,749	12,749	13	13	12,762	12,762														
	R7	1	0.962	1.000	75,729	72,816			17,753	17,070	14	13	17,767	17,083														
	R8	2	0.925	1.000	87,352	80,762			11,164	10,321	14	13	11,177	10,334														
	R9	3	0.889	1.000	98,976	87,989			10,967	9,750	14	12	10,981	9,762														
	R10	4	0.855	1.000	110,599	94,540			10,602	9,063	26	22	10,628	9,085														
	R11	5	0.822	1.000	112,378	92,367			10,040	8,252	26	21	10,065	8,273														
	R12	6	0.790	1.000	114,157	90,220			9,717	7,679	26	20	9,742	7,699														
	R13	7	0.760	1.000	115,936	88,102			8,258	6,276	26	20	8,284	6,296														
	R14	8	0.731	1.000	117,715	86,013			7,847	5,734	26	19	7,873	5,753														
	R15	9	0.703	1.000	119,494	83,955			7,603	5,342	26	18	7,629	5,360														
	R16	10	0.676	1.000	121,274	81,928			7,603	5,136	26	17	7,629	5,153														
	R17	11	0.650	1.000	123,053	79,933			6,876	4,466	26	17	6,901	4,483														
	R18	12	0.625	1.000	124,832	77,969			6,876	4,295	42	26	6,917	4,321														
	R19	13	0.601	1.000	126,611	76,039			6,875	4,129	42	25	6,917	4,154														
	R20	14	0.577	1.000	128,390	74,142			6,874	3,970	42	24	6,916	3,994														
	R21	15	0.555	1.000	130,169	72,278			3,085	1,713	42	23	3,127	1,736														
	R22	16	0.534	1.000	131,948	70,448			3,085	1,647	42	23	3,127	1,670														
	R23	17	0.513	1.000	133,727	68,652			3,085	1,584	42	22	3,127	1,606														
	R24	18	0.494	1.000	135,506	66,890			3,085	1,523	42	21	3,127	1,544														
	R25	19	0.475	1.000	137,285	65,161			3,085	1,464	42	20	3,127	1,484														
	R26	20	0.456	1.000	139,064	63,467			3,085	1,408	42	19	3,127	1,427														
	R27	21	0.439	1.000	140,843	61,807			3,085	1,354	42	19	3,127	1,373														
	R28	22	0.422	1.000	142,623	60,180			3,085	1,302	42	18	3,127	1,320														
	R29	23	0.406	1.000	144,402	58,588			3,085	1,252	42	17	3,127	1,269														
	R30	24	0.390	1.000	146,181	57,028			3,085	1,203	42	17	3,127	1,220														
	R31	25	0.375	1.000	147,960	55,502			3,085	1,157	42	16	3,127	1,173														
	R32	26	0.361	1.000	149,739	54,009			3,084	1,112	42	15	3,126	1,127														
	R33	27	0.347	1.000	151,518	52,549			3,084	1,070	42	15	3,126	1,085														
施設完成後の評価期間 (5 0 年)	R34	28	0.333	1.000	153,297	51,121					43	14	43	14														
	R35	29	0.321	1.000	153,297	49,155					43	14	43	14														
	R36	30	0.308	1.000	153,297	47,264					43	13	43	13														
	R37	31	0.296	1.000	153,297	45,446					43	13	43	13														
	R38	32	0.285	1.000	153,297	43,699					43	12	43	12														
	R39	33	0.274	1.000	153,297	42,018					43	12	43	12														
	R40	34	0.264	1.000	153,297	40,402					43	11	43	11														
	R41	35	0.253	1.000	153,297	38,848					43	11	43	11														
	R42	36	0.244	1.000	153,297	37,354					43	11	43	11														
	R43	37	0.234	1.000	153,297	35,917					43	10	43	10														
	R44	38	0.225	1.000	153,297	34,536					43	10	43	10														
	R45	39	0.217	1.000	153,297	33,207					43	9	43	9														
	R46	40	0.208	1.000	153,297	31,930					43	9	43	9														
	R47	41	0.200	1.000	153,297	30,702					43	9	43	9														
	R48	42	0.193	1.000	153,297	29,521					43	8	43	8														
	R49	43	0.185	1.000	153,297	28,386					43	8	43	8														
	R50	44	0.178	1.000	153,297	27,294					43	8	43	8														
	R51	45	0.171	1.000	153,297	26,244					43	7	43	7														
	R52	46	0.165	1.000	153,297	25,235					43	7	43	7														
	R53	47	0.158	1.000	153,297	24,264					43	7	43	7														
	R54	48	0.152	1.000	153,297	23,331					43	7	43	7														
	R55	49	0.146	1.000	153,297	22,434					43	6	43	6														
	R56	50	0.141	1.000	153,297	21,571					43	6	43	6														
	R57	51	0.135	1.000	153,297	20,741					43	6	43	6														
	R58	52	0.130	1.000	153,297	19,943					43	6	43	6														
	R59	53	0.125	1.000	153,297	19,176					43	5	43	5														
	R60	54	0.120	1.000	153,297	18,439					43	5	43	5														
	R61	55	0.116	1.000	153,297	17,730					43	5	43	5														
	R62	56	0.111	1.000	153,297	17,048					43	5	43	5														
	R63	57	0.107	1.000	153,297	16,392					43	5	43	5														
	R64	58	0.103	1.000	153,297	15,762					43	4	43	4														
	R65	59	0.099	1.000	153,297	15,155					43	4	43	4														
	R66	60	0.095	1.000	153,297	14,572					43	4	43	4														
	R67	61	0.091	1.000	153,297	14,012					43	4	43	4														
	R68	62	0.088	1.000	153,297	13,473					43	4	43	4														
	R69	63	0.085	1.000	153,297	12,955					43	4	43	4														
	R70	64	0.081	1.000	153,297	12,457					43	4	43	4														
	R71	65	0.078	1.000	153,297	11,978					43	3	43	3														
	R72	66	0.075	1.000	153,297	11,517					43	3	43	3														
	R73	67	0.072	1.000	153,297	11,074					43	3	43	3														
	R74	68	0.069	1.000	153,297	10,648					43	3	43	3														
	R75	69	0.067	1.000	153,297	10,238					43	3	43	3														
	R76	70	0.064	1.000	153,297	9,845					43	3	43	3														
	R77	71	0.062	1.000	153,297	9,466					43	3	43	3														
	R78	72	0.059	1.000	153,297	9,102					43	3	43	3														
	R79	73	0.057	1.000	153,297	8,752					43	2	43	2														
	R80	74	0.055	1.000	153,297	8,415					43	2	43	2														
	R81	75	0.053	1.000	153,297	8,092					43	2	43	2														
	R82	76																										

様式-5 費用対便益（直轄河川改修事業 全体事業（参考値 社会的割引率 1%））

水系名：信濃川

河川名：大河津分水路、信濃川、魚野川

（百万円）

年次	年度	t	割引率*	デフ レー ター	便益 (B)			費用 (C)				費用便益比 B/C	純現在価値 B－C	経済的 内部 収益率 EIRR
					便益	現在価値①	残存価値 ②	計 ①＋②	事業費③	維持管理費④	計③＋④			
基準	R6	0	4%・1%	1.000					費用	現在価値	費用	現在価値		
整備期間 （38年）	H26	-10	1.438	1.132	0	0			4,727	7,920	0	0	4,727	7,920
	H27	-9	1.382	1.129	5,107	7,058			5,426	8,718	2	3	5,428	8,721
	H28	-8	1.329	1.122	10,215	13,575			5,234	8,037	5	6	5,239	8,043
	H29	-7	1.278	1.097	15,322	19,581			7,182	10,368	8	10	7,190	10,378
	H30	-6	1.229	1.060	20,429	25,107			9,531	12,783	8	10	9,539	12,793
	R1	-5	1.182	1.037	25,536	30,184			12,455	15,714	8	9	12,463	15,723
	R2	-4	1.136	1.038	30,644	34,811			22,474	28,505	8	9	22,482	28,514
	R3	-3	1.092	1.000	35,751	39,040			16,838	18,941	8	9	16,846	18,950
	R4	-2	1.050	1.000	40,858	42,901			15,998	17,304	13	14	16,011	17,318
	R5	-1	1.010	1.000	52,482	53,006			19,014	19,204	13	13	19,027	19,217
	R6	0	1.000	1.000	64,105	64,105			12,149	12,149	13	13	12,162	12,162
	R7	1	0.990	1.000	75,729	74,979			17,753	17,577	14	13	17,767	17,590
	R8	2	0.980	1.000	87,352	85,631			11,164	10,944	14	13	11,177	10,957
	R9	3	0.971	1.000	98,976	96,065			10,967	10,644	14	13	10,981	10,657
	R10	4	0.961	1.000	110,599	106,283			10,602	10,188	26	25	10,628	10,213
	R11	5	0.951	1.000	112,378	106,924			10,040	9,552	26	24	10,065	9,576
	R12	6	0.942	1.000	114,157	107,541			9,717	9,154	26	24	9,742	9,178
	R13	7	0.933	1.000	115,936	108,136			8,258	7,703	26	24	8,284	7,727
	R14	8	0.923	1.000	117,715	108,708			7,847	7,247	26	24	7,873	7,271
	R15	9	0.914	1.000	119,494	109,259			7,603	6,952	26	23	7,629	6,975
	R16	10	0.905	1.000	121,274	109,787			7,603	6,883	26	23	7,629	6,906
	R17	11	0.896	1.000	123,053	110,295			6,876	6,163	26	23	6,901	6,186
	R18	12	0.887	1.000	124,832	110,782			6,876	6,102	42	37	6,917	6,139
	R19	13	0.879	1.000	126,611	111,248			6,875	6,041	42	37	6,917	6,078
	R20	14	0.870	1.000	128,390	111,694			6,874	5,980	42	37	6,916	6,017
	R21	15	0.861	1.000	130,169	112,121			3,085	2,657	42	36	3,127	2,693
	R22	16	0.852	1.000	131,948	112,528			3,085	2,631	42	36	3,127	2,667
	R23	17	0.844	1.000	133,727	112,916			3,085	2,605	42	36	3,127	2,641
	R24	18	0.836	1.000	135,506	113,286			3,085	2,579	42	35	3,127	2,614
	R25	19	0.828	1.000	137,285	113,636			3,085	2,553	42	35	3,127	2,588
	R26	20	0.820	1.000	139,064	113,969			3,085	2,528	42	35	3,127	2,563
	R27	21	0.811	1.000	140,843	114,285			3,085	2,503	42	34	3,127	2,537
	R28	22	0.803	1.000	142,623	114,582			3,085	2,478	42	34	3,127	2,512
	R29	23	0.795	1.000	144,402	114,863			3,085	2,454	42	34	3,127	2,488
	R30	24	0.788	1.000	146,181	115,127			3,085	2,429	42	33	3,127	2,462
	R31	25	0.780	1.000	147,960	115,374			3,085	2,405	42	33	3,127	2,438
	R32	26	0.772	1.000	149,739	115,606			3,084	2,381	42	33	3,126	2,414
	R33	27	0.764	1.000	151,518	115,821			3,084	2,357	42	32	3,126	2,389
施設完成後の 評価期間（50年）	R34	28	0.757	1.000	153,297	116,021					43	33	43	33
	R35	29	0.749	1.000	153,297	114,872					43	33	43	33
	R36	30	0.742	1.000	153,297	113,735					43	32	43	32
	R37	31	0.735	1.000	153,297	112,608					43	32	43	32
	R38	32	0.727	1.000	153,297	111,494					43	32	43	32
	R39	33	0.720	1.000	153,297	110,390					43	31	43	31
	R40	34	0.713	1.000	153,297	109,297					43	31	43	31
	R41	35	0.706	1.000	153,297	108,215					43	31	43	31
	R42	36	0.699	1.000	153,297	107,143					43	30	43	30
	R43	37	0.692	1.000	153,297	106,082					43	30	43	30
	R44	38	0.685	1.000	153,297	105,032					43	30	43	30
	R45	39	0.678	1.000	153,297	103,992					43	29	43	29
	R46	40	0.672	1.000	153,297	102,962					43	29	43	29
	R47	41	0.665	1.000	153,297	101,943					43	29	43	29
	R48	42	0.658	1.000	153,297	100,934					43	29	43	29
	R49	43	0.652	1.000	153,297	99,934					43	28	43	28
	R50	44	0.645	1.000	153,297	98,945					43	28	43	28
	R51	45	0.639	1.000	153,297	97,965					43	28	43	28
	R52	46	0.633	1.000	153,297	96,995					43	27	43	27
	R53	47	0.626	1.000	153,297	96,035					43	27	43	27
	R54	48	0.620	1.000	153,297	95,084					43	27	43	27
	R55	49	0.614	1.000	153,297	94,143					43	27	43	27
	R56	50	0.608	1.000	153,297	93,211					43	26	43	26
	R57	51	0.602	1.000	153,297	92,288					43	26	43	26
	R58	52	0.596	1.000	153,297	91,374					43	26	43	26
	R59	53	0.590	1.000	153,297	90,469					43	26	43	26
	R60	54	0.584	1.000	153,297	89,573					43	25	43	25
	R61	55	0.579	1.000	153,297	88,687					43	25	43	25
	R62	56	0.572	1.000	153,297	87,809					43	25	43	25
	R63	57	0.567	1.000	153,297	86,939					43	25	43	25
	R64	58	0.562	1.000	153,297	86,078					43	24	43	24
	R65	59	0.556	1.000	153,297	85,226					43	24	43	24
	R66	60	0.550	1.000	153,297	84,382					43	24	43	24
	R67	61	0.545	1.000	153,297	83,547					43	24	43	24
	R68	62	0.540	1.000	153,297	82,720					43	23	43	23
	R69	63	0.534	1.000	153,297	81,901					43	23	43	23
	R70	64	0.529	1.000	153,297	81,090					43	23	43	23
	R71	65	0.524	1.000	153,297	80,287					43	23	43	23
	R72	66	0.519	1.000	153,297	79,492					43	23	43	23
	R73	67	0.513	1.000	153,297	78,705					43	22	43	22
	R74	68	0.508	1.000	153,297	77,926					43	22	43	22
	R75	69	0.503	1.000	153,297	77,154					43	22	43	22
	R76	70	0.498	1.000	153,297	76,390					43	22	43	22
	R77	71	0.493	1.000	153,297	75,634					43	21	43	21
	R78	72	0.488	1.000	153,297	74,885					43	21	43	21
	R79	73	0.484	1.000	153,297	74,144					43	21	43	21
	R80	74	0.479	1.000	153,297	73,409					43	21	43	21
	R81	75	0.474	1.000	153,297	72,683					43	21	43	21
	R82	76	0.469	1.000	153,297	71,963					43	20	43	20
	R83	77	0.465	1.000	153,297	71,250					43	20	43	20
合計					11,372,757	7,863,851	72,871	7,936,722	301,781	313,933	3,178	2,183	304,960	316,116

※令和4年度までは4%、令和5年度以降は1%を適用

様式-5 費用対便益（直轄河川改修事業 全体事業（参考値 社会的割引率 2%））

水系名：信濃川													河川名：大河津分水路、信濃川、魚野川													(百万円)		
年次	年度	t	割引率*	デフ レー ター	便益 (B)			費用 (C)				費用便益比 B/C	純現在価値 B－C	経済的 内部 収益率 EIRR														
					便益	現在価値①	残存価値 ②	計 ①＋②	事業費③	維持管理費④	計③＋④																	
基準	R6	0	4%・2%	1.000					費用	現在価値	費用	現在価値	費用	現在価値														
整備期間 (3 8 年)	H26	-10	1.452	1.132	0	0			4,727	7,920	0	0	4,727	7,920														
	H27	-9	1.396	1.129	5,107	7,130			5,426	8,718	2	3	5,428	8,721														
	H28	-8	1.342	1.122	10,215	13,708			5,234	8,037	5	6	5,239	8,043														
	H29	-7	1.291	1.097	15,322	19,780			7,182	10,368	8	10	7,190	10,378														
	H30	-6	1.241	1.060	20,429	25,352			9,531	12,783	8	10	9,539	12,793														
	R1	-5	1.193	1.037	25,536	30,465			12,455	15,714	8	9	12,463	15,723														
	R2	-4	1.147	1.038	30,644	35,148			22,474	28,505	8	9	22,482	28,514														
	R3	-3	1.103	1.000	35,751	39,433			16,838	18,941	8	9	16,846	18,950														
	R4	-2	1.061	1.000	40,858	43,350			15,998	17,304	13	14	16,011	17,318														
	R5	-1	1.020	1.000	52,482	53,531			19,014	19,394	13	13	19,027	19,407														
	R6	0	1.000	1.000	64,105	64,105			12,149	12,749	13	13	12,762	12,762														
	R7	1	0.980	1.000	75,729	74,244			17,753	17,405	14	13	17,767	17,418														
	R8	2	0.961	1.000	87,352	83,960			11,164	10,730	14	13	11,177	10,743														
	R9	3	0.942	1.000	98,976	93,267			10,967	10,334	14	13	10,981	10,347														
	R10	4	0.924	1.000	110,599	102,176			10,602	9,795	26	24	10,628	9,819														
	R11	5	0.906	1.000	112,378	101,784			10,040	9,093	26	23	10,065	9,116														
	R12	6	0.888	1.000	114,157	101,368			9,717	8,628	26	23	9,742	8,651														
	R13	7	0.871	1.000	115,936	100,929			8,258	7,189	26	22	8,284	7,211														
	R14	8	0.853	1.000	117,715	100,469			7,847	6,698	26	22	7,873	6,720														
	R15	9	0.837	1.000	119,494	99,988			7,603	6,362	26	22	7,629	6,384														
	R16	10	0.820	1.000	121,274	99,487			7,603	6,237	26	21	7,629	6,258														
	R17	11	0.804	1.000	123,053	98,967			6,876	5,530	26	21	6,901	5,551														
	R18	12	0.788	1.000	124,832	98,429			6,876	5,421	42	33	6,917	5,454														
	R19	13	0.773	1.000	126,611	97,874			6,875	5,314	42	33	6,917	5,347														
	R20	14	0.758	1.000	128,390	97,303			6,874	5,210	42	32	6,916	5,242														
	R21	15	0.743	1.000	130,169	96,717			3,085	2,292	42	31	3,127	2,323														
	R22	16	0.728	1.000	131,948	96,117			3,085	2,247	42	31	3,127	2,278														
	R23	17	0.714	1.000	133,727	95,503			3,085	2,203	42	30	3,127	2,233														
	R24	18	0.700	1.000	135,506	94,876			3,085	2,160	42	30	3,127	2,190														
	R25	19	0.686	1.000	137,285	94,237			3,085	2,117	42	29	3,127	2,146														
	R26	20	0.673	1.000	139,064	93,586			3,085	2,076	42	28	3,127	2,104														
	R27	21	0.660	1.000	140,843	92,925			3,085	2,035	42	28	3,127	2,063														
	R28	22	0.647	1.000	142,623	92,254			3,085	1,995	42	27	3,127	2,022														
	R29	23	0.634	1.000	144,402	91,573			3,085	1,956	42	27	3,127	1,983														
	R30	24	0.622	1.000	146,181	90,884			3,085	1,918	42	26	3,127	1,944														
	R31	25	0.610	1.000	147,960	90,186			3,085	1,880	42	26	3,127	1,906														
	R32	26	0.598	1.000	149,739	89,481			3,084	1,843	42	25	3,126	1,868														
	R33	27	0.586	1.000	151,518	88,769			3,084	1,807	42	25	3,126	1,832														
施設完成後の 評価期間 (5 0 年)	R34	28	0.574	1.000	153,297	88,050					43	25	43	25														
	R35	29	0.563	1.000	153,297	86,323					43	24	43	24														
	R36	30	0.552	1.000	153,297	84,631					43	24	43	24														
	R37	31	0.541	1.000	153,297	82,971					43	23	43	23														
	R38	32	0.531	1.000	153,297	81,344					43	23	43	23														
	R39	33	0.520	1.000	153,297	79,750					43	23	43	23														
	R40	34	0.510	1.000	153,297	78,186					43	22	43	22														
	R41	35	0.500	1.000	153,297	76,653					43	22	43	22														
	R42	36	0.490	1.000	153,297	75,150					43	21	43	21														
	R43	37	0.481	1.000	153,297	73,676					43	21	43	21														
	R44	38	0.471	1.000	153,297	72,232					43	20	43	20														
	R45	39	0.462	1.000	153,297	70,815					43	20	43	20														
	R46	40	0.453	1.000	153,297	69,427					43	20	43	20														
	R47	41	0.444	1.000	153,297	68,065					43	19	43	19														
	R48	42	0.435	1.000	153,297	66,731					43	19	43	19														
	R49	43	0.427	1.000	153,297	65,422					43	19	43	19														
	R50	44	0.418	1.000	153,297	64,140					43	18	43	18														
	R51	45	0.410	1.000	153,297	62,882					43	18	43	18														
	R52	46	0.402	1.000	153,297	61,649					43	17	43	17														
	R53	47	0.394	1.000	153,297	60,440					43	17	43	17														
	R54	48	0.387	1.000	153,297	59,255					43	17	43	17														
	R55	49	0.379	1.000	153,297	58,093					43	16	43	16														
	R56	50	0.372	1.000	153,297	56,954					43	16	43	16														
	R57	51	0.364	1.000	153,297	55,837					43	16	43	16														
	R58	52	0.357	1.000	153,297	54,743					43	15	43	15														
	R59	53	0.350	1.000	153,297	53,669					43	15	43	15														
	R60	54	0.343	1.000	153,297	52,617					43	15	43	15														
	R61	55	0.337	1.000	153,297	51,585					43	15	43	15														
	R62	56	0.330	1.000	153,297	50,574					43	14	43	14														
	R63	57	0.323	1.000	153,297	49,582					43	14	43	14														
	R64	58	0.317	1.000	153,297	48,610					43	14	43	14														
	R65	59	0.311	1.000	153,297	47,657					43	13	43	13														
	R66	60	0.305	1.000	153,297	46,722					43	13	43	13														
	R67	61	0.299	1.000	153,297	45,806					43	13	43	13														
	R68	62	0.293	1.000	153,297	44,908					43	13	43	13														
	R69	63	0.287	1.000	153,297	44,027					43	12	43	12														
	R70	64	0.282	1.000	153,297	43,164					43	12	43	12														
	R71	65	0.276	1.000	153,297	42,318					43	12	43	12														
	R72	66	0.271	1.000	153,297	41,488					43	12	43	12														
	R73	67	0.265	1.000	153,297	40,674					43	12	43	12														
	R74	68	0.260	1.000	153,297	39,877					43	11	43	11														
	R75	69	0.255	1.000	153,297	39,095					43	11	43	11														
	R76	70	0.250	1.000	153,297	38,328					43	11	43	11														
	R77	71	0.245	1.000	153,297	37,577					43	11	43	11														
	R78	72	0.240	1.000	153,297	36,840					43	10	43	10														
	R79	73	0.236	1.000	153,297	36,118					43	10	43	10														
	R80	74	0.231	1.000	153,297	35,410					43	10	43	10														
	R81	75	0.226	1.000	153,297	34,715					43	10	43	10														
	R82	76	0.222	1.000	153,297	34,035					43	10	43	10														
	R83	77	0.218	1.000	153,297	33,367					43	9	43	9														
合計					11,372,757	5,711,537	34,126	5,745,663	301,781	300,908	3,178	1,571	304,960	302,479														

* 令和4年度までは4%、令和5年度以降は2%を適用

様式-5 費用対便益（直轄河川改修事業 残事業）

		水系名：信濃川				河川名：大河津分水路、信濃川、魚野川						(百万円)						
年次	年度	t	割引率 4%	デフレ レー ター	便益 (B)			費用 (C)						費用便益比 B/C	純現在価値 B-C	経済的 内部 収益率 EIRR		
					便益		残存価値 ②	計 ①+②	事業費③		維持管理費④		計③+④					
					便益	現在価値①			費用	現在価値	費用	現在価値	費用	現在価値				
基準	R6	0	1.000	1.000														
	R7	1	0.962	1.000	0	0			17,753	17,070	0	0	17,754	17,070				
	R8	2	0.925	1.000	11,624	10,747			11,164	10,321	0	0	11,164	10,321				
	R9	3	0.889	1.000	23,247	20,666			10,967	9,750	0	0	10,967	9,750				
	R10	4	0.855	1.000	34,871	29,807			10,602	9,063	13	11	10,615	9,074				
	R11	5	0.822	1.000	36,650	30,123			10,040	8,252	13	10	10,052	8,262				
	R12	6	0.790	1.000	38,429	30,371			9,717	7,679	13	10	9,729	7,689				
	R13	7	0.760	1.000	40,208	30,555			8,258	6,276	13	9	8,271	6,285				
	R14	8	0.731	1.000	41,987	30,679			7,847	5,734	13	9	7,860	5,743				
	R15	9	0.703	1.000	43,766	30,749			7,603	5,342	13	9	7,616	5,351				
	R16	10	0.676	1.000	45,545	30,769			7,603	5,136	13	8	7,616	5,144				
	R17	11	0.650	1.000	47,324	30,741			6,876	4,466	13	8	6,888	4,474				
	R18	12	0.625	1.000	49,103	30,670			6,876	4,295	29	18	6,904	4,313				
	R19	13	0.601	1.000	50,882	30,559			6,875	4,129	29	17	6,904	4,146				
	R20	14	0.577	1.000	52,661	30,411			6,874	3,970	29	17	6,903	3,987				
	R21	15	0.555	1.000	54,440	30,229			3,085	1,713	29	16	3,114	1,729				
	R22	16	0.534	1.000	56,220	30,016			3,085	1,647	29	16	3,114	1,663				
	R23	17	0.513	1.000	57,999	29,775			3,085	1,584	29	15	3,114	1,599				
	R24	18	0.494	1.000	59,778	29,508			3,085	1,523	29	14	3,114	1,537				
	R25	19	0.475	1.000	61,557	29,217			3,085	1,464	29	14	3,114	1,478				
	R26	20	0.456	1.000	63,336	28,906			3,085	1,408	29	13	3,114	1,421				
	R27	21	0.439	1.000	65,115	28,575			3,085	1,354	29	13	3,114	1,367				
	R28	22	0.422	1.000	66,894	28,226			3,085	1,302	29	12	3,114	1,314				
	R29	23	0.406	1.000	68,673	27,862			3,085	1,252	29	12	3,114	1,264				
	R30	24	0.390	1.000	70,452	27,485			3,085	1,203	29	11	3,114	1,214				
	R31	25	0.375	1.000	72,231	27,095			3,085	1,157	29	11	3,114	1,168				
	R32	26	0.361	1.000	74,010	26,695			3,084	1,112	29	10	3,113	1,122				
	R33	27	0.347	1.000	75,789	26,285			3,084	1,070	29	10	3,113	1,080				
残整備期間（27年）	R34	28	0.333	1.000	77,569	25,867					30	10	30	10				
	R35	29	0.321	1.000	77,569	24,872					30	10	30	10				
	R36	30	0.308	1.000	77,569	23,916					30	9	30	9				
	R37	31	0.296	1.000	77,569	22,996					30	9	30	9				
	R38	32	0.285	1.000	77,569	22,112					30	9	30	9				
	R39	33	0.274	1.000	77,569	21,261					30	8	30	8				
	R40	34	0.264	1.000	77,569	20,443					30	8	30	8				
	R41	35	0.253	1.000	77,569	19,657					30	8	30	8				
	R42	36	0.244	1.000	77,569	18,901					30	7	30	7				
	R43	37	0.234	1.000	77,569	18,174					30	7	30	7				
	R44	38	0.225	1.000	77,569	17,475					30	7	30	7				
	R45	39	0.217	1.000	77,569	16,803					30	7	30	7				
	R46	40	0.208	1.000	77,569	16,157					30	6	30	6				
	R47	41	0.200	1.000	77,569	15,535					30	6	30	6				
	R48	42	0.193	1.000	77,569	14,938					30	6	30	6				
	R49	43	0.185	1.000	77,569	14,363					30	6	30	6				
	R50	44	0.178	1.000	77,569	13,811					30	5	30	5				
	R51	45	0.171	1.000	77,569	13,280					30	5	30	5				
	R52	46	0.165	1.000	77,569	12,769					30	5	30	5				
	R53	47	0.158	1.000	77,569	12,278					30	5	30	5				
	R54	48	0.152	1.000	77,569	11,806					30	5	30	5				
	R55	49	0.146	1.000	77,569	11,351					30	4	30	4				
	R56	50	0.141	1.000	77,569	10,915					30	4	30	4				
	R57	51	0.135	1.000	77,569	10,495					30	4	30	4				
	R58	52	0.130	1.000	77,569	10,091					30	4	30	4				
	R59	53	0.125	1.000	77,569	9,703					30	4	30	4				
	R60	54	0.120	1.000	77,569	9,330					30	4	30	4				
	R61	55	0.116	1.000	77,569	8,971					30	3	30	3				
	R62	56	0.111	1.000	77,569	8,626					30	3	30	3				
	R63	57	0.107	1.000	77,569	8,294					30	3	30	3				
	R64	58	0.103	1.000	77,569	7,975					30	3	30	3				
	R65	59	0.099	1.000	77,569	7,669					30	3	30	3				
	R66	60	0.095	1.000	77,569	7,374					30	3	30	3				
	R67	61	0.091	1.000	77,569	7,090					30	3	30	3				
	R68	62	0.088	1.000	77,569	6,817					30	3	30	3				
	R69	63	0.085	1.000	77,569	6,555					30	3	30	3				
	R70	64	0.081	1.000	77,569	6,303					30	2	30	2				
	R71	65	0.078	1.000	77,569	6,061					30	2	30	2				
	R72	66	0.075	1.000	77,569	5,828					30	2	30	2				
	R73	67	0.072	1.000	77,569	5,603					30	2	30	2				
	R74	68	0.069	1.000	77,569	5,388					30	2	30	2				
	R75	69	0.067	1.000	77,569	5,181					30	2	30	2				
	R76	70	0.064	1.000	77,569	4,981					30	2	30	2				
	R77	71	0.062	1.000	77,569	4,790					30	2	30	2				
	R78	72	0.059	1.000	77,569	4,606					30	2	30	2				
	R79	73	0.057	1.000	77,569	4,428					30	2	30	2				
	R80	74	0.055	1.000	77,569	4,258					30	2	30	2				
	R81	75	0.053	1.000	77,569	4,094					30	2	30	2				
	R82	76	0.051	1.000	77,569	3,937					30	2	30	2				
	R83	77	0.049	1.000	77,569	3,785					30	1	30	1				
合計					5,241,215	1,314,634	5,257	1,319,891	169,154	119,272	2,076	519	171,230	119,791	11.0	1,200,100	71.0%	

様式-5 費用対便益（全体事業 残事業費+10%）

水系名:信濃川													河川名:大河津分水路、信濃川、魚野川													(百万円)		
年次	年度	t	割引率	デフレター	便益 (B)				費用 (C)						費用便益比 B/C	純現在価値 B-C	経済的 内部 収益率 EIRR											
					便益		残存価値 ②	計 ①+②	事業費③		維持管理費④		計③+④															
					便益	現在価値①			費用	現在価値	費用	現在価値	費用	現在価値														
基準	R6	0	1.000	1.000																								
整備期間（38年）	H26	-10	1.480	1.132	0	0			4,727	7,920	0	0	4,727	7,920														
	H27	-9	1.423	1.129	5,107	7,269			5,426	8,718	2	3	5,428	8,721														
	H28	-8	1.369	1.122	10,215	13,979			5,234	8,037	5	7	5,239	8,044														
	H29	-7	1.316	1.097	15,322	20,162			7,182	10,368	8	10	7,190	10,378														
	H30	-6	1.265	1.060	20,429	25,849			9,531	12,783	8	10	9,539	12,793														
	R1	-5	1.217	1.037	25,536	31,069			12,455	15,714	8	10	12,463	15,724														
	R2	-4	1.170	1.038	30,644	35,849			23,474	28,505	8	9	23,482	28,514														
	R3	-3	1.125	1.000	35,751	40,215			16,838	18,941	8	9	16,846	18,950														
	R4	-2	1.082	1.000	40,858	44,192			15,998	17,304	13	14	16,011	17,318														
	R5	-1	1.040	1.000	52,482	54,581			19,014	19,774	13	14	19,027	19,788														
	R6	0	1.000	1.000	64,105	64,105			12,749	12,749	13	13	12,762	12,762														
	R7	1	0.962	1.000	75,729	72,816			19,529	18,777	14	13	19,542	18,790														
	R8	2	0.925	1.000	87,352	80,762			12,280	11,354	14	13	12,294	11,367														
	R9	3	0.889	1.000	98,976	87,989			12,064	10,725	14	12	12,077	10,737														
	R10	4	0.855	1.000	110,599	94,540			11,662	9,969	26	22	11,688	9,991														
	R11	5	0.822	1.000	112,378	92,367			11,044	9,077	26	21	11,069	9,098														
	R12	6	0.790	1.000	114,157	90,220			10,688	8,447	26	20	10,714	8,467														
	R13	7	0.760	1.000	115,936	88,102			9,084	6,903	26	20	9,110	6,923														
	R14	8	0.731	1.000	117,715	86,013			8,632	6,307	26	19	8,658	6,326														
	R15	9	0.703	1.000	119,494	83,955			8,363	5,876	26	18	8,389	5,894														
	R16	10	0.676	1.000	121,274	81,928			8,363	5,650	26	17	8,389	5,667														
	R17	11	0.650	1.000	123,053	79,933			7,563	4,913	26	17	7,589	4,930														
	R18	12	0.625	1.000	124,832	77,969			7,563	4,724	42	26	7,605	4,750														
	R19	13	0.601	1.000	126,611	76,039			7,562	4,542	42	25	7,605	4,567														
	R20	14	0.577	1.000	128,390	74,142			7,561	4,366	42	24	7,604	4,390														
	R21	15	0.555	1.000	130,169	72,278			3,393	1,884	42	23	3,435	1,907														
	R22	16	0.534	1.000	131,948	70,448			3,393	1,812	42	23	3,435	1,835														
	R23	17	0.513	1.000	133,727	68,652			3,393	1,742	42	22	3,435	1,764														
	R24	18	0.494	1.000	135,506	66,890			3,393	1,675	42	21	3,435	1,696														
	R25	19	0.475	1.000	137,285	65,161			3,393	1,611	42	20	3,435	1,631														
	R26	20	0.456	1.000	139,064	63,467			3,393	1,549	42	19	3,435	1,558														
	R27	21	0.439	1.000	140,843	61,807			3,393	1,489	42	19	3,435	1,508														
	R28	22	0.422	1.000	142,623	60,180			3,393	1,432	42	18	3,435	1,450														
	R29	23	0.406	1.000	144,402	58,588			3,393	1,377	42	17	3,435	1,394														
	R30	24	0.390	1.000	146,181	57,028			3,393	1,324	42	17	3,435	1,341														
	R31	25	0.375	1.000	147,960	55,502			3,393	1,273	42	16	3,435	1,289														
	R32	26	0.361	1.000	149,739	54,009			3,392	1,224	42	15	3,434	1,239														
	R33	27	0.347	1.000	151,518	52,549			3,392	1,176	42	15	3,434	1,191														
施設完成後の評価期間（50年）	R34	28	0.333	1.000	153,297	51,121					43	14	43	14														
	R35	29	0.321	1.000	153,297	49,155					43	14	43	14														
	R36	30	0.308	1.000	153,297	47,264					43	13	43	13														
	R37	31	0.296	1.000	153,297	45,446					43	13	43	13														
	R38	32	0.285	1.000	153,297	43,699					43	12	43	12														
	R39	33	0.274	1.000	153,297	42,018					43	12	43	12														
	R40	34	0.264	1.000	153,297	40,402					43	11	43	11														
	R41	35	0.253	1.000	153,297	38,848					43	11	43	11														
	R42	36	0.244	1.000	153,297	37,354					43	11	43	11														
	R43	37	0.234	1.000	153,297	35,917					43	10	43	10														
	R44	38	0.225	1.000	153,297	34,536					43	10	43	10														
	R45	39	0.217	1.000	153,297	33,207					43	9	43	9														
	R46	40	0.208	1.000	153,297	31,930					43	9	43	9														
	R47	41	0.200	1.000	153,297	30,702					43	9	43	9														
	R48	42	0.193	1.000	153,297	29,521					43	8	43	8														
	R49	43	0.185	1.000	153,297	28,386					43	8	43	8														
	R50	44	0.178	1.000	153,297	27,294					43	8	43	8														
	R51	45	0.171	1.000	153,297	26,244					43	7	43	7														
	R52	46	0.165	1.000	153,297	25,235					43	7	43	7														
	R53	47	0.158	1.000	153,297	24,264					43	7	43	7														
	R54	48	0.152	1.000	153,297	23,331					43	7	43	7														
	R55	49	0.146	1.000	153,297	22,434					43	6	43	6														
	R56	50	0.141	1.000	153,297	21,571					43	6	43	6														
	R57	51	0.135	1.000	153,297	20,741					43	6	43	6														
	R58	52	0.130	1.000	153,297	19,943					43	6	43	6														
	R59	53	0.125	1.000	153,297	19,176					43	5	43	5														
	R60	54	0.120	1.000	153,297	18,439					43	5	43	5														
	R61	55	0.116	1.000	153,297	17,730					43	5	43	5														
	R62	56	0.111	1.000	153,297	17,048					43	5	43	5														
	R63	57	0.107	1.000	153,297	16,392					43	5	43	5														
	R64	58	0.103	1.000	153,297	15,762					43	4	43	4														
	R65	59	0.099	1.000	153,297	15,155					43	4	43	4														
	R66	60	0.095	1.000	153,297	14,572					43	4	43	4														
	R67	61	0.091	1.000	153,297	14,012					43	4	43	4														
	R68	62	0.088	1.000	153,297	13,473					43	4	43	4														
	R69	63	0.085	1.000	153,297	12,955					43	4	43	4														
	R70	64	0.081	1.000	153,297	12,457					43	4	43	4														
	R71	65	0.078	1.000	153,297	11,978					43	3	43	3														
	R72	66	0.075	1.000	153,297	11,517					43	3	43	3														
	R73	67	0.072	1.000	153,297	11,074					43	3	43	3														
	R74	68	0.069	1.000	153,297	10,648					43	3	43	3														
	R75	69	0.067	1.000	153,297	10,238					43	3	43	3														
	R76	70	0.064	1.000	153,297	9,845					43	3	43	3														
	R77	71	0.062	1.000	153,297	9,466					43	3	43	3														
	R78	72	0.059	1.000	153,297	9,102					43	3	43	3														
	R79	73	0.057	1.000	153,297	8,752					43	2	43	2		</												

様式-5 費用対便益（全体事業 残事業費－10%）

水系名：信濃川													河川名：大・河津分水路、信濃川、魚野川													（百万円）		
年次	年度	t	割引率	デフレター	便益（B）				費用（C）						費用便益比 B/C	純現在価値 B－C	経済的 内部 収益率 EIRR											
					便益		残存価値 ②	計 ①＋②	事業費③		維持管理費④		計③＋④															
					便益	現在価値①			費用	現在価値	費用	現在価値	費用	現在価値														
基準	R6	0	1.000	1.000																								
整備期間（38年）	H26	-10	1.480	1.132	0	0			4,727	7,920	0	0	4,727	7,920														
	H27	-9	1.423	1.129	5,107	7,269			5,426	8,718	2	3	5,428	8,721														
	H28	-8	1.369	1.122	10,215	13,979			5,234	8,037	5	7	5,239	8,044														
	H29	-7	1.316	1.097	15,322	20,162			7,182	10,368	8	10	7,190	10,378														
	H30	-6	1.265	1.060	20,429	25,849			9,531	12,783	8	10	9,539	12,793														
	R1	-5	1.217	1.037	25,536	31,069			12,455	15,714	8	10	12,463	15,724														
	R2	-4	1.170	1.038	30,644	35,849			23,474	28,505	8	9	23,482	28,514														
	R3	-3	1.125	1.000	35,751	40,215			16,838	18,941	8	9	16,846	18,950														
	R4	-2	1.082	1.000	40,858	44,192			15,998	17,304	13	14	16,011	17,318														
	R5	-1	1.040	1.000	52,482	54,581			19,014	19,774	13	14	19,027	19,788														
	R6	0	1.000	1.000	64,105	64,105			12,749	12,749	13	13	12,762	12,762														
	R7	1	0.962	1.000	75,729	72,816			15,978	15,363	14	13	15,991	15,376														
	R8	2	0.925	1.000	87,352	80,762			10,047	9,289	14	13	10,061	9,302														
	R9	3	0.889	1.000	98,976	87,989			9,870	8,775	14	12	9,884	8,787														
	R10	4	0.855	1.000	110,599	94,540			9,542	8,157	26	22	9,568	8,179														
	R11	5	0.822	1.000	112,378	92,367			9,036	7,427	26	21	9,061	7,448														
	R12	6	0.790	1.000	114,157	90,220			8,745	6,911	26	20	8,771	6,931														
	R13	7	0.760	1.000	115,936	88,102			7,433	5,648	26	20	7,458	5,668														
	R14	8	0.731	1.000	117,715	86,013			7,063	5,161	26	19	7,088	5,180														
	R15	9	0.703	1.000	119,494	83,955			6,843	4,808	26	18	6,868	4,826														
	R16	10	0.676	1.000	121,274	81,928			6,843	4,623	26	17	6,868	4,640														
	R17	11	0.650	1.000	123,053	79,933			6,188	4,020	26	17	6,214	4,037														
	R18	12	0.625	1.000	124,832	77,969			6,188	3,865	42	26	6,230	3,891														
	R19	13	0.601	1.000	126,611	76,039			6,187	3,716	42	25	6,230	3,741														
	R20	14	0.577	1.000	128,390	74,142			6,187	3,573	42	24	6,229	3,597														
	R21	15	0.555	1.000	130,169	72,278			2,776	1,542	42	23	2,819	1,565														
	R22	16	0.534	1.000	131,948	70,448			2,776	1,482	42	23	2,819	1,505														
	R23	17	0.513	1.000	133,727	68,652			2,776	1,425	42	22	2,819	1,447														
	R24	18	0.494	1.000	135,506	66,890			2,776	1,370	42	21	2,819	1,391														
	R25	19	0.475	1.000	137,285	65,161			2,776	1,318	42	20	2,819	1,338														
	R26	20	0.456	1.000	139,064	63,467			2,776	1,267	42	19	2,819	1,286														
	R27	21	0.439	1.000	140,843	61,807			2,776	1,218	42	19	2,819	1,237														
	R28	22	0.422	1.000	142,623	60,180			2,776	1,171	42	18	2,819	1,189														
	R29	23	0.406	1.000	144,402	58,588			2,776	1,126	42	17	2,819	1,143														
	R30	24	0.390	1.000	146,181	57,028			2,776	1,083	42	17	2,819	1,100														
	R31	25	0.375	1.000	147,960	55,502			2,776	1,041	42	16	2,819	1,057														
	R32	26	0.361	1.000	149,739	54,009			2,775	1,001	42	15	2,818	1,016														
	R33	27	0.347	1.000	151,518	52,549			2,775	963	42	15	2,818	978														
施設完成後の評価期間（50年）	R34	28	0.333	1.000	153,297	51,121					43	14	43	14														
	R35	29	0.321	1.000	153,297	49,155					43	14	43	14														
	R36	30	0.308	1.000	153,297	47,264					43	13	43	13														
	R37	31	0.296	1.000	153,297	45,446					43	13	43	13														
	R38	32	0.285	1.000	153,297	43,699					43	12	43	12														
	R39	33	0.274	1.000	153,297	42,018					43	12	43	12														
	R40	34	0.264	1.000	153,297	40,402					43	11	43	11														
	R41	35	0.253	1.000	153,297	38,848					43	11	43	11														
	R42	36	0.244	1.000	153,297	37,354					43	11	43	11														
	R43	37	0.234	1.000	153,297	35,917					43	10	43	10														
	R44	38	0.225	1.000	153,297	34,536					43	10	43	10														
	R45	39	0.217	1.000	153,297	33,207					43	9	43	9														
	R46	40	0.208	1.000	153,297	31,930					43	9	43	9														
	R47	41	0.200	1.000	153,297	30,702					43	9	43	9														
	R48	42	0.193	1.000	153,297	29,521					43	8	43	8														
	R49	43	0.185	1.000	153,297	28,386					43	8	43	8														
	R50	44	0.178	1.000	153,297	27,294					43	8	43	8														
	R51	45	0.171	1.000	153,297	26,244					43	7	43	7														
	R52	46	0.165	1.000	153,297	25,235					43	7	43	7														
	R53	47	0.158	1.000	153,297	24,264					43	7	43	7														
	R54	48	0.152	1.000	153,297	23,331					43	7	43	7														
	R55	49	0.146	1.000	153,297	22,434					43	6	43	6														
	R56	50	0.141	1.000	153,297	21,571					43	6	43	6														
	R57	51	0.135	1.000	153,297	20,741					43	6	43	6														
	R58	52	0.130	1.000	153,297	19,943					43	6	43	6														
	R59	53	0.125	1.000	153,297	19,176					43	5	43	5														
	R60	54	0.120	1.000	153,297	18,439					43	5	43	5														
	R61	55	0.116	1.000	153,297	17,730					43	5	43	5														
	R62	56	0.111	1.000	153,297	17,048					43	5	43	5														
	R63	57	0.107	1.000	153,297	16,392					43	5	43	5														
	R64	58	0.103	1.000	153,297	15,762					43	4	43	4														
	R65	59	0.099	1.000	153,297	15,155					43	4	43	4														
	R66	60	0.095	1.000	153,297	14,572					43	4	43	4														
	R67	61	0.091	1.000	153,297	14,012					43	4	43	4														
	R68	62	0.088	1.000	153,297	13,473					43	4	43	4														
	R69	63	0.085	1.000	153,297	12,955					43	4	43	4														
	R70	64	0.081	1.000	153,297	12,457					43	4	43	4														
	R71	65	0.078	1.000	153,297	11,978					43	3	43	3														
	R72	66	0.075	1.000	153,297	11,517					43	3	43	3														
	R73	67	0.072	1.000	153,297	11,074					43	3	43	3														
	R74	68	0.069	1.000	153,297	10,648					43	3	43	3														
	R75	69	0.067	1.000	153,297	10,238					43	3	43	3														
	R76	70	0.064	1.000	153,297	9,845					43	3	43	3														
	R77	71	0.062	1.000	153,297	9,466					43	3	43	3														
	R78	72	0.059	1.000	153,297	9,102					43	3	43	3														
	R79	73	0.057	1.000	153,297	8,752					43	2	43	2														

様式-5 費用対便益（全体事業 残工期+10%）

水系名：信濃川													河川名：大河津分水路、信濃川、魚野川													(百万円)		
年次	年度	t	割引率	デフレ レター	便益 (B)				費用 (C)						費用便益比 B/C	純現在価値 B-C	経済的 内部 収益率 EIRR											
					便益		残存価値 ②	計 ①+②	事業費③		維持管理費④		計③+④															
					便益	現在価値①			費用	現在価値	費用	現在価値	費用	現在価値														
基準	R6	0	1.000	1.000																								
整備期間（41年）	H26	-10	1.480	1.132	0	0			4,727	7,920	0	0	4,727	7,920														
	H27	-9	1.423	1.129	5,107	7,269			5,426	8,718	2	3	5,428	8,721														
	H28	-8	1.369	1.122	10,215	13,979			5,234	8,037	5	7	5,239	8,044														
	H29	-7	1.316	1.097	15,322	20,162			7,182	10,368	8	10	7,190	10,378														
	H30	-6	1.265	1.060	20,429	25,849			9,531	12,783	8	10	9,539	12,793														
	R1	-5	1.217	1.037	25,536	31,069			12,455	15,714	8	10	12,463	15,724														
	R2	-4	1.170	1.038	30,644	35,849			23,474	28,505	8	9	23,482	28,514														
	R3	-3	1.125	1.000	35,751	40,215			16,838	18,941	8	9	16,846	18,950														
	R4	-2	1.082	1.000	40,858	44,192			15,998	17,304	13	14	16,011	17,318														
	R5	-1	1.040	1.000	50,821	52,854			19,014	19,774	13	14	19,027	19,788														
	R6	0	1.000	1.000	60,784	60,784			12,749	12,749	13	13	12,762	12,762														
	R7	1	0.962	1.000	70,747	68,026			15,978	15,363	14	13	15,991	15,376														
	R8	2	0.925	1.000	80,710	74,621			10,706	9,899	14	13	10,720	9,912														
	R9	3	0.889	1.000	90,673	80,608			9,910	8,810	14	12	9,923	8,822														
	R10	4	0.855	1.000	100,636	86,024			9,651	8,250	22	19	9,674	8,269														
	R11	5	0.822	1.000	110,599	90,904			9,261	7,612	26	21	9,286	7,633														
	R12	6	0.790	1.000	112,241	88,706			8,906	7,039	26	20	8,932	7,059														
	R13	7	0.760	1.000	113,883	86,542			8,308	6,313	26	20	8,333	6,333														
	R14	8	0.731	1.000	115,526	84,413			7,350	5,371	26	19	7,376	5,390														
	R15	9	0.703	1.000	117,168	82,321			7,038	4,945	26	18	7,064	4,963														
	R16	10	0.676	1.000	118,810	80,264			6,843	4,623	26	17	6,868	4,640														
	R17	11	0.650	1.000	120,452	78,244			6,843	4,445	26	17	6,868	4,462														
	R18	12	0.625	1.000	122,095	76,260			6,261	3,911	26	16	6,287	3,927														
	R19	13	0.601	1.000	123,737	74,313			6,188	3,716	40	24	6,228	3,740														
	R20	14	0.577	1.000	125,379	72,403			6,188	3,573	42	24	6,230	3,597														
	R21	15	0.555	1.000	127,021	70,530			6,187	3,435	42	23	6,229	3,458														
	R22	16	0.534	1.000	128,664	68,695			4,671	2,494	42	23	4,713	2,517														
	R23	17	0.513	1.000	130,306	66,895			2,776	1,425	42	22	2,819	1,447														
	R24	18	0.494	1.000	131,948	65,133			2,776	1,370	42	21	2,819	1,391														
	R25	19	0.475	1.000	133,590	63,408			2,776	1,318	42	20	2,819	1,338														
	R26	20	0.456	1.000	135,232	61,718			2,776	1,267	42	19	2,819	1,286														
	R27	21	0.439	1.000	136,875	60,065			2,776	1,218	42	19	2,819	1,237														
	R28	22	0.422	1.000	138,517	58,448			2,776	1,171	42	18	2,819	1,189														
	R29	23	0.406	1.000	140,159	56,866			2,776	1,126	42	17	2,819	1,143														
	R30	24	0.390	1.000	141,801	55,320			2,776	1,083	42	17	2,819	1,100														
	R31	25	0.375	1.000	143,444	53,808			2,776	1,041	42	16	2,819	1,057														
	R32	26	0.361	1.000	145,086	52,331			2,776	1,001	42	15	2,819	1,016														
	R33	27	0.347	1.000	146,728	50,888			2,776	963	42	15	2,819	978														
	R34	28	0.333	1.000	148,370	49,478			2,776	926	42	14	2,818	940														
	R35	29	0.321	1.000	150,013	48,102			2,775	890	42	14	2,818	904														
	R36	30	0.308	1.000	151,655	46,758			2,775	856	43	13	2,818	869														
施設完成後の評価期間（50年）	R37	31	0.296	1.000	153,297	45,446					43	13	43	13														
	R38	32	0.285	1.000	153,297	43,699					43	12	43	12														
	R39	33	0.274	1.000	153,297	42,018					43	12	43	12														
	R40	34	0.264	1.000	153,297	40,402					43	11	43	11														
	R41	35	0.253	1.000	153,297	38,848					43	11	43	11														
	R42	36	0.244	1.000	153,297	37,354					43	11	43	11														
	R43	37	0.234	1.000	153,297	35,917					43	10	43	10														
	R44	38	0.225	1.000	153,297	34,536					43	10	43	10														
	R45	39	0.217	1.000	153,297	33,207					43	9	43	9														
	R46	40	0.208	1.000	153,297	31,930					43	9	43	9														
	R47	41	0.200	1.000	153,297	30,702					43	9	43	9														
	R48	42	0.193	1.000	153,297	29,521					43	8	43	8														
	R49	43	0.185	1.000	153,297	28,386					43	8	43	8														
	R50	44	0.178	1.000	153,297	27,294					43	8	43	8														
	R51	45	0.171	1.000	153,297	26,244					43	7	43	7														
	R52	46	0.165	1.000	153,297	25,235					43	7	43	7														
	R53	47	0.158	1.000	153,297	24,264					43	7	43	7														
	R54	48	0.152	1.000	153,297	23,331					43	7	43	7														
	R55	49	0.146	1.000	153,297	22,434					43	6	43	6														
	R56	50	0.141	1.000	153,297	21,571					43	6	43	6														
	R57	51	0.135	1.000	153,297	20,741					43	6	43	6														
	R58	52	0.130	1.000	153,297	19,943					43	6	43	6														
	R59	53	0.125	1.000	153,297	19,176					43	5	43	5														
	R60	54	0.120	1.000	153,297	18,439					43	5	43	5														
	R61	55	0.116	1.000	153,297	17,730					43	5	43	5														
	R62	56	0.111	1.000	153,297	17,048					43	5	43	5														
	R63	57	0.107	1.000	153,297	16,392					43	5	43	5														
	R64	58	0.103	1.000	153,297	15,762					43	4	43	4														
	R65	59	0.099	1.000	153,297	15,155					43	4	43	4														
	R66	60	0.095	1.000	153,297	14,572					43	4	43	4														
	R67	61	0.091	1.000	153,297	14,012					43	4	43	4														
	R68	62	0.088	1.000	153,297	13,473					43	4	43	4														
	R69	63	0.085	1.000	153,297	12,955					43	4	43	4														
	R70	64	0.081	1.000	153,297	12,457					43	4	43	4														
	R71	65	0.078	1.000	153,297	11,978					43	3	43	3														
	R72	66	0.075	1.000	153,297	11,517					43	3	43	3														
	R73	67	0.072	1.000	153,297	11,074					43	3	43	3														
	R74	68	0.069	1.000	153,297	10,648					43	3	43	3														
	R75	69	0.067	1.000	153,297	10,238					43	3	43	3														
	R76	70	0.064	1.000	153,297	9,845					43	3	43	3														
	R77	71	0.062	1.000	153,297	9,466					43	3	43	3														
	R78	72	0.059	1.000	153,297	9,102					43	3	43	3														
	R79	73	0.057	1.000	153,297	8,752					43																	

様式-5 費用対便益（全体事業 残工期－10%）

水系名：信濃川													河川名：大・河津分水路、信濃川、魚野川													(百万円)		
年次	年度	t	割引率	デフレター	便益 (B)				費用 (C)						費用便益比 B/C	純現在価値 B－C	経済的 内部 収益率 EIRR											
					便益			計 ①＋②	事業費③		維持管理費④		計③＋④															
					便益	現在価値①	残存価値 ②		費用	現在価値	費用	現在価値	費用	現在価値														
基準	R6	0	1.000	1.000																								
整備期間 (35年)	H26	-10	1.480	1.132	0	0			4,727	7,920	0	0	4,727	7,920														
	H27	-9	1.423	1.129	5,107	7,269			5,426	8,718	2	3	5,428	8,721														
	H28	-8	1.369	1.122	10,215	13,979			5,234	8,037	5	7	5,239	8,044														
	H29	-7	1.316	1.097	15,322	20,162			7,182	10,368	8	10	7,190	10,378														
	H30	-6	1.265	1.060	20,429	25,849			9,531	12,783	8	10	9,539	12,793														
	R1	-5	1.217	1.037	25,536	31,069			12,455	15,714	8	10	12,463	15,724														
	R2	-4	1.170	1.038	30,644	35,849			23,474	28,505	8	9	23,482	28,514														
	R3	-3	1.125	1.000	35,751	40,215			16,838	18,941	8	9	16,846	18,950														
	R4	-2	1.082	1.000	40,858	44,192			15,998	17,304	13	14	16,011	17,318														
	R5	-1	1.040	1.000	54,806	56,998			19,014	19,774	13	14	19,027	19,788														
	R6	0	1.000	1.000	68,754	68,754			12,749	12,749	13	13	12,762	12,762														
	R7	1	0.962	1.000	82,703	79,522			19,149	18,412	14	13	19,162	18,425														
	R8	2	0.925	1.000	96,651	89,359			12,510	11,566	14	13	12,524	11,579														
	R9	3	0.889	1.000	110,599	98,322			12,201	10,847	16	14	12,217	10,861														
	R10	4	0.855	1.000	112,540	96,200			11,646	9,955	26	22	11,672	9,977														
	R11	5	0.822	1.000	114,481	94,095			11,093	9,117	26	21	11,118	9,138														
	R12	6	0.790	1.000	116,421	92,010			9,838	7,775	26	20	9,863	7,795														
	R13	7	0.760	1.000	118,362	89,946			8,931	6,787	26	20	8,957	6,807														
	R14	8	0.731	1.000	120,303	87,904			8,584	6,272	26	19	8,610	6,291														
	R15	9	0.703	1.000	122,244	85,887			8,462	5,946	26	18	8,488	5,964														
	R16	10	0.676	1.000	124,185	83,895			7,735	5,226	26	17	7,761	5,243														
	R17	11	0.650	1.000	126,126	81,929			7,735	5,024	42	27	7,777	5,051														
	R18	12	0.625	1.000	128,066	79,990			7,734	4,830	42	26	7,776	4,856														
	R19	13	0.601	1.000	130,007	78,079			5,365	3,222	42	25	5,407	3,247														
	R20	14	0.577	1.000	131,948	76,177			3,470	2,004	42	24	3,513	2,028														
	R21	15	0.555	1.000	133,889	74,344			3,470	1,927	42	23	3,513	1,950														
	R22	16	0.534	1.000	135,830	72,521			3,470	1,853	42	23	3,513	1,876														
	R23	17	0.513	1.000	137,770	70,728			3,470	1,782	42	22	3,513	1,804														
	R24	18	0.494	1.000	139,711	68,965			3,470	1,713	42	21	3,513	1,734														
	R25	19	0.475	1.000	141,652	67,234			3,470	1,647	42	20	3,513	1,667														
	R26	20	0.456	1.000	143,593	65,534			3,470	1,584	42	19	3,513	1,603														
	R27	21	0.439	1.000	145,534	63,865			3,470	1,523	42	19	3,513	1,542														
	R28	22	0.422	1.000	147,475	62,228			3,470	1,464	42	18	3,513	1,482														
	R29	23	0.406	1.000	149,415	60,622			3,469	1,408	42	17	3,512	1,425														
	R30	24	0.390	1.000	151,356	59,047			3,469	1,353	42	17	3,512	1,370														
施設完成後の 評価期間 (50年)	R31	25	0.375	1.000	153,297	57,504						43	16	43	16													
	R32	26	0.361	1.000	153,297	55,293						43	16	43	16													
	R33	27	0.347	1.000	153,297	53,166						43	15	43	15													
	R34	28	0.333	1.000	153,297	51,121						43	14	43	14													
	R35	29	0.321	1.000	153,297	49,155						43	14	43	14													
	R36	30	0.308	1.000	153,297	47,264						43	13	43	13													
	R37	31	0.296	1.000	153,297	45,446						43	13	43	13													
	R38	32	0.285	1.000	153,297	43,699						43	12	43	12													
	R39	33	0.274	1.000	153,297	42,018						43	12	43	12													
	R40	34	0.264	1.000	153,297	40,402						43	11	43	11													
	R41	35	0.253	1.000	153,297	38,848						43	11	43	11													
	R42	36	0.244	1.000	153,297	37,354						43	10	43	10													
	R43	37	0.234	1.000	153,297	35,917						43	10	43	10													
	R44	38	0.225	1.000	153,297	34,536						43	10	43	10													
	R45	39	0.217	1.000	153,297	33,207						43	9	43	9													
	R46	40	0.208	1.000	153,297	31,930						43	9	43	9													
	R47	41	0.200	1.000	153,297	30,702						43	9	43	9													
	R48	42	0.193	1.000	153,297	29,521						43	8	43	8													
	R49	43	0.185	1.000	153,297	28,386						43	8	43	8													
	R50	44	0.178	1.000	153,297	27,294						43	8	43	8													
	R51	45	0.171	1.000	153,297	26,244						43	7	43	7													
	R52	46	0.165	1.000	153,297	25,235						43	7	43	7													
	R53	47	0.158	1.000	153,297	24,264						43	7	43	7													
	R54	48	0.152	1.000	153,297	23,331						43	7	43	7													
	R55	49	0.146	1.000	153,297	22,434						43	6	43	6													
	R56	50	0.141	1.000	153,297	21,571						43	6	43	6													
	R57	51	0.135	1.000	153,297	20,741						43	6	43	6													
	R58	52	0.130	1.000	153,297	19,943						43	6	43	6													
	R59	53	0.125	1.000	153,297	19,176						43	5	43	5													
	R60	54	0.120	1.000	153,297	18,439						43	5	43	5													
	R61	55	0.116	1.000	153,297	17,730						43	5	43	5													
	R62	56	0.111	1.000	153,297	17,048						43	5	43	5													
	R63	57	0.107	1.000	153,297	16,392						43	5	43	5													
	R64	58	0.103	1.000	153,297	15,762						43	4	43	4													
	R65	59	0.099	1.000	153,297	15,155						43	4	43	4													
	R66	60	0.095	1.000	153,297	14,572						43	4	43	4													
	R67	61	0.091	1.000	153,297	14,012						43	4	43	4													
	R68	62	0.088	1.000	153,297	13,473						43	4	43	4													
	R69	63	0.085	1.000	153,297	12,955						43	4	43	4													
	R70	64	0.081	1.000	153,297	12,457						43	3	43	3													
	R71	65	0.078	1.000	153,297	11,978						43	3	43	3													
	R72	66	0.075	1.000	153,297	11,517						43	3	43	3													
	R73	67	0.072	1.000	153,297	11,074						43	3	43	3													
	R74	68	0.069	1.000	153,297	10,648						43	3	43	3													
	R75	69	0.067	1.000	153,297	10,238						43	3	43	3													
	R76	70	0.064	1.000	153,297	9,845						43	3	43	3													
	R77	71	0.062	1.000	153,297	9,466						43	3	43	3													
	R78	72	0.059	1.000	153,297	9,102						43	3	43	3													
	R79	73	0.057	1.000	153,297	8,752						43	2	43	2													
	R80	74	0.055	1.000	153,2																							

様式-5 費用対便益（全体事業 資産+10%）

水系名:信濃川													河川名:大河津分水路、信濃川、魚野川													(百万円)		
年次	年度	t	割引率	デフレ レー ター	便益 (B)				費用 (C)						費用便益比 B/C	純現在価値 B-C	経済的 内部 収益率 EIRR											
					便益			計 ①+②	事業費③		維持管理費④		計③+④															
					便益	現在価値①	残存価値 ②		費用	現在価値	費用	現在価値	費用	現在価値														
基準	R6	0	1.000	1.000																								
整備期間（38年）	H26	-10	1.480	1.132	0	0			4,727	7,920	0	0	4,727	7,920														
	H27	-9	1.423	1.129	5,587	7,952			5,426	8,718	2	3	5,428	8,721														
	H28	-8	1.369	1.122	11,174	15,293			5,234	8,037	5	7	5,239	8,044														
	H29	-7	1.316	1.097	16,761	22,057			7,182	10,368	8	10	7,190	10,378														
	H30	-6	1.265	1.060	22,349	28,278			9,531	12,783	8	10	9,539	12,793														
	R1	-5	1.217	1.037	27,936	33,988			12,455	15,714	8	10	12,463	15,724														
	R2	-4	1.170	1.038	33,523	39,217			23,474	28,505	8	9	23,482	28,514														
	R3	-3	1.125	1.000	39,110	43,993			16,838	18,941	8	9	16,846	18,950														
	R4	-2	1.082	1.000	44,697	48,344			15,998	17,304	13	14	16,011	17,318														
	R5	-1	1.040	1.000	57,416	59,713			19,014	19,774	13	14	19,027	19,788														
	R6	0	1.000	1.000	70,135	70,135			12,749	12,749	13	13	12,762	12,762														
	R7	1	0.962	1.000	82,854	79,667			17,753	17,070	14	13	17,767	17,083														
	R8	2	0.925	1.000	95,573	88,363			11,164	10,321	14	13	11,177	10,334														
	R9	3	0.889	1.000	108,292	96,271			10,967	9,750	14	12	10,981	9,762														
	R10	4	0.855	1.000	121,011	103,441			10,602	9,063	26	22	10,628	9,085														
	R11	5	0.822	1.000	122,957	101,062			10,040	8,252	26	21	10,065	8,273														
	R12	6	0.790	1.000	124,904	98,713			9,717	7,679	26	20	9,742	7,699														
	R13	7	0.760	1.000	126,850	96,395			8,258	6,276	26	20	8,284	6,296														
	R14	8	0.731	1.000	128,796	94,110			7,847	5,734	26	19	7,873	5,753														
	R15	9	0.703	1.000	130,742	91,858			7,603	5,342	26	18	7,629	5,360														
	R16	10	0.676	1.000	132,689	89,640			7,603	5,136	26	17	7,629	5,153														
	R17	11	0.650	1.000	134,635	87,456			6,876	4,466	26	17	6,901	4,483														
	R18	12	0.625	1.000	136,581	85,308			6,876	4,295	42	26	6,917	4,321														
	R19	13	0.601	1.000	138,527	83,196			6,875	4,129	42	25	6,917	4,154														
	R20	14	0.577	1.000	140,474	81,120			6,874	3,970	42	24	6,916	3,994														
	R21	15	0.555	1.000	142,420	79,081			3,085	1,713	42	23	3,127	1,736														
	R22	16	0.534	1.000	144,366	77,078			3,085	1,647	42	23	3,127	1,670														
	R23	17	0.513	1.000	146,312	75,113			3,085	1,584	42	22	3,127	1,606														
	R24	18	0.494	1.000	148,259	73,185			3,085	1,523	42	21	3,127	1,544														
	R25	19	0.475	1.000	150,205	71,294			3,085	1,464	42	20	3,127	1,484														
	R26	20	0.456	1.000	152,151	69,440			3,085	1,408	42	19	3,127	1,427														
	R27	21	0.439	1.000	154,097	67,623			3,085	1,354	42	19	3,127	1,373														
	R28	22	0.422	1.000	156,044	65,843			3,085	1,302	42	18	3,127	1,320														
	R29	23	0.406	1.000	157,990	64,101			3,085	1,252	42	17	3,127	1,269														
	R30	24	0.390	1.000	159,936	62,394			3,085	1,203	42	17	3,127	1,220														
	R31	25	0.375	1.000	161,882	60,725			3,085	1,157	42	16	3,127	1,173														
	R32	26	0.361	1.000	163,829	59,091			3,084	1,112	42	15	3,126	1,127														
	R33	27	0.347	1.000	165,775	57,493			3,084	1,070	42	15	3,126	1,085														
施設完成後の評価期間（50年）	R34	28	0.333	1.000	167,721	55,931					43	14	43	14														
	R35	29	0.321	1.000	167,721	53,780					43	14	43	14														
	R36	30	0.308	1.000	167,721	51,712					43	13	43	13														
	R37	31	0.296	1.000	167,721	49,723					43	13	43	13														
	R38	32	0.285	1.000	167,721	47,810					43	12	43	12														
	R39	33	0.274	1.000	167,721	45,971					43	12	43	12														
	R40	34	0.264	1.000	167,721	44,203					43	11	43	11														
	R41	35	0.253	1.000	167,721	42,503					43	11	43	11														
	R42	36	0.244	1.000	167,721	40,868					43	11	43	11														
	R43	37	0.234	1.000	167,721	39,297					43	10	43	10														
	R44	38	0.225	1.000	167,721	37,785					43	10	43	10														
	R45	39	0.217	1.000	167,721	36,332					43	9	43	9														
	R46	40	0.208	1.000	167,721	34,934					43	9	43	9														
	R47	41	0.200	1.000	167,721	33,591					43	9	43	9														
	R48	42	0.193	1.000	167,721	32,299					43	8	43	8														
	R49	43	0.185	1.000	167,721	31,057					43	8	43	8														
	R50	44	0.178	1.000	167,721	29,862					43	8	43	8														
	R51	45	0.171	1.000	167,721	28,714					43	7	43	7														
	R52	46	0.165	1.000	167,721	27,609					43	7	43	7														
	R53	47	0.158	1.000	167,721	26,547					43	7	43	7														
	R54	48	0.152	1.000	167,721	25,526					43	7	43	7														
	R55	49	0.146	1.000	167,721	24,544					43	6	43	6														
	R56	50	0.141	1.000	167,721	23,600					43	6	43	6														
	R57	51	0.135	1.000	167,721	22,693					43	6	43	6														
	R58	52	0.130	1.000	167,721	21,820					43	6	43	6														
	R59	53	0.125	1.000	167,721	20,981					43	5	43	5														
	R60	54	0.120	1.000	167,721	20,174					43	5	43	5														
	R61	55	0.116	1.000	167,721	19,398					43	5	43	5														
	R62	56	0.111	1.000	167,721	18,652					43	5	43	5														
	R63	57	0.107	1.000	167,721	17,934					43	5	43	5														
	R64	58	0.103	1.000	167,721	17,245					43	4	43	4														
	R65	59	0.099	1.000	167,721	16,581					43	4	43	4														
	R66	60	0.095	1.000	167,721	15,944					43	4	43	4														
	R67	61	0.091	1.000	167,721	15,330					43	4	43	4														
	R68	62	0.088	1.000	167,721	14,741					43	4	43	4														
	R69	63	0.085	1.000	167,721	14,174					43	4	43	4														
	R70	64	0.081	1.000	167,721	13,629					43	4	43	4														
	R71	65	0.078	1.000	167,721	13,104					43	3	43	3														
	R72	66	0.075	1.000	167,721	12,600					43	3	43	3														
	R73	67	0.072	1.000	167,721	12,116					43	3	43	3														
	R74	68	0.069	1.000	167,721	11,650					43	3	43	3														
	R75	69	0.067	1.000	167,721	11,202					43	3	43	3														
	R76	70	0.064	1.000	167,721	10,771					43	3	43	3														
	R77	71	0.062	1.000	167,721	10,357					43	3	43	3														
	R78	72	0.059	1.000	167,721	9,958					43	3	43	3														
	R79	73	0.057	1.000	167,721	9,575					43	2	43	2														

様式-5 費用対便益（全体事業 資産－10%）

水系名：信濃川													河川名：大河津分水路、信濃川、魚野川													(百万円)		
年次	年度	t	割引率	デフレ レー ター	便益 (B)				費用 (C)						費用便益比 B/C	純現在価値 B－C	経済的 内部 収益率 EIRR											
					便益		残存価値 ②	計 ①＋②	事業費③		維持管理費④		計③＋④															
					便益	現在価値①			費用	現在価値	費用	現在価値	費用	現在価値														
基準	R6	0	1.000	1.000																								
整備期間（38年）	H26	-10	1.480	1.132	0	0			4,727	7,920	0	0	4,727	7,920														
	H27	-9	1.423	1.129	4,627	6,586			5,426	8,718	2	3	5,428	8,721														
	H28	-8	1.369	1.122	9,255	12,666			5,234	8,037	5	7	5,239	8,044														
	H29	-7	1.316	1.097	13,882	18,268			7,182	10,368	8	10	7,190	10,378														
	H30	-6	1.265	1.060	18,510	23,420			9,531	12,783	8	10	9,539	12,793														
	R1	-5	1.217	1.037	23,137	28,150			12,455	15,714	8	10	12,463	15,724														
	R2	-4	1.170	1.038	27,764	32,480			23,474	28,505	8	9	23,482	28,514														
	R3	-3	1.125	1.000	32,392	36,436			16,838	18,941	8	9	16,846	18,950														
	R4	-2	1.082	1.000	37,019	40,040			15,998	17,304	13	14	16,011	17,318														
	R5	-1	1.040	1.000	47,547	49,449			19,014	19,774	13	14	19,027	19,788														
	R6	0	1.000	1.000	58,075	58,075			12,749	12,749	13	13	12,762	12,762														
	R7	1	0.962	1.000	68,603	65,964			17,753	17,070	14	13	17,767	17,083														
	R8	2	0.925	1.000	79,131	73,161			11,164	10,321	14	13	11,177	10,334														
	R9	3	0.889	1.000	89,659	79,707			10,967	9,750	14	12	10,981	9,762														
	R10	4	0.855	1.000	100,187	85,640			10,602	9,063	26	22	10,628	9,085														
	R11	5	0.822	1.000	101,799	83,671			10,040	8,252	26	21	10,065	8,273														
	R12	6	0.790	1.000	103,411	81,727			9,717	7,679	26	20	9,742	7,699														
	R13	7	0.760	1.000	105,023	79,809			8,258	6,276	26	20	8,284	6,296														
	R14	8	0.731	1.000	106,635	77,917			7,847	5,734	26	19	7,873	5,753														
	R15	9	0.703	1.000	108,247	76,053			7,603	5,342	26	18	7,629	5,360														
	R16	10	0.676	1.000	109,859	74,216			7,603	5,136	26	17	7,629	5,153														
	R17	11	0.650	1.000	111,470	72,409			6,876	4,466	26	17	6,901	4,483														
	R18	12	0.625	1.000	113,082	70,631			6,876	4,295	42	26	6,917	4,321														
	R19	13	0.601	1.000	114,694	68,882			6,875	4,129	42	25	6,917	4,154														
	R20	14	0.577	1.000	116,306	67,164			6,874	3,970	42	24	6,916	3,994														
	R21	15	0.555	1.000	117,918	65,476			3,085	1,713	42	23	3,127	1,736														
	R22	16	0.534	1.000	119,530	63,818			3,085	1,647	42	23	3,127	1,670														
	R23	17	0.513	1.000	121,142	62,191			3,085	1,584	42	22	3,127	1,606														
	R24	18	0.494	1.000	122,754	60,595			3,085	1,523	42	21	3,127	1,544														
	R25	19	0.475	1.000	124,366	59,029			3,085	1,464	42	20	3,127	1,484														
	R26	20	0.456	1.000	125,978	57,495			3,085	1,408	42	19	3,127	1,427														
	R27	21	0.439	1.000	127,590	55,991			3,085	1,354	42	19	3,127	1,373														
	R28	22	0.422	1.000	129,202	54,517			3,085	1,302	42	18	3,127	1,320														
	R29	23	0.406	1.000	130,813	53,074			3,085	1,252	42	17	3,127	1,269														
	R30	24	0.390	1.000	132,425	51,662			3,085	1,203	42	17	3,127	1,220														
	R31	25	0.375	1.000	134,037	50,280			3,085	1,157	42	16	3,127	1,173														
	R32	26	0.361	1.000	135,649	48,927			3,084	1,112	42	15	3,126	1,127														
	R33	27	0.347	1.000	137,261	47,604			3,084	1,070	42	15	3,126	1,085														
施設完成後の評価期間（50年）	R34	28	0.333	1.000	138,873	46,311					43	14	43	14														
	R35	29	0.321	1.000	138,873	44,530					43	14	43	14														
	R36	30	0.308	1.000	138,873	42,817					43	13	43	13														
	R37	31	0.296	1.000	138,873	41,170					43	13	43	13														
	R38	32	0.285	1.000	138,873	39,587					43	12	43	12														
	R39	33	0.274	1.000	138,873	38,064					43	12	43	12														
	R40	34	0.264	1.000	138,873	36,600					43	11	43	11														
	R41	35	0.253	1.000	138,873	35,193					43	11	43	11														
	R42	36	0.244	1.000	138,873	33,839					43	11	43	11														
	R43	37	0.234	1.000	138,873	32,538					43	10	43	10														
	R44	38	0.225	1.000	138,873	31,286					43	10	43	10														
	R45	39	0.217	1.000	138,873	30,083					43	9	43	9														
	R46	40	0.208	1.000	138,873	28,926					43	9	43	9														
	R47	41	0.200	1.000	138,873	27,813					43	9	43	9														
	R48	42	0.193	1.000	138,873	26,743					43	8	43	8														
	R49	43	0.185	1.000	138,873	25,715					43	8	43	8														
	R50	44	0.178	1.000	138,873	24,726					43	8	43	8														
	R51	45	0.171	1.000	138,873	23,775					43	7	43	7														
	R52	46	0.165	1.000	138,873	22,860					43	7	43	7														
	R53	47	0.158	1.000	138,873	21,981					43	7	43	7														
	R54	48	0.152	1.000	138,873	21,136					43	7	43	7														
	R55	49	0.146	1.000	138,873	20,323					43	6	43	6														
	R56	50	0.141	1.000	138,873	19,541					43	6	43	6														
	R57	51	0.135	1.000	138,873	18,790					43	6	43	6														
	R58	52	0.130	1.000	138,873	18,067					43	6	43	6														
	R59	53	0.125	1.000	138,873	17,372					43	5	43	5														
	R60	54	0.120	1.000	138,873	16,704					43	5	43	5														
	R61	55	0.116	1.000	138,873	16,061					43	5	43	5														
	R62	56	0.111	1.000	138,873	15,444					43	5	43	5														
	R63	57	0.107	1.000	138,873	14,850					43	5	43	5														
	R64	58	0.103	1.000	138,873	14,279					43	4	43	4														
	R65	59	0.099	1.000	138,873	13,729					43	4	43	4														
	R66	60	0.095	1.000	138,873	13,201					43	4	43	4														
	R67	61	0.091	1.000	138,873	12,694					43	4	43	4														
	R68	62	0.088	1.000	138,873	12,205					43	4	43	4														
	R69	63	0.085	1.000	138,873	11,736					43	4	43	4														
	R70	64	0.081	1.000	138,873	11,285					43	4	43	4														
	R71	65	0.078	1.000	138,873	10,851					43	3	43	3														
	R72	66	0.075	1.000	138,873	10,433					43	3	43	3														
	R73	67	0.072	1.000	138,873	10,032					43	3	43	3														
	R74	68	0.069	1.000	138,873	9,646					43	3	43	3														
	R75	69	0.067	1.000	138,873	9,275					43	3	43	3														
	R76	70	0.064	1.000	138,873	8,918					43	3	43	3														
	R77	71	0.062	1.000	138,873	8,575					43	3	43	3														
	R78	72	0.059	1.000	138,873	8,246					43	3	43	3														
	R79	73	0.057	1.000	138,873	7,928					43	2	43	2			</											

様式-5 費用対便益（残事業 残事業費+10%）

		水系名:信濃川				河川名:大河津分水路、信濃川、魚野川				(百万円)							
年次	年度	t	割引率 4%	デフレ レー ター	便益 (B)				費用 (C)				費用便益比 B/C	純現在価値 B-C	経済的 内部 収益率 EIRR		
					便益		残存価値 ②	計 ①+②	事業費③		維持管理費④		計③+④				
					便益	現在価値①			費用	現在価値	費用	現在価値	費用	現在価値			
基準	R6	0	1.000	1.000													
残整備期間 (27年)	R7	1	0.962	1.000	0	0			19,529	18,777	0	0	19,529	18,777			
	R8	2	0.925	1.000	11,624	10,747			12,280	11,354	0	0	12,280	11,354			
	R9	3	0.889	1.000	23,247	20,666			12,064	10,725	0	0	12,064	10,725			
	R10	4	0.855	1.000	34,871	29,807			11,662	9,969	13	11	11,675	9,980			
	R11	5	0.822	1.000	36,650	30,123			11,044	9,077	13	10	11,056	9,087			
	R12	6	0.790	1.000	38,429	30,371			10,688	8,447	13	10	10,701	8,457			
	R13	7	0.760	1.000	40,208	30,555			9,084	6,903	13	9	9,097	6,912			
	R14	8	0.731	1.000	41,987	30,679			8,632	6,307	13	9	8,645	6,316			
	R15	9	0.703	1.000	43,766	30,749			8,363	5,876	13	9	8,376	5,885			
	R16	10	0.676	1.000	45,545	30,769			8,363	5,650	13	8	8,376	5,658			
	R17	11	0.650	1.000	47,324	30,741			7,563	4,913	13	8	7,576	4,921			
	R18	12	0.625	1.000	49,103	30,670			7,563	4,724	29	18	7,592	4,742			
	R19	13	0.601	1.000	50,882	30,559			7,562	4,542	29	17	7,591	4,559			
	R20	14	0.577	1.000	52,661	30,411			7,561	4,366	29	17	7,590	4,383			
	R21	15	0.555	1.000	54,440	30,229			3,393	1,884	29	16	3,422	1,900			
	R22	16	0.534	1.000	56,220	30,016			3,393	1,812	29	16	3,422	1,828			
	R23	17	0.513	1.000	57,999	29,775			3,393	1,742	29	15	3,422	1,757			
	R24	18	0.494	1.000	59,778	29,508			3,393	1,675	29	14	3,422	1,689			
	R25	19	0.475	1.000	61,557	29,217			3,393	1,611	29	14	3,422	1,625			
	R26	20	0.456	1.000	63,336	28,906			3,393	1,549	29	13	3,422	1,562			
	R27	21	0.439	1.000	65,115	28,575			3,393	1,489	29	13	3,422	1,502			
	R28	22	0.422	1.000	66,894	28,226			3,393	1,432	29	12	3,422	1,444			
	R29	23	0.406	1.000	68,673	27,862			3,393	1,377	29	12	3,422	1,389			
	R30	24	0.390	1.000	70,452	27,485			3,393	1,324	29	11	3,422	1,335			
	R31	25	0.375	1.000	72,231	27,095			3,393	1,273	29	11	3,422	1,284			
	R32	26	0.361	1.000	74,010	26,695			3,392	1,224	29	10	3,421	1,234			
	R33	27	0.347	1.000	75,789	26,285			3,392	1,176	29	10	3,421	1,186			
施設完成後の 評価期間(50年)	R34	28	0.333	1.000	77,569	25,867					30	10	30	10			
	R35	29	0.321	1.000	77,569	24,872					30	10	30	10			
	R36	30	0.308	1.000	77,569	23,916					30	9	30	9			
	R37	31	0.296	1.000	77,569	22,996					30	9	30	9			
	R38	32	0.285	1.000	77,569	22,112					30	9	30	9			
	R39	33	0.274	1.000	77,569	21,261					30	8	30	8			
	R40	34	0.264	1.000	77,569	20,443					30	8	30	8			
	R41	35	0.253	1.000	77,569	19,657					30	8	30	8			
	R42	36	0.244	1.000	77,569	18,901					30	7	30	7			
	R43	37	0.234	1.000	77,569	18,174					30	7	30	7			
	R44	38	0.225	1.000	77,569	17,475					30	7	30	7			
	R45	39	0.217	1.000	77,569	16,803					30	7	30	7			
	R46	40	0.208	1.000	77,569	16,157					30	6	30	6			
	R47	41	0.200	1.000	77,569	15,535					30	6	30	6			
	R48	42	0.193	1.000	77,569	14,938					30	6	30	6			
	R49	43	0.185	1.000	77,569	14,363					30	6	30	6			
	R50	44	0.178	1.000	77,569	13,811					30	5	30	5			
	R51	45	0.171	1.000	77,569	13,280					30	5	30	5			
	R52	46	0.165	1.000	77,569	12,769					30	5	30	5			
	R53	47	0.158	1.000	77,569	12,278					30	5	30	5			
	R54	48	0.152	1.000	77,569	11,806					30	5	30	5			
	R55	49	0.146	1.000	77,569	11,351					30	4	30	4			
	R56	50	0.141	1.000	77,569	10,915					30	4	30	4			
	R57	51	0.135	1.000	77,569	10,495					30	4	30	4			
	R58	52	0.130	1.000	77,569	10,091					30	4	30	4			
	R59	53	0.125	1.000	77,569	9,703					30	4	30	4			
	R60	54	0.120	1.000	77,569	9,330					30	4	30	4			
	R61	55	0.116	1.000	77,569	8,971					30	3	30	3			
	R62	56	0.111	1.000	77,569	8,626					30	3	30	3			
	R63	57	0.107	1.000	77,569	8,294					30	3	30	3			
	R64	58	0.103	1.000	77,569	7,975					30	3	30	3			
	R65	59	0.099	1.000	77,569	7,669					30	3	30	3			
	R66	60	0.095	1.000	77,569	7,374					30	3	30	3			
	R67	61	0.091	1.000	77,569	7,090					30	3	30	3			
	R68	62	0.088	1.000	77,569	6,817					30	3	30	3			
	R69	63	0.085	1.000	77,569	6,555					30	3	30	3			
	R70	64	0.081	1.000	77,569	6,303					30	2	30	2			
	R71	65	0.078	1.000	77,569	6,061					30	2	30	2			
	R72	66	0.075	1.000	77,569	5,828					30	2	30	2			
	R73	67	0.072	1.000	77,569	5,603					30	2	30	2			
	R74	68	0.069	1.000	77,569	5,388					30	2	30	2			
	R75	69	0.067	1.000	77,569	5,181					30	2	30	2			
	R76	70	0.064	1.000	77,569	4,981					30	2	30	2			
	R77	71	0.062	1.000	77,569	4,790					30	2	30	2			
	R78	72	0.059	1.000	77,569	4,606					30	2	30	2			
	R79	73	0.057	1.000	77,569	4,428					30	2	30	2			
	R80	74	0.055	1.000	77,569	4,258					30	2	30	2			
	R81	75	0.053	1.000	77,569	4,094					30	2	30	2			
	R82	76	0.051	1.000	77,569	3,937					30	2	30	2			
	R83	77	0.049	1.000	77,569	3,785					30	1	30	1			
合計					5,241,215	1,314,634	5,783	1,320,417	186,069	131,198	2,076	519	188,145	131,717	10.0	1,188,700	63.8%

様式-5 費用対便益（残事業 残事業費－10%）

水系名:信濃川															
河川名:大河津分水路、信濃川、魚野川															
(百万円)															
年次	年度	t	割引率 4%	デフレ レー ター	便益 (B)				費用 (C)						
					便益		残存価値 ②	計 ①+②	事業費③		維持管理費④		計③+④		
					便益	現在価値①			費用	現在価値	費用	現在価値	費用	現在価値	
基準	R6	0	1.000	1.000											
残整備期間 (27年)	R7	1	0.962	1.000	0	0			15,978	15,363	0	0	15,978	15,363	
	R8	2	0.925	1.000	11,624	10,747			10,047	9,289	0	0	10,048	9,289	
	R9	3	0.889	1.000	23,247	20,666			9,870	8,775	0	0	9,871	8,775	
	R10	4	0.855	1.000	34,871	29,807			9,542	8,157	13	11	9,554	8,168	
	R11	5	0.822	1.000	36,650	30,123			9,036	7,427	13	10	9,048	7,437	
	R12	6	0.790	1.000	38,429	30,371			8,745	6,911	13	10	8,758	6,921	
	R13	7	0.760	1.000	40,208	30,555			7,433	5,648	13	9	7,445	5,657	
	R14	8	0.731	1.000	41,987	30,679			7,063	5,161	13	9	7,075	5,170	
	R15	9	0.703	1.000	43,766	30,749			6,843	4,808	13	9	6,855	4,817	
	R16	10	0.676	1.000	45,545	30,769			6,843	4,623	13	8	6,855	4,631	
	R17	11	0.650	1.000	47,324	30,741			6,188	4,020	13	8	6,201	4,028	
	R18	12	0.625	1.000	49,103	30,670			6,188	3,865	29	18	6,217	3,883	
	R19	13	0.601	1.000	50,882	30,559			6,187	3,716	29	17	6,216	3,733	
	R20	14	0.577	1.000	52,661	30,411			6,187	3,573	29	17	6,216	3,590	
	R21	15	0.555	1.000	54,440	30,229			2,776	1,542	29	16	2,805	1,558	
	R22	16	0.534	1.000	56,220	30,016			2,776	1,482	29	16	2,805	1,498	
	R23	17	0.513	1.000	57,999	29,775			2,776	1,425	29	15	2,805	1,440	
	R24	18	0.494	1.000	59,778	29,508			2,776	1,370	29	14	2,805	1,384	
	R25	19	0.475	1.000	61,557	29,217			2,776	1,318	29	14	2,805	1,332	
	R26	20	0.456	1.000	63,336	28,906			2,776	1,267	29	13	2,805	1,280	
	R27	21	0.439	1.000	65,115	28,575			2,776	1,218	29	13	2,805	1,231	
	R28	22	0.422	1.000	66,894	28,226			2,776	1,171	29	12	2,805	1,183	
	R29	23	0.406	1.000	68,673	27,862			2,776	1,126	29	12	2,805	1,138	
	R30	24	0.390	1.000	70,452	27,485			2,776	1,083	29	11	2,805	1,094	
	R31	25	0.375	1.000	72,231	27,095			2,776	1,041	29	11	2,805	1,052	
	R32	26	0.361	1.000	74,010	26,695			2,775	1,001	29	10	2,805	1,011	
	R33	27	0.347	1.000	75,789	26,285			2,775	963	29	10	2,805	973	
施設完成後の 評価期間(50年)	R34	28	0.333	1.000	77,569	25,867					30	10	30	10	
	R35	29	0.321	1.000	77,569	24,872					30	10	30	10	
	R36	30	0.308	1.000	77,569	23,916					30	9	30	9	
	R37	31	0.296	1.000	77,569	22,996					30	9	30	9	
	R38	32	0.285	1.000	77,569	22,112					30	9	30	9	
	R39	33	0.274	1.000	77,569	21,261					30	8	30	8	
	R40	34	0.264	1.000	77,569	20,443					30	8	30	8	
	R41	35	0.253	1.000	77,569	19,657					30	8	30	8	
	R42	36	0.244	1.000	77,569	18,901					30	7	30	7	
	R43	37	0.234	1.000	77,569	18,174					30	7	30	7	
	R44	38	0.225	1.000	77,569	17,475					30	7	30	7	
	R45	39	0.217	1.000	77,569	16,803					30	7	30	7	
	R46	40	0.208	1.000	77,569	16,157					30	6	30	6	
	R47	41	0.200	1.000	77,569	15,535					30	6	30	6	
	R48	42	0.193	1.000	77,569	14,938					30	6	30	6	
	R49	43	0.185	1.000	77,569	14,363					30	6	30	6	
	R50	44	0.178	1.000	77,569	13,811					30	5	30	5	
	R51	45	0.171	1.000	77,569	13,280					30	5	30	5	
	R52	46	0.165	1.000	77,569	12,769					30	5	30	5	
	R53	47	0.158	1.000	77,569	12,278					30	5	30	5	
	R54	48	0.152	1.000	77,569	11,806					30	5	30	5	
	R55	49	0.146	1.000	77,569	11,351					30	4	30	4	
	R56	50	0.141	1.000	77,569	10,915					30	4	30	4	
	R57	51	0.135	1.000	77,569	10,495					30	4	30	4	
	R58	52	0.130	1.000	77,569	10,091					30	4	30	4	
	R59	53	0.125	1.000	77,569	9,703					30	4	30	4	
	R60	54	0.120	1.000	77,569	9,330					30	4	30	4	
	R61	55	0.116	1.000	77,569	8,971					30	3	30	3	
	R62	56	0.111	1.000	77,569	8,626					30	3	30	3	
	R63	57	0.107	1.000	77,569	8,294					30	3	30	3	
	R64	58	0.103	1.000	77,569	7,975					30	3	30	3	
	R65	59	0.099	1.000	77,569	7,669					30	3	30	3	
	R66	60	0.095	1.000	77,569	7,374					30	3	30	3	
	R67	61	0.091	1.000	77,569	7,090					30	3	30	3	
	R68	62	0.088	1.000	77,569	6,817					30	3	30	3	
	R69	63	0.085	1.000	77,569	6,555					30	3	30	3	
	R70	64	0.081	1.000	77,569	6,303					30	2	30	2	
	R71	65	0.078	1.000	77,569	6,061					30	2	30	2	
	R72	66	0.075	1.000	77,569	5,828					30	2	30	2	
	R73	67	0.072	1.000	77,569	5,603					30	2	30	2	
	R74	68	0.069	1.000	77,569	5,388					30	2	30	2	
	R75	69	0.067	1.000	77,569	5,181					30	2	30	2	
	R76	70	0.064	1.000	77,569	4,981					30	2	30	2	
	R77	71	0.062	1.000	77,569	4,790					30	2	30	2	
	R78	72	0.059	1.000	77,569	4,606					30	2	30	2	
	R79	73	0.057	1.000	77,569	4,428					30	2	30	2	
	R80	74	0.055	1.000	77,569	4,258					30	2	30	2	
	R81	75	0.053	1.000	77,569	4,094					30	2	30	2	
	R82	76	0.051	1.000	77,569	3,937					30	2	30	2	
	R83	77	0.049	1.000	77,569	3,785					30	1	30	1	
合計					5,241,215	1,314,634	4,731	1,319,365	152,238	107,343	2,076	519	154,314	107,862	
													12.2	1,211,603	79.7%

様式-5 費用対便益（残事業 残工期+10%）

水系名：信濃川

河川名：大河津分水路、信濃川、魚野川

（百万円）

年次	年度	t	割引率 4%	デフレ レー ター	便益 (B)				費用 (C)						費用便益比 B/C	純現在価値 B-C	経済的 内部 収益率 EIRR			
					便益		残存価値 ②	計 ①+②	事業費③		維持管理費④		計③+④							
					便益	現在価値①			費用	現在価値	費用	現在価値	費用	現在価値						
基準	R6	0	1.000	1.000																
残 整 備 期 間 （ 3 0 年）	R7	1	0.962	1.000	0	0			15,978	15,363	0	0	15,978	15,363						
	R8	2	0.925	1.000	11,624	10,747			10,706	9,899	0	0	10,707	9,899						
	R9	3	0.889	1.000	23,247	20,666			9,910	8,810	0	0	9,910	8,810						
	R10	4	0.855	1.000	34,871	29,807			9,651	8,250	9	8	9,661	8,258						
	R11	5	0.822	1.000	36,452	29,961			9,261	7,612	13	10	9,273	7,622						
	R12	6	0.790	1.000	38,033	30,058			8,906	7,039	13	10	8,919	7,049						
	R13	7	0.760	1.000	39,615	30,104			8,308	6,313	13	9	8,320	6,322						
	R14	8	0.731	1.000	41,196	30,102			7,350	5,371	13	9	7,363	5,380						
	R15	9	0.703	1.000	42,778	30,055			7,038	4,945	13	9	7,051	4,954						
	R16	10	0.676	1.000	44,359	29,967			6,843	4,623	13	8	6,855	4,631						
	R17	11	0.650	1.000	45,940	29,842			6,843	4,445	13	8	6,855	4,453						
	R18	12	0.625	1.000	47,522	29,682			6,261	3,911	13	8	6,273	3,919						
	R19	13	0.601	1.000	49,103	29,490			6,188	3,716	27	16	6,215	3,732						
	R20	14	0.577	1.000	50,685	29,269			6,188	3,573	29	17	6,217	3,590						
	R21	15	0.555	1.000	52,266	29,021			6,187	3,435	29	16	6,216	3,451						
	R22	16	0.534	1.000	53,847	28,750			4,671	2,494	29	16	4,700	2,510						
	R23	17	0.513	1.000	55,429	28,456			2,776	1,425	29	15	2,805	1,440						
	R24	18	0.494	1.000	57,010	28,142			2,776	1,370	29	14	2,805	1,384						
	R25	19	0.475	1.000	58,592	27,810			2,776	1,318	29	14	2,805	1,332						
	R26	20	0.456	1.000	60,173	27,462			2,776	1,267	29	13	2,805	1,280						
	R27	21	0.439	1.000	61,754	27,100			2,776	1,218	29	13	2,805	1,231						
	R28	22	0.422	1.000	63,336	26,725			2,776	1,171	29	12	2,805	1,183						
	R29	23	0.406	1.000	64,917	26,339			2,776	1,126	29	12	2,805	1,138						
	R30	24	0.390	1.000	66,499	25,943			2,776	1,083	29	11	2,805	1,094						
	R31	25	0.375	1.000	68,080	25,538			2,776	1,041	29	11	2,805	1,052						
	R32	26	0.361	1.000	69,661	25,126			2,776	1,001	29	10	2,805	1,011						
	R33	27	0.347	1.000	71,243	24,708			2,776	963	29	10	2,805	973						
	R34	28	0.333	1.000	72,824	24,285			2,776	926	29	10	2,805	936						
	R35	29	0.321	1.000	74,406	23,858			2,775	890	29	9	2,805	899						
	R36	30	0.308	1.000	75,987	23,428			2,775	856	30	9	2,805	865						
施 設 完 成 後 の 評 価 期 間 （ 5 0 年）	R37	31	0.296	1.000	77,569	22,996					30	9	30	9						
	R38	32	0.285	1.000	77,569	22,112					30	9	30	9						
	R39	33	0.274	1.000	77,569	21,261					30	8	30	8						
	R40	34	0.264	1.000	77,569	20,443					30	8	30	8						
	R41	35	0.253	1.000	77,569	19,657					30	8	30	8						
	R42	36	0.244	1.000	77,569	18,901					30	7	30	7						
	R43	37	0.234	1.000	77,569	18,174					30	7	30	7						
	R44	38	0.225	1.000	77,569	17,475					30	7	30	7						
	R45	39	0.217	1.000	77,569	16,803					30	7	30	7						
	R46	40	0.208	1.000	77,569	16,157					30	6	30	6						
	R47	41	0.200	1.000	77,569	15,535					30	6	30	6						
	R48	42	0.193	1.000	77,569	14,938					30	6	30	6						
	R49	43	0.185	1.000	77,569	14,363					30	6	30	6						
	R50	44	0.178	1.000	77,569	13,811					30	5	30	5						
	R51	45	0.171	1.000	77,569	13,280					30	5	30	5						
	R52	46	0.165	1.000	77,569	12,769					30	5	30	5						
	R53	47	0.158	1.000	77,569	12,278					30	5	30	5						
	R54	48	0.152	1.000	77,569	11,806					30	5	30	5						
	R55	49	0.146	1.000	77,569	11,351					30	4	30	4						
	R56	50	0.141	1.000	77,569	10,915					30	4	30	4						
	R57	51	0.135	1.000	77,569	10,495					30	4	30	4						
	R58	52	0.130	1.000	77,569	10,091					30	4	30	4						
	R59	53	0.125	1.000	77,569	9,703					30	4	30	4						
	R60	54	0.120	1.000	77,569	9,330					30	4	30	4						
	R61	55	0.116	1.000	77,569	8,971					30	3	30	3						
	R62	56	0.111	1.000	77,569	8,626					30	3	30	3						
	R63	57	0.107	1.000	77,569	8,294					30	3	30	3						
	R64	58	0.103	1.000	77,569	7,975					30	3	30	3						
	R65	59	0.099	1.000	77,569	7,669					30	3	30	3						
	R66	60	0.095	1.000	77,569	7,374					30	3	30	3						
	R67	61	0.091	1.000	77,569	7,090					30	3	30	3						
	R68	62	0.088	1.000	77,569	6,817					30	3	30	3						
	R69	63	0.085	1.000	77,569	6,555					30	3	30	3						
	R70	64	0.081	1.000	77,569	6,303					30	2	30	2						
	R71	65	0.078	1.000	77,569	6,061					30	2	30	2						
	R72	66	0.075	1.000	77,569	5,828					30	2	30	2						
	R73	67	0.072	1.000	77,569	5,603					30	2	30	2						
	R74	68	0.069	1.000	77,569	5,388					30	2	30	2						
	R75	69	0.067	1.000	77,569	5,181					30	2	30	2						
	R76	70	0.064	1.000	77,569	4,981					30	2	30	2						
	R77	71	0.062	1.000	77,569	4,790					30	2	30	2						
	R78	72	0.059	1.000	77,569	4,606					30	2	30	2						
	R79	73	0.057	1.000	77,569	4,428					30	2	30	2						
	R80	74	0.055	1.000	77,569	4,258					30	2	30	2						
	R81	75	0.053	1.000	77,569	4,094					30	2	30	2						
	R82	76	0.051	1.000	77,569	3,937					30	2	30	2						
	R83	77	0.049	1.000	77,569	3,785					30	1	30	1						
	R84	78	0.047	1.000	77,569	3,640					30	1	30	1						
	R85	79	0.045	1.000	77,569	3,500					30	1	30	1						
	R86	80	0.043	1.000	77,569	3,365					30	1	30	1						
合計					5,409,873	1,296,204	4,673	1,300,877	169,154	115,454	2,142	507	171,296	115,961	11.2	1,184,916	78.0%			

様式-5 費用対便益（残事業 残工期－10%）

水系名:信濃川															河川名:大河津分水路、信濃川、魚野川													(百万円)														
年次	年度	t	割引率	デフレター	便益 (B)				費用 (C)						費用便益比 B/C	純現在価値 B－C	経済的 内部 収益率 EIRR																									
					便益		残存価値 ②	計 ①＋②	事業費③		維持管理費④		計③＋④																													
					便益	現在価値①			費用	現在価値	費用	現在価値	費用	現在価値																												
基準	R6	0	1.000	1.000																																						
残 整 備 期 間 （ 2 4 年 ）	R7	1	0.962	1.000	0	0			19,149	18,412	0	0	19,149	18,412																												
	R8	2	0.925	1.000	11,624	10,747			12,510	11,566	0	0	12,510	11,566																												
	R9	3	0.889	1.000	23,247	20,666			12,201	10,847	3	3	12,204	10,850																												
	R10	4	0.855	1.000	34,871	29,807			11,646	9,955	13	11	11,659	9,966																												
	R11	5	0.822	1.000	36,904	30,332			11,093	9,117	13	10	11,105	9,127																												
	R12	6	0.790	1.000	38,937	30,772			9,838	7,775	13	10	9,850	7,785																												
	R13	7	0.760	1.000	40,970	31,134			8,931	6,787	13	9	8,944	6,796																												
	R14	8	0.731	1.000	43,003	31,422			8,584	6,272	13	9	8,596	6,281																												
	R15	9	0.703	1.000	45,037	31,642			8,462	5,946	13	9	8,475	5,955																												
	R16	10	0.676	1.000	47,070	31,799			7,735	5,226	13	8	7,748	5,234																												
	R17	11	0.650	1.000	49,103	31,896			7,735	5,024	29	19	7,763	5,043																												
	R18	12	0.625	1.000	51,136	31,940			7,734	4,830	29	18	7,763	4,848																												
	R19	13	0.601	1.000	53,170	31,932			5,365	3,222	29	17	5,394	3,239																												
	R20	14	0.577	1.000	55,203	31,878			3,470	2,004	29	17	3,499	2,021																												
	R21	15	0.555	1.000	57,236	31,781			3,470	1,927	29	16	3,499	1,943																												
	R22	16	0.534	1.000	59,269	31,644			3,470	1,853	29	16	3,499	1,869																												
	R23	17	0.513	1.000	61,303	31,471			3,470	1,782	29	15	3,499	1,797																												
	R24	18	0.494	1.000	63,336	31,264			3,470	1,713	29	14	3,499	1,727																												
	R25	19	0.475	1.000	65,369	31,027			3,470	1,647	29	14	3,499	1,661																												
	R26	20	0.456	1.000	67,402	30,762			3,470	1,584	29	13	3,499	1,597																												
	R27	21	0.439	1.000	69,436	30,471			3,470	1,523	29	13	3,499	1,536																												
	R28	22	0.422	1.000	71,469	30,157			3,470	1,464	29	12	3,499	1,476																												
	R29	23	0.406	1.000	73,502	29,822			3,469	1,408	29	12	3,499	1,420																												
施 設 完 成 後 の 評 価 期 間 （ 5 0 年 ）	R30	24	0.390	1.000	75,535	29,468			3,469	1,353	29	11	3,498	1,364																												
	R31	25	0.375	1.000	77,568	29,097					30	11	30	11																												
	R32	26	0.361	1.000	77,568	27,978					30	11	30	11																												
	R33	27	0.347	1.000	77,568	26,902					30	10	30	10																												
	R34	28	0.333	1.000	77,568	25,867					30	10	30	10																												
	R35	29	0.321	1.000	77,568	24,872					30	10	30	10																												
	R36	30	0.308	1.000	77,568	23,916					30	9	30	9																												
	R37	31	0.296	1.000	77,568	22,996					30	9	30	9																												
	R38	32	0.285	1.000	77,568	22,112					30	9	30	9																												
	R39	33	0.274	1.000	77,568	21,261					30	8	30	8																												
	R40	34	0.264	1.000	77,568	20,443					30	8	30	8																												
	R41	35	0.253	1.000	77,568	19,657					30	8	30	8																												
	R42	36	0.244	1.000	77,568	18,901					30	7	30	7																												
	R43	37	0.234	1.000	77,568	18,174					30	7	30	7																												
	R44	38	0.225	1.000	77,568	17,475					30	7	30	7																												
	R45	39	0.217	1.000	77,568	16,803					30	6	30	6																												
	R46	40	0.208	1.000	77,568	16,157					30	6	30	6																												
	R47	41	0.200	1.000	77,568	15,535					30	6	30	6																												
	R48	42	0.193	1.000	77,568	14,938					30	6	30	6																												
	R49	43	0.185	1.000	77,568	14,363					30	6	30	6																												
	R50	44	0.178	1.000	77,568	13,811					30	5	30	5																												
	R51	45	0.171	1.000	77,568	13,280					30	5	30	5																												
	R52	46	0.165	1.000	77,568	12,769					30	5	30	5																												
	R53	47	0.158	1.000	77,568	12,278					30	5	30	5																												
	R54	48	0.152	1.000	77,568	11,806					30	5	30	5																												
	R55	49	0.146	1.000	77,568	11,351					30	4	30	4																												
	R56	50	0.141	1.000	77,568	10,915					30	4	30	4																												
	R57	51	0.135	1.000	77,568	10,495					30	4	30	4																												
	R58	52	0.130	1.000	77,568	10,091					30	4	30	4																												
	R59	53	0.125	1.000	77,568	9,703					30	4	30	4																												
	R60	54	0.120	1.000	77,568	9,330					30	4	30	4																												
	R61	55	0.116	1.000	77,568	8,971					30	3	30	3																												
	R62	56	0.111	1.000	77,568	8,626					30	3	30	3																												
	R63	57	0.107	1.000	77,568	8,294					30	3	30	3																												
	R64	58	0.103	1.000	77,568	7,975					30	3	30	3																												
	R65	59	0.099	1.000	77,568	7,669					30	3	30	3																												
	R66	60	0.095	1.000	77,568	7,374					30	3	30	3																												
	R67	61	0.091	1.000	77,568	7,090					30	3	30	3																												
	R68	62	0.088	1.000	77,568	6,817					30	3	30	3																												
	R69	63	0.085	1.000	77,568	6,555					30	3	30	3																												
	R70	64	0.081	1.000	77,568	6,303					30	2	30	2																												
	R71	65	0.078	1.000	77,568	6,061					30	2	30	2																												
	R72	66	0.075	1.000	77,568	5,828					30	2	30	2																												
	R73	67	0.072	1.000	77,568	5,603					30	2	30	2																												
	R74	68	0.069	1.000	77,568	5,388					30	2	30	2																												
	R75	69	0.067	1.000	77,568	5,181					30	2	30	2																												
	R76	70	0.064	1.000	77,568	4,981					30	2	30	2																												
	R77	71	0.062	1.000	77,568	4,790					30	2	30	2																												
	R78	72	0.059	1.000	77,568	4,606					30	2	30	2																												
	R79	73	0.057	1.000	77,568	4,428					30	2	30	2																												
	R80	74	0.055	1.000	77,568	4,258					30	2	30	2																												
合計					5,072,556	1,333,908	5,914	1,339,822	169,154	123,237	1,990	528	171,143	123,765	10.8	1,216,057	64.8%																									

様式-5 費用対便益（残事業 資産+10%）

水系名:信濃川						河川名:大河津分水路、信濃川、魚野川						(百万円)					
年次	年度	t	割引率 4%	デフ レー ター	便益 (B)			費用 (C)						費用便益比 B/C	純現在価値 B-C	経済的 内部 収益率 EIRR	
					便益		残存価値 ②	計 ①+②	事業費③		維持管理費④		計③+④				
					便益	現在価値①			費用	現在価値	費用	現在価値	費用				現在価値
基準	R6	0	1.000	1.000													
残 整 備 期 間 （ 2 7 年）	R7	1	0.962	1.000	0	0			17,753	17,070	0	0	17,754	17,070			
	R8	2	0.925	1.000	12,719	11,759			11,164	10,321	0	0	11,164	10,321			
	R9	3	0.889	1.000	25,438	22,614			10,967	9,750	0	0	10,967	9,750			
	R10	4	0.855	1.000	38,157	32,617			10,602	9,063	13	11	10,615	9,074			
	R11	5	0.822	1.000	40,103	32,962			10,040	8,252	13	10	10,052	8,262			
	R12	6	0.790	1.000	42,050	33,232			9,717	7,679	13	10	9,729	7,689			
	R13	7	0.760	1.000	43,996	33,433			8,258	6,276	13	9	8,271	6,285			
	R14	8	0.731	1.000	45,942	33,569			7,847	5,734	13	9	7,860	5,743			
	R15	9	0.703	1.000	47,888	33,646			7,603	5,342	13	9	7,616	5,351			
	R16	10	0.676	1.000	49,835	33,666			7,603	5,136	13	8	7,616	5,144			
	R17	11	0.650	1.000	51,781	33,636			6,876	4,466	13	8	6,888	4,474			
	R18	12	0.625	1.000	53,727	33,558			6,876	4,295	29	18	6,904	4,313			
	R19	13	0.601	1.000	55,673	33,436			6,875	4,129	29	17	6,904	4,146			
	R20	14	0.577	1.000	57,620	33,274			6,874	3,970	29	17	6,903	3,987			
	R21	15	0.555	1.000	59,566	33,075			3,085	1,713	29	16	3,114	1,729			
	R22	16	0.534	1.000	61,512	32,842			3,085	1,647	29	16	3,114	1,663			
	R23	17	0.513	1.000	63,458	32,578			3,085	1,584	29	15	3,114	1,599			
	R24	18	0.494	1.000	65,405	32,286			3,085	1,523	29	14	3,114	1,537			
	R25	19	0.475	1.000	67,351	31,968			3,085	1,464	29	14	3,114	1,478			
	R26	20	0.456	1.000	69,297	31,626			3,085	1,408	29	13	3,114	1,421			
	R27	21	0.439	1.000	71,243	31,264			3,085	1,354	29	13	3,114	1,367			
	R28	22	0.422	1.000	73,190	30,883			3,085	1,302	29	12	3,114	1,314			
	R29	23	0.406	1.000	75,136	30,485			3,085	1,252	29	12	3,114	1,264			
	R30	24	0.390	1.000	77,082	30,071			3,085	1,203	29	11	3,114	1,214			
	R31	25	0.375	1.000	79,028	29,645			3,085	1,157	29	11	3,114	1,168			
	R32	26	0.361	1.000	80,975	29,207			3,084	1,112	29	10	3,113	1,122			
	R33	27	0.347	1.000	82,921	28,758			3,084	1,070	29	10	3,113	1,080			
	R34	28	0.333	1.000	84,867	28,301					30	10	30	10			
	R35	29	0.321	1.000	84,867	27,213					30	10	30	10			
	R36	30	0.308	1.000	84,867	26,166					30	9	30	9			
	R37	31	0.296	1.000	84,867	25,160					30	9	30	9			
	R38	32	0.285	1.000	84,867	24,192					30	9	30	9			
	R39	33	0.274	1.000	84,867	23,262					30	8	30	8			
R40	34	0.264	1.000	84,867	22,367					30	8	30	8				
R41	35	0.253	1.000	84,867	21,507					30	8	30	8				
R42	36	0.244	1.000	84,867	20,679					30	7	30	7				
R43	37	0.234	1.000	84,867	19,884					30	7	30	7				
R44	38	0.225	1.000	84,867	19,119					30	7	30	7				
R45	39	0.217	1.000	84,867	18,384					30	7	30	7				
R46	40	0.208	1.000	84,867	17,677					30	6	30	6				
R47	41	0.200	1.000	84,867	16,997					30	6	30	6				
R48	42	0.193	1.000	84,867	16,343					30	6	30	6				
R49	43	0.185	1.000	84,867	15,715					30	6	30	6				
R50	44	0.178	1.000	84,867	15,110					30	5	30	5				
R51	45	0.171	1.000	84,867	14,529					30	5	30	5				
R52	46	0.165	1.000	84,867	13,970					30	5	30	5				
R53	47	0.158	1.000	84,867	13,433					30	5	30	5				
R54	48	0.152	1.000	84,867	12,916					30	5	30	5				
R55	49	0.146	1.000	84,867	12,420					30	4	30	4				
R56	50	0.141	1.000	84,867	11,942					30	4	30	4				
R57	51	0.135	1.000	84,867	11,483					30	4	30	4				
R58	52	0.130	1.000	84,867	11,041					30	4	30	4				
R59	53	0.125	1.000	84,867	10,616					30	4	30	4				
R60	54	0.120	1.000	84,867	10,208					30	4	30	4				
R61	55	0.116	1.000	84,867	9,815					30	3	30	3				
R62	56	0.111	1.000	84,867	9,438					30	3	30	3				
R63	57	0.107	1.000	84,867	9,075					30	3	30	3				
R64	58	0.103	1.000	84,867	8,726					30	3	30	3				
R65	59	0.099	1.000	84,867	8,390					30	3	30	3				
R66	60	0.095	1.000	84,867	8,067					30	3	30	3				
R67	61	0.091	1.000	84,867	7,757					30	3	30	3				
R68	62	0.088	1.000	84,867	7,459					30	3	30	3				
R69	63	0.085	1.000	84,867	7,172					30	3	30	3				
R70	64	0.081	1.000	84,867	6,896					30	2	30	2				
R71	65	0.078	1.000	84,867	6,631					30	2	30	2				
R72	66	0.075	1.000	84,867	6,376					30	2	30	2				
R73	67	0.072	1.000	84,867	6,131					30	2	30	2				
R74	68	0.069	1.000	84,867	5,895					30	2	30	2				
R75	69	0.067	1.000	84,867	5,668					30	2	30	2				
R76	70	0.064	1.000	84,867	5,450					30	2	30	2				
R77	71	0.062	1.000	84,867	5,240					30	2	30	2				
R78	72	0.059	1.000	84,867	5,039					30	2	30	2				
R79	73	0.057	1.000	84,867	4,845					30	2	30	2				
R80	74	0.055	1.000	84,867	4,659					30	2	30	2				
R81	75	0.053	1.000	84,867	4,480					30	2	30	2				
R82	76	0.051	1.000	84,867	4,307					30	2	30	2				
R83	77	0.049	1.000	84,867	4,142					30	1	30	1				
合計					5,734,440	1,438,382	5,257	1,443,639	169,154	119,272	2,076	519	171,230	119,791	12.0	1,323,848	78.4%

様式-5 費用対便益（残事業 資産-10%）

水系名：信濃川

河川名：大河津分水路、信濃川、魚野川

（百万円）

年次	年度	t	割引率 4%	デフレ レー ター	便益 (B)			費用 (C)						費用便益比 B/C	純現在価値 B-C	経済的 内部 収益率 EIRR		
					便益		残存価値 ②	計 ①+②	事業費③		維持管理費④		計③+④					
					便益	現在価値①			費用	現在価値	費用	現在価値	費用	現在価値				
基準	R6	0	1.000	1.000														
残 整 備 期 間 （ 2 7 年）	R7	1	0.962	1.000	0	0			17,753	17,070	0	0	17,754	17,070				
	R8	2	0.925	1.000	10,528	9,734			11,164	10,321	0	0	11,164	10,321				
	R9	3	0.889	1.000	21,056	18,719			10,967	9,750	0	0	10,967	9,750				
	R10	4	0.855	1.000	31,584	26,998			10,602	9,063	13	11	10,615	9,074				
	R11	5	0.822	1.000	33,196	27,285			10,040	8,252	13	10	10,052	8,262				
	R12	6	0.790	1.000	34,808	27,509			9,717	7,679	13	10	9,729	7,689				
	R13	7	0.760	1.000	36,420	27,676			8,258	6,276	13	9	8,271	6,285				
	R14	8	0.731	1.000	38,032	27,789			7,847	5,734	13	9	7,860	5,743				
	R15	9	0.703	1.000	39,644	27,853			7,603	5,342	13	9	7,616	5,351				
	R16	10	0.676	1.000	41,256	27,871			7,603	5,136	13	8	7,616	5,144				
	R17	11	0.650	1.000	42,867	27,846			6,876	4,466	13	8	6,888	4,474				
	R18	12	0.625	1.000	44,479	27,782			6,876	4,295	29	18	6,904	4,313				
	R19	13	0.601	1.000	46,091	27,681			6,875	4,129	29	17	6,904	4,146				
	R20	14	0.577	1.000	47,703	27,547			6,874	3,970	29	17	6,903	3,987				
	R21	15	0.555	1.000	49,315	27,383			3,085	1,713	29	16	3,114	1,729				
	R22	16	0.534	1.000	50,927	27,190			3,085	1,647	29	16	3,114	1,663				
	R23	17	0.513	1.000	52,539	26,972			3,085	1,584	29	15	3,114	1,599				
	R24	18	0.494	1.000	54,151	26,730			3,085	1,523	29	14	3,114	1,537				
	R25	19	0.475	1.000	55,763	26,467			3,085	1,464	29	14	3,114	1,478				
	R26	20	0.456	1.000	57,375	26,185			3,085	1,408	29	13	3,114	1,421				
	R27	21	0.439	1.000	58,987	25,885			3,085	1,354	29	13	3,114	1,367				
	R28	22	0.422	1.000	60,599	25,570			3,085	1,302	29	12	3,114	1,314				
	R29	23	0.406	1.000	62,210	25,240			3,085	1,252	29	12	3,114	1,264				
	R30	24	0.390	1.000	63,822	24,898			3,085	1,203	29	11	3,114	1,214				
	R31	25	0.375	1.000	65,434	24,545			3,085	1,157	29	11	3,114	1,168				
	R32	26	0.361	1.000	67,046	24,183			3,084	1,112	29	10	3,113	1,122				
	R33	27	0.347	1.000	68,658	23,812			3,084	1,070	29	10	3,113	1,080				
施 設 完 成 後 の 評 価 期 間 （ 5 0 年）	R34	28	0.333	1.000	70,270	23,433					30	10	30	10				
	R35	29	0.321	1.000	70,270	22,532					30	10	30	10				
	R36	30	0.308	1.000	70,270	21,666					30	9	30	9				
	R37	31	0.296	1.000	70,270	20,832					30	9	30	9				
	R38	32	0.285	1.000	70,270	20,031					30	9	30	9				
	R39	33	0.274	1.000	70,270	19,261					30	8	30	8				
	R40	34	0.264	1.000	70,270	18,520					30	8	30	8				
	R41	35	0.253	1.000	70,270	17,808					30	8	30	8				
	R42	36	0.244	1.000	70,270	17,123					30	7	30	7				
	R43	37	0.234	1.000	70,270	16,464					30	7	30	7				
	R44	38	0.225	1.000	70,270	15,831					30	7	30	7				
	R45	39	0.217	1.000	70,270	15,222					30	7	30	7				
	R46	40	0.208	1.000	70,270	14,636					30	6	30	6				
	R47	41	0.200	1.000	70,270	14,074					30	6	30	6				
	R48	42	0.193	1.000	70,270	13,532					30	6	30	6				
	R49	43	0.185	1.000	70,270	13,012					30	6	30	6				
	R50	44	0.178	1.000	70,270	12,511					30	5	30	5				
	R51	45	0.171	1.000	70,270	12,030					30	5	30	5				
	R52	46	0.165	1.000	70,270	11,567					30	5	30	5				
	R53	47	0.158	1.000	70,270	11,123					30	5	30	5				
	R54	48	0.152	1.000	70,270	10,695					30	5	30	5				
	R55	49	0.146	1.000	70,270	10,283					30	4	30	4				
	R56	50	0.141	1.000	70,270	9,888					30	4	30	4				
	R57	51	0.135	1.000	70,270	9,508					30	4	30	4				
	R58	52	0.130	1.000	70,270	9,142					30	4	30	4				
	R59	53	0.125	1.000	70,270	8,790					30	4	30	4				
	R60	54	0.120	1.000	70,270	8,452					30	4	30	4				
	R61	55	0.116	1.000	70,270	8,127					30	3	30	3				
	R62	56	0.111	1.000	70,270	7,815					30	3	30	3				
	R63	57	0.107	1.000	70,270	7,514					30	3	30	3				
	R64	58	0.103	1.000	70,270	7,225					30	3	30	3				
	R65	59	0.099	1.000	70,270	6,947					30	3	30	3				
	R66	60	0.095	1.000	70,270	6,680					30	3	30	3				
	R67	61	0.091	1.000	70,270	6,423					30	3	30	3				
	R68	62	0.088	1.000	70,270	6,176					30	3	30	3				
	R69	63	0.085	1.000	70,270	5,938					30	3	30	3				
	R70	64	0.081	1.000	70,270	5,710					30	2	30	2				
	R71	65	0.078	1.000	70,270	5,490					30	2	30	2				
	R72	66	0.075	1.000	70,270	5,279					30	2	30	2				
	R73	67	0.072	1.000	70,270	5,076					30	2	30	2				
	R74	68	0.069	1.000	70,270	4,881					30	2	30	2				
	R75	69	0.067	1.000	70,270	4,693					30	2	30	2				
	R76	70	0.064	1.000	70,270	4,513					30	2	30	2				
	R77	71	0.062	1.000	70,270	4,339					30	2	30	2				
	R78	72	0.059	1.000	70,270	4,172					30	2	30	2				
	R79	73	0.057	1.000	70,270	4,012					30	2	30	2				
	R80	74	0.055	1.000	70,270	3,857					30	2	30	2				
	R81	75	0.053	1.000	70,270	3,709					30	2	30	2				
	R82	76	0.051	1.000	70,270	3,566					30	2	30	2				
	R83	77	0.049	1.000	70,270	3,429					30	1	30	1				
合計					4,747,989	1,190,887	5,257	1,196,144	169,154	119,272	2,076	519	171,230	119,791	9.9	1,076,363	63.5%	

様式-6 事業費の内訳書（直轄河川改修事業の全体事業）

事業費の内訳書

河川事業

事業名	信濃川直轄河川改修事業（全体事業費）
-----	--------------------

※（ ）欄に残事業費、全体事業費の別を記入すること。

評価年度	R06	再評価
------	-----	-----

※ 評価の種類(新規事業採択時評価、再評価、完了後の事後評価)の別を記入すること。

区分	費目	工種	単位	数量	金額 (百万円)	備考
工事費			式	1	244,978	
	本工事費		式	1	238,514	
		第二床固改築	式	1	54,056	
		堤防整備	km	109	44,799	
		河道掘削	千m3	20,778	115,517	
		堤防強化	km	7	660	
		護岸	km	18	15,593	
		樋門	基	1	495	
		河川防災ステーション	箇所	2	1,323	
		遊水地整備	箇所	2	6,071	
	附帯工事費		式	1	6,464	
用地費及補償費		式	1	7,390		
	用地費	式	1	1,934		
	補償費	式	1	5,456		
間接経費			式	1	32,923	
工事諸費			式	1	41,390	
事業費 計			式	1	326,681	

維持管理費	式	1	3,809	
-------	---	---	-------	--

※1 事業費については、事業の執行状況を踏まえて再評価ごとに適宜見直すこと。

※2 「工種」及び「金額」については、原則、治水経済調査マニュアル(案)に準拠して記載すること。

※3 上記によらないものについては、過去の類似の実績等に基づき記載すること。

※4 備考欄に、一式計上している工種の内容等を記載すること。

様式-6 事業費の内訳書（直轄河川改修事業の残事業）

事業費の内訳書

河川事業

事業名	信濃川直轄河川改修事業（残事業費）
-----	-------------------

※（ ）欄に残事業費、全体事業費の別を記入すること。

評価年度	R06	再評価
------	-----	-----

※ 評価の種類(新規事業採択時評価、再評価、完了後の事後評価)の別を記入すること。

区分	費目	工種	単位	数量	金額 (百万円)	備考
工事費			式	1	140,812	
	本工事費		式	1	137,902	
		第二床固改築	式	1	7,301	
		堤防整備	km	95	37,760	
		河道掘削	千m3	18,209	78,543	
		堤防強化	km	0	0	
		護岸	km	15	12,921	
		樋門	基	0	0	
		河川防災ステーション	箇所	1	52	
		遊水地整備	箇所	2	1,325	
	附帯工事費		式	1	2,910	
用地費及補償費		式	1	31		
	用地費	式	1	31		
	補償費	式	1	0		
間接経費			式	1	17,469	
工事諸費				1	25,231	
事業費 計			式	1	183,543	

維持管理費	式	1	2,282	
-------	---	---	-------	--

※1 事業費については、事業の執行状況を踏まえて再評価ごとに適宜見直すこと。

※2 「工種」及び「金額」については、原則、治水経済調査マニュアル(案)に準拠して記載すること。

※3 上記によらないものについては、過去の類似の実績等に基づき記載すること。

※4 備考欄に、一式計上している工種の内容等を記載すること。