



平面图

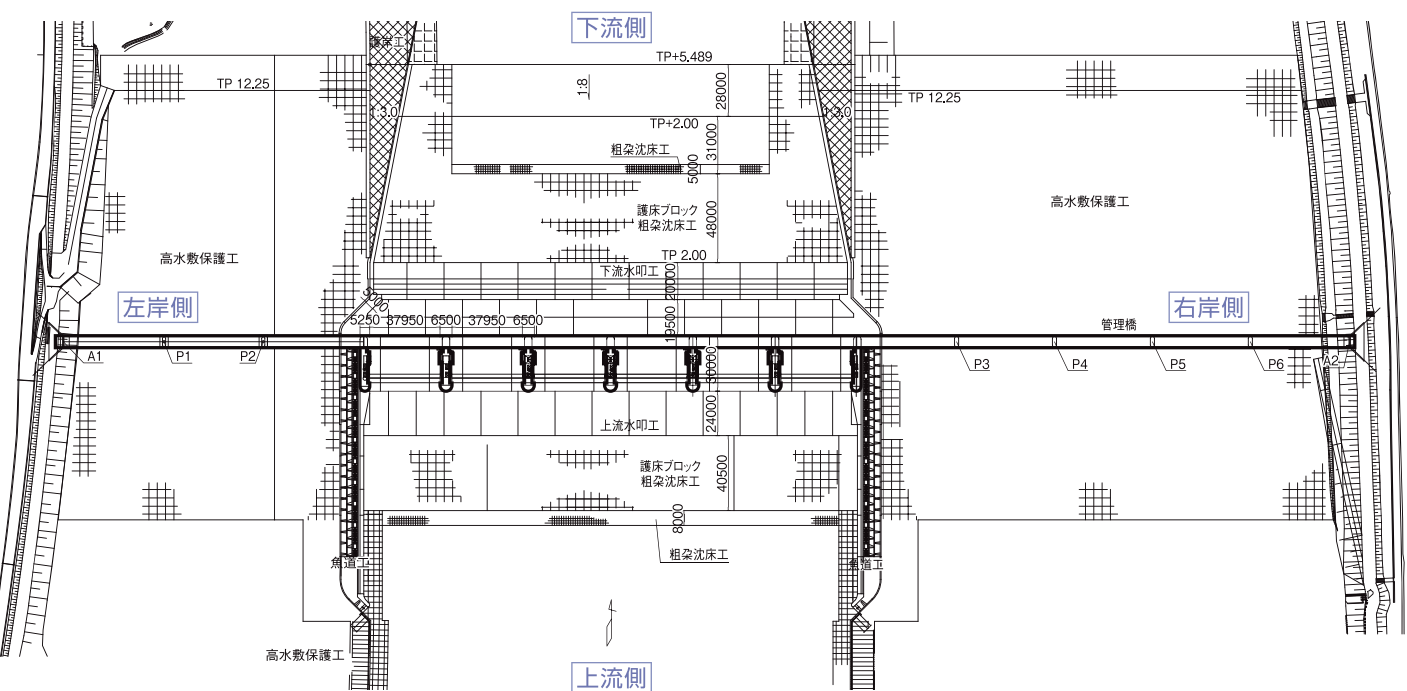

横断面図

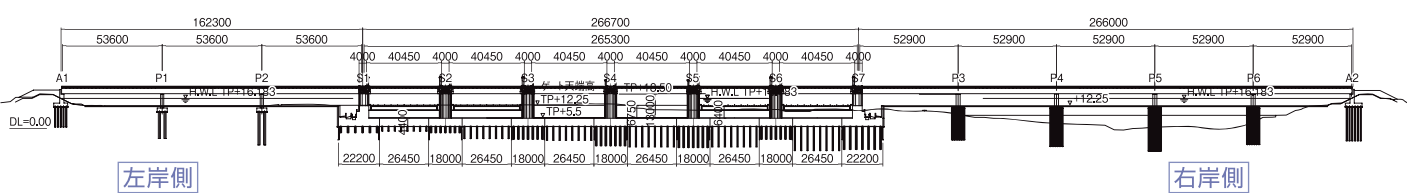

縦断面図

