



可動堰構造一般図


可動堰全体平面図

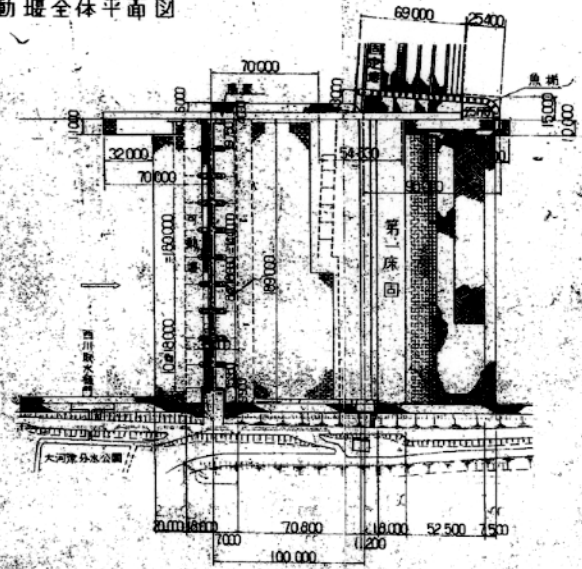

正面図

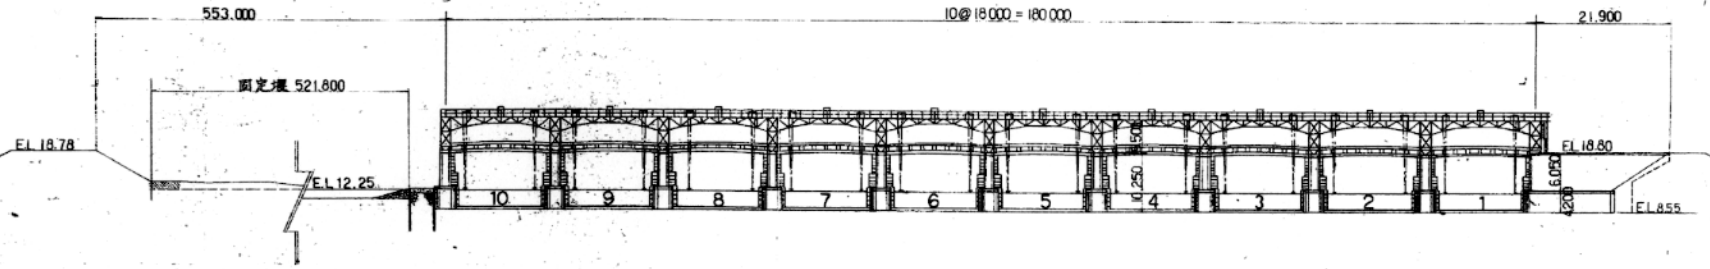

径間詳細図

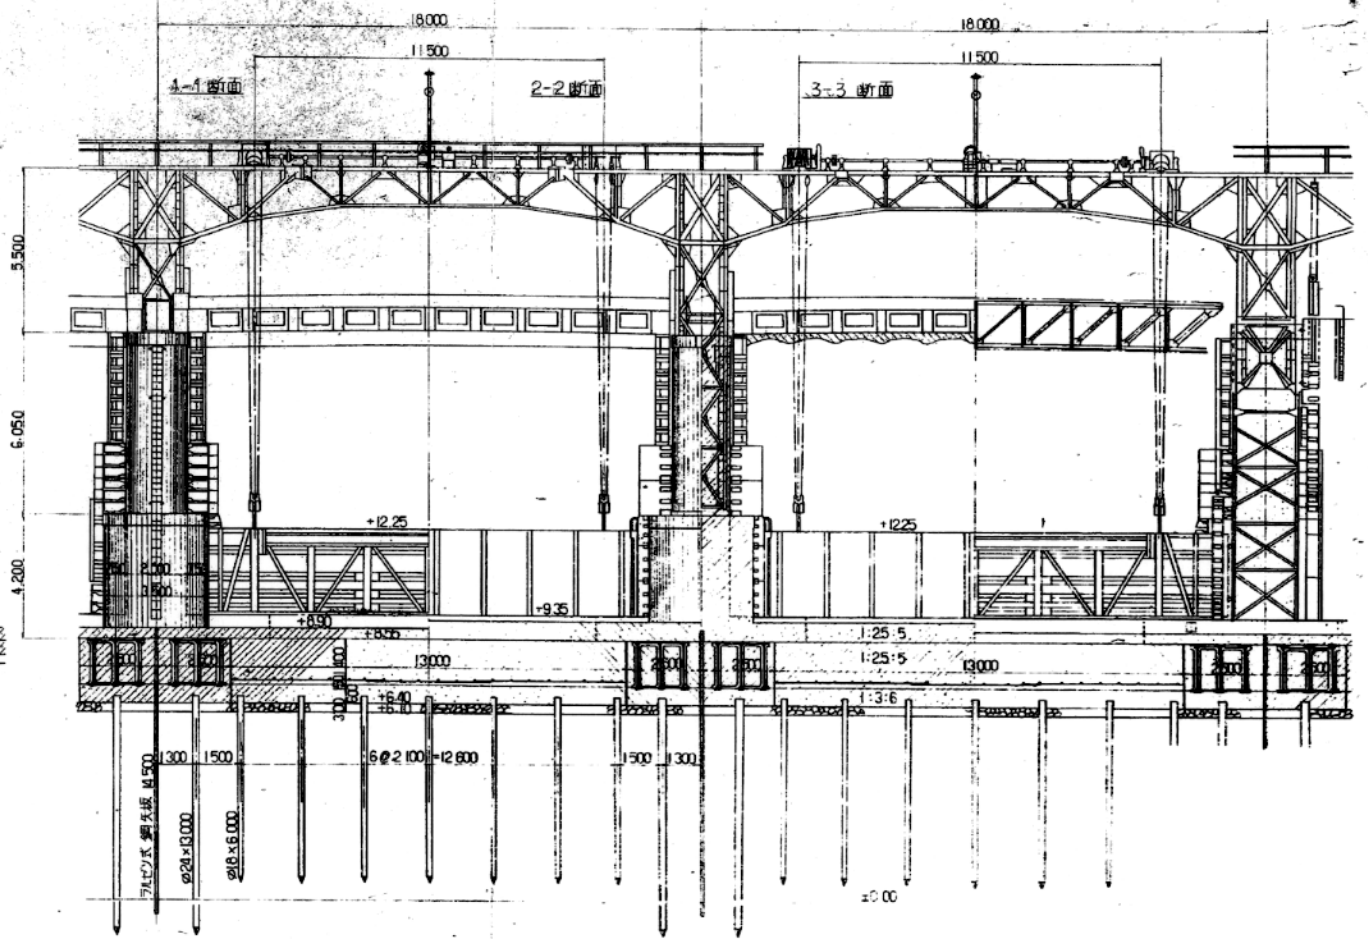

断面 S:1:100

