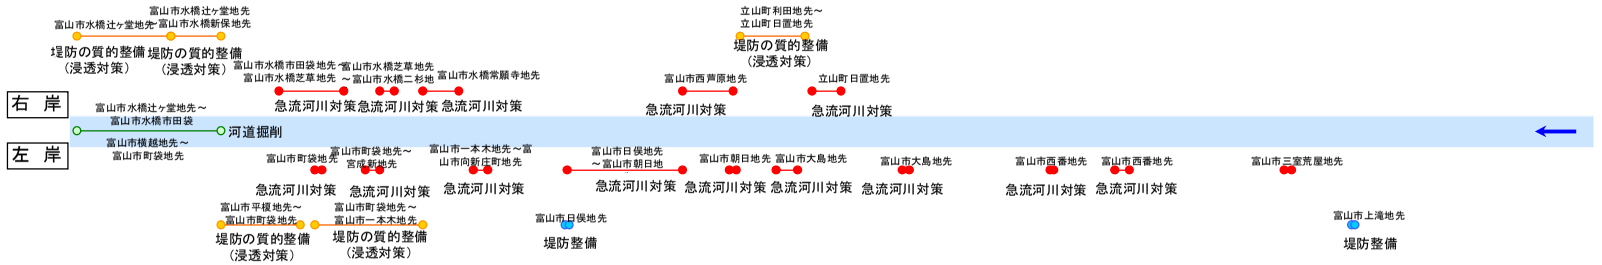

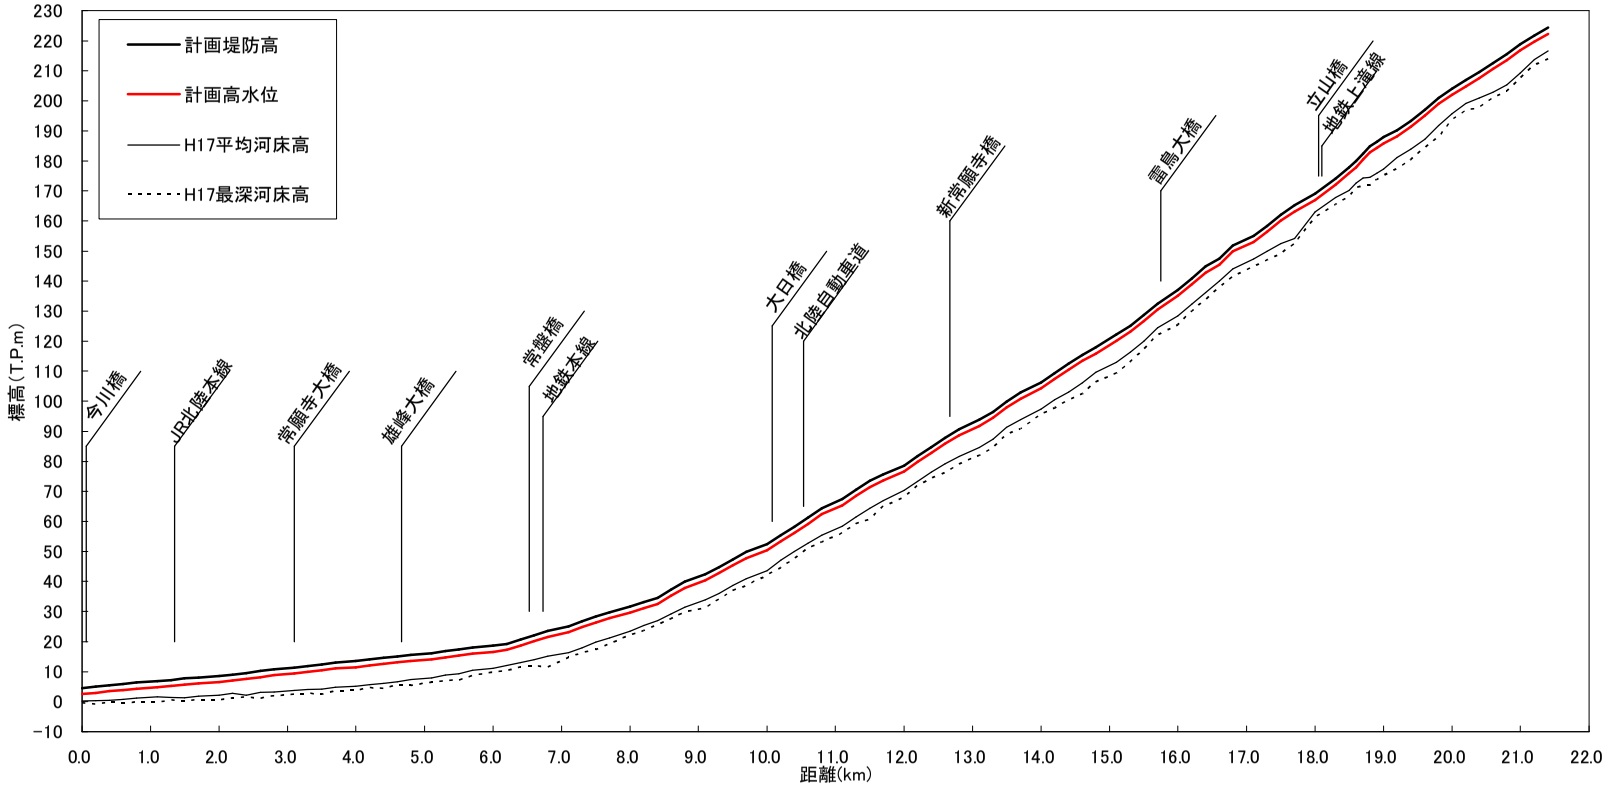

計画高水勾配	← 1/477 →		← 1/401 →		← 1/339 →		← 1/142 →		← 1/90 →		← 1/76 →		← 1/68 →		← 1/65 →		← 1/59 →		← 1/75 →			
計画高水位（T.P.+m）	2.50	4.81	6.52	9.37	11.52	14.13	16.60	23.08	29.64	40.40	50.38	65.38	76.62	91.81	104.26	120.14	135.05	152.98	167.07	185.88	202.04	216.84	223.73
平均河床高（T.P.+m）	0.24	1.55	2.16	3.70	5.19	7.90	11.09	16.33	23.38	33.83	43.71	58.36	70.37	84.60	97.47	113.02	128.38	147.33	163.09	177.34	195.77	209.17	216.64
追加距離（km）	0.0	1.1	2.0	3.1	4.0	5.1	6.0	7.1	8.0	9.1	10.0	11.1	12.0	13.1	14.0	15.1	16.0	17.1	18.0	19.0	20.0	21.0	21.5

常願寺川縦断図