
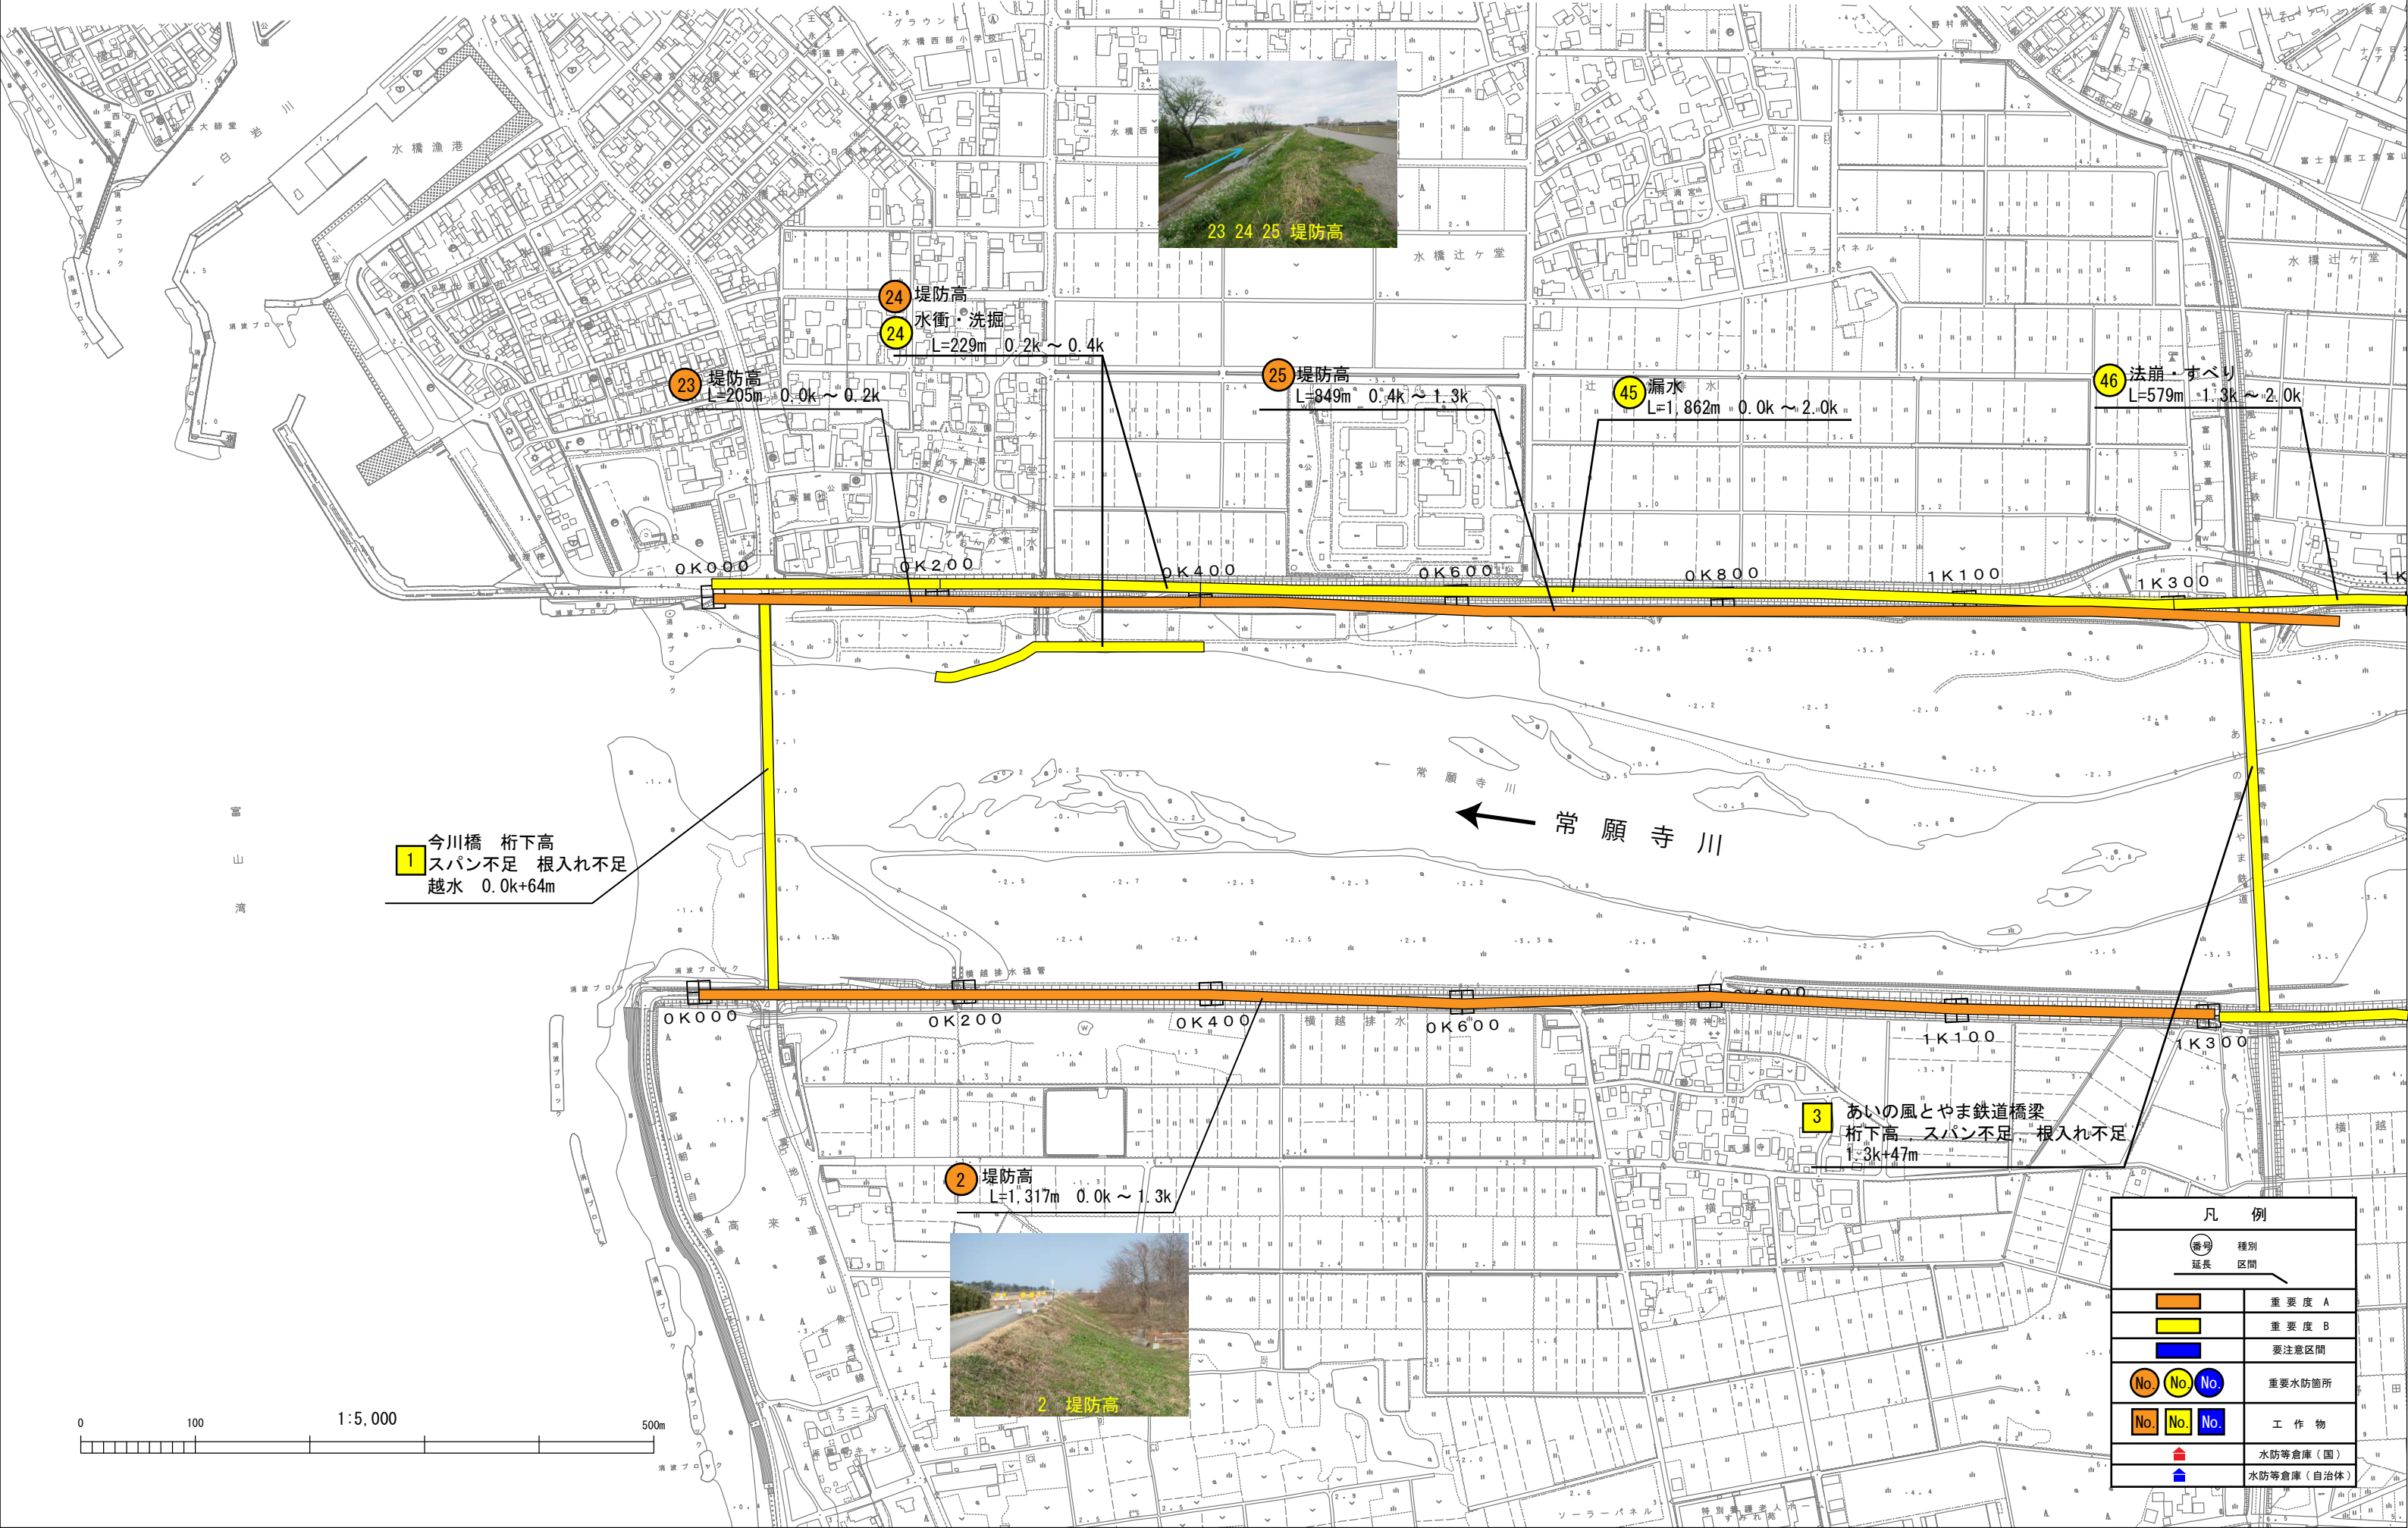


富 山 市

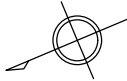

1 今川橋 桁下高
スパン不足 根入れ不足
越水 0.0k+64m

24 堤防高
水衝・洗掘
L=229m 0.2k~0.4k

23 堤防高
L=205m 0.0k~0.2k


25 堤防高
L=849m 0.4k~1.3k

45 漏水
L=1,862m 0.0k~2.0k


46 法崩・すべり
L=579m 1.3k~2.0k

2 堤防高
L=1,317m 0.0k~1.3k


3 あいの風とやま鉄道橋梁
桁下高 スパン不足 根入れ不足
1.3k+47m

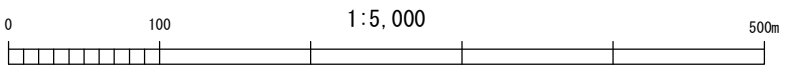

凡 例	
	重要度 A
	重要度 B
	要注意区間
	重要水防箇所
	工 作 物
	水防等倉庫（国）
	水防等倉庫（自治体）

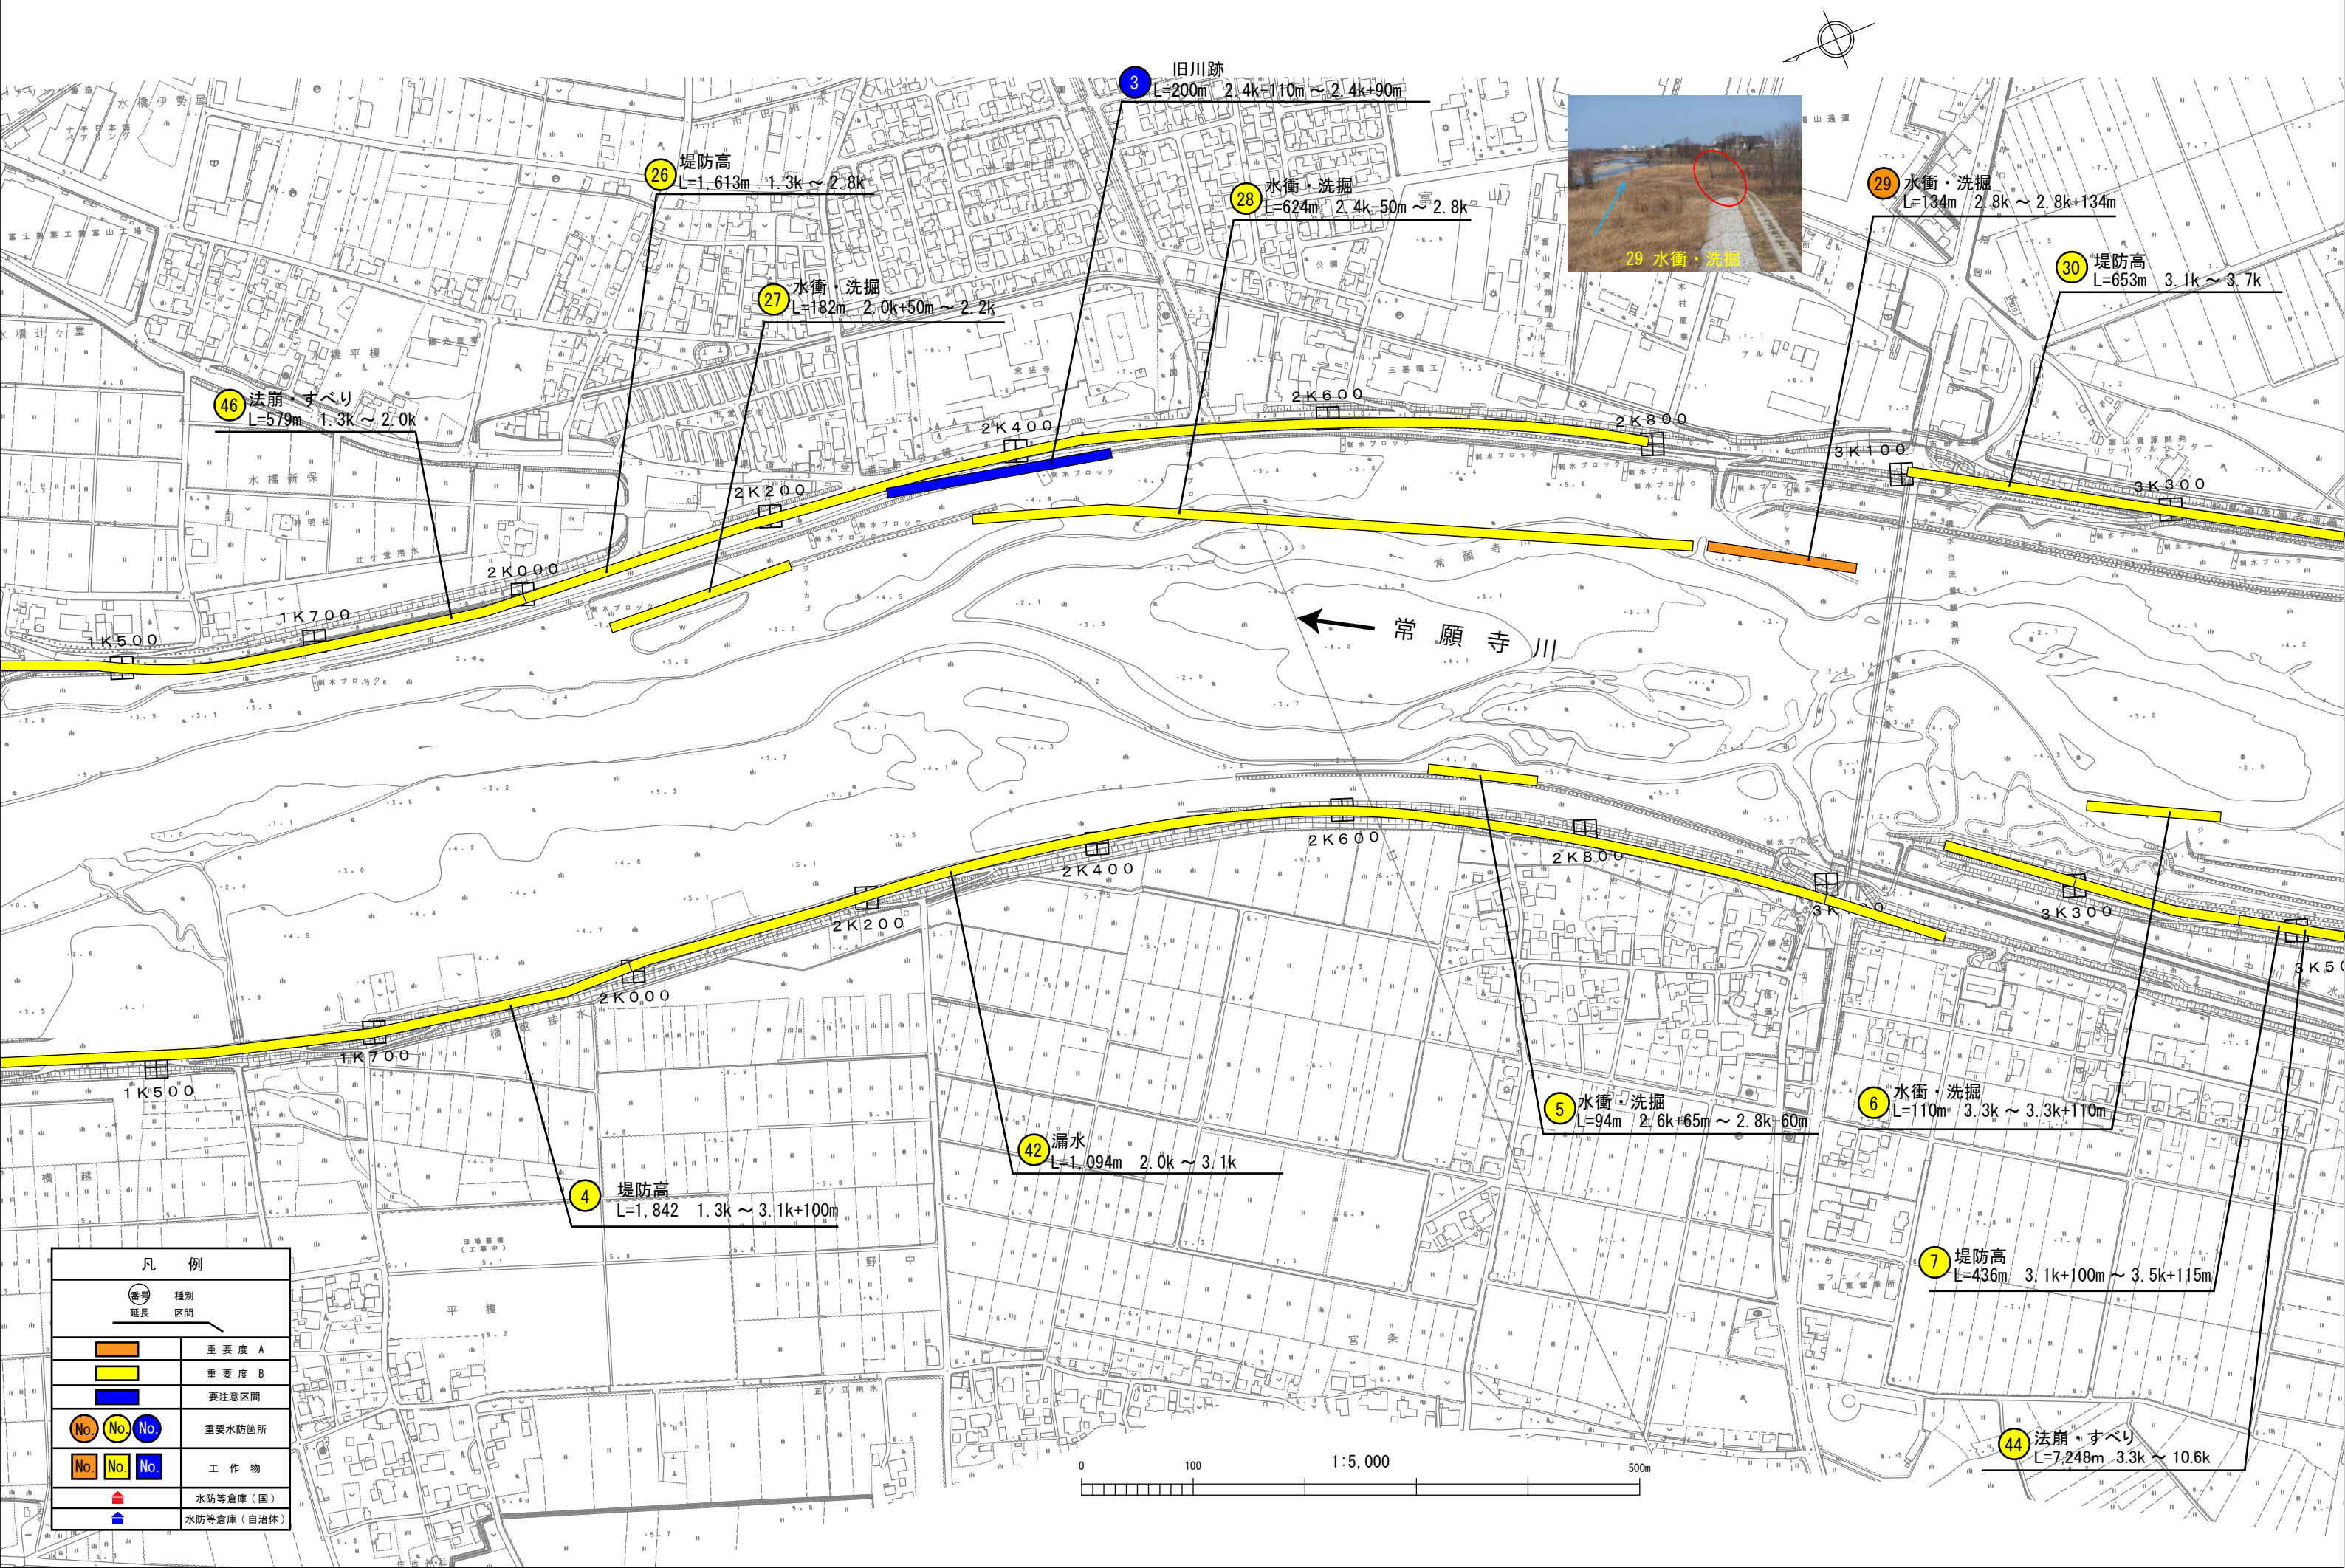




凡 例	
	延長
	重要度 A
	重要度 B
	要注意区間
	重要水防箇所
	工 作 物
	水防等倉庫（国）
	水防等倉庫（自治体）

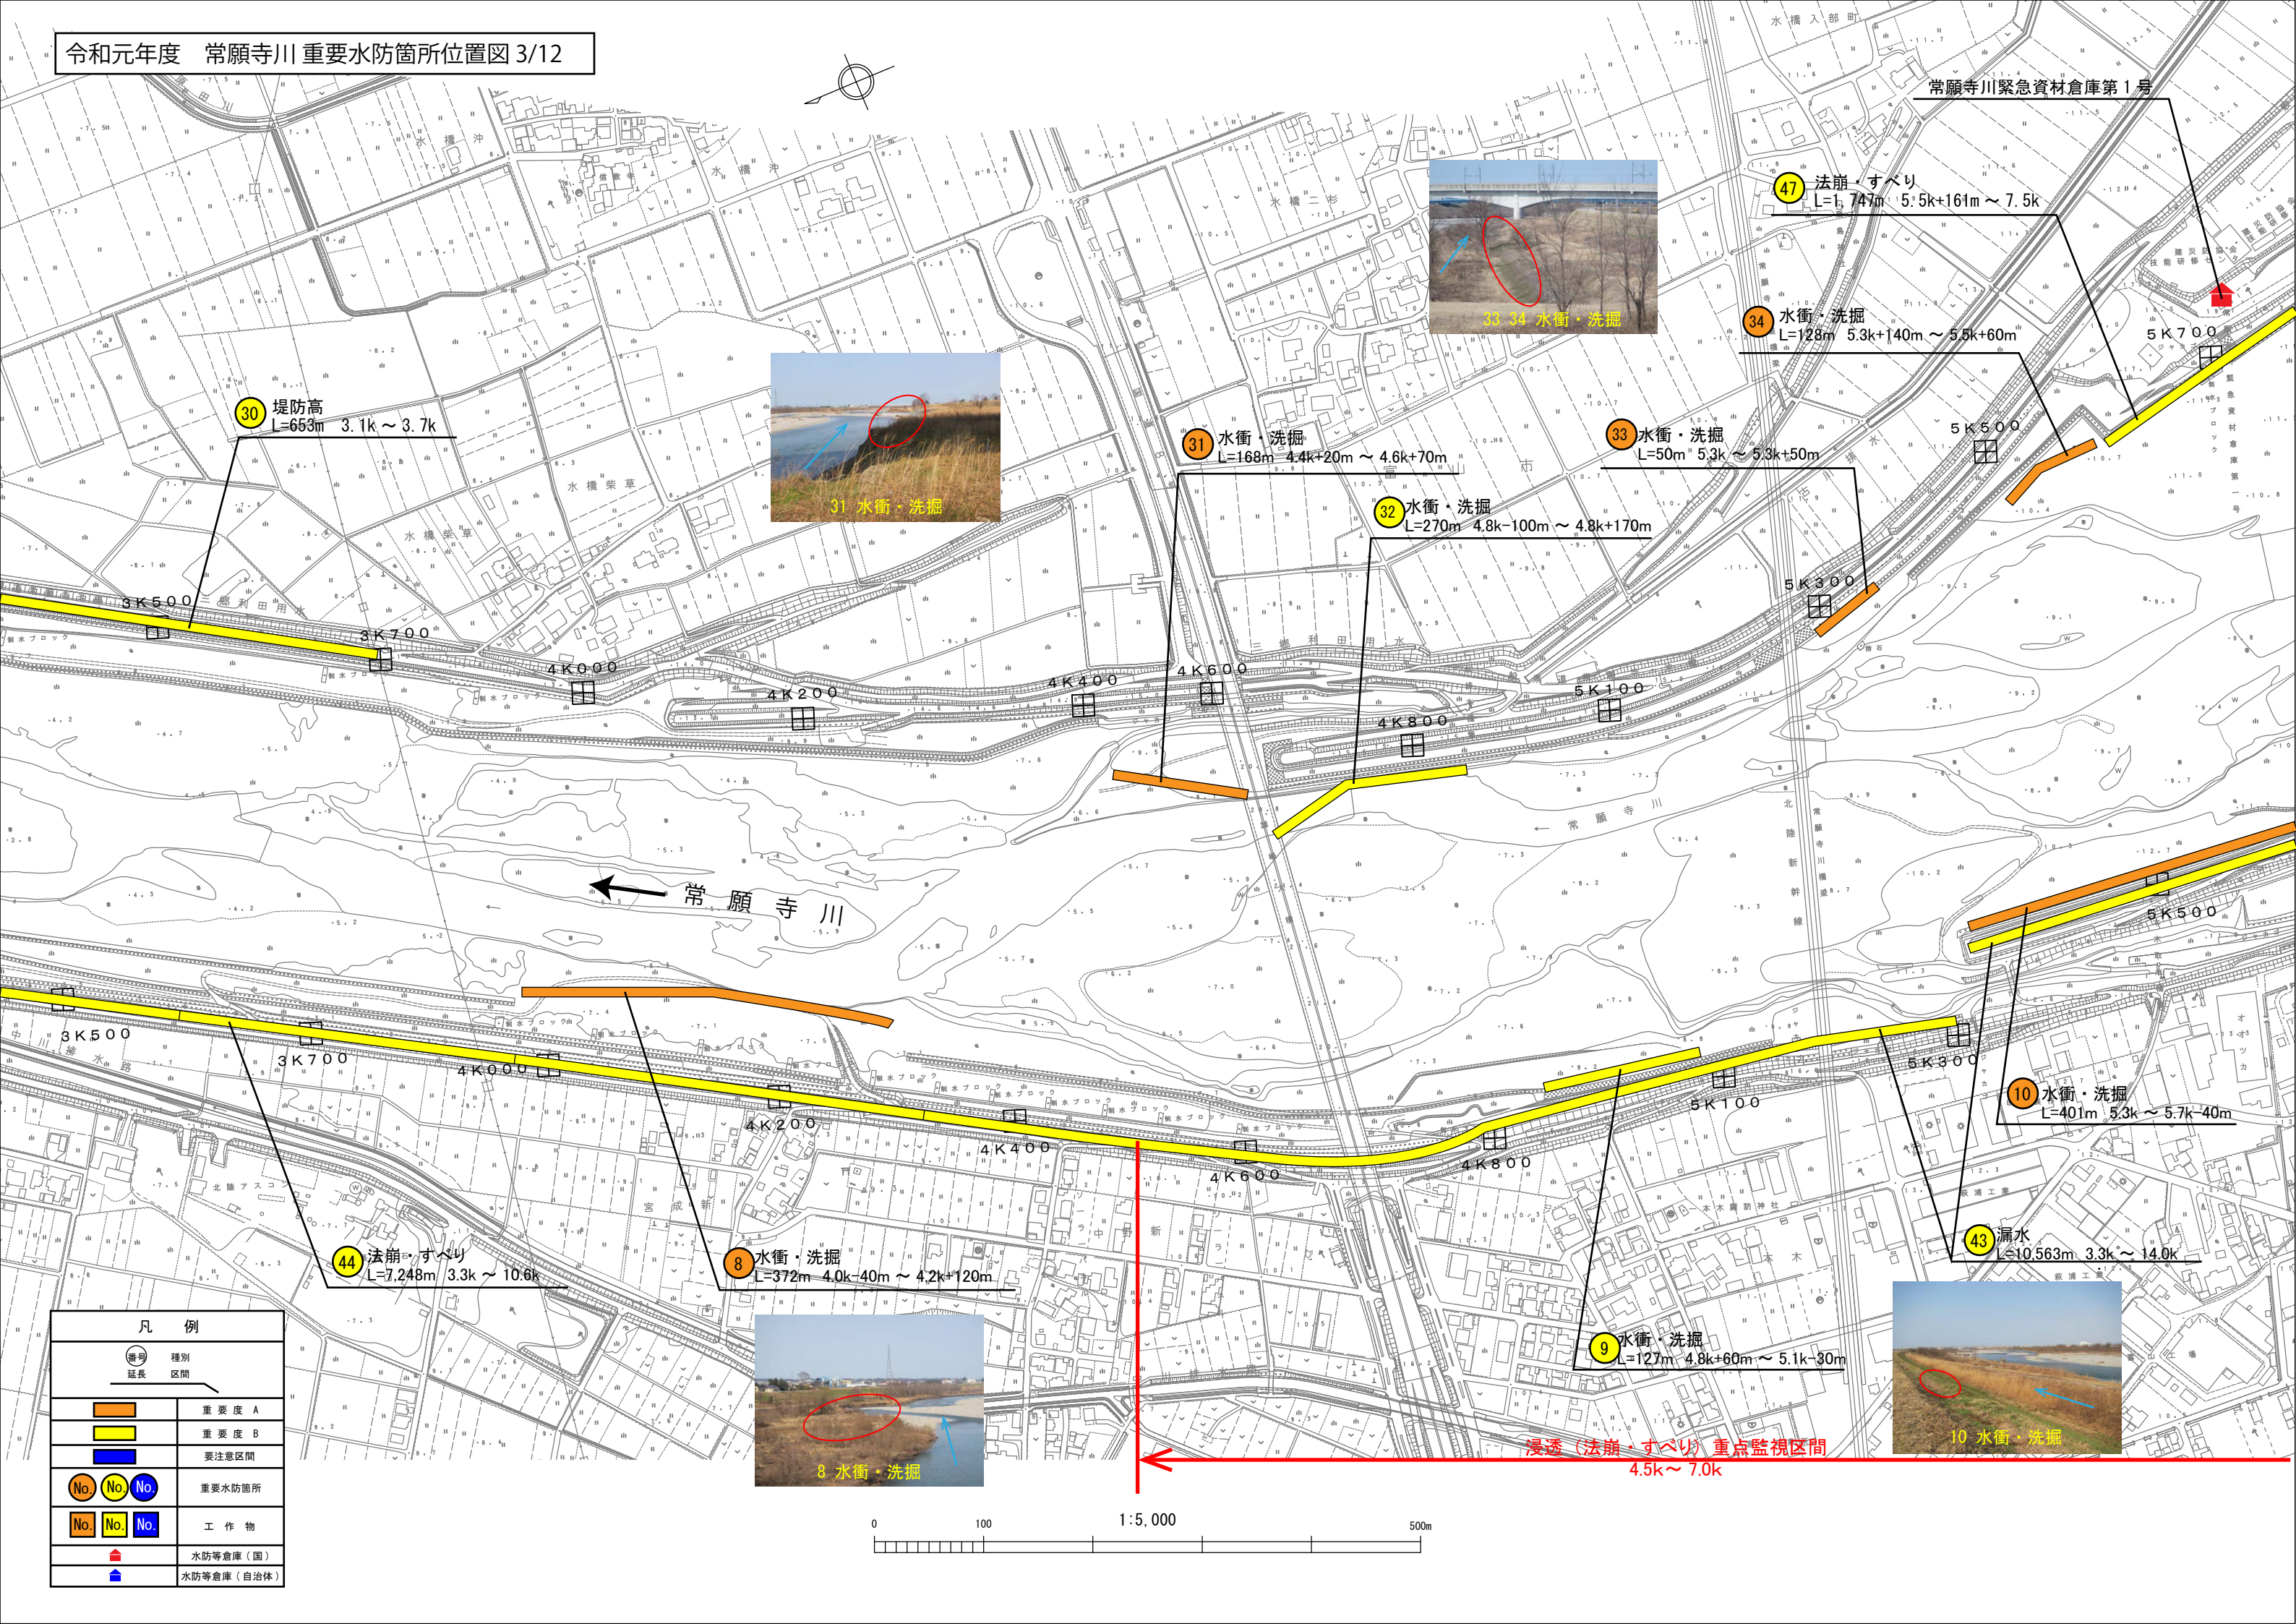

凡 例	
（番号） 延長	種別 区間
（オレンジ色）	重要度 A
（黄色）	重要度 B
（青色）	要注意区間
（No. No. No.）	重要水防箇所
（No. No. No.）	工 作 物
（赤い家）	水防等倉庫（国）
（青い家）	水防等倉庫（自治体）

凡 例	
（番号） 延長 区間	
	重要度 A
	重要度 B
	要注意区間
  	重要水防箇所
  	工 作 物
	水防等倉庫（国）
	水防等倉庫（自治体）

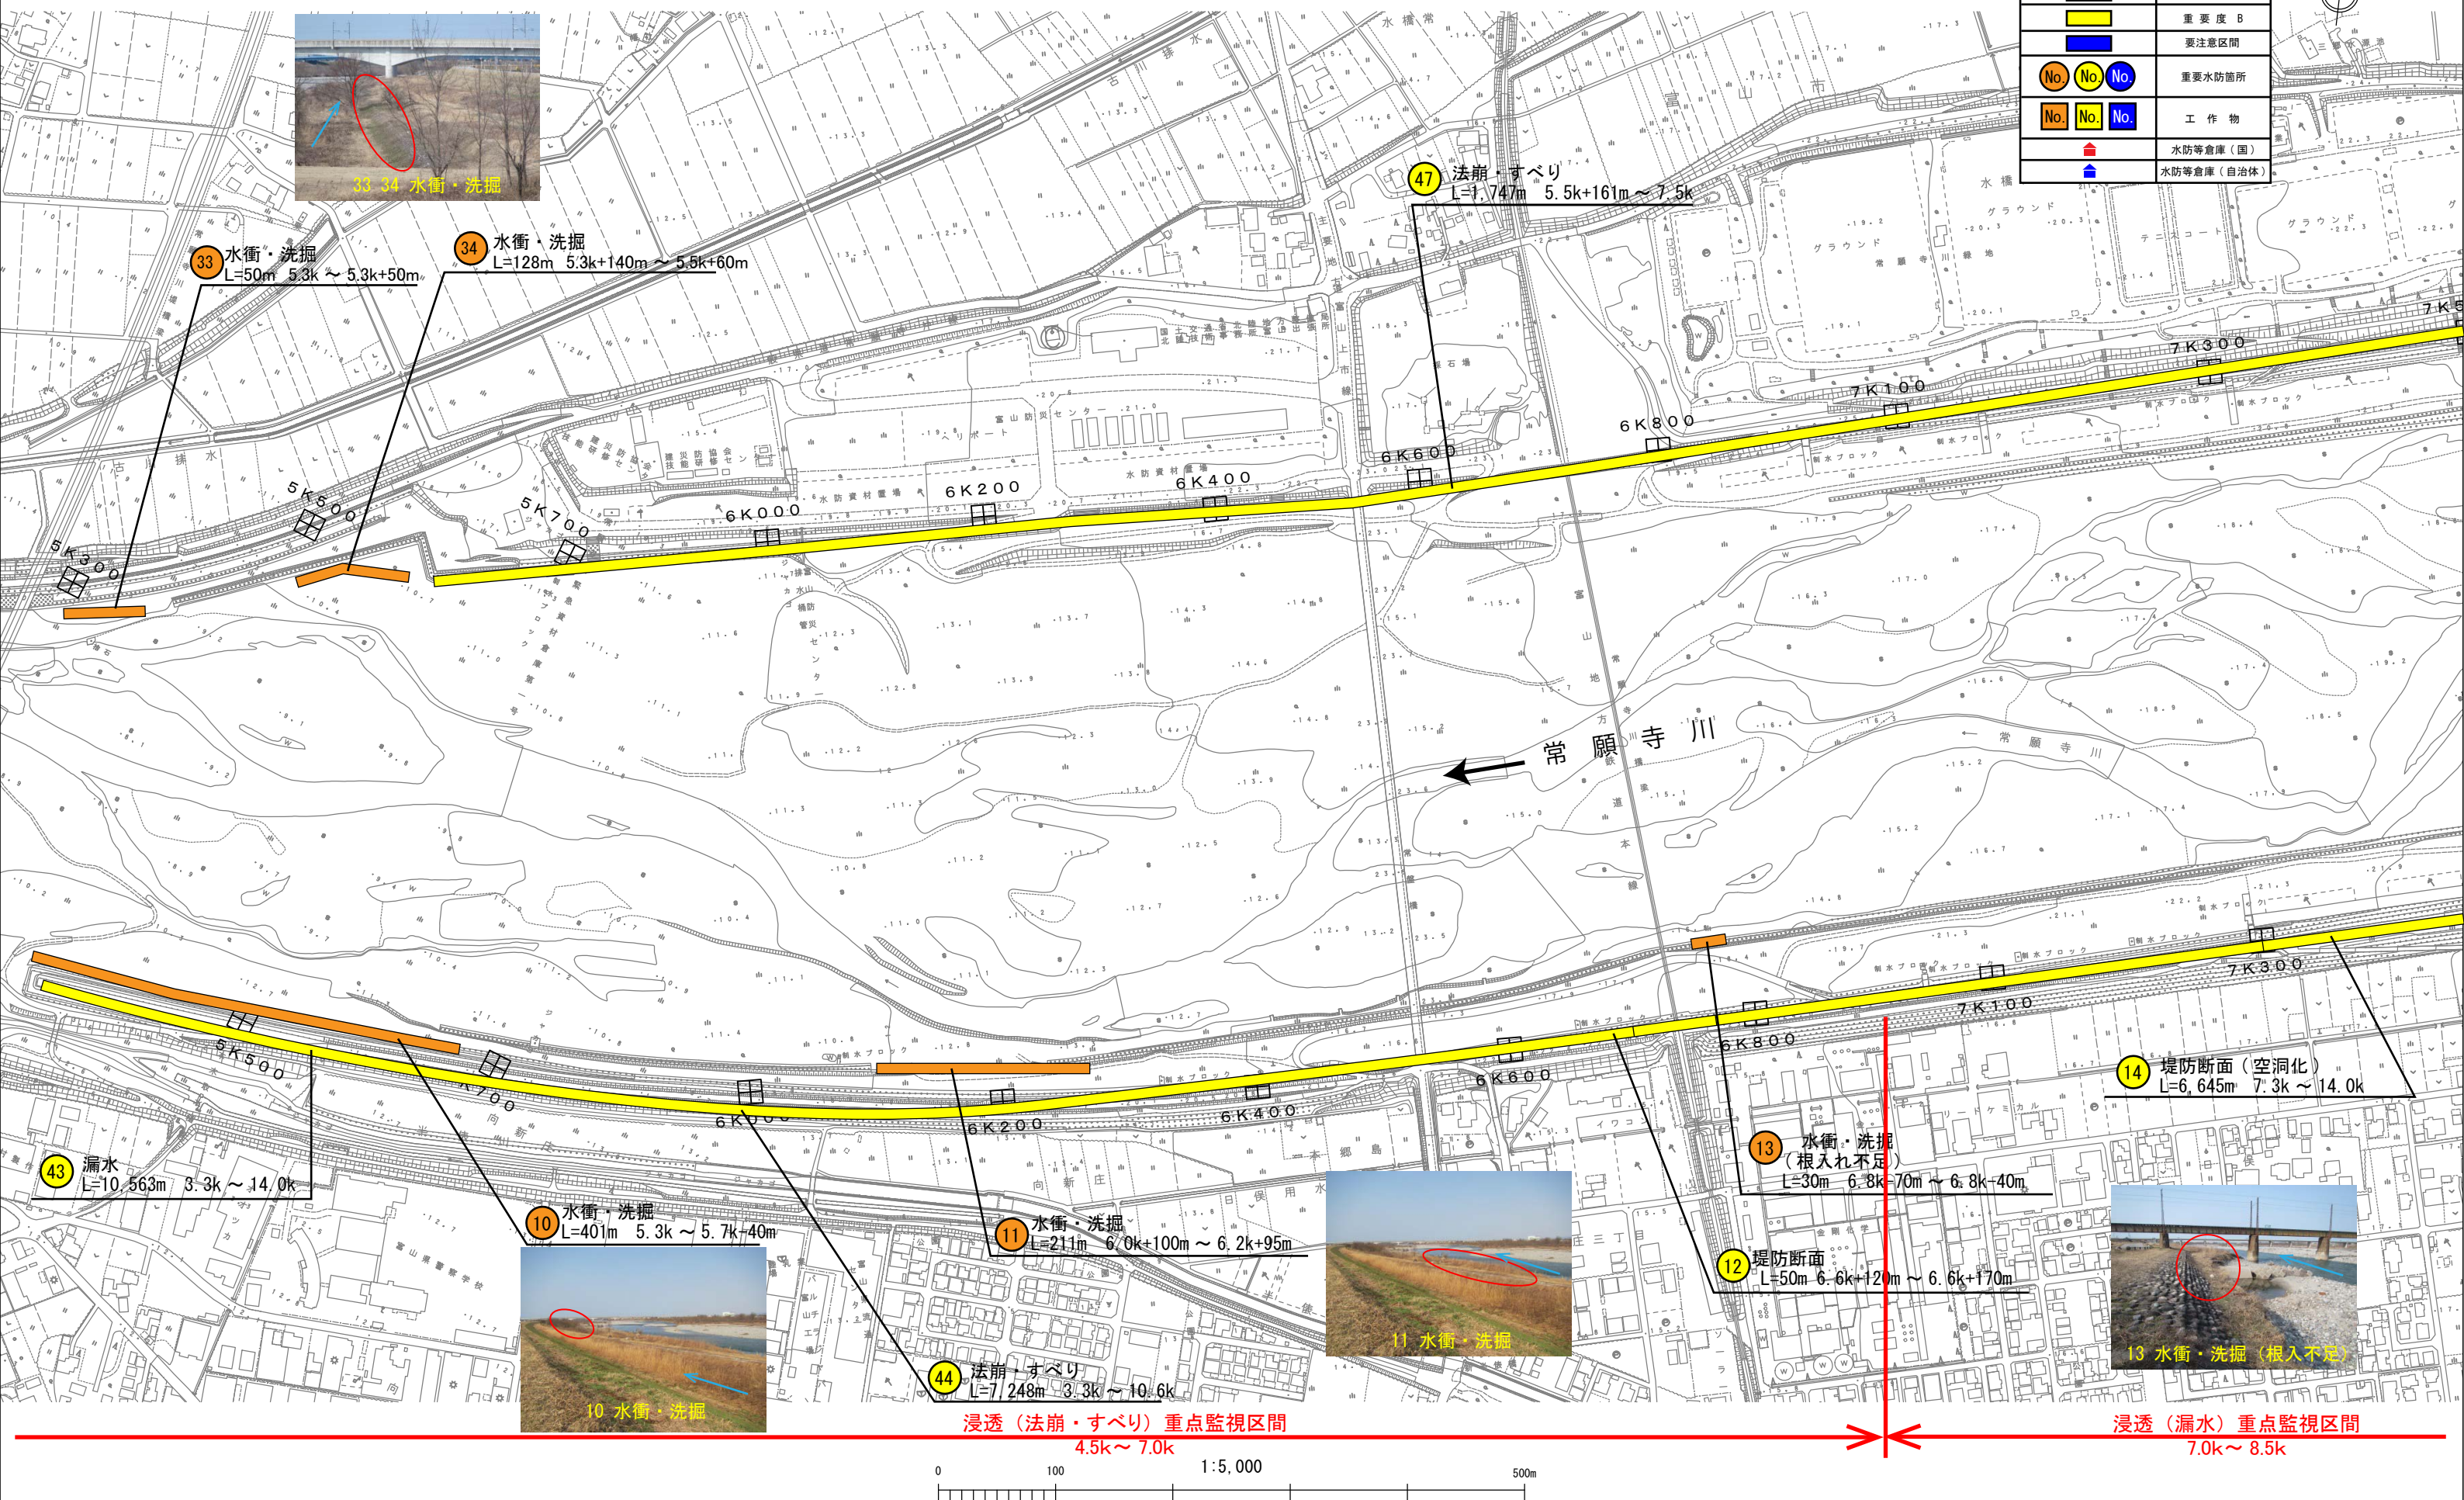

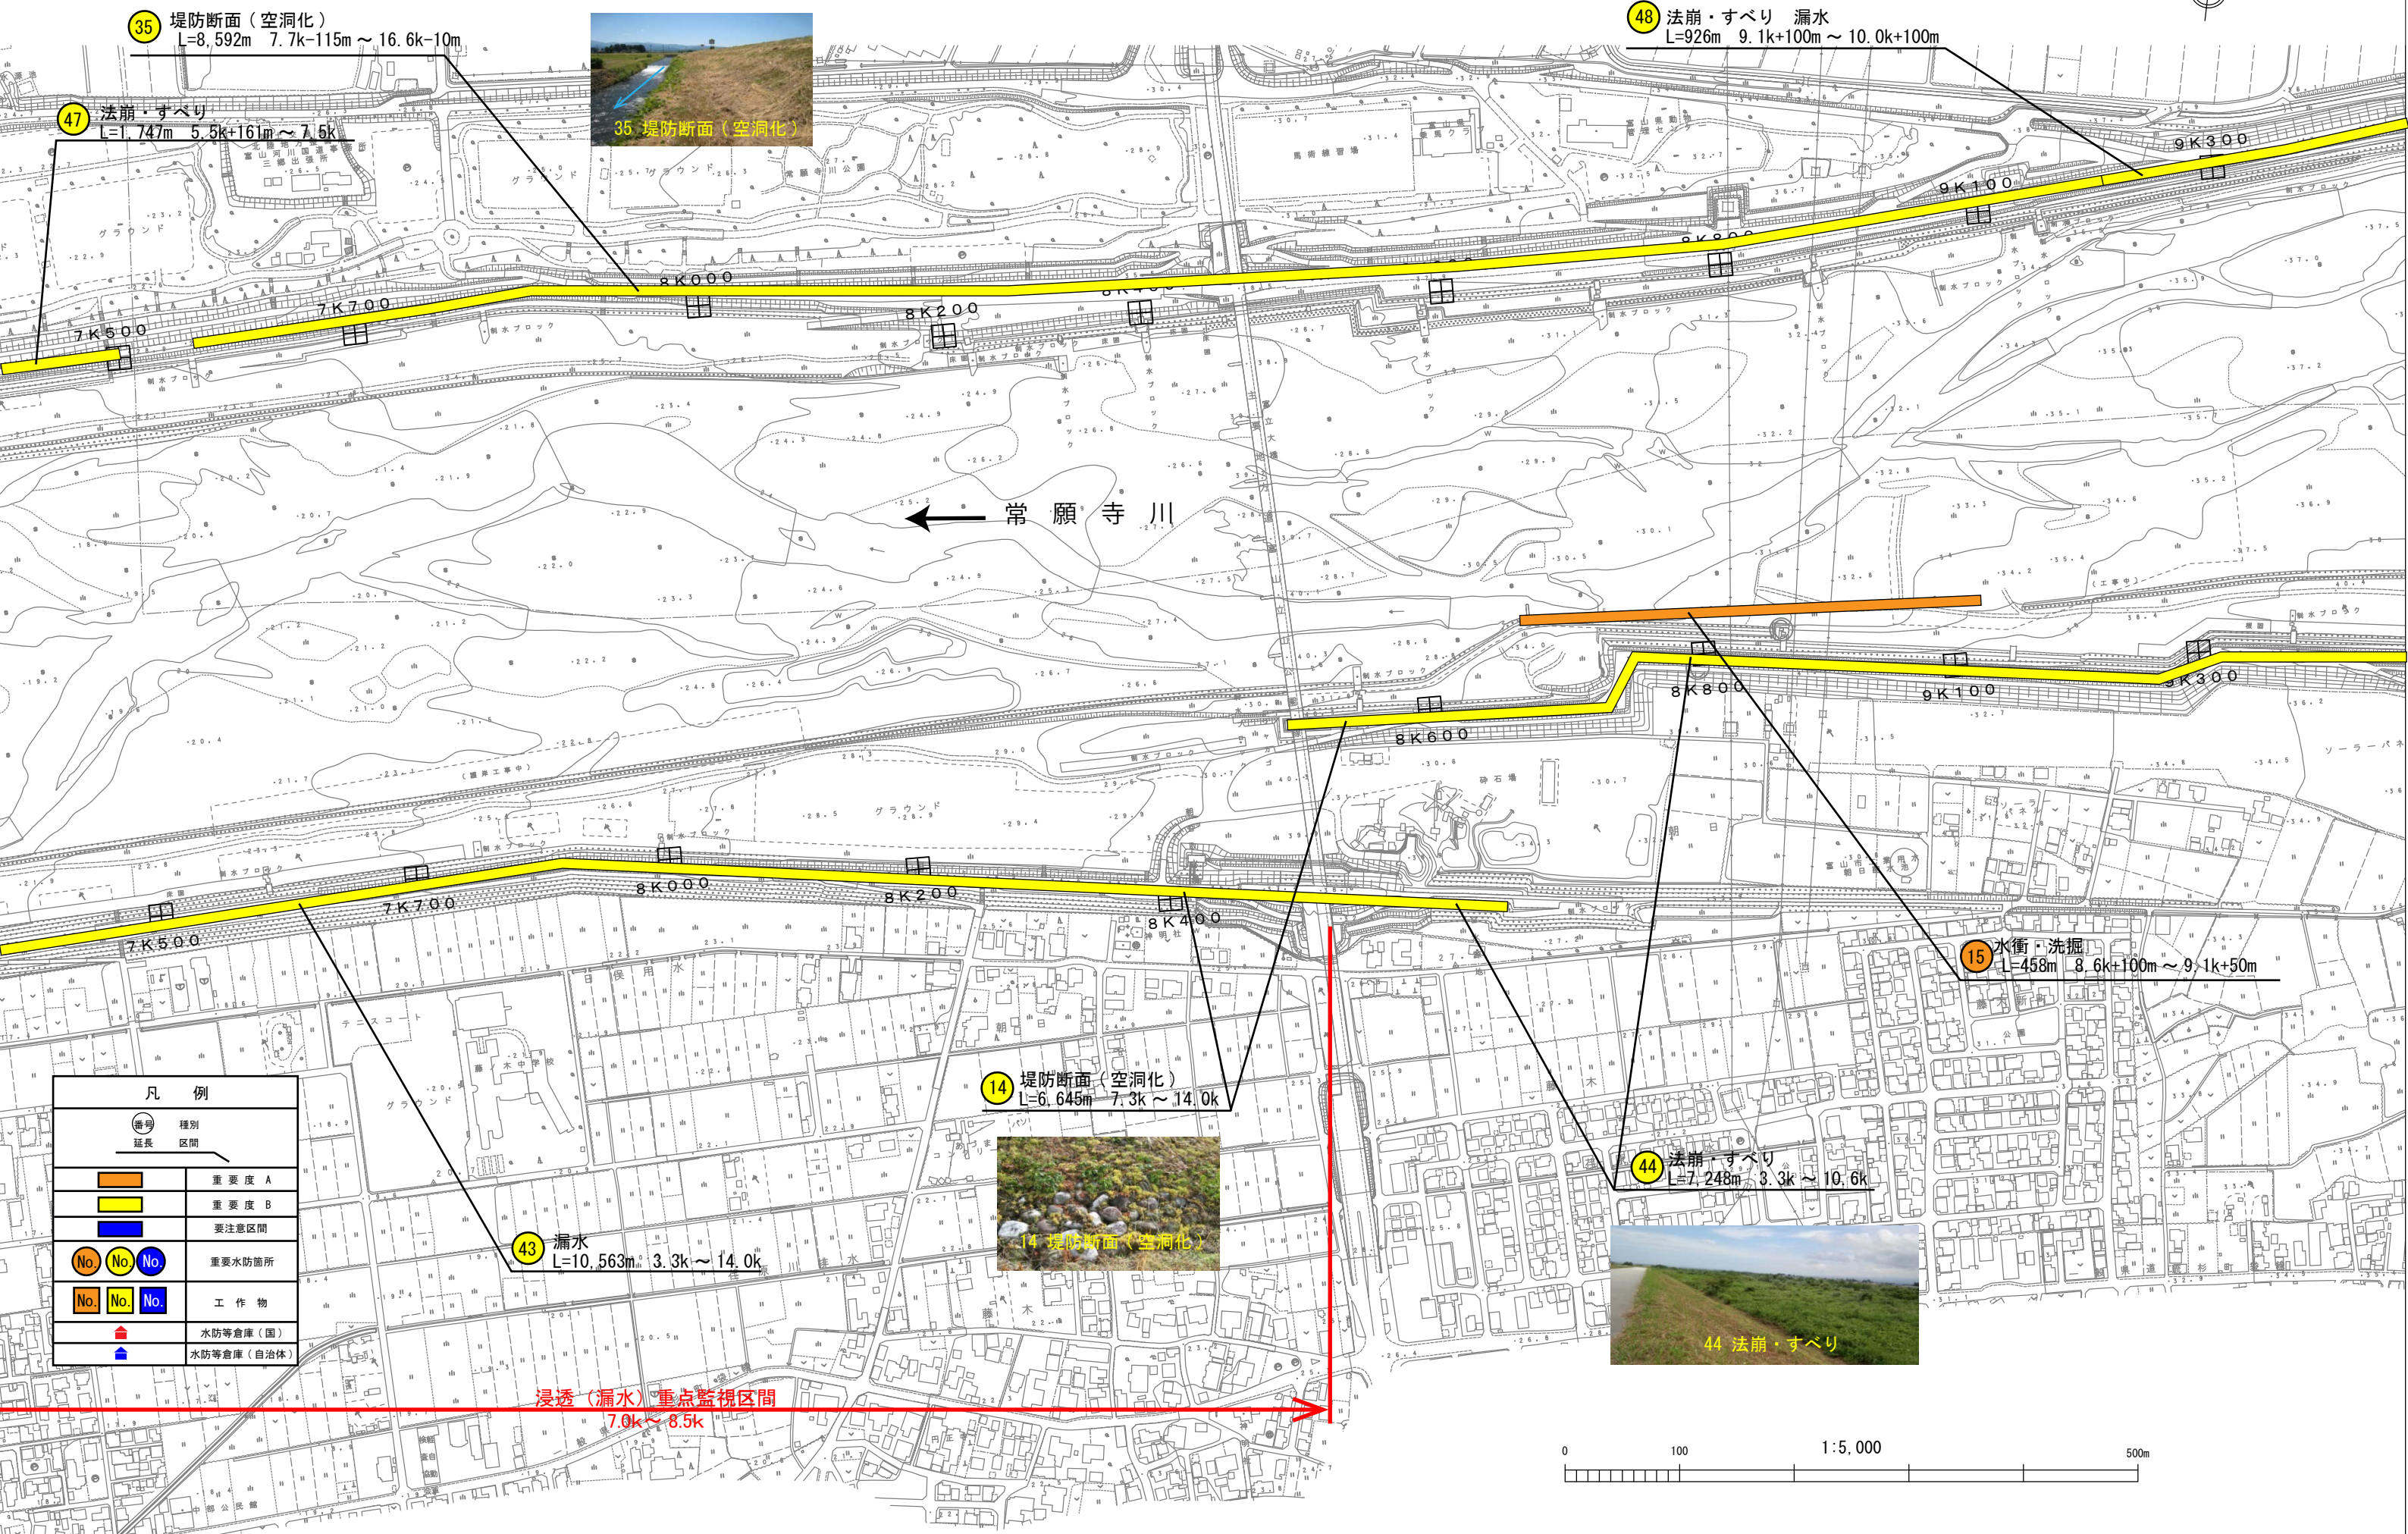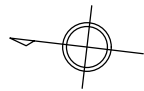

35 堤防断面（空洞化）
L=8,592m 7.7k~115m ~ 16.6k~10m



35 堤防断面（空洞化）

47 法崩・すべり
L=1,747m 5.5k+161m ~ 7.5k

48 法崩・すべり 漏水
L=926m 9.1k+100m ~ 10.0k+100m

14 堤防断面（空洞化）
L=6,645m 7.3k ~ 14.0k



14 堤防断面（空洞化）

43 漏水
L=10,563m 3.3k ~ 14.0k

44 法崩・すべり
L=7,248m 3.3k ~ 10.6k




44 法崩・すべり


15 水衝・洗掘
L=458m 8.6k+100m ~ 9.1k+50m

凡 例	
（番号） 延長	種別 区間
（Orange line)	重要度 A
（Yellow line)	重要度 B
（Blue line)	要注意区間
（No. in circle)	重要水防箇所
（No. in square)	工作物
（Red house icon)	水防等倉庫（国）
（Blue house icon)	水防等倉庫（自治体）

浸透（漏水）重点監視区間
7.0k ~ 8.5k

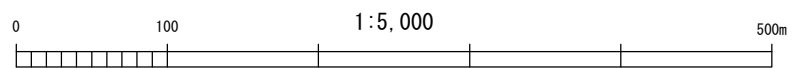




令和元年度 常願寺川 重要水防箇所位置図 6/12

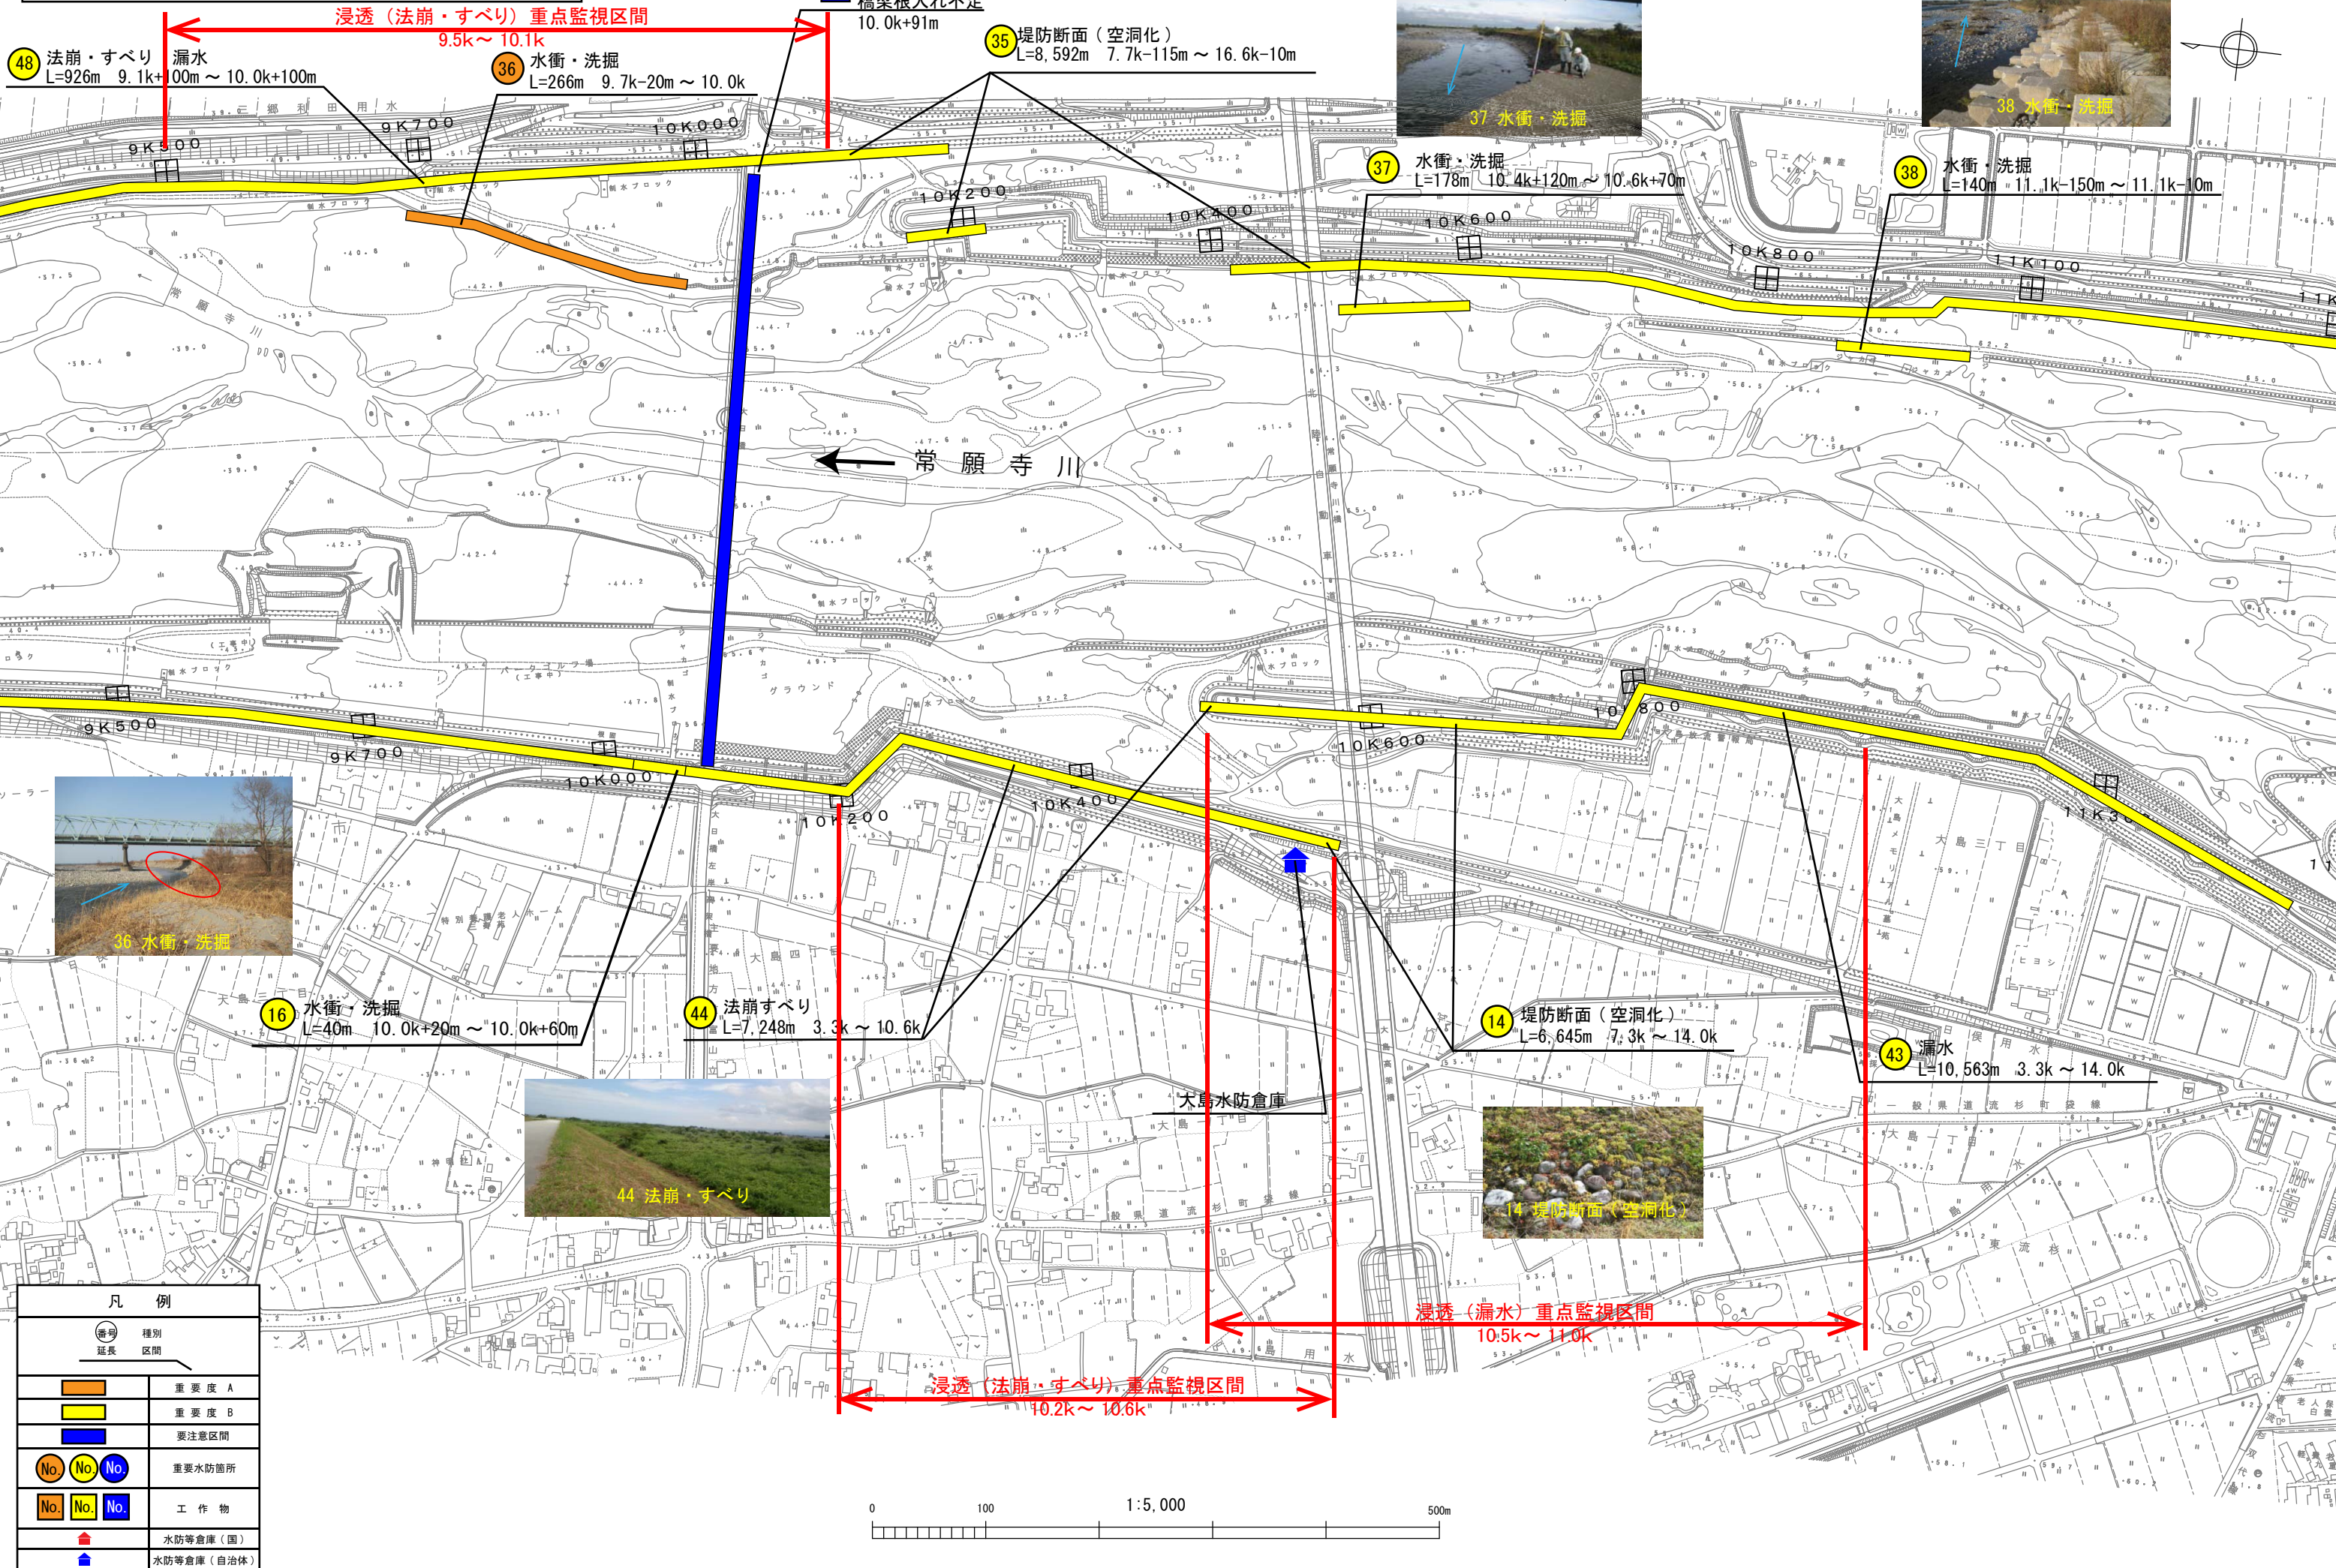


凡 例	
	延長
	種別
	区分
	重要度 A
	重要度 B
	要注意区間
	重要水防箇所
	工 作 物
	水防等倉庫（国）
	水防等倉庫（自治体）


0 100 1:5,000 500m


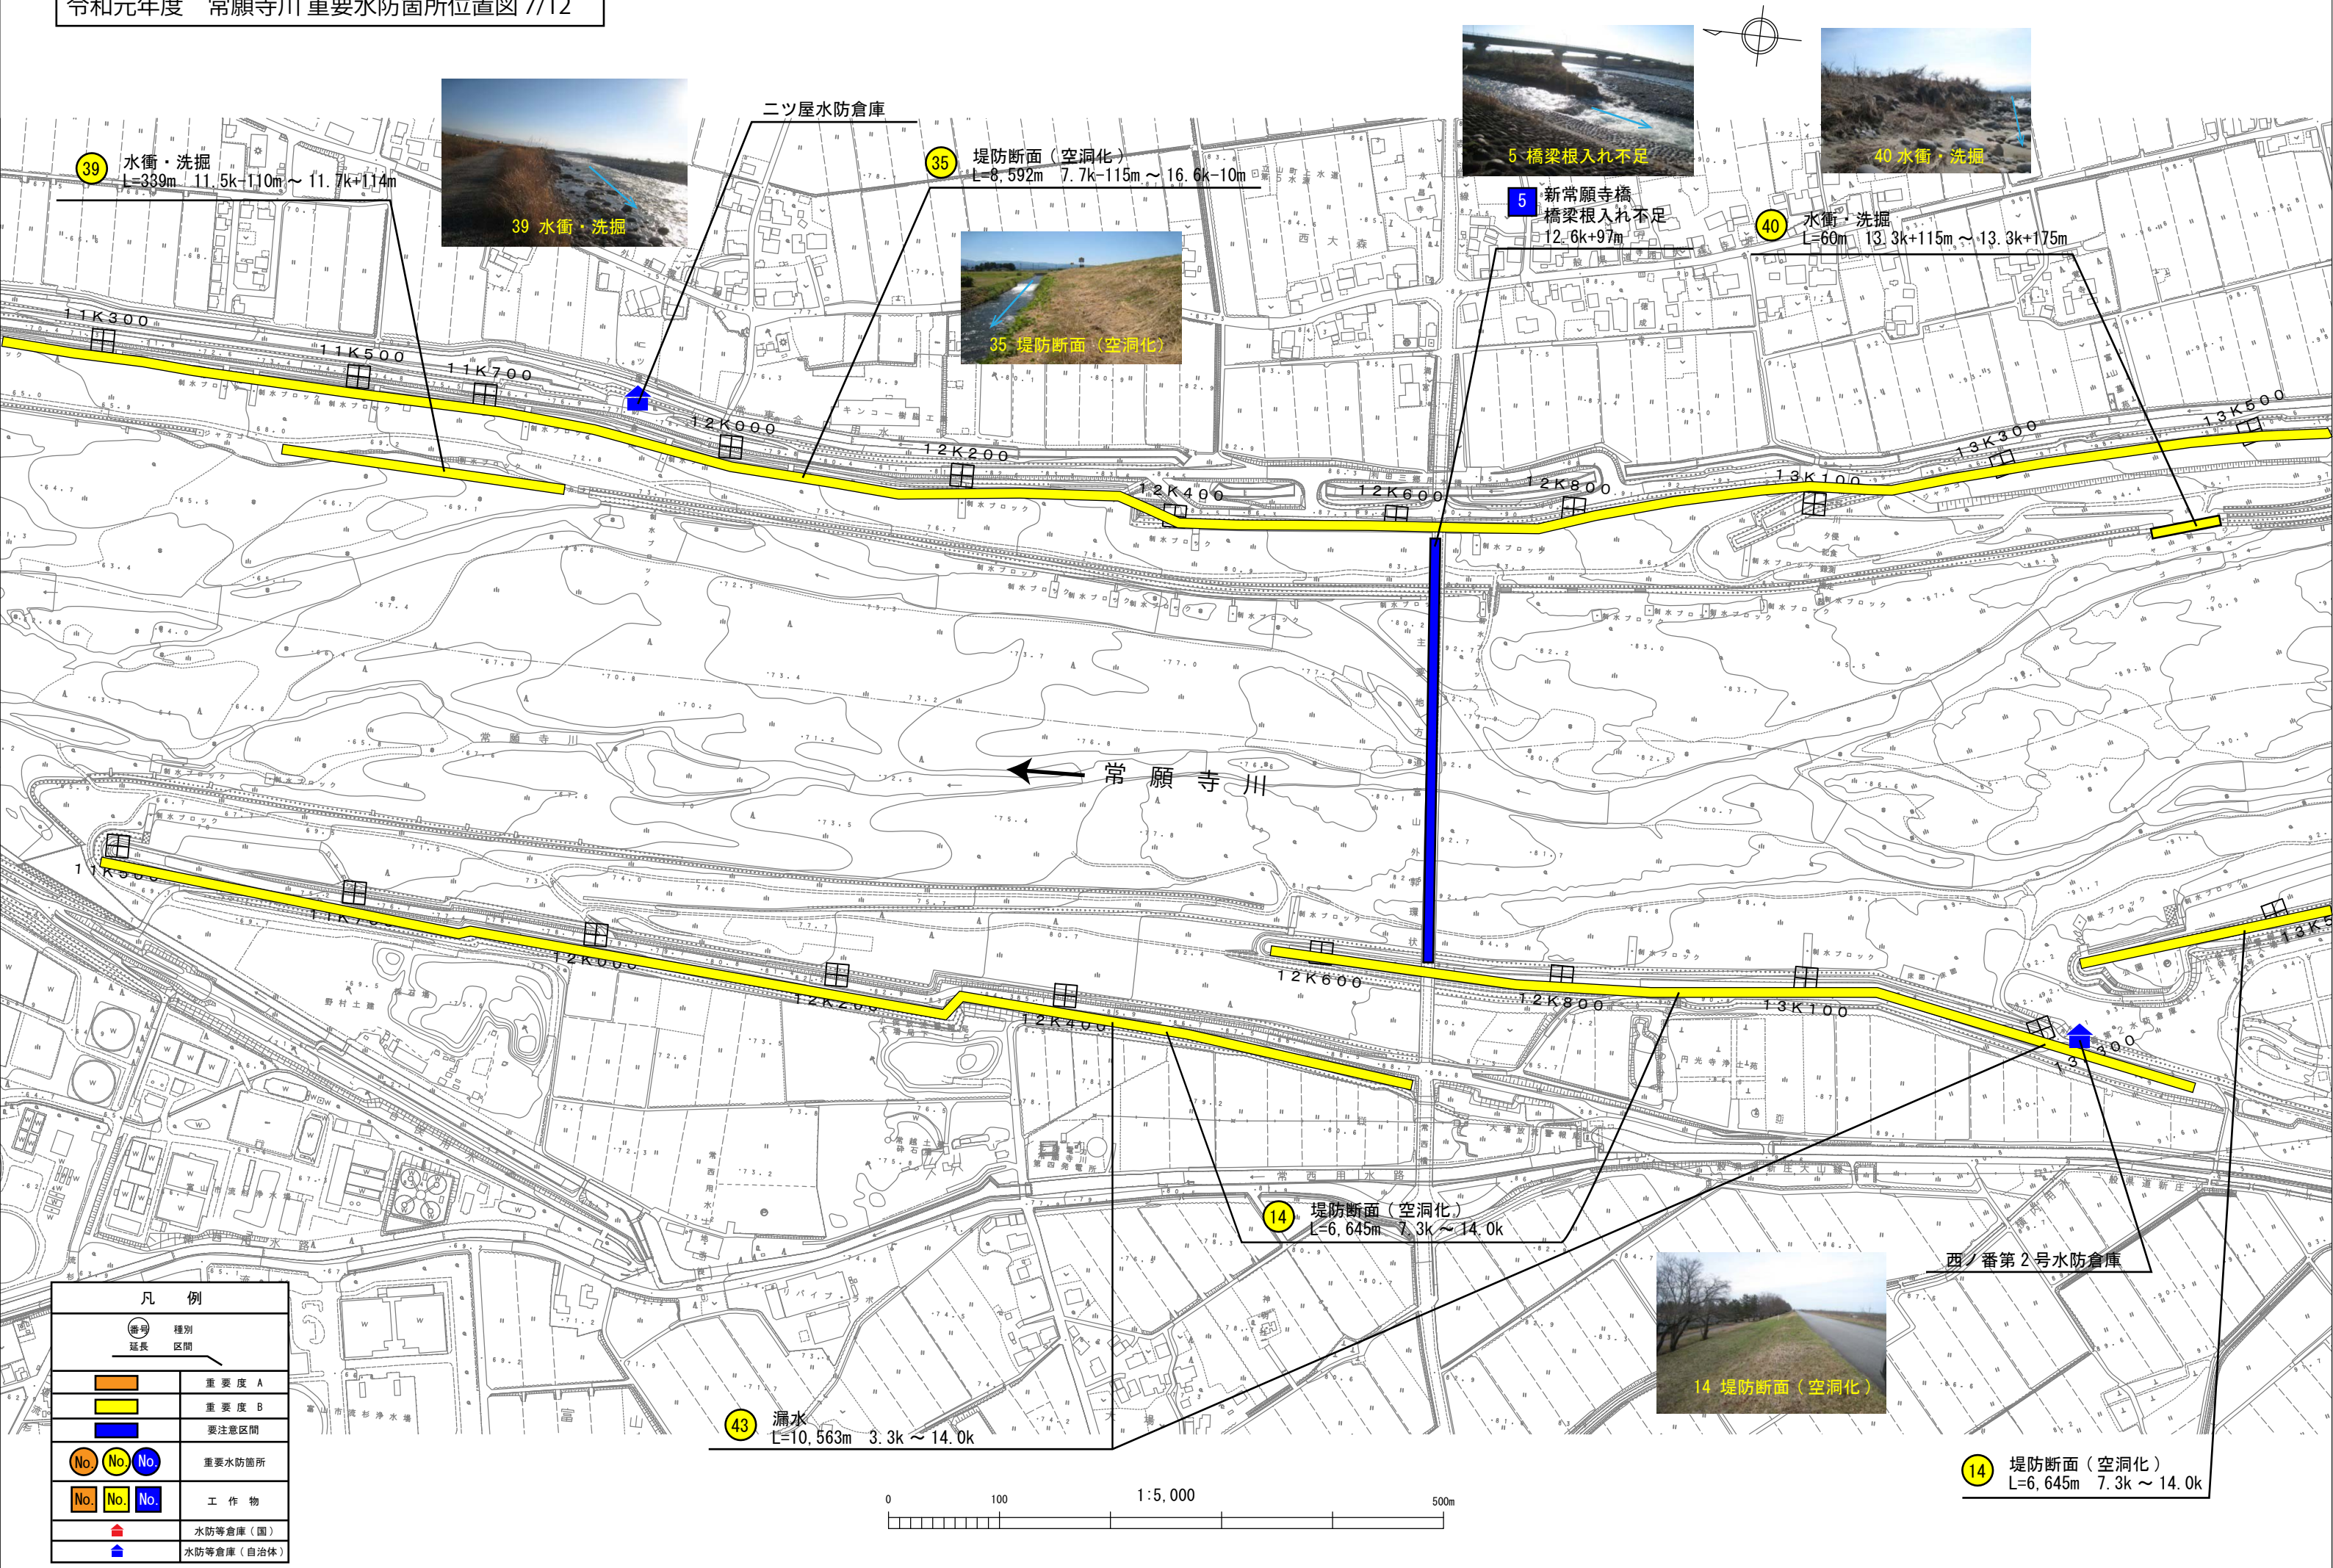


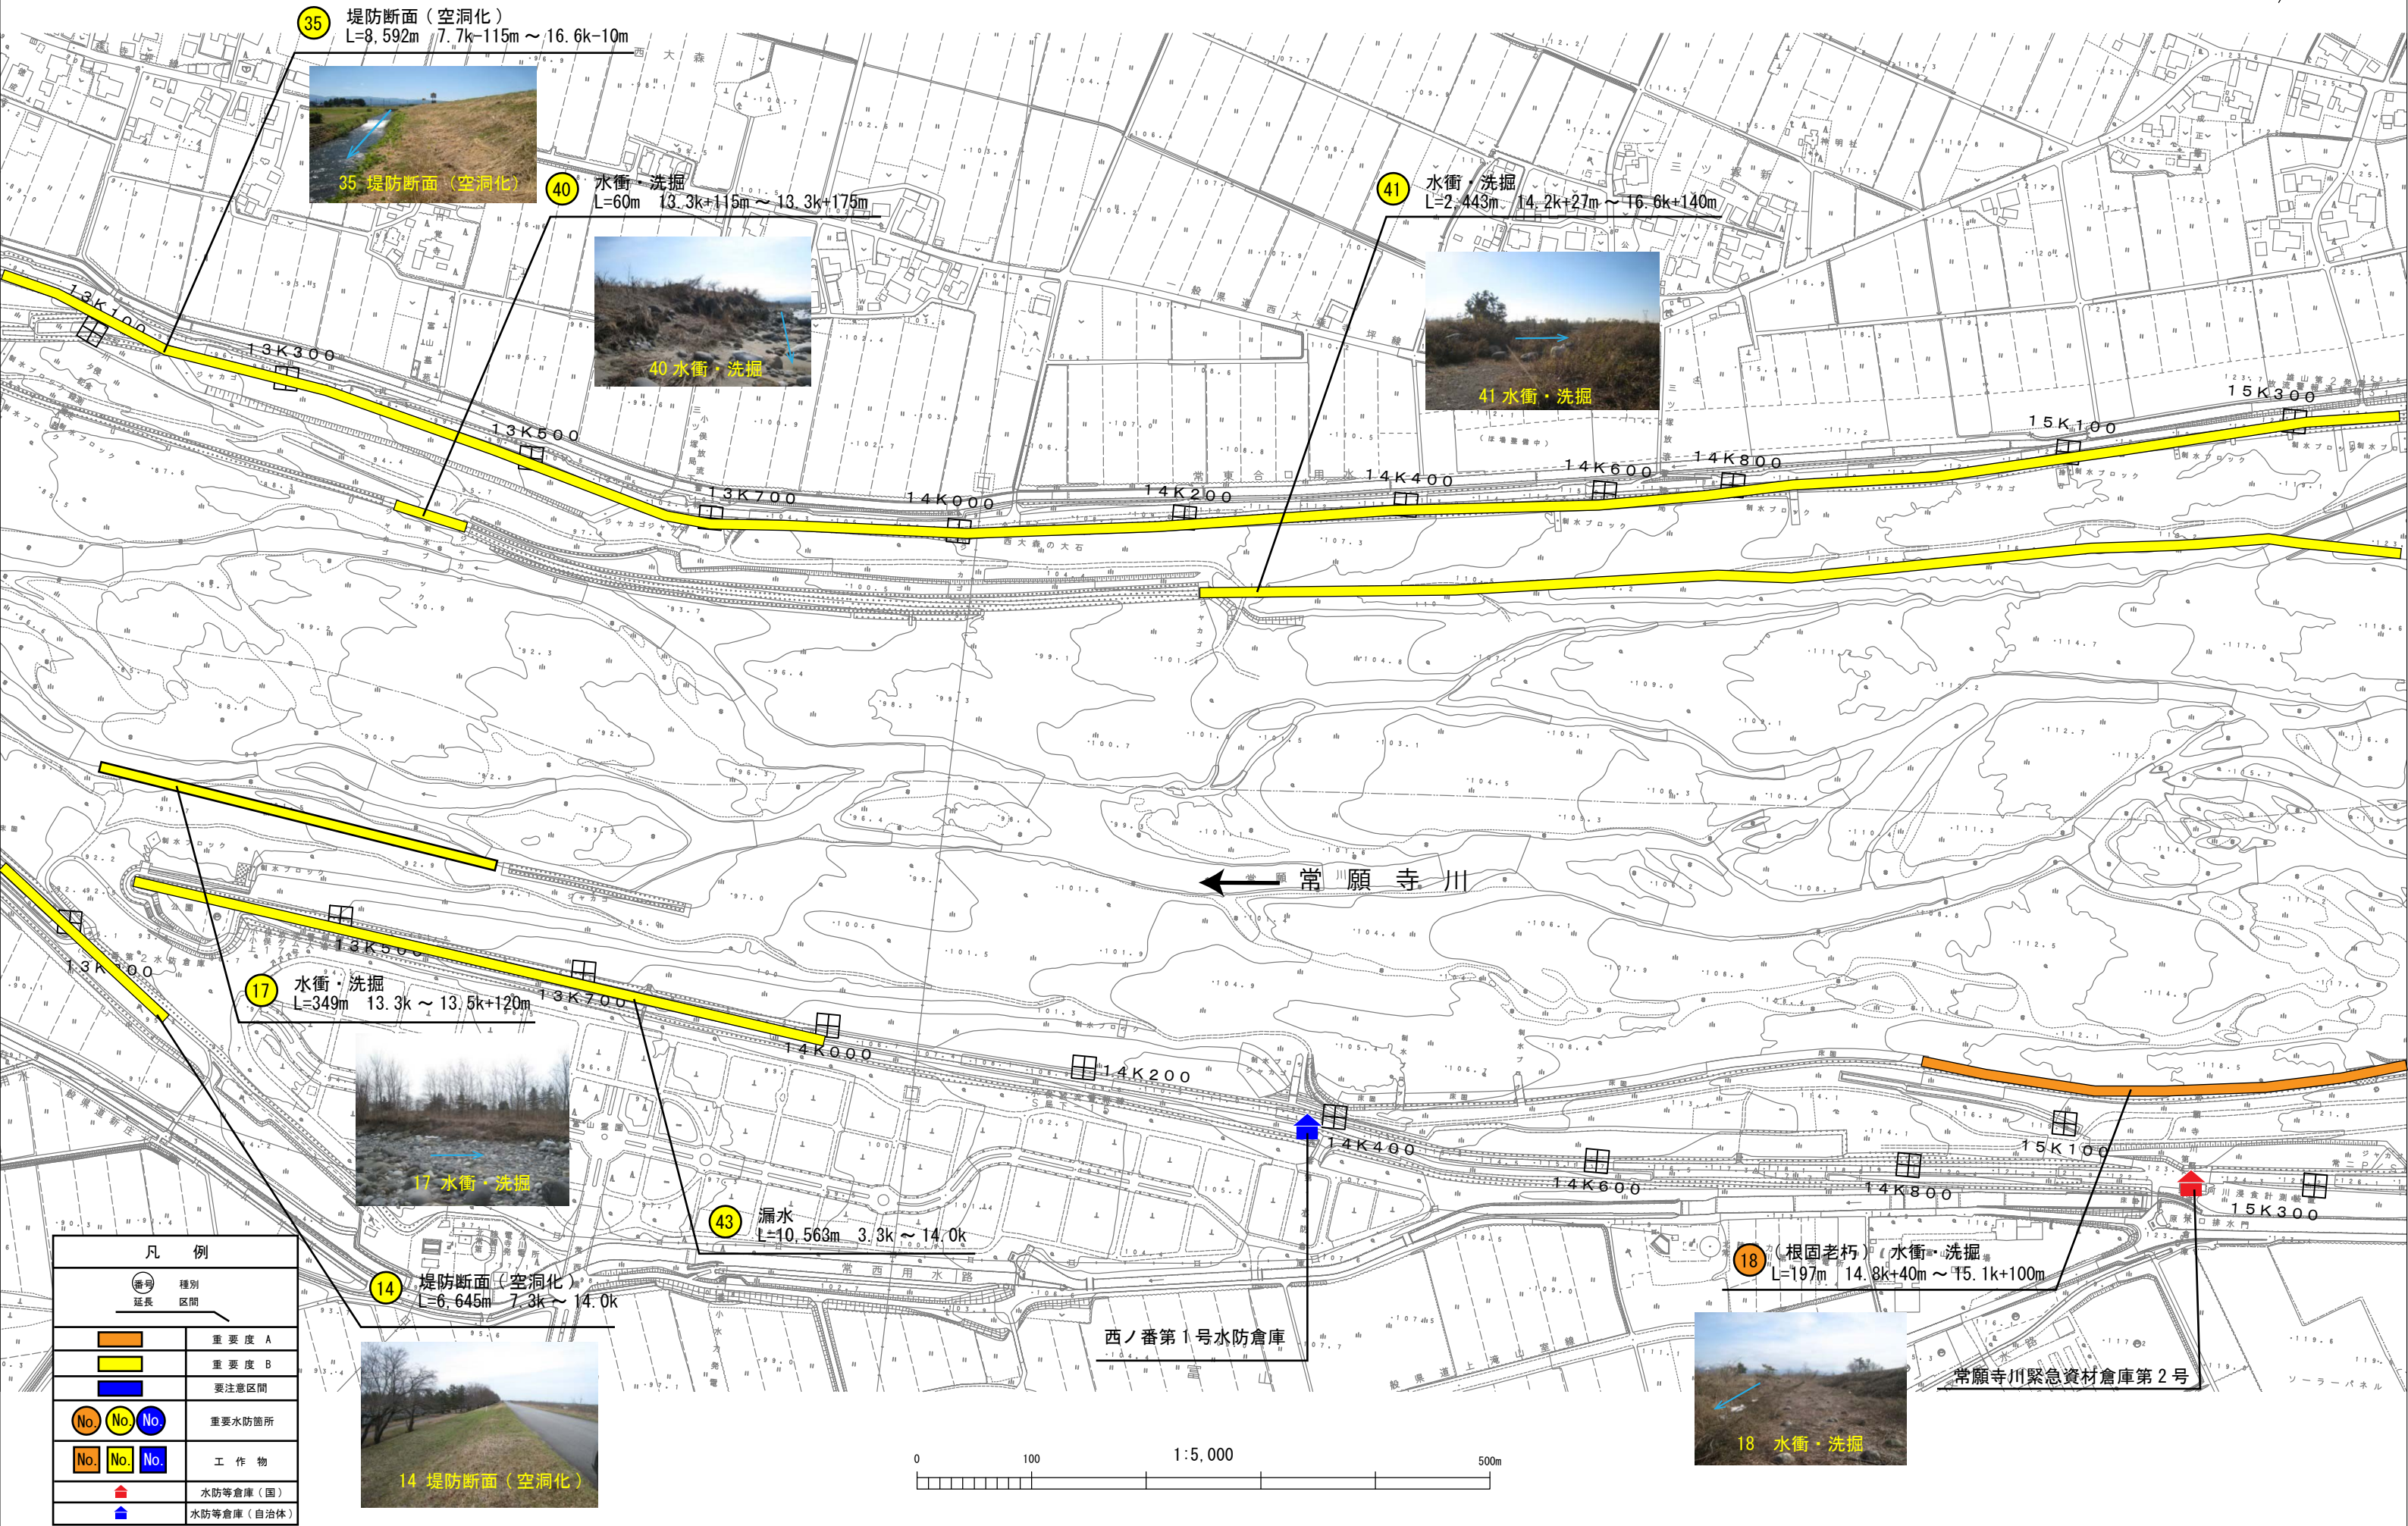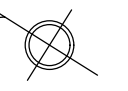

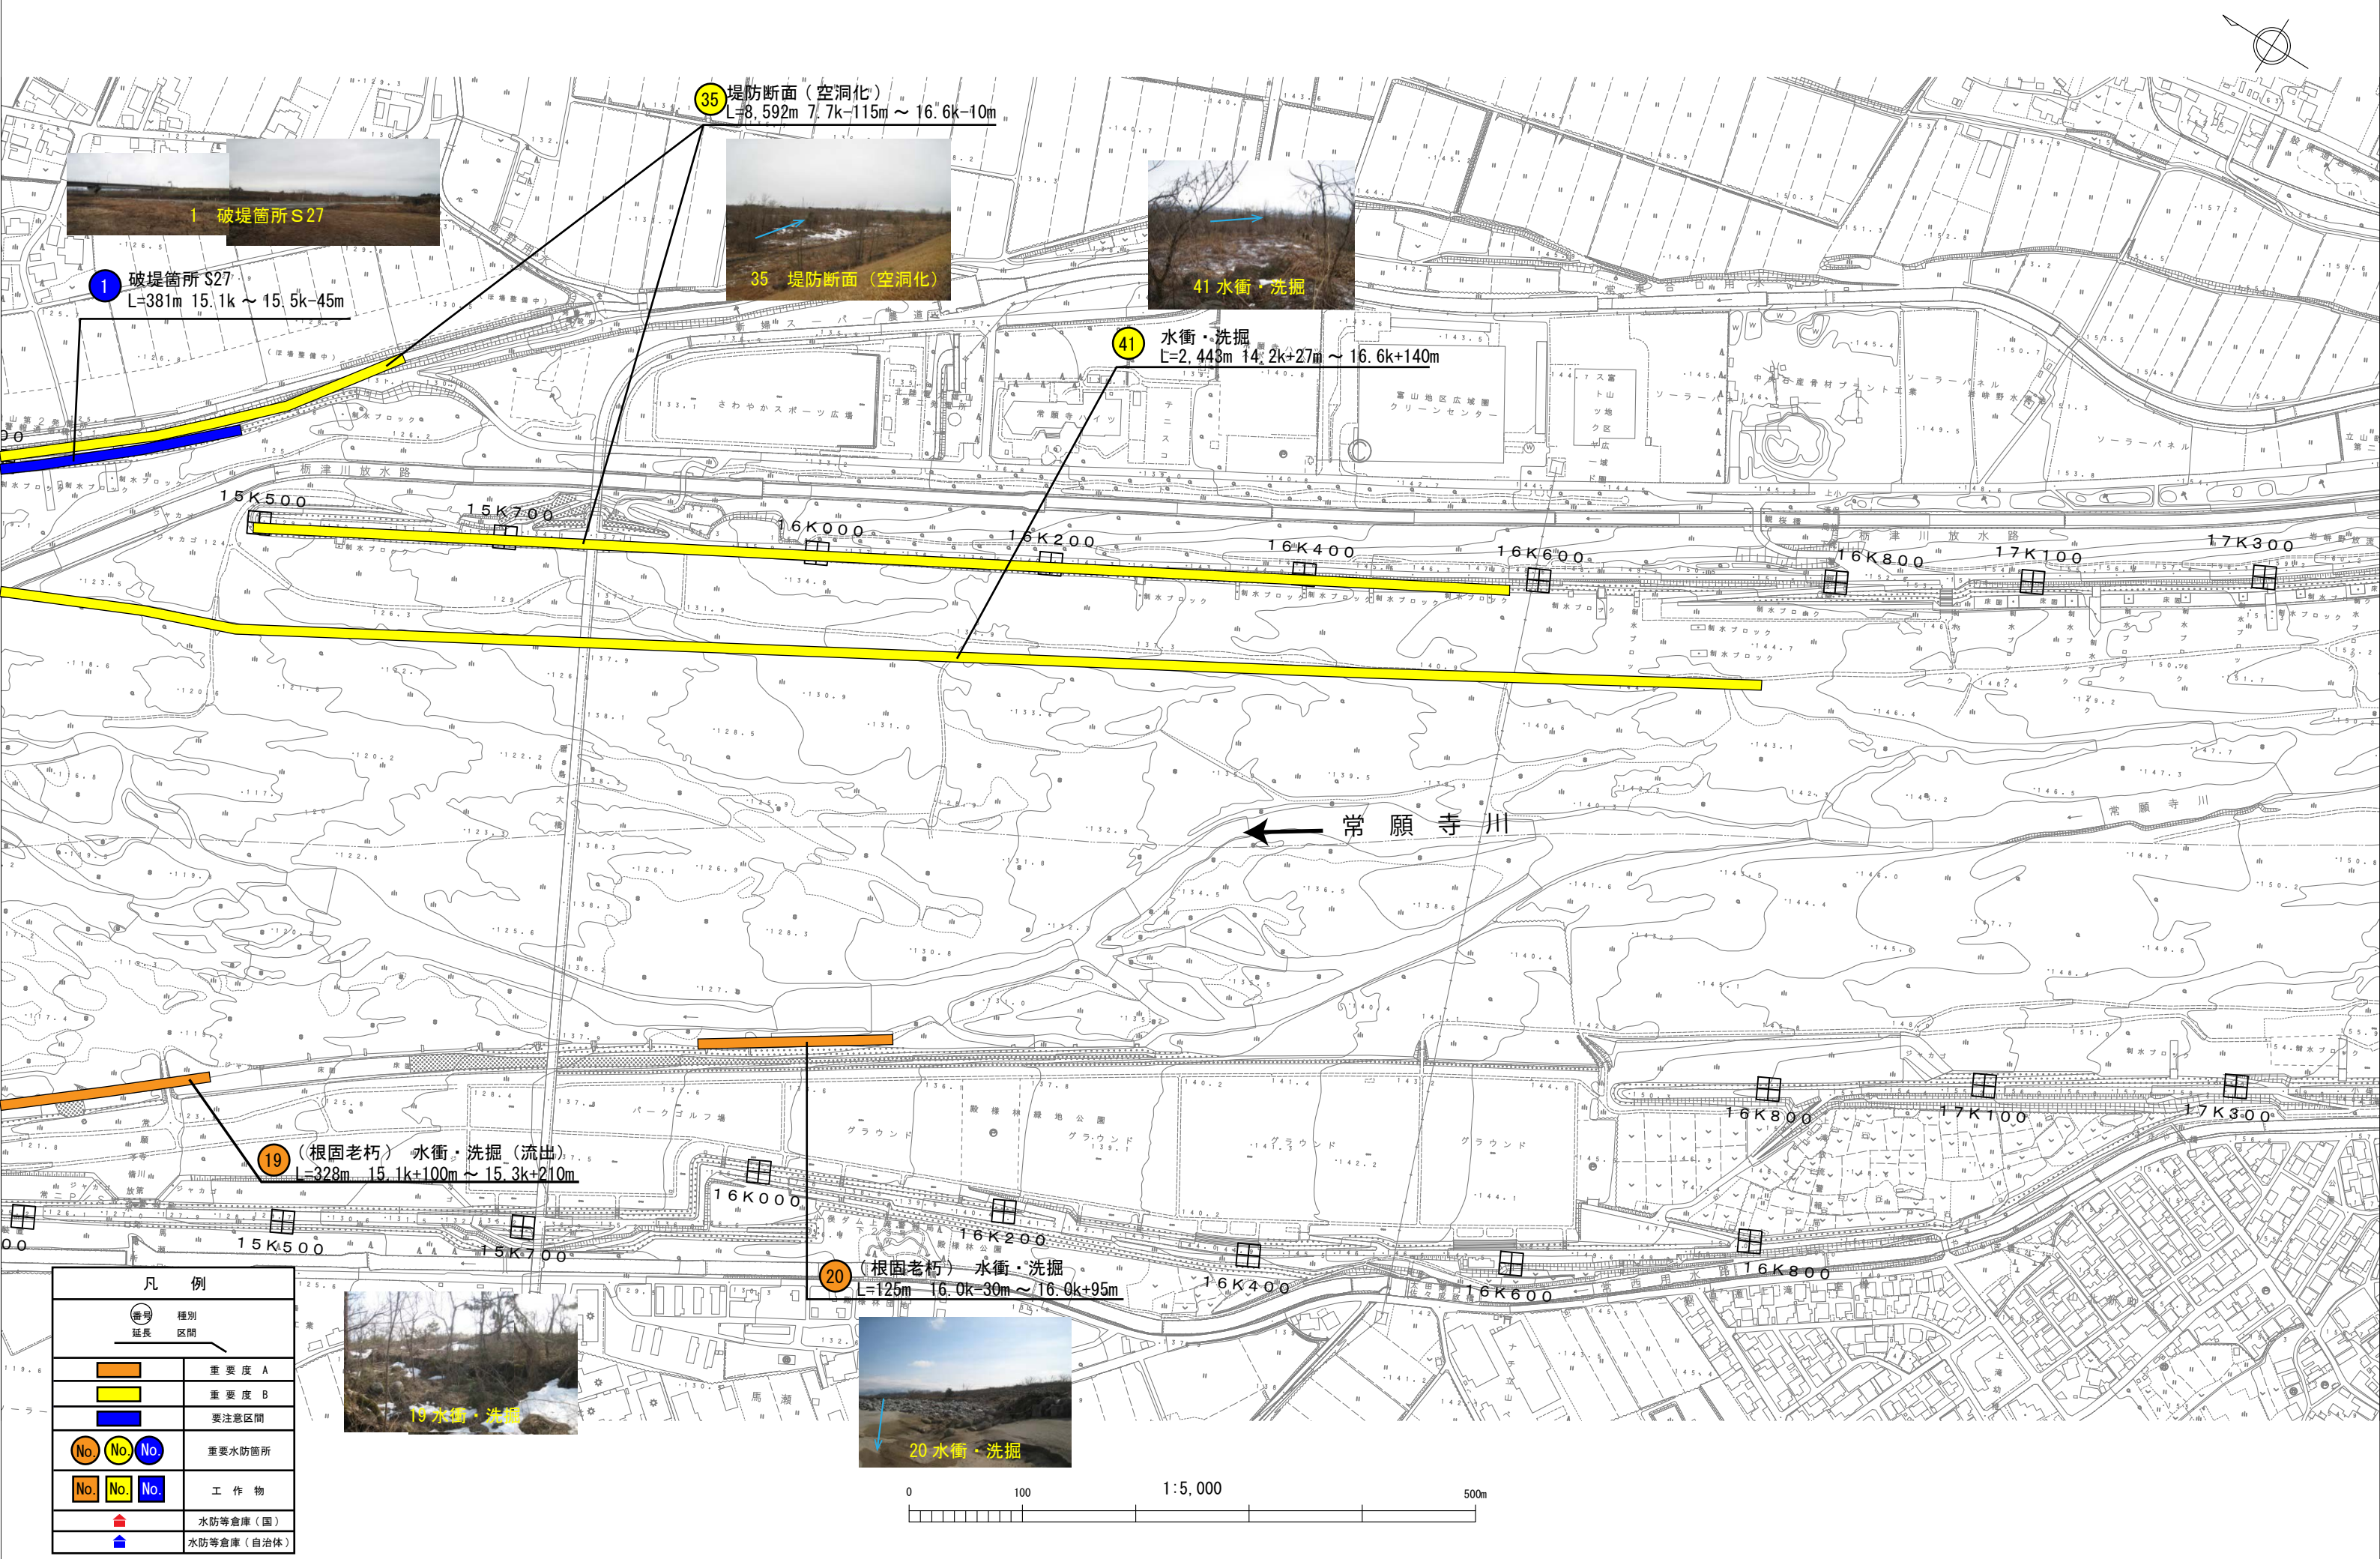



凡 例	
	延長
	種別
	区間
	重要度 A
	重要度 B
	要注意区間
	重要水防箇所
	工 作 物
	水防等倉庫 (国)
	水防等倉庫 (自治体)

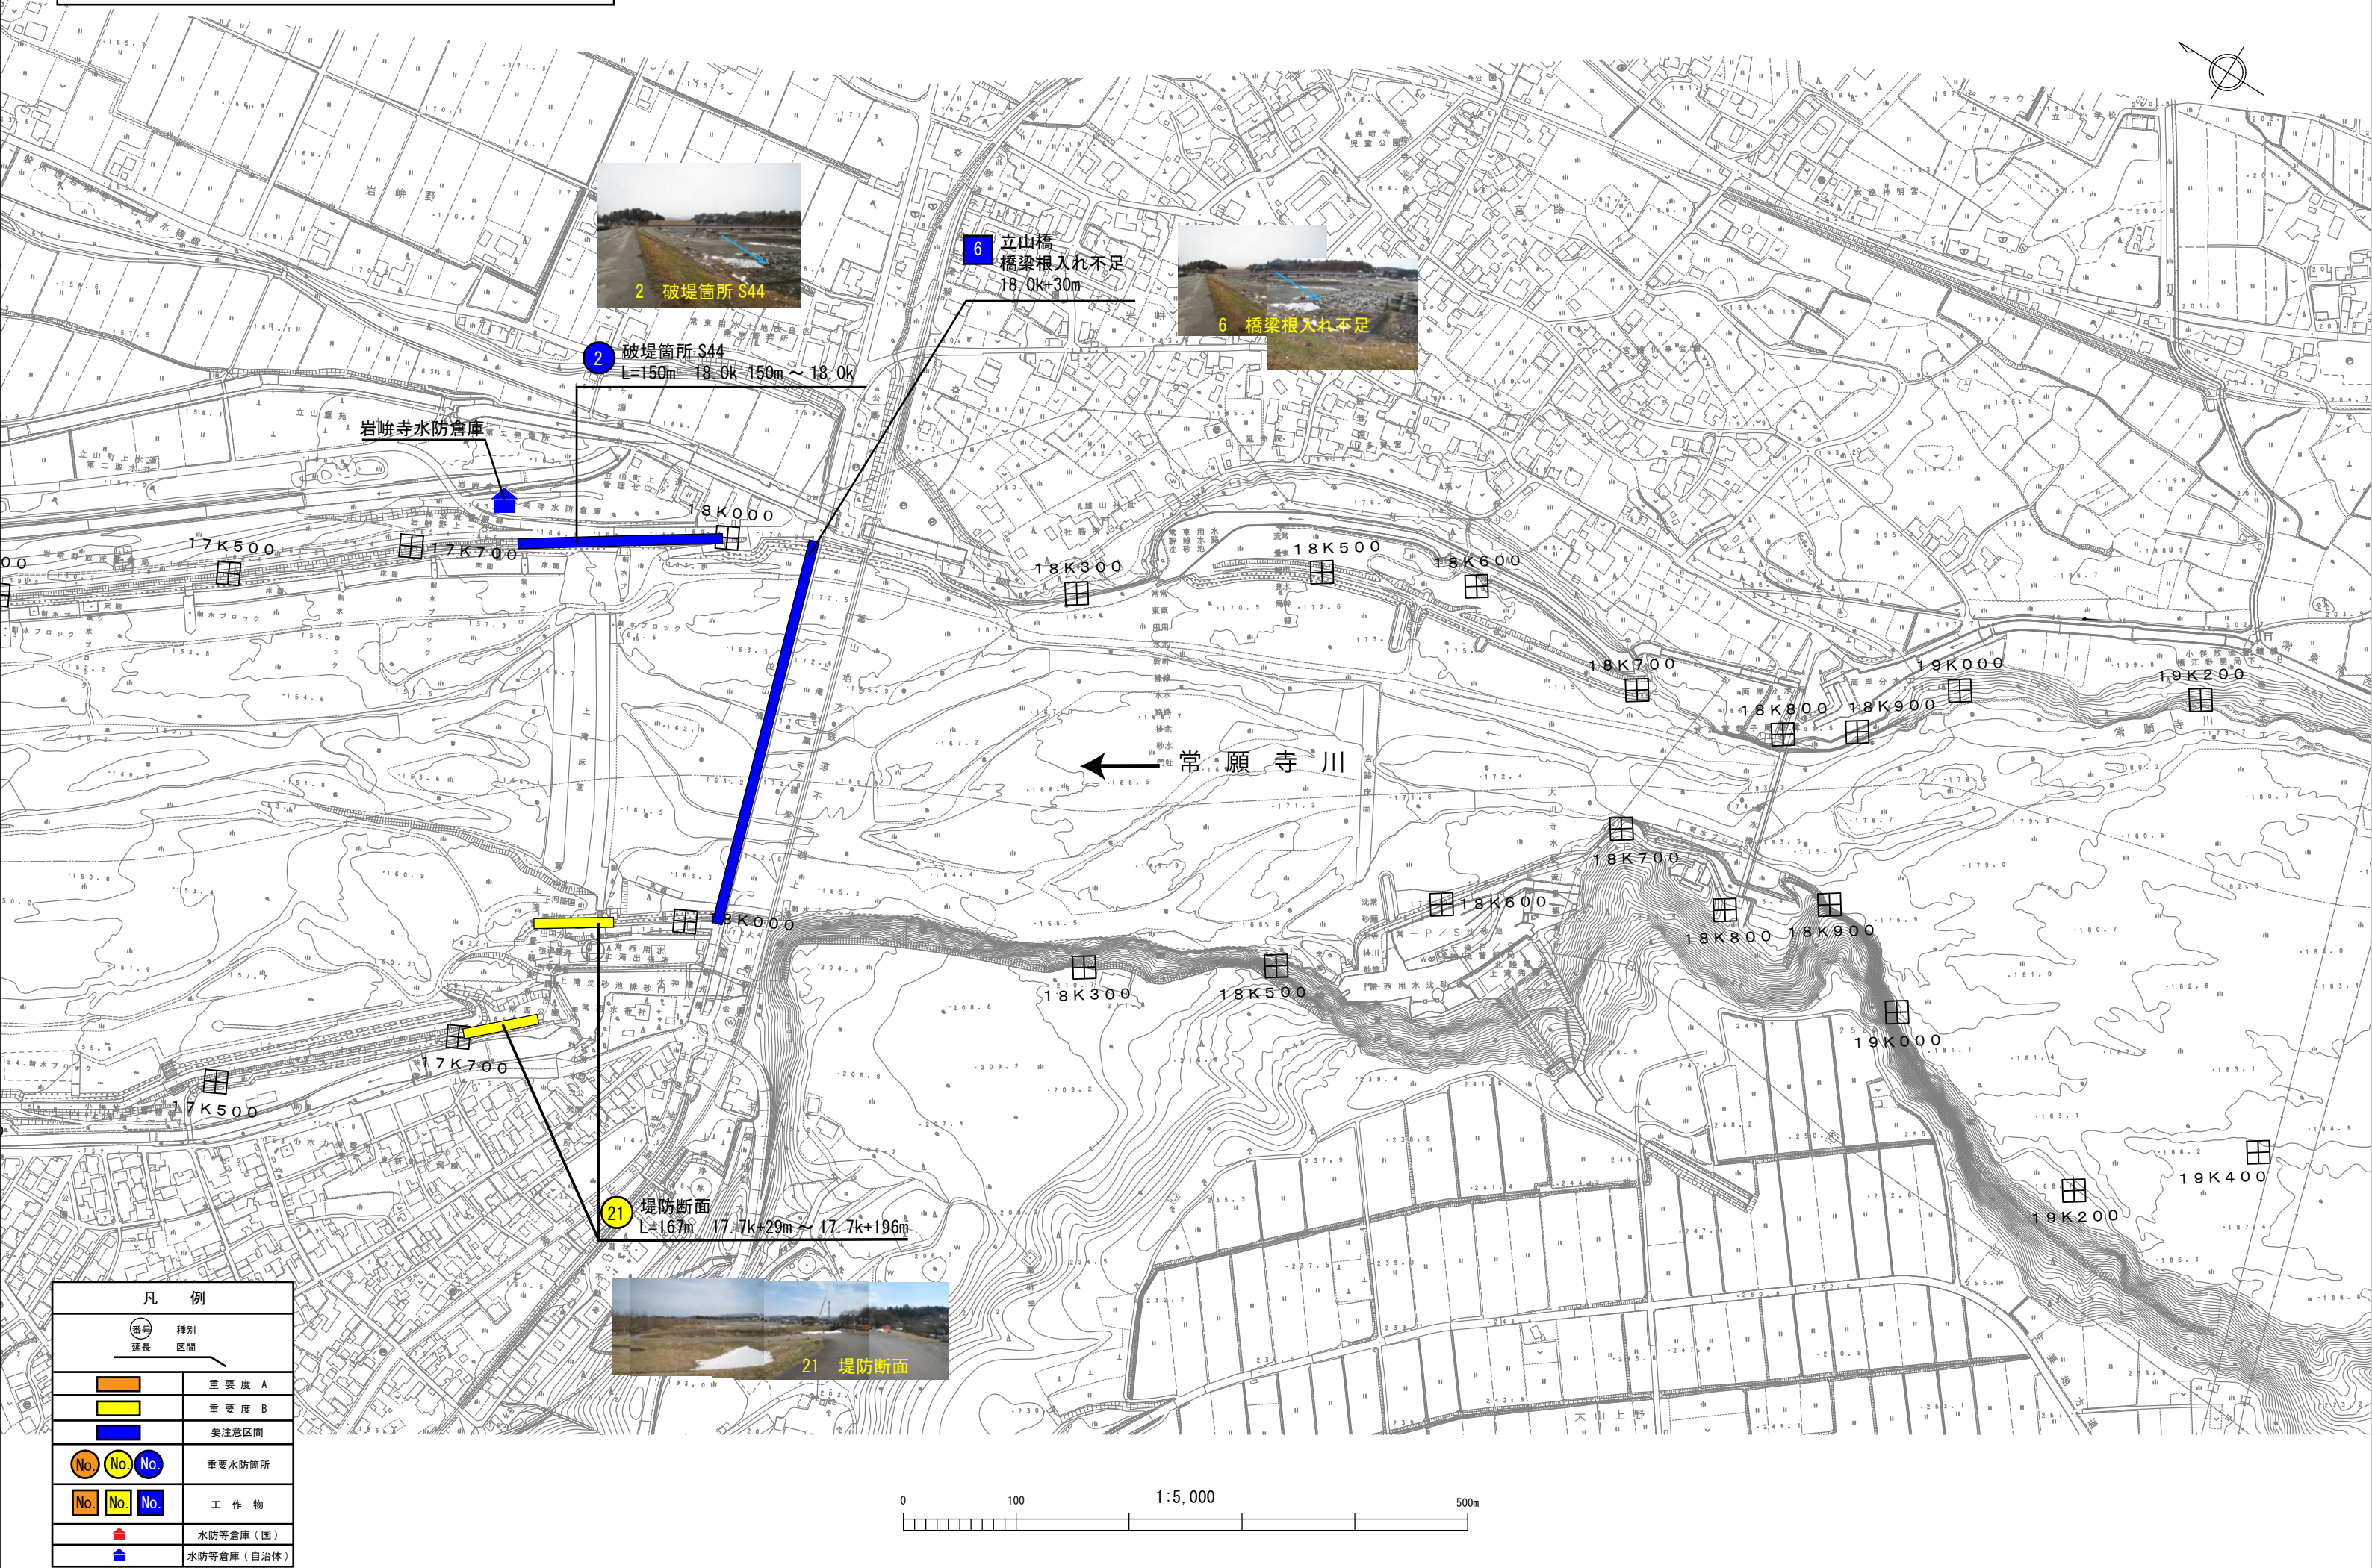

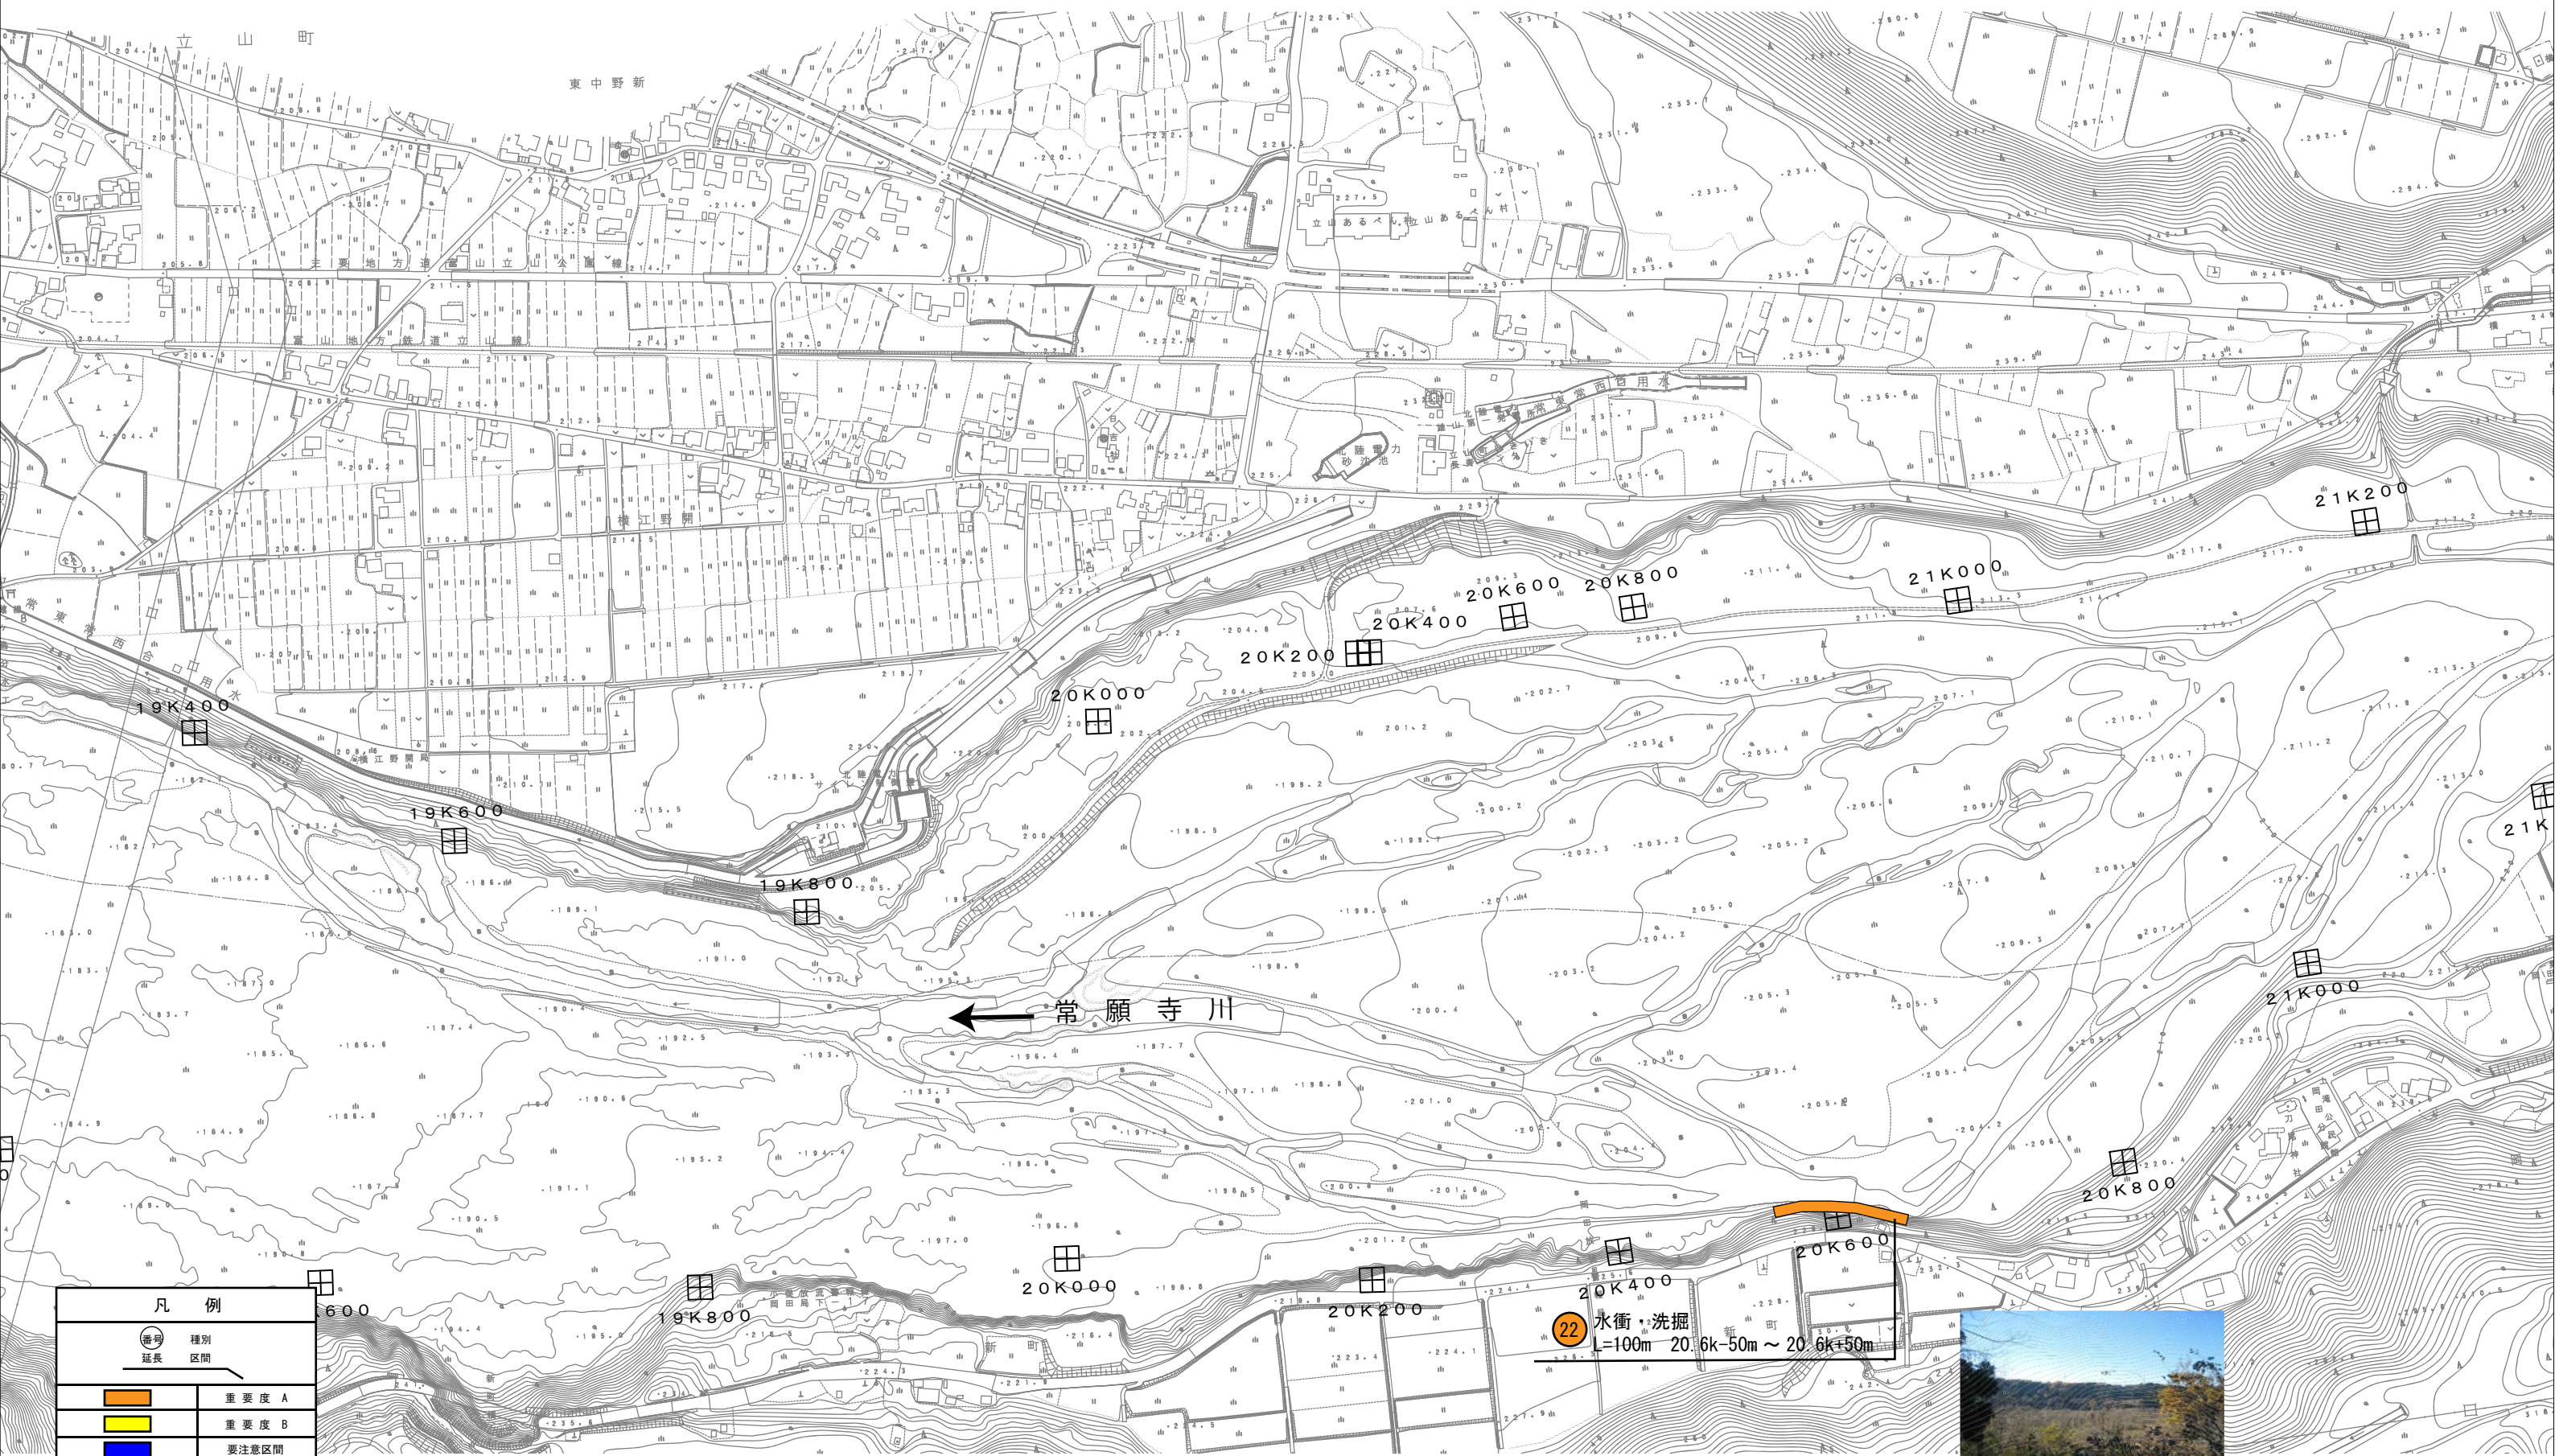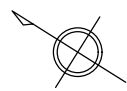

凡 例	
	延長 1000
	重要度 A
	重要度 B
	要注意区間
	重要水防箇所
	工 作 物
	水防等倉庫（国）
	水防等倉庫（自治体）

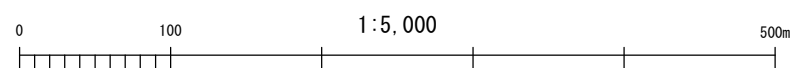

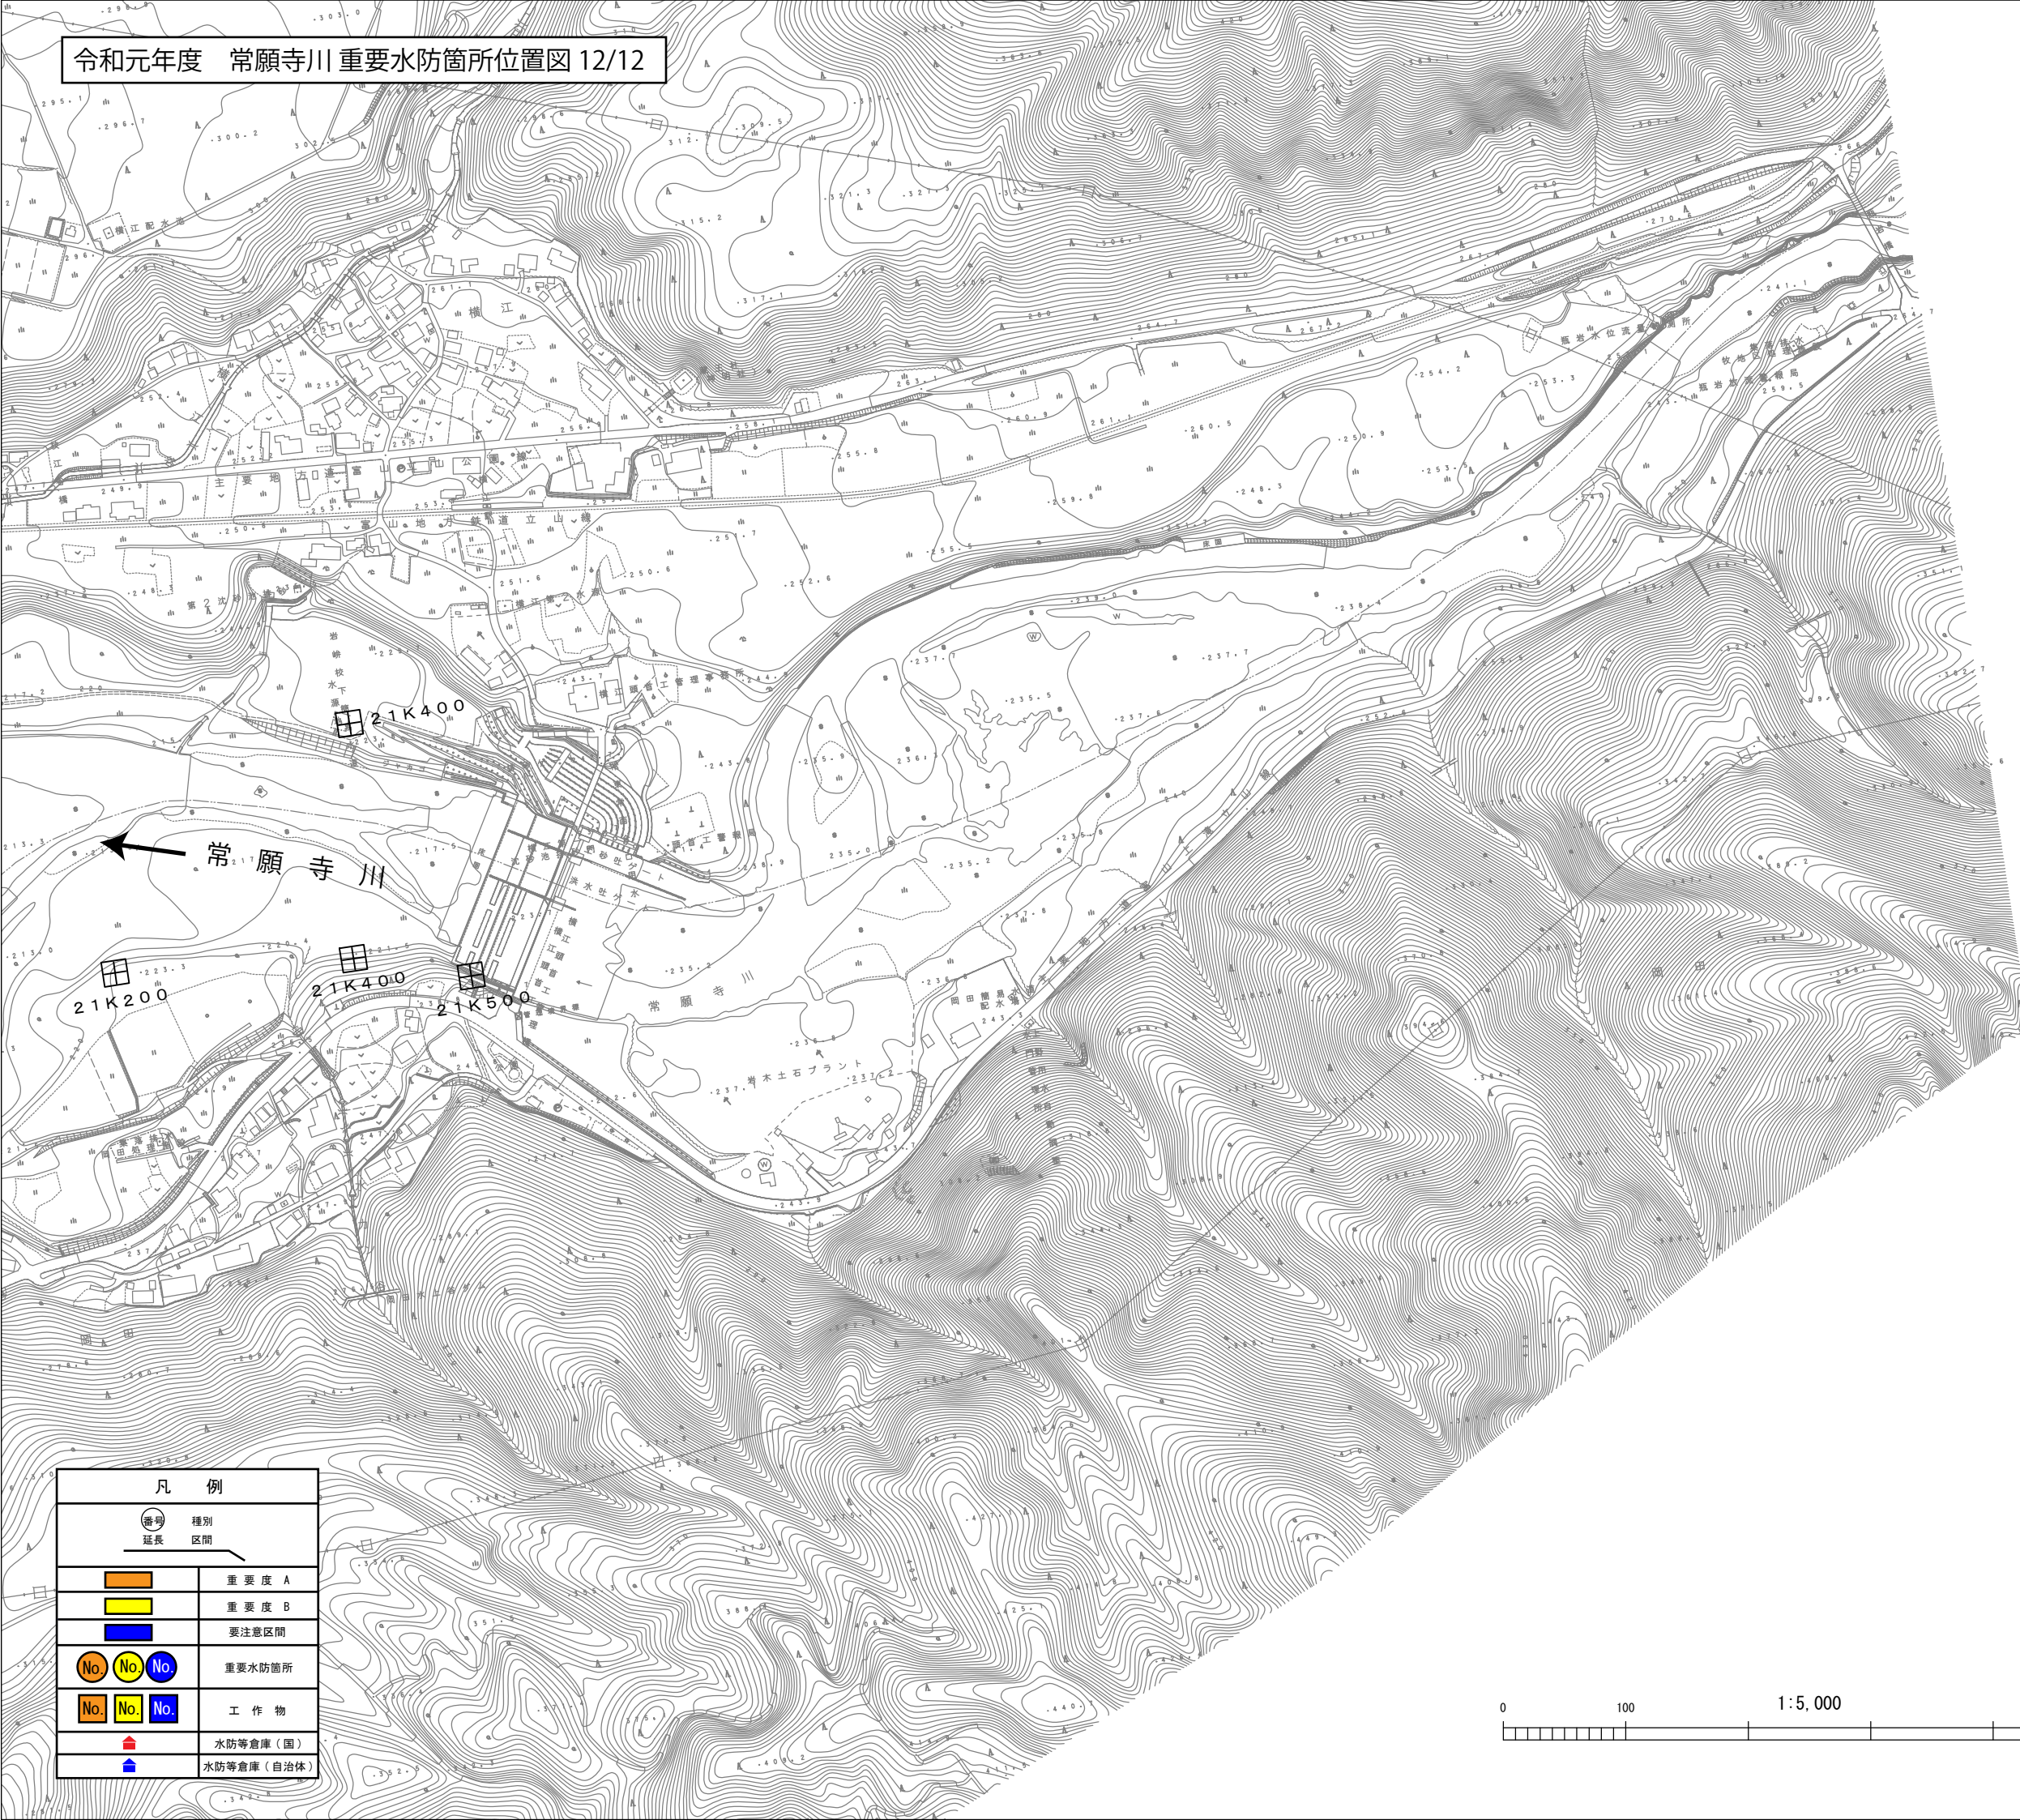

凡 例	
	種別 延長
	重要度 A
	重要度 B
	要注意区間
	重要水防箇所
	工 作 物
	水防等倉庫（国）
	水防等倉庫（自治体）

