


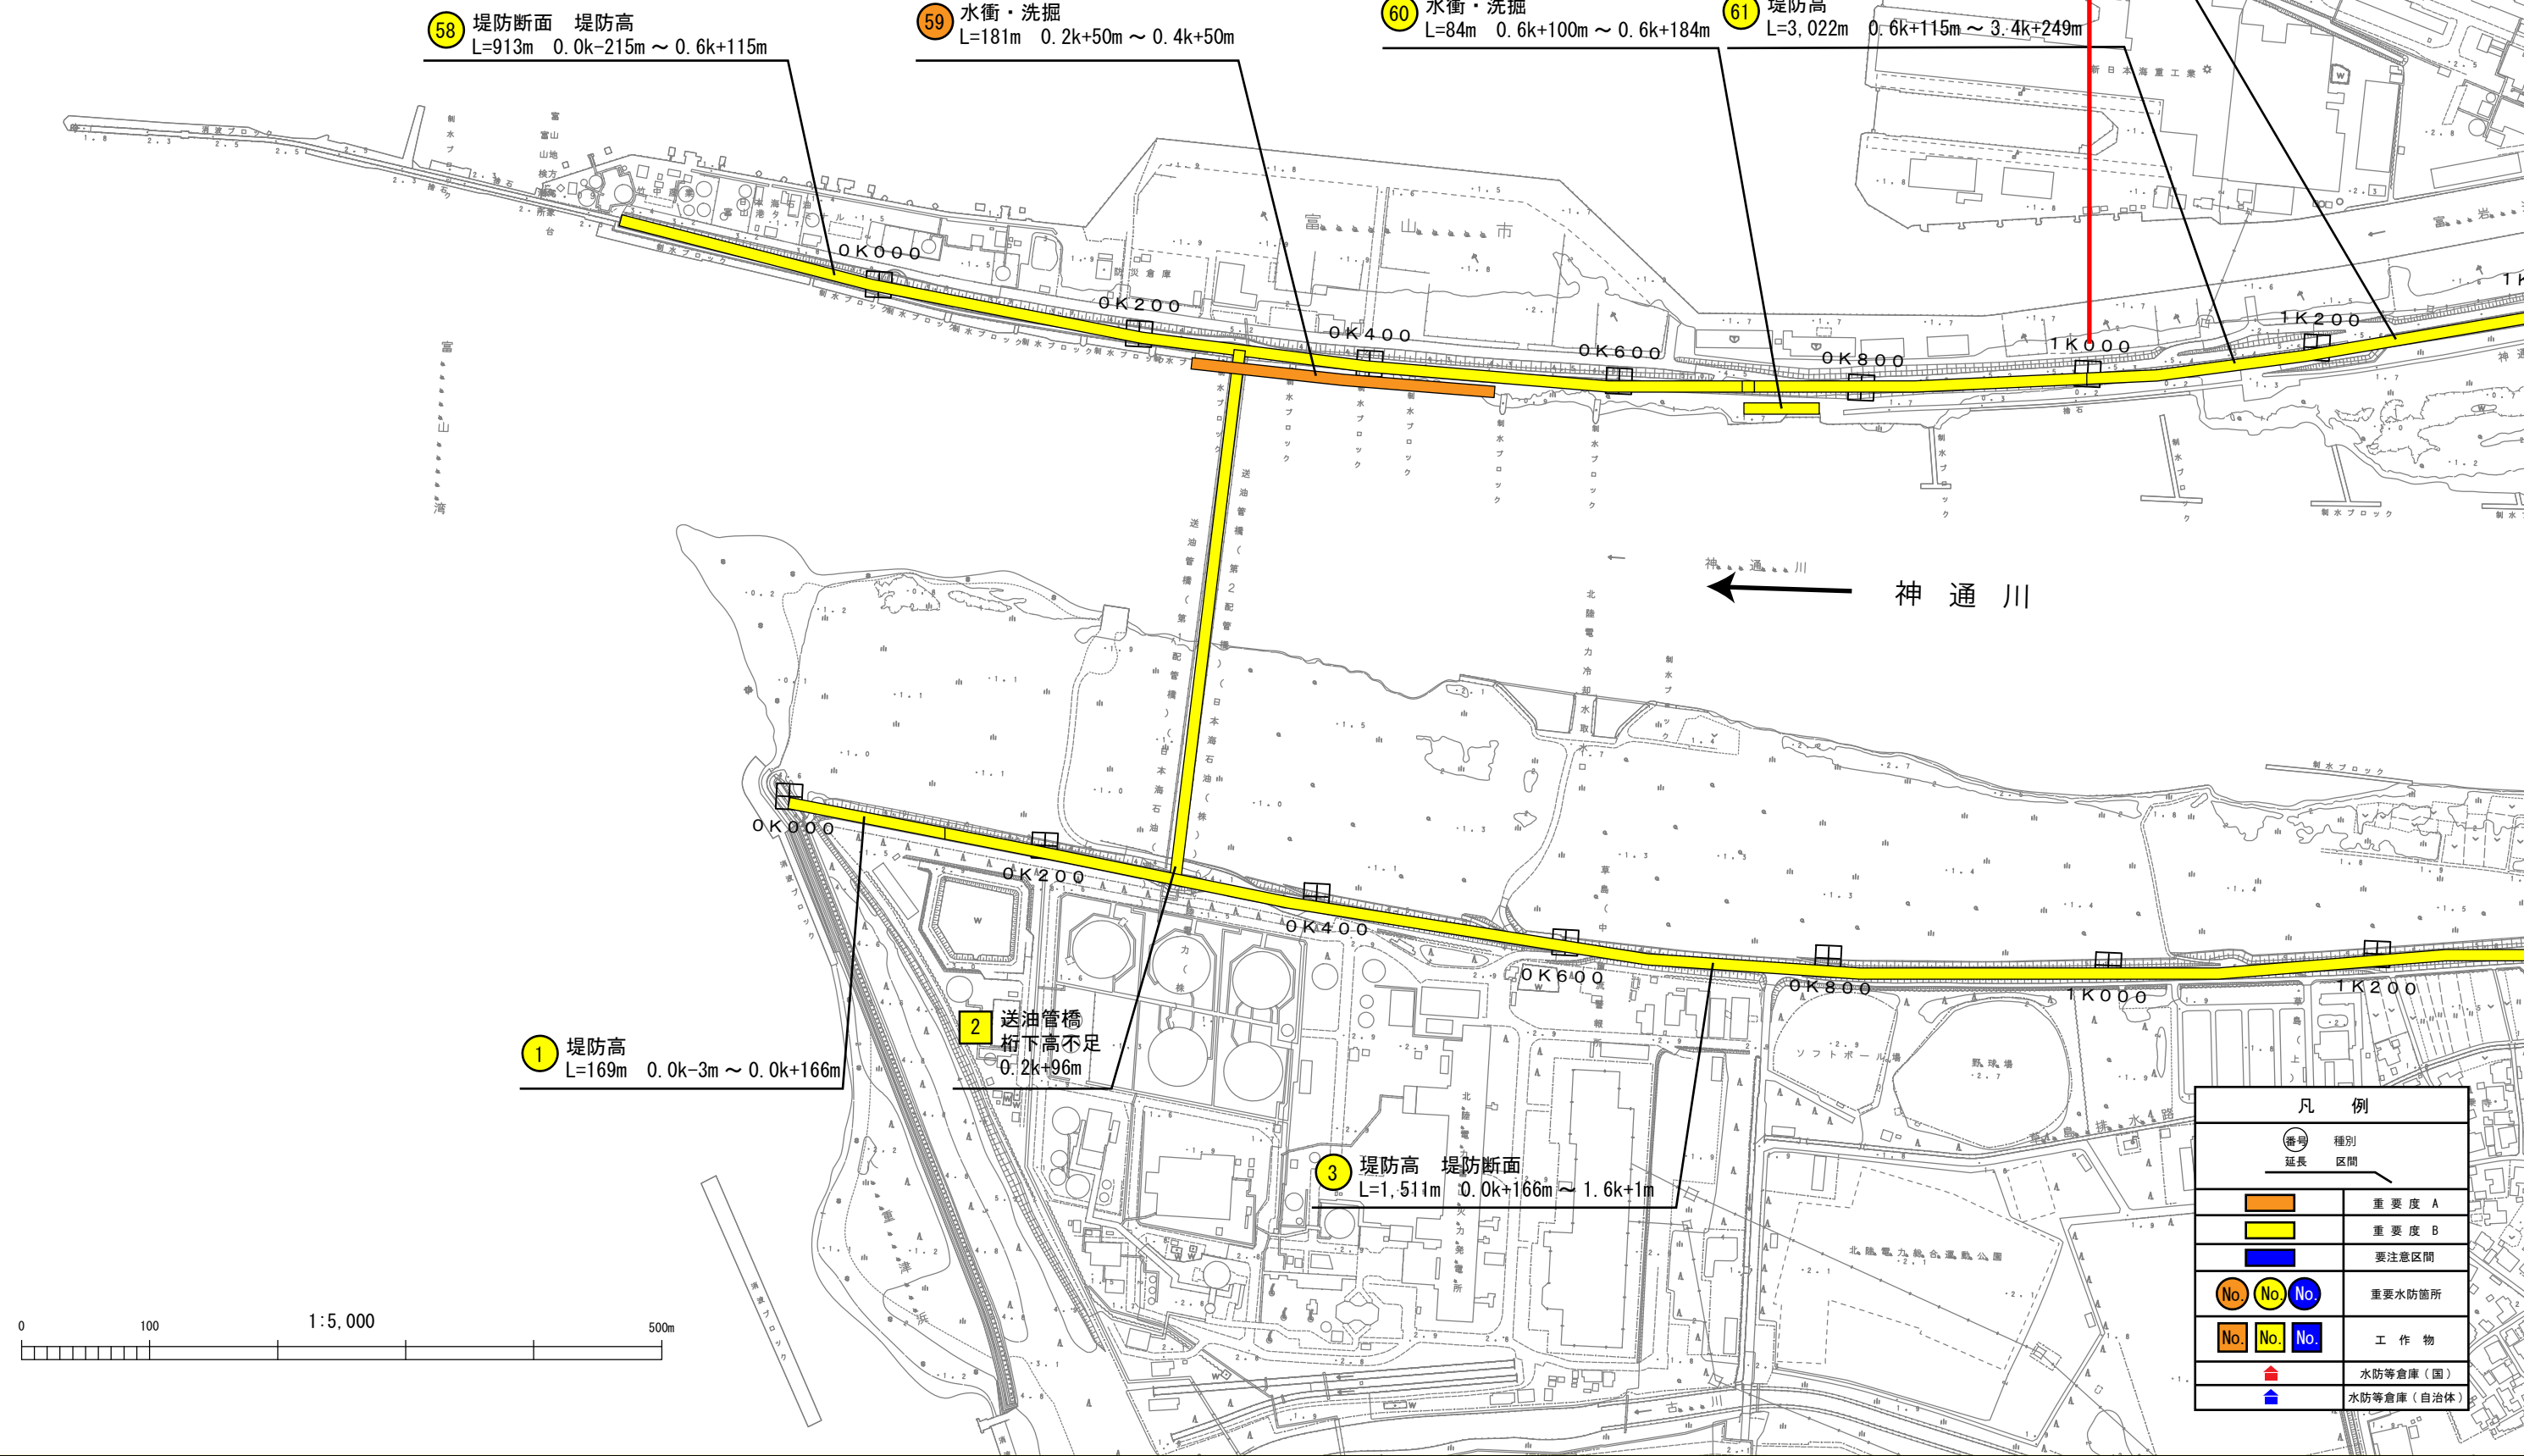
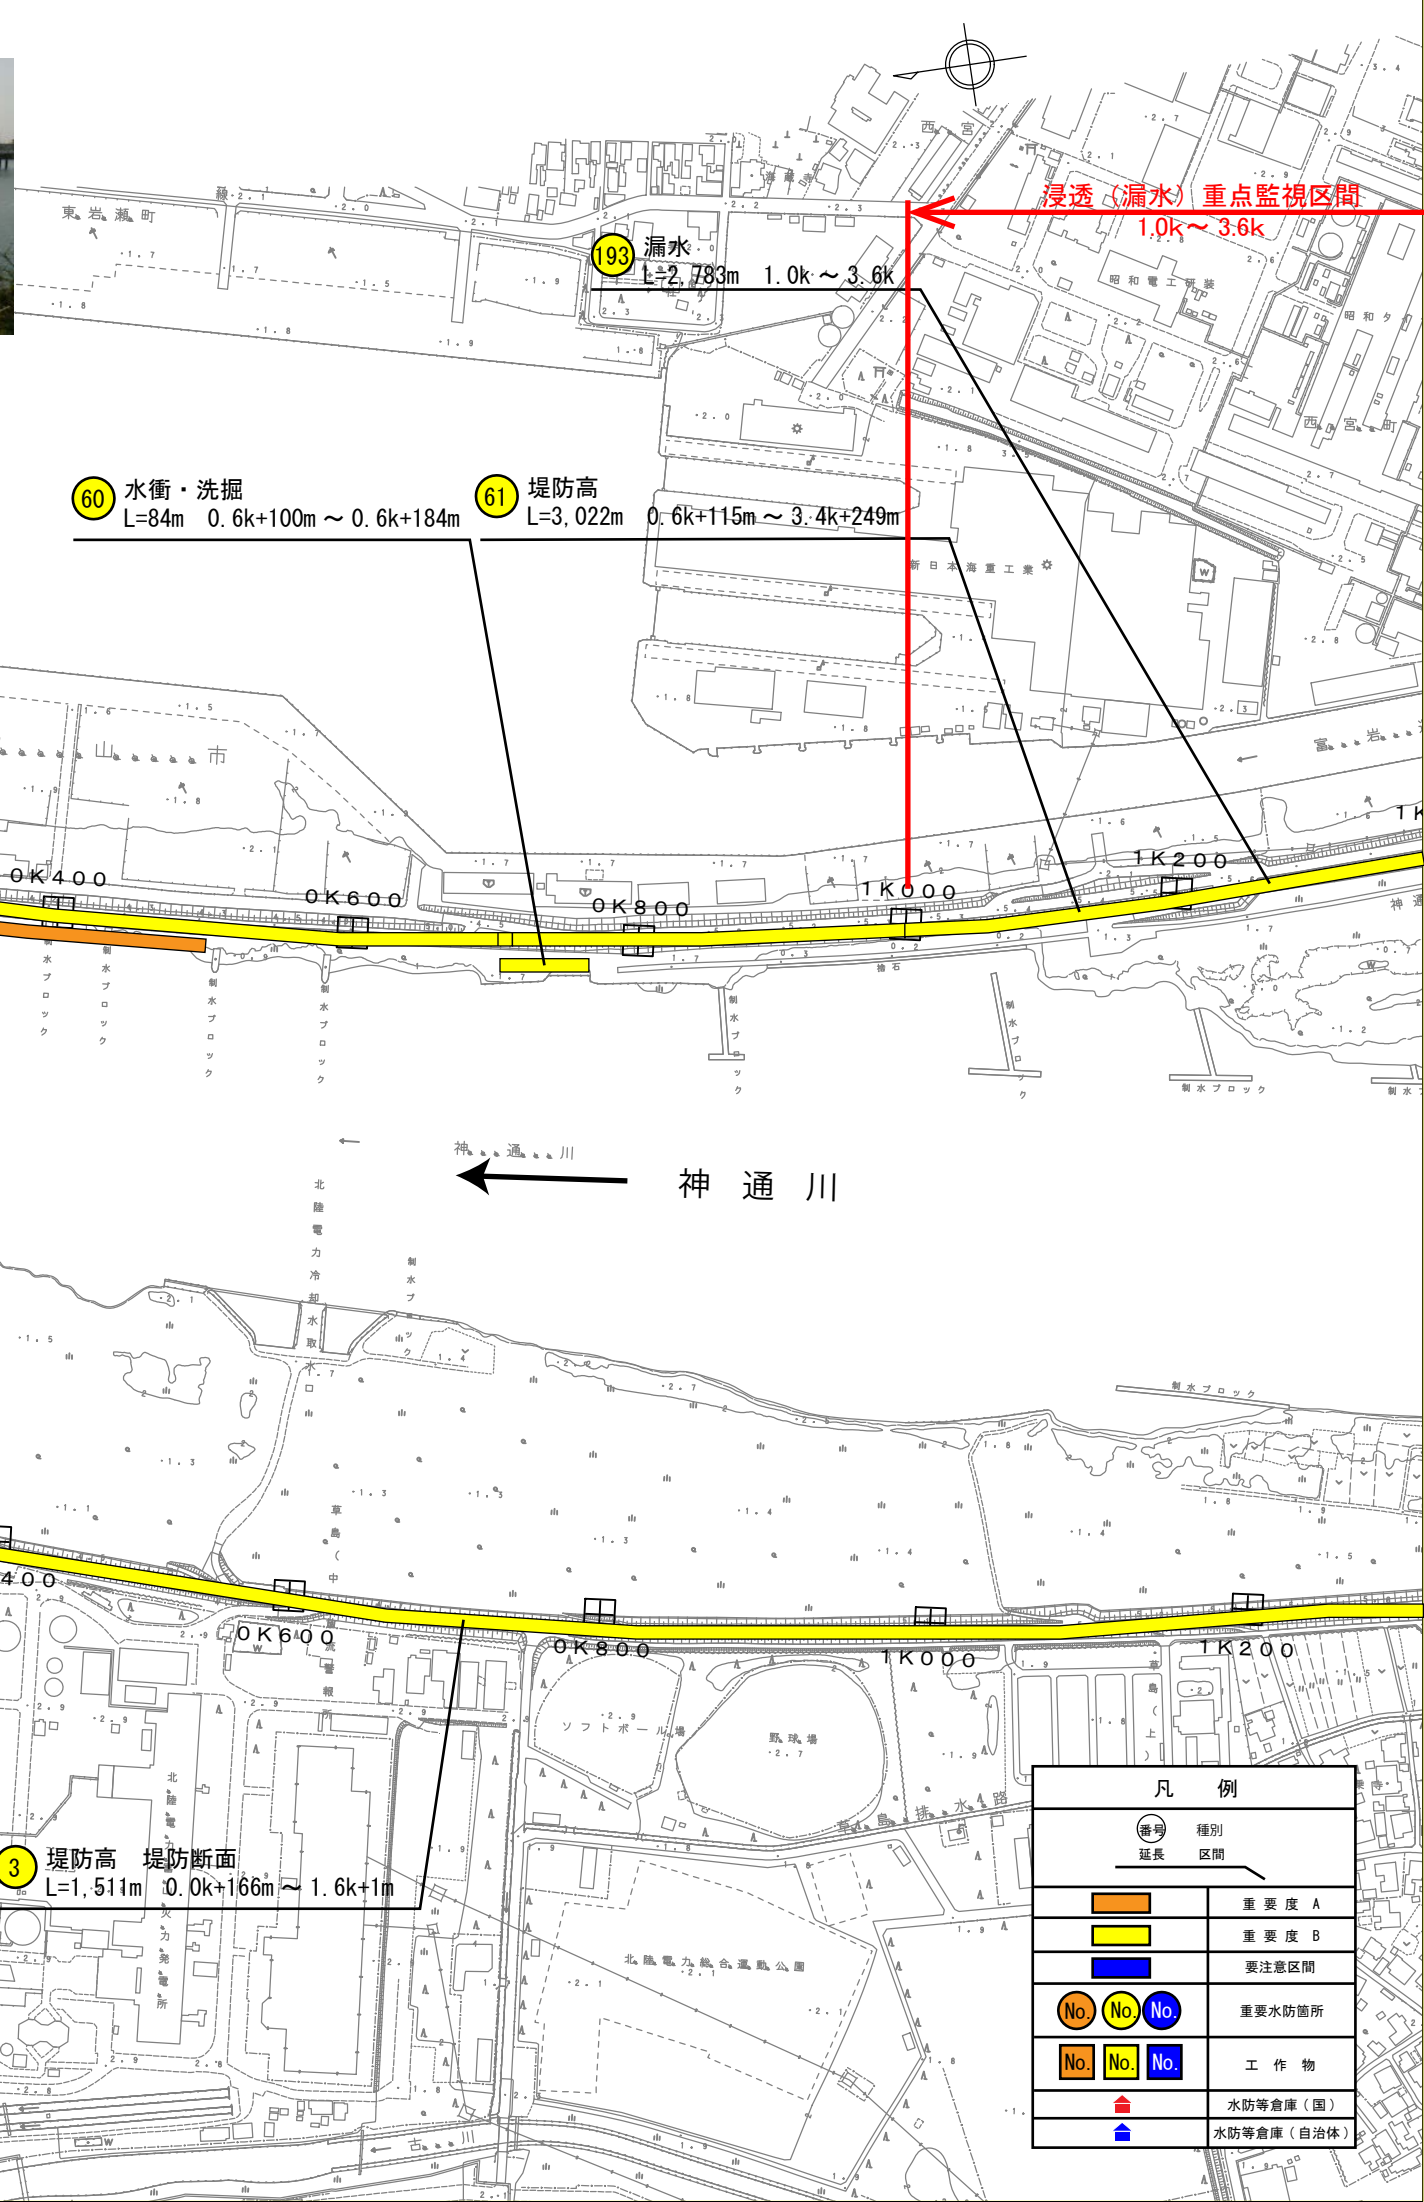


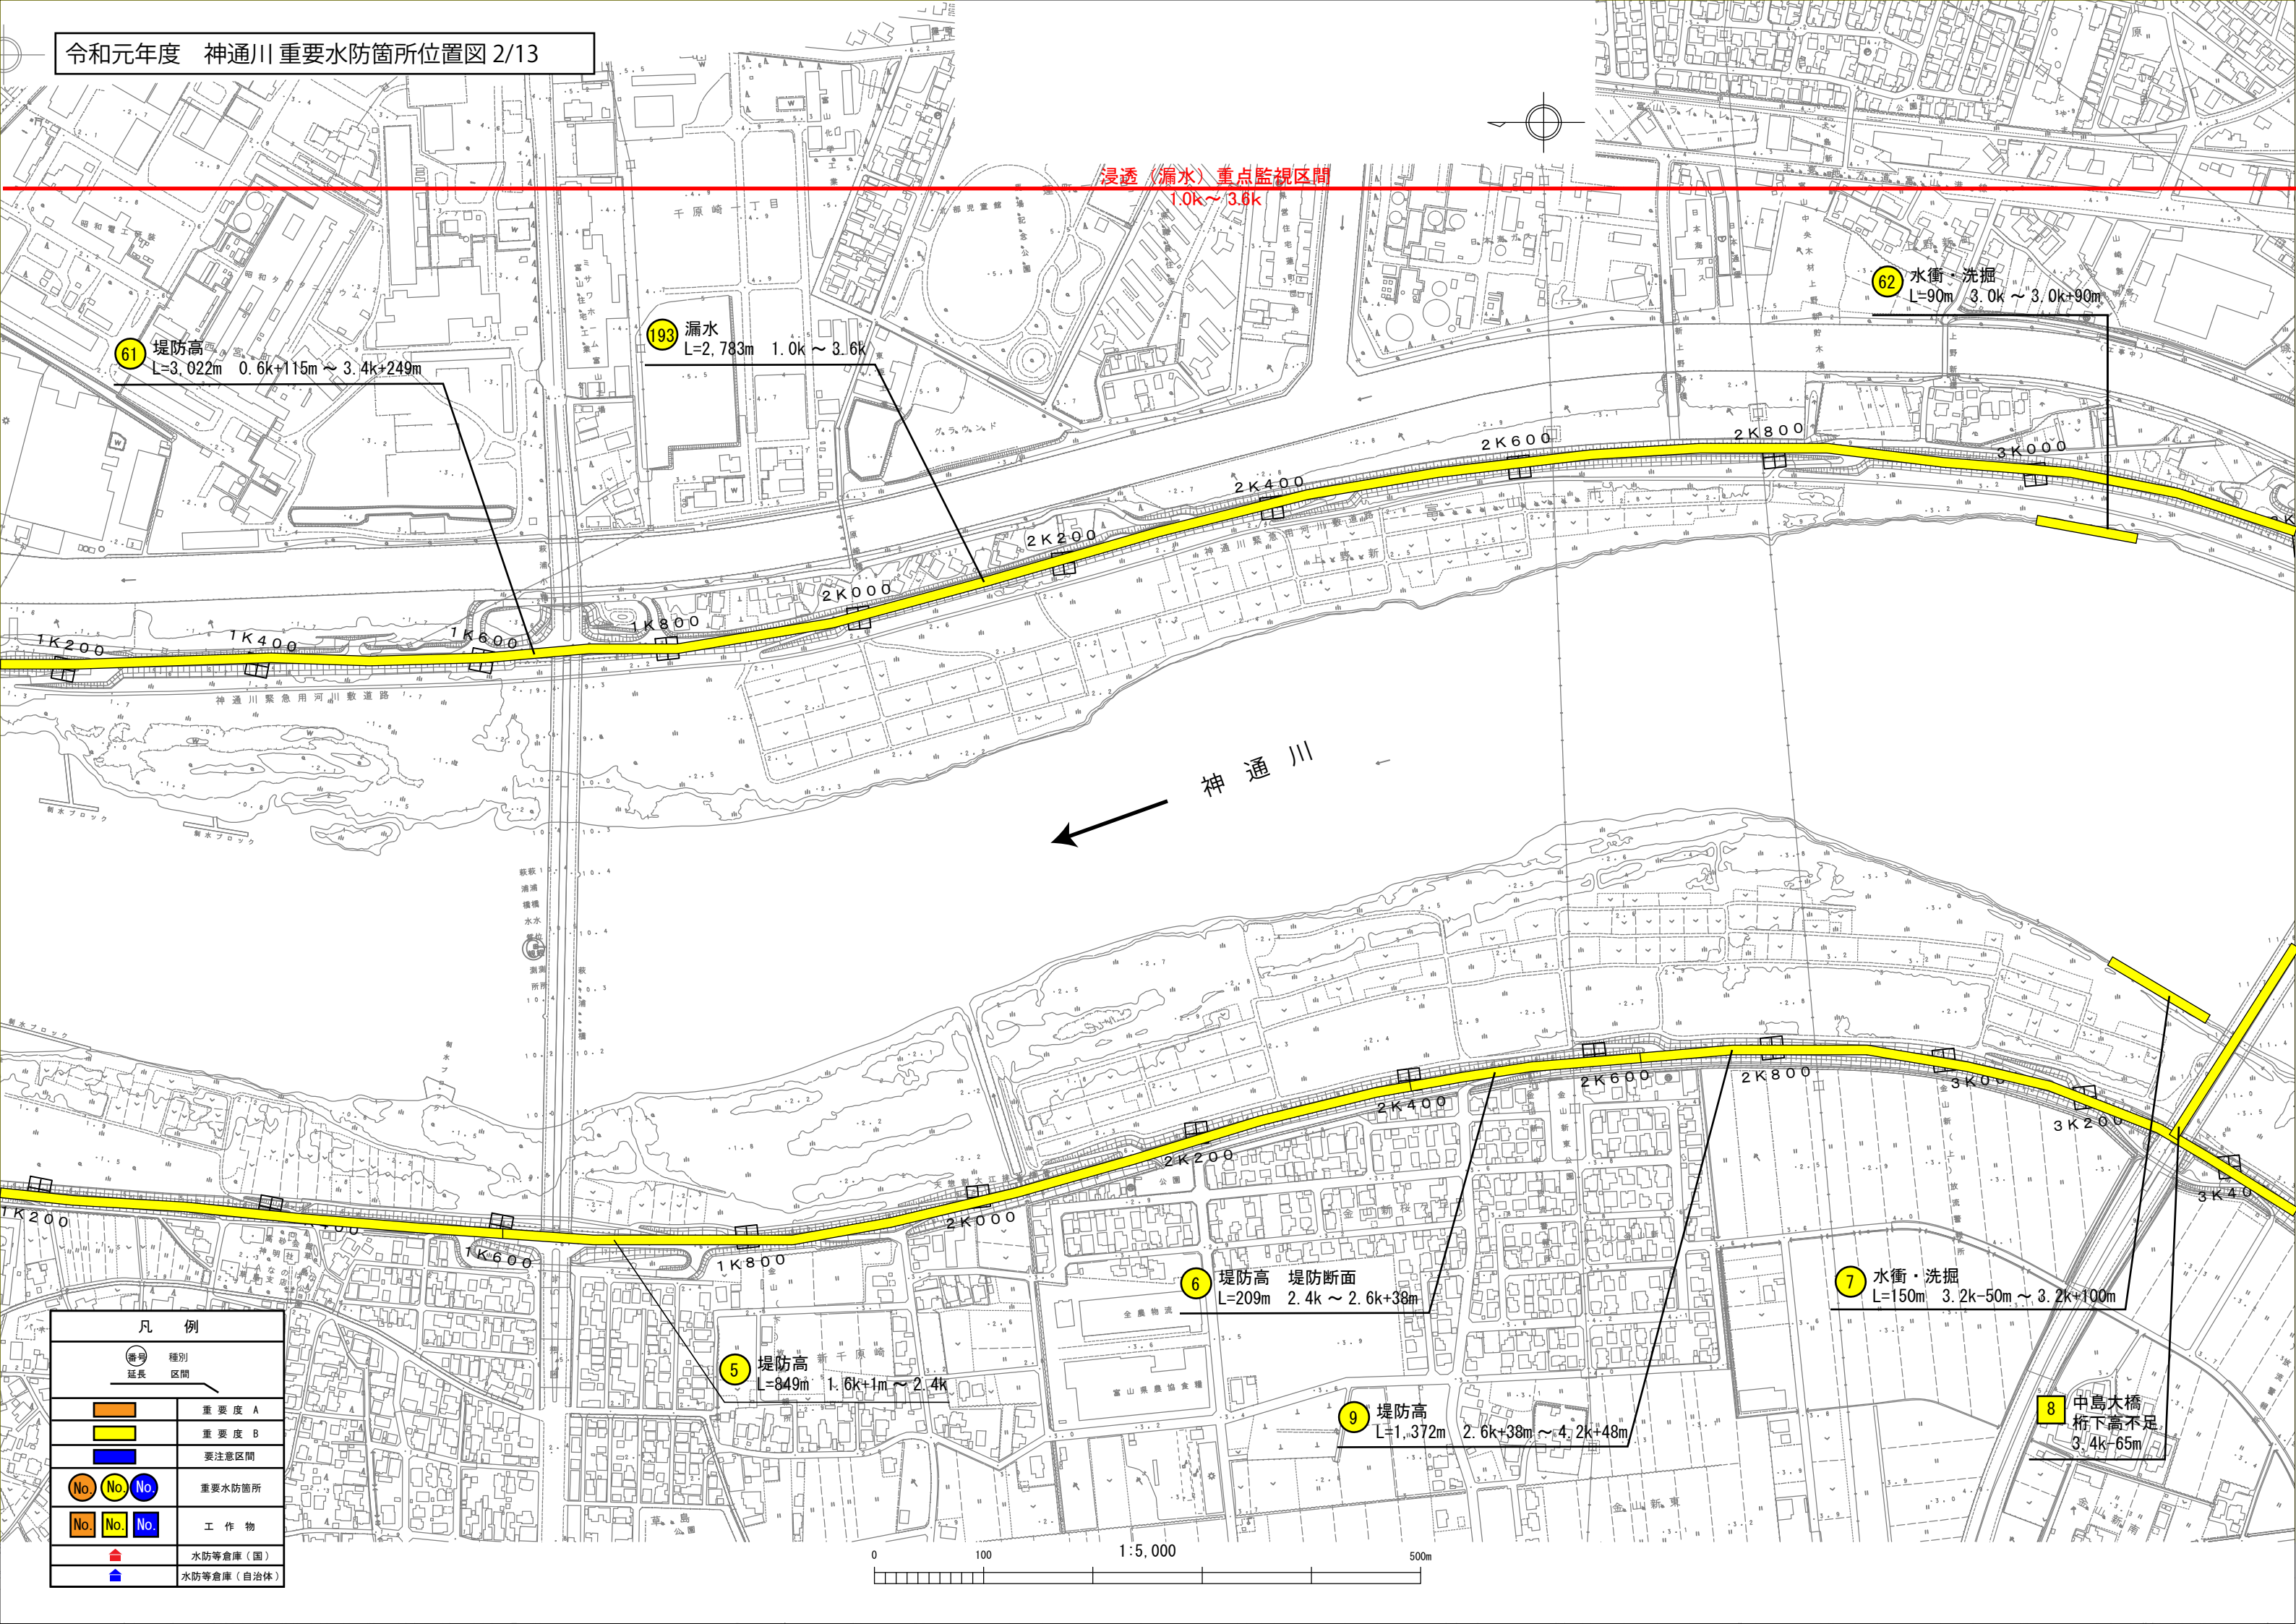


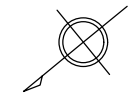


浸透（漏水）重点監視区間
1.0k～3.6k

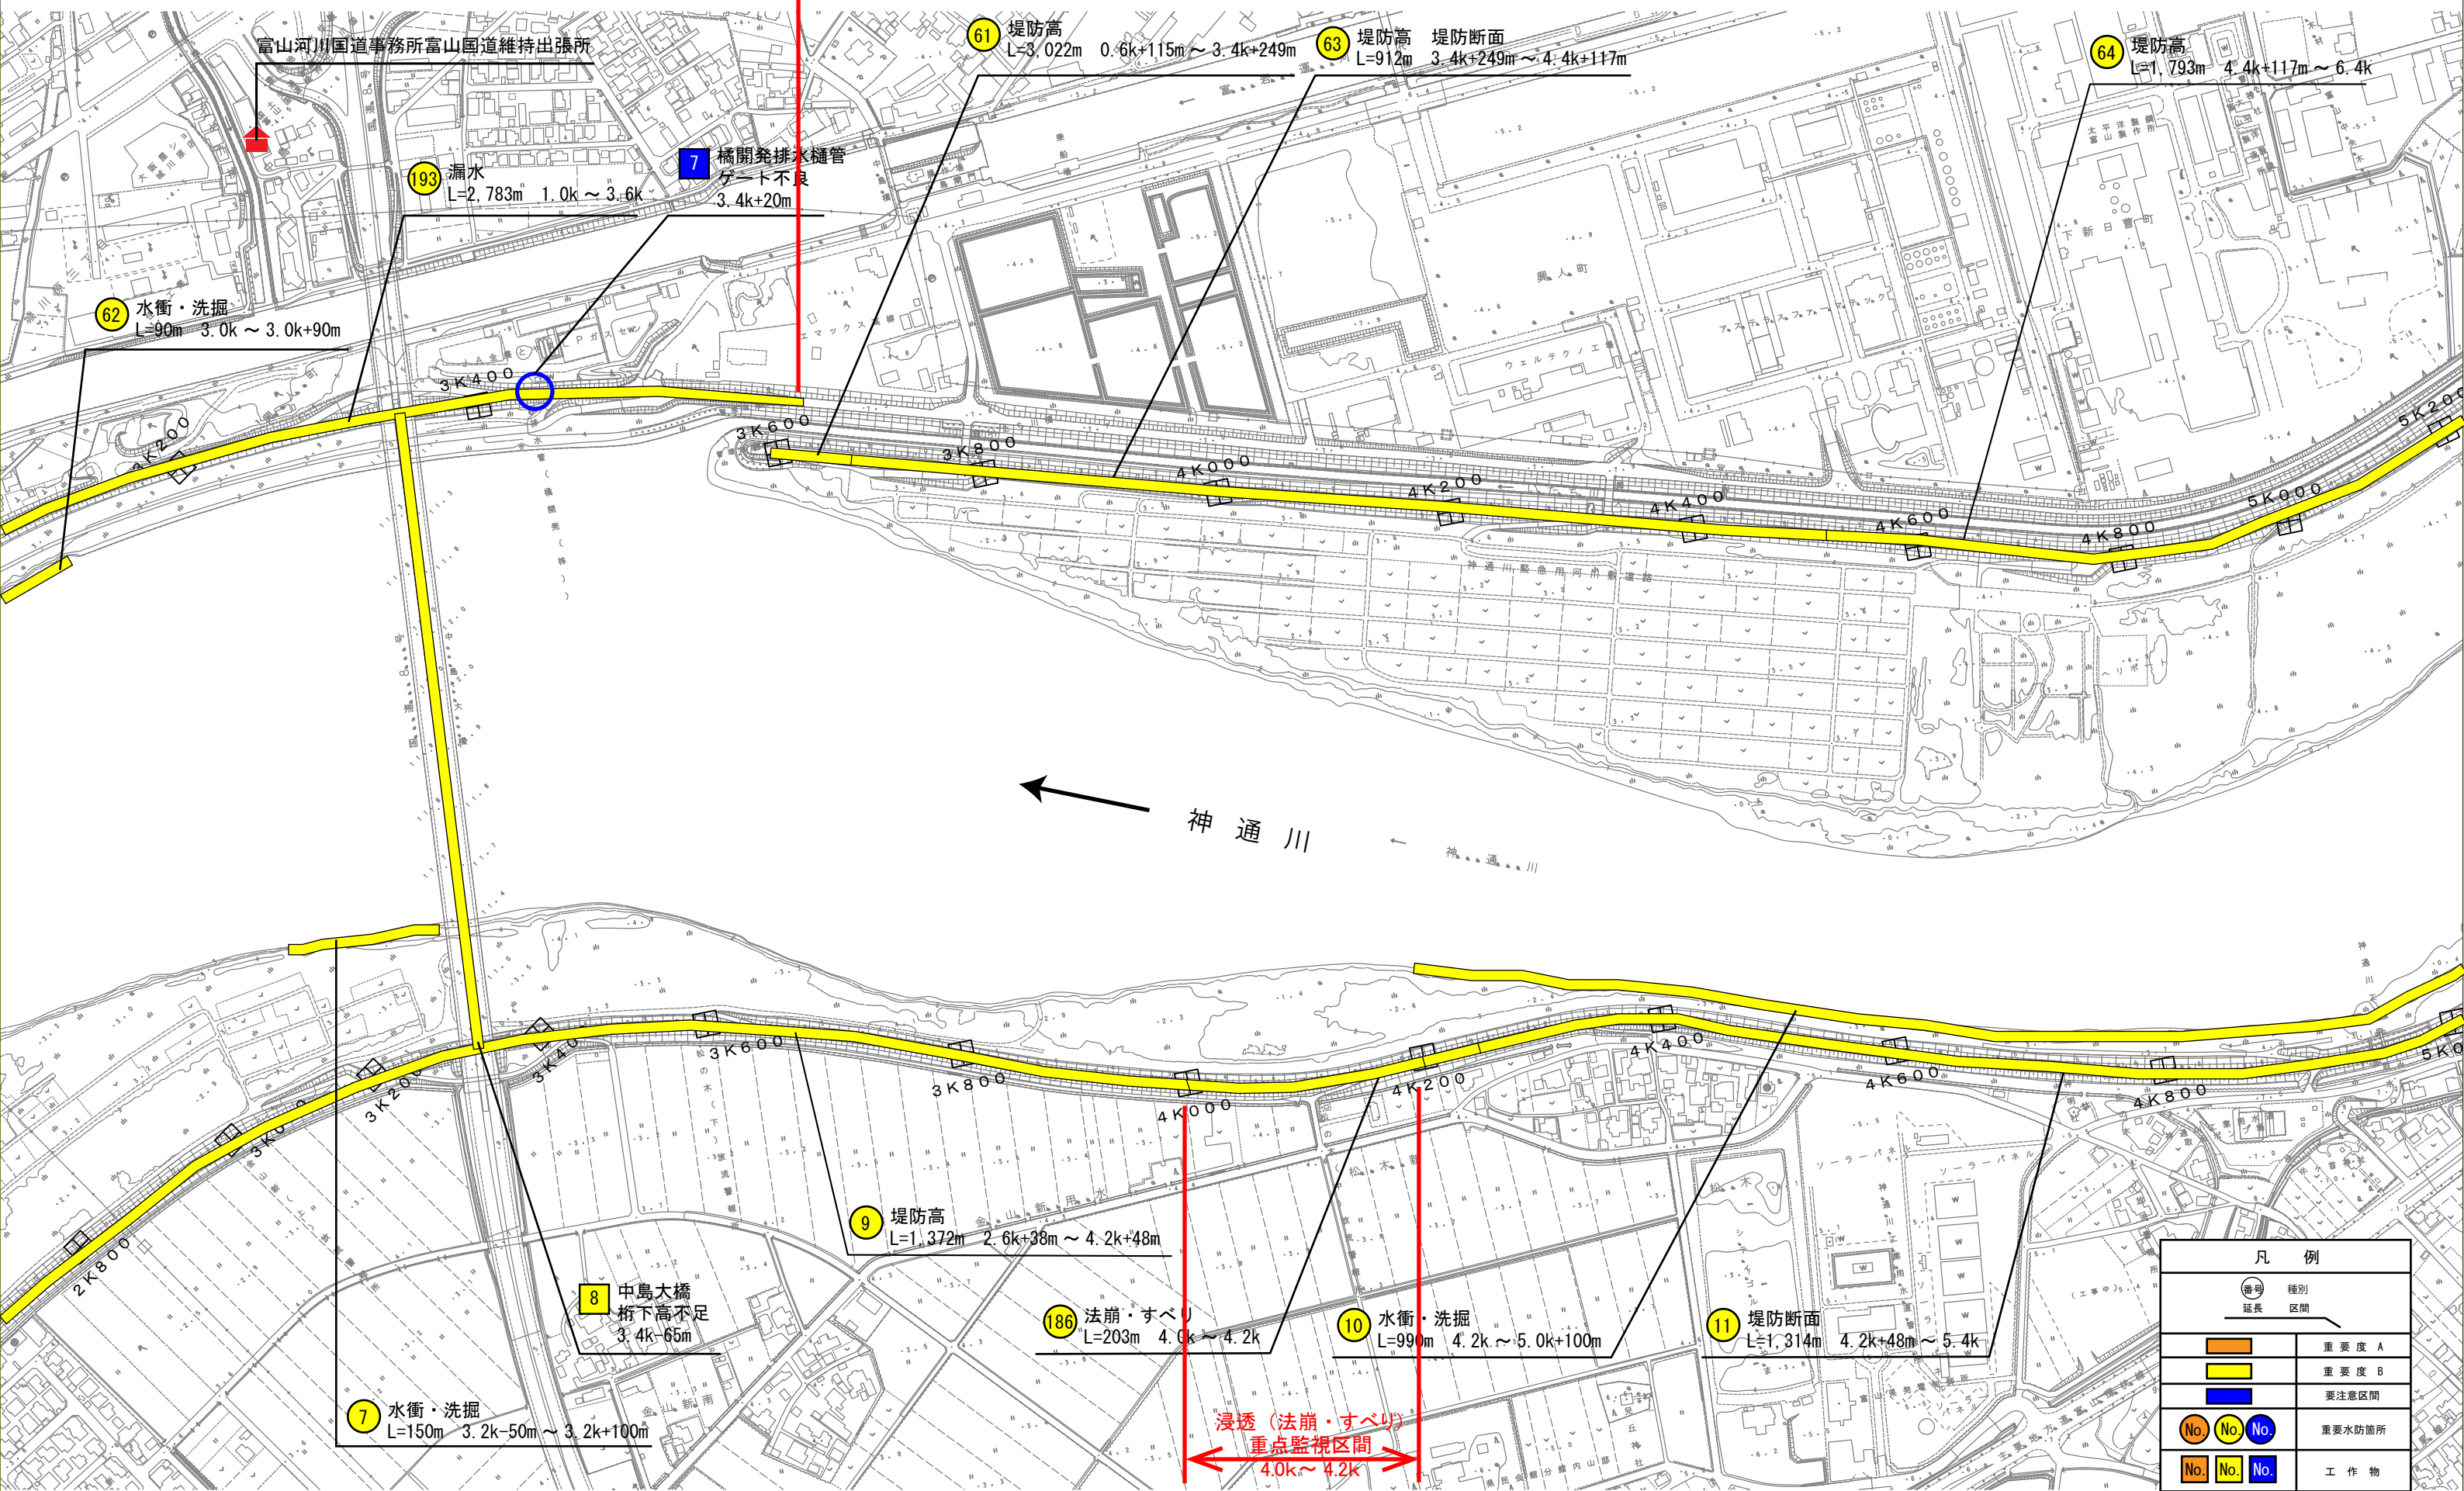

神通川

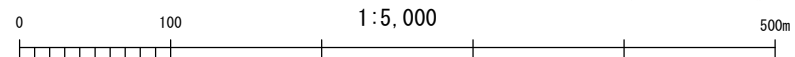



凡 例	
(番号) 延長	種別 区間
[Orange box]	重要度 A
[Yellow box]	重要度 B
[Blue box]	要注意区間
[Orange circle]	重要水防箇所
[Yellow circle]	重要水防箇所
[Blue circle]	重要水防箇所
[Orange box]	工作物
[Yellow box]	工作物
[Blue box]	工作物
[Red house icon]	水防等倉庫（国）
[Blue house icon]	水防等倉庫（自治体）

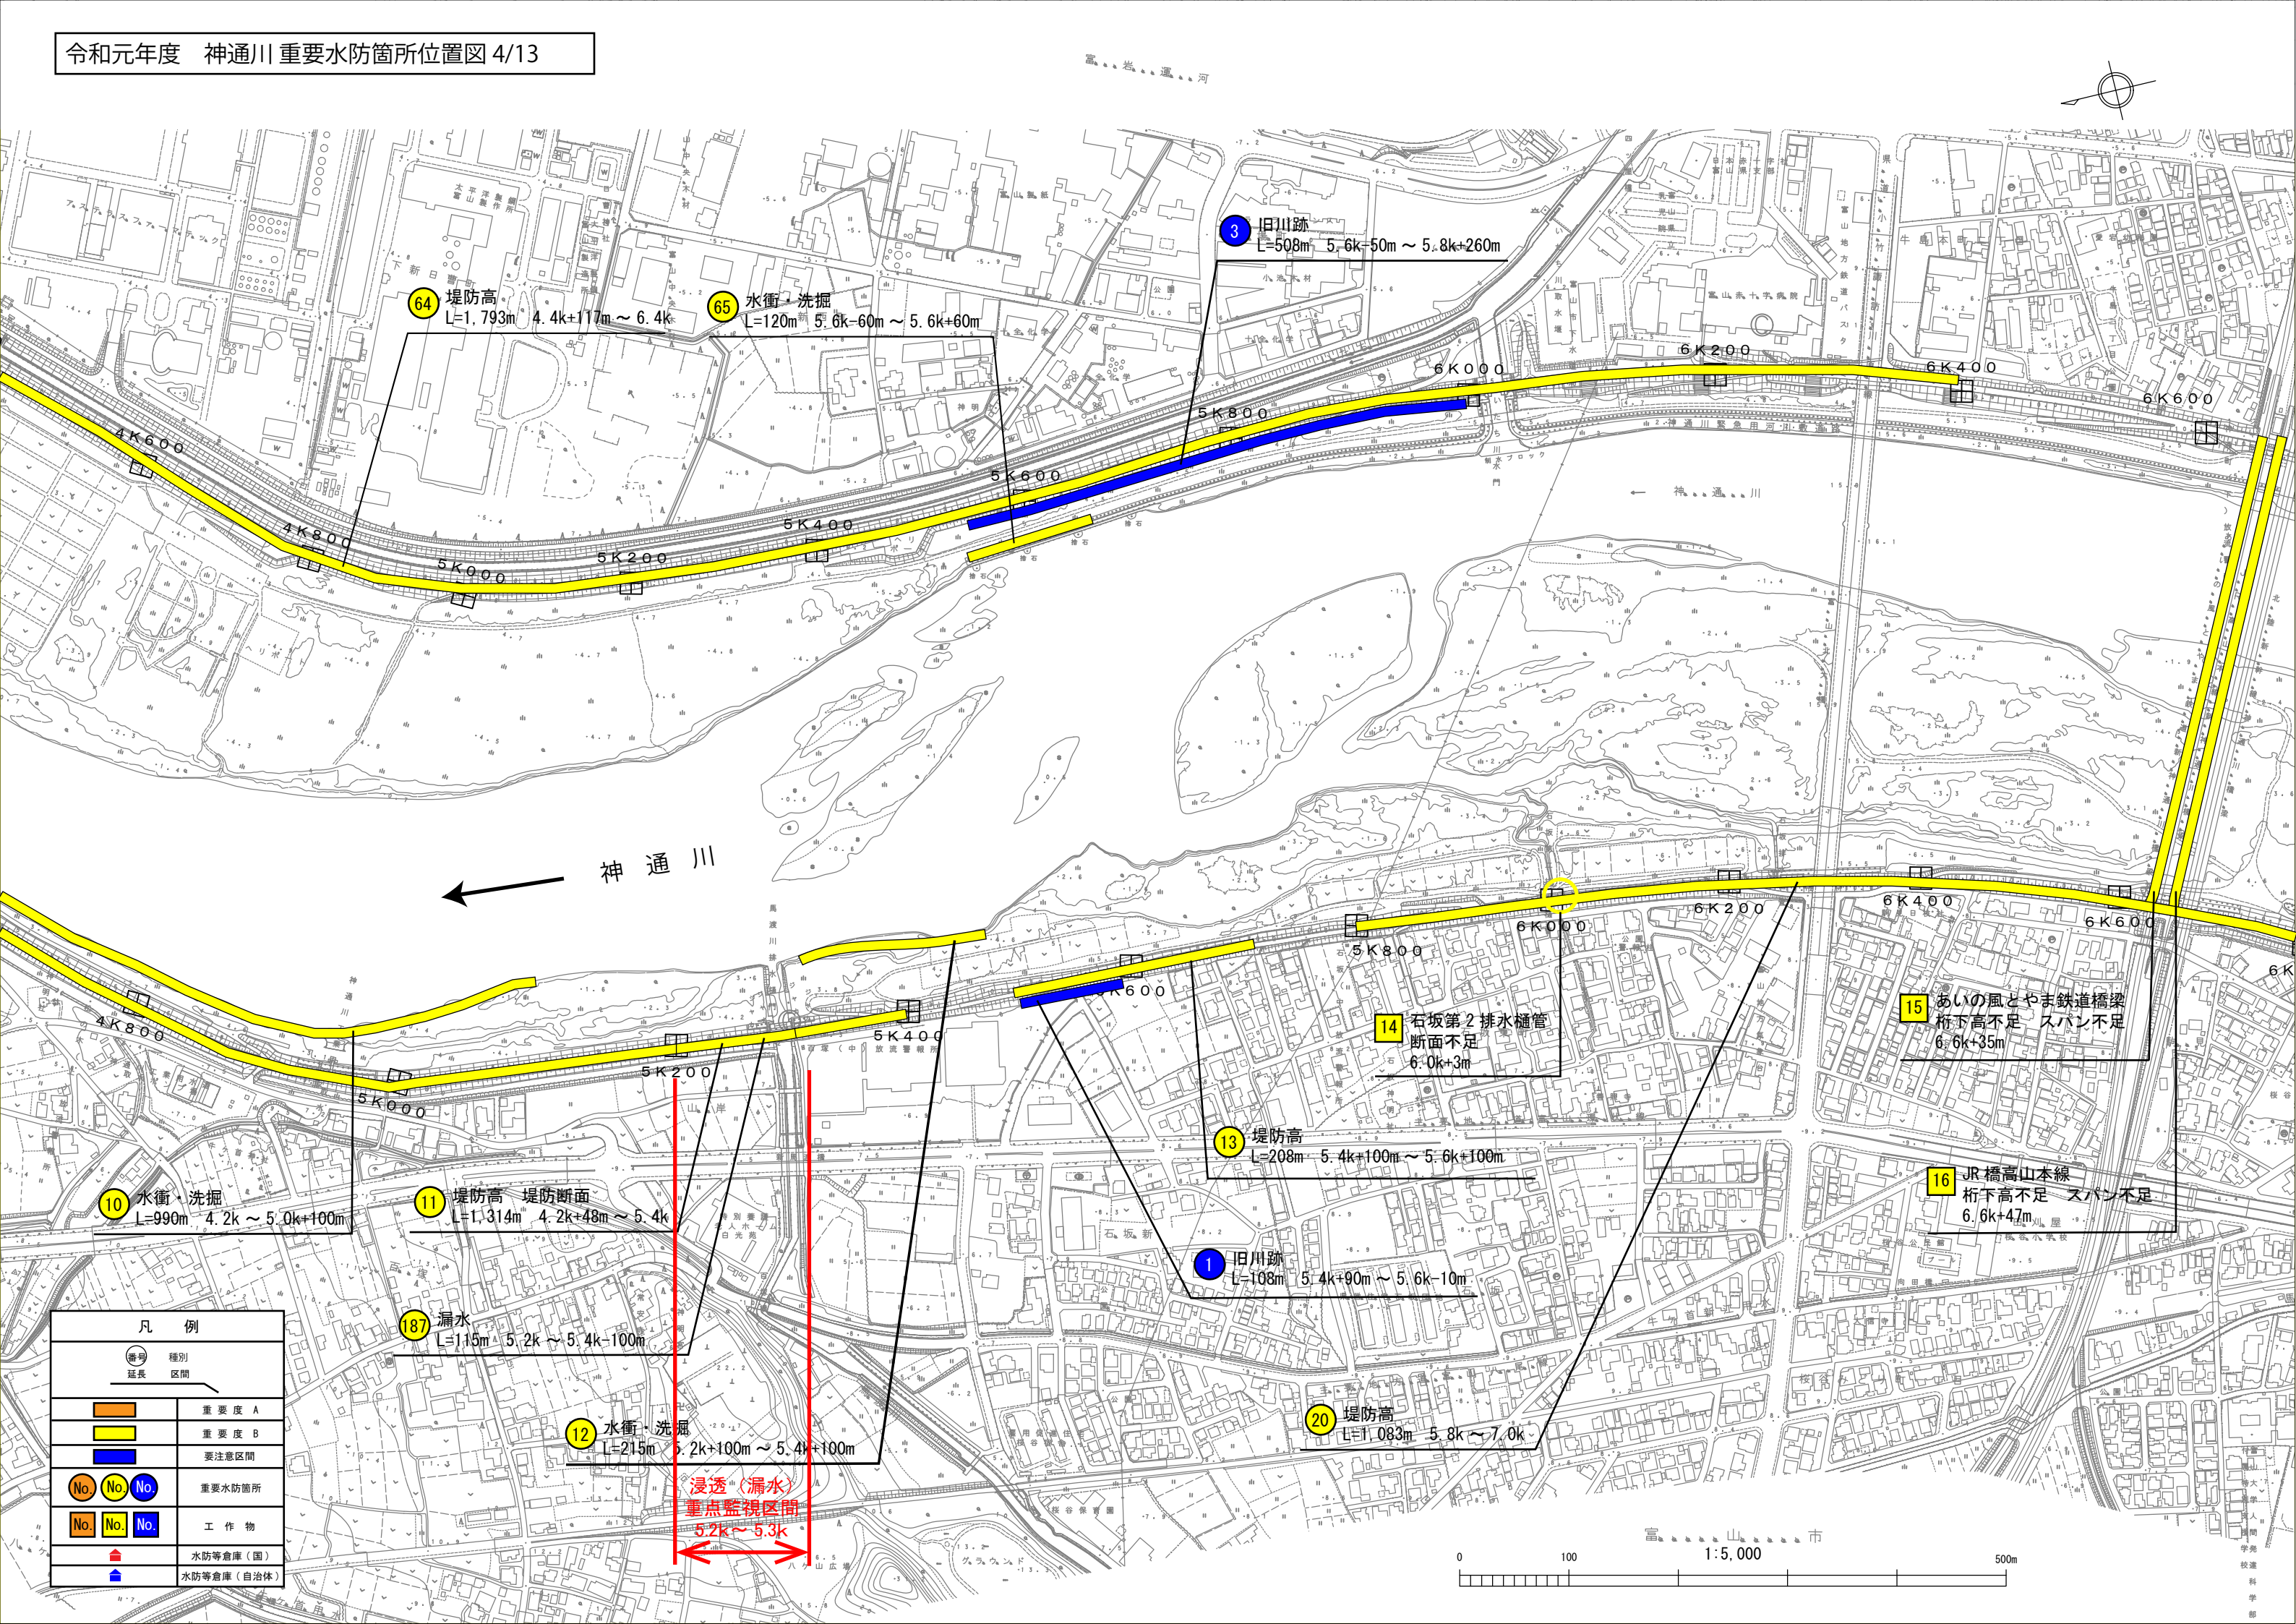

凡 例	
延長	種別
	重要度 A
	重要度 B
	要注意区間
No. No. No.	重要水防箇所
No. No. No.	工 作 物
	水防等倉庫（国）
	水防等倉庫（自治体）


浸透（漏水）
重点監視区間
5.2k～5.3k

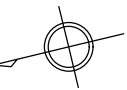

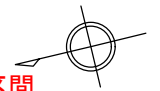

浸透（法崩・すべり）重点監視区間

8.0k～9.5k

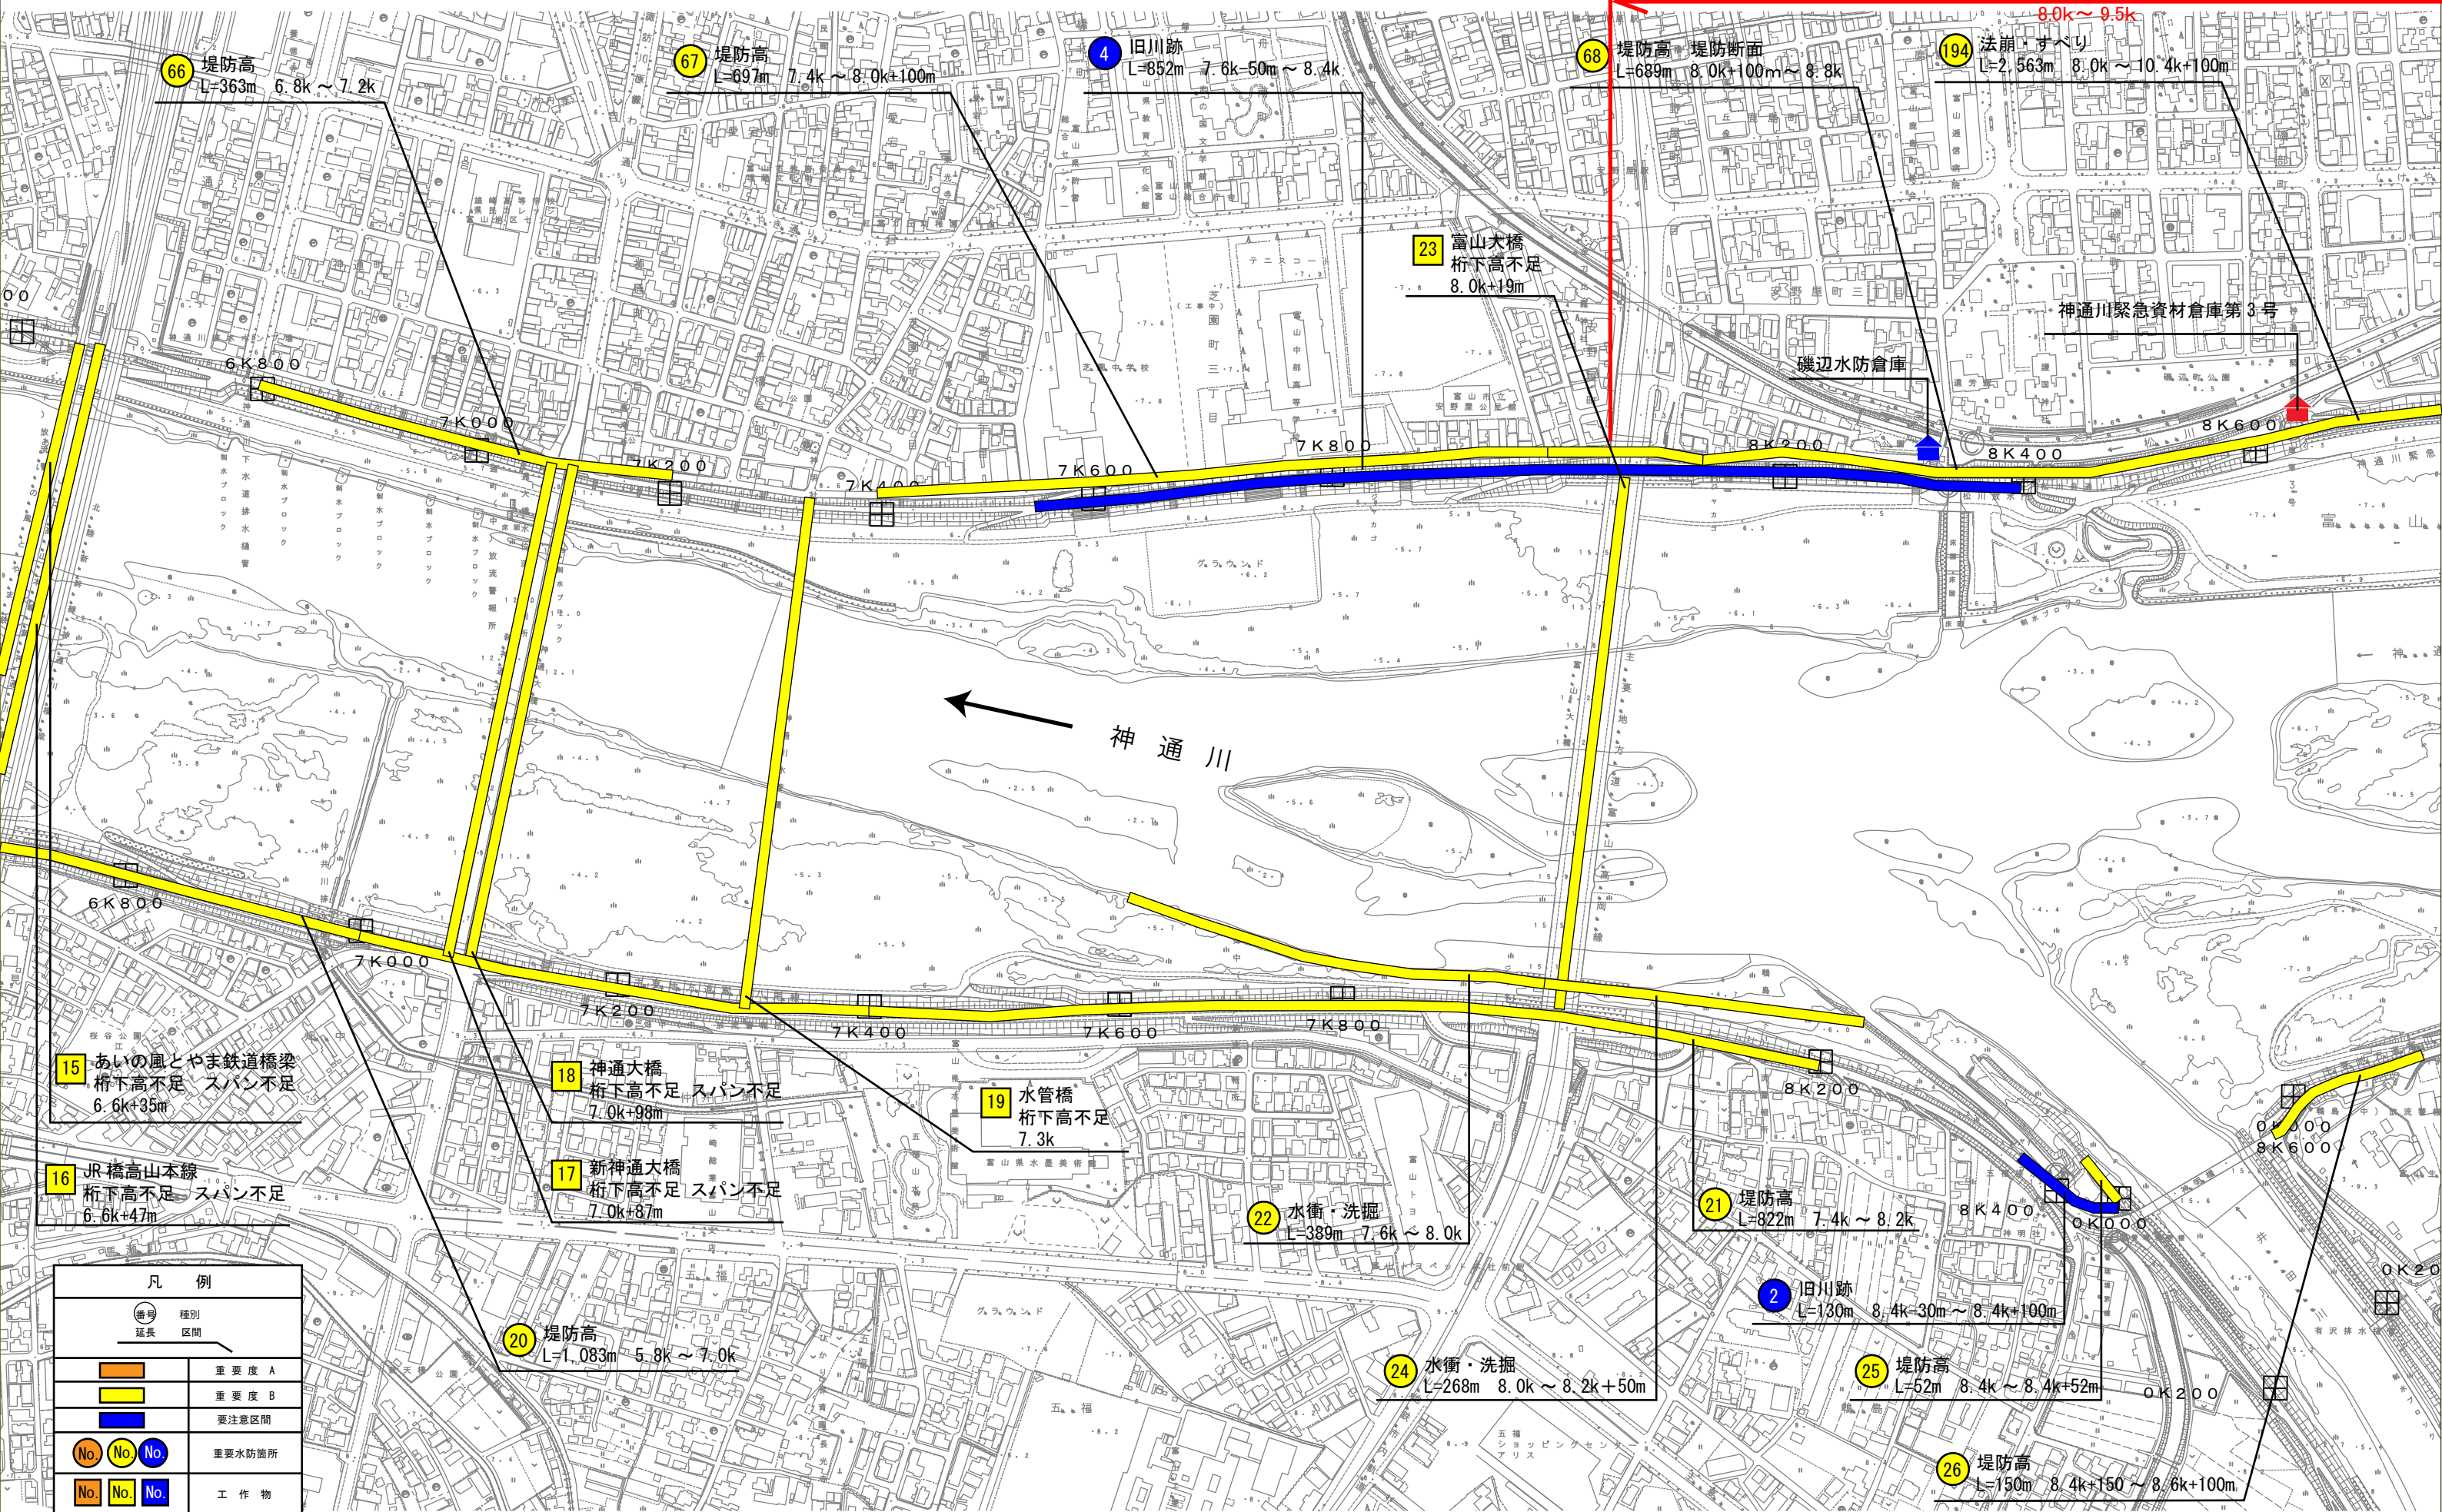

66 堤防高
L=363m 6.8k～7.2k

67 堤防高
L=697m 7.4k～8.0k+100m

68 堤防高・堤防断面
L=689m 8.0k+100m～8.8k

194 法崩・すべり
L=2,563m 8.0k～10.4k+100m

23 富山大橋
桁下高不足
8.0k+19m

15 あいの風とやま鉄道橋梁
桁下高不足 スパン不足
6.6k+35m

16 JR 橋高山本線
桁下高不足 スパン不足
6.6k+47m

18 神通大橋
桁下高不足 スパン不足
7.0k+98m

17 新神通大橋
桁下高不足 スパン不足
7.0k+87m

19 水管橋
桁下高不足
7.3k

22 水衝・洗掘
L=389m 7.6k～8.0k

21 堤防高
L=822m 7.4k～8.2k

2 旧川跡
L=130m 8.4k+30m～8.4k+100m


24 水衝・洗掘
L=268m 8.0k～8.2k+50m



25 堤防高
L=52m 8.4k～8.4k+52m

26 堤防高
L=150m 8.4k+150～8.6k+100m

20 堤防高
L=1,083m 5.8k～7.0k

凡 例	
番号 種別 延長 区間	
	重要度 A
	重要度 B
	要注意区間
No. No. No.	重要水防箇所
No. No. No.	工 作 物
	水防等倉庫（国）
	水防等倉庫（自治体）

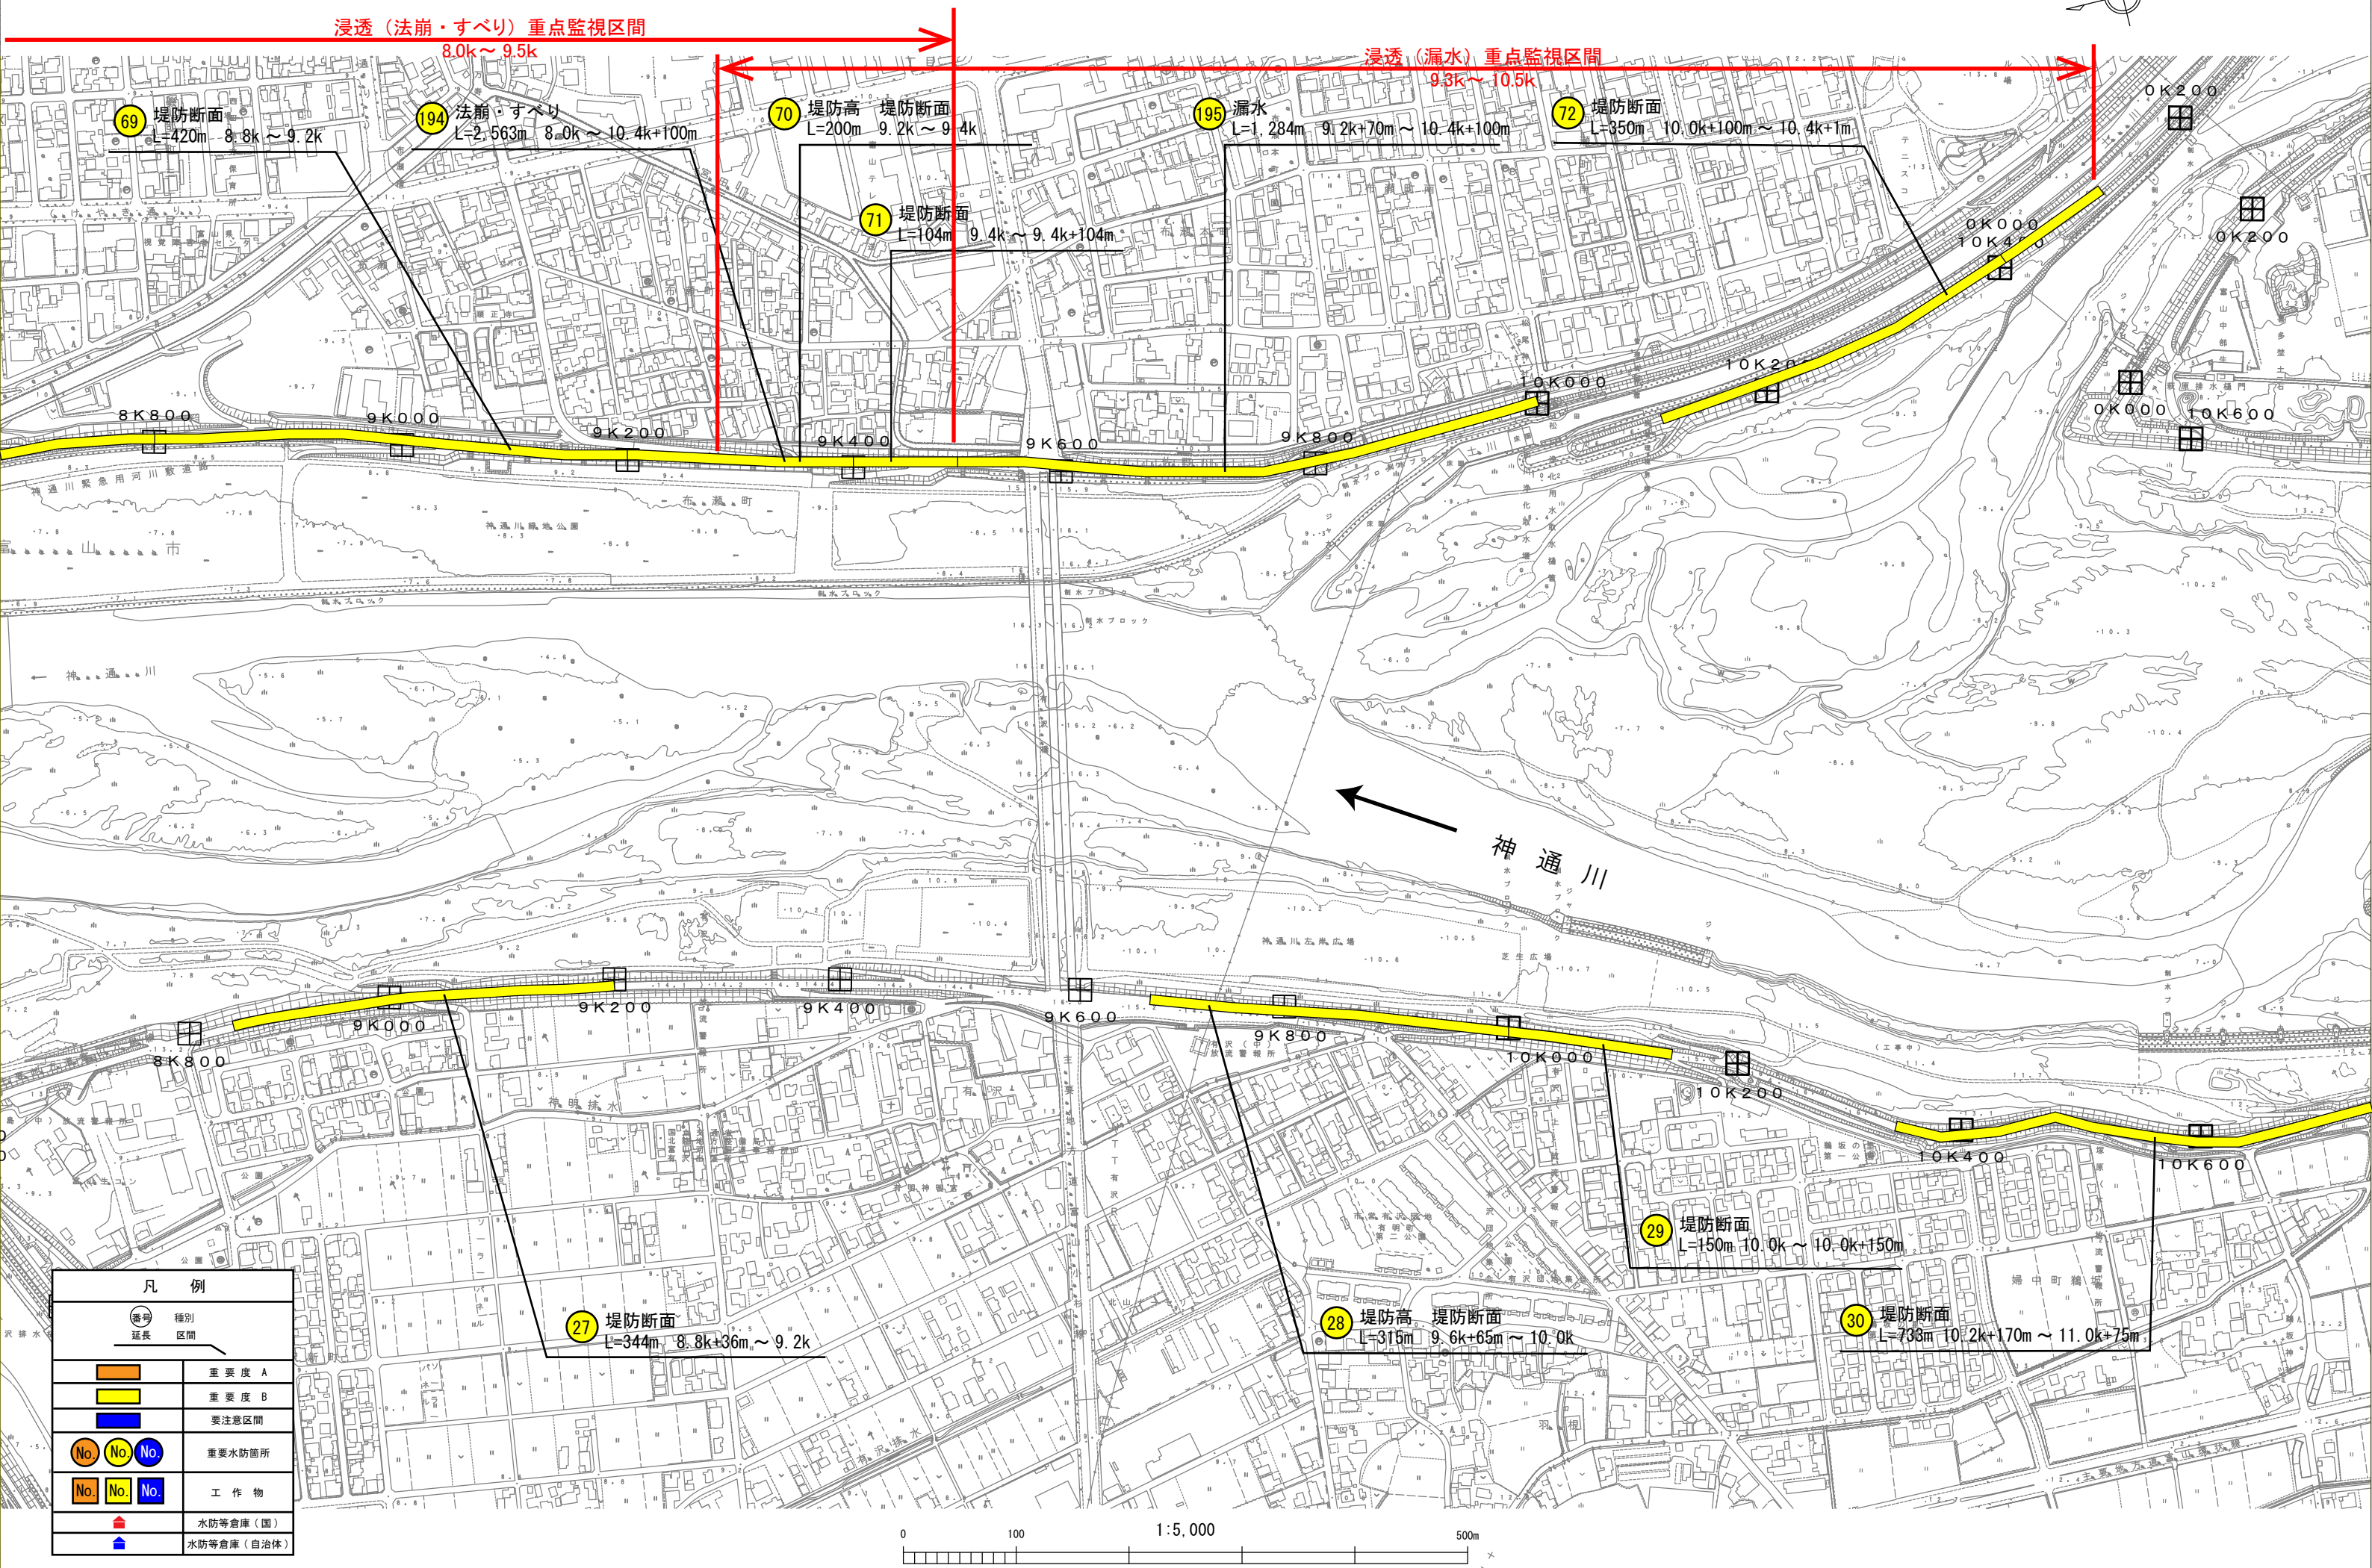

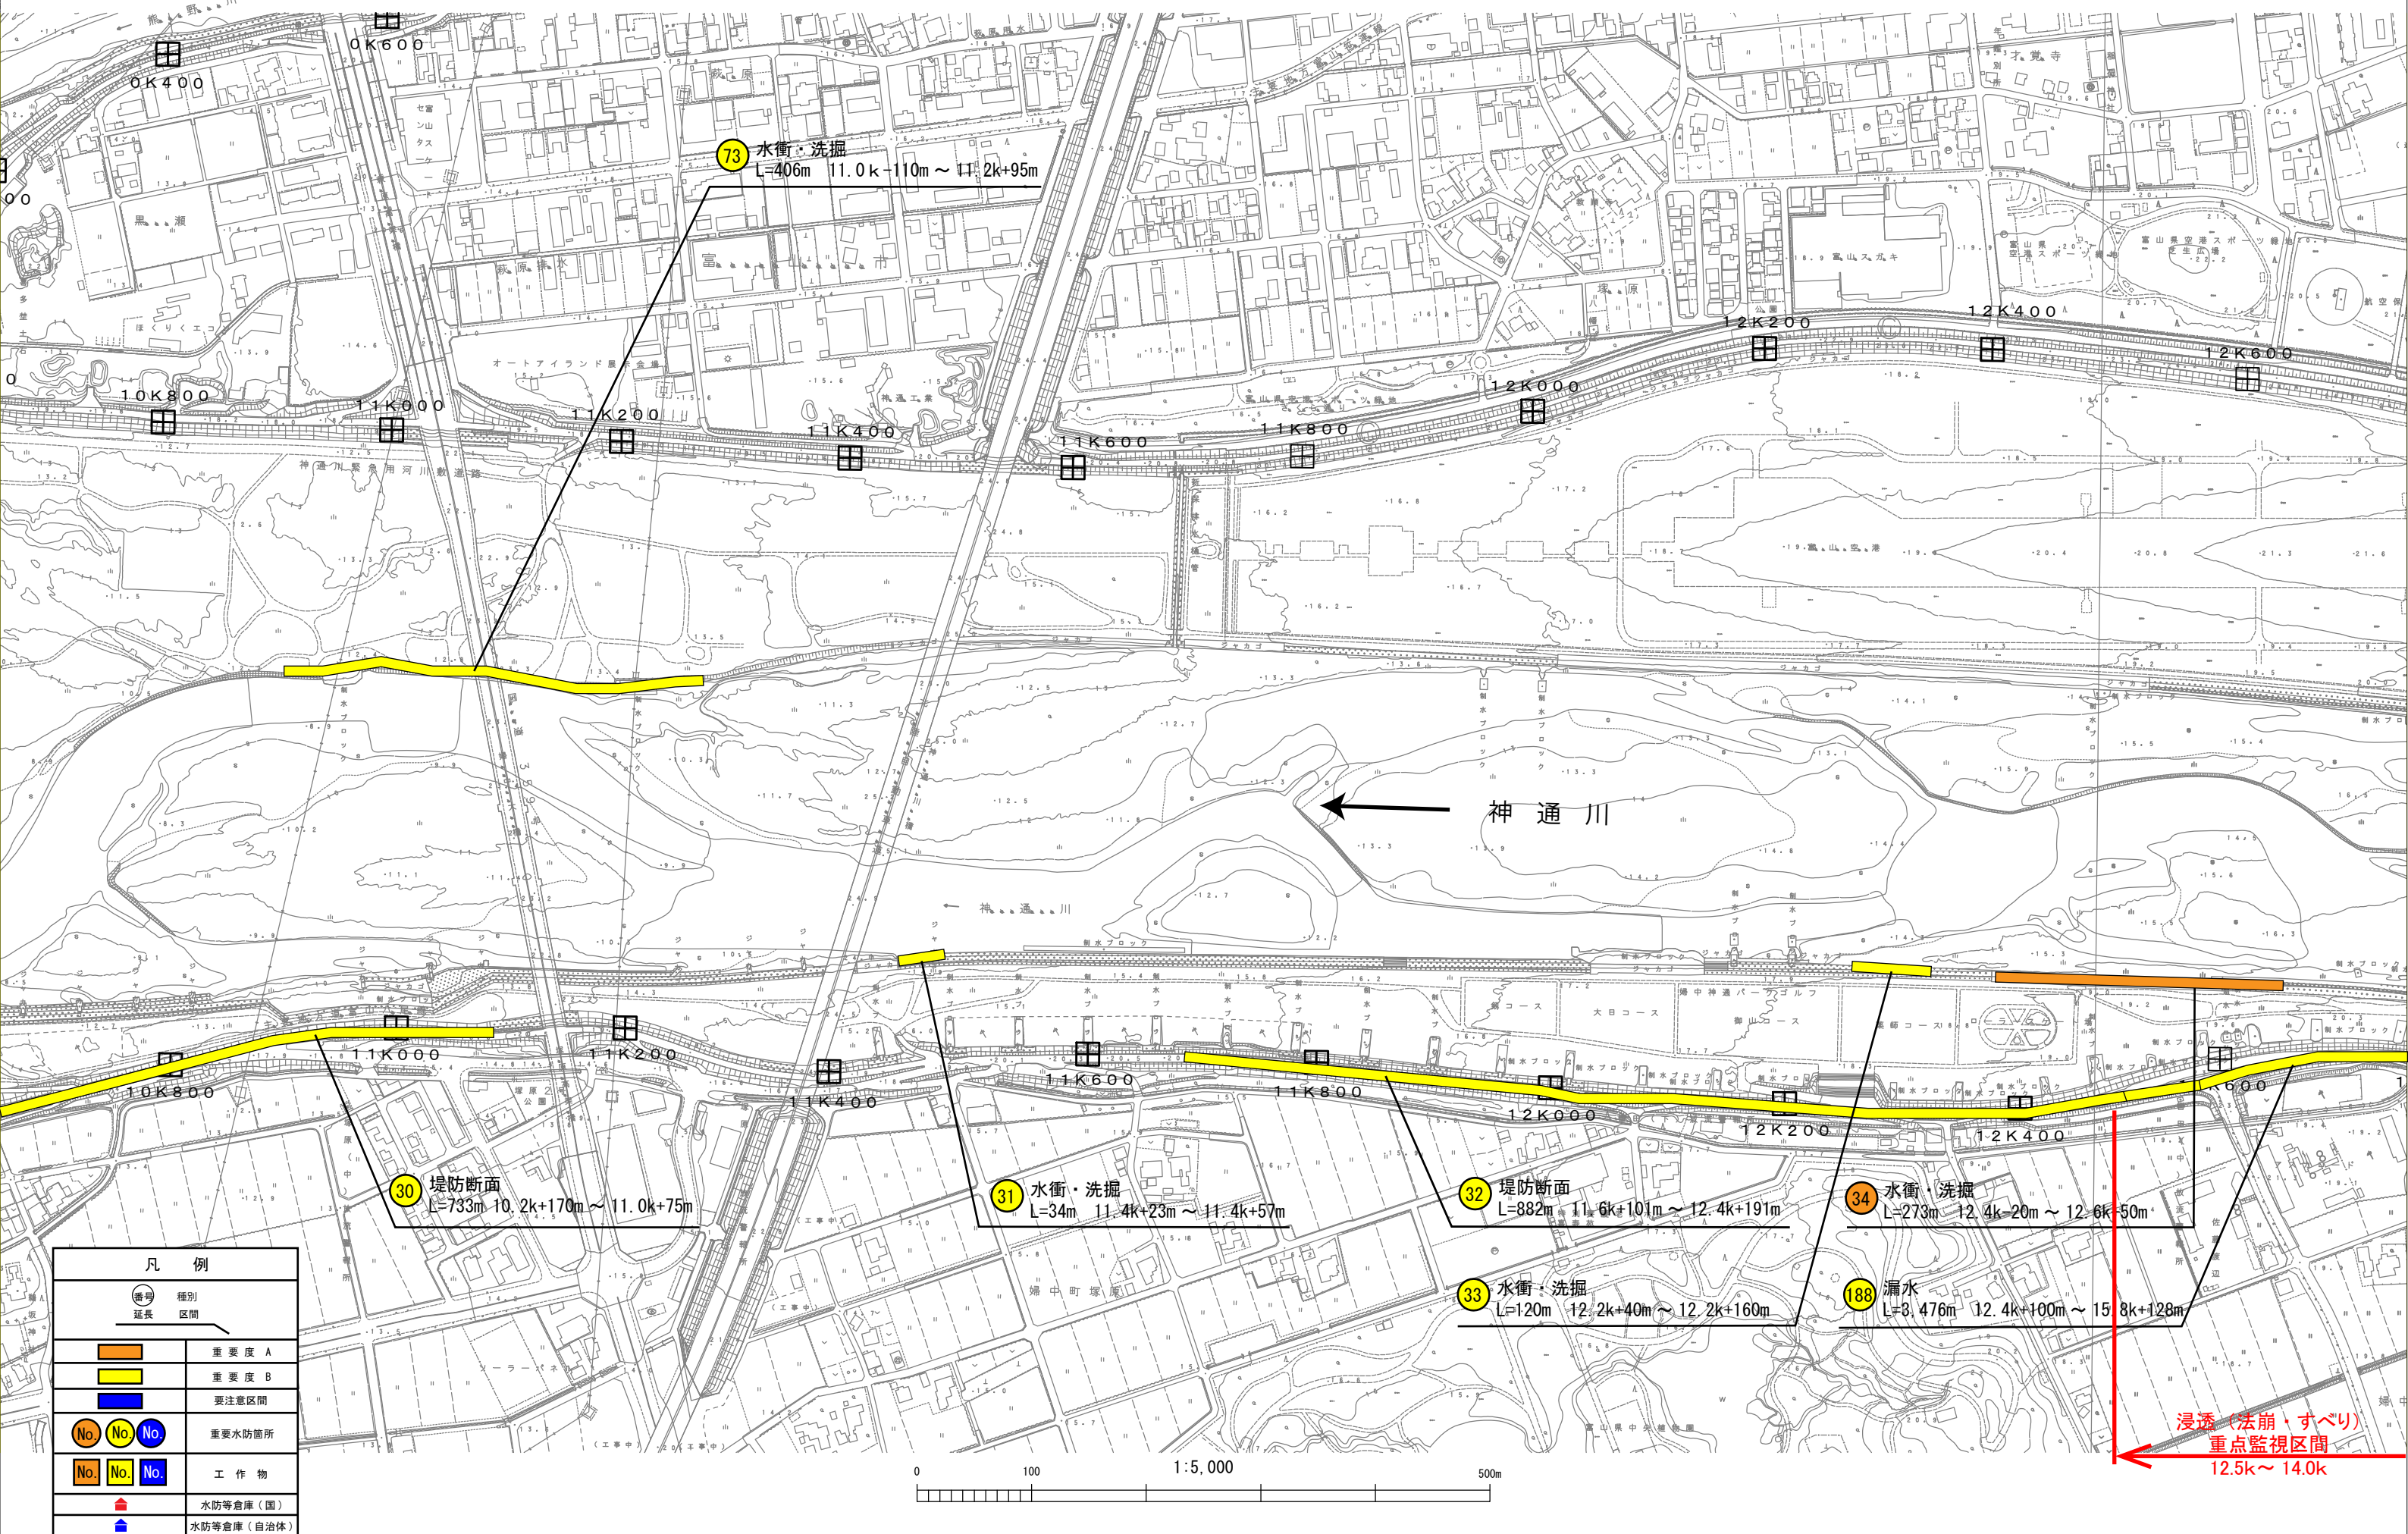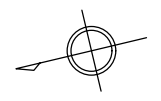

凡 例	
	種別 延長
	重要度 A
	重要度 B
	要注意区間
	重要水防箇所
	工 作 物
	水防等倉庫（国）
	水防等倉庫（自治体）

73 水衝・洗掘
L=406m 11.0k+110m～11.2k+95m

30 堤防断面
L=733m 10.2k+170m～11.0k+75m

31 水衝・洗掘
L=34m 11.4k+23m～11.4k+57m


32 堤防断面
L=882m 11.6k+101m～12.4k+191m


34 水衝・洗掘
L=273m 12.4k+20m～12.6k+50m




33 水衝・洗掘
L=120m 12.2k+40m～12.2k+160m

188 漏水
L=3,476m 12.4k+100m～15.8k+128m

浸透（法崩・すべり）
重点監視区間
12.5k～14.0k

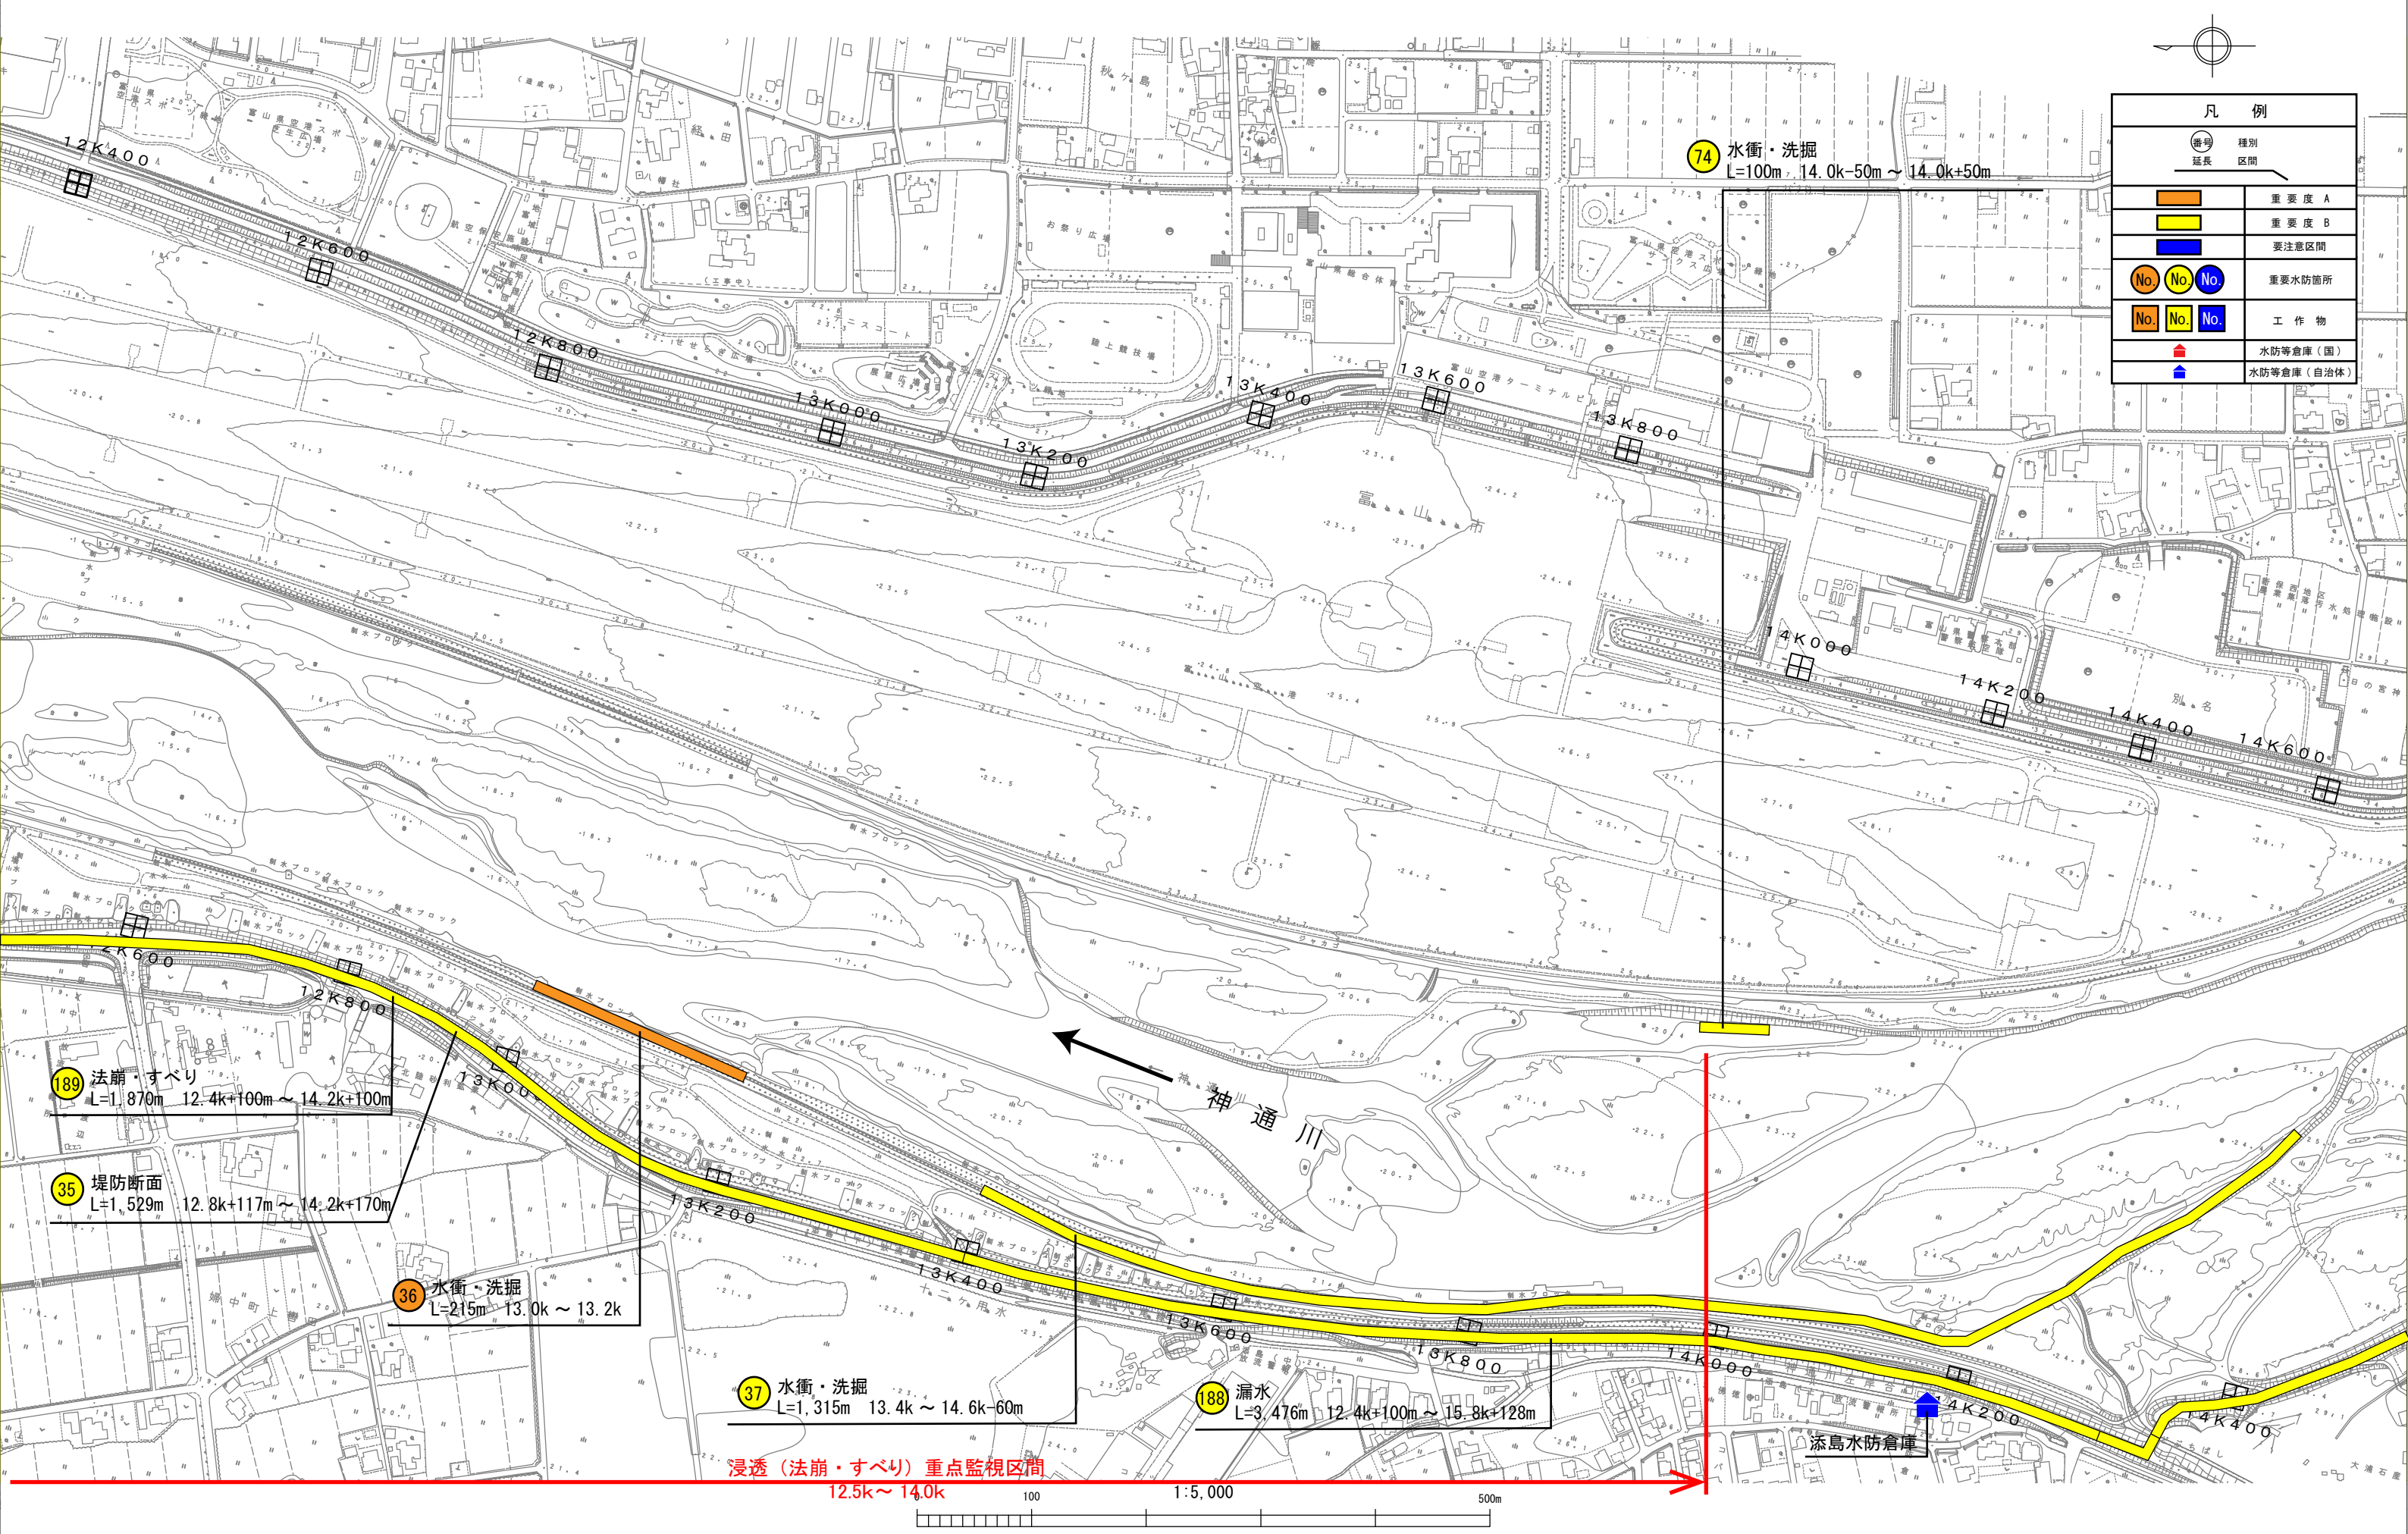

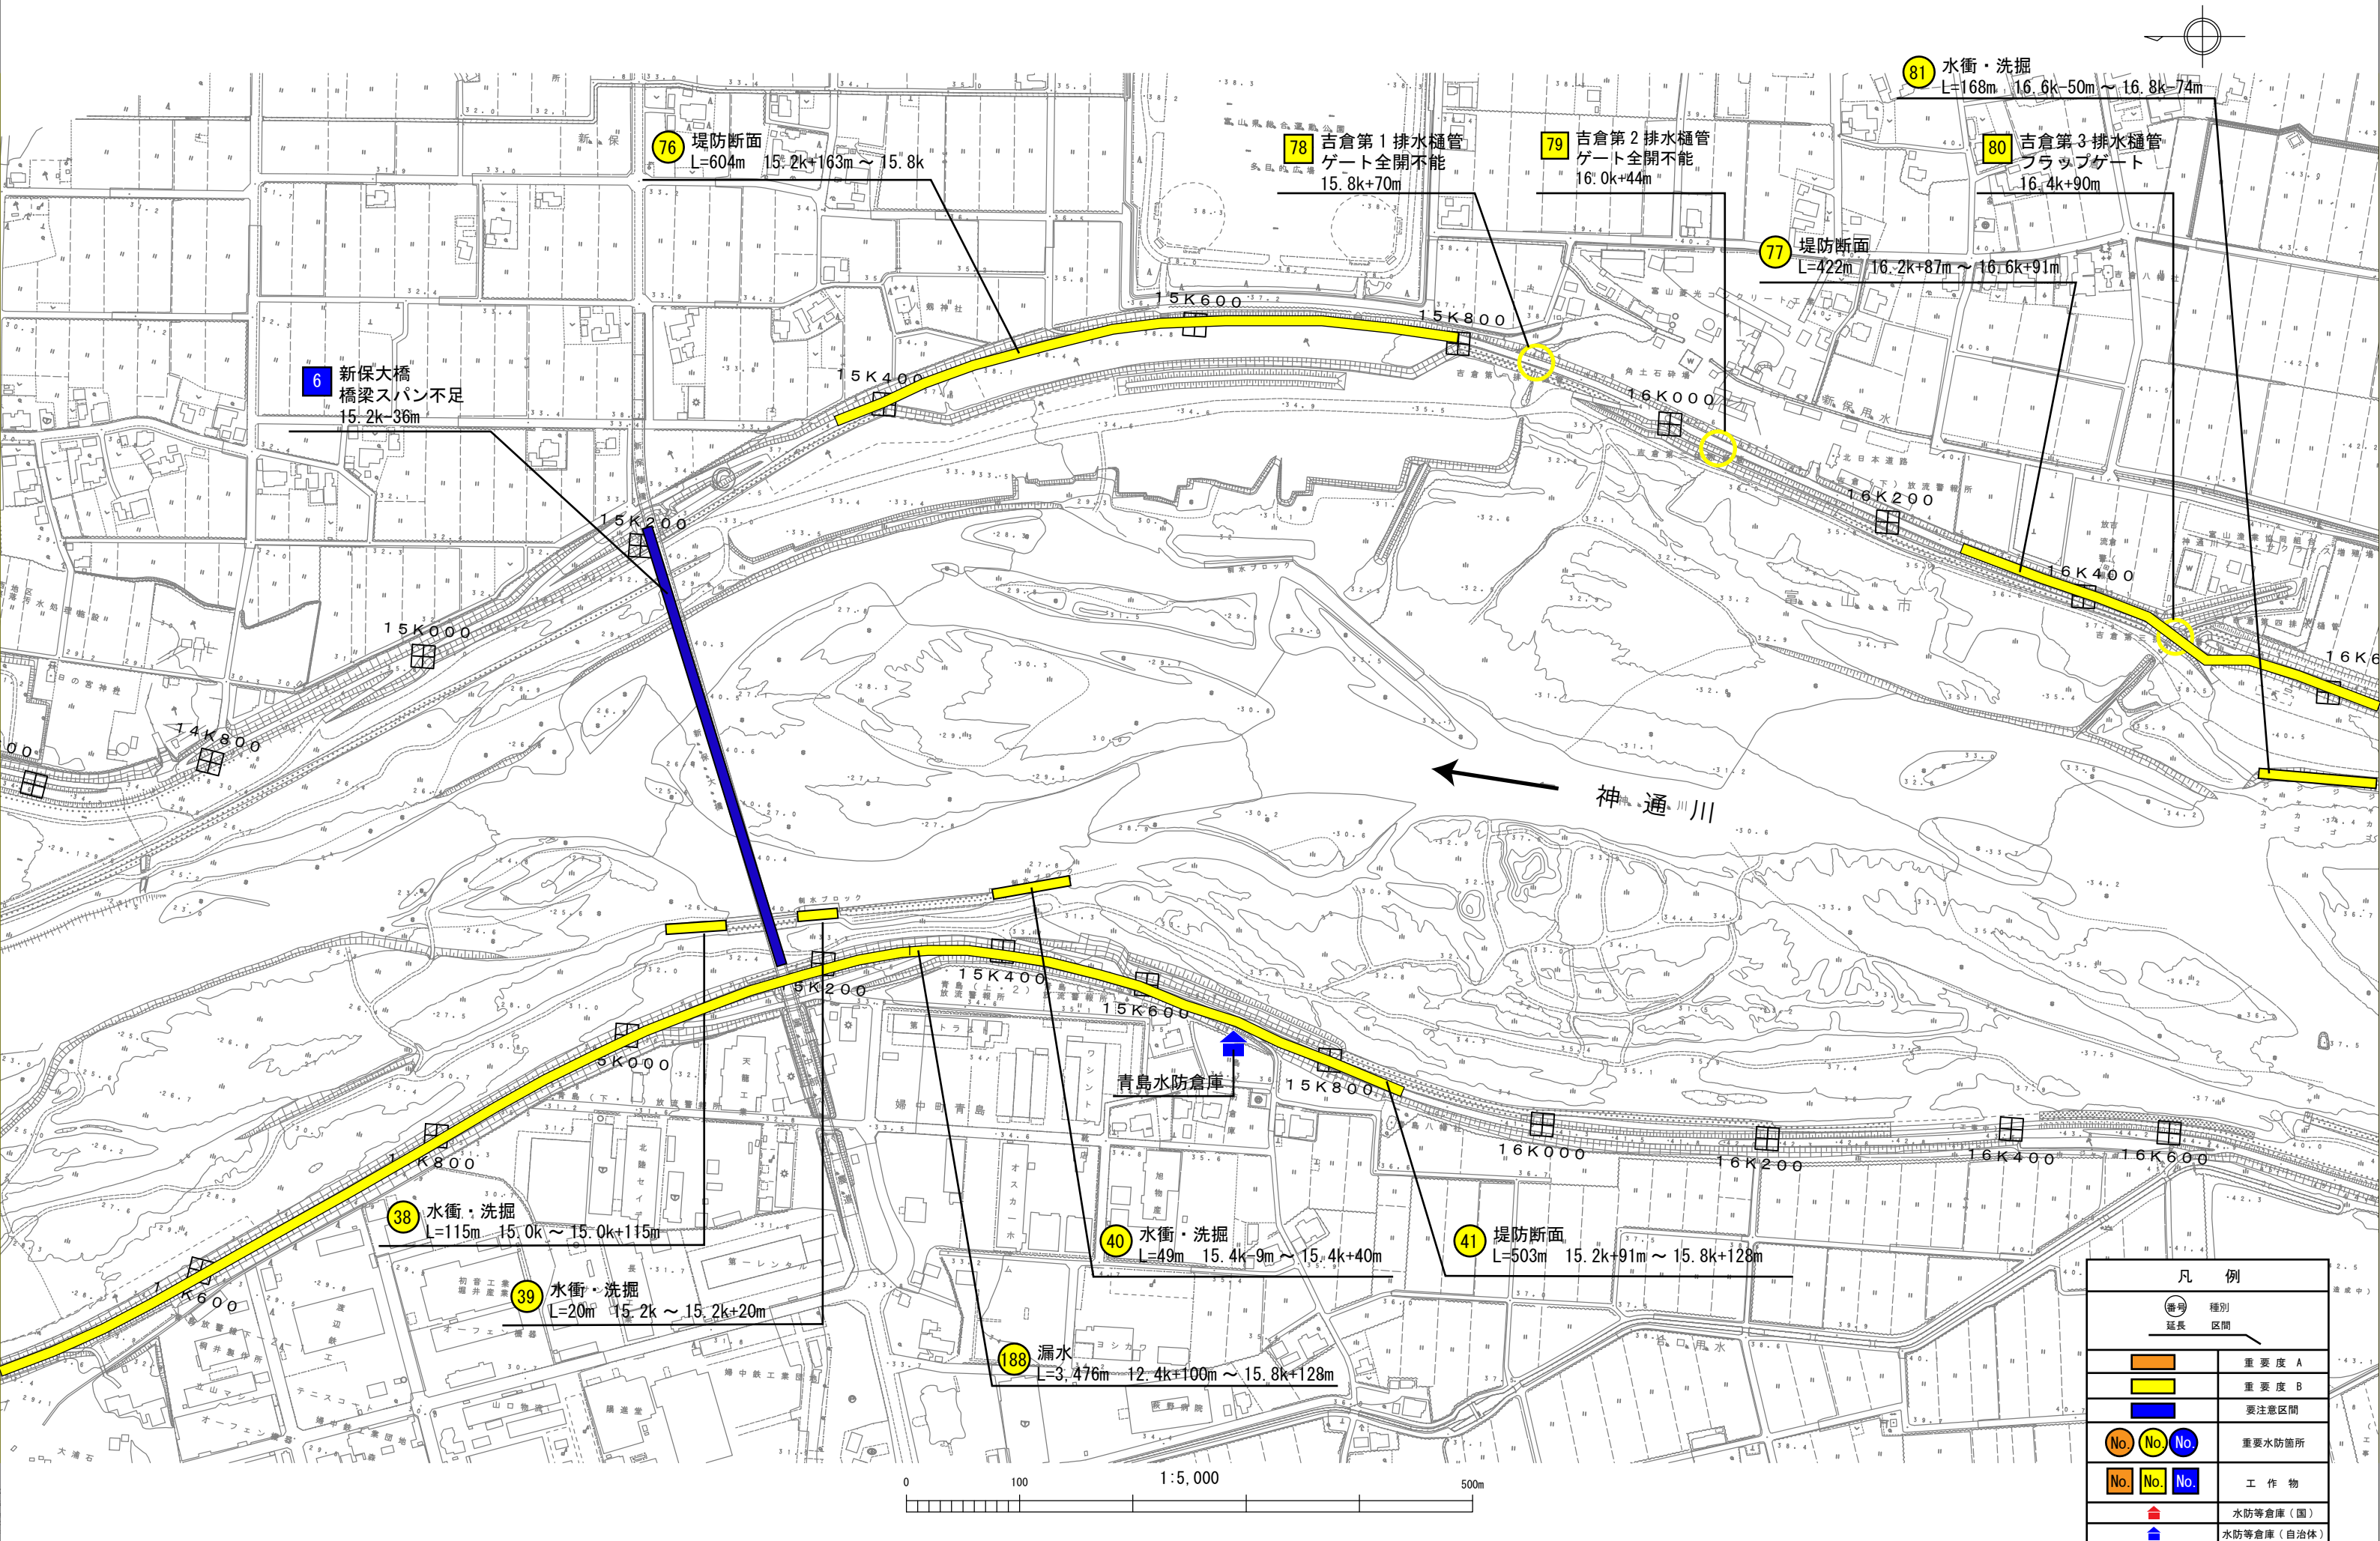

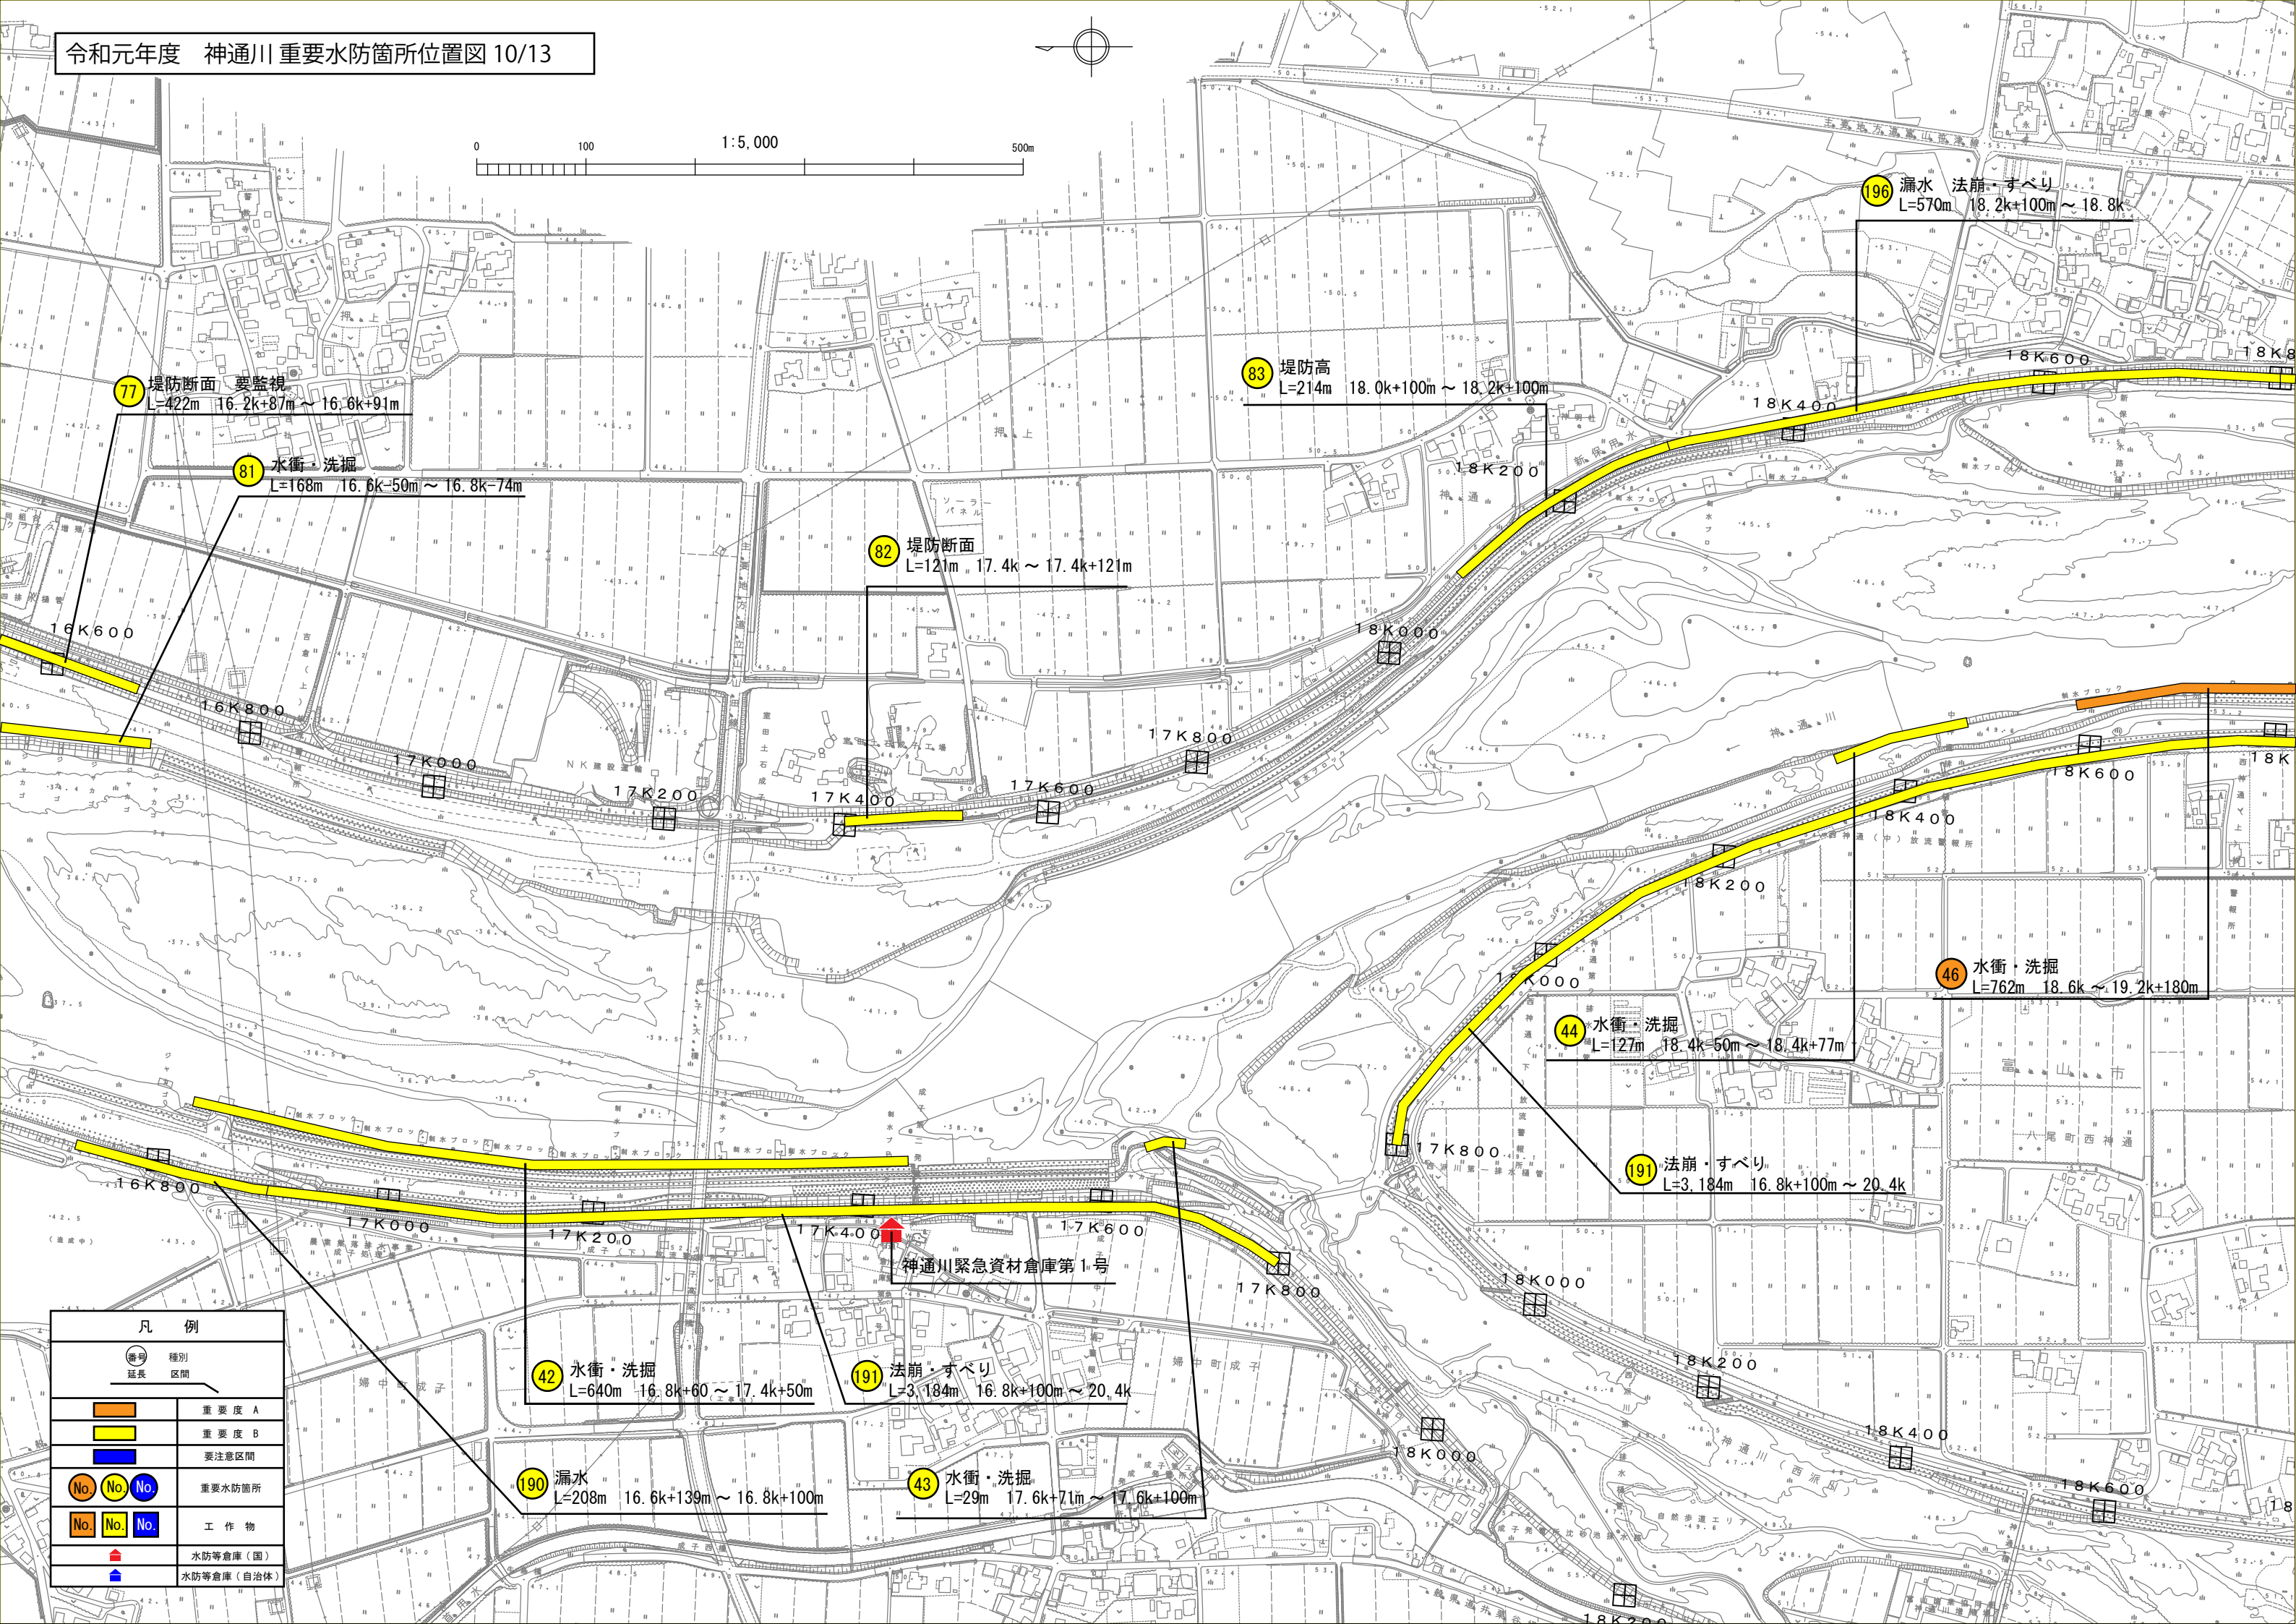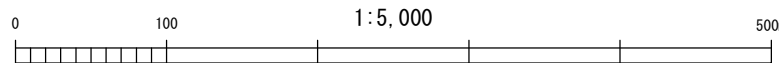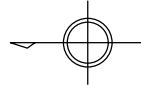

77 堤防断面 要監視
L=422m 16.2k+87m ~ 16.6k+91m

81 水衝・洗掘
L=168m 16.6k+50m ~ 16.8k+74m

82 堤防断面
L=121m 17.4k ~ 17.4k+121m

83 堤防高
L=214m 18.0k+100m ~ 18.2k+100m

196 漏水 法崩・すべり
L=570m 18.2k+100m ~ 18.8k

44 水衝・洗掘
L=127m 18.4k+50m ~ 18.4k+77m

46 水衝・洗掘
L=762m 18.6k ~ 19.2k+180m

191 法崩・すべり
L=3,184m 16.8k+100m ~ 20.4k


42 水衝・洗掘
L=640m 16.8k+60 ~ 17.4k+50m

191 法崩・すべり
L=3,184m 16.8k+100m ~ 20.4k

43 水衝・洗掘
L=29m 17.6k+71m ~ 17.6k+100m

190 漏水
L=208m 16.6k+139m ~ 16.8k+100m

凡 例	
	延長
	種別
	区分
	重要度 A
	重要度 B
	要注意区分
	重要水防箇所
	工作物
	水防等倉庫(国)
	水防等倉庫(自治体)

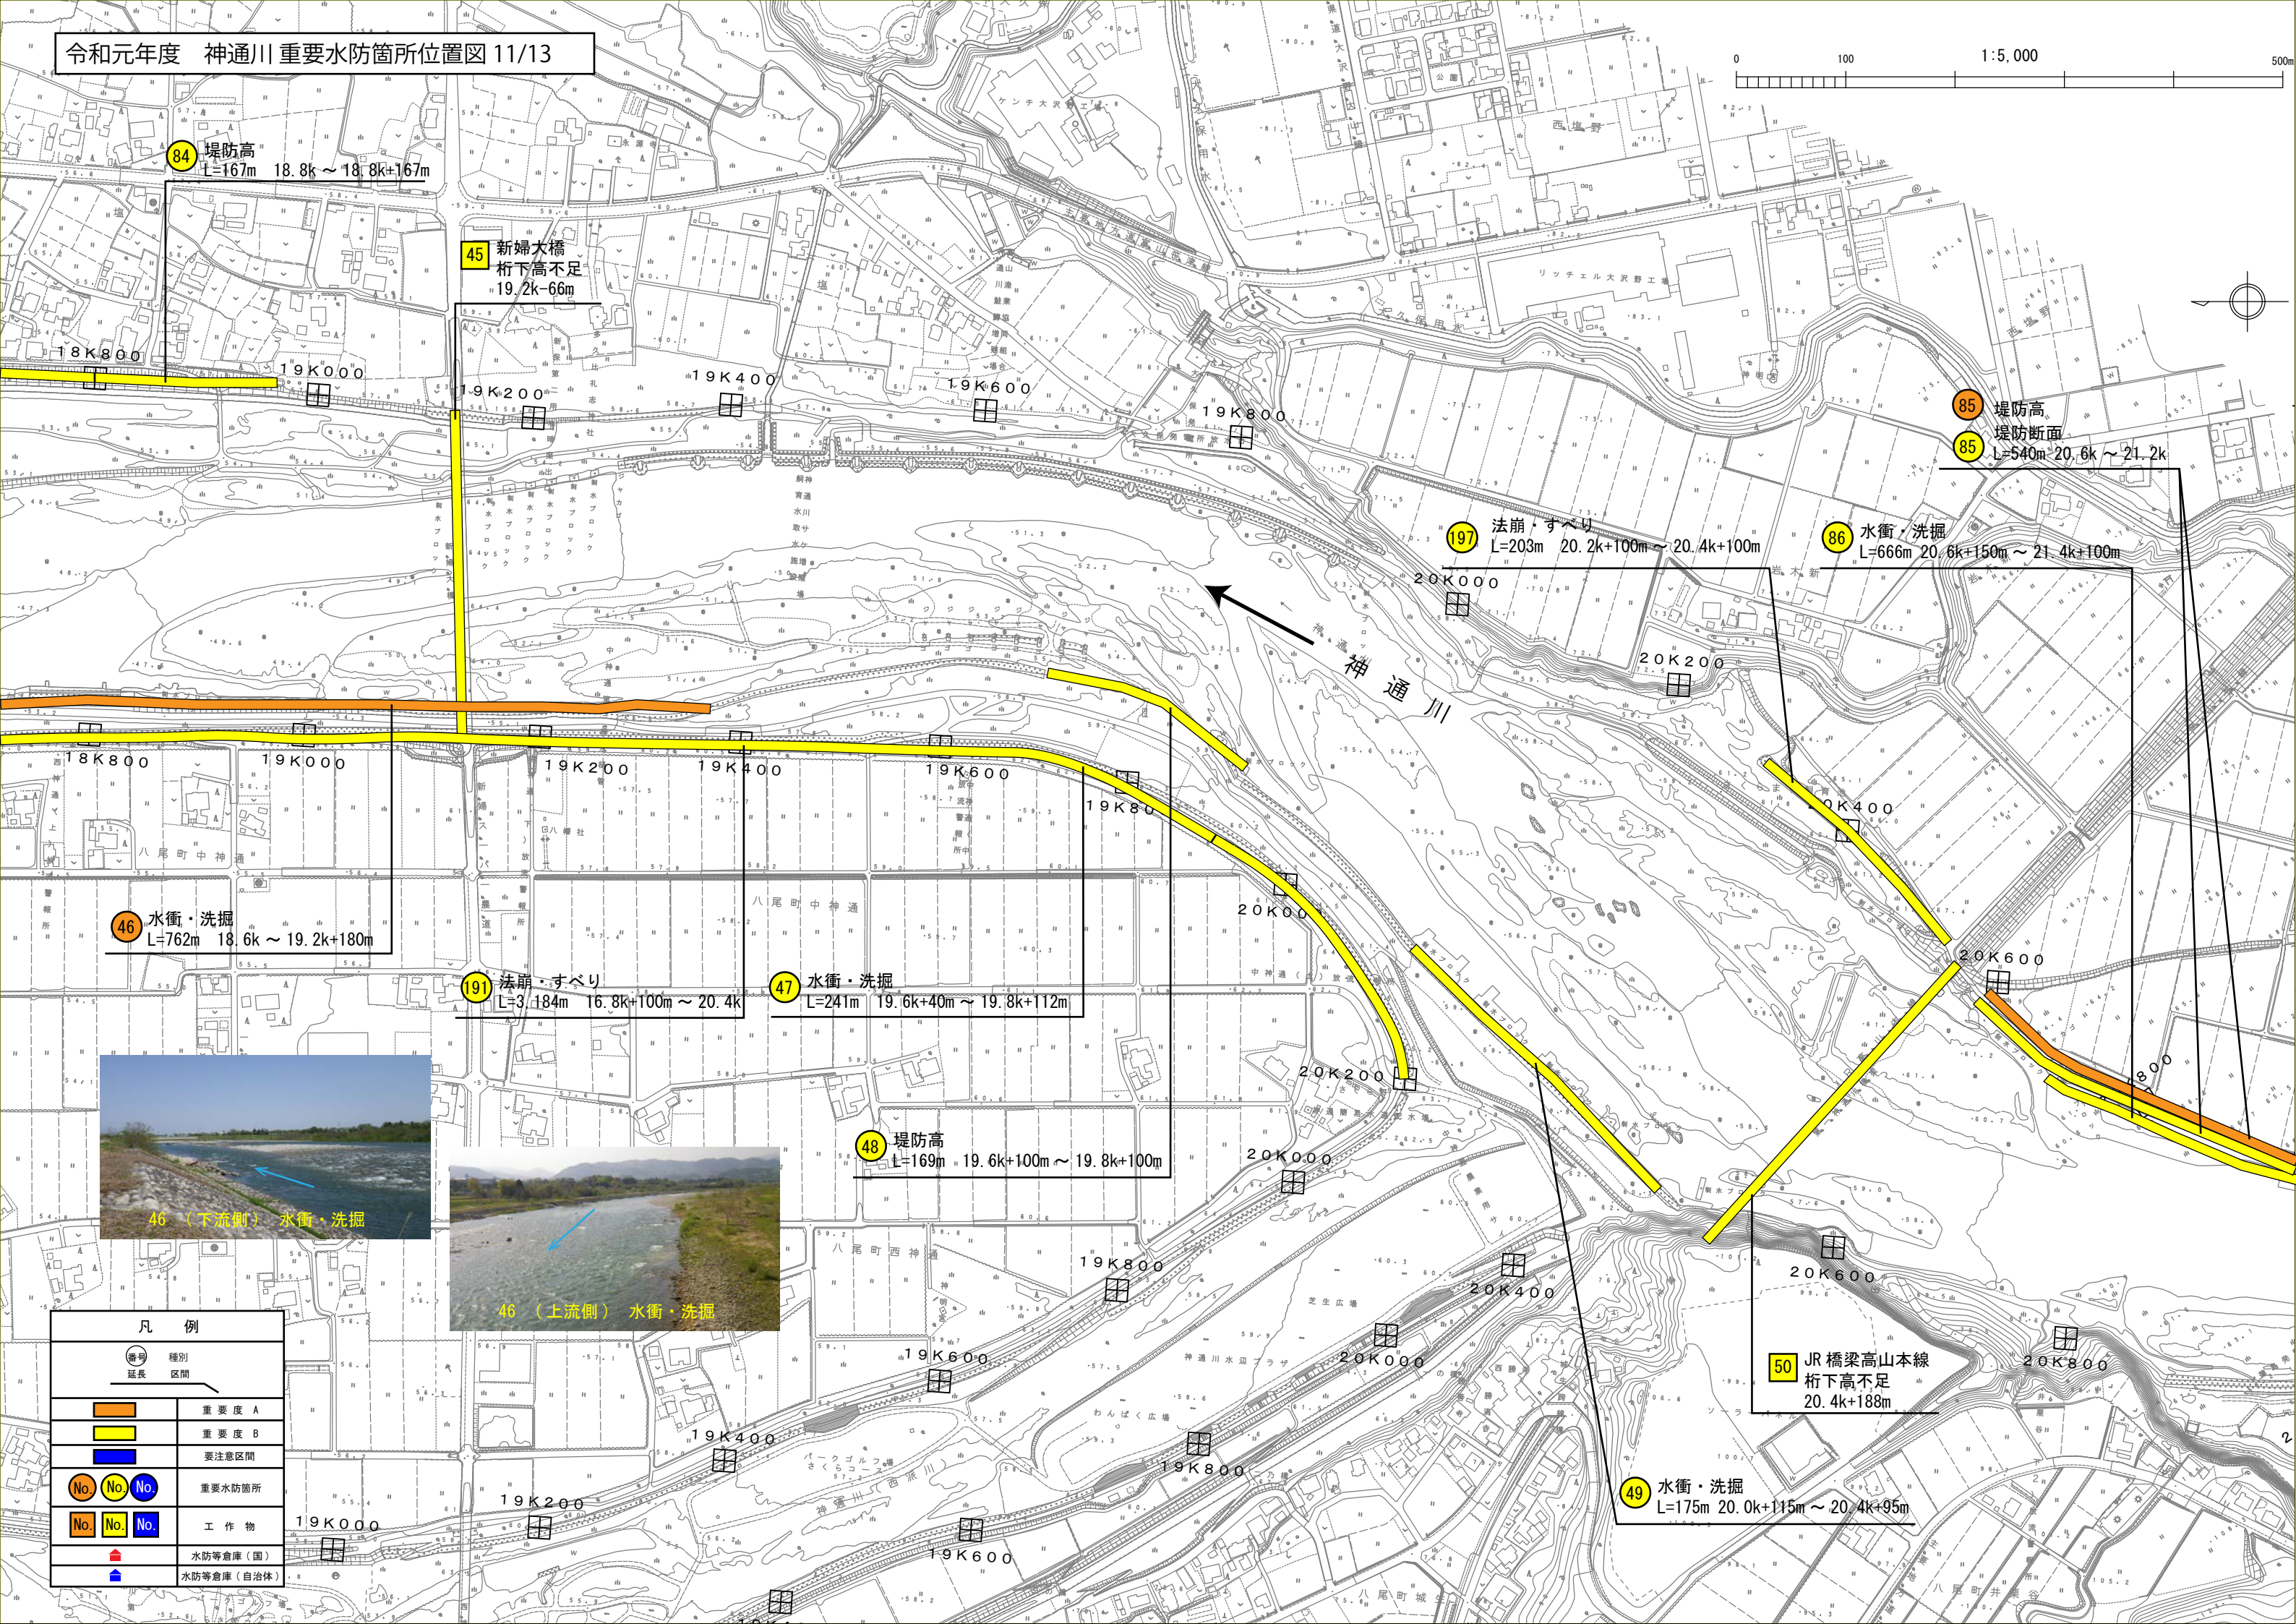




凡 例	
番号 種別 延長 区間	
	重要度 A
	重要度 B
	要注意区間
  	重要水防箇所
  	工 作 物
	水防等倉庫（国）
	水防等倉庫（自治体）



凡 例	
(番号) 延長 区間	種別
	重要度 A
	重要度 B
	要注意区間
No. No. No.	重要水防箇所
No. No. No.	工 作 物
▲	水防等倉庫（国）
▲	水防等倉庫（自治体）

0 100 1:5,000 500m

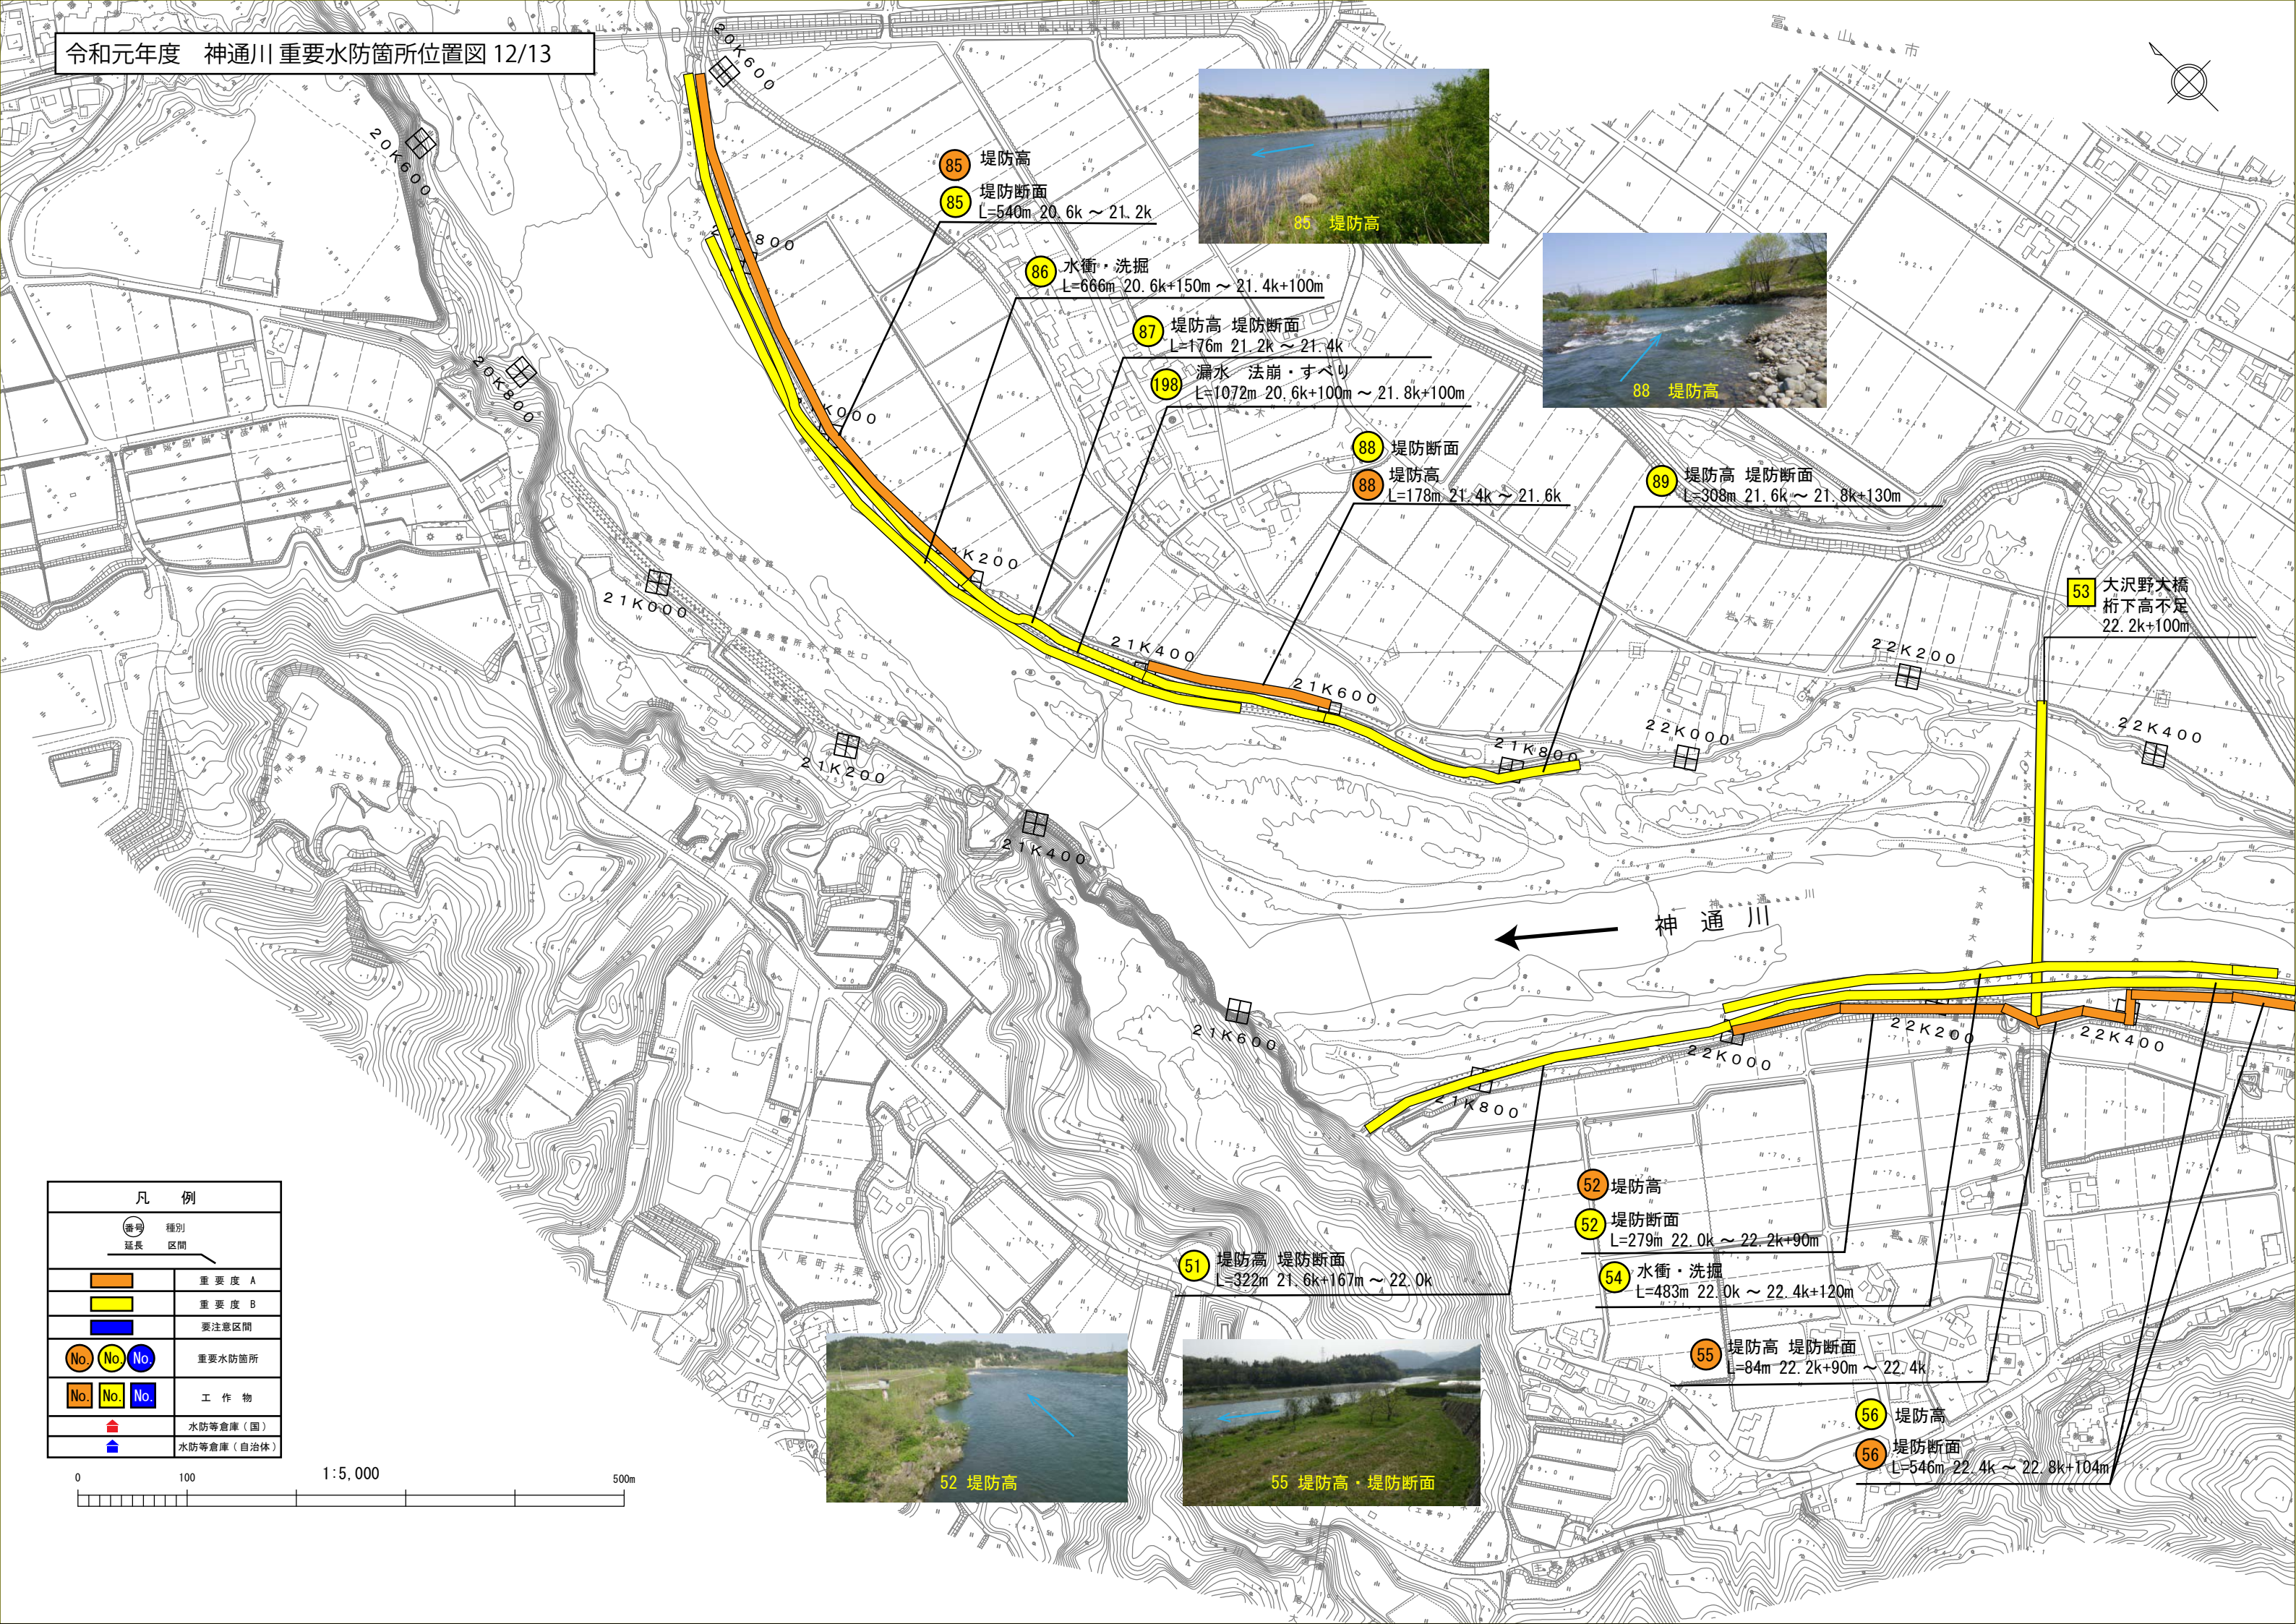

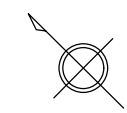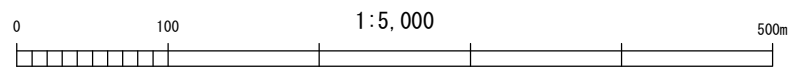

浸透（漏水）
重点監視区間
23.5k～23.7k

199 漏水・法崩・すべり
L=683m 23.0k+100m～23.6k+150m

91 水衝・洗掘
L=134m 23.4k～23.4k+134m

90 堤防高 堤防断面
L=754m 23.0k+85m～23.8k

92 堤防高
L=41m 23.8k～23.8k+41m



56 堤防高
56 堤防断面
L=546m 22.4k～22.8k+104m

192 漏水・法崩・すべり
L=1,573m 22.2k+100m～24.0k


57 堤防高 堤防断面
L=284m 23.4k+173m～23.8k+55m




凡 例	
 延長	種別 区間
	重要度 A
	重要度 B
	要注意区間
  	重要水防箇所
  	工 作 物
	水防等倉庫（国）
	水防等倉庫（自治体）

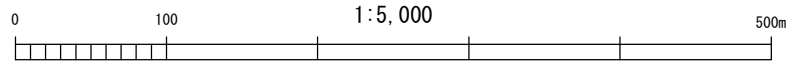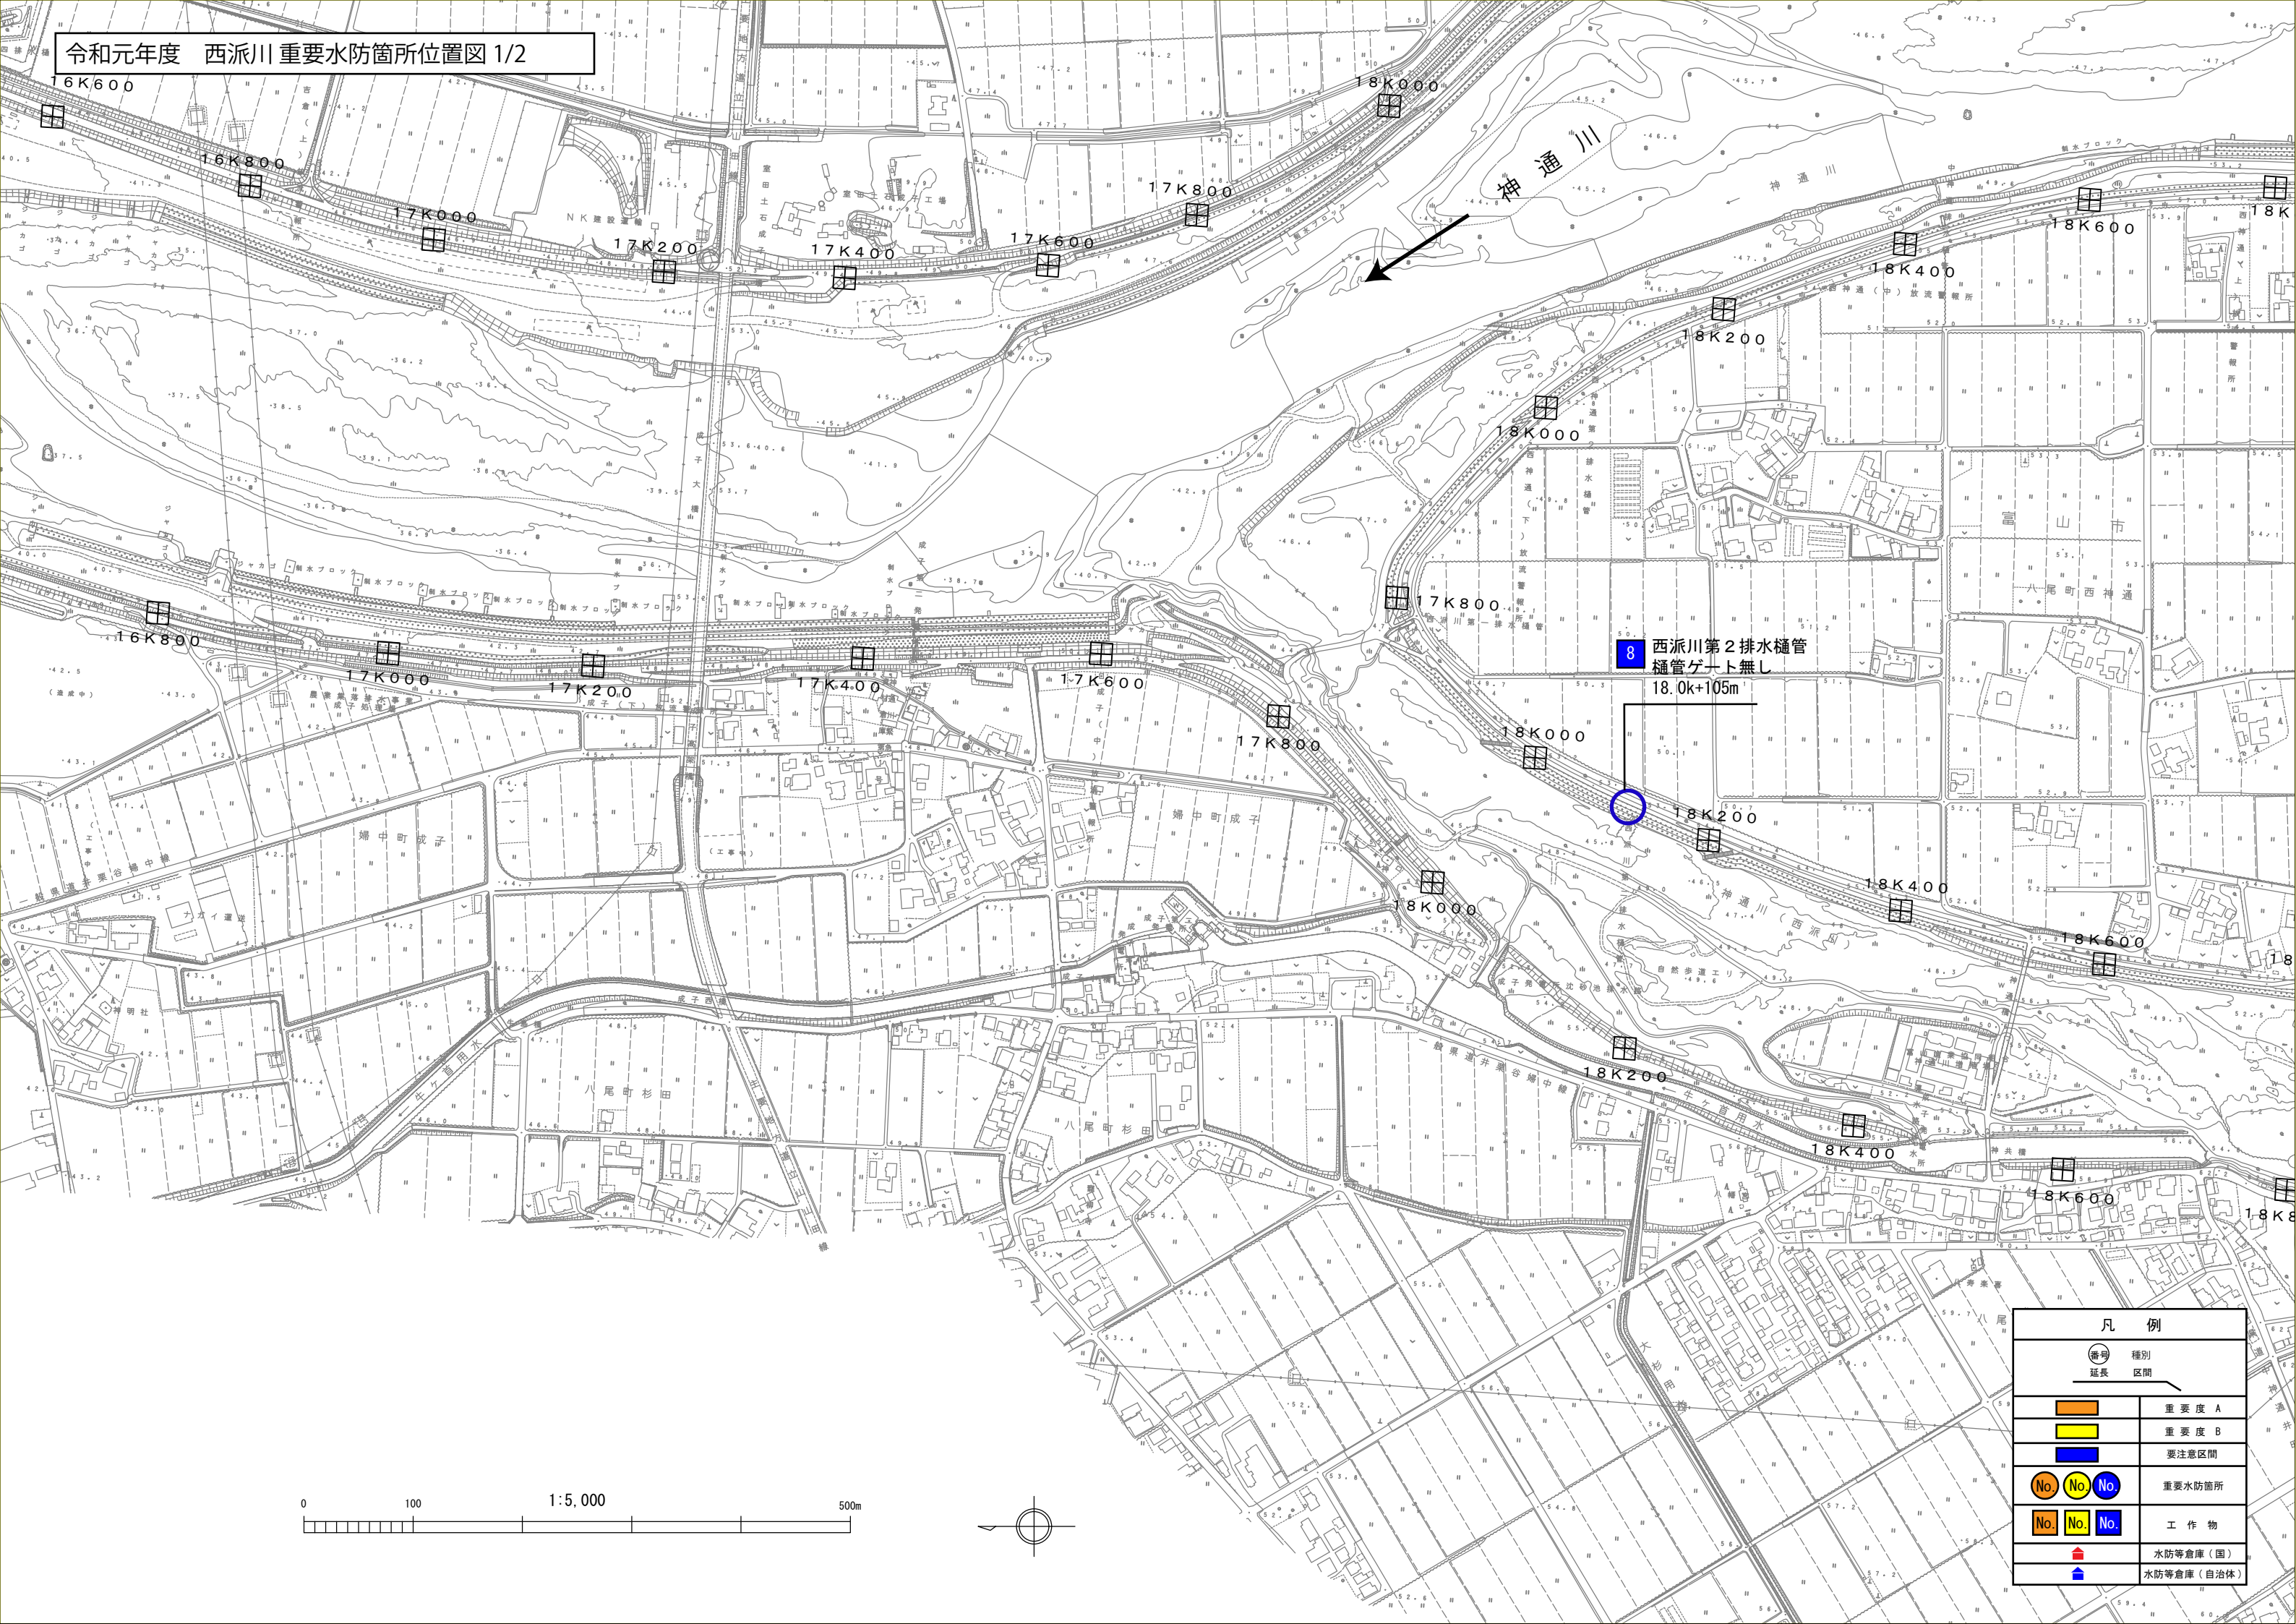


1:5,000

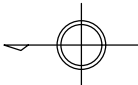


凡 例	
 (番号) 延長	種別 区間
	重要度 A
	重要度 B
	要注意区間
  	重要水防箇所
  	工作物
	水防等倉庫 (国)
	水防等倉庫 (自治体)

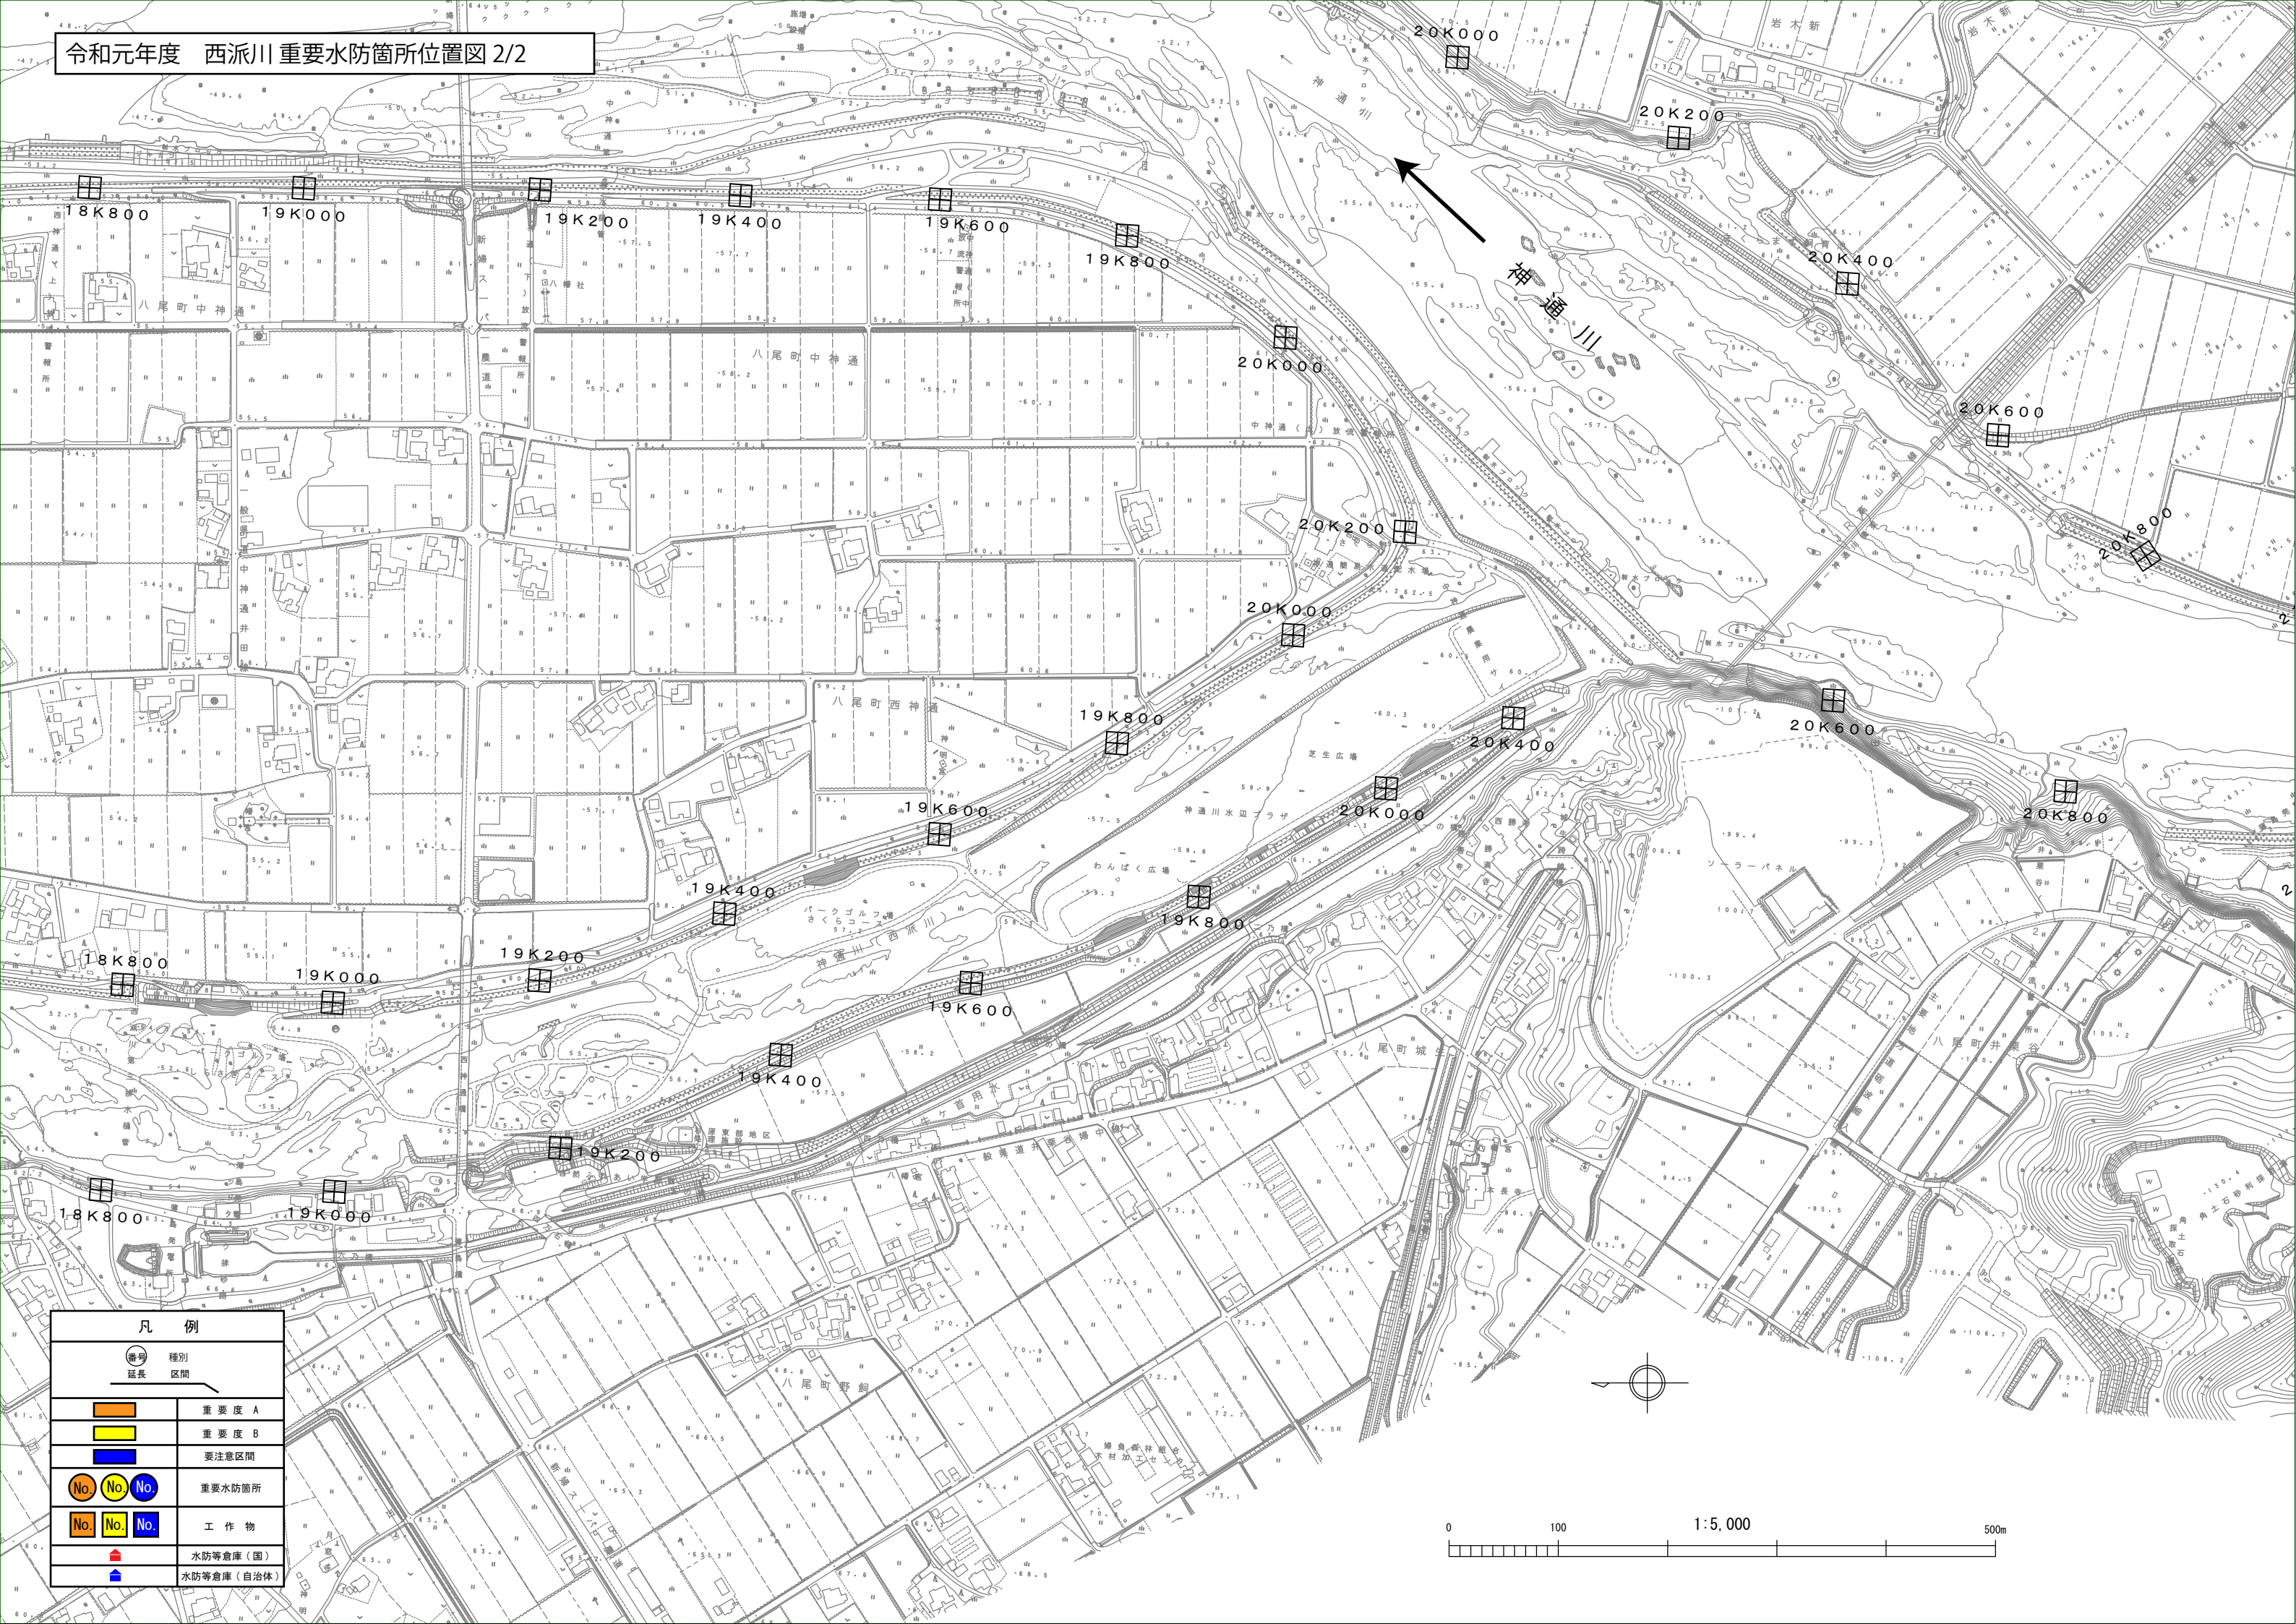


凡 例	
	種別 延長
	重要度 A
	重要度 B
	要注意区間
	重要水防箇所
	工 作 物
	水防等倉庫（国）
	水防等倉庫（自治体）

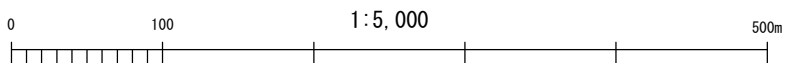


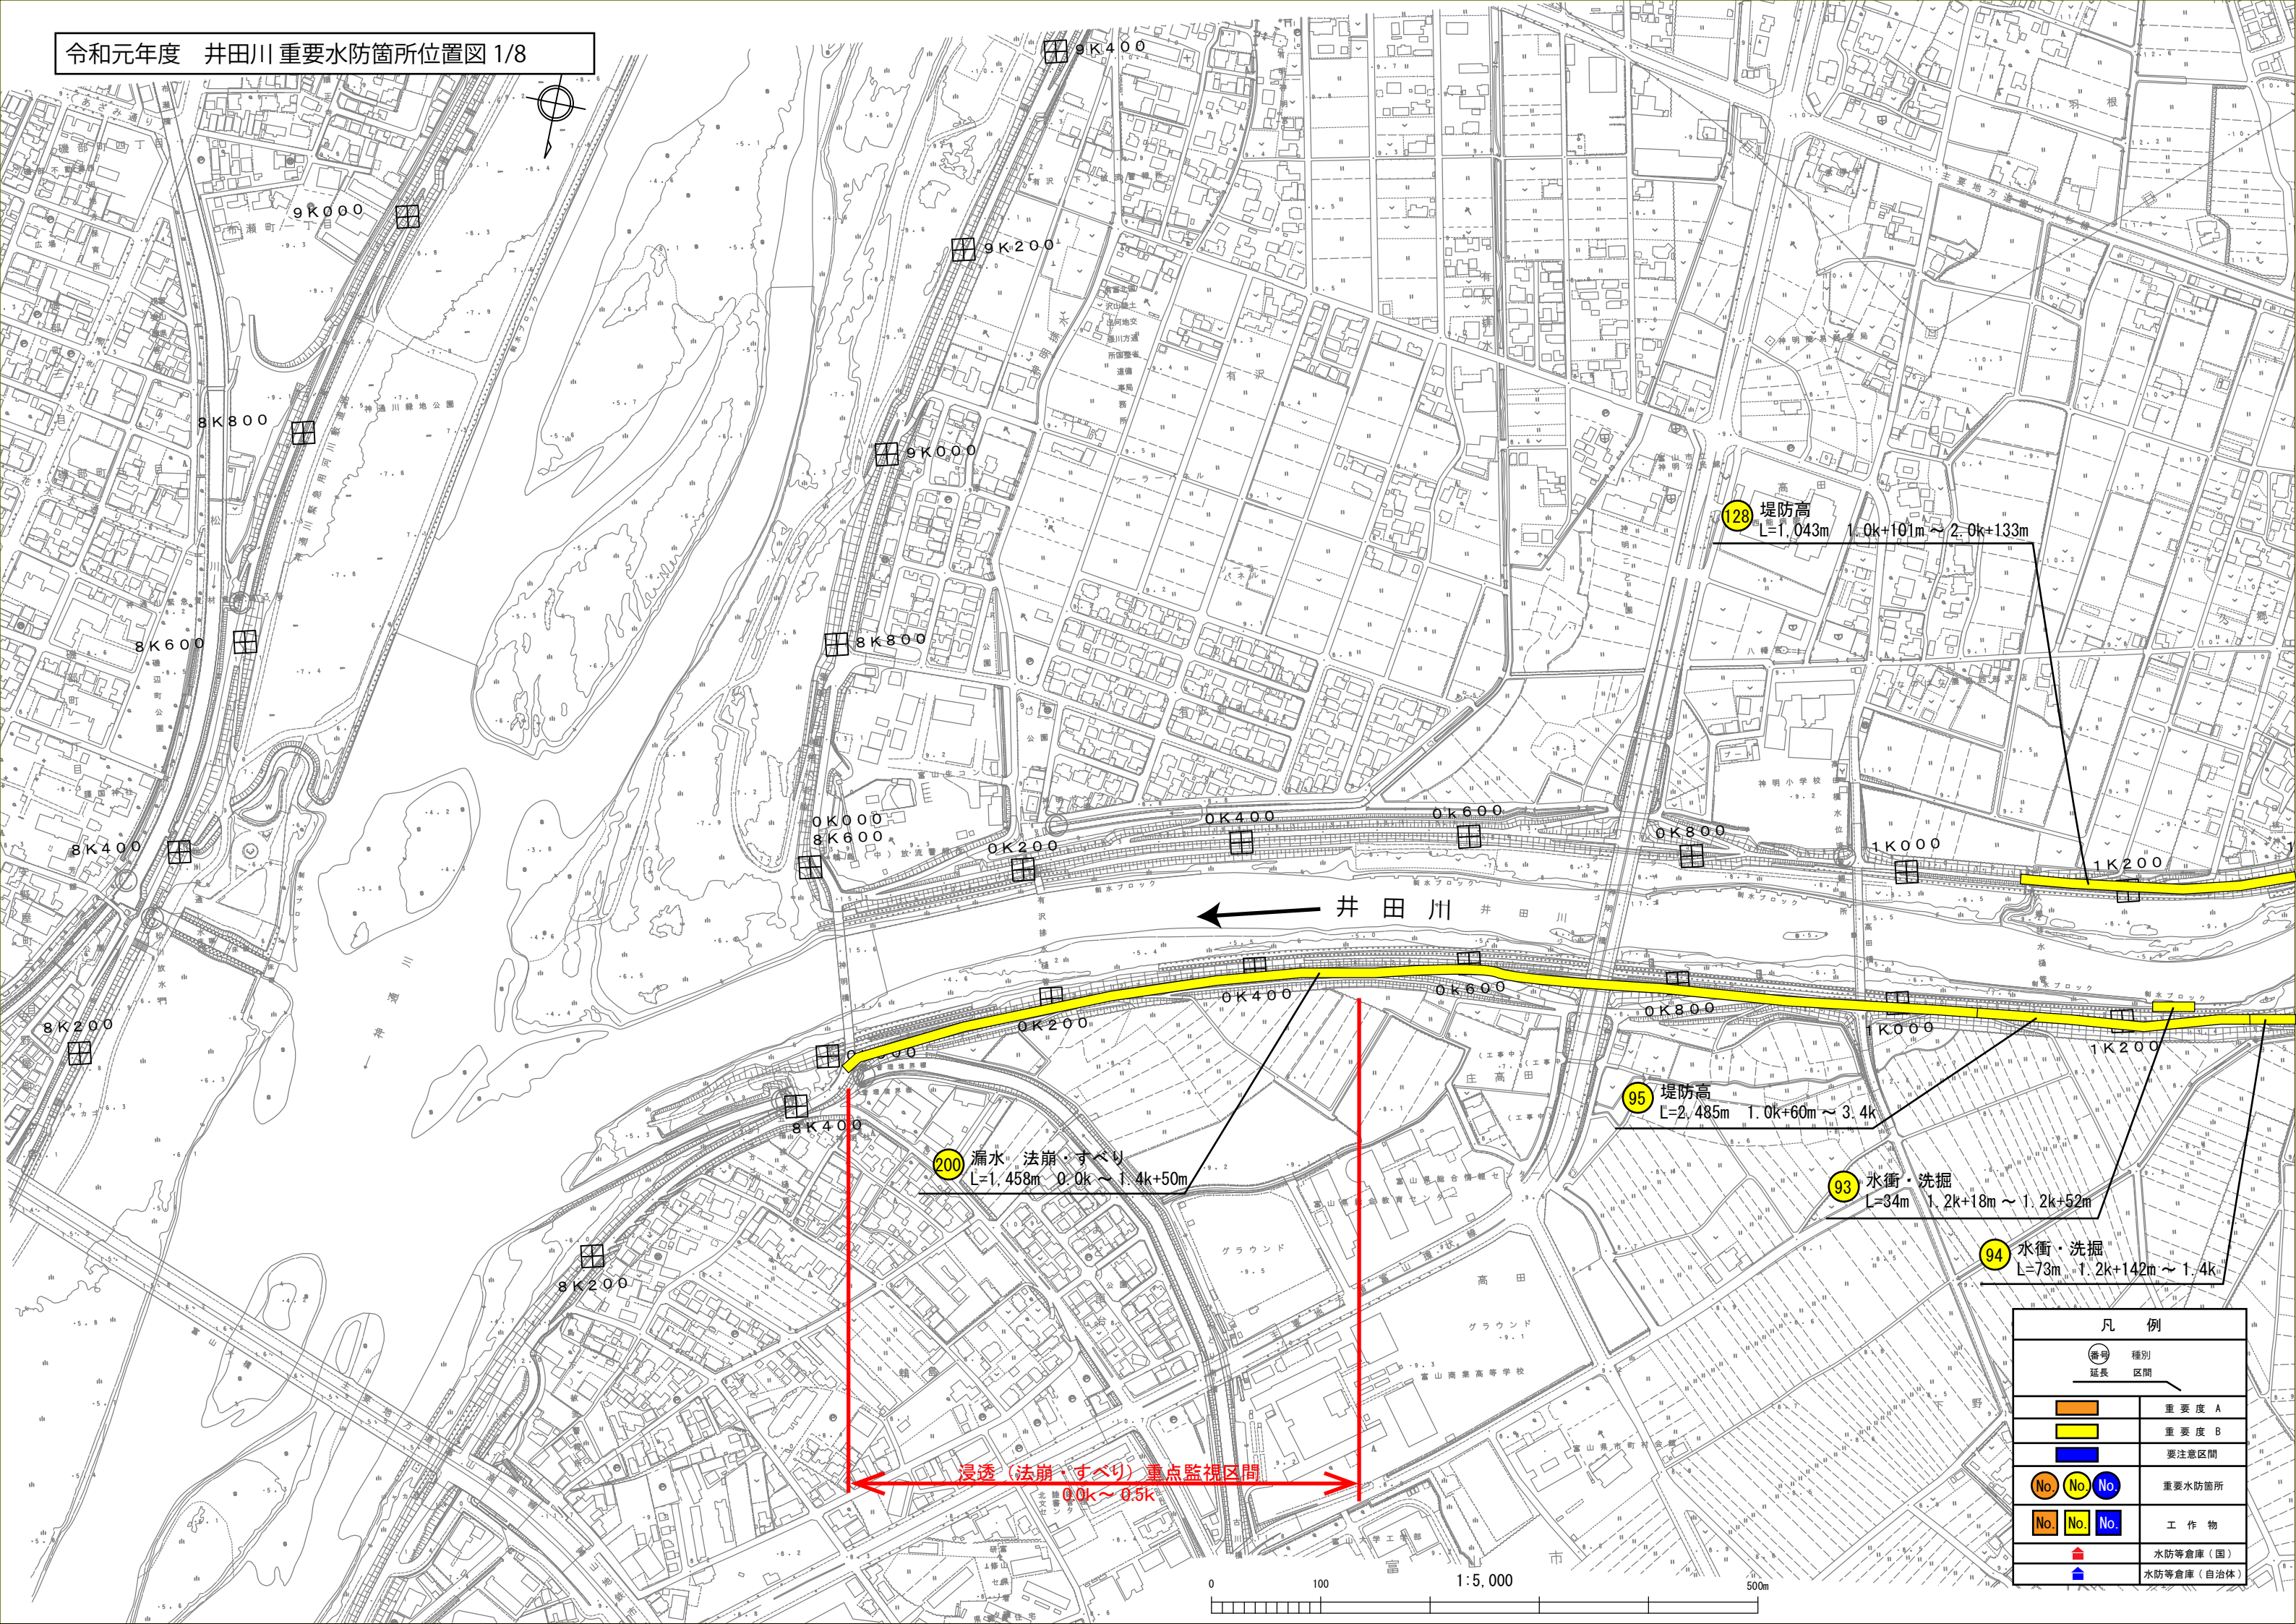


凡 例	
(番号) 延長 区間	
	重要度 A
	重要度 B
	要注意区間
No. No. No.	重要水防箇所
No. No. No.	工作物
	水防等倉庫 (国)
	水防等倉庫 (自治体)

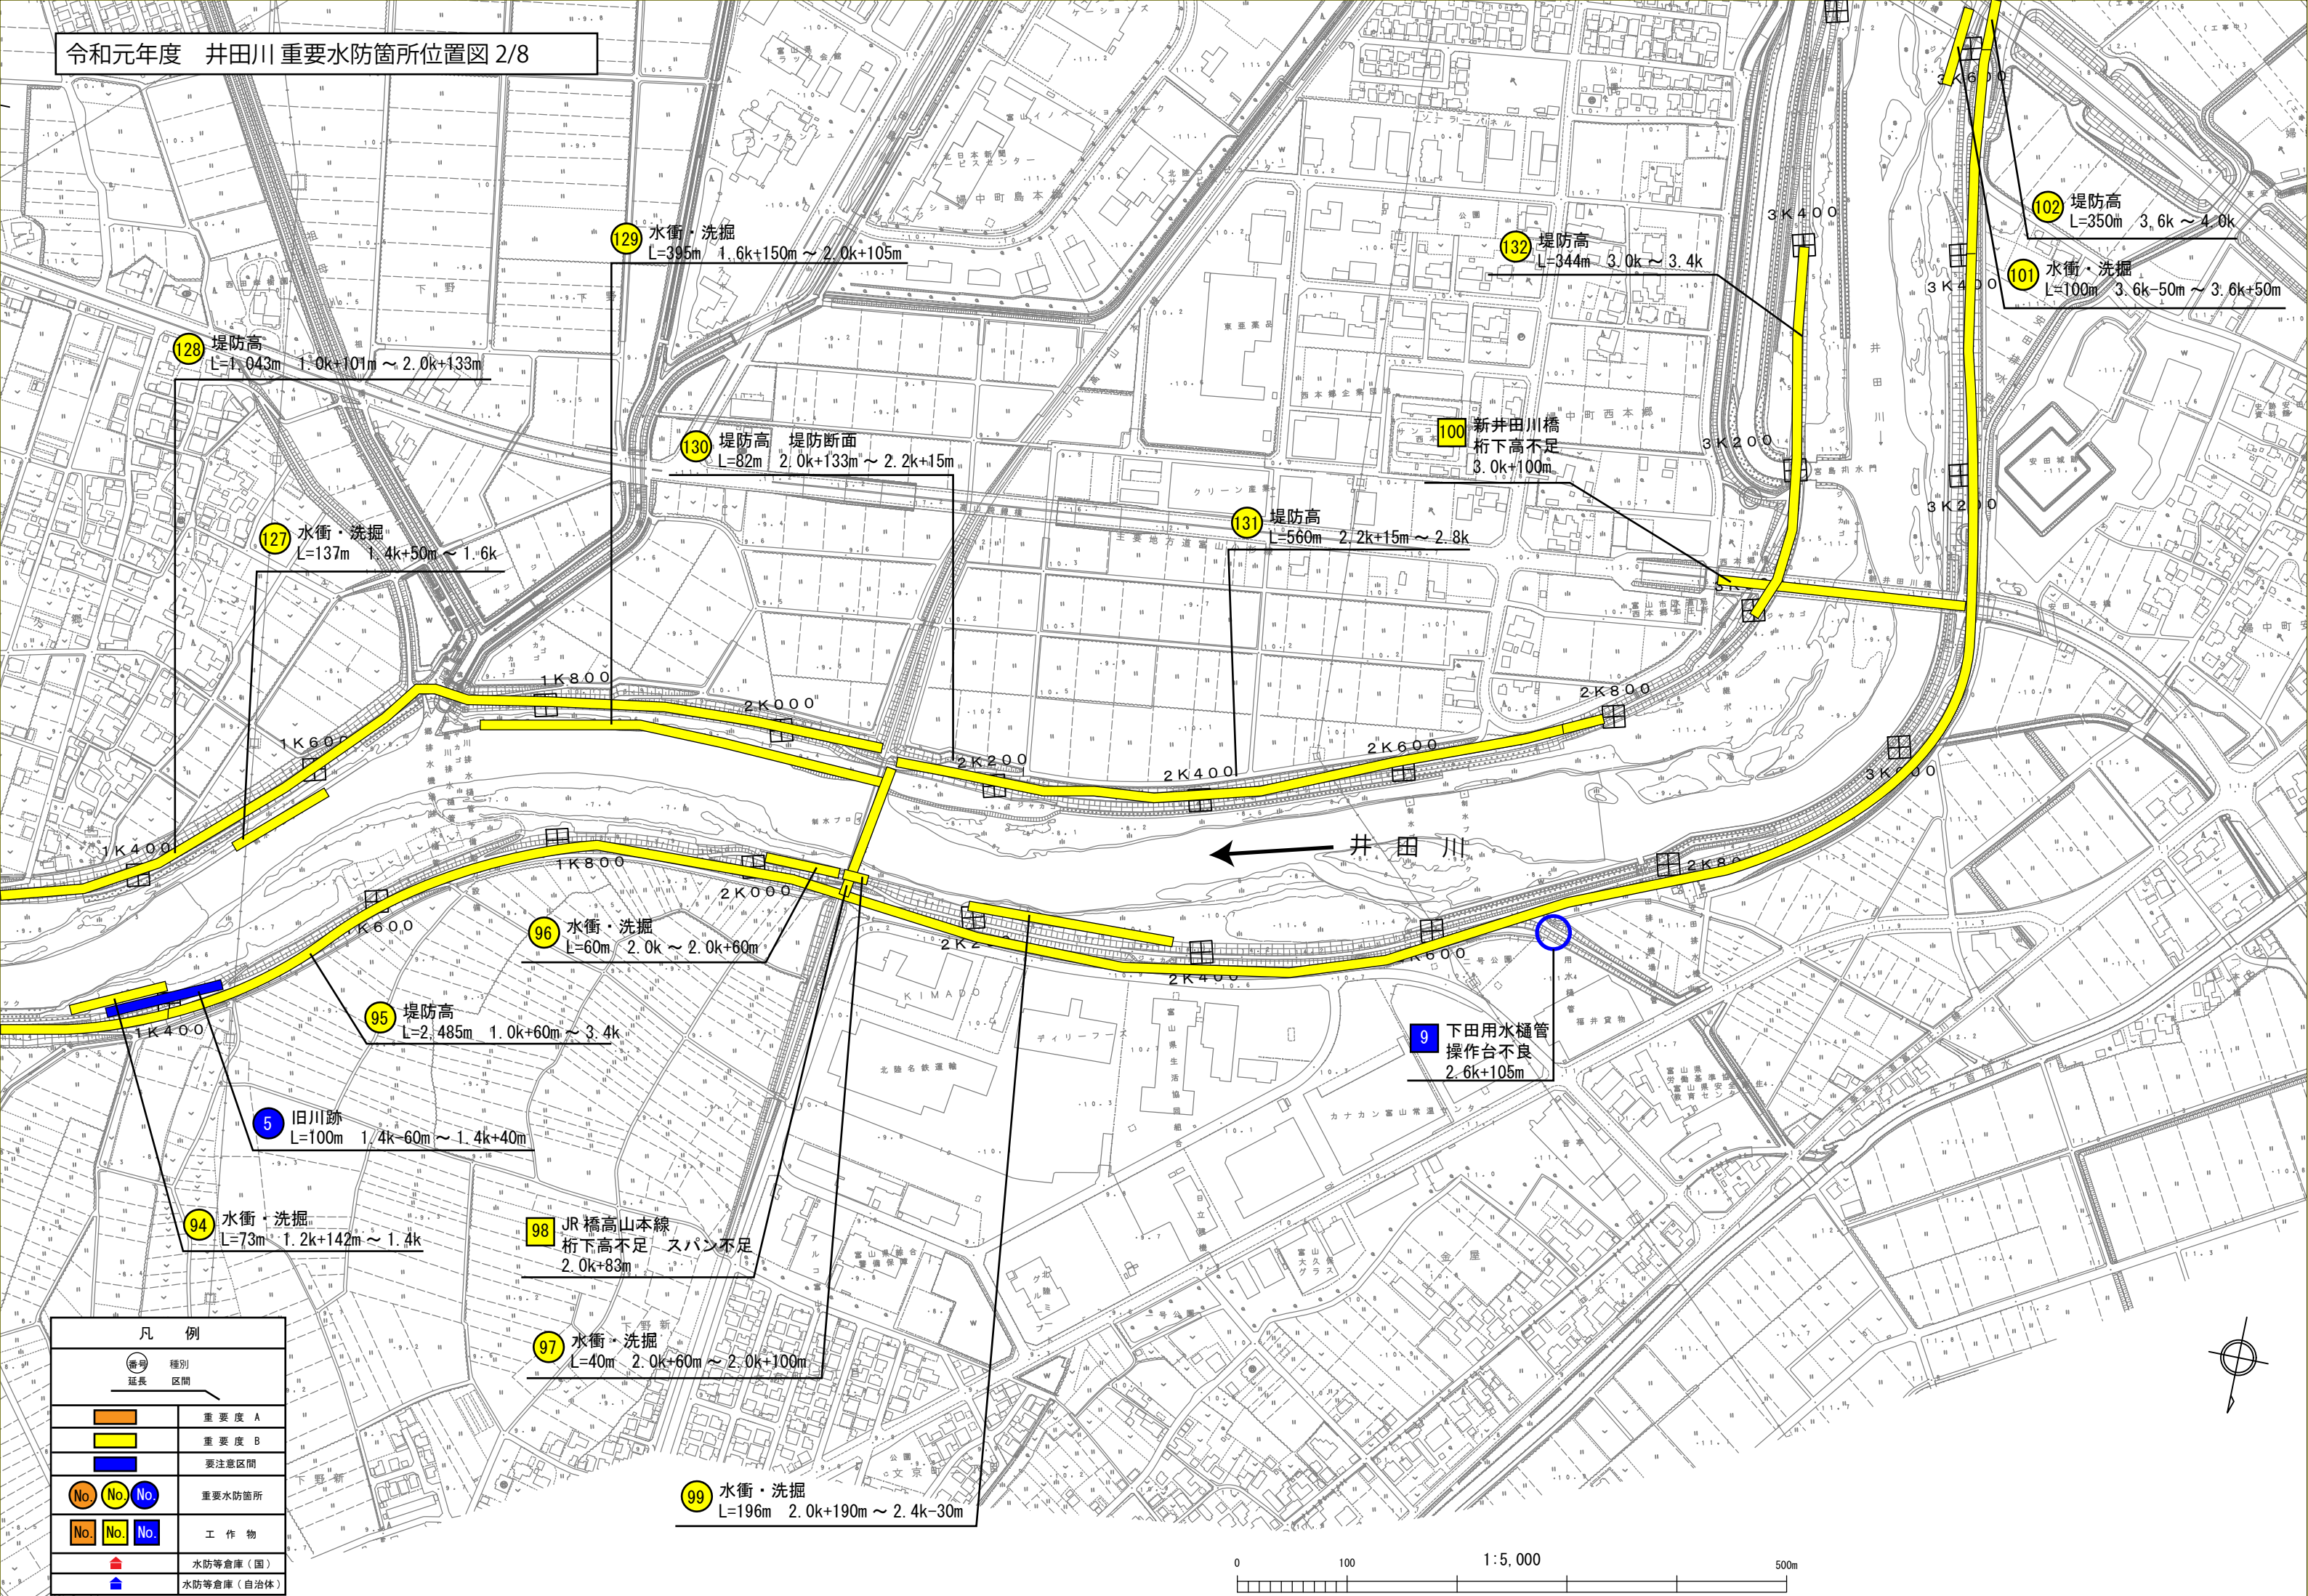



凡 例	
	種別 延長 区間
	重要度 A
	重要度 B
	要注意区間
	重要水防箇所
	工 作 物
	水防等倉庫（国）
	水防等倉庫（自治体）

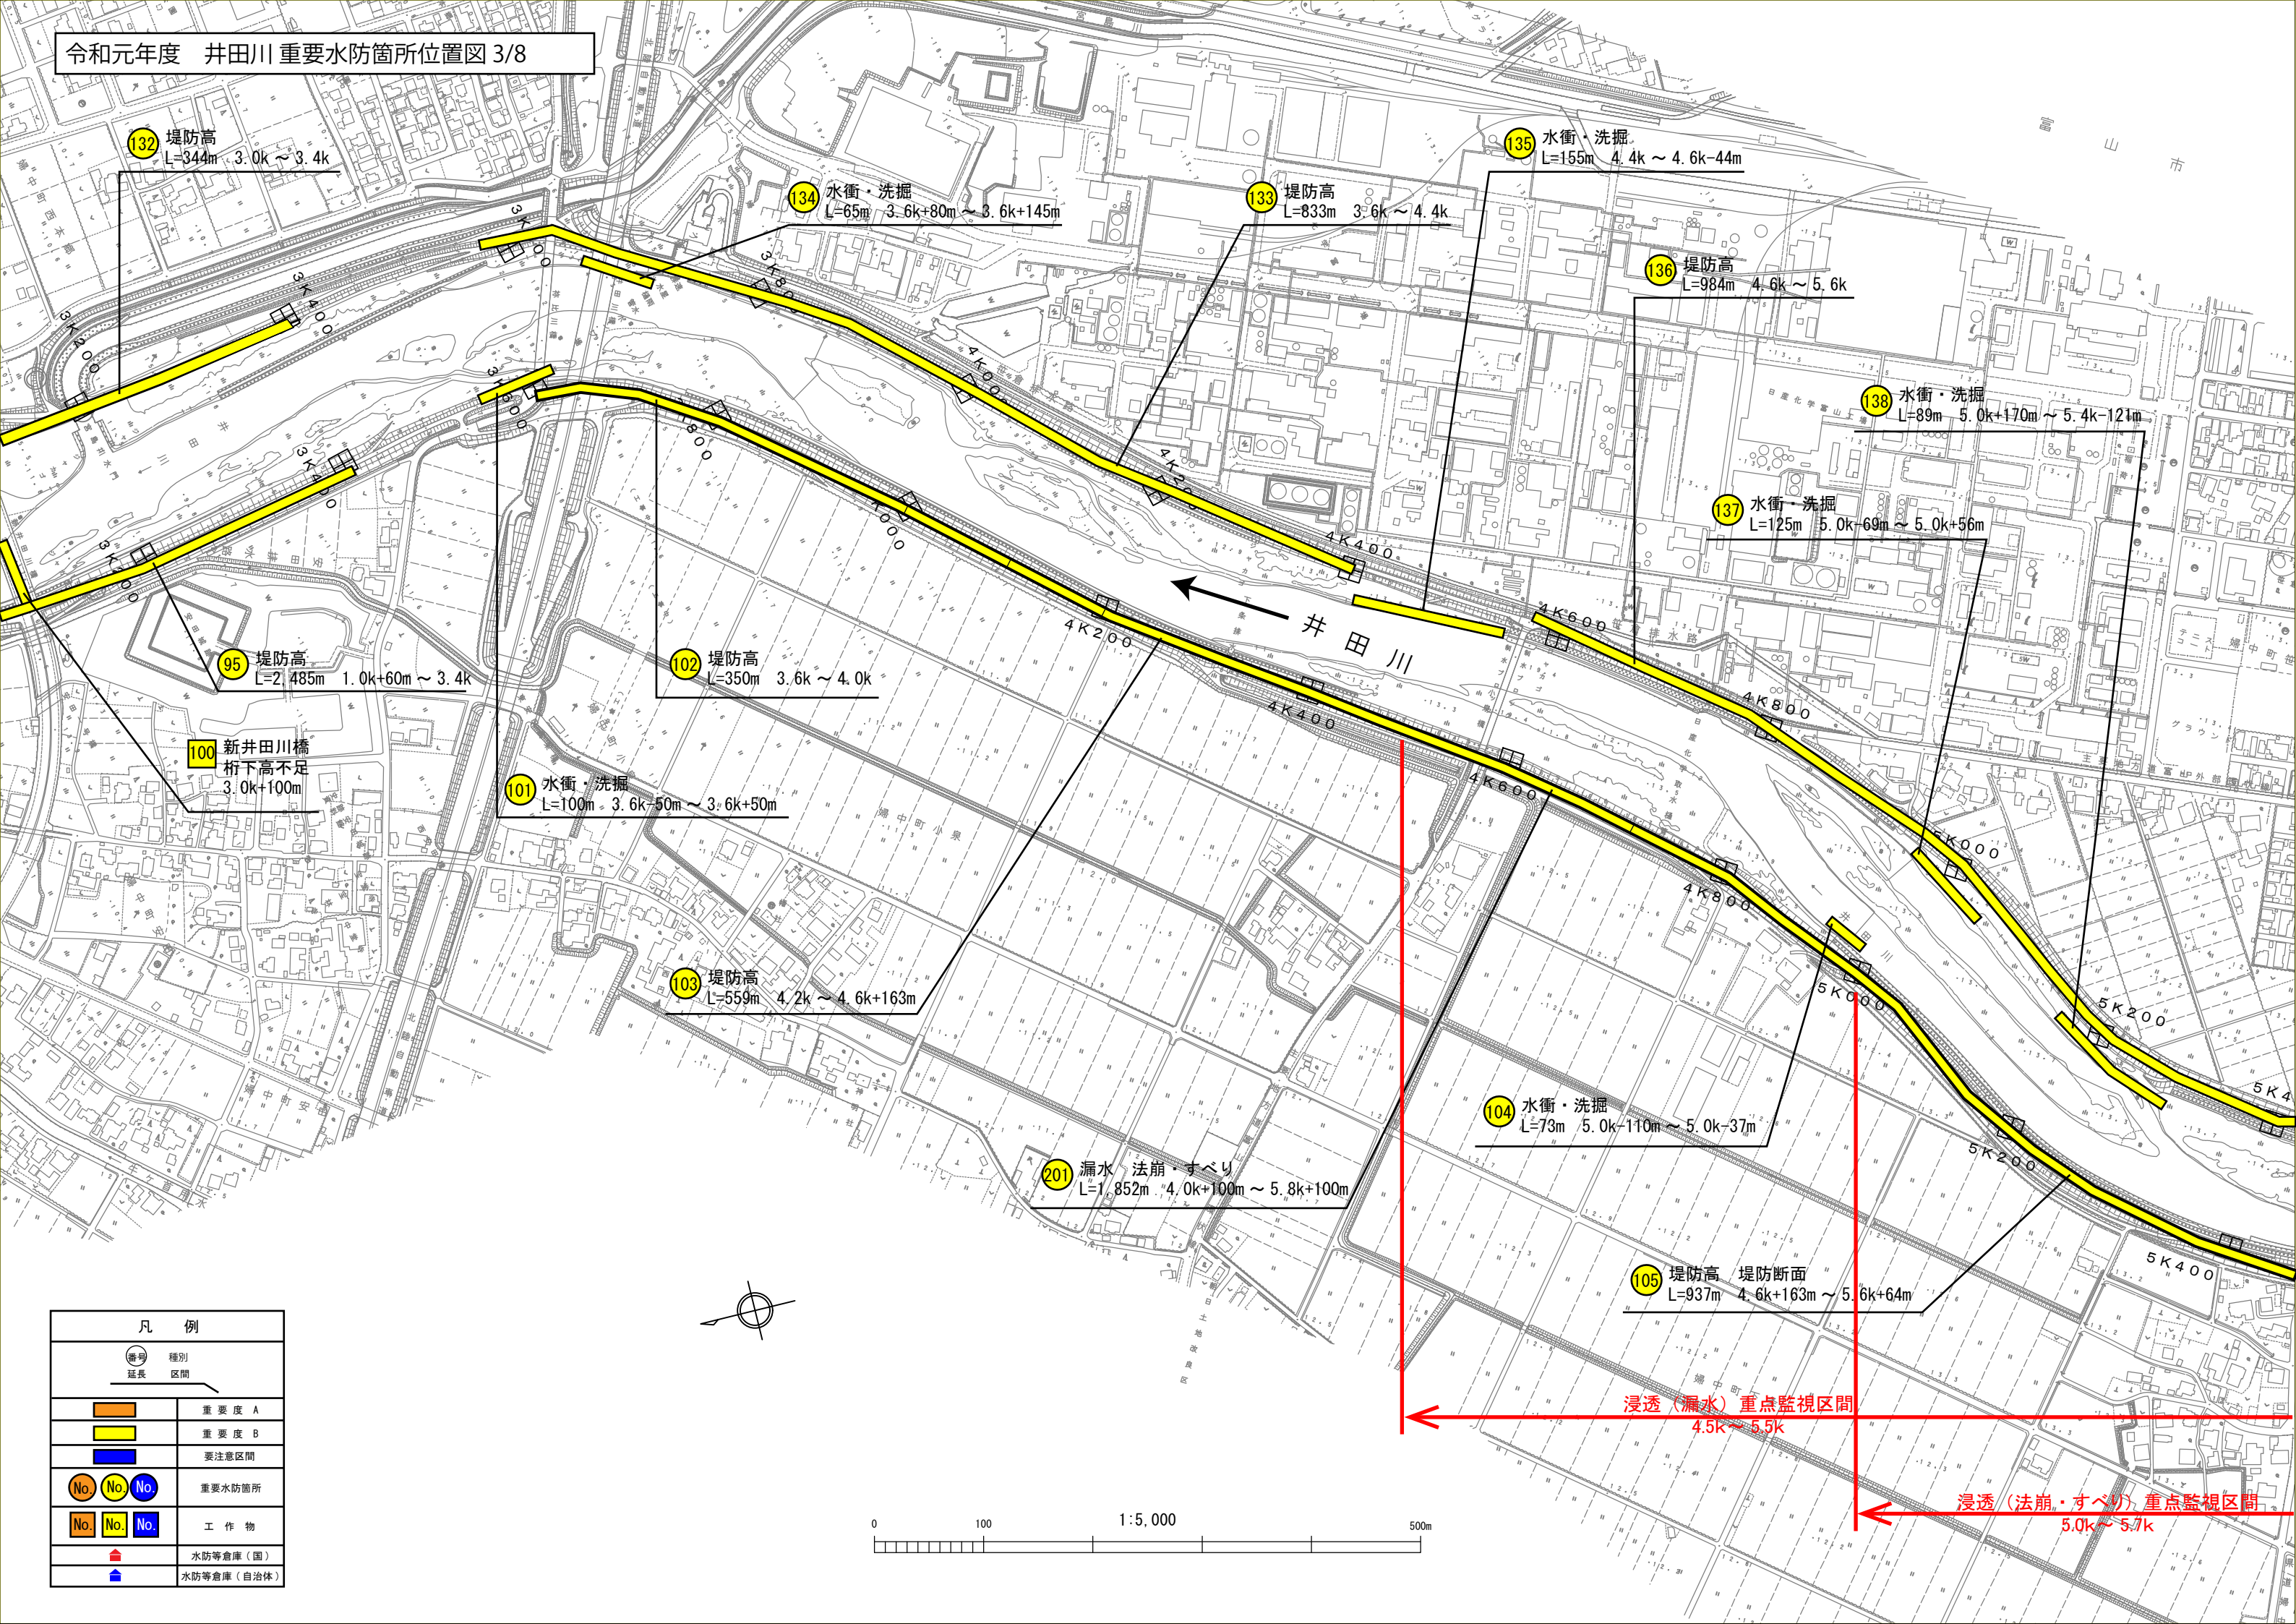


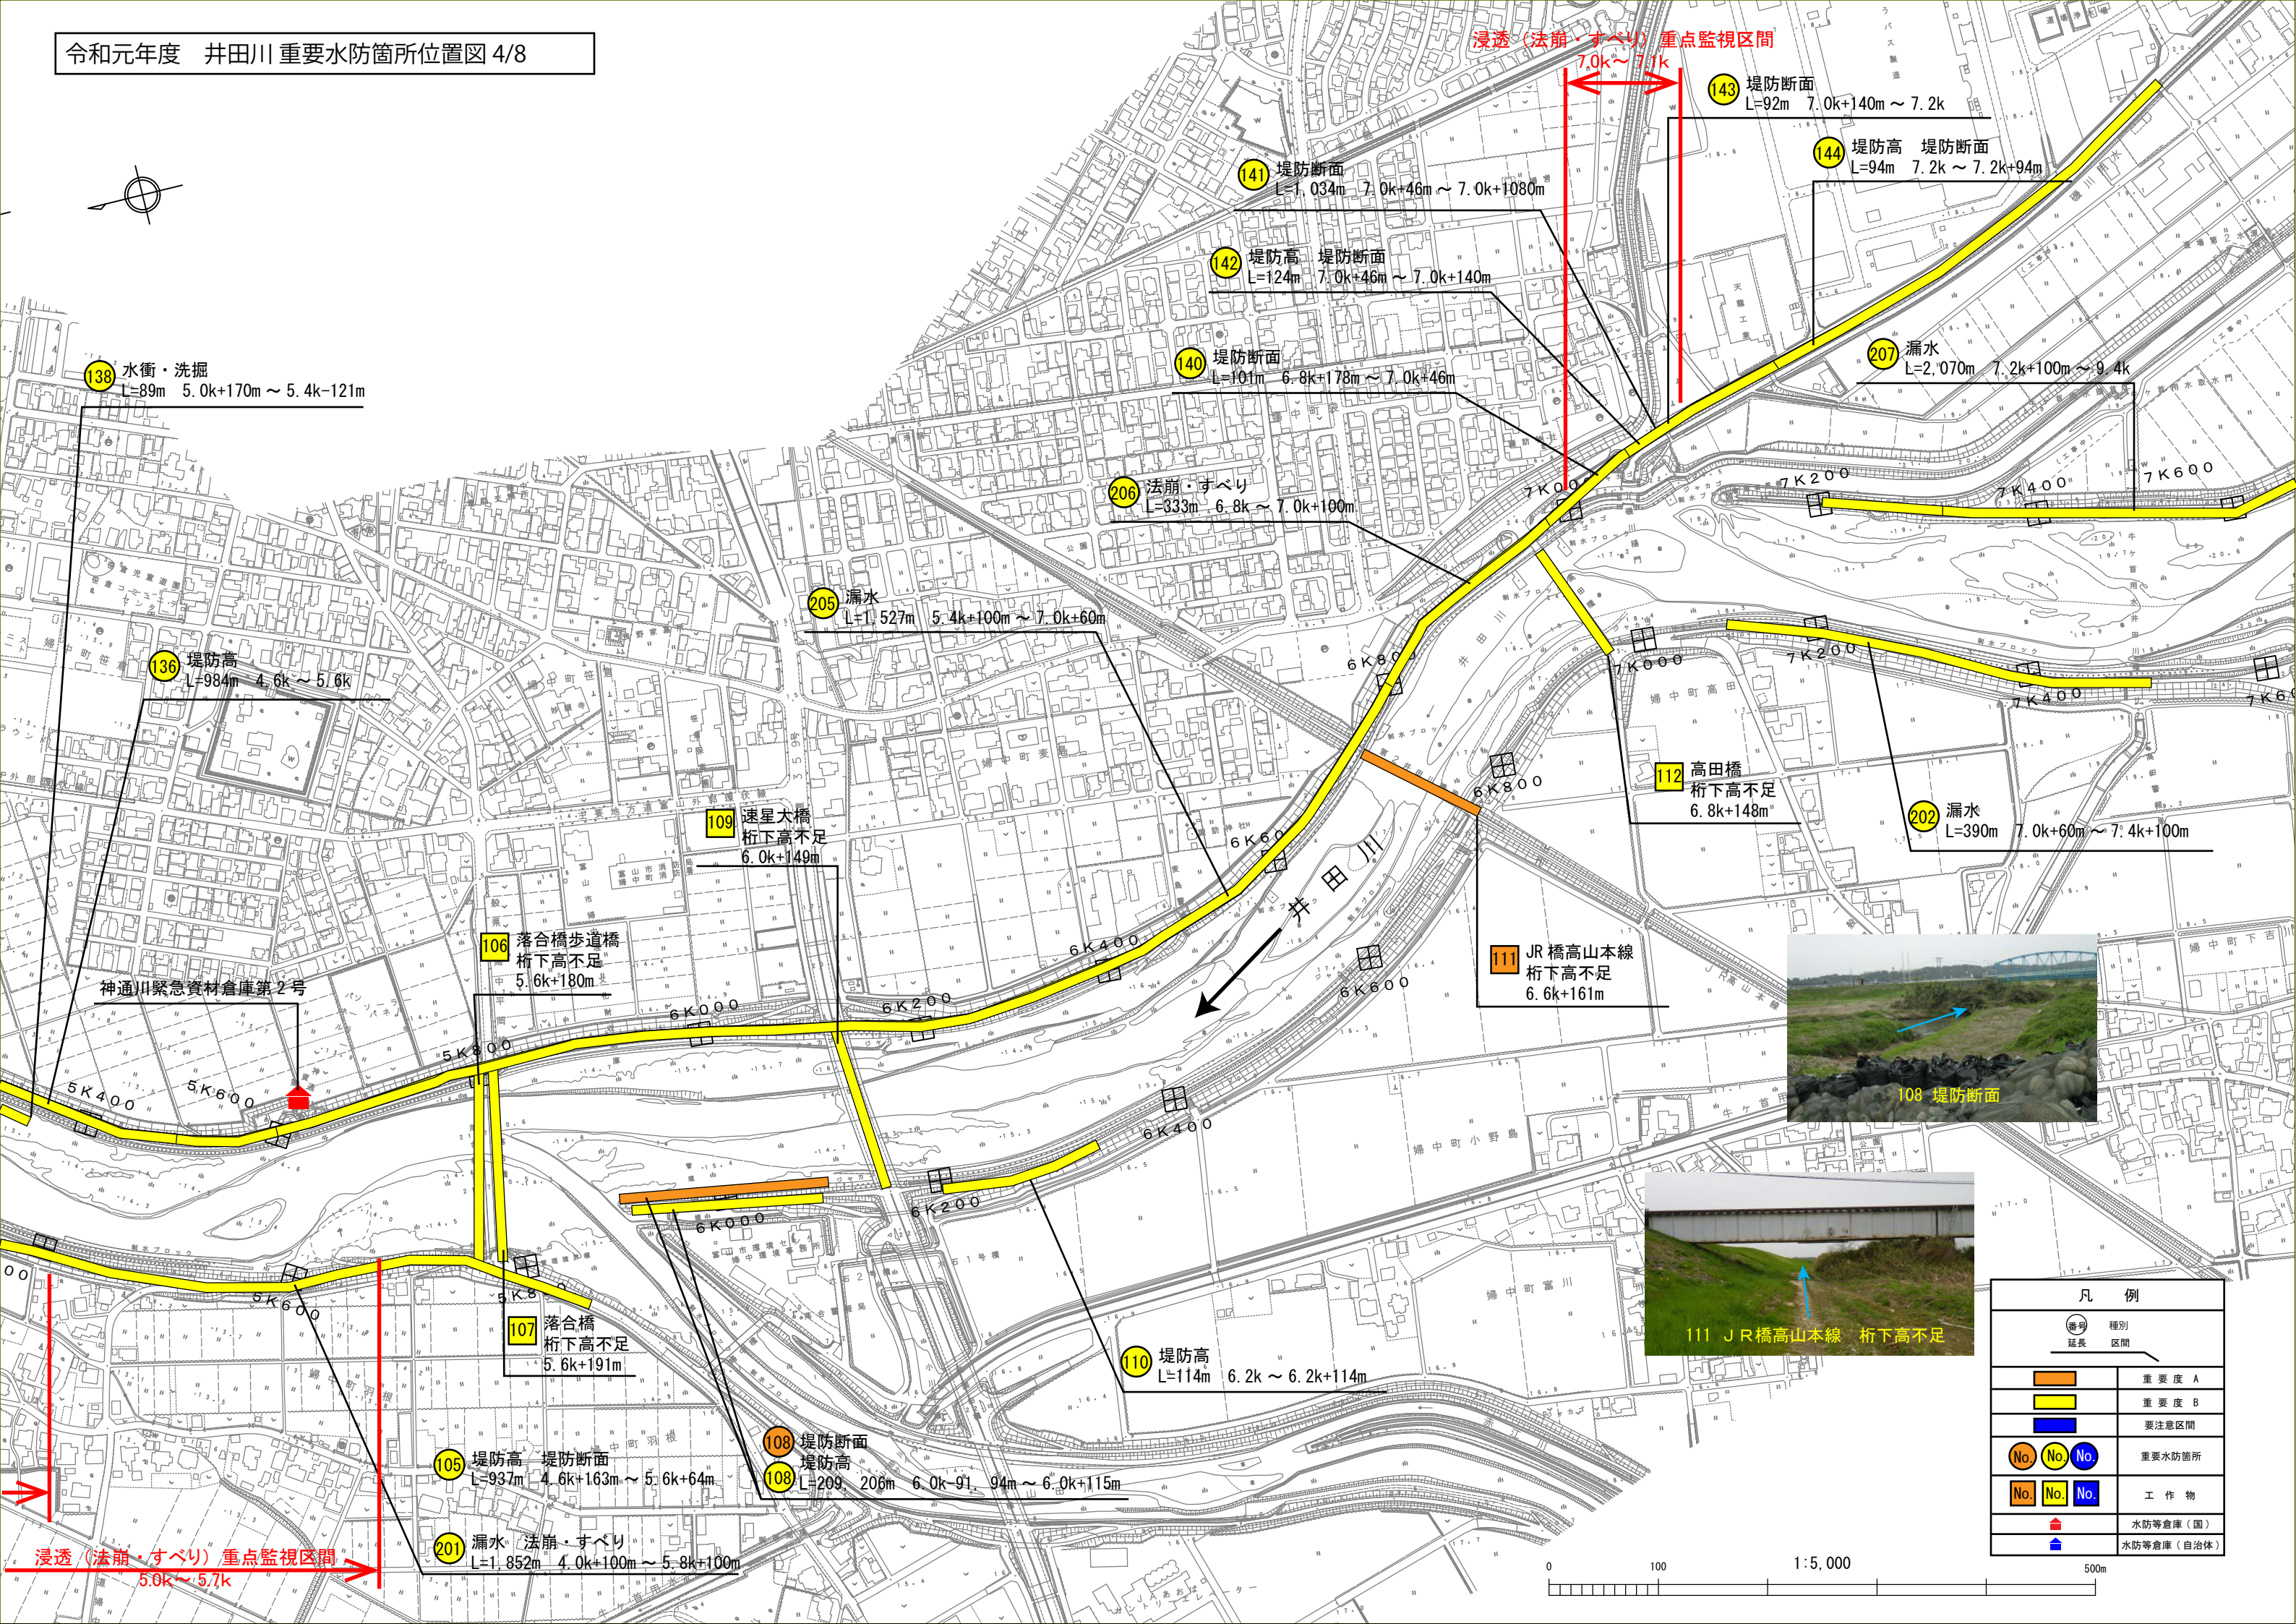



凡 例	
① 延長	種別 区間
重要度 A	重要度 B
要注意区間	重要水防箇所
工作物	水防等倉庫（国）
水防等倉庫（自治体）	

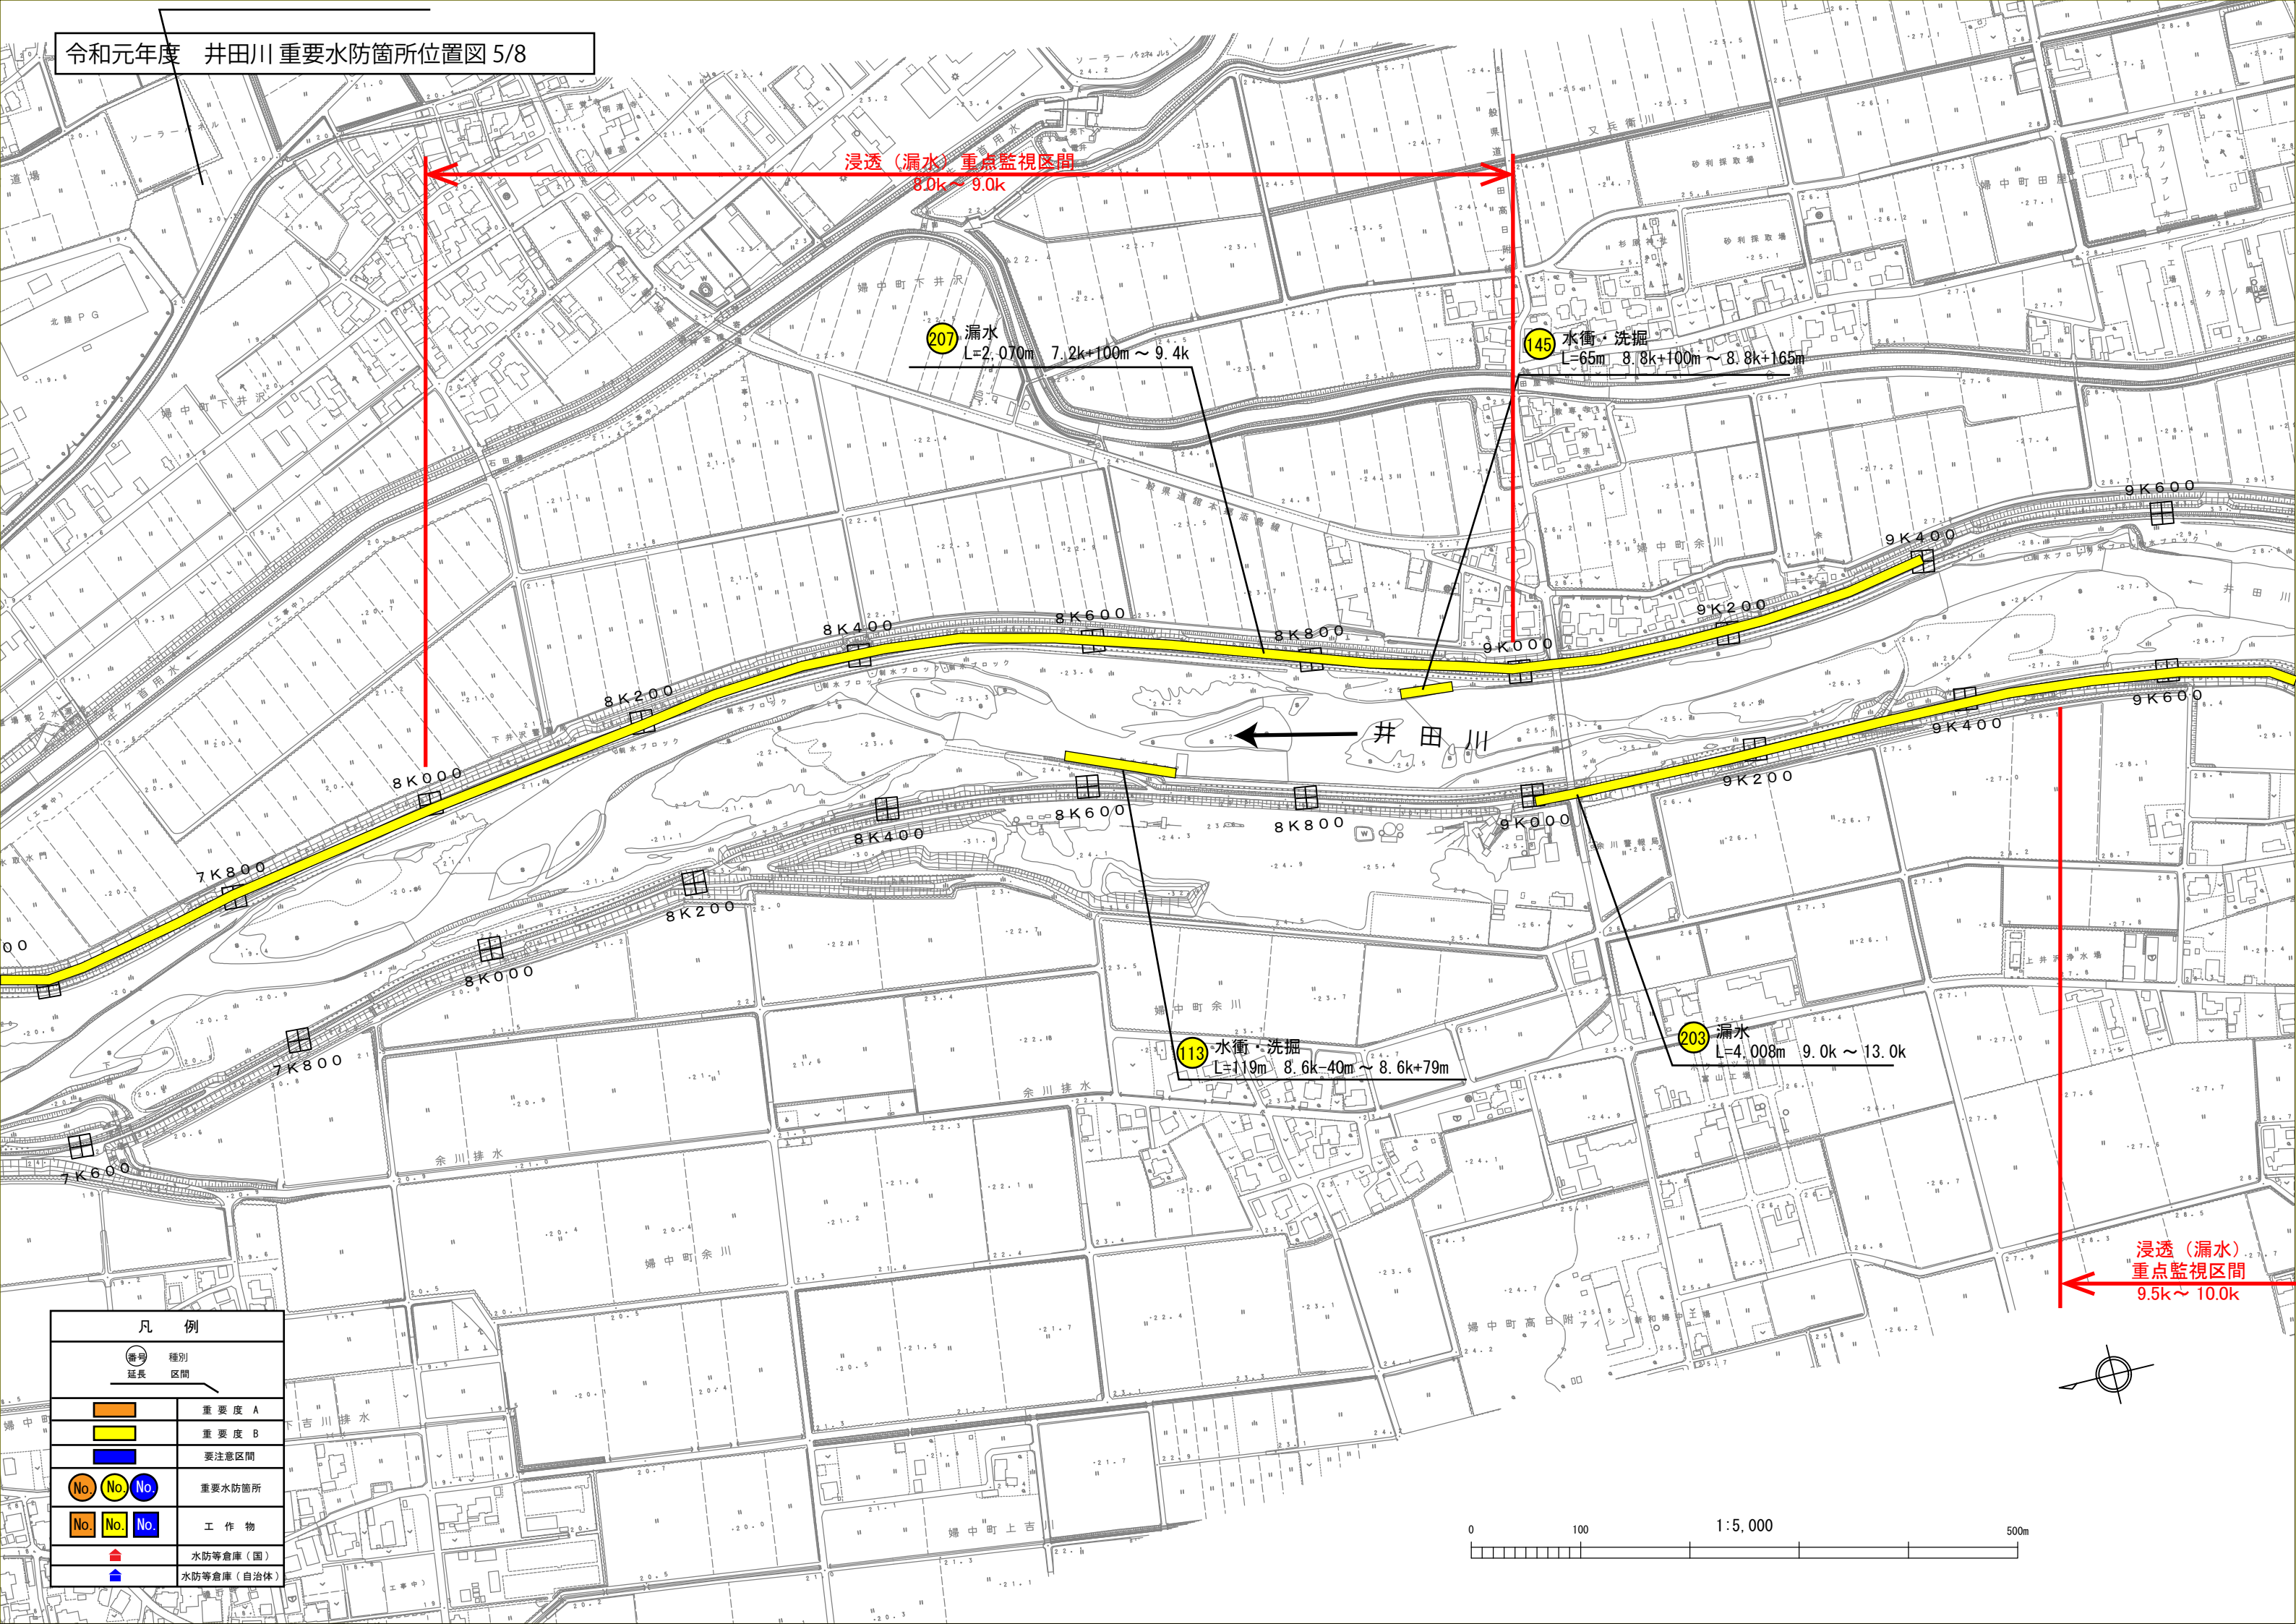

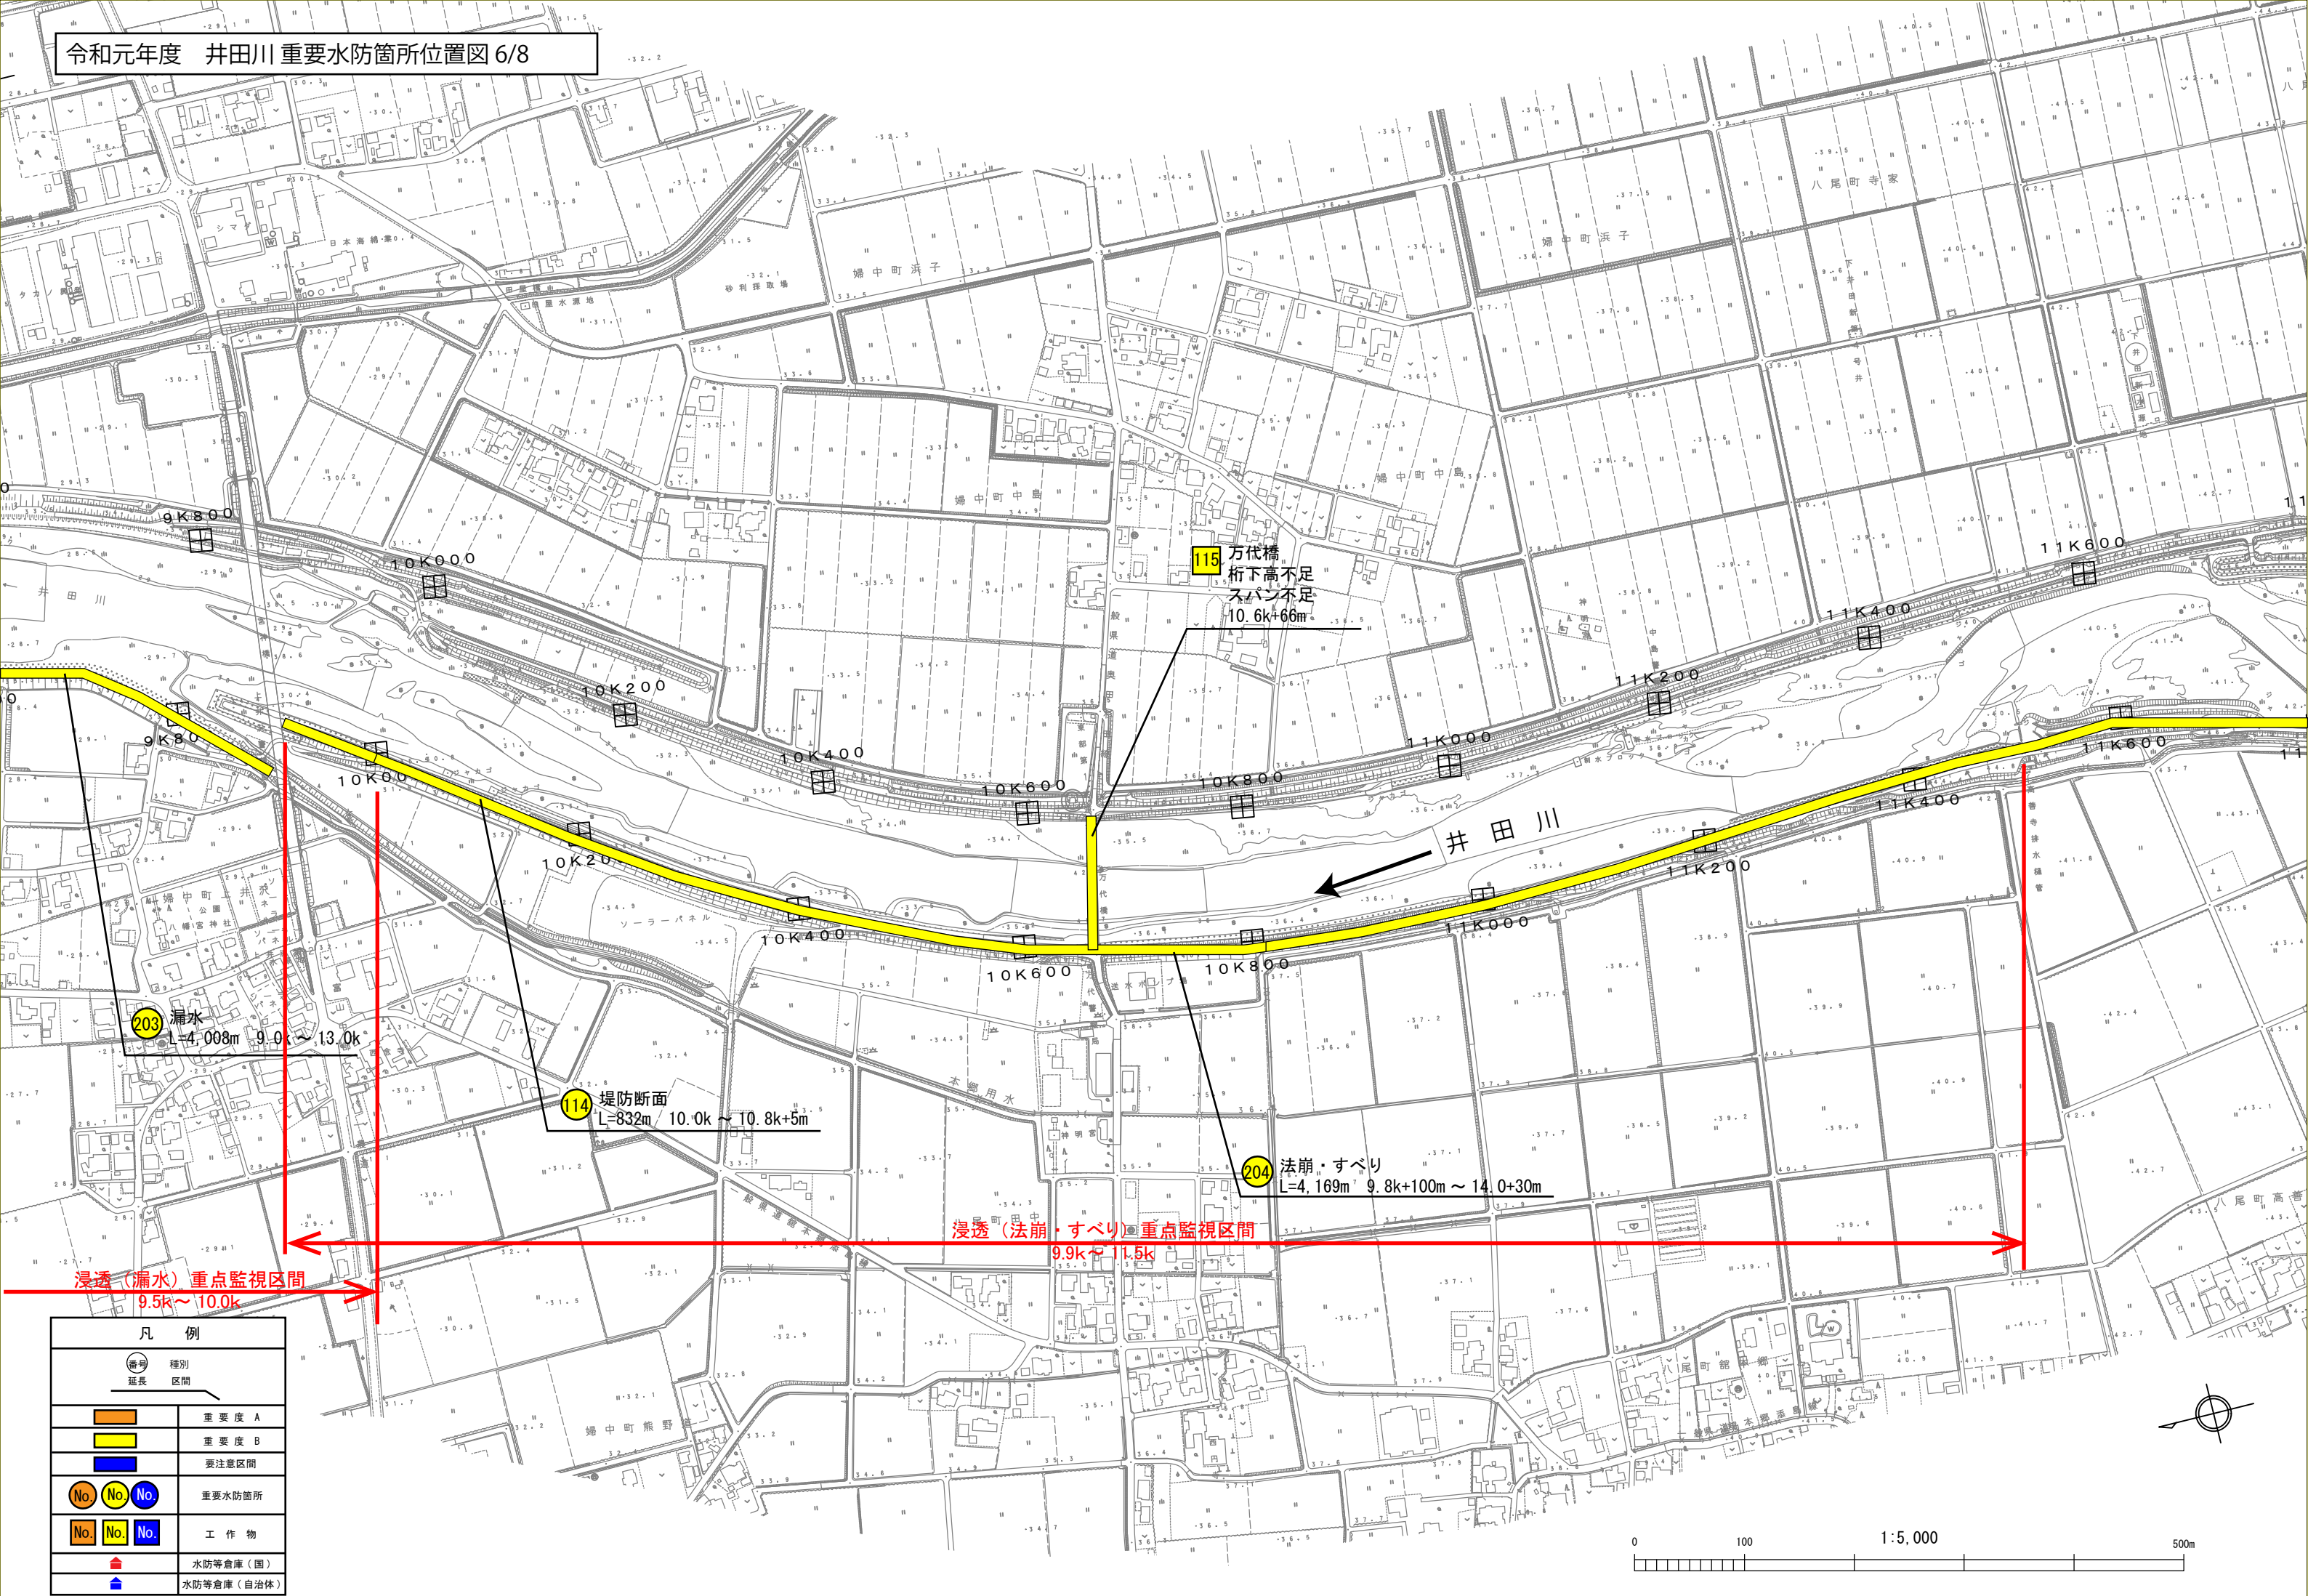

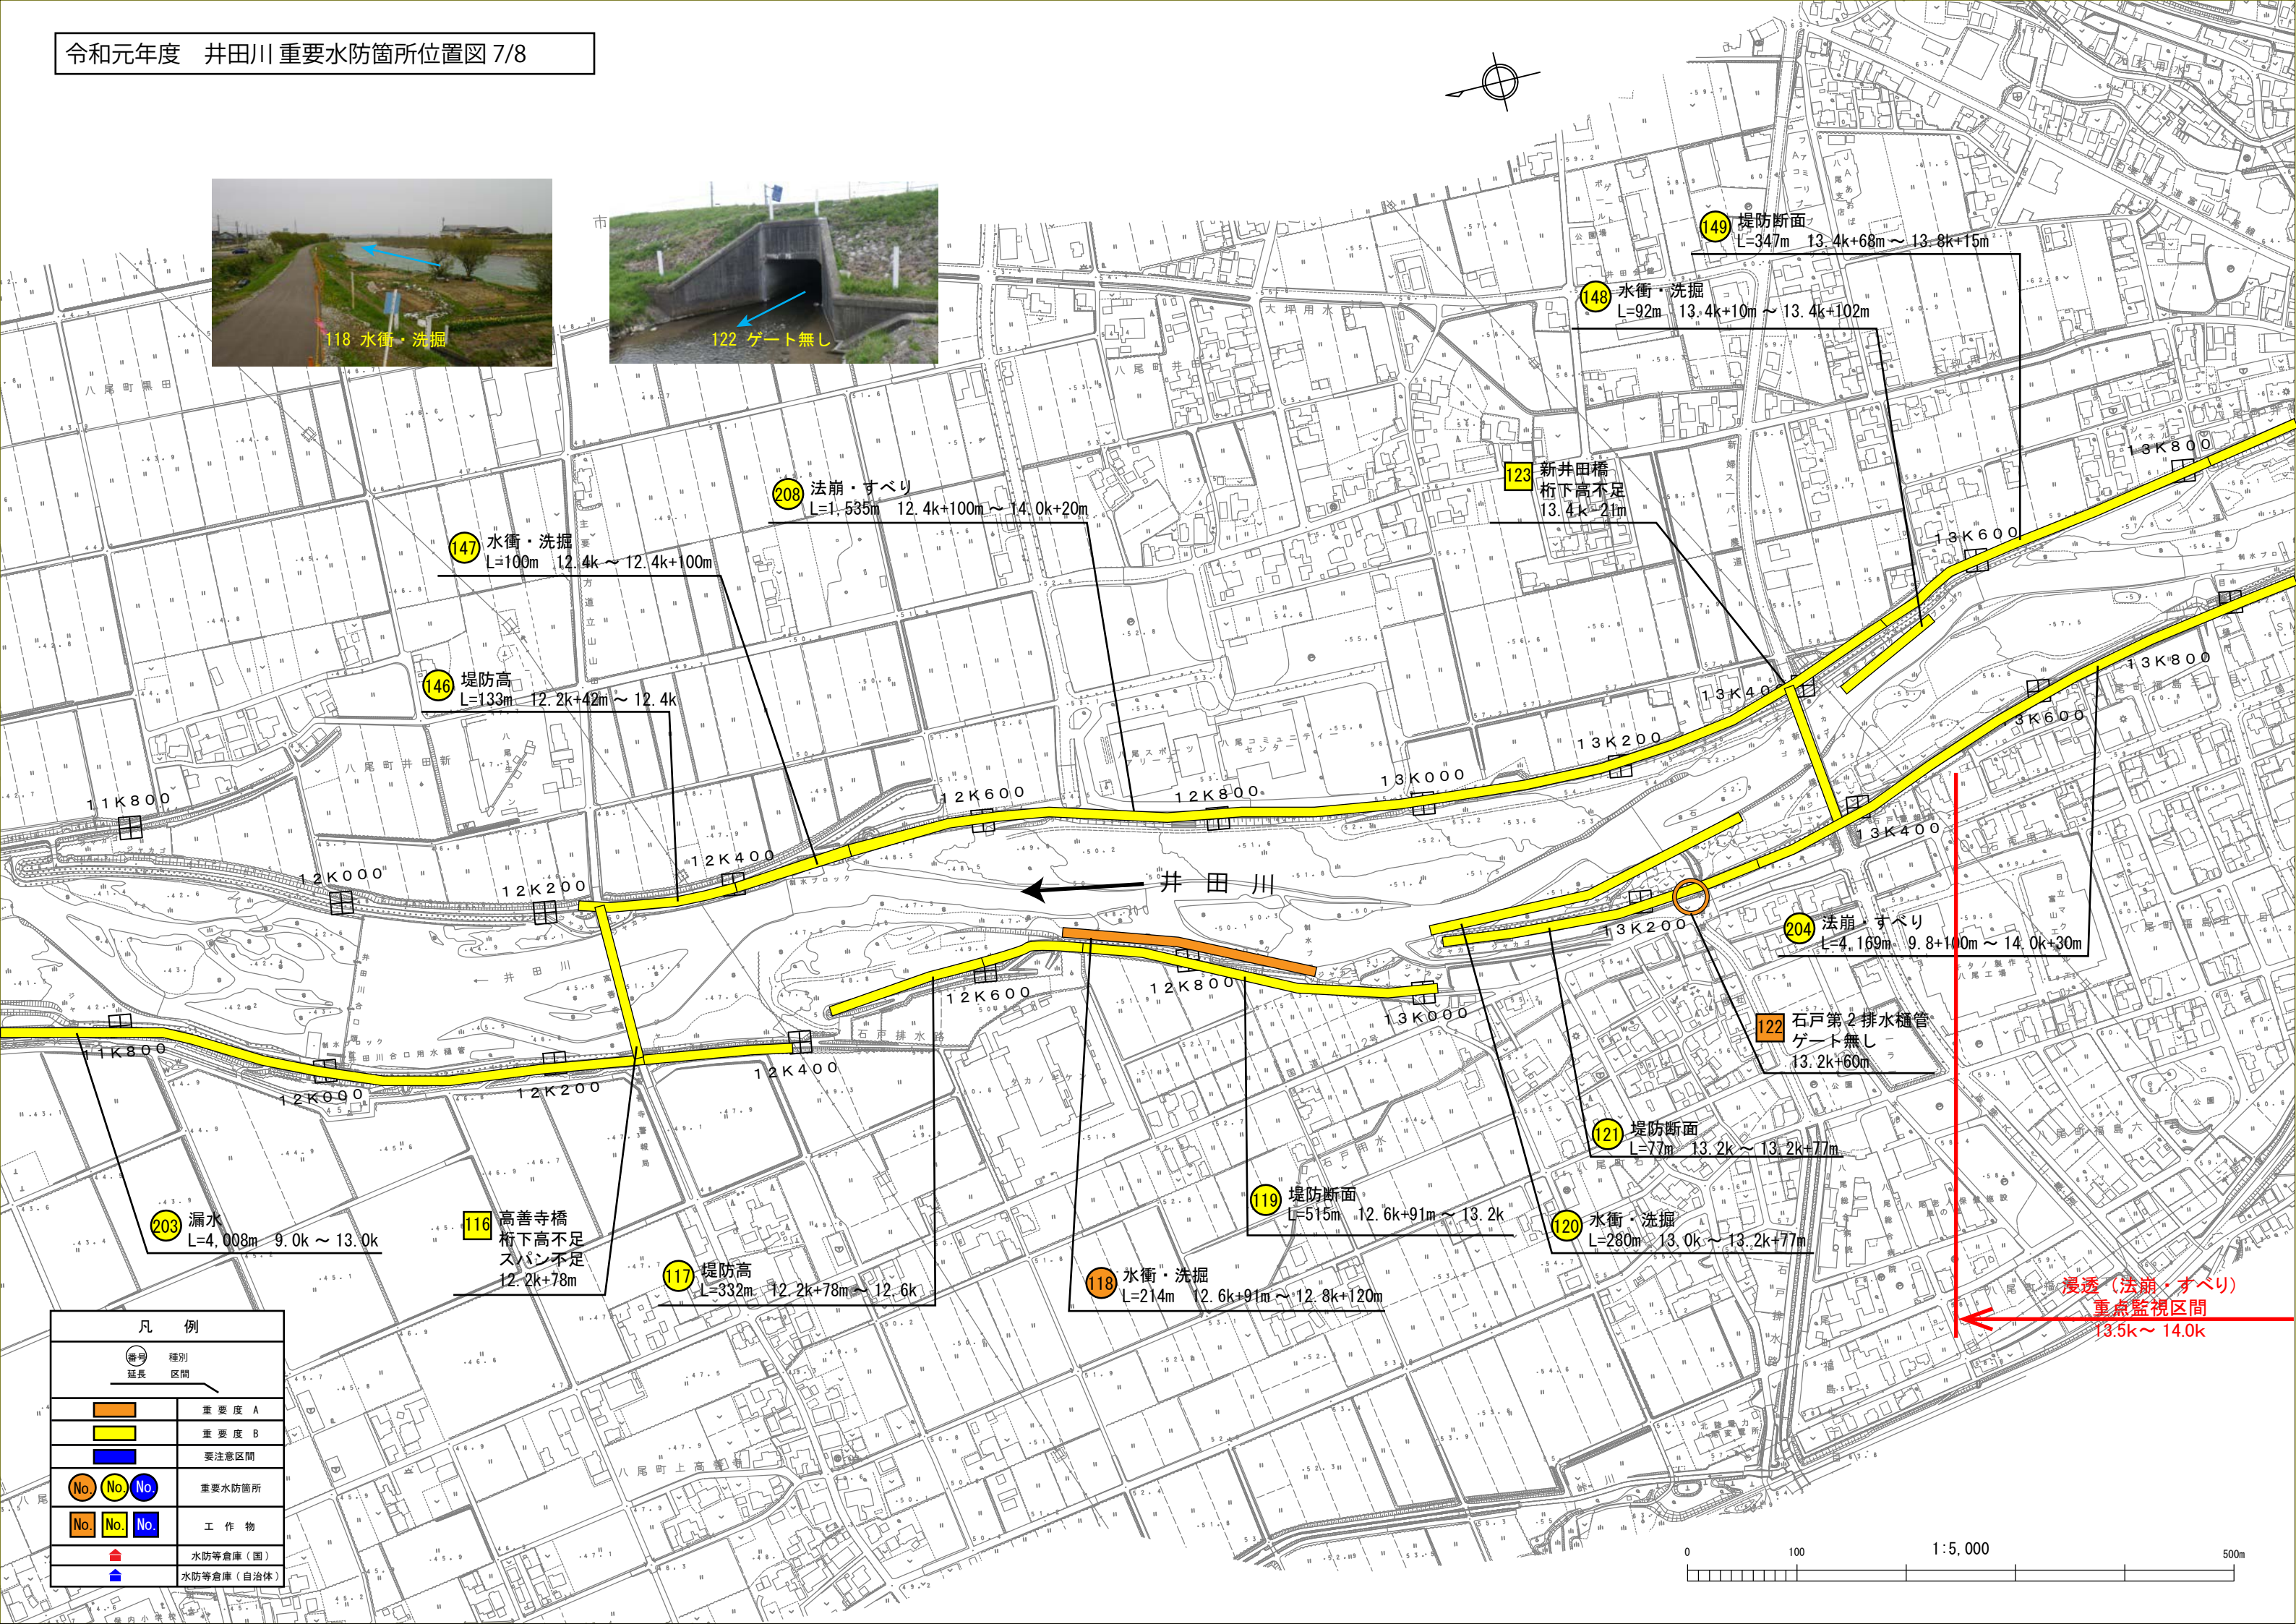

凡 例	
	種別
	延長
	重要度 A
	重要度 B
	要注意区間
	重要水防箇所
	工作物
	水防倉庫(国)
	水防倉庫(自治体)

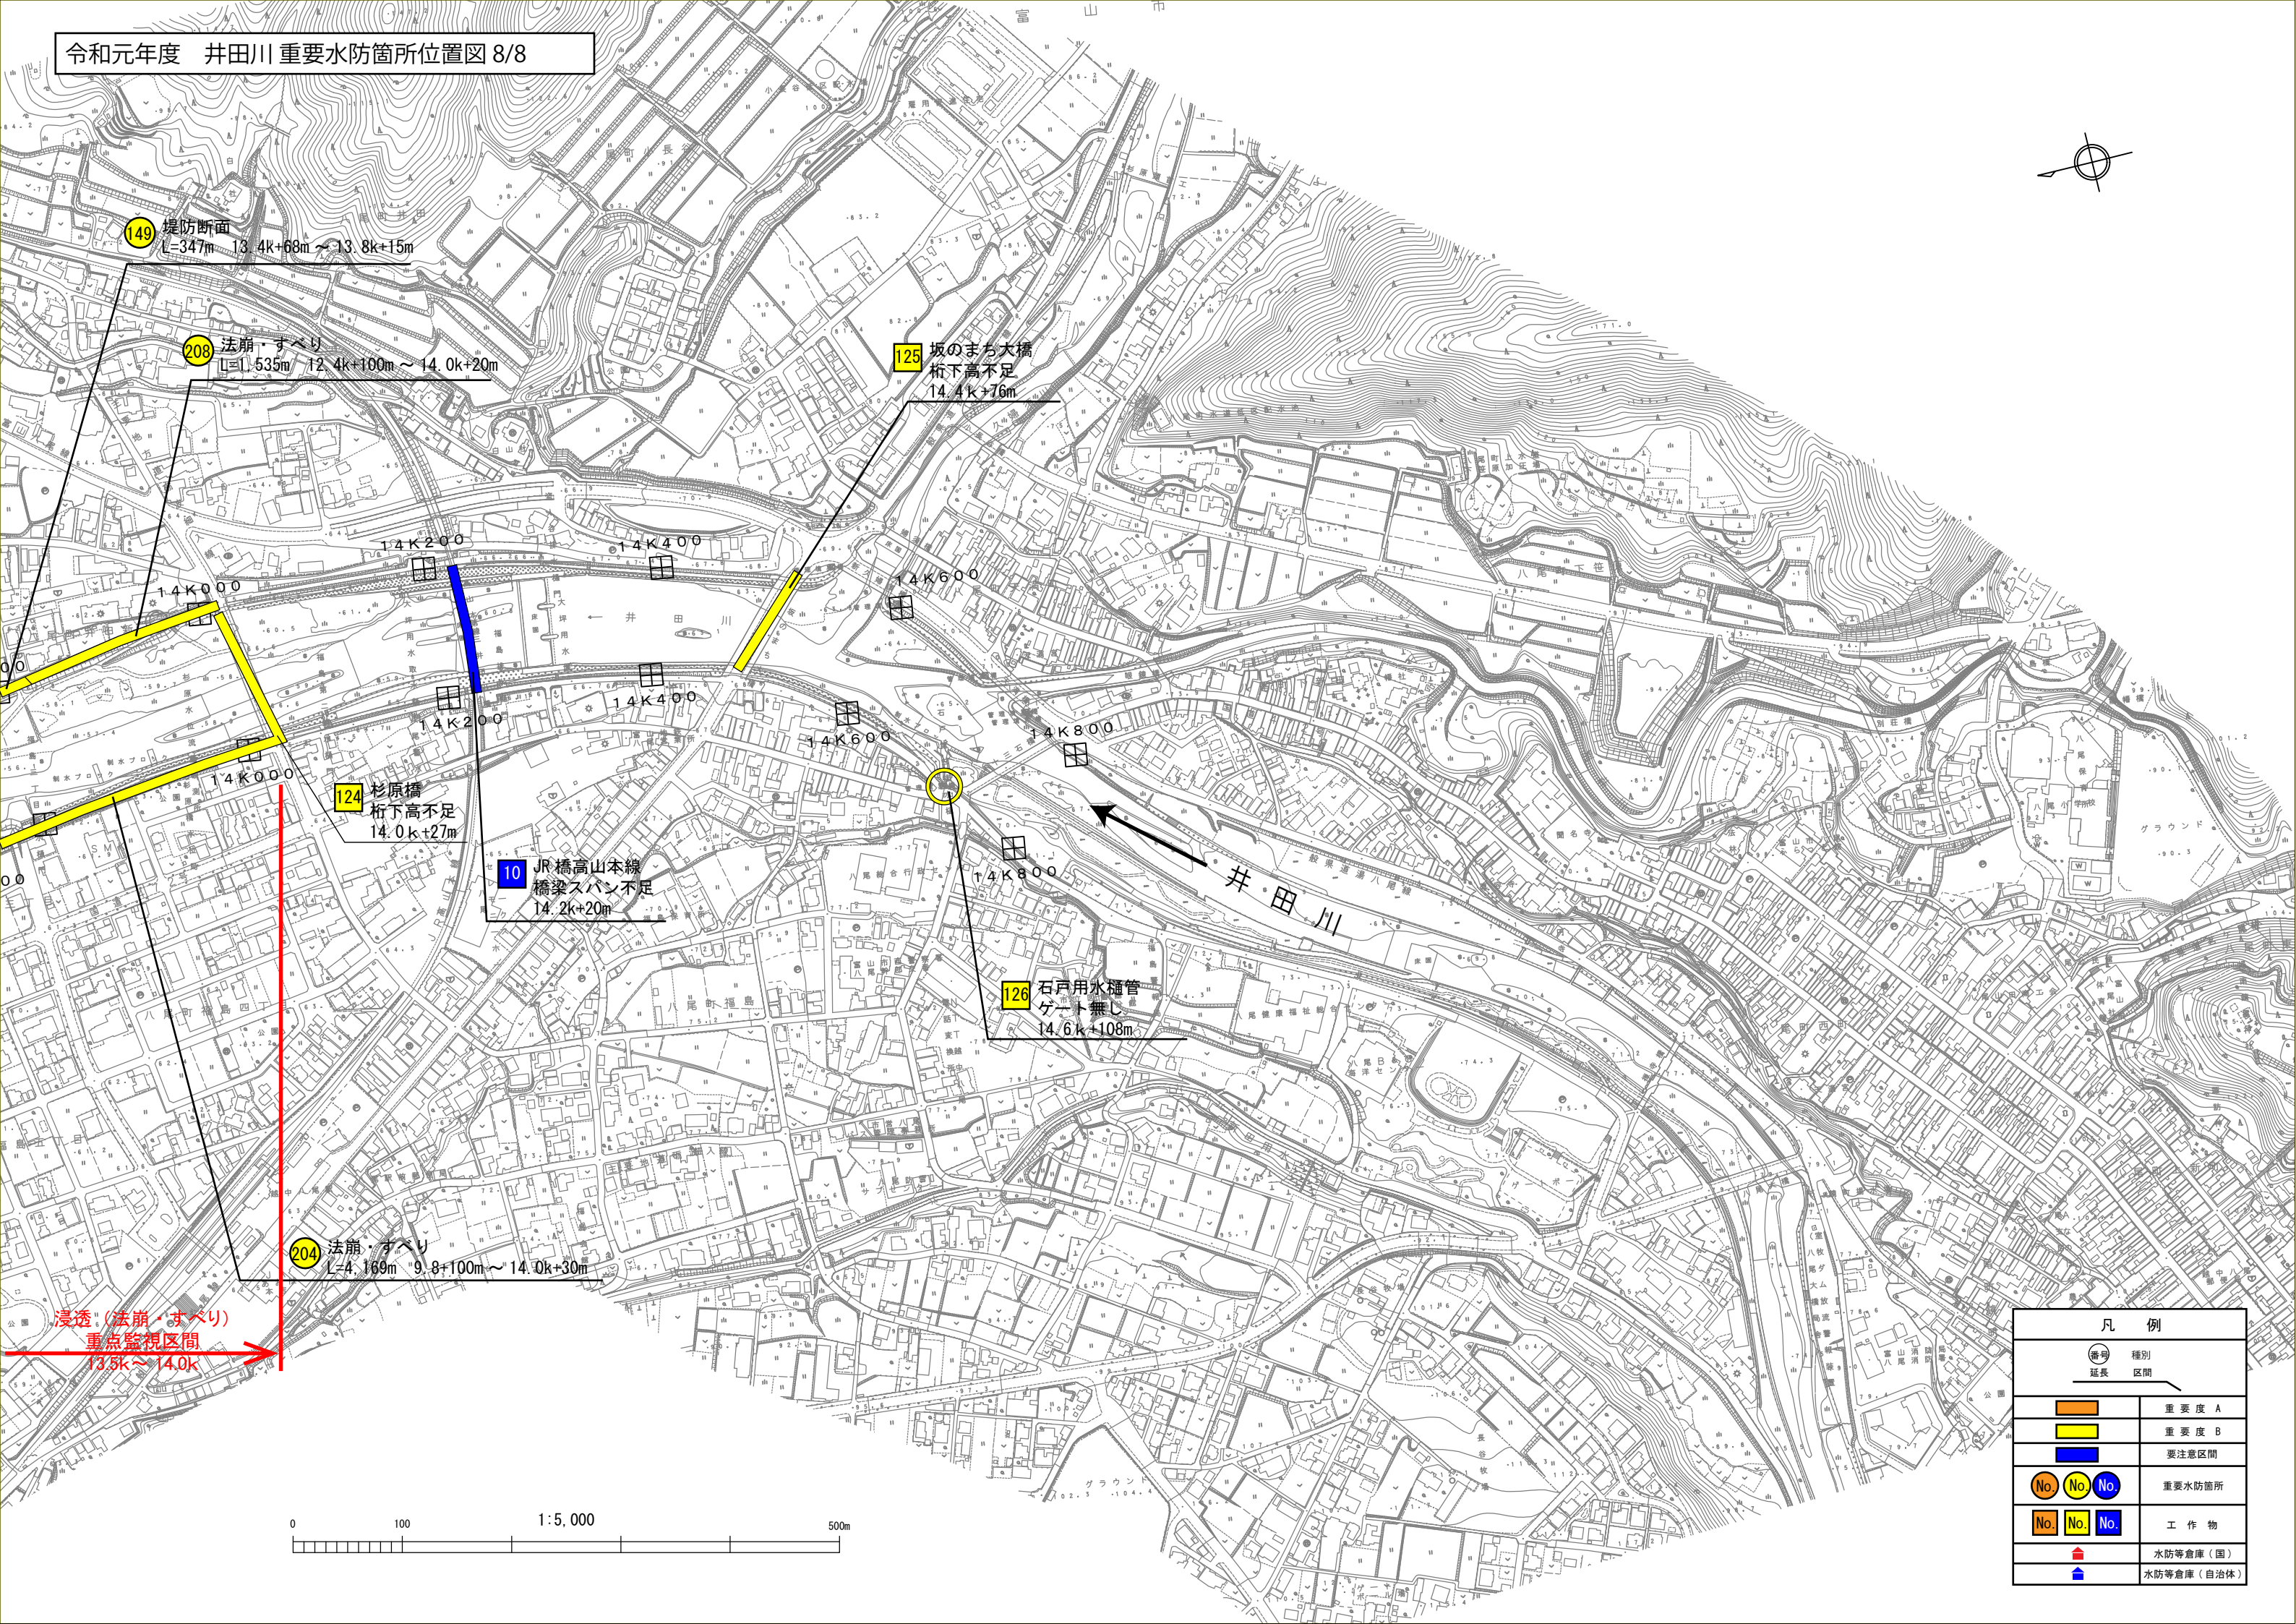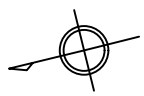

149 堤防断面
L=347m 13.4k+68m～13.8k+15m

208 法崩・すべり
L=1,535m 12.4k+100m～14.0k+20m

125 坂のまち大橋
桁下高不足
14.4k+76m


124 杉原橋
桁下高不足
14.0k+27m

10 JR橋高山本線
橋梁スパン不足
14.2k+20m


204 法崩・すべり
L=4,169m 9.8+100m～14.0k+30m


126 石戸用水樋管
ゲート無し
14.6k+108m


浸透:(法崩・すべり)
重点監視区間
13.8k～14.0k

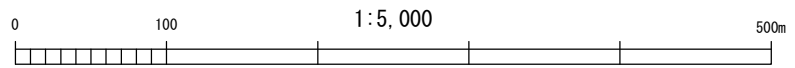

凡 例	
番号 延長 区間	種別
	重要度 A
	重要度 B
	要注意区間
No. No. No.	重要水防箇所
No. No. No.	工 作 物
	水防等倉庫(国)
	水防等倉庫(自治体)

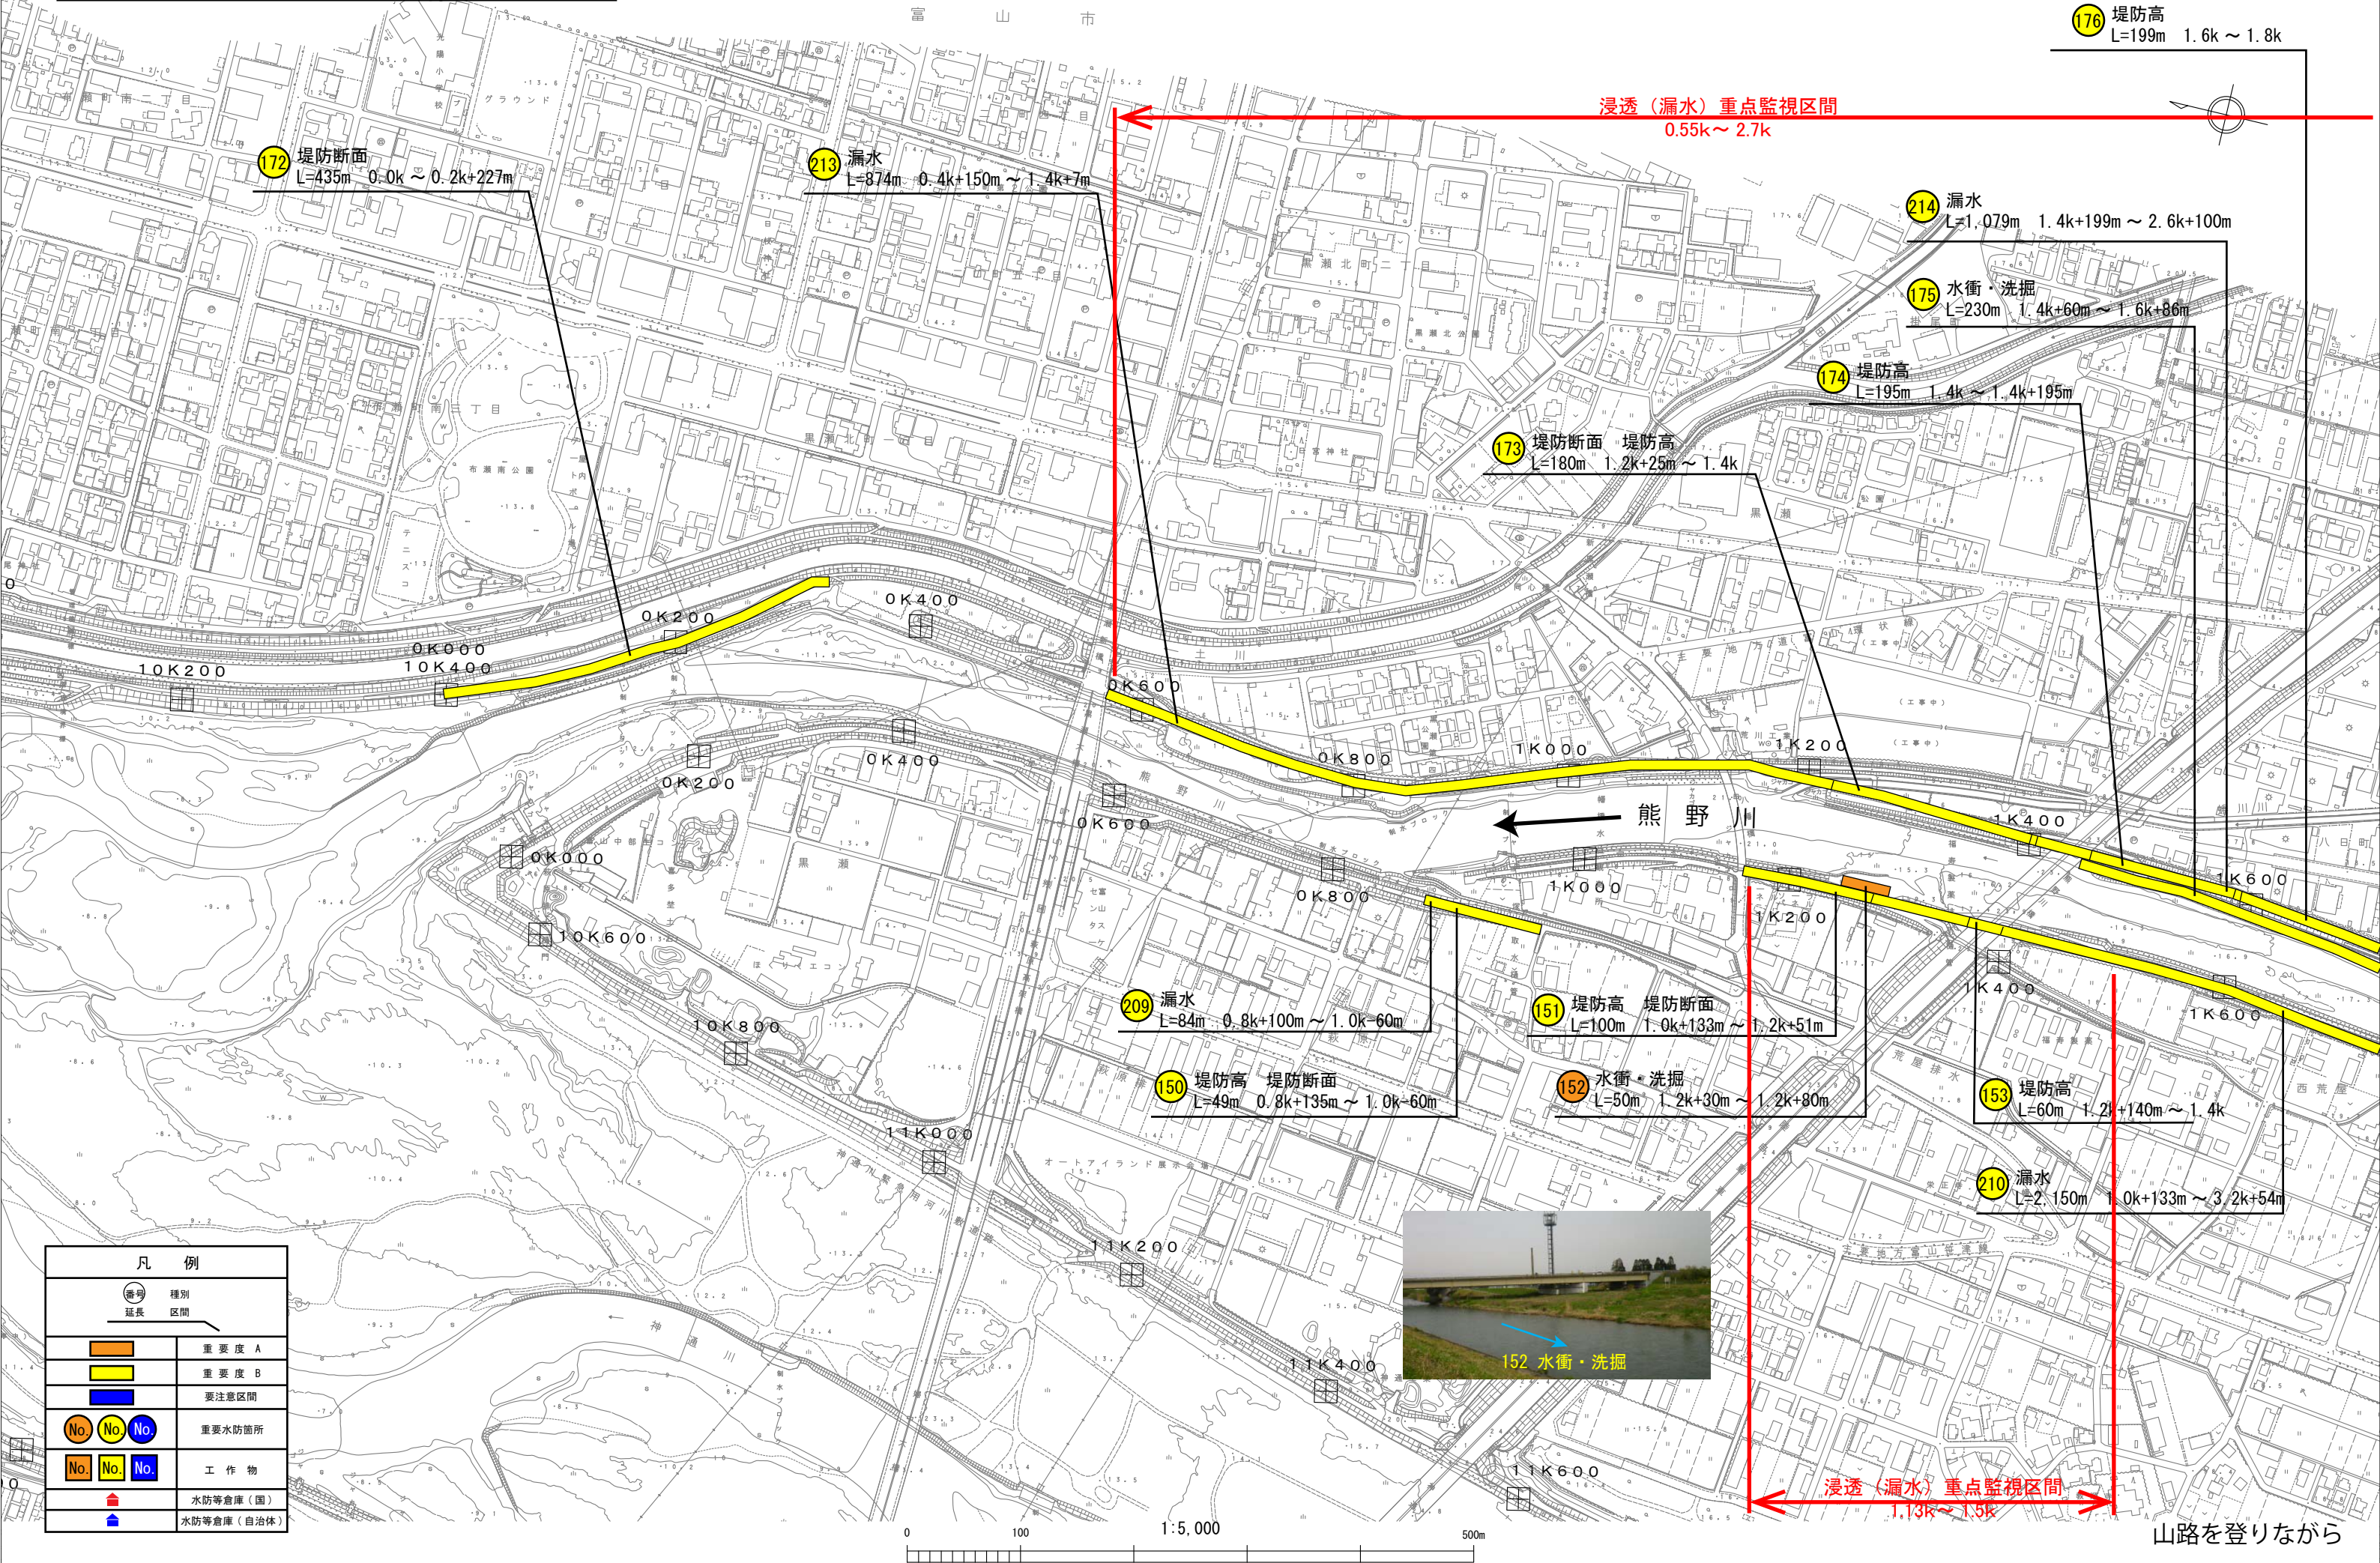

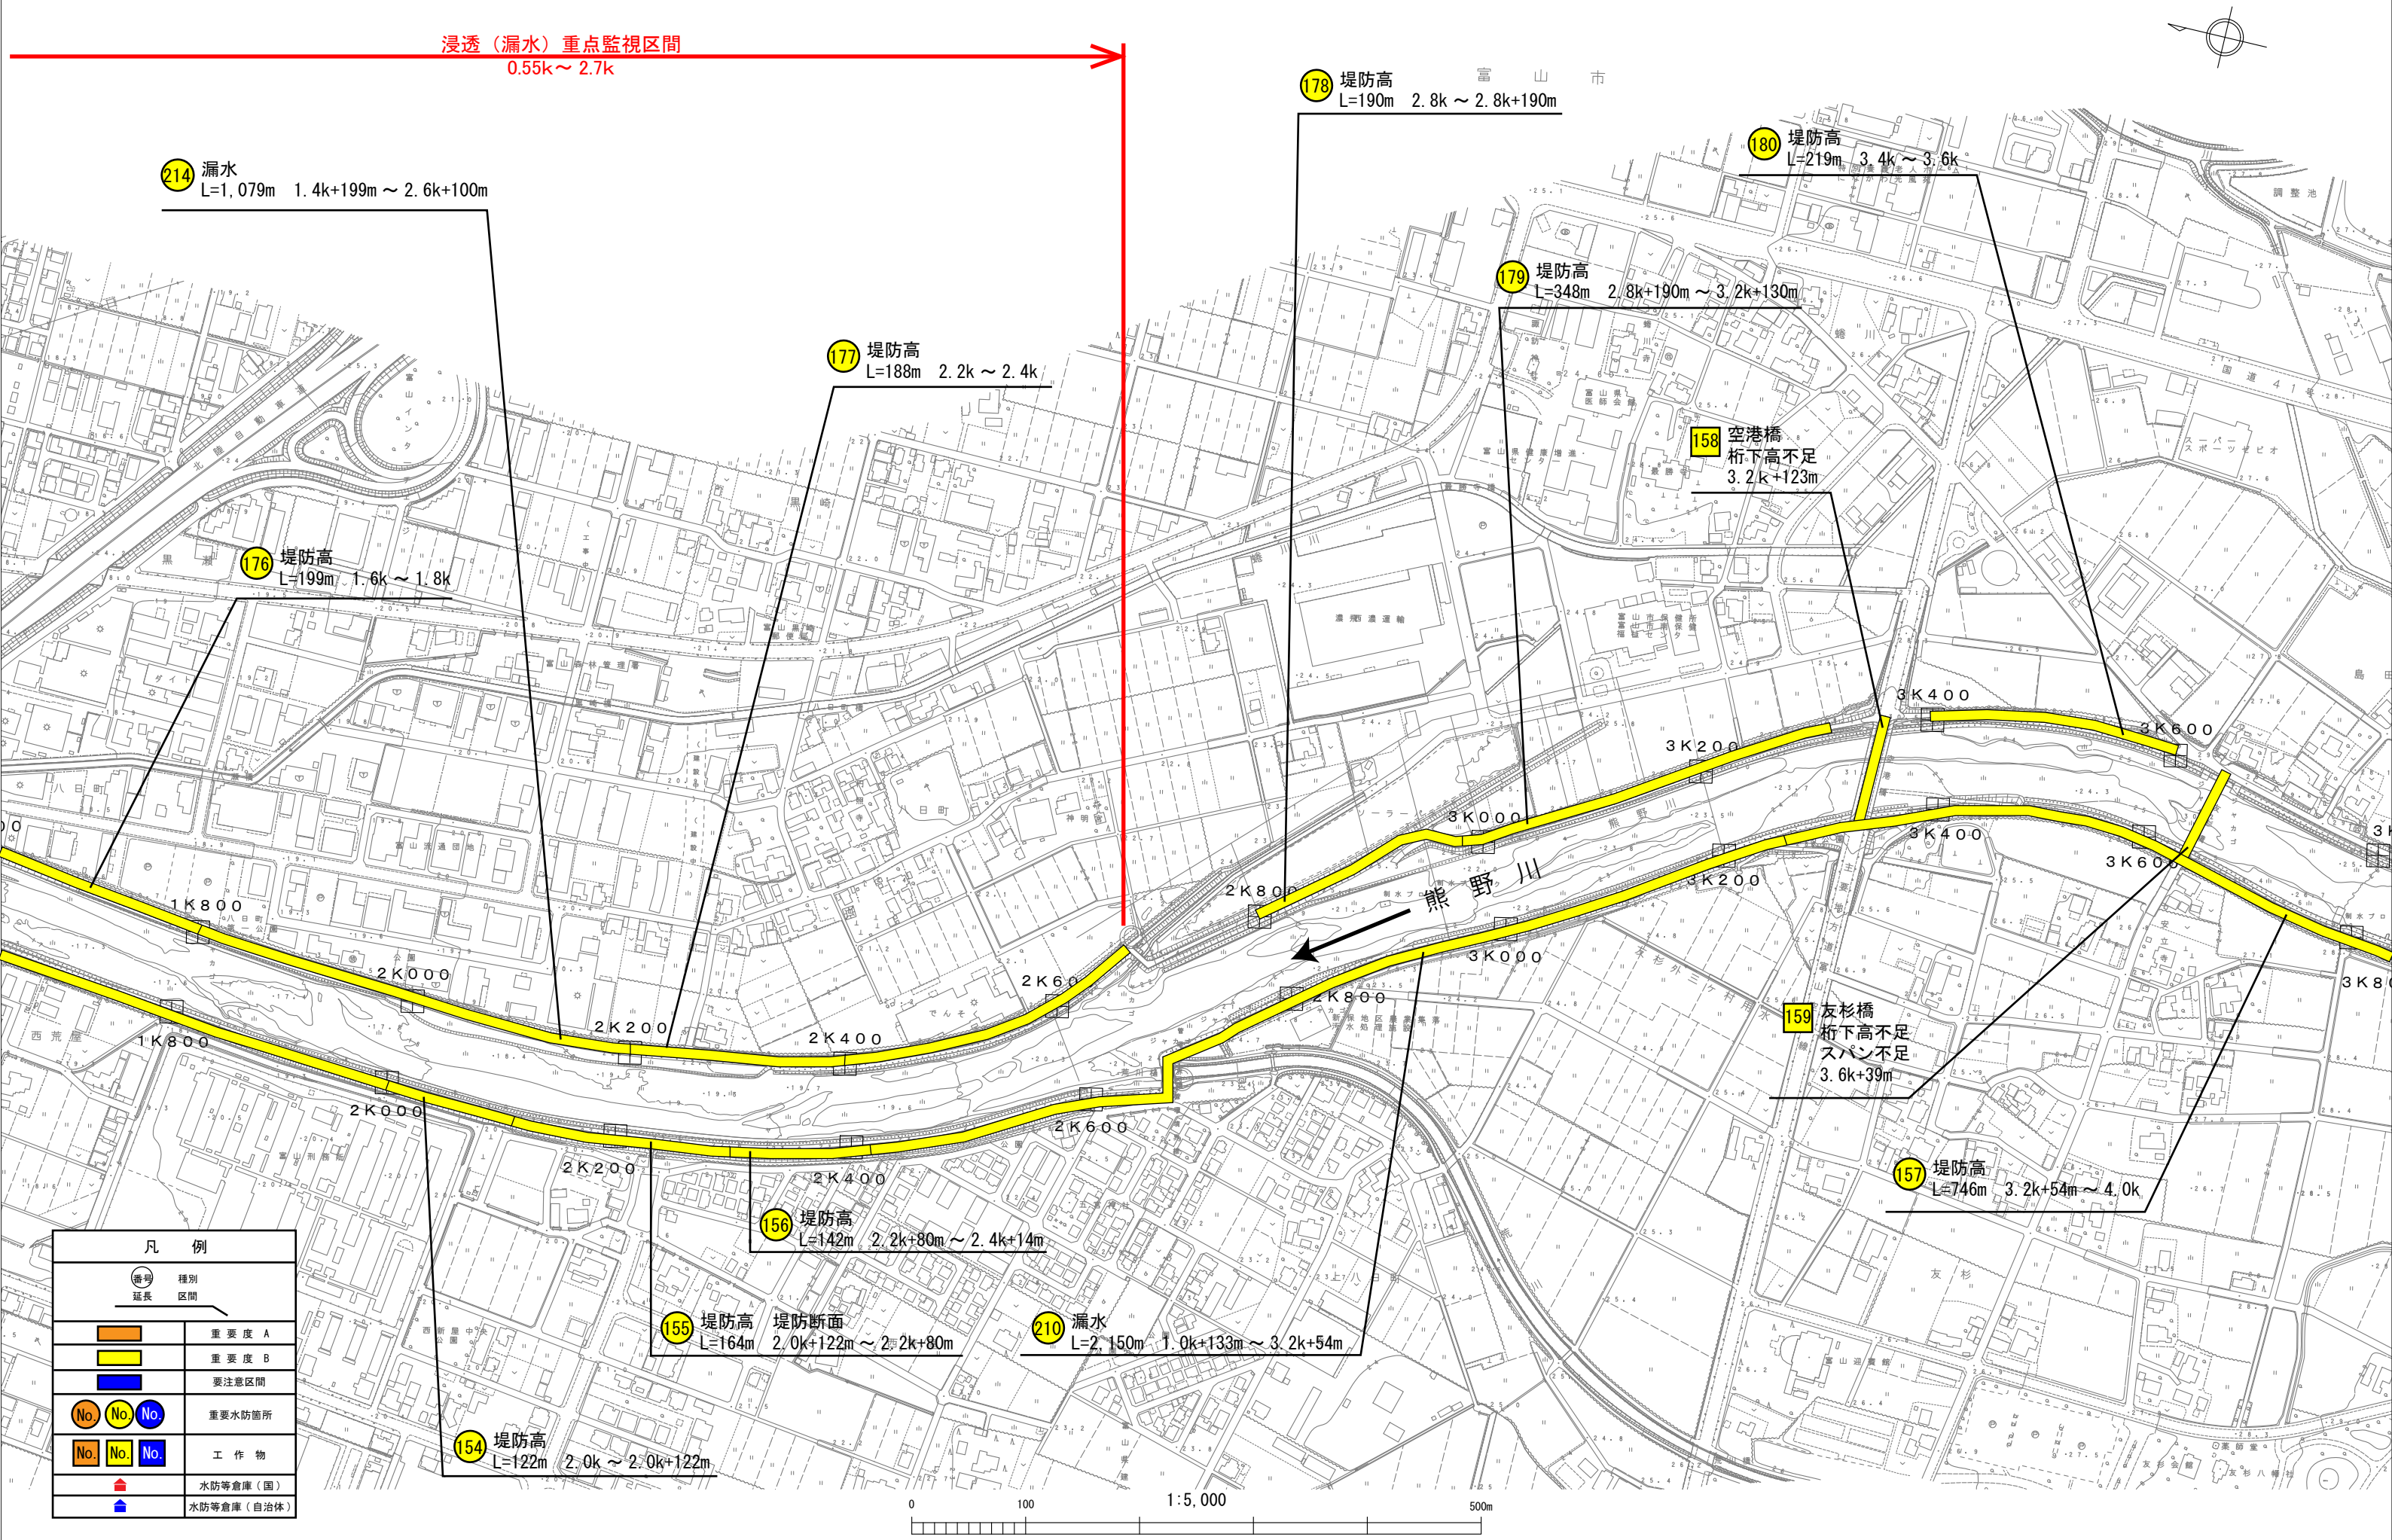

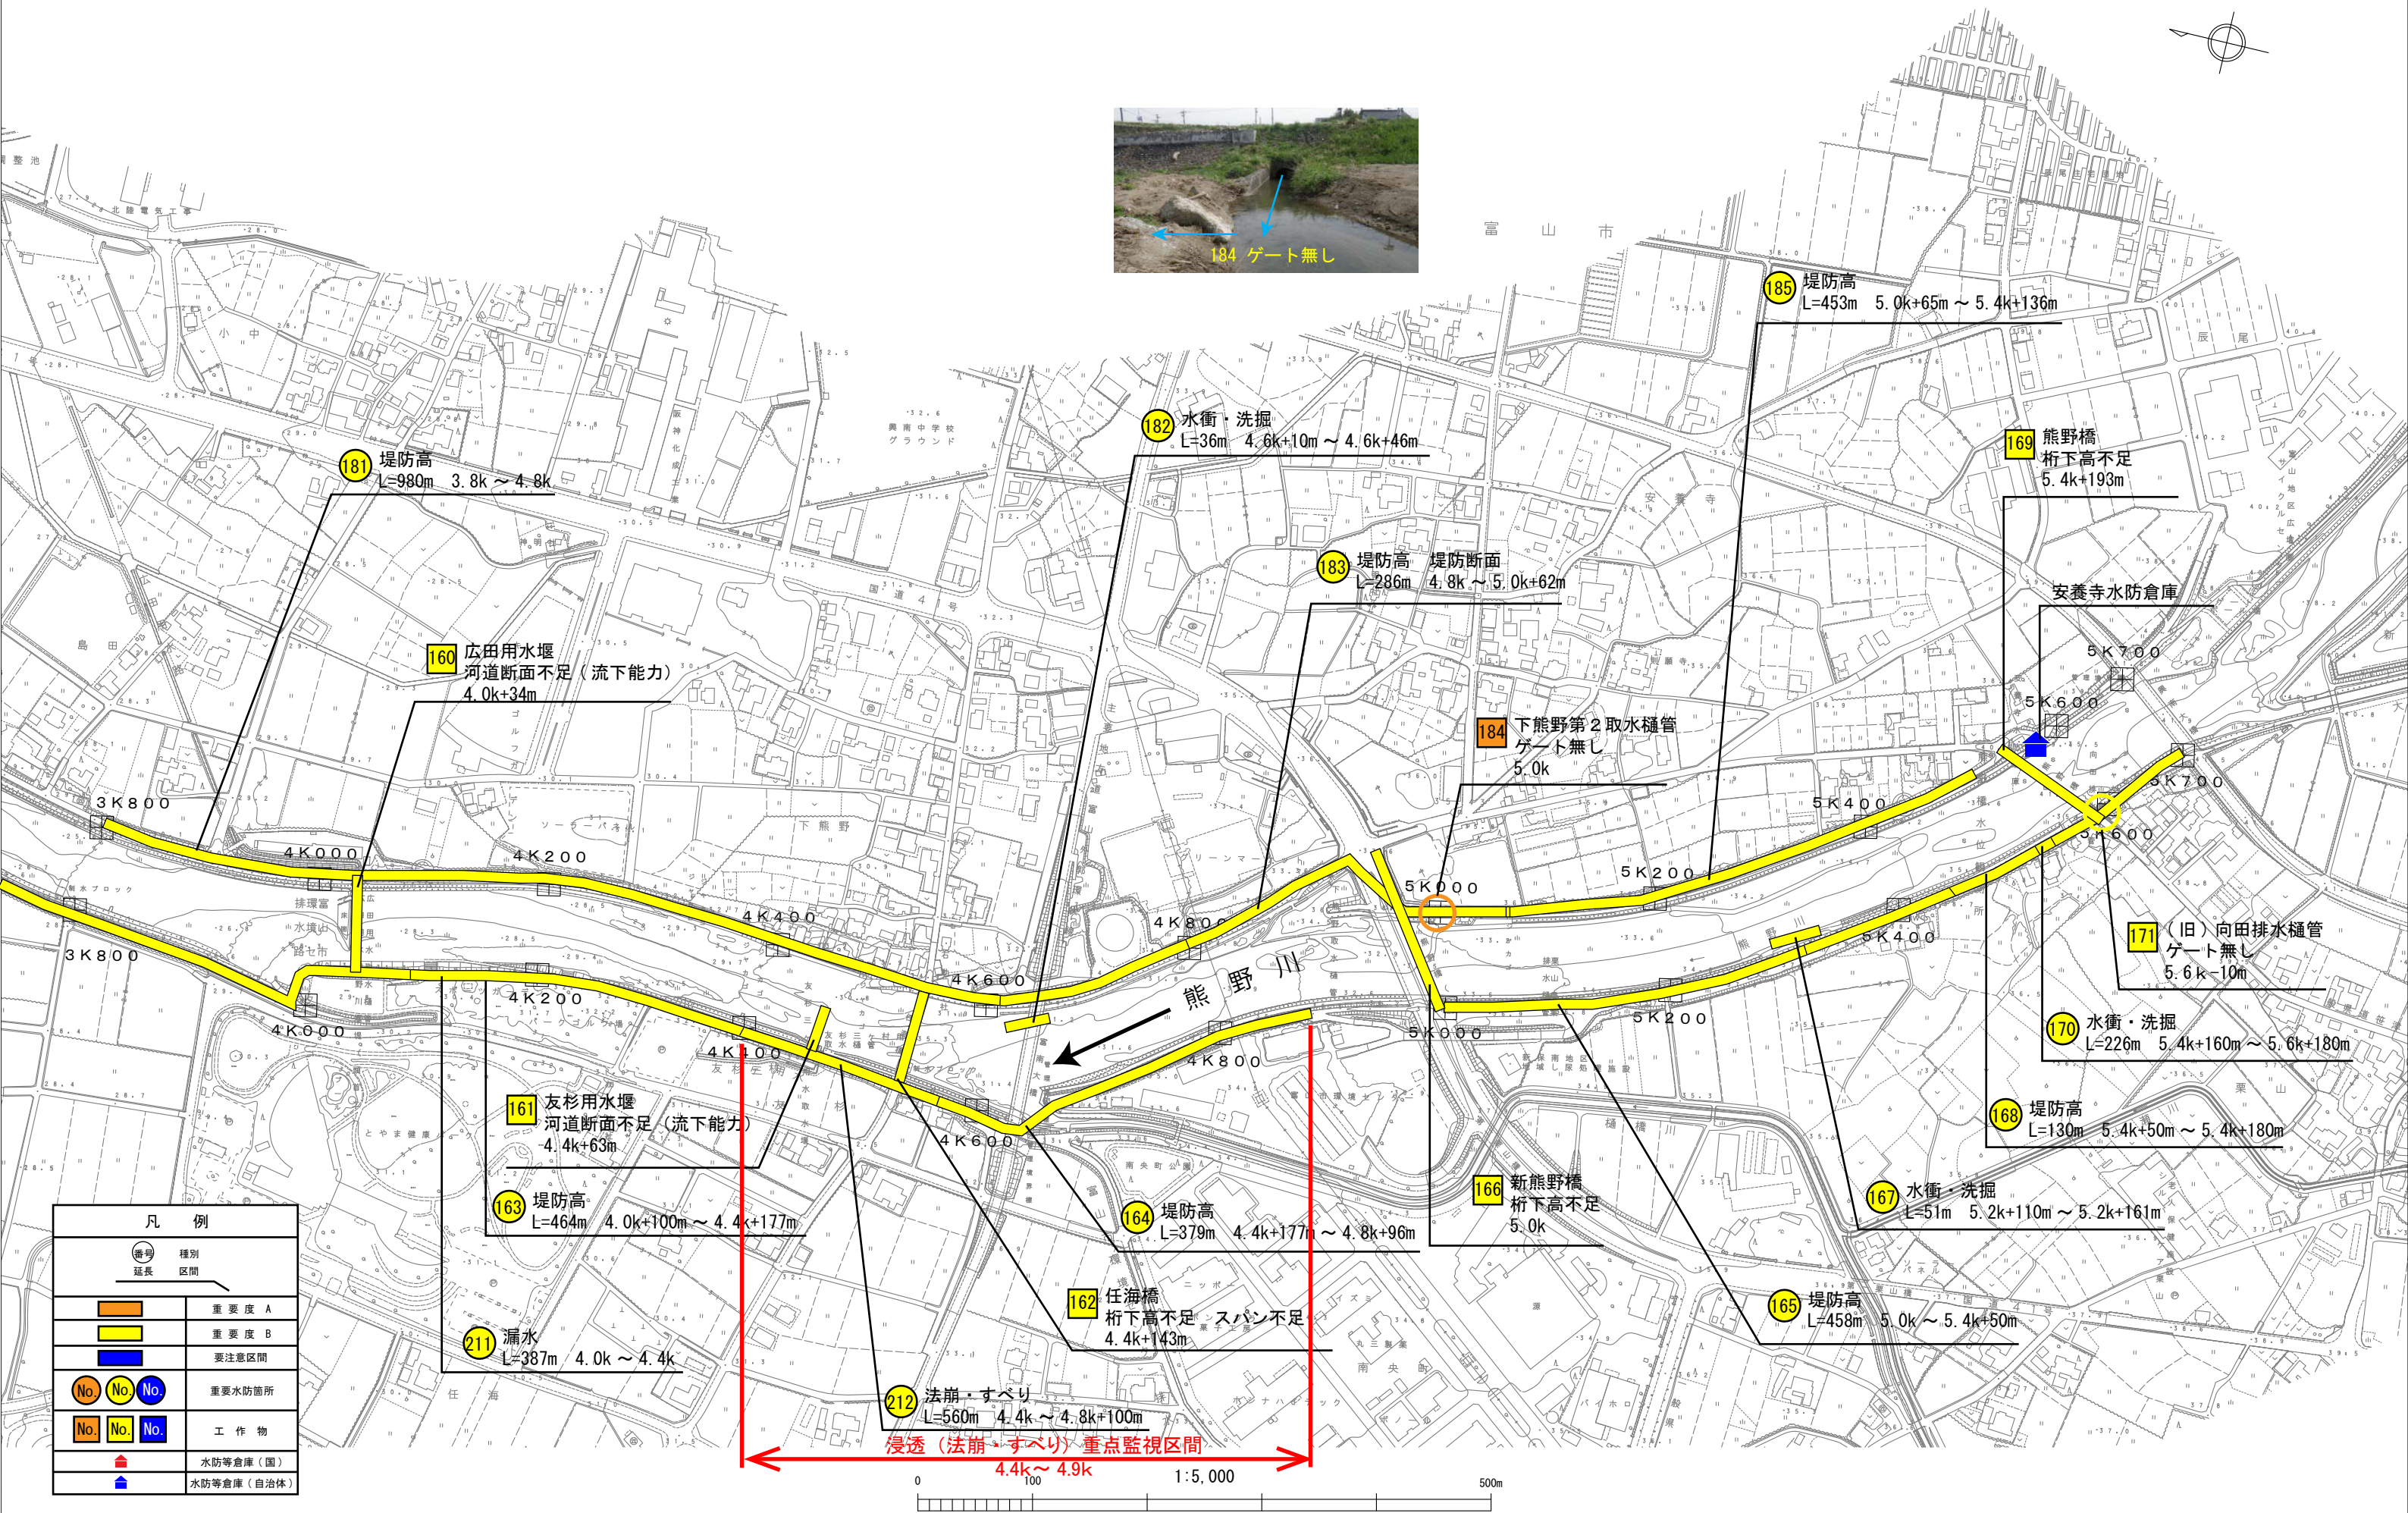

凡 例	
	延長
	種別
	区分
	重要度 A
	重要度 B
	要注意区間
	重要水防箇所
	工 作 物
	水防等倉庫（国）
	水防等倉庫（自治体）