



39 堤防断面

39 堤防断面  
堤防高  
L=200m 0.4-11m ~ 0.6k



4 桁下高不足

1 堤防断面  
L=61m 0.0k-211m ~ 0.0k-150m

8 橋梁・カーブ無し  
0.2k+170m

2 新庄川橋 桁下高不足  
0.4k+70m

3 新庄川橋 桁下高不足  
0.4k+80m

5 堤防高  
堤防断面  
L=273m 0.2k+100m ~ 0.6k-13m


75 漏水  
L=999m 0.0k ~ 1.0k

4 私鉄橋梁万葉線  
桁下高不足  
0.4k+120m




5 堤防高


浸透（漏水）重点監視区間  
0.0k ~ 1.0k

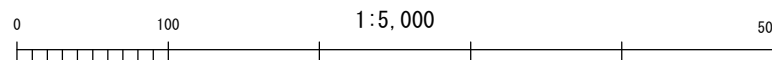


| 凡 例           |            |
|---------------|------------|
| (番号)<br>延長 区間 | 種別         |
|               | 重要度 A      |
|               | 重要度 B      |
|               | 要注意区間      |
|               | 重要水防箇所     |
|               | 重要水防箇所     |
|               | 重要水防箇所     |
|               | 工 作 物      |
|               | 工 作 物      |
|               | 工 作 物      |
|               | 水防等倉庫（国）   |
|               | 水防等倉庫（自治体） |

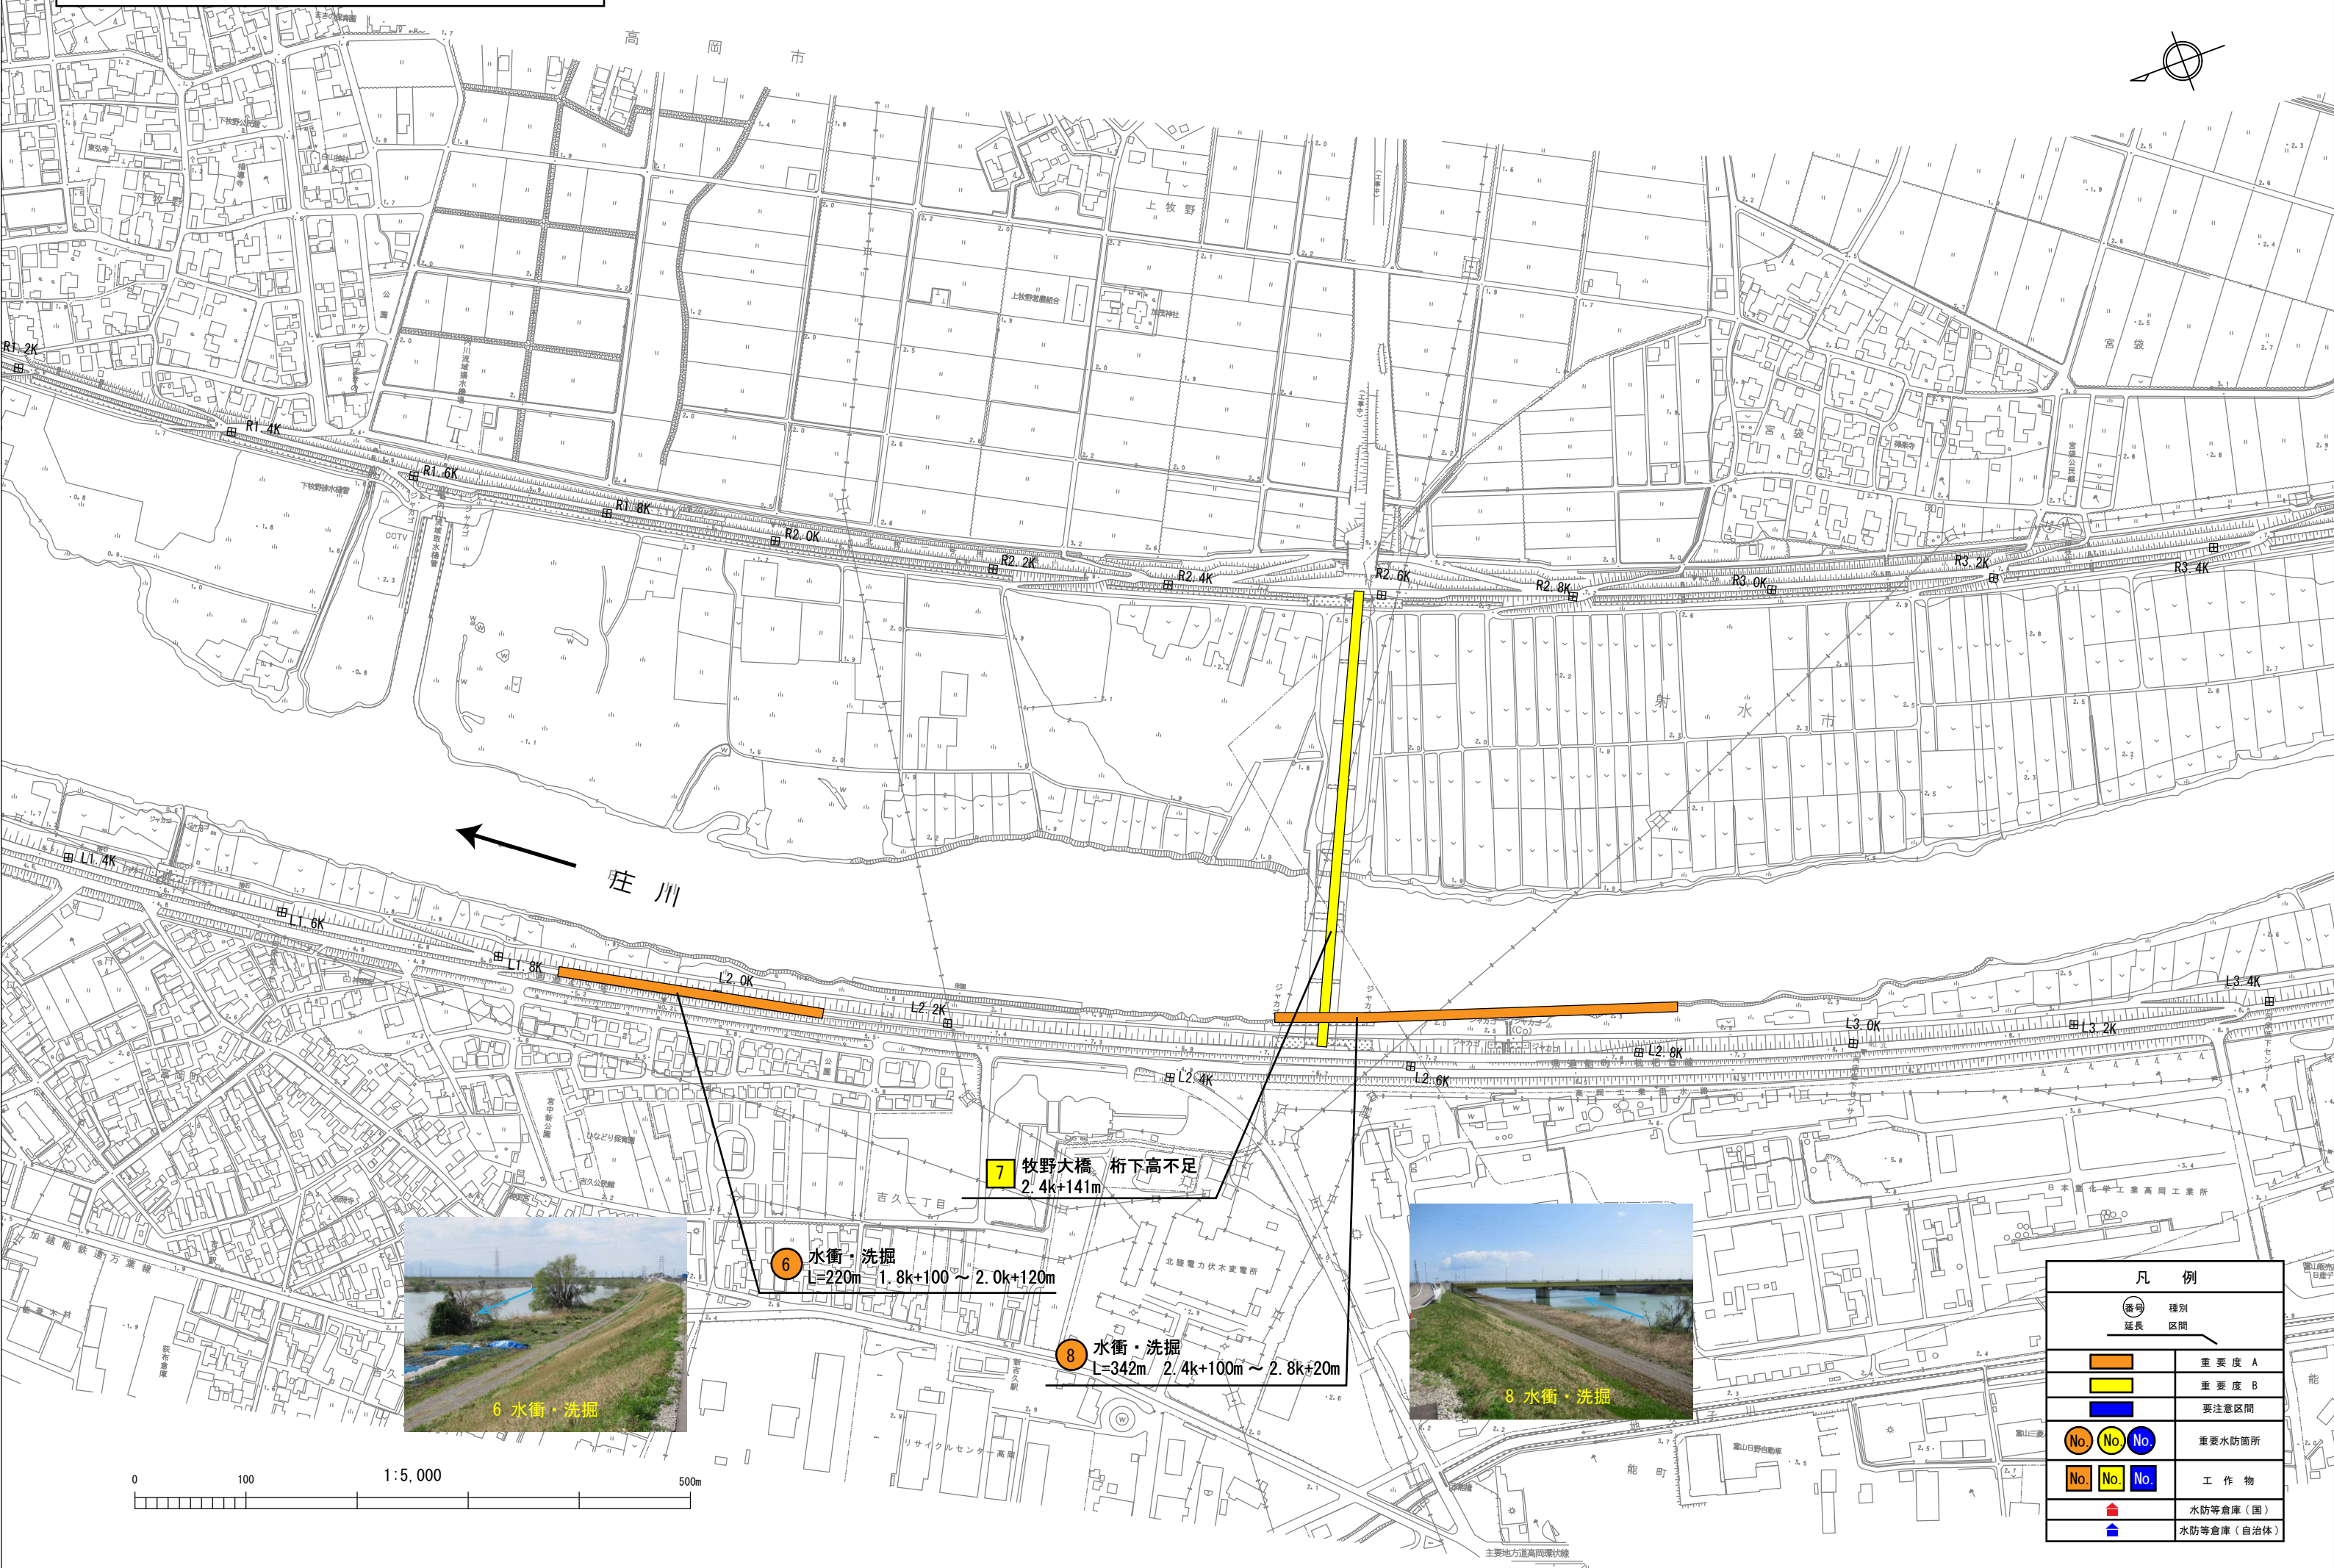


| 凡 例 |            |
|-----|------------|
|     | 延長         |
|     | 種別         |
|     | 重要度 A      |
|     | 重要度 B      |
|     | 要注意区間      |
|     | 重要水防箇所     |
|     | 工 作 物      |
|     | 水防等倉庫（国）   |
|     | 水防等倉庫（自治体） |

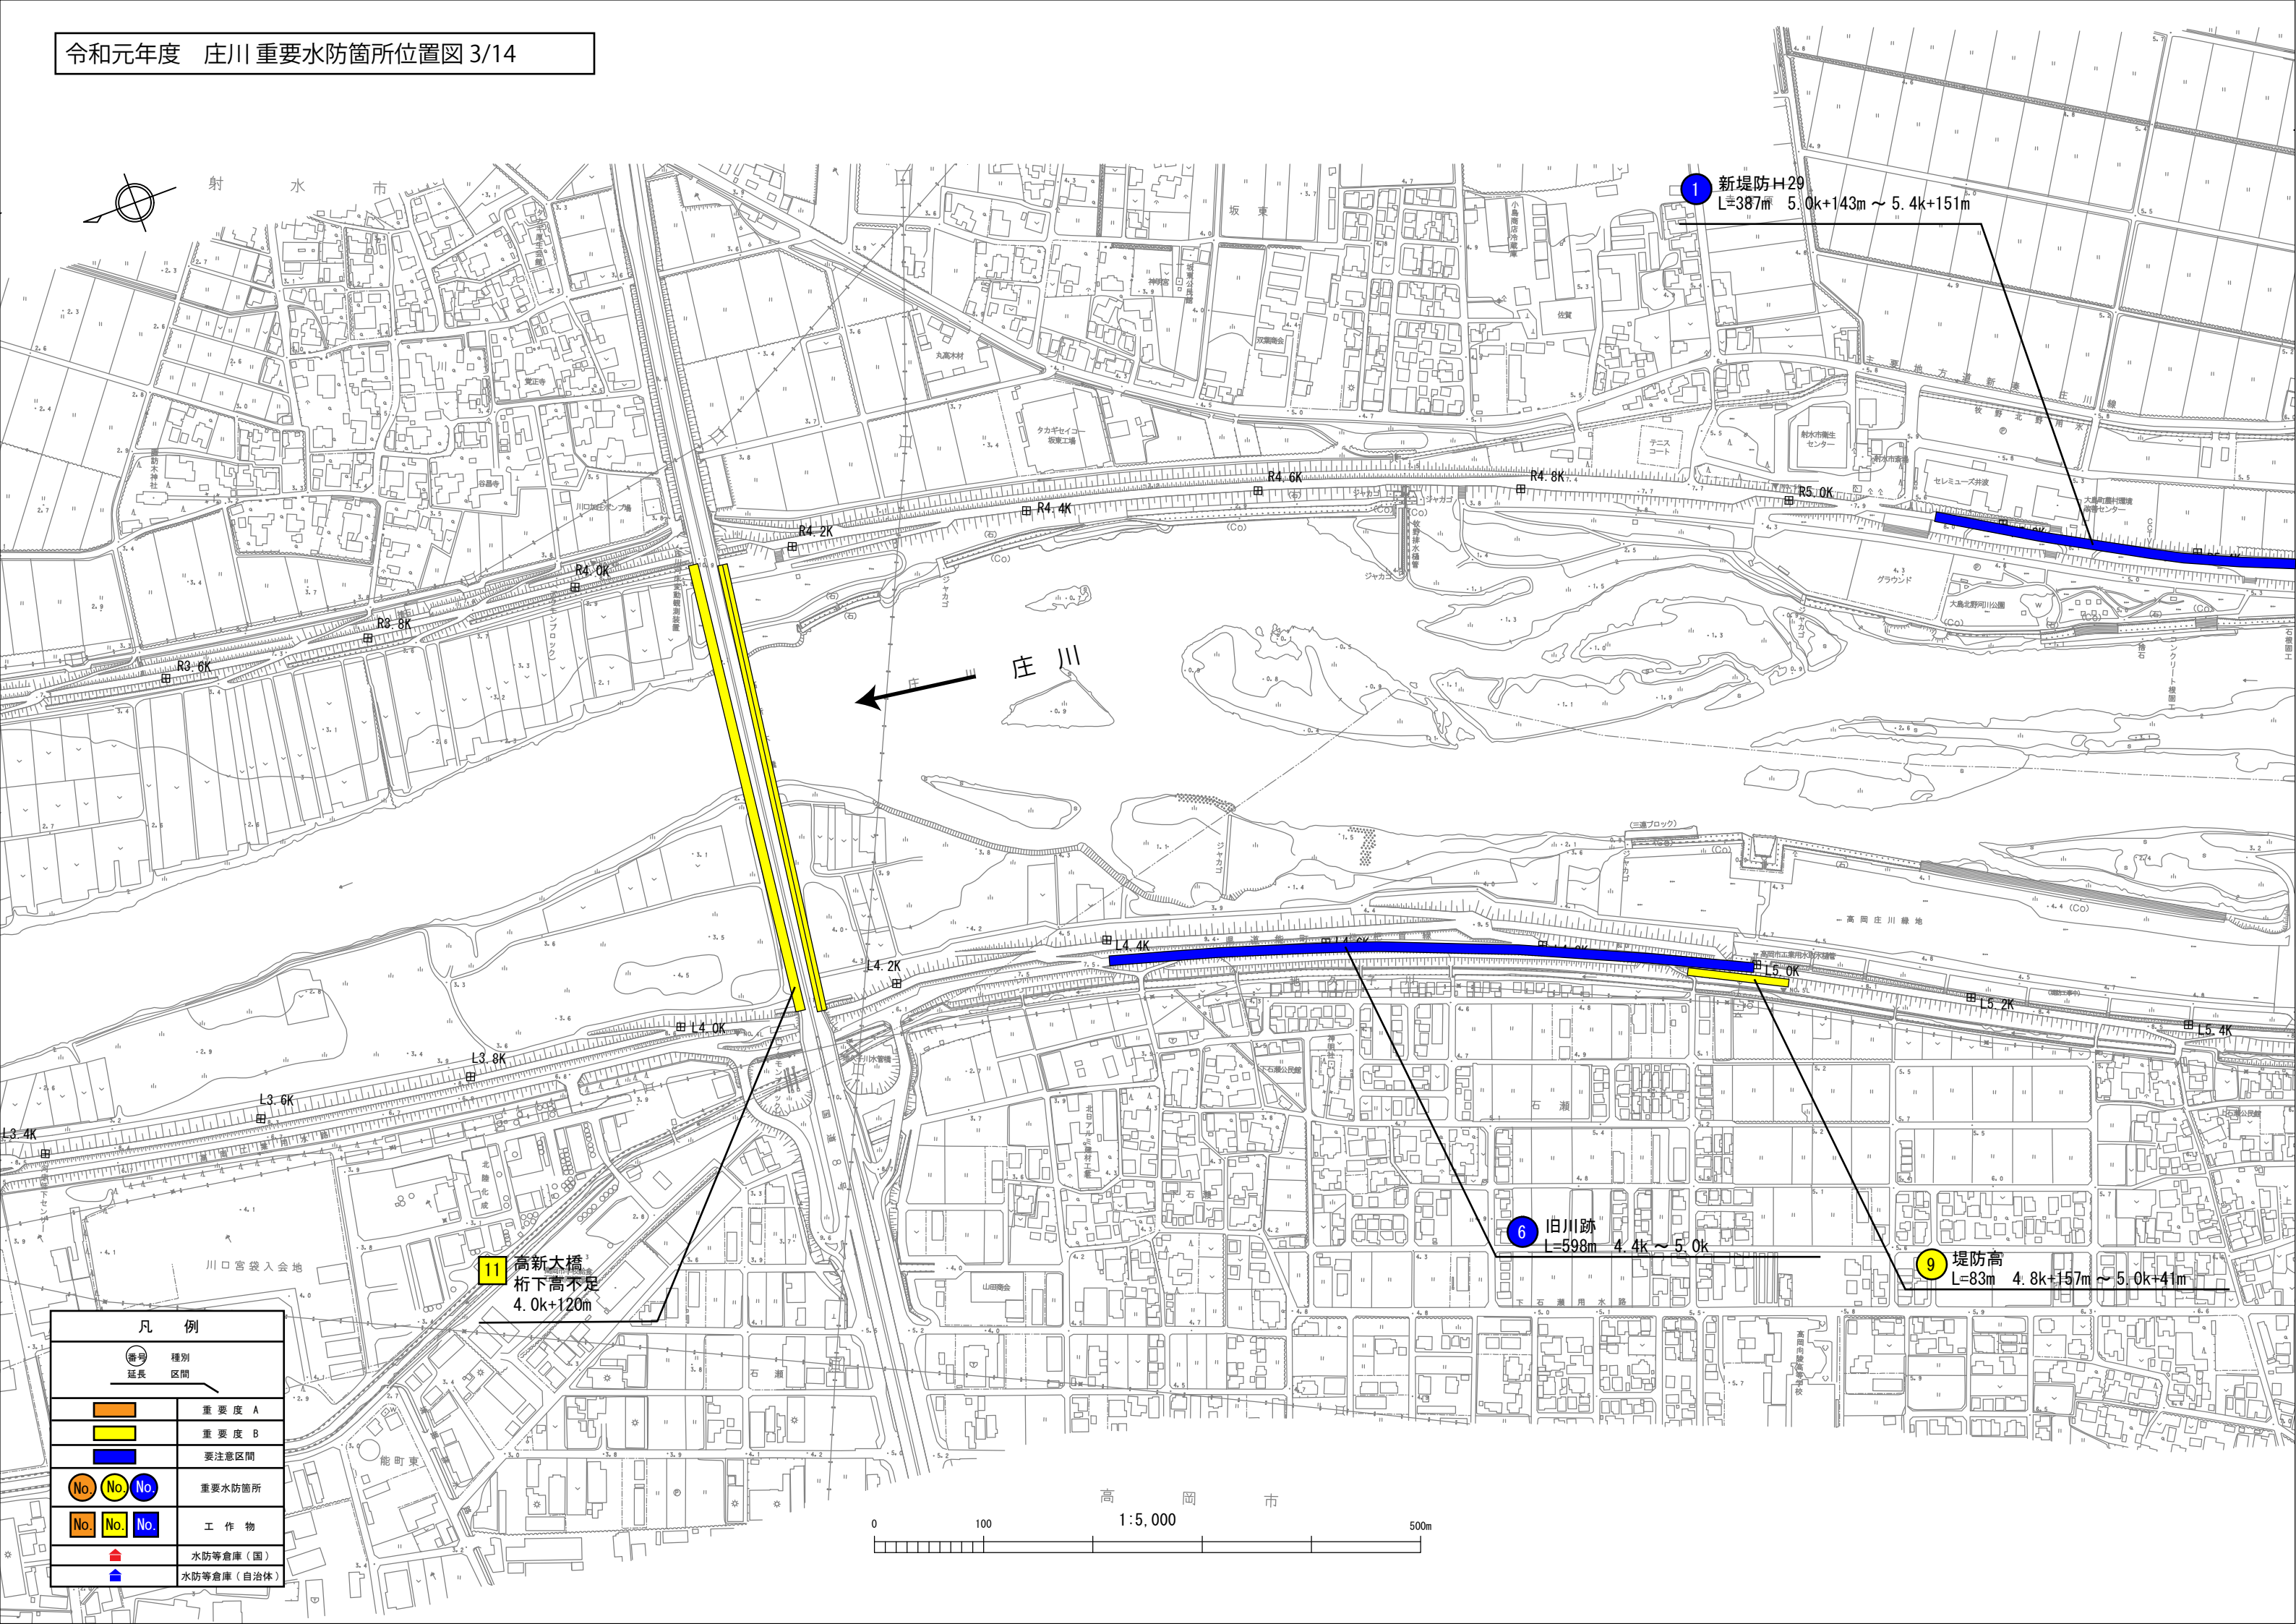


| 凡 例                                                   |            |
|-------------------------------------------------------|------------|
| <div><div></div><div>延長</div></div>                   | 種別<br>区間   |
| <div><div></div></div>                                | 重要度 A      |
| <div><div></div></div>                                | 重要度 B      |
| <div><div></div></div>                                | 要注意区間      |
| <div><div>No.</div><div>No.</div><div>No.</div></div> | 重要水防箇所     |
| <div><div>No.</div><div>No.</div><div>No.</div></div> | 工 作 物      |
| <div><div></div></div>                                | 水防等倉庫（国）   |
| <div><div></div></div>                                | 水防等倉庫（自治体） |

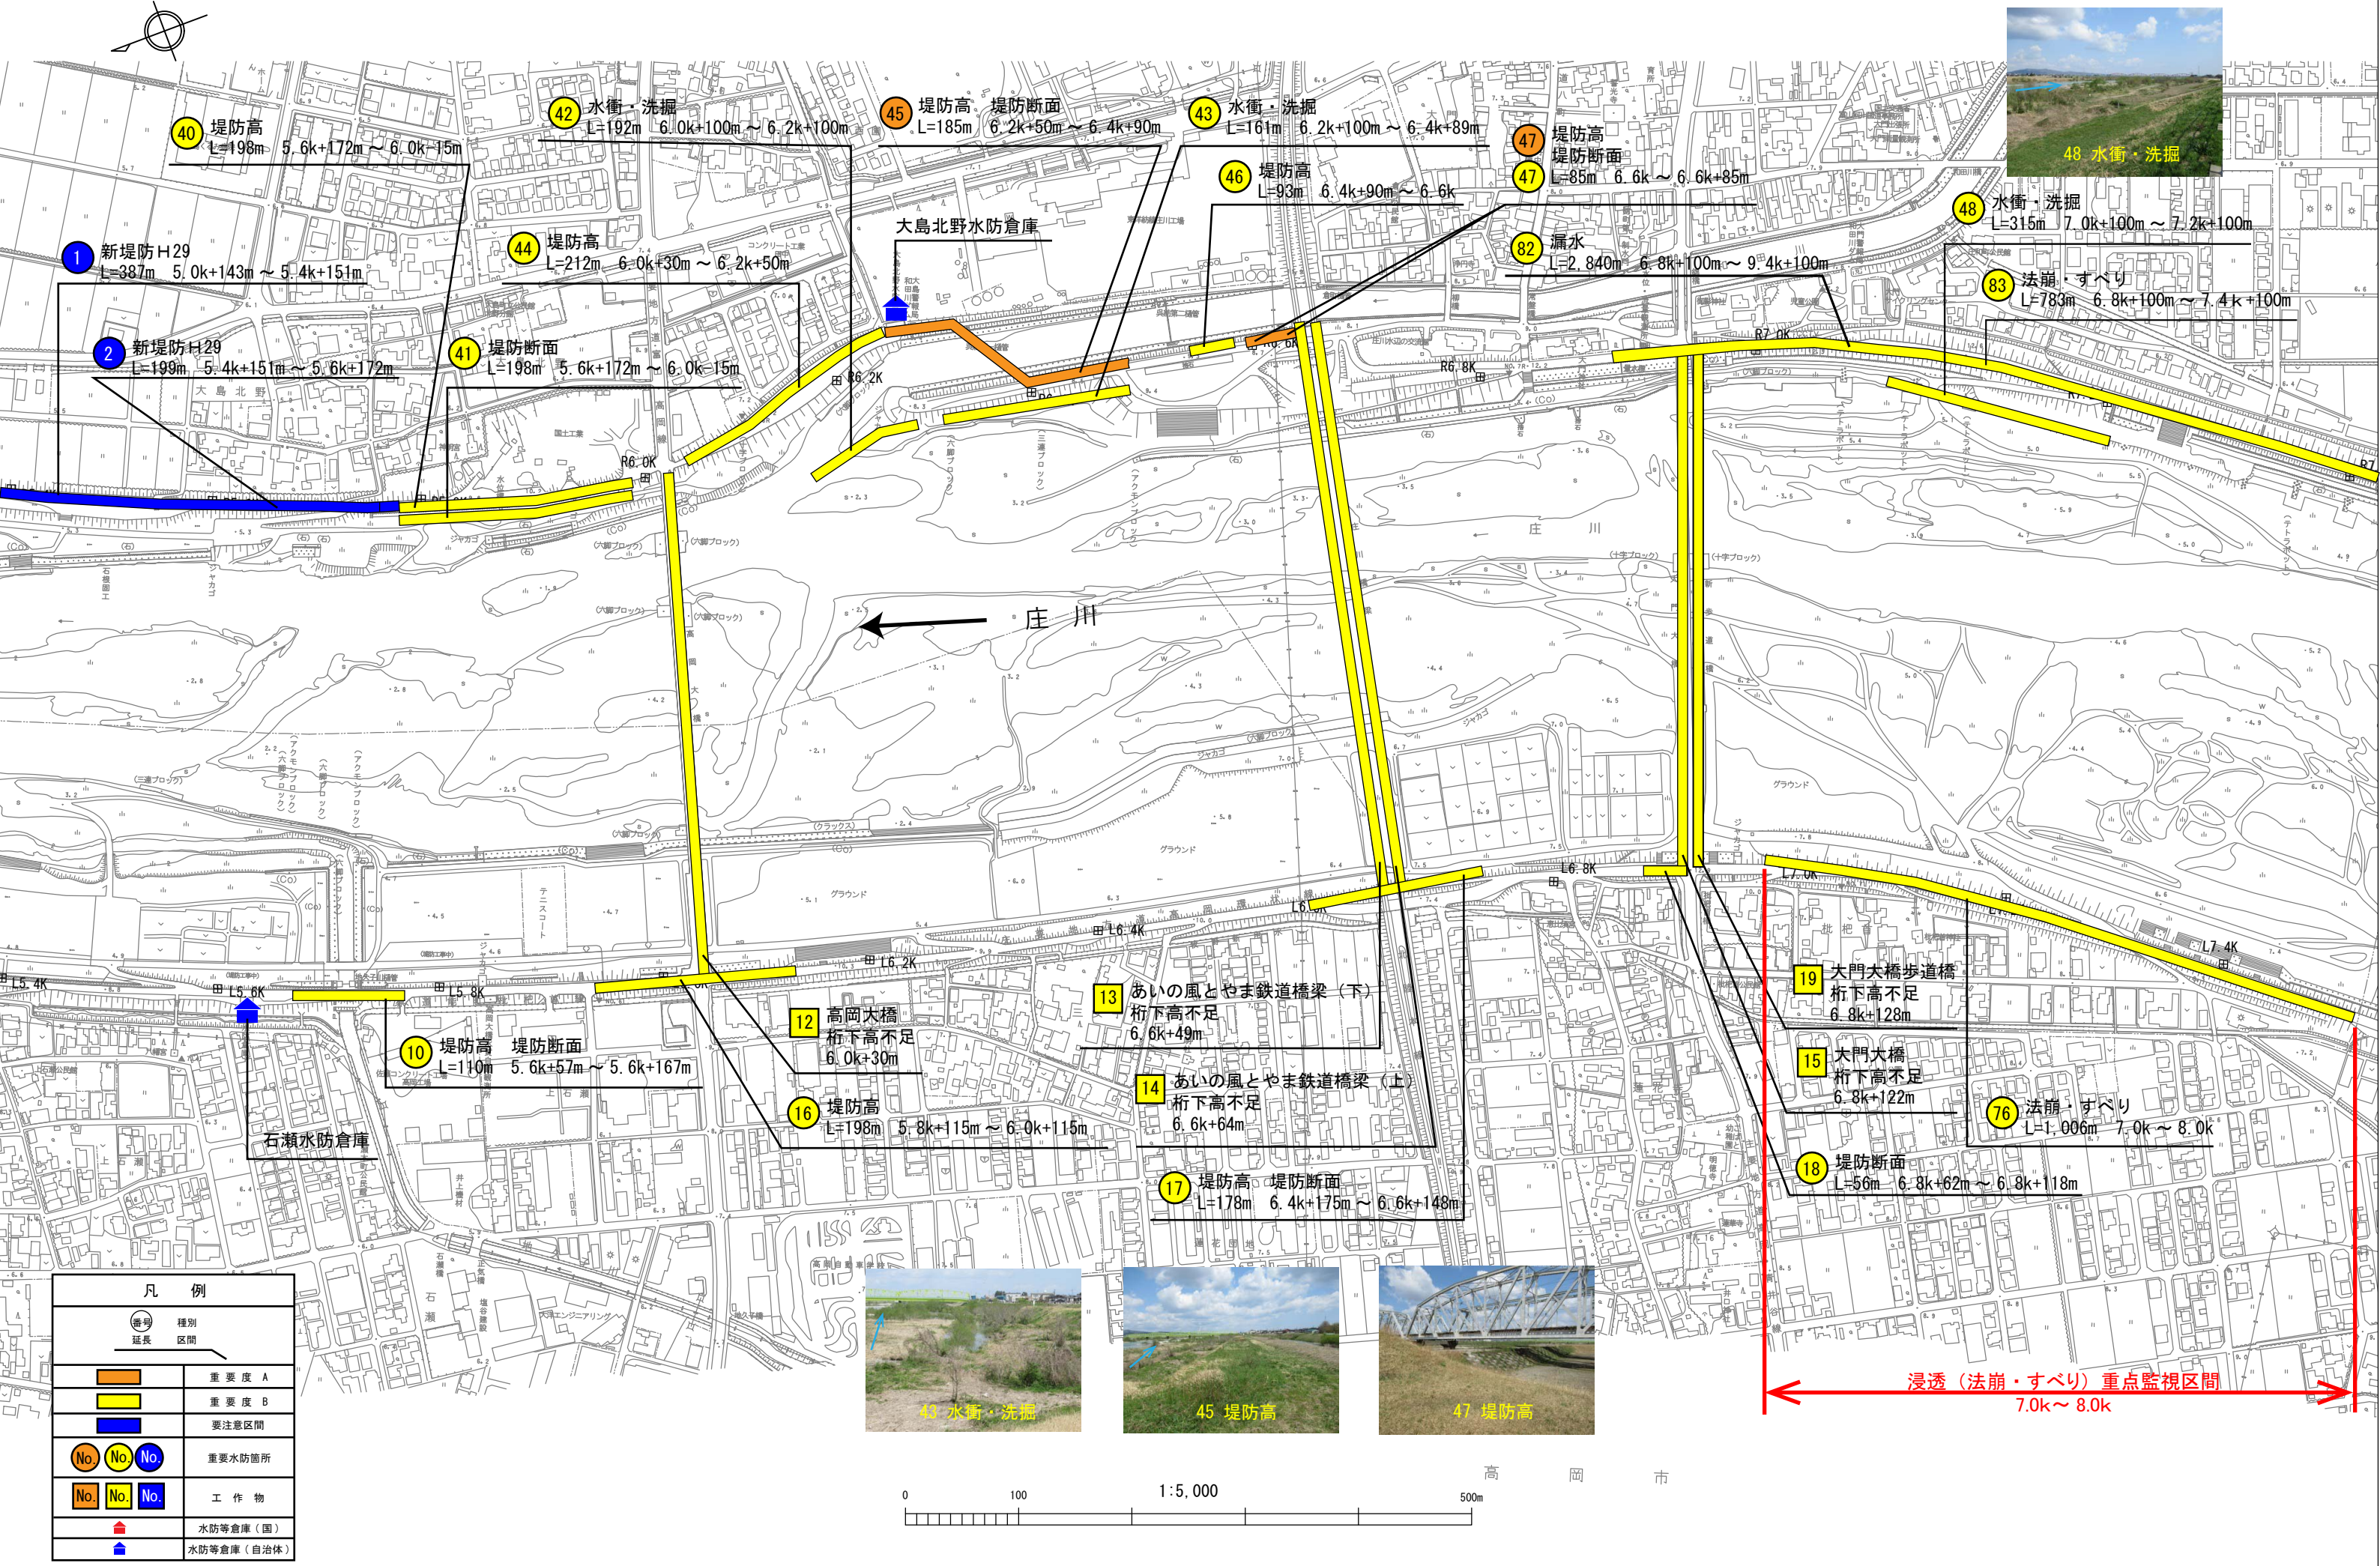


| 凡 例 |            |
|-----|------------|
|     | 延長         |
|     | 種別         |
|     | 区分         |
|     | 重要度 A      |
|     | 重要度 B      |
|     | 要注意区間      |
|     | 重要水防箇所     |
|     | 工 作 物      |
|     | 水防等倉庫（国）   |
|     | 水防等倉庫（自治体） |

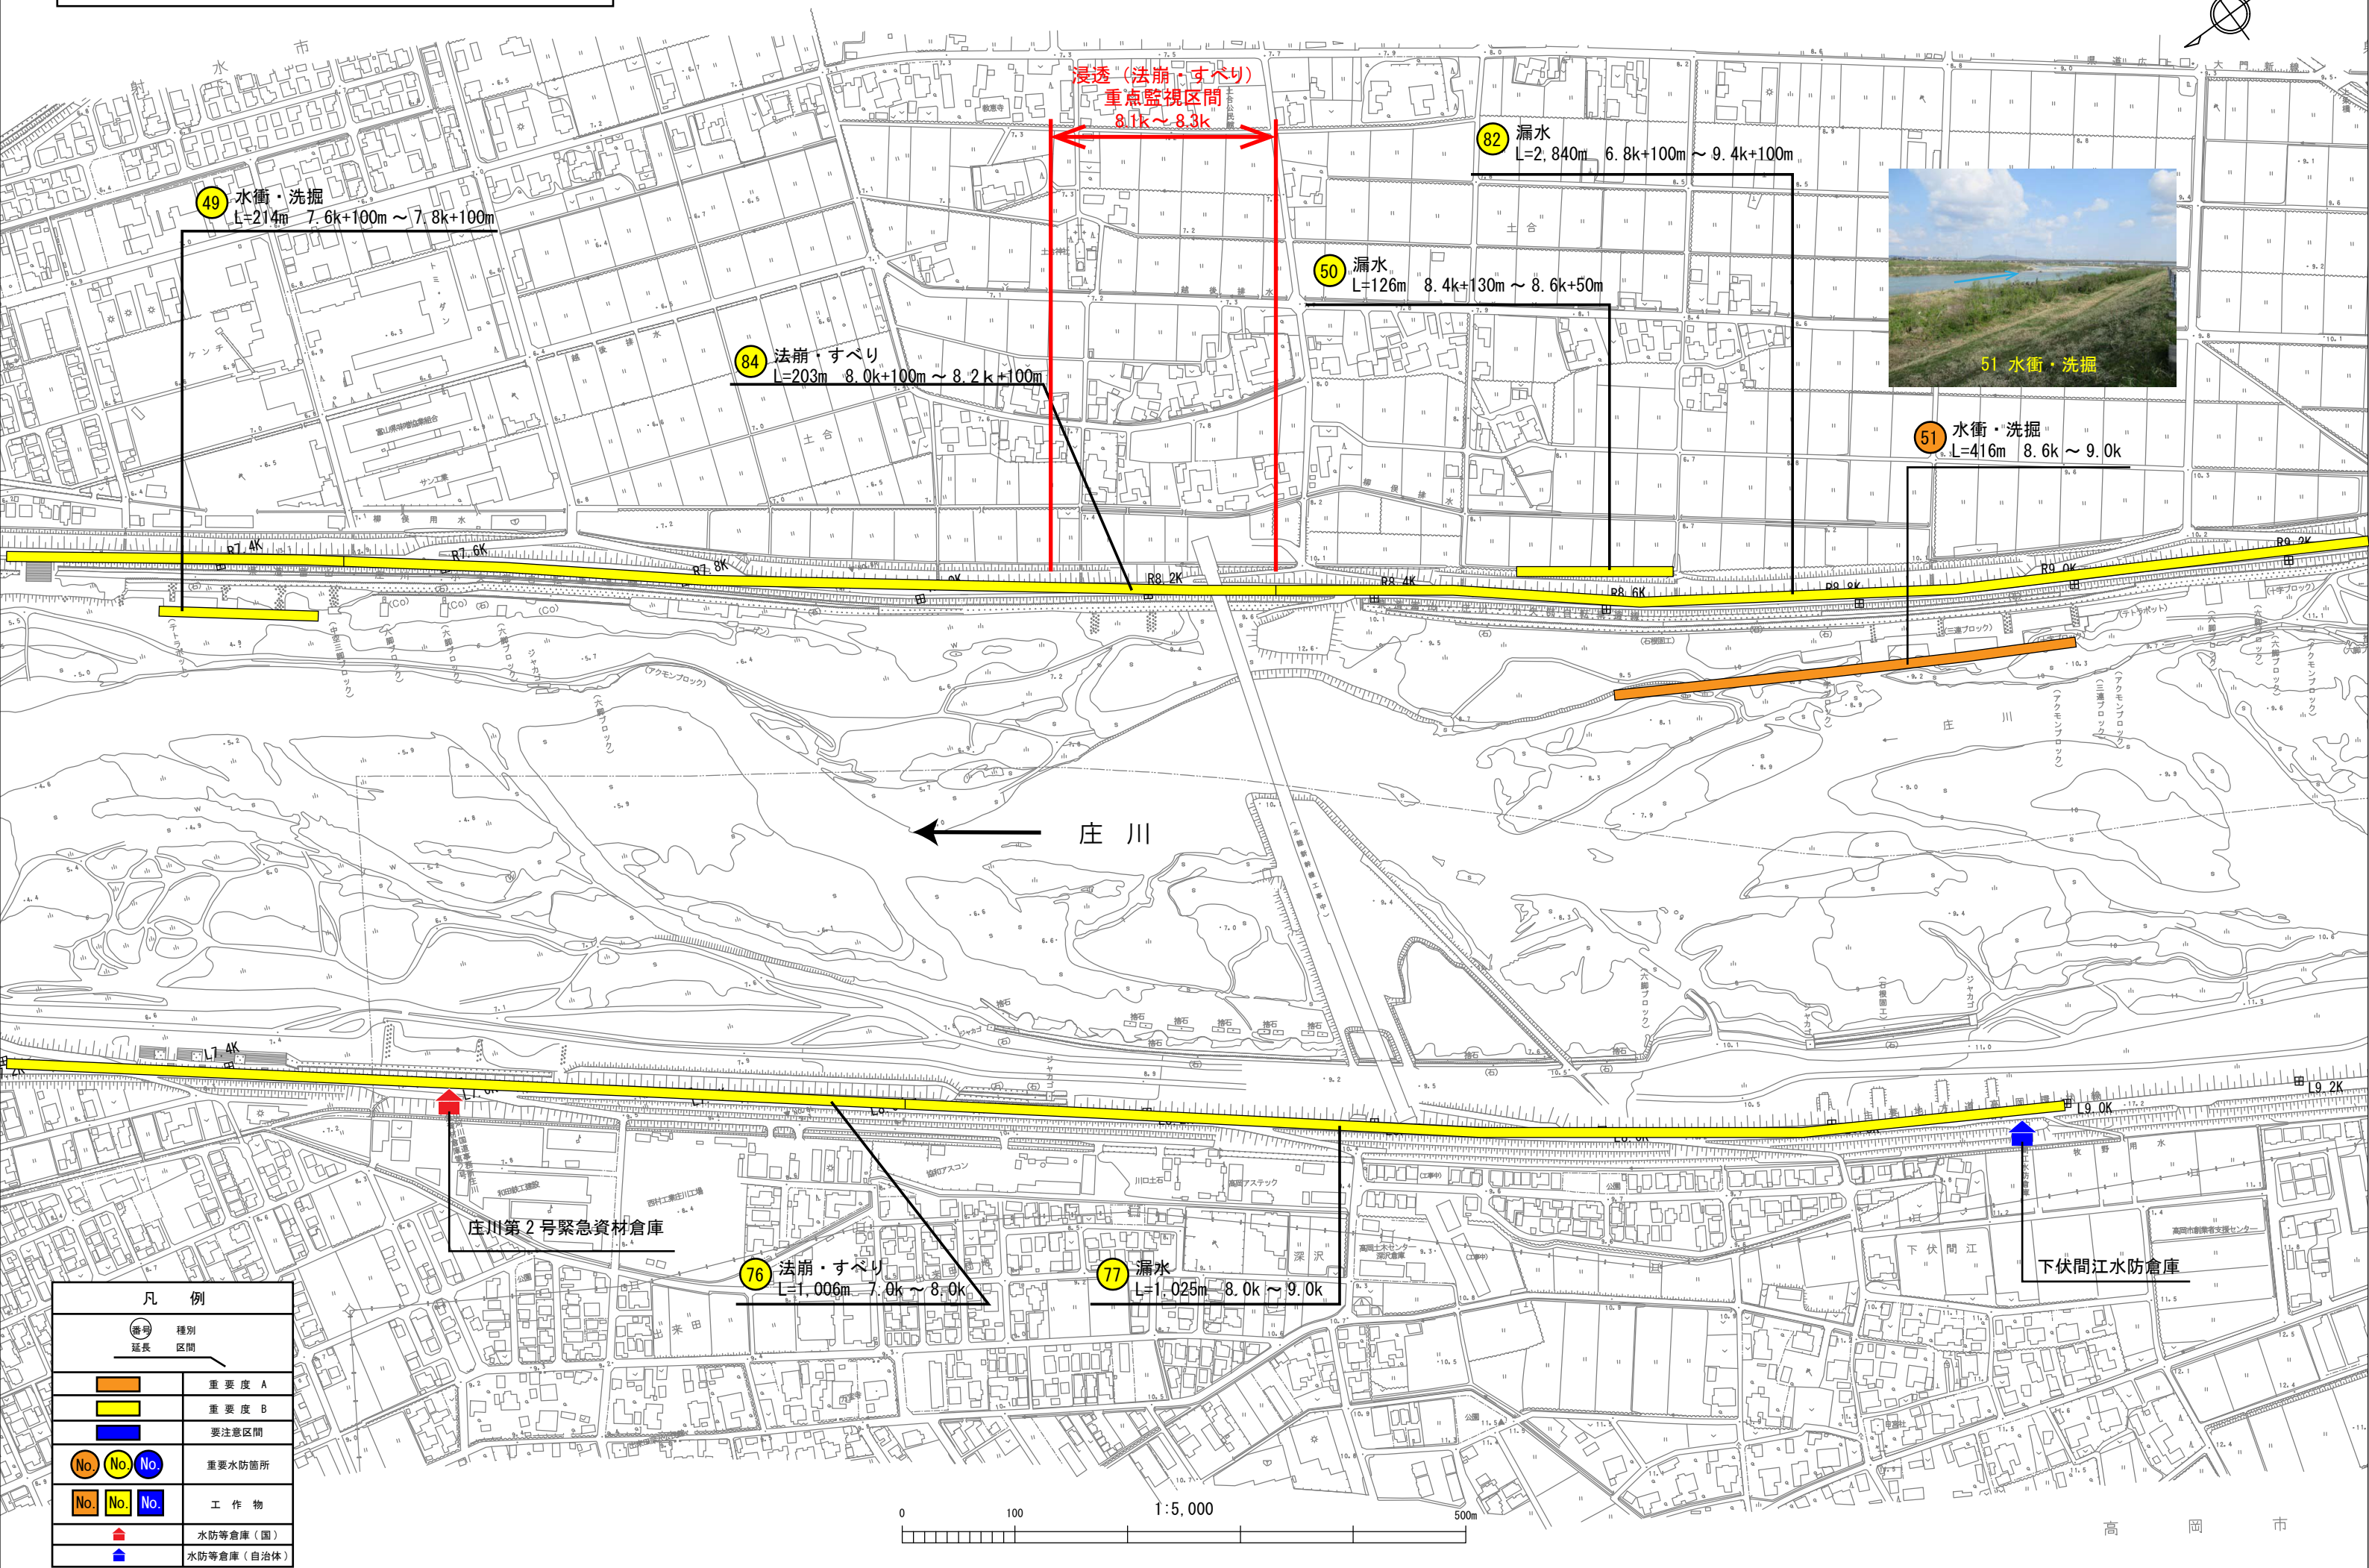


令和元年度 庄川 重要水防箇所位置図 6/14


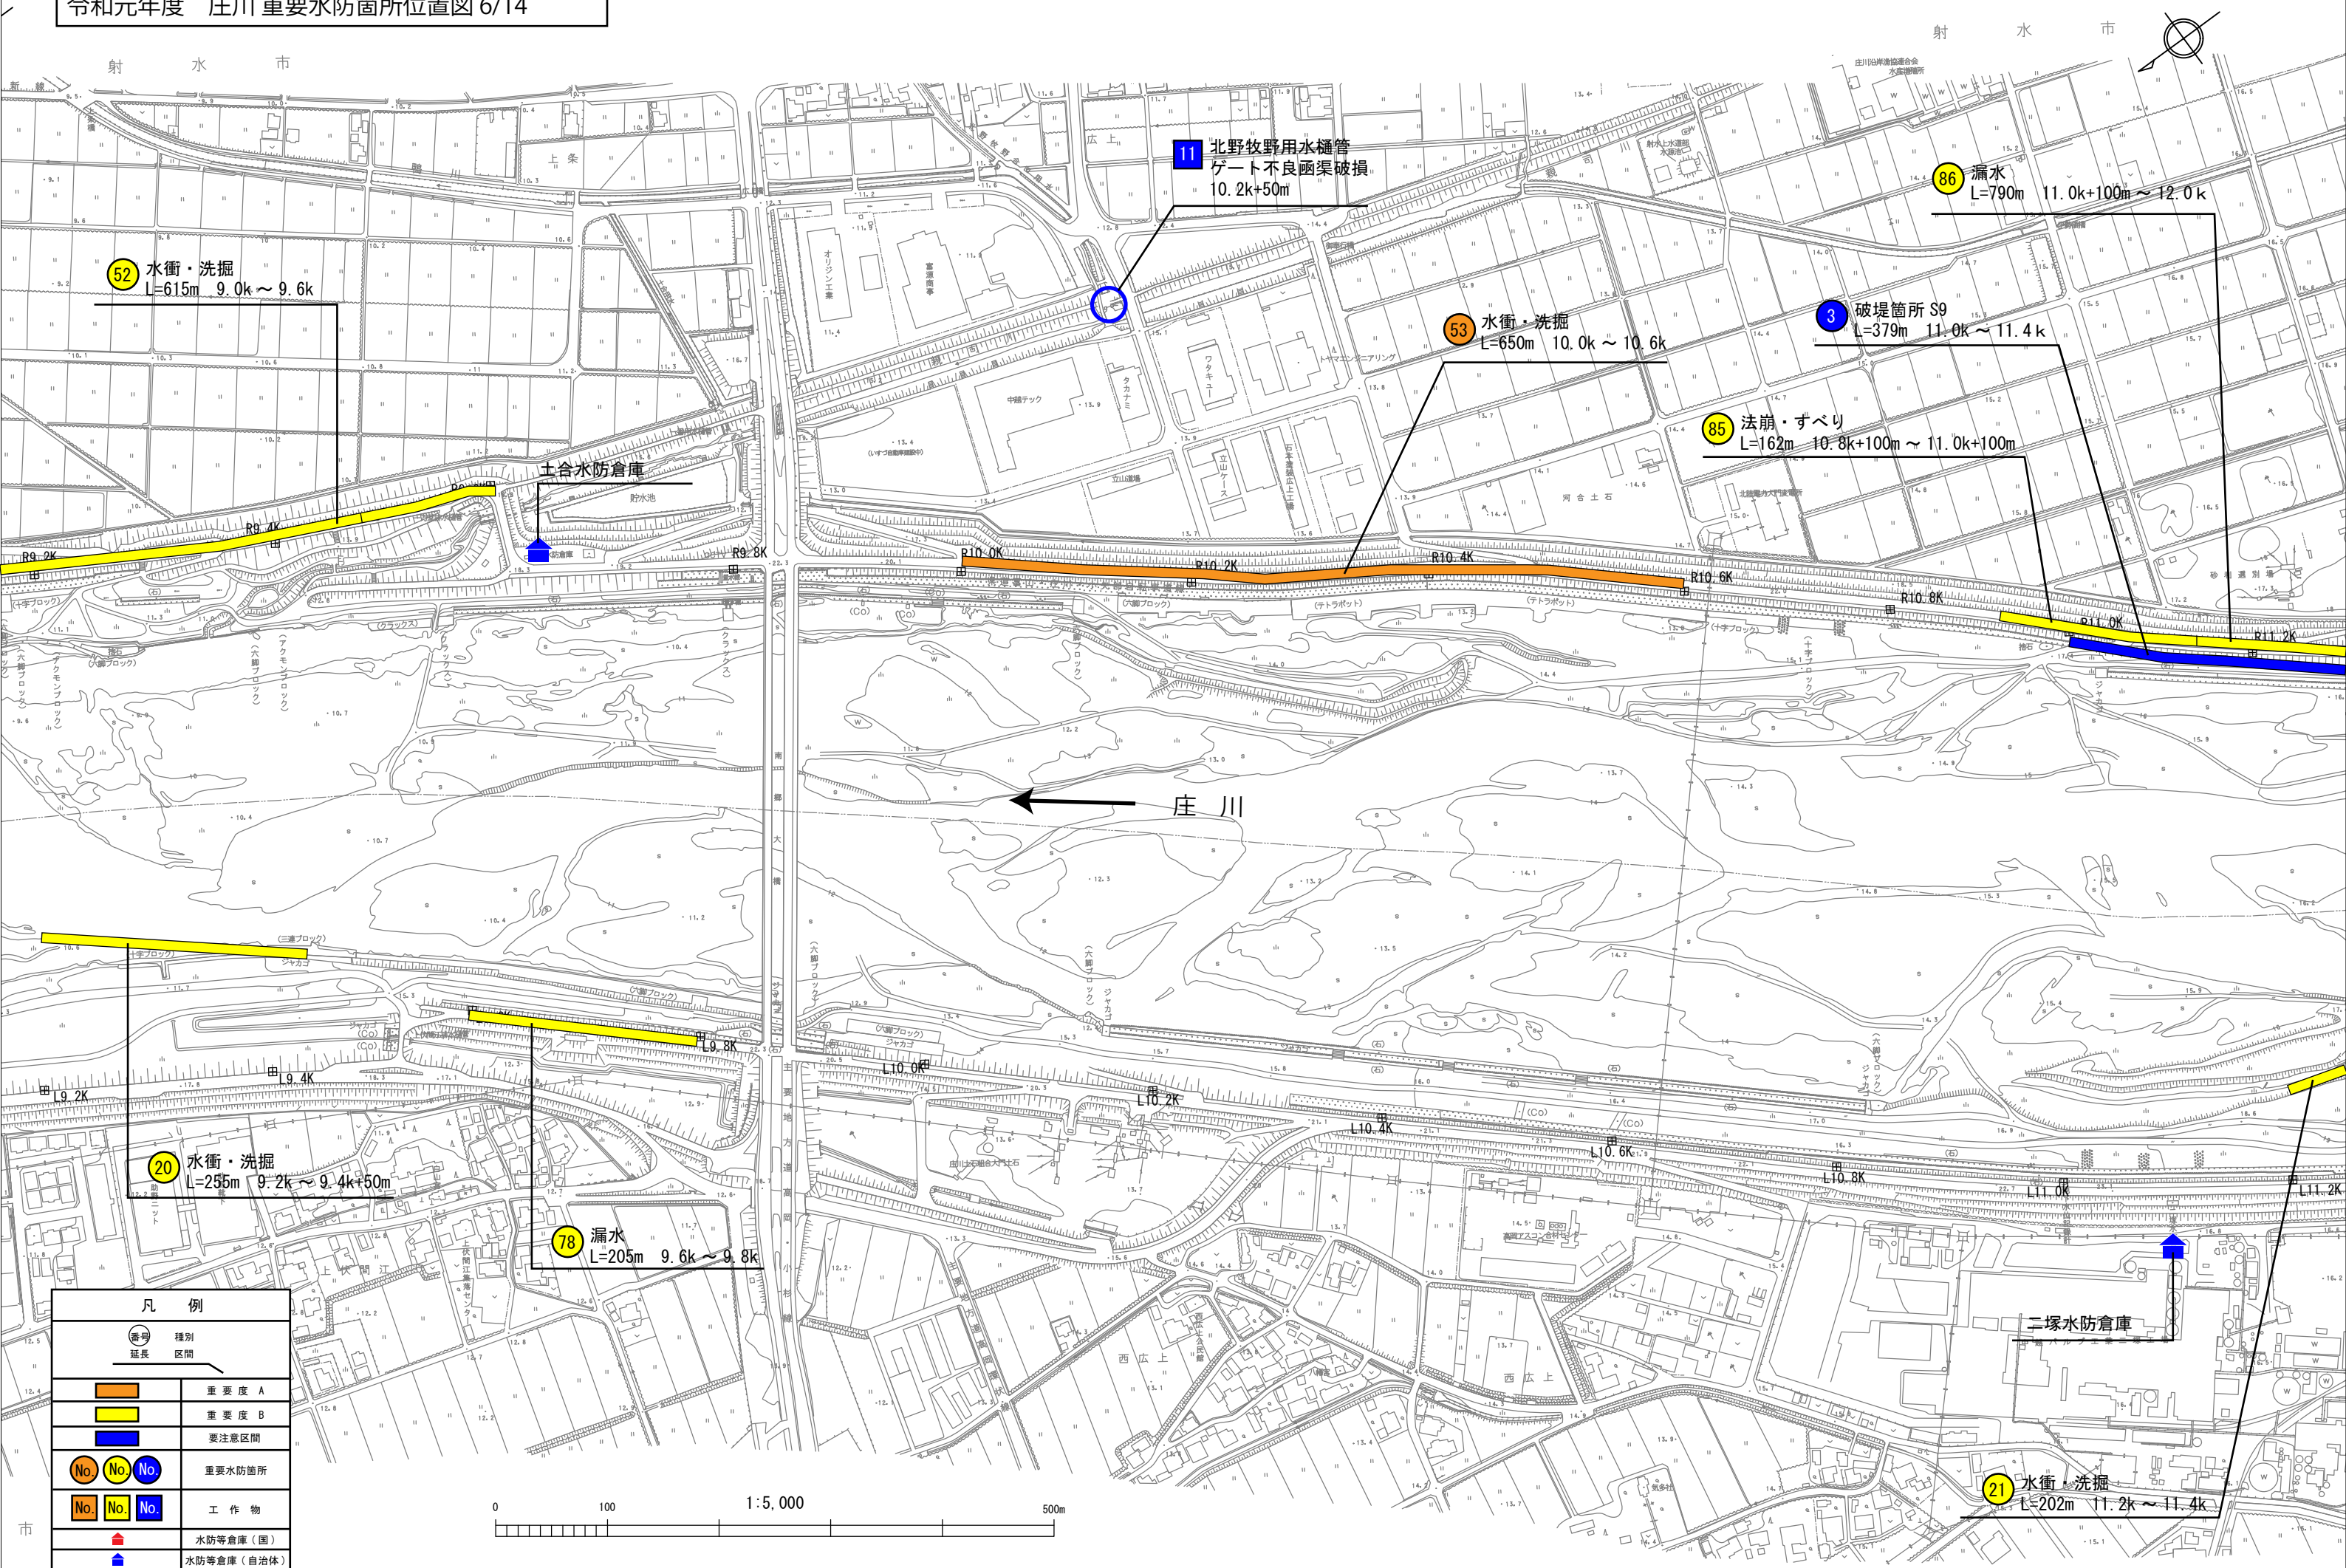


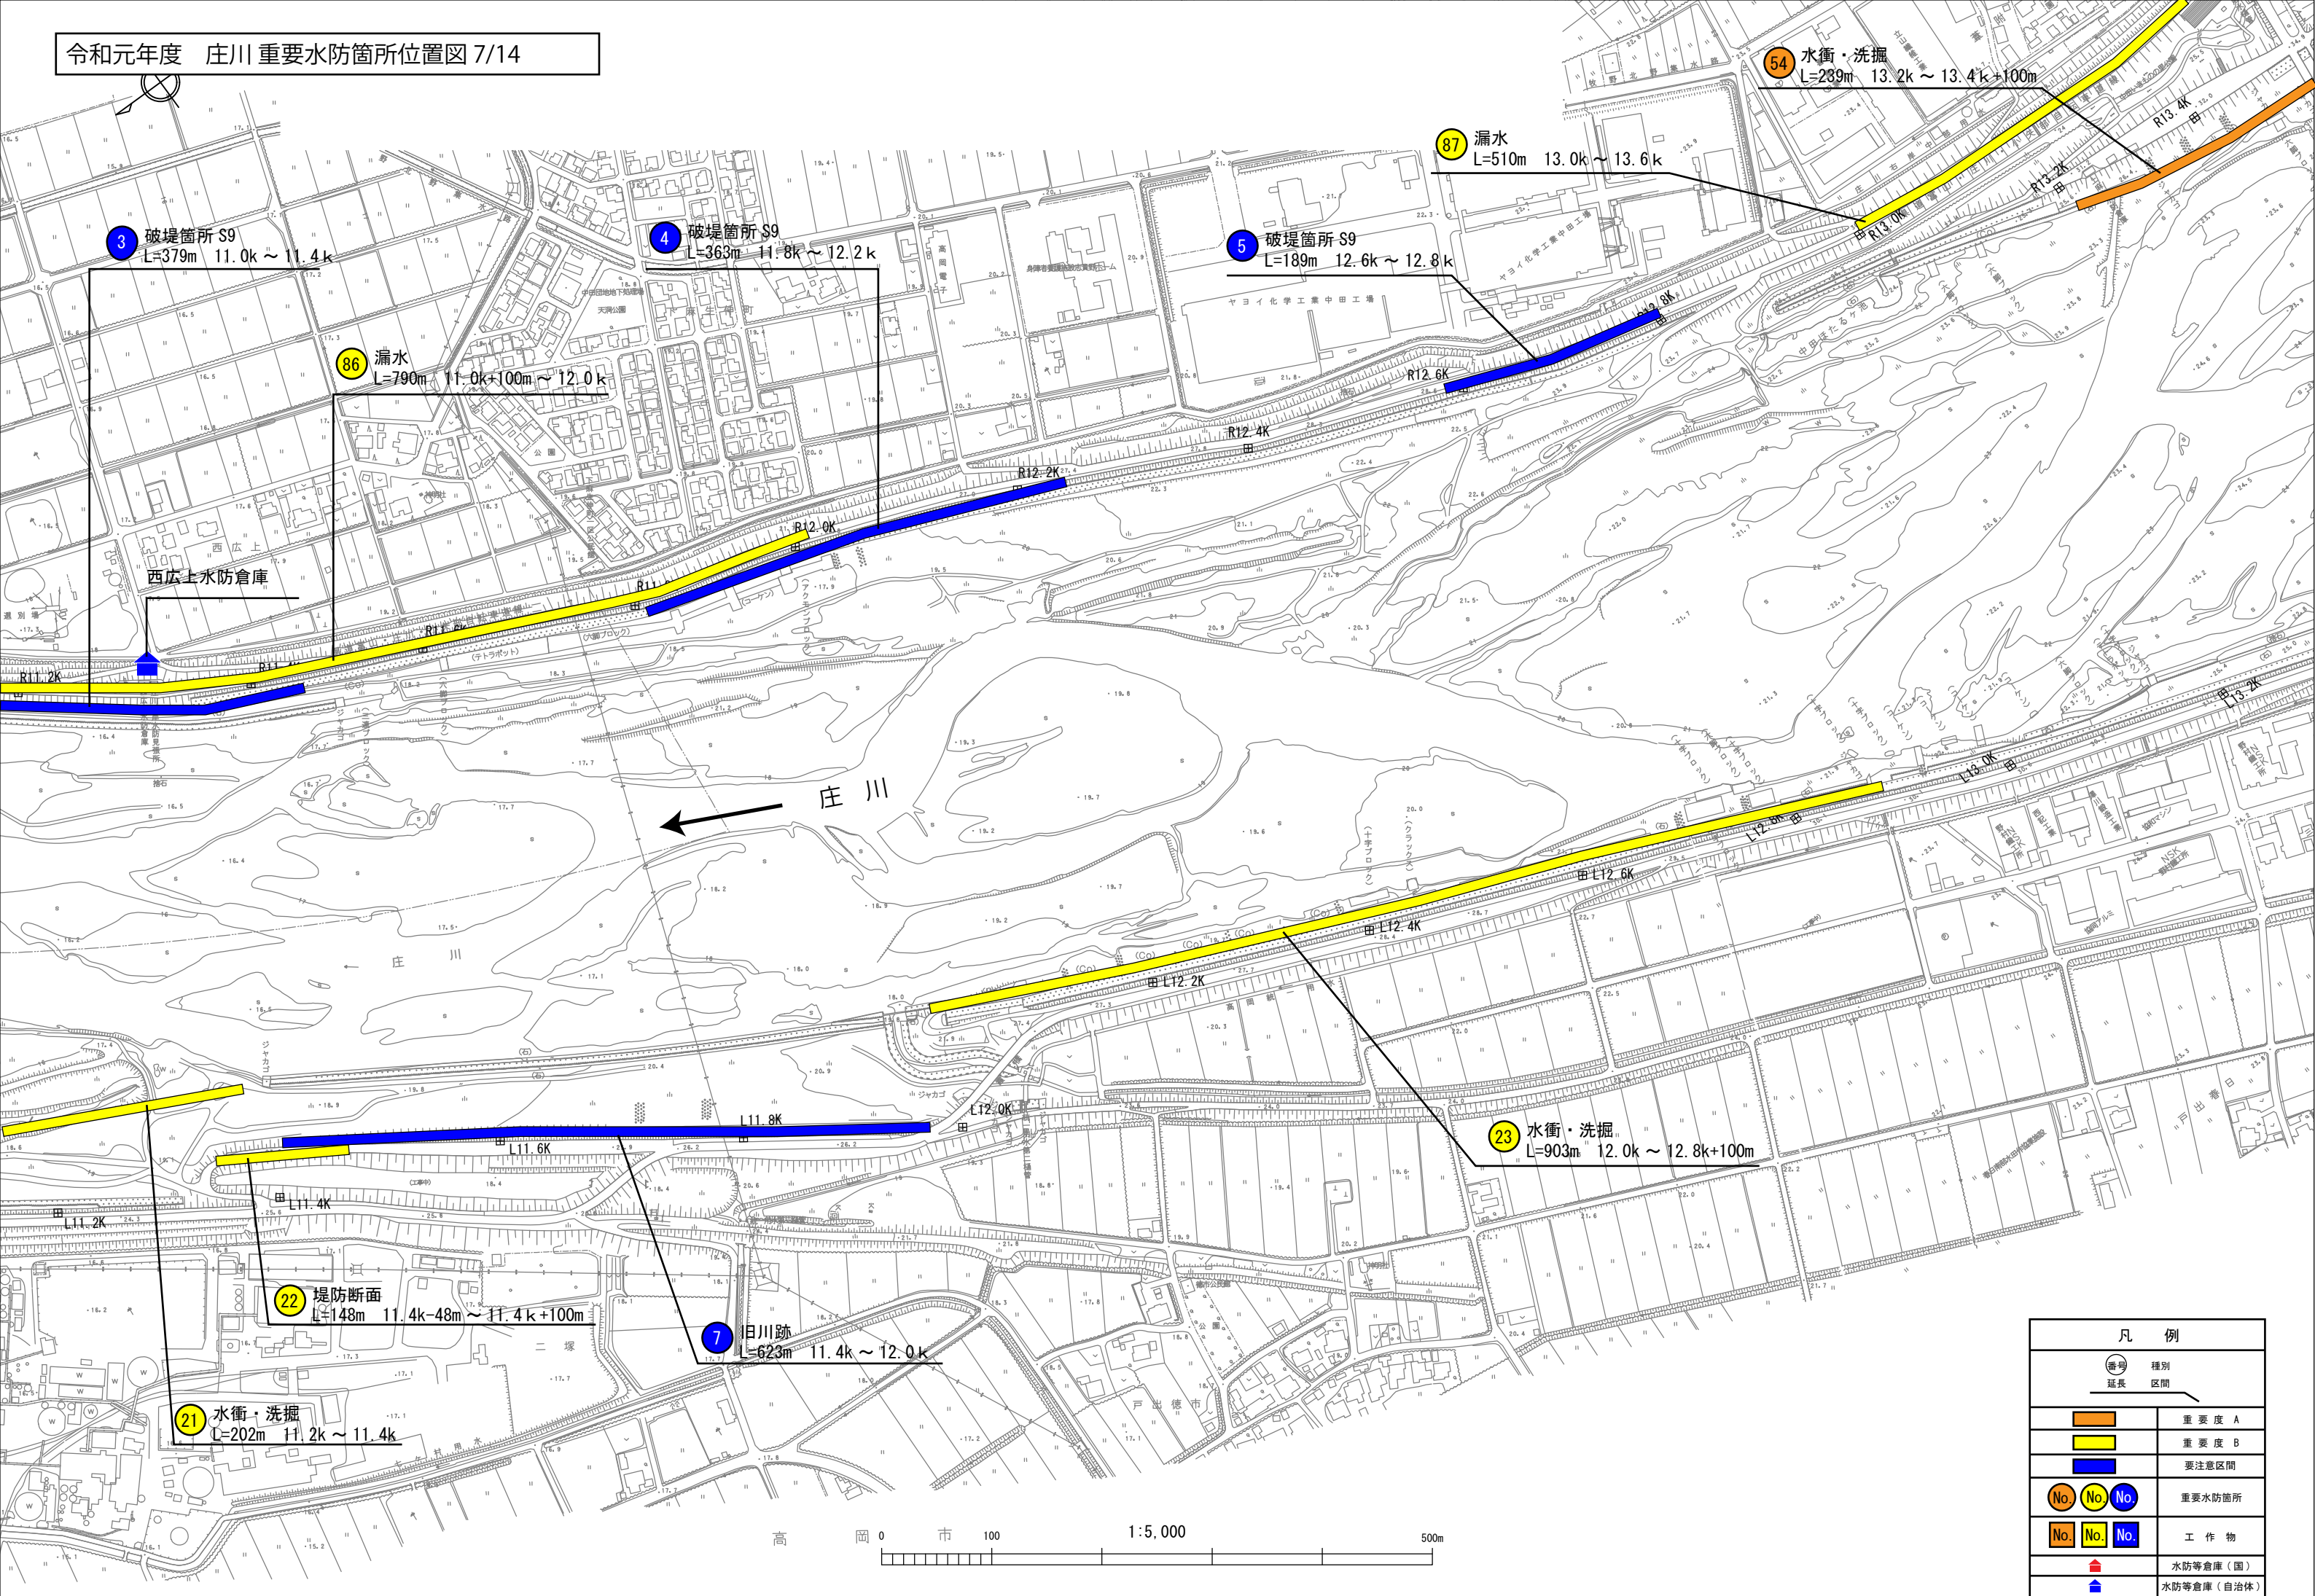



| 凡 例     |            |
|---------|------------|
| ①<br>延長 | 種別<br>区間   |
| ②       | 重要度 A      |
| ③       | 重要度 B      |
| ④       | 要注意区間      |
| ⑤ ⑥ ⑦   | 重要水防箇所     |
| ⑧ ⑨ ⑩   | 工 作 物      |
| ⑪       | 水防等倉庫（国）   |
| ⑫       | 水防等倉庫（自治体） |



令和元年度 庄川 重要水防箇所位置図 8/14

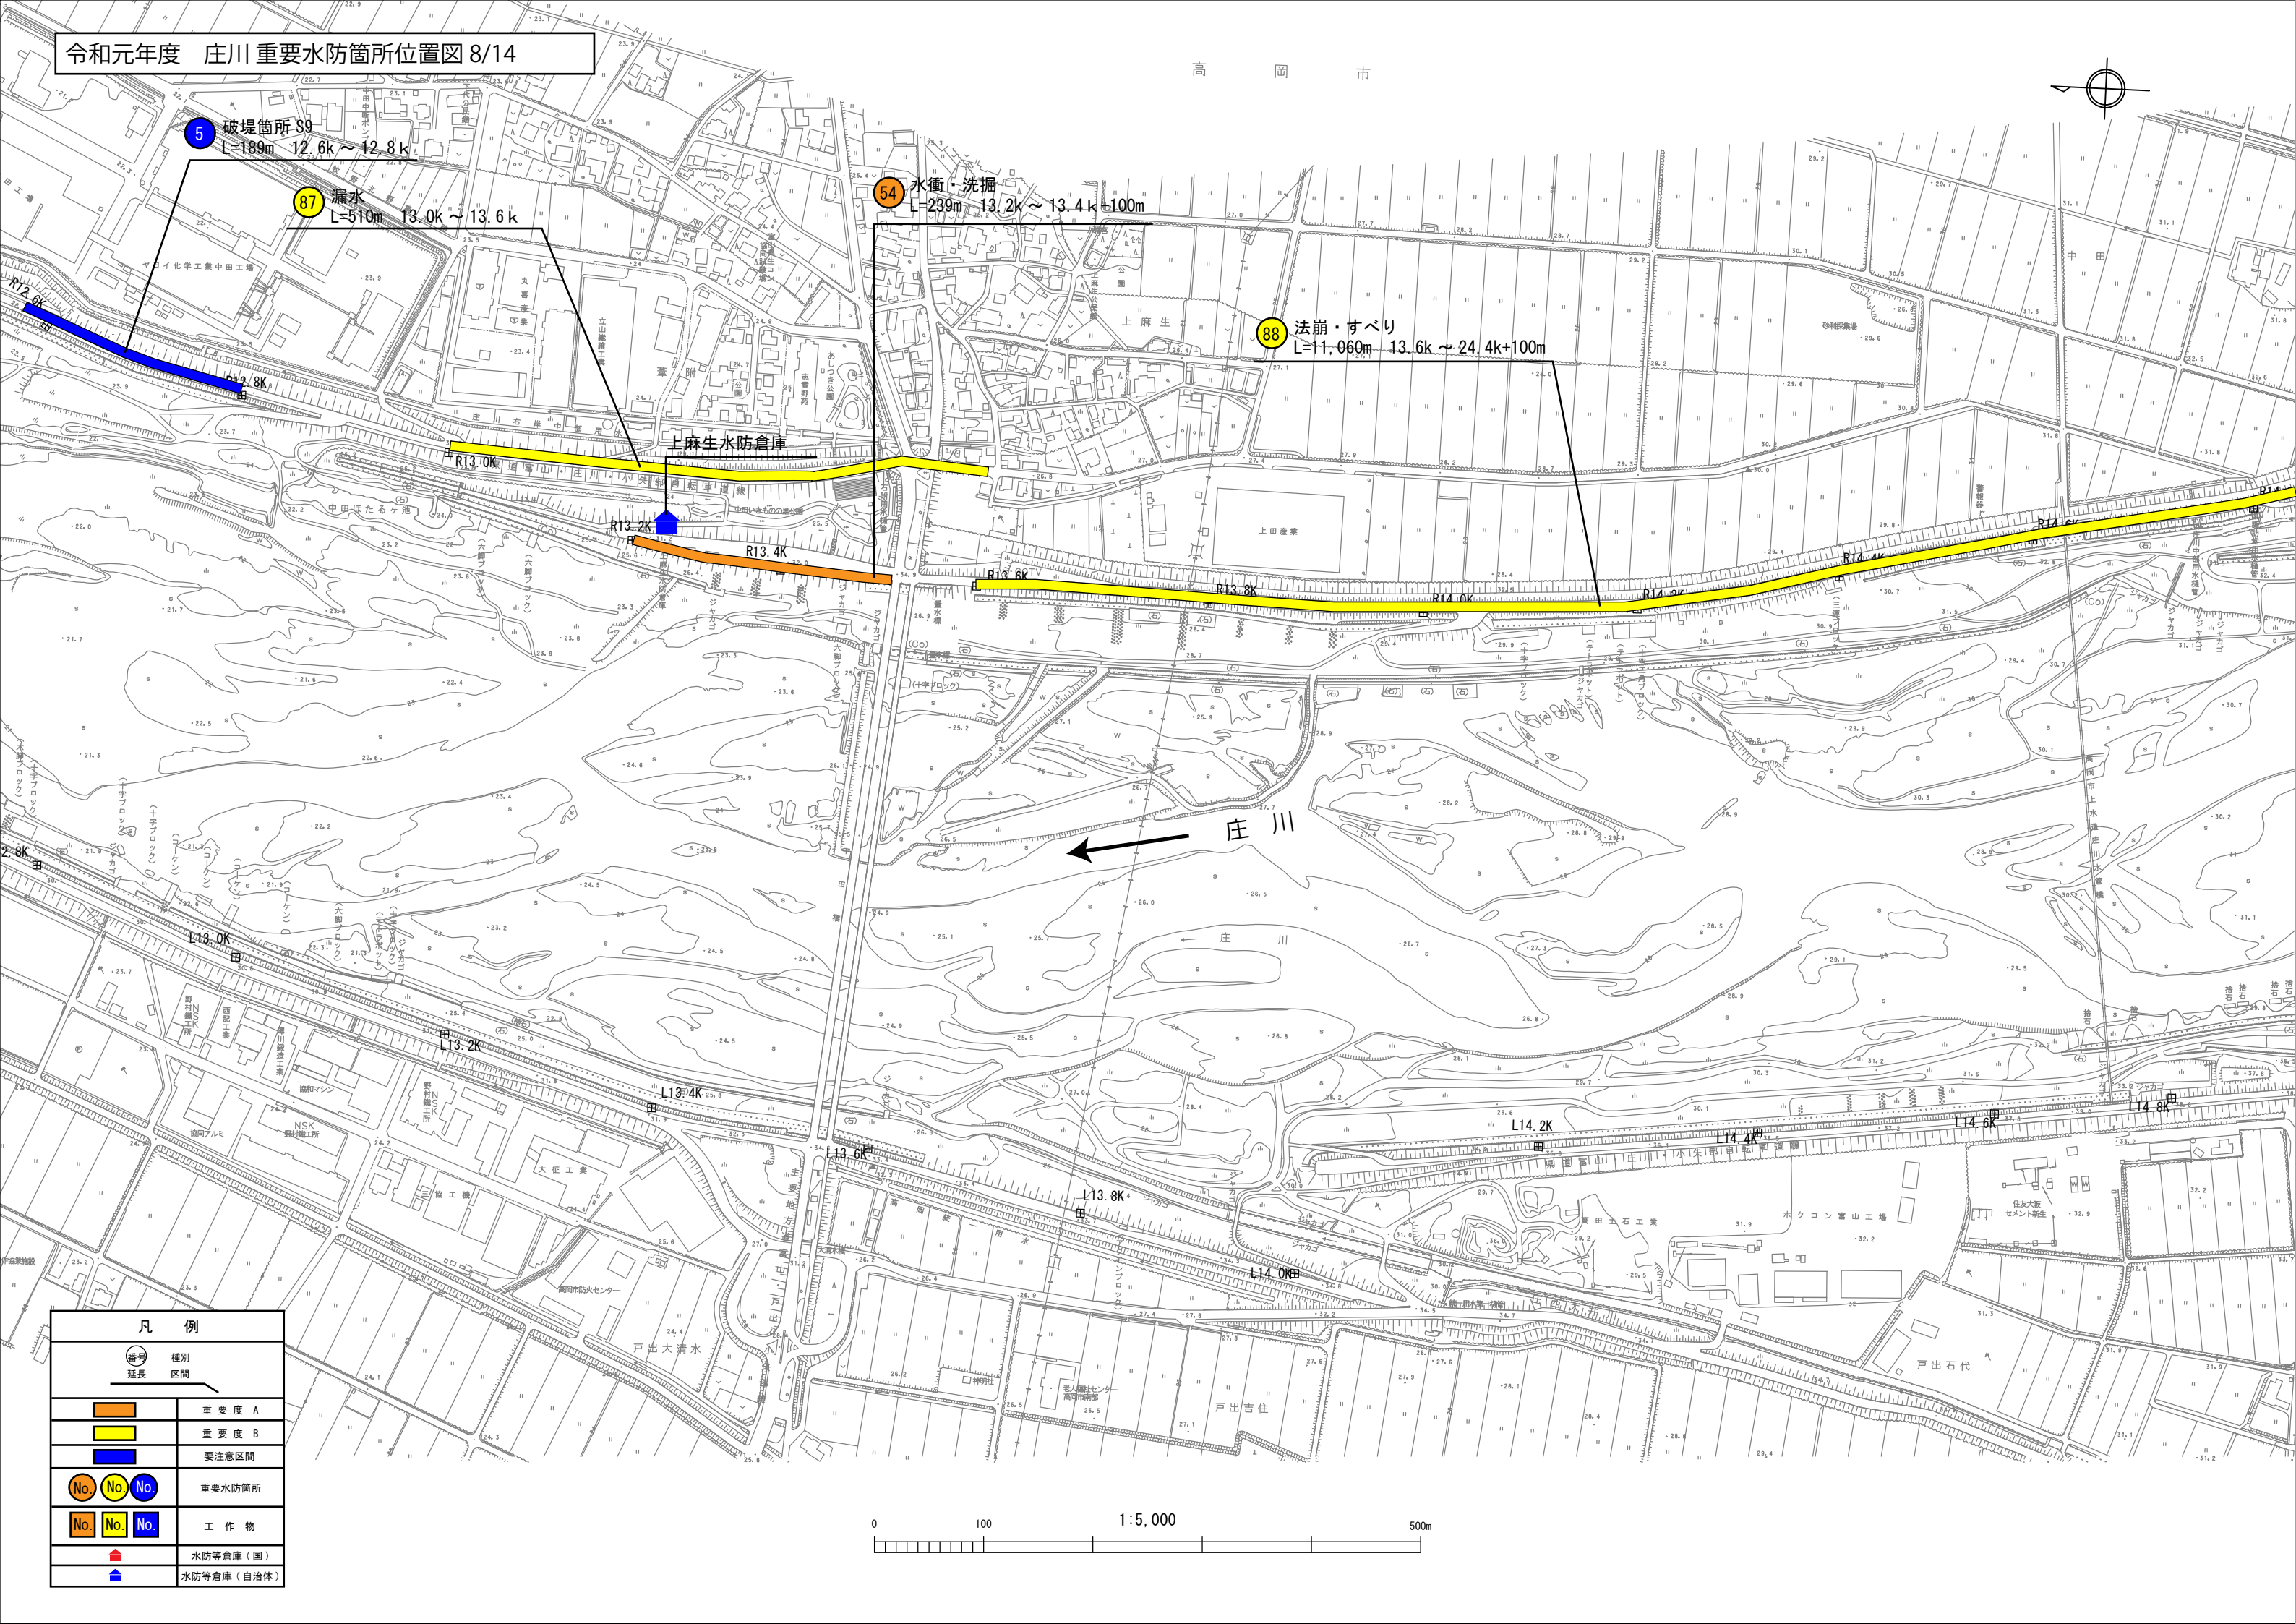

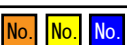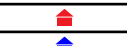
| 凡 例                                                                                 |            |
|-------------------------------------------------------------------------------------|------------|
|  | 延長         |
|  | 重要度 A      |
|  | 重要度 B      |
|  | 要注意区間      |
|   | 重要水防箇所     |
|   | 工 作 物      |
|  | 水防等倉庫（国）   |
|  | 水防等倉庫（自治体） |


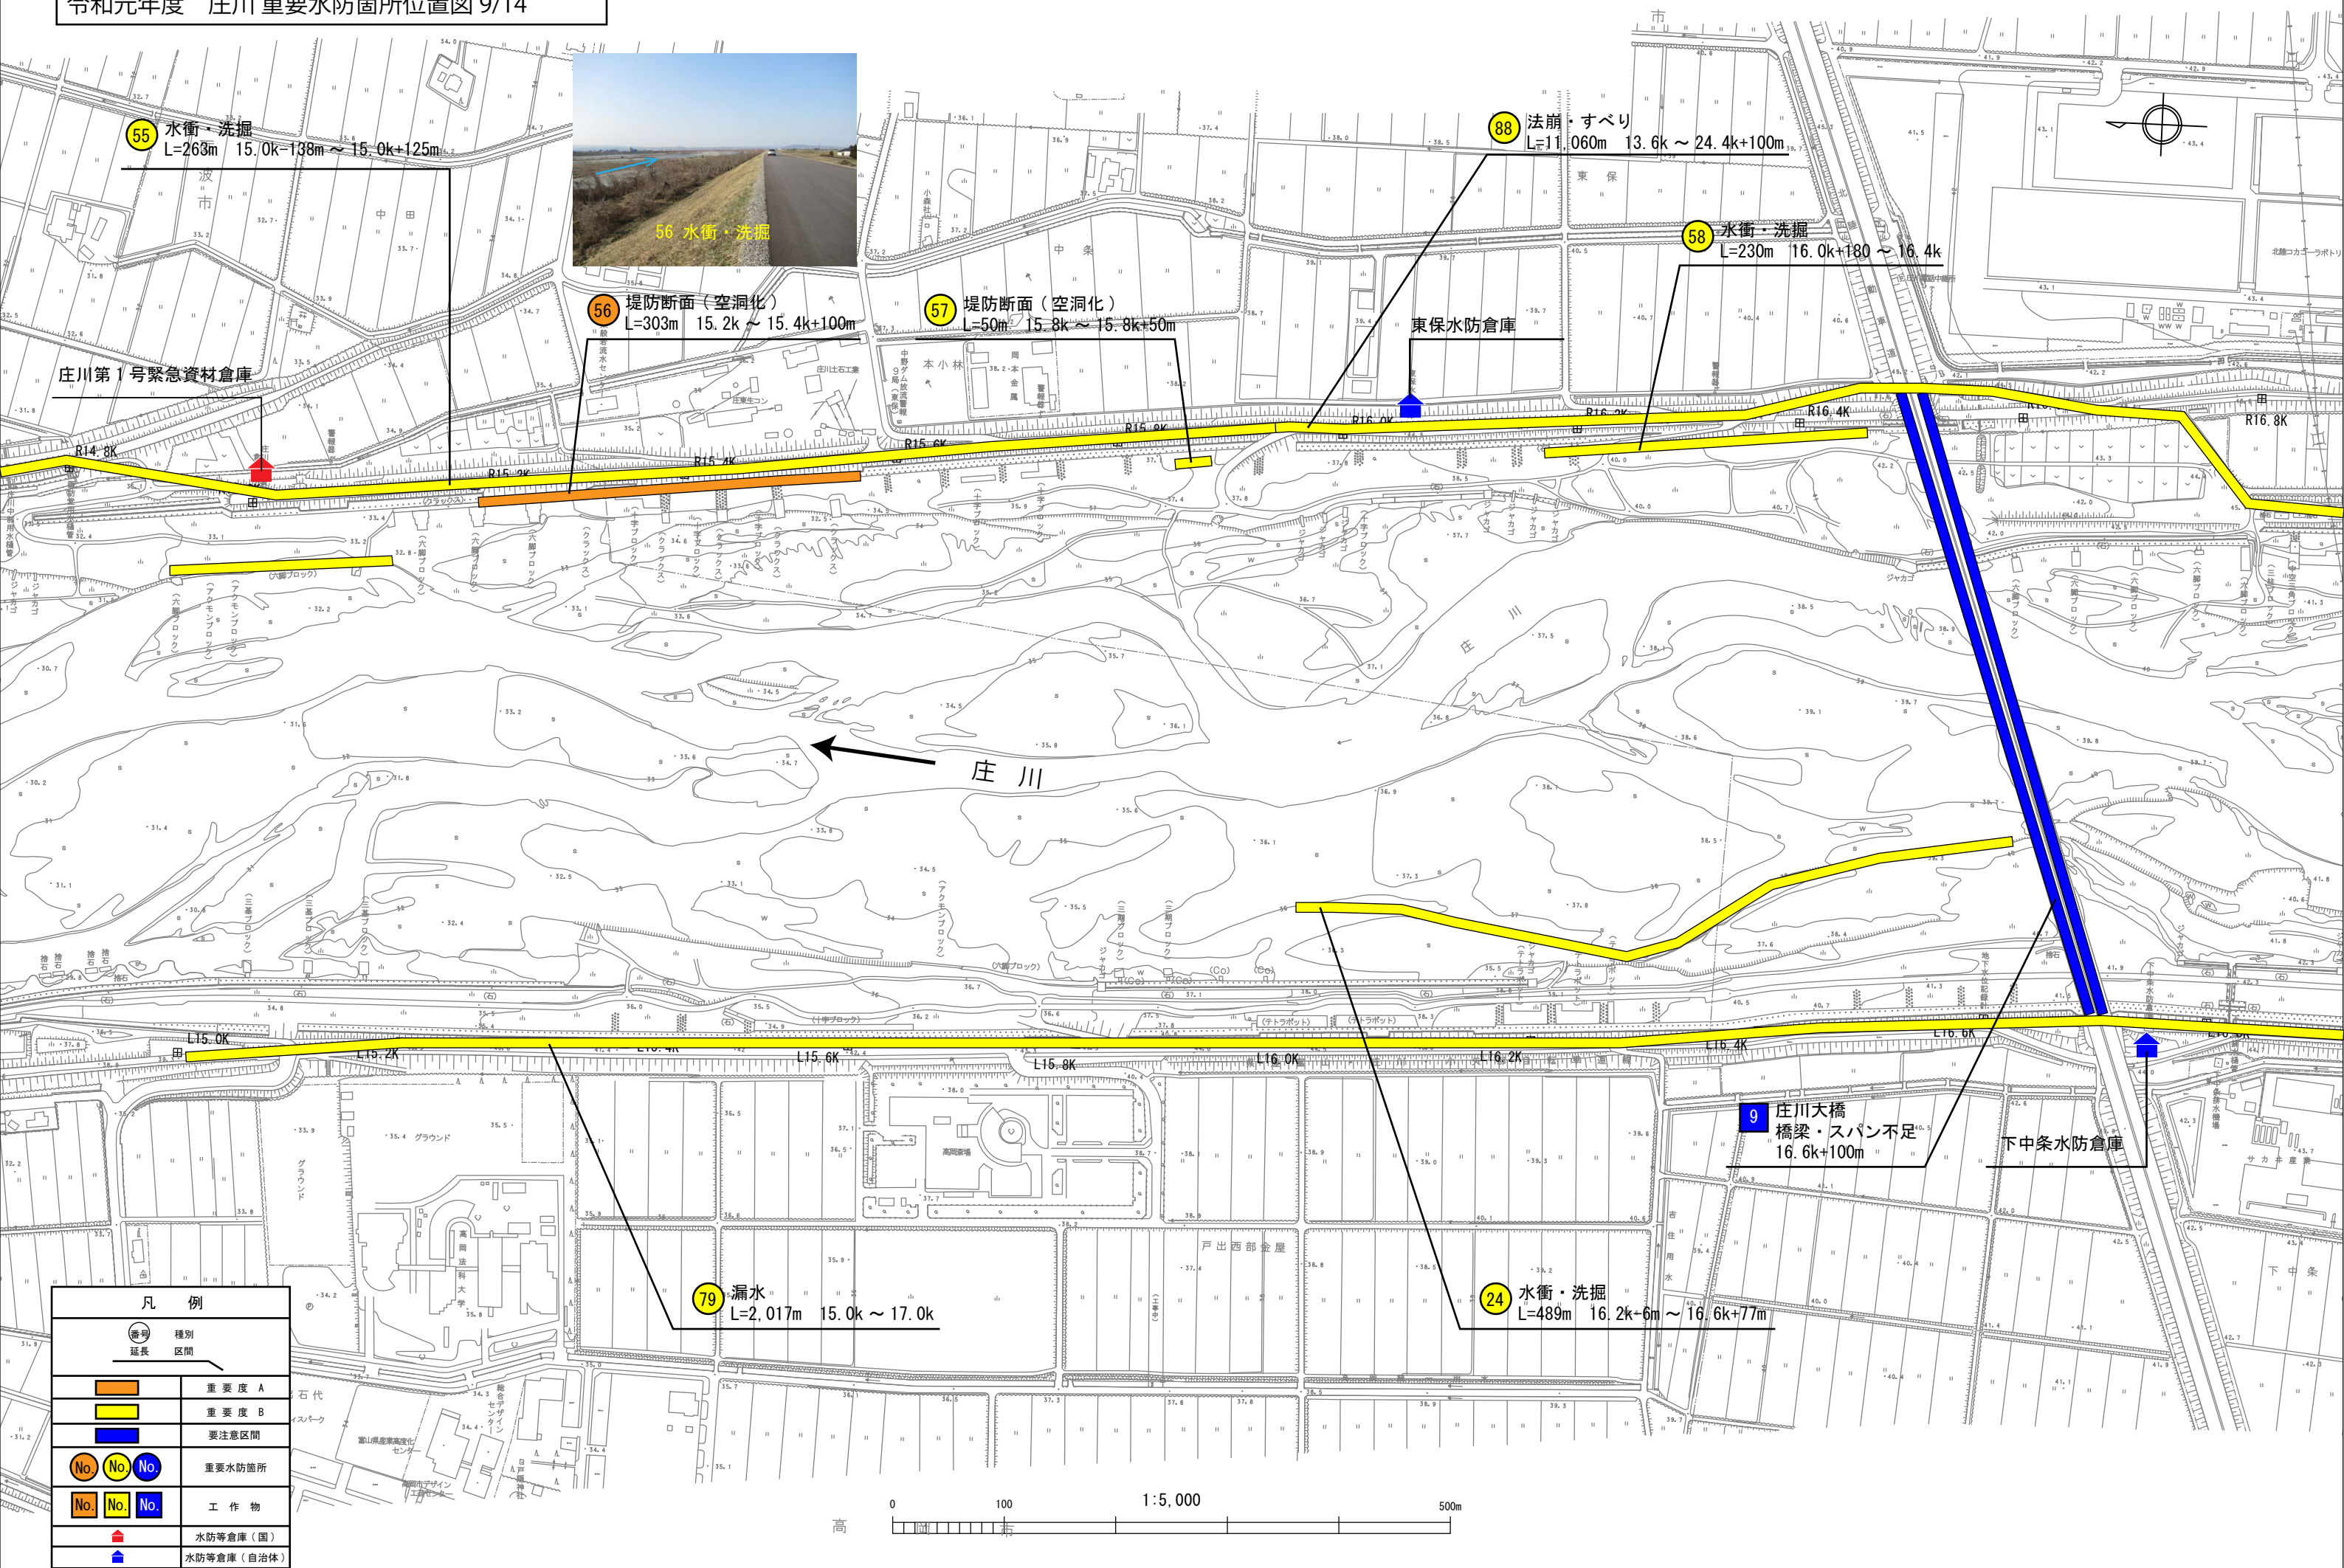


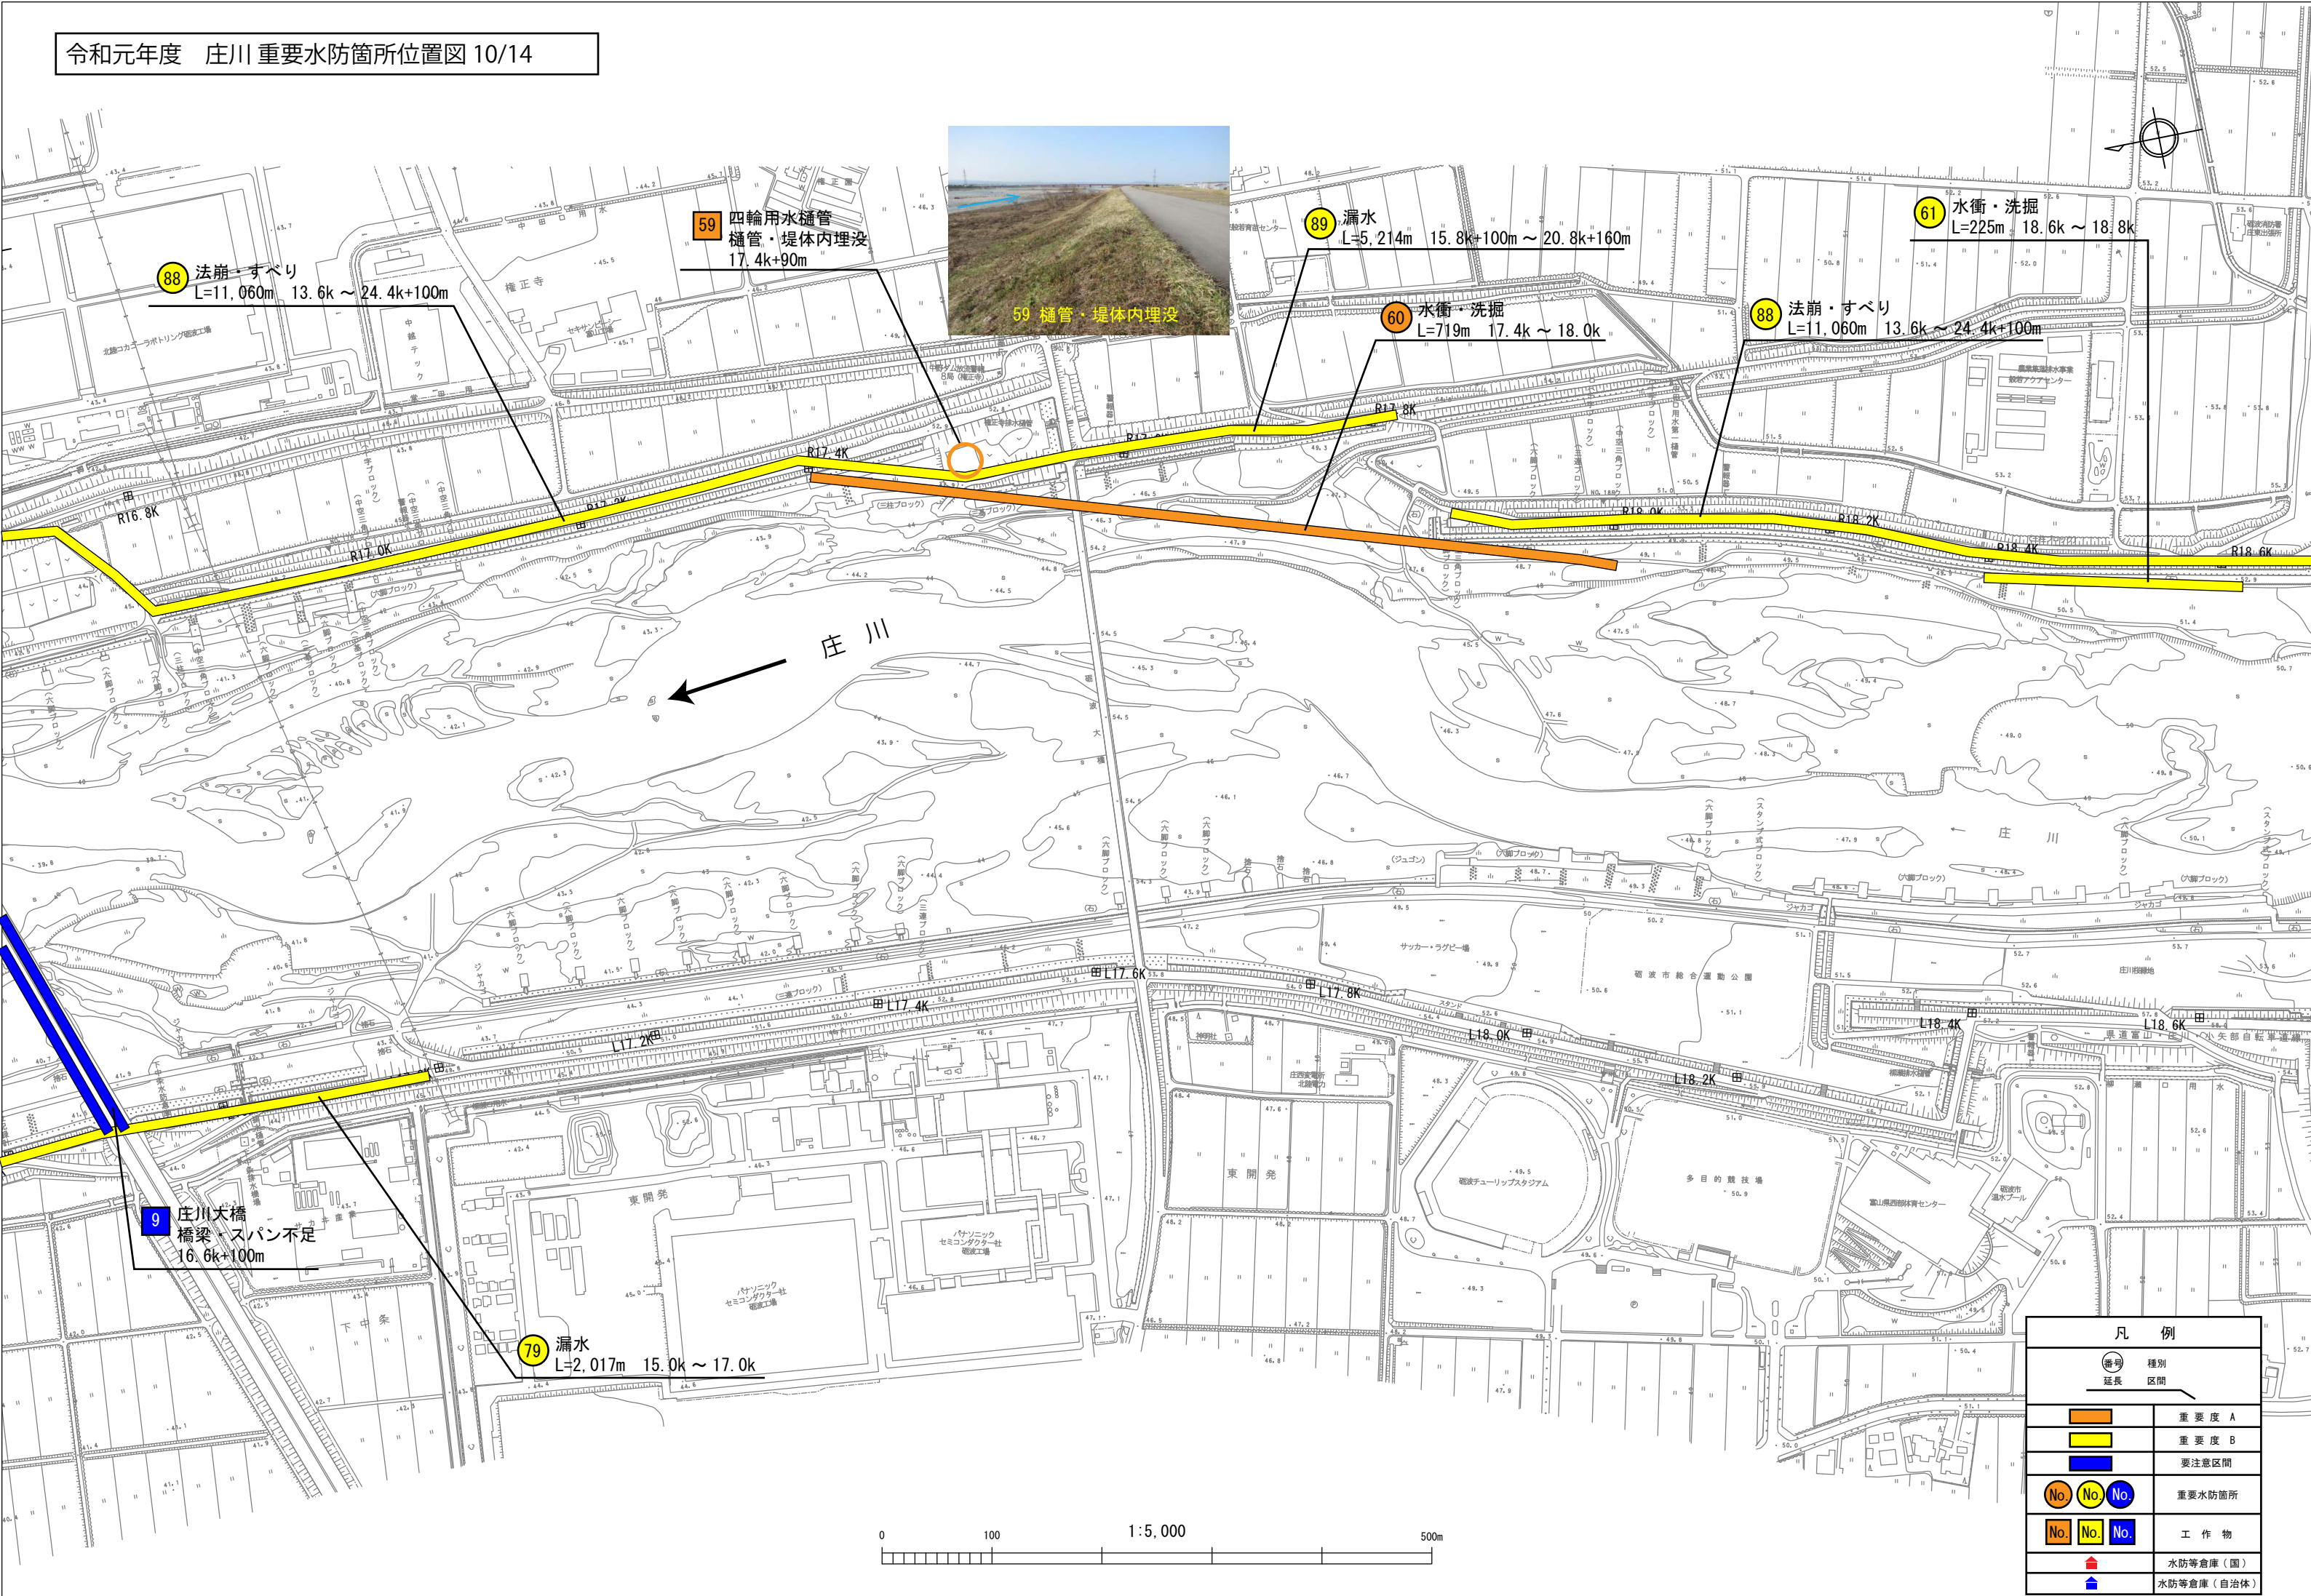


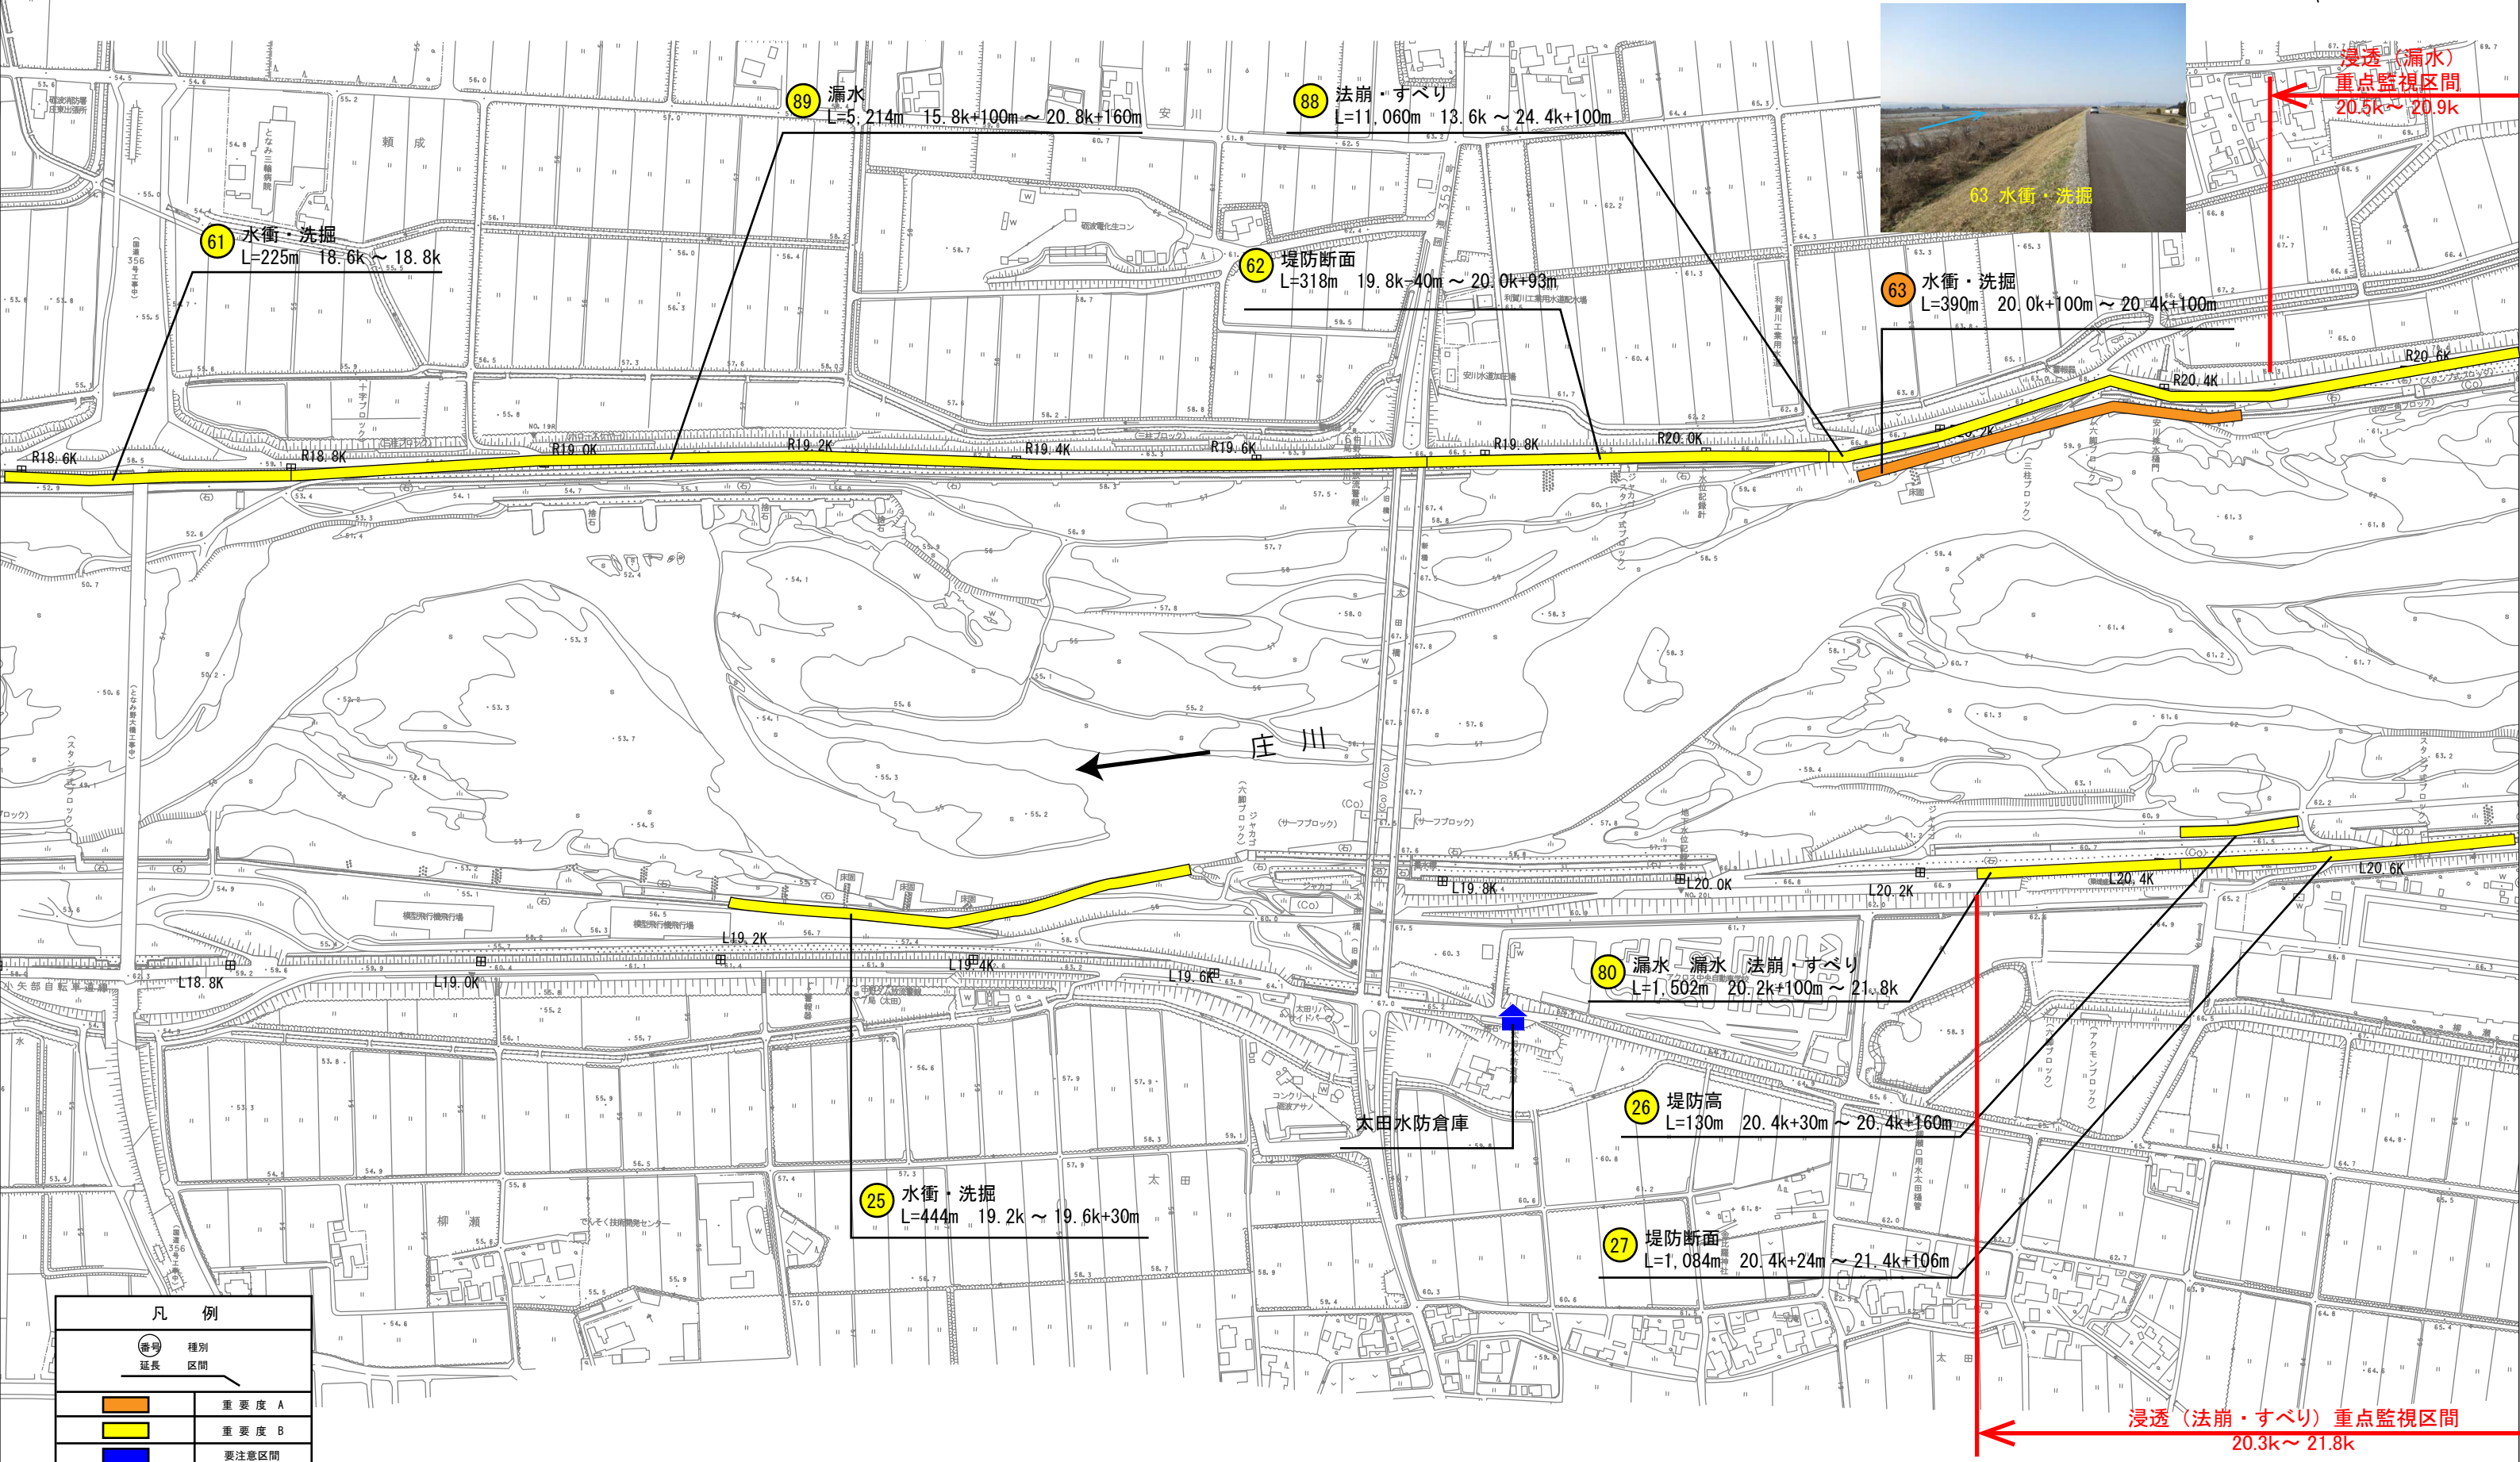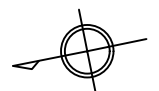


| 凡 例                                                              |            |
|------------------------------------------------------------------|------------|
| <div><div>番号</div><div>種別</div><div>延長</div><div>区間</div></div>  |            |
| <div><div></div><div></div><div></div><div></div></div>          | 重要度 A      |
| <div><div></div><div></div><div></div><div></div></div>          | 重要度 B      |
| <div><div></div><div></div><div></div><div></div></div>          | 要注意区間      |
| <div><div>No.</div><div>No.</div><div>No.</div><div></div></div> | 重要水防箇所     |
| <div><div>No.</div><div>No.</div><div>No.</div><div></div></div> | 工 作 物      |
| <div><div></div><div></div><div></div><div></div></div>          | 水防等倉庫（国）   |
| <div><div></div><div></div><div></div><div></div></div>          | 水防等倉庫（自治体） |

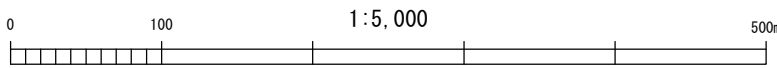

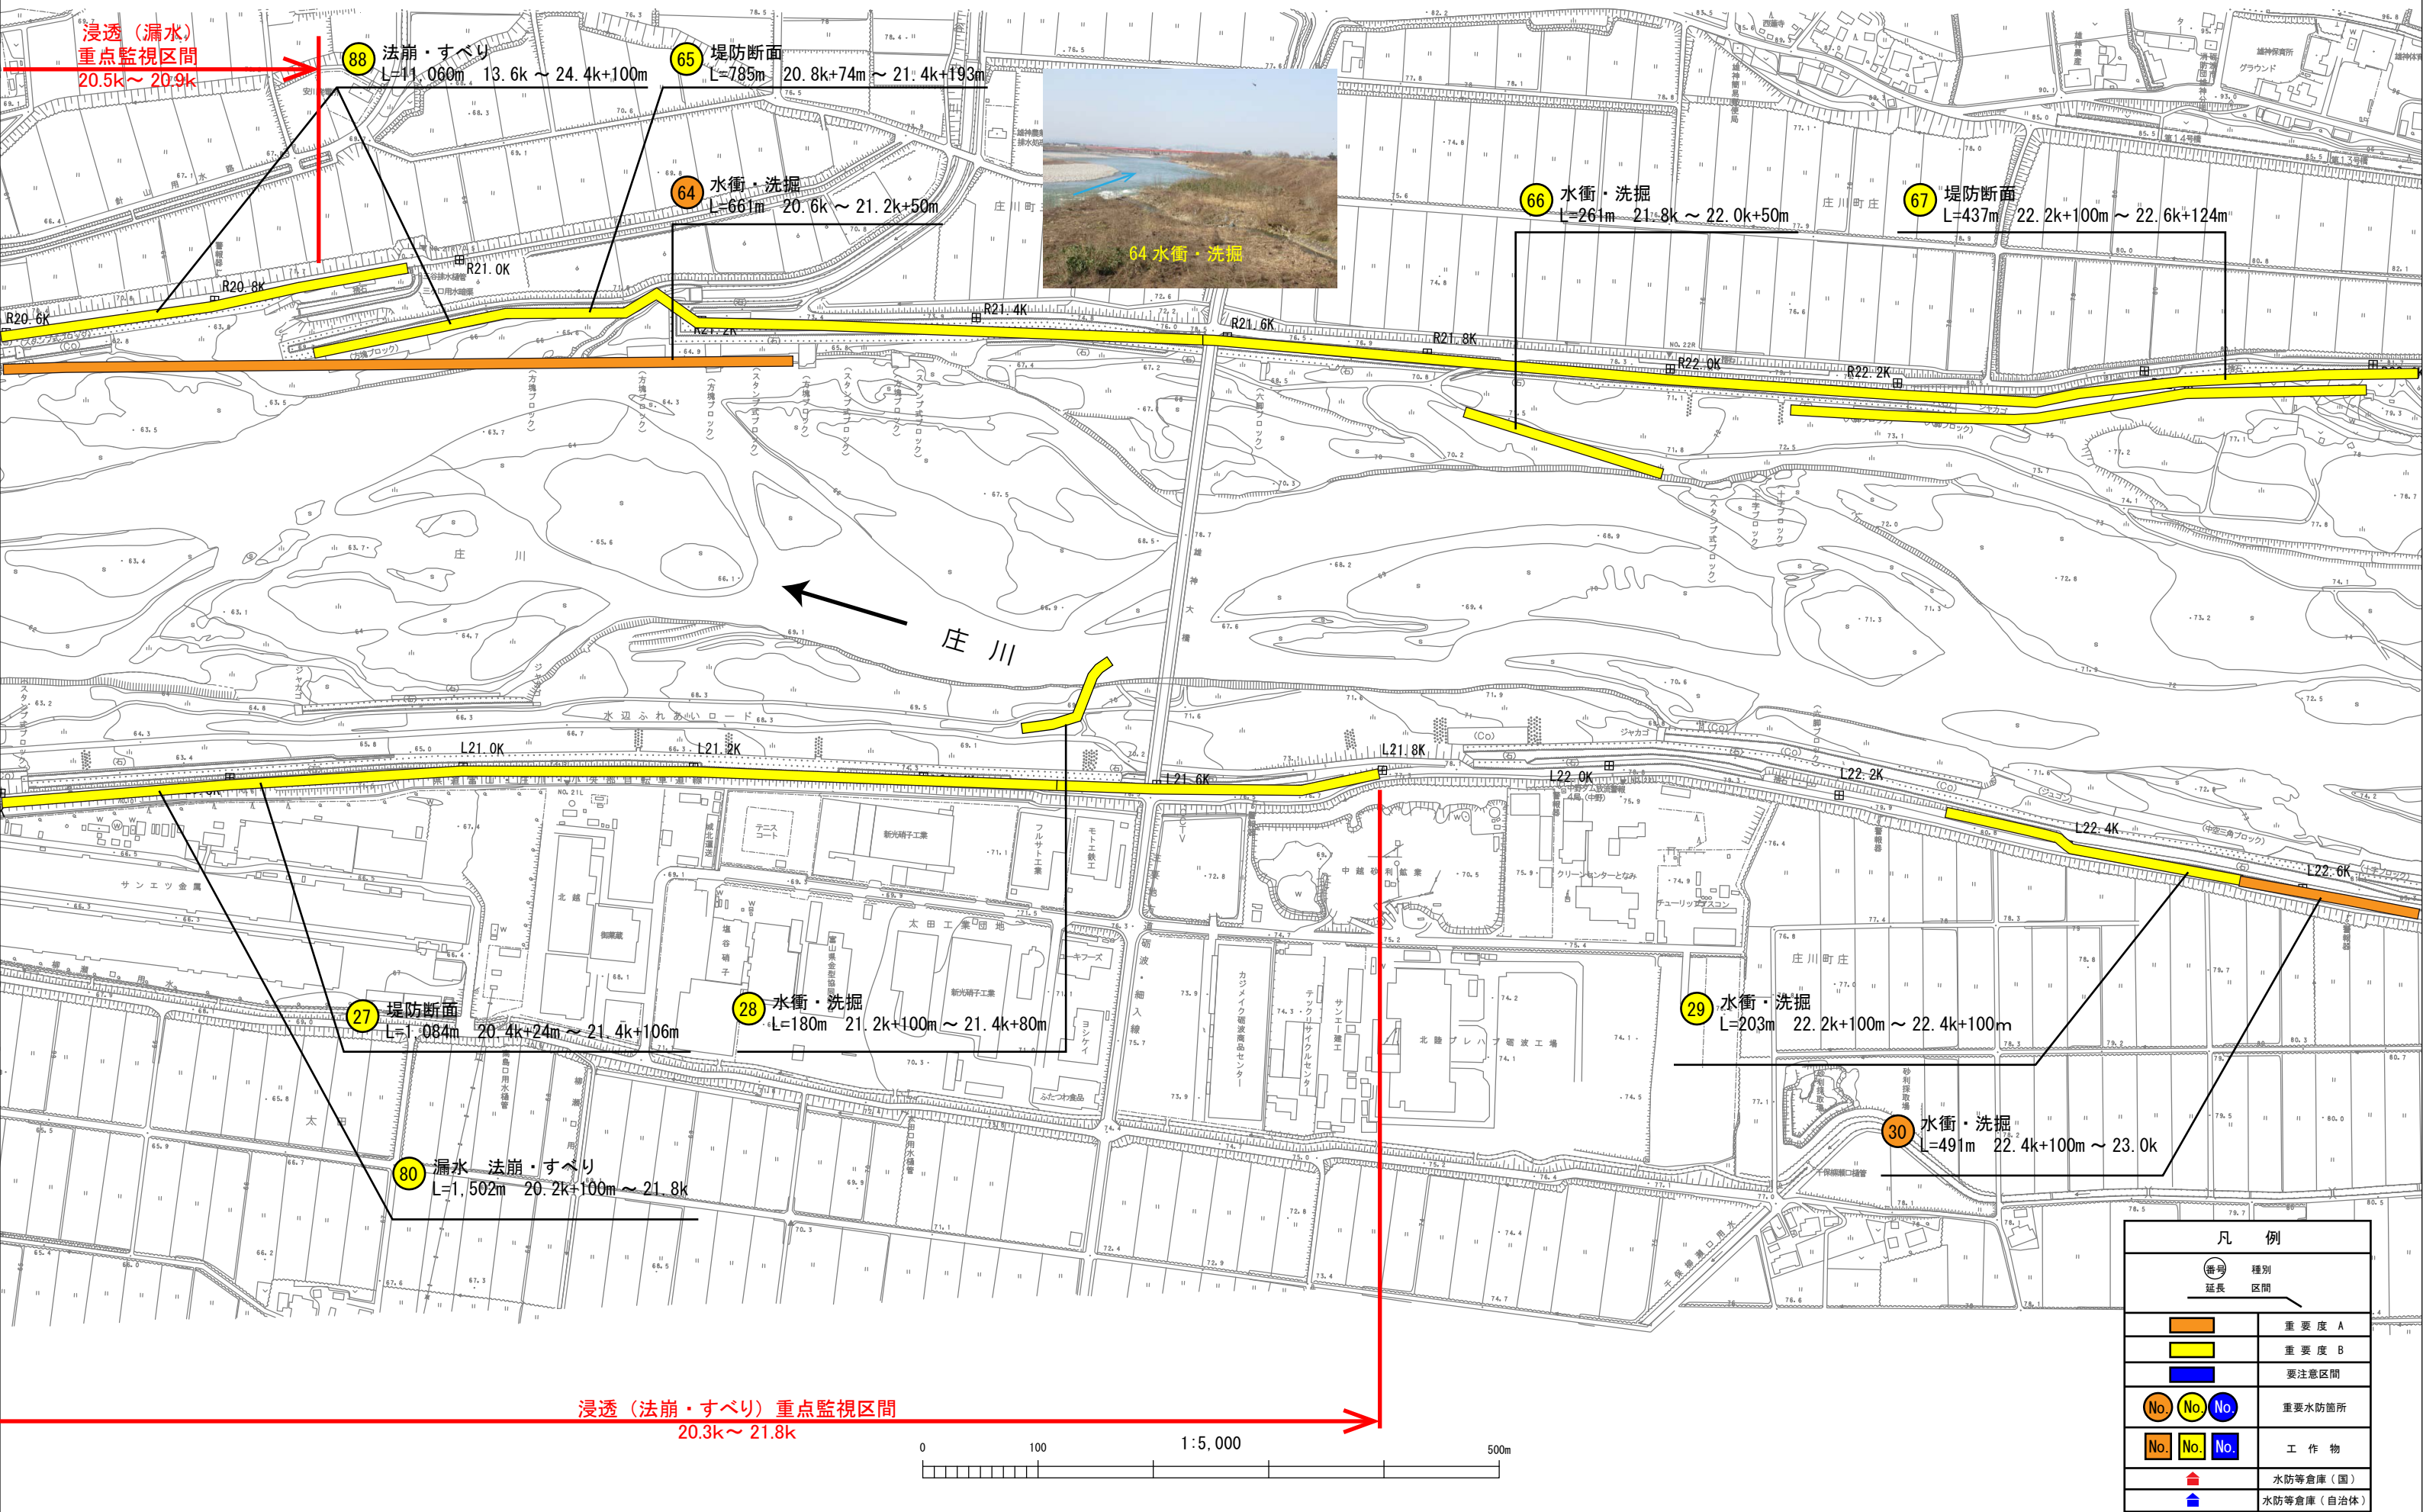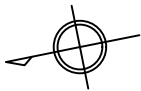

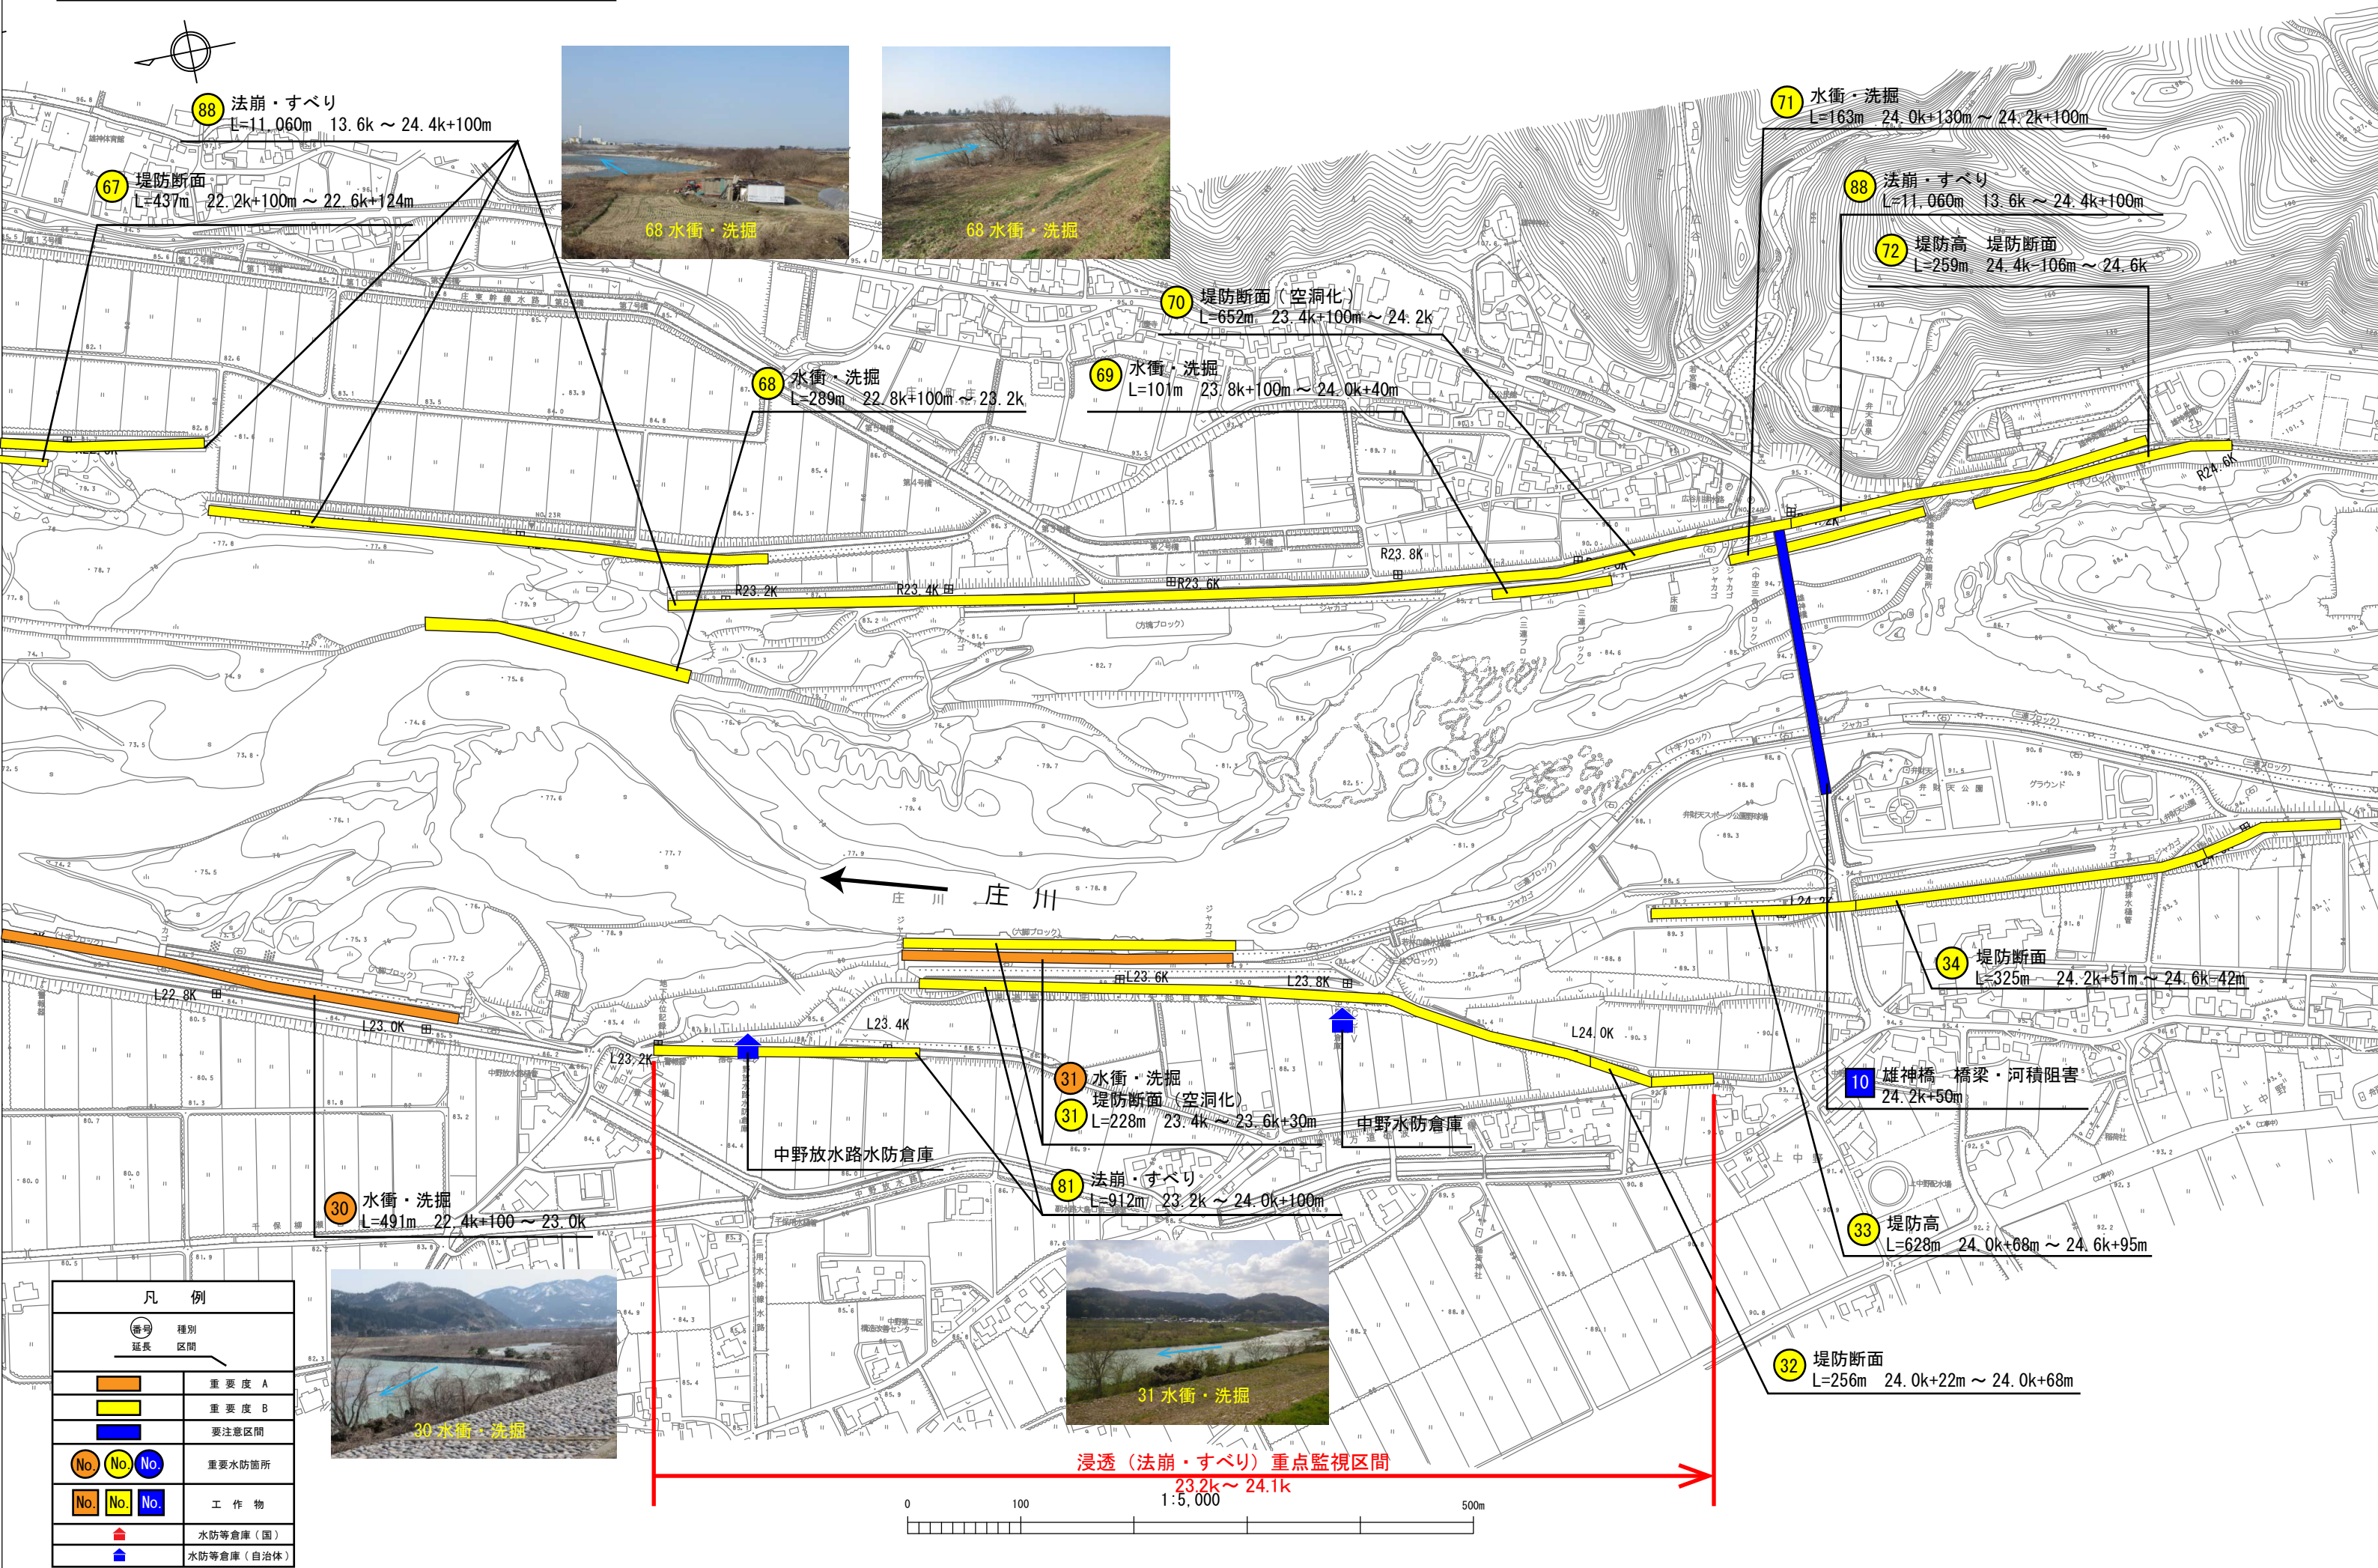


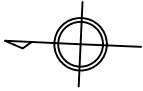

71 水衝・洗掘



38 河道断面不足(流下能力)

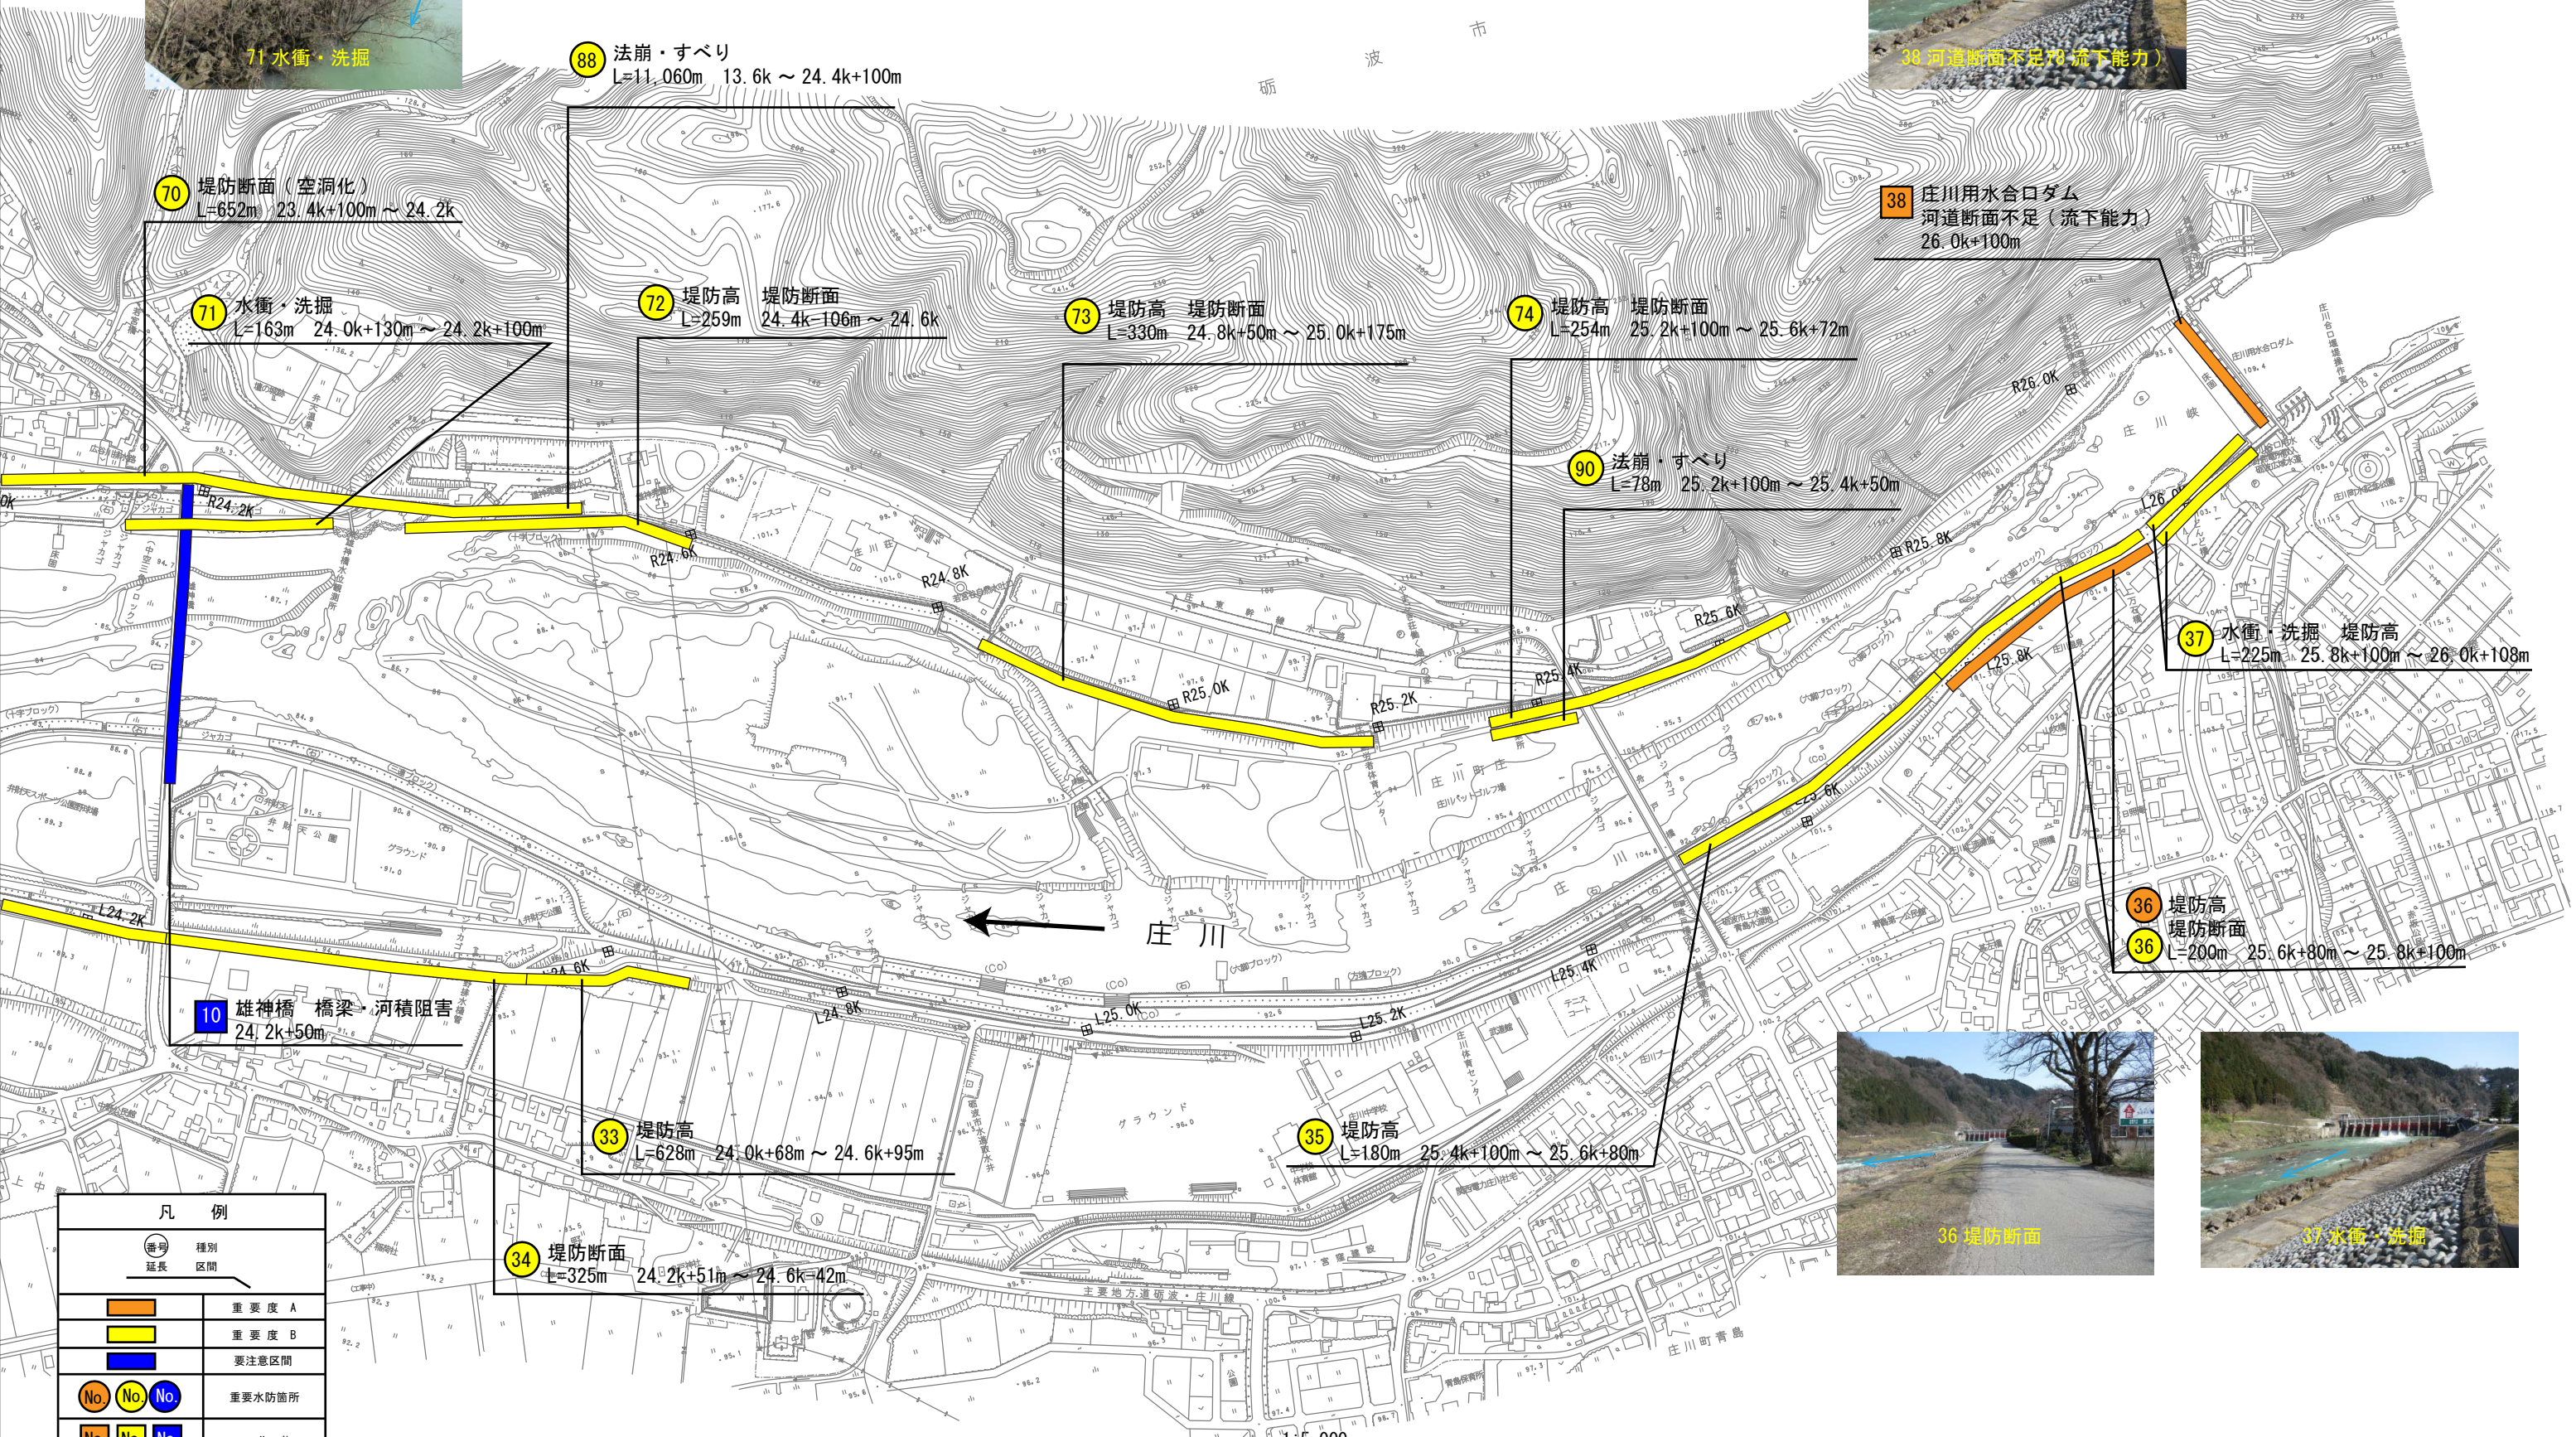

| 凡 例 |            |
|-----|------------|
|     | 延長         |
|     | 区間         |
|     | 重要度 A      |
|     | 重要度 B      |
|     | 要注意区間      |
|     | 重要水防箇所     |
|     | 工 作 物      |
|     | 水防等倉庫(国)   |
|     | 水防等倉庫(自治体) |



36 堤防断面



37 水衝・洗掘